



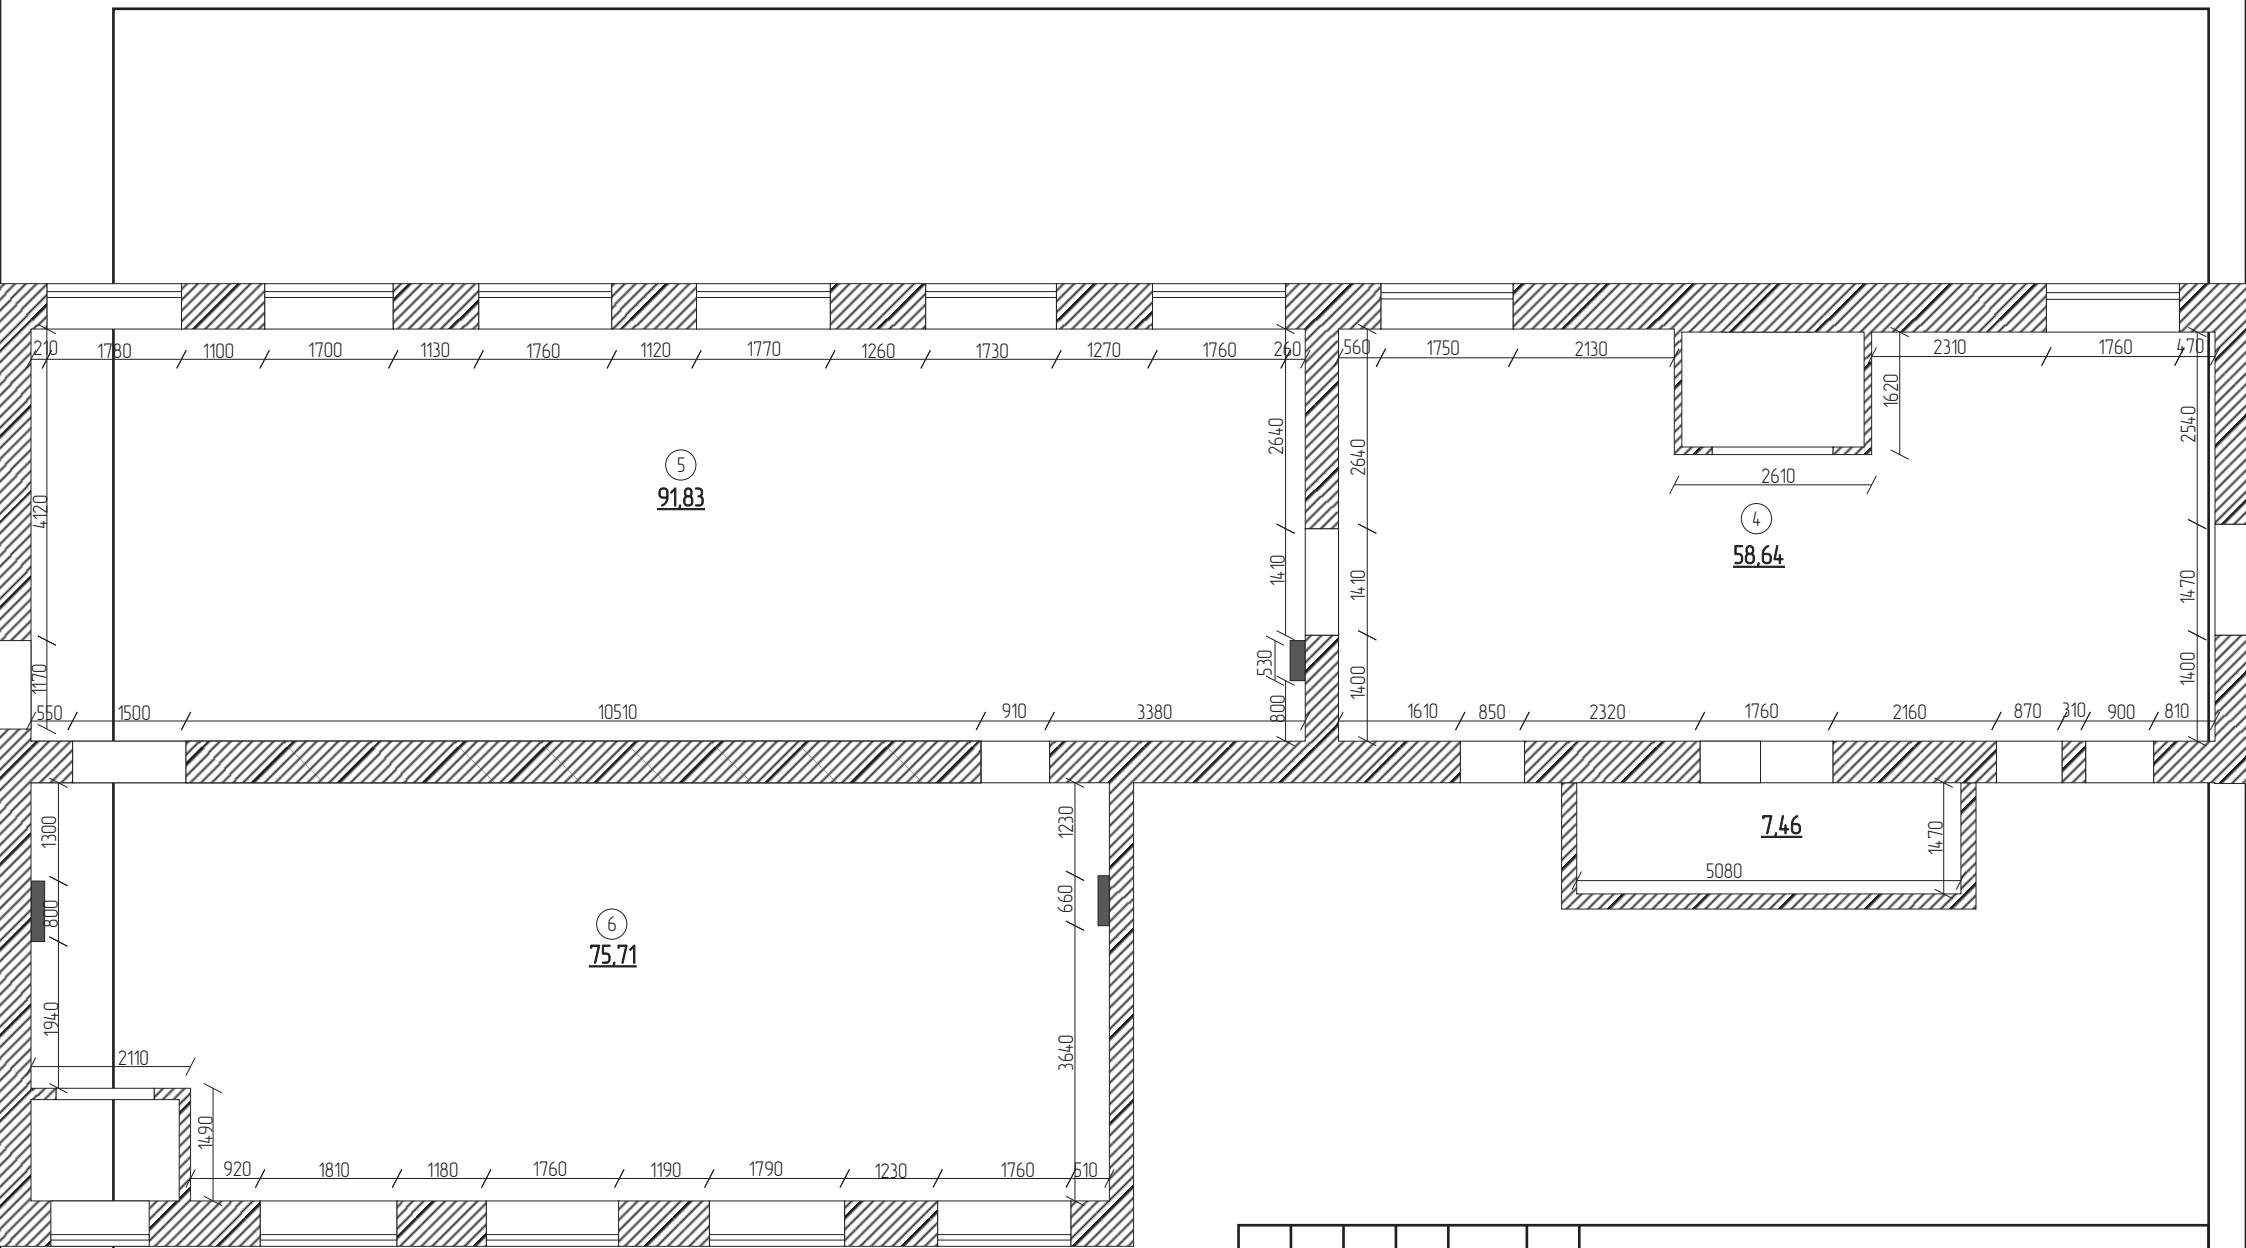


Экспликация помещений		
№	Наименование	Площадь, м²
4	Холл	58,64 м²
2	Детский зал	91,83 м²
3	Арт пространство	75,71 м²
	Общая площадь: 226,18 м²	



						Библиотека №18 им.Л.Куликова					
Изм.	Кол. уч.	Лист	№ док.	Подп.	Дата				Стадия	Лист	Листов
Разработал	Дубровина Е.В					Дизайн-проект			ДП		
Исполнил	Дубровина Е.В										
Заказчик						План обмерочный			Дизайн студия "Фабрика Идей"		

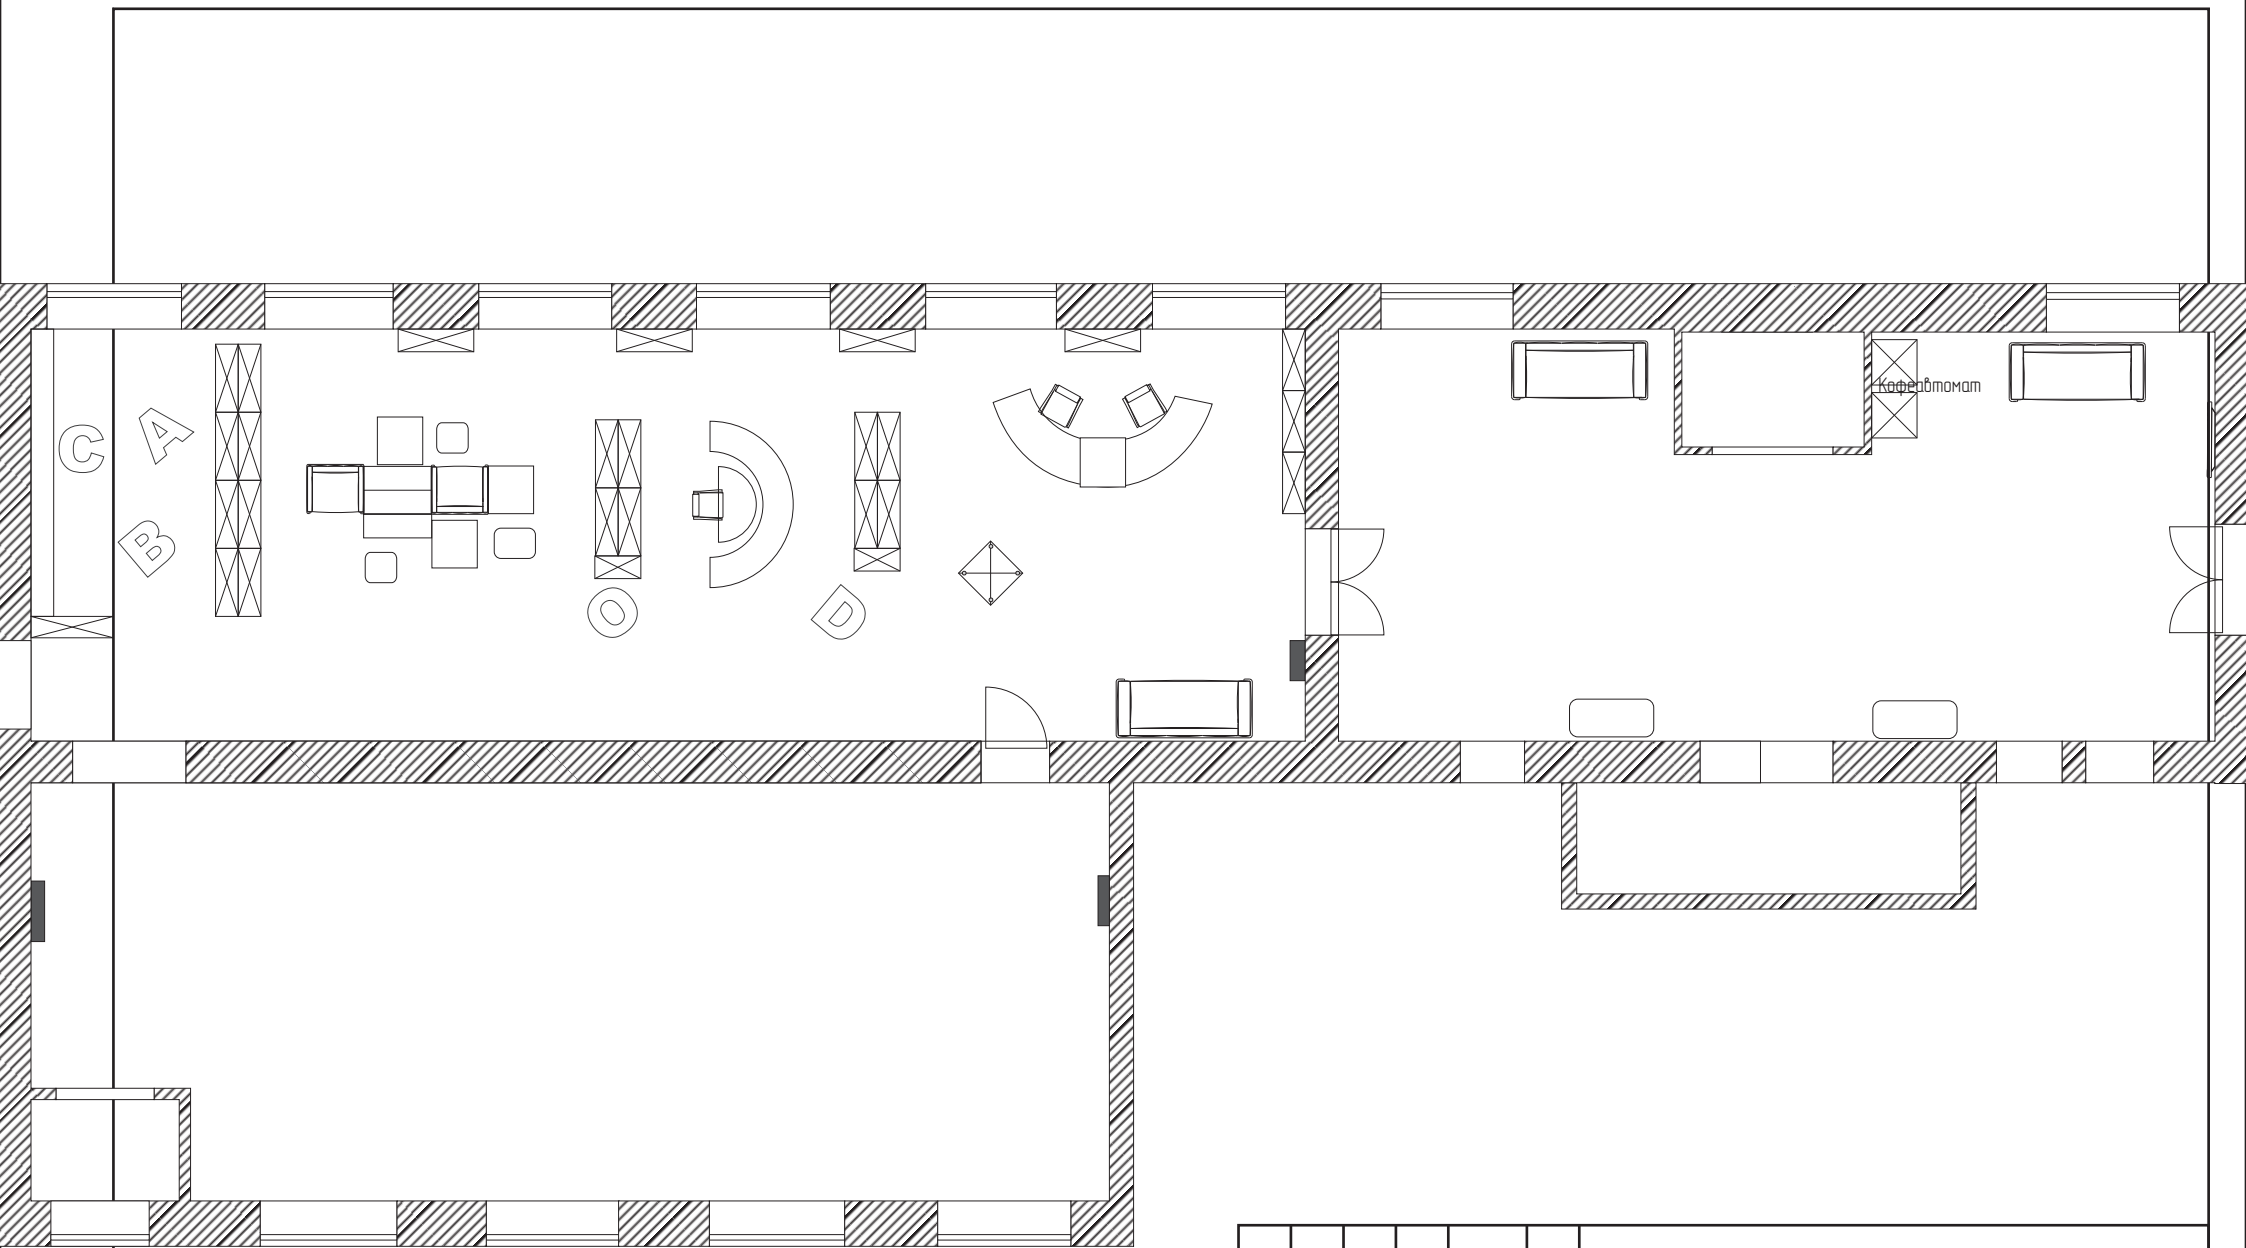



							Библиотека №18 им.Л.Куликова		
Изм.	Кол. уч.	Лист	№ док.	Подп.	Дата		Дизайн-проект	Стадия	Лист
Разработал	Дубровина Е.В							ДП	
Исполнил	Дубровина Е.В						План расстановки мебели	Дизайн студия "Фабрика Идей"	
Заказчик									

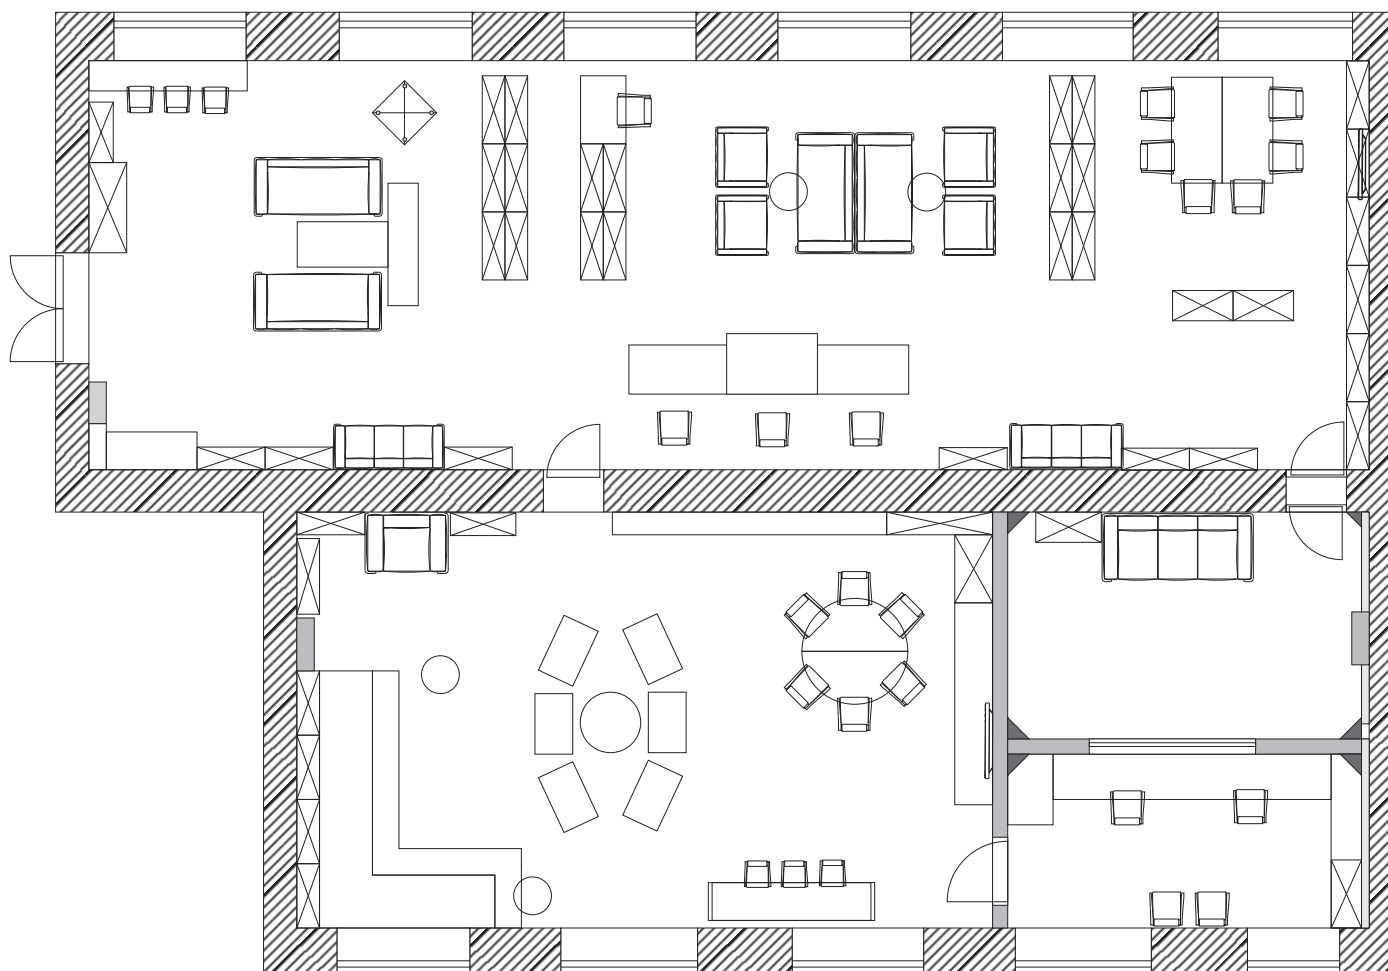

						Библиотека №18 им.Л.Куликова			
Изм.	Кол. уч.	Лист	№ док.	Подп.	Дата	Дизайн-проект	Стадия	Лист	Листов
Разработал		Дубровина Е.В					ДП		
Исполнил		Дубровина Е.В				План расстановки мебели	Дизайн студия "Фабрика Идей"		
Заказчик									

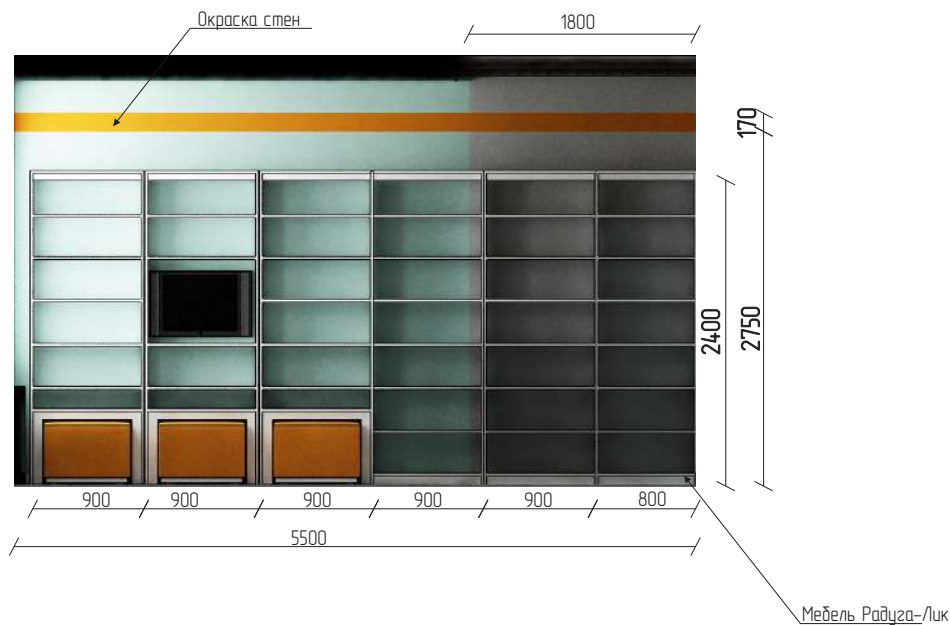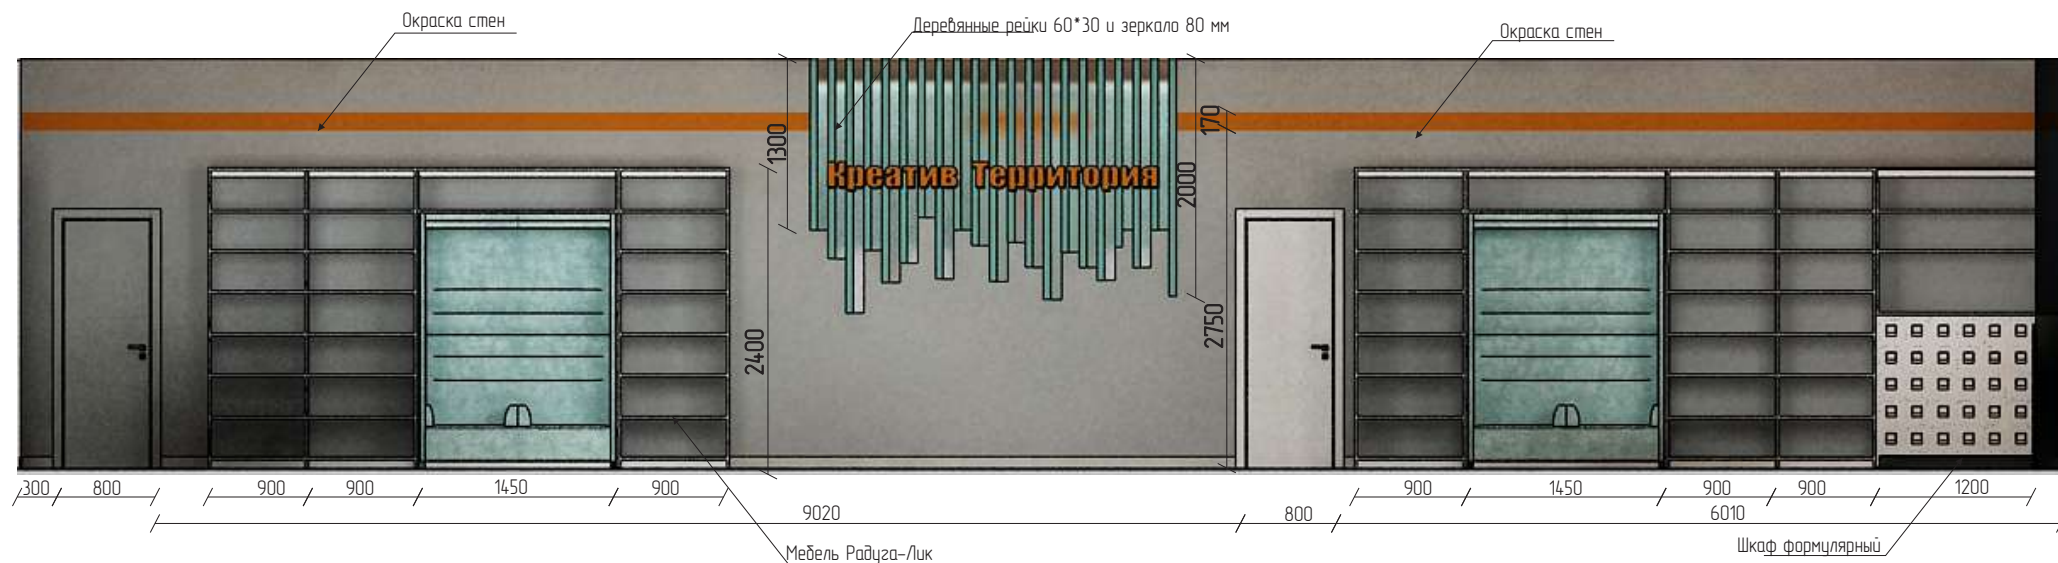

							Библиотека №18 им.Л.Куликова			
Изм.	Кол. уч.	Лист	№ док.	Подп.	Дата		Дизайн-проект	Стадия	Лист	Листов
Разработал		Дубровина Е.В.						ДП		
Исполнил		Дубровина Е.В.					Развертка стен. Креатив территория	Дизайн студия "Фабрика Идей"		
Заказчик										


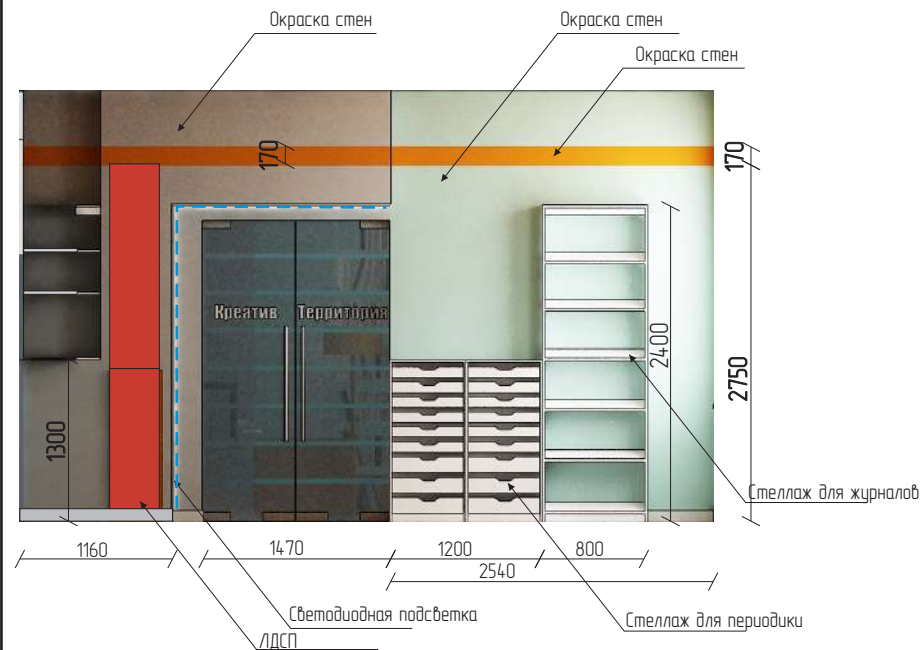
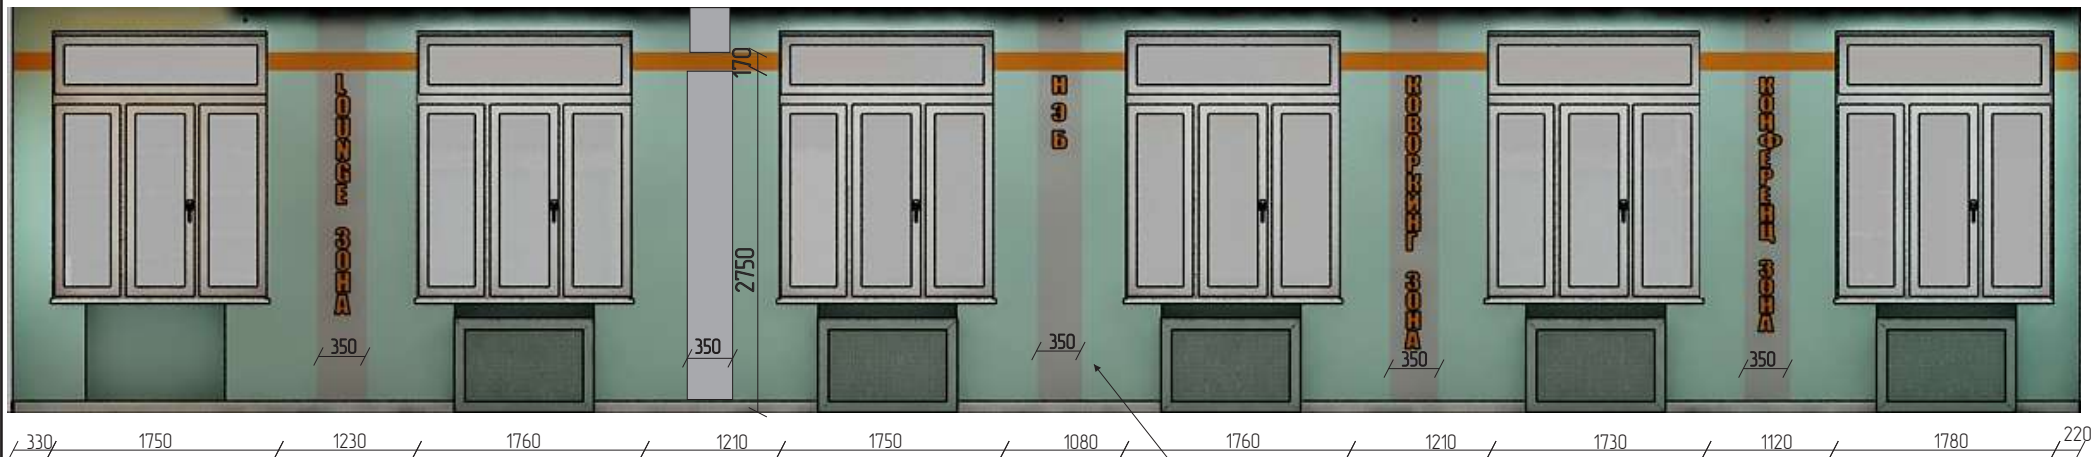


						Библиотека №18 им.Л.Куликова			
Изм.	Кол. уч.	Лист	№ док.	Подп.	Дата	Дизайн-проект	Стадия	Лист	Листов
Разработал			Дубровина Е.В				ДП		
Исполнил			Дубровина Е.В			Развертки стен. Креатив территория	Дизайн студия "Фабрика Идей"		
Заказчик									

A 3D perspective sketch of a long, white reception desk. The desk has a flat top surface and a slightly raised front edge. Two dark gray rectangular panels are mounted on top, one at each end. The desk is shown from a low angle, emphasizing its length and the placement of the panels.




A 3D perspective drawing of a storage cabinet. The cabinet is composed of a grid of 12 rectangular compartments arranged in 3 rows and 4 columns. The compartments are open at the top and have a light blue or greyish-blue color. The drawing is simple, with black outlines and a light blue fill for the compartments.

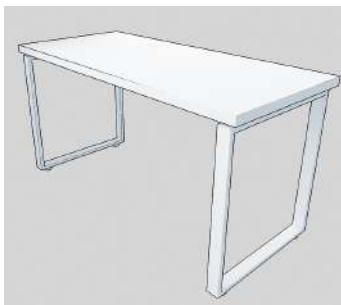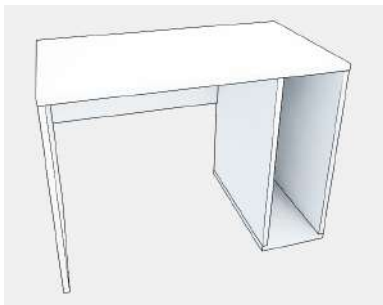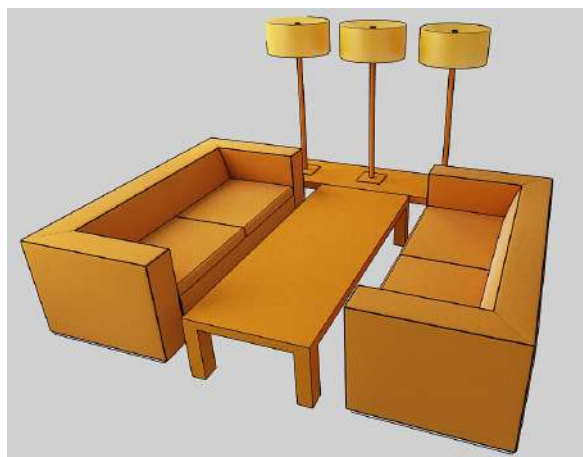

						Библиотека №18 им.Л.Куликова			
Изм.	Кол.уч.	Лист	№ док.	Подп.	Дата	Дизайн-проект	Стадия	Лист	Листов
Разработал		Дубровина Е.В					ДП		
Исполнил		Дубровина Е.В				Мебель Креатив территория	Дизайн студия "Фабрика Идей"		
Заказчик									




							Библиотека №18 им.Л.Куликова		
Изм.	Кол. уч.	Лист	№ док.	Подп.	Дата		Дизайн-проект	Стадия	Лист
Разработал			Дубровина Е.В					ДП	
Исполнил			Дубровина Е.В				Мебель Молодежный бункер	Дизайн студия "Фабрика Идей"	
Заказчик									

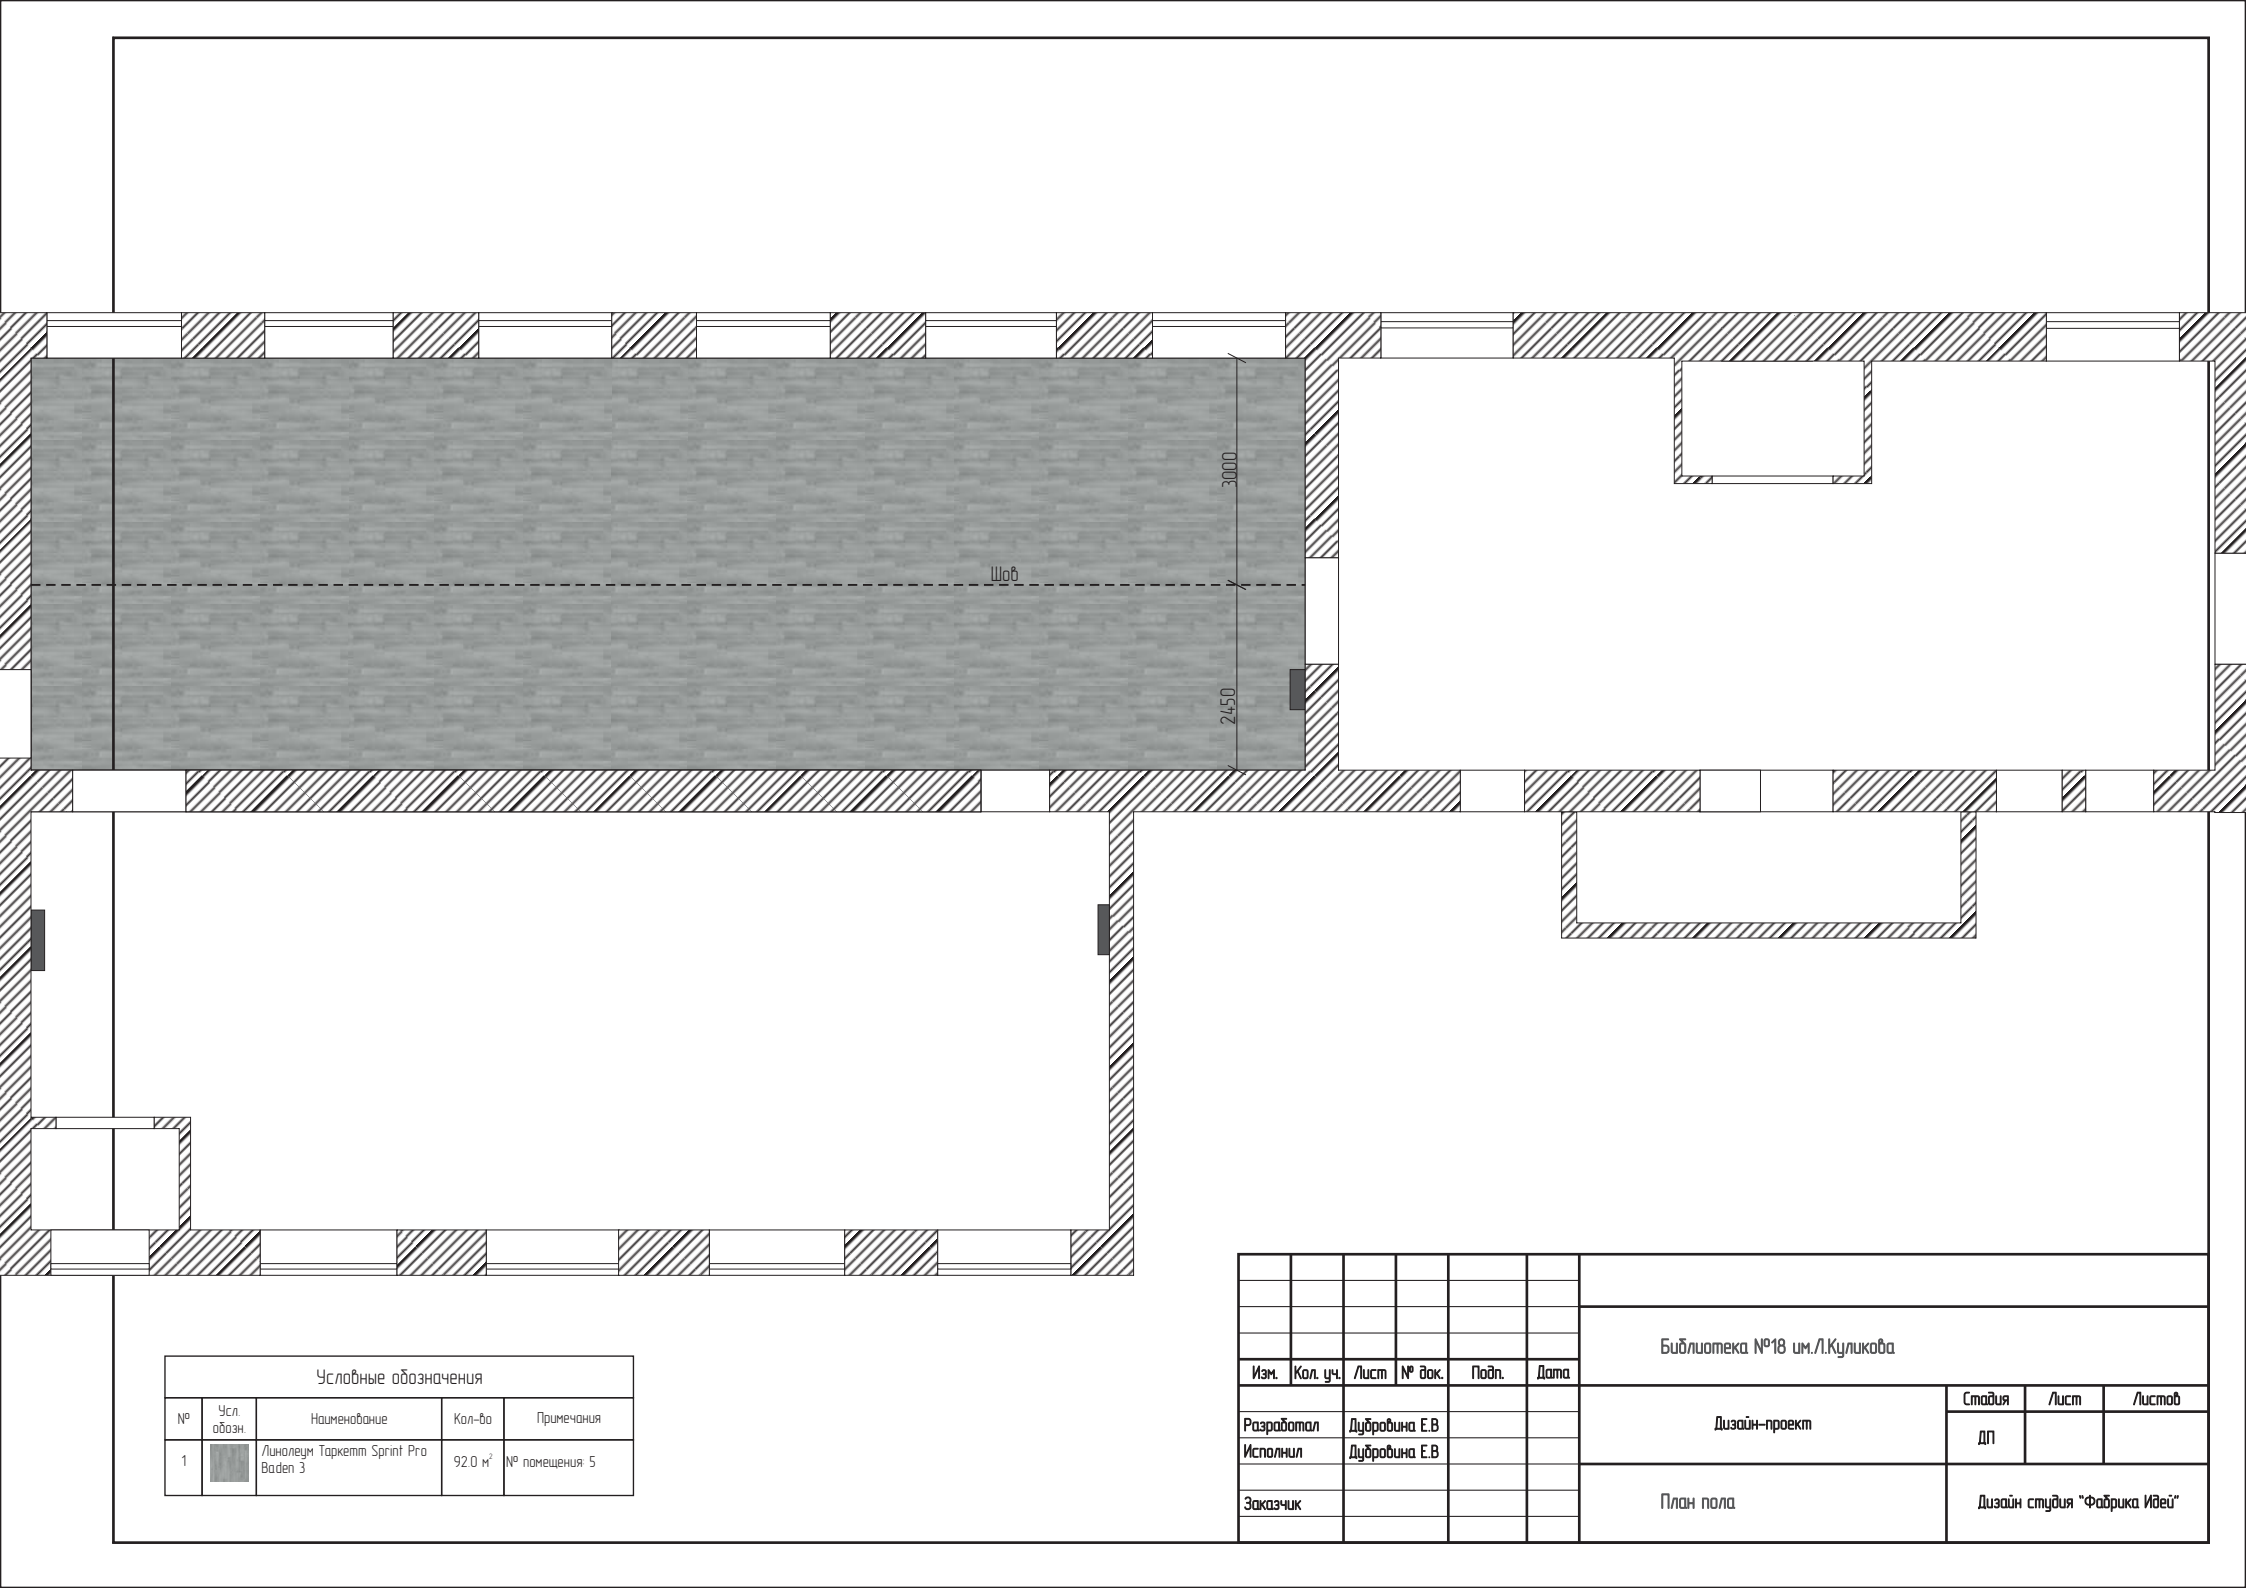


Условные обозначения				
№	Усл. обозн.	Наименование	Кол-во	Примечания
1		Линолеум Tarkettm Sprint Pro Baden 3	92,0 м²	№ помещения 5

						Библиотека №18 им.Л.Куликова			
Изм.	Кол. уч.	Лист	№ док.	Подп.	Дата	Дизайн-проект	Стадия	Лист	Листов
Разработал	Дубровина Е.В						ДП		
Исполнил	Дубровина Е.В					План пола	Дизайн студия "Фабрика Идей"		
Заказчик									

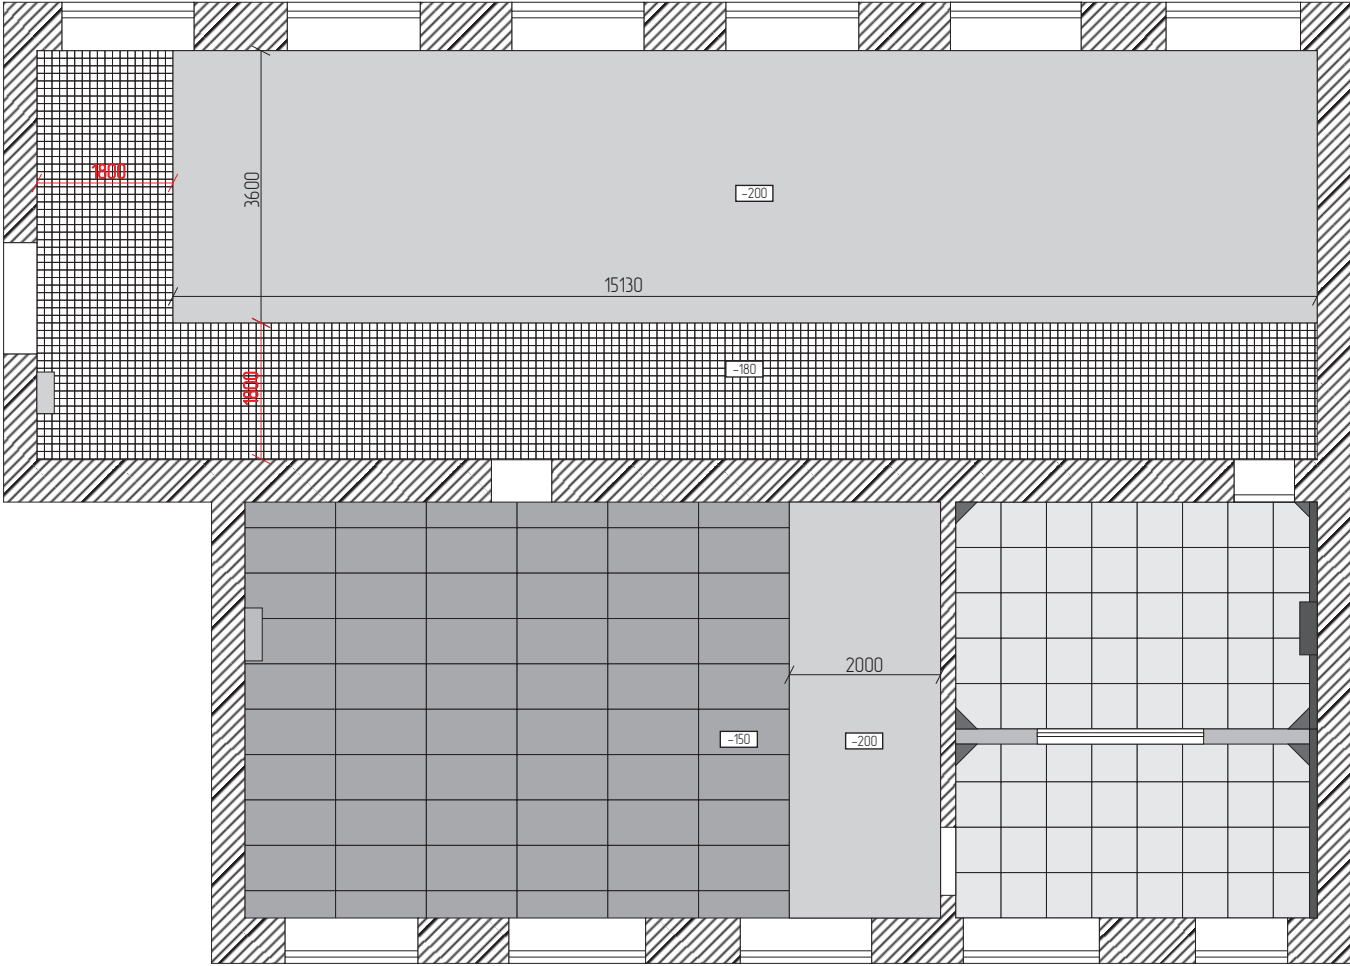


Условные обозначения				
№	Усл. обозн.	Наименование	Кол-во	Примечания
1		Подвесной потолок ГКЛ Окраска – белый матовый		№ помещения: 1,2
2		Кассетный потолок 9007 600*1200		№ помещения: 2
3		Грильято ячейка 100*100 металлик		№ помещения: 1
4		Акустические панели Армстронг 600*600		№ помещения: 1

						Библиотека №18 им.Л.Куликова			
Изм.	Кол. уч.	Лист	№ док.	Подп.	Дата	Дизайн-проект	Стадия	Лист	Листов
Разработал		Дубровина Е.В					ДП		
Исполнил		Дубровина Е.В				План потолков	Дизайн студия "Фабрика Идей"		
Заказчик									

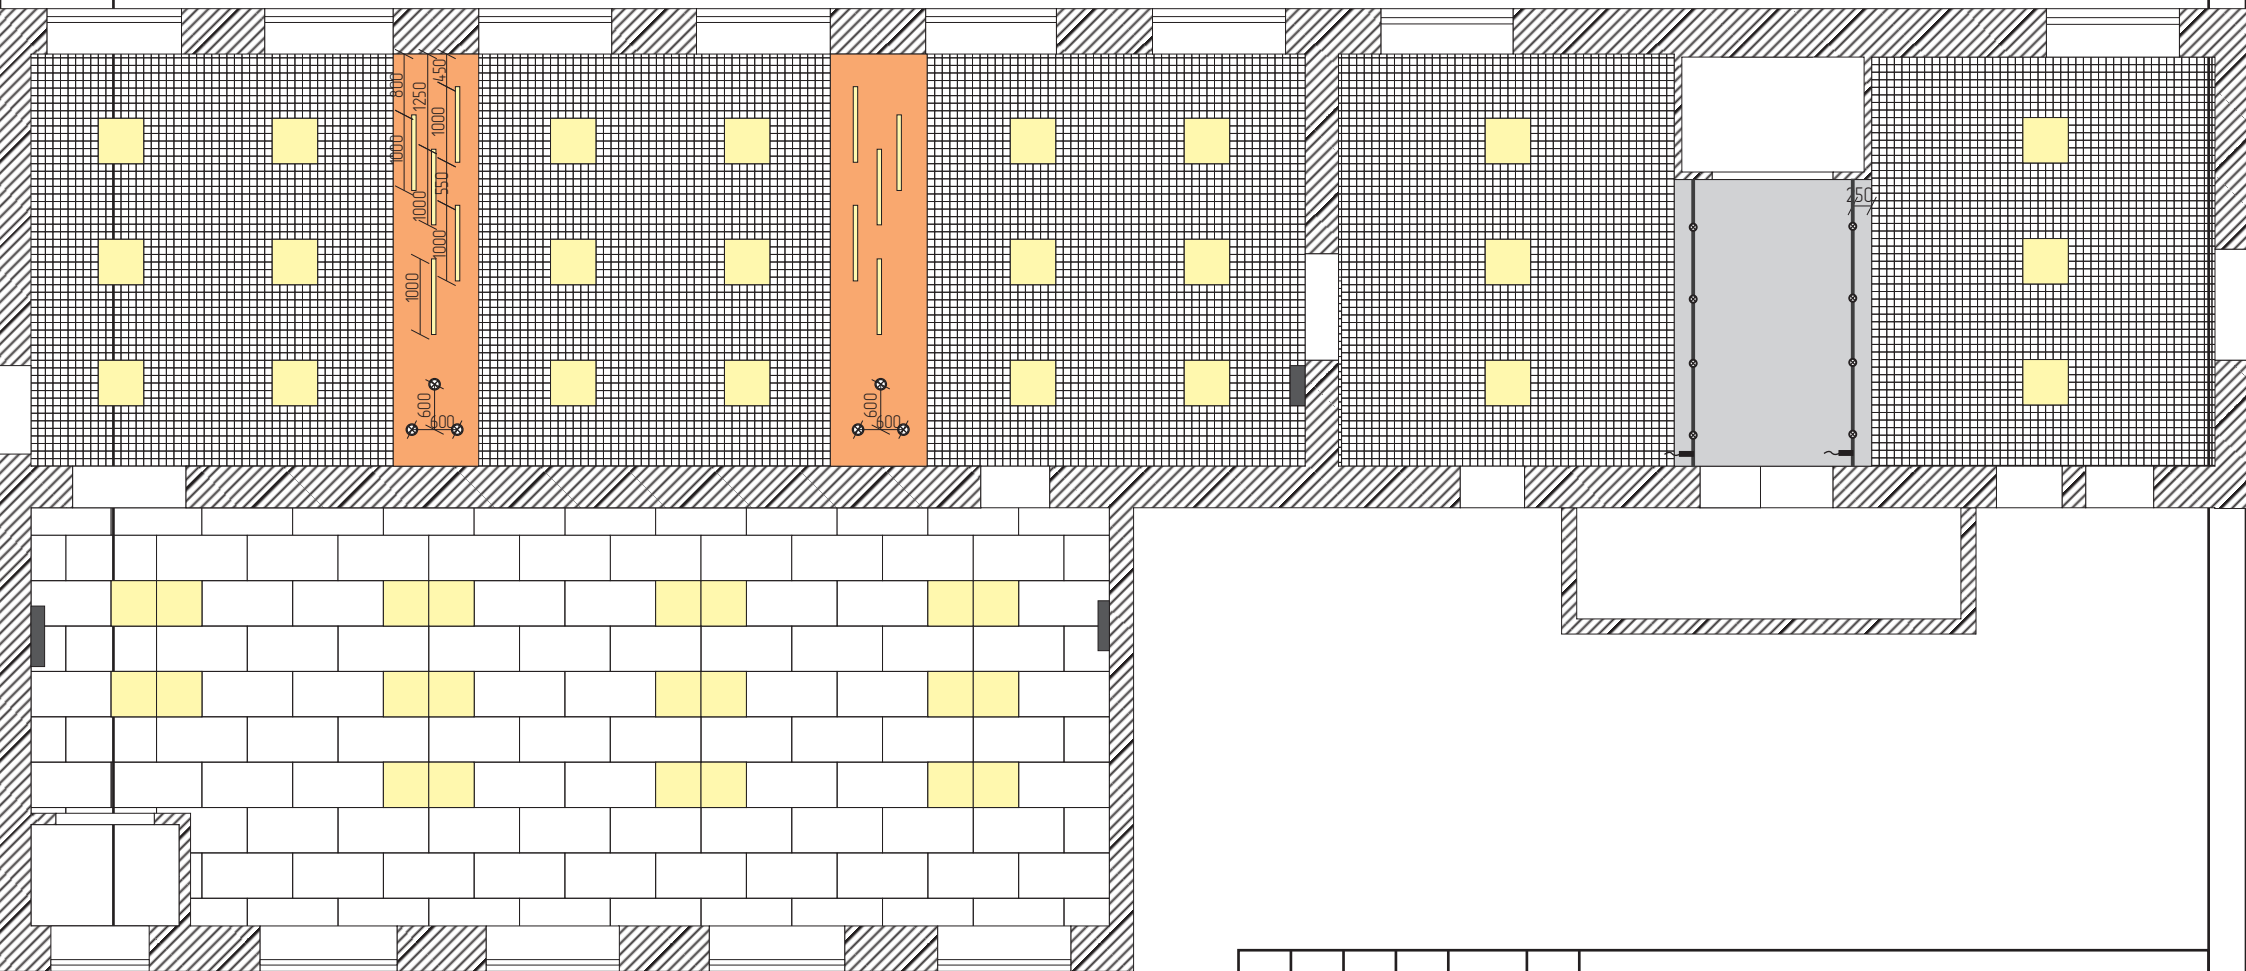


Условные обозначения				
№	Усл. обозн.	Наименование	Кол-во	Примечания
1		Трековый светильник Feron AL 103 30W 4000K	1 шт.	№ помещения: 4
2		Светодиодная панель 595*595, для зрительного	46 шт.	№ помещения: 4,5,6
3		Подвес Махе "Мазия 250" 1x27x150 25 см (Леруа)	6 шт.	№ помещения: 5
4		Светильник линейный светодиодный 60*1000	10 шт.	№ помещения: 5

						Библиотека №18 им.Л.Куликова			
Изм.	Кол. уч.	Лист	№ док.	Подп.	Дата	Дизайн-проект	Стадия	Лист	Листов
Разработал							ДП		
Исполнил						План потолков с освещением	Дизайн студия "Фабрика Идей"		
Заказчик									

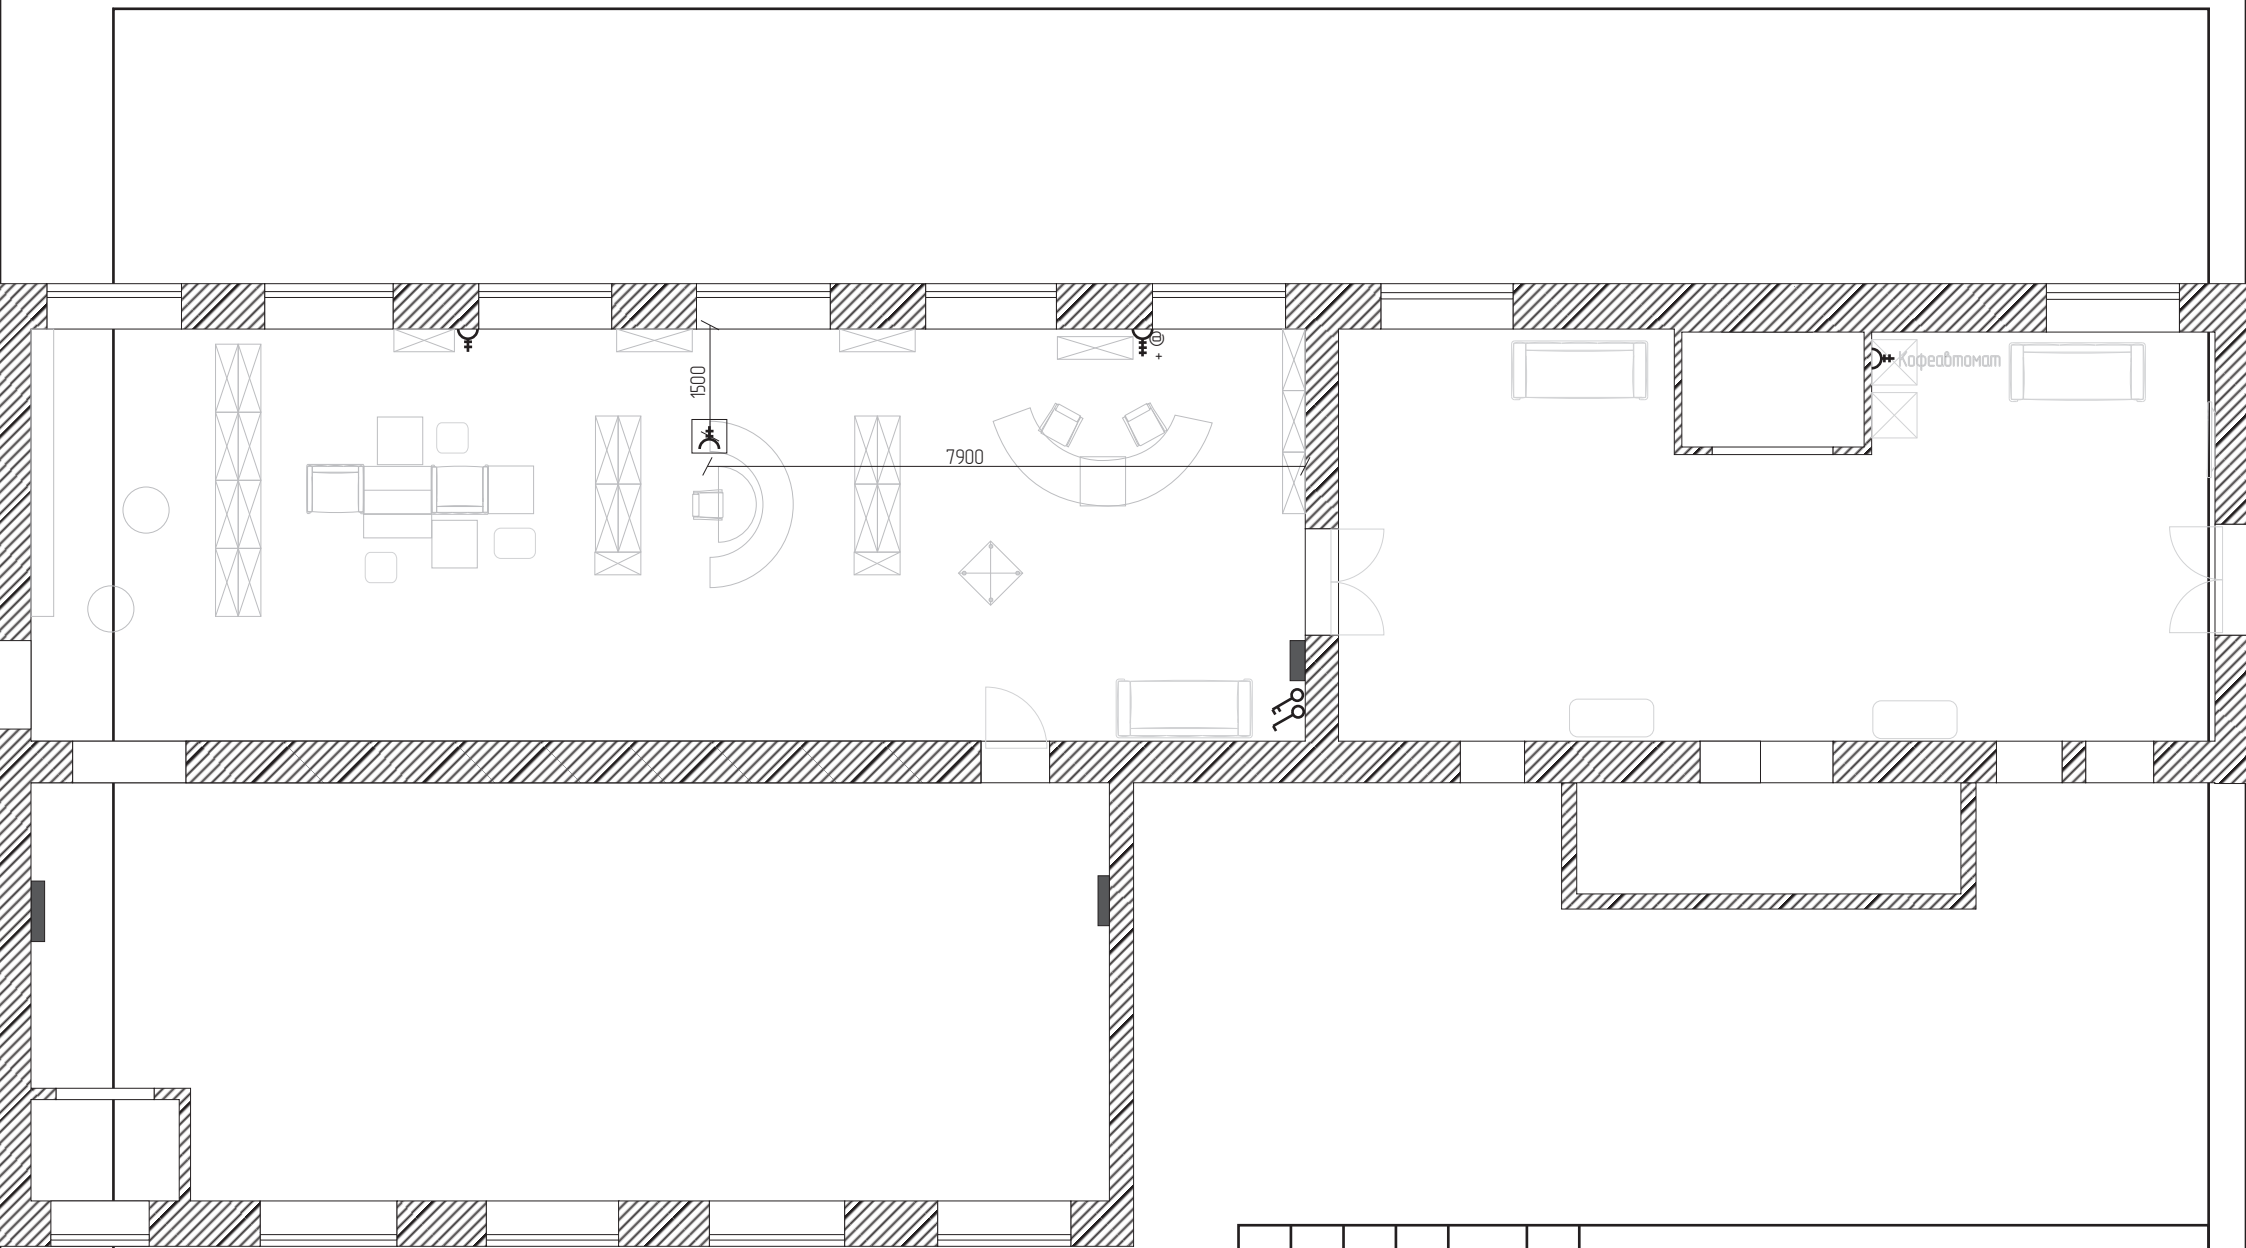

						Библиотека №18 им.Л.Куликова
Изм.	Кол. уч.	Лист	№ док.	Подп.	Дата	
Разработал		Дубровина Е.В				Дизайн-проект
Исполнил		Дубровина Е.В				ДП
Заказчик						Схемы расположения выключателей и розеток
						Дизайн студия "Фабрика Идей"

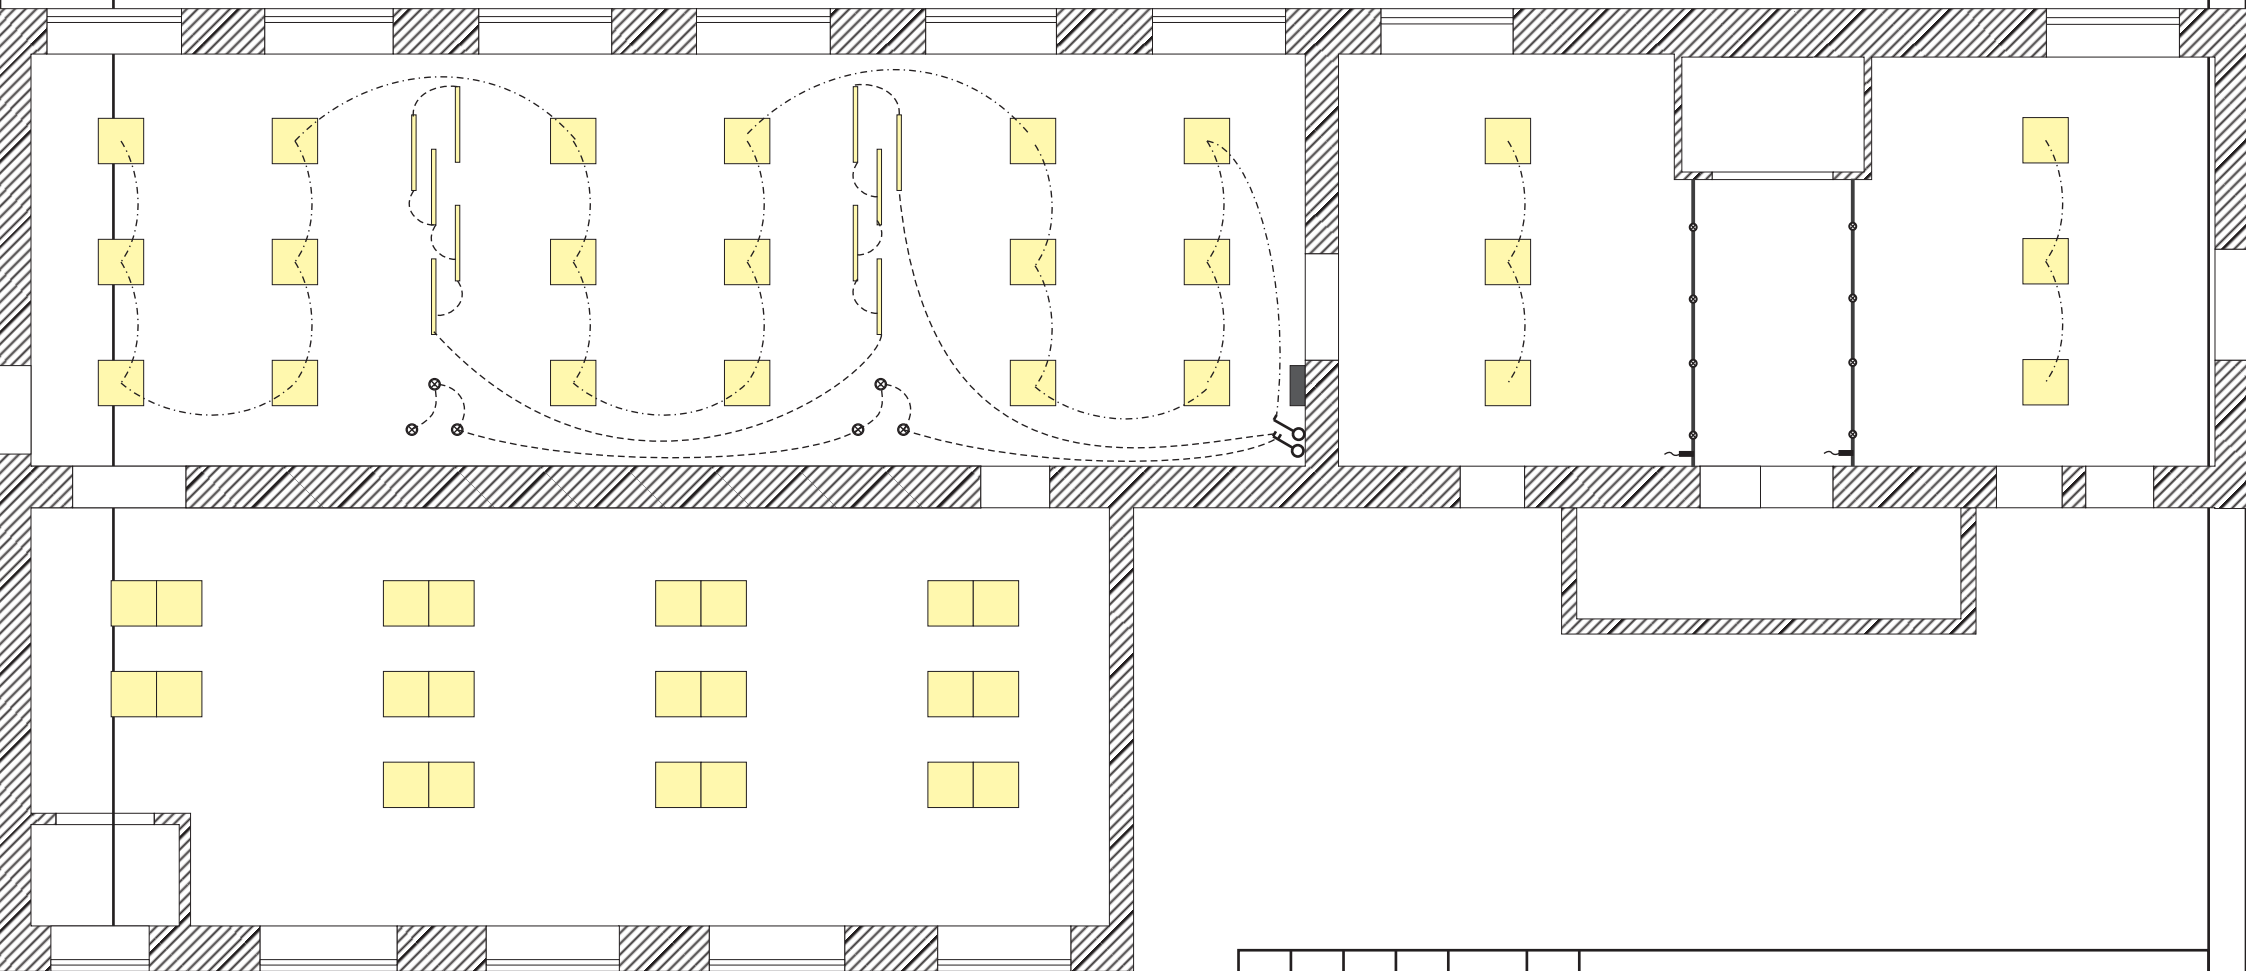

						Библиотека №18 им.Л.Куликова			
Изм.	Кол. уч.	Лист	№ док.	Подп.	Дата	Дизайн-проект	Стадия	Лист	Листов
Разработал	Дубровина Е.В						ДП		
Исполнил	Дубровина Е.В					Группы включения осветительных приборов	Дизайн студия "Фабрика Идей"		
Заказчик									