



ФГБОУ ВО Арктический государственный институт культуры и искусства

Дизайн-проект библиотеки по адресу:
Республика Саха (Якутия), улус Хангаласский,
город Покровск, ул. Братьев Ксенофонтовых, 22

Рабочие чертежи

Руководитель проекта: _____ Михайлова Е. П.

Дизайнер проекта: _____ Черова С. Н.

Дизайнер проекта: _____ Осипова Е. А.

С проектом ознакомлен:

Ведомость листов основного комплекта

Лист	Наименование	Примечание
1	Ведомость листов основного комплекта. Общие данные	
2	Обмерный план	
3	План монтажа стен и перегородок	
4	План монтажа осветительного оборудования	
5	План розеток	
6	План выключателей. Зоны освещения	
7	План расстановки мебели	
8	3D визуализации.	
9	3D визуализации.	
10	Подбор мебели	
11	3D визуализации.	
12	Подбор мебели	
13	Адреса и названия магазинов	


Общие данные

1.Исходные данные
-задание на проектирование;
-план помещения;

2.Технические решения, принятые в рабочих чертежах, соответствуют требованиям экологических, санитарно-гигиенических, противопожарных и других норм, действующих на территории Российской федерации, и обеспечивают безопасную для жизни и здоровья людей эксплуатацию объекта при соблюдении предусмотренных рабочими чертежами мероприятий.

Заказчик:			
Дизайн-проект библиотеки по адресу: Улус Хангаласский Город Покровск, ул. Братьев Ксенофонтовых, 22			
Рабочие чертежи	Стадия	Лист	Листов
	Р	1	13
Обмерный план План монтажа стен и перегородок			

ОБМЕРНЫЙ ПЛАН

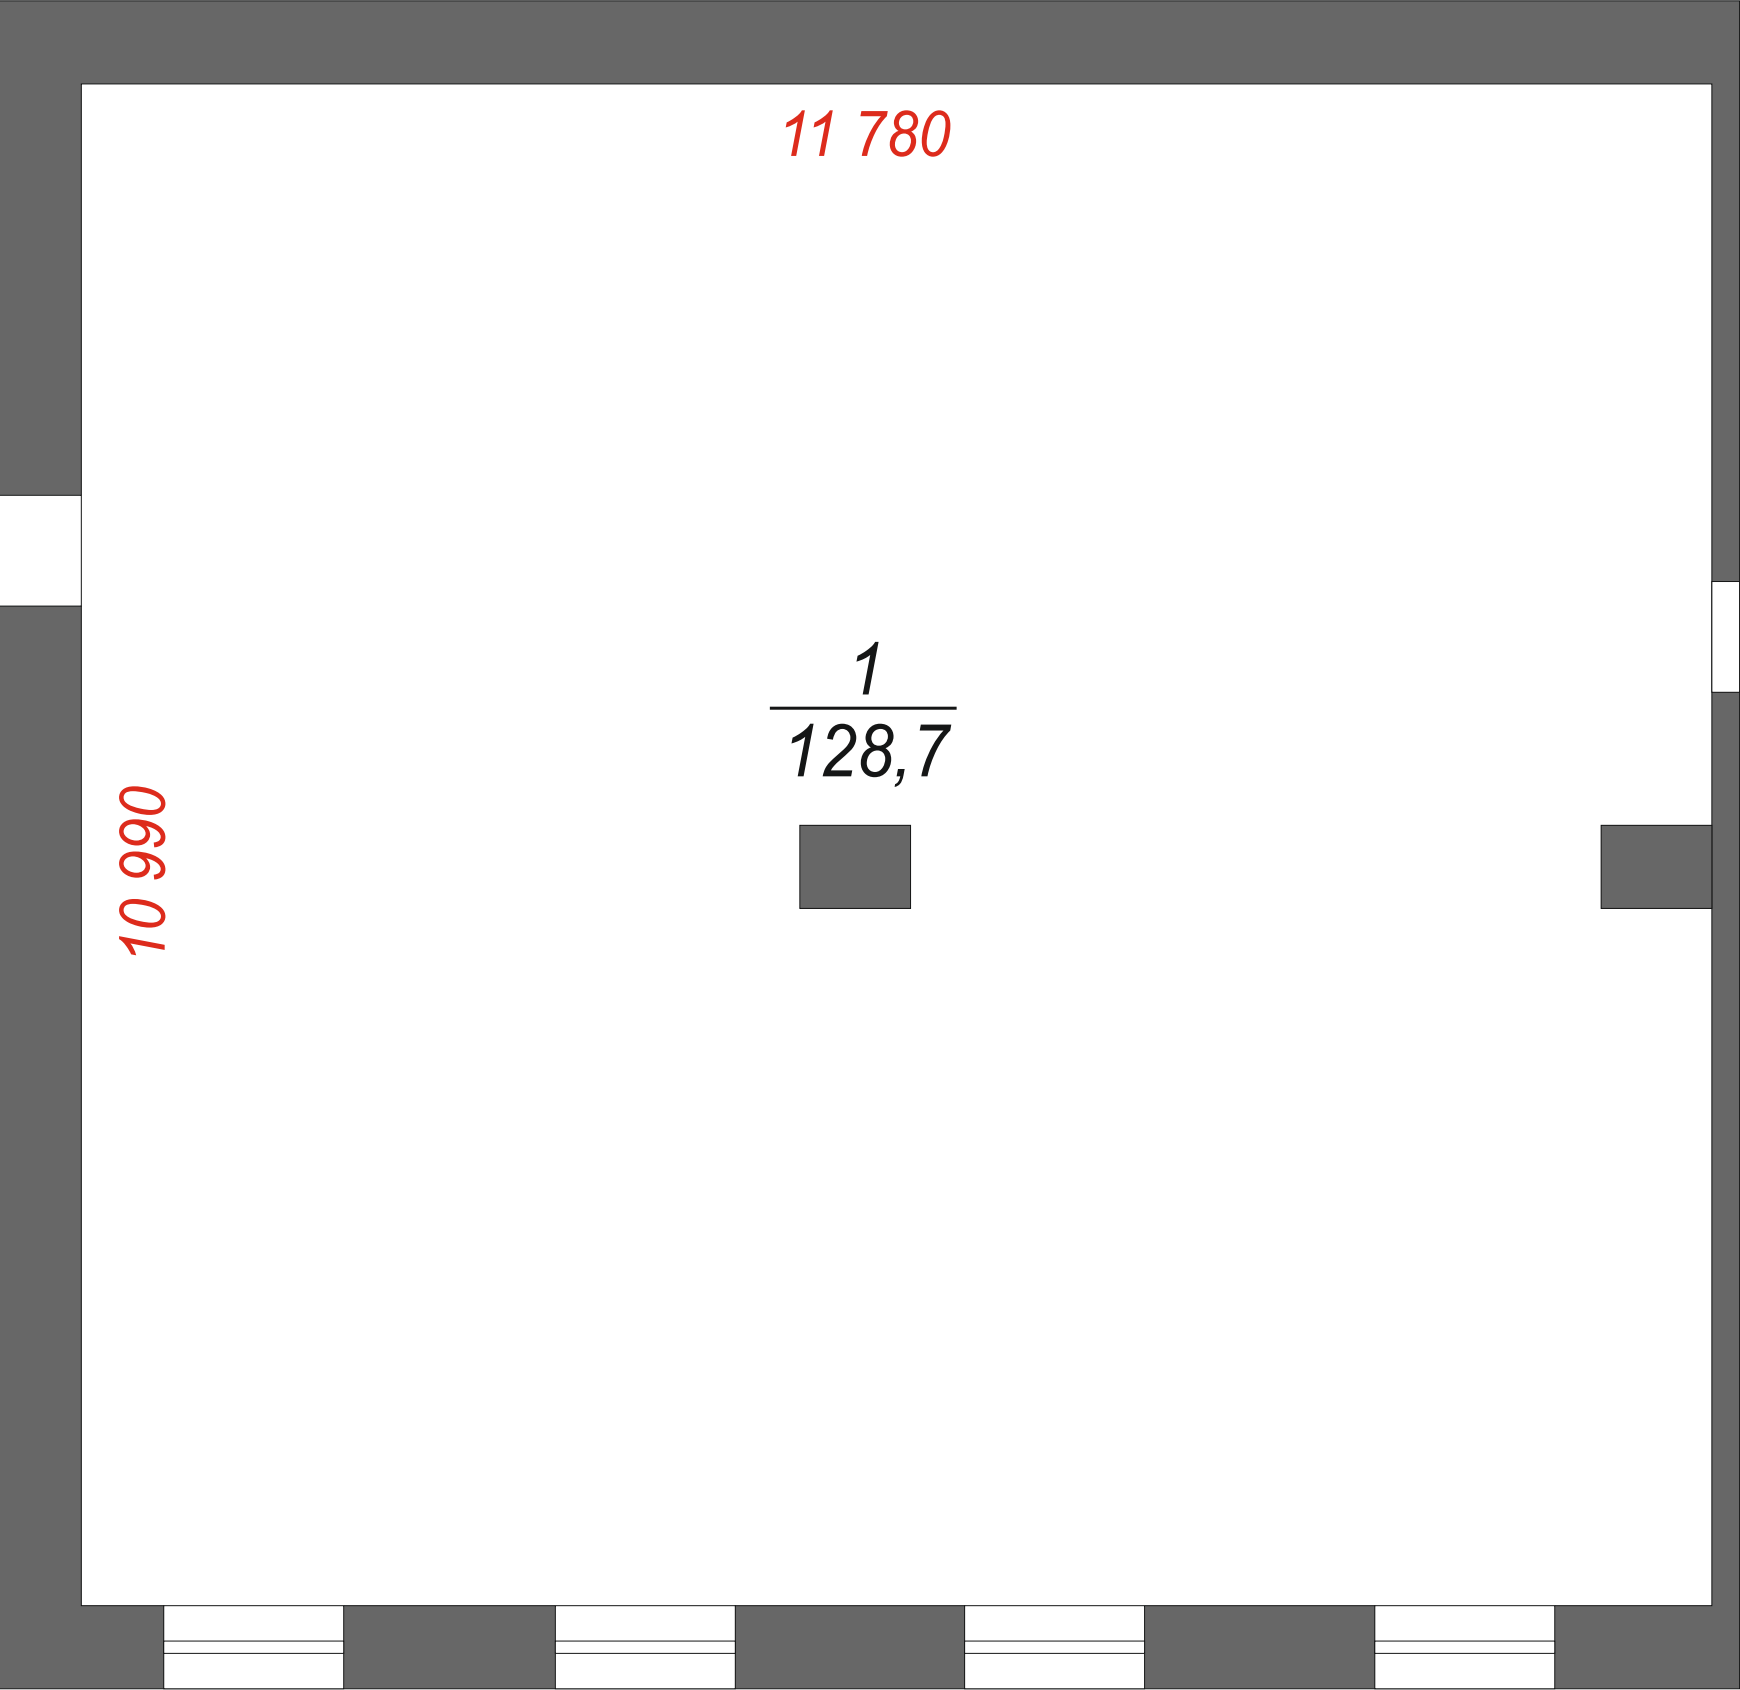

Примечание:
1.Для выполнения строительных и отделочных работ использовать полный комплект рабочих чертежей (все листы)
2.Расшивка и использование отдельных листов/частей проекта не допускается
3.Все отметки даны от уровня черного пола


ЭКСПЛИКАЦИЯ ПОМЕЩЕНИЙ

Номер помещения	Наименование	Площадь м²
1	Ресепшн	12,36
2	Холл	18,68
3	Компьютерная зона	10,80
4	Закрытая зона	21,07
5	Читальный зал	64,59

Итого 128,7

Заказчик:			
Дизайн-проект библиотеки по адресу: Улус Хангаласский Город Покровск, ул. Братьев Ксенофонтовых, 22			
Рабочие чертежи	Стадия	Лист	Листов
	Р	2	13
Обмерный план			

ПЛАН МОНТАЖА СТЕН И ПЕРЕГОРОДОК

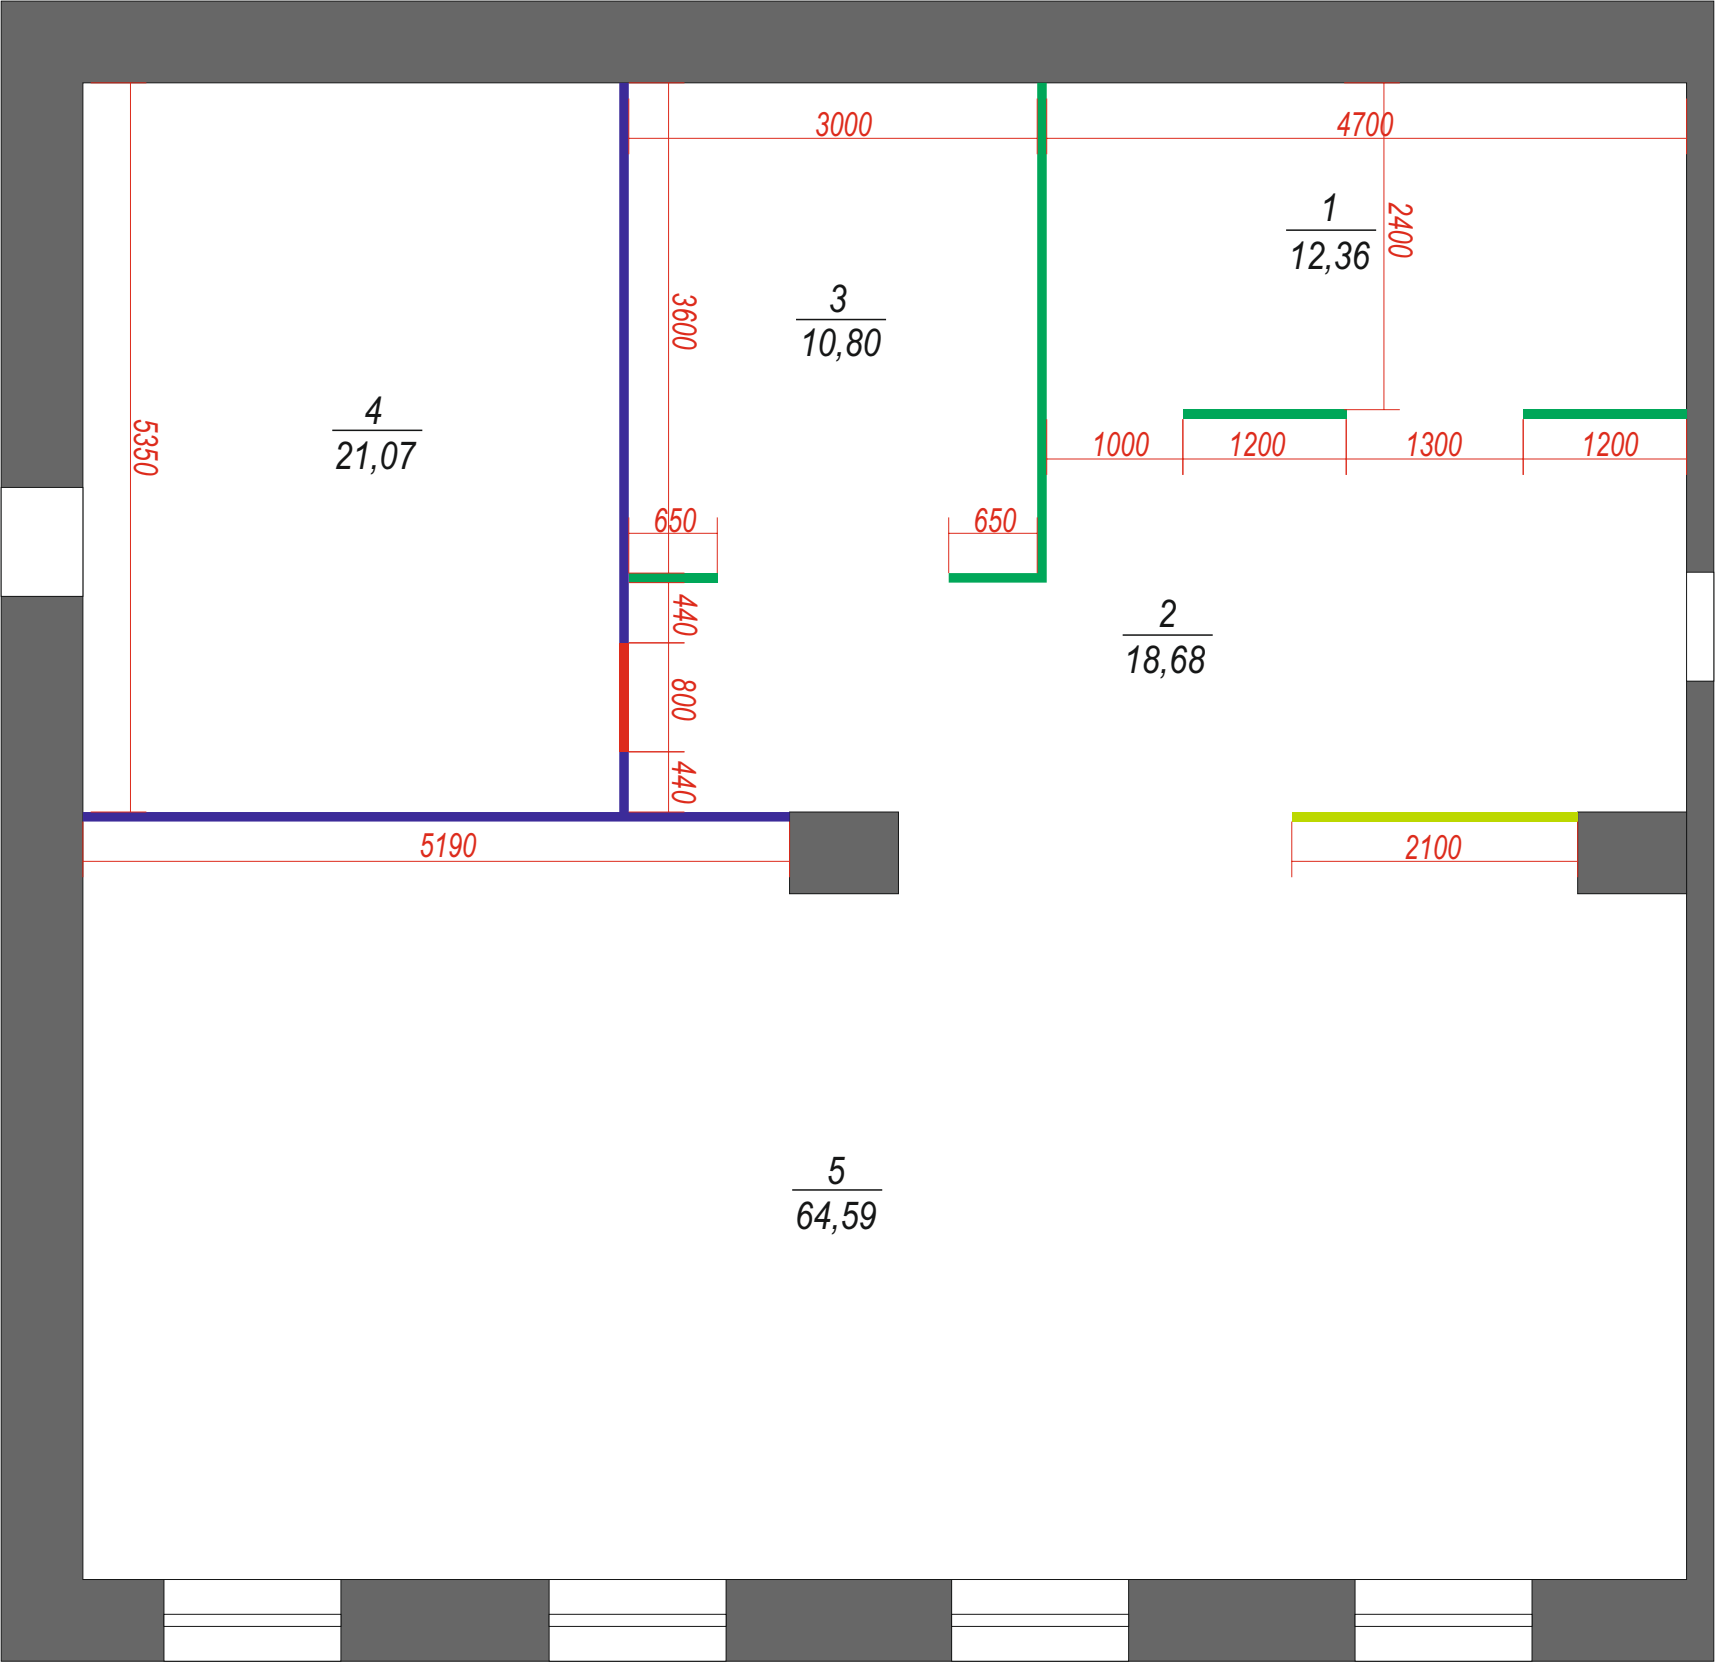

Примечание:

1.Для выполнения строительных и отделочных работ использовать полный комплект рабочих чертежей (все листы)

2.Расшивка и использование отдельных листов/частей проекта не допускается

3.Все отметки даны от уровня черного пола

ЭКСПЛИКАЦИЯ ПОМЕЩЕНИЙ

Номер помещения	Наименование	Площадь м²
1	Ресепшн	12,36
2	Холл	18,68
3	Компьютерная зона	10,80
4	Закрытая зона	21,07
5	Читальный зал	64,59

Итого 128,7


- ГИПСОКАРТОН
- ПЕРФОРИРОВАННЫЙ МЕТАЛЛ
- ПОЛИКАРБОНАТ

Заказчик:

Дизайн-проект библиотеки по адресу:
Улус Хангаласский
Город Покровск, ул. Братьев Ксенофонтовых, 22

Рабочие чертежи	Стадия	Лист	Листов
	Р	3	13
План монтажа стен и перегородок			

ПЛАН МОНТАЖА ОСВЕТИТЕЛЬНОГО ОБОРУДОВАНИЯ

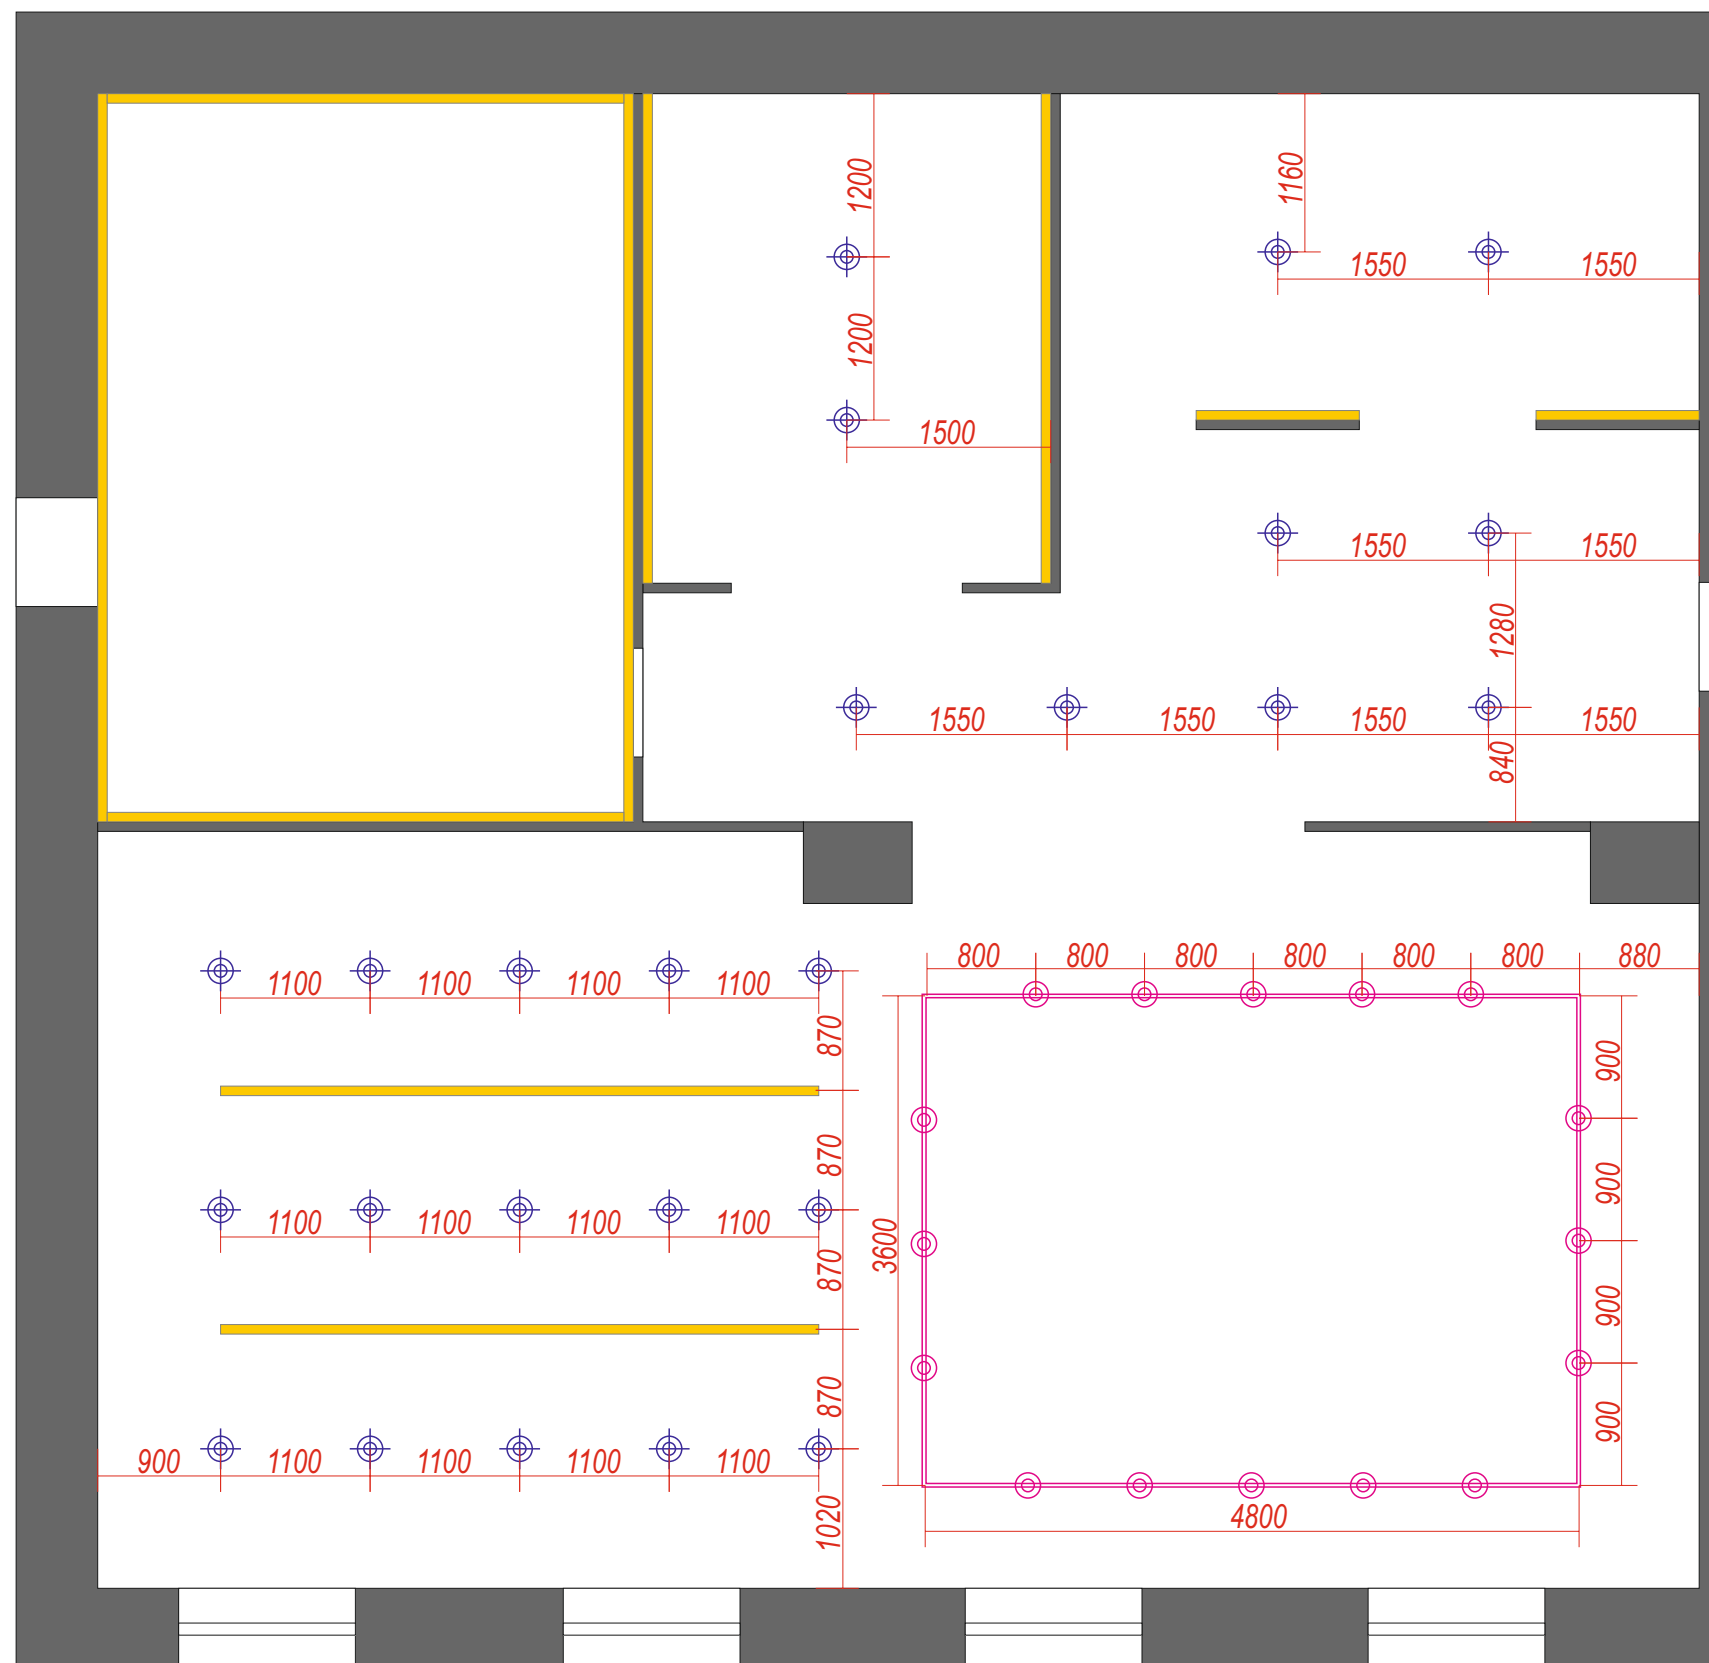

ЭКСПЛИКАЦИЯ ПОМЕЩЕНИЙ

Номер помещения	Наименование	Площадь м ²
1	Ресепшн	12,36
2	Холл	18,68
3	Компьютерная зона	10,80
4	Закрытая зона	21,07
5	Читальный зал	64,59

Итого	128,7
-------	-------

 — ВСТРОЕННАЯ СВЕТОДИОДНАЯ ЛЕНТА

— СВЕТИЛЬНИК СВЕТОДИОДНЫЙ

⊙ — ТРЕКОВЫЙ СВЕТИЛЬНИК

ПОДВЕСНОЙ ПОТОЛОК ИЗ ГИБСОКАРТОНА

Примечание:

1. Для выполнения строительных и отделочных работ использовать полный комплект рабочих чертежей (все листы)

2.Расшивка и использование отдельных листов/частей проекта не допускается

3. Все отметки даны от уровня черного пола


Заказчик:

Дизайн-проект библиотеки по адресу:

Улус Хангаласский
Город Покровск, ул. Братьев Ксенофонтовых, 22

Рабочие чертежи	Стадия	Лист	Листов
	Р	4	13
План монтажа осветительного оборудования			

ПЛАН РОЗЕТОК

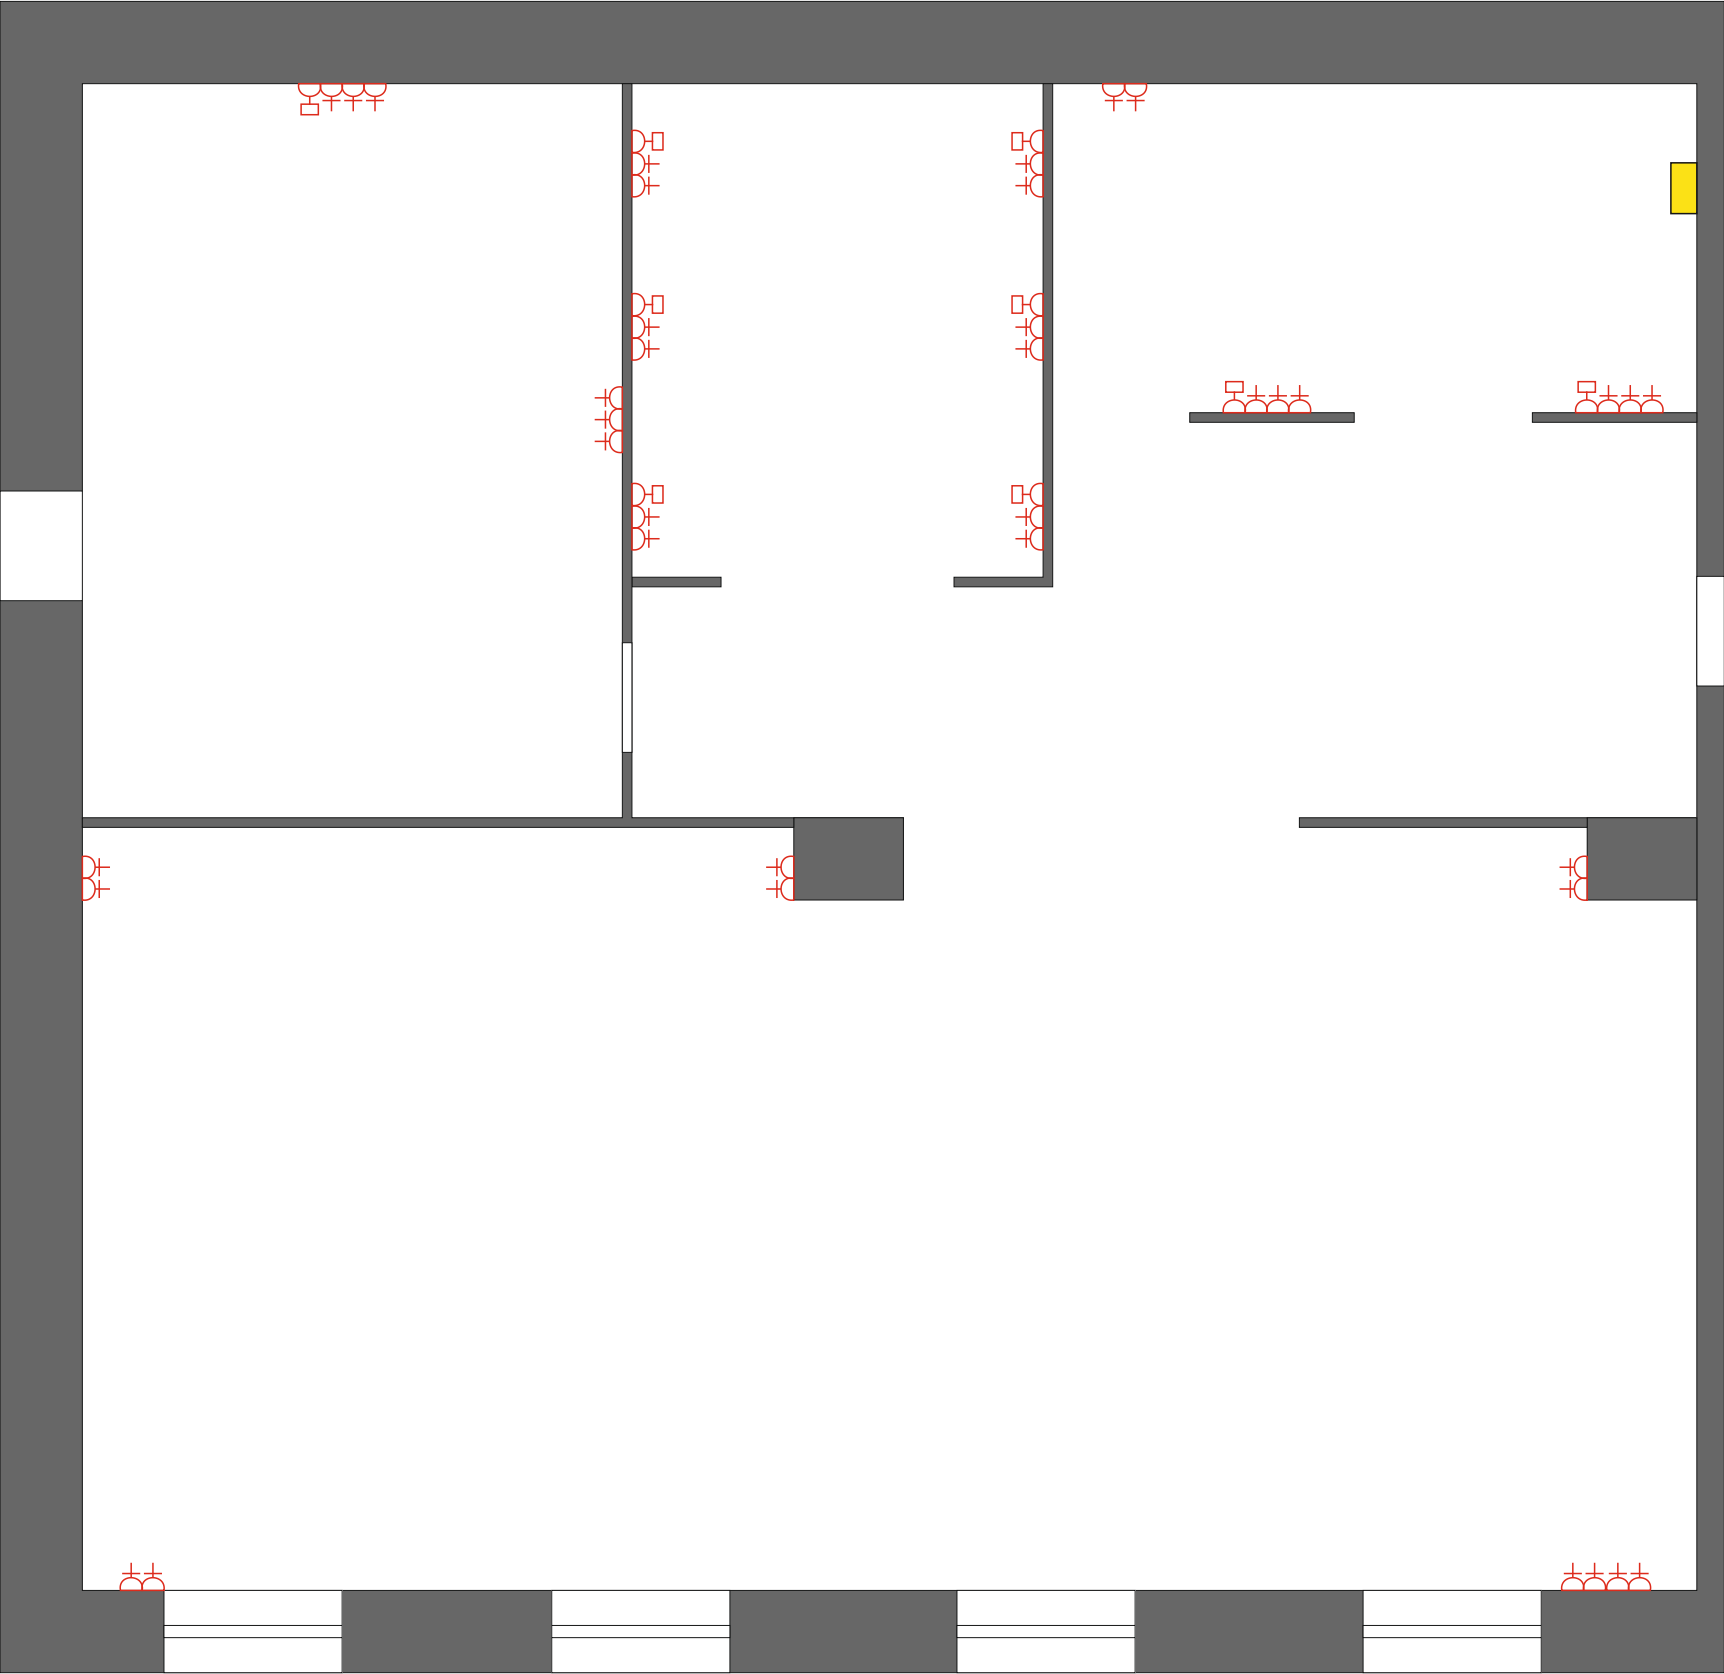

ЭКСПЛИКАЦИЯ ПОМЕЩЕНИЙ

Номер помещения	Наименование	Площадь м²
1	Ресепшн	12,36
2	Холл	18,68
3	Компьютерная зона	10,80
4	Закрытая зона	21,07
5	Читальный зал	64,59

Итого 128,7

УСЛОВНОЕ ОБОЗНАЧАЕНИЕ


Обозначение	Наименование
	Розетка 220В
	Розетка Интернет

1. Все размеры даны от центра электрооборудования
2. Точные установочные размеры определить после выбора заказчиком конкретной модели электроустановочного оборудования
3. Высоты розеток - 300, 800 мм

Примечание:
1. Для выполнения строительных и отделочных работ использовать полный комплект рабочих чертежей (все листы)
2. Расшивка и использование отдельных листов/частей проекта не допускается
3. Все отметки даны от уровня черного пола

Заказчик:			
Дизайн-проект библиотеки по адресу: Улус Хангаласский Город Покровск, ул. Братьев Ксенофонтовых, 22			
Рабочие чертежи	Стадия	Лист	Листов
	Р	5	13
План розеток			

ПЛАН ВЫКЛЮЧАТЕЛЕЙ
ЗОНЫ ОСВЕЩЕНИЯ

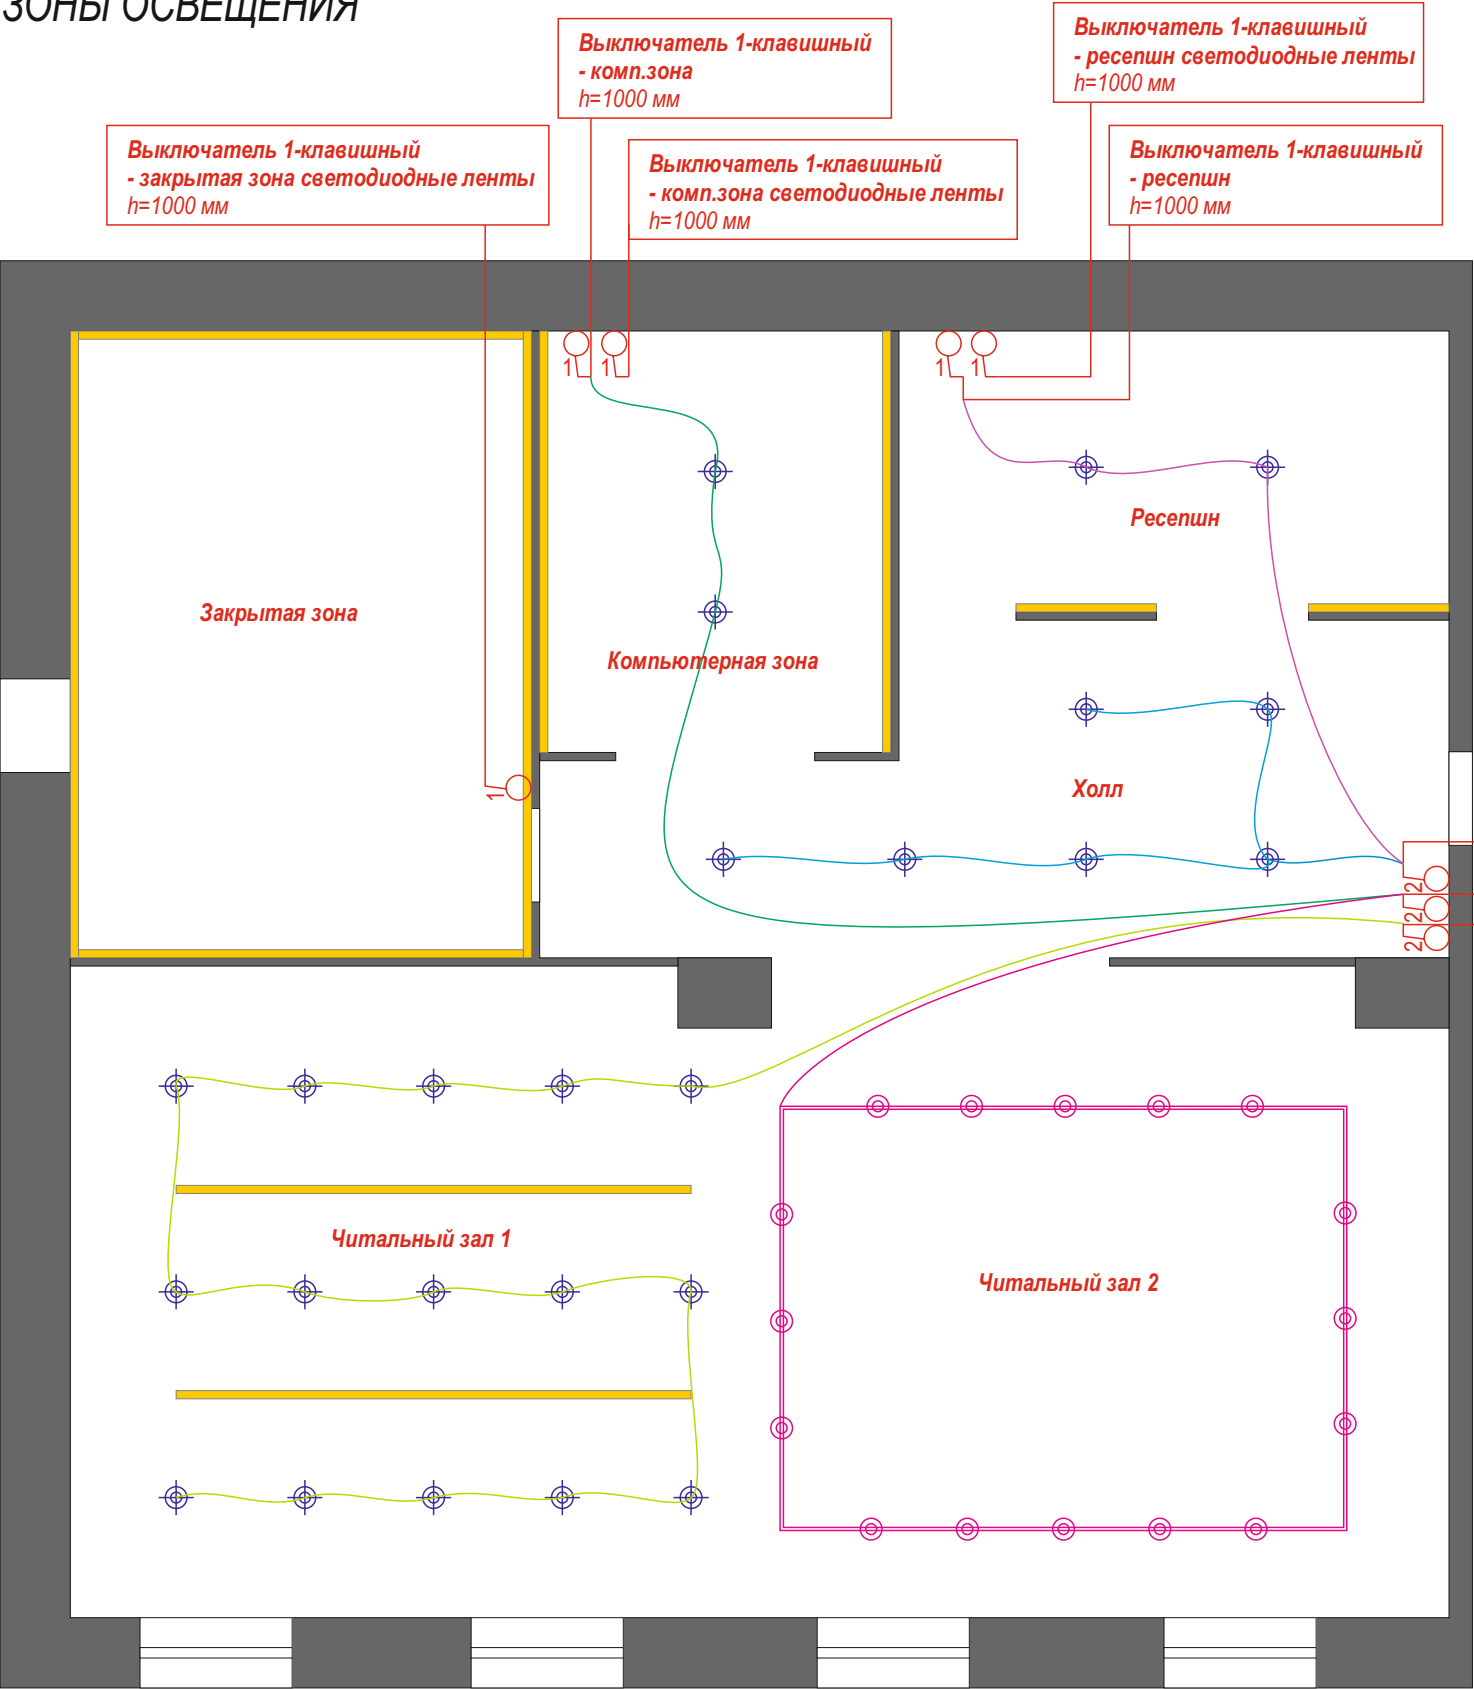

ЭКСПЛИКАЦИЯ ПОМЕЩЕНИЙ

Номер помещения	Наименование	Площадь м²
1	Ресепшн	12,36
2	Холл	18,68
3	Компьютерная зона	10,80
4	Закрытая зона	21,07
5	Читальный зал	64,59

Итого 128,7

УСЛОВНОЕ ОБОЗНАЧАЕНИЕ

Обозначение	Наименование
1Г	Выключатель 1-клавишный
2Г	Выключатель 2-клавишный

1. Все размеры даны от центра электрооборудования
2. Точные установочные размеры определить после выбора заказчиком конкретной модели электроустановочного оборудования
3. Высоты розеток - 300, 800 мм

Примечание:
1. Для выполнения строительных и отделочных работ использовать полный комплект рабочих чертежей (все листы)
2. Расшивка и использование отдельных листов/частей проекта не допускается
3. Все отметки даны от уровня черного пола

Заказчик:


Дизайн-проект библиотеки по адресу:
Улус Хангаласский
Город Покровск, ул. Братьев Ксенофонтовых, 22

Рабочие чертежи	Стадия	Лист	Листов
	Р	6	13
План выключателей Зоны освещения			


ПЛАН РАССТАНОВКИ МЕБЕЛИ




ИСПОЛЬЗУЕМЫЕ КОЛЕРА

 

краска матовая
#B5C295
R:181;G:194;B:149.

 

краска матовая
белая

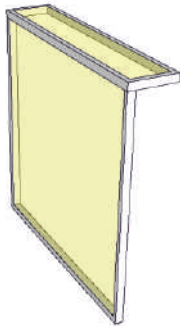

РЕШЕТКА НА РАДИАТОР

Материал: металлический корпус,
перфорированный металл
Общие размеры: 250x1200x1200


Примечание:
1.Для выполнения строительных и отделочных работ использовать полный комплект рабочих чертежей (все листы)
2.Расшивка и использование отдельных листов/частей проекта не допускается
3.Все отметки даны от уровня черного пола

ЭКСПЛИКАЦИЯ ПОМЕЩЕНИЙ

Номер помещения	Наименование	Площадь м ²
1	Ресепшн	12,36
2	Холл	18,68
3	Компьютерная зона	10,80
4	Закрытая зона	21,07
5	Читальный зал	64,59


Итого 128,7

МОБИЛЬНЫЙ СТЕЛЛАЖ

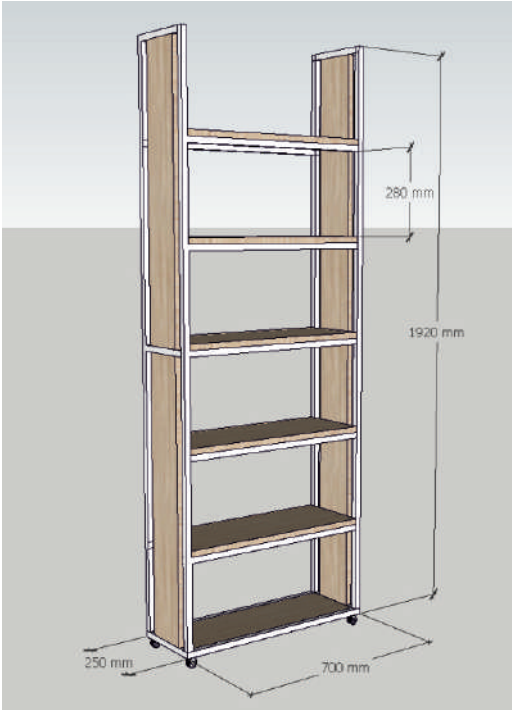

Каркас: металл
Полки: ЛДСП
Общие размеры:
250x700x1900

ПРИСТЕННЫЙ СТЕЛЛАЖ

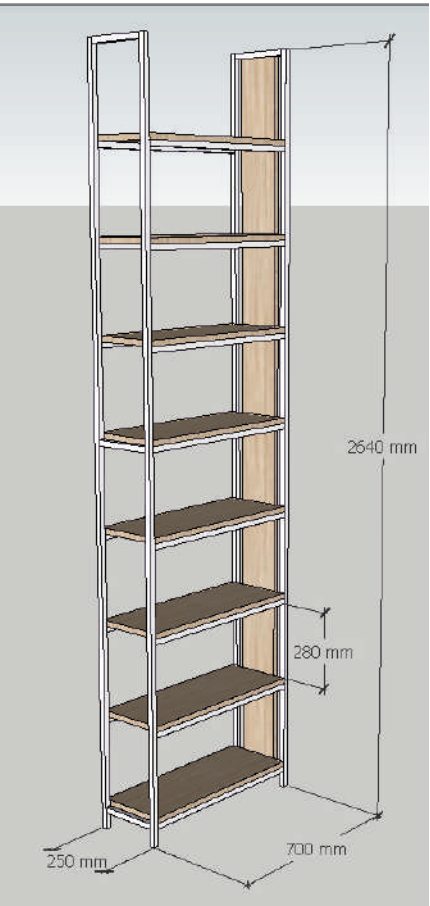

Каркас: металл
Полки: ЛДСП
Общие размеры:
250x700x2600

Заказчик:

Дизайн-проект библиотеки по адресу:
Улус Хангаласский
Город Покровск, ул. Братьев Ксенофонтовых, 22

Рабочие чертежи	Стадия	Лист	Листов
	Р	7	13
План расстановки мебели			

ЗОНА РЕСЕПШН



ЗОНА «050-КВАНТОРИУМ»




ЗОНА «050-МЕЙНФРЕЙМ»





ПЕРФОРАЦИЯ МЕТАЛЛА
<https://yakutsk.truboproduct.ru/perforatsija/>

Либо металлические
листы-решетки БИЛМАРТ

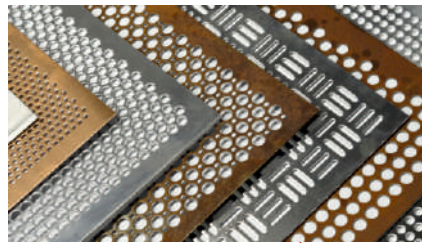

Подвесные кашпо на железных крючках

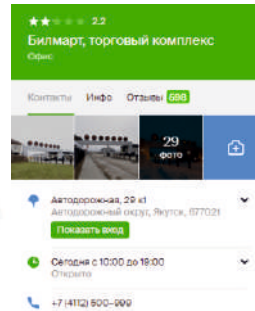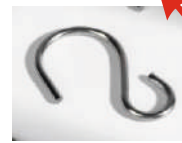

Пуф Рони 2 РМ-001.2 Янтарь
(велюр)

Арт.: 00299999


Доступно по заказу Подробнее

Отправим до 11 апреля

2 275 р.

Нашли дешевле?

Трековые светильники
Цвет: черный





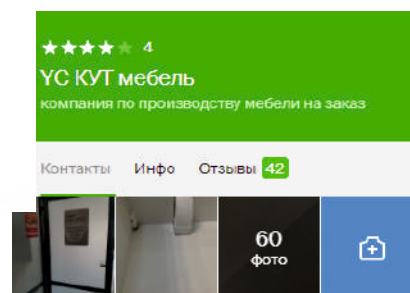


ТЦ Континент Лермонтова, 124
Б12 офис; 6 этаж
Сайсарский округ, Якутск, 677010

Показать вход

Ежедневно с 10:00 до 19:00
Закроется через 41 минуту


+7-914-270-37-80
+7-983-351-50-19
+7-914-233-81-71

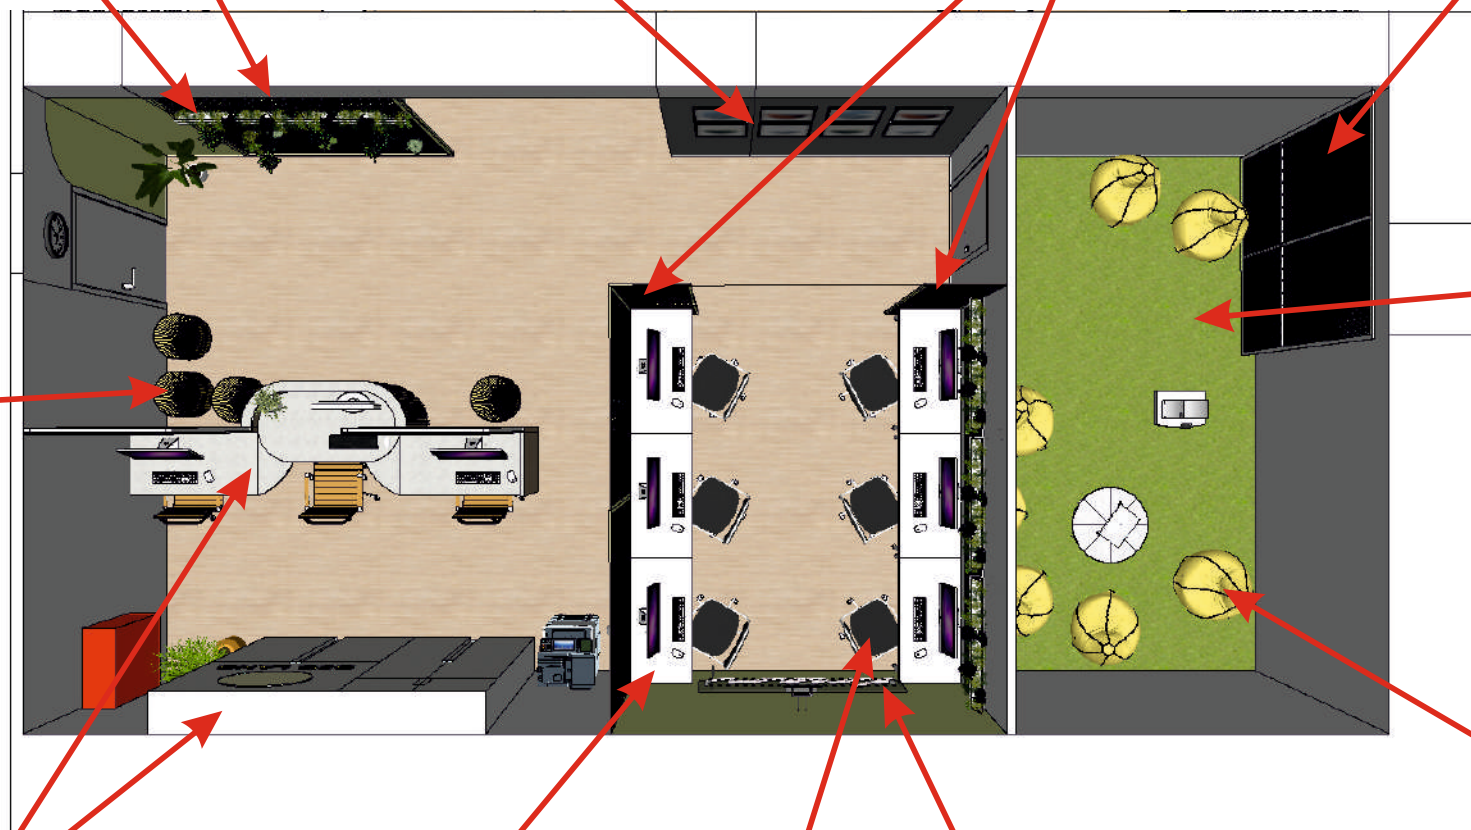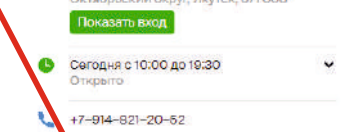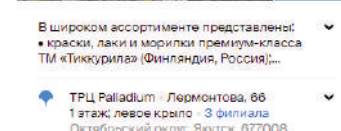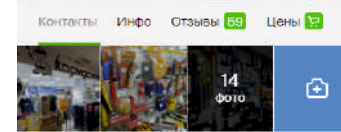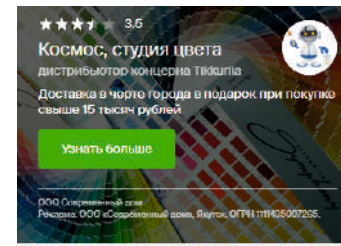



LAGKAPTEN ЛАГКАПТЕН /
ADILS АДИЛЬС
Письменный стол, под беленый дуб/белый,
120x60 см




ÖRFJÄLL ОРФЬЕЛЛЬ
Рабочий стул, белый/белое светлое серое

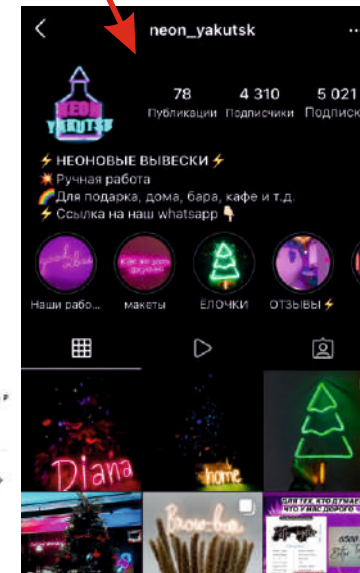

Краска водно-дисперсионная магнитная «Magnetic»
серая Tikkurila 0,5 л.

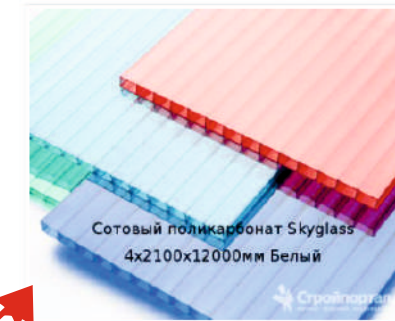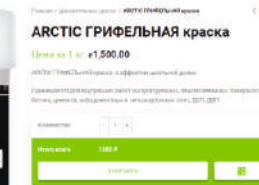

Сотовый поликарбонат
Цвет: белый

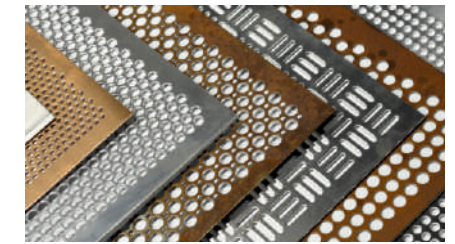


ПЕРФОРАЦИЯ МЕТАЛЛА
<https://yakutsk.truboproduct.ru/perforatsija/>

Либо металлические
листы-решетки БИЛМАРТ



1250P

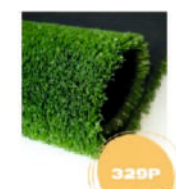

билмарт

329P

КРЕСЛО-МЕШОК, ОКСФОРД, ЦВЕТ "ЯБЛОКО"

3 100,00 Р — 5 100,00 Р

ЦЕНЫ УКАЗАНЫ С УЧЕТОМ 20% СКИДКИ!

Размер L:
Ширина (см): 80
Высота (см): 110
Высота сиденья (см): 35
Максимальная нагрузка (кг): 80



Заказчик:

Дизайн-проект библиотеки по адресу:

Улус Хангаласский
Город Покровск, ул. Братьев Ксенофонтовых, 22

Рабочие чертежи

Подбор мебели

Стадия	Лист	Листов
Р	10	13

30HA «050-LAND» И «050-LIFE»



Рулонные шторы блэкаут
Цвет: черный, темно-



★★★★★ 4.4
Шторница
ателее шторы, карнизы и жалюзи

Контакты Инфо Отзывы 9

53 фото

Дом Бейтс Дзержинского, 18
2/1 павильон; 2 этаж; правое крыло
2 филиала
Губинский округ; Якутск; 677000

Показать вход

Сегодня с 10:00 до 19:00
Открыто

7-914-2-726-422




NISSE HISCCE
Стул складной, глянцевый белый/хромированный

2 499 ₮

Выберите цвет
Глянцевый белый/хромированный

ИЗБРАТЬ

IKEA

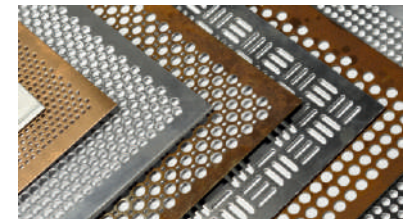

ПЕРФОРАЦИЯ МЕТАЛЛА
<https://yakutsk.truboproduct.ru/perforatsija/>

Либо металлические
листы-решетки БИЛМАРТ

Стол складной мобильный 1000x650x757 CM-2



11 730 руб./шт

Производство: Гарантия:

Цвет:

В корзину Купить в 1 клик

Параметры



Пуф Рони 2 РМ-001.2 Янтарь (велюр)

Арт.: 00299999

Доступно под заказ Подробнее

Отправим до 11 апреля

2 275 р.

Нашли дешевле?



Экран для видеопроектора Cactus CS-PSW-213x213

★★★★★ 5.0

Возможные варианты экрана: 213x213 см (100%)

Формат экрана: 1:1

Скорость экрана: 216

Высота экрана: 216

Крепление: Д-к и Г-к (см): 22x727x2

Срок службы: 1 год

Страна: Китай

Тип экрана: Matte White

Все характеристики

Экран Cactus CS-PSW подходит для проекторов как на стене, так и на полу. Широкий диапазон рабочих температур: от -20 до +40 градусов) позволяет использовать его для презентаций на улице. УД50018 P450TE Пассивно Матт White не бликует и передает цвета в точности как экран или проектор не на экран. Конструкция усиленная 1.6 обеспечивает крепкую без перекосов и трещин пленку. ПРОСТ В РАБОТЕ За счет.

Альтернатива, чтобы сделать сайт

Остаток: 1 штука

6 599 ₮

Добавить в корзину

Итого: 1188 руб. (с учетом доставки)

Число заявок: 0



М.видео

Телескопический кронштейн Rombica Hold M1

1 299 ₮

Настроить скидку

Добавить в корзину




Видеопроектор мультимедийный HIPER Cinema A7 Black

9 499 ₮

Настроить скидку

Добавить в корзину

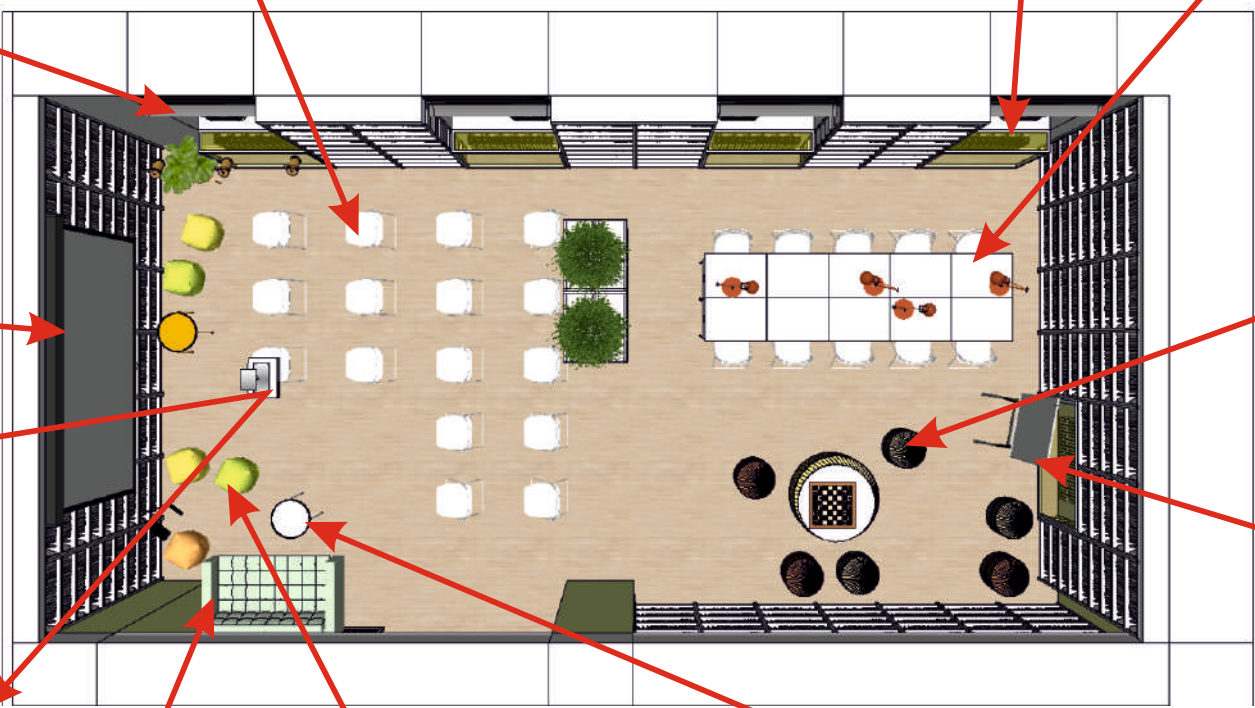

ПУФИК-КУБ, МЕБЕЛЬНЫЙ ВЕЛЮР, ЦВЕТ "БИРЮЗА"

1 500.00 ₮

Длина (см): 40
Ширина (см): 40
Высота сиденья (см): 40
Максимальная нагрузка (кг): 70

ПУФИК-КУБ, МЕБЕЛЬНЫЙ ВЕЛЮР, ЦВЕТ "ЛИСИЙ"

1 500.00 ₮

Длина (см): 40
Ширина (см): 40
Высота сиденья (см): 40
Максимальная нагрузка (кг): 70

ПУФИК-КУБ, МЕБЕЛЬНЫЙ ВЕЛЮР, ЦВЕТ "САЛАТОВЫЙ"

1 500.00 ₮

Длина (см): 40
Ширина (см): 40
Высота сиденья (см): 40
Максимальная нагрузка (кг): 70

ПУФИК-КУБ, МЕБЕЛЬНЫЙ ВЕЛЮР, ЦВЕТ "МЕНТОЛ"

1 500.00 ₮

Длина (см): 40
Ширина (см): 40
Высота сиденья (см): 40
Максимальная нагрузка (кг): 70

GLADOM ГЛАДОМ
Стол сервировочный, белый, 45x53 см

1 499 ₮

Выберите цвет
Белый

ИЗБРАТЬ



ELLOVEN ЭЛЛОВЕН
Доска для записей, на колесиках, белый, 70x180 см

9 999 ₮



LANDSKRONA ЛАНДСКРУНА 39 999 ₮

2-местный диван, Гуннаред светло-зеленый/дерево

10 - летняя гарантия. Бесплатно.

Выберите чехол
Гуннаред светло-зеленый

Выберите ножки
Дерево

Заказчик:			
Дизайн-проект библиотеки по адресу: Улус Хангаласский Город Покровск, ул. Братьев Ксенофонтовых, 22			
Рабочие чертежи	Стадия	Лист	Листов
	Р	12	13
Подбор мебели			

