Общество с ограниченной ответственностью ООО СТК «СТРОЙ-ГРУПП»

Юр.Адрес: г.Калуга ул.Ленина д.41 помещение 81

ОГРН 1194027006480

Инн/Кпп 4029060779/402901001

Дизайн- проект помещений библиотеки

расположенной по адресу Калужская область, Жуковский р-он, г.Кременки, ул.Дашковой, д.8

Выполнил *Корнеенкова*

ГИП *Кузьмичев*

Калуга 2021

Ведомость листов основного комплекта

Лист	Наименование	Примечание
1	Общие данные. Ведомость чертежей	
2	План. Исходные данные	
3	План перепланировки	
4	Функциональное зонирование	
5	План расстановки мебели	
6	Спецификация мебели	
7	Спецификация мебели	
8	Спецификация мебели	
9	Спецификация мебели	
10	План потолка	
11	План полов	
12	План электрофурнитуры	
13	Развертки стен. Помещение 1	
14	Развертки стен. Помещение 8	
15	Развертки стен. Помещение 12	
16	Развертки стен. Помещение 13	
17	Развертки стен. Помещение 14	
18	Развертки стен. Помещение 15	
19	Ведомость отделки помещений	
20	Общие виды. Читальный зал взрослого отделения	
21	Общие виды. Абонемент детского отделения	
22	Общие виды. Абонемент взрослого отделения	
23	Общие виды. Абонемент взрослого отделения	
24	Общие виды. Мультимедийный зал	
25	Общие виды. Читальный зал детского отделения	
26	Общие виды. Лестничная клетка	

						Калужская область, Жуковский р-он, г. Кременки, ул. Дашковой, д.8	
						Дизайн - проект помещений библиотеки	
Изм.	Кол.уч.	Лист	№Док.	Подп.	Дата		
Разраб.		Корнеенкова			12.21		Стадия / Лист / Листов
ГИП		Кузьмичев			12.21		П / 1 /
Н.контр.						Общие данные. Ведомость чертежей	ООО СТК "Строй-Групп"
ГИП							

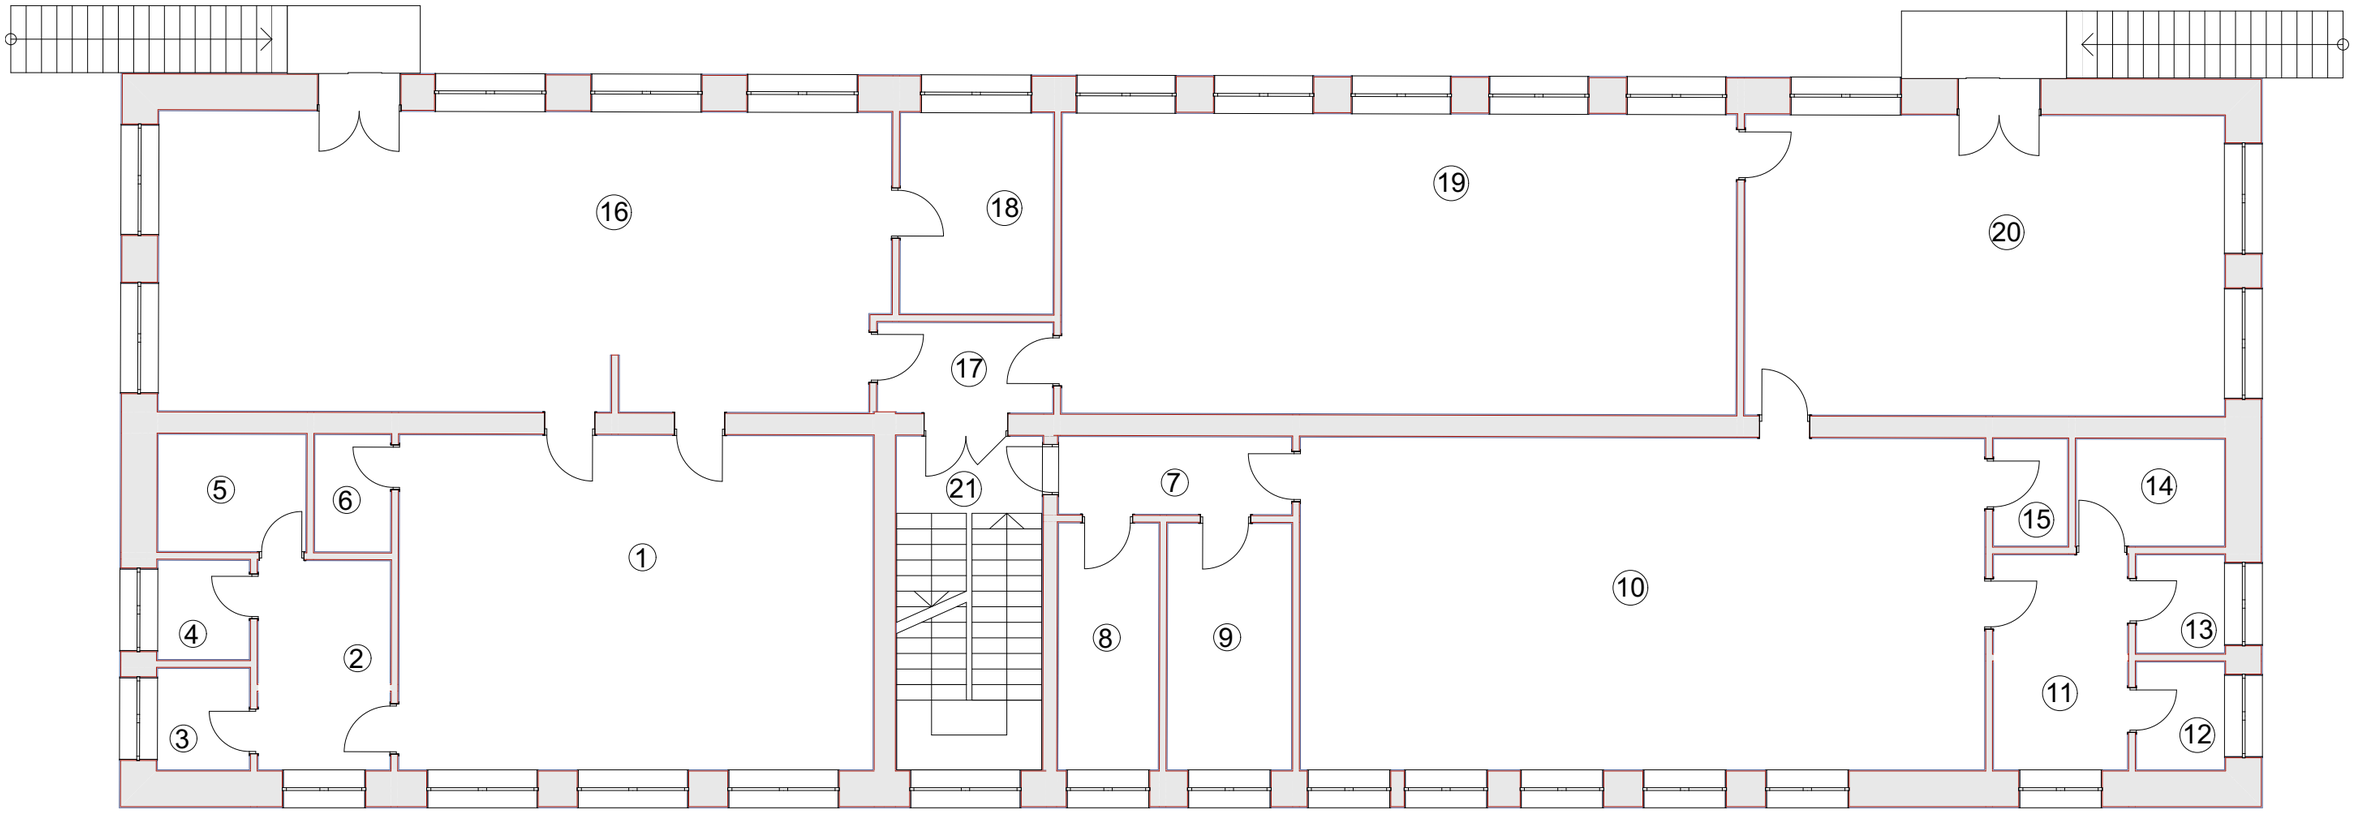

Экспликация помещений

№	Наименование	Площ. м2
1	Читальный зал взрослого отделения	51,00
2	Подсобная	8,6
3	С/у	2,9
4	Подсобная	2,9
5	Подсобная	5,1
6	Подсобная	3,0
7	Коридор	5,9
8	Кабинет	7,9
9	Кабинет	9,4
10	Абонемент детского отделения	72,82
11	Подсобная	9,2
12	С/у	2,8
13	Подсобная	2,8
14	Подсобная	4,8

№	Наименование	Площ. м2
15	Подсобная	3,0
16	Абонемент взрослого отделения	76,8
17	Коридор	5,6
18	Кабинет	11,2
19	Мультимедийный зал	71,7
20	Читальный зал детского отделения	50,8
21	Лестничная клетка	15,8

						Калужская область, Жуковский р-он, г. Кременки, ул. Дашковой, д.8		
						Дизайн - проект помещений библиотеки		
Изм.	Кол.уч.	Лист	№Док.	Подп.	Дата			
Разраб.		Корнеенкова			12.21		Стадия	Лист	Листов
ГИП		Кузьмичев			12.21		П	2	
						План. Исходные данные	ООО СТК "Строй-Групп"	
Н.контр.								
ГИП								

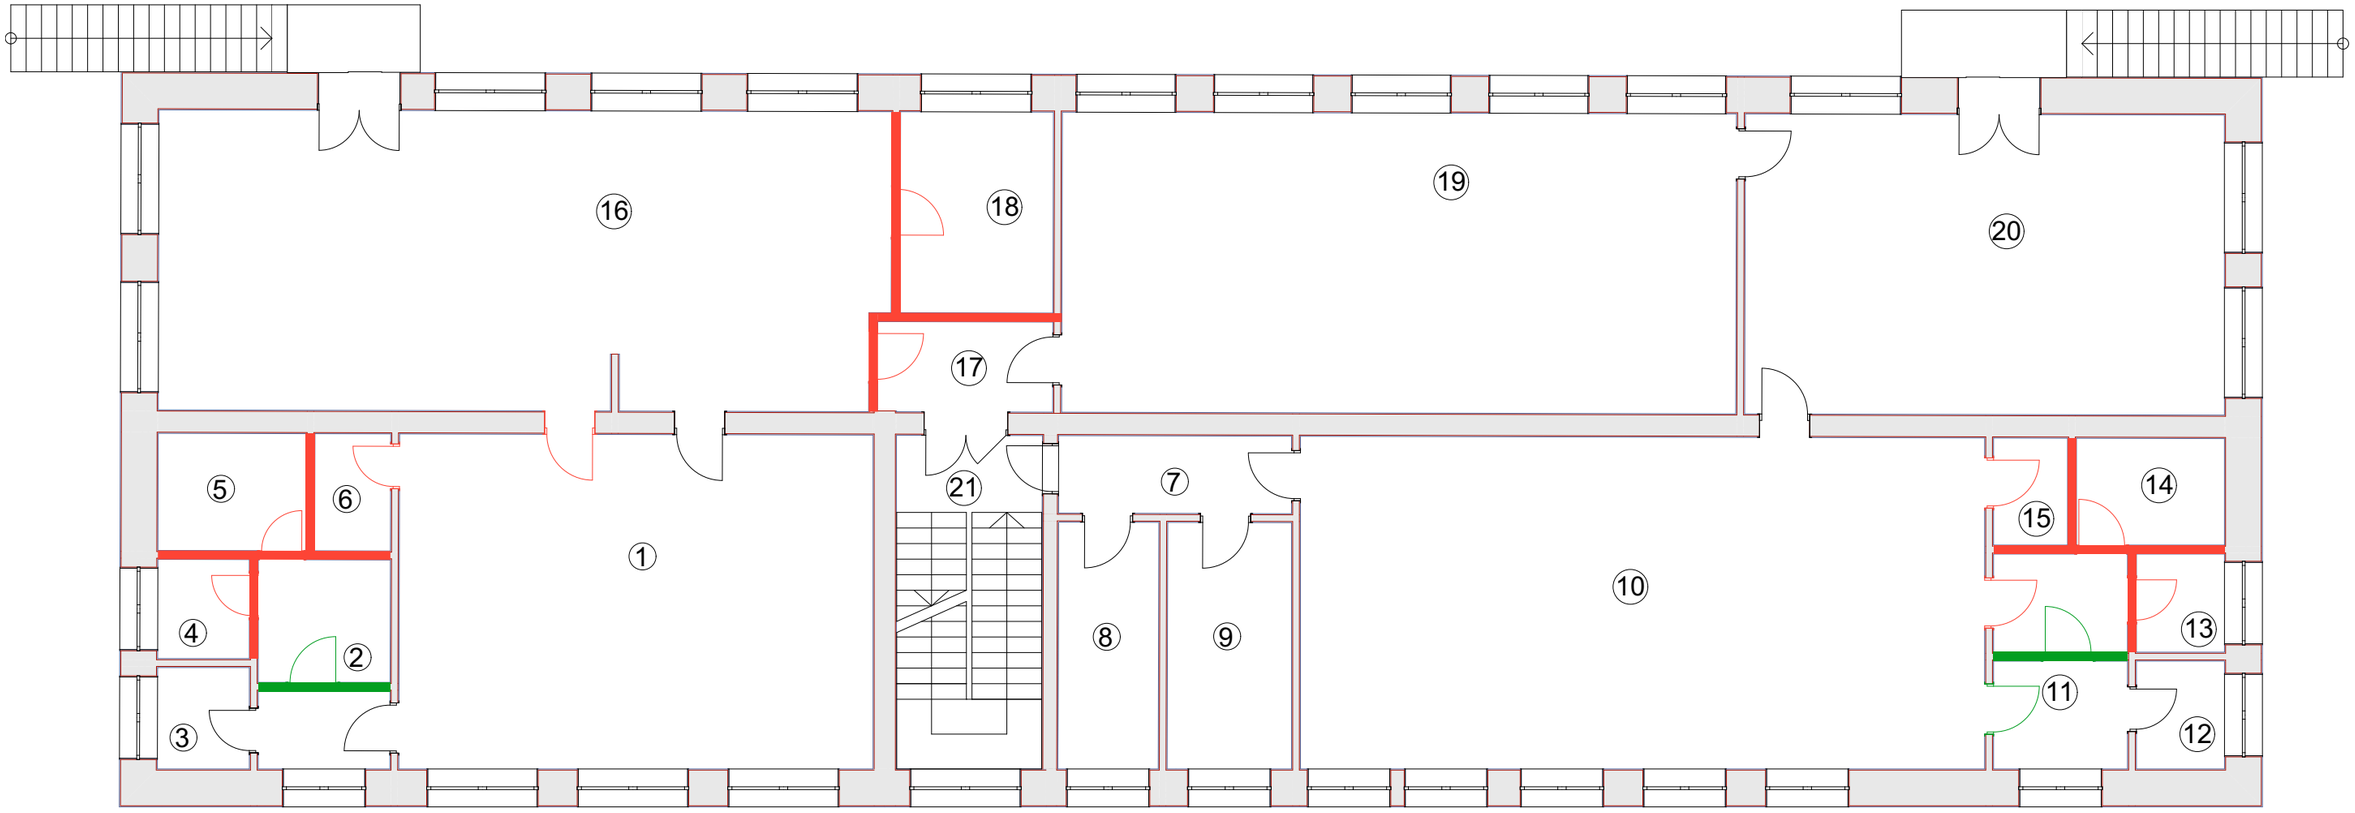

Условные обозначения:

демонтируемые конструкции

проектируемые конструкции

						Калужская область, Жуковский р-он, г. Кременки, ул. Дашковой, д.8		
						Дизайн - проект помещений библиотеки		
Изм.	Кол.уч.	Лист	№Док.	Подп.	Дата			
Разраб.		Корнеенкова			12.21		Стадия	Лист	Листов
ГИП		Кузьмичев			12.21		П	3	
Н.контр.						План перепланировки	ООО СТК "Строй-Групп"		
ГИП									

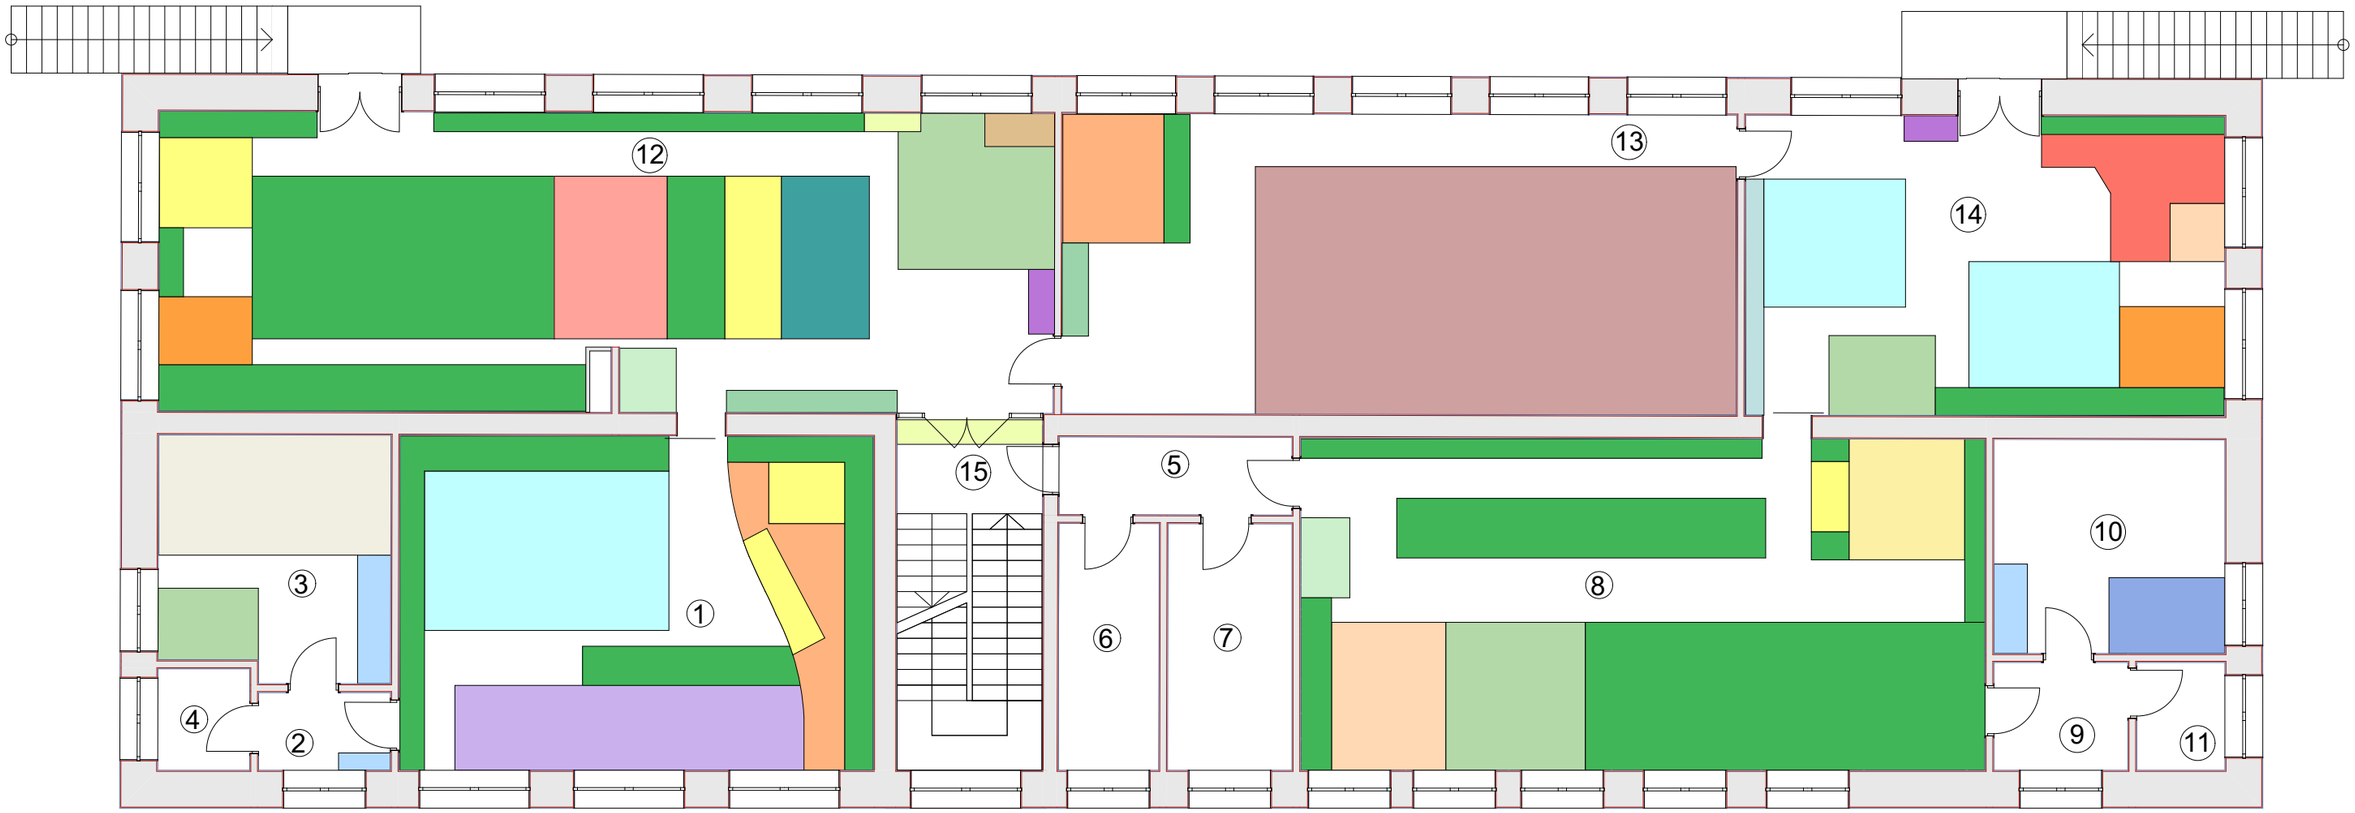

- Обеденная зона
- Шкафы для сотрудников
- Рабочее место сотрудника
- Зона открытого библиотечного фонда
- Зона закрытого библиотечного фонда
- Зона групповой работы и мастер классов
- Компьютерная зона
- Гардеробная
- Игровая зона для малышей
- Выставочная зона
- Зона для рисования и настольных игр
- Зона свободного общения
- Зона книжных новинок
- Подиум
- Проведение мероприятий
- Инфо - зона
- Зона периодических изданий
- Зона полиграфии и сервисных услуг
- Зона индивидуальной работы
- Зона семейного досуга
- Зона краеведения
- Зона свободного чтения

						Калужская область, Жуковский р-он, г. Кременки, ул. Дашковой, д.8		
						Дизайн - проект помещений библиотеки		
Изм.	Кол.уч.	Лист	№Док.	Подп.	Дата			
Разраб.		Корнеенкова			12.21		Стадия	Лист	Листов
ГИП		Кузьмичев			12.21		П	4	
						Функциональное зонирование	ООО СТК "Строй-Групп"	
Н.контр.								
ГИП								

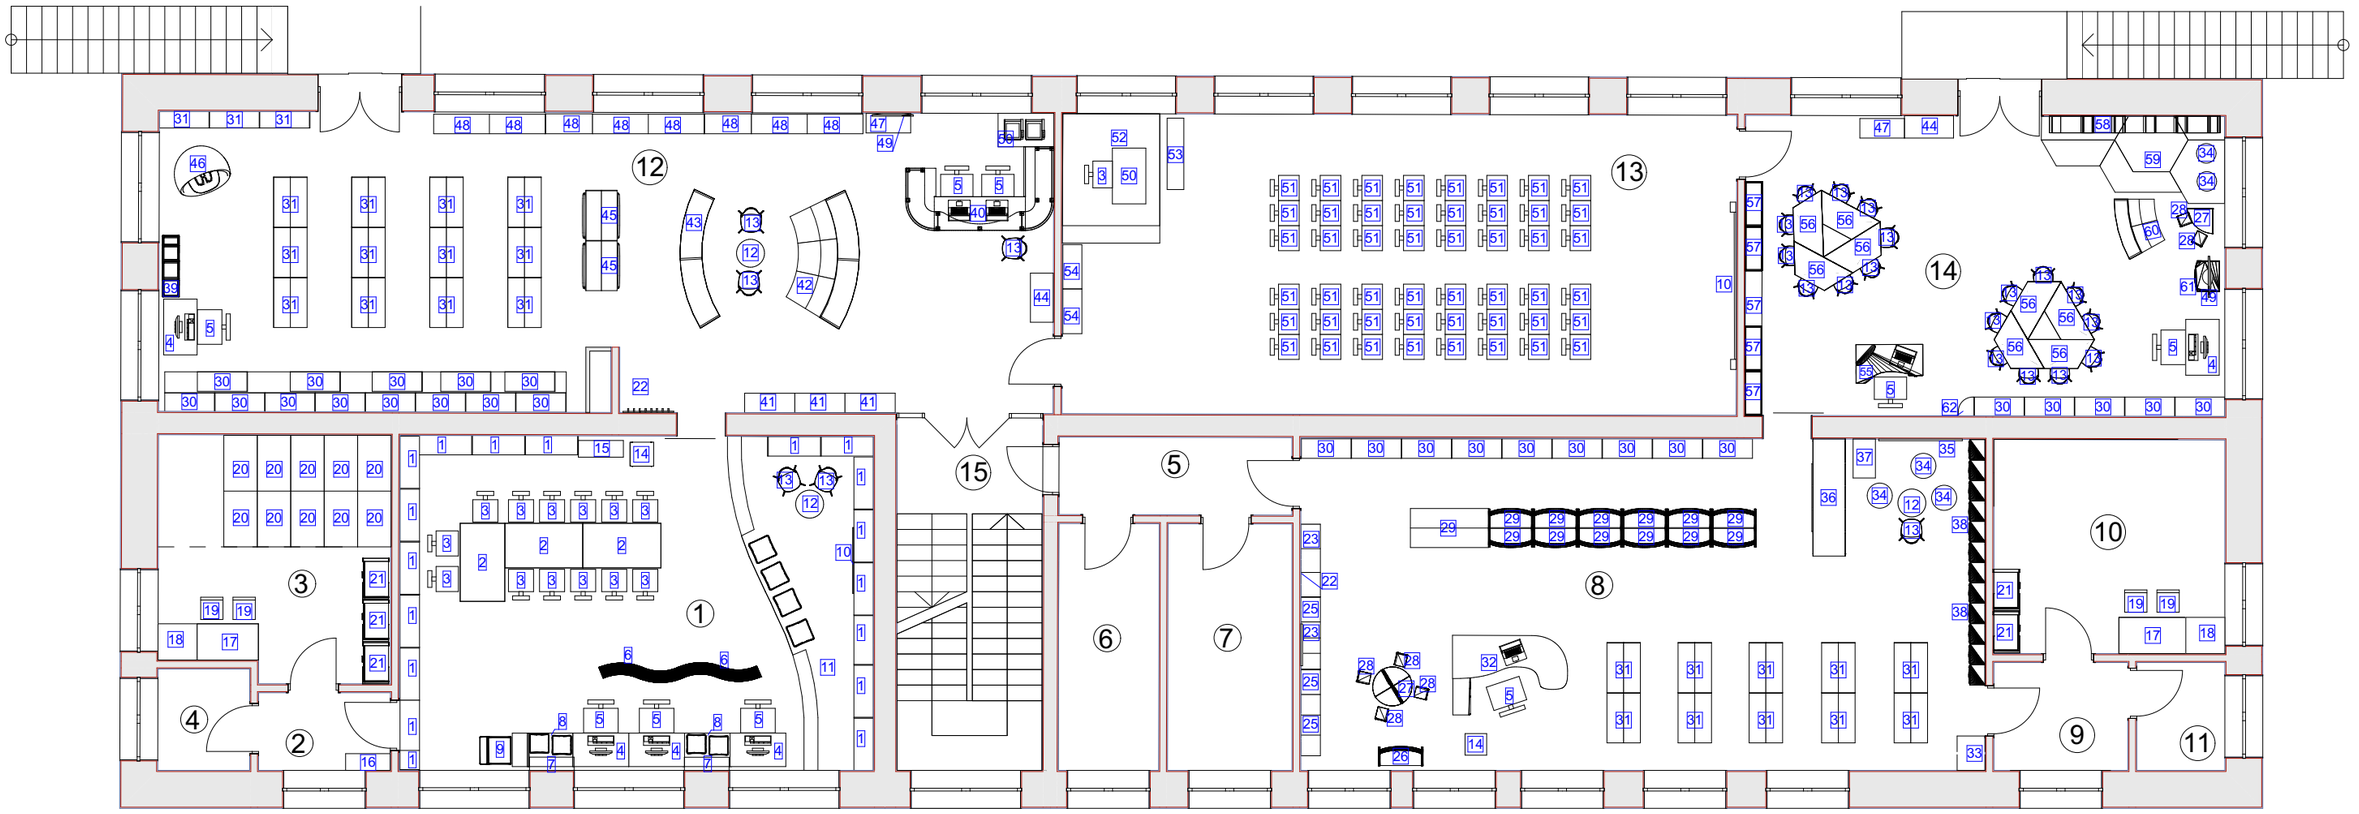

Экспликация разрабатываемых помещений

№	Наименование	Площ. м2
1	Читальный зал взрослого отделения	51,0
2	Подсобная	3,3
3	Подсобная	17,8
4	С/у	2,9
5	Коридор	5,9
8	Абонемент детского отделения	72,8
9	Подсобная	4,7
10	Подсобная	15,9
11	С/у	2,8
12	Абонемент взрослого отделения	85,8
13	Мультимедийный зал	71,7
14	Читальный зал детского отделения	50,8
15	Лестничная клетка	15,8

Примечание:
В помещении 4 предусмотреть сантехническое оборудование для МГН

						Калужская область, Жуковский р-он, г. Кременки, ул. Дашковой, д.8		
						Дизайн - проект помещений библиотеки		
Изм.	Кол.уч.	Лист	№Док.	Подп.	Дата			
Разраб.		Корнеенкова			12.21		Стадия	Лист	Листов
ГИП		Кузьмичев			12.21		П	5	
Н.контр.						План расстановки мебели	ООО СТК "Строй-Групп"	
ГИП								

Спецификация элементов мебели и интерьера

№	Наименование	Кол-во	Примечание
1	Стеллаж 1-сторонний (8 полок) с приставной лестницей Габариты: 950х350х3000 950х350х2700 400х350х3000 900х350х700 (2 полки) Материал каркаса: металл Материал полок: ЛДСП Цвет каркаса: черный Цвет полок: дуб белый	 8 8 1 1	пом.1
2	Стол трансформер ТТ-150 При помощи складного механизма столешница легко фиксируется в вертикальном положении для транспортировки и хранения Габариты: 1500х600х740 Материал ножек: металл Материал столешницы: ЛДСП Тип опор: колеса Цвет каркаса: черный Цвет столешницы: дуб белый	4	пом.1 добавить: стол трансформер полукруг 1 шт. Габариты: 1200х600х740 Материал: ЛДСП, ПФХ, металл каркас Тип опор: колеса Цвет каркаса: черный Цвет ЛДСП: дуб белый
3	Стул складной Brabix Golf Plus CF-003 комфорт Габариты: 460х400мм Высота сиденья 450мм Высота спинки 760мм Материал каркаса: металл Цвет каркаса: хром Мягкое сиденье: экокожа, цвет сине-серый RAL 7031	21	пом.1; 12;13
4	Стол компьютерный прямой Габариты: 1000х600х800 Материал ножек: металл Материал столешницы: ЛДСП Цвет опор: хром Цвет столешницы: дуб белый	5	пом.1; 12;14
5	Кресло офисное Габариты: Высота сиденья 450мм Ширина сиденья 620мм Глубина сиденья 590мм Тип опор кресла: колеса Регулировка высоты: газлифт Материал: основание/крестовина: хромированный металл Материал обивки: ткань Цвет обивки: оранжевый RAL 2004	9	пом.1; 8;12;14
6	Стеллаж волна 1- сторонний, 4 полки, сквозной Габариты: 1017х292х1300 Материал: ЛДСП Цвет ЛДСП: дуб белый Тип опор: колеса	3	пом.1
7	Навесная полка для книг (4 полки) Габариты: 800х250х900 Материал: металл.каркас; полки ЛДСП Цвет каркаса: черный Цвет полок: дуб белый	2	пом.1
8	Встроенные места для сидения Габариты: 800х600 Материал каркаса: ЛДСП Материал обивки: экокожа Цвет ЛДСП: дуб белый	2	пом.1
9	Кресло со встроенным столиком для работы с ноутбуком Габариты: 560х500х500 Материал: МДФ, обивка сиденья экокожа Цвет: RAL 2000	1	пом.1
10	Экран	2	пом. 1; 13 (существует)
11	Криволинейный 2-х уровневый подиум с местами для сидения Габариты: 6000х2700х350 Материал: ЛДСП Цвет: дуб молочный	1	пом.1
12	Столик DOBRIN SHELLEY, складной Габариты: 500х500х600 Материал ножек: металл / дерево Материал столешницы: МДФ Цвет столешницы: дуб белый	3	пом.1;8;12
13	Стул Арника трансформер, складной Габариты: 400х400х600 (Н сиденья−350мм) 450х450х700 (Н сиденья−450мм) Материал: массив дерева Материал сиденья: пластик Цвет: оранжевый RAL 2004, желтый RAL 1004, RAL 5009	 18 6	 пом.14 1;8;12

						Калужская область, Жуковский р-он, г. Кременки, ул. Дашковой, д.8
						Дизайн - проект помещений библиотеки
Изм.	Кол.уч.	Лист	№Док.	Подп.	Дата	
Разраб.		Корнеенкова			12.21	Стадия: П; Лист: 6; Листов:
ГИП		Кузьмичев			12.21	
Н.контр.						Спецификация мебели
ГИП						ООО СТК "Строй-Групп"

Спецификация элементов мебели и интерьера

№	Наименование	Кол-во	Примечание
14	Стеллаж выставочный, вращающийся Габариты: 440х440х2080 Материал: ЛДСП, кромка ПВХ, стекло Тип опор: колеса	1 1	пом.1 пом.8 (существует)
15	Шкаф для газет Л.010.003 Габариты: 760х558х1318 Материал: ЛДСП, кромка ПВХ Оснащен 9 выдвижными ящиками и верхней наклонной столешницей Цвет: RAL 2000	1	пом.1
16	Шкаф для посуды Габариты: 800х300х2000 Материал: ЛДСП	1	пом.2
17	Обеденный стол Габариты: 1200х600х800 Материал: хром; ЛДСП Цвет ЛДСП: дуб молочный	2	пом.3; 10 (существует)
18	Столешница Габариты: 700х600х800 Материал: ЛДСП Цвет: дуб молочный	2	пом.3; 10 (существует)
19	Стулья обеденные Габариты: 450х450 Высота сиденья 450мм Высота спинки 800мм	4	пом.3; 10 (существует)
20	Стеллаж архивный мобильный 2-стороннмй с фальшпанелью и штурвал-колесом Габариты: 1000х600х2200 Материал: СДМ Цвет: серый RAL 7035	10	пом.3
21	Шкафы для сотрудников Габариты: 800х600х2000 Материал: ЛДСП	5	пом.3; 10
22	Гардероб Крючки настенные (по 4 шт.) Вешалка настенная (10 крючков) Материал крючков: металл	12 3	пом.8 пом.12

№	Наименование	Кол-во	Примечание
23	Стеллаж в виде домика с местом для сидения Габариты: 1300х400х2300 850х400х450 Высота сидения: 450мм Материал: металл, обивка сидения экокожа Цвет: дуб молочный Цвет обивки: желтый	 1 1	пом.8
24	Бизиборды для малышей Габариты: 750х700	1	пом.8
25	Стеллаж в виде домика, сквозной Габариты: 600х400х1300 300х400х900 450х400х1500 Материал: ЛДСП Цвет: дуб молочный	 1 1 2	пом.8
26	Стеллаж книжный в виде «муравья» Габариты: 800х350х1600 Материал: ЛДСП Цвет: RAL 1037 желтый, RAL 6021 оливковый	1	пом.8 (существует)
27	Стол трансформер (полукруглый) Габариты: 700х350х500 350х350х500 Материал: ЛДСП Цвет: RAL 1037 желтый, RAL 6021 оливковый	 2 1	 пом.8 пом.14
28	Стул детский Габариты: 300х300мм Высота сиденья 350мм Конструкция состоит из: каркаса, являющегося основанием сиденья и спинки стула; двух опор служащей стулу ножками Цвет: RAL 1037 желтый, RAL 6021 оливковый	4 2	пом.8 пом.14
29	Стеллаж «паровозик» Габариты: 800х350х1400 1800х700х1300 Материал: ЛДСП Цвет: RAL 6021 оливковый, RAL 7046 серый	 12 1	пом.8 (существует)

						Калужская область, Жуковский р-он, г. Кременки, ул. Дашковой, д.8	
						Дизайн - проект помещений библиотеки	
Изм.	Кол.уч.	Лист	№Док.	Подп.	Дата		
Разраб.		Корнеенкова			12.21		Стадия: П; Лист: 7; Листов:
ГИП		Кузьмичев			12.21		
Н.контр.						Спецификация мебели	ООО СТК "Строй-Групп"
ГИП							

Спецификация элементов мебели и интерьера

№	Наименование	Кол-во	Примечание
30	Стеллаж 1- сторонний для книг с приставной лестницей Габариты: 950х300х3000 (8 полок) 900х300х2300 (6 полок) − передвигаются по напольному рельсовому пути Материал: ЛДСП Цвет: дуб молочный	 22 5	пом.8;12;14
31	Стеллаж 2-х сторонний для книг (6 полок) Габариты: 900х600х2090 900х300х2090 Материал: ЛДСП Цвет: дуб молочный	 22 3	пом.8;12
32	Кафедра выдачи Материал столешницы: ЛДСП Габариты: 2000х1400х800	1	пом.8 (существует)
33	Театральная ширма Тип опор: колеса	1	пом.8 (хранить в сложенном виде)
34	Мягкий модуль (пуф) Габариты: 450х450х350 350х350х300 Материал обивки: экокожа	 3 2	 пом.8 пом.14
35	Доска для рисования Габариты: 1500х1000	1	пом.8
36	Стеллаж мобильный 2-х сторонний с посадочным местом для читателя МедиаАрт СМПМ.22 (сквозной) Габариты: 2100х600х2100 Материал: ЛДСП, кромка ПВХ Обивка сиденья: экокожа Тип опор: колеса Цвет: дуб молочный Цвет обивки: желтый	1	пом.8
37	Игровой стол DFC Toronto аэрохоккей Габариты: 1200х600х750 Материал: МДФ	1	пом.8
38	Стеллаж открытый для книг, многосекционный из кубов различного цвета Габариты: 2200х300х2400 Материал: ЛДСП	2	пом.8

№	Наименование	Кол-во	Примечание
39	Стеллаж кубы, сквозной Габариты: 1000х300х1800 Материал каркаса: металл Материал полок: ЛДСП Цвет ЛДСП: дуб молочный,	1	пом.12
40	Кафедра сотрудников (2 места) с тумбой Габариты: 2600х1500х800/1160 Материал: ЛДСП Оснащена выкатной тумбой для формуляров Цвет: дуб молочный, голубой	1	пом.12 (существует) добавить: − угловой модуль 90˚ внутр. Габариты: 600х600х800 − прямой модуль Габариты: 900х600х1160
41	Стеллаж выставочный Оснащён 4 наклонными полками Нижняя часть закрыта (2 полки) Габариты: 800х400х2090 Материал: ЛДСП Цвет: дуб молочный, голубой	3	пом.12 (существует)
42	Диван с полками (3 полки) Габариты: 2500х1000х900 Высота сиденья: 450мм Материал полок: ЛДСП Материал обивки дивана: экокожа Тип опор: колеса Цвет ЛДСП: дуб молочный Цвет обивки: RAL 5009	1	пом.12
43	Стеллаж Волна 1- сторонний (3 полки) сквозной Габариты: 1000х292х900 Материал: ЛДСП Тип опор: колеса Цвет: дуб молочный, голубой	2	пом.12
44	Стеллаж накопитель для журналов (15 ячеек) Габариты: 880х450х1900 Материал: ЛДСП Цвет: дуб молочный	2	пом.12;14
45	Стеллаж 2-х сторонний с выдвижными пуфами Габариты: 900х560х2090 Материал: ЛДСП, кромка ПВХ Цвет ЛДСП: дуб молочный Цвет обивки: RAL 5009	2	пом.12
46	Кресло Шар Габариты: 950х1000х1100 Материал: велюр, стеклопластик Вращение вокруг оси на 360 ˚	1	пом.12

						Калужская область, Жуковский р-он, г. Кременки, ул. Дашковой, д.8
						Дизайн - проект помещений библиотеки
Изм.	Кол.уч.	Лист	№Док.	Подп.	Дата	
Разраб.		Корнеенкова			12.21	Стадия: П; Лист: 8; Листов:
ГИП		Кузьмичев			12.21	
Н.контр.						Спецификация мебели
ГИП						ООО СТК "Строй-Групп"

Спецификация элементов мебели и интерьера

№	Наименование	Кол-во	Примечание
47	Каталожный шкаф на 50 ящиков Габариты: 800х350х1100 Материал: ЛДСП Цвет: дуб молочный	2	пом.12;14
48	Полки для книг Габариты: 1000х300х900 800х300х900 Материал: ЛДСП	 6 2	пом.12
49	Телевизор	2	пом.12; пом.14
50	Стол рабочий прямой Габариты: 1000х600х750 Материал столешницы: ЛДСП Материал опор: металл Цвет: дуб молочный	2	пом.12;13
51	Стул для посетителей РС00Л Габариты: 450х503мм Сиденье 380х380мм Высота сиденья 490мм Высота спинки 880мм Материал каркаса: металл Мягкое сиденье: экокожа, беж Цвет каркаса: хром	50	пом.13
52	Подиум 2х - уровневый Габариты: 2400х1800х500 Материал: металл.каркас; ЛДСП	1	пом.13 (существует)
53	Стеллаж каскадный кубы, сквозной Габариты: 1300х300х1300 Материал: ЛДСП Цвет: дуб молочный	1	пом.13
54	Витрина демонстрационная, закрытая (5 полок) Габариты: 800х350х1800 Материал: МДФ, стекло Цвет МДФ: дуб молочный Задняя и передняя стенка − стекло, в передней части – распашные двери с замком, нижняя часть глухая (2 полки)	2	пом.13
55	Стол рабочий прямой с тумбой Габариты: 1200х700х800 Материал: ЛДСП Оснащен выкатной тумбой для формуляров	1	пом.14
56	Стол – трансформер PUZZLE 9 (трапеции) Габариты: 1200х520х700 Материал: хром, ЛДСП Тип опор: колеса	8	пом.14

№	Наименование	Кол-во	Примечание
57	Витрина демонстрационная, закрытая Габариты: 800х300х2100 800х300х900 Материал: МДФ, стекло Цвет МДФ: дуб молочный Задняя и передняя стенка − стекло, в передней части – распашные двери с замком Нижняя часть глухая (2 полки)	 4 1	пом.14
58	Полки соты (2-3 уровня) Габариты: 700х300х700 Материал: ЛДСП Цвет: орех	9	пом.14
59	Подиум 2х уровневый «соты» с местами для сидения Габариты: 3300х1550х250 Материал: ЛДСП	1	пом.14
60	Диван с полками (2 полки) Габариты: 750х720х900 Высота сиденья: 350мм Материал обивки дивана: экокожа Материал полок: ЛДСП Тип опор:колеса Цвет ЛДСП: дуб молочный Цвет обивки: оливковый	1	пом.14
61	Тумба под телевизор Габариты: 550х450х500 Материал: ЛДСП	1	пом.14
62	Торцевой полукруглый выставочный стеллаж Габариты: 292х280х3000 (8 полок) Материал: ЛДСП Цвет: дуб молочный	1	пом.14
63	Очки виртуальной реальности HIPER VRR, белый Размер: 170х95х140	2	пом.14

						Калужская область, Жуковский р-он, г. Кременки, ул. Дашковой, д.8		
						Дизайн - проект помещений библиотеки		
Изм.	Кол.уч.	Лист	№Док.	Подп.	Дата			
Разраб.		Корнеенкова			12.21		Стадия	Лист	Листов
ГИП		Кузьмичев			12.21		П	9	
Н.контр.						Спецификация мебели	ООО СТК "Строй-Групп"	
ГИП								

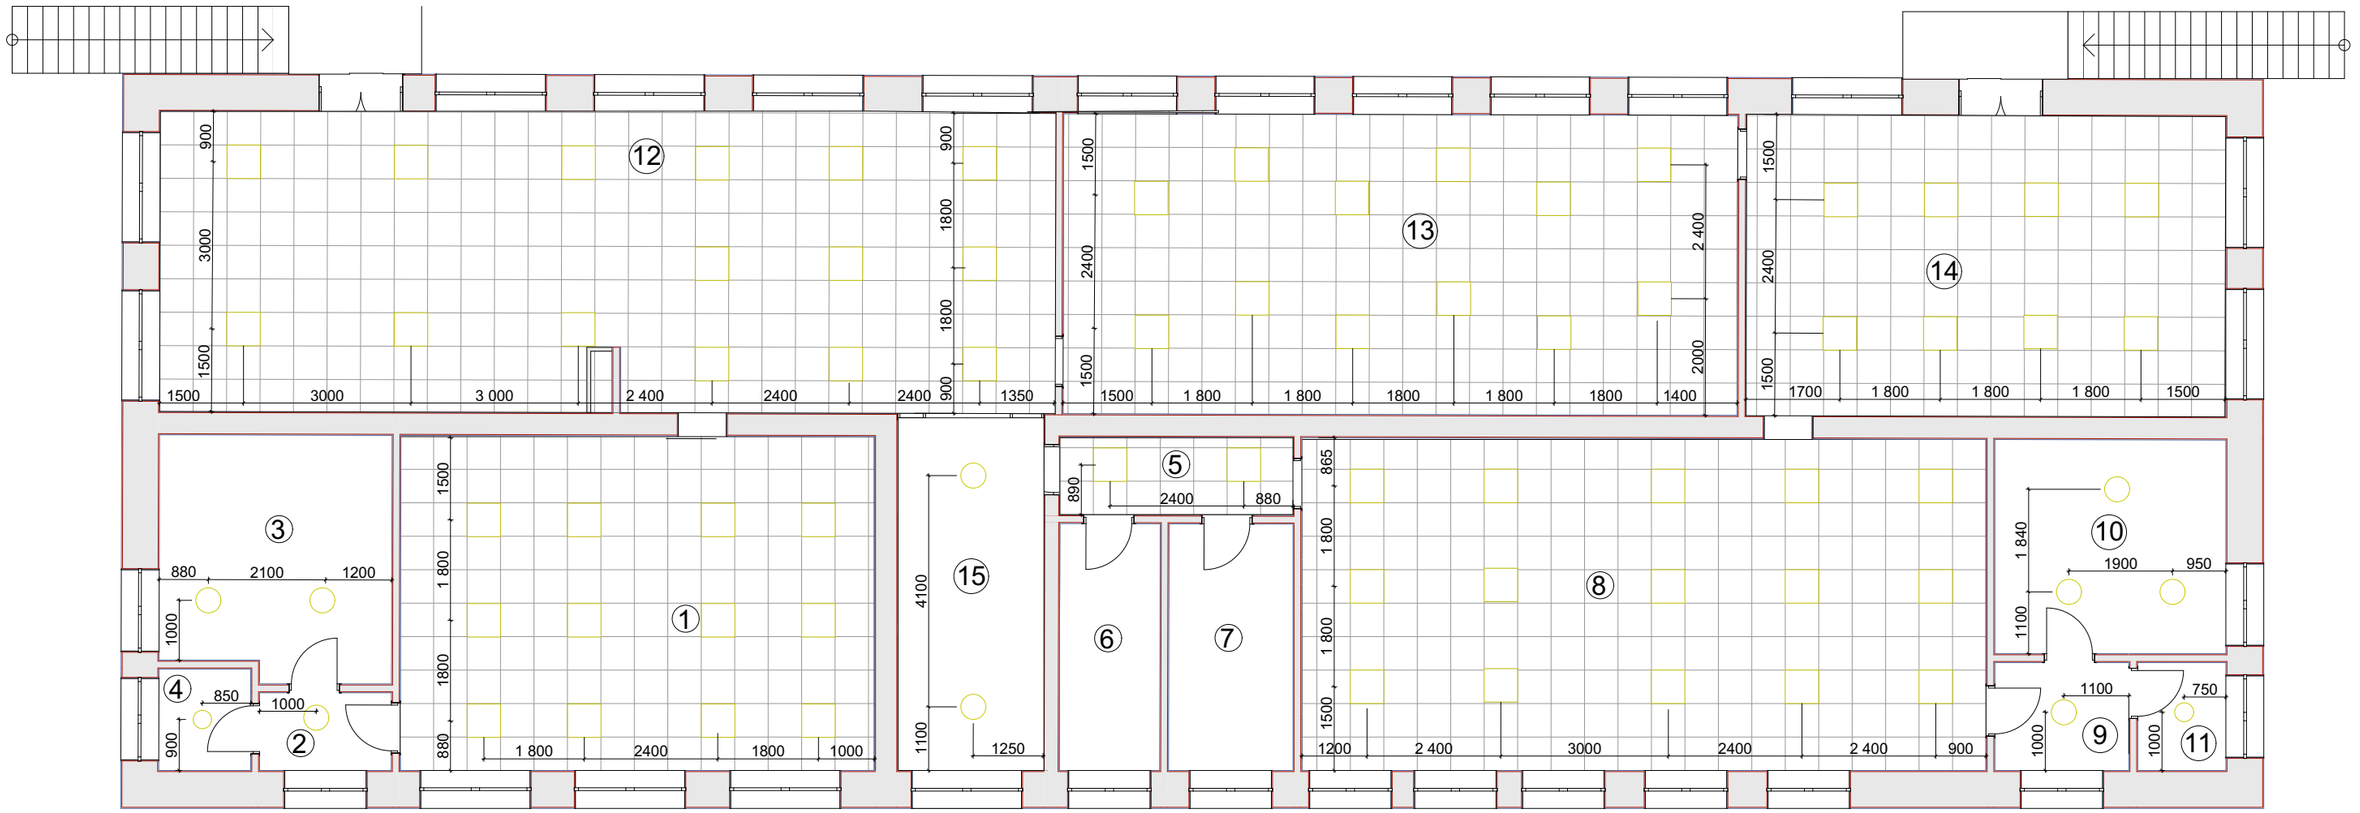

Экспликация разрабатываемых помещений

№	Наименование	Площ. м2
1	Читальный зал взрослого отделения	51,0
2	Подсобная	3,3
3	Подсобная	17,8
4	С/у	2,9
5	Коридор	5,9
8	Абонемент детского отделения	72,8
9	Подсобная	4,7
10	Подсобная	15,9
11	С/у	2,8
12	Абонемент взрослого отделения	85,8
13	Мультимедийный зал	71,7
14	Читальный зал детского отделения	50,8
15	Лестничная клетка	15,8

Условные обозначения:

Краска (63,2 м^2)

Подвесной потолок "Армстронг"
плиты 600х600мм белый матовый (260,4 м^2)

№	Усл.об.	Наименование	Кол-во	Примечание
1		Встроенный потолочный светодиодный светильник; Стальной корпус белого цвета, матовый рассеиватель с призматической рельефной структурой	64	14шт. в наличии (пом.5,13)
2		Светильник потолочный светодиодный Eglo Magitta 1 White 95672	11	

Примечание:
Выключатели расположить по месту, с учётом расстановки мебели, на высоте 1000мм

						Калужская область, Жуковский р-он, г. Кременки, ул. Дашковой, д.8	
						Дизайн - проект помещений библиотеки	
Изм.	Кол.уч.	Лист	№Док.	Подп.	Дата		
Разраб.		Корнеенкова			12.21		Стадия: П; Лист: 10; Листов:
ГИП		Кузьмичев			12.21		
Н.контр.						План потолка	ООО СТК "Строй-Групп"
ГИП							

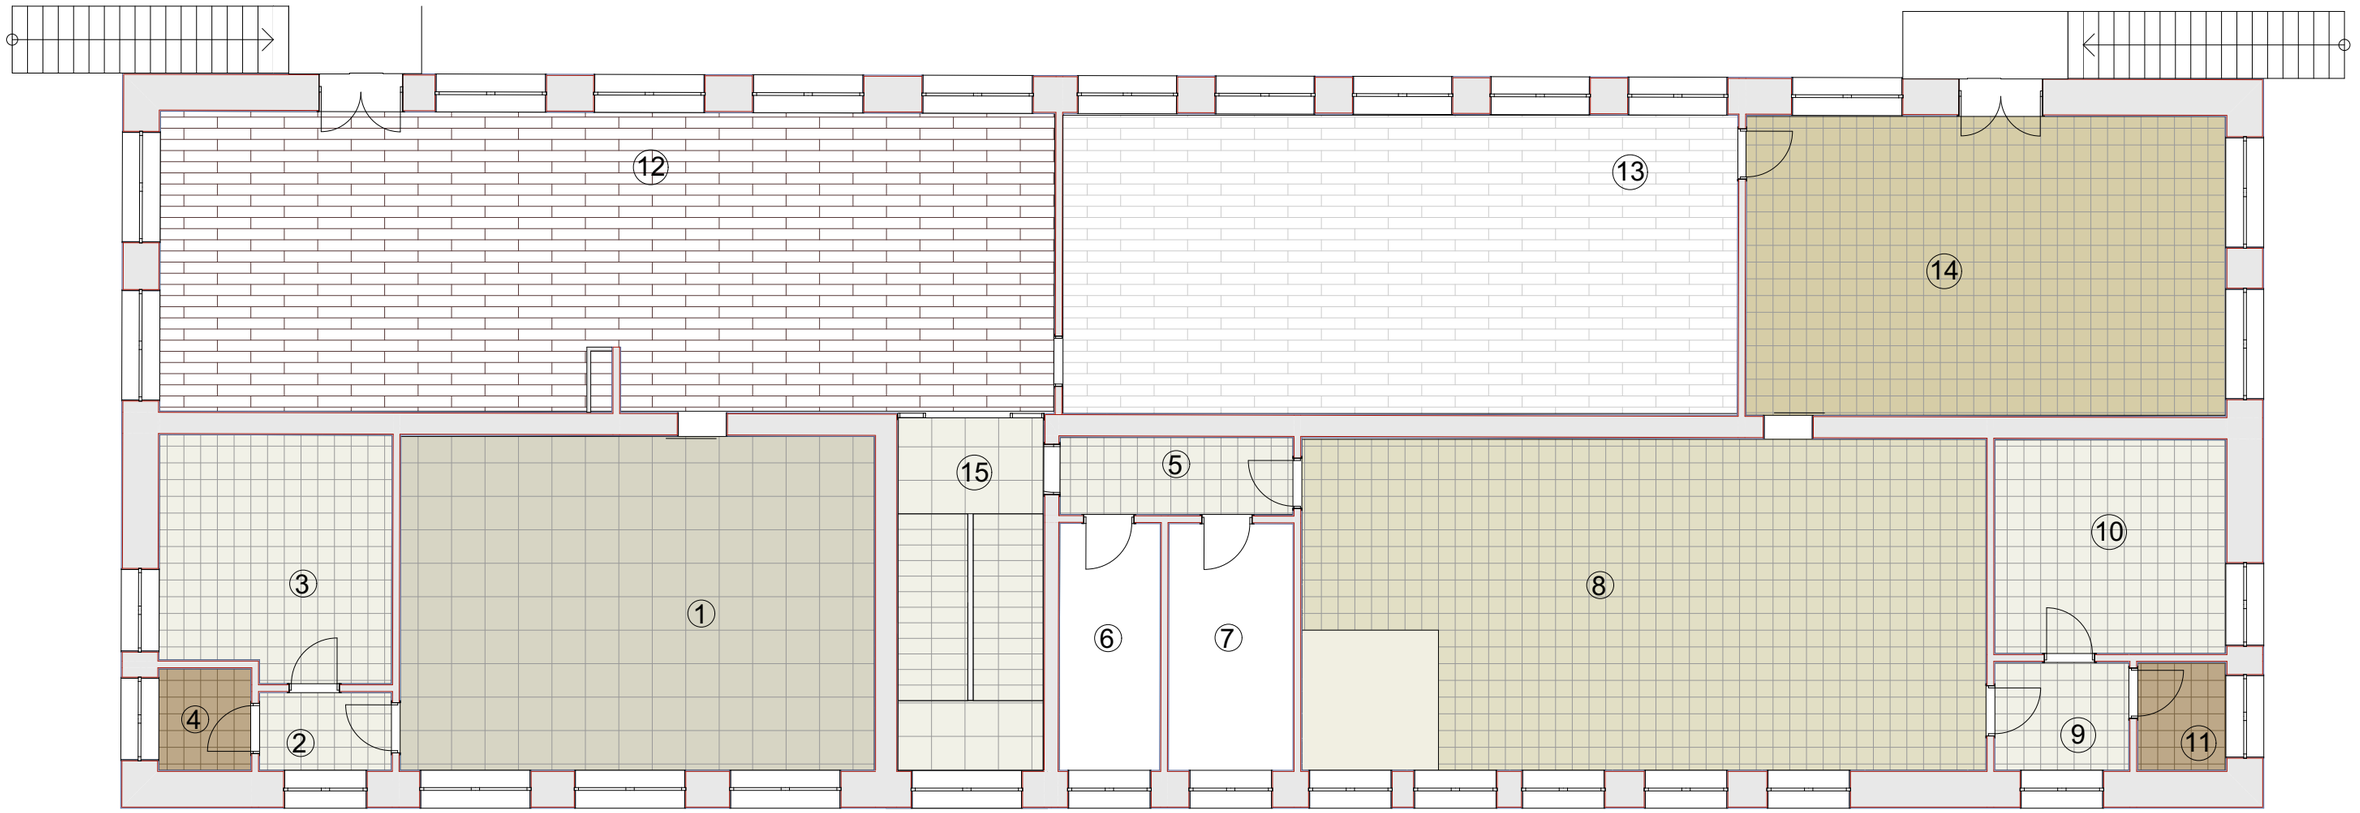

Экспликация разрабатываемых помещений

№	Наименование	Площ. м2
1	Читальный зал взрослого отделения	51,0
2	Подсобная	3,3
3	Подсобная	17,8
4	С/у	2,9
5	Коридор	5,9
8	Абонемент детского отделения	72,8
9	Подсобная	4,7
10	Подсобная	15,9
11	С/у	2,8
12	Абонемент взрослого отделения	85,8
13	Мультимедийный зал	71,7
14	Читальный зал детского отделения	50,8
15	Лестничная клетка	15,8

Условные обозначения:

Усл.об.	Наименование	Площ. м^2
	Керамогранит ESTIMA LOFT LF00; LF01, 30х30 / 60х60	51,0
	Керамическая плитка Грес 111592,серо-бежевый, 30х30	47,6
	Бордюр Грес 0645 ступени 600х295 Керамич. плитка Грес 0645 60х60	21,0 8,2
	Плитка Kerama Marazzi Вилла Флоридиана 30х30, коричн.	5,7
	Ковролин	6,0

Усл.об.	Наименование	Площ. м^2
	Керамическая плитка Грес 111722, молочный, 30х30	66,8
	Керамическая плитка Палисандр 30х60;беж,серый светлый, серый	85,8
	Керамогранит Cameron светло-беж.,рис.под дерево,20х60	71,7
	Керамическая плитка Грес 111589, бежевый, 30х30	50,8

Примечание:
Перед закозом материалов все размеры проверить обмером по месту

						Калужская область, Жуковский р-он, г. Кременки, ул. Дашковой, д.8
						Дизайн - проект помещений библиотеки
Изм.	Кол.уч.	Лист	№Док.	Подп.	Дата	
Разраб.		Корнеенкова			12.21	
ГИП		Кузьмичев			12.21	
Н.контр.						План полов
ГИП						

Стадия	Лист	Листов
П	11	

ООО СТК "Строй-Групп"

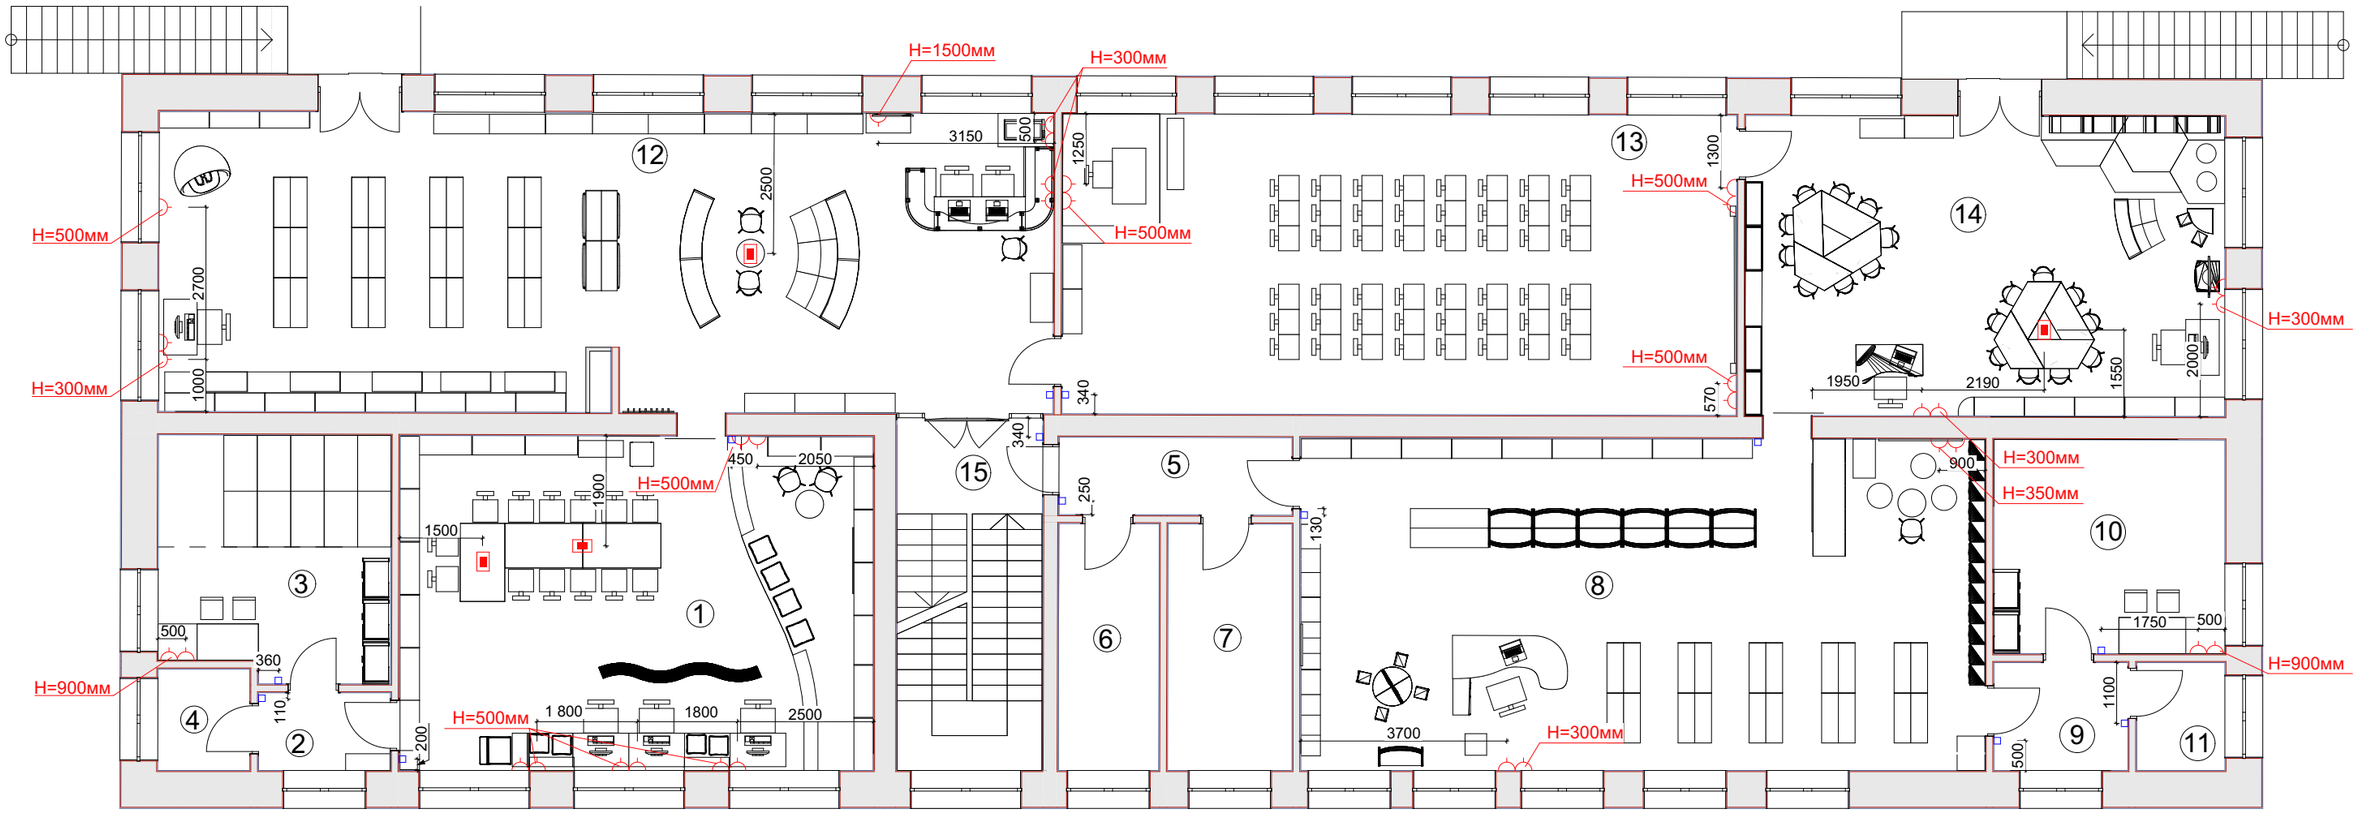

Экспликация разрабатываемых помещений

№	Наименование	Площ. м2
1	Читальный зал взрослого отделения	51,0
2	Подсобная	3,3
3	Подсобная	17,8
4	С/у	2,9
5	Коридор	5,9
8	Абонемент детского отделения	72,8
9	Подсобная	4,7
10	Подсобная	15,9
11	С/у	2,8
12	Абонемент взрослого отделения	85,8
13	Мультимедийный зал	71,7
14	Читальный зал детского отделения	50,8
15	Лестничная клетка	15,8

Условные обозначения:

Розетка 220V

Лючок в полу

Выключатели

№	Наименование	Кол-во	Примечание
1	Розетка 220V Legrand Valena Life, цвет белый	2	
2	Розетка двойная 220V Legrand Valena Life, цвет белый	16	
3	Выдвижной розеточный блок Legrand Mosaic, DLP IP 40, напольный, 4 модуля, цвет- алюминий	4	
4	Монтажная коробка для установки выдвижного розеточного блока Legrand Mosaic, DLP IP 40, напольная, 4 модуля, цвет- алюминий	4	
5	Розетка 220V Legrand Mosaic, без шторок, с заземлением, безвинтовые клеммы, цвет - алюминий	16	для установки в лючки
6	Выключатель Legrand Valena, 2 клавиши, цвет слоновая кость/ белый	16	

Изм.	Кол.уч.	Лист	№Док.	Подп.	Дата	Калужская область, Жуковский р-он, г. Кременки, ул. Дашковой, д.8		
						Дизайн - проект помещений библиотеки		
Разраб.		Корнеенкова			12.21		Стадия	Лист	Листов
ГИП		Кузьмичев			12.21		П	12	
Н.контр.						План электрофурнитуры	ООО СТК "Строй-Групп"	
ГИП								

Окраска ВД краской RAL 9002

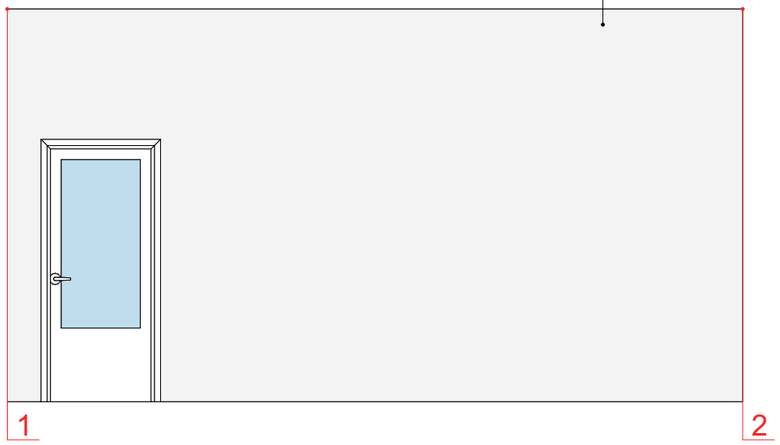

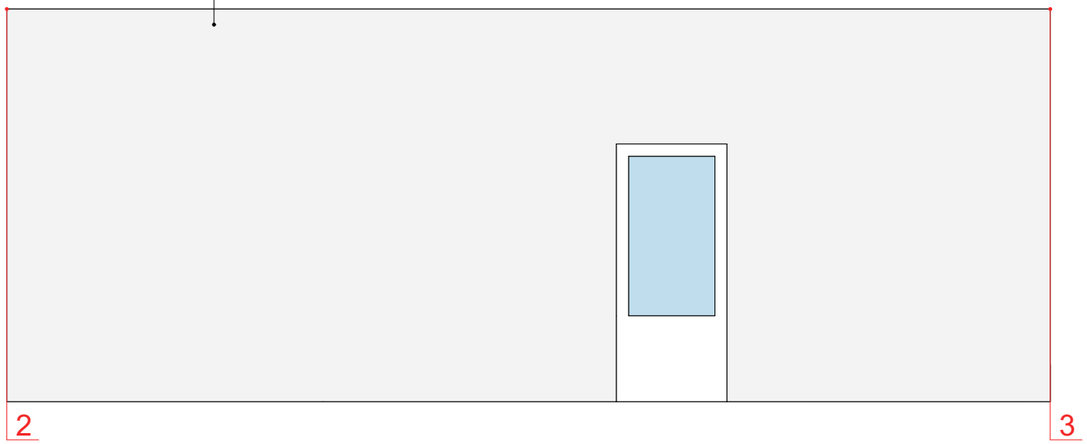

Окраска ВД краской RAL 9002

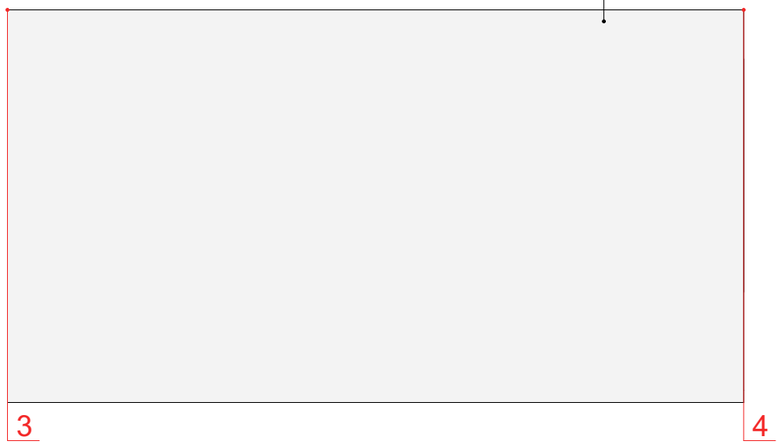

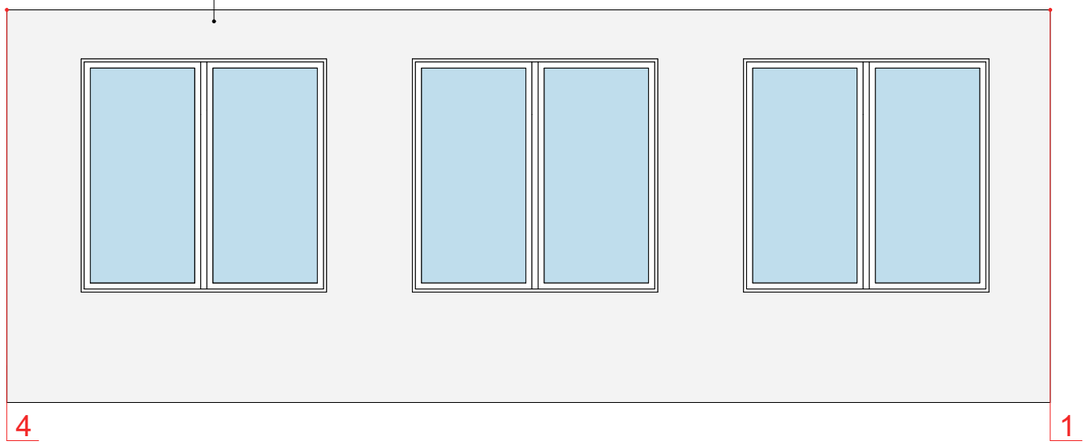

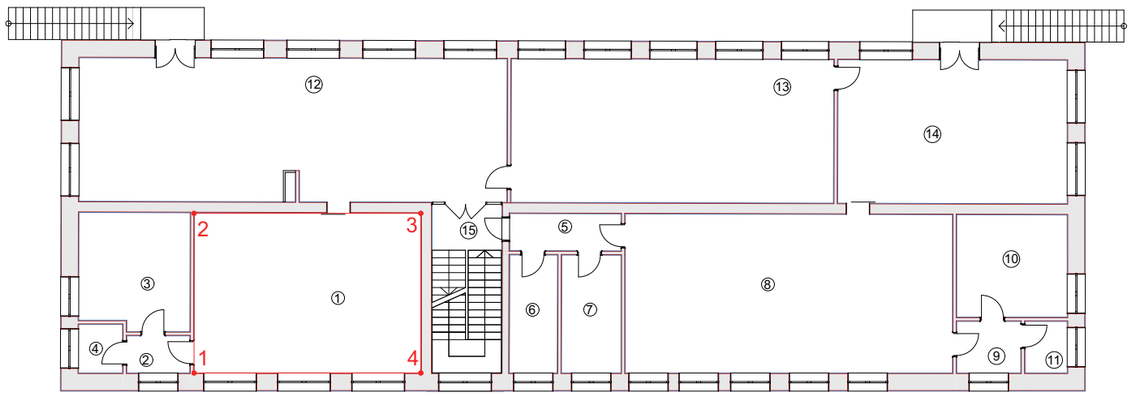

Примечание:
По помещению 1 плинтус DL Profiles Linea Pregio 2P1
мдф 75х16 - цвет RAL 7005 - 27,3 п.м.

						Калужская область, Жуковский р-он, г. Кременки, ул. Дашковой, д.8		
						Дизайн - проект помещений библиотеки		
Изм.	Кол.уч.	Лист	№Док.	Подп.	Дата			
Разраб.		Корнеенкова			12.21		Стадия	Лист	Листов
ГИП		Кузьмичев			12.21		П	13	
Н.контр.						Развертки стен. Помещение 1	ООО СТК "Строй-Групп"		
ГИП									

Окраска ВД краской RAL 6019

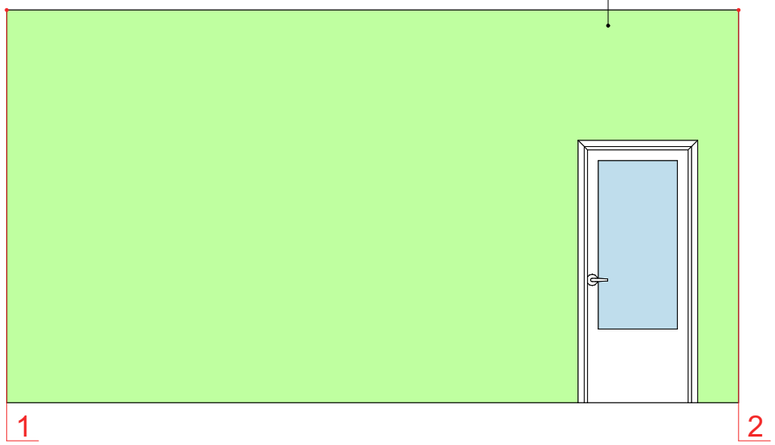

Окраска ВД краской RAL 6019

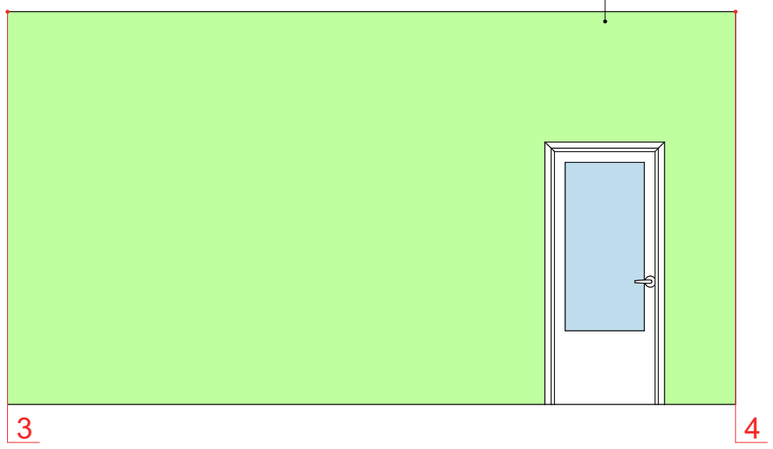

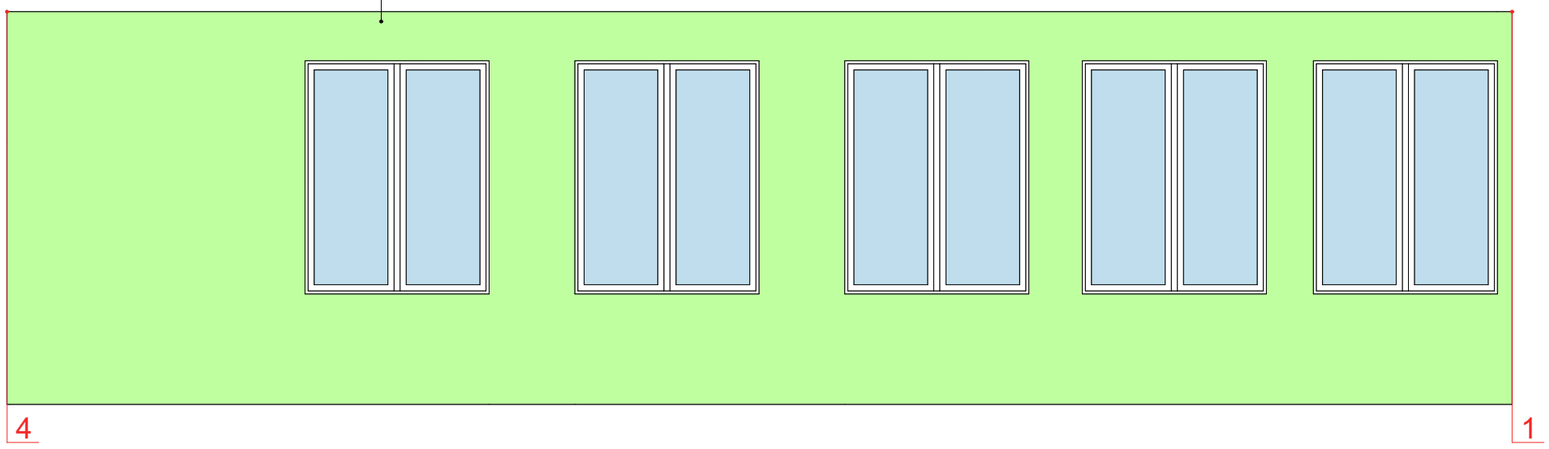

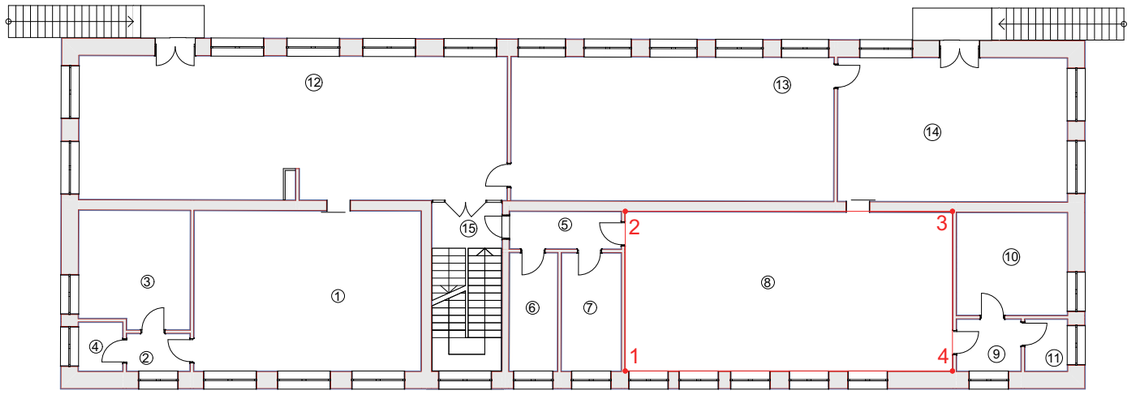

Примечание:
По помещению 8 плинтус DL Profiles Linea Pregio 2P1
мдф 75х16 - цвет RAL 7006 - 33,8 п.м.

						Калужская область, Жуковский р-он, г. Кременки, ул. Дашковой, д.8		
						Дизайн - проект помещений библиотеки		
Изм.	Кол.уч.	Лист	№Док.	Подп.	Дата			
Разраб.		Корнеенкова			12.21		Стадия	Лист	Листов
ГИП		Кузьмичев			12.21		П	14	
						Развертки стен. Помещение 8	ООО СТК "Строй-Групп"	
Н.контр.								
ГИП								

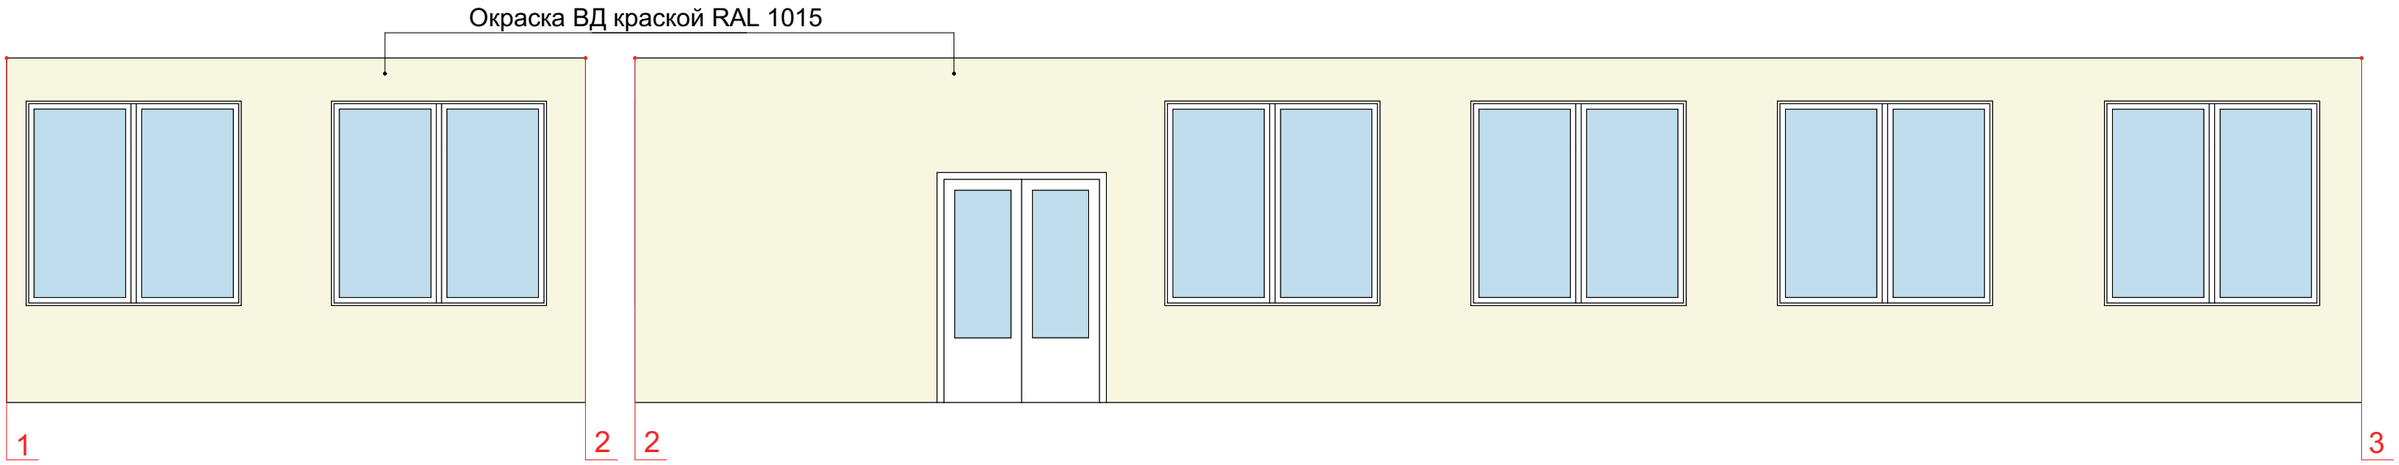

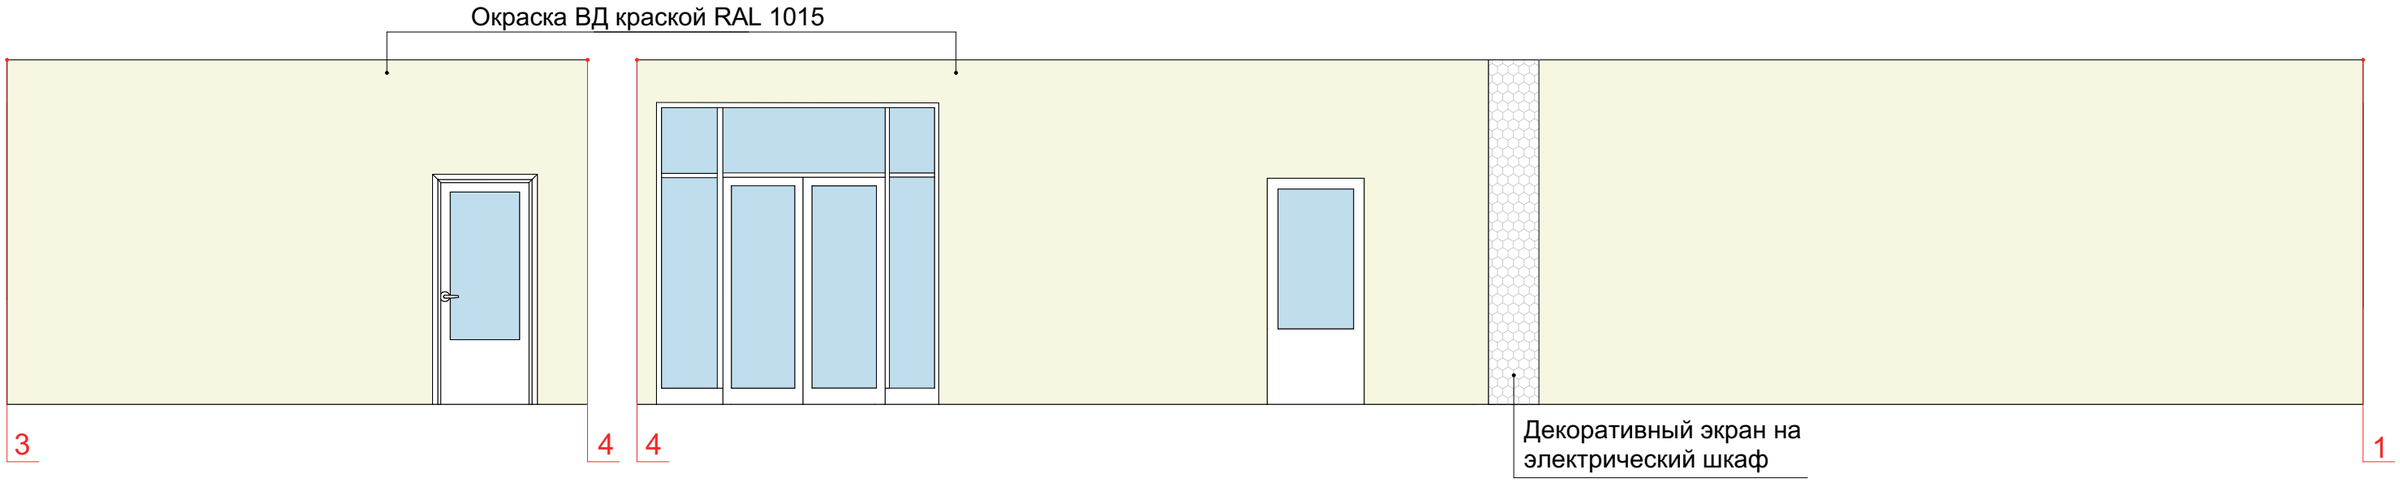

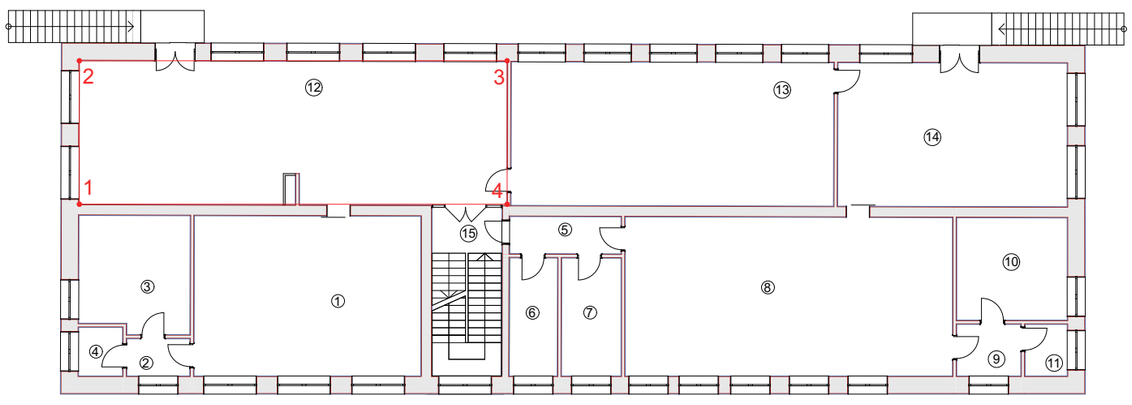

Примечание:
По помещению 12 плинтус DL Profiles Linea Pregio 2P1
мдф 75х16 - цвет RAL 1019 - 40,0 п.м.

						Калужская область, Жуковский р-он, г. Кременки, ул. Дашковой, д.8		
						Дизайн - проект помещений библиотеки		
Изм.	Кол.уч.	Лист	№Док.	Подп.	Дата			
Разраб.		Корнеенкова			12.21		Стадия	Лист	Листов
ГИП		Кузьмичев			12.21		П	15	
						Развертки стен. Помещение 12	ООО СТК "Строй-Групп"		
Н.контр.									
ГИП									

Окраска ВД краской RAL 1015

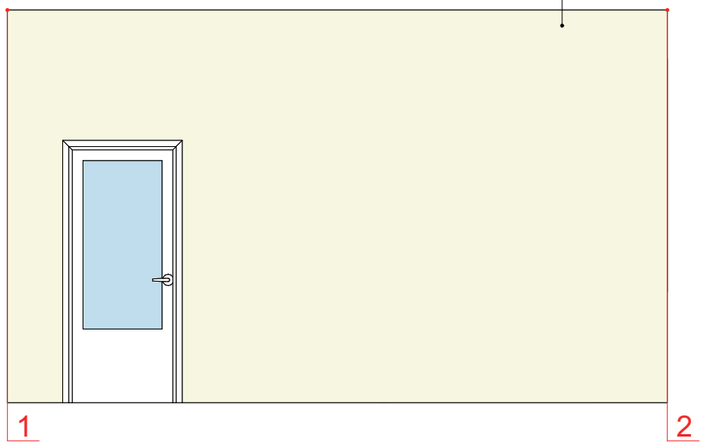

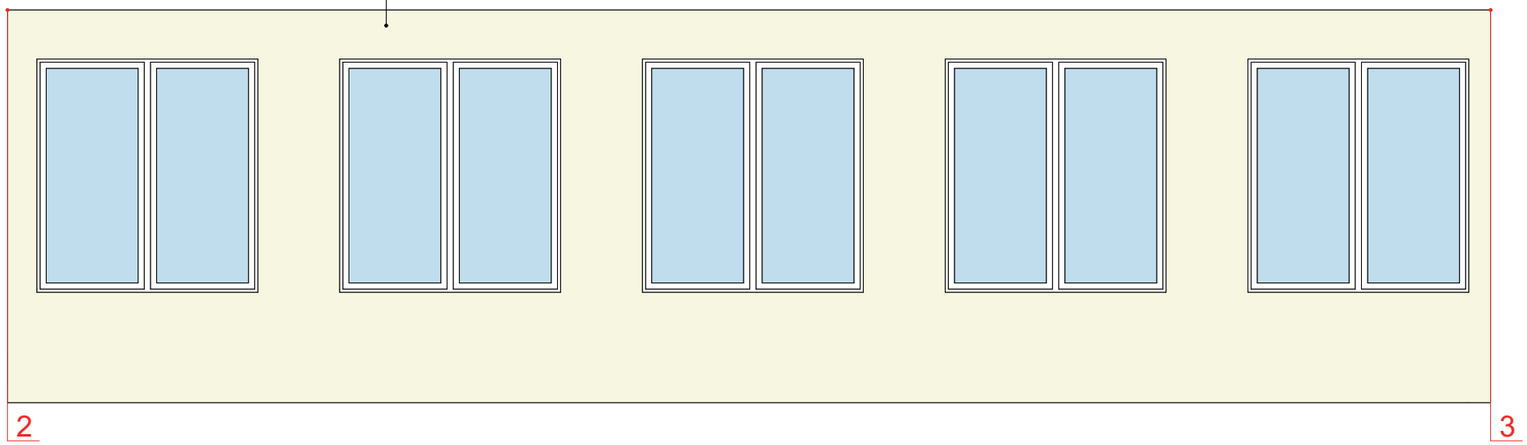

Окраска ВД краской RAL 1015

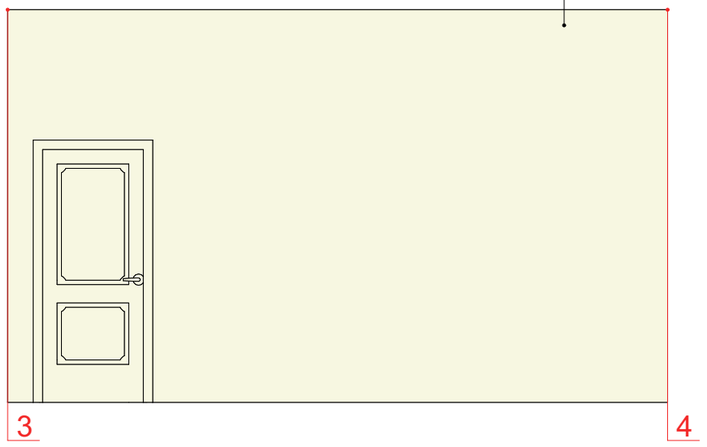

 

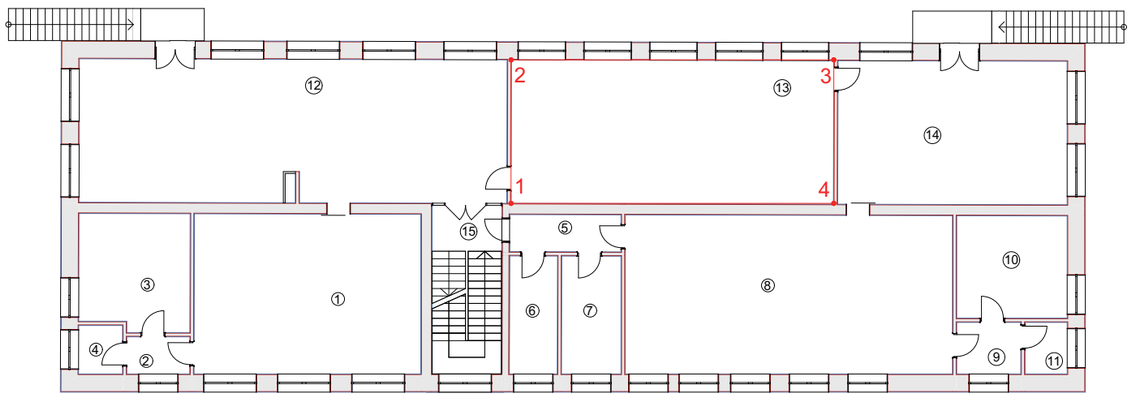

Примечание:
По помещению 13 плинтус DL Profiles Linea Pregio 2P1
мдф 75х16 - цвет RAL 1019 - 34,2 п.м.

						Калужская область, Жуковский р-он, г. Кременки, ул. Дашковой, д.8		
						Дизайн - проект помещений библиотеки		
Изм.	Кол.уч.	Лист	№Док.	Подп.	Дата			
Разраб.		Корнеенкова			12.21		Стадия	Лист	Листов
ГИП		Кузьмичев			12.21		П	16	
						Развертки стен. Помещение 13	ООО СТК "Строй-Групп"	
Н.контр.								
ГИП								

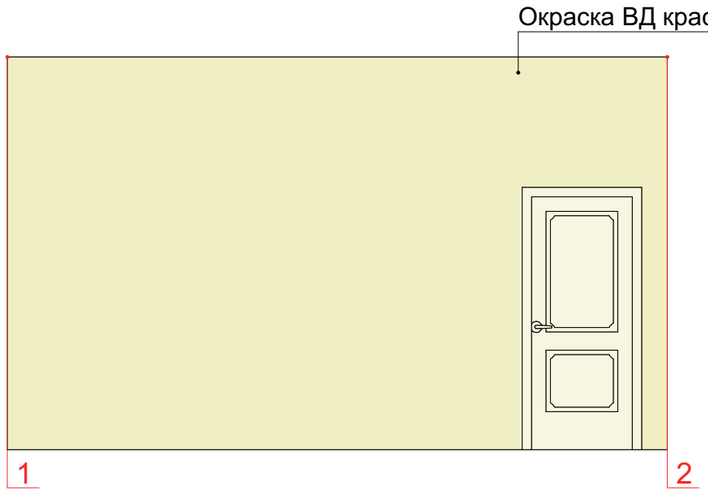

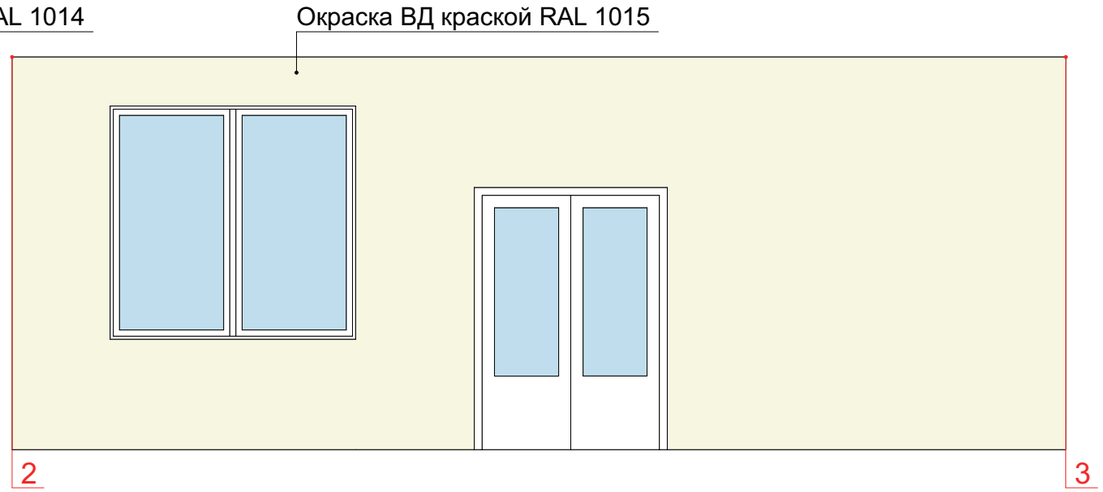

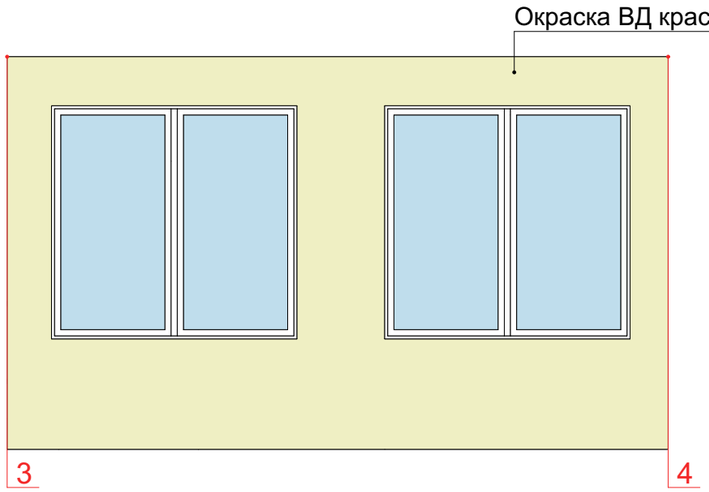

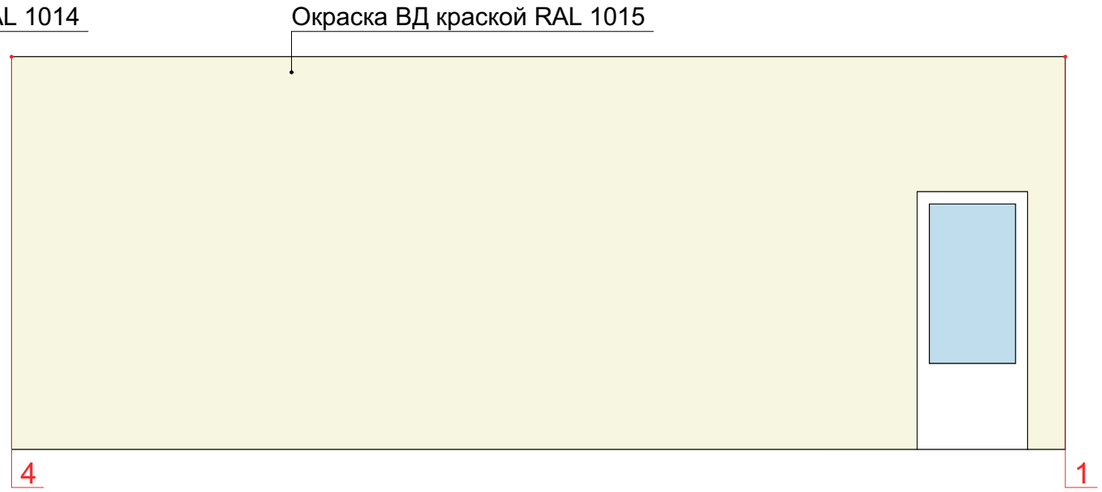

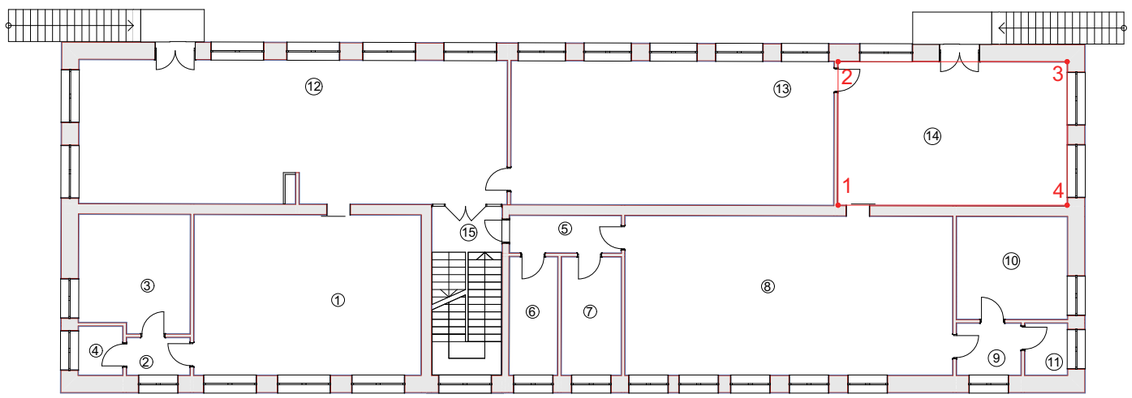

Примечание:
По помещению 14 плинтус DL Profiles Linea Pregio 2P1
мдф 75х16 - цвет RAL 1019 - 25,7 п.м.

						Калужская область, Жуковский р-он, г. Кременки, ул. Дашковой, д.8		
						Дизайн - проект помещений библиотеки		
Изм.	Кол.уч.	Лист	№Док.	Подп.	Дата			
Разраб.		Корнеенкова			12.21		Стадия	Лист	Листов
ГИП		Кузьмичев			12.21		П	17	
Н.контр.						Развертки стен. Помещение 14	ООО СТК "Строй-Групп"		
ГИП									

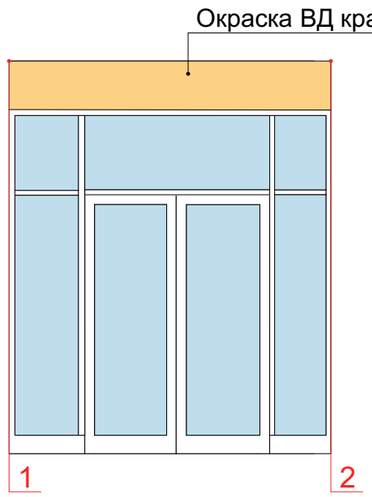

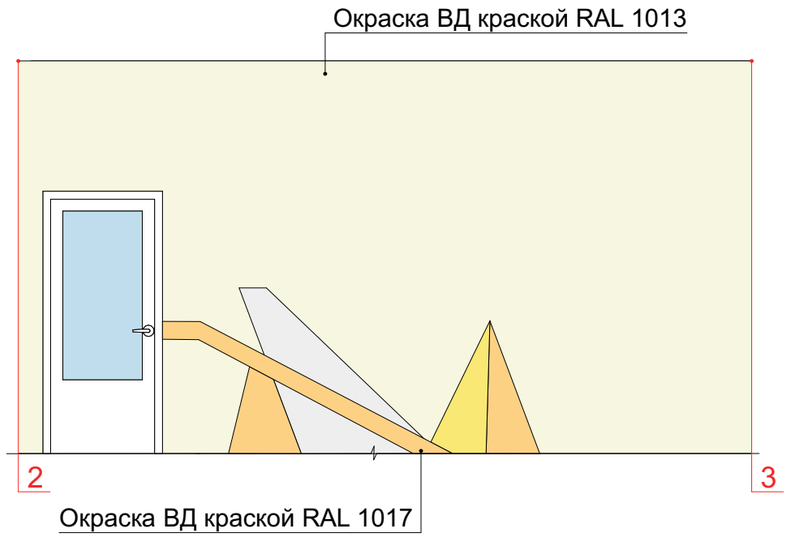

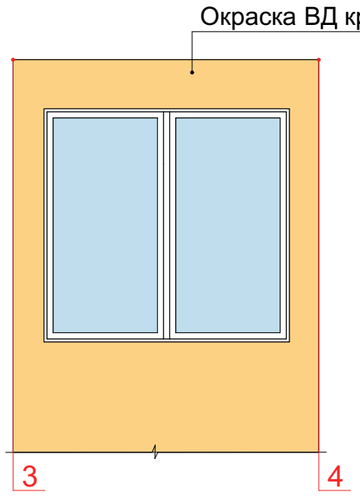

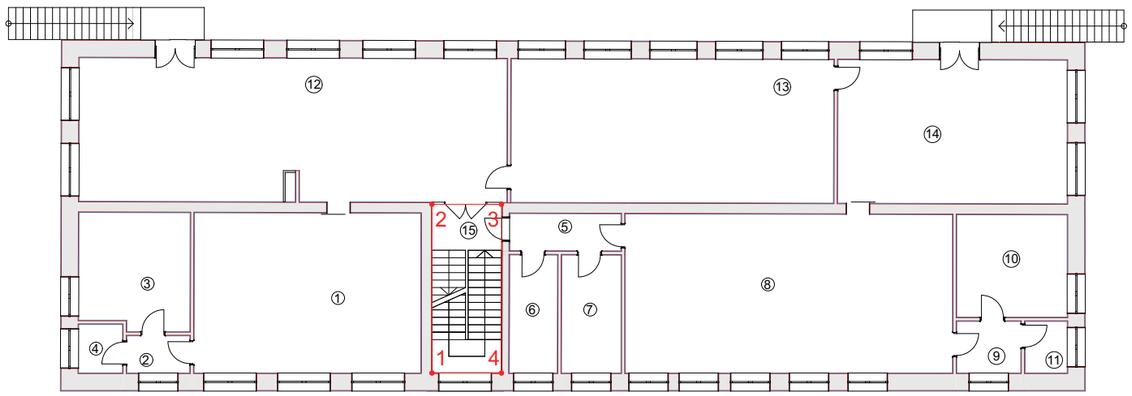

Примечание:
По помещению 15 плинтус DL Profiles Linea Pregio 2P1
мдф 75х16 - цвет RAL 8024 - 7,8 п.м.

						Калужская область, Жуковский р-он, г. Кременки, ул. Дашковой, д.8		
						Дизайн - проект помещений библиотеки		
Изм.	Кол.уч.	Лист	№Док.	Подп.	Дата			
Разраб.		Корнеенкова			12.21		Стадия	Лист	Листов
ГИП		Кузьмичев			12.21		П	18	
						Развертки стен. Помещение 15	ООО СТК "Строй-Групп"		
Н.контр.									
ГИП									

Ведомость отделки помещений

№ пом.	Пол		Потолок		Стены и перегородки		Низ стен и перегородок	
	Площадь м^2	Вид отделки	Площадь м^2	Вид отделки	Площадь м^2	Вид отделки	Площадь м^2	Вид отделки
1	51,0	Керамогранит ESTIMA LOFT, LF00; LF01, 30х30 / 60х60	51,0	Подвесной потолок «Армстронг» плиты 600х600 RAL 9010 белый матовый	89,4	Выравнивание стен штукатуркой, шпатлевка, окраска ВД краской RAL 9002		
2	3,3	Керамическая плитка Грес 111592, серо-бежевый, 30х30	3,3	Выравнивание потолка штукатуркой, шпатлевка, окраска ВД краской RAL 9010	7,4	Выравнивание стен штукатуркой, шпатлевка, окраска ВД краской RAL 9010	9,5	Выравнивание стен штукатуркой, шпатлевка, окраска ВД краской (h=2,1м) RAL 1002
3	17,8	Керамическая плитка Грес 111592, серо-бежевый, 30х30	17,8	Выравнивание потолка штукатуркой, шпатлевка, окраска ВД краской RAL 9010	18,4	Выравнивание стен штукатуркой, шпатлевка, окраска ВД краской RAL 9010	33,4	Выравнивание стен штукатуркой, шпатлевка, окраска ВД краской (h=2,1м) RAL 1002
4	2,9	Плитка Kerama Marazzi Вилла Флоридиана 30х30, коричн.	2,9	Окраска ВД краской RAL 9010	19,8	Плитка Туари Беж. Арт.8304, 25х30		
					5,9 м.п.	Бордюр Резиденция 6,3х20		
5	5,9	Керамическая плитка Грес 111592, серо-бежевый, 30х30	5,9	Подвесной потолок «Армстронг» плиты 600х600 белый матовый (существует)	28,3	Окраска ВД краской RAL 6019		
8	66,8	Керамическая плитка Грес 111722, молочный, 30х30	72,8	Подвесной потолок «Армстронг» плиты 600х600 RAL 9010 белый матовый	96,0	Окраска ВД краской RAL 6019		
	6,0	Ковролин						
9	4,7	Керамическая плитка Грес 111592, серо-бежевый, 30х30	4,7	Выравнивание потолка штукатуркой, шпатлевка, окраска ВД краской RAL 9010	8,5	Выравнивание стен штукатуркой, шпатлевка, окраска ВД краской RAL 9010	11,8	Выравнивание стен штукатуркой, шпатлевка, окраска ВД краской (h=2,1м) RAL 1002
10	15,9	Керамическая плитка Грес 111592, серо-бежевый, 30х30	15,9	Выравнивание потолка штукатуркой, шпатлевка, окраска ВД краской RAL 9010	16,9	Выравнивание стен штукатуркой, шпатлевка, окраска ВД краской RAL 9010	30,7	Выравнивание стен штукатуркой, шпатлевка, окраска ВД краской (h=2,1м) RAL 1002
11	2,8	Плитка Kerama Marazzi Вилла Флоридиана 30х30, коричн.	2,8	Окраска ВД краской RAL 9010	19,7	Плитка Туари Беж. Арт.8304, 25х30		
					5,8 м.п.	Бордюр Резиденция 6,3х20		
12	85,8	Керамическая плитка Палисандр,30х60; беж, серый светлый, серый	85,8	Подвесной потолок «Армстронг» плиты 600х600 RAL 9010 белый матовый	110,7	Выравнивание стен штукатуркой, шпатлевка, окраска ВД краской RAL 1015		
13	71,7	Керамогранит Cameron светло-бежевый, рисунок под дерево, 20х60	71,7	Подвесной потолок «Армстронг» плиты 600х600 белый матовый (существует)	94,3	Выравнивание стен штукатуркой, шпатлевка, окраска ВД краской RAL 1015		
14	50,8	Керамическая плитка Грес 111589, бежевый, 30х30	50,8	Подвесной потолок «Армстронг» плиты 600х600 RAL 9010 белый матовый	49,7	Выравнивание стен штукатуркой, шпатлевка, окраска ВД краской RAL 1015		
					24,8	Окраска ВД краской RAL 1014		
15	21,0	Бордюр Грес 0645 ступени 600х295	15,8	Выравнивание потолка штукатуркой, шпатлевка, окраска ВД краской RAL 9010	36,1	Выравнивание стен штукатуркой, шпатлевка, окраска ВД краской RAL 1013		
	8,2	Керамическая плитка Грес 0645 60х60			5,9	Выравнивание стен штукатуркой, шпатлевка, окраска ВД краской RAL 1017		

						Калужская область, Жуковский р-он, г. Кременки, ул. Дашковой, д.8
						Дизайн - проект помещений библиотеки
Изм.	Кол.уч.	Лист	№Док.	Подп.	Дата	
Разраб.		Корнеенкова			12.21	Стадия: П; Лист: 19; Листов:
ГИП		Кузьмичев			12.21	
Н.контр.						Ведомость отделки помещений
ГИП						ООО СТК "Строй-Групп"

						Калужская область, Жуковский р-он, г. Кременки, ул. Дашковой, д.8		
						Дизайн - проект помещений библиотеки		
Изм.	Кол.уч.	Лист	№Док.	Подп.	Дата			
Разраб.		Корнеенкова			12.21		Стадия	Лист	Листов
ГИП		Кузьмичев			12.21		П	20	
						Общие виды. Читальный зал взрослого отделения	ООО СТК "Строй-Групп"		
Н.контр.									
ГИП									

						Калужская область, Жуковский р-он, г. Кременки, ул. Дашковой, д.8		
						Дизайн - проект помещений библиотеки		
Изм.	Кол.уч.	Лист	№Док.	Подп.	Дата			
Разраб.		Корнеенкова			12.21		Стадия	Лист	Листов
ГИП		Кузьмичев			12.21		П	21	
Н.контр.						Общие виды. Абонемент детского отделения	ООО СТК "Строй-Групп"		
ГИП									

						Калужская область, Жуковский р-он, г. Кременки, ул. Дашковой, д.8		
						Дизайн - проект помещений библиотеки		
Изм.	Кол.уч.	Лист	№Док.	Подп.	Дата			
Разраб.		Корнеенкова			12.21		Стадия	Лист	Листов
ГИП		Кузьмичев			12.21		П	22	
						Общие виды. Абонемент взрослого отделения	ООО СТК "Строй-Групп"	
Н.контр.								
ГИП								

						Калужская область, Жуковский р-он, г. Кременки, ул. Дашковой, д.8		
						Дизайн - проект помещений библиотеки		
Изм.	Кол.уч.	Лист	№Док.	Подп.	Дата			
Разраб.		Корнеенкова			12.21		Стадия	Лист	Листов
ГИП		Кузьмичев			12.21		П	23	
						Общие виды. Абонемент взрослого отделения	ООО СТК "Строй-Групп"	
Н.контр.								
ГИП								

						Калужская область, Жуковский р-он, г. Кременки, ул. Дашковой, д.8		
						Дизайн - проект помещений библиотеки		
Изм.	Кол.уч.	Лист	№Док.	Подп.	Дата			
Разраб.		Корнеенкова			12.21		Стадия	Лист	Листов
ГИП		Кузьмичев			12.21		П	24	
Н.контр.						Общие виды. Мультимедийный зал	ООО СТК "Строй-Групп"		
ГИП									

						Калужская область, Жуковский р-он, г. Кременки, ул. Дашковой, д.8		
						Дизайн - проект помещений библиотеки		
Изм.	Кол.уч.	Лист	№Док.	Подп.	Дата			
Разраб.		Корнеенкова			12.21		Стадия	Лист	Листов
ГИП		Кузьмичев			12.21		П	25	
Н.контр.						Общие виды. Читальный зал детского отделения	ООО СТК "Строй-Групп"		
ГИП									

Примечание:
Предусмотреть на ступени тактильную разметку для МГН

						Калужская область, Жуковский р-он, г. Кременки, ул. Дашковой, д.8		
						Дизайн - проект помещений библиотеки		
Изм.	Кол.уч.	Лист	№Док.	Подп.	Дата			
Разраб.		Корнеенкова			12.21		Стадия	Лист	Листов
ГИП		Кузьмичев			12.21		П	26	
Н.контр.						Общие виды. Лестничная клетка	ООО СТК "Строй-Групп"		
ГИП									