

ПСК "СтройПроект"

*Дизайн - проект помещений библиотеки*


*расположенной по адресу  
Калужская область, Бабынинский р-он,  
п.Воротыnsk, ул.50 лет Победы*

Выполнил *Корнеевкова* 

ГИП *Кузьмичев*

*Калуга 2022*




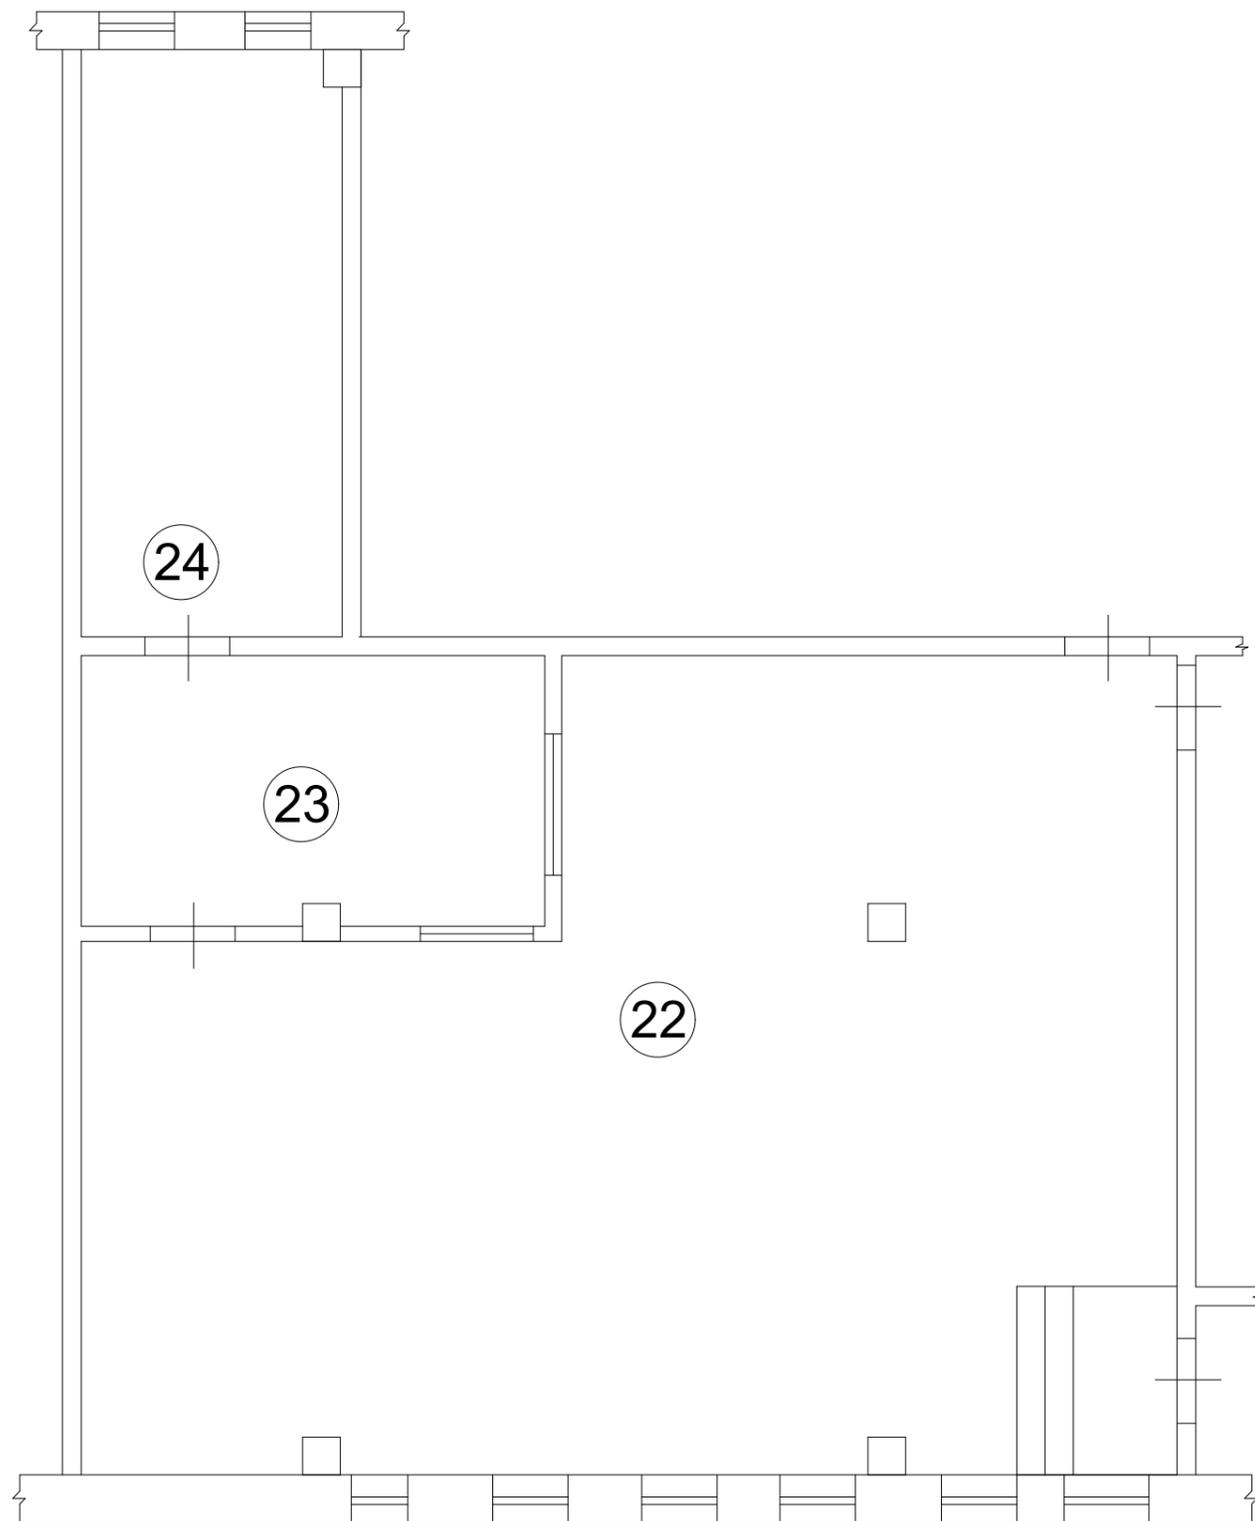

Экспликация помещений

№ пом.	Наименование	Площ. м2
22	Читальный зал	85,1
23	Кабинет	14,1
24	Книгохранилище	17,3


						Калужская обл., Бабынинский р-он, пос. Воротыnsk, ул. 50 лет Победы		
						Дизайн - проект помещений библиотеки		
Изм.	Коп.уч.	Лист	№Док.	Подп.	Дата	Стадия	Лист	Листов
Разраб.		Корнееenkova		<i>В.Корнееenkova</i>	1.22			
ГИП		Кузьмичев			1.22			
						План. Исходные данные		ПСК "СтройПроект"
Н.контр.								
ГИП								

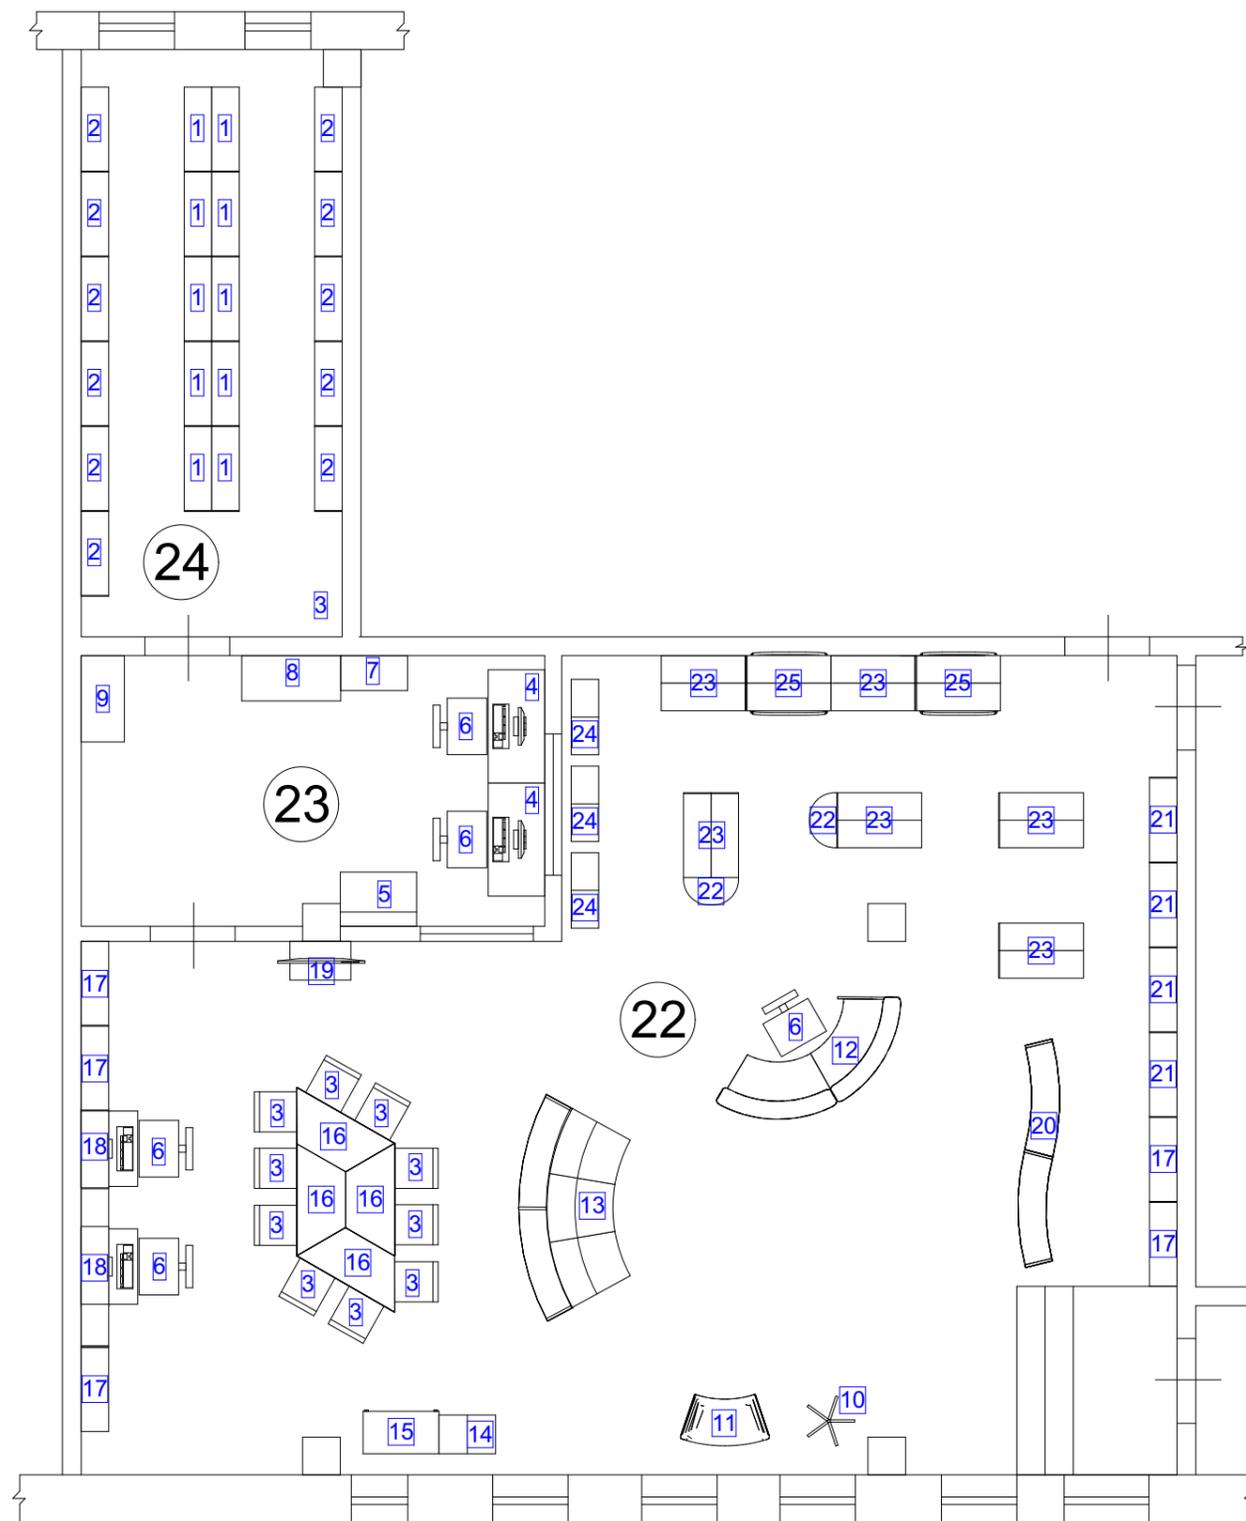

Экспликация помещений

№ пом.	Наименование	Площ. м2
22	Читальный зал	85,1
23	Кабинет	14,1
24	Книгохранилище	17,3

						Калужская обл., Бабынинский р-он, пос. Воротынк, ул. 50 лет Победы		
						Дизайн - проект помещений библиотеки		
Изм.	Коп.уч.	Лист	№Док.	Подп.	Дата	Стадия	Лист	Листов
Разраб.		Корнеевкова		<i>В.Корнеев</i>	1.22			
ГИП		Кузьмичев			1.22	П	3	
Н.контр.						План расстановки мебели		
ГИП								
						ПСК "СтройПроект"		

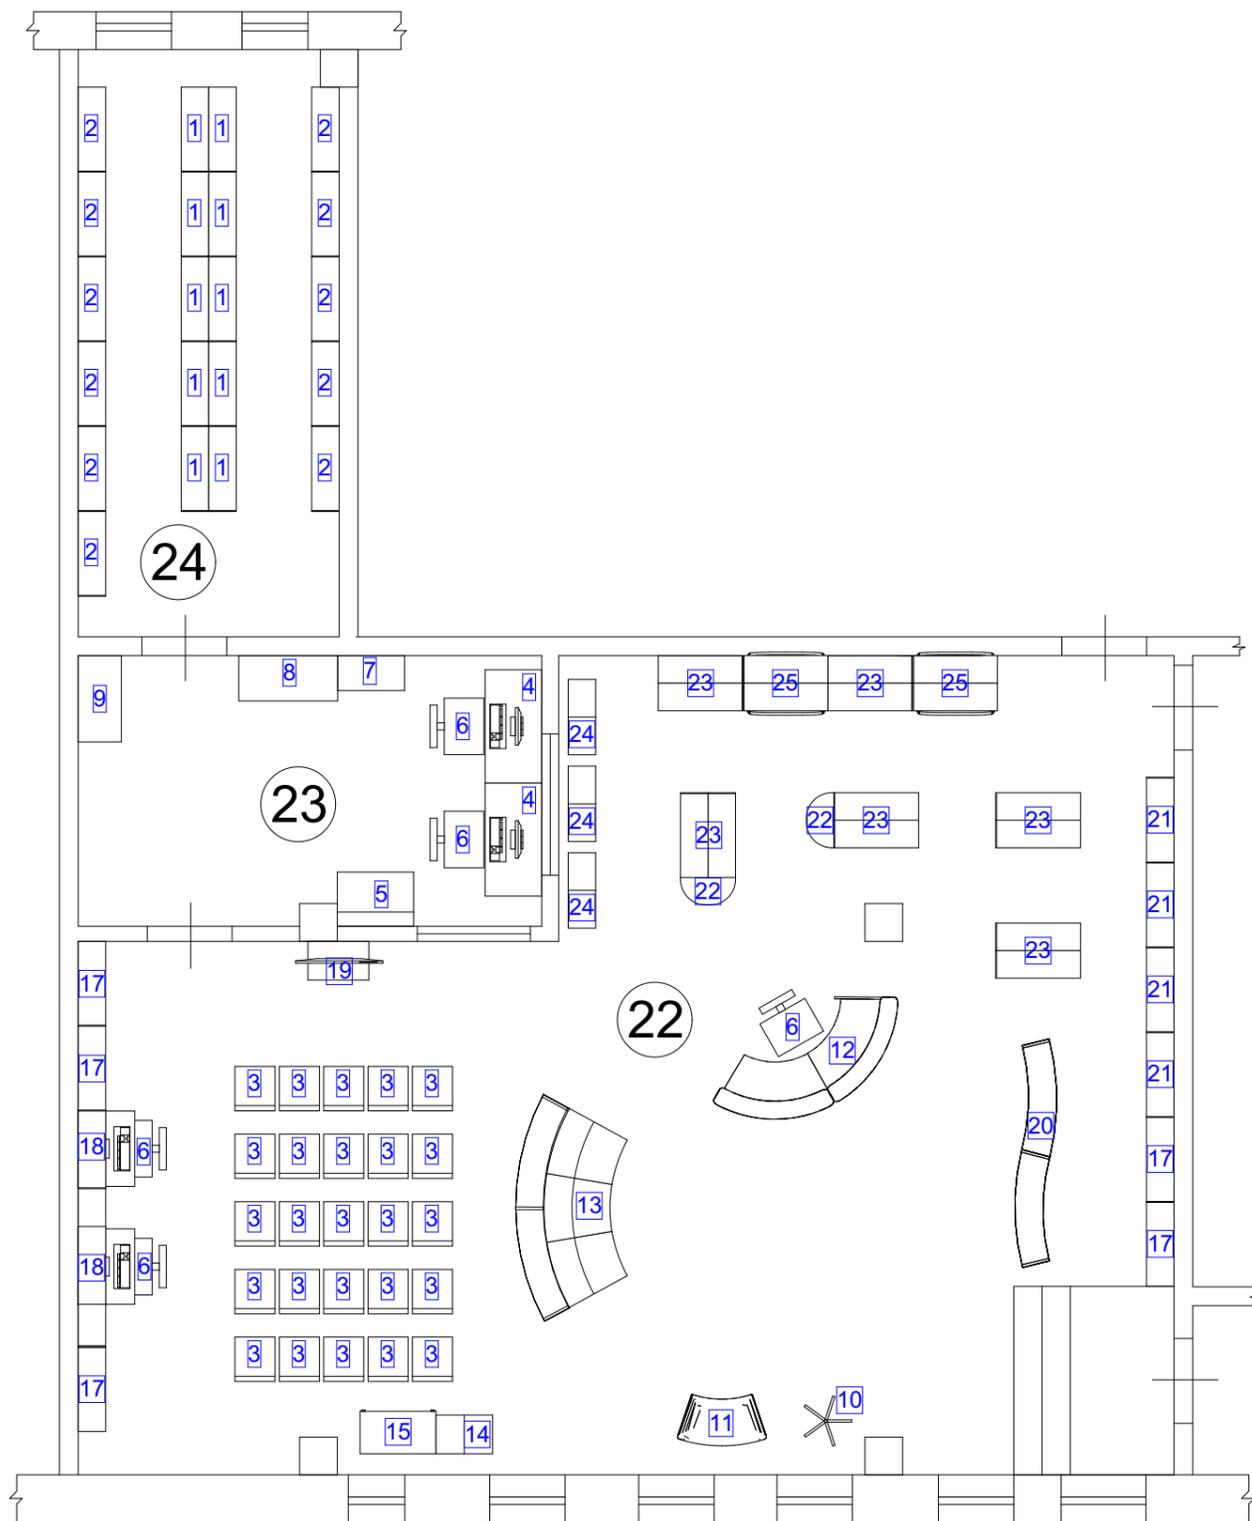

Экспликация помещений

№ пом.	Наименование	Площ. м2
22	Читальный зал	85,1
23	Кабинет	14,1
24	Книгохранилище	17,3

						Калужская обл., Бабынинский р-он, пос. Воротынк, ул. 50 лет Победы		
						Дизайн - проект помещений библиотеки		
Изм.	Коп.уч.	Лист	№Док.	Подп.	Дата	Стадия	Лист	Листов
Разраб.		Корнеевкова		<i>В.Корнеев</i>	1.22			
ГИП		Кузьмичев			1.22			
						План расстановки мебели (вариант при проведении мероприятий)		
						ПСК "СтройПроект"		
Н.контр.								
ГИП								

**Спецификация элементов мебели и интерьера**

№	Наименование	Кол-во	Примечание
1	Стеллаж 2-сторонний 6 полок, сквозной с рамой жесткости Габариты: 900x560x2090 Материал: ЛДСП, металл Цвет: желтый	5	пом.24 (3шт. в наличии)
2	Стеллаж 1-сторонний 6 полок, сквозной с рамой жесткости Габариты: 900x292x2090 Материал: ЛДСП, металл Цвет: желтый	11	пом.24 (6шт. в наличии)
3	Стул складной Vrabix Golf Plus CF-003 комфорт Габариты: Сиденье 460x400мм Высота сиденья 450мм Высота спинки 760мм Материал каркаса: металл Мягкое сиденье: экокожа Цвет каркаса: хром Цвет обивки: охра	25	пом.24 (хранить в сложенном виде)
4	Стол рабочий прямой с тумбой Габариты: 1100x600x800 Материал ножек/ столешницы: ЛДСП Цвет: дуб молочный, дуб Венге	2	пом.23 (1 в наличии)
5	Диван VEIT секция 1-местная Габариты: 900x740x780 Материал: нерж.сталь, обивка экокожа Цвет обивки: оливковый	1	пом.23
6	Кресло офисное СН 279 Габариты: 650x680x1260 Высота сиденья кресла 480 мм Ширина сиденья 515мм Глубина сиденья 495мм Тип опор кресла: колеса Регулировка высоты: газлифт Подлокотники: нерегулируемые Материал основание/крестовина: хромированный металл Материал обивки: ткань Подлокотники: металлич. с мягкими накладками	2 3	пом.23 пом.22

№	Наименование	Кол-во	Примечание
7	Шкаф офисный открытый Ш-43 Габариты: 710x370x1920 Материал: ЛДСП Цвет: дуб молочный	1	пом.23
8	Каталожный шкаф 30 ящичков Габариты: 1050x480x1250 Материал: ЛДСП Цвет: дуб молочный	1	пом.23
9	Шкаф офисный ПРАКТИК АМ 1891/2U Габариты: 915x458x1830 Материал: оцинкованная сталь Цвет: серый RAL 7038	1	пом.23
10	Стойка для верхней одежды (10 крючков) Габариты: 500x500x1900 Материал: металл	1	пом.22
11	Пуф Габариты: 1000x550x450 Материал обивки: экокожа Цвет: беж.	1	пом.22
12	Кафедра выдачи литературы, полукруглая с формулярной тумбой Габариты: 2000x1300x1160 Материал: ЛДСП Цвет: дуб молочный	1	пом.22
13	Полукруглый диван с полками (3 полки) Габариты: 2500x1000x900 Высота сиденья: 450мм Материал полок: ЛДСП Материал обивки дивана: экокожа Тип опор: колеса Цвет обивки: оливковый	1	пом.22

						Калужская обл., Бабынинский р-он, пос. Воротынский, ул. 50 лет Победы					
						Дизайн - проект помещений библиотеки					
Изм.	Копуч.	Лист	№Док.	Подп.	Дата	Стадия	Лист	Листов			
Разраб.		Корнеев		<i>В.Шоф</i>	1.22				П	5	
ГИП		Кузьмичев			1.22						
Н.контр.						Спецификация мебели			ПСК "СтройПроект"		
ГИП											



Условные обозначения:

□ Краска (116,5 м<sup>2</sup>)

№	Усл.об.	Наименование	Кол-во
1	□	Светодиодный светильник ЭЛИС LED 35Вт накладной 5000К призма	23
2	▬	Светильник светодиодный ДПО 14-18-001 18Вт IP20 CP	2

Экспликация помещений


№ пом.	Наименование	Площ. м <sup>2</sup>
22	Читальный зал	85,1
23	Кабинет	14,1
24	Книгохранилище	17,3



Примечание:

Выключатели расположить по месту, с учётом расстановки мебели, на высоте 1000мм

						Калужская обл., Бабынинский р-он, пос. Воротынский, ул. 50 лет Победы		
						Дизайн - проект помещений библиотеки		
Изм.	Коп.уч.	Лист	№Док.	Подп.	Дата	Стадия	Лист	Листов
Разраб.		Корнеевкова		<i>В.Корнеев</i>	1.22			
ГИП		Кузьмичев			1.22	П	7	
						План потолка		ПСК "СтройПроект"
Н.контр.								
ГИП								

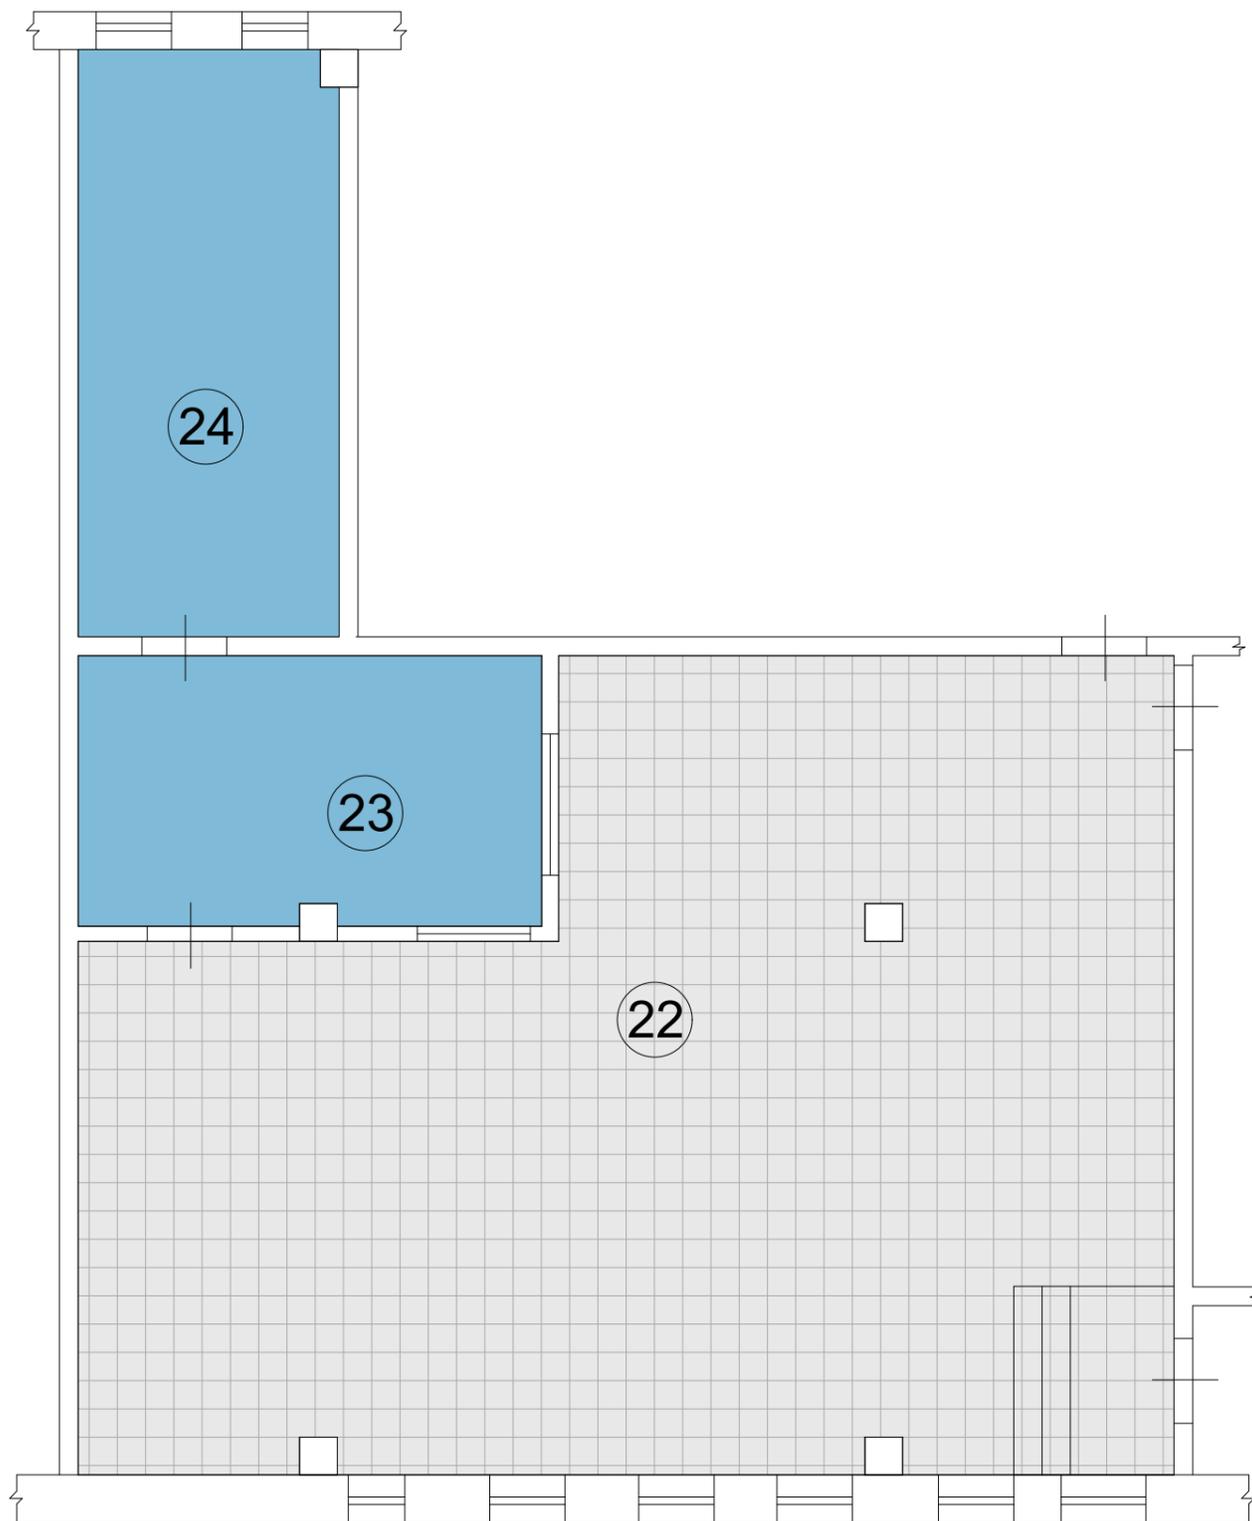

Условные обозначения:

Усл.об.	Наименование	Площ. м <sup>2</sup>
	Линолеум	31,4
	Керамическая плитка	85,1

Экспликация помещений

№ пом.	Наименование	Площ. м2
22	Читальный зал	85,1
23	Кабинет	14,1
24	Книгохранилище	17,3

Примечание:  
Перед заказом материалов все размеры проверить обмером по месту

						Калужская обл., Бабынинский р-он, пос. Воротынк, ул. 50 лет Победы			
						Дизайн - проект помещений библиотеки			
Изм.	Коп.уч.	Лист	№Док.	Подп.	Дата	Стадия	Лист	Листов	
Разраб.		Корнеев	Корнеев	<i>В.Корнеев</i>	1.22				
ГИП		Кузьмичев	Кузьмичев		1.22	П	8		
Н.контр.						План полов			ПСК "СтройПроект"
ГИП									



Условные обозначения:


 Розетка 220V

№	Наименование	Площ. м <sup>2</sup>
1	Розетка 220V Legrand Valena Life, цвет белый	4
2	Розетка двойная 220V Legrand Valena Life, цвет белый	4

Экспликация помещений

№ пом.	Наименование	Площ. м2
22	Читальный зал	85,1
23	Кабинет	14,1
24	Книгохранилище	17,3



						Калужская обл., Бабынинский р-он, пос. Воротынский, ул. 50 лет Победы		
						Дизайн - проект помещений библиотеки		
Изм.	Коп.уч.	Лист	№Док.	Подп.	Дата	Стадия	Лист	Листов
Разраб.		Корнеев		<i>В.Корнеев</i>	1.22			
ГИП		Кузьмичев			1.22	План расстановки электрофурнитуры		ПСК "СтройПроект"
Н.контр.								
ГИП								

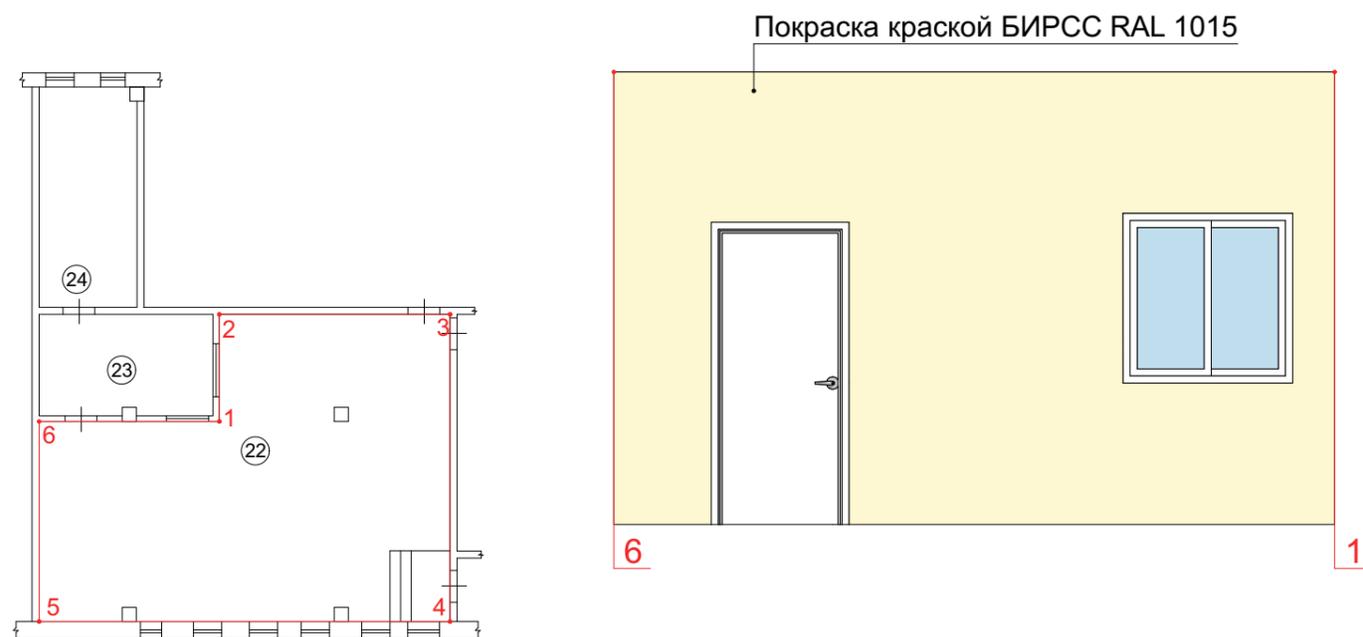




Примечание:  
По помещению 22 Плинтус DL Profiles Белый Linea Prego 2P1  
мдф 130x16 - цвет белый - 38,2 п.м.

						Калужская обл., Бабынинский р-он, пос. Воротынский, ул. 50 лет Победы		
						Дизайн - проект помещений библиотеки		
Изм.	Коп.уч.	Лист	№Док.	Подп.	Дата	Стадия	Лист	Листов
Разраб.		Корнеев		<i>В.Корнеев</i>	1.22	П	10	
ГИП		Кузьмичев			1.22			
Н.контр.						Развёртки стен. Помещение 22		ПСК "СтройПроект"
ГИП								

Покраска краской БИРСС RAL 1013

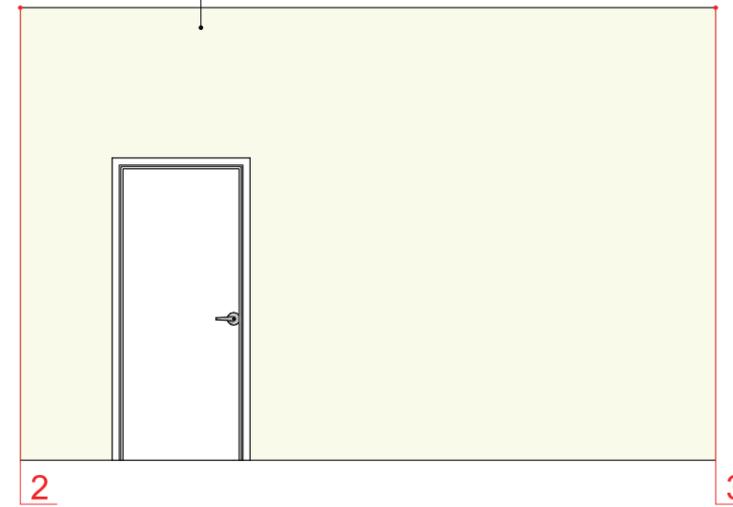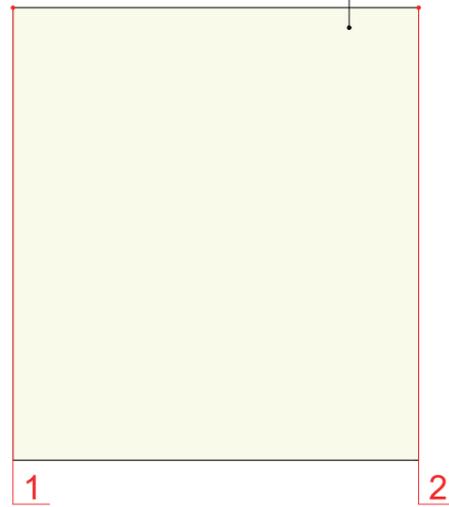


Покраска краской БИРСС RAL 1013

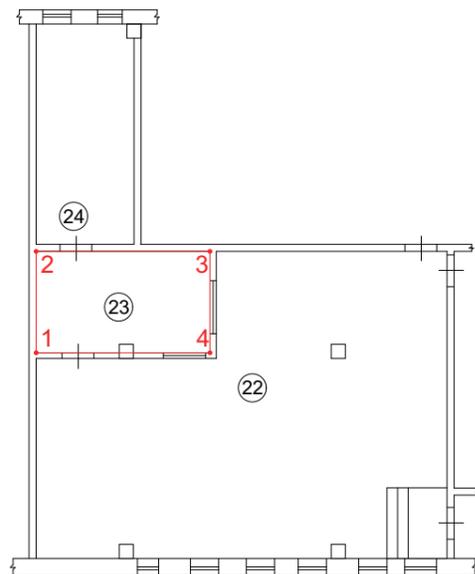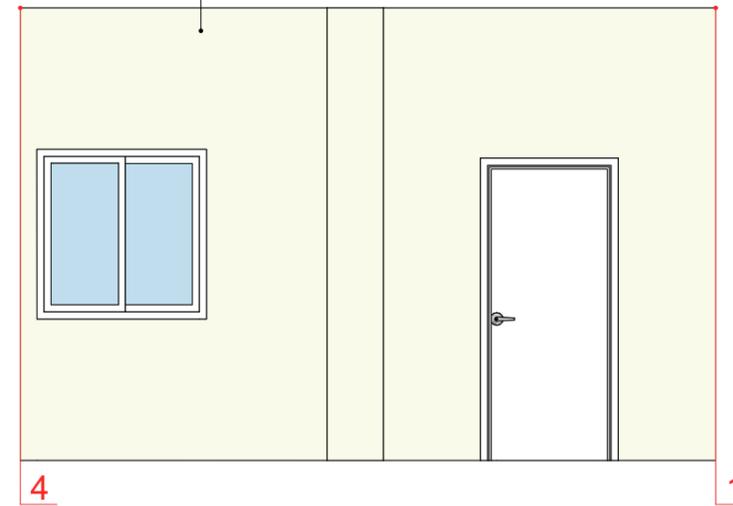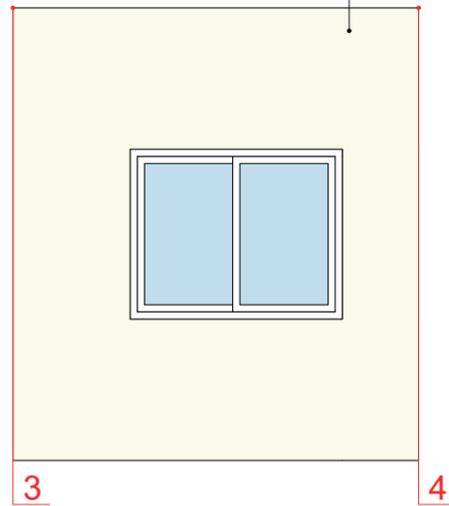



Примечание:  
По помещению 23 Плинтус DL Profiles Белый Linea Prego 2P1  
мдф 130x16 - цвет белый - 14,6 п.м.

						Калужская обл., Бабынинский р-он, пос. Воротынский, ул. 50 лет Победы			
						Дизайн - проект помещений библиотеки			
Изм.	Коп.уч.	Лист	№Док.	Подп.	Дата	Стадия	Лист	Листов	
Разраб.		Корнеевкова		<i>В.Корнеев</i>	1.22				П
ГИП		Кузьмичев			1.22				
Н.контр.						Развёртки стен. Помещение 23		ПСК "СтройПроект"	
ГИП									

Покраска краской БИРСС RAL 1013

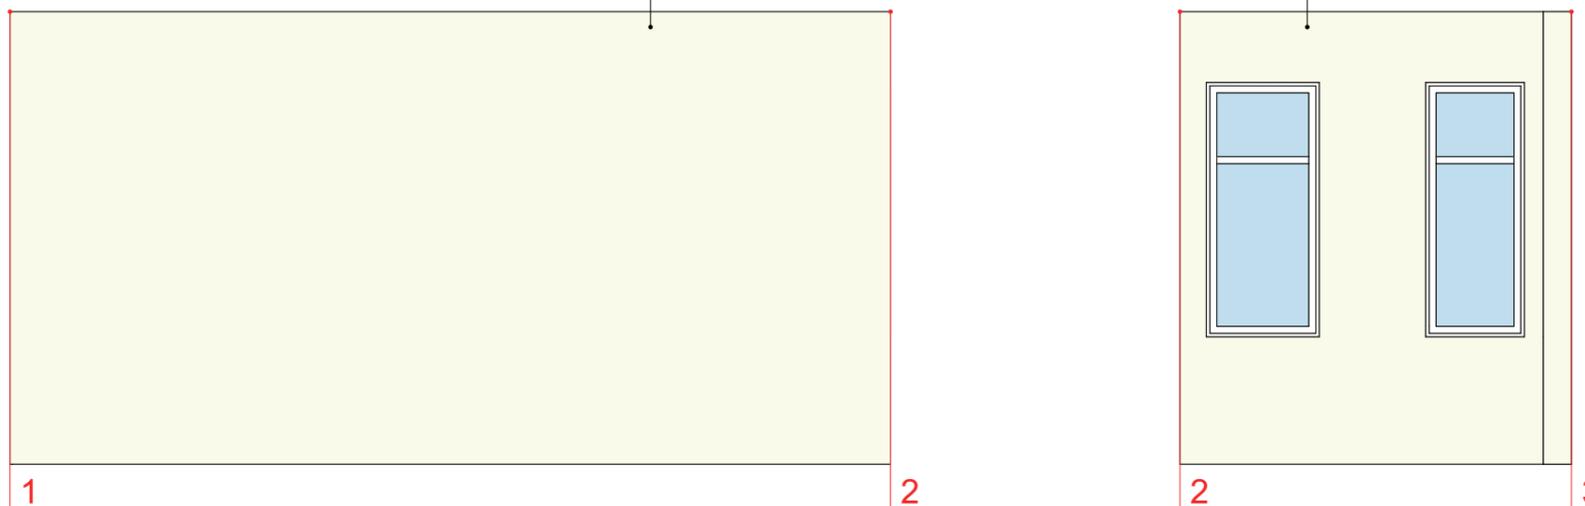

Покраска краской БИРСС RAL 1013

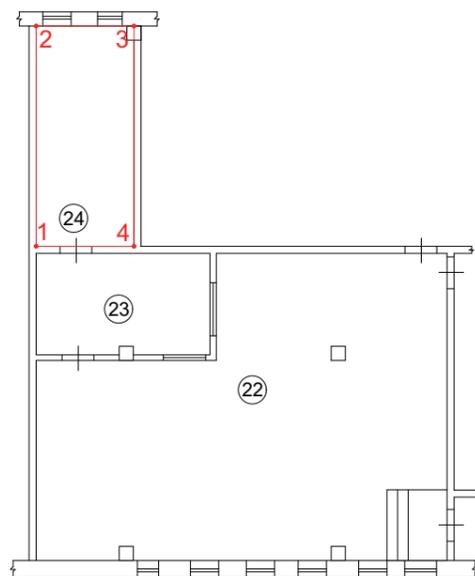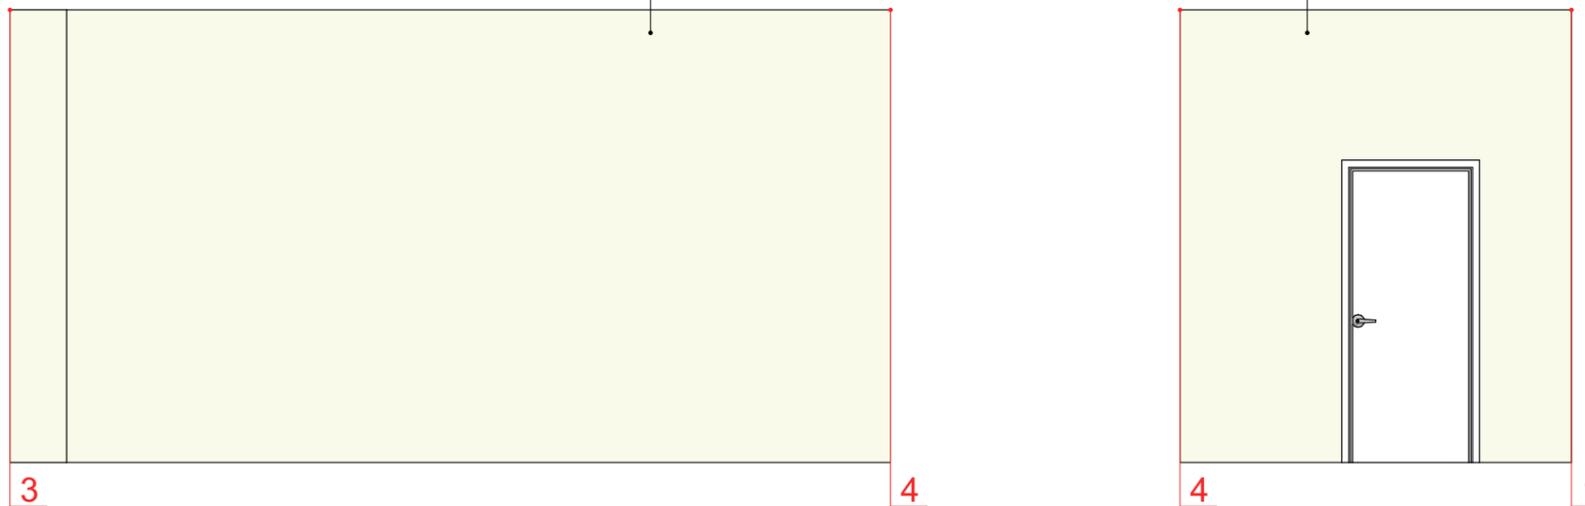

Примечание:  
По помещению 24 Плинтус DL Profiles Белый Linea Prego 2P1  
мдф 130x16 - цвет белый - 17,5 п.м.

						Калужская обл., Бабынинский р-он, пос. Воротынский, ул. 50 лет Победы		
						Дизайн - проект помещений библиотеки		
Изм.	Коп.ч.	Лист	№Док.	Подп.	Дата	Стадия	Лист	Листов
Разраб.		Корнеевкова		<i>В.Корнеев</i>	1.22	П	12	
ГИП		Кузьмичев			1.22			
Н.контр.						Развёртки стен. Помещение 24		
ГИП								
						ПСК "СтройПроект"		

Ведомость отделки помещений

№ пом.	Пол		Потолок		Стены и перегородки		Колонны	
	Площадь м <sup>2</sup>	Вид отделки	Площадь м <sup>2</sup>	Вид отделки	Площадь м <sup>2</sup>	Вид отделки	Площадь м <sup>2</sup>	Вид отделки
22	85,1	Керамическая плитка 300x300 (существует)	85,1	Покраска краской БИРСС RAL 9010	110,7	Выравнивание стен штукатуркой, шпатлевка, покраска краской БИРСС RAL 1015	9,0	Выравнивание стен штукатуркой, шпатлевка, покраска краской БИРСС RAL 1014
							2,6	Выравнивание стен штукатуркой, шпатлевка, покраска краской БИРСС RAL 1015
23	14,1	Линолеум (существует)	14,1	Покраска краской БИРСС RAL 9010	42,8	Выравнивание стен штукатуркой, шпатлевка, покраска краской БИРСС RAL 1013	3,8	Выравнивание стен штукатуркой, шпатлевка, покраска краской БИРСС RAL 1013
24	17,3	Линолеум (существует)	17,3	Покраска краской БИРСС RAL 9010	53,0	Выравнивание стен штукатуркой, шпатлевка, покраска краской БИРСС RAL 1013	2,6	Выравнивание стен штукатуркой, шпатлевка, покраска краской БИРСС RAL 1013

						Калужская обл., Бабынинский р-он, пос. Воротынский, ул. 50 лет Победы		
						Дизайн - проект помещений библиотеки		
Изм.	Коп.ч.	Лист	№Док.	Подп.	Дата			
Разраб.		Корнеев		<i>В.Корнеев</i>	1.22			
ГИП		Кузьмичев			1.22	Стадия	Лист	Листов
						П	13	
						Ведомость отделки помещений		ПСК "СтройПроект"
						ГИП		



						Калужская обл., Бабынинский р-он, пос. Воротынский, ул. 50 лет Победы		
						Дизайн - проект помещений библиотеки		
Изм.	Коп.уч.	Лист	№Док.	Подп.	Дата	Стадия	Лист	Листов
Разраб.		Корнеев		<i>В.Корнеев</i>	1.22			
ГИП		Кузьмичев			1.22			
Н.контр.						Общие виды. Читальный зал		ПСК "СтройПроект"
ГИП								



						Калужская обл., Бабынинский р-он, пос. Воротынский, ул. 50 лет Победы		
						Дизайн - проект помещений библиотеки		
Изм.	Коп.уч.	Лист	№Док.	Подп.	Дата	Стадия	Лист	Листов
Разраб.		Корнеев		<i>В.Корнеев</i>	1.22	П	15	
ГИП		Кузьмичев			1.22			
Н.контр.						Общие виды. Читальный зал		ПСК "СтройПроект"
ГИП								





						Калужская обл., Бабынинский р-он, пос. Воротынский, ул. 50 лет Победы		
						Дизайн - проект помещений библиотеки		
Изм.	Коп.уч.	Лист	№Док.	Подп.	Дата	Стадия	Лист	Листов
Разраб.		Корнеев		<i>В.Корнеев</i>	1.22			
ГИП		Кузьмичев			1.22			
Н.контр.						Общие виды. Книгохранилище		ПСК "СтройПроект"
ГИП								