

Разработка дизайн-проекта  
модельной Центральной городской библиотеки  
по адресу ул. Октябрьская 28/2, г. Арсеньев



Заказчик: МБУК "Централизованная библиотечная система имени В.К. Арсеньева"  
Арсеньевского городского округа  
в лице директора Афониной Натальи Степановны

Исполнитель: Индивидуальный предприниматель Кулагин Владислав Александрович  
в лице Чулковой Ирины Витальевны

г. Арсеньев 2022 год

Ведомость чертежей проекта

№ раздела	Наименование	Лист
1	Эскизный дизайн-проект интерьера	
1.1	Пояснительная записка	3-7
1.2	Обмерочный план	8
1.3	Планировочное решение библиотечного пространства	
1.3.1	Общее планировочное решение библиотечного пространства с расстановкой мебели	9
1.3.2	План расстановки мебели и оборудования с размерами	10
1.3.3	План функционального зонирования пространства	11
1.3.4	Архитектурно-пространственное решение интерьера. Визуализация помещений	12-16
2	Рабочий дизайн-проект	
2.1	План потолка с расстановкой осветительных приборов	17
2.2	План привязки осветительных приборов к выключателям	18
2.3	План расстановки электрооборудования	19
2.4	План пола	20
2.5	План демонтажа существующих демонтируемых перегородок и монтаж возводимых перегородок	21

Дизайнер	г. Арсеньев, ул. Октябрьская 28/2 Библиотека имени В.К. Арсеньева	Стадия	Лист	Листов
Чулкова И.В.	Ведомость чертежей проекта	ЭП	2	

Технические решения, принятые в рабочих чертежах, соответствуют требованиям экологических, санитарно-гигиенических, строительных, противопожарных и др. норм, действующих на территории Российской Федерации, и обеспечивают безопасную для жизни и здоровья людей эксплуатацию объекта при соблюдении предусмотренных проектом мероприятий.

Заказчику на момент начала строительных работ на объекте необходимо иметь сертификаты качества примененных строительных материалов, конструкций и оборудования в соответствии с "Номенклатурой продукции и услуг, подлежащих обязательной сертификации в области строительства" и «Перечня новых материалов, изделий, конструкций и технологий, подлежащих проверке и подтверждению пригодности для применения в строительстве». Кроме того, необходимо иметь технические свидетельства и сертификаты соответствия качеству применяемых импортных материалов, конструкций и оборудования.

Дизайнер	г. Арсеньев, ул. Октябрьская 28/2 Библиотека имени В.К. Арсеньева	Стадия	Лист	Листов
Чулкова И.В.		ЭП	3	
Пояснительная записка				



## Общая часть

Модельная библиотека предполагает создание современного пространства, отвечающего определенным требованиям: комфортность, доступность, многофункциональность, мобильность, зонирование, обновление материально – технической базы и информационных ресурсов. Дизайн-решения проекта определялись исходя из этих требований.

Публичная библиотека превращается в центр социальной активности и коммуникации. Люди разного возраста, собираясь в библиотеке, через различные виды активности взаимодействуют друг с другом. Пространство для них должно быть удобным, комфортным, безопасным и визуально привлекательным. Дизайн-концепция пространства решает эти задачи.

### 1. Основание для разработки проекта

Основанием для разработки «Дизайн-проекта модельной Центральной городской библиотеки по адресу: ул. Октябрьская, 28/2 в г. Арсеньеве» послужило задание на проектирование от муниципального бюджетного учреждения культуры «Централизованная библиотечная система имени В.К. Арсеньева» Арсеньевского городского округа в рамках нацпроекта «Культура» по программе «Культурная Среда».

### 2. Цель проекта

Дизайн-проект модельной библиотеки разрабатывается на основе существующей Центральной городской библиотеки. Основной целью проекта является создание привлекательной среды для населения в возрасте 14+.

Дизайн-решения определяются исходя из уже существующей архитектурной конструкции здания. Территориально отдельно расположенные блоки организованы в тематические модули.

-Модуль № 1 информационно-досуговой (зона гостеприимства, зона ожидания и общения, зона информации, зона регистрации, зона буккроссинга, кофе-зона, зона творческой реализации и общения, конференц-зона, копи-центр, зона информационных услуг, выставочная зона).

-Модуль № 2 читательский (зона открытого фонда с индивидуальными местами для чтения и общения; краеведческая арт-зона, зона каталогов и картотек, зона тихого чтения, зона малого коворкинга, ресурсный кабинет).

-Модуль № 3 служебный (рабочая зона для персонала: индивидуальные рабочие места, служебные помещения, отдел комплектования).

Модуль – это укрупненное пространство, в которое входят до пяти определенных зон. И сделать это пространство мобильным, трансформирующимся, за счет мебели и графических приёмов еще одна задача дизайн-проекта.

Дизайнер	г. Арсеньев, ул. Октябрьская 28/2 Библиотека имени В.К. Арсеньева	Стадия	Лист	Листов
Чулкова И.В.	Пояснительная записка	ЭП	4	

### 3. Проектные решения

#### Модуль № 1

Состоит из нескольких помещений (холл библиотеки, конференц-зал, помещение для клубной работы, зал электронных ресурсов) с зонами, запроектированными согласно их целевому назначению: встреча и информирование посетителя, знакомство с брендом библиотеки, обеспечение информационными услугами, проведение культурно-просветительских мероприятий, отдых и общение.

**1. Зона гостеприимства** (холл) выполнена в едином стиле. Классические белые, серые цвета разных оттенков с акцентными яркими цветовыми решениями, элементами современного декора в стиле хай-тек подчеркивают назначение каждого места зонирования, делают его привлекательным для посетителей разных возрастов.

Она включает в себя несколько локаций, оборудованных под задачу:

справочно – информационную зону с дежурным администратором, оборудованную индукционной петлей для слабослышащих и системой видеонаблюдения. Островное расположение информационной стойки, локальное освещение привлекает внимание посетителя библиотеки;

зону ожидания и общения с удобными и комфортными мобильными посадочными местами и столиками, мягким точечным освещением, стойкой с периодическими изданиями и буккроссингом;

копи-центр, оснащенный МФУ и компьютером для оказания сервисных услуг;

зону кофе-тайм, оформленную в стиле «лофт», с барной стойкой и стульями, зарядными устройствами для телефонов, планшетов и ноутбуков, телевизором, вендинговыми кофейным и снековым автоматами;

выставочную зону с краеведческой экспозицией с удобными местами для отдыха и чтения. Дизайнерское оформление выставочной зоны подчеркнет уникальность города Арсеньева, а материалы на выставке расскажут посетителям библиотеки об известном путешественнике и исследователе Дальнего Востока В. К. Арсеньеве, чье имя носит наш город и библиотечная система. Зона оборудована витринами с подсветкой, настенной экспозицией с QR-кодами, оснащена сенсорным терминалом с информацией к выставочной экспозиции;

гардероб с индивидуальными местами для хранения вещей посетителей.

**2. Зона конференций и массовых мероприятий** оформлена в сдержанном деловом стиле, монохромной цветовой гамме. Пространство зала оснащено мультимедийной аппаратурой, системой видеоконференцсвязи, мобильными столами и стульями, мобильной перегородкой – разделителем для эффективного зонирования пространства под определенную задачу и целевую аудиторию. Зона оборудована мини-сценой для удобства проведения городских мероприятий.

**3. Проектирование зоны информационных услуг** выполнено в молодежном стиле с граффити и техноинсталляциями на стенах. Зона оборудована 12 компьютеризированными местами для индивидуальной работы пользователей с выходом в сеть Интернет, для людей с ОВЗ оборудовано индивидуальное компьютеризированное место.

Современное техническое и мультимедийное оборудование, оформление привлекательное для юношества и молодежи, мобильная модульная мебель и авангардные световые решения зоны творческой реализации и общения сделают ее удобной для проведения мастер-классов, группового проектирования, клубной работы и привлекательной для общения молодежи.

Дизайнер	г. Арсеньев, ул. Октябрьская 28/2 Библиотека имени В.К. Арсеньева	Стадия	Лист	Листов
Чулкова И.В.	Пояснительная записка	ЭП	5	

## Модуль № 2

Включает в себя 2 совмещенных пространства (зал художественной литературы и зал отраслевой литературы), предназначенных для обслуживания читателей, объединенных конструктивным и планировочным решением. Пространство определяется как зона открытого фонда с индивидуальными местами для чтения и общения, в которой выделены функциональные группы целевого назначения.

**1.Зона малого коворкинга** – комфортное тихое место для переговоров, встреч, индивидуальной работы. Зона отделена от основного зала перегородками, оснащена рабочим столом, мягкой мебелью, точечным свет, комбинированным с общим освещением помещения. Посетителям предоставлены автоматизированные рабочие места (АРМ) с доступом в Интернет, к сетевым ресурсам, электронным базам и сетевым библиотекам.

Столы оборудованы зарядными устройствами под ноутбук и телефон.

**2.Зона каталогов и карточек** оформлена в одной цветовой гамме в соответствии с общим интерьером помещения, каталожные ящики расположены так, чтобы пользователю было удобно работать с ними. В зоне размещен информационный терминал с клавиатурой для читателей с возможностью использования ЭК – машиночитаемого каталога, работающего для читателей в режиме реального времени.

**3.Зона тихого чтения** расположена вблизи книжного фонда, обеспечивает пользователю возможность комфортной сосредоточенной уединенной работы с книгами, периодическими изданиями, электронными устройствами (в том числе ноутбуками и планшетами). Зона оборудована мягкими сидячими местами с возможностью регулирования освещения, обязательным наличием зарядных устройств для электронных гаджетов.

**4.Краеведческая арт-зона** носит информативный характер в своем оформлении: фотографии, рисунки, баннеры, тематические предметы, отражающие историю Приморского края, города Арсеньева, материалы, книги о В.К. Арсеньеве. В открытом доступе здесь представлены краеведческие документы: книги, альбомы, карты, открытки, периодические издания. Зона оборудована стеллажами с краеведческой литературой, рабочим местом библиотекаря-краеведа, местом для общения творческой интеллигенции и читателей.

**5.Ресурсный кабинет** оборудован для обслуживания читателей с ограниченными возможностями здоровья. В кабинете установлены технические средства: лицензионная программа экранного доступа JAWS, электронная лупа увеличитель «Сапфир», тифлофлэшплееры для чтения книг на флэшкартах. Собрана коллекция книг с использованием шрифта Брайля.

Для инвалидов в Центральной городской библиотеке оборудована специальная санитарная комната с унитазом и пандусами, сенсорным смесителем с горячей и холодной водой, кнопкой вызова помощника.

Дизайнер	г. Арсеньев, ул. Октябрьская 28/2 Библиотека имени В.К. Арсеньева	Стадия	Лист	Листов
Чулкова И.В.	Пояснительная записка	ЭП	6	

### Модуль № 3


В этот модуль входят кабинеты для персонала библиотеки, санитарная комната для инвалидов, санузел, бытовая комната. Помещения оформляются в деловом офисном стиле.

В дизайн-проекте запланирован подвесной потолок ARMSTRONG кассетный (595x595мм) regular K45 белый жемчуг C01 Profi 0.323 Cesal, со встроенными светодиодными светильниками 595x595 мм. Светодиодная панель RSS-0142-40W-6500K 595x595мм предназначена для внутреннего освещения общественных зданий: административных, офисных, в образовательных и медицинских учреждениях.

Стены в библиотеке окрашены водоэмульсионной краской светло/темно-серого, желтого и белого цветов. Для отделки акцентных стен выбраны деревянные рейки и светодиодная подсветка. В некоторых помещениях на стенах изображены граффити и рисунки с надписями.

Покрытие пола: керамогранит цвета "под бетон" и "под ламинат" в светлых бело-серых оттенках, в кабинетах ламинат.


Дизайнер	г. Арсеньев, ул. Октябрьская 28/2 Библиотека имени В.К. Арсеньева	Стадия	Лист	Листов
Чулкова И.В.	Пояснительная записка	ЭП	7	

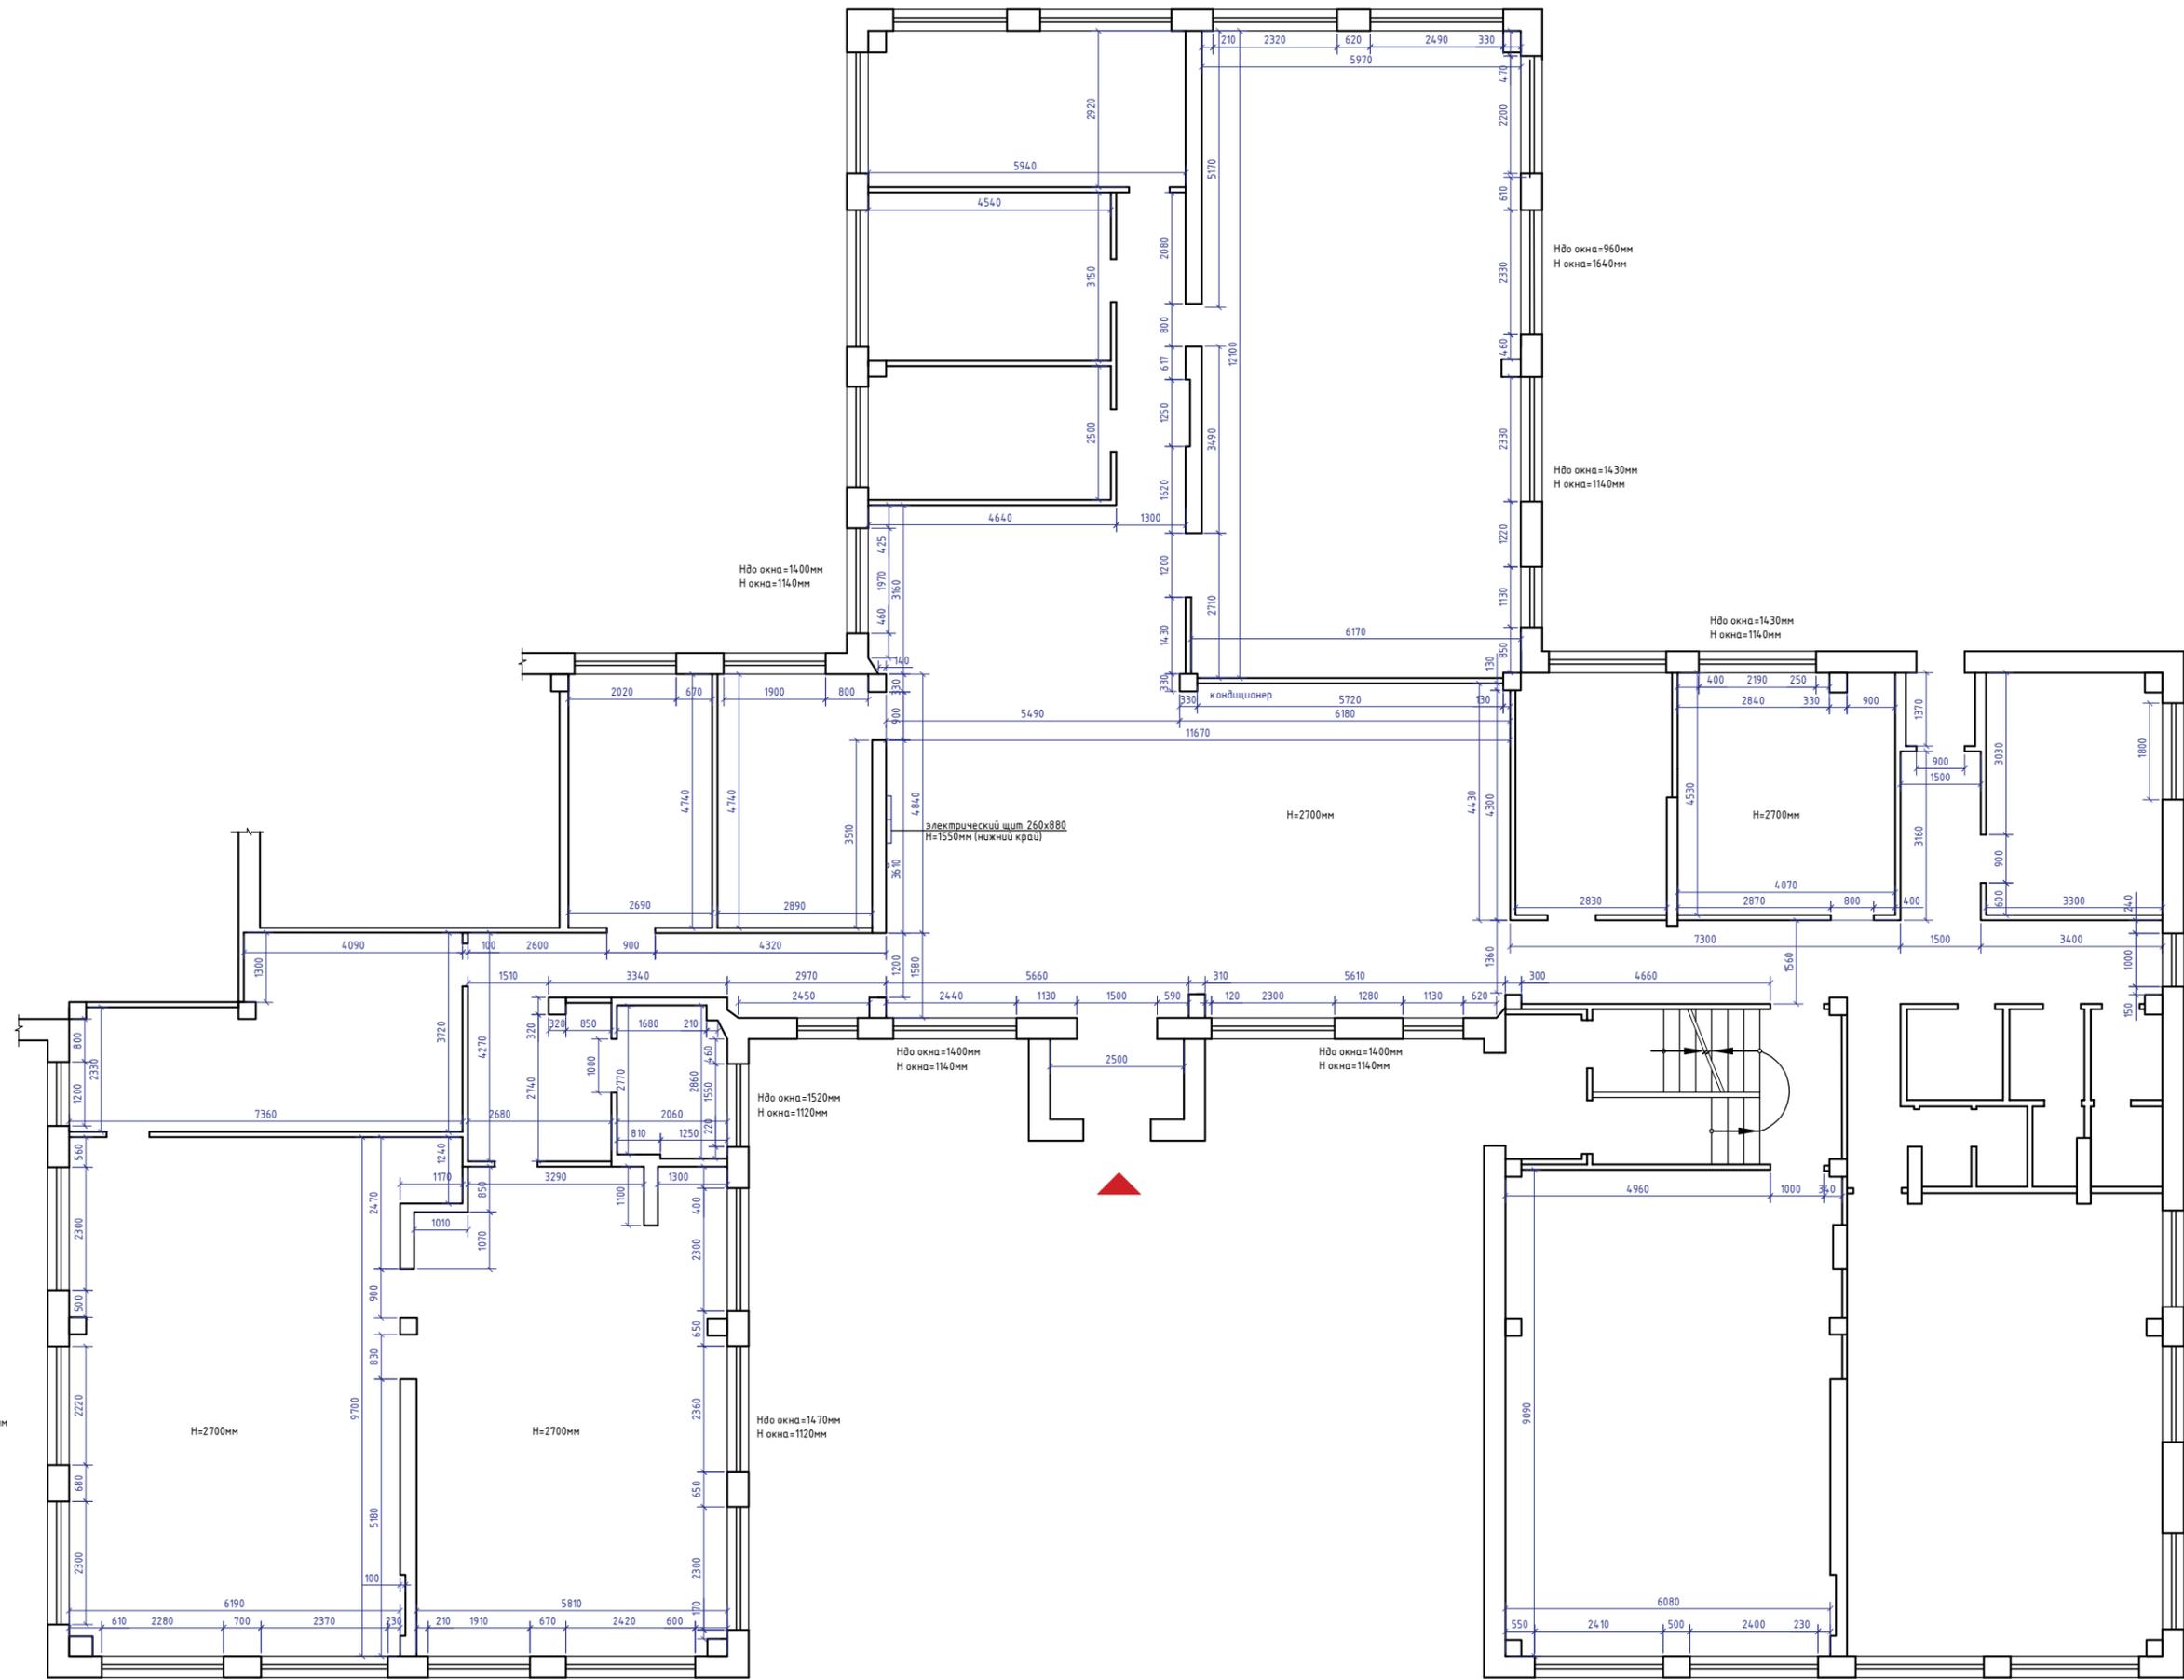

Дизайнер	г. Арсеньев, ул. Октябрьская 28/2	Стадия	Лист	Листов
Чулкова И.В.	Библиотека имени В.К. Арсеньева	ЭП	8	
Обмерный план существующих стен и перегородок				
М 1:100				

### Экспликация помещений

№ по плану	Наименование помещения	Площадь м2
1	Кабинет руководителя	18,4
2	Кабинет канцелярии	14
3	Кабинет зам. директора	10,9
4	Конференцзал	74,1
5	Ресурсный кабинет	12,4
6	Гардероб	13,9
7	Холл	94,2
8	Отдел комплектования	12,3
9	Комната для молодежи	19
10	Тамбур	3,7+1,7+4
11	Бытовая комната	14,7
12	Коридор	8+29
13	Санузел	4,6
14, 15	Открытый фонд	146,5
16	Зал электронных ресурсов	55
17	Службное помещение	11,9
18	Читальный зал центральной детской библиотеки	49,8

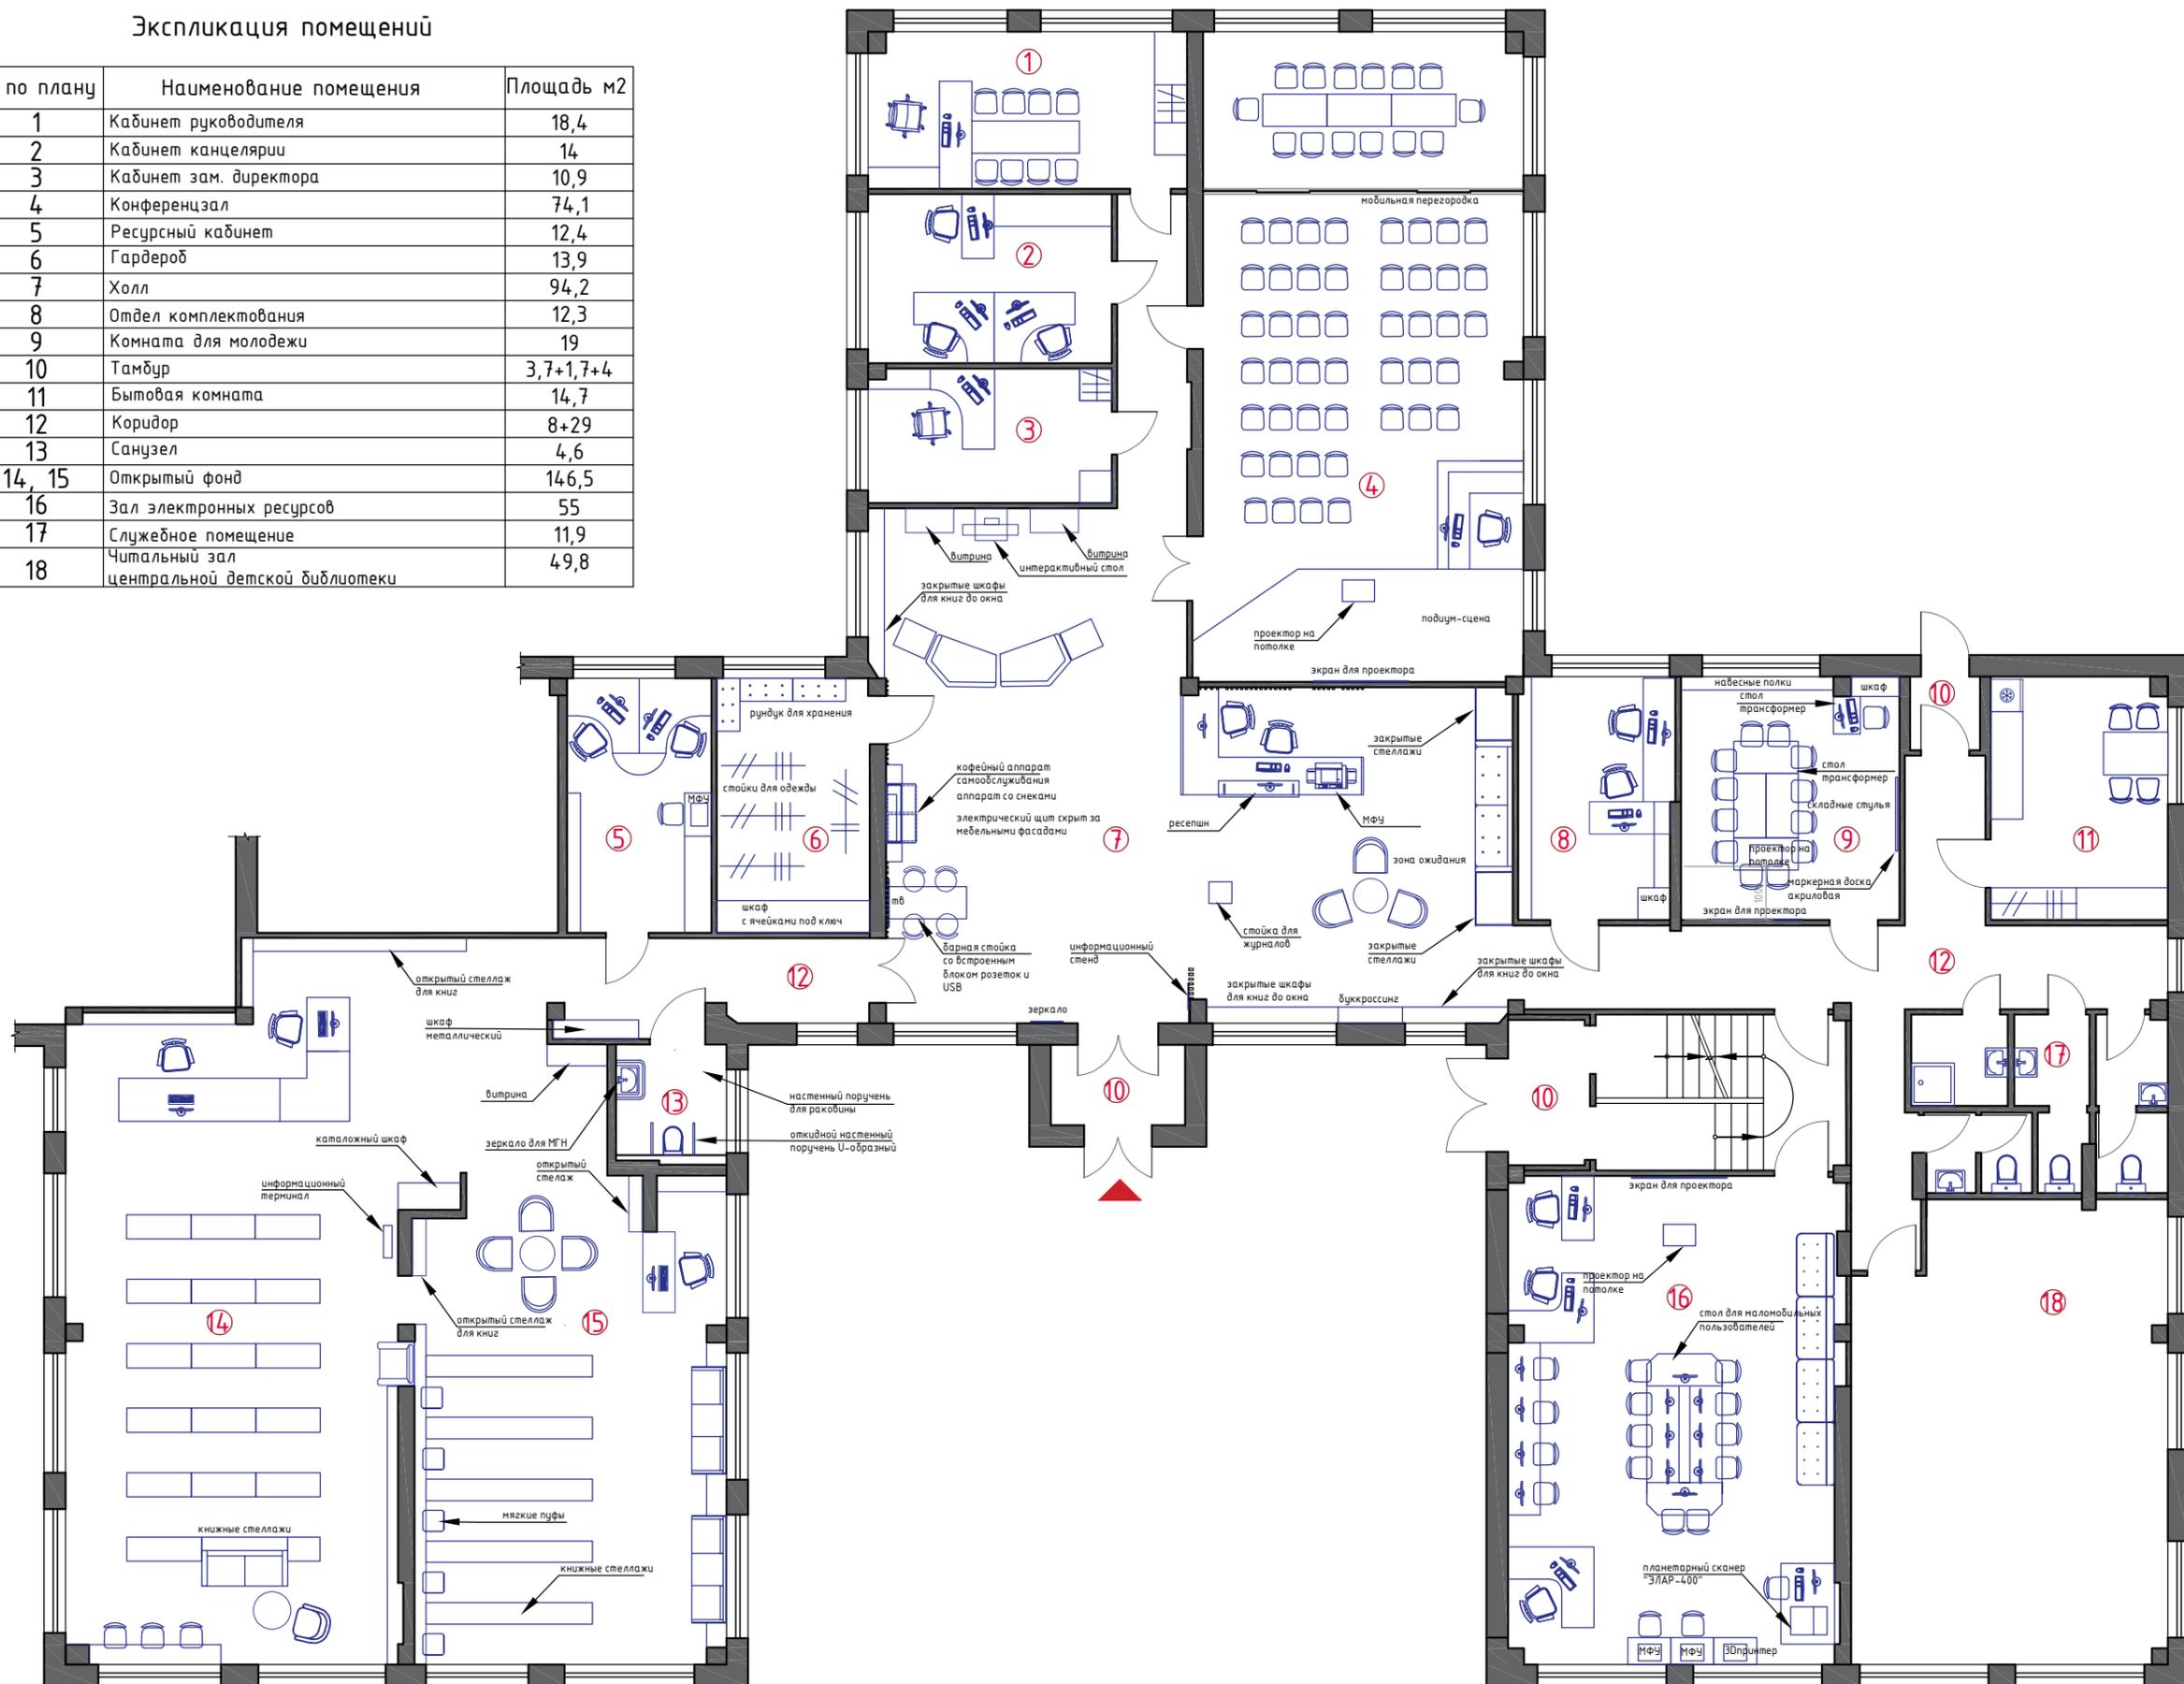

Дизайнер	г. Арсеньев, ул. Октябрьская 28/2 Библиотека имени В.К. Арсеньева	Стадия	Лист	Листов
Чулкова И.В.	Общее планировочное решение библиотечного пространства с расстановкой мебели М 1:100	ЭП	9	




Дизайнер	г. Арсеньев, ул. Октябрьская 28/2	Стадия	Лист	Листов
Чулкова И.В.	Библиотека имени В.К. Арсеньева	ЭП	10	
	План расстановки мебели и оборудования			
	с размерами М 1:100			

Условные обозначения



- Зона гостеприимства:**  
справочно-информационная зона, зона ожидания и общения, копи-центр, зона кофе-тайм, выставочная зона с краеведческой экспозицией, гардероб
- Зона открытого фонда:**  
зона оперативного обслуживания пользователей, краеведческая арт-зона, зона малого коворкинга, зона каталогов и карточек, зона тихого чтения
- Зона творческой реализации и общения для молодежи**
- Зона информационных услуг**
- Зона конференций и проведения массовых мероприятий**
- Зона центральной детской библиотеки**
- Зона служебных помещений, санузлы**




Дизайнер	г. Арсеньев, ул. Октябрьская 28/2 Библиотека имени В.К. Арсеньева	Стадия	Лист	Листов
Чулкова И.В.	План функционального зонирования пространства М 1:100	ЭП	11	

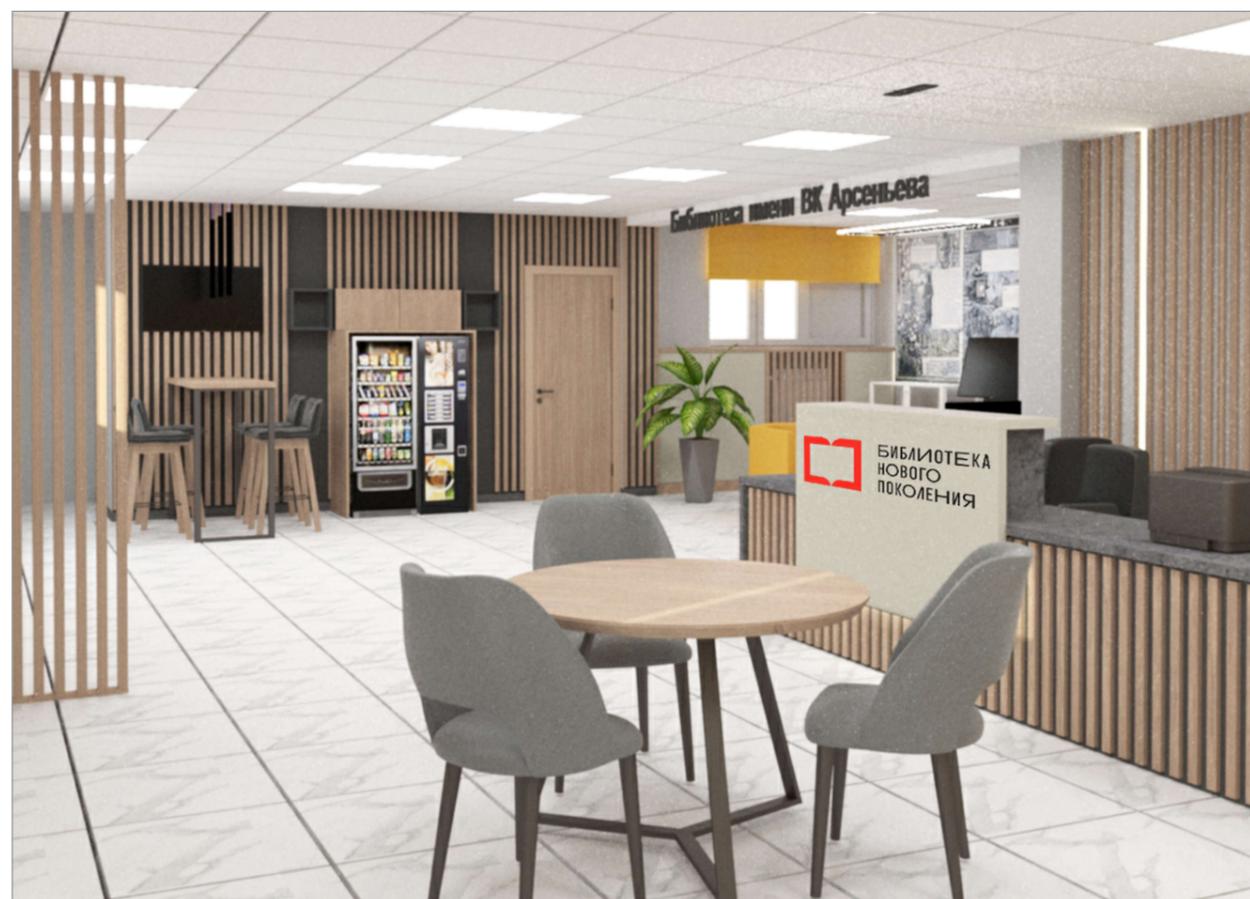

Дизайнер	г. Арсеньев, ул. Октябрьская 28/2 Библиотека имени В.К. Арсеньева	Стадия	Лист	Листов
Чулкова И.В.	Архитектурно-пространственное решение интерьера. Визуализация помещений	ЭП	12	

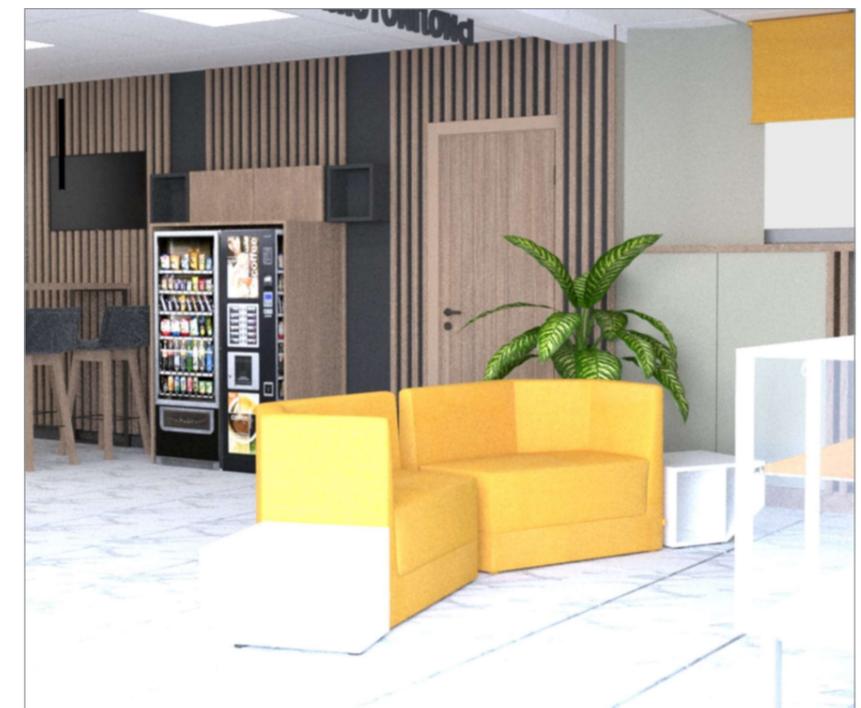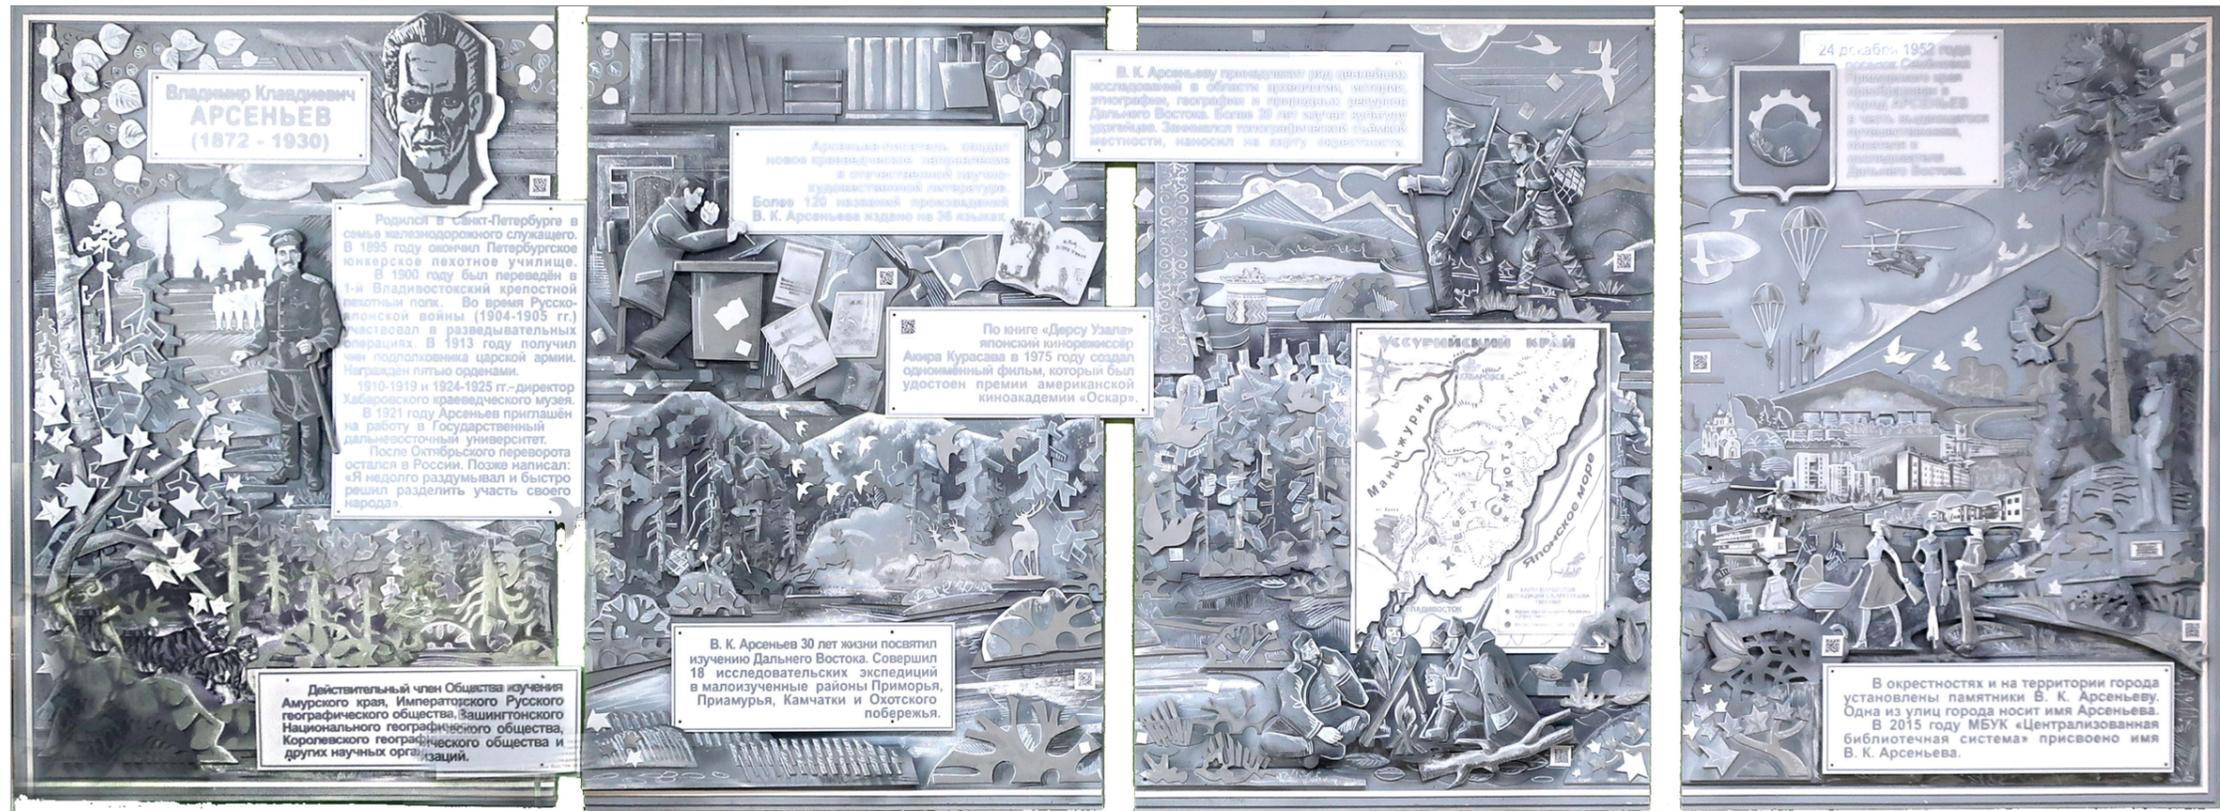


Дизайнер	г. Арсеньев, ул. Октябрьская 28/2 Библиотека имени В.К. Арсеньева	Стадия	Лист	Листов
Чулкова И.В.	Архитектурно-пространственное решение интерьера. Визуализация помещений	ЭП	13	

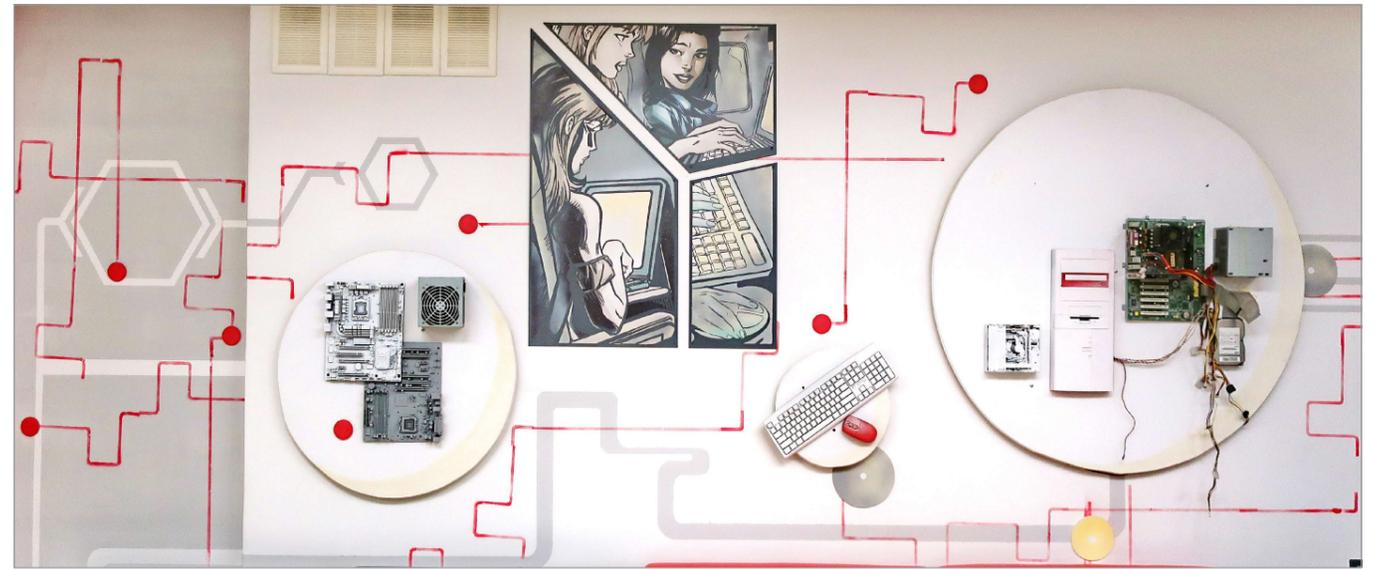

Дизайнер	г. Арсеньев, ул. Октябрьская 28/2 Библиотека имени В.К. Арсеньева	Стадия	Лист	Листов
Чулкова И.В.	Архитектурно-пространственное решение интерьера. Визуализация помещений	ЭП	14	



Дизайнер	г. Арсеньев, ул. Октябрьская 28/2 Библиотека имени В.К. Арсеньева	Стадия	Лист	Листов
Чулкова И.В.	Архитектурно-пространственное решение интерьера. Визуализация помещений	ЭП	15	

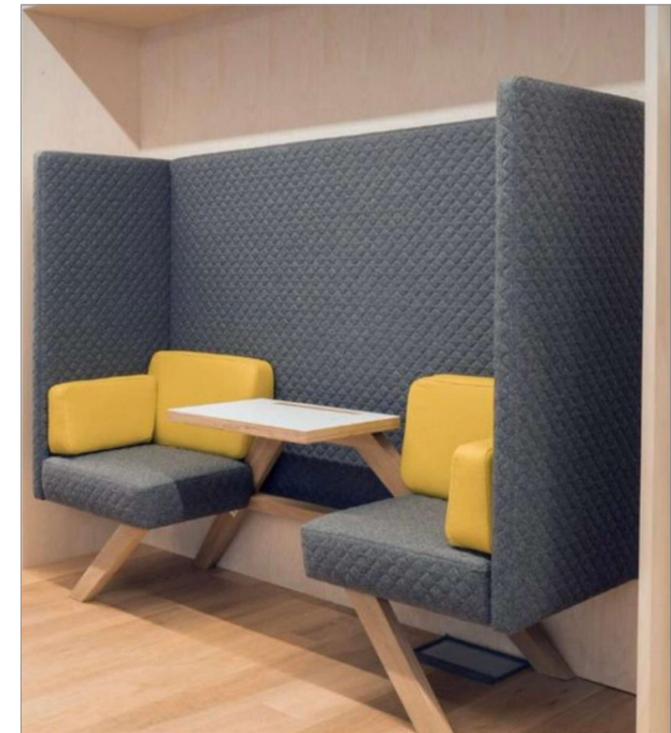


Дизайнер	г. Арсеньев, ул. Октябрьская 28/2 Библиотека имени В.К. Арсеньева	Стадия	Лист	Листов
Чулкова И.В.	Архитектурно-пространственное решение интерьера. Визуализация помещений	ЭП	16	

Условные обозначения

Подвесной потолок ARMSTRONG кассетный (600x600мм) белый

- Панель светодиодная ASD LP-03 22Вт 220В  
4000К 1800Лм 595x595мм
- вывод кабеля для освещения или подсветки,  
завести на общий выключатель.
- /  /  -светильник потолочный подвесной
- /  -светильник потолочный встраиваемый  
или накладной
- трековая система освещения
- светильник настенный накладной
- кондиционер

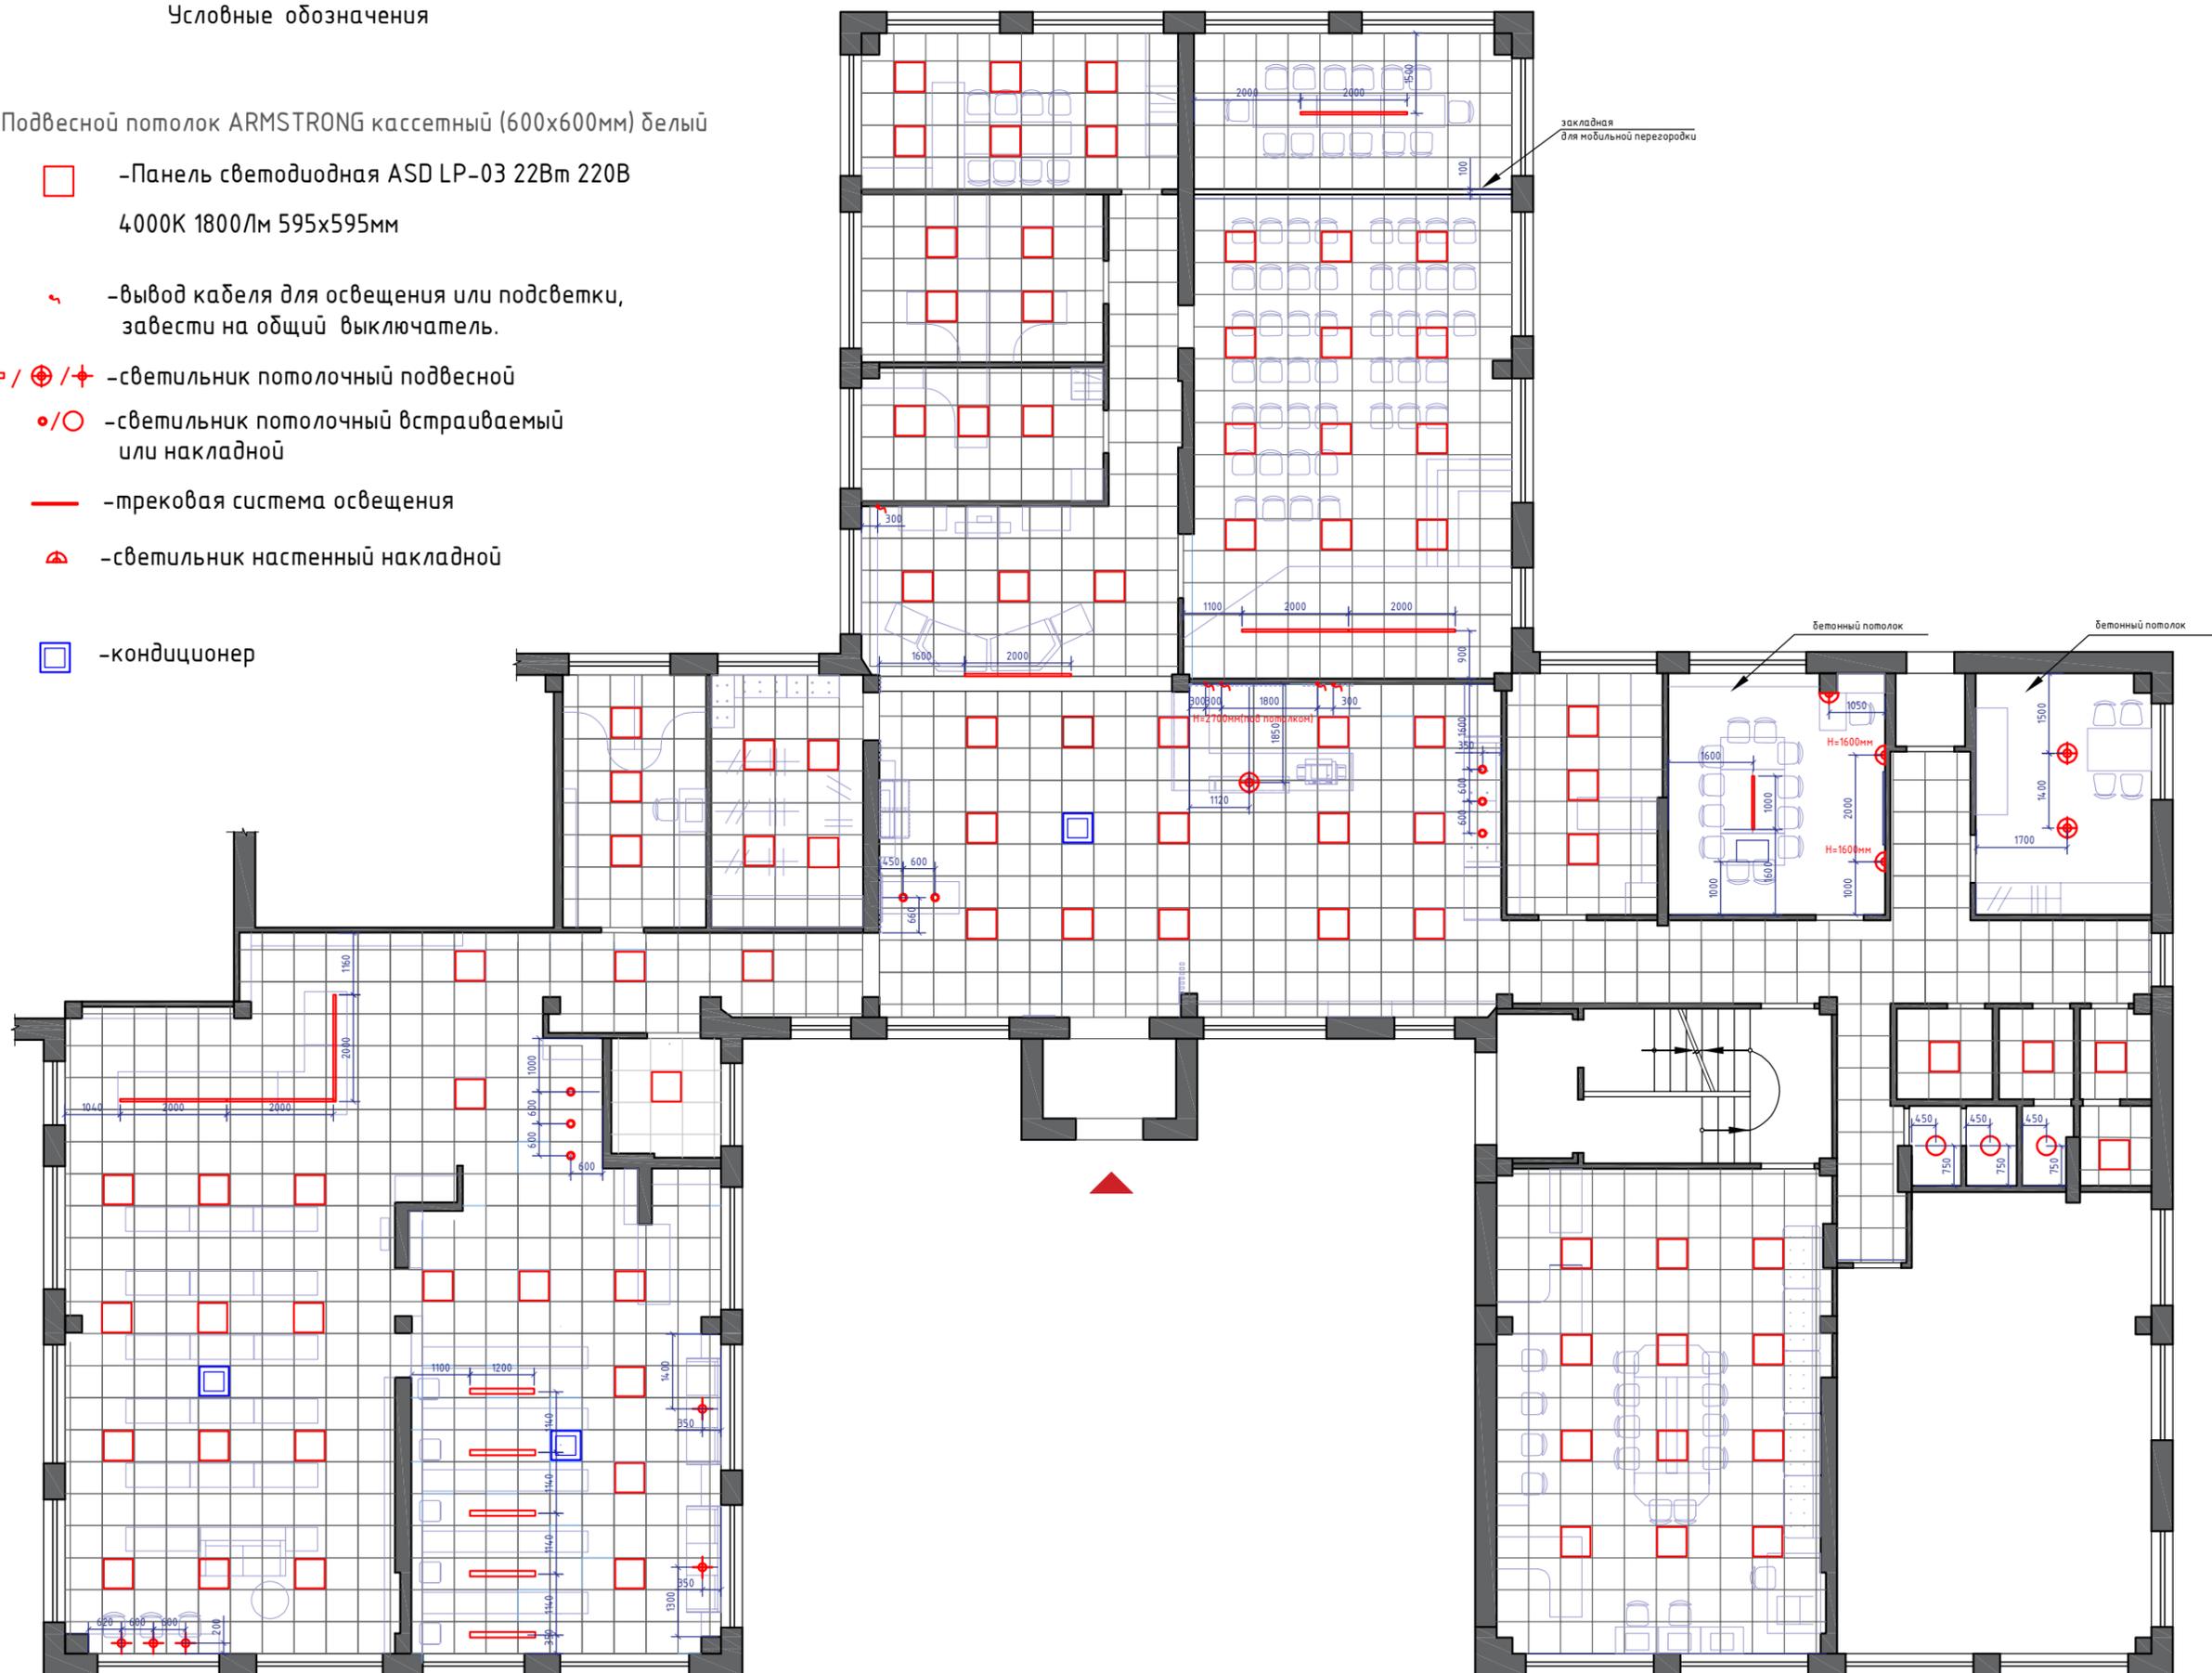

Дизайнер	г. Арсеньев, ул. Октябрьская 28/2 Библиотека имени В.К. Арсеньева	Стадия	Лист	Листов
Чулкова И.В.	План потолка с расстановкой осветительных приборов М 1:100	ЭП	17	

Условные обозначения

Подвесной потолок ARMSTRONG кассетный (600x600мм) белый

- Панель светодиодная ASD LP-03 22Вт 220В  
4000К 1800Лм 595x595мм
- вывод кабеля для освещения или подсветки,  
завести на общий выключатель.
- /  /  -светильник потолочный подвесной
- /  -светильник потолочный встраиваемый  
или накладной
- трековая система освещения
- светильник настенный накладной
- кондиционер



Дизайнер	г. Арсеньев, ул. Октябрьская 28/2	Стадия	Лист	Листов
Чулкова И.В.	Библиотека имени В.К. Арсеньева	ЭП	18	
	План привязки осветительных приборов к выключателям М 1:100			


### Условные обозначения

- |   |   |
|---|---|
| <p>↖ ↗<br/>привязка центра группы розеток<br/>кол-во позиций в общей рамке в шт.<br/>↑<br/>высота установки розеток от чистого пола</p> | <p>↖ ↗<br/>привязка центра группы выкл.<br/>кол-во позиций в общей рамке в шт.<br/>↑<br/>высота установки выкл. от чистого пола</p> |
|---|---|

- - центр привязки электрической розетки
- ⊠ - розетка электрическая 220В / влагозащитенная
- ⊠ - розетка ТВ
- ⊠ - встраиваемая розетка с USB
- ⊠ - розетка для компьютера
- ⊠ - розетка для телефона
- ⊠ - вывод кабеля для подключения WiFi роутера на потолок

- - центр привязки выключателей
- ⊠ - выключатель одноклавишный
- ⊠ - выключатель двухклавишный

Если высота розетки и выключателя совпадают, то расположить их в одну линию (общая рамка)

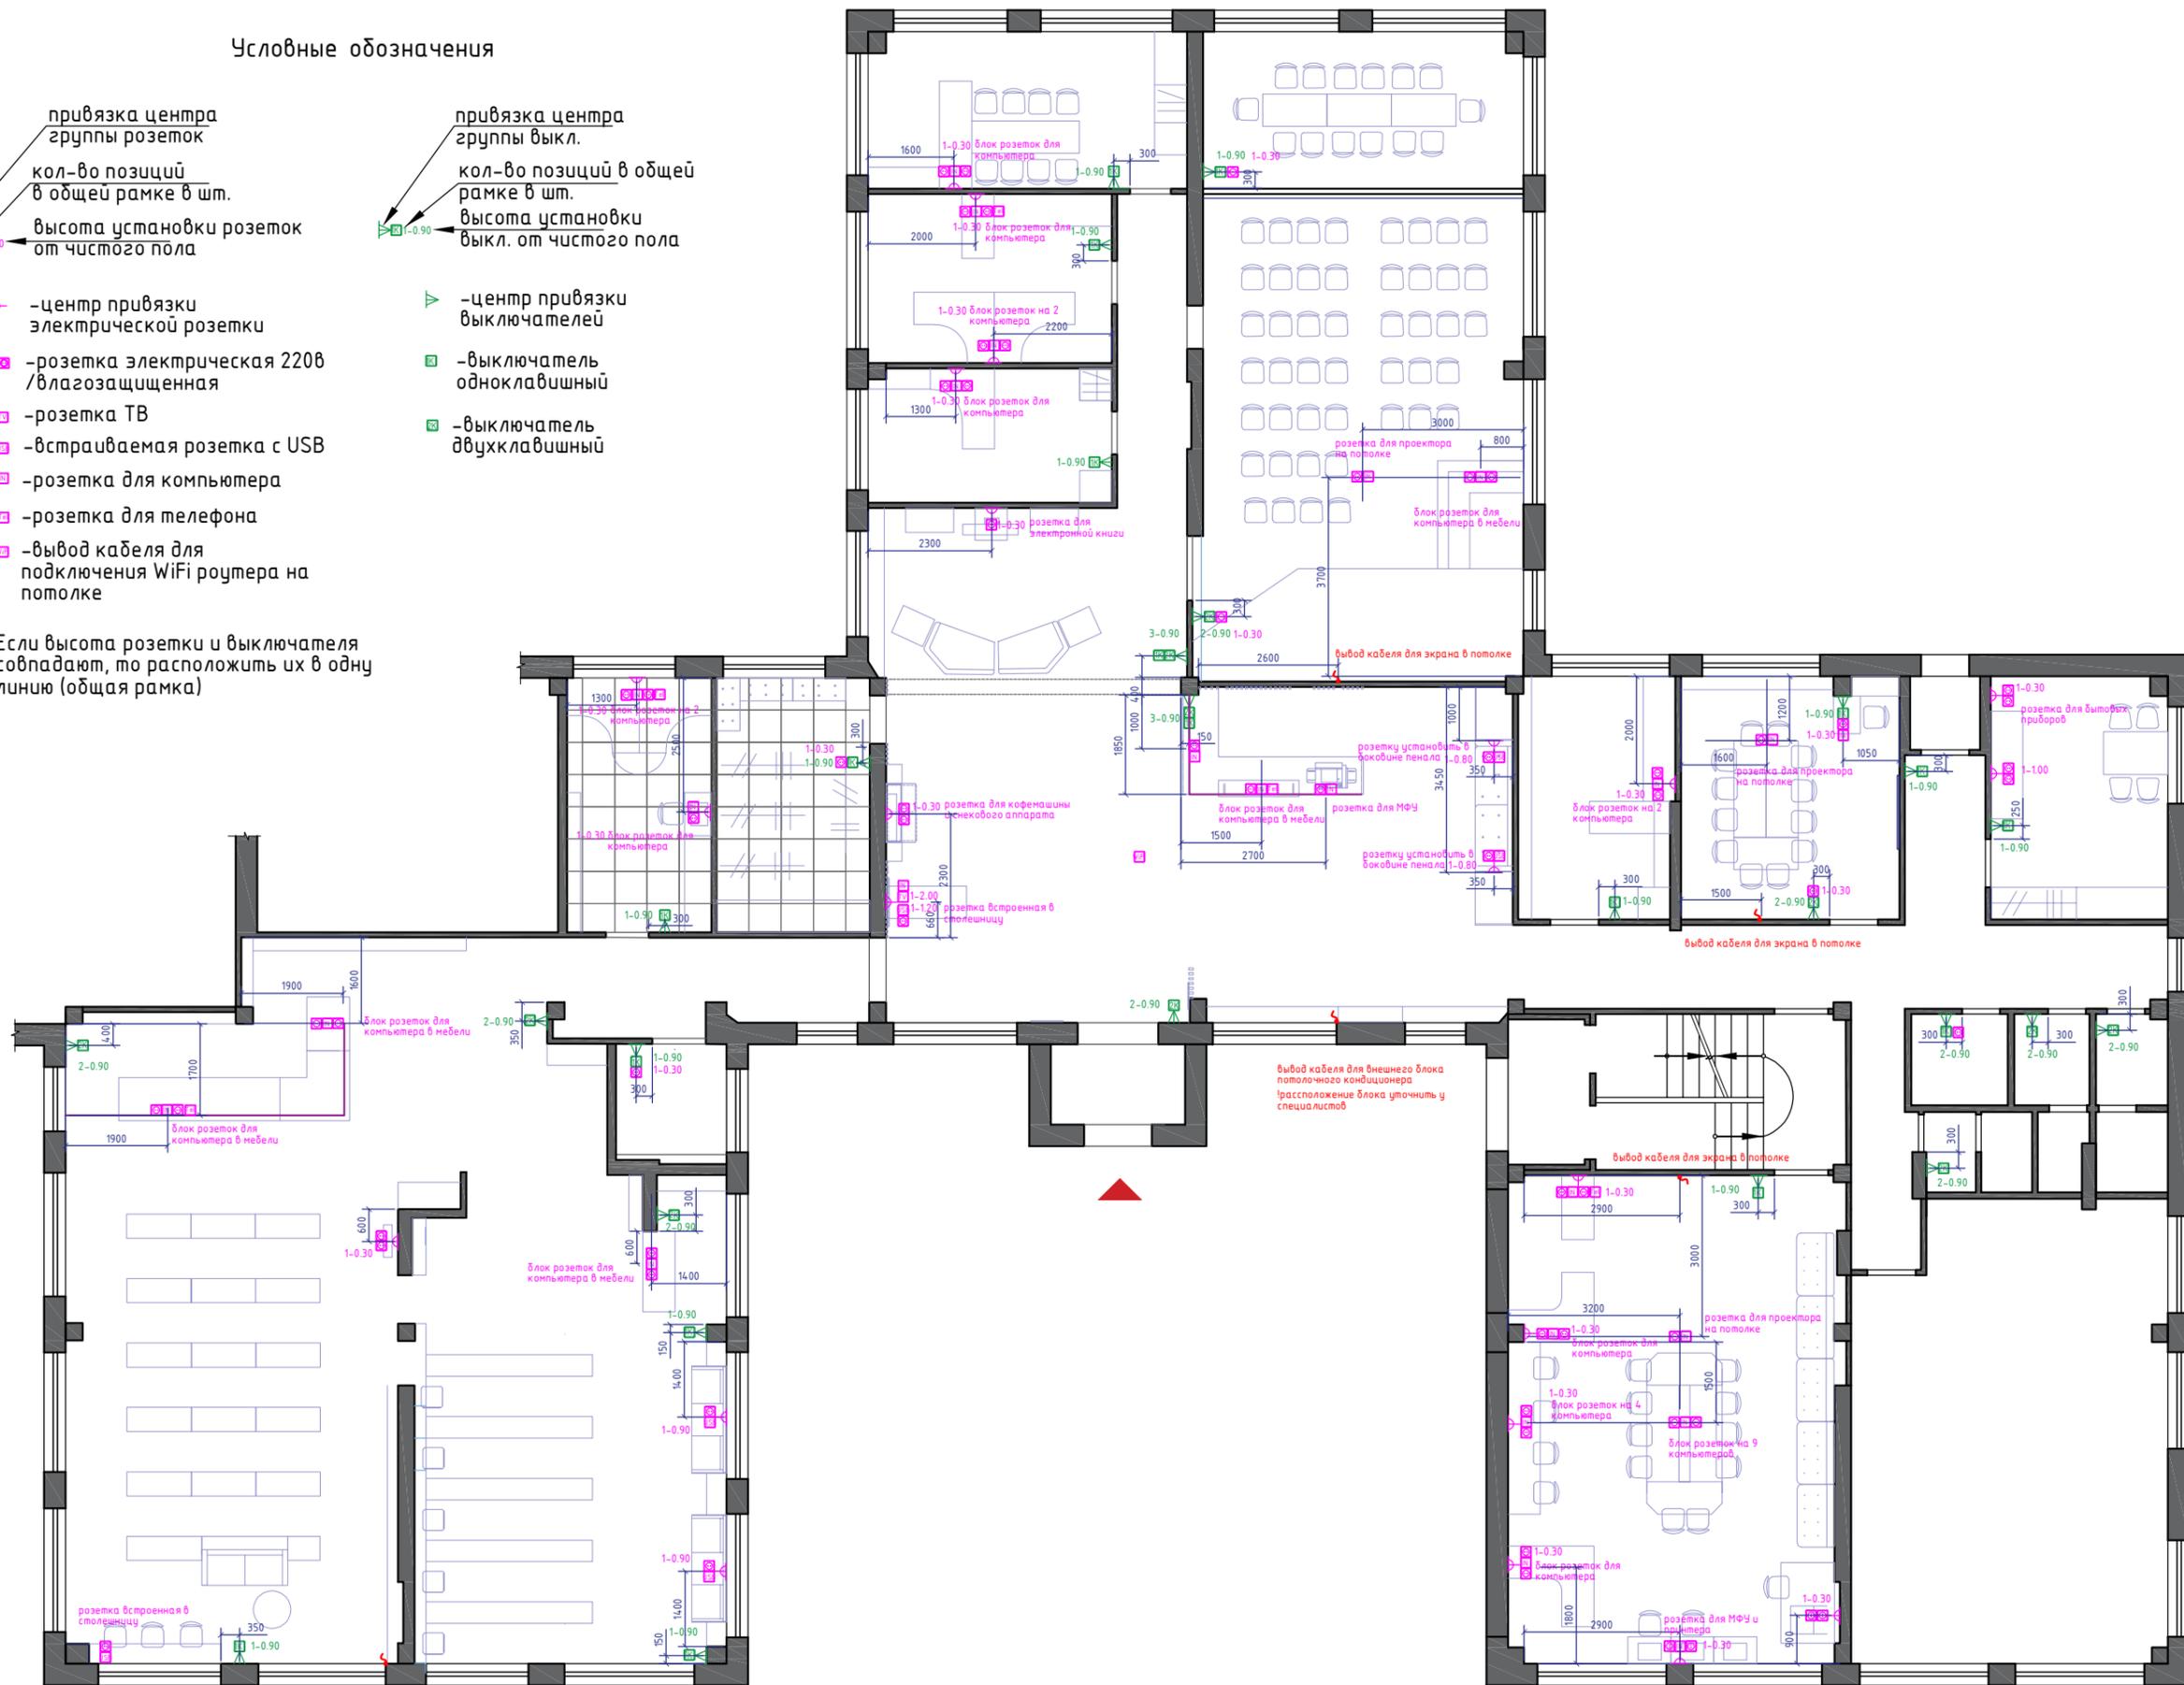


Дизайнер	г. Арсеньев, ул. Октябрьская 28/2 Библиотека имени В.К. Арсеньева	Стадия	Лист	Листов
Чулкова И.В.	План расстановки электрооборудования М 1:100	ЭП	19	

Условные обозначения




Керама Мараззи  
SG622600R Монте Тиберіо обрезаю 60x60

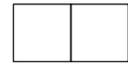

SG400700N Вяз керамогранит Керама Мараззи серый темный 9.9x40.2




SG400900N Вяз керамогранит Керама Мараззи белый 9.9x40.2

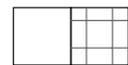

SG934900N Бореале керамогранит Керама Мараззи серый 30x30



Ламинат серо-бежевый

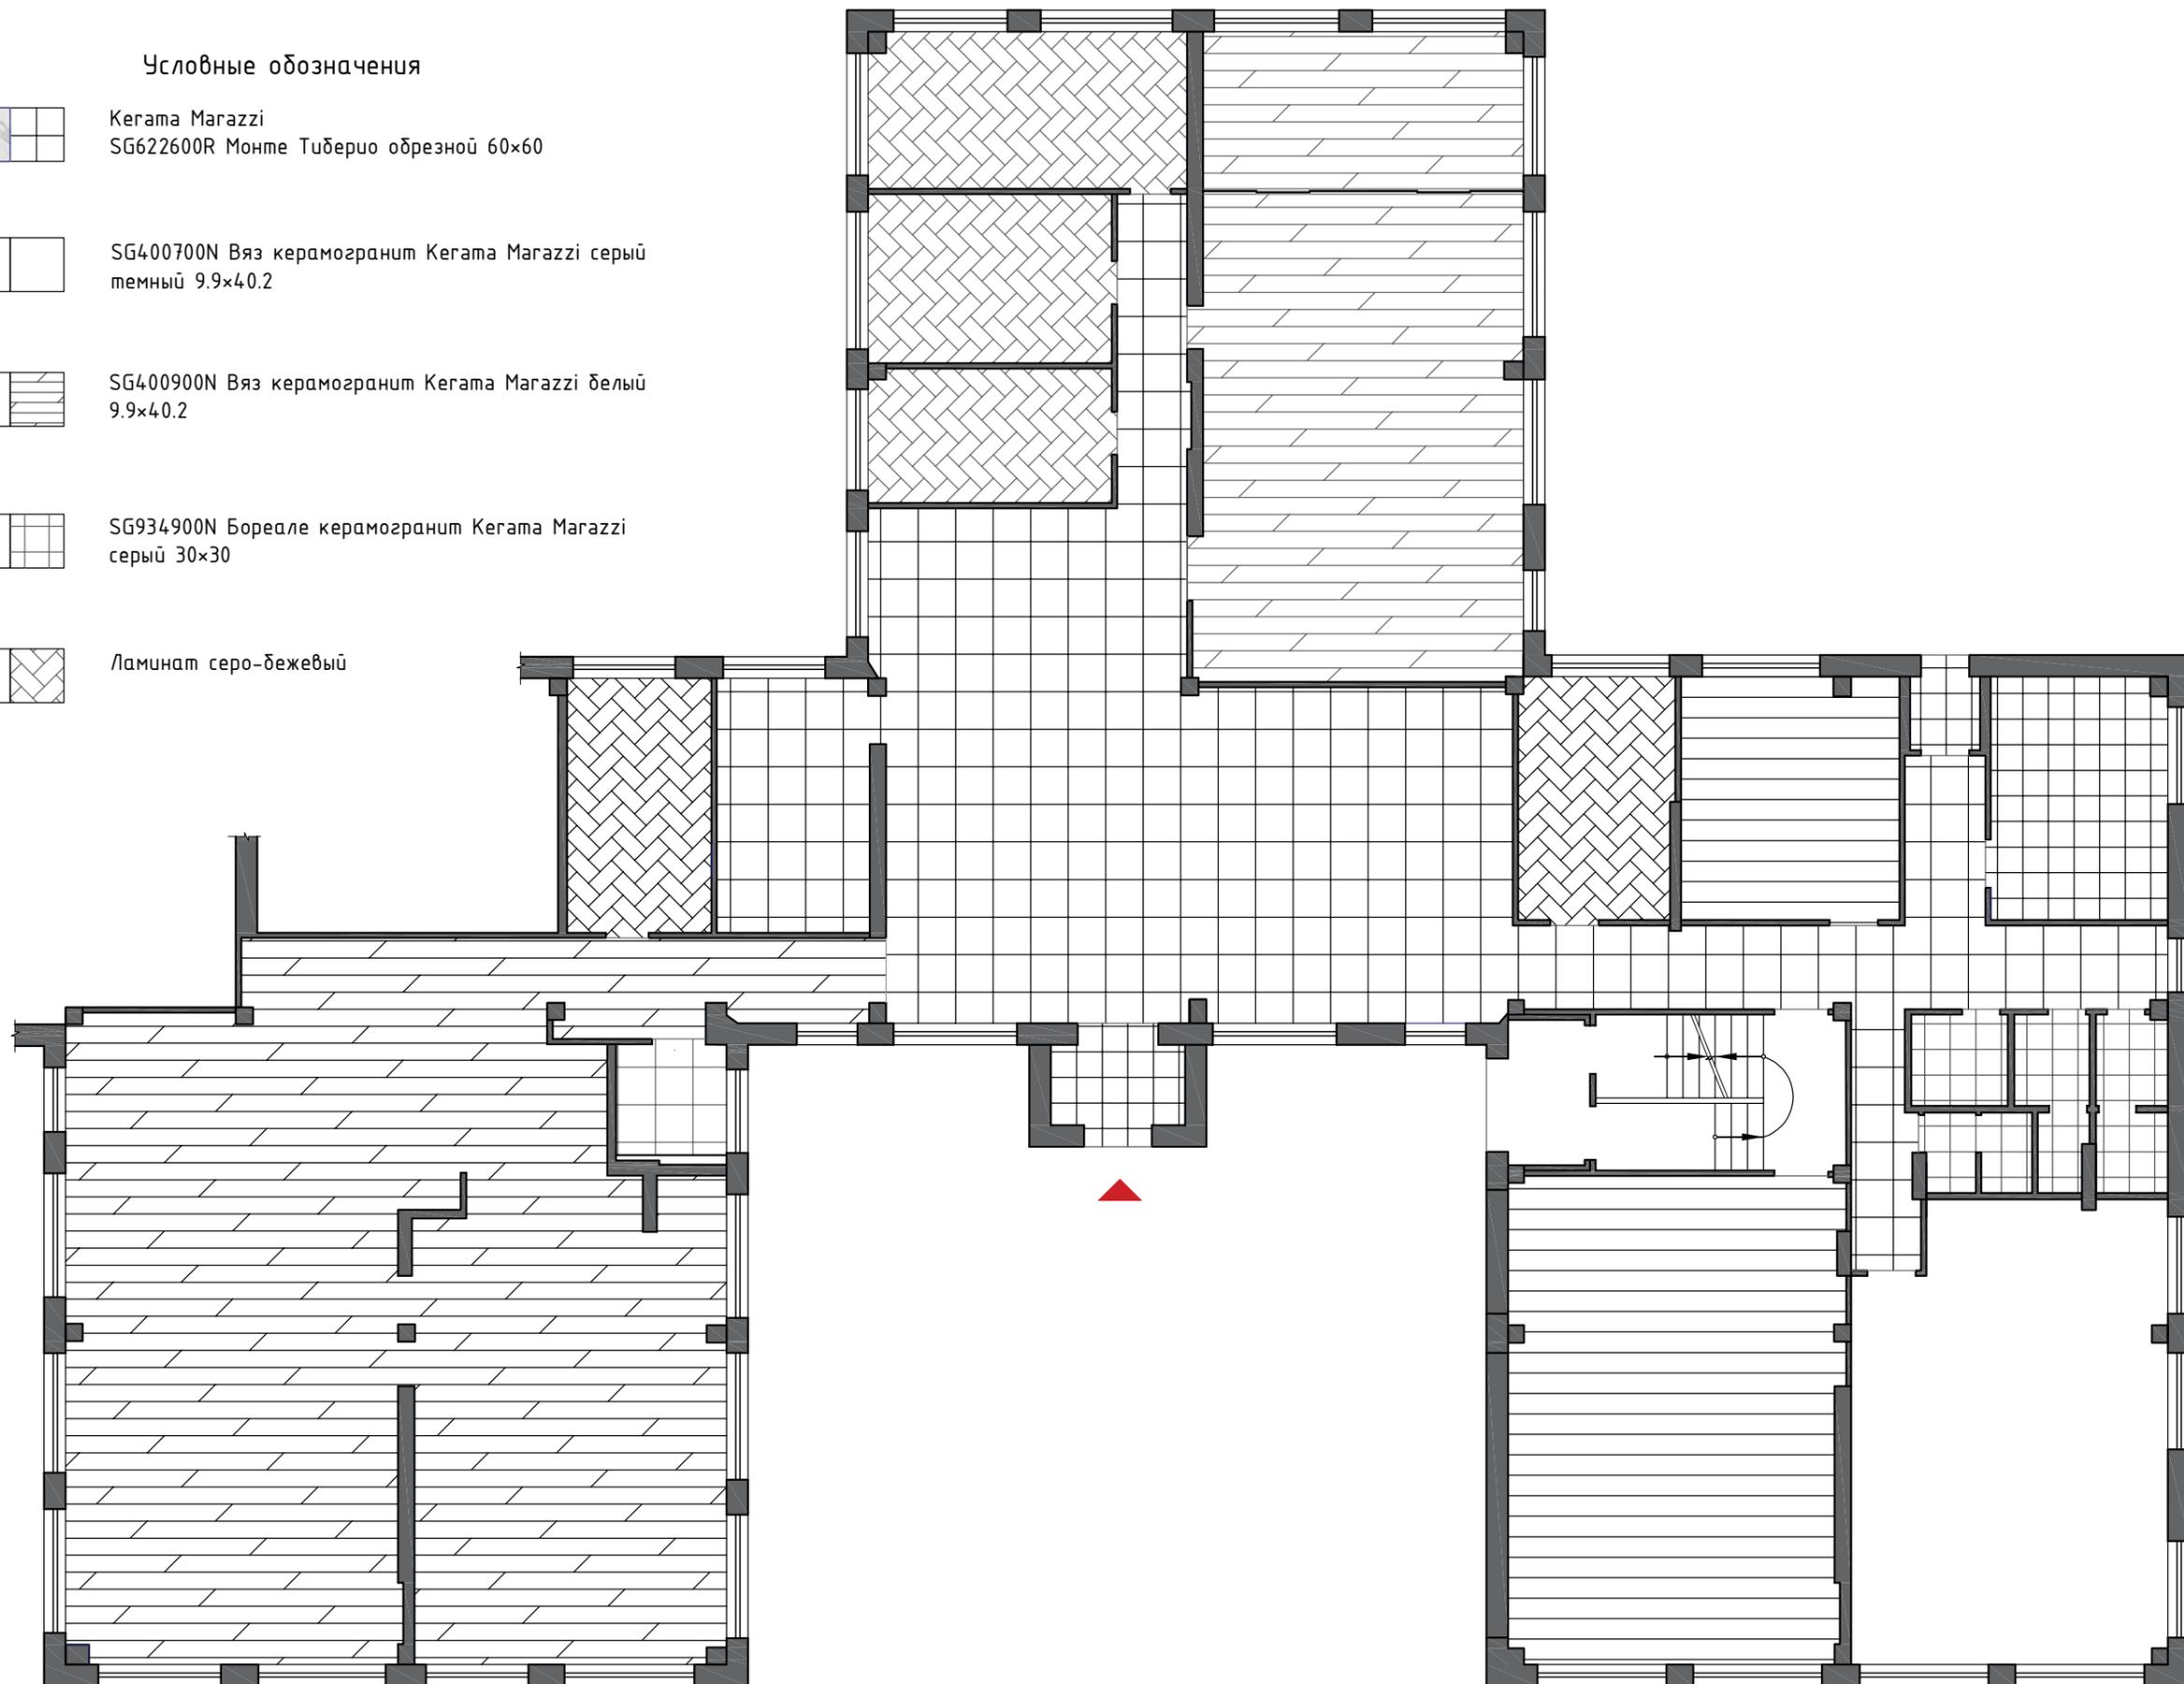


Дизайнер	г. Арсеньев, ул. Октябрьская 28/2	Стадия	Лист	Листов
Чулкова И.В.	Библиотека имени В.К. Арсеньева	ЭП	20	
План пола М 1:100				

Условные обозначения

- - Демонтируемый участок стены. Толщина стен 100мм
- - Возводимый участок стены. ГКЛ по метал.каркасу, толщина стен 100мм
- ▨ - Звукоизоляция стен санузла

Ведомость дверных проемов

позиция	размер (ширина/высота)	количество
П1	1500x2100мм	1
П2	1000x2100мм	1
П3	900x2100мм	8
П4	900x2100мм	1
П5	800x2100мм	1
П6	1200x2100мм	2
П7	900x2100мм	1
П8	1000x2100мм	1
П9	700x2100мм	7

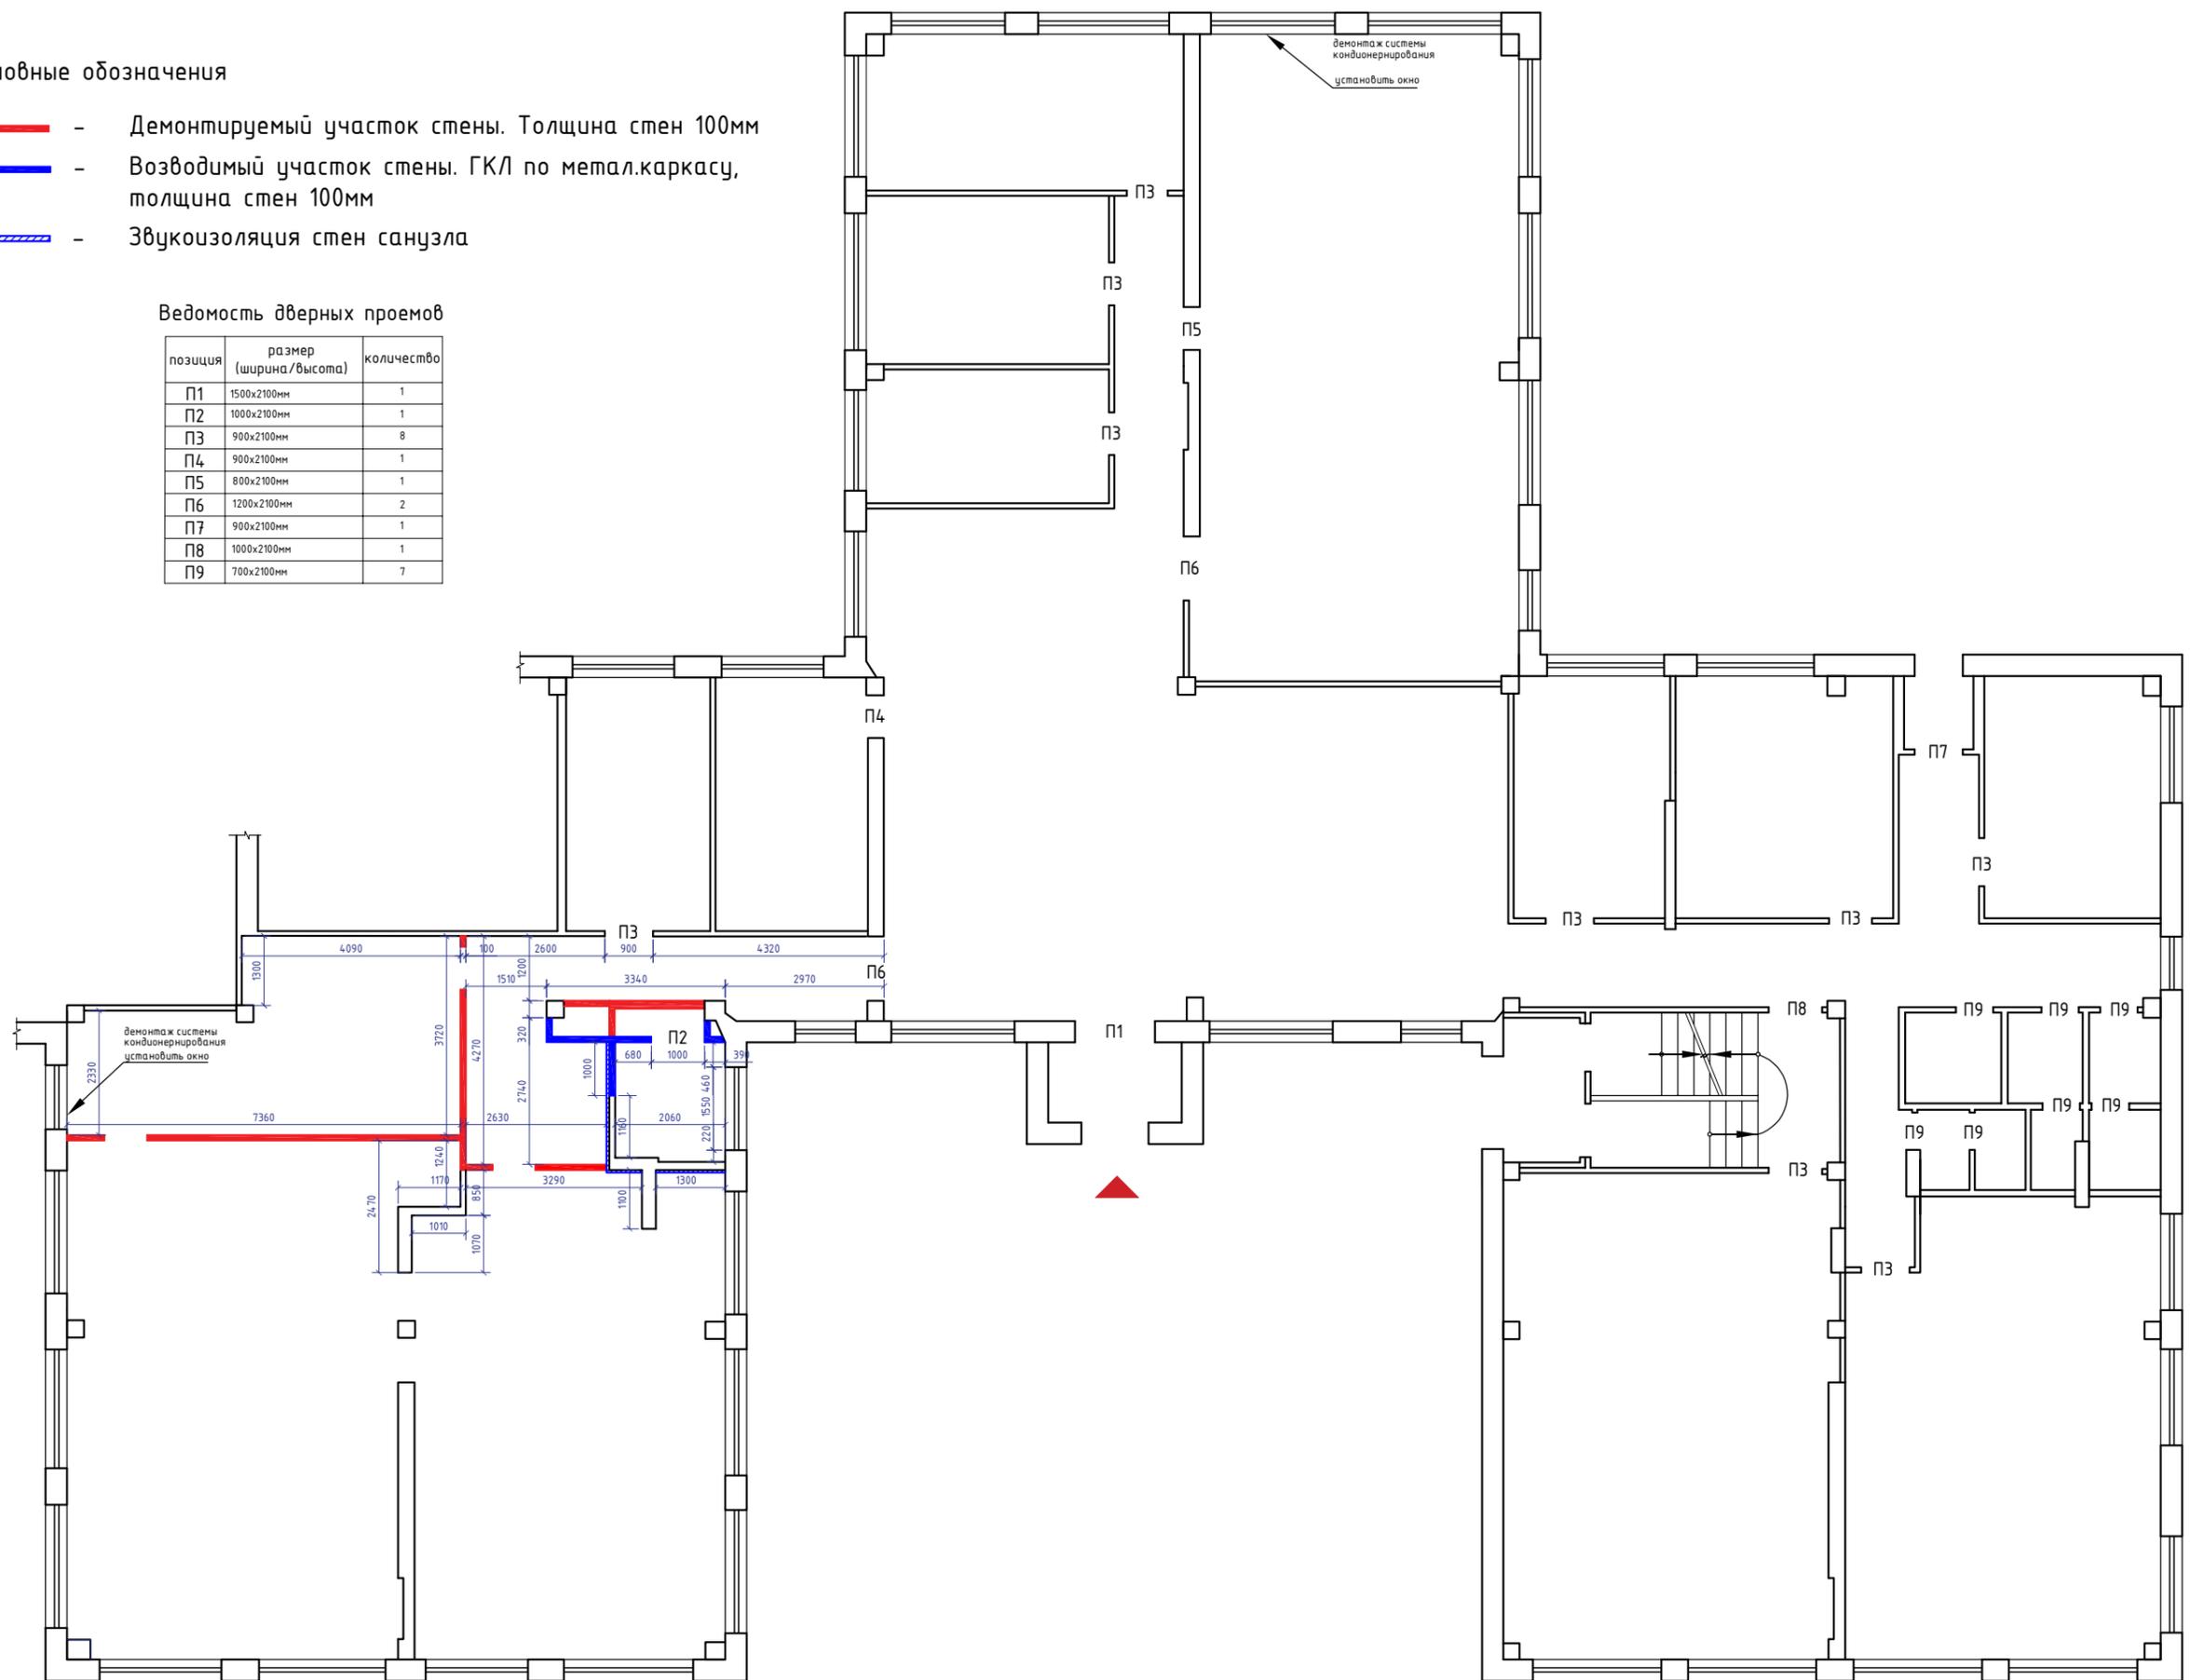

Дизайнер	г. Арсеньев, ул. Октябрьская 28/2 Библиотека имени В.К. Арсеньева	Стадия	Лист	Листов
Чулкова И.В.	План демонтажа существующих демонтируемых перегородок и монтаж возводимых перегородок М 1:100	ЭП	21	