


Дизайн-проект  
МБУК НЦБС библиотеки №4 п. Беркакит

п. Беркакит, ул. Башарина , д. 6  
Шифр: П.2.2019

Дизайнер: Николаева М.В.

Нерюнгри, 2019

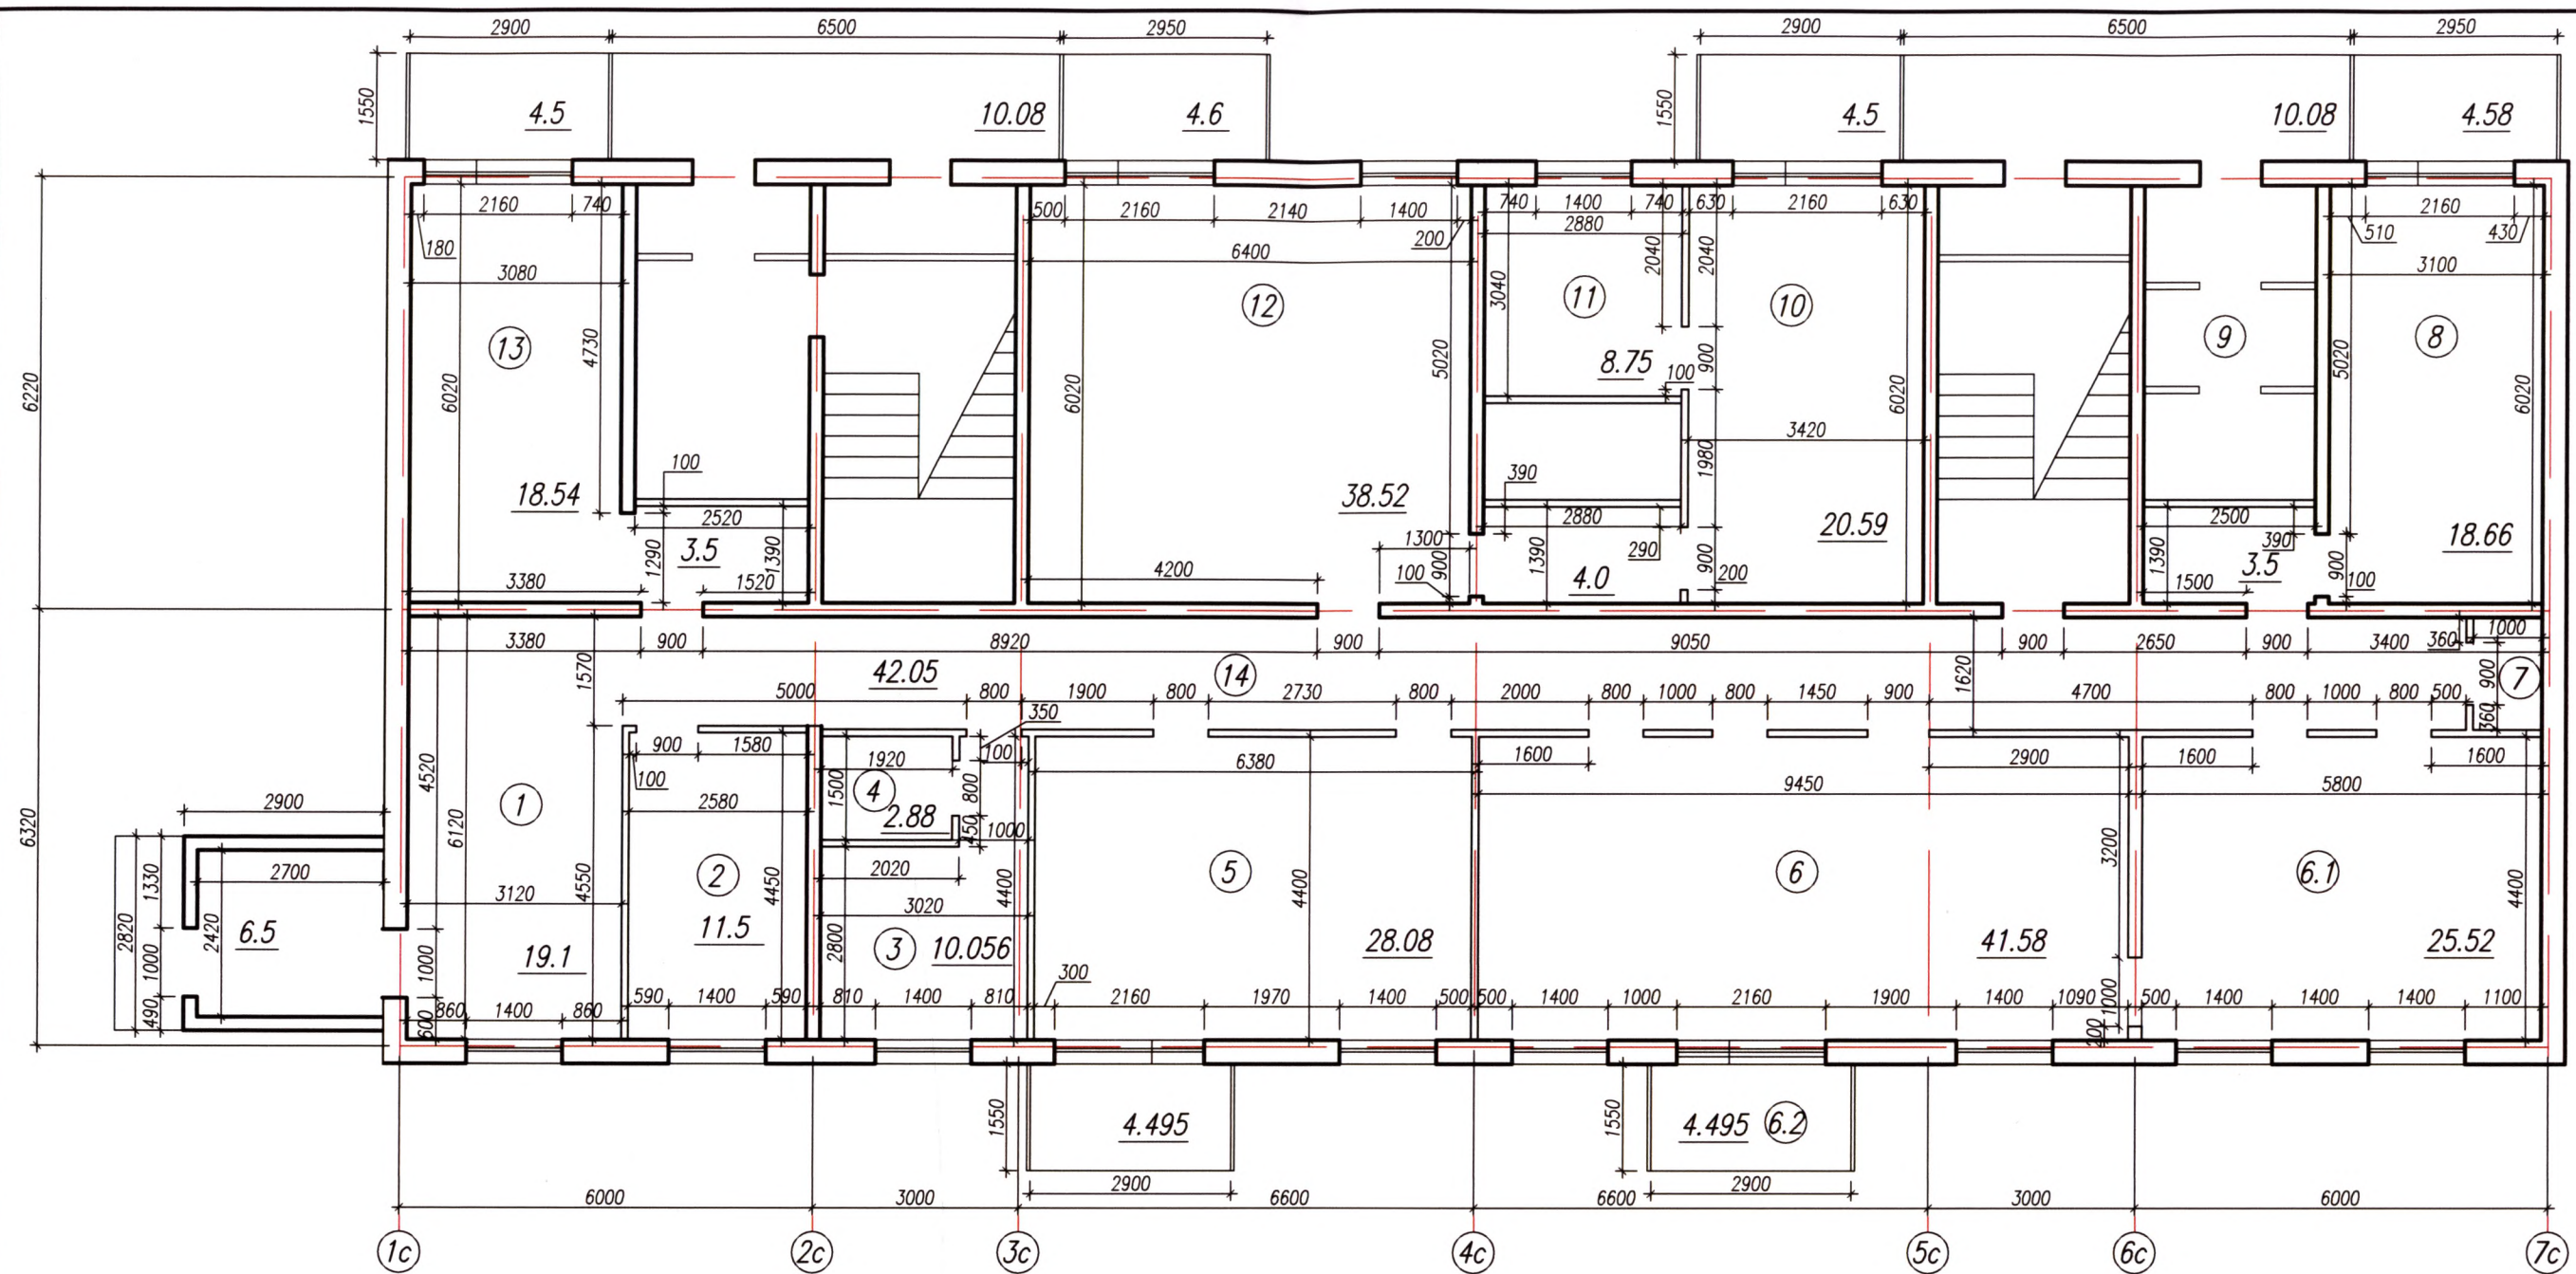


Экспликация помещений

h потолка=2.72м в среднем  
 h подоконника 0.92 м  
 S общая площадь 291.9м<sup>2</sup>

N	Наименование	Площ м <sup>2</sup>	N	Наименование	Площ м <sup>2</sup>
1	Фойе	19.1	7	Кладовая	1.57
2	Кабинет зав. библиотекой	11.5	8	Хранение	18.66
3	Чайная комната	10.056	9	Запасный выход	
4	Туалет	2.88	10	Фонд отраслевой литературы	20.59
5	Детский абонемент	28.08	11	Хранение периодики	8.75
6	Читальный зал	41.58	12	Взрослый абонемент	38.52
6.1	Фонд читательского зала	25.52	13	ЦОД	18.54
6.2	Запасный выход	4.495	14	Коридор	42.05

					П.2.2019				
					Дизайн-проект библиотеки, Башарина, 6 п. Беркамит				
Изм.	Кол.уч.	Лист	N док	Подпись	Дата	Библиотека	стадия	лист	листов
Дизайнер		Николаева МВ					РП	1	9
Заказчик							Обмерный план	Дизайн-студия "Art house"	

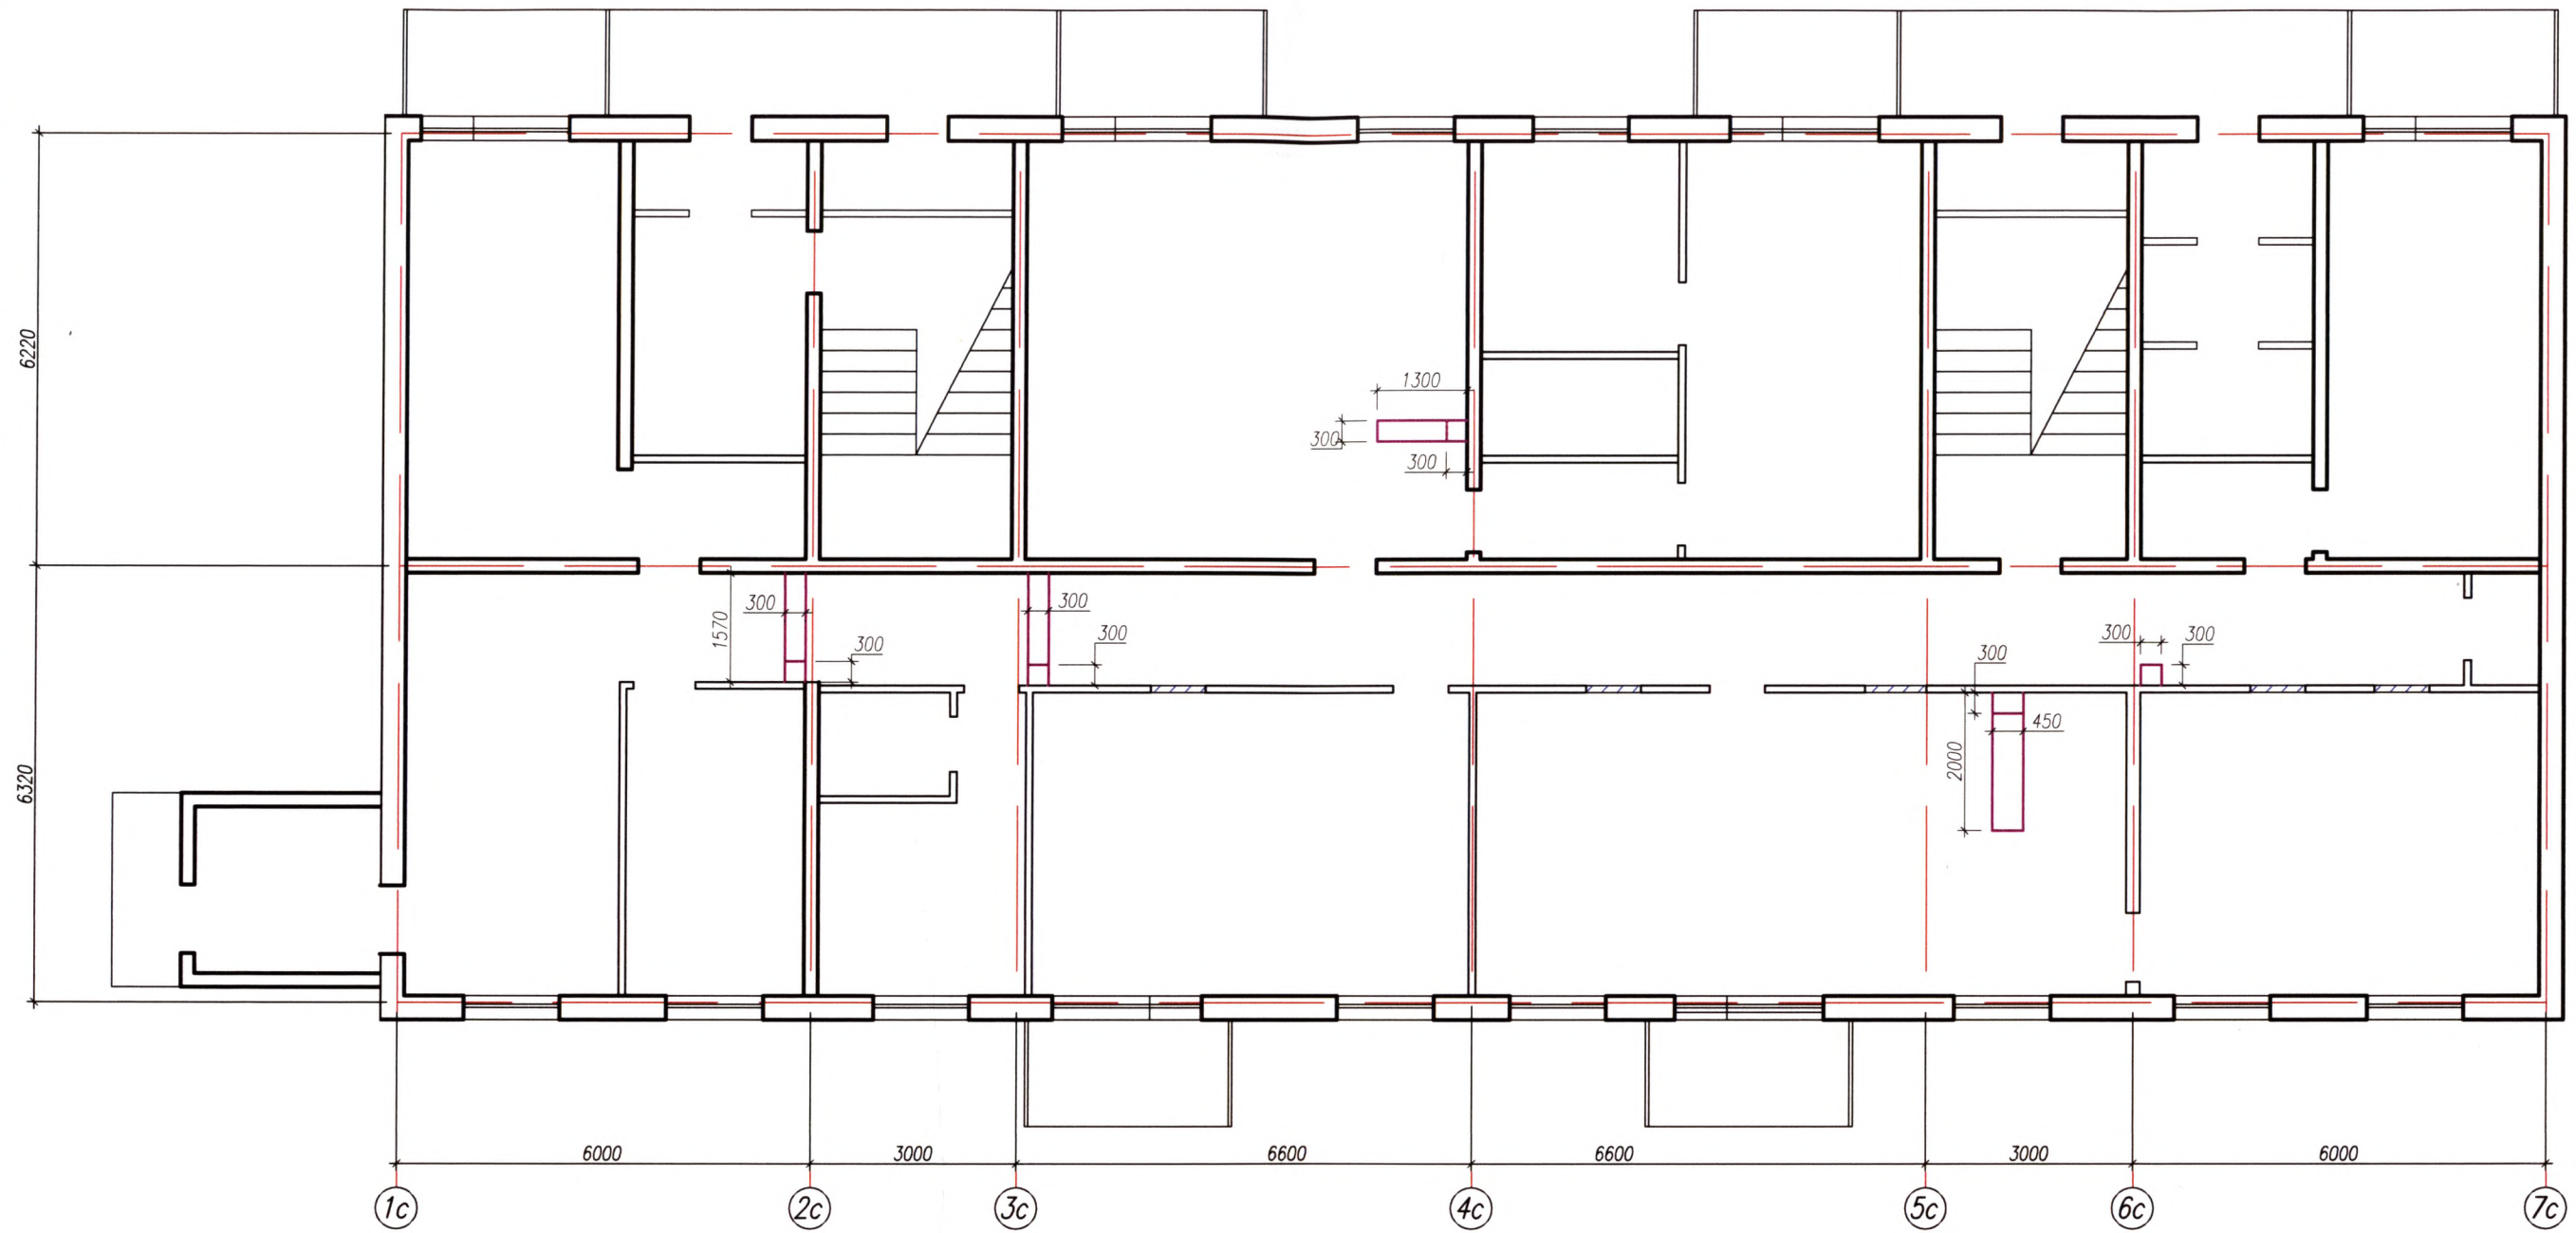

Условные обозначения




Закладка дверного проема



Монтаж ГКЛ конструкции  $S=22.6\text{ кв.м.}$

					П.2.2019				
					Дизайн-проект библиотеки, Башарина, 6 п. Беркакит				
Изм.	Кол.уч.	Лист	№ док.	Подпись	Дата	Библиотека	стадия	лист	листов
							РП	2	9
					План расстановки мебели				

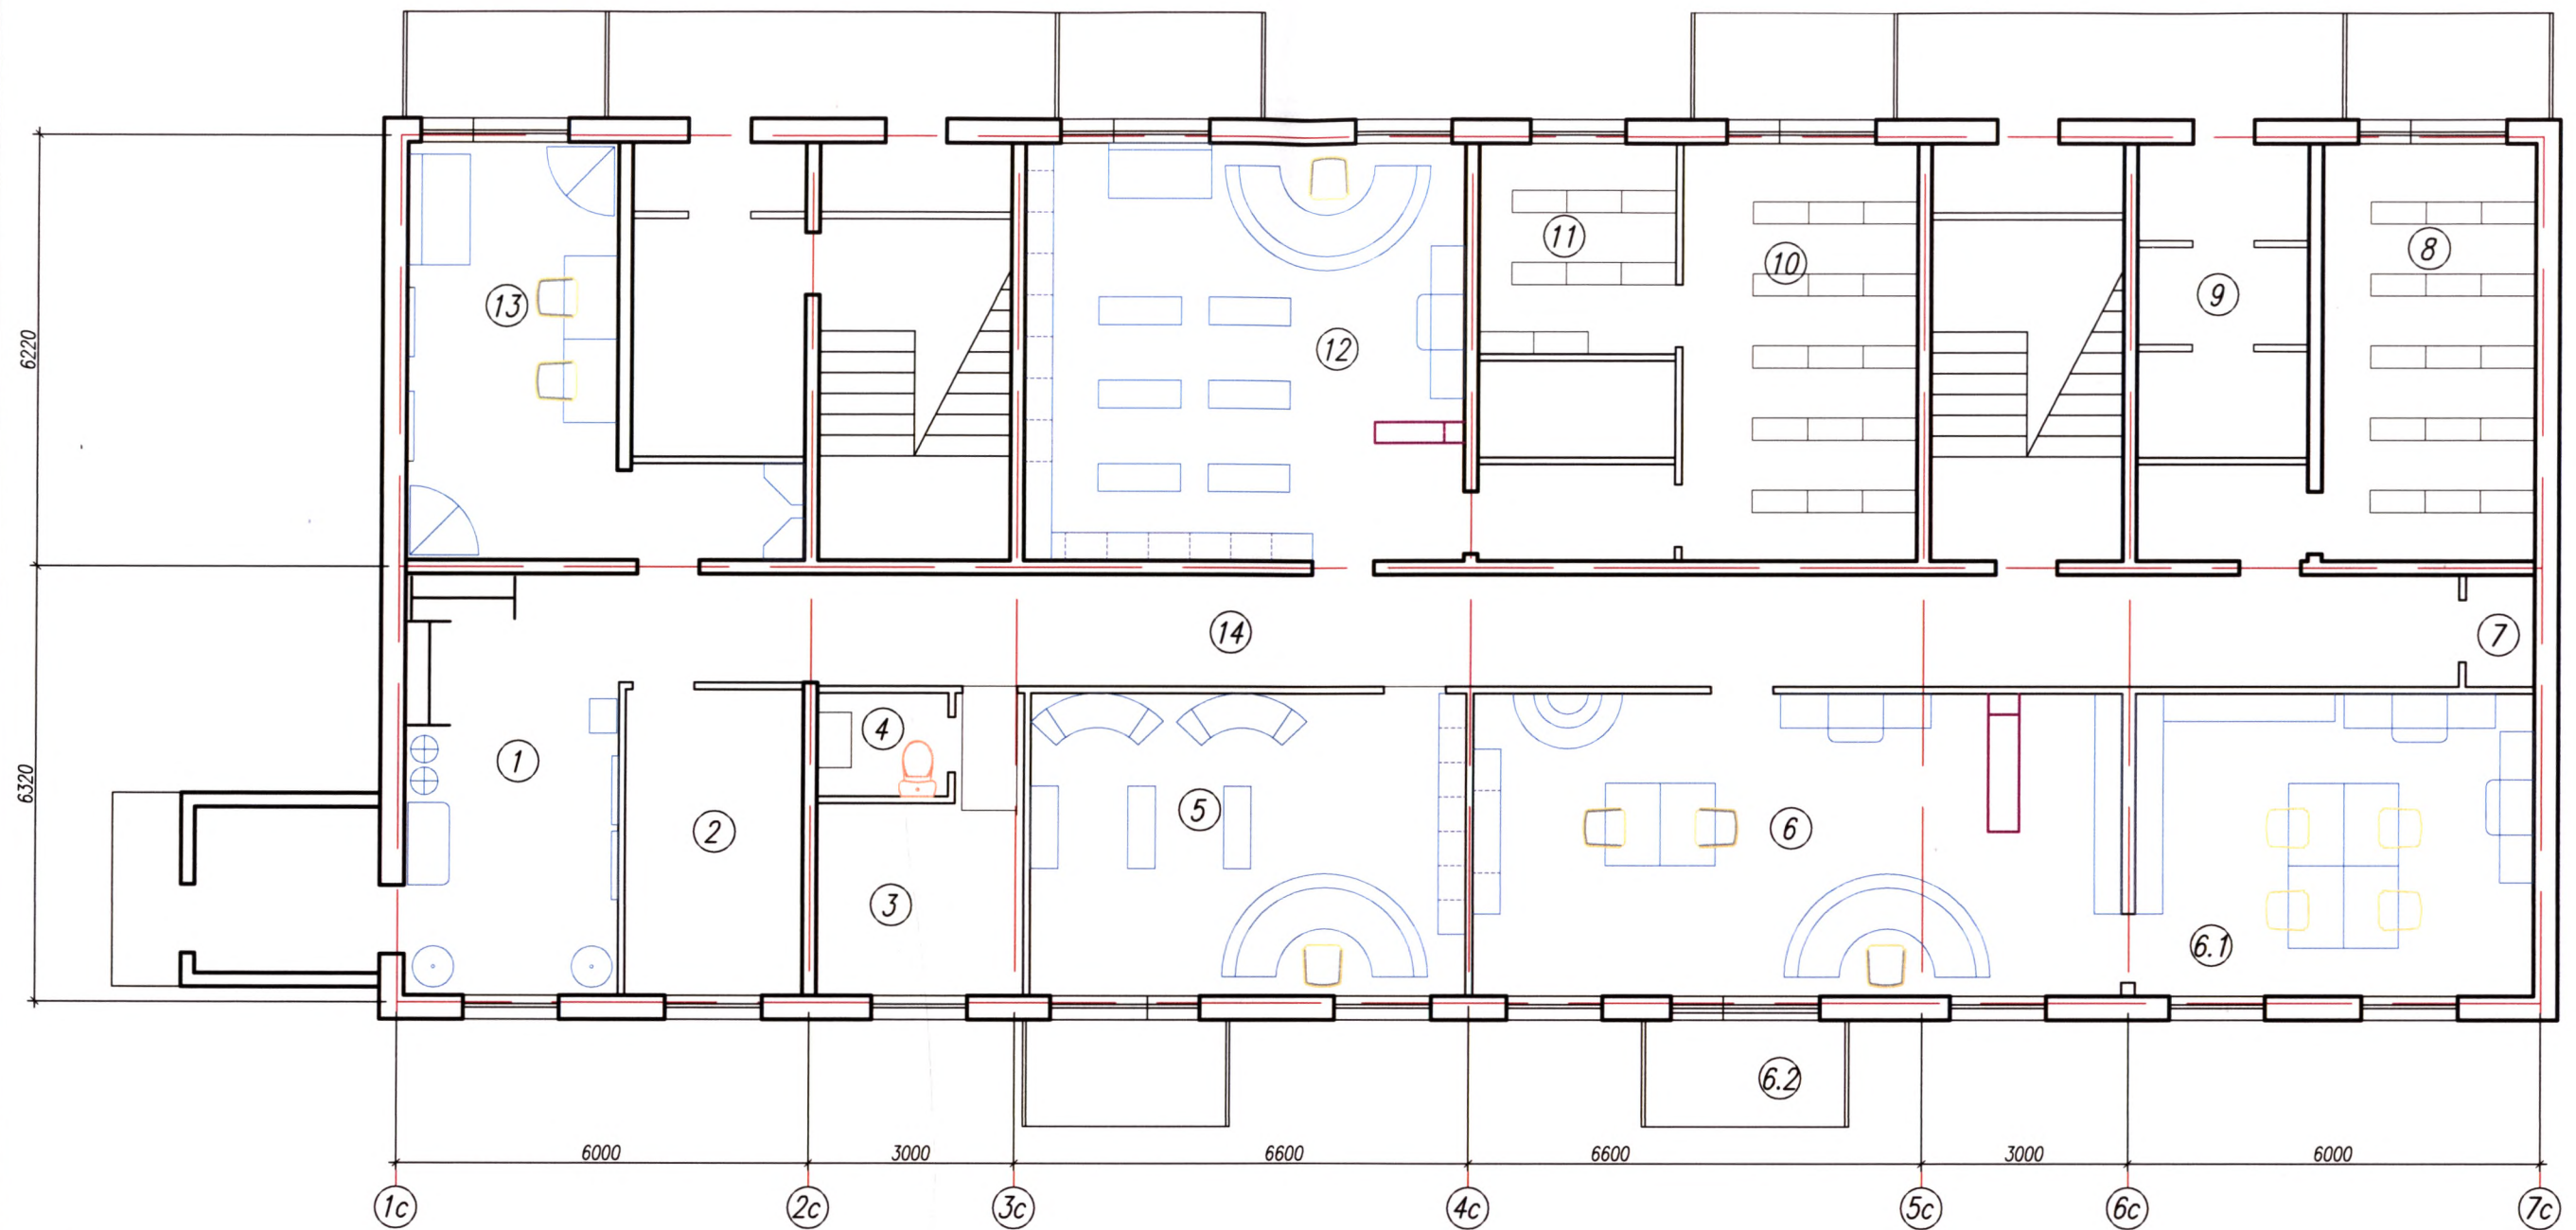


Экспликация помещений





N	Наименование	Площ м2	N	Наименование	Площ м2
1	Фойе	19.1	7	Кладовая	1.57
2	Кабинет зав. библиотекой	11.5	8	Хранение	18.66
3	Чайная комната	10.056	9	Запасный выход	
4	Туалет	2.88	10	Фонд отраслевой литературы	20.59
5	Детский абонемент	28.08	11	Хранение периодики	8.75
6	Читальный зал	41.58	12	Взрослый абонемент	38.52
6.1	Фонд читательского зала	25.52	13	ЦОД	18.54
6.2	Запасный выход	4.495	14	Коридор	42.05

Изм.	Кол.уч	Лист	N док	Подпись	Дата	П.2.2019			
Дизайнер	Николаева МВ					Дизайн-проект библиотеки, Башарина, 6 п. Беркакит			
Заказчик						Библиотека	стадия	лист	листов
							РП	3	9
						План с расстановкой мебели	Дизайн-студия "Art house"		



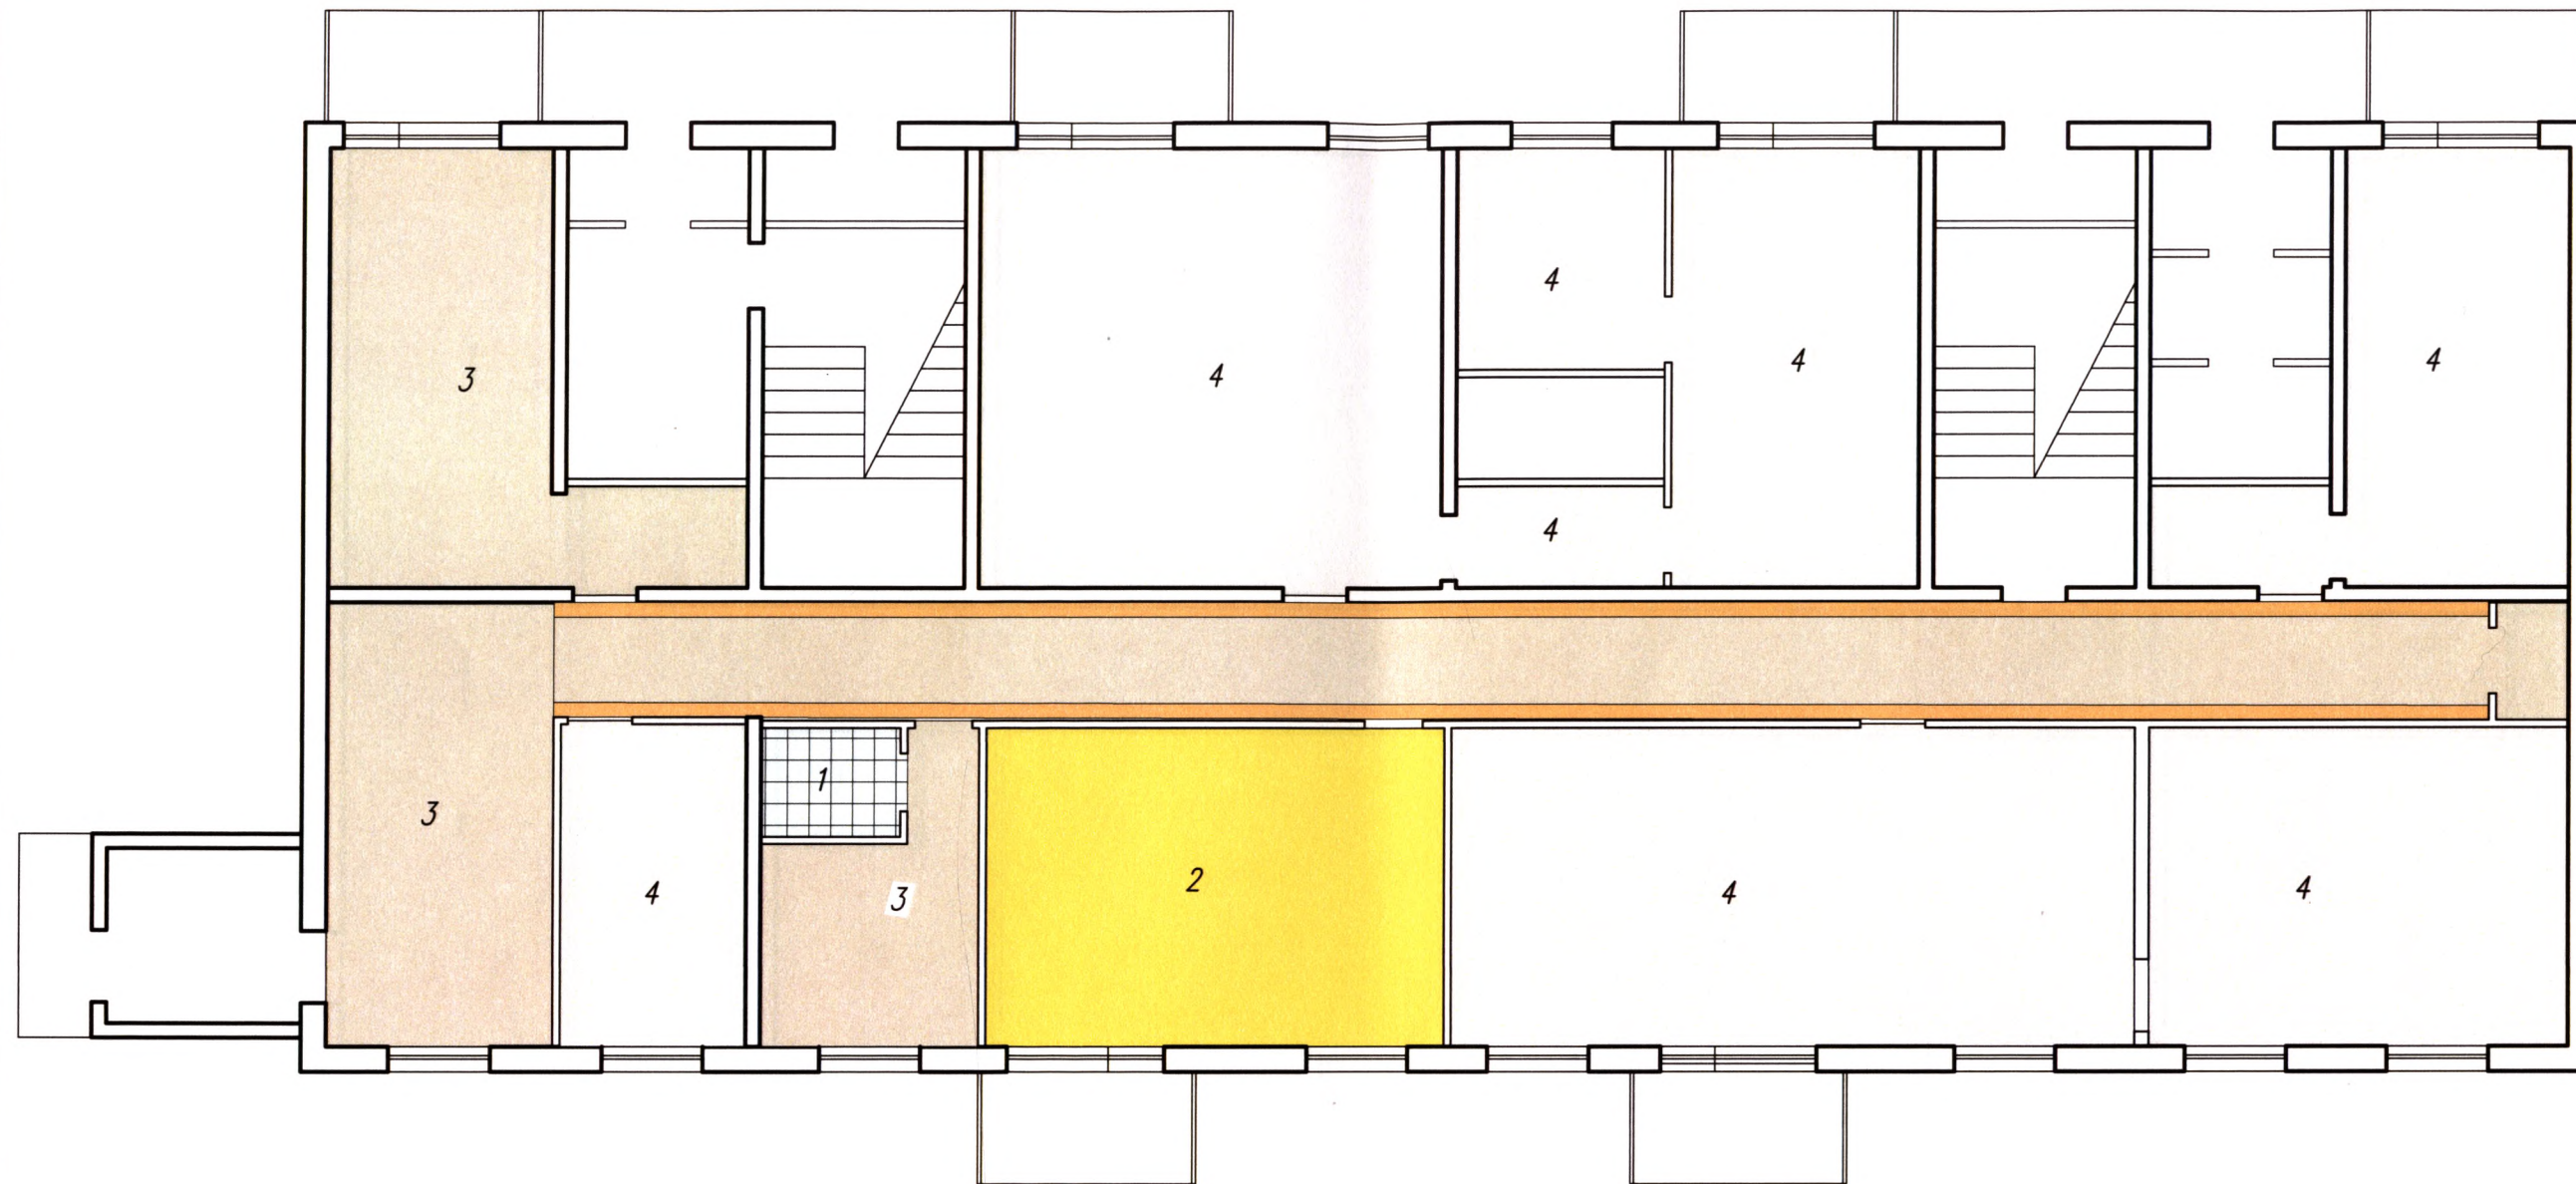


Экспликация напольных покрытий

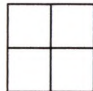- 1  Керамогранит KERAMA MARAZZI Фоскари  
белый 30x30 см (S=2.88 кв.м.), стены S=30.618кв.м.
- 2  Линолеум противопожарный, KM2,  
для детских садов, школ, больниц Г1 В2 Д2  
(S= 28.08кв.м.)
- 3  Линолеум противопожарный, KM2,  
для детских садов, школ, больниц Г1 В2 Д2  
(S= 93.246кв.м.)
- 4  Линолеум противопожарный, KM2,  
для детских садов, школ, больниц Г1 В2 Д2  
(S= 161.12кв.м.)

					П.2.2019				
					Дизайн-проект библиотеки, Башарина, 6 п. Беркакит				
Изм.	Кол.уч	Лист	№ док	Подпись	Дата	Библиотека	стадия	лист	листов
Дизайнер		Николаева МВ					РП	4	9
Заказчик									
План напольных покрытий							Дизайн-студия "Art house"		



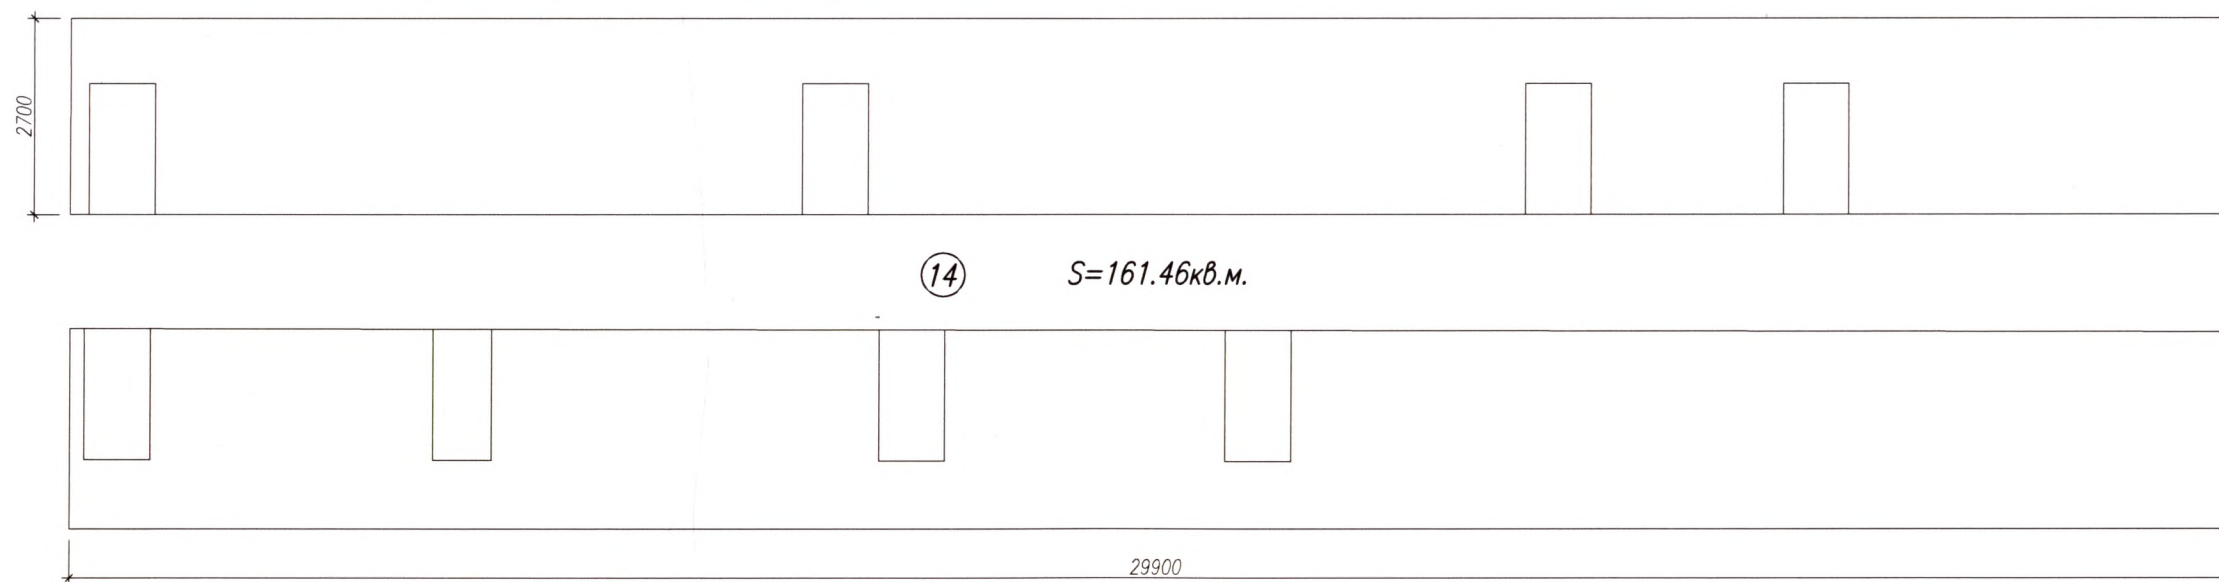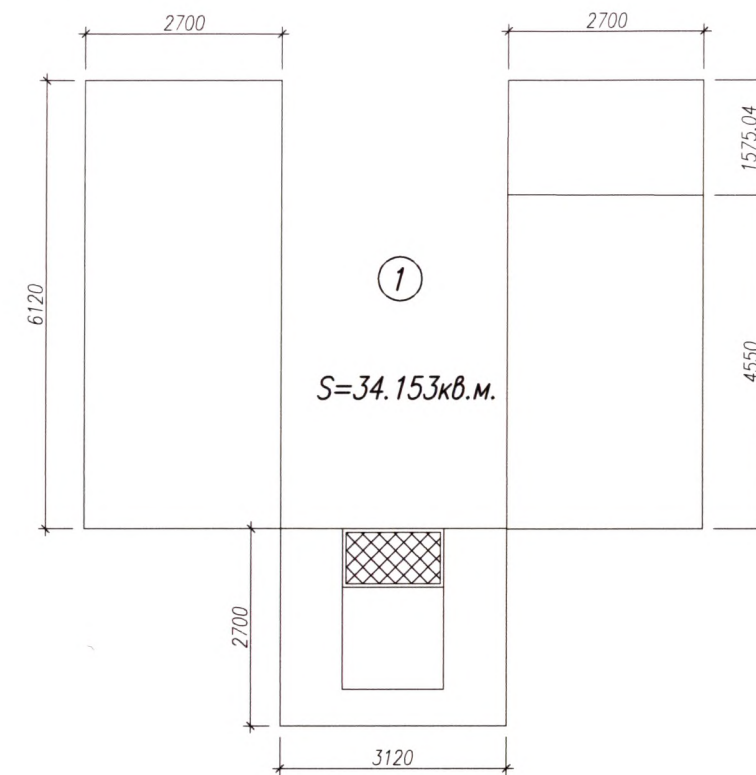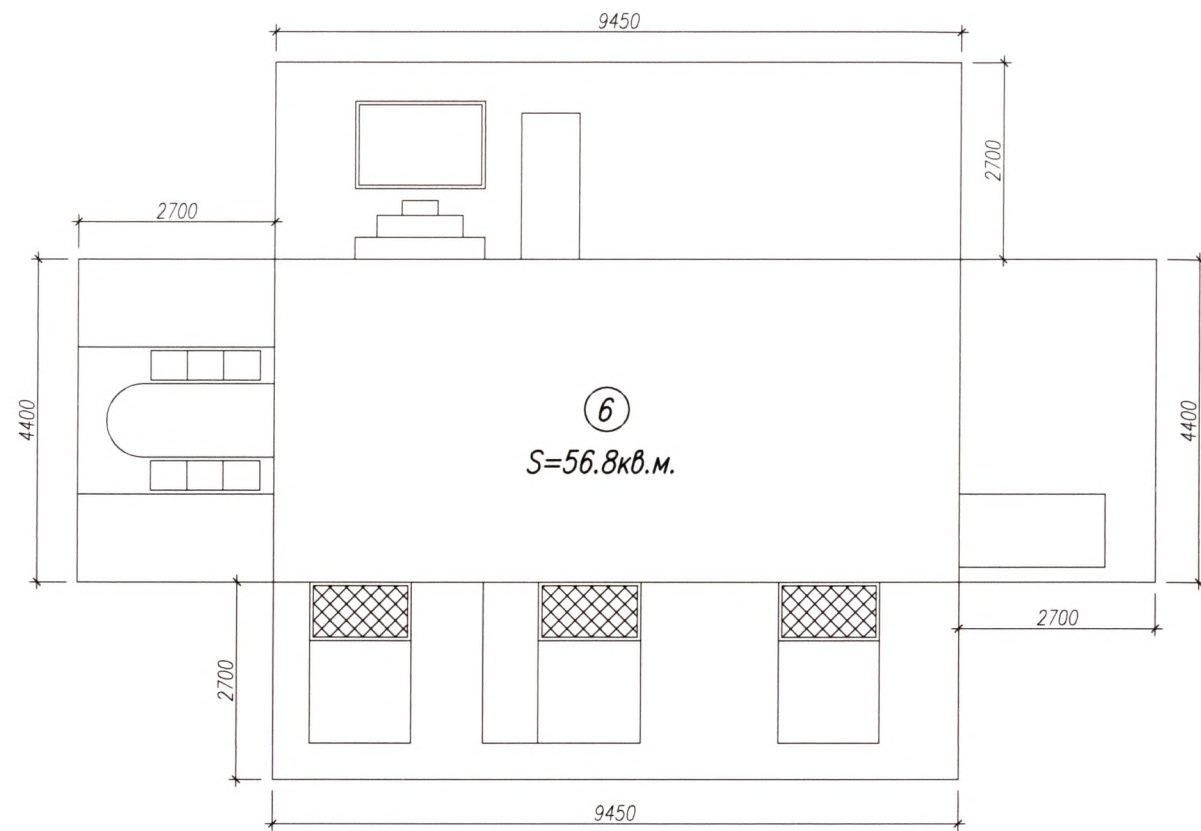


1 Отделка стен под покраску акриловой краской за 2 слоя

						П.2.2019			
						Дизайн-проект библиотеки, Башарина, 6 п. Беркакит			
Изм.	Кол.уч.	Лист	N док	Подпись	Дата	Библиотека	стадия	лист	листов
							РП	6	9
						Отделка стен		Дизайн-студия "Art house"	





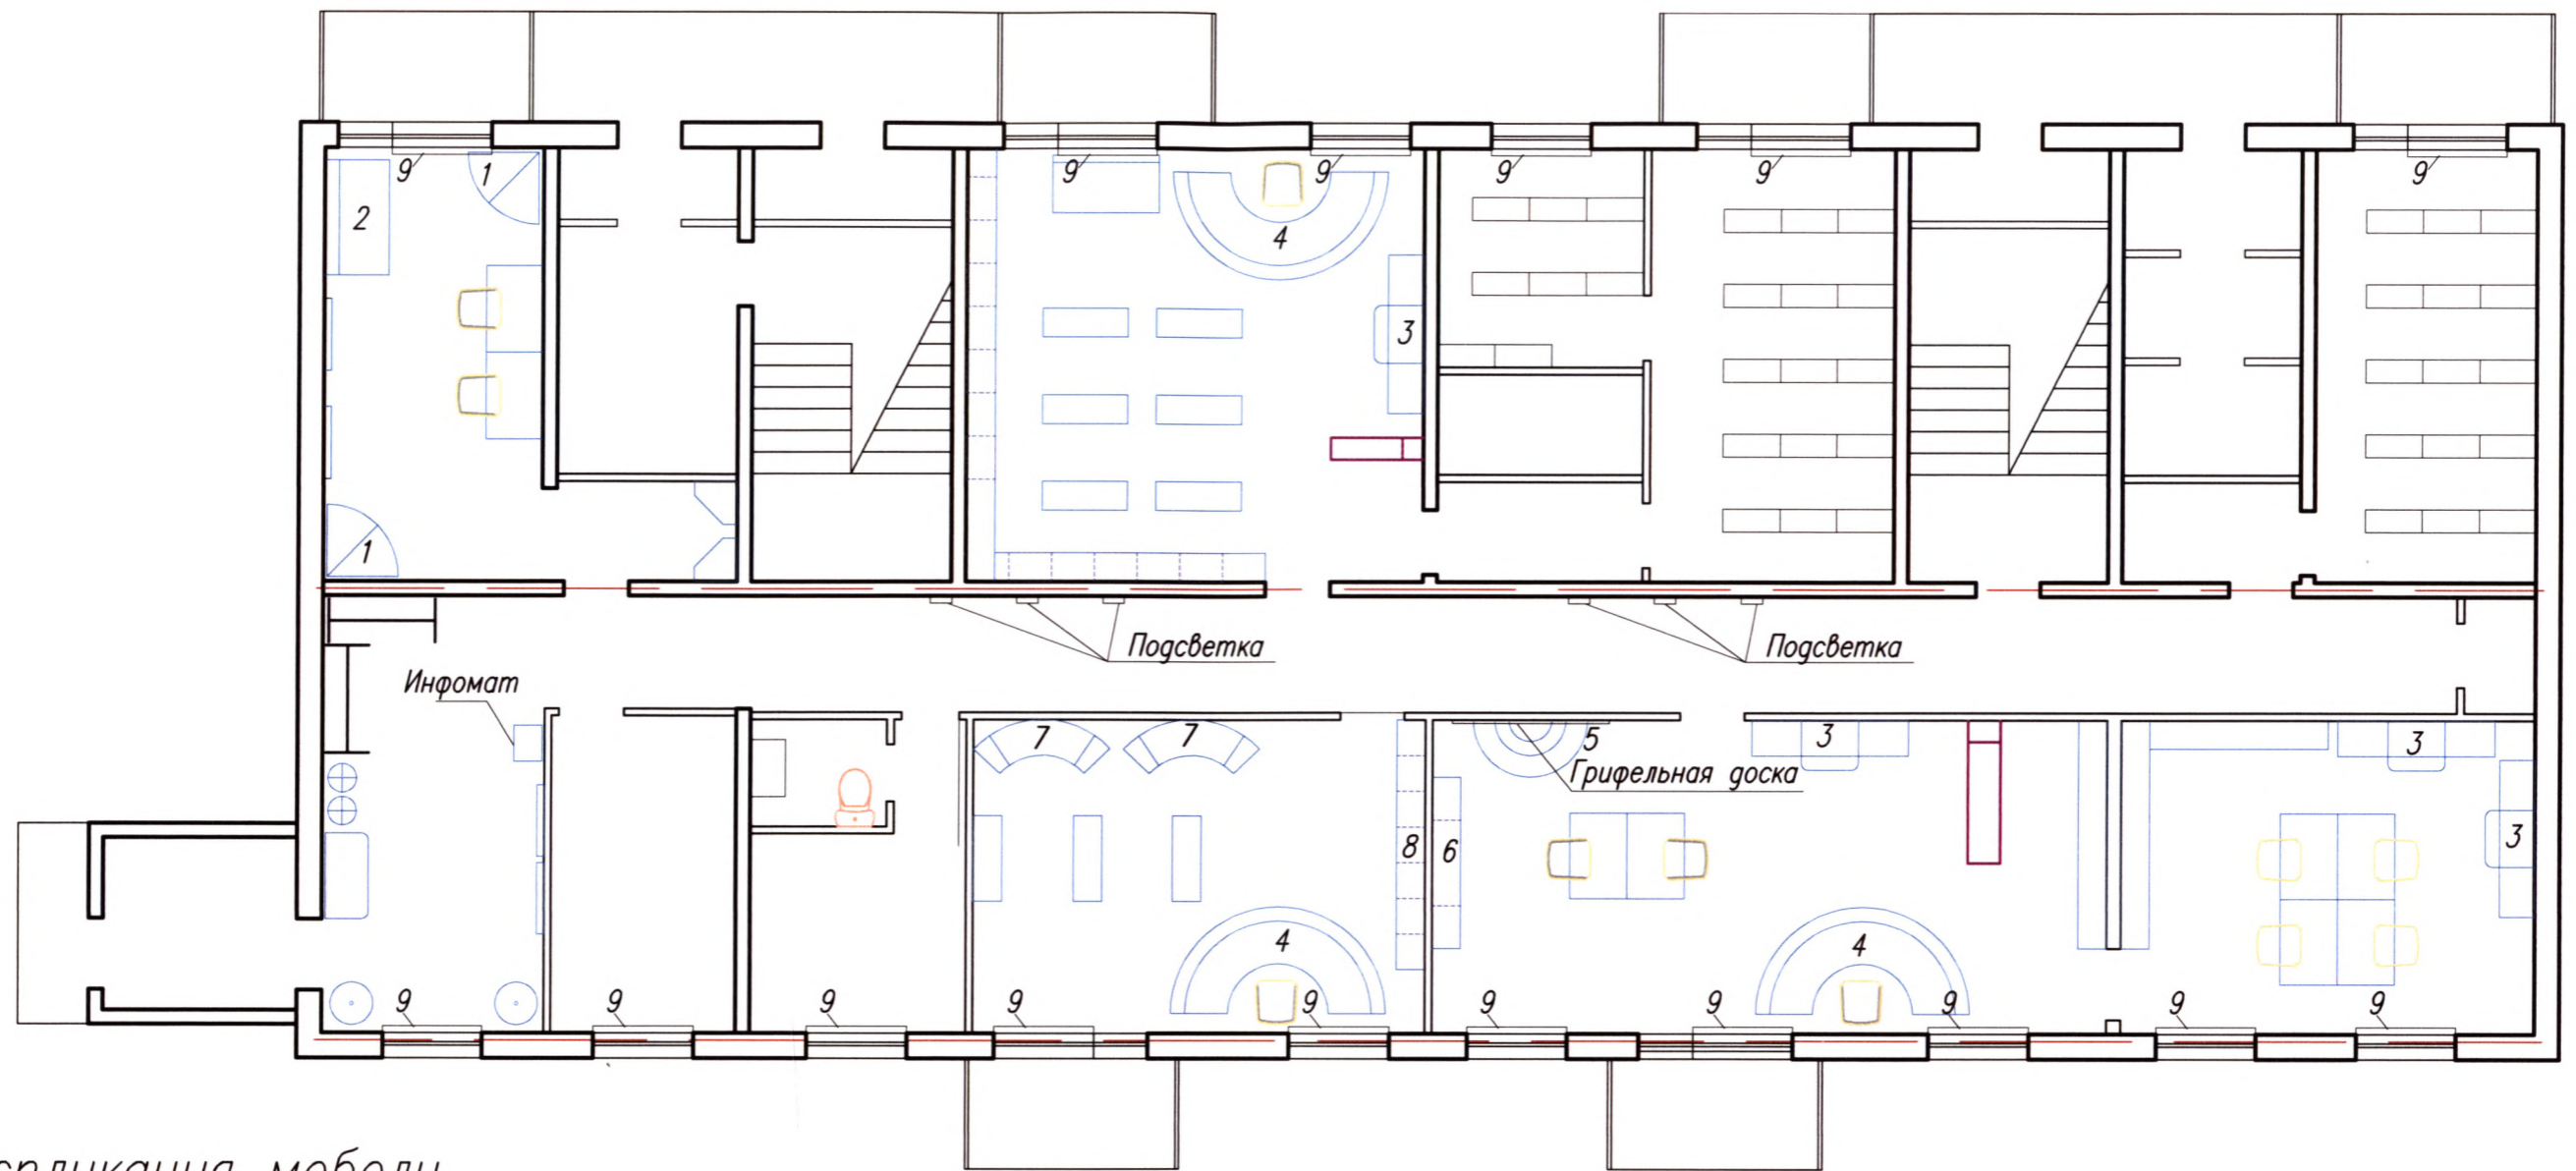

Экспликация мебели

N	Наименование	Кол-во
1	Блок компьютерный на 2 места	2
2	Диван	1
3	Полка с креслом	4
4	Кафедра выдачи литературы	3
5	Мягкий уголок	1
6	Встроенная полка ГКЛ	1
7	Мягкий блок с конт.для книг	3
8	Стеллаж-горка	1
9	Решетки на радиаторы	16

					П.2.2019				
					Дизайн-проект библиотеки, Башарина, 6 п. Беркакит				
Изм.	Кол.уч	Лист	N док	Подпись	Дата				
Дизайнер	Николаева МВ					Библиотека	стадия	лист	листов
Заказчик							РП	8	9
						Мебель	Дизайн-студия "Art house"		

