

Рабочий проект интерьера центральной библиотеки города Петровск
по адресу ул. Московская дом 14

Общие указания:

Данный комплект чертежей марки Р по разработке дизайна интерьера помещений для Объекта - библиотеки нового типа, расположенного по адресу: Петровская Центральная библиотека, Петровский район, г. Петровск, ул. Московская, дом 14.

Рабочий проект интерьера детского культурного центра разработан на основании:

- 1. Исходных данных предоставленных Заказчиком;
- 2. Концепции зонирования и использования Модельной библиотеки;
- 3. Обмеров и визуального обследования объекта проектирования.

Существующие конструкции: несущие стены толщиной из кирпича, колонны 600х600мм, плиты перекрытия 220мм - монолитный железобетон, внутренние перегородки из ГКЛ.

Чертежи проекта выполнены на основании обмеров существующих конструкций. В проекте минимально учтена кривизна существующих стен, колонн и перекрытий. Размеры уточнять по месту. Условным знаком " * " обозначены размеры, особо требующие уточнения в процессе ведения строительных работ.

Детализировочные чертежи решений, указанных в проекте выполняются производителем работ, согласовываются с автором проекта. Отступления от указанных в проекте решений необходимо согласовывать с автором проекта.

Все строительные работы производить в соответствии с установленной технологией, действующими нормами и правилами ведения работ по технике безопасности.

Технические решения, принятые в рабочих чертежах, соответствуют требованиям экологических, санитарно-гигиенических, противопожарных и других норм, действующих на территории Российской Федерации, и обеспечивают безопасную для жизни и здоровья людей эксплуатацию объекта при соблюдении предусмотренных рабочими чертежами мероприятий.

Основной тип отделки существующих и возводимых стен и перегородок - покраска со шпаклевки. Участки стен за встраиваемой мебелью необходимо выровнять под встраиваемую мебель. Подробнее об отделке стен и площади см. Листы 23-34.

Основное напольное покрытие - керамогранит. В административной зоне, детской комнате, кабинетеискусства / рукоделия - ламинат. Подробнее площади, материалы и отметки См Листы 19-20.

Существующие потолки зачистить от мусора и окрасить. Схему опусков ГКЛ потолка см. Листы 17-18.

						Петровская Центральная библиотека, Петровский район, г. Петровск, ул. Московская, дом 14.			
изм.	кол.уч.	лист	н док.	подпись	дата				
						Проект интерьера	стадия	лист	листов
							Р	1	59
Архитектор		Стукало							
Архитектор		Карпова			10.19	Общие данные.	nkrpv.com		

Ведомость чертежей.


Лист	Наименование листа	Примечания
1	Общие данные. Ведомость чертежей.	
2	Ведомость чертежей.	
3	План демонтажа. 1 этаж.	
4	План демонтажа. 2 этаж.	
5	План возводимых конструкций. 1 этаж.	
6	План возводимых конструкций. 2 этаж.	
7	План расстановки мебели. 1 этаж.	
8	План расстановки мебели. 2 этаж.	
9	План привязки мебели. 1 этаж.	
10	План привязки мебели. 2 этаж.	
11	План расстановки светильников и схемы включения. 1 этаж.	
12	План расстановки светильников и схемы включения. 2 этаж.	
13	План привязки светильников. 1этаж.	
14	План привязки светильников. 2этаж.	
15	План привязки электрических розеток и выводов. 1этаж.	
16	План привязки электрических розеток и выводов. 2этаж.	
17	План потолка. 1 этаж.	
18	План потолка. 2 этаж.	
19	План полов. 1 этаж.	
20	План полов. 2 этаж.	
21	План отделки стен. 1 этаж.	
22	План отделки стен. 2 этаж.	
23	Развертки по стенам. Помещения 2, 3. М 1:50.	
24	Развертки по стенам. Помещения 2, 3. М 1:40.	
25	Развертки по стенам. Помещение 10. М 1:40.	
26	Развертки по стенам. Помещение 11. М 1:50.	
27	Развертки по стенам. Помещение 12. М 1:50.	
28	Развертки по стенам. Помещение 15. М 1:50.	
29	Развертки по стенам. Помещение 4. М 1:40.	
30	Развертки по стенам. Помещения 17,19. М 1:50.	
31	Развертки по стенам. Помещения 17, 19, 20. М 1:50.	
32	Развертки по стенам. Помещение 20. М 1:50.	
33	Развертки по стенам. Помещение 18. М 1:50.	

34	Развертки по стенам. Помещение 21. М 1:50.	
35	Дополнение к разверткам по окраске стен 34-34, 35-35, 1-1	
36	Ведомость отделки помещений.	
37	Спецификация дверей и перегородок. Спецификация керамической плитки.	
38	Спецификация светотехнического оборудования.	
39	Сантехническое оборудование.	
40	Спецификация оборудования для работы	
41	Спецификация предметов мебели и декора.	
42	Деталировки мебели. Ячейки для чтения 1, 2, 3	
43	Деталировки мебели. Вешалка, стойка гардероба.	
44	Деталировки мебели. Стойка ресепшина 1, 2, 3, 4.	
45	Деталировки мебели. Мобильный стеллаж 1, 2, 3.	
46	Деталировки мебели. Детская встроенная секция.	
47	Деталировки мебели. Стол 1, 2.	
48	Деталировки мебели. Стол 3. Ширма для чтения. Шкаф 1.	
49	Деталировки мебели. Шкаф 2.	
50	Деталировки мебели. Шкаф 3, 4, 5.	
51	Деталировки мебели. Шкаф 6, 7, 8.	
52	Деталировки мебели. Шкаф 9, 10.	
53	Деталировки мебели. Шкаф 11, 12.	
54	Деталировки мебели. Шкаф 13, 14, 15.	
55	Деталировки мебели. Шкаф 16, 17.	
56	Деталировки мебели. Шкаф 18, 19.	
57	Деталировки мебели. Шкаф 20.	
58	Деталировки мебели. Шкаф 20. Подвесы для картин.	
59	Ведомость мебели индивидуального изготовления.	


						Петровская Центральная библиотека, Петровский район, г. Петровск, ул. Московская, дом 14.			
изм.	кол.уч.	лист	н док.	подпись	дата				
						Проект интерьера	стадия	лист	листов
							Р	2	59
Архитектор		Стукало					Ведомость чертежей.		
Архитектор		Карпова			10.19				
								nkrpv.com	

Условные обозначения:

- демонтируемые и разбираемые конструкции
- демонтируемые двери

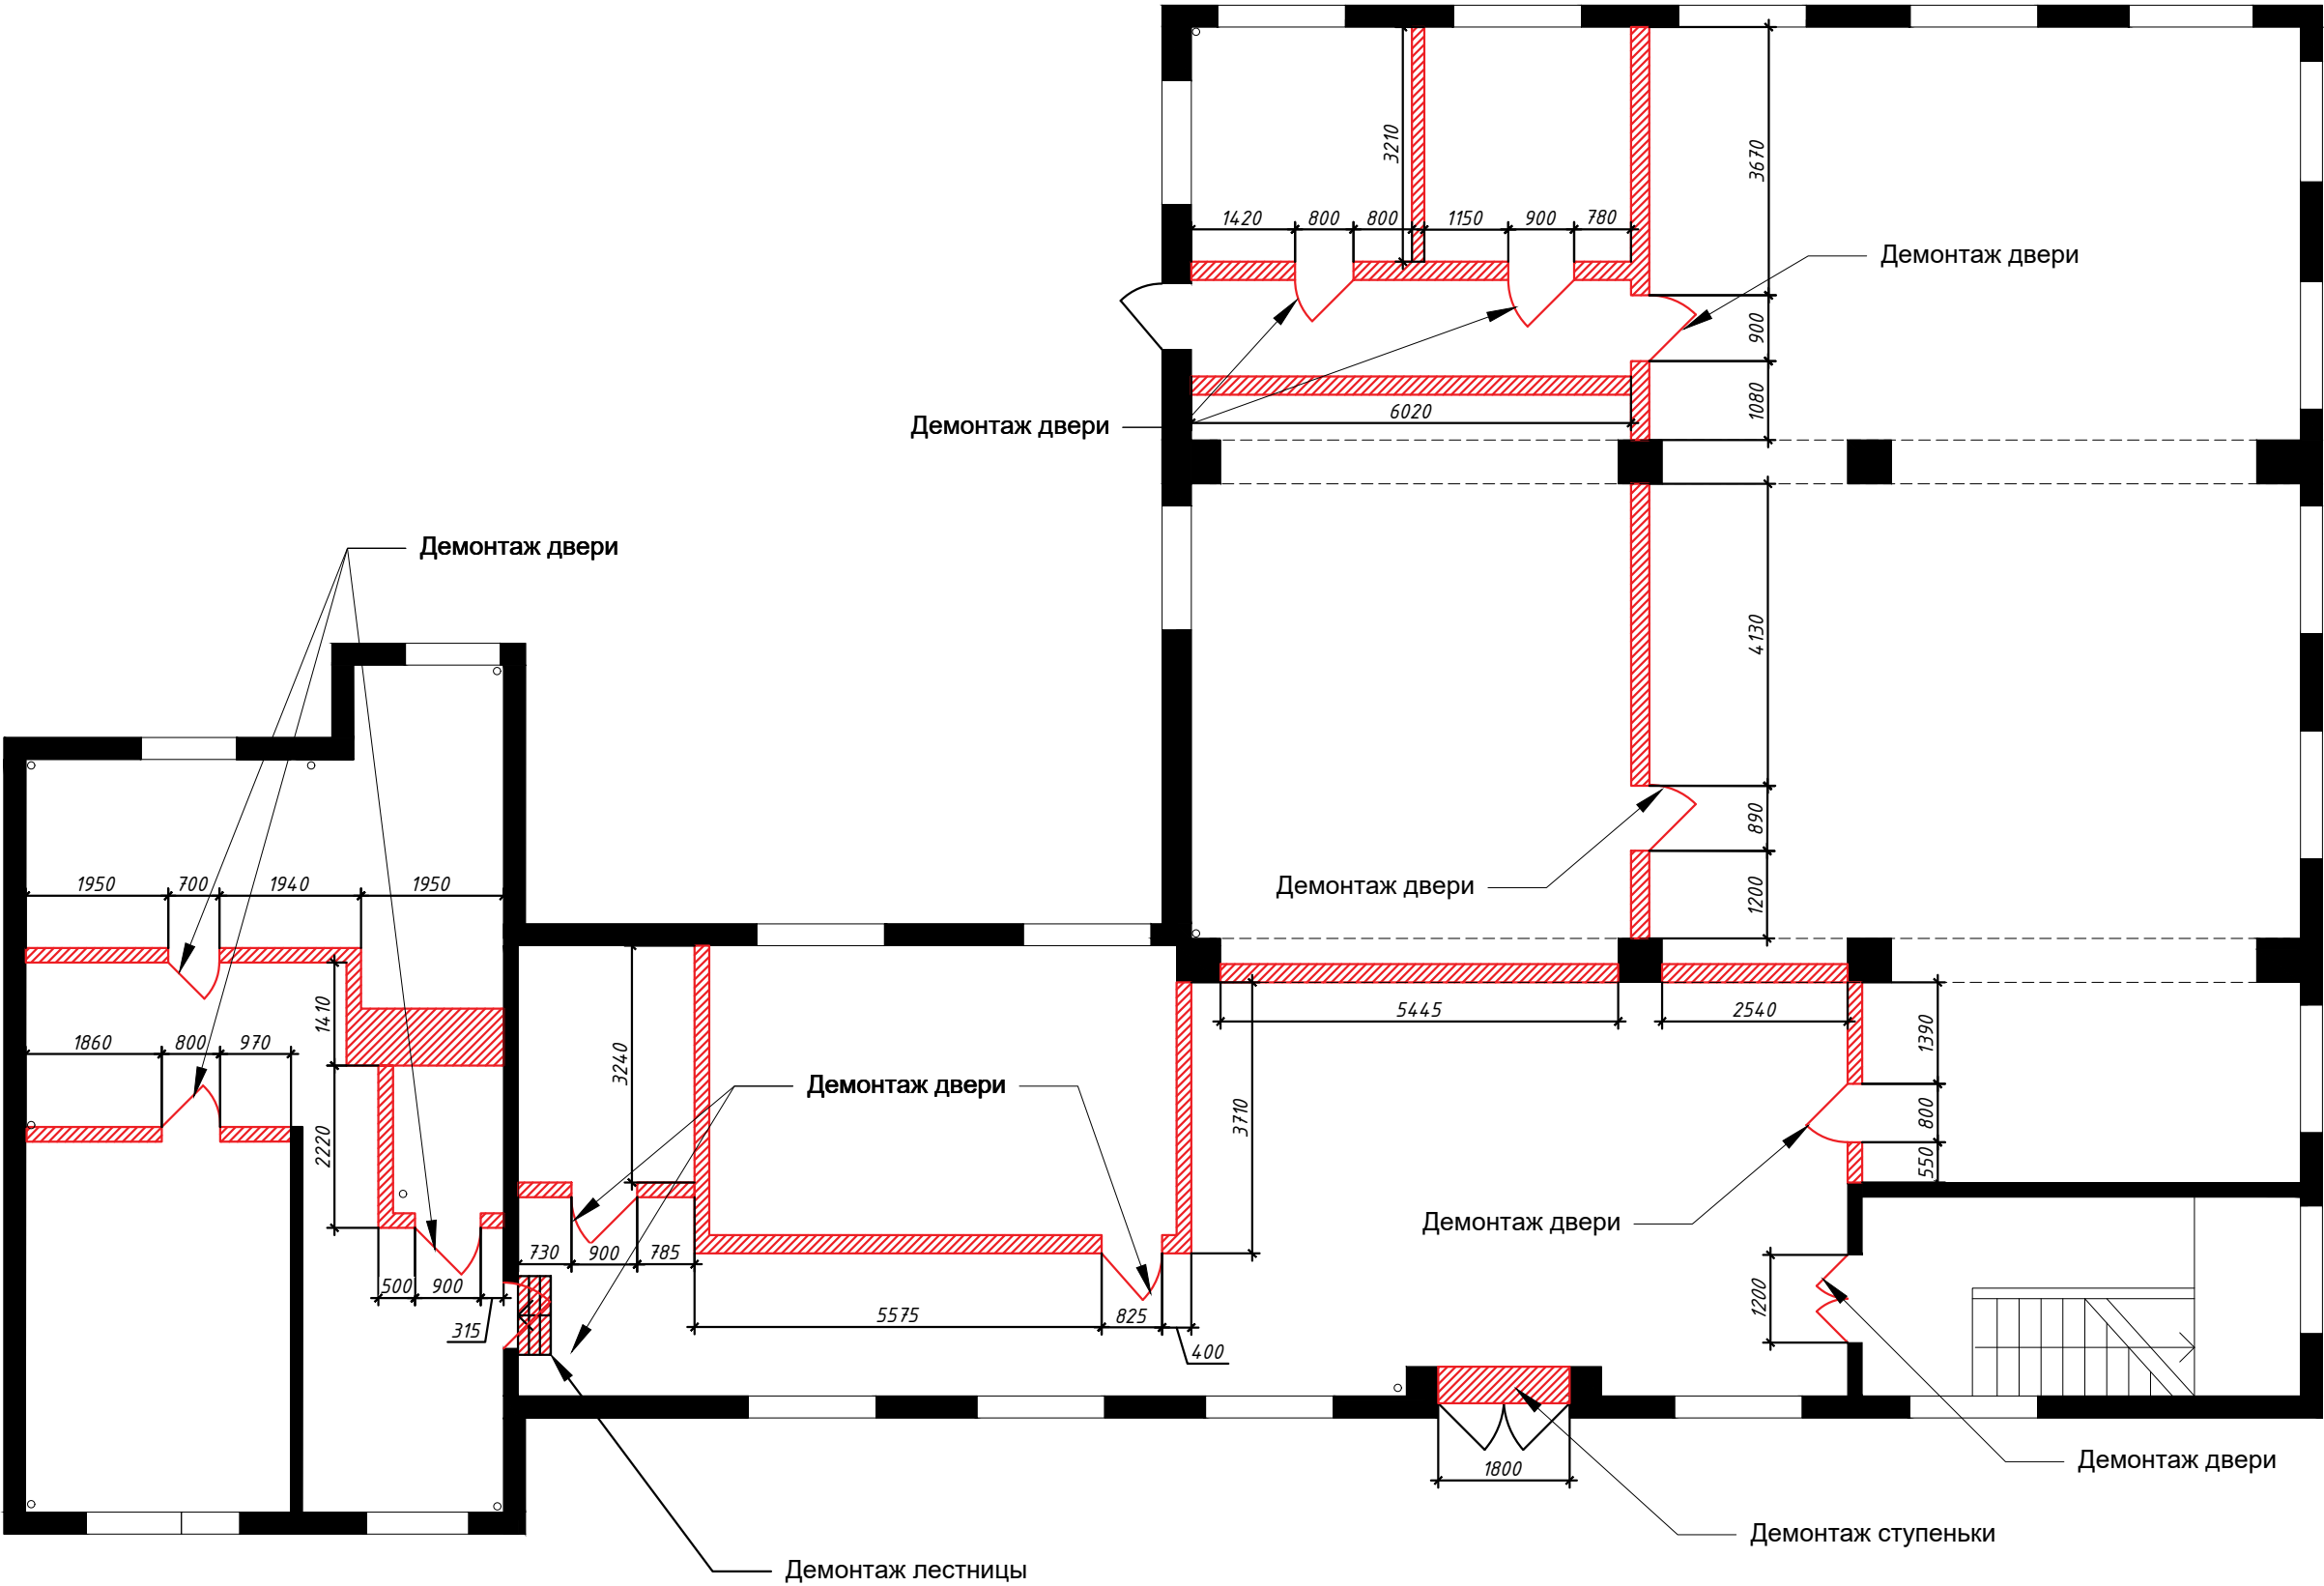

						Петровская Центральная библиотека, Петровский район, г. Петровск, ул. Московская, дом 14.			
изм.	кол.уч.	лист	н док.	подпись	дата	Проект интерьера	стадия	лист	листов
							Р	3	59
Архитектор	Стукало					План демонтажа.1 этаж. М1:100	nkrpv.com		
Архитектор	Карпова				10.19				

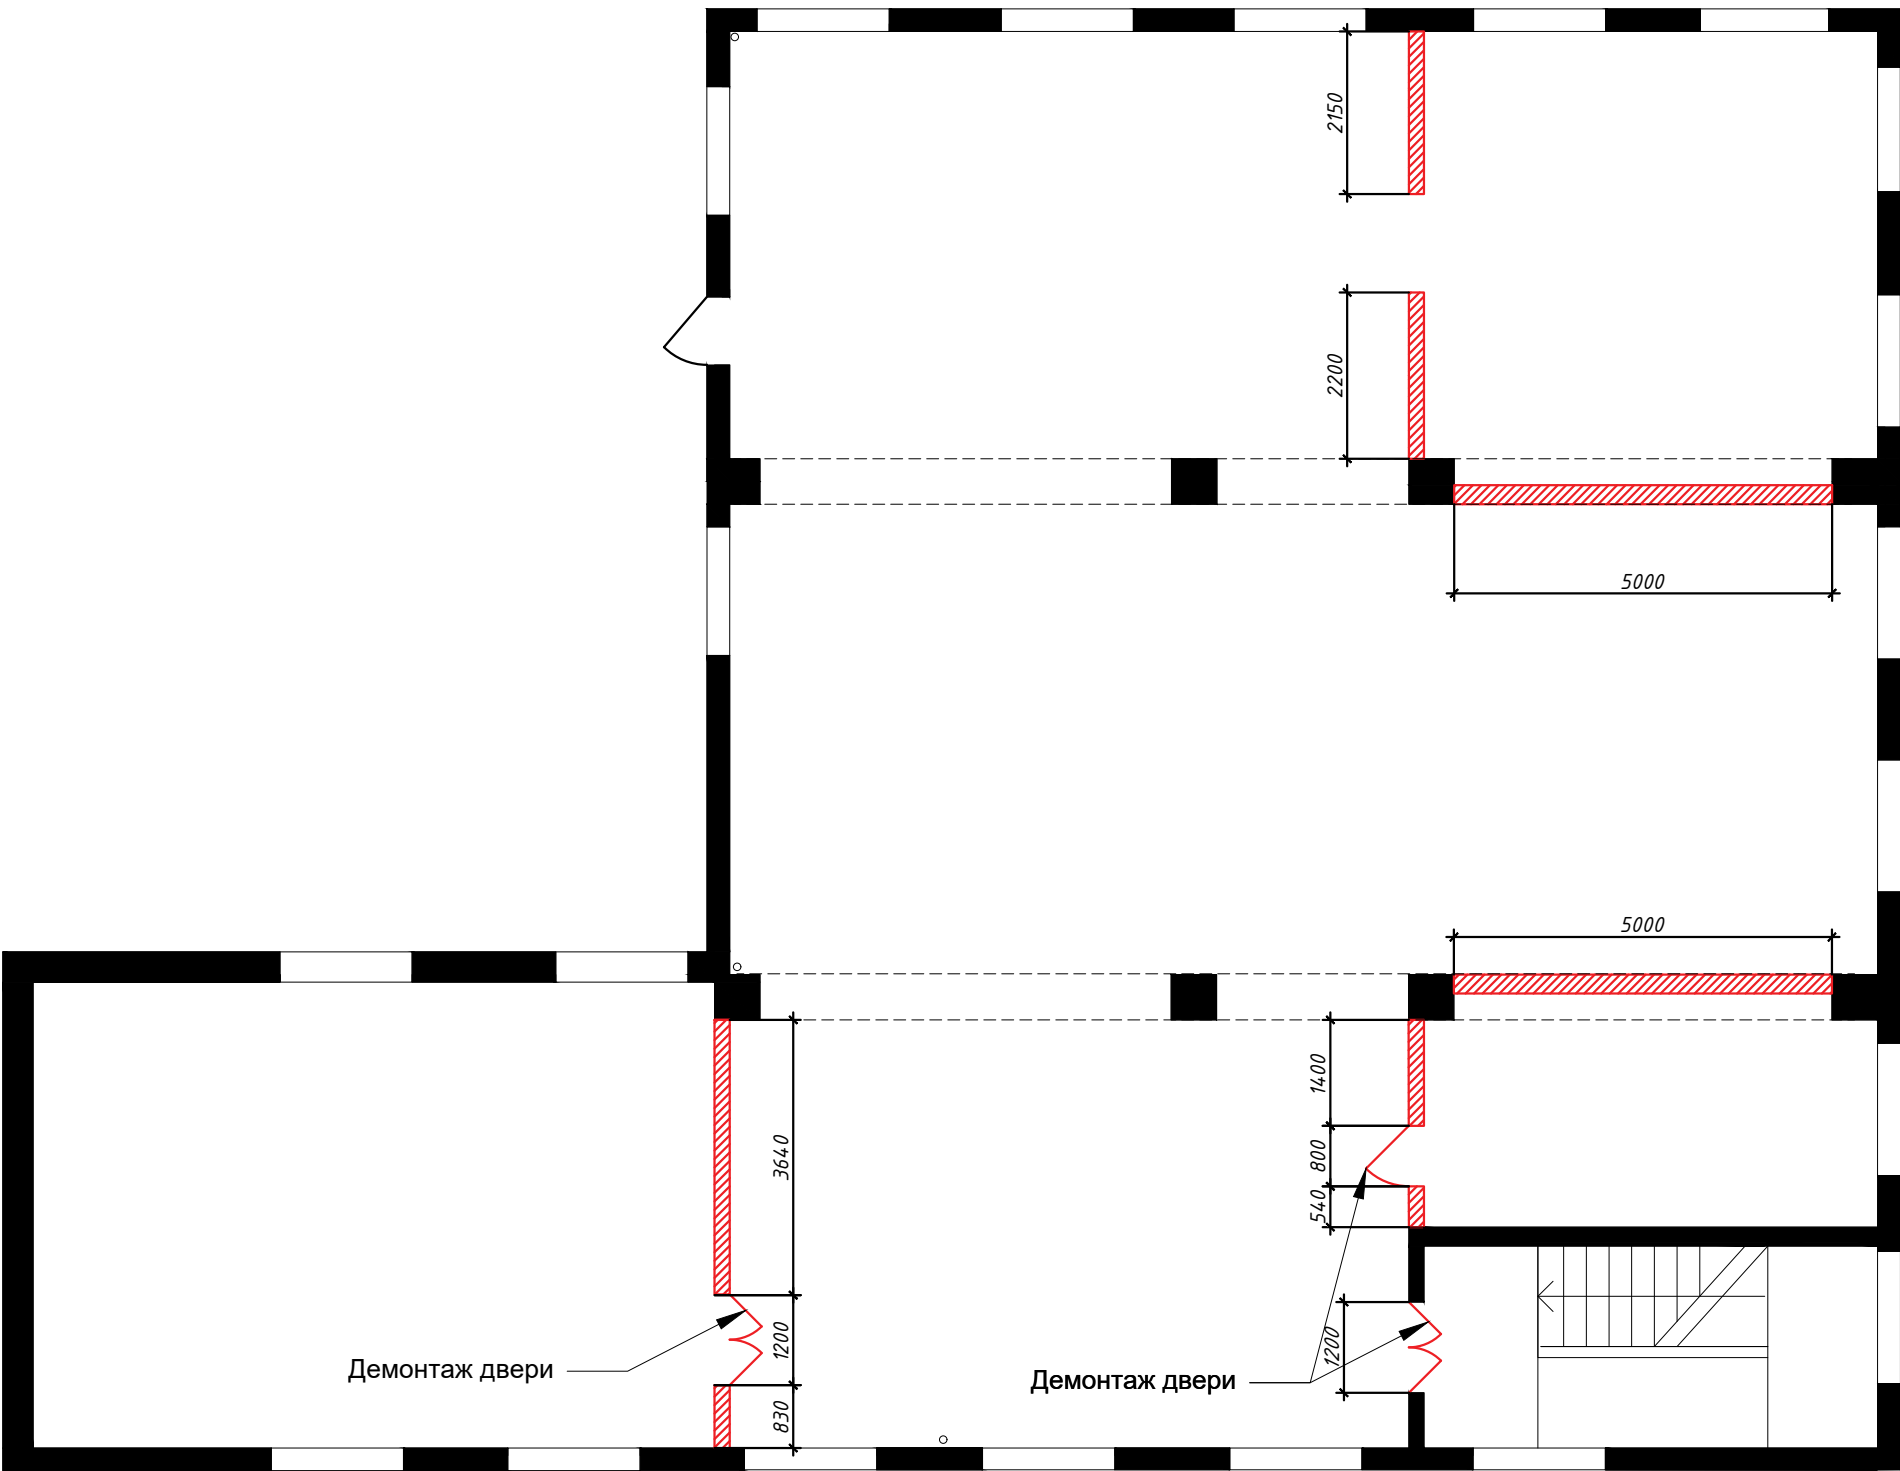

План демонтажа.2 этаж. М1:100

- Условные обозначения:
-  демонтируемые и разбираемые конструкции
 -  демонтируемые двери

						Петровская Центральная библиотека, Петровский район, г. Петровск, ул. Московская, дом 14.				
изм.	кол.уч.	лист	№ док.	подпись	дата					
						Проект интерьера		стадия	лист	листов
								Р	4	59
Архитектор	Стукало					План демонтажа.2 этаж. М1:100		nkrpv.com		
Архитектор	Карпова				10.19					

Условные обозначения:

- возводимые перегородки 150 мм из ГКЛ на мет.каркасе
- зашивки из ГКЛ на мет. каркасе
- стеклянные перегородки

Экспликация помещений

N	Наименование	Площадь , м²
1	Тамбур	4.6
2	Холл / стойка информации	66.4
3	Гардероб для посетителей	23.9
4	Сан.узел	12.5
5	Коридор	13.1
6	Кабинет директора	18.4
7	Кухня / комната сотрудников	18.4
8	Кабинет методиста	12.1
9	Сан.узел сотрудников	3.3
10	Комната для детей	18.8
11	Абонемент / Периодика	57.2
12	Книгохранение	46.7
13	Коридор	8.7
14	Отдел обработки	17.8
15	Читальный зал / Дискуссионный клуб	56.4
16	Лестница	16.3
Итого:		394.6

Примечание:


1. Перед заказом дверей, стеклянных перегородок и мебели все размеры проверить обмером по месту.
2. Размеры со * уточнить по месту.

						Петровская Центральная библиотека, Петровский район, г. Петровск, ул. Московская, дом 14.			
изм.	кол.уч.	ЛИСТ	№ ДОК.	ПОДПИСЬ	ДАТА				
						Проект интерьера	СТАДИЯ	ЛИСТ	ЛИСТОВ
Архитектор	Стукало						Р	5	59
Архитектор	Карпова			10.19		План монтажа. 1 этаж. М 1:100	nkrpv.com		

Условные обозначения:

- возводимые перегородки 150 мм из ГКЛ на мет.каркасе
- зашивки из ГКЛ на мет. каркасе

Экспликация помещений		
N	Наименование	Площадь м²
16	Лестница	16.3
17	Холл / кафе	50.2
18	Кабинет Искусства / Рукоделия	56.9
19	Выставочное пространство	16.9
20	Читальный зал / Компьютерный класс	145.6
21	Многофункциональное пространство	37.8
Итого:		323.7

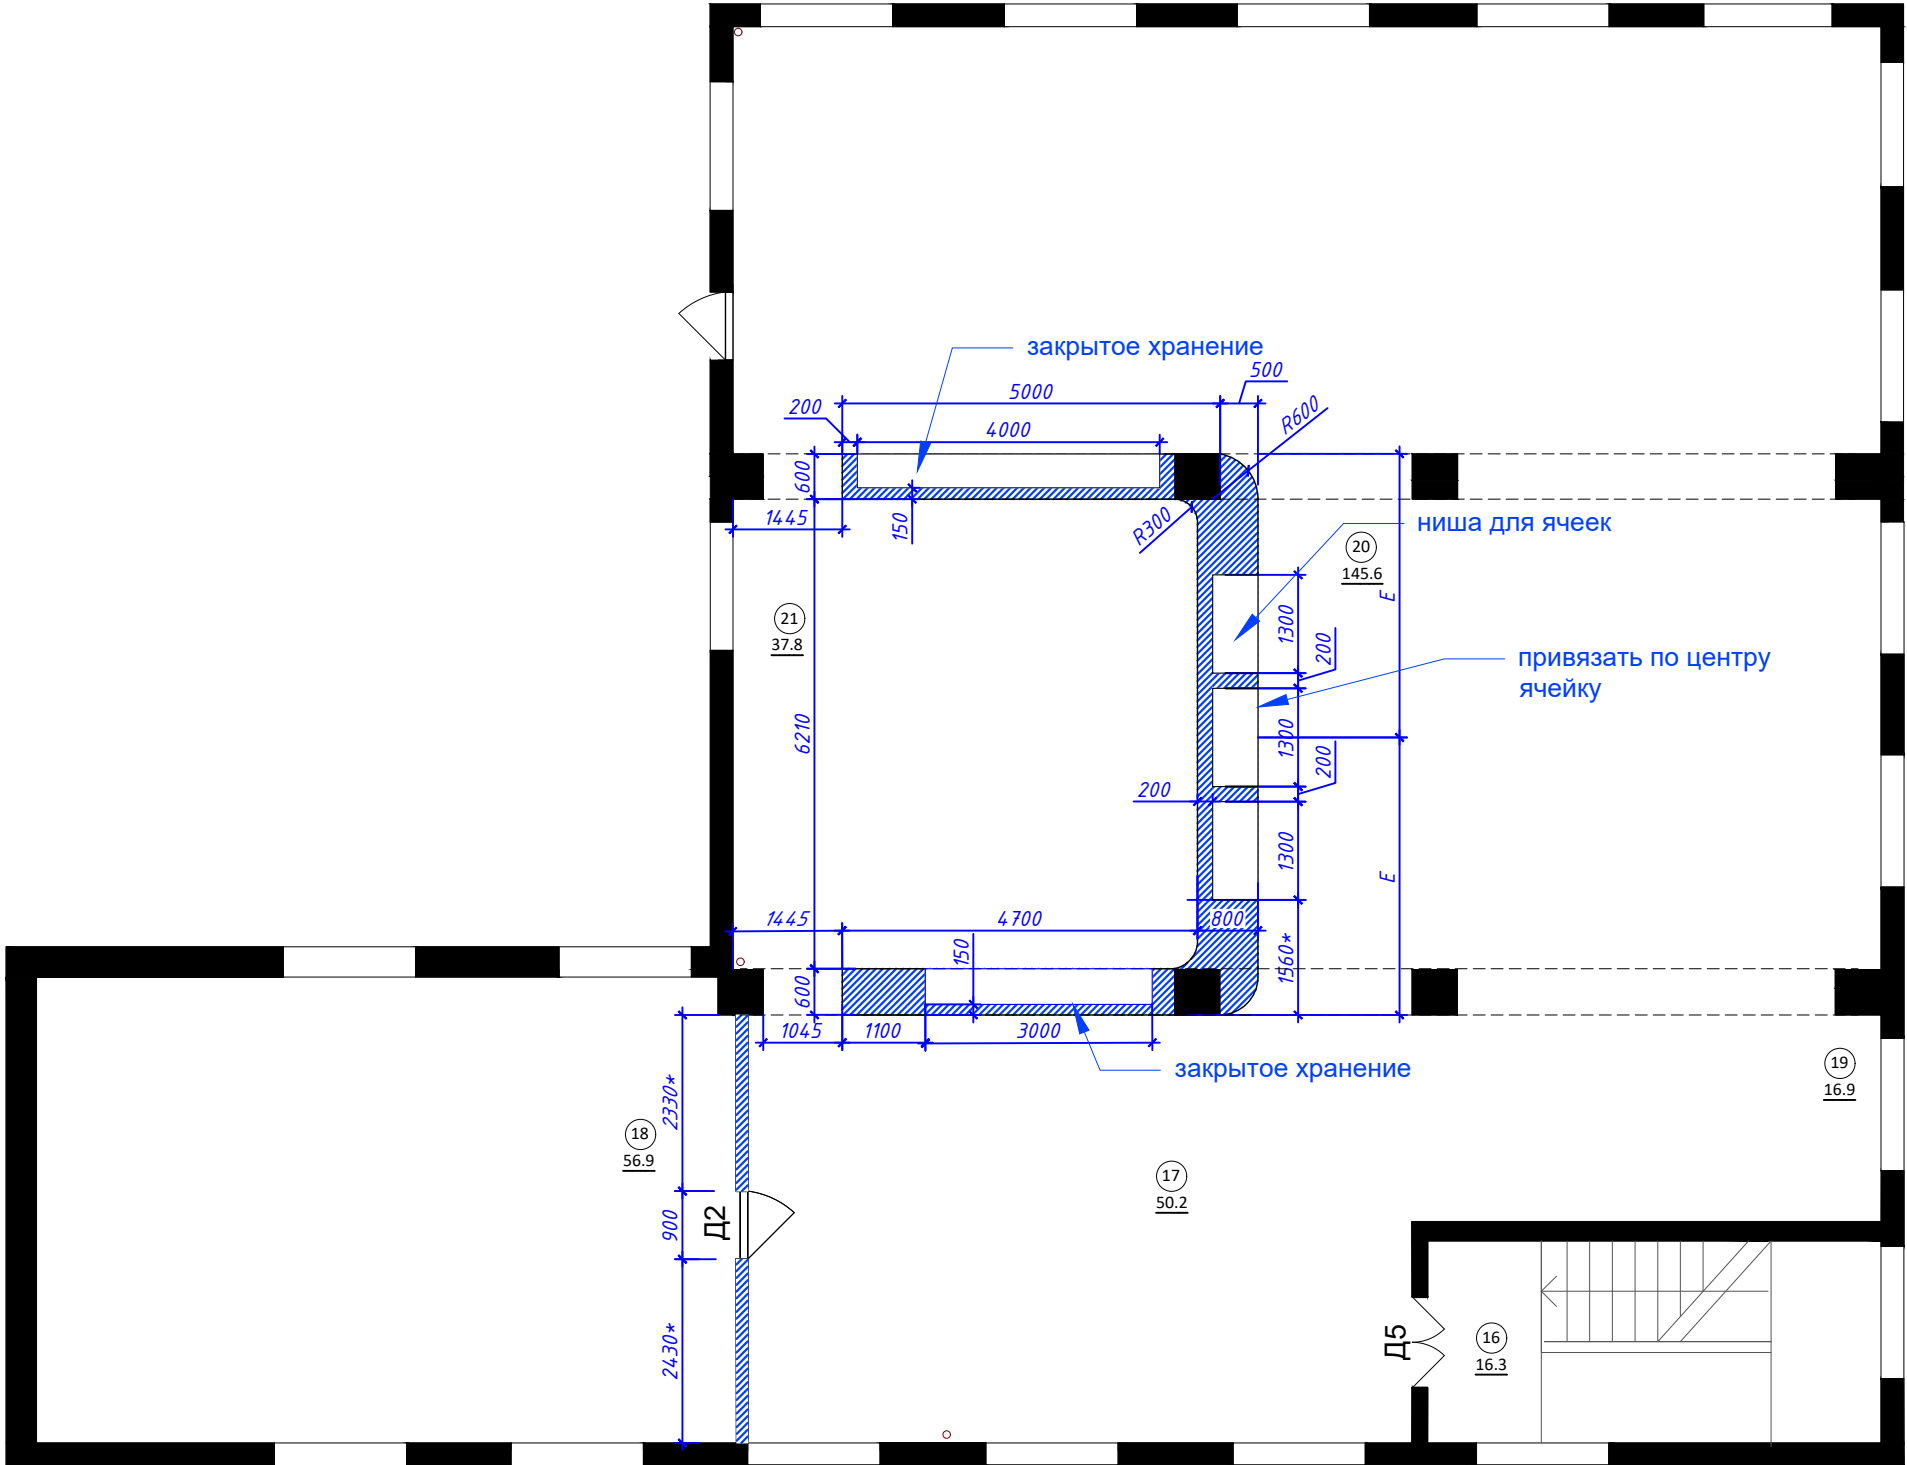


Примечание:

1. Перед заказом дверей, стеклянных перегородок и мебели все размеры проверить обмером по месту.
2. Размеры со * уточнить по месту.

						Петровская Центральная библиотека, Петровский район, г. Петровск, ул. Московская, дом 14.			
изм.	кол.уч.	ЛИСТ	№ ДОК.	ПОДПИСЬ	ДАТА	Проект интерьера	СТАДИЯ	ЛИСТ	ЛИСТОВ
							Р	6	59
Архитектор	Стукало								
Архитектор	Карпова				10.19	План монтажа. 2 этаж. М 1:100			
							nkrpv.com		

План расстановки мебели. 1 этаж. М 1:100

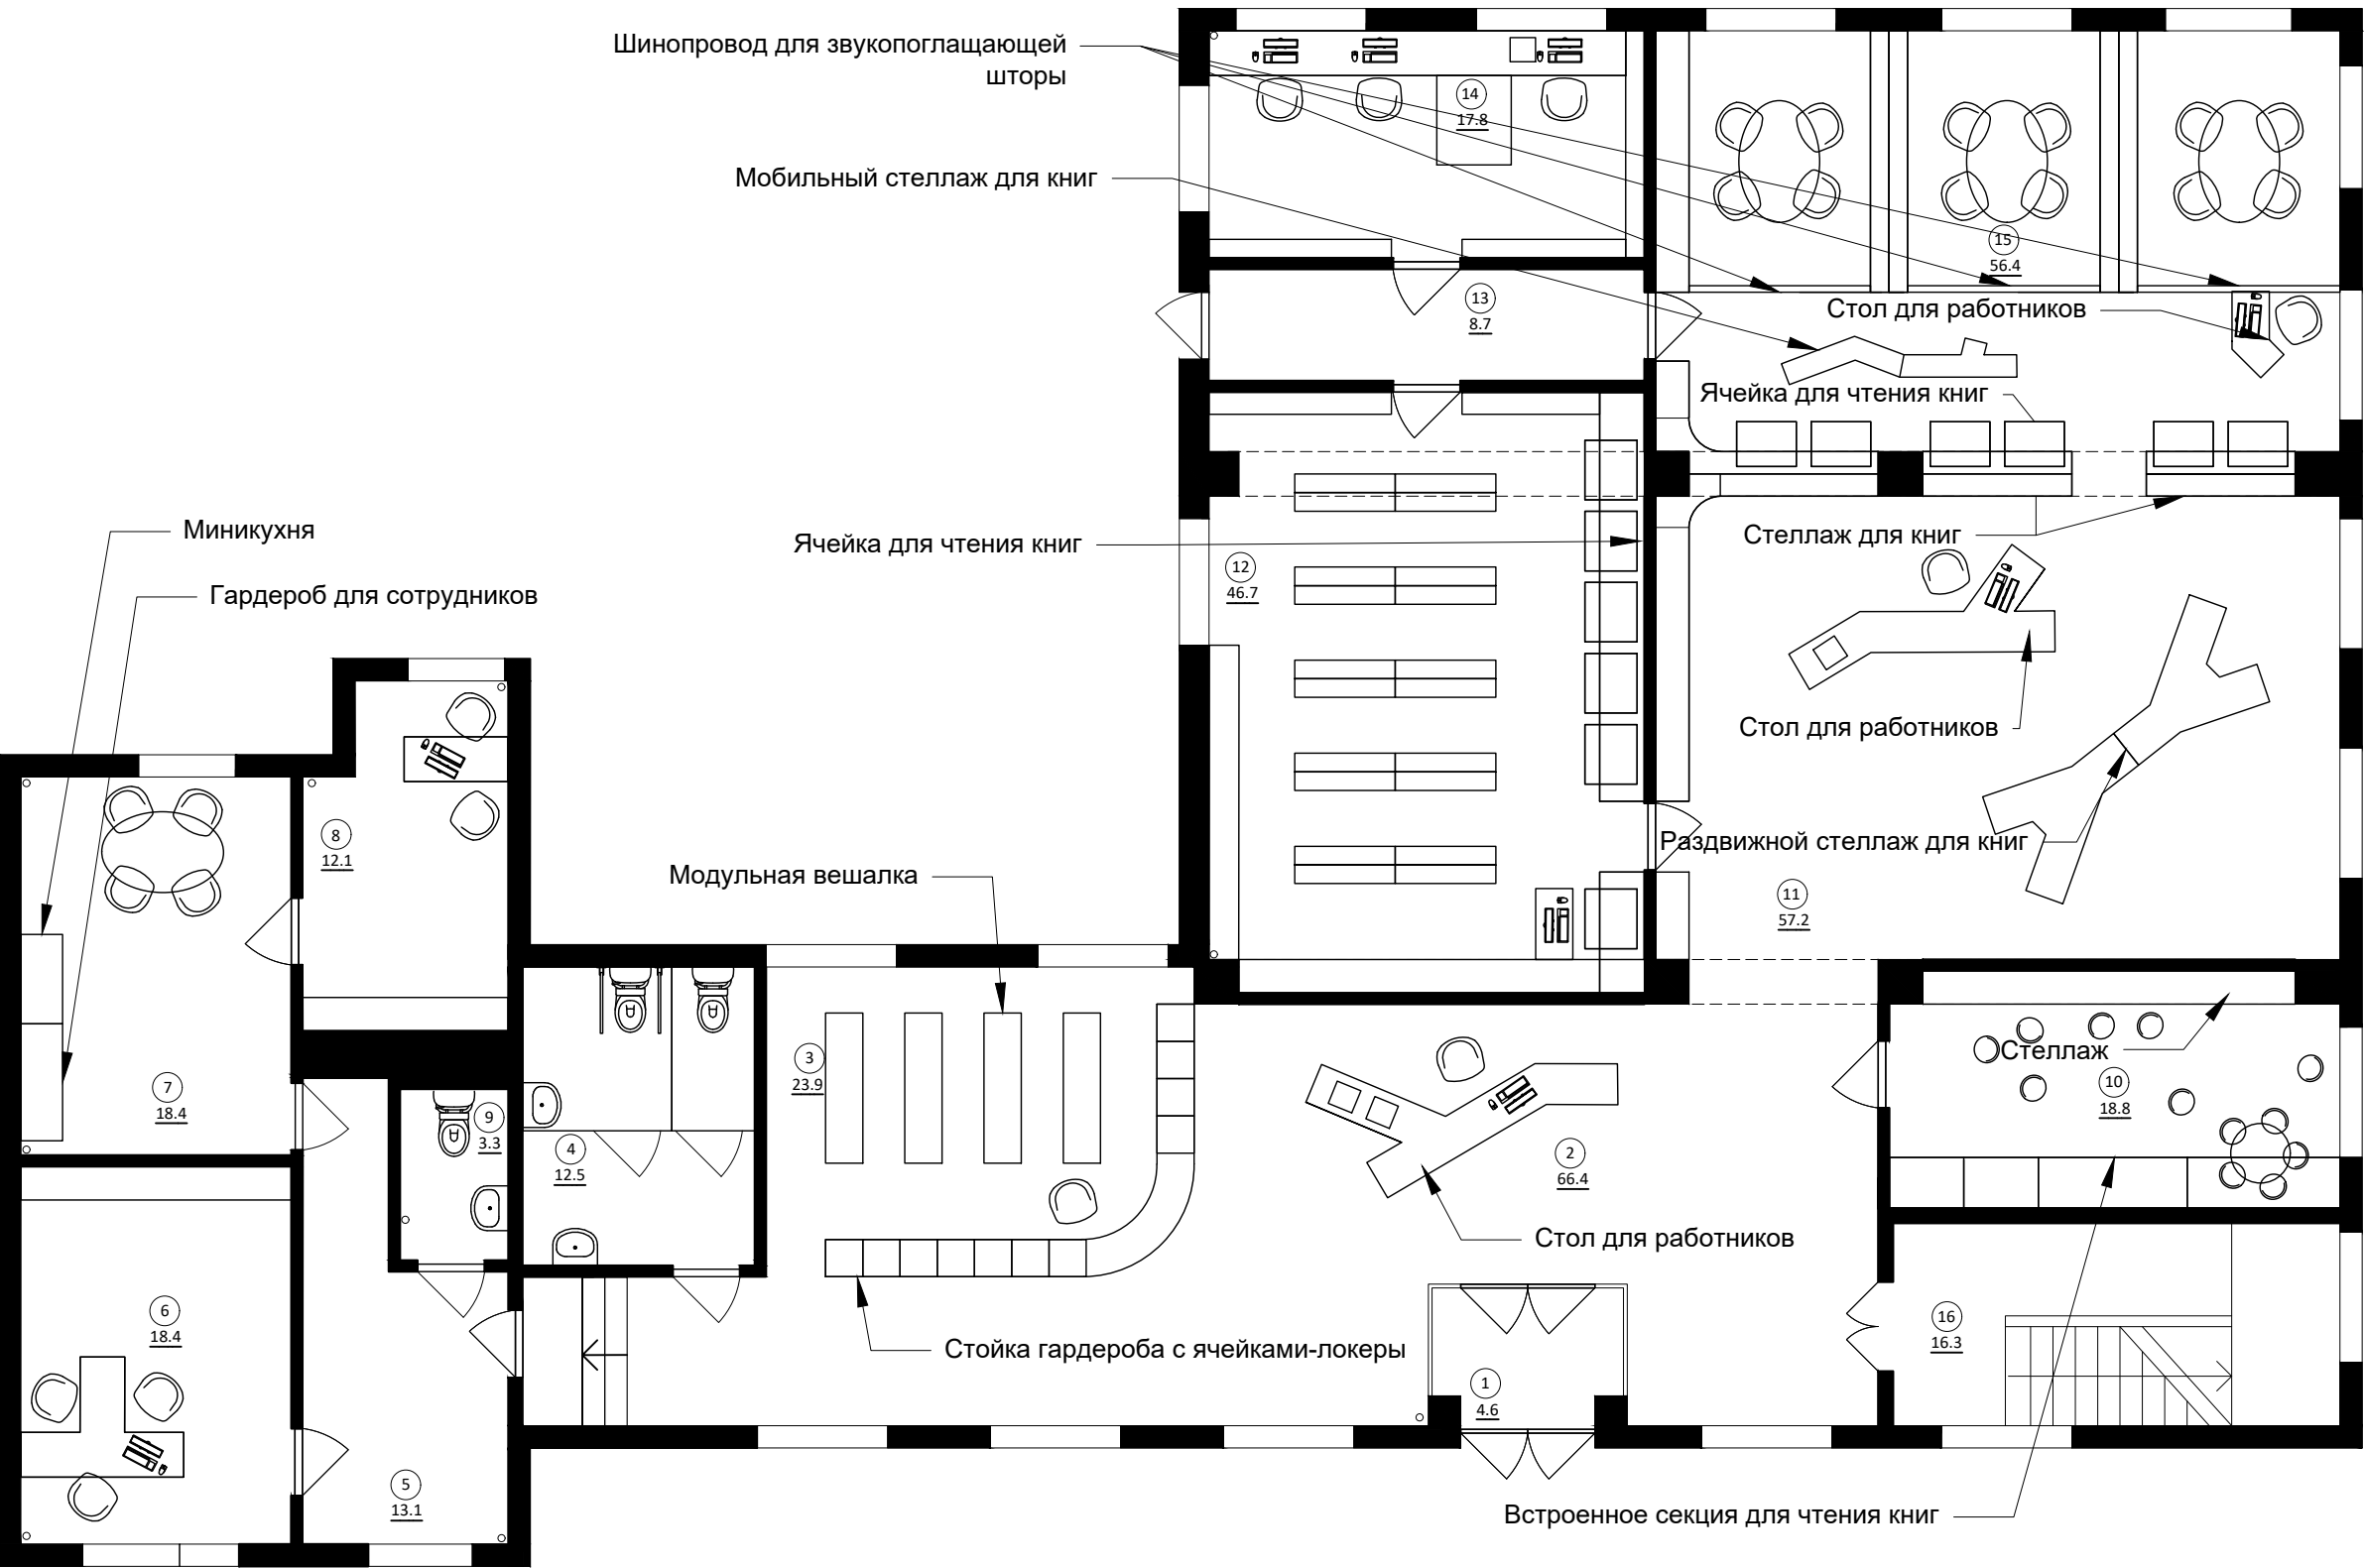


Экспликация помещений		
N	Наименование	Площадь, м²
1	Тамбур	4.6
2	Холл / стойка информации	66.4
3	Гардероб для посетителей	23.9
4	Сан.узел	12.5
5	Коридор	13.1
6	Кабинет директора	18.4
7	Кухня / комната сотрудников	18.4
8	Кабинет методиста	12.1
9	Сан.узел сотрудников	3.3
10	Комната для детей	18.8
11	Абонемент / Периодика	57.2
12	Книгохранение	46.7
13	Коридор	8.7
14	Отдел обработки	17.8
15	Читальный зал / Дискуссионный клуб	56.4
16	Лестница	16.3
Итого:		394.6

Примечание:

1. Перед заказом мебели все размеры проверить обмером по месту.

						Петровская Центральная библиотека, Петровский район, г. Петровск, ул. Московская, дом 14.			
изм.	кол.уч.	лист	н док.	подпись	дата				
						Проект интерьера	стадия	лист	листов
Архитектор	Стукало						Р	7	59
Архитектор	Карпова			10.19		План расстановки мебели. 1 этаж. М 1:100	nkrpv.com		

План мебели с привязками. 2 этаж. М 1:100

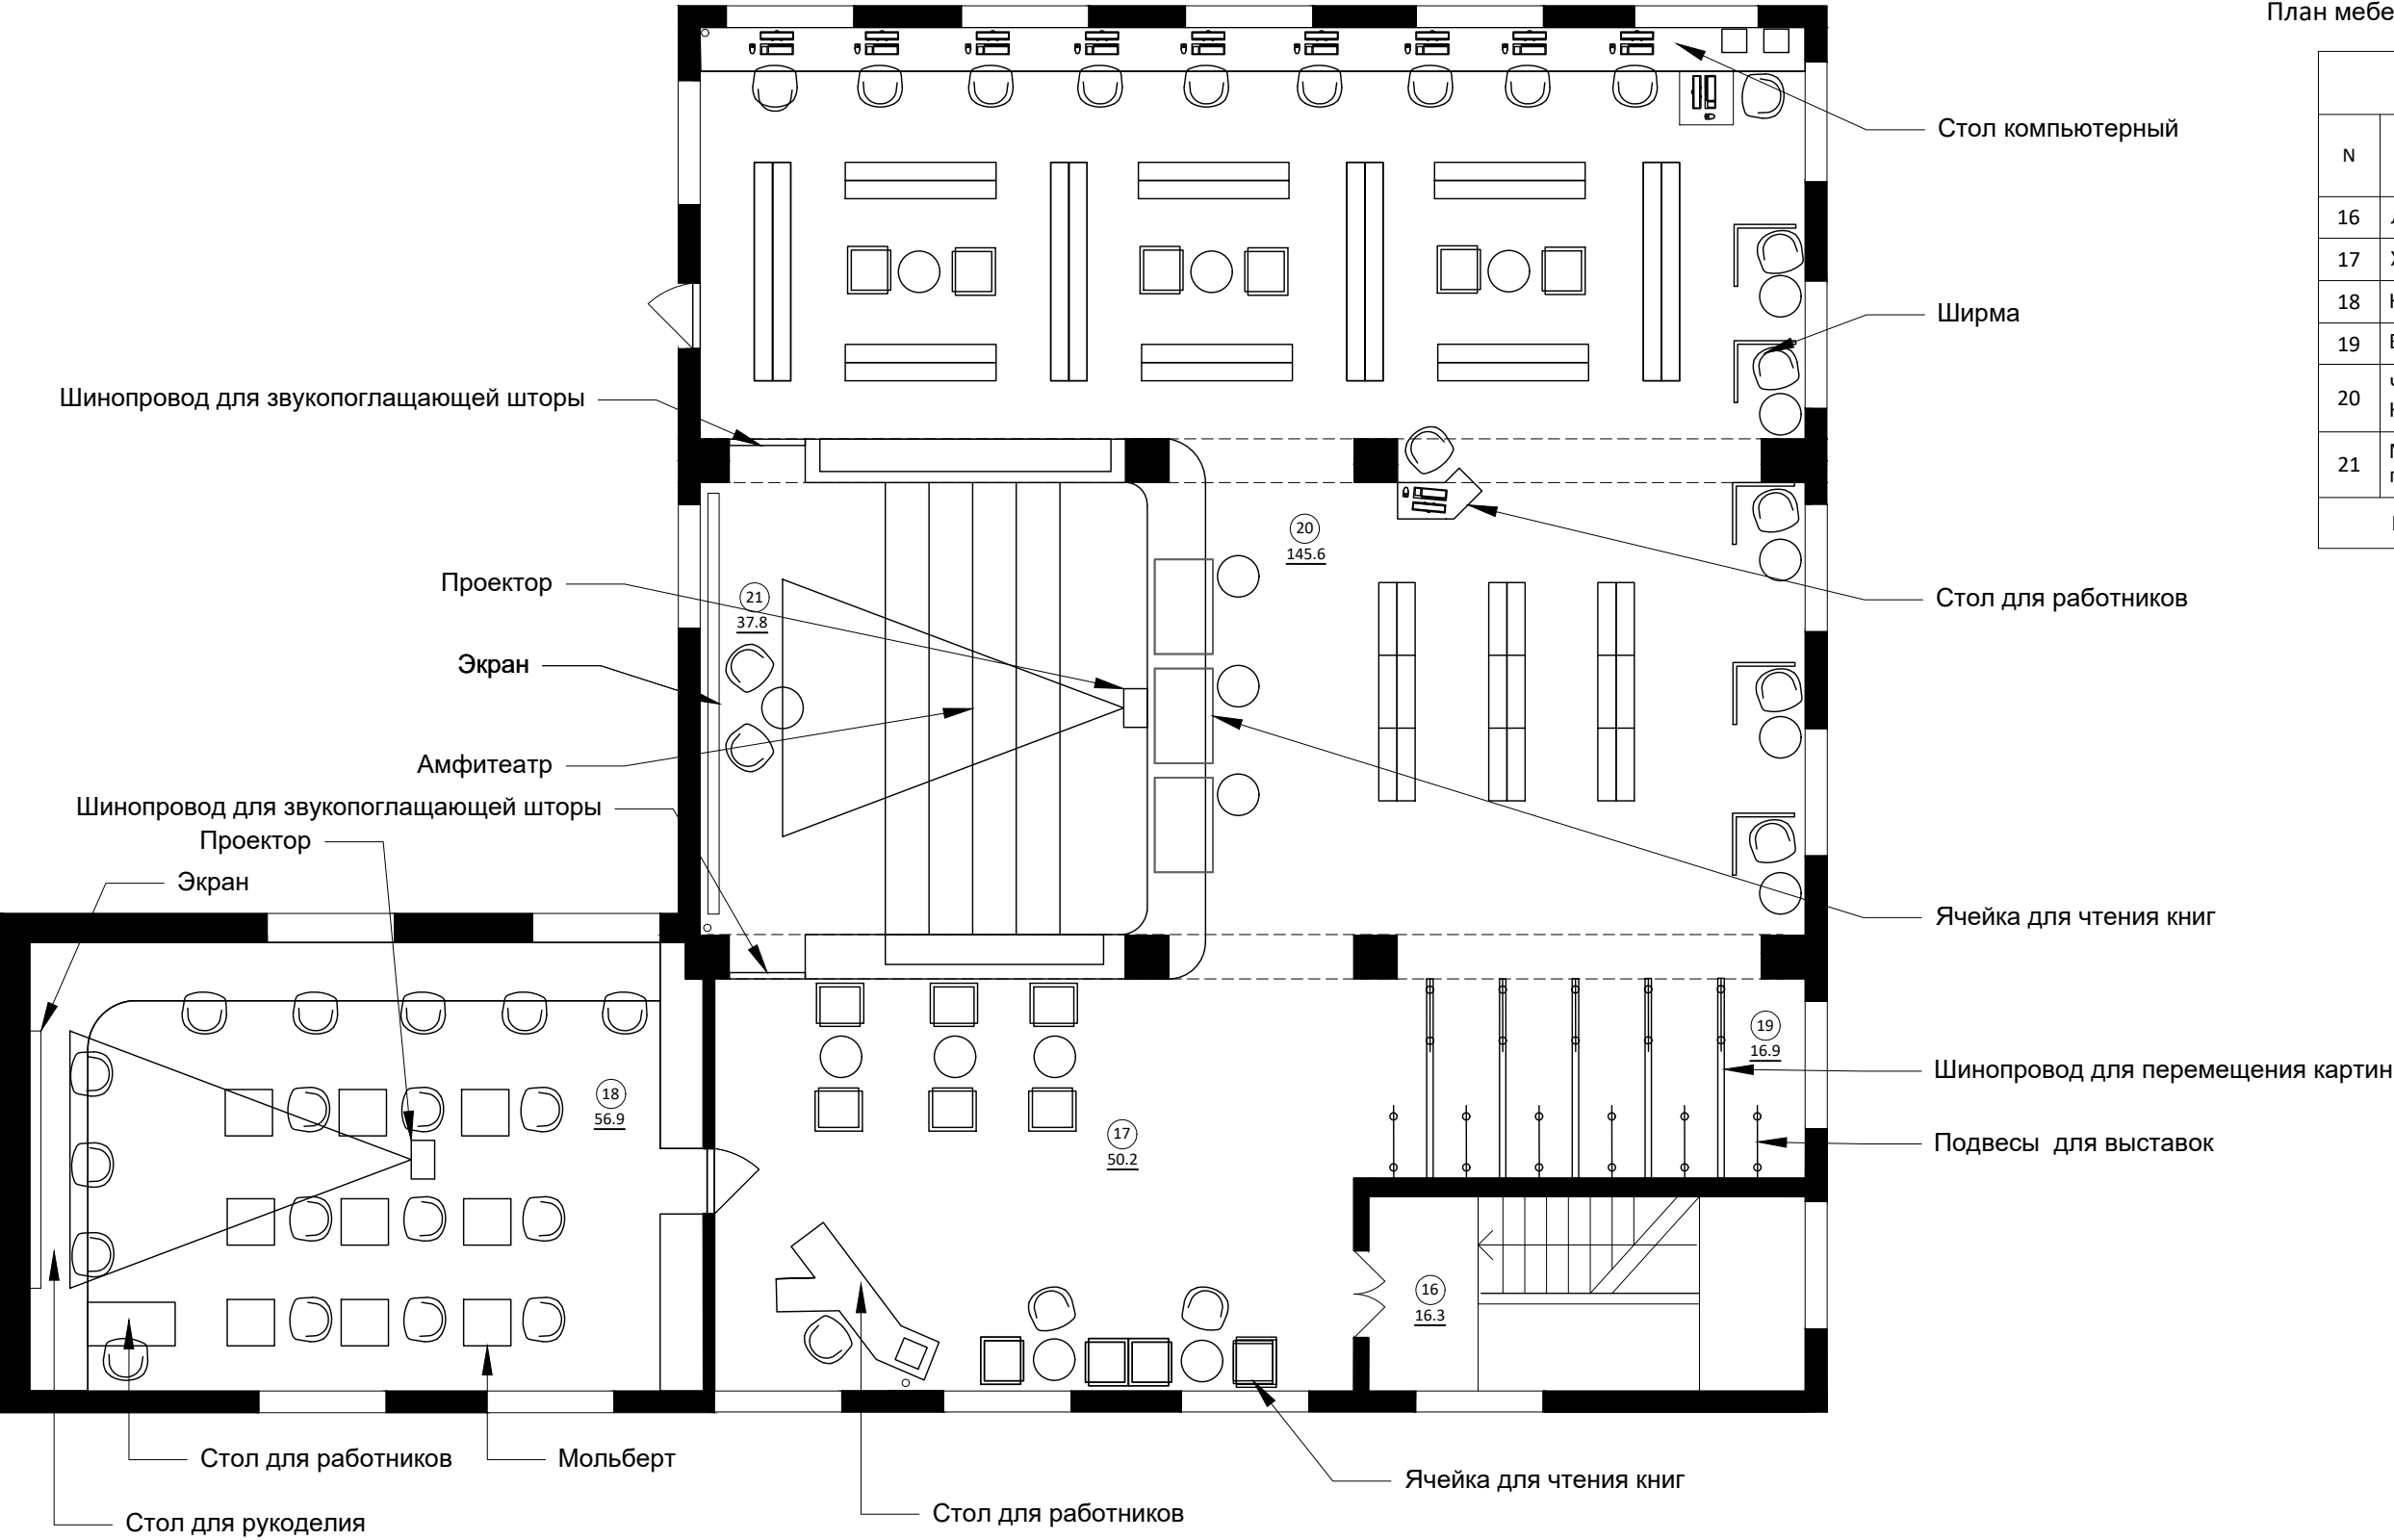


Экспликация помещений		
N	Наименование	Площадь м²
16	Лестница	16.3
17	Холл / кафе	50.2
18	Кабинет Искусства / Рукоделия	56.9
19	Выставочное пространство	16.9
20	Читальный зал / Компьютерный класс	145.6
21	Многофункциональное пространство	37.8
Итого:		323.7

Примечание:

1. Перед заказом мебели все размеры проверить обмером по месту.

изм.	кол.уч.	лист	№ док.	подпись	дата	Петровская Центральная библиотека, Петровский район, г. Петровск, ул. Московская, дом 14.			
						Проект интерьера	стадия	лист	листов
							Р	8	59
Архитектор	Стукало					План мебели с привязками. 2 этаж. М 1:100	nkrpv.com		
Архитектор	Карпова				10.19				

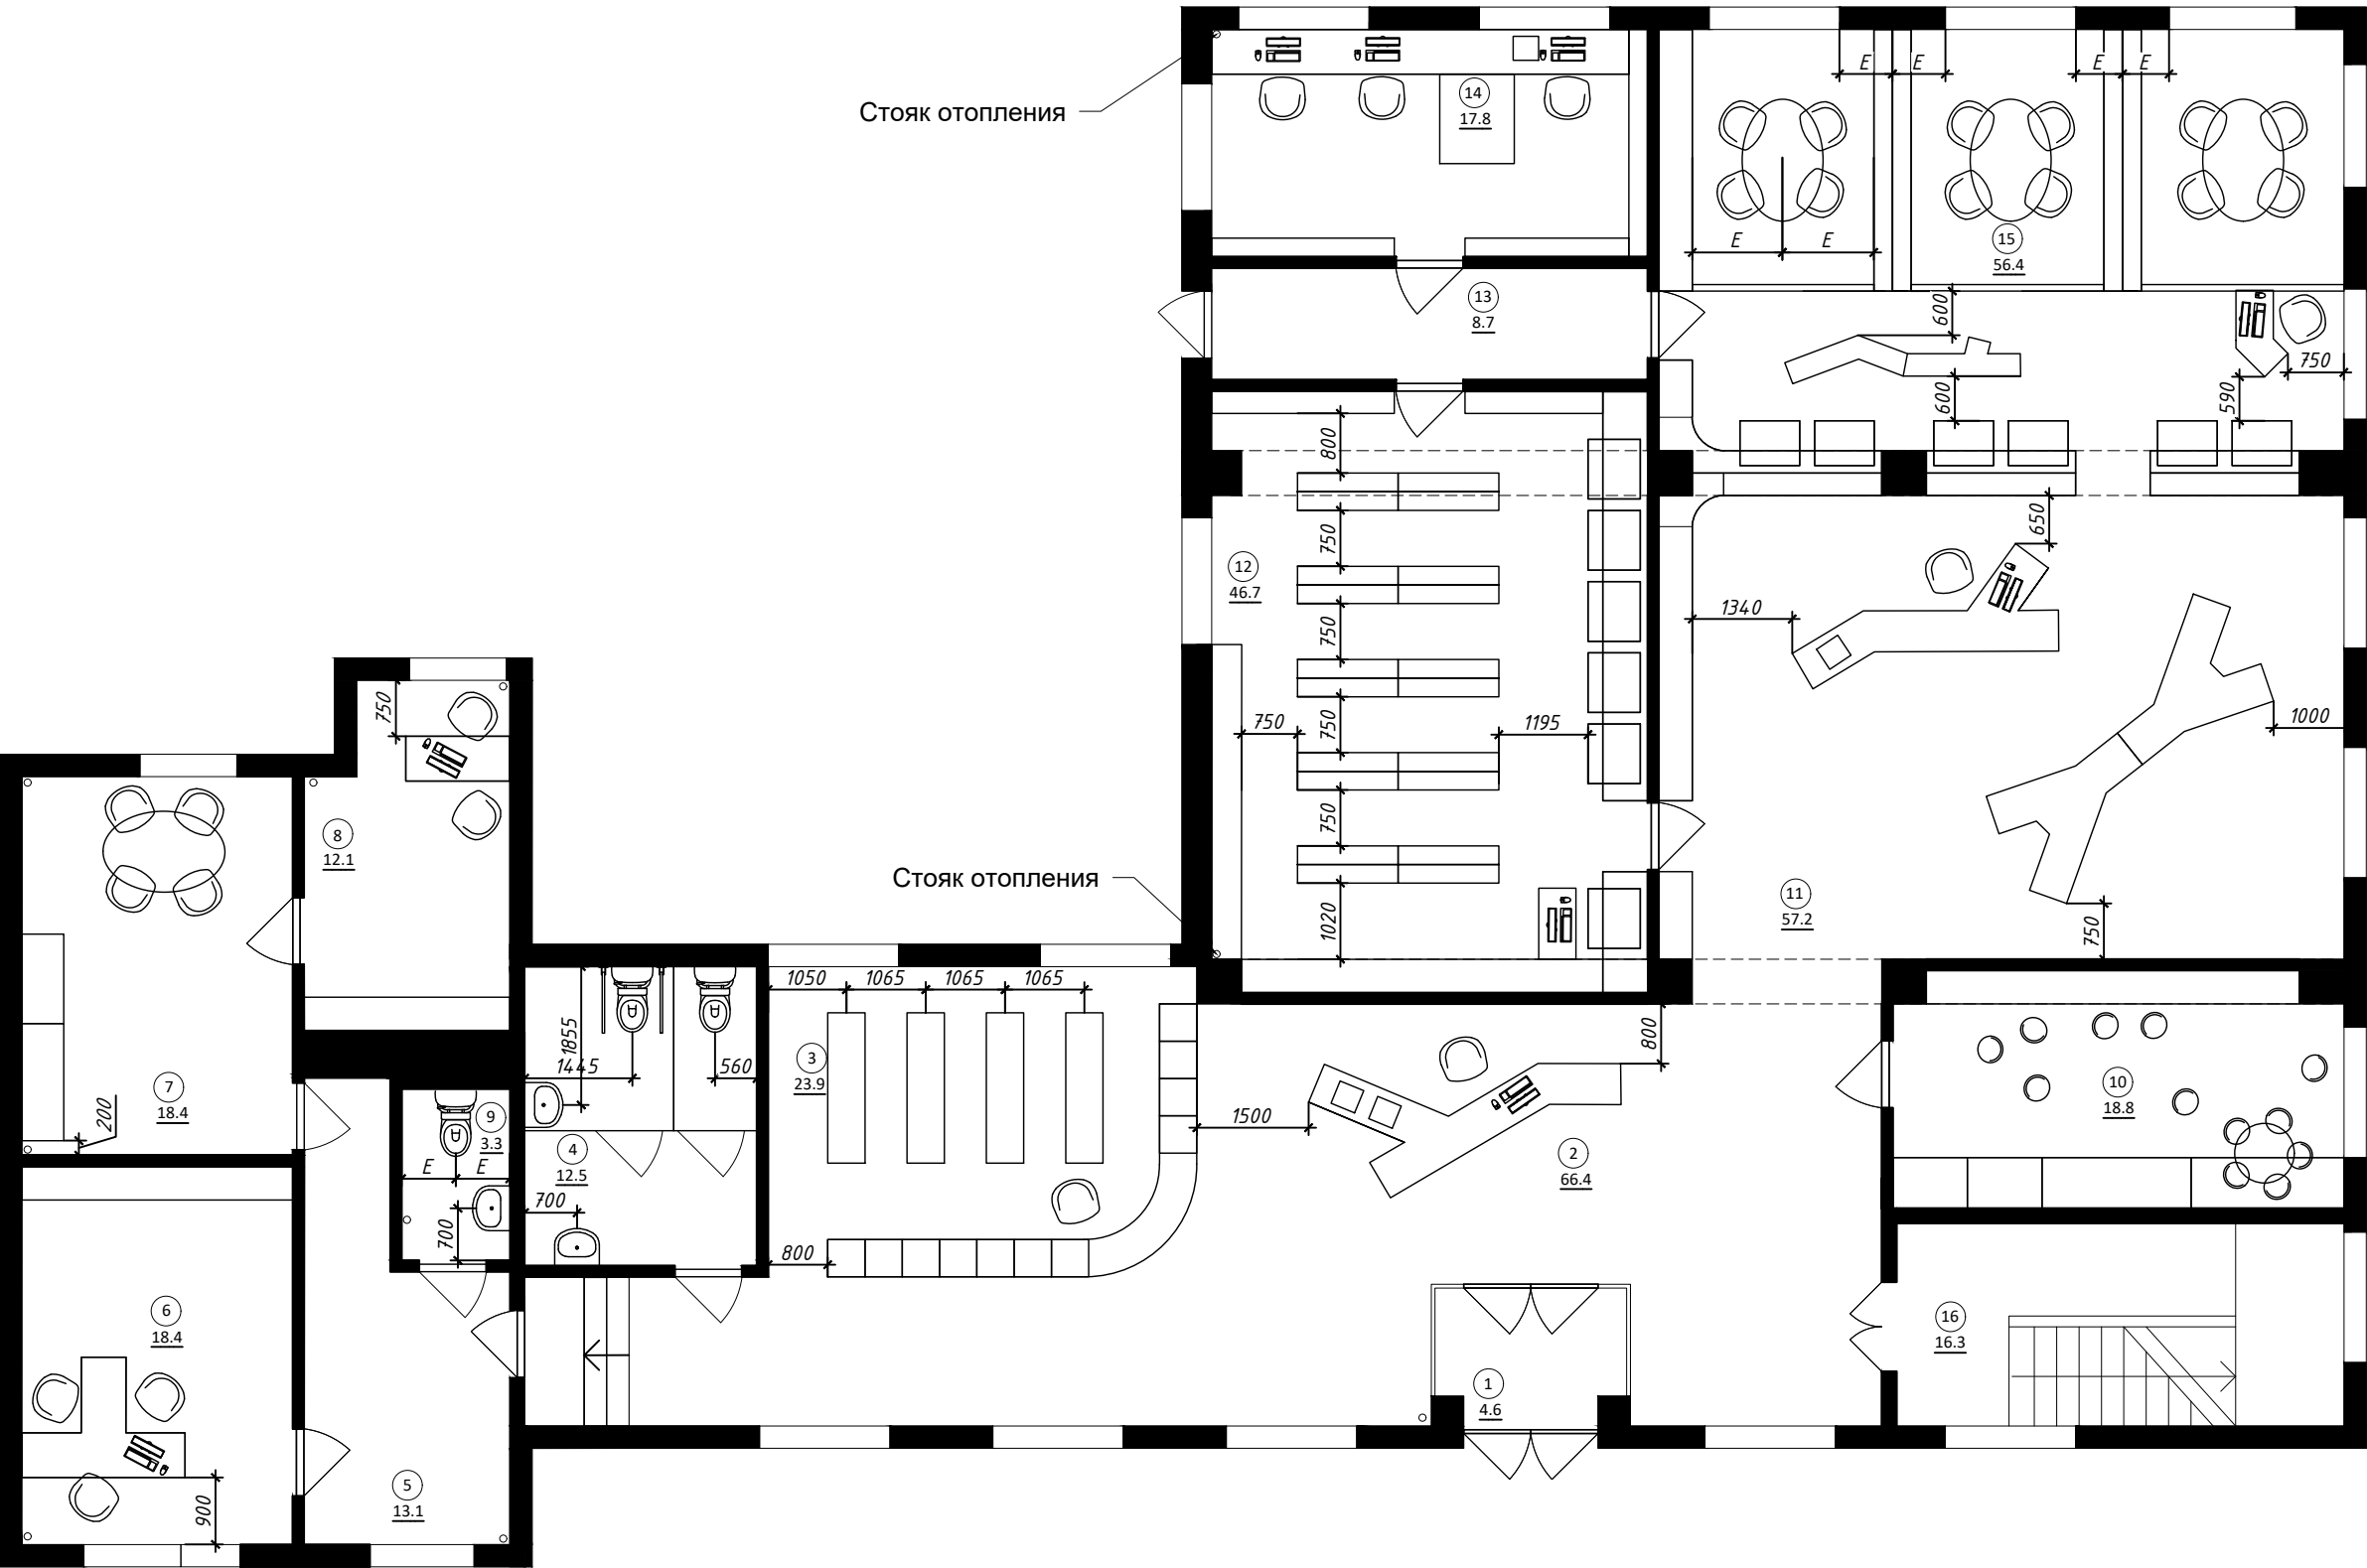

План привязки мебели.1 этаж. М 1:100


Экспликация помещений		
N	Наименование	Площадь, м²
1	Тамбур	4.6
2	Холл / стойка информации	66.4
3	Гардероб для посетителей	23.9
4	Сан.узел	12.5
5	Коридор	13.1
6	Кабинет директора	18.4
7	Кухня / комната сотрудников	18.4
8	Кабинет методиста	12.1
9	Сан.узел сотрудников	3.3
10	Комната для детей	18.8
11	Абонемент / Периодика	57.2
12	Книгохранение	46.7
13	Коридор	8.7
14	Отдел обработки	17.8
15	Читальный зал / Дискуссионный клуб	56.4
16	Лестница	16.3
Итого:		394.6

Примечание:

1. Перед заказом мебели все размеры проверить обмером по месту.

						Петровская Центральная библиотека, Петровский район, г. Петровск, ул. Московская, дом 14.				
изм.	кол.уч.	лист	№ док.	подпись	дата	Проект интерьера		стадия	лист	листов
								Р	9	59
Архитектор	Стукало									
Архитектор	Карпова			10.19	План привязки мебели.1 этаж. М 1:100		nkrpv.com			

План привязки мебели.2 этаж. М 1:100

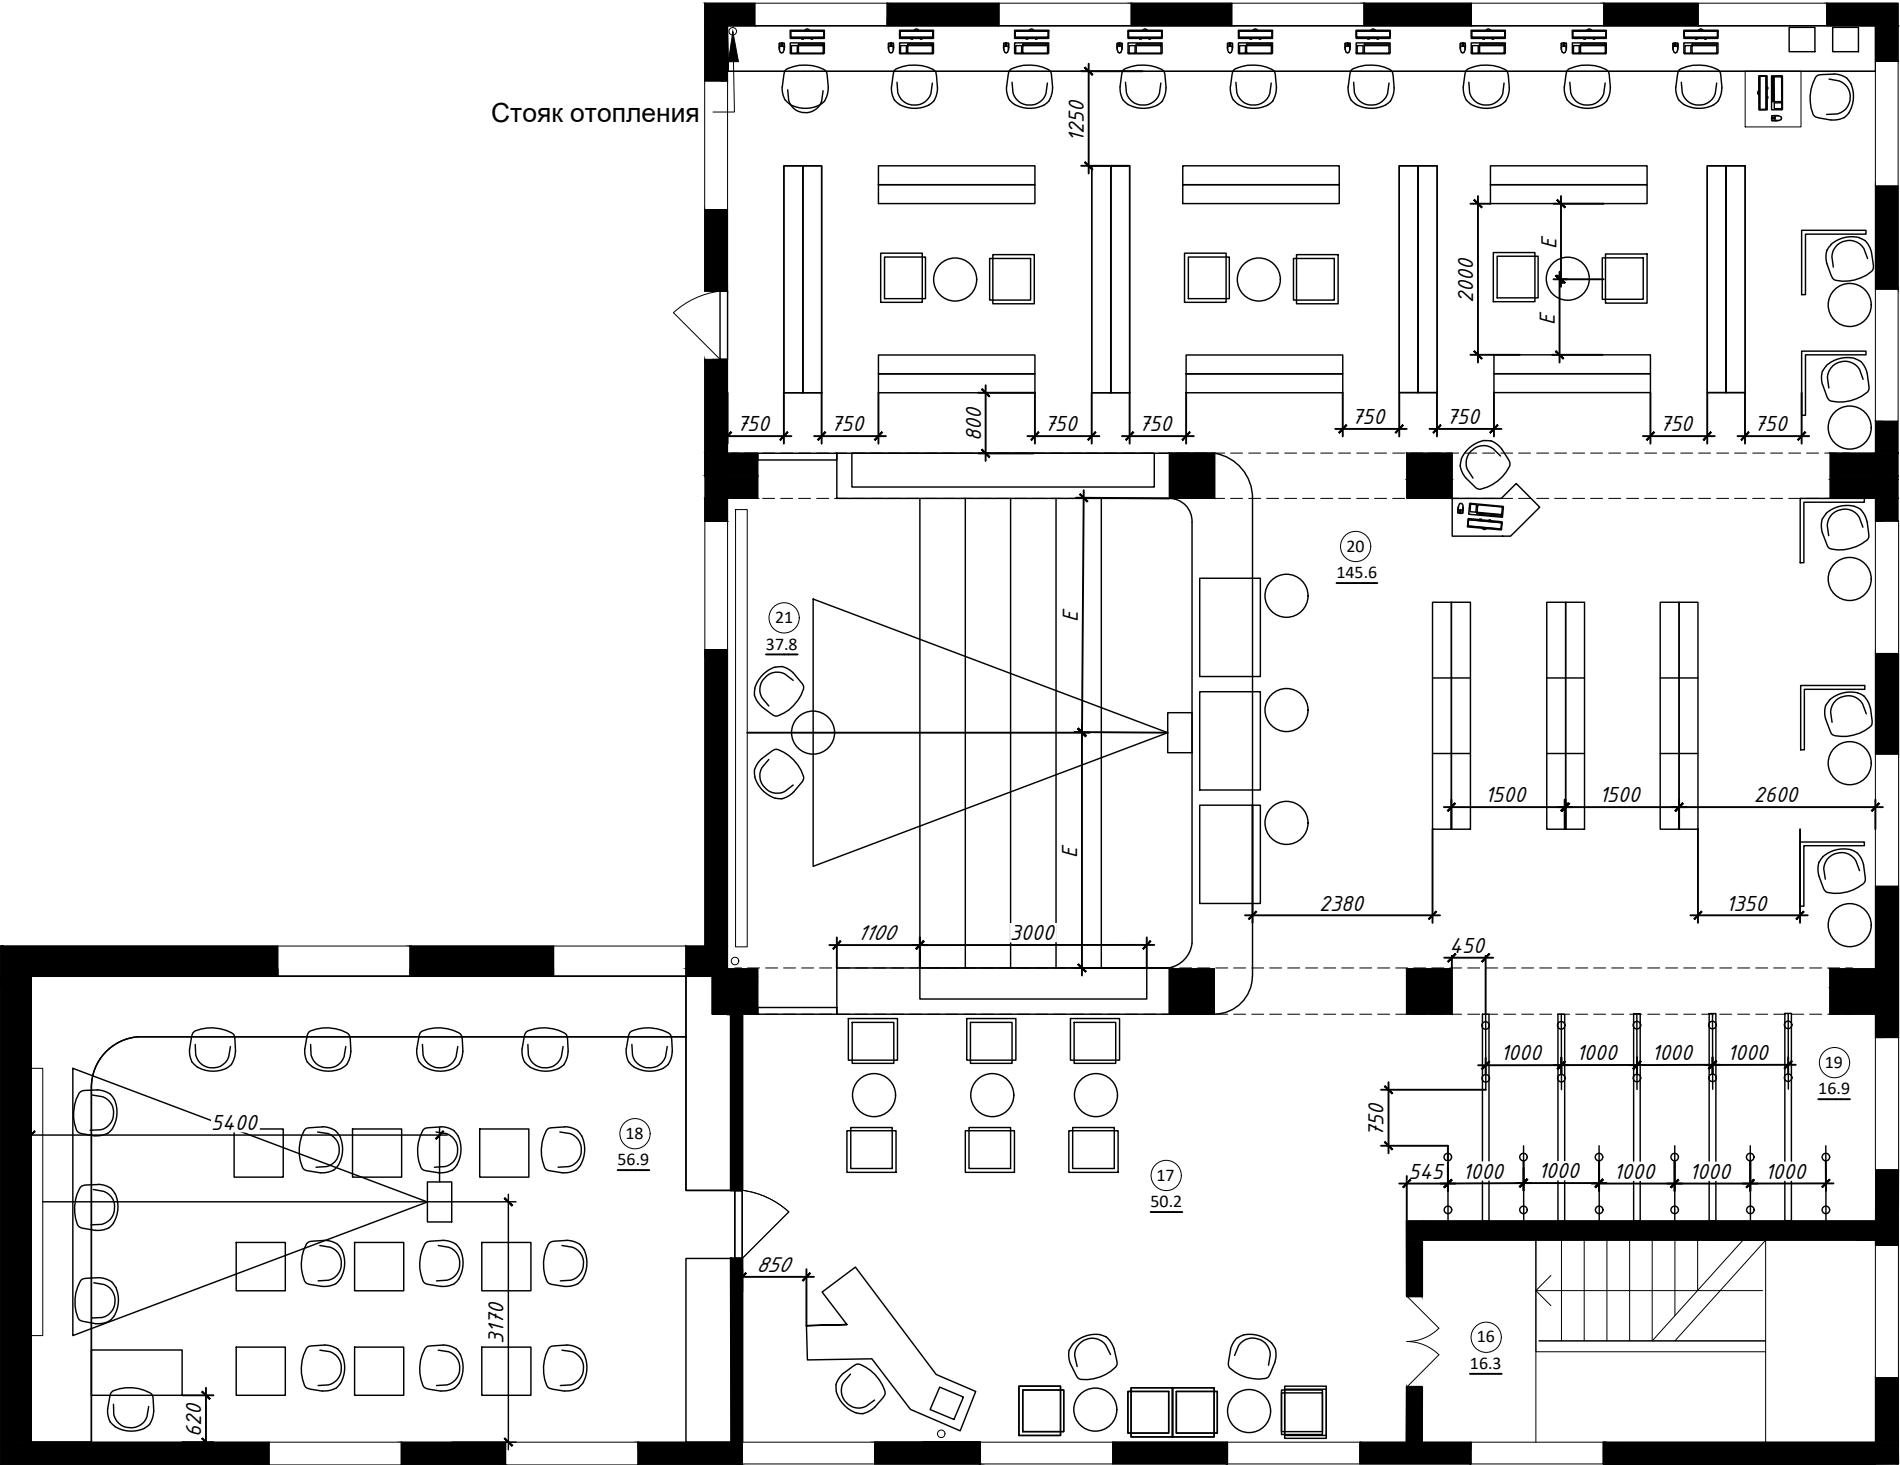


Экспликация помещений		
N	Наименование	Площадь м²
16	Лестница	16.3
17	Холл / кафе	50.2
18	Кабинет Искусства / Рукоделия	56.9
19	Выставочное пространство	16.9
20	Читальный зал / Компьютерный класс	145.6
21	Многофункциональное пространство	37.8
Итого:		323.7

Примечание:

1. Перед заказом мебели все размеры проверить обмером по месту.

изм.	кол.уч.	лист	№ док.	подпись	дата	Петровская Центральная библиотека, Петровский район, г. Петровск, ул. Московская, дом 14.			
						Проект интерьера	стадия	лист	листов
							Р	10	59
Архитектор	Стукало					План привязки мебели.2 этаж. М 1:100	nkrpv.com		
Архитектор	Карпова				10.19				

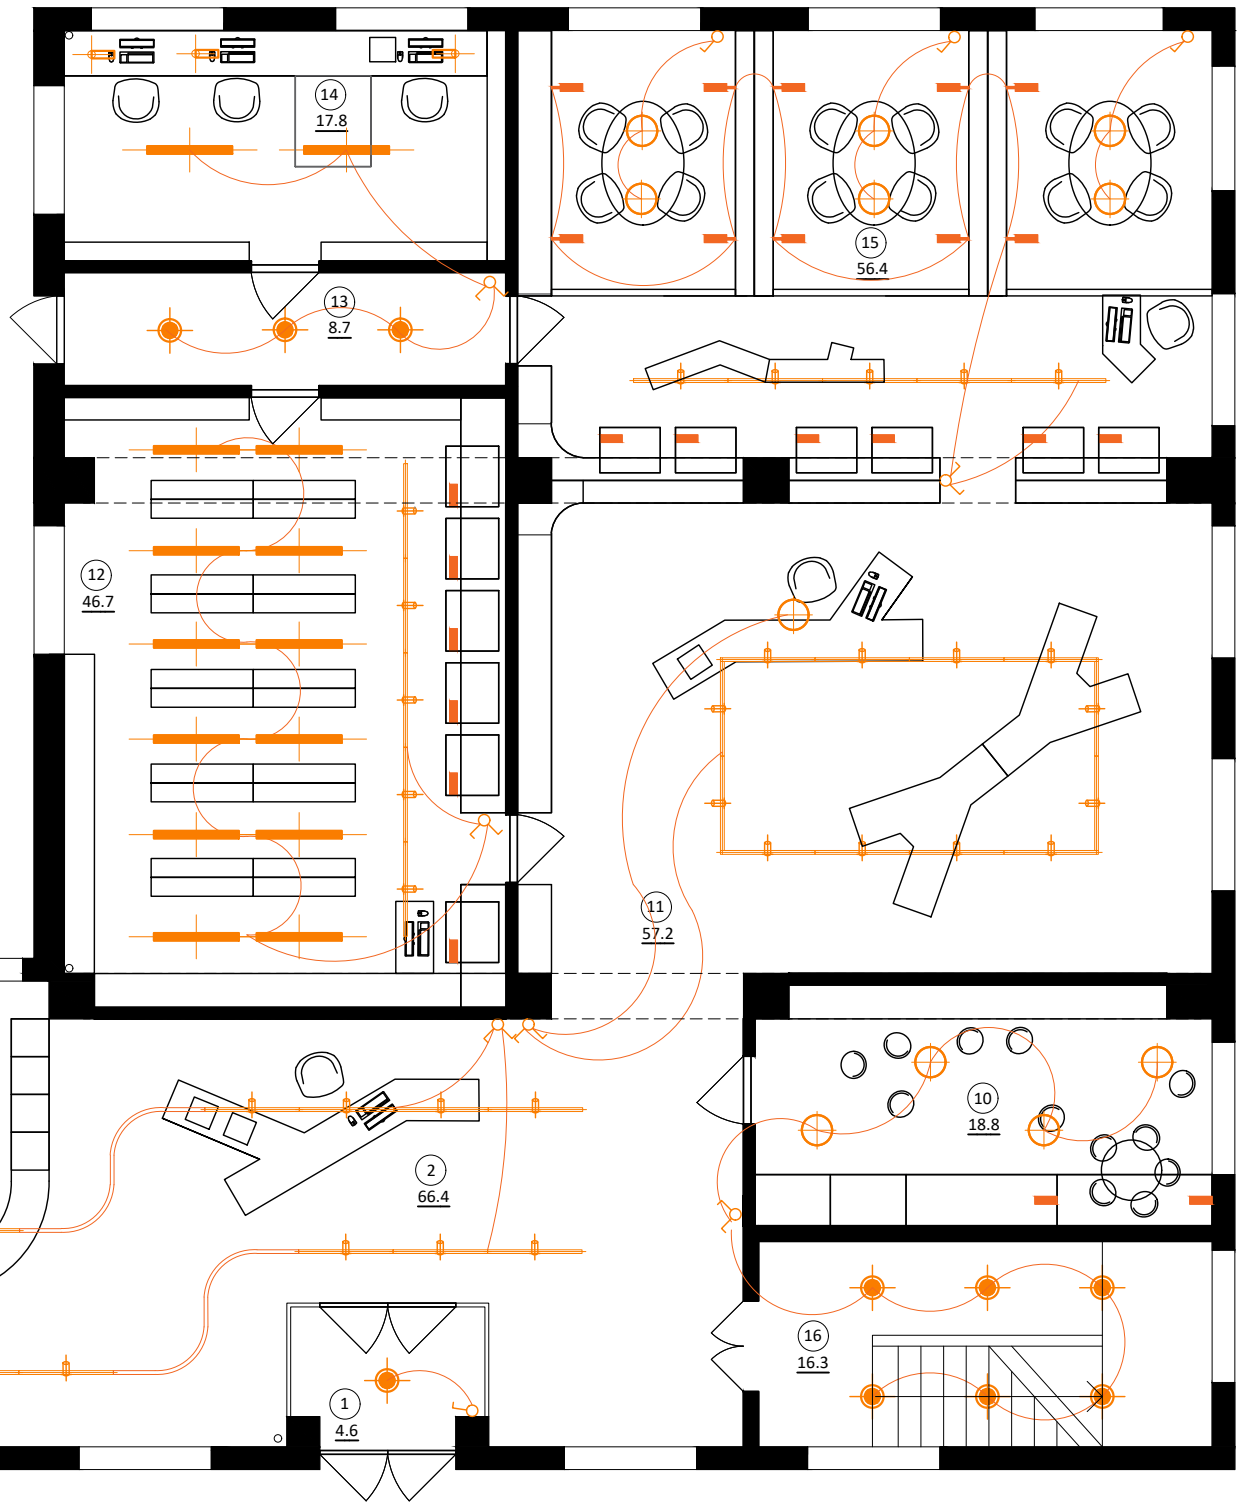

План расстановки светильников и схемы включения.1 этаж. М 1:100

Условные обозначения

- Одноклавишный выключатель
- Двухклавишный выключатель
- Потолочный подвесной линейный светильник
- Подвесной потолочный шинопровод с регулируемыми светильниками
- Плафон (корзинка)
- Рабочая настольная лампа
- Круглый накладной светильник
- Напольный торшер
- Светильник в ячейки для чтения
- Светильник для подсветки шкафов

Экспликация помещений


N	Наименование	Площадь, м²
1	Тамбур	4.6
2	Холл / стойка информации	66.4
3	Гардероб для посетителей	23.9
4	Сан.узел	12.5
5	Коридор	13.1
6	Кабинет директора	18.4
7	Кухня / комната сотрудников	18.4
8	Кабинет методиста	12.1
9	Сан.узел сотрудников	3.3
10	Комната для детей	18.8
11	Абонемент / Периодика	57.2
12	Книгохранение	46.7
13	Коридор	8.7
14	Отдел обработки	17.8
15	Читальный зал / Дискуссионный клуб	56.4
16	Лестница	16.3
Итого:		394.6

Примечания:

1. Спецификацию светильников см. лист 38.
2. План потолка см. листы 17-18.
3. Выключатели расположить на высоте 1000мм от чистого пола, на расстоянии 150мм от края дверного проема, если не указано другое.

						Петровская Центральная библиотека, Петровский район, г. Петровск, ул. Московская, дом 14.			
изм.	кол.уч.	лист	№ док.	подпись	дата				
						Проект интерьера	стадия	лист	листов
							Р	11	59
Архитектор	Стукало					План расстановки светильников и схемы включения.1 этаж. М 1:100	nkrpv.com		
Архитектор	Карпова			10.19					

План расстановки светильников и схемы включения.2 этаж. М 1:100

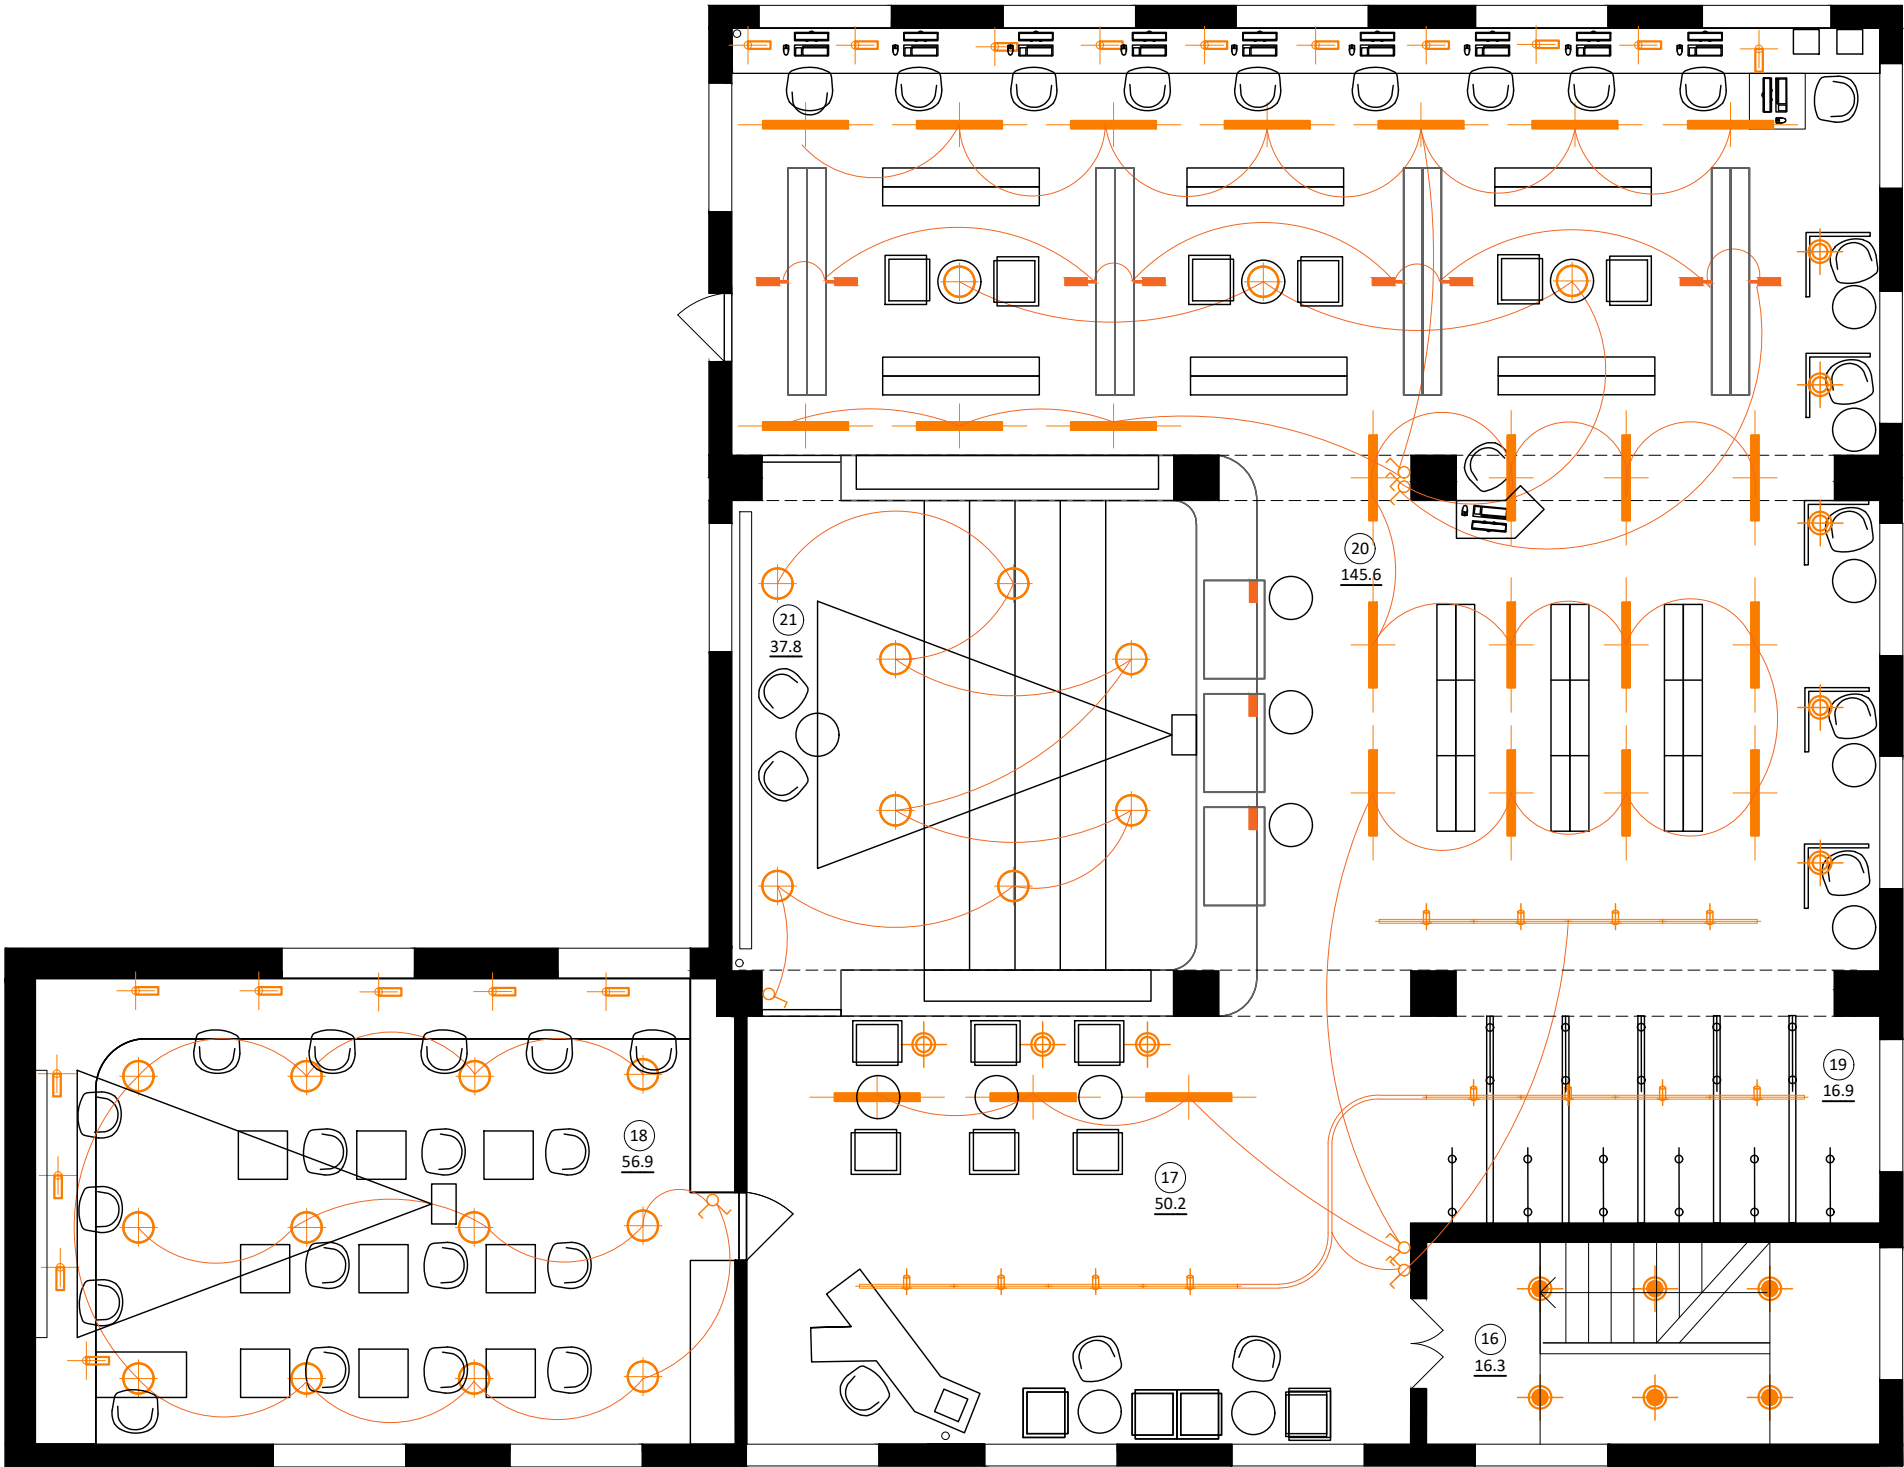

Условные обозначения

- Одноклавишный выключатель
- Двухклавишный выключатель
- Потолочный подвесной линейный светильник
- Подвесной потолочный шинопровод с регулируемыми светильниками
- Плафон (корзинка)
- Рабочая настольная лампа
- Круглый накладной светильник
- Напольный торшер
- Светильник в ячейки для чтения
- Светильник для подсветки шкафов

Экспликация помещений

N	Наименование	Площадь м²
16	Лестница	16.3
17	Холл / кафе	50.2
18	Кабинет Искусства / Рукоделия	56.9
19	Выставочное пространство	16.9
20	Читальный зал / Компьютерный класс	145.6
21	Многофункциональное пространство	37.8
Итого:		323.7

Примечания:

1. Спецификацию светильников см. лист 38.
2. План потолка см. листы 17-18.
3. Выключатели расположить на высоте 1000мм от чистого пола, на расстоянии 150мм от края дверного проема, если не указано другое.

						Петровская Центральная библиотека, Петровский район, г. Петровск, ул. Московская, дом 14.			
изм.	кол.уч.	лист	№ док.	подпись	дата				
						Проект интерьера	стадия	лист	листов
							Р	12	59
Архитектор	Стукало								
Архитектор	Карпова			10.19	План расстановки светильников и схемы включения.2 этаж. М 1:100	nkrpv.com			


План привязки светильников.
2 этаж. М 1:100

Условные обозначения

-  - Одноклавишный выключатель
-  - Двухклавишный выключатель
-  - Потолочный подвесной линейный светильник
-  - Подвесной потолочный шинопровод с регулируемыми светильниками
-  - Плафон (корзинка)
-  - Рабочая настольная лампа
-  - Круглый накладной светильник
-  - Напольный торшер
-  - Светильник в ячейки для чтения

Экспликация помещений

N	Наименование	Площадь м²
16	Лестница	16.3
17	Холл / кафе	50.2
18	Кабинет Искусства / Рукоделия	56.9
19	Выставочное пространство	16.9
20	Читальный зал / Компьютерный класс	145.6
21	Многофункциональное пространство	37.8
Итого:		323.7

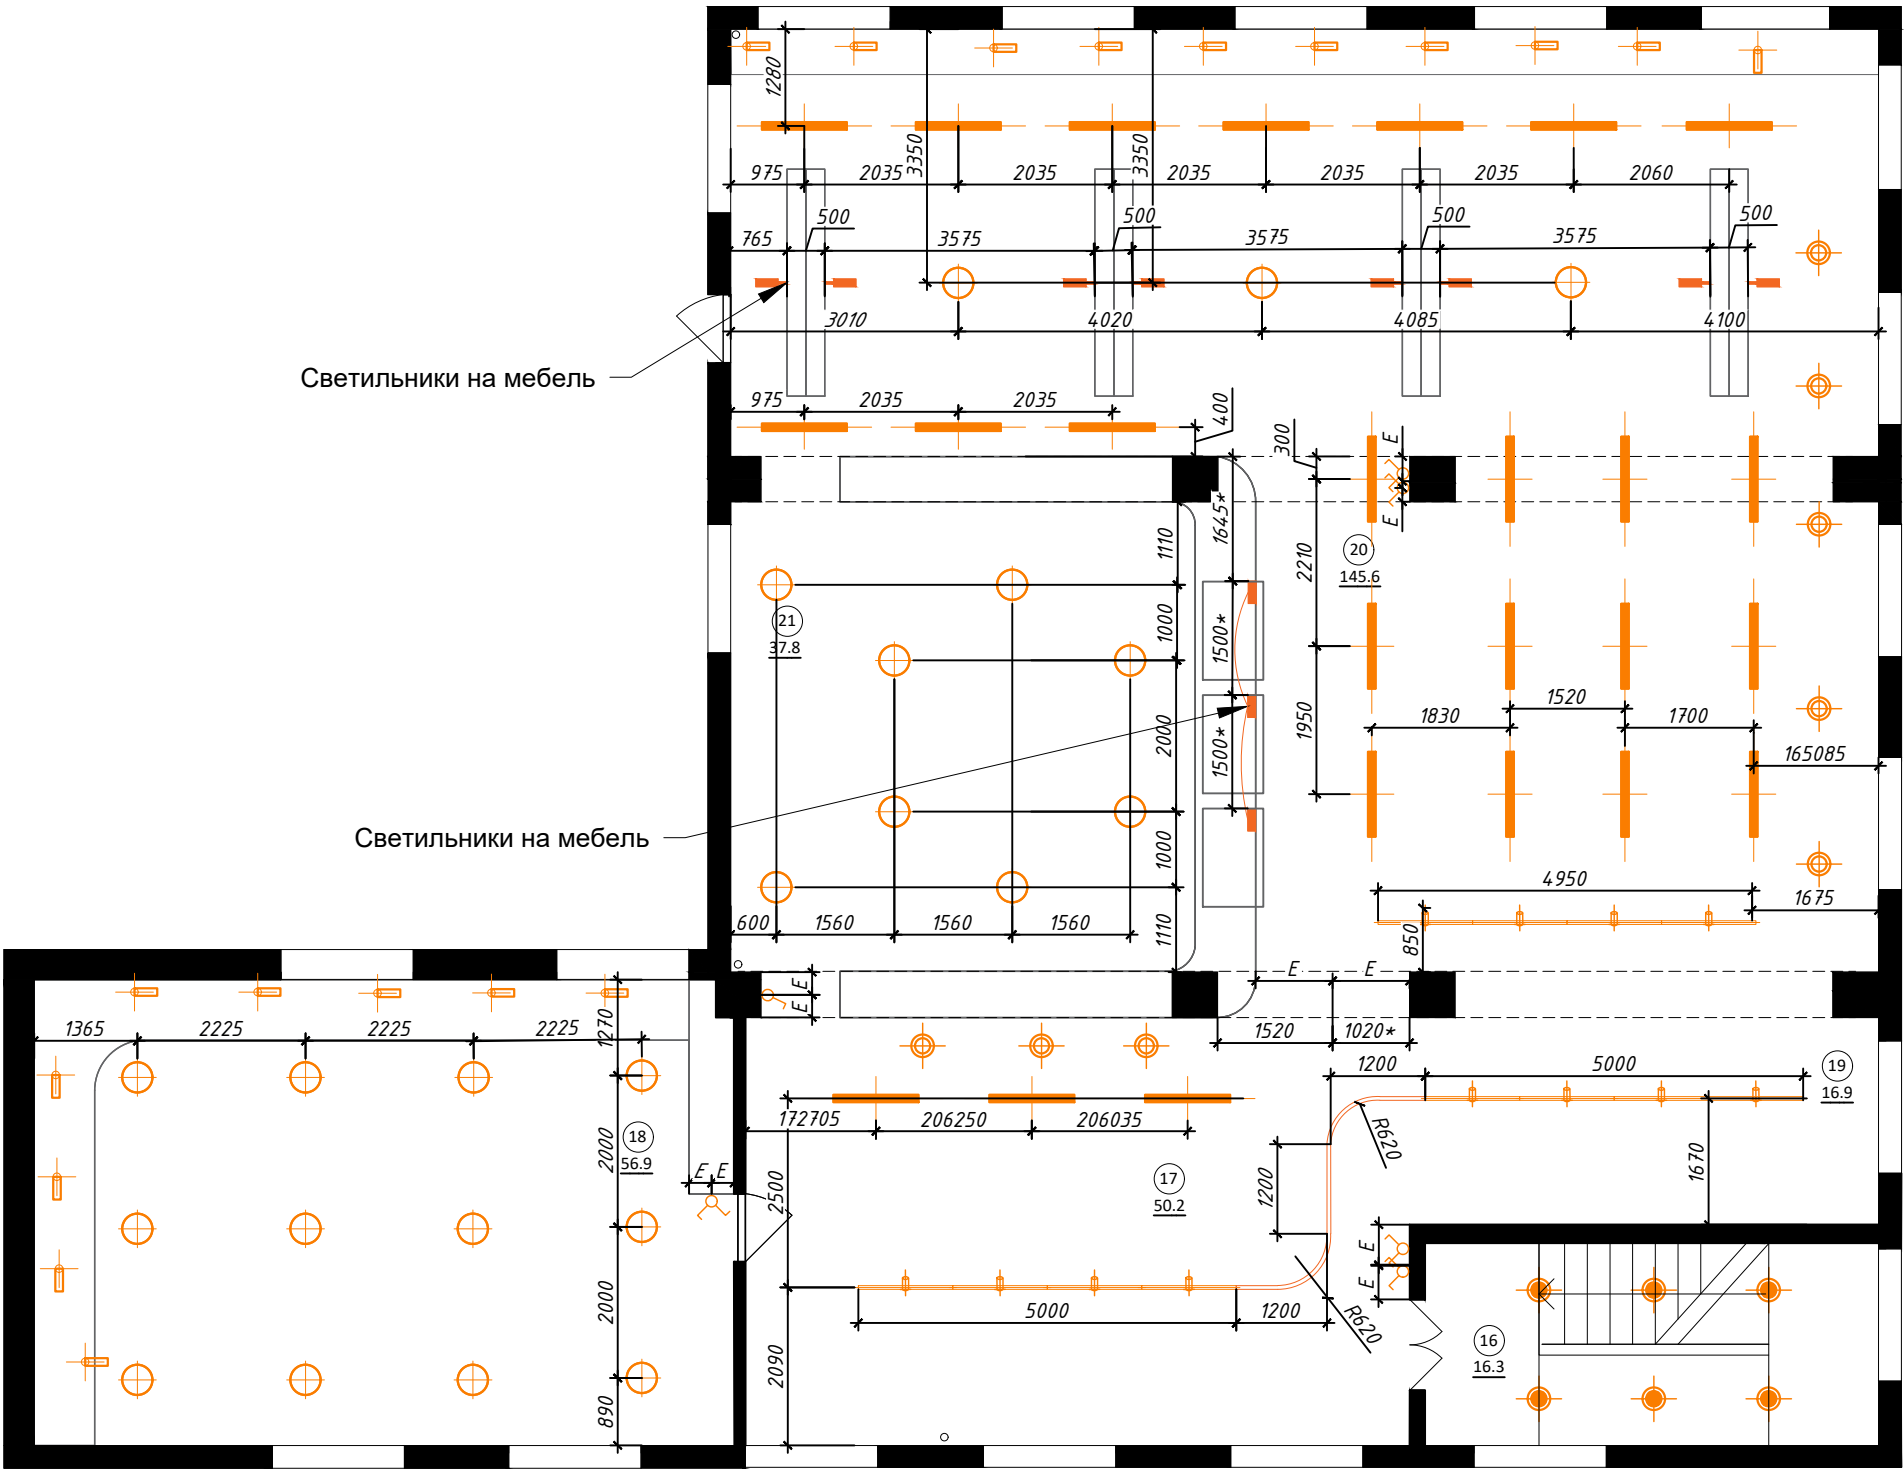

Примечания:

1. Выключатели расположить на высоте 1000мм.
2. Привязки выключателей см. развертки.
3. Размеры со * уточнить по месту.

изм.	кол.уч.	ЛИСТ	N ДОК.	ПОДПИСЬ	ДАТА	Петровская Центральная библиотека, Петровский район, г. Петровск, ул. Московская, дом 14.			
						Проект интерьера	СТАДИЯ	ЛИСТ	ЛИСТОВ
Архитектор	Стукало						Р	14	59
Архитектор	Карпова			10.19		План привязки светильников. 2 этаж. М 1:100	nkrpv.com		

План привязки электрических розеток и выводов. 2 этаж. М 1:100

Условные обозначения

- Розетка 220V влагозащищенная
- Розетка 220V
- Розетка 220V двойная
- Телевизионная розетка
- Интернет розетка
- Эл. вывод
- Лючок в полу и столешнице на 4 модуля
- Розетка HDMI
- Блок розеток на потолке.
- Блок розеток на высоте 900 мм.

Экспликация помещений		
N	Наименование	Площадь м²
16	Лестница	16.3
17	Холл / кафе	50.2
18	Кабинет Искусства / Рукоделия	56.9
19	Выставочное пространство	16.9
20	Читальный зал / Компьютерный класс	145.6
21	Многофункциональное пространство	37.8
Итого:		323.7

Вывод для экрана на высоте 1100 мм

Блок розеток на высоте 1100 мм

вывод на мебели, Н=1500мм

Н=1000мм

вывод на мебели, Н=1500мм

вывод на мебели, Н=1500мм

Примечания:


- Розетки (220 V, TV, TF) расположить на отметке 300мм от чистого пола, если не указано другое.
- Привязки розеток для проектора и выводы под оборудование уточнить после выбора оборудования.
- Все выводы и розетки должны быть заземлены.
- Привязки выводов под розетки в мебели проверить обмером.
- Спецификация светотехнического оборудования см. лист 38.

						Петровская Центральная библиотека, Петровский район, г. Петровск, ул. Московская, дом 14.			
изм.	кол.уч.	лист	н док.	подпись	дата	Проект интерьера	стадия	лист	листов
							Р	16	59
Архитектор	Стукало								
Архитектор	Карпова			10.19		План привязки электрических розеток и выводов. 2 этаж. М 1:100			
							nkrpv.com		

План потолка. 1 этаж. М 1:100

- Условные обозначения
-  - Выравнивание потолка штукатуркой, окраска глубококоматовой водно-дисперсионной краской Tikkurila Euro 3. S=385,1 кв.м
 -  - Выравнивание потолка штукатуркой, окраска краской Tikkurila J407 . S=0,6 кв.м
 -  - Выравнивание потолка штукатуркой, окраска краской Tikkurila K379. S=3,8 кв.м
 -  - Подшивной потолок из ГКЛ на мет. каркасе, окраску см. развертки. S=14,7 кв.м

Экспликация помещений		
N	Наименование	Площадь , м²
1	Тамбур	4.6
2	Холл / стойка информации	66.4
3	Гардероб для посетителей	23.9
4	Сан.узел	12.5
5	Коридор	13.1
6	Кабинет директора	18.4
7	Кухня / комната сотрудников	18.4
8	Кабинет методиста	12.1
9	Сан.узел сотрудников	3.3
10	Комната для детей	18.8
11	Абонемент / Периодика	57.2
12	Книгохранение	46.7
13	Коридор	8.7
14	Отдел обработки	17.8
15	Читальный зал / Дискуссионный клуб	56.4
16	Лестница	16.3
Итого:		394.6

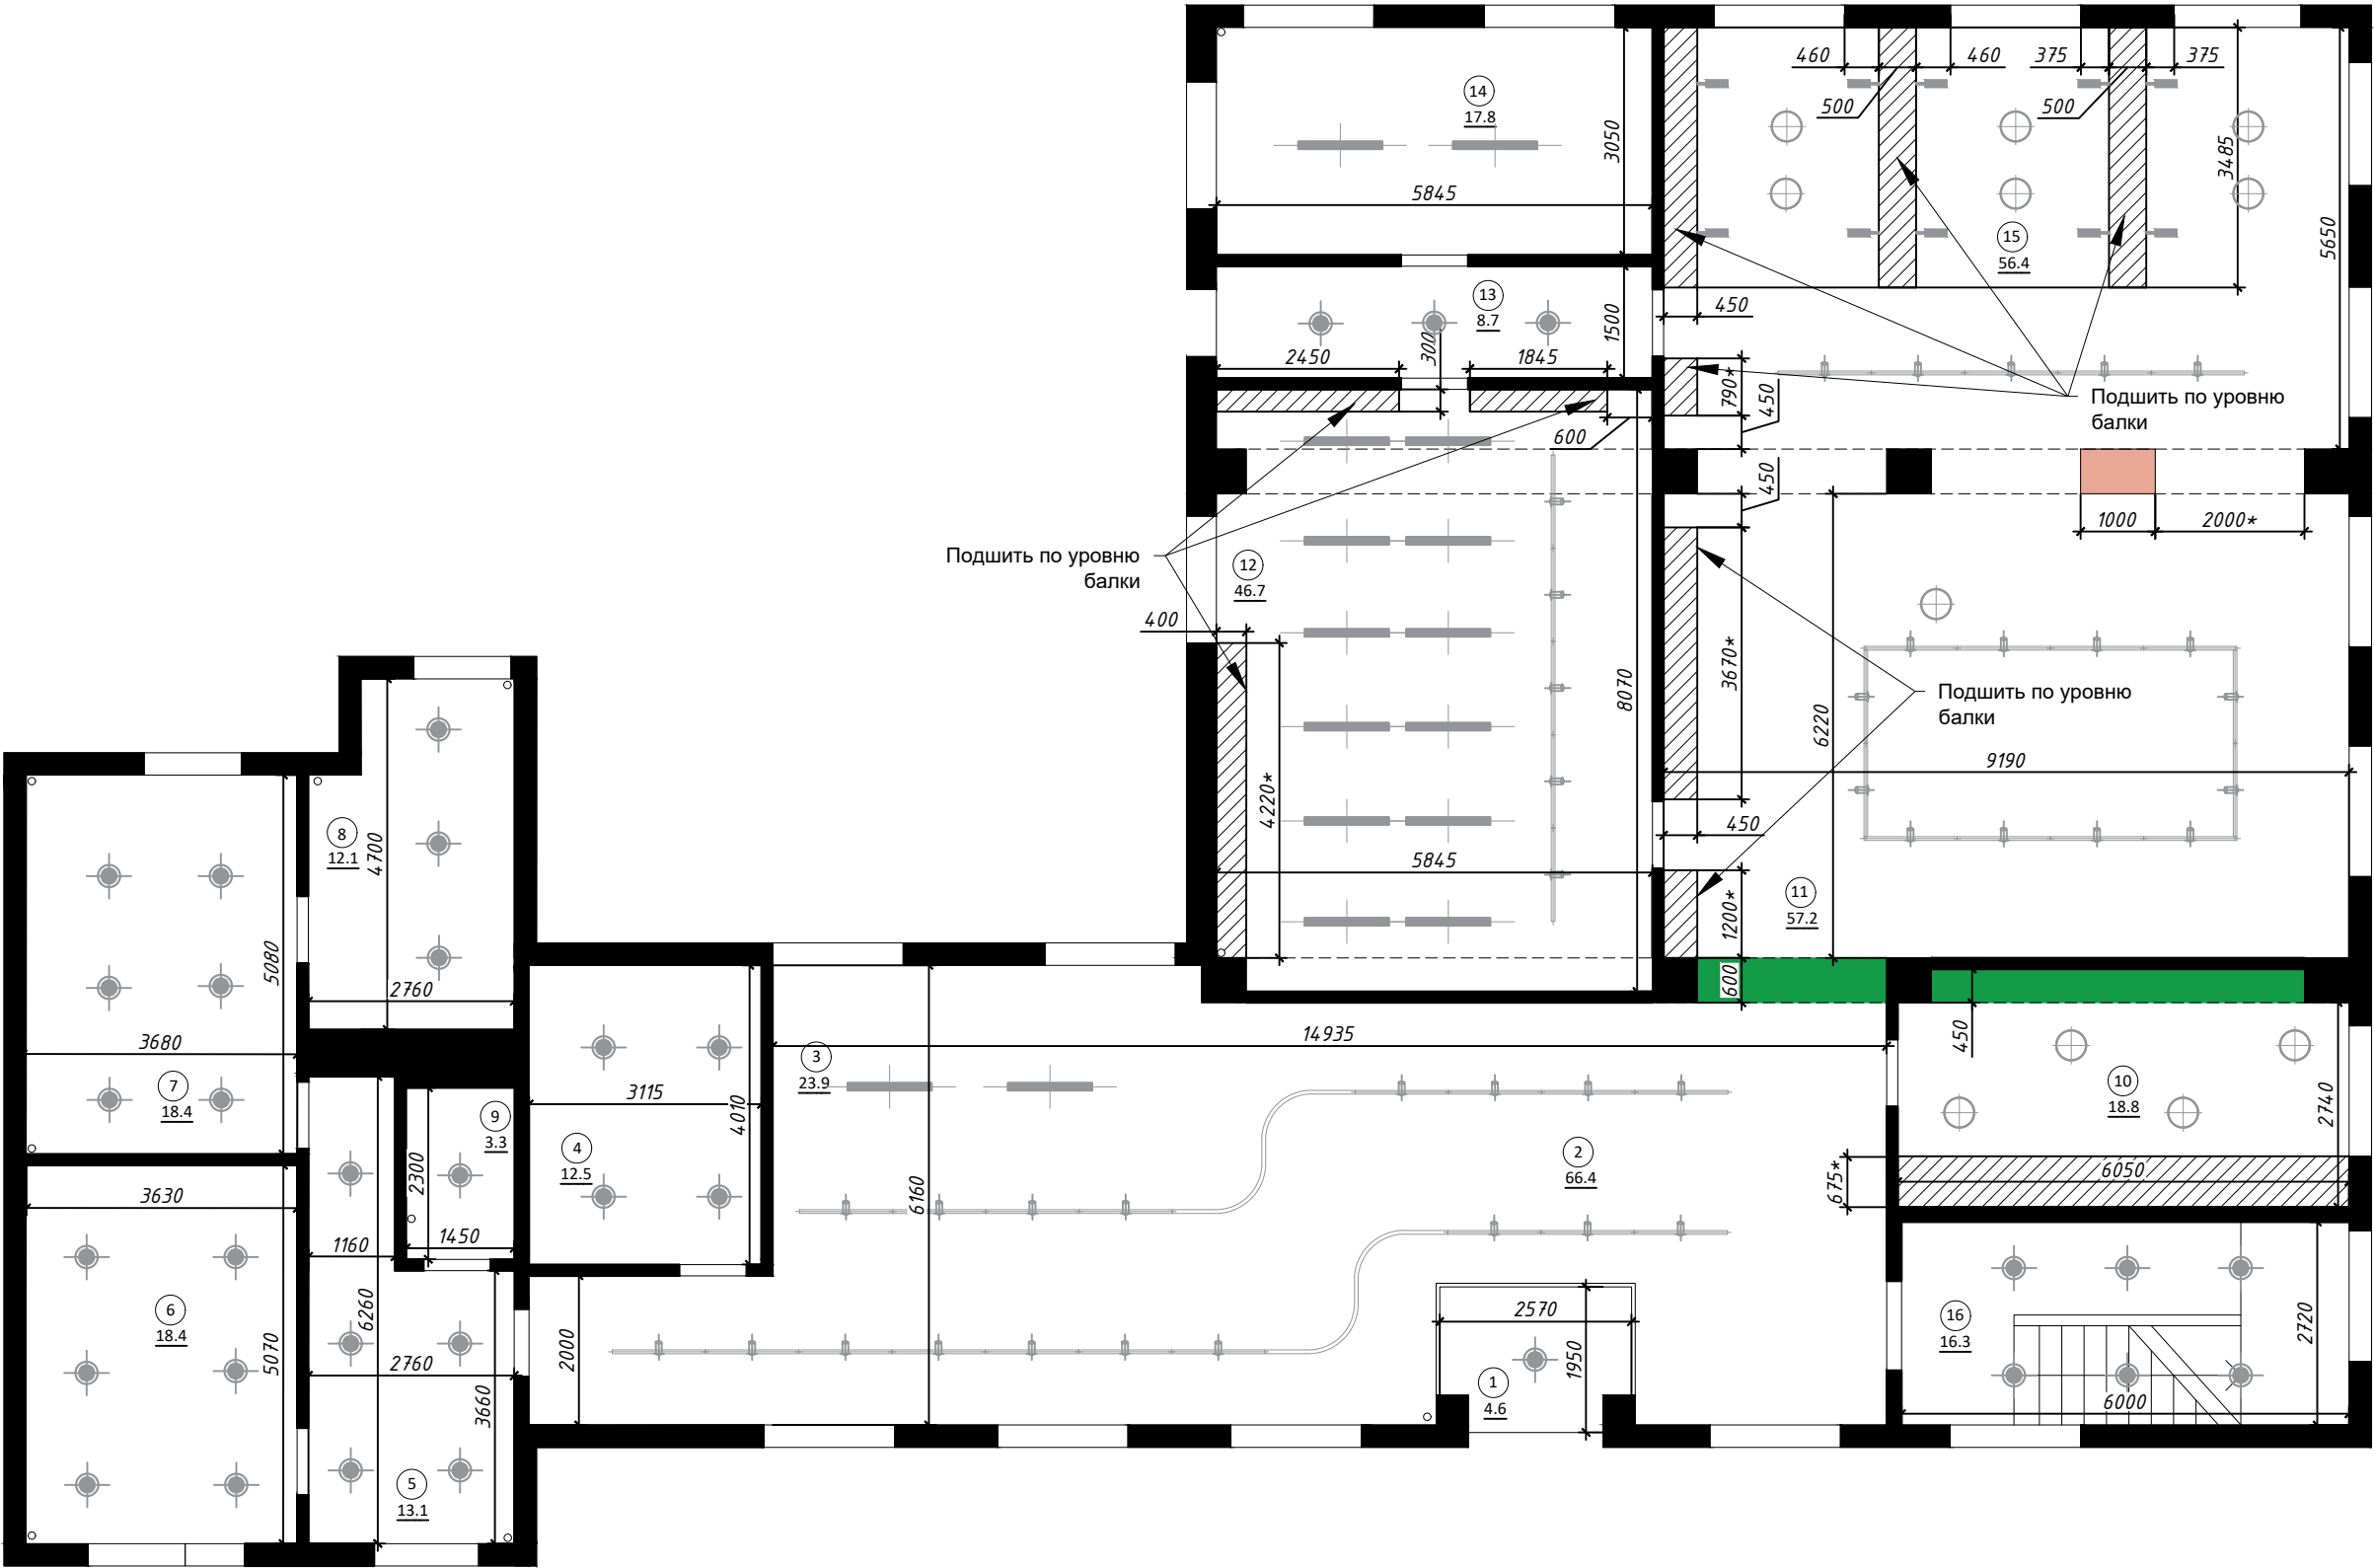

Примечание:


1. Все размеры проверить обмером по месту.
2. Данный лист смотреть вместе с развертками помещений.
3. Размеры со * уточнить по месту.

						Петровская Центральная библиотека, Петровский район, г. Петровск, ул. Московская, дом 14.				
изм.	кол.уч.	лист	н док.	подпись	дата					
						Проект интерьера		стадия	лист	листов
								Р	17	59
Архитектор	Стукало					План потолка. 1 этаж. М 1:100		nkrpv.com		
Архитектор	Карпова			10.19						

План потолка. 2 этаж. М 1:100

- Условные обозначения
- Выравнивание потолка штукатуркой, окраска глубококоматовой водно-дисперсионной краской Tikkurila Euro 3. S=306,1 кв.м
 - Выравнивание потолка штукатуркой, окраска краской Tikkurila J407 . S=2,3 кв.м
 - Выравнивание потолка штукатуркой, окраска краской Tikkurila G401. S=0,8 кв.м
 - Выравнивание потолка штукатуркой, окраска краской Tikkurila H405. S=1,3 кв.м
 - Подшивной потолок из ГКЛ на мет. каркасе, окраску см. развертки. S=3,1 кв.м

Экспликация помещений		
N	Наименование	Площадь м²
16	Лестница	16.3
17	Холл / кафе	50.2
18	Кабинет Искусства / Рукоделия	56.9
19	Выставочное пространство	16.9
20	Читальный зал / Компьютерный класс	145.6
21	Многофункциональное пространство	37.8
Итого:		323.7

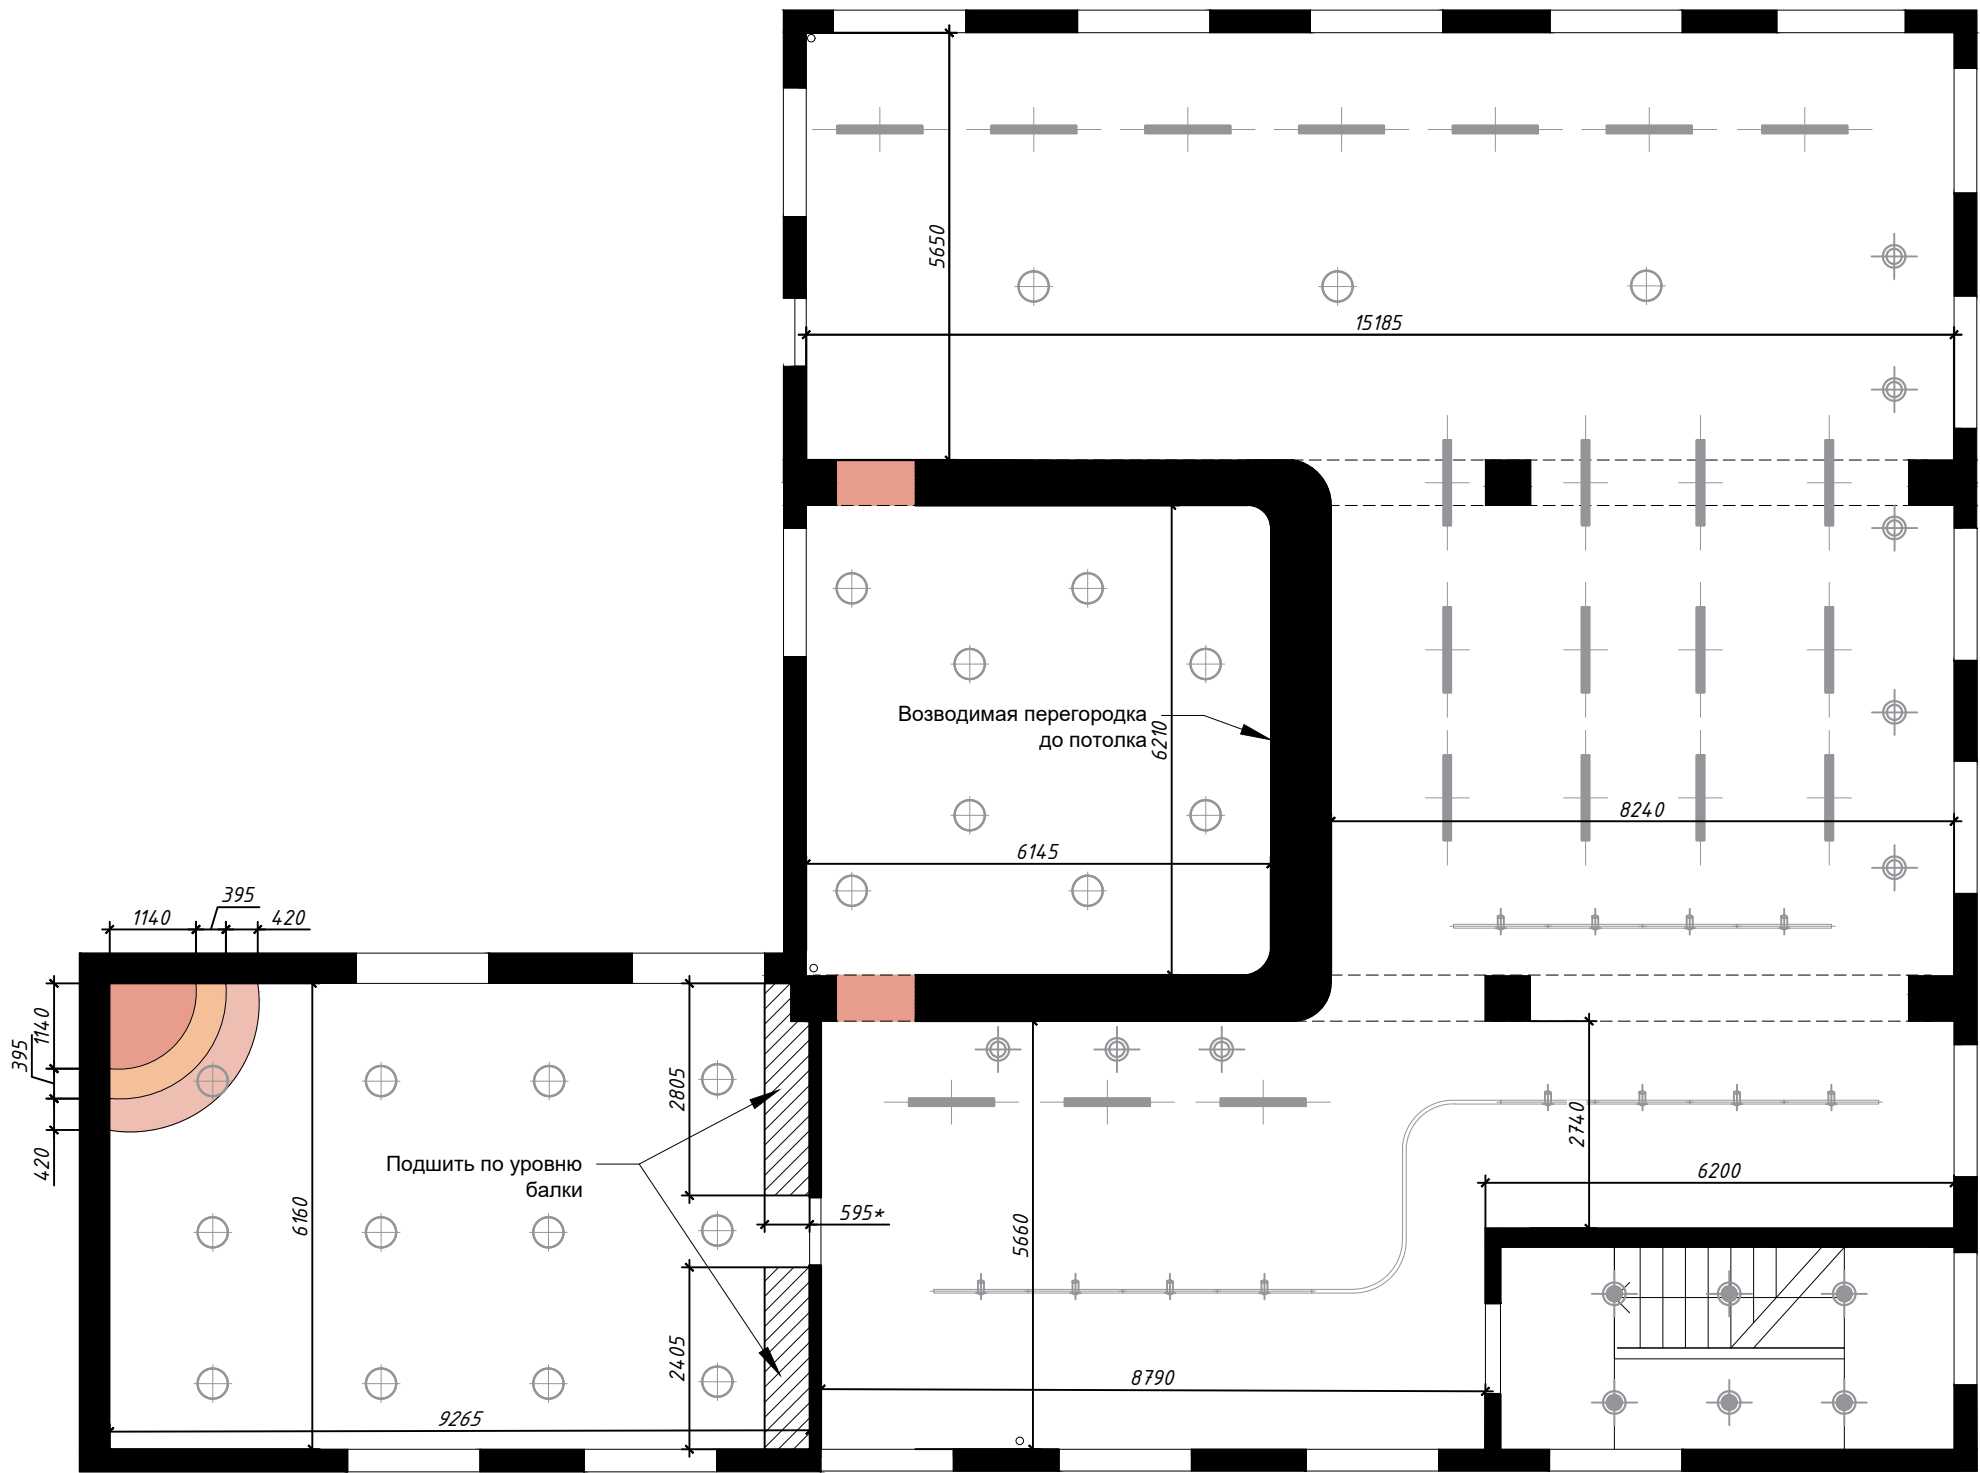


Примечание:

1. Все размеры проверить обмером по месту.
2. Данный лист смотреть вместе с развертками помещений.
3. Размеры со * уточнить по месту.

						Петровская Центральная библиотека, Петровский район, г. Петровск, ул. Московская, дом 14.			
ИЗМ.	КОЛ.УЧ.	ЛИСТ	№ ДОК.	ПОДПИСЬ	ДАТА			СТАДИЯ	ЛИСТ
						Проект интерьера		Р	18
Архитектор	Стукало								59
Архитектор	Карпова				10.19				
						План потолка. 2 этаж. М 1:100		nkrpv.com	

Экспликация помещений

№ по плану	Наименование	Площадь, м²
1	Тамбур	4.6
2	Холл / стойка информации	66.4
3	Гардероб для посетителей	23.9
4	Сан.узел	12.5
5	Коридор	13.1
6	Кабинет директора	18.4
7	Кухня / комната сотрудников	18.4
8	Кабинет методиста	12.1
9	Сан.узел сотрудников	3.3
10	Комната для детей	18.8
11	Абонемент / Периодика	57.2
12	Книгохранение	46.7
13	Коридор	8.7
14	Отдел обработки	17.8
15	Читальный зал / Дискуссионный клуб	56.4
16	Лестница	16.3
Итого:		394.6

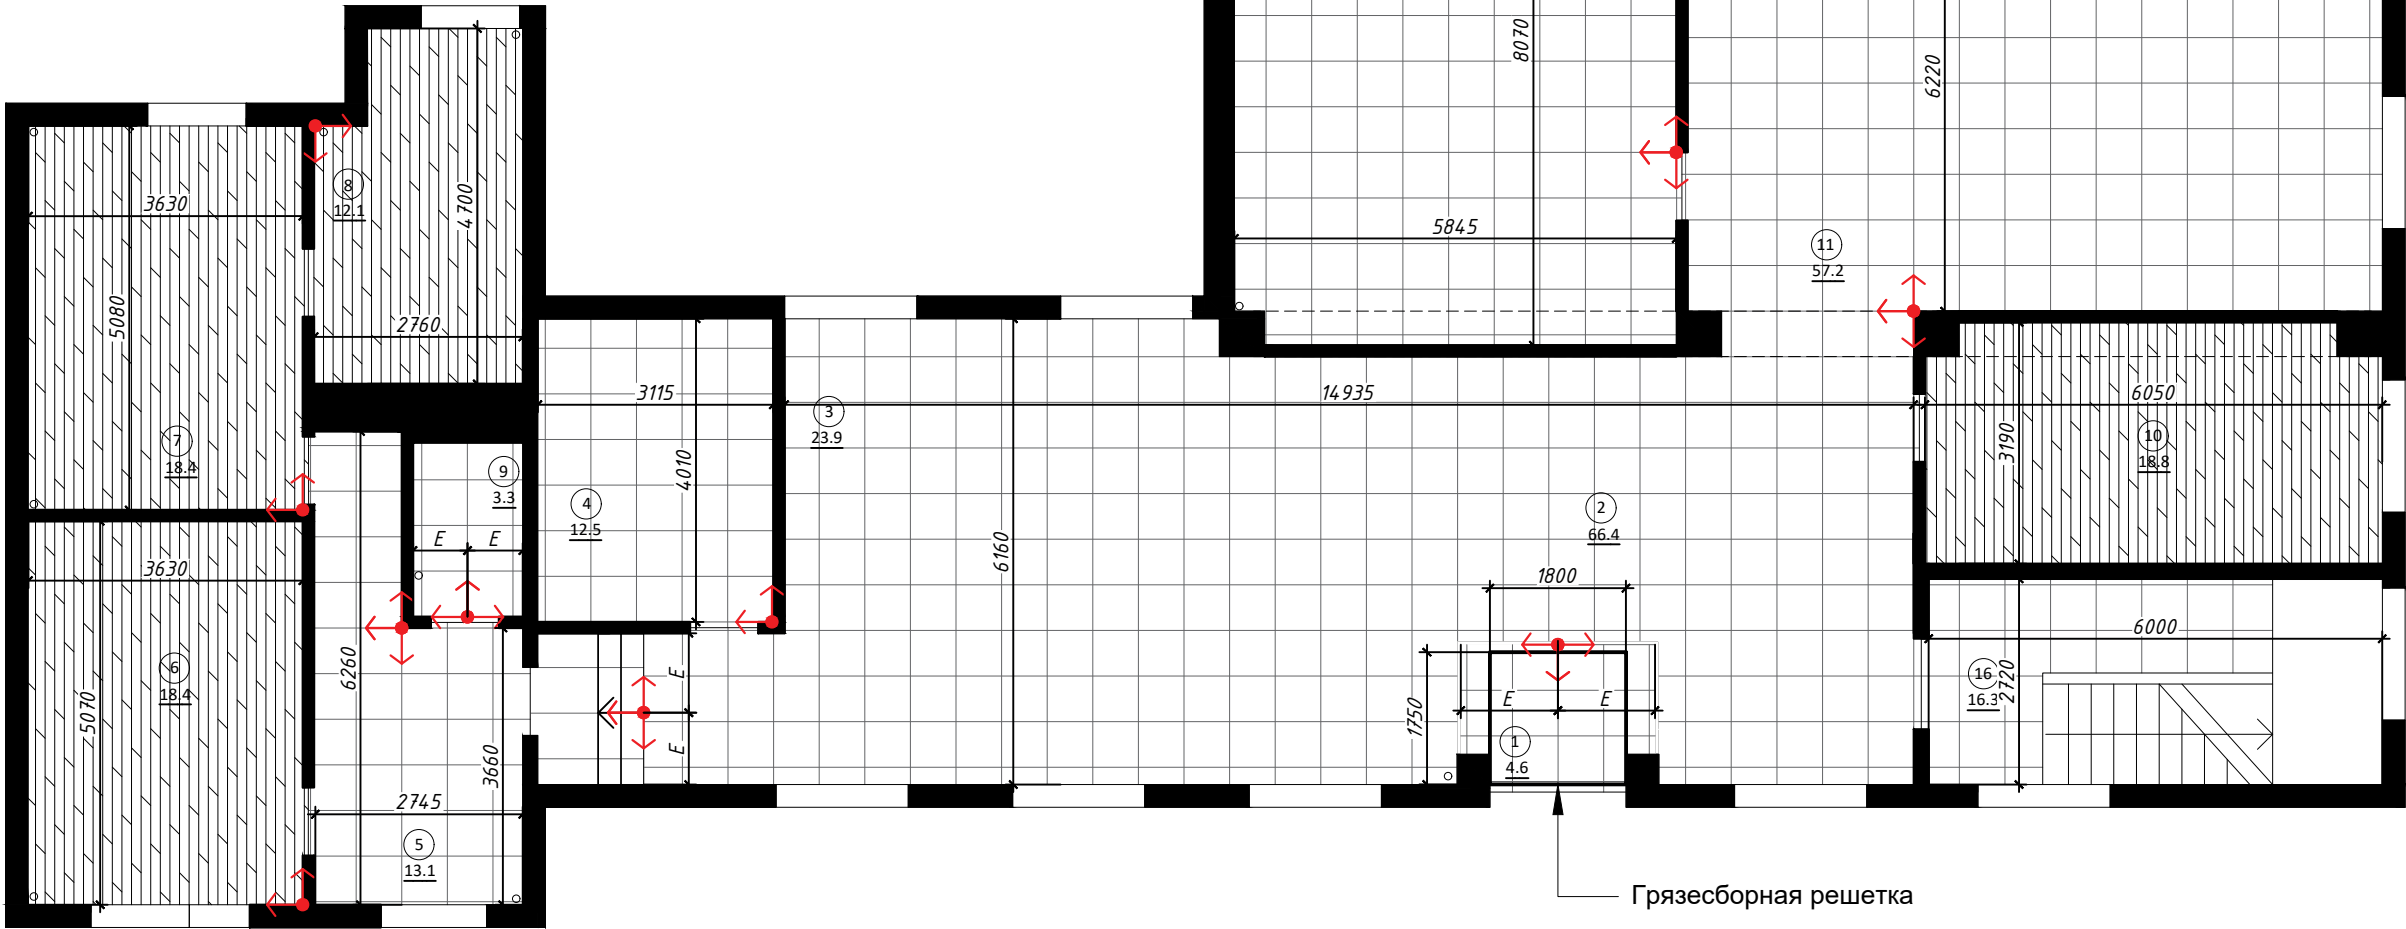

Условные обозначения


№	Обозначение	Наименование	Пом-я	Площадь, м²
1		Ламинат Tarkett ESTETICA 933 Дуб селект бежевый 504015013	6, 7, 8, 10, 14	85.90
2		Керамический гранит Kerama Marazzi SG638800R Гренель серый обрезной	1, 2, 3, 4, 5, 9, 11, 12, 13, 15, 16	307.70

Примечания:

- При заказе керамогранита количество рассчитывать исходя из раскладки, предусмотреть запас в 10%.
- Стыковку материалов в проемах устроить под дверным полотном, если в раскладке не указано другое.
- Стыковку материалов осуществить через алюминиевые Т-образные порожки шириной 20 мм, окрасить в цвет пола.
- Спецификацию керамической плитки см. лист 37.

						Петровская Центральная библиотека, Петровский район, г. Петровск, ул. Московская, дом 14.			
ИЗМ.	КОЛ.УЧ.	ЛИСТ	№ ДОК.	ПОДПИСЬ	ДАТА	Проект интерьера	СТАДИЯ	ЛИСТ	ЛИСТОВ
							Р	19	59
Архитектор	Стукало								
Архитектор	Карпова				10.19	План пола. 1 этаж. М 1:100	nkrpv.com		

точка начала и направление раскладки напольного покрытия.

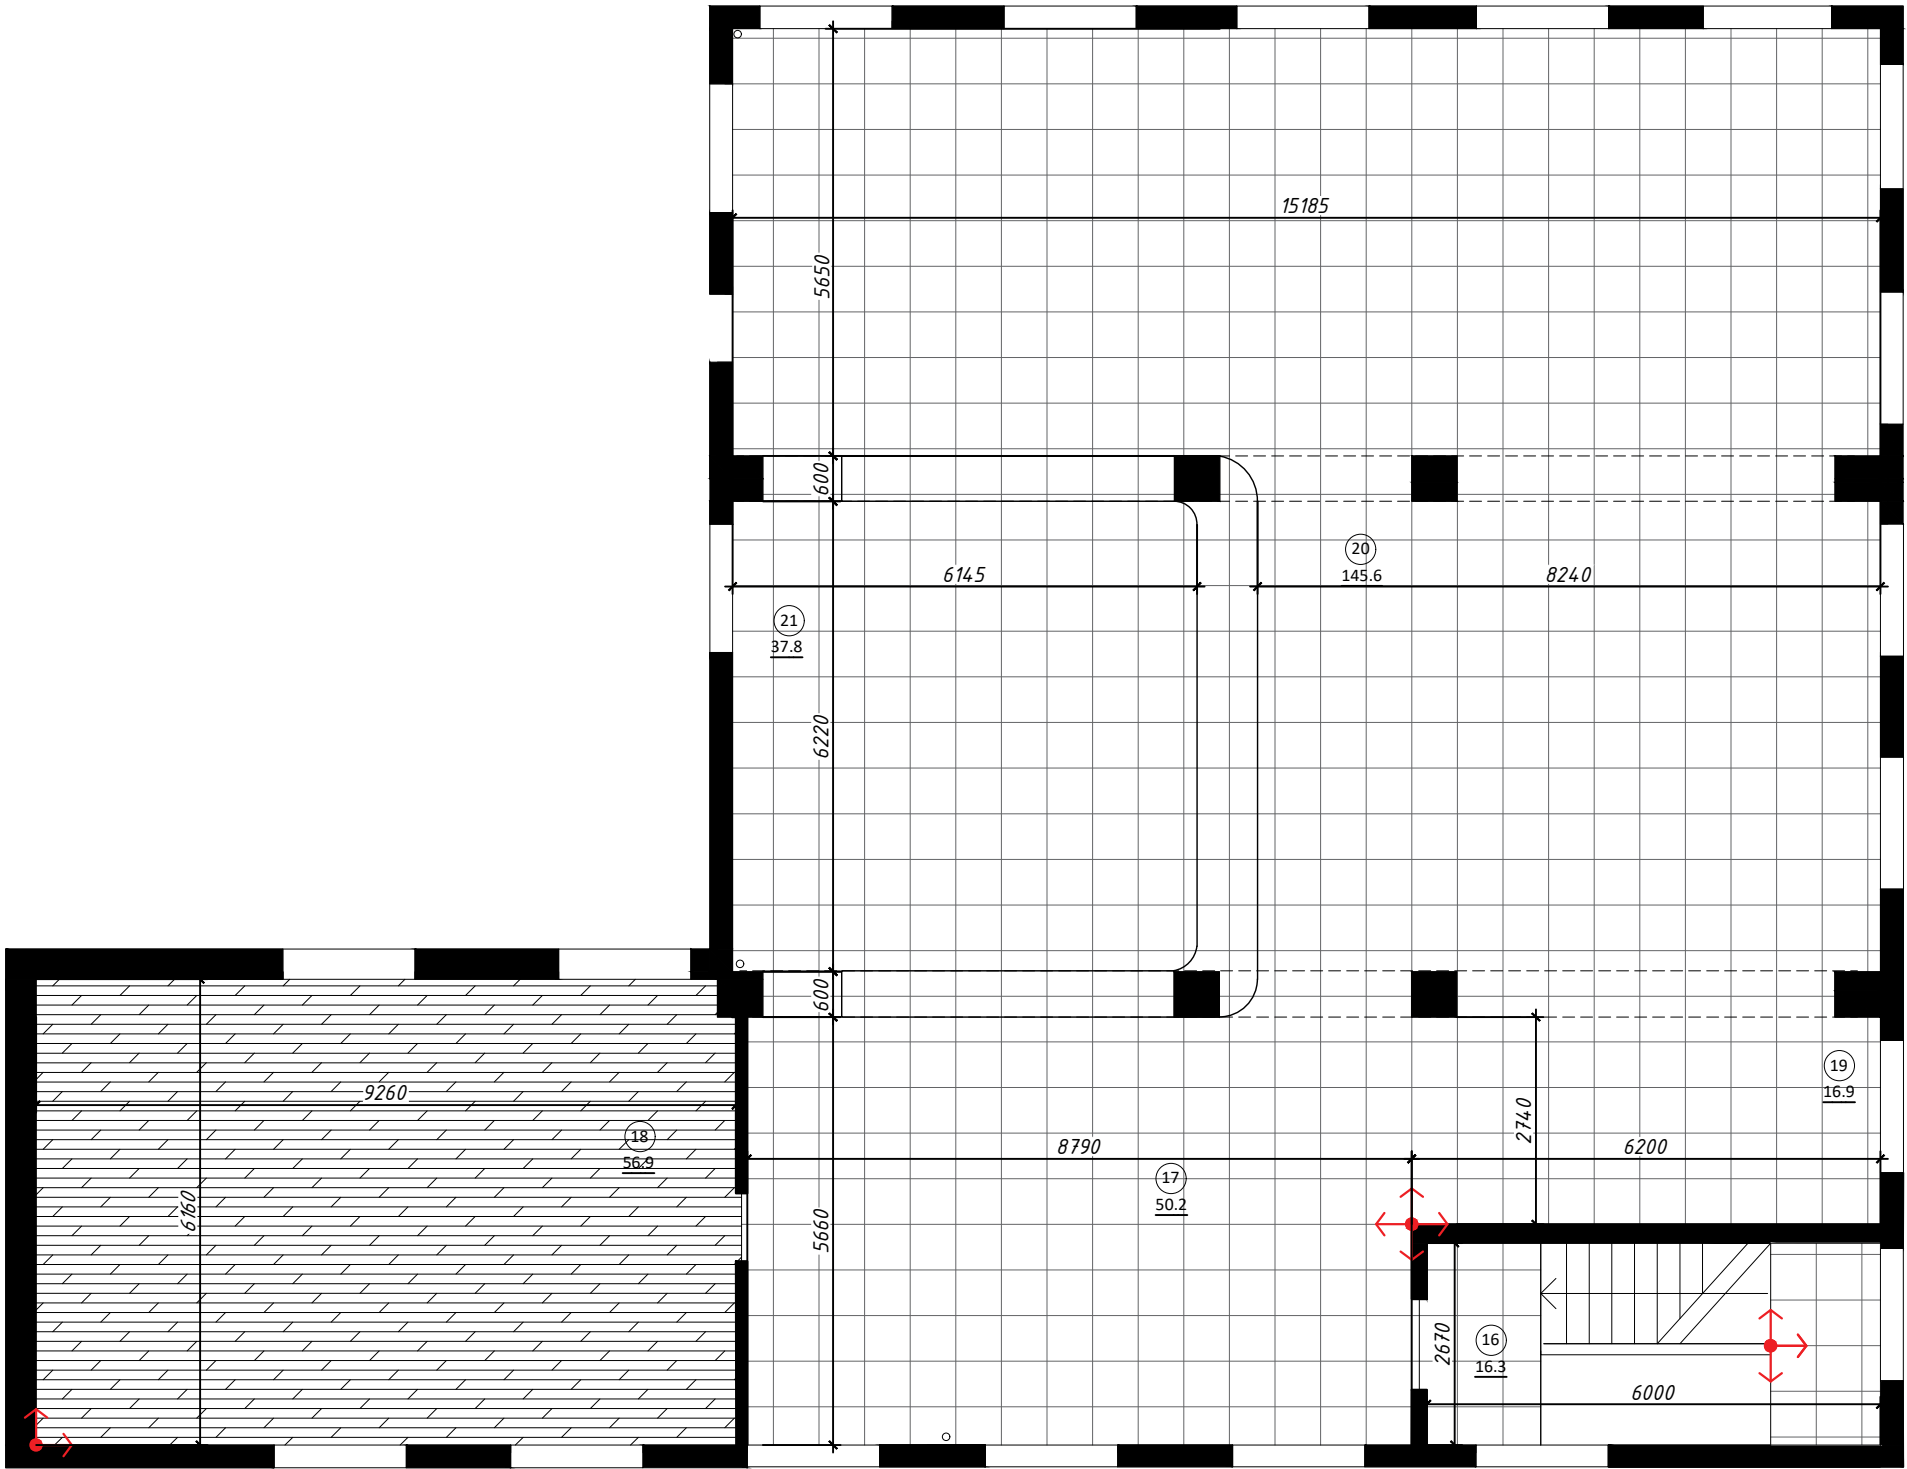

Экспликация помещений		
N	Наименование	Площадь м²
16	Лестница	16.3
17	Холл / кафе	50.2
18	Кабинет Искусства / Рукоделия	56.9
19	Выставочное пространство	16.9
20	Читальный зал / Компьютерный класс	145.6
21	Многофункциональное пространство	37.8
Итого:		323.7

Условные обозначения

№	Обозначение	Наименование	Пом-я	Площадь, м²
1		Ламинат Tarkett ESTETICA 933 Дуб селект бежевый 504015013	18	57.00
2		Керамический гранит Kerama Marazzi SG638800R Гренель серый обрезной	16, 17, 19, 20, 21	266.70

Примечания:

1. При заказе керамогранита количество рассчитывать исходя из раскладки, предусмотреть запас в 10%.
2. Стыковку материалов в проемах устроить под дверным полотном, если в раскладке не указано другое.
3. Стыковку материалов осуществить через алюминиевые Т-образные порожки шириной 20 мм, окрасить в цвет пола.
4. Спецификацию керамической плитки см. лист 37.

изм.	кол.уч.	ЛИСТ	N ДОК.	ПОДПИСЬ	ДАТА				
						Проект интерьера	СТАДИЯ	ЛИСТ	ЛИСТОВ
							Р	20	59
Архитектор	Стукало					План пола. 2 этаж. М 1:100	nkrpv.com		
Архитектор	Карпова			10.19					

точка начала и направление раскладки
напольного покрытия.

Материал	Условное обозначение
Окраска стен Tikkurila J407	
Окраска стен Tikkurila F499	
Окраска стен Tikkurila K379	
Керамический гранит Kerama Marazzi SG638800R Грель серый обрезной,30*89,5	
Скрытый плинтус МДФ, окрасить в тон стены	

N	Наименование	Площадь , м²
1	Тамбур	4.6
2	Холл / стойка информации	66.4
3	Гардероб для посетителей	23.9
4	Сан.узел	12.5
5	Коридор	13.1
6	Кабинет директора	18.4
7	Кухня / комната сотрудников	18.4
8	Кабинет методиста	12.1
9	Сан.узел сотрудников	3.3
10	Комната для детей	18.8
11	Абонемент / Периодика	57.2
12	Книгохранение	46.7
13	Коридор	8.7
14	Отдел обработки	17.8
15	Читальный зал / Дискуссионный клуб	56.4
16	Лестница	16.3
Итого:		394.6

1. Данный план смотреть вместе с развертками помещений.

Существующая стена

Штукатурка

Теневой шов

Плинтус МДФ 100x12мм

5

100

+0.000

ГКЛ

Штукатурка

Теневой шов

Плинтус МДФ 100x12мм

5

100

+0.000


						Петровская Центральная библиотека, Петровский район, г. Петровск, ул. Московская, дом 14.			
ИЗМ.	КОЛ.УЧ.	ЛИСТ	№ ДОК.	ПОДПИСЬ	ДАТА				
						Проект интерьера	СТАДИЯ	ЛИСТ	ЛИСТОВ
							Р	21	59
Архитектор	Стукало					План отделки стен. 1 этаж. М 1:100	nkrpv.com		
Архитектор	Карпова				10.19				

План отделки стен. 2 этаж. М 1:100


Материал	Условное обозначение
Окраска стен Tikkurila J407	
Окраска стен Tikkurila F499	
Окраска стен Tikkurila G405	
Скрытый плинтус МДФ, окрасить в тон стены	

Экспликация помещений


N	Наименование	Площадь м²
16	Лестница	16.3
17	Холл / кафе	50.2
18	Кабинет Искусства / Рукоделия	56.9
19	Выставочное пространство	16.9
20	Читальный зал / Компьютерный класс	145.6
21	Многофункциональное пространство	37.8
Итого:		323.7

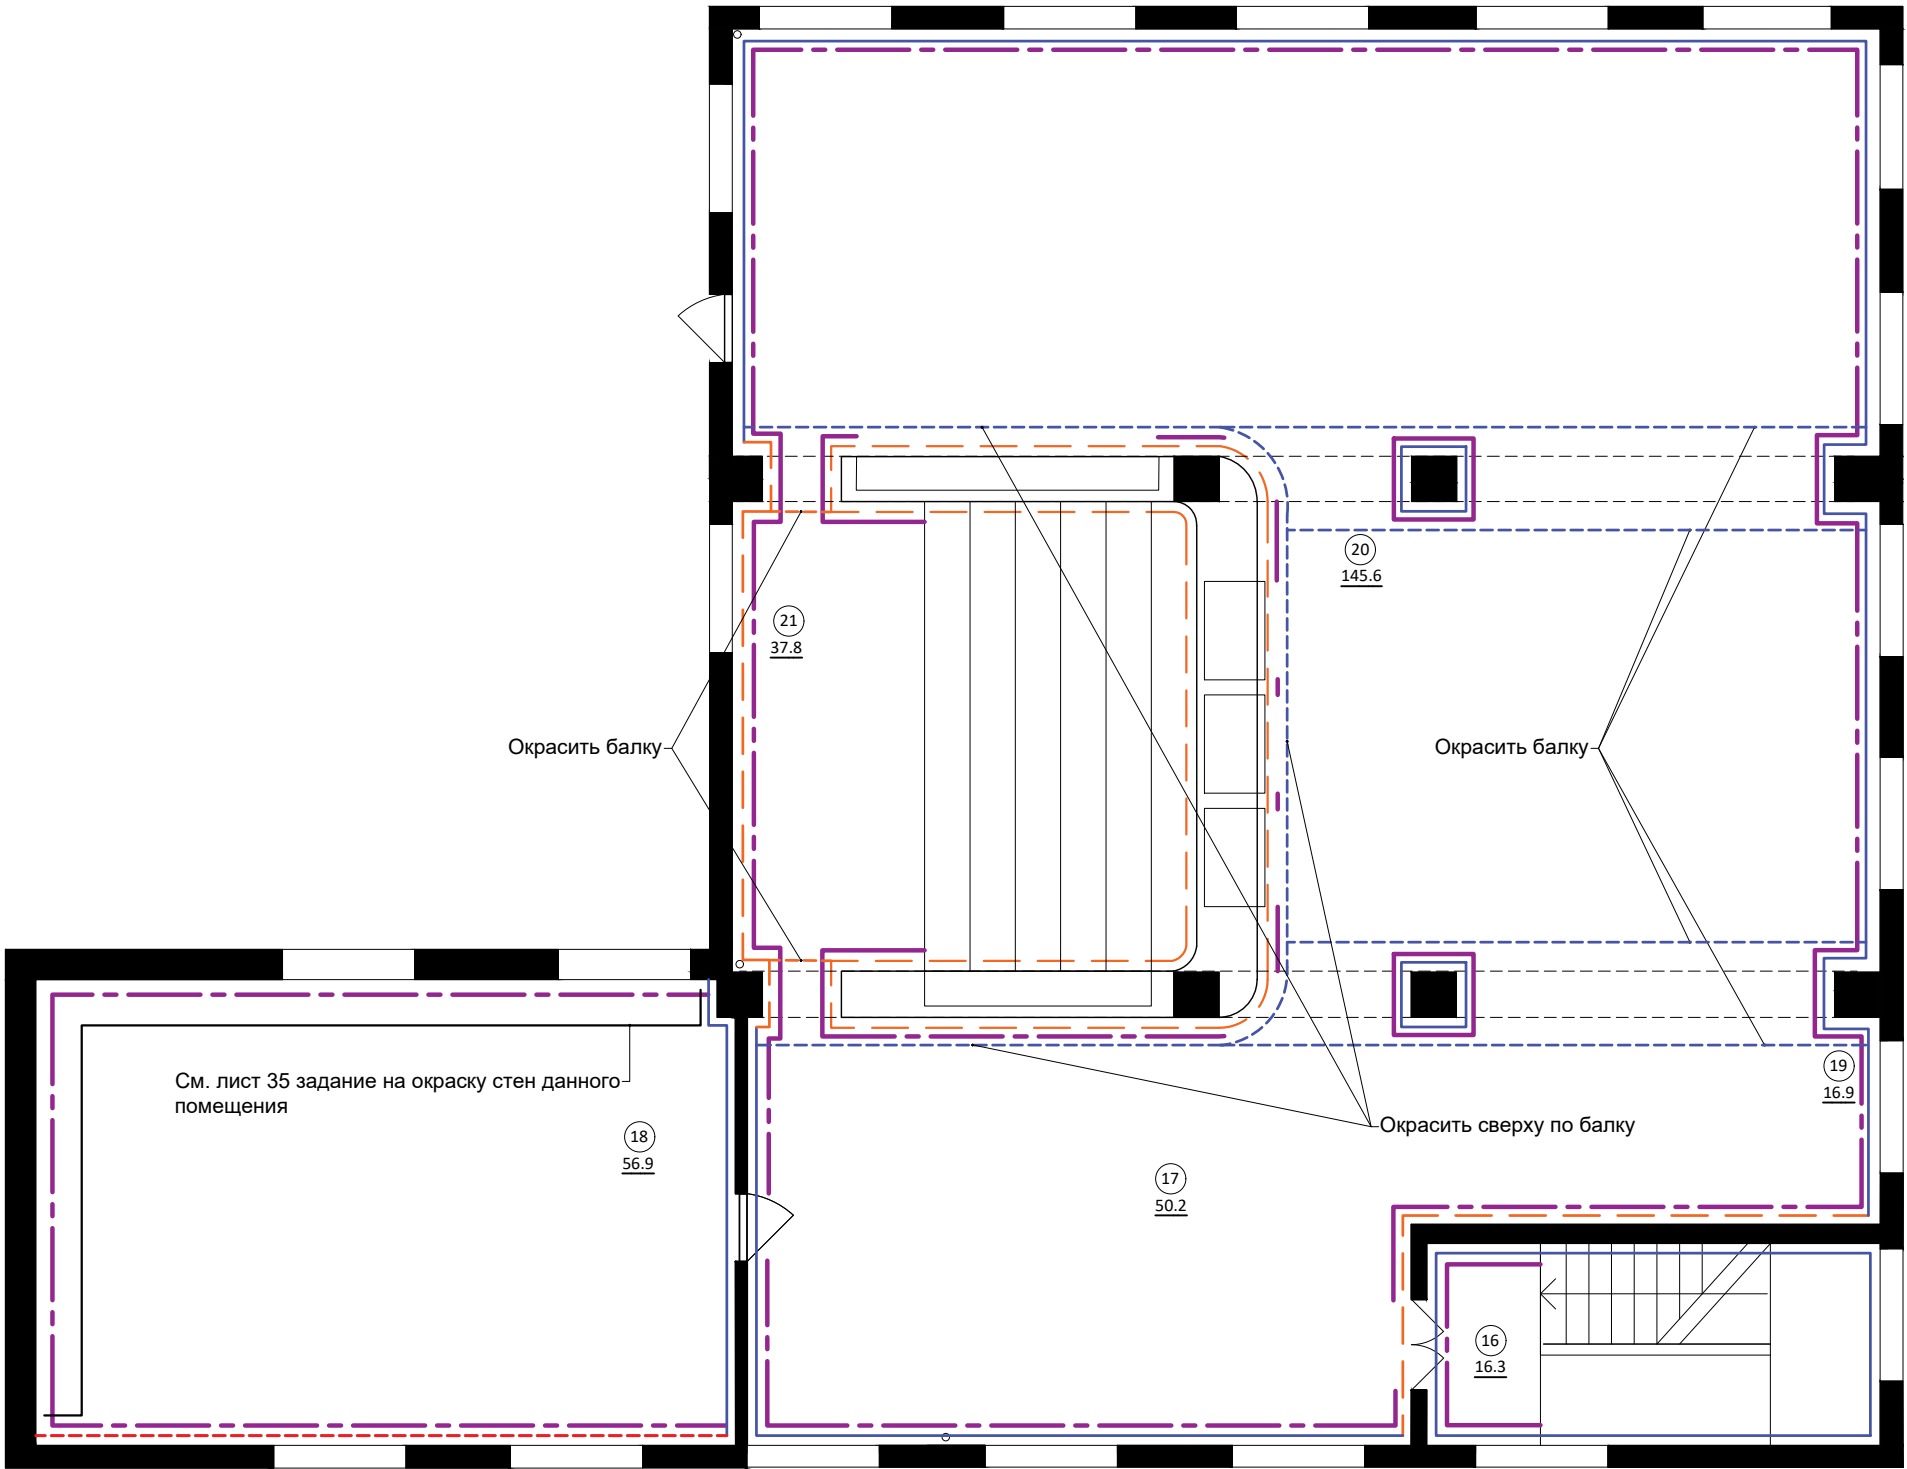

Узел установки скрытого плинтуса в существующей стене

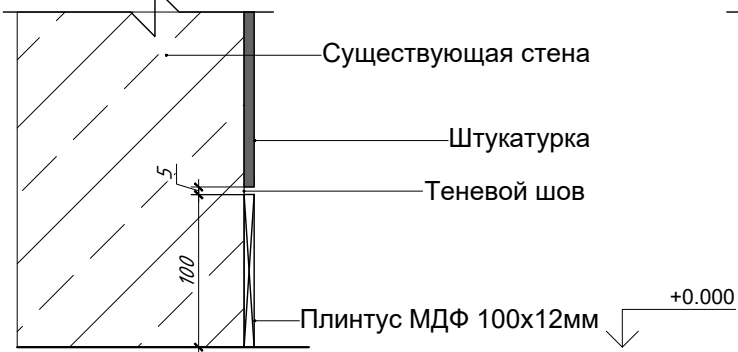

Узел установки скрытого плинтуса в возводимой перегородке

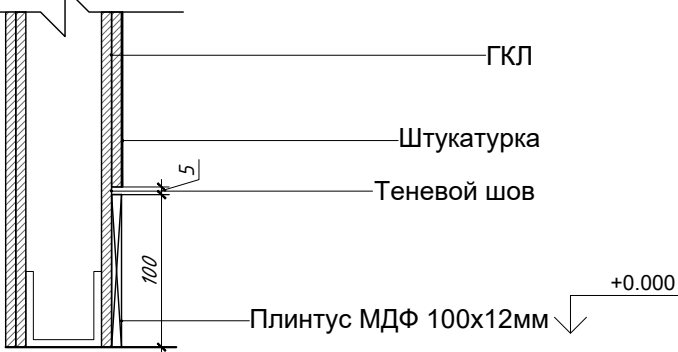


Примечания:

1. Данный план смотреть вместе с развертками помещений.



						Петровская Центральная библиотека, Петровский район, г. Петровск, ул. Московская, дом 14.			
изм.	кол.уч.	лист	№ док.	подпись	дата				
						Проект интерьера	стадия	лист	листов
							Р	22	59
Архитектор	Стукало					План отделки стен. 2 этаж. М 1:100	nkrpv.com		
Архитектор	Карпова			10.19					

Развертки по стенам. Помещения 2, 3 . М 1:50.

Развертки по стенам 1-1

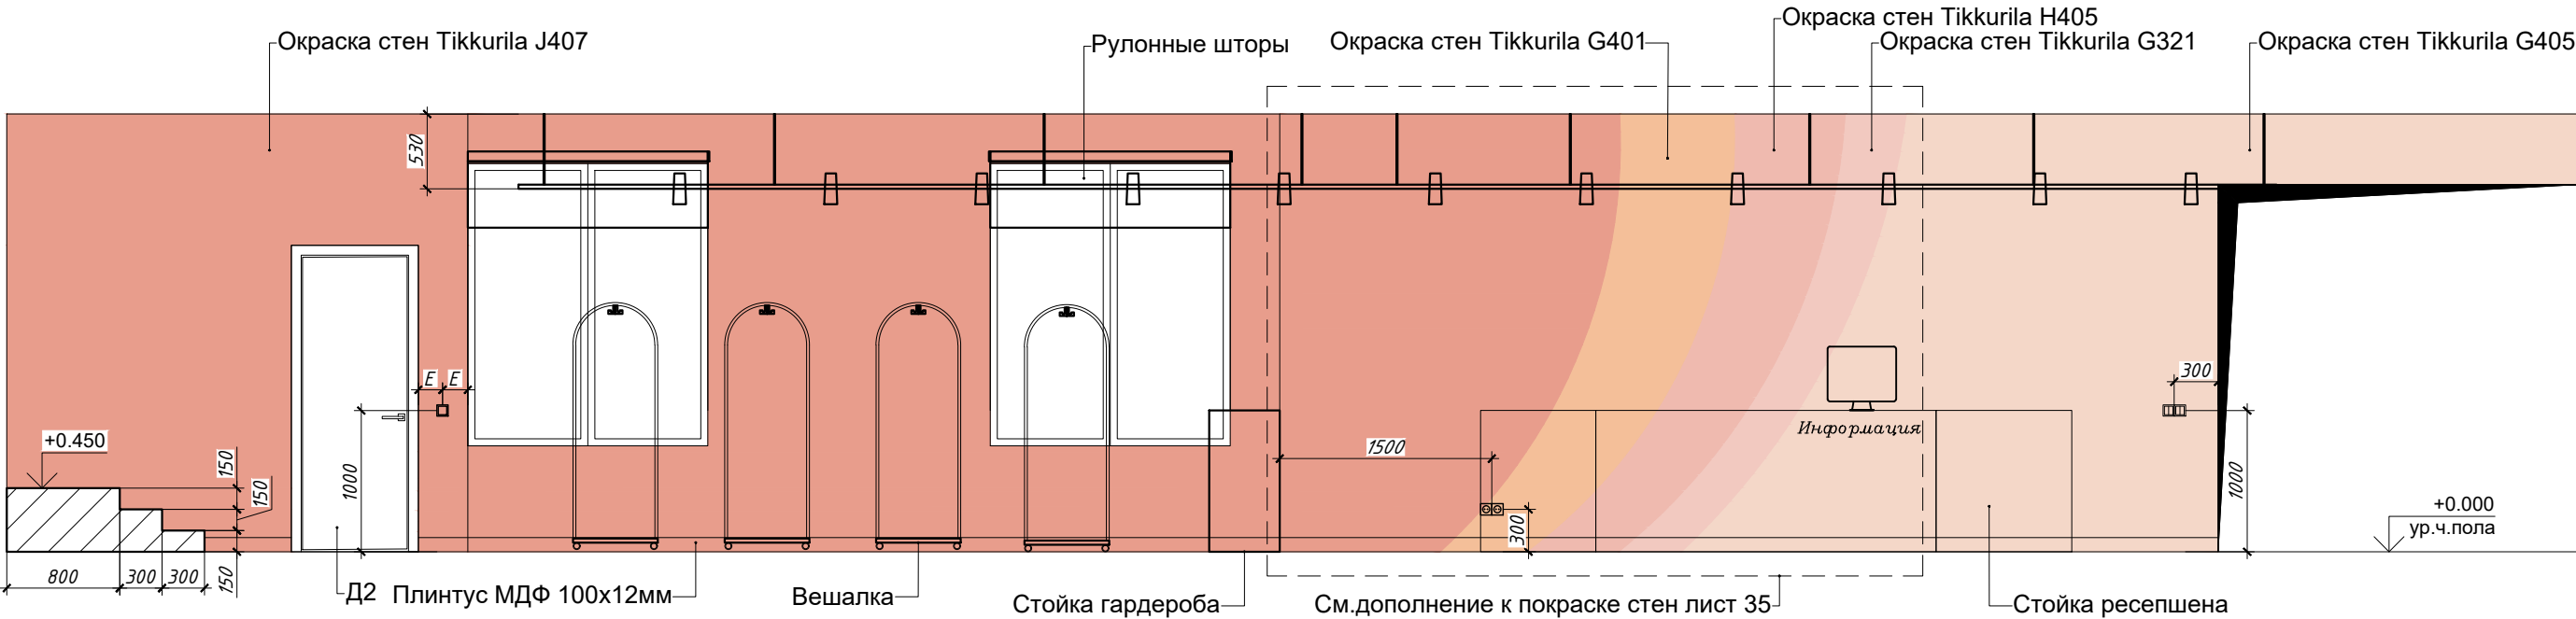


Развертки по стенам 2-2

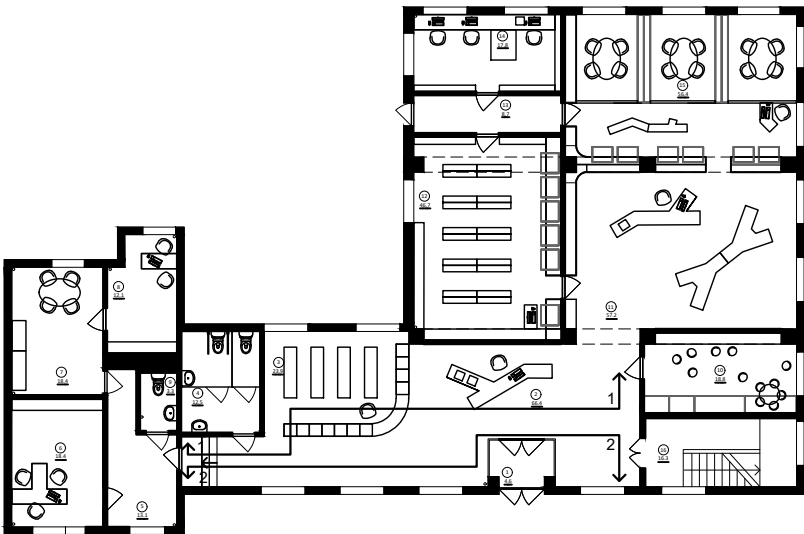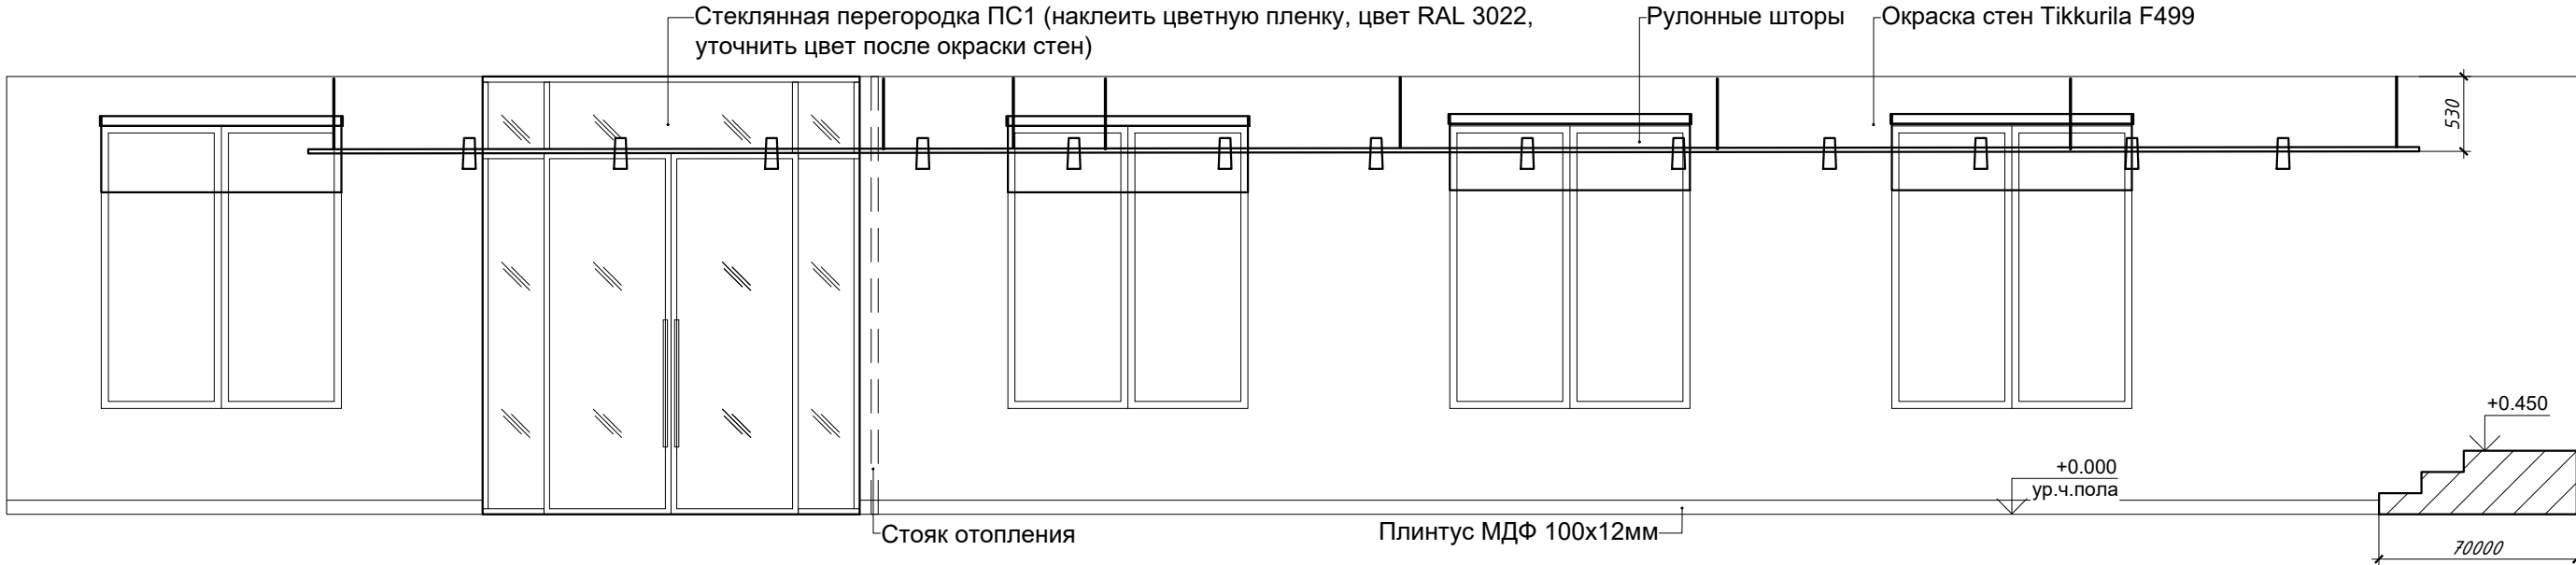


						Петровская Центральная библиотека, Петровский район, г. Петровск, ул. Московская, дом 14.			
ИЗМ.	КОЛ.УЧ.	ЛИСТ	№ ДОК.	ПОДПИСЬ	ДАТА	Проект интерьера	СТАДИЯ	ЛИСТ	ЛИСТОВ
							Р	23	59
Архитектор	Стукало					Развертки по стенам. Помещения 2, 3. М 1:50.	nkrpv.com		
Архитектор	Карпова				10.19				

Развертки по стенам. Помещения 2, 3. М 1:40.



Развертки по стенам 3-3

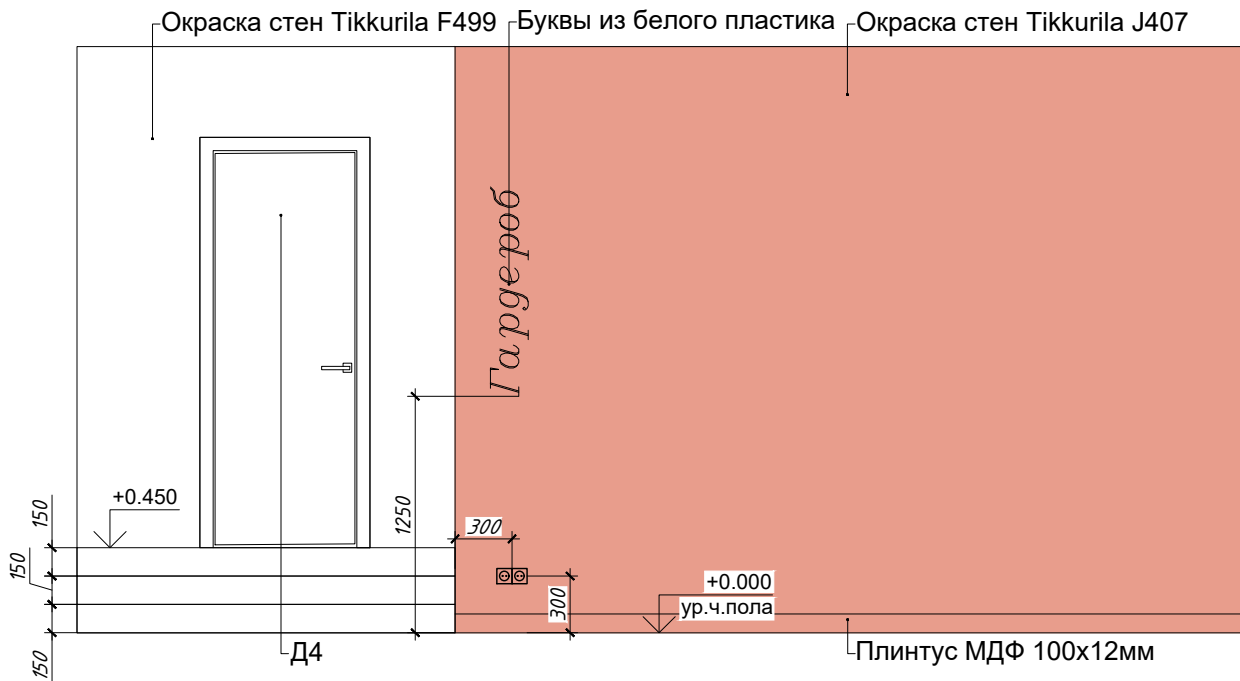

Развертки по стенам 4-4

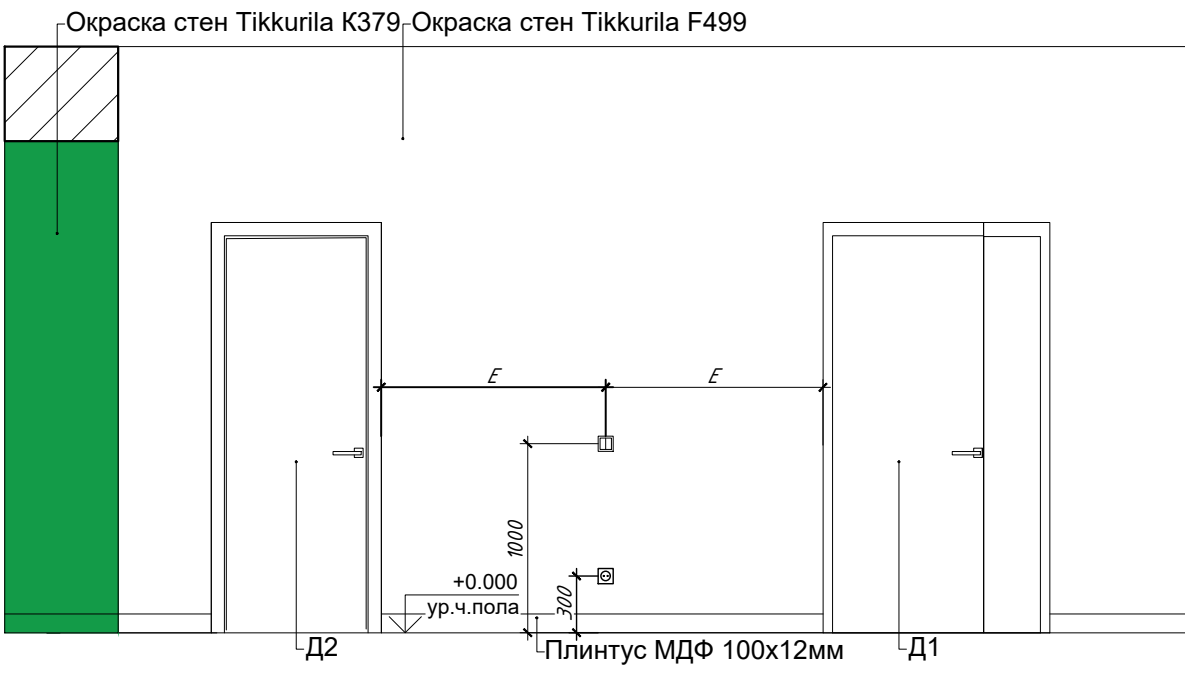


Развертки по стенам 5-5

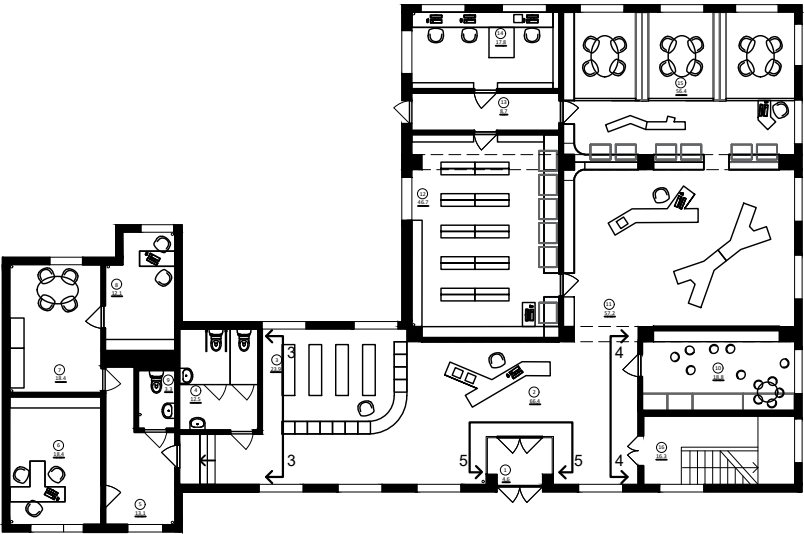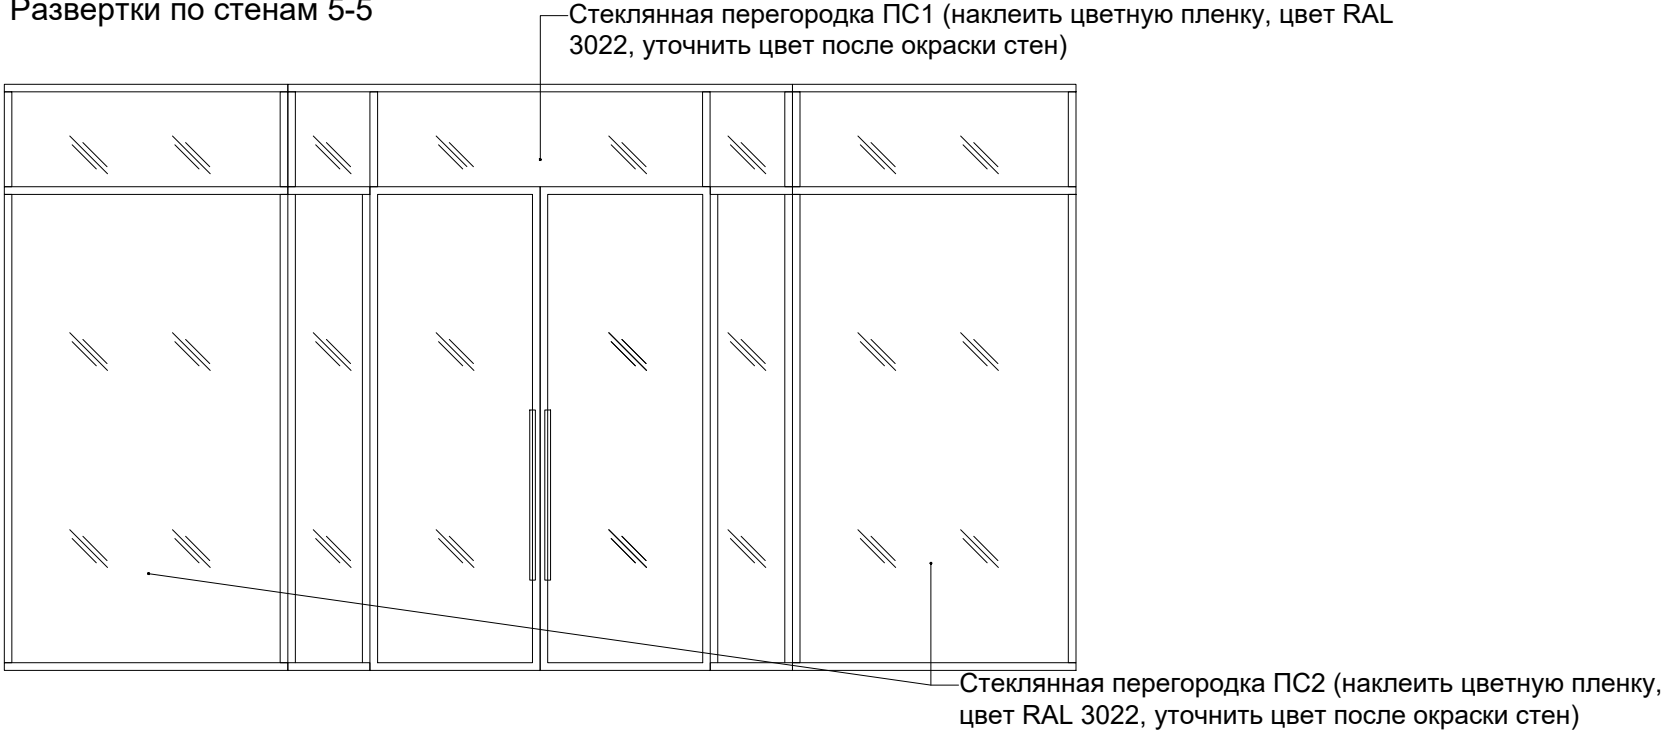


						Петровская Центральная библиотека, Петровский район, г. Петровск, ул. Московская, дом 14.			
ИЗМ.	КОЛ.УЧ.	ЛИСТ	№ ДОК.	ПОДПИСЬ	ДАТА	Проект интерьера	СТАДИЯ	ЛИСТ	ЛИСТОВ
							Р	24	59
Архитектор	Стукало					Развертки по стенам. Помещения 2, 3. М 1:40.	nkrpv.com		
Архитектор	Карпова				10.19				

Развертки по стенам. Помещение 10. М 1:40.


Развертки по стенам 6-6

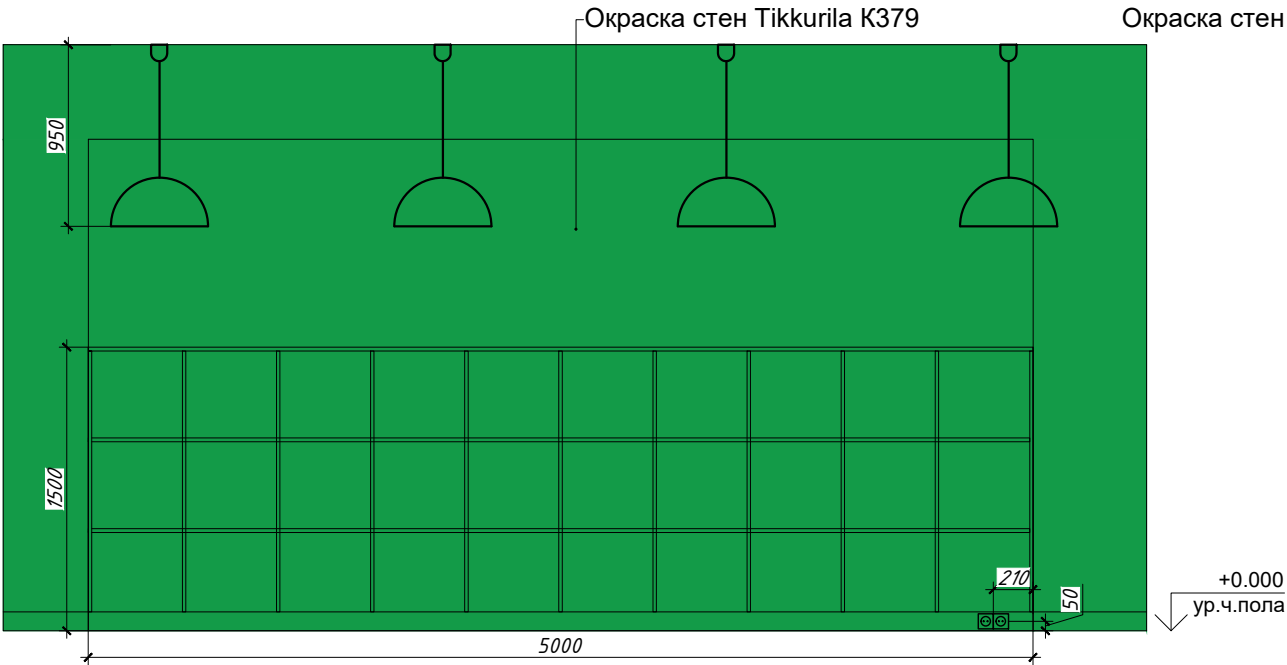



Развертки по стенам 7-7

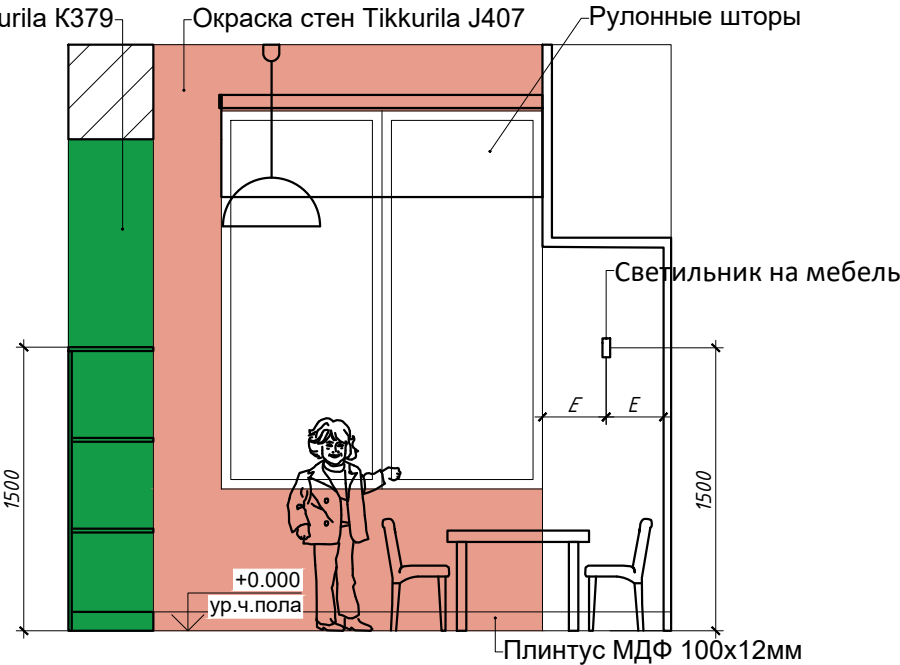

Развертки по стенам 8-8

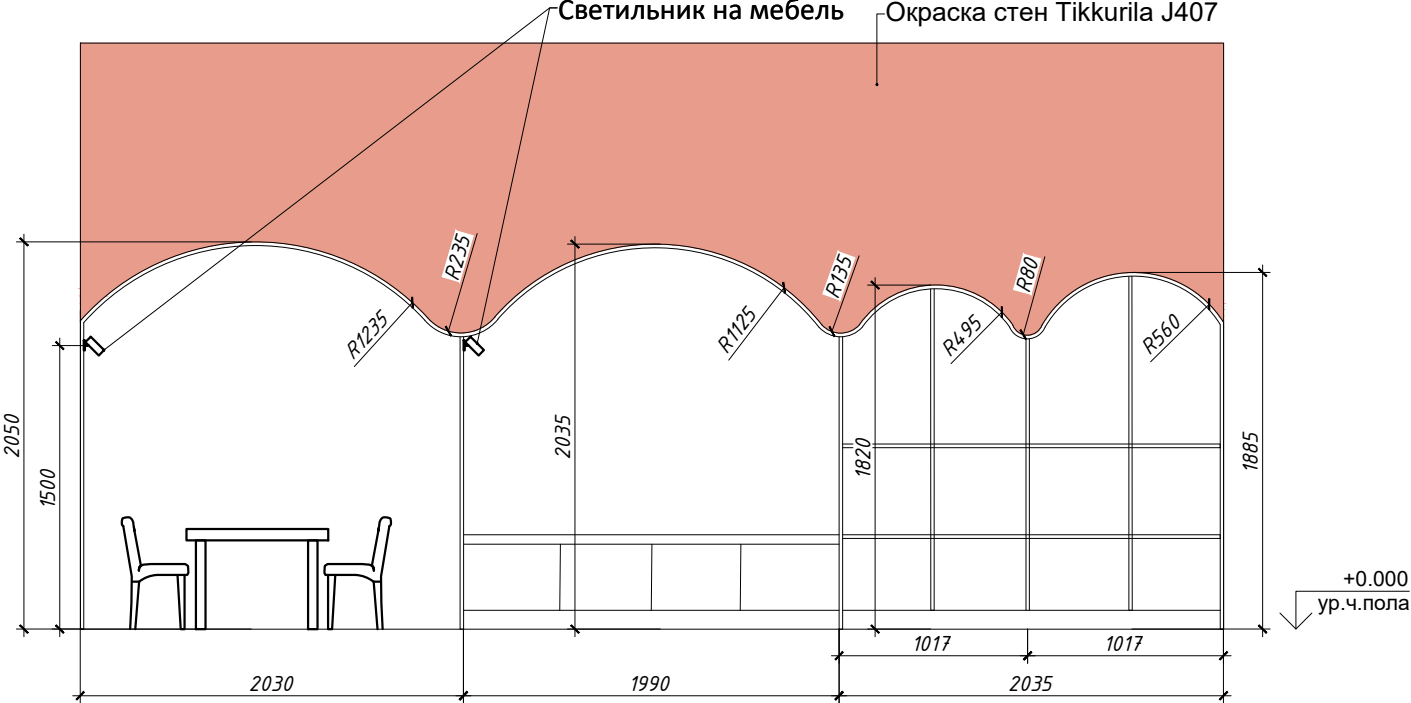


Развертки по стенам 9-9

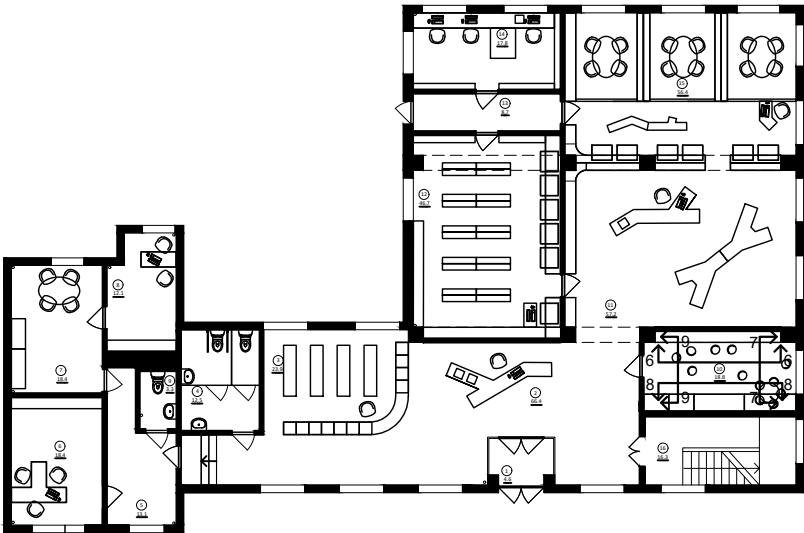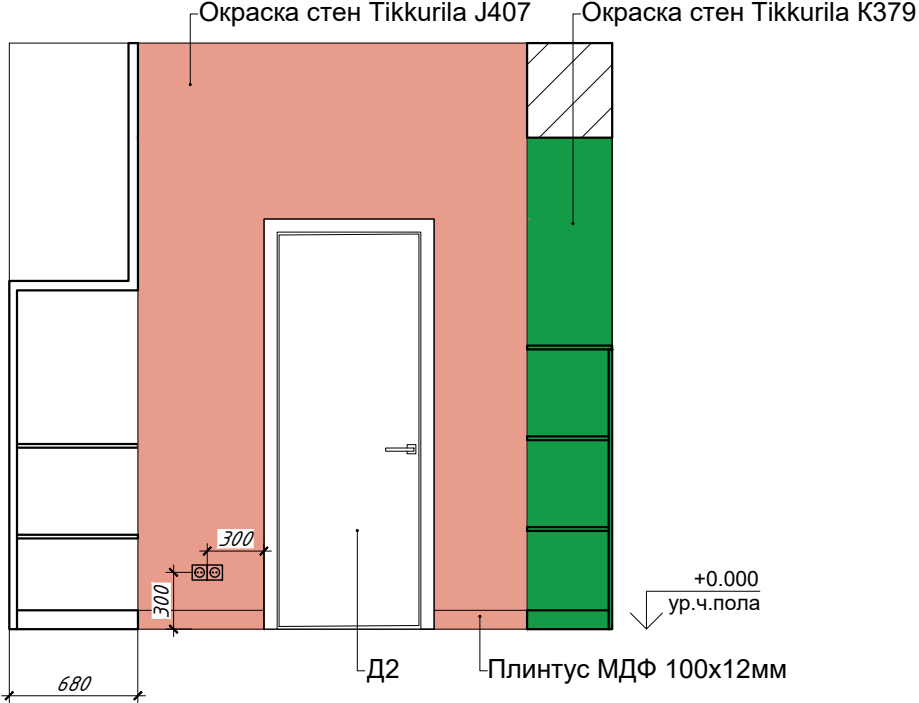

						Петровская Центральная библиотека, Петровский район, г. Петровск, ул. Московская, дом 14.			
ИЗМ.	КОЛ.УЧ.	ЛИСТ	№ ДОК.	ПОДПИСЬ	ДАТА	Проект интерьера	СТАДИЯ	ЛИСТ	ЛИСТОВ
							Р	25	59
Архитектор	Стукало					Развертки по стенам. Помещение 10. М 1:40.	nkrpv.com		
Архитектор	Карпова				10.19				


Развертки по стенам 10-10

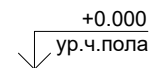

+0.000
ур.ч.пола

Плинтус МДФ 100x12мм

Плинтус МДФ 100x12мм

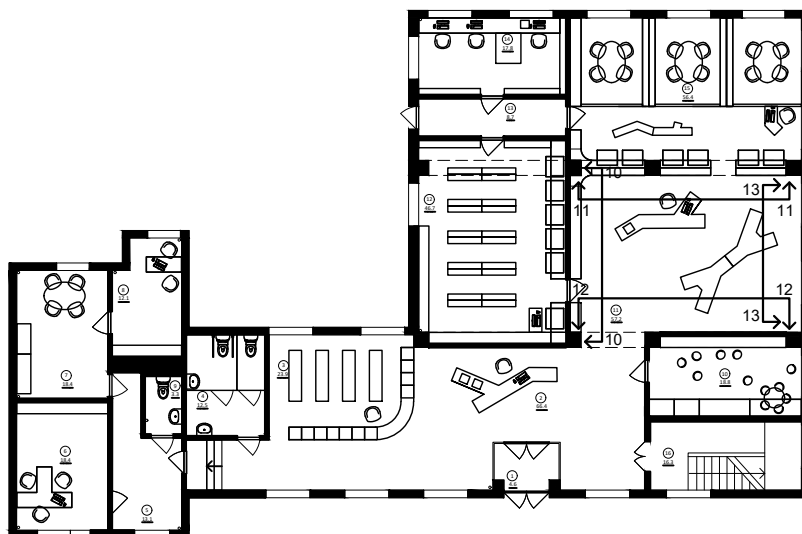

						Петровская Центральная библиотека, Петровский район, г. Петровск, ул. Московская, дом 14.			
изм.	кол.уч.	лист	н док.	подпись	дата				
						Проект интерьера	стадия	лист	листов
							Р	26	59
Архитектор	Стукало					Развертки по стенам. Помещение 11. М 1:50.	nkrpv.com		
Архитектор	Карпова				10.19				

Развертки по стенам. Помещение 12. М 1:50.


Развертки по стенам 14-14





Развертки по стенам 15-15



Развертки по стенам 16-16

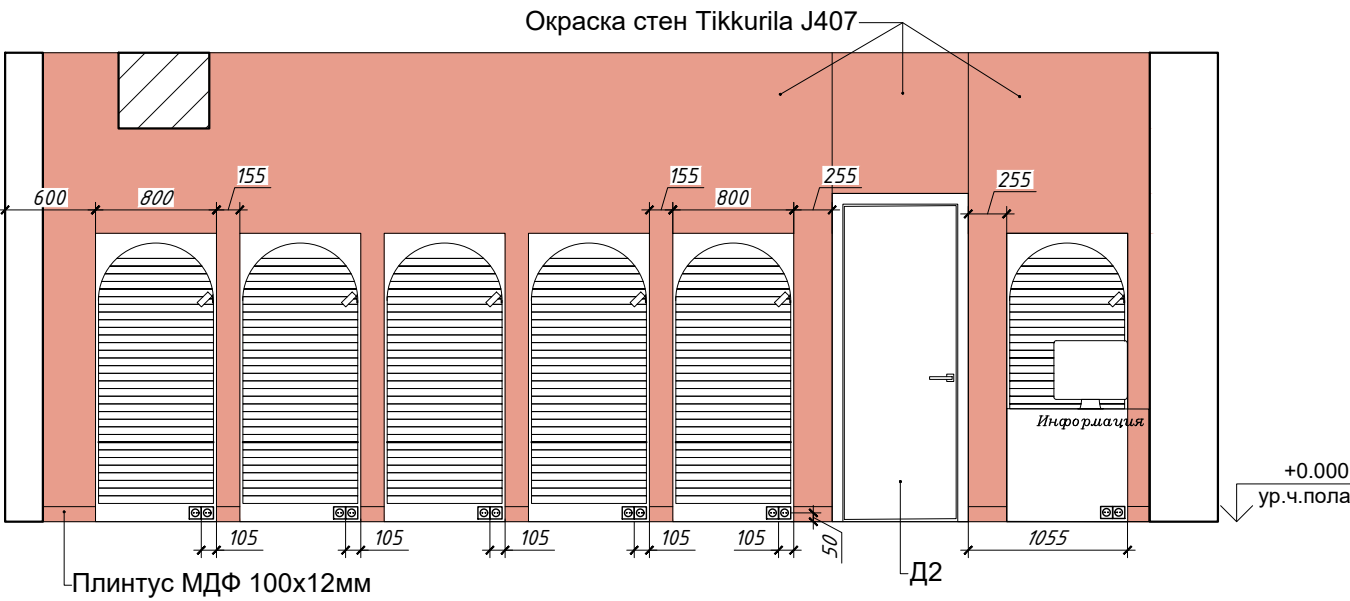




Развертки по стенам 17-17

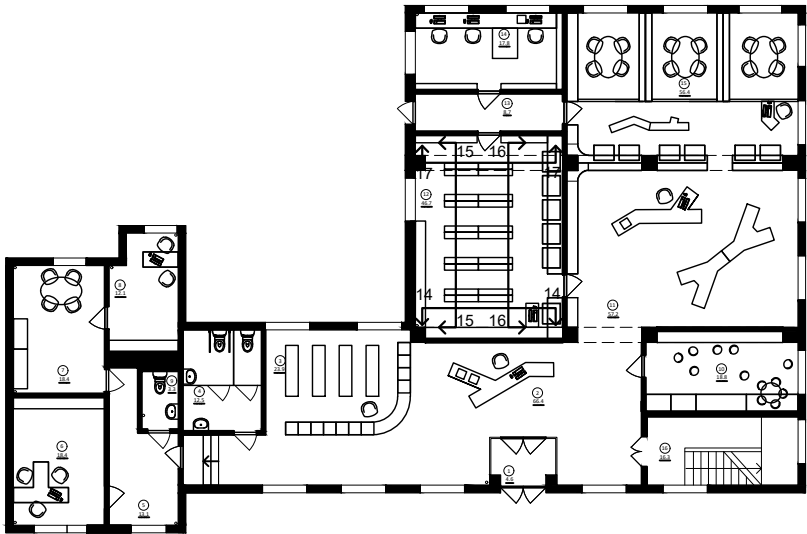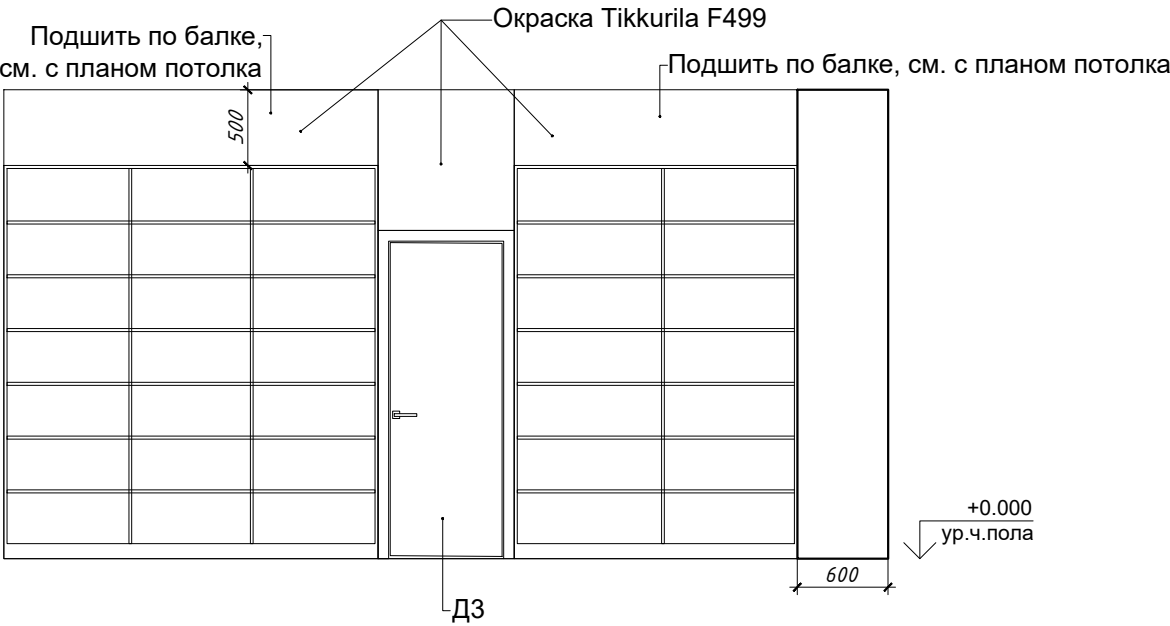



						Петровская Центральная библиотека, Петровский район, г. Петровск, ул. Московская, дом 14.			
ИЗМ.	КОЛ.УЧ.	ЛИСТ	№ ДОК.	ПОДПИСЬ	ДАТА	Проект интерьера	СТАДИЯ	ЛИСТ	ЛИСТОВ
							Р	27	59
Архитектор	Стукало					Развертки по стенам. Помещение 12. М 1:50.	nkrpv.com		
Архитектор	Карпова				10.19				

						Петровская Центральная библиотека, Петровский район, г. Петровск, ул. Московская, дом 14.			
изм.	кол.уч.	лист	н док.	подпись	дата				
						Проект интерьера	СТАДИЯ	ЛИСТ	ЛИСТОВ
							Р	28	59
Архитектор	Стукало					Развертки по стенам. Помещение 15. М 1:50.	nkpv.com		
Архитектор	Карпова				10.19				

Развертки по стенам 22-22

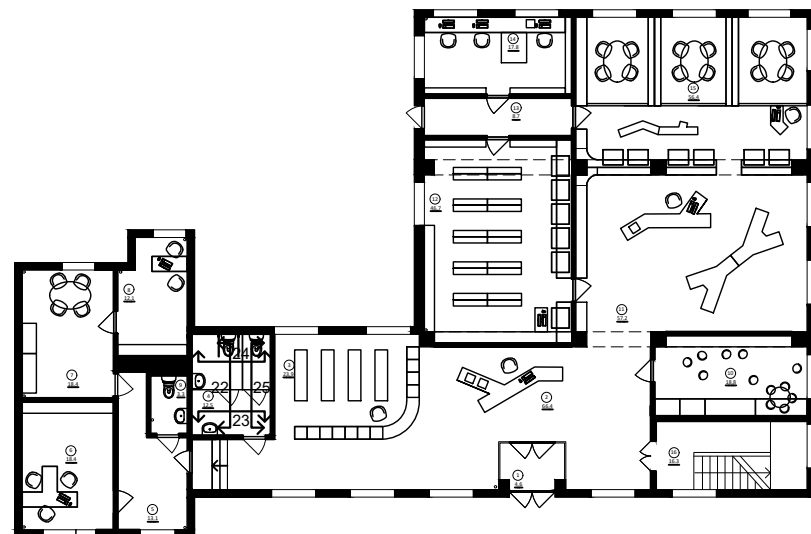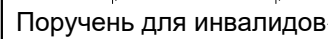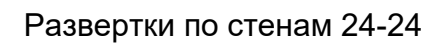


Диспенсер бумажных полотенец Зеркало диаметр 400мм Диспенсер жидкого мыла

 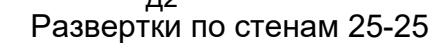



 точка начала и направление раскладки керамической плитки.

изм.	кол.уч.	лист	н док.	подпись	дата					
						Проект интерьера		стадия	лист	листов
								Р	29	59
Архитектор	Стукало					Развертки по стенам. Помещение 4. М 1:40.		nkrpv.com		
Архитектор	Карпова			10.19						


Развертки по стенам 26-26

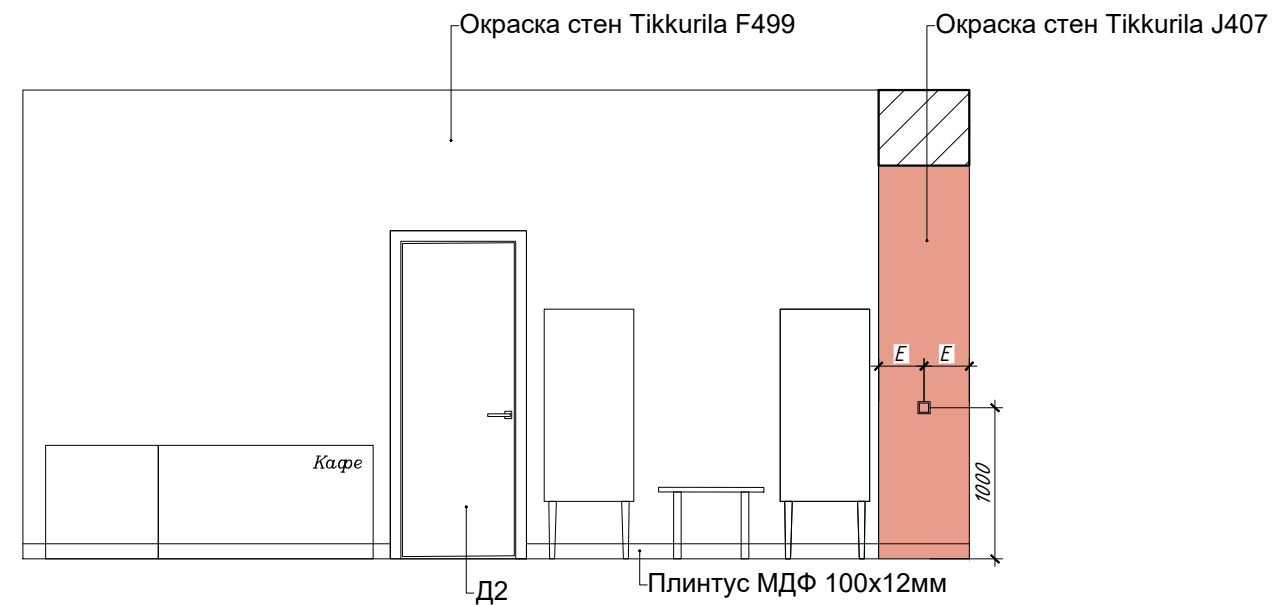

Развертки по стенам 28-28

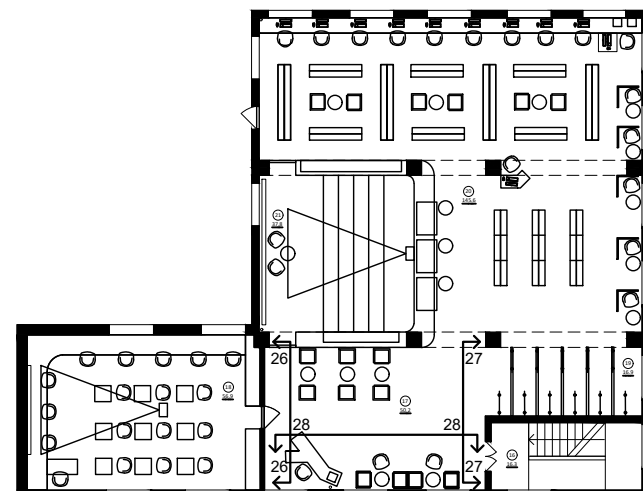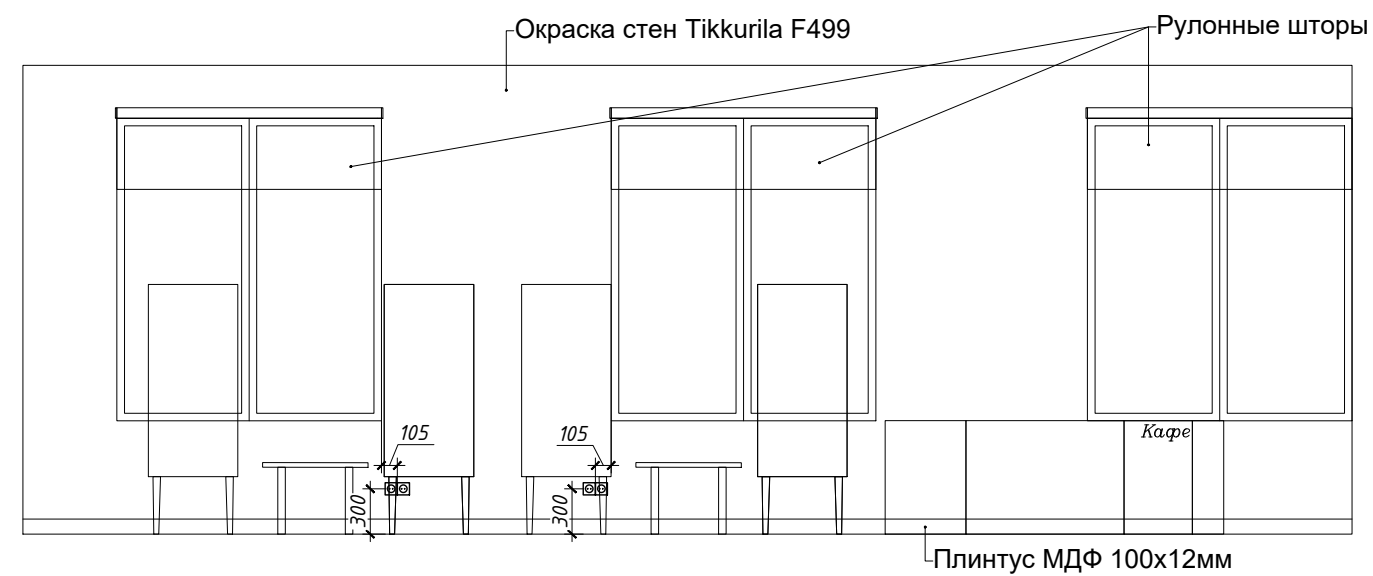


Развертки по стенам 27-27

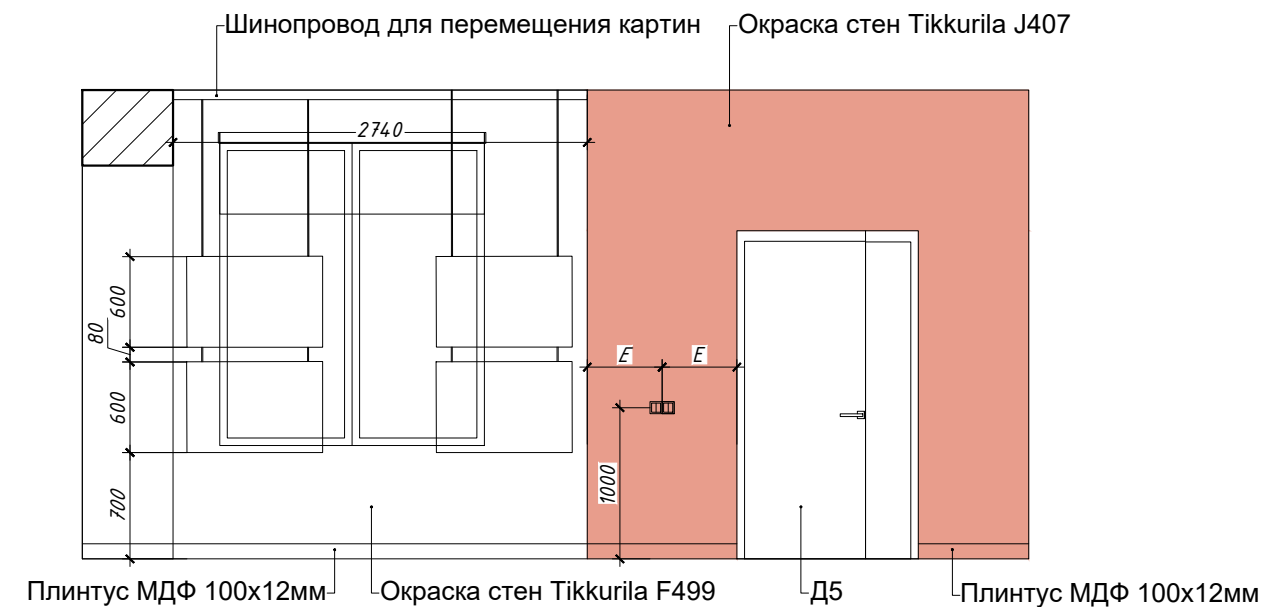


						Петровская Центральная библиотека, Петровский район, г. Петровск, ул. Московская, дом 14.			
изм.	кол.уч.	лист	н док.	подпись	дата				
						Проект интерьера	стадия	лист	листов
							Р	30	59
Архитектор	Стукало					Развертки по стенам. Помещения 17,19. М 1:50.	nkrpv.com		
Архитектор	Карпова				10.19				

Развертки по стенам. Помещения 17, 19, 20. М 1:50.



Развертки по стенам 29-29

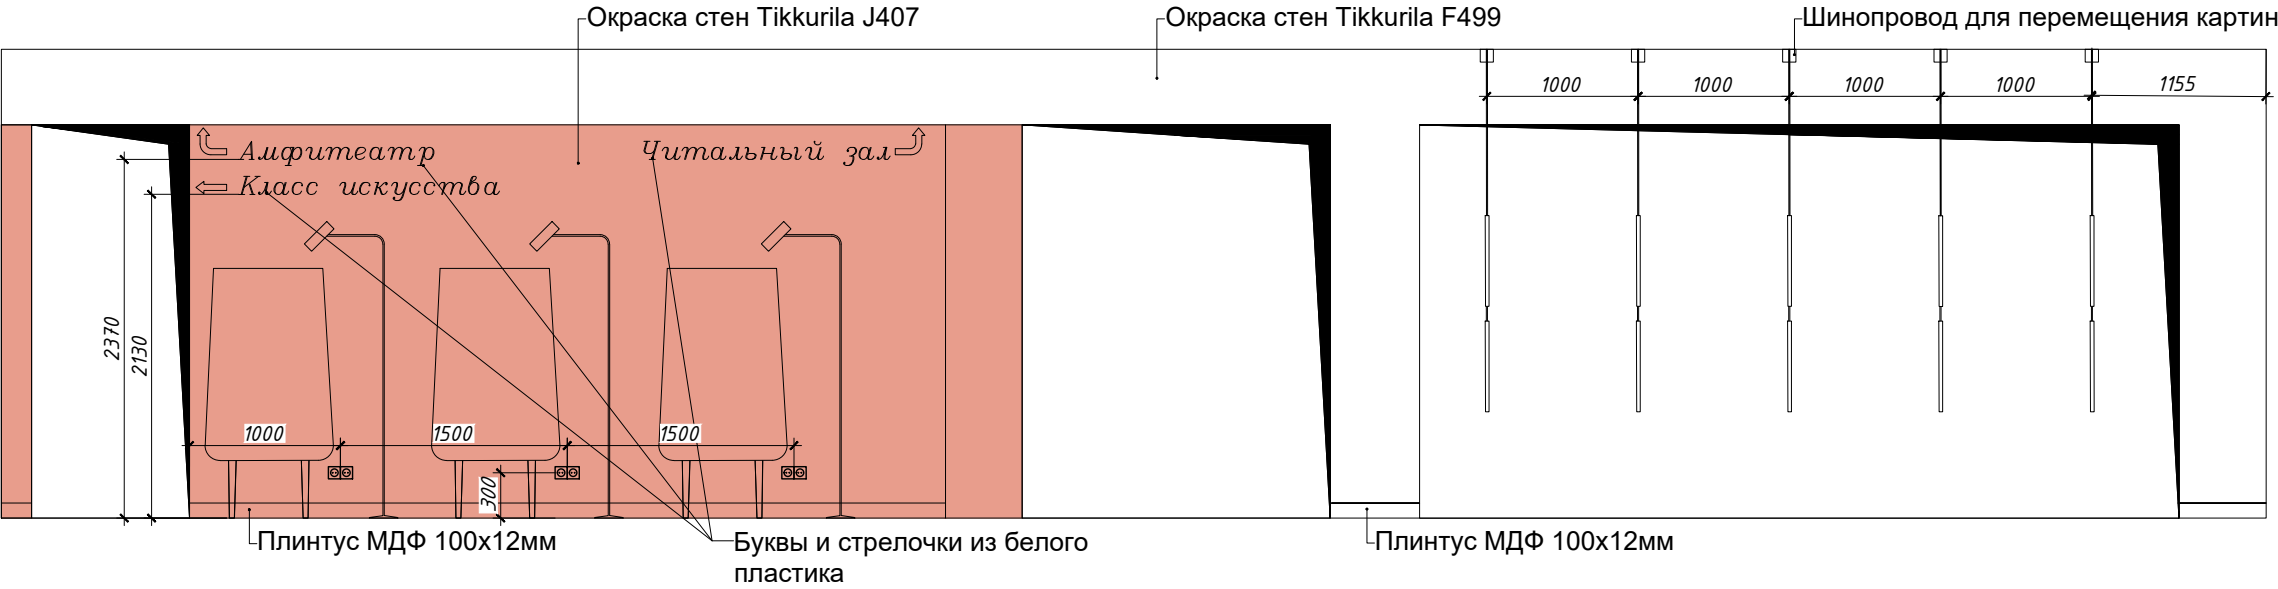

Развертки по стенам 30-30

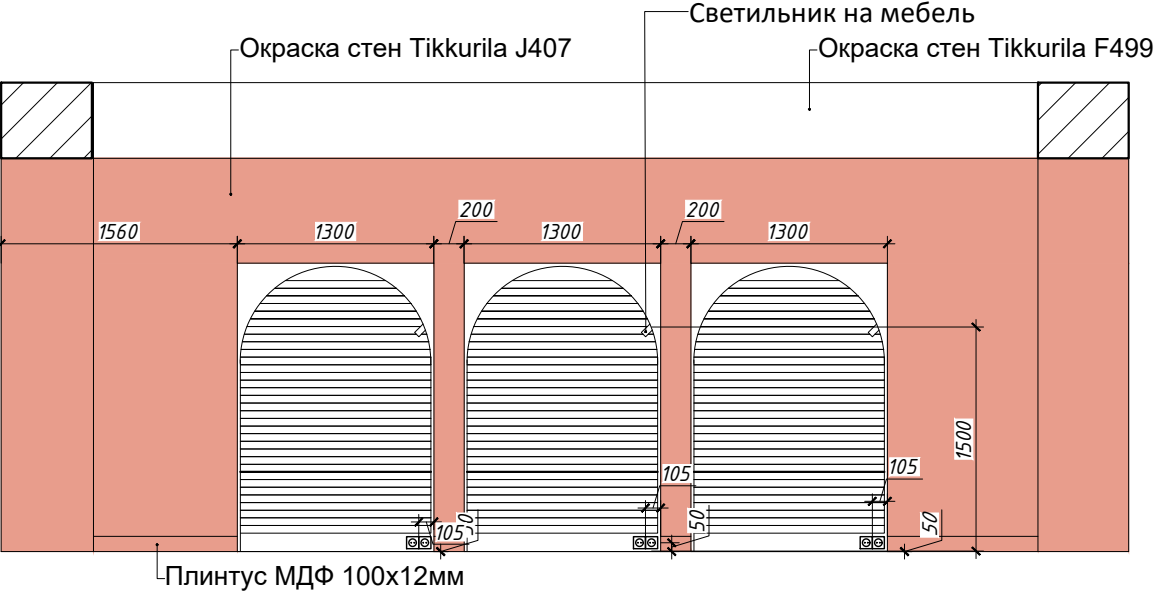


Развертки по стенам 31-31

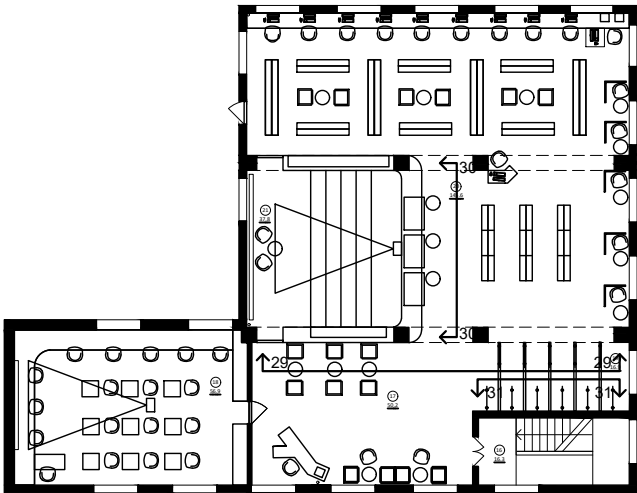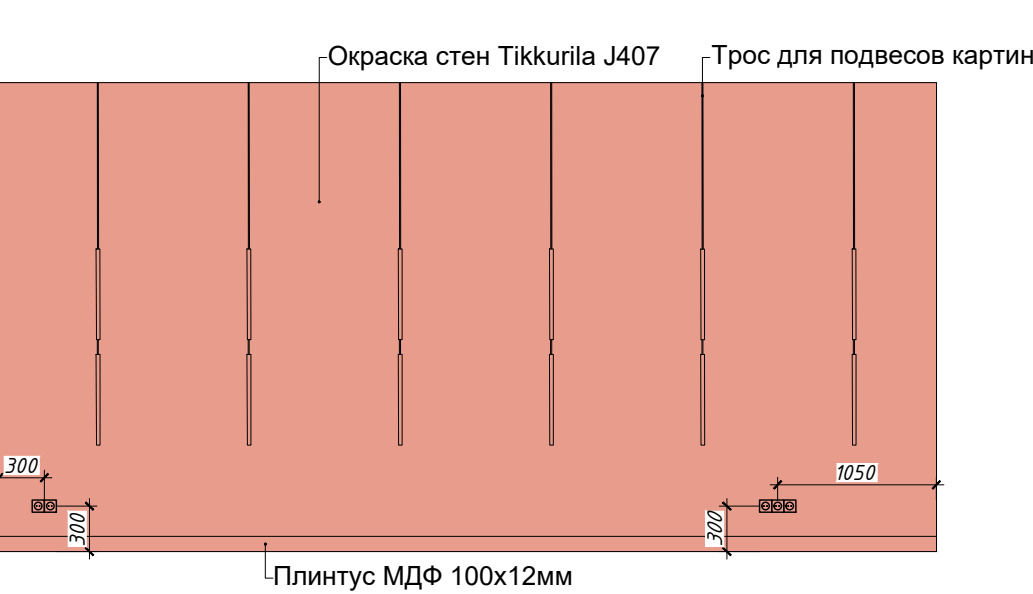



						Петровская Центральная библиотека, Петровский район, г. Петровск, ул. Московская, дом 14.			
изм.	кол.уч.	лист	№ док.	подпись	дата				
						Проект интерьера	стадия	лист	листов
							Р	31	59
Архитектор	Стукало					Развертки по стенам. Помещения 17, 19, 20. М 1:50.	nkrpv.com		
Архитектор	Карпова				10.19				

Развертки по стенам. Помещение 20. М 1:50.

Развертки по стенам 32-32

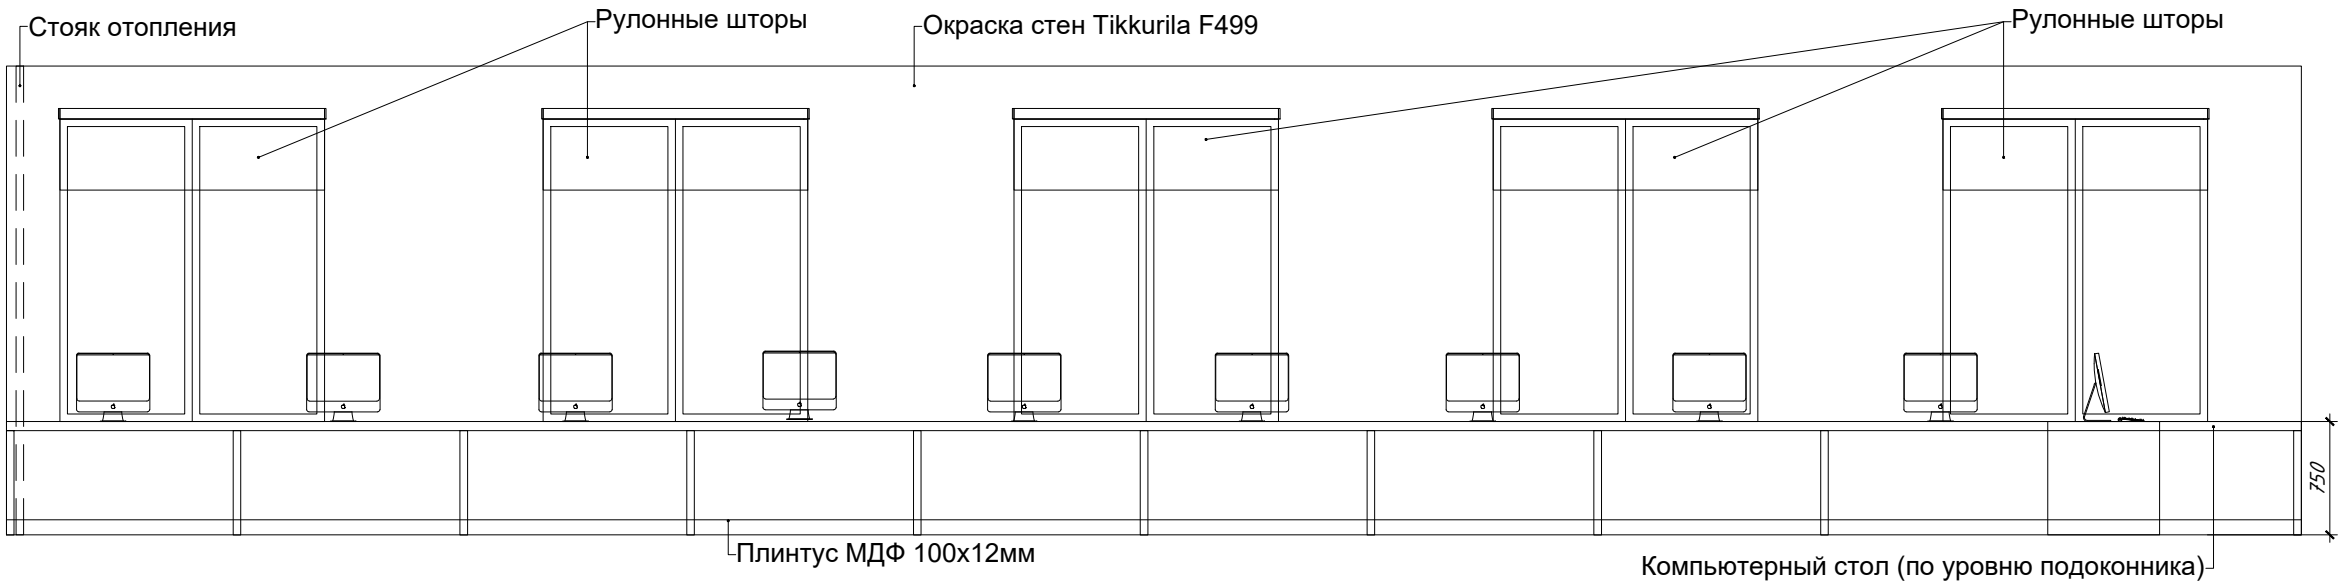


Развертки по стенам 33-33

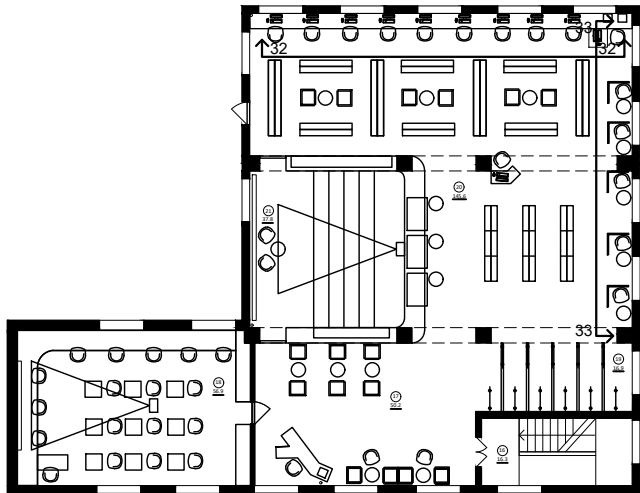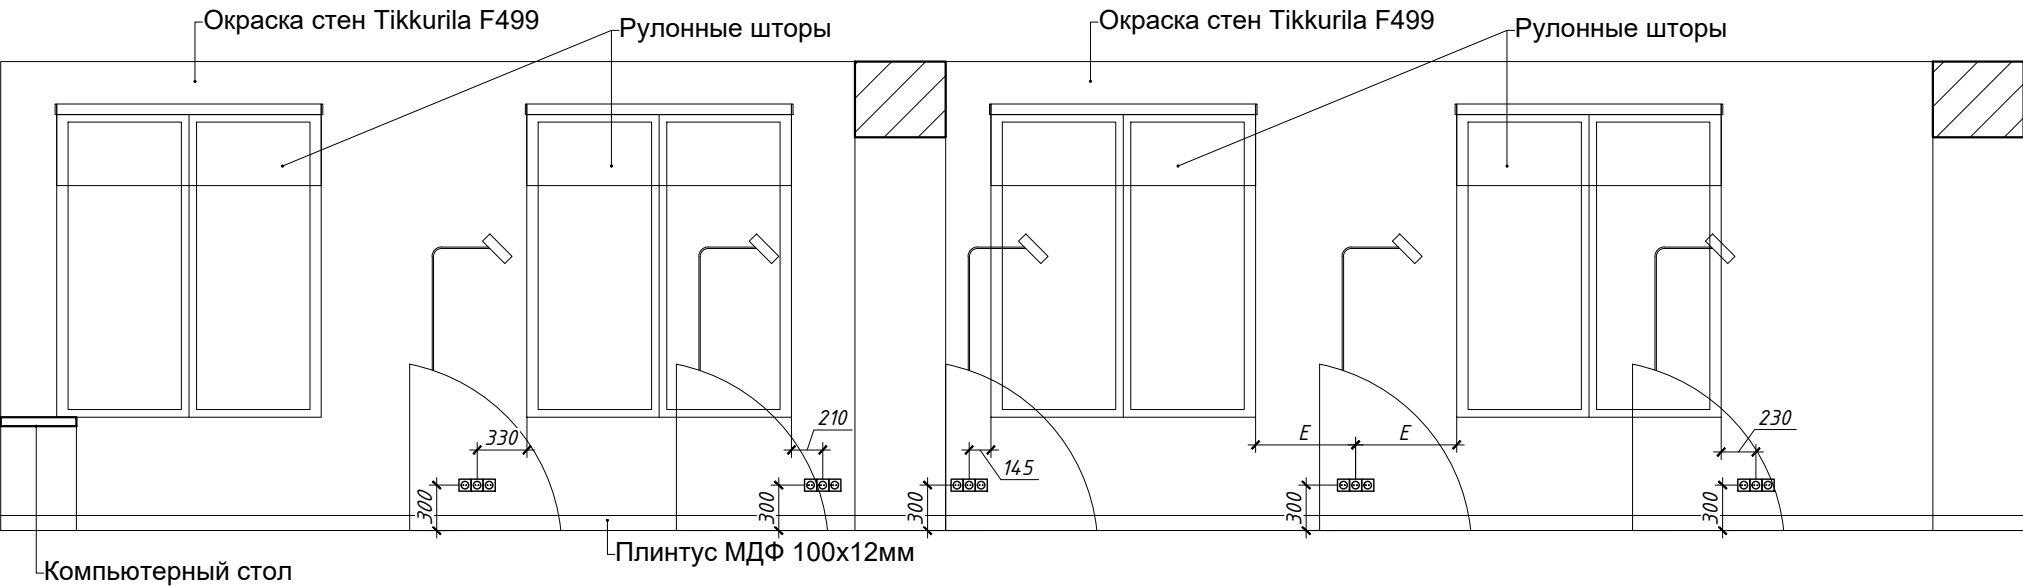


						Петровская Центральная библиотека, Петровский район, г. Петровск, ул. Московская, дом 14.			
ИЗМ.	КОЛ.УЧ.	ЛИСТ	№ ДОК.	ПОДПИСЬ	ДАТА	Проект интерьера	СТАДИЯ	ЛИСТ	ЛИСТОВ
							Р	32	59
Архитектор	Стукало					Развертки по стенам. Помещение 20. М 1:50.	nkrpv.com		
Архитектор	Карпова				10.19				

Развертки по стенам. Помещение 18. М 1:50.


Развертки по стенам 34-34

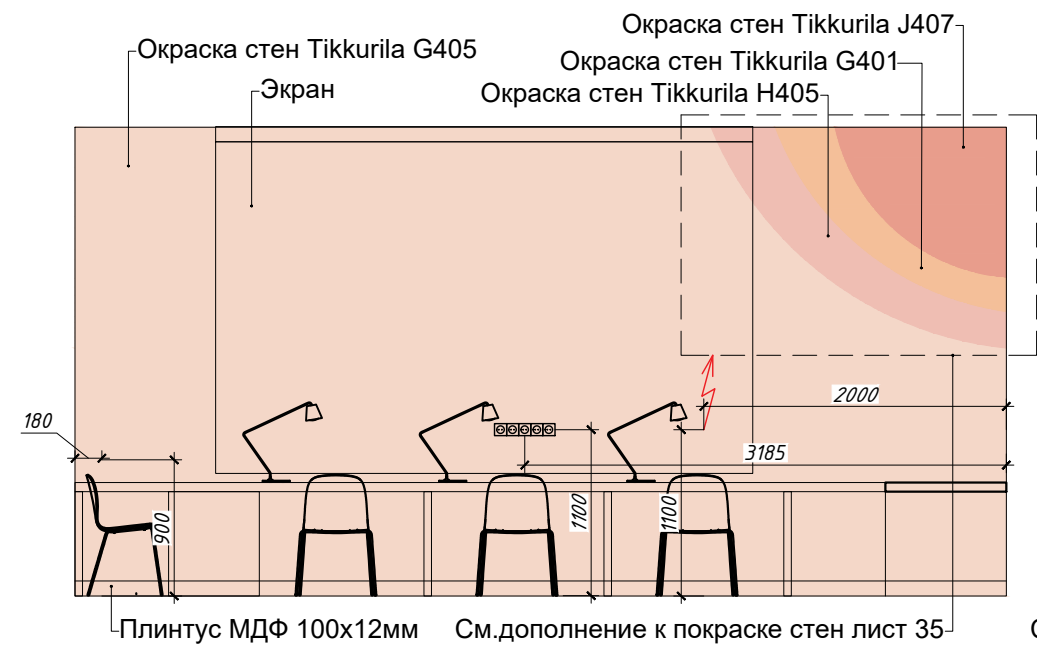



Развертки по стенам 36-36

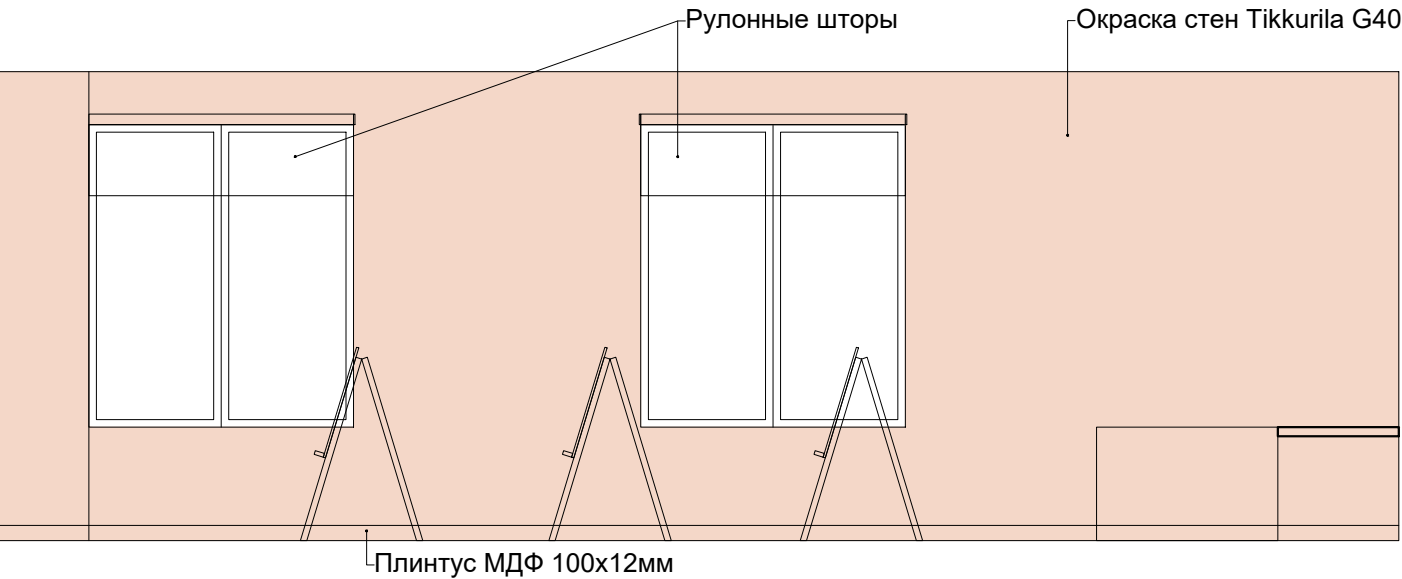

Развертки по стенам 35-35

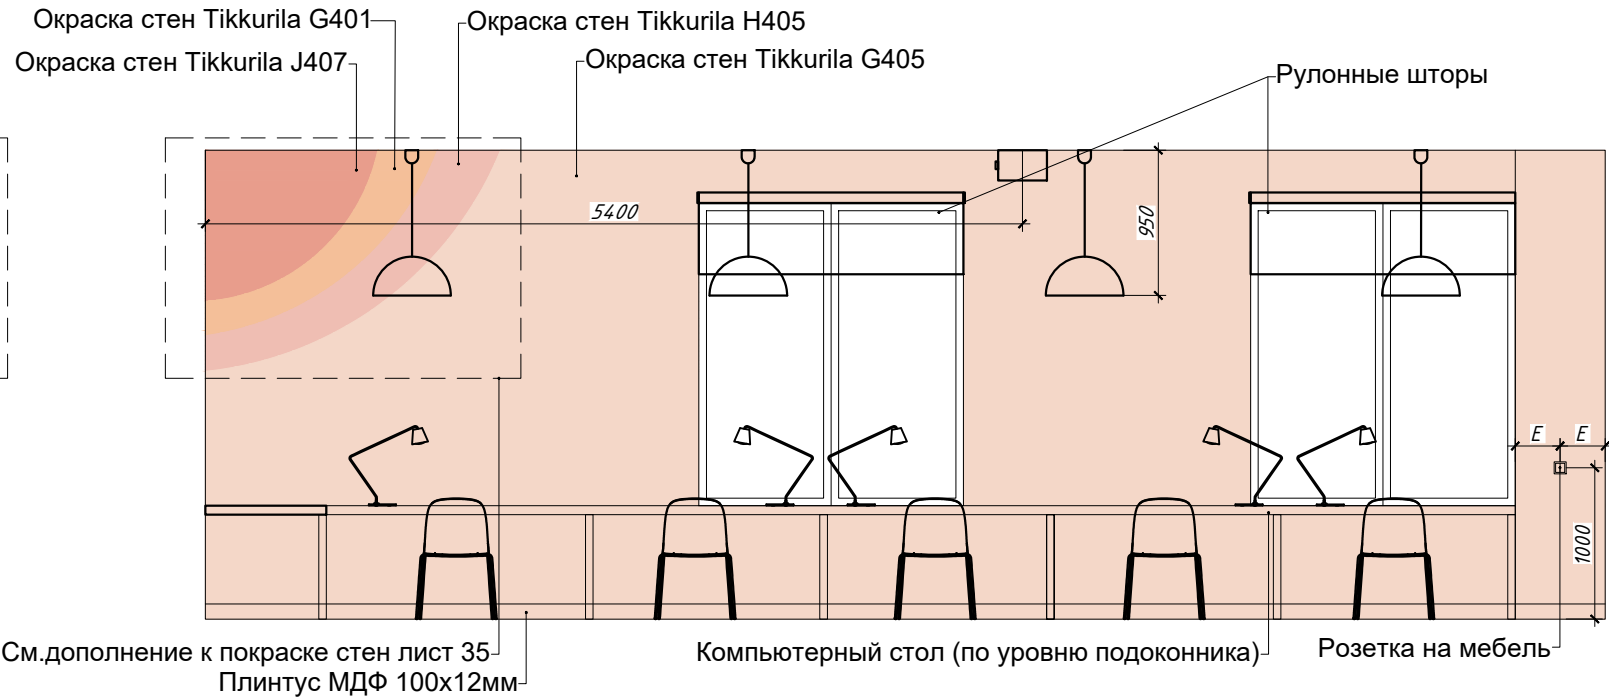


Развертки по стенам 37-37

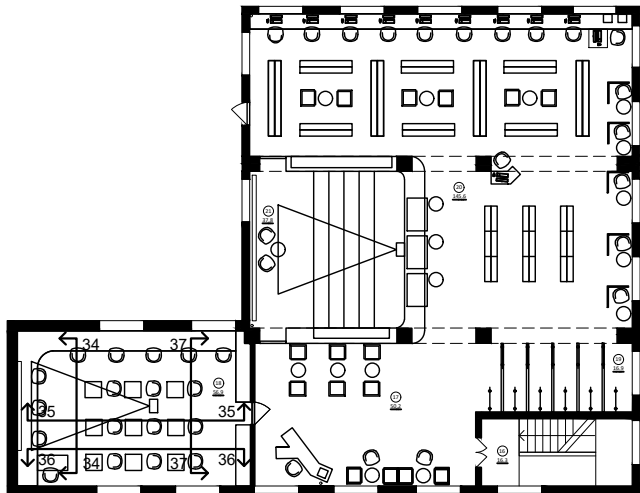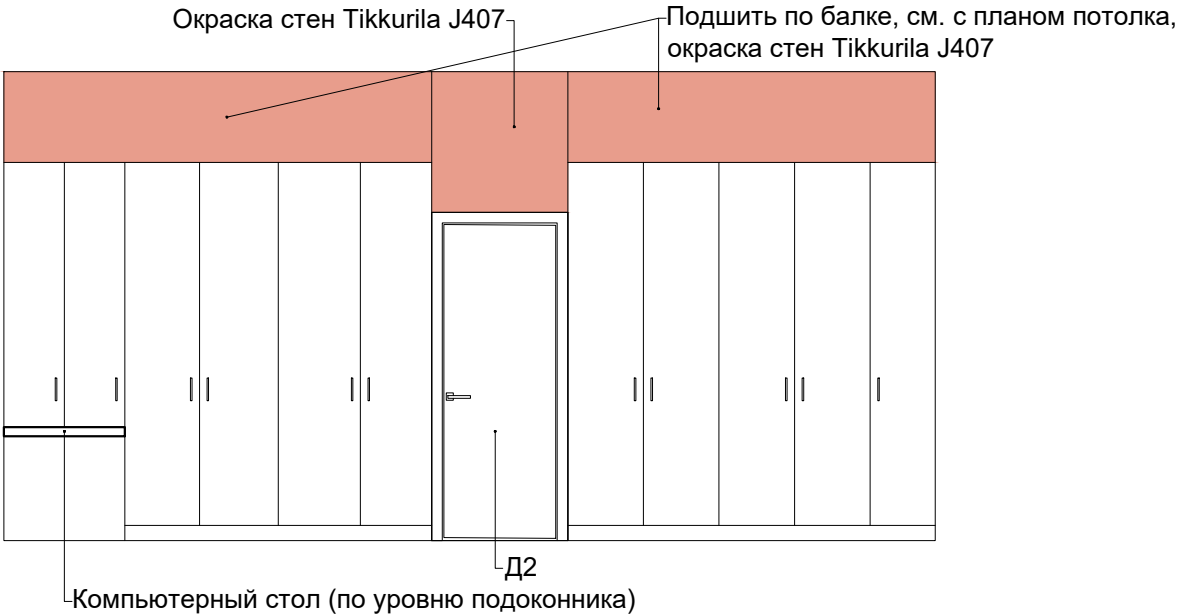


						Петровская Центральная библиотека, Петровский район, г. Петровск, ул. Московская, дом 14.			
изм.	кол.уч.	лист	н док.	подпись	дата				
						Проект интерьера	стадия	лист	листов
							Р	33	59
Архитектор	Стукало					Развертки по стенам. Помещение 18. М 1:50.	nkrpv.com		
Архитектор	Карпова			10.19					

Развертки по стенам. Помещение 21. М 1:50.


Развертки по стенам 38-38

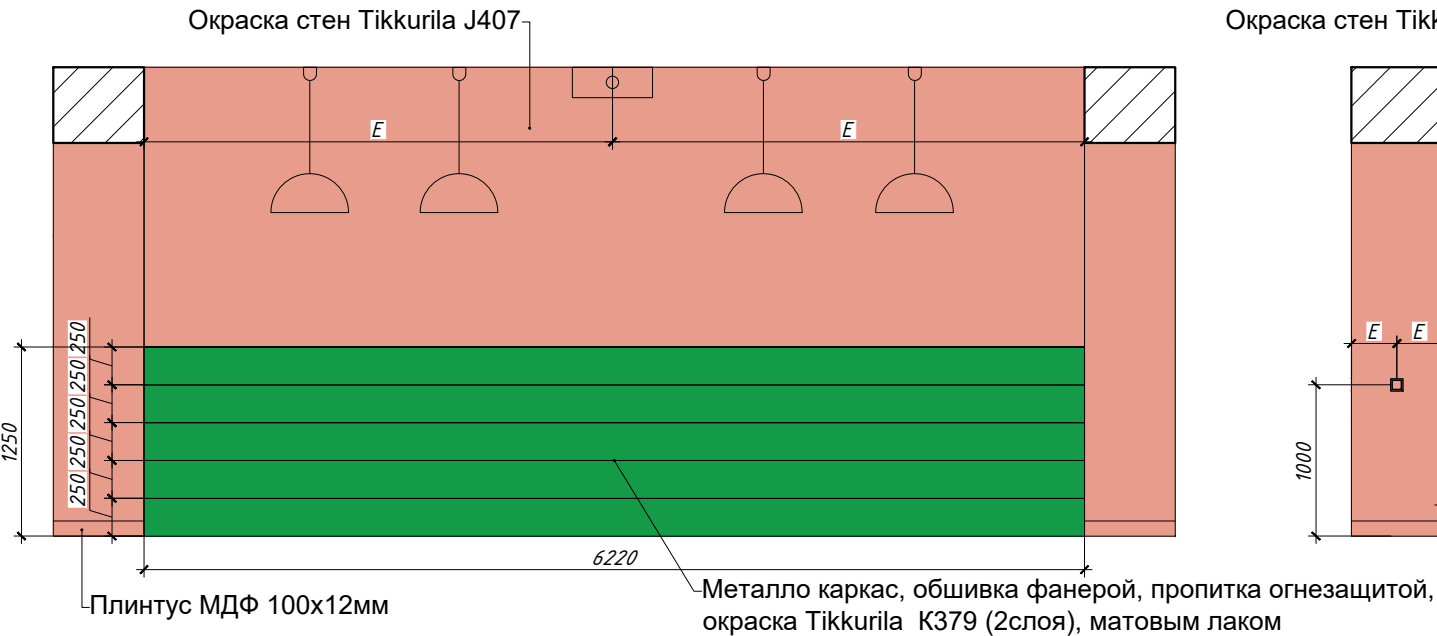



Развертки по стенам 39-39

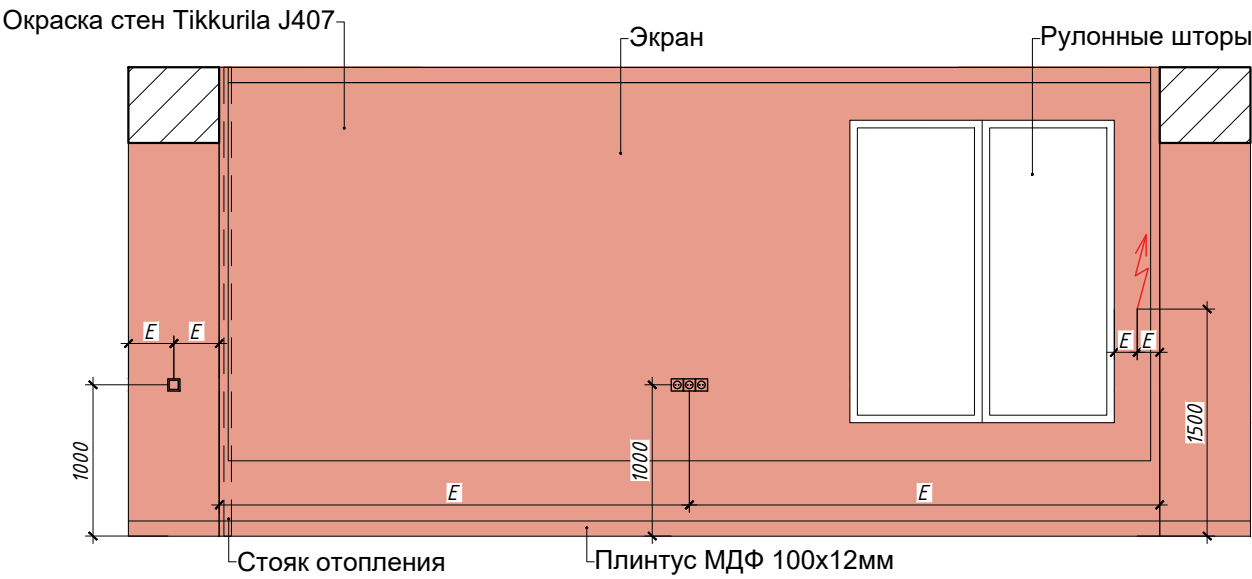

Развертки по стенам 40-40

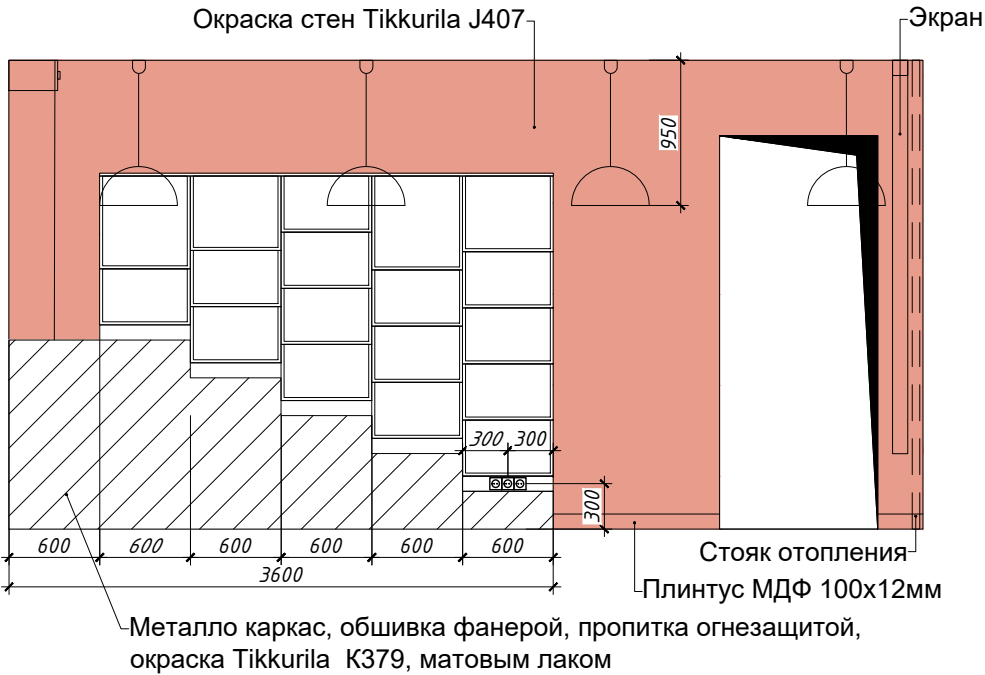


Развертки по стенам 41-41

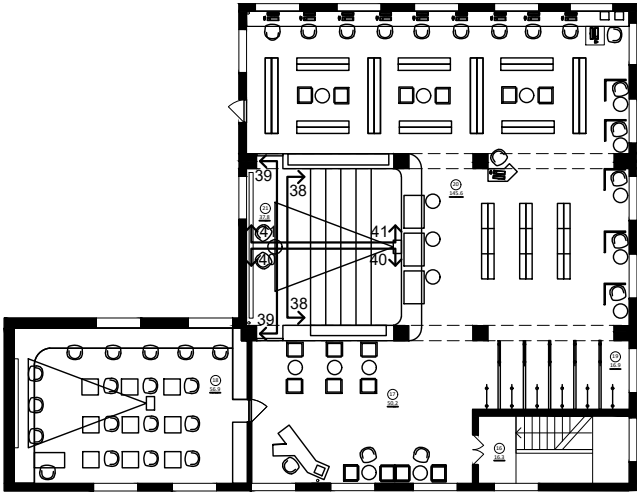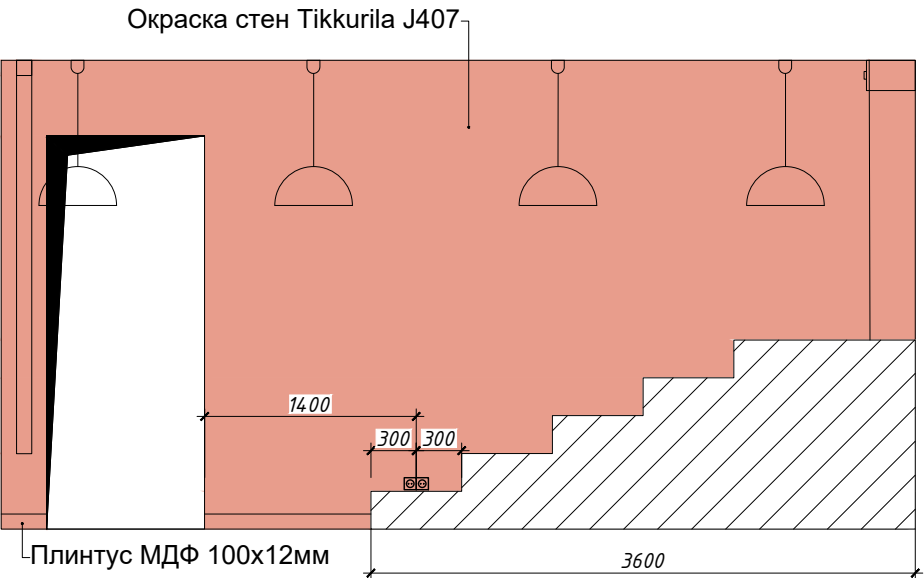


ИЗМ.	КОЛ.УЧ.	ЛИСТ	№ ДОК.	ПОДПИСЬ	ДАТА	Петровская Центральная библиотека, Петровский район, г. Петровск, ул. Московская, дом 14.			
						Проект интерьера	СТАДИЯ	ЛИСТ	ЛИСТОВ
							Р	34	59
Архитектор	Стукало					Развертки по стенам. Помещение 21. М 1:50.	nkrpv.com		
Архитектор	Карпова				10.19				

Дополнение к разверткам по окраске стен 34-34, 35-35, 1-1


Дополнение к развертке по стенам 34-34

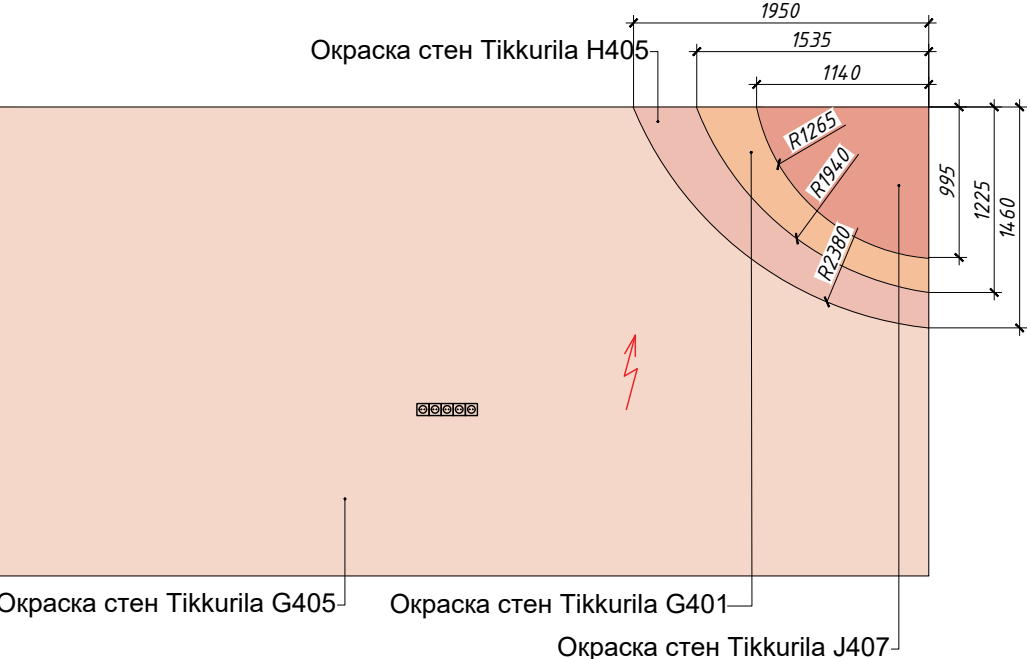

Дополнение к развертке по стенам 35-35

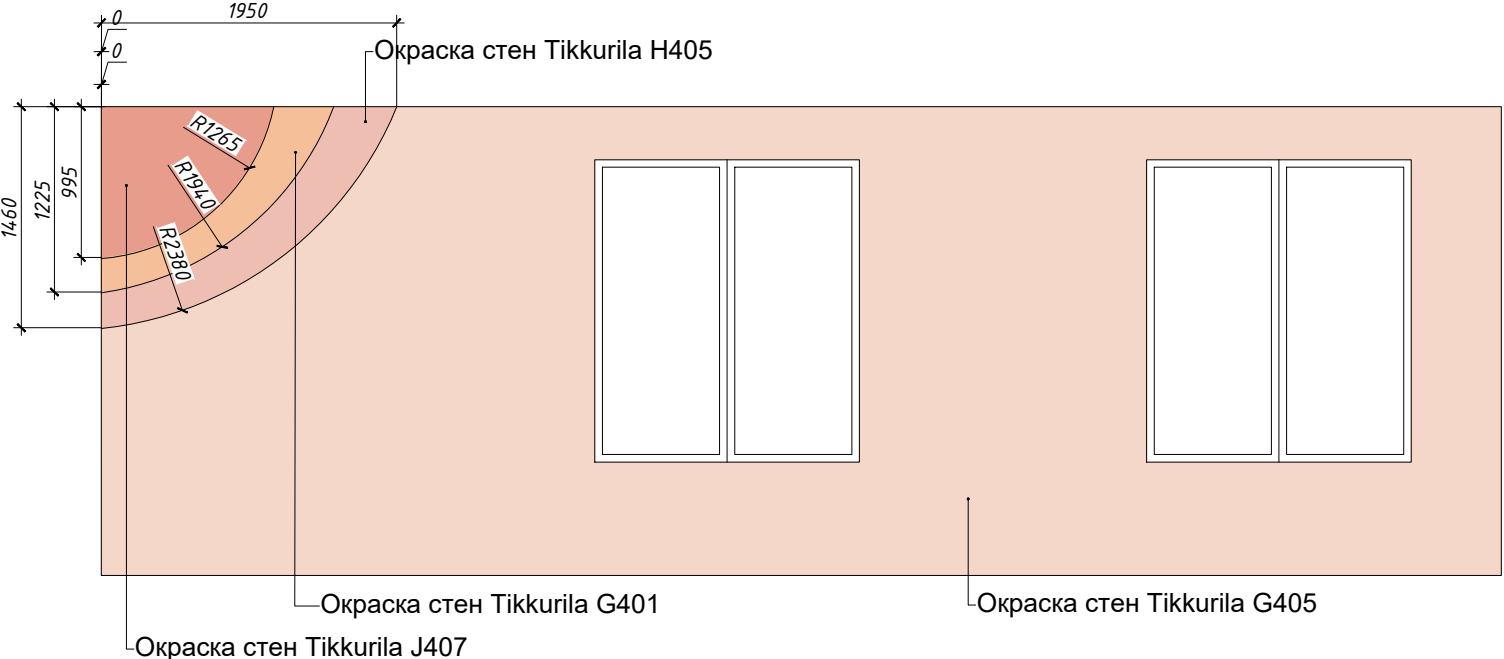

Дополнение к развертке по стенам 1-1

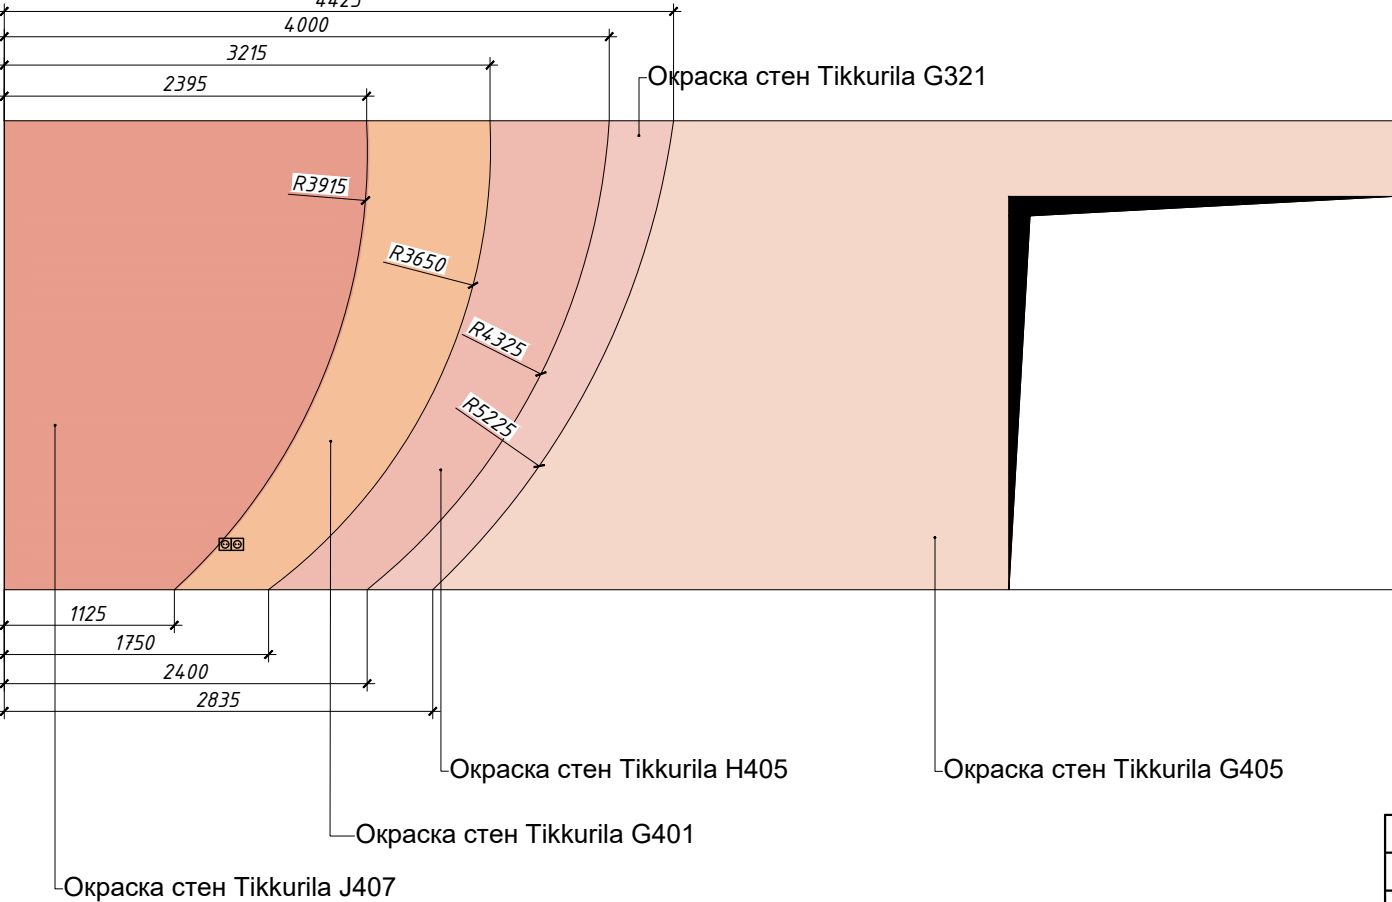

						Петровская Центральная библиотека, Петровский район, г. Петровск, ул. Московская, дом 14.			
ИЗМ.	КОЛ.УЧ.	ЛИСТ	№ ДОК.	ПОДПИСЬ	ДАТА	Проект интерьера	СТАДИЯ	ЛИСТ	ЛИСТОВ
							Р	35	59
Архитектор	Стукало					Дополнение к разверткам по окраске стен 34-34, 35-35, 1-1	nkrpv.com		
Архитектор	Карпова				10.19				

Ведомость отделки помещений								
№	Наименование помещения	Вид отделки						Прим-я
		Потолок	Площ., м2	Итого, м2	Стены и перегородки	Площ., м2	Итого, м2	
1 этаж								
1	5 - Коридор 6 - Кабинет директора 7 - Кухня / комната сотрудников 8 - Кабинет методиста 13 - Коридор 14 - Отдел обработки 16 - Лестница	Выравнивание потолка штукатуркой, окраска глубокоматовой водно-дисперсионной краской Tikkurila Euro 3 F499.	13.10 18.4 18.4 12.06 8.7 17.8 16.3	104.76	Выравнивание стен штукатуркой, шпатлевка, малярный флизелин, окраска Tikkurila F499 (белый) в 2 слоя.	50.0 52.1 50.2 44.4 43.3 52.9 97.4	390.3	
2	1 - Тамбур 3 - Гардероб	Выравнивание потолка штукатуркой, окраска глубокоматовой водно-дисперсионной краской Tikkurila Euro 3 F499.	4.7 24.2	28.9	Выравнивание стен штукатуркой, шпатлевка, малярный флизелин, окраска Tikkurila J407 (розовый) в 2 слоя.	5.4 23.9	29.3	
3	10 - Детская комната	Выравнивание потолка штукатуркой, окраска глубокоматовой водно-дисперсионной краской Tikkurila Euro 3 F499.	16.5	16.5	Выравнивание стен штукатуркой, шпатлевка, малярный флизелин, окраска J407 (розовый) в 2 слоя.	20.4	20.4	
		Выравнивание потолка штукатуркой, окраска Tikkurila K379 (зеленый).	1.8	1.8	Выравнивание стен штукатуркой, шпатлевка, малярный флизелин, окраска Tikkurila K379 (зеленый) в 2 слоя.	21.1	21.1	
					Выравнивание стен штукатуркой, шпатлевка, малярный флизелин, окраска Tikkurila F499 (белый) в 2 слоя.	18.8	18.8	
4	11 - Книгохранение 12 - Абонемент /Периодика	Выравнивание потолка штукатуркой, окраска глубокоматовой водно-дисперсионной краской Tikkurila Euro 3 F499.	46.1 57.1	127.4	Выравнивание стен штукатуркой, шпатлевка, малярный флизелин, окраска Tikkurila F499 (белый) в 2 слоя.	64.5 58.3	122.8	
					Выравнивание стен штукатуркой, шпатлевка, малярный флизелин, окраска J407 (розовый) в 2 слоя.	15.0 10.7	25.7	
5	2 - Холл / стойка информации	Выравнивание потолка штукатуркой, окраска глубокоматовой водно-дисперсионной краской Tikkurila Euro 3 F499.	64.9	64.9	Выравнивание стен штукатуркой, шпатлевка, малярный флизелин, окраска Tikkurila F499 (белый) в 2 слоя.	70.7	70.7	
					Выравнивание стен штукатуркой, шпатлевка, малярный флизелин, окраска J407 (розовый) в 2 слоя.	13.9	13.9	
					Выравнивание стен штукатуркой, шпатлевка, малярный флизелин, окраска G401 в 2 слоя.	2.3	2.3	
					Выравнивание стен штукатуркой, шпатлевка, малярный флизелин, окраска Tikkurila H405 в 2 слоя.	2.1	2.1	
		Выравнивание потолка штукатуркой, окраска Tikkurila K379 (зеленый).	1.5	1.5	Выравнивание стен штукатуркой, шпатлевка, малярный флизелин, окраска Tikkurila G321 в 2 слоя.	1.2	1.2	
					Выравнивание стен штукатуркой, шпатлевка, малярный флизелин, окраска Tikkurila G405 в 2 слоя.	9.8	9.8	
					Выравнивание стен штукатуркой, шпатлевка, малярный флизелин, окраска Tikkurila K379 (зеленый) в 2 слоя.	3.0	3.0	

Примечания:

1. Заказ отделочных материалов осуществлять с запасом в 10% (или с запасом, рекомендованным производителем).
2. Откосы выполнить из ГКЛ, углы защитить металлическим малярным уголком. Подоконники - деревянные.

6	15 - Читальный зал/ Дискуссионный клуб	Выравнивание потолка штукатуркой, окраска глубокоматовой водно-дисперсионной краской Tikkurila Euro 3 F499.	55.8	55.8	Выравнивание стен штукатуркой, шпатлевка, малярный флизелин, окраска Tikkurila F499 (белый) в 2 слоя.	55.4	55.4	
		Выравнивание стен штукатуркой, шпатлевка, малярный флизелин, окраска Tikkurila Euro7 J373 (зеленый) в 2 слоя.			Выравнивание стен штукатуркой, шпатлевка, малярный флизелин, окраска Tikkurila Euro7 J373 (розовый) в 2 слоя.	6.8	6.8	
		Выравнивание потолка штукатуркой, окраска Tikkurila J407 (розовый).	0.6	0.6	Выравнивание стен штукатуркой, шпатлевка, малярный флизелин, окраска J407 (розовый) в 2 слоя.	45.4	45.4	
7	4 - Сан.узел 9 - Сан.узел сотрудников	Выравнивание потолка штукатуркой, окраска глубокоматовой водно-дисперсионной краской Tikkurila Euro 3 F499.	12.5 3.3	15.8	см. спецификацию плитки			
2 этаж								
8	21 - Многофункциональное пространство	Выравнивание потолка штукатуркой, окраска глубокоматовой водно-дисперсионной краской Tikkurila Euro 3 F499.	36.6	36.6	Выравнивание стен штукатуркой, шпатлевка, малярный флизелин, окраска Tikkurila J407 (розовый) в 2 слоя.	52.6	52.6	
		Выравнивание потолка штукатуркой, окраска Tikkurila J407 (розовый).	1.2	1.2				
9	18- Кабинет Искусства / Рукоделия	Выравнивание потолка штукатуркой, окраска глубокоматовой водно-дисперсионной краской Tikkurila Euro 3 F499.	50.6	50.6	Выравнивание стен штукатуркой, шпатлевка, малярный флизелин, окраска J407 (розовый) в 2 слоя.	7.1	7.1	
		Выравнивание стен штукатуркой, шпатлевка, малярный флизелин, окраска Tikkurila G401 в 2 слоя.			Выравнивание стен штукатуркой, шпатлевка, малярный флизелин, окраска G401 в 2 слоя.	23.7	23.7	
		Выравнивание потолка штукатуркой, окраска Tikkurila J407 (розовый).	2.3	2.3	Выравнивание стен штукатуркой, шпатлевка, малярный флизелин, окраска Tikkurila H405 в 2 слоя.	0.8	0.8	
		Выравнивание потолка штукатуркой, окраска Tikkurila G401.	0.8	0.8	Выравнивание стен штукатуркой, шпатлевка, малярный флизелин, окраска Tikkurila G321 в 2 слоя.	1.2	1.2	
		Выравнивание потолка штукатуркой, окраска Tikkurila H405.	1.3	1.3	Выравнивание стен штукатуркой, шпатлевка, малярный флизелин, окраска Tikkurila G405 в 2 слоя.	60.1	60.1	
					Выравнивание стен штукатуркой, шпатлевка, малярный флизелин, окраска Tikkurila F499 (белый) в 2 слоя.	18.0	18.0	
10	17 - Холл / кафе 19 - Выставочное пространство 20 - Читальный зал / Компьютерный класс	Выравнивание потолка штукатуркой, окраска глубокоматовой водно-дисперсионной краской Tikkurila Euro 3 F499.	50.2 16.9 145.6	212.7	Выравнивание стен штукатуркой, шпатлевка, малярный флизелин, окраска Tikkurila F499 (белый) в 2 слоя.	21.2 19.2 14.5	54.5	
		Выравнивание стен штукатуркой, шпатлевка, малярный флизелин, окраска J407 (розовый) в 2 слоя.			Выравнивание стен штукатуркой, шпатлевка, малярный флизелин, окраска J407 (розовый) в 2 слоя.	34.5 15.5 89.3	139.3	

изм.	кол.уч.	лист	н док.	подпись	дата		Петровская Центральная библиотека, Петровский район, г. Петровск, ул. Московская, дом 14.		
						Проект интерьера	стадия	лист	листов
							P	36	59
Архитектор		Стукало							
Архитектор		Карпова			10.19	Ведомость отделки помещений	nkrpv.com		

Спецификация дверей и перегородок					
N	Обозначение	Наименование	Эскиз	Кол-во	Примечания
1	Д1	Дверь глухая левая открытие на себя Размер коробки 1250x2130(н) мм наличник прямой цвет полотна светлое дерево в тон мебели изготавливаемой, Ручка Abloy Tepsa, ZN/CR		1	
2	Д2	Дверь глухая левая открытие на себя Размер коробки 950x2130(н) мм наличник прямой цвет полотна светлое дерево в тон мебели изготавливаемой, Ручка Abloy Tepsa, ZN/CR		8	
3	Д3	Дверь глухая правая открытие на себя Размер коробки 950x2130(н) мм наличник прямой цвет полотна светлое дерево в тон мебели изготавливаемой, Ручка Abloy Tepsa, ZN/CR		3	
4	Д4	Дверь глухая правая открытие от себя Размер коробки 950x2130(н) мм наличник прямой цвет полотна светлое дерево в тон мебели изготавливаемой, Ручка Abloy Tepsa, ZN/CR		1	
5	Д5	Дверь глухая левая открытие от себя Размер коробки 1250x2130(н) мм наличник прямой цвет полотна светлое дерево в тон мебели изготавливаемой, Ручка Abloy Tepsa, ZN/CR		1	
6	ПС1	Дверь стеклянная двух створчатая 900x2560(н) мм цвет профиля RAL3022 рейлинговая ручка хром 900мм, перед изготовлением померить по месту, стекло оклеить тонирующей пленкой - цвет согласовать с архитектором		1	
7	ПС2	Стеклянная пеегородка 1500x3100(н) мм цвет профиля RAL3022 рейлинговая ручка хром 900мм, перед изготовлением померить по месту, стекло оклеить тонирующей пленкой - цвет согласовать с архитектором		2	

Спецификация дверей и перегородок					
N	Обозначение	Наименование	Эскиз	Кол-во	Примечания
8	ПСУ1	Перегородки санузла ДСП 25мм с покрытием меламин или HPL, верхний и нижний торцы оклеены кромкой ПВХ, окрашенные в черный цвет. Ножки, ручки-стальные.		1	
9	ПСУ2	Перегородки санузла ДСП 25мм с покрытием меламин или HPL, верхний и нижний торцы оклеены кромкой ПВХ, окрашенные в черный цвет. Ножки - стальные.		1	

Спецификация керамической плитки					
N	Тип поверхности	Наименование	Эскиз	Кол-во, шт.	Примечания (расположение)
1	стены	Kerama Marazzi 13052R Гренель серый обрезной 30*89.5 керамическая плитка		67.4	4, 9
2	пол	Kerama Marazzi SG638800R Гренель серый обрезной 60*60 керамический		574,4	1, 2, 3, 4, 5, 9, 11, 12, 13, 15, 16, 17, 19, 20, 21

- Примечания:
- Размеры дверных проемов проверить обмером.
 - Материалы и оборудование могут быть заменены на аналогичное по внешнему виду, техническим характеристикам и качеству, все замены необходимо согласовывать с проектировщиком.

изм.	кол.уч.	лист	н док.	подпись	дата				
						Проект интерьера	стадия	лист	листов
							Р	37	59
Архитектор	Стукало								
Архитектор	Карпова			10.19					
						Спецификация дверей и перегородок. Спецификация керамической плитки.			
							nkrpv.com		

Спецификация светильников						
N	Схема	Наименование	Эскиз	Кол-во	Примечания (расположение)	Ссылка
1		Светильник подвесной потолочный Novotech ITER 358161 LED 4000K корпус белый L=1198мм		41	3, 12, 14, 17, 20	https://saratov.basiddecor.ru/product/311351/
2		Светильник накладной потолочный светильник CLT 521C173 WH 4000K Ø173мм корпус белый		34	1, 4, 5, 6, 7, 8, 9, 13, 16	https://saratov.basiddecor.ru/product/115727/
3		Напольный торшер BRACCIO A2054PN-1WH 2900K высота 1500 мм корпус белый		8	17,20	https://saratov.basiddecor.ru/product/124856/
4		Светильник трековый направленного света светодиодный NovoTech Pipe 370404 корпус белый		52	2, 11, 12, 15, 17, 20 + 68 пм шинопровода белого цвета	https://saratov.basiddecor.ru/product/150041/
5		Светильник подвесной AMSFIELD 497714 Ø380мм корзинка цвет дерево		34	10, 11, 15, 18, 20, 21	https://saratov.basiddecor.ru/product/135410/
6		Рабочая настольная лампа JUNIOR A1330LT-1WH K2600-2900 цвет белый		24	6, 8, 14, 18, 20	https://saratov.basiddecor.ru/product/65201/
7		Светильник настенный светодиодныйс для подсветки ячеек для чтения LGO LSP-8180 корпус серебристый - белый		17	10,12, 15, 20	https://saratov.basiddecor.ru/product/300663/
8		Светильник настенный светодиодный для подсветки шкафов Faro Ora 61774 3000K рассеиватель опаловый корпус белый		18	15, 20	https://saratov.basiddecor.ru/product/320188/

Примечания:

1. Материалы и оборудование могут быть заменены на аналогичное по внешнему виду, техническим характеристикам и качеству, все замены необходимо согласовывать с проектировщиком.
2. Заказ отделочных материалов осуществлять с запасом в 10% (или с запасом, рекомендованным производителем).

Спецификация электроустановочных изделий				
N	Наименование	Обозначение	Кол-во, шт.	Примечания
1	Розетка 220V Legrand Valena Life, цвет - белый		120	
2	Розетка 220V влагозащищенная Legrand Valena Life, цвет - белый		2	
3	Розетка компьютерная RJ45 одинарная Legrand Valena Life, цвет - белый		3	
4	Розетка HDMI Legrand Valena Life, цвет - белый		2	
5	Розетка телевизионная (TV), одинарная Legrand Valena Life, цвет - белый		5	
7	Выдвижной розеточный блок Legrand Mosaic, DLP IP 40, напольный или на столешницу, 4 модуля, цвет - алюминий		31	
8	Монтажная коробка для установки выдвижного розеточного блока Legrand Mosaic, DLP IP 40, напольная, 4 модуля		31	
9	Розетка 220V Legrand Mosaic, без шторок, с заземлением, безвинтовые клеммы, цвет - алюминий		93	для установки в лючки
9	Розетка компьютерная RJ45 Legrand Mosaic, безвинтовые клеммы, цвет - алюминий		31	для установки в лючки
10	Выключатель одноклавишный Legrand Valena Life, без подсветки, цвет - белый		8	
11	Выключатель двухклавишный Legrand Valena Life, без подсветки, цвет - белый		11	
13	Рамка Legrand Valena Life, 1 пост, цвет - белый		20	
14	Рамка Legrand Valena Life, 2 поста, цвет - белый		33	
15	Рамка Legrand Valena Life, 3 поста, цвет - белый		19	
15	Рамка Legrand Valena Life, 4 поста, цвет - белый		3	

						Петровская Центральная библиотека, Петровский район, г. Петровск, ул. Московская, дом 14.			
изм.	кол.уч.	лист	н док.	подпись	дата				
						Проект интерьера	стадия	лист	листов
							Р	38	59
Архитектор	Стукало								
Архитектор	Карпова			10.19		Спецификация светотехнического оборудования	nkrpv.com		

Спецификация сантехнического оборудования					
N	Наименование	Эскиз	Кол-во, шт.	Примечания (расположение)	Ссылка
1	Унитаз напольный E406161 VIDIMA Seva Fresh 690x370x830 для людей с ограниченными возможностями		1	4	http://h2oprofi.ru/catalog/73125?s hop=98
2	Сидение и крышка для унитаза E406161 VIDIMA Seva Fresh		1	4	http://h2oprofi.ru/catalog/73138
3	Унитаз напольный JIKA Era		2	4, 9	http://h2oprofi.ru/catalog/56617?s hop=98
4	Сидение и крышка для унитаза JIKA Era		2	4, 9	http://h2oprofi.ru/catalog/90005?s hop=98
5	Умывальник JIKA Mio для людей с ограниченными возможностями		1	4	http://h2oprofi.ru/catalog/32185?s hop=98
6	Смеситель для умывальника		3	4, 9	http://h2oprofi.ru/catalog/73834?s hop=98
7	Сифон для умывальника JIKA Mio для людей с ограниченными возможностями		1	4	http://h2oprofi.ru/catalog/90013?s hop=98
8	Откидной поручень VITRA Arkitekt		1	4	http://h2oprofi.ru/catalog/51320?s hop=98
9	Поручень напольный, нержавеющая сталь, противоскользящее покрытие, для инвалидов VITRA Arkitekt		1	4	http://h2oprofi.ru/catalog/51319?s hop=98
10	Умывальник JIKA Lyra		2	4, 9	http://h2oprofi.ru/catalog/32250?s hop=98
11	Сифон для умывальника JIKA Lyra		2	4, 9	http://h2oprofi.ru/catalog/69952?s hop=98
12	Диспенсер жидкого мыла		3	4, 9	https://saratov.art partner63.ru/products/90/445/
13	Диспенсер бумажных полотенец		3	4, 9	https://saratov.art partner63.ru/products/92/457/

Спецификация сантехнического оборудования					
N	Наименование	Эскиз	Кол-во, шт.	Примечания (расположение)	Ссылка
14	Зеркало диаметр 400мм		2	4, 9	https://saratov.bestmebelik.ru/show/UID_61494.html
15	Ершик для туалета с подставкой		3	4, 9	https://vtorg64.ru/hoztovary/uborochnyj-inventar/inventar-dlya-tuالتها/ersh-dlya-unitaza-premium-s-podstavkoj-nerzhavayushchaya-stal-1902/
16	Мусорное ведро		4	4, 9	https://vtorg64.ru/hoztovary/uborochnyj-inventar/vedra-baki-kontejnery-urny/vedro-kontejner-dlya-musora-s-pedalyu-usilennoe-15-l-kolco-pod-meshok-hrom-nerzhavayushchaya-stal/
17	Держатель для туалетной бумаги		3	4, 9	https://vtorg64.ru/hoztovary/bumazhnaya-produkciya/derzhateli-tualetnoj-bumagi-i-polutenec/derzhatel-dlya-tualetnoj-bumagi-lajma-nerzhavayushchaya-stal-zerkalnyj-601620/

Примечания:

1. Материалы и оборудование могут быть заменены на аналогичное по внешнему виду, техническим характеристикам и качеству, все замены необходимо согласовывать с проектировщиком.

ИЗМ.	КОЛ.УЧ.	ЛИСТ	Н ДОК.	ПОДПИСЬ	ДАТА				
						Проект интерьера		СТАДИЯ	ЛИСТ
								Р	39
Архитектор		Стукало				Сантехническое оборудование		nkrpv.com	
Архитектор		Карпова			10.19				

Спецификация оборудования для работы.			
N	Наименование	Кол-во	Примечания
1	Проектор	2	
2	Кронштейн для проектора	2	
3	Экран для проектора	1	6000х2500 мм, крепление к потолку
4	Экран для проектора	1	3500х2000 мм, крепление к стене
5	Компьютеры (моноблок) для компьютерного класса	10	
6	Компьютеры (моноблок) для сотрудников	12	
7	Швейные машины(для учеников)	8	
8	МФУ (принтер-сканер)	6	
9	Ноутбуки для мобильного использования	10	
10	Телевизор плазменный	1	
11	Мобильная стойка для телевизора	1	
12	Куллер	2	
13	Мини холодильник для комнаты сотрудников	1	
14	Микроволновая печь для комнаты сотрудников	1	

Примечания:
1. В перечне не учтенно существующие оборудование, исключит, если оно имеется в наличии.

						Петровская Центральная библиотека, Петровский район, г. Петровск, ул. Московская, дом 14.			
изм.	кол.уч.	лист	н док.	подпись	дата				
						Проект интерьера	стадия	лист	листов
							P	40	59
Архитектор		Стукало							
Архитектор		Карпова			10.19	Спецификация оборудования для работы	nkrpv.com		

Спецификация предметов мебели и декора.					
N	Наименование	Ссылка	Эскиз	Кол-во	Примечания
1	Стол большой	https://www.ikea.com/ru/ru/p/lisabo-stol-yasenevyy-shpon-20361227/		4	
2	Стул	https://saratov.lifemebel.ru/catalog/stulya/dlya_kuhni/derevyannye/model/stul_damask_damask_seryy/		61	
3	Журныйльный столик	https://saratov.lifemebel.ru/catalog/stoly/dlya_komnat/zhurnalnye/model/zhurnalnyy_stol_wood_62s_4_dub_sero_korichnevy_vintazhnyy/		17	
4	Кресло для уединенного чтения	https://www.ikea.com/ru/ru/p/strandmon-kreslo-s-podgolovnikom-shiftebu-temno-seryy-20419884/		16	
5	Стул для чтения в зоне ширмы	https://saratov.lifemebel.ru/catalog/stulya/dlya_kuhni/na_metallokarkase/model/stul_kingi_kvini_rozovyy/		5	
6	Стол и тумба методиста	https://saratov.felix.ru/catalogue/sistema-m/kompozitsiya-49_4/		1	
7	Стол с тумбой директора	https://saratov.felix.ru/catalogue/sistema-m/kompozitsiya-39_1/		1	
8	Шкаф для одежды сотрудников	https://saratov.felix.ru/catalogue/ofisnyy-shkaf-dlya-odezhdy/garderob_55/		1	
9	Миникухня для сотрудников	https://belfort-rm.ru/store/product/ofisnaya_mebel_/mebel_dlya_stolovikh_i_kafe_mini-kukhni/mini-kukhni/169010.html		1	
10	Мольберт	https://www.moskatelnaya-lavka.com/molbert-xlopu-shka.html		9	
11	Акустическая ткань для штор	http://tuttiho.ru/product/akusticheskaya-tkan-audio-core-r255-97/		24,8пм (приширине шторы 1,5 м)	перед заказом размеры проверить обмером по месту
12	Роллер шторы на окна	https://www.foroom.ru/rulonnye-shtory/?utm_medium=cpc&utm_source=google&utm_campaign=google_adwords&utm_term=%D1%80%D1%83%D0%B%D0%BE%D0%BD%D0%BD%D1%8B%D0%B5%D0%20%D1%88%D1%82%D0%BE%D1%80%D1%8B%D0%20%BD%D0%B0%20%D0%BE%D0%BA%D0%BD%D0%B0&gclid=Cj0KCQjwivbsBRDsARIsADylSJ-bWZvX9wk7hJwm8YjK4hDxx5PeY1YOXoTk9LzCglgNW-HN2_T_BIUaAnxfEALw_wcB		45	серия ROLL, рулонные шторы, цвет Эко 33, габариты согласовать по месту с замерщиком
13	Детский стул	https://www.ikea.com/ru/ru/p/sundvik-detskiy-stul-sero-korichnevy-00366141/		4	


Спецификация предметов мебели и декора.					
N	Наименование	Ссылка	Эскиз	Кол-во	Примечания
14	Детский столик	https://www.bravica.ru/11588/stolik-stol-kruglyy-d60-eko		1	
15	Пуфы для детей	https://www.livemaster.ru/item/14655701-dlya-doma-i-interera-podushka-kamen-puf-kamen		6	50см диаметр
16	Рейлы для штор и подвеса картин(белые)			23,6 пм	

Примечания:


1. Материалы и оборудование могут быть заменены на аналогичное по внешнему виду, техническим характеристикам и качеству, все замены необходимо согласовывать с проектировщиком.

изм.	кол.уч.	лист	н док.	подпись	дата	
Архитектор	Стукало					
Архитектор	Карпова			10.19		
Петровская Центральная библиотека, Петровский район, г. Петровск, ул. Московская, дом 14.						
Проект интерьера						стадия
						лист
						листов
						Р
						41
						59
Спецификация предметов мебели и декора.						nkrpv.com


Ячейка для чтения 1. Помещение 12

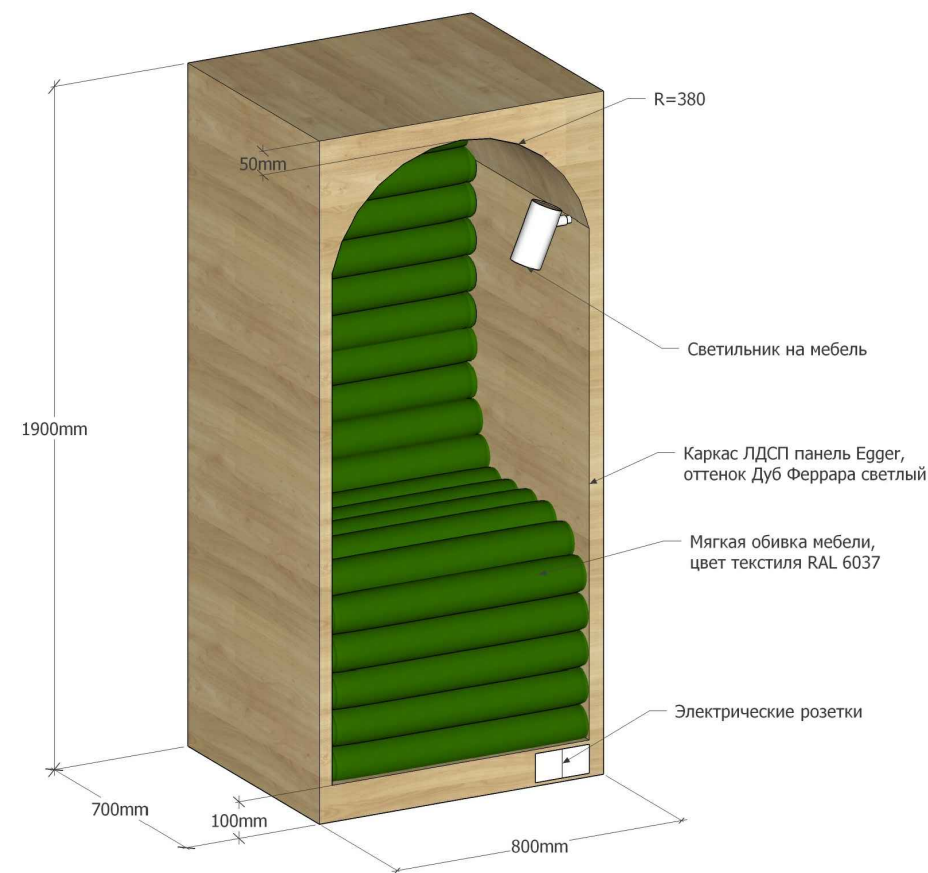

Ячейка для чтения 2. Помещение 15

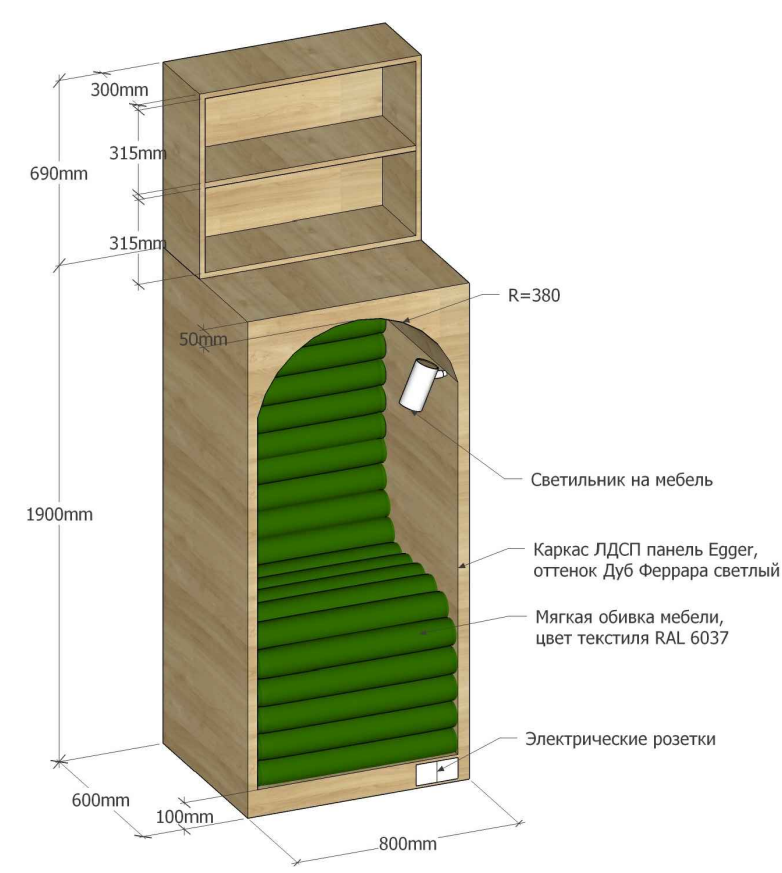

Ячейка для чтения 3. Помещение 20

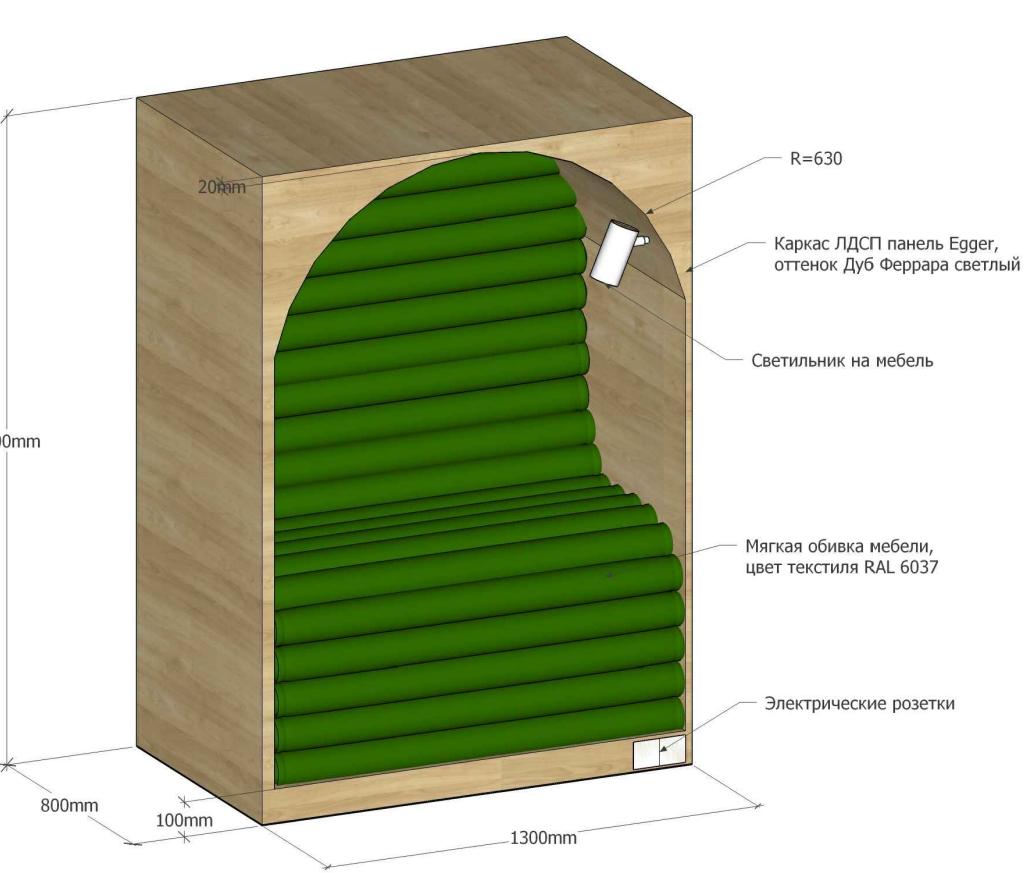


Примечания:


- Материалы и оборудование могут быть заменены на аналогичное по внешнему виду, техническим характеристикам и качеству, все замены необходимо согласовывать с проектировщиком.
- Привязку блоков розеток см. план размещения розеток или выключателей.
- Основные размеры уточнить по месту.

						Петровская Центральная библиотека, Петровский район, г. Петровск, ул. Московская, дом 14.			
ИЗМ.	КОЛ.УЧ.	ЛИСТ	№ ДОК.	ПОДПИСЬ	ДАТА			СТАДИЯ	ЛИСТОВ
						Проект интерьера		Р	42
Архитектор		Стукало							59
Архитектор		Карпова			10.19	Деталировки мебели. Ячейка для чтения 1, 2, 3.		nkrpv.com	

Вешалка. Помещение 3

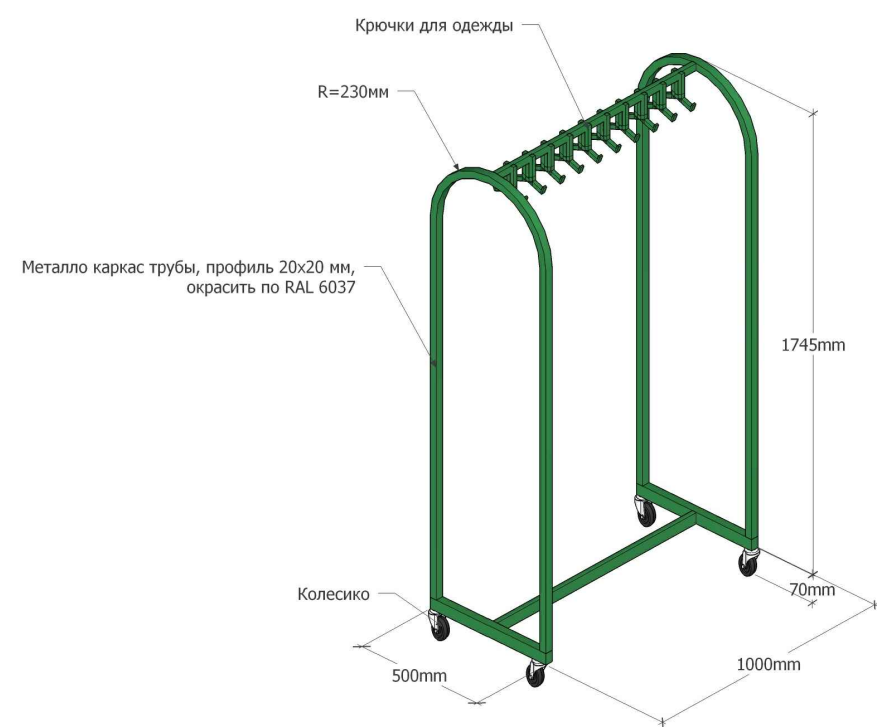

Стойка гардероба. Помещение 3

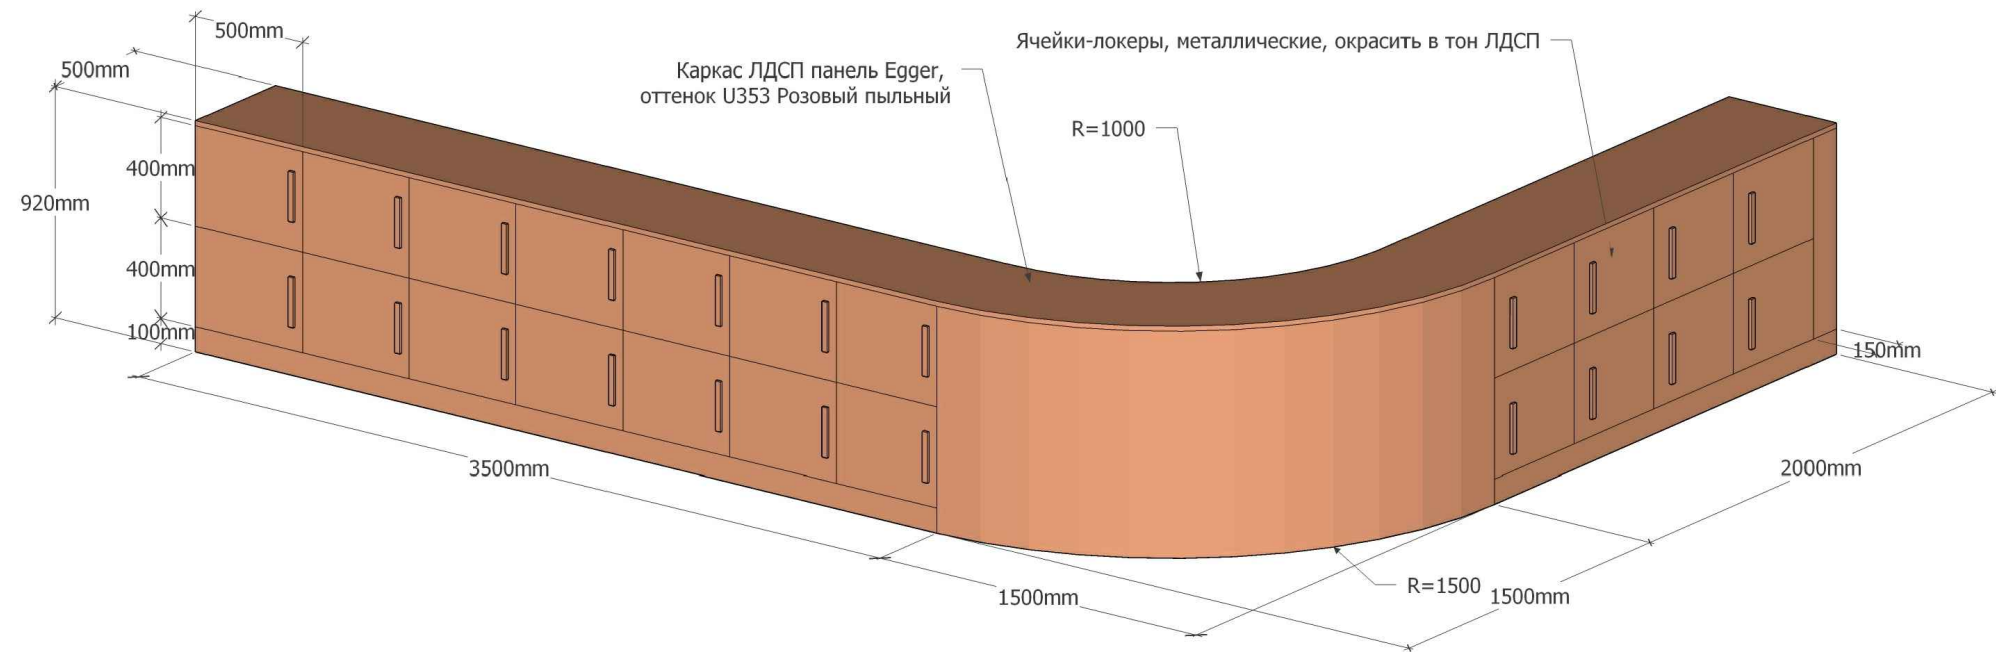


Примечания:

- Материалы и оборудование могут быть заменены на аналогичное по внешнему виду, техническим характеристикам и качеству, все замены необходимо согласовывать с проектировщиком.
- Привязку блоков розеток см. план размещения розеток или выключателей.
- Основные размеры уточнить по месту.


						Петровская Центральная библиотека, Петровский район, г. Петровск, ул. Московская, дом 14.			
изм.	кол.уч.	лист	н док.	подпись	дата				
						Проект интерьера	стадия	лист	листов
							Р	43	59
Архитектор		Стукало					Деталировки мебели. Вешалка, стойка гардероба.		
Архитектор		Карпова			10.19				
						nkrpv.com			

Деталировки мебели. Стойка ресепшна 1, 2, 3, 4

Стойка ресепшна 1. Помещение 2

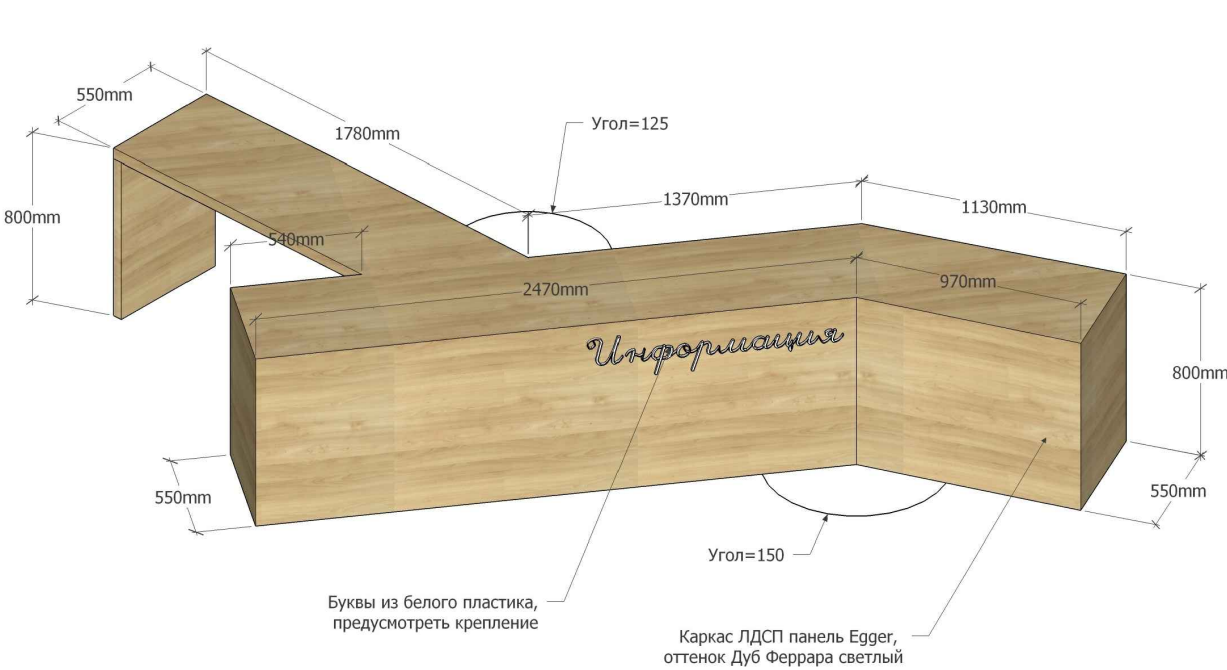


Стойка ресепшна 3. Помещение 17

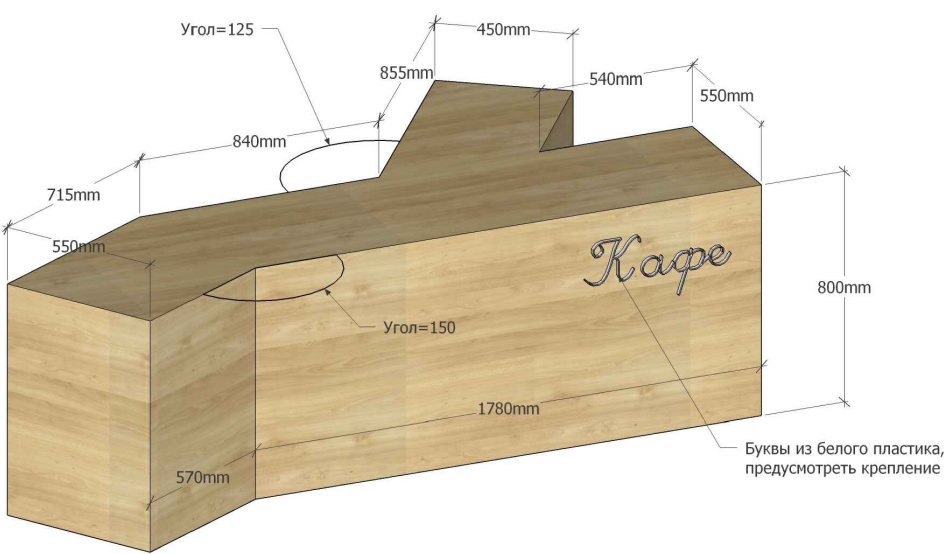


Примечания:

1. Материалы и оборудование могут быть заменены на аналогичное по внешнему виду, техническим характеристикам и качеству, все замены необходимо согласовывать с проектировщиком.
2. Привязку блоков розеток см. план размещения розеток или выключателей.
3. Основные размеры уточнить по месту.

Стойка ресепшна 2. Помещение 11

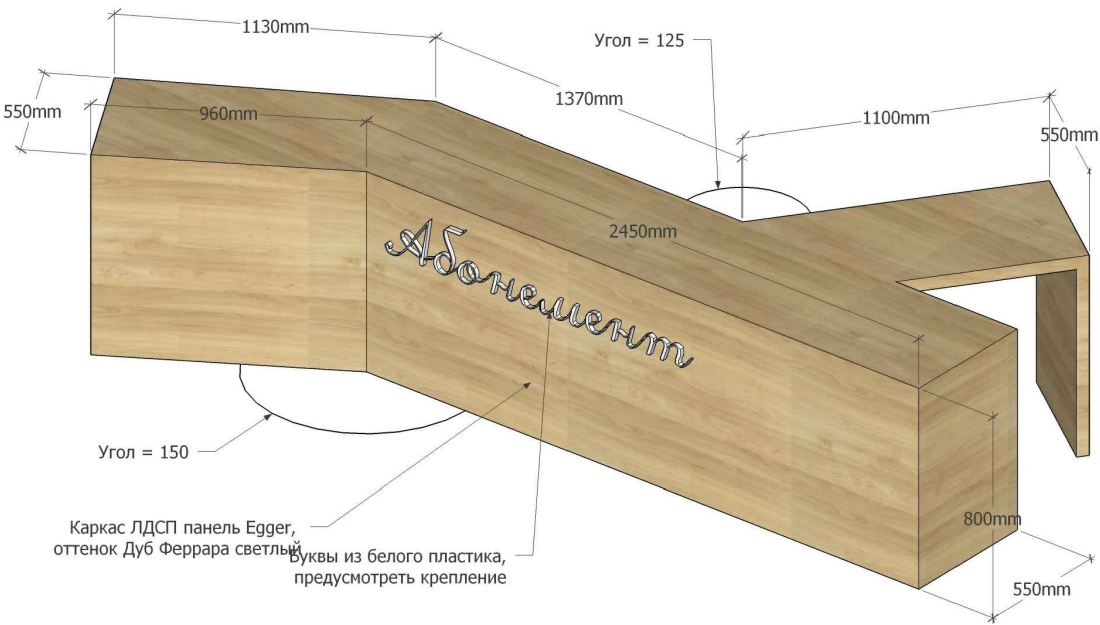


Стойка ресепшна 4. Помещение 15, 20

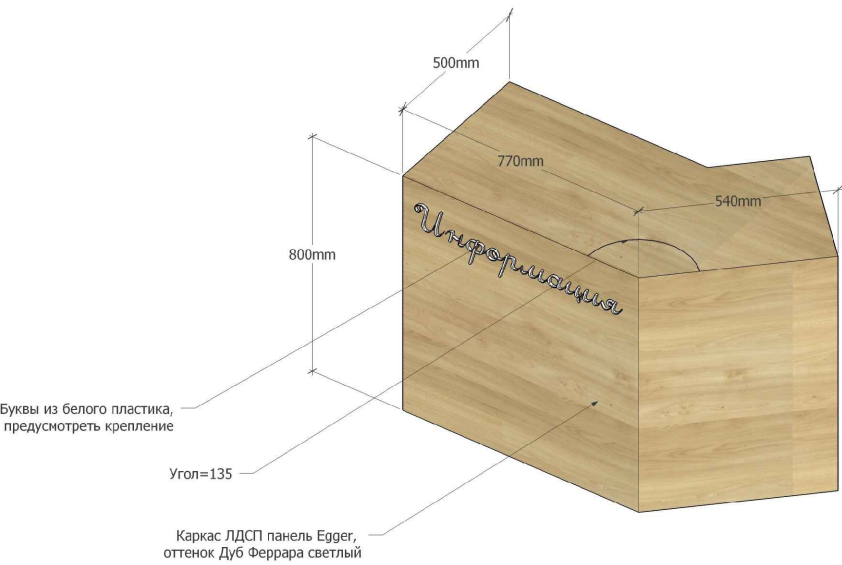


							Петровская Центральная библиотека, Петровский район, г. Петровск, ул. Московская, дом 14.		
ИЗМ.	КОЛ.УЧ.	ЛИСТ	№ ДОК.	ПОДПИСЬ	ДАТА		Проект интерьера	СТАДИЯ	ЛИСТ
								Р	44
Архитектор	Стукало						Деталировки мебели. Стойка ресепшна 1, 2, 3, 4.	nkrpv.com	
Архитектор	Карпова				10.19				

Мобильный стеллаж 1. Помещение 11

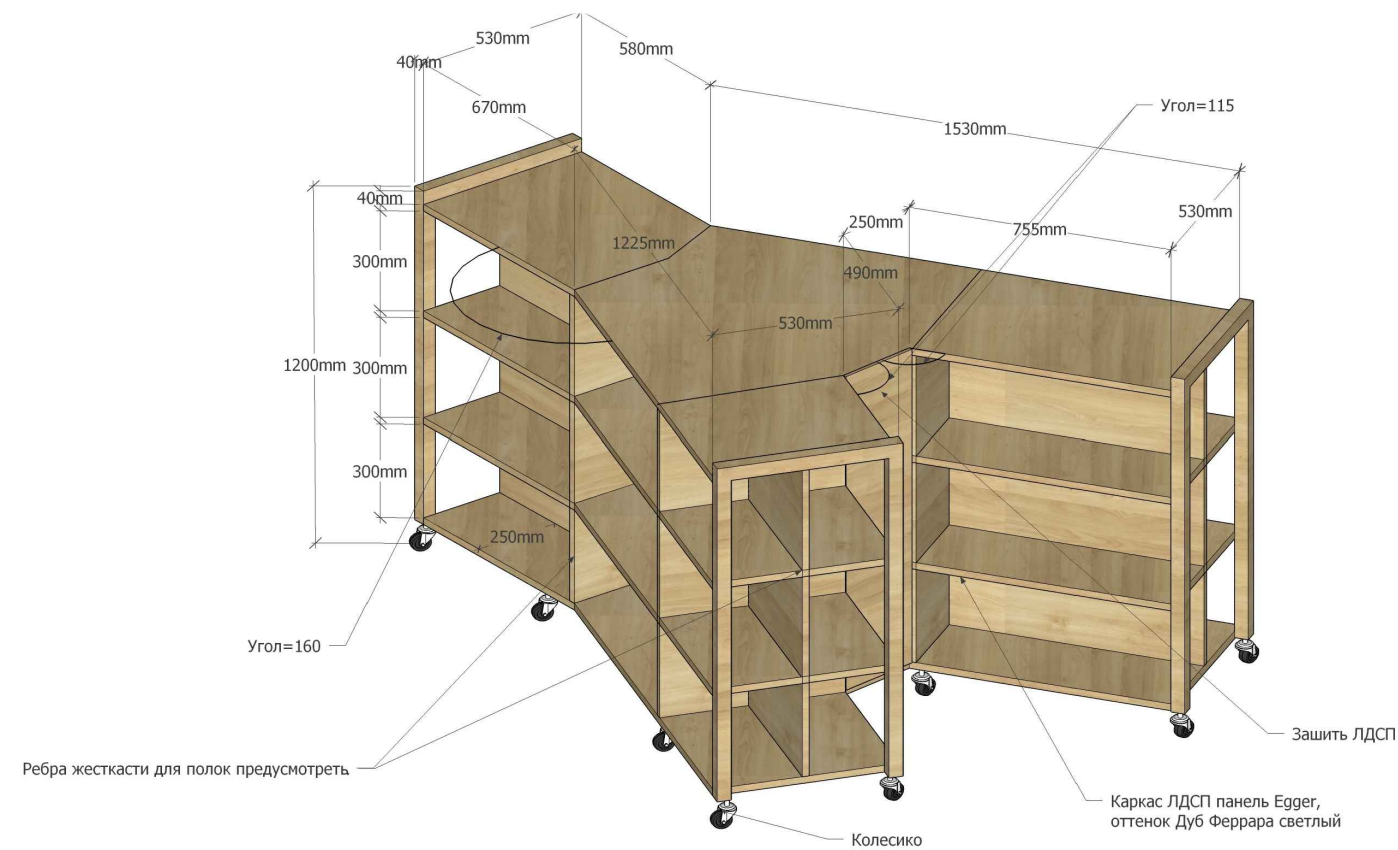

Мобильный стеллаж 2. Помещение 15

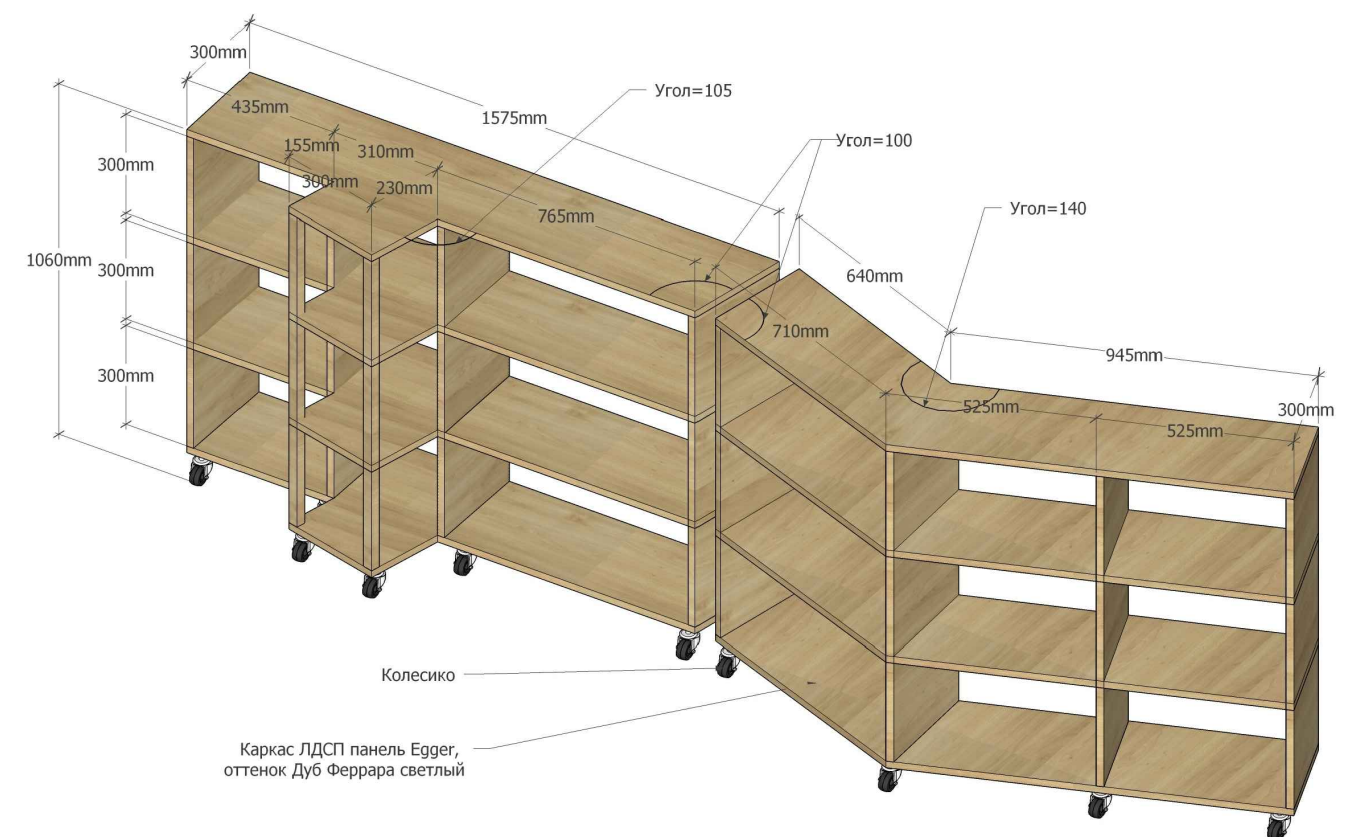


Мобильный стеллаж 3. Помещение 20



Примечания:

1. Материалы и оборудование могут быть заменены на аналогичное по внешнему виду, техническим характеристикам и качеству, все замены необходимо согласовывать с проектировщиком.
2. Привязку блоков розеток см. план размещения розеток или выключателей.
3. Основные размеры уточнить по месту.


						Петровская Центральная библиотека, Петровский район, г. Петровск, ул. Московская, дом 14.			
изм.	кол.уч.	лист	н док.	подпись	дата				
						Проект интерьера	стадия	лист	листов
							Р	45	59
Архитектор	Стукало					Деталировки мебели. Мобильный стеллаж 1, 2, 3.	nkrpv.com		
Архитектор	Карпова				10.19				

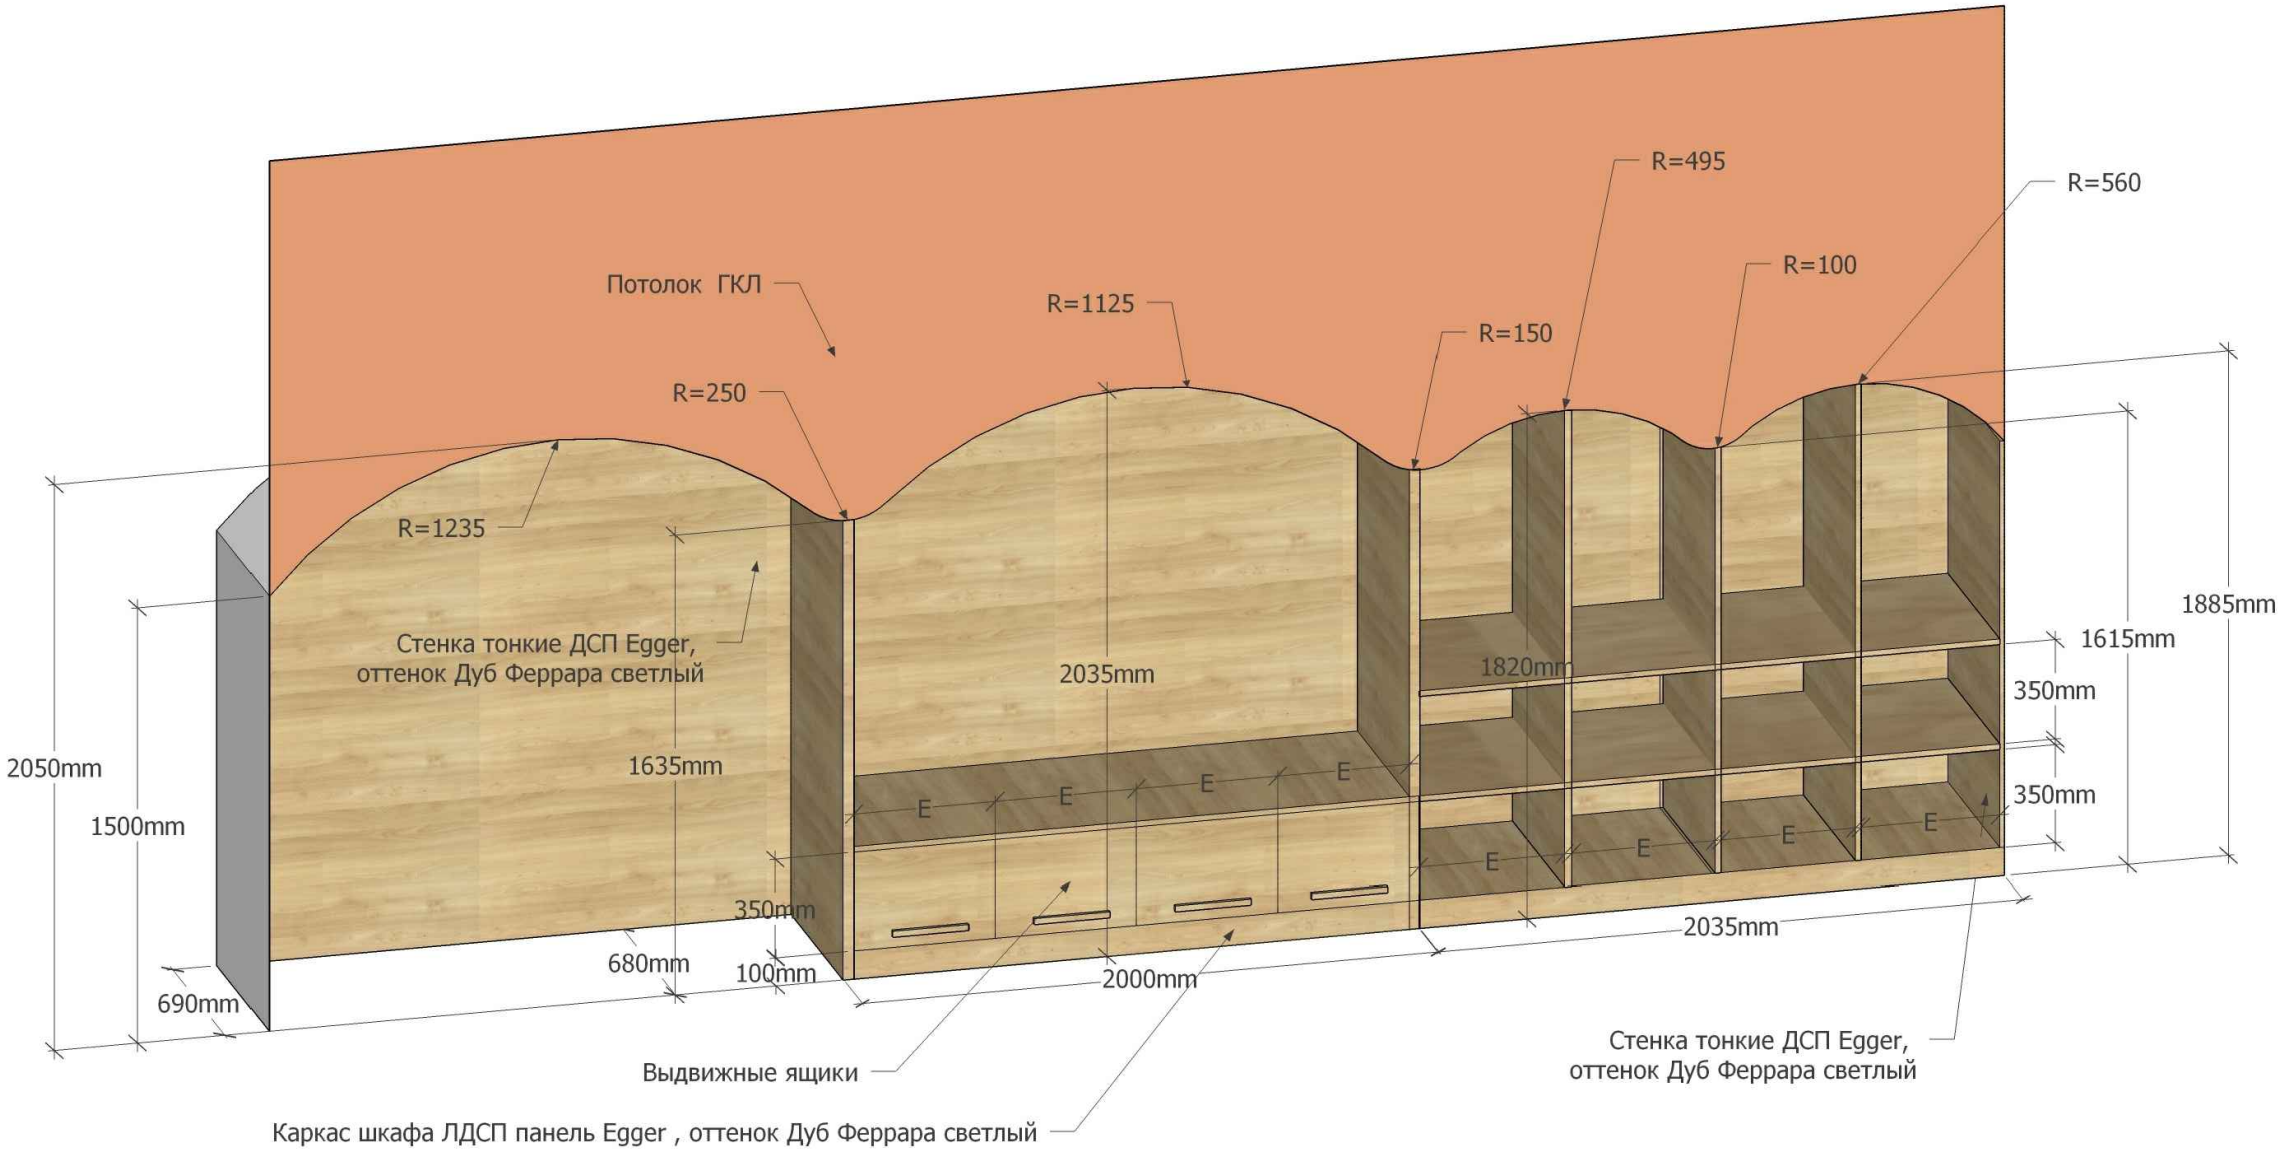


- Примечания:
- 1. Материалы и оборудование могут быть заменены на аналогичное по внешнему виду, техническим характеристикам и качеству, все замены необходимо согласовывать с проектировщиком.
 - 2. Привязку блоков розеток см. план размещения розеток или выключателей.
 - 3. Основные размеры уточнить по месту.

						Петровская Центральная библиотека, Петровский район, г. Петровск, ул. Московская, дом 14.			
ИЗМ.	КОЛ.УЧ.	ЛИСТ	№ ДОК.	ПОДПИСЬ	ДАТА	Проект интерьера	СТАДИЯ	ЛИСТ	ЛИСТОВ
							Р	46	59
Архитектор	Стукало					Детализовки мебели. Детская встроенная секция.	nkrpv.com		
Архитектор	Карпова				10.19				

Стол 1. Помещение 20

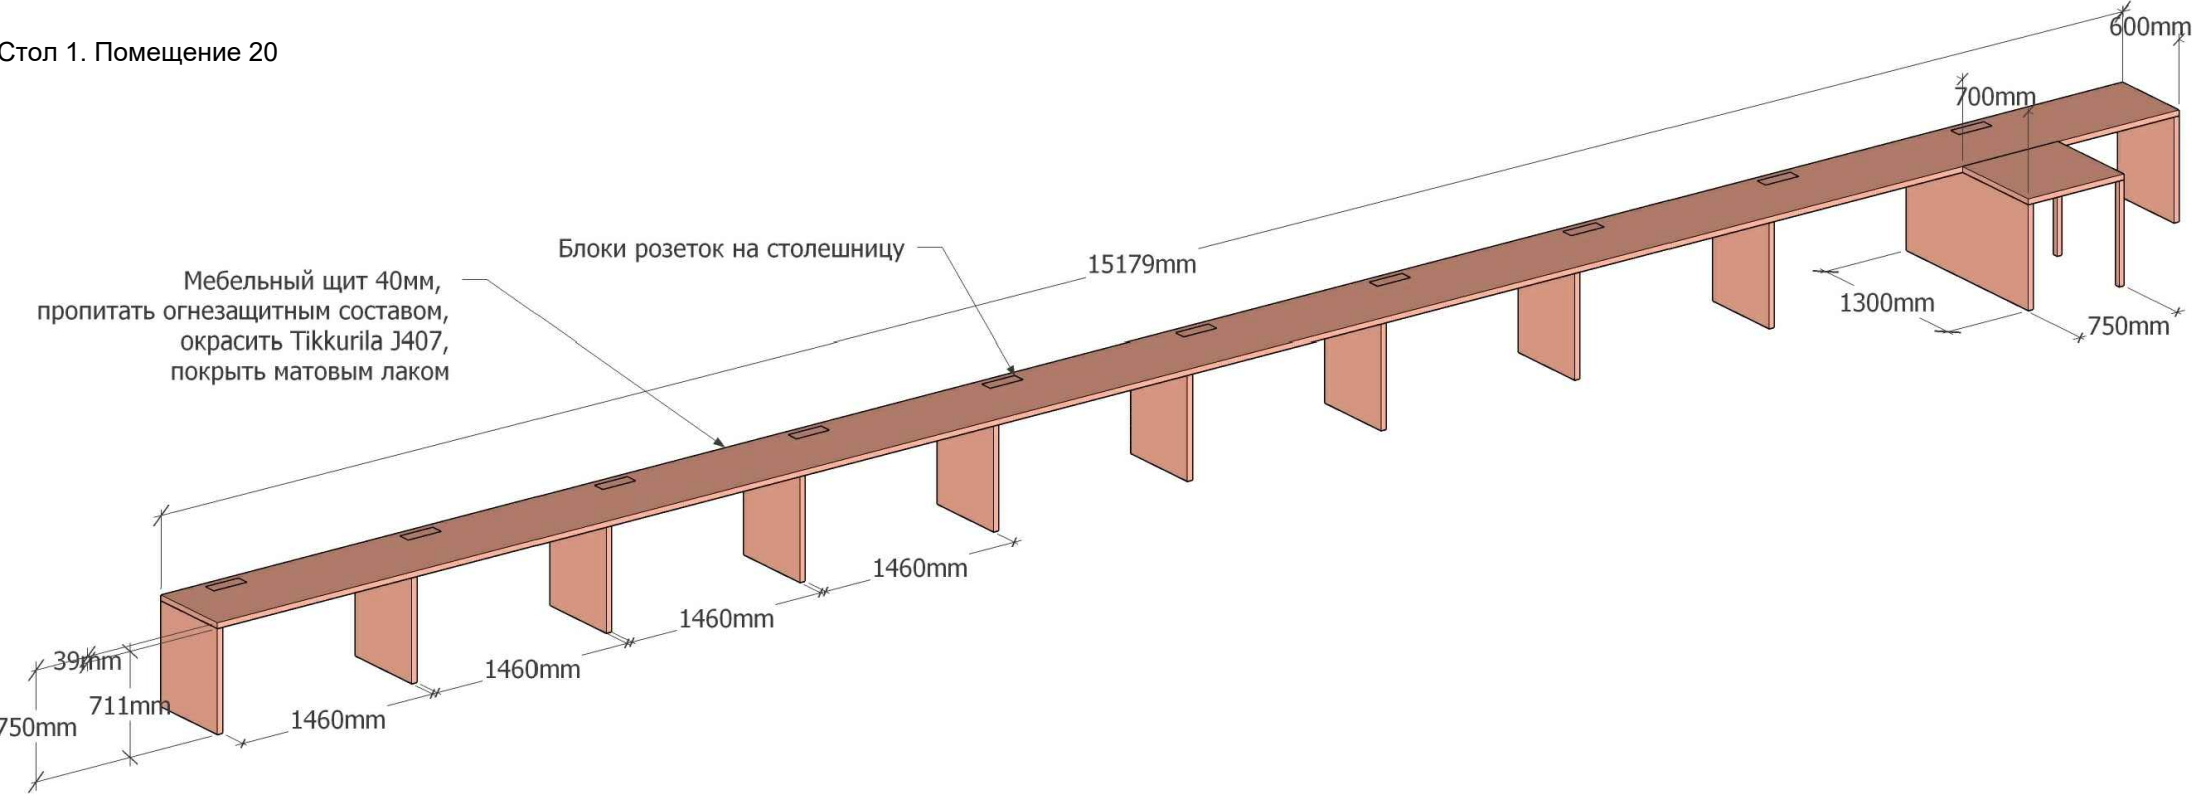

Стол 2. Помещение 18

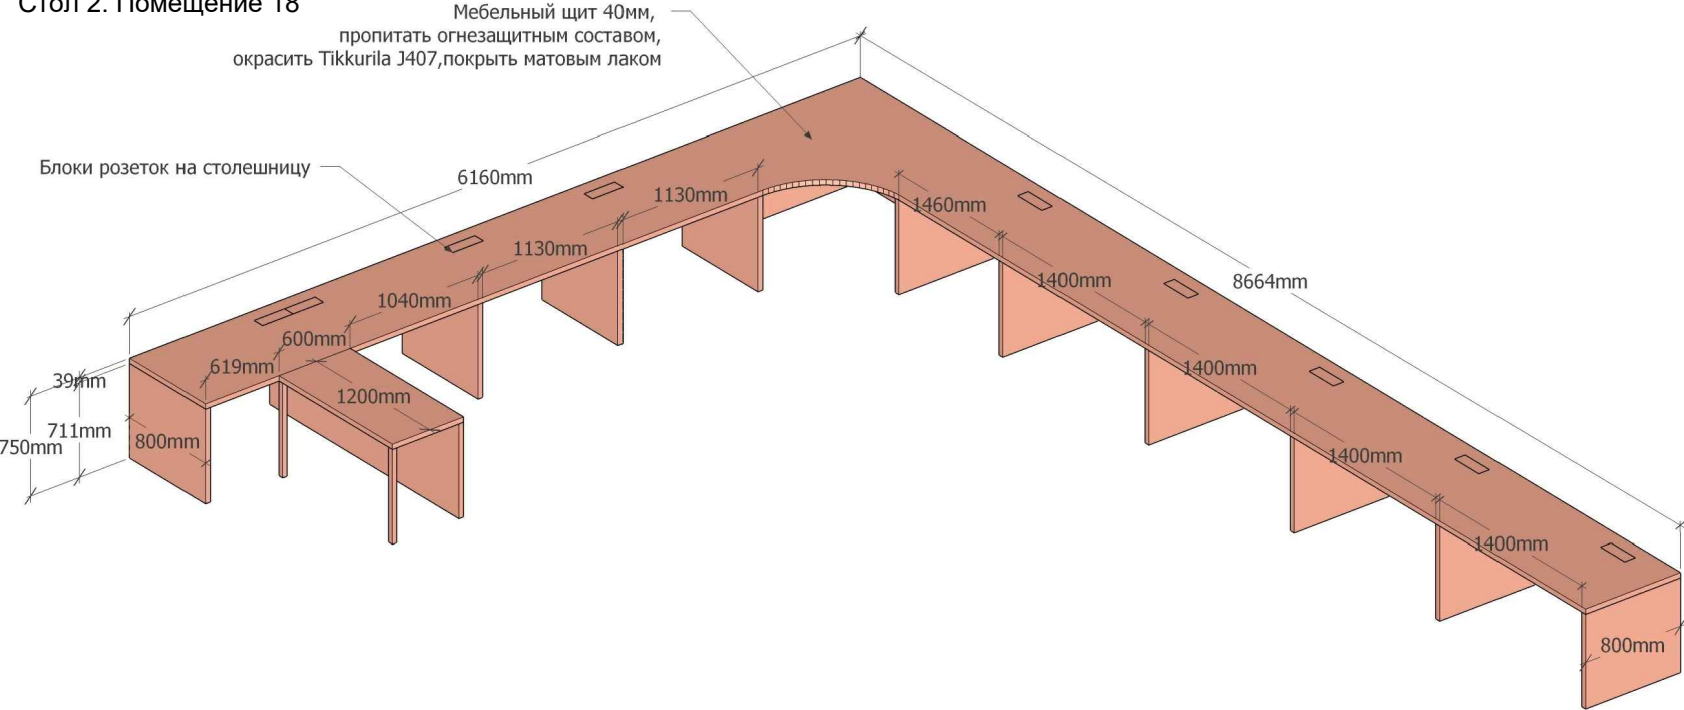


Примечания:


1. Материалы и оборудование могут быть заменены на аналогичное по внешнему виду, техническим характеристикам и качеству, все замены необходимо согласовывать с проектировщиком.
2. Привязку блоков розеток см. план размещения розеток или выключателей.
3. Основные размеры уточнить по месту.

изм.	кол.уч.	лист	№ док.	подпись	дата	Петровская Центральная библиотека, Петровский район, г. Петровск, ул. Московская, дом 14.			
						Проект интерьера	стадия	лист	листов
							Р	47	59
Архитектор		Стукало				Деталировки мебели. Стол 1, 2.	nkrpv.com		
Архитектор		Карпова			10.19				

Стол 3. Помещение 14

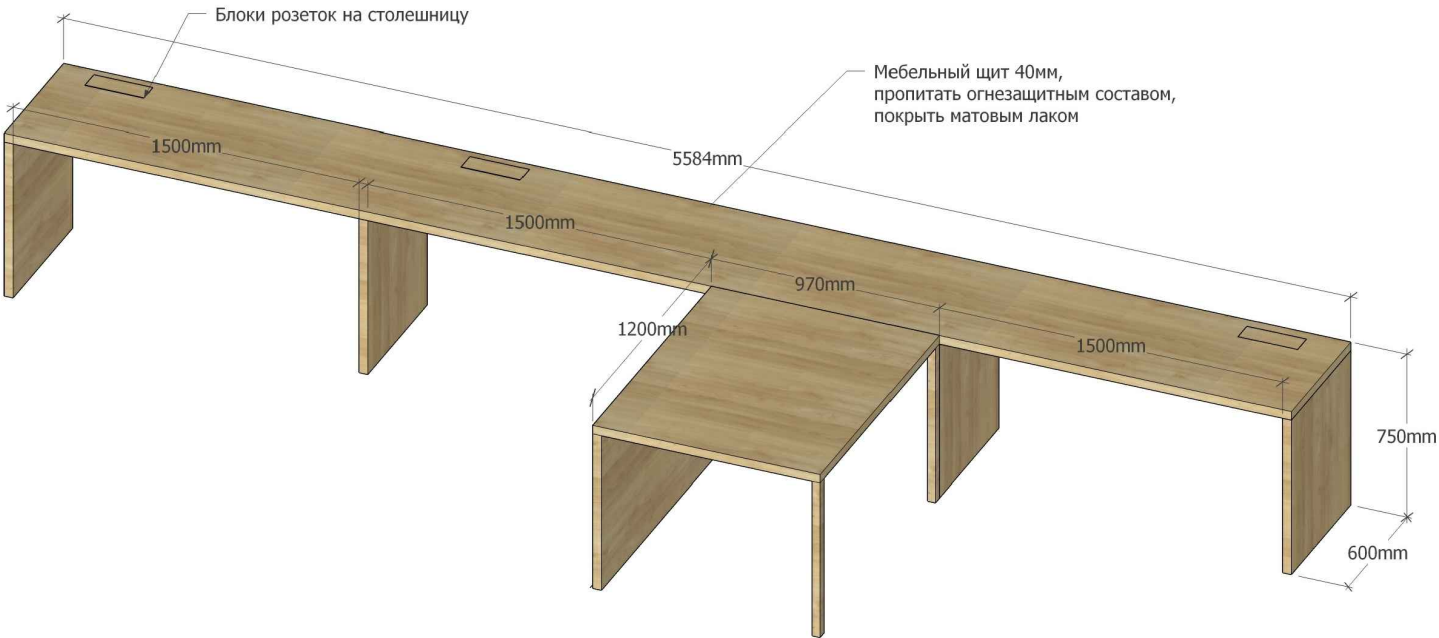


Шкаф 1. Помещение 10

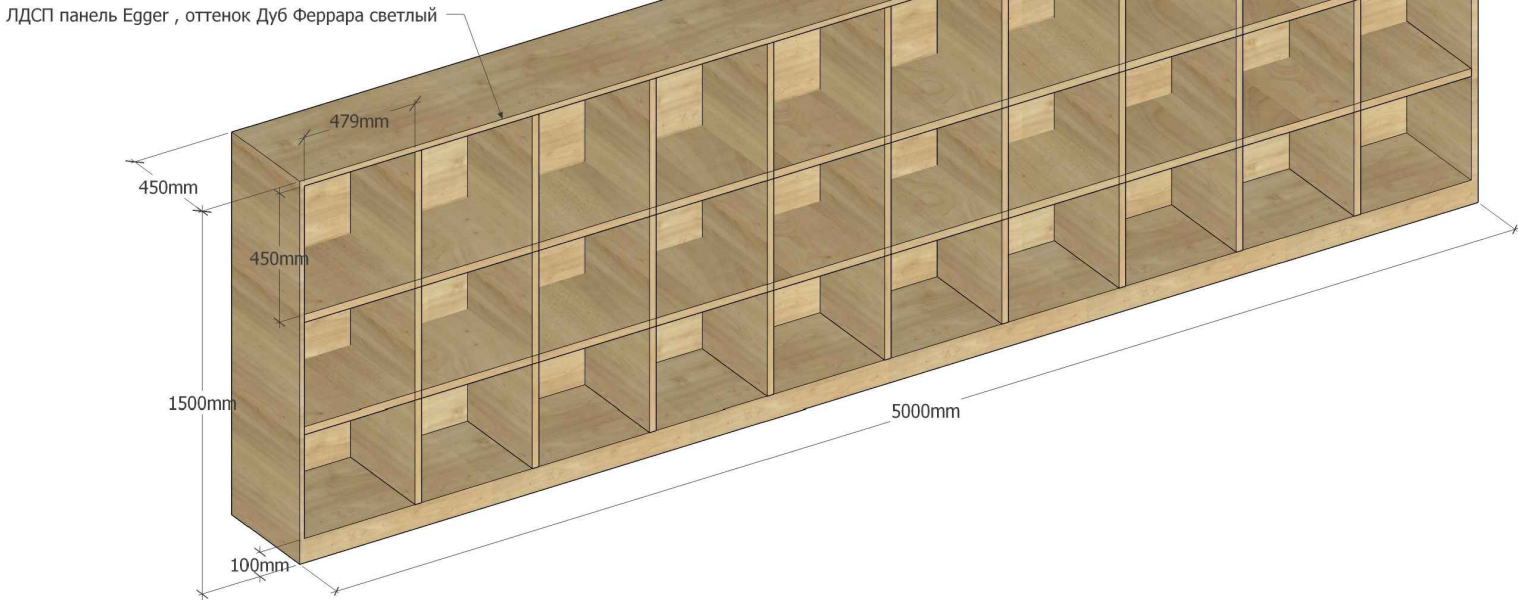

Примечания:


1. Материалы и оборудование могут быть заменены на аналогичное по внешнему виду, техническим характеристикам и качеству, все замены необходимо согласовывать с проектировщиком.
2. Привязку блоков розеток см. план размещения розеток или выключателей.
3. Основные размеры уточнить по месту.

Ширма для чтения. Помещение 20

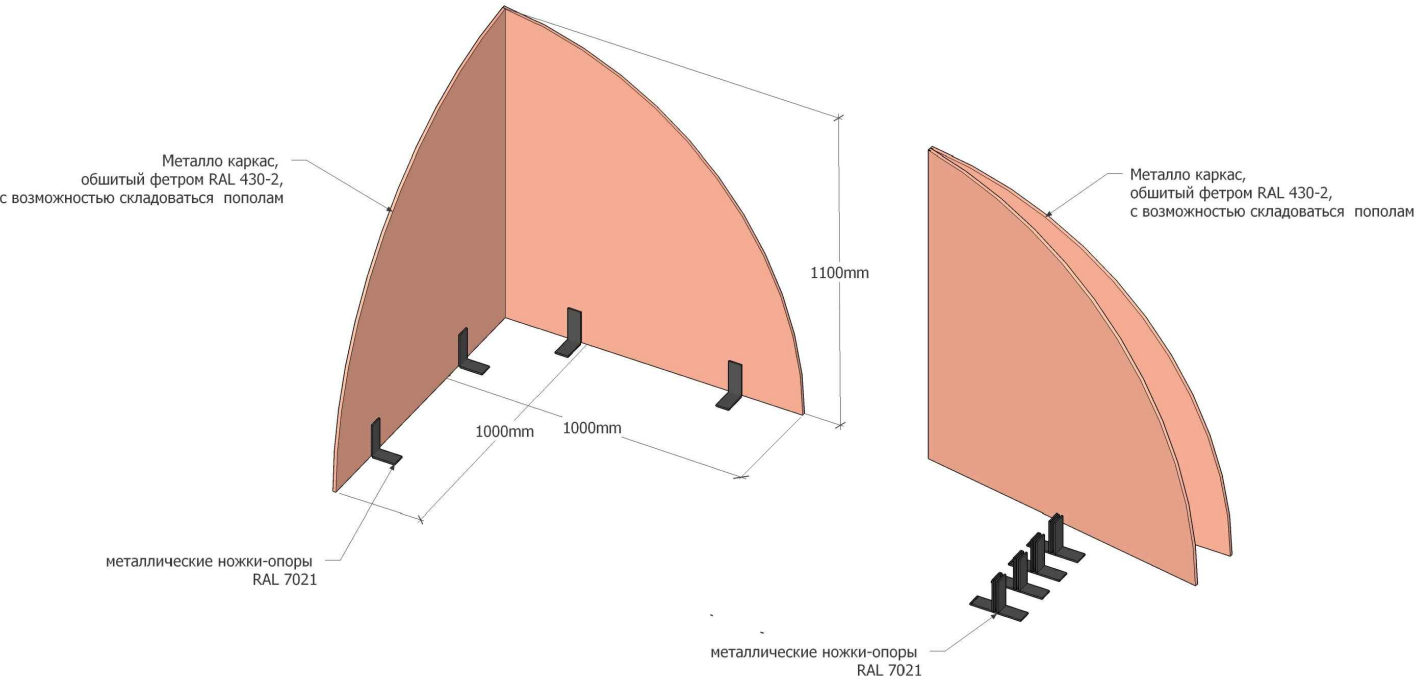

						Петровская Центральная библиотека, Петровский район, г. Петровск, ул. Московская, дом 14.			
ИЗМ.	КОЛ.УЧ.	ЛИСТ	N ДОК.	ПОДПИСЬ	ДАТА	Проект интерьера	СТАДИЯ	ЛИСТ	ЛИСТОВ
							Р	48	59
Архитектор	Стукало								
Архитектор	Карпова				10.19				
						Деталировки мебели. Стол 3. Ширма для чтения. Шкаф 1.			
							nkrpv.com		

Шкаф 2. Помещение 21

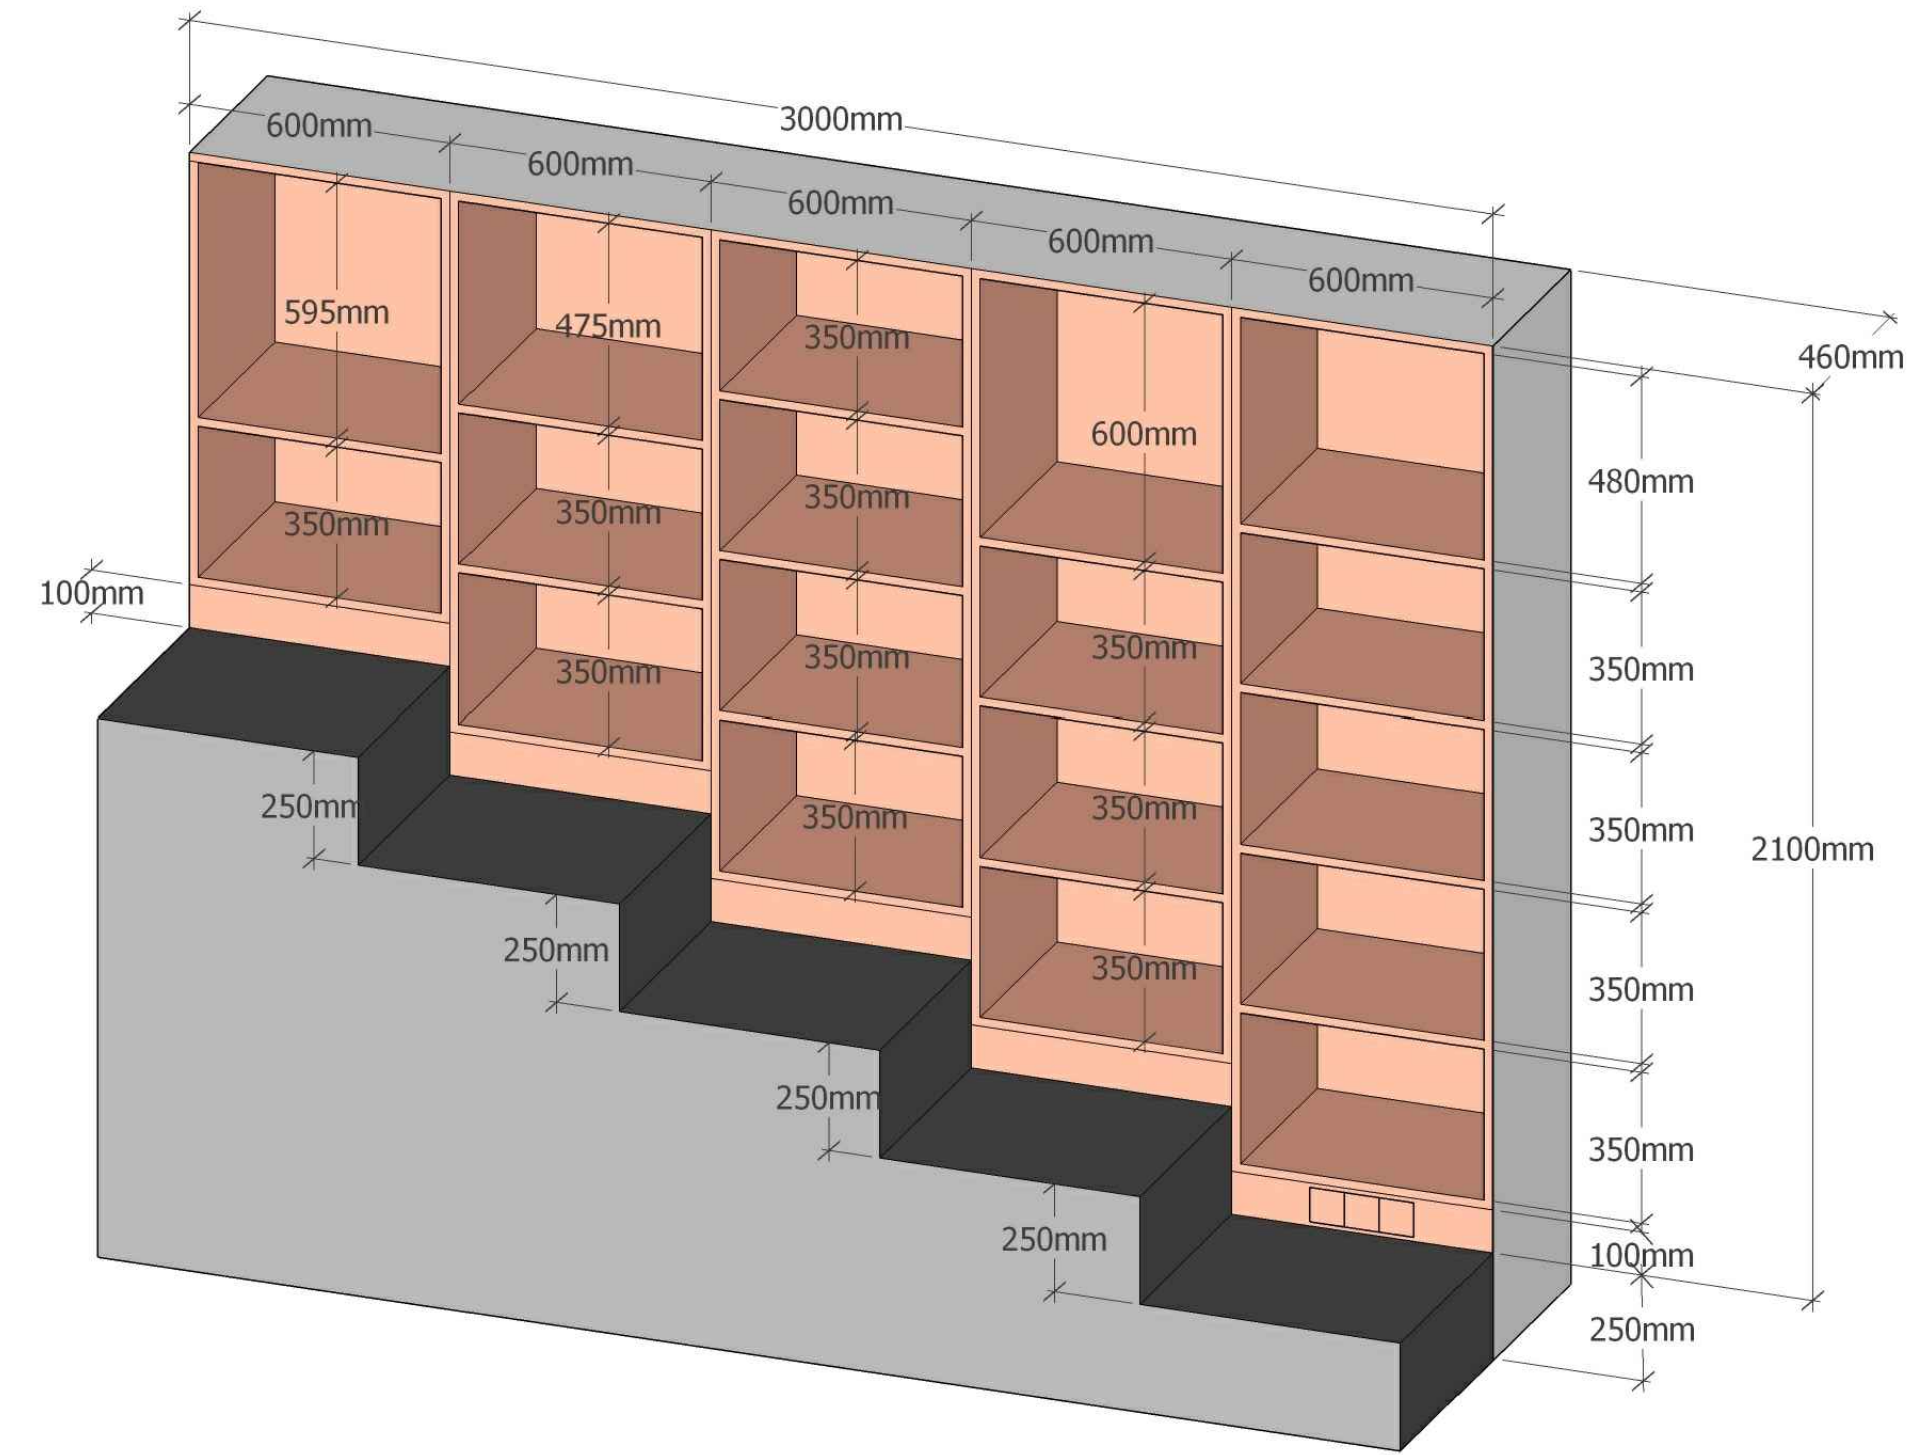

Примечания:

1. Материалы и оборудование могут быть заменены на аналогичное по внешнему виду, техническим характеристикам и качеству, все замены необходимо согласовывать с проектировщиком.
2. Привязку блоков розеток см. план размещения розеток или выключателей.
3. Основные размеры уточнить по месту.

						Петровская Центральная библиотека, Петровский район, г. Петровск, ул. Московская, дом 14.				
изм.	кол.уч.	лист	№ док.	подпись	дата					
						Проект интерьера		стадия	лист	листов
								Р	49	59
Архитектор	Стукало					Деталировки мебели. Шкаф 2.		nkrpv.com		
Архитектор	Карпова			10.19						

Шкаф 3. Схема открывания. Помещение 18



1. Материалы и оборудование могут быть заменены на аналогичное по внешнему виду, техническим характеристикам и качеству, все замены необходимо согласовывать с проектировщиком.
2. Привязку блоков розеток см. план размещения розеток или выключателей.
3. Основные размеры уточнить по месту.

Technical drawing of a wooden shelving unit (shelf system) showing dimensions and material specifications.


Dimensions:

- Overall height: 2340mm
- Overall width: 3000mm
- Shelf depth: 300mm
- Shelf thickness: 250mm
- Shelf spacing (between shelves): 100mm
- Shelf width (between dividers): 973mm


Material Specification: Каркас ЛДСП панель Egger, оттенок Дуб Феррара светлый

						Петровская Центральная библиотека, Петровский район, г. Петровск, ул. Московская, дом 14.			
ИЗМ.	КОЛ.УЧ.	ЛИСТ	№ ДОК.	ПОДПИСЬ	ДАТА				
						Проект интерьера	СТАДИЯ	ЛИСТ	ЛИСТОВ
							Р	50	59
Архитектор	Стукало					Детализировки мебели. Шкаф 3, 4, 5.	nkrpv.com		
Архитектор	Карпова			10.19					


Шкаф 6. Помещение 11

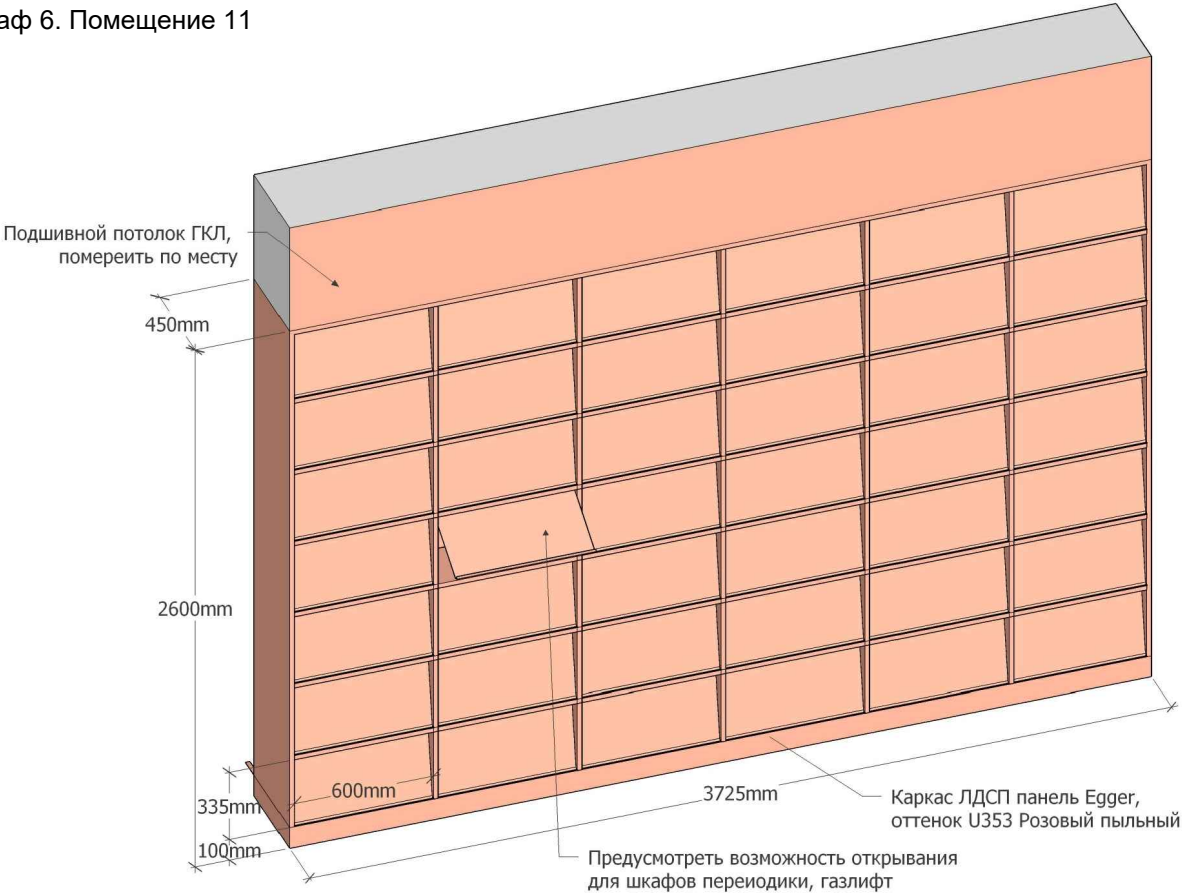

Шкаф 7. Помещение 11

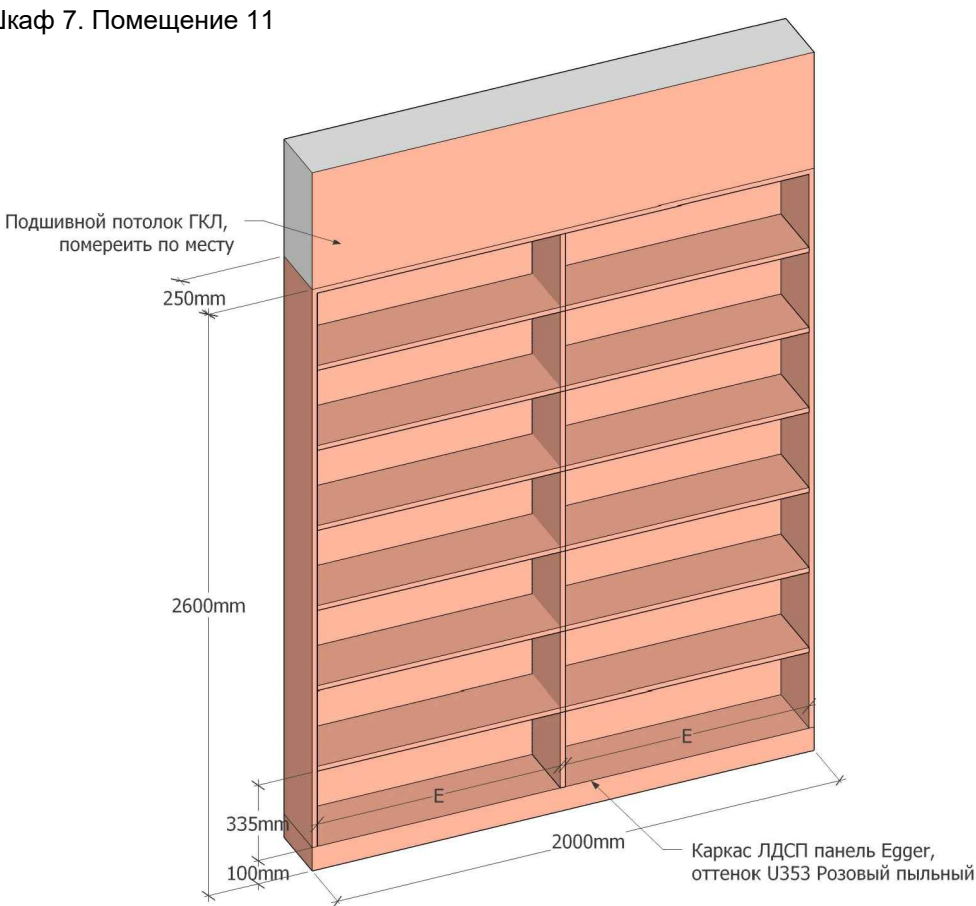

Шкаф 8. Помещение 11

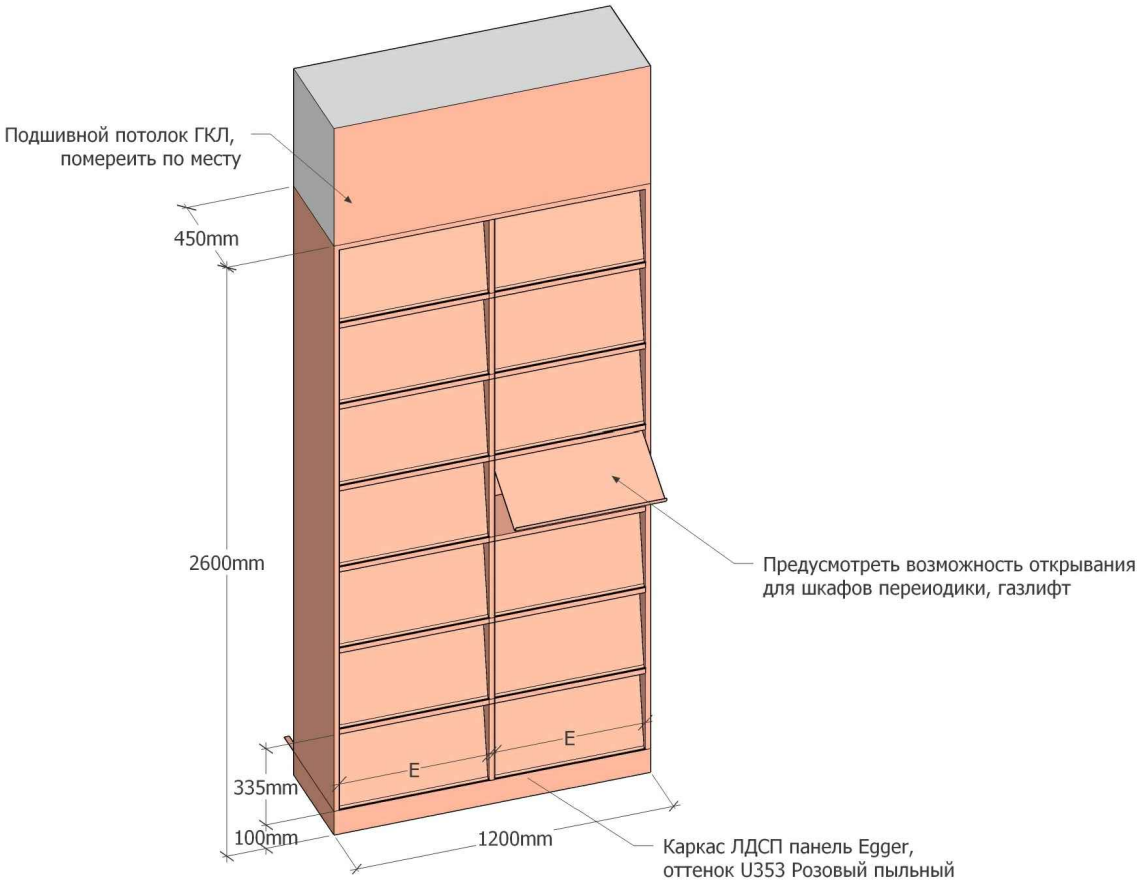


Примечания:


- Материалы и оборудование могут быть заменены на аналогичное по внешнему виду, техническим характеристикам и качеству, все замены необходимо согласовывать с проектировщиком.
- Привязку блоков розеток см. план размещения розеток или выключателей.
- Основные размеры уточнить по месту.

ИЗМ.	КОП.УЧ.	ЛИСТ	№ ДОК.	ПОДПИСЬ	ДАТА				
						Проект интерьера	СТАДИЯ	ЛИСТ	ЛИСТОВ
Архитектор	Стукало						Р	51	59
Архитектор	Карпова				10.19	Деталировки мебели. Шкаф 6, 7, 8.	nkrpv.com		

Шкаф 9. Помещение 14

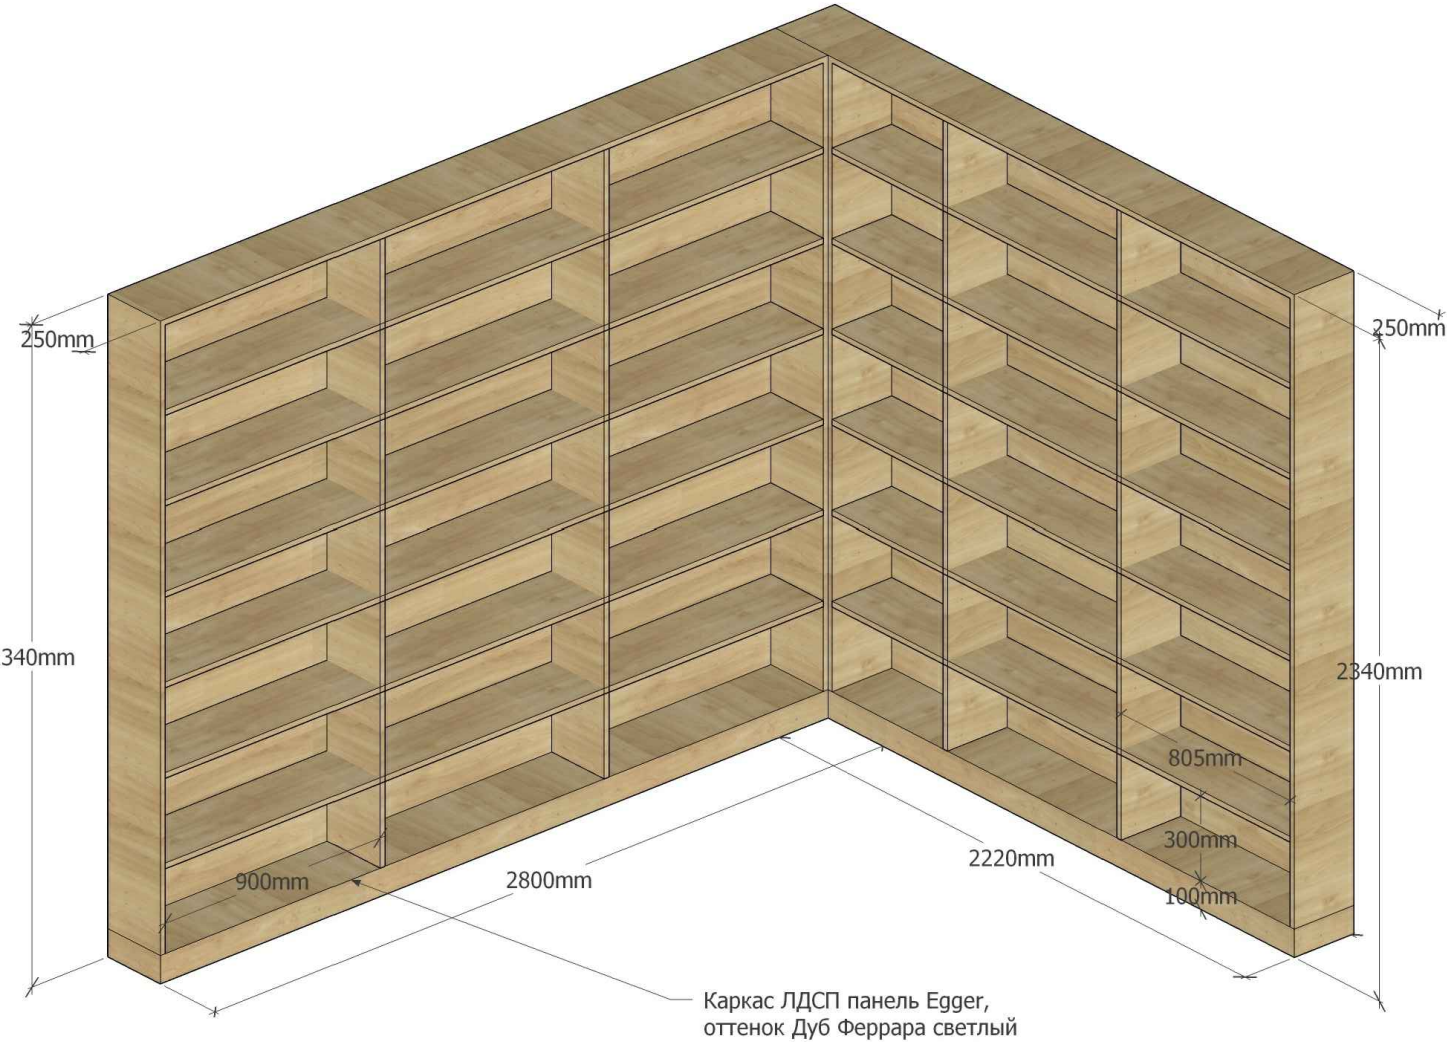

Шкаф 10. Помещение 14

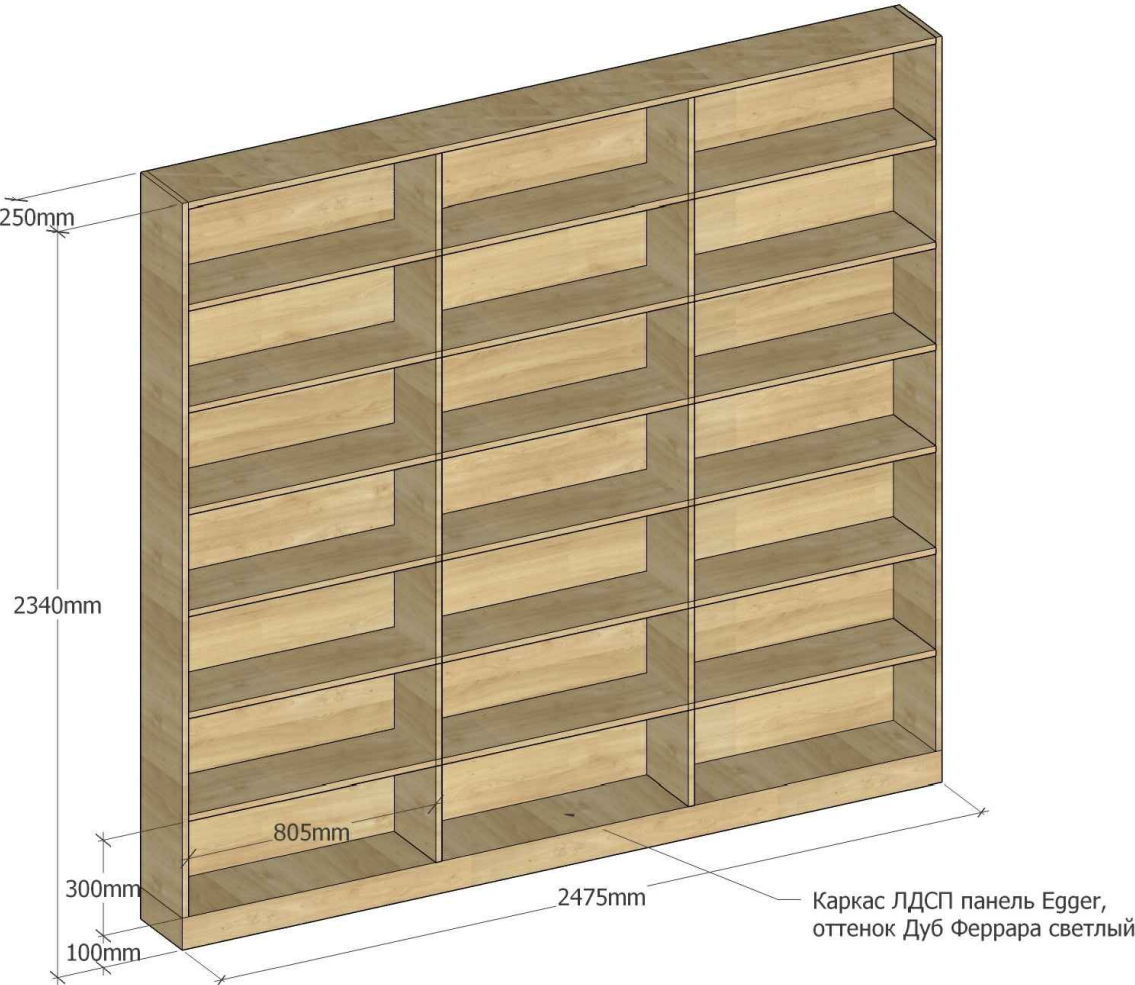


Примечания:


- 1. Материалы и оборудование могут быть заменены на аналогичное по внешнему виду, техническим характеристикам и качеству, все замены необходимо согласовывать с проектировщиком.
- 2. Привязку блоков розеток см. план размещения розеток или выключателей.
- 3. Основные размеры уточнить по месту.

						Петровская Центральная библиотека, Петровский район, г. Петровск, ул. Московская, дом 14.			
ИЗМ.	КОЛ.УЧ.	ЛИСТ	№ ДОК.	ПОДПИСЬ	ДАТА	Проект интерьера	СТАДИЯ	ЛИСТ	ЛИСТОВ
							Р	52	59
Архитектор	Стукало								
Архитектор	Карпова				10.19	Деталировки мебели. Шкаф 9, 10.	nkrpv.com		

Шкаф 11. Схема открывания Помещение 20

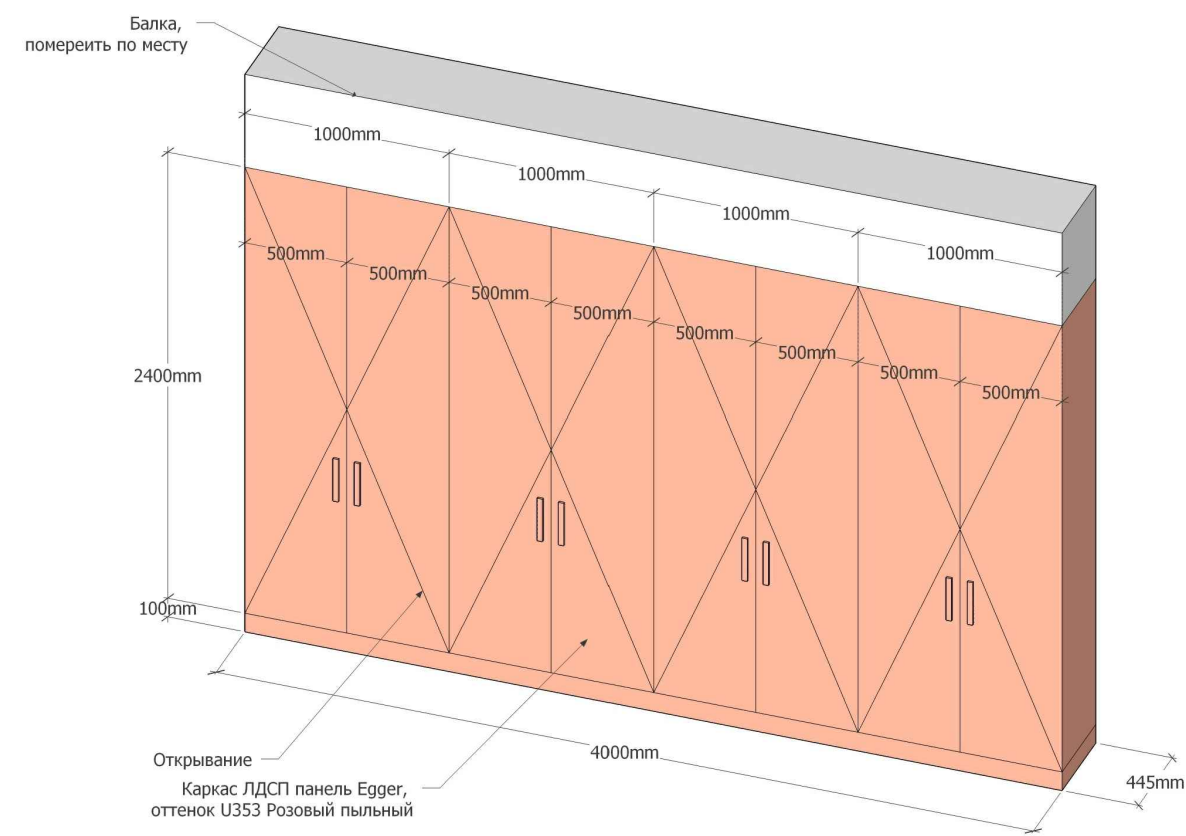


Шкаф 11. Система хранения Помещение 20

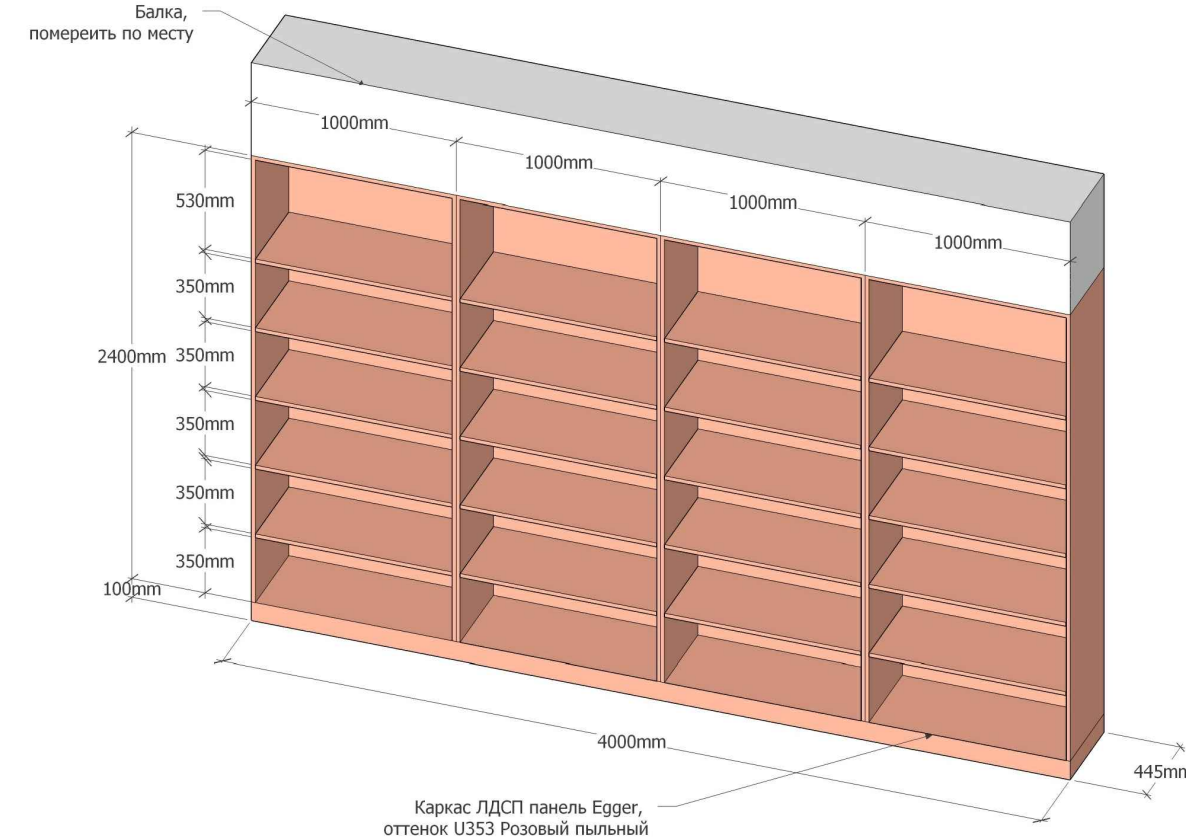

Примечания:

1. Материалы и оборудование могут быть заменены на аналогичное по внешнему виду, техническим характеристикам и качеству, все замены необходимо согласовывать с проектировщиком.
2. Привязку блоков розеток см. план размещения розеток или выключателей.
3. Основные размеры уточнить по месту.


Шкаф 12. Помещение 15

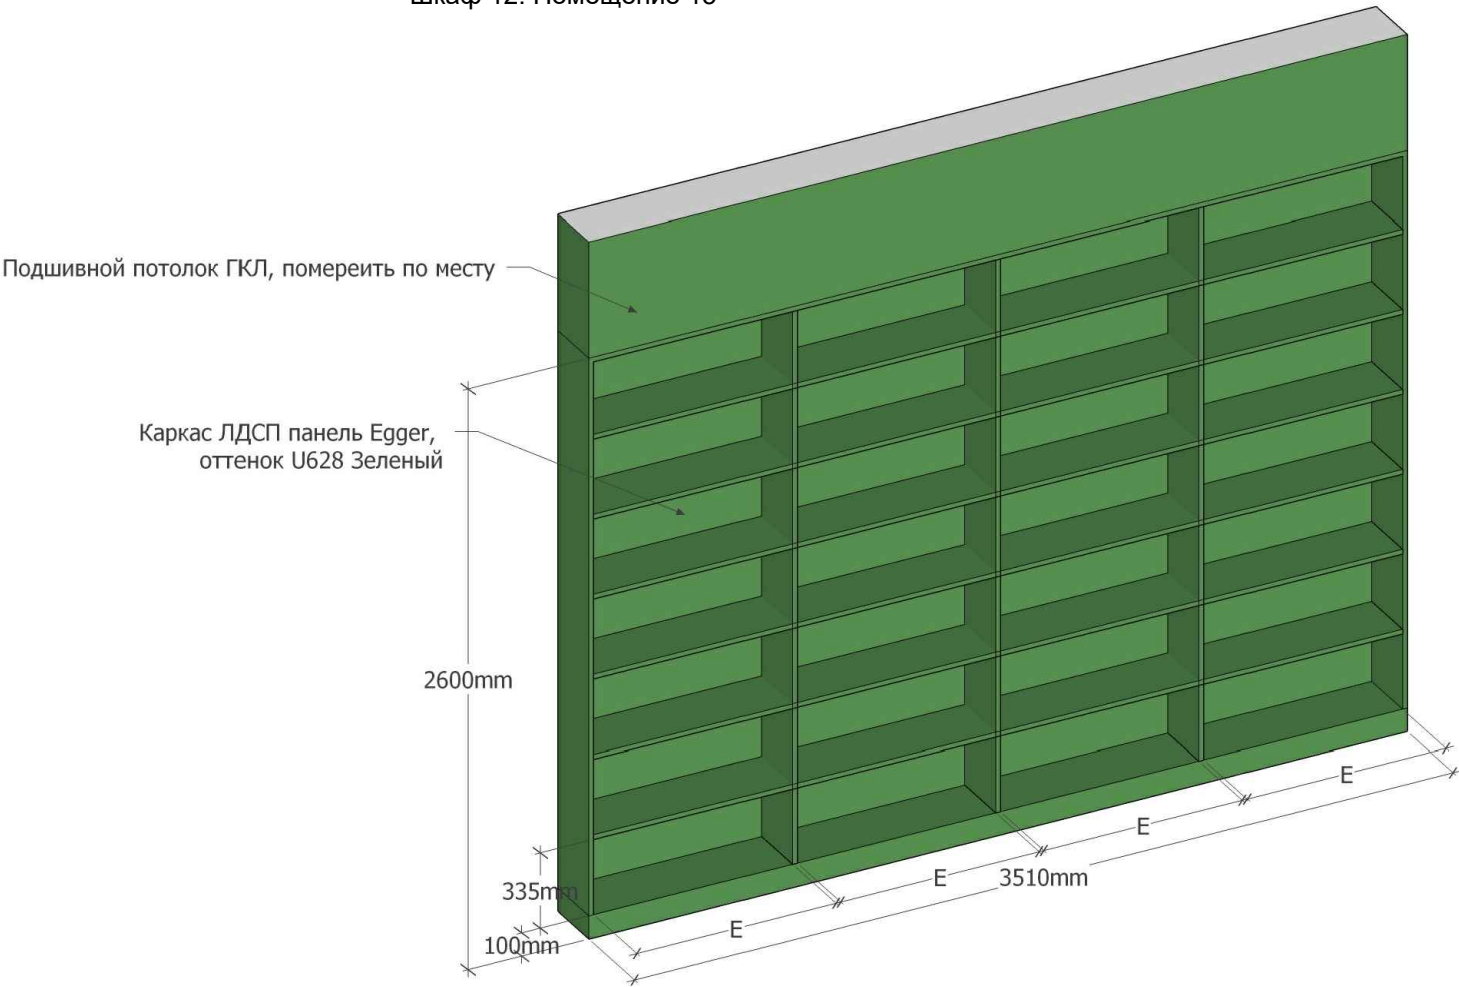


						Петровская Центральная библиотека, Петровский район, г. Петровск, ул. Московская, дом 14.			
ИЗМ.	КОЛ.УЧ.	ЛИСТ	№ ДОК.	ПОДПИСЬ	ДАТА	Проект интерьера	СТАДИЯ	ЛИСТ	ЛИСТОВ
							Р	53	59
Архитектор	Стукало								
Архитектор	Карлова				10.19	Деталировки мебели. Шкаф 11, 12.	nkrpv.com		

Деталировки мебели. Шкаф 13, 14, 15.


Шкаф 13. Помещение 15

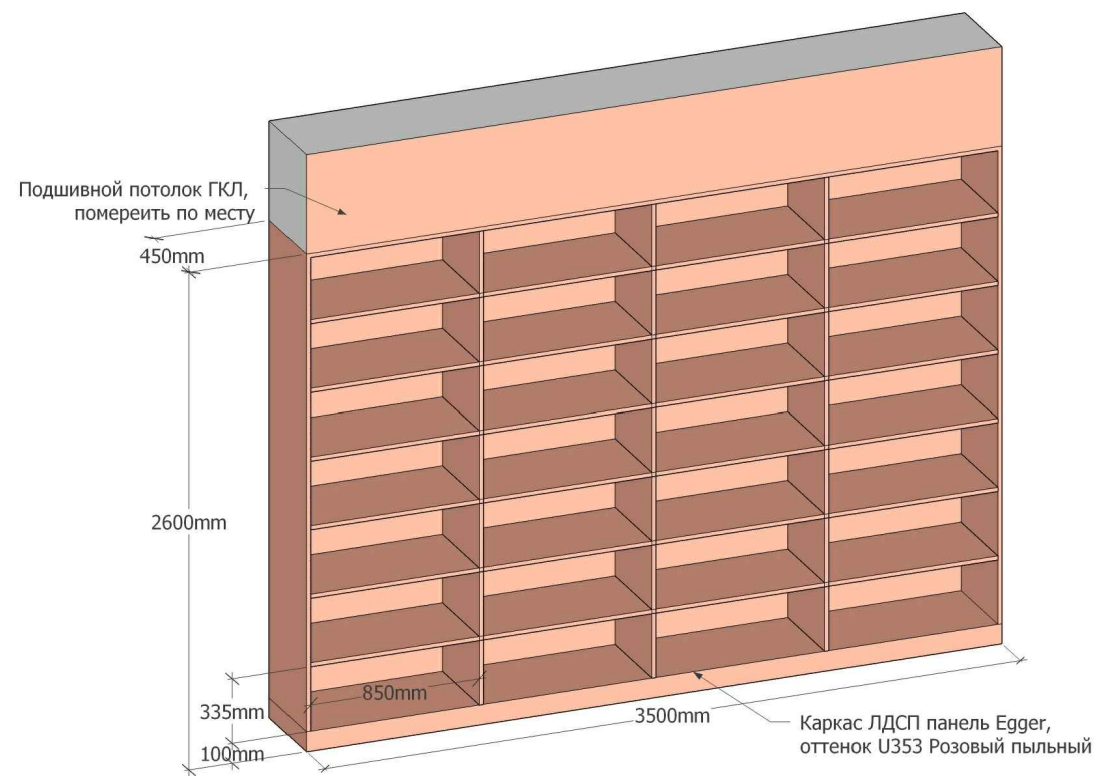

Шкаф 15. Помещение 12

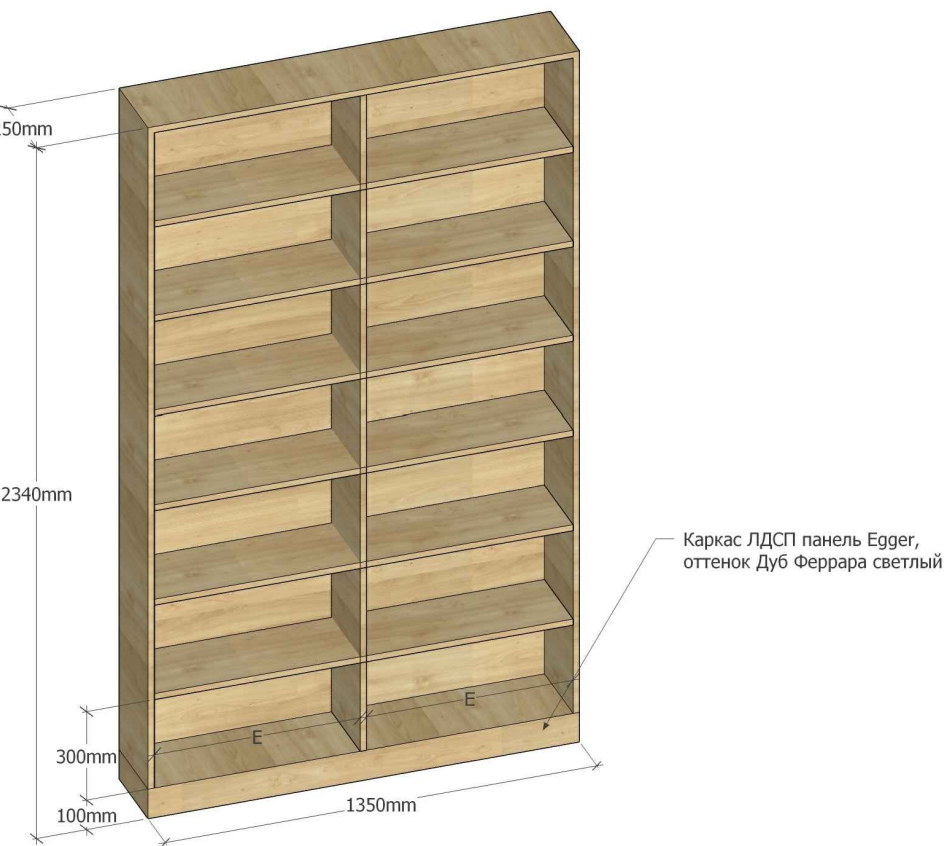

Шкаф 14. Помещение 15

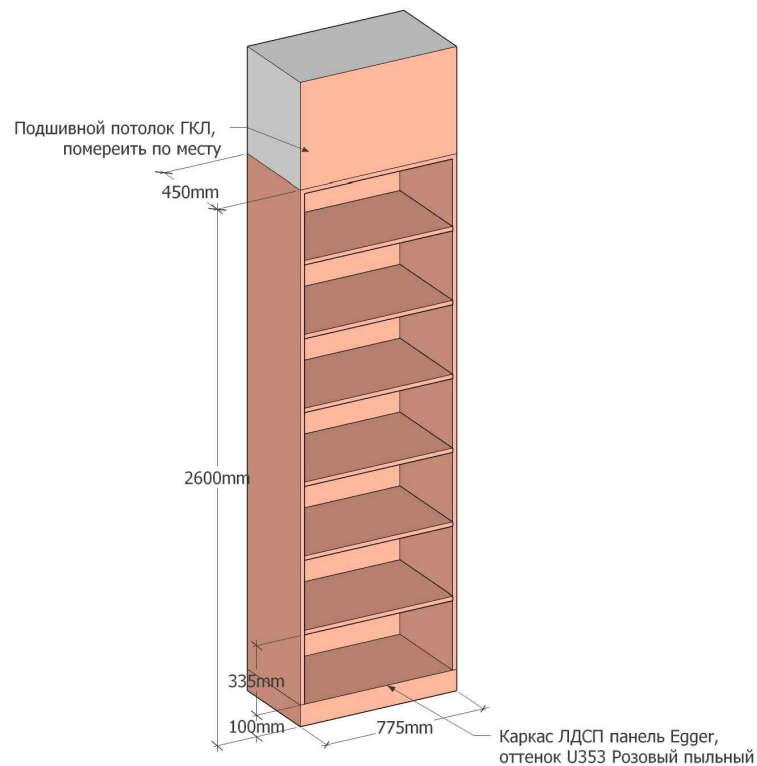


Примечания:


1. Материалы и оборудование могут быть заменены на аналогичное по внешнему виду, техническим характеристикам и качеству, все замены необходимо согласовывать с проектировщиком.
2. Привязку блоков розеток см. план размещения розеток или выключателей.
3. Основные размеры уточнить по месту.

						Петровская Центральная библиотека, Петровский район, г. Петровск, ул. Московская, дом 14.			
ИЗМ.	КОЛ.УЧ.	ЛИСТ	№ ДОК.	ПОДПИСЬ	ДАТА			СТАДИЯ	ЛИСТ
						Проект интерьера		Р	54
Архитектор		Стукало						59	
Архитектор		Карпова		10.19					
						Деталировки мебели. Шкаф 13, 14, 15.		nkrpv.com	

Шкаф 16. Помещение 12

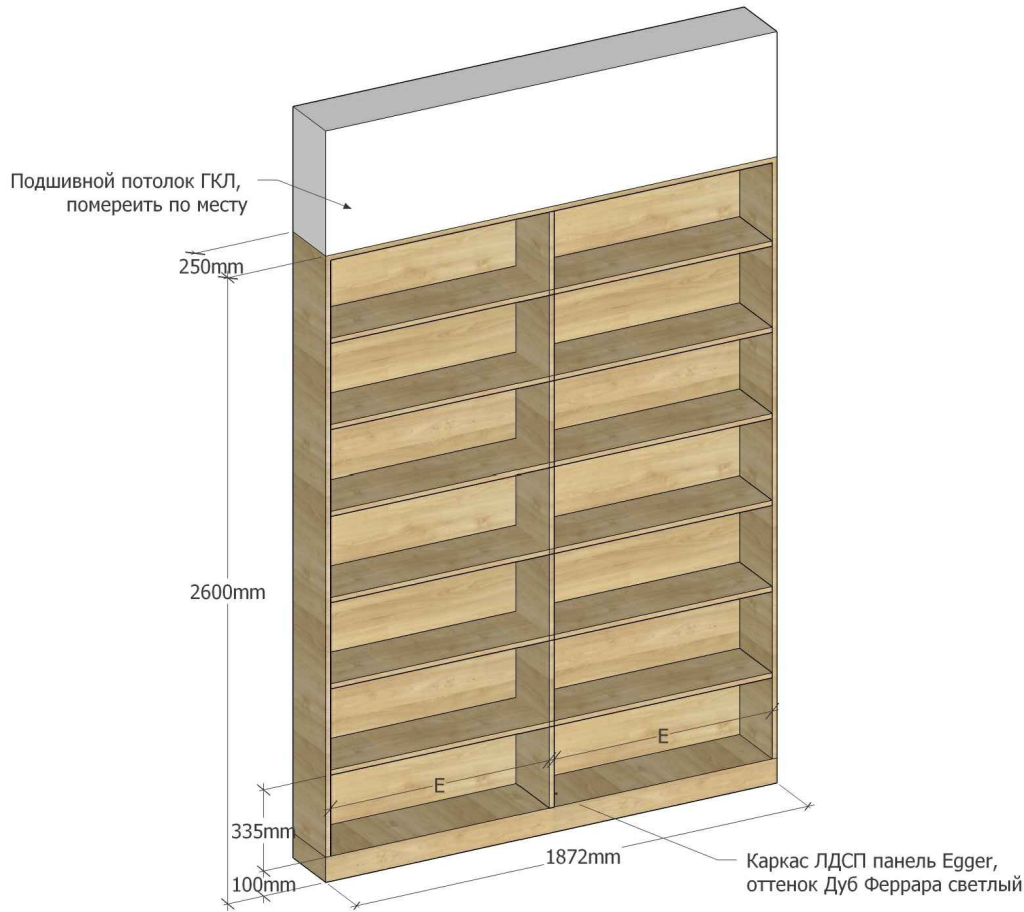

Шкаф 17. Помещение 12

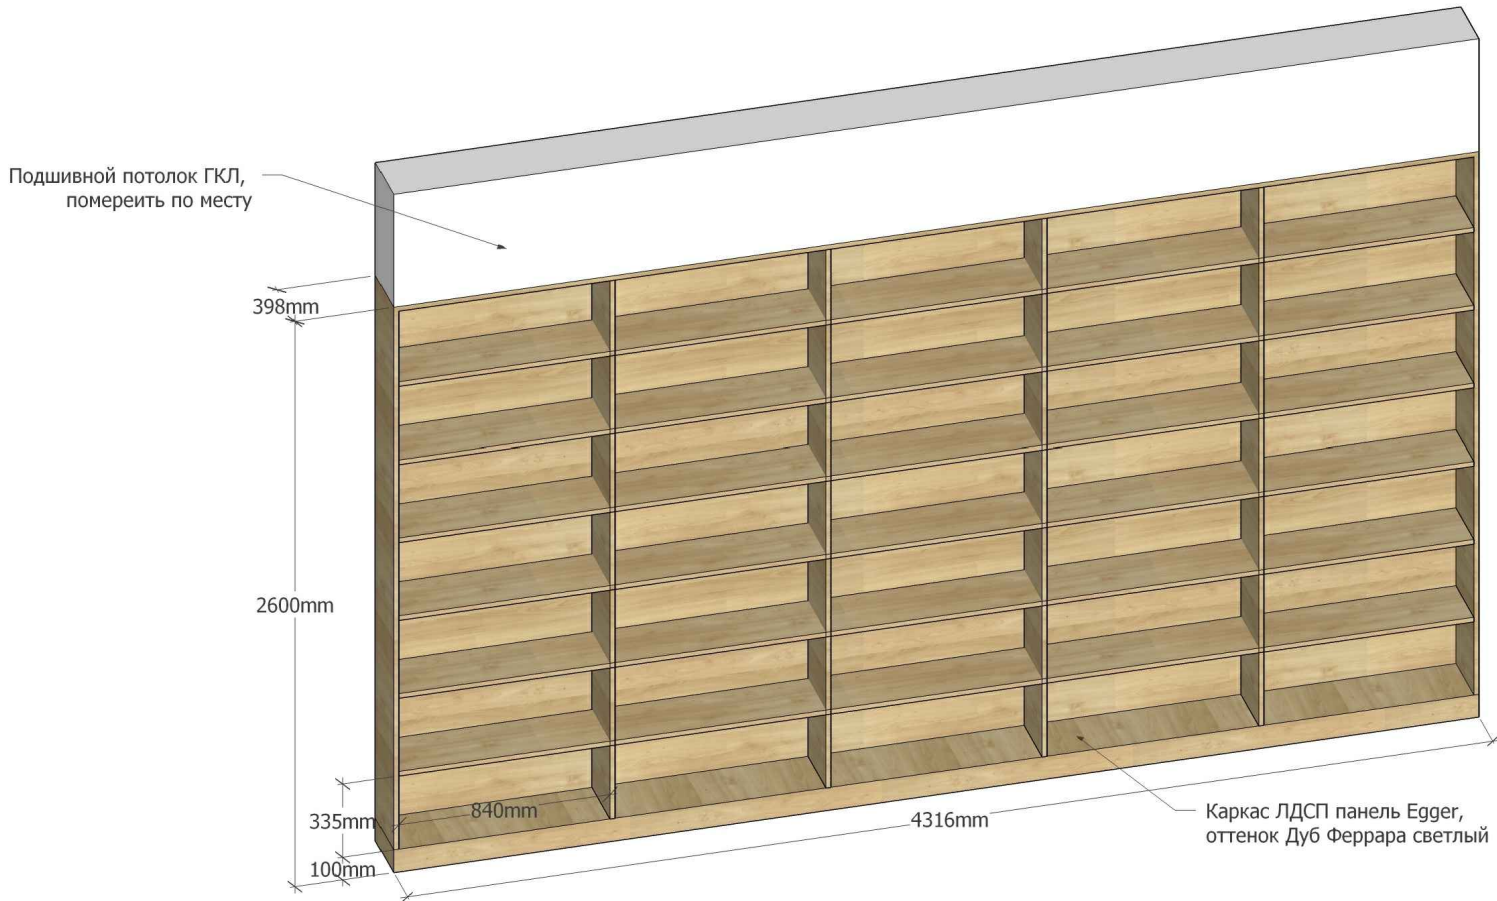


Примечания:


- 1. Материалы и оборудование могут быть заменены на аналогичное по внешнему виду, техническим характеристикам и качеству, все замены необходимо согласовывать с проектировщиком.
- 2. Привязку блоков розеток см. план размещения розеток или выключателей.
- 3. Основные размеры уточнить по месту.

						Петровская Центральная библиотека, Петровский район, г. Петровск, ул. Московская, дом 14.			
изм.	кол.уч.	ЛИСТ	№ ДОК.	ПОДПИСЬ	ДАТА	Проект интерьера	СТАДИЯ	ЛИСТ	ЛИСТОВ
							Р	55	59
Архитектор	Стукало					Деталировки мебели. Шкаф 16, 17.	nkrpv.com		
Архитектор	Карпова				10.19				

Шкаф 18. Помещение 12

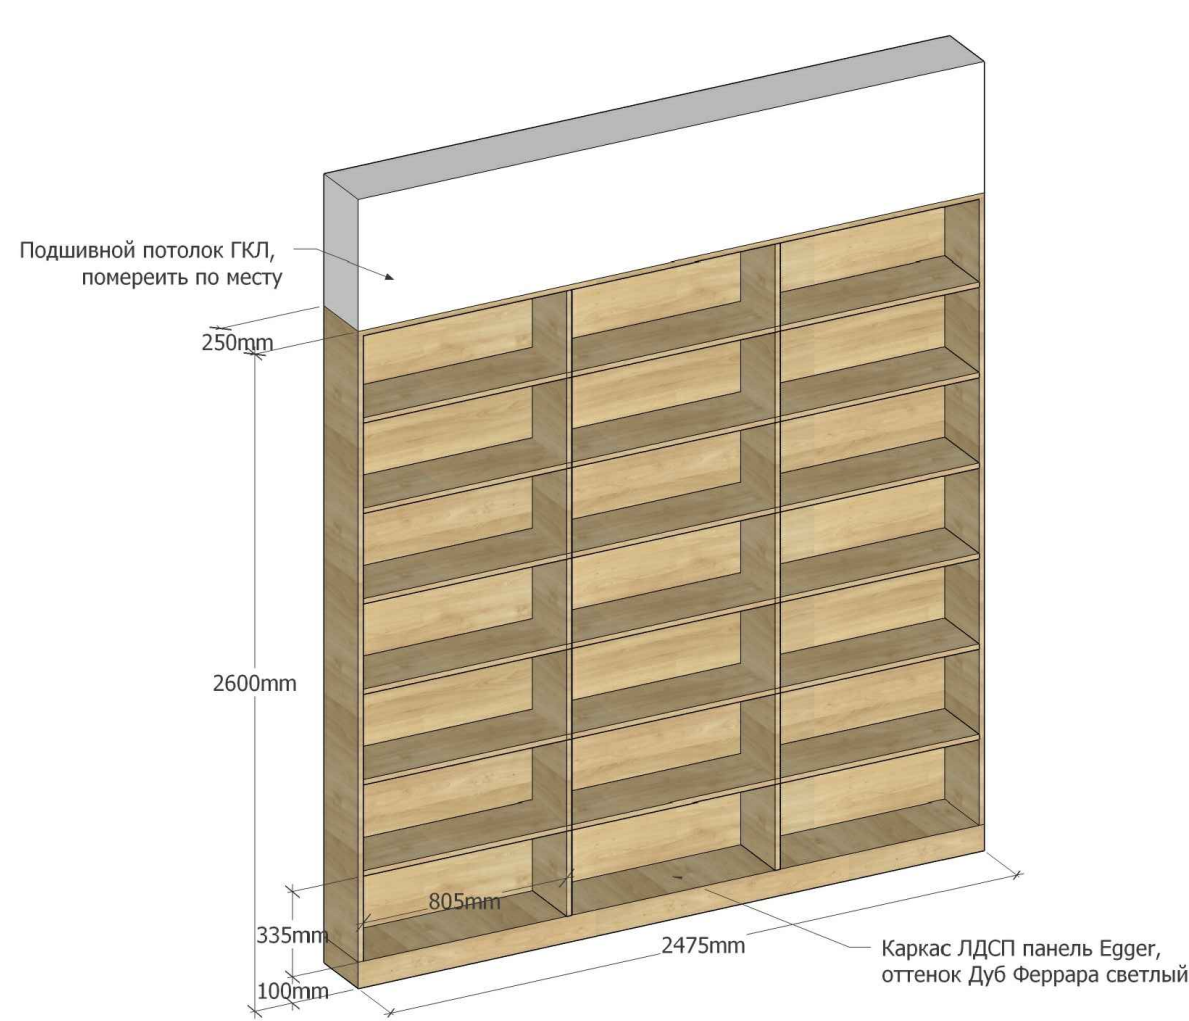

Шкаф 19. Помещение 12

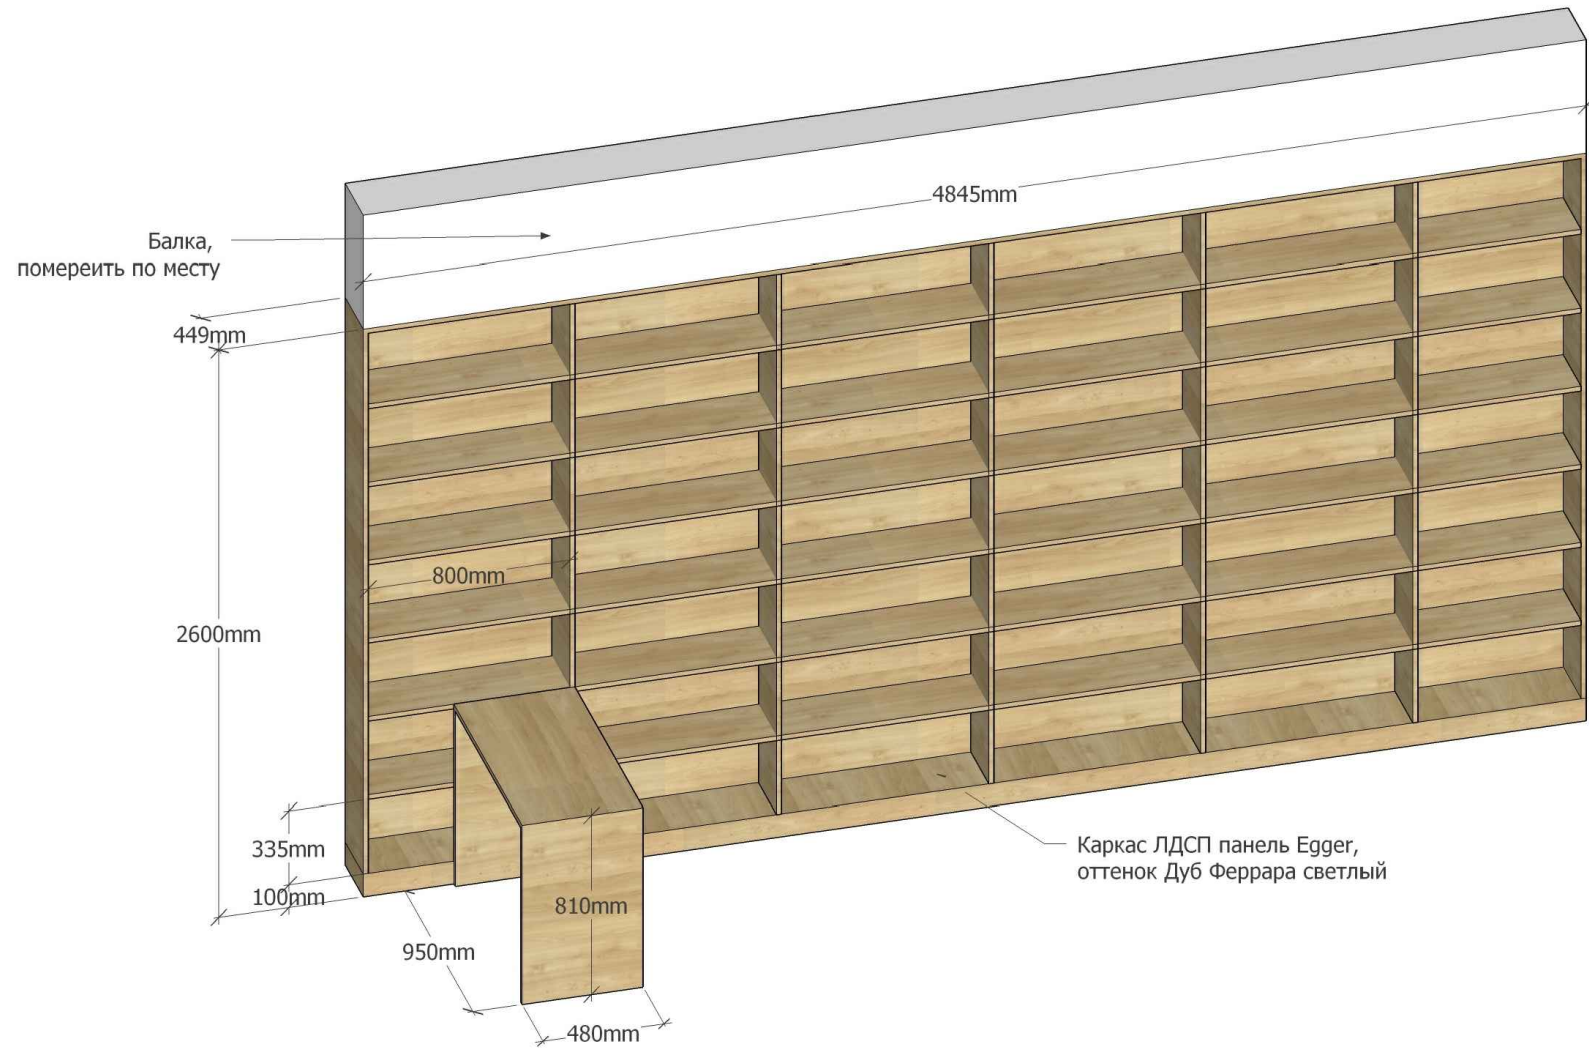


Примечания:

- Материалы и оборудование могут быть заменены на аналогичное по внешнему виду, техническим характеристикам и качеству, все замены необходимо согласовывать с проектировщиком.
- Привязку блоков розеток см. план размещения розеток или выключателей.
- Основные размеры уточнить по месту.


						Петровская Центральная библиотека, Петровский район, г. Петровск, ул. Московская, дом 14.			
изм.	кол.уч.	лист	н док.	подпись	дата				
						Проект интерьера		стадия	лист
								Р	56
Архитектор	Стукало					Деталировки мебели. Шкаф 18, 19.		nkrpv.com	
Архитектор	Карпова			10.19					

Деталировки мебели. Шкаф 20.

Шкаф 20. Схема открывания Помещение 6

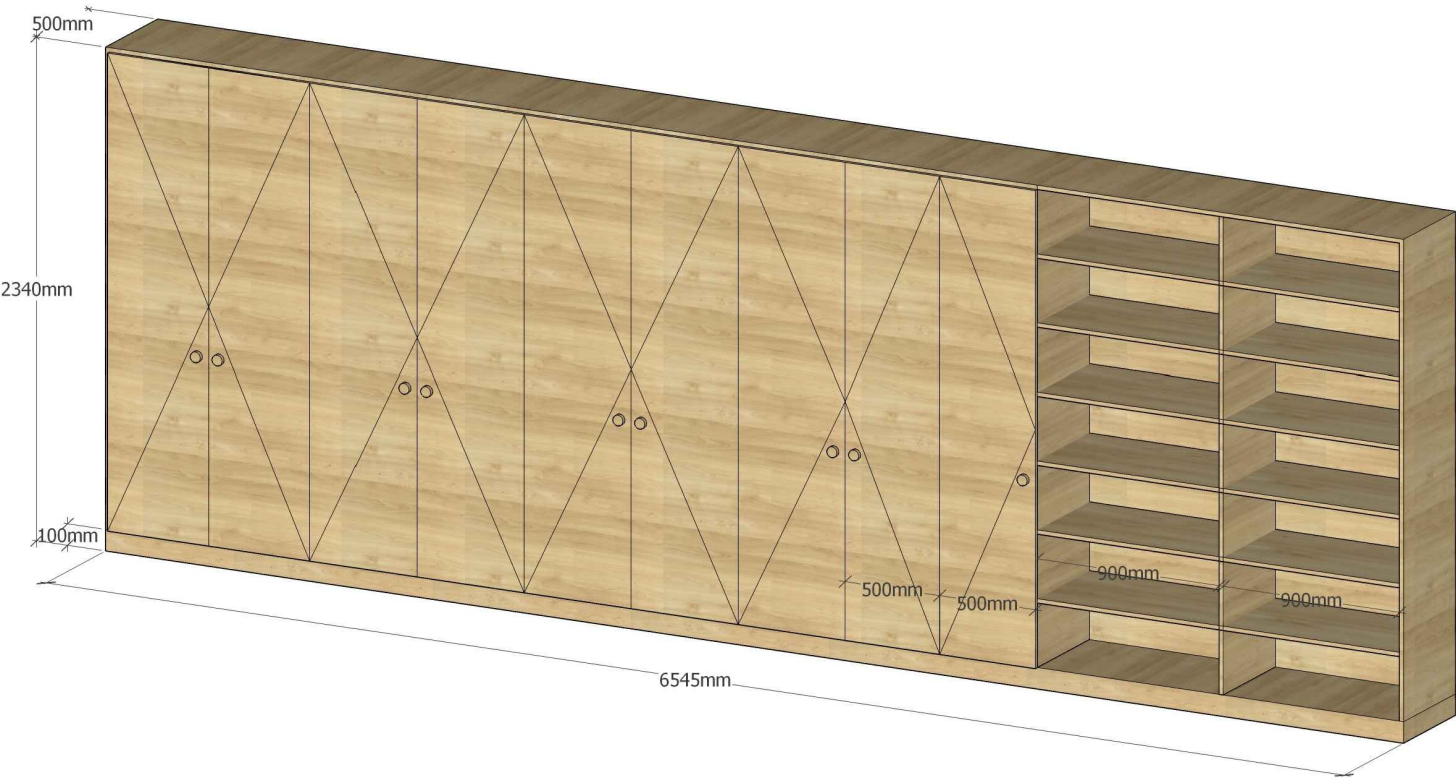

Шкаф 20. Система хранения Помещение 6

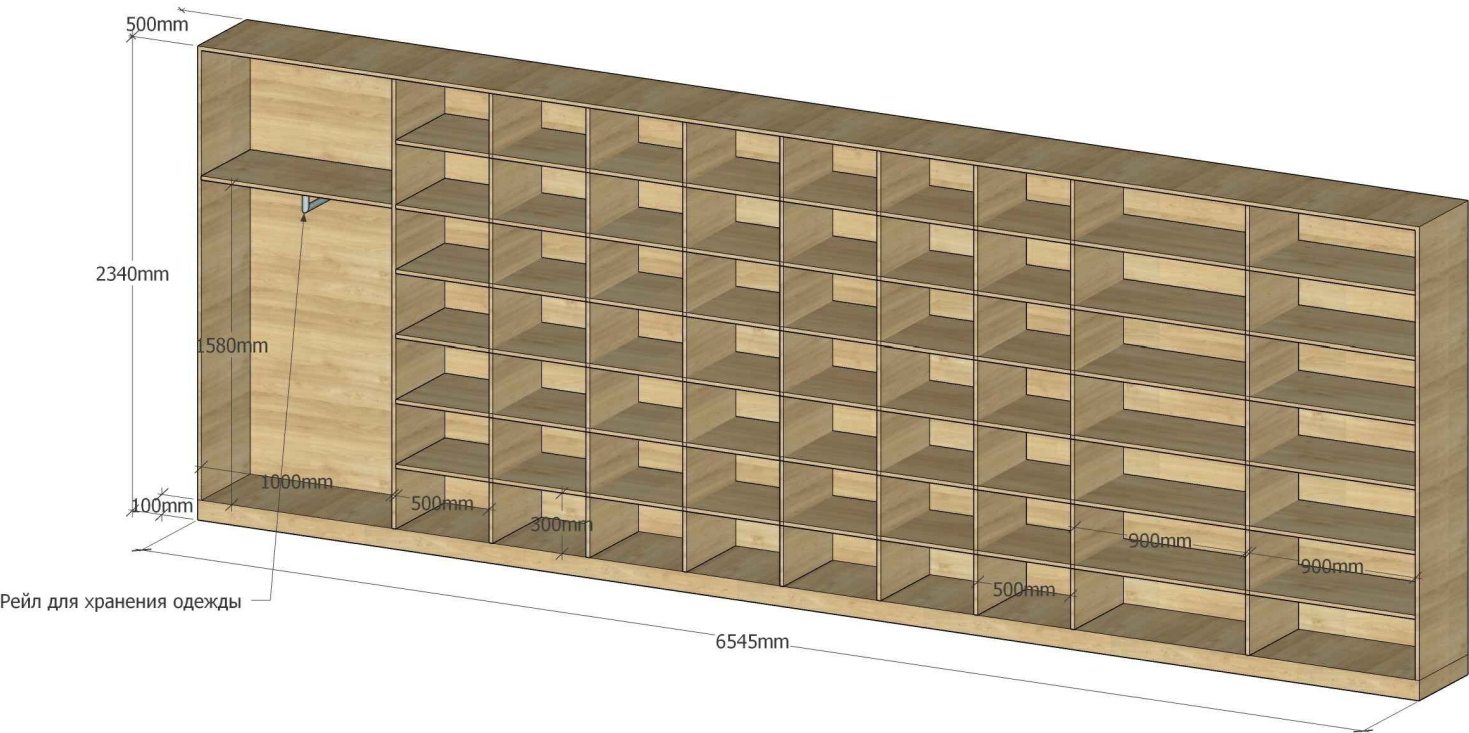

Рейл для хранения одежды


Примечания:

1. Материалы и оборудование могут быть заменены на аналогичное по внешнему виду, техническим характеристикам и качеству, все замены необходимо согласовывать с проектировщиком.
2. Привязку блоков розеток см. план размещения розеток или выключателей.
3. Основные размеры уточнить по месту.


						Петровская Центральная библиотека, Петровский район, г. Петровск, ул. Московская, дом 14.			
изм.	кол.уч.	лист	№ док.	подпись	дата				
						Проект интерьера	стадия	лист	листов
							Р	57	59
Архитектор	Стукало					Деталировки мебели. Шкаф 20.	nkrpv.com		
Архитектор	Карпова			10.19					

Деталировки мебели. Шкаф 20, Подвесы для картин.

Шкаф 21. Схема открывания Помещение 8

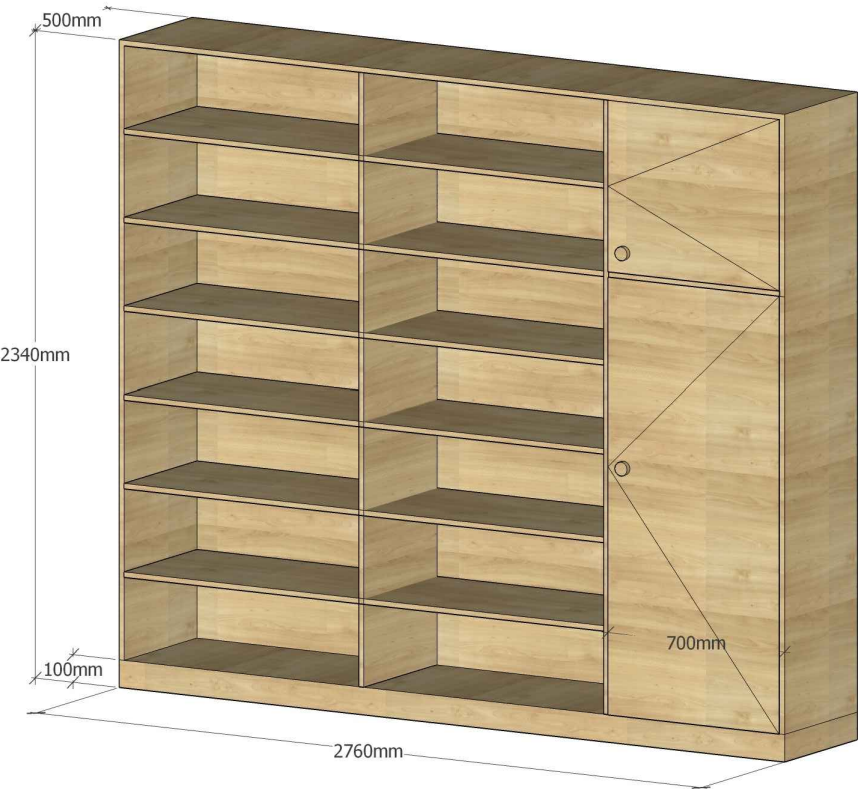


Шкаф 21. Система хранения Помещение8

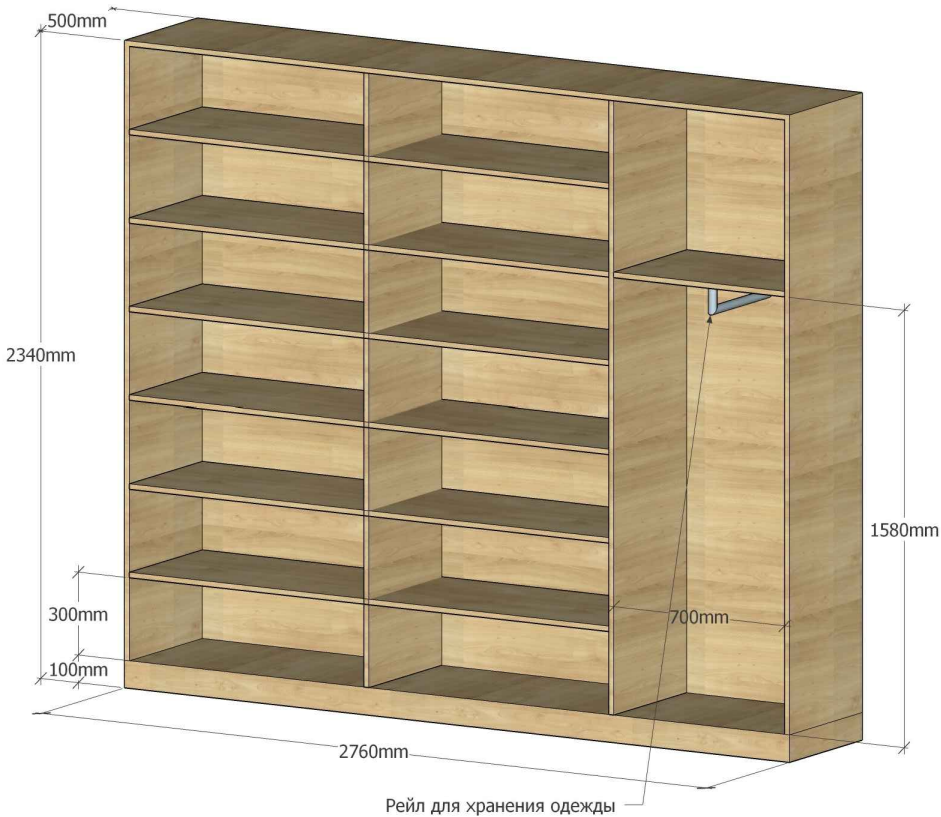

Примечания:

- 1. Материалы и оборудование могут быть заменены на аналогичное по внешнему виду, техническим характеристикам и качеству, все замены необходимо согласовывать с проектировщиком.
- 2. Привязку блоков розеток см. план размещения розеток или выключателей.
- 3. Основные размеры уточнить по месту.

Подвесы для картин

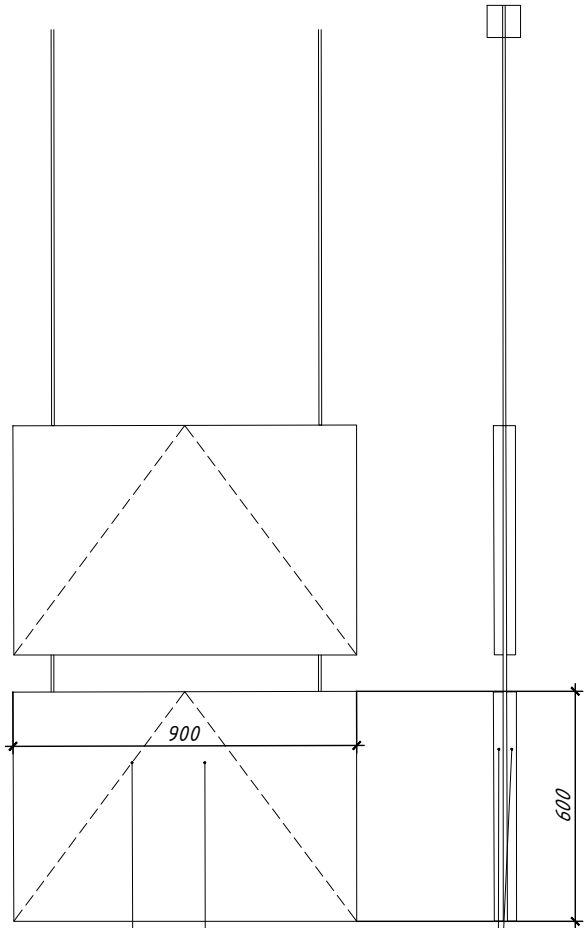

Система открывания
(заколенное стекло или орг стекло)

Подложку для картин окрасить в RAL 7021

Подвес картин с двух сторон

						Петровская Центральная библиотека, Петровский район, г. Петровск, ул. Московская, дом 14.			
ИЗМ.	КОЛ.УЧ.	ЛИСТ	№ ДОК.	ПОДПИСЬ	ДАТА			СТАДИЯ	ЛИСТ
									ЛИСТОВ
						Проект интерьера		Р	58
Архитектор	Стукало								59
Архитектор	Карпова				10.19				
						Деталировки мебели. Шкаф 20. Подвесы для картин.		nkrpv.com	

Спецификация оборудования для работы.			
N	Наименование	Кол-во	Примечания
1	Ячейка 1	6	
2	Ячейка 2	6	
3	Ячейка 3	3	
4	Вешалка	1	
5	Стойка гардероба	8	
6	Стойка ресепшна 1	1	
7	Стойка ресепшна 2	1	
8	Стойка ресепшна 3	1	
9	Стойка ресепшина 4	2	
10	Мобильный стеллаж 1	2	
11	Мобильный стеллаж 2	1	
12	Мобильный стеллаж 3	18	
13	Детская встроенная секция	1	
14	Стол 1	1	
15	Стол 2	1	
16	Стол 3	1	
17	Ширма для чтения	5	
18	Шкаф 1	1	
19	Шкаф 2	1	
20	Шкаф 3	1	
21	Шкаф 4	8	
22	Шкаф 5	12	
23	Шкаф 6	1	
24	Шкаф 7	3	

Спецификация оборудования для работы.			
N	Наименование	Кол-во	Примечания
25	Шкаф 8	1	
26	Шкаф 9	1	
27	Шкаф 10	1	
28	Шкаф 11	1	
29	Шкаф 12	4	
30	Шкаф 13	1	
31	Шкаф 14	1	
32	Шкаф 15	20	
33	Шкаф 16	1	
34	Шкаф 17	1	
35	Шкаф 18	1	
36	Шкаф 19	1	
37	Шкаф 20	1	
38	Шкаф 21	1	
39	Подвесы для картин	11	

Примечания:

1. Материалы и оборудование могут быть заменены на аналогичное по внешнему виду, техническим характеристикам и качеству, все замены необходимо согласовывать с проектировщиком.
2. Основные размеры мебели уточнить по месту.

						Петровская Центральная библиотека, Петровский район, г. Петровск, ул. Московская, дом 14.			
изм.	кол.уч.	лист	н док.	подпись	дата				
						Проект интерьера	стадия	лист	листов
							Р	59	59
Архитектор		Стукало							
Архитектор		Карпова			10.19	Детализовки мебели. Шкаф 20. Подвесы для картин.	nkprv.com		