




МБУК "Ярская межпоселенческая
централизованная библиотечная"
система" (МБУК "Ярская МЦБС"),
Межпоселенческая районная библиотека, УР,
Ярский район, поселок Яр, ул. Вершининой, 14

Дизайн-проект интерьеров
многофункционального зала
"Территория развития"

Дизайн Санду О.М.

Содержание

1. Зал "Территория развития". План помещений	3
2. Зал "Территория развития". Зонирование помещений.....	4
3. Зал "Территория развития". План отделки пола.....	5
4. Зал "Генератор идей". Отделка стен.....	6
5. Зал "Творческое пространство". Отделка стен.....	7
6. Зал "Территория развития". План отделки потолка.....	8
7. Зал "Генератор идей". Расположение мебели и оборудования	9
8. Зал "Творческое пространство". Расположение мебели и оборудования	10
9. Зал "Территория развития". Визуализации.....	11

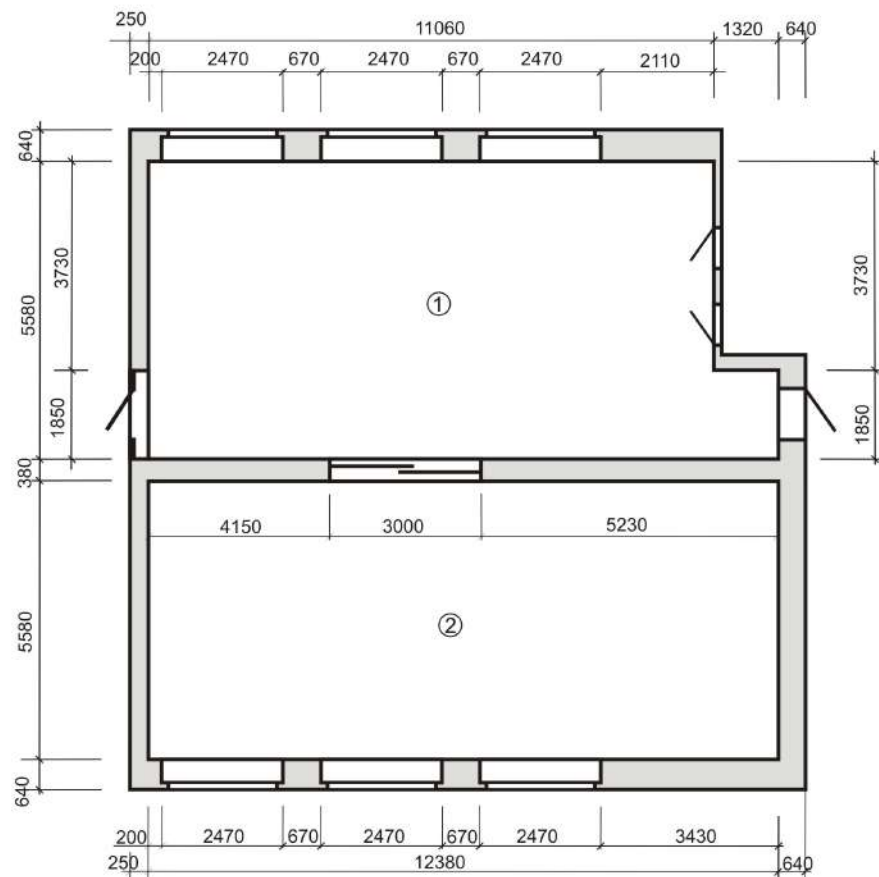

Экспликация помещений

№ пп	Наименование помещений	S, м.кв.
	Многофункциональный зал	
	Территория развития	133,24
1	Генератор идей	64,16
2	Творческое пространство	69,08


Примечания:

1. Высота помещений 3250 мм
2. Размеры помещений откорректировать после выполнения ремонтно-строительных работ

Зал "Территория развития"
 План помещений (М1:150)
 Дизайн: Санду О.М.

Дизайн-проект интерьеров многофункционального зала
 "Территория развития"

Лист

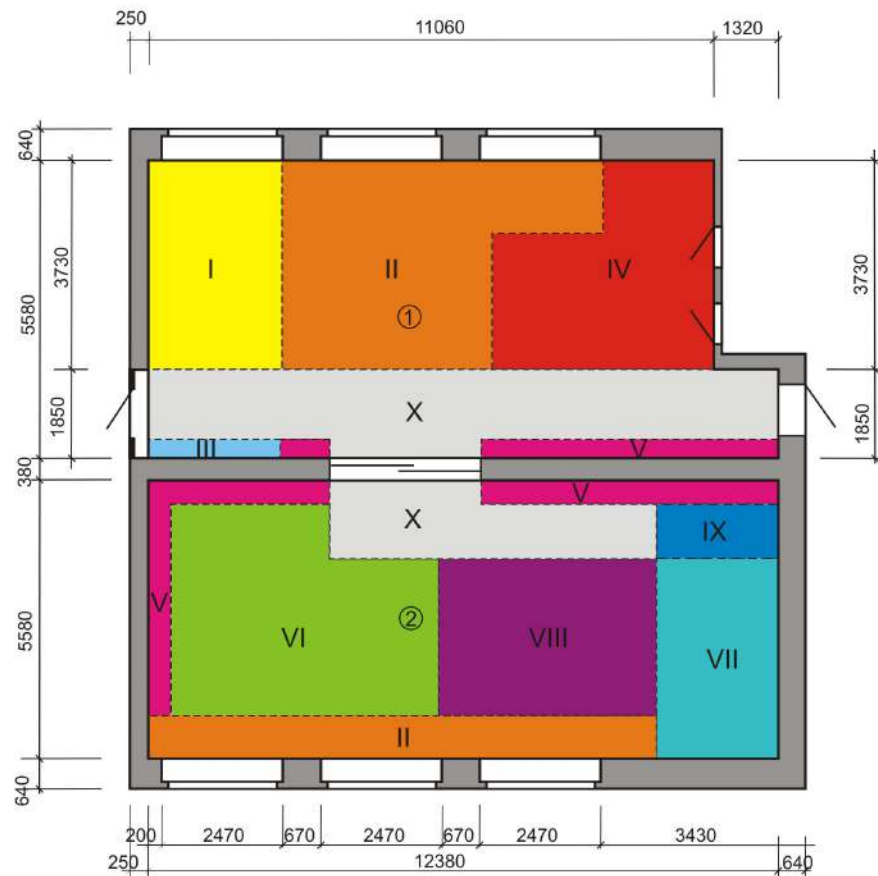

Примечания:


1. Высота помещений 3250 мм
2. Размеры помещений откорректировать после выполнения ремонтно-строительных работ

Экспликация помещений

№ пп	Наименование помещений	S, м.кв.
	Многофункциональный зал	
	Территория развития	133,24
1	Генератор идей	64,16
2	Творческое пространство	69,08

Экспликация помещений

№ пп	Наименование помещений	S, м.кв.
I	Ресепшн	10,00
II	Исследование и поиск информации	27,65
III	Информационно-выставочная зона	0,80
IV	Краеведческий фонд	16,45
V	Библиотечный фонд	7,00
VI	Коворкинг	21,45
VII	Сцена	7,60
VIII	Мультимедиа	12,70
IX	Работа с видеоредакторами	2,00
X	Проходная зона	

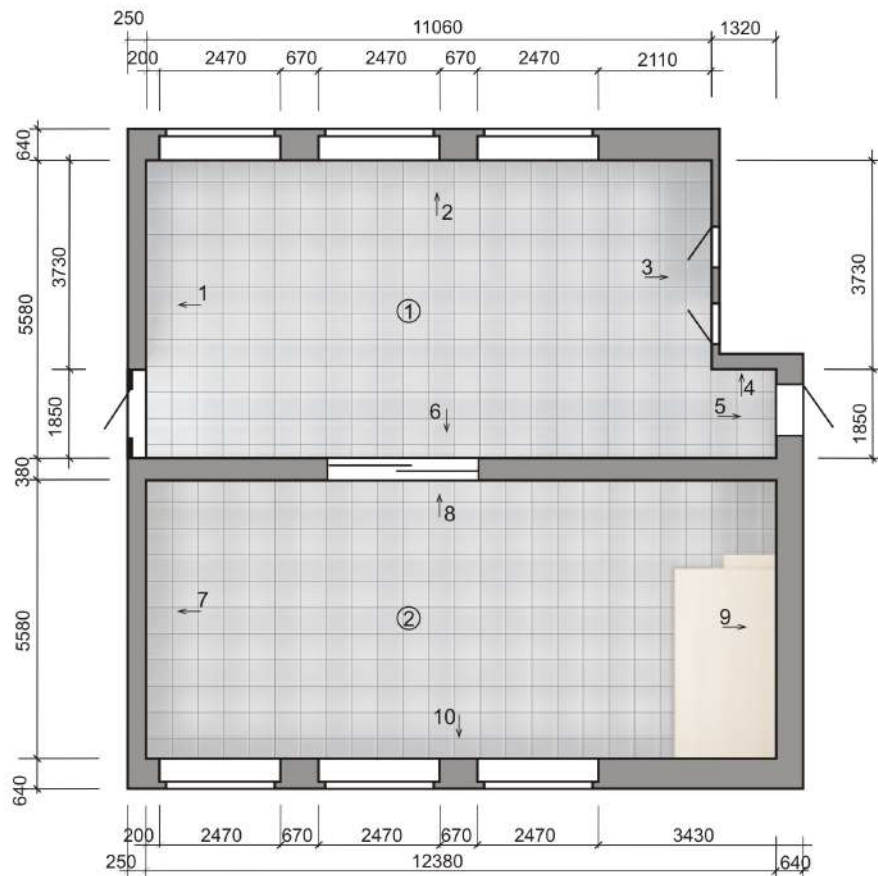

Экспликация помещений


№ пп	Наименование помещений	S, м.кв.
	Многофункциональный зал	
	Территория развития	133,24
1	Генератор идей	64,16
2	Творческое пространство	69,08

Экспликация отделки

№ пп	Наименование отделки	S, м.кв.
1	Керамогранит 400*400*5 мм, цвет серый	126,0
2	Ламинат, 1280*186*8 мм, цвет бук	11,0

Примечания:

1. Высота помещений 3250 мм
2. Размеры помещений откорректировать после выполнения ремонтно-строительных работ

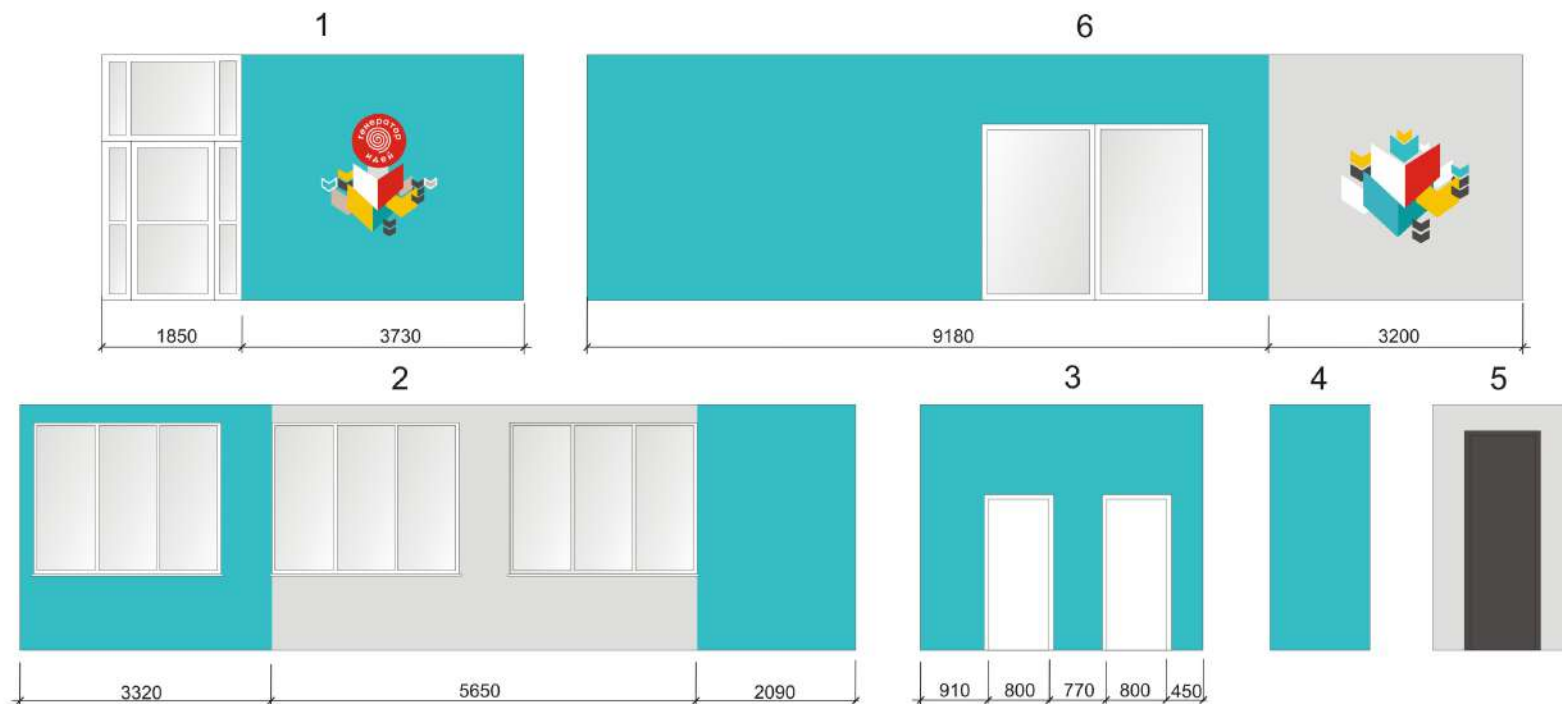




Примечания:

1. Высота помещений 3250 мм
2. Размеры помещений откорректировать после выполнения ремонтно-строительных работ

Зал "Генератор идей"
 Отделка стен (М1:100)
 Дизайн: Санду О.М.


Дизайн-проект интерьеров многофункционального зала
 "Территория развития"

Лист

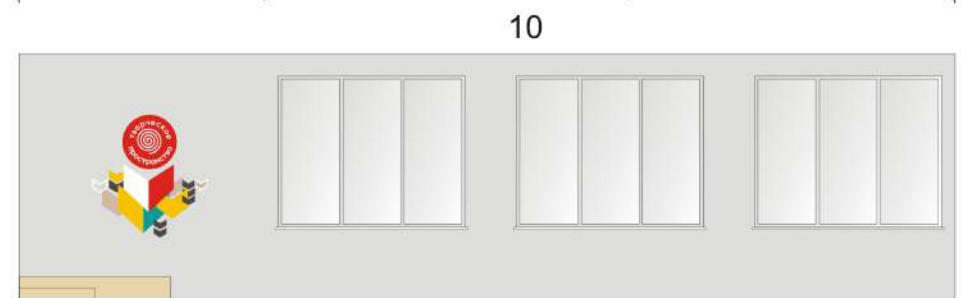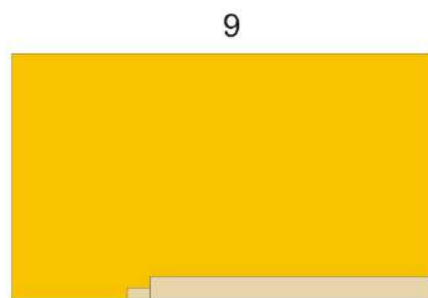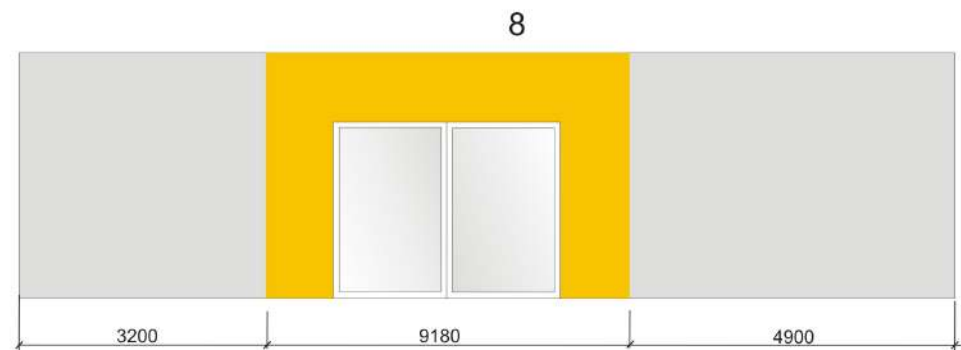

Примечания:

1. Высота помещений 3250 мм
2. Размеры помещений откорректировать после выполнения ремонтно-строительных работ

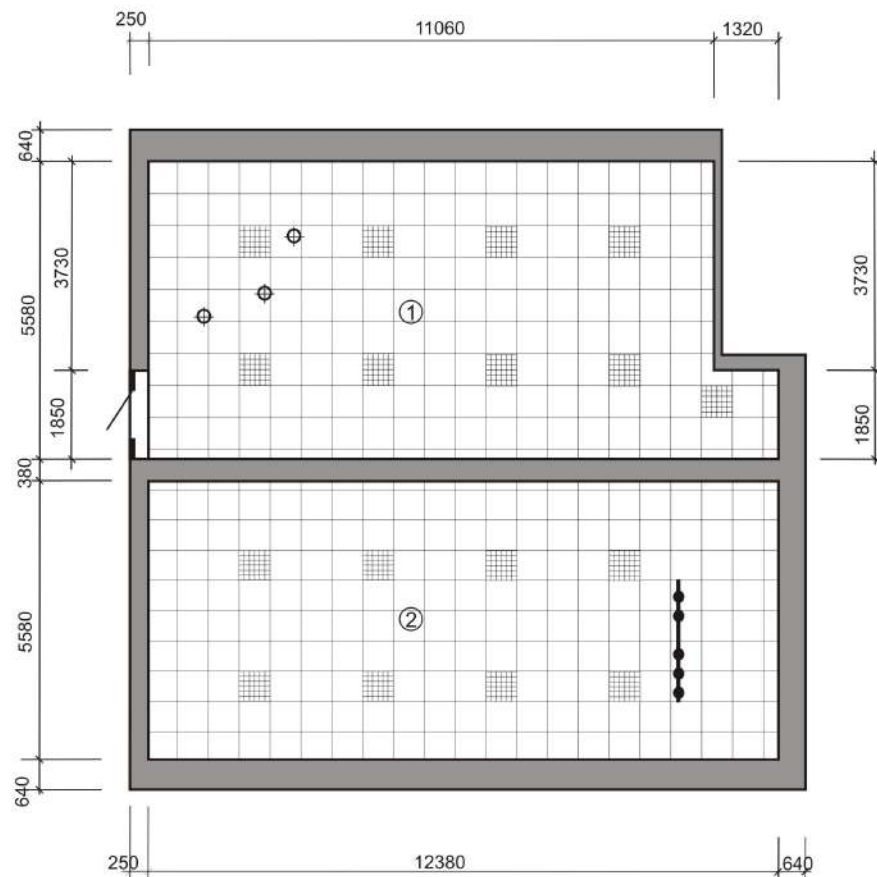

Примечания:


1. Высота помещений 3250 мм
2. Размеры помещений откорректировать после выполнения ремонтно-строительных работ

Экспликация помещений

№ пп	Наименование помещений	S, м.кв.
	Многофункциональный зал	
	Территория развития	133,24
1	Генератор идей	64,16
2	Творческое пространство	69,08

Экспликация отделки

№ пп	Наименование отделки	Количество, ед.изм.
1	Потолок "Армстронг", 600*600*10 мм, цвет белый	134,0 м.кв.
2	Осветительный элемент, 600*600 мм, цвет белый	17 шт.
3	Светильник подвесной, 600*600*10 мм, цвет графит	3 шт.
4	Светильник трековый, цвет черный	1 шт.

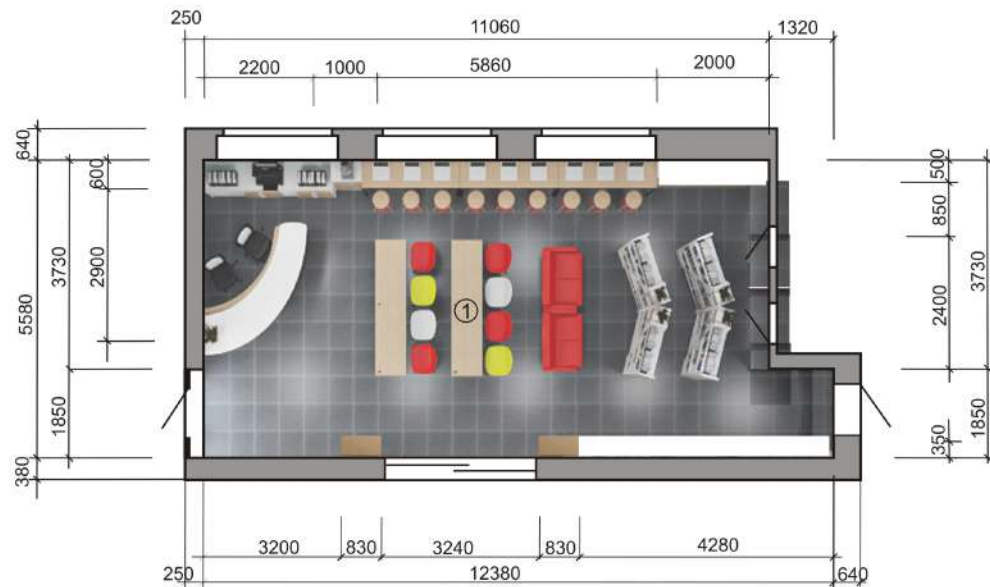

Примечания:

1. Высота помещений 3250 мм
2. Размеры помещений откорректировать после выполнения ремонтно-строительных работ
3. Размеры мебели и оборудования откорректировать после выполнения ремонтно-строительных работ

Экспликация помещений

№ пп	Наименование помещений	S, м.кв.
1	Зал "Генератор идей"	64,16

Экспликация мебели и оборудования зала "Территория развития"

№ пп	Наименование мебели и оборудования	Количество
1	Стойка администратора	1 комплект
2	Кресло офисное	2 шт
3	Тумба офисная 2500*600*750	1 комплект
4	Тумба 600*400*1000	4 шт
5	Стол рабочий 1200*600*750	3 шт
6	Стол рабочий высокий 1900*450*1000	4 шт
7	Стол	8 шт
8	Стол барный	9 шт
9	Диван двухместный 1200*800*900	2 шт
10	Стеллаж для книг фигурный 1200*300*1800	4 шт.
11	Стеллаж для периодических изданий 830*410*1960	2 шт
12	Стеллаж книжный с ящиком 2000*350*3000	4 шт
13	Стеллаж книжный с ящиком 4250*350*3000	1 комплект
14	Ноутбук	2 шт
15	МФУ с функциями печати и сканирования	1 шт


Зал "Генератор идей"
 Расположение мебели и оборудования
 Дизайн: Санду О.М.

Дизайн-проект интерьеров многофункционального зала
 "Территория развития"

Лист

Экспликация помещений

№ пп	Наименование помещений	S, м.кв.
1	Зал "Творческое пространство"	69,08

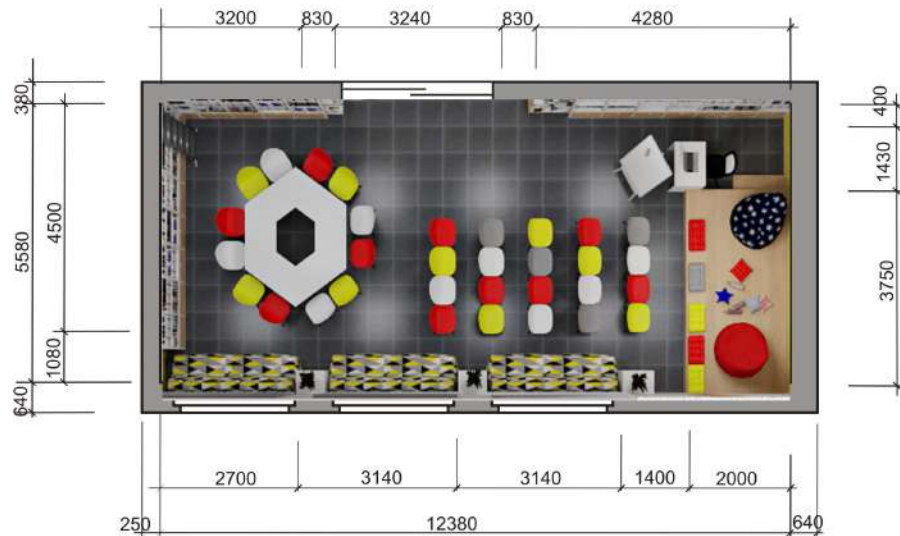

Примечания:

1. Высота помещений 3250 мм
2. Размеры помещений откорректировать после выполнения ремонтно-строительных работ
3. Размеры мебели и оборудования откорректировать после выполнения ремонтно-строительных работ

Экспликация мебели и оборудования зала "Творческое пространство"

№ пп	Наименование мебели и оборудования	Количество
1	Стол компьютерный 800*600*750	1 комплект
2	Кресло офисное	1 шт
3	Ноутбук	1 шт
4	Флипчарт	1 шт
5	Экран и медиасистема	1 комплект
6	Проектор	1 шт
7	Стул складной	32 шт
8	Тумба 600*400*800	3 шт
9	Диван без подлокотников 1200*700*800	6 шт
10	Стол для мастерклассов 1200*600*750	6 шт
11	Кресло-мешок "Sacco"	2 шт
12	Подушка для сидения 600*400*70	6 шт
13	Стеллаж для книжных выставок 830*350*2250	2 шт
14	Стеллаж книжный с ящиком угловой 4500*3200*3000	1 комплект
15	Стеллаж книжный с ящиком 4250*400*3000	1 комплект
16	Лестница библиотечная	1 шт



Зал "Генератор идей"
Главный вид
Дизайн: Санду О.М.

Дизайн-проект интерьеров многофункционального зала
"Территория развития"



Зал "Генератор идей"
Ресепшн
Дизайн: Санду О.М.

Дизайн-проект интерьеров многофункционального зала
"Территория развития"

Авст



Зал "Генератор идей"
Краеведческий и библиотечный фонд
Дизайн: Санду О.М.

Дизайн-проект интерьеров многофункционального зала
"Территория развития"



Зал "Творческое пространство"
Главный вид
Дизайн: Санду О.М.

Дизайн-проект интерьеров многофункционального зала
"Территория развития"



Зал "Творческое пространство"
Медиа зона
Дизайн: Санду О.М.

Дизайн-проект интерьеров многофункционального зала
"Территория развития"



Зал "Творческое пространство"
Коворкинг
Дизайн: Санду О.М.

Дизайн-проект интерьеров многофункционального зала
"Территория развития"

Авст



Зал "Генератор идей"
Зона исследования и поиска информации
Дизайн: Санду О.М.

Дизайн-проект интерьеров многофункционального зала
"Территория развития"

Авст



Зал "Творческое пространство"

Зона сцены и зона работы с видеоредакторами

Дизайн: Санду О.М.

Дизайн-проект интерьеров многофункционального зала
"Территория развития"

Авст