


Инв.№ подл.	Подп. и дата	Взам. инв.№

План расстановки мебели (вариант трансформации 1) М 1:100

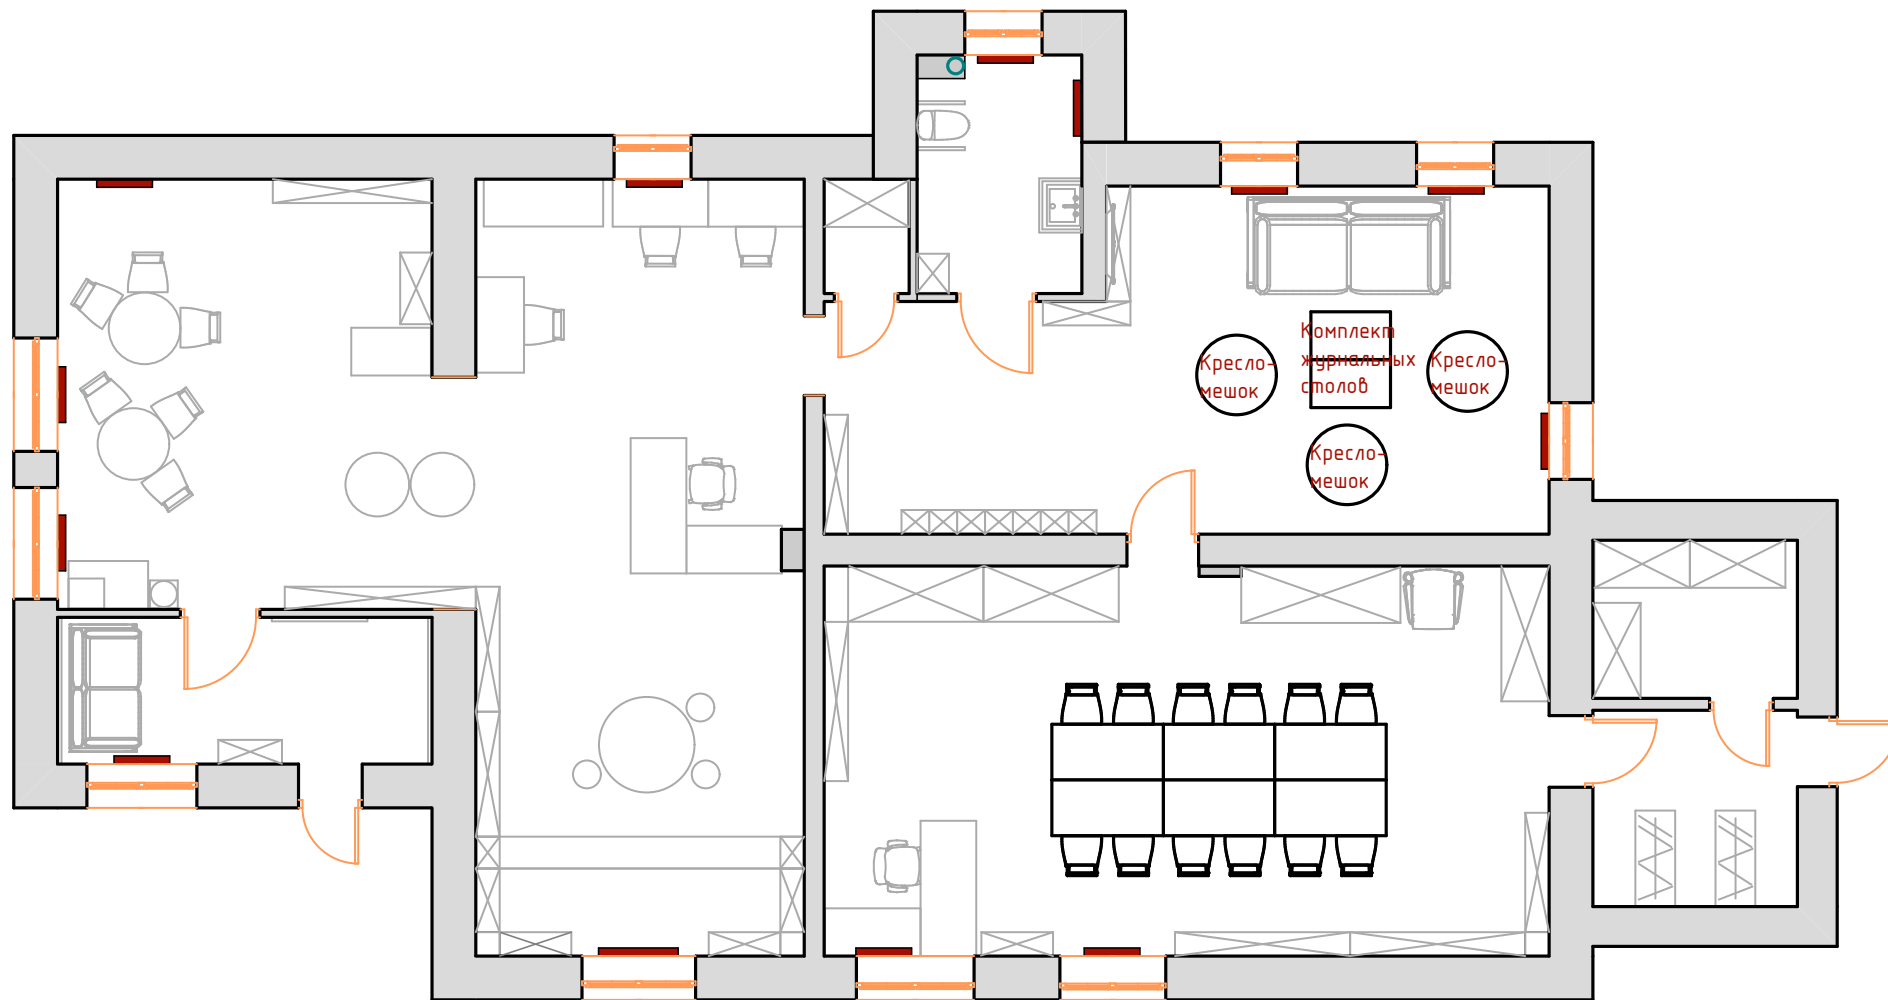

Примечания:

- Не снимать размеры с чертежа, использовать только проставленные размеры. После черновых работ все размеры снимаются и корректируются в обязательном порядке!
- Не для изготовления узлов, требуется сверка с фактическими размерами.
- Монтаж и подвод коммуникаций проводить по тех.требованиям производителя оборудования.

Должность	Фамилия	Подпись	Дата
Дизайнер	Смирнова Д.Ф.		
Визуализатор	Сидоренко К.С.		
Заказчик	Борисова Е.А.		

Владимирская обл., Ковровский р-н,
пос.Малыгино, ул.Юбилейная, д.47Б

Дизайн-проект
модельной библиотеки
План расстановки мебели
(вариант трансформации 1)

Стадия	Лист	Листов
ПД	12	79

DariOl
дизайн интерьера