



Федеральное государственное бюджетное образовательное учреждение
высшего образования «Новосибирский государственный университет
архитектуры, дизайна и искусств имени А.Д.Крячкова»

Дизайн-проект интерьера Мошковской центральной библиотеки
МКУК «Мошковская районная ЦБС» по адресу:
Новосибирская область, р.п. Мошково, ул. Пушкина 9

15-2020 - АИ

Новосибирск, 2020г.

Согласовано					
Инв. № подл.	Подп. и дата	Взам. инв. №			

Инв. № подл.		Взам. инв. №	
Подп. и дата		Взам. инв. №	
		Взам. инв. №	

Ведомость чертежей		
Лист	Наименование	Примечание
1	Ведомость чертежей	
2	Функциональная концепция помещений	на 2 листах
3	Концепция функционального зонирования	
4	Концепция зонирования	
5	План с расстановкой мебели	
6	План с расстановкой электроарматуры	
7	План потолка	
8	План с расстановкой светильников и схемы включения	
9	Спецификация светильников. Спецификация электроарматуры.	
10	Помещение 1. Вид	
11	Помещение 1. Вид	
12	Помещение 2. Вид	
13	Помещение 2. Вид	
14	Помещение 2. Вид	
15	Помещение 2. Вид	
16	Помещение 2. Вид	
17	Помещение 3. Вид	
18	Помещение 3. Вид	
19	Помещение 4. Вид	
20	Помещение 4. Вид	
21	Помещение 5. Вид	
22	Помещение 5. Вид	
23	Помещение 5. Вид	
24	Помещение 5. Вид	
25	Помещение 6. Вид	
26	Помещение 6. Вид	
27	Помещение 7. Вид	
28	Помещение 7. Вид	
29	Помещение 8. Вид	
30	Помещение 8. Вид	

Состав проекта		
№ п/п	Наименование	Примечание
1	Дизайн-концепция	
2	Приложение 1. Архитектурные решения	
3	Приложение 2. Мебель	

						15-2020-АИ			
						Дизайн-проект интерьера Мошковской центральной библиотеки МКЧК "Мошковская районная ЦБС" по адресу: Новосибирская область, р.п.Мошково, ул.Пушкина 9			
Изм.	Кол.уч.	Лист	N док	Подпись	Дата				
						Дизайн-проект	Стадия	Лист	Листов
							П	1	30
					04.2020	Ведомость чертежей			
Архитектор	Топольская								

Ине. N° подл.	
Подп. и дата	
Взам. инв. N°	

При разработке зон учитывались принципы построения современного библиотечного пространства – трансформативность (мобильность), комфортность и открытость. Классическая библиотека трансформируется в многофункциональное актуальное социальное пространство, становится точкой притяжения для местных сообществ. Новая библиотека является частью городской среды, предоставляет свои площадки для общения, отдыха, решения вопросов, выстраивает коммуникации между гражданами и предоставляет новые возможности каждому человеку.

Мобильность, трансформация – один из основных принципов пространственного устройства библиотеки, который позволяет наиболее эффективно использовать небольшие помещения. Всё пространство – открытое, дружелюбное, легко трансформируемое, мобильное, прозрачное.

Все пространство -- для людей, закрытых зон практически нет, все книги в открытом доступе.

Один предмет мебели решает несколько задач: функциональных, пространственных и дизайнерских. Появятся индивидуальные места для просмотра книг и отдыха пользователей. В зоне для делового и комфортного чтения будет место для дискуссий, обсуждений книг.

Помещение, где раньше располагался абонемент, решили преобразовать в многофункциональное пространство, так как площадь позволяет это сделать. Книжный фонд будет располагаться в двух залах по стенам, что позволит более рационально использовать пространство. Увеличится количество мест для мероприятий. Появится зона для коллективной работы, зона для проведения мероприятий (творческих мастерских), оборудованное место для людей с ОВЗ, место доступа к электронным ресурсам и индивидуальной работы, комфортное место для просмотра фильмов и передач, видео-экскурсий, зона виртуальной реальности. Появится уютная и комфортная зона для свободного, неформального общения, зона для индивидуальной и коллективной работы. Зоны будут задействованы всегда.

Для проведения крупных мероприятий (семинаров, конференций и т.д.) убираются места для коллективной работы, расставляются складные стулья, звукоизоляционный занавес отодвигается, используется экран или сенсорная панель. При необходимости тихая зона трансформируется в сцену для концертов и театрализаций. Пространство может трансформироваться для любых нужд наших пользователей: под площадку для проведения мастер-классов по танцам, для театральных мастер-классов, проведения поэтических квартирников, квестов, дискуссионных площадок и др.

На местах для индивидуальной работы на ПК можно воспользоваться доступом к сети Интернет, к электронным локальным и удаленным базам данных, к электронным библиотекам, к сайту библиотеки, к электронному каталогу, правовым системам Консультант Плюс и ФСО России, к НЭБ, к Президентской библиотеке. Появится возможность распечатать документы самостоятельно или с помощью консультанта.

Увеличится зона хранения краеведческих ресурсов за счёт стеллажей до потолка. Появятся места для хранения газет и картин. Для оформления выставок – выставочный стеллаж. Для сопровождения краеведческих выставок

будет использоваться телевизор.

В зоне методических услуг удобная и функциональная мебель поможет оптимально расположиться и сотрудникам, и документам.

Увеличится площадь гардероба, будет оборудовано современное место для ресепшен, места отдыха и ожидания для пользователей. В зоне ожидания появится стойка с чаем / кофе, автоматическая кофемашина, кулер с подогревом для питьевой воды, автомат для зарядки мобильных телефонов.

Появится оборудование для организации выставок: подвесная система для картин, выставочный стеллаж стеклянный. В зоне проведения выставок будут удобные места для отдыха, зона вайфай, игровая зона с настольными играми. Появится дополнительное место для хранения книг: стеллаж со встроенным диваном.

Будут обеспечены условия доступности для маломобильных граждан, создана дружелюбная среда для пользователей с особыми нуждами, учтены интересы инициативных жителей посёлка Мошково при выделении помещений под различные виды деятельности.

Функциональные зоны (после модернизации)

- 1. Зона встречи и регистрации пользователей
- 2. Многофункциональное пространство
- 3. Зона краеведения
- 4. Зона работы сотрудников
- 5. Выставочная зона
- 6. Зона открытого фонда и обслуживания пользователей.
- 7. Кабинет руководителя
- 8. Зона методических услуг
- 9. Зона санитарной комнаты, в т.ч. для использования маломобильными гражданами

1. ЗОНА ВСТРЕЧИ И РЕГИСТРАЦИИ ПОЛЬЗОВАТЕЛЕЙ

Место для консультирования посетителя сотрудником, регистрации читателя и оформления читательского билета, выдачи рекомендаций читателю или его сопровождающим, составления индивидуальной читательской программы.

Место для анонсирования мероприятий библиотеки и знакомства посетителя с программой работы библиотеки.

Место для хранения верхней одежды посетителей (и личных вещей при условии использования “локеров” – индивидуальных запирающихся шкафчиков)

Место для общения, ожидания и отдыха, анкетирования, изучения анонса мероприятий и другой информации. Зона кофе-тайм. Место для брукроссинга.

2. МНОГОФУНКЦИОНАЛЬНОЕ ПРОСТРАНСТВО

Зона проведения мероприятий/ зона творческой реализации/ тихая зона/ оборудованное место для людей с ОВЗ/ зона хранения печатных изданий/ зона виртуальной реальности/ зона коммуникаций

Зона проведения мероприятий:

Место для проведения мероприятий, семинаров, учебных занятий;

Зона творческой реализации

Место для коворкинга, бесед, мастер-классов, собраний клубов, кружковой работы.

Тихая зона (за звукоизоляционным занавесом)

Место для свободного общения

Место для воспроизведения аудиовизуального фонда библиотеки (видеозал), место для просмотра и обсуждения фильмов;

Место для сцены во время проведения концертов и театрализаций

Зона виртуальной реальности

Тренды времени: усиление цифровых технологий во всех сферах, усиление виртуальной составляющей в жизни молодёжи.

Место для видеоигр

Место для индивидуального просмотра фильмов

Зона коммуникаций

Бесплатный беспроводной доступ к сети Интернет, автоматизированные рабочие места для самостоятельной работы, доступ к электронным локальным и удаленным базам данных, электронным библиотекам через сеть Интернет, сайт библиотеки, электронный каталог, правовая система КонсультантПлюс , доступ к НЭБ

Использование помещения по времени суток

Утро.

Обслуживание пользователей в обычном режиме. В зоне для индивидуальной работы можно работать за ПК, распечатывать документы, обучаться работе на ПК с помощью консультанта, получать доступ к электронным цифровым ресурсам.

						15–2020–АИ			
						Функциональная концепция помещений	Стадия	Лист	Листов
							П	2.1	
Изм.	Кол.уч	Лист	N док	Подпись	Дата				

Инв. № подл.	Взам. инв. №
Подп. и дата	

День.

Задействована тихая зона. В зоне проведения мероприятий можно проводить семинары, конференции, мероприятия, просматривать вебинары или проводить мастер–классы, убрав стулья и расставив столы. Зона отлично подходит для коворкинга.

Вечер.

Свободное общение, просмотр видео, игры на игровой приставке, игры в виртуальной реальности, репетиции, караоке, прослушивание музыки, настольные игры, тематические вечера, молодёжные вечеринки.

Выходные.

Творческие мастерские (мейкерспейсы). Предоставление пространства для социальных партнёров. Собрание клубов и кружков по интересам.

3. ЗОНА КРАЕВЕДЕНИЯ

В зоне краеведения обслуживаются пользователи, интересующиеся историей родного края и региона в целом. Ведётся работа по сбору, хранению и систематизации материалов. Ведётся оцифровка местных изданий. Создаются краеведческие базы данных. Подготавливаются и издаются краеведческие издания. Подготавливаются и проводятся уроки краеведения для школ района, организуются встречи с поэтами, писателями, воинами–интернационалистами, ликвидаторами аварии на Чернобыльской АЭС. Организуются выставки местных художников и мастеров декоративно–прикладного творчества. С помощью сенсорной панели можно: совершать медиа–путешествия в историю края для небольших групп пользователей, визуализировать выставки, рекламировать краеведческие издания.

4. ЗОНА РАБОТЫ СОТРУДНИКОВ

Зона отгорожена цельностеклянной перегородкой от зоны холла, и включает два помещения – зону работы сотрудников (также поделенную на зоны) и зону отдыха сотрудников.

Зона работы сотрудников

В данной зоне осуществляется внедрение новых технологий, оптимизацию

технологических процессов центральной библиотеки и библиотек ЦБС. Осуществляется техническая и информационная поддержка структурных подразделений ЦБС. Изготавливается печатная продукция, ведение сайтов ЦБС, создание баз данных, организация внутренних процессов работы.

Зона отдыха сотрудников.

Место отдыха и приёма пищи для сотрудников.

5. ХОЛЛ

Выставочная зона/ игровая зона/ места для ожидания и отдыха пользователей/ дополнительная зона хранения фонда. Проводятся открытие выставок и экскурсии по ним. При необходимости холл используется как дополнительное место для проведения крупных мероприятий (Библионочь, квесты и др.)

Место для проведения выставок

Место для игр (аэрохоккей, хоккей, футбол и др.)

Место для ожидания, отдыха

Дополнительное место для хранения книг

Зона WI–FI

6. ЗОНА ОТКРЫТОГО ФОНДА.

Пространство открытого фонда/ зона для делового и комфортного чтения/ зона для индивидуальной работы/ зона обслуживания пользователей/ зона правовой информации. Организованы места для чтения и общения, которые при необходимости можно зонировать невысокими стеллажами. Имеются места для работы на ПК с доступом к электронным цифровым ресурсам. Есть возможность получить актуальную правовую информацию с помощью правовых баз данных и

фонда библиотеки. Можно ознакомиться с книжными выставками, в том числе с новинками книг и периодических изданий.

7. КАБИНЕТ РУКОВОДИТЕЛЯ

Место для работы директора

Место для планирования библиотечной деятельности

Место для совещаний

8. ЗОНА МЕТОДИЧЕСКИХ УСЛУГ

Место для работы сотрудников методического отдела, которые осуществляют методическую поддержку работников всей ЦБС. Организуют профессиональные конкурсы, проводят семинары и организуют мероприятия по повышению квалификации сотрудников. Ведут планирование и отчётность. Пишут проекты, участвуют во Всероссийских и региональных конкурсах и мероприятиях.

9. ЗОНА САНИТАРНОЙ КОМНАТЫ,
В Т.Ч. ДЛЯ ИСПОЛЬЗОВАНИЯ МАЛОМОБИЛЬНЫМИ ГРАЖДАНАМИ

В санитарной комнате обустроены две туалетные кабинки. Одна из них оборудована для лиц с ОВЗ. Комната оборудована умывальником, сушикой для рук, местом для хранения технического инвентаря и средств санитарной гигиены.

6. Зона открытого фонда и обслуживания пользователей



7. Кабинет руководителя




9. Зона санитарной комнаты, в т.ч. для использования маломобильными гражданами




4. Зона работы сотрудников

4.1. Зона отдыха сотрудников

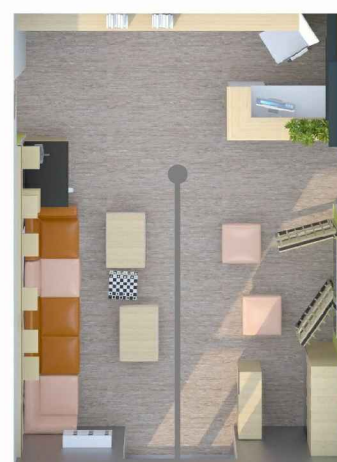

1. Зона встречи и регистрации пользователей

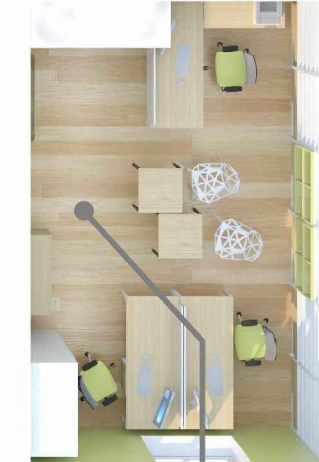

3. Зона краеведения



5. Выставочная зона

8. Зона методических услуг


2. Многофункциональное пространство

Инв. № подл.	
Подп. и дата	
Взам. инв. №	

						15-2020-АИ			
						Концепция функционального зонирования	Стадия	Лист	Листов
Изм.	Кол.уч.	Лист	N док	Подпись	Дата		П	3	

Копировал

Формат А3

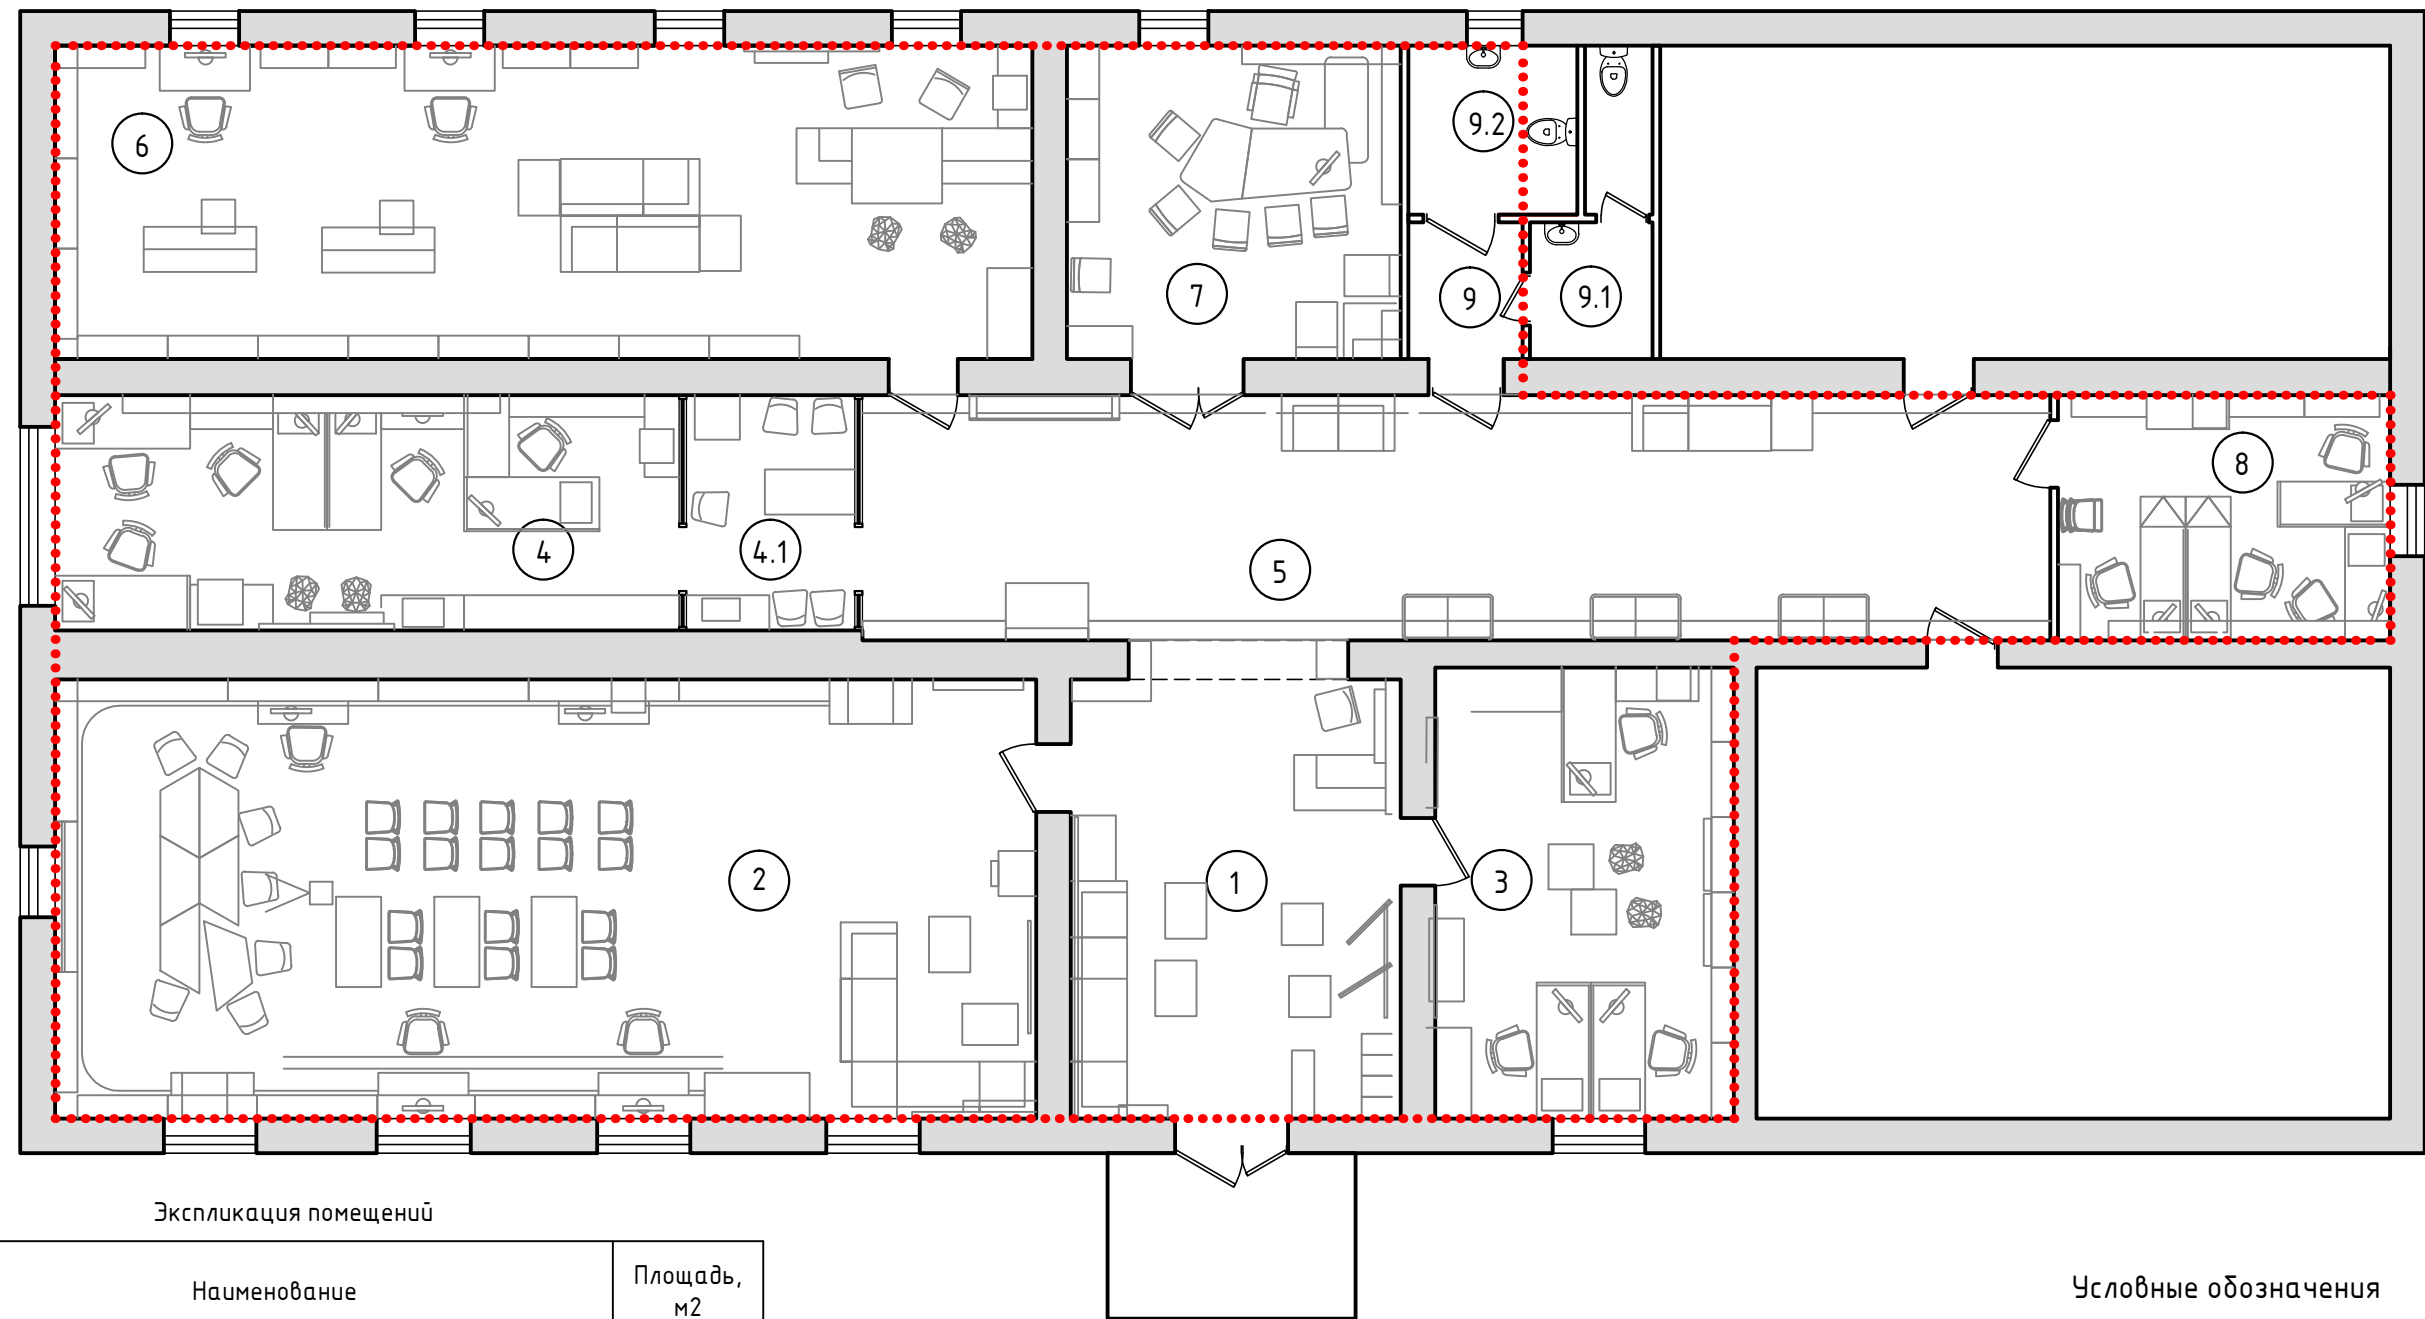

Экспликация помещений


Номер п/п	Наименование	Площадь, м2
1	Зона встречи и регистрации пользователей	25.60
2	Зона открытого фонда и обслуживания пользователей	76.20
3	Зона краеведения	23.80
4	Зона информационных услуг/ Зона по работе с персоналом	26.00
4.1	Зона отдыха сотрудников и приема пищи	7.00
5	Зона проведения массовых мероприятий	51.50
6	Многофункциональное пространство	54.20
7	Кабинет руководителя	18.50
8	Зона методических услуг	14.40
9	Коридор	2.70
9.1	Санузел	5.00
9.2	Универсальная санитарная кабина	5.10
	Общая площадь помещений	310.00

Условные обозначения

..... область проектирования

Взам. инв. №	
Подп. и дата	
Инв. № подл.	

						15-2020-АИ			
						План с расстановкой мебели	Стадия	Лист	Листов
Изм.	Кол.уч	Лист	N док	Подпись	Дата		П	5	

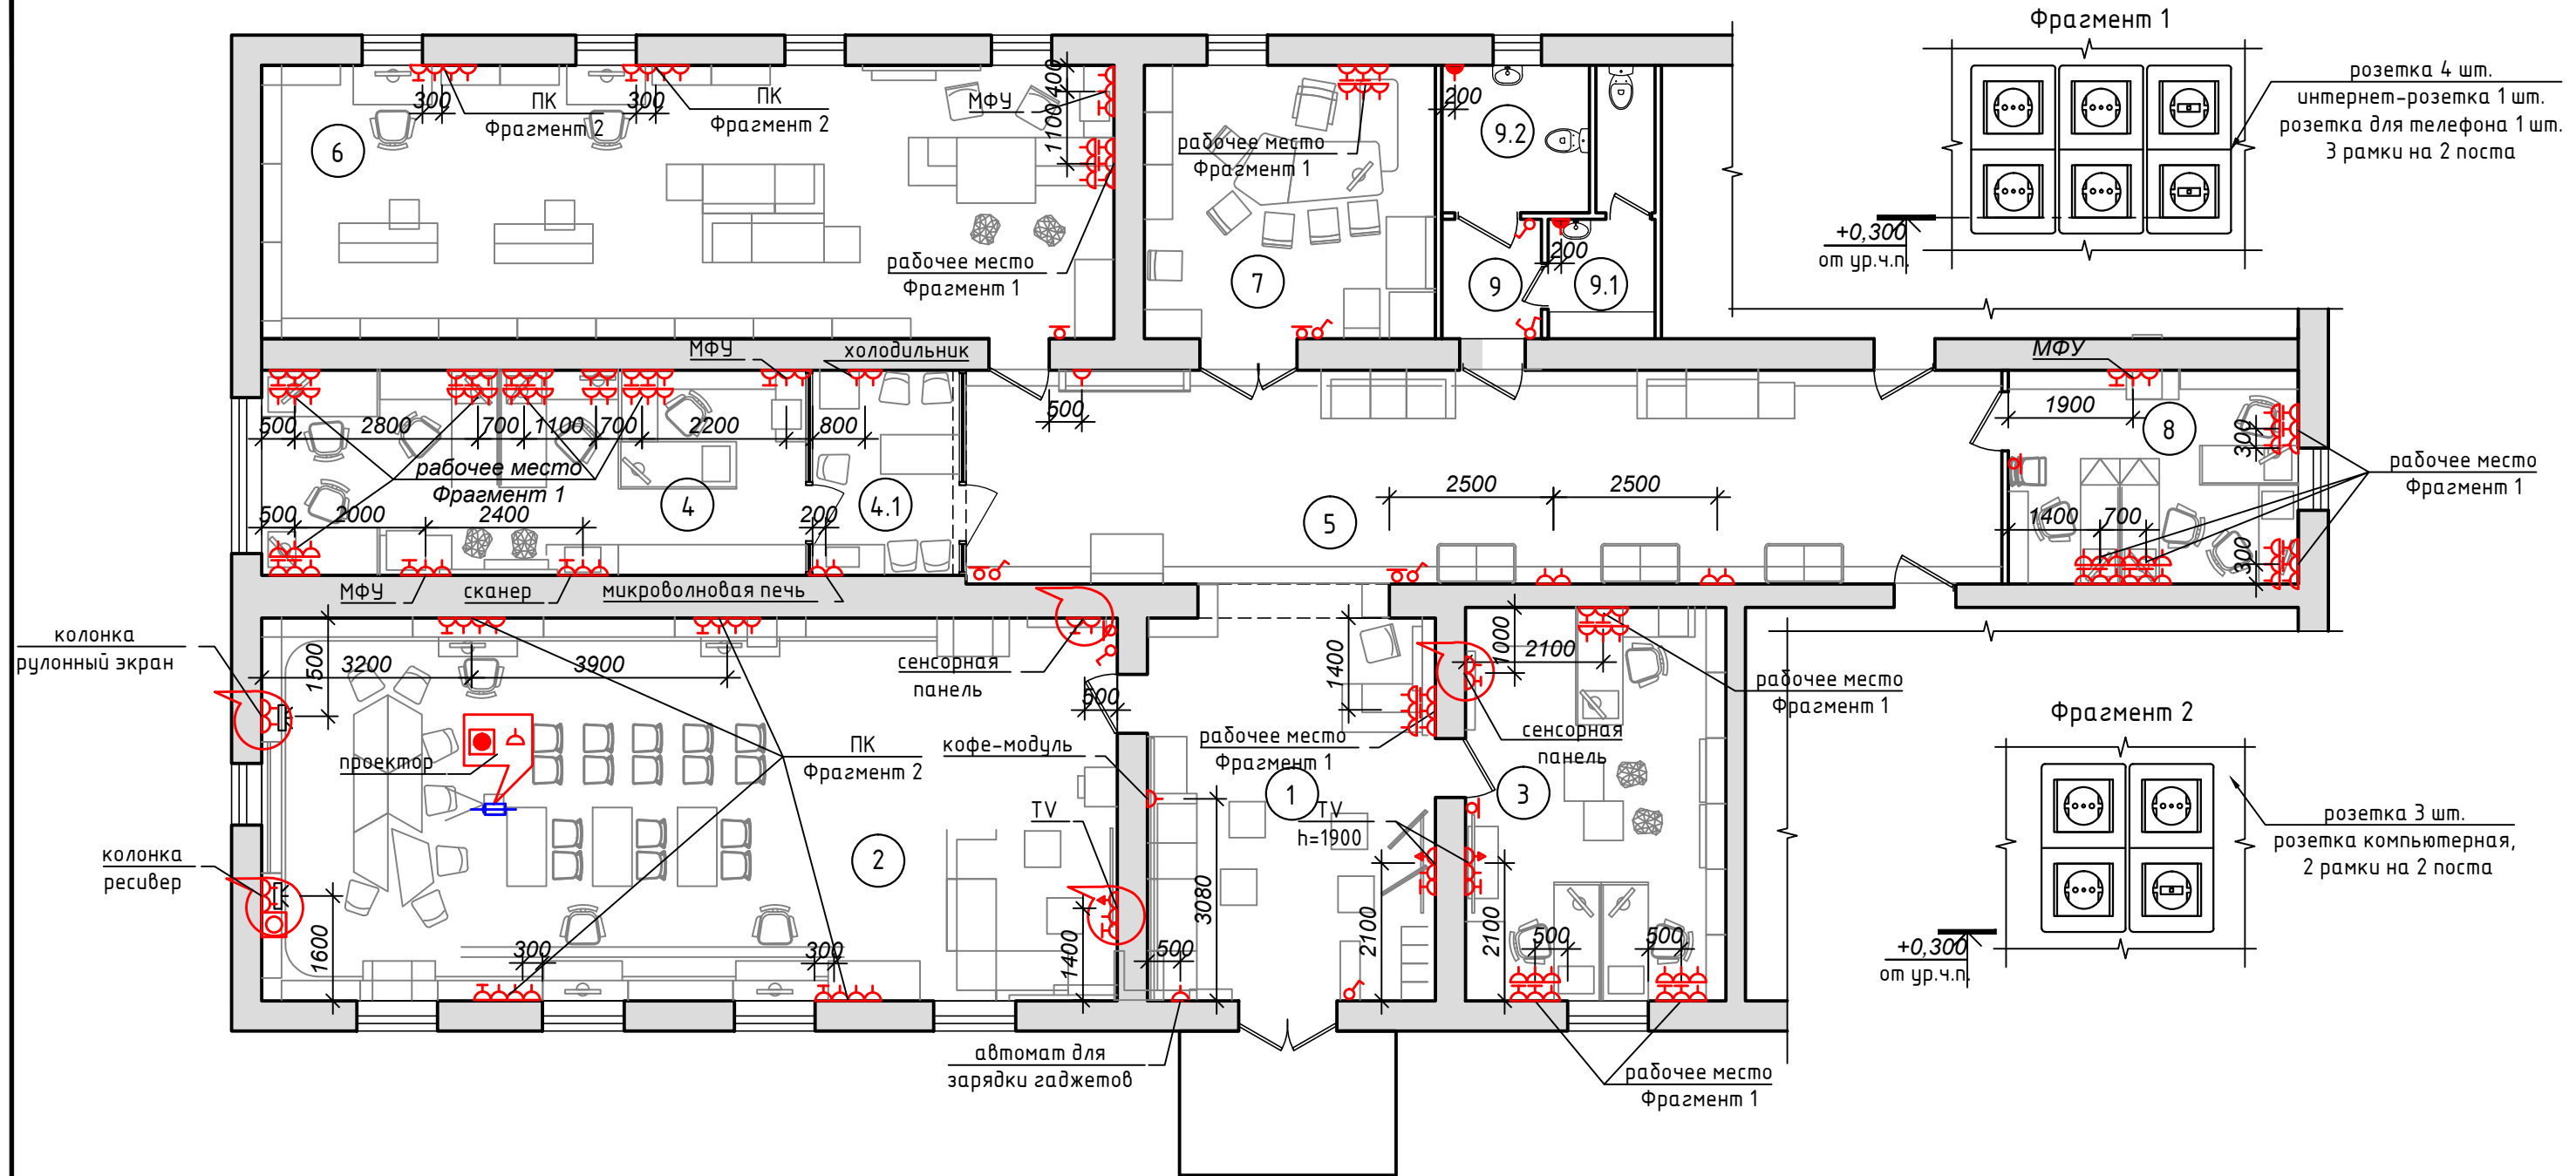

Условные обозначения

- розетка влагозащищенная
- розетка
- телефонная и интернет-розетка
- телевизионная антенна
- вывод HDMI
- вывод для ресивера акустической системы
- блок розеток на потолке
- блок розеток на высоте 1000 мм от ур.ч.п.
- акустическая колонка


1. Спецификацию электроарматуры см. на л.10.
2. Все выводы и розетки заземлить.
3. Прокладку коммуникаций выполнять в соответствии с ПУЭ.
4. Выключатель установить на высоте 1000 мм от ур.ч.п., на расстоянии 150 мм по горизонтали от дверного проема.
5. Розетки, кроме обозначенных на чертеже, установить на высоте +0,300 от ур.ч.п.

Ине. N° подл.	Подп. и дата	Взам. инв. N°

						15-2020-АИ			
						План с расстановкой электроарматуры	Стадия	Лист	Листов
							П	6	
Изм.	Кол.уч	Лист	N док	Подпись	Дата				

Копировал

Формат А3

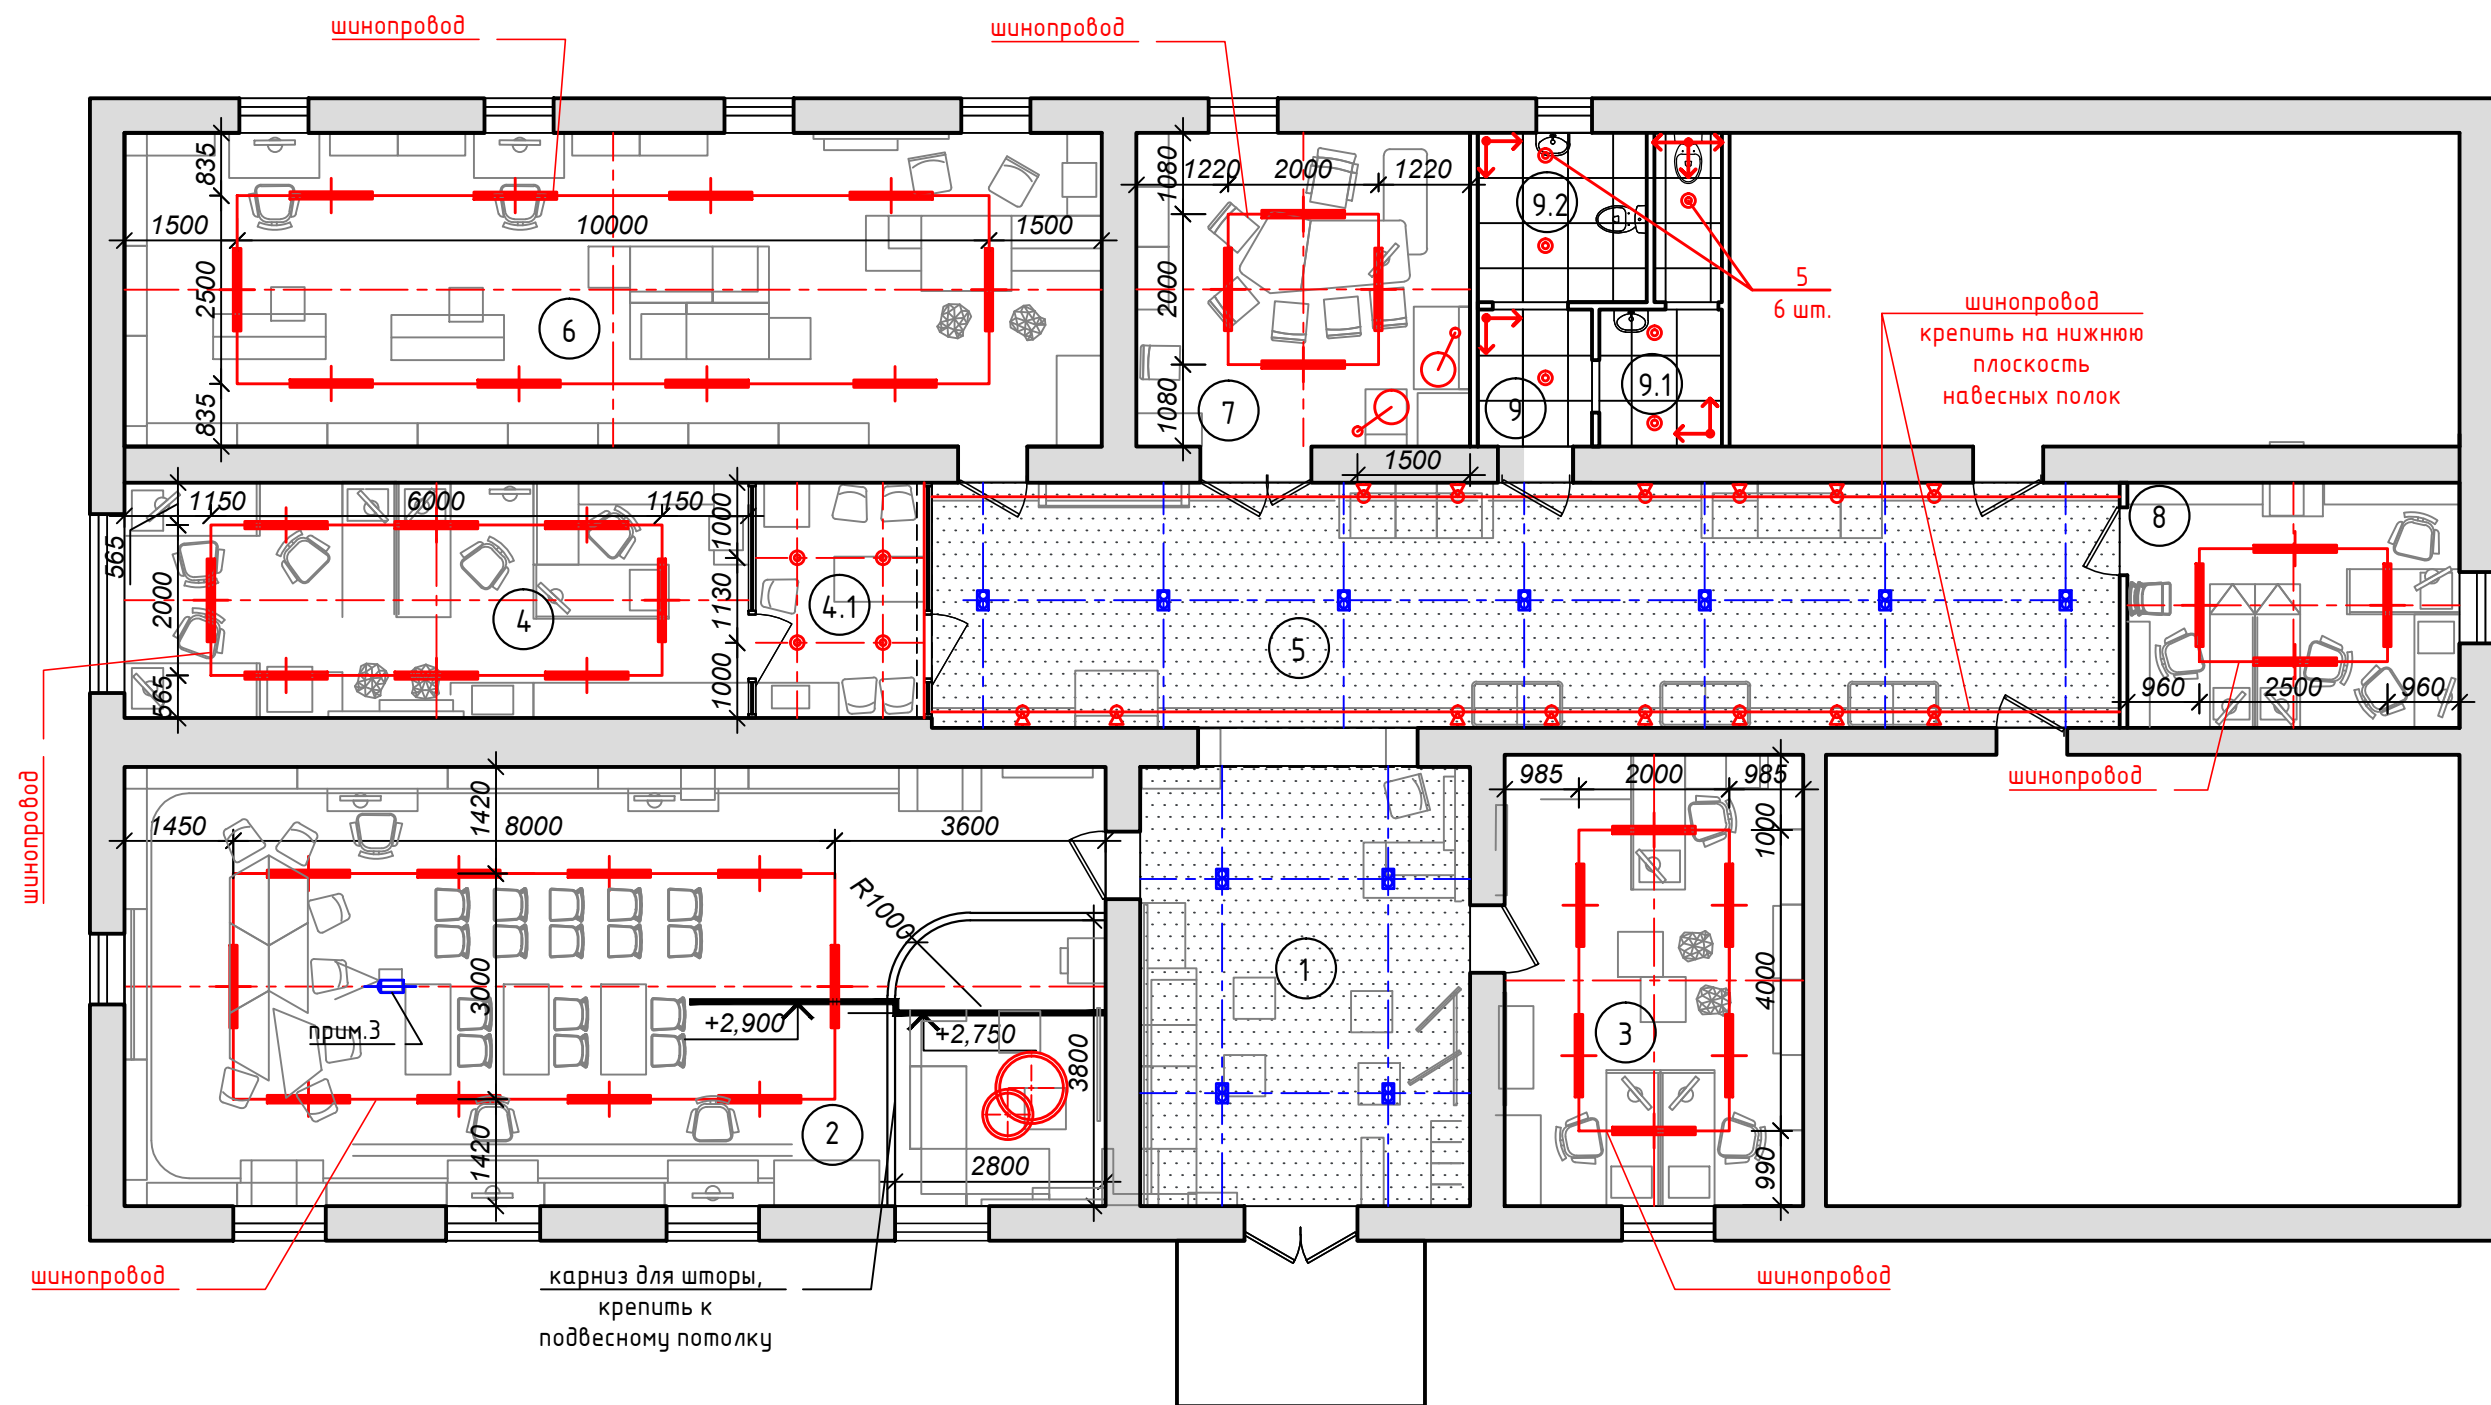

Условные обозначения

- | | | | |
|--|---|--|--|
| | существующий натяжной потолок, цвет белый | | светильник трековый линейный диммируемый, l=1087 мм |
| | подвесной потолок из ГКЛ (проект.), цвет белый | | светильник подвесной кольцевой, Ø950 мм |
| | подвесной потолок Армстронг 600x600 (проект.), цвет белый | | светильник подвесной кольцевой, Ø670 мм |
| | стартовая плитка | | светильник подвесной Ø450 мм |
| | проектор | | светильник встраиваемый Ø170 мм |
| | карниз для шторы, крепить к подвесному потолку | | светильник трековый направленного света (мини-прожектор) диммируемый |
| | потолочный шинный провод | | существующий встраиваемый галогеновый светильник, заменить лампы на светодиодные |

1. Маркировку светильников см. л.7, спецификацию см. л.9.
2. Площадь подвесного потолка из ГКЛ – 221 м2, площадь потолка Армстронг 600x600 – 13 м2.

Ине. № подл.	Взам. инв. №
Подп. и дата	

						15-2020-АИ			
						План потолка	Стадия	Лист	Листов
							П	7	
Изм.	Кол.уч.	Лист	№ док	Подпись	Дата				

Копировал

Формат А3

Име. N° подл.

Подп. и дата

Взам. инв. N°

Спецификация светильников					
Номер п/п	Условное обозначение	Эскиз	Наименование	Колич.	Ссылка
1			Трековый светодиодный светильник NOVOTECH INTER 358171, белый корпус	42	https://www.market-sveta.ru/product/trekovye-svetilniki-novotech-iter-358171/
2			Кольцевой светодиодный светильник хоор! 50 Босма Ø950мм, высота подвеса 150 мм	1	http://bosma.ru/koltseveye/
3			Кольцевой светодиодный светильник хоор! 50 Босма Ø670мм, высота подвеса 250 мм	1	http://bosma.ru/koltseveye/
4			Подвесной светильник Lucide Eleni поворотный Ø450 мм, цвет белый/ серый	1/ 1	https://nsk.blizko.ru/products/160824015-podvesnoy-svetilnik-eleni-31459_45_31_60vt_povorotny_bely_lucide
5			Встраиваемая панель Ø170 мм	10	https://colorlon.ru/catalog/28941_8_rev_led_panel_superslim_round_rev_14w_6500k_170mm_vstraivaemaya_ip40/
6			Светильник HOROZ ELECTRIC HL828L23W4200	14	https://novosibirsk.220-volt.ru/catalog-253440/
7			Шинопровод HONOR ELECTRIC для трековых светильников, пм	130	https://novosibirsk.220-volt.ru/catalog-253443/

Спецификация электроарматуры				
Номер п/п	Условное обозначение	Наименование	Колич.	Примеч.
1		Розетка 220V Lezard Rain,цвет белый	113	
2		Розетка влагозащищенная 220V Lezard Rain,цвет белый	2	
3		Розетка телефонная Lezard Rain,цвет белый	15	
4		Интернет-розетка Lezard Rain,цвет белый	31	
5		Телевизионная антенна Lezard Rain,цвет белый	3	
6		Выключатель одноклавишный Lezard Rain,цвет белый	5	
7		Выключатель двухклавишный Lezard Rain,цвет белый	1	
8		Диммер Wessen SR-5S0-18 в комплекте с рамкой, цвет белый	6	
9		Накладка вывода кабеля, цвет белый	2	
10		Рамка для розеток, выключателей, 1 пост, Lezard Rain,цвет белый	12	
11		Рамка для розеток, выключателей, 2 поста, Lezard Rain,цвет белый	67	
12		Рамка для розеток, выключателей, 3 поста, Lezard Rain,цвет белый	9	

1. Материалы и оборудование могут быть заменены на аналогичные по внешнему виду, техническим характеристикам и качеству. Все замены необходимо согласовать с проектировщиком.

Изм.

Кол.уч.

Лист

N док

Подпись

Дата

15-2020-АИ

Спецификация светильников.

Спецификация электроарматуры.

Стадия

Лист

Листов

П


9

Копировал

Формат А3




Инв. № подл.	Подп. и дата	Взам. инв. №

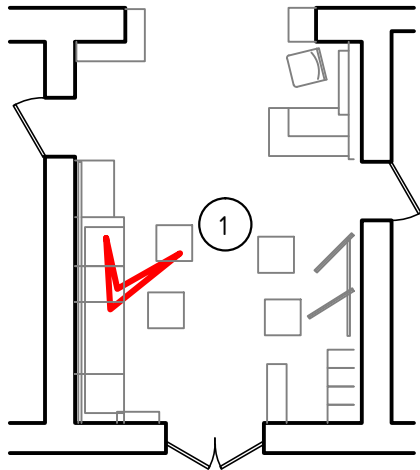

						15-2020-АИ			
						Помещение 1. Вид	Стадия	Лист	Листов
							П	10	
Изм.	Кол.уч.	Лист	№ док	Подпись	Дата				




Инв. № подл.	Подп. и дата	Взам. инв. №

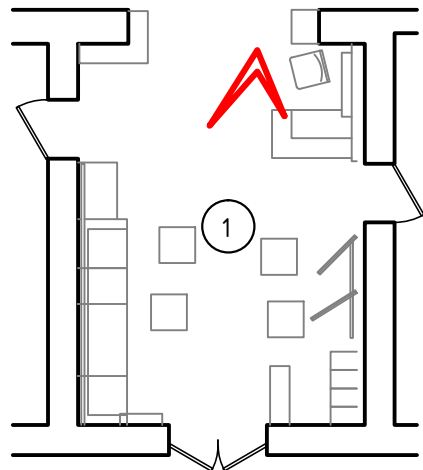

						15-2020-АИ			
						Помещение 1. Вид	Стадия	Лист	Листов
Изм.	Кол.уч	Лист	N док	Подпись	Дата		П	11	




Инв. № подл.	Подп. и дата	Взам. инв. №

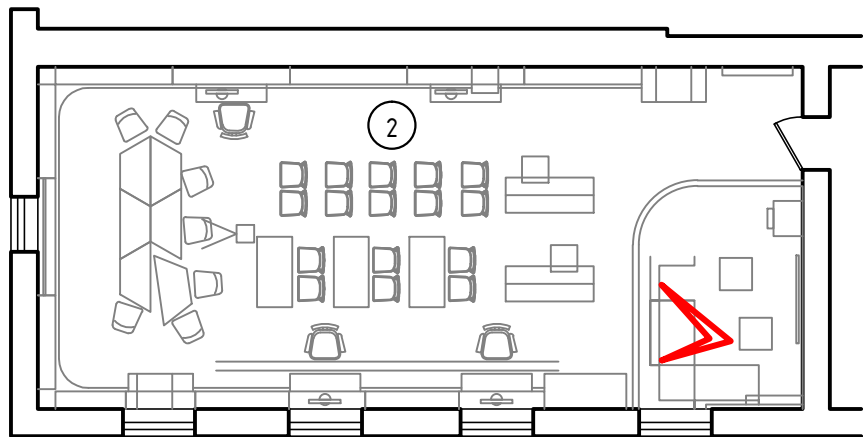


						15-2020-АИ			
						Помещение 2. Вид	Стадия	Лист	Листов
							П	12	
Изм.	Кол.уч	Лист	N док	Подпись	Дата	Копировал			
						Формат А3			



Инв. № подл.	Подп. и дата	Взам. инв. №

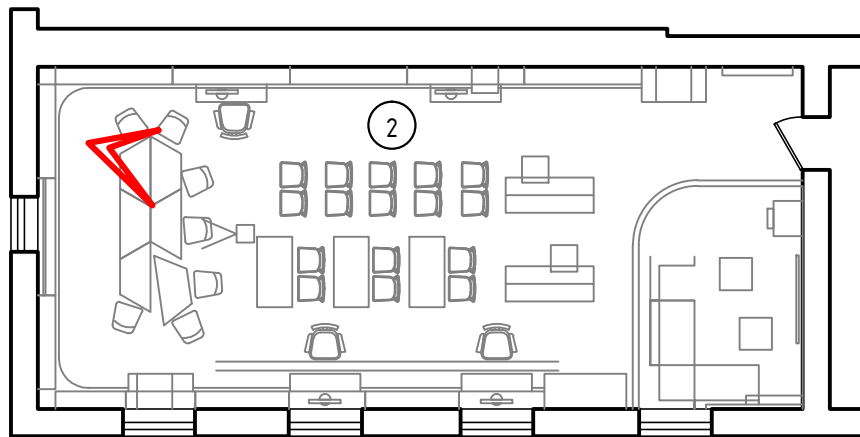

						15-2020-АИ			
						Помещение 2. Вид	Стадия	Лист	Листов
Изм.	Кол.уч	Лист	N док	Подпись	Дата		П	13	

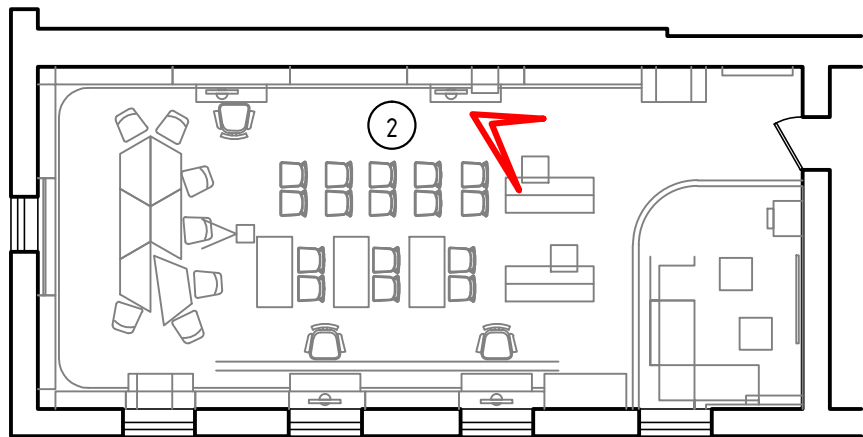

						15-2020-АИ			
						Помещение 2. Вид	Стадия	Лист	Листов
							П	14	
Изм.	Кол.уч	Лист	N док	Подпись	Дата				


Копировал

Формат А3

Инв. № подл.	Подп. и дата	Взам. инв. №




Инв. № подл.	Подп. и дата	Взам. инв. №

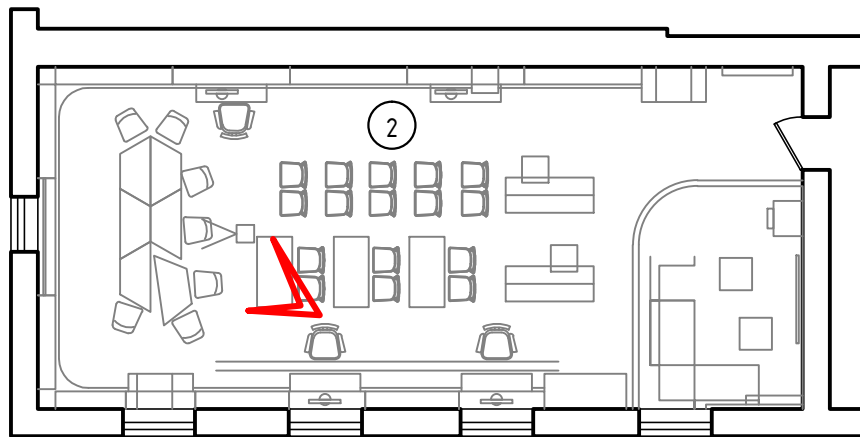

						15-2020-АИ			
						Помещение 2. Вид	Стадия	Лист	Листов
							П	15	
Изм.	Кол.уч	Лист	N док	Подпись	Дата				




Инв. № подл.	Подп. и дата	Взам. инв. №

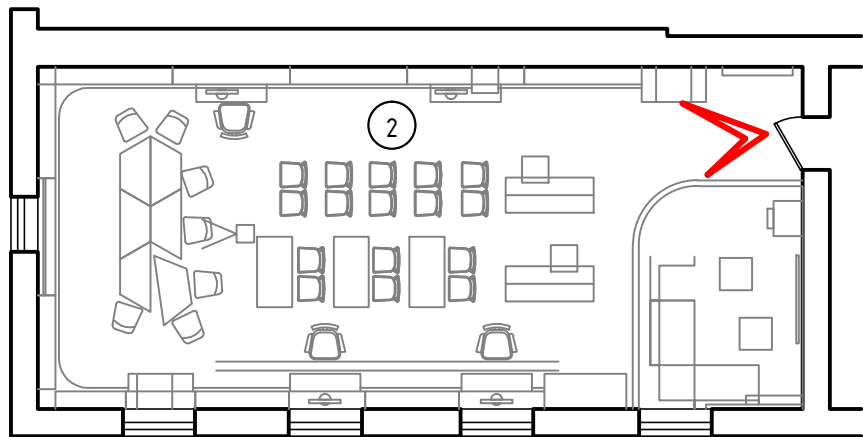

						15-2020-АИ			
						Помещение 2. Вид	Стадия	Лист	Листов
							П	16	
Изм.	Кол.уч	Лист	№ док	Подпись	Дата				




Инв. № подл.	Подп. и дата	Взам. инв. №

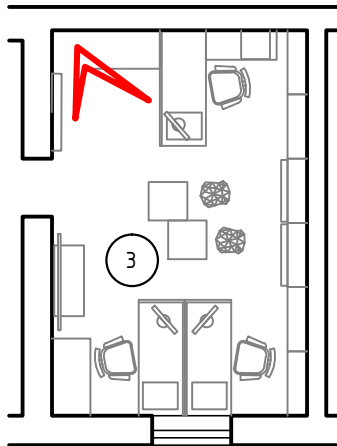

						15-2020-АИ			
						Помещение 3. Вид	Стадия	Лист	Листов
							П	17	
Изм.	Кол.уч	Лист	№ док	Подпись	Дата	Копировал			
						Формат А3			




Инв. № подл.	Подп. и дата	Взам. инв. №

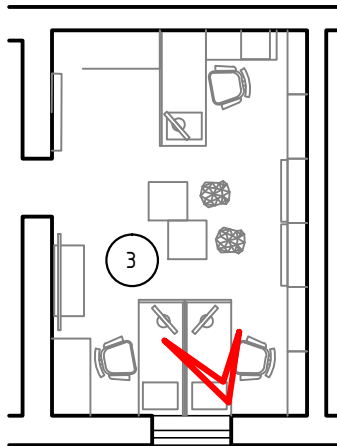


						15-2020-АИ			
						Помещение 3. Вид	Стадия	Лист	Листов
							П	18	
Изм.	Кол.уч.	Лист	№ док	Подпись	Дата				


Ине. N° подл.	Подп. и дата	Взам. инв. N°

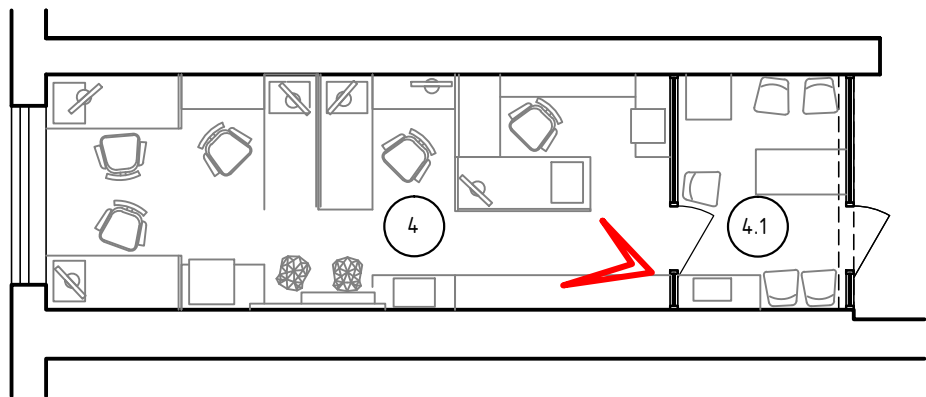

						15-2020-АИ			
						Помещение 4. Вид	Стадия	Лист	Листов
							П	19	
Изм.	Кол.уч	Лист	N док	Подпись	Дата				

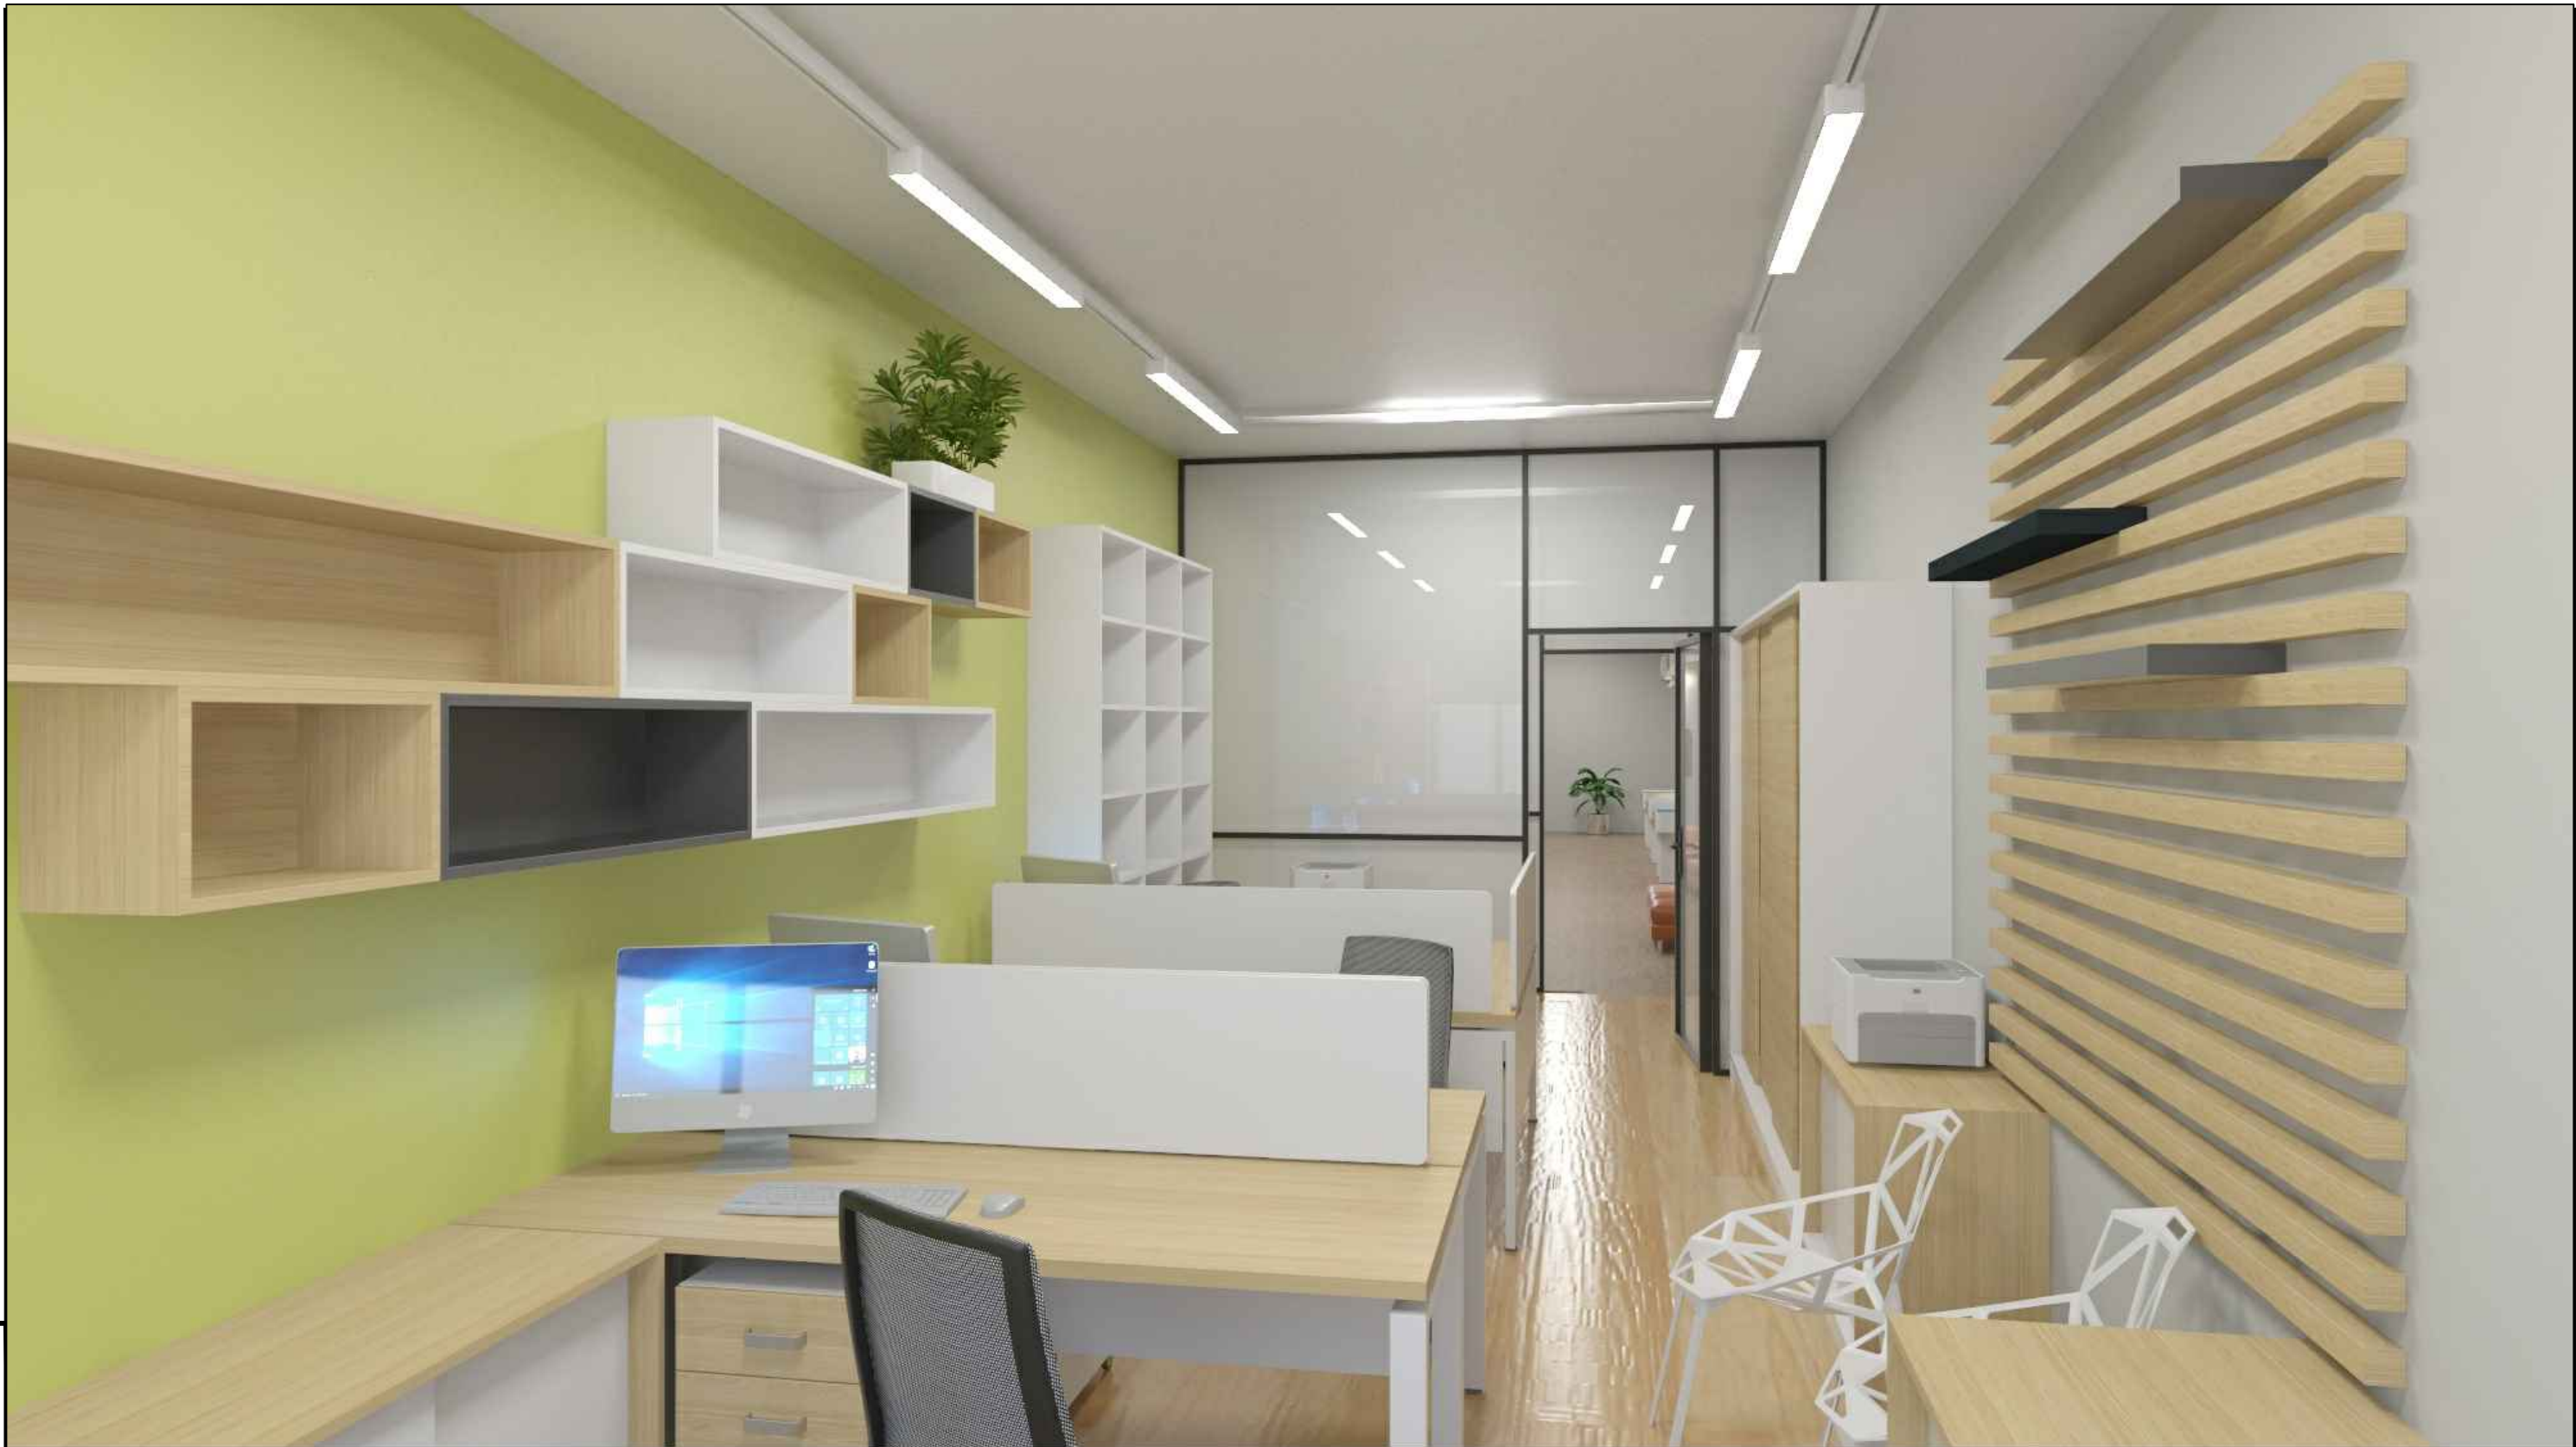


Инв. № подл.	Подп. и дата	Взам. инв. №

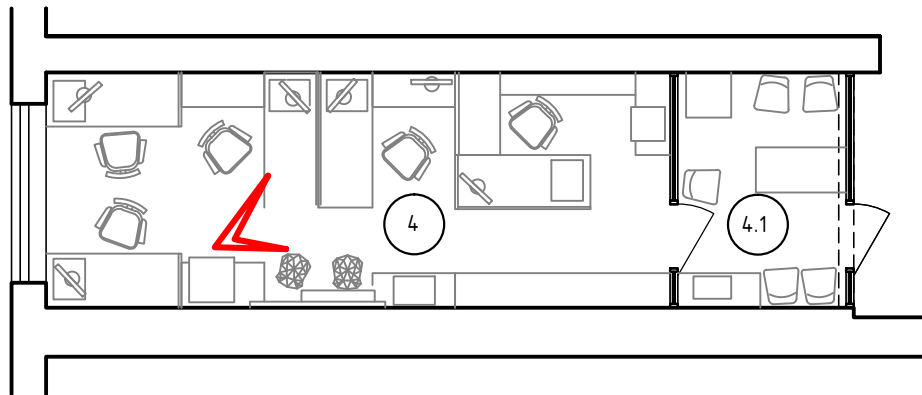

						15-2020-АИ			
						Помещение 4. Вид	Стадия	Лист	Листов
							П	20	
Изм.	Кол.уч	Лист	№ док	Подпись	Дата	Копировал			
						Формат А3			




Инв. № подл.	Подп. и дата	Взам. инв. №

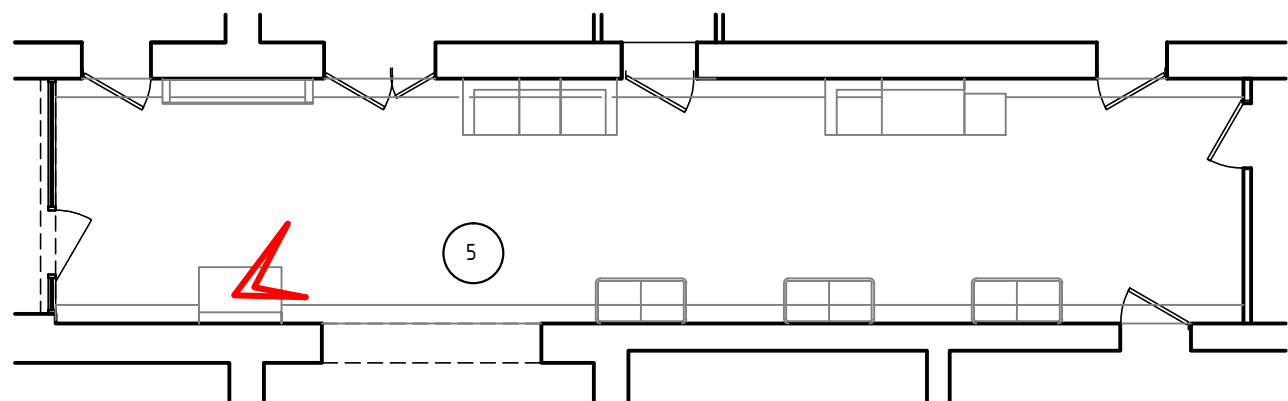

						15-2020-АИ			
						Помещение 5. Вид	Стадия	Лист	Листов
							П	21	
Изм.	Кол.уч	Лист	№ док	Подпись	Дата				




Инв. № подл.	Подп. и дата	Взам. инв. №

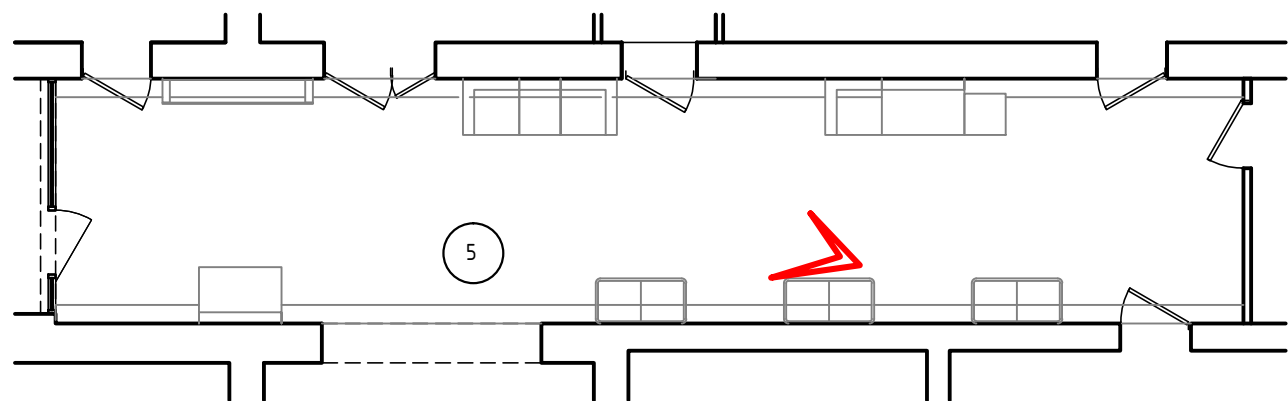

						15-2020-АИ			
						Помещение 5. Вид	Стадия	Лист	Листов
							П	22	
Изм.	Кол.уч.	Лист	N док	Подпись	Дата				




Инв. № подл.	Подп. и дата	Взам. инв. №

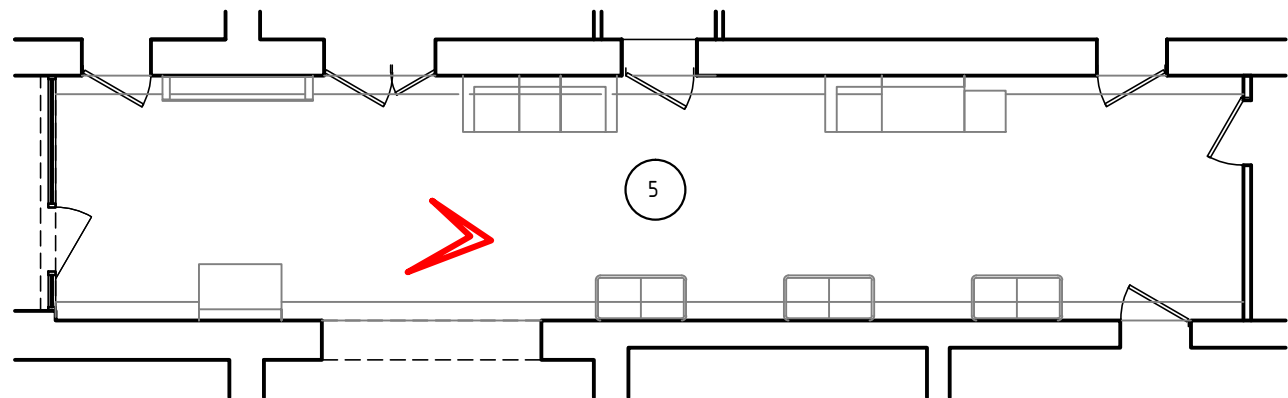

						15-2020-АИ			
						Помещение 5. Вид	Стадия	Лист	Листов
							П	23	
Изм.	Кол.уч	Лист	№ док	Подпись	Дата	Копировал			
						Формат А3			




Инв. № подл.	Подп. и дата	Взам. инв. №

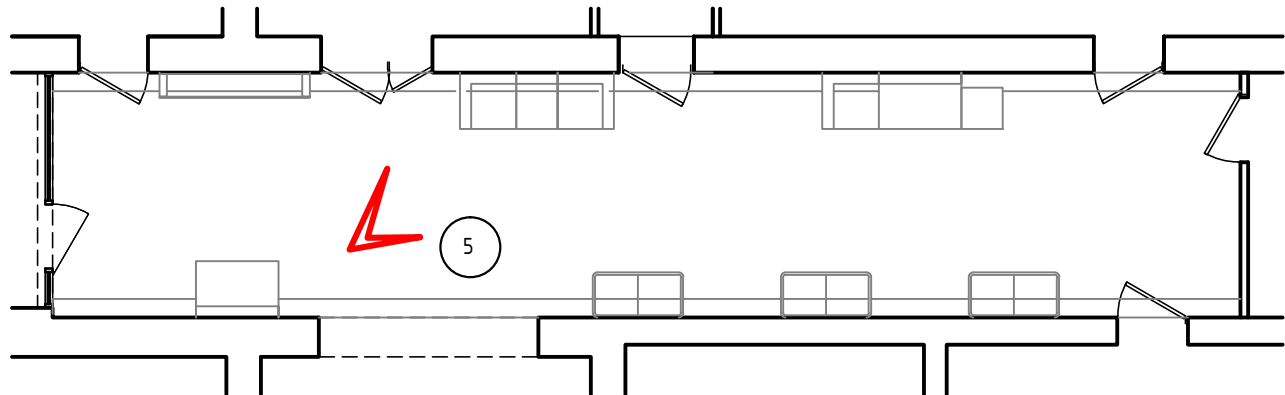

						15-2020-АИ			
						Помещение 5. Вид	Стадия	Лист	Листов
							П	24	
Изм.	Кол.уч	Лист	№ док	Подпись	Дата	Копировал			
						Формат А3			




Ине. N° подл.	Подп. и дата	Взам. инв. N°

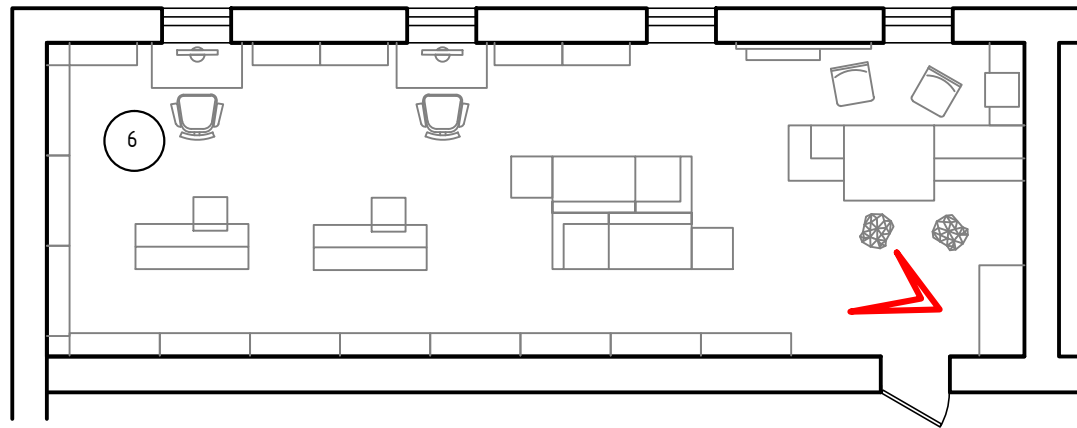

						15-2020-АИ			
						Помещение 6. Вид	Стадия	Лист	Листов
							П	25	
Изм.	Кол.уч	Лист	N док	Подпись	Дата				




Инв. № подл.	Подп. и дата	Взам. инв. №

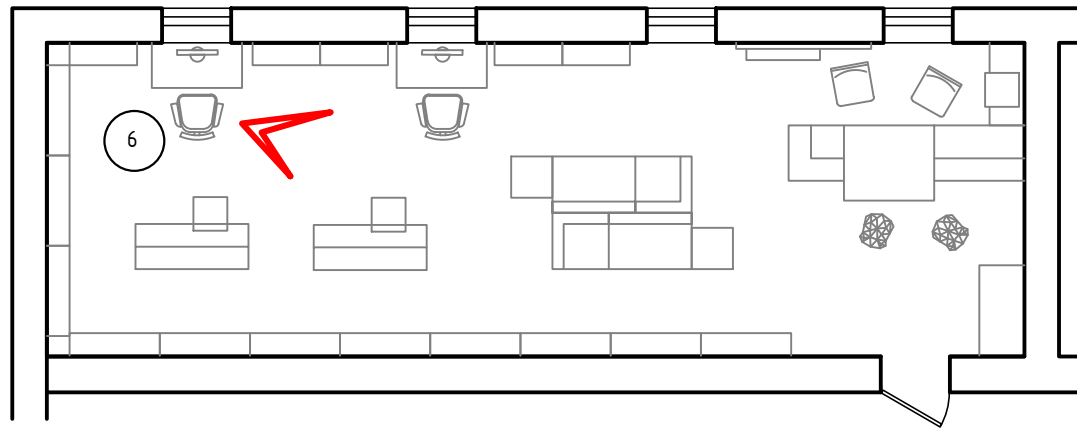

						15-2020-АИ			
						Помещение 6. Вид	Стадия	Лист	Листов
							П	26	
Изм.	Кол.уч.	Лист	№ док	Подпись	Дата				




Инв. N° подл.	Подп. и дата	Взам. инв. N°

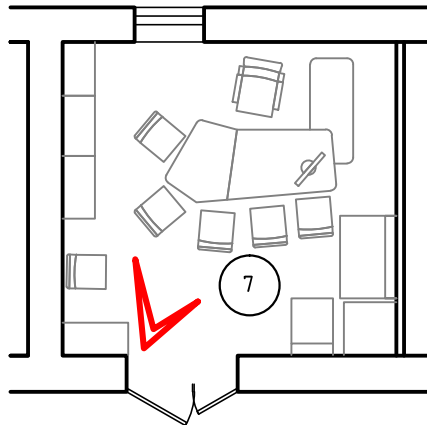

						15-2020-АИ			
						Помещение 7. Вид	Стадия	Лист	Листов
							П	27	
Изм.	Кол.уч.	Лист	N док	Подпись	Дата				




Инв. N° подл.	Подп. и дата	Взам. инв. N°

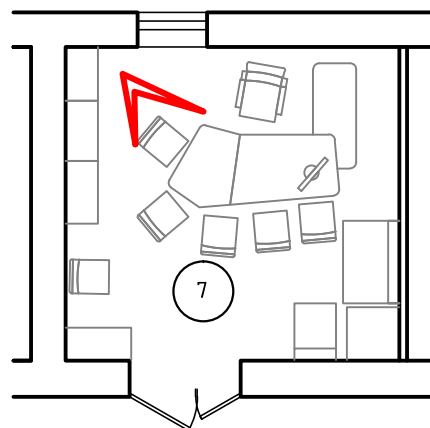

						15-2020-АИ			
						Помещение 7. Вид	Стадия	Лист	Листов
							П	28	
Изм.	Кол.уч	Лист	N док	Подпись	Дата				




Инв. N° подл.	Подп. и дата	Взам. инв. N°

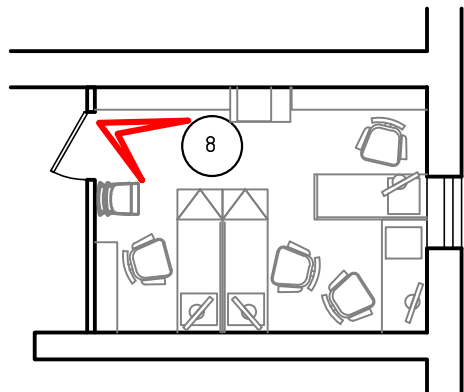

						15-2020-АИ			
						Помещение 8. Вид	Стадия	Лист	Листов
							П	29	
Изм.	Кол.уч	Лист	N док	Подпись	Дата				



Инв. № подл.	Подп. и дата	Взам. инв. №

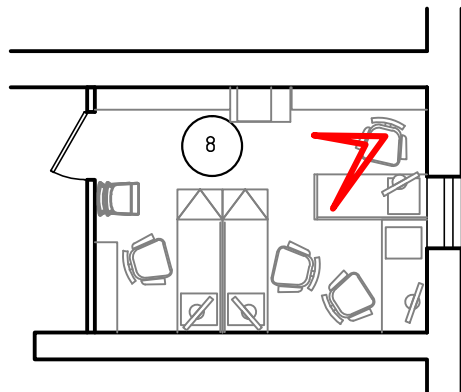

						15-2020-АИ			
						Помещение 8. Вид	Стадия	Лист	Листов
							П	30	
Изм.	Кол.уч	Лист	№ док	Подпись	Дата				

Инв. № подл.	Подп. и дата	Взам. инв. №

ПРИЛОЖЕНИЕ 1

АРХИТЕКТУРНЫЕ
РЕШЕНИЯ

Изм. № подл.	Подп. и дата	Взам. инв. №

ПРИЛОЖЕНИЕ 1. Ведомость чертежей		
Лист	Наименование	Примечание
1	ПРИЛОЖЕНИЕ 1. Ведомость чертежей	
2	Обмерный план	
3	План демонтажных и монтажных работ	
4	План помещения после перепланировки	
5	План напольных покрытий	
6	План потолка	
7	План с расстановкой светильников и схемы включения	
8	План с расстановкой электроарматуры	
9	Спецификация светильников. Спецификация электроарматуры	
10	Спецификация дверей. Спецификация витражей	
11	Помещение 1. Развертка стен 1.1-1.4 -1.1	
12	Помещение 2. Развертка стен 2.1- 2.4 - 2.1	
13	Помещение 3. Развертка стен 3.1- 3.4 - 3.1	
14	Помещения 4, 4.1. Развертка стен 4.1- 4.4 - 4.1. Развертка стен 4.1.1-4.1.4-4.1.1	
15	Помещение 5. Развертка стен 5.1- 5.3. Развертка стен 5.3 - 5.1	
16	Помещение 6. Развертка стен 6.1- 6.3. Развертка стен 6.3 - 6.1	
17	Помещение 7. Развертка стен 7.1- 7.4 - 7.1	
18	Помещение 8. Развертка стен 8.1 - 8.4 - 8.1	
19	Помещение 9. Развертка стен 9.1-9.4-9.1. Помещение 9.1. Развертка стен 9.1.1-9.1.4-9.1.1. Развертка стен 9.1.5-9.1.8-9.1.5	
20	Ведомость отделки помещений	


Состав проекта

№ п/п	Наименование	Примечание
1	Дизайн-концепция	
2	Приложение 1. Архитектурные решения	
3	Приложение 2. Мебель	

						15-2020-АИ			
						Дизайн-проект интерьера Мошковской центральной библиотеки			
						МКУК "Мошковская районная ЦБС" по адресу:			
						Новосибирская область, р.п.Мошково, ул.Пушкина 9			
Изм.	Кол.уч.	Лист	И док	Подпись	Дата	ПРИЛОЖЕНИЕ 1	Стадия	Лист	Листов
							П	1	20
					04.2020				
Архитектор	Кулакова					Ведомость чертежей			

Копировал

ФорматА3

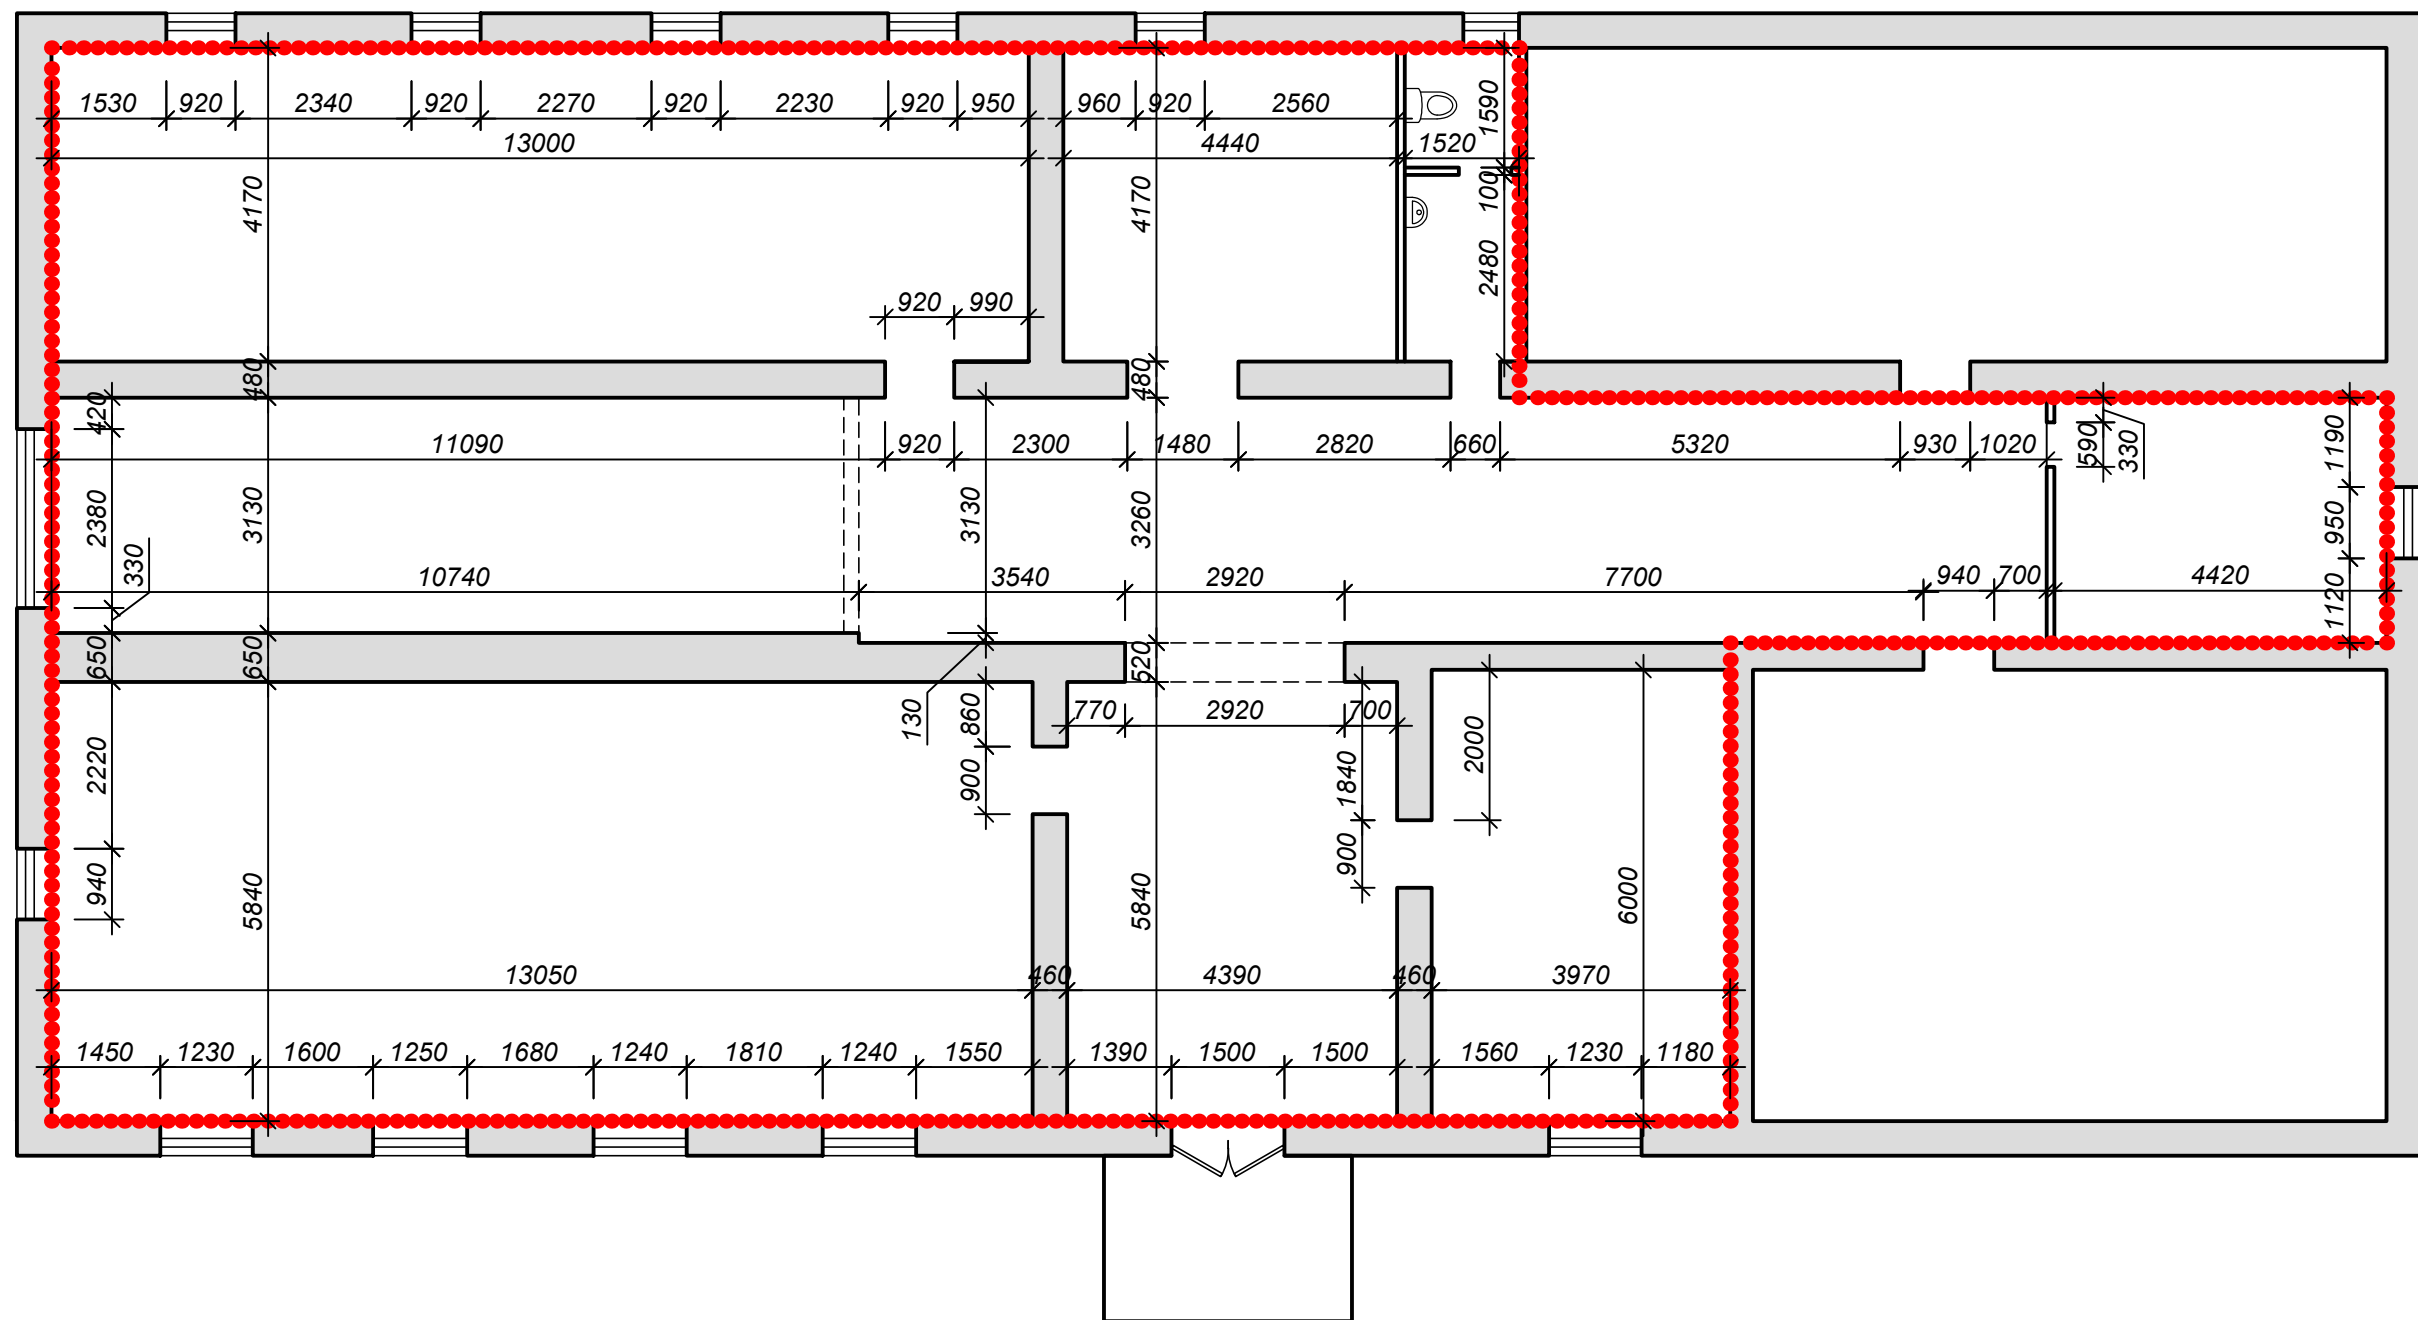

Условные обозначения



область проектирования



демонтируемые двери

Инв. № подл.	Подп. и дата	Взам. инв. №

						15-2020-АИ			
						Обмерный план	Стадия	Лист	Листов
Изм.	Кол.уч.	Лист	№ док	Подпись	Дата		П	2	

Копировал

Формат А3



Условные обозначения




возводимые перегородки, толщ. 100 мм, выполнить в системе КНАУФ (тип С 112) на одинарном металлическом каркасе из ПС 50/ 50 с двухслойной обшивкой из ГВЛ, с заполнением минеральной ватой

1. Высоту всех существующих проемов увеличить до $H=2200$ от ур.ч.п.
2. Проем выполнить прямоугольным, высотой $H=2200$ мм.
3. Проем расширить до $b=900$ мм.
4. Количество демонтируемых дверных блоков - 8 шт.; площадь демонтируемых перегородок - 17 м². Площадь возводимых перегородок КНАУФ (тип С 112) на одинарном металлическом каркасе с обшивкой из ГВЛ с заполнением минватой - 35 м².
5. Площадь демонтируемого натяжного потолка - 33 м²; площадь демонтируемого подвесного потолка Армстронг - 188 м².

Копировал

Формат А3

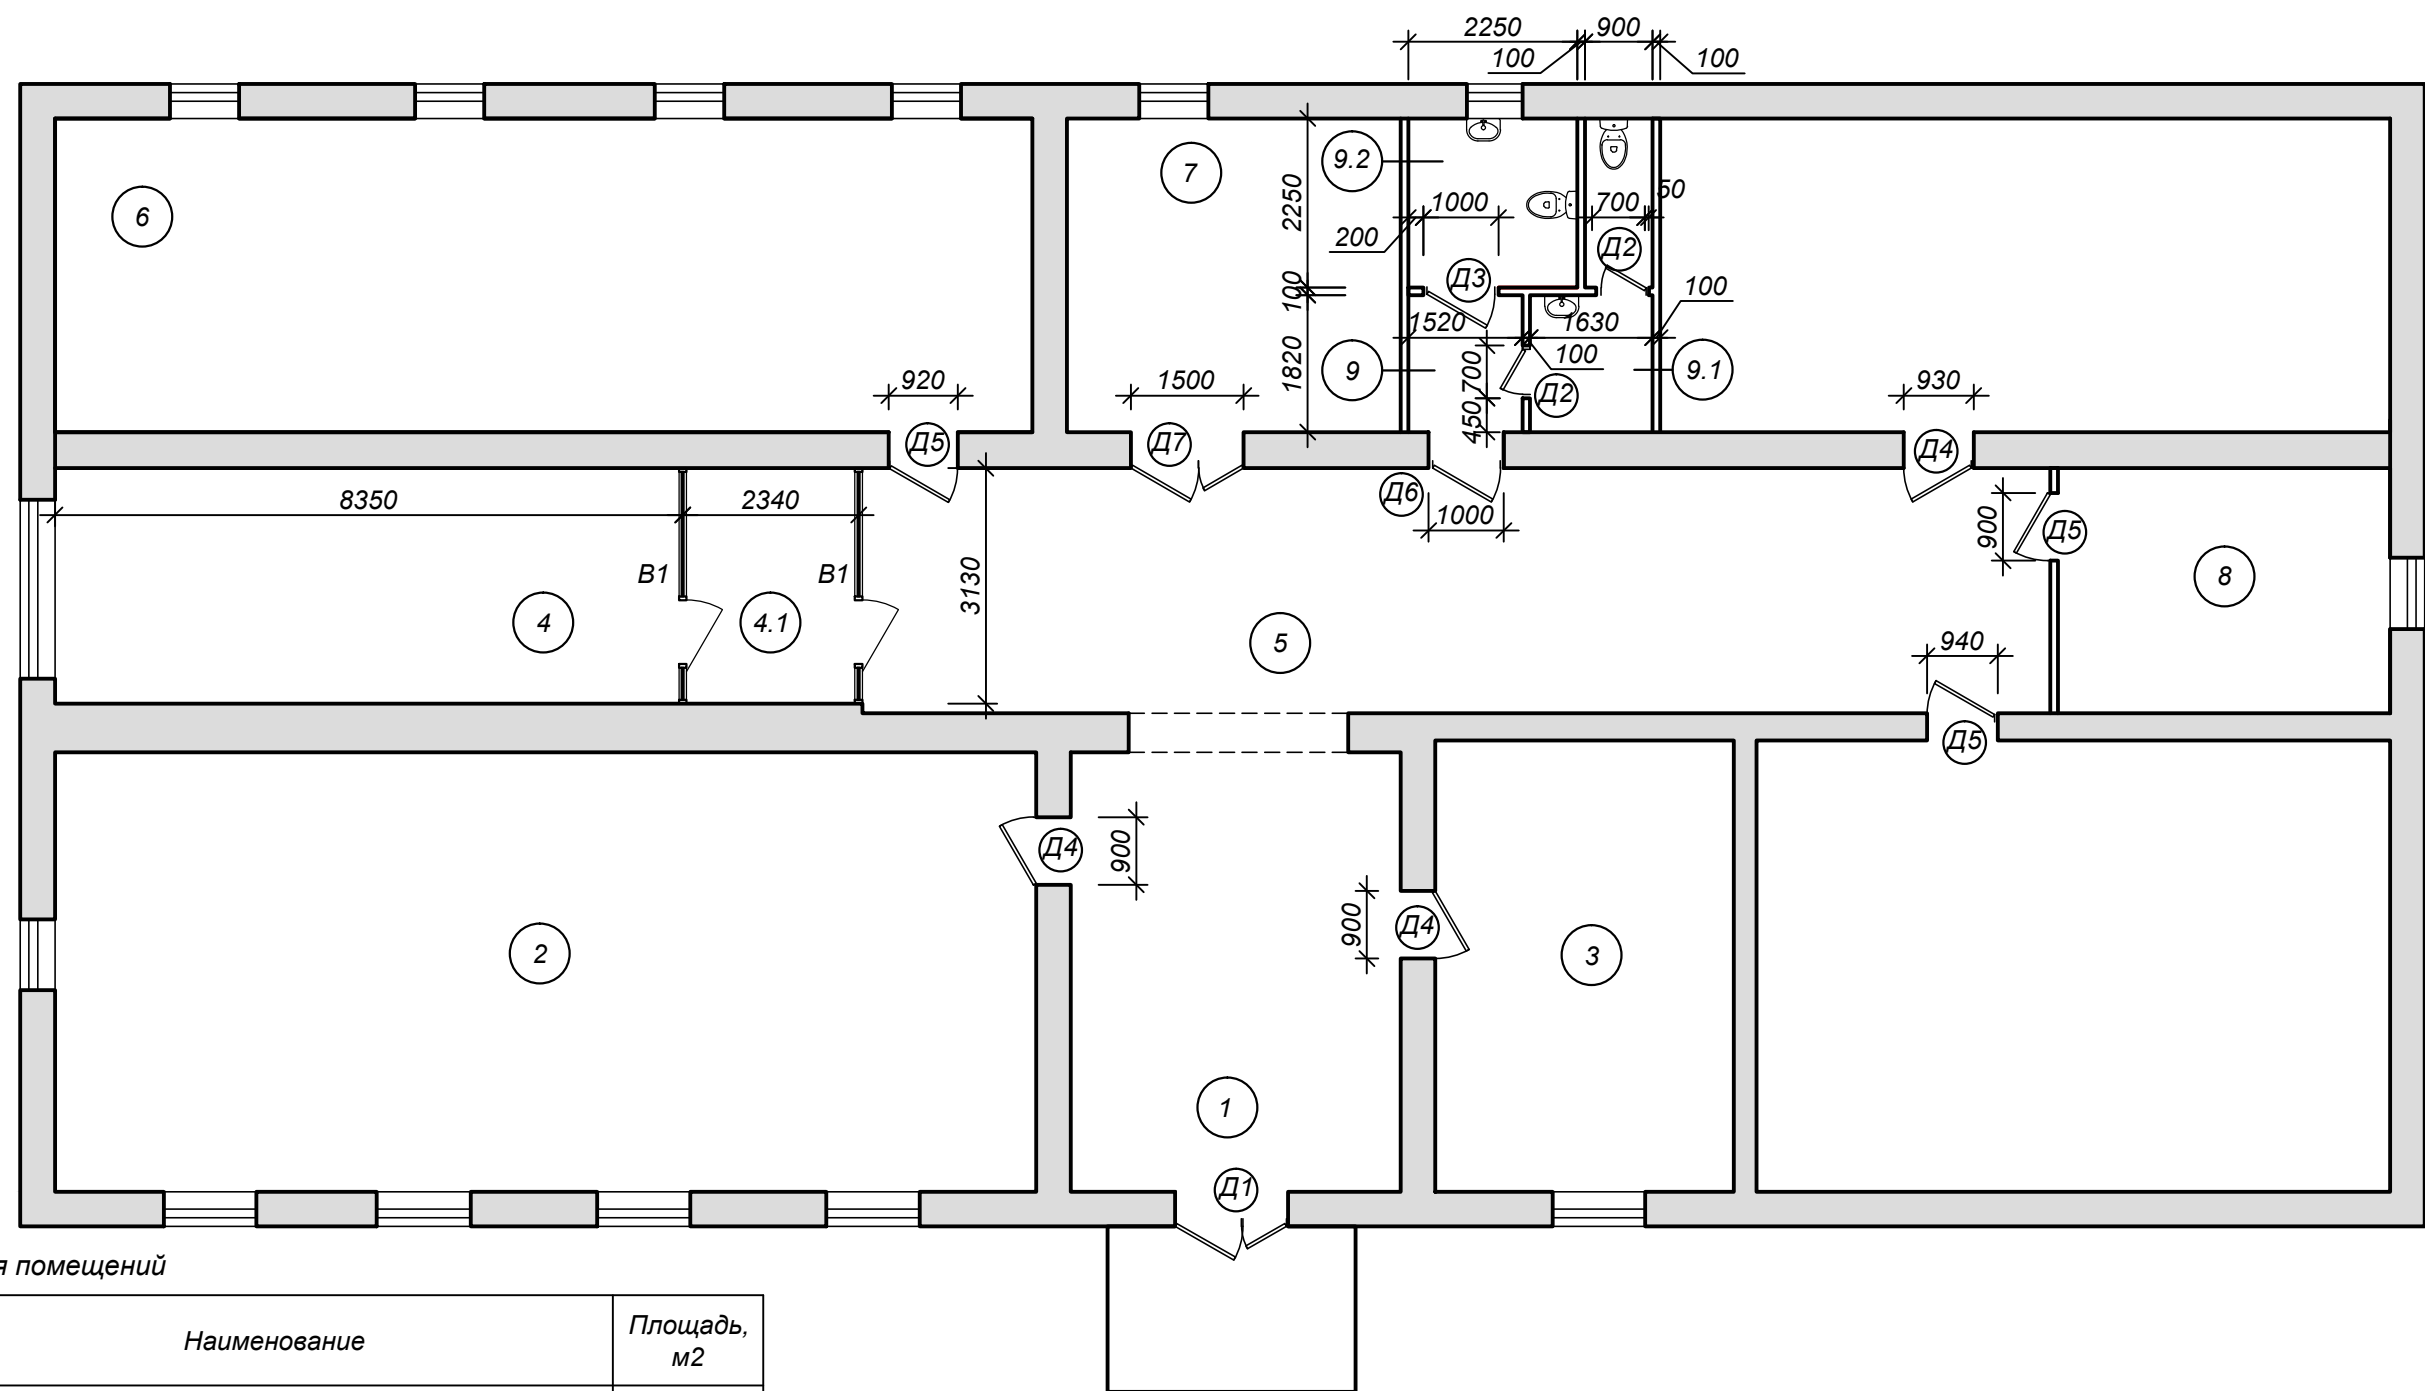

Экспликация помещений

Номер п/п	Наименование	Площадь, м2
1	Зона встречи и регистрации пользователей	25.60
2	Зона открытого фонда и обслуживания пользователей	76.20
3	Зона краеведения	23.80
4	Зона информационных услуг/ Зона по работе с персоналом	26.00
4.1	Зона отдыха сотрудников и приема пищи	7.00
5	Зона проведения массовых мероприятий	51.50
6	Многофункциональное пространство	54.20
7	Кабинет руководителя	18.50
8	Зона методических услуг	14.40
9	Коридор	2.70
9.1	Санузел	5.00
9.2	Универсальная санитарная кабина	5.10
	Общая площадь помещений	310.00

1. Спецификацию дверей, витражей см. л. 10.

Взам. инв. №		3	Зона краеведения	23.80
		4	Зона информационных услуг/ Зона по работе с персоналом	26.00
		4.1	Зона отдыха сотрудников и приема пищи	7.00
Подп. и дата		5	Зона проведения массовых мероприятий	51.50
		6	Многофункциональное пространство	54.20
		7	Кабинет руководителя	18.50
		8	Зона методических услуг	14.40
		9	Коридор	2.70
Инв. № подл.		9.1	Санузел	5.00
		9.2	Универсальная санитарная кабина	5.10
			Общая площадь помещений	310.00


						15-2020-АИ				
						План помещения после перепланировки		Стадия	Лист	Листов
								П	4	
Изм.	Кол.уч.	Лист	№ док	Подпись	Дата					



Спецификация элементов напольных покрытий

Тип покр.	Условное обозначение	Эскиз	Наименование	№ помещени я	Площад ь, м2	Прим.
1			Доска половая (прим.1)	2, 3, 4, 6, 7	211,80	
2			Коверовое покрытие "Хальборн", цвет антрацит	2	12,00	https://novosibirsk.leroymerlin.ru/product/kovrovое-pokrytie-halbron-82163694/
3			Линолеум Tarkett iQ OPTIMA BROWN BEIGE 0899, рулон	1, 5, 9	84,00	https://www.tarkett.ru/ru_RU/collection-000125-iq-optima/optima-brown-beige-0899
4			Керамогранит Керама Марацци Риальто серый темный лаппатированный 60x119,5 (прим.2)	9.1, 9.2	12,00	https://sib.kerama-marazzi.com/ru/production/section.php?SECTION_ID=4814
5			Плинтус белый под покраску 2420x100x15 мм, МДФ ламинированный МР 1004		215,00	https://pol154.ru/catalog/belyy-plintus_paint_it_arbiton_pod_pokrasku/


Условные обозначения

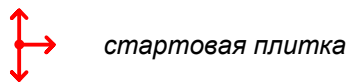

- В помещениях 6, 7, 8 существующее покрытие из половой доски отциклевать, покрыть лаком. В пом.№2 покрытие пола выполнить аналогичным существующему.
- Плинтус высотой 100 мм в пом.9.1, 9.2 выполнить из того же материала, что и покрытие пола.
- Плинтус из МДФ окрасить в цвет прилегающей стены.
- Стык поверхностей с разными покрытиями закрыть металлическим порошком.
- На путях эвакуации не применять материалы с более высокой пожарной опасностью, чем: Г2, В2, Д3, Т3 или Г2, В3, Д2, Т2 - для отделки стен, потолков и заполнения подвесных потолков в общих коридорах, холлах; В2, РП2, Д3, Т2 - для покрытия пола в общих коридорах, холлах.
- Материалы и оборудование могут быть заменены на аналогичные по внешнему виду, техническим характеристикам и качеству.
- Перед заказом материалов все размеры уточнять по месту обмерами.

Ине. № подл.	Подп. и дата	Взам. инв. №

						15-2020-АИ			
						План напольных покрытий	Стадия	Лист	Листов
Изм.	Кол.уч.	Лист	№ док	Подпись	Дата		П	5	

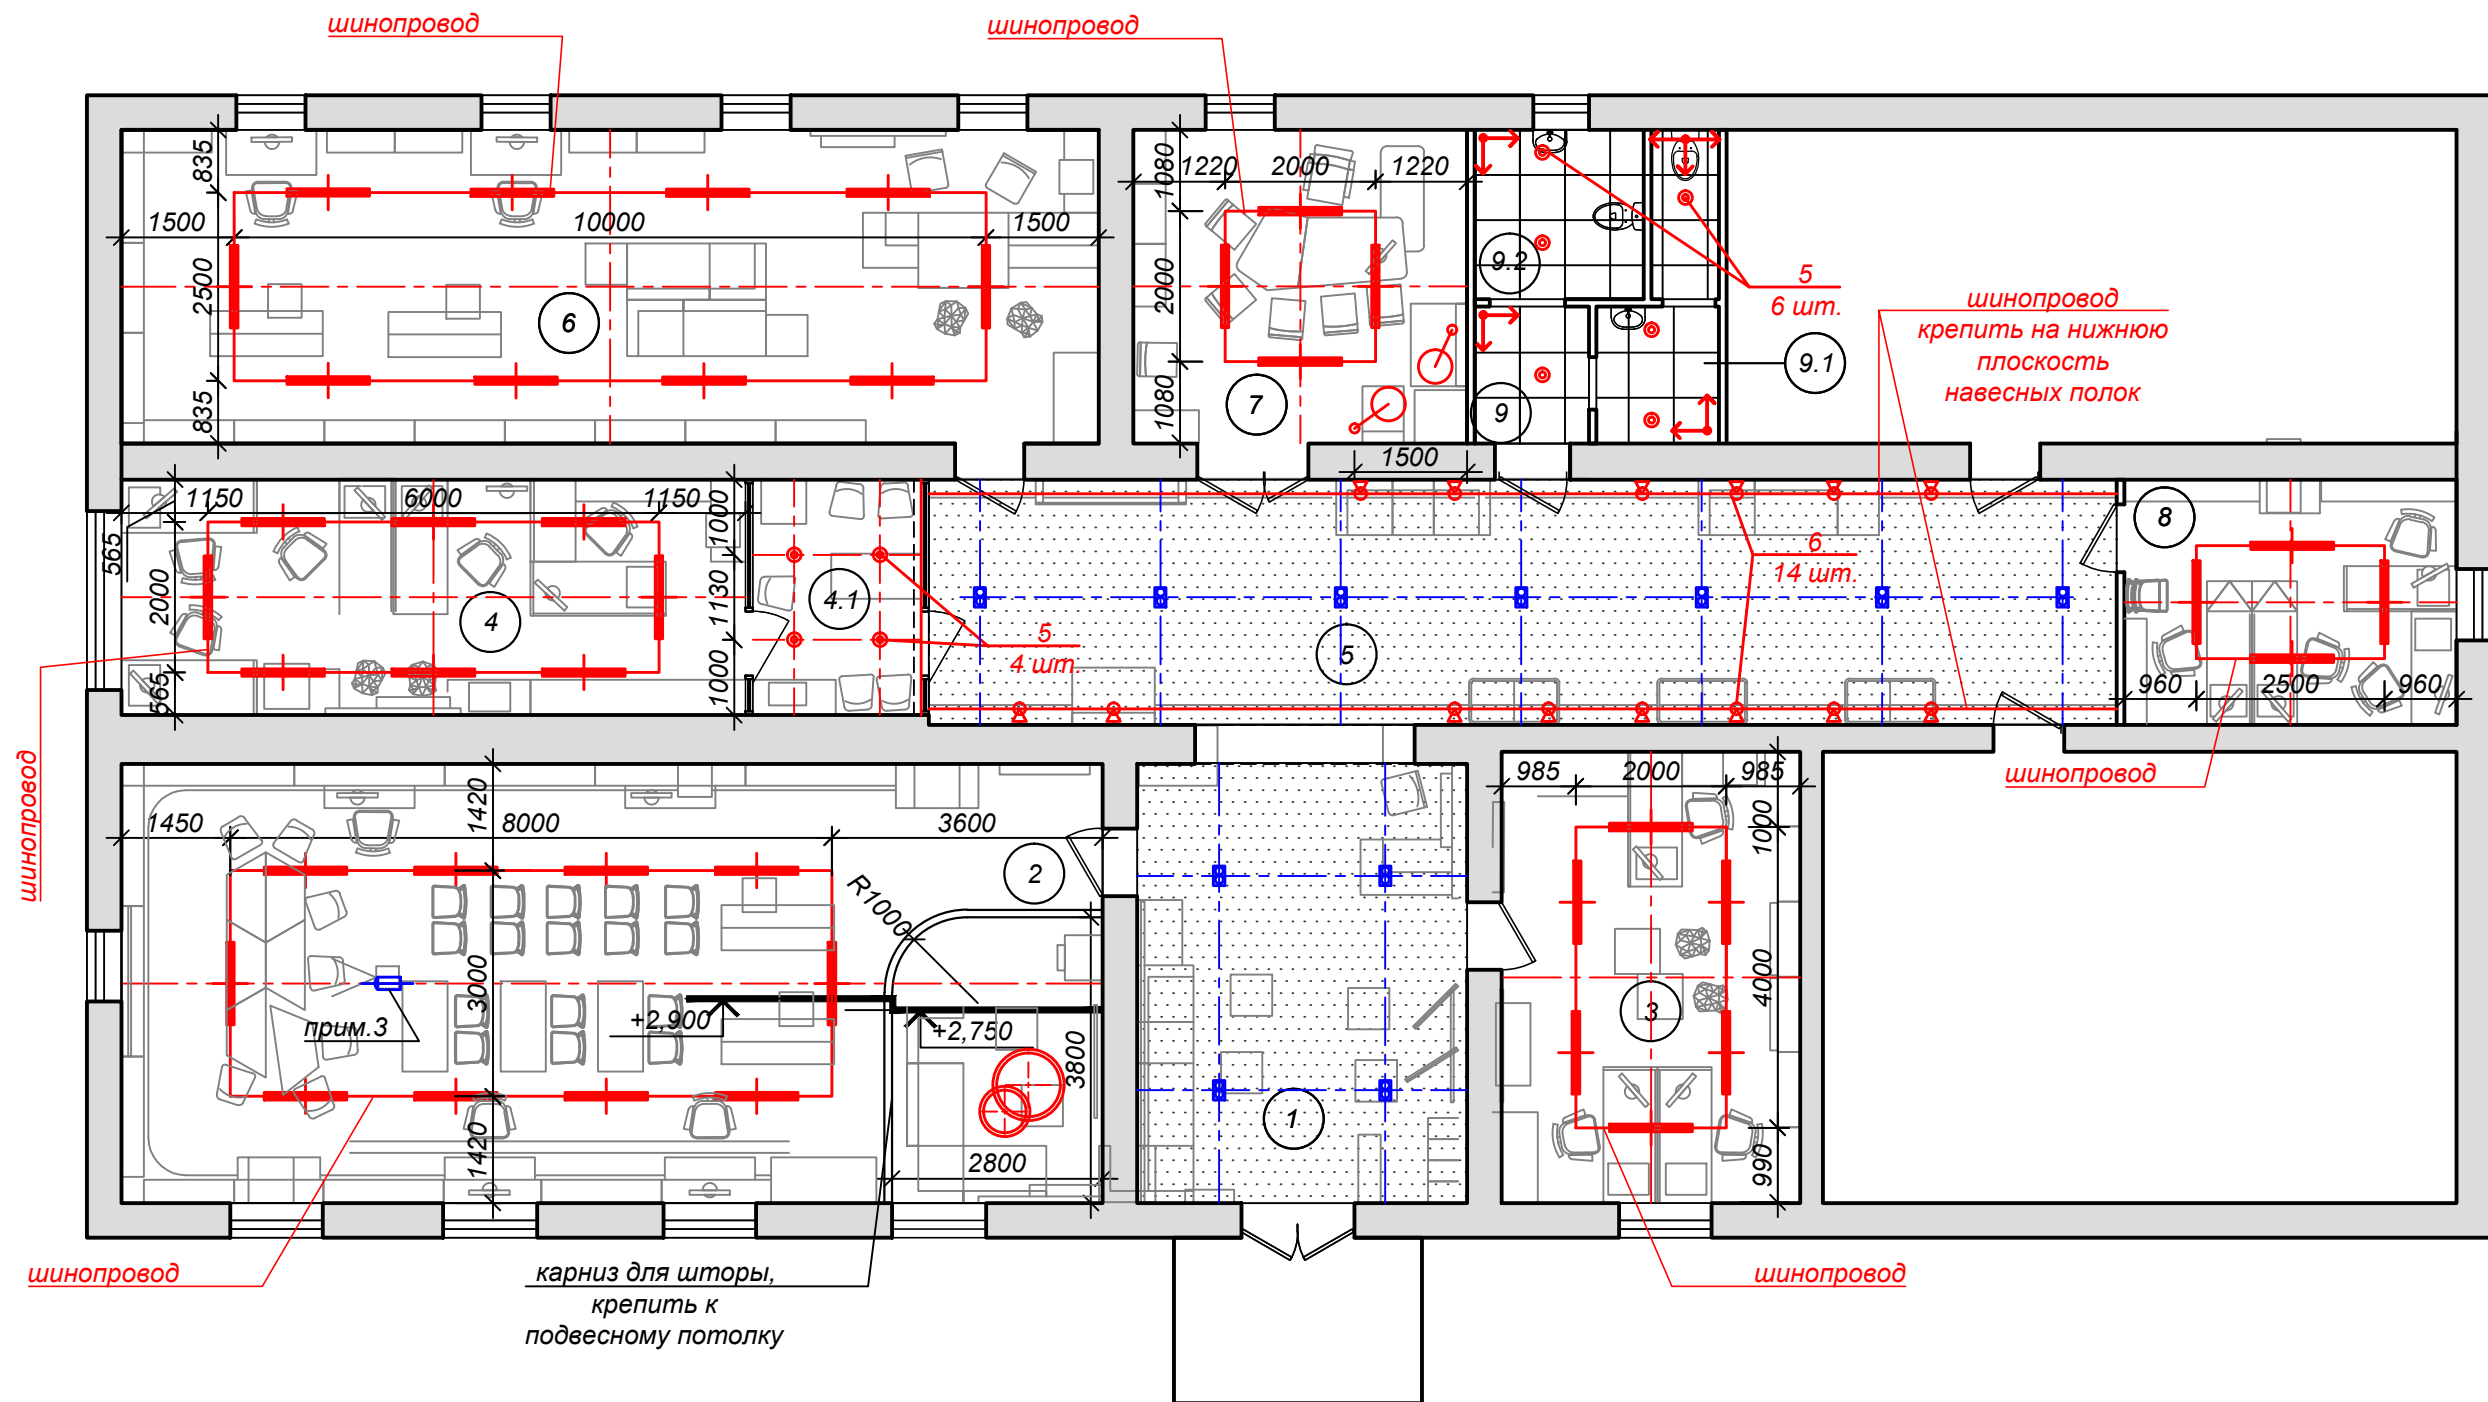

Условные обозначения

	существующий натяжной потолок, цвет белый		светильник трековый линейный диммируемый, l=1087 мм
	подвесной потолок из ГКЛ (проект.), цвет белый		светильник подвесной кольцевой, Ø950 мм
	подвесной потолок Армстронг 600x600 (проект.), цвет белый		светильник подвесной кольцевой, Ø670 мм
	стартовая плитка		светильник подвесной Ø450 мм
	проектор		светильник встраиваемый Ø170 мм
	карниз для шторы, крепить к подвесному потолку		светильник трековый направленного света (мини-прожектор) диммируемый
	потолочный шинный провод		существующий встраиваемый галогеновый светильник, заменить лампы на светодиодные


- Маркировку светильников см.л.7, спецификацию см. л.9.
- Площадь подвесного потолка из ГКЛ - 221 м2, площадь потолка Армстронг 600x600 - 13 м2.

Ине. N° подл.	Взам. инв. N°
Подп. и дата	

15-2020-АИ					
План потолка					
Изм.	Кол.уч.	Лист	N док	Подпись	Дата
П				6	

Копировал

Формат А3

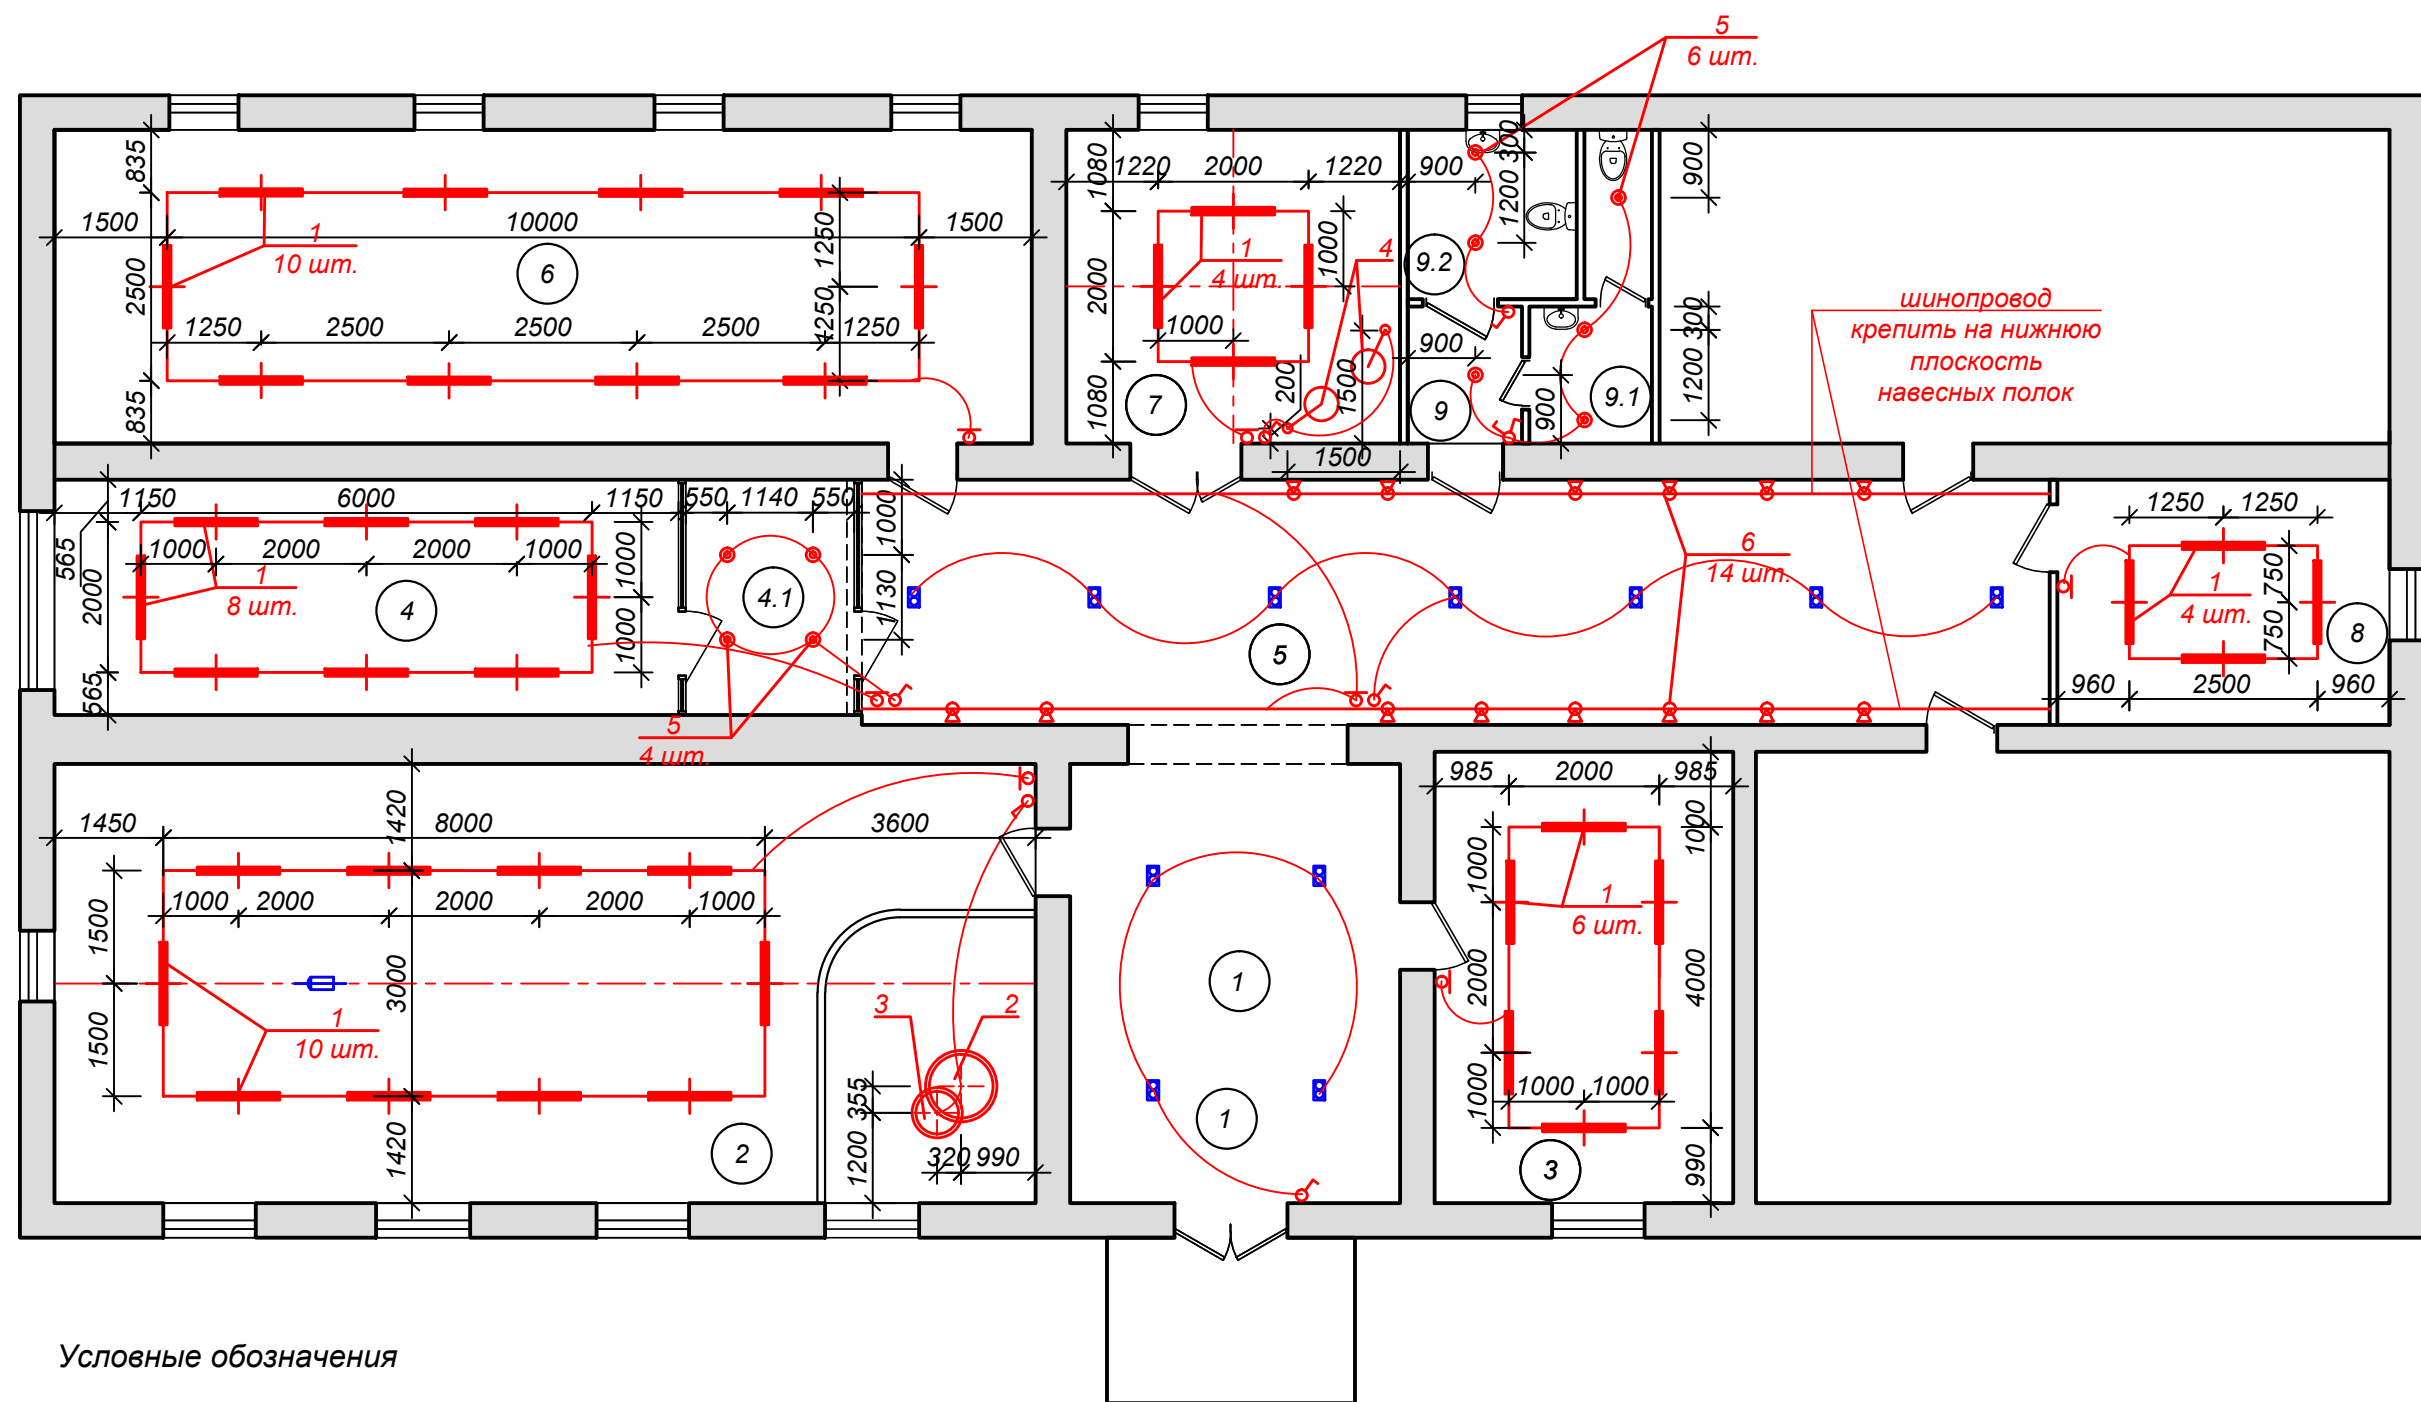

Условные обозначения

- проектор
- карниз для шторы, крепить к подвесному потолку
- потолочный шинопровод
- светильник трековый линейный диммируемый, l=1087 мм
- светильник подвесной кольцевой, Ø950 мм
- светильник подвесной кольцевой, Ø670 мм
- светильник подвесной Ø450 мм
- светильник встраиваемый Ø170 мм
- существующий встраиваемый галогеновый светильник, заменить лампы на светодиодные



1. Спецификацию светильников см. л.9, выключателей л.10.
2. Выключатель установить на высоте 1000 мм от ур.ч.п., на расстоянии 150 мм по горизонтали от дверного проема.
3. Проектор крепить к потолку. Расстояние проектора от экрана принять в зависимости от типа проектора и величины экрана.
4. Светильники в токовой шине двигать в зависимости от сценария мероприятия.

Ине. N° подл.	Подп. и дата	Взам. инв. N°

						15-2020-АИ			
						План с расстановкой светильников и схемы включения	Стадия	Лист	Листов
							П	7	
Изм.	Кол.уч.	Лист	N док	Подпись	Дата				

Копировал

Формат А3

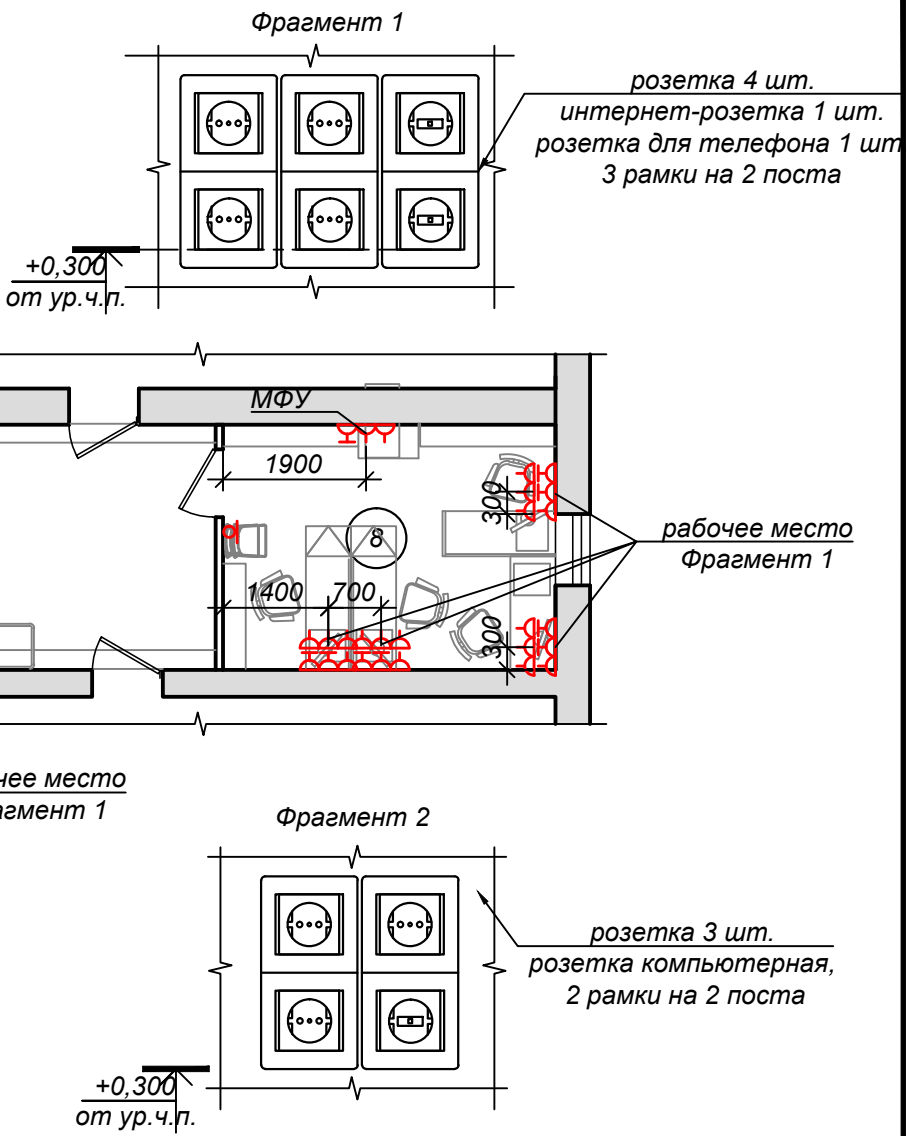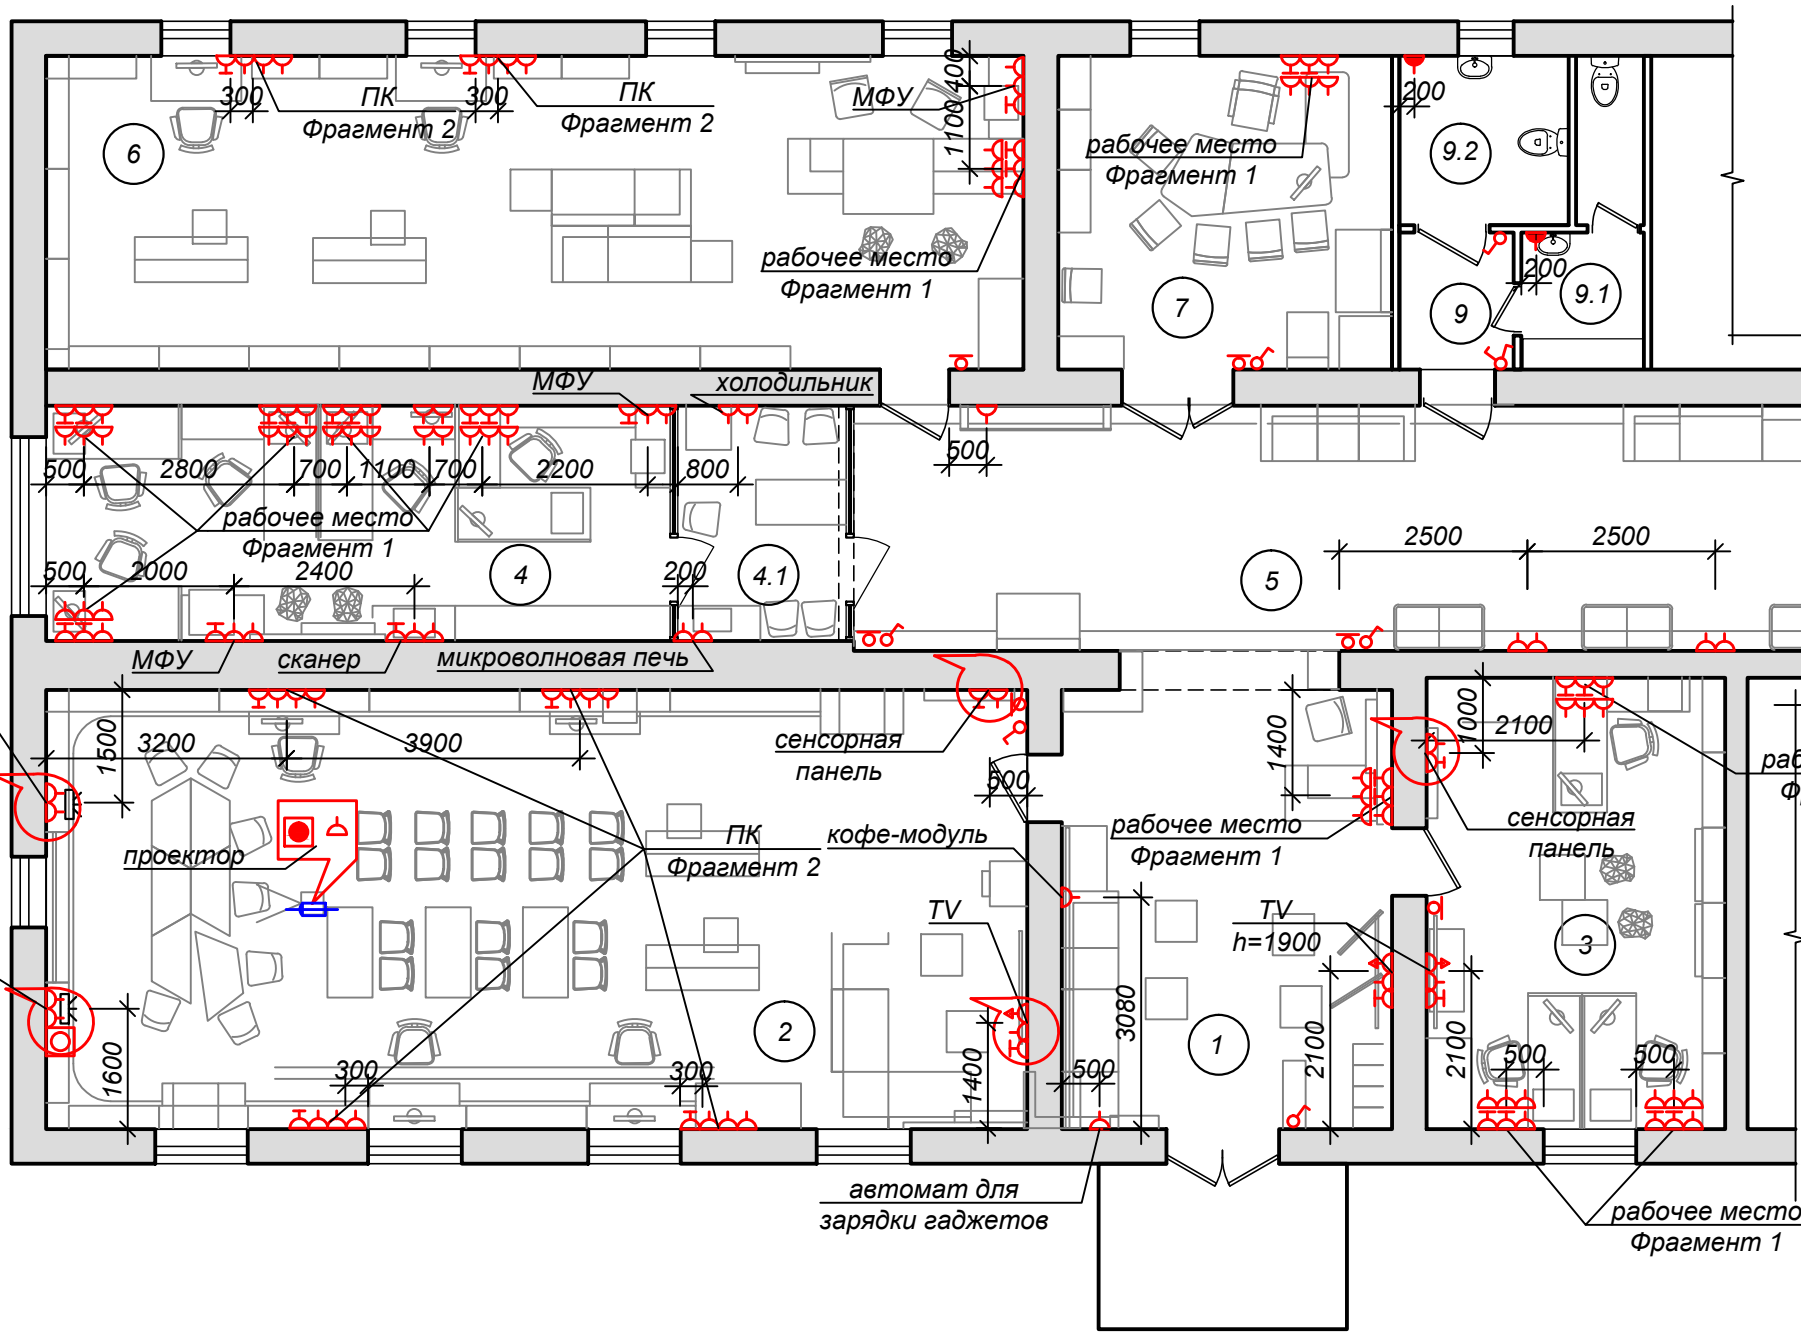

Условные обозначения

- розетка влагозащищенная
- розетка
- телефонная и интернет-розетка
- телевизионная антенна
- вывод HDMI
- вывод для ресивера акустической системы
- блок розеток на потолке
- блок розеток на высоте 1000 мм от ур.ч.п.
- акустическая колонка

1. Спецификацию электроарматуры см. на л.10.
2. Все выводы и розетки заземлить.
3. Прокладку коммуникаций выполнять в соответствии с ПУЭ.
4. Выключатель установить на высоте 1000 мм от ур.ч.п., на расстоянии 150 мм по горизонтали от дверного проема.
5. Розетки, кроме обозначенных на чертеже, установить на высоте +0,300 от ур.ч.п.

Име. N° подл.	Подп. и дата	Взам. инв. N°

						15-2020-АИ			
						План с расстановкой электроарматуры	Стадия	Лист	Листов
							П	8	
Изм.	Кол.уч.	Лист	N док	Подпись	Дата				

Спецификация светильников					
Номер п/п	Условное обозначение	Эскиз	Наименование	Колич.	Ссылка
1			Трековый светодиодный светильник NOVOTECH INTER 358171, белый корпус	42	https://www.market-sveta.ru/product/trekovye-svetilniki-novotech-iter-358171/
2			Кольцевой светодиодный светильник hoop! 50 Босма Ø950мм, высота подвеса 150 мм	1	http://bosma.ru/koltsevye/
3			Кольцевой светодиодный светильник hoop! 50 Босма Ø670мм, высота подвеса 250 мм	1	http://bosma.ru/koltsevye/
4			Подвесной светильник Lucide Eleni поворотный Ø450 мм, цвет белый/серый	1/ 1	https://nsk.blizko.ru/products/160824015-podvesnoy_svetilnik_eleni_31459_45_31_60vt_povorotny_bel_y_lucide
5			Встраиваемая панель Ø170 мм	10	https://colorlon.ru/catalog/28941_8_rev_led_panel_superslim_round_rev_14w_6500k_170mm_vstraivayemaya_ip40/
6			Светильник HOROZ ELECTRIC HL828L23W4200	14	https://novosibirsk.220-volt.ru/catalog-253440/
7			Шинопровод HONOR ELECTRIC для трековых светильников, пм	130	https://novosibirsk.220-volt.ru/catalog-253443/

Номер п/п	Условное обозначение	Наименование	Колич.	Примеч.
1		Розетка 220V Lezard Rain, цвет белый	113	
2		Розетка влагозащищенная 220V Lezard Rain, цвет белый	2	
3		Розетка телефонная Lezard Rain, цвет белый	15	
4		Интернет-розетка Lezard Rain, цвет белый	31	
5		Телевизионная антенна Lezard Rain, цвет белый	3	
6		Выключатель одноклавишный Lezard Rain, цвет белый	5	
7		Выключатель двухклавишный Lezard Rain, цвет белый	1	
8		Диммер Wessen SR-5S0-18 в комплекте с рамкой, цвет белый	6	
9		Накладка вывода кабеля, цвет белый	2	
10		Рамка для розеток, выключателей, 1 пост, Lezard Rain, цвет белый	12	
11		Рамка для розеток, выключателей, 2 поста, Lezard Rain, цвет белый	67	
12		Рамка для розеток, выключателей, 3 поста, Lezard Rain, цвет белый	9	

- | | | | | | | | | | |
|------|---------|------|-------|---------|------|---|--------|------|--------|
| | | | | | | 15-2020-АИ | | | |
| | | | | | | Спецификация светильников.
Спецификация электроарматуры. | Стадия | Лист | Листов |
| Изм. | Кол.уч. | Лист | N док | Подпись | Дата | | П | 9 | |

Формат А3

Спецификация дверей				
Обозначение	Эскиз	Наименование	№ помеще- ния	Колич.
Д1		Дверь наружная из алюминиевого профиля, двустворчатая остекленная, 1500х2200, большая створка 1000 левого открывания. Цвет RAL 8022	1	1
Д2		Дверь внутренняя МДФ глухая левого открывания, ламинированная, размер блока 2100х700, с наличниками и замком. Цвет белый	9.1	2
Д3		Дверь внутренняя МДФ глухая левого открывания, ламинированная, размер блока 2100х1000, с наличниками, замком. Цвет белый	9.2	1
Д4		Дверь внутренняя из алюминиевого профиля, остекленная, 900х2200, правого открывания. Цвет RAL 8022	1, 5	3
Д5		Дверь внутренняя из алюминиевого профиля, остекленная, 900х2200, левого открывания. Цвет RAL 8022	5	3
Д6		Дверь внутренняя из алюминиевого профиля, остекленная, 1000х2200, левого открывания. Цвет RAL 8022	5	1
Д7		Дверь внутренняя из алюминиевого профиля, двустворчатая остекленная, 1500х2200, большая створка 1000 левого открывания. Цвет RAL 8022	5	1

Изм.	Кол.уч.	Лист	N док	Подпись	Дата

15-2020-АИ				
Спецификация дверей. Спецификация витражей		Стадия	Лист	Листов
		П	10	


Спецификация витражей				
Обозначение	Эскиз	Наименование	№ помеще- ния	Колич.
В1		Витраж внутренний из алюминиевого профиля, остекленный, стекло матовое, с пескоструйной обработкой, песок мелкой фракции. 3130х2650, дверь остекленная левого открывания. Цвет RAL 8022	4.1	2

1. Маркировку дверей, витражей см.на л.4.


2. Перед заказом дверей и витражей все размеры уточнить по месту.

3. Материалы и оборудование могут быть заменены на аналогичные по внешнему виду, техническим характеристикам и качеству. Все замены необходимо согласовать с проектировщиком.

Помещение 1.
Развертка стен 1.1 - 1.4 - 1.1

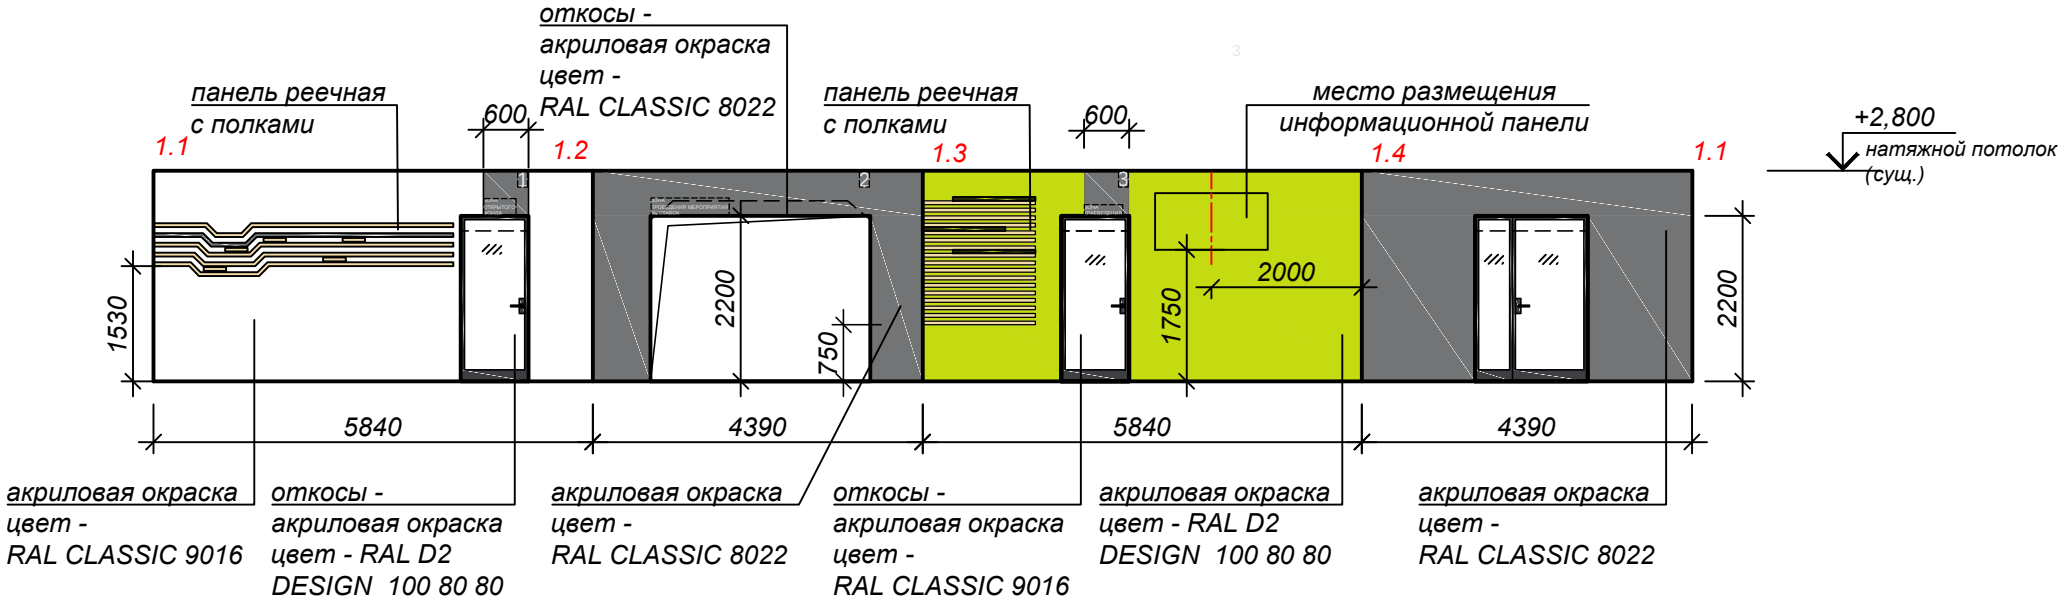

Условные обозначения

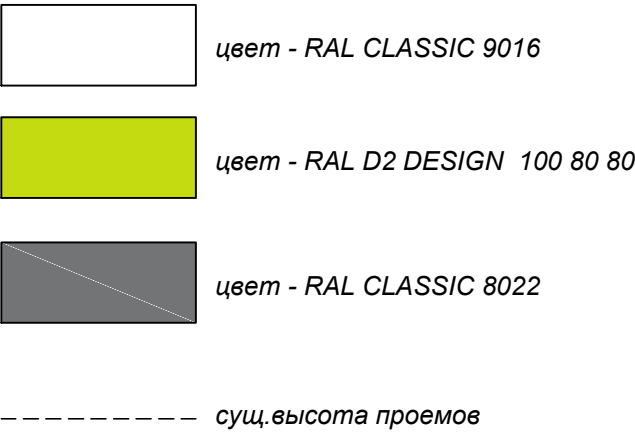


Пример выполнения таблички



* Надпись "3" выполнить полужирным шрифтом Arial высотой 210 мм.
Надпись "ЗОНА КРАЕВЕДЕНИЯ" выполнить шрифтом Arial высотой 50 мм.
Буквы выполнить объемными, из белого рекламного пластика, толщиной 80 мм.


1. Высоту всех проемов выполнить 2,20 м.
2. Места установки информационных панелей, сенсорных панелей, телевизионных панелей уточнить по месту.
3. Откосы дверей и окон, кроме обозначенных, - акриловая окраска цвет - RAL CLASSIC 9016.

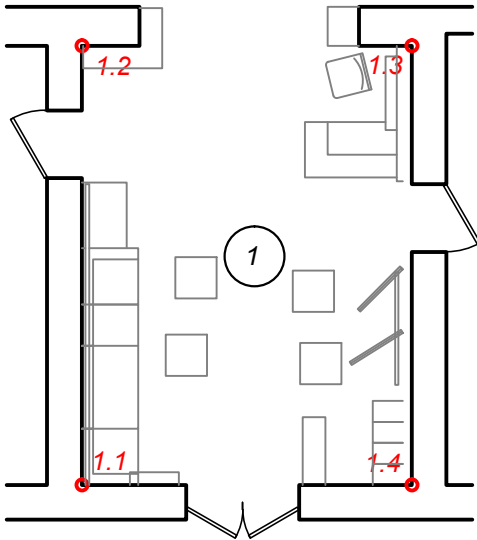


						15-2020-АИ			
						Помещение 1. Развертка стен 1.1-1.4 -1.1	Стадия	Лист	Листов
							П	11	
Изм.	Кол.уч.	Лист	И док	Подпись	Дата				

Име. N° подл.	Подп. и дата	Взам. инв. N°



Помещение 2.
Развертка стен 2.1- 2.3

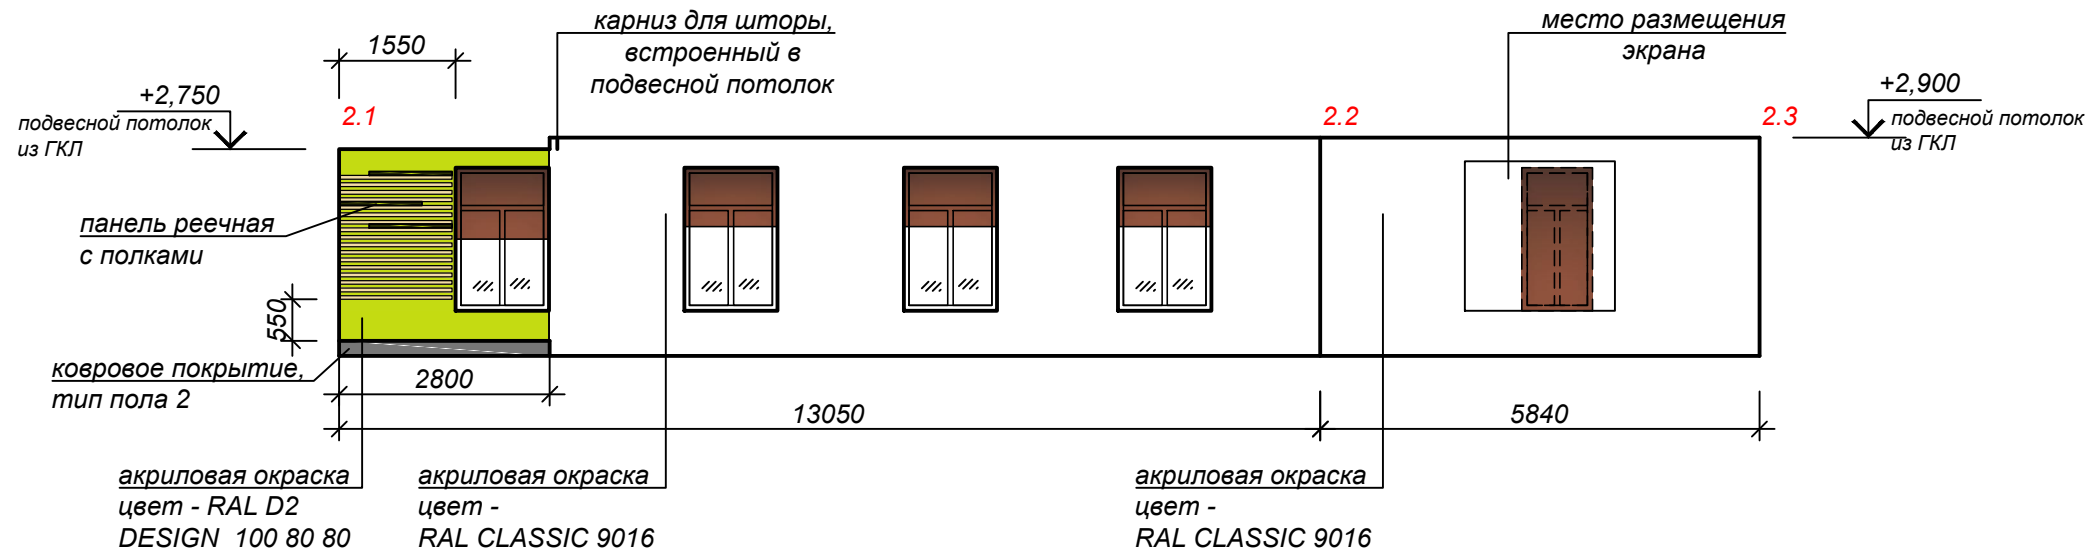

Условные обозначения

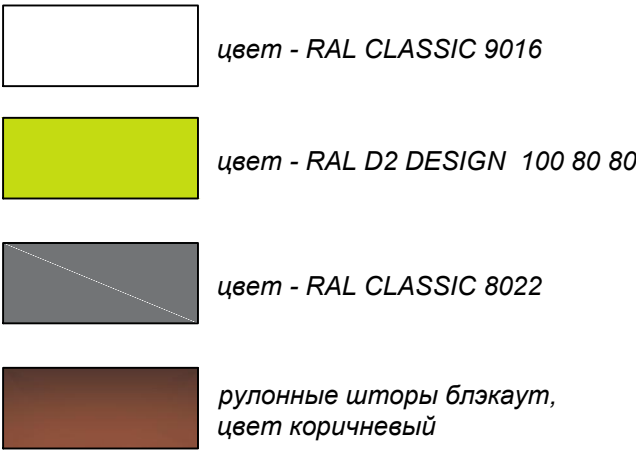

Развертка стен 2.3 - 2.1

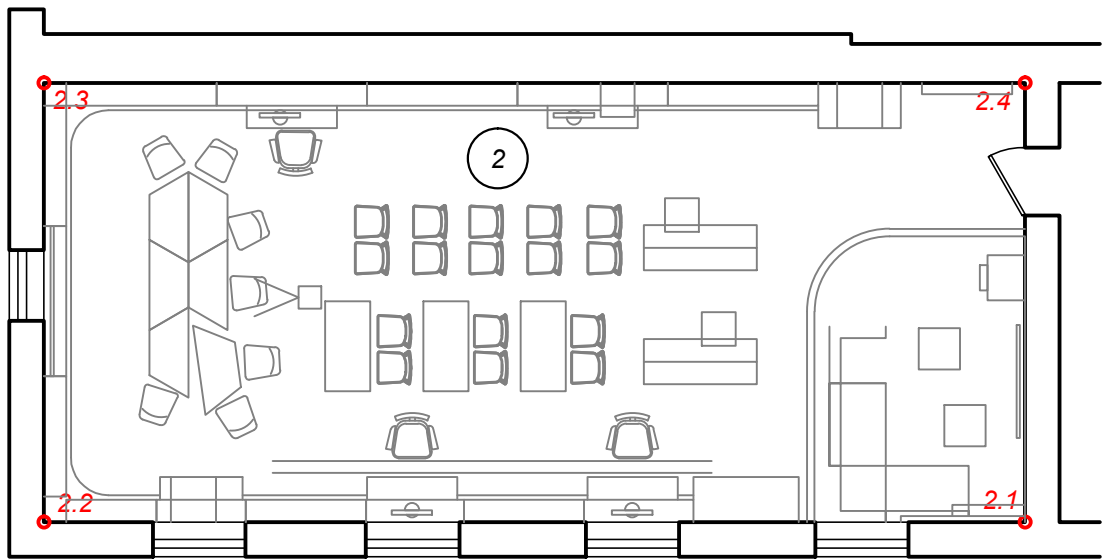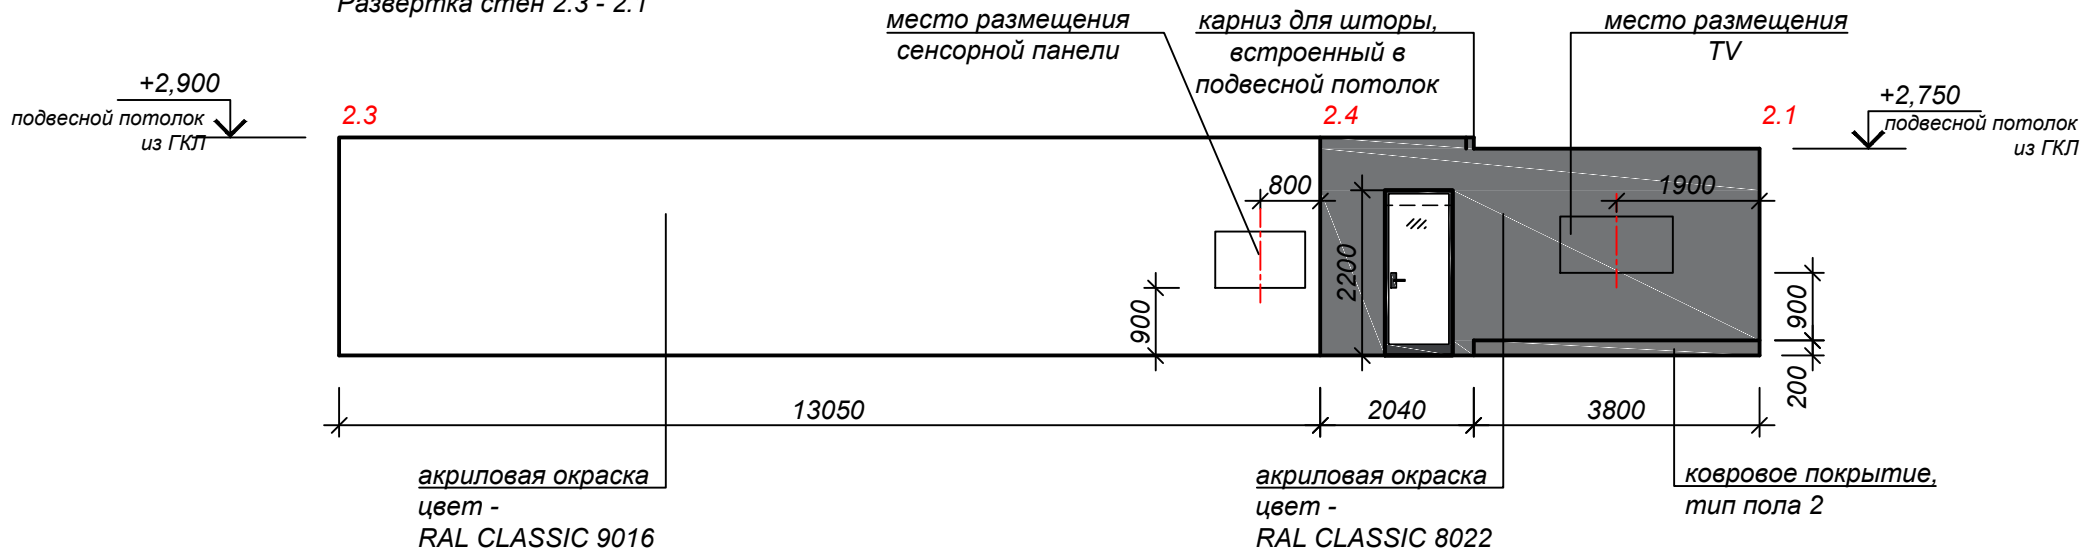


1. Высоту дверного проема выполнить 2,20 м.
2. Места установки информационных панелей, сенсорных панелей, телевизионных панелей уточнить по месту.
3. Откосы дверей и окон, кроме обозначенных, - акриловая окраска цвет - RAL CLASSIC 9016.

						15-2020-АИ			
						Помещение 2. Развертка стен 2.1- 2.4 - 2.1	Стадия	Лист	Листов
							П	12	
Изм.	Кол.уч.	Лист	И док	Подпись	Дата				


Име. № подл.	Подп. и дата	Взам. инв. №

Помещение 3.
Развертка стен 3.1- 3.4 - 3.1

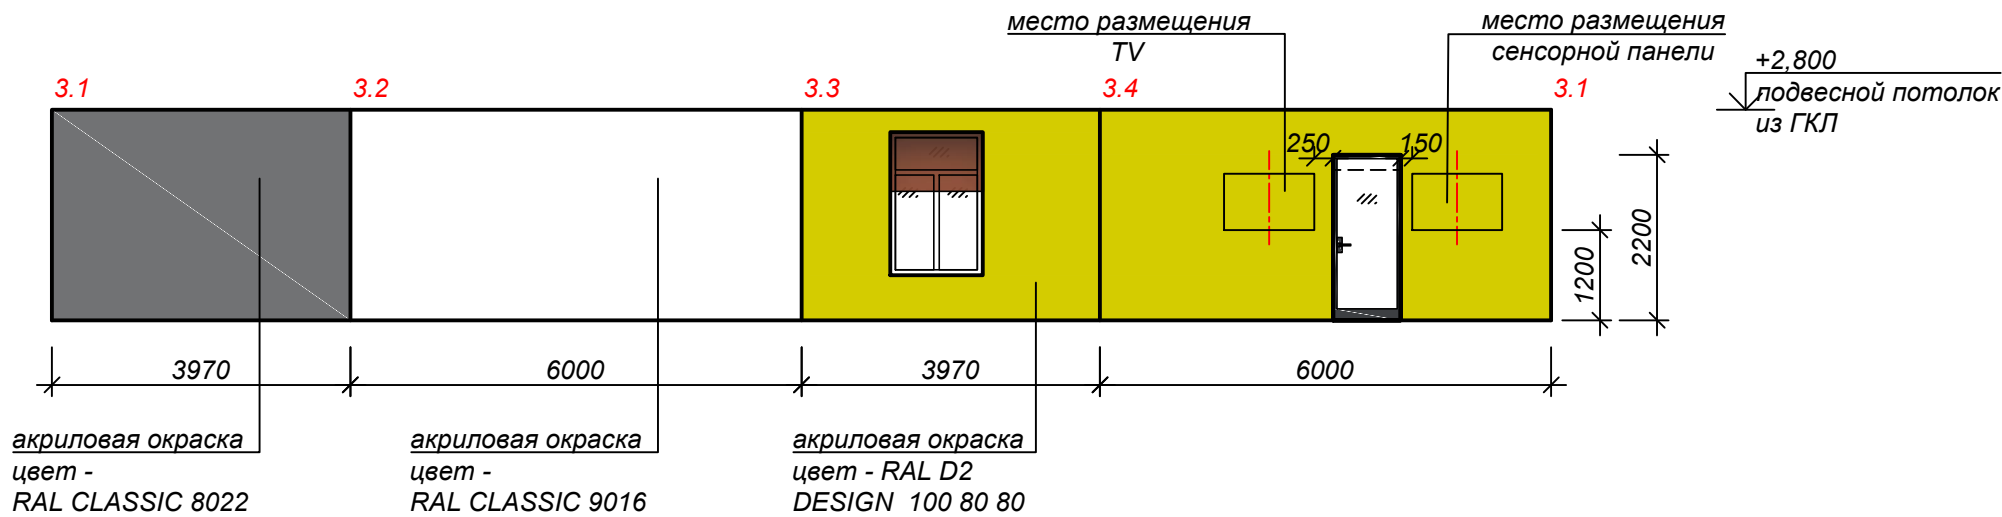

Условные обозначения


	цвет - RAL CLASSIC 9016
	цвет - RAL D2 DESIGN 100 80 80
	цвет - RAL CLASSIC 8022
	рулонные шторы, цвет коричневый

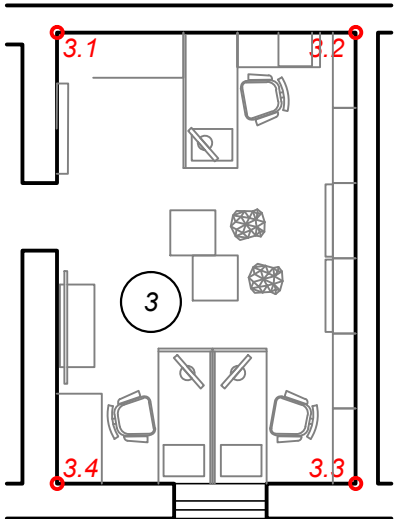

1. Высоту дверного проема выполнить 2,20 м.
2. Места установки информационных панелей, сенсорных панелей, телевизионных панелей уточнить по месту.
3. Откосы дверей и окон, кроме обозначенных, - акриловая окраска цвет - RAL CLASSIC 9016.

						Помещение 3. Развертка стен 3.1- 3.4 - 3.1	Стадия	Лист	Листов
							П	13	
Изм.	Кол.уч.	Лист	И док	Подпись	Дата				

Помещение 4.
Развертка стен 4.1 - 4.4 - 4.1

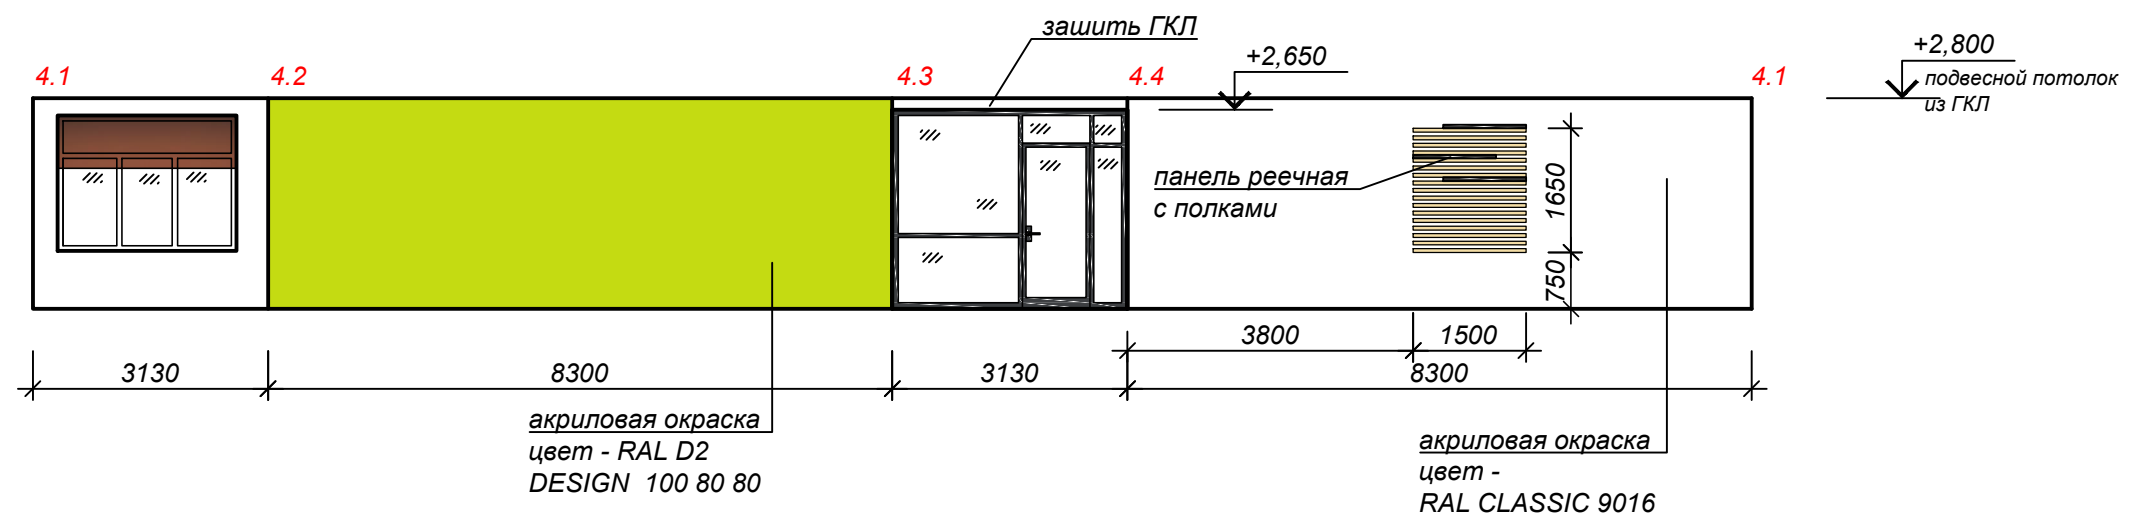



Условные обозначения

цвет - RAL CLASSIC 9016

цвет - RAL D2 DESIGN 100 80 80

рулонная штора, цвет коричневый

Помещение 4.1
Развертка стен 4.1.1 - 4.1.4 - 4.1.1

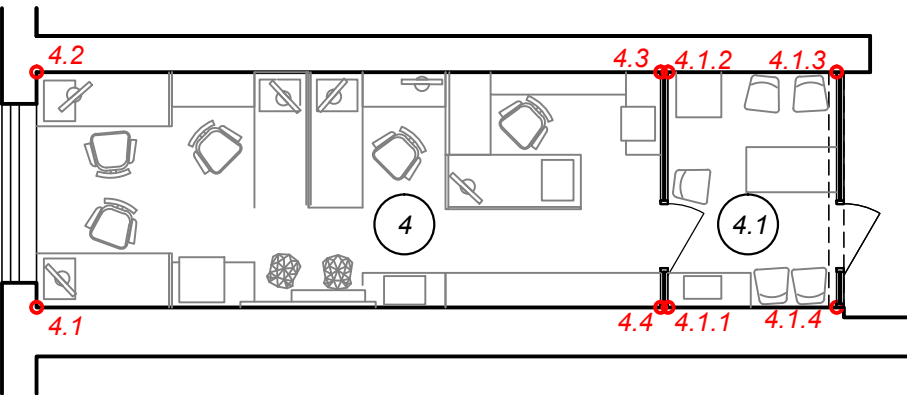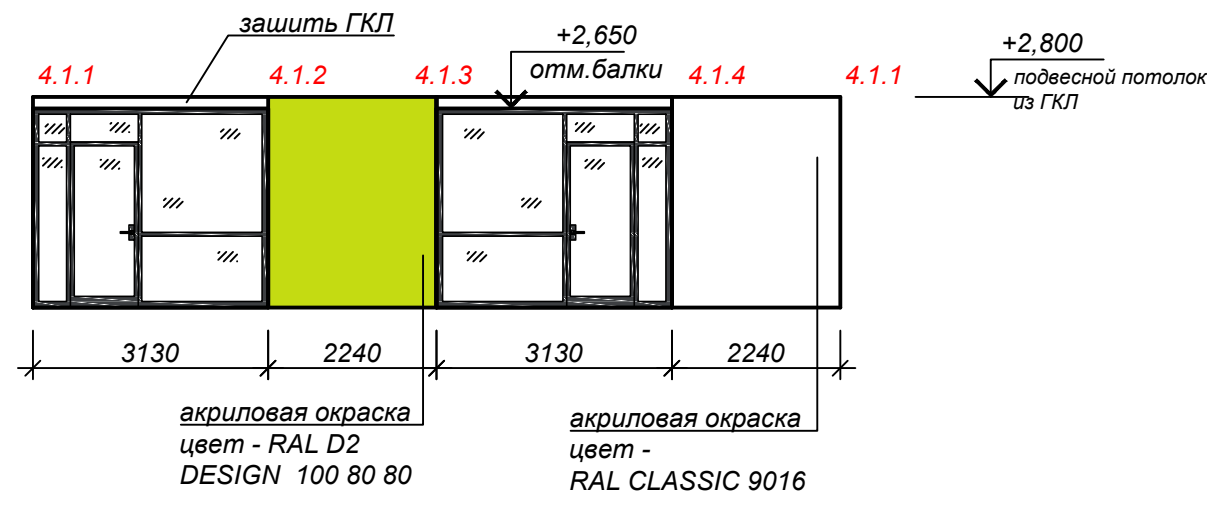


1. Откосы дверей и окон, кроме обозначенных, - акриловая окраска цвет - RAL CLASSIC 9016.


Ине. № подл.	Подп. и дата	Взам. инв. №

						15-2020-АИ			
						Помещения 4, 4.1. Развертка стен 4.1- 4.4 - 4.1. Развертка стен 4.1.1-4.1.4-4.1.1	Стадия	Лист	Листов
							П	14	
Изм.	Кол.уч.	Лист	И док	Подпись	Дата				


Помещение 5.
Развертка стен 5.1 - 5.3

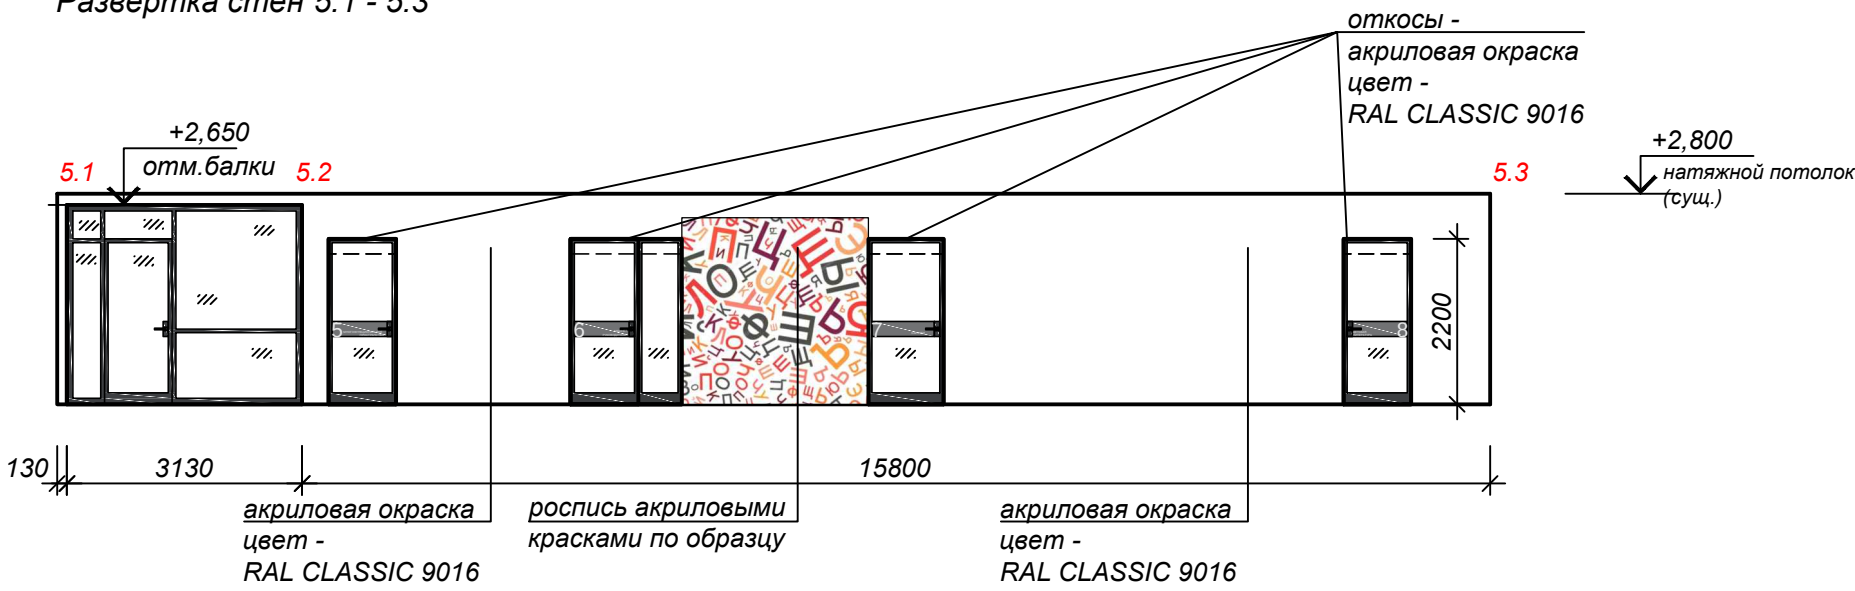

Условные обозначения

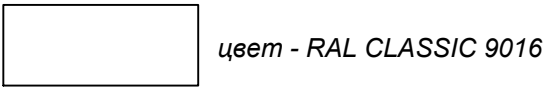


Развертка стен 5.3 - 5.1

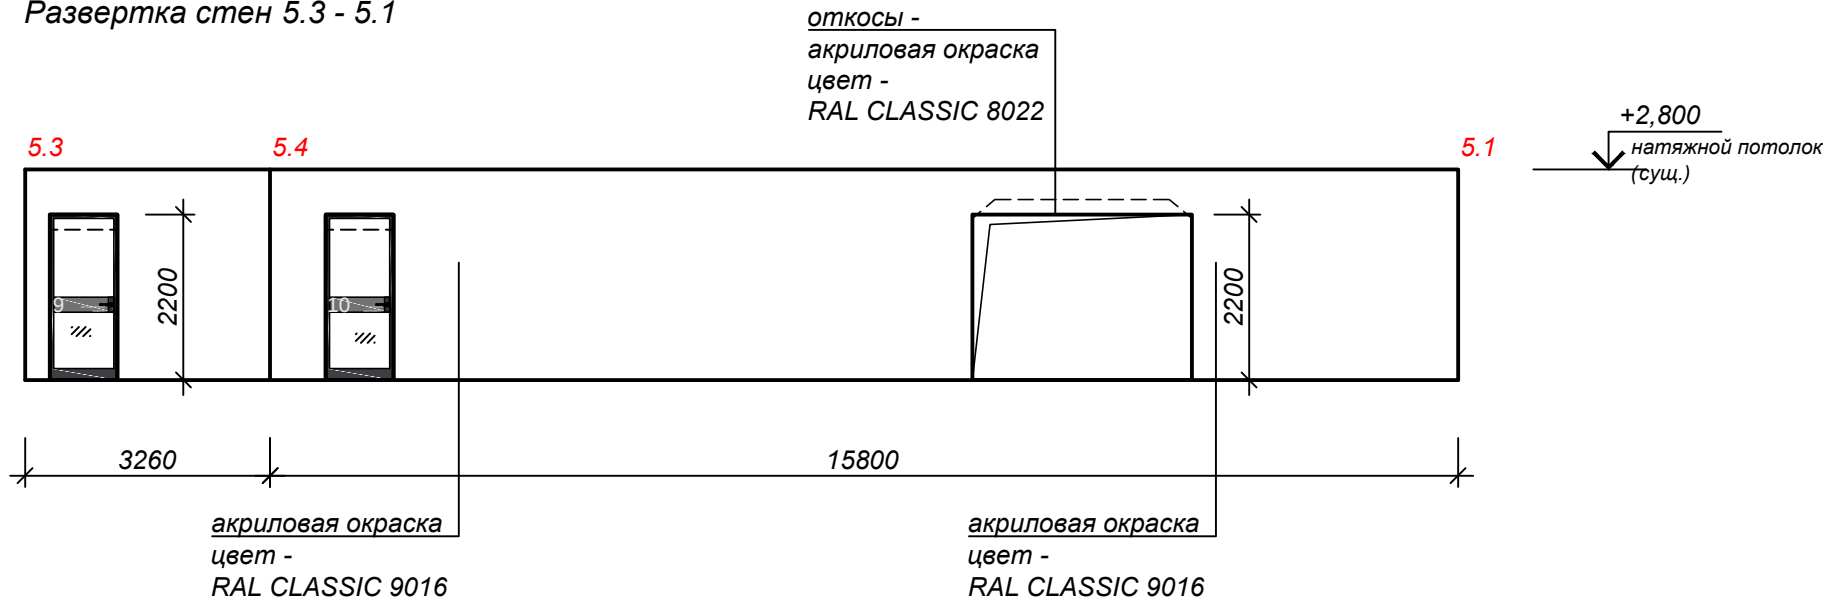

Роспись акриловыми красками по образцу



2400

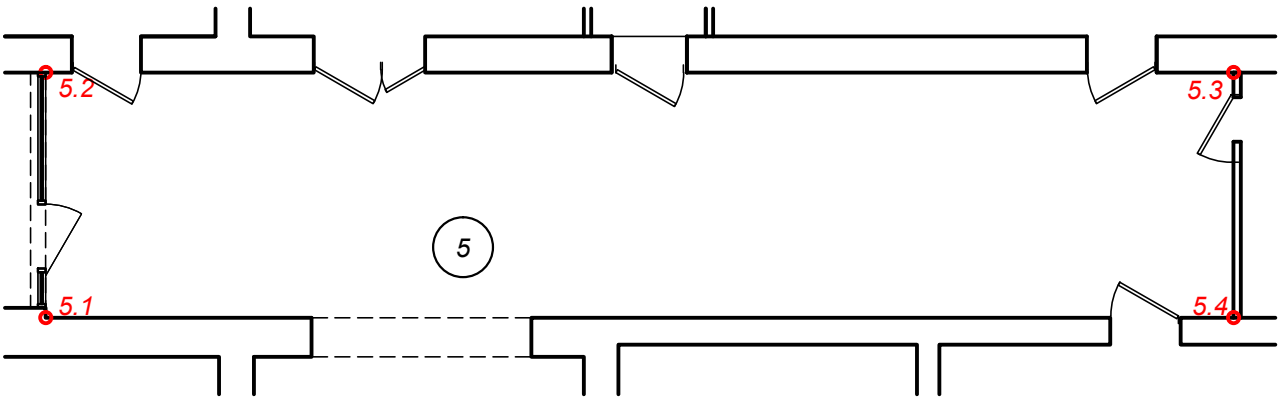

1. Откосы дверей и окон, кроме обозначенных, - акриловая окраска цвет - RAL CLASSIC 9016.

15-2020-АИ

Помещение 5.
Развертка стен 5.1- 5.3.
Развертка стен 5.3 - 5.1


Стадия	Лист	Листов
П	15	

Копировал

Формат А3

Име. № подл.	Подп. и дата	Взам. инв. №


Помещение 6.
Развертка стен 6.1 - 6.3

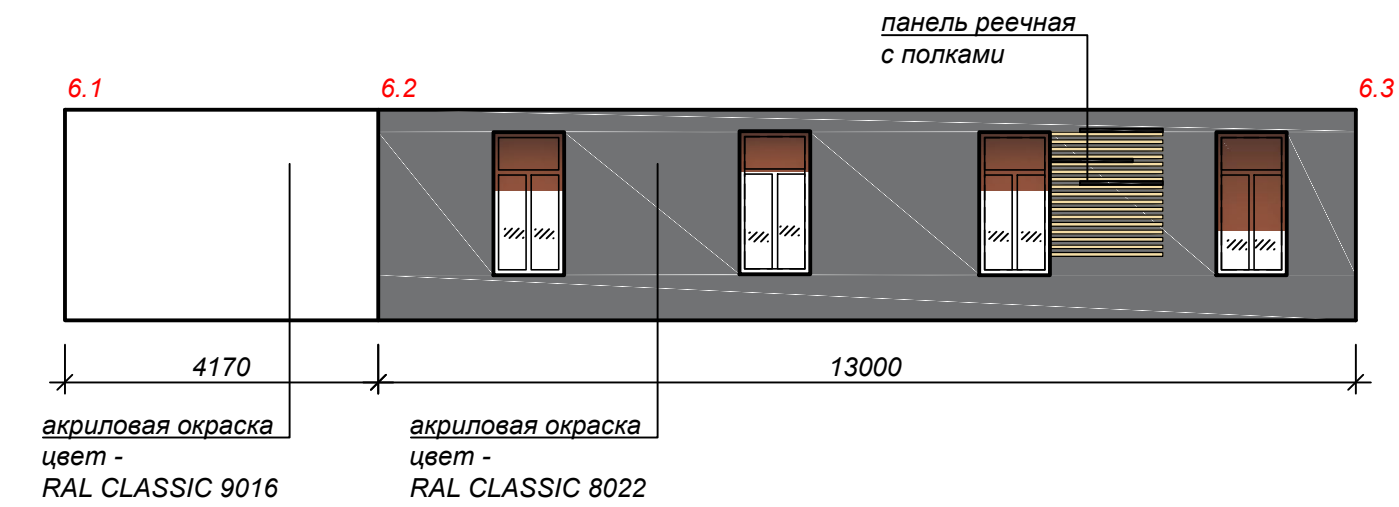


Условные обозначения

- цвет - RAL CLASSIC 9016
- цвет - RAL CLASSIC 8022
- рулонные шторы, цвет коричневый


Пример оформления табличек на двери

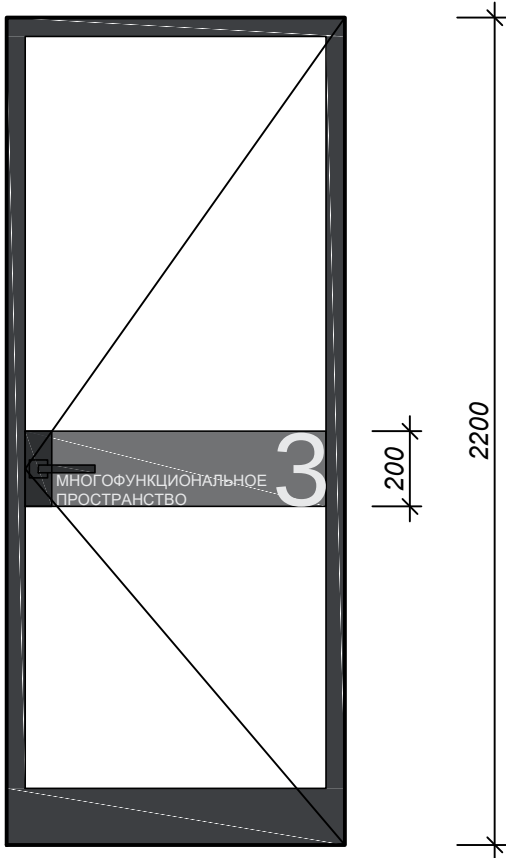

Развертка стен 6.3 - 6.1

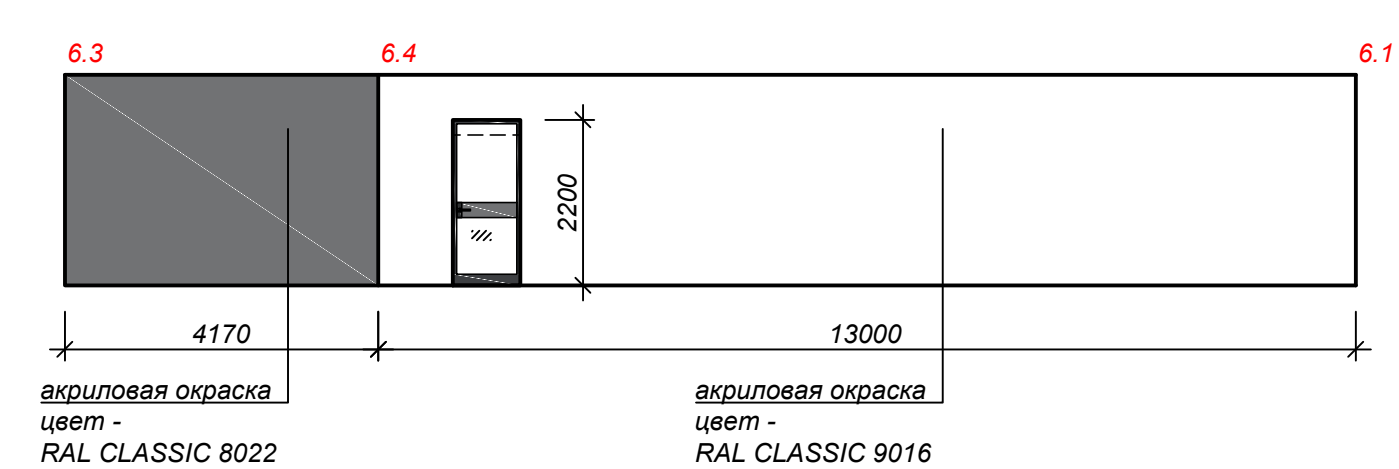

- Высоту дверного проема выполнить 2,20 м.
- Откосы дверей и окон - акриловая окраска цвет - RAL CLASSIC 9016.

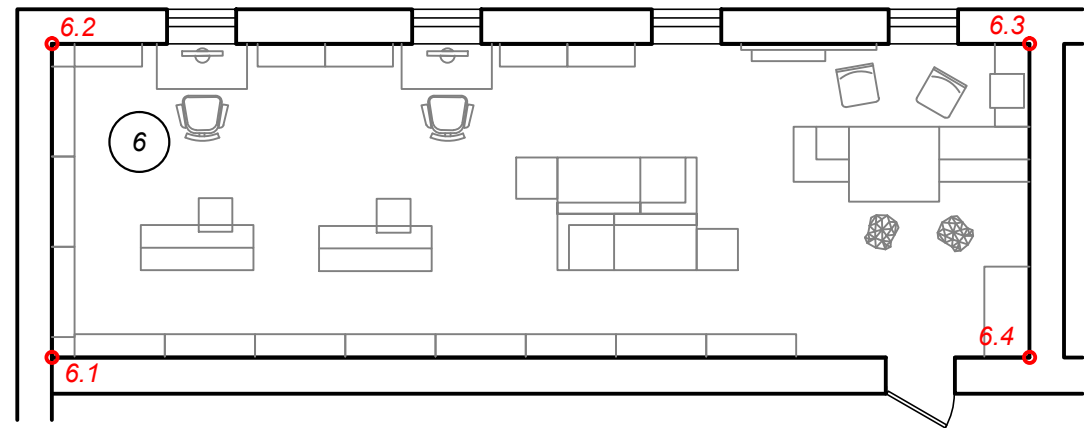

15-2020-АИ


Помещение 6.
Развертка стен 6.1- 6.3.
Развертка стен 6.3 - 6.1

Стадия	Лист	Листов
П	16	


Копировал

Формат А3

Помещение 7.
Развертка стен 7.1 - 7.4 - 7.1

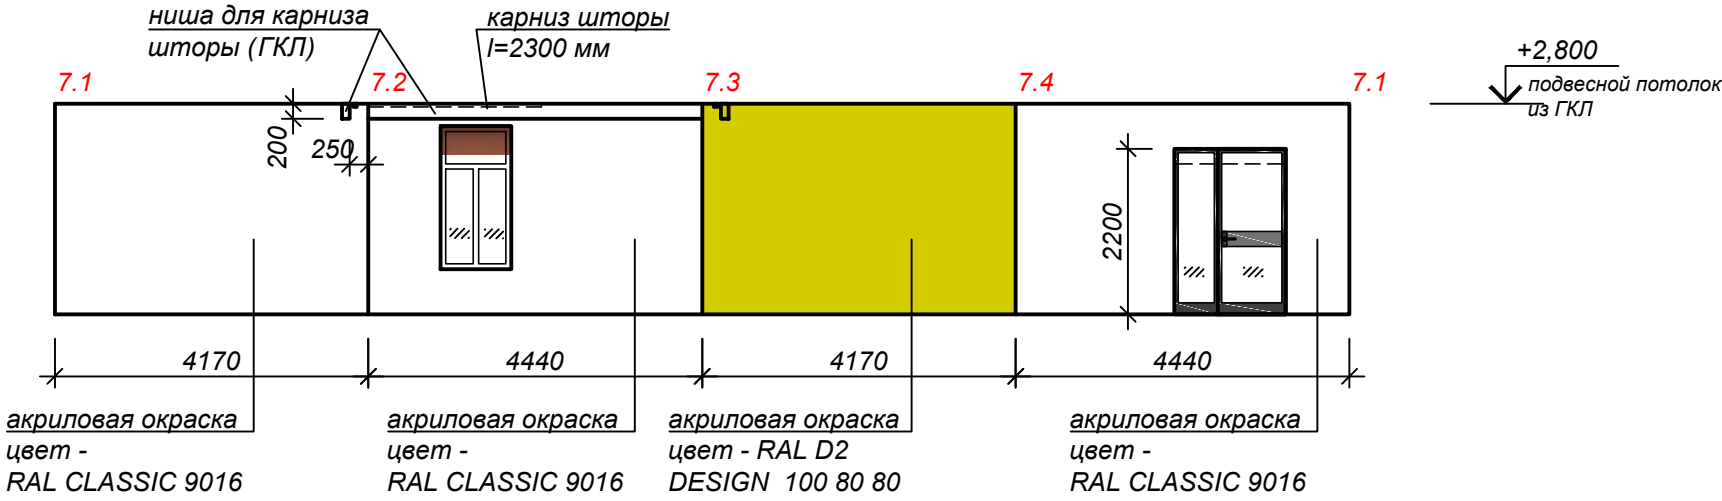

Условные обозначения

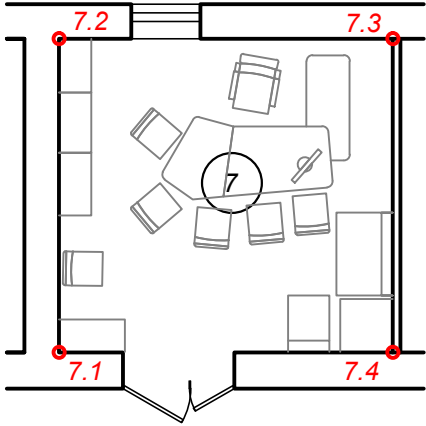


1. Высоту дверного проема выполнить 2,20 м.
2. Откосы дверей и окон - акриловая окраска цвет - RAL CLASSIC 9016.



Име. N° подл.	Подп. и дата	Взам. инв. N°

						15-2020-АИ			
						Помещение 7. Развертка стен 7.1- 7.4 - 7.1	Стадия	Лист	Листов
Изм.	Кол.уч.	Лист	N док	Подпись	Дата		П	17	

Помещение 8.
Развертка стен 8.1 - 8.4 - 8.1

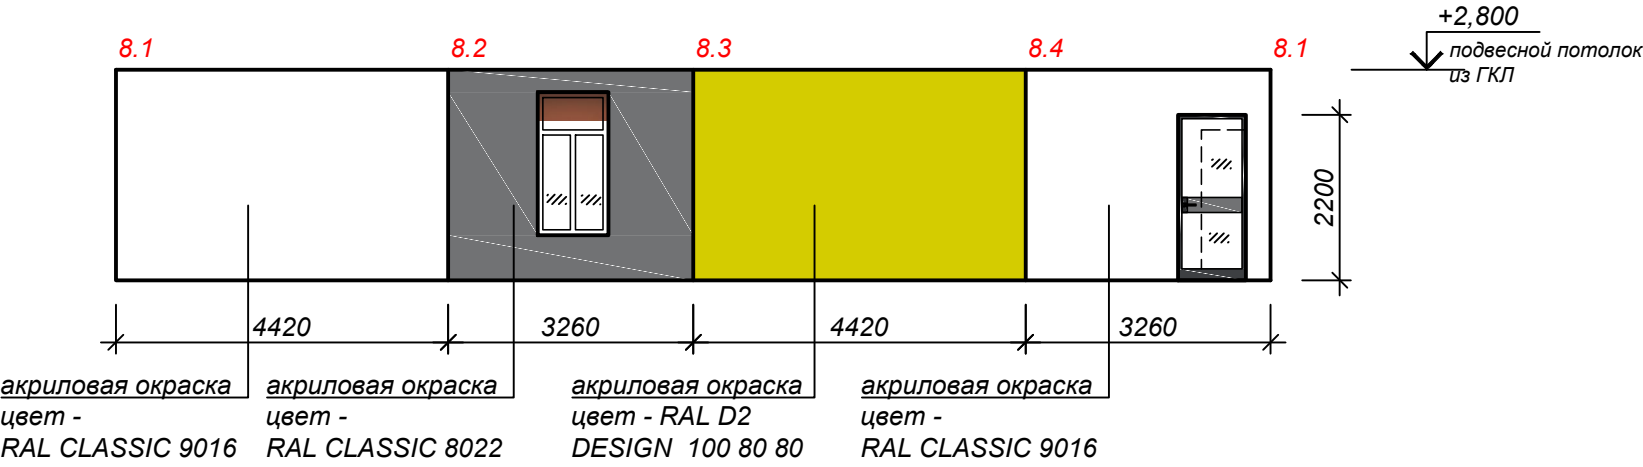

Условные обозначения

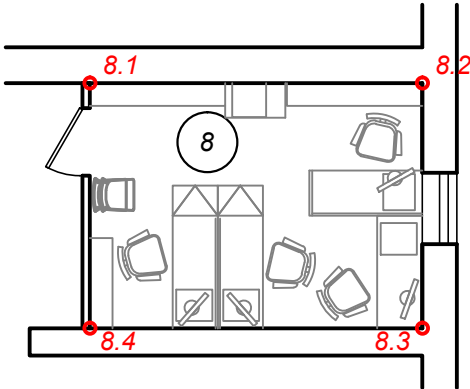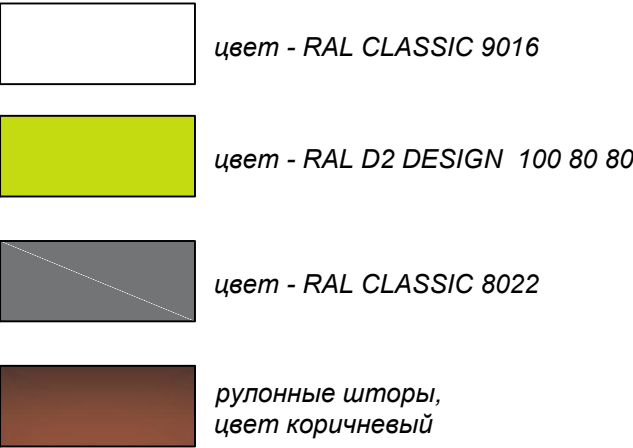


1. Дверной проем выполнить 0,90 х 2,20 м.
2. Откосы дверей и окон - акриловая окраска цвет - RAL CLASSIC 9016.

Име. N° подл.	Подп. и дата	Взам. инв. N°

						15-2020-АИ			
						Помещение 8. Развертка стен 8.1 - 8.4 - 8.1	Стадия	Лист	Листов
Изм.	Кол.уч.	Лист	N док	Подпись	Дата		П	18	

Помещение 9.
Развертка стен 9.1 - 9.4 - 9.1

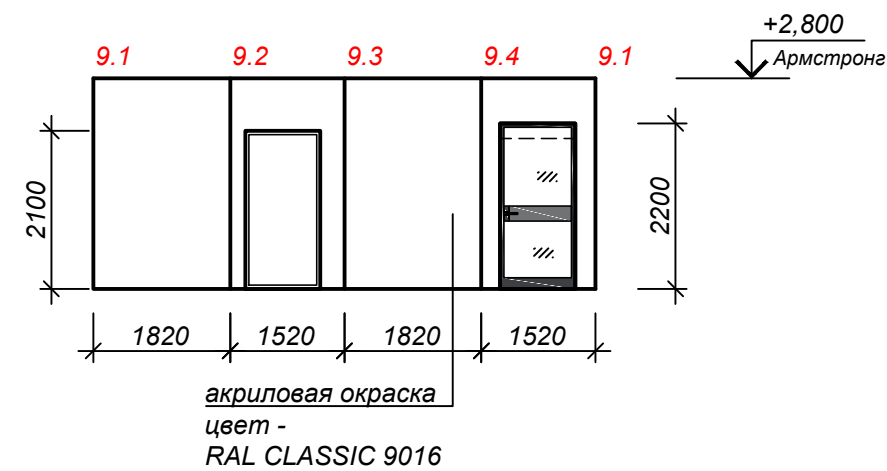


Спецификация керамической плитки на стенах

Номер п/п	Условное обозначение	Эскиз	Наименование	№ помеще ния	Площадь, м2
1			настенная керамическая плитка 400*250 КЕРАМА МАРАЦЦИ АГАТИ беж	9.1, 9.2	47.00


Условные обозначения




Помещение 9.1.
Развертка стен 9.1.1 - 9.1.4 - 9.1.1

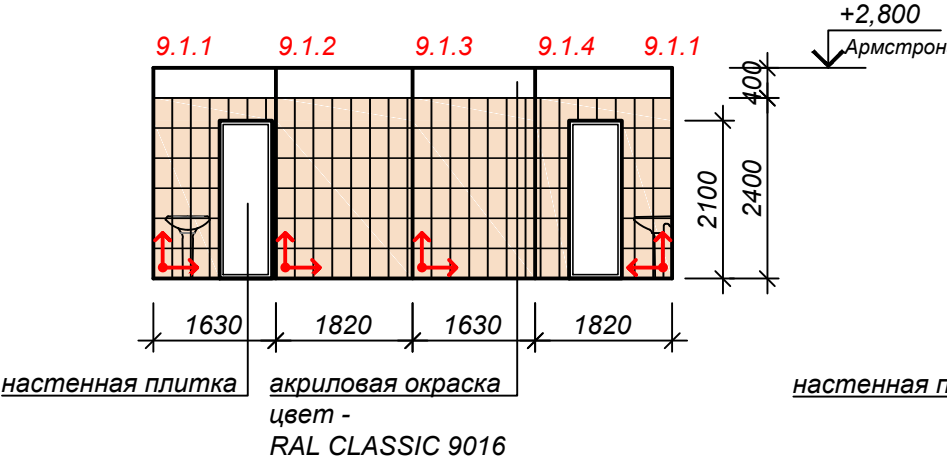


Помещение 9.1.
Развертка стен 9.1.5 - 9.1.8 - 9.1.5

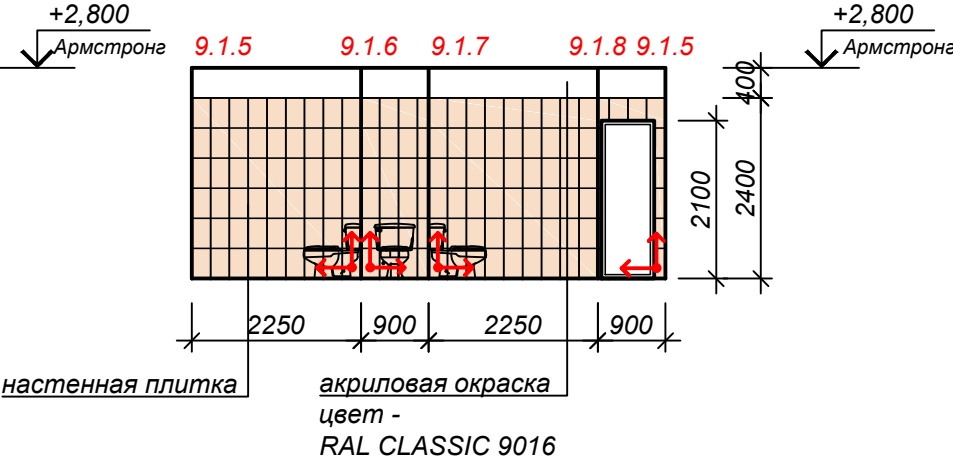

Помещение 9.2.
Развертка стен 9.2.1 - 9.2.4 - 9.2.1

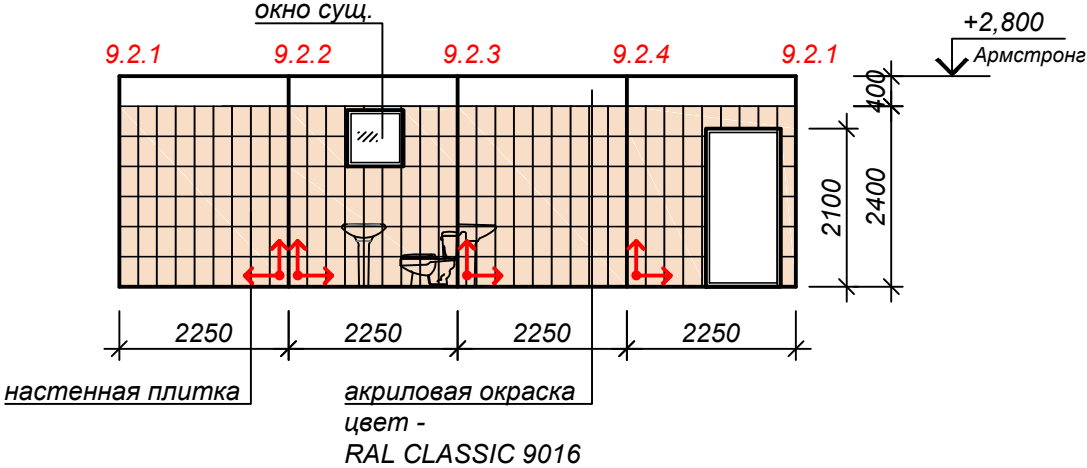

1. Откосы дверей и окон - акриловая окраска цвет - RAL CLASSIC 9016.

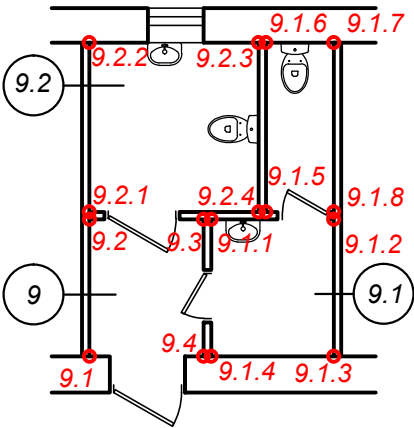

Изм. № подл.	Подп. и дата	Взам. инв. №

						15-2020-АИ			
						Помещение 9. Развертка стен 9.1-9.4-9.1. Помещение 9.1. Развертка стен 9.1.1-9.1.4-9.1.1. Развертка стен 9.1.5-9.1.8-9.1.5			
Изм.	Кол.уч.	Лист	И док	Подпись	Дата	Стадия	Лист	Листов	
						П	19		

Ведомость отделки помещений									
Номер помещения	Наименование помещения	Вид отделки элементов интерьера				Примечание			
		потолок	площадь м2	стены или перегородки	площадь м2				
1	Зона встречи и регистрации пользователей	существующий натяжной потолок		окраска акриловой краской за 2 раза: цвет белый RAL CLASSIC 9016; цвет - RAL D2 DESIGN 100 80 80; RAL CLASSIC 8022	14,00 14,00 18,00				
2	Зона открытого фонда и обслуживания пользователей	подвесной потолок из ГКЛ окраска акриловой краской, цвет белый RAL CLASSIC 9016	76,20	окраска акриловой краской за 2 раза: цвет белый RAL CLASSIC 9016; цвет - RAL D2 DESIGN 100 80 80; цвет - RAL CLASSIC 8022	76,00 5,0 14,0				
3	Зона краеведения	подвесной потолок из ГКЛ окраска акриловой краской, цвет белый RAL CLASSIC 9016	23,80	окраска акриловой краской за 2 раза: цвет белый RAL CLASSIC 9016; цвет - RAL D2 DESIGN 100 80 80; цвет - RAL CLASSIC 8022	17,00 24,00 12,00				
4	Зона информационных услуг/ Зона по работе с персоналом	подвесной потолок из ГКЛ окраска акриловой краской, цвет белый RAL CLASSIC 9016	26.00	окраска акриловой краской за 2 раза: цвет белый RAL CLASSIC 9016; цвет - RAL D2 DESIGN 100 80 80	28,00 24,00				
4.1	Зона отдыха сотрудников и приема пищи	подвесной потолок из ГКЛ окраска акриловой краской, цвет белый RAL CLASSIC 9016	7.00	окраска акриловой краской за 2 раза: цвет белый RAL CLASSIC 9016; цвет - RAL D2 DESIGN 100 80 80	7,00 7,00				
5	Зона проведения массовых мероприятий	существующий натяжной потолок	51.50	окраска акриловой краской за 2 раза: цвет белый RAL CLASSIC 9016	77,00				

6	Многофункциональное пространство	подвесной потолок из ГКЛ окраска акриловой краской, цвет белый RAL CLASSIC 9016	54.20	окраска акриловой краской за 2 раза: цвет белый RAL CLASSIC 9016; цвет - RAL CLASSIC 8022	46,00 41,00	
7	Кабинет руководителя	подвесной потолок из ГКЛ окраска акриловой краской, цвет белый RAL CLASSIC 9016	18.50	окраска акриловой краской за 2 раза: цвет белый RAL CLASSIC 9016; цвет - RAL D2 DESIGN 100 80 80	32,00 12,00	
8	Зона методических услуг	подвесной потолок из ГКЛ окраска акриловой краской, цвет белый RAL CLASSIC 9016	14.40	окраска акриловой краской за 2 раза: цвет белый RAL CLASSIC 9016; цвет - RAL D2 DESIGN 100 80 80; цвет - RAL CLASSIC 8022	20,00 13,00 8,00	
9	Коридор	подвесной потолок Армстронг 600х600 (проект.), цвет белый	2.70	окраска акриловой краской за 2 раза: цвет белый RAL CLASSIC 9016	15,00	
9.1	Санузел	подвесной потолок Армстронг 600х600 (проект.), цвет белый	5.00	окраска акриловой краской за 2 раза: цвет белый RAL CLASSIC 9016; облицовка настенной керамической плиткой 400*250 КЕРАМА МАРАЦЦИ АГАТИ беж	6,00 28,00	
9.2	Универсальная санитарная кабина	подвесной потолок Армстронг 600х600 (проект.), цвет белый	5.10	окраска акриловой краской за 2 раза: цвет белый RAL CLASSIC 9016; облицовка настенной керамической плиткой 400*250 КЕРАМА МАРАЦЦИ АГАТИ беж	4,00 19,00	

						15-2020-АИ			
						Ведомость отделки помещений	Стадия	Лист	Листов
							П	20	
Изм.	Кол.уч.	Лист	И док	Подпись	Дата				

МЕБЕЛЬ

Инв. N° подл.	Подп. и дата	Взам. инв. N°

Ине. N° подл.	
Подп. и дата	
Взам. инв. N°	


Ведомость чертежей		
Лист	Наименование	Примечание
1	Ведомость чертежей	
2	План с расстановкой мебели	
3	Спецификация готовой мебели и оборудования	на 2 листах
4	Спецификация мебели индивидуального изготовления	на 2 листах
5	ЛГ-01 Шкаф-локер гардеробный. ЛО-01 Шкаф-локер для обуви, сумок. МГ-01 Модуль гардеробный	
6	Стенка книжная модульная Тип А: СТ-01, СТ-01.1, СТ-01.2	
7	Стенка книжная модульная Тип А: СТ-01.3, СТ-01.4, СТ-01.5	
8	Стенка книжная модульная Тип Б: СТ-02, СТ-02.1, СТ-02.2	
9	Стеллаж офисный СТ-03. Стеллаж книжный СТ-04. Стеллаж выставочный СТ-04.1	
10	СТдк-01 Стеллаж дуккроссинга	
11	СТм-01 Стеллаж мобильный. СТo-01 Стеллаж выставочный	
12	ШК-01 Шкаф-купе гардеробный. ШК-02 Шкаф-купе для хранения. ШК-03 Шкаф-купе гардеробный	
13	ШК-04 Шкаф каталожный настенный. Стеллаж многофункциональный СТмф-01, СТмф-02	
14	Стеллажи навесные модульные СТн-0.1.1, СТн-01.2, СТн01.3, СТн-01.4	
15	Стеллажи навесные модульные СТн-0.1.5, СТн-01	
16	ТР-01 Трибуна для лектора. ПД-01 Панель настенная с полками. ПД-02 Панель настенная декоративная	

Состав проекта		
N° п/п	Наименование	Примечание
1	Дизайн-концепция	
2	Приложение 1. Архитектурные решения	
3	Приложение 2. Мебель	

						15-2020-АИ			
						Дизайн-проект интерьера Мошковской центральной библиотеки МКЧК "Мошковская районная ЦБС" по адресу: Новосибирская область, р.п.Мошково, ул.Пушкина 9			
Изм.	Кол.уч	Лист	N док	Подпись	Дата				
						Дизайн-проект	Стадия	Лист	Листов
							П	1	16
Архитектор	Топольская				04.2020	Ведомость чертежей			

Инв. N° подл.	Подп. и дата	Взам. инв. N°

Спецификация готовой мебели и оборудования							
Марка	Тип	Серия	Наименование	Изображение	Параметры	Кол. шт.	Ссылка на страницу изделия
Стл-01	Стул	ONE	Стул для посетителей		белый пластик	6	https://novosibirsk.kresla-e.ru/stul-One/
Стл-02	Стул	НИССЕ	Стул для посетителей, складной		Пластик глянцевый белый, металл каркас	70	https://www.ikea.com/ru/ru/p/nisse-stul-skladnoy-glyancevy-belyy-metal-karkas-10360860/
Стл-03	Стул	ТОБИАС	Стул для посетителей		Пластик прозрачный, хром	12	https://www.ikea.com/ru/ru/p/tobias-stul-prozrachnyy-hromirovanny-90355874
АЗ-01	Автомат зарядки	МОБИ-ЛОСКЕР	Автомат зарядки для смартфонов настенный, 12 ячеек		Металл белый 650x450x170	1	http://sale-opt.com/products/avtomat-zaryadki-mobi-locker-nastennyj
ДМ-01	Диван модульный	ЭВОЛЮШН	Секция-модуль угловая		750x750	10	https://dostavkadivanov.ru/mebel-evolution/
ДМ-02	Диван модульный	ЭВОЛЮШН	Секция-модуль двухместная		1060x740	7	https://dostavkadivanov.ru/mebel-evolution/
ДМ-03	Диван модульный	ЭВОЛЮШН	Секция-модуль одноместная		740x530	3	https://dostavkadivanov.ru/mebel-evolution/
ДМ-04	Диван модульный	ЭВОЛЮШН	Пуф		530x530	2	https://dostavkadivanov.ru/mebel-evolution/
ДМ-05	Столик	ЭВОЛЮШН	Столик журнальный		Столешня светлое дерево, 740x530	7	https://dostavkadivanov.ru/mebel-evolution/
КК-01	Кофе-модуль	Coffee Corner	Кофе-модуль для самообслуживания		1000x600	1	https://ritengo.ru/catalog/kofeynye_moduli_soffee_corner
КМ-01	Кафедра модульная	LAVORO	Модуль угловой 735x735		белый/светлое дерево	1	https://www.slavstol.ru/reception_lavoro.html
КМ-02	Кафедра модульная	LAVORO	Модуль прямой 1200x735		белый/светлое дерево	1	https://www.slavstol.ru/reception_lavoro.html
КМ-03	Кафедра модульная	LAVORO	Модуль низкий для посетителя 1200x1000		белый/светлое дерево	1	https://www.slavstol.ru/reception_lavoro.html
КМС-01.1	Кафедра модульная	LAVORO	Модуль угловой удлиненный с сейфом 1300x735, на заказ		белый/светлое дерево	1	https://www.slavstol.ru/reception_lavoro.html
КР-01	Стол	"ДЭФО" Смартэкс	Стол письменный		белый/светлое дерево, 8#50505	1	https://novosibirsk.defo.ru/product/stol-pismennyy-levyy-227-1x109-6x76-2/

 Спецификация готовой мебели и оборудования							
Марка	Тип	Серия	Наименование	Изображение	Параметры	Кол. шт.	Ссылка на страницу изделия
КР-02	Тумба приставная	"ДЭФО" Смартэкс	Тумба приставная с крышкой, с нишей арт. СФ-102921, СФ-417952		белый/светлое дерево, 8#50523,	1	https://novosibirsk.defo.ru/product/tumba-pristavnaya-s-nishey-zamok-sleva-66-2x49-7x72-4/
КР-03	Стол	"ДЭФО" Смартэкс	Стол журнальный		белый/светлое дерево, арт. 101610	1	https://novosibirsk.defo.ru/catalog/smartex/
КР-04.1	Шкаф	"ДЭФО" Смартэкс	Шкаф модульный		белый/светлое дерево, арт. 4301.300	1	https://novosibirsk.defo.ru/catalog/smartex/
КР-04.2	Шкаф	"ДЭФО" Смартэкс	Шкаф модульный остекленный		белый/светлое дерево	2	https://novosibirsk.defo.ru/
КР-05	Шкаф	"ДЭФО" Смартэкс	Шкаф гардеробный		белый/светлое дерево	1	https://novosibirsk.defo.ru/
КР-06	Кресло руководителя	Orion	Кресло руководителя		Экокожа, бежевый, Steel Chrome AL68 MPD	1	https://novosibirsk.defo.ru/product/orion-steel-chrome-al68-mpd2/
КР-07	Стул	Sky Porto chrome	Офисный стул		экокожа бежевый, хром	6	https://novosibirsk.defo.ru/product/sky-porto-chrome/?offer=203473
КРк-01	Кресло	HIT	Кресло для персонала		черный/лайм, 8#45266	17	https://novosibirsk.defo.ru/product/hit/
КРоф-01	Кресло	Helmut 2	Для зоны рецепшен		экокожа белый хром	3	https://novosibirsk.defo.ru/product/helmut-2/
Лт-01	Лестница на направляющей		Лестница телескоп на гнутой направляющей		Длина 23м, по месту	1	https://www.mwe-design.com
МВ-01	Оборудование		Микроволновая печь		500x300мм	1	
МФУ А3	Оборудование		МФУ Формат А3		600x600мм	2	
МФУ А4	Оборудование		МФУ Формат А4		450x450мм	5	

Име. № подл.


Подп. и дата

Взам. инв. №




Спецификация готовой мебели и оборудования копия 1							
Марка	Тип	Серия	Наименование	Изображение	Параметры	Кол. шт.	Ссылка на страницу изделия
Об-03	Оборудован ие		3d принтер		600x600мм	1	
ПК-01	Оборудован ие		Персональный компьютер в комплекте, с выходом в сеть интернет			20	
ПР-01	Оборудован ие		Проектор с креплением к потолку			1	
ПС-01	Панель сенсорная		Панель сенсорная настенная		белый	2	http://getmedia.store/
СТи-01	Оборудован ие		Стол игровой 2 игрока		600x1200	3	
СТк-03	Стол	Metal system style	Стол компьютерный/универсальный		дерево светлое/металл белый, 1200x600 x750	5	https://novosibirsk.express-office.ru/catalog/staff/metal-system-style
СТпр-02	Стол приставной	Metal system style	Приставной элемент стола 1100мм с экраном		1100x600, светлое дерево/металл каркас	1	https://novosibirsk.express-office.ru/catalog/staff/metal-system-style
СТпр-03	Стол посетителя		Стол приставка откидной		600x400, белый/светлое дерево	2	https://novosibirsk.express-office.ru/catalog/staff/metal-system-style
СТр-01	Стол	Metal system style	Стол рабочий 1800мм с тумбой, царгой, экранами		1800x720, светлое дерево/белый, металл каркас	8	https://novosibirsk.express-office.ru/catalog/staff/metal-system-style/
СТр-03	Стол	Metal system style	Стол рабочий 1500мм с тумбой, царгой, экранами		1500x600, светлое дерево/металл каркас	4	https://novosibirsk.express-office.ru/catalog/staff/metal-system-style
СТск-01	Стол	LCO-16-4op	Модульный складной стол Стол рабочий с врезным блоком (сечение 60x30), акация/алюминий, 1200x800 x740 Стол компьютерный		светлое дерево/металл, 1200x60, размеры по проекту	8	https://www.ofme.ru/catalog/3132/4334/
СТу-01	Стол	Metal system style	Стол универсальный модульный квадратный Стол рабочий с врезным блоком (сечение 60x30), акация/алюминий, 1200x800 x740 Стол модульный		600*600, дерево светлое/металл каркас	2	https://novosibirsk.express-office.ru/catalog/staff/metal-system-style

Спецификация готовой мебели и оборудования копия 1							
Марка	Тип	Серия	Наименование	Изображение	Параметры	Кол. шт.	Ссылка на страницу изделия
СТу-02	Стол		Стол-трапеция универсальный мобильный Стол рабочий с врезным блоком (сечение 60x30), акация/алюминий, 1200x800 x740 Стол модульный		светлое дерево/металл каркас	6	http://www.xn--h1afackq.xn--p1ai/mebel-dlya-shkol-i-vuzov/mebel-dlya-bibliotek/sol-trapetsiya-mobilnyj-dlya-kovorkinga-strk.html
Ск А3	Оборудован ие		Сканер Формат А3		550x400мм	1	
ТВ-01	Оборудован ие		ТВ-монитор панель настенное крепление			3	
То-01	Тумба	Metal system style	Тумба под оргтехнику с дверцами и полкой		1100x460, Н=685, светлое дерево/белый	9	https://novosibirsk.express-office.ru/catalog/staff/metal-system-style
То-02	Тумба	Metal system style	Тумба под оргтехнику с дверцами и полкой широкая		1100x600, Н=685, светлое дерево/белый	3	https://novosibirsk.express-office.ru/catalog/staff/metal-system-style/
ХЛ-01	Оборудован ие		Холодильник бытовой		600x600	1	
ШЗ-01	Штора	Echoton Curtain Studio	Штора звукоизоляционная (акустическая)		Лобщ.=6200 мм, Н=2600, серая	1	https://echo-design.ru/product/akusticheskaya-shtora-echoton-curtain-studio-2d7311
ШК-05	Шкаф		Шкаф для уборочного инвентаря двухдверный, замок, полки, вешалка для одежды		1860X900X500 металл, порошковая окраска серый	1	https://www.versmet.ru/osnovnoj-katalog-tovarov1/shkafy/shkafy-dlya-hozyajstvennogo-i-uborochnogo-inventarya/shkaf-dlya-uborochnogo-inventarya-1860h900h500-usilennyj/
ЭП-01	Оборудован ие		Экран проекционный		Ширина=2000мм	1	
Эст-01	Экран матовое стекло, крепление к столу		Экран защитный		1200x500мм	1	https://ofimall.ru/catalog/ofisnye-ekrany/steklyannye-2/ekran-nastolnyj-matovoe-steklo-120kh50kh10-detail

Мебель индивидуального изготовления							
Марка	Тип	Серия	Наименование	Изображение	Параметры	Кол. шт.	Ссылка на страницу изделия
ЛГ-01	Шкаф		Шкаф-локер гардеробный двухуровневый		светлое дерево/черный, 400x280	4	инд. проект
ЛО-01	Шкаф		Шкаф-локер для обуви/сумок		светлое дерево/черный 900x300x1000	1	инд. проект
МГ-01	Модуль гардеробный		Вешалка-модуль поворотный, двухуровневый/двусторонний, 48 крючков		Светлое дерево/каркас металл черный, шир. 800мм	2	инд. проект
ПД-01	Панель настенная для навешивания плакатов с полками		Панель декоративная 1800x1850		рейки светлое дерево/полки икеа 3 шт.	4	инд. проект
ПД-02	Панель декоративная		Панель декоративная реечная с полками настенная		светлое дерево/черный	1	инд. проект
СТ-01	Стенка книжная модульная Тип А		модуль базовый		2000x300x3000 серый/белый/светлое дерево	3	инд. проект
СТ-01.1	Стенка книжная модульная Тип А		модуль оборудованный нишей с компьютерным местом		2000x300x3000, серый/белый/светлое дерево	2	инд. проект
СТ-01.2	Стенка книжная модульная Тип А		модуль базовый укороченный 1600мм		1600x300x3000, серый/белый/светлое дерево	4	инд. проект
СТ-01.3	Стенка книжная модульная Тип А		модуль с нишей для проекционного экрана		2000x300x3000, серый/белый/светлое дерево	1	инд. проект
СТ-01.4	Стенка книжная модульная Тип А		модуль базовый укороченный 1200мм		1200x300x3000, серый/белый/светлое дерево	1	инд. проект
СТ-01.5	Стенка книжная модульная Тип А		Модуль полка навесной		серый, размер по месту	3	инд. проект
СТ-02	Стенка книжная модульная Тип Б		модуль базовый		1200x300x3000	12	инд. проект
СТ-02.1	Стенка книжная модульная Тип Б		модуль базовый укороченный 900мм		900x300x3000	3	инд. проект

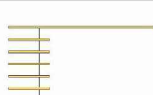Мебель индивидуального изготовления							
Марка	Тип	Серия	Наименование	Изображение	Параметры	Кол. шт.	Ссылка на страницу изделия
СТ-02.2	Стенка книжная модульная Тип Б		модуль базовый укороченный 900мм		900x300x3000	2	инд. проект
СТ-03	Стеллаж		Стеллаж офисный. Низ-купе; верх-полки		белый/дерево светлое, 1800x300	1	инд. проект
СТ-04	Стеллаж		Стеллаж книжный с дверцами в нижней части		белый/дерево светлое, 1000x300x3000	8	инд. проект
СТ-04.1	Стеллаж		Стеллаж с выставочными остекленными модулями и дверцами в нижней части		белый/зеленый, 1000x400x3000	2	инд. проект
СТбк-01	Стеллаж		Стеллаж буккроссинга встроенный		светлое дерево, размер по месту	1	инд. проект
СТм-01	Стеллаж мобильный		Стеллаж мобильный на колесах с выдвижным столом и пуфом		светлое дерево/серый/черный/экокожа коричневый, 1500x600x2250	2	инд. проект
СТмф-01	Стеллаж		Стеллаж многофункциональный (хранение картин, газет, книг)		белый/светлое дерево, 1200x600	1	инд. проект
СТмф-02	Стеллаж		Стеллаж многофункциональный (картины, журналы, картотека, книги)		1200x600x3000	1	инд. проект
СТн-01	Стеллаж		Стеллаж навесной модульный с системой повеса картин		белый/светлое дерево/черный	2	инд. проект


Мебель индивидуального изготовления

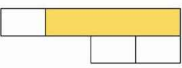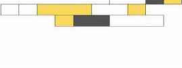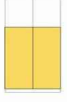Марка	Тип	Серия	Наименование	Изображение	Параметры	Кол. шт.	Ссылка на страницу изделия
СТн-01.1	Стеллаж		Стеллаж навесной модульный		белый/светлое дерево/черный	1	инд. проект
СТн-01.2	Стеллаж		Стеллаж навесной модульный		белый/светлое дерево/черный	1	инд. проект
СТн-01.3	Стеллаж		Стеллаж навесной модульный		белый/светлое дерево/черный	2	инд. проект
СТн-01.4	Стеллаж		Стеллаж навесной модульный		белый/светлое дерево/черный	1	инд. проект
СТн-01.5	Стеллаж		Стеллаж навесной модульный		белый/светлое дерево/черный	1	инд. проект
СТо-01	Стеллаж		Стеллаж выставочный остекленный		2000х320	1	инд. проект
ТР-01	Трибуна		Трибуна для лектора		светлое дерево/черный 600х600х1200	1	инд. проект
ШК-01	Шкаф-купе		Шкаф-купе гардеробный/хранение оборудования		1800х600, светлое дерево/белый	1	инд. проект
ШК-02	Шкаф-купе		Шкаф-купе для хранения оборудования стульев, столов		1400х600, светлое дерево/белый	1	инд. проект
ШК-03	Шкаф-купе		Шкаф-купе гардеробный		2850х450, светлое дерево/белый	1	инд. проект
ШК-04	Шкаф		Шкаф каталожный настенный			1	инд. проект

Ине. N° подл.	Подп. и дата	Взам. инв. N°


						15-2020-АИ			
						Спецификация мебели индивидуального изготовления	Стадия	Лист	Листов
							П	4.2	
Изм.	Кол.уч.	Лист	N док	Подпись	Дата				

ЛГ-01
Шкаф-локер гардеробный

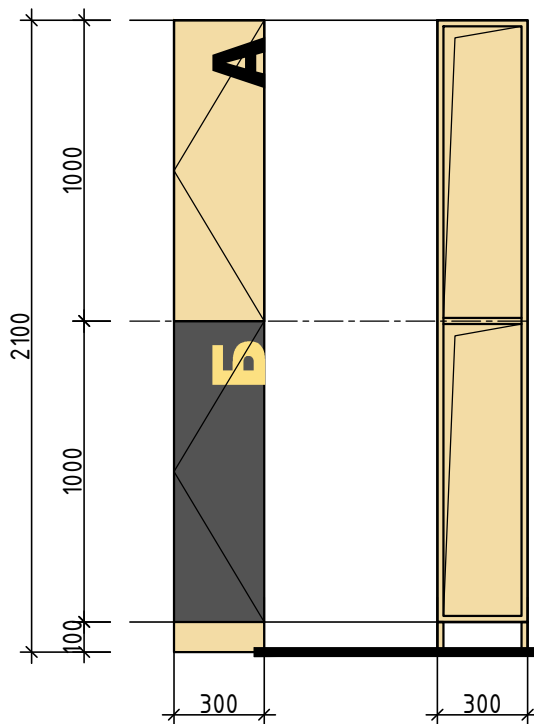


* глубина модуля 400 мм

ЛО-01
Шкаф-локер для обуви, сумок

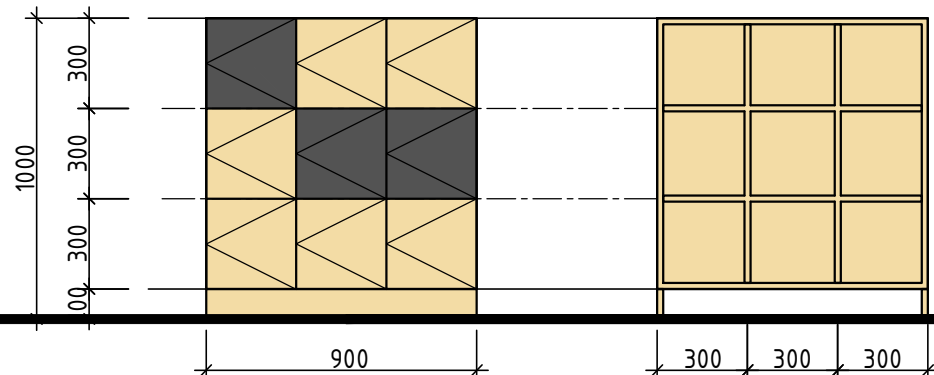


* глубина модуля 300 мм

МГ-01
Модуль гардеробный
(вешалка-модуль поворотный
двухуровневый, 48 крючков)

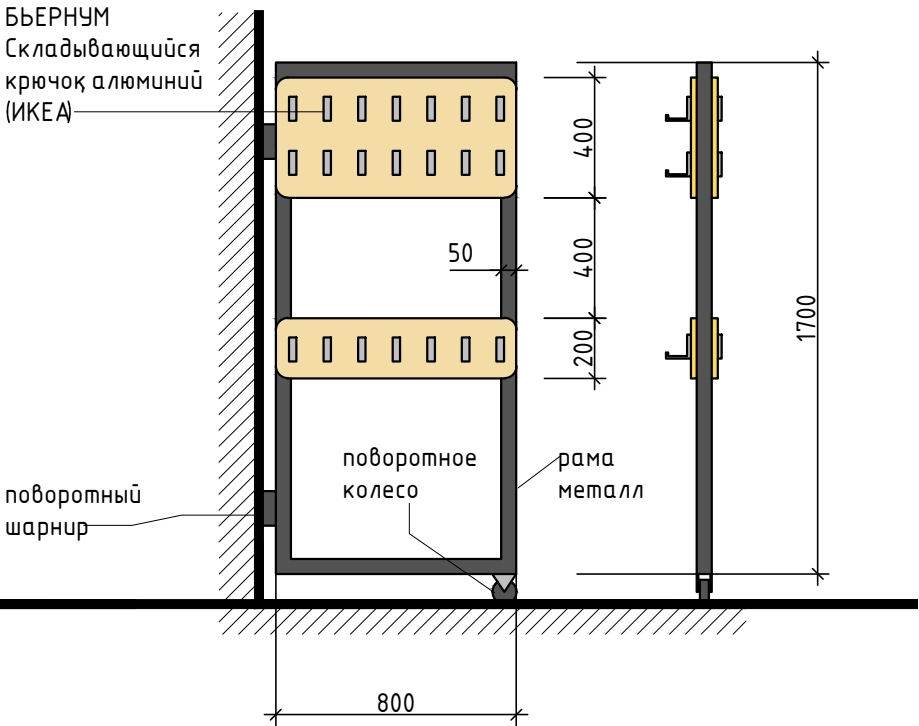

Условные обозначения

Условные обозначения

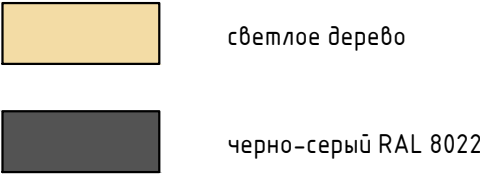


1. Корпус мебели - светлое дерево.
2. Узлы крепления разрабатывает подрядчик.


Име. N° подл.	Подп. и дата	Взам. инв. N°

						15-2020-АИ			
						ЛГ-01 Шкаф-локер гардеробный. ЛО-01 Шкаф-локер для обуви, сумок. МГ-01 Модуль гардеробный	Стадия	Лист	Листов
							П	5	
Изм.	Кол.уч.	Лист	N док	Подпись	Дата				


СТ - 01
Стенка книжная модульная Тип А
модуль базовый

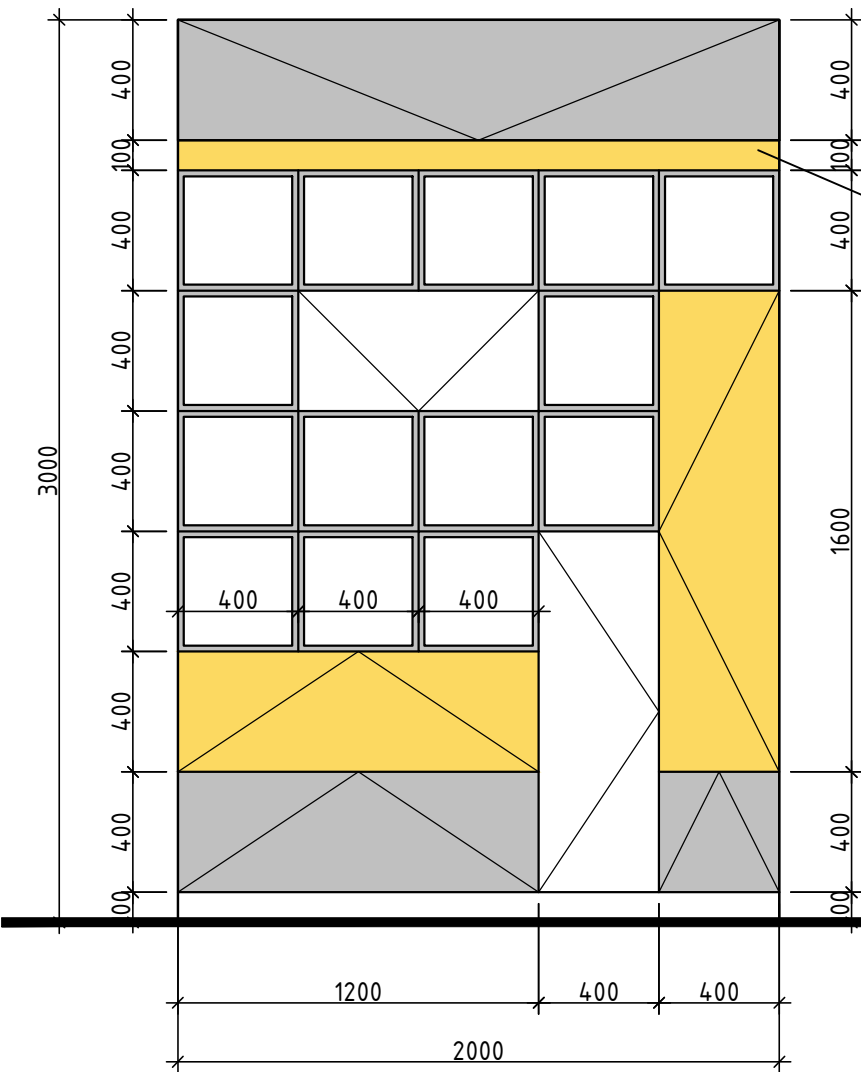

СТ - 01.1
Стенка книжная модульная Тип А
модуль, оборудованный
компьютерным местом

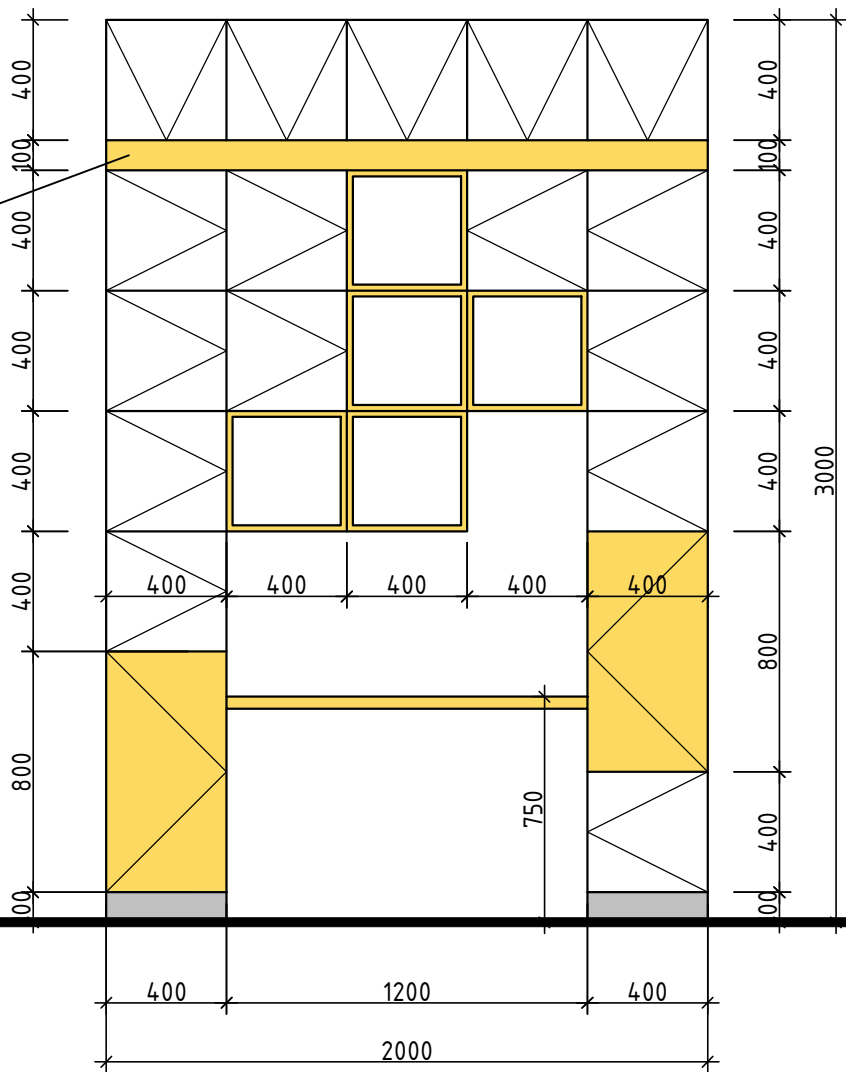

СТ - 01.2
Стенка книжная модульная Тип А
модуль базовый укороченный 1600 мм

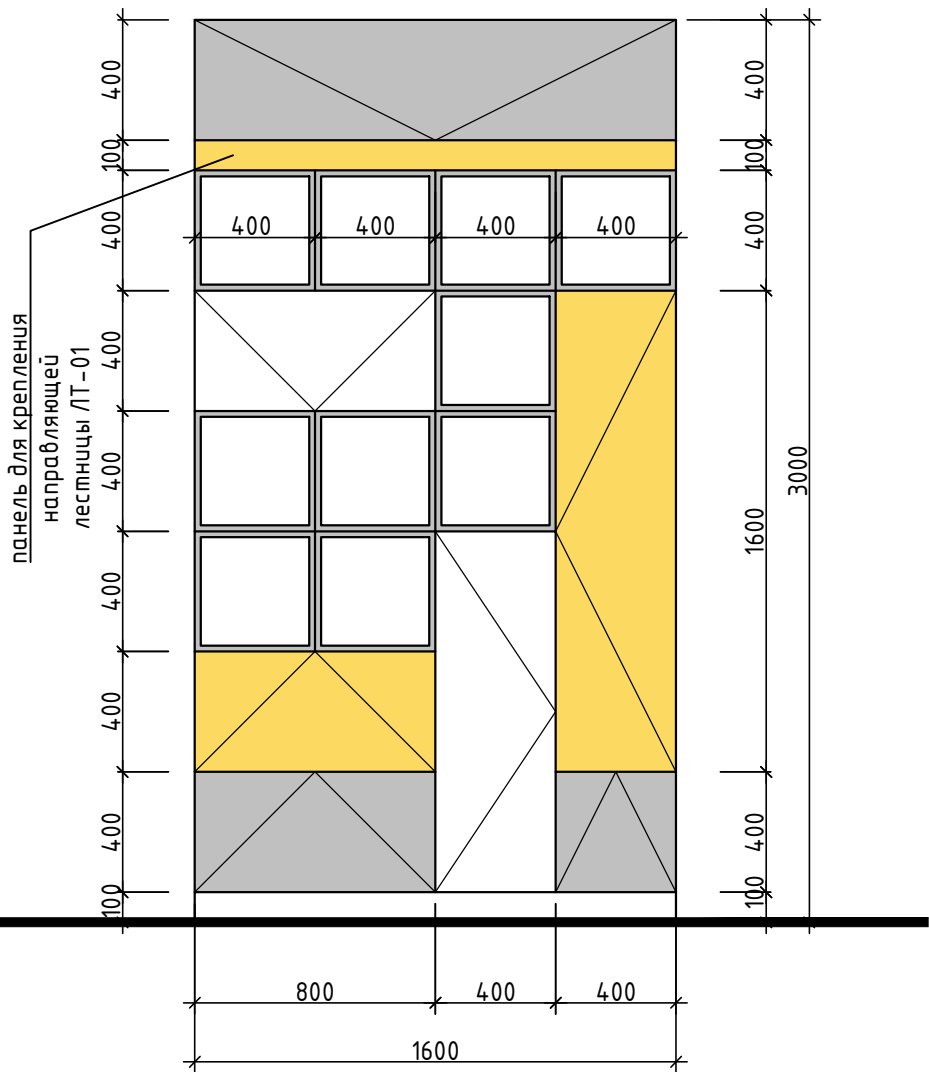

Условные обозначения


	белый
	светлое дерево
	черно-серый RAL 8022
	серый RAL 7032

1. Глубина всех модулей серии СТн = 300 мм, вертикальные двери на петлях, горизонтальные с открыванием вверх - на пневмоупоре, с открыванием вниз - на механическом стопоре.


						15-2020-АИ			
						Стенка книжная модульная Тип А: СТ-01, СТ-01.1, СТ-01.2	Стадия	Лист	Листов
							П	6	
Изм.	Кол.уч.	Лист	N док	Подпись	Дата				

Ине. N° подл.	Подп. и дата	Взам. инв. N°


СТ - 01.3
Стенка книжная модульная Тип А
модуль с нишей для
проекторного экрана

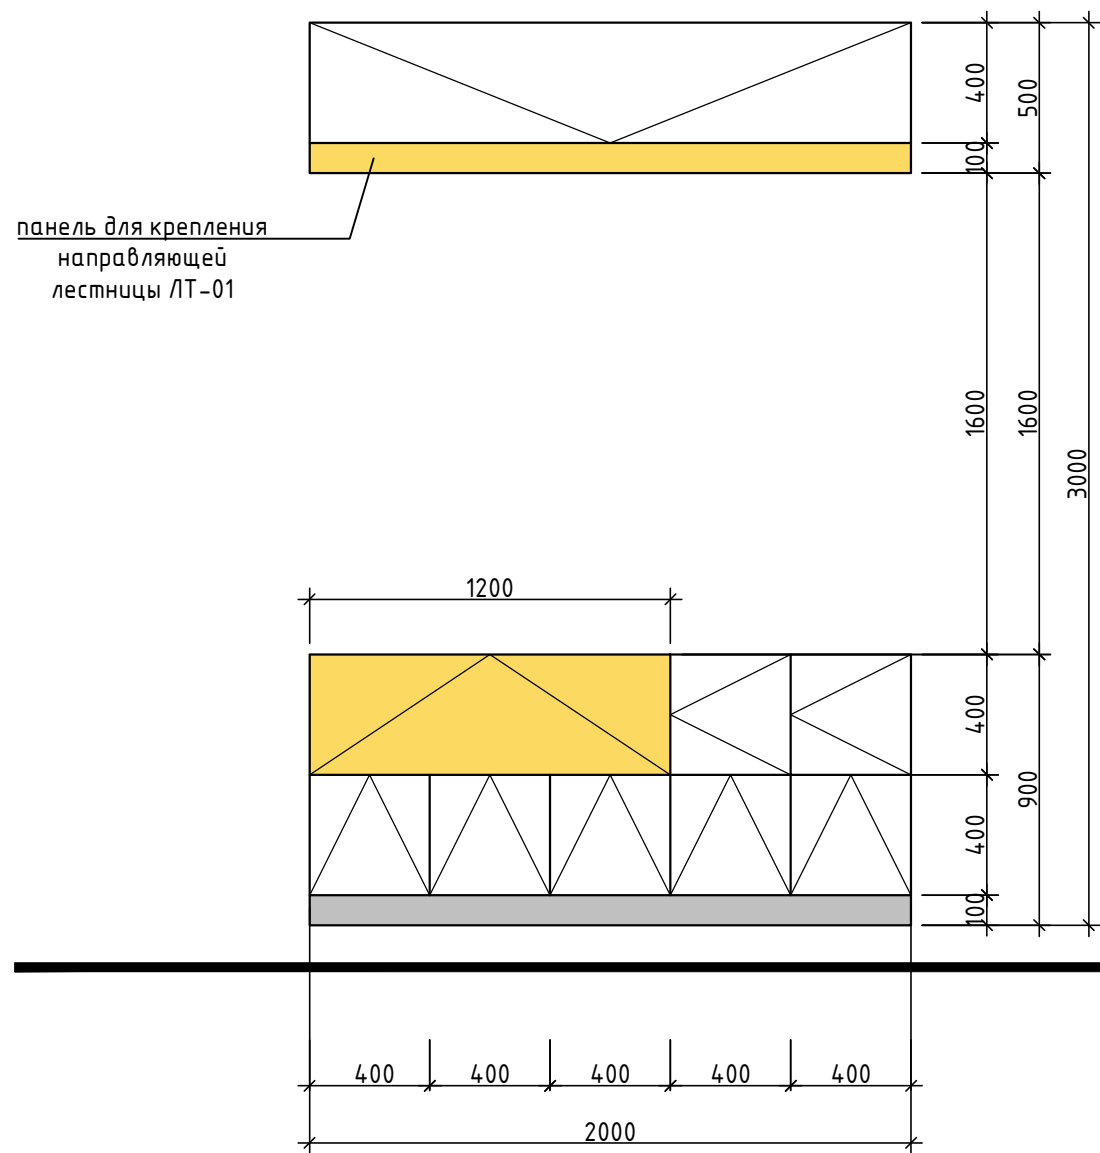

СТ - 01.4
Стенка книжная модульная Тип А
модуль базовый укороченный 1200 мм

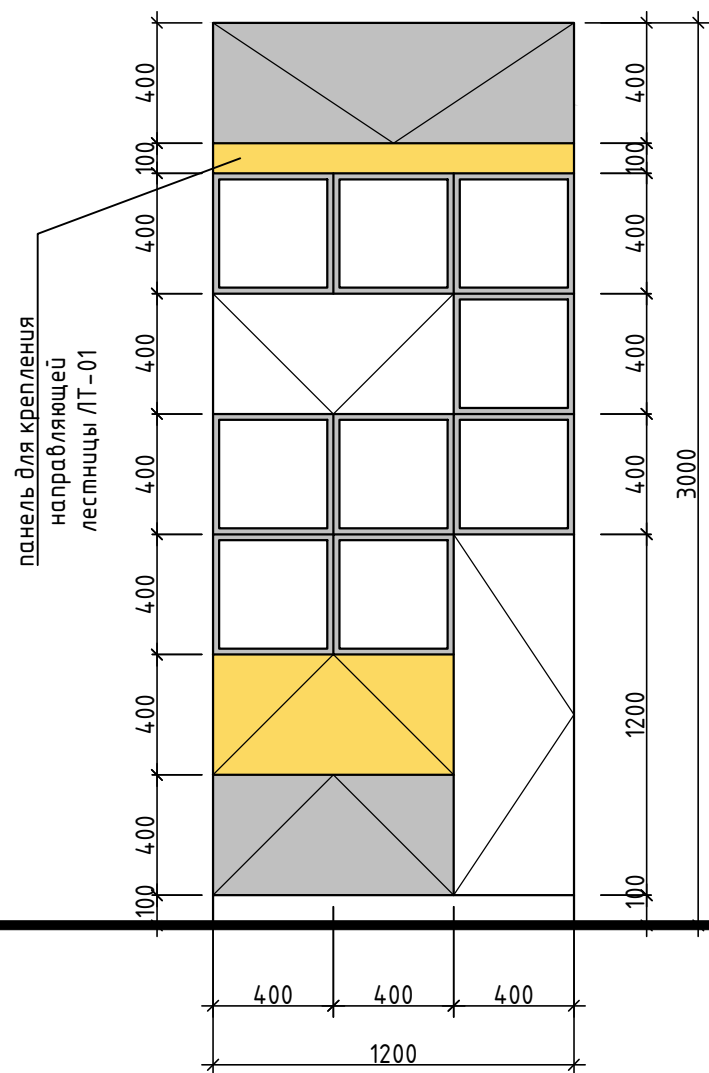

СТ - 01.5
Стенка книжная модульная Тип А
модуль полка навесная

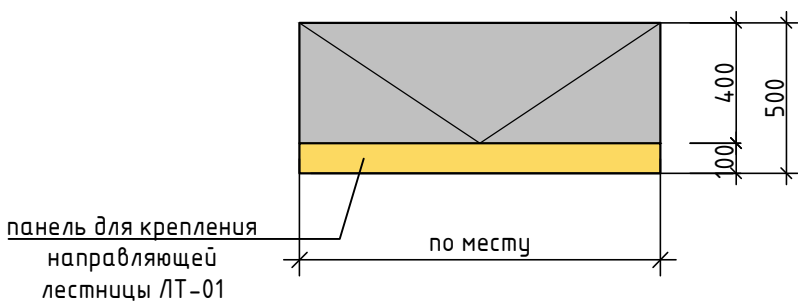


Условные обозначения

	белый
	светлое дерево
	черно-серый RAL 8022
	серый RAL 7032


- Глубина всех модулей серии СТн = 300 мм, вертикальные двери на петлях, горизонтальные с открыванием вверх - на пневмоупоре, с открыванием вниз - на механическом стопоре.
- Узлы крепления разрабатывает подрядчик.

						15-2020-АИ			
						Стенка книжная модульная Тип А: СТ-01.3, СТ-01.4, СТ-01.5	Стадия	Лист	Листов
							П	7	
Изм.	Кол.уч.	Лист	N док	Подпись	Дата				


Стенка книжная модульная Тип Б
модуль базовый 1200 мм

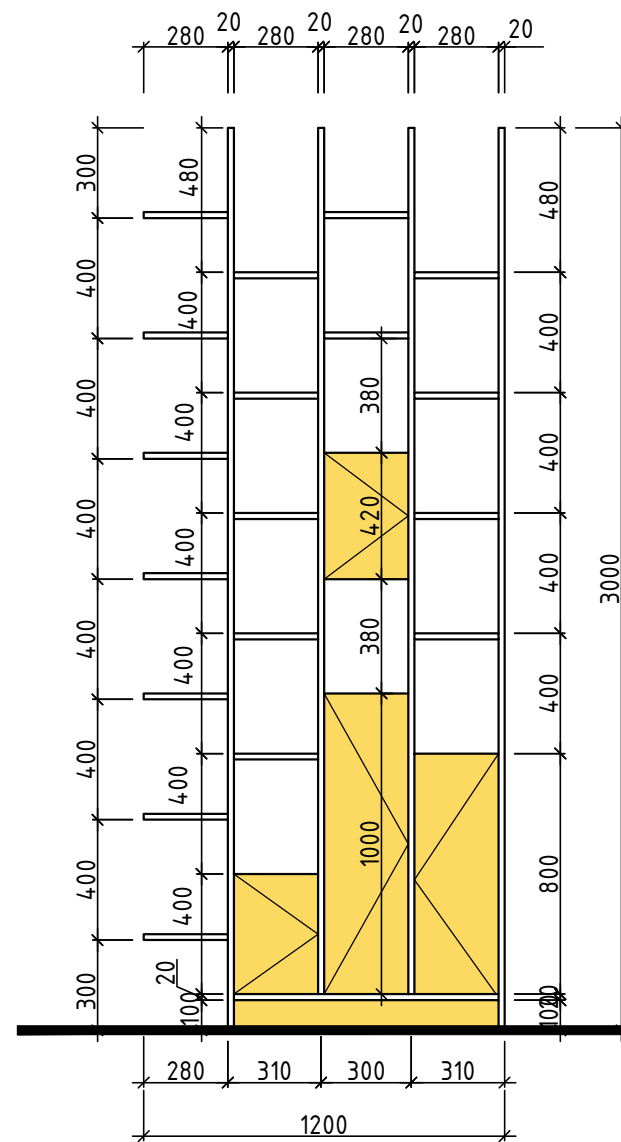

Стенка книжная модульная Тип Б
модуль базовый укороченный 900 мм

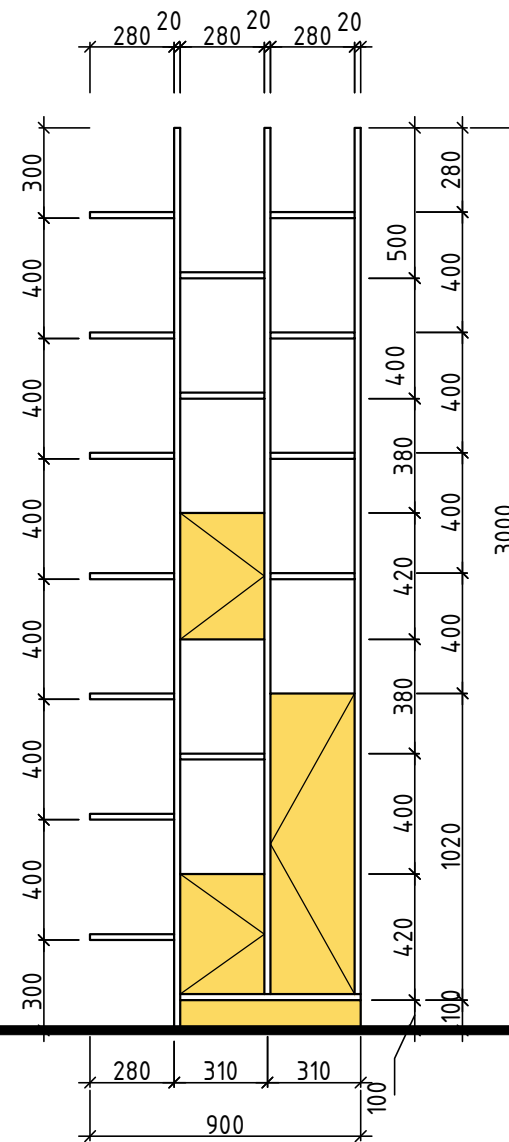

Стенка книжная модульная Тип Б
модуль базовый укороченный 920 мм

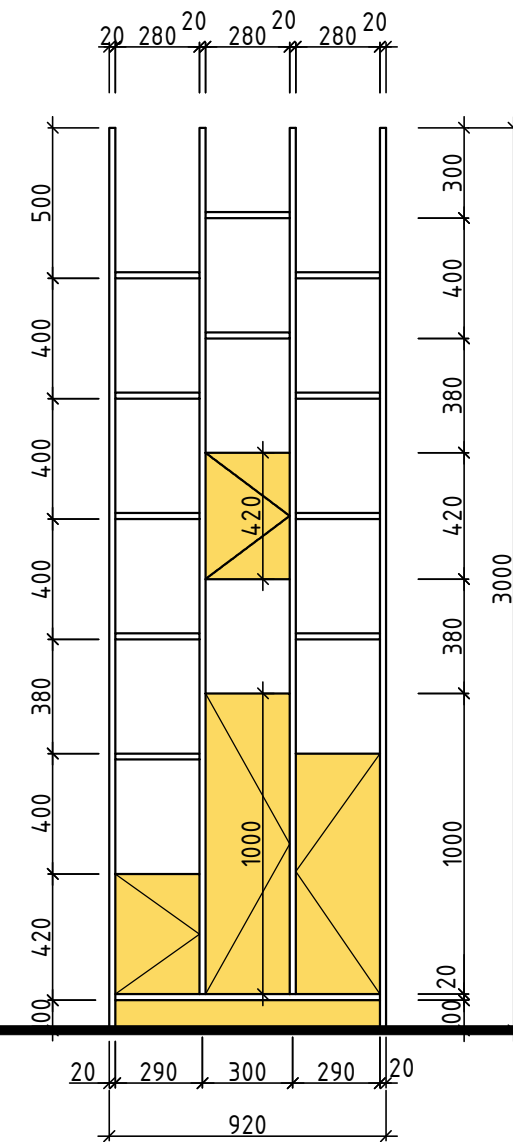

	белый
	светлое дерево

- | | | | | | |
|------|---------|------|-------|---------|------|
| | | | | | |
| | | | | | |
| | | | | | |
| Изм. | Кол.уч. | Лист | N док | Подпись | Дата |


Стенка книжная модульная Тип Б:
СТ-02, СТ-02.1, СТ-02.2

Стадія	Лист	Листов
П	8	


Формат А3

Инв. N° подл.	Подп. и дата	Взам. инв. N°


СТ - 03
Стеллаж офисный
низ - купе

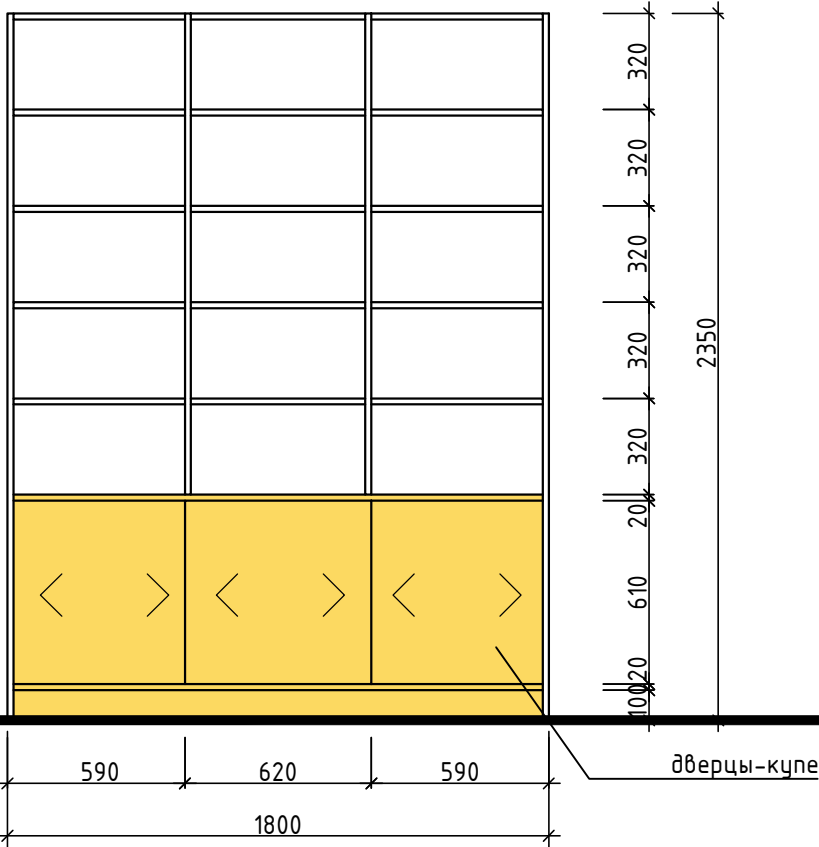

СТ - 04
Стеллаж книжный
с дверцами в нижней части

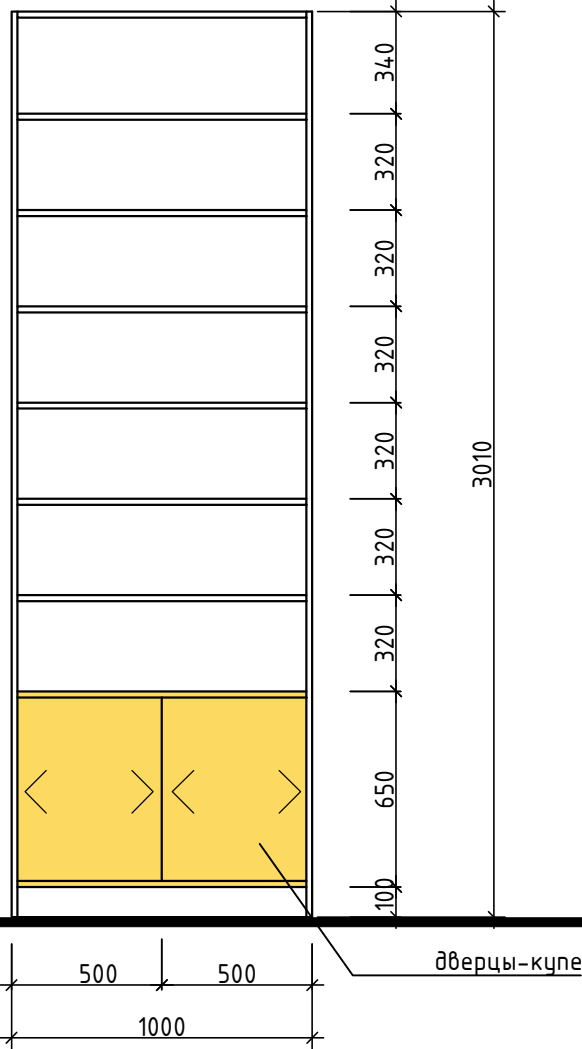

СТ - 04.1
Стеллаж с выставочными
остекленными модулями
с дверцами в нижней части

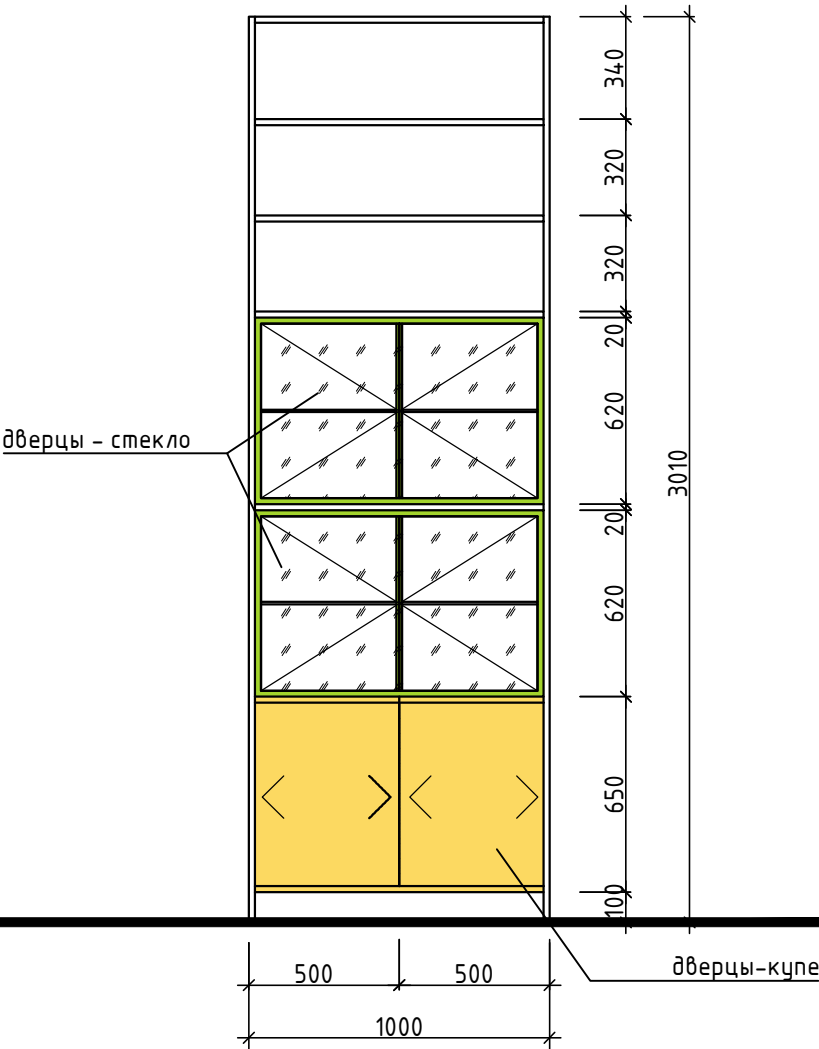

*дверцы с замками, подсветка каждой полки сверху

Условные обозначения

-  белый
-  светлое дерево
-  зеленый RAL D2 DESIGN 100 80 80


1. Глубина модулей = 300 мм.

Име. N° подл.	
Подп. и дата	
Взам. инв. N°	



						15-2020-АИ			
						Стеллаж офисный СТ-03. Стеллаж книжный СТ-04. Стеллаж выставочный СТ-04.1	Стадия	Лист	Листов
Изм.	Кол.уч	Лист	N док	Подпись	Дата		П	9	

СТδк – 01
Стеллаж дуккроссинга


Bud A

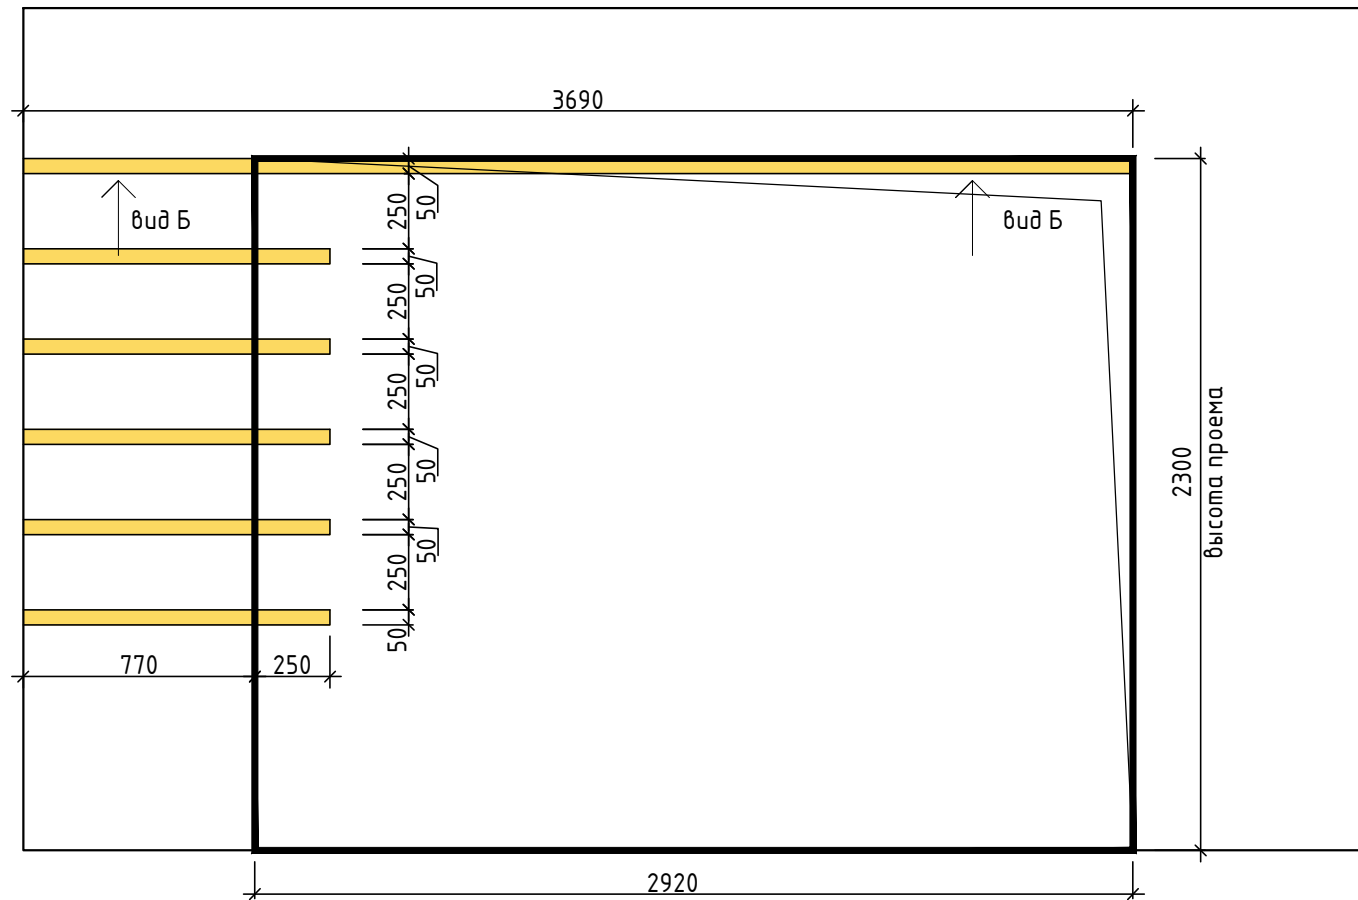

Вуд Б

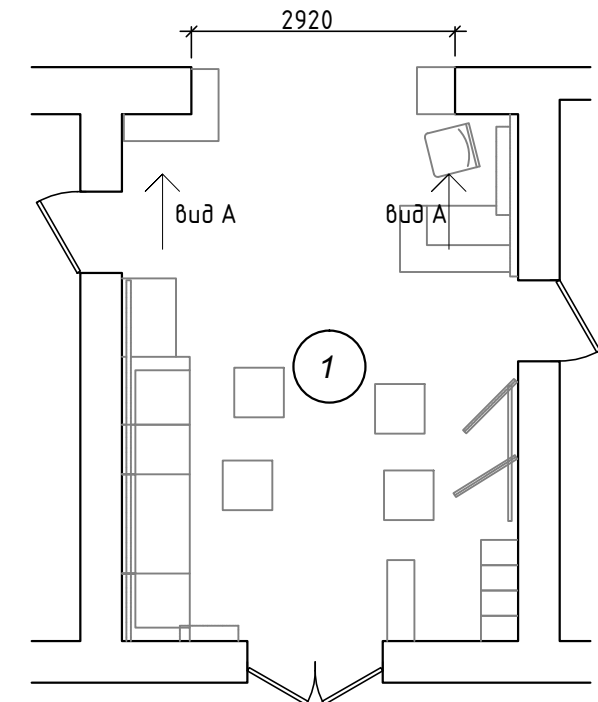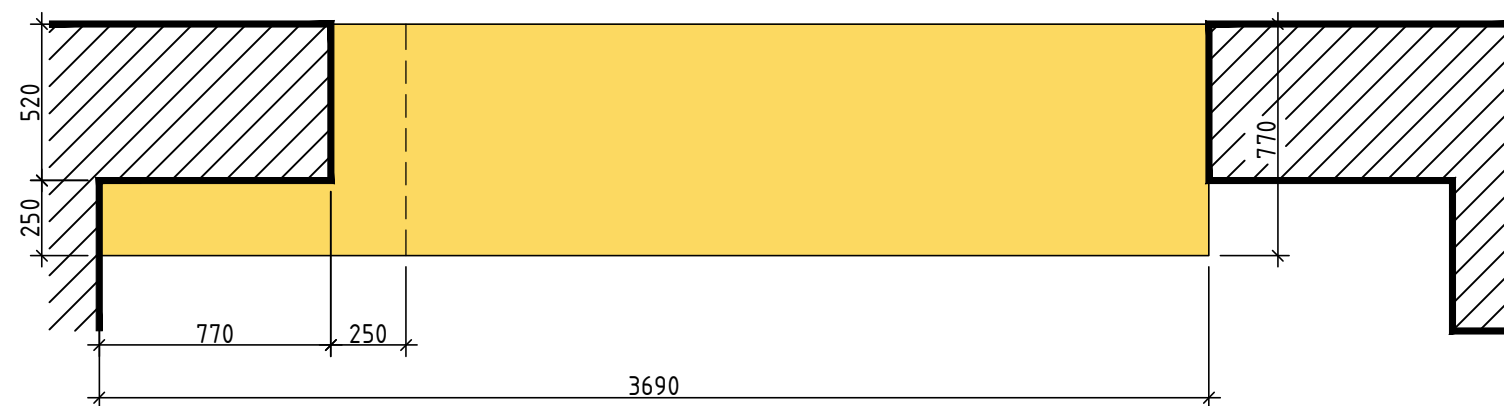

Условные обозначения

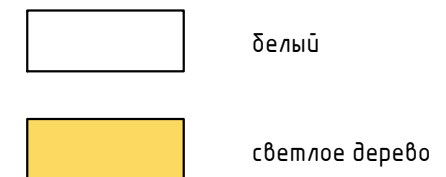

1. Все размеры перед изготовлением уточнить по месту.

Инв. N° подл.	Подп. и дата	Взам. инв. N°


						15-2020-АИ			
						СТдк-01 Стеллаж дуккроссинга	Стадия	Лист	Листов
Изм.	Кол.уч.	Лист	№ док	Подпись	Дата		П	10	

Копировал

Формат А3



СТМ-01
Стеллаж мобильный
на колесах с выдвижным столом
и пуфом

СТо-01
Стеллаж выставочный остекленный

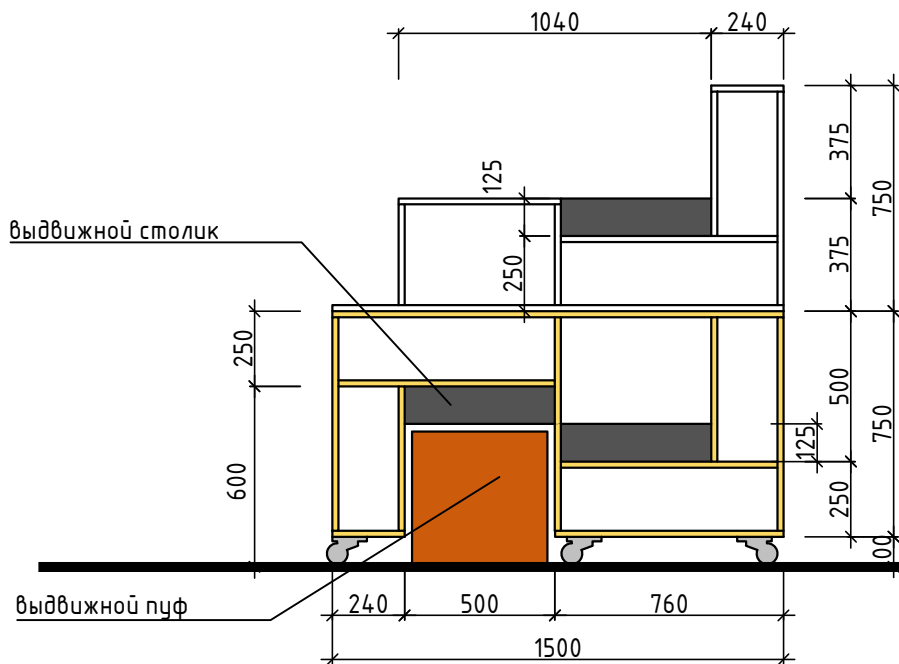

*Стеллаж двусторонний, глубина 600 мм

дверцы - стекло

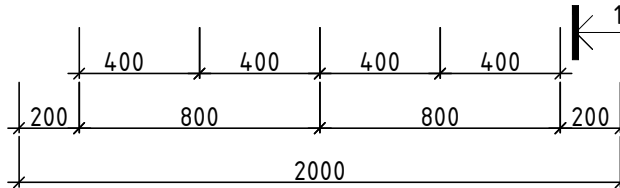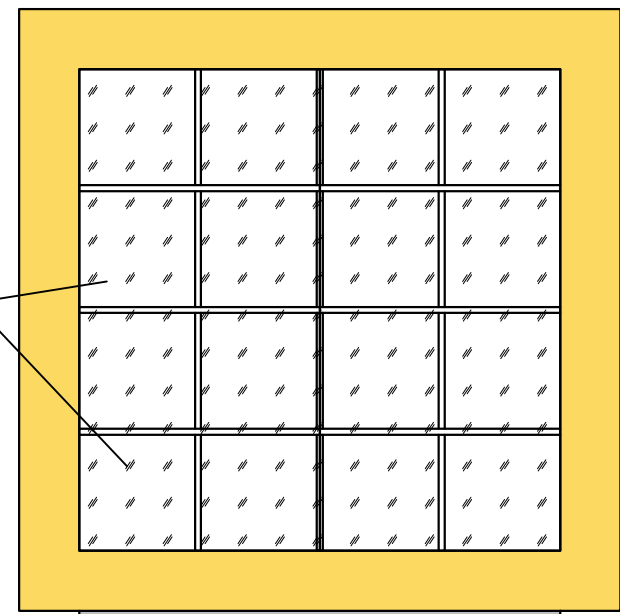

*дверцы с замками, подсветка каждой полки сверху

1-1


Условные обозначения

	белый
	светлое дерево
	черно-серый RAL 8022
	серый RAL 7032

Ине. N° подл.	Подп. и дата	Взам. инв. N°


						15-2020-АИ			
						СТМ-01 Стеллаж мобильный. СТо-01 Стеллаж выставочный	Стадия	Лист	Листов
Изм.	Кол.уч.	Лист	N док	Подпись	Дата		П	11	

ШК-04
Шкаф каталожный настенный

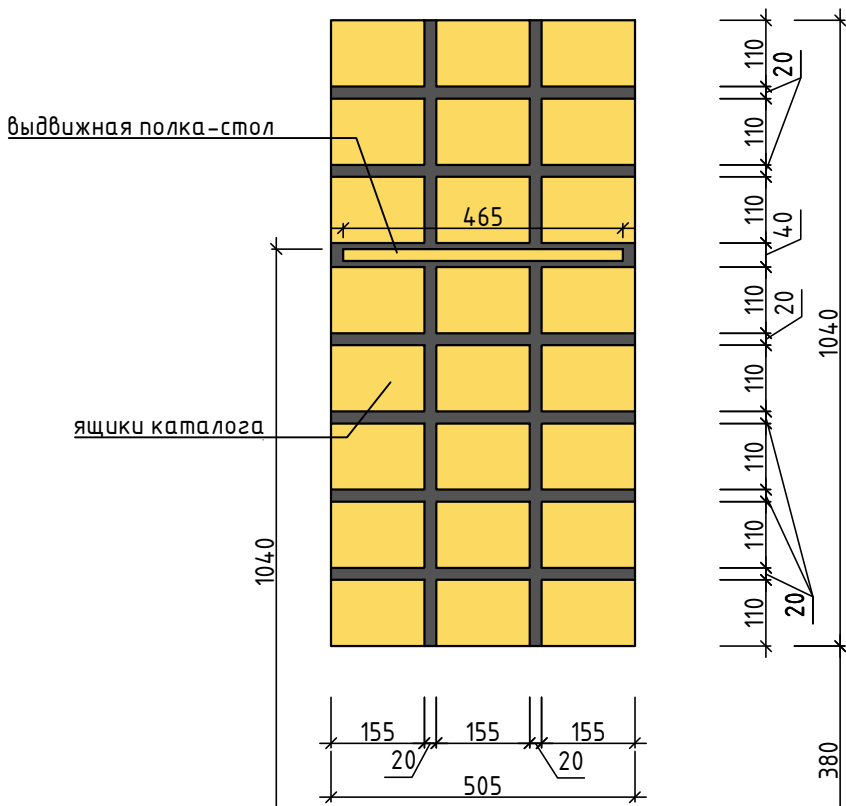


* глубина 500 мм, крепление на стену

СТмф-01
Стеллаж многофункциональный
(хранение картин, газет, книг)

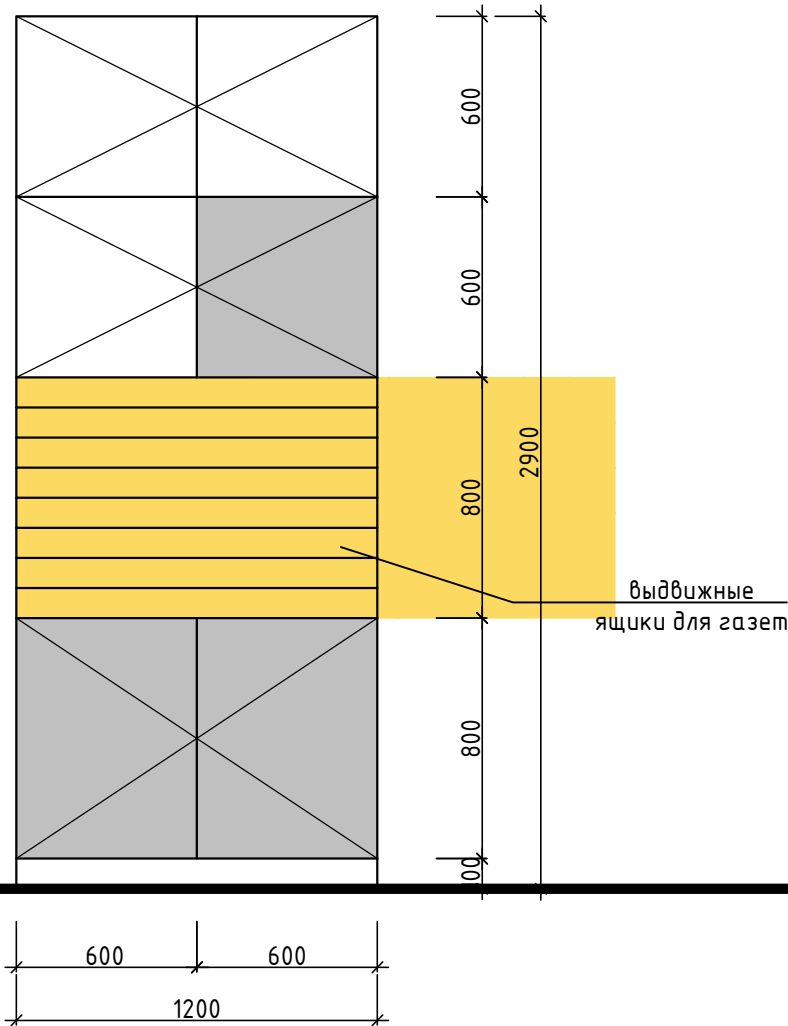

* глубина 600 мм

СТмф-02
Стеллаж многофункциональный
(хранение картин, журналов, книг,
картотека)

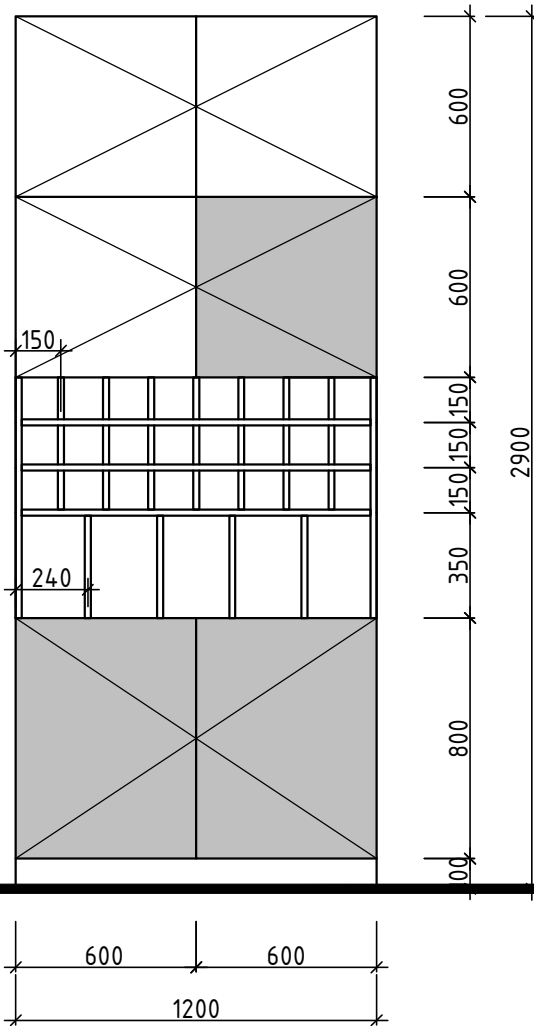

* глубина 600 мм

Условные обозначения

-  белый
-  светлое дерево
-  серый RAL 7032

1. Узлы крепления разрабатывает подрядчик.

Ине. N° подл.	
Подп. и дата	
Взам. инв. N°	

						15-2020-АИ			
						ШК-04 Шкаф каталожный настенный. Стеллаж многофункциональный СТмф-01, СТмф-02	Стадия	Лист	Листов
							П	13	
Изм.	Кол.уч.	Лист	N док	Подпись	Дата				

СТн
Стеллажи навесные модульные


СТн
Базовые модули

Условные обозначения

белый



светлое дерево

серый RAL 7032

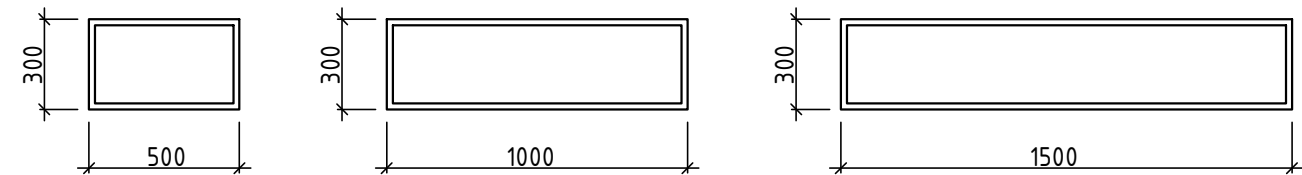



СТн - 01.1
Стеллаж навесной модульный

СТн - 01.3
Стеллаж навесной модульный

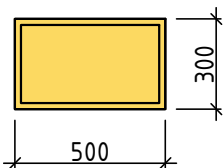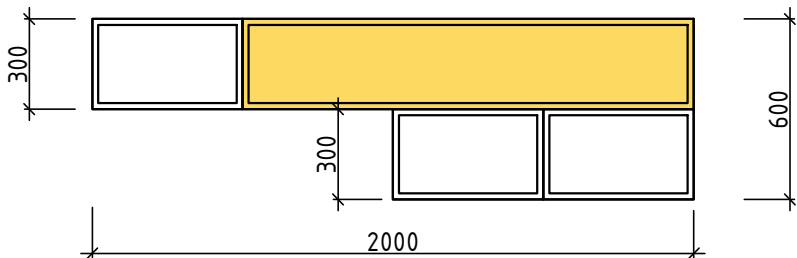

СТн - 01.2
Стеллаж навесной модульный

СТн - 01.4
Стеллаж навесной модульный

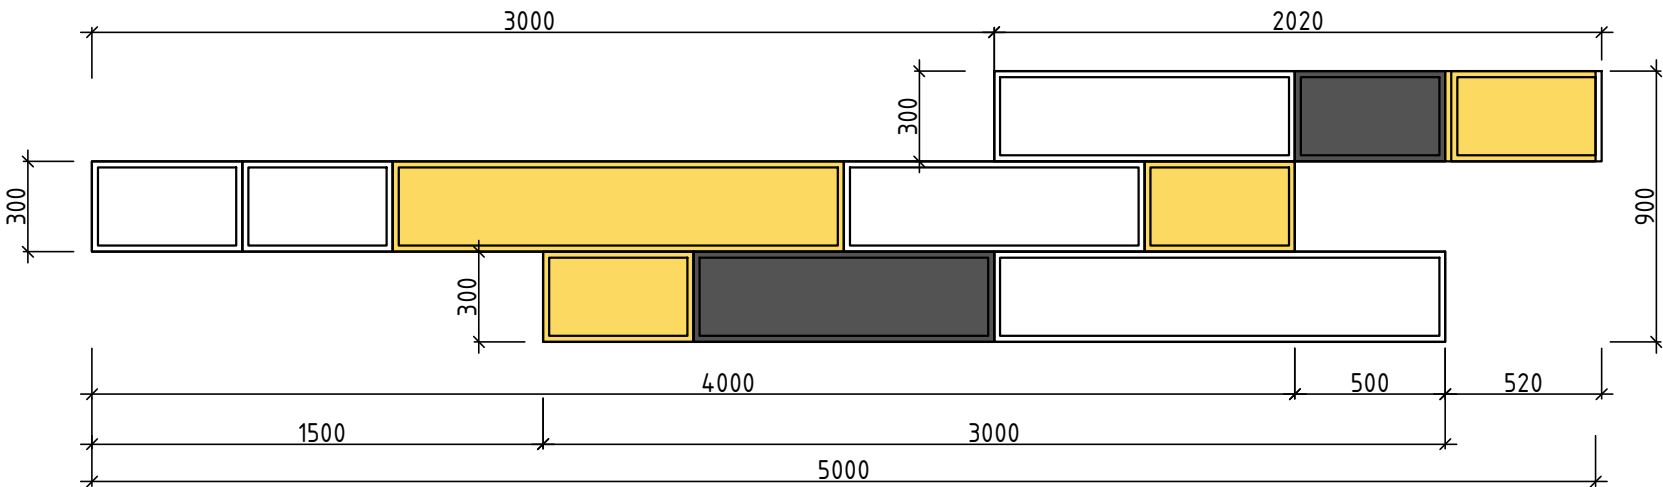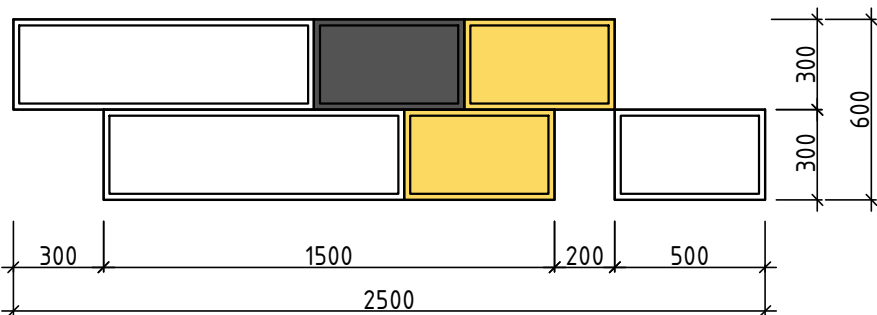

1.

Глубина всех стеллажей серии СТн = 300 мм.
2.


Узлы крепления разрабатывает подрядчик.

Ине. N° подл.	Взам. инв. N°
Подп. и дата	


						15-2020-АИ			
						Стеллажи навесные модульные СТн-0.1.1, СТн-01.2, СТн01.3, СТн-01.4	Стадия	Лист	Листов
Изм.	Кол.уч.	Лист	N док	Подпись	Дата		П	14	

СТн
Стеллажи навесные модульные


СТн
Базовые модули

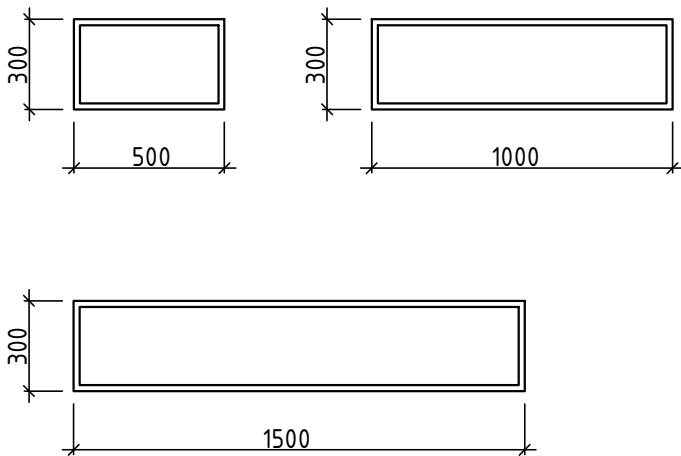

СТн - 01.5
Стеллаж навесной модульный

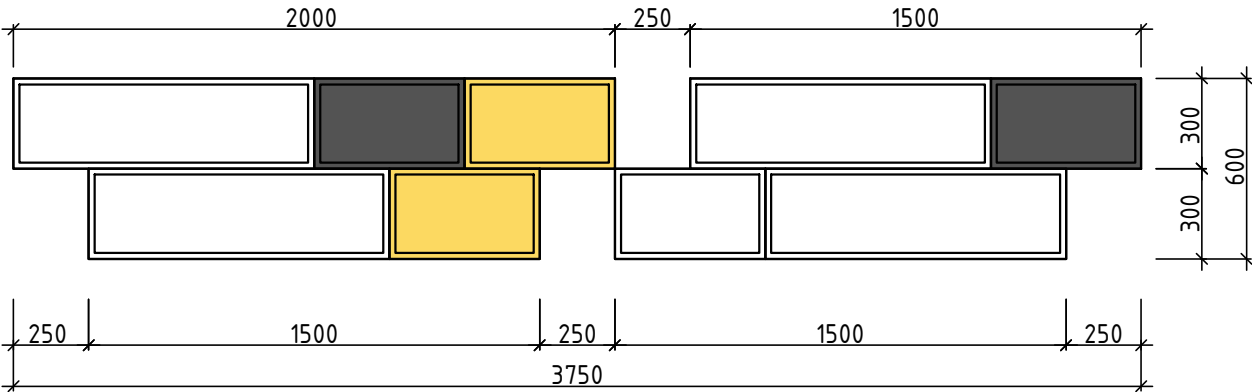

СТн - 01
Стеллаж навесной модульный
с системой подвеса картин,
шинопровод крепить к нижней плоскости

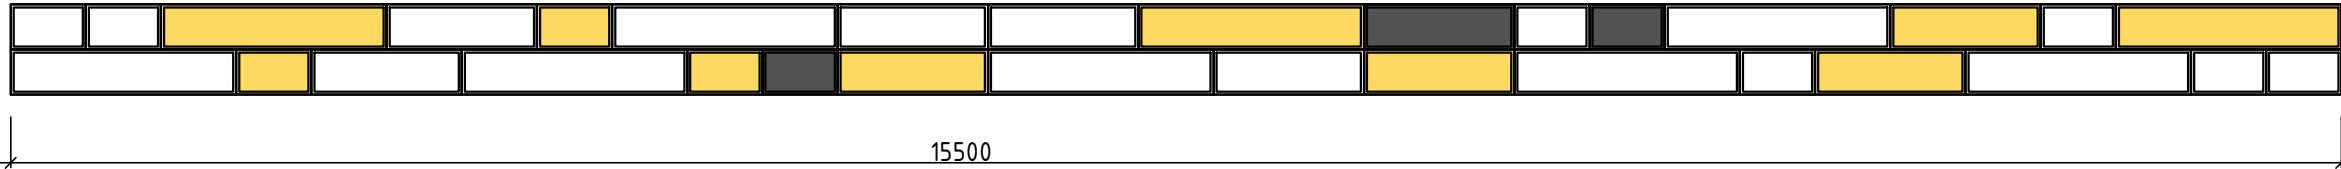

Условные обозначения



- 1. Глубина всех стеллажей серии СТн = 300 мм.
- 2. Узлы крепления разрабатывает подрядчик.

Ине. N° подл.	Подп. и дата	Взам. инв. N°

						15-2020-АИ			
						Стеллажи навесные модульные СТн-0.1.5, СТн-01	Стадия	Лист	Листов
Изм.	Кол.уч.	Лист	N док	Подпись	Дата		П	15	

Technical drawings of two mechanical parts, labeled 'a' and 'b', showing front and side views with dimensions in mm.

Part a:

- Front View (Left):** Shows a vertical component with a total height of 1230 mm. The base is 450 mm wide, consisting of a central 200 mm section and two 100 mm side sections. The top surface is 400 mm wide, with a 15 mm offset on the left and a 250 mm offset on the right. A 50 mm wide section is visible on the right side of the base.
- Side View (Right):** Shows the profile of the component. The total height is 1230 mm. The top surface is 400 mm wide. The base is 50 mm wide. The component has a sloped top surface on the right side.

Part b:

- Front View (Left):** Shows a vertical component with a total height of 1230 mm. The base is 550 mm wide, consisting of a central 350 mm section and two 100 mm side sections. The top surface is 600 mm wide, with a 150 mm offset on the left and a 150 mm offset on the right. A 350 mm wide section is visible on the right side of the base.
- Side View (Right):** Shows the profile of the component. The total height is 1230 mm. The top surface is 600 mm wide. The base is 30 mm wide. The component has a sloped top surface on the right side.

ЛАКК (ИКЕА)
Полка навесная,
цвет черно-коричневый,
1100x260 мм, 3 шт.

брусок (сосна) шлифованный,
матовый лак, 50x50 мм

Technical drawing of a kitchen island showing dimensions and material specifications.

Dimensions:

- Overall width: 450 mm
- Overall length: 4000 mm
- Island width segments: 650 mm, 240 mm, 740 mm, 240 mm, 2130 mm
- Island depth segments: 150 mm, 300 mm, 600 mm
- Countertop thickness: 50 mm
- Base height: 50 mm

Material Specifications:

- брусок (сосна) шлифованный, матовый лак, 50х50 мм (Sanded pine beam, matte lacquer, 50x50 mm)
- ЛАКК (ИКЕА) (LACK (IKEA))
- Полка навесная, светлое дерево/ черно-коричневый, 300х260 мм, 5 шт. (Hanging shelf, light wood/black-brown, 300x260 mm, 5 pcs.)

	белый
	светлое дерево
	серый RAL 7032

						15-2020-АИ			
						ТР-01 Трибуна для лектора. ПД-01 Панель настенная с полками.	Стадия	Лист	Листов
Изм.	Кол.уч	Лист	№ док	Подпись	Дата	ПД-02 Панель настенная декоративная	П	16	

Формат А3