




в) План расстановки мебели

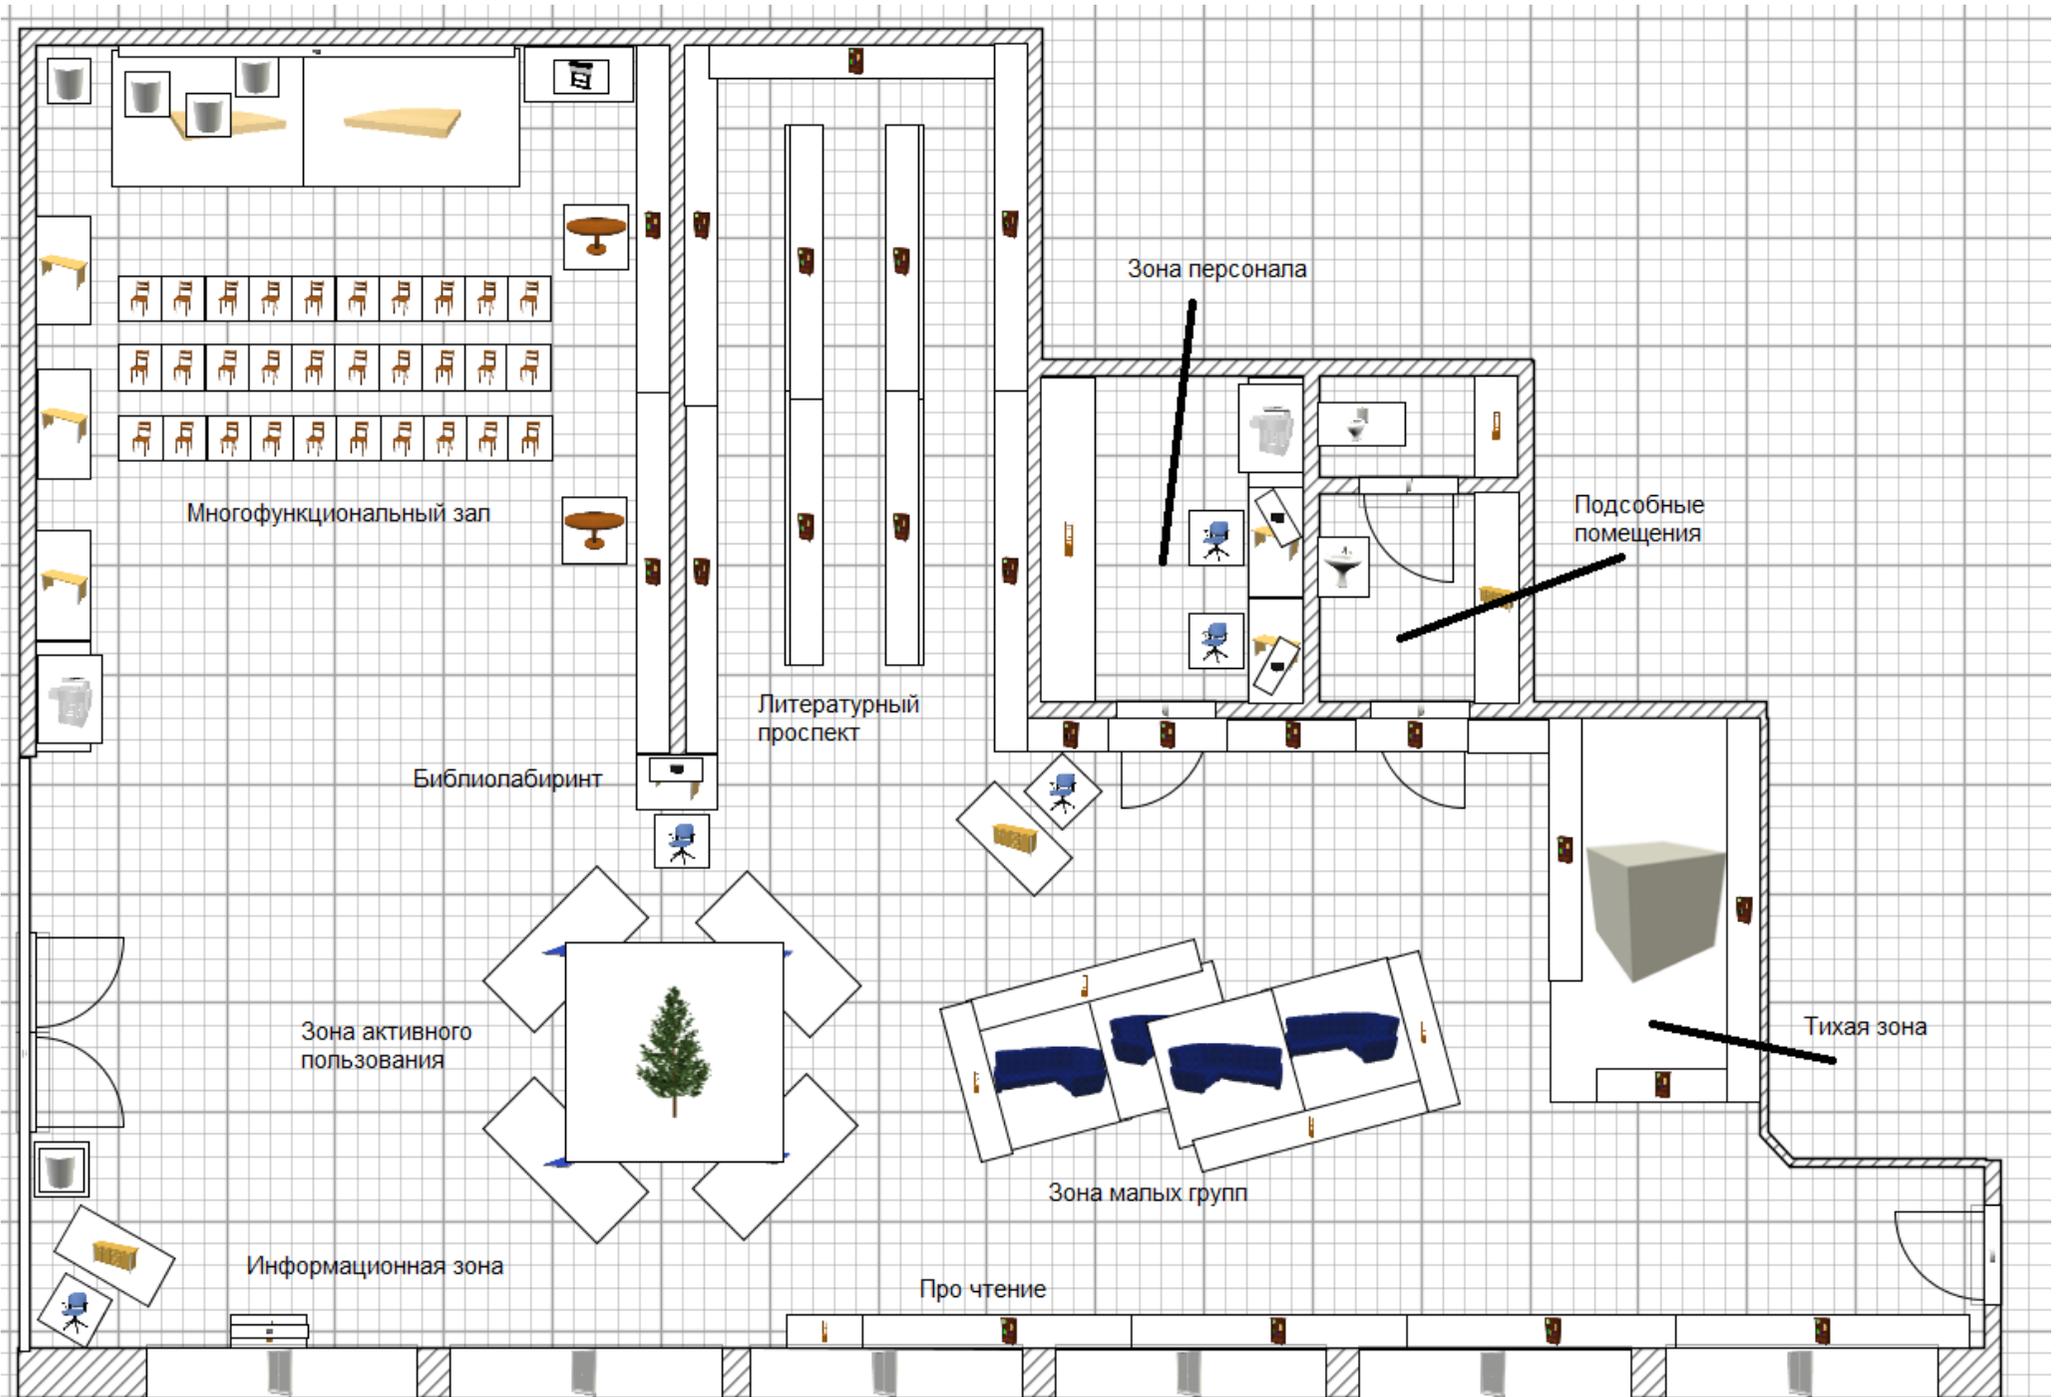

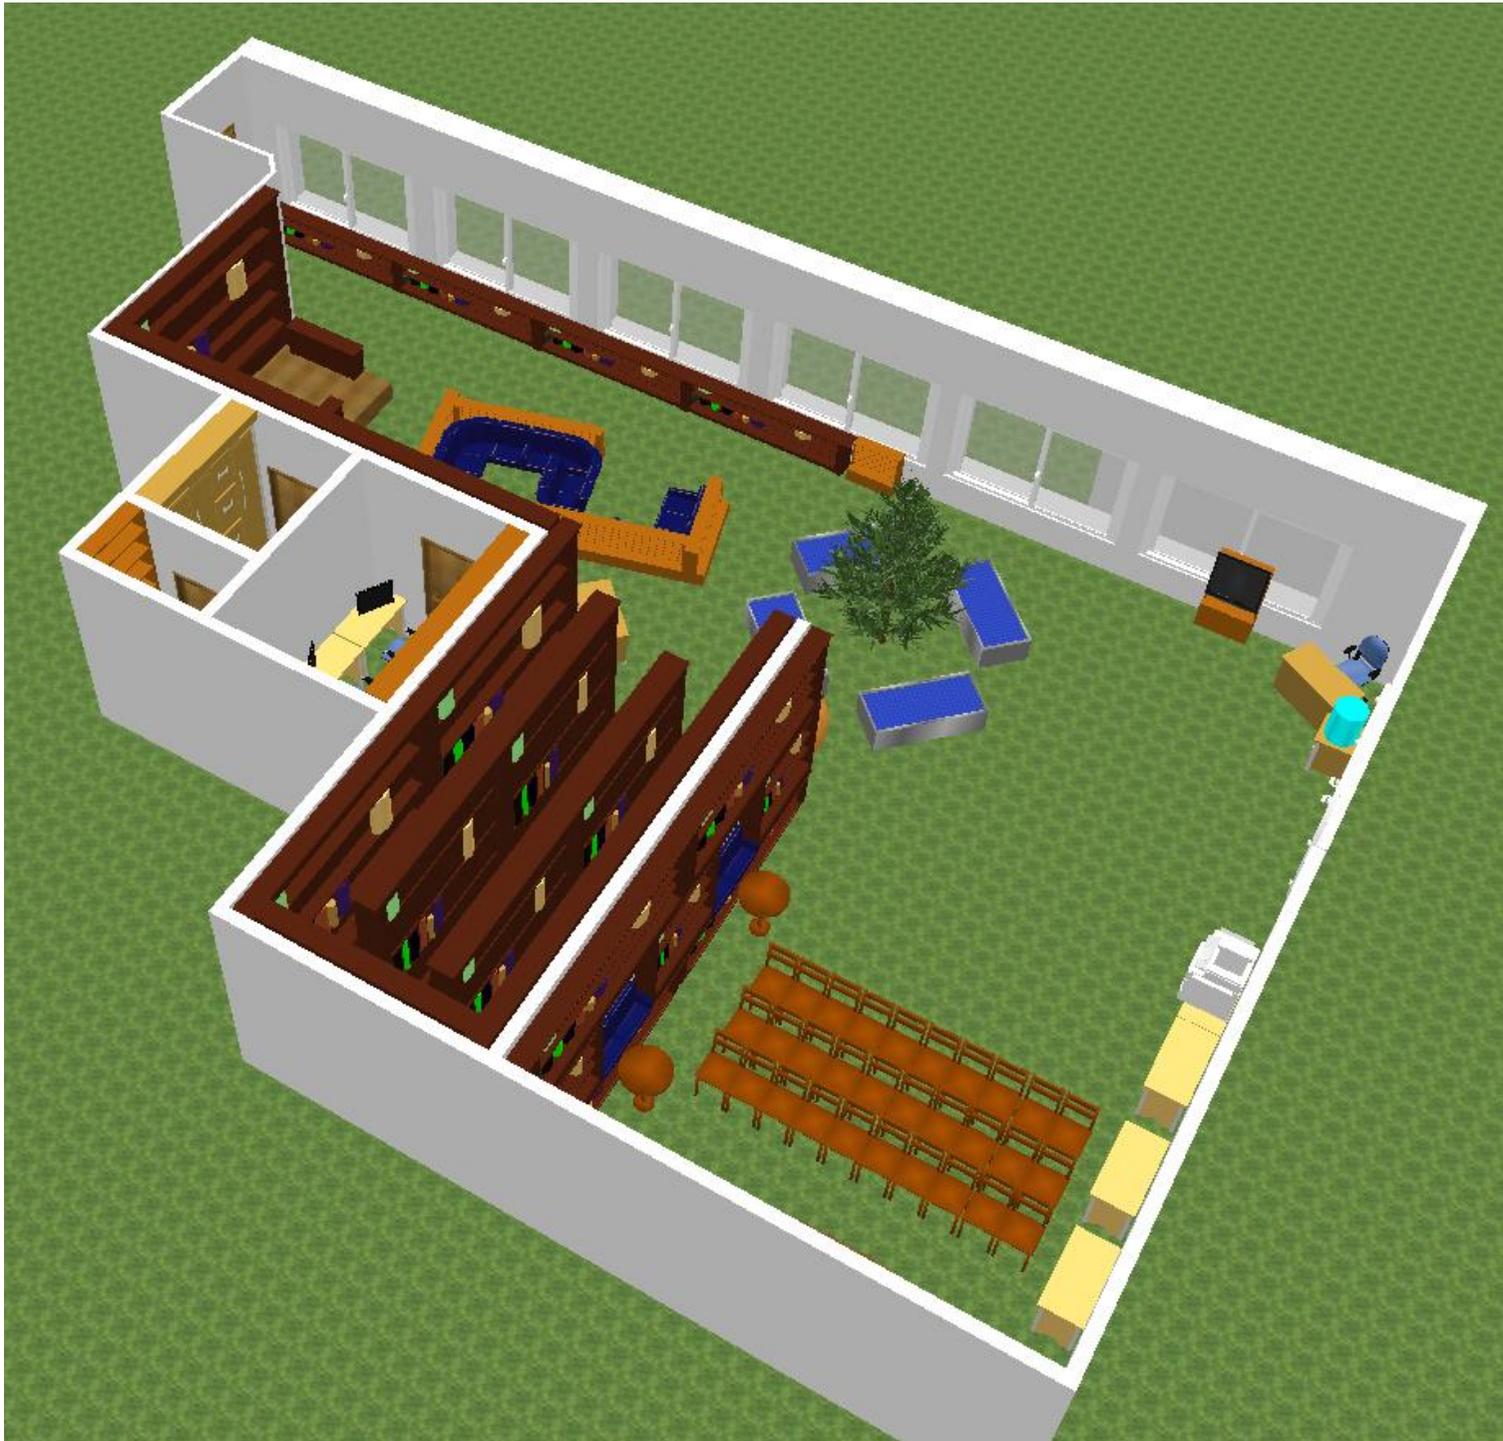



г) План расстановки электрических розеток и выводов

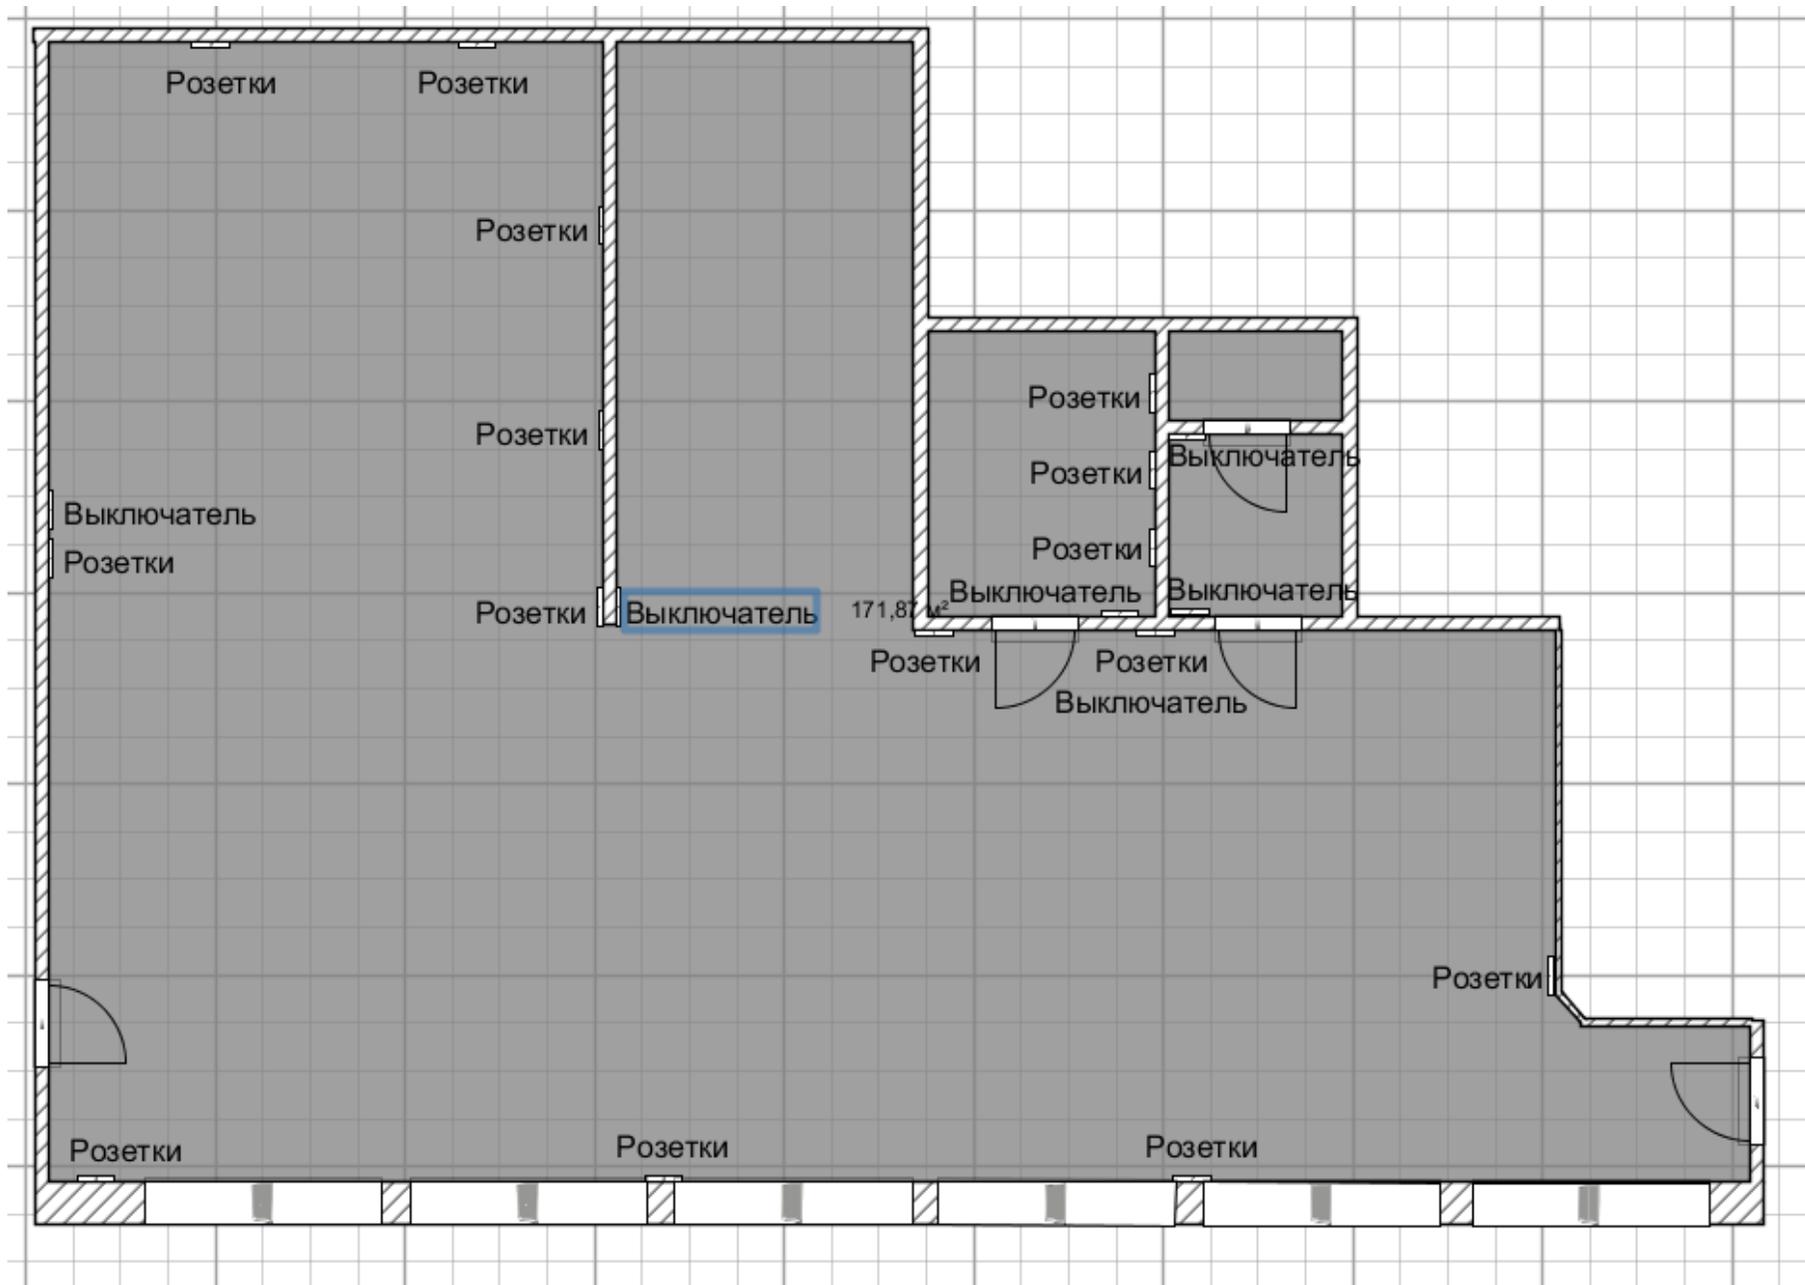

д) План расстановки светильников

