




# ДИЗАЙН-ПРОЕКТ


библиотеки-филиала № 8 ГБУК "ЦБС для детей"

"КНИГОМОРЬЕ"

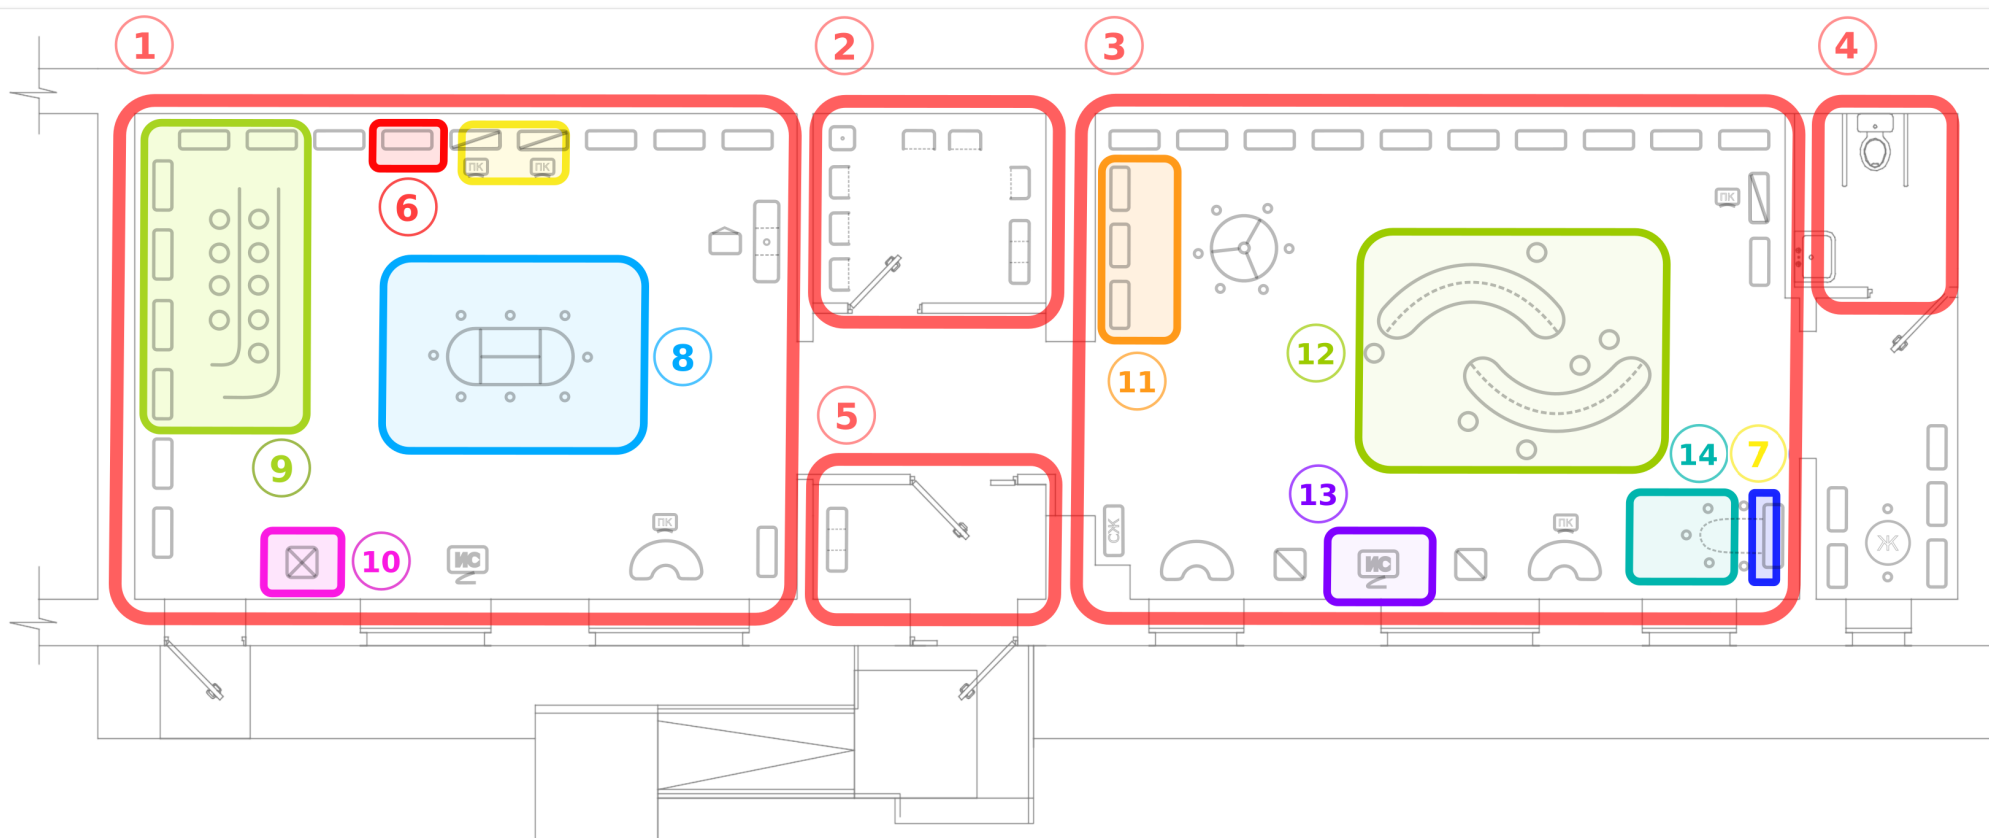


Функциональная схема проекта модельной библиотеки  
на базе библиотеки-филиала №8 ГБУК г. Севастополя "ЦБС для детей"

- |                        |                         |                            |
|------------------------|-------------------------|----------------------------|
| ① Семейная кругосветка | ⑥ Всё о Севастополе     | ⑪ Информация для родителей |
| ② Книгохранение        | ⑦ Развивающие игры      | ⑫ Книги с собой            |
| ③ Книжный маяк         | ⑧ Творческая мастерская | ⑬ Развивающие игры         |
| ④ Санузел              | ⑨ Семейный кинозал      | ⑭ Уголок громкого чтения   |
| ⑤ Холл                 | ⑩ Мультстудия           |                            |

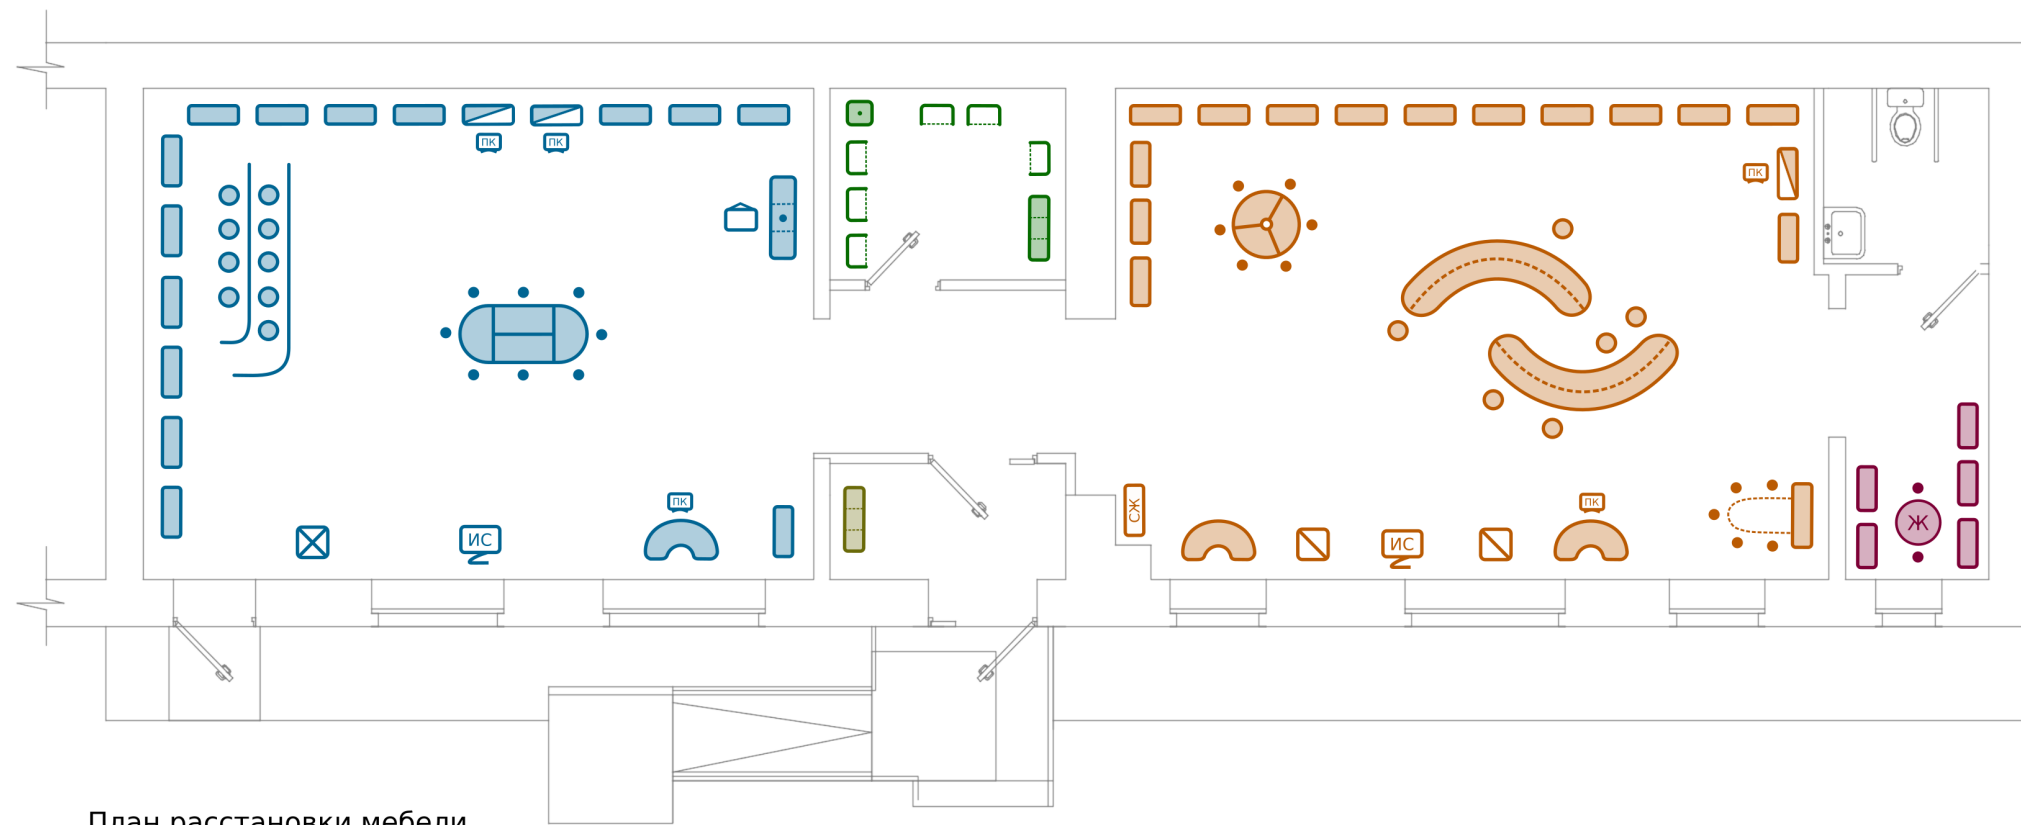


План расстановки мебели

**Условные обозначения:**

 Стеллаж журнальный

 Стеллаж

 Стеллаж / стол ПК


 Стеллаж металлический

 Кафедра


 Компьютер


 Навесной экран

 Интерактивный стол


 Шкаф для одежды

 Стеллажный комплекс

 Мультстудия

 Тумба с закрытыми полками

 Пуф

 Журнальный стол



Составной стол



Раскладной стол/стеллаж



Составной круглый стол



Двусторонний стеллаж




Каталожный ящик



Ступени-амфитеатр

Номер по плану	Наименование
1-1	Тамбур
1-2	Коридор
1-3	Архив
1-4	Читальный зал
1-5	Читальный зал
1-6	Кабинет
1-7	Санузел

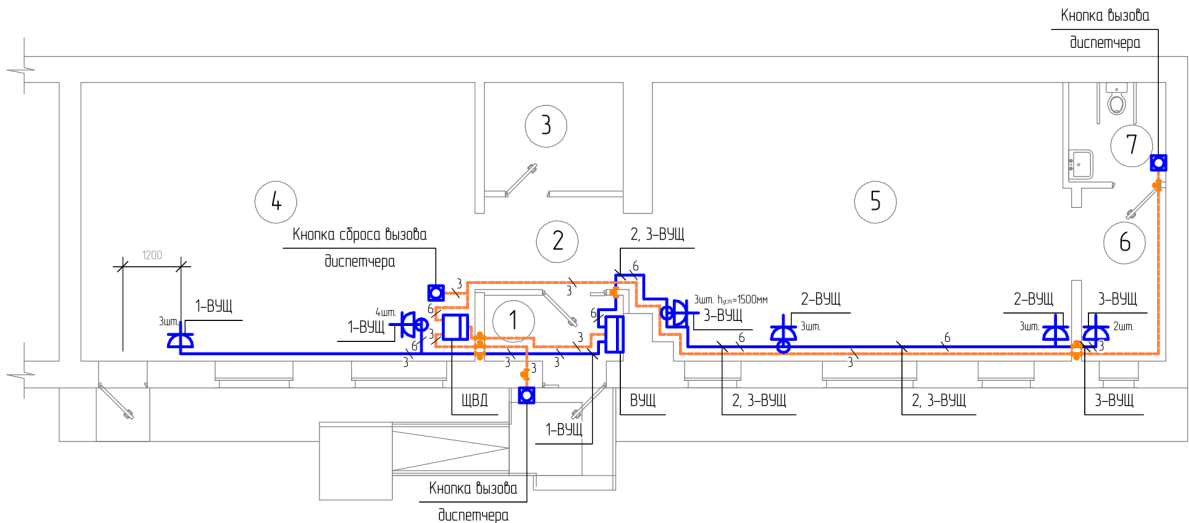

Условные обозначения

- ВУЩ вводно-учетный щит
- ЩВД щит вызова диспетчера
- розетка двухполюсная с заземляющим контактом для скрытой установки с защитными шторками
- кнопка с 1 НО контактом IP65
- прокладка кабеля марки BVGn2(A)-LS 3x2.5мм<sup>2</sup> скрыто в штробе
- прокладка кабеля марки BVGn2(A)-LS 3x1.5мм<sup>2</sup> скрыто в штробе
- существующий кабель в пом. 3
- коробка ответвительная
- проход кабеля через стену в трубе

- 1. Высота установки розеток h=1100 мм от чистового пола.
- 2. Высота установки кнопки вызова диспетчера h=900 мм от чистового пола.
- 3. Кнопку сброса вызова диспетчера установить на стене в рабочей зоне диспетчера на высоте h=1100 мм от чистового пола.
- 4. Щит вызова диспетчера ЩВД установить в зоне видимости диспетчера

						0207-2017-ЭТР			
						Детская библиотека филиал №8 по адресу: ул. Надежды Краевой, 5, г.Севастополь.			
Изм.	Колуч.	Лист	№ док.	Подп.	Дата	Электротехнические решения	Стация	Лист	Листов
Разраб.		Обчаренко С.А.			09.17		Р	9	
						Электрооборудование. М 1:100.	ООО "СевСтройЦена"		
ГИП		Шамин Г.К.			09.17				
Н.контр.		Шамин Г.К.			09.17				



Экспликация помещений

Номер по плану	Наименование
I-1	Тамбур
I-2	Коридор
I-3	Архив
I-4	Читальный зал
I-5	Читальный зал
I-6	Кабинет
I-7	Санузел


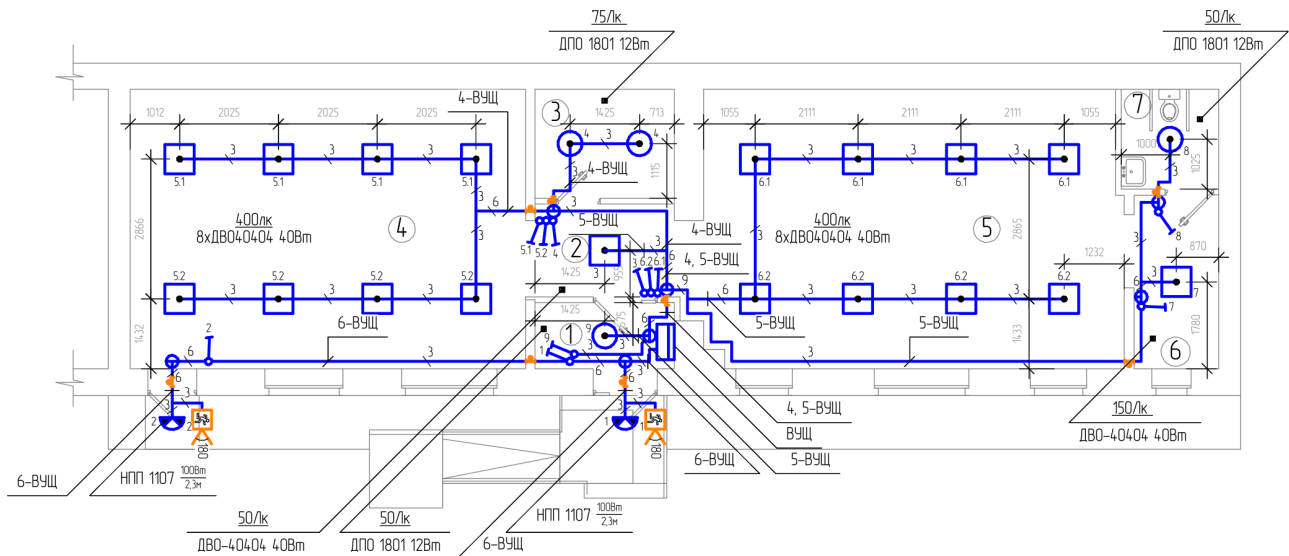


Схема подключения датчика движения

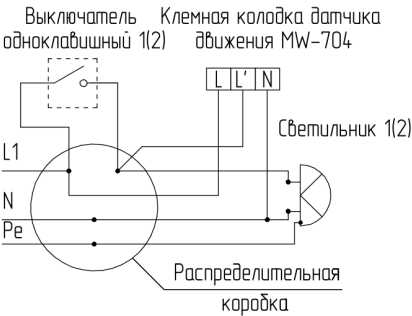

Условные обозначения

- ВУЩ - Вводно-учетный щит
- Светильник потолочный светодиодный ДПО 1801 12Вт
- Светильник потолочный светодиодный ДВО404039-МР 40Вт
- Светильник настенно-потолочный НПП 1107 100Вт IP54 (уличного исполнения)
- Датчик движения и освещенности MW-704
- Выключатель одноклавишный для внутренней установки
- Коробка ответвительная
- Прокладка кабеля марки ВВГнг(А)-LS 3х1,5мм<sup>2</sup> скрыто в штробе
- Проход кабеля через стену в трубе

1. Высота установки выключателей h=1800 мм от чистового пола.

0207-2017-ЭТР

Детская библиотека филиал №8 по адресу:  
ул. Надежды Краевой, 5, г.Севастополь.

Электротехнические решения


Электроосвещение.  
М 1:100.

Стация	Лист	Листов
Р	10	

000 "СевСтройЦена"

Формат А3

Номер по плану	Наименование
I-1	Тамбур
I-2	Коридор
I-3	Архив
I-4	Читальный зал
I-5	Читальный зал
I-6	Кабинет
I-7	Санузел

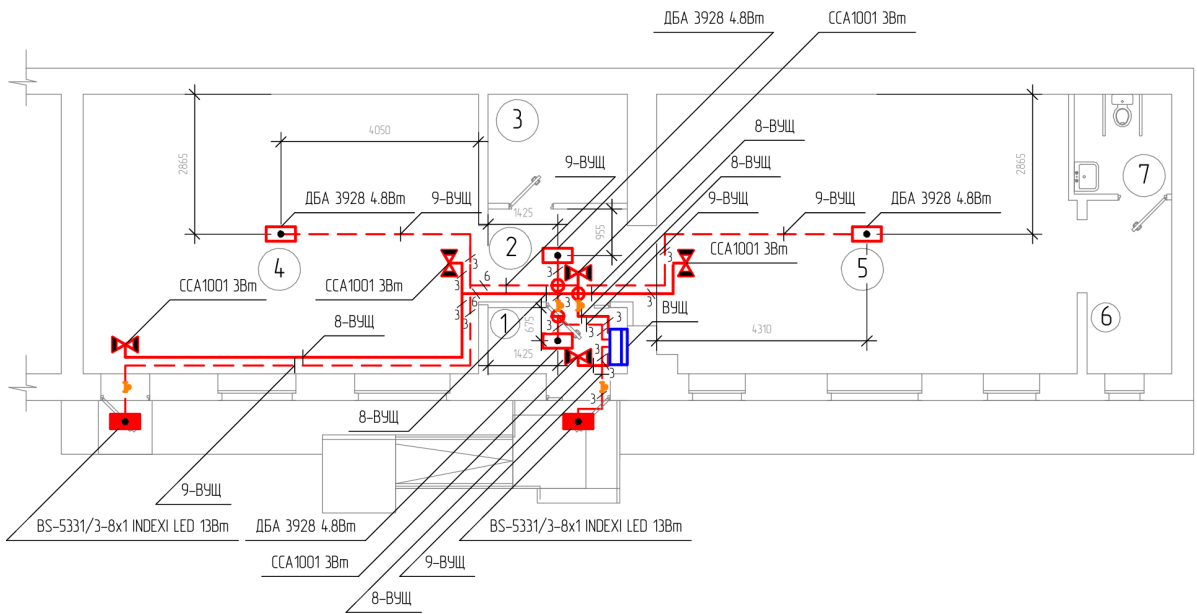

Условные обозначения

- ВУЩ вводно-учетный щит
- светильник эвакуационного освещения ССА1001 мощностью 3Вт светодиодный с встроенным аккумулятором
- светильник аварийного освещения ДБА 3928 мощностью 4,8Вт светодиодный с встроенным аккумулятором
- светильник аварийного освещения BS-5331/3-8x1 INDEXI LED мощностью 13 Вт светодиодный с встроенным аккумулятором уличного исполнения IP65
- прокладка кабеля марки BBGhz(A)-FRLS 3x15мм<sup>2</sup> к светильникам эвакуационного освещения скрыто в штробе
- прокладка кабеля марки BBGhz(A)-FRLS 3x15мм<sup>2</sup> к светильникам аварийного освещения скрыто в штробе
- коробка ответвительная
- проход кабеля через стену в трубе


Сети аварийного и эвакуационного освещения выполнить кабелем марки BBGhz(A)-FRLS. Прокладку выполнить в отдельных от распределительных сетей и рабочего освещения штробах стен и потолка

						0207-2017-ЭТР			
						Детская библиотека филиал №8 по адресу: ул. Надежды Краевой, 5, г.Севастополь.			
Изм.	Коллич.	Лист	№ док.	Подп.	Дата	Электротехнические решения	Стадия	Лист	Листов
Разраб.		Обчаренко С.А.			09.17		Р	11	
ГИП		Шамин Г.К.			09.17	Аварийное освещение М 1:100.	ООО "СевСтройЦена"		
Н.контр.		Шамин Г.К.			09.17				



# ФУНКЦИОНАЛЬНАЯ СХЕМА ПРОЕКТА

- 1** Пространство "Семейная кругосветка"
- 2** Книгохранение
- 3** Холл
- 4** Пространство "Книжный маяк"

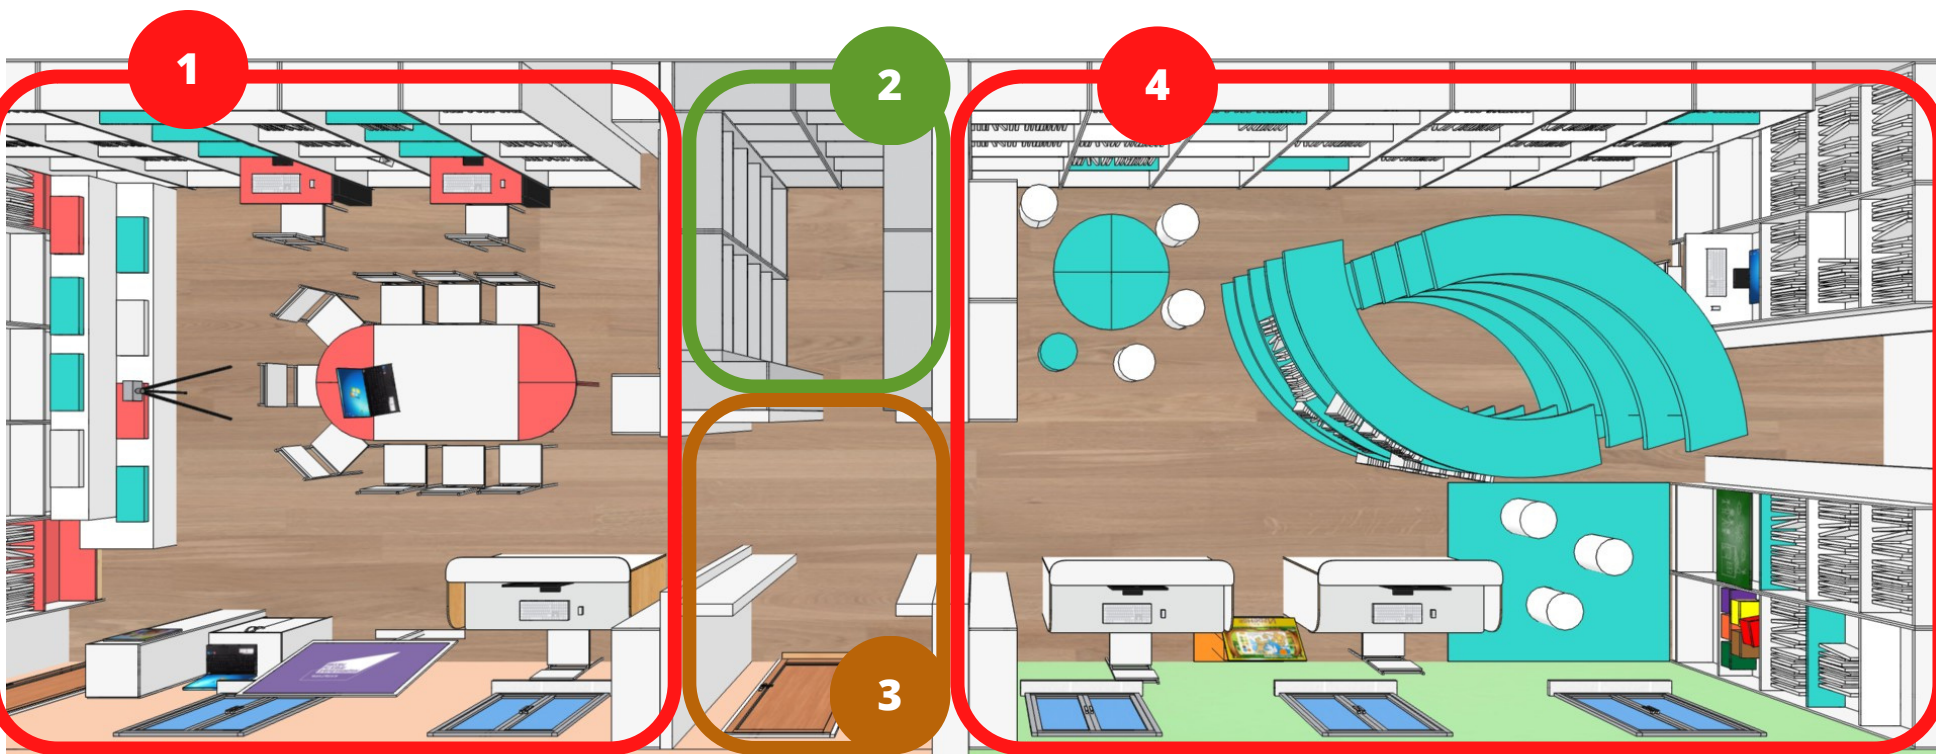





# ПРОСТРАНСТВО "СЕМЕЙНАЯ КРУГОСВЕТКА"







# ПРОСТРАНСТВО "СЕМЕЙНАЯ КРУГОСВЕТКА"

1

Семейный кинозал

2

Творческая мастерская







# ПРОСТРАНСТВО "СЕМЕЙНАЯ КРУГОСВЕТКА"

3

Компьютеры

4

Всё о Севастополе





# ПРОСТРАНСТВО "СЕМЕЙНАЯ КРУГОСВЕТКА"

5

Кафедра выдачи литературы

Мультстудия

6








# ПРОСТРАНСТВО "КНИЖНЫЙ МАЯК"

1

Информация для родителей

2

Книги с собой

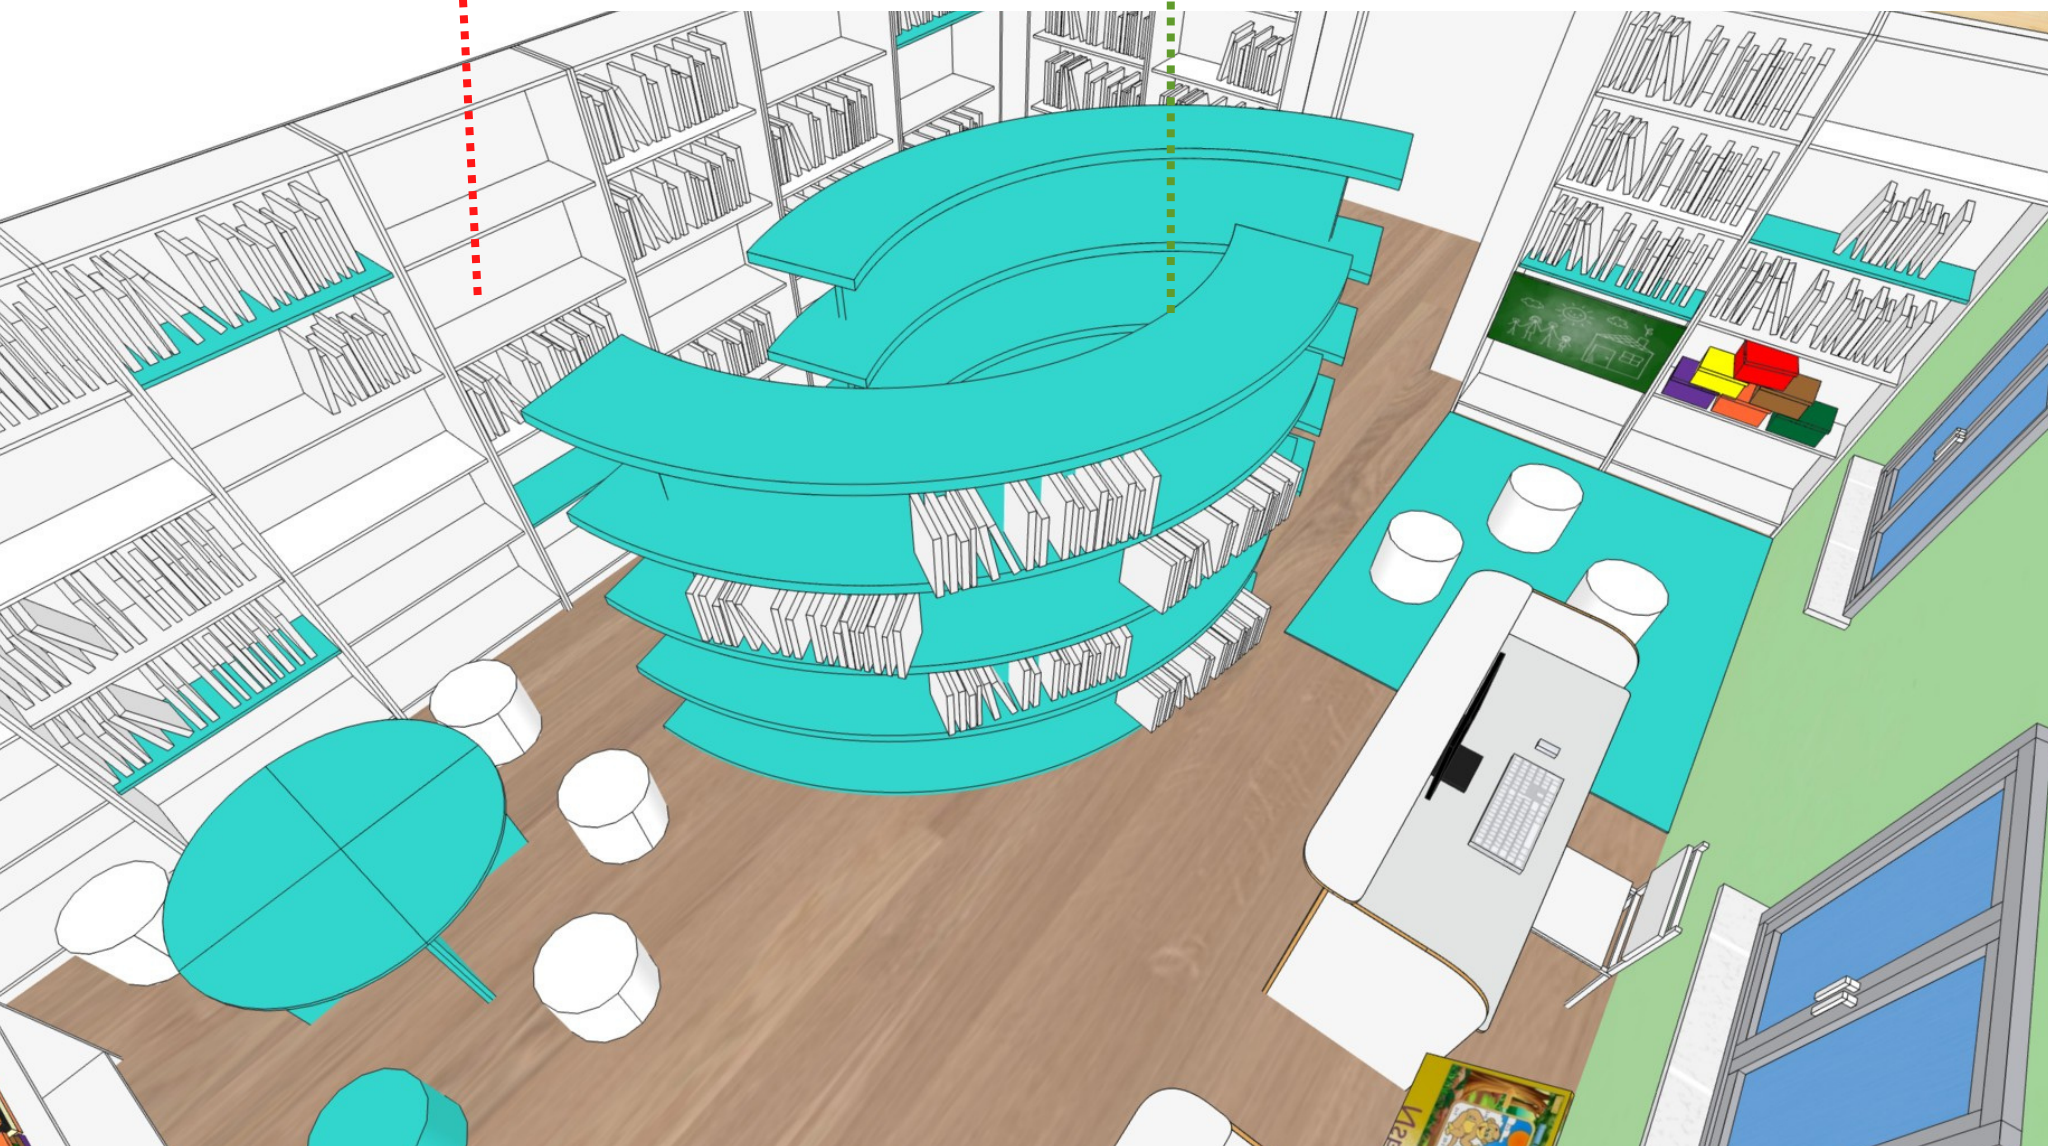







# ПРОСТРАНСТВО "КНИЖНЫЙ МАЯК"

3

Развивающие игры

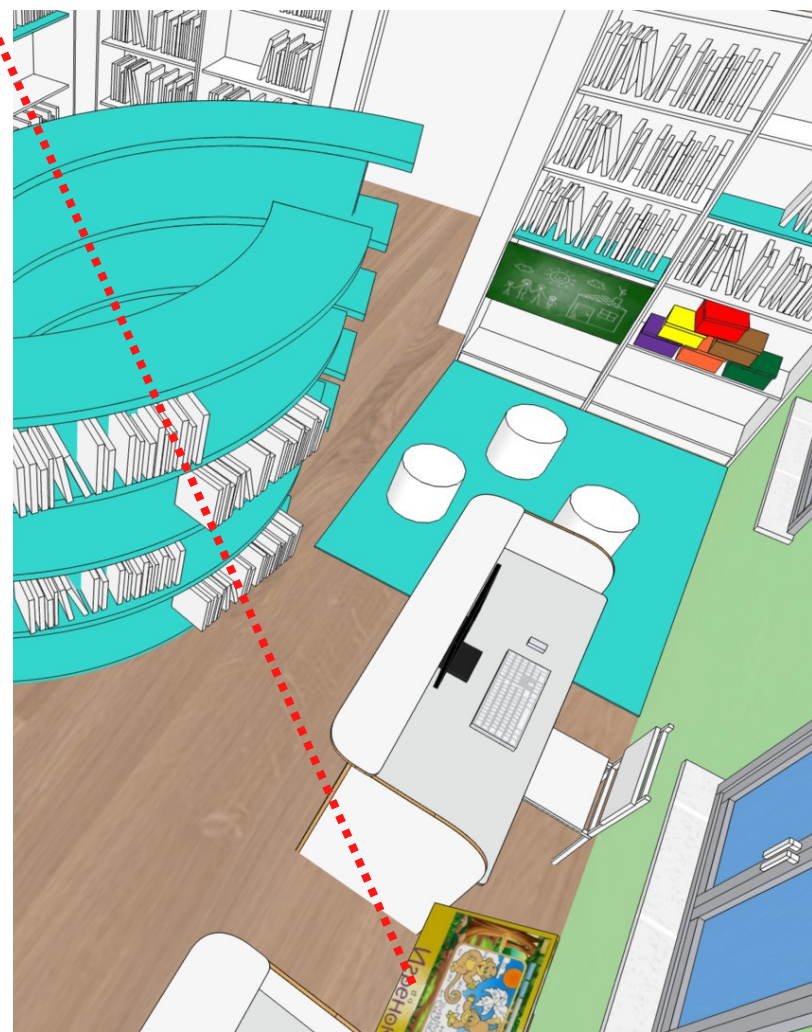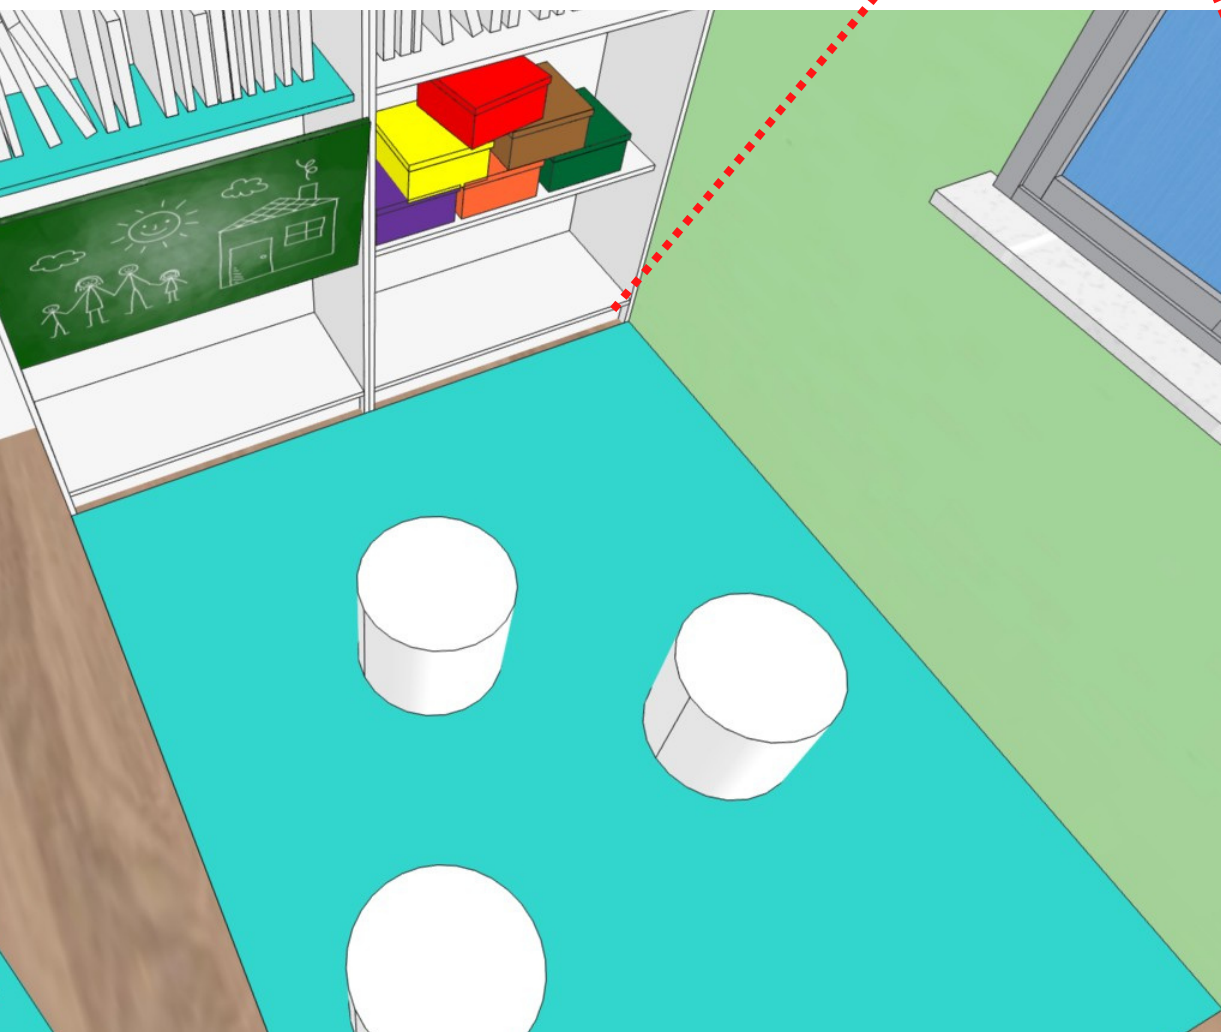

# ПРОСТРАНСТВО "КНИЖНЫЙ МАЯК"

4

Уголок громкого чтения

