






ПРОЕКТ ГОРОДСКОЙ БИБЛИОТЕКИ В ГОРОДЕ ПАЛЛАСОВКА

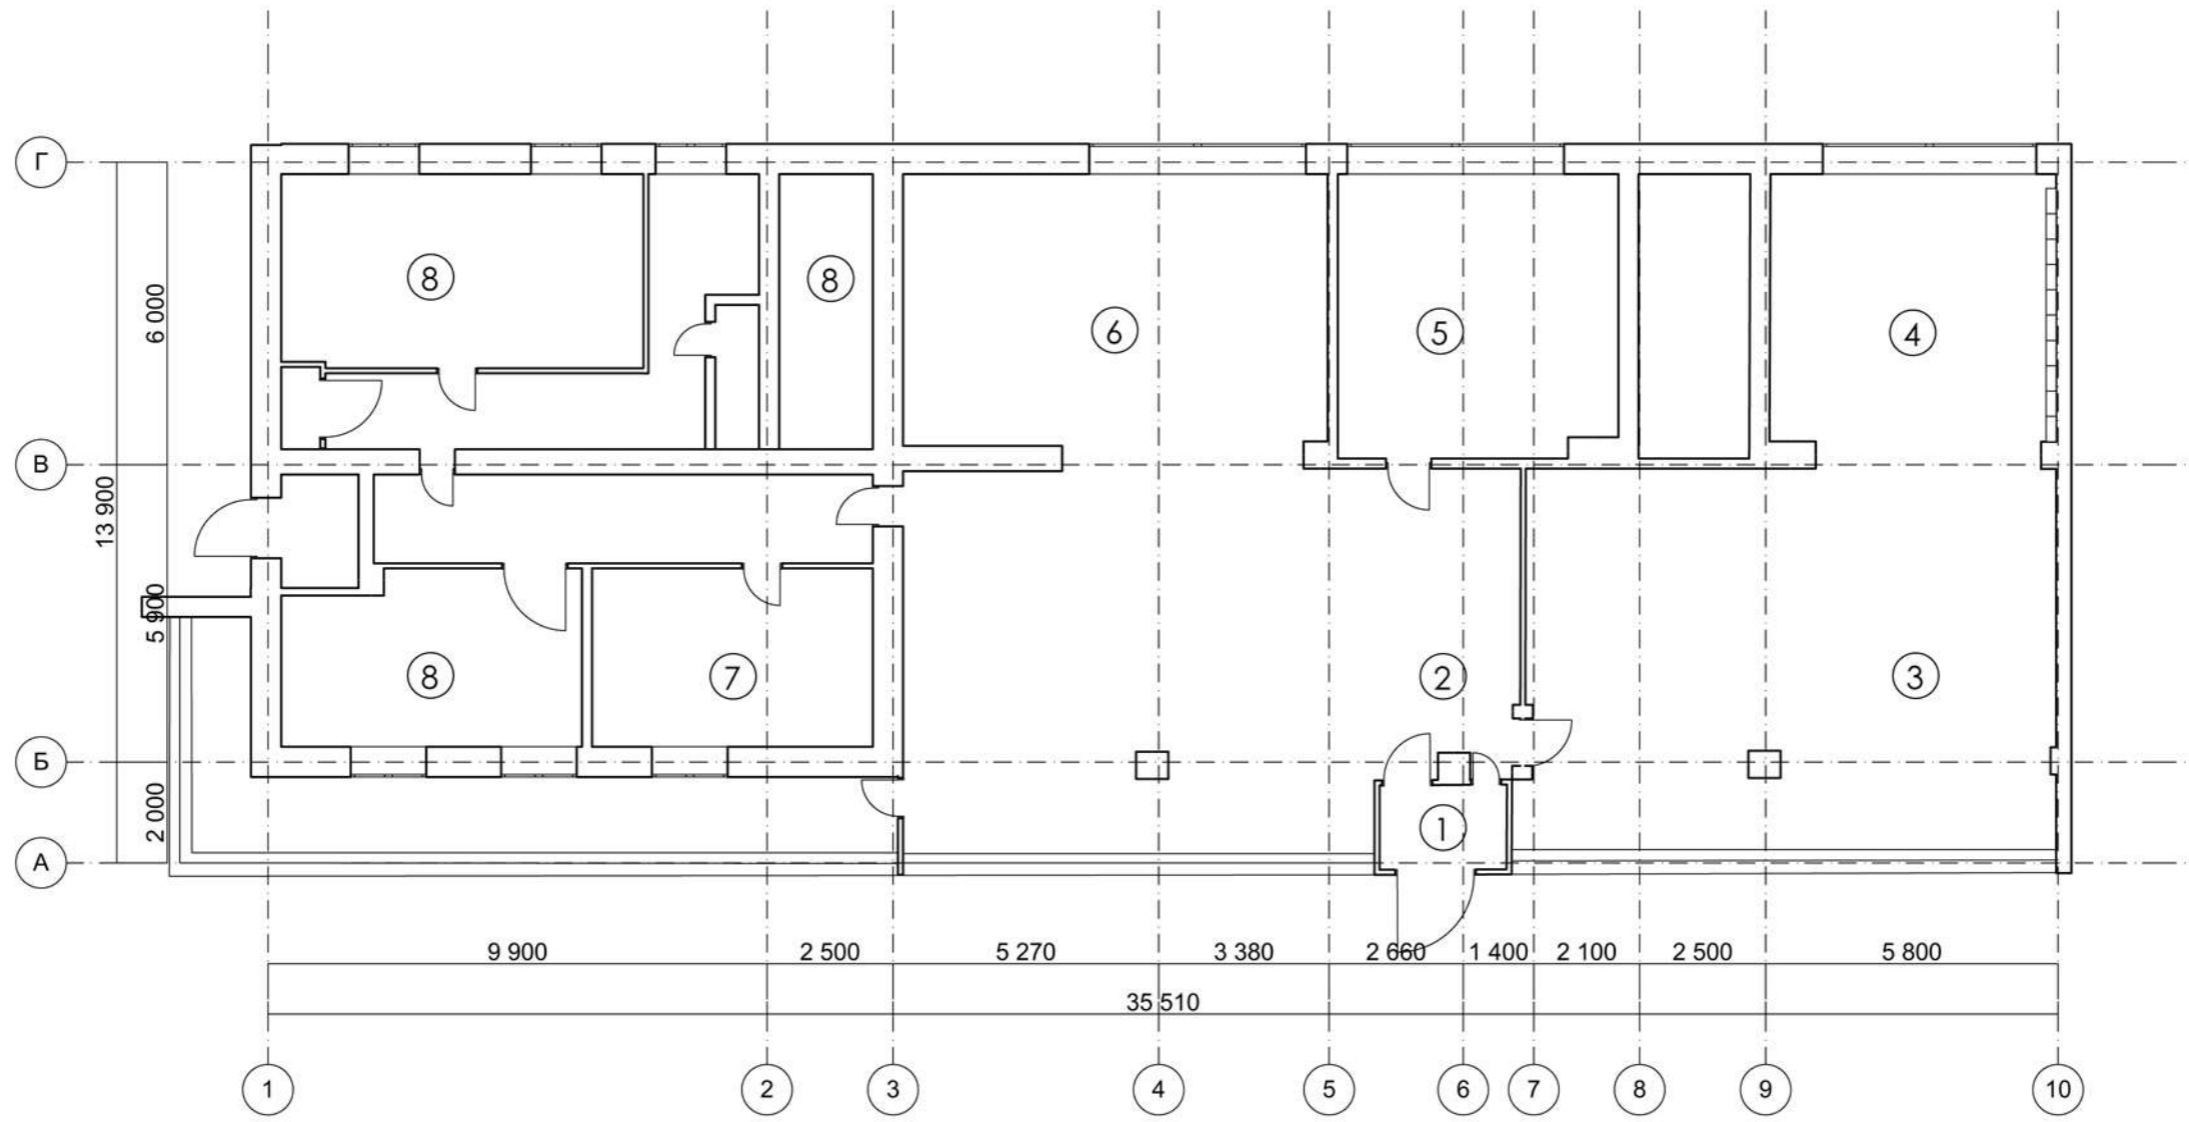


ЭКСПЛИКАЦИЯ		
№	НАЗВАНИЕ ЗОНЫ	ПЛОЩАДЬ, М ²
1	ТАМБУР	4,39, М ²
2	АБОНЕМЕНТ	89,07, М ²
3	ДЕТСКАЯ БИБЛИОТЕКА	80,08, М ²
4	НАЗВАНИЕ ЗОНЫ	32,61, М ²
5	НАЗВАНИЕ ЗОНЫ	30,98, М ²
6	НАЗВАНИЕ ЗОНЫ	47,66, М ²
7	КОМПЬЮТЕРНЫЙ ЗАЛ	19,71, М ²
8	ПОМЕЩЕНИЯ ДЛЯ ПЕРСОНАЛА	57,77, М ²
		304,5, М ²

						Проект городской библиотеки в г. Паласовка		
Изм.	Кол.ч.	Лист	№Док.	Подп.	Дата			
Разработала: Хитрякова А.Д.						Стадия	Лист	Листов
						Р	1	
						План до реконструкции М 1:150		

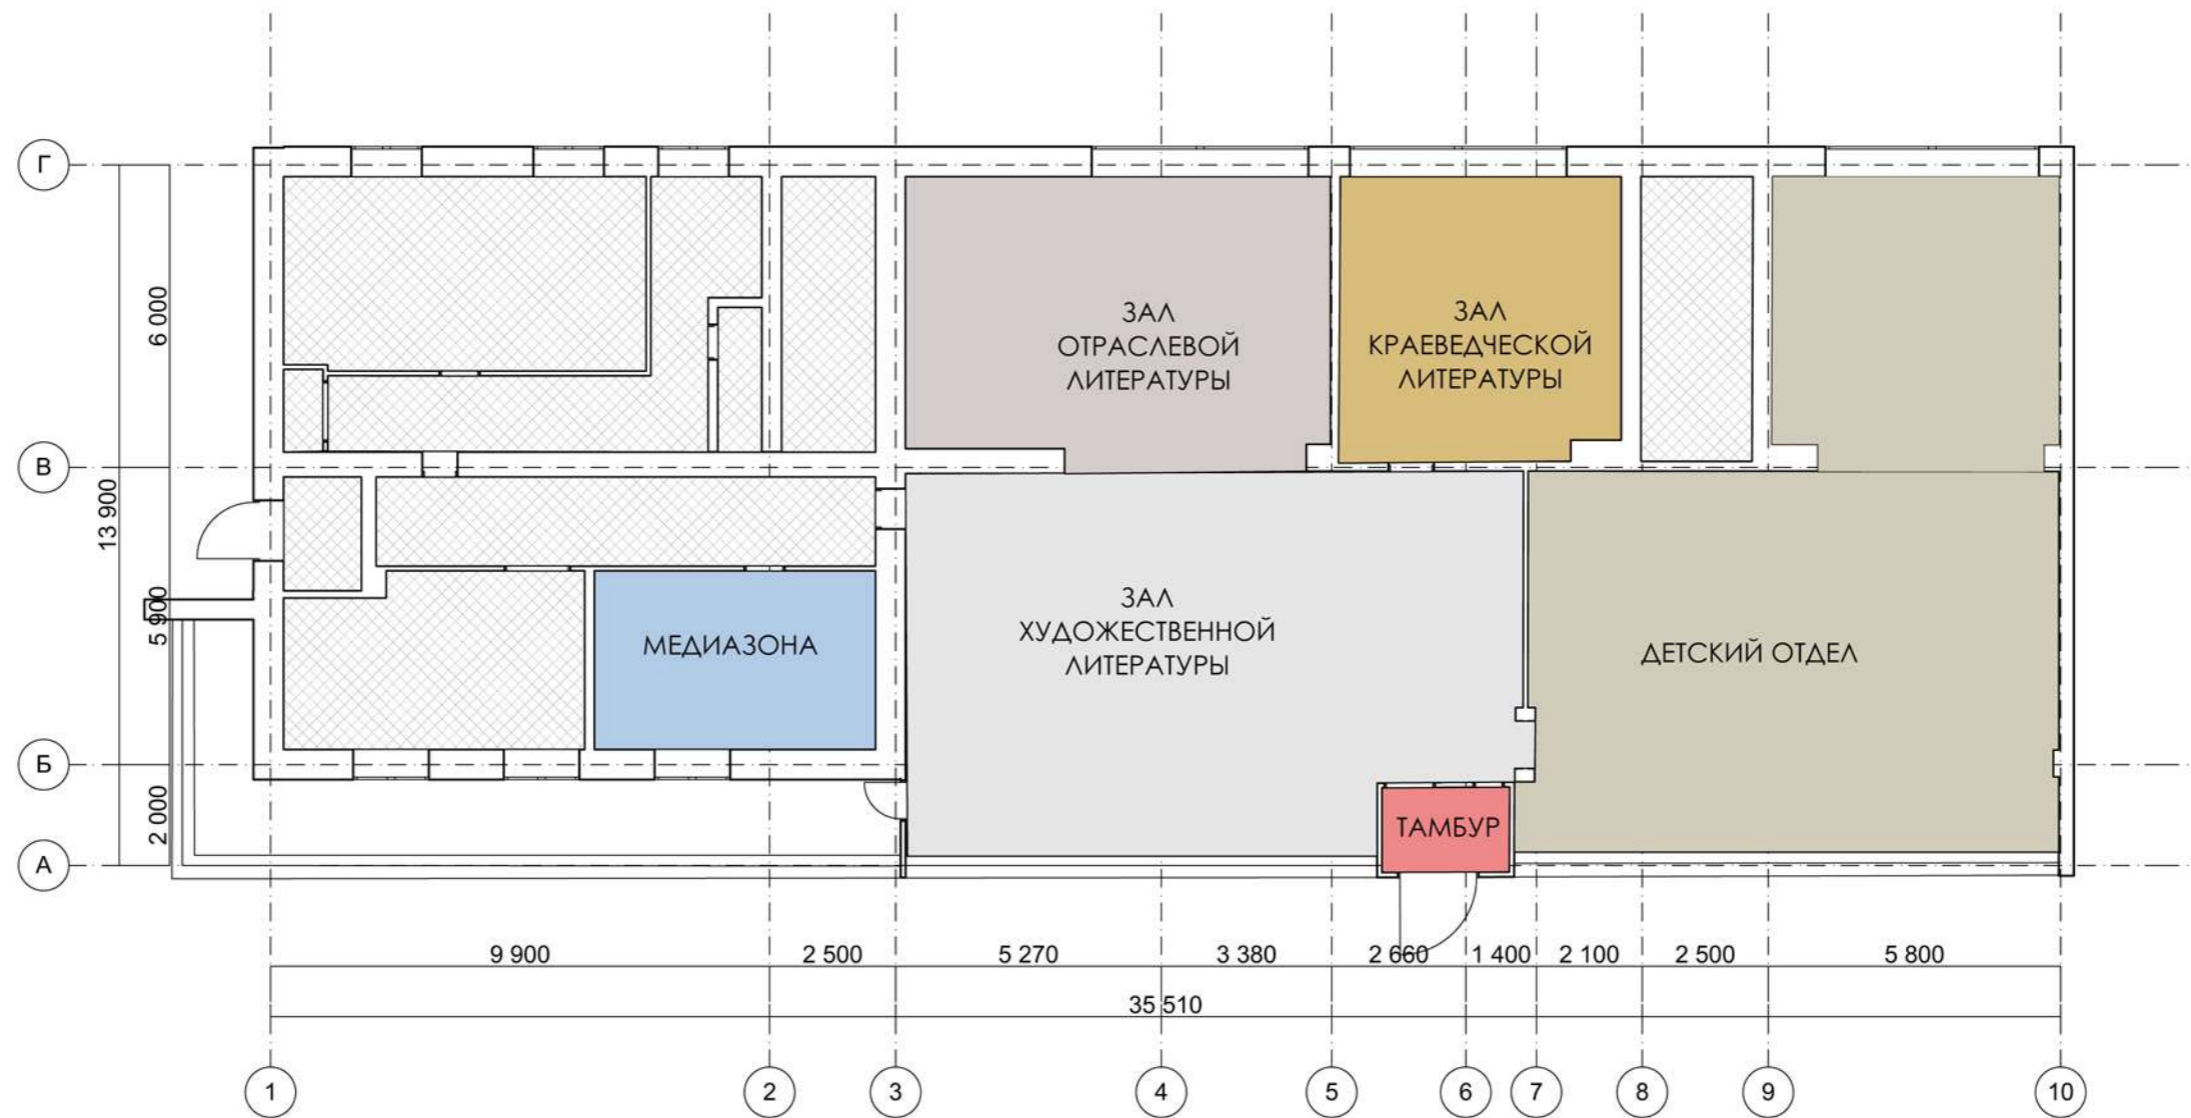



 НЕПРОЕКТИРУЕМЫЕ ПОМЕЩЕНИЯ

						Проект городской библиотеки в г. Паласовка		
Изм.	Кол.ч.	Лист	№Док.	Подп.	Дата			
Разработала: Хитрякова А.Д.						Стадия	Лист	Листов
						Р	2	
						Экспликация помещений М 1:150		


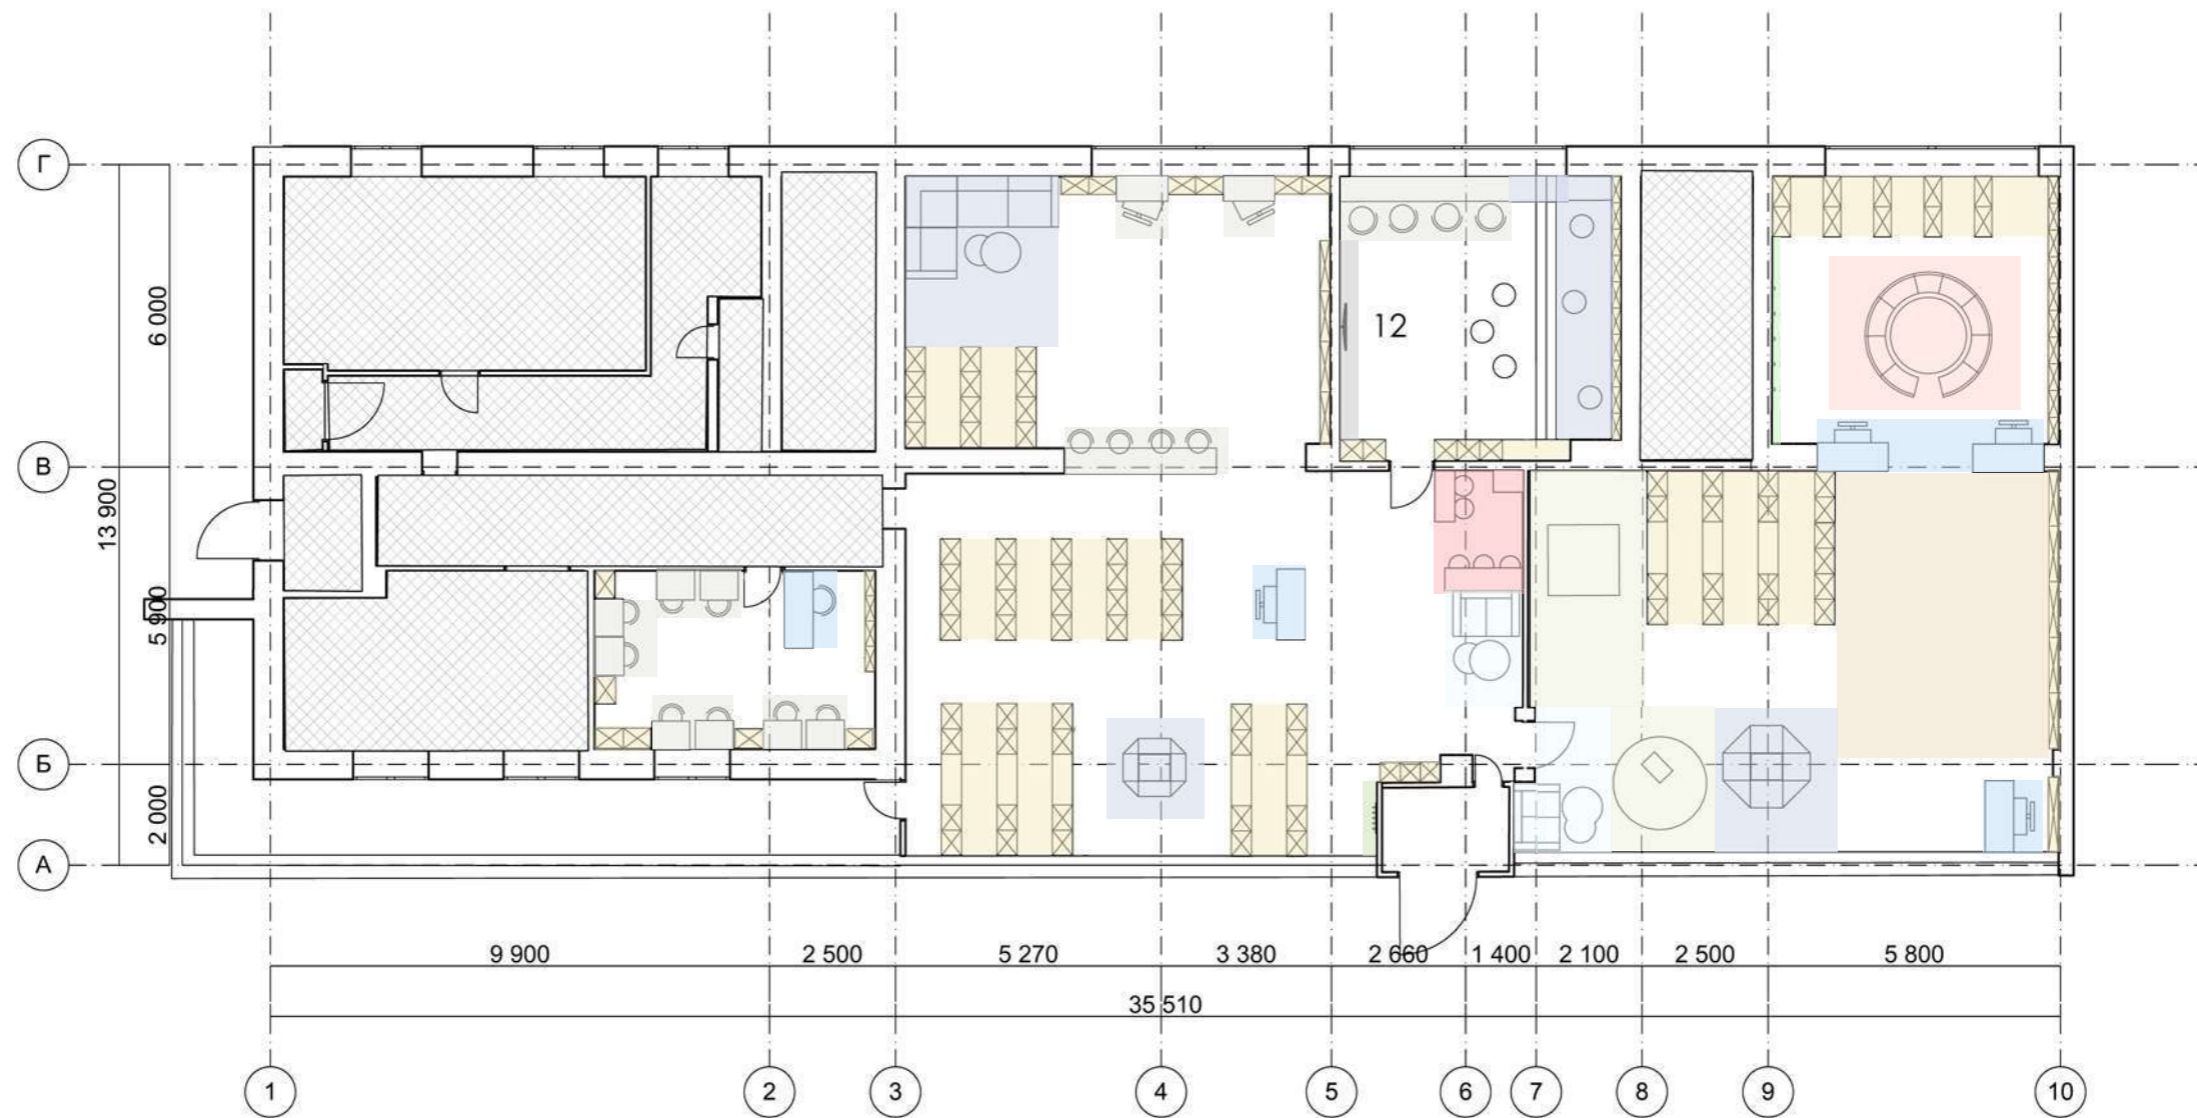



- ЗОНА ХРАНЕНИЯ
- ГАРДЕРОБНАЯ ЗОНА
- ЗОНА ОЖИДАНИЯ
- ЗОНА ЛИТЕРАТУРНОГО КАФЕ
- ЗОНА ДЛЯ РАБОТЫ ПЕРСОНАЛА
- ЗОНА ТИХОГО ЧТЕНИЯ
- ЗОНА ДЕТСКИХ ИГР
- СОБЫТИЯНАЯ ЗОНА
- ЗОНА ДЛЯ ПРОВЕДЕНИЯ МАСТЕР- КЛАССОВ
- ВЫСТАВОЧНАЯ ЗОНА
- НЕПРОЕКТИРУЕМЫЕ ПОМЕЩЕНИЯ
- ЗОНА ИНДИВИДУАЛЬНОЙ РАБОТЫ
- TV ЗОНА


						Проект городской библиотеки в г. Паласовка		
Изм.	Коп.уч.	Лист	№Док.	Подп.	Дата			
Разработала: Хитрякова А.Д.						Стадия	Лист	Листов
						Р	3	
						План функциональных зон М 1:150		

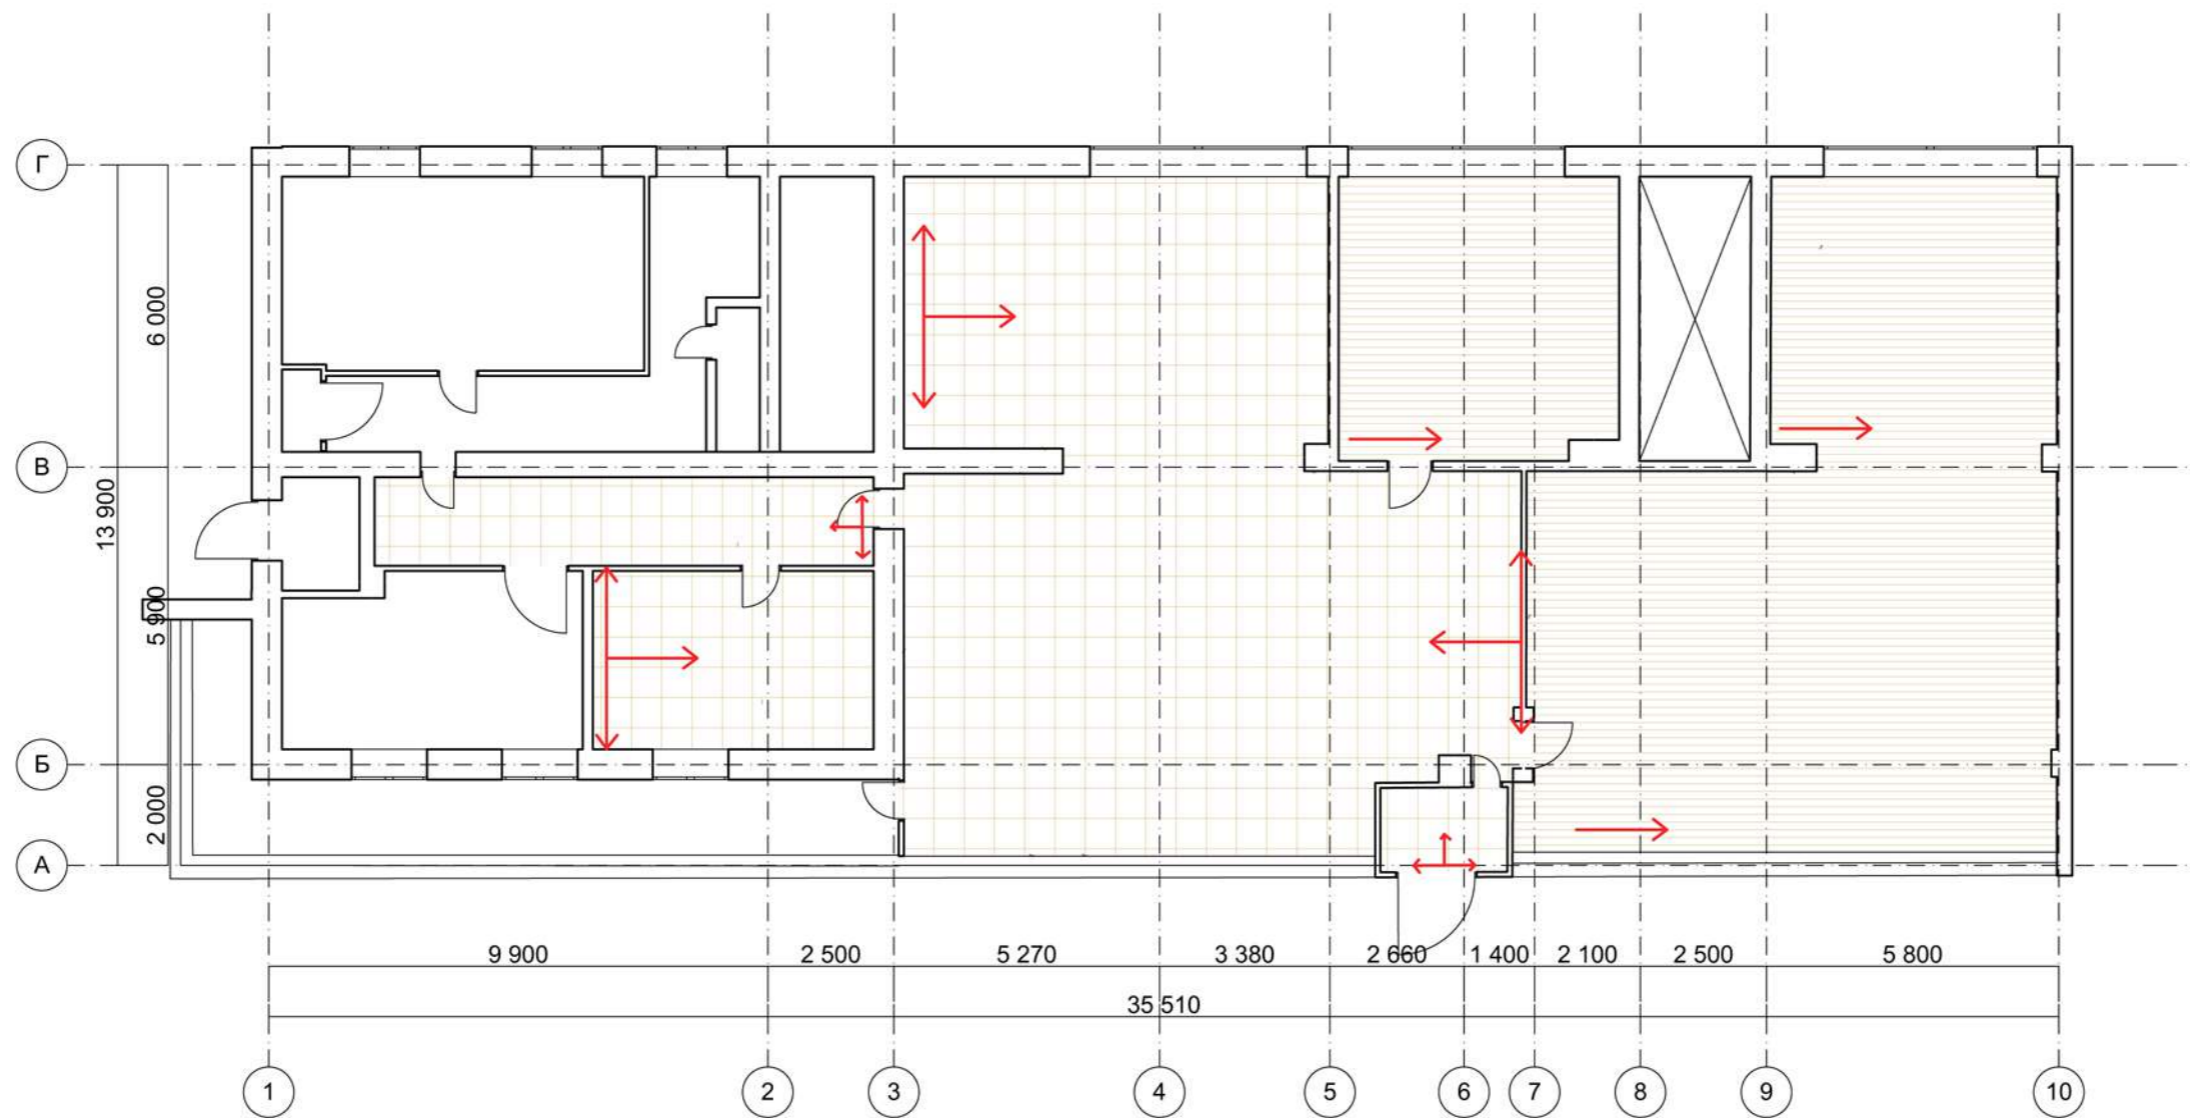

УСЛОВНЫЕ ОБОЗНАЧЕНИЯ

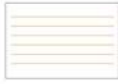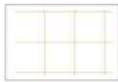-  ЛАМИНАТ
-  ПЛИТКА НАПОЛЬНАЯ 600x600
-  НАПРАВЛЕНИЕ УКЛАДКИ


						Проект городской библиотеки в г. Паласовка			
Изм.	Кол.ч.	Лист	№Док.	Подп.	Дата		Стадия	Лист	Листов
Разработала: Хитрякова А.Д.							Р	5	
						План пола М 1:150			

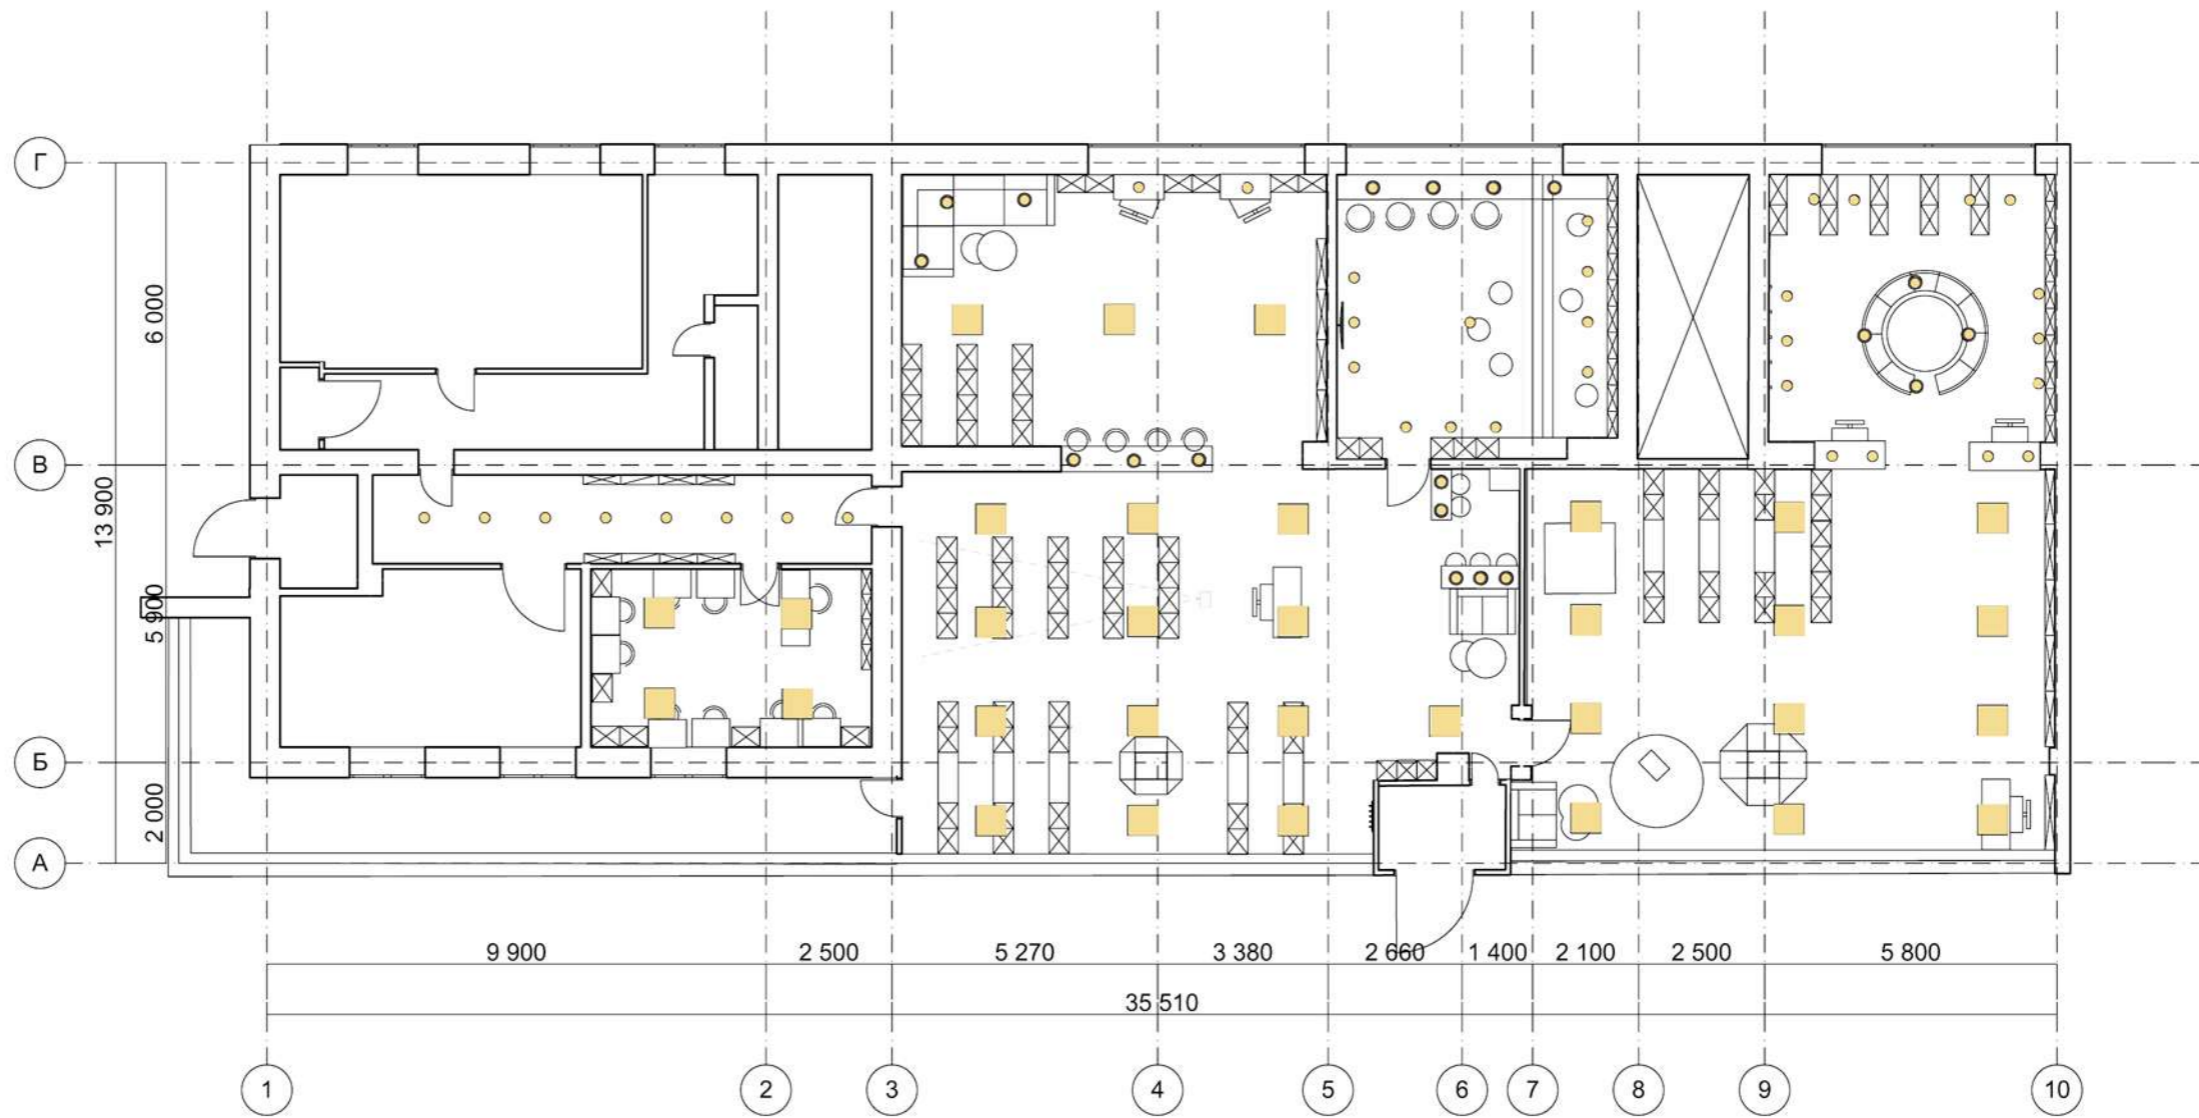


УСЛОВНЫЕ ОБОЗНАЧЕНИЯ

- ТОЧЕЧНЫЙ СВЕТИЛЬНИК
- ПОДВЕСНОЙ СВЕТИЛЬНИК
- ЛАМПА АРМСТРОНГ
- ПРОЕКТОР

						Проект городской библиотеки в г. Паласовка		
Изм.	Копуч.	Лист	№Док.	Подп.	Дата			
Разработала: Хитрякова А.Д.						Стадия	Лист	Листов
						Р	4	
План потолков М 1:150								

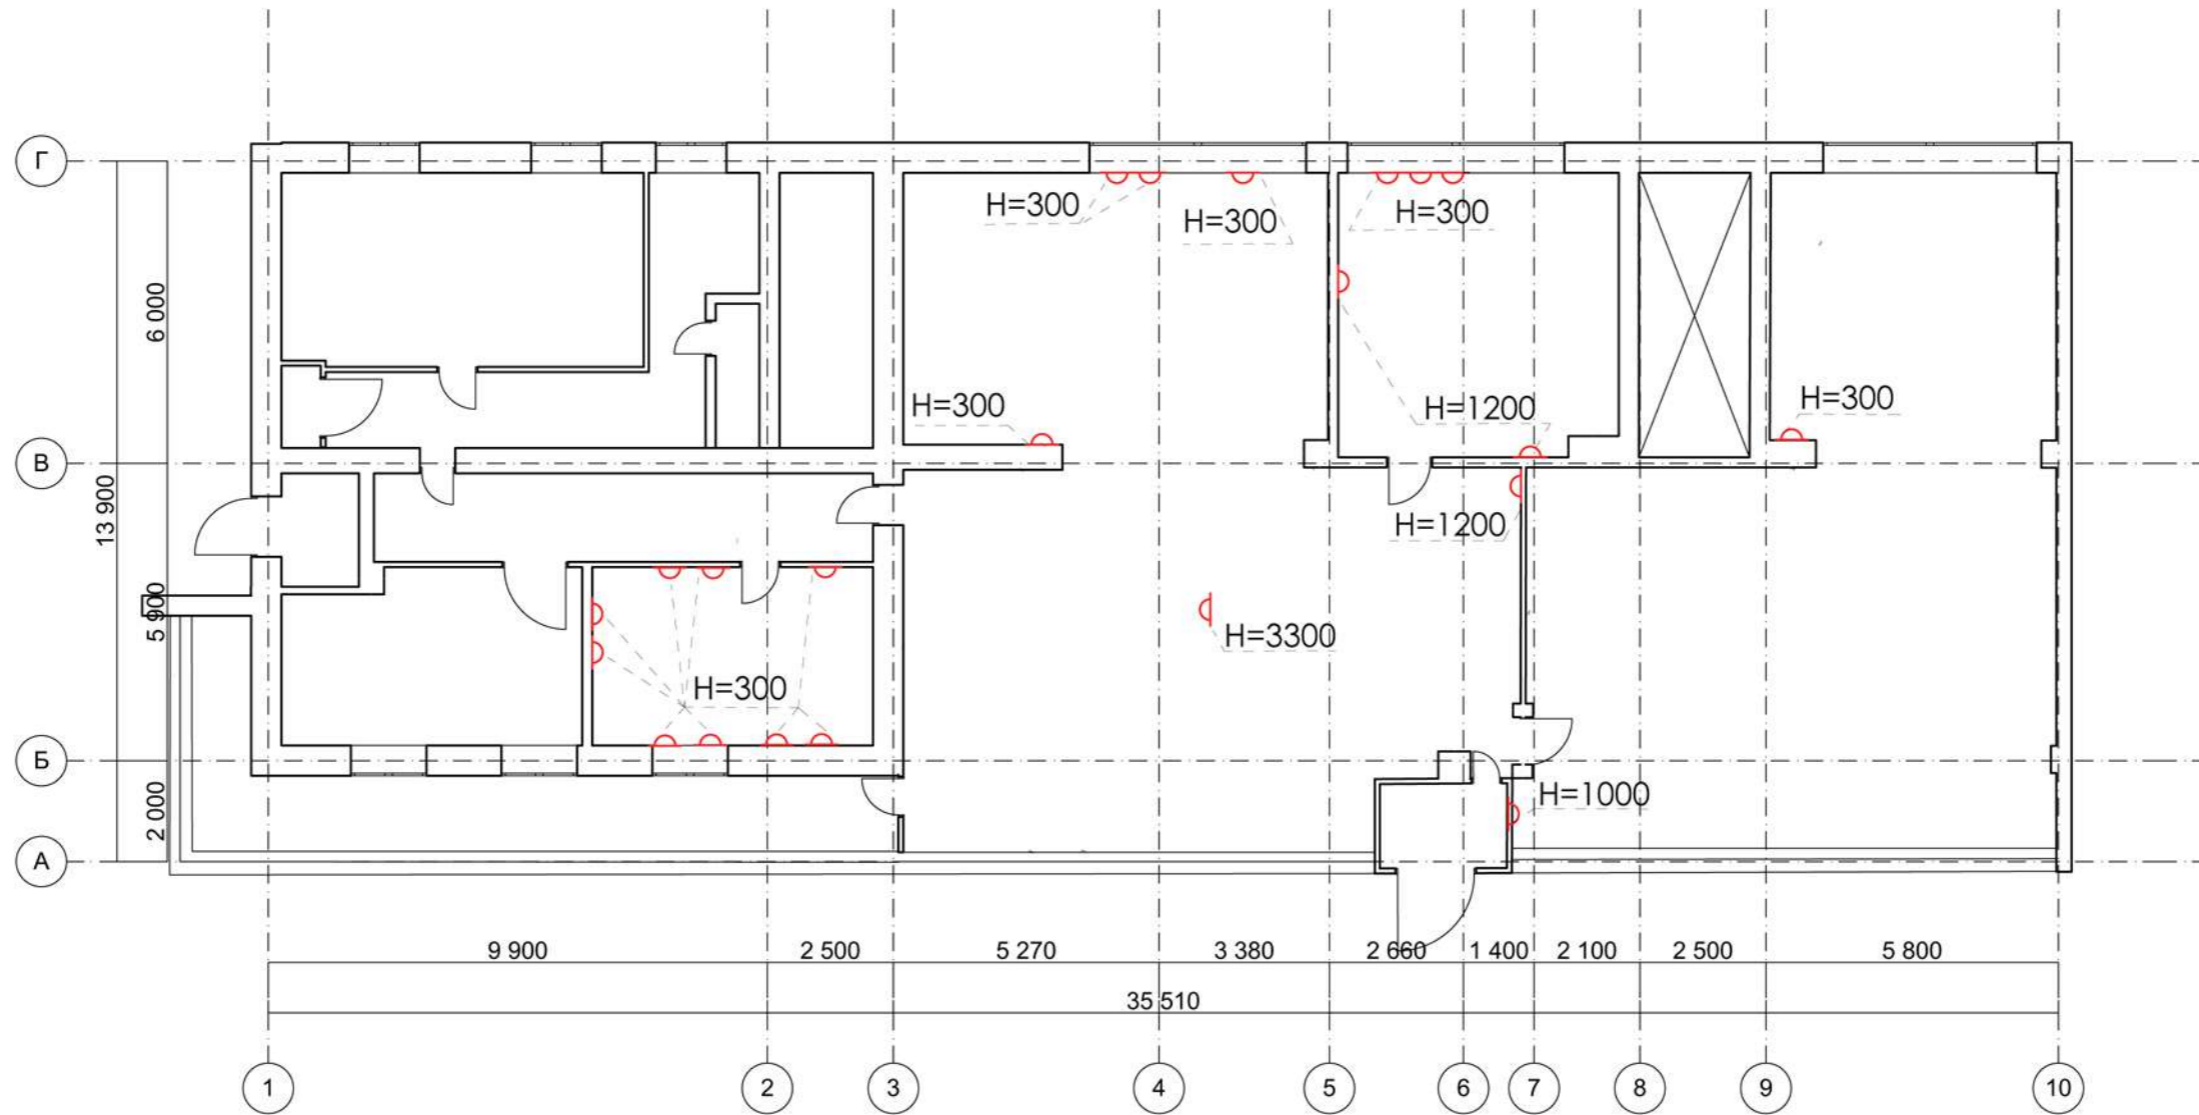

						Проект городской библиотеки в г. Паласовка		
Изм.	Кол.ч.	Лист	№Док.	Подп.	Дата			
Разработала: Хитрякова А.Д.						Стадия	Лист	Листов
						Р	7	
						План расположения розеток М 1:150		

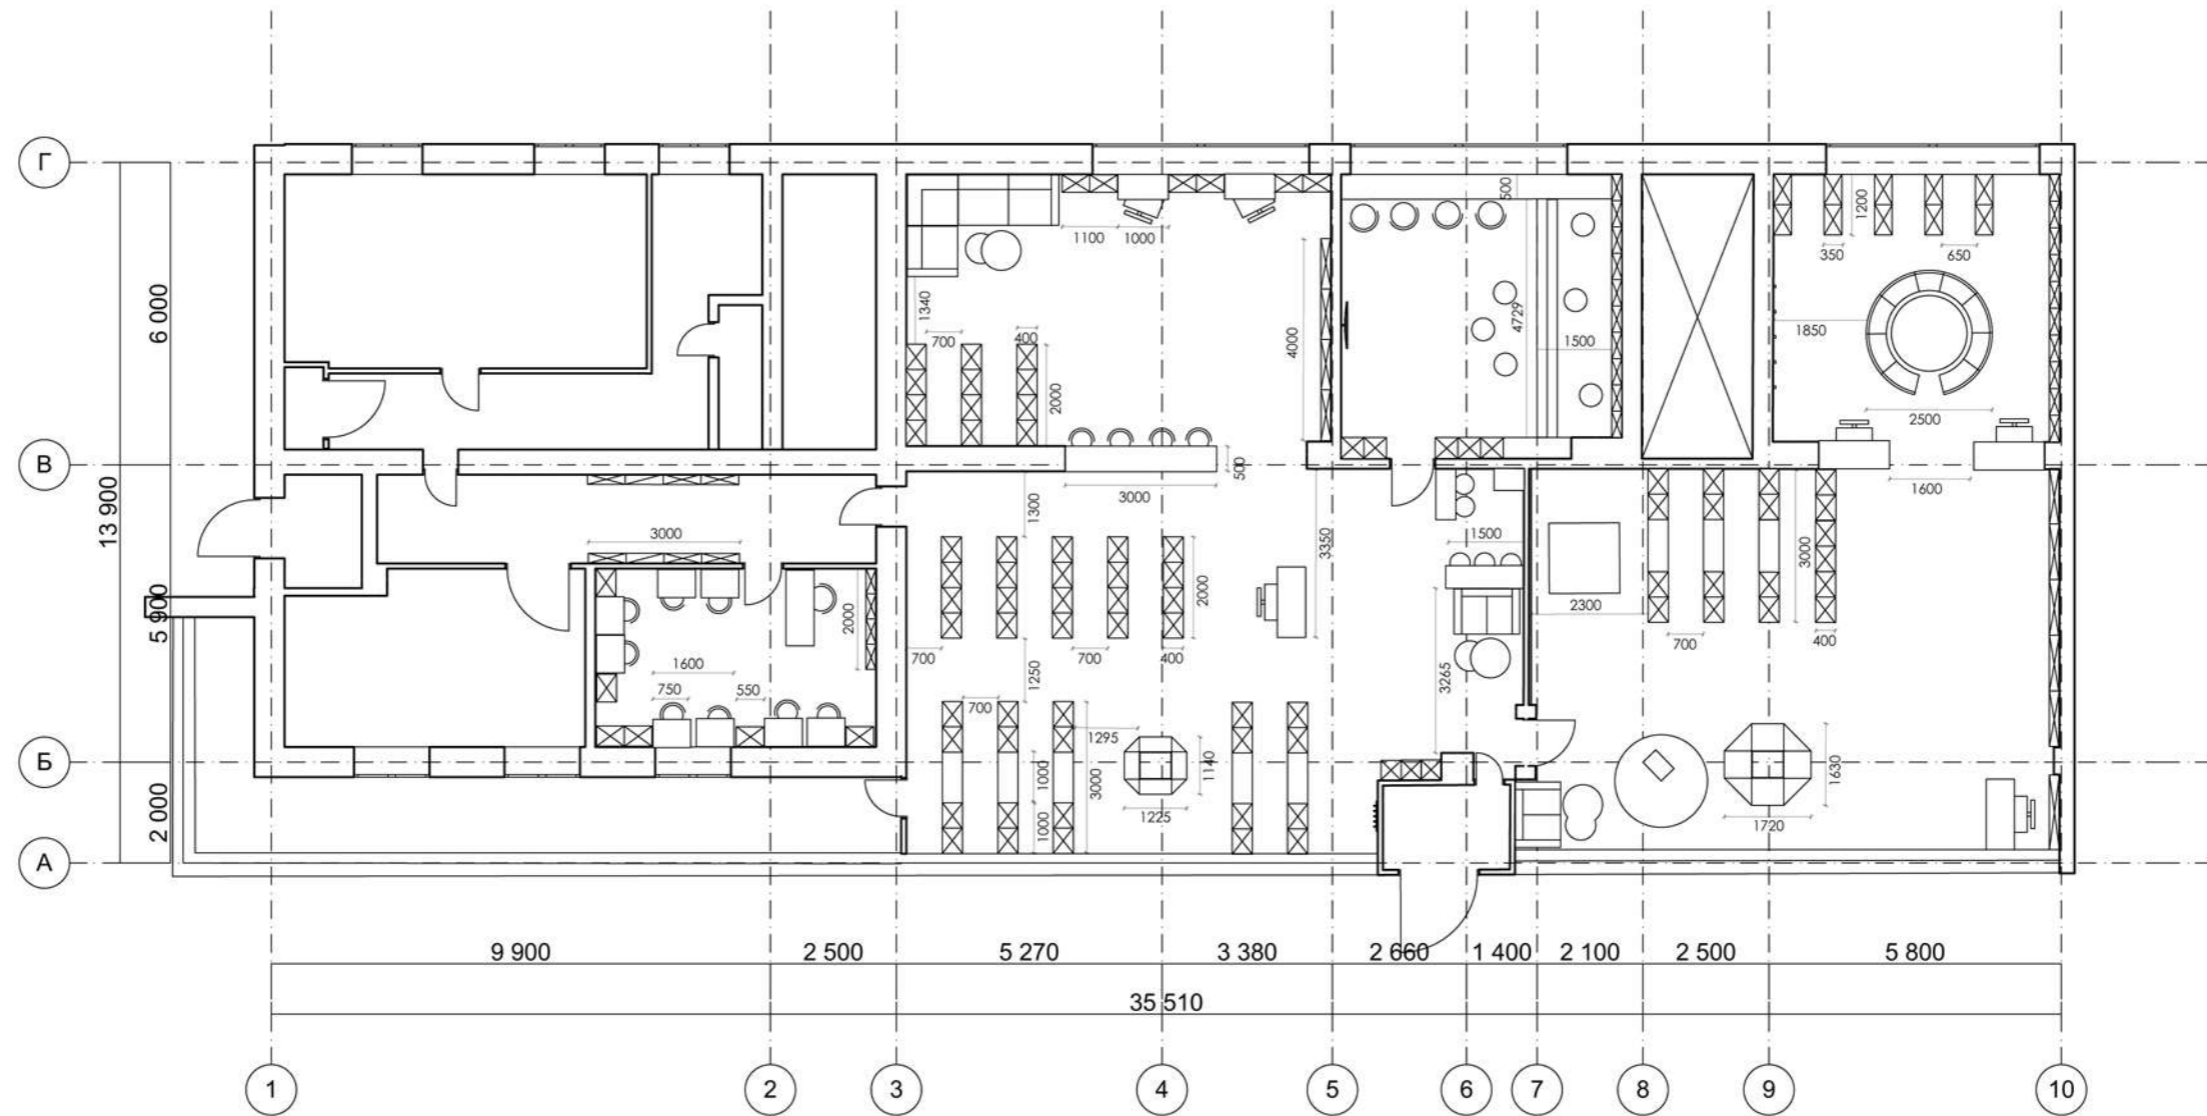

УСЛОВНЫЕ ОБОЗНАЧЕНИЯ					
НАИМЕНОВАНИЕ	ОБОЗ-НИЕ	ШТ	НАИМЕНОВАНИЕ	ОБОЗ-НИЕ	ШТ
КАЛЛАКС	☒	6	СТЕЛЛАЖ	☒☒☒	8
СТОЛ ДЛЯ ПЕРСОНАЛА	▭	5	СТЕЛЛАЖ С СИДЕНИЕМ	☒☒☒☒	9
СТУЛЬЯ	○	20	СТЕЛЛАЖ НА ВСЮ СТЕНУ	▬	4
УГЛОВОЙ ДИВАН	◻	1	ПРОЧИЕ СТЕЛЛАЖИ	☒☒☒☒	5
ЖУРНАЛЬНЫЙ СТОЛИК	○	3	СТОЛ ДЛЯ ПОСЕТИТЕЛЕЙ	▭	10
ТУМБА	☒☒	8	БАРНАЯ СТОЙКА	▭	3
ЛИЧНЫЙ ШКАФЧИК	☒☒☒	1	БАРНЫЕ СТУЛЬЯ	○	5
			ПУФЫ	▭	22
			КОВЕР	▭	2
			СТОЛ И ДИВАННАЯ СЕКЦИЯ	☒	1
			ДИВАН	▭	2
			ВЕШАЛКА	▬	1
			СТОЛЕШНИЦА	▬	2
			БИЗИБОРД	◊	1

Проект городской библиотеки в г. Паласовка					
Изм.	Коп.	Лист	№Док.	Подп.	Дата
Разработала: Хитрякова А.Д.					
				Стадия	Лист
				Р	6
				Листов	
План расстановки мебели М 1:150					



«Ох, все те места,
где ты побываешь!»









....КОФЕ - ЭТО ТВОРЧЕСКАЯ ЗАЖИГАЛКА...







						Проект городской библиотеки в г. Паласовка			
Изм.	Кол.ч.	Лист	№Док.	Подп.	Дата		Стадия	Лист	Листов
Разработала: Хитрякова А.Д.							Р	8	
						Визуализации			