




ДИЗАЙН-ПРОЕКТ
Г. ЛИПЕЦК, УЛИЦА ЛЕНИНА, 31А,
БИЦ ИМ. П.И. БАРТЕНЕВА, БИБЛИОТЕКА №5




Т. 8 904 290 25 74

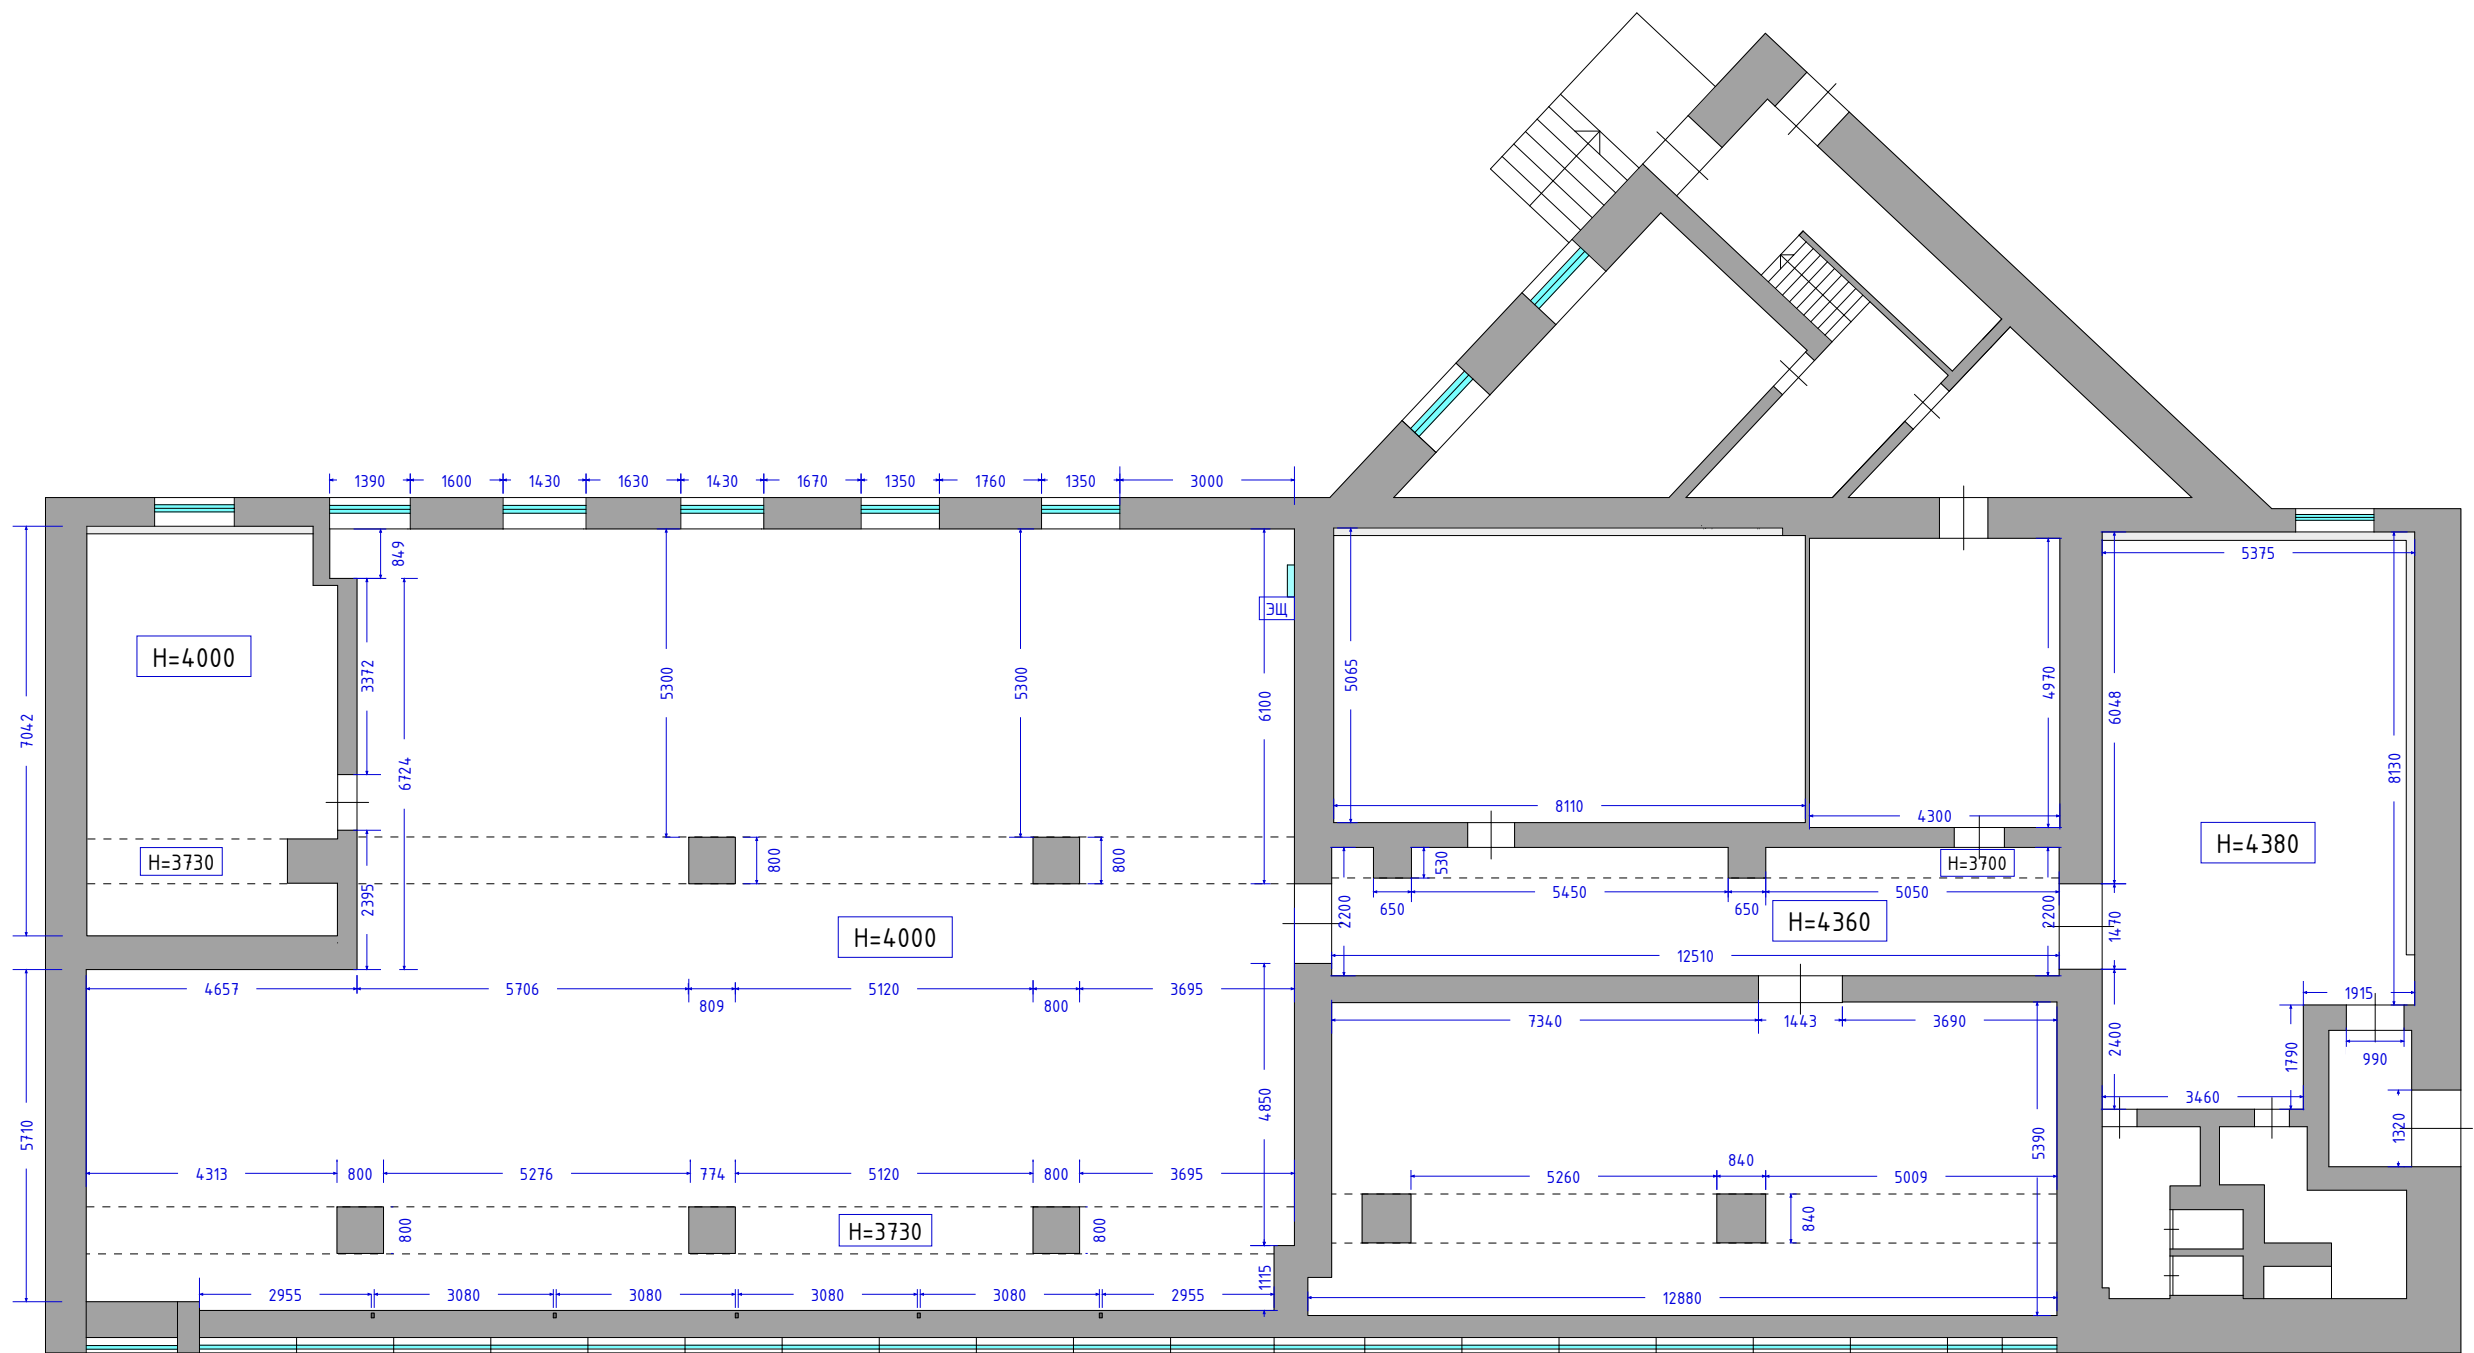


Внимание:
1. Все размеры даны в миллиметрах;
2. План разработан на основе реальных
размеров.

Адрес объекта	М:130	Обмерный план		Фамилия	Подп.	Дата	Стадия	Лист	Листов	
г. Липецк, улица Ленина, 31А, БИЦ им. П.И. Бартенева,			Дизайнер	Бровкина М.В.				1		
библиотека №5				8 904 290 25 74						

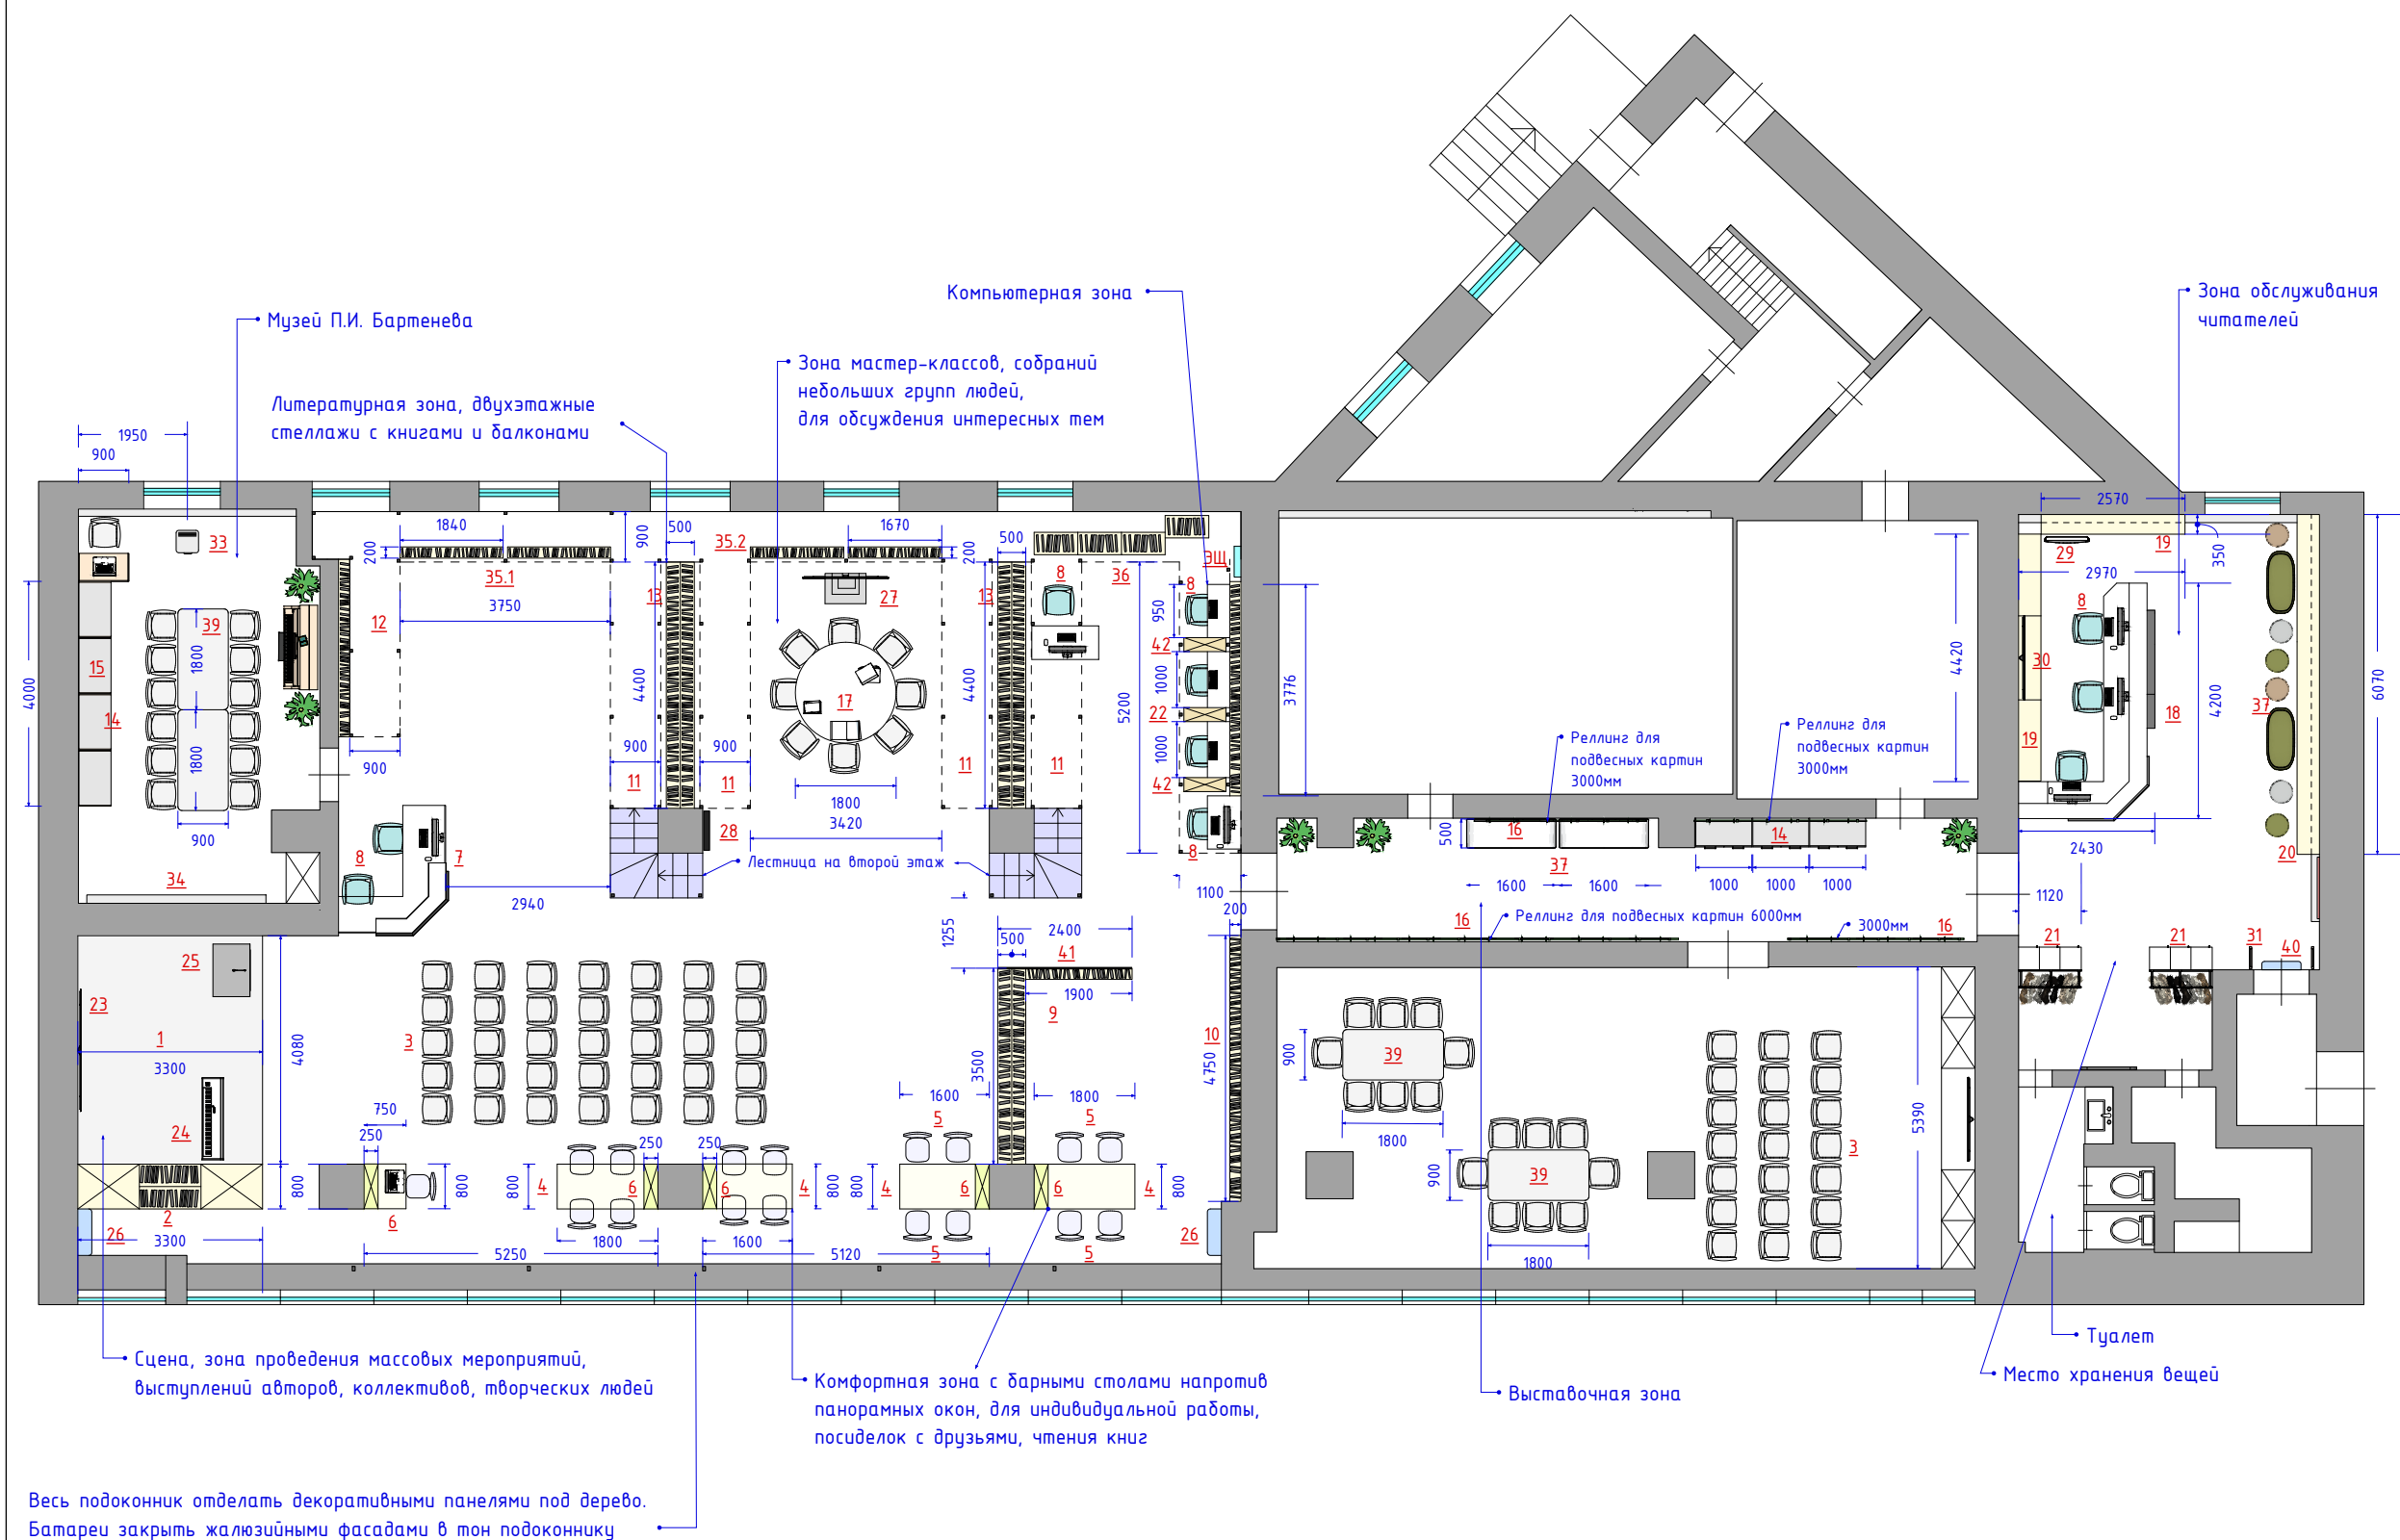



- Спецификация мебели и оборудования
- 1- Сцена-подиум со ступеньками
 - 2- Стеллаж высокий, двухсторонний с пуфиками и полками для книг
 - 3- Стулья складные
 - 4- Барные столы
 - 5- Барные стулья
 - 6- Полки для книг выставочные
 - 7- Стол-кафедра для сотрудника, управление экраном
 - 8- Стулья компьютерные
 - 9- Узловой стеллаж двухсторонний
 - 10- Стеллаж односторонний высокий
 - 11- Конструкция двухэтажная (балкон)
 - 12- Стеллаж односторонний (1 и 2 этаж)
 - 13- Стеллажи двухсторонние (1 и 2 этаж)
 - 14- Выставочные столы музейные
 - 15- Стенды музейные информационные
 - 16- Реллинг для подвесных картин
 - 17- Стол круглый складной
 - 18- Стол-кафедра для сотрудников (ресепшен)
 - 19- Стеллаж с местом под телевизор и закрытыми секциями
 - 20- Стеллаж с пуфиками
 - 21- Камера хранения для вещей посетителей и штанга для одежды
 - 22- Стеллаж со встроенными компьютерными столами
 - 23- Экран
 - 24- Синтезатор
 - 25- Интерактивная тумба
 - 26- Кондиционер
 - 27- Интерактивная передвижная панель
 - 28- Интерактивная информационная сенсорная панель
 - 29- Тепловой конвектор
 - 30- Телевизор
 - 31- Антикражные ворота
 - 32- МФУ
 - 33- Проектор
 - 34- Экран для проектора
 - 35- Стеллаж низкий односторонний
 - 36- Стеллажи низкие с закрытым низом
 - 37- Пуфики
 - 38- Зеркало
 - 39-Раскладной стол для мероприятий/мастер-классов
 - 40- Тепловая завеса
 - 41- Раздвижные панели для рисования
 - 42- Узкий стеллаж для компьютера

Адрес объекта	М:130	План расстановки мебели и оборудования 1-й этаж		Фамилия	Подп.	Дата	Стадия	Лист	Листов	
г. Липецк, улица Ленина, 31А, БИЦ им. П.И. Бартенева, библиотека №5			Дизайнер	Бровкина М.В.				2		
				8 904 290 25 74						

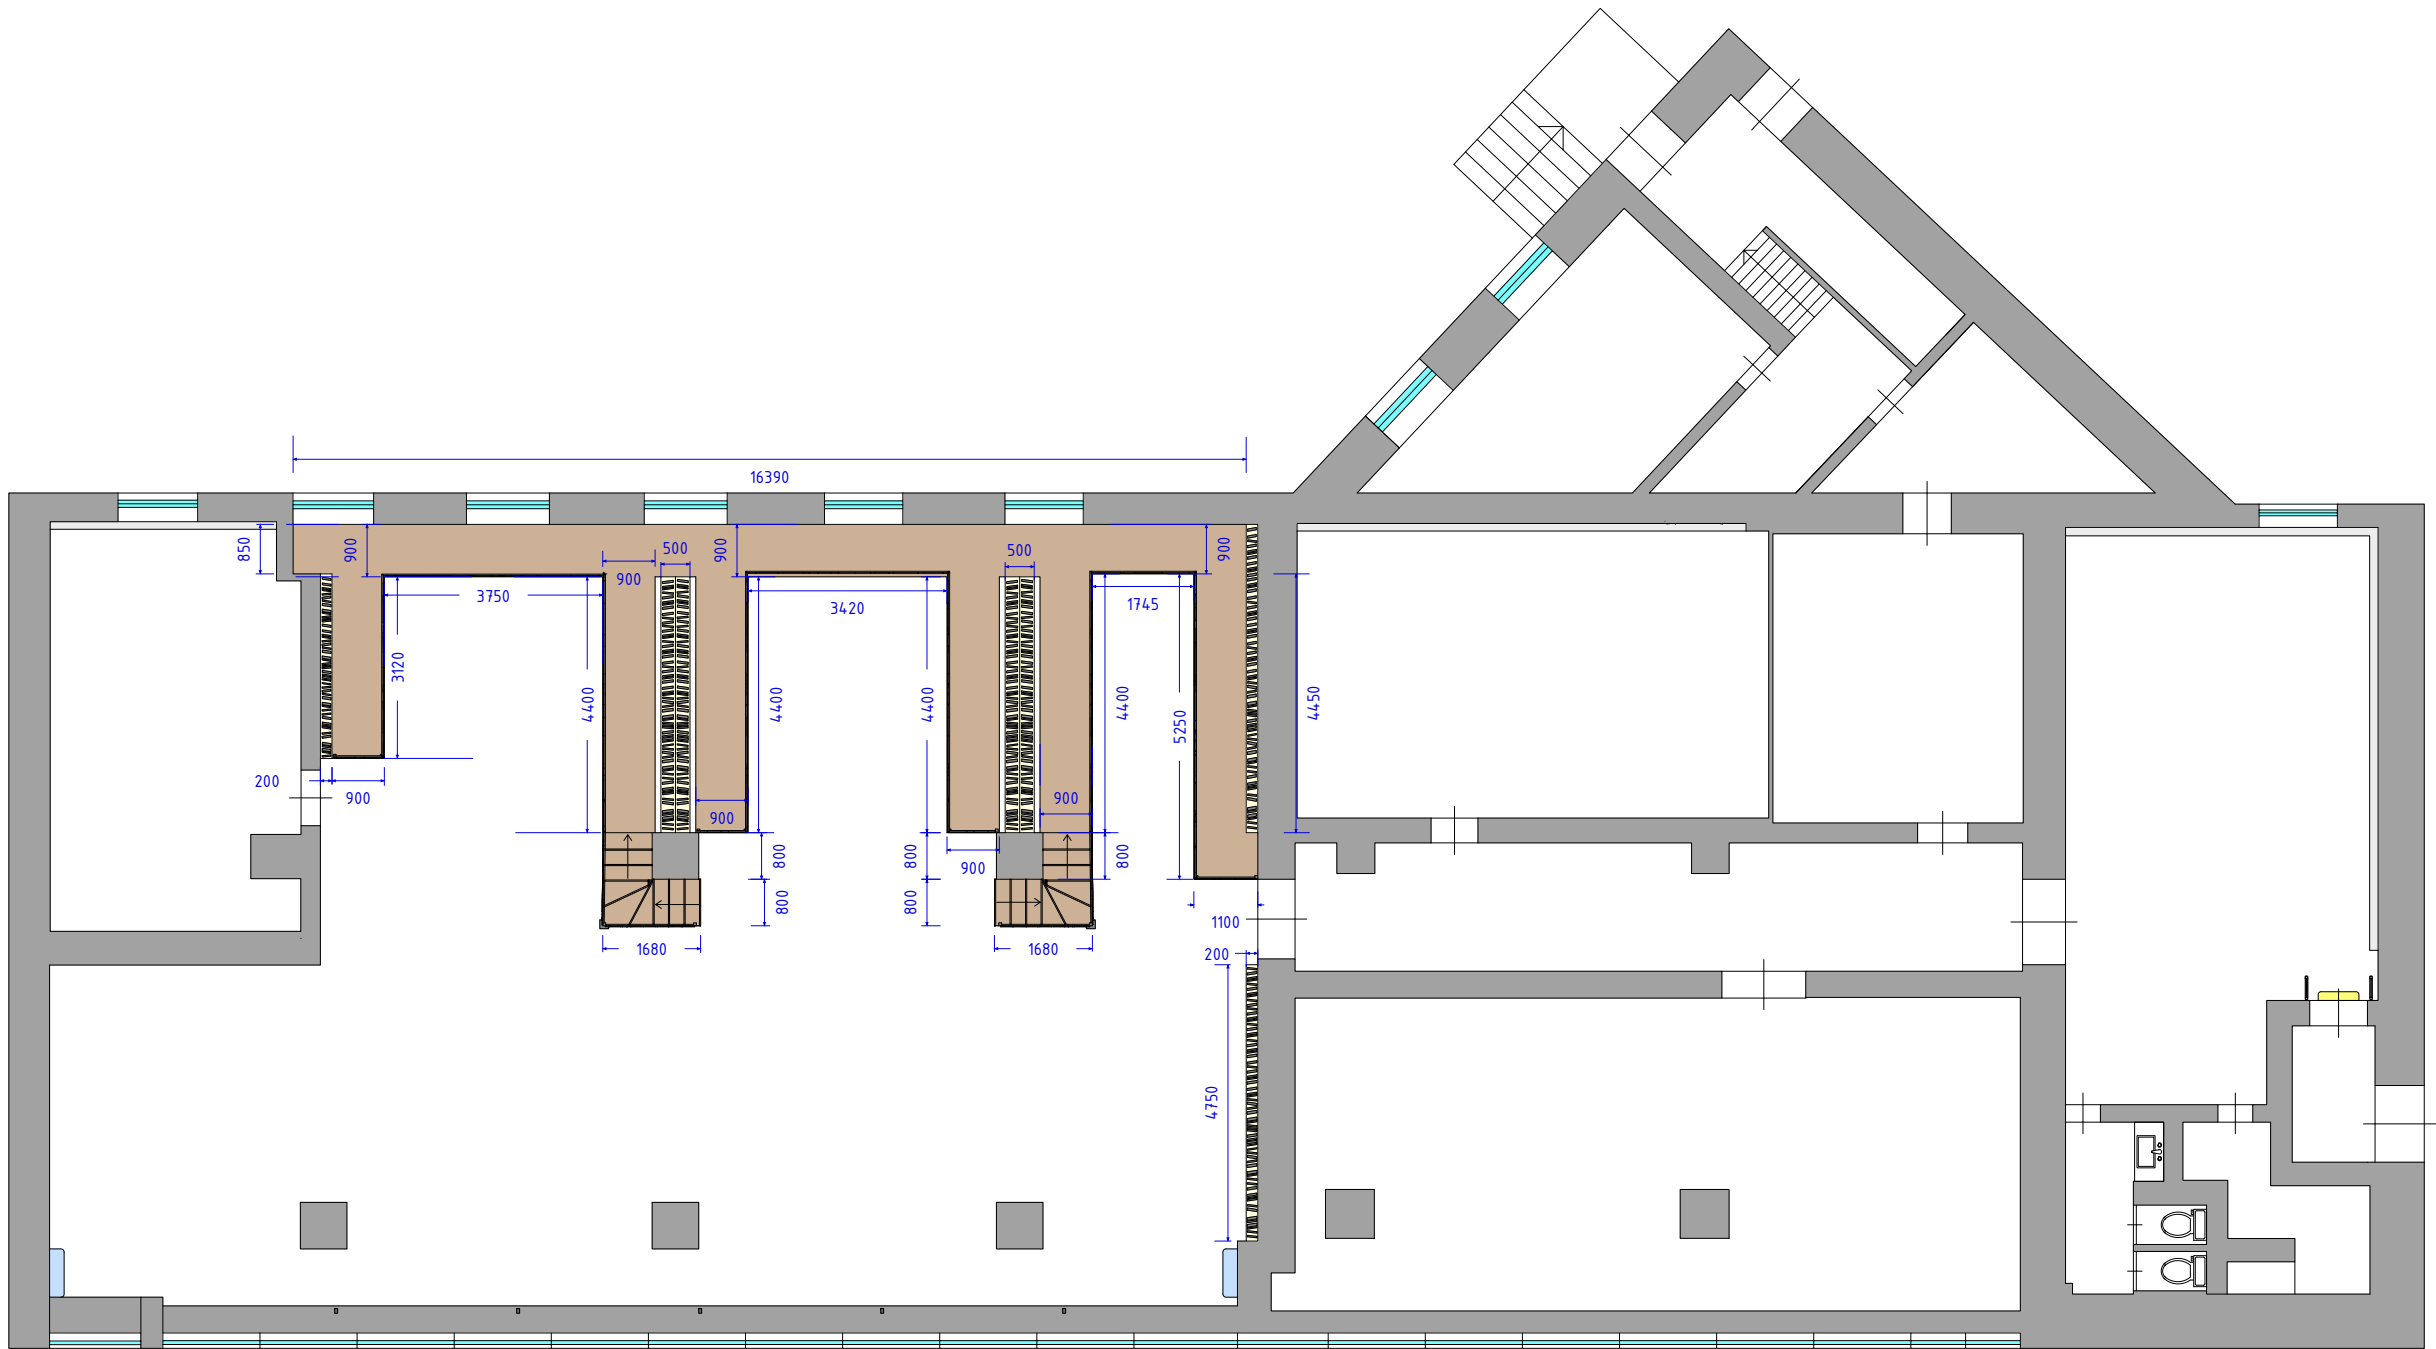


Адрес об'єкта г. Липецк, улица Ленина, 31А, БИЦ им. П.И. Бартењева, бібліотека №5	М:130	План расстановки мебели и оборудования 2-й этаж		Фамилия	Подп.	Дата	Стадия	Лист	Листов	
			Дизайнер	Бровкина М.В.				3		
				8 904 290 25 74						

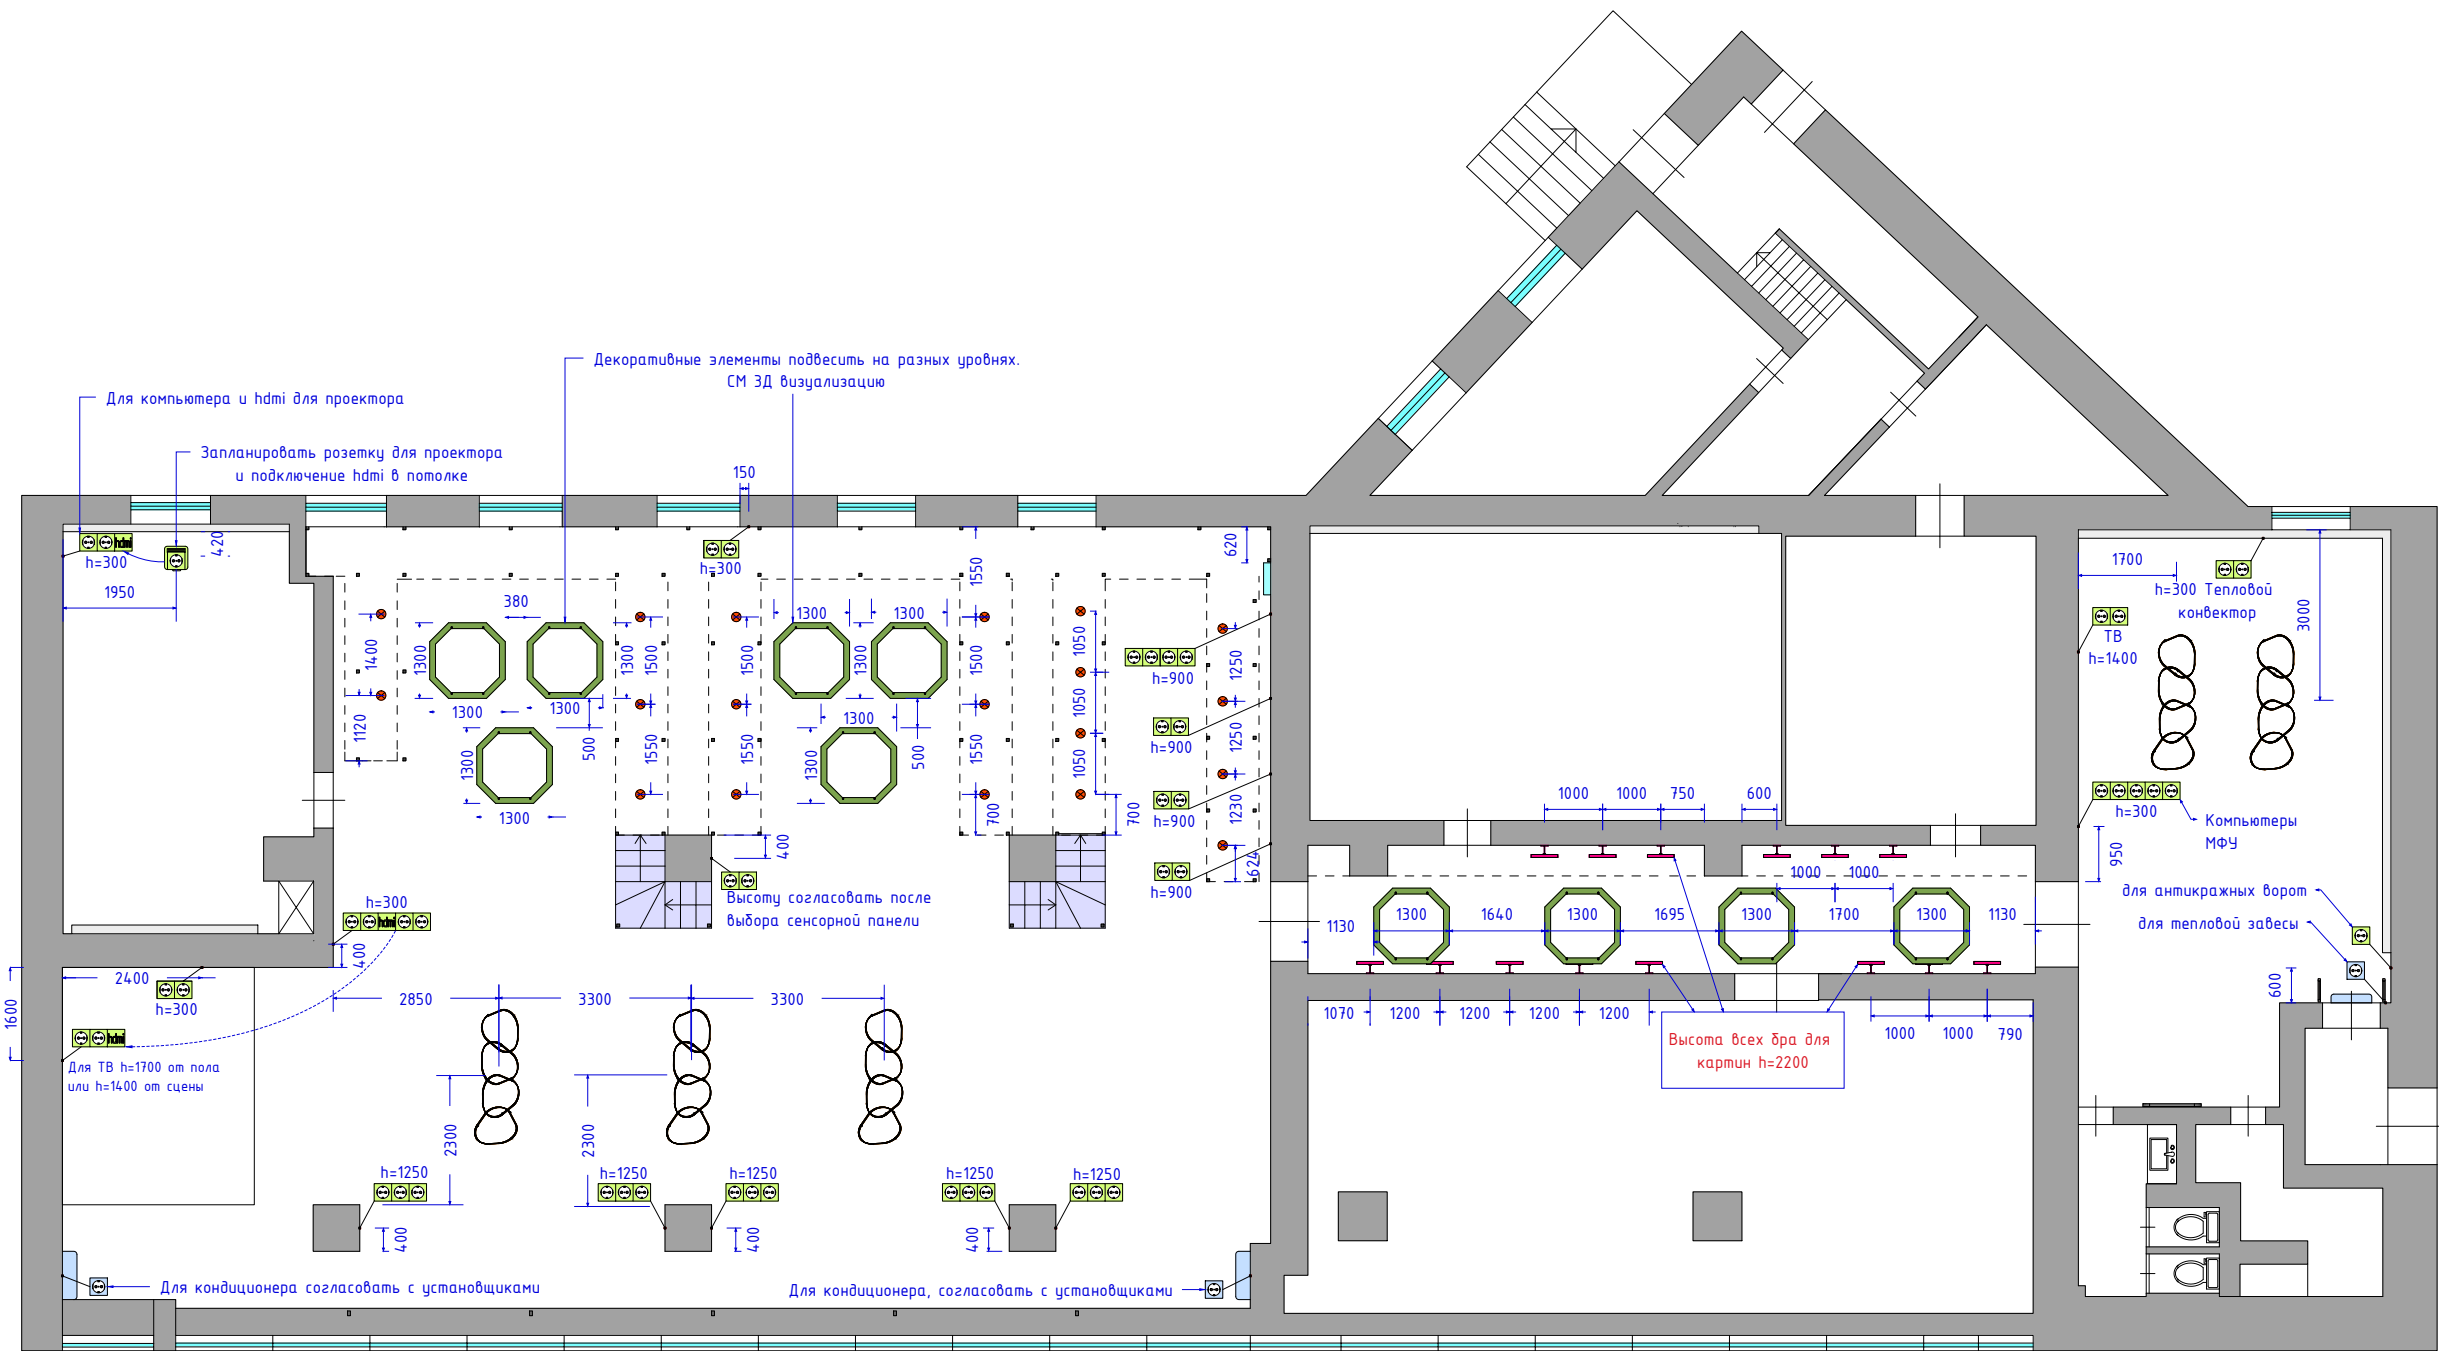


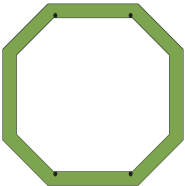
-  Подвесной декоративный элемент 1300х1300мм
-  Подвесной светильник из колец разного размера. Кольца подвесить на разном уровне.
-  Точечный светильник в нижней части балконов для подсветки нижней части книжного шкафа
-  Бра для подсветки картин
-  Розетки на 220В Розетка HDMI





Адрес объекта	М:130	План розеток и освещения		Фамилия	Подп.	Дата	Стадия	Лист	Листов	
г. Липецк, улица Ленина, 31А, БИЦ им. П.И. Бартенева,			Дизайнер	Бровкина М.В.				4		
библиотека №5				8 904 290 25 74						

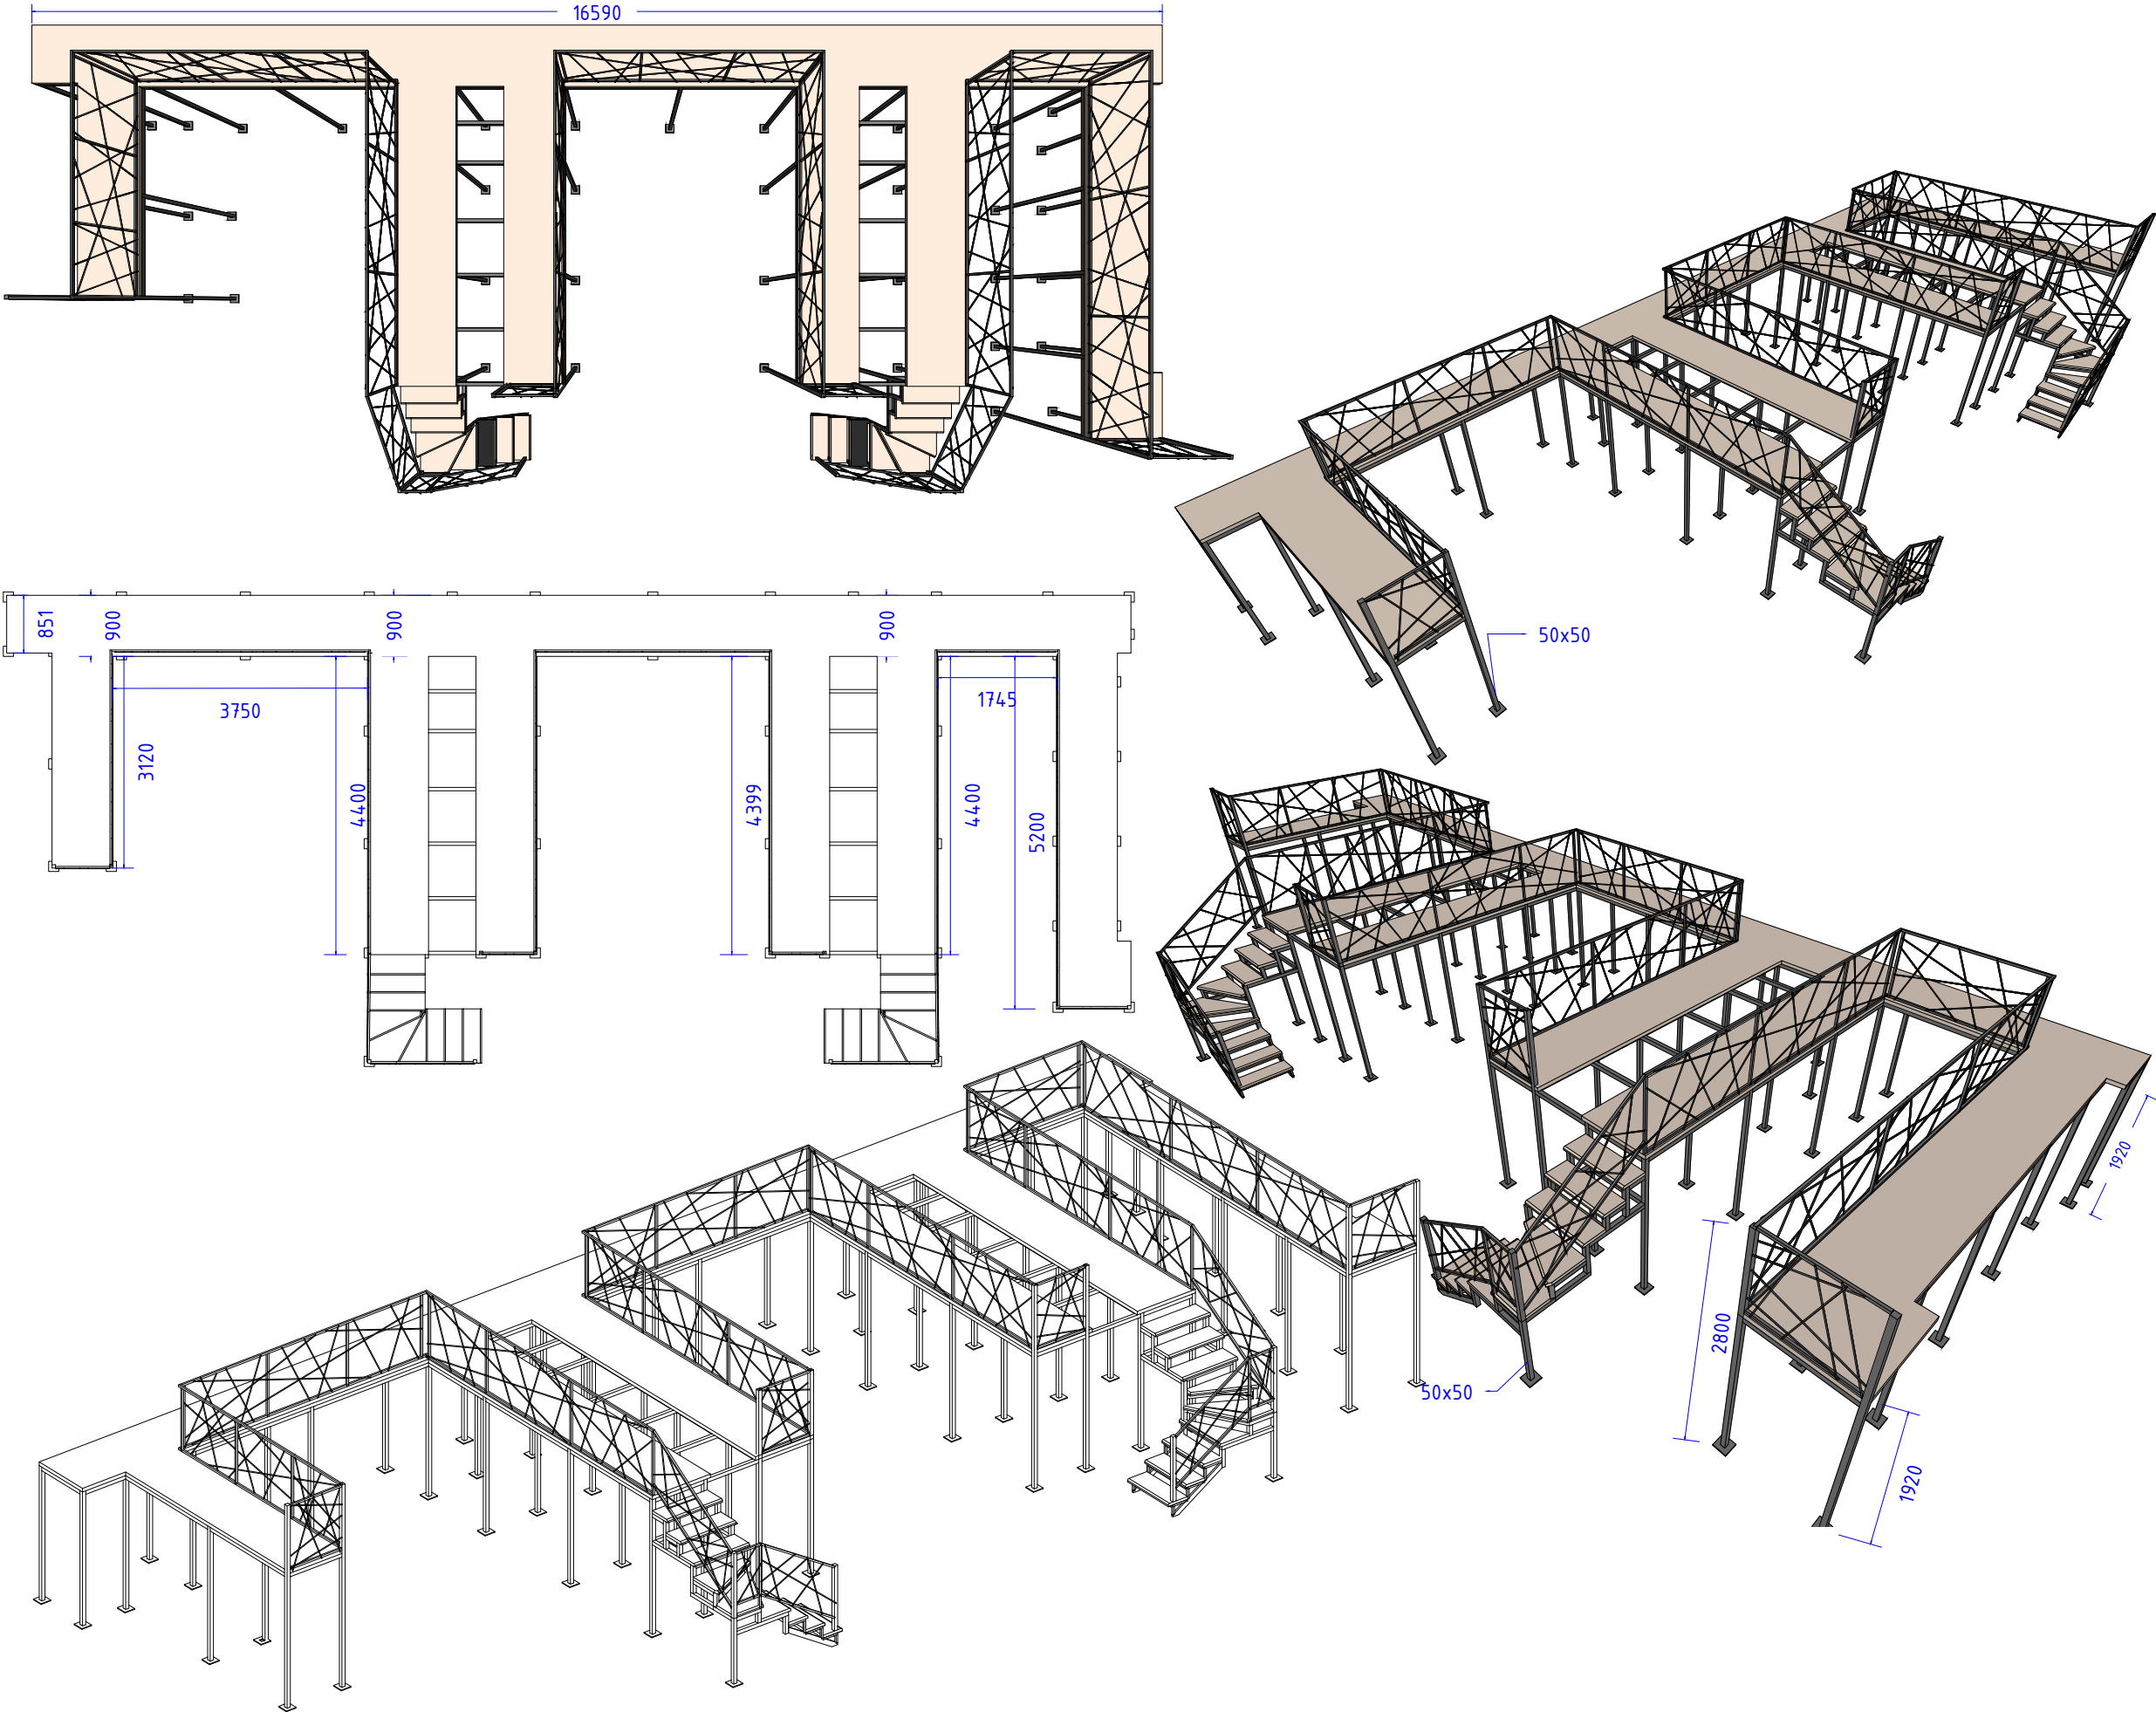


Адрес объекта		Балконная система с ограждением		Фамилия	Подп.	Дата	Стадия	Лист	Листов	
г. Липецк, улица Ленина, 31А, БИЦ им. П.И. Бартенева, библиотека №5			Дизайнер	Бровкина М.В.				5		
				8 904 290 25 74						

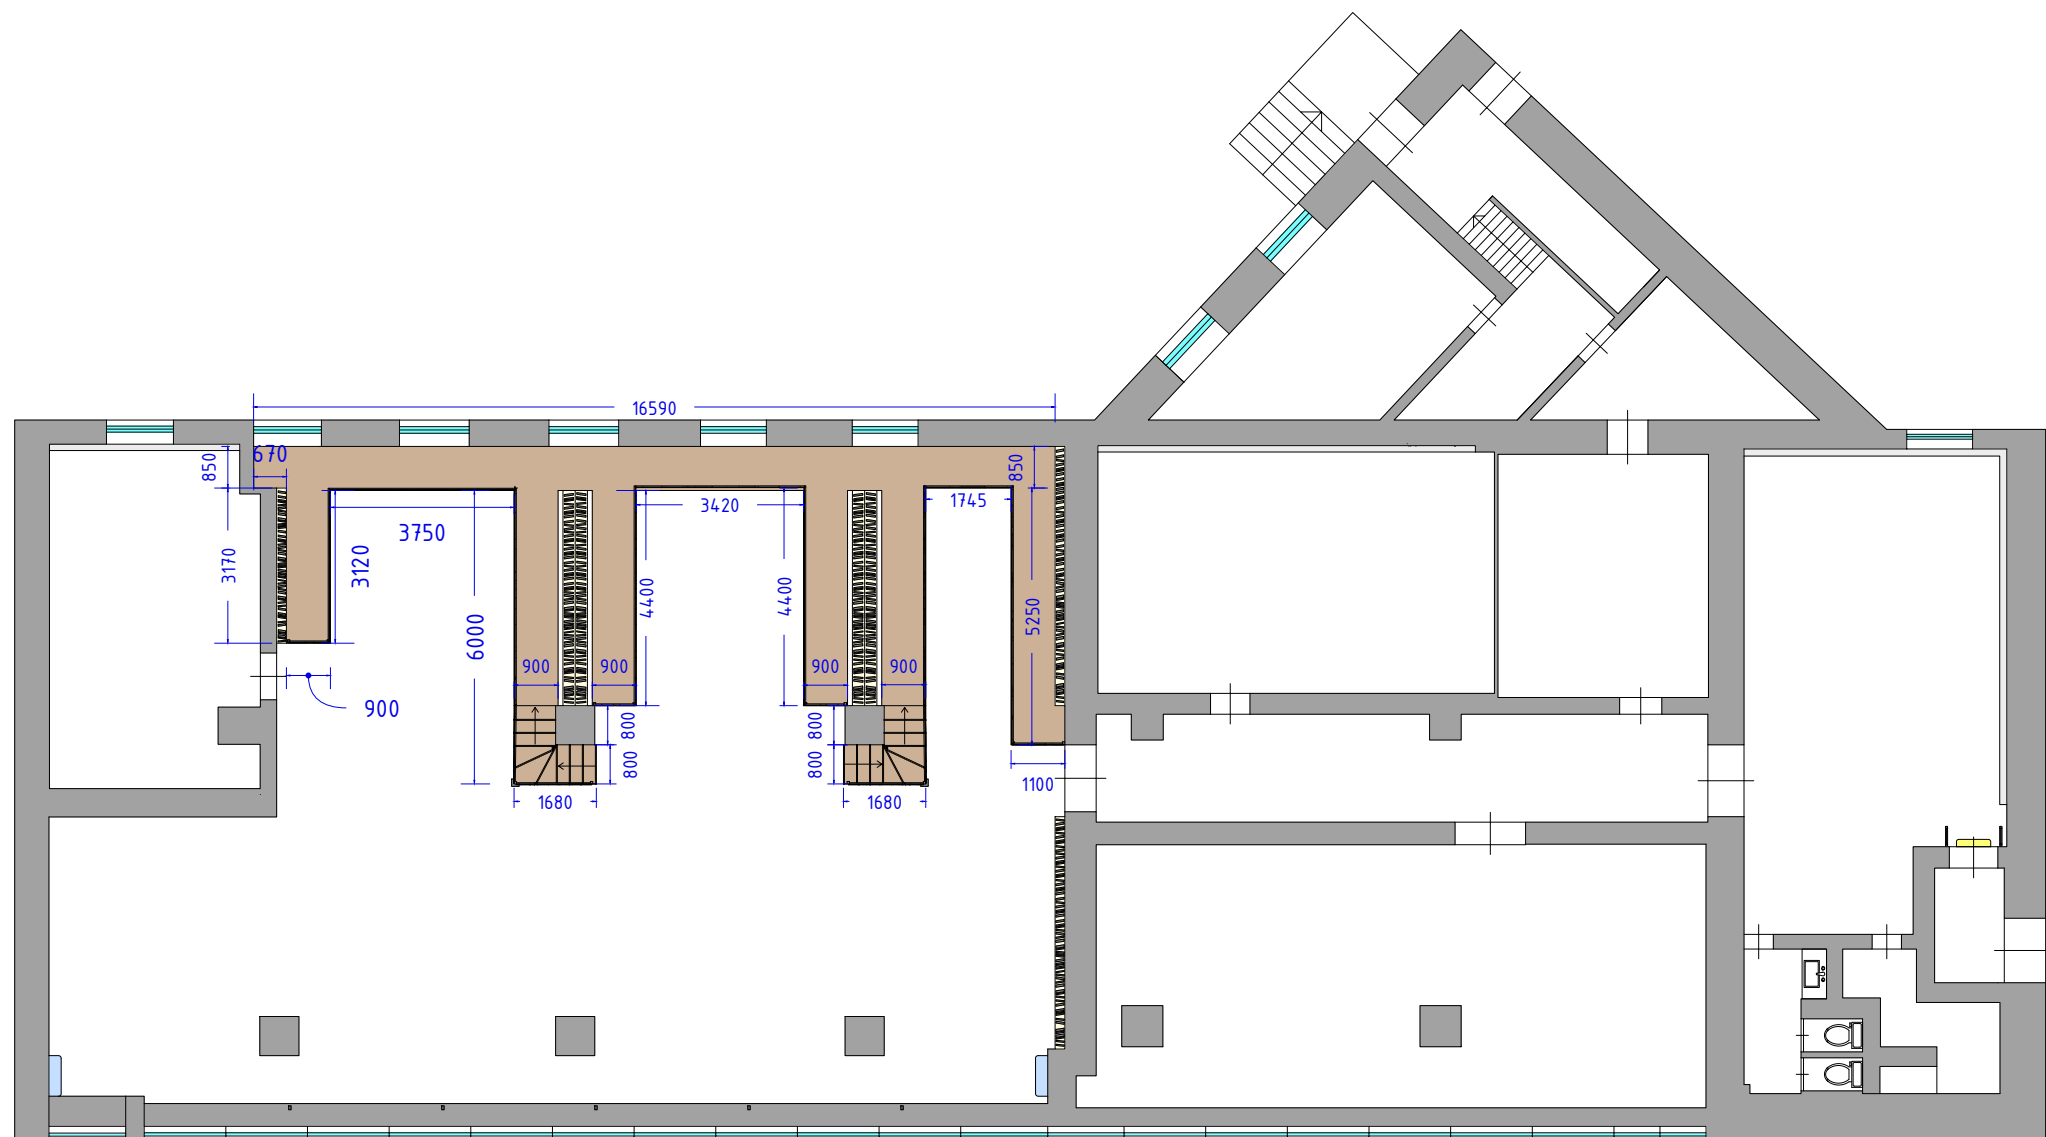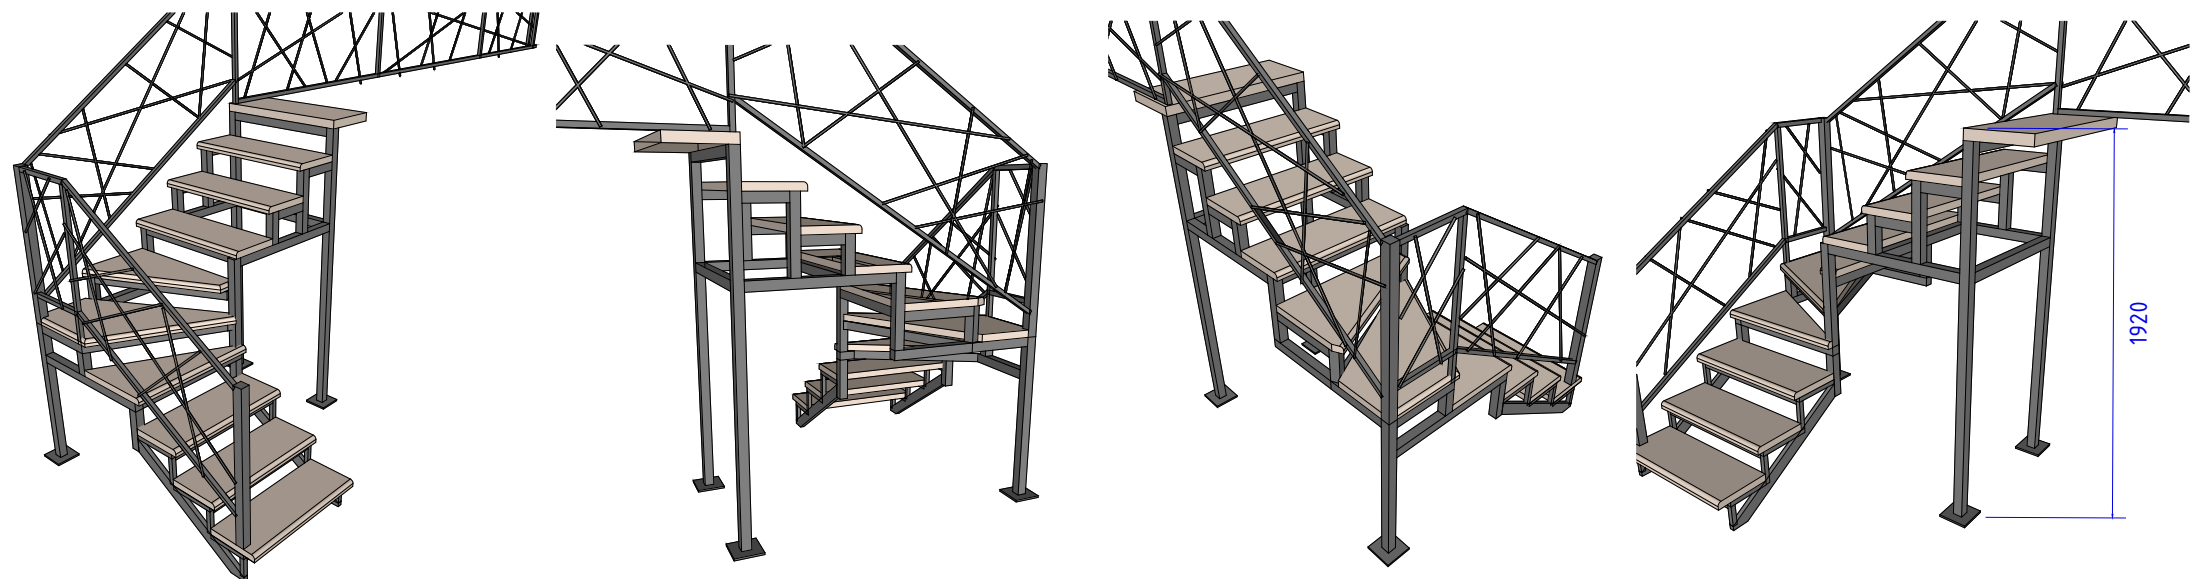

Адрес объекта				Фамилия	Подп.	Дата	Стадия	Лист	Листов	
г. Липецк, улица Ленина, 31А, БИЦ им. П.И. Бартењева, библиотека №5		Балконная система с ограждением	Дизайнер	Бровкина М.В.				6		
				8 904 290 25 74						

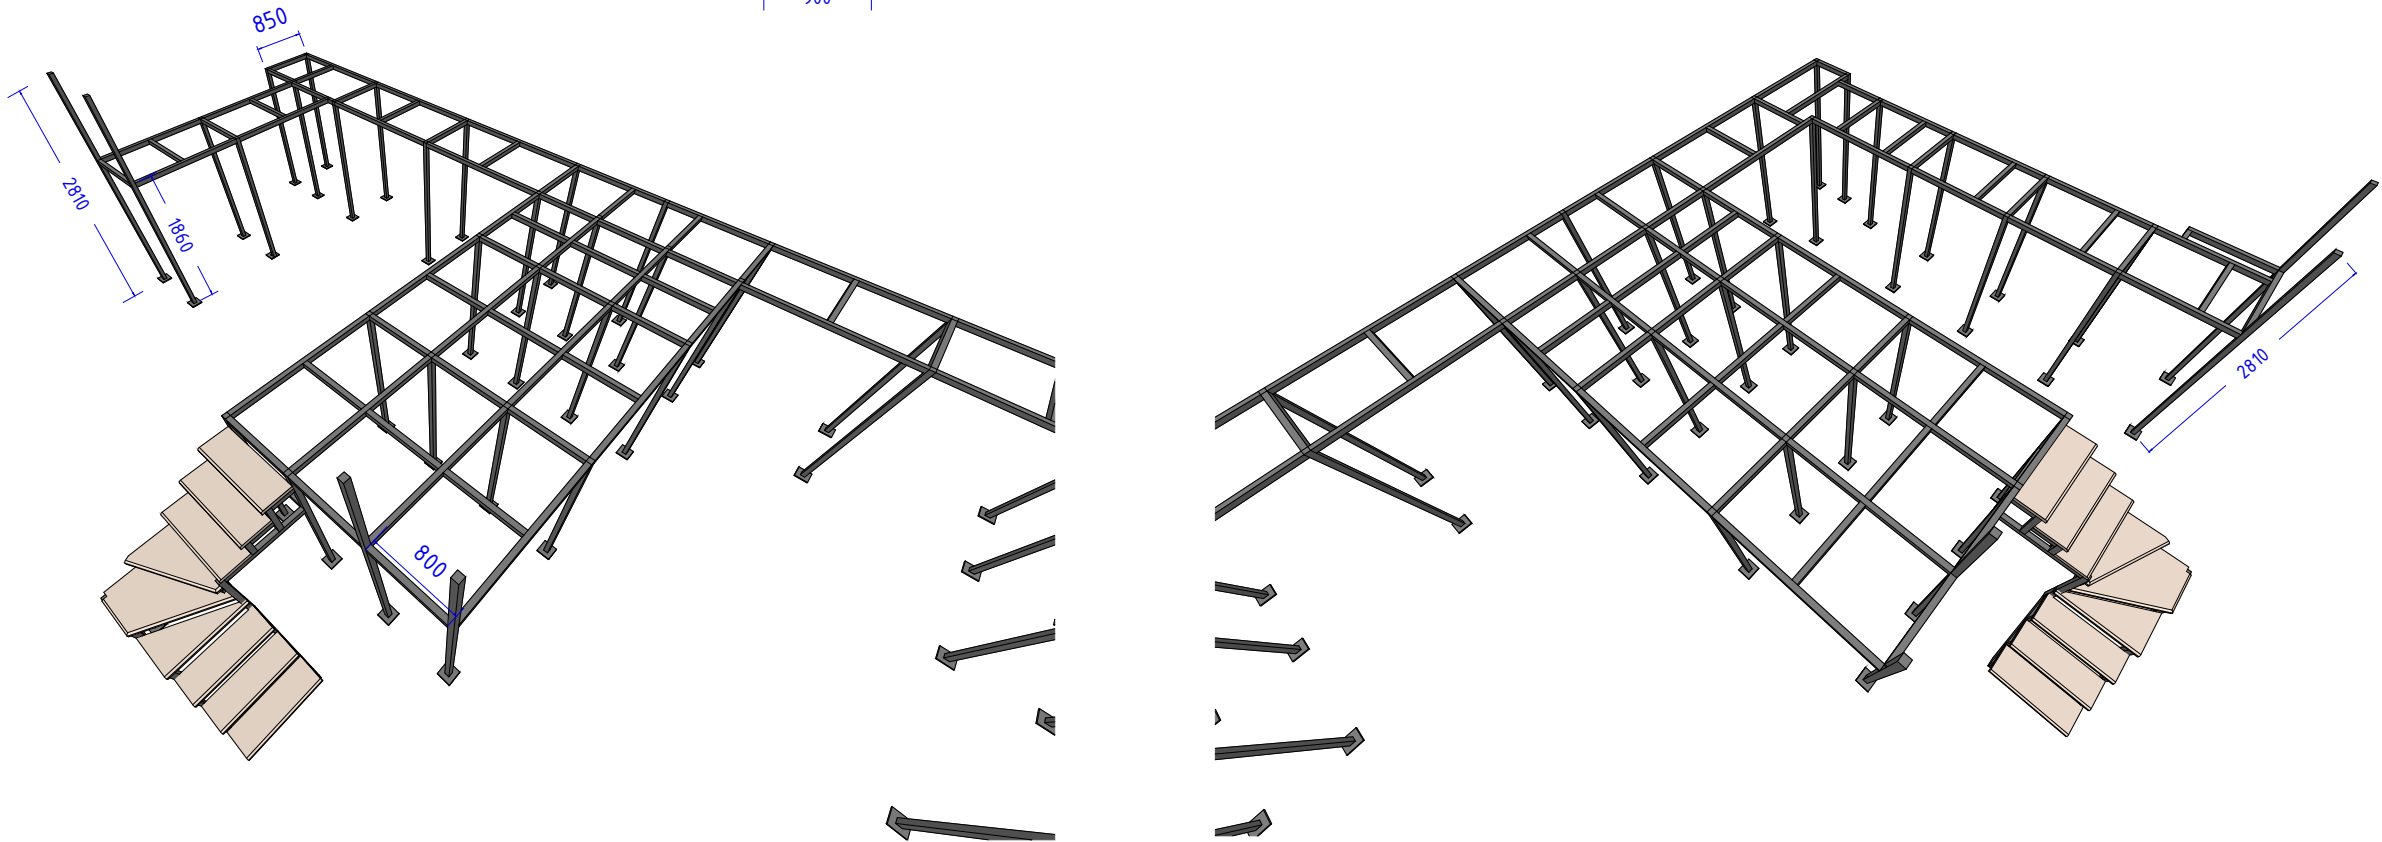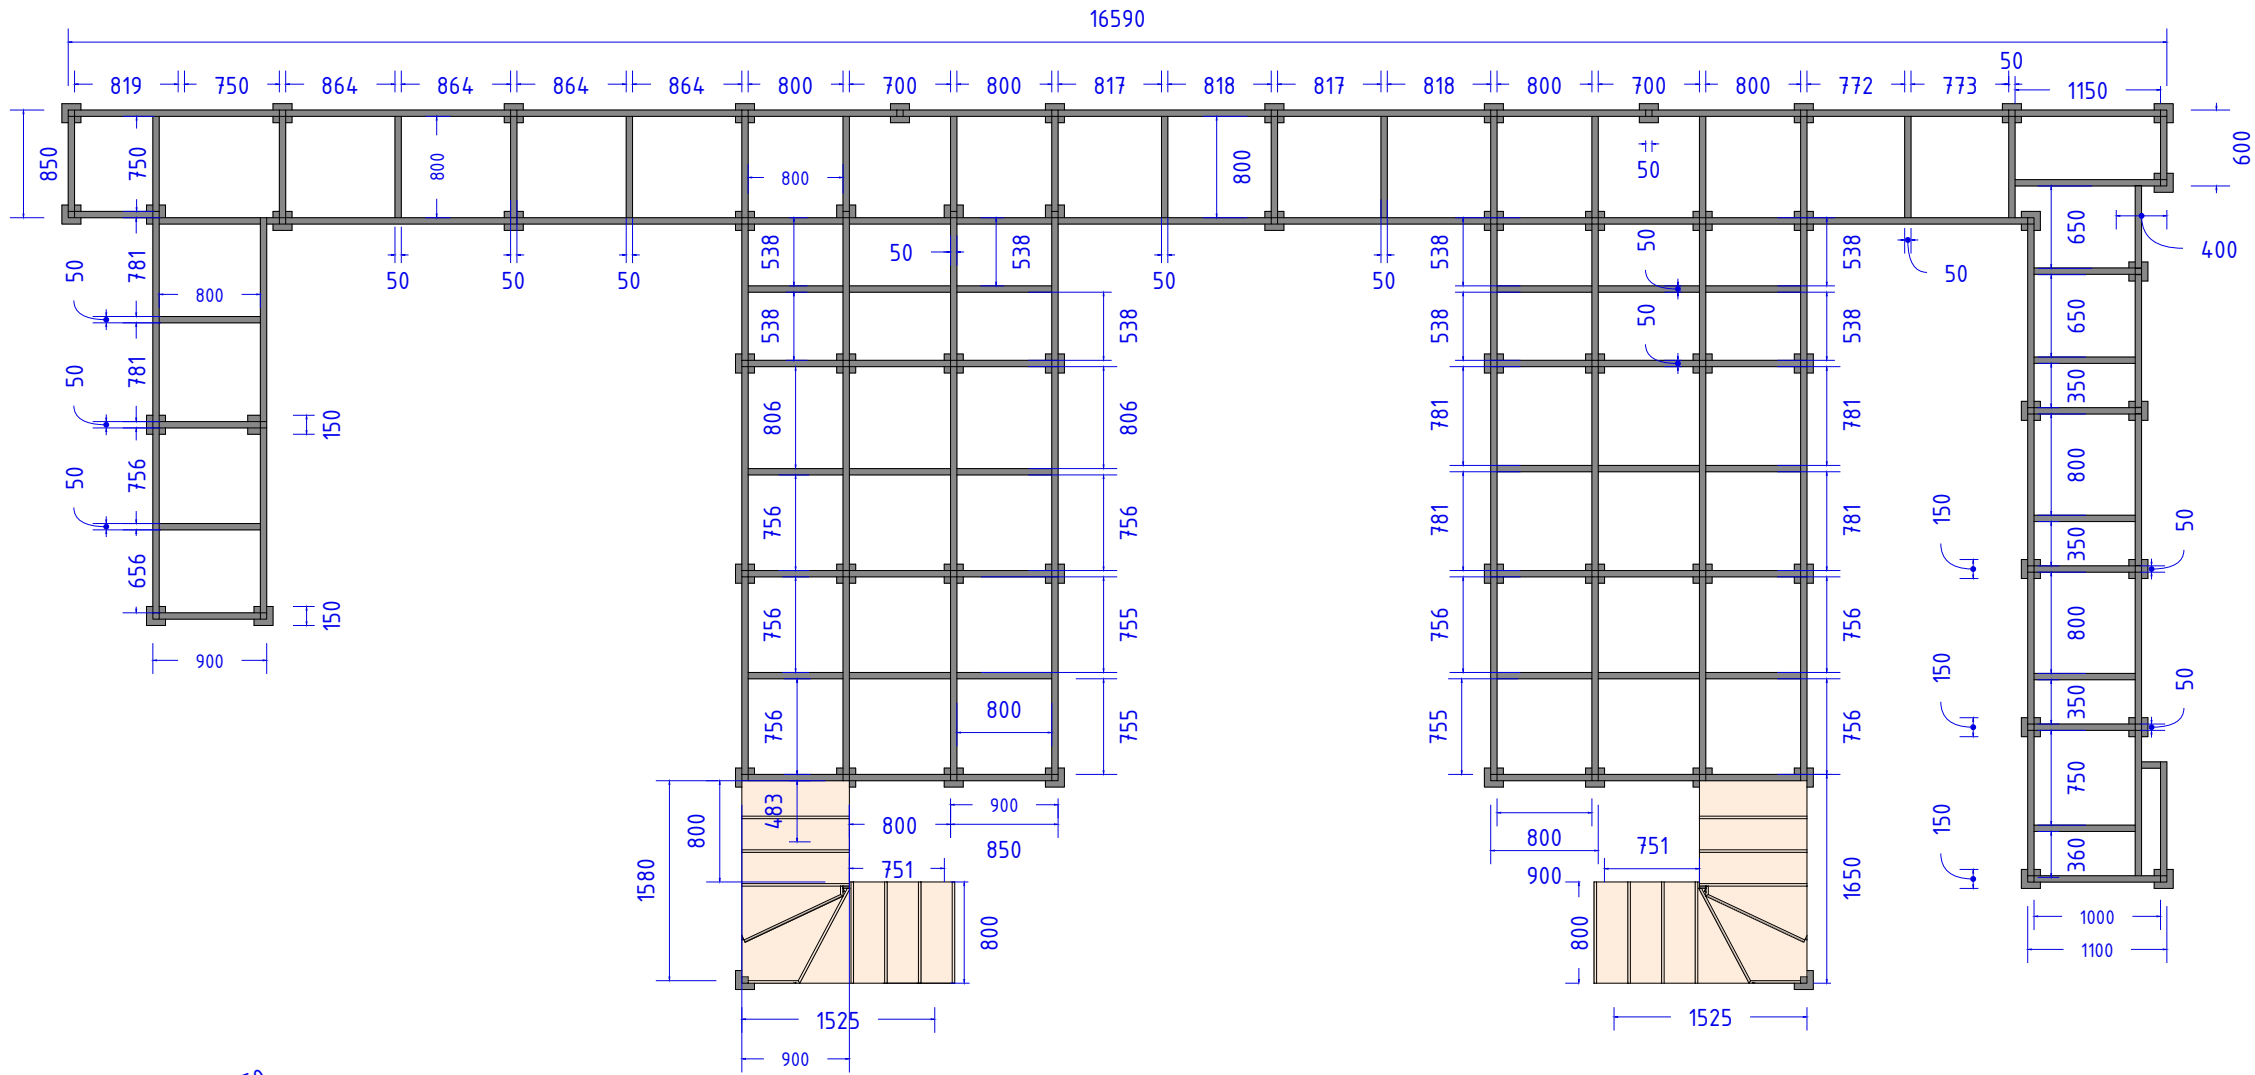

Адрес объекта		Каркас балконной системы		Фамилия	Подп.	Дата	Стадия	Лист	Листов	
г. Липецк, улица Ленина, 31А, БИЦ им. П.И. Бартенева,			Дизайнер	Бровкина М.В.				7		
библиотека №5				8 904 290 25 74						

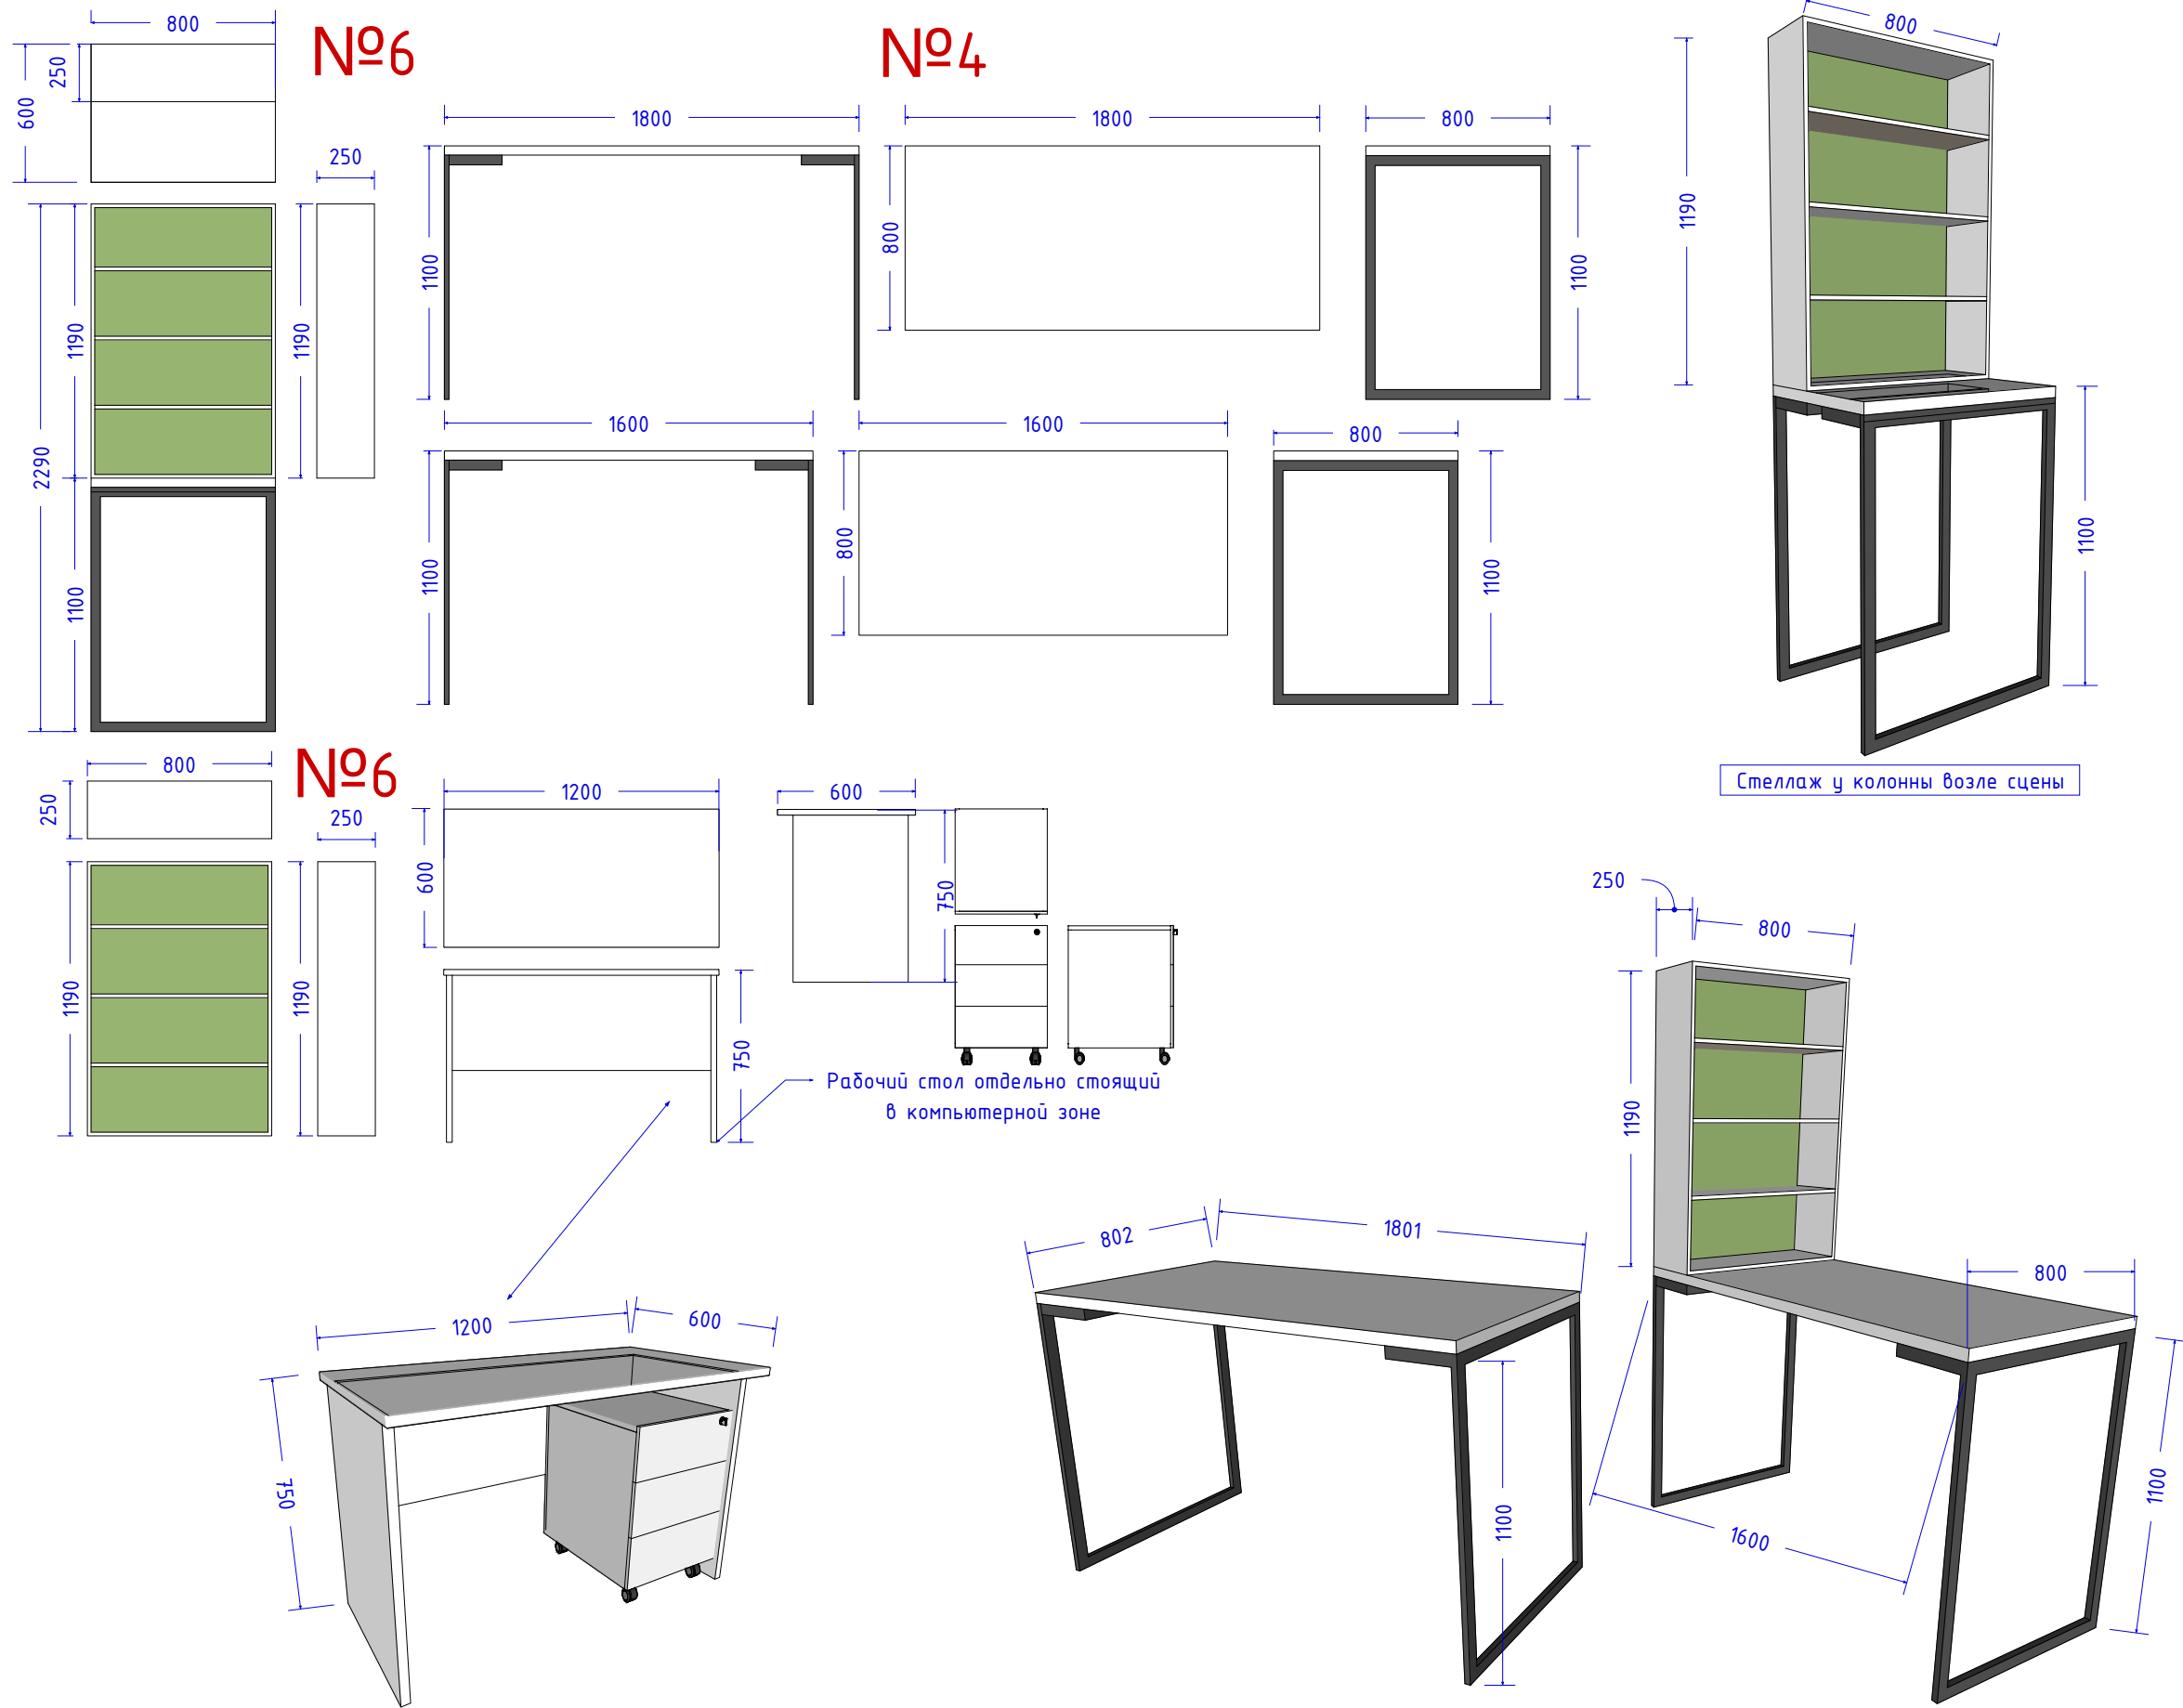

Цвет Ral 9010
Материал ЛДСП


Задняя стенка шкафа
зеленого цвета
Подстолье черный металл,
так же как конструкция
балкона







Стеллаж у колонны возле сцены



Адрес объекта		Барные столы, стеллажи на барных столах, стол заведующей библиотекой		Фамилия	Подп.	Дата	Стадия	Лист	Листов	
г. Липецк, улица Ленина, 31А, БИЦ им. П.И. Бартенева, библиотека №5			Дизайнер	Бровкина М.В.				9		
				8 904 290 25 74						


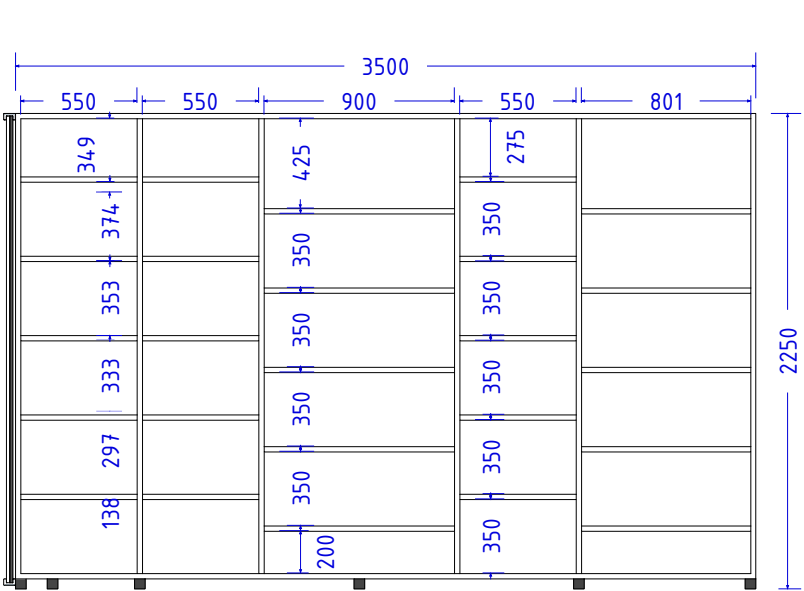


Цвет Ral 9010
Материал ЛДСП

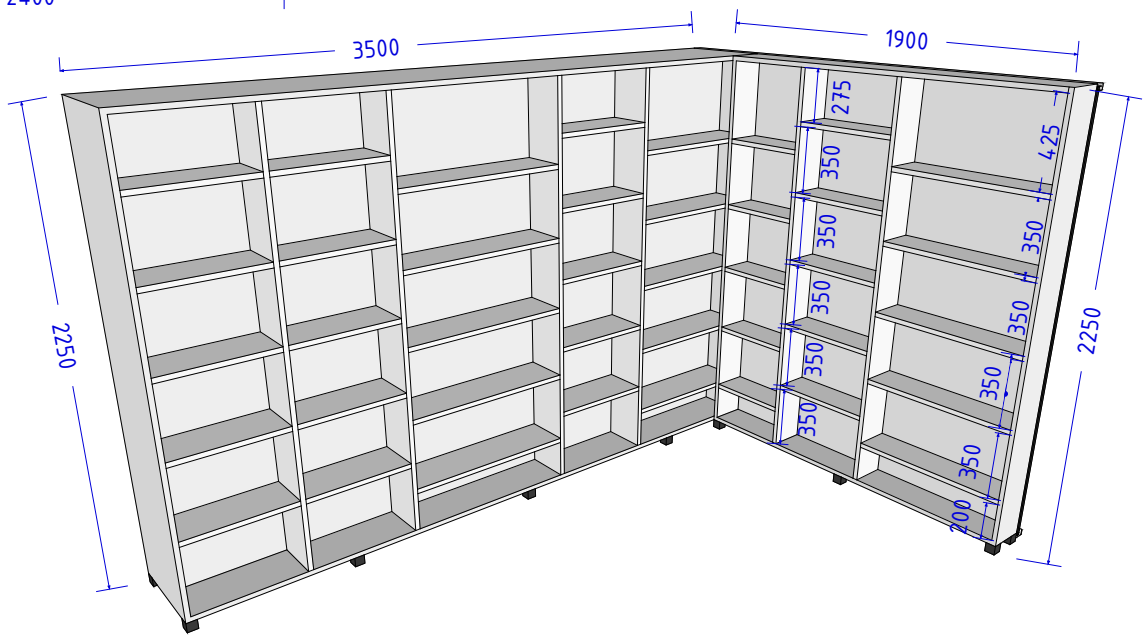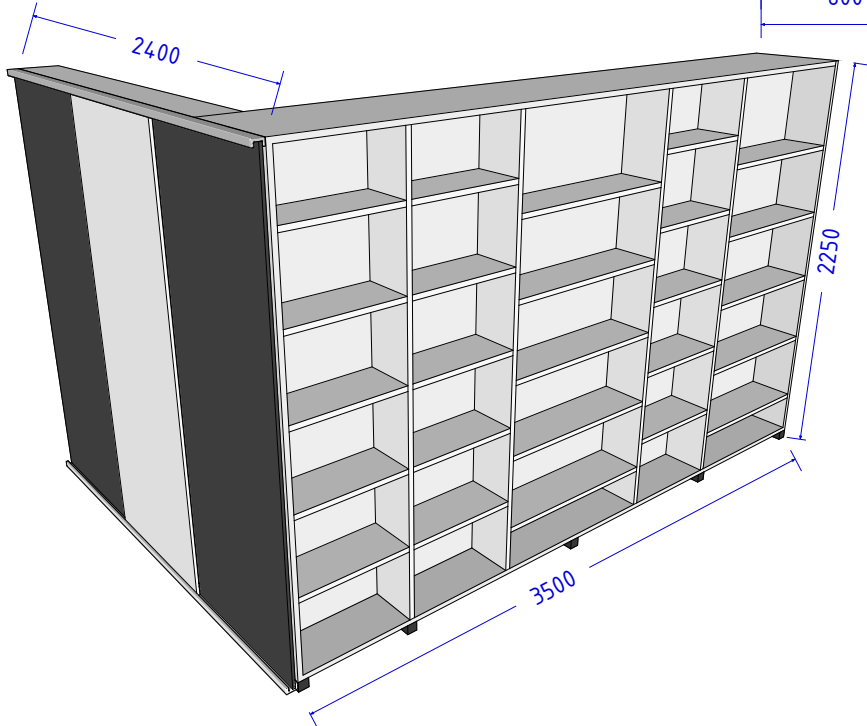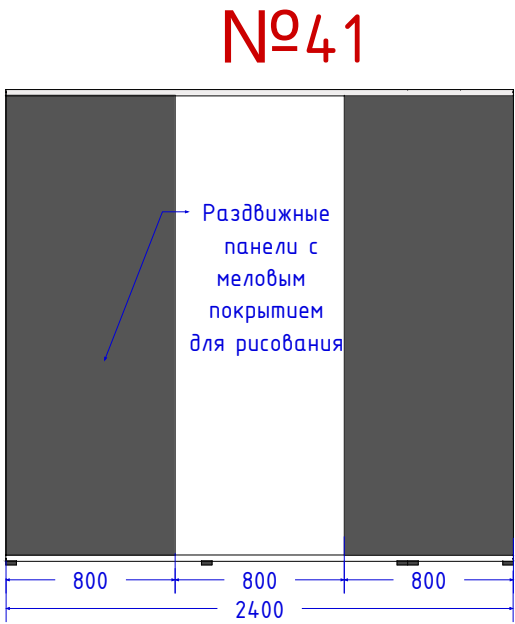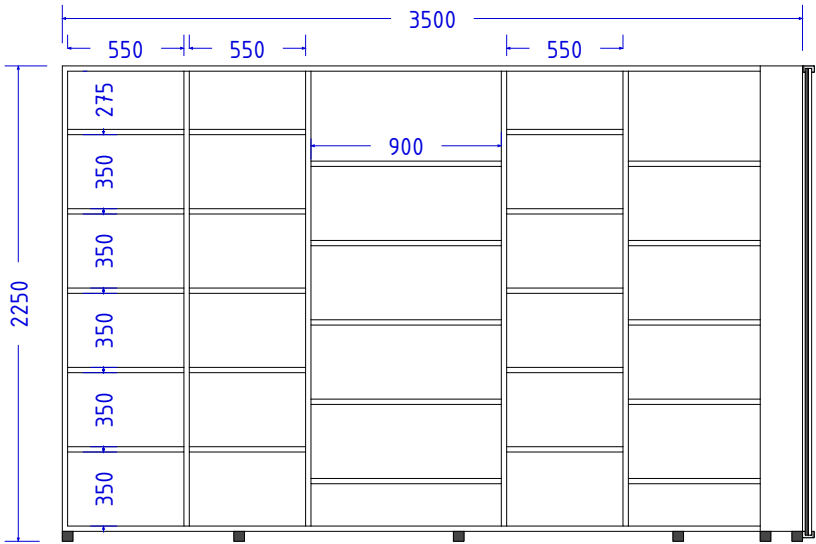

Адрес объекта г. Липецк, улица Ленина, 31А, БИЦ им. П.И. Бартенева, библиотека №5		Угловой стеллаж с раздвижными панелями для рисования	Дизайнер	Фамилия	Подп.	Дата	Стадия	Лист	Листов	
				Бровкина М.В.				10		
				8 904 290 25 74						



№18

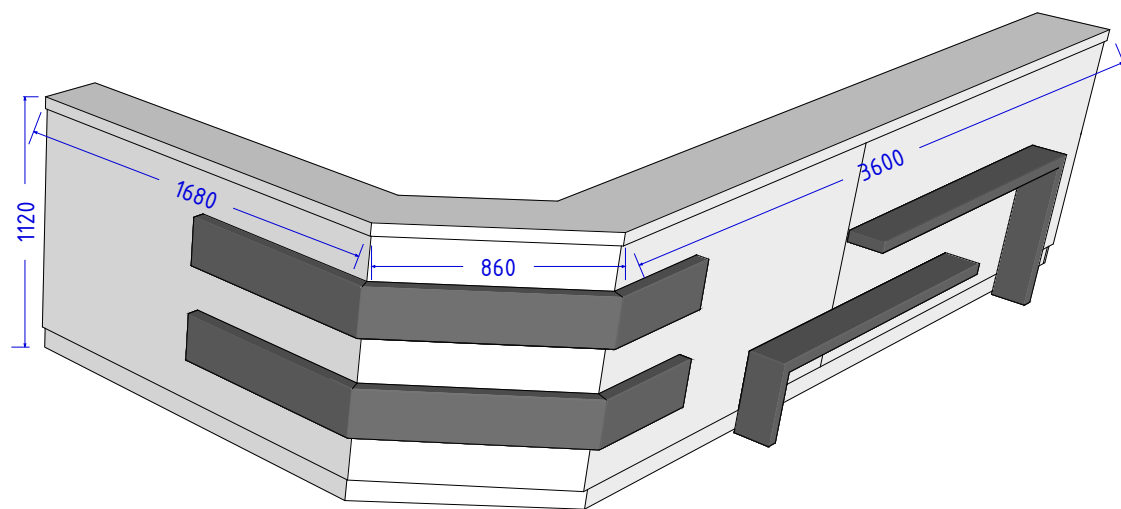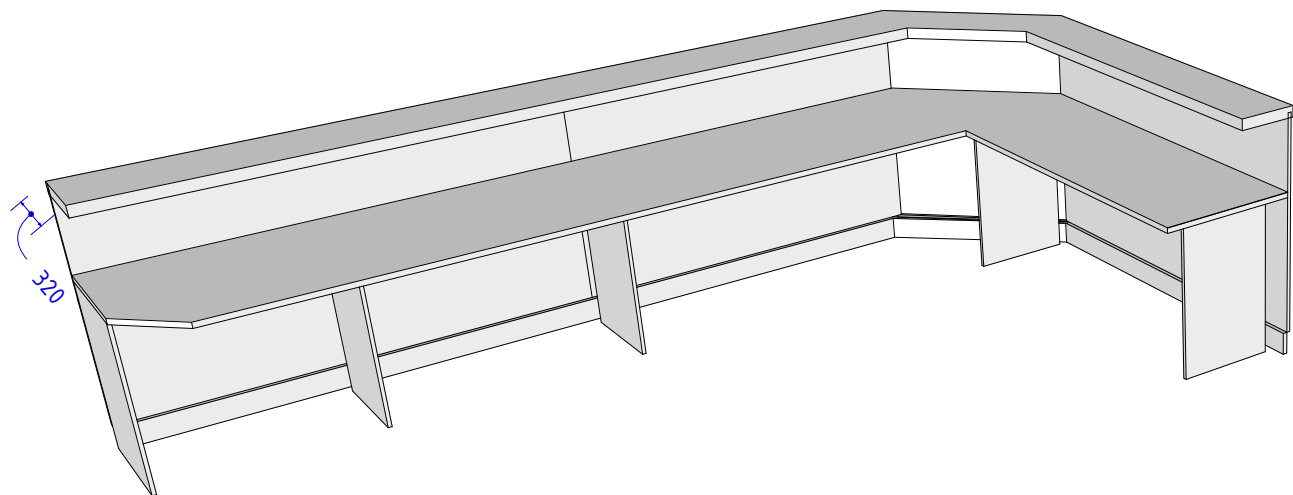



Цвѣт Ral 9010
Ral 7024
Материал ЛДСП




№7

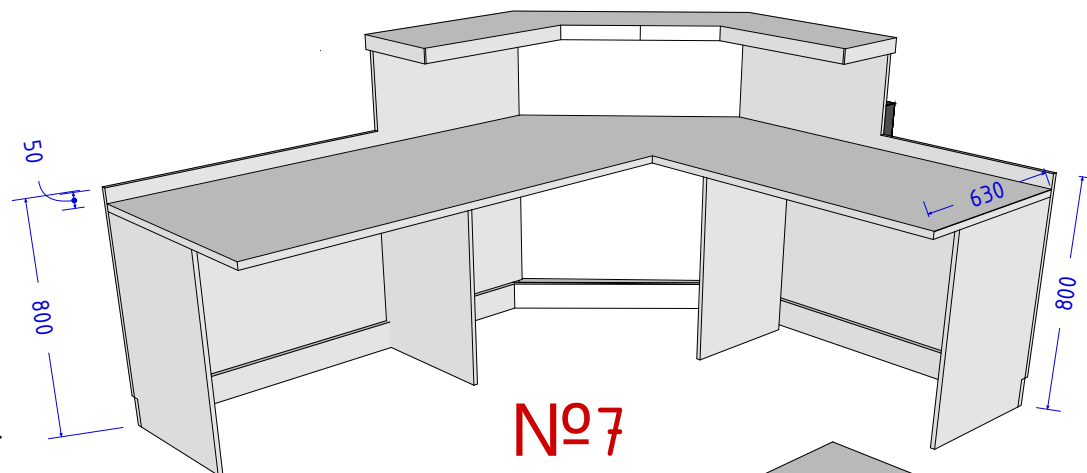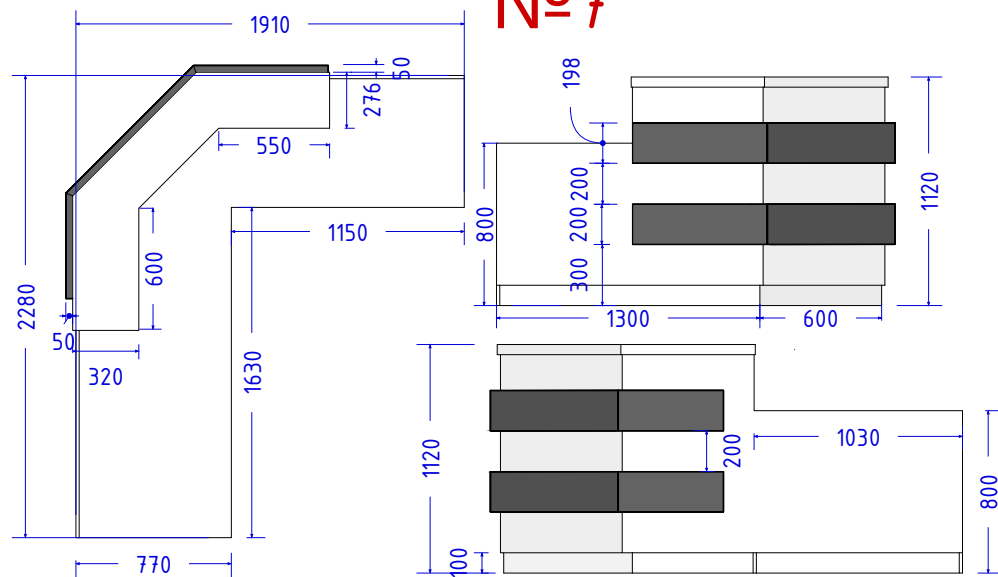

№7

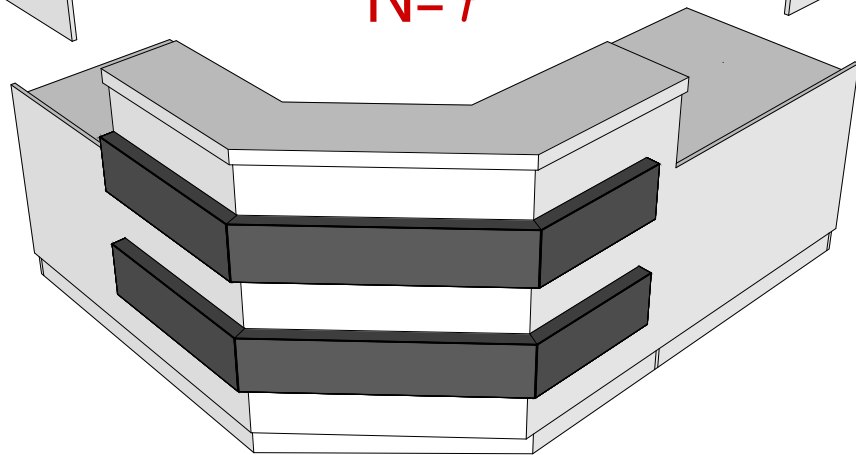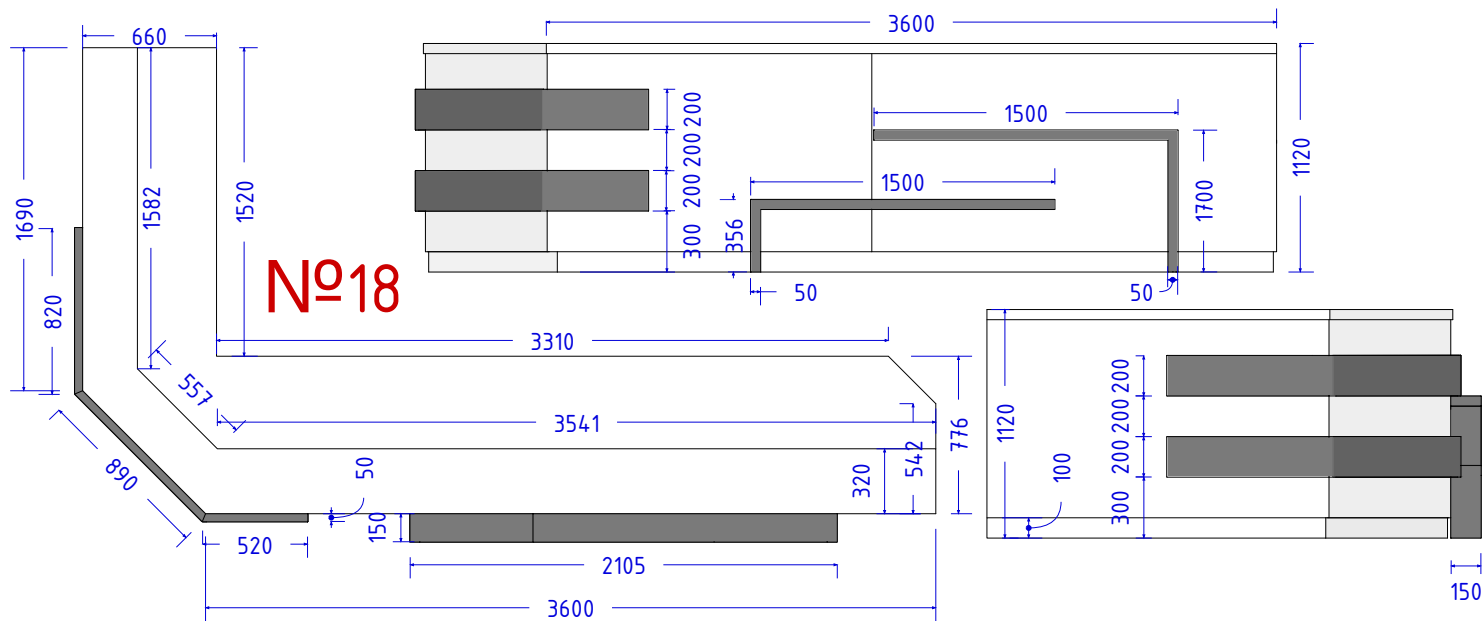

Адрес объекта		Кафедра №7 возле музея П.И.Бартенева и кафедра №18 в зоне обслуживания читателей		Фамилия	Подп.	Дата	Стадия	Лист	Листов	
г. Липецк, улица Ленина, 31А, БИЦ им. П.И. Бартенева,			Дизайнер	Бровкина М.В.				11		
библиотека №5				8 904 290 25 74						

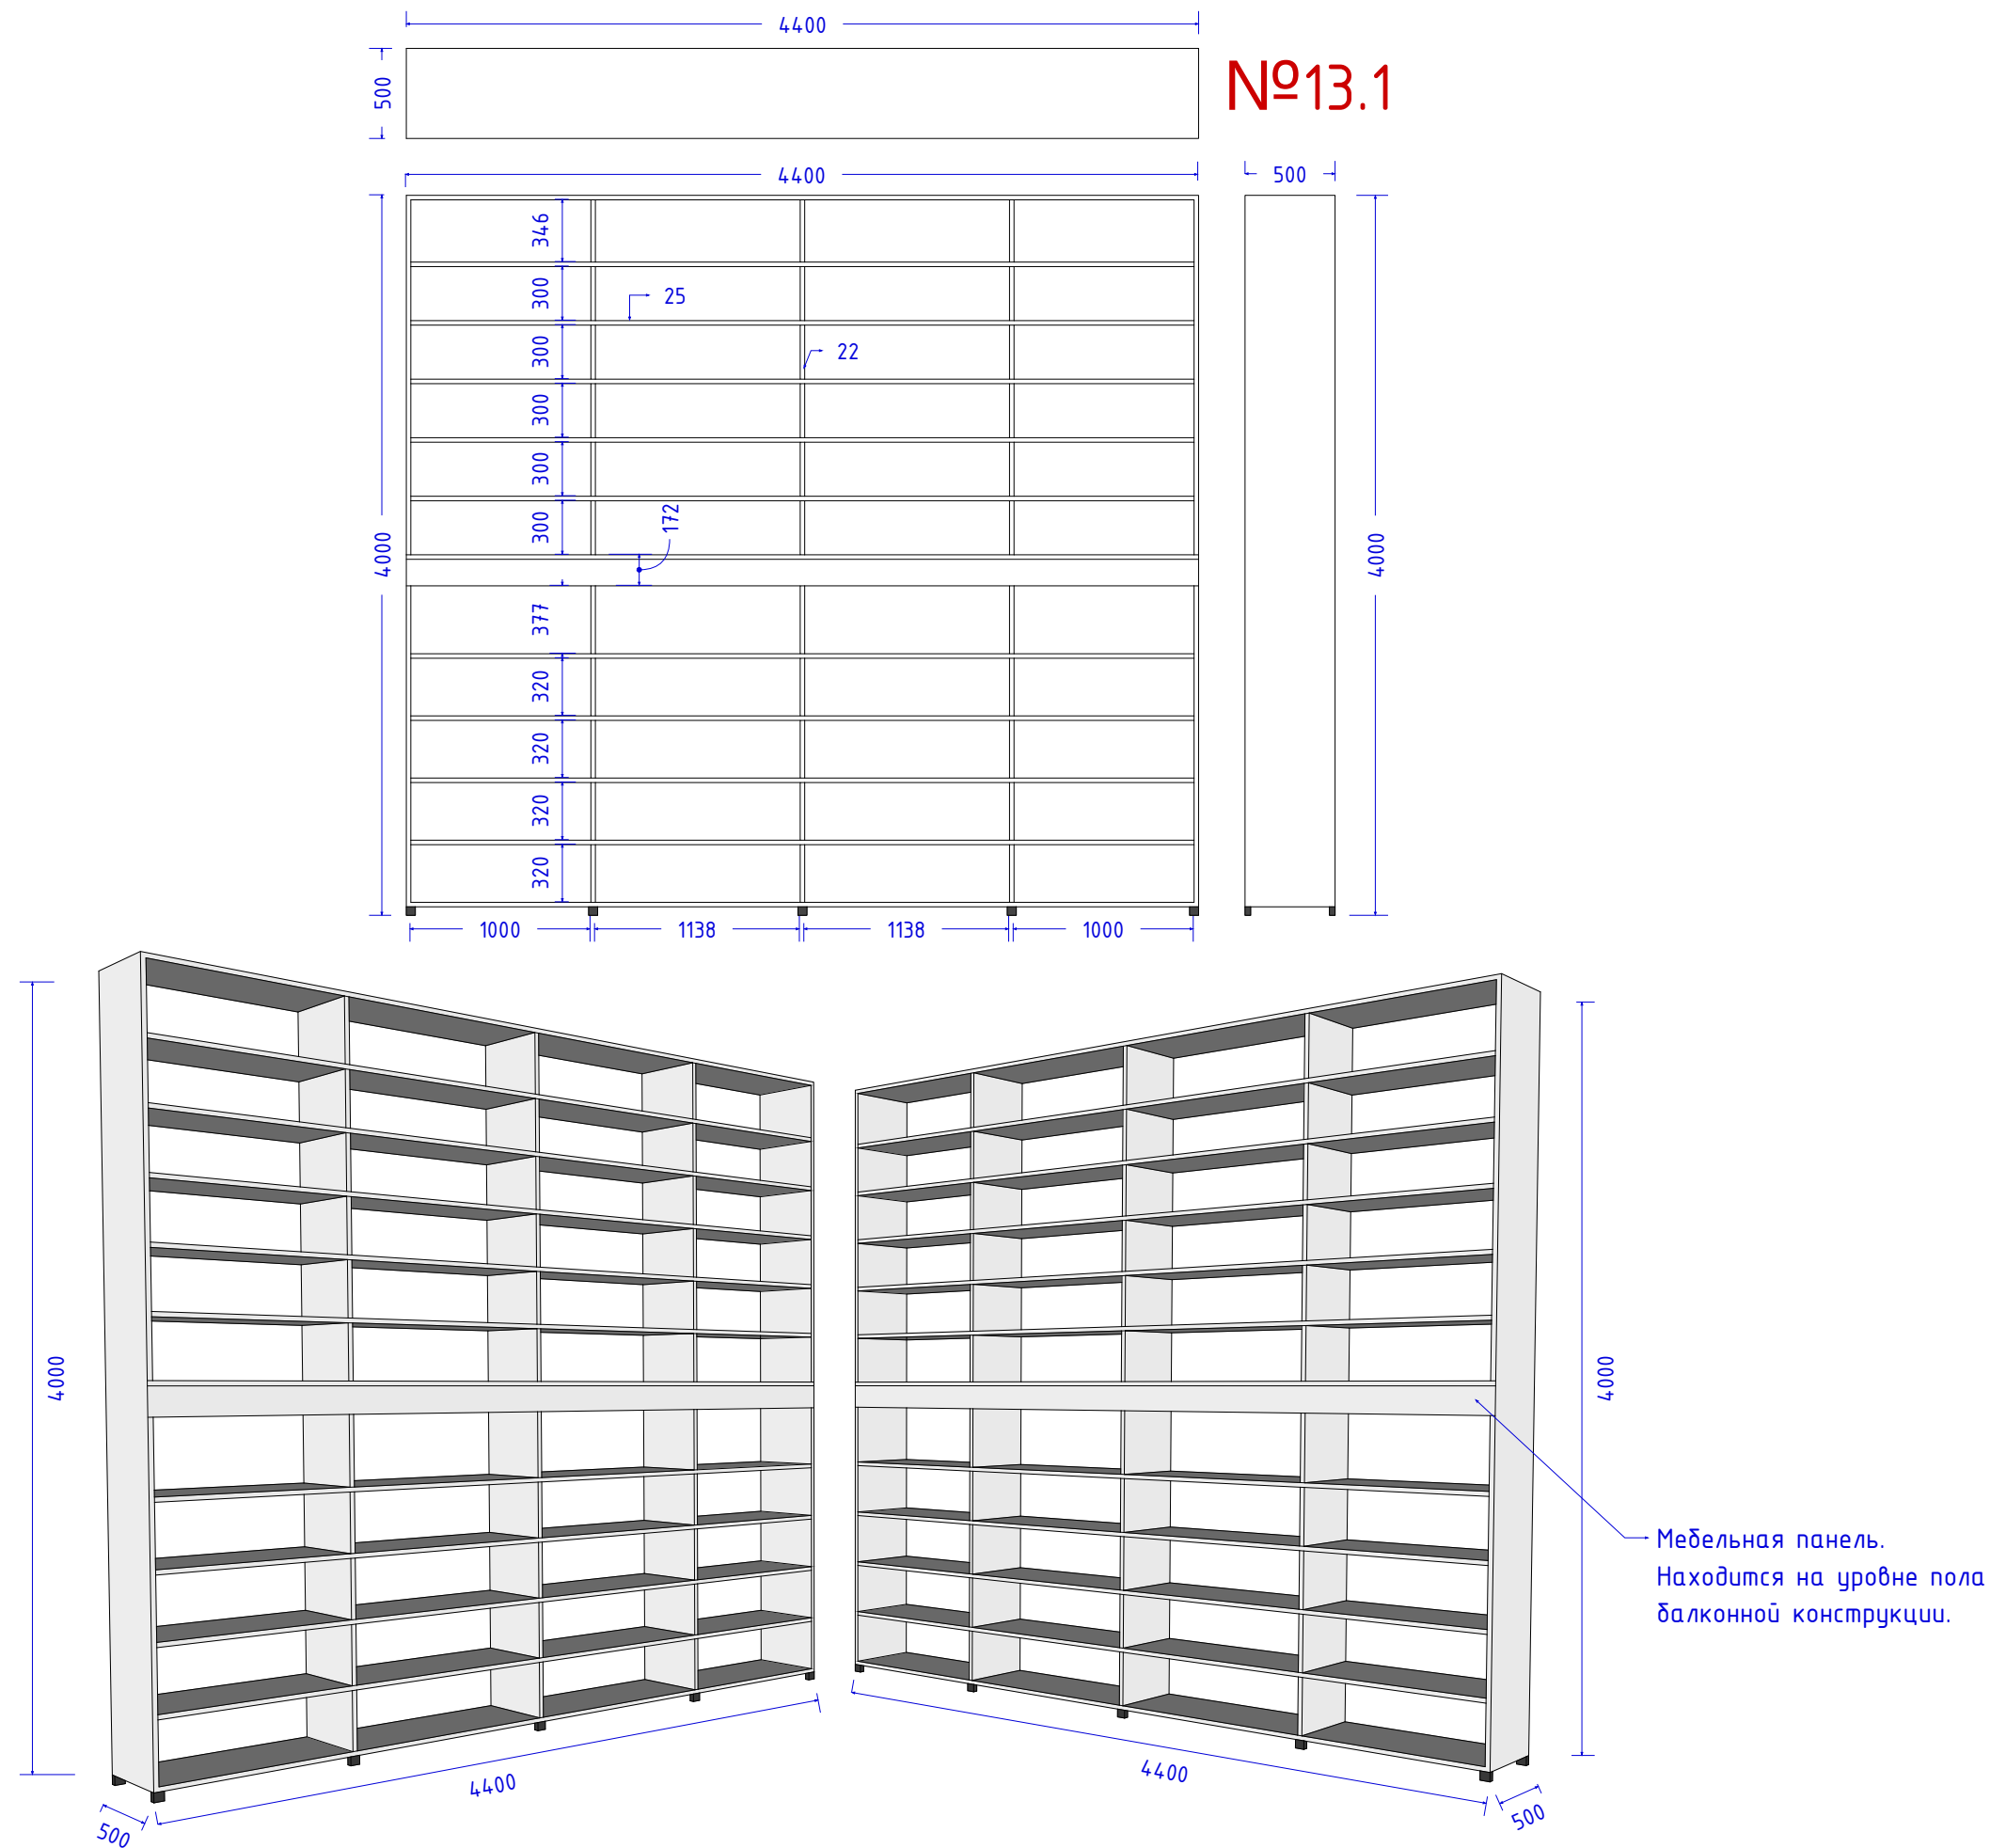


Цвет Ral 9010
Материал ЛДСП

Двухсторонний стеллаж.
У каждого присутствует задняя стенка.



Адрес объекта		Двухсторонний стеллаж №13 у левой лестницы	Фамилия	Подп.	Дата	Стадия	Лист	Листов
г. Липецк, улица Ленина, 31А, БИЦ им. П.И. Бартенева, библиотека №5			Дизайнер	Бровкина М.В.			12	
				8 904 290 25 74				

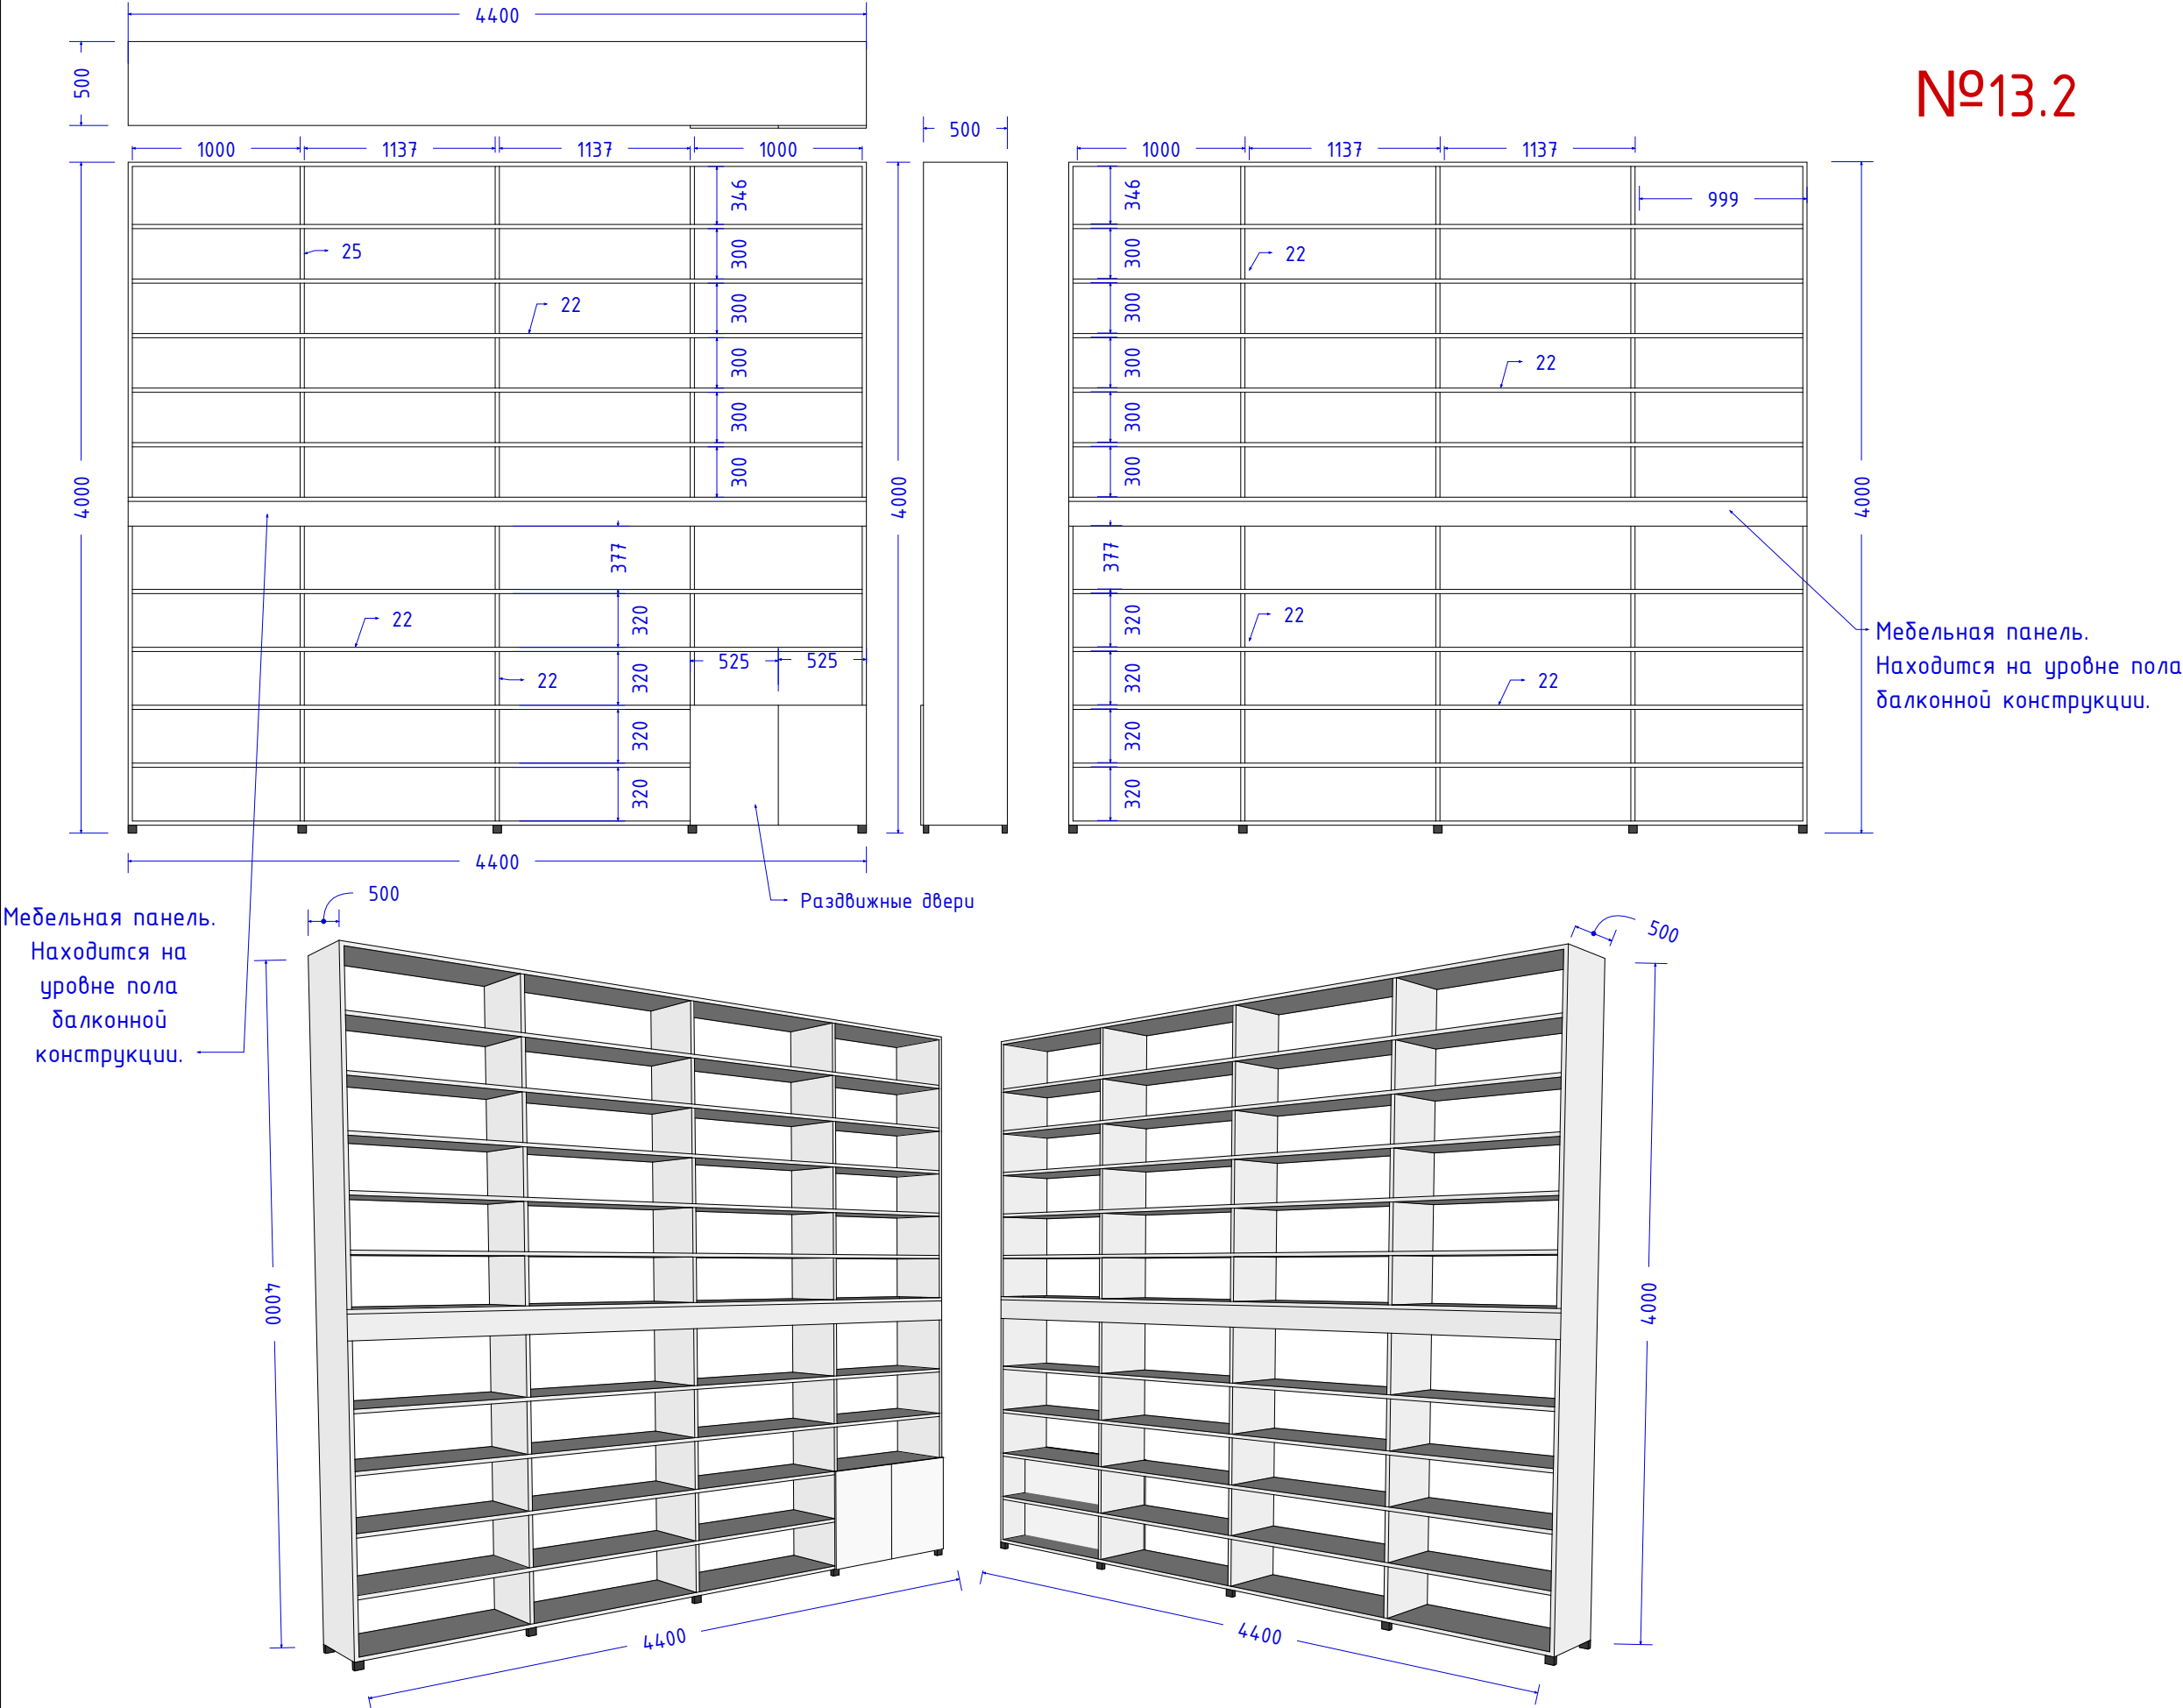

№13.2

Цвет Ral 9010
Материал ЛДСП


Двухсторонний стеллаж.
У каждого присутствует
задняя стенка.





Мебельная панель.
Находится на уровне пола
балконной конструкции.

Мебельная панель.
Находится на
уровне пола
балконной
конструкции.


Адрес объекта		Двухсторонний стеллаж №13 у правой лестницы		Фамилия	Подп.	Дата	Стадия	Лист	Листов	
г. Липецк, улица Ленина, 31А, БИЦ им. П.И. Бартенева, библиотека №5			Дизайнер	Бровкина М.В.				13		
				8 904 290 25 74						

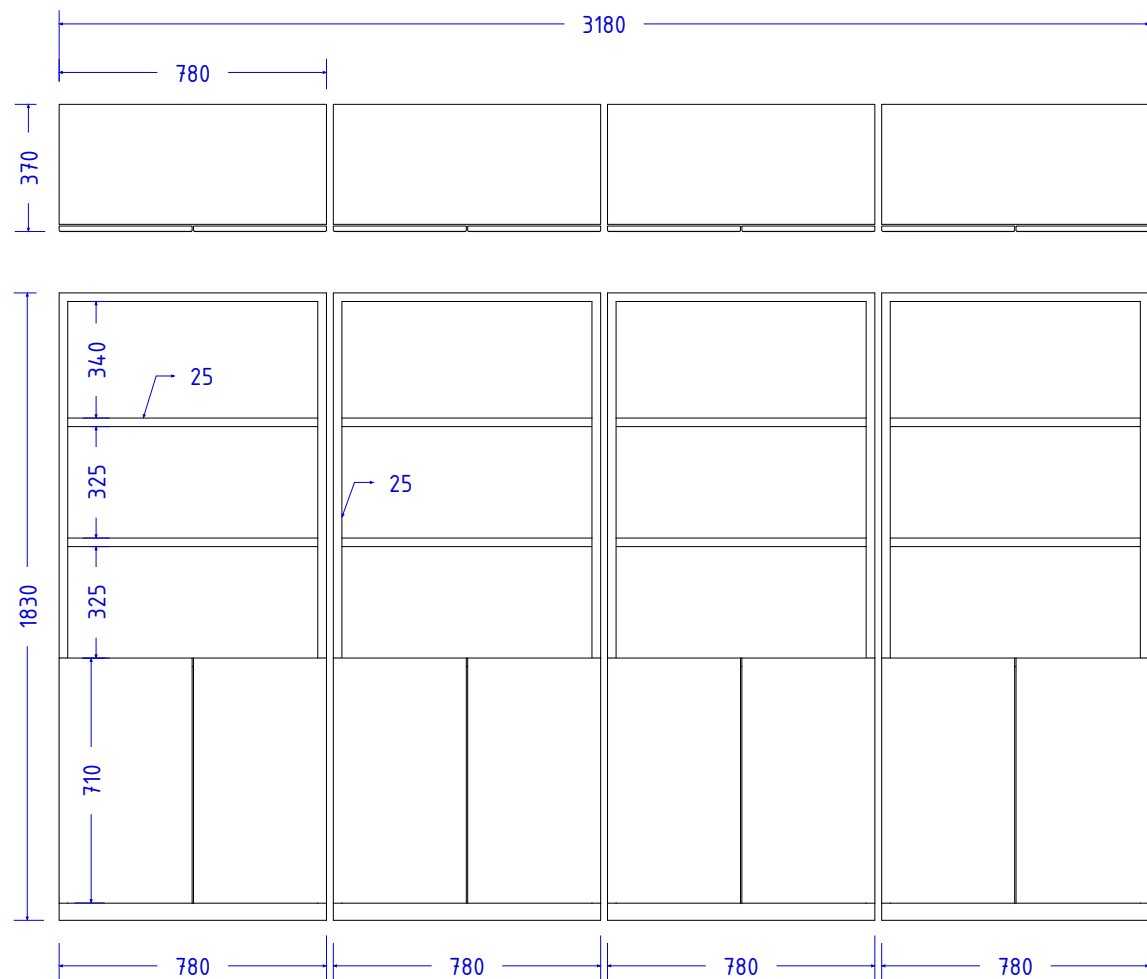


№36

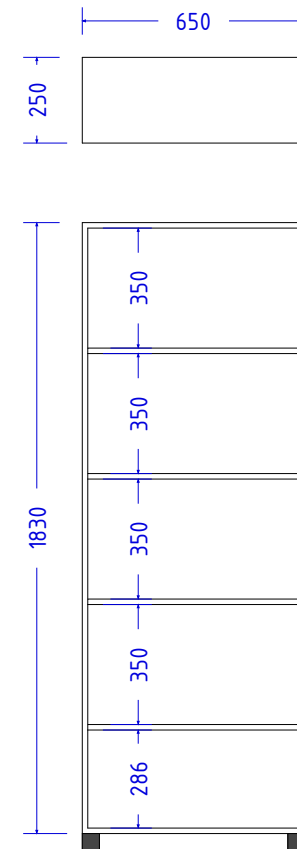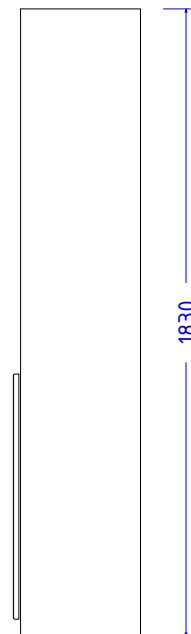


№42

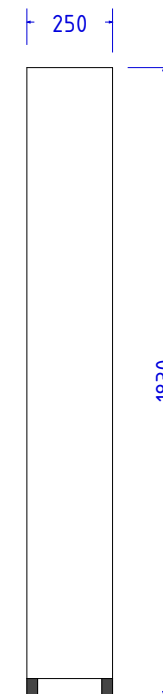

№36

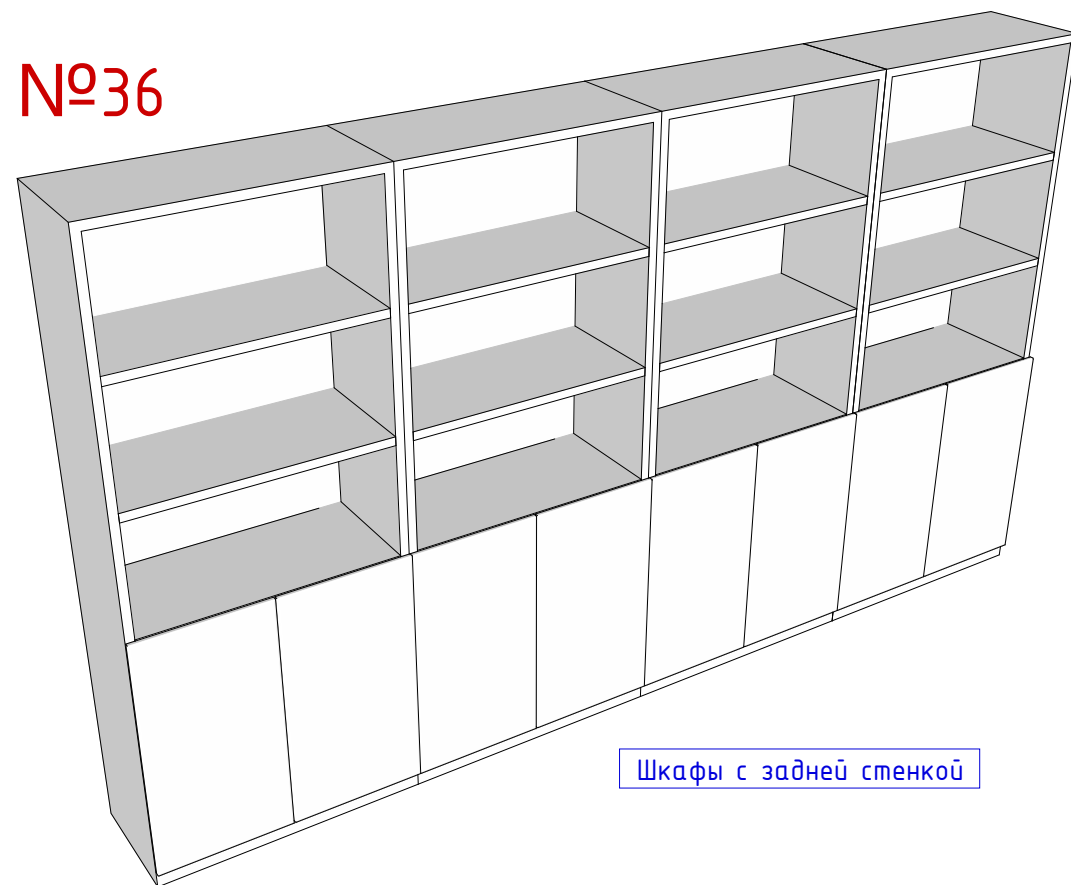

Шкафы с задней стенкой

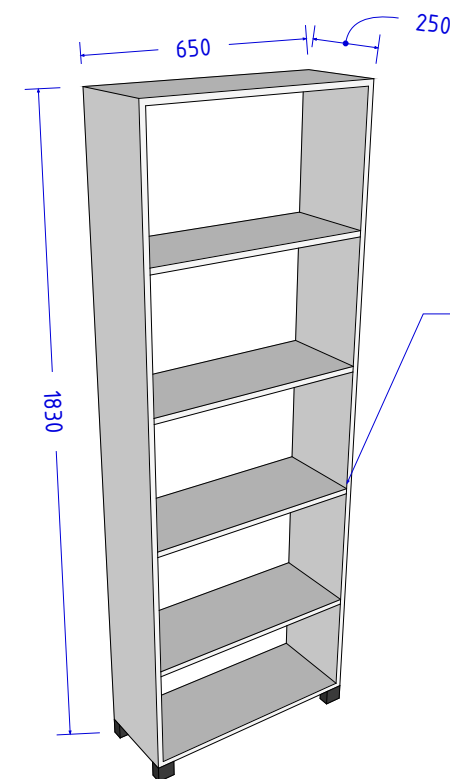


№42


Стеллаж между компьютерами.
Без задней стенки

Для проекта необходимо 3
стеллажа между 4-х
компьютеров

Цвет Ral 9010
Материал ЛДСП

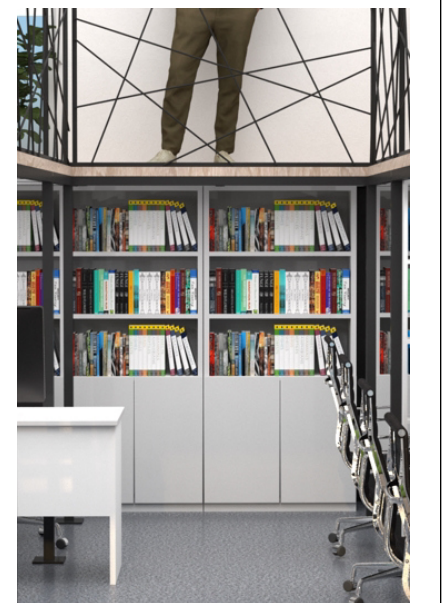


Адрес объекта	Открытые полки между компьютерами. Стеллажи для хранения документов №36	Фамилия	Подп.	Дата	Стадия	Лист	Листов	
г. Липецк, улица Ленина, 31А, БИЦ им. П.И. Бартенева, библиотечка №5		Дизайнер	Бровкина М.В.			14		
			8 904 290 25 74					

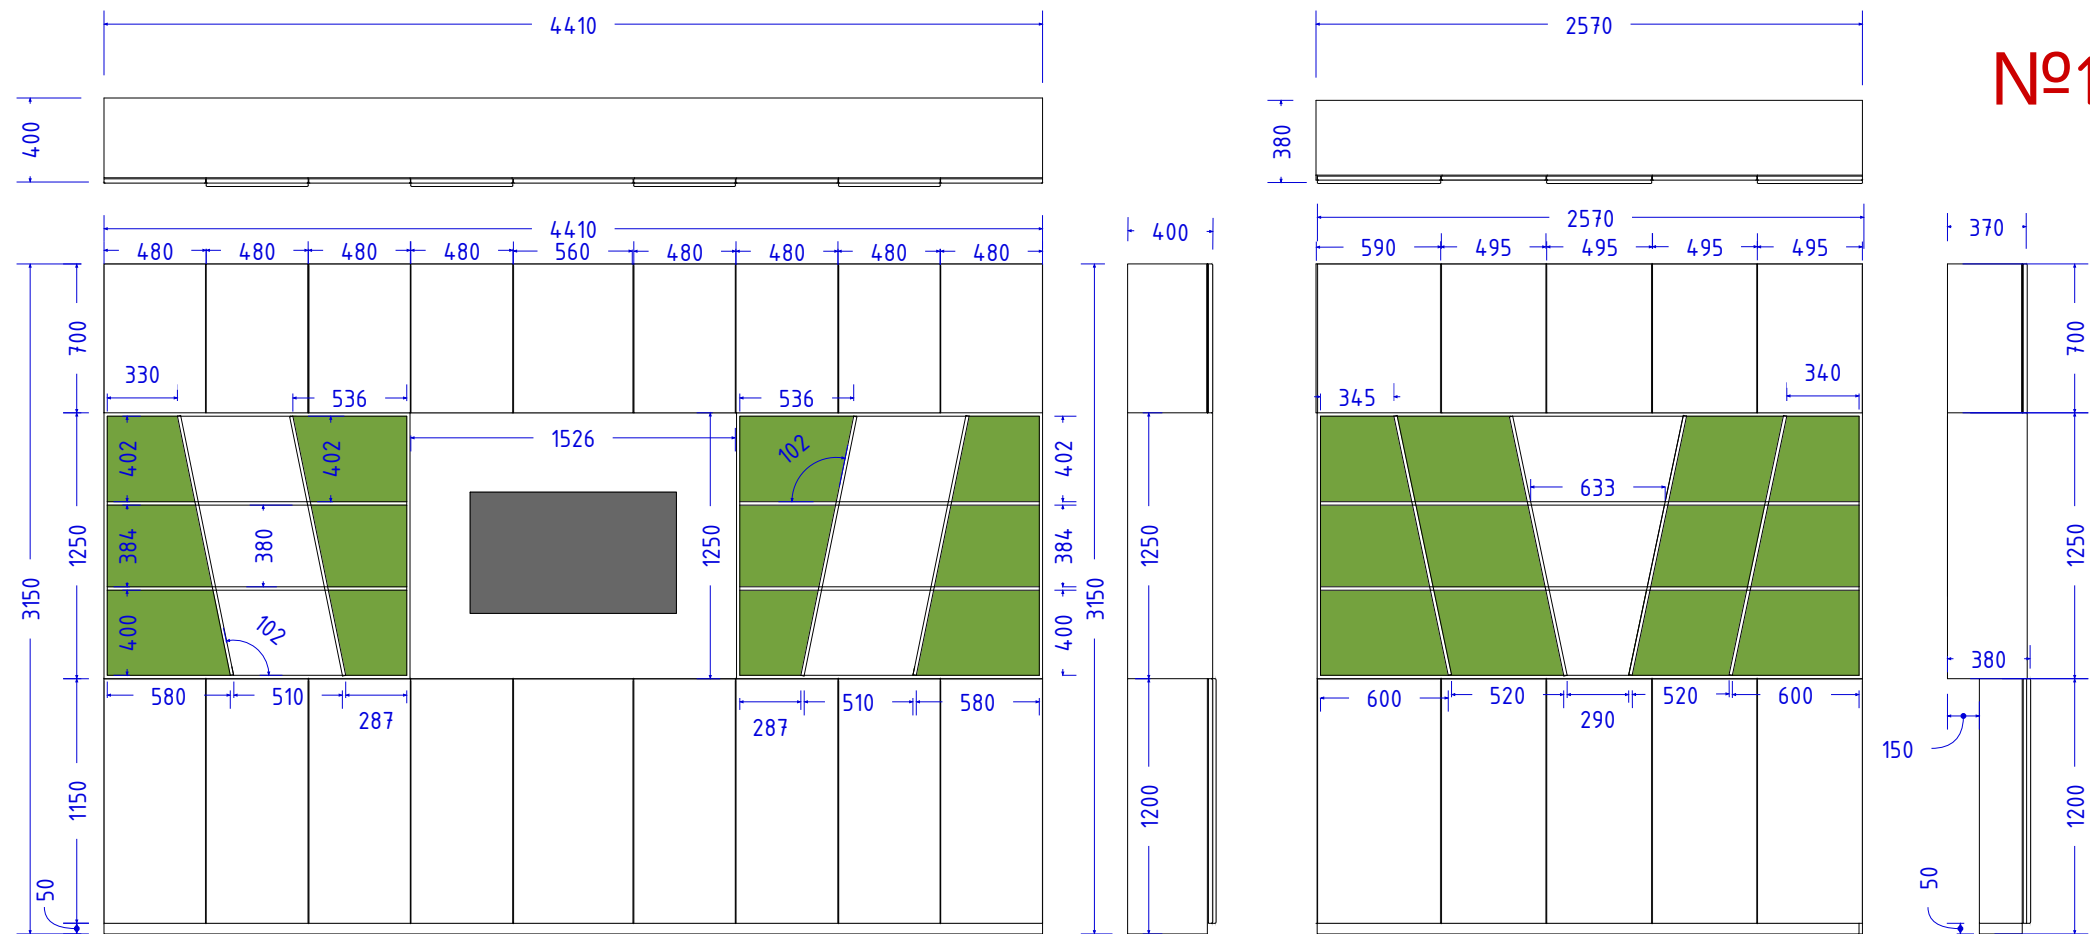


№19

Цвет Ral 9010
Материал ЛДСП

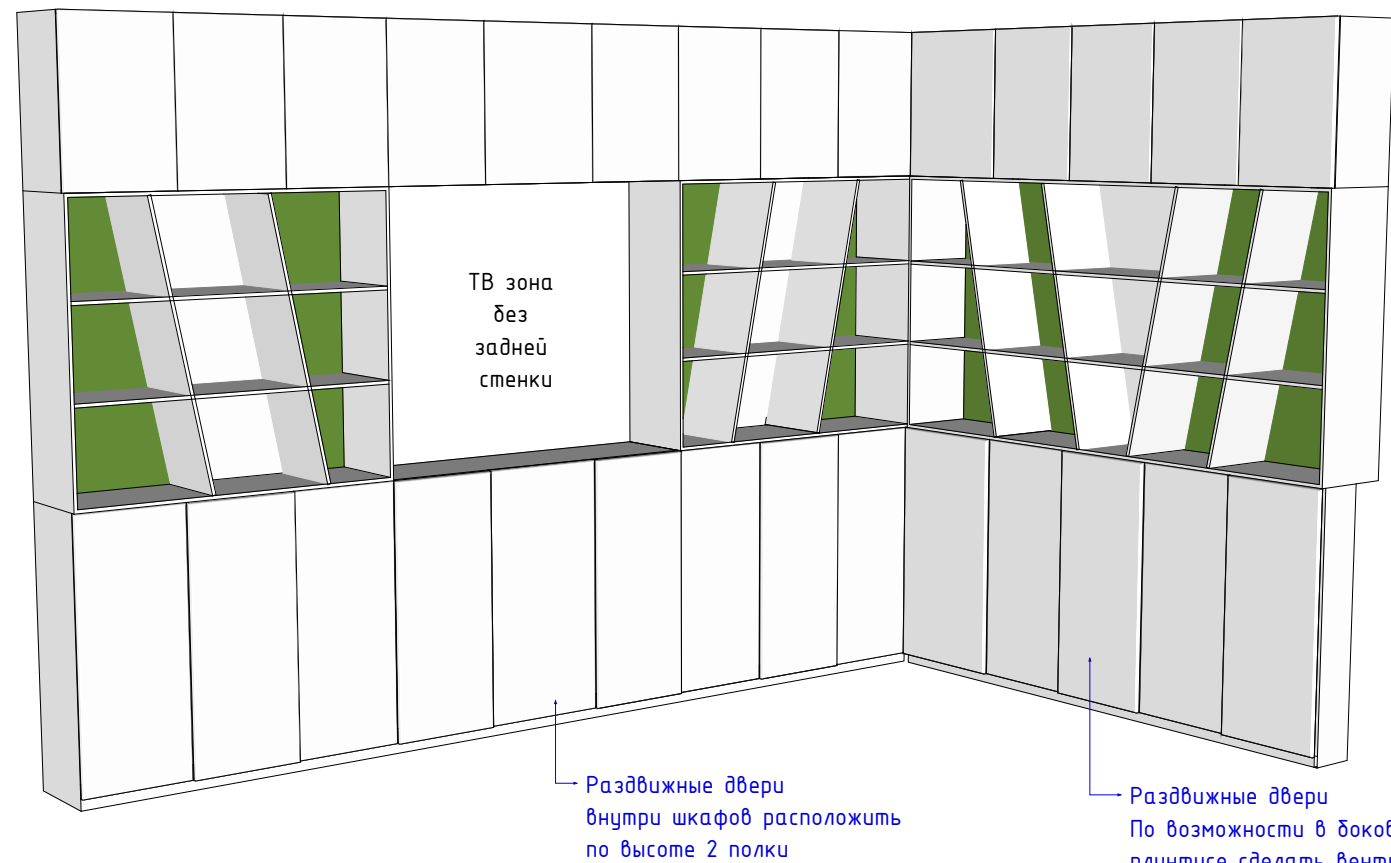


Адрес объекта	Шкафы за кафедрой в зоне обслуживания читателей		Фамилия	Подп.	Дата	Стадия	Лист	Листов	
г. Липецк, улица Ленина, 31А, БИЦ им. П.И. Бартенева, библиотека №5		Дизайнер	Бровкина М.В.				16		
			8 904 290 25 74						


Подоконник с декоративными жалюзийными фасадами

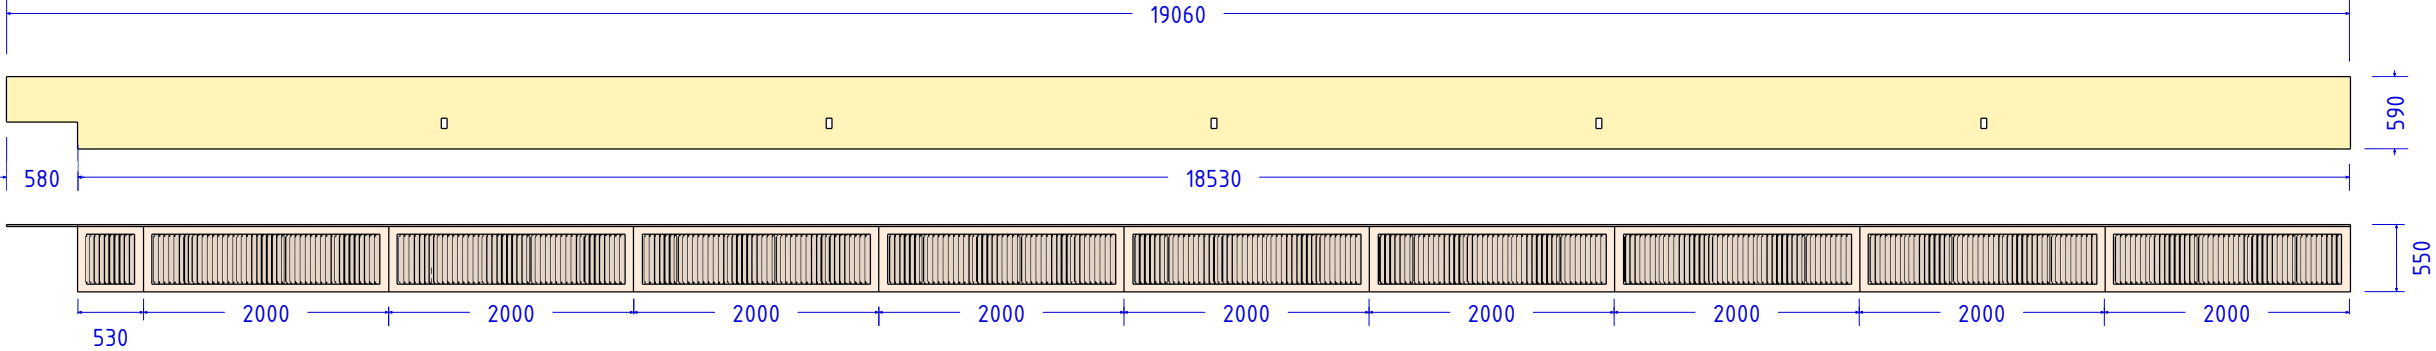


Подиум рекомендуется
покрыть серым ковровым
в тон основного линолеума

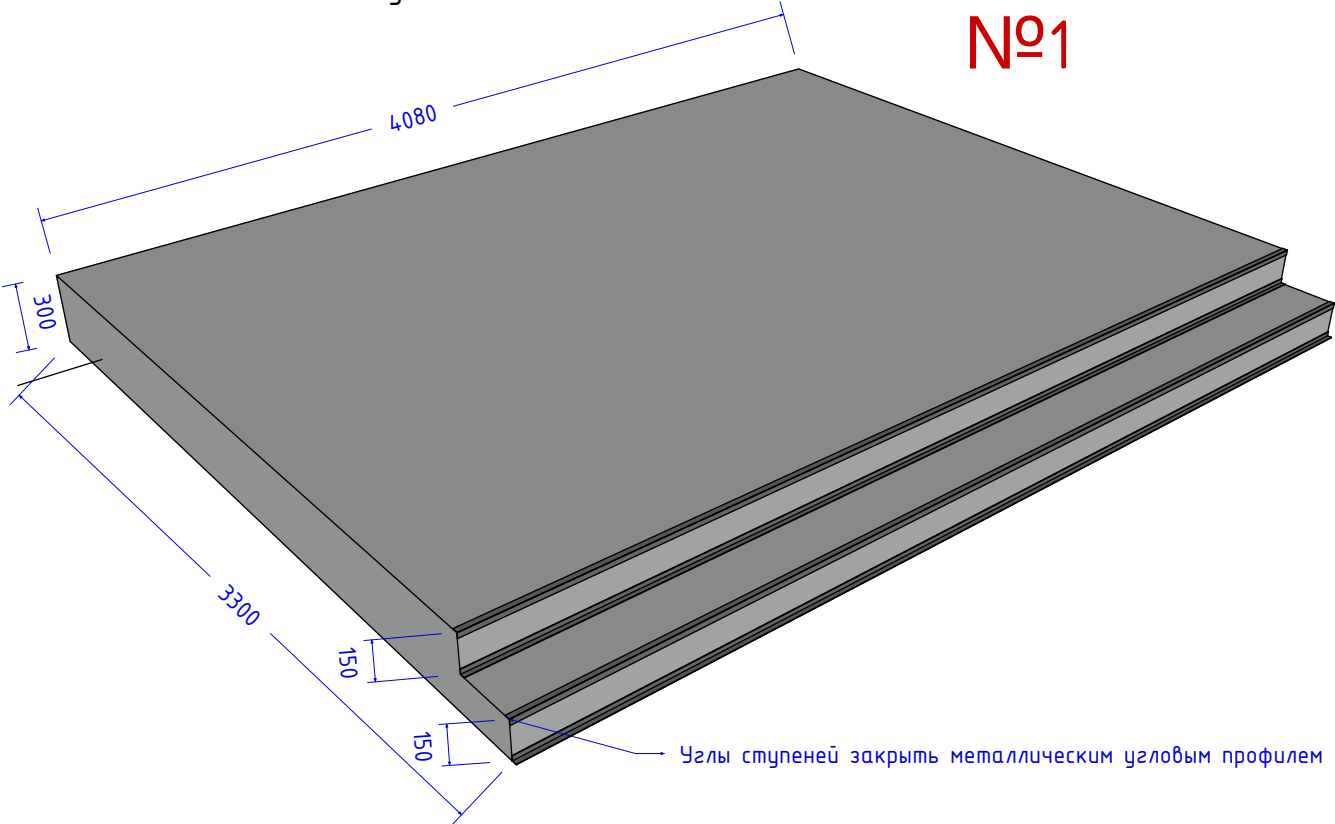


№1

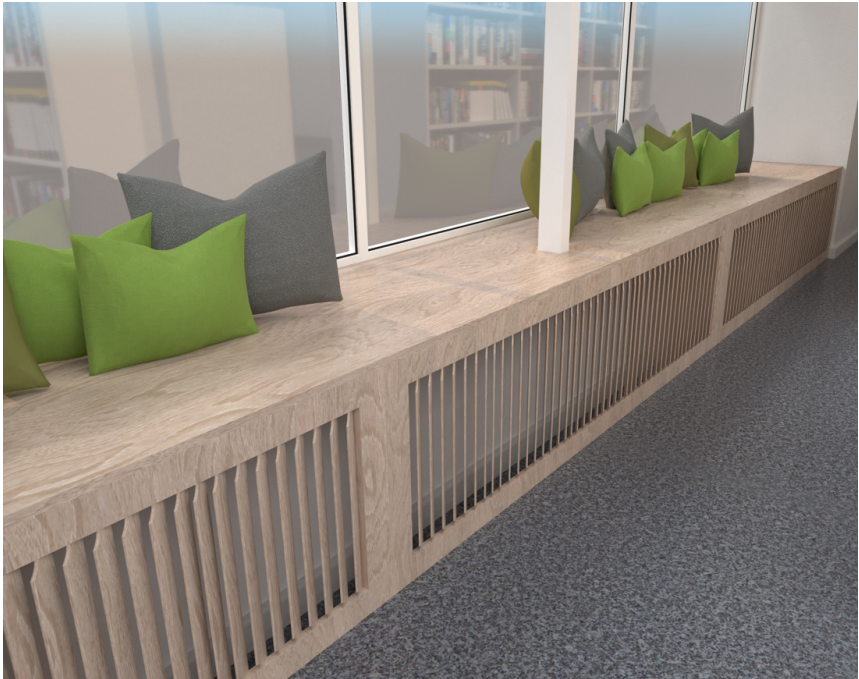


Адрес объекта		Подоконник и декоративная радиаторная решетка. Подиум		Фамилия	Подп.	Дата	Стадия	Лист	Листов	
г. Липецк, улица Ленина, 31А, БИЦ им. П.И. Бартењева,			Дизайнер	Бровкина М.В.				18		
библиотека №5				8 904 290 25 74						

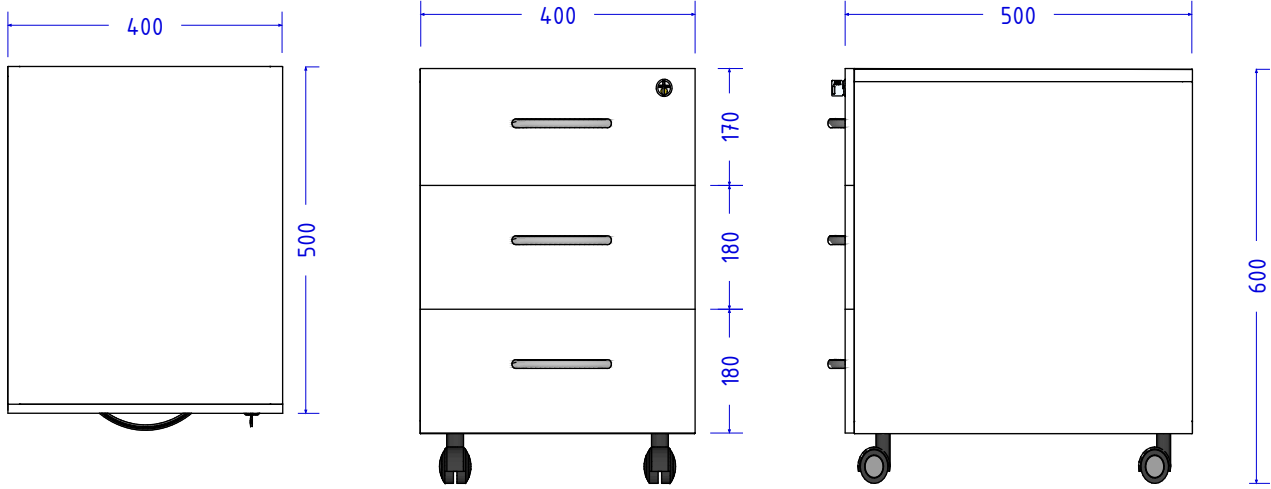



Для реализации проекта необходимо 5 тумбочек.
Верхний ящик сделать с замком

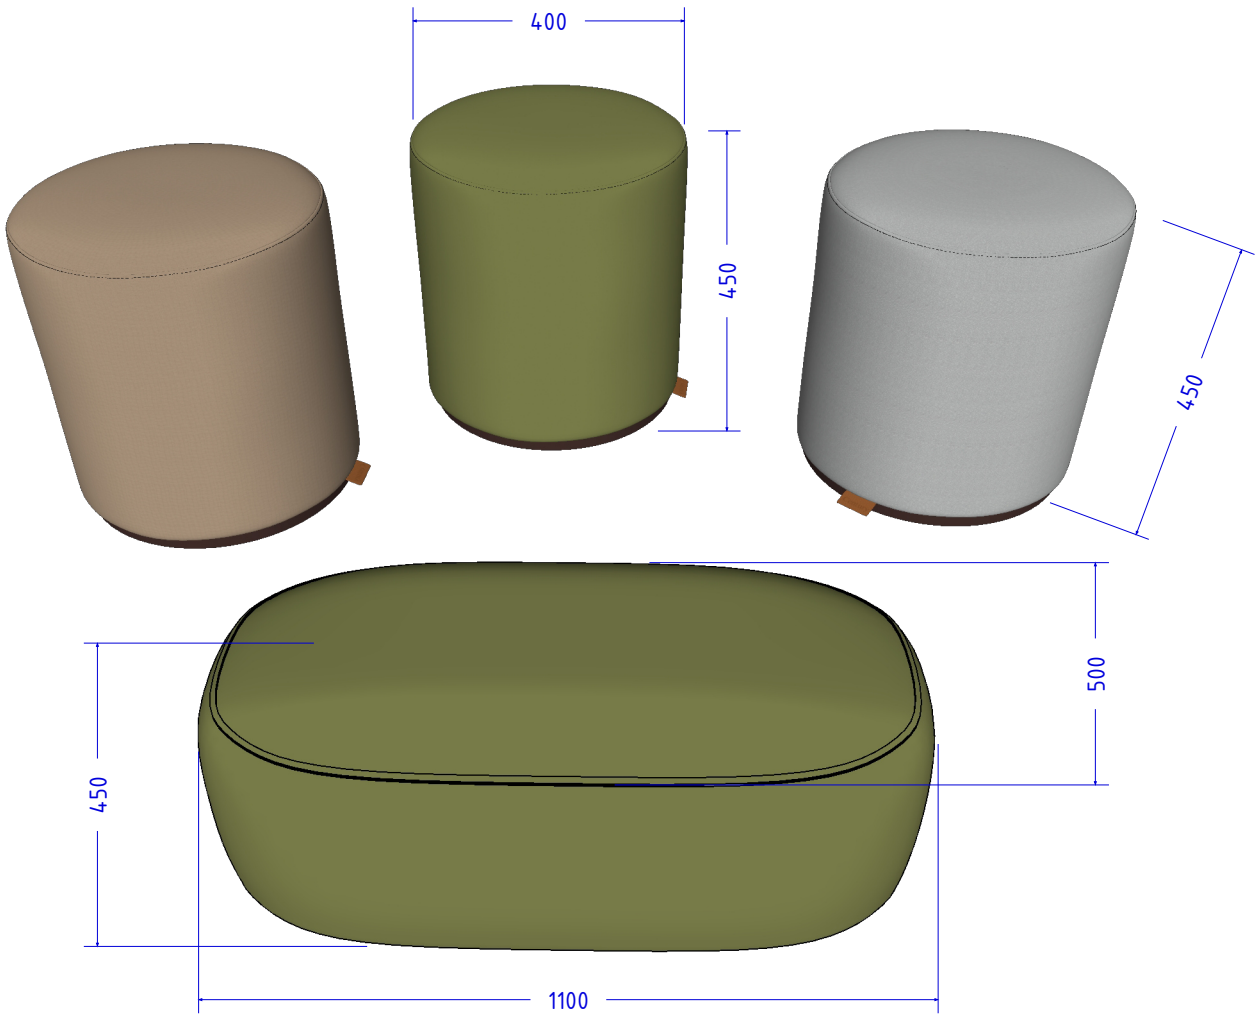


Адрес объекта		Выкатные тумбочки для кафедр и пuffy		Фамилия	Подп.	Дата	Стадия	Лист	Листов	
г. Липецк, улица Ленина, 31А, БИЦ им. П.И. Бартењева,			Дизайнер	Бровкина М.В.				19		
библиотека №5				8 904 290 25 74						

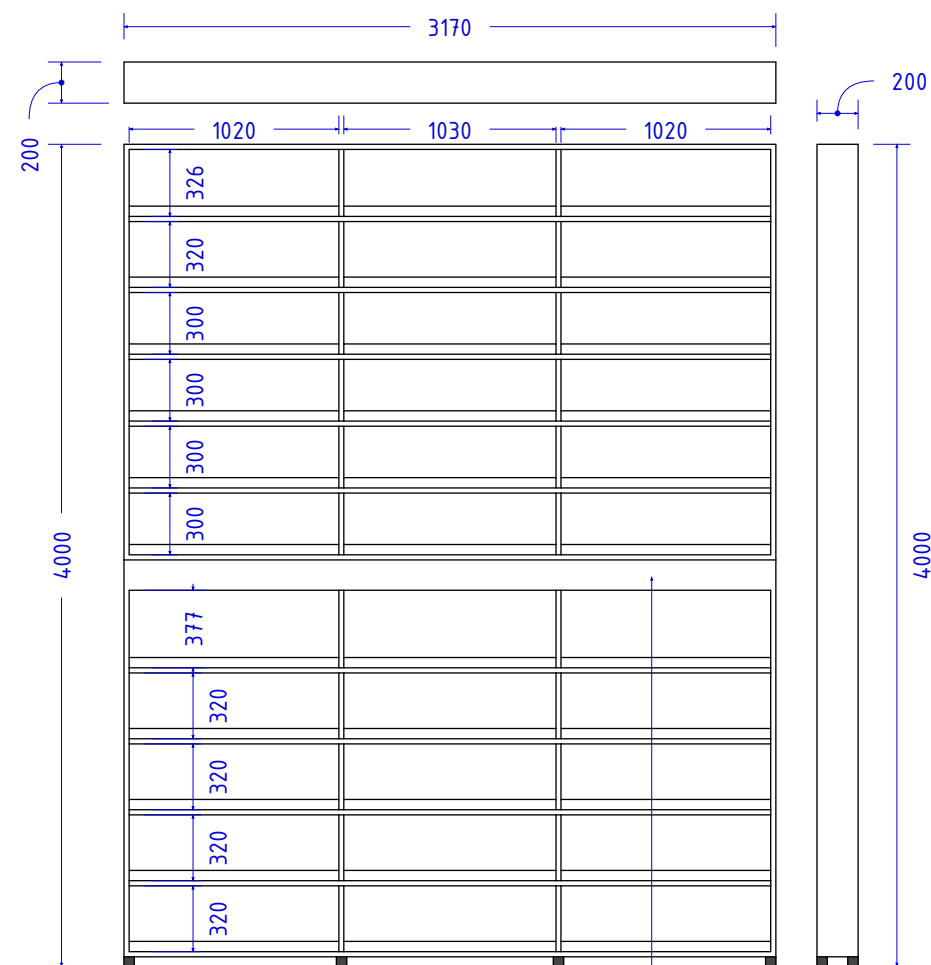

Мебельная панель.
Находится на уровне пола
балконной конструкции.

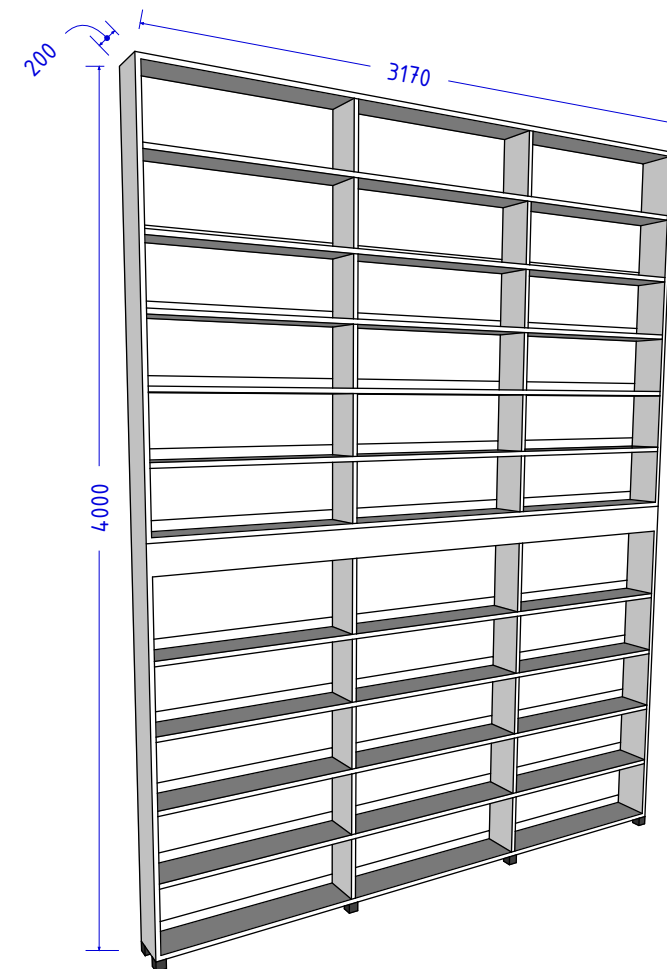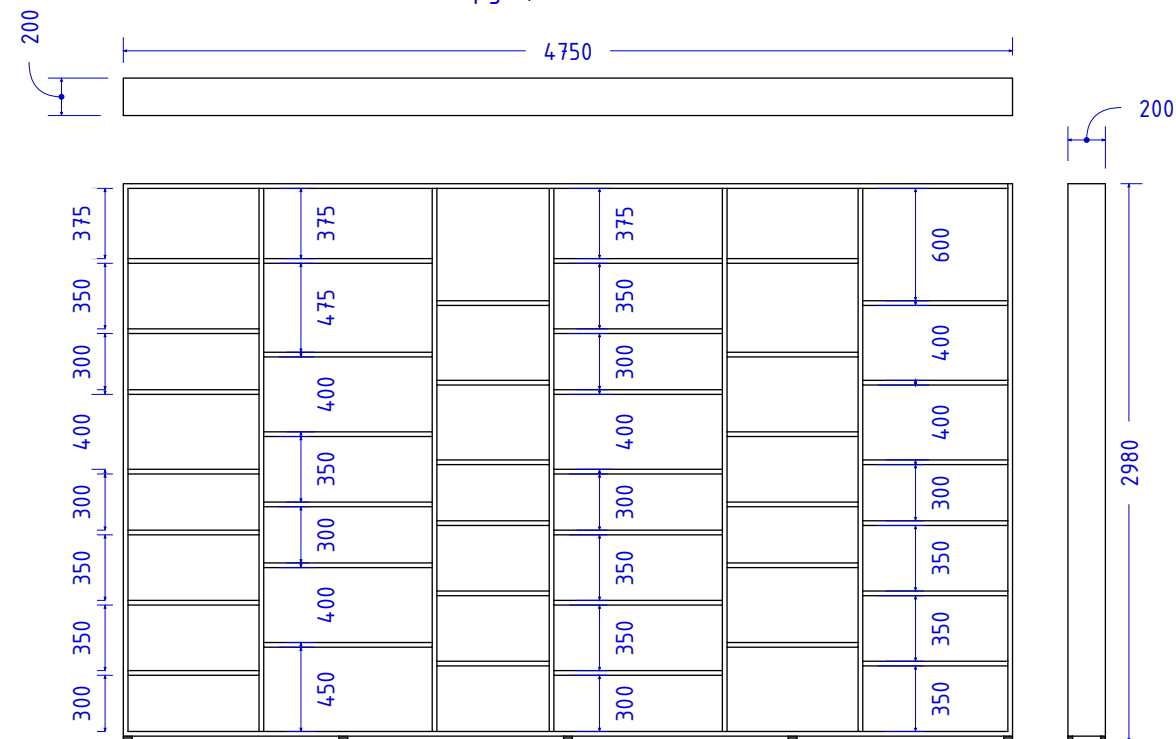

№12

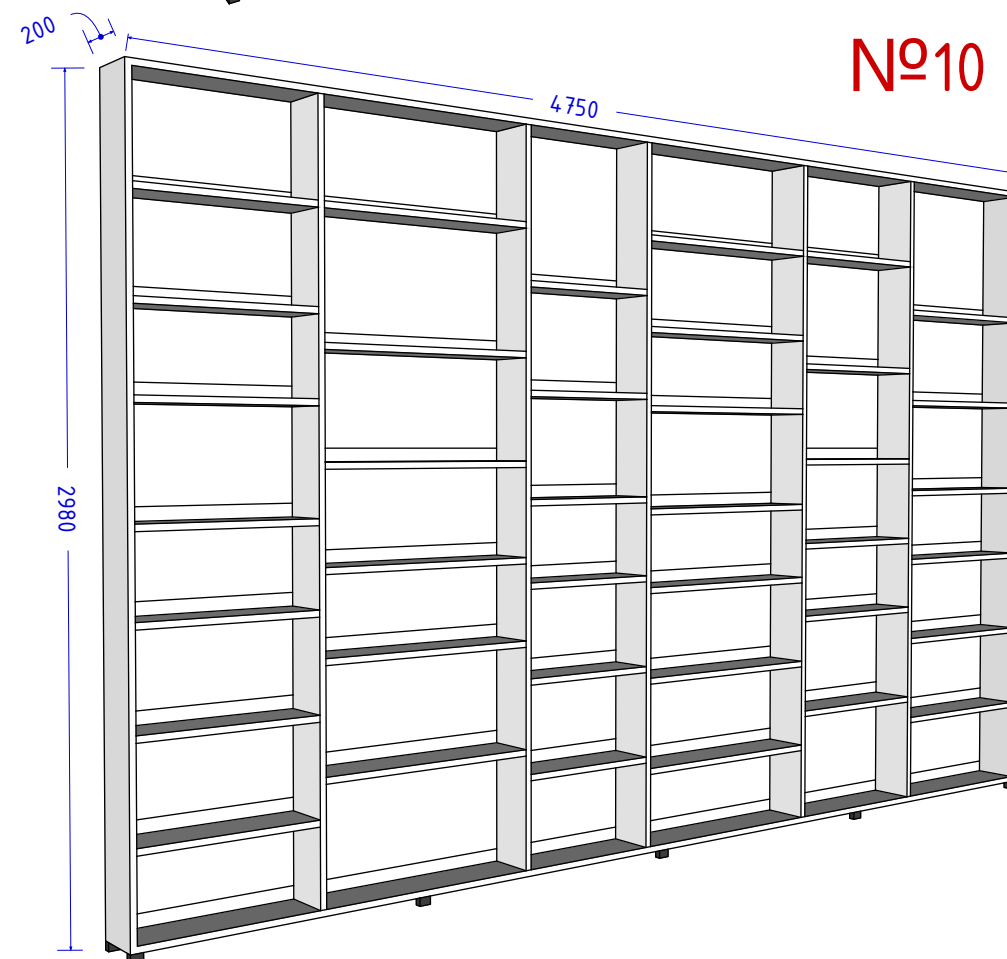




№10

Шкаф для книг с задней стенкой


Цвет Ral 9010
Материал ЛДСП

Стеллаж №10 и №12

Адрес объекта	Фамилия	Подп.	Дата	Стадия	Лист	Листов
г. Липецк, улица Ленина, 31А, БИЦ им. П.И. Барeneuve, библиотека №5	Дизайнер	Бровкина М.В.			20	
		8 904 290 25 74				

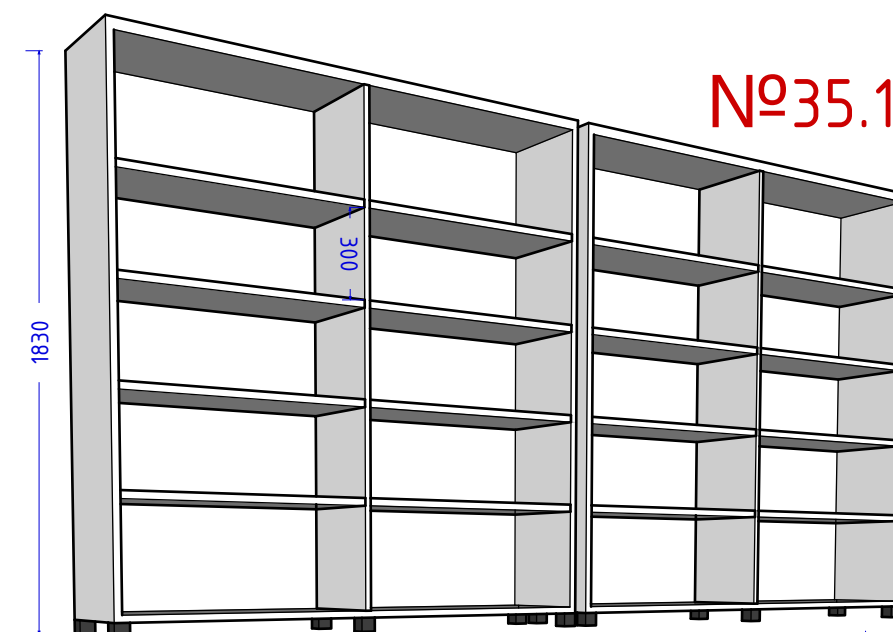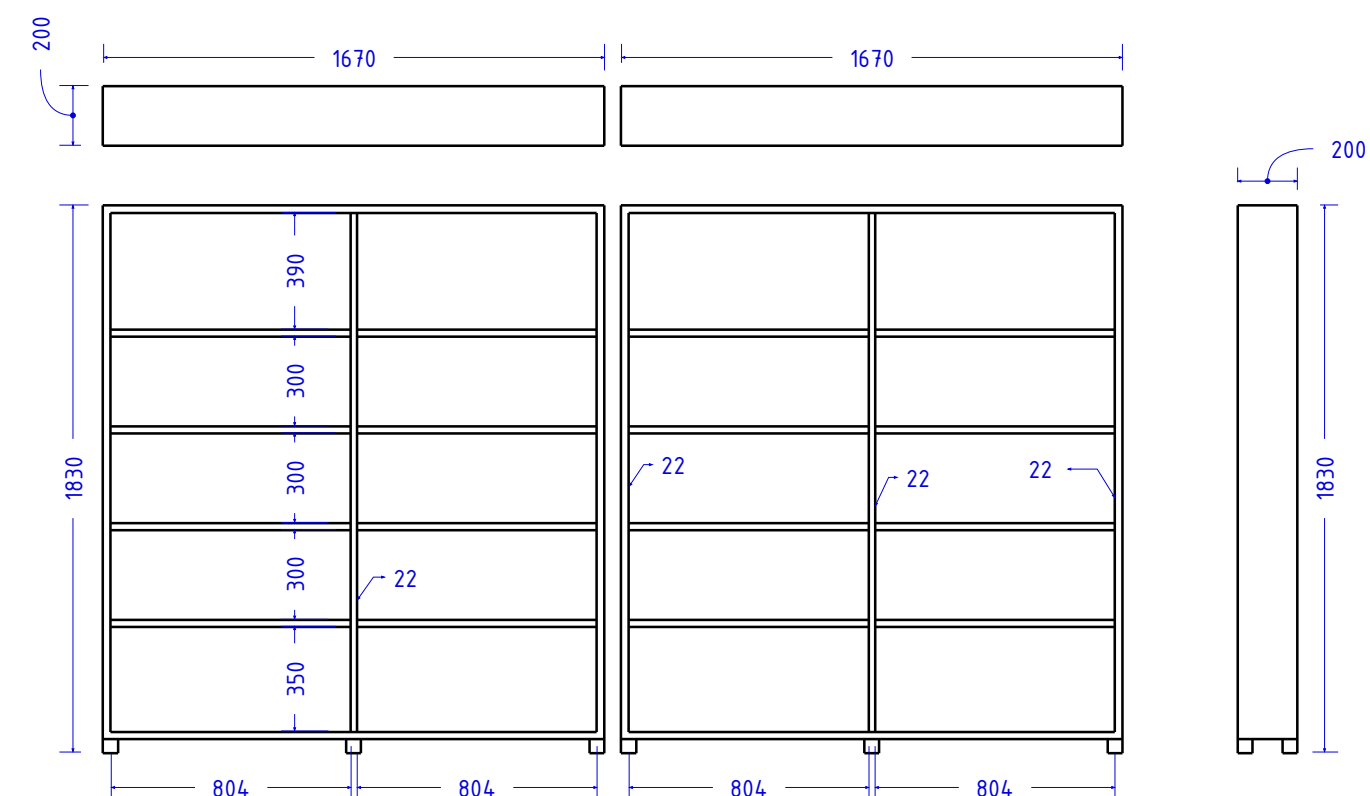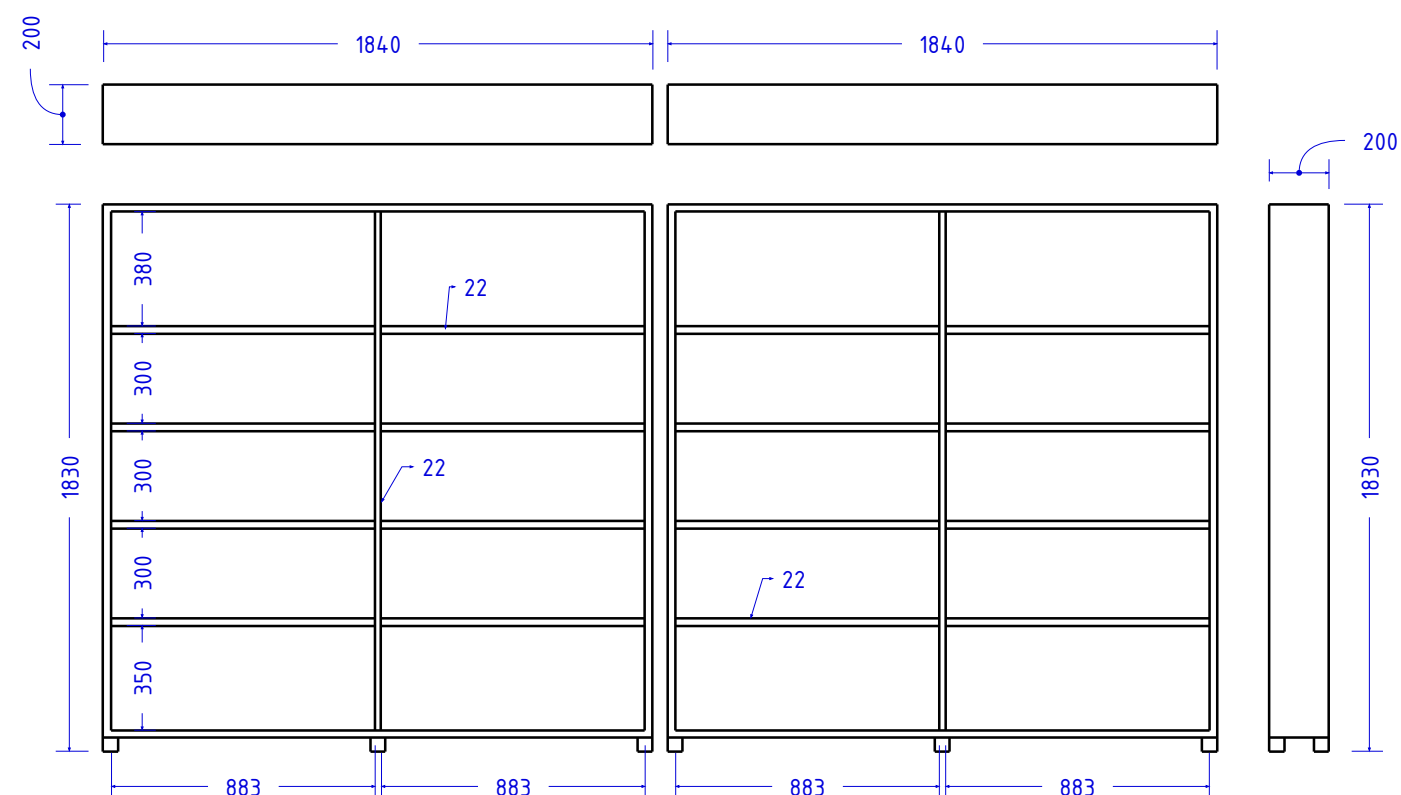

№35.1

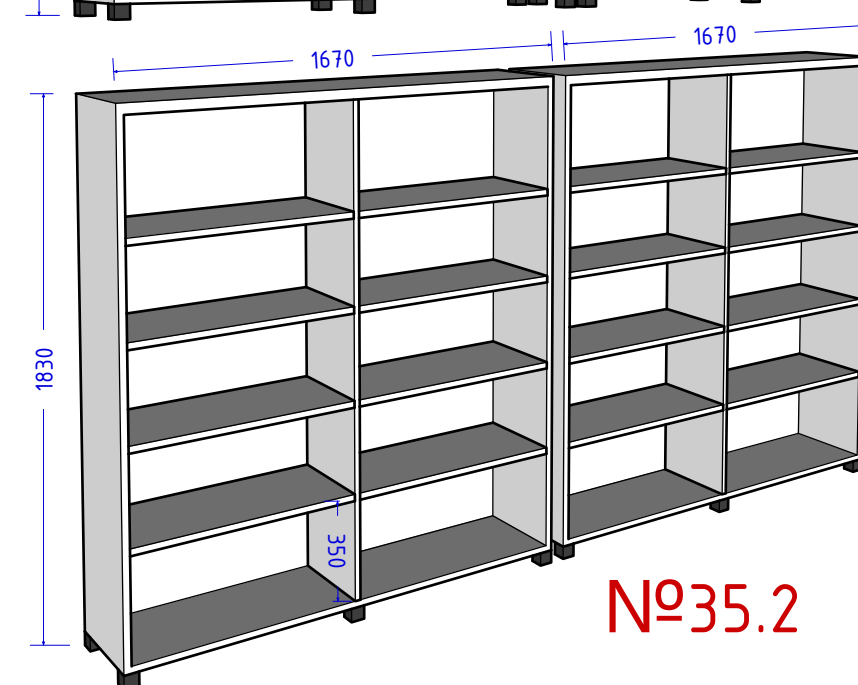

№35.2

Шкаф для книг с задней стенкой

Цвет Ral 9010
Материал ЛДСП

Адрес объекта		Односторонние стеллажи под балконами		Фамилия	Подп.	Дата	Стадия	Лист	Листов	
г. Липецк, улица Ленина, 31А, БИЦ им. П.И. Бартенева, библиотека №5			Дизайнер	Бровкина М.В.				21		
				8 904 290 25 74						



Адрес объекта г. Липецк, улица Ленина, 31А, БИЦ им. П.И. Барeneuve, библиотека №5		Холл. Зона обслуживания читателей. Информационная зона и место хранения вещей.		Фамилия	Подп.	Дата	Стадия	Лист	Листов	
			Дизайнер	Бровкина М.В.				22		
				8 904 290 25 74						



Адрес объекта г. Липецк, улица Ленина, 31А, БИЦ им. П.И. Барeneuve, библиотека №5		Холл. Зона обслуживания читателей. Информационная зона и место хранения вещей.		Фамилия	Подп.	Дата	Стадия	Лист	Листов	
			Дизайнер	Бровкина М.В.				23		
				8 904 290 25 74						



Адрес объекта	Выставочная зона		Фамилия	Подп.	Дата	Стадия	Лист	Листов	
г. Липецк, улица Ленина, 31А, БИЦ им. П.И. Бартенева,		Дизайнер	Бровкина М.В.				24		
библиотека №5			8 904 290 25 74						



Адрес объекта	Компьютерная зона	Фамилия	Подп.	Дата	Стадия	Лист	Листов
г. Липецк, улица Ленина, 31А, БИЦ им. П.И. Бартенева,		Дизайнер	Бровкина М.В.			25	
библиотека №5			8 904 290 25 74				



Адрес объекта г. Липецк, улица Ленина, 31А, БИЦ им. П.И. Бартенева, библиотека №5		Зона мастер-классов или собраний. Литературная зона, двухэтажные стеллажи с книгами и балконами		Фамилия	Подп.	Дата	Стадия	Лист	Листов
			Дизайнер	Бровкина М.В.				26	
				8 904 290 25 74					



Адрес объекта г. Липецк, улица Ленина, 31А, БИЦ им. П.И. Бартенева, библиотека №5		Сцена, зона проведения массовых мероприятий, выступления авторов, коллективов, творческих людей.	Дизайнер	Фамилия	Подп.	Дата	Стадия	Лист	Листов	
				Бровкина М.В.				27		
				8 904 290 25 74						



Адрес объекта		Комфортная зона с барными столами напротив панорамных окон, для индивидуальной работы, посиделок с друзьями, чтения книг		Фамилия	Подп.	Дата	Стадия	Лист	Листов	
г. Липецк, улица Ленина, 31А, БИЦ им. П.И. Бартенева, библиотека №5			Дизайнер	Бровкина М.В.				28		
				8 904 290 25 74						



Адрес обьекта г. Липецк, улица Ленина, 31А, БИЦ им. П.И. Бартенева, библиотека №5		Музей П.И.Бартенева	Дизайнер	Фамилия Бровкина М.В. 8 904 290 25 74	Подп.	Дата	Стадия	Лист 29	Листов	
---	--	----------------------------	-----------------	--	--------------	-------------	---------------	--------------------	---------------	--