


Инв.№ подл.	Подп. и дата	Взам. инв.№

## План расстановки мебели М 1:100

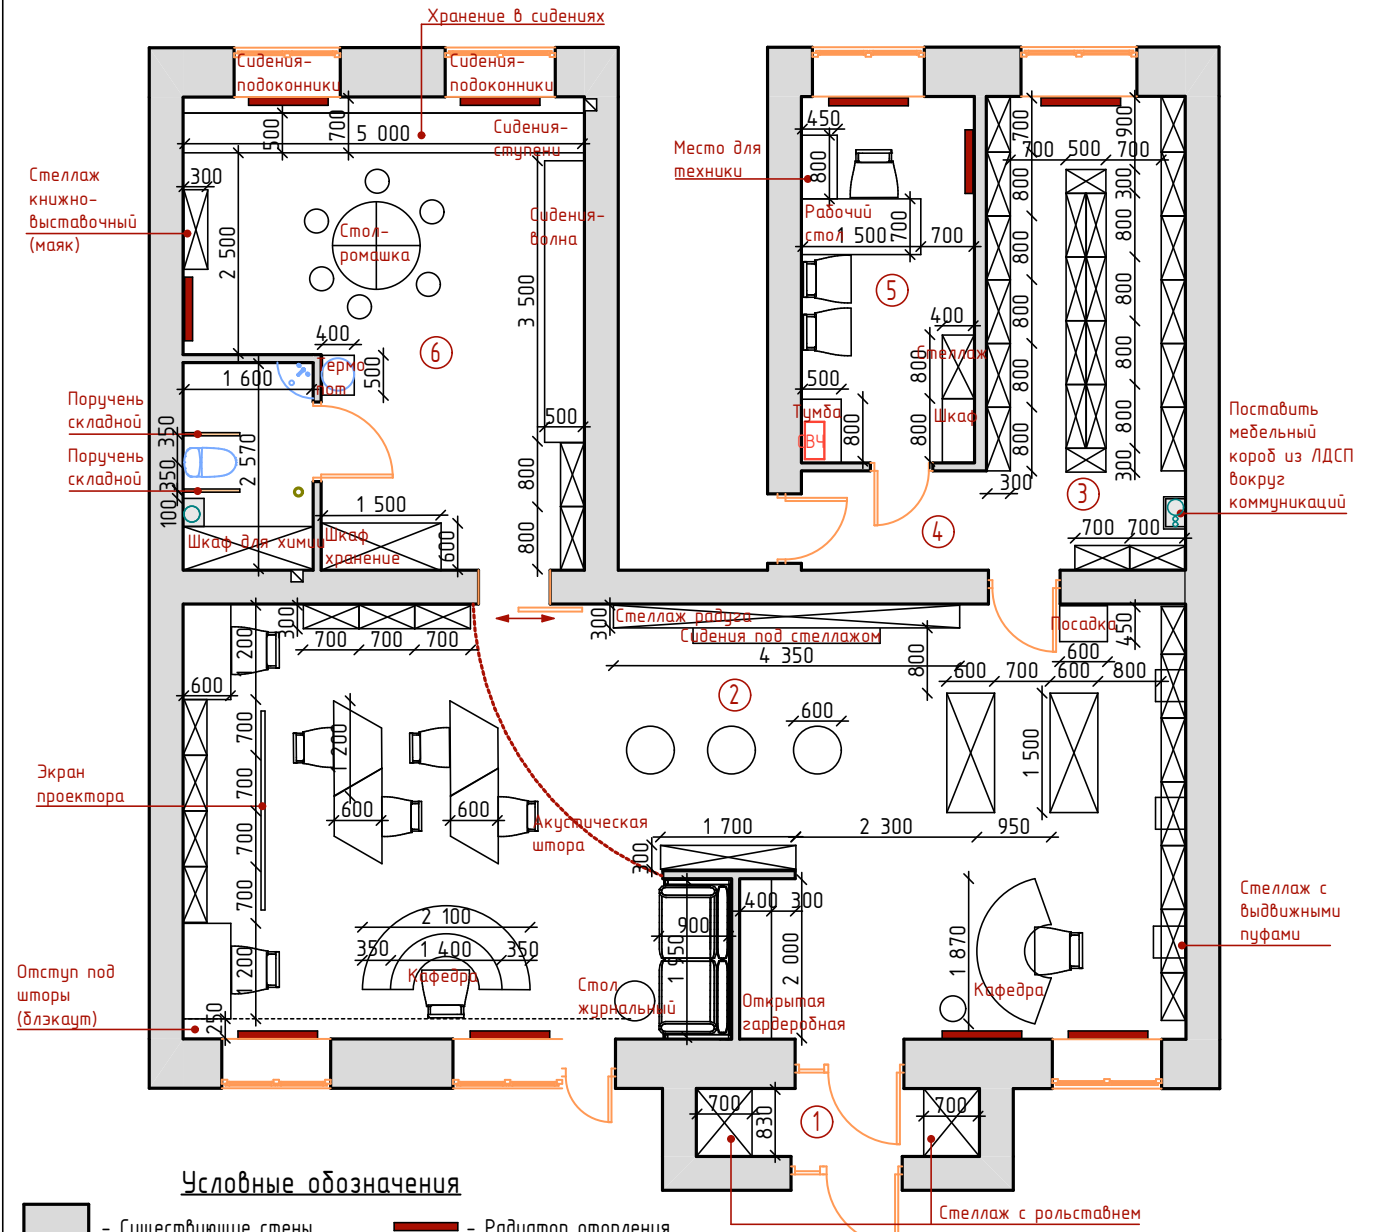

### Условные обозначения

- |  |                                     |  |                             |
|--|-------------------------------------|--|-----------------------------|
|  | - Существующие стены                |  | - Радиатор отопления        |
|  | - Существующие перегородки          |  | - Вентиляционное отверстие  |
|  | - Трубы канализации и водоснабжения |  | - Труба (полотенцесушитель) |
|  | - Мебельное наполнение              |  |                             |
|  | - Сантехническое наполнение         |  |                             |

### Экспликация помещений

№	Наименование	Площадь, м <sup>2</sup>	№	Наименование	Площадь, м <sup>2</sup>
1	Тамбур	3	5	Кабинет	10
2	Абонент-читальный зал	68,4	6	Игровая комната	25,3
3	Книгохранилище	14,7	7	Санузел	4,2
4	Коридор	2,9	Общая площадь помещения		131,2

### Примечания:

- Не снимать размеры с чертежа, использовать только проставленные размеры. После чистовых работ все размеры снимаются и корректируются в обязательном порядке!
- За отметку 0.000 принята отметка чернового пола.
- Размеры дверных проемов даны от чернового пола.
- Не для изготовления узлов, требуется сверка с фактическими размерами.
- Монтаж и подвод коммуникаций проводить по тех.требованиям производителя оборудования.

				ВО, г.Камешково, ул.Школьная, д.13			
Должность	Фамилия	Подпись	Дата	Дизайн-проект библиотечного зала	Стадия	Лист	Листов
Дизайнер	Смирнова Д.О.				ПД	6	57
Визуализатор	Протченко А.П.			План расстановки мебели	<b>DariOl</b> дизайн интерьера		
Заказчик	Манушина Г.А.						