


Инв.№ подл.	Подп. и дата	Взам. инв.№

## План расстановки мебели (основной) М 1:100

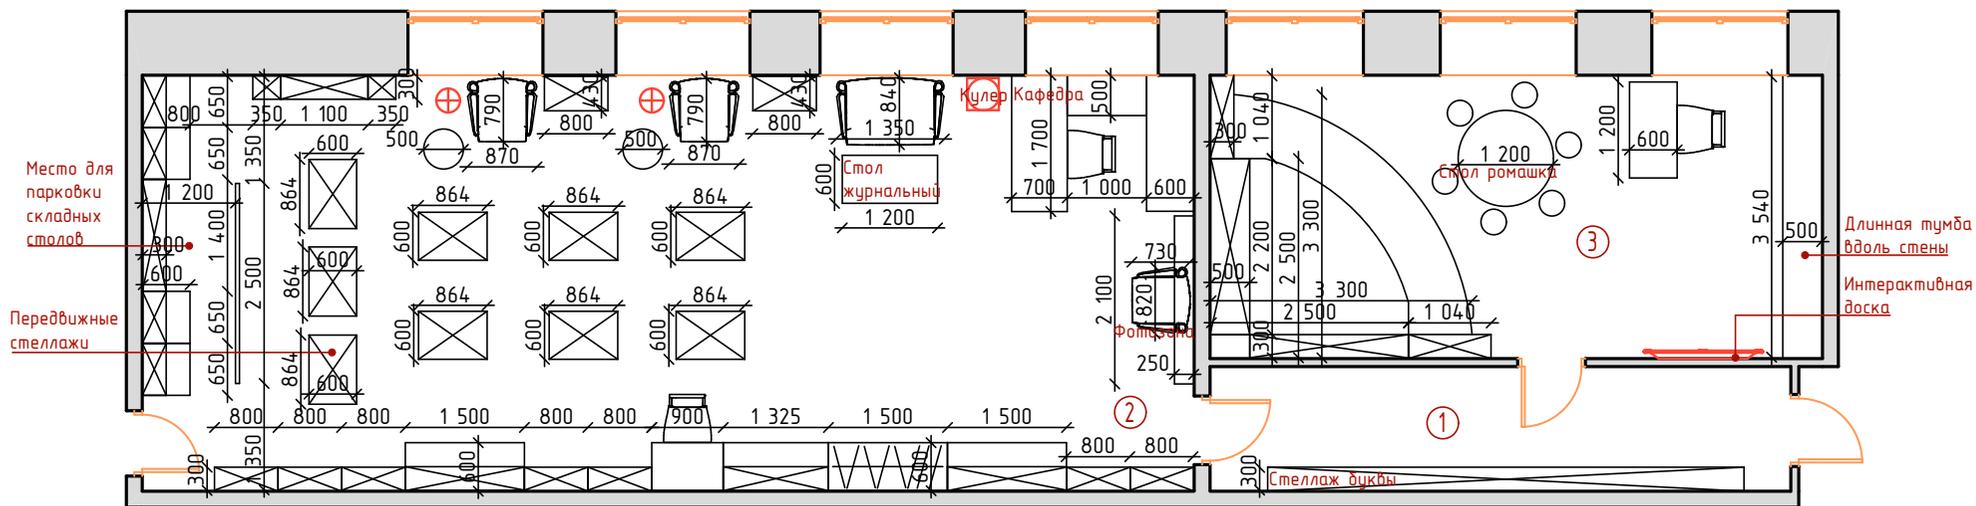

### Условные обозначения



### Экспликация помещений

№	Наименование	Площадь, м <sup>2</sup>
1	Коридор	11,3
2	Помещение 1	68,9
3	Помещение 2	27,9
Общая площадь помещения		108,1

### Примечания:

- Не снимать размеры с чертежа, использовать только представленные размеры. После чистовых работ все размеры снимаются и корректируются в обязательном порядке!
- За отметку 0.000 принята отметка чистового пола.
- Не для изготовления узлов, требуется сверка с фактическими размерами.
- Монтаж и подвод коммуникаций проводить по тех.требованиям производителя оборудования.
- Данный лист смотреть совместно с визуализациями

Должность	Фамилия	Подпись	Дата
Дизайнер	Смирнова Д.Ф.		
Визуализатор	Смирнова Д.Ф.		
Заказчик	Виноградова М.В.		

Владимирская обл., д.Толпухово, ул.Молодежная, д.16

Дизайн-проект  
библиотеки

Стадия	Лист	Листов
ПД	6	55

План расстановки мебели (основной)

**DariOl**  
дизайн интерьера