






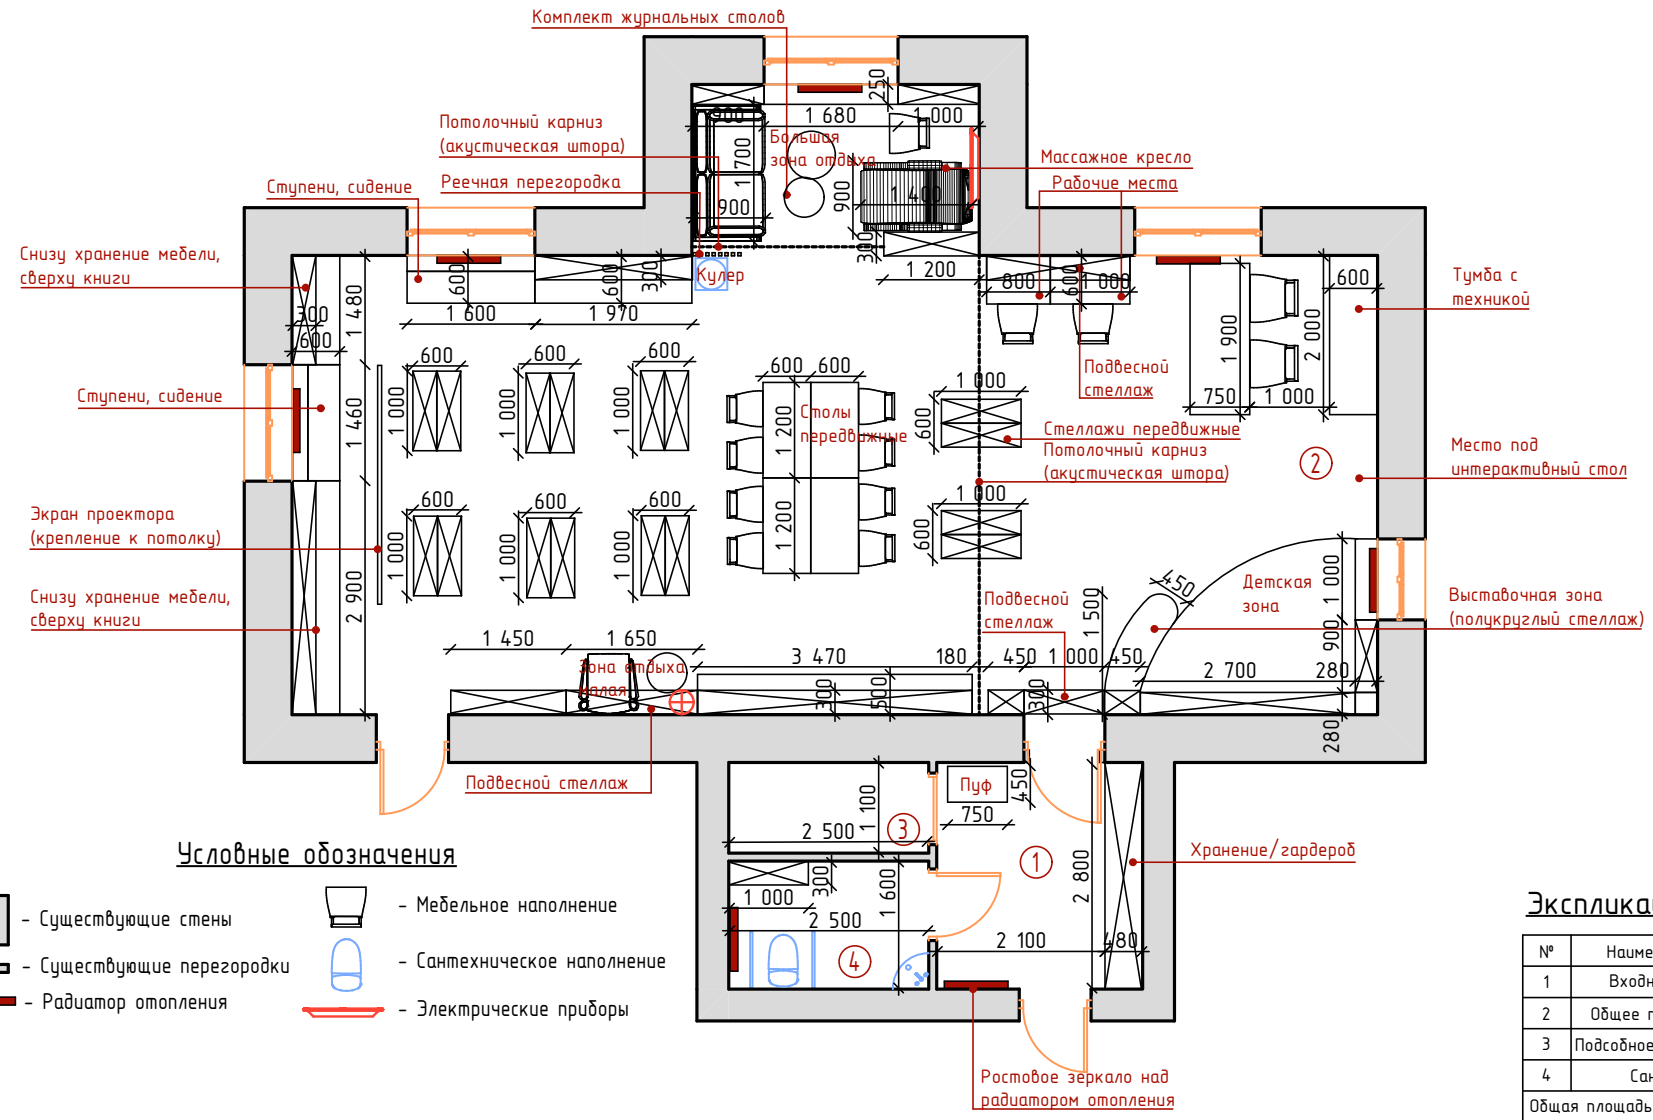

| | | |
|-------------|--------------|-------------|
| Инв.№ подл. | Подп. и дата | Взам. инв.№ |
| | | |

План расстановки мебели (основной) М 1:100



Условные обозначения

- | | | | |
|---|----------------------------|---|-----------------------------|
|  | - Существующие стены |  | - Мебельное наполнение |
|  | - Существующие перегородки |  | - Сантехническое наполнение |
|  | - Радиатор отопления |  | - Электрические приборы |

Экспликация помещений

| № | Наименование | Площадь, м ² |
|-------------------------|---------------------|-------------------------|
| 1 | Входная зона | 7,4 |
| 2 | Общее помещение | 86,9 |
| 3 | Подсобное помещение | 2,8 |
| 4 | Санузел | 4 |
| Общая площадь помещения | | 101,1 |

Примечания:

- Не снимать размеры с чертежа, использовать только представленные размеры. После чистовых работ все размеры снимаются и корректируются в обязательном порядке!
- За отметку 0.000 принята отметка чистового пола.
- Не для изготовления узлов, требуется сверка с фактическими размерами.
- Монтаж и подвод коммуникаций проводить по тех.требованиям производителя оборудования.
- Данный лист смотреть совместно с визуализациями

| | | | |
|--------------|----------------|---|------|
| Должность | Фамилия | Подпись | Дата |
| Дизайнер | Смирнова Д.Ф. |  | |
| Визуализатор | Протченко А.П. |  | |
| Заказчик | Тарасова И.А. |  | |

Владимирская обл, Ковровский р-н, с.Иваново, ул.Газарина, д.9-а

| | | | |
|--------------------------|--------|------|--------|
| Дизайн-проект библиотеки | Стадия | Лист | Листов |
| | ПД | 6 | 58 |

План расстановки мебели (основной)

