


**Муниципальное автономное учреждение культуры
«Централизованная библиотечная система г. Ялуторовска»**

**Дизайн-проект
(Городская библиотека №2)**

План зонирования помещения (экспликация)

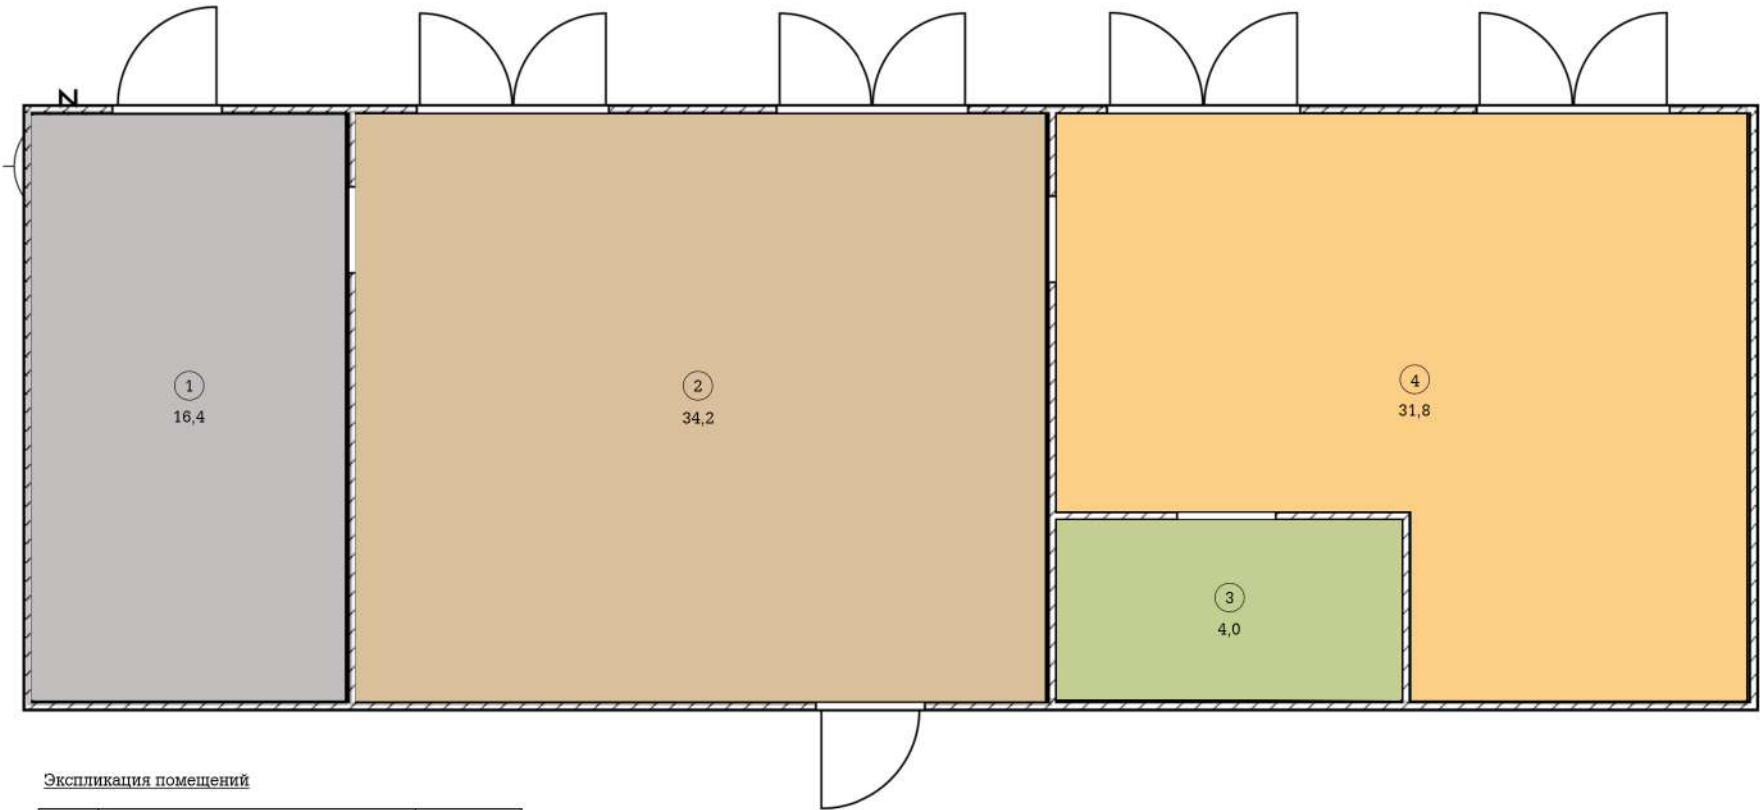


Экспликация помещений

№	Наименование	Площадь (м2)
1	Холл	16,4
2	Абонемент	34,2
3	Запасной выход	4
4	Читальный зал	31,8
Общая площадь: 86,4 м2		


План зонирования помещений (экспликация)			
627013, Тюменская область, г. Ялуторовск, ул. Комсомольская, д. 63/3			
Библиотека	Стадия	Лист	Листов
	ЭП	1	9
План зонирования помещений (экспликация)			

Функциональная концепция зонирования

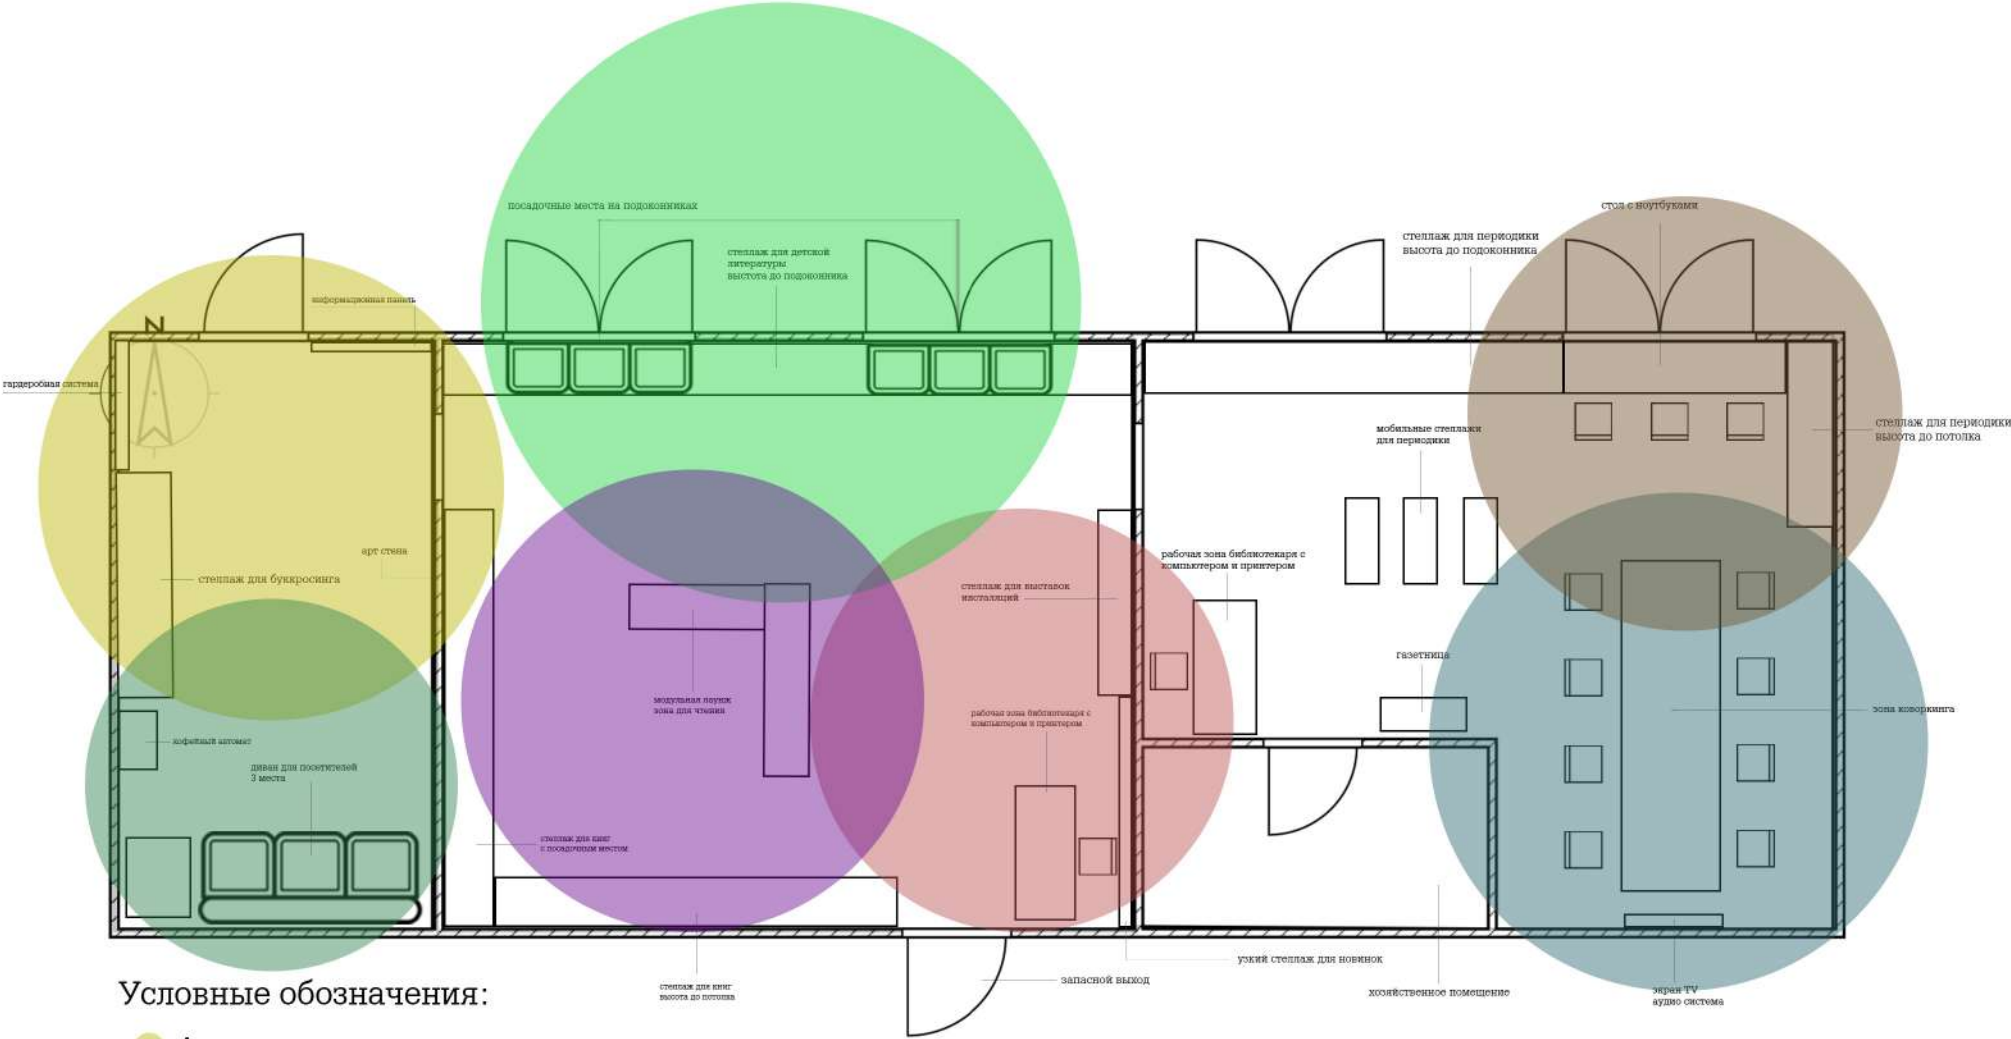

Функциональная концепция зонирования			
627013, Тюменская область, г. Ялуторовск, ул. Комсомольская, д. 63/3			
Библиотека	Стадия	Лист	Листов
	ЭП	2	9
Функциональная концепция зонирования			

Функциональная концепция помещения (основные зоны)

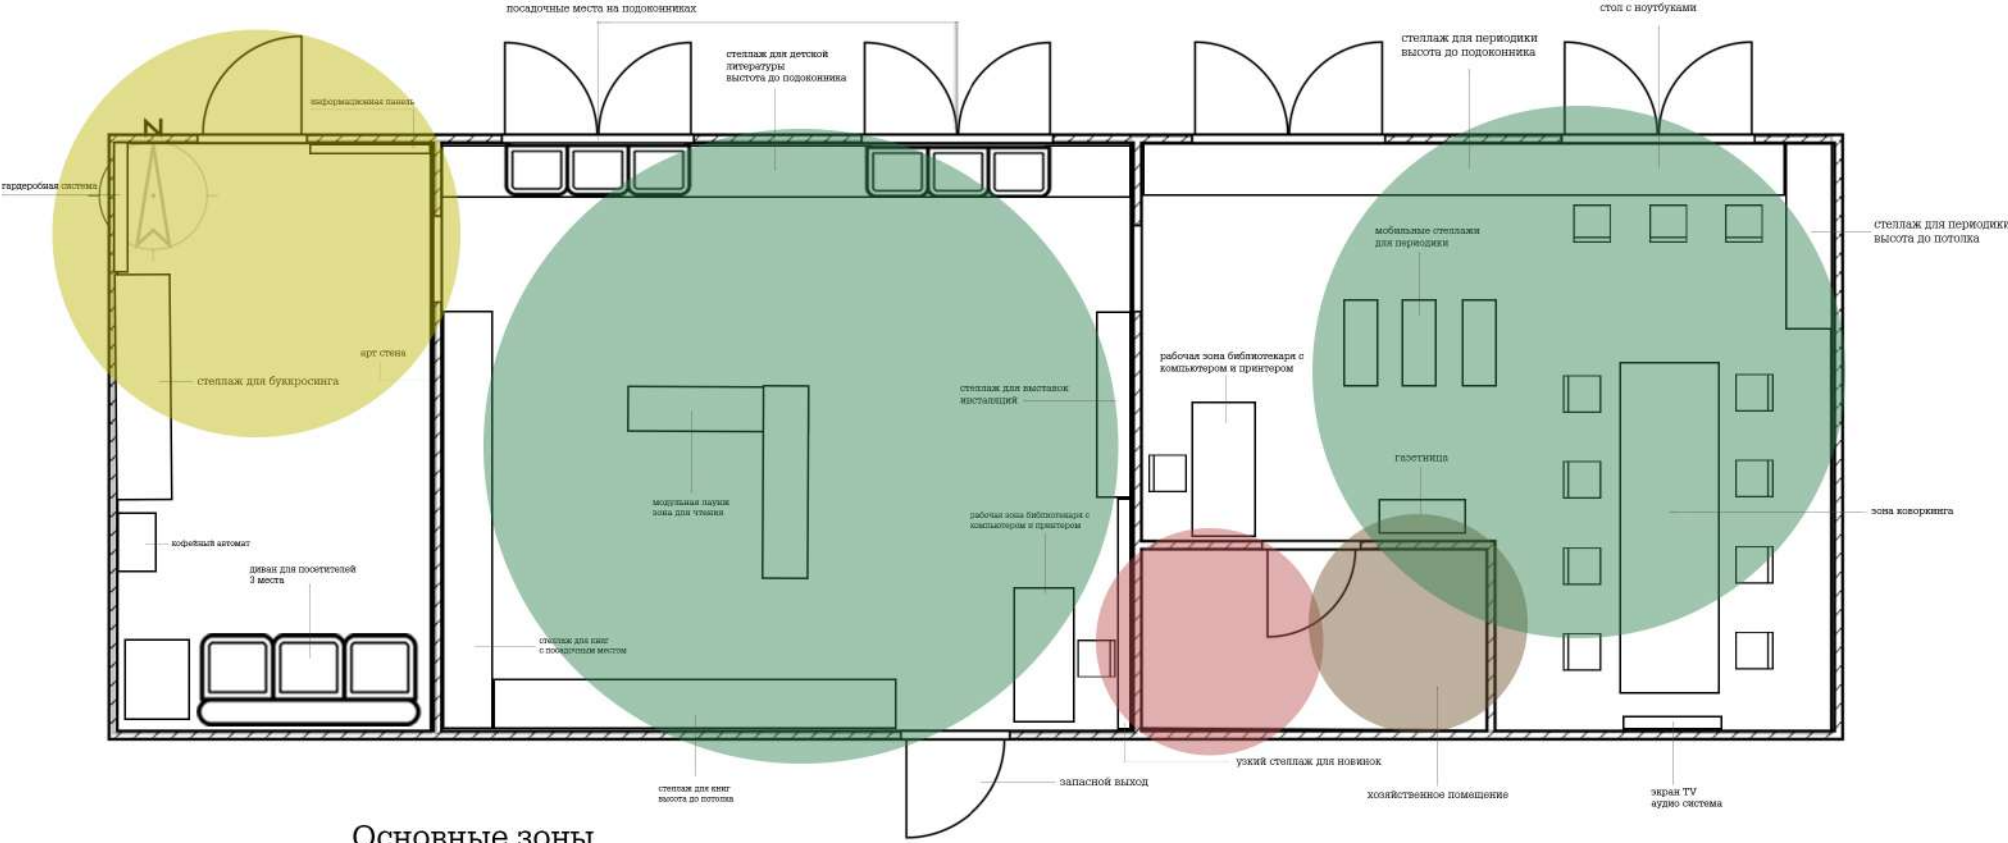

Основные зоны

ВХОДНАЯ ТЕХНИЧЕСКАЯ ХРАНИЕНИЕ ЧИТАЛЬНАЯ



- Зона вестибюля
- Гардеробная
- Информационная



- Зона технического помещения




- Документация
- Кладовая



- Зона книжных выставок
- Зона новинок литературы
- Зона периодических изданий
- Зона свободного чтения
- Зона абонемента
- Зона читального зала
- Зона открытого хранения фонда

Функциональная концепция помещения (основные зоны)			
627013, Тюменская область, г. Ялуторовск, ул. Комсомольская, д. 63/3			
Библиотека	Стадия	Лист	Листов
	ЭП	1	9
Функциональная концепция помещения (основные зоны)			

Функциональная концепция помещения (дополнительные зоны)

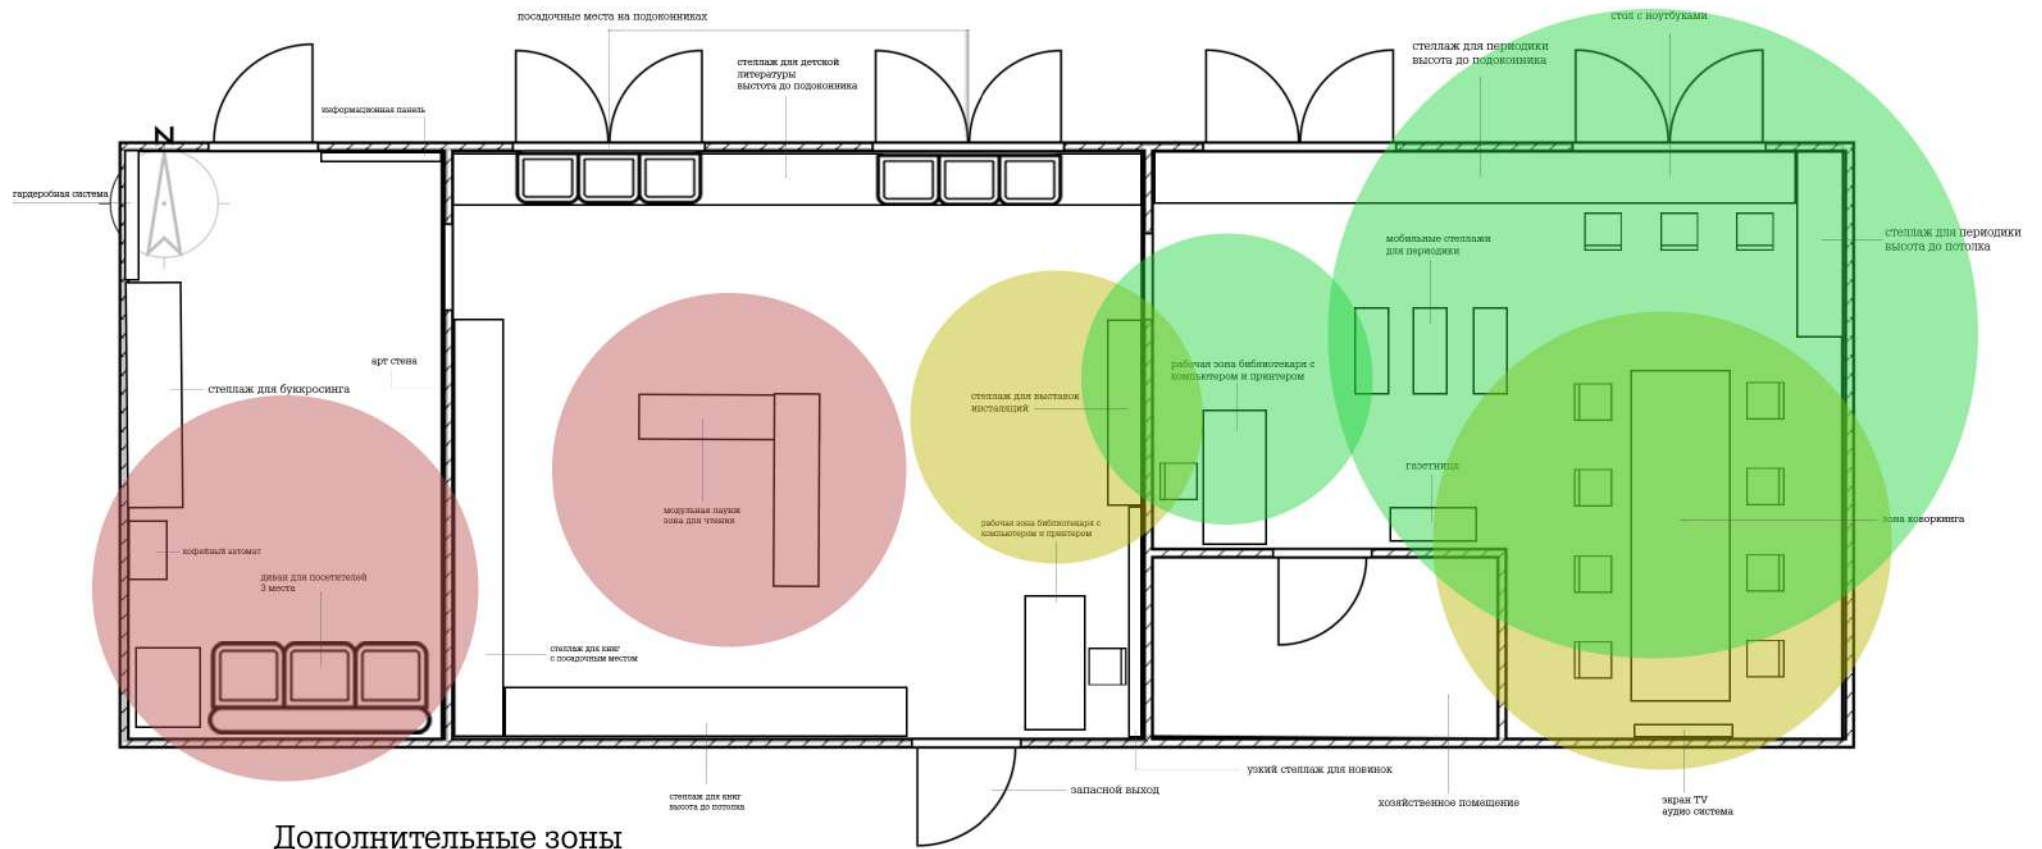

СОБЫТИЙНАЯ

РАЗВЛЕКАТЕЛЬНАЯ


РАБОЧАЯ

- Выставочная зона
- Событийная площадка
- Зона кафе
- Зона отдыха и общения

- Зона индивидуальной работы
- Зона мастер-классов и групповой работы
- Зона работы за ноутбуками и стационарными компьютерами
- Коворкинг
- Зона полиграфии и сервисных услуг

Функциональная концепция помещения (дополнительные зоны)			
627013, Тюменская область, г. Ялуторовск, ул. Комсомольская, д. 63/3			
Библиотека	Стадия	Лист	Листов
	ЭП	4	9
Функциональная концепция помещения (дополнительные зоны)			


План временного посещения

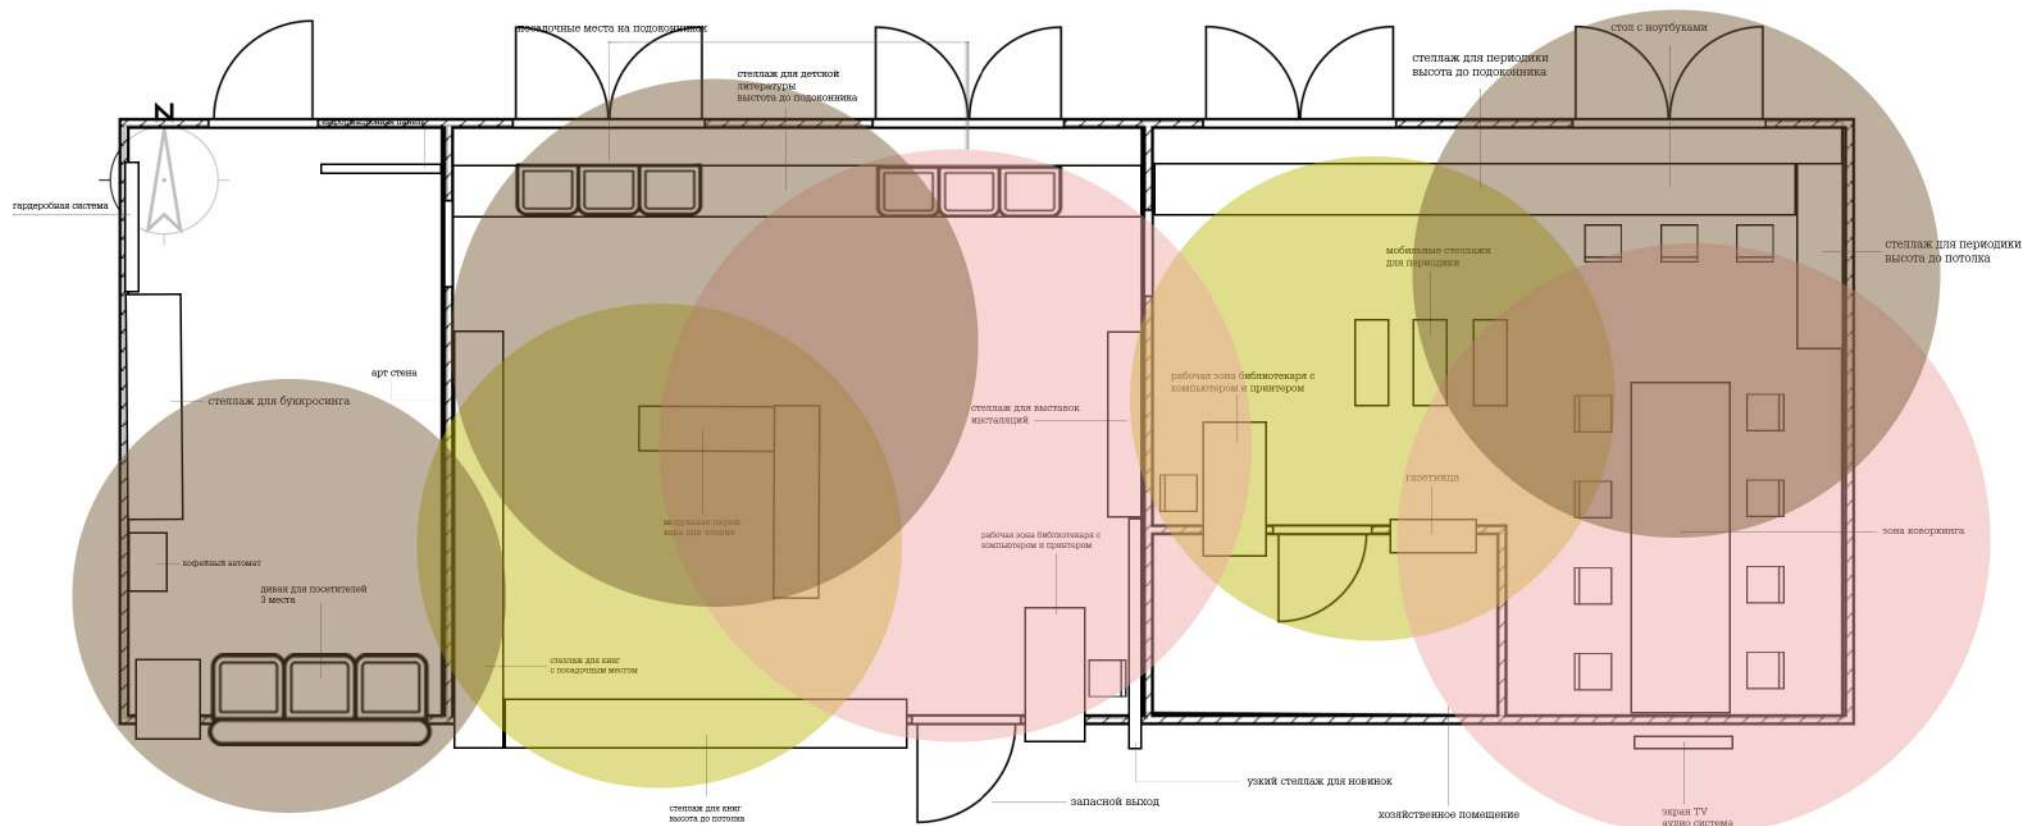

- УТРО / ДЕНЬ / ВЕЧЕР
- УТРО / ДЕНЬ
- ДЕНЬ / ВЕЧЕР


План временного посещения			
627013, Тюменская область, г. Ялуторовск, ул. Комсомольская, д. 63/3			
Библиотека	Стадия	Лист	Листов
	ЭП	5	9
План временного посещения			

План расстановки мебели

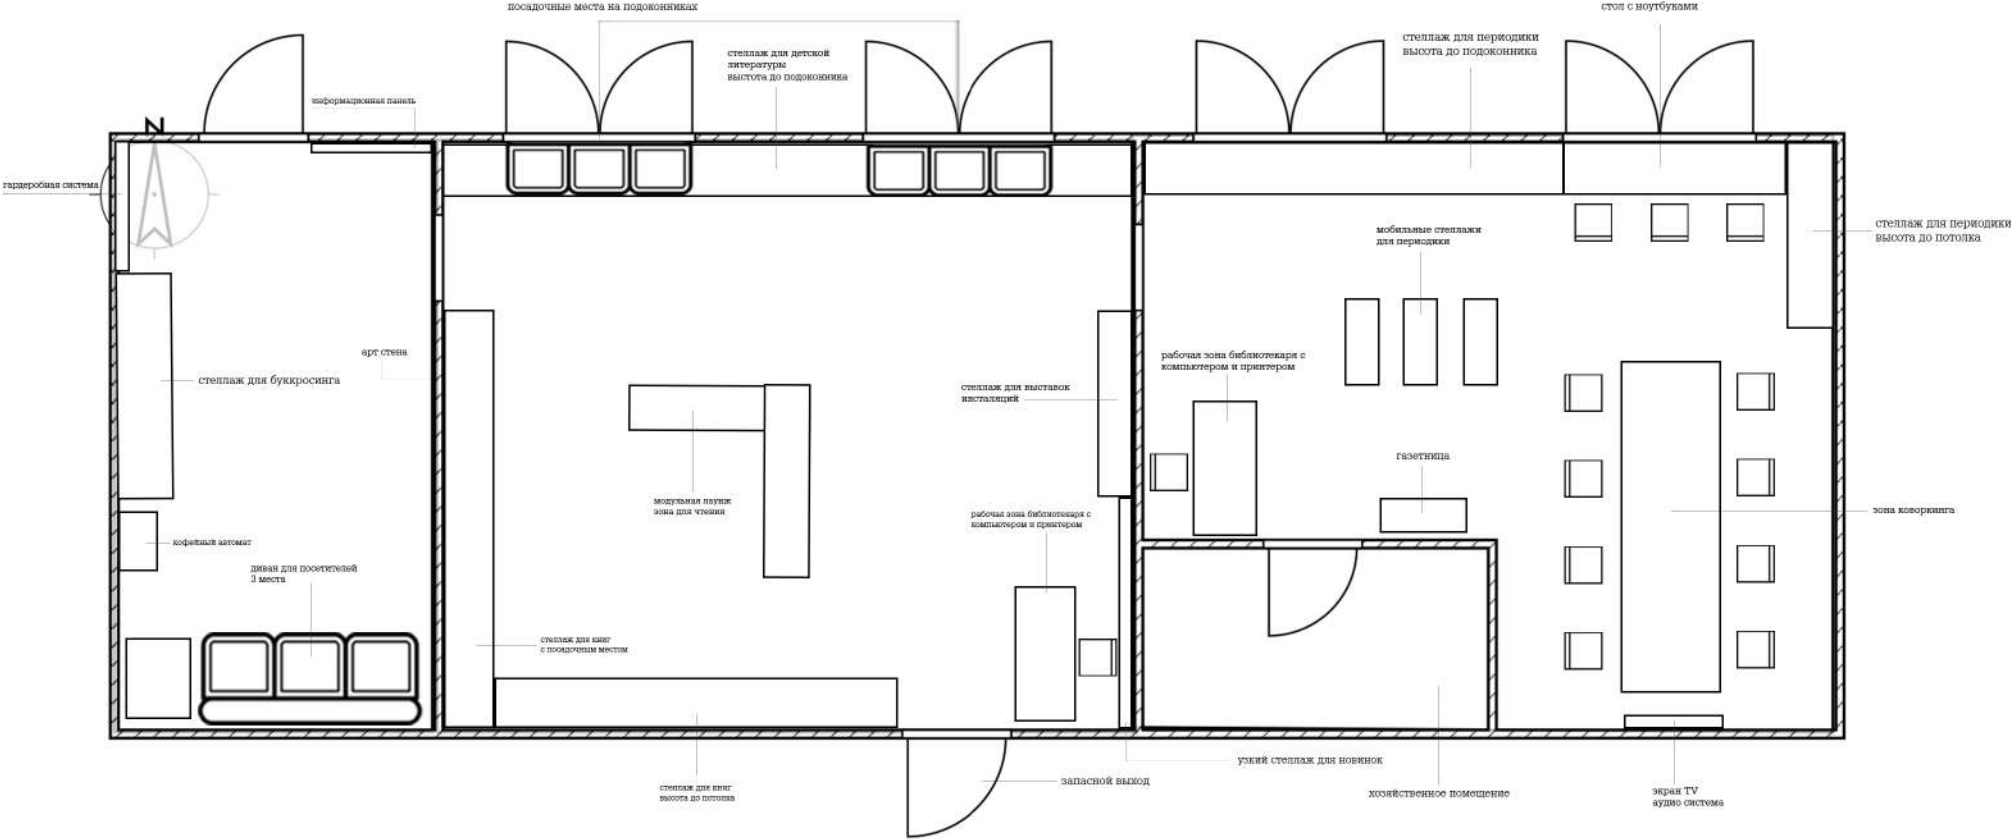

План расстановки мебели			
627013, Тюменская область, г. Ялуторовск, ул. Комсомольская, д. 63/3			
Библиотека	Стадия	Лист	Листов
	ЭП	6	9
План расстановки мебели			

План расстановки электрических розеток и выводов

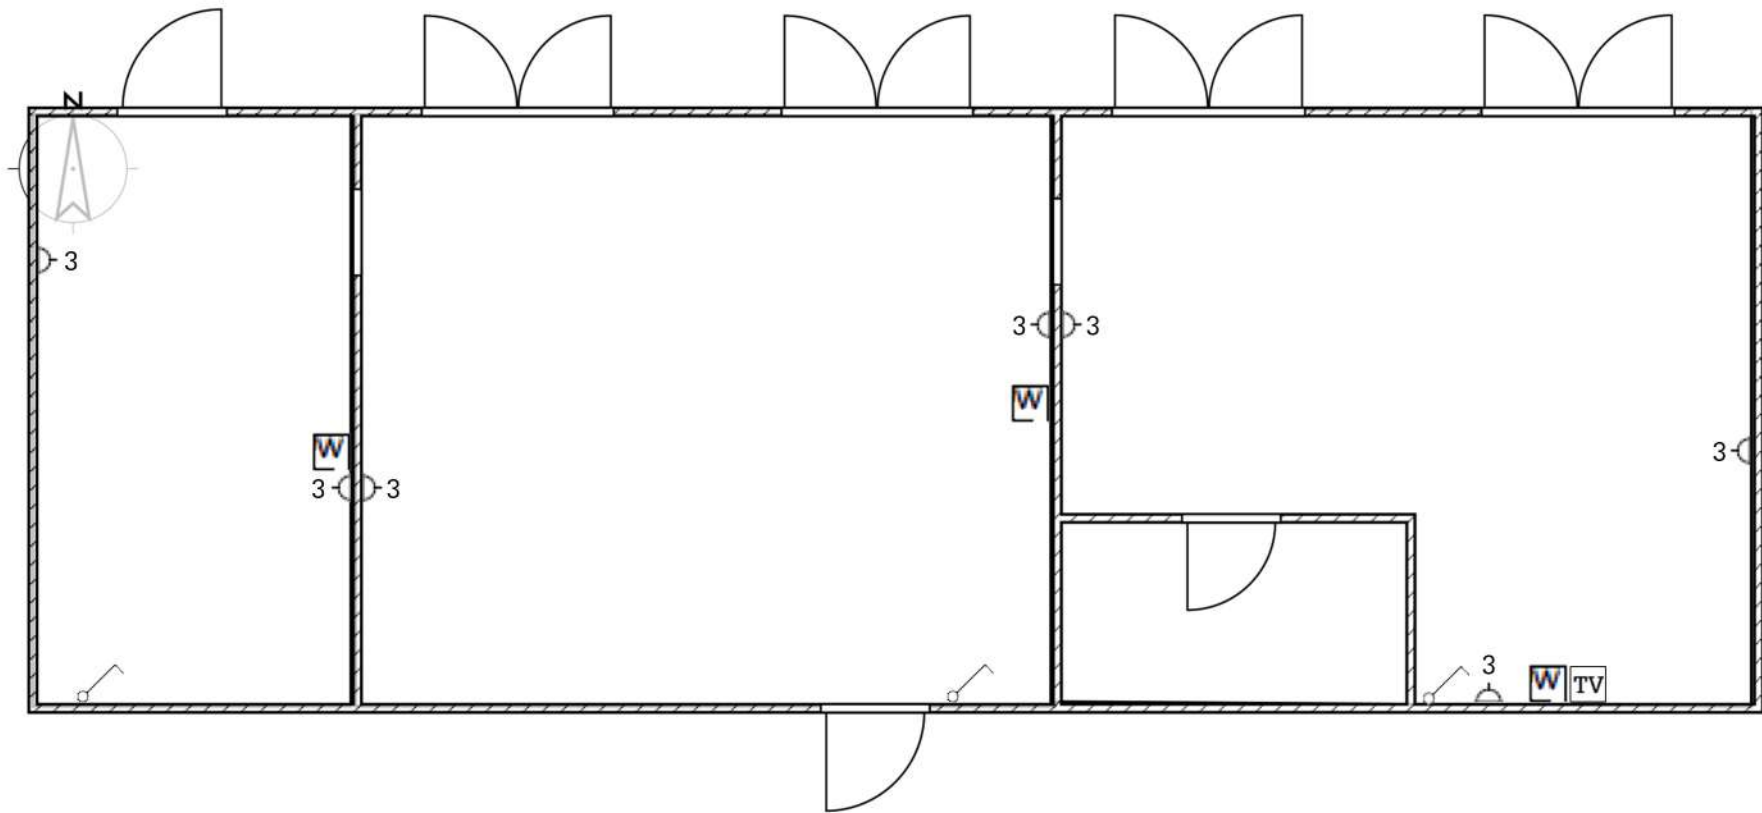


Условные обозначения:

- - выключатель
- ⏏ - розетка
- TV - вывод под TV
- W - WI-FI
- - вывод под проектор
- 3 - количество розеток в блоке

План расстановки электрических розеток и выводов			
627013, Томская область, г. Ялуторовск, ул. Комсомольская, д. 63/3			
Библиотека	Стация	Лист	Листов
	ЭП	7	9
План расстановки электрических розеток и выводов			


План расстановки светильников

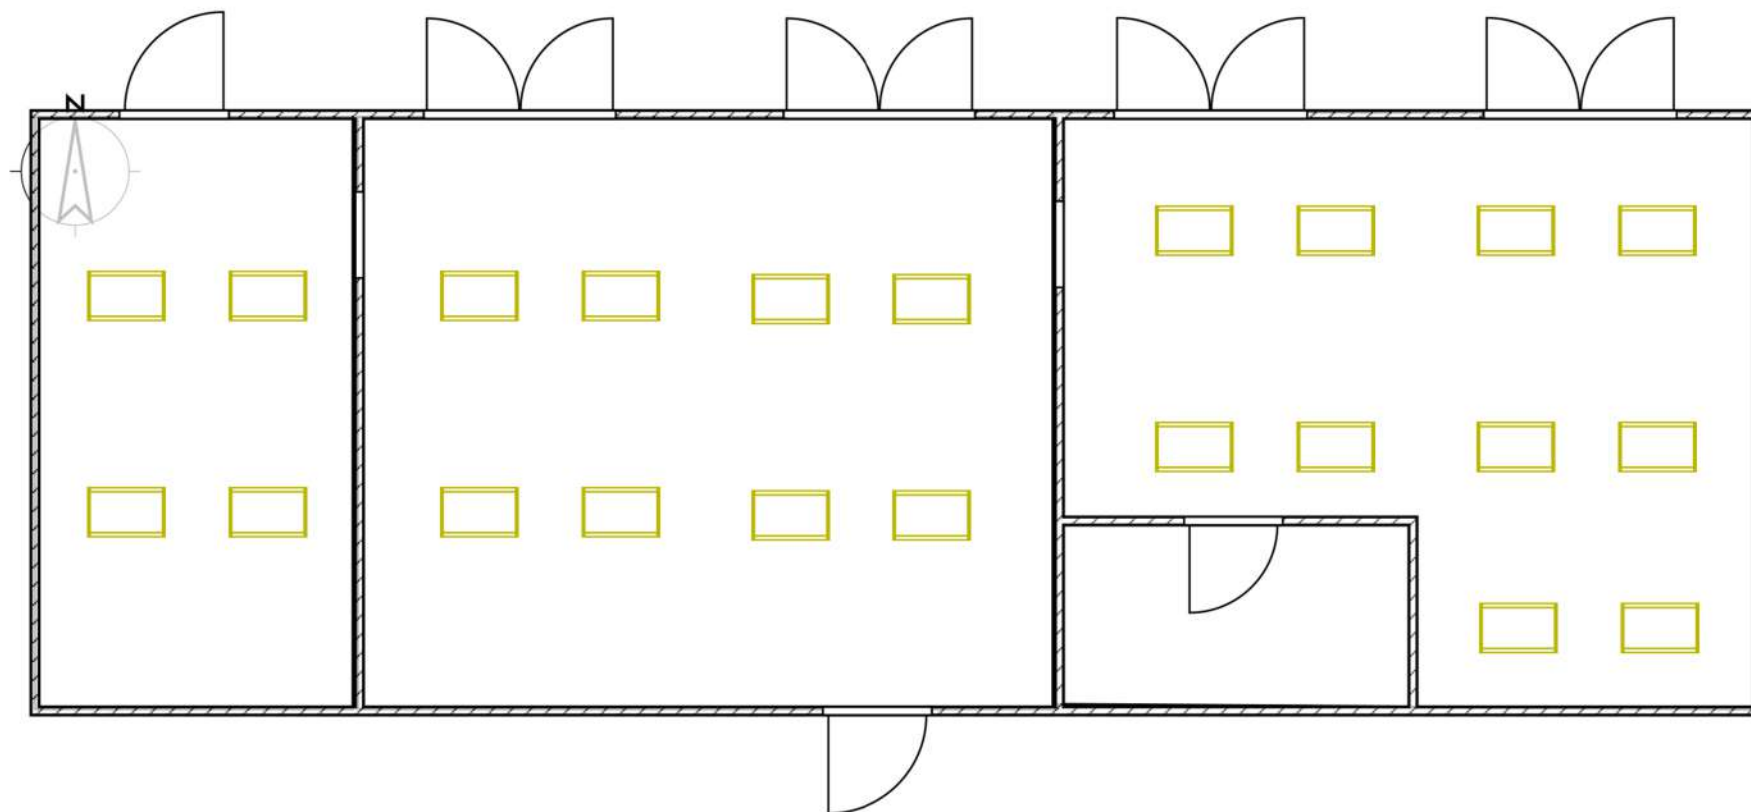

- Световая панель PPL 595/U 36W

План расстановки светильников			
627013, Тюменская область, г. Ялуторовск, ул. Комсомольская, д. 63/3			
Библиотека	Стадия	Лист	Листов
	ЭП	8	9
План расстановки светильников			

Moodboard

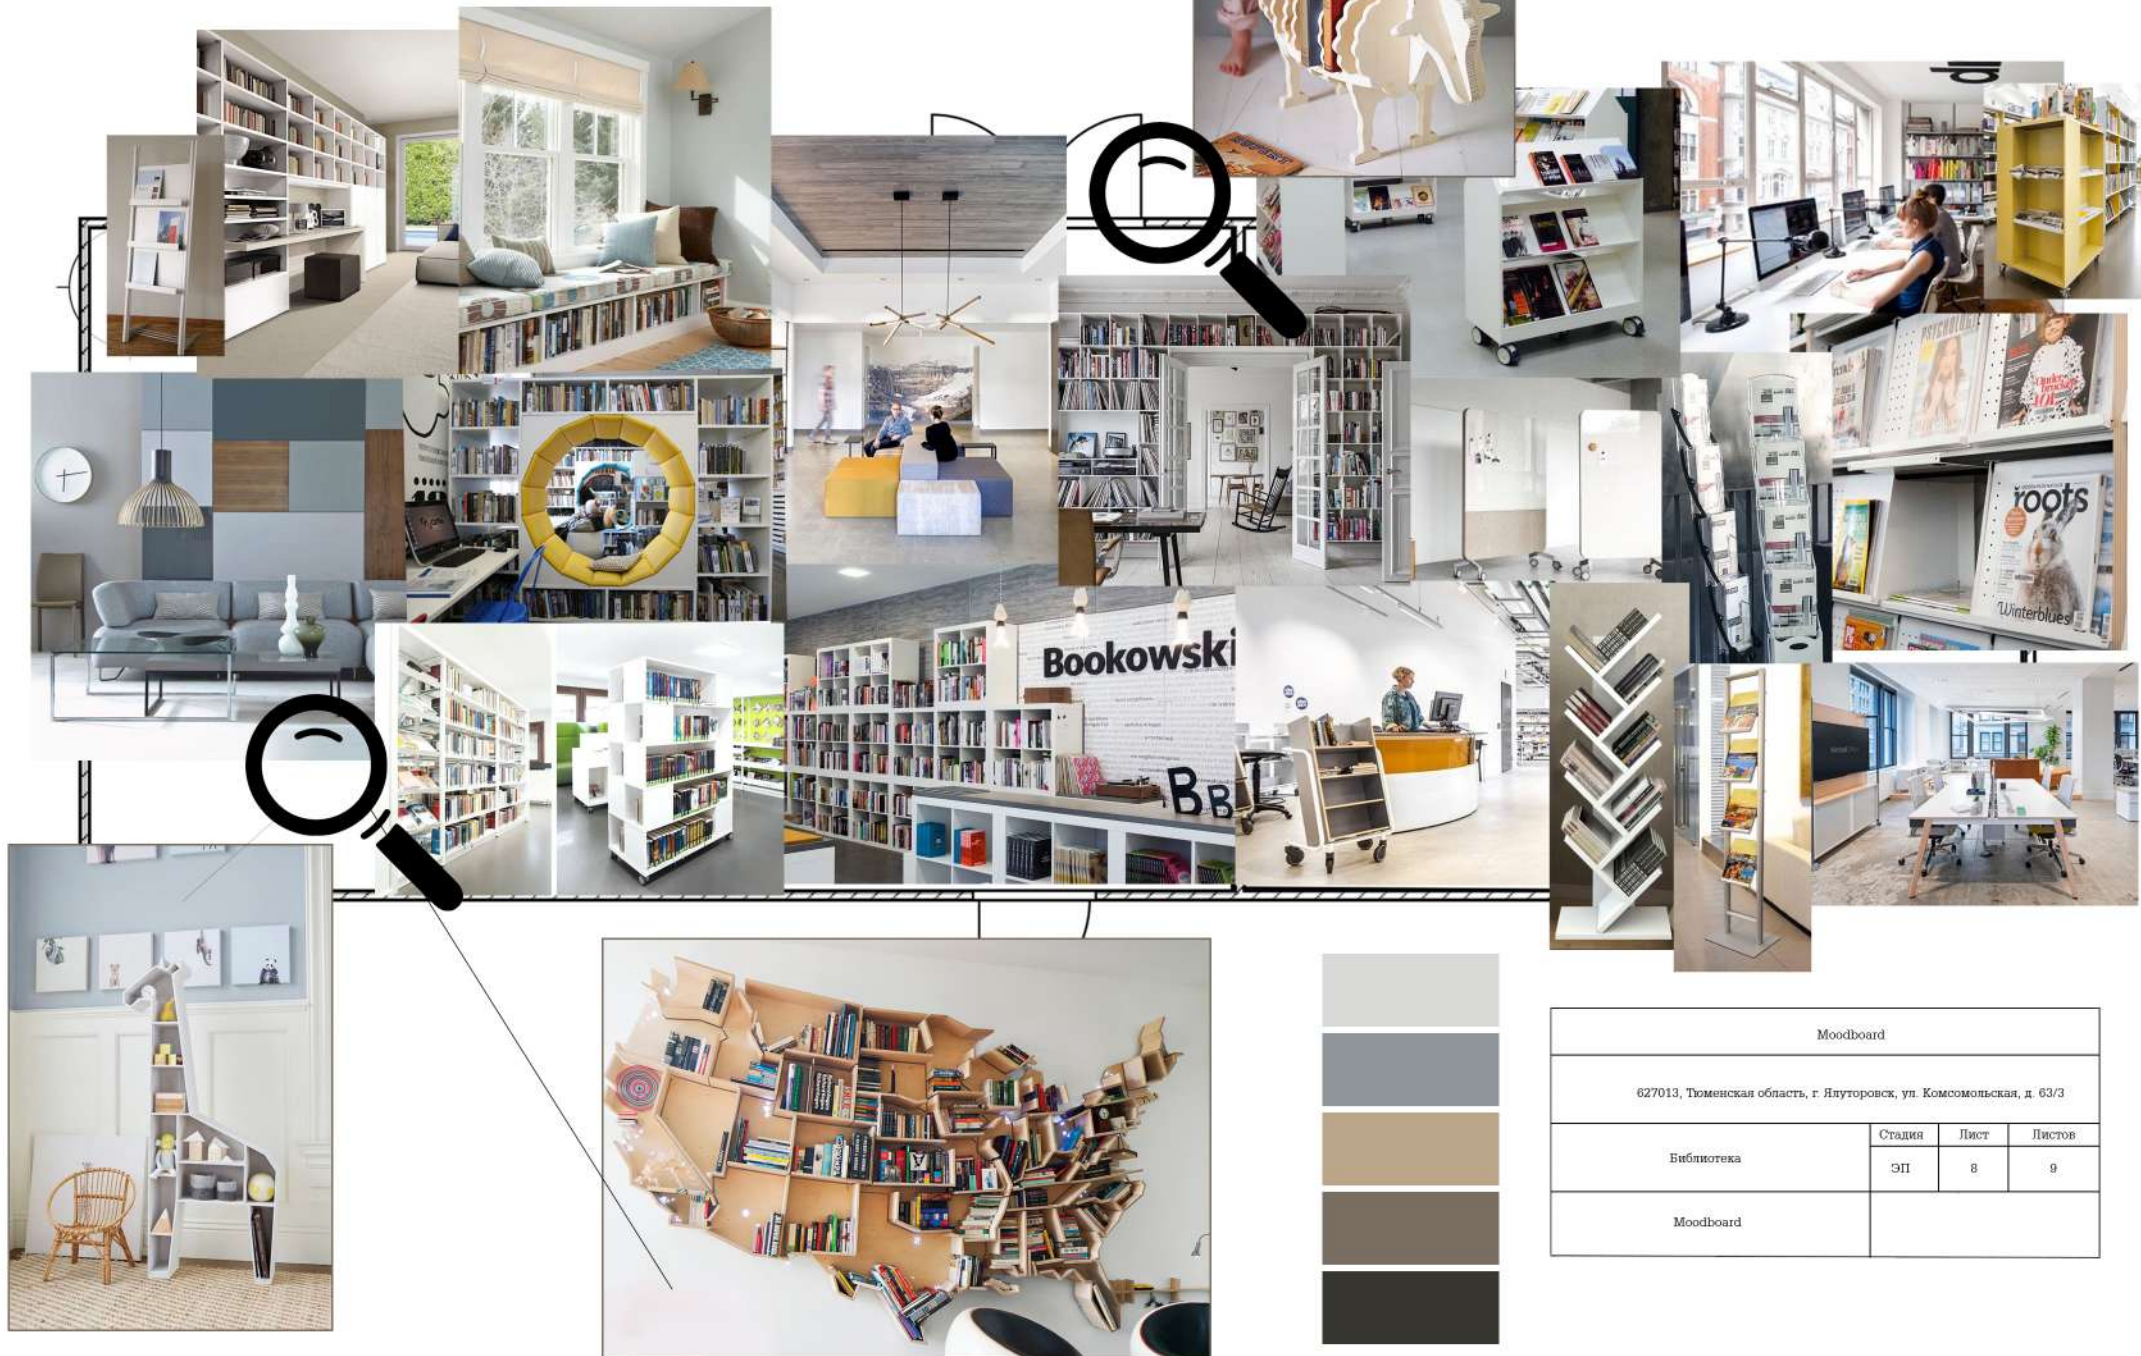

Moodboard			
627013, Тюменская область, г. Ялуторовск, ул. Комсомольская, д. 63/3			
Библиотека	Стадия	Лист	Листов
	ЭП	8	9
Moodboard			