


**Муниципальное автономное учреждение культуры  
«Централизованная библиотечная система г. Ялуторовска»**

**Дизайн-проект  
(Молодежная библиотека)**

## План зонирования помещения (экспликация)

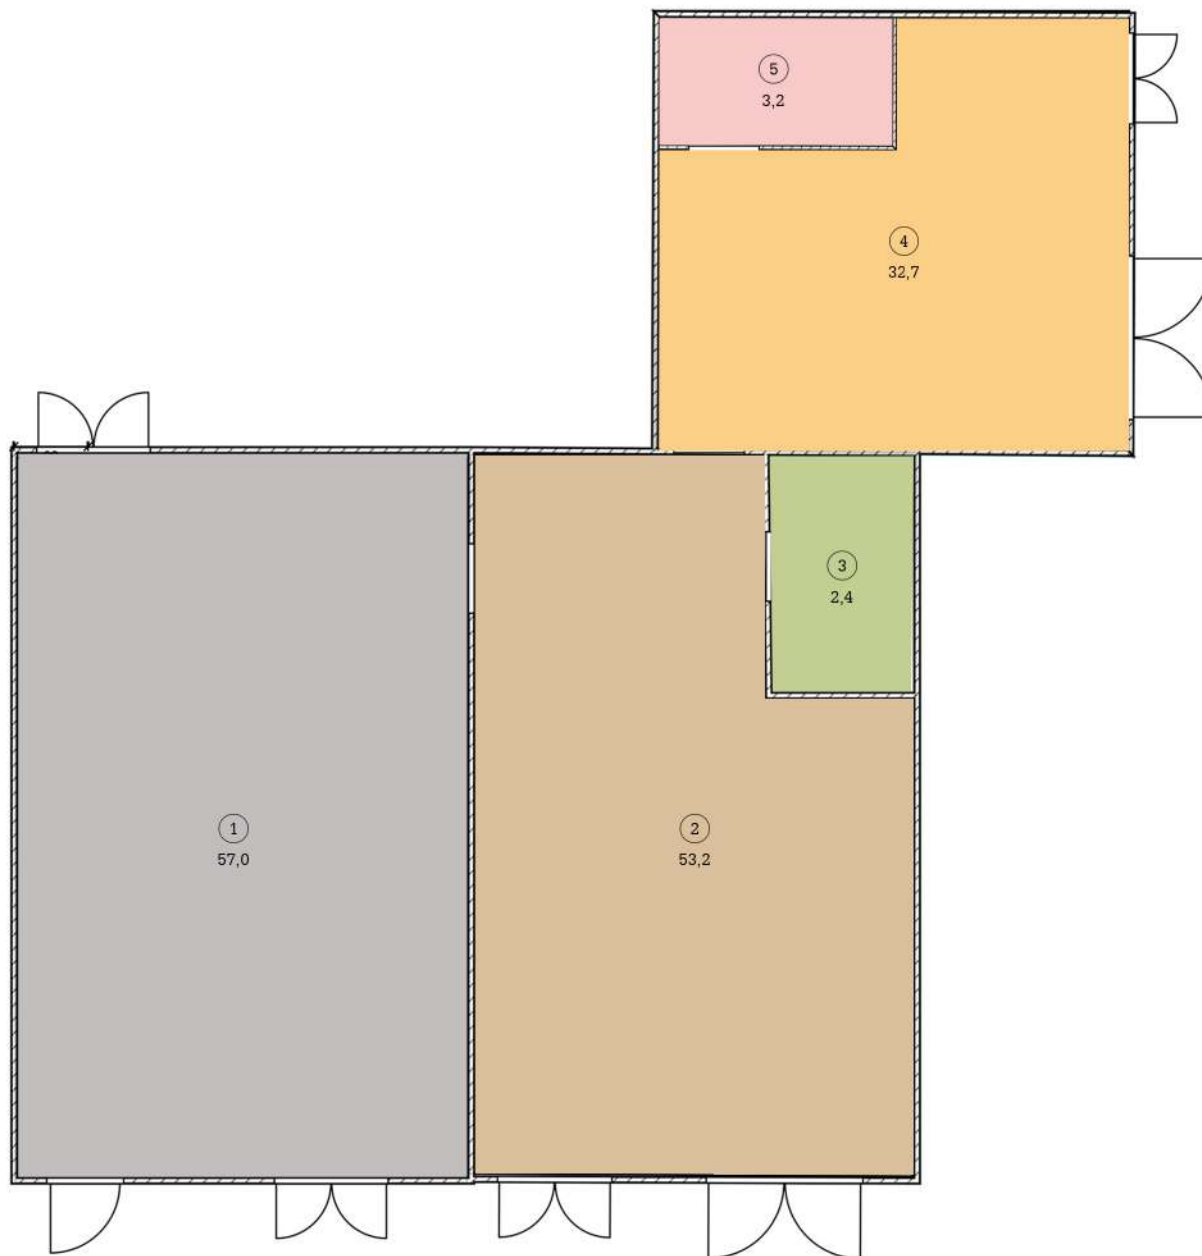

Экспликация помещений

№	Наименование	Площадь (м2)
1	Абонемент	57,0
2	Читальный зал	53,2
3	Запасной выход	2,4
4	Зал развивающего досуга	32,7
5	Санузел	3,2
Общая площадь: 148,5 м2		

План зонирования помещений (экспликация)			
627016, Тюменская область, г. Ялуторовск, ул. Революции, д. 181/3			
Библиотека	Стадия	Лист	Листов
	ЭП	1	9
План зонирования помещений (экспликация)			

# Функциональная концепция зонирования




Условные обозначения:

- Коворкинг-зона
- Интеллект-зал
- Мьюзик-бокс
- Гейм-зона
- Арт-стена
- Микро-зона
- Чилаут-зона
- Зона свободного чтения

Функциональная концепция зонирования			
627016, Тюменская область, г. Ялуторовск, ул. Революции, д. 181/3			
Библиотека	Стадия	Лист	Листов
	ЭП	2	9
Функциональная концепция зонирования			



# Функциональная концепция помещения (дополнительные зоны)

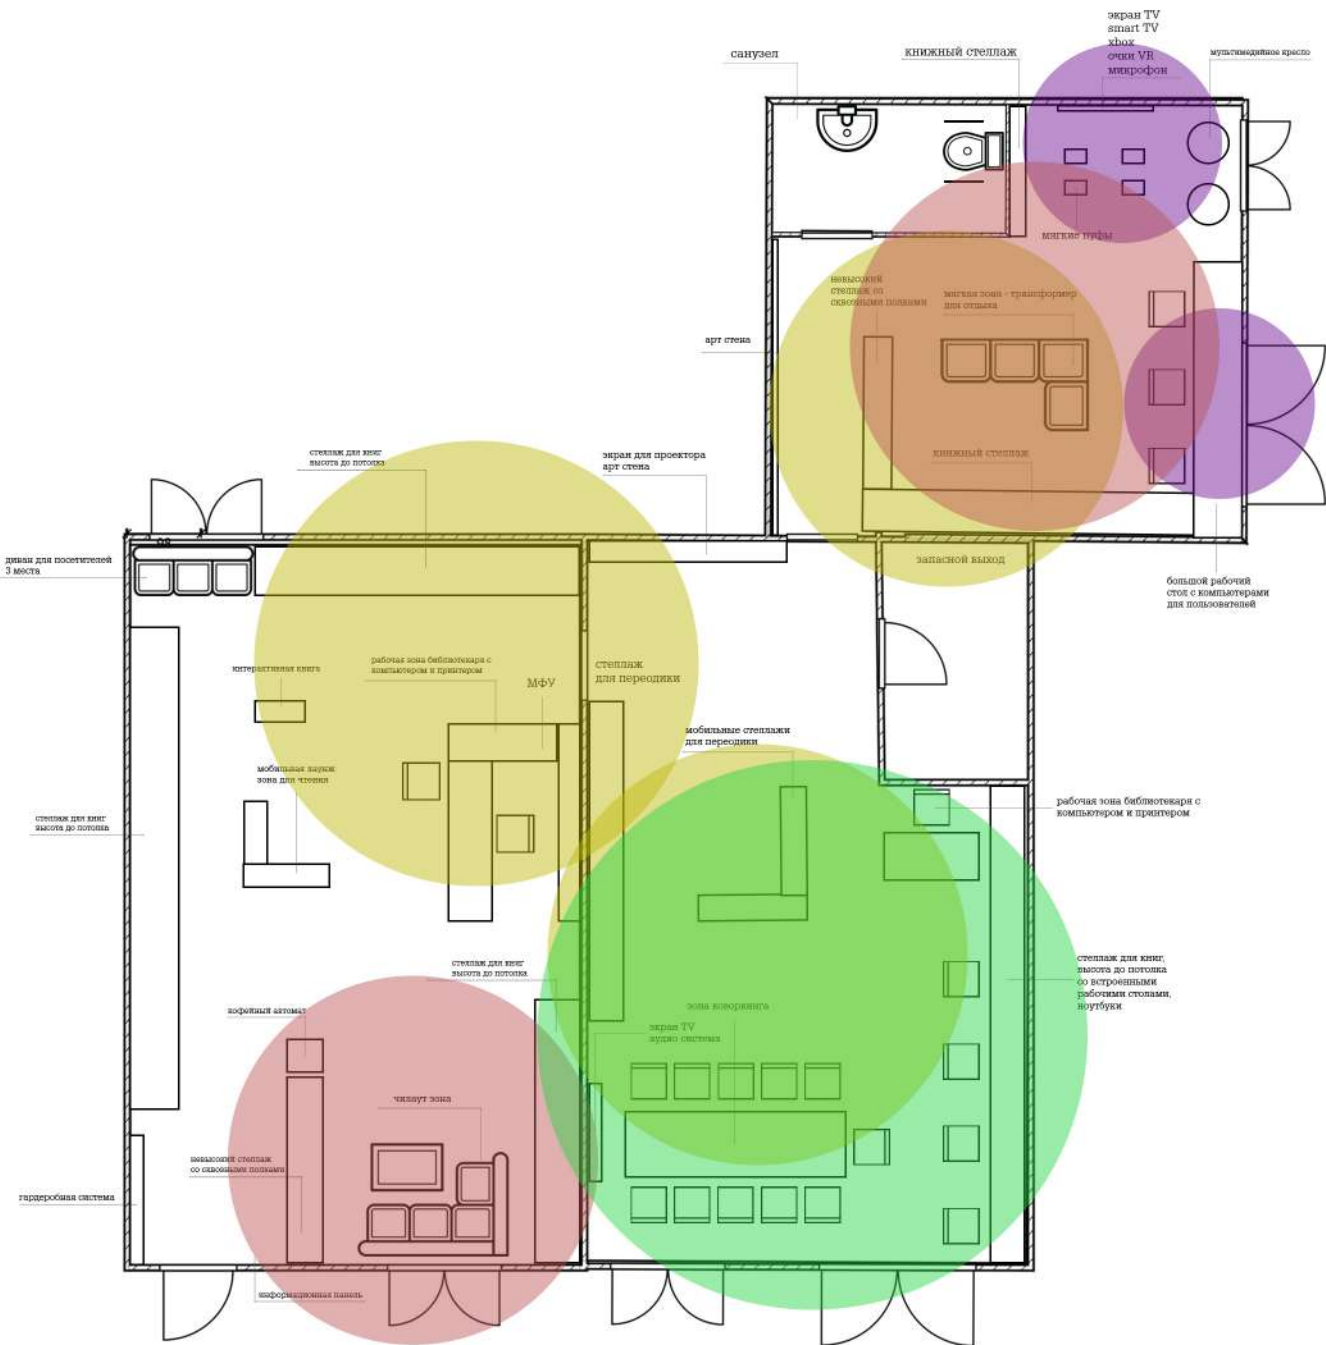

## Дополнительные зоны

ИГРОВАЯ СОБЫТИЙНАЯ РАЗВЛЕКАТЕЛЬНАЯ РАБОЧАЯ



Детская  
Взрослая



Выставочная зона  
Событийная площадка




Зона кафе  
Зона отдыха и  
общения



Зона индивидуальной работы  
Зона мастер-классов и  
групповой работы  
Зона работы за ноутбуками и  
стационарными компьютерами  
Коворкинг  
Зона полиграфии и сервисных  
услуг

Функциональная концепция помещения (дополнительные зоны)			
627016, Тюменская область, г. Ялуторовск, ул. Революции, д. 181/3			
Библиотека	Стадия	Лист	Листов
	ЭП	4	9
Функциональная концепция помещений (дополнительные зоны)			

# План временного посещения

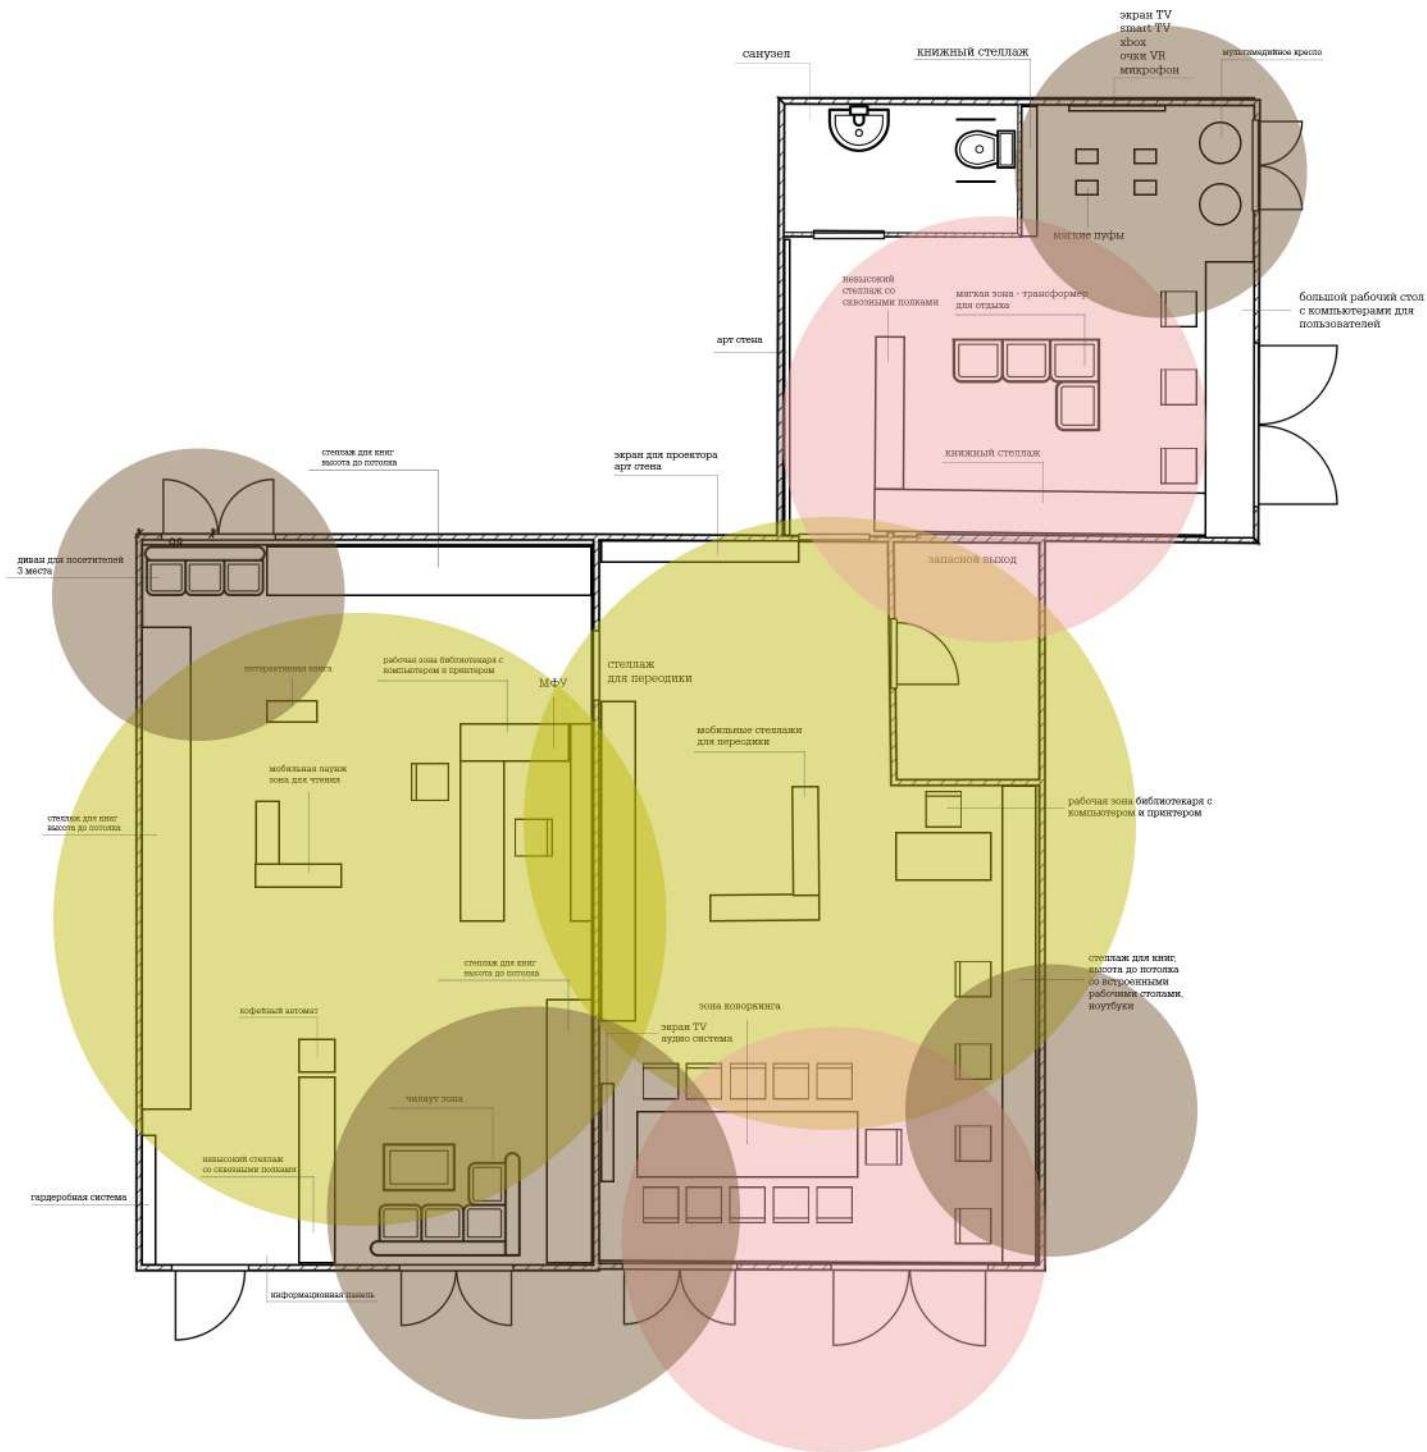


- УТРО / ДЕНЬ / ВЕЧЕР
- УТРО / ДЕНЬ
- ДЕНЬ / ВЕЧЕР

План временного посещения			
627016, Тюменская область, г. Ялуторовск, ул. Революции, д. 181/3			
Библиотека	Стадия	Лист	Листов
	ЭП	5	9
План временного посещения			




# План расстановки мебели

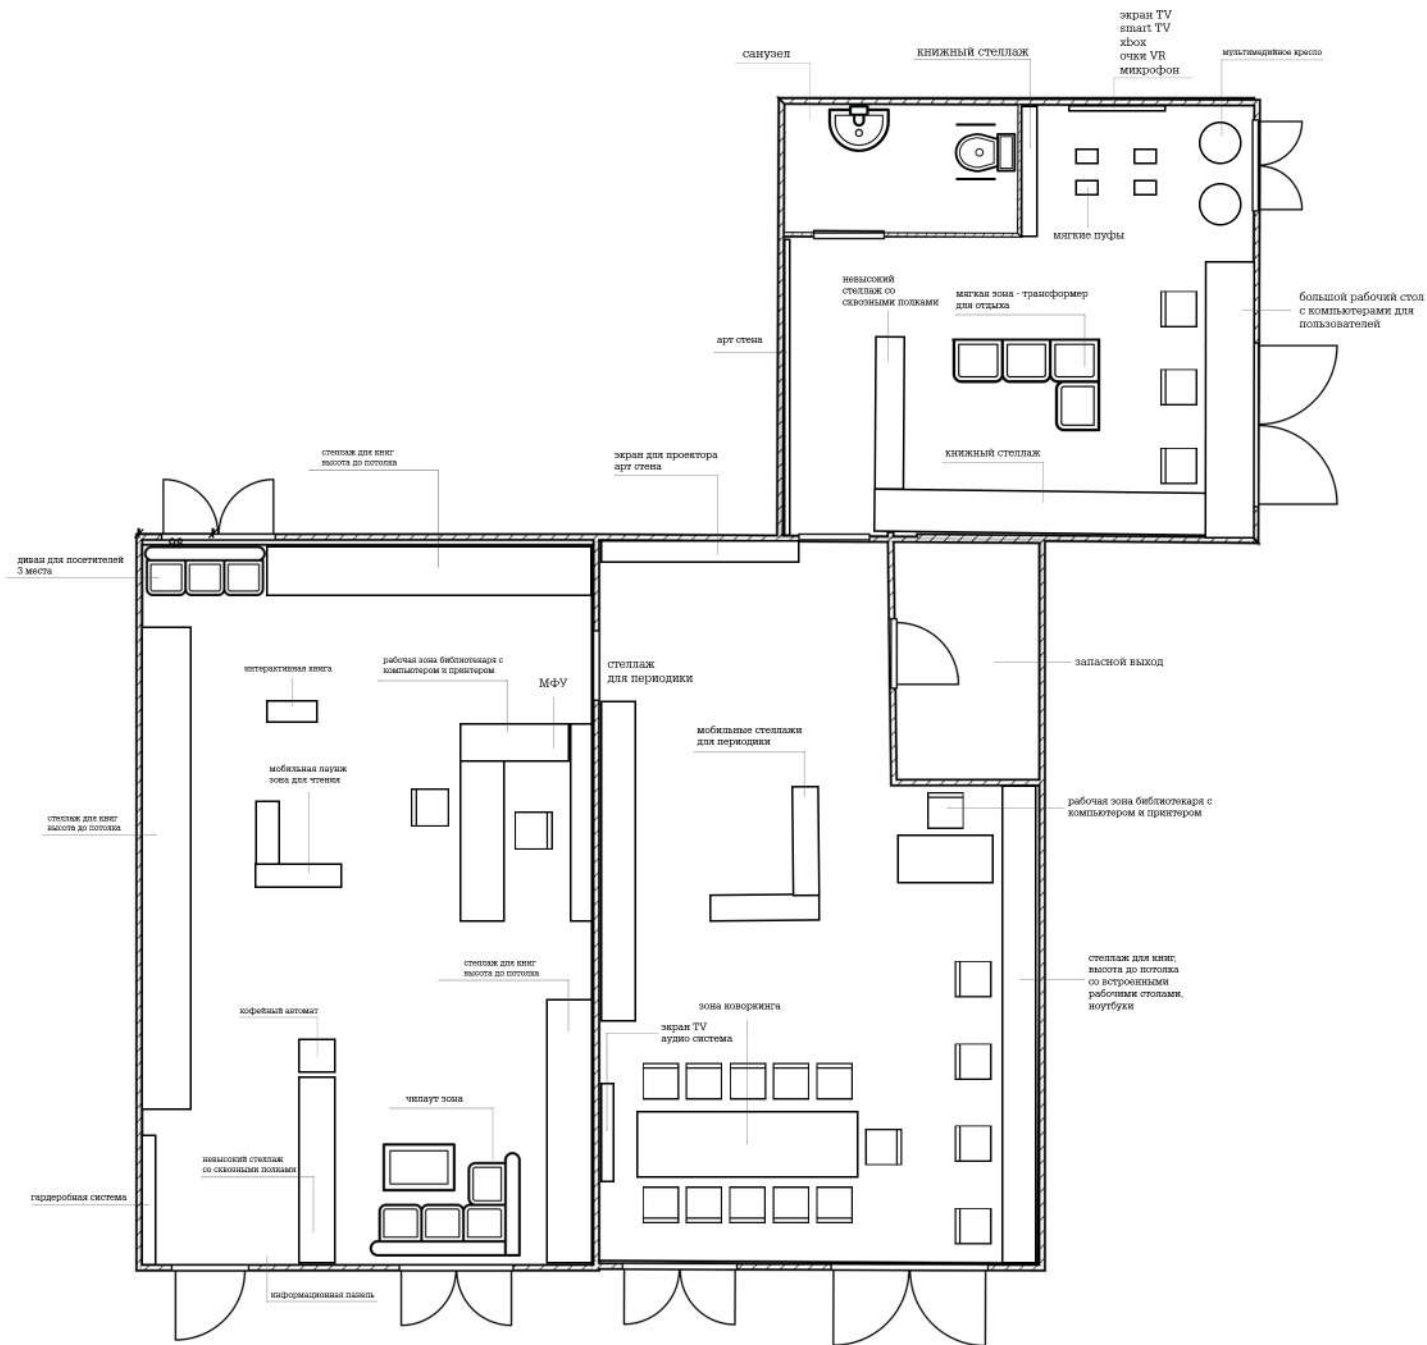

План расстановки мебели			
627016, Тюменская область, г. Ялуторовск, ул. Революции, д. 181/3			
Библиотека	Стадия	Лист	Листов
	ЭП	6	9
План расстановки мебели			

# План расстановки электрических розеток и выводов

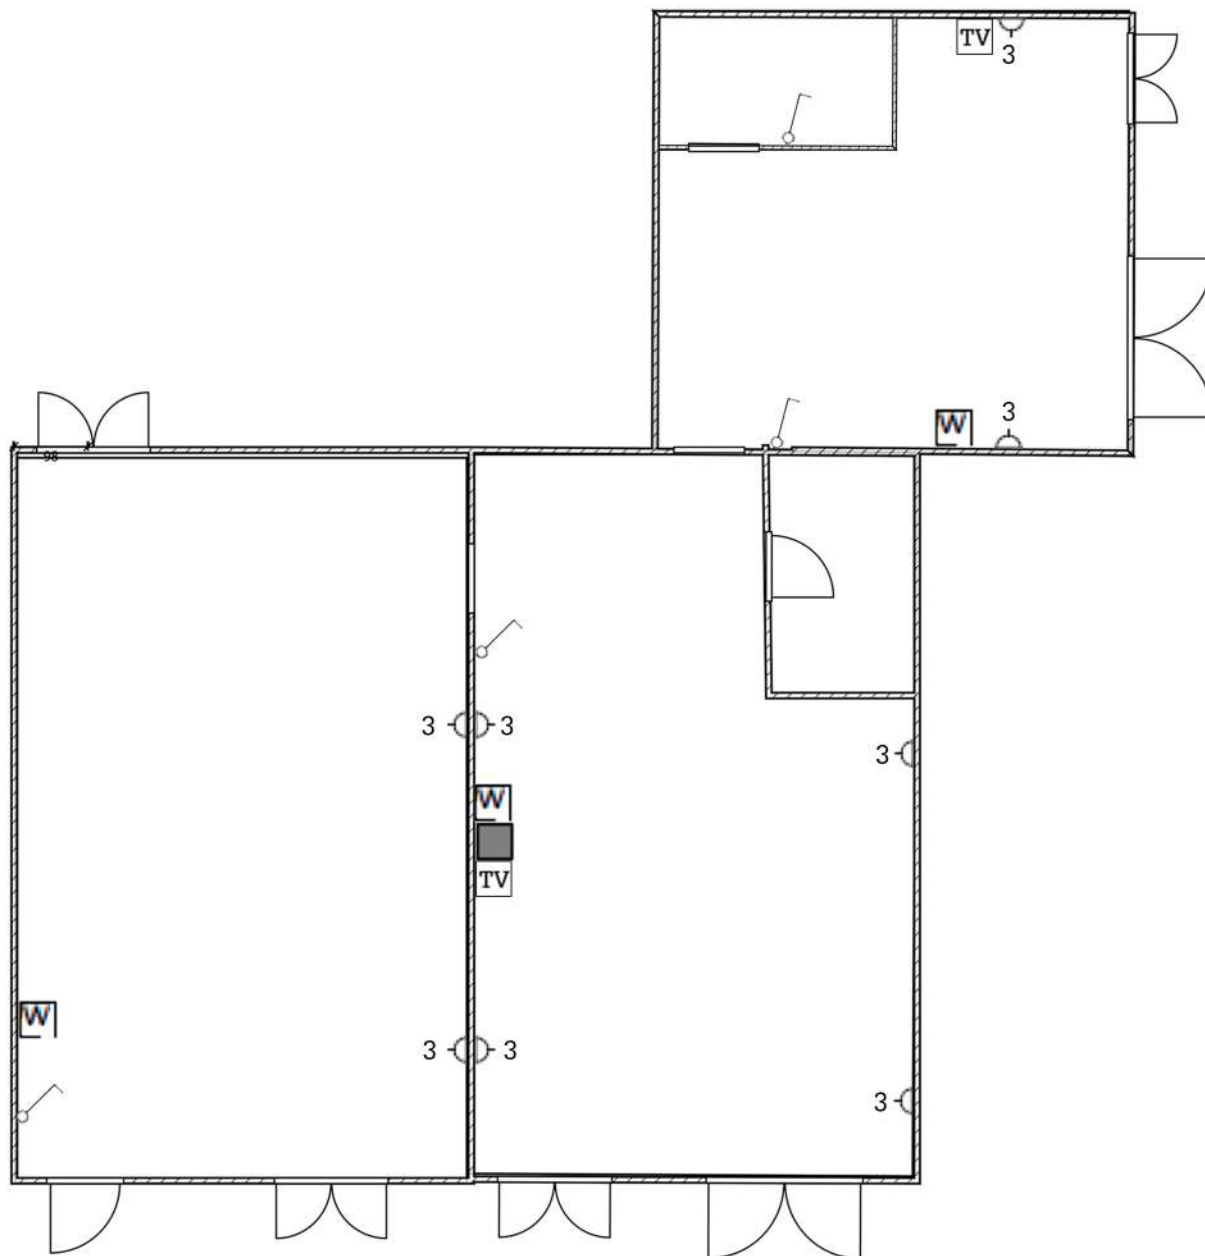


Условные обозначения:

- - выключатель
- ⊥ - розетка
- TV - вывод под TV
- W - WI-FI
- - вывод под проектор
- 3 - количество розеток в блоке

План расстановки электрических розеток и выводов			
627016, Тюменская область, г. Ялуторовск, ул. Революции, д. 181/3			
Библиотека	Стадия	Лист	Листов
	ЭП	7	9
План расстановки электрических розеток и выводов			



# План расстановки светильников

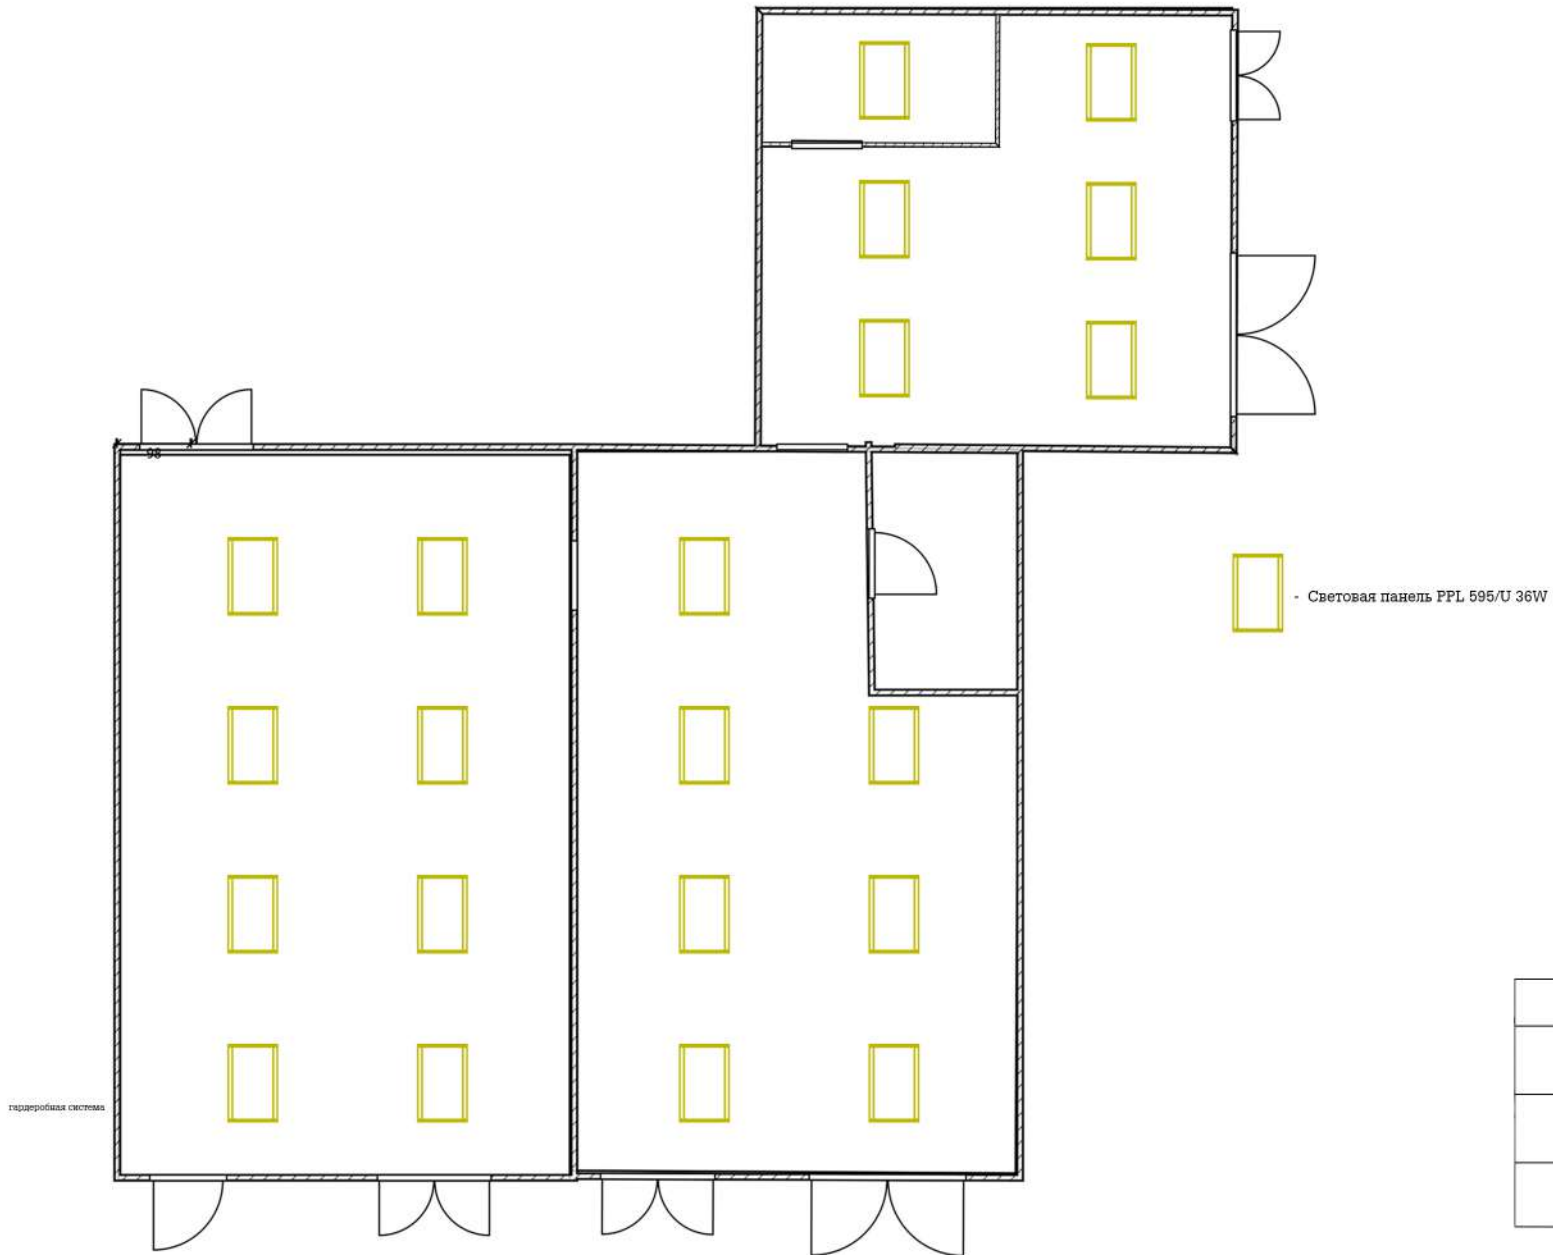


План расстановки светильников			
627016, Тюменская область, г. Ялуторовск, ул. Революции, д. 181/3			
Библиотека	Стадия	Лист	Листов
	ЭП	8	9
План расстановки светильников			

# Moodboard



Цветовая гамма

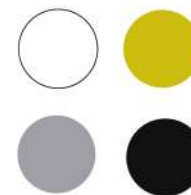

Moodboard			
627016, Томская область, г. Ялуторовск, ул. Революции, д. 181/3			
Библиотека	Стадия	Лист	Листов
	ЭП	9	9
Moodboard			