
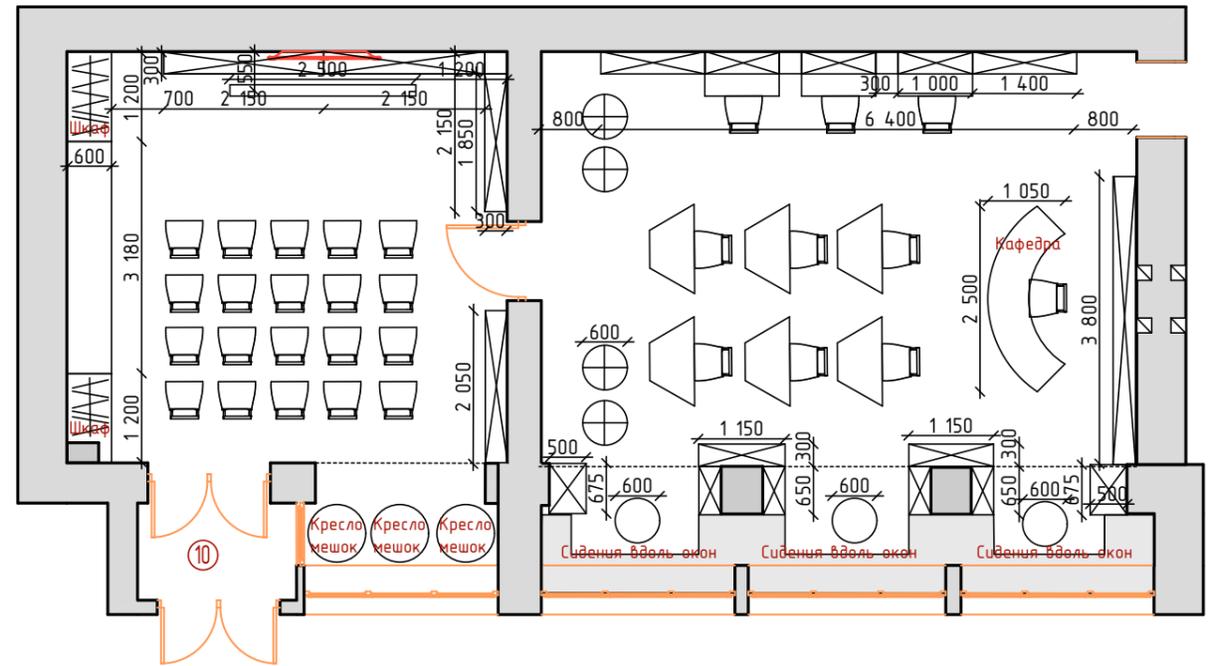


План расстановки мебели (варианты трансформации арт-кафе и читального зала) М 1:100

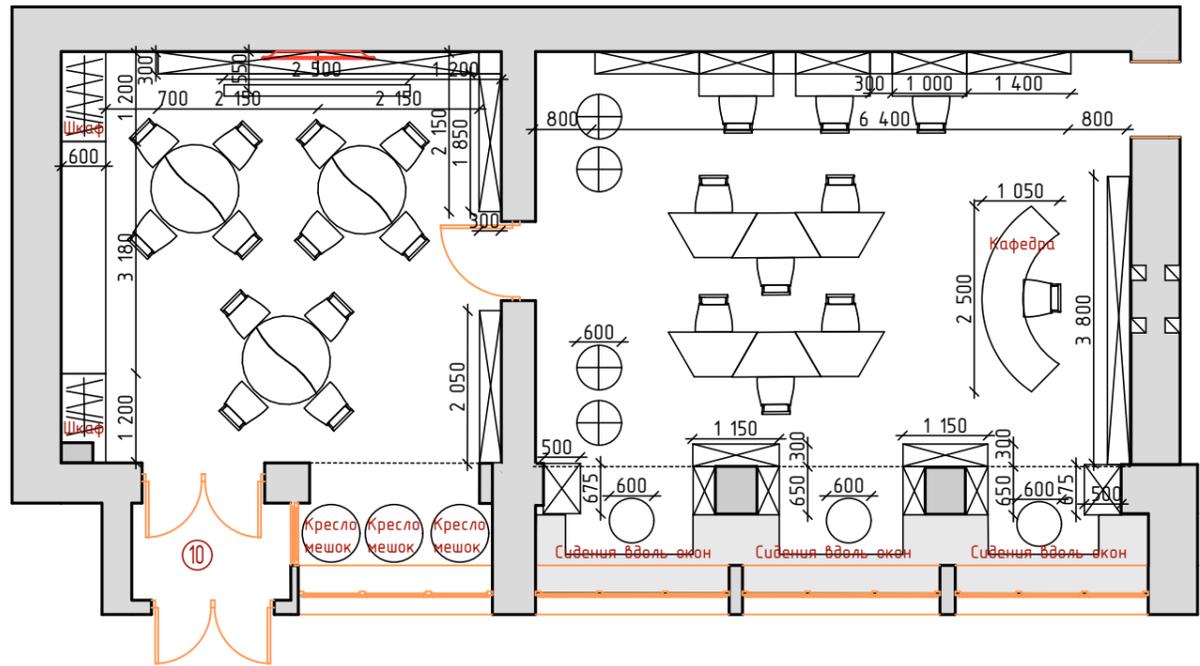

Условные обозначения

- | | |
|--|---|
|  - Существующие стены |  - Мебельное наполнение |
|  - Существующие перегородки |  - Электрические приборы |
|  - Радиатор отопления | |

Примечания:

- Не снимать размеры с чертежа, использовать только проставленные размеры. После чистовых работ все размеры снимаются и корректируются в обязательном порядке!
- За отметку 0.000 принята отметка чистового пола.
- Не для изготовления узлов, требуется сверка с фактическими размерами.
- Монтаж и подвод коммуникаций проводить по тех.требованиям производителя оборудования.
- Данный лист смотреть совместно с визуализациями

				Владимирская область, г.Петушки, ул.Московская, д.10			
Должность	Фамилия	Подпись	Дата	Дизайн-проект библиотеки	Стадия	Лист	Листов
Дизайнер	Смирнова Д.Ф.			ПД	7	60	
Визуализатор	Смирнова Д.Ф.			План расстановки мебели (варианты трансформации арт-кафе и читального зала)			DariOl дизайн интерьера
Заказчик	Попова В.М.						