



*Федеральное государственное бюджетное образовательное  
учреждение высшего образования "Новосибирский государственный  
университет архитектуры, дизайна и искусств"*

*Дизайн-проект интерьера  
Центральной библиотеки им. М.Е.Салтыкова-Щедрина  
Центрального округа*

*10-2019-АИ.1*

*Альбом 1.  
Дизайн-концепция*

*Новосибирск  
2019 г.*

Ине. № подл.	Подп. и дата	Взам. инв. №



Федеральное государственное бюджетное образовательное  
учреждение высшего образования "Новосибирский государственный  
университет архитектуры, дизайна и искусств"

*Дизайн-проект интерьера  
Центральной библиотеки им. М.Е.Салтыкова-Щедрина  
Центрального округа*

*10-2019-АИ.1*

*Альбом 1.  
Дизайн-концепция*

*Дизайнер*

*Топольская О.В.*

*Новосибирск  
2019 г.*

Име. № подл.	
Подп. и дата	
Взам. инв. №	



День недели	Время дня	Сценарий использования помещения	Расстановка мебели
<b>Вестибюль</b>			
Будний день	Утро	Регистрация читателей, информационные услуги, услуги ксерокопирования, показ видеоматериалов, посвященных ЗОЖ в зоне, анонс ближайших мероприятий	Как обычно
	День	Регистрация читателей, информационные услуги, услуги ксерокопирования, время для игры в настольный теннис	Как обычно
	Вечер	Регистрация читателей, информационные услуги, услуги ксерокопирования, просмотр выставок, посвященных ЗОЖ и Салтыкову-Щедрину	Как обычно
<b>Центр открытого доступа</b>			
Будний день	Утро	Курсы компьютерной грамотности для пенсионеров, предоставление открытого доступа в Интернет	Работа за компьютерами
	День	Индивидуальные консультации по работе в Интернете, с персональными устройствами, предоставление открытого доступа в Интернет	Как обычно
	Вечер	Кружок по изучению математики и информатики, предоставление открытого доступа в Интернет	Стулья ставятся к интерактивной доске.
<b>Абонемент</b>			
Будний день	Утро	Чтение, изучение выставок	Как обычно
	День	Чтение, прослушивание грампластинок	Как обычно
	Вечер	Чтение, библиографические обзоры	Как обычно
<b>Пресс-кафе</b>			
Будний день	Утро	Чтение, работа с персональными устройствами, работа фрилансеров, индивидуальная работа с книгой, знакомство с периодическими изданиями	Как обычно
	День	Чтение, работа с персональными устройствами, работа фрилансеров, индивидуальная работа с книгой, знакомство с периодическими изданиями Шахматный клуб	Как обычно

	Вечер	Чтение, работа с персональными устройствами, работа фрилансеров, индивидуальная работа с книгой, знакомство с периодическими изданиями Клуб игры в го	Как обычно
Выходной день	Утро	Чтение, настольные игры	Столы сдвигаются, подставляются стулья.
	День	Чтение, настольные игры	
	Вечер	Чтение, настольные игры	
<b>Многофункциональная зона</b>			
Будний день	Утро	Работа с НЭБ	Раскладные стулья убраны в шкаф, читатели располагаются на сцене, в креслах
	День	Квест для школьников	Раскладные стулья убраны в шкаф, на территории многофункциональной зоны располагаются площадки
	Вечер понедельника	Лекция по ЖКХ	Стулья приставлены к сцене
	Вечер вторника	Собрание городских активистов	Добавление раскладных стульев к столу для конференций
	Вечер среды	Встреча книжного клуба	Участники могут расположиться на подушках на сцене, взять раскладные стулья
	Вечер четверга	Встреча поэтического клуба	Раскладные стулья
	Вечер пятницы	Лекция	Стулья приставлены к сцене
Выходной день	Утро	Встреча молодежного историко-философского клуба «Диалог»	Добавление раскладных стульев к столу для конференций
	День	Паблик-толк с известным новосибирцем	Стулья приставлены к сцене
	Вечер	Квиз по современной фантастике	Стулья расставлены группами – для команд
<b>ЦПИ</b>			
	Утро	Консультации юриста	Стулья стоят напротив друг друга, за столом
	День	Работа с системой «Консультант +»	Стул библиотекаря у его рабочей зоны, стул пользователя – у компьютера
	Вечер	Консультации юриста	Стулья стоят напротив друг друга, за столом

Согласовано

Взам. инв. №

Подп. и дата

Инв. № подл.

Изм.	Кол.уч.	Лист	N док	Подпись	Дата

10-2019-АИ.3

Функциональная концепция помещений

Стадия	Лист	Листов
П	2	



Копировал

Формат А3

**АБОНЕМЕНТ**

**ЦЕНТР ОТКРЫТОГО ДОСТУПА**

**ЦЕНТР ПРАВОВОГО ИНФОРМИРОВАНИЯ**

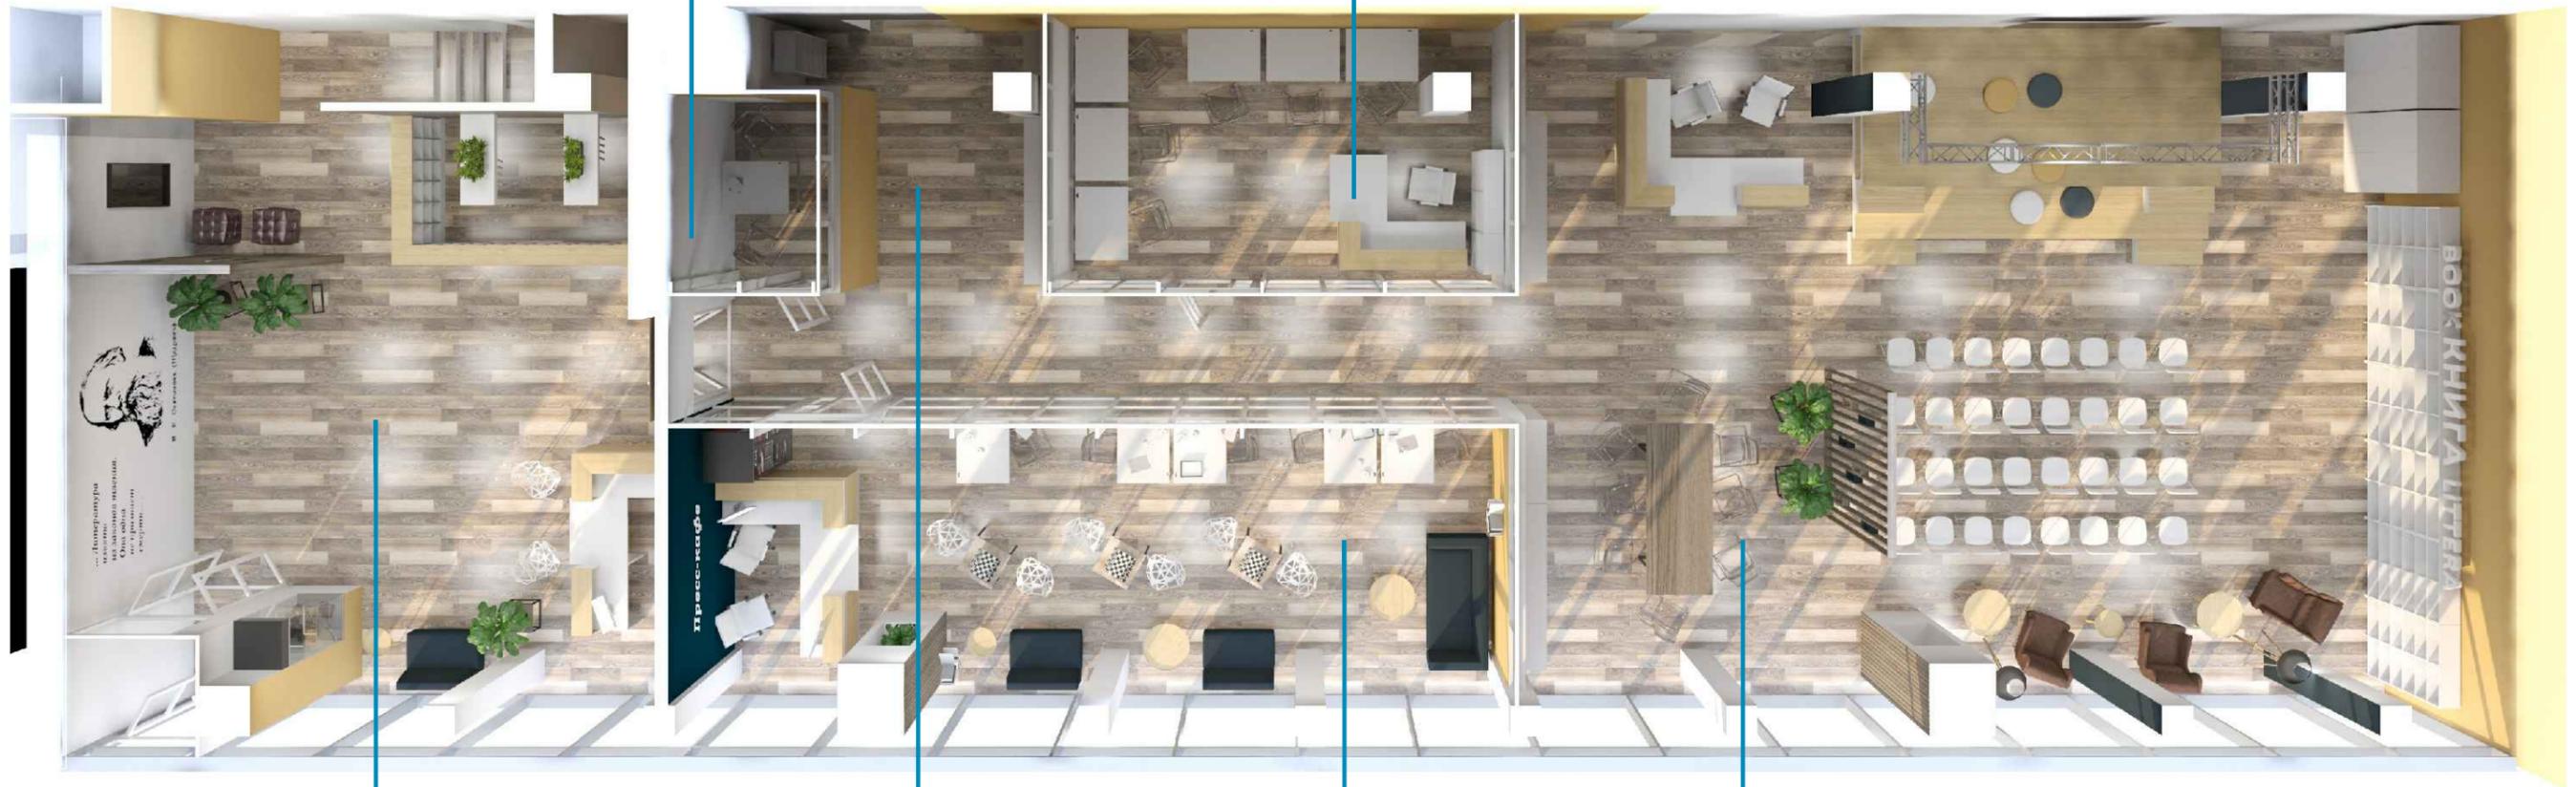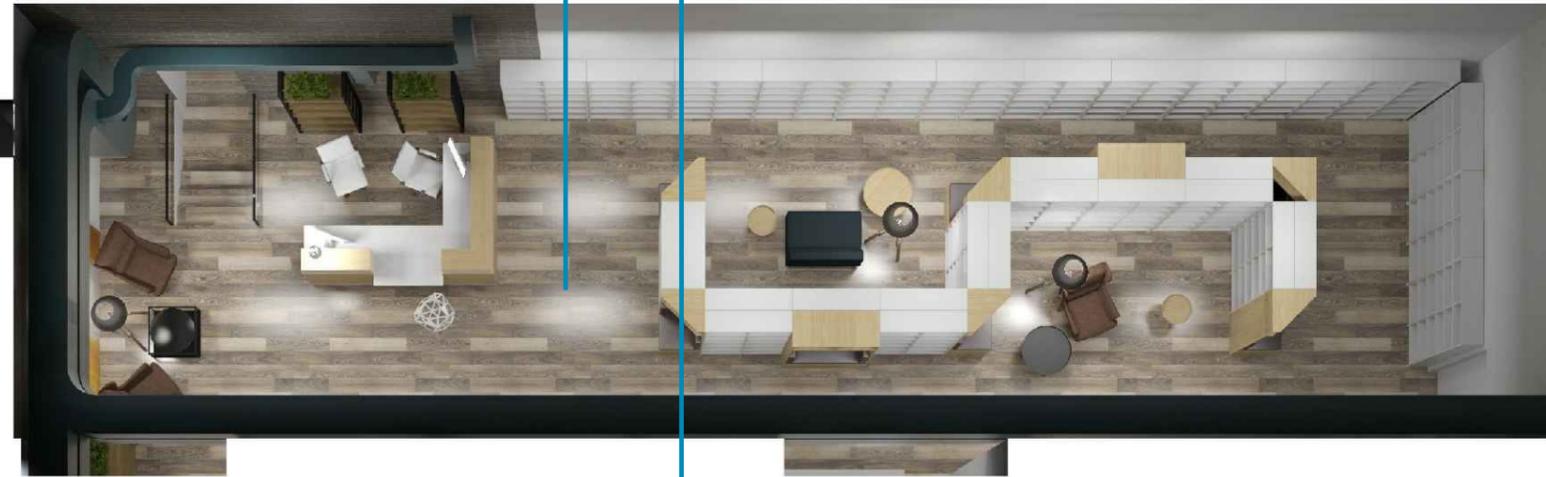

**ВЕСТИБЮЛЬ (ЗОНА РЕГИСТРАЦИИ)**

**ХОЛЛ**

**ПРЕСС-КАФЕ**

**МНОГОФУНКЦИОНАЛЬНАЯ ЗОНА**

Согласовано

Взам. инв. №

Подп. и дата

Инв. № подл.

10-2019-АИ.1

Концепция зонирования.

Стадия	Лист
П	3

Изм.	Кол.уч.	Лист	N док	Подпись	Дата

Копировал

Формат А3

Курсы компьютерной грамотности для пенсионеров, предоставление открытого доступа в Интернет, Индивидуальные консультации по работе в Интернете, с персональными устройствами работа с НЭБ

библиографические обзоры

Чтение, изучение выставок, прослушивание грампластинок


Встреча книжного клуба

Консультации юриста  
работа с системой «Консультант +»


Работа с книгой

Паблик-толк с известным новосибирцем

ЗОЖ, игры в настольный теннис

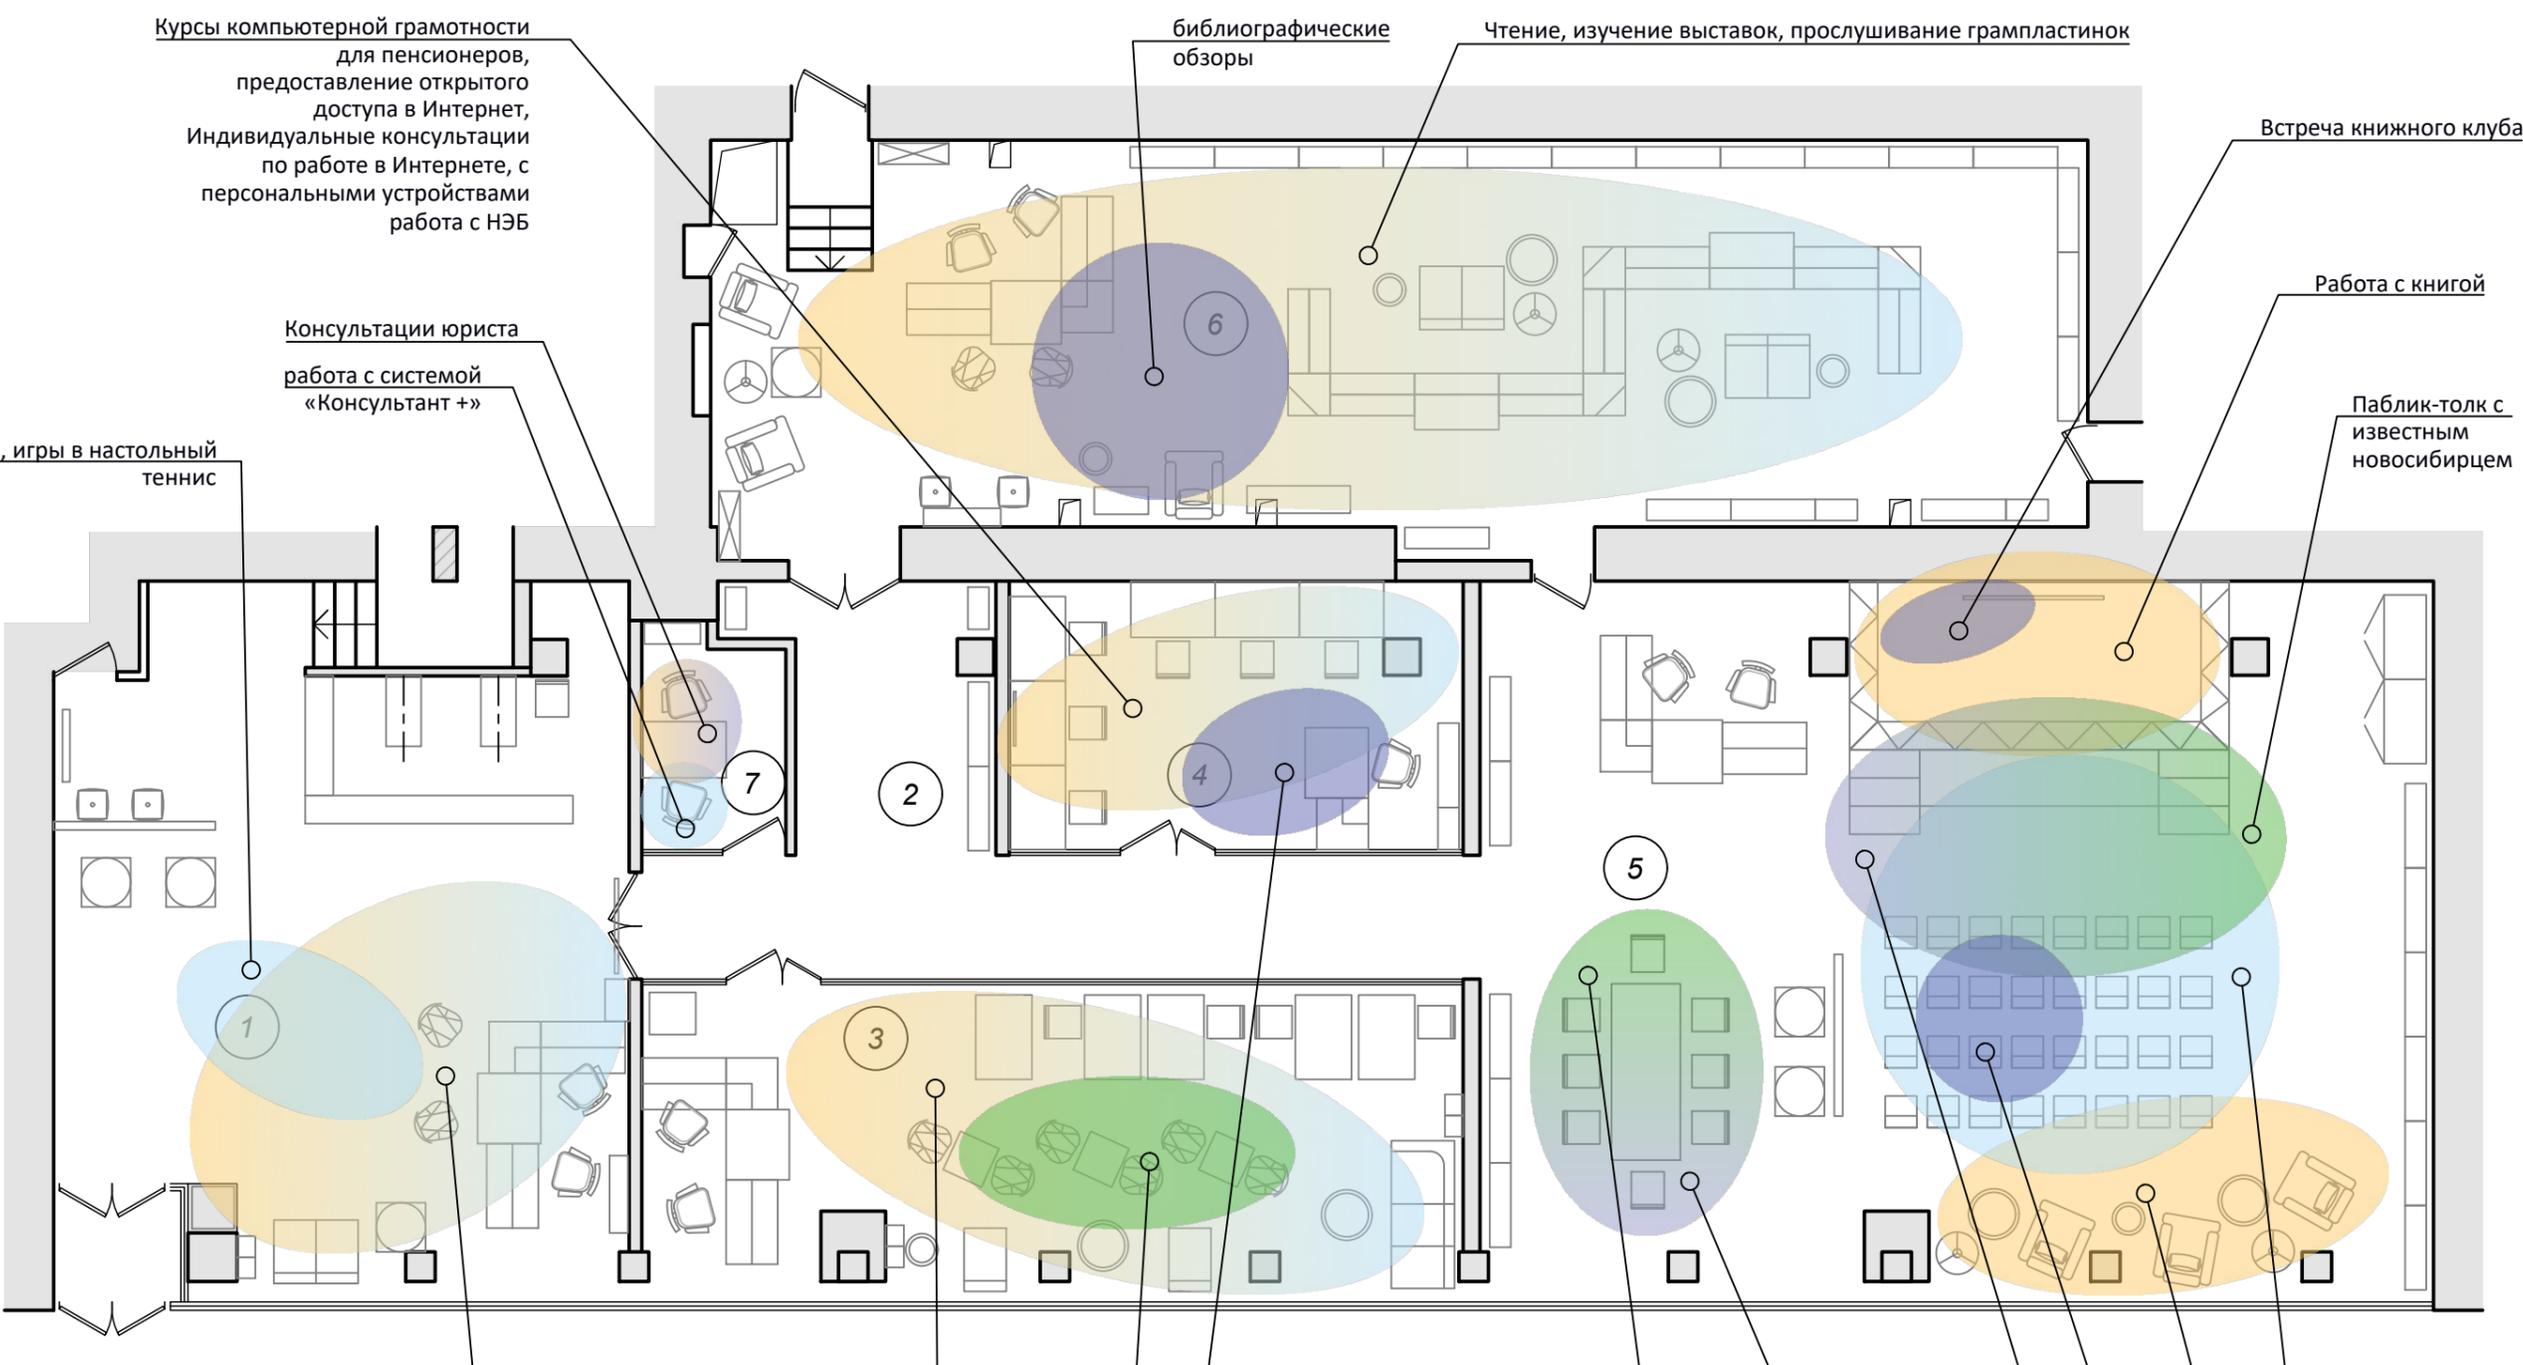

**УСЛОВНЫЕ ОБОЗНАЧЕНИЯ**

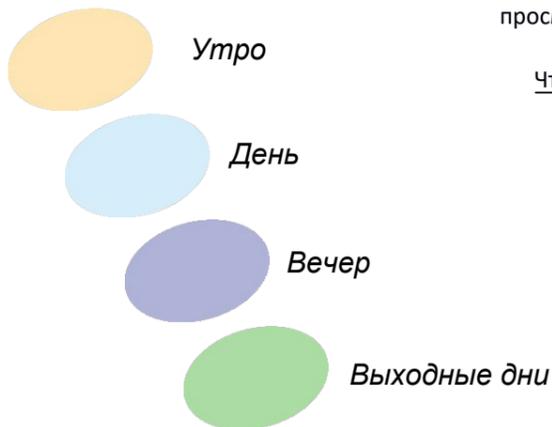

Регистрация читателей, информационные услуги, услуги ксерокопирования, показы видеоматериалов, просмотр выставок

Чтение, работа с персональными устройствами, работа фрилансеров, индивидуальная работа с книгой, знакомство с периодическими изданиями. Шахматный клуб

Кружок по изучению математики и информатики

Чтение, настольные игры

Собрание городских активистов

Встреча молодежного историко-философского клуба «Диалог»

ЛЕКЦИИ

Квесты, квизы

Работа с книгой

Встреча поэтического клуба

Согласовано

Взам. инв. №	
Подп. и дата	
Инв. № подл.	

Изм.	Кол.уч.	Лист	N док	Подпись	Дата

10-2019-АИ.1

Концепция зонирования.

Стадия	Лист
П	4

Копировал

Формат А3

Согласовано



Экспликация помещений

Номер п/п	Наименование	Площадь, м2
1	Вестибюль (зона регистрации)	72.80
2	Холл	34.40
3	Пресс-кафе	25.10
4	Центр открытого доступа	51.40
5	Многофункциональная зона	136.70
6	Абонемент	109.20
7	Центр правового информирования	6.20
	Общая площадь библиотеки	435.80

1. Подробно см. альбом 10-2019-АИ.3 Мебель.


						<b>10-2019-АИ.3</b>		
						План с расстановкой мебели		
						Стадия	Лист	Листов
						П	5	
Изм.	Кол.уч.	Лист	N док	Подпись	Дата			

Копировал

Формат А3


Име. № подл. Подп. и дата. Взам. инв. №

План с расстановкой электроарматуры

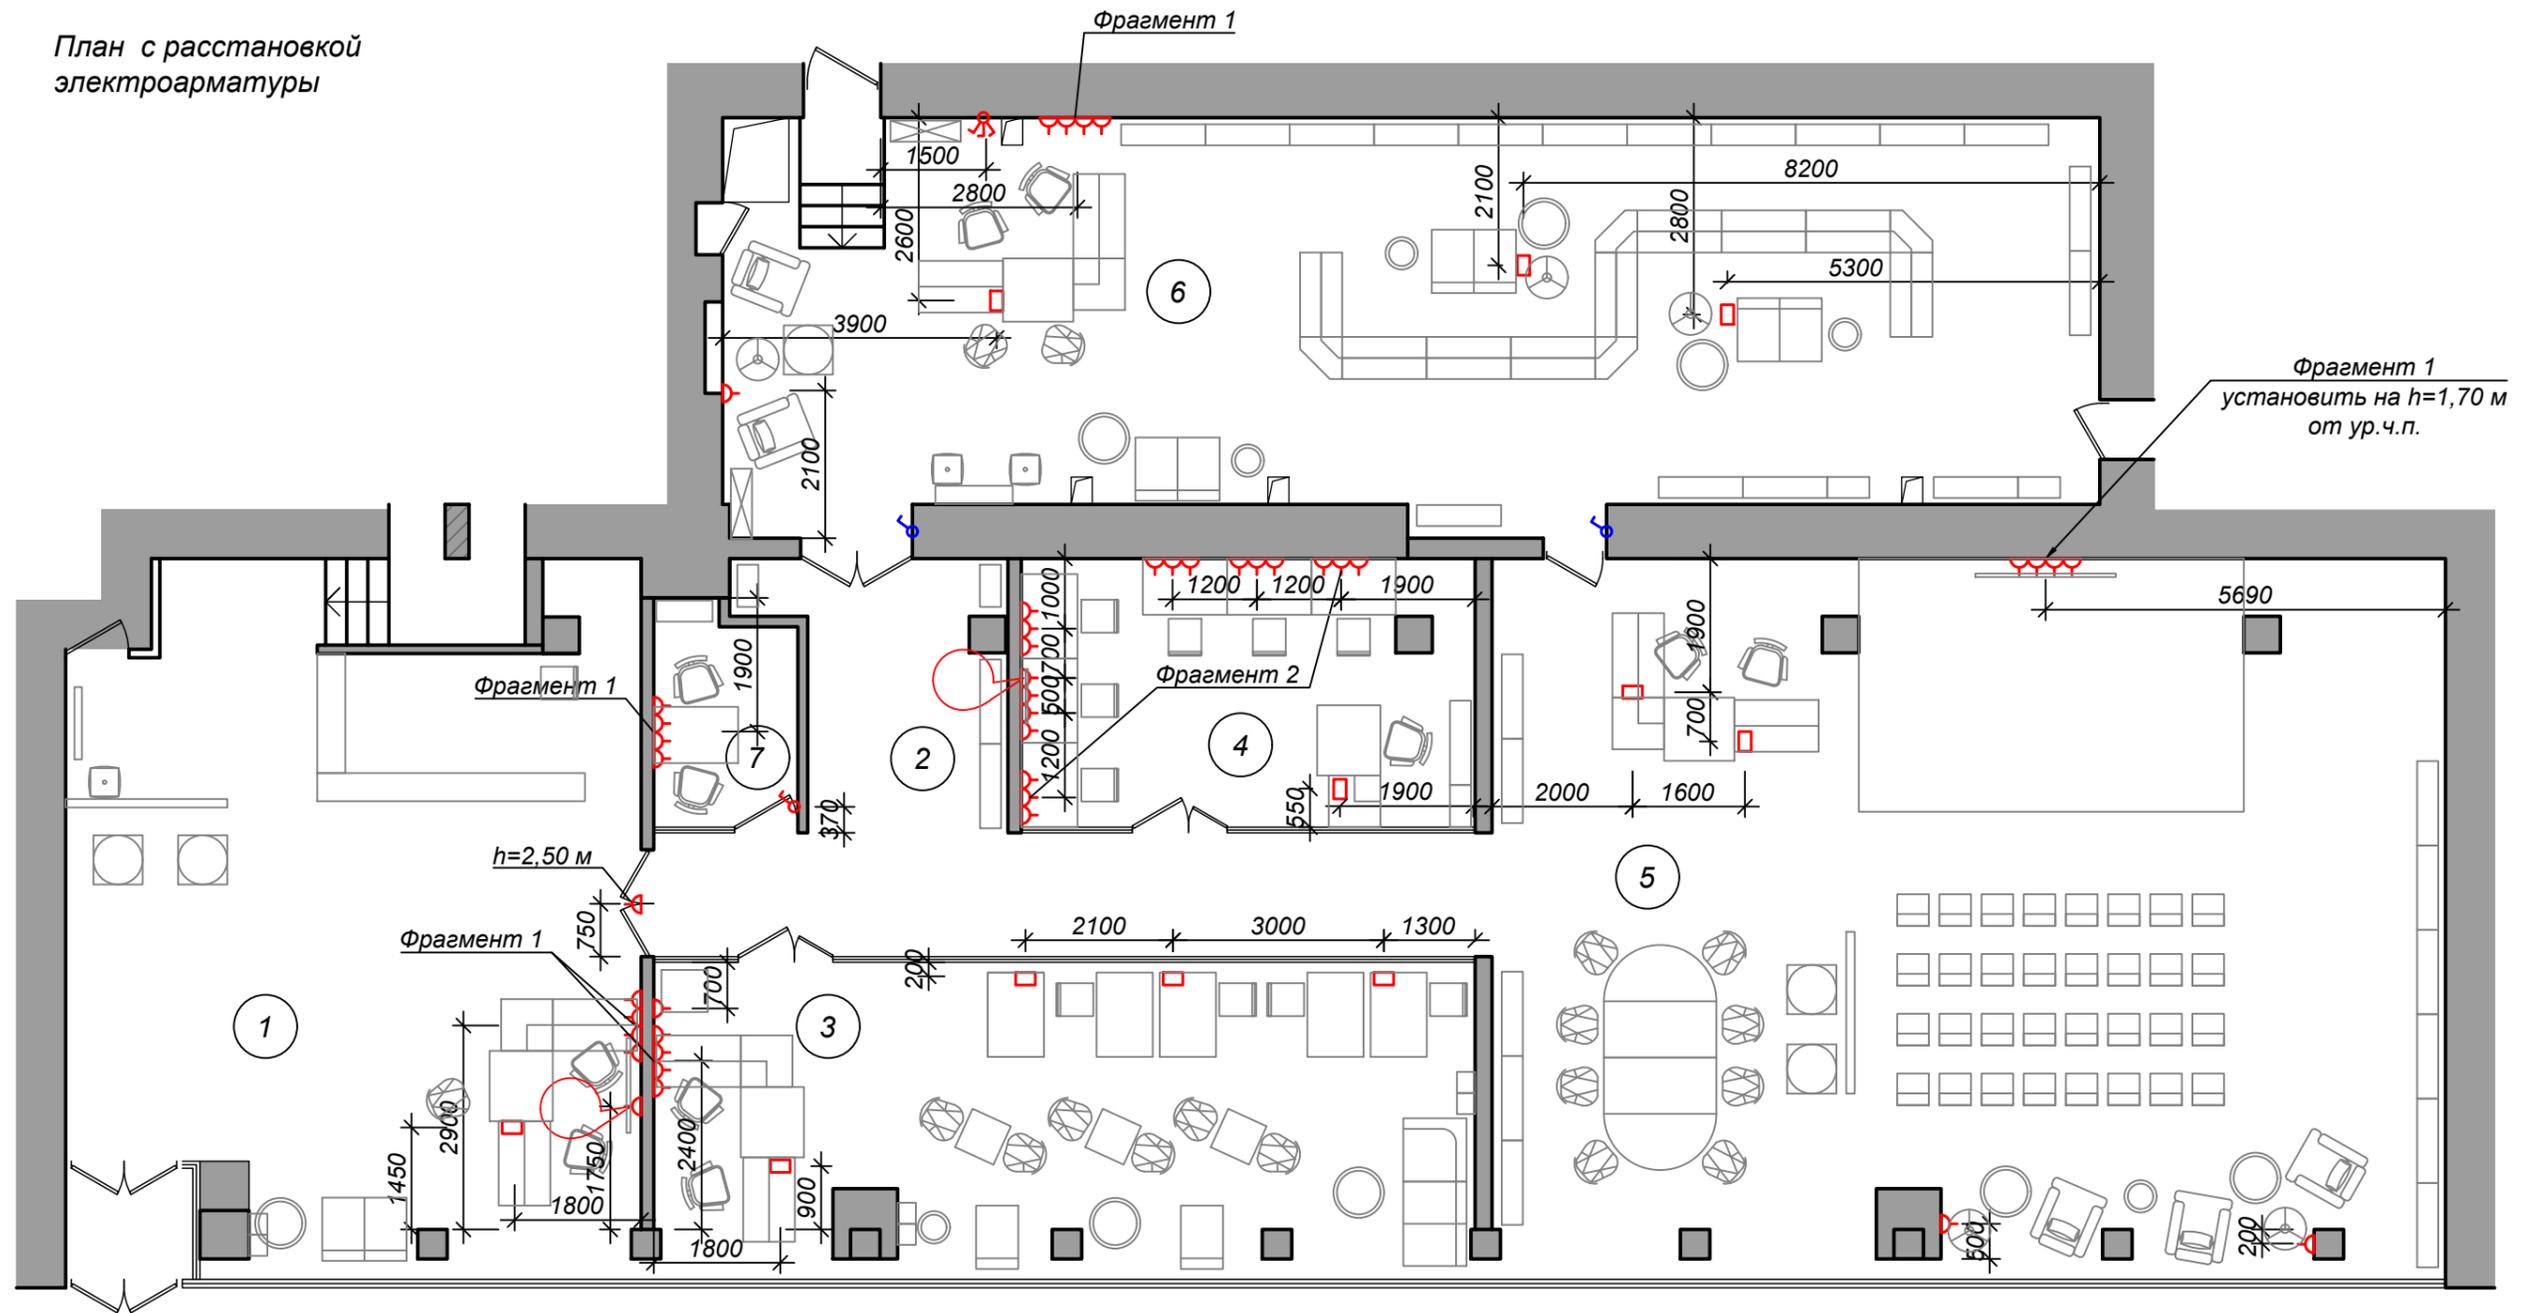

Условные обозначения

- дублирующий выключатель
- выключатель трехклавишный
- розетка 220 V
- миниколонна 1-сторонняя
- розетка на высоте 1500 мм от ур.ч.п.

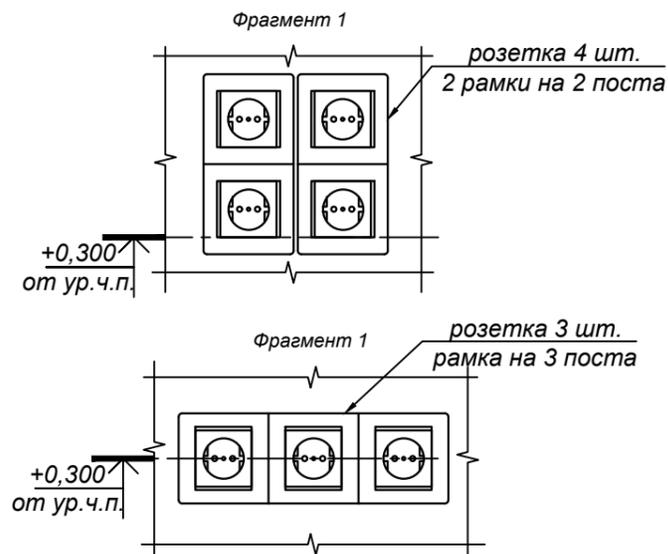

1. Все розетки, кроме указанных, устанавливать на высоте 0,3 м от ур.ч.п., выключатели на высоте 1,00 м от ур.ч.п.
2. Спецификацию электроарматуры см. на л.9.
3. Все выводы и розетки заземлить.
4. Существующие розетки и выключатели заменить на серию Lezard Rain, цвет белый. Количество уточнить по месту.
5. К миниколоннам кабель проложить в подготовке пола в кабельных каналах.

Согласовано


Ине. № подл.	Подп. и дата	Взам. инв. №

					10-2019-АИ.1			
					План с расстановкой электроарматуры			
Изм.	Кол.уч.	Лист	N док	Подпись	Дата	Стадия	Лист	Листов
						П	6	

Копировал

Формат А3

План потолка

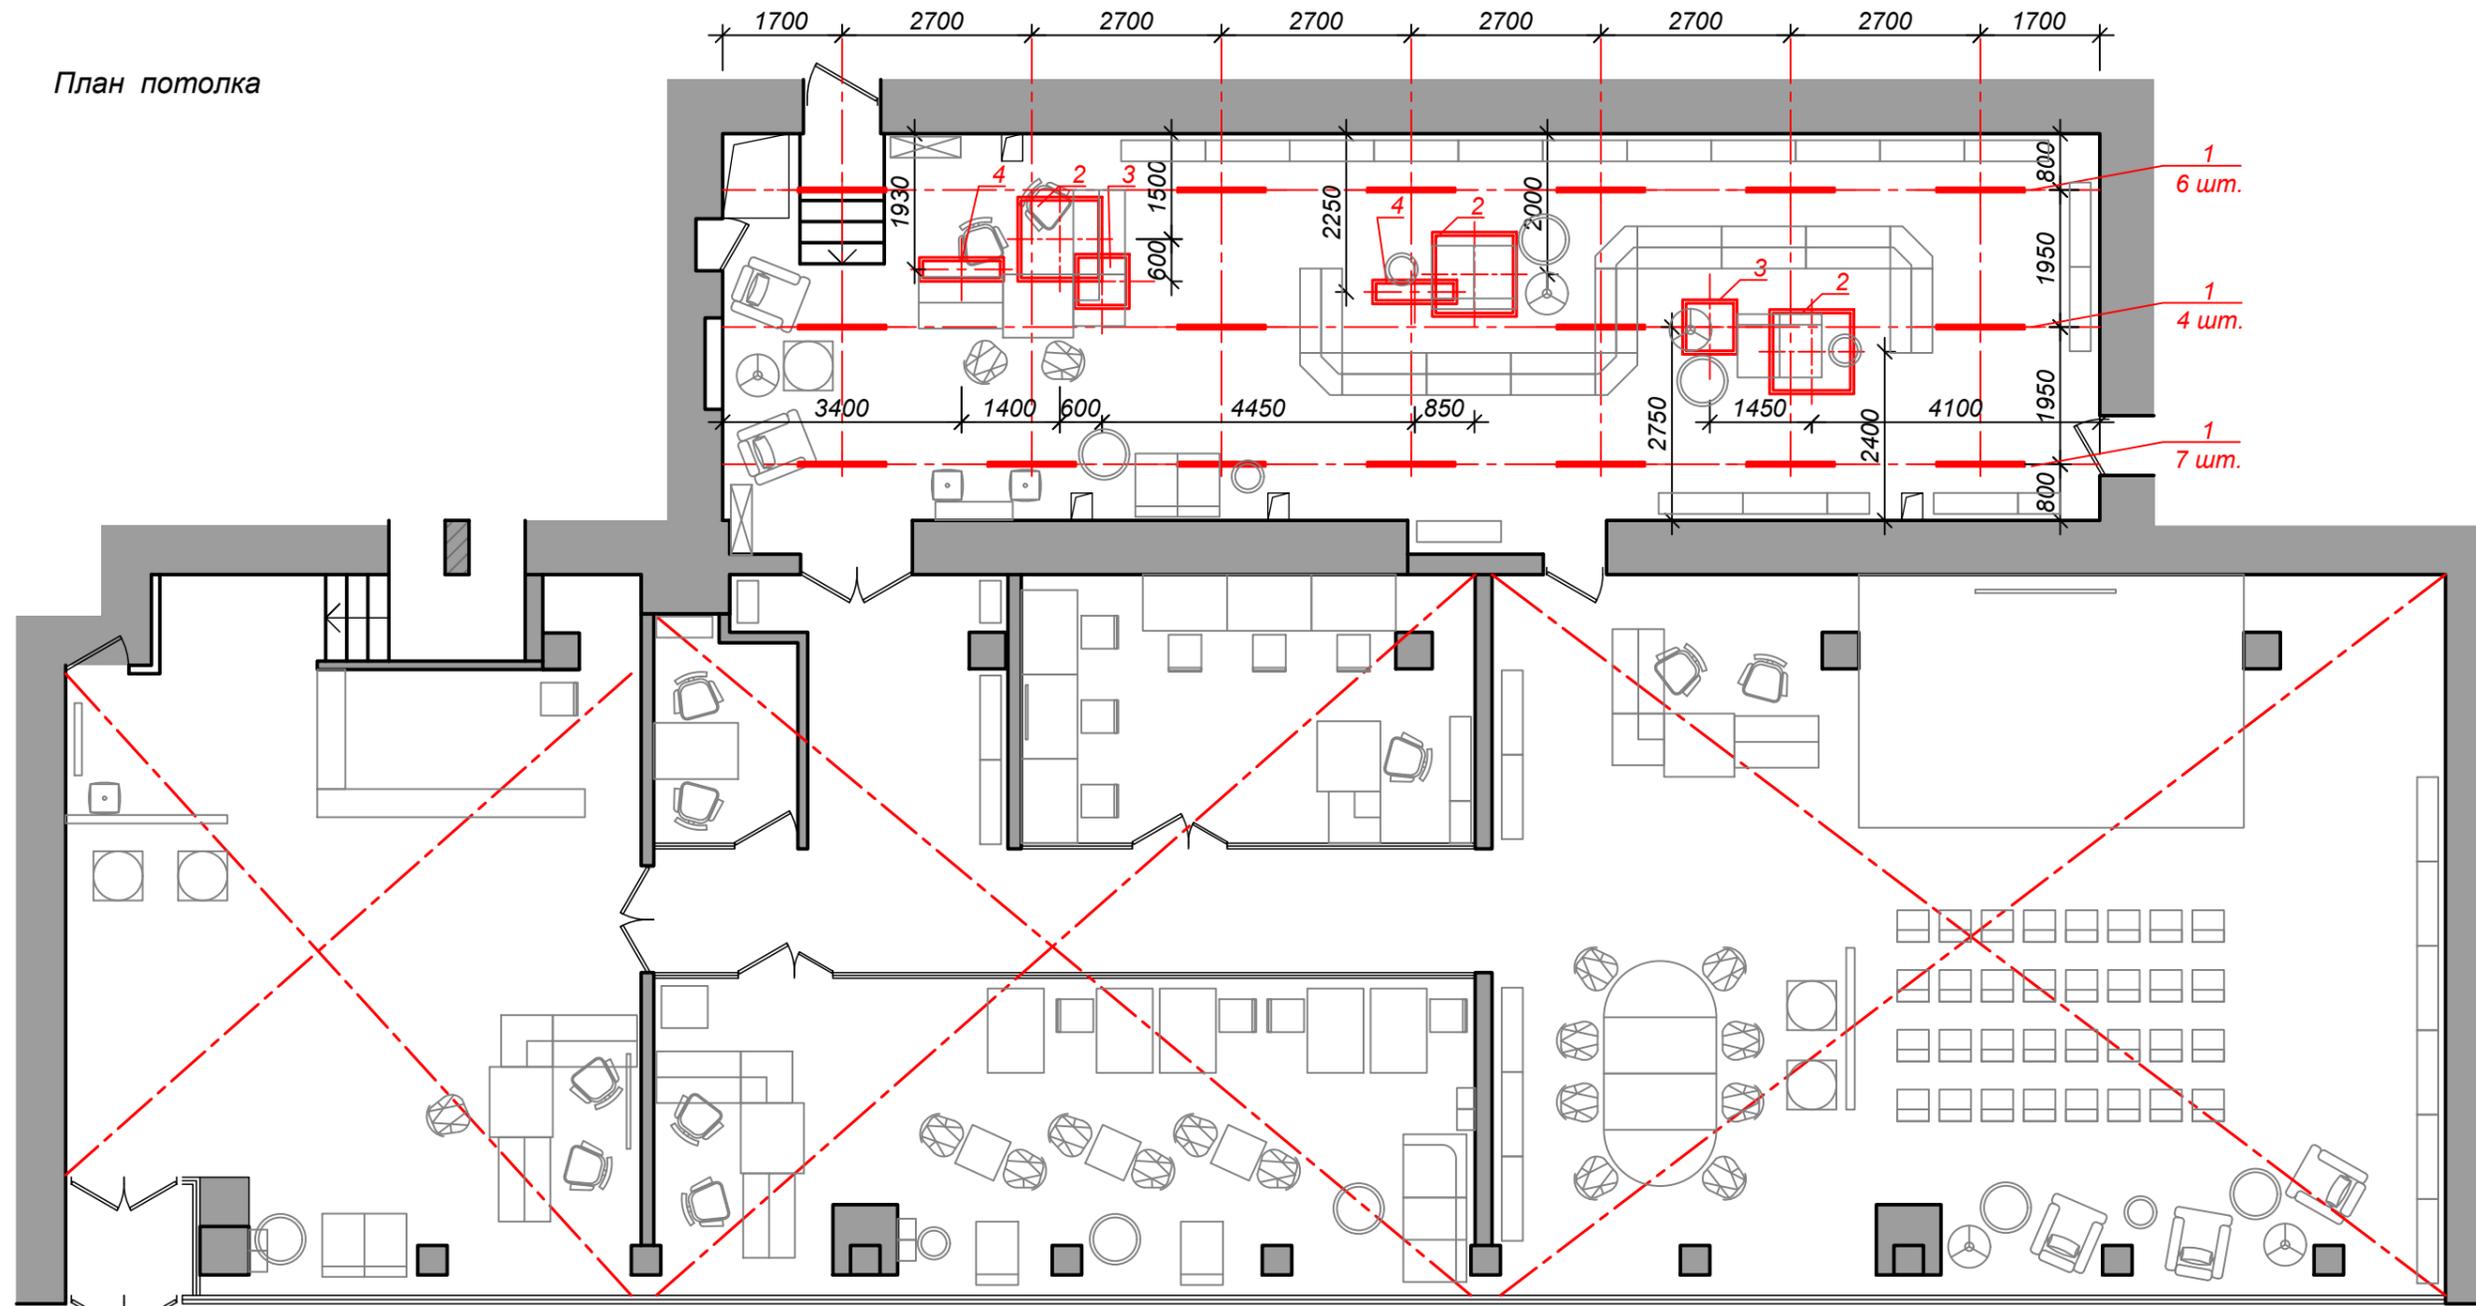

Условные обозначения

-  существующий подвесной потолок Армстронг 600x600, белый, со встроенными светильниками
-  1 подвесной светодиодный светильник L=1250 мм, высота подвеса 1000 мм
-  2 подвесной светодиодный светильник с периметральной засветкой 1200x1200x83, высота подвеса 1600 мм
-  3 подвесной светодиодный светильник с периметральной засветкой 775x775x83, высота подвеса 1300 мм
-  4 подвесной светодиодный светильник с периметральной засветкой 1200x340x83, высота подвеса 1100 мм


1. Спецификацию светильников см. на л.9.

Согласовано

Име. № подл. Подп. и дата. Взам. инв. №

					<b>10-2019-АИ.1</b>		
					План потолка		
					Стадия	Лист	Листов
					П	7	
Изм.	Кол.уч.	Лист	N док	Подпись	Дата		

План с расстановкой  
светильников и схемы включения

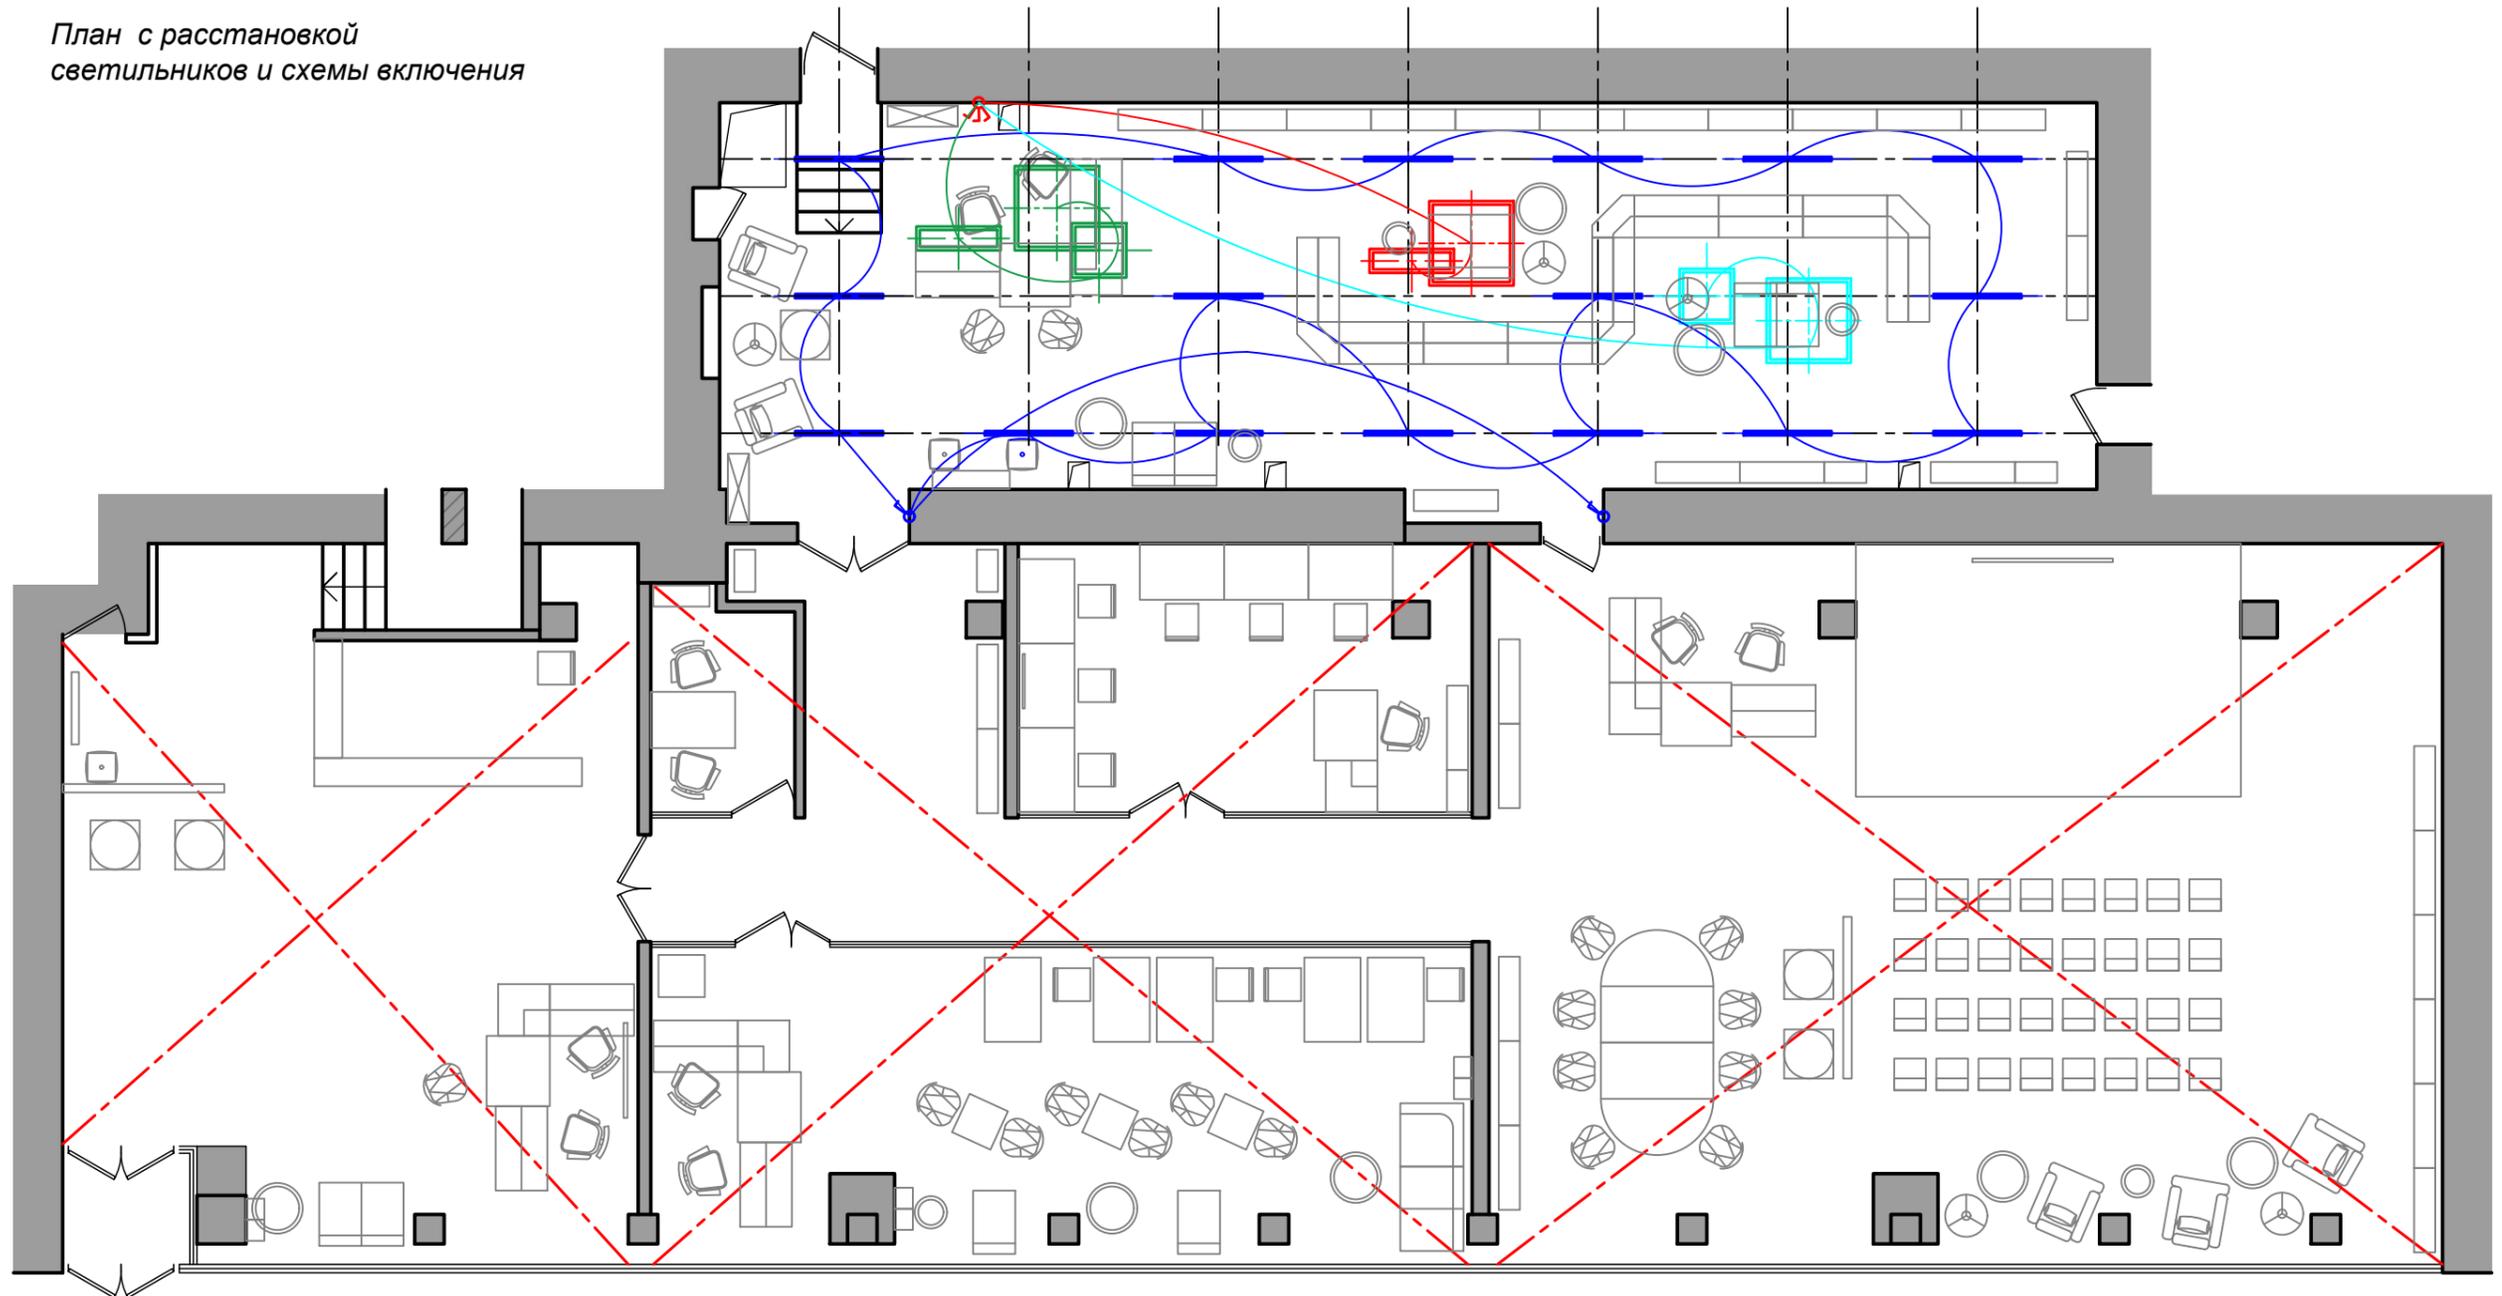

Условные обозначения



существующий подвесной потолок Армстронг  
600x600, белый, со встроенными светильниками



подвесной светодиодный светильник с  
периметральной засветкой 1200x340x83,  
высота подвеса 1100 мм



подвесной светодиодный светильник  
L=1250 мм, высота подвеса 1000 мм



дублирующий выключатель



подвесной светодиодный светильник с  
периметральной засветкой 1200x1200x83,  
высота подвеса 1600 мм



выключатель трехклавишный



подвесной светодиодный светильник с  
периметральной засветкой 775x775x83,  
высота подвеса 1300 мм

Согласовано

Взам. инв. №

Подп. и дата

Инв. № подл.

Изм.	Кол.уч.	Листы	N док	Подпись	Дата

10-2019-АИ.1



План с расстановкой светильников и  
схемы включения

Стадия	Лист	Листов
П	8	

Копировал

Формат А3




Спецификация светильников

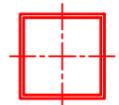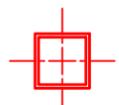Номер п/п	Условное обозначение	Эскиз	Наименование	Колич.	Ссылка
1			Подвесной светодиодный светильник SOFT LED Wite 120x6. 1252x60x60, белый корпус. Высота подвеса 1000 мм	17	<a href="https://www.nowodvorski-online.ru/catalog/svetilniki/podvesnoy_svetilnik_nowodvorski_soft_led_9547/">https://www.nowodvorski-online.ru/catalog/svetilniki/podvesnoy_svetilnik_nowodvorski_soft_led_9547/</a>
2			Подвесной светодиодный светильник с периметральной засветкой Cube 4000K T70 220 V/ Св-к LED 1200x1200x83мм, высота подвеса 1600 мм	3	<a href="http://bosma.ru/peremitralnie/">http://bosma.ru/peremitralnie/</a>
3			Подвесной светодиодный светильник с периметральной засветкой Cube 4000K T70 220 V/ Св-к LED 775x775x83мм, высота подвеса 1300 мм	2	<a href="http://bosma.ru/peremitralnie/">http://bosma.ru/peremitralnie/</a>
4			Подвесной светодиодный светильник с периметральной засветкой Cube 4000K T70 220 V/ Св-к LED 1200x340x83мм, высота подвеса 1100 мм	2	<a href="http://bosma.ru/peremitralnie/">http://bosma.ru/peremitralnie/</a>

Спецификация электроарматуры

Номер п/п	Условное обозначение	Наименование	Колич.	Примеч.
1		Розетка 220V Lezard Rain, цвет белый	45	
2		Выключатель одноклавишный Lezard Rain, цвет белый	1	
3		Выключатель одноклавишный проходной Lezard Rain, цвет белый	2	
4		Выключатель трехклавишный Lezard Rain, цвет белый	1	
5		Рамка для розеток, выключателей, 1 пост, Lezard Rain, цвет белый	11	
6		Рамка для розеток, выключателей, 2 поста, Lezard Rain, цвет белый	10	
7		Рамка для розеток, выключателей, 3 поста, Lezard Rain, цвет белый	6	
8		мини колонна 1-сторонняя, 5 модулей 270x70x60, алюминий, цвет серый	11	

Спецификация дверей

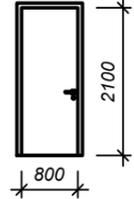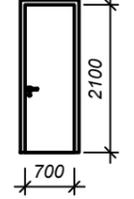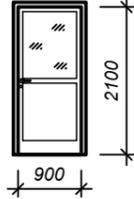Номер п/п	Эскиз	Наименование	№ помеще-ния	Колич.
Д1		Дверь глухая звукоизолирующая левого открывания, ламинированная, размер блока 2100x800, с наличниками и замком. Цвет белый	1	1
Д2		Дверь глухая правого открывания, с порогом, демпфером, ламинированная, размер блока 2100x700, с наличниками, замком. Цвет белый	1	2
Д3		Дверь остекленная, нижняя часть глухая, правого открывания, размер блока 2100x900, с наличниками и замком. Цвет белый	6	1

1. План потолка см.л.7. План с расстановкой электроарматуры см.л.6
2. Перед заказом дверей все размеры уточнить по месту.
3. Материалы и оборудование могут быть заменены на аналогичные по внешнему виду, техническим характеристикам и качеству. Все замены необходимо согласовать с проектировщиком.

Взам. инв. №  
Подп. и дата  
Инв. № подл.

						<b>10-2019-АИ.1</b>		
						Спецификация светильников. Спецификация электроарматуры.		
						Стадия	Лист	Листов
						П	9	
Изм.	Кол.уч.	Лист	№ док	Подпись	Дата			



Согласовано

Ине. № подл. Подп. и дата. Взам. инв. №

						<b>10-2019-АИ.1</b>			
						Вестибюль (зона регистрации). Визуализация	Стадия	Лист	Листов
							П	10	
Изм.	Кол.уч.	Лист	№ док	Подпись	Дата				

Копировал

Формат А3



Согласовано

Взам. инв. №

Подп. и дата

Инв. № подл.

						<b>10-2019-АИ.1</b>			
						Вестибюль (зона регистрации). Визуализация	Стадия	Лист	Листов
							П	11	
<i>Изм.</i>	<i>Кол.уч.</i>	<i>Лист</i>	<i>N док</i>	<i>Подпись</i>	<i>Дата</i>				

Копировал

Формат А3



Согласовано

Взам. инв. №

Подп. и дата

Инв. № подл.

Изм.	Кол.уч.	Лист	N док	Подпись	Дата


10-2019-АИ.1

Вестибюль (зона регистрации).  
Визуализация

Стадия	Лист	Листов
П	12	

Копировал

Формат А3

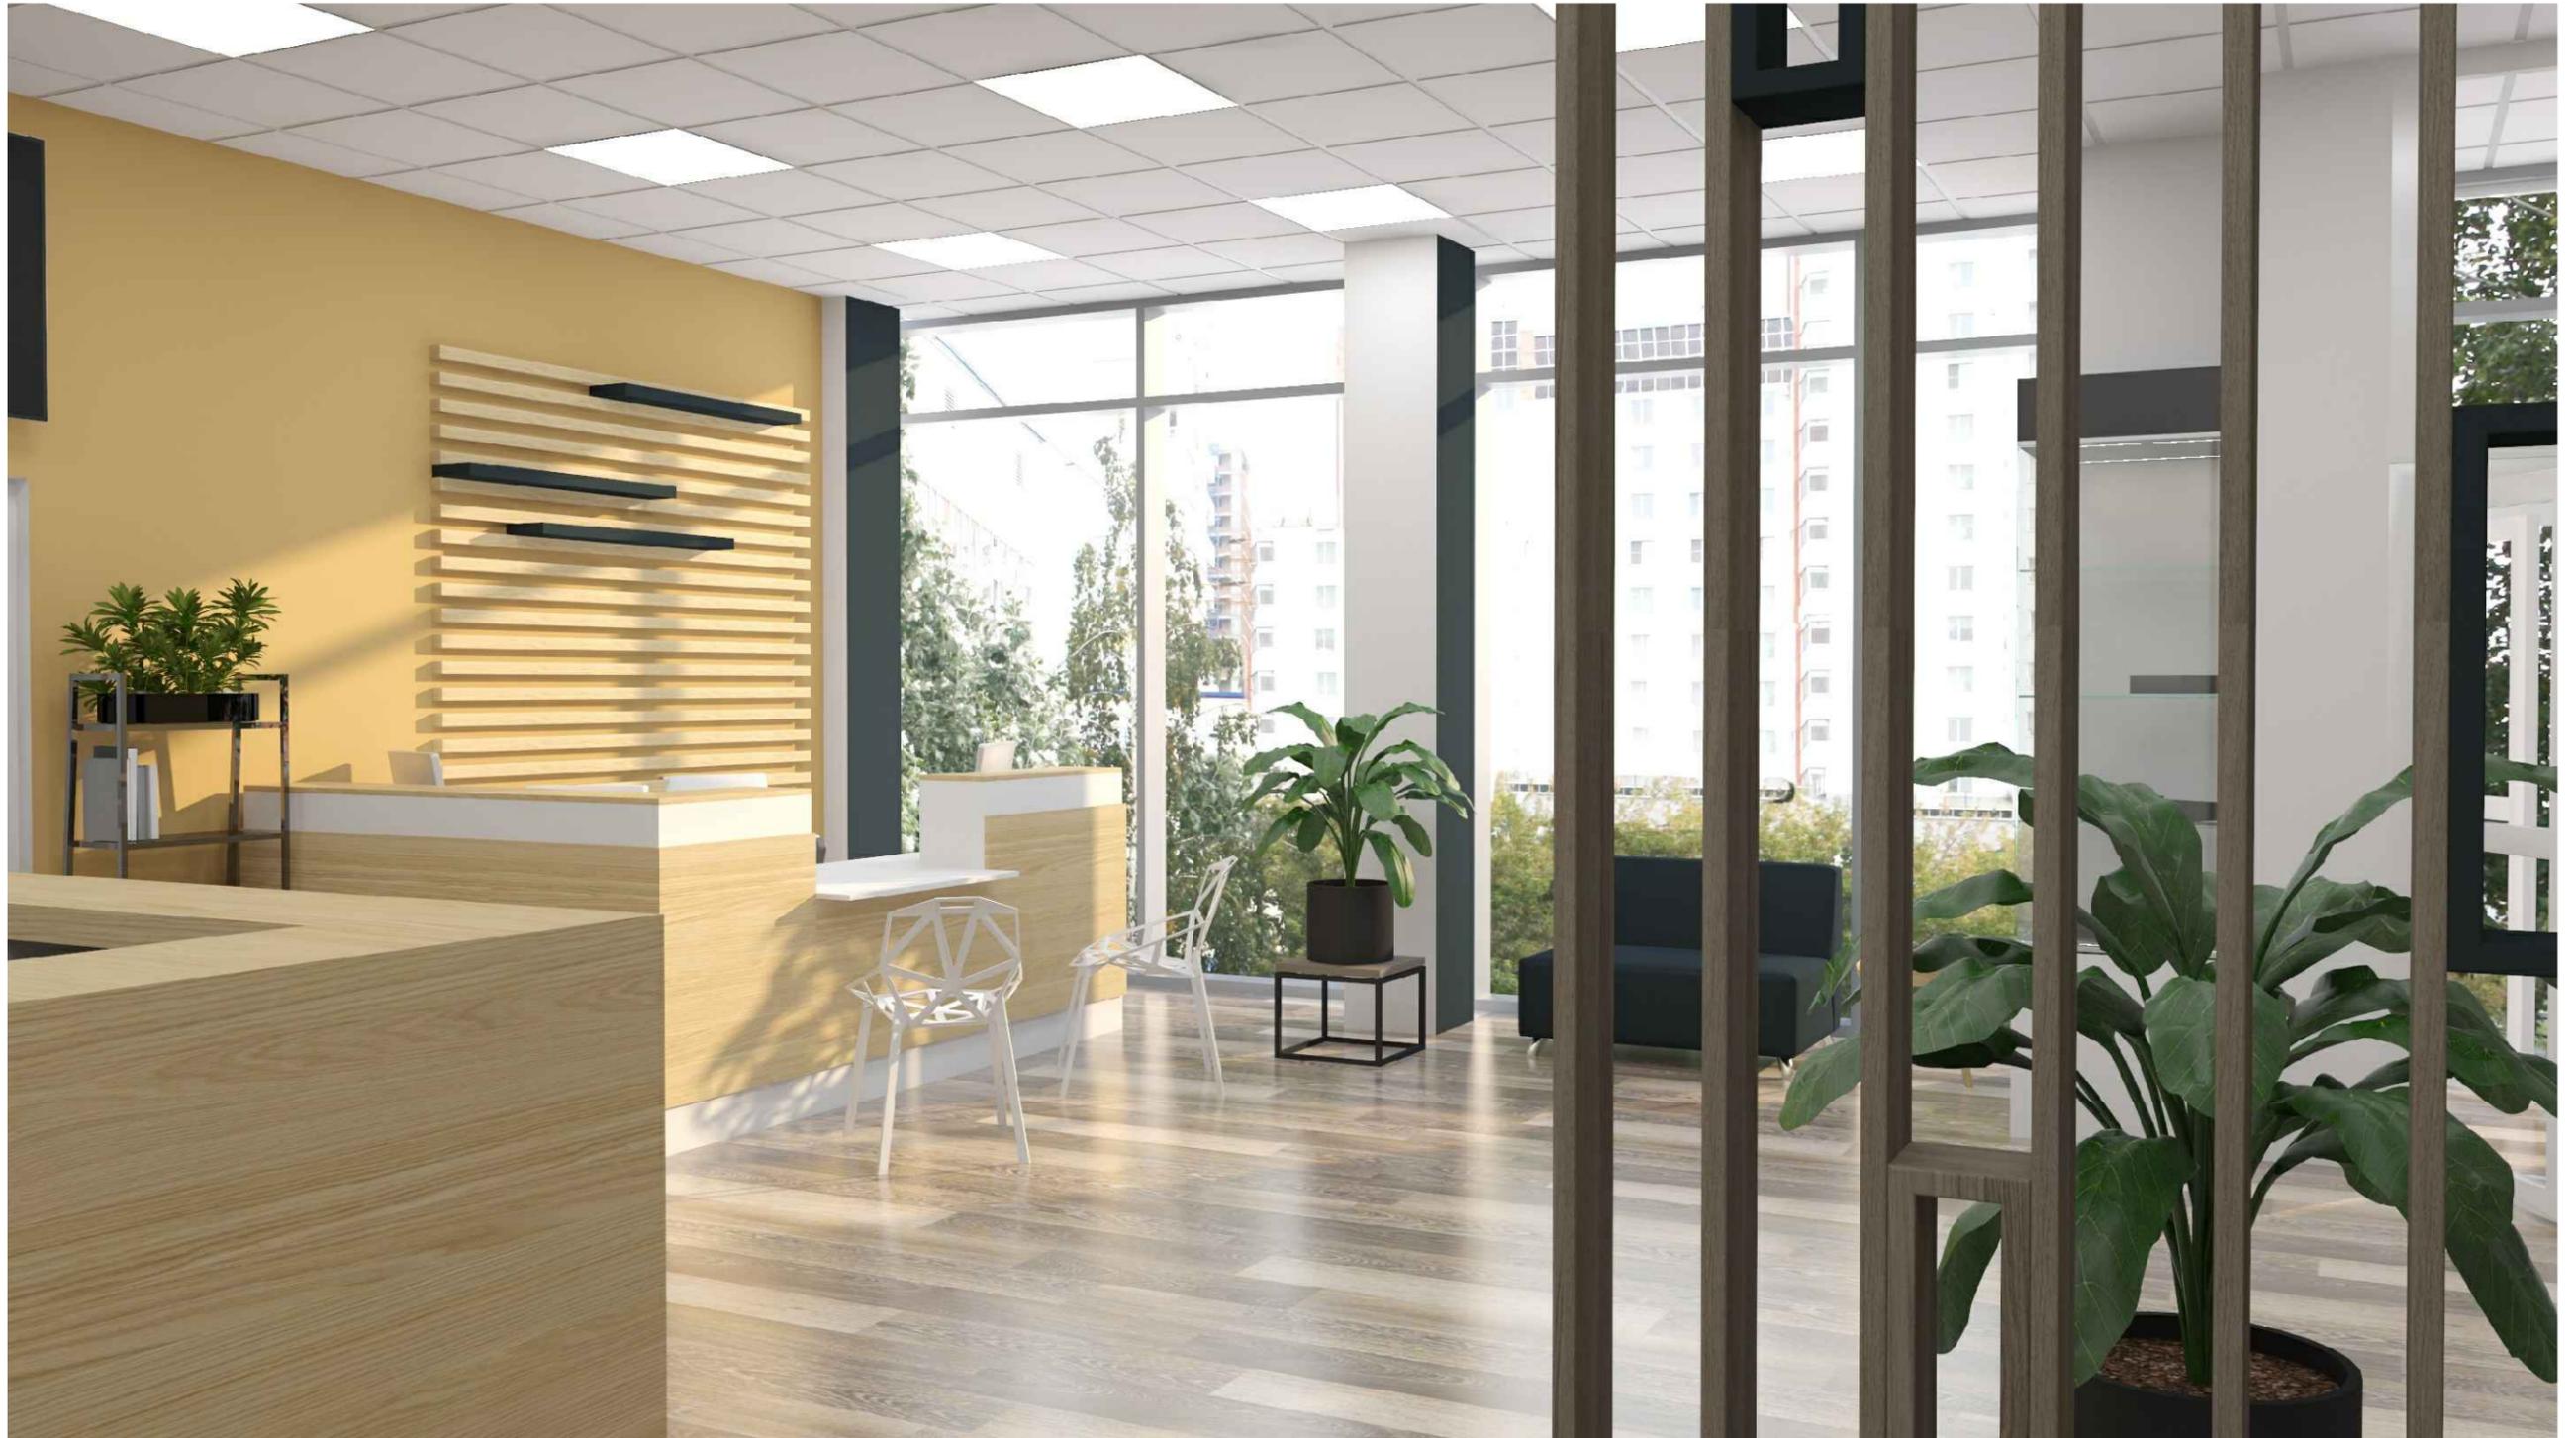

Согласовано

Взам. инв. №

Подп. и дата

Инв. № подл.

Изм.	Кол.уч.	Лист	N док	Подпись	Дата


10-2019-АИ.1

Вестибюль (зона регистрации).  
Визуализация

Стадия	Лист	Листов
П	13	

Копировал

Формат А3

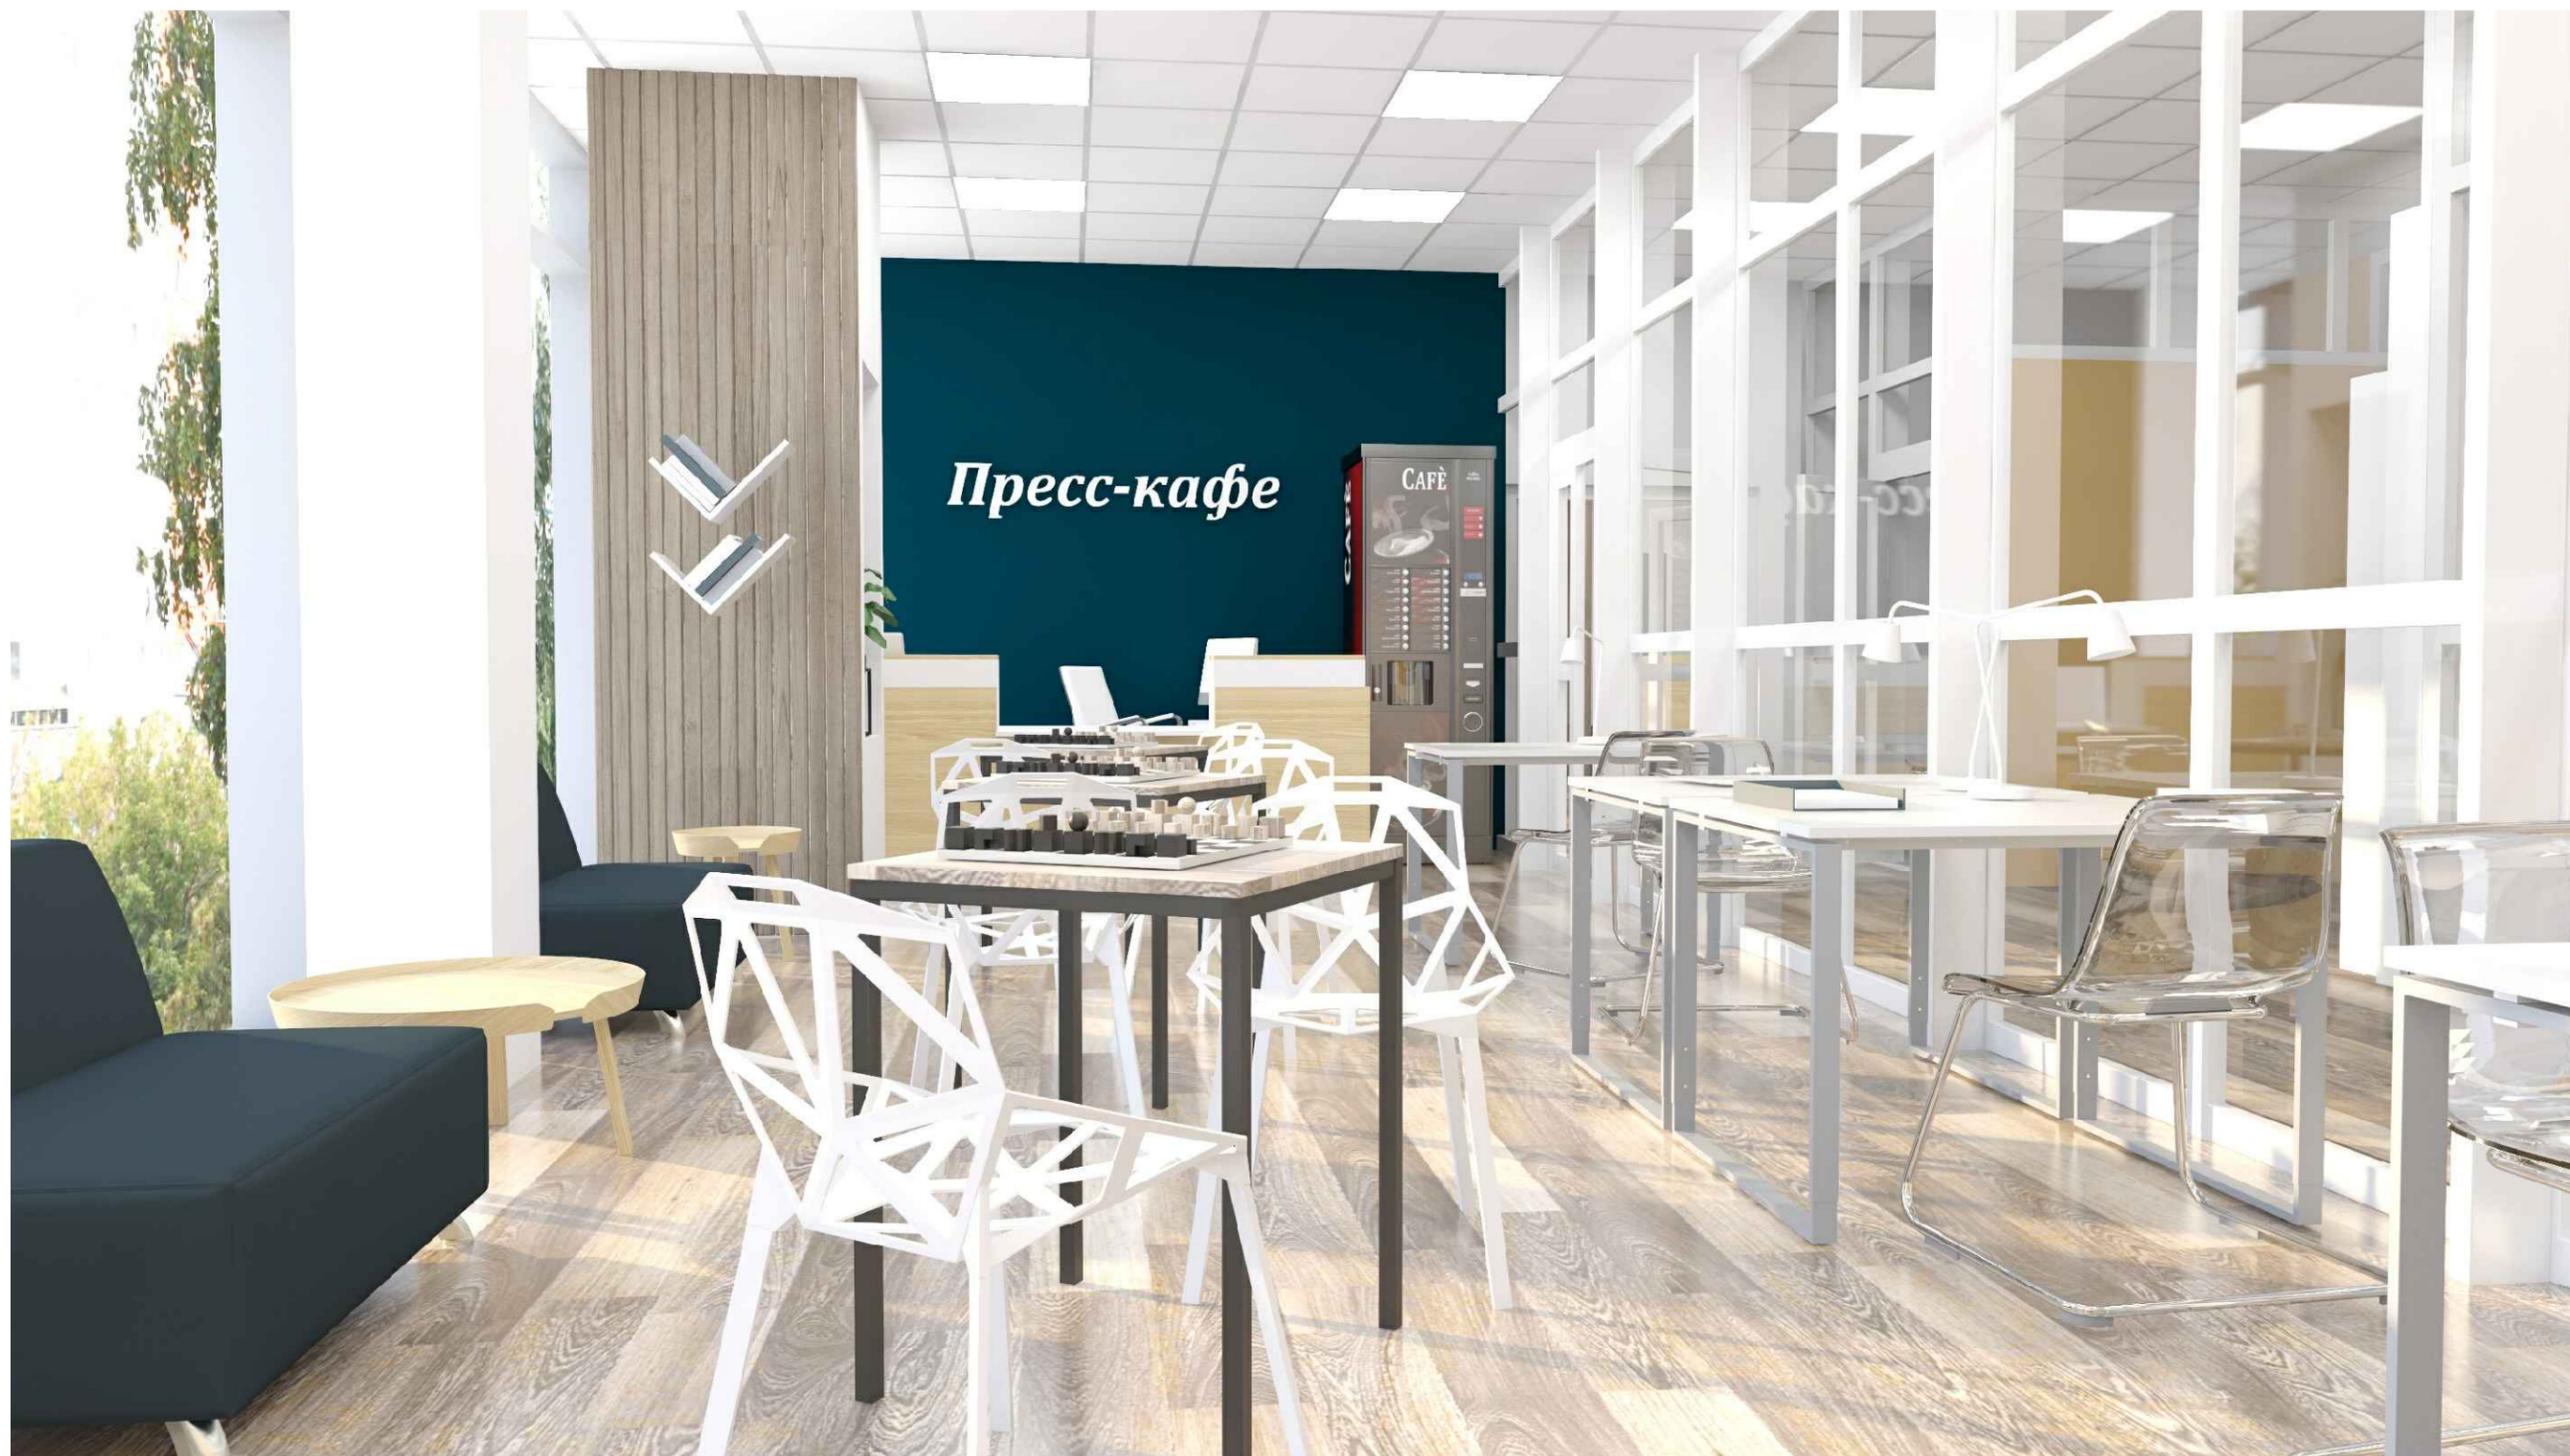

Согласовано

Взам. инв. №

Подп. и дата

Инв. № подл.

Изм.	Кол.уч.	Лист	N док	Подпись	Дата


10-2019-АИ.1

Пресс-кафе. Визуализация

Стадия	Лист	Листов
П	14	

Копировал

Формат А3

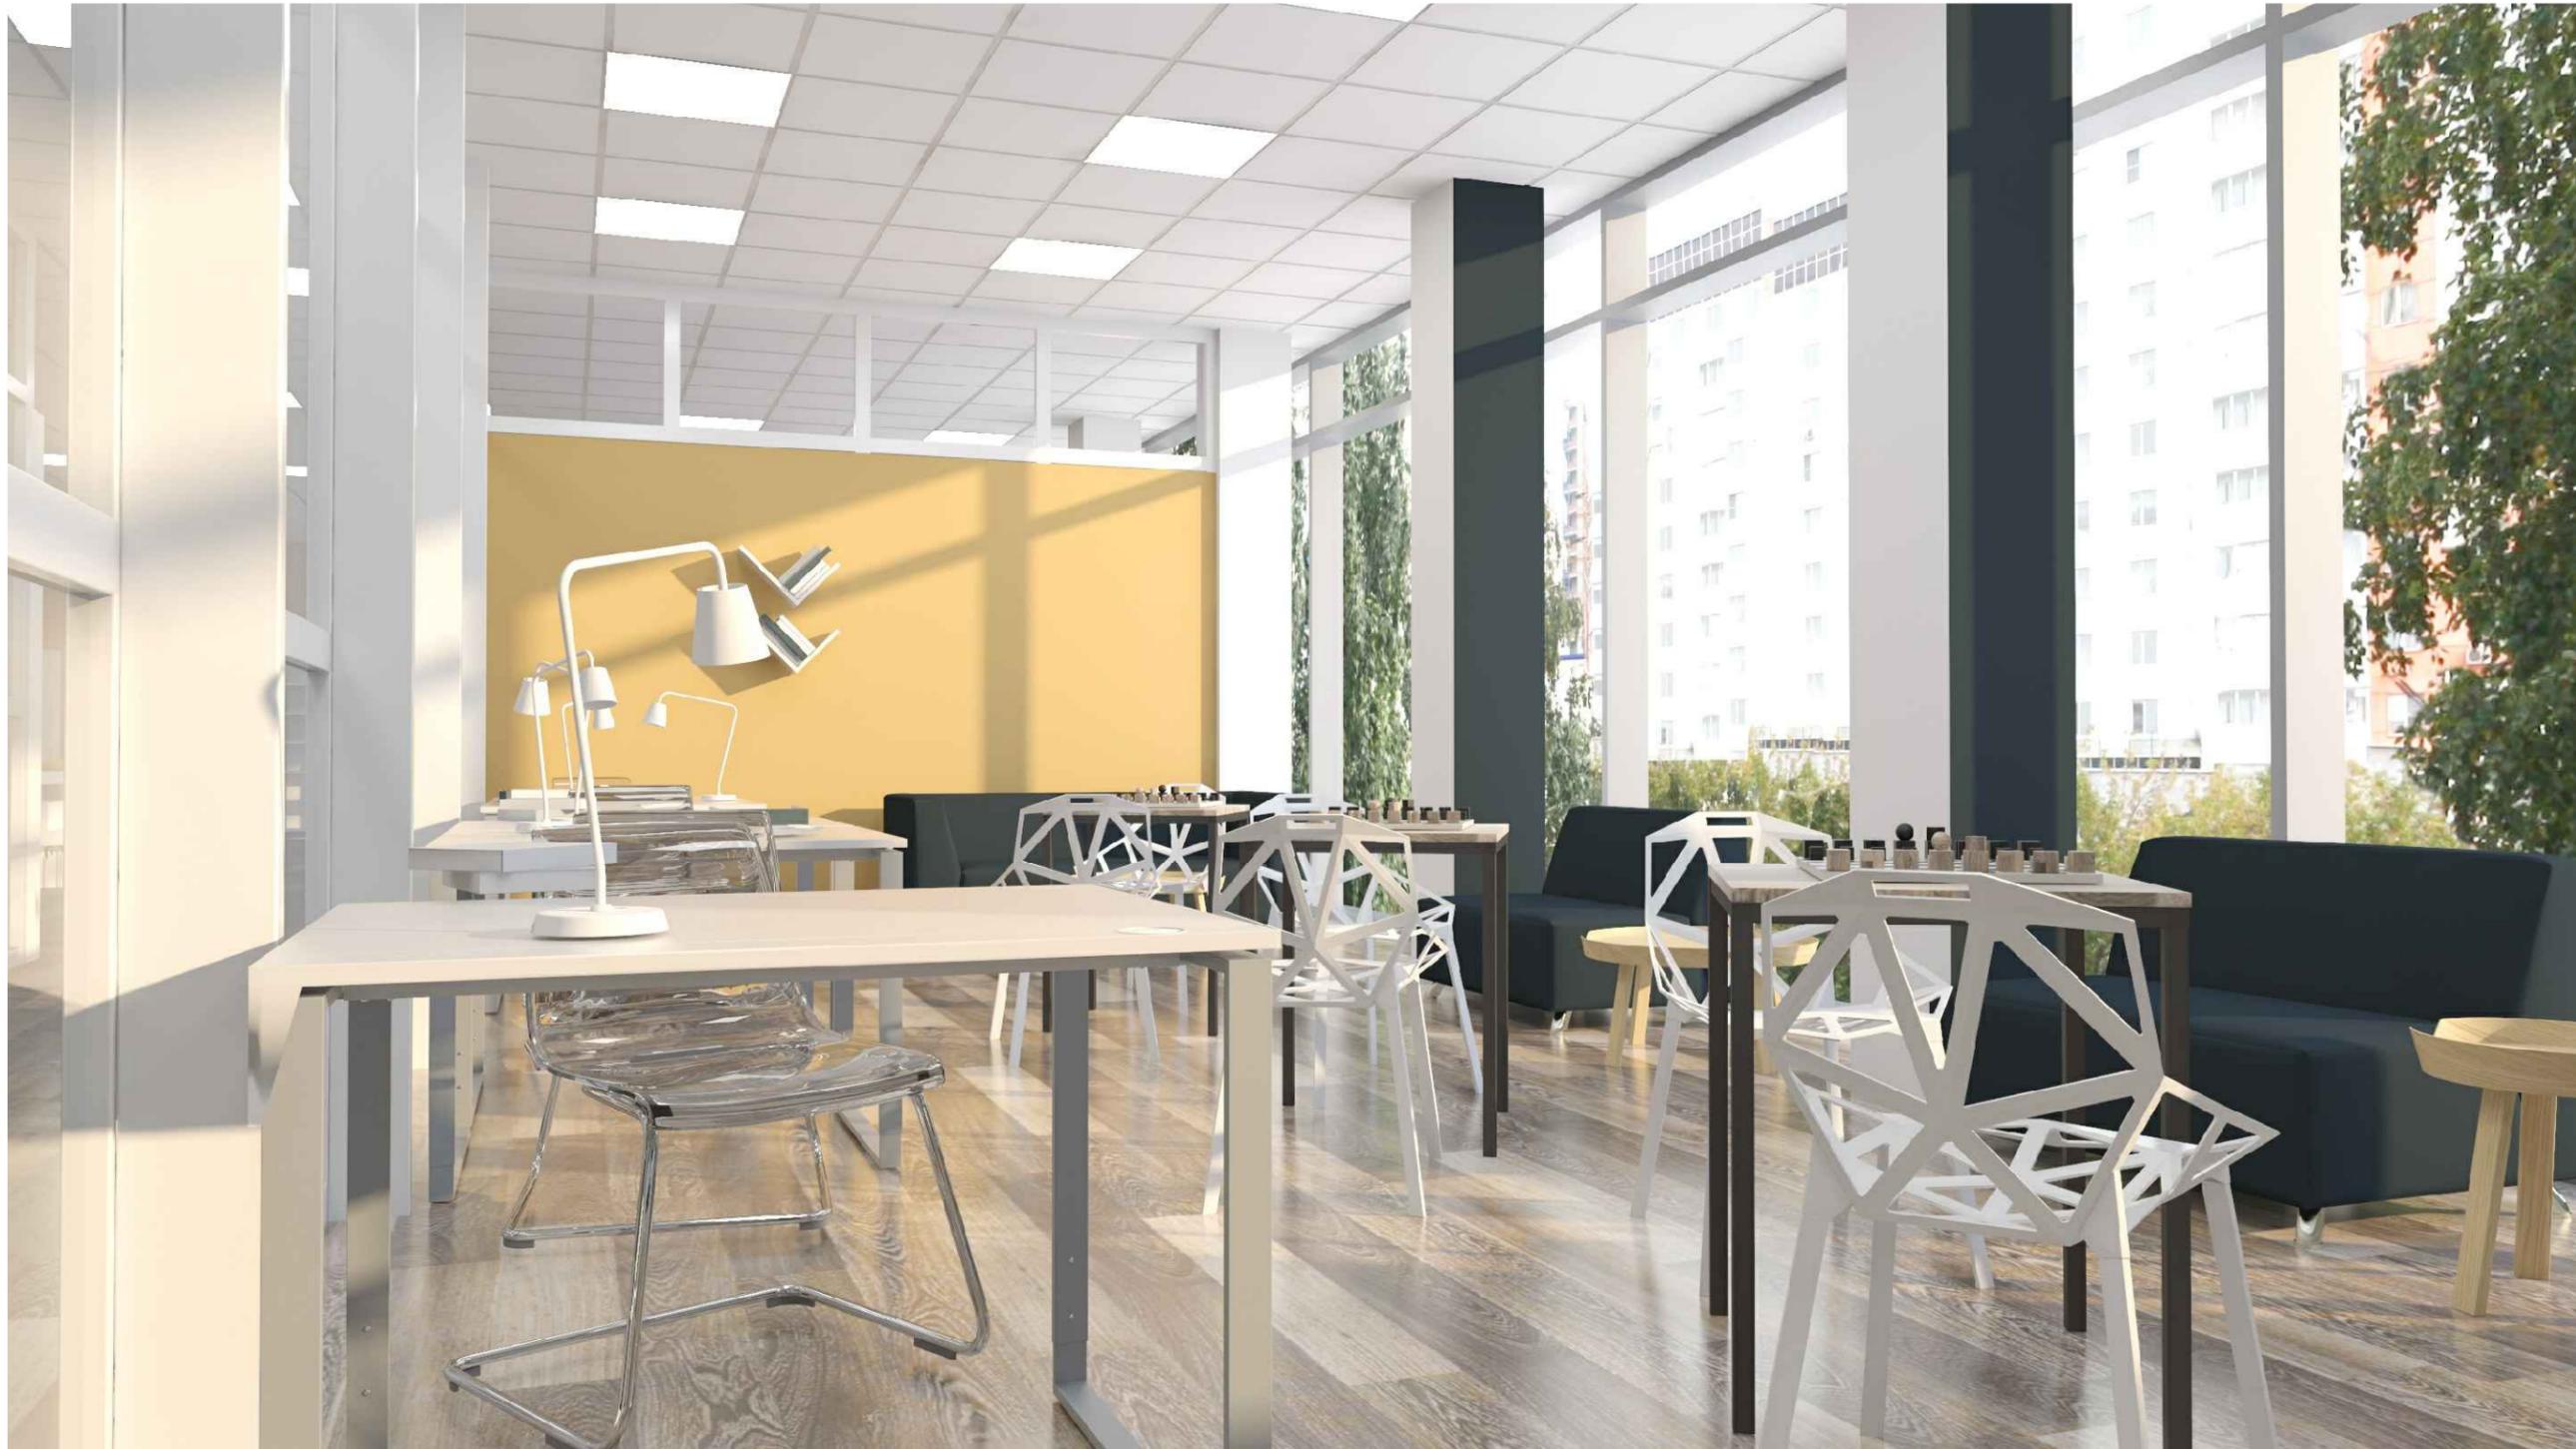

Согласовано

Взам. инв. №

Подп. и дата

Инв. № подл.

Изм.	Кол.уч.	Лист	N док	Подпись	Дата


10-2019-АИ.1

Пресс-кафе. Визуализация

Стадия	Лист	Листов
П	15	

Копировал

Формат А3

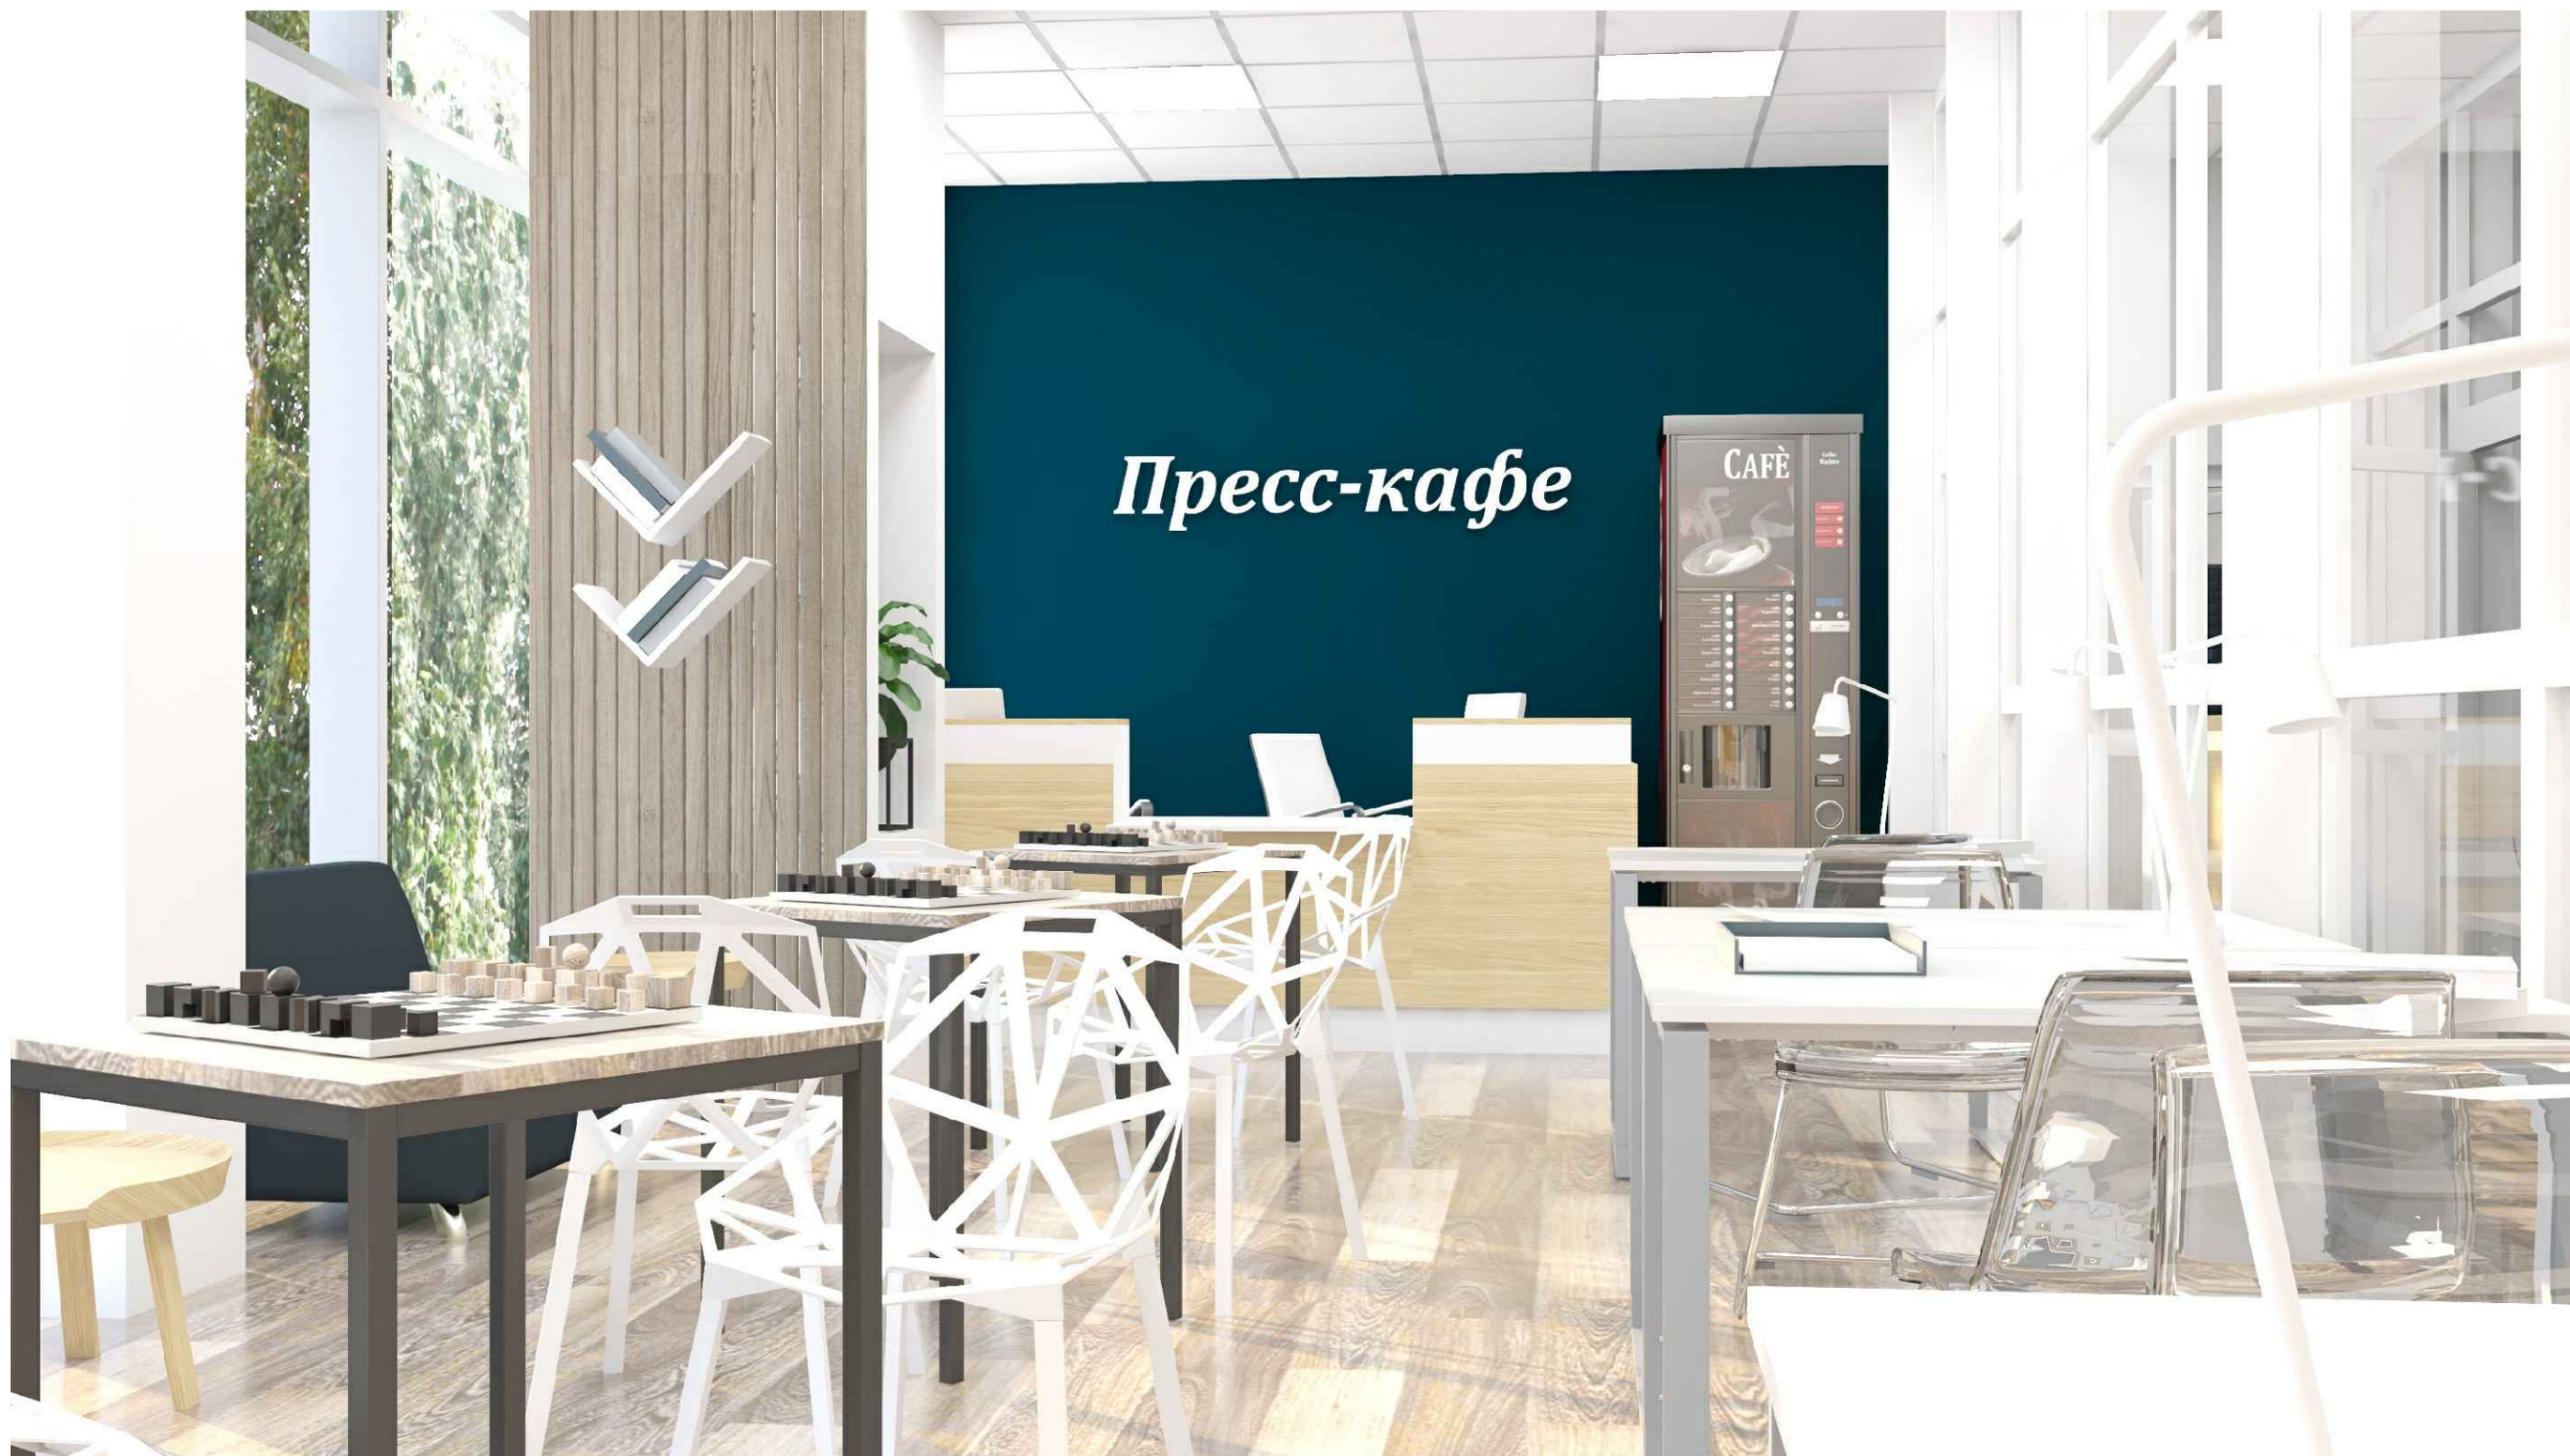

Согласовано

Взам. инв. №

Подп. и дата

Инв. № подл.

Изм.	Кол.уч.	Лист	N док	Подпись	Дата

10-2019-АИ.1

Пресс-кафе. Визуализация

Стадия	Лист	Листов
П	16	

Копировал

Формат А3



Согласовано

Взам. инв. №

Подп. и дата

Инв. № подл.

Изм.	Кол.уч.	Лист	N док	Подпись	Дата

10-2019-АИ.1

Многофункциональная зона.  
Визуализация

Стадия	Лист	Листов
П	17	

Копировал

Формат А3



Согласовано

Име. № подл. Подп. и дата. Взам. инв. №

Изм.	Кол.уч.	Лист	N док	Подпись	Дата

10-2019-АИ.1

Многофункциональная зона.  
Визуализация

Стадия	Лист	Листов
П	18	

Копировал

Формат А3



Согласовано

Взам. инв. №


Подп. и дата

Инв. № подл.

						<b>10-2019-АИ.1</b>			
						Многофункциональная зона. Визуализация	Стадия	Лист	Листов
							П	19	
Изм.	Кол.уч.	Лист	N док	Подпись	Дата				

Копировал

Формат А3

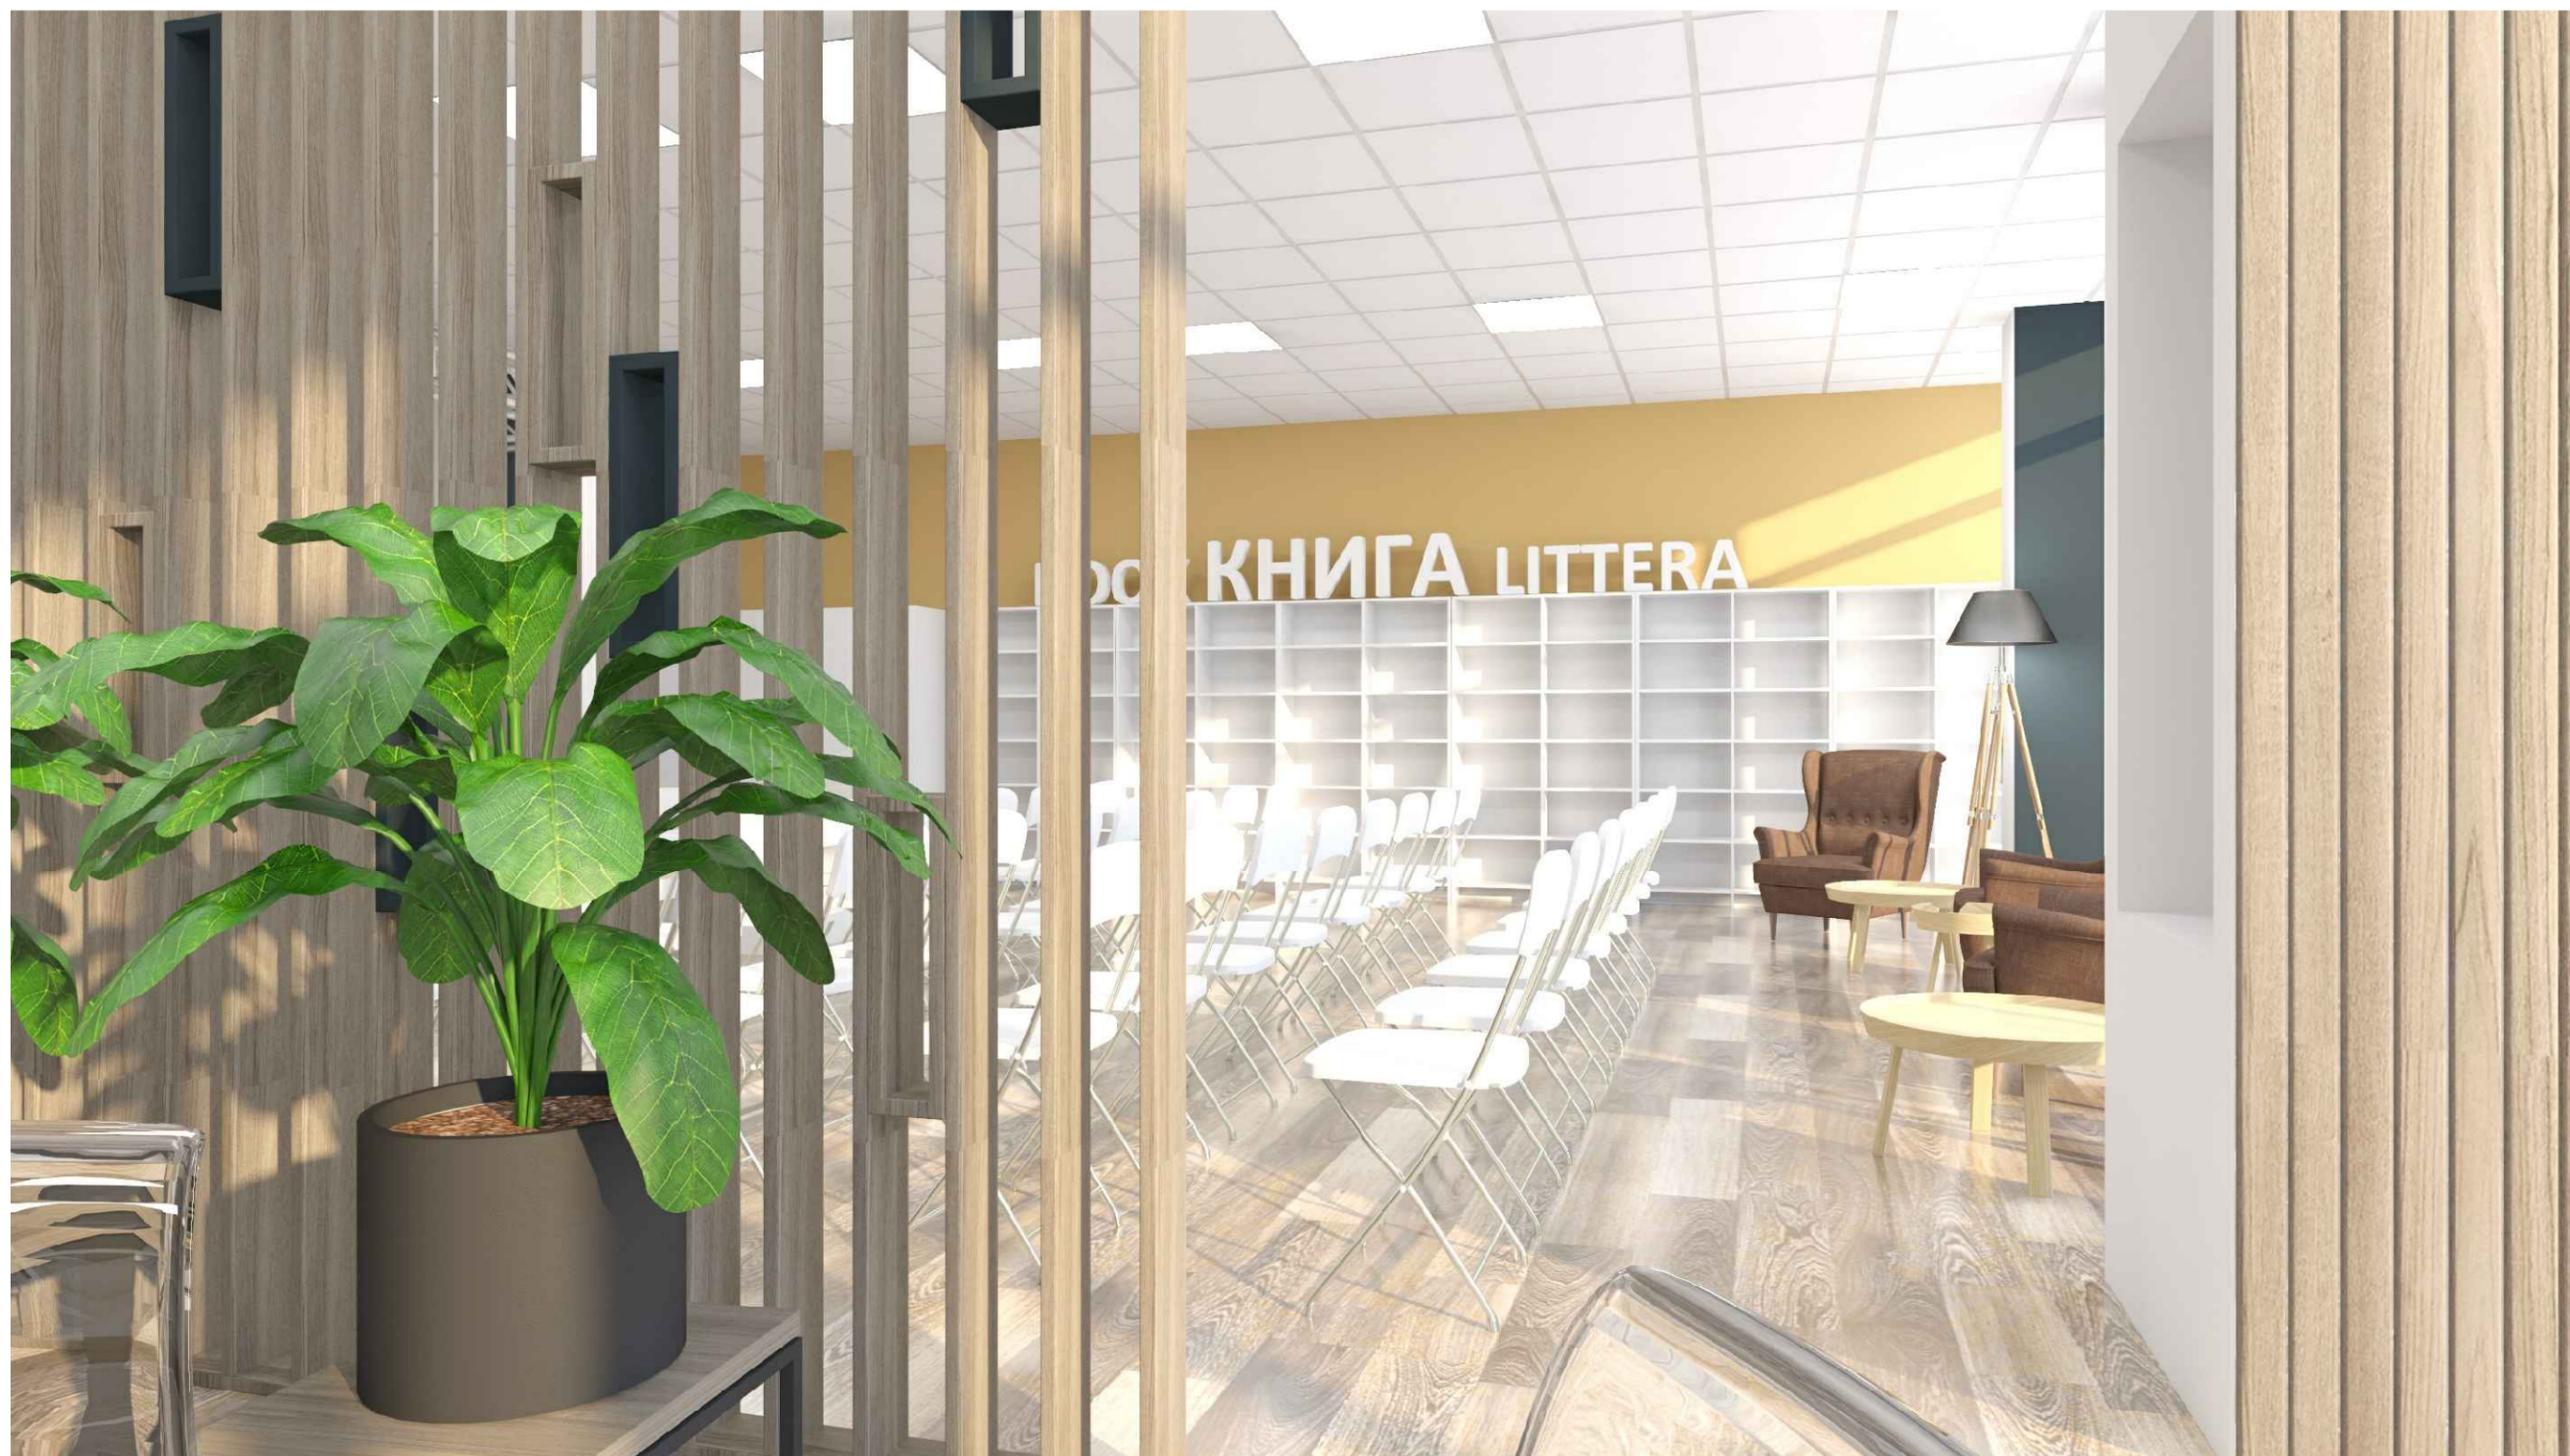

Согласовано

Взам. инв. №

Подп. и дата

Инв. № подл.

Изм.	Кол.уч.	Лист	№ док	Подпись	Дата


10-2019-АИ.1

Многофункциональная зона.  
Визуализация

Стадия	Лист	Листов
П	20	

Копировал

Формат А3

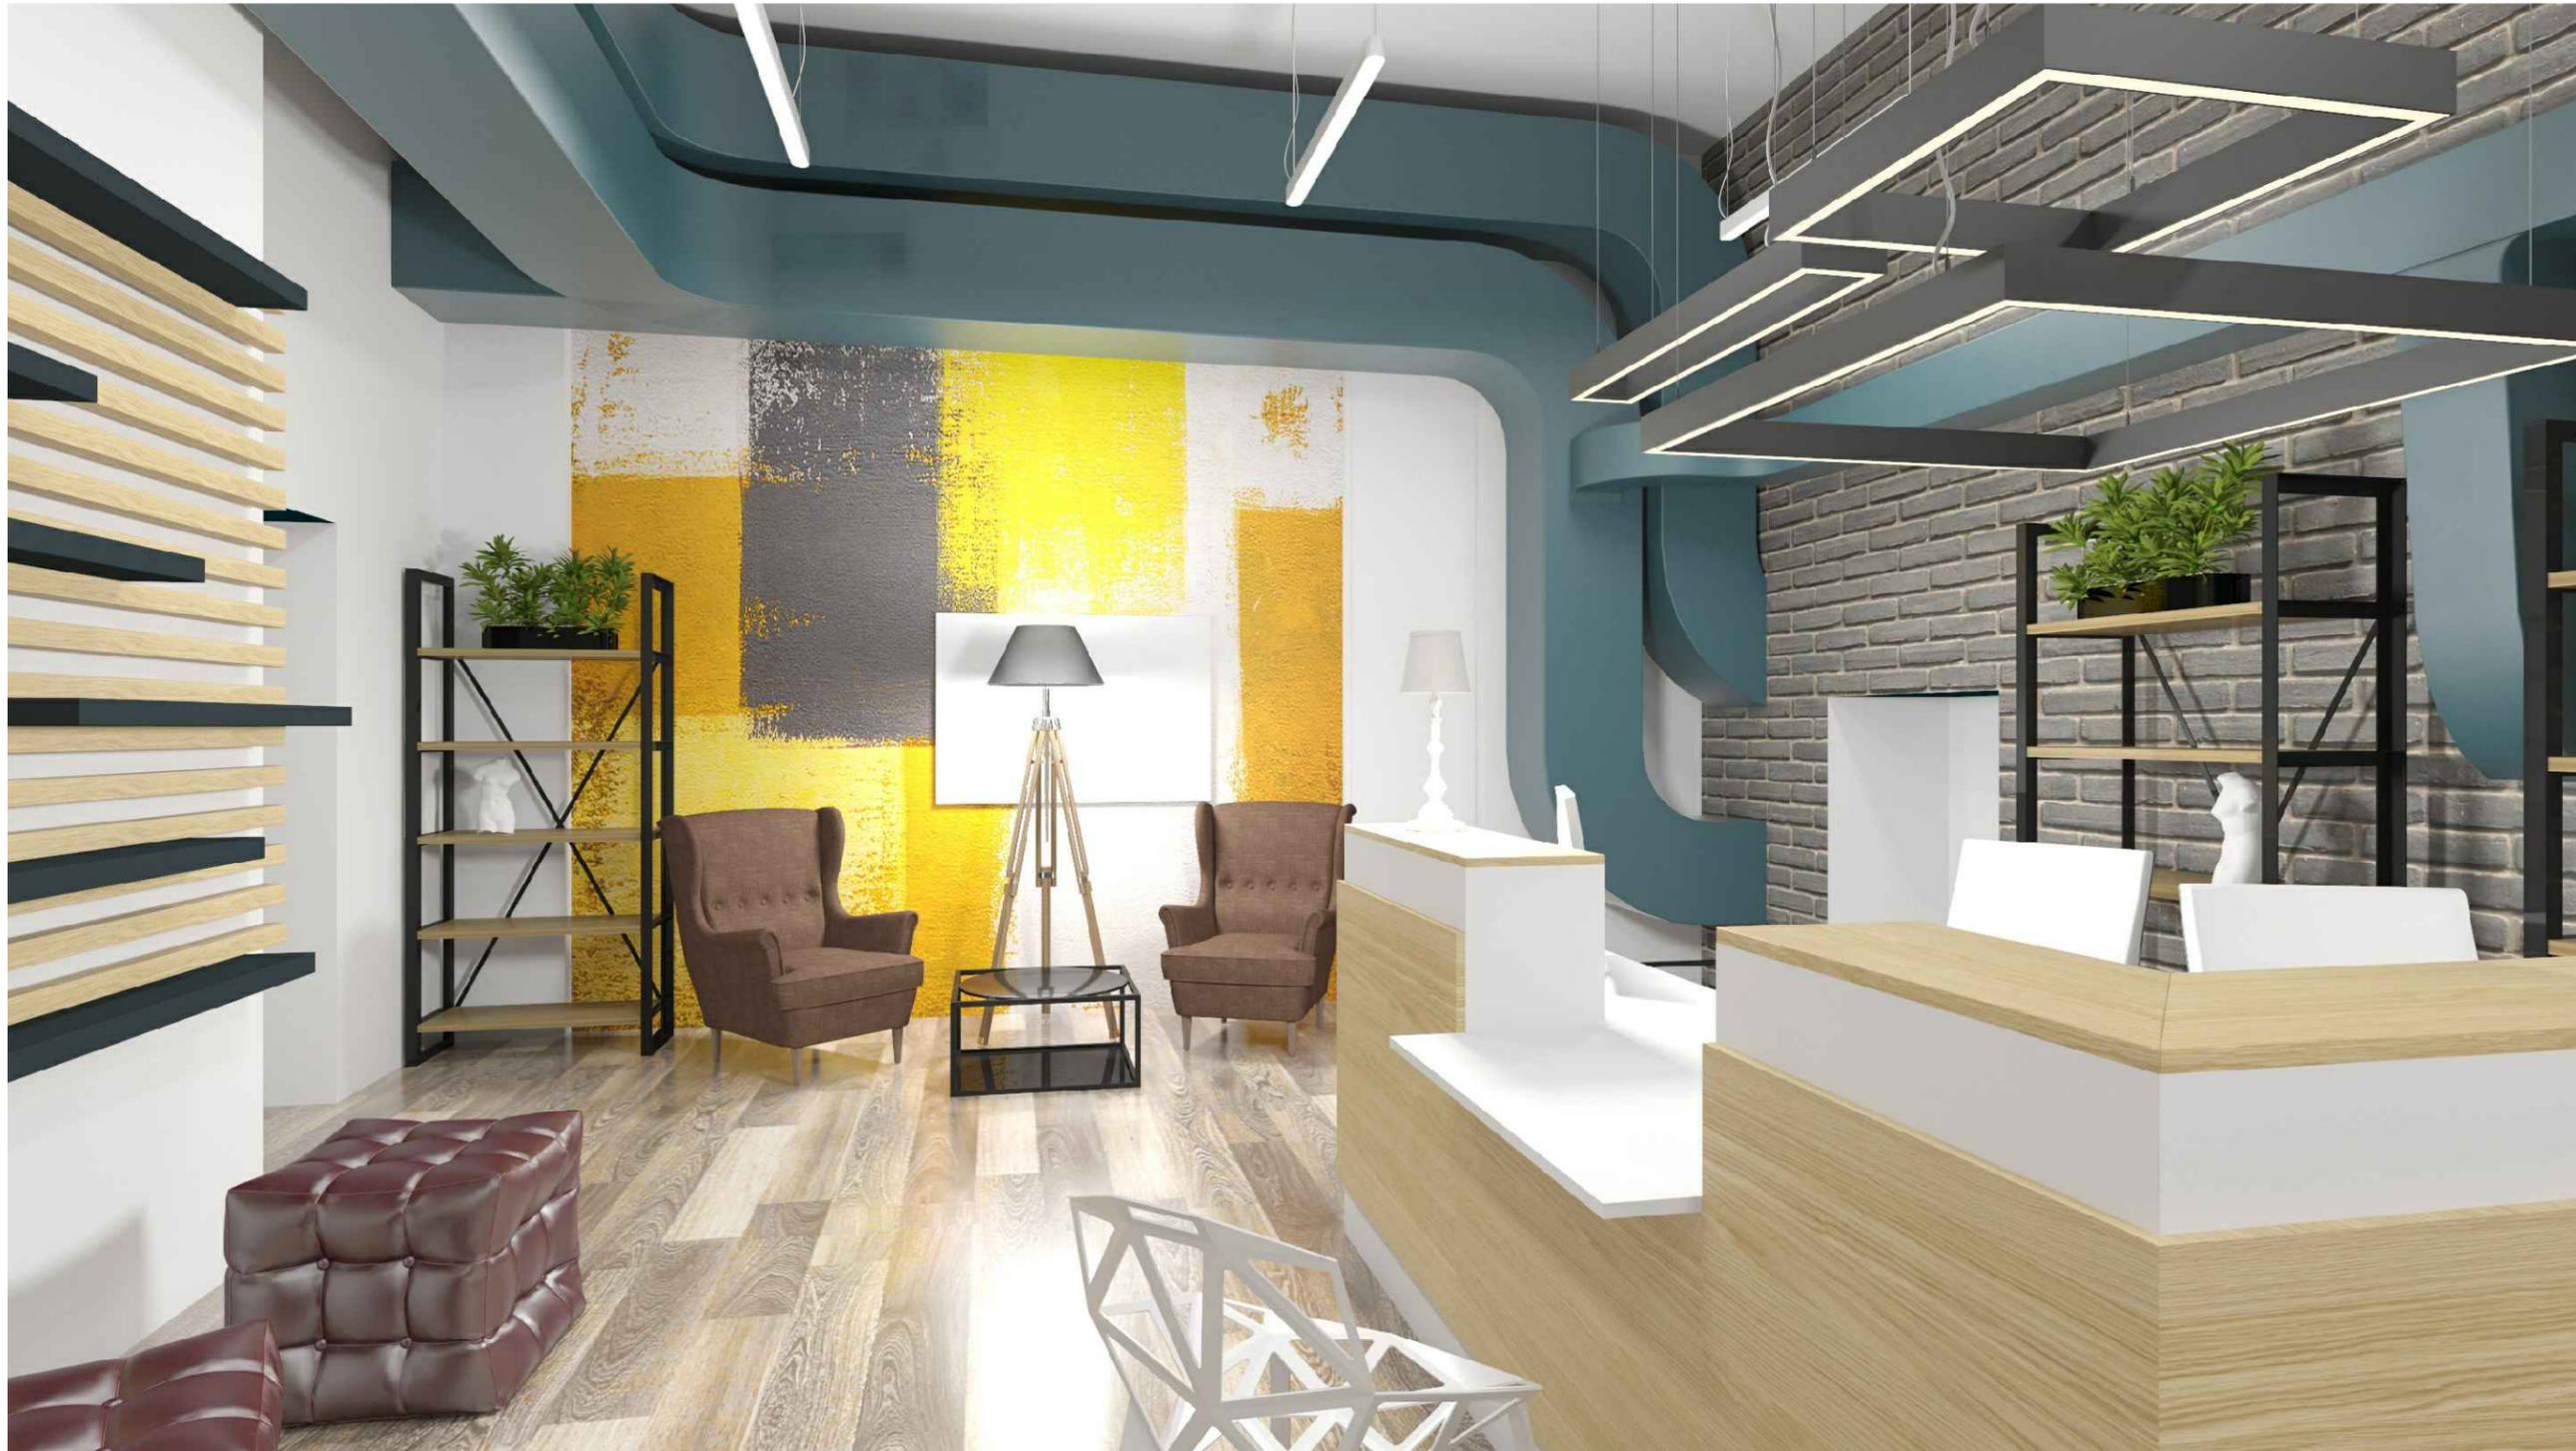

Согласовано

Взам. инв. №

Подп. и дата

Инв. № подл.

Изм.	Кол.уч.	Лист	N док	Подпись	Дата

10-2019-АИ.1

Абонемент. Визуализация

Стадия	Лист	Листов
П	21	

Копировал

Формат А3



Согласовано			
Име. № подл.			
Подп. и дата			
Взам. инв. №			

						<b>10-2019-АИ.1</b>			
						Абонемент. Визуализация	Стадия	Лист	Листов
							П	22	
Изм.	Кол.уч.	Лист	№ док	Подпись	Дата				



Согласовано

Взам. инв. №

Подп. и дата

Инв. № подл.

						<b>10-2019-АИ.1</b>			
						Абонемент. Визуализация	Стадия	Лист	Листов
							П	23	
Изм.	Кол.уч.	Лист	N док	Подпись	Дата				

Копировал

Формат А3



Согласовано

Ине. № подл.	Подп. и дата	Взам. инв. №

						<b>10-2019-АИ.1</b>			
						Абонемент. Визуализация	Стадия	Лист	Листов
Изм.	Кол.уч.	Лист	№ док	Подпись	Дата		П	24	

Копировал

Формат А3



Согласовано

Ине. № подл. Подп. и дата. Взам. инв. №

Изм.	Кол.уч.	Лист	№ док	Подпись	Дата

<b>10-2019-АИ.1</b>		
Абонемент. Визуализация	Стадия	Лист
	П	25

Копировал

Формат А3



Согласовано

Ине. № подл. Подп. и дата. Взам. инв. №

						<b>10-2019-АИ.1</b>			
						Абонемент. Визуализация	Стадия	Лист	Листов
							П	26	
Изм.	Кол.уч.	Лист	N док	Подпись	Дата				

Копировал

Формат А3



Согласовано

Взам. инв. №

Подп. и дата

Инв. № подл.

Изм.	Кол.уч.	Лист	N док	Подпись	Дата

10-2019-АИ.1

Центр открытого доступа.  
Визуализация

Стадия	Лист	Листов
П	27	

Копировал

Формат А3