

Дизайн-проект

внутреннего пространства Центральной детской библиотеки МБУК Александровского района
Оренбургской области «Централизованная межпоселенческая библиотечная система»
по адресу: Оренбургская область, Александровский район, с. Александровка, ул. Рощепкина, д.11

Проект разработан на основании Технического задания (Приложение 1 к договору от 5 марта 2020 года).

Главной целью проекта ЦДБ МБУК Александровского района Оренбургской области «Централизованная межпоселенческая библиотечная система» является создание привлекательного, творческого и трансформирующегося пространства для детей.

Многофункциональная среда библиотеки - это пространство не только для чтения, но и для работы и отдыха, дискуссий и конференций, проведения мастер-классов и кинопоказов. **Главной целью** при создании проекта, было спланировать такую среду, которая способствовала бы поддержанию национальных традиций и коммуникаций и была современным, светлым и открытым пространством для посетителей, в которое хотелось бы возвращаться снова и снова.

В помещении библиотеки размещаются следующие **функциональные зоны**:

- зона ожидания и информации;
- выставочное пространство;
- многофункциональный трансформируемый конференц-зал;
- зоны проведения кинопоказов и презентаций;
- зоны чтения и дискуссий;
- зона работы за компьютерами;
- трансформируемые мобильные зоны для работы в небольших группах и проведения мастер-классов, лекций;
- зона музейного уголка;
- детское пространство;
- рабочие зоны персонала.

Холл, детский зал, книгохранилище - пространство, которое встречает посетителей. В нем расположены: зона ожидания, зона информации и ресепшн, стеллажи с литературой и навигация. **Детский зал** учитывает потребности детей разного возраста. Зона обучения и развивающих настольных игр представлена мобильными столами, удобными для групповых занятий со школьниками и более низким столиком для детей дошкольного возраста. Зона игр и хранения игрушек включает в себя скамьи-ящики и яркие мягкие пуфы. Высокие книжные стеллажи по периметру позволяют собрать всю детскую литературу и сделать ее доступной и открытой. **Книгохранилище** вмещает весь фонд библиотеки и сохраняет возможность дополнить его. Зал вмещает в себя столы для самостоятельной работы.

Большой функциональный зал включает в себя такие зоны, как зона мультимедиа с проектором и конференц-зал с мобильным столом, дополнительная зона свободной рассадки с пуфами, зона для организации выставки и проведения лекций с большой маркерной доской, зона чтения и зона подиума-сцены, рабочие места сотрудников. Зона будет служить для проведения различных культурно-массовых мероприятий: лекций, диспутов, экскурсий по краеведению, заседаний клубов, встреч читателей с писателями, интересными людьми, встреч жителей района, семейных праздников и т.д.

Читальный зал и музейный уголок включают в себя краеведческий фонд, периодические издания, энциклопедии и справочники. Зона обсуждений и чтения расположена рядом с высокими стеллажами в глубине зала. Трансформирующиеся столы позволяют как участвовать в групповом обсуждении, так и заниматься индивидуально. Предусмотрены зоны индивидуального обучения, при помощи стационарных компьютеров. Зона выставочной экспозиции представлена стационарной витриной для размещения музейных экспонатов и информации.

Разнообразное функциональное зонирование и трансформирующееся пространство позволяет максимально использовать все формы получения информации - бумажные и электронные, кинофильмы, разнообразные игры, мастер-классы и клубы по интересам, концерты и конференции.

Стилевое и цветовое решения основаны на взаимодействии темы восприятия детей цветовой гаммы и современного дизайна. Основа интерьера - сдержанные оттенки серого, белого и желтого.


Яркие оттенки, символизирующие настроение, выражены в акцентах - выделение отдельных стен цветом, цвет и форма мягкой мебели и декор.

Чтобы психологически цвета воспринимались правильно и работали в помощь ребенку, было принято ограничить библиотеку, то есть залы в определенные цветные гаммы.


Холл, детский зал, книгохранилище представляет зону смешанных цветов, выполнен в сдержанной гамме с оттенками зеленого, белого, желтого цветов. Единственное яркие акценты мебели, как цветы на зеленом фоне.

Большой функциональный зал - выполнен в бело-бежевой, нежнозеленой гамме. **Читальный зал и музейный уголок** оформлены в темно-зеленом цвете, спокойно-желтом, чтобы сконцентрировать внимание детей.

Навигация представлена графичными элементами (названиями основных функциональных зон и указателями) на стенах, а также надписями с названиями помещений на светлых дверях.

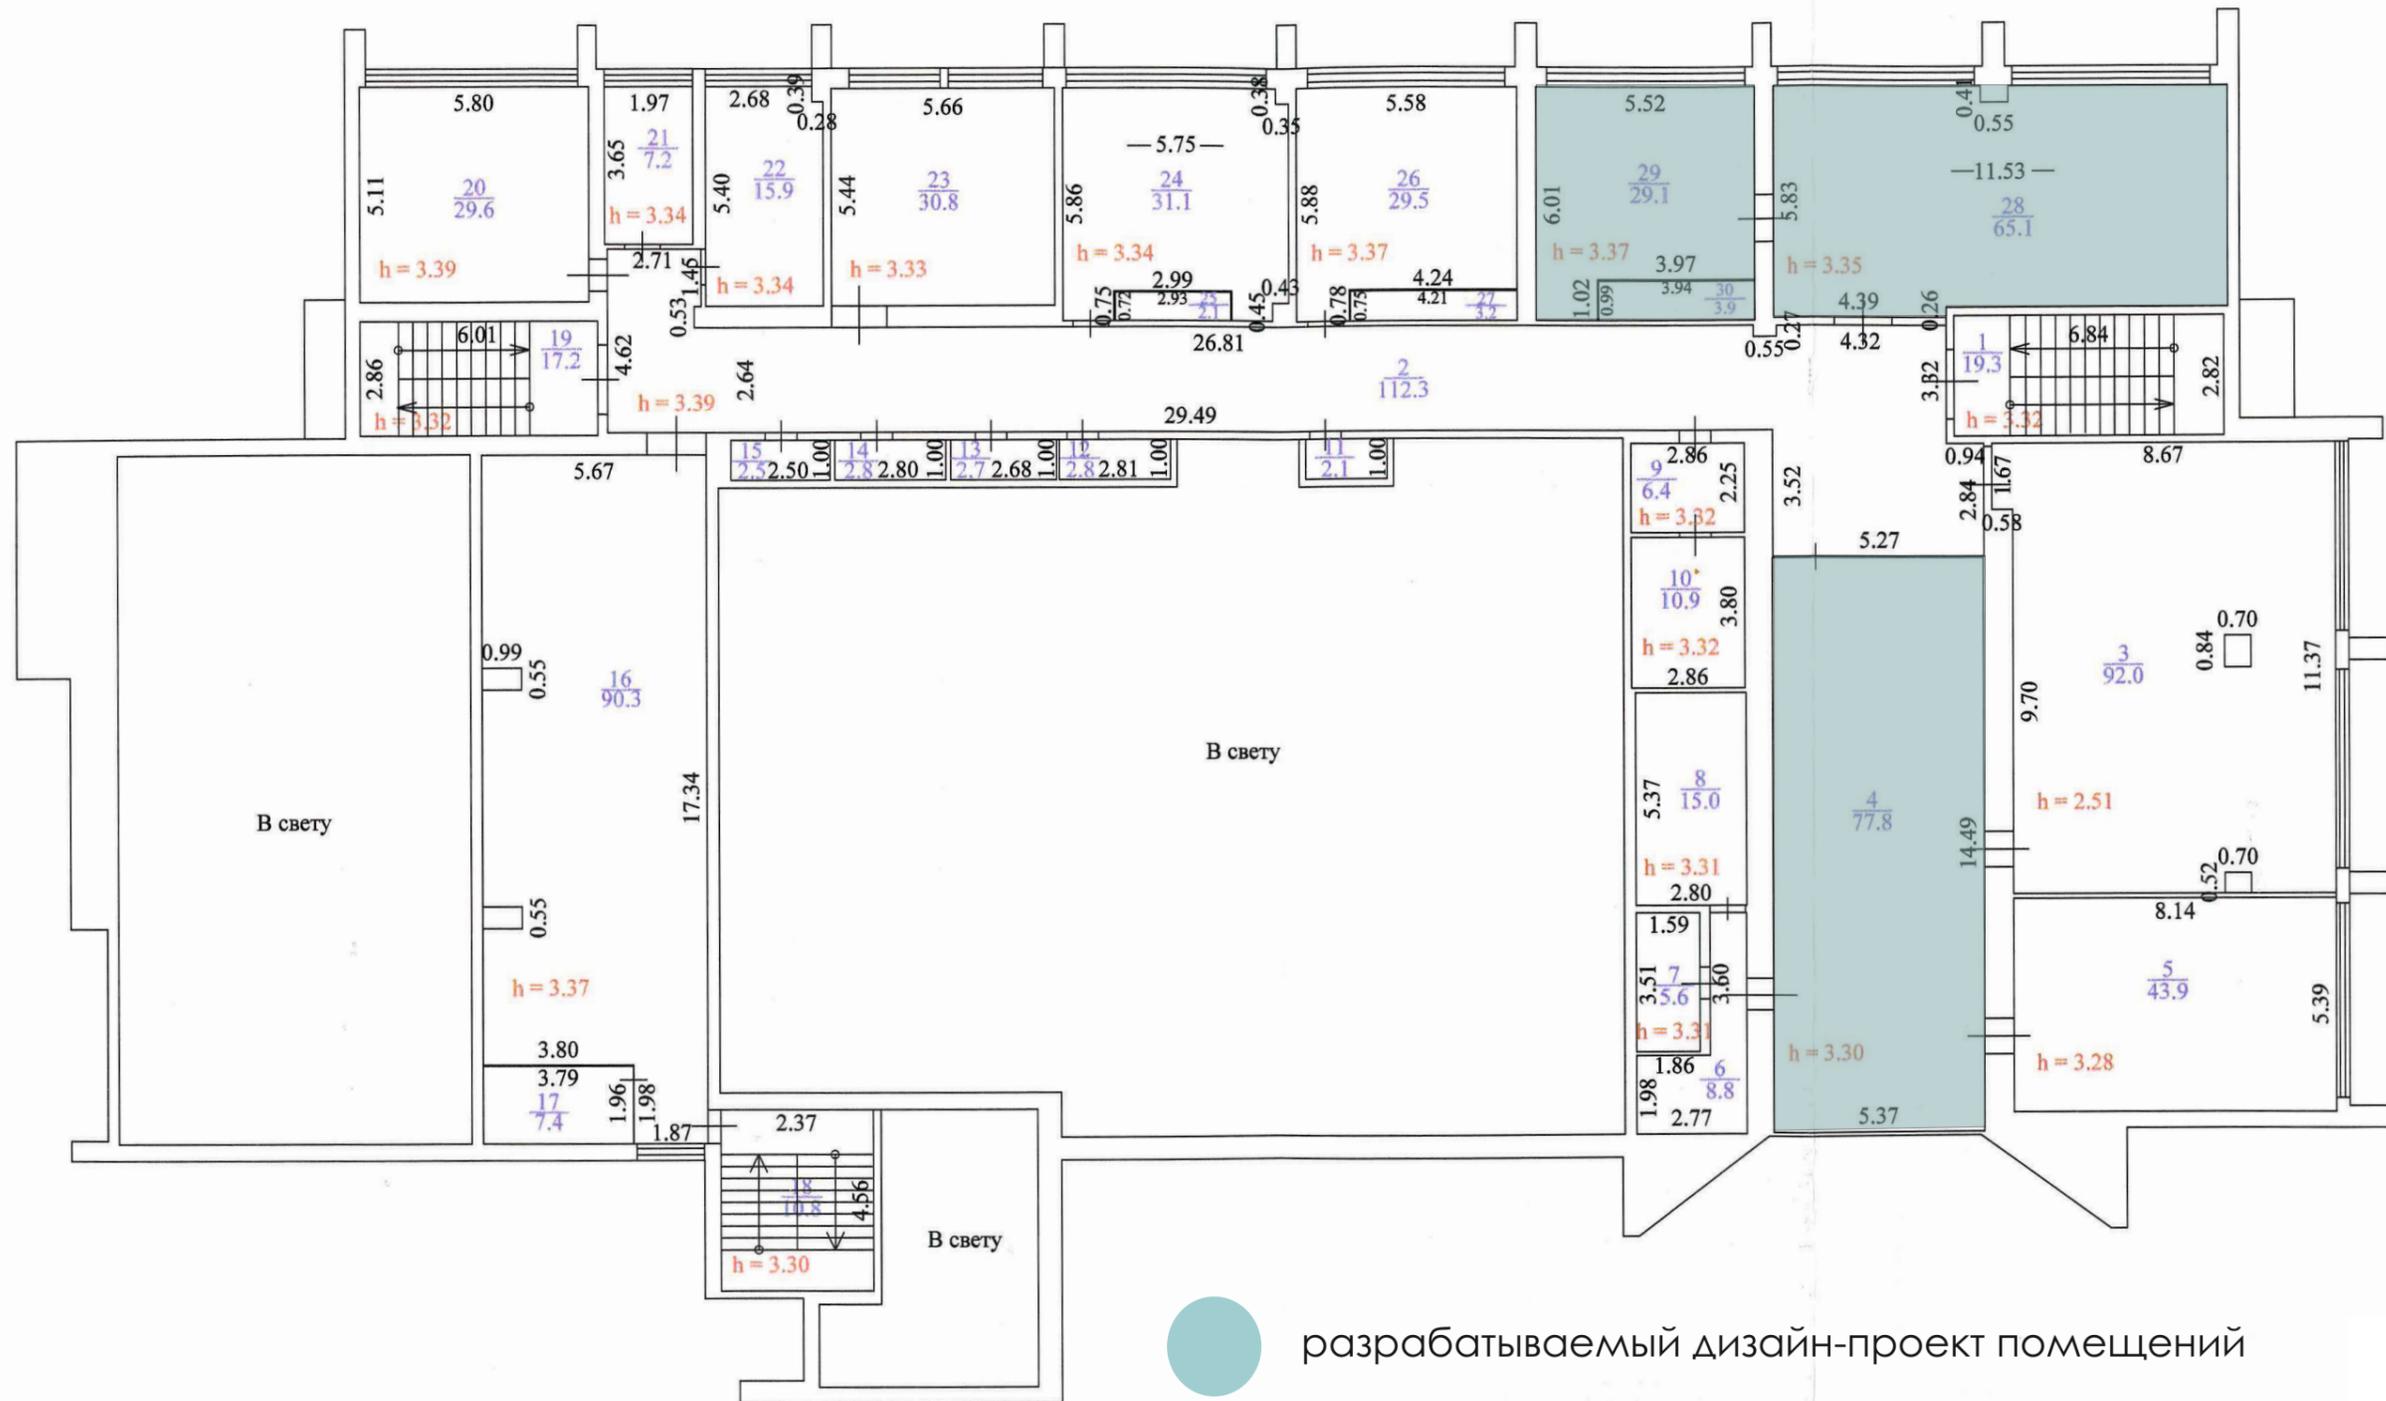


План помещений до перепланировки

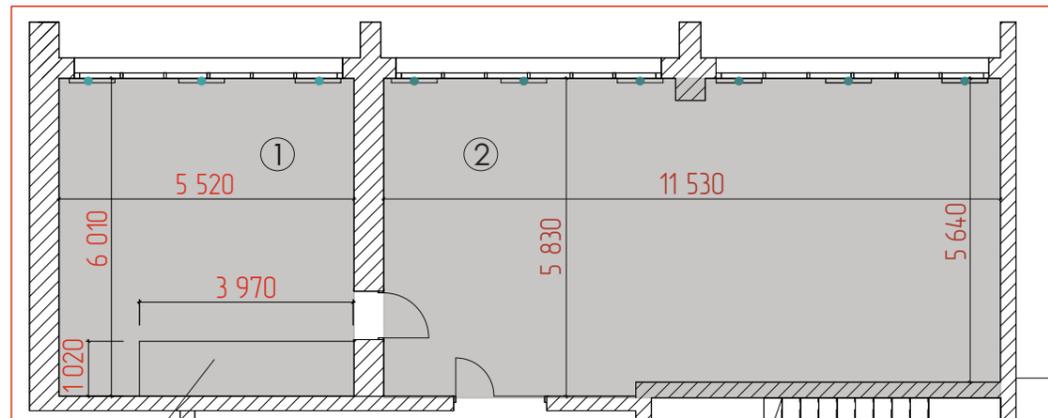

короб для вентиляции

радиаторы

План монтажа перегородок и индивидуальных конструкций

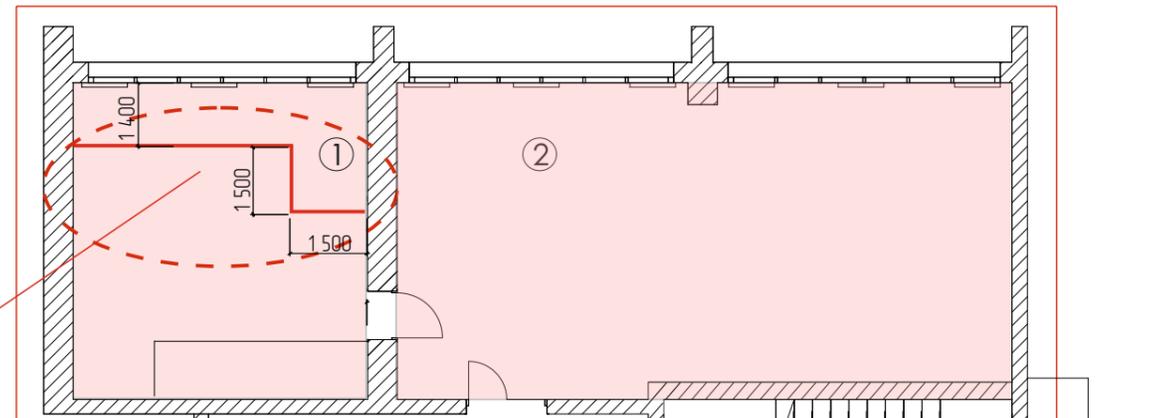

МОНТАЖ ПОДИУМА
H=12mm

МОНТАЖ ПЕРЕГОРОДКИ
С ДВЕРНЫМ ПРОЕМОМ
ДО 90мм


ДЕМОНТАЖ
ПЕРЕГОРОДКИ

Экспликация помещений

- 1 Читальный зал
- 2 Книгохранилище
- 3 Многофункциональный зал

- демонтаж перегородок помещения для перепланировки
- монтаж перегородок и конструкций

Функциональное наполнение помещений

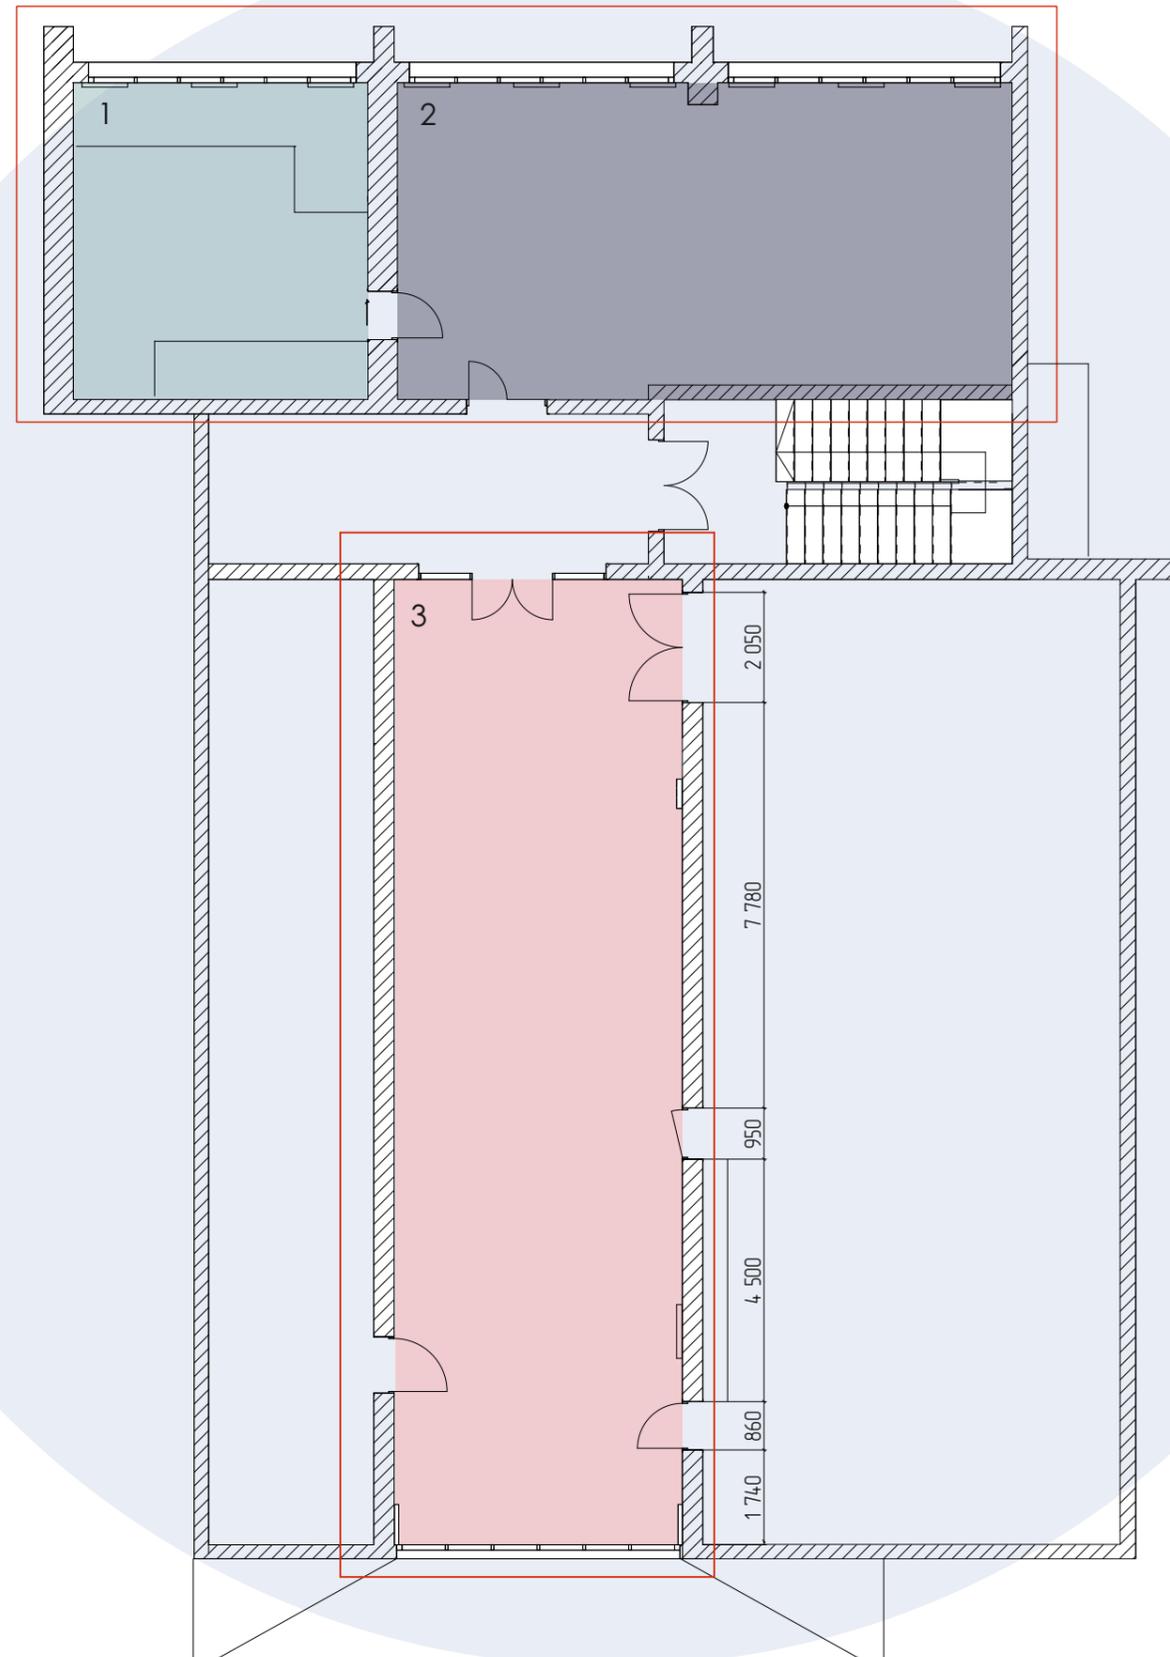

ЧИТАЛЬНЫЙ ЗАЛ И МУЗЕЙНЫЙ УГОЛОК 1

- зона дискуссий/чтения в маленьких группах (столы-трансформеры для индивидуальной и групповой работы, проведения мастер-классов)
- место для индивидуальной работы (пространство отделено подиумом)
- рабочие места сотрудников
- выставочные витрины для постоянной экспозиции


БОЛЬШОЙ ФУНКЦИОНАЛЬНЫЙ ЗАЛ 3

- возможность трансформации пространства для проведения конференций и мероприятий
- зона мультимедиа с проектором
зона мультимедиа с TV (многофункциональное трансформируемое пространство для проведения кинопоказов, мастер-классов и лекций)
- трансформируемая зона для детей младшего школьного возраста
- пространство для игр и хранения игрушек
- зона для малышей
- пространство для игр и хранения игрушек
- мобильные выставочные витрины

2 ХОЛЛ, ДЕТСКИЙ ЗАЛ, КНИГОХРАНИЛИЩЕ


- стойка информации
- стеллажи для журналов
- рабочие места сотрудников
- зона встреч и ожидания с пуфами
- трансформируемая зона для детей младшего школьного возраста
- зона работы за компьютерами с дополнительными скамьями
- высокие вместительные стеллажи с мобильной мягкой мебелью для чтения

Функциональное наполнение помещений

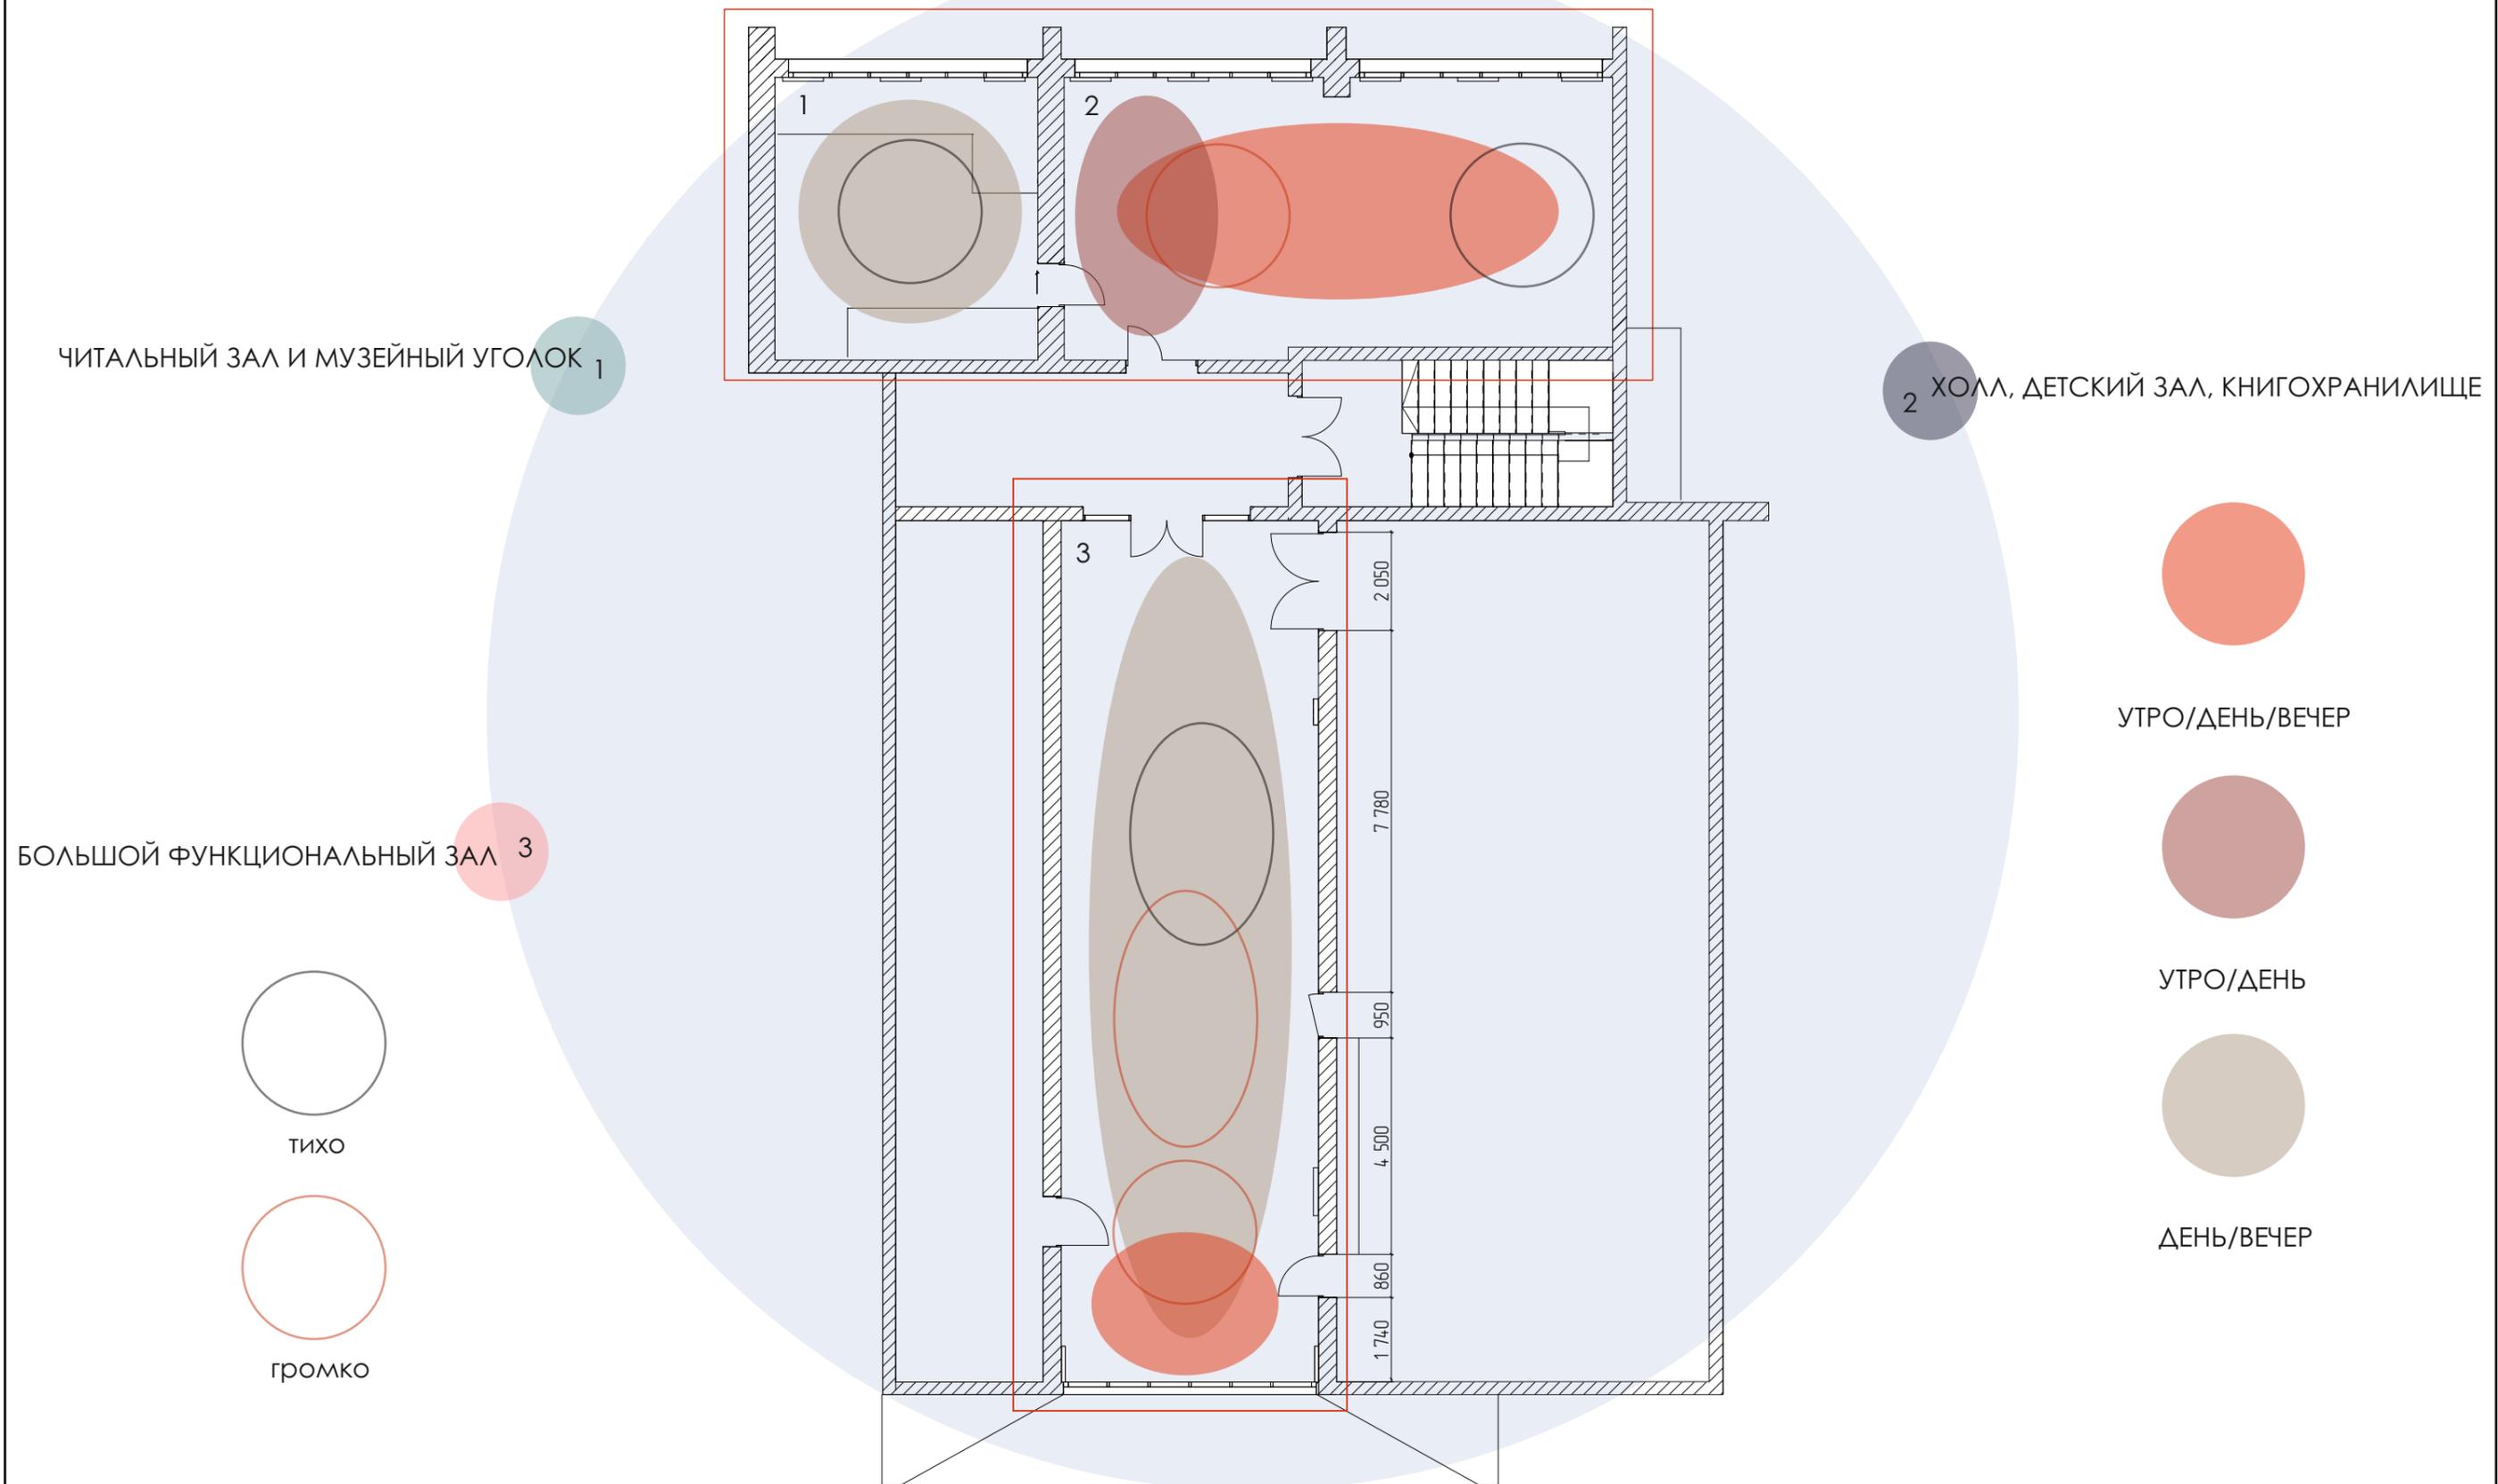

ЧИТАЛЬНЫЙ ЗАЛ И МУЗЕЙНЫЙ УГОЛОК


1

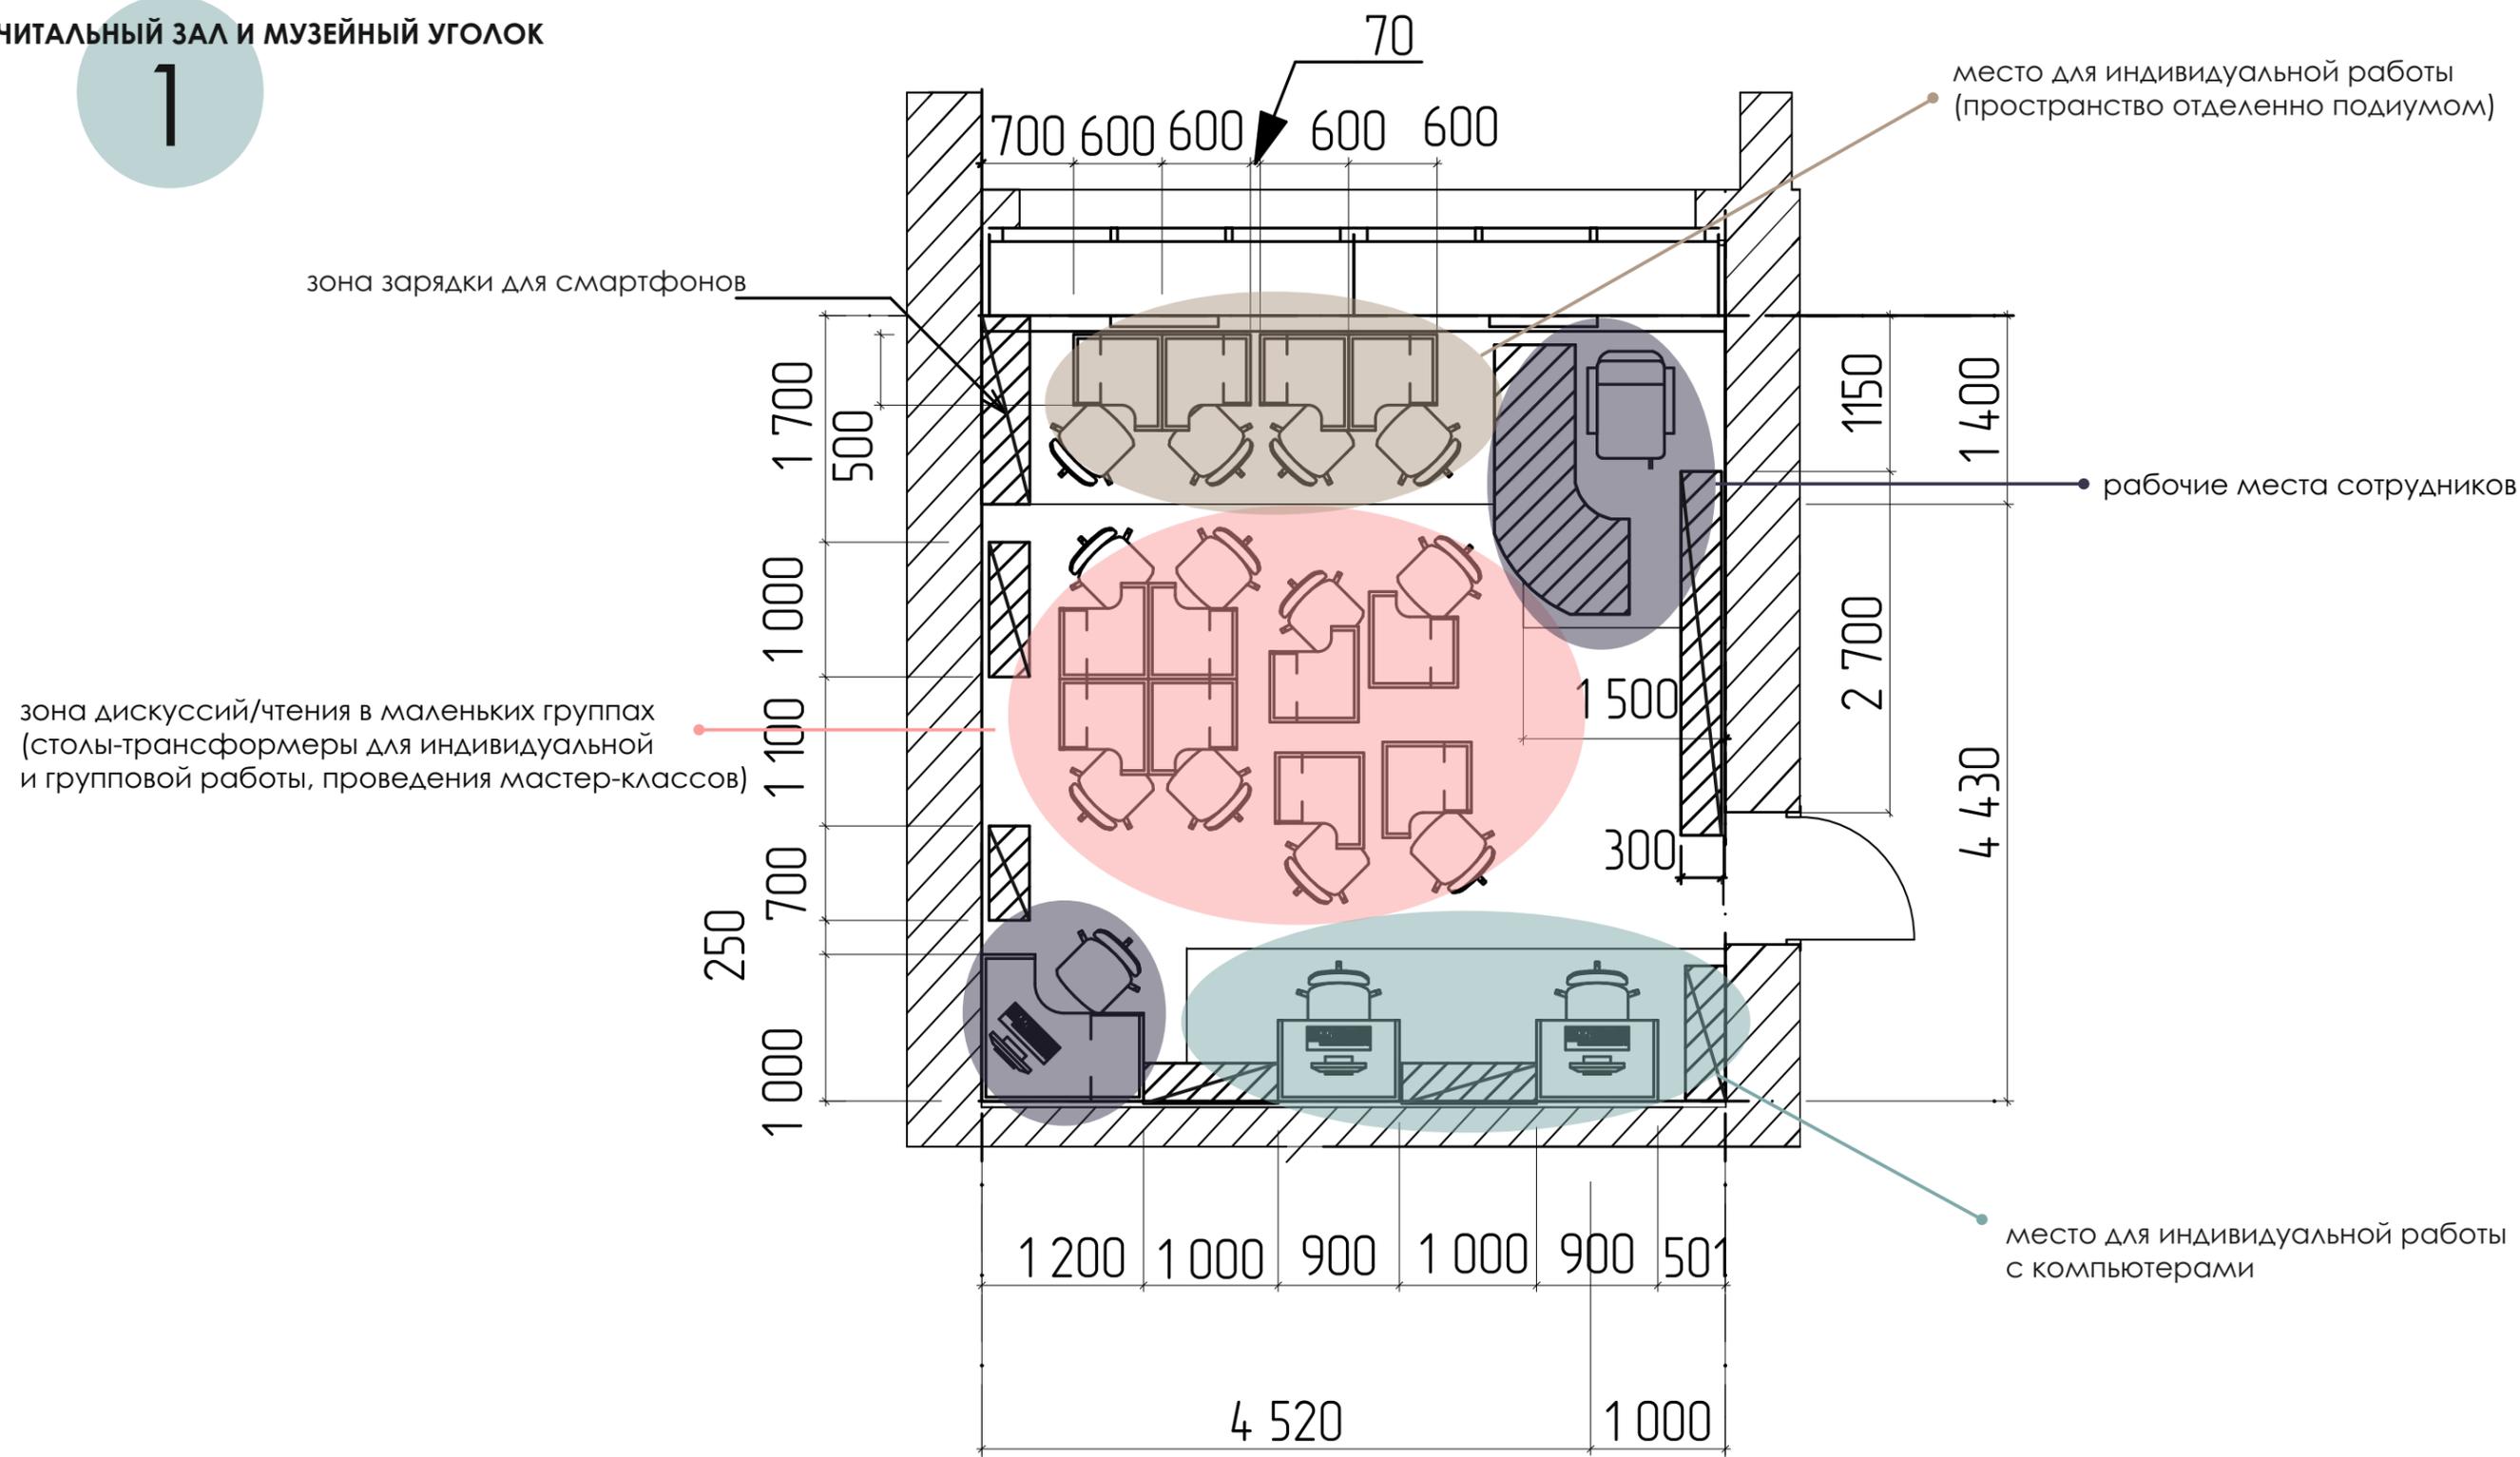

ЧИТАЛЬНЫЙ ЗАЛ И МУЗЕЙНЫЙ УГОЛОК

1


Условные обозначения

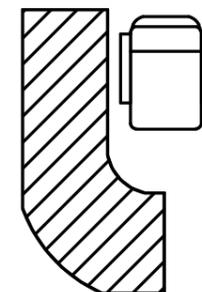

индивидуальное рабочее место для сотрудников, 1 шт




место для работы с информационными технологиями, 2 шт

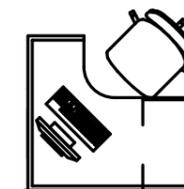

индивидуальное рабочее место для сотрудников, 1 шт

Условные обозначения

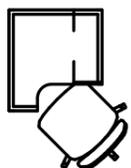

модульные столы с индивидуальным рабочим местом, 12 шт



выставочные стеллажи, 2 шт




стеллажи на всю высоту помещения, 3 шт



стеллажи для музейной выставки, 1 шт

зона зарядки для смартфонов

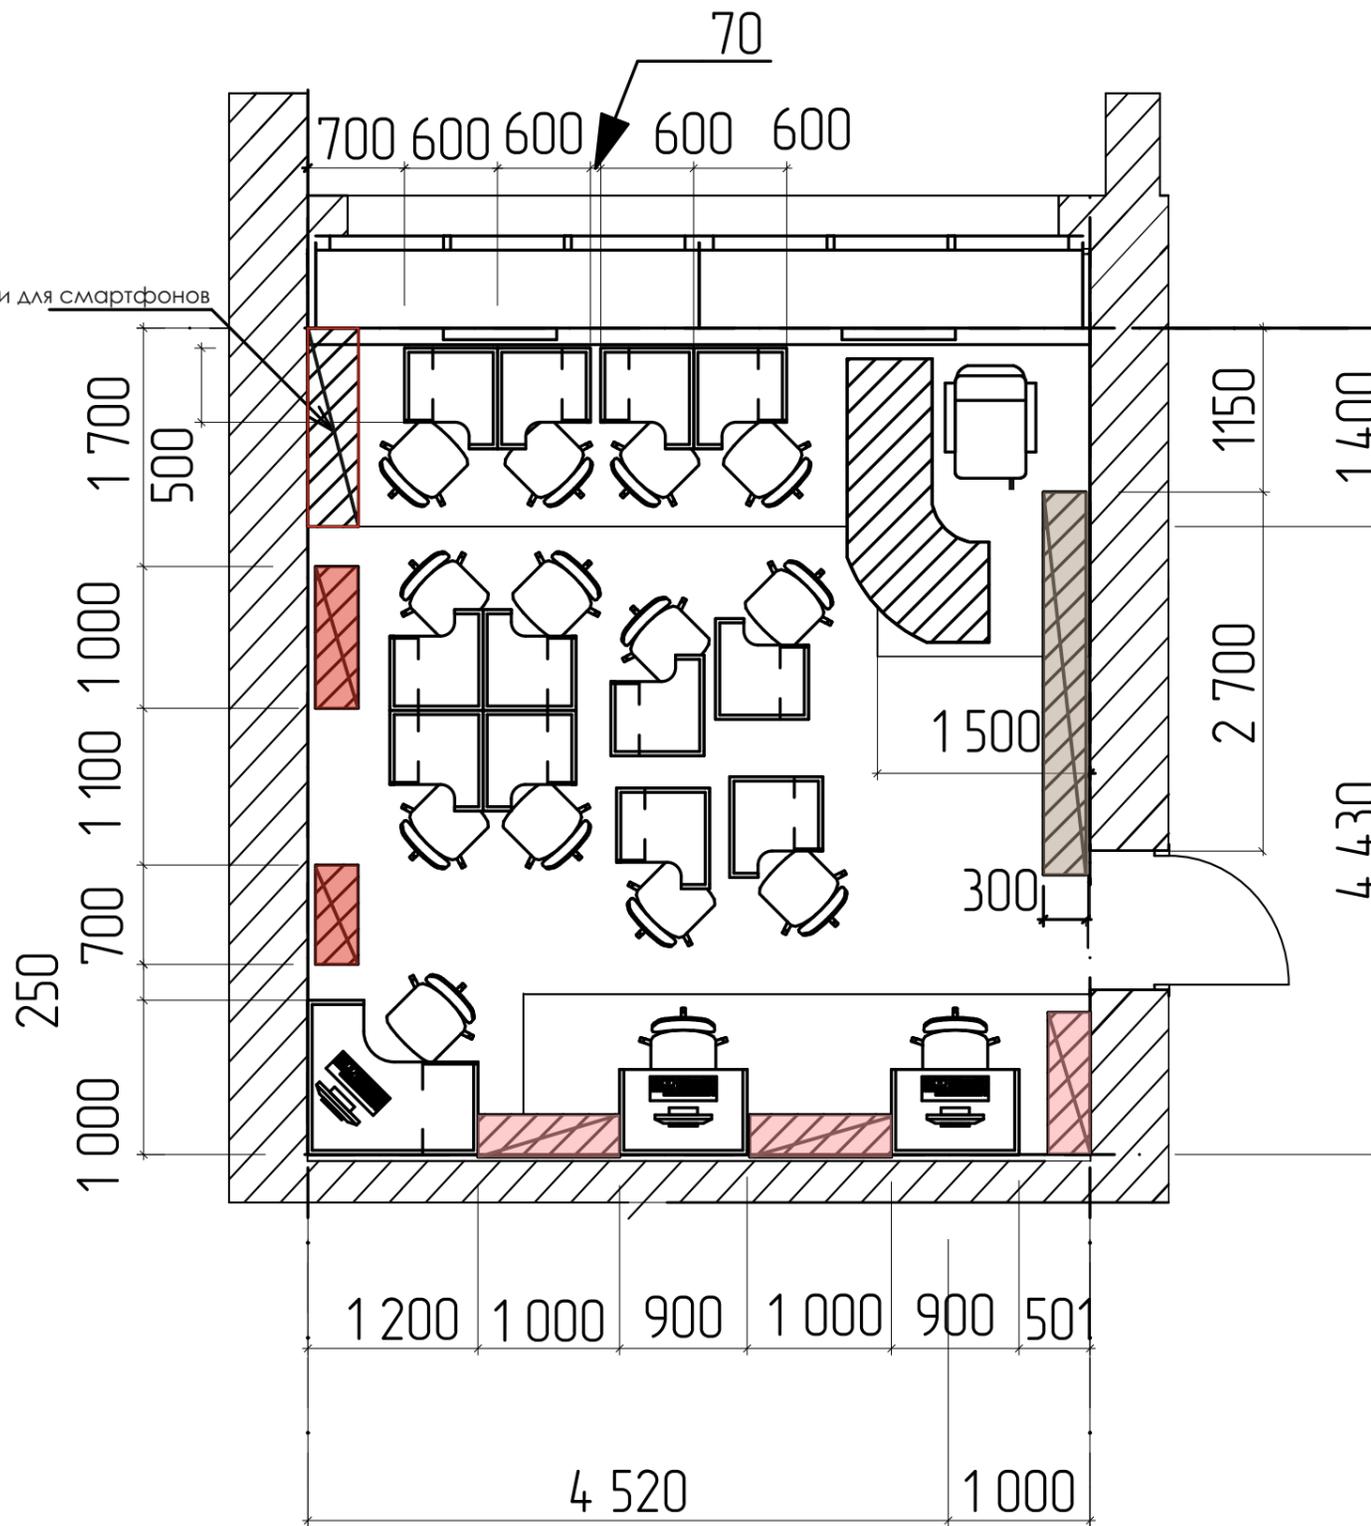

ЧИТАЛЬНЫЙ ЗАЛ И МУЗЕЙНЫЙ УГОЛОК


1

Условные обозначения

- точки подключения к розеткам
- аудиосопровождение для маломобильных групп населения

зона зарядки для смартфонов

зона Wi-Fi

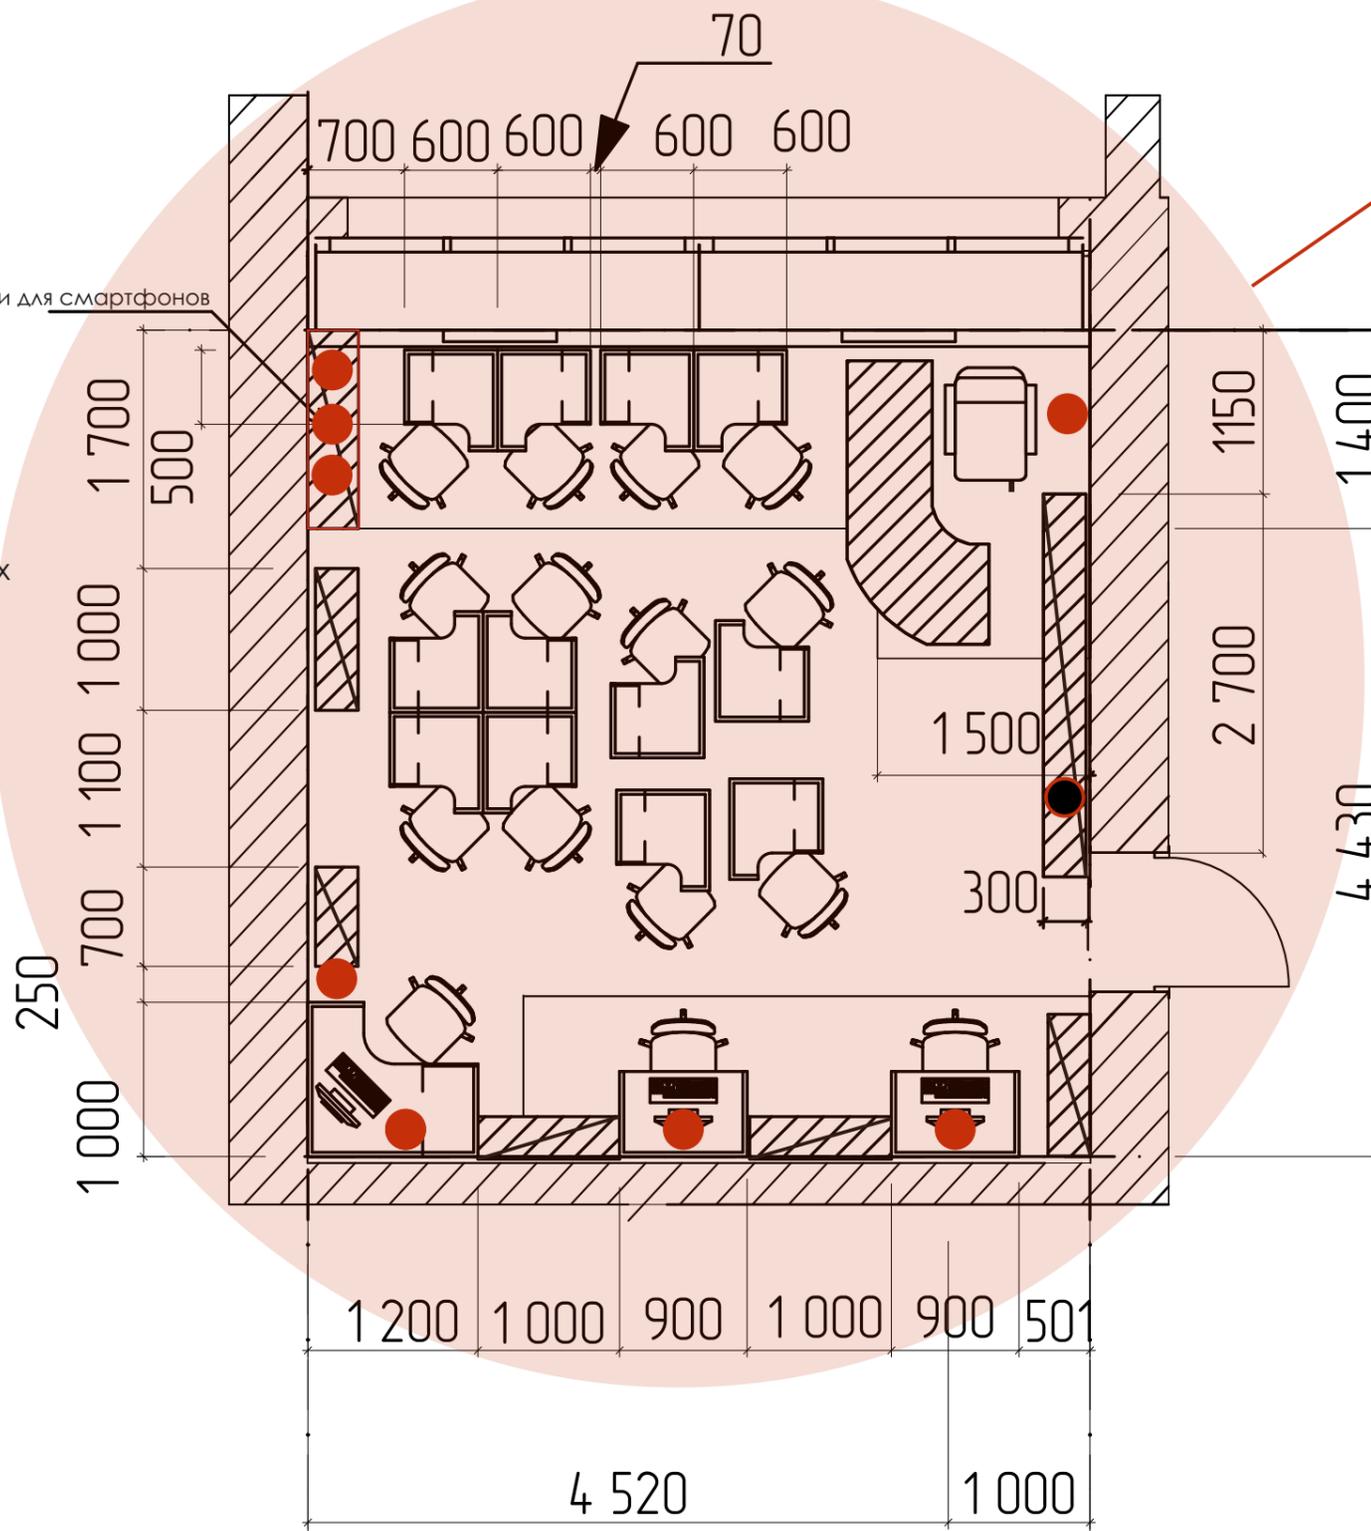


ЧИТАЛЬНЫЙ ЗАЛ И МУЗЕЙНЫЙ УГОЛОК

1

естественное освещение


- Условные обозначения
-  точечный источник света (лампа)
 -  светодиодный прожектор
 -  светодиодный подвеска (лента)
 -  светодиодные панели по потолку

зона зарядки для смартфонов

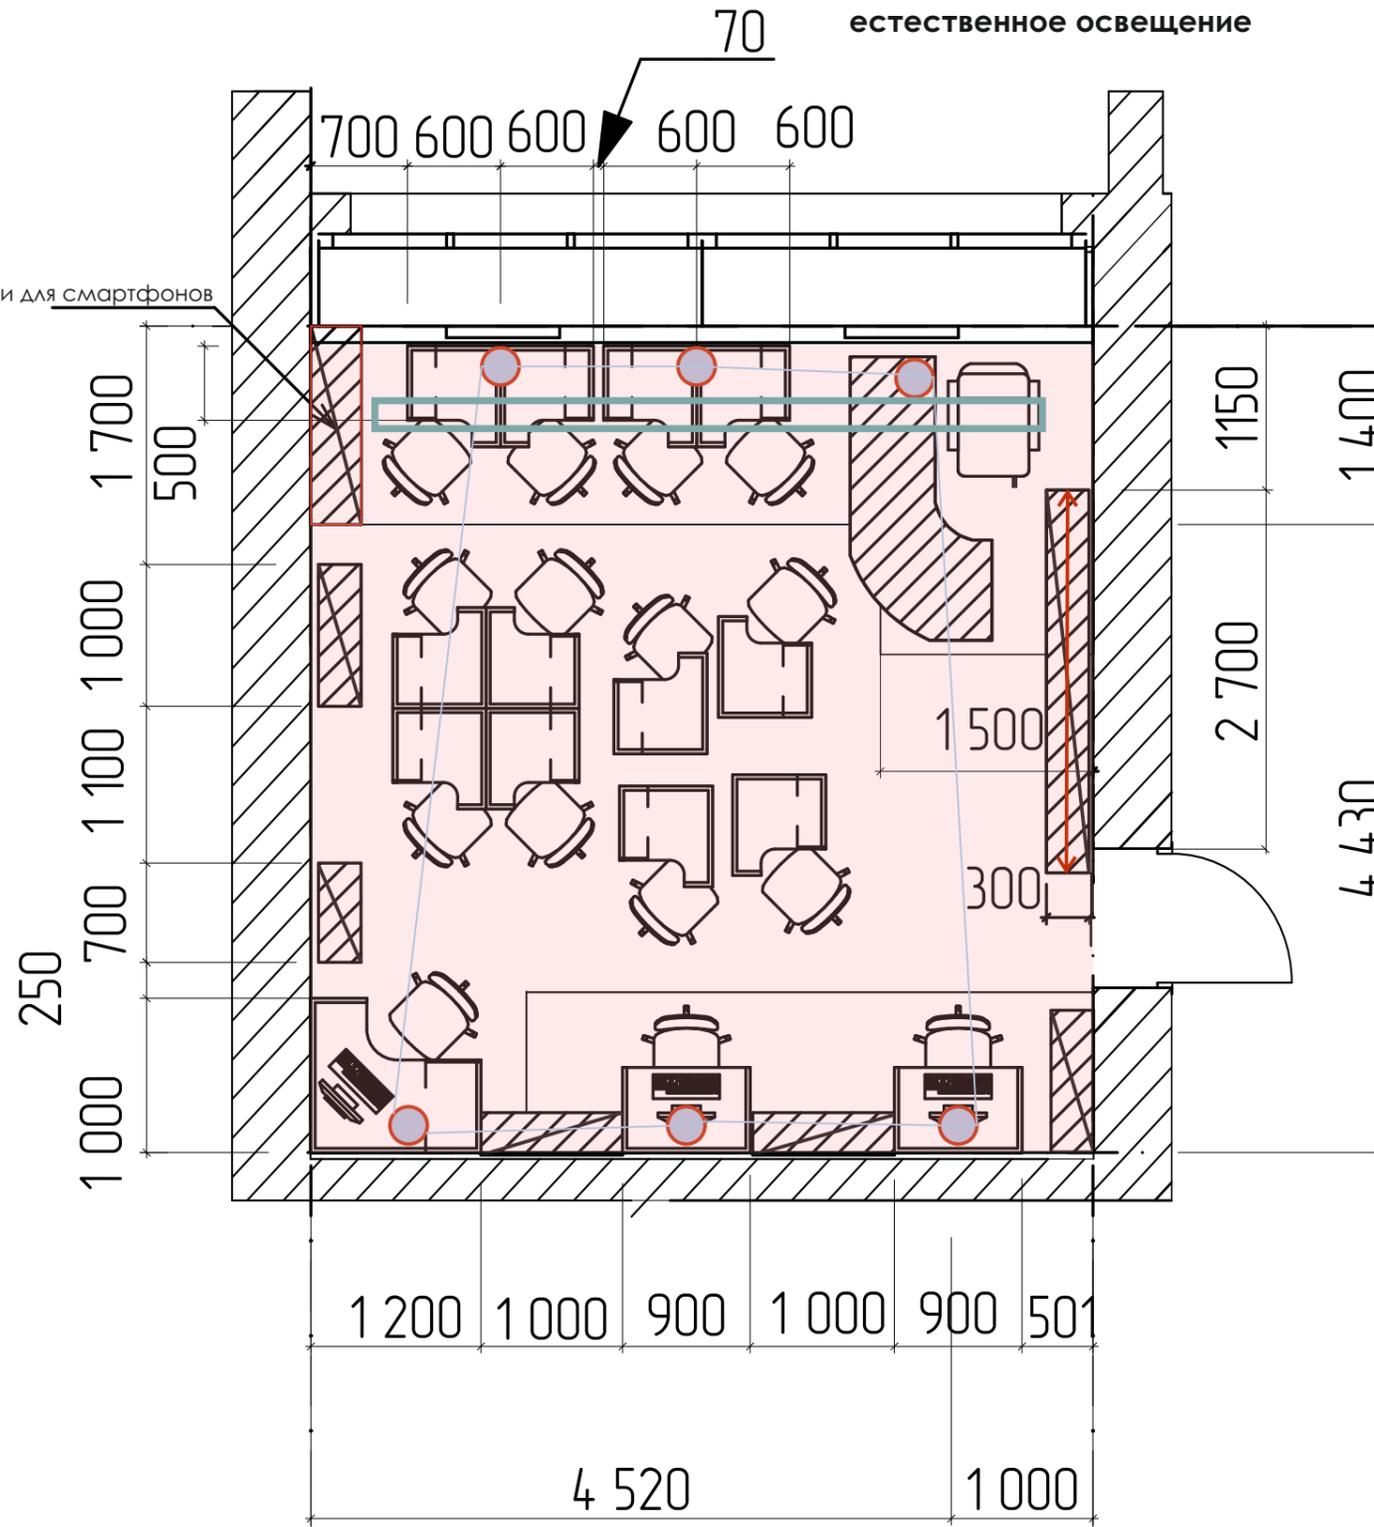

ХОЛЛ, ДЕТСКИЙ ЗАЛ, КНИГОХРАНИЛИЩЕ

2

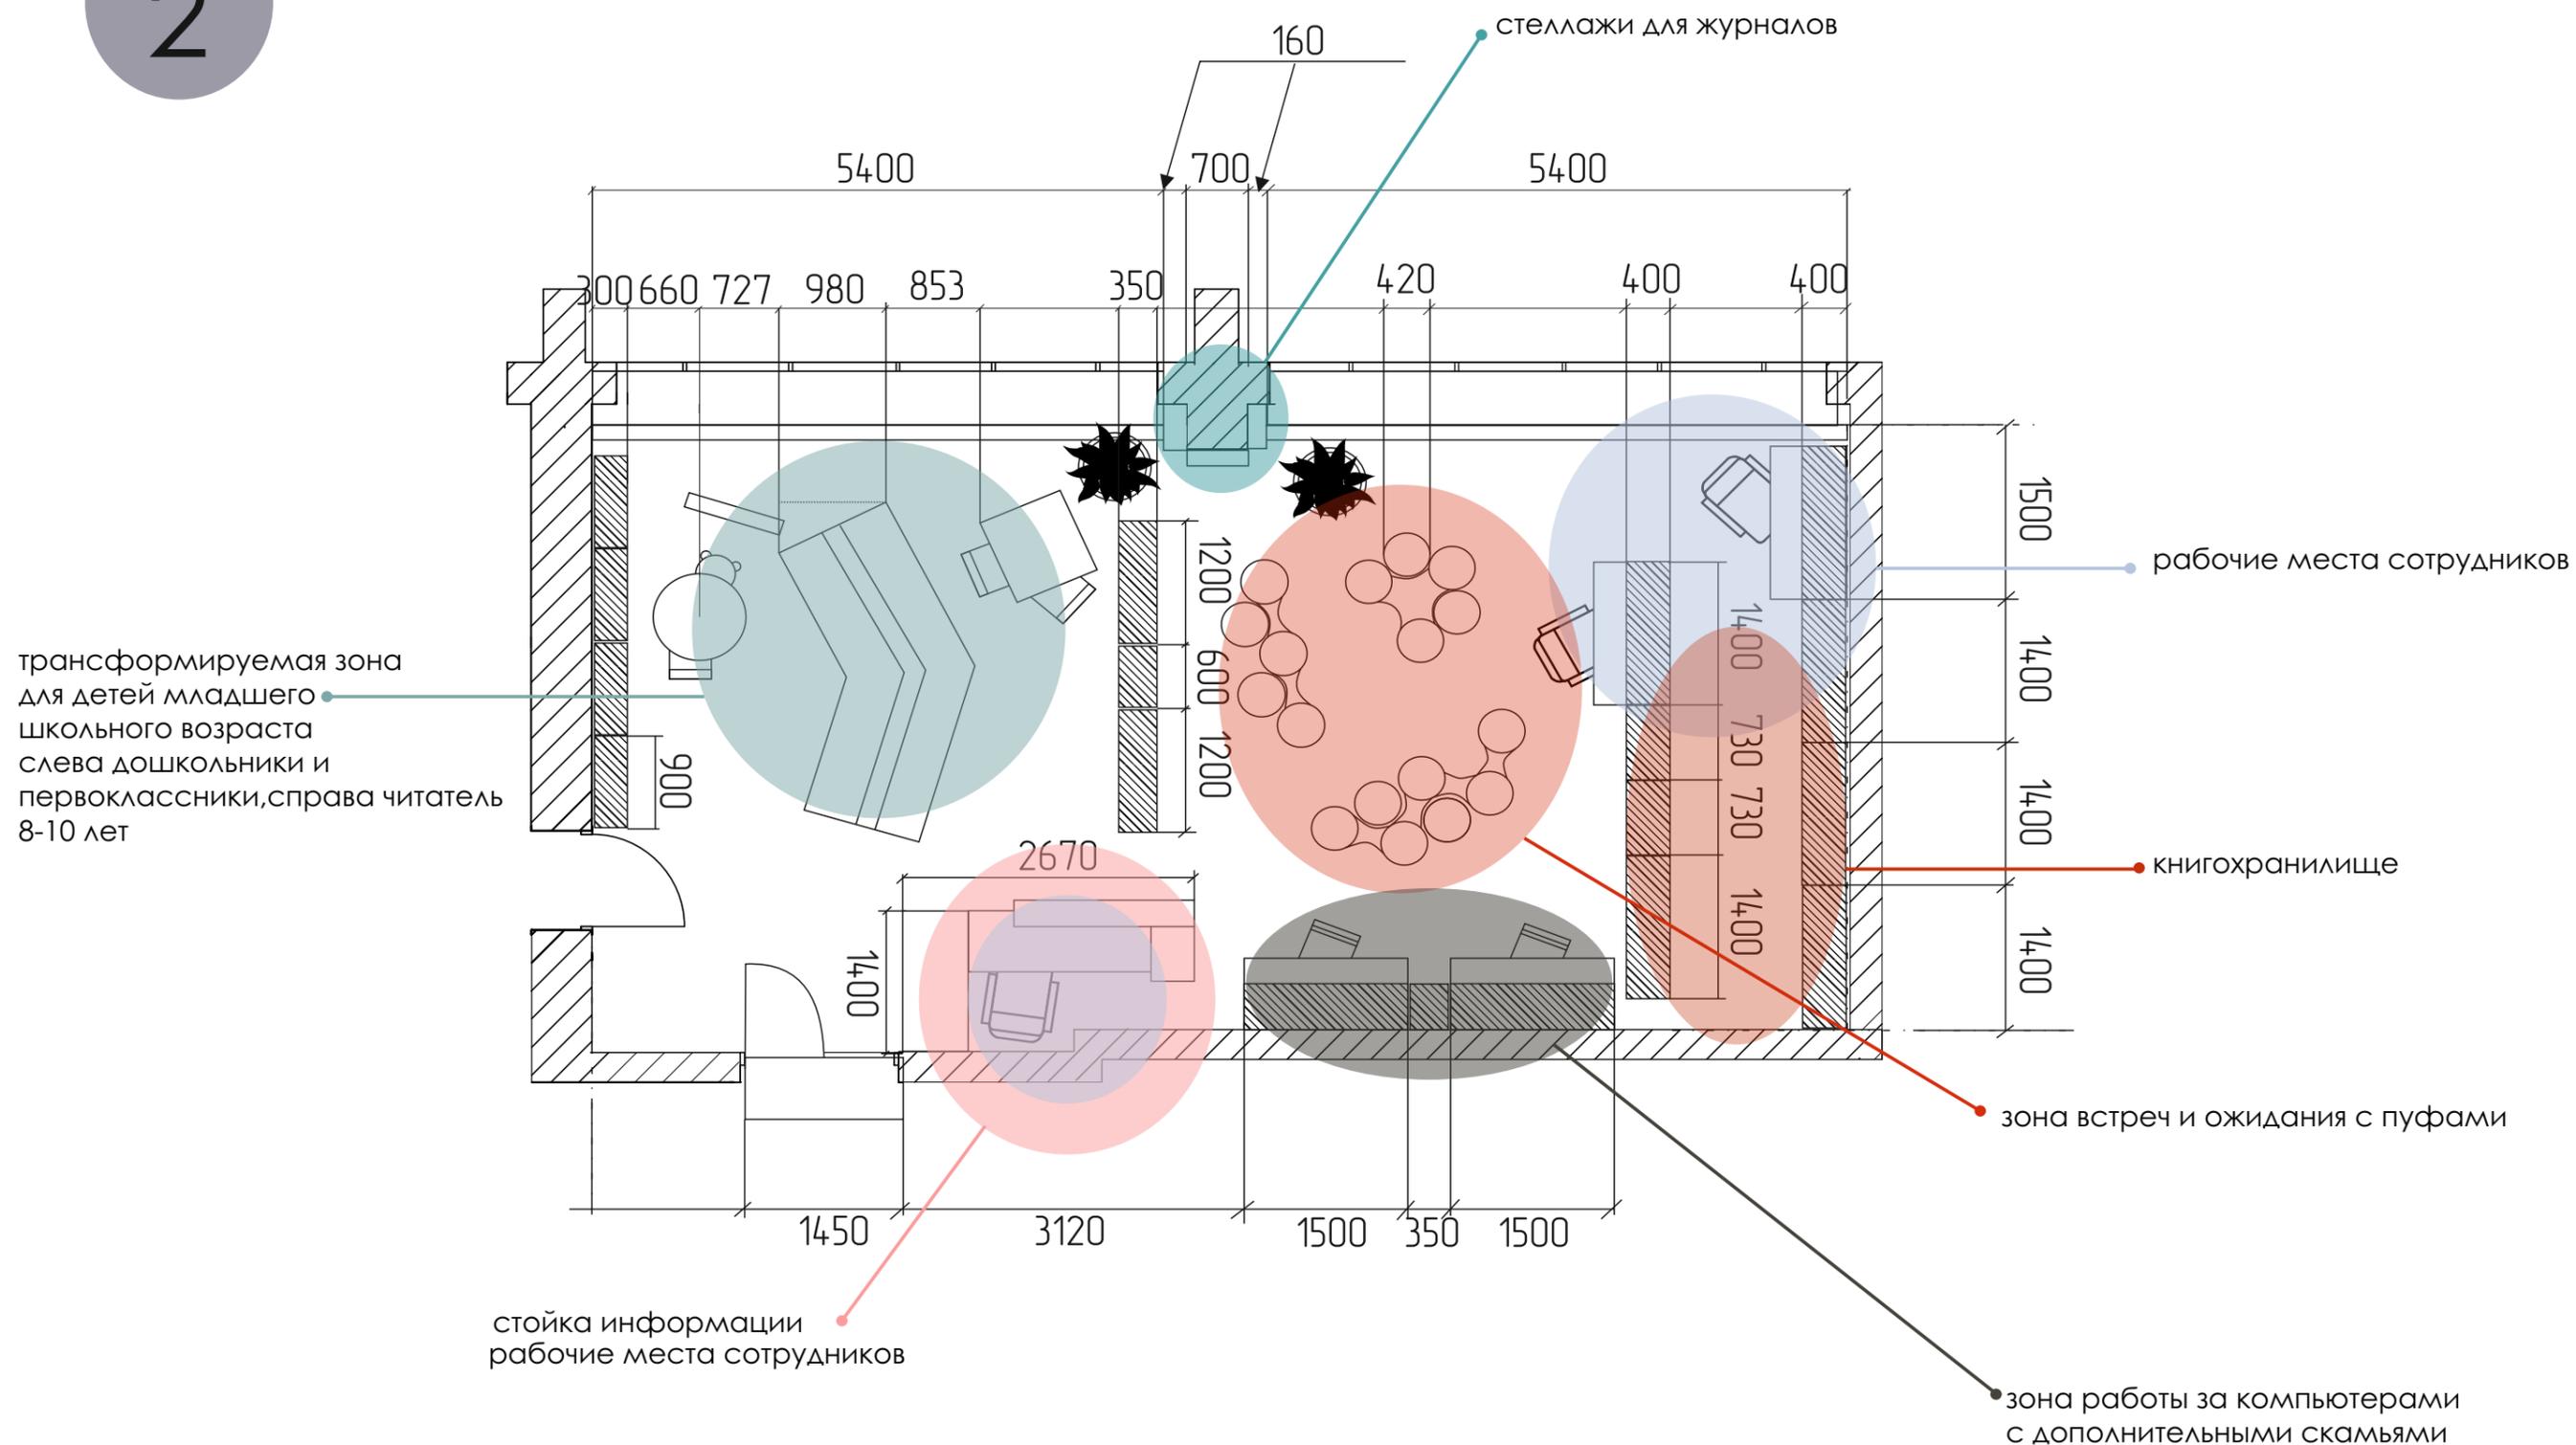


ХОЛЛ, ДЕТСКИЙ ЗАЛ, КНИГОХРАНИЛИЩЕ

2


Условные обозначения




стеллажи для малышей, 4шт

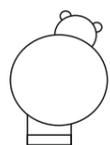


СТОЛИК для малышей со стульями, 1шт

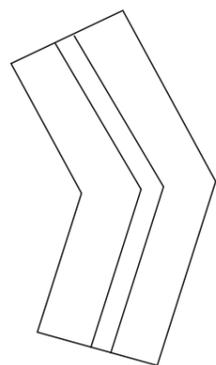

скамьи со специальными отделениями внутри для хранения книг или игрушек, 1шт

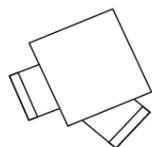


СТОЛИК со стульями для детей 8-10 лет, 1шт

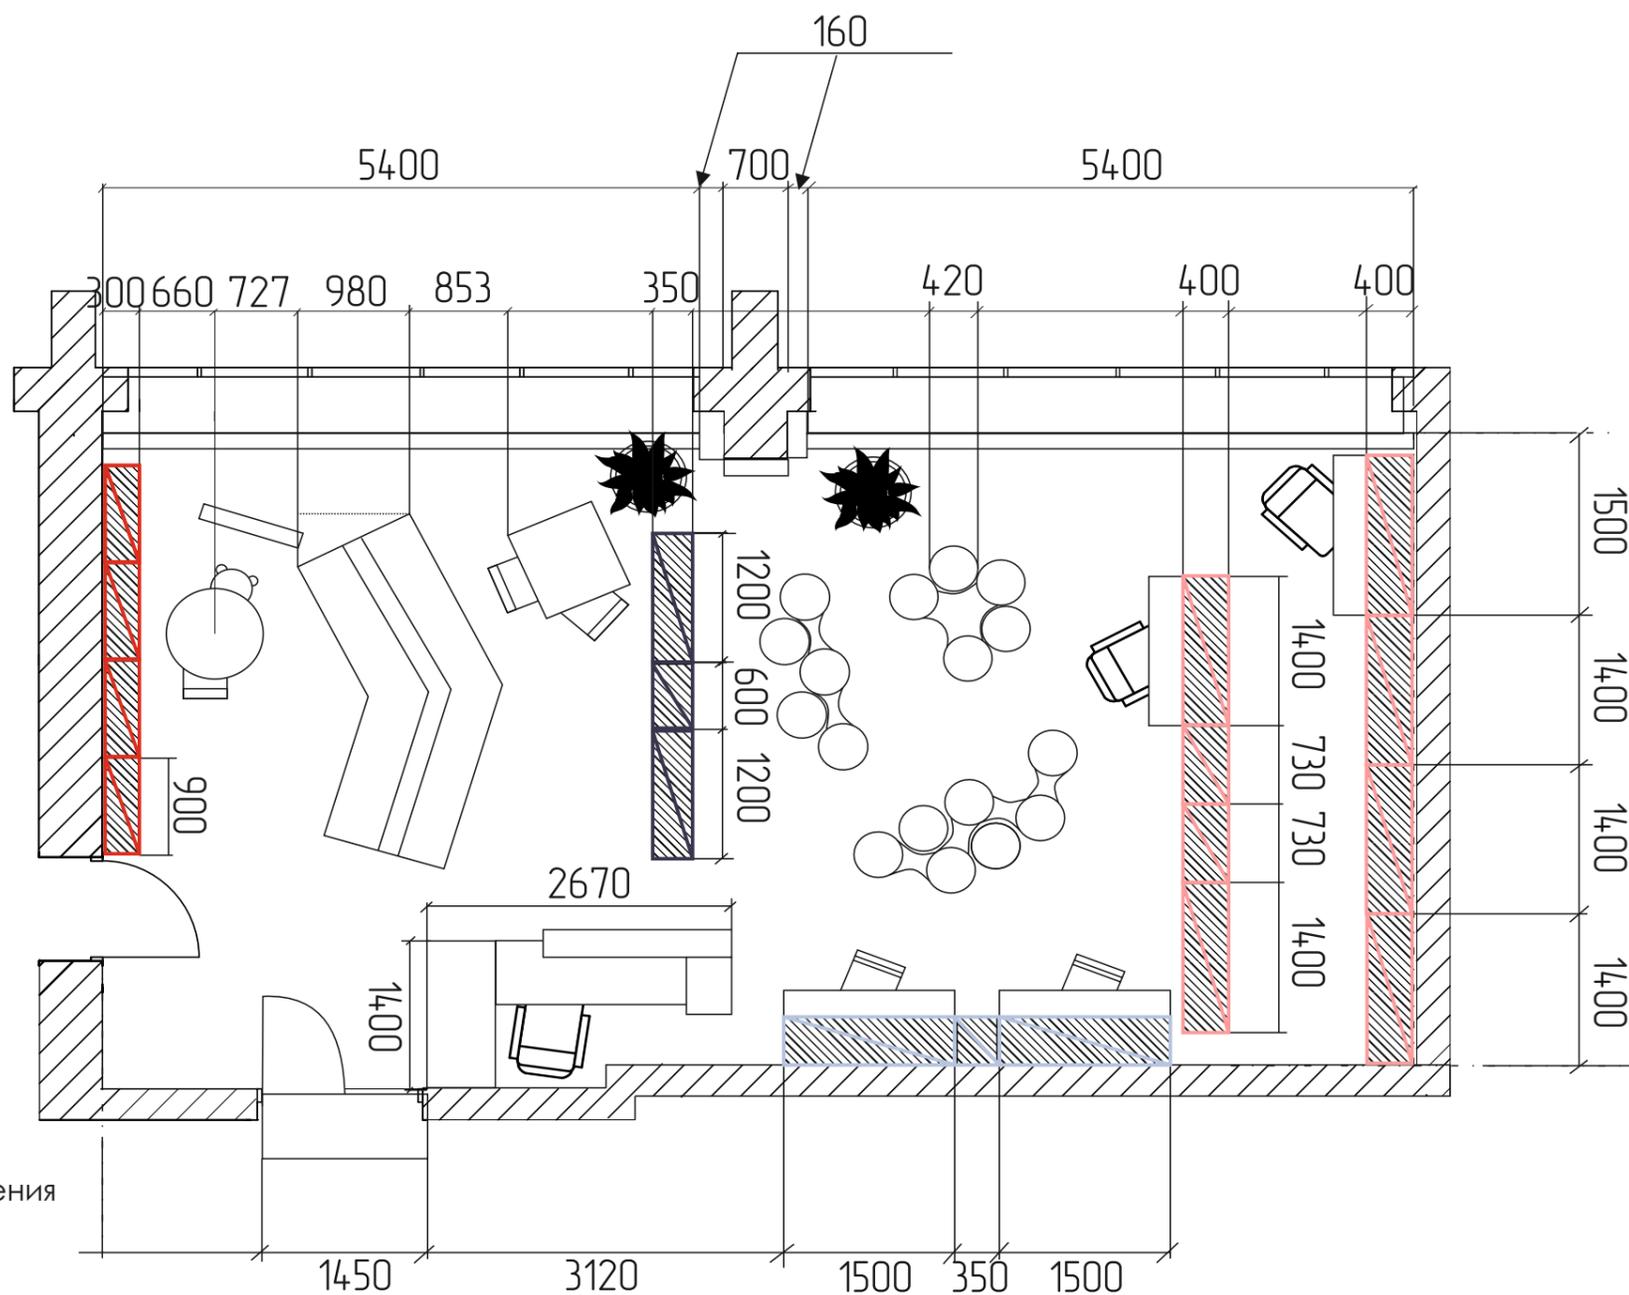


Условные обозначения




стеллажи, 3шт

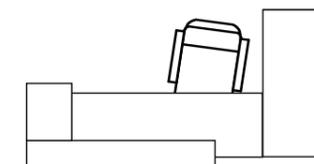


индивидуальное рабочее место для сотрудников, 1шт

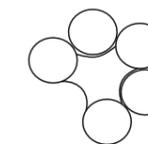

мобильные табуреты(пуфы), 17шт

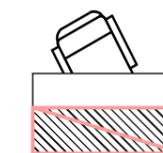

индивидуальное рабочее место для сотрудников, 2шт
стеллажи, 8шт

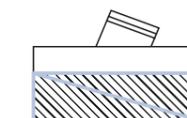


автоматизированное рабочее место для человека с ограниченными возможностями, 2 шт,
стеллажи, 3шт

ХОЛЛ, ДЕТСКИЙ ЗАЛ, КНИГОХРАНИЛИЩЕ

2

Условные обозначения

- точки подключения к розеткам
- аудиосопровождение для маломобильных групп населения

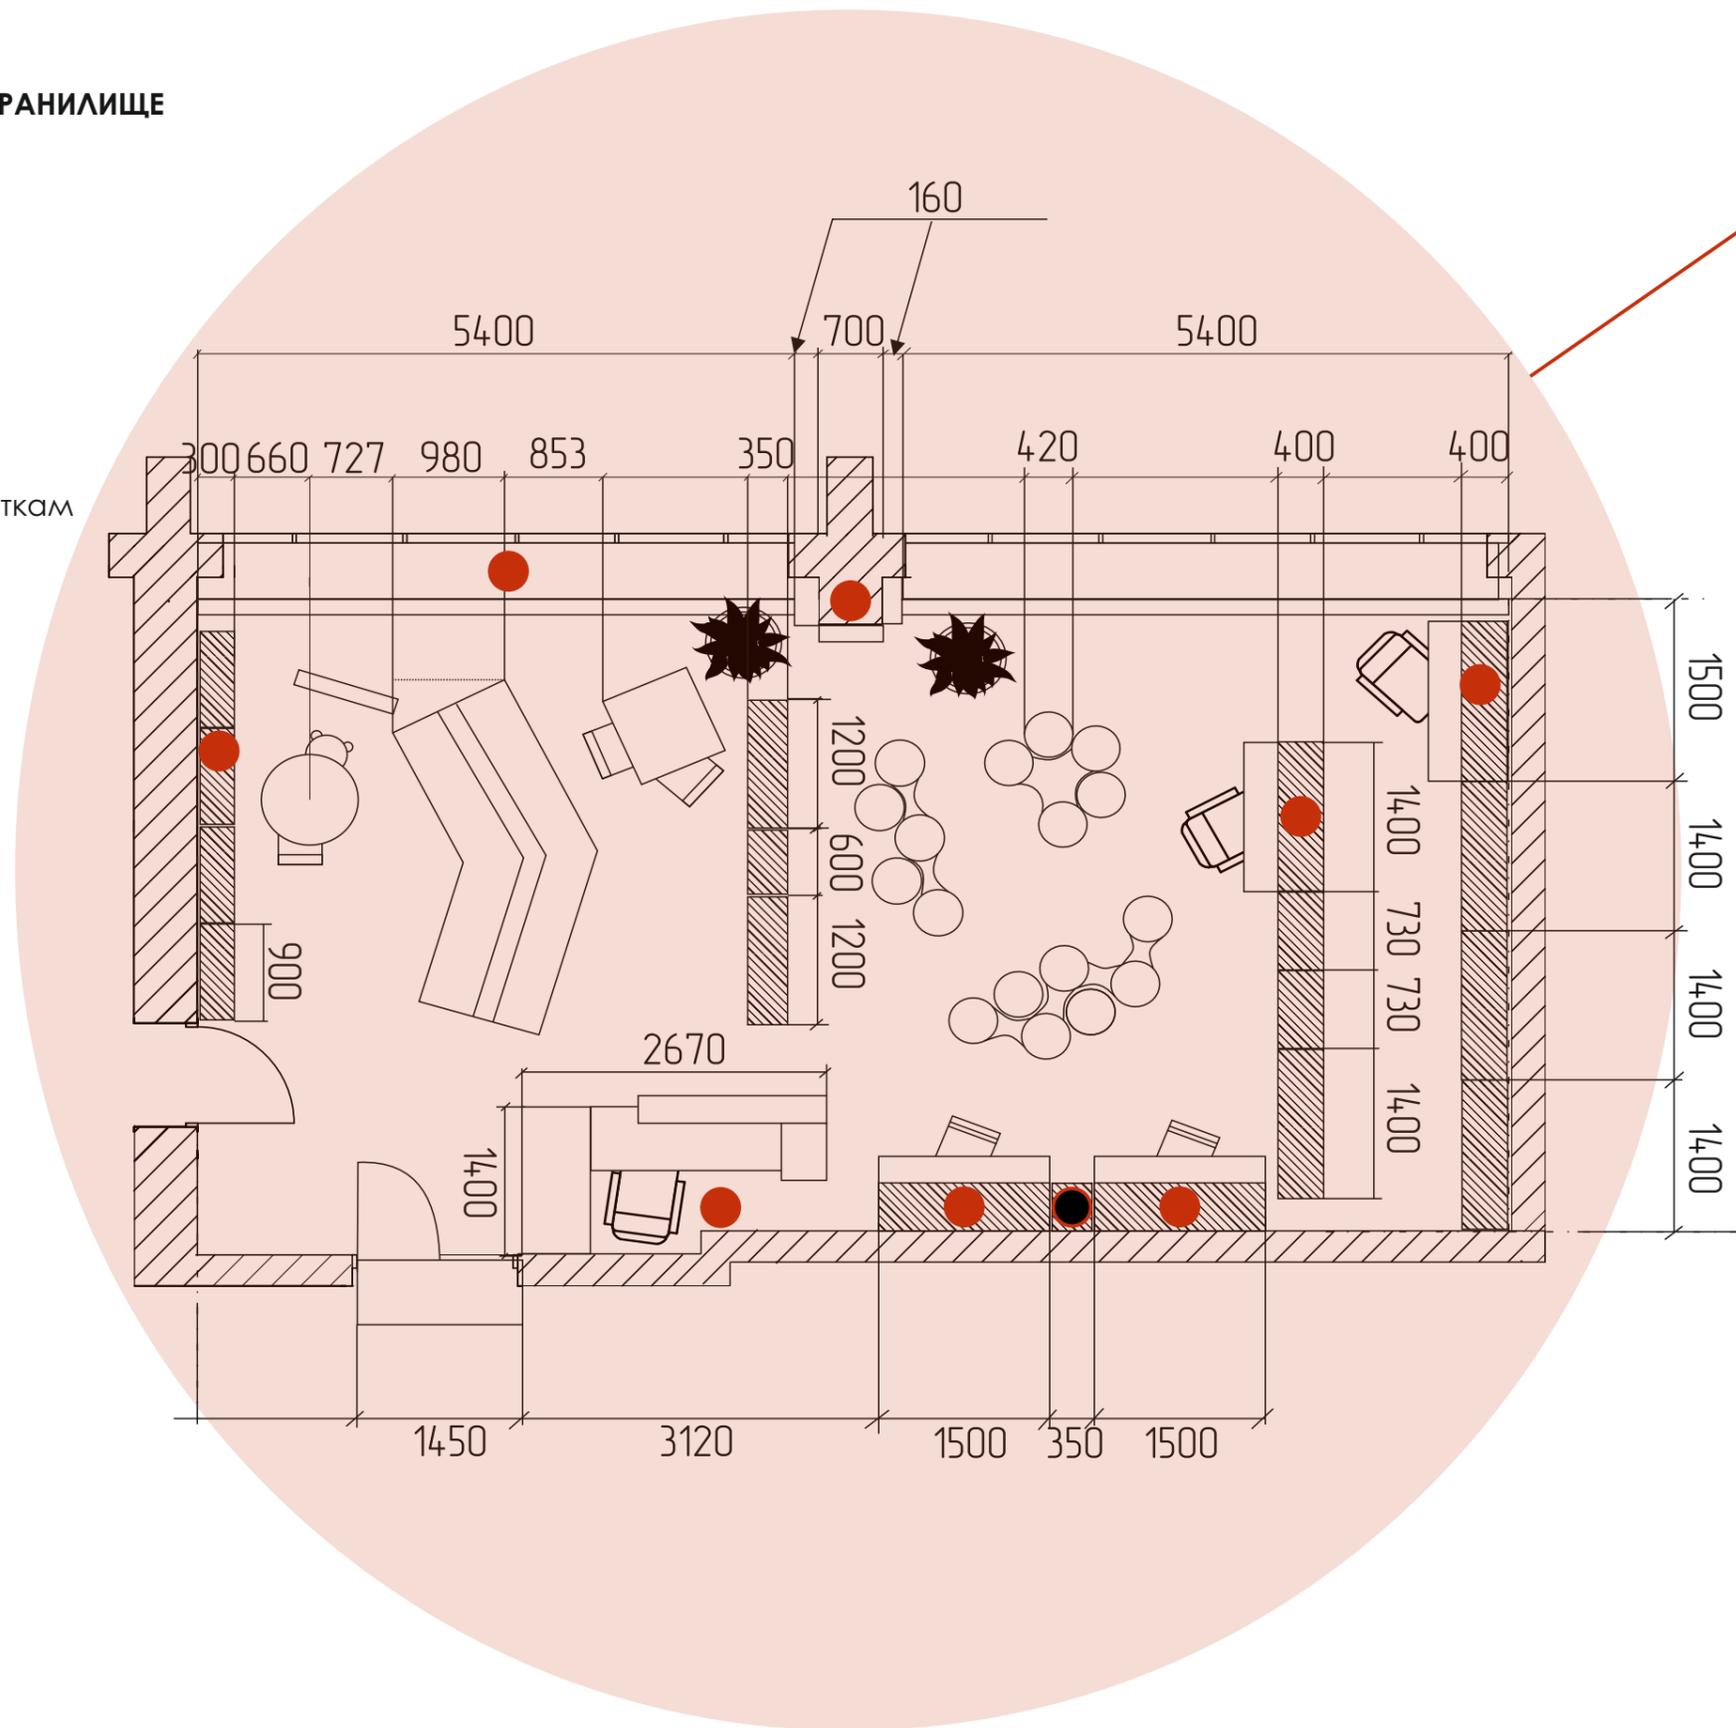

ХОЛЛ, ДЕТСКИЙ ЗАЛ, КНИГОХРАНИЛИЩЕ

2


естественное освещение

Условные обозначения

● точечный источник света (лампа)


↔ светодиодная подвесная лента

■ светодиодные панели по потолку

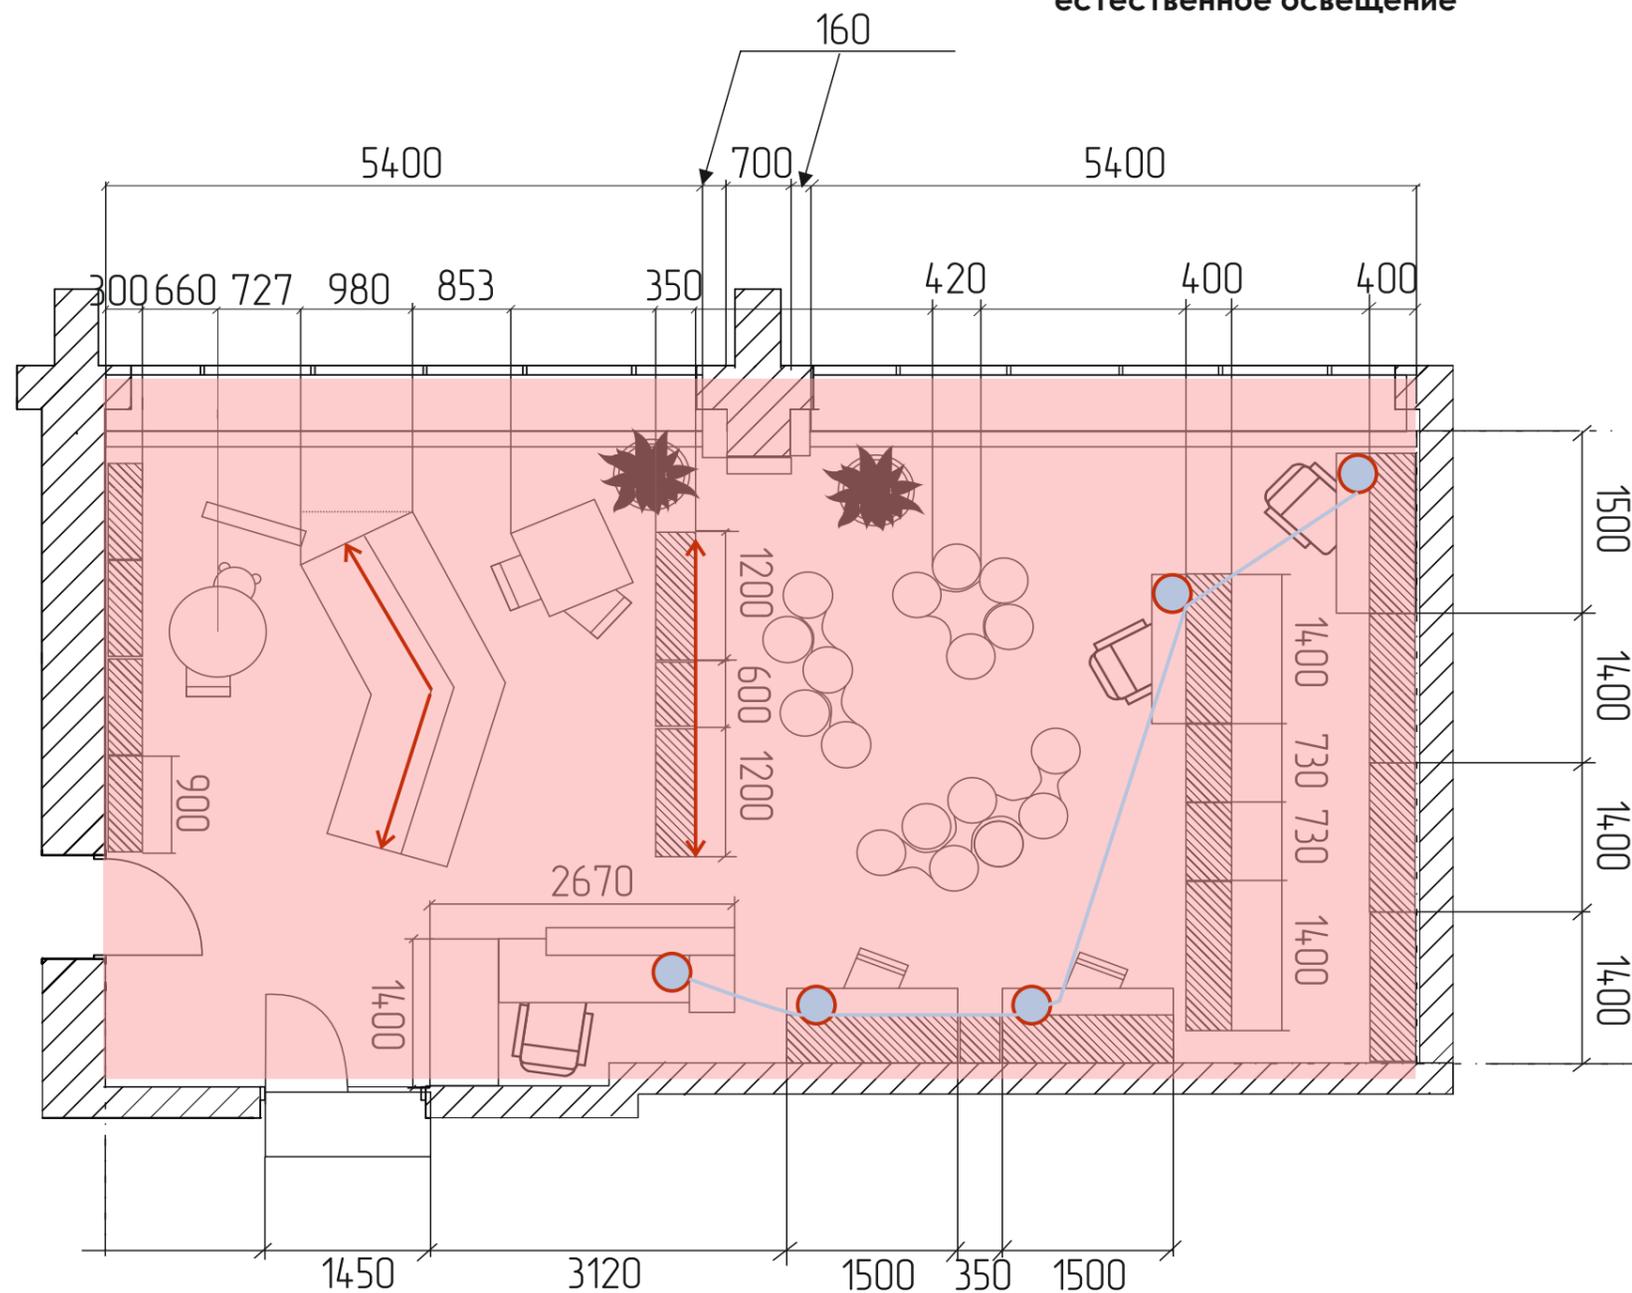

БОЛЬШОЙ ФУНКЦИОНАЛЬНЫЙ ЗАЛ

3

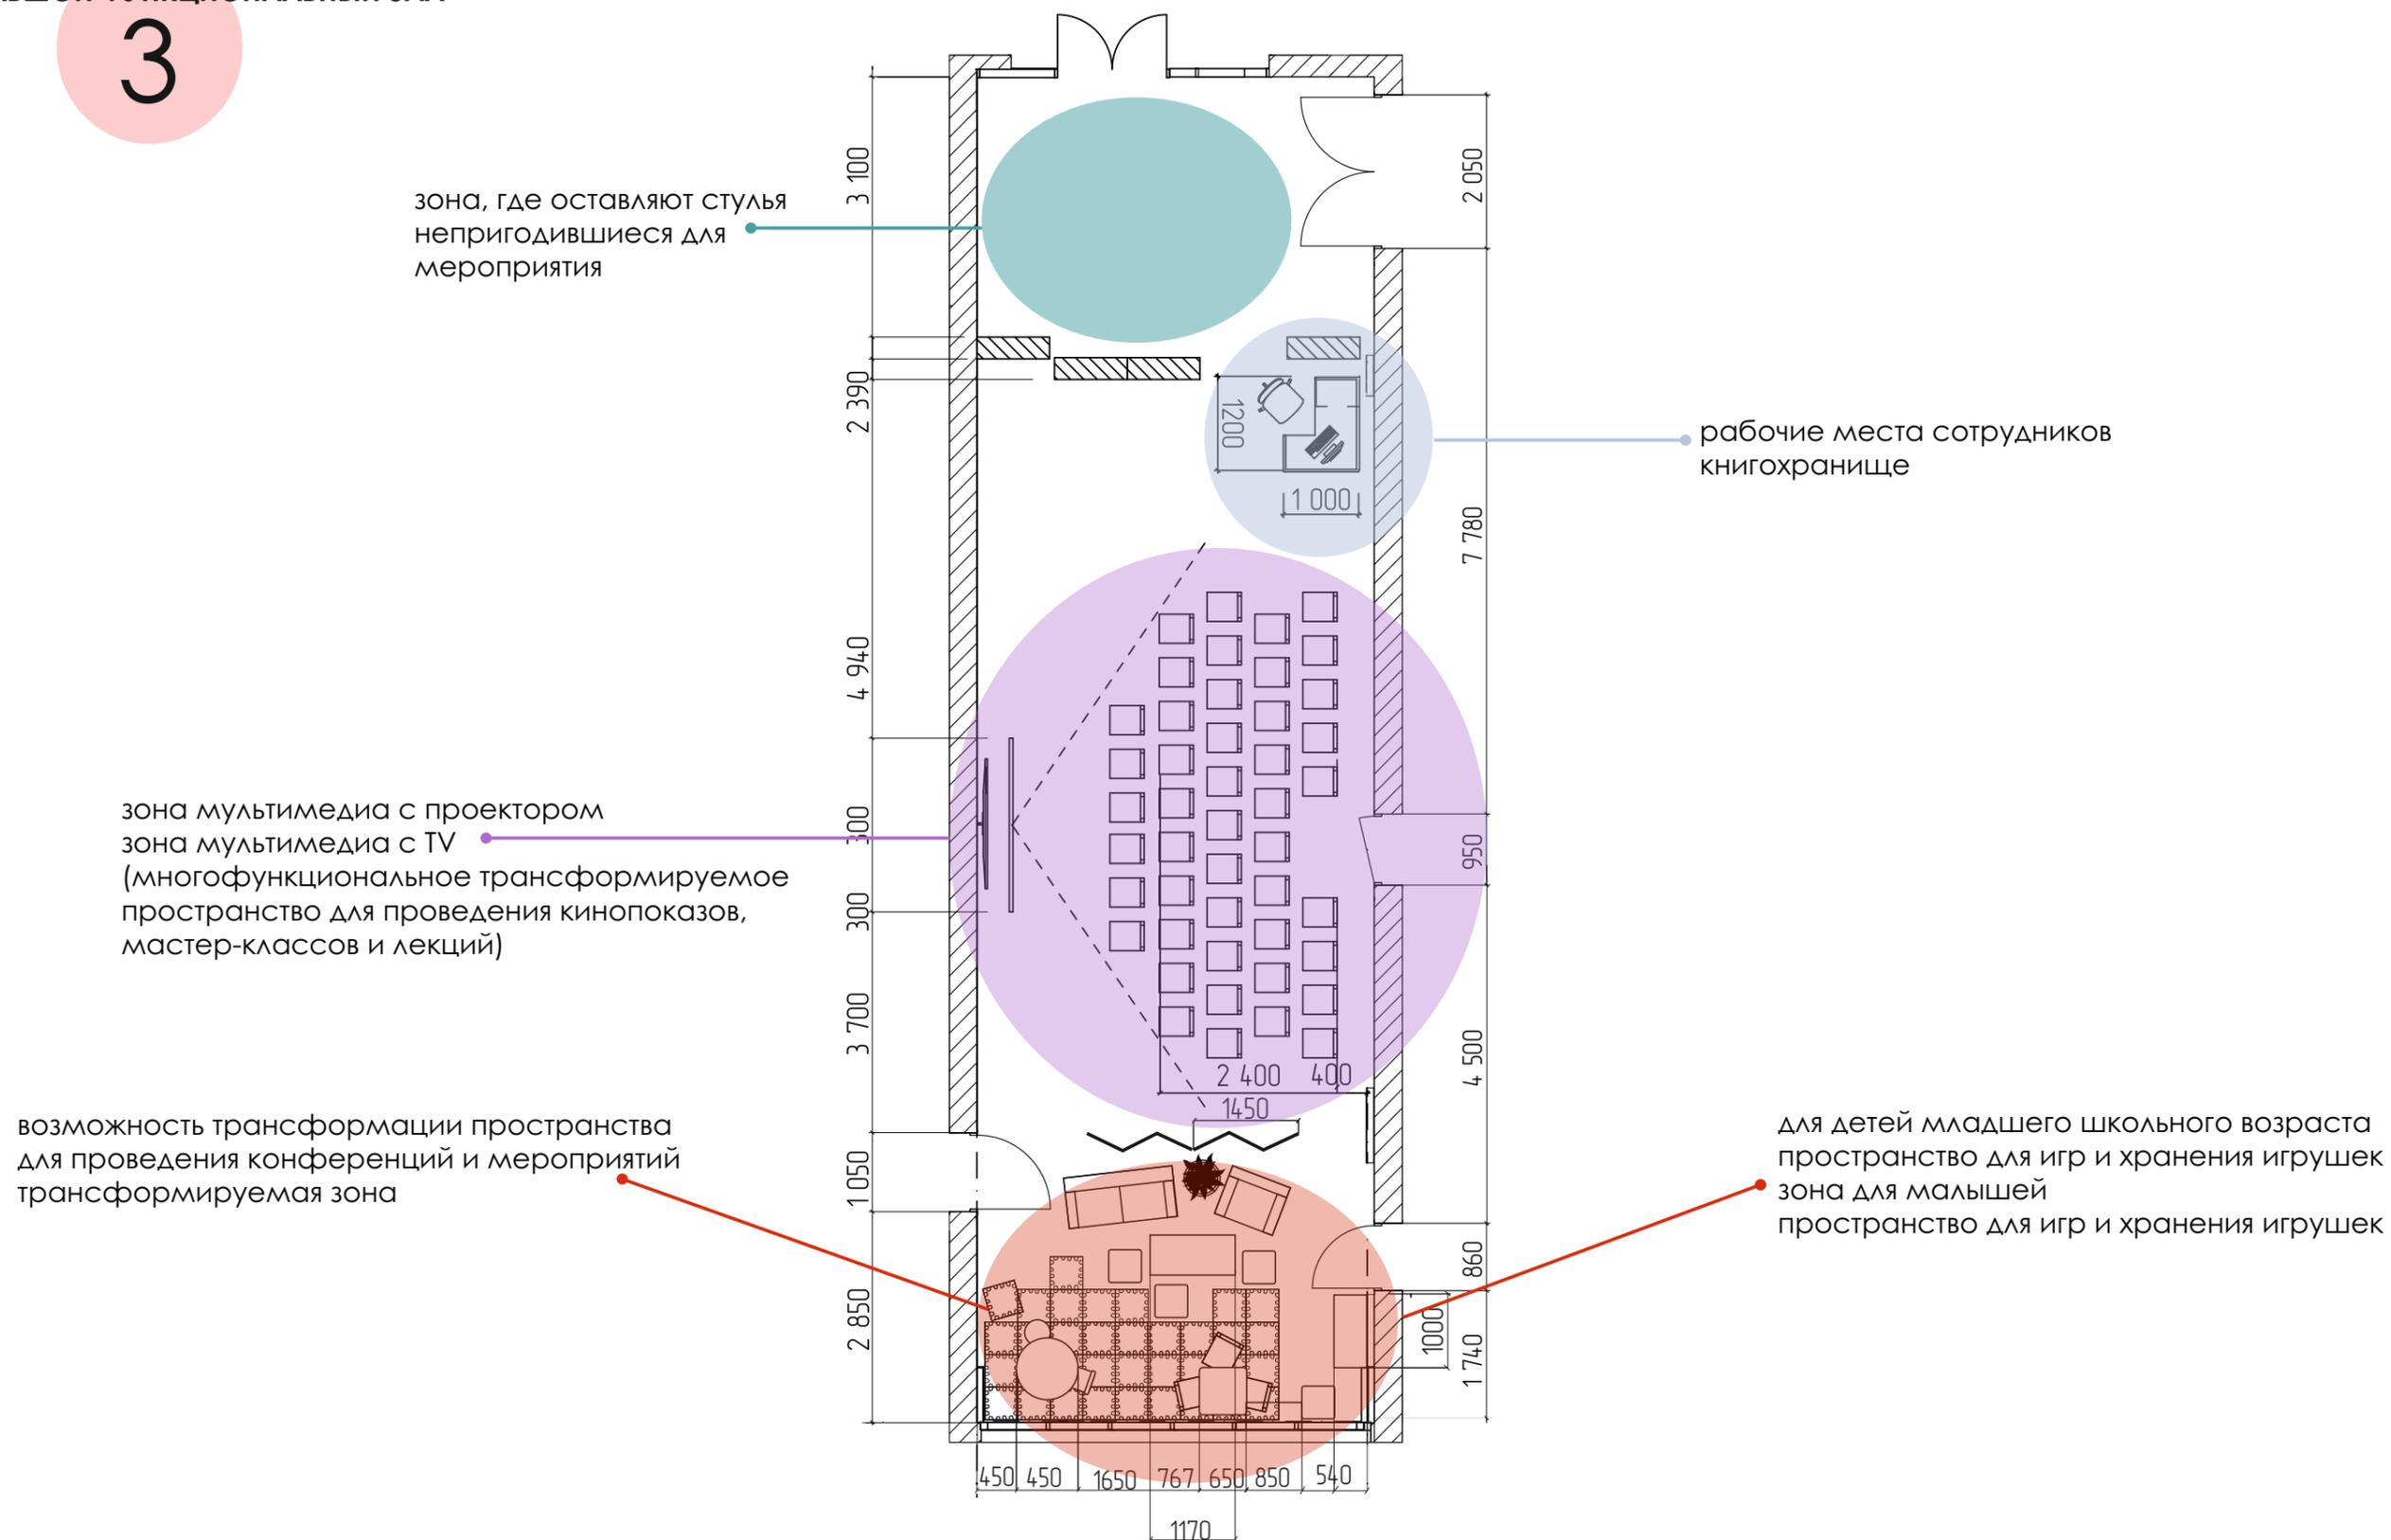



БОЛЬШОЙ ФУНКЦИОНАЛЬНЫЙ ЗАЛ

3

Условные обозначения


 мобильный стеллажи, 5шт

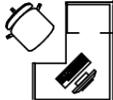 индивидуальное рабочее место для сотрудников, 1шт

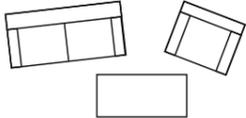 место для родителей, 1шт

 ширма-домик, отделить зоны, 1шт


Условные обозначения

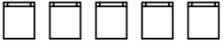 посадочные места (стулья), 46шт (20 в запасе)

 мобильные табуреты (пуфы), 4шт

 столик для малышей со стульями, 1шт

 стеллаж, 1шт

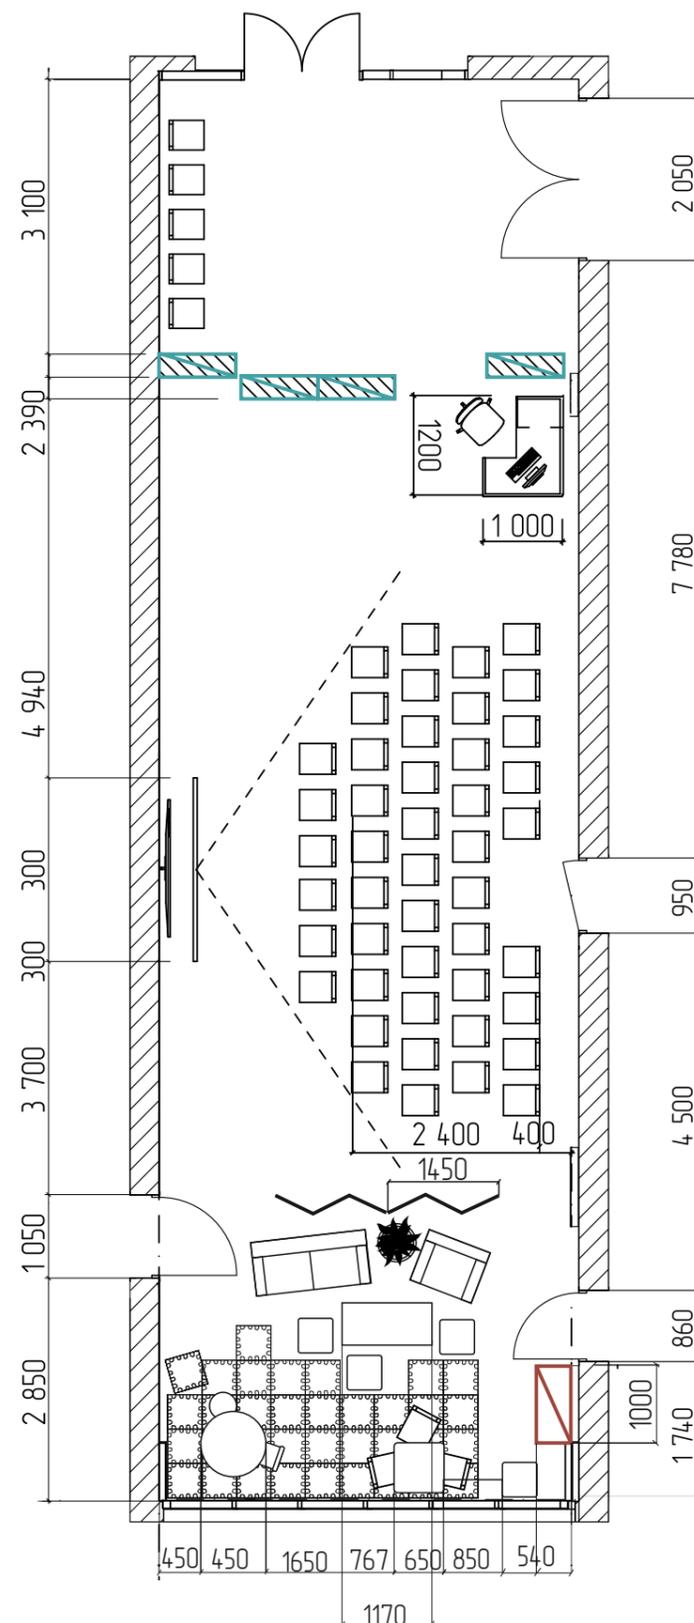


БОЛЬШОЙ ФУНКЦИОНАЛЬНЫЙ ЗАЛ

3

Условные обозначения

- точки подключения к розеткам
- аудиосопровождение для маломобильных групп населения

зона мультимедиа с проектором
зона мультимедиа с TV
(многофункциональное трансформируемое пространство для проведения кинопоказов, мастер-классов и лекций)

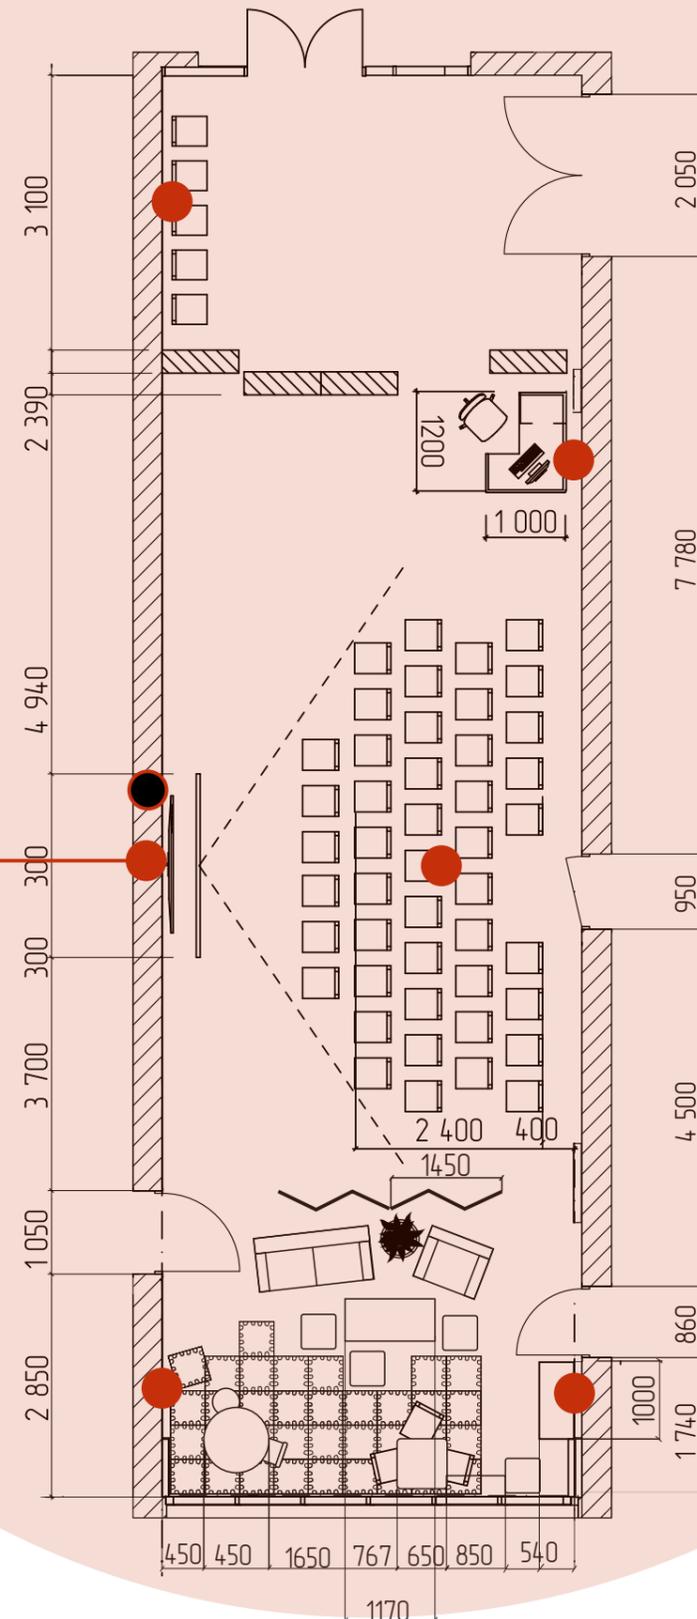

зона Wi-Fi

БОЛЬШОЙ ФУНКЦИОНАЛЬНЫЙ ЗАЛ

3


Условные обозначения

● точечный источник света (лампа)

↔ светодиодная подвесная лента

■ светодиодные панели по потолку

● зона мультимедиа с проектором
● зона мультимедиа с TV
(многофункциональное трансформируемое пространство для проведения кинопоказов, мастер-классов и лекций)

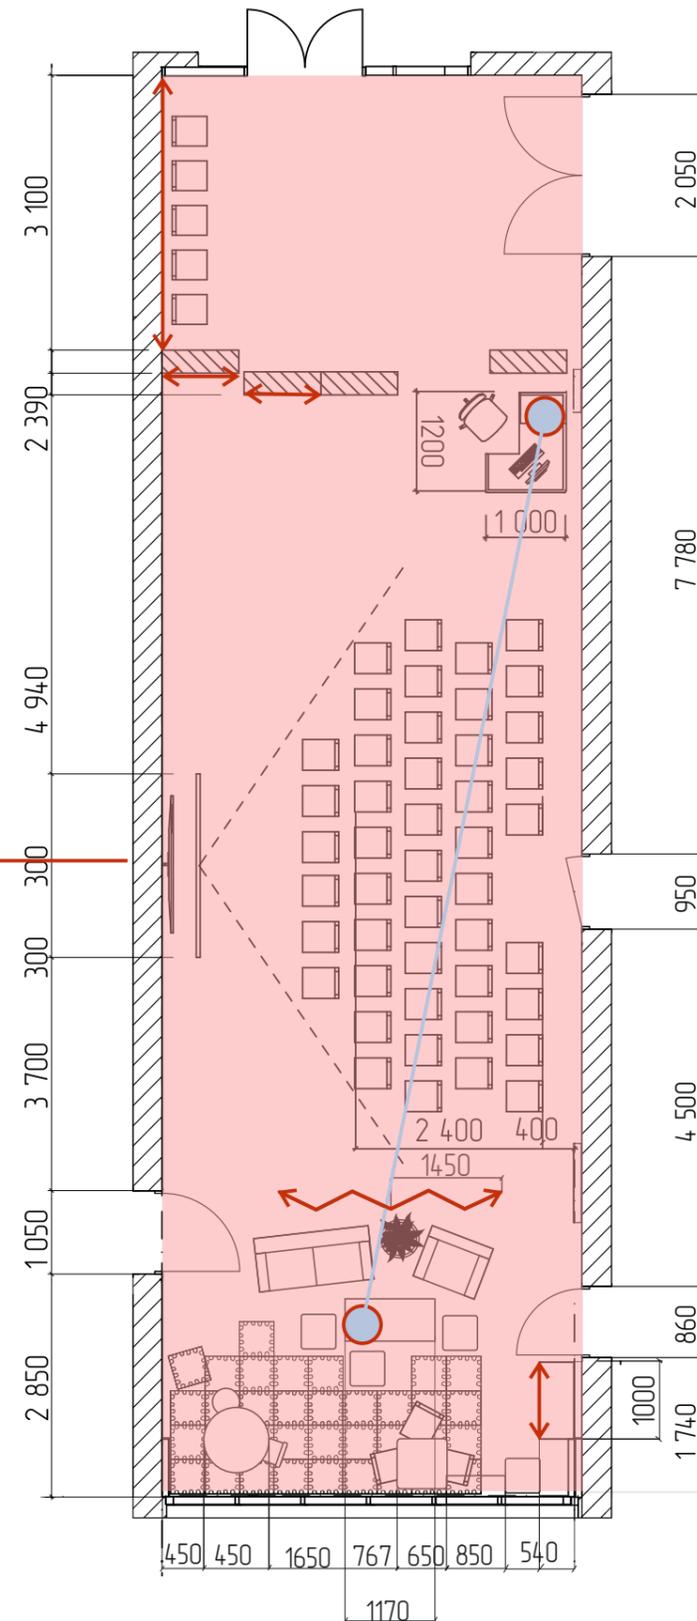

естественное освещение

ЧИТАЛЬНЫЙ ЗАЛ И МУЗЕЙНЫЙ УГОЛОК

1



ХОЛЛ, ДЕТСКИЙ ЗАЛ, КНИГОХРАНИЛИЩЕ

2




ХОЛЛ, ДЕТСКИЙ ЗАЛ, КНИГОХРАНИЛИЩЕ

2





ХОЛЛ, ДЕТСКИЙ ЗАЛ, КНИГОХРАНИЛИЩЕ

2

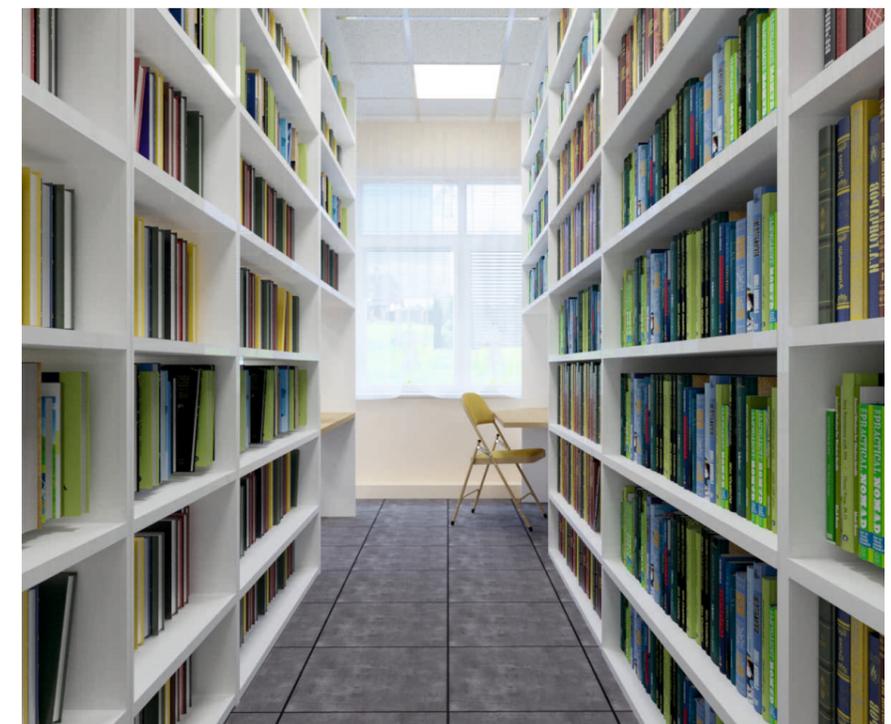

БОЛЬШОЙ ФУНКЦИОНАЛЬНЫЙ ЗАЛ

3

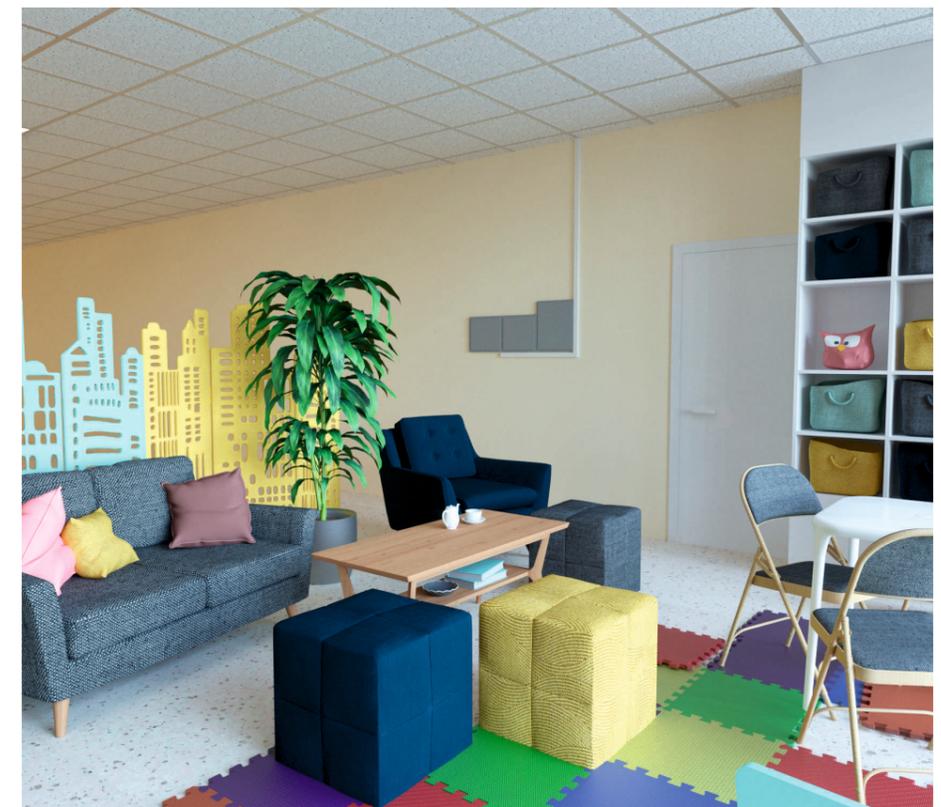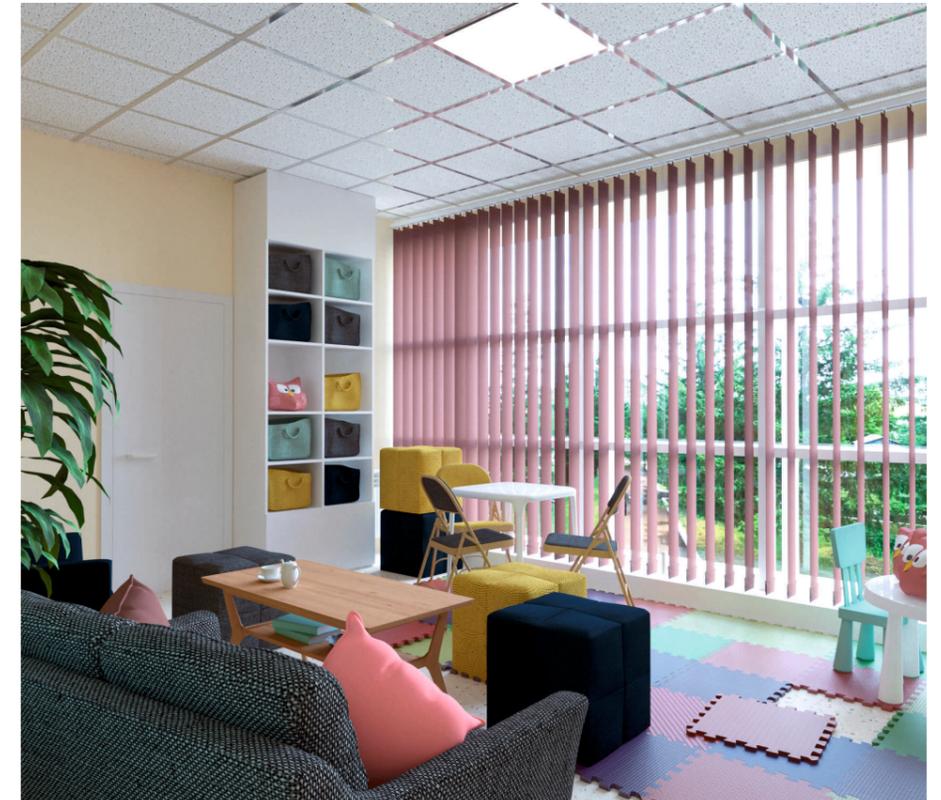

БОЛЬШОЙ ФУНКЦИОНАЛЬНЫЙ ЗАЛ

3

