


ООО «Союз-Проект»

**Дизайн-проект
интерьера детской библиотеки №15,
по адресу: Челябинская область, г.Златоуст, ул.Дворцовая, 3**

Челябинск, 2020

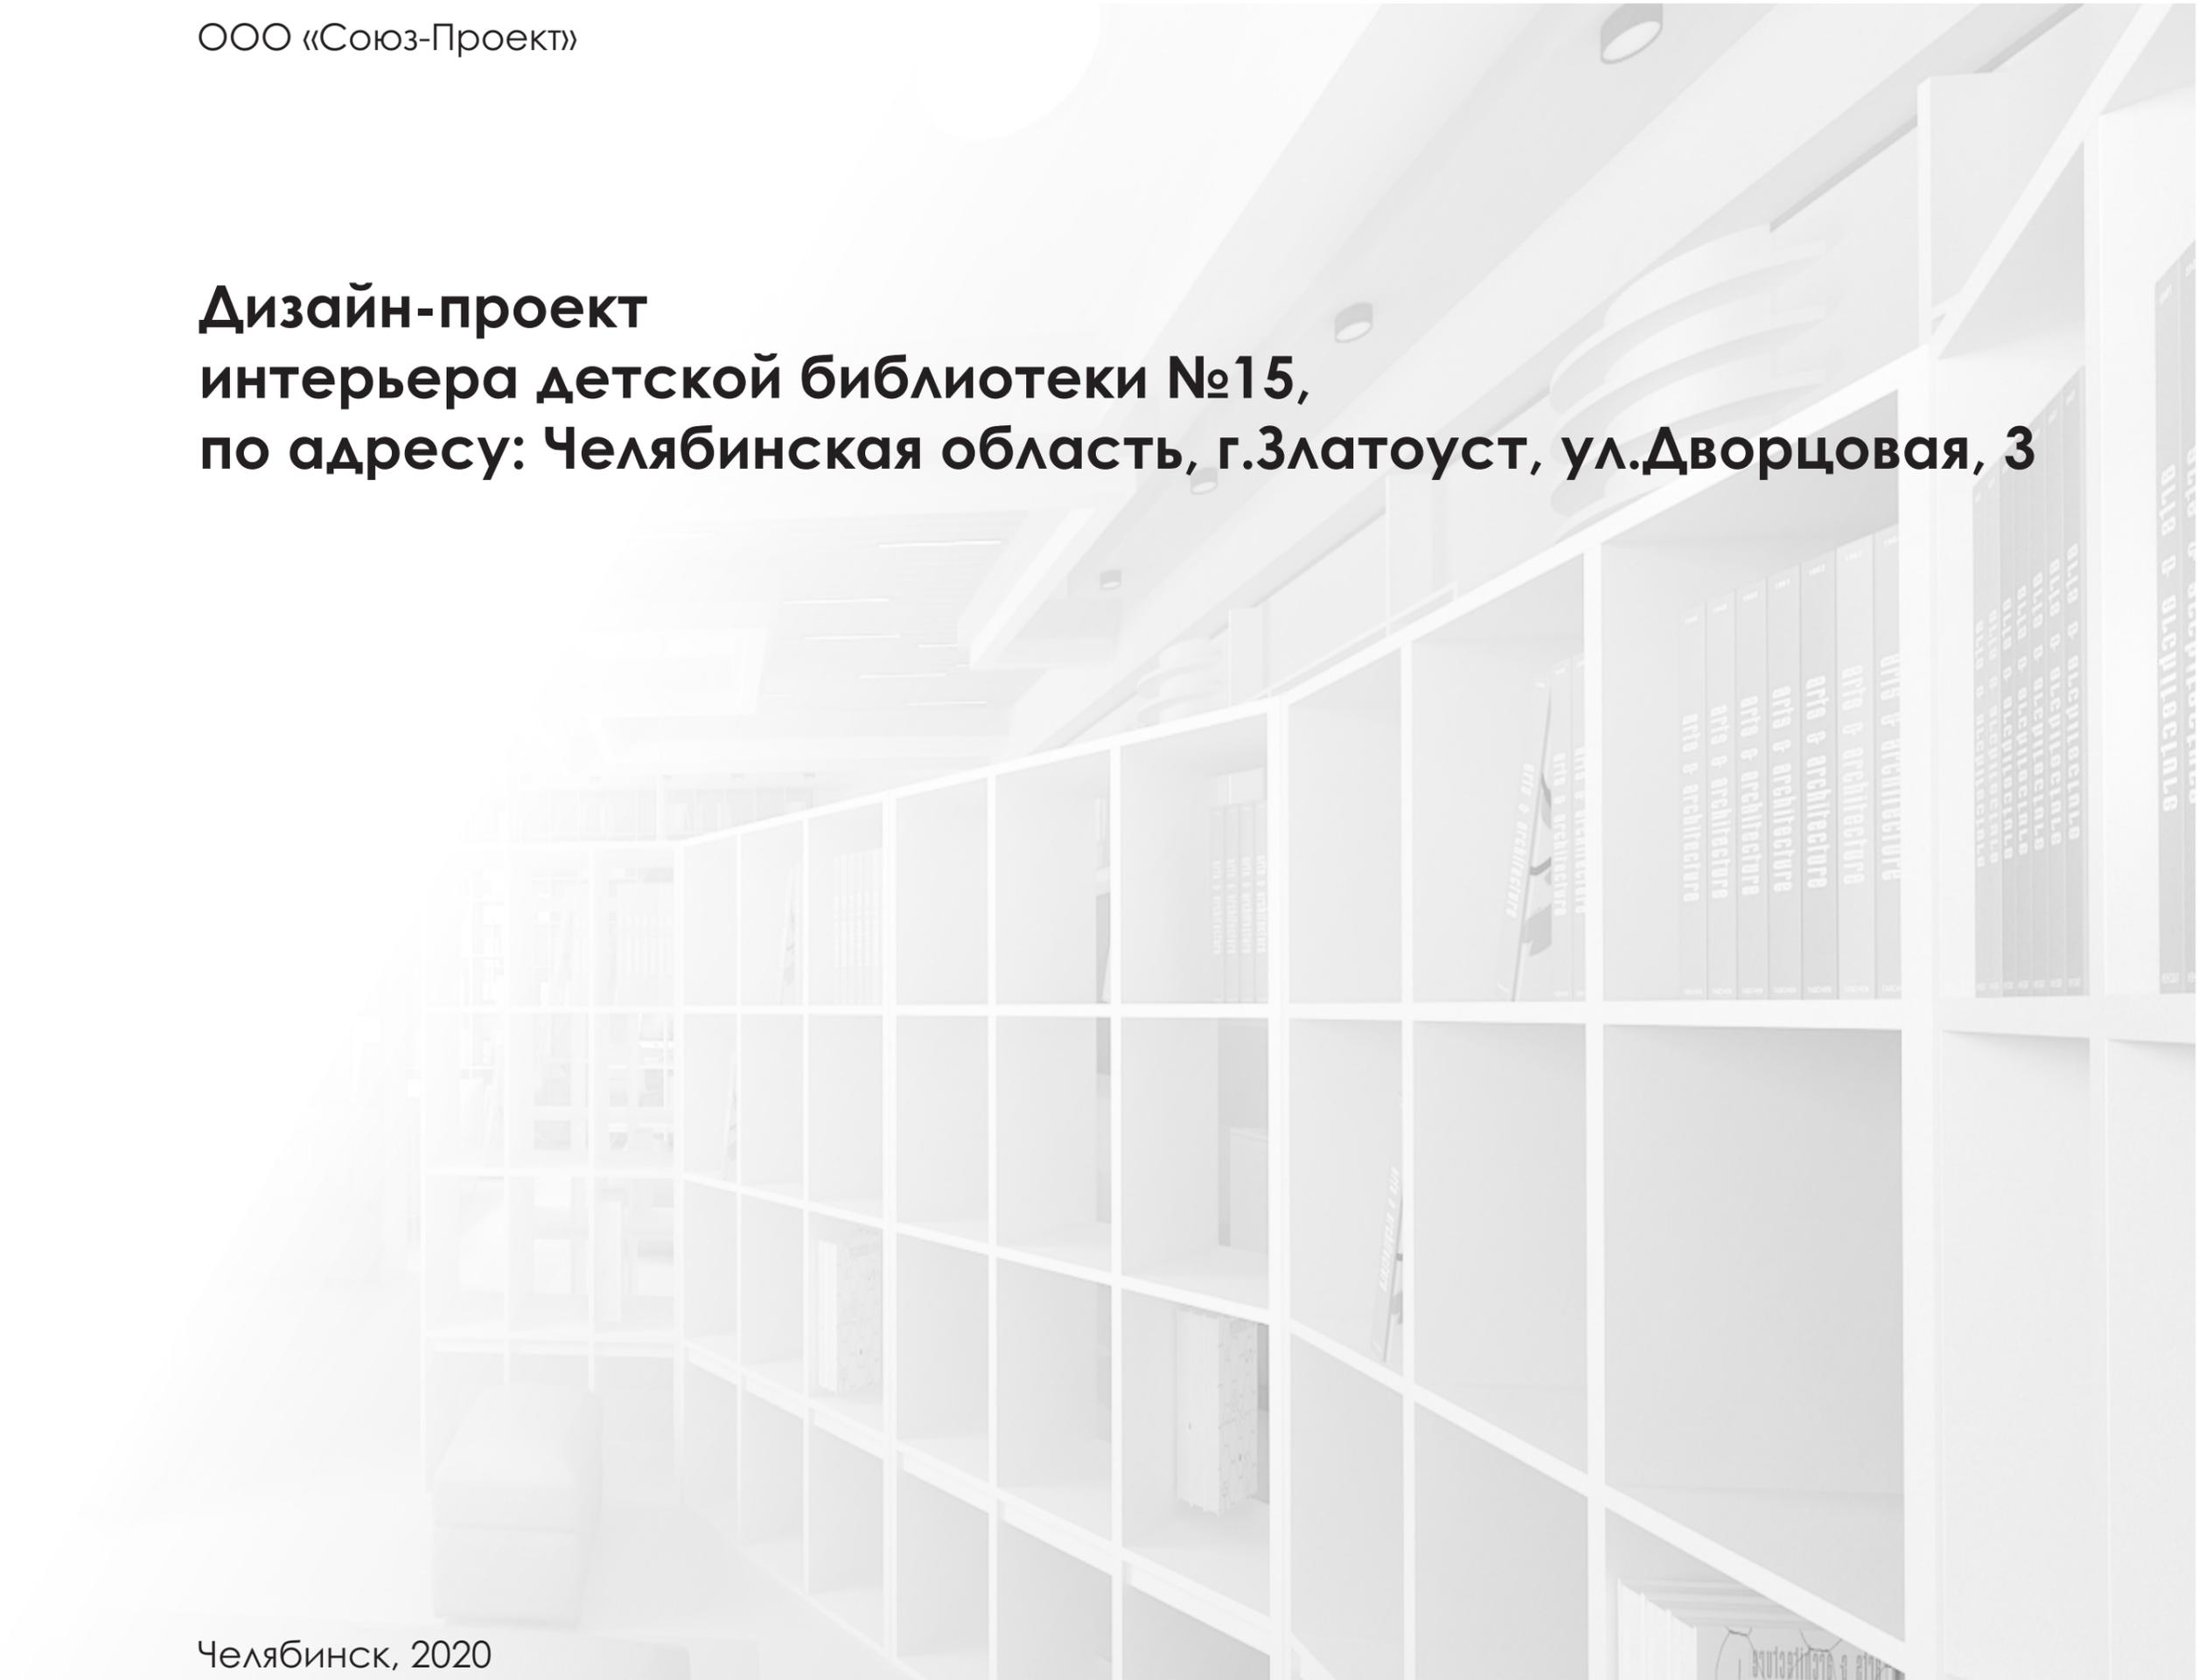



Ведомость чертежей

N	Наименование	N	Наименование
1	Состав проекта, общие данные	21-27	Чертежи мебели
2	Исходный план М 1:50	28	Ведомость готовой мебели
3	План сносимых перегородок и конструкций М 1:50	29-68	Видовые точки помещений
4	План возводимых перегородок и конструкций М 1:50		
5	План расстановки мебели и оборудования М 1:50		
6	План потолка М 1:50		
7	План уровней потолка М 1:50		
8	План цветового решения потолка М 1:50		
9	План расстановки светильников М 1:50		
10	План привязки светильников М 1:50		
11	План расстановки розеток и выключателей М 1:50, ведомость выключателей		
12	План привязки розеток и выключателей М 1:50		
13	Ведомость розеток, ведомость светильников		
14	План пола		
15	План привязок и уровней пола		
16	План обозначения разверток стен		
17	Развертки стен М 1:50		
18	Развертки стен М 1:50		
19	Ведомость отделки		
20	Ведомость отделки		

Общие указания:


1. Перед выполнением работ проверить геометрию существующих стен и перегородок. При необходимости, произвести выравнивание штукатуркой, при существенных отклонениях - гипсокартонными конструкциями.
2. Размещение датчиков охранной, пожарной сигнализации, аварийного оповещения и указателей определить проектом специализированной организации.
3. Выполнить гидроизоляцию потолка всех помещений.
4. Стык напольного покрытия коммерческим линолеумом выполнить сварным швом.
5. Выполнить рабочий проект вентиляции помещений специализированной организацией.

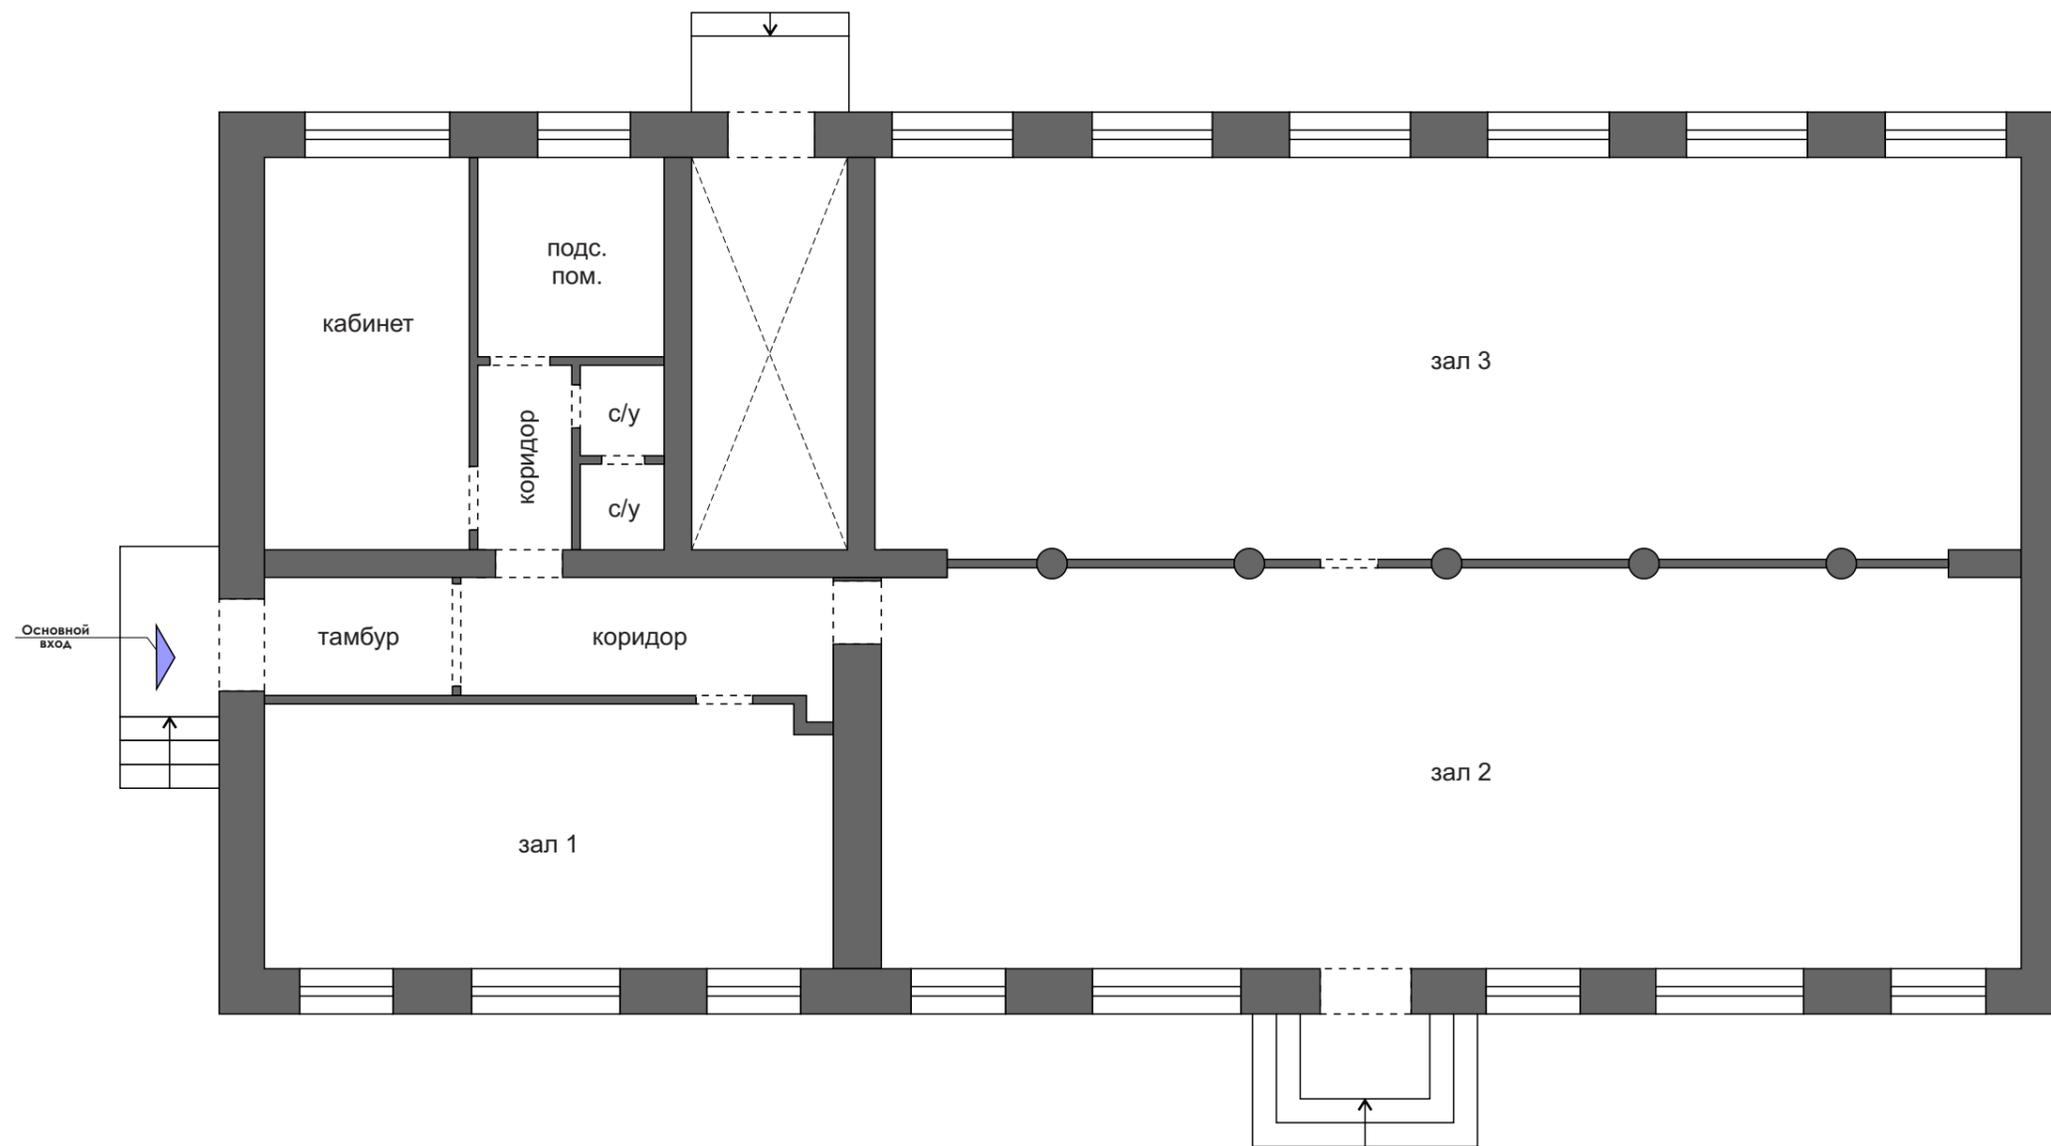

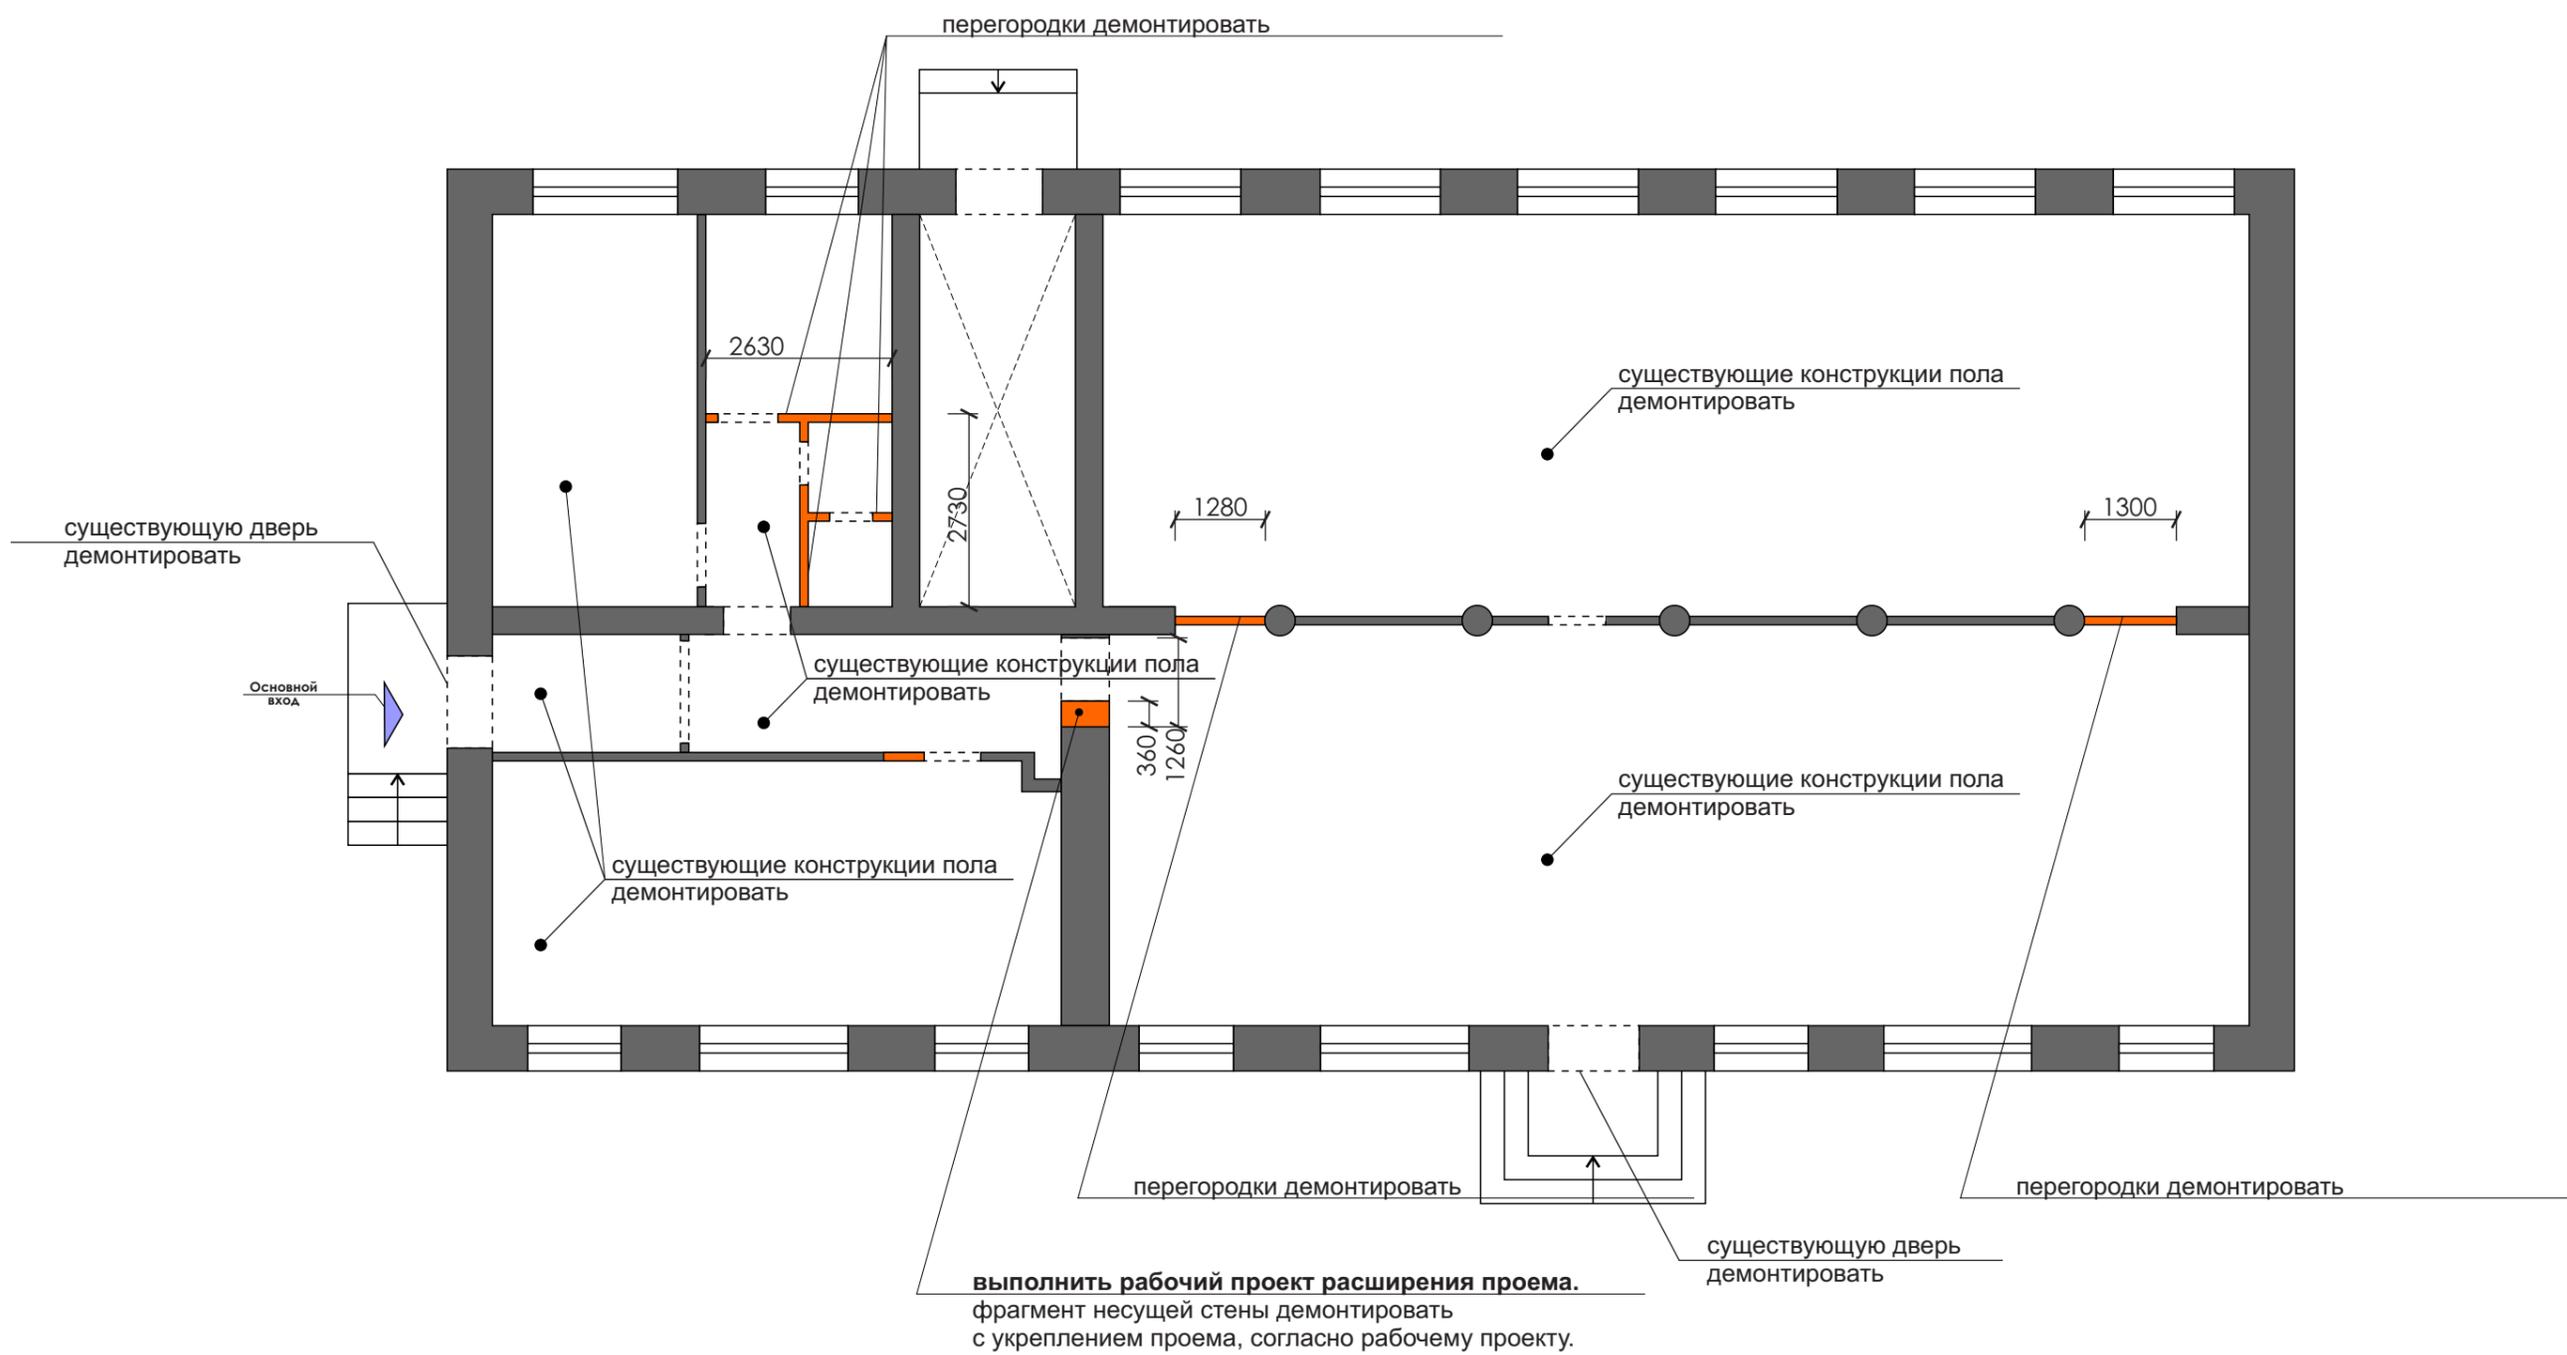


Примечание: существующие входные и межкомнатные двери демонтировать

Условные обозначения: - сносимые перегородки и конструкции

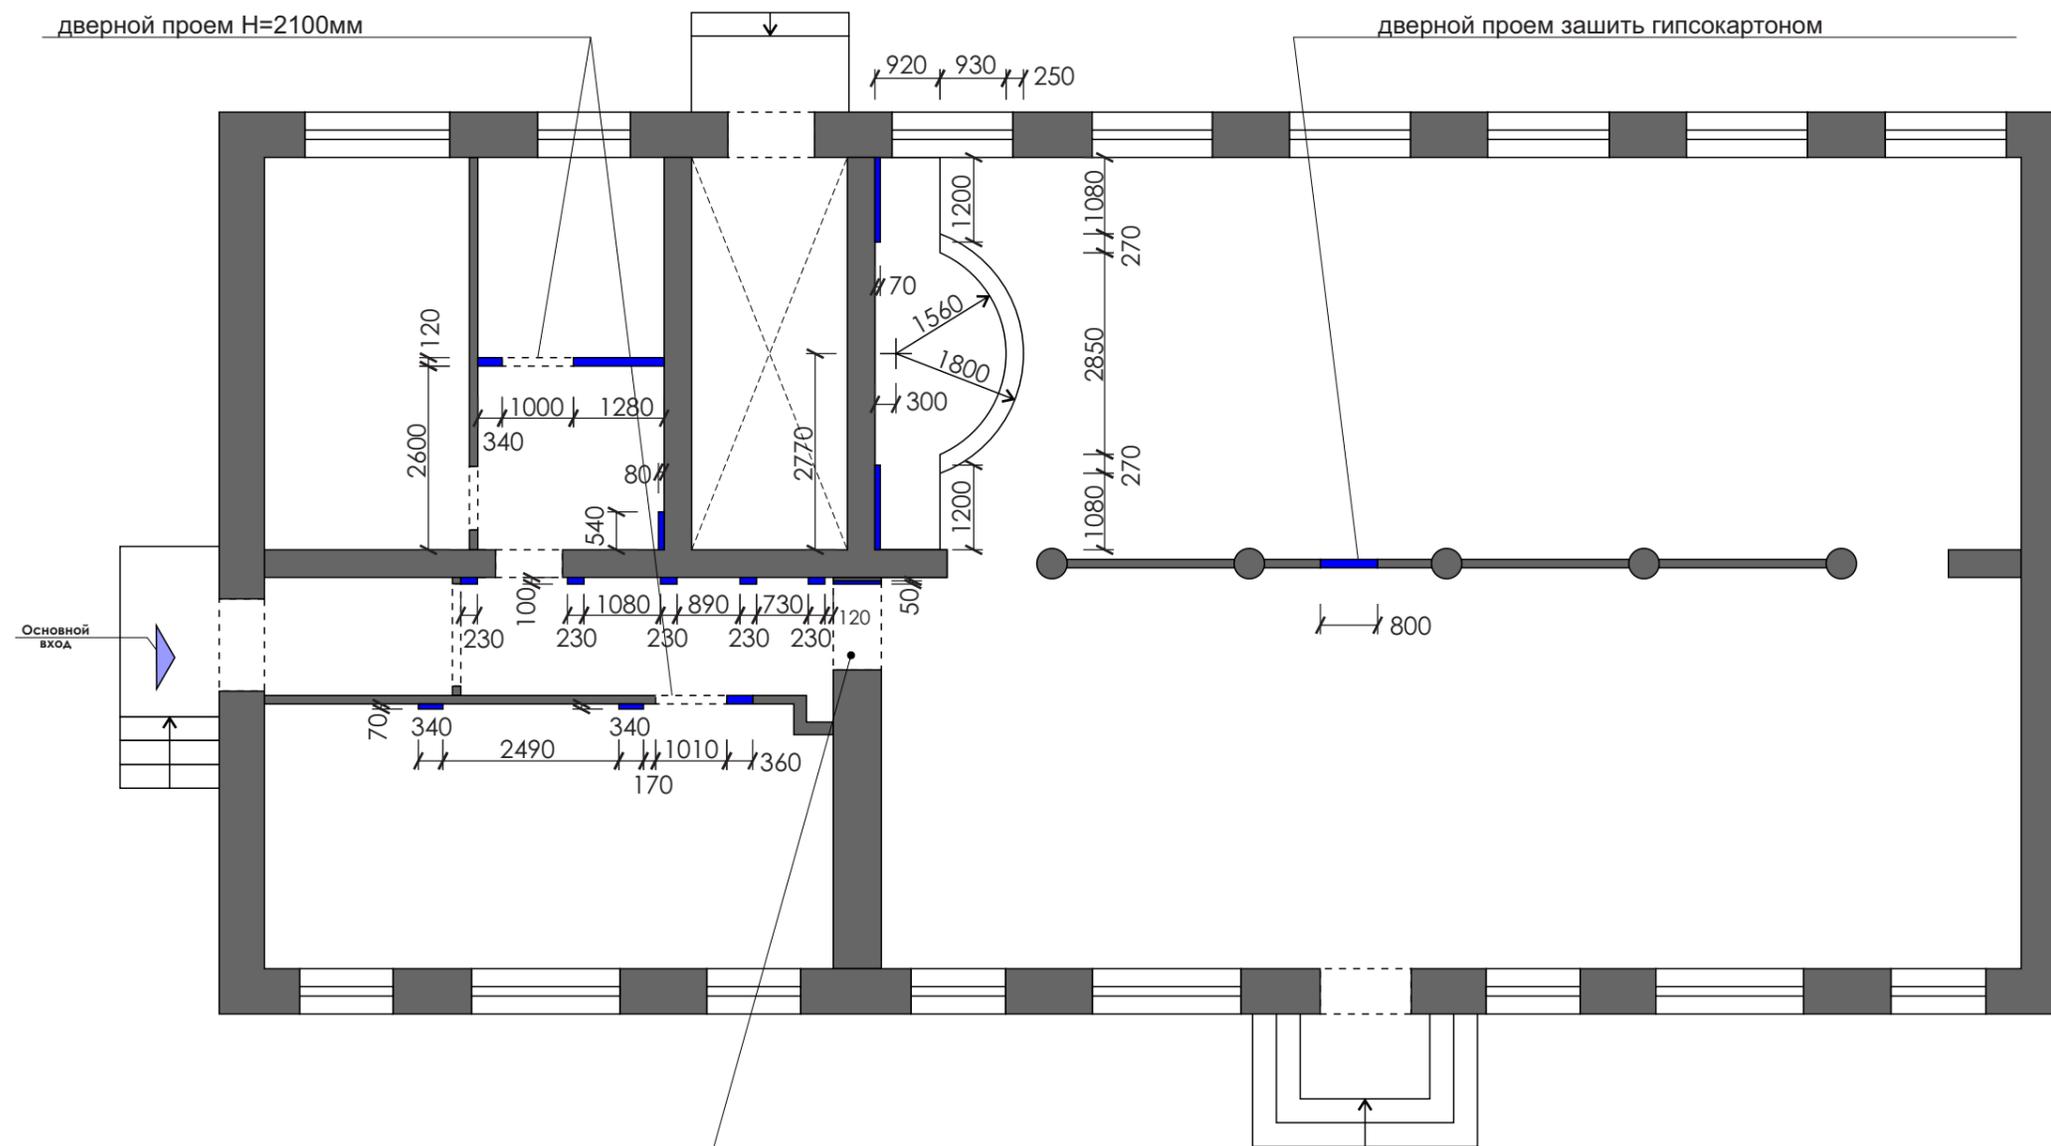

выполнить рабочий проект расширения проема.
фрагмент несущей стены демонтировать
с укреплением проема, согласно рабочему проекту.

Условные обозначения: ■ - возводимые перегородки и конструкции

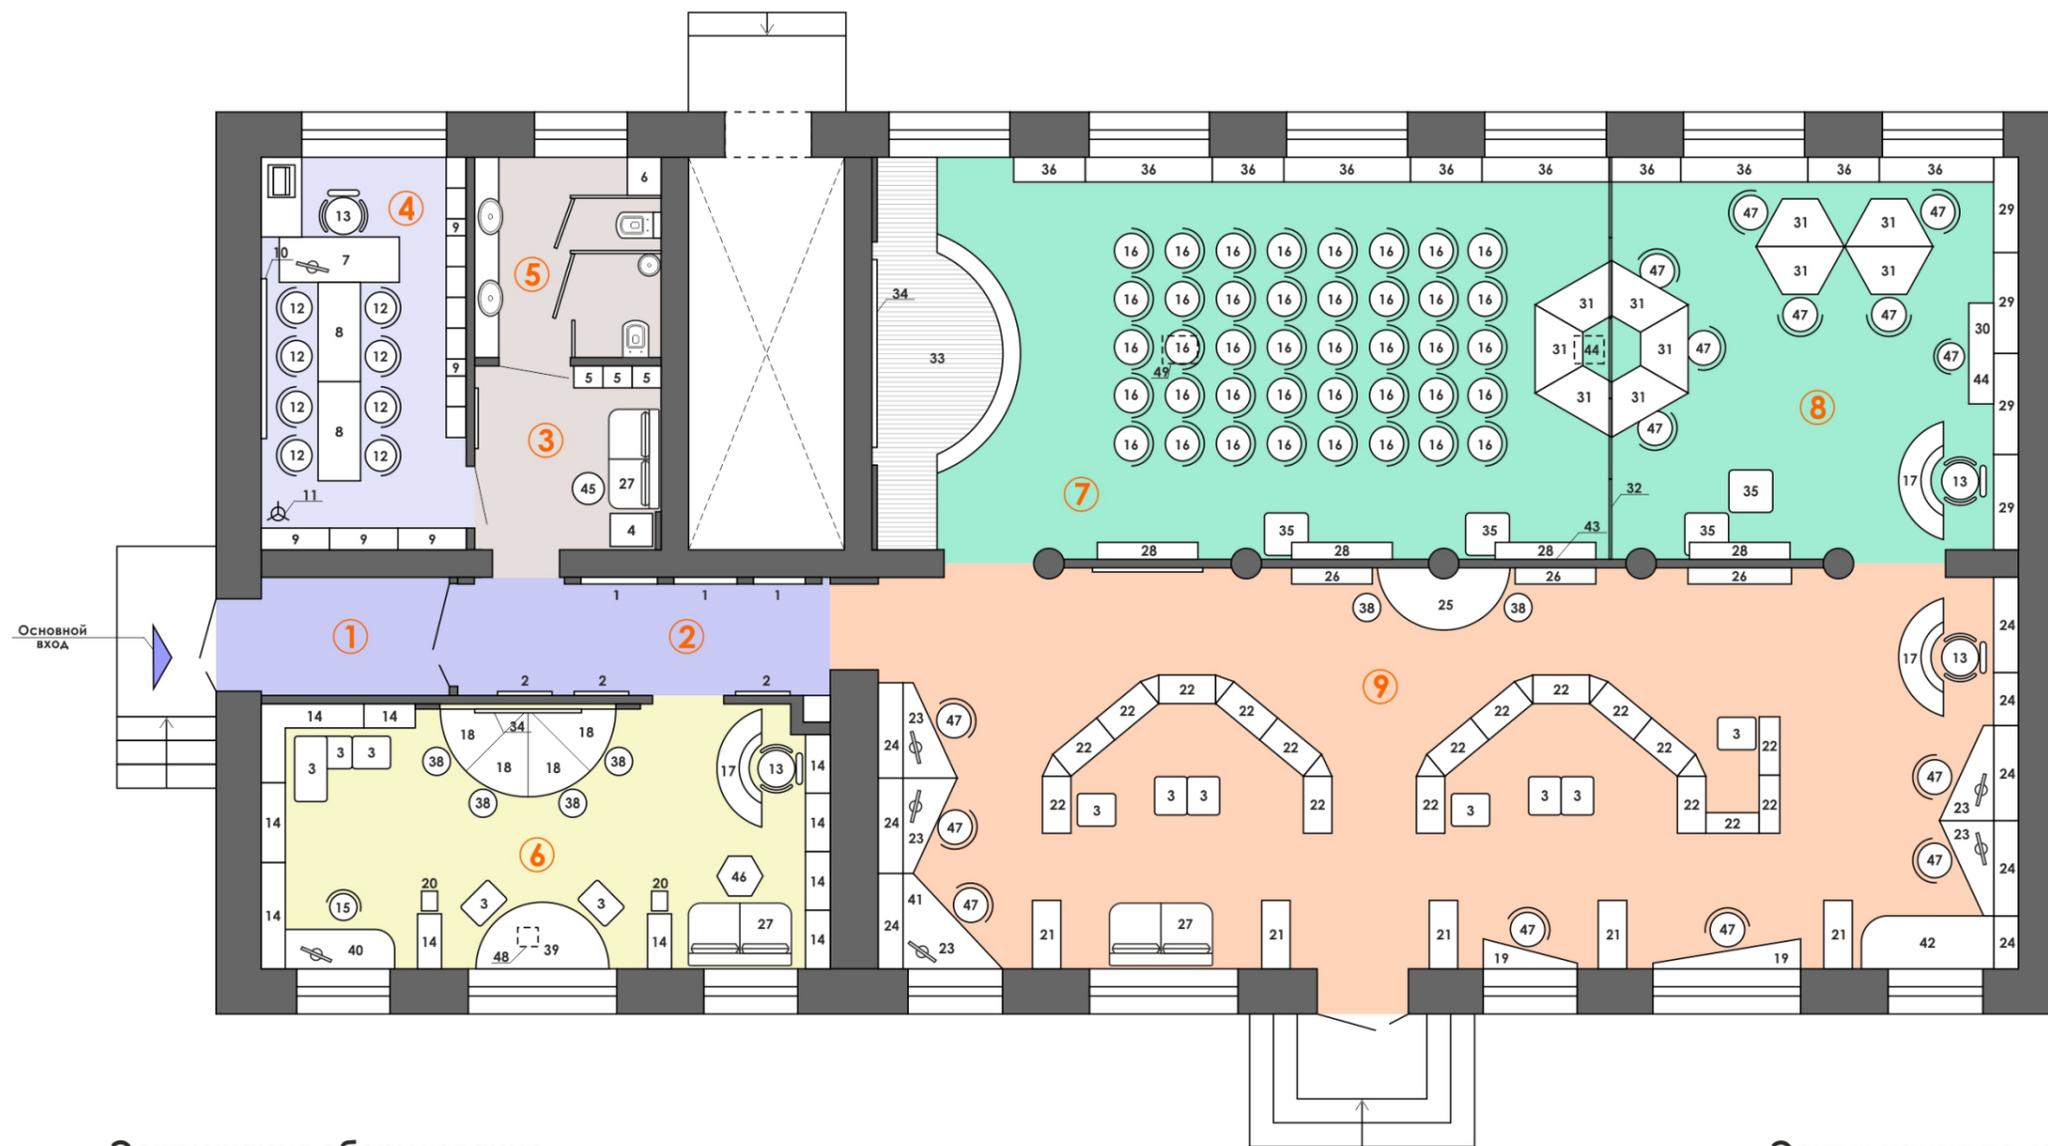



Экспликация оборудования


- | | | |
|-------------------------------------|--------------------------------------|--|
| 1. Стеллаж | 20. Мобильный стеллаж для периодики | 39. Стол игровой |
| 2. Информационный стенд | 21. Книжный стеллаж | 40. Стол с ПК для детей с ОВЗ |
| 3. Модульный пуф | 22. Книжные стеллажи «лабиринта» | 41. МФУ для читателей |
| 4. Вендинговый аппарат | 23. Компьютерный стол индивидуальный | 42. Зона для чтения |
| 5. Камеры хранения | 24. Стеллаж | 43. Телевизор с игровой консолью |
| 6. Хоз. шкаф | 25. Стол игровой | 44. Проектор для интерактивного пола |
| 7. Рабочий стол с МФУ | 26. Многофункциональная зона | 44. Игровой ПК с шлемом виртуальной реальности |
| 8. Модульный стол | 27. Диван-трансформер | 45. Журнальный столик |
| 9. Офисный шкаф | 28. Интерактивная зона | 46. Стол для рисования песком |
| 10. Пробковая панель для объявлений | 29. Стеллаж | 47. Мобильный стул |
| 11. Вешалка | 30. Интерактивный стол | 48. Проектор |
| 12. Стул | 31. Модульный стол для творчества | 49. Проектор |
| 13. Рабочее кресло | 32. Акустическая штора | |
| 14. Книжный стеллаж | 33. Террасная сцена-подиум | |
| 15. Стул детский | 34. Экран с проектором | |
| 16. Стул стопируемый | 35. Модульный пуф | |
| 17. Кафедра | 36. Разноуровневые стеллажи | |
| 18. Стол модульный | 37. Ящик для детских книг | |
| 19. Рабочее место на подоконнике | 38. Пуф | |

Экспликация помещений


1. Тамбур
2. Вестибюль
3. Зона ожидания
4. Помещение персонала
5. С/у
6. Зал «Детский пазлдром»
7. Зал «Игромикс» - актив-зона
8. Зал «Игромикс» - игровая зона
9. Зал «Книжный лабиринт»

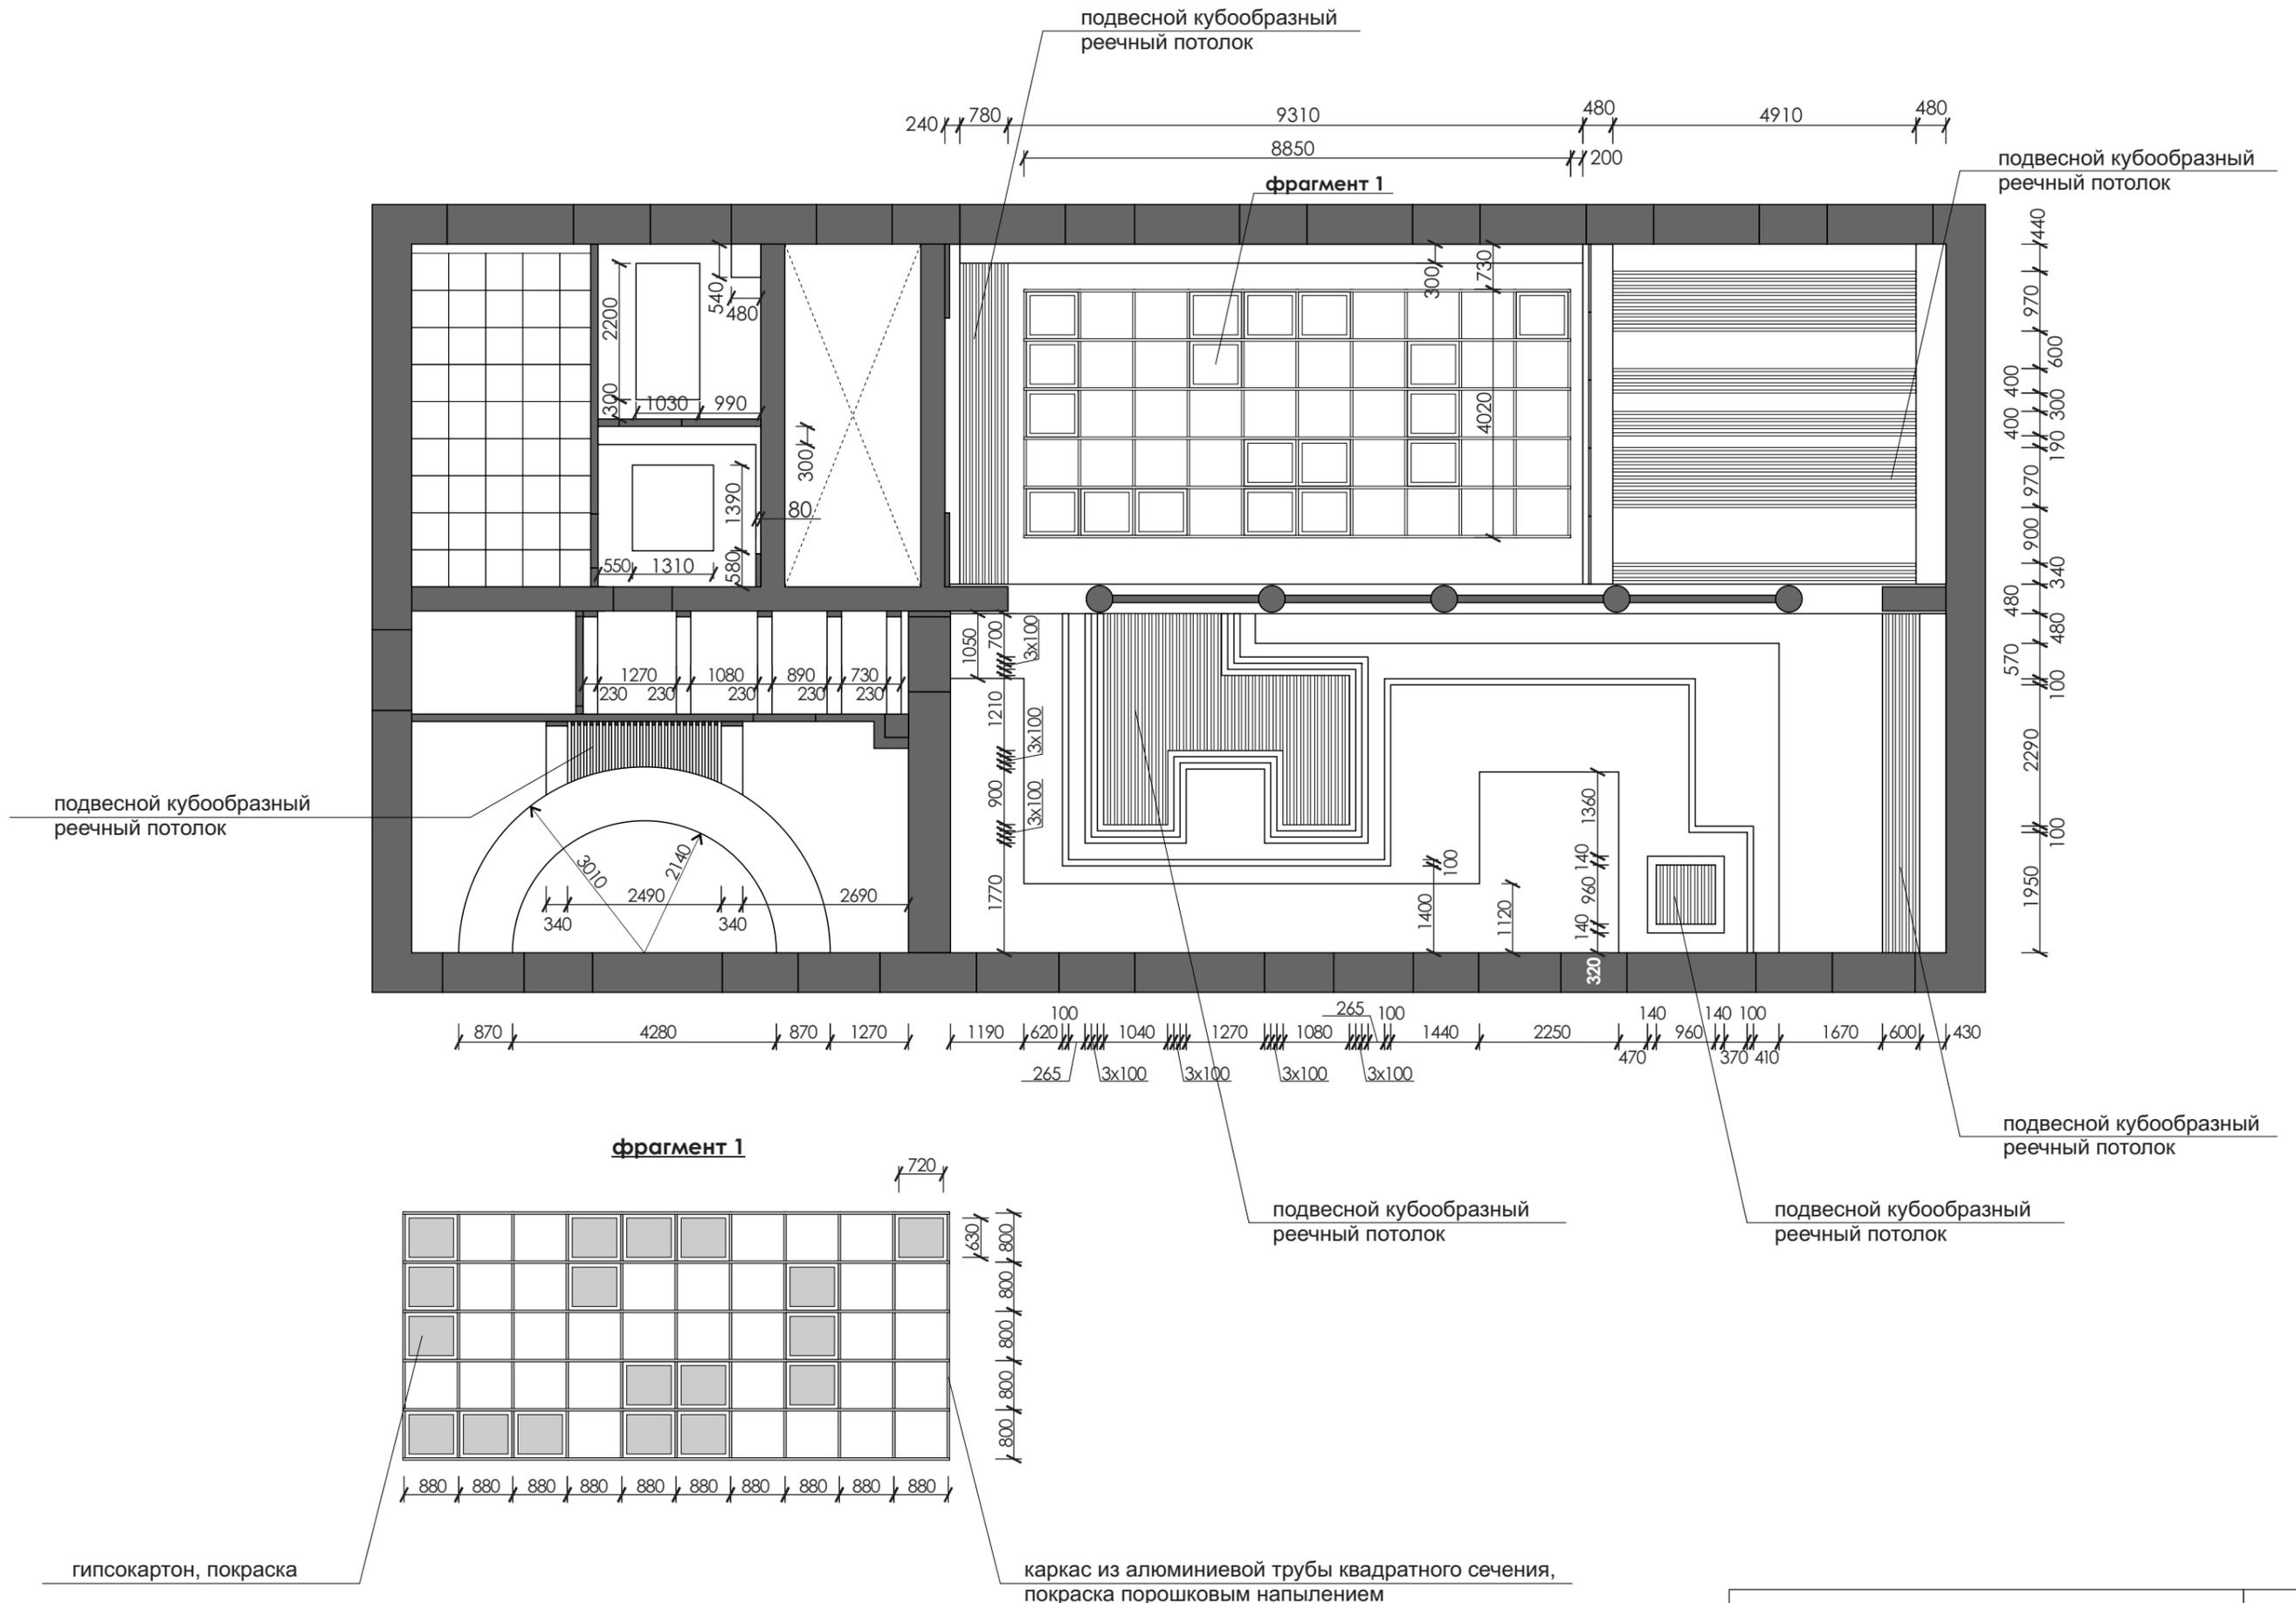

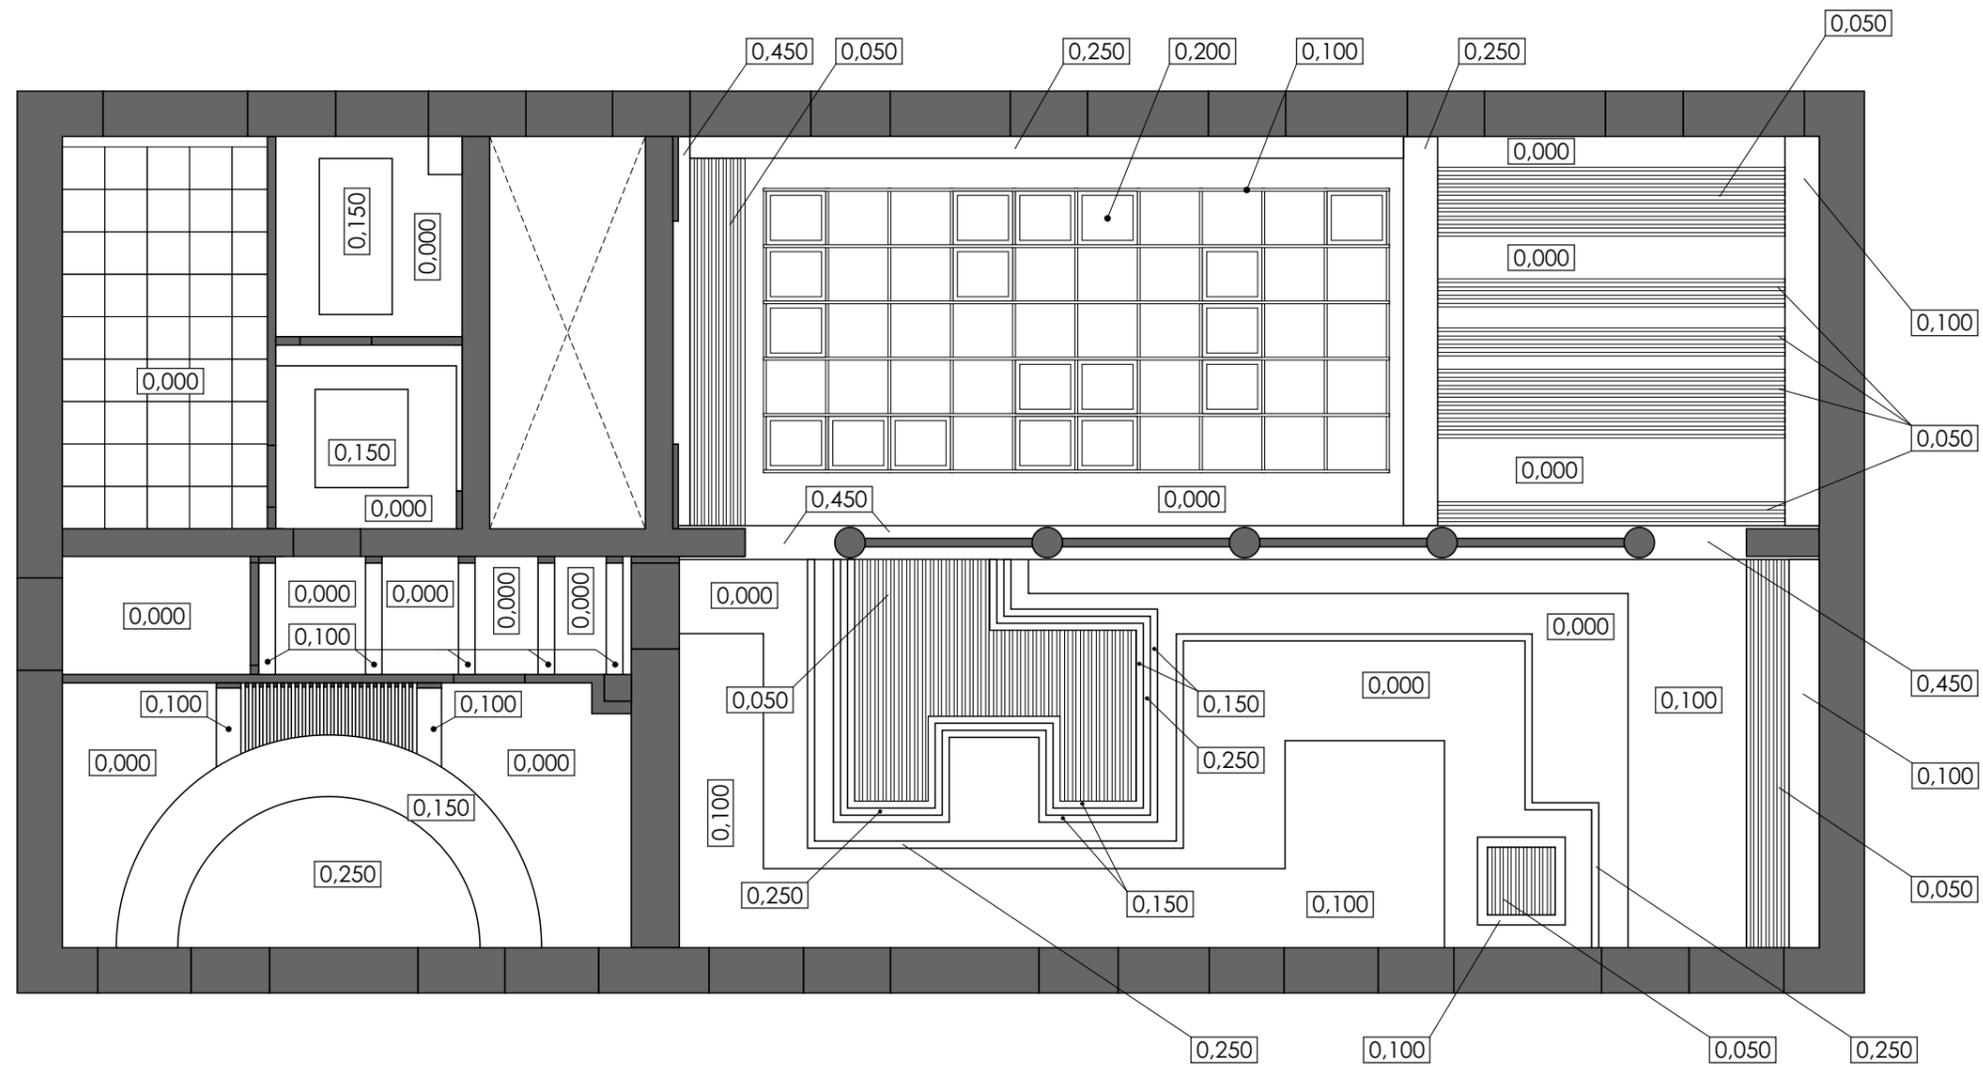

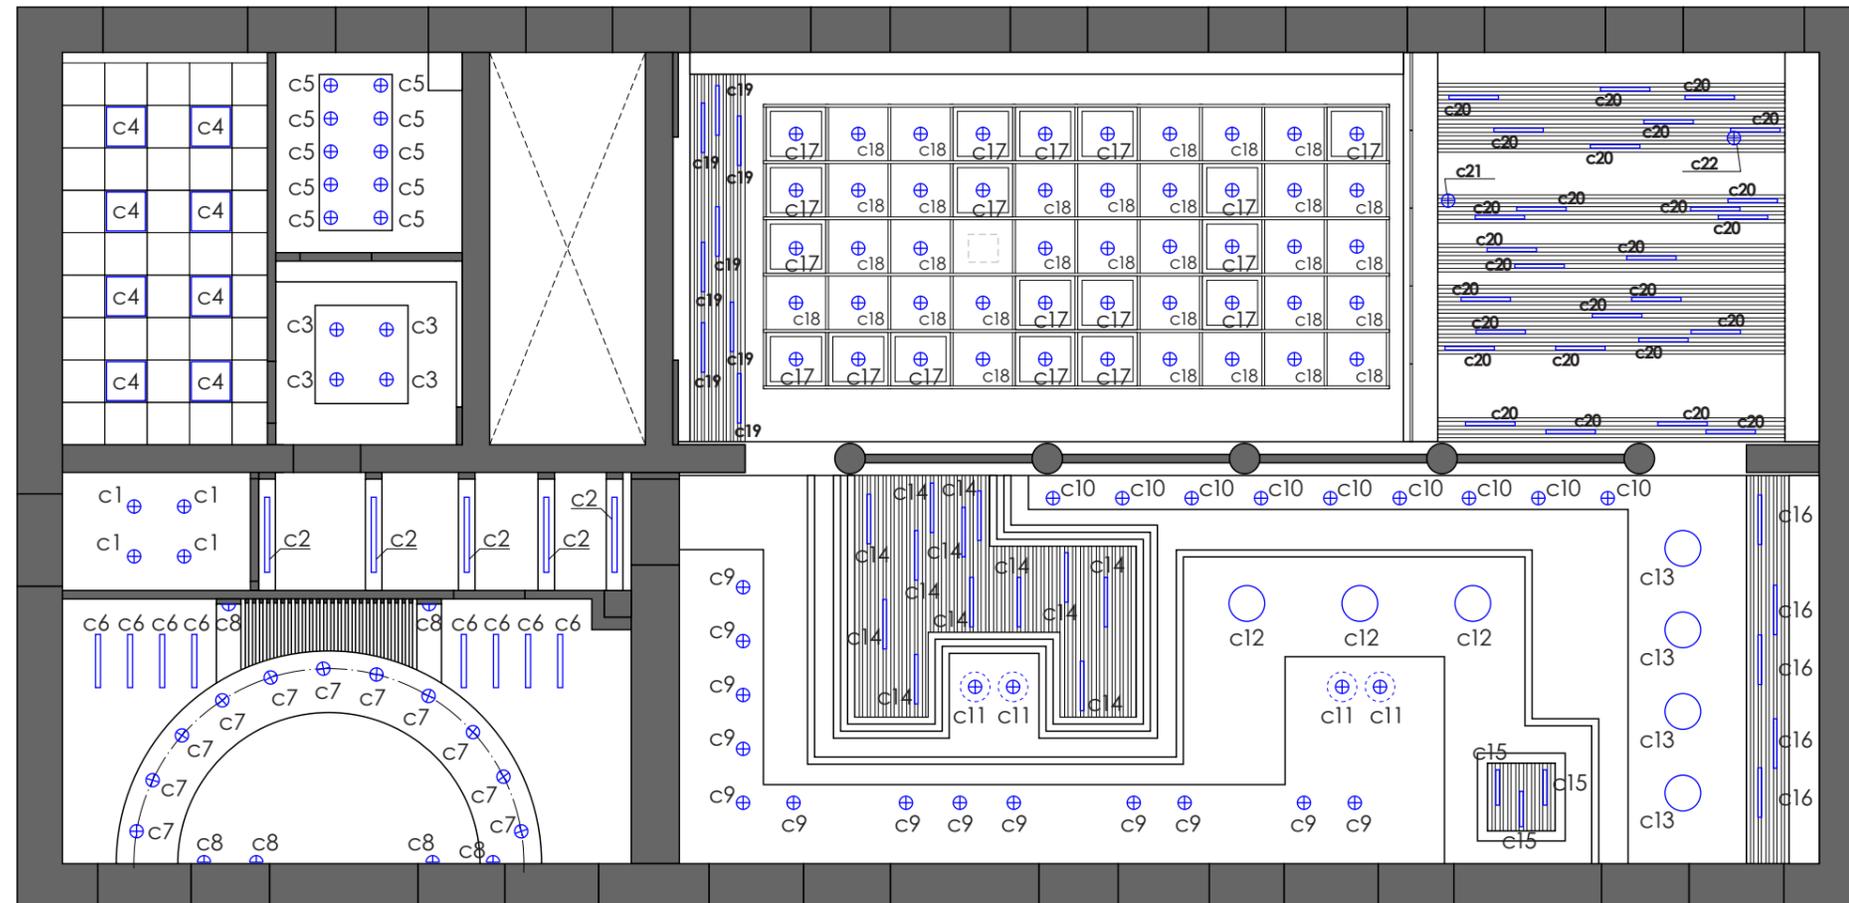


Прим.: 1. Ведомость светильников см. лист 13
 2. Ведомость выключателей см. лист 11

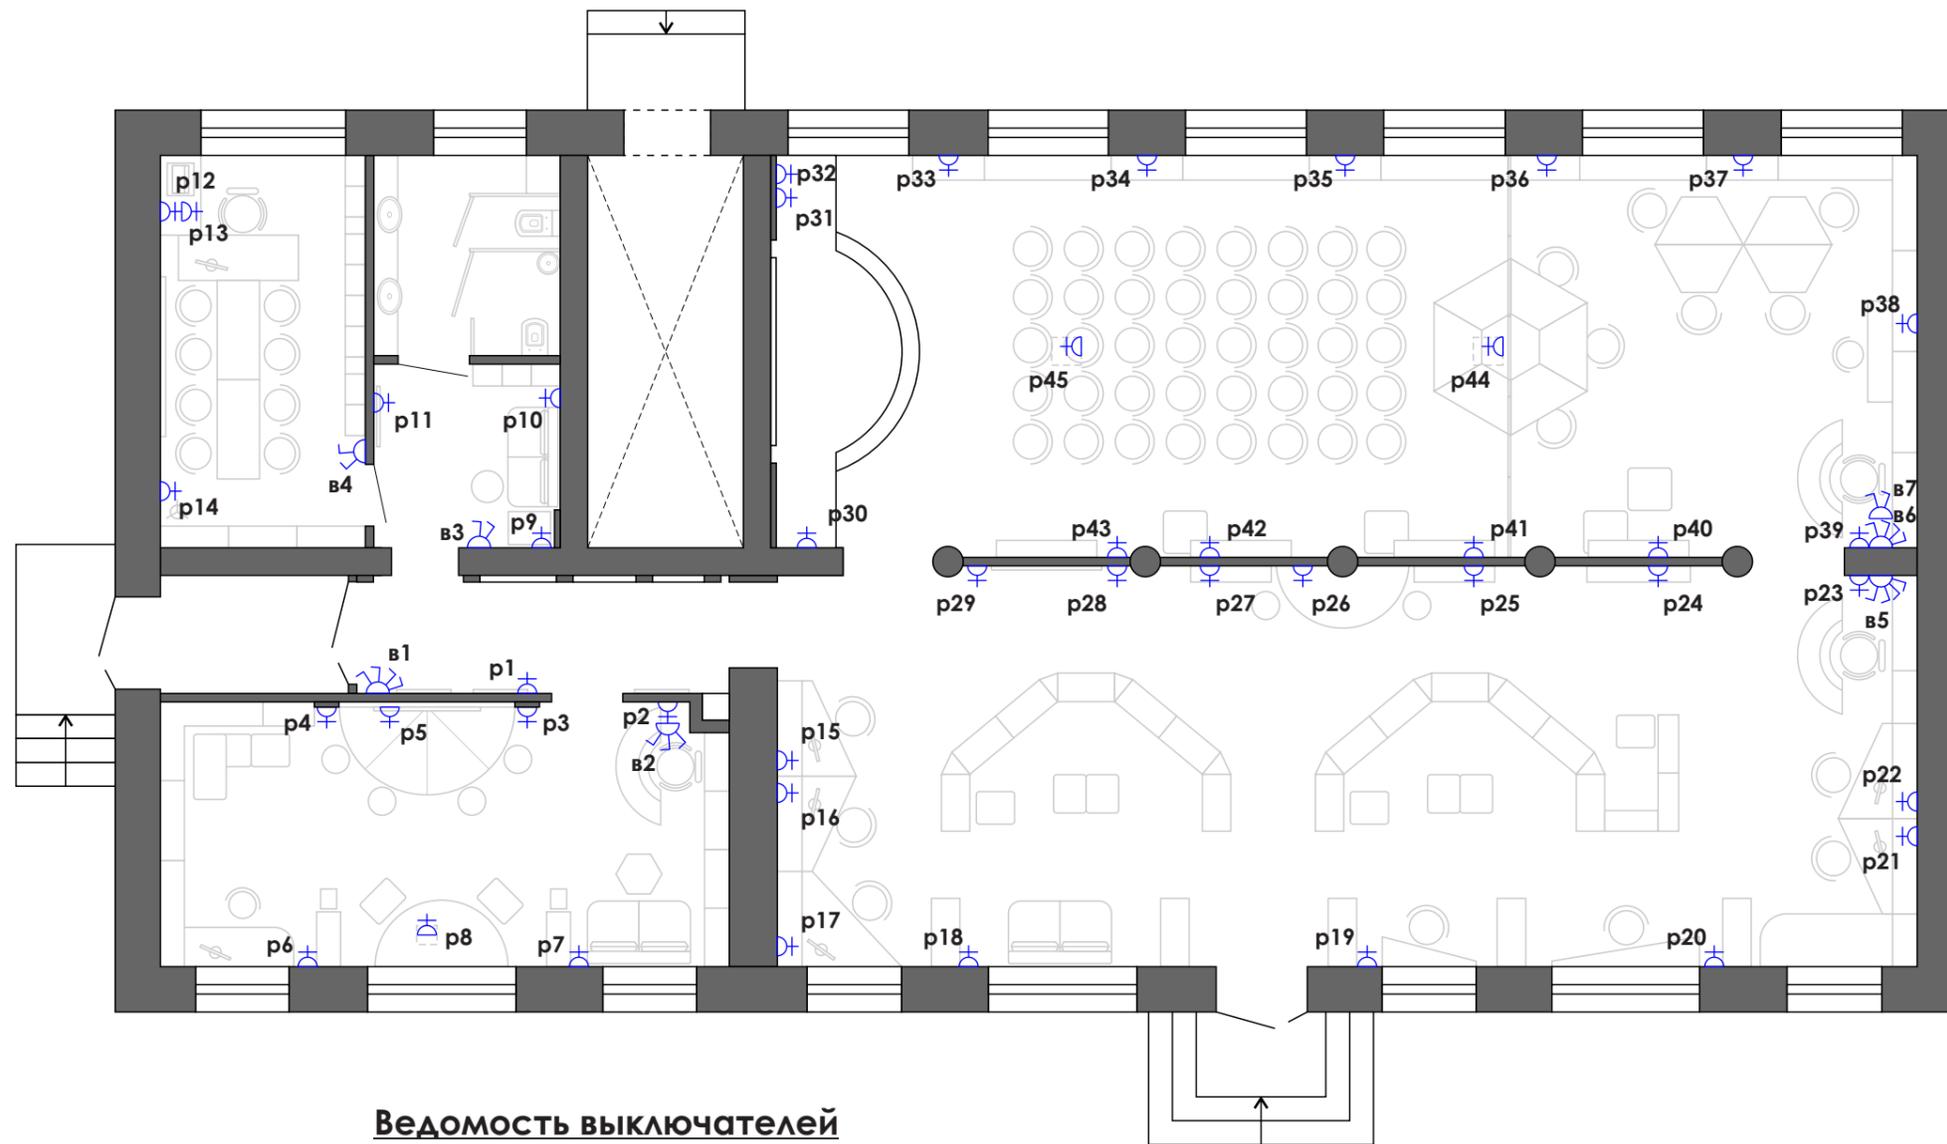

Ведомость выключателей

№	Кол-во клавиш	Группы	Примечание
в0	-	1: с1 Автоматическое включение по датчику движения	Дежурное общее освещение тамбура
в1	4	1: с2 2: с6 3: с9, с10 4: с17 (2,3,4 группы-переключатель)	Дежурное общее освещение холла и залов
в2	3	1: с6 (переключатель) 2: с7 3: с8	Освещение различных зон зала «Паззлдром»
в3	2	1: с3 2: с5	Общее освещение зоны ожидания и с/у
в4	2	1: с4 (зона1) 2: с4 (зона2)	Общее освещение помещения персонала
в5	4	1: с9,с10 (переключатель) 2: с12,с13 3: с14, с15, с16 4: с11	Освещение различных зон зала «Книжный лабиринт»
в6	4	1: с17 (переключатель) 2: с18 3: с20 4: с19	Освещение различных зон зала «Игромикс»
в7	2	1: с21 2: с22	Освещение игровых зон зала «Игромикс»

- Прим.: 1. Светильники С1 подключить через локальный датчик движения в тамбуре
 2. Выключатели установить на высоте 1600 мм от чистого пола, выключатели в3,в4 установить на высоте 900 мм от чистого пола.
 3. Привязки высот даны от чистого пола
 4. Предусмотреть включение аварийного освещения в каждом помещении.

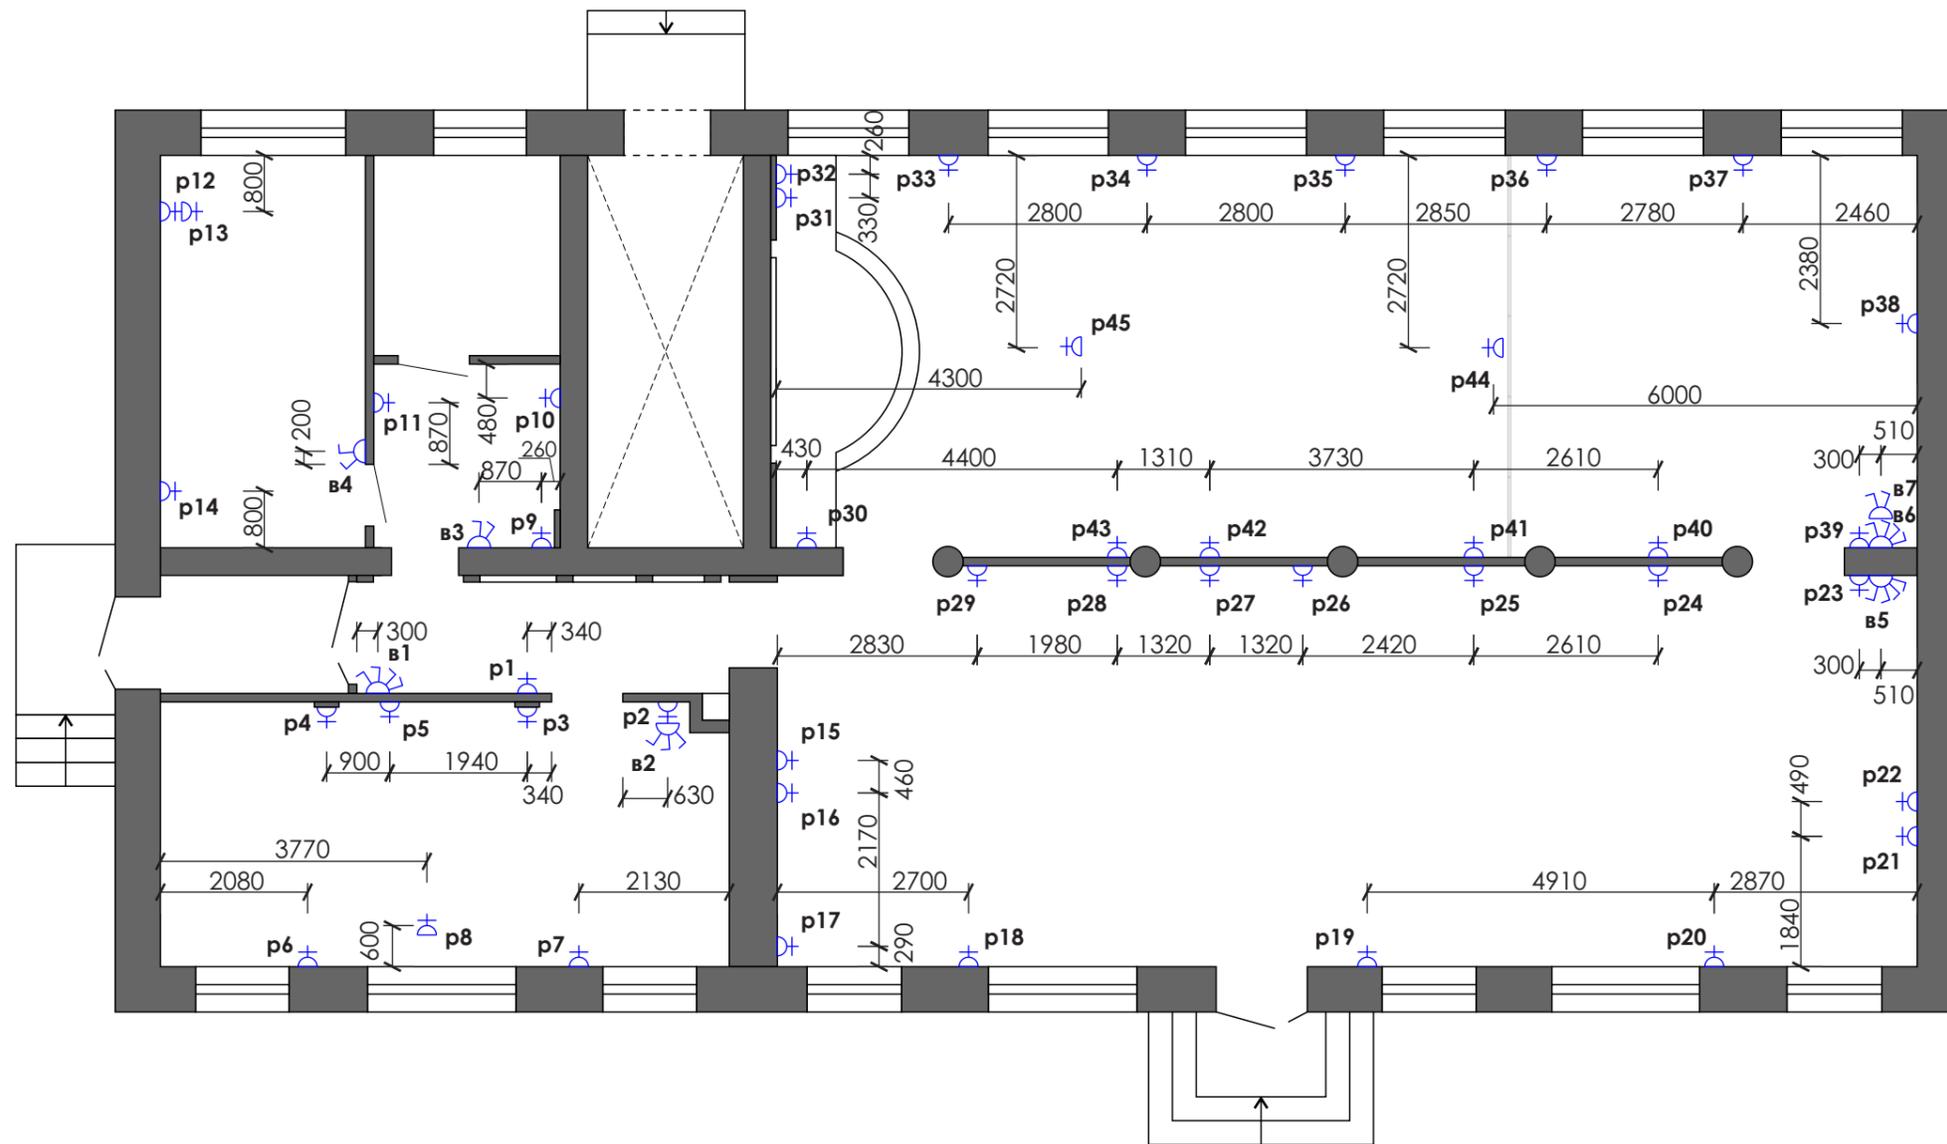

Прим.: 1. Ведомость розеток см. лист 13

Ведомость розеток


№	Тип розетки	Кол-во	Прим.	23	Блок эл.розеток, интернет-розетка	5	H=300мм
1	Электророзетка	2	H=300мм	24	Блок эл.розеток, интернет-розетка	3	H=300мм
2	Блок эл.розеток, интернет-розетка, HDMI	5	H=300мм	25	Блок эл.розеток, интернет-розетка	3	H=300мм
3	Электророзетка	2	H=300мм	26	Блок эл.розеток, интернет-розетка	3	H=800мм
4	Электророзетка	2	H=300мм	27	Блок эл.розеток, интернет-розетка	3	H=300мм
5	Электророзетка	2	H=800мм	28	Электророзетка	1	H=300мм
6	Блок эл.розеток, интернет-розетка	5	H=300мм	29	Электророзетка	1	H=300мм
7	Электророзетка	2	H=300мм	30	Блок эл.розеток, интернет-розетка	5	H=600мм
8	Электророзетка, HDMI-розетка	2	на потолке	31	Блок эл.розеток, интернет-розетка	5	H=600мм
9	Электророзетка	2	H=300мм	32	HDMI-розетка	1	H=600мм - к проектору
10	Электророзетка	2	H=300мм	33	Электророзетка	2	H=800мм
11	Электророзетка, HDMI-розетка	2	H=1600мм	34	Электророзетка	2	H=800мм
12	Блок эл.розеток, интернет-розетка	5	H=300мм	35	Электророзетка	2	H=800мм
13	Электророзетка	2	H=1000мм	36	Электророзетка	2	H=800мм
14	Электророзетка	2	H=300мм	37	Электророзетка	2	H=800мм
15	Блок эл.розеток, интернет-розетка	5	H=300мм	38	Блок эл.розеток, интернет-розетка	5	H=300мм
16	Блок эл.розеток, интернет-розетка	5	H=300мм	39	Блок эл.розеток, интернет-розетка, HDMI к проектору	5	H=300мм
17	Блок эл.розеток, интернет-розетка	5	H=300мм	40	Электророзетка	2	H=300мм
18	Электророзетка	1	H=300мм	41	Блок эл.розеток, интернет-розетка, HDMI	3	H=1500мм
19	Блок эл.розеток, интернет-розетка	3	H=300мм	42	Электророзетка	2	H=300мм
20	Блок эл.розеток, интернет-розетка	3	H=300мм	43	Электророзетка	2	H=300мм
21	Блок эл.розеток, интернет-розетка	5	H=300мм	44	Электророзетка, HDMI-розетка	2	на потолке
22	Блок эл.розеток, интернет-розетка	5	H=300мм	45	Электророзетка, HDMI-розетка	2	на потолке

Прим.: 1. Розетки на наружных стенах установить наружного типа, влагозащищенные.
2. Привязки высот даны от чистого пола.

Ведомость светильников

группа светильников	Тип светильника	Количество	Примечание
с1	Точечный накладной	4	Цвет черный
с2	Линейный светодиодный	5	Цвет черный, L=1000мм
с3	Точечный накладной	4	Цвет черный
с4	Светодиодная панель	8	Цвет белый, 600x600мм
с5	Точечный накладной	10	Цвет черный
с6	Линейный светодиодный	8	Цвет черный, L=700мм
с7	Точечный накладной	11	Цвет черный
с8	Бра	6	Цвет белый, H = 2000мм
с9	Точечный накладной	13	Цвет черный
с10	Точечный накладной	9	Цвет черный
с11	Подвесной	4	Цвет черный
с12	Встроенный светодиодный	3	Цвет белый
с13	Встроенный светодиодный	4	Цвет белый
с14	Линейный светодиодный	12	Цвет черный, L=700мм
с15	Линейный светодиодный	3	Цвет черный, L=700мм
с16	Линейный светодиодный	5	Цвет черный, L=700мм
с17	Встроенный светодиодный	18	Цвет белый
с18	Точечный накладной	31	Цвет черный
с19	Линейный светодиодный	8	Цвет черный, L=700мм
с20	Линейный светодиодный	27	Цвет черный, L=700мм
с21	Линейный светодиодный подвес	1	Цвет черный
с22	Линейный светодиодный подвес	1	Цвет черный

Прим.: 1. План расстановки светильников см. лист 9-10
2. План расстановки розеток см. лист 11-12

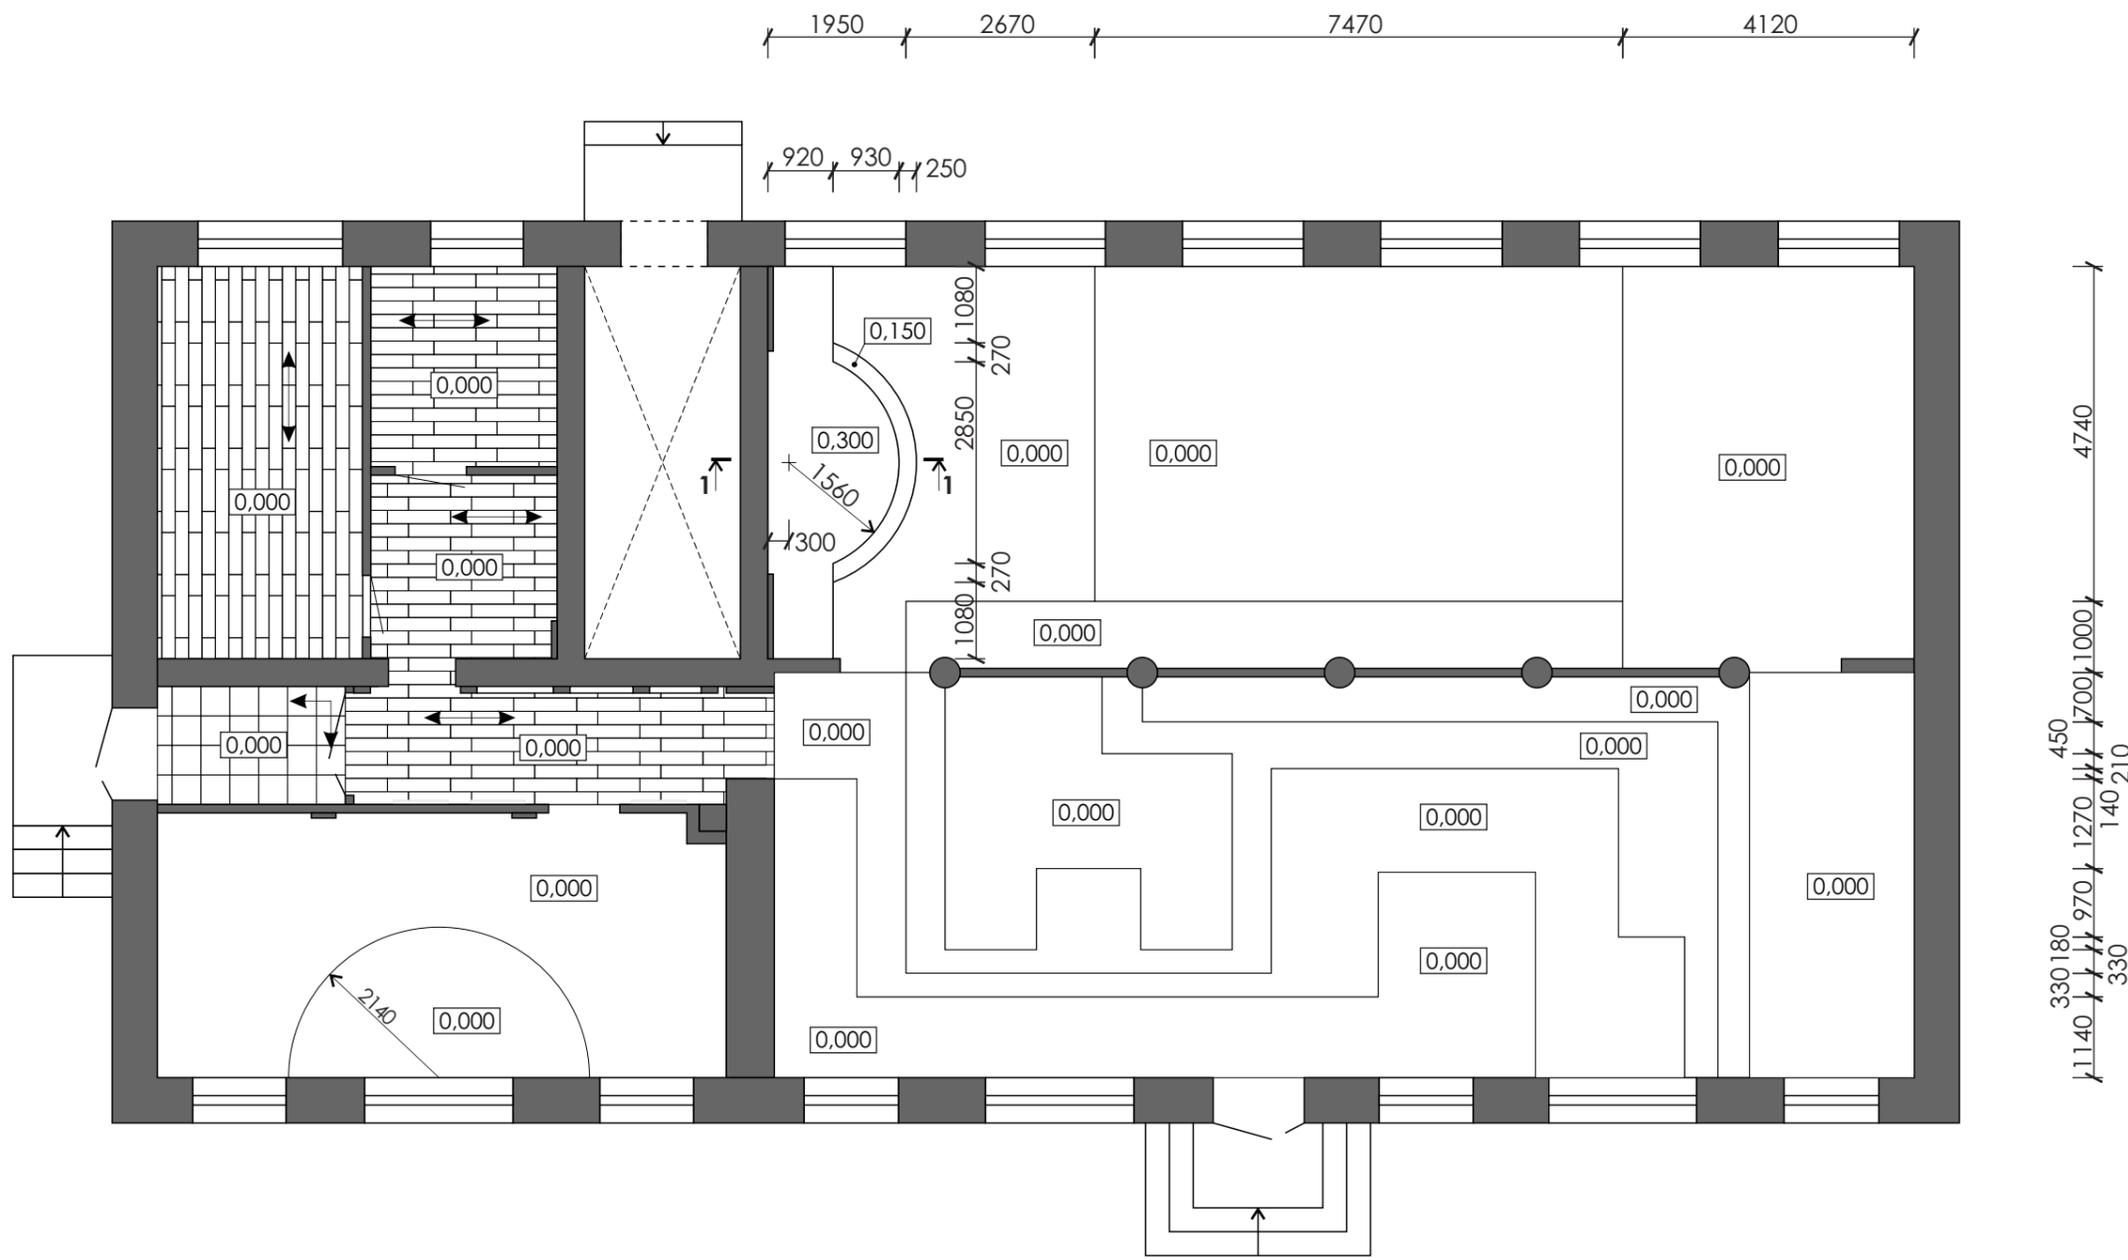


1950 2670 7470 4120


920 930 250

4740
1000
700
450
1270
140
330
1140


1170 700 1300 930 1270 1510 2230 1170 930 450 2330
550 570 550 450

1-1

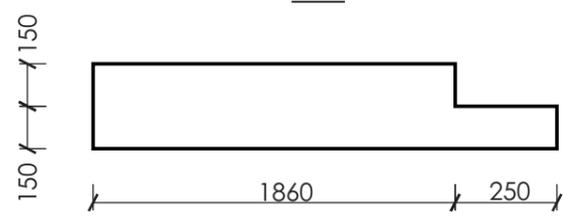


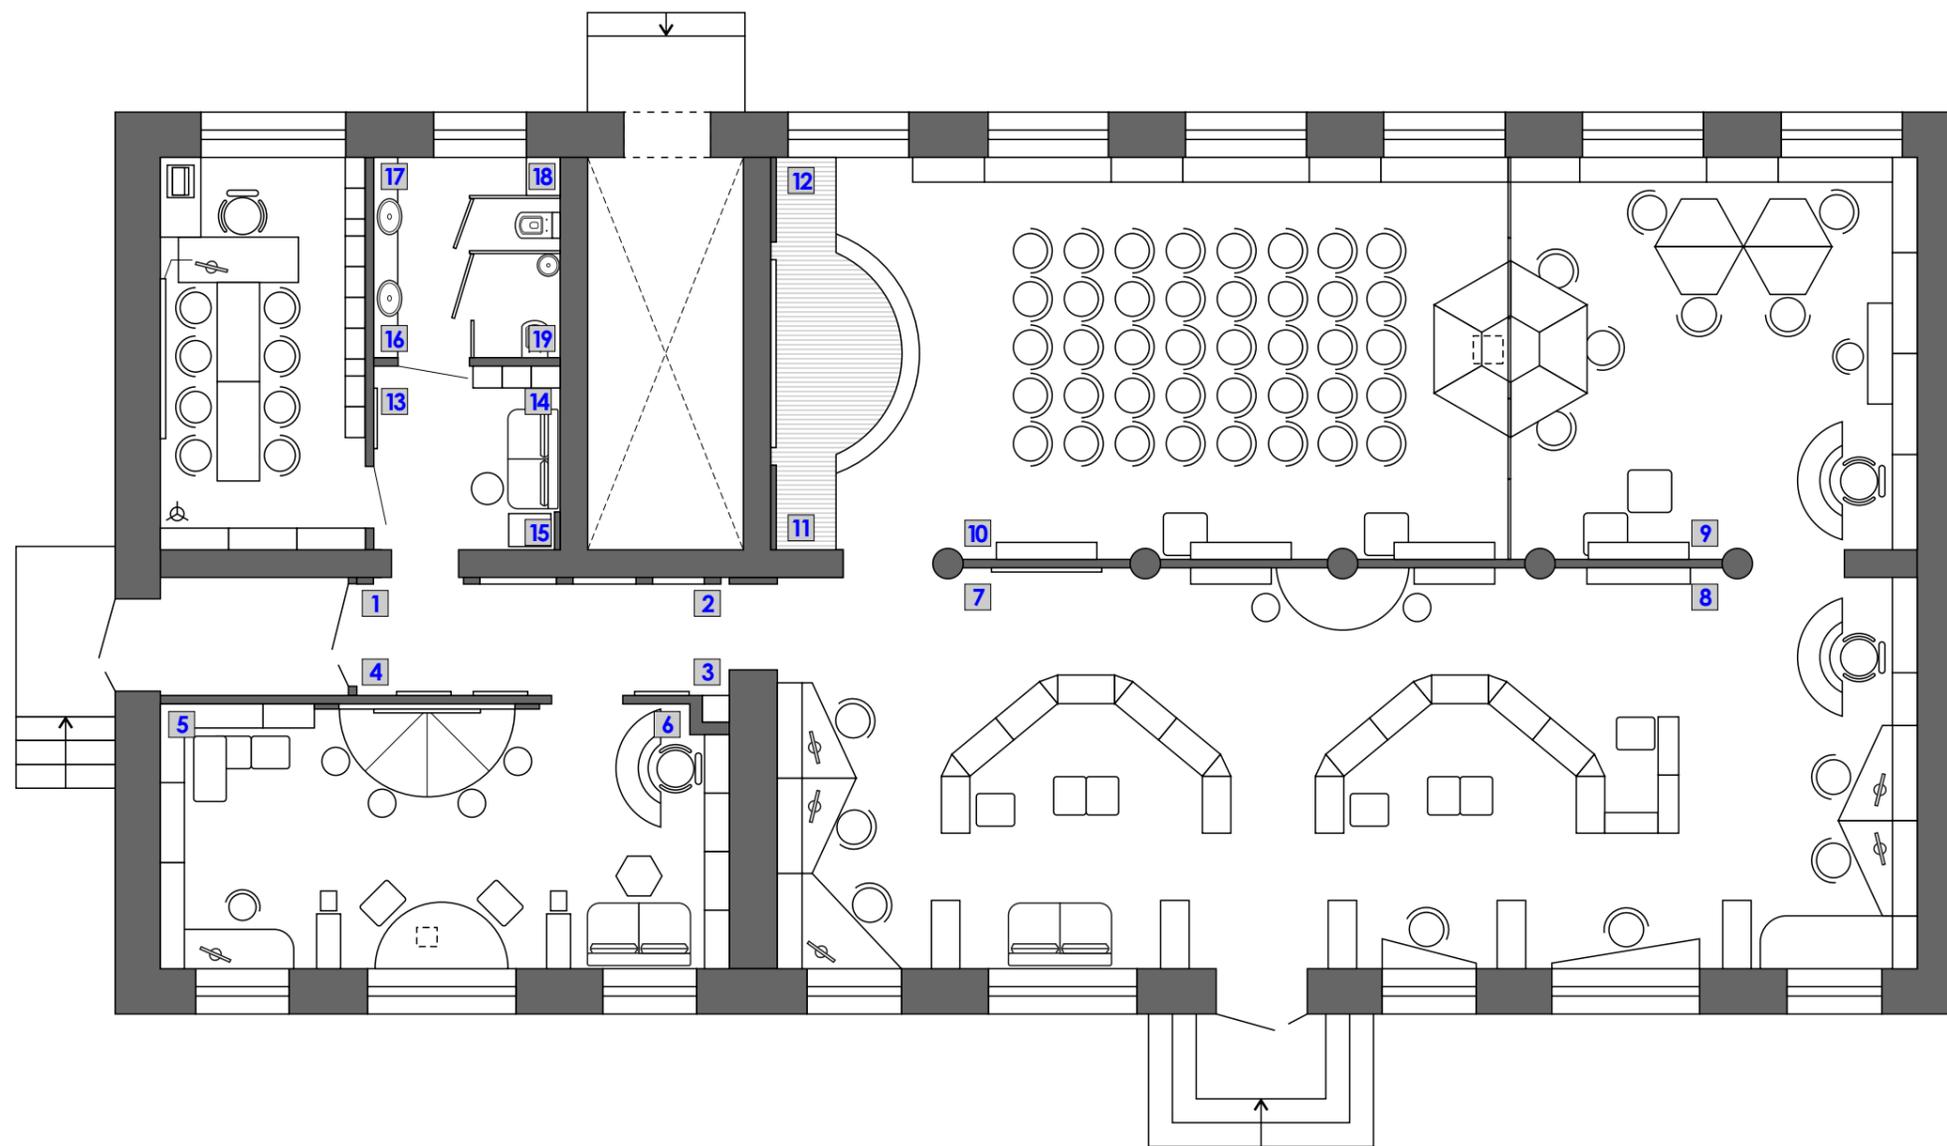


Развертка стены 13

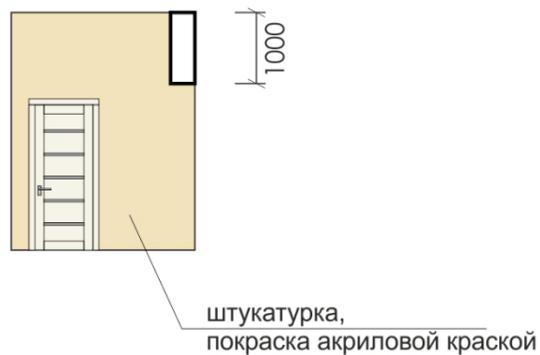


Развертка стены 13-14

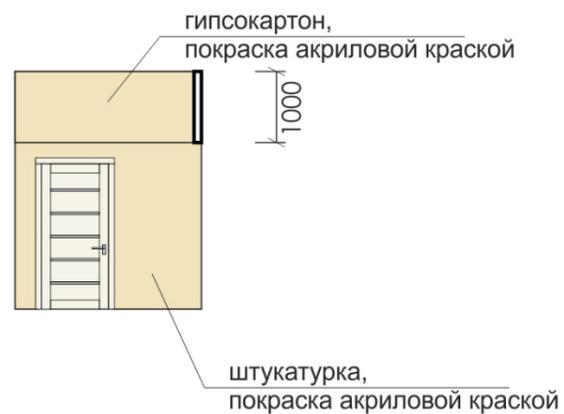


Развертка стены 14-15

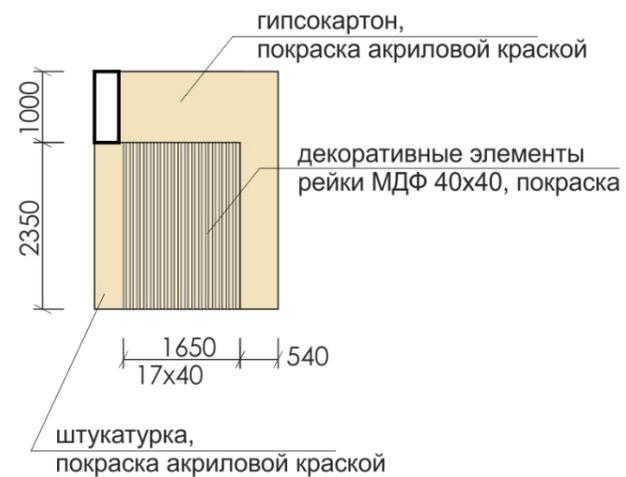


Развертка стены 15

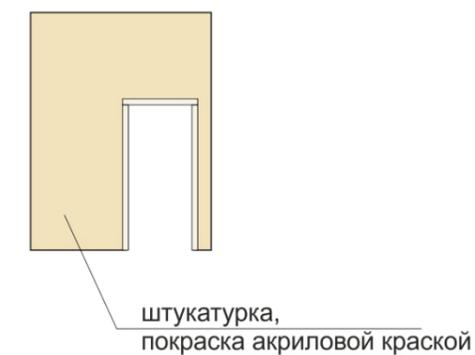


Развертка стены 17-18

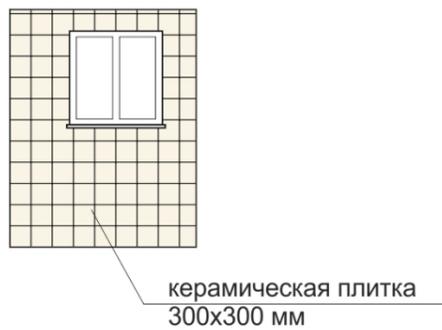


Развертка стены 18-19

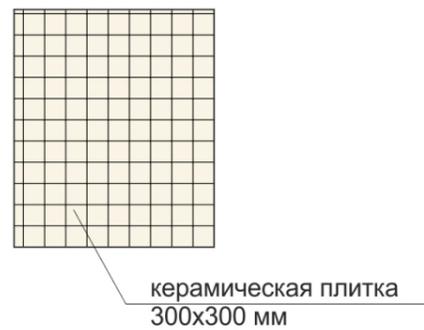

Развертка стены 19-16


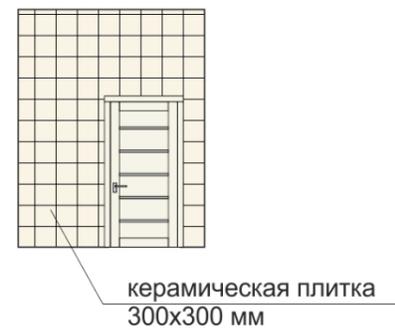


Развертка стены 16-17

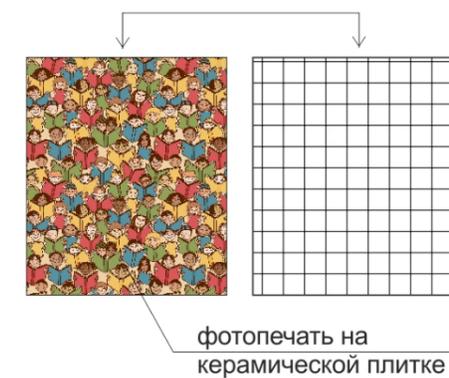

Ведомость покрытий стен см. листы 19-20

Ведомость отделочных материалов 1

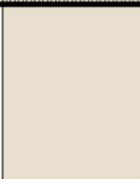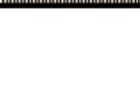наименование помещения	стены			пол			потолок		
	отделочные материалы	площадь, кв.м.	цвет	отделочные материалы	площадь, кв.м.	цвет, N на плане	отделочные материалы	площадь, кв.м.	цвет, N на плане
тамбур	покраска акриловой краской	20,1		керамический гранит 400x400 мм	4,4	1	ГВЛ, покраска акриловой краской	4,4	белый 1
вестибюль	гипсокартон, покраска акриловой краской	17,0		кварцвиниловая плитка 200x900мм	9,6	3	гипсокартон, покраска акриловой краской	6,8	белый 1
	гипсокартон, покраска акриловой краской	4,0					гипсокартон, покраска акриловой краской	2,0	2
	гипсокартон, покраска акриловой краской	14,7							
зона ожидания	гипсокартон, покраска акриловой краской	29,5		кварцвиниловая плитка 200x900мм	6,8	3	гипсокартон, покраска акриловой краской	1,8	белый 1
	подвесной кубообразный реечный потолок (монтаж на стене)	3,9					гипсокартон, покраска акриловой краской	5,0	4
помещение персонала	обои под покраску, покраска акриловой краской	52,0		кварцвиниловая плитка 200x900мм	16,1	2	подвесной потолок «Армстронг» 600x600мм	16,1	белый 1
с/у	керамическая плитка 300x300мм	23,4		керамический гранит 200x900мм	7,5	4	гипсокартон, покраска акриловой краской	2,2	белый 1
	фотопечать на керамической плитке	9,5					гипсокартон, покраска акриловой краской	5,3	4
зал «детский пазлодром»	гипсокартон, покраска акриловой краской	6,5		коммерческий линолеум	22,9	5	гипсокартон, покраска акриловой краской	13,8	белый 1
	гипсокартон, покраска акриловой краской	2,4	белый	коммерческий линолеум	7,1	6	гипсокартон, покраска акриловой краской	6,9	5
	штукатурка, покраска акриловой краской	54,5					гипсокартон, покраска акриловой краской	7,2	6
	подвесной кубообразный реечный потолок (монтаж на стене)	7,9					подвесной кубообразный реечный потолок	2,2	


Примечания: 1. Покраску выполнить после нанесения пробных выкрасов и согласования с дизайнером
2. Площади отделочных материалов даны без учета технологического запаса.

Ведомость отделочных материалов 2


наименование помещения	стены			пол			потолок		
	отделочные материалы	площадь, кв.м.	цвет	отделочные материалы	площадь, кв.м.	цвет	отделочные материалы	площадь, кв.м.	цвет
зал «книжный лабиринт»	штукатурка, покраска акриловой краской	82,5		коммерческий линолеум	28,0	8	гипсокартон, покраска акриловой краской	35,3	белый 1
	штукатурка, покраска акриловой краской	7,6		коммерческий линолеум	21,7	5	гипсокартон, покраска акриловой краской	20,5	8
	штукатурка, покраска акриловой краской	7,6		коммерческий линолеум	30,5	10	гипсокартон, покраска акриловой краской	3,5	6
	штукатурка, покраска акриловой краской	11,4		коммерческий линолеум	12,1	9	гипсокартон, покраска акриловой краской	15,6	9
							гипсокартон, покраска акриловой краской	0,6	5
							подвесной кубообразный реечный потолок	4,3	10
							подвесной кубообразный реечный потолок	9,4	11
зал «игромикс»	гипсокартон, покраска акриловой краской	16,5		ламинат	8,0	7	гипсокартон, покраска акриловой краской	17,2	6
	штукатурка, покраска акриловой краской	75,0		коммерческий линолеум	16,1	5	гипсокартон, покраска акриловой краской	27,0	12
	штукатурка, покраска акриловой краской	6,3		коммерческий линолеум	35,4	6	гипсокартон, покраска акриловой краской	8,2	14
	штукатурка, покраска акриловой краской	9,0		коммерческий линолеум	10,1	10	гипсокартон, покраска акриловой краской	44,6	белый 1
	штукатурка, покраска акриловой краской	7,2		коммерческий линолеум	6,0	11	подвесной кубообразный реечный потолок	20,5	13
	штукатурка, покраска акриловой краской	4,5		коммерческий линолеум	8,0	12			
				коммерческий линолеум	3,3	13			
			коммерческий линолеум	6,3	14				

Примечания: 1. Покраску выполнить после нанесения пробных выкрасов и согласования с дизайнером
2. Площади отделочных материалов даны без учета технологического запаса.

Стеллаж 770x340x3100

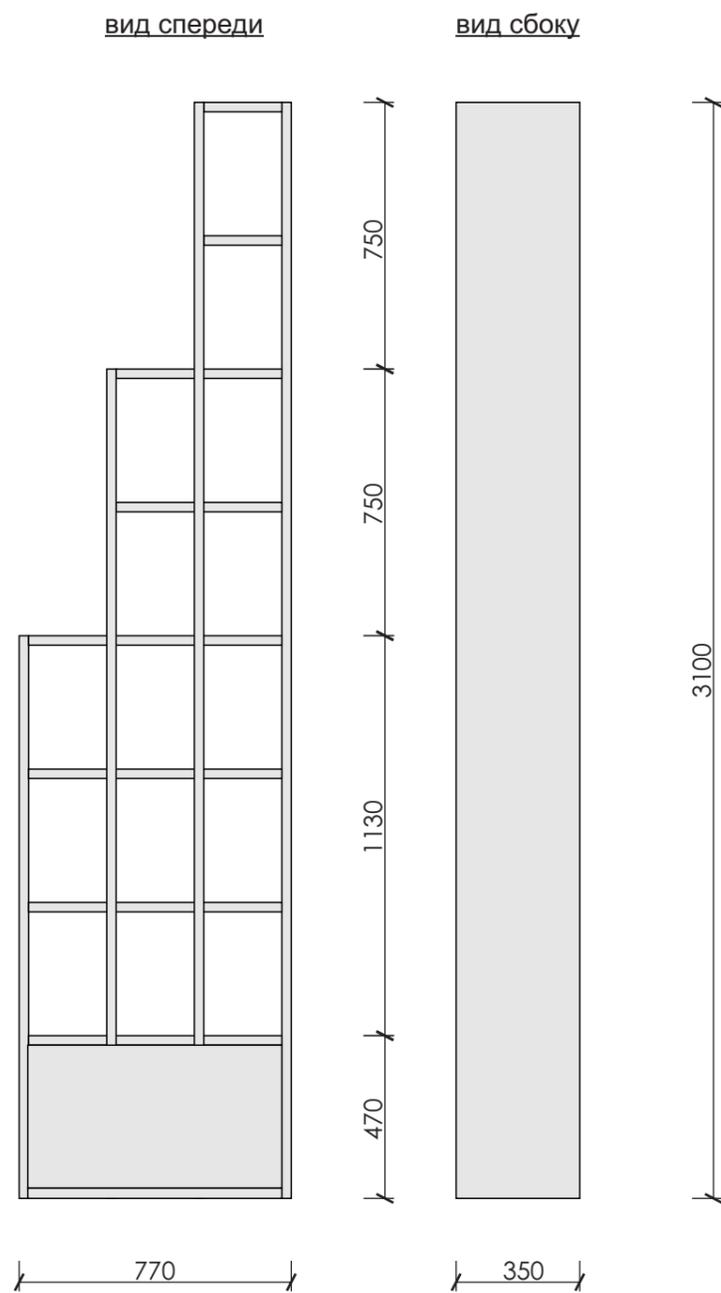


Кафедра 1650x630x850

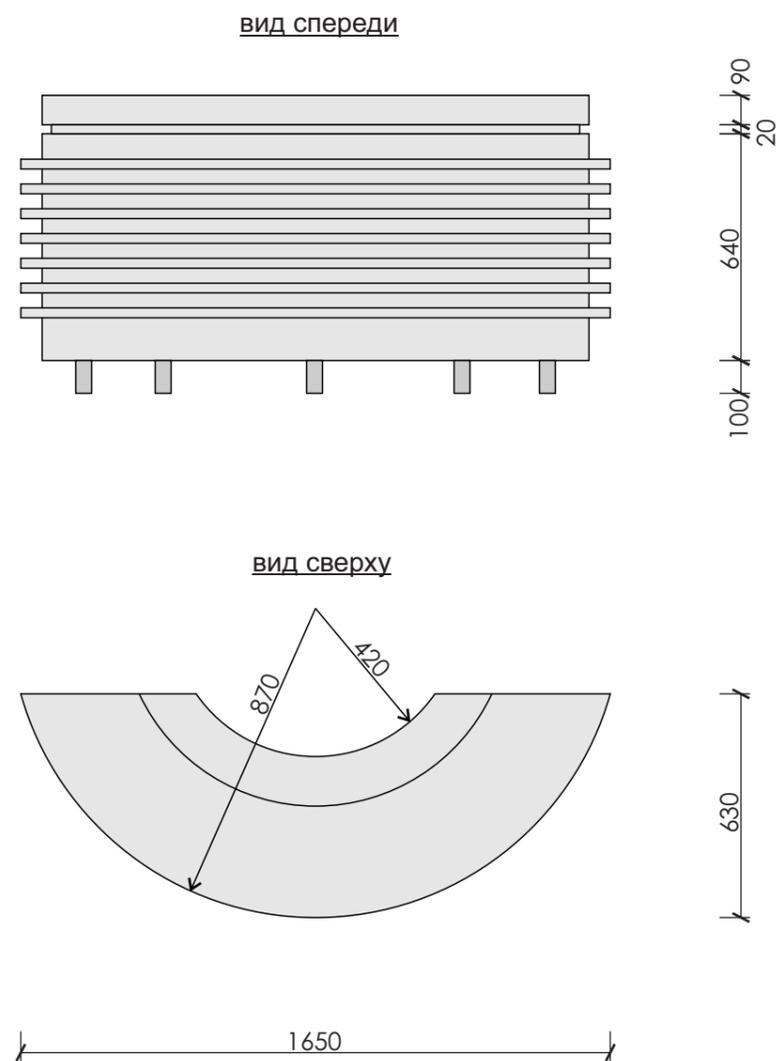


Стеллаж 3820x2250x3360

вид спереди

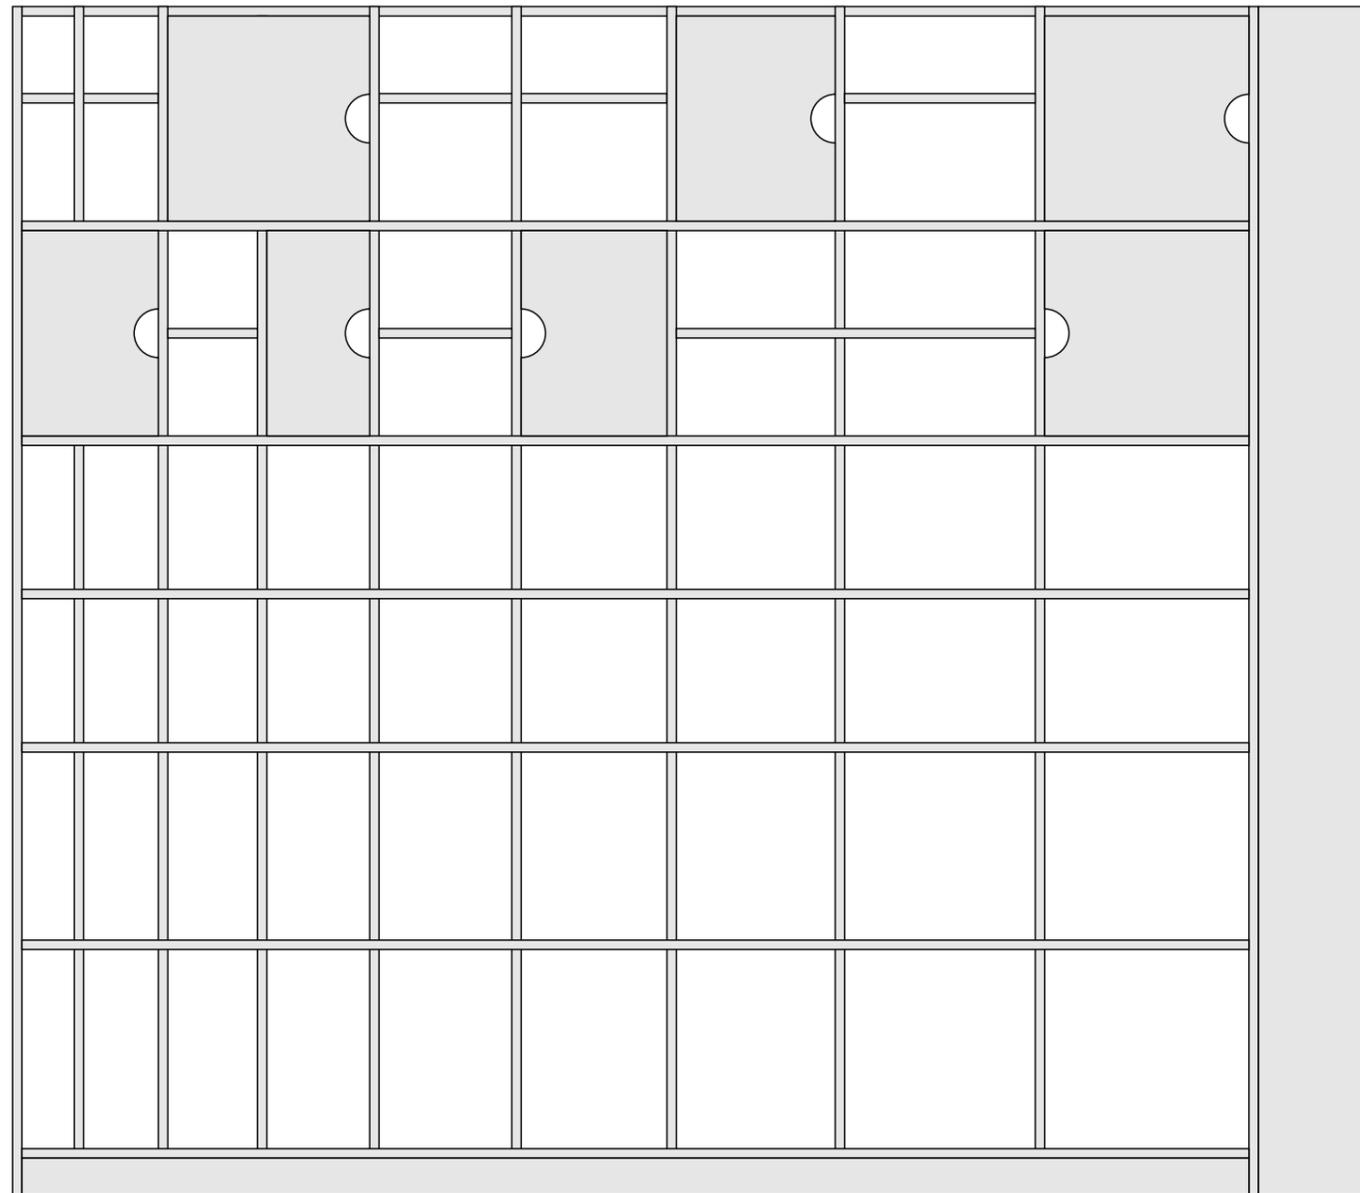

вид сбоку

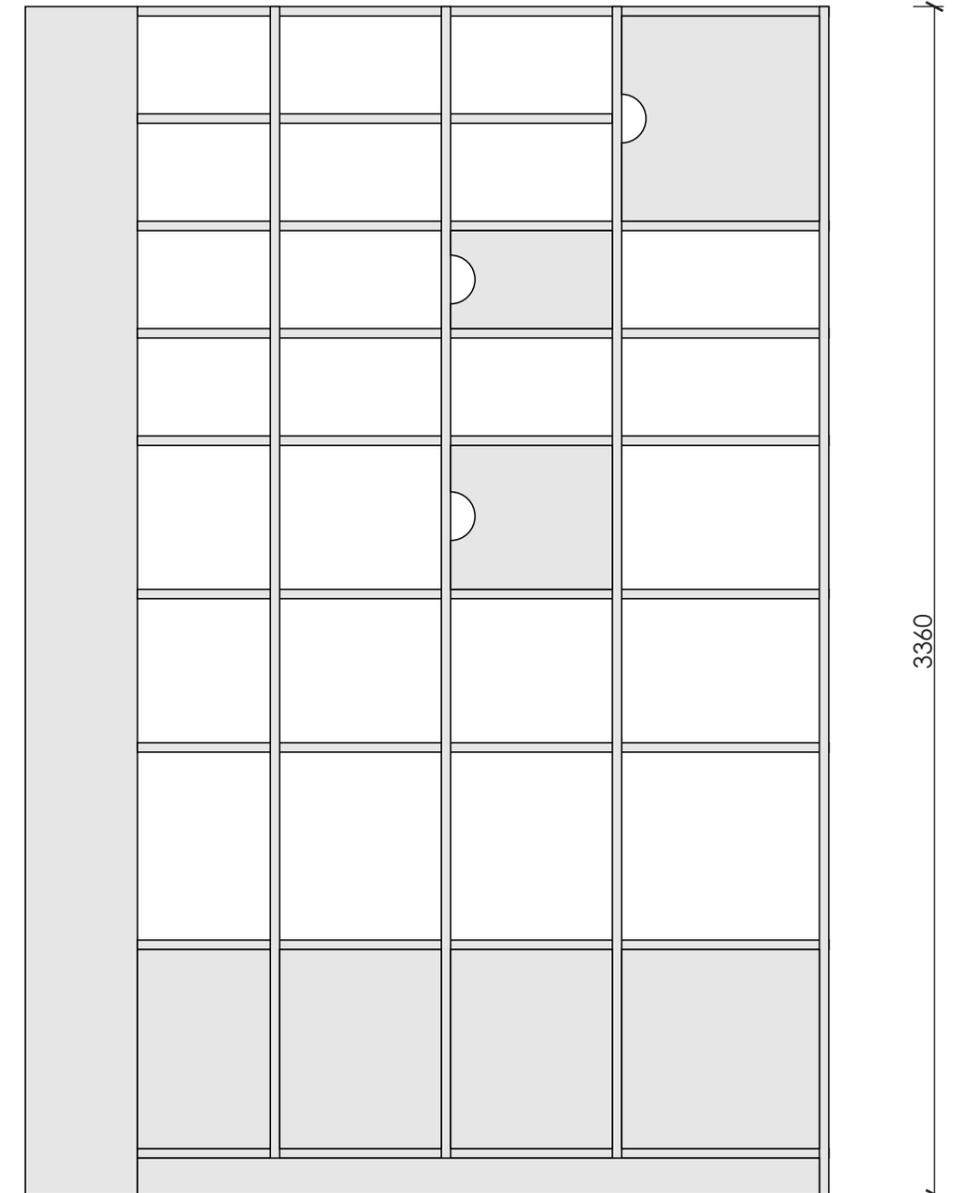


3520 300

300 1950 3360

Стеллаж 3520x300x3360

вид спереди

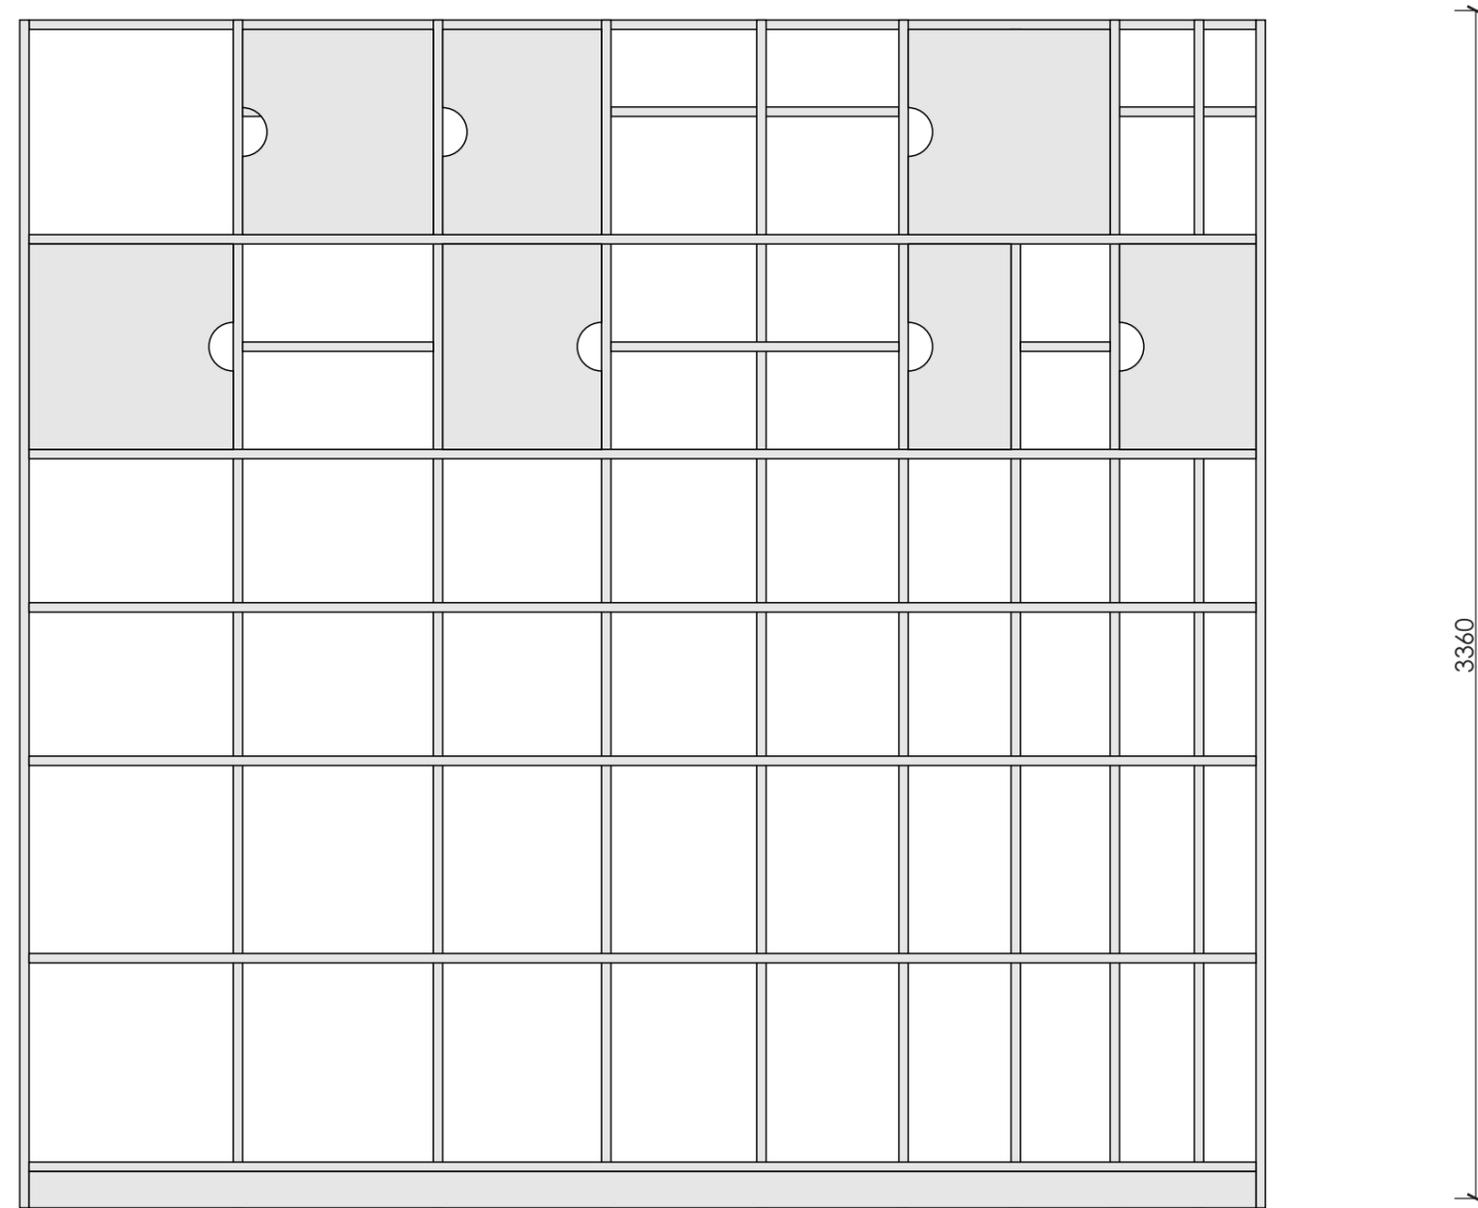

3520




3520

3360


300

Стеллаж 960x340x3260

вид спереди

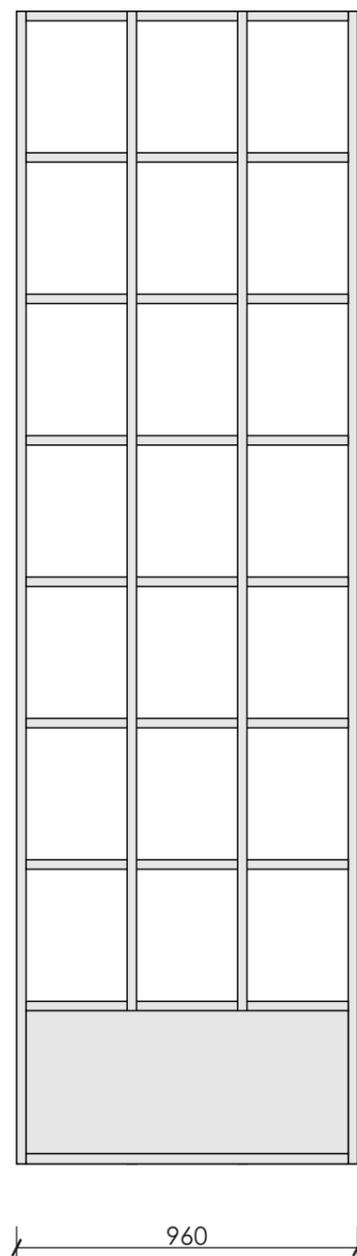


вид сбоку

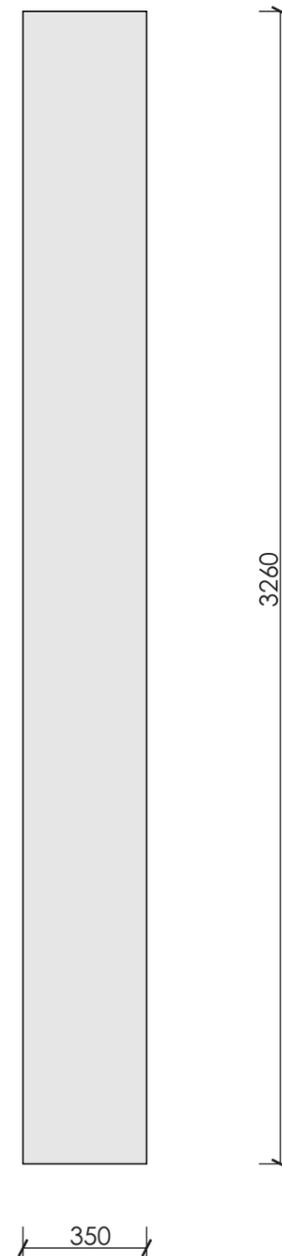


Стеллаж 800x400x1600

вид спереди

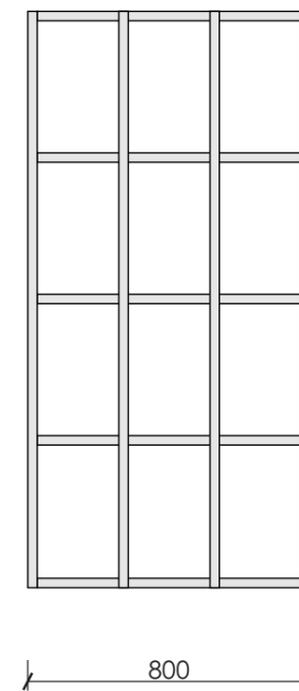


вид сбоку

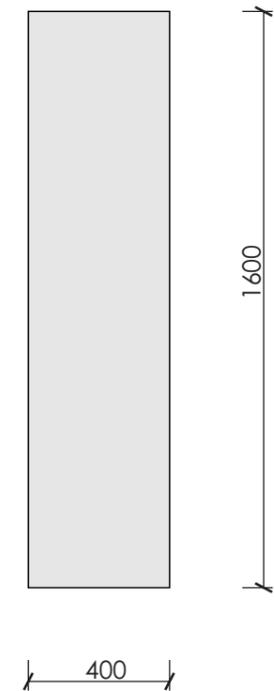


Стеллажи, полки многофункциональных зон выполнить по месту, на основе 3д-визуализации.

Стеллаж 4050x350x3260


вид спереди

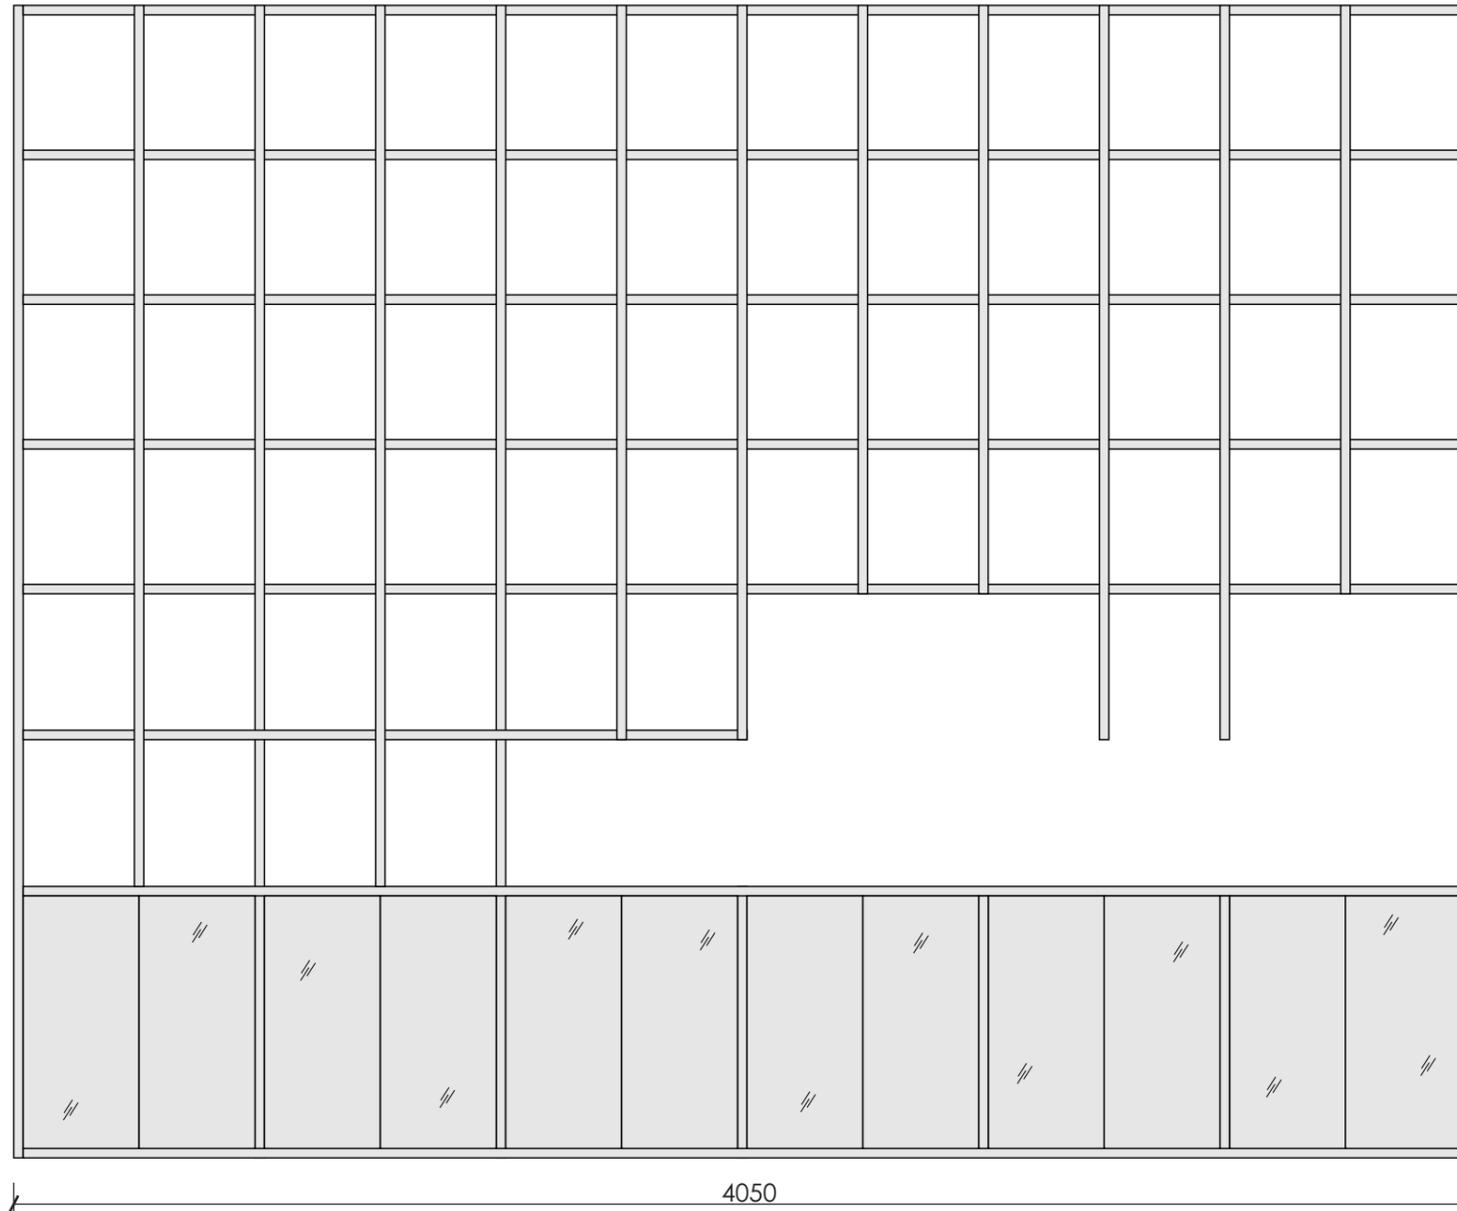

вид сбоку

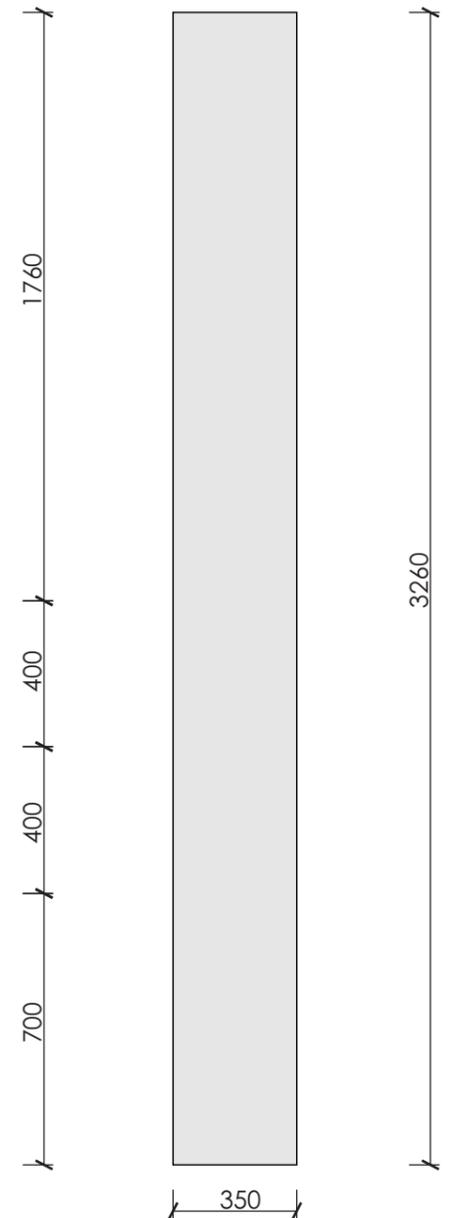


вид сверху

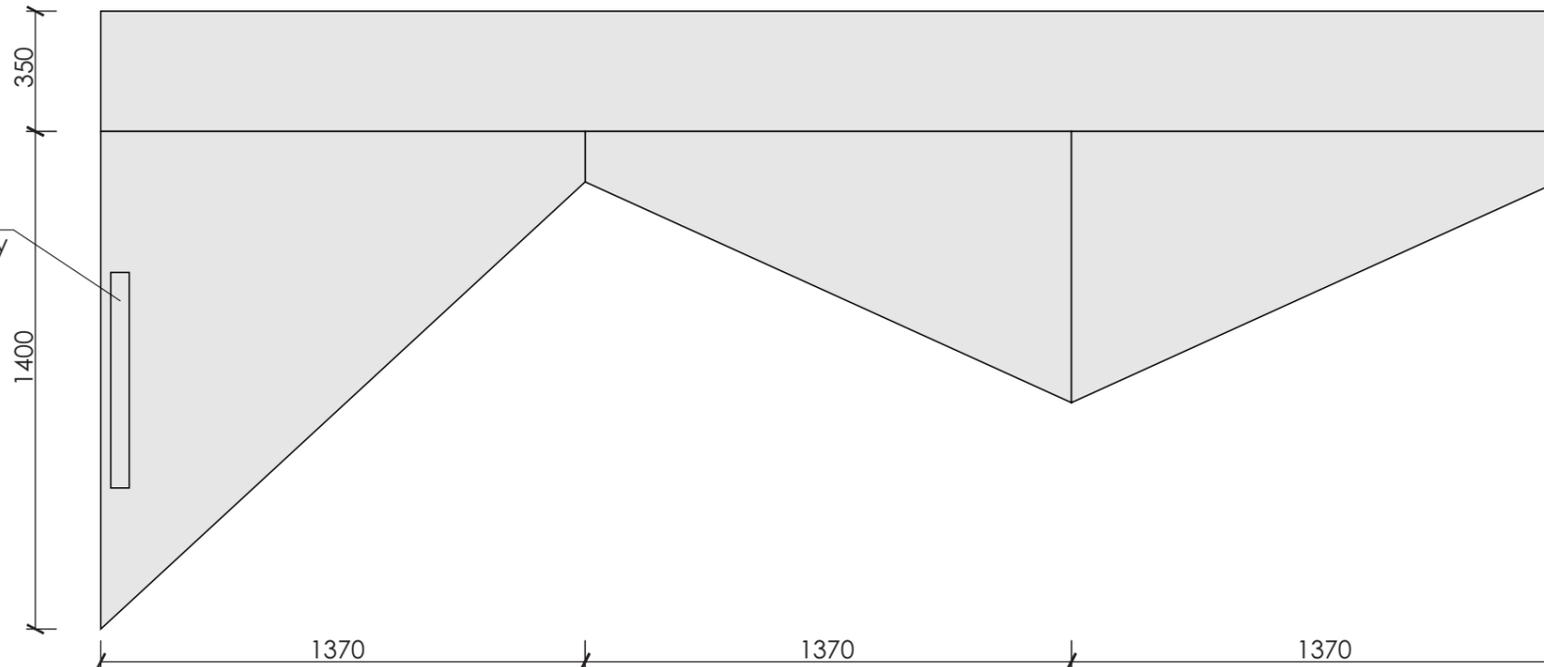


вент.решетка,
встроенная в столешницу

Стеллаж 5530x350x3260

вид спереди

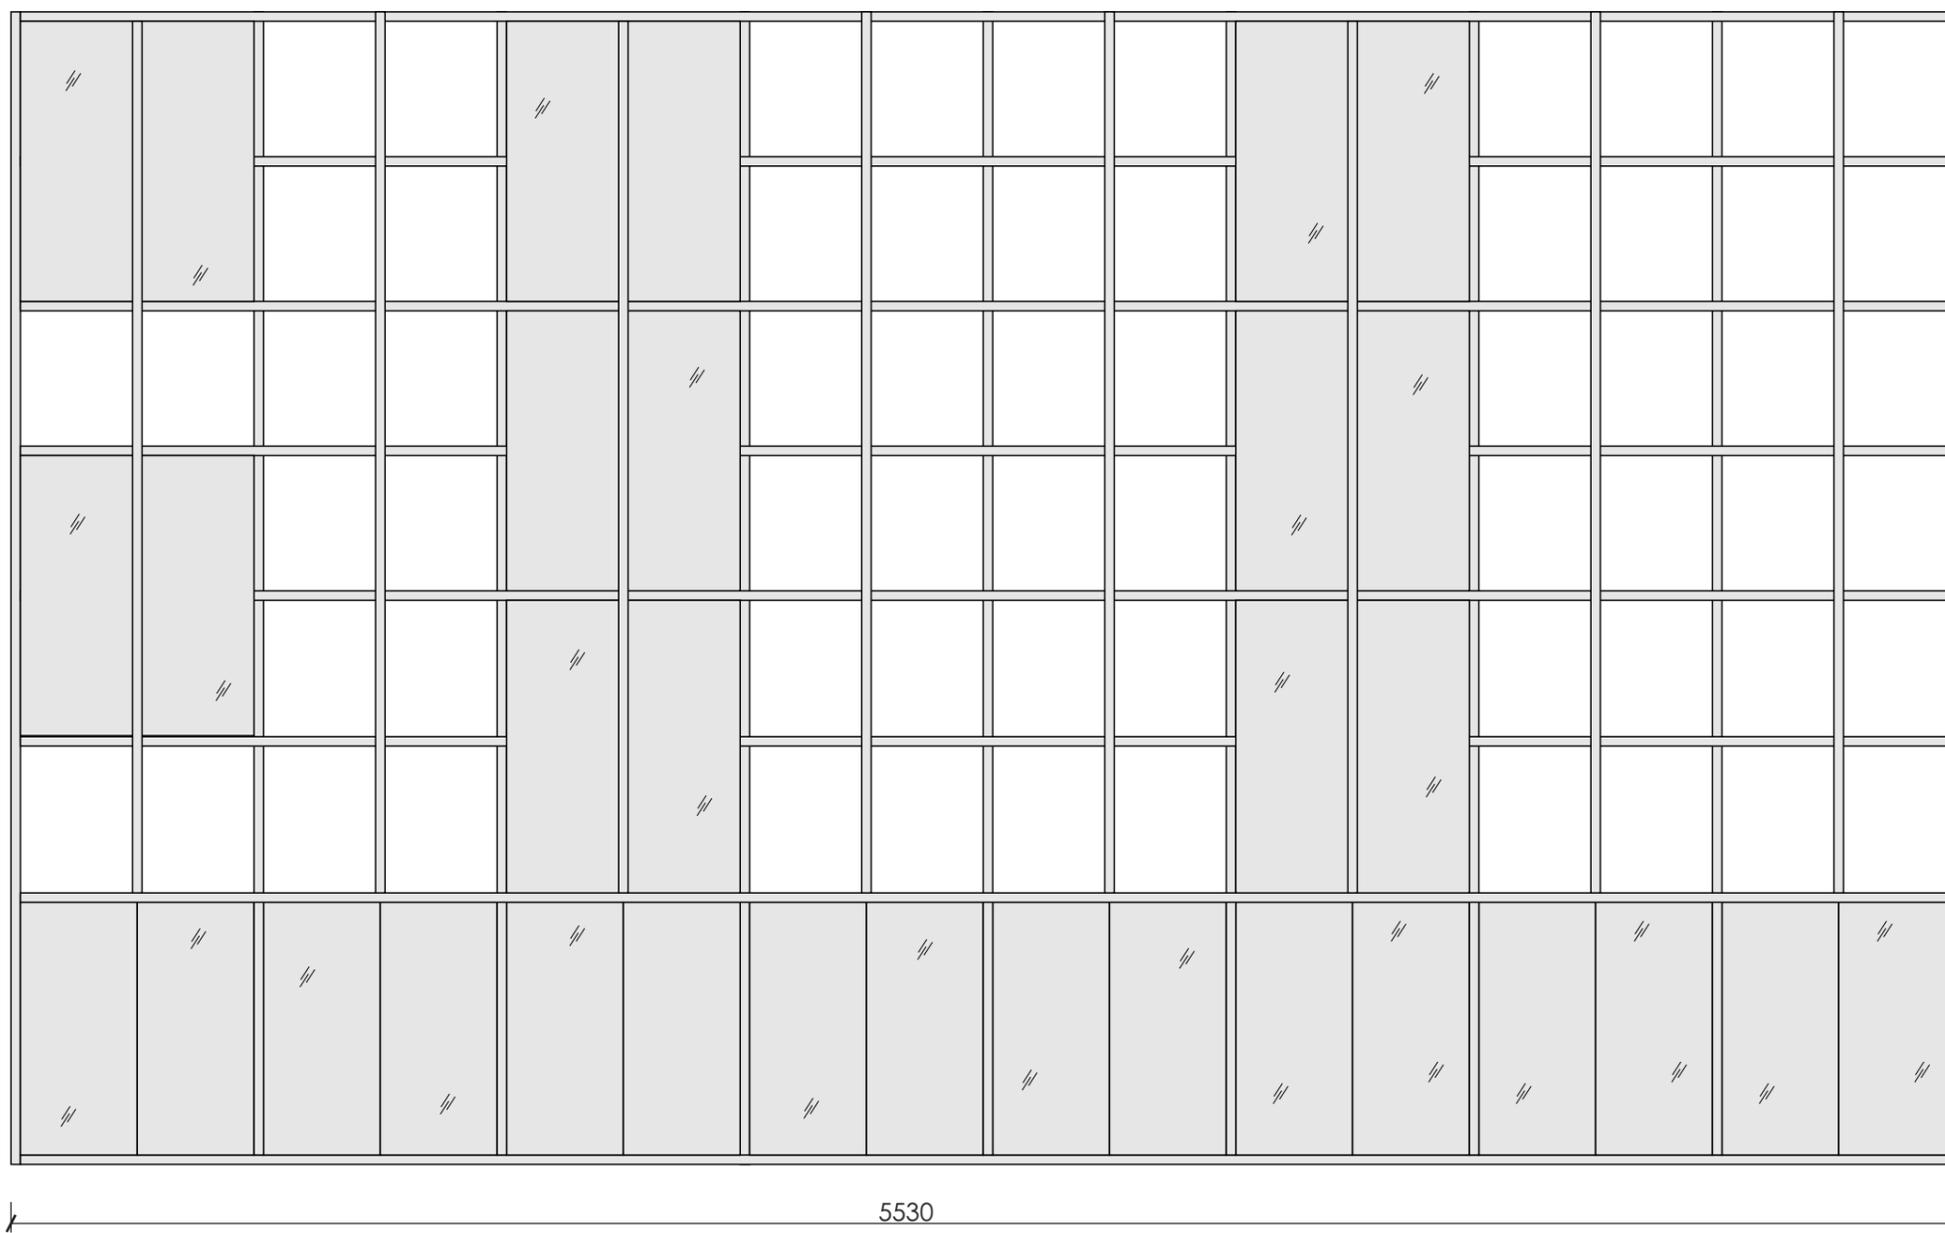

вид сверху

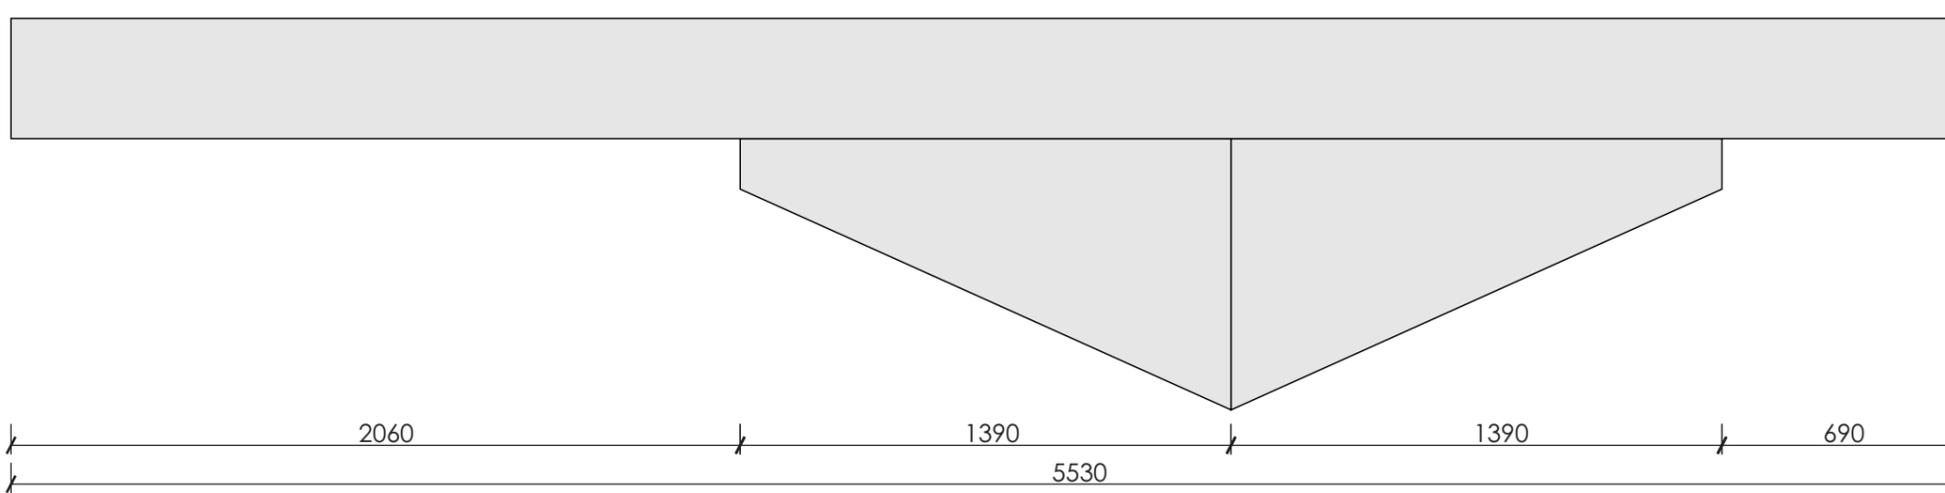

3260

5530

350

140

600

2060

1390


1390

690


5530

Стеллаж 5530x350x3260

вид спереди

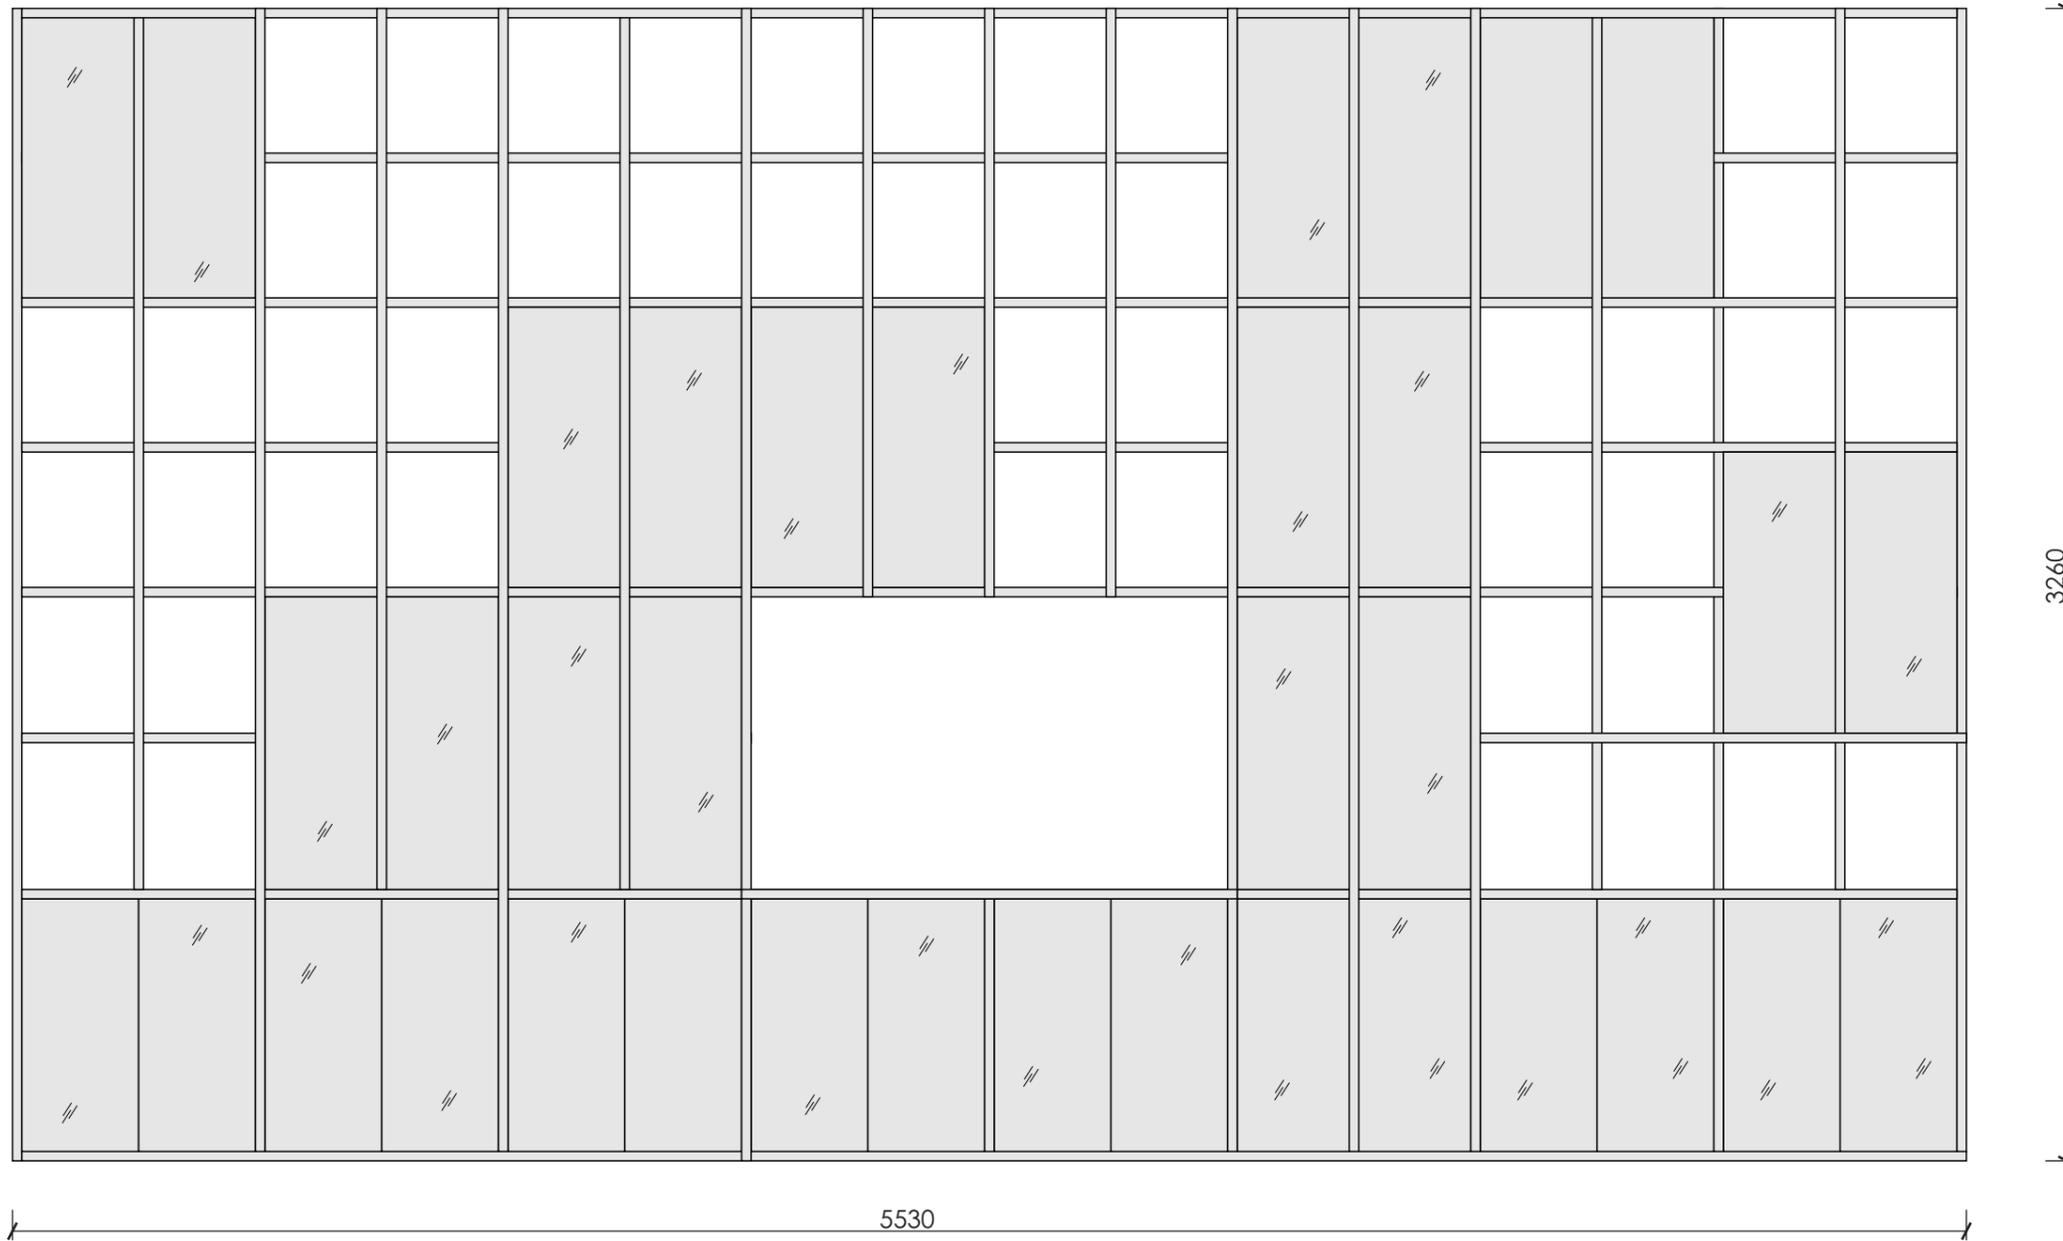

вид сверху

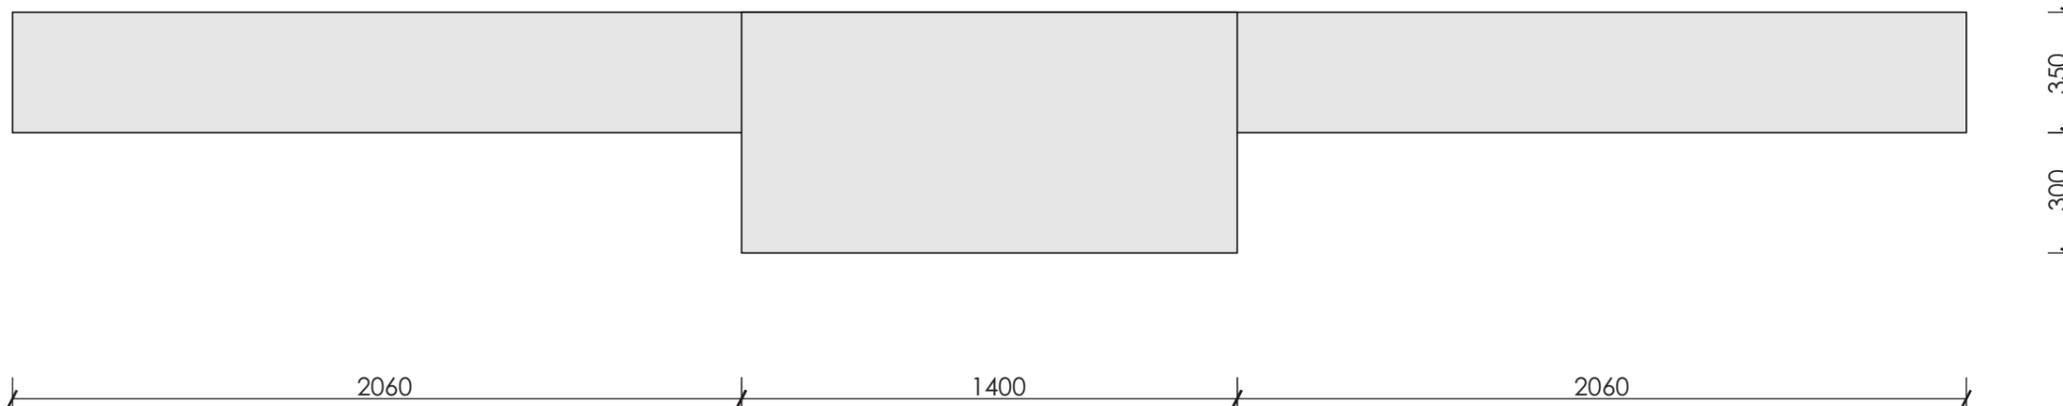

Стеллажи, полки многофункциональных зон выполнить по месту, на основе 3д-визуализации.

Ведомость готовой мебели

наименование помещения	наименование оборудования	цвет	количество	производитель
«Игромикс»	Стул стопируемый Varneo N-234 Lili	белый, желтый, зеленый	40	«Varneo»
	Стол-трансформер «Трапедия», 6-гранник	белый	10	«Радуга-Лик»
	Стул мобильный	красный, серый	9	-
	Пуф 600x600 мм	коричневый иск.кожа	4	Фабрика «Юнусов и К»
«Книжный либиринт»	Стул мобильный	желтый	8	-
	Пуф 500x600 мм	желтый	7	Фабрика «Юнусов и К»
«Пазлодром»	Стойка для журналов из стекла	стекло	2	«Радуга-Лик»
	Пуф круглый «Лугано»	красный	4	«Hoff»
Помещение персонала	Кресло офисное «КР - 13н»	коричневый	1	-
	Офисное кресло для посетителей LMR - 102N	бежевый	8	-