

Дизайн-концепция Библиотеки №1

по адресу: г. Череповец, ул. Годовикова, 10.

"М_{ир}


И_{нформационных}

Р_{есурсов}"



2023г.

План до перепланировки

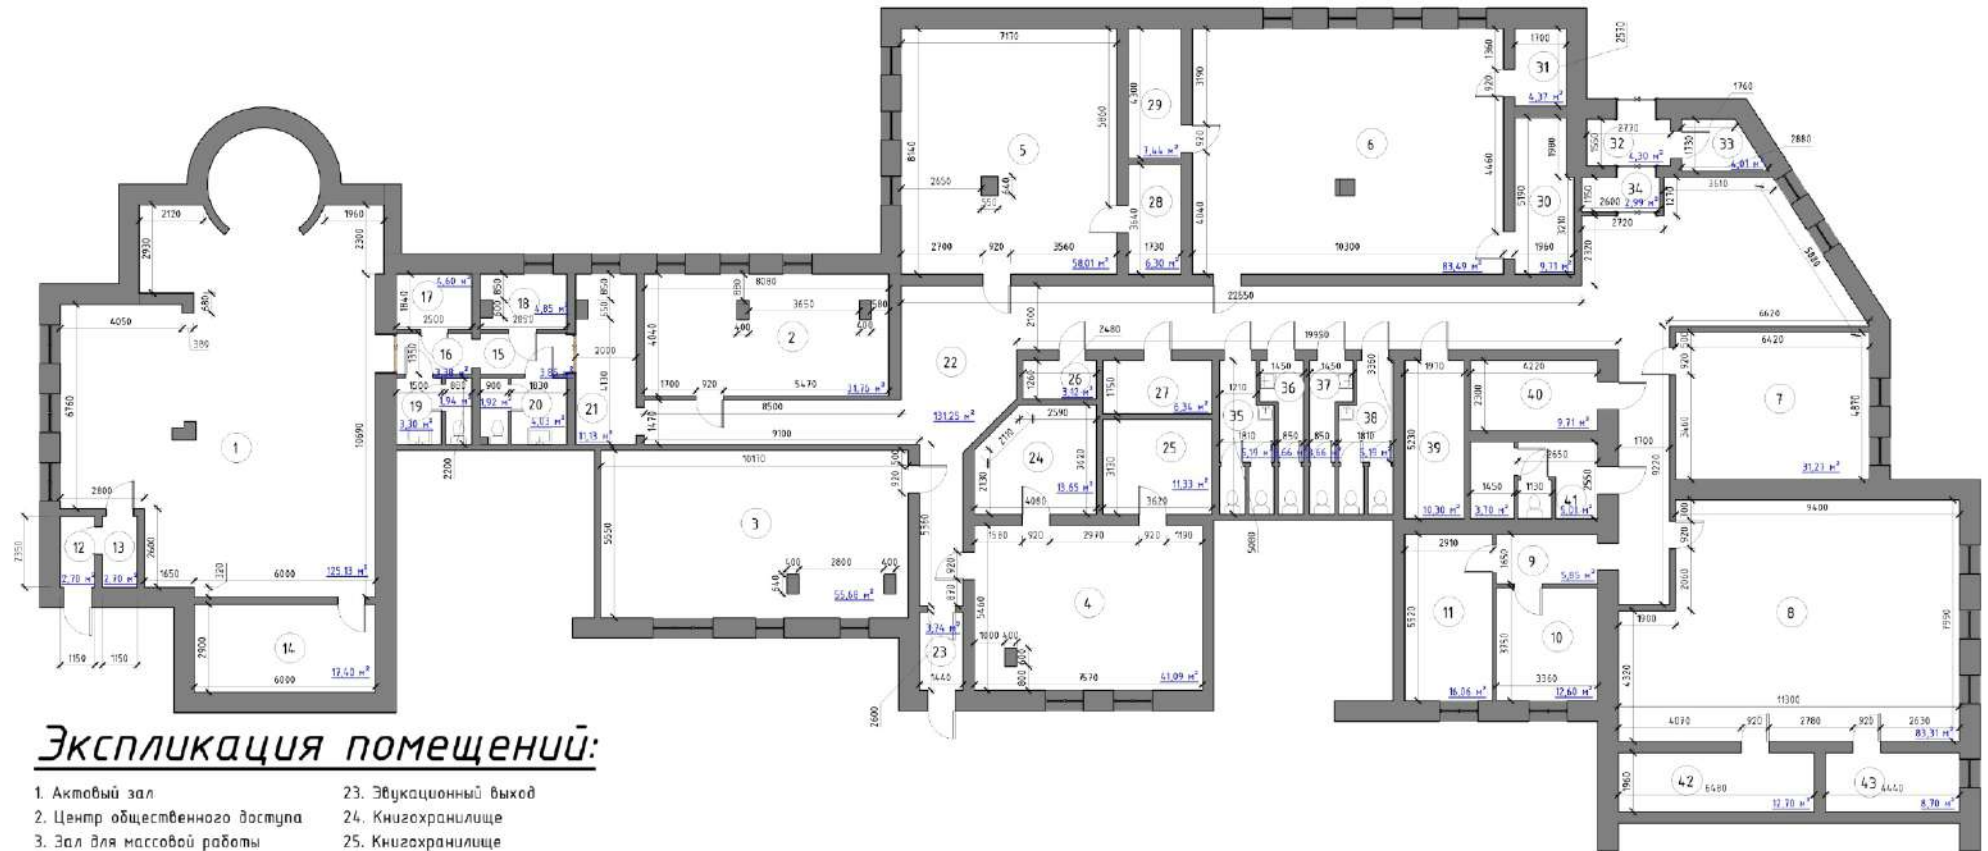

Экспликация помещений:

- | | |
|--------------------------------|-------------------------|
| 1. Актовый зал | 23. Эвакуационный выход |
| 2. Центр общественного доступа | 24. Книгохранилище |
| 3. Зал для массовой работы | 25. Книгохранилище |
| 4. Космическая комната | 26. Службное помещение |
| 5. Зал для массовой работы | 27. Электроцитовая |
| 6. Взрослый отдел | 28. Книгохранилище |
| 7. Отдел малышей | 29. Книгохранилище |
| 8. Детский отдел | 30. Книгохранилище |
| 9. Прихожая | 31. Книгохранилище |
| 10. Комната забедущего | 32. Входная группа |
| 11. Комната персонала | 33. Службное помещение |
| 12. Эвакуационный выход | 34. Тамбур |
| 13. Эвакуационный выход | 35. Санузел |
| 14. Службное помещение | 36. Санузел |
| 15. Коридор | 37. Санузел |
| 16. Коридор | 38. Санузел |
| 17. Службное помещение | 39. Книгохранилище |
| 18. Службное помещение | 40. Книгохранилище |
| 19. Санузел | 41. Санузел |
| 20. Санузел | 42. Книгохранилище |
| 21. Коридор | 43. Книгохранилище |
| 22. Коридор | |


План зонирования



Экспликация помещений:

1. Концертный зал	Санузел
2. Комната творчества	18. Санузел для ММГН
3. Многофункциональный зал	19. Санузел
4. Планетарий	20. Санузел
5. Планетарий	21. Санузел
6. Точка кипения	Технические помещения
Детский отдел:	22. Эвакуационный выход
7. Детский отдел	23. Эвакуационный выход
8. Игровая	24. Служебное помещение
9. Тайная комната	25. Коридор
10. Центр общественного доступа	26. Гримёрка
11. Взрослый отдел	27. Гримёрка
12. Гений места	28. Гримёрка
Администрация	29. Коридор
13. Коридор	30. Коридор
14. Кабинет заведующего	31. Эвакуационный выход
15. Комната персонала	32. Служебное помещение
Гардероб	33. Электрощитовая
16. Гардероб	35. Входная группа
17. Гардероб	36. Служебное помещение
	38. Холл
	34. Книгохранилище
	37. Книгохранилище


План демонтажных работ

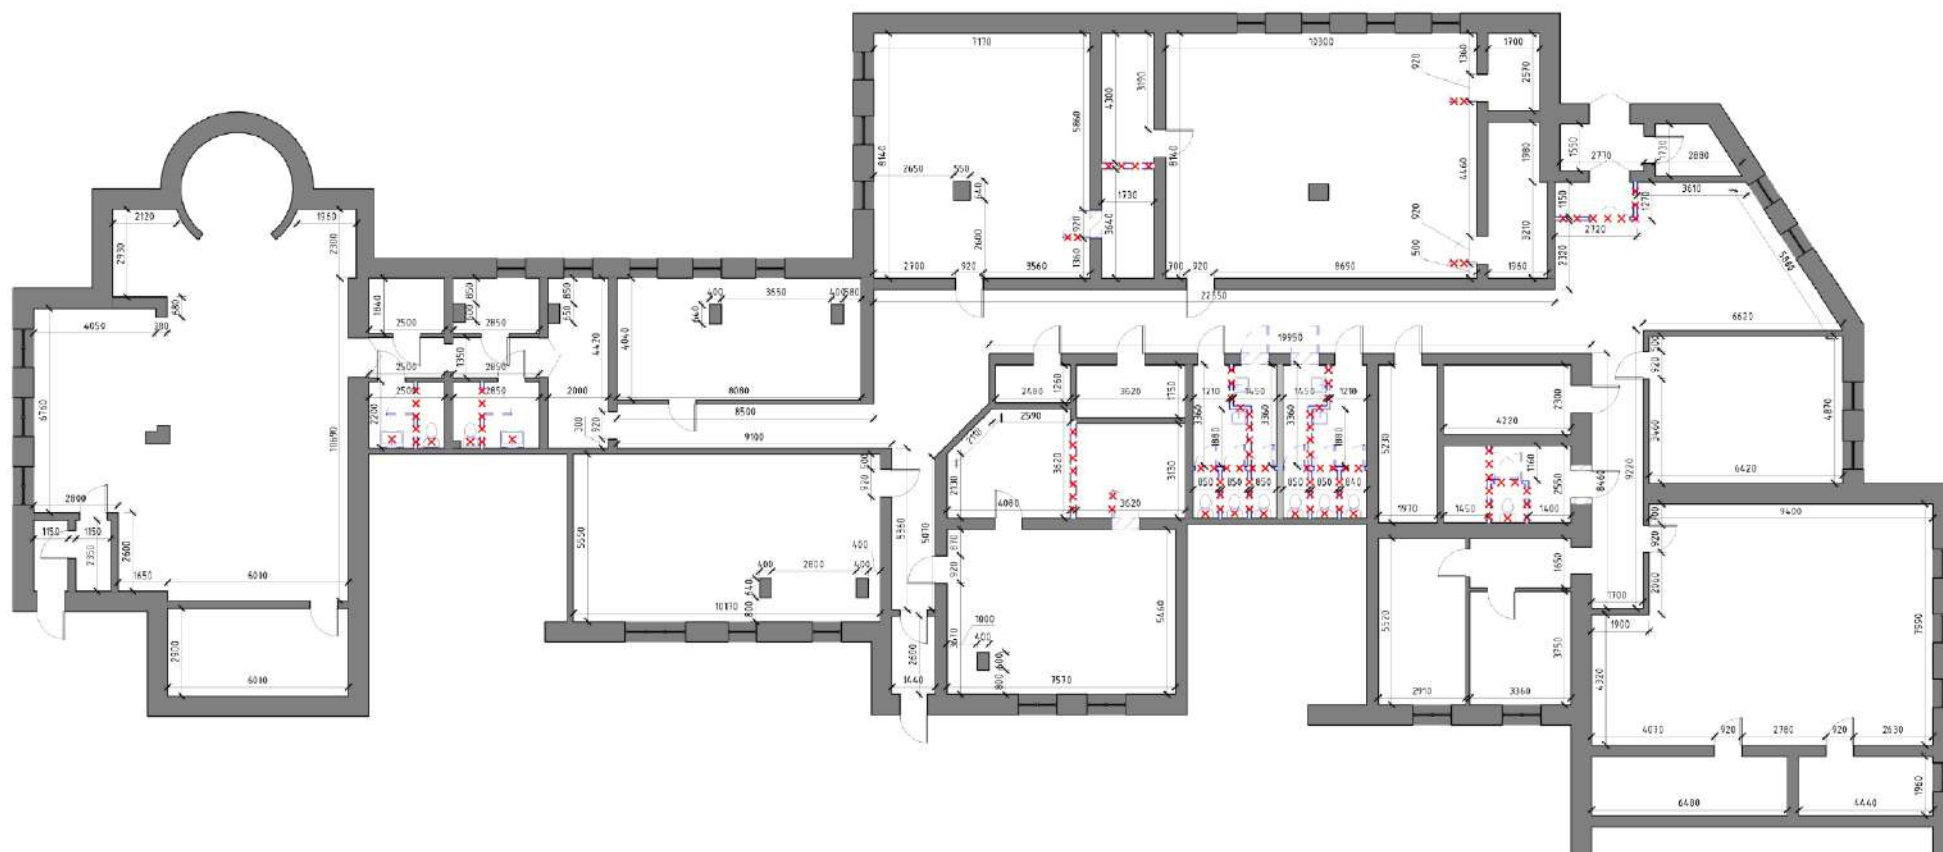

Условные обозначения:

- xx - Демонтируемые стены
- Демонтируемые двери (проем остаётся)
- Демонтируемые двери (проем закладывается)
- Демонтируемые сантехнические приборы

План после перепланировки

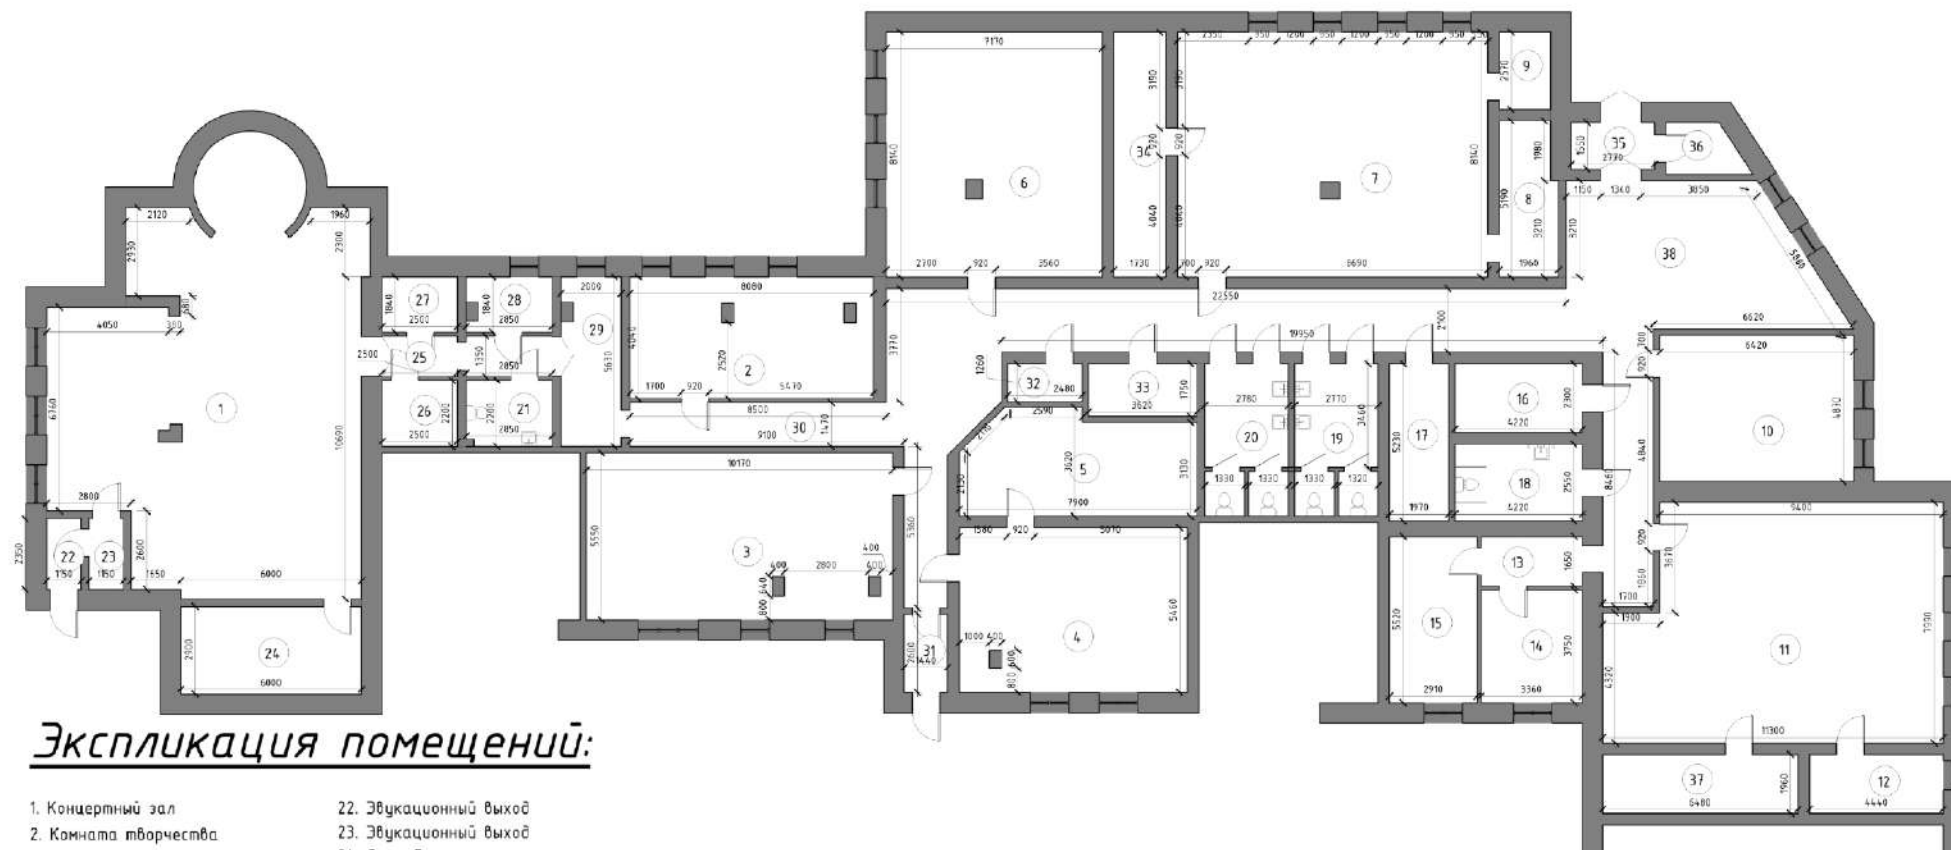

Экспликация помещений:

- | | |
|---------------------------------|-------------------------|
| 1. Концертный зал | 22. Эвакуационный выход |
| 2. Комната творчества | 23. Эвакуационный выход |
| 3. Многофункциональный зал | 24. Службное помещение |
| 4. Планетарий | 25. Коридор |
| 5. Планетарий | 26. Гримёрка |
| 6. Точка кипения | 27. Гримёрка |
| 7. Детский отдел | 28. Гримёрка |
| 8. Изюбная | 29. Коридор |
| 9. Тайная комната | 30. Коридор |
| 10. Центр общественного доступа | 31. Эвакуационный выход |
| 11. Взрослый отдел | 32. Службное помещение |
| 12. Гений места | 33. Электрощитовая |
| 13. Коридор | 34. Книгохранилище |
| 14. Кабинет заведующего | 35. Входная группа |
| 15. Комната персонала | 36. Службное помещение |
| 16. Гардероб | 37. Книгохранилище |
| 17. Гардероб | 38. Холл |
| 18. Санузел для ММГН | |
| 19. Санузел | |
| 20. Санузел | |
| 21. Санузел | |


План зонирования




Экспликация помещений:

1. Концертный зал	Санузел
2. Комната творчества	18. Санузел для ММГН
3. Многофункциональный зал	19. Санузел
4. Планетарий	20. Санузел
5. Планетарий	21. Санузел
6. Точка кипения	Технические помещения:
Детский отдел:	22. Эвакуационный выход
7. Детский отдел	23. Эвакуационный выход
8. Игровая	24. Службное помещение
9. Тайная комната	25. Коридор
10. Центр общественного доступа	26. Гримёрка
11. Взрослый отдел	27. Гримёрка
12. Гений места	28. Гримёрка
Администрация	29. Коридор
13. Коридор	30. Коридор
14. Кабинет заведующего	31. Эвакуационный выход
15. Комната персонала	32. Службное помещение
Гардероб	33. Электрощитовая
16. Гардероб	35. Входная группа
17. Гардероб	36. Службное помещение
	38. Холл
	34. Книгохранилище
	37. Книгохранилище

План расстановки мебели

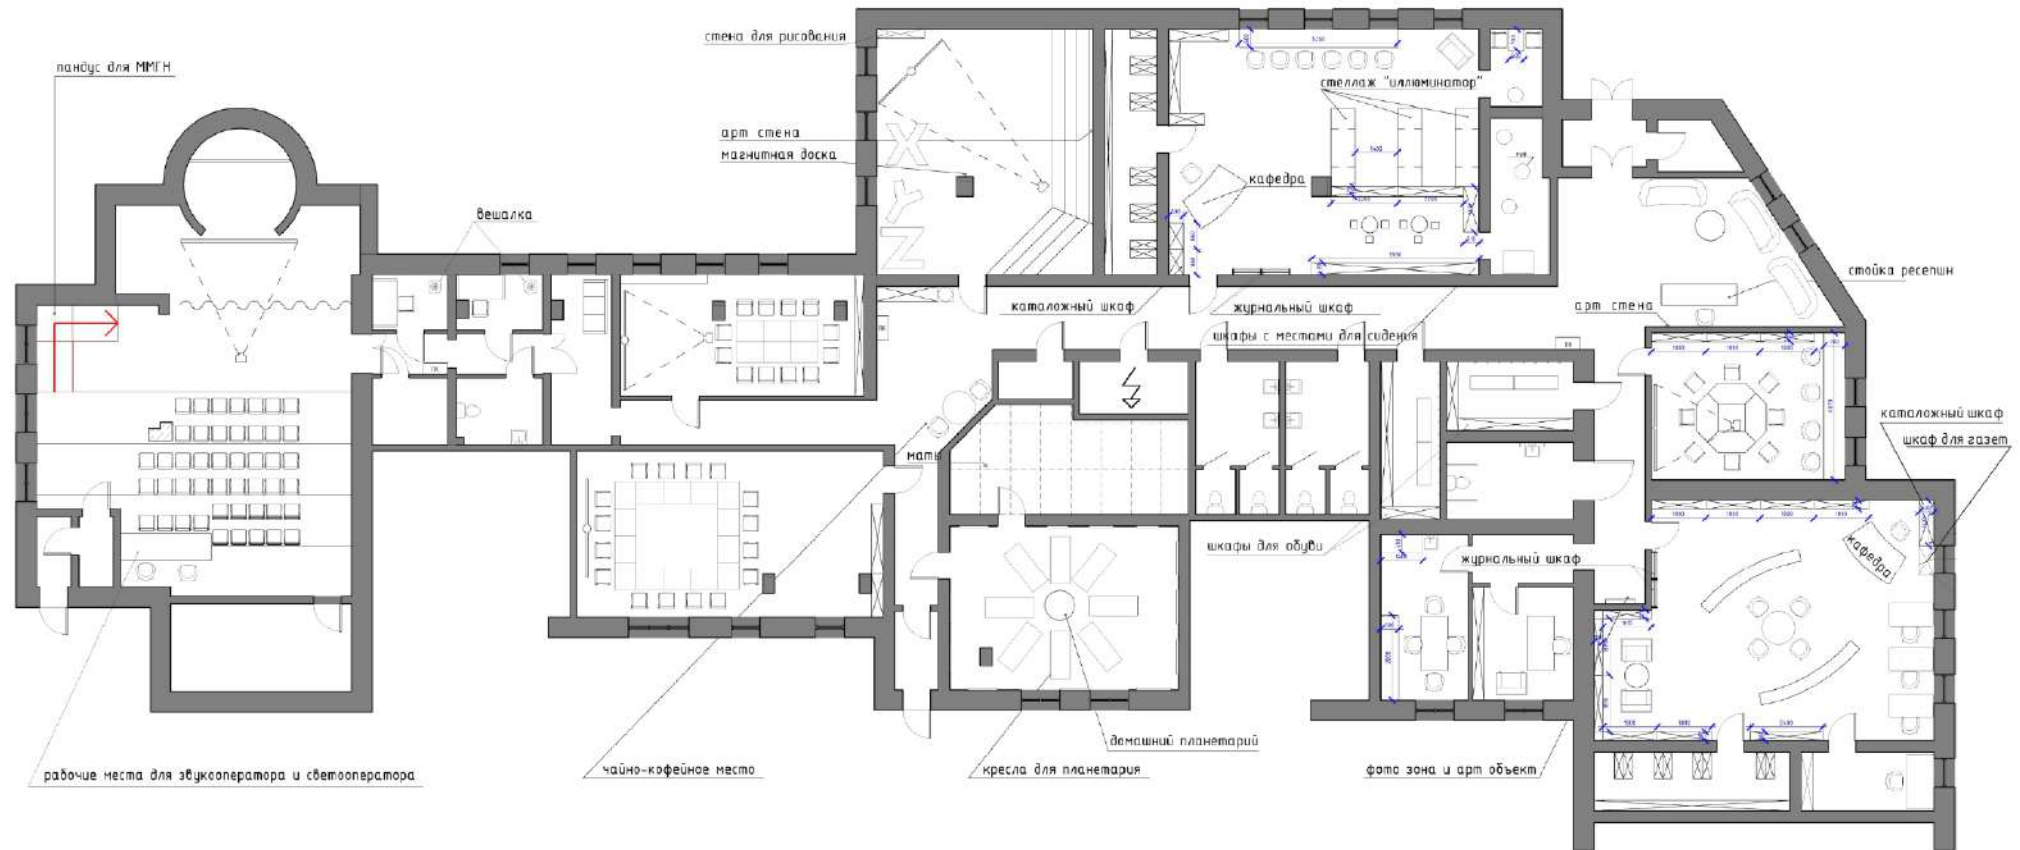

План расстановки розеток

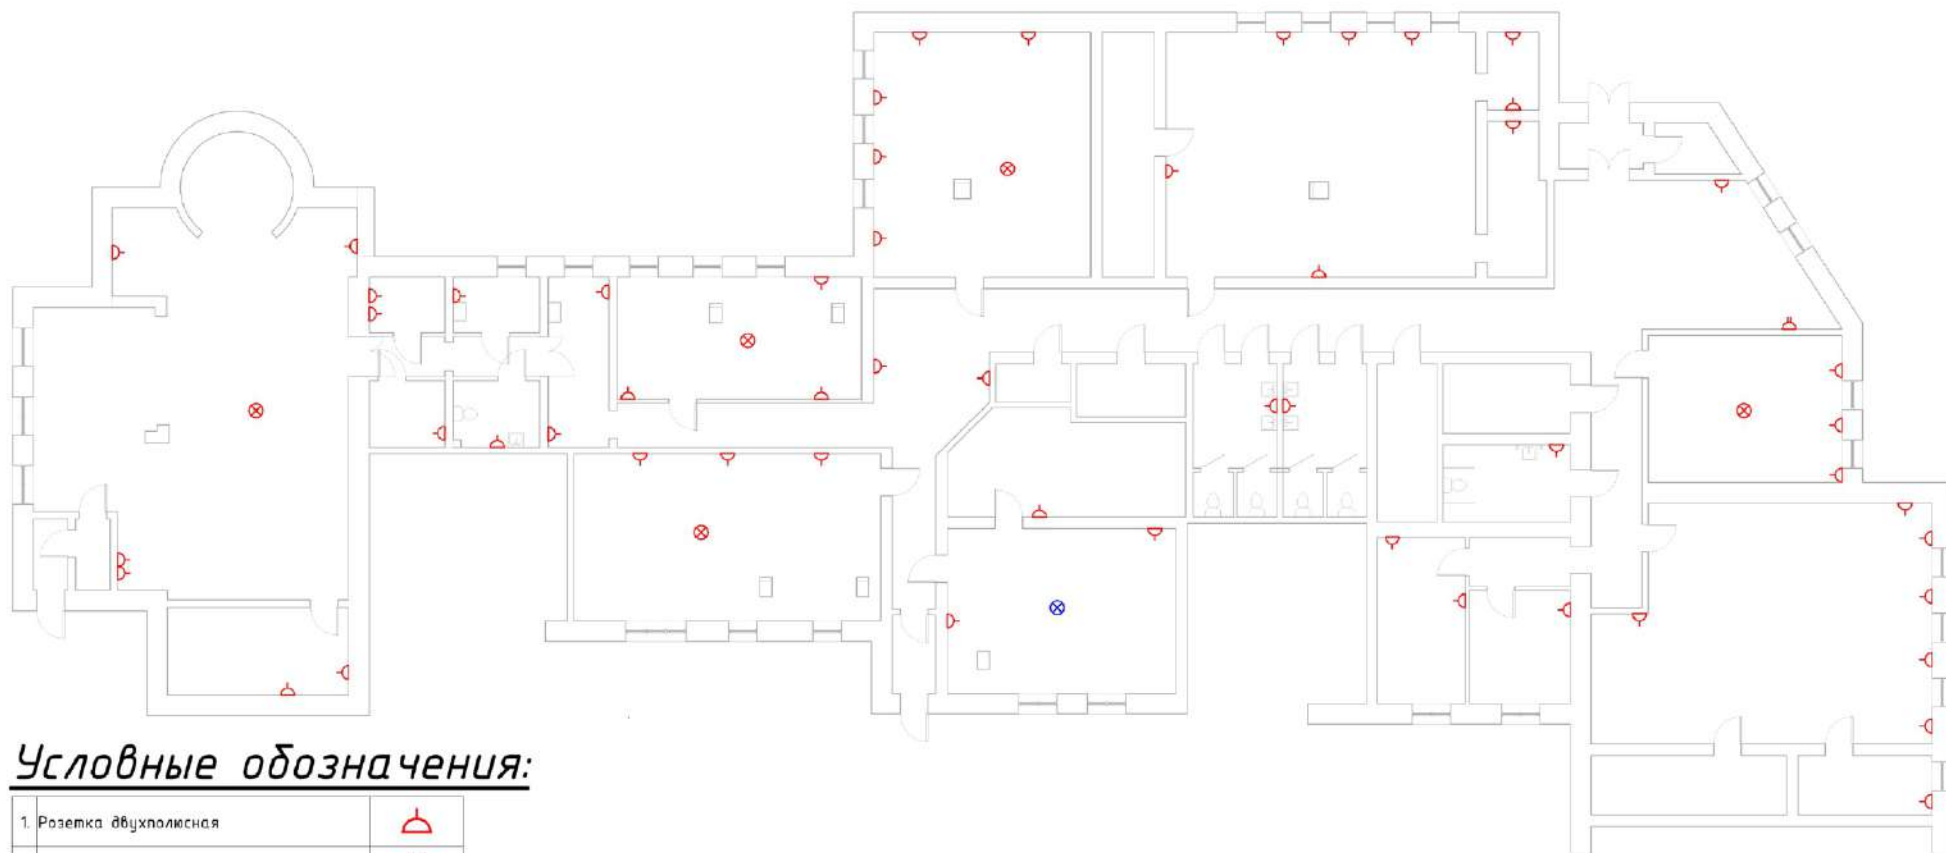

Условные обозначения:

1. Розетка двухполюсная	
2. Розетки двухполюсная двойная	
3. Розетка под проектор потолочная	
3. Розетка под планетарий напольная	


План расстановки осветительных приборов



Условные обозначения:


1. Встроенные светильники	
2. Сценическое освещение	
3. Рейлинговое освещение	
4. Подвесные светильники (круглые)	
5. Лед подсветка	
6. Информационный стэнд с подсветкой	
7. Подвесные светильники	
8. Настольные лампы	
9. Настенный светильник (дра)	

Концепция зонирования

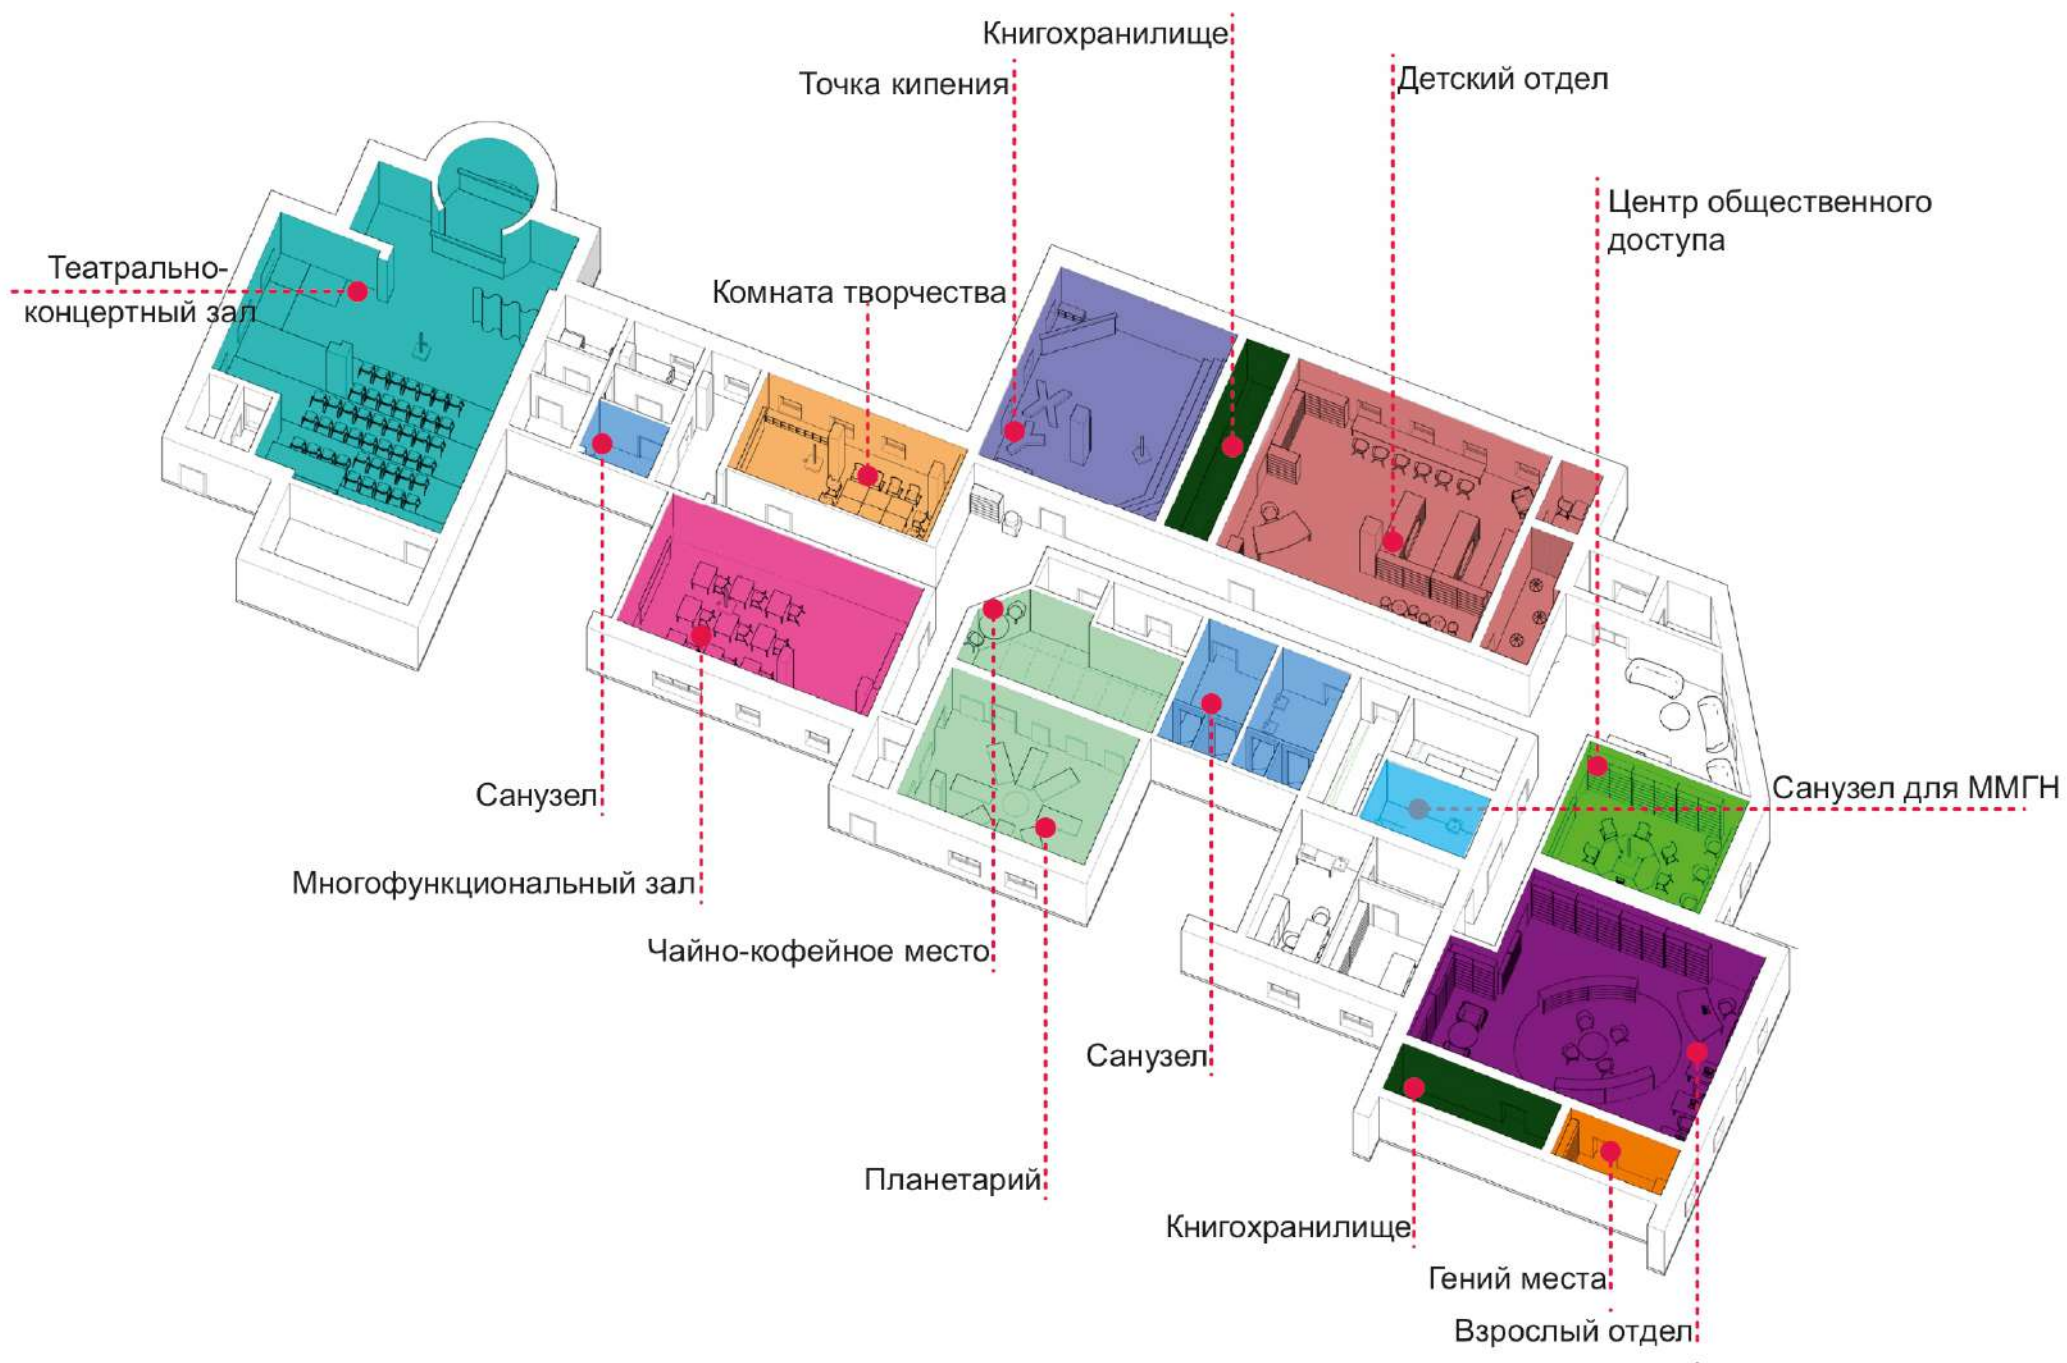


1. Взрослый отдел

Во взрослом отделе создаем места для самостоятельной работы с книгой, работы вне дома и офиса. Выделяем отдельные места с мягкой мебелью и столы со стульями. Создаем особое пространство – «Гений места», для возможности обучения востребованных профессий по направлению креативных индустрий.

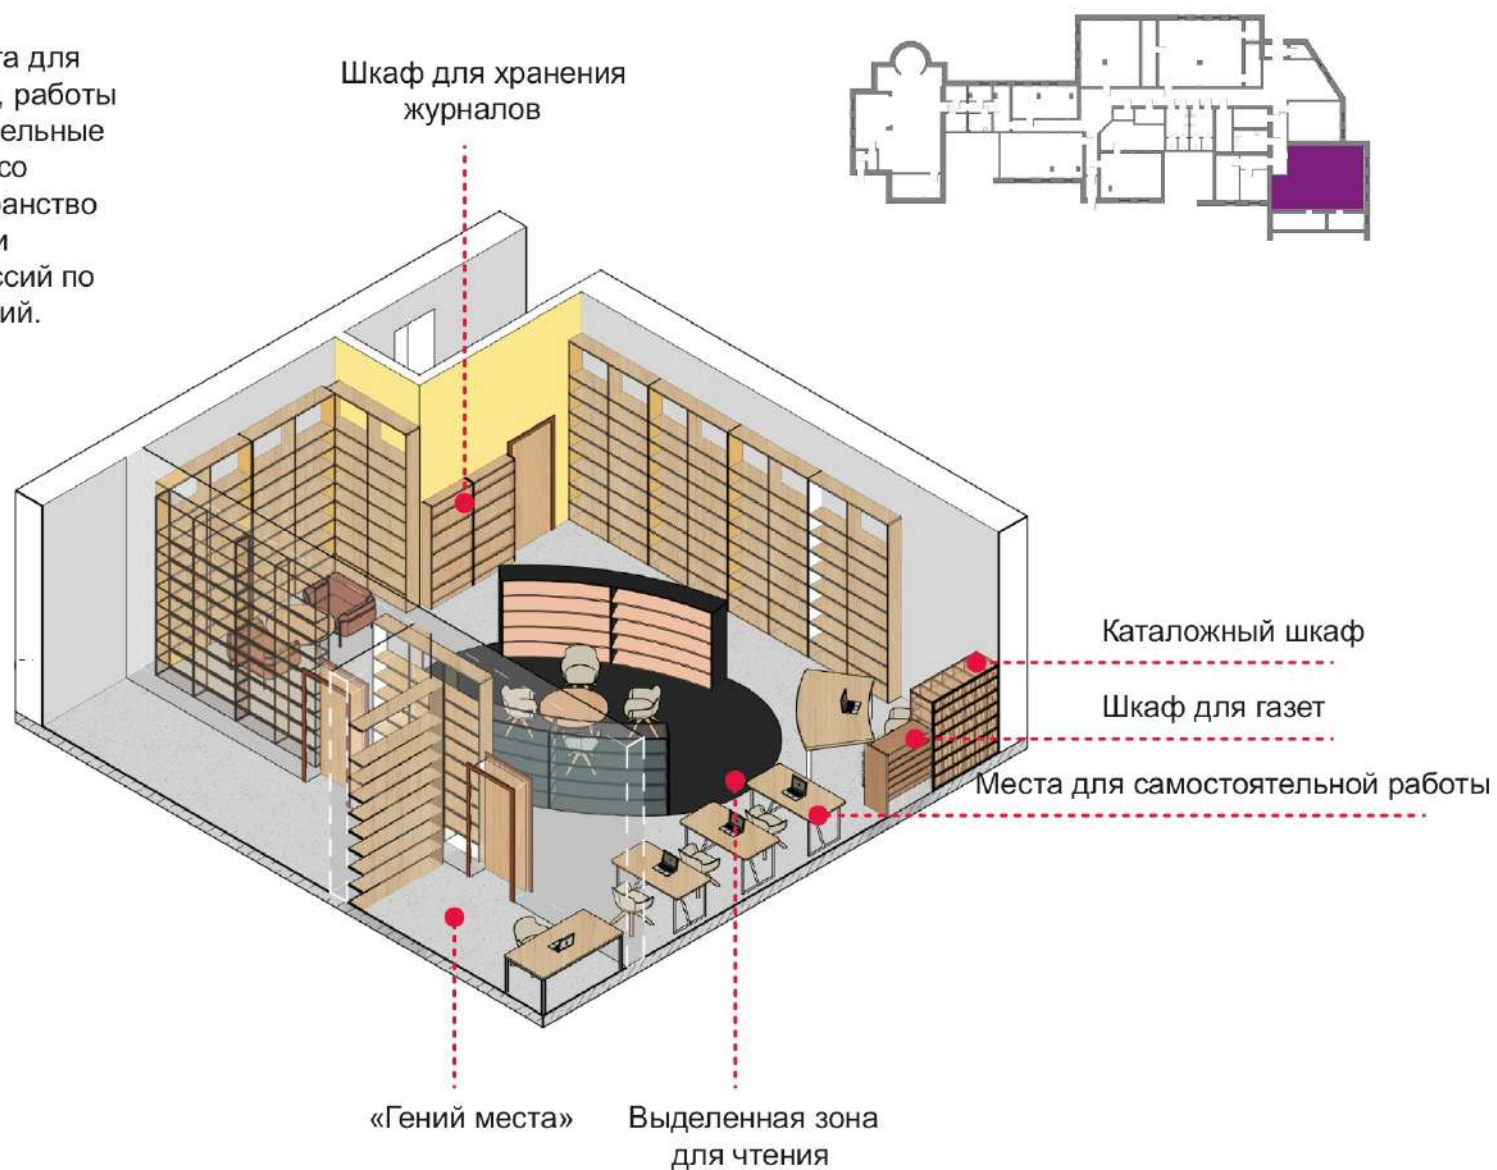


2. Детский отдел

Детская зона для обучения, исследования и игры. Создаем пространство для детей разного возраста. Зал включает в себя сидячие места для чтения и учебы, отдельные помещения для игры.

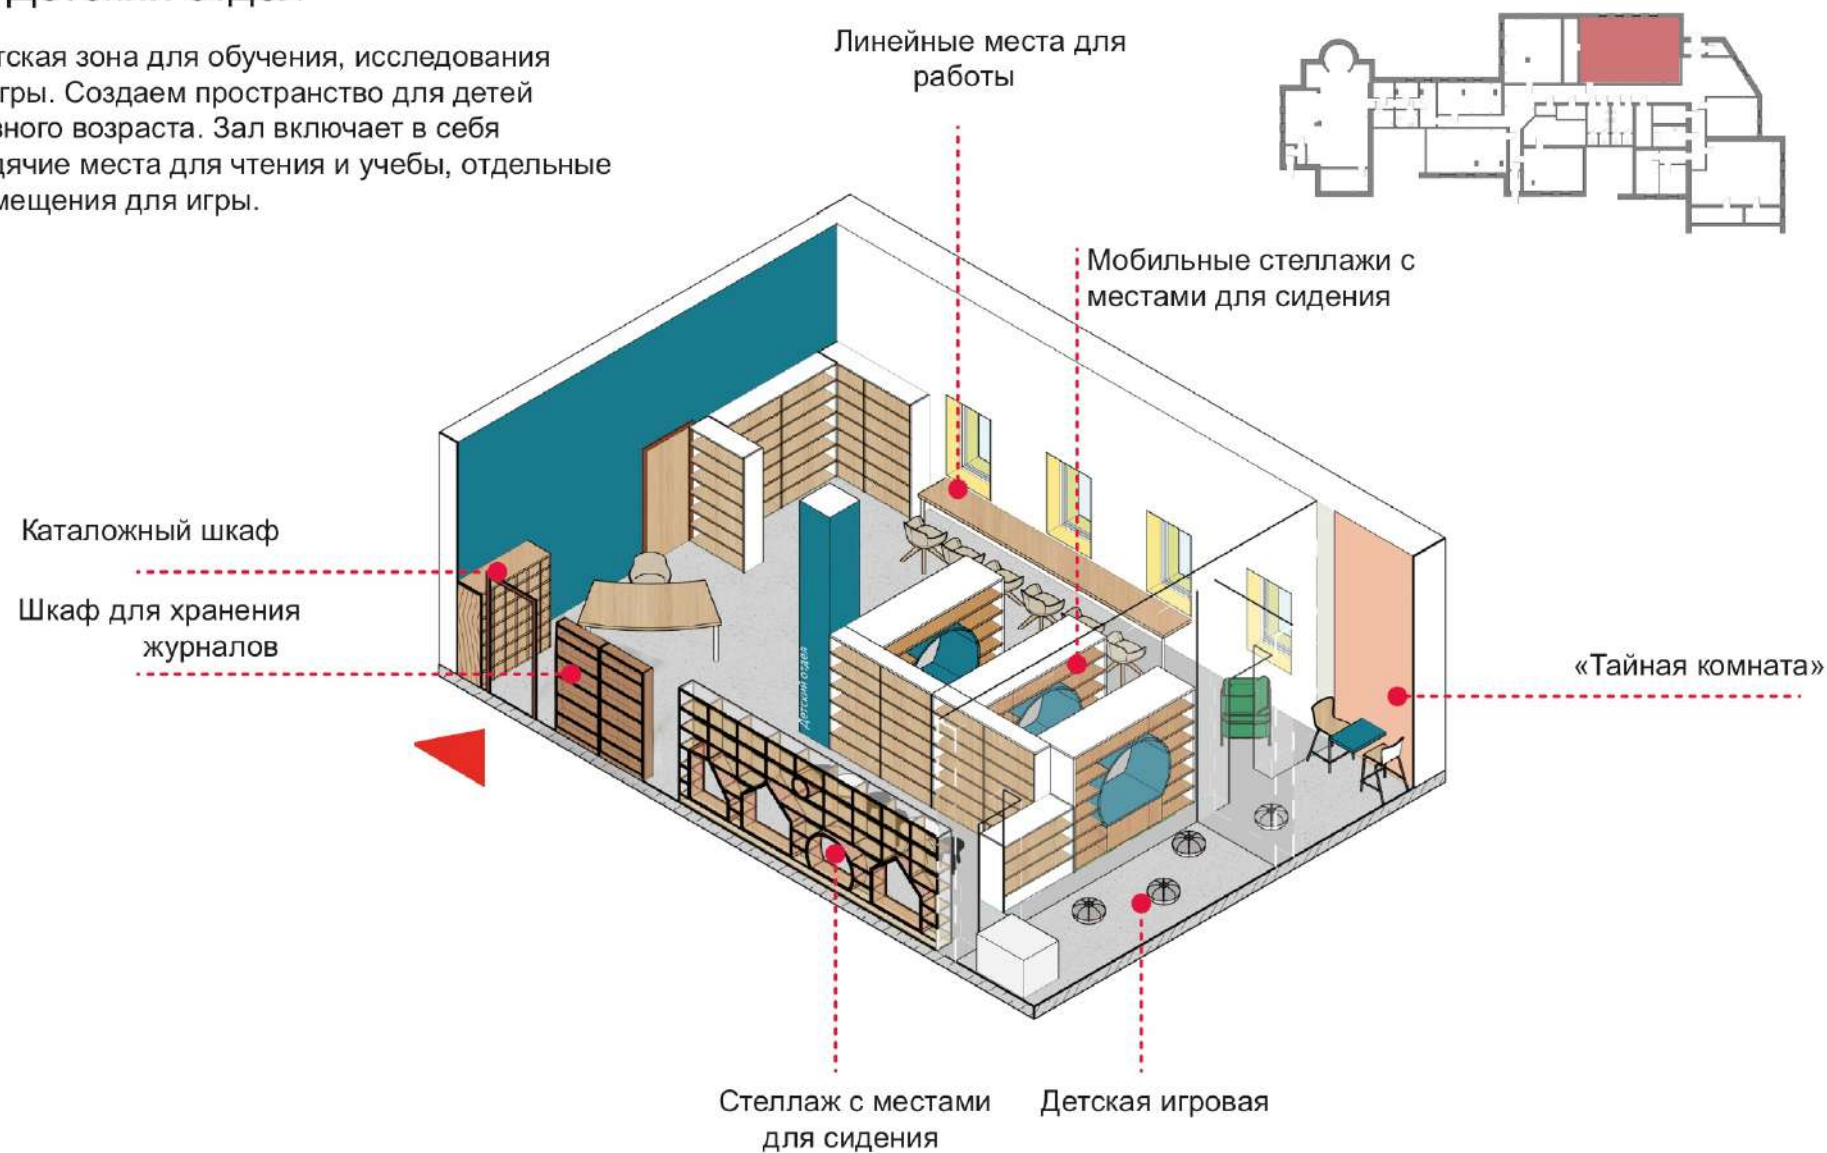


3. Комната творчества

Пространство для творчества, проведения воркшопов с мобильной мебелью.

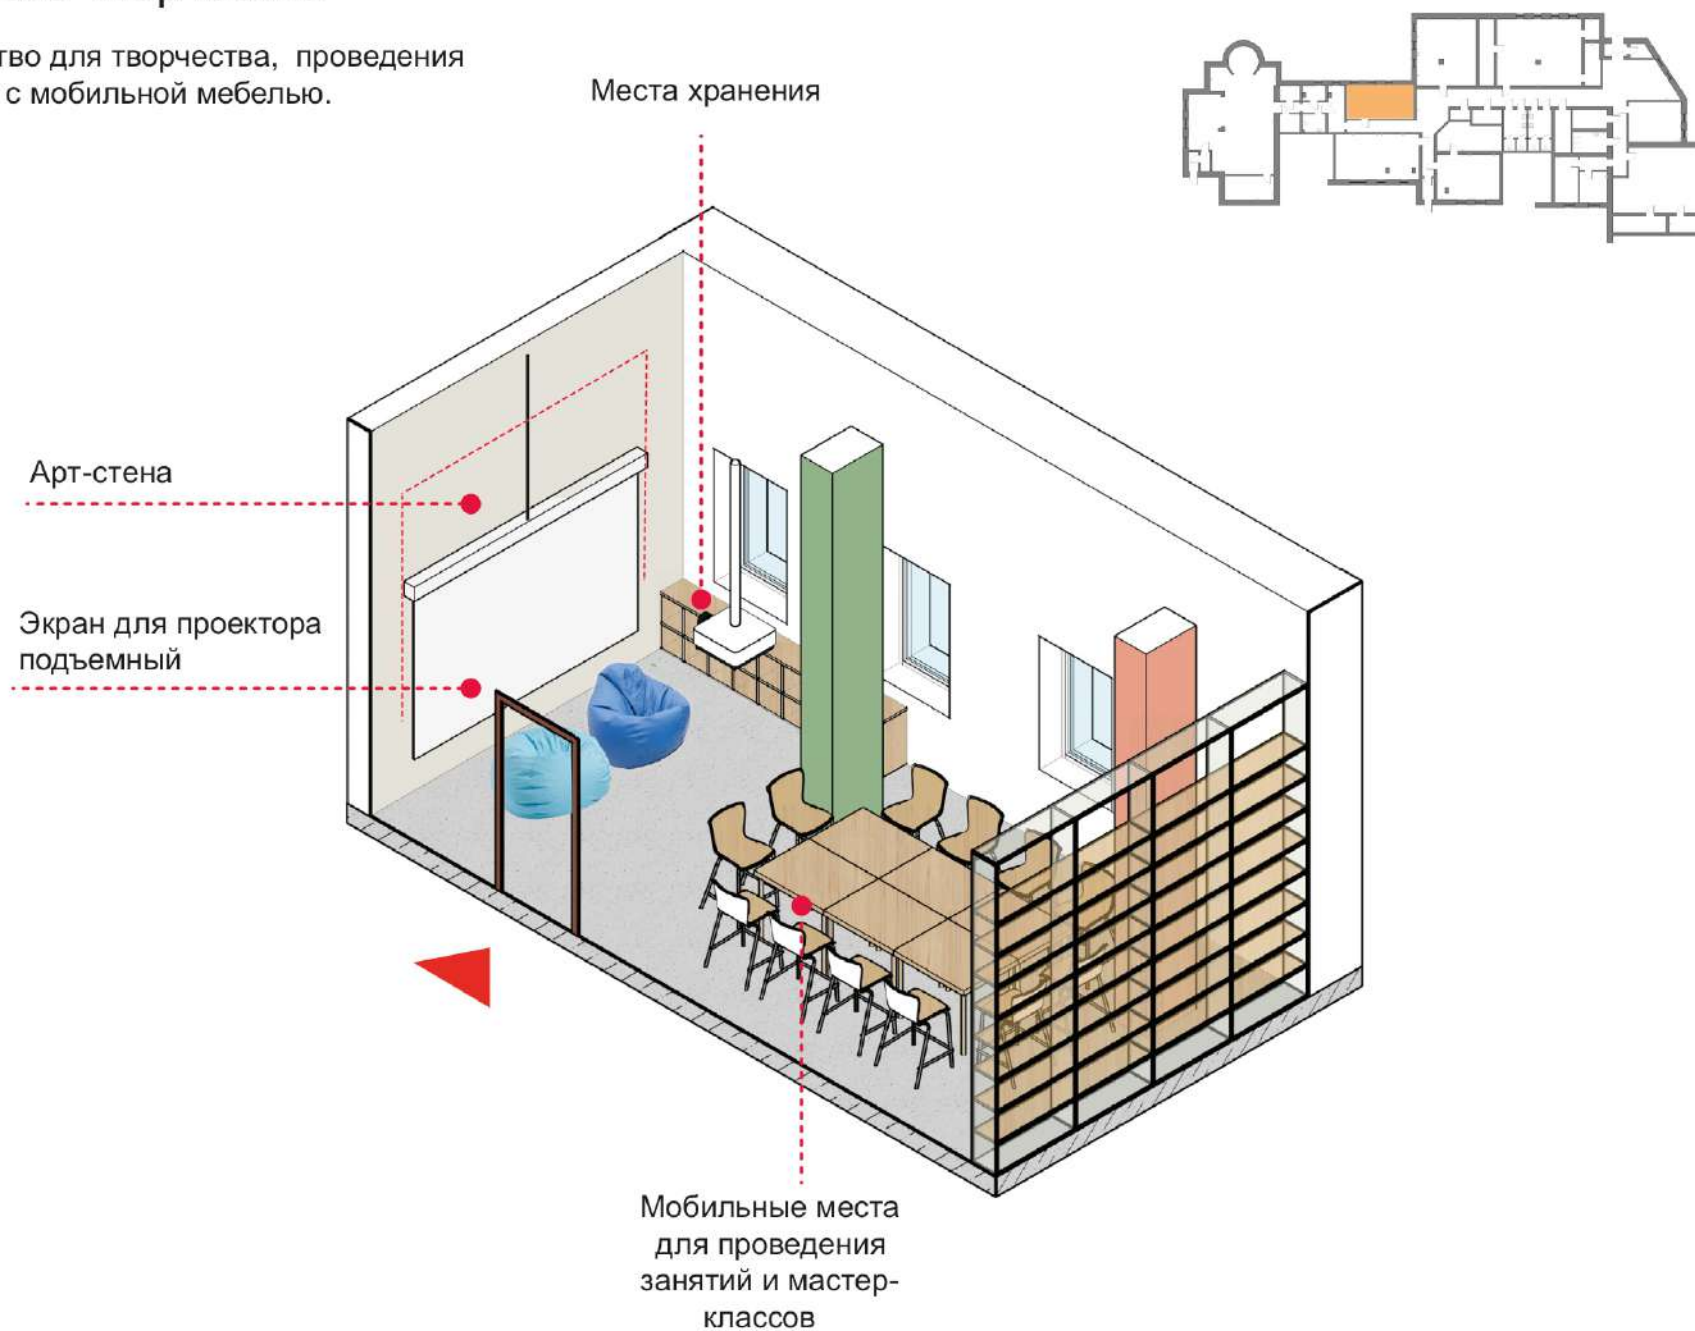


4. Театрально-концертный зал.

Зона для проведения спектаклей, концертов, праздников. Для посадочных мест в зале могут использоваться стулья и ступени.

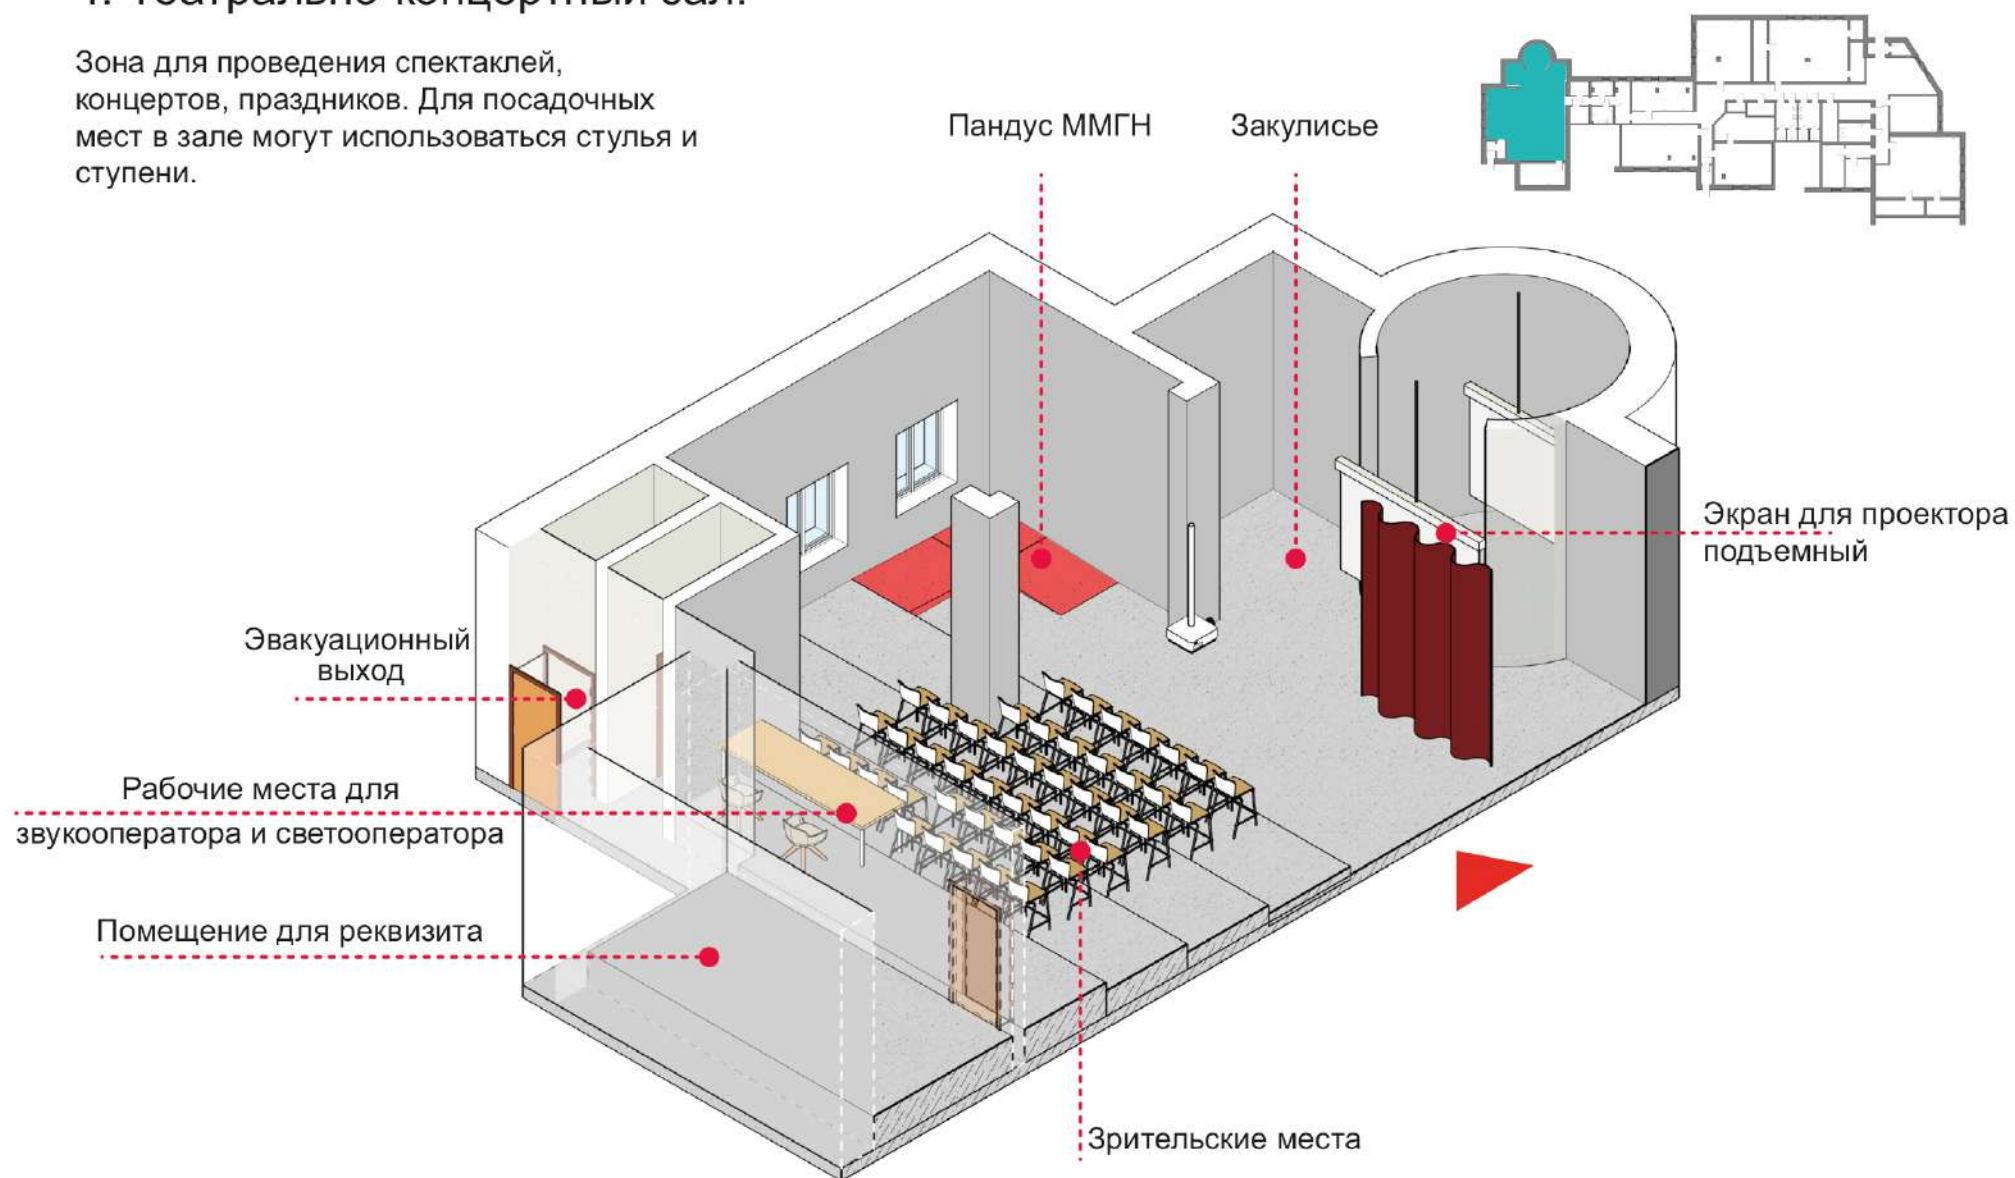


5. Многофункциональный зал

Зона для проведения различного типа мероприятий. Зал может менять конфигурацию.

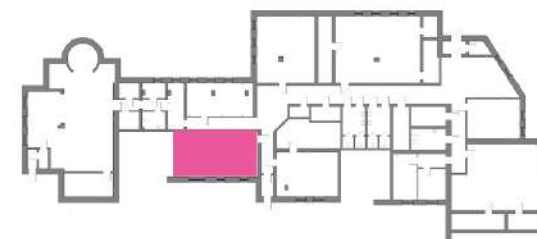


Экран для проектора
подъемный

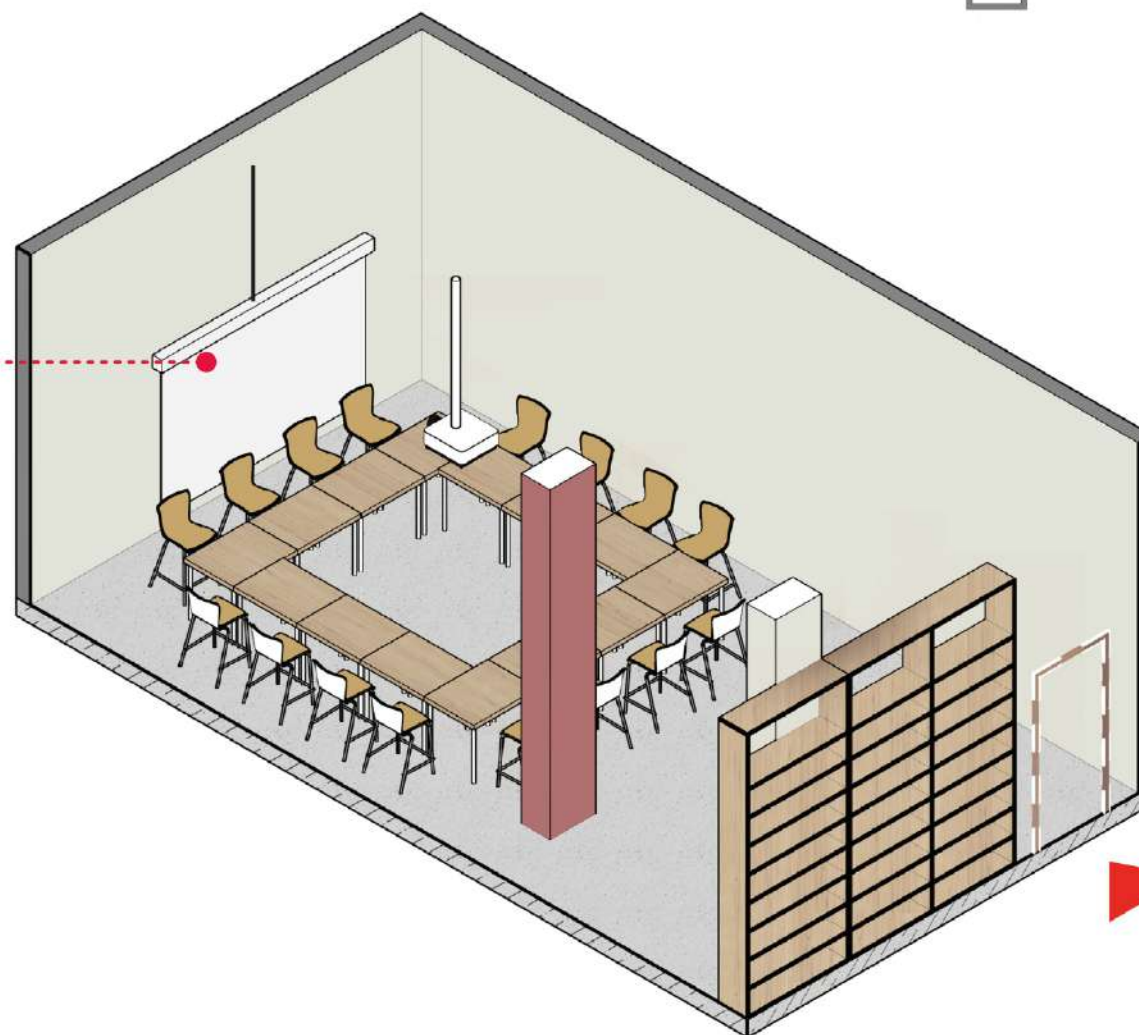

6. Холл и коридоры

Зона для регистрации пользователей, информационная зона, место для ожидания и встреч.

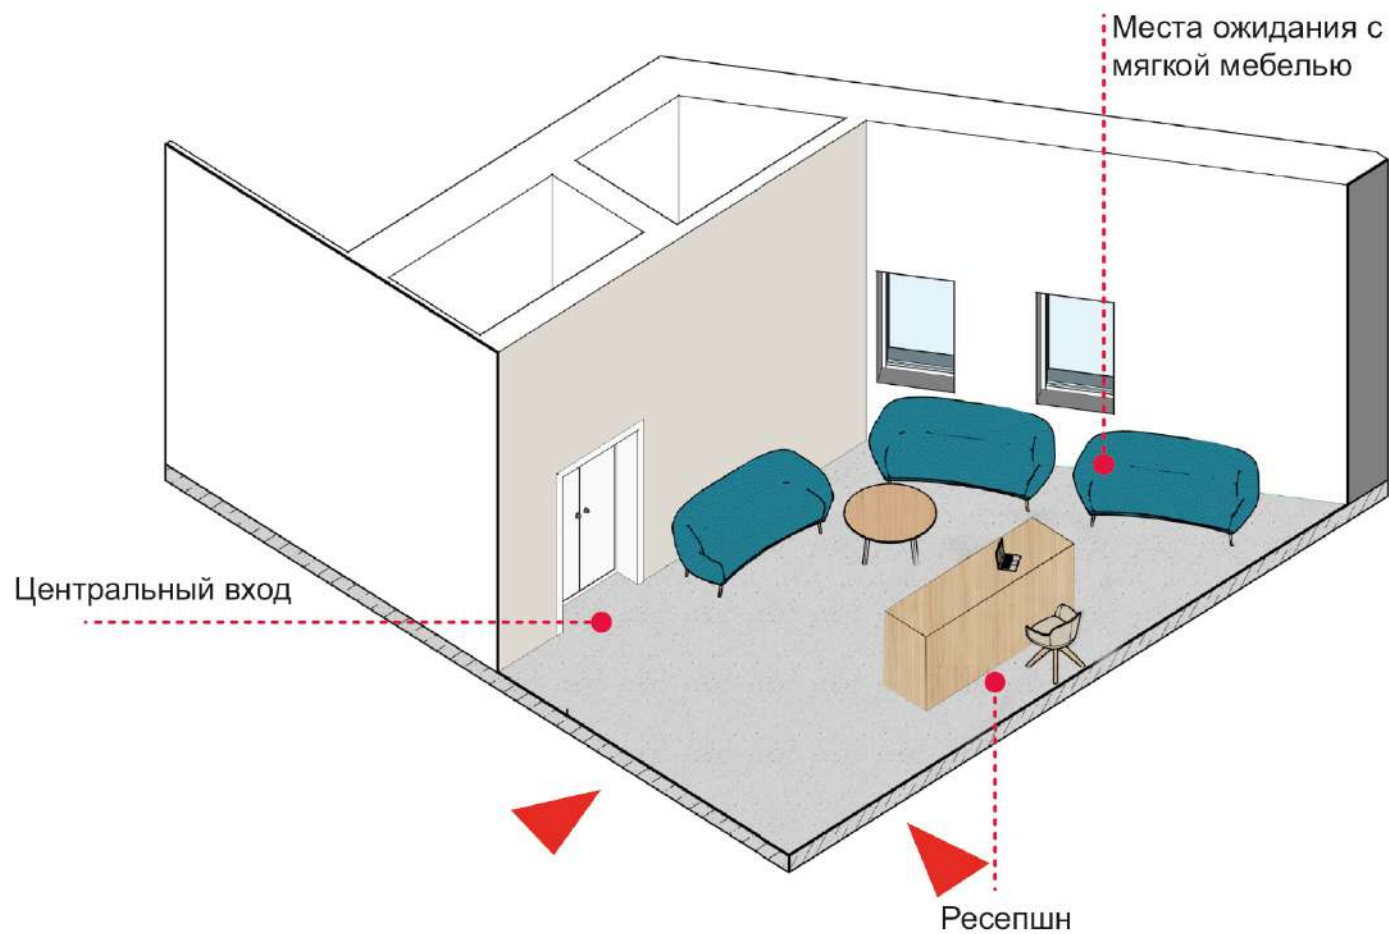

6. Холл и коридоры

Зона для регистрации пользователей, информационная зона, место для ожидания и встреч.


Место для навигации

Информационный стенд

Арт стена


Ресепшн

Центральный вход

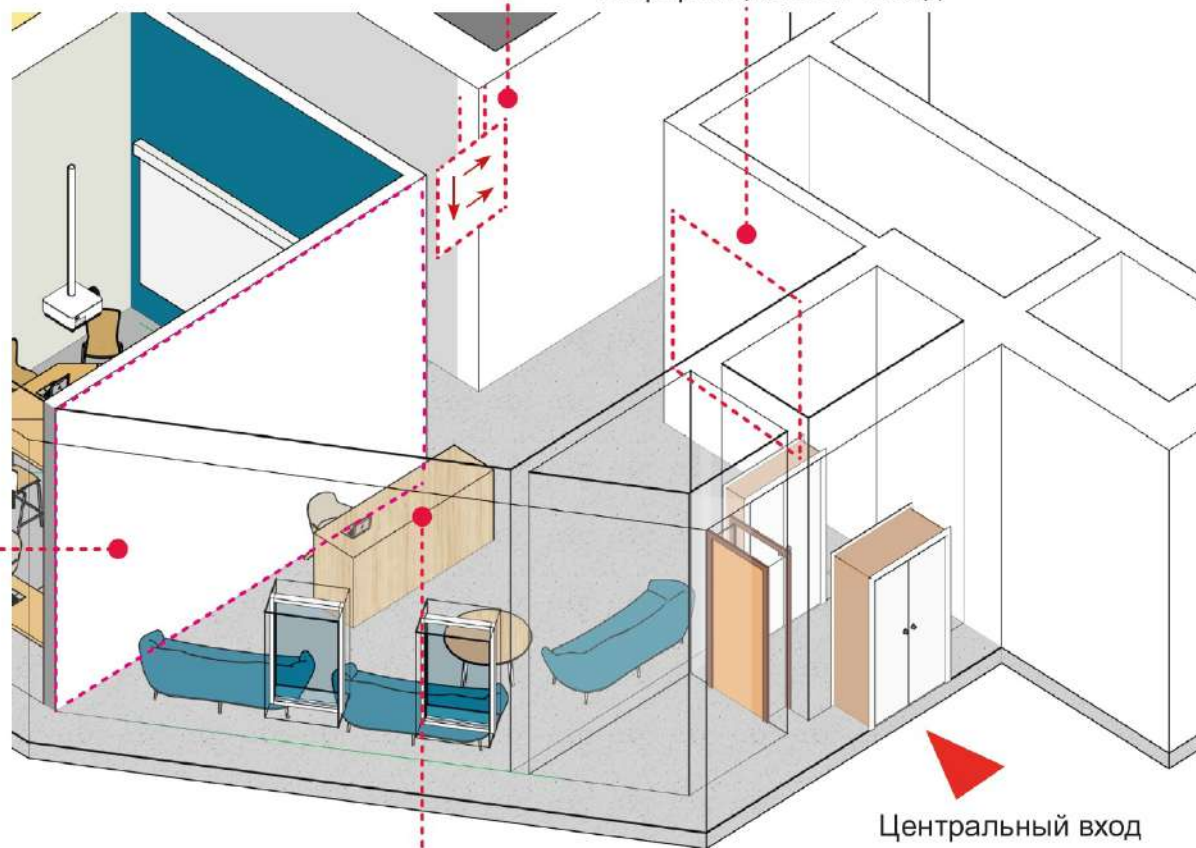


7. Центр общественного доступа

Место для проведения курсов компьютерной грамотности, доступа к социально-значимым сайтам, место для обсуждений и дискуссий.

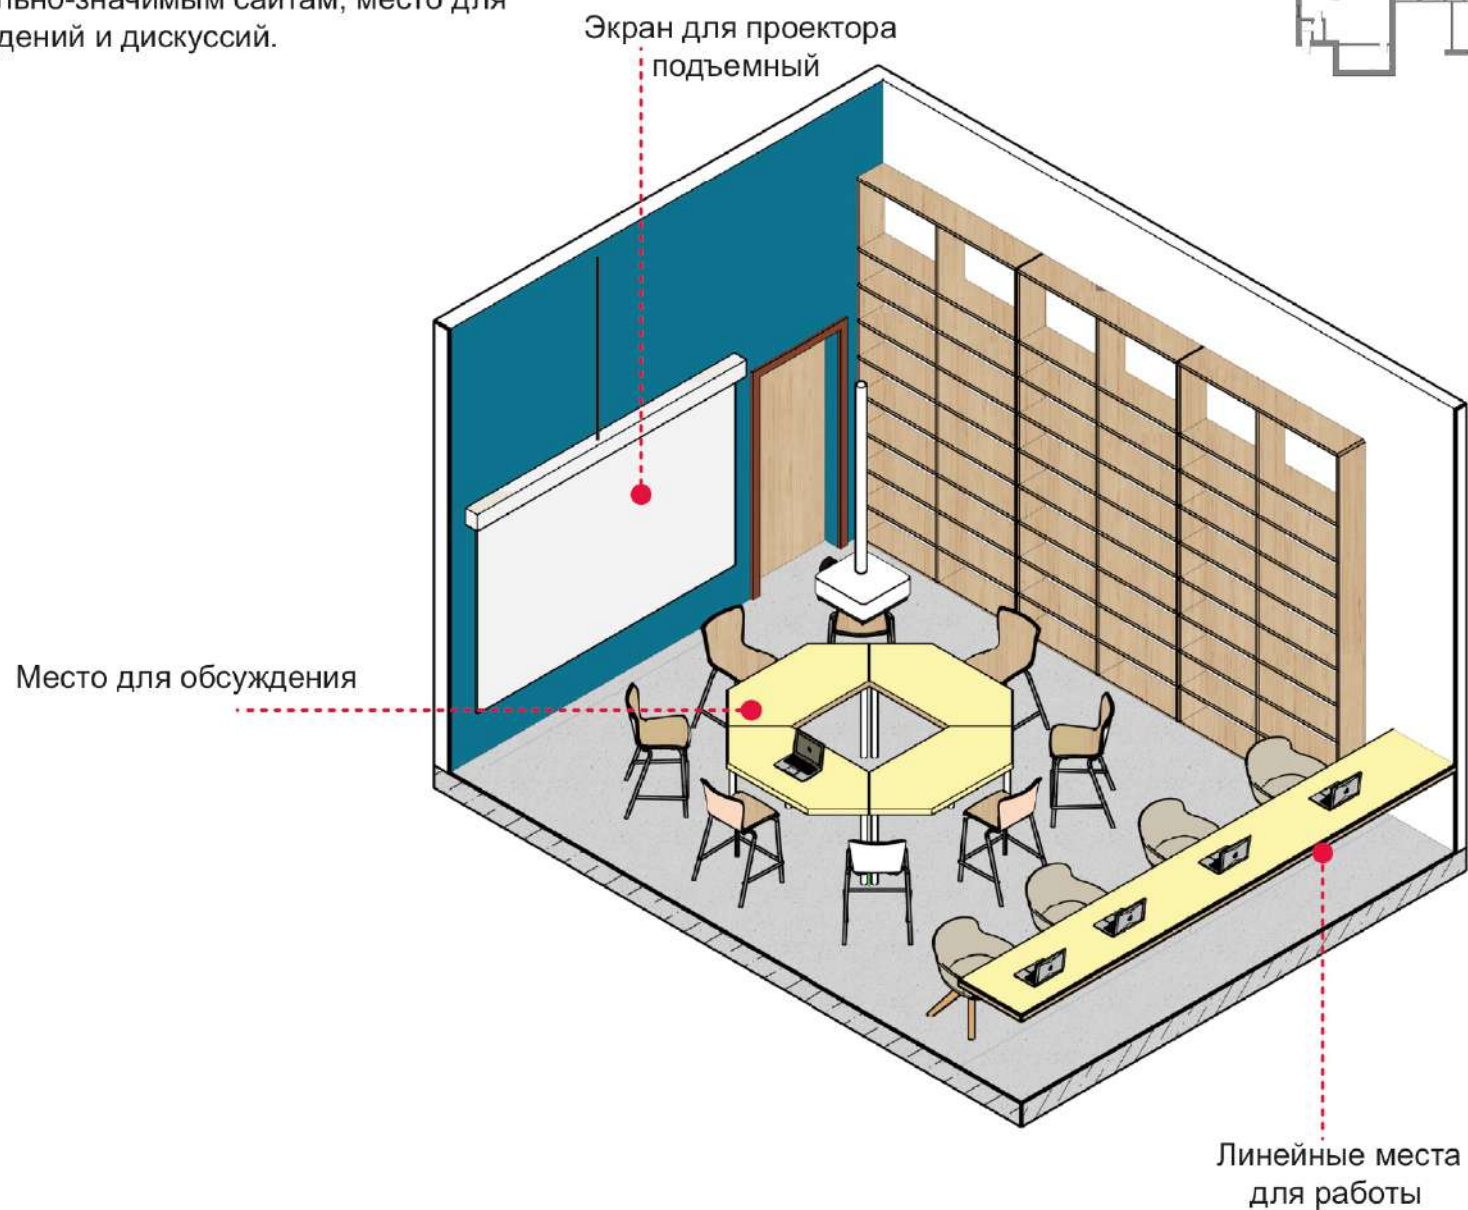

8. Точка кипения

Помещение для камерных молодежных мероприятий с амфитеатром. Зона общения, где можно встретиться с друзьями для обсуждения книги, совместного проекта.

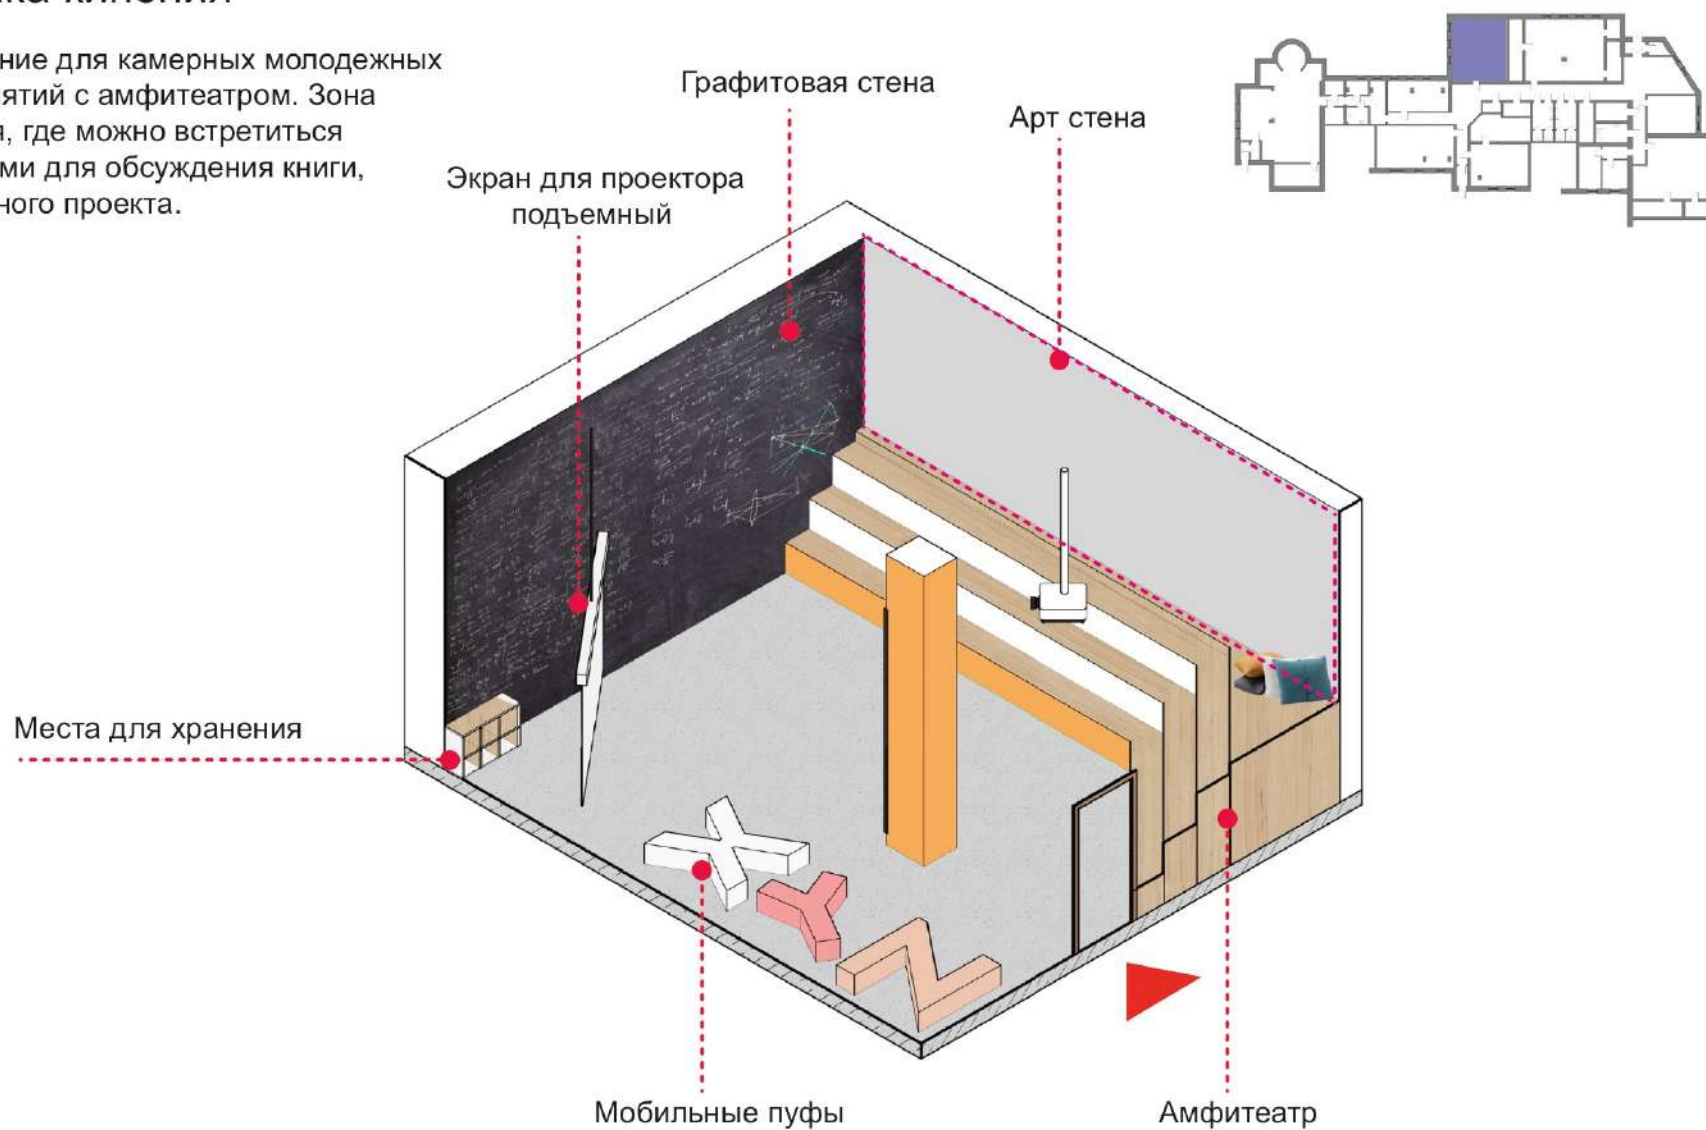

9. Планетарий

Планетарий состоит из двух помещений: демонстрационного и интерактивного. В первом помещении посетители будут знакомиться с вехами истории космонавтики и с помощью оборудования - планетария изучать звёздное небо, во втором - рассматривать созвездия.

