

**РОССИЙСКАЯ ФЕДЕРАЦИЯ  
КРАСНОДАРСКИЙ КРАЙ  
ОБЩЕСТВО С ОГРАНИЧЕННОЙ ОТВЕТСТВЕННОСТЬЮ  
«ТИХОРЕЦКАГРОПРОМПРОЕКТ»**

**Архитектурно дизайнерская концепция интерьера помещения объекта:**  
**МК УК «ТЦМБ» МО ТР, расположенная по адресу: Краснодарский край,**  
**город Тихорецк, ул. Энгельса, 91**

**Дизайн -проект интерьера**

**МК24-АИ**

**г. Тихорецк  
2020г.**

**РОССИЙСКАЯ ФЕДЕРАЦИЯ  
КРАСНОДАРСКИЙ КРАЙ**

**ОБЩЕСТВО С ОГРАНИЧЕННОЙ ОТВЕТСТВЕННОСТЬЮ  
«ТИХОРЕЦКАГРОПРОМПРОЕКТ»**

**САМОРЕГУЛИРУЕМАЯ ОРГАНИЗАЦИЯ, ОСНОВАННАЯ НА ЧЛЕНСТВЕ ЛИЦ,  
ОСУЩЕСТВЛЯЮЩИХ ПОДГОТОВКУ ПРОЕКТНОЙ ДОКУМЕНТАЦИИ**

**НЕКОММЕРЧЕСКОЕ ПАРТНЕРСТВО  
«РЕГИОНАЛЬНОЕ ОБЪЕДИНЕНИЕ ПРОЕКТИРОВЩИКОВ КУБАНИ»  
САМОРЕГУЛИРУЕМАЯ ОРГАНИЗАЦИЯ**

**СВИДЕТЕЛЬСТВО**

**о допуске к определенному виду или видам работ, которые оказывают влияние  
на безопасность объектов капитального строительства  
№001249 от 13 декабря 2012 года**

**Архитектурно дизайнерская концепция интерьера помещения объекта:**

**МК УК «ТЦМБ» МО ТР, расположенная по адресу: Краснодарский край,**

**город Тихорецк, ул. Энгельса, 91**

**Дизайн -проект интерьера**

**МК24-АИ**

**Директор \_\_\_\_\_**

**Шульга И.В.**

**Главный инженер проекта \_\_\_\_\_**

**Корнева Е.А.**

**г. Тихорецк  
2020г.**

№ п/п	Обозначение	Наименование	Стр.
1.		Титульный лист	
2.	МК24-АИ	Содержание	
3.	МК24-АИ.ПЗ	Пояснительная записка	
4.	МК24-АИ-1	Графическая часть: Планировочное решение библиотечного пространства	
	МК24-АИ-2	План функционального зонирования	
	МК24-АИ-3	План пространственного зонирования с учетом разных возрастных категорий.	
	МК24-АИ-4	Детская комната «Всезнайка». Вид сверху.	
	МК24-АИ-5	Детская комната «Всезнайка». Вид 1.	
	МК24-АИ-6	Детская комната «Всезнайка». Вид 2	
	МК24-АИ-7	Lounge зона-2	
	МК24-АИ-8	Lounge зона-1. Вид 1.	
	МК24-АИ-9	Lounge зона-1. Вид 2.	
	МК24-АИ-10	Книжный подиум	
	МК24-АИ-11	Книжный подиум, Lounge зона-1,2. Вид сверху.	
	МК24-АИ-12	Кафедра экспо-зона	
	МК24-АИ-13	Персональный офис, экспо-зона.	
	МК24-АИ-14	Эко-зона, экспо-зона.	
	МК24-АИ-15	Кабинет, эко-зона, экспо-зона. Вид сверху.	
	МК24-АИ-16	Конференц-зона, арт-зона сценарий 1.	
	МК24-АИ-17	Конференц-зона, арт-зона сценарий 1. Вид сверху.	
	МК24-АИ-18	Конференц-зона, арт-зона сценарий 2.	
	МК24-АИ-19	Конференц-зона, арт-зона сценарий 2. Вид сверху.	
	МК24-АИ-20	Арт -зона сценарий 1.	
	МК24-АИ-21	Учебно-досуговый комплекс сценарий 1. Вид 1.	
	МК24-АИ-22	Учебно-досуговый комплекс сценарий 1. Вид 2.	
	МК24-АИ-23	Отдел автоматизации БП ОИБР.	
	МК24-АИ-24	План "тихий" и "публичных" зон.	
	МК24-АИ-25	Общее планировочное решение библиотечного пространства с расстановкой мебели. Сценарий 1.	
	МК24-АИ-26	Общее планировочное решение библиотечного пространства с расстановкой мебели. Сценарий 2.	

						<b>МК24-АИ- С</b>			
Изм.	Кол.уч.	Лист	Недок.	Подп.	Дата				
ГИП		<b>Корнева</b>				<b>Содержание</b>	Стадия	Лист	Листов
							<b>П</b>	<b>1</b>	<b>1</b>
Разработал							<b>ООО «Тихорецкагропромпроект»</b>		
Н.контроль									

Объект для разработки архитектурного дизайн проекта представляет собой помещение, расположенное на 1 этаже пятиэтажного жилого здания, постройки 1976 года, общей площадью 470,1м<sup>2</sup>, с 11 отдельными помещениями, коридорами, тамбуром.

В настоящий момент, библиотека располагает следующими помещениями:

1. Читальный зал;
2. Абонемент;
3. Холл;
4. Кабинет отдела автоматизации библиотечных процессов (ОАБП);
5. Кабинет отдела информационно-библиографической работы (ОИБР);
6. Кабинет организационно-методического отдела (ОМО);
7. Кабинет кадровой службы;
8. Кабинет директора;
9. Помещение отдыха персонала /кухня/;
10. Санузел;
11. Кабинет отдела формирования фондов, обработки и каталогизации литературы (ОФФ,ОиК).

Во исполнение Национального проекта «Культура», учитывая позиционирование библиотеки нового типа, как мультифункционального центра получения информации, проведения досуга, образования и саморазвития, целью создания дизайн проекта является потребность в модернизации помещений для получения современного, комфортного, безопасного, максимально мобильного и доступного пространства, способного отвечать любым интеллектуальным и творческим запросам, в связи с чем выполнены требования по:

1. Увеличению пользовательской площади за счет:
  - использования гибкости/мобильности/эргономики, как основных элементов грамотного зонирования, которое удовлетворит самые взыскательные запросы аудитории;
  - сокращения площадей вспомогательных помещений;
  - оптимизации размещения книжного фонда / используем любые свободные пространства вдоль стен до потолка/межоконные пространства и пр. для реализации 2х целей: доступное для аудитории размещение, при минимально используемой под книгохранилище площади;
  - использования мобильной, вместительной, многофункциональной, при этом компактной интерьерной мебели и мебели для книгохранения.
2. Выделения основных 10 зон, готовых к исполнению различных запросов.
3. Оснащения зон необходимой мебелью.

						<b>МК24-АИ – ПЗ</b>			
Изм	Кол.уч.	Лист	№док.	Подп.	Дата				
ГИП		<b>Корнева</b>				<b>Пояснительная записка</b>	Стадия	Лист	Листов
							<b>П</b>	<b>1</b>	<b>4</b>
Разработал		<b>Федорцов</b>					<b>ООО</b>		
							<b>«Тихорецкагропромпроект»</b>		
Н.контр.		<b>Алтухова</b>							

В настоящее время библиотека располагает следующей пользовательской площадью/м<sup>2</sup>

	<b>ОБЩАЯ ПОЛЬЗОВАТЕЛЬСКАЯ</b>	<b>268,2</b>
1	Абонемент	108,3
2	Читальный зал	159,9

Используя приемы оптимизации площадей, путем расширения пользовательской зоны, за счет вспомогательных помещений, эргономичного размещения книгофонда, зонирования, замены мебельного наполнения на компактное, получена пользовательская площадь, равная 329,2 м<sup>2</sup>, что на 61м<sup>2</sup> больше прежней площади. Которую условно, в том числе цветовыми решениями, делим на 10 зон:

### ПЛАН ЗОНИРОВАНИЯ

Зона	Площадь условная, подлежит замерам и коррекции	Рассчитан на одновременное пребывание человек	Цветовое решение интерьера	Функциональное назначение	Примерный перечень работ
1	2	3	4	5	6
Всезнайка	15,4	6	ЛАЙМ ЖЕЛТЫЙ БЕЛЫЙ	Детская игровая развивающая зона	Расширение дверного проема/Окраска стен/Монтаж потолков. Замена двери/Замена напольного покрытия на безопасный, устойчивый ламинат/Меблировка
Lounge	16,89	12	БЕЛЫЙ ЛАЙМ ЧЕРНЫЙ	Тихая зона для комфортного чтения и индивидуальной работы за ПК	Визуальная маскировка трубы отопления/ организация рабочего пространства вдоль витражных окон/окраска стен/замена напольного покрытия на керамогранит/монтаж потолков/Низко расположенные Подвесные светильники
Книжный подиум	91,41	40	ЧЕРНЫЙ БЕЛЫЙ	Зона открытого книжного фонда, выдачи литературы на дом	Расширение дверного проема со стороны центрального входа. Замена напольного покрытия на керамогранит/Окраска стен/Монтаж потолков/проектирование книжных стеллажей

						<b>МК24-АИ – ПЗ</b>	Лист
Изм.	Кол.уч.	Лист	Недок.	Подп.	Дата		<b>2</b>

1	2	3	4	5	6
ЭКСПО	35,6	40	БЕЛЫЙ ЧЕРНЫЙ	Выставочная зона, оборудованная ЭКСПО стеллажами и ДЕМО ширмами	Образуется из объединения площади холла и кабинета ОиБР, входную зону которого демонтировать. Замена напольного покрытия на керамогранит. Окраска стен. Монтаж потолков. Оборудование прочное, прозрачное /оргстекло/акрил/ синтетическое стекло/ ЭКСПО ширмы для демонстрации картин, изображений, постеров/ДЕМО стеллаж/для демонстрации экспонатов/предметов. Центральная Входная группа подлежит расширению и замене на стекло.
Кафедра/ Reception	10		АЛЫЙ	Прием и консультативное обслуживание посетителей, доступ к карточному и электронному каталогу	Замена напольного покрытия на керамогранит, окраска стен, монтаж потолка, проектирование стойки-кафедры, мебелировка
Конференц зал	101,5	80	АЛЫЙ ЧЕРНЫЙ БЕЛЫЙ	Обучение/Проведение массовых мероприятий	Образован на месте нынешнего читального зала. В условиях проведения массовых мероприятий, с целью максимальной загрузки, предусмотрено объединение Конференц зала, Арт зоны, учебной зоны. Расширение дверного проема со стороны центр. Входа и входа в офисную зону. Замена напольного покрытия на керамогранит, окраска стен, монтаж потолка, гипсокартон-монтаж для мозаичной стены, Проектирование трибуны- подиума/Меблировка
Учебно-досуговый комплекс	58,4	40	АЛЫЙ ЧЕРНЫЙ БЕЛЫЙ	Проведение учебных групповых занятий по развивающим программам, предоставление автоматизированных рабочих мест; Просмотр кинофильмов, слайдов и т.п.; организация музыкальных концертов, презентаций	Проектирование кабинета ОиБР/Автоматизации- перегородка стекло/Замена напольного покрытия на керамогранит, окраска стен, проектирование стеллажей в любом свободном и доступном пространстве/монтаж потолков/меблировка

						<b>МК24-АИ – ПЗ</b>	Лист
Изм.	Кол.уч.	Лист	Недок.	Подп.	Дата		<b>3</b>

1	2	3	4	5	6
Арт	в площади Конференц	20	АЛЫЙ ЧЕРНЫЙ БЕЛЫЙ	Творческая мастерская для индивидуальных занятий и занятий клубов по интересам	Визуальная маскировка трубы отопления. Замена напольного покрытия на керамогранит, окраска стен, монтаж потолка, организация творческой зоны/Меблировка. Низко расположенные Подвесные светильники
Персональный офис	в площади ЕХРО	2	БЕЛЫЙ ЧЕРНЫЙ	Пространство делового и профессионального общения.	Замена напольного покрытия на керамогранит/окраска стен/монтаж потолка/меблировка. Низко расположенные подвесные светильники -2
ЭКО	в площади ЕХРО	4	КРАСНЫЙ	Место для отдыха, ожидания	Замена напольного покрытия на керамогранит, окраска стен, монтаж потолка, организация ЭКО зоны /аквариум/живые растения/птицы. Меблировка

Выполнена архитектурно дизайнерская концепция интерьера:

Концептуальность, единство архитектурно-дизайнерского решения интерьера.

Масштабность.

Оригинальность, новизна планировочных, технологических решений.

Инновационность (использование новейших средств взаимодействия с информацией).

Модульность (возможность трансформации и модификации элементов для трансформации и дополнения интерьера).

Интерактивность (использование пространственных элементов, располагающих к взаимодействию и стимулирующих творческое мышление).

Функциональность (удобство проведения разноплановых мероприятий, связанных с деятельностью библиотеки, возможность для посещения и работы с книгами индивидуальных посетителей разных возрастов, семейных групп, организованных групп по интересам, для реализации образовательных проектов для групп до 20 человек одновременно).


Безопасность (пространство безопасно для окружающей среды, жизни и здоровья посетителей библиотеки, участников образовательных программ, а также обслуживающего персонала).

Соблюдение требований действующей нормативно-технической базы Российской Федерации.

Экономическая эффективность и минимальные затраты на эксплуатацию.

						<b>МК24-АИ – ПЗ</b>	Лист
Изм.	Кол.уч.	Лист	№док.	Подп.	Дата		4


Планировочное решение библиотечного пространства

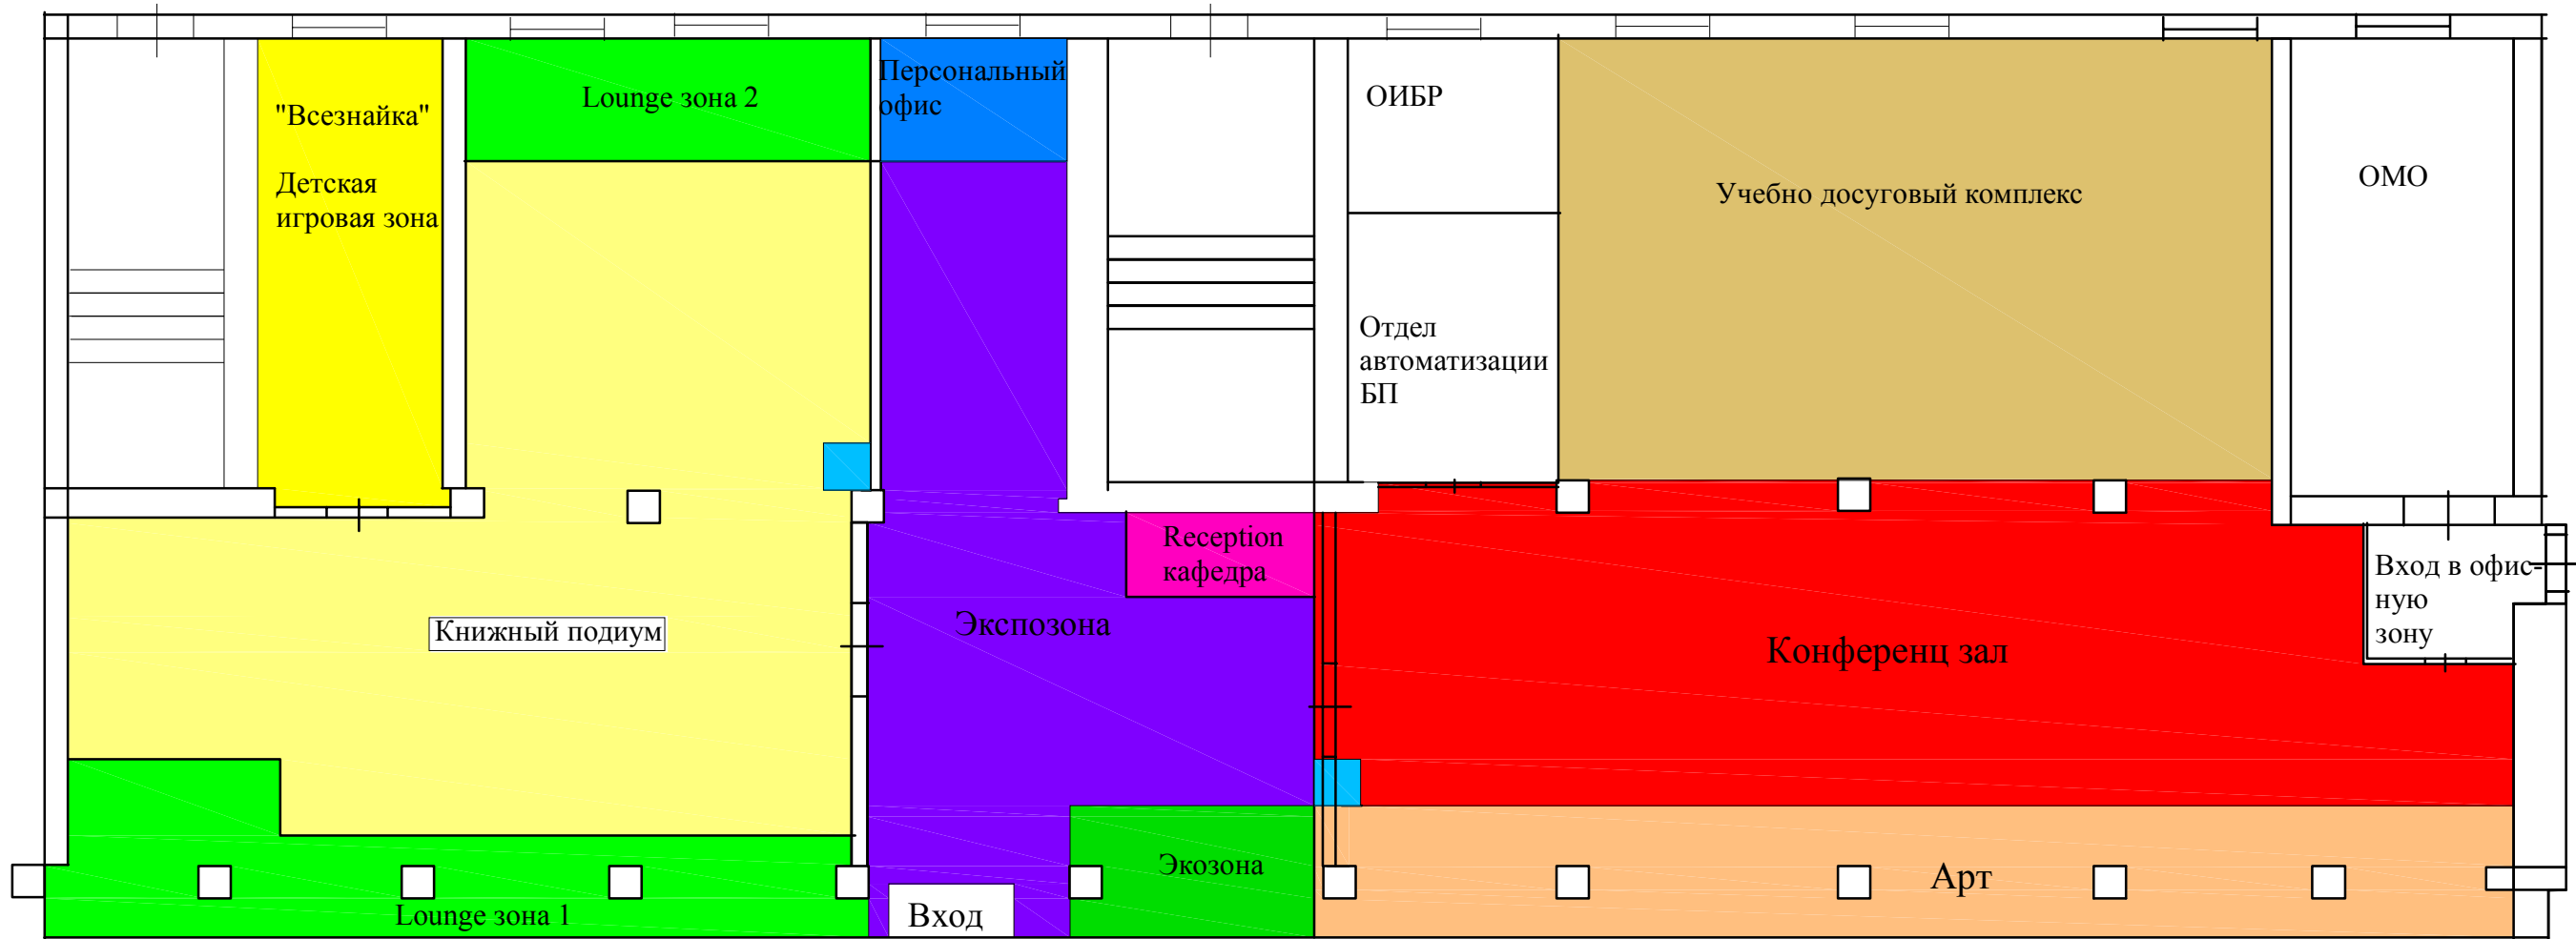

						МК24-АИ		
						Архитектурно дизайнерская концепция интерьера помещения объекта: МКУК "ТЦМБ" МО ТР, расположенного по адресу Краснодарский край, г. Тихорецк, ул. Энгельса, 91		
Изм.	Кол.	Лист	Докум	Подпись	Дата			
ГИП		Корнева			03.20			
Разработал		Федорцов				Дизайн проект интерьера		
						Стадия	Лист	Листов
						П	1	
						Планировочное решение библиотечного пространства		
						ООО "Тихорецкагропромпроект"		
Н. контроль		Алтухова						




План функционального зонирования.

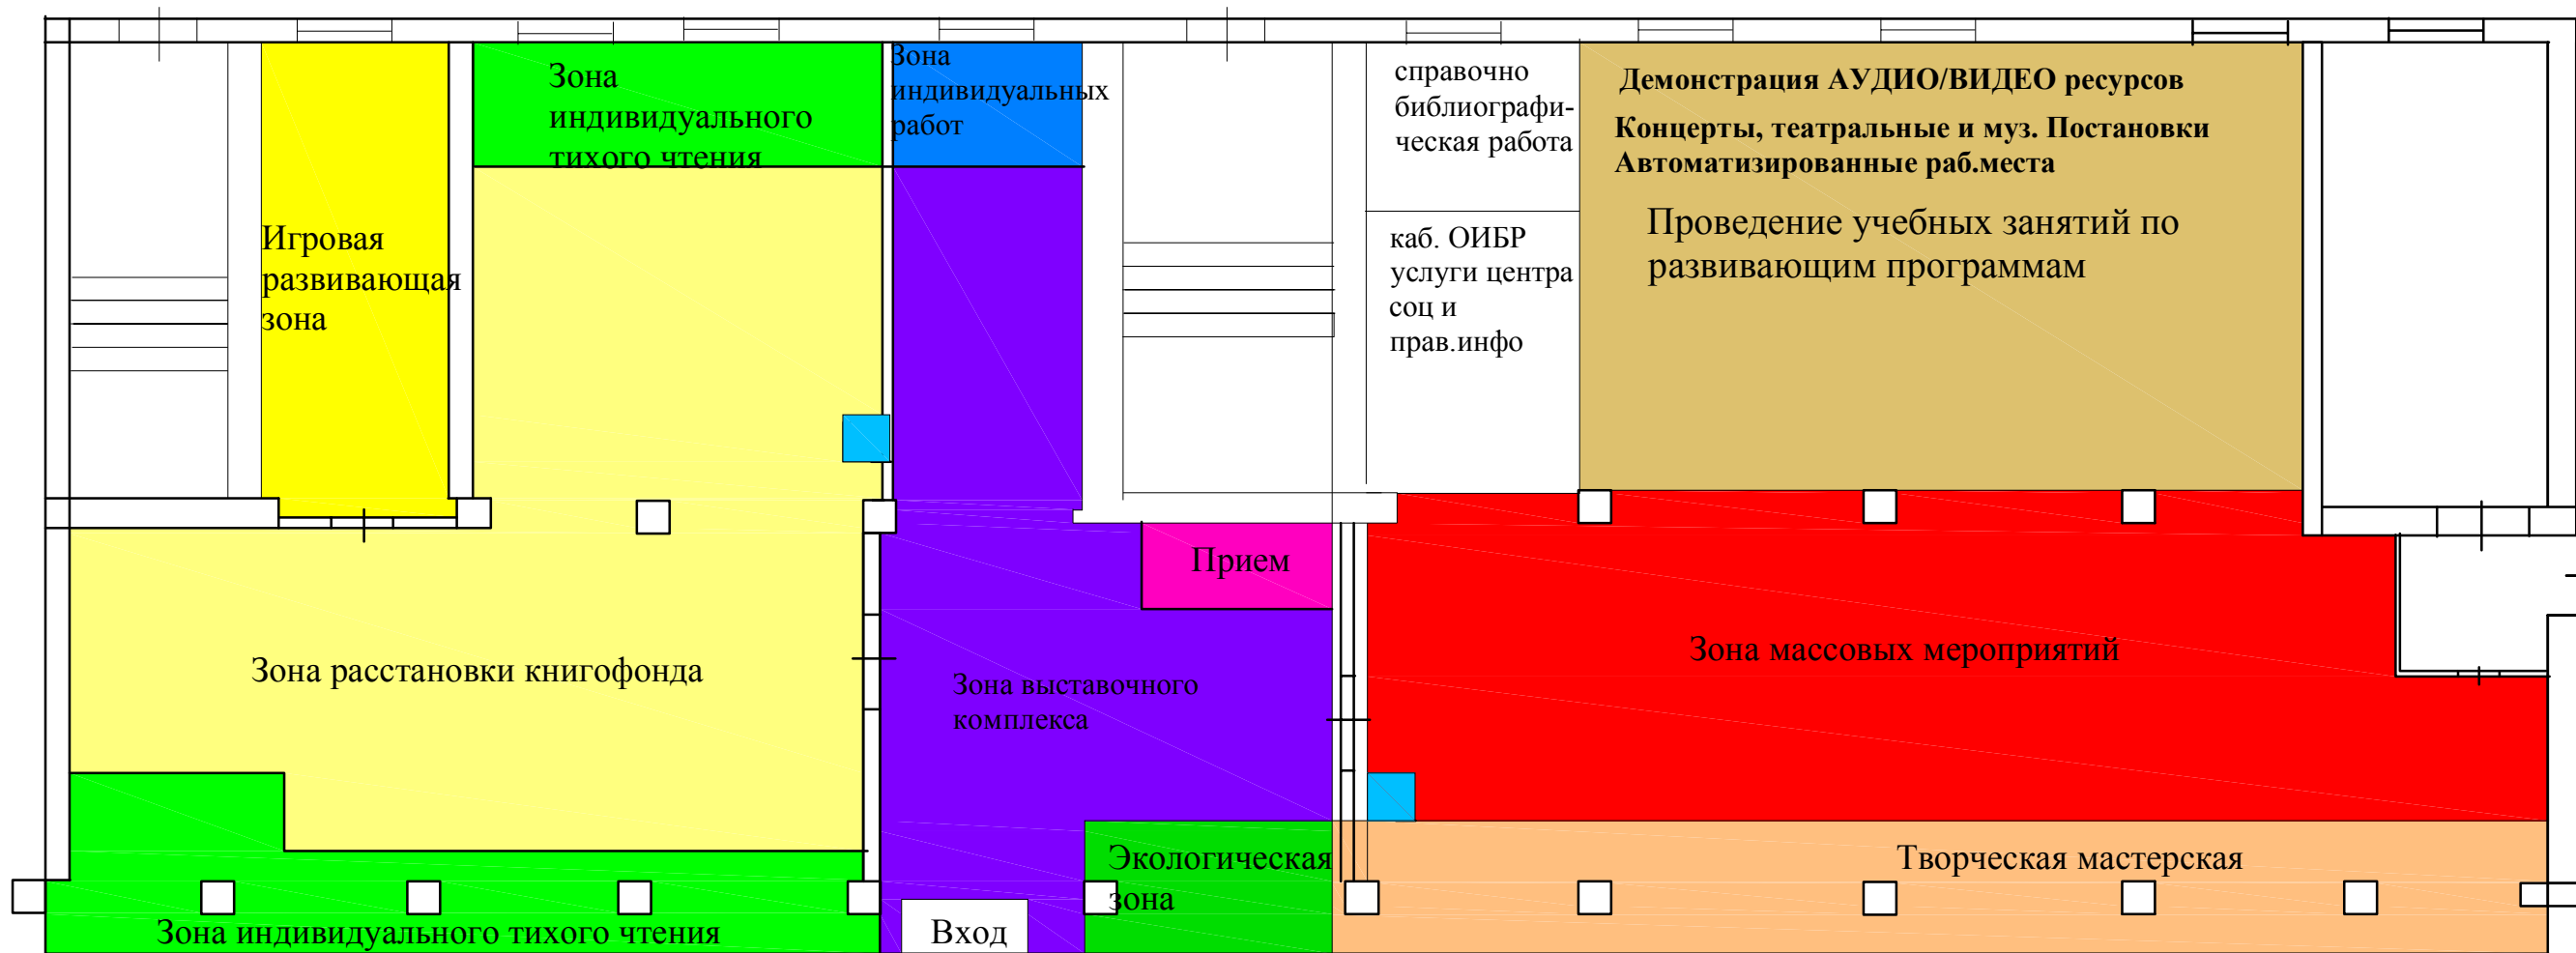


						МК24			
						Архитектурно дизайнерская концепция интерьера помещения объекта: МКУК "ТЦМБ" МО ТР, расположенного по адресу Краснодарский край, г. Тихорецк, ул. Энгельса, 91			
Изм.	Кол.	Лист	Докум	Подпись	Дата	Дизайн проект интерьера	Стадия	Лист	Листов
ГИП		Корнева			03.20		П	2	
Разработал		Федорцов				План функционального зонирования.	ООО "Тихорецкагропромпроект"		
Н. контроль		Алтухова							

План пространственного зонирования с учетом  
разных возрастных категорий.

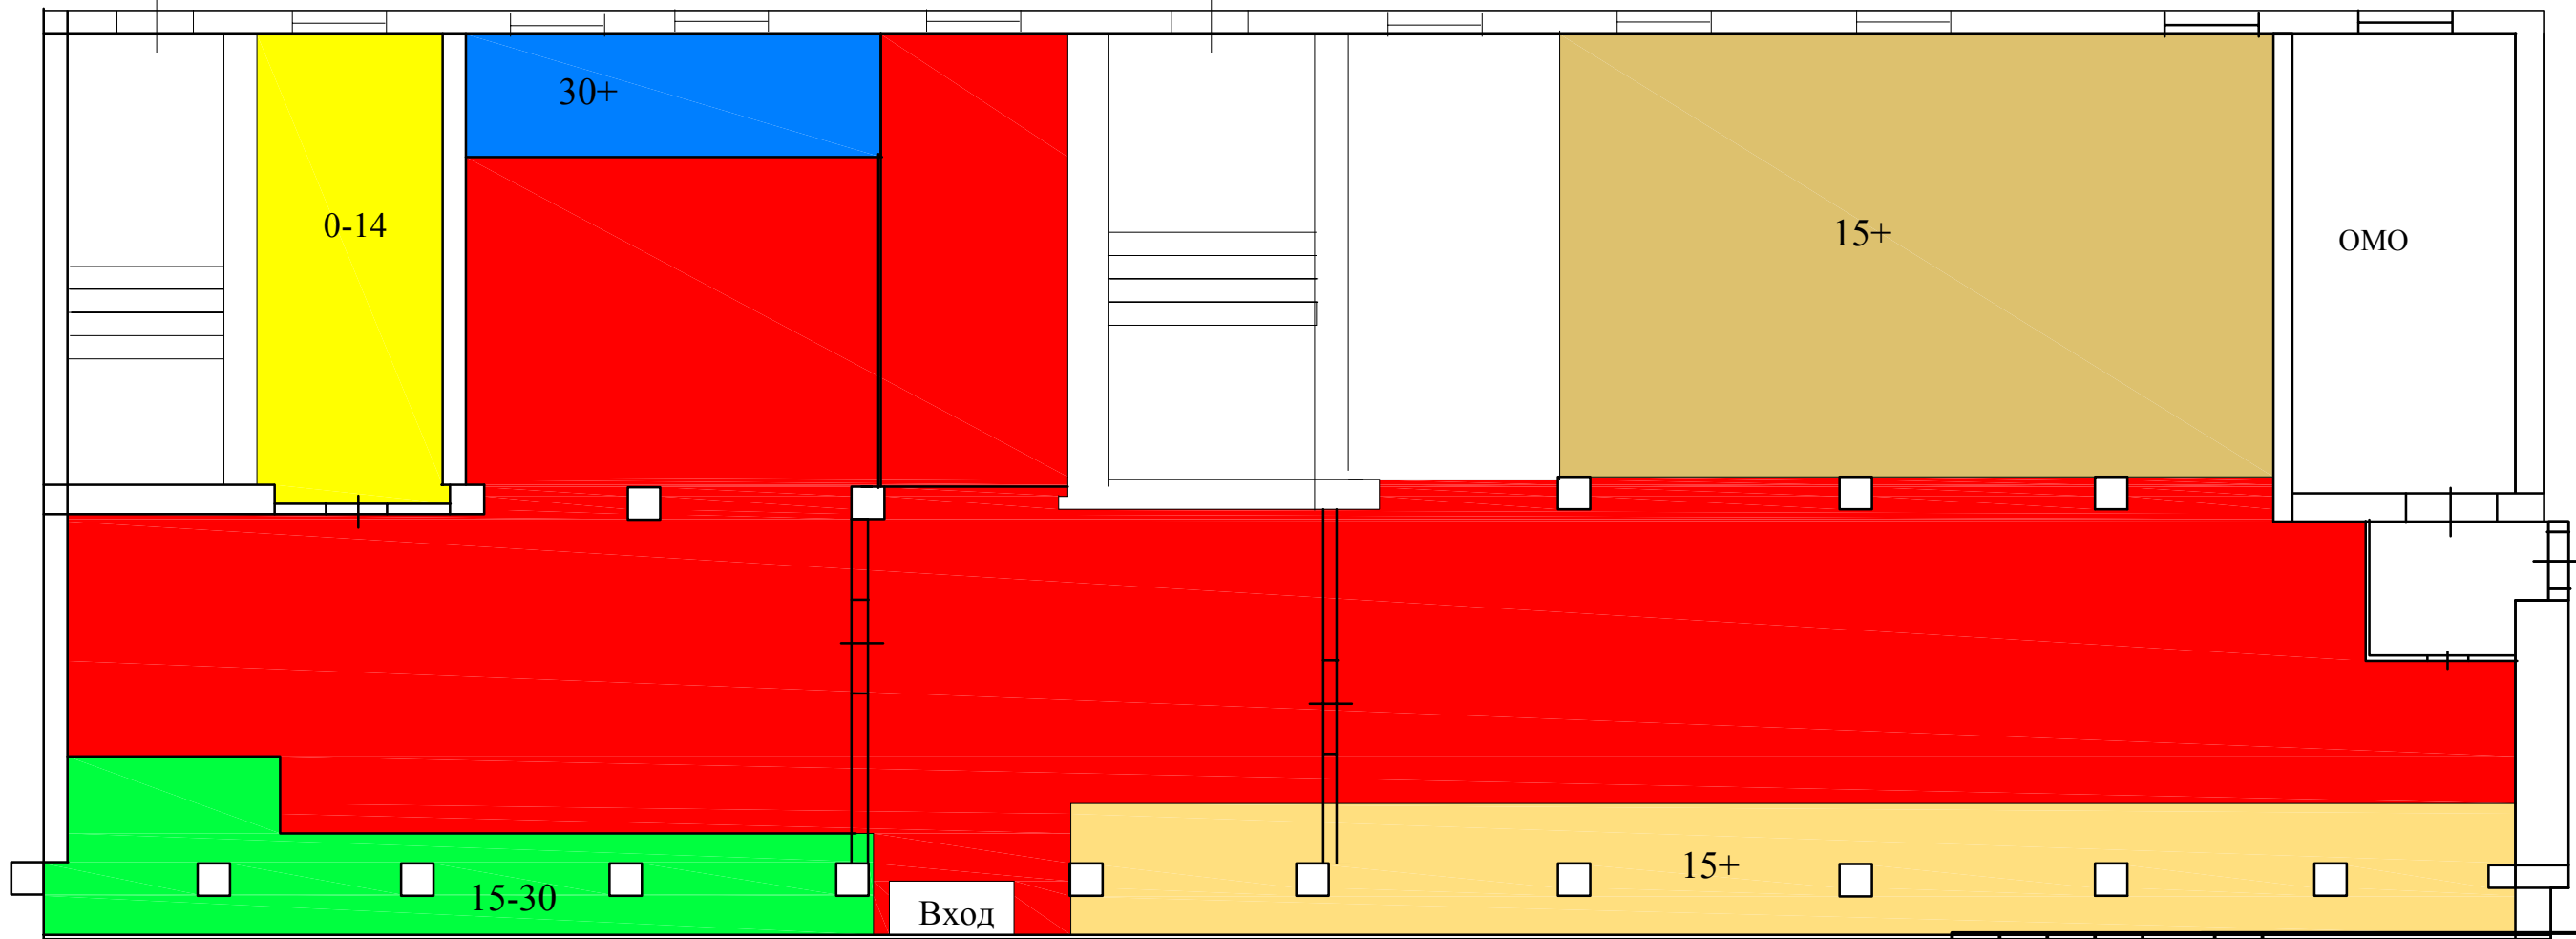

						МК24			
						Архитектурно дизайнерская концепция интерьера помещения объекта: МКУК "ТЦМБ" МО ТР, расположенного по адресу Краснодарский край, г. Тихорецк, ул. Энгельса, 91			
Изм.	Кол.	Лист	Докум	Подпись	Дата	Дизайн проект интерьера	Стадия	Лист	Листов
ГИП		Корнева			03.20		П	3	
Разработал		Федорцов				План пространственного зонирования с учетом разных возрастных категорий	ООО "Тихорецкагропромпроект"		
Н. контроль		Алтухова							


План "тихий" и "публичных" зон.

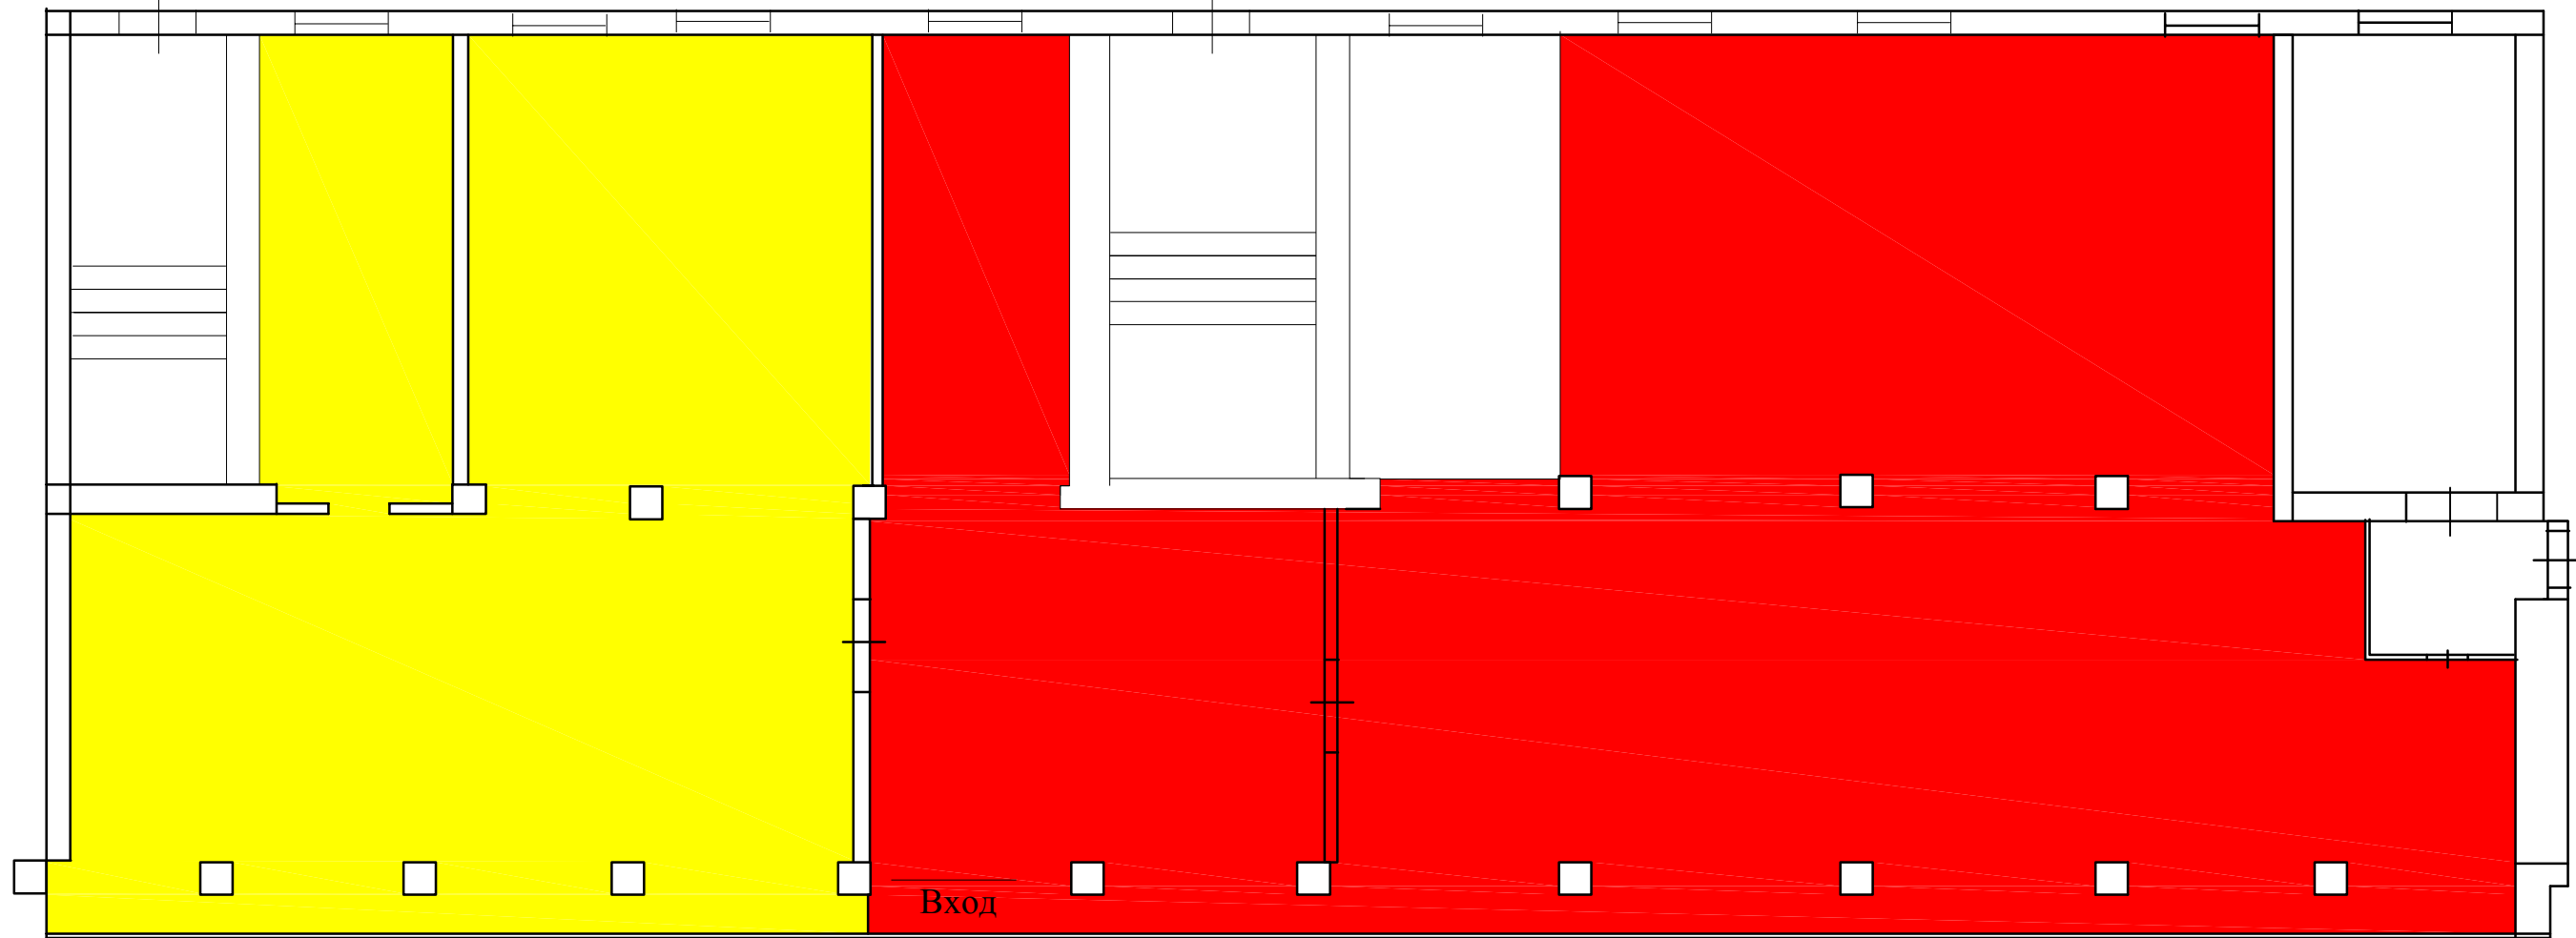

- "публичная" зона.
- тихая" зона.

						МК24			
						Архитектурно дизайнерская концепция интерьера помещения объекта: МКУК "ТЦМБ" МО ТР, расположенного по адресу Краснодарский край, г. Тихорецк, ул. Энгельса, 91			
Изм.	Кол.	Лист	Докум	Подпись	Дата	Дизайн проект интерьера	Стадия	Лист	Листов
ГИП		Корнева			03.20		П	24	
Разработал		Федорцов				План "тихий" и "публичных" зон.	ООО "Тихорецкагропромпроект"		
Н. контроль		Алтухова							

Общее планировочное решение библиотечного пространства с расстановкой мебели . Сценарий 1.

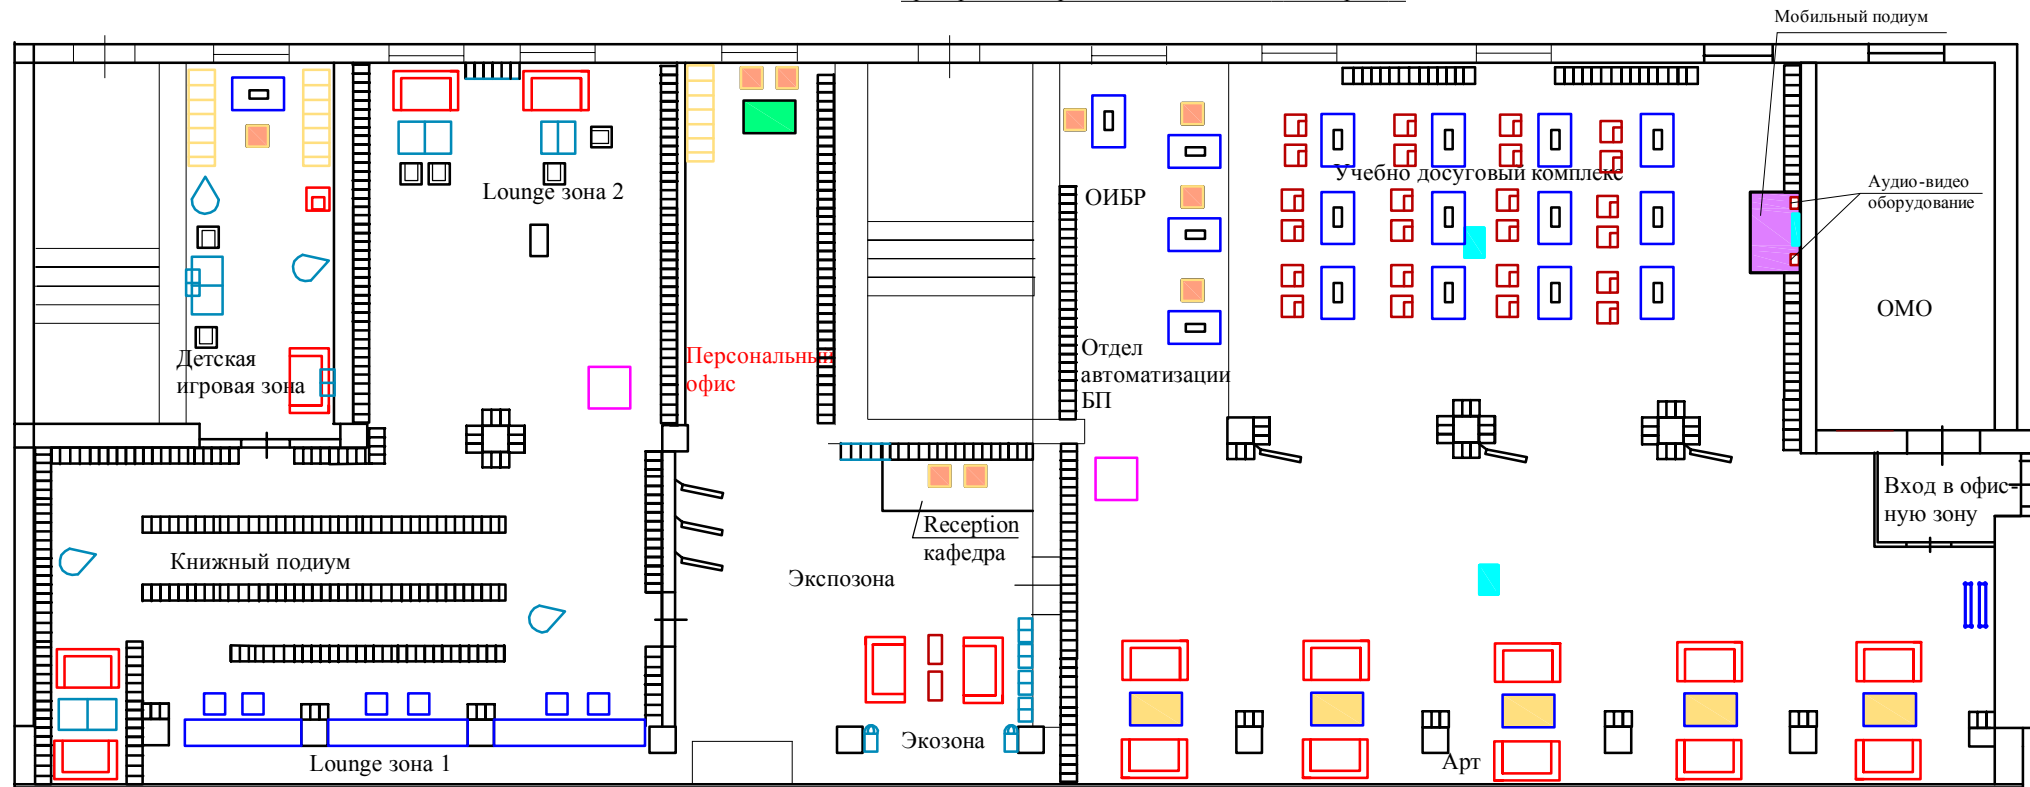


Позиция	Обозначение	Наименование	Кол.
		Диван	17
		Стол офисный	1
		Стол	5
		Мобильная консультативная инфостойка	2
		Стол компьютерный	17
		Полки навесные	6
		Журнальный стол трансформер	4
		Кресло-мешок	4
		Высокий стульчик со столешницей белый . Детский	1
		Журнальный стол	2
		Клетка для птиц	2
		Стеллаж наполный малый	3
		Стол с откидным столиком	24
		Проект профессионального стеллажного оборудования	1
		Проектор	2
		Экран проектора	2
		ЭКСПО ширма	6
		Кафедра Reception	1
		Кресло	6
		Столешница	3
		Барный стул	6
		ЭКСПО Press Wall/ пресс стена	2
		Кресло компьютерное	9
		Мобильный подиум	1

1. В общее планировочное решение внесена рабочая зона ОИБР /отдел автоматизации БП , т.к. является частью общего композиционного решения , находится за стеклом от пользовательской зоны.

МК24-АИ					
Архитектурно дизайнерская концепция интерьера помещения объекта: МКУК "ТЦМБ" МО ТР, расположенного по адресу Краснодарский край , г. Тихорецк, ул. Энгельса, 91					
Изм.	Кол.	Лист	Докум	Подпись	Дата
ГИП		Корнева			03.20
Разработал		Федорцов			
Н. контроль		Алтухова			
Дизайн проект интерьера				Стадия	Лист
				II	25
Общее планировочное решение библиотечного пространства с расстановкой мебели . Сценарий 1.				ООО "Тихорецкагропромпроект"	

Общее планировочное решение библиотечного пространства с расстановкой мебели . Сценарий 2.

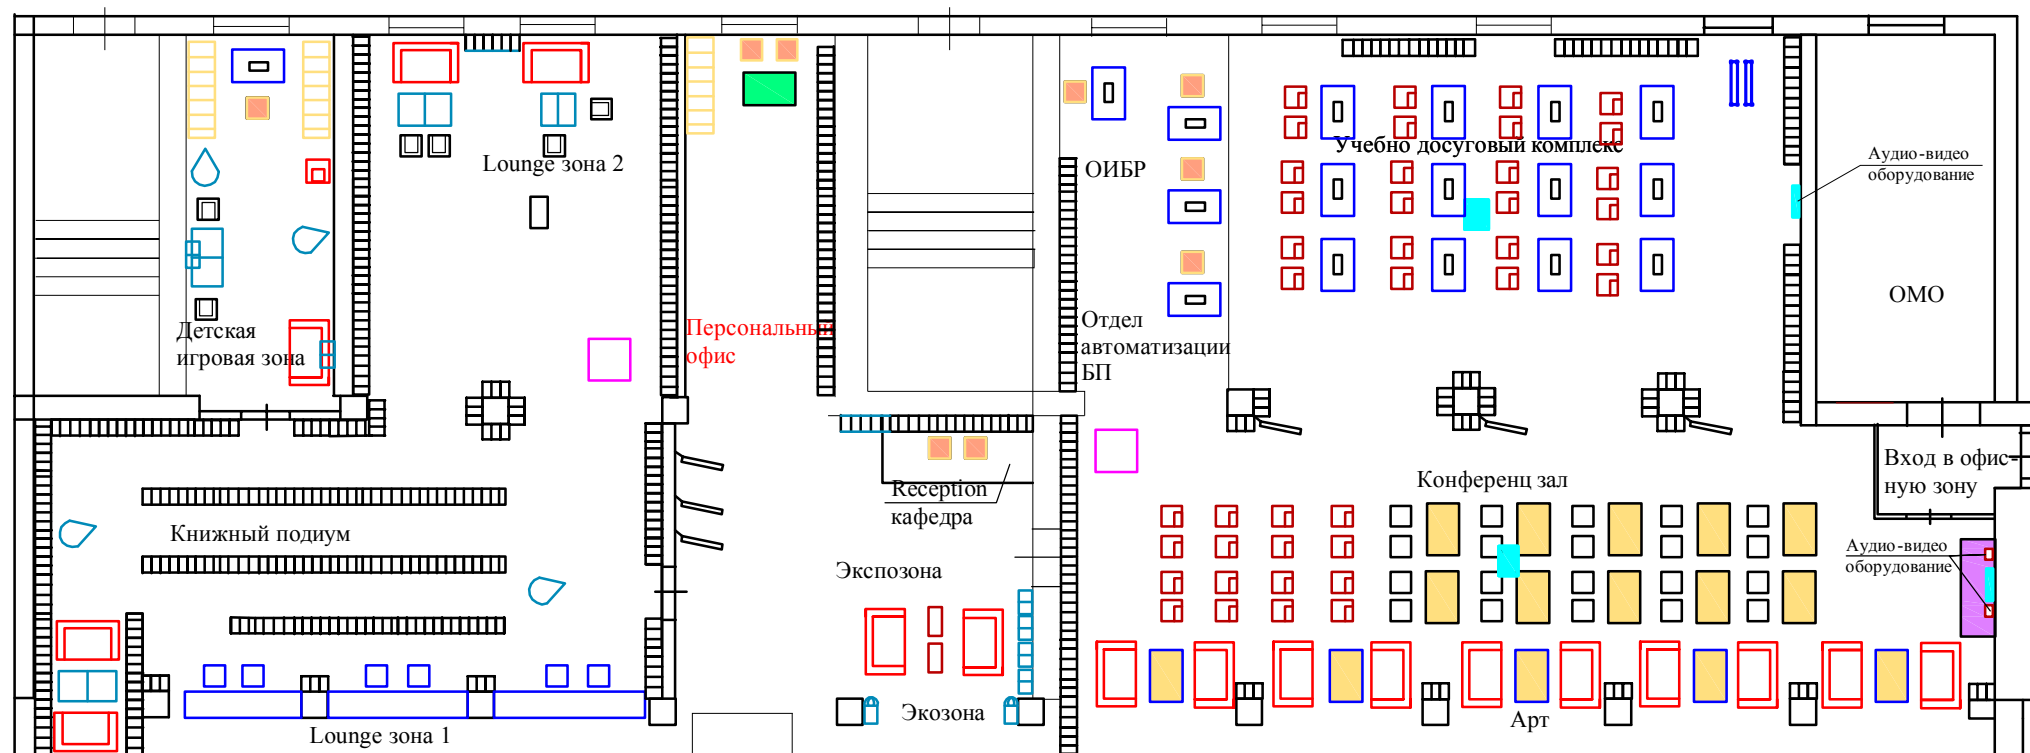

Позиция	Обозначение	Наименование	Кол.
		Диван	17
		Стул офисный	20
		Стол	15
		Мобильная консультативная инфостойка	2
		Стол компьютерный	17
		Полки навесные	6
		Журнальный стол трансформер	4
		Кресло -мешок	4
		Высокий стульчик со столешницей белый . Детский	1
		Журнальный стол	2
		Клетка для птиц	2
		Стеллаж наполный малый	3
		Стул с откидным столиком	40
		Проект профессионального стеллажного оборудования	1
		Проектор	2
		Экран проектора	2
		Экспо-ширмы	6
		Мобильный подиум	1
		Кресло	6
		Столешница	3
		Барный стул	6
		ЭКСПО Press Wall/ пресс стена	2
		Кресло компьютерное	9
		Кафедра Reception	1
		Стол офисный	1

1. В общее планировочное решение внесена рабочая зона ОИБР / отдел автоматизации БП , т.к. является частью общего композиционного решения , находится за стеклом от пользовательской зоны .
2. Вне массовых мероприятий стол -10 шт, стул офисный -20 шт, стул с откидным столиком -16 шт хранятся в подсобном помещении , до востребования.

						<b>МК24-АИ</b>				
						Архитектурно дизайнерская концепция интерьера помещения объекта: МКУК "ТЦМБ" МО ТР, расположенного по адресу Краснодарский край , г. Тихорецк, ул. Энгельса, 91				
Изм.	Кол.	Лист	Докум	Подпись	Дата	Дизайн проект интерьера		Стадия	Лист	Листов
ГИП		Корнева			03.20			П	26	
Разработал		Федорцов						ООО "Тихорецкгазпромпроект"		
Н. контроль		Алтухова						Общее планировочное решение библиотечного пространства с расстановкой мебели . Сценарий 2.		