

*Дизайн-проект интерьера помещений Библиотеки №17
муниципального учреждения культуры
«Централизованная библиотечная система г. Саратова».*




Дизайн-проект интерьера помещений Библиотеки №17
муниципального учреждения культуры «Централизованная
библиотечная система г. Саратова».



Состав проекта


Лист	Наименование	Примечание
	Обложка	
01	Титульный лист.	
02	Состав проекта.	
03	Обмер помещений. Существующее состояние.	
04	План демонтажа.	
05	Планировка помещений с размещением мебели и оборудования.	
06	Строительный план.	
07	Отделка полов.	
08	Отделка потолков.	
09	Размещение светильников.	
10	Спецификация светильников.	
11	Размещение выключателей.	
12	Спецификация выключателей.	
13	Размещение электрических розеток.	
14	Спецификация электрических розеток.	
15	Трехмерные графические иллюстрации. Лист 1.	
16	Трехмерные графические иллюстрации. Лист 2.	
17	Трехмерные графические иллюстрации. Лист 3.	
18	Трехмерные графические иллюстрации. Лист 4.	
19	Трехмерные графические иллюстрации. Лист 5.	
20	Спецификация мебели и оборудования.	
21	Спецификация мебели и оборудования.	
22	Спецификация мебели и оборудования.	
23	Спецификация мебели и оборудования.	
24	Развертки стен. Лист 1.	
25	Развертки стен. Лист 2.	
26	Развертки стен.Лист 3.	
27	Развертки стен. Лист 4.	
28	Крыльцо	
29	Крыльцо. Общий вид.	
30	Стеллаж передвижной (10)	
31	Стеллаж подвесной настенный (5)	
32	Стол-М1	
33	Стол-М2	
34	Кафедра (1)	
35	Шкаф открытый с ячейками для складных стульев (30)	

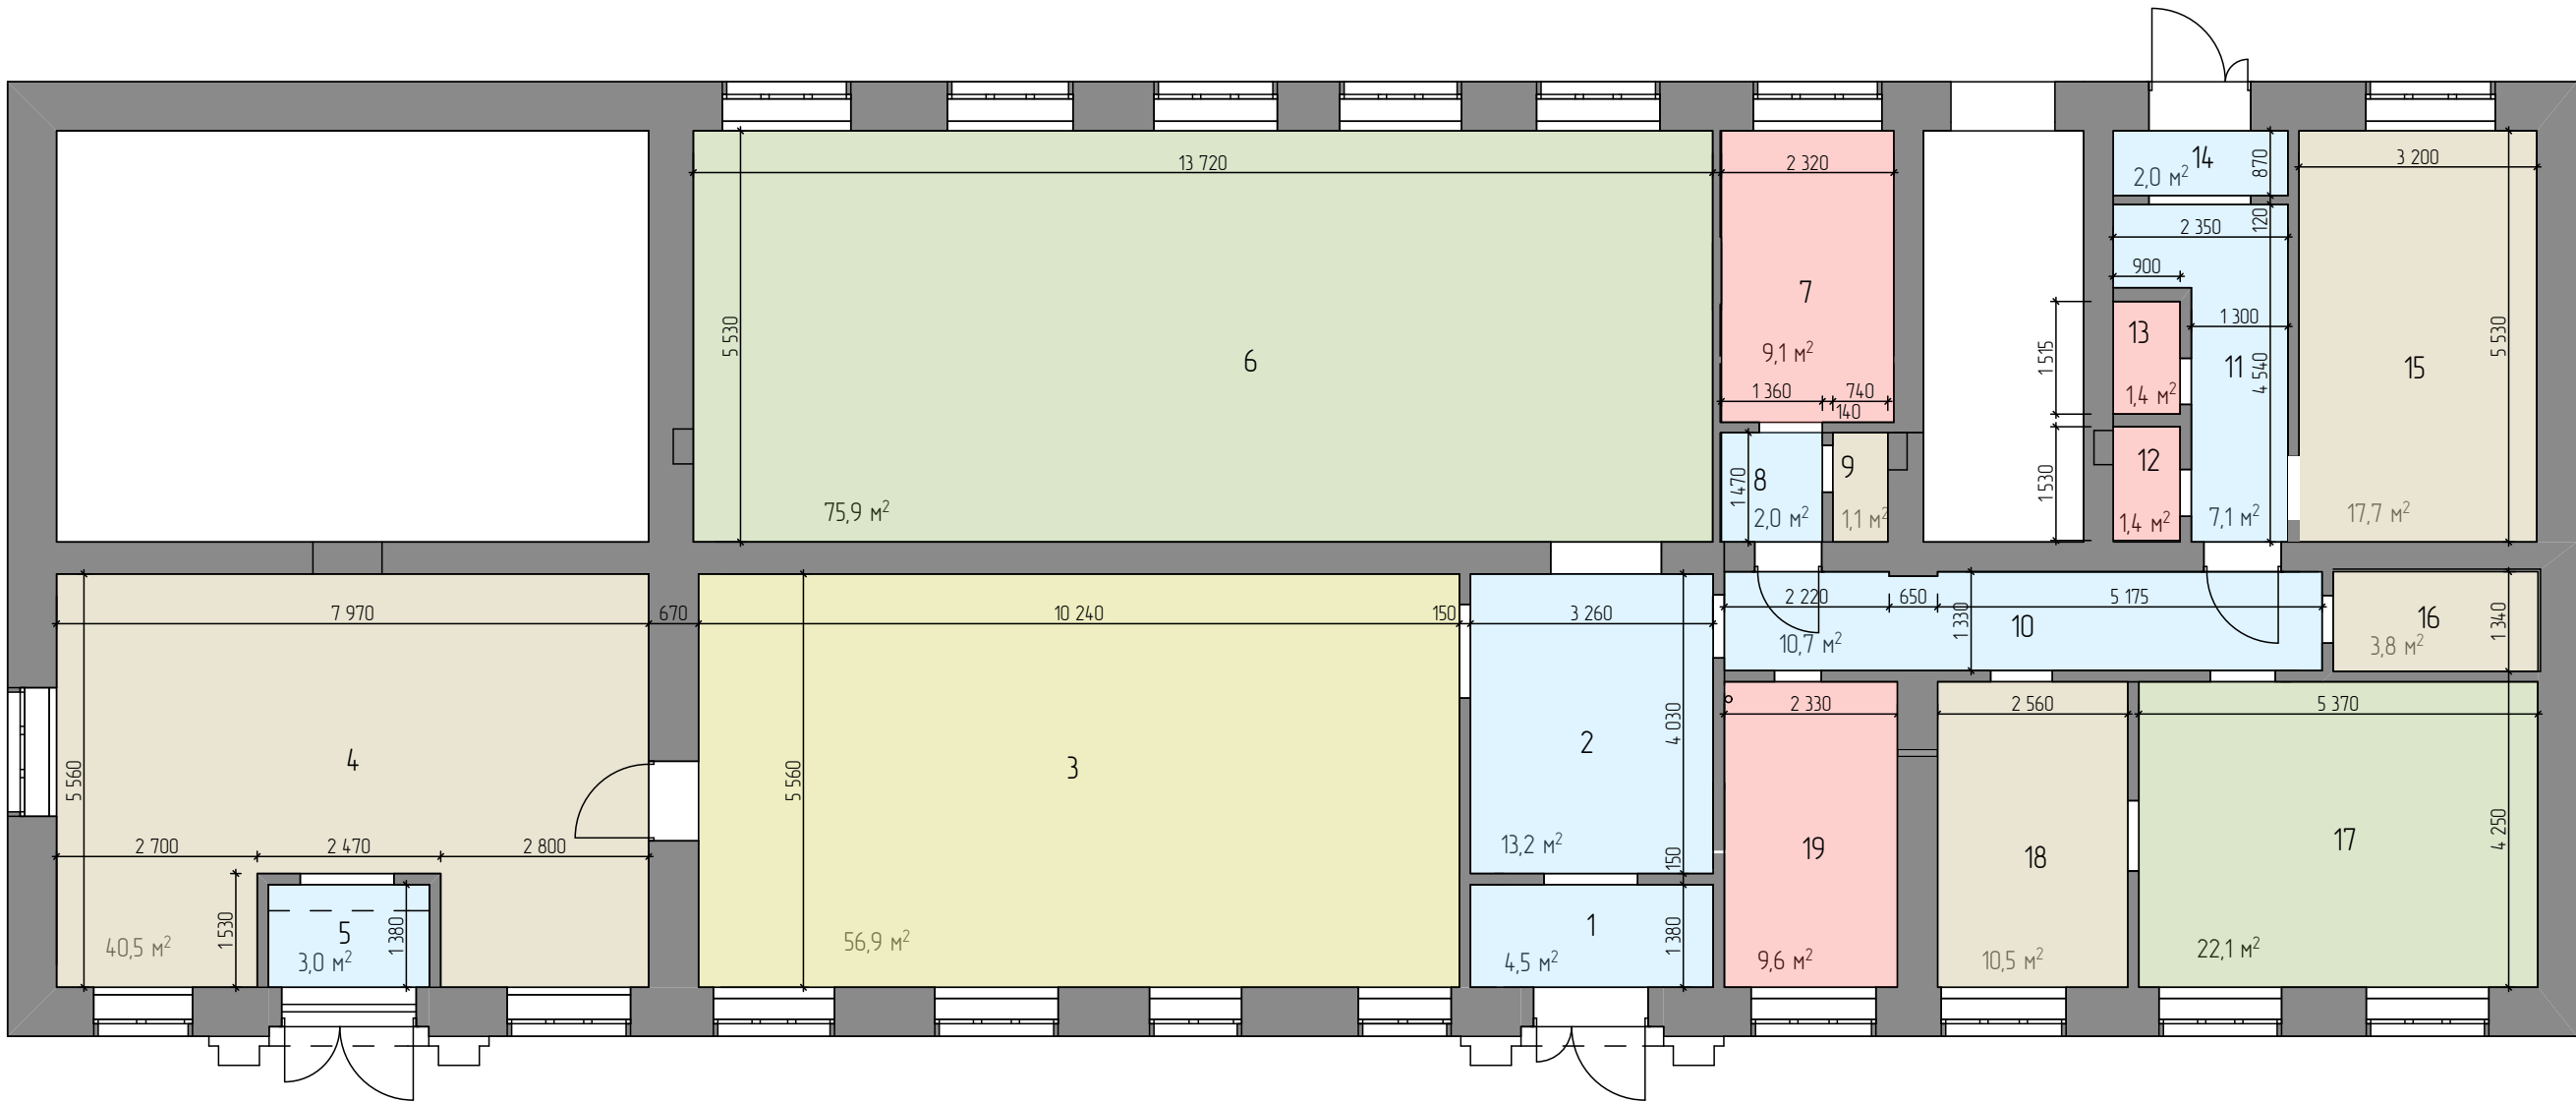

Экспликация помещений (обмер)

ЭКСПЛИКАЦИЯ (БТИ)												
помещения												
Нежилое помещение												
Саратовская обл.,г.Саратов,Фрунзенский р-он.,ул.Вавилова,51/57,												
№ 5												
Этаж	Номер помещения (квартиры)	Номер части помещения	Наименование части помещения	Формула подсчета площади	Площадь помещений, кв. м							Высота по внутреннему обмеру, м
					Общая	Основная	Вспомогательная	Прочая (лоджии, балконы, террас)	Помещений общего пользования	Технических помещений		
1 этаж	5	1	Тамбур		4.0	0.0	4.0	0.0	0.0	0.0	3.35	
1 этаж	5	2	Вестибюль		13.6	0.0	13.6	0.0	0.0	0.0	3.35	
1 этаж	5	3	Читальный зал		57.4	57.4	0.0	0.0	0.0	0.0	3.35	
1 этаж	5	4	Книгохранилище		40.7	40.7	0.0	0.0	0.0	0.0	3.35	
1 этаж	5	5	Тамбур		2.7	0.0	2.7	0.0	0.0	0.0	3.35	
1 этаж	5	6	Библиотека		76.1	76.1	0.0	0.0	0.0	0.0	3.35	
1 этаж	5	7	Кабинет		9.2	9.2	0.0	0.0	0.0	0.0	3.35	
1 этаж	5	8	Коридор		2.2	0.0	2.2	0.0	0.0	0.0	3.35	
1 этаж	5	9	Кладовая		1.1	0.0	1.1	0.0	0.0	0.0	3.35	
1 этаж	5	10	Коридор		10.9	0.0	10.9	0.0	0.0	0.0	3.35	
1 этаж	5	11	Коридор		7.4	0.0	7.4	0.0	0.0	0.0	3.35	
1 этаж	5	12	Туалет		1.4	0.0	1.4	0.0	0.0	0.0	3.35	
1 этаж	5	13	Умывальная		1.4	0.0	1.4	0.0	0.0	0.0	3.35	
1 этаж	5	14	Тамбур		2.1	0.0	2.1	0.0	0.0	0.0	3.35	
1 этаж	5	15	Книгохранилище		17.9	17.9	0.0	0.0	0.0	0.0	3.35	
1 этаж	5	16	Подсобное помещение		4.1	0.0	4.1	0.0	0.0	0.0	3.35	
1 этаж	5	17	Читальный зал		21.7	21.7	0.0	0.0	0.0	0.0	3.35	
1 этаж	5	18	Книгохранилище		10.4	10.4	0.0	0.0	0.0	0.0	3.35	
1 этаж	5	19	Кабинет		9.6	9.6	0.0	0.0	0.0	0.0	3.35	
Итого по помещению (5):					293.9	243.0	50.9	0.0	0.0	0.0		
Всего :					293.9	243.0	50.9	0.0	0.0	0.0		


План (БТИ)

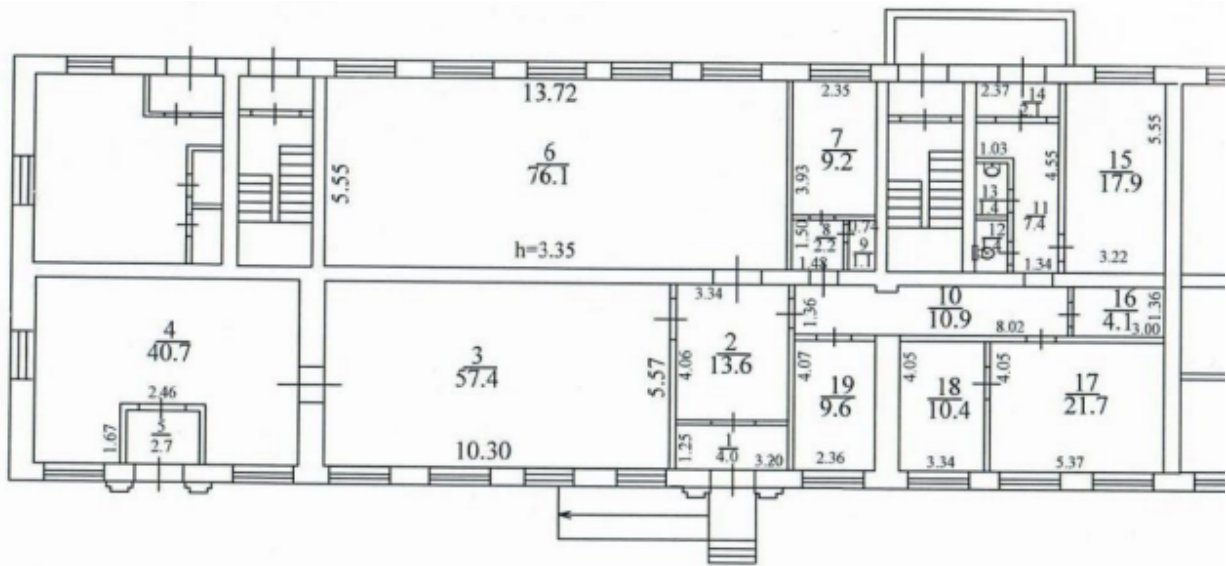

№	Наименование	Площадь
1	Тамбур	4,5
2	Вестибюль	13,2
3	Читальный зал	56,9
4	Книгохранилище	40,5
5	Тамбур	3,0
6	Абонемент	75,9
7	Кабинет	9,1
8	Коридор	2,0
9	Кладовая	1,1
10	Коридор	10,7
11	Коридор	7,1
12	Туалет	1,4
13	Умывальная	1,4
14	Тамбур	2,0
15	Книгохранилище	17,7
16	Подсобное помещение	3,8
17	Читальный зал	22,1
18	Книгохранилище	10,5
19	Кабинет	9,6
		292,5 м²


					19.01.2025
Изм.	Кол.уч	Лист	№Док.	Подп.	Дата

Обмер помещений. Существующее состояние.

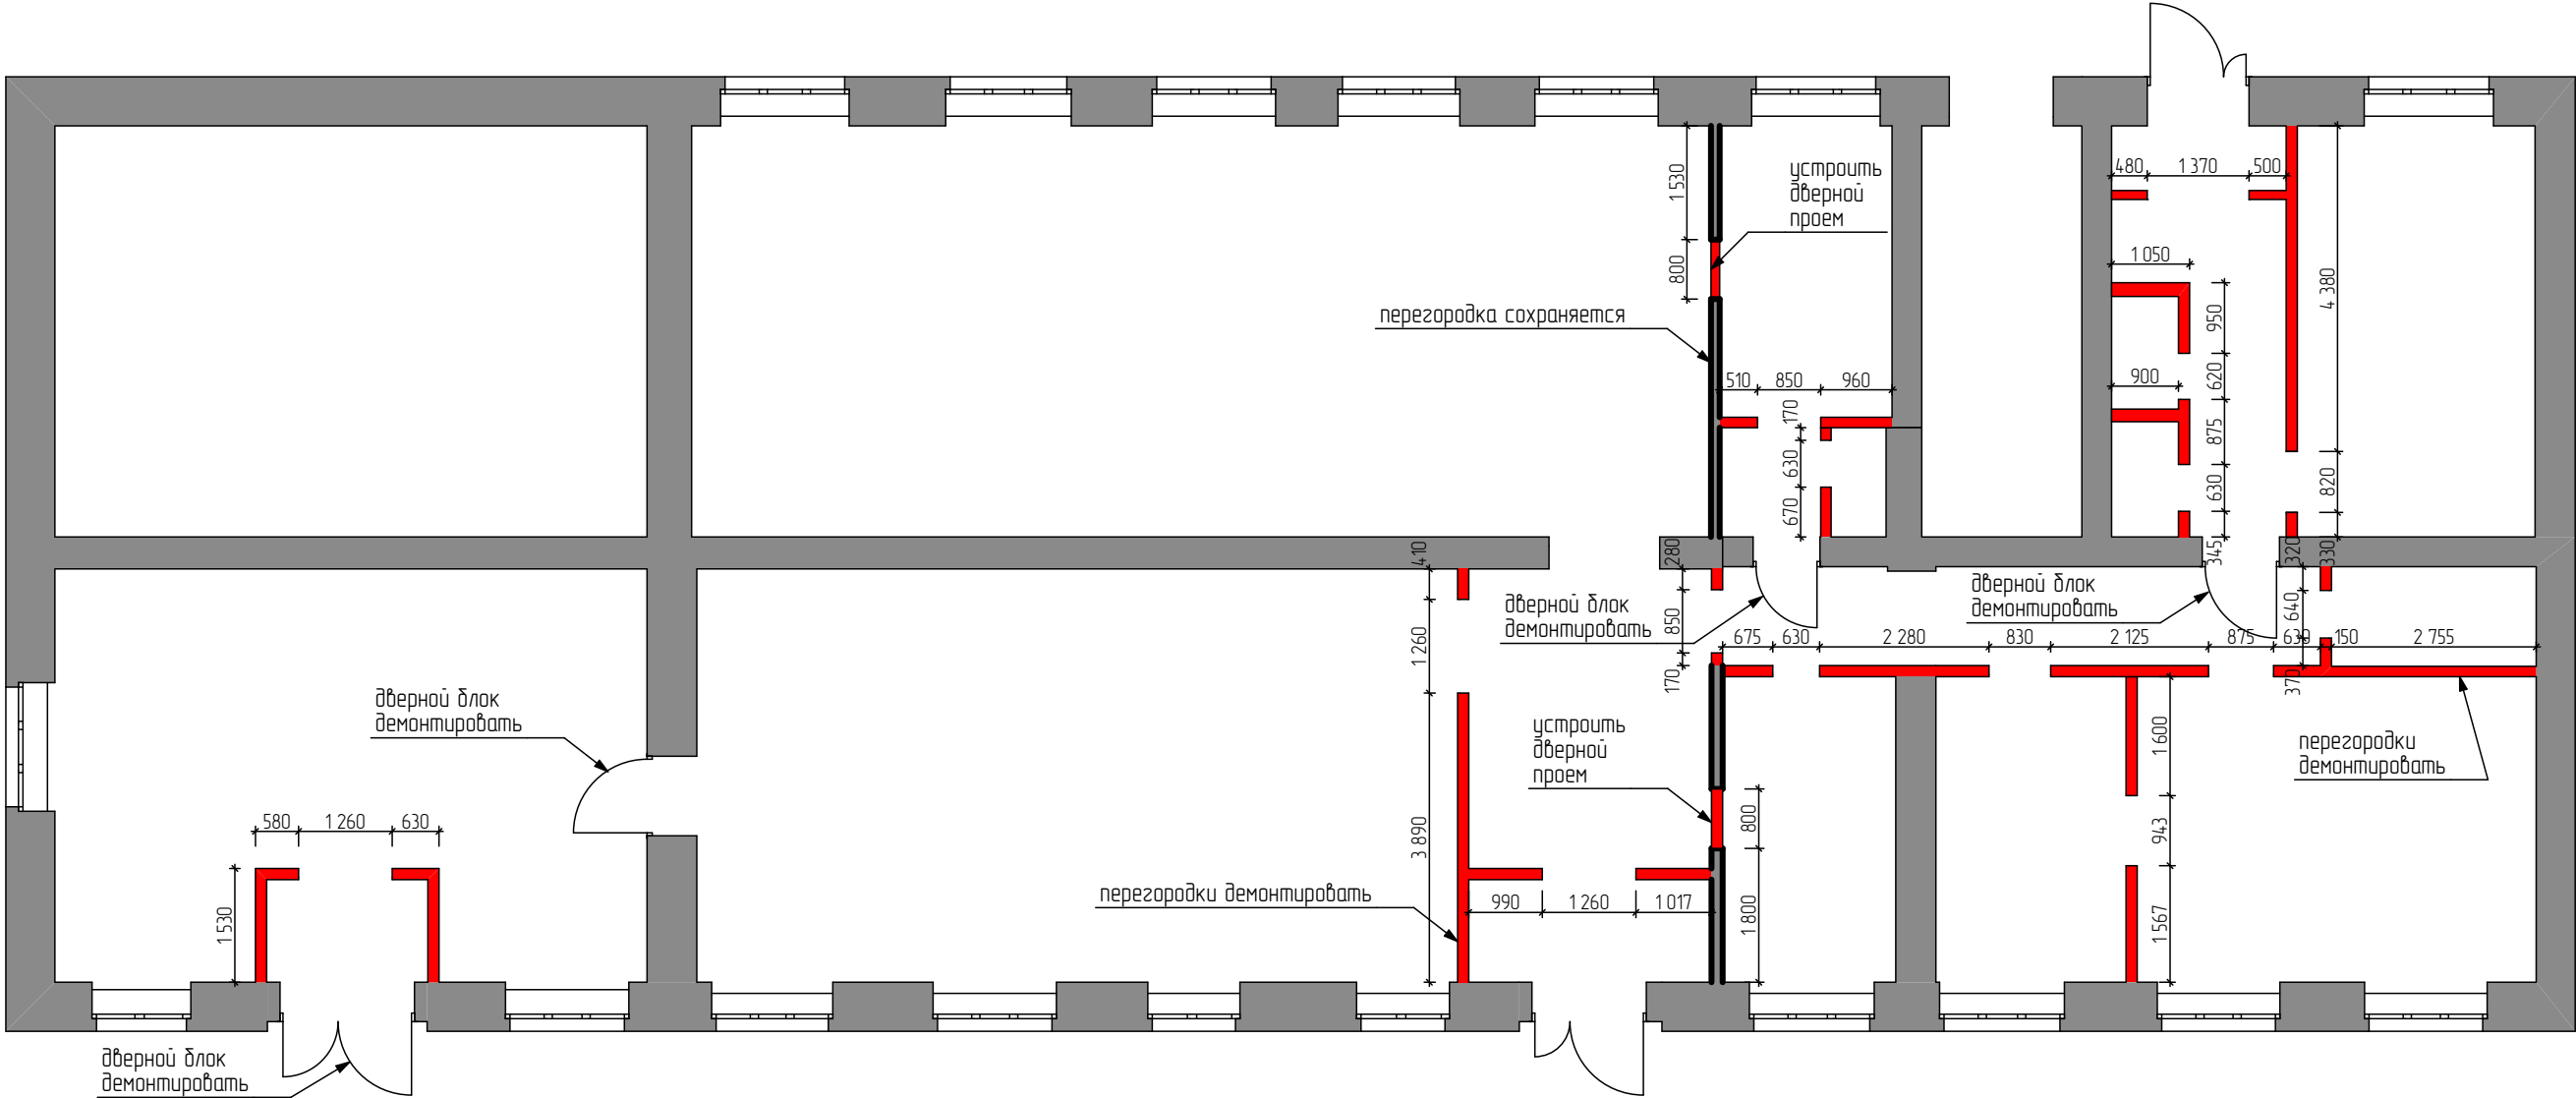


					19.01.2025
Изм.	Кол.уч	Лист	№Док.	Подп.	Дата

План демонтажа.

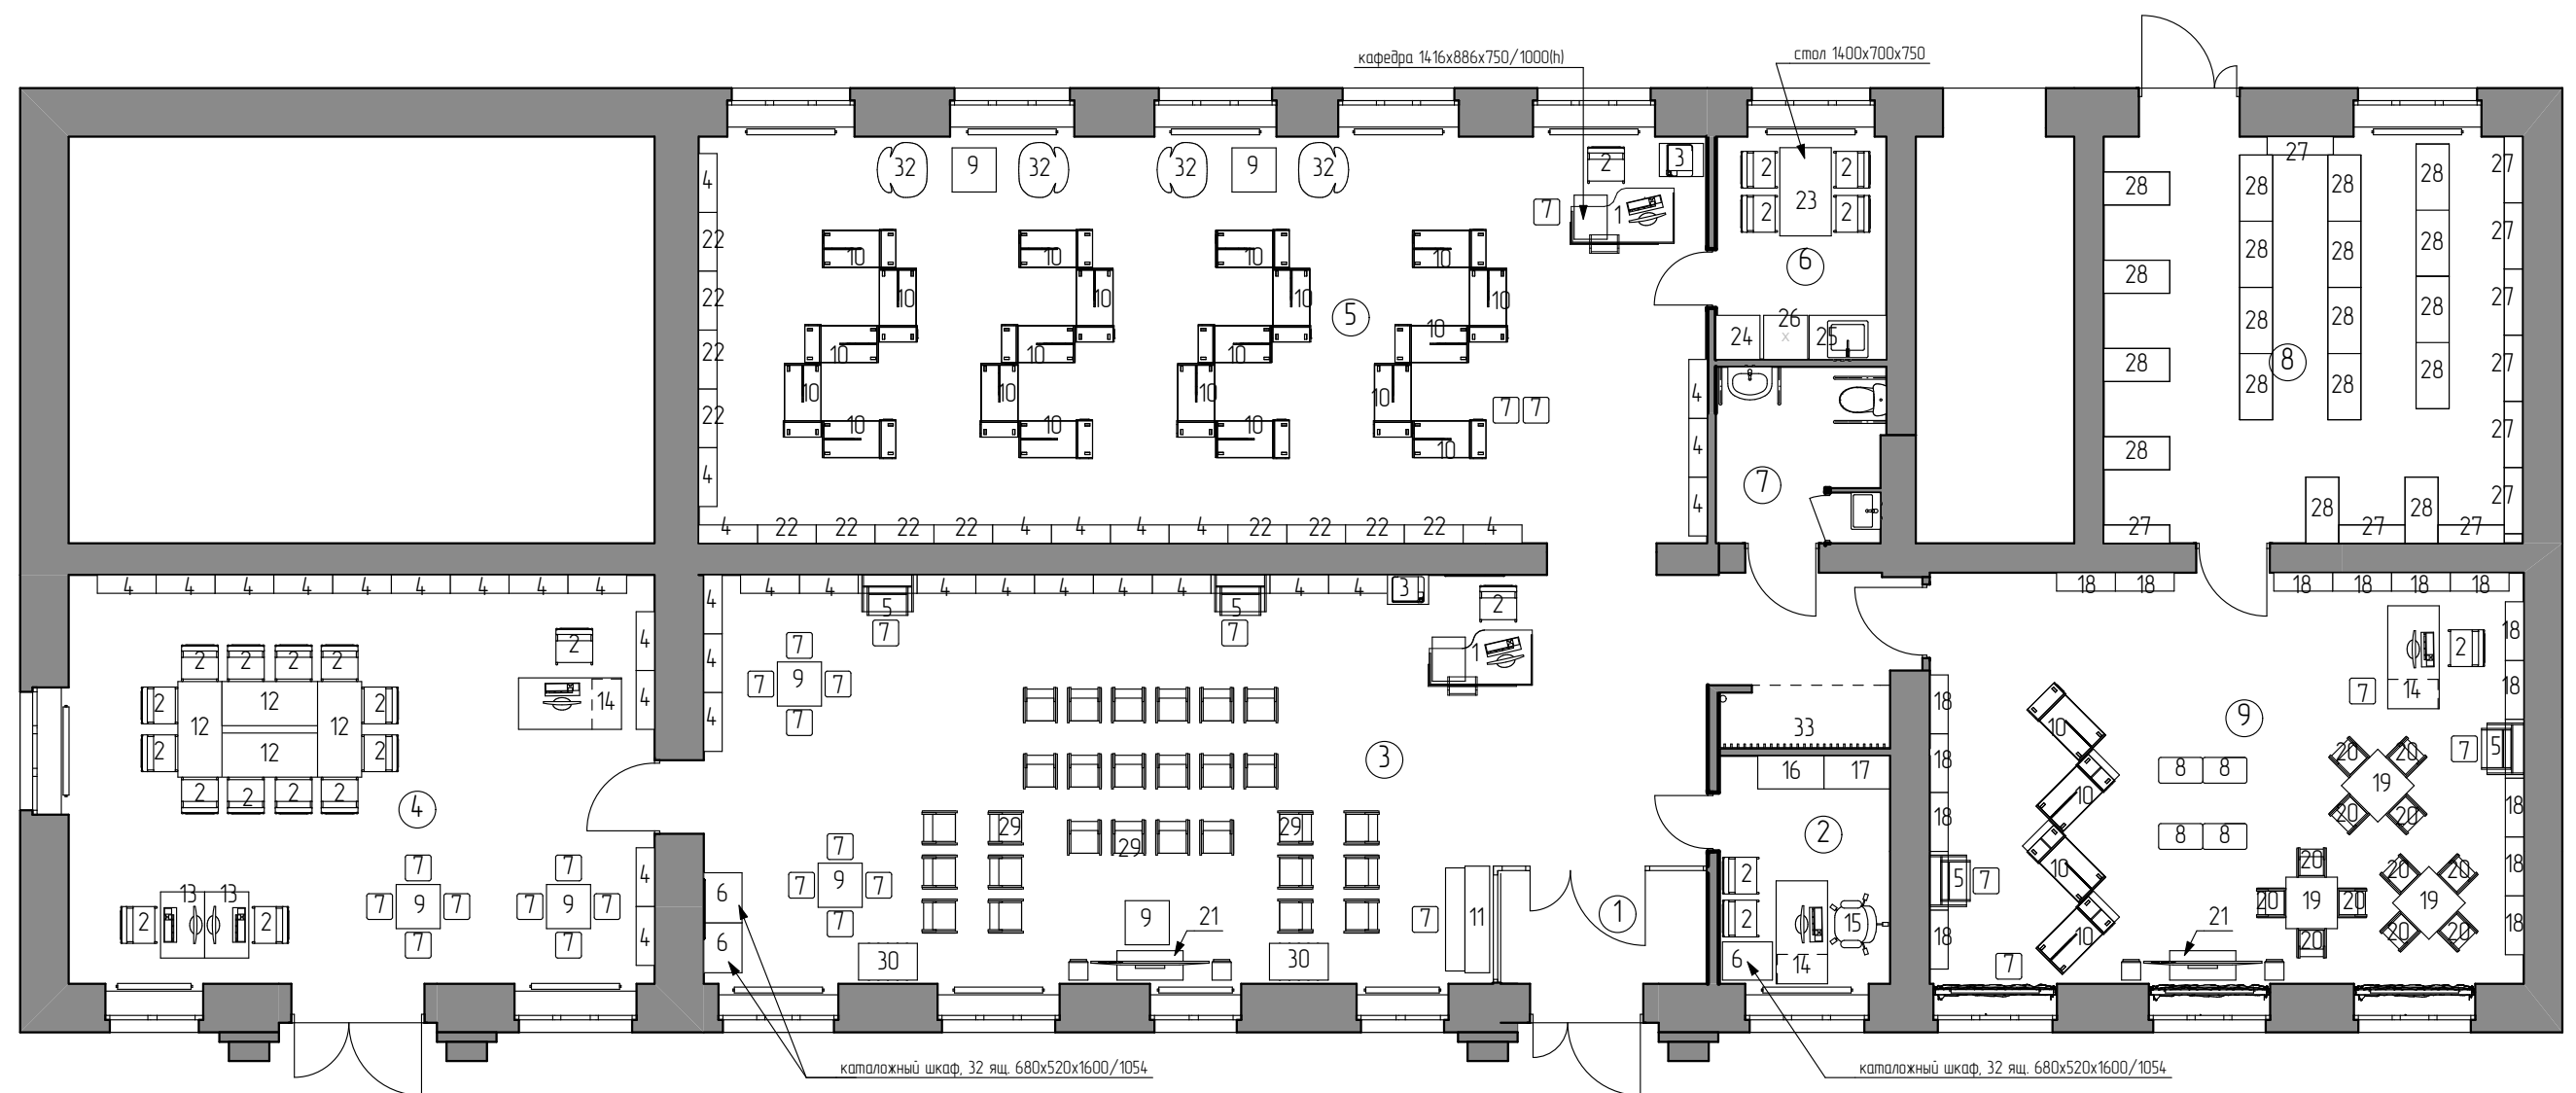


Экспликация помещений

№	Наименование	Площадь
1	Тамбур	4,9
2	Кабинет руководителя	7,2
3	Читальный зал	77,6
4	Зал индивидуальных и групповых занятий	45,1
5	Абонемент	75,9
6	Службное помещение	7,0
7	Санузел	5,5
8	Службное помещение	32,3
9	Зал младших читателей	45,2
		300,7 м²

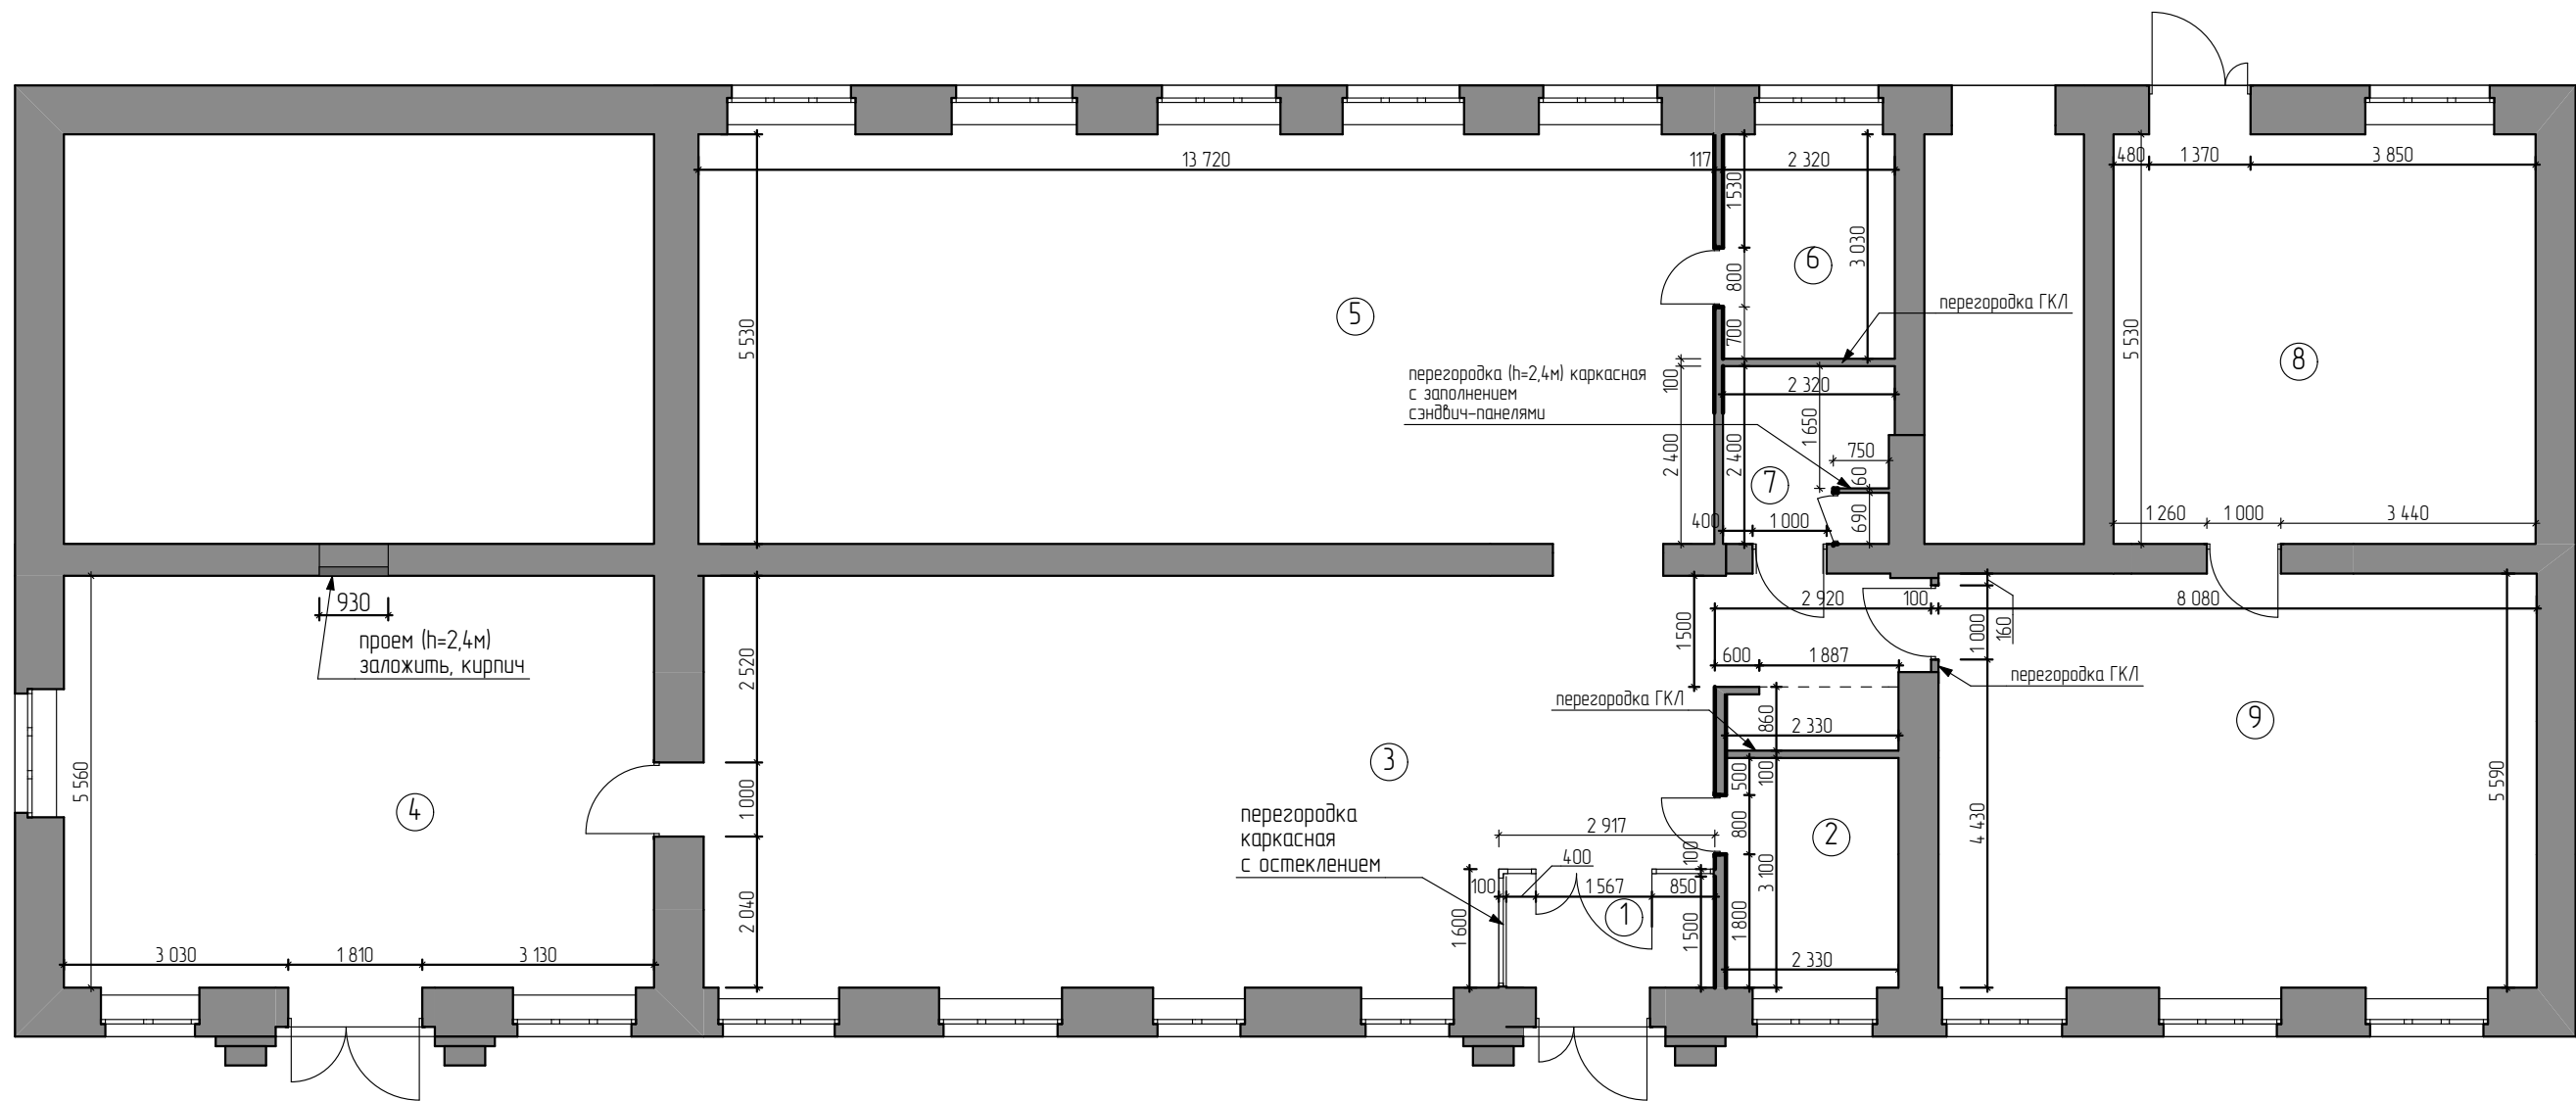


Экспликация помещений


№	Наименование	Площадь
1	Тамбур	4,9
2	Кабинет руководителя	7,2
3	Читальный зал	77,6
4	Зал индивидуальных и групповых занятий	45,1
5	Абонемент	75,9
6	Служебное помещение	7,0
7	Санузел	5,5
8	Служебное помещение	32,3
9	Зал младших читателей	45,2
		300,7 м²

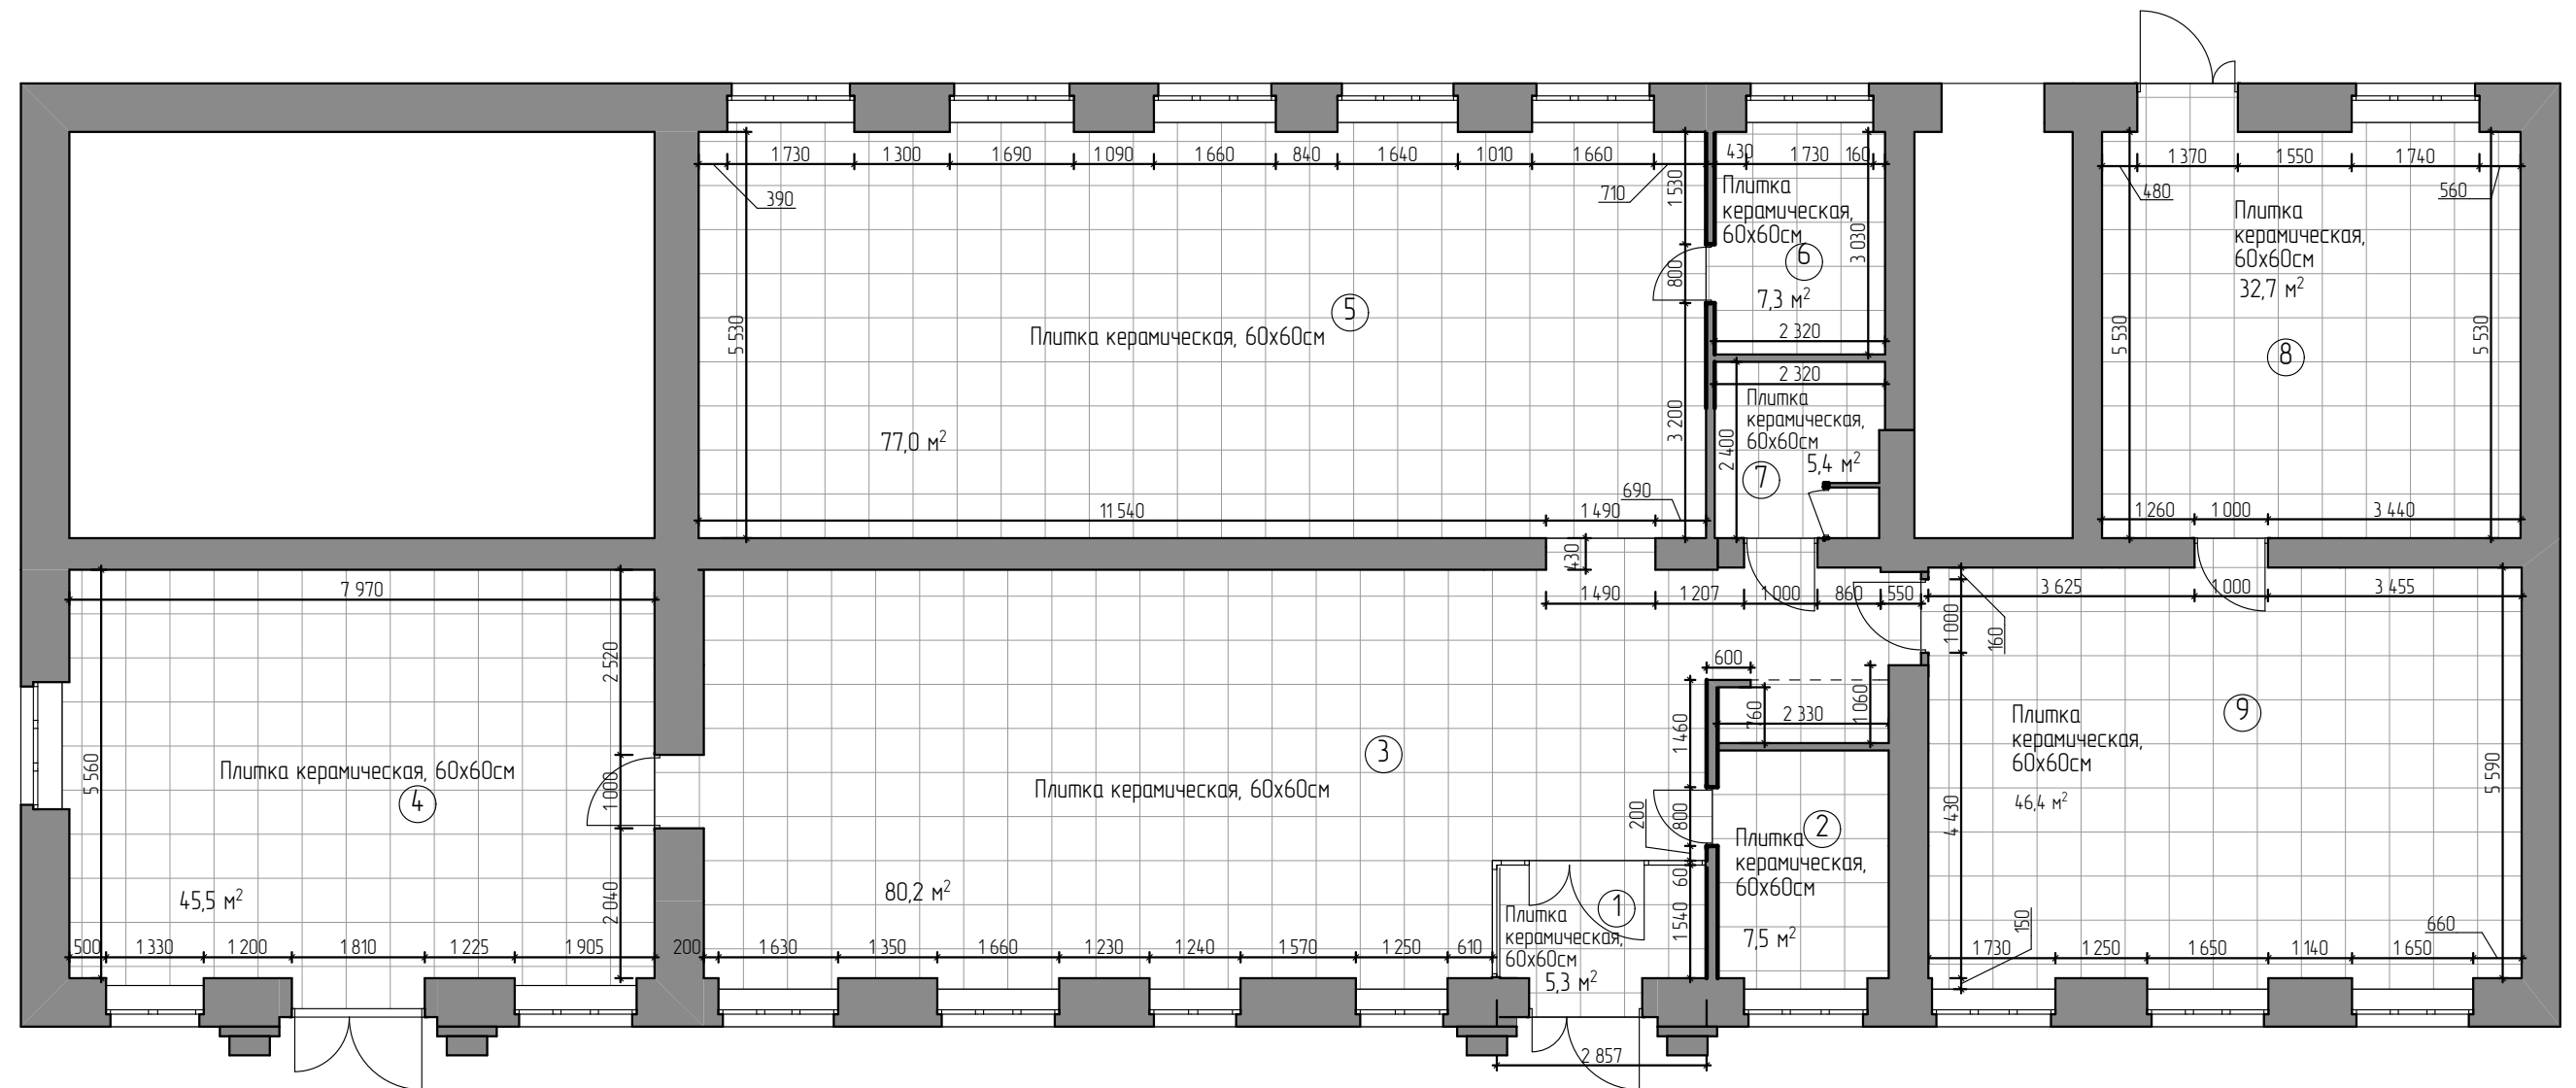

Экспликация помещений

№	Наименование	Площадь
1	Тамбур	4,9
2	Кабинет руководителя	7,2
3	Читальный зал	77,6
4	Зал индивидуальных и групповых занятий	45,1
5	Абонемент	75,9
6	Служебное помещение	7,0
7	Санузел	5,5
8	Служебное помещение	32,3
9	Зал младших читателей	45,2
		300,7 м²

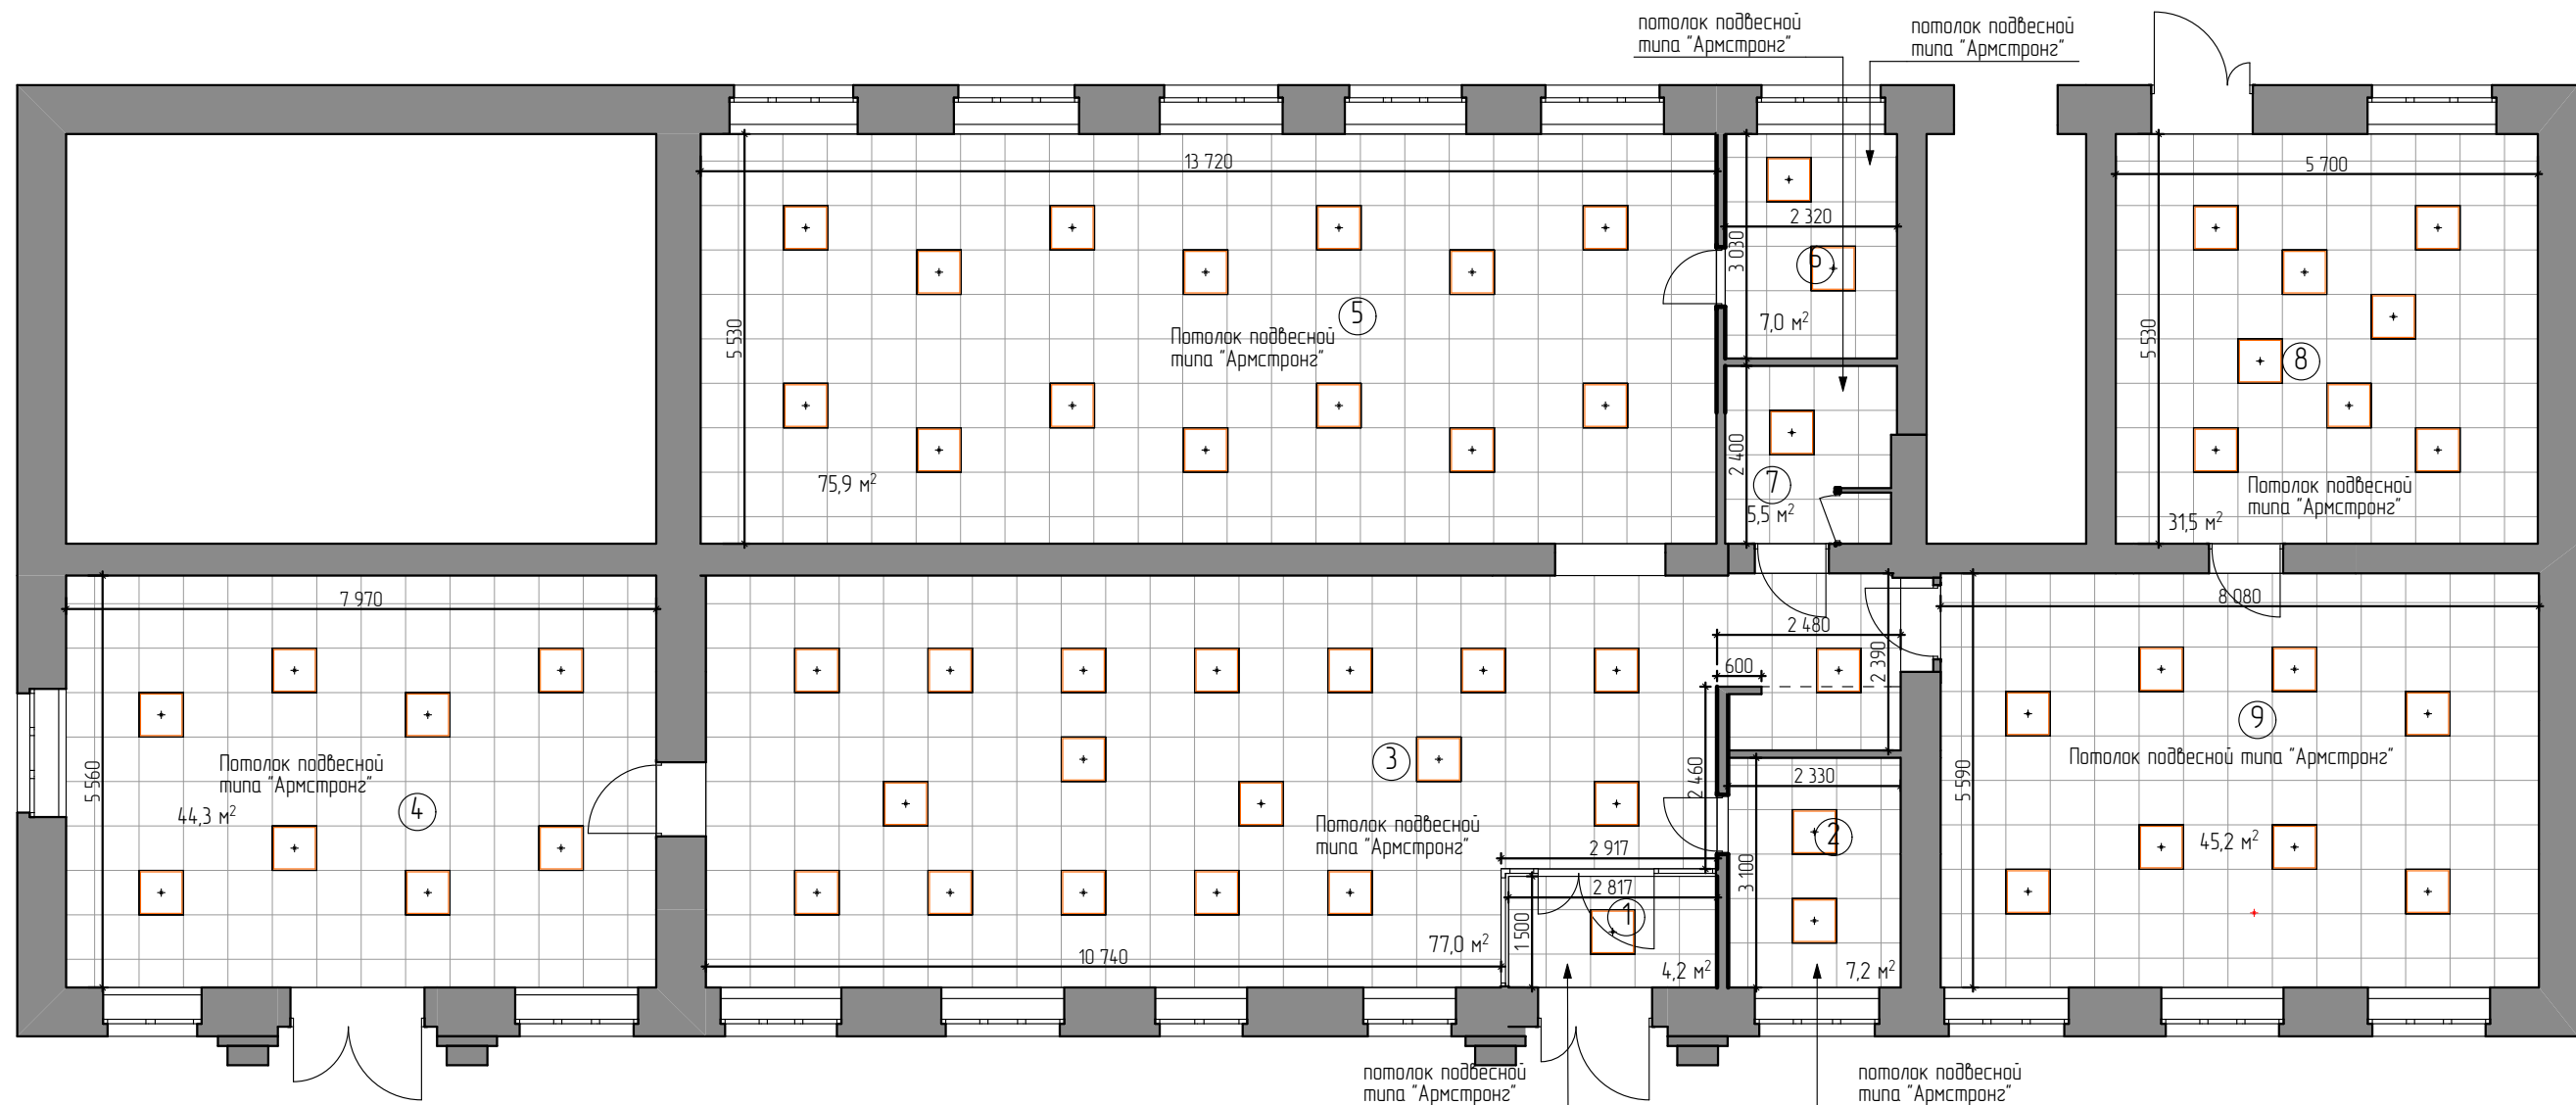

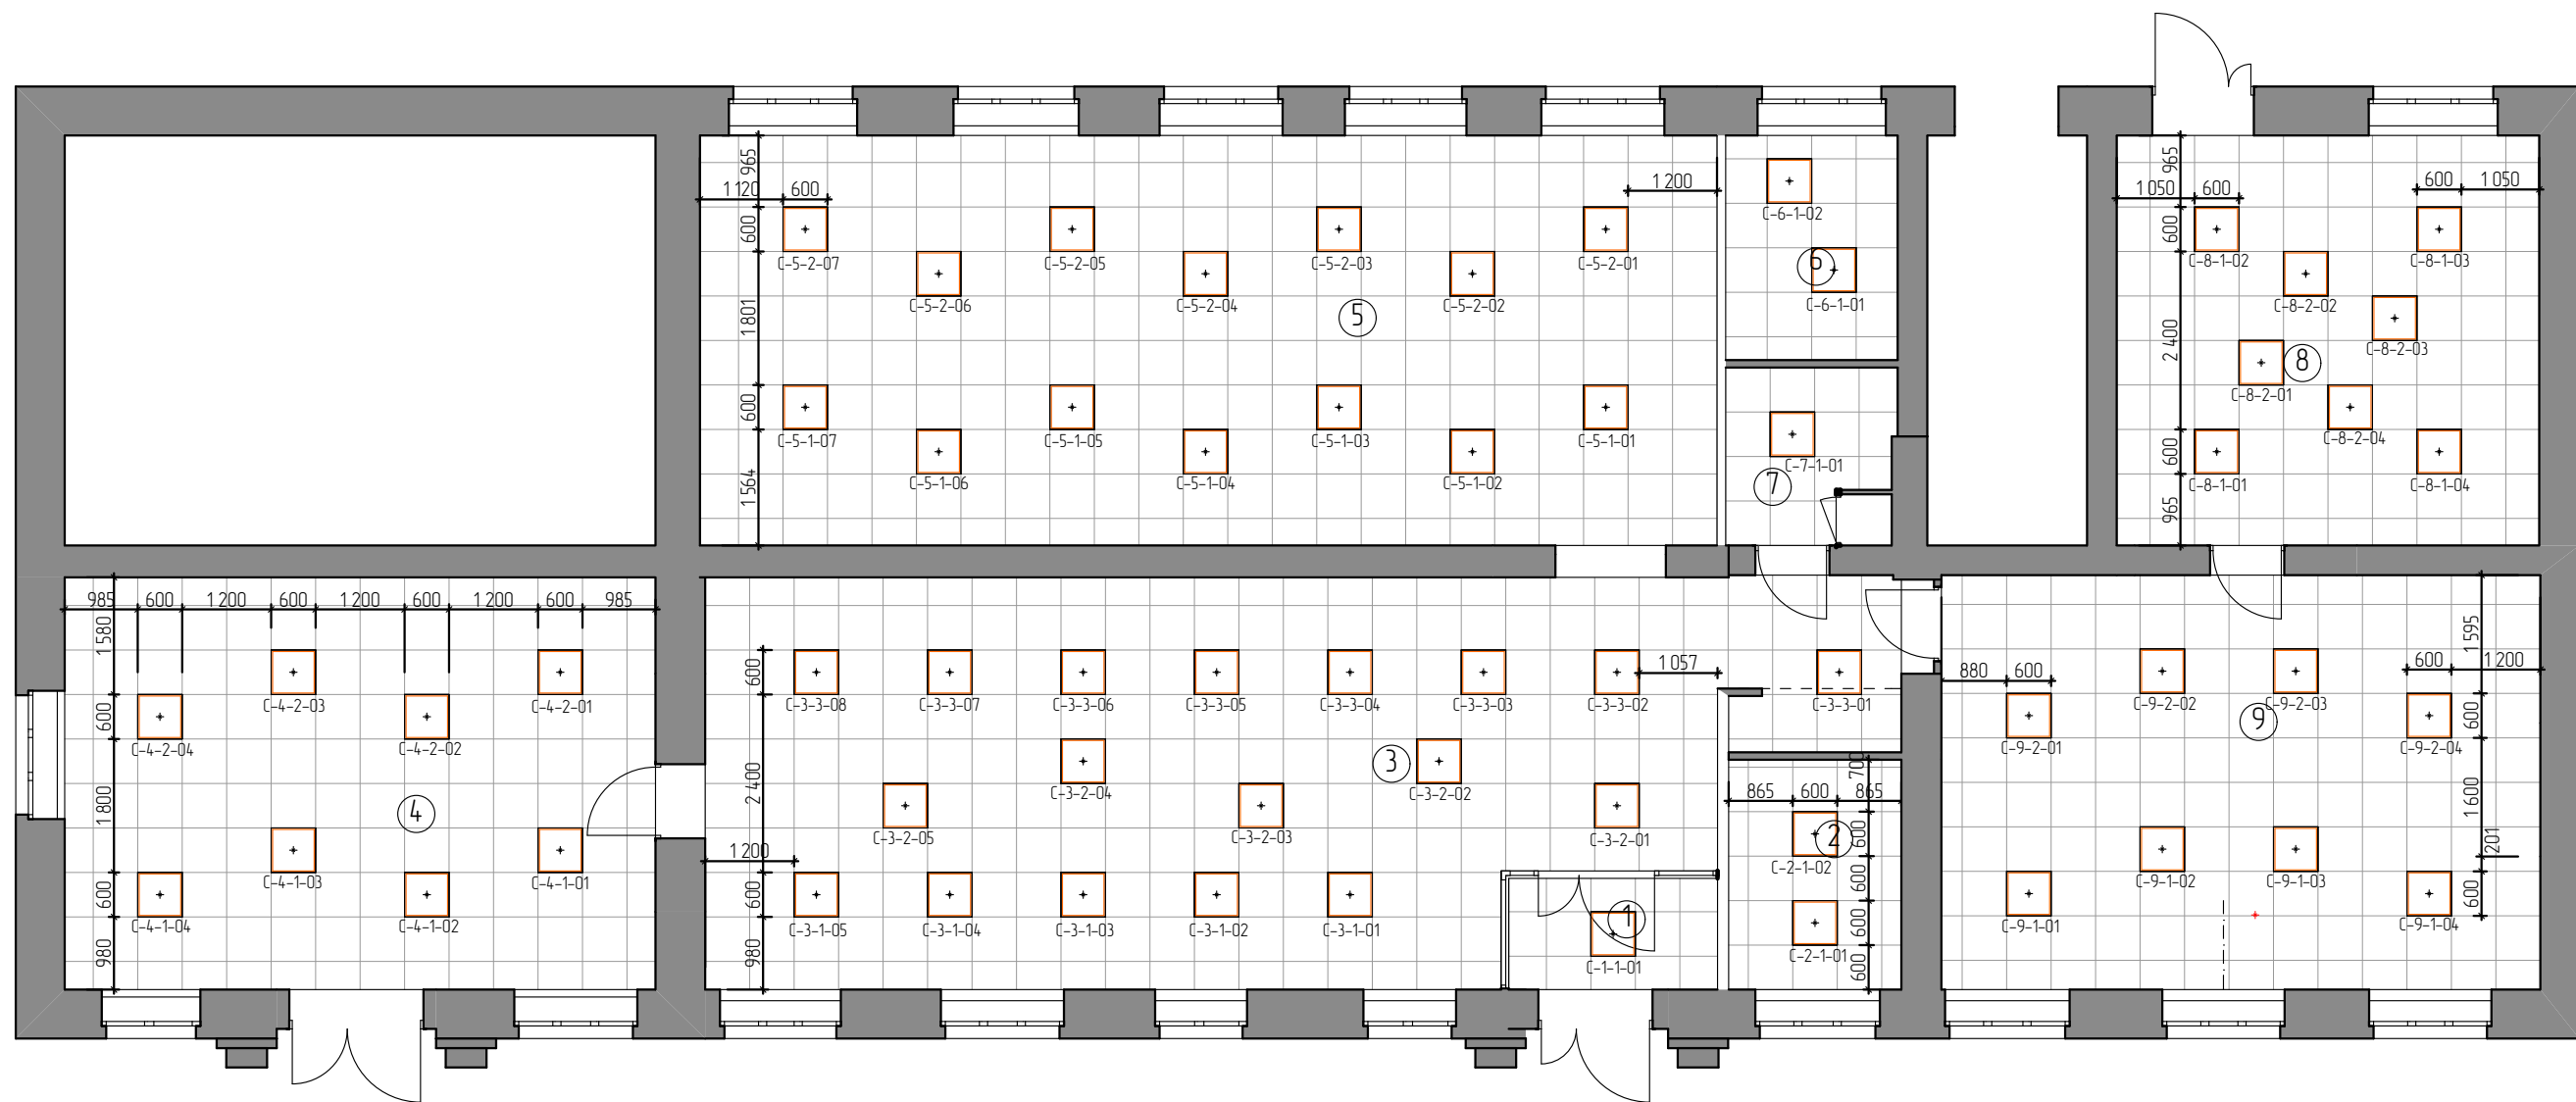

Экспликация помещений

№	Наименование	Площадь
1	Тамбур	4,9
2	Кабинет руководителя	7,2
3	Читальный зал	77,6
4	Зал индивидуальных и групповых занятий	45,1
5	Абонемент	75,9
6	Служебное помещение	7,0
7	Санузел	5,5
8	Служебное помещение	32,3
9	Зал младших читателей	45,2
		300,7 м²

Условные обозначения:


 Светильник светодиодный IEK ДВО 6566 есо, 36Вт, 6500К
C-4-1-04 Обозначение: C – светильник, 4 – номер помещения, 1 – номер группы светильников, 04 – порядковый номер светильника в группе.

Номер пом.	Наименование помещения	Наименование изделия	Кол-во
1	Тамбур	Светильник светодиодный IEK ДВО 6566 есо, 36Вт, 6500К	1
2	Кабинет руководителя	Светильник светодиодный IEK ДВО 6566 есо, 36Вт, 6500К	2
3	Читальный зал	Светильник светодиодный IEK ДВО 6566 есо, 36Вт, 6500К	18
4	Зал индивидуальных и групповых занятий	Светильник светодиодный IEK ДВО 6566 есо, 36Вт, 6500К	8
5	Абонемент	Светильник светодиодный IEK ДВО 6566 есо, 36Вт, 6500К	14
6	Служебное помещение	Светильник светодиодный IEK ДВО 6566 есо, 36Вт, 6500К	2
7	Санузел	Светильник светодиодный IEK ДВО 6566 есо, 36Вт, 6500К	1
8	Служебное помещение	Светильник светодиодный IEK ДВО 6566 есо, 36Вт, 6500К	8
9	Зал младших читателей	Светильник регулируемый	1
9	Зал младших читателей	Светильник светодиодный IEK ДВО 6566 есо, 36Вт, 6500К	8
			63



Светильник светодиодный
IEK ДВО 6566 есо, 36Вт, 6500К

Светильник светодиодный IEK ДВО 6566 есо, 36Вт, 6500К –светодиодные ультратонкие панели с выносным драйвером серии ЕСО предназначены для общего и местного освещения жилых и общественных помещений (торговые центры, офисы, гостиницы, кабинеты). Применение светодиодных технологий обеспечивает долгий срок службы светильников – не менее 30 000 часов. Выносной блок питания с коэффициентом мощности не менее 0,8 (соответствие Постановлению номер 602 для обеспечения энергоэффективности осв. прибора) гарантирует отсутствие пульсаций и стабильный световой поток. Рассеиватель из матового поликарбоната и светораспределяющая линза толщиной 2,5 мм, способствует равномерному распределению светового потока на всей поверхности панели. Корпус выполнен из высококачественного алюминиевого сплава и обеспечивает эффективный теплоотвод.

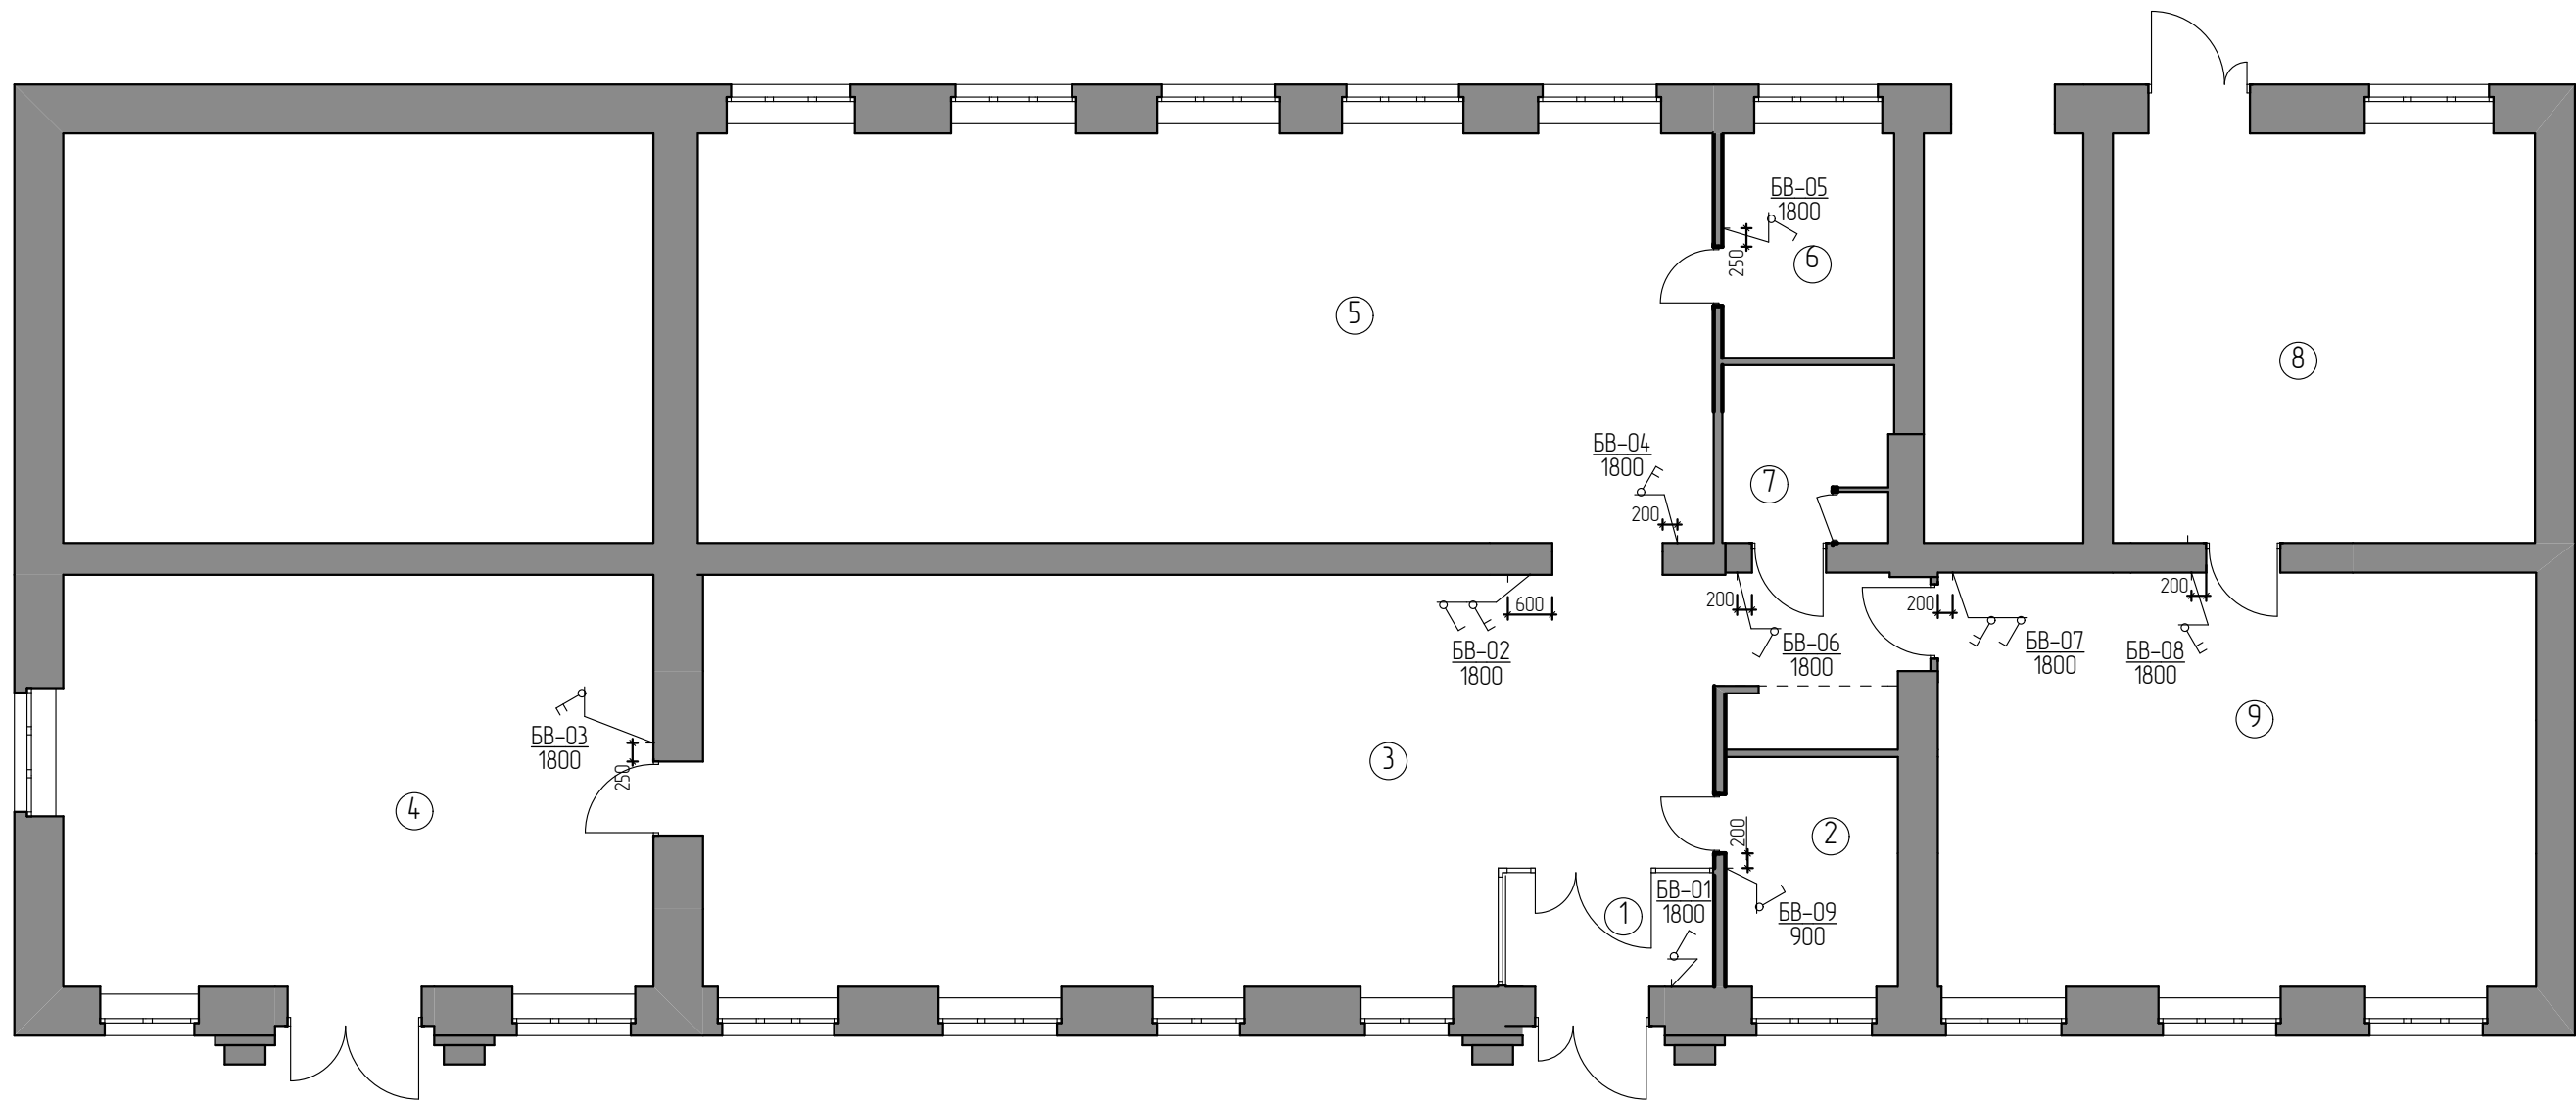

Экспликация помещений


№	Наименование	Площадь
1	Тамбур	4,9
2	Кабинет руководителя	7,2
3	Читальный зал	77,6
4	Зал индивидуальных и групповых занятий	45,1
5	Абонемент	75,9
6	Служебное помещение	7,0
7	Санузел	5,5
8	Служебное помещение	32,3
9	Зал младших читателей	45,2
		300,7 м²

Условные обозначения:

БВ-01 1800 – “БВ” – блок модульных выключателей, “01” – номер блока, “1800” – высота установки от уровня чистого пола;

 – Выключатель одноклавишный;  – Выключатель двухклавишный;

Наименование помещения	Обознач. на плане	Уровень монтажа	Класс защиты (IP)	Количество постов	Механизм поста 1	Механизм поста 2	Механизм поста 3	Механизм поста 4	Механизм поста 5
Абонемент									
	БВ-04	1 800	IP 20	1	Выключатель двухклавишный	-	-	-	-
Зал индивидуальных и групповых занятий									
	БВ-03	1 800	IP 20	1	Выключатель двухклавишный	-	-	-	-
Зал младших читателей									
	БВ-07	1 800	IP 20	2	Выключатель двухклавишный	Выключатель одноклавишный	-	-	-
	БВ-08	1 800	IP 20	1	Выключатель двухклавишный	-	-	-	-
Кабинет руководителя									
	БВ-09	900	IP 20	1	Выключатель одноклавишный	-	-	-	-
Служебное помещение									
	БВ-05	1 800	IP 20	1	Выключатель одноклавишный	-	-	-	-
Тамбур									
	БВ-01	1 800	IP 20	1	Выключатель одноклавишный	-	-	-	-
Читальный зал									
	БВ-02	1 800	IP 20	2	Выключатель двухклавишный	Выключатель одноклавишный	-	-	-
	БВ-06	1 800	IP 20	1	Выключатель одноклавишный	-	-	-	-

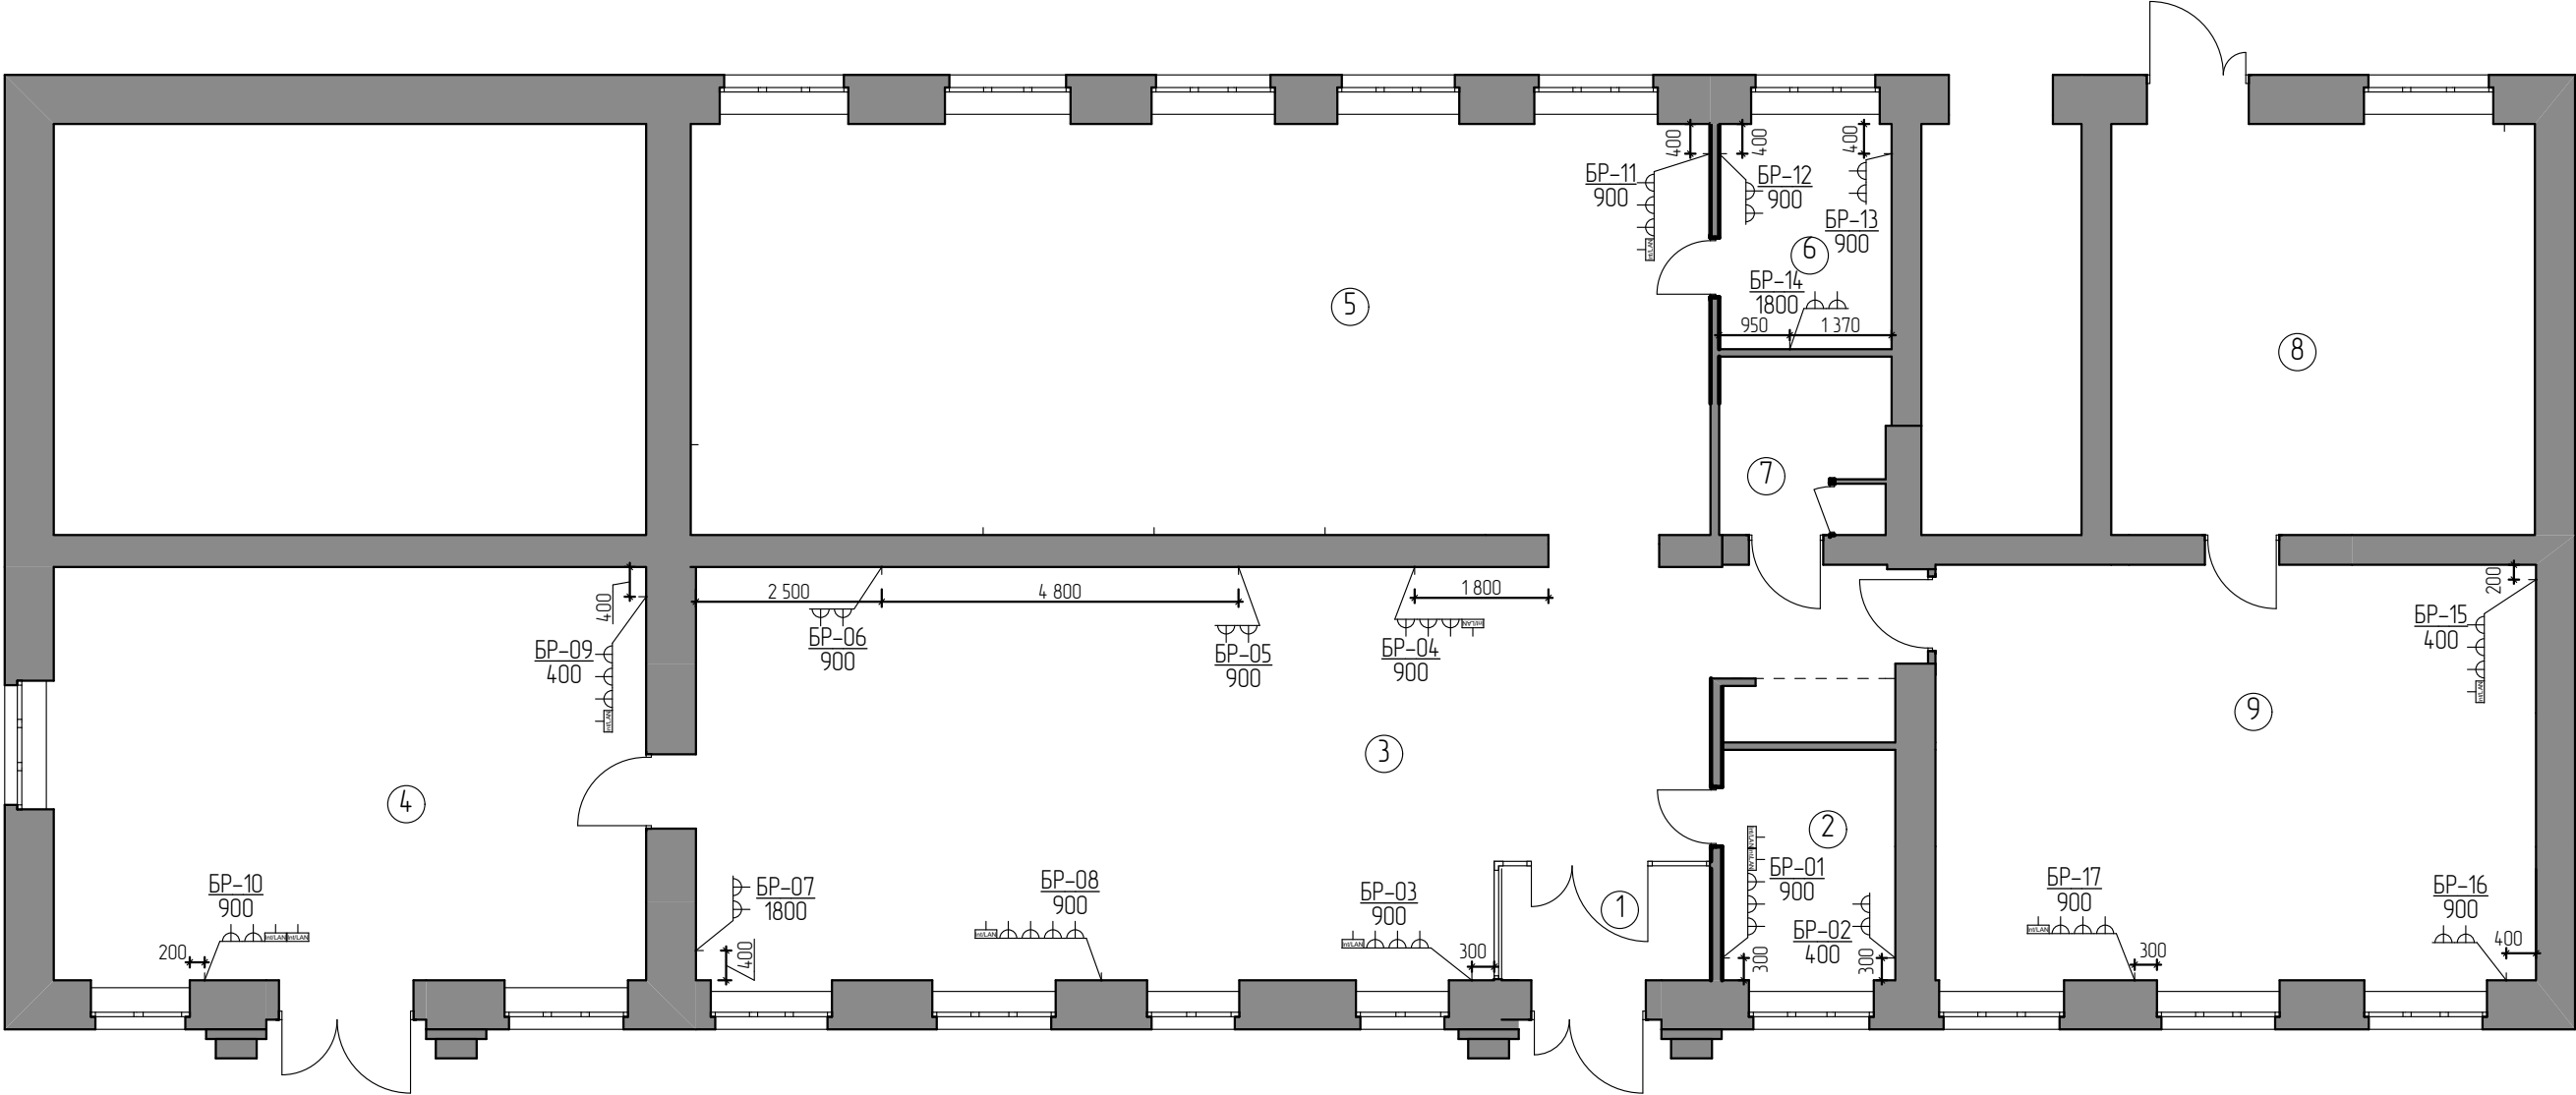

Экспликация помещений

№	Наименование	Площадь
1	Тамбур	4,9
2	Кабинет руководителя	7,2
3	Читальный зал	77,6
4	Зал индивидуальных и групповых занятий	45,1
5	Абонемент	75,9
6	Служебное помещение	7,0
7	Санузел	5,5
8	Служебное помещение	32,3
9	Зал младших читателей	45,2
		300,7 м²

Условные обозначения:

- БР-01 - "БР" - блок модульных розеток, "01" - номер блока,
400 - "300" - высота установки от уровня пола;
-  - Розетка RJ-45 UTP (локальная сеть, интернет);
-  - Розетка электрическая с заземляющим контактом;
-  - Розетка RJ-11 (телефон. АТС);

Наименование помещения	Обознач. на плане	Уровень монтажа	Класс защиты (IP)	Количество постов	Механизм поста 1	Механизм поста 2	Механизм поста 3	Механизм поста 4	Механизм поста 5
Абонемент									
	БР-10	300	IP 20	4	Розетка	Розетка	Розетка	Розетка интернет и локальной сети	-
	БР-11	1 000	IP 20	1	Розетка	-	-	-	-
	БР-12	1 000	IP 20	1	Розетка	-	-	-	-
	БР-13	1 000	IP 20	1	Розетка	-	-	-	-
	БР-14	1 000	IP 20	1	Розетка	-	-	-	-
	БР-15	1 000	IP 20	1	Розетка	-	-	-	-
Вестибюль-Читальный зал									
	БР-03	300	IP 20	4	Розетка	Розетка	Розетка	Розетка интернет и локальной сети	-
	БР-04	900	IP 20	4	Розетка	Розетка	Розетка	Розетка интернет и локальной сети	-
	БР-05	1 000	IP 20	2	Розетка	Розетка	-	-	-
	БР-06	1 000	IP 20	2	Розетка	Розетка	-	-	-
Детский абонемент									
	БР-19	300	IP 20	4	Розетка	Розетка	Розетка	Розетка интернет и локальной сети	-
Зал индивидуальных и групповых занятий									
	БР-07	300	IP 20	4	Розетка	Розетка	Розетка	Розетка интернет и локальной сети	-
	БР-08	1 000	IP 20	5	Розетка	Розетка	Розетка	Розетка	Розетка интернет и локальной сети
	БР-09	1 000	IP 20	5	Розетка	Розетка	Розетка	Розетка	Розетка интернет и локальной сети
Кабинет руководителя									
	БР-01	300	IP 20	5	Розетка	Розетка	Розетка	Розетка интернет и локальной сети	Телефон
	БР-02	300	IP 20	2	Розетка	Розетка	-	-	-
Службное помещение									
	БР-16	300	IP 20	2	Розетка	Розетка	-	-	-
	БР-17	300	IP 20	2	Розетка	Розетка	-	-	-
	БР-18	1 800	IP 20	2	Розетка	Розетка	-	-	-
Событийная площадка									
	БР-20	300	IP 20	4	Розетка	Розетка	Розетка	Розетка интернет и локальной сети	-
	БР-21	300	IP 20	4	Розетка	Розетка	Розетка	Розетка интернет и локальной сети	-



					19.01.2025
Изм.	Кол.уч	Лист	№Док.	Подп.	Дата




					19.01.2025
Изм.	Кол.уч	Лист	№Док.	Подп.	Дата



					19.01.2025
Изм.	Кол.уч	Лист	№Док.	Подп.	Дата





					19.01.2025
Изм.	Кол.уч	Лист	№Док.	Подп.	Дата



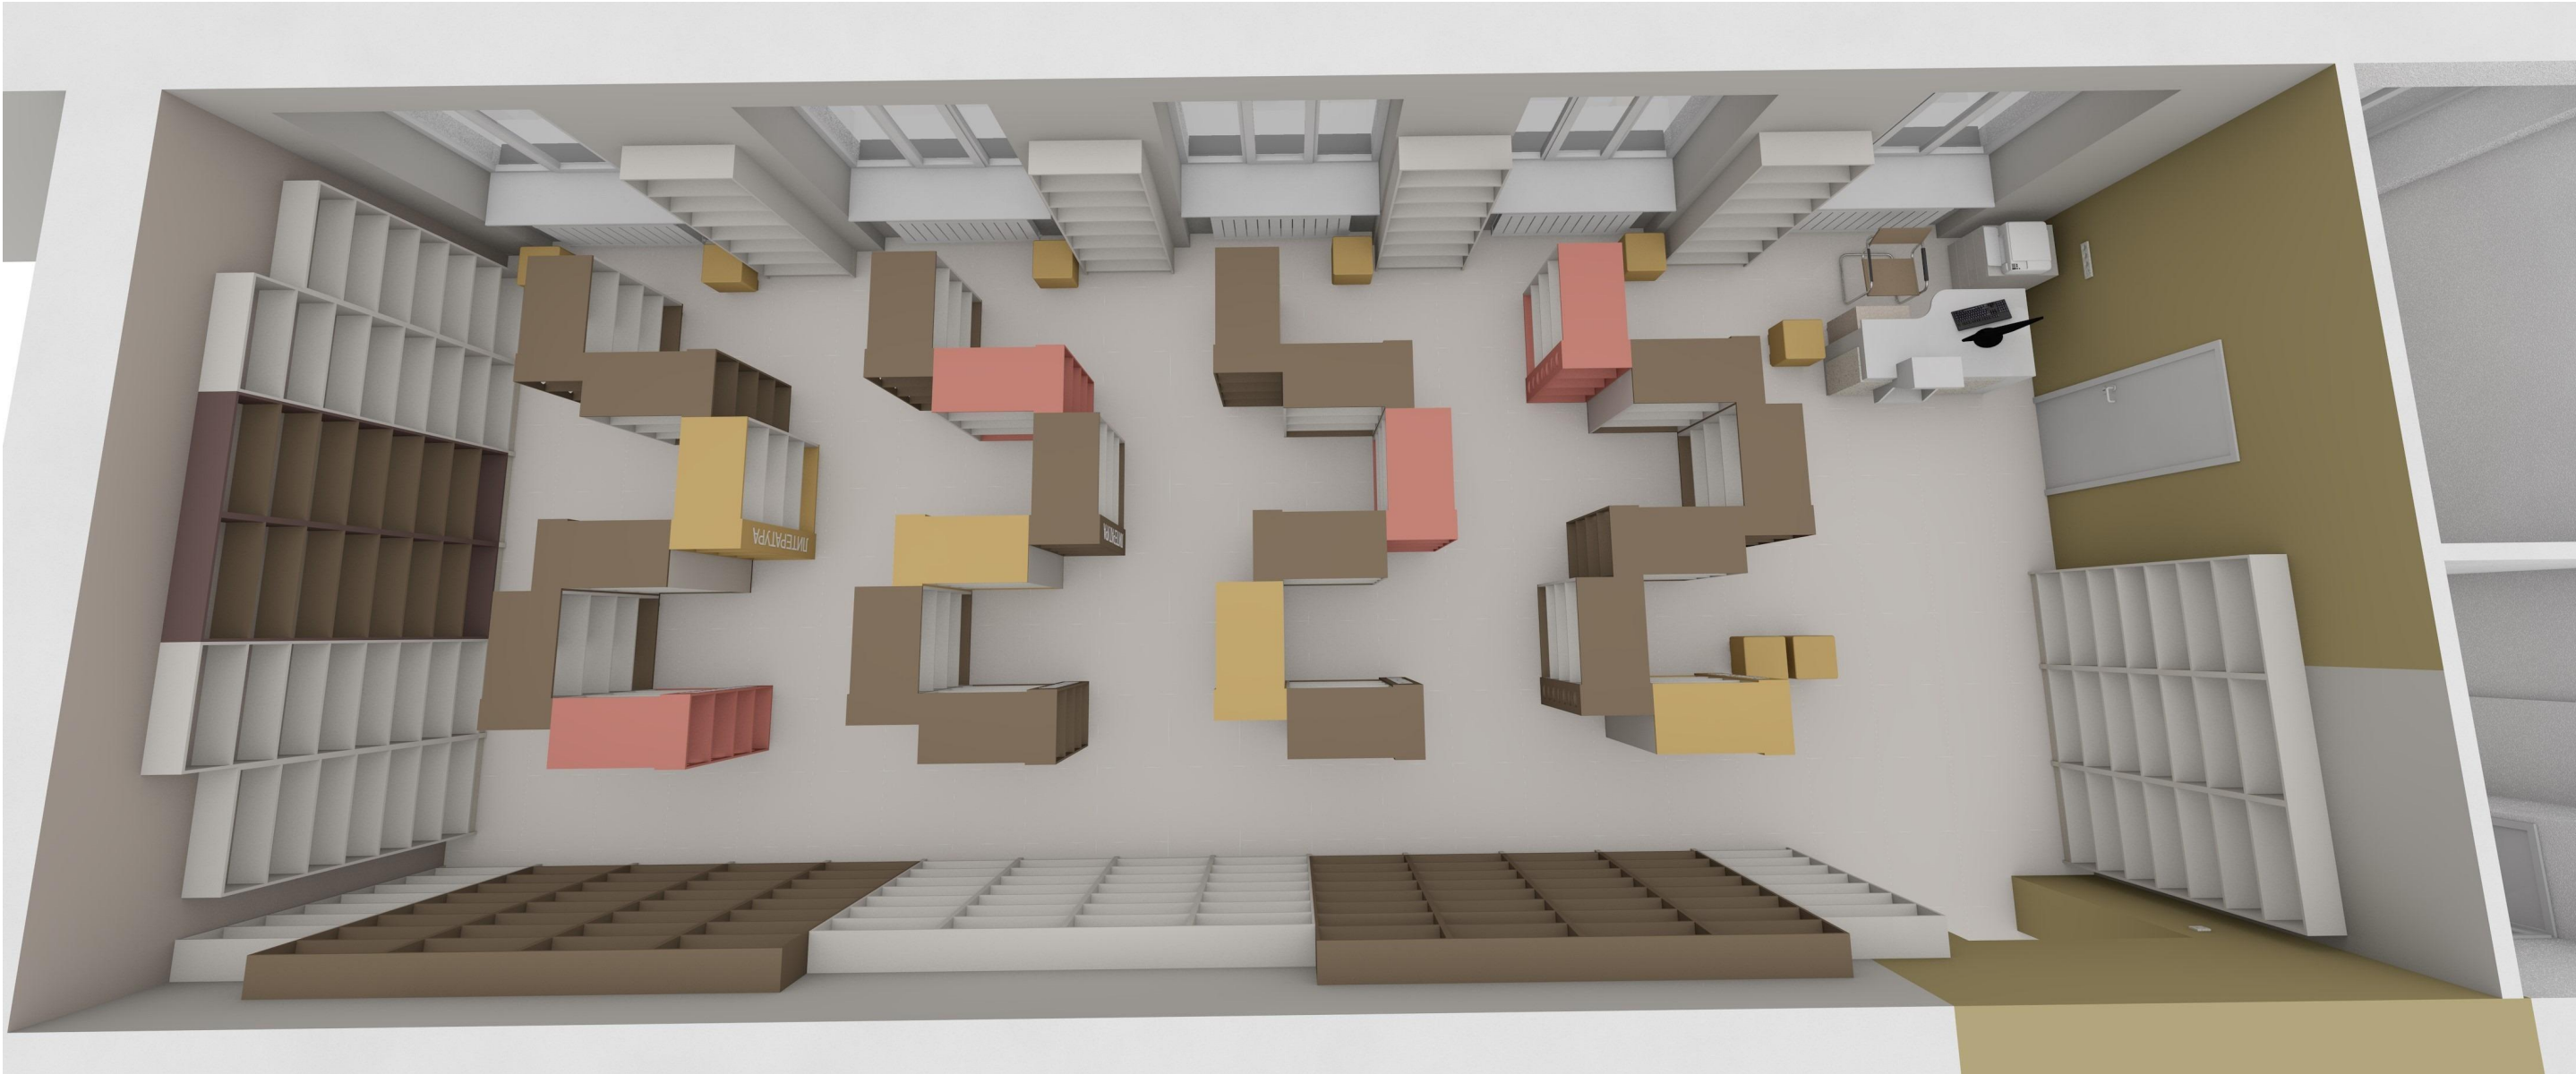


					19.01.2025
Изм.	Кол.уч	Лист	№Док.	Подп.	Дата

Спецификация мебели и оборудования

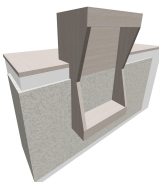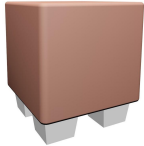№ п/п	Общий вид	Описание	Кол-во, ед.
1		Кафедра, 1416x766x1000(н), ЛДСП 	2
2		Стул офисный	24
3		Тумба для принтера, 400x560x600(н), ЛДСП, на колесной опоре	2
4		Стеллаж, 7 полок, 800x250x2400(н), ЛДСП	36
5		Стеллаж (800x250x1330) с модульными столами - 700x500x500(н) и 556x400x350(н), ЛДСП	5
6		Каталожный шкаф, 32 ящ. 600x520x1600(н), ЛДСП	3
7		Пуф, 350x350x400(н)	34
8		Банкетка, 600x400x400(н)	4
9		Стол журнальный, 600x600x400(н)	7

Спецификация мебели и оборудования

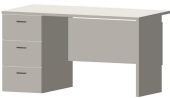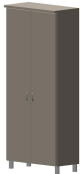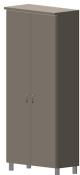№ п/п	Общий вид	Описание	Кол-во, ед.
10		Стеллаж передвижной, 1100х532х1480(н), ЛДСП	24
11		Пианино	1
12		Стол офисный 1300х600х750(н)	4
13		Стол компьютерный 900х600х750(н)	2
14		Стол рабочий с тумбой, 1400х700х750(н), отверстие для кабелей посередине стола	3
15		Кресло руководителя	1
16		Шкаф гардеробный, 900х450х2100(н), ЛДСП	1
17		Шкаф для документов, 900х450х2100(н), ЛДСП	1
18		Стеллаж, 6 полок, 800х250х2100(н), ЛДСП	15


Спецификация мебели и оборудования

№ п/п	Общий вид	Описание	Кол-во, ед.
19		Стол детский, 700х700х500(н)	3
20		Стул детский	12
21		Интерактивная панель с акустической системой	2
22		Стеллаж 8 полок, 800х250х2800(н)	12
23		Стол, 1400х700х750(н)	1
24		Шкаф гардеробный, 600х600х2100(н), ЛДСП	1
25		Секция кухонная двухстворчатая с мойкой, 1050х600х900(н), ЛДСП	1
26		Холодильник	1
27		Стеллаж металлический односторонний 8 полок, 900х450х2832(н)	10




Спецификация мебели и оборудования

№ п/п	Общий вид	Описание	Кол-во, ед.
28		Стеллаж металлический двухсторонний 8 полок, 900x450x2832(h)	18
29		Стул складной	28
30		Шкаф с 6 ячейками, 800x500x1000(h), ЛДСП	2
31		Подставка для системного блока ПК, ЛДСП-16мм, на колесной опоре, 500x250 мм	5
32		Кресло	4
33		Гардеробная система с крючками, длина - 2200 мм	1


Тамбур (1)

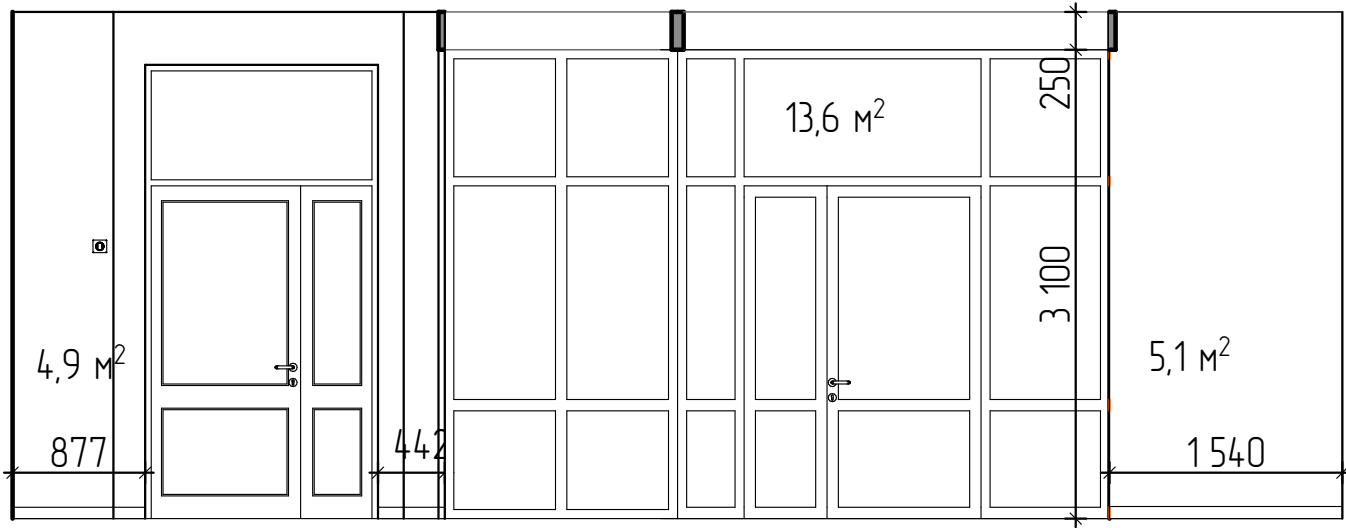


Читальный зал (3)

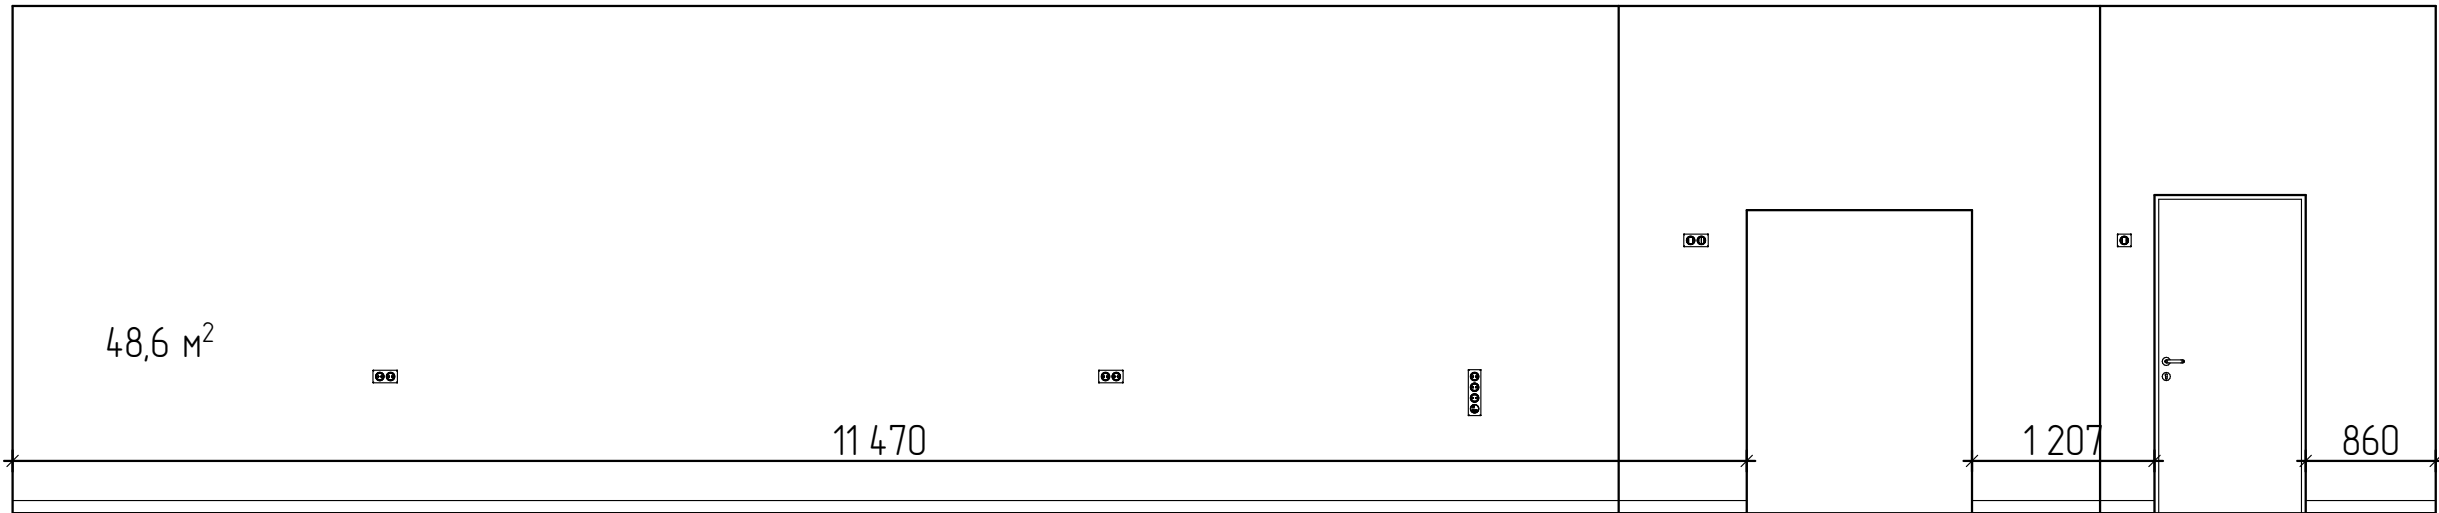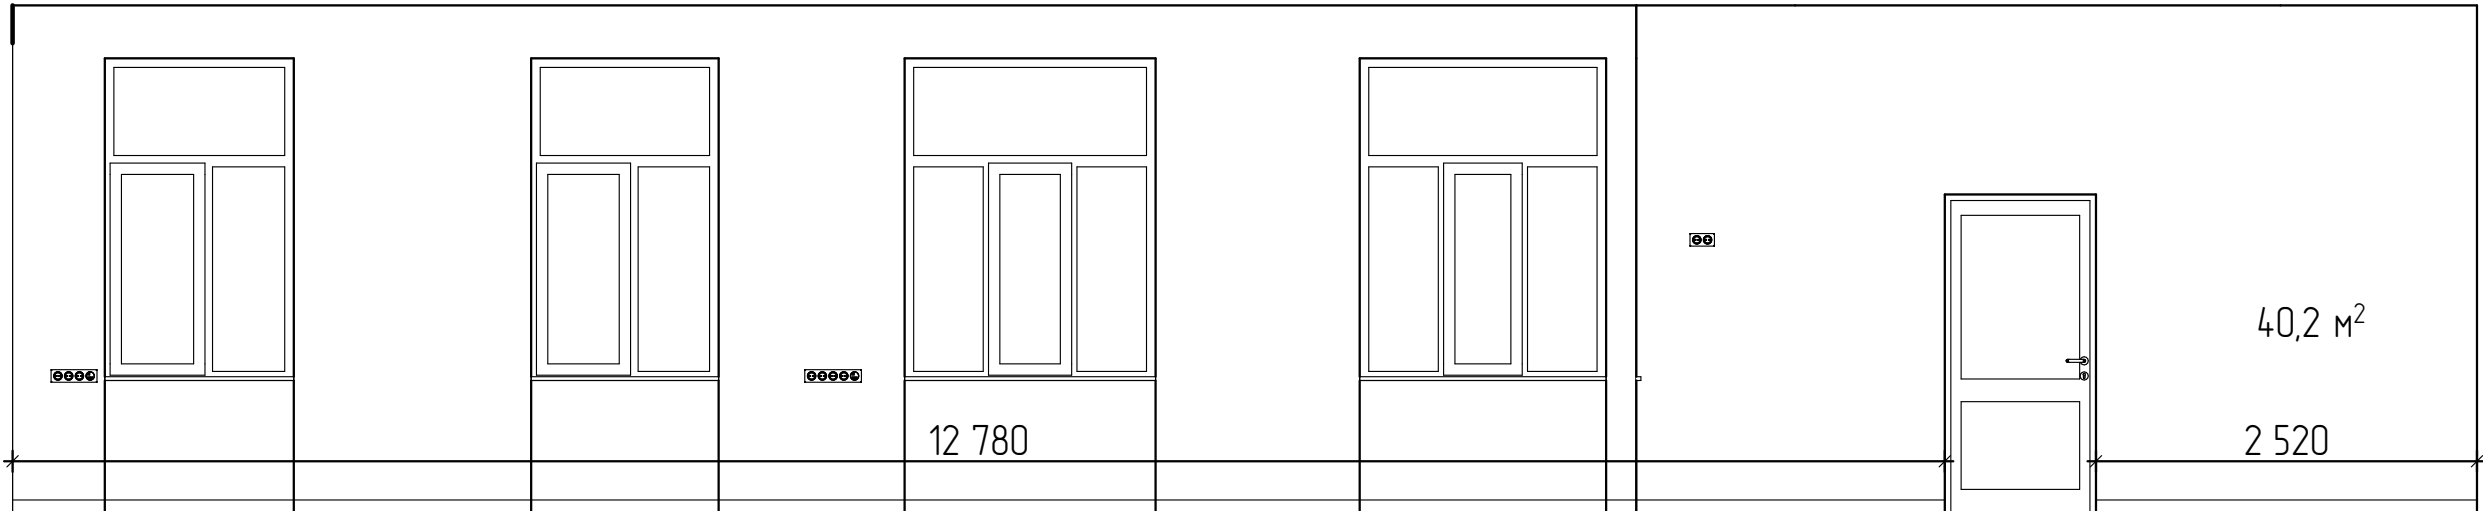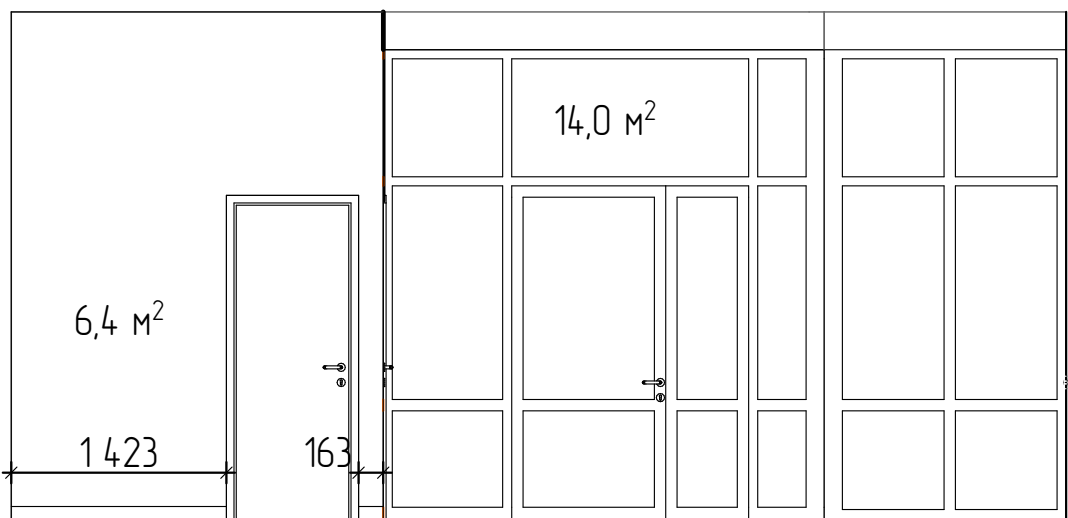


Читальный зал (продолжение)

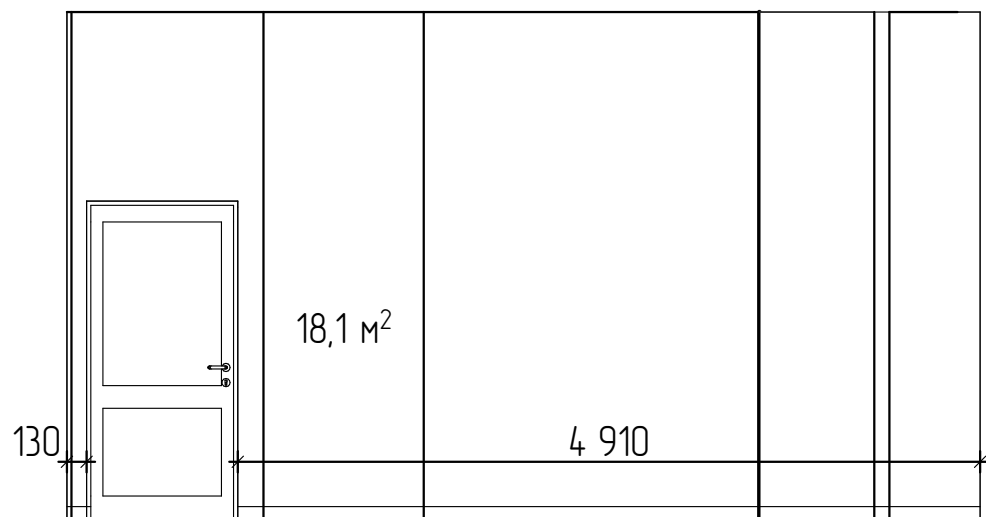



Кабинет руководителя (2)

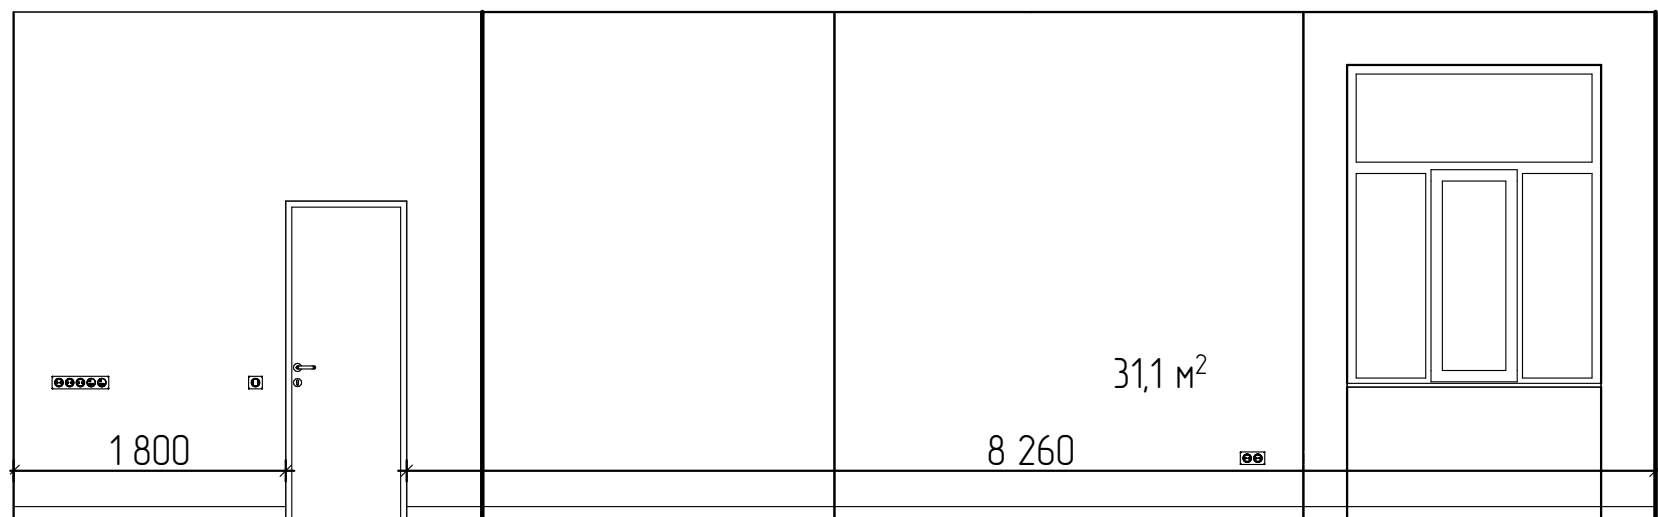



Зал индивидуальных и групповых занятий (4)

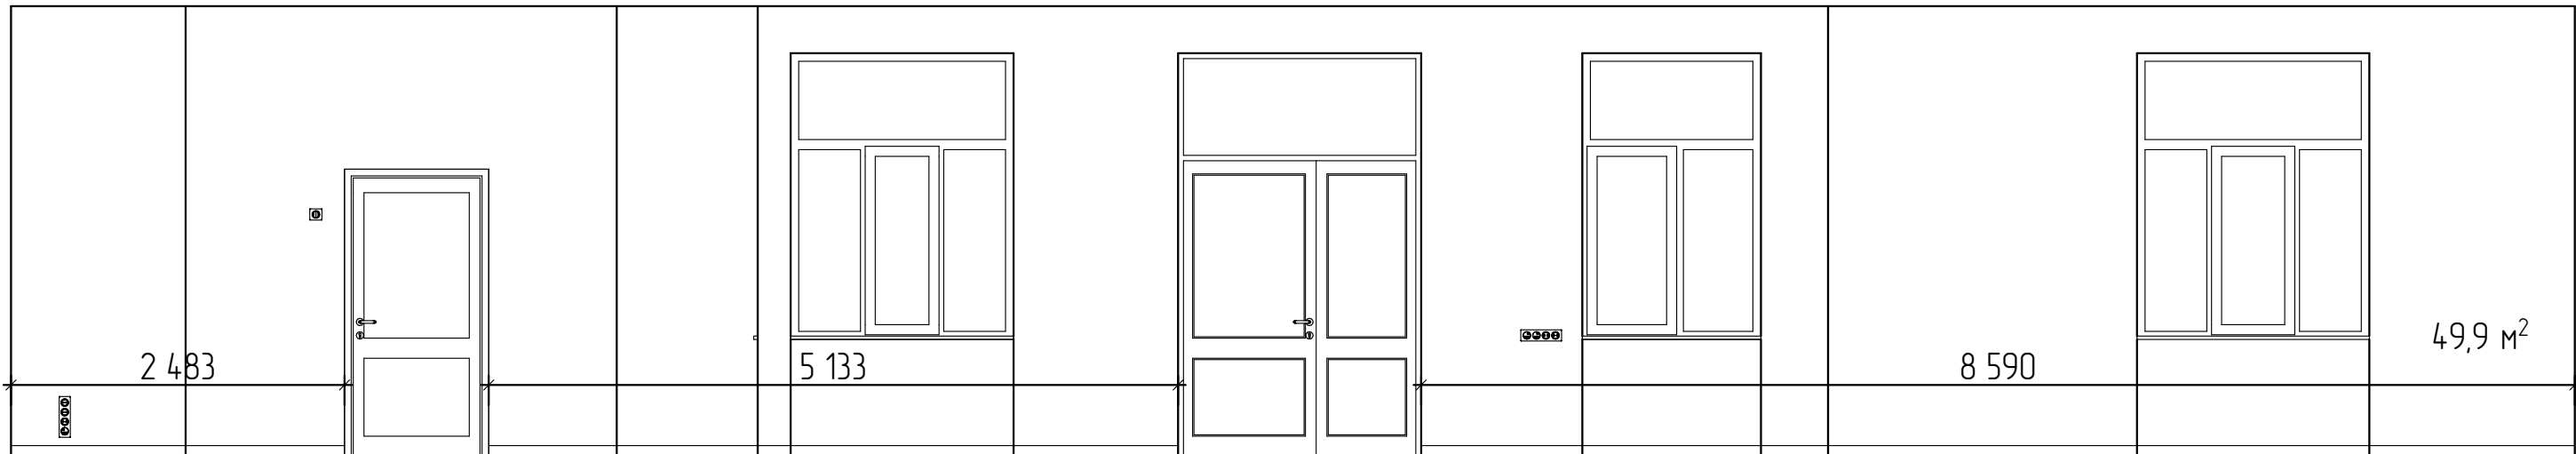


Санузел (7)

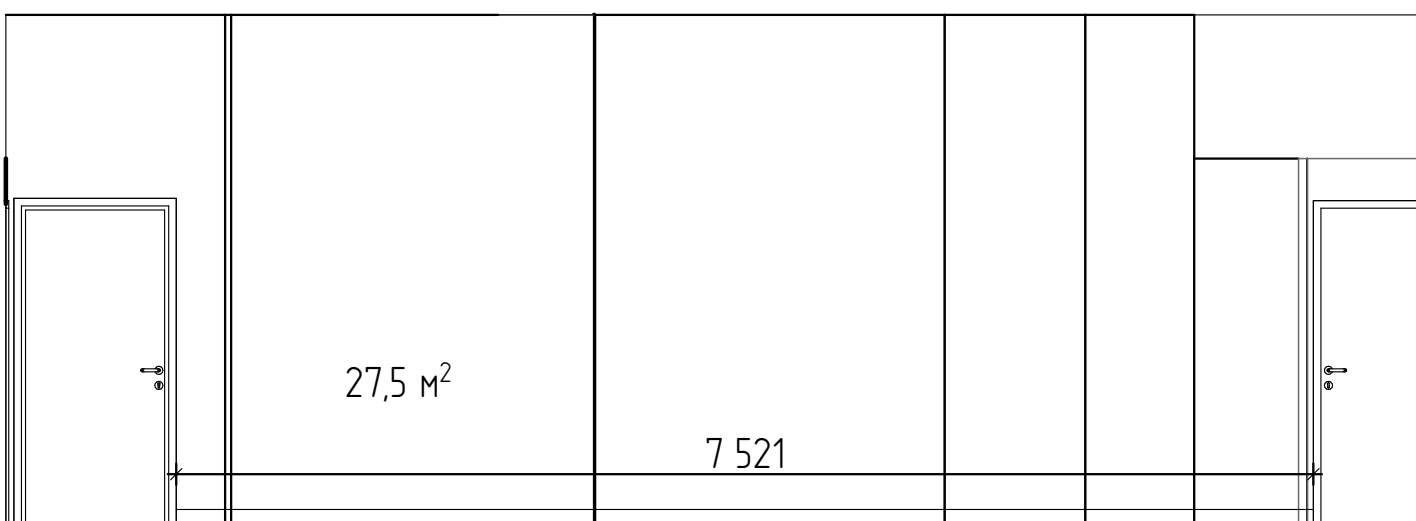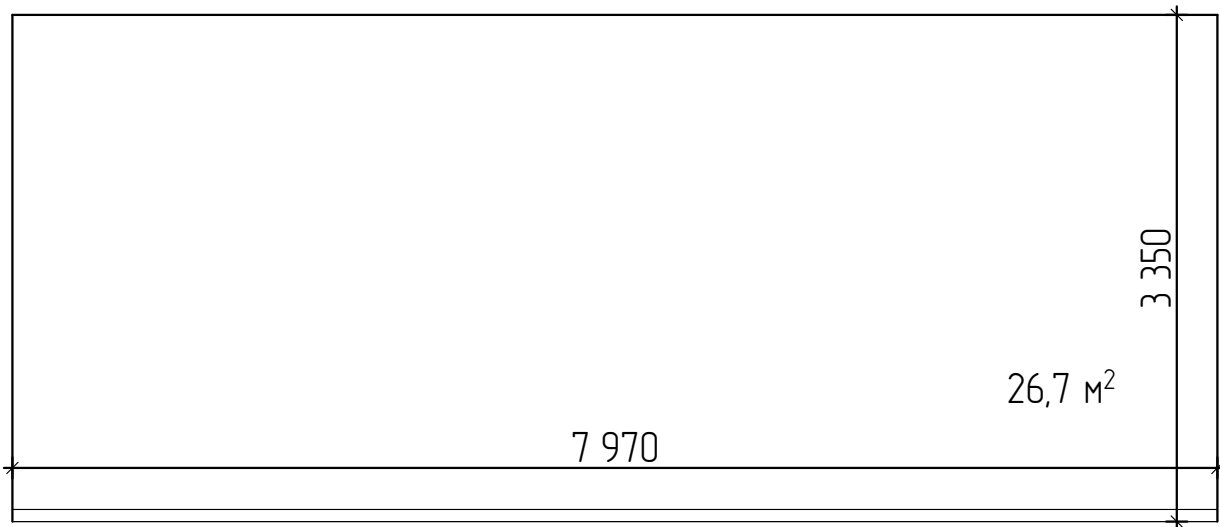

Абонемент (5)

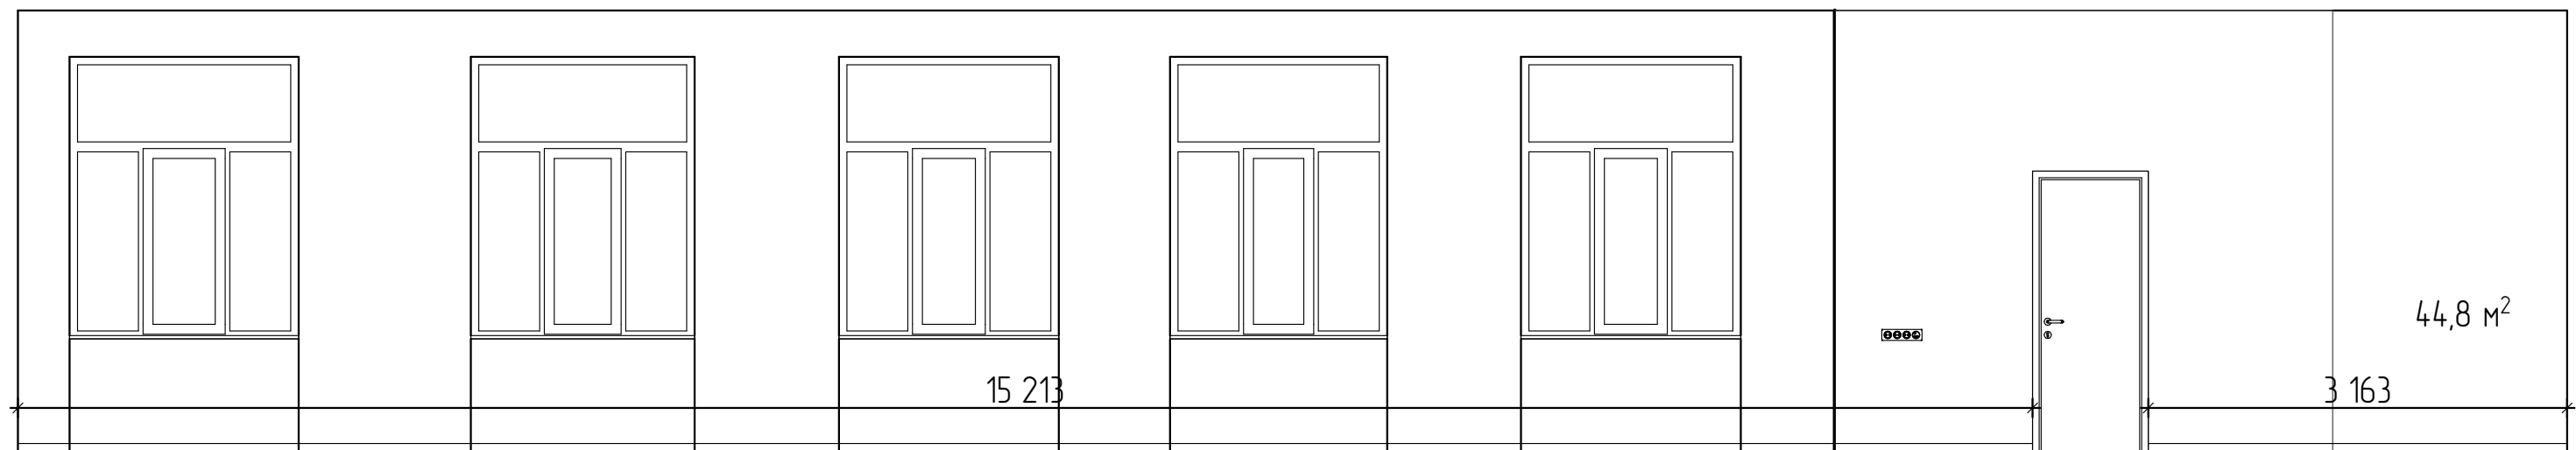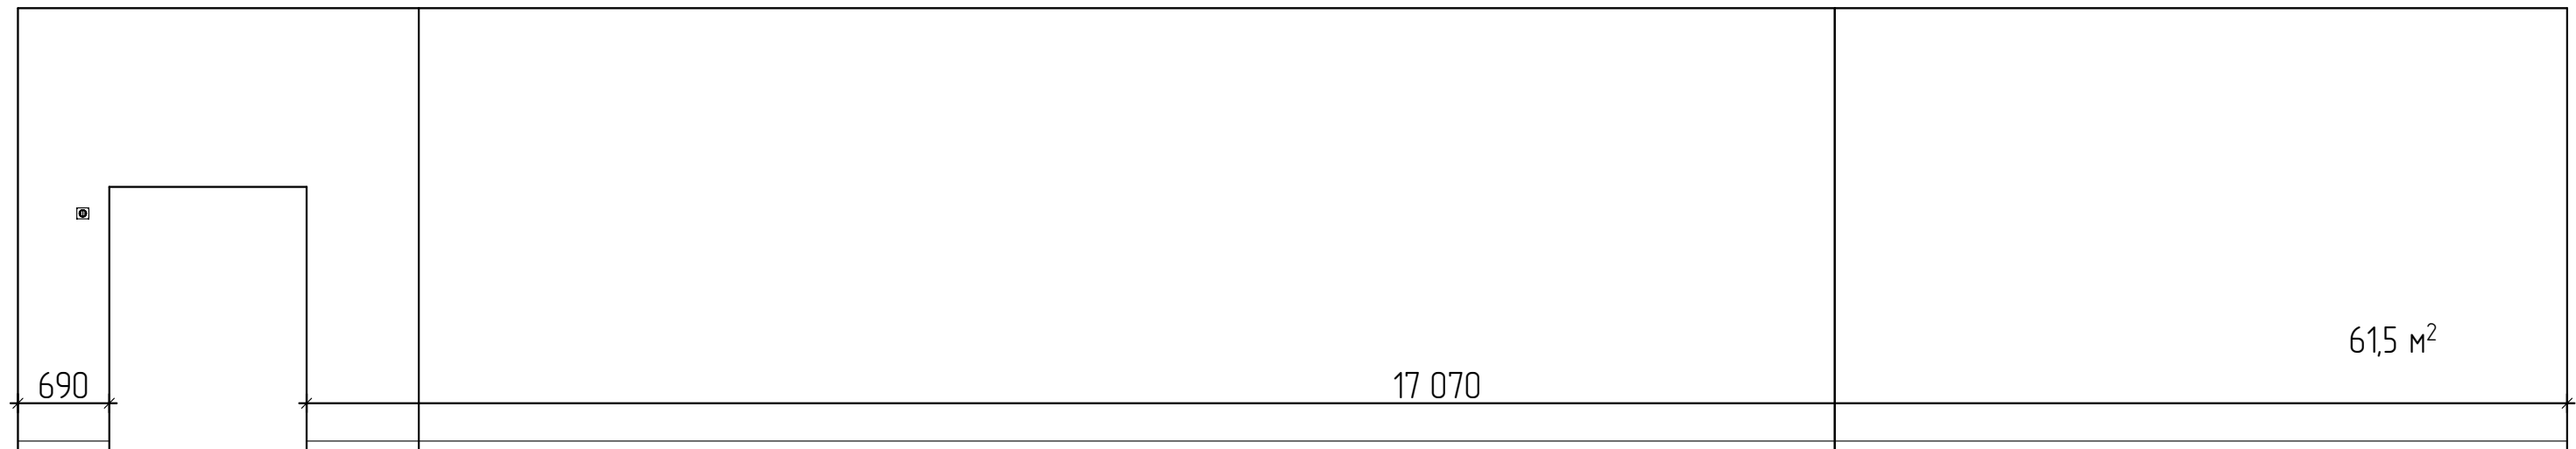


Службное помещение (6)

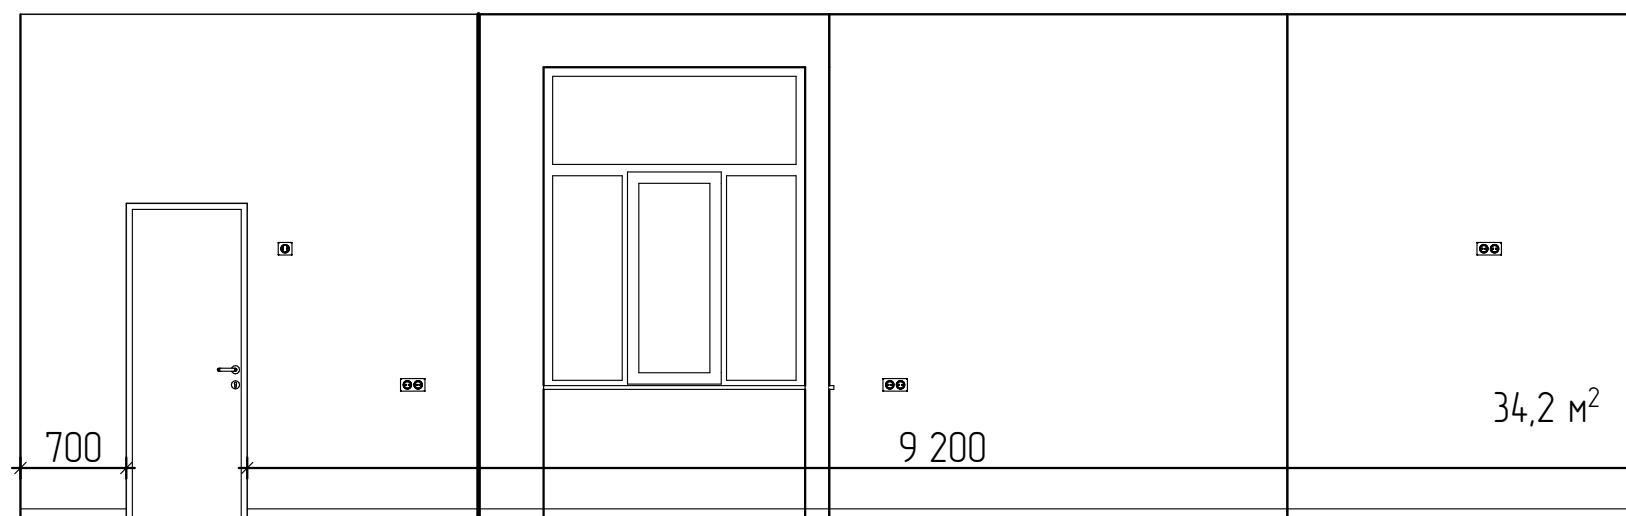

					19.01.2021
Изм.	Кол.уч	Лист	№ Док.	Подп.	Дата

Развертки стен. Лист 3.


Служебное помещение (8)

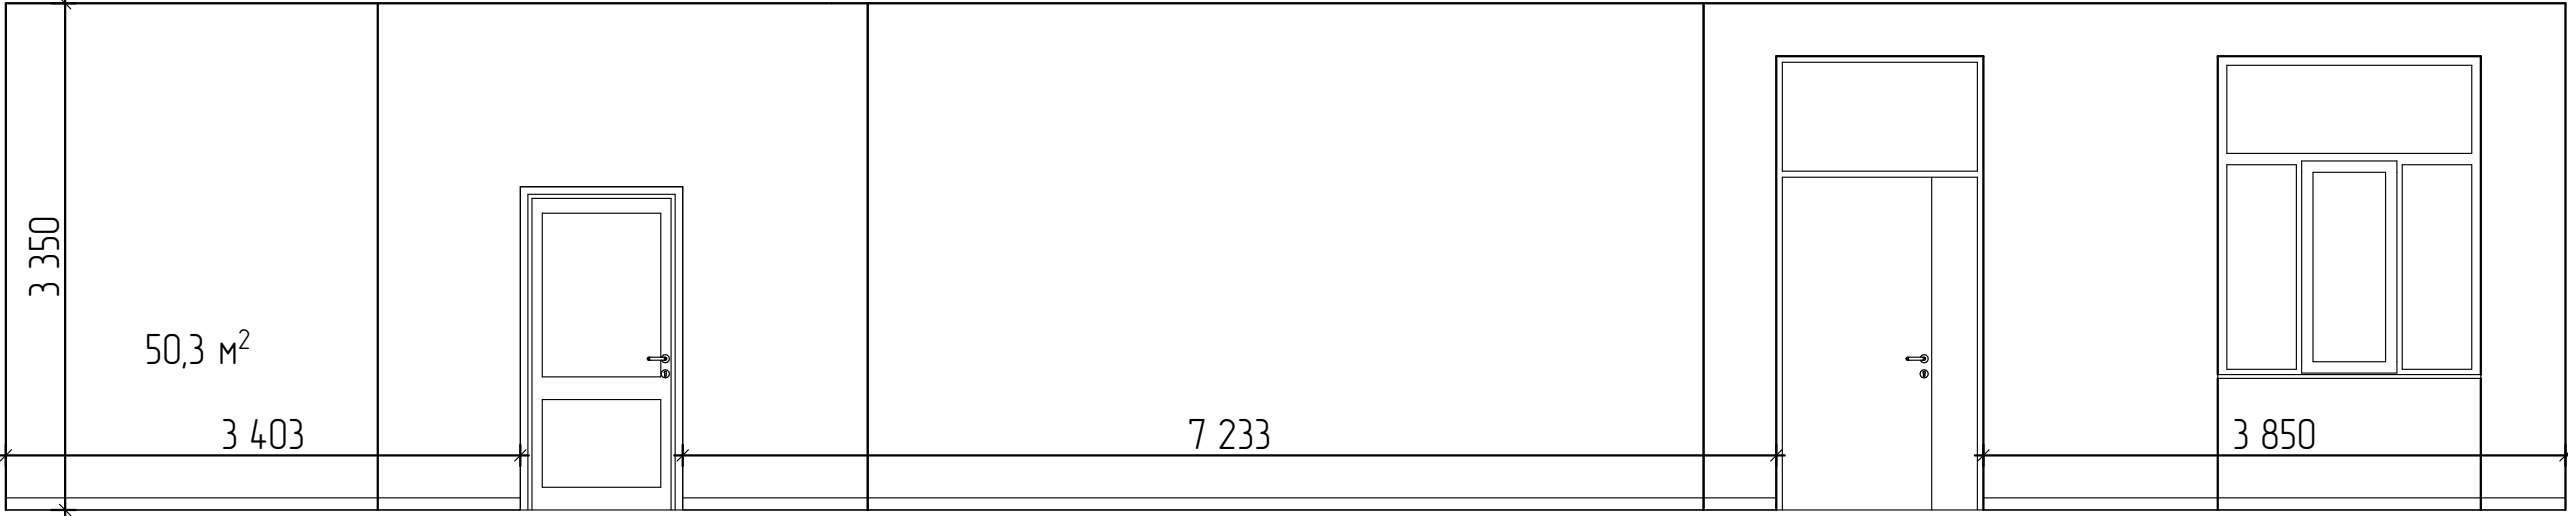


Зал младших читателей (9)



Существующее состояние

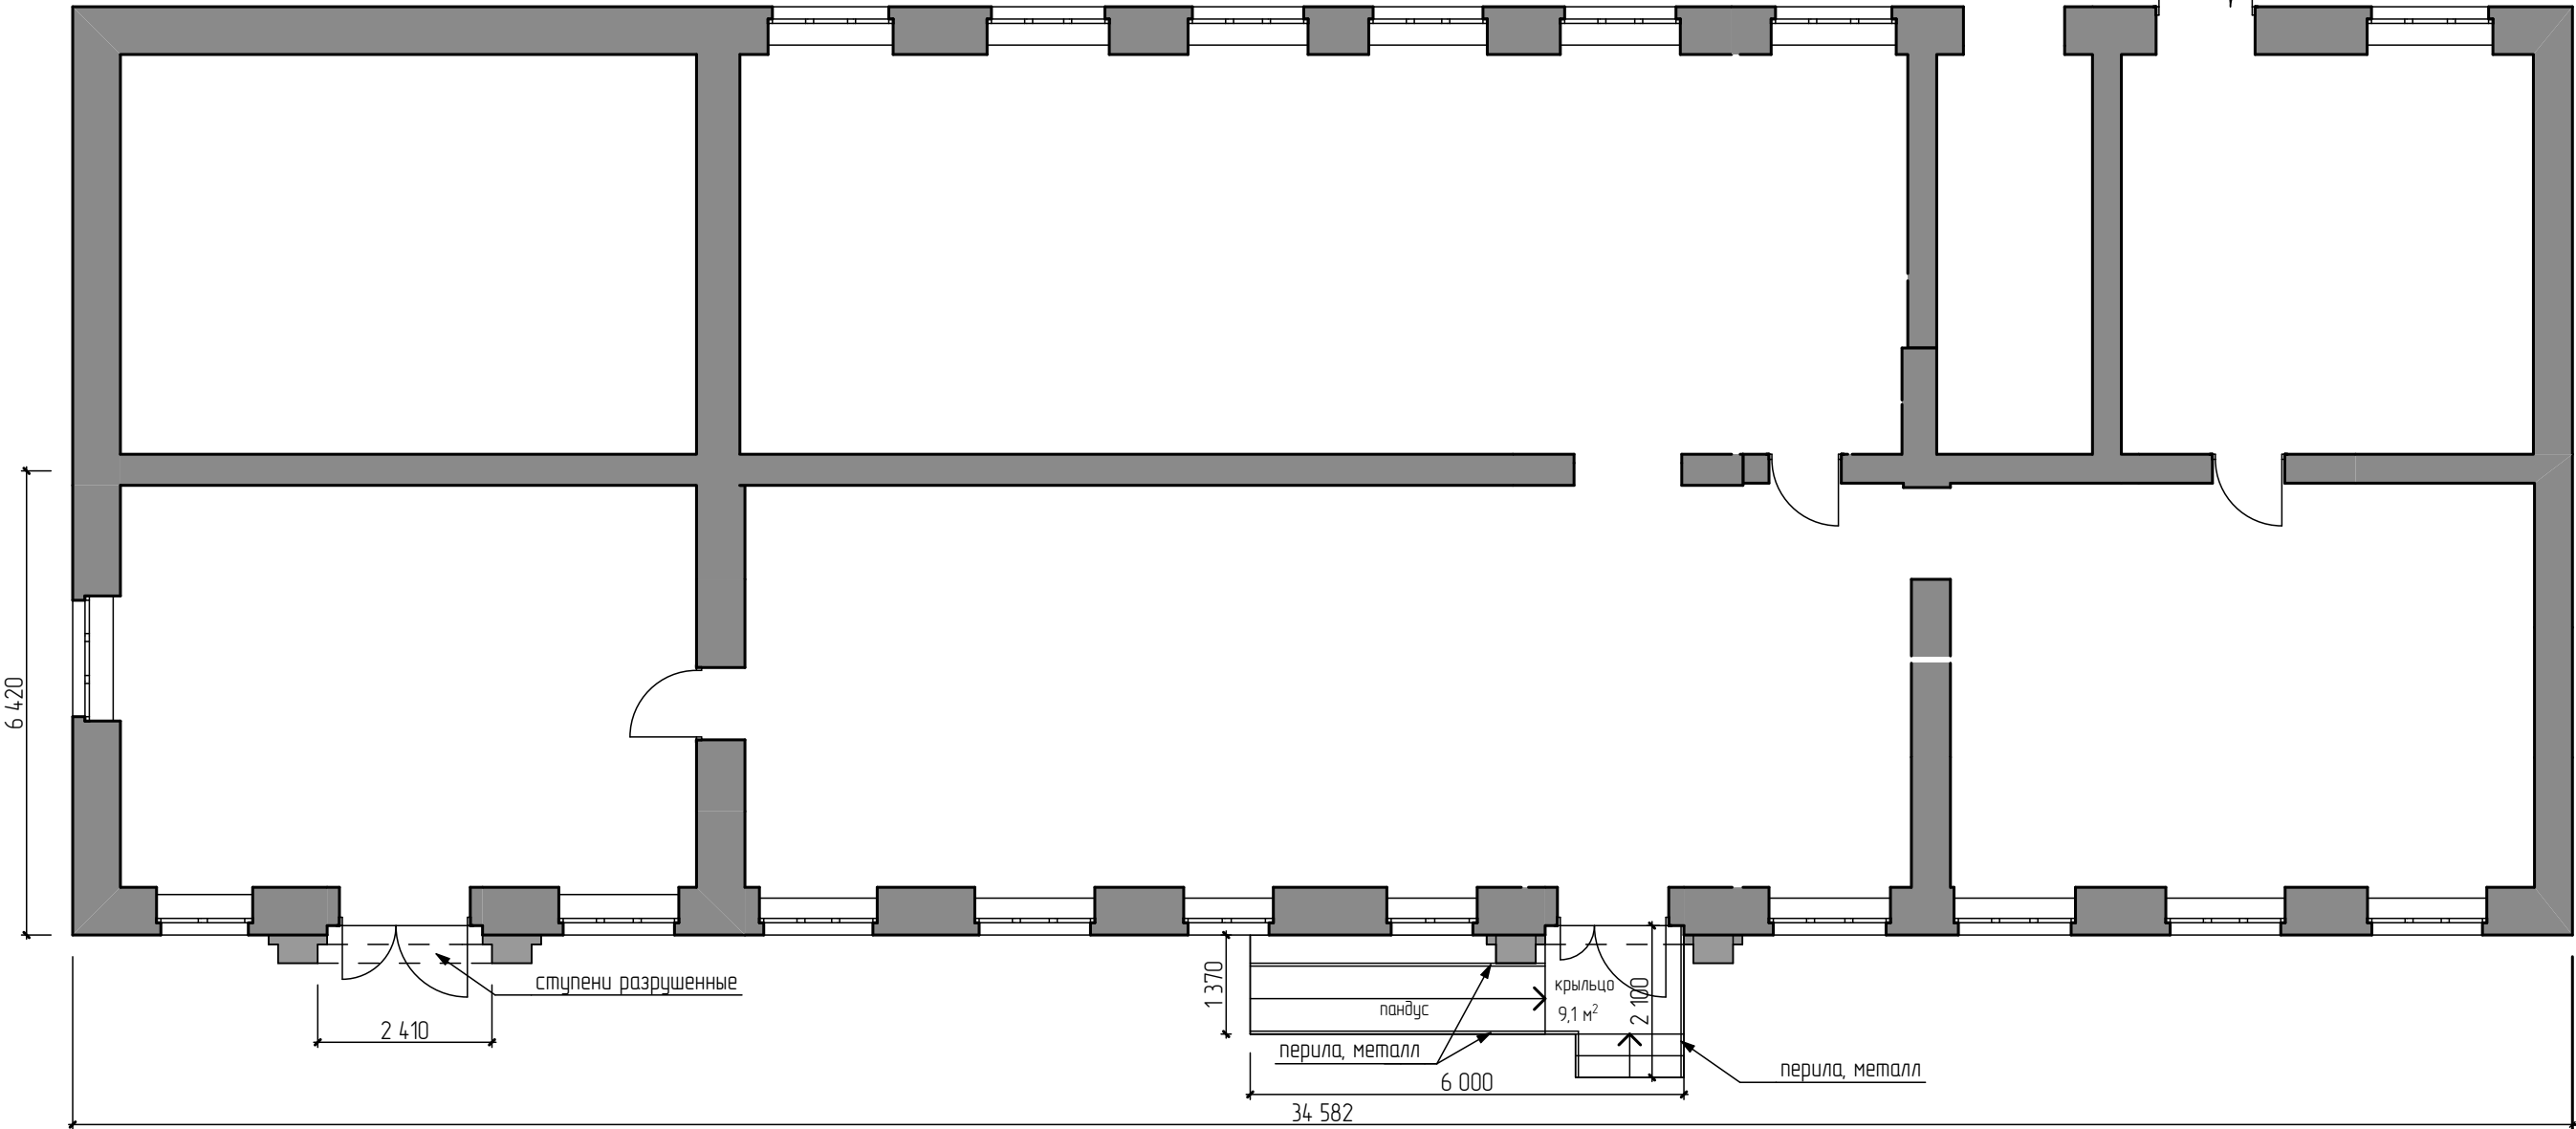


Проектное предложение

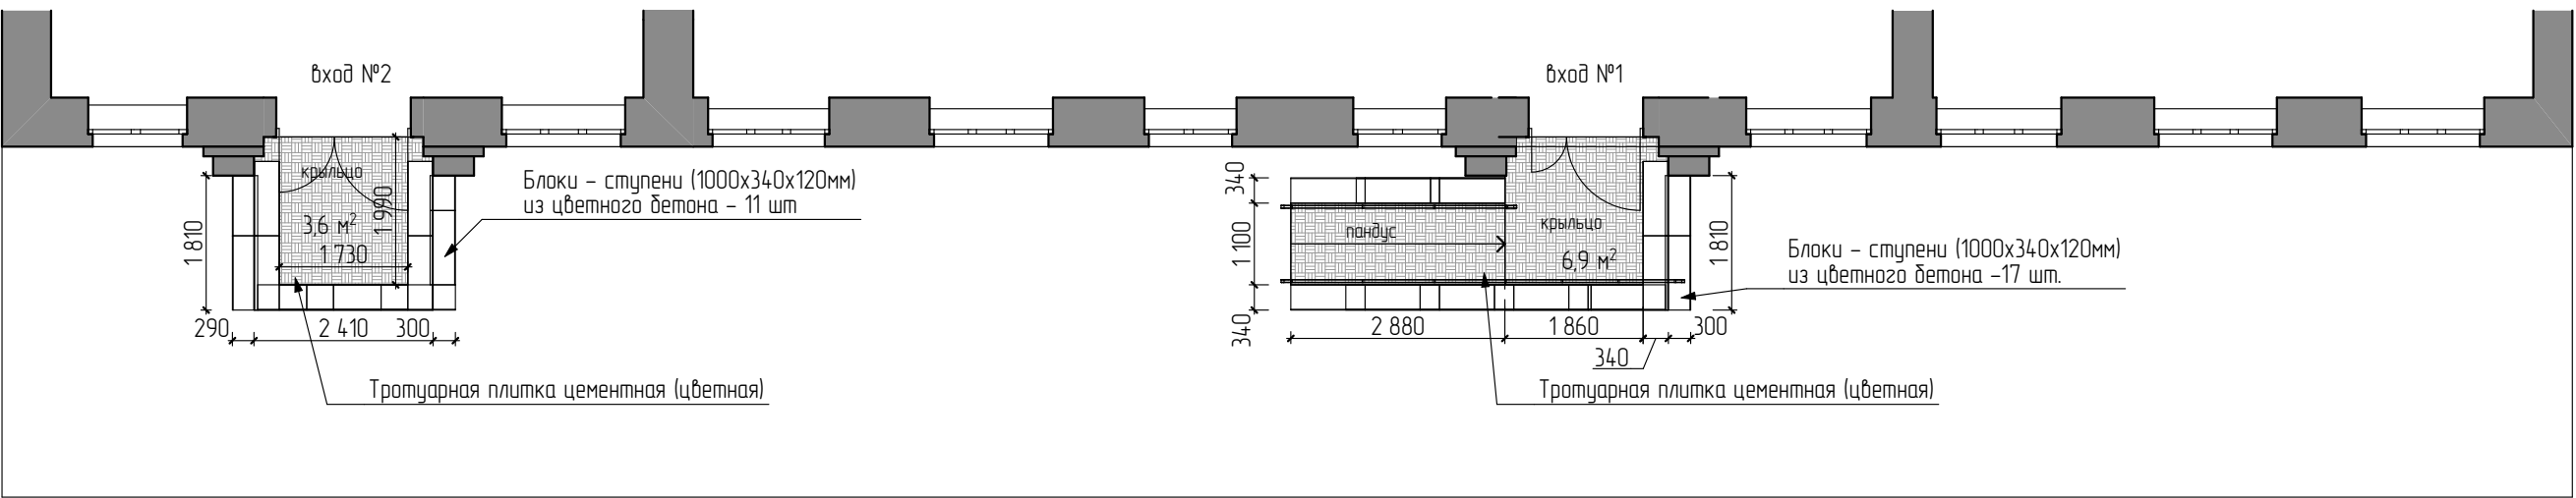

					19.01.2025
Изм.	Кол.уч.	Лист	№Док.	Подп.	Дата



Вход № 2

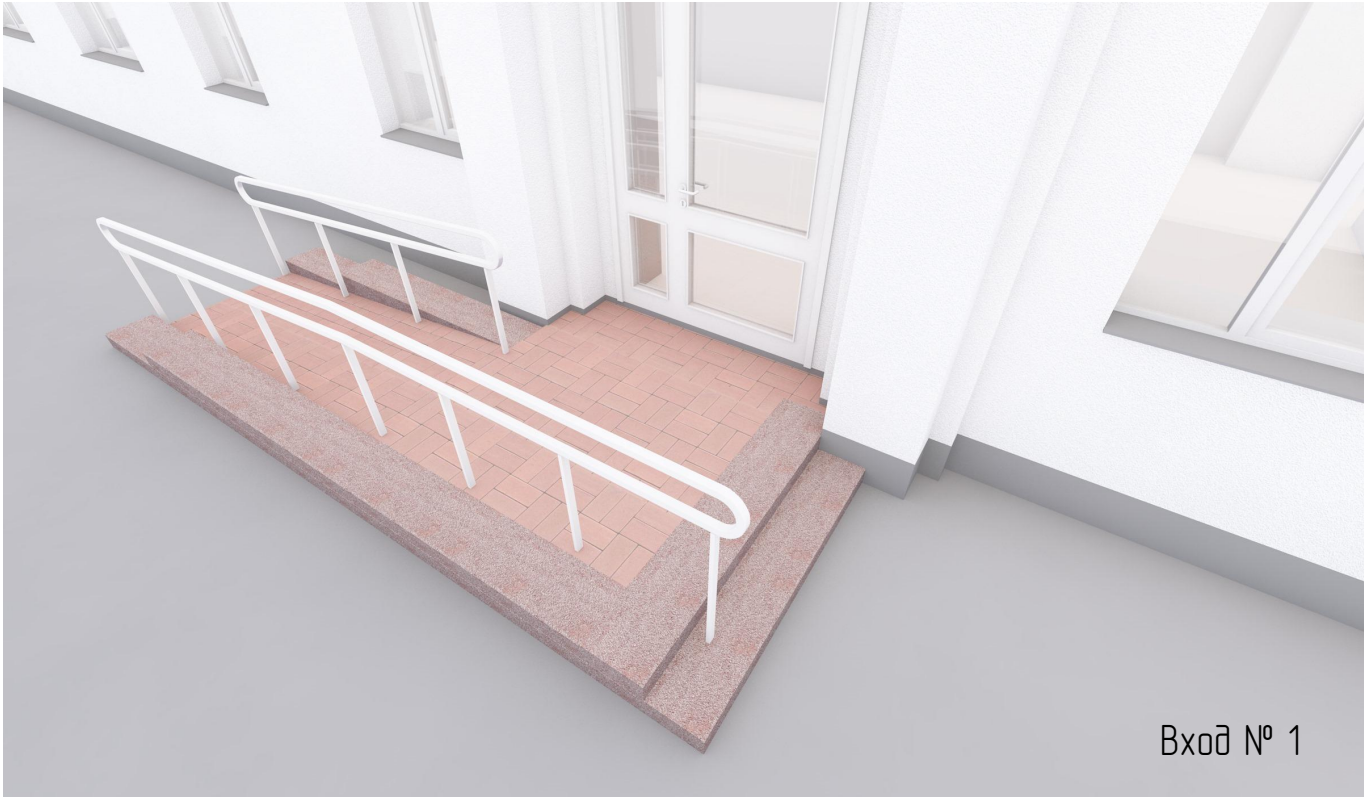

Вход № 1



Вход № 2



Вход № 1



Вход № 1

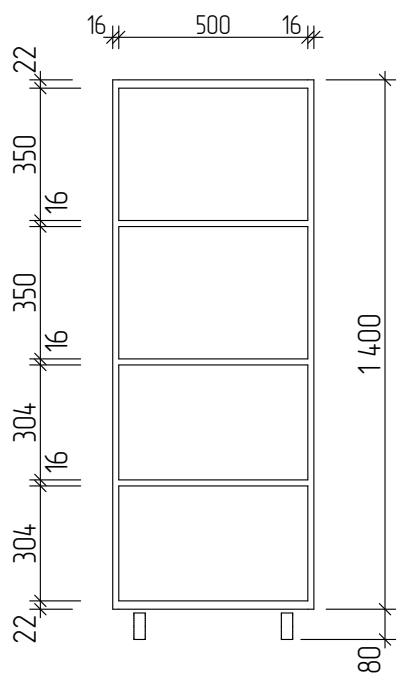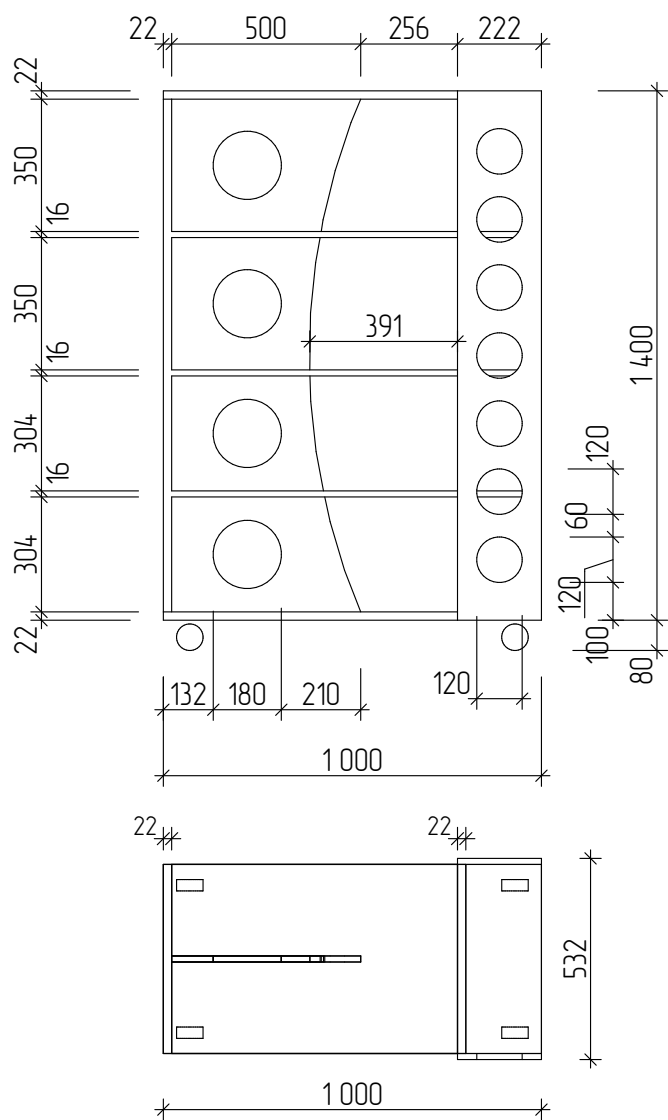

Tun-1



13 шт.

Tun-2




4 шт.

Tun-3




3 шт.

Tun-4

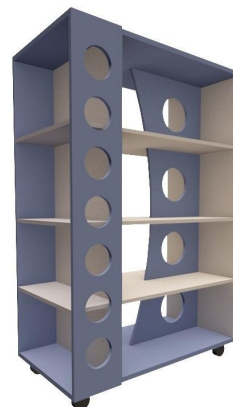

4 шт.

						Стеллаж передвижной(4)	Лист
							30
Изм.	Кол.уч	Лист	№Док.	Подп.	Дата		


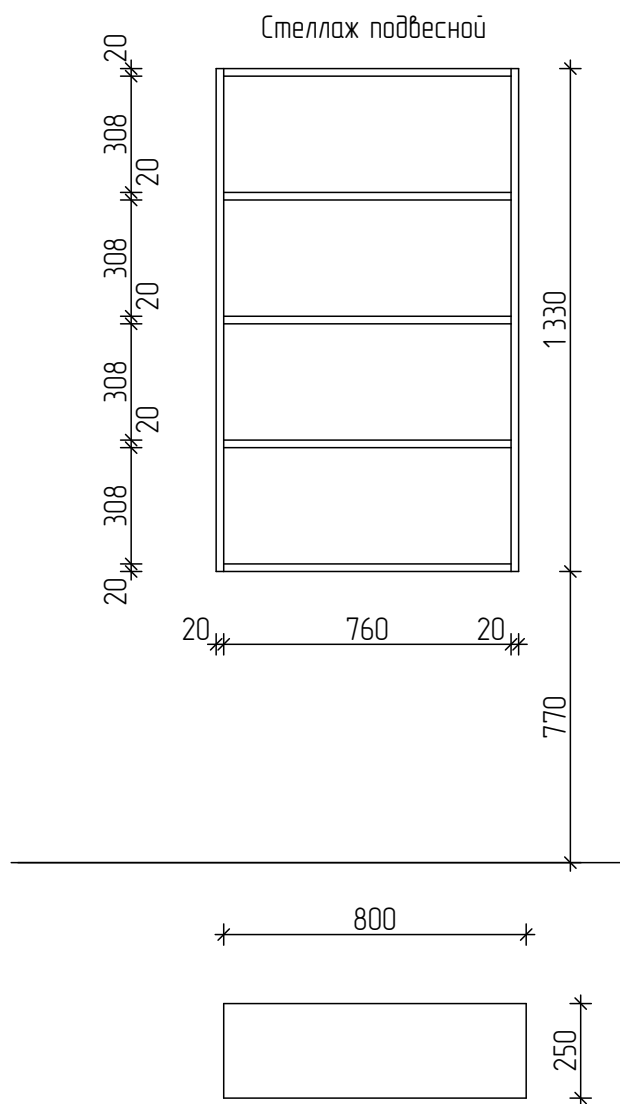


Тип 1.
 Цвет: корпус розово-серый,
 полки -светло-бежевый.
 Без задней стенки.
 Количество- 2.



Тип 2.
 Цвет: голубой.
 С задней стенкой (ДВП).
 Количество- 2.







						Стеллаж подвесной настенный (5)	Лист
							31
Изм.	Кол.уч	Лист	№Док	Подп.	Дата		

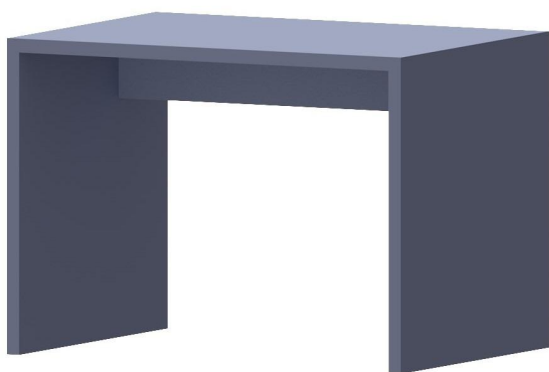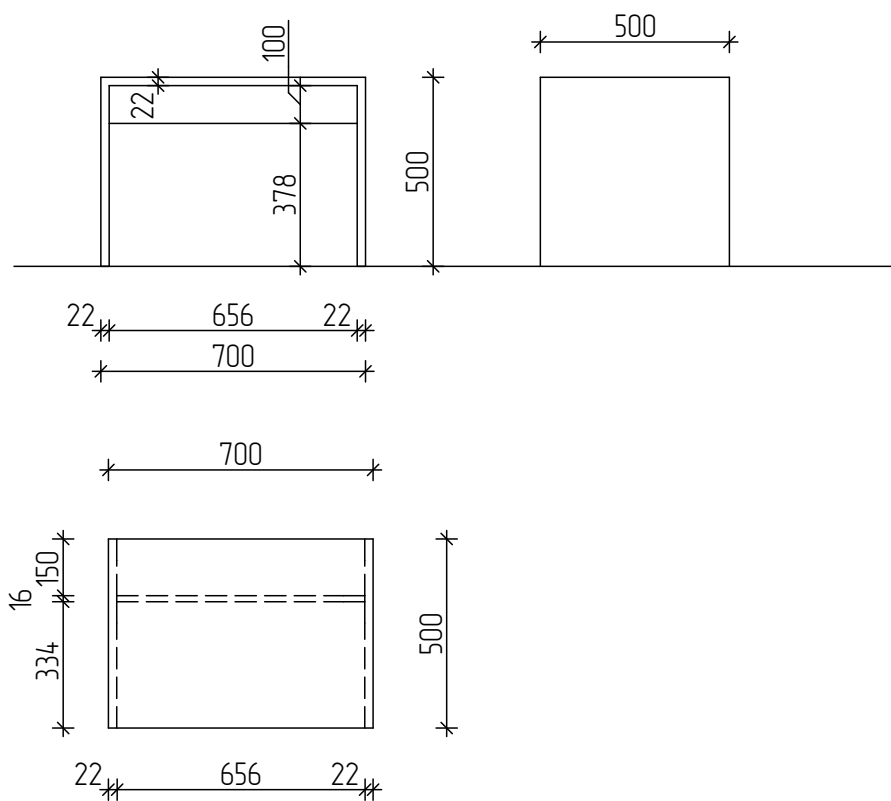




						Стол-М1	Лист
							32
Изм.	Кол.уч	Лист	№Док	Подп.	Дата		

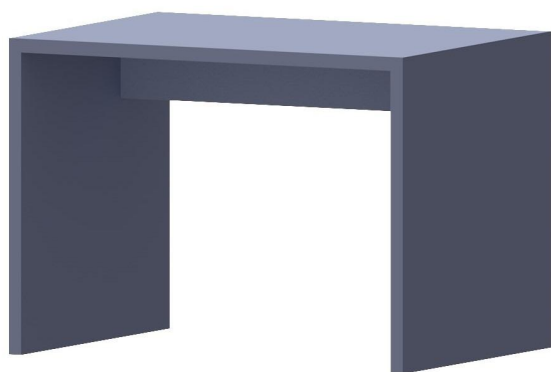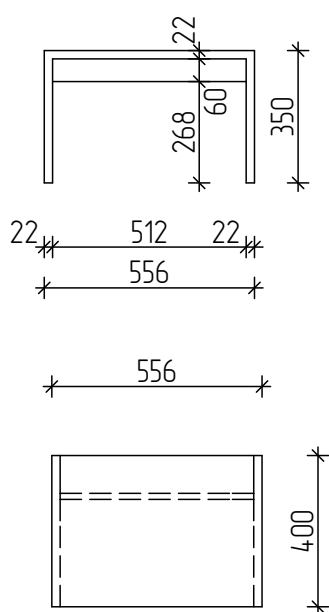

						Стол-М2	Лист
							33
Изм.	Кол.уч	Лист	№Док	Подп.	Дата		

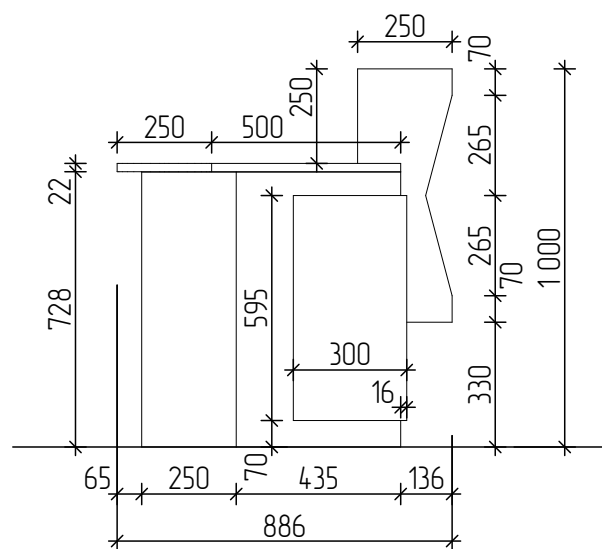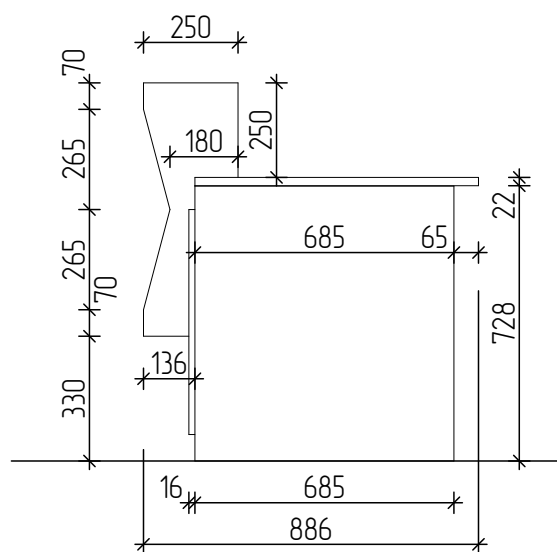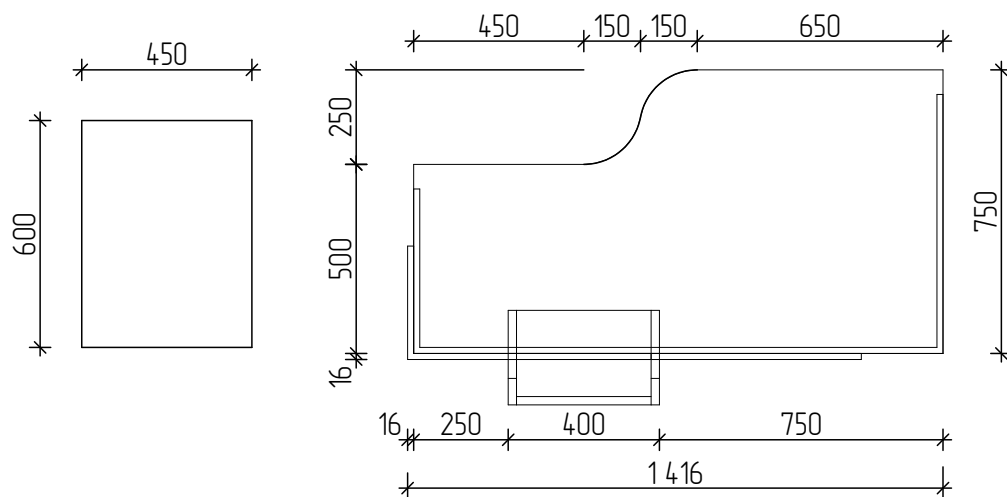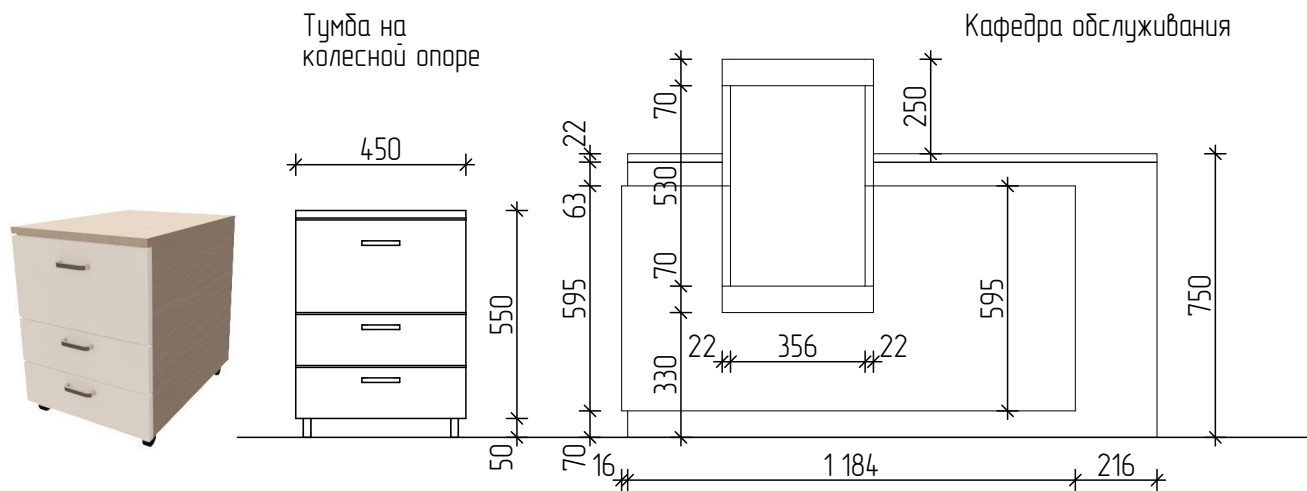

						Кафедра (1)	Лист
							34
Изм.	Кол.уч	Лист	№Док	Подп.	Дата		

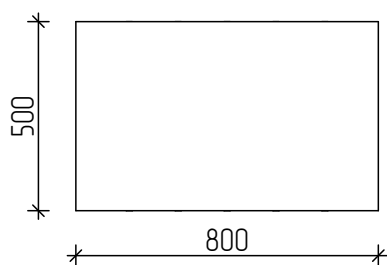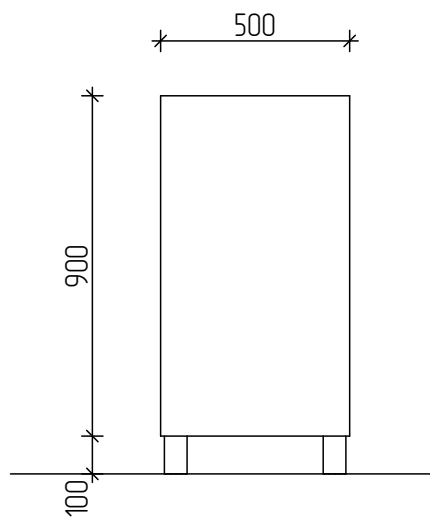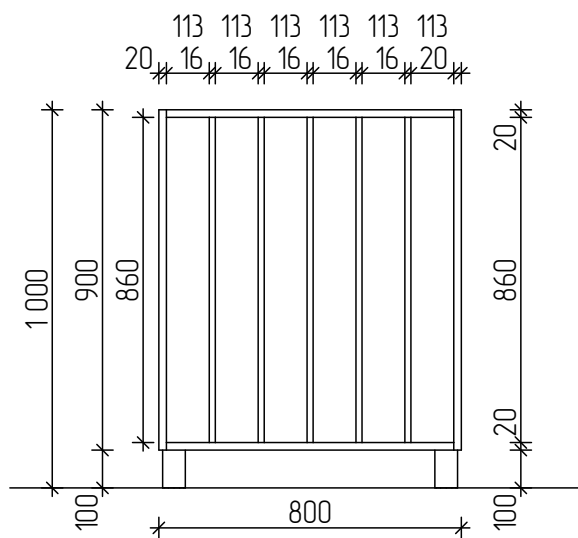

						Шкаф открытый с ячейками для складных стульев (30)	Лист
Изм.	Кол.уч	Лист	№Док	Подп.	Дата		35