

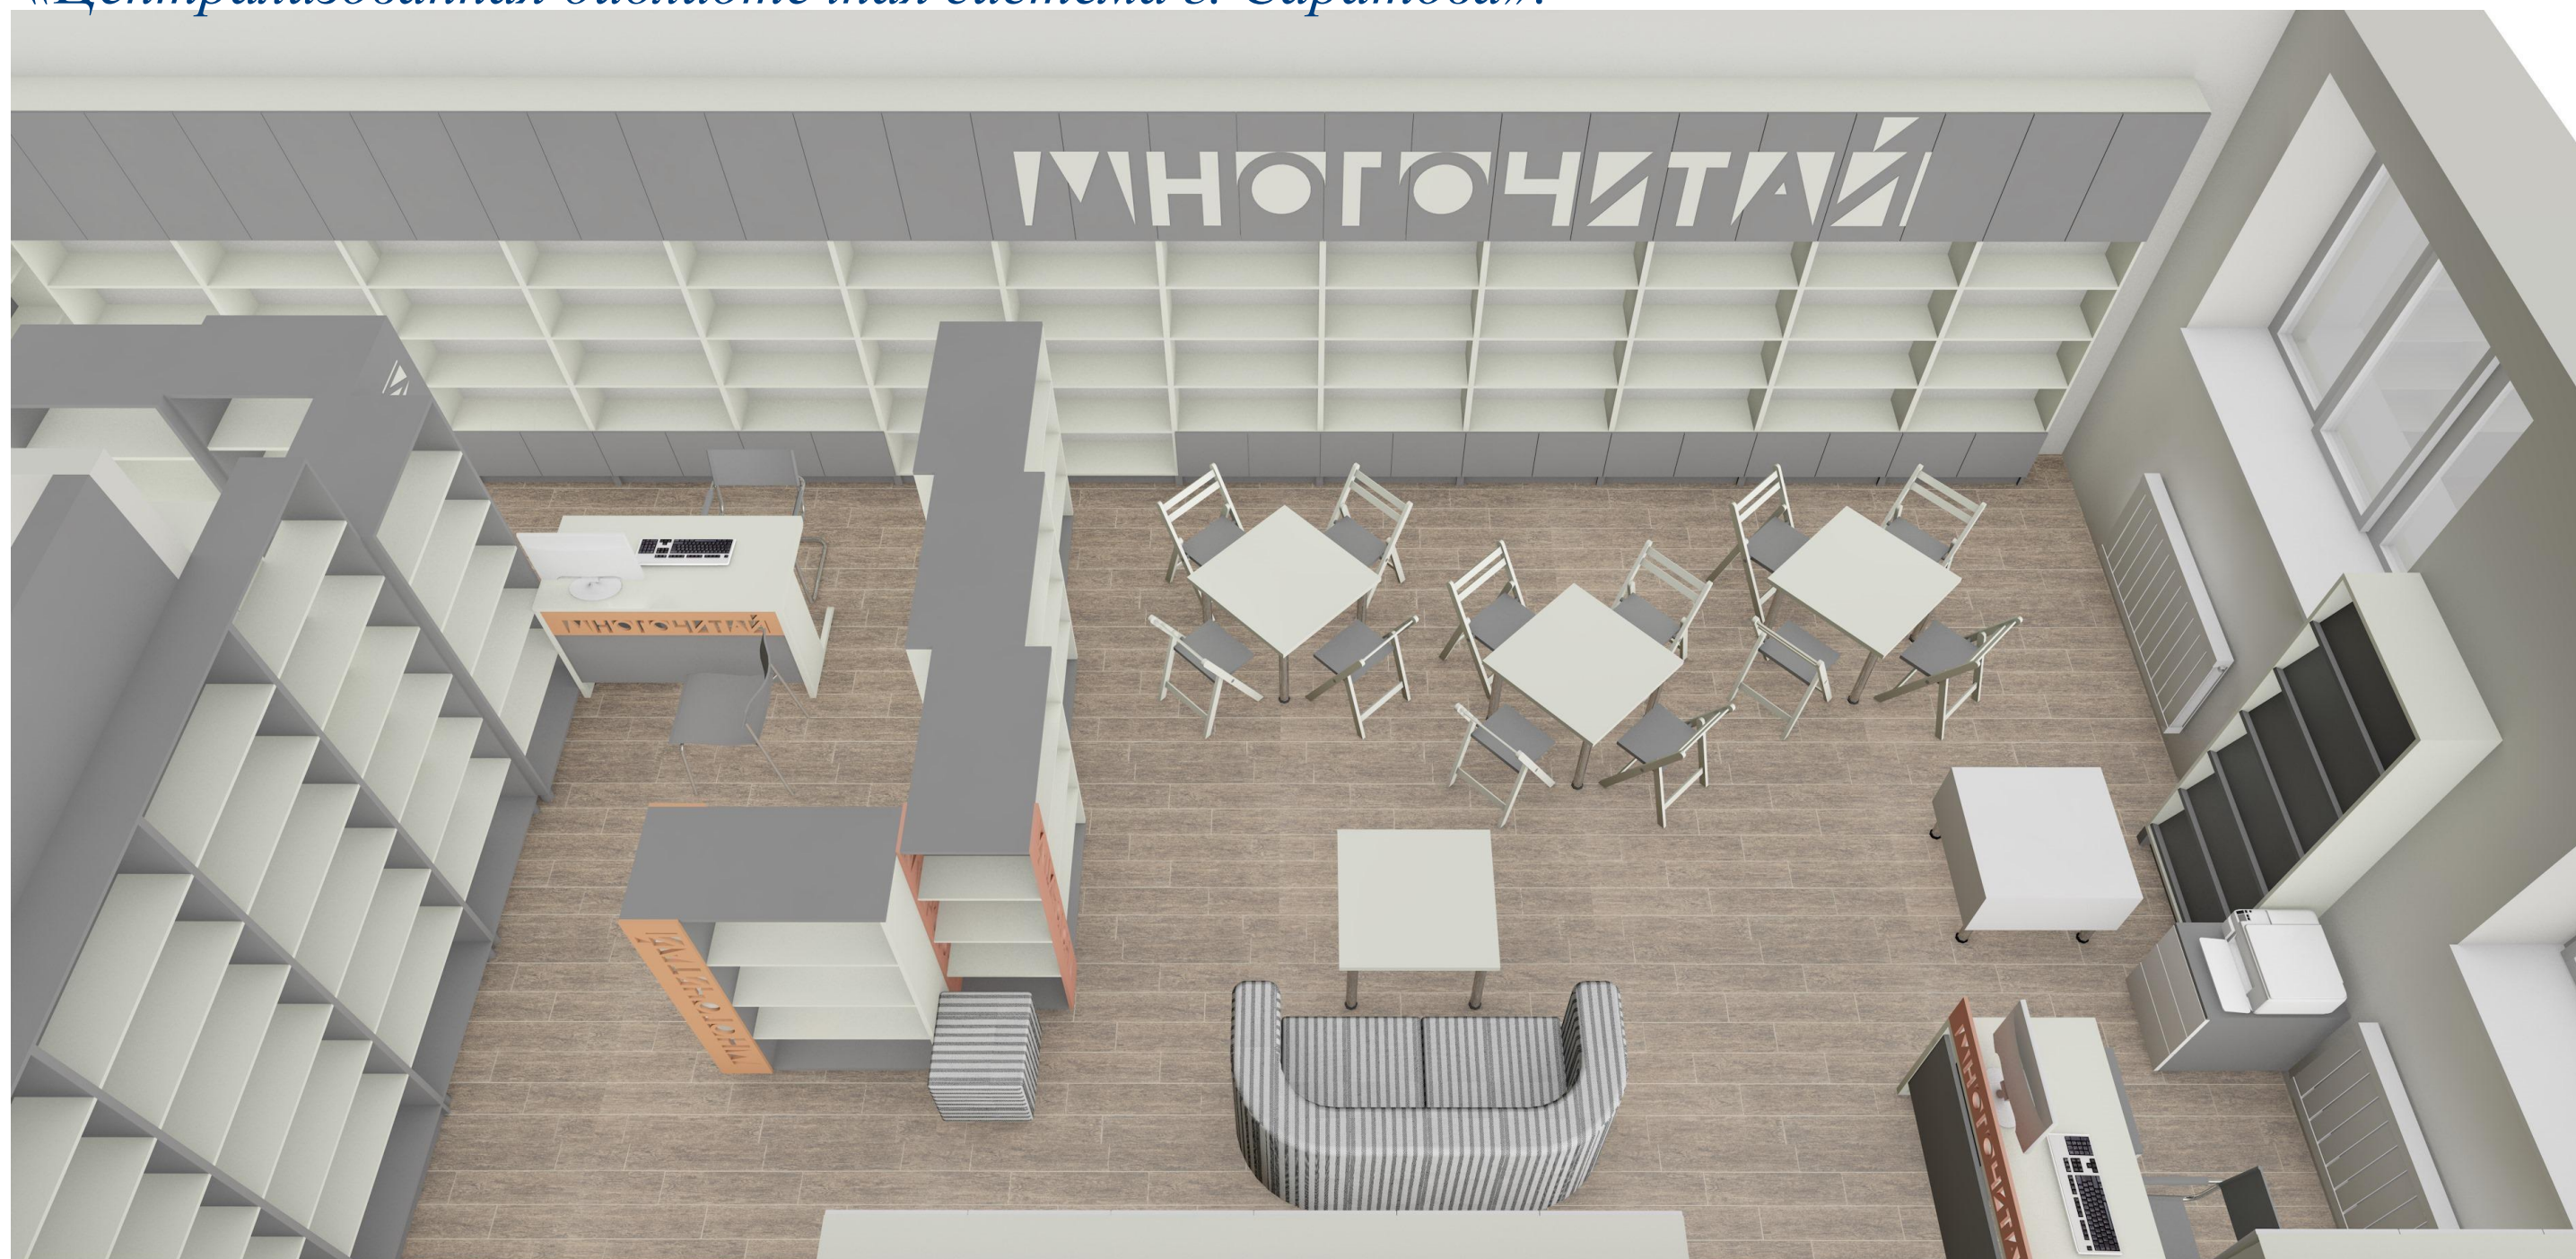


*Дизайн-проект интерьера помещений
Детской Библиотеки №29
муниципального учреждения культуры
«Централизованная библиотечная система г. Саратова».*

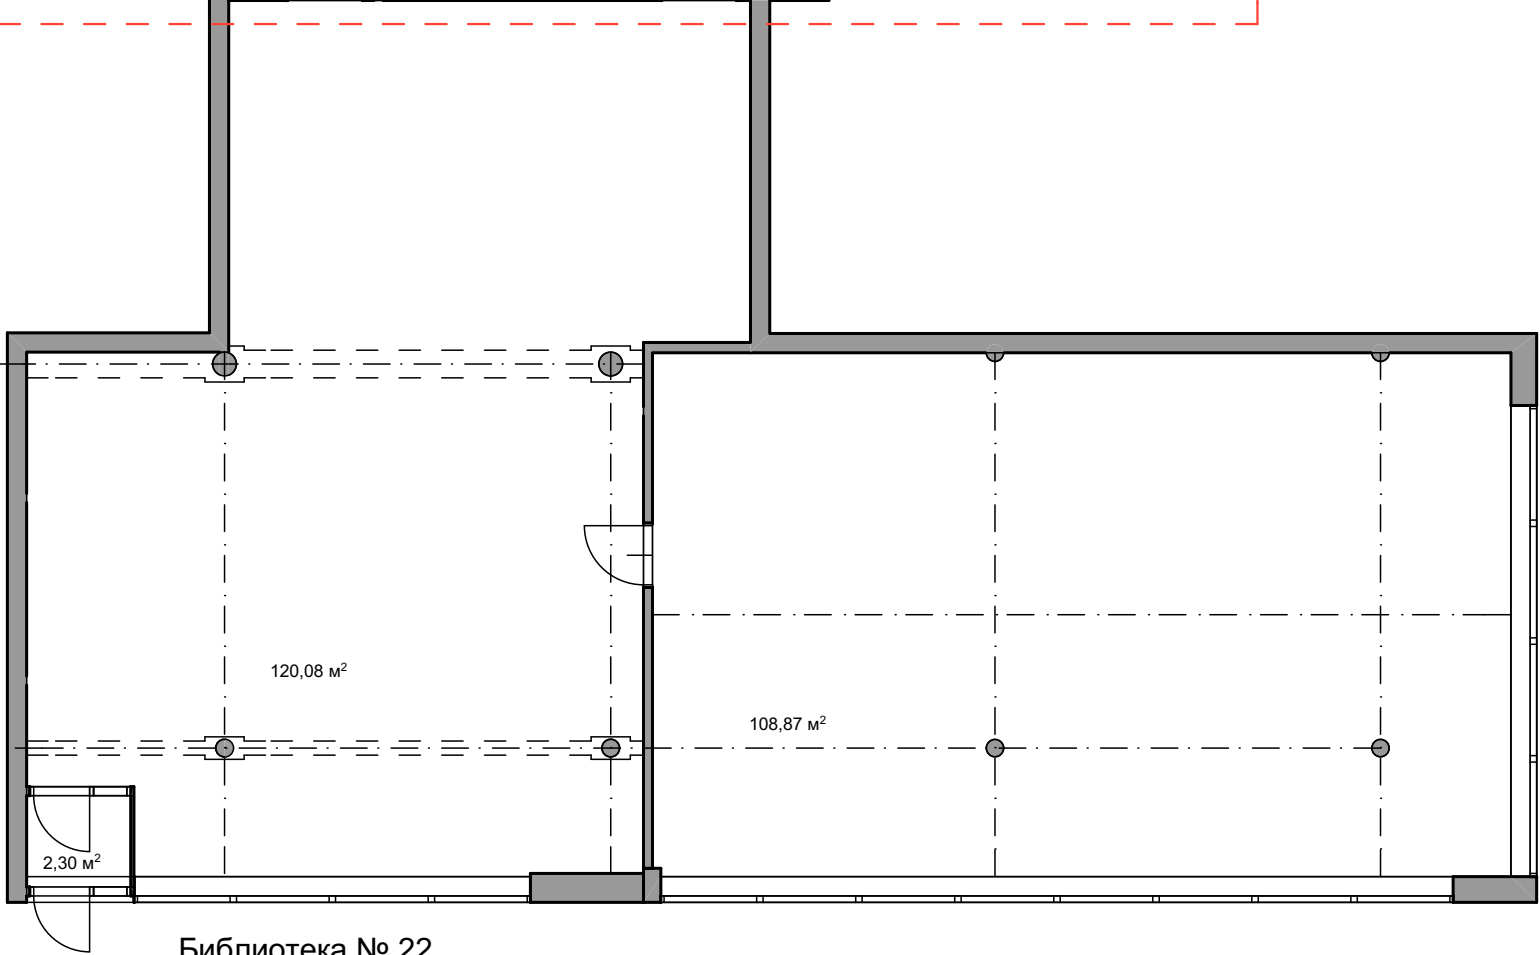

Лист	Наименование	Примечание
	Обложка	
01	Содержание	
02	Библиотека №22 и №29. Существующее состояние.	
03	Библиотека № 22. Перепланировка.	
04	План строительный	
05	План. Отделка потолков.	
06	Размещение светильников.	
07	Размещение выключателей.	
08	Размещение электрических розеток.	
09	План помещений. Отделка полов.	
10	План помещений. Размещение мебели и оборудования.	
11	Иллюстрации	
12	Иллюстрации	
13	Иллюстрации	
14	Иллюстрации	
15	Иллюстрации	
16	Зона проекционных программ	
17	Приложение 1. Логотип детской библиотеки №29	
18	Спецификация мебели и оборудования	
19	Спецификация мебели и оборудования	
20	Спецификация мебели и оборудования	
21	Спецификация мебели и оборудования	
22	Спецификация мебели и оборудования	
23	Стол (14)	
24	Стол (15)	
25	Шкаф для периодики	
26	Развертки стен. Лист 1.	
27	Развертки стен. Лист 2.	

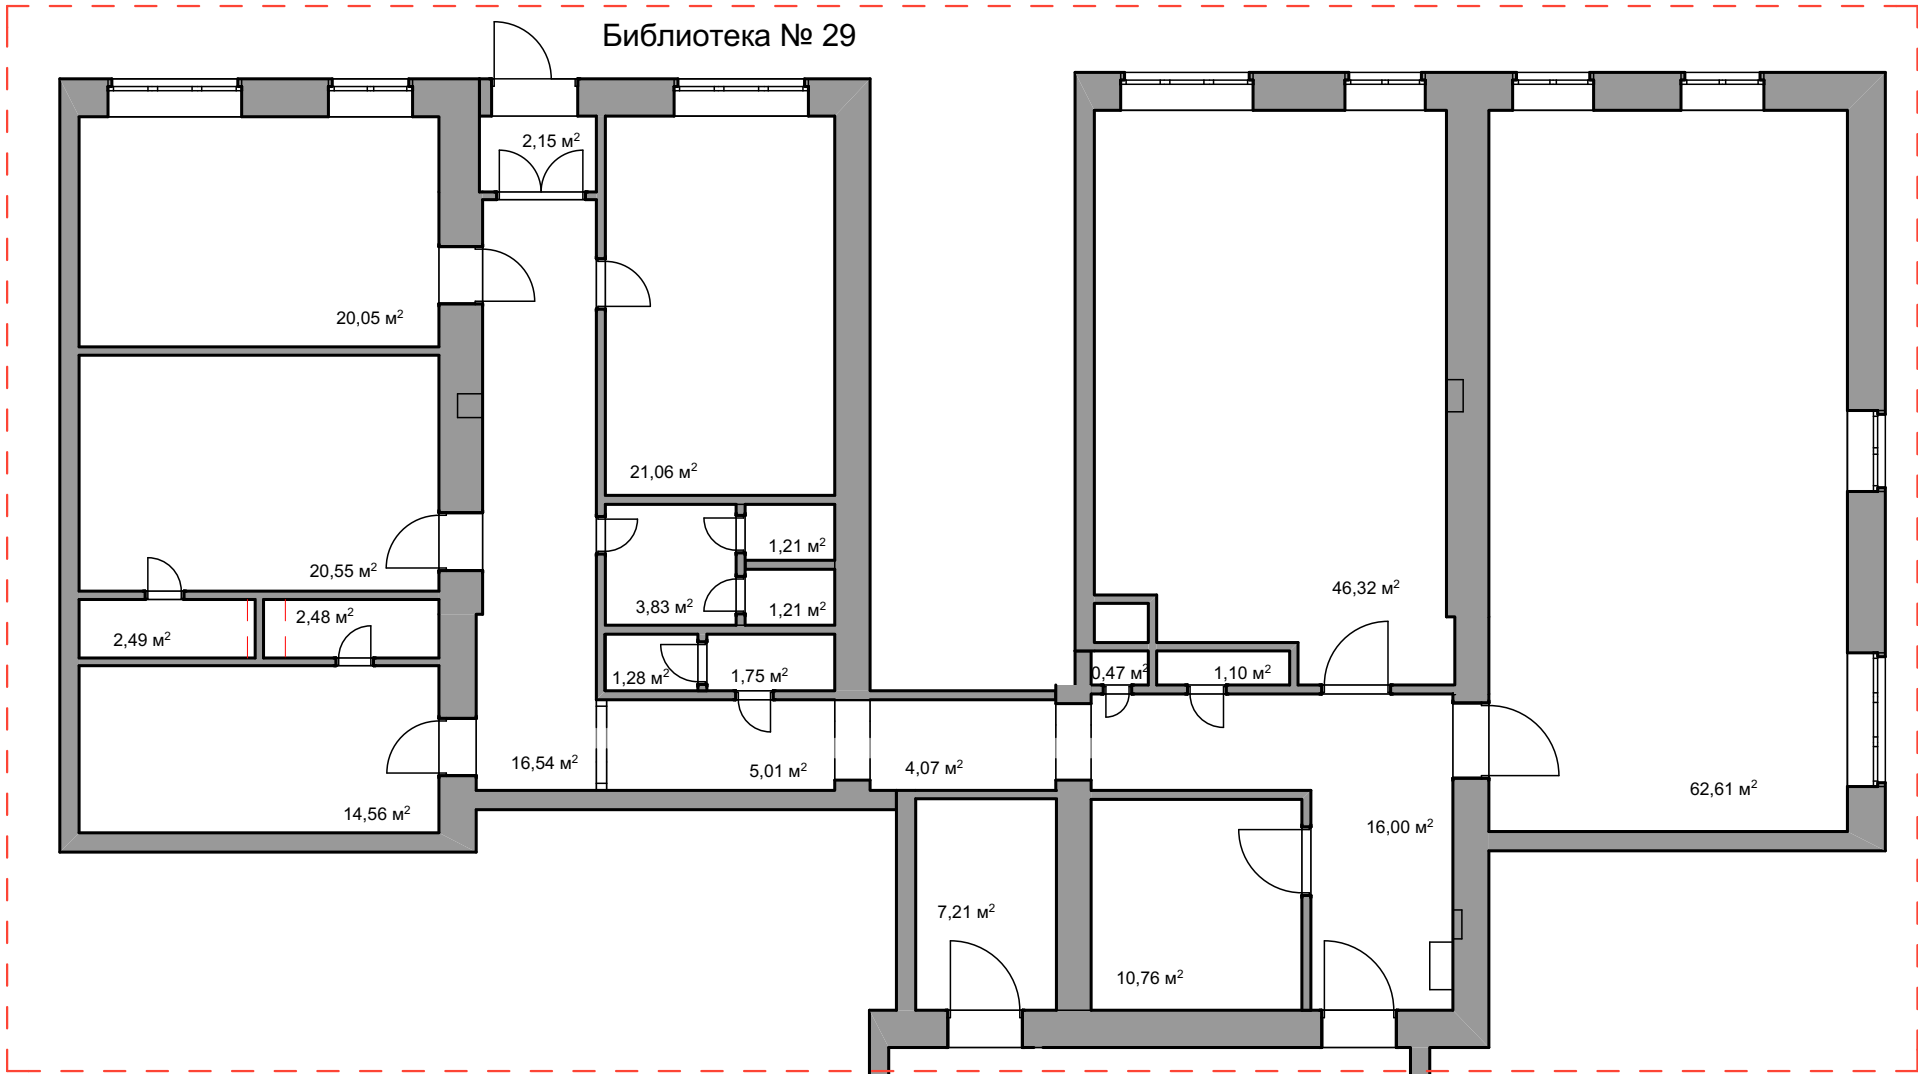


Библиотека № 22


Изм.	Кол.уч	Лист	№Док	Подп.	Дата

Библиотека №22 и №29. Существующее состояние.					Лист
					02

Экспликация помещений

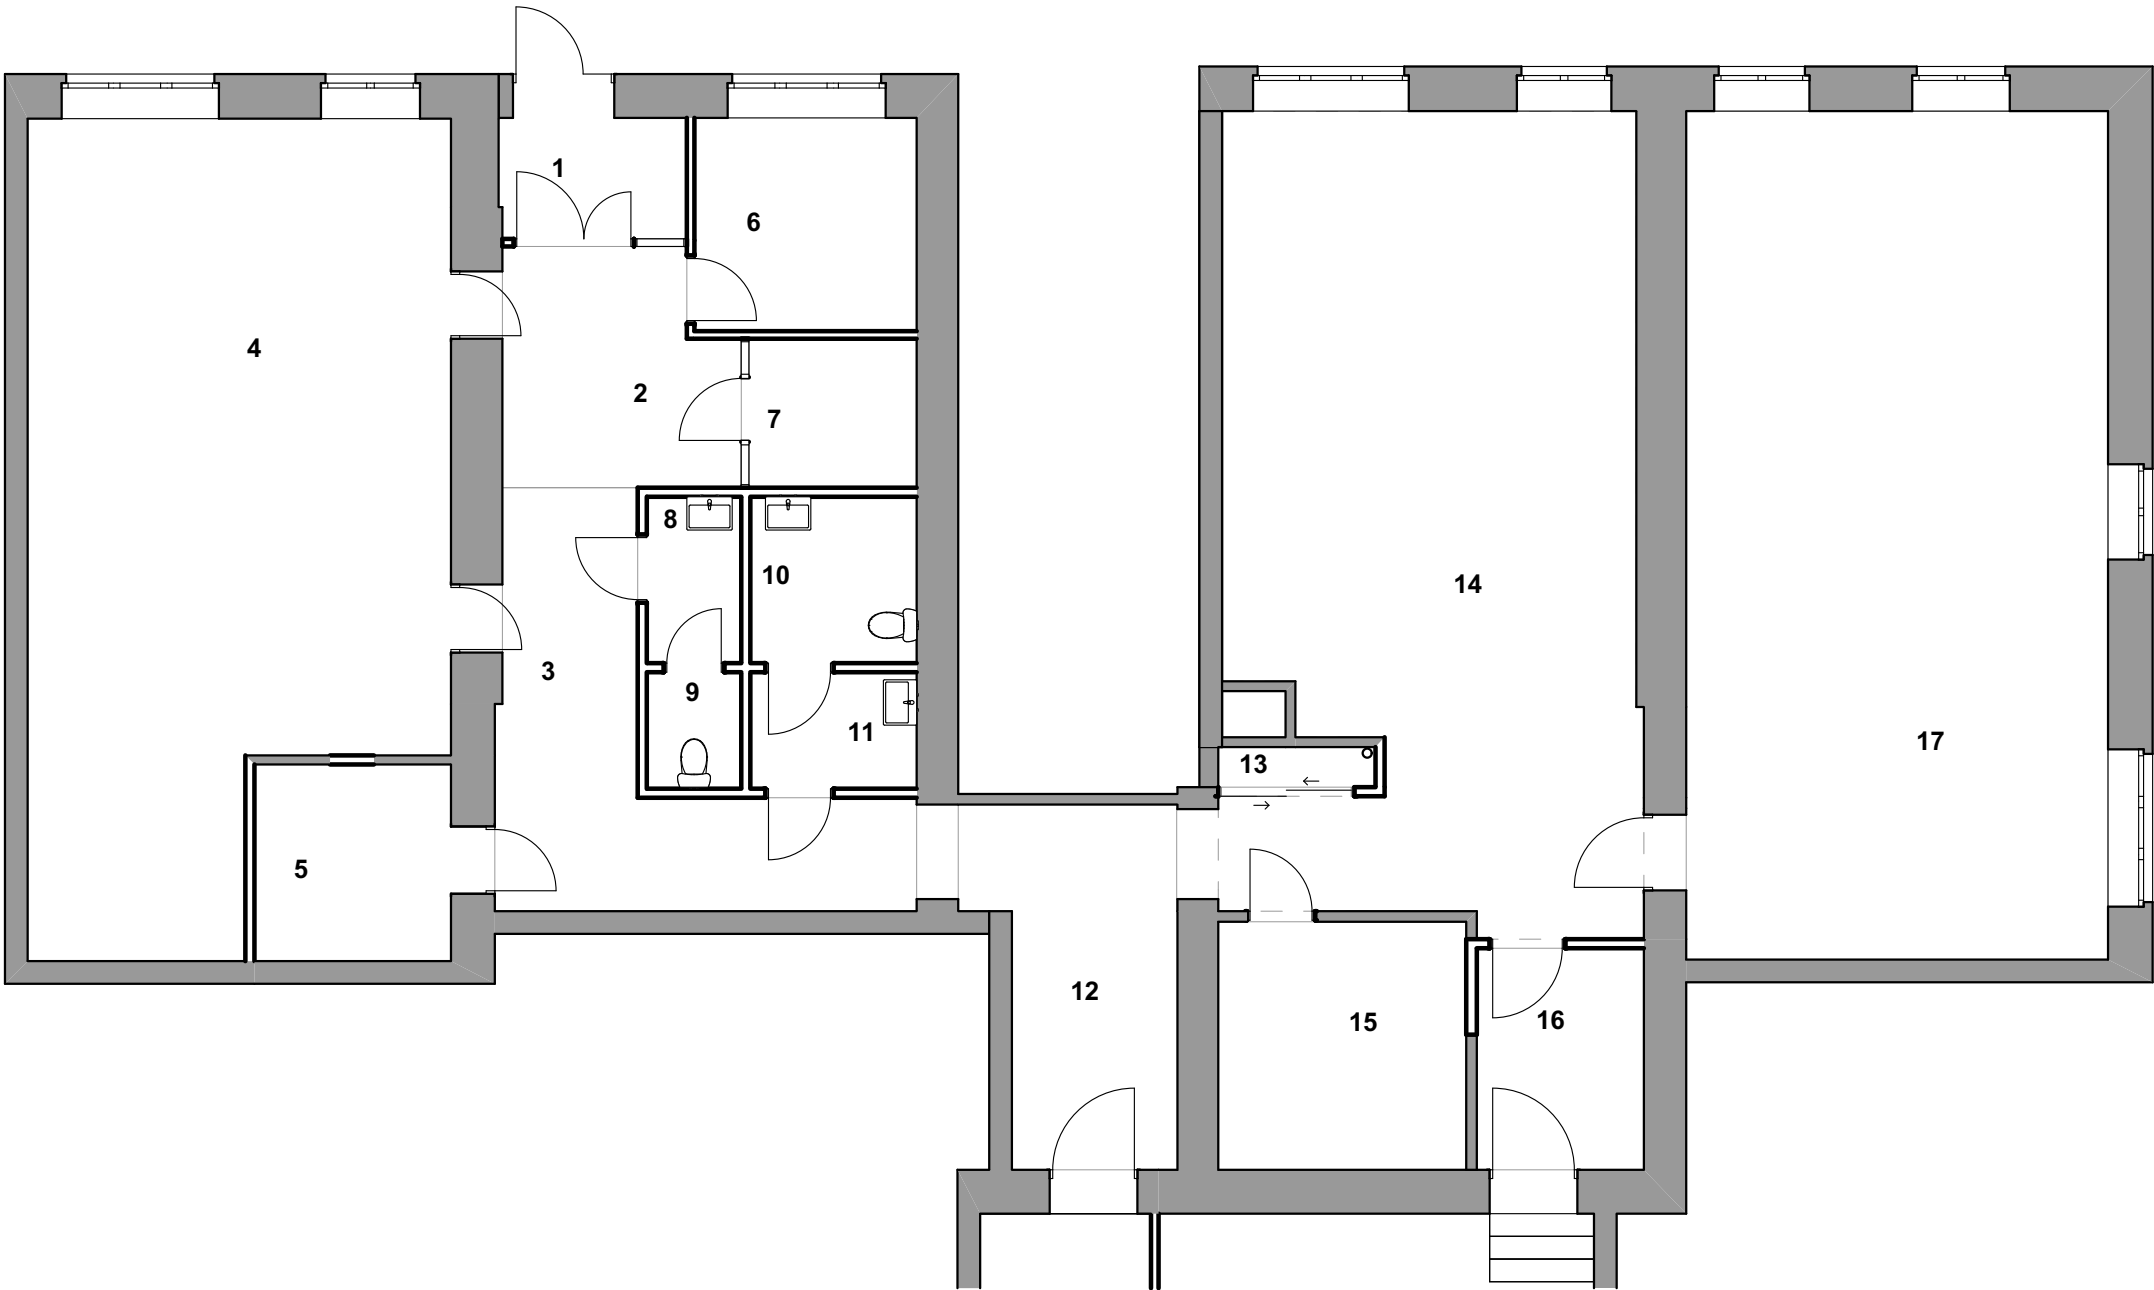

№	Наименование	Площадь
1	Тамбур	4,59
2	Вестибюль	9,70
3	Коридор	16,34
4	Читальный зал, абонемент детей младшего возраста	54,99
5	Служебное помещение	6,76
6	Кабинет заведующего	8,23
7	Гардероб	4,33
8	Санузел	2,75
9	Санузел	1,93
10	Санузел	4,84
11	Санузел	3,39
12	Коридор	12,91
13	Кладовая уборочного инвентаря	1,10
14	Абонемент детей старшего возраста	56,75
15	Служебное помещение	10,76
16	Служебное помещение	6,48
17	Читальный зал детей старшего возраста	63,13
		268,98 м²

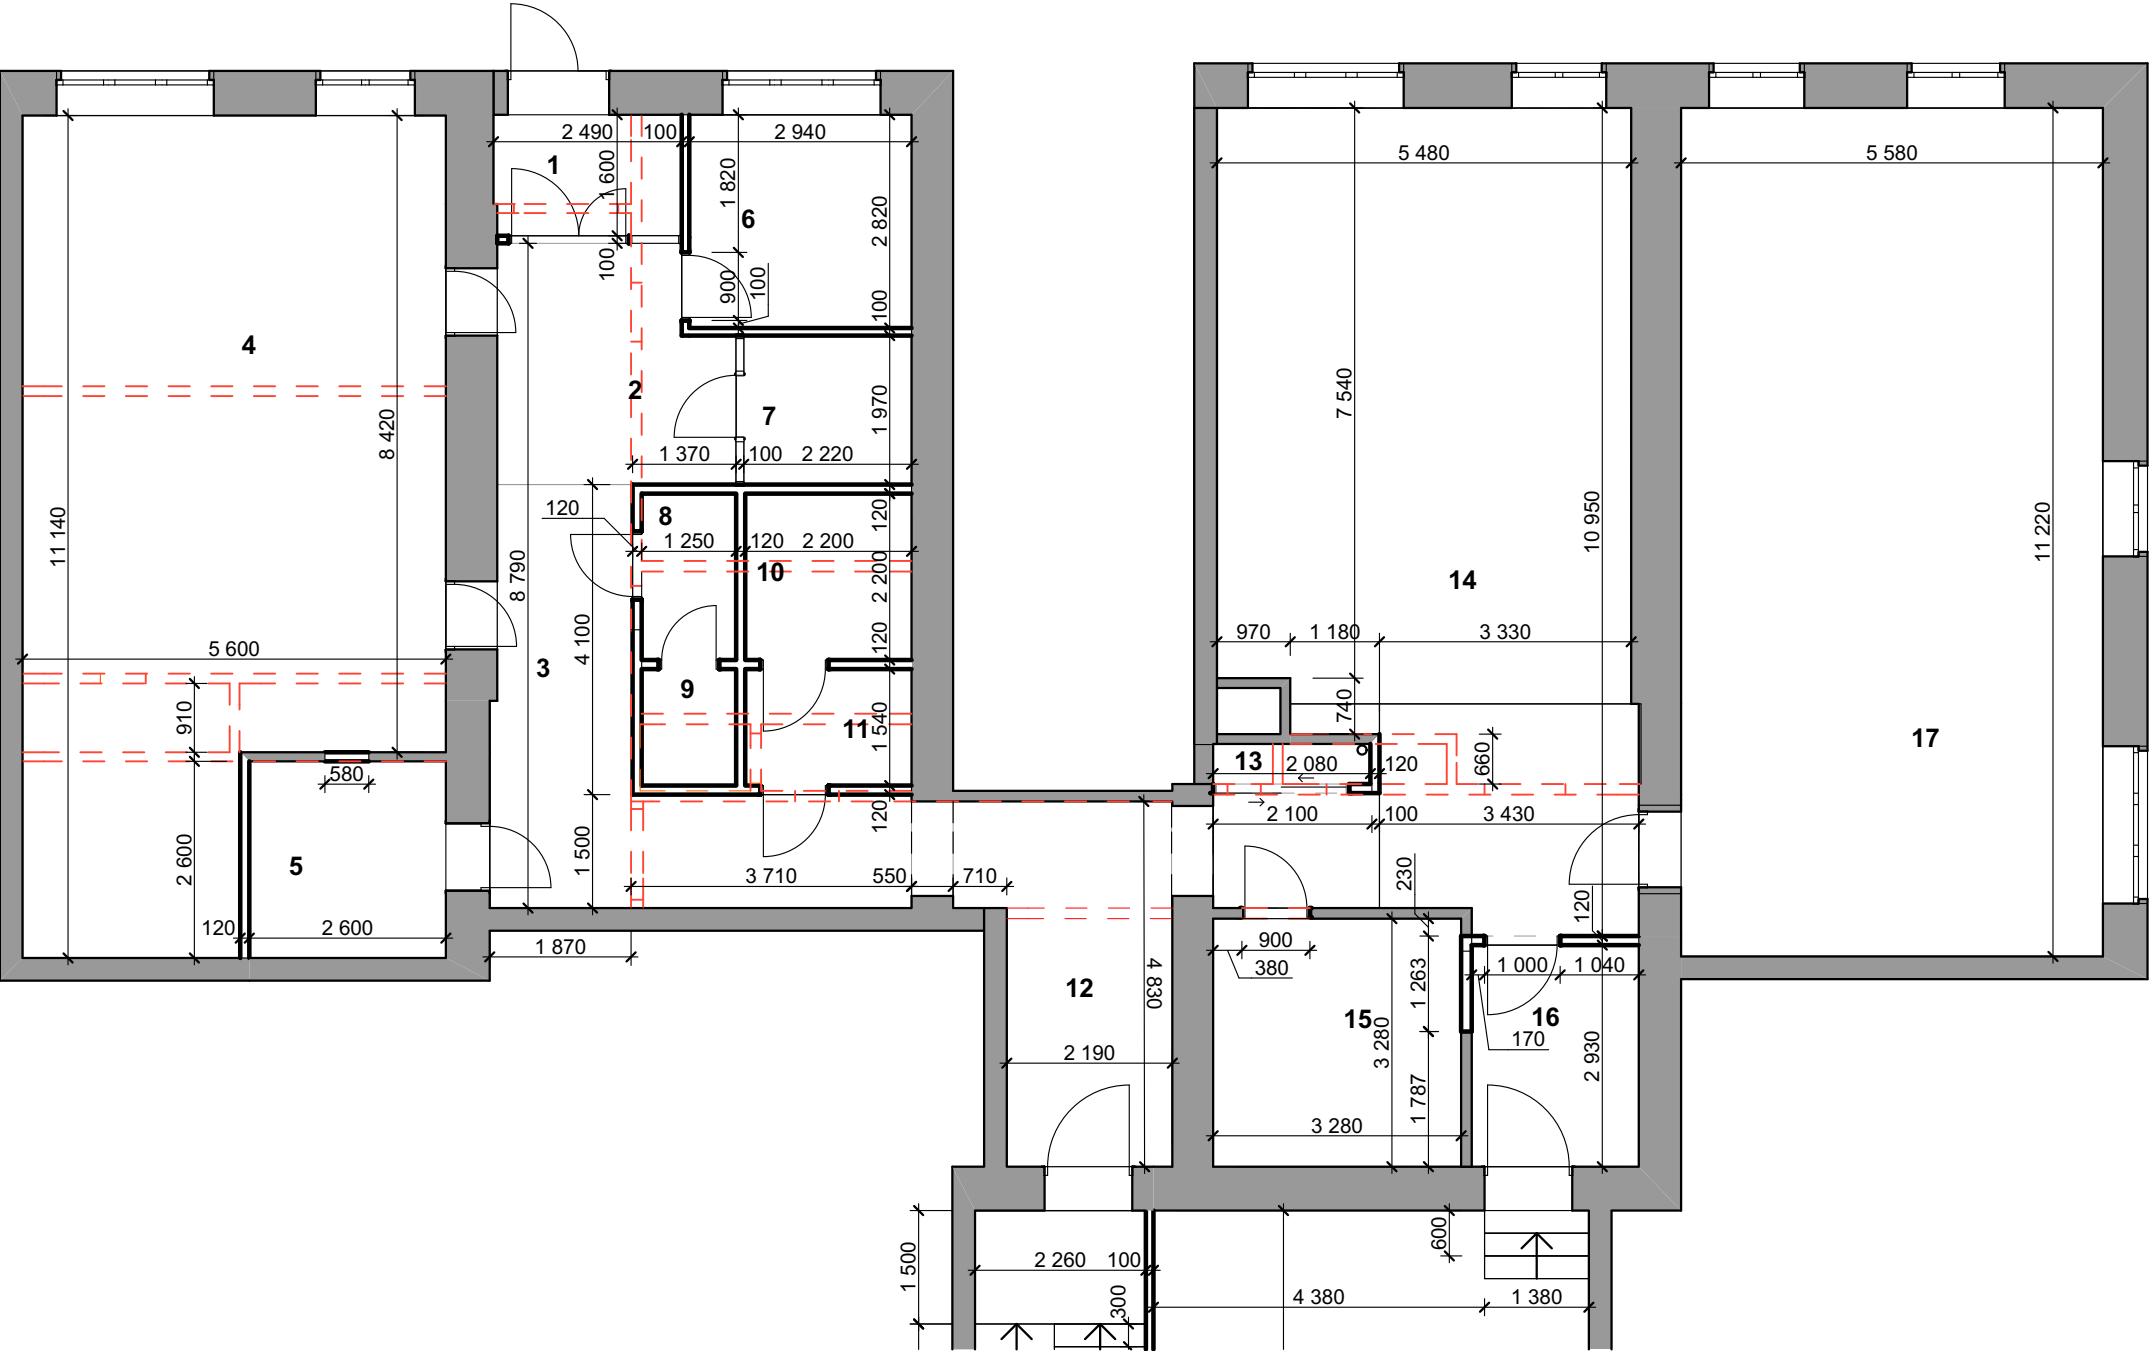

Экспликация помещений


№	Наименование	Площадь
1	Тамбур	4,59
2	Вестибюль	9,70
3	Коридор	16,34
4	Читальный зал, абонемент детей младшего возраста	54,99
5	Служебное помещение	6,76
6	Кабинет заведующего	8,23
7	Гардероб	4,33
8	Санузел	2,75
9	Санузел	1,93
10	Санузел	4,84
11	Санузел	3,39
12	Коридор	12,91
13	Кладовая уборочного инвентаря	1,10
14	Абонемент детей старшего возраста	56,75
15	Служебное помещение	10,76
16	Служебное помещение	6,48
17	Читальный зал детей старшего возраста	63,13
		268,98 м²

Условные обозначения:


- ==

перегородки - демонтаж;
- ==

перегородки - монтаж.

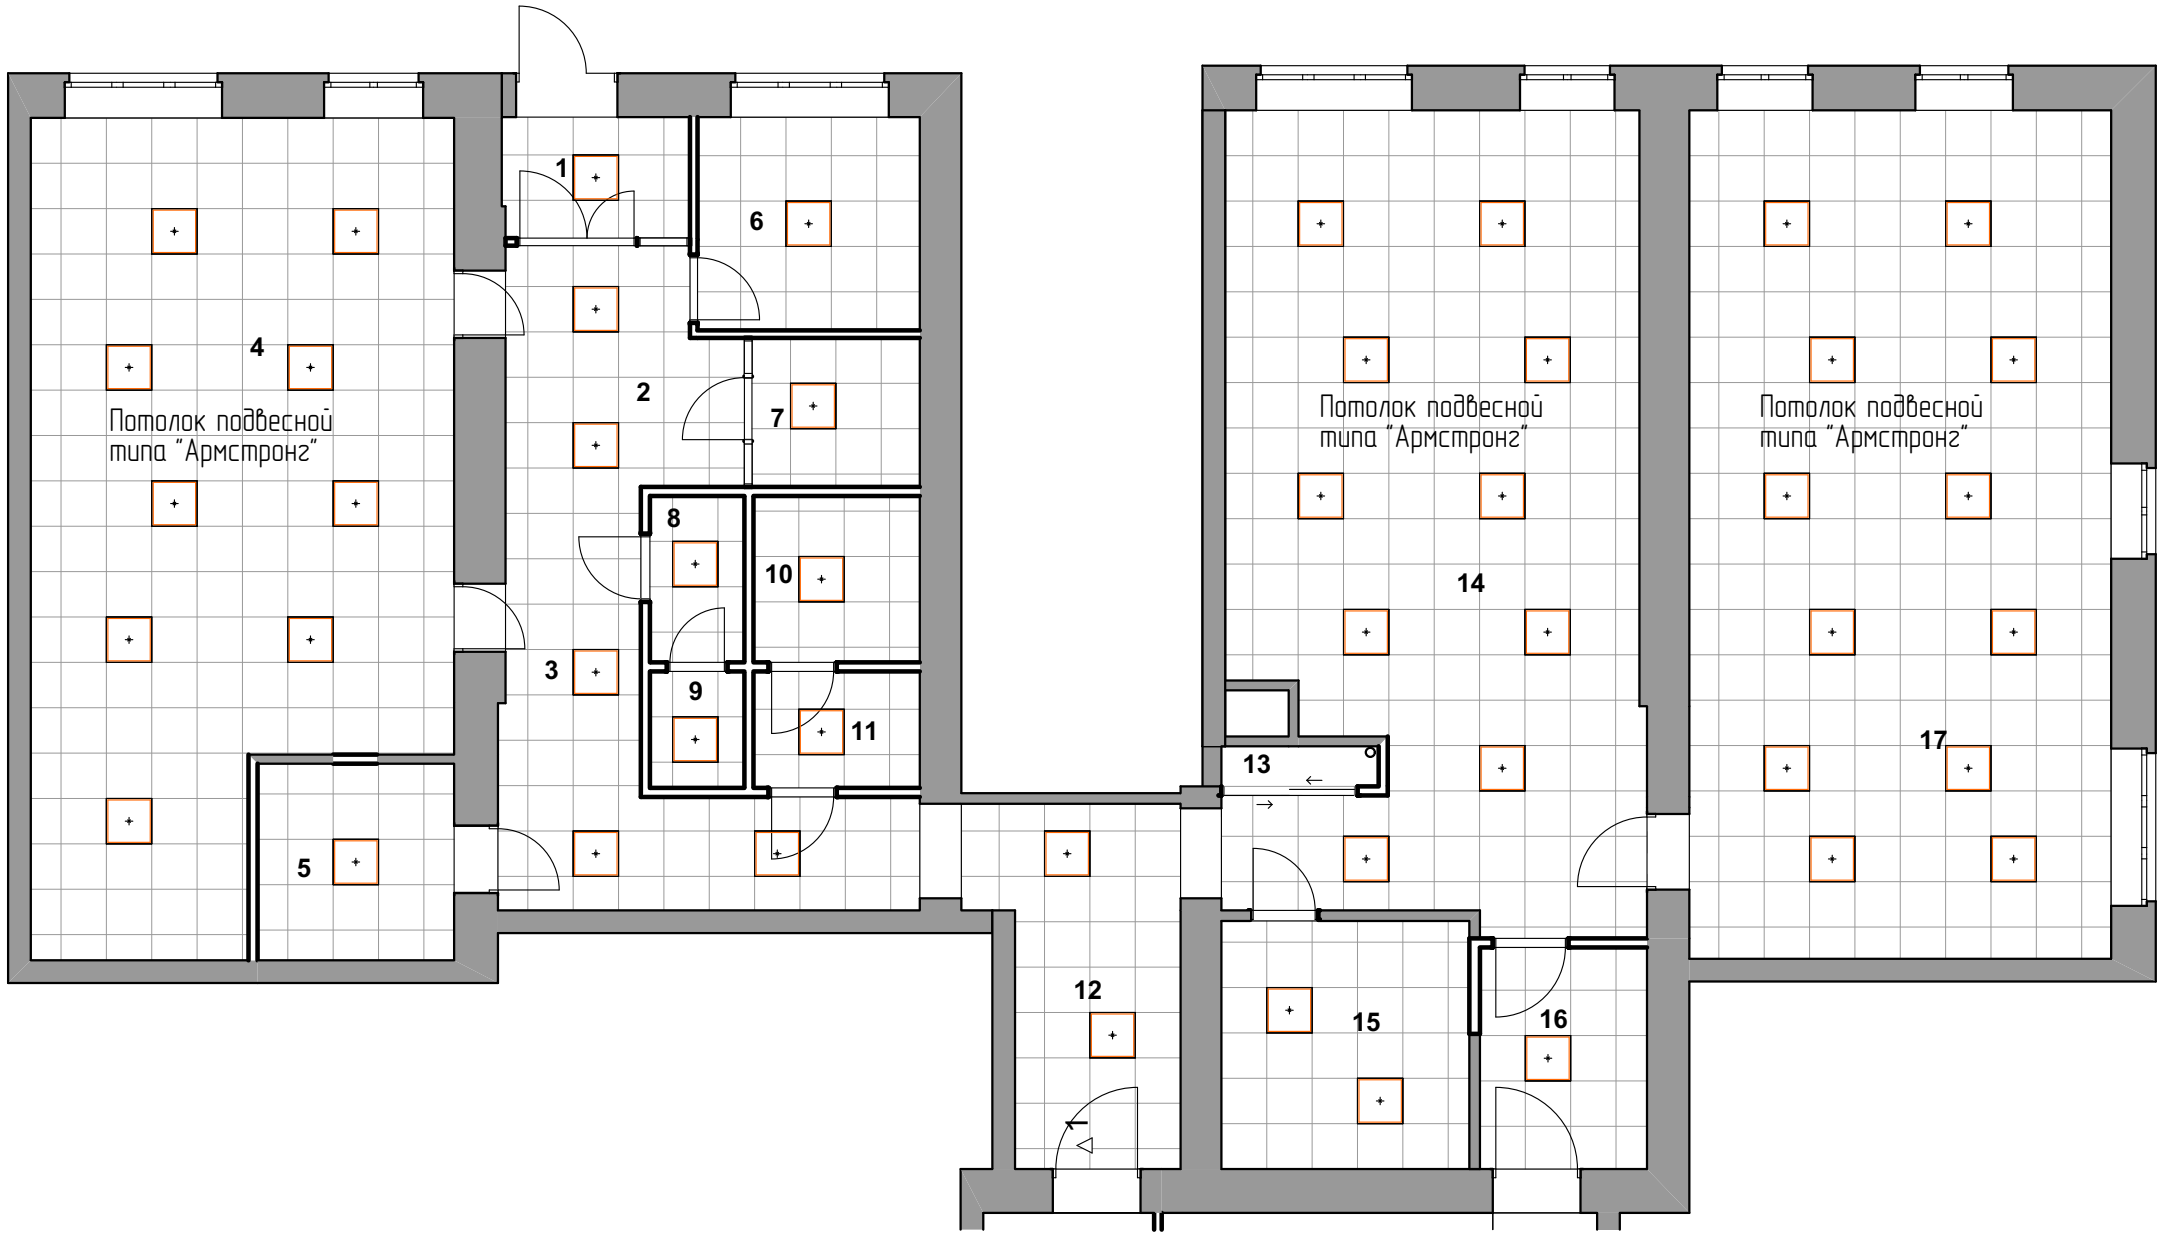

Экспликация помещений		
№	Наименование	Площадь
1	Тамбур	4,59
2	Вестибюль	9,70
3	Коридор	16,34
4	Читальный зал, абонемент детей младшего возраста	54,99
5	Служебное помещение	6,76
6	Кабинет заведующего	8,23
7	Гардероб	4,33
8	Санузел	2,75
9	Санузел	1,93
10	Санузел	4,84
11	Санузел	3,39
12	Коридор	12,91
13	Кладовая уборочного инвентаря	1,10
14	Абонемент детей старшего возраста	56,75
15	Служебное помещение	10,76
16	Служебное помещение	6,48
17	Читальный зал детей старшего возраста	63,13
		268,98 м²

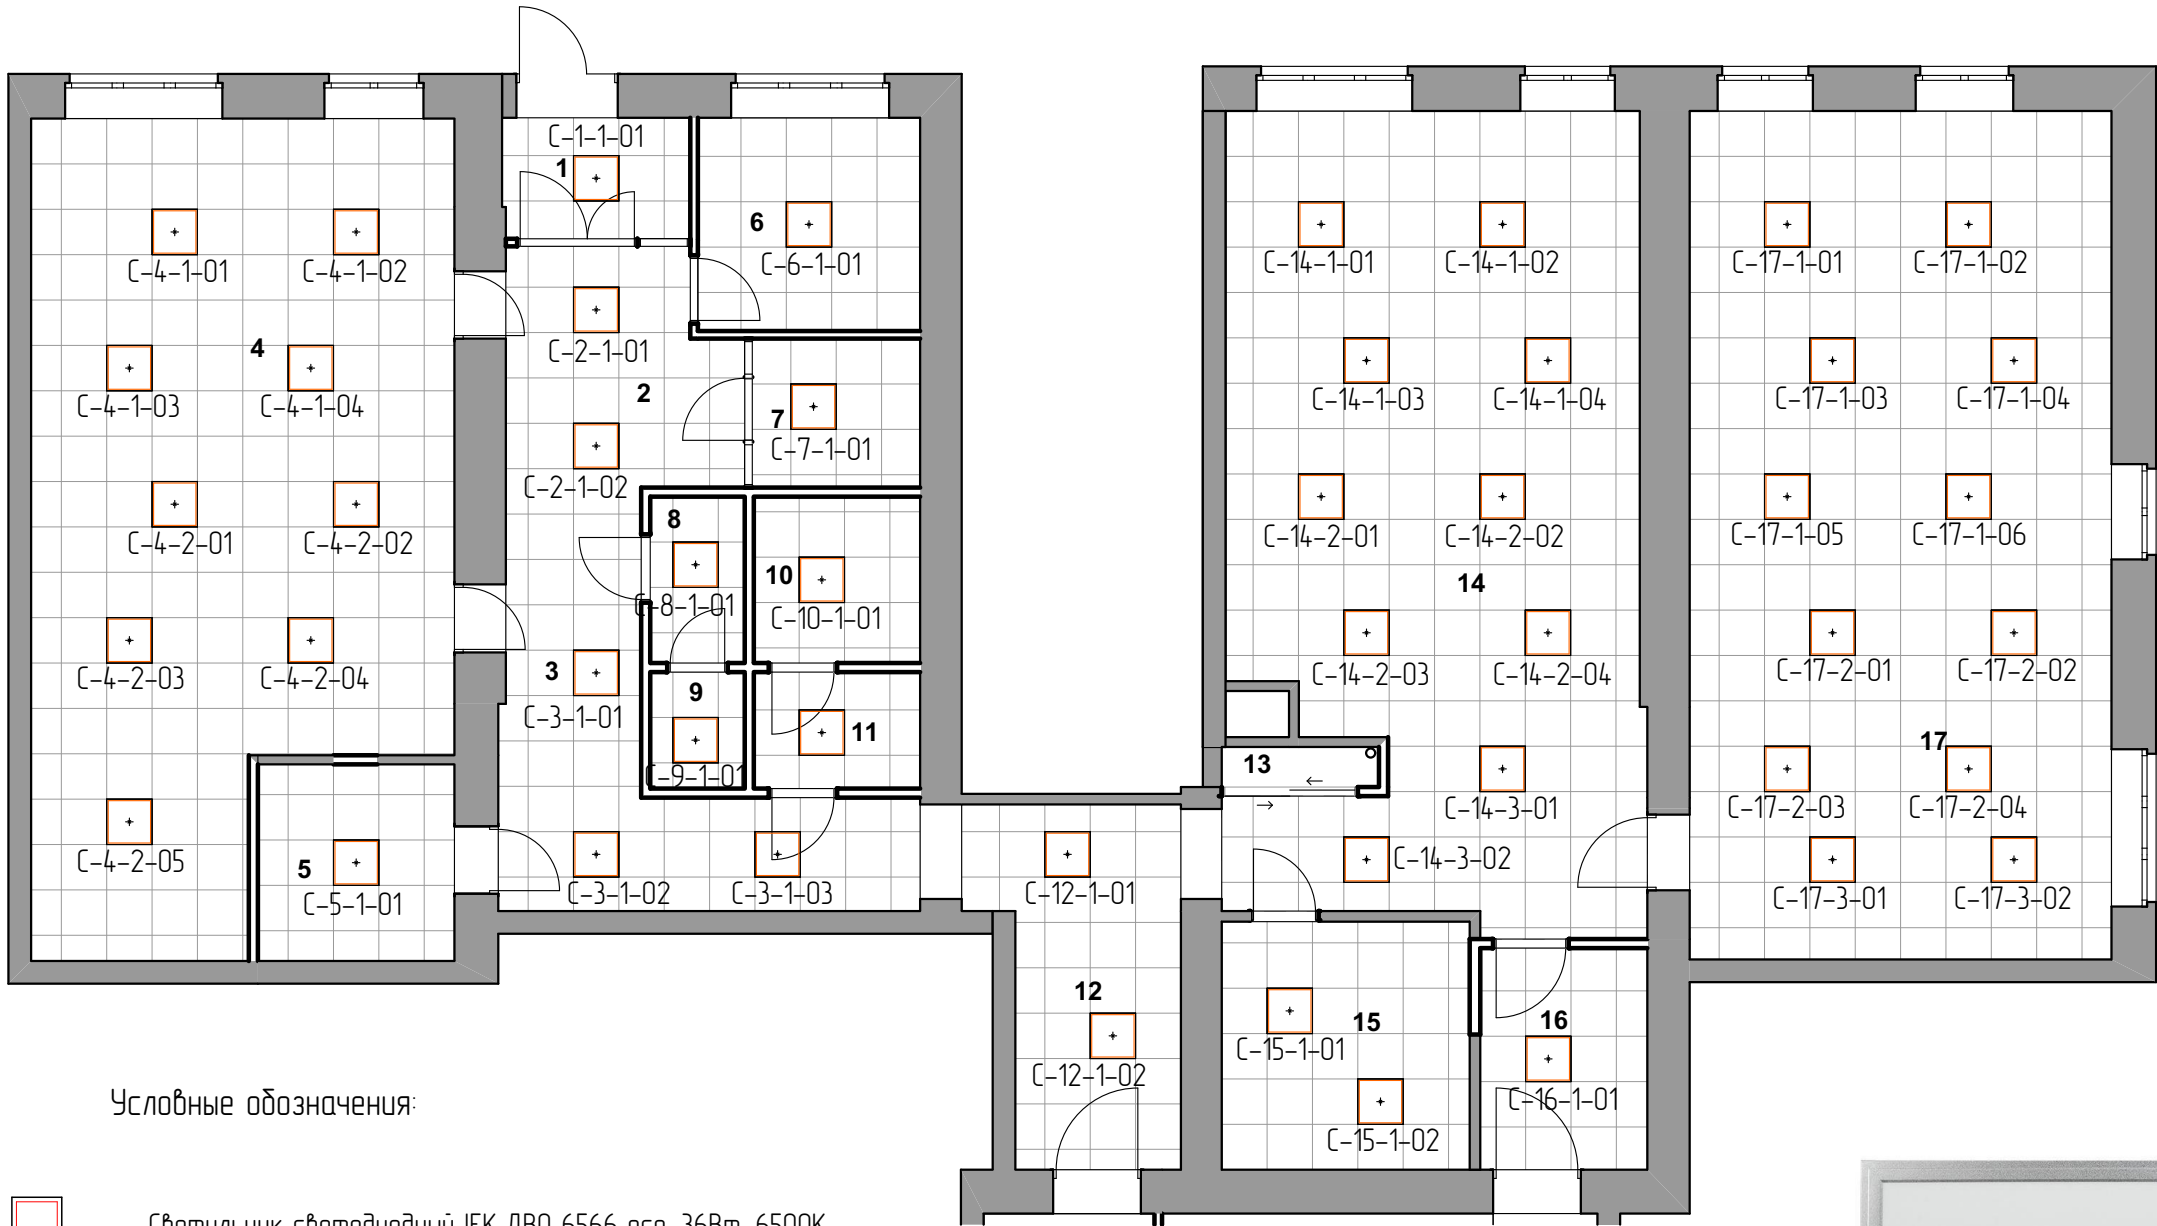


Условные обозначения:

- Светильник светодиодный IEK ДВО 6566 есо, 36Вт, 6500К
- C-4-1-04

Обозначение: C – светильник, 4 – номер помещения, 1 – номер группы светильников, 04 – порядковый номер светильника в группе.

Светильник светодиодный IEK ДВО 6566 есо, 36Вт, 6500К –светодиодные ультратонкие панели с выносным драйвером серии ЕСО предназначены для общего и местного освещения жилых и общественных помещений (торговые центры, офисы, гостиницы, кабинеты). Применение светодиодных технологий обеспечивает долгий срок службы светильников – не менее 30 000 часов. Выносной блок питания с коэффициентом мощности не менее 0,8 (соответствие Постановлению номер 602 для обеспечения энергоэффективности осв. прибора) гарантирует отсутствие пульсаций и стабильный световой поток. Рассеиватель из матового поликарбоната и светораспределяющая линза толщиной 2,5 мм, способствует равномерному распределению светового потока на всей поверхности панели. Корпус выполнен из высококачественного алюминиевого сплава и обеспечивает эффективный теплоотвод.


№	Наименование	Площадь
1	Тамбур	4,59
2	Вестибюль	9,70
3	Коридор	16,34
4	Читальный зал, абонемент детей младшего возраста	54,99
5	Служебное помещение	6,76
6	Кабинет заведующего	8,23
7	Гардероб	4,33
8	Санузел	2,75
9	Санузел	1,93
10	Санузел	4,84
11	Санузел	3,39
12	Коридор	12,91
13	Кладовая уборочного инвентаря	1,10
14	Абонемент детей старшего возраста	56,75
15	Служебное помещение	10,76
16	Служебное помещение	6,48
17	Читальный зал детей старшего возраста	63,13
		268,98 м²

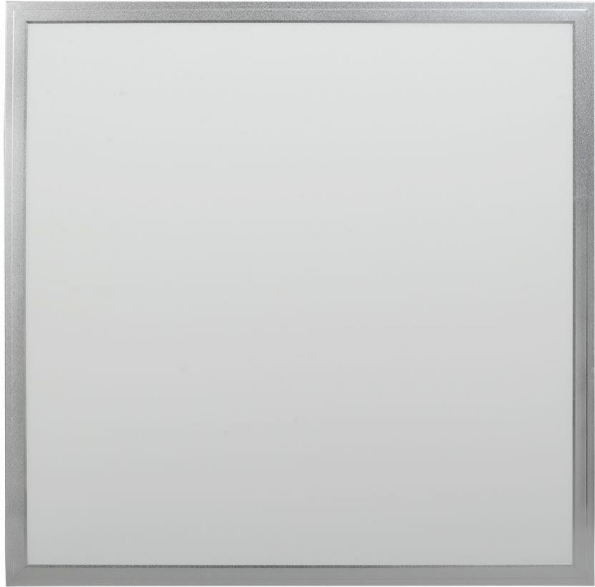

Светильник светодиодный
IEK ДВО 6566 есо, 36Вт, 6500К

Экспликация помещений

№	Наименование	Площадь
1	Тамбур	4,59
2	Вестибюль	9,70
3	Коридор	16,34
4	Читальный зал, абонемент детей младшего возраста	54,99
5	Служебное помещение	6,76
6	Кабинет заведующего	8,23
7	Гардероб	4,33
8	Санузел	2,75
9	Санузел	1,93
10	Санузел	4,84
11	Санузел	3,39
12	Коридор	12,91
13	Кладовая уборочного инвентаря	1,10
14	Абонемент детей старшего возраста	56,75
15	Служебное помещение	10,76
16	Служебное помещение	6,48
17	Читальный зал детей старшего возраста	63,13
		268,98 м²

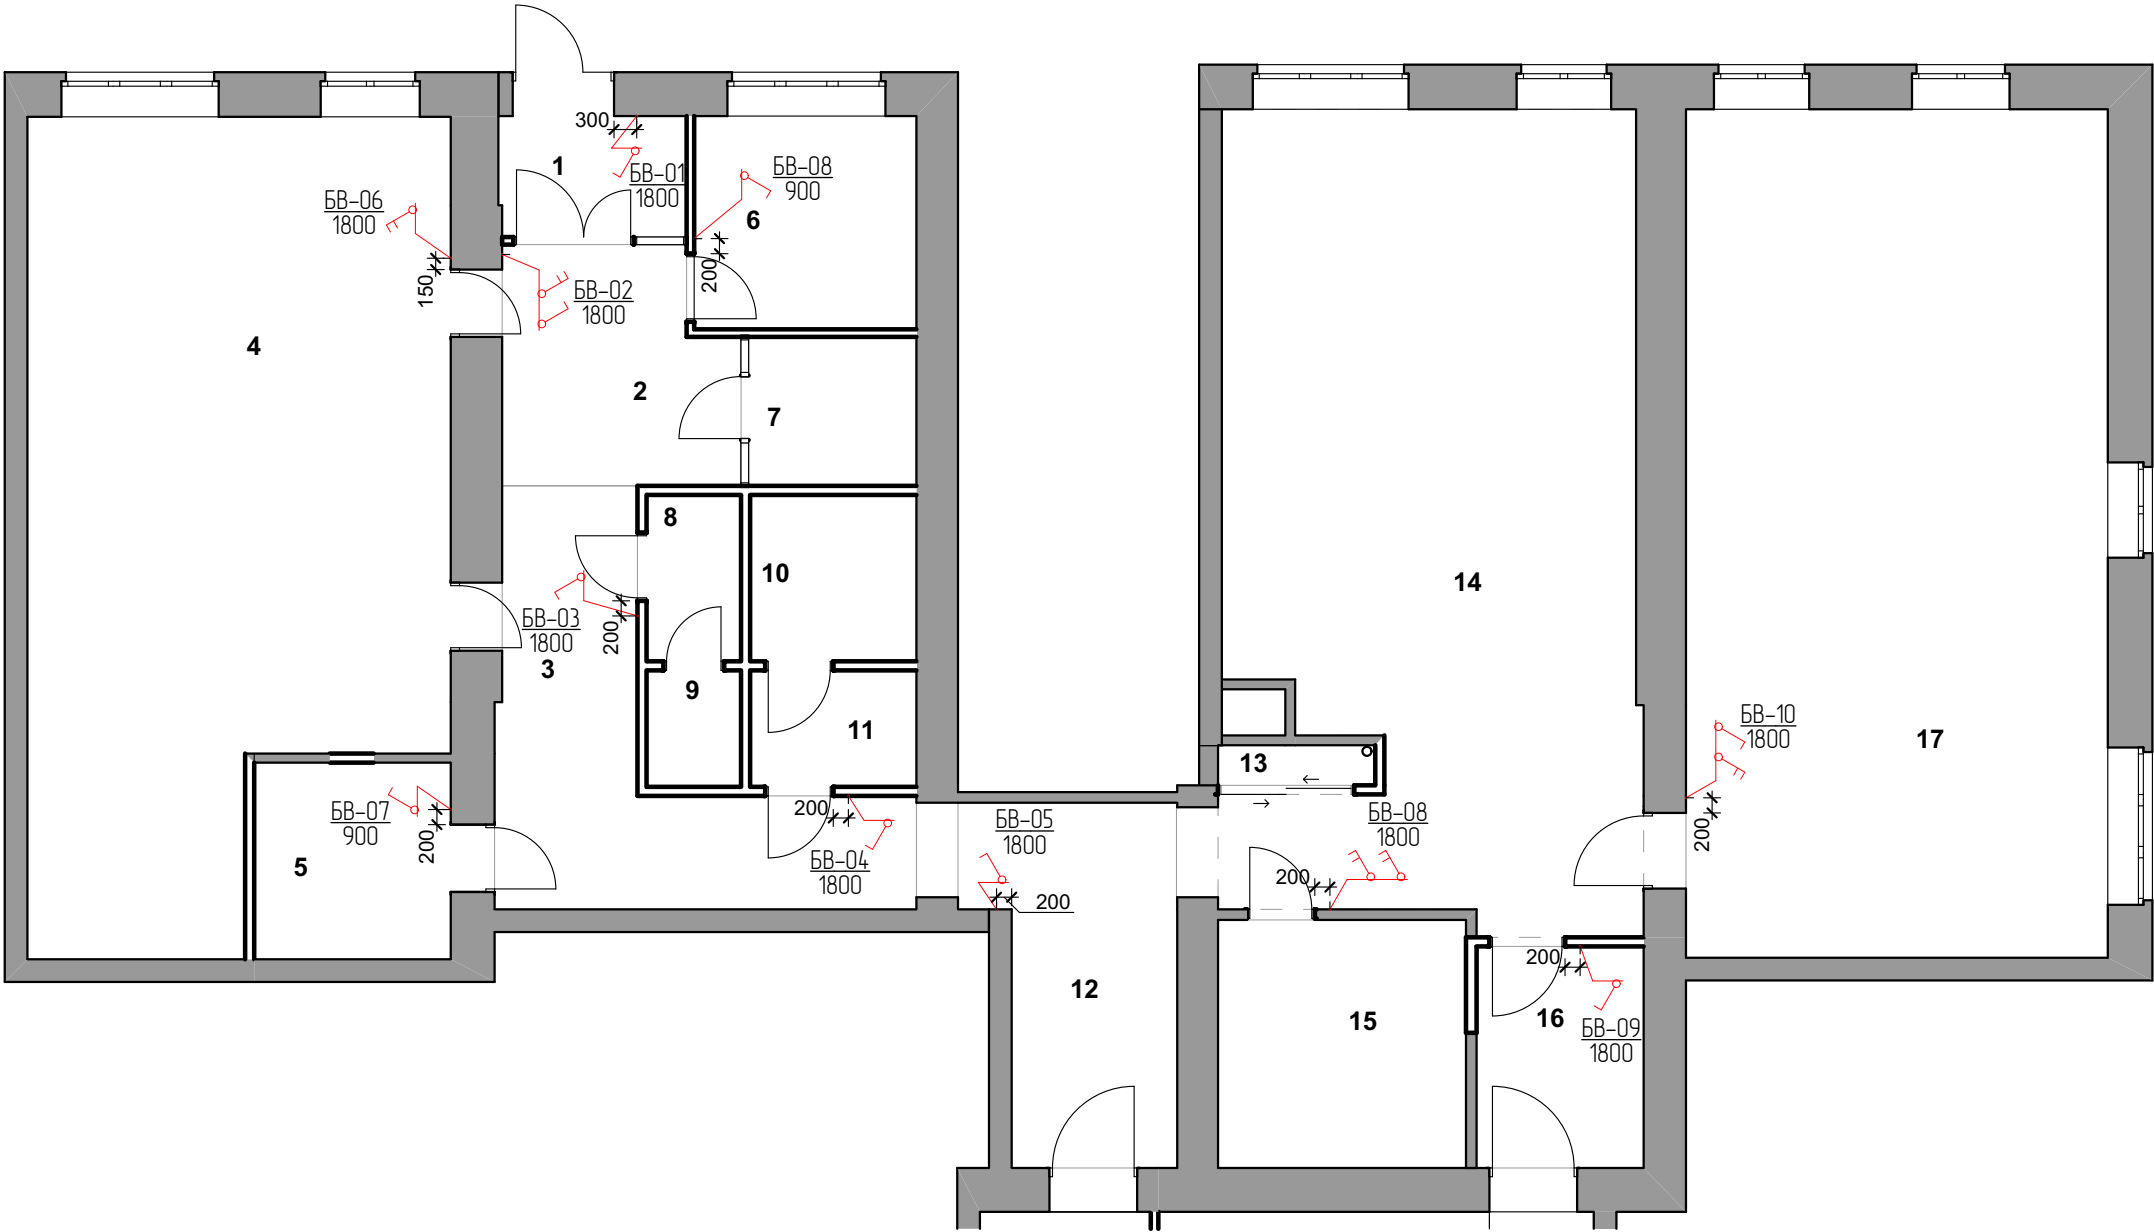


Условные обозначения:

- БВ-01
1800

- "БВ" - блок модульных выключателей, "01" - номер блока,
"1800" - высота установки от уровня чистого пола;
- Выключатель одноклавишный;
- Выключатель двухклавишный;

Экспликация помещений


№	Наименование	Площадь
1	Тамбур	4,59
2	Вестибюль	9,70
3	Коридор	16,34
4	Читальный зал, абонемент детей младшего возраста	54,99
5	Служебное помещение	6,76
6	Кабинет заведующего	8,23
7	Гардероб	4,33
8	Санузел	2,75
9	Санузел	1,93
10	Санузел	4,84
11	Санузел	3,39
12	Коридор	12,91
13	Кладовая уборочного инвентаря	1,10
14	Абонемент детей старшего возраста	56,75
15	Служебное помещение	10,76
16	Служебное помещение	6,48
17	Читальный зал детей старшего возраста	63,13
		268,98 м²

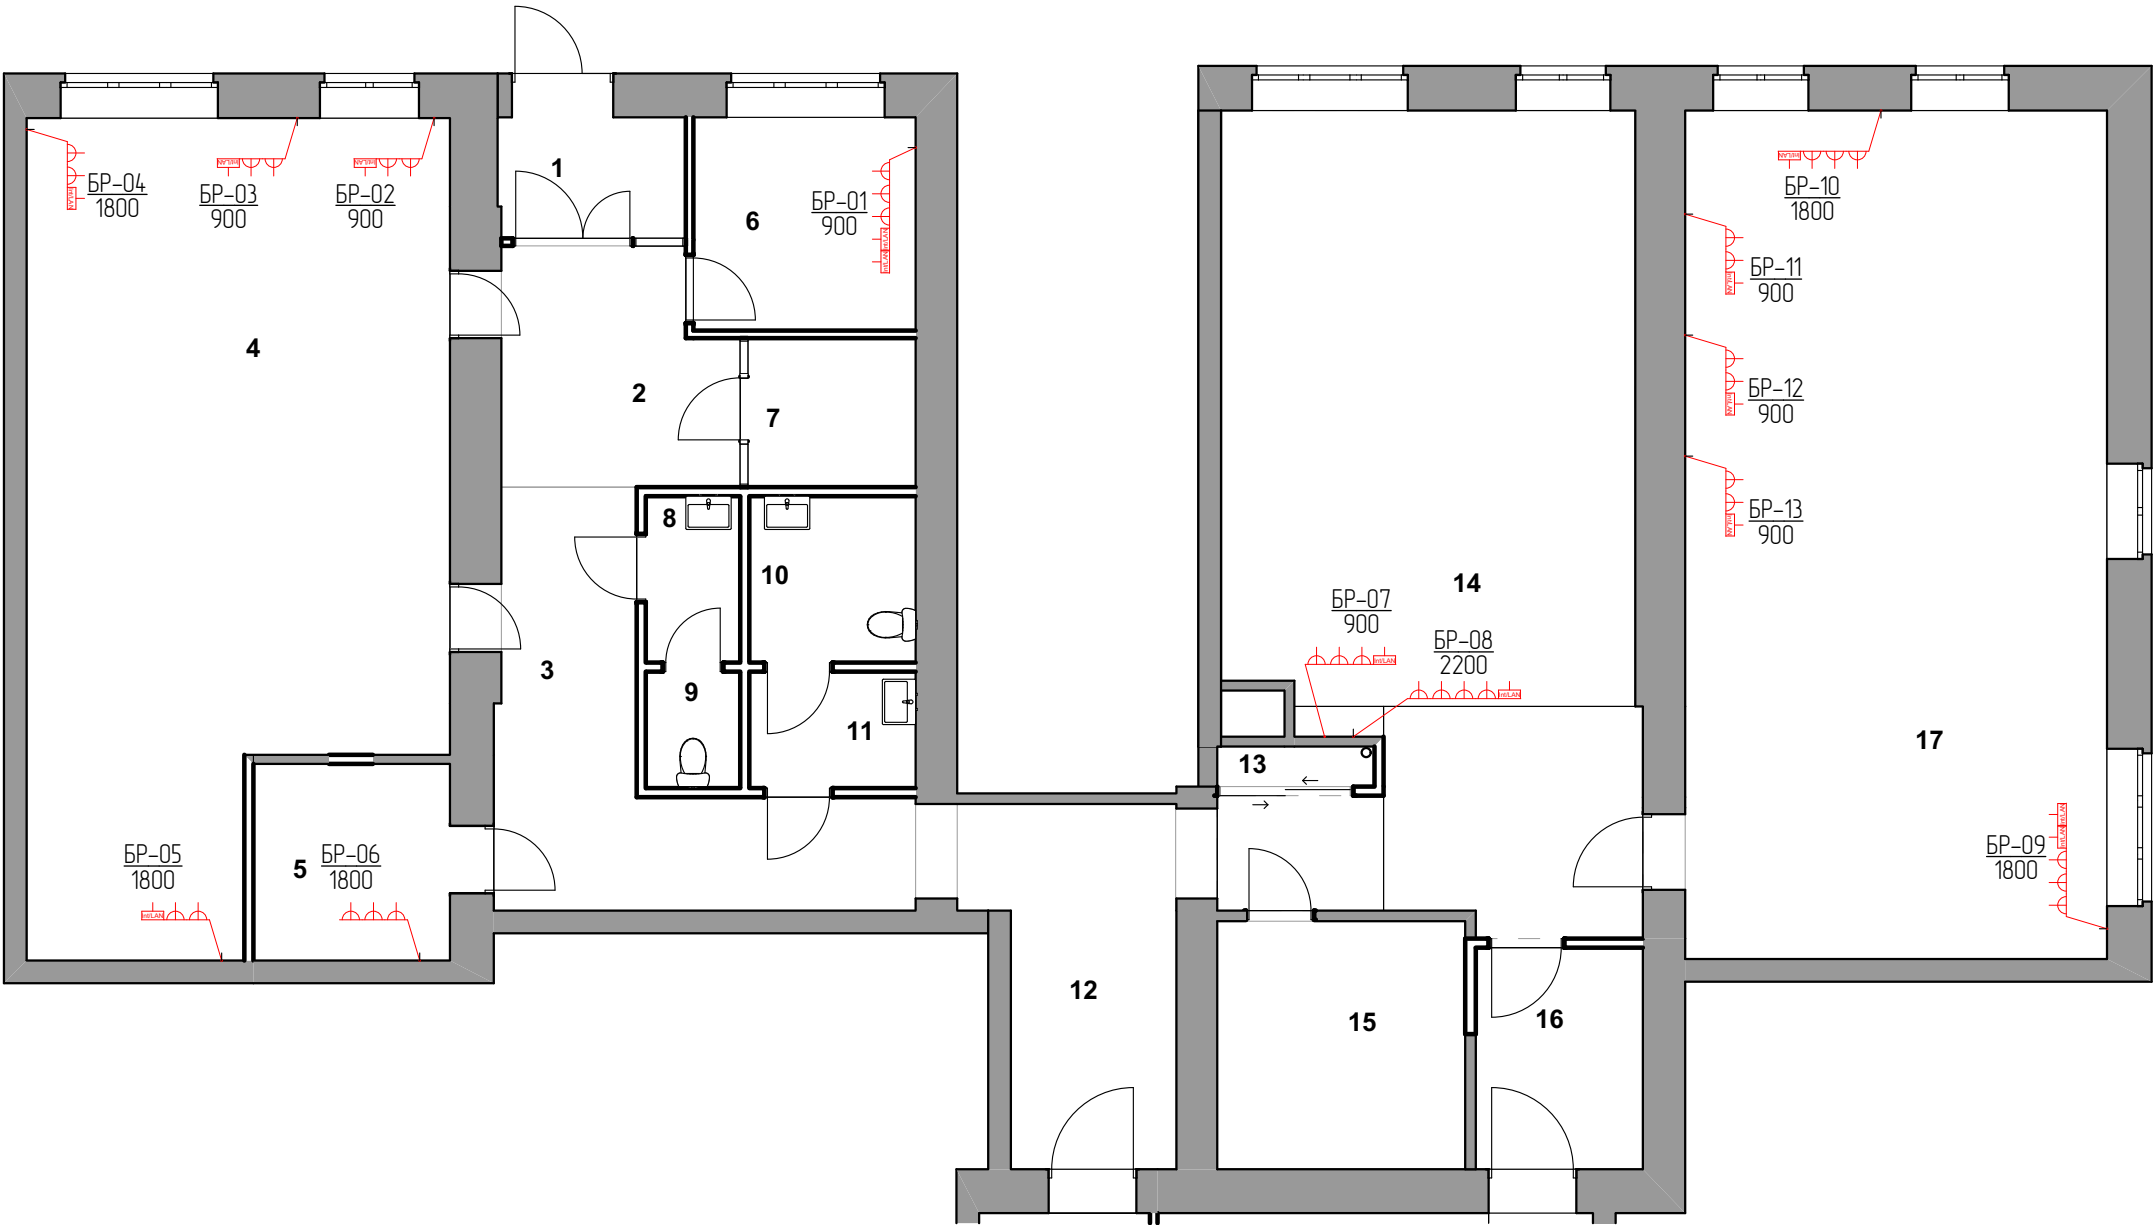

Условные обозначения:

- БР-01
400
- "БР" - блок модульных розеток, "01" - номер блока,
"300" - высота установки от уровня пола;
-  - Розетка RJ-45 UTP (локальная сеть, интернет);
-  - Розетка электрическая с заземляющим контактом;


						Размещение электрических розеток.	Лист
Изм.	Кол.уч	Лист	№Док	Подп.	Дата		08

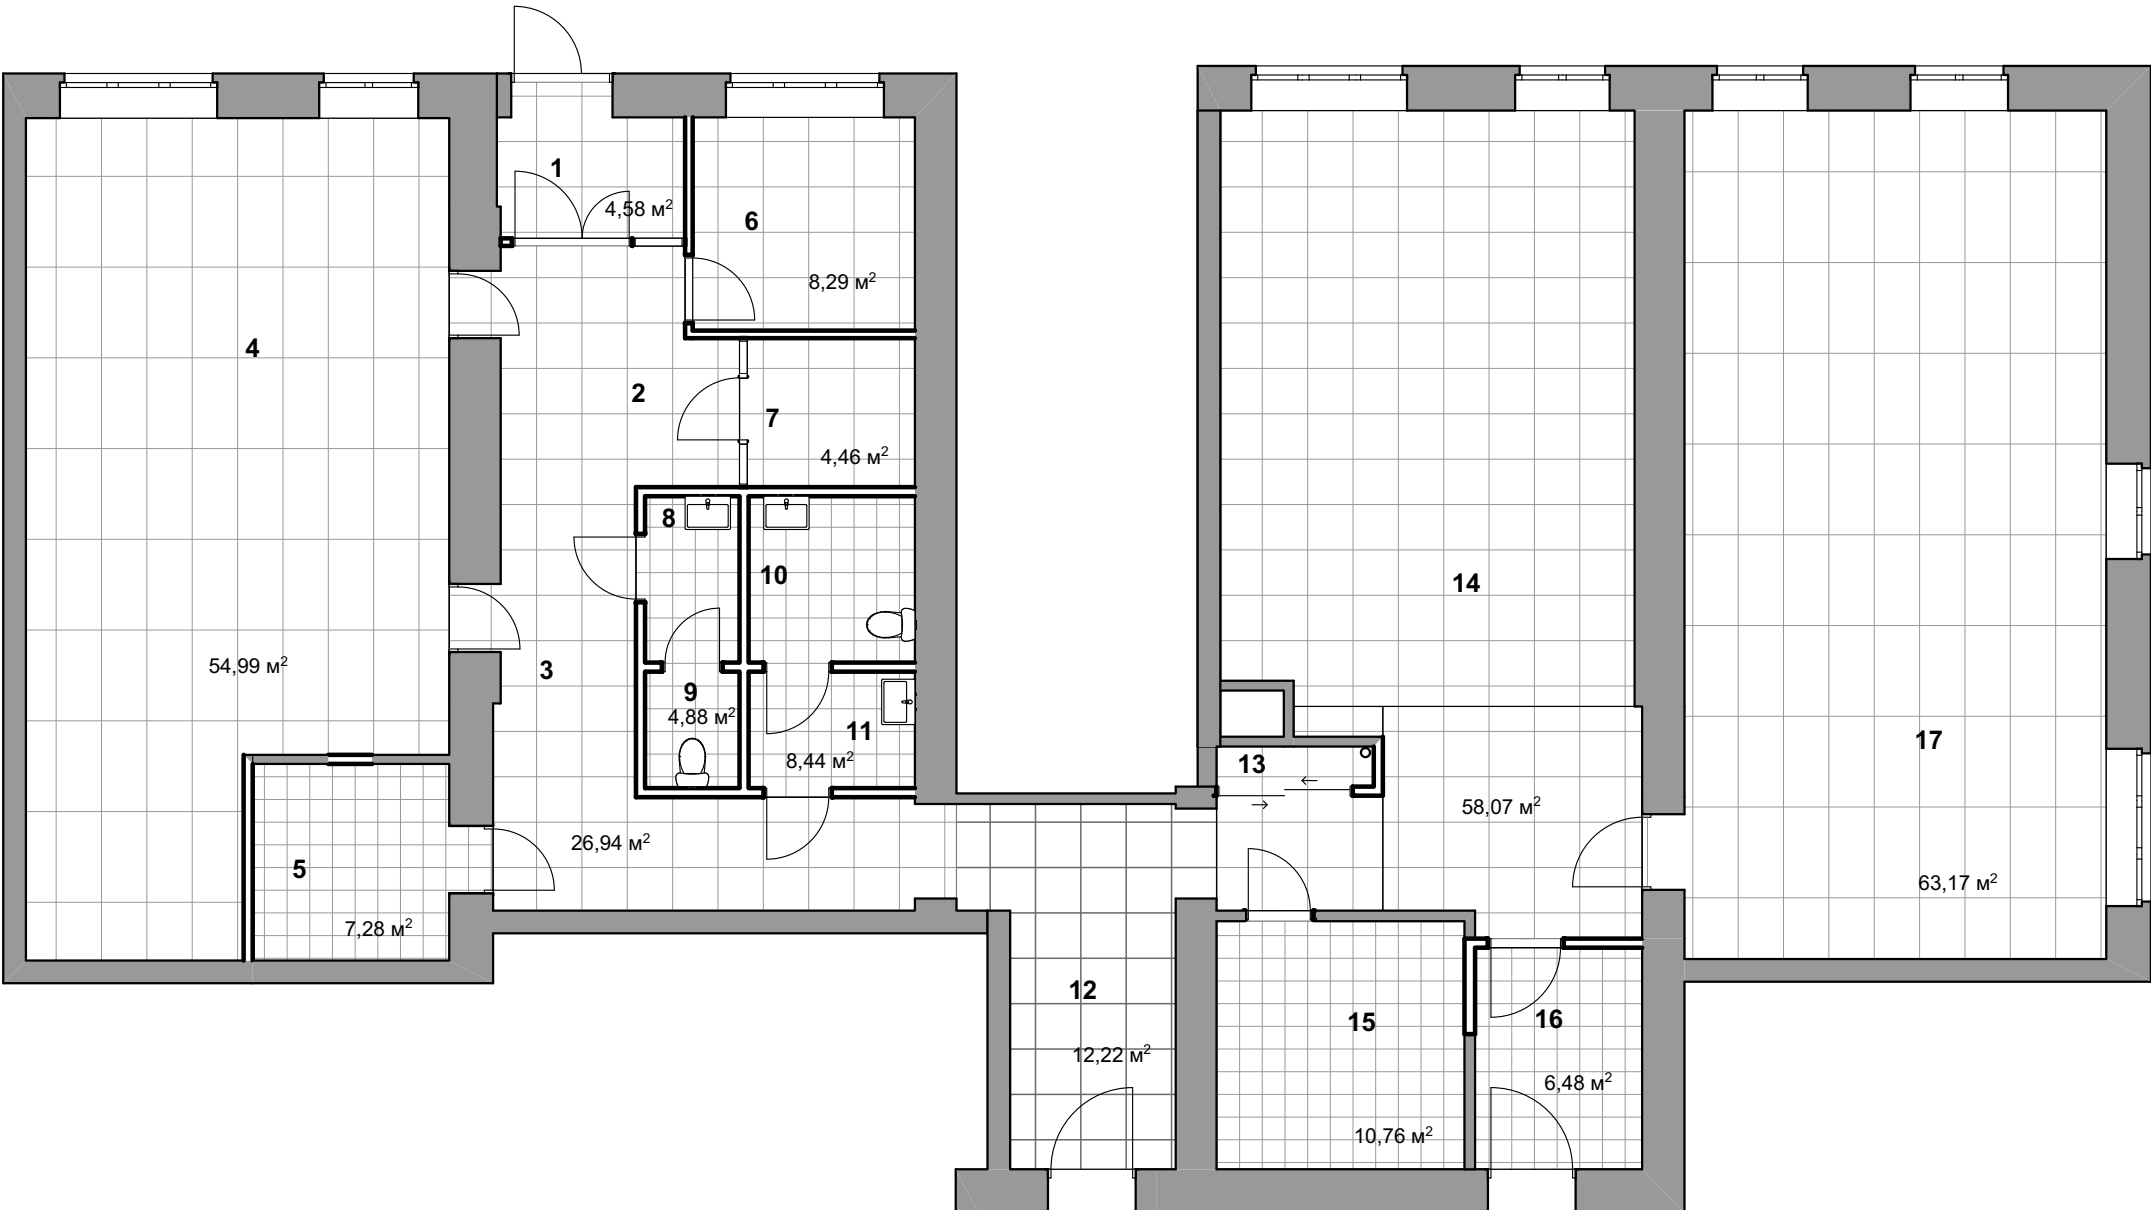

Экспликация помещений

№	Наименование	Площадь
1	Тамбур	4,59
2	Вестибюль	9,70
3	Коридор	16,34
4	Читальный зал, абонемент детей младшего возраста	54,99
5	Служебное помещение	6,76
6	Кабинет заведующего	8,23
7	Гардероб	4,33
8	Санузел	2,75
9	Санузел	1,93
10	Санузел	4,84
11	Санузел	3,39
12	Коридор	12,91
13	Кладовая уборочного инвентаря	1,10
14	Абонемент детей старшего возраста	56,75
15	Служебное помещение	10,76
16	Служебное помещение	6,48
17	Читальный зал детей старшего возраста	63,13
		268,98 м²

Примечание:
В качестве напольного покрытия использовать плитку керамогранит размером 60х60(120) см и 30х30 см.

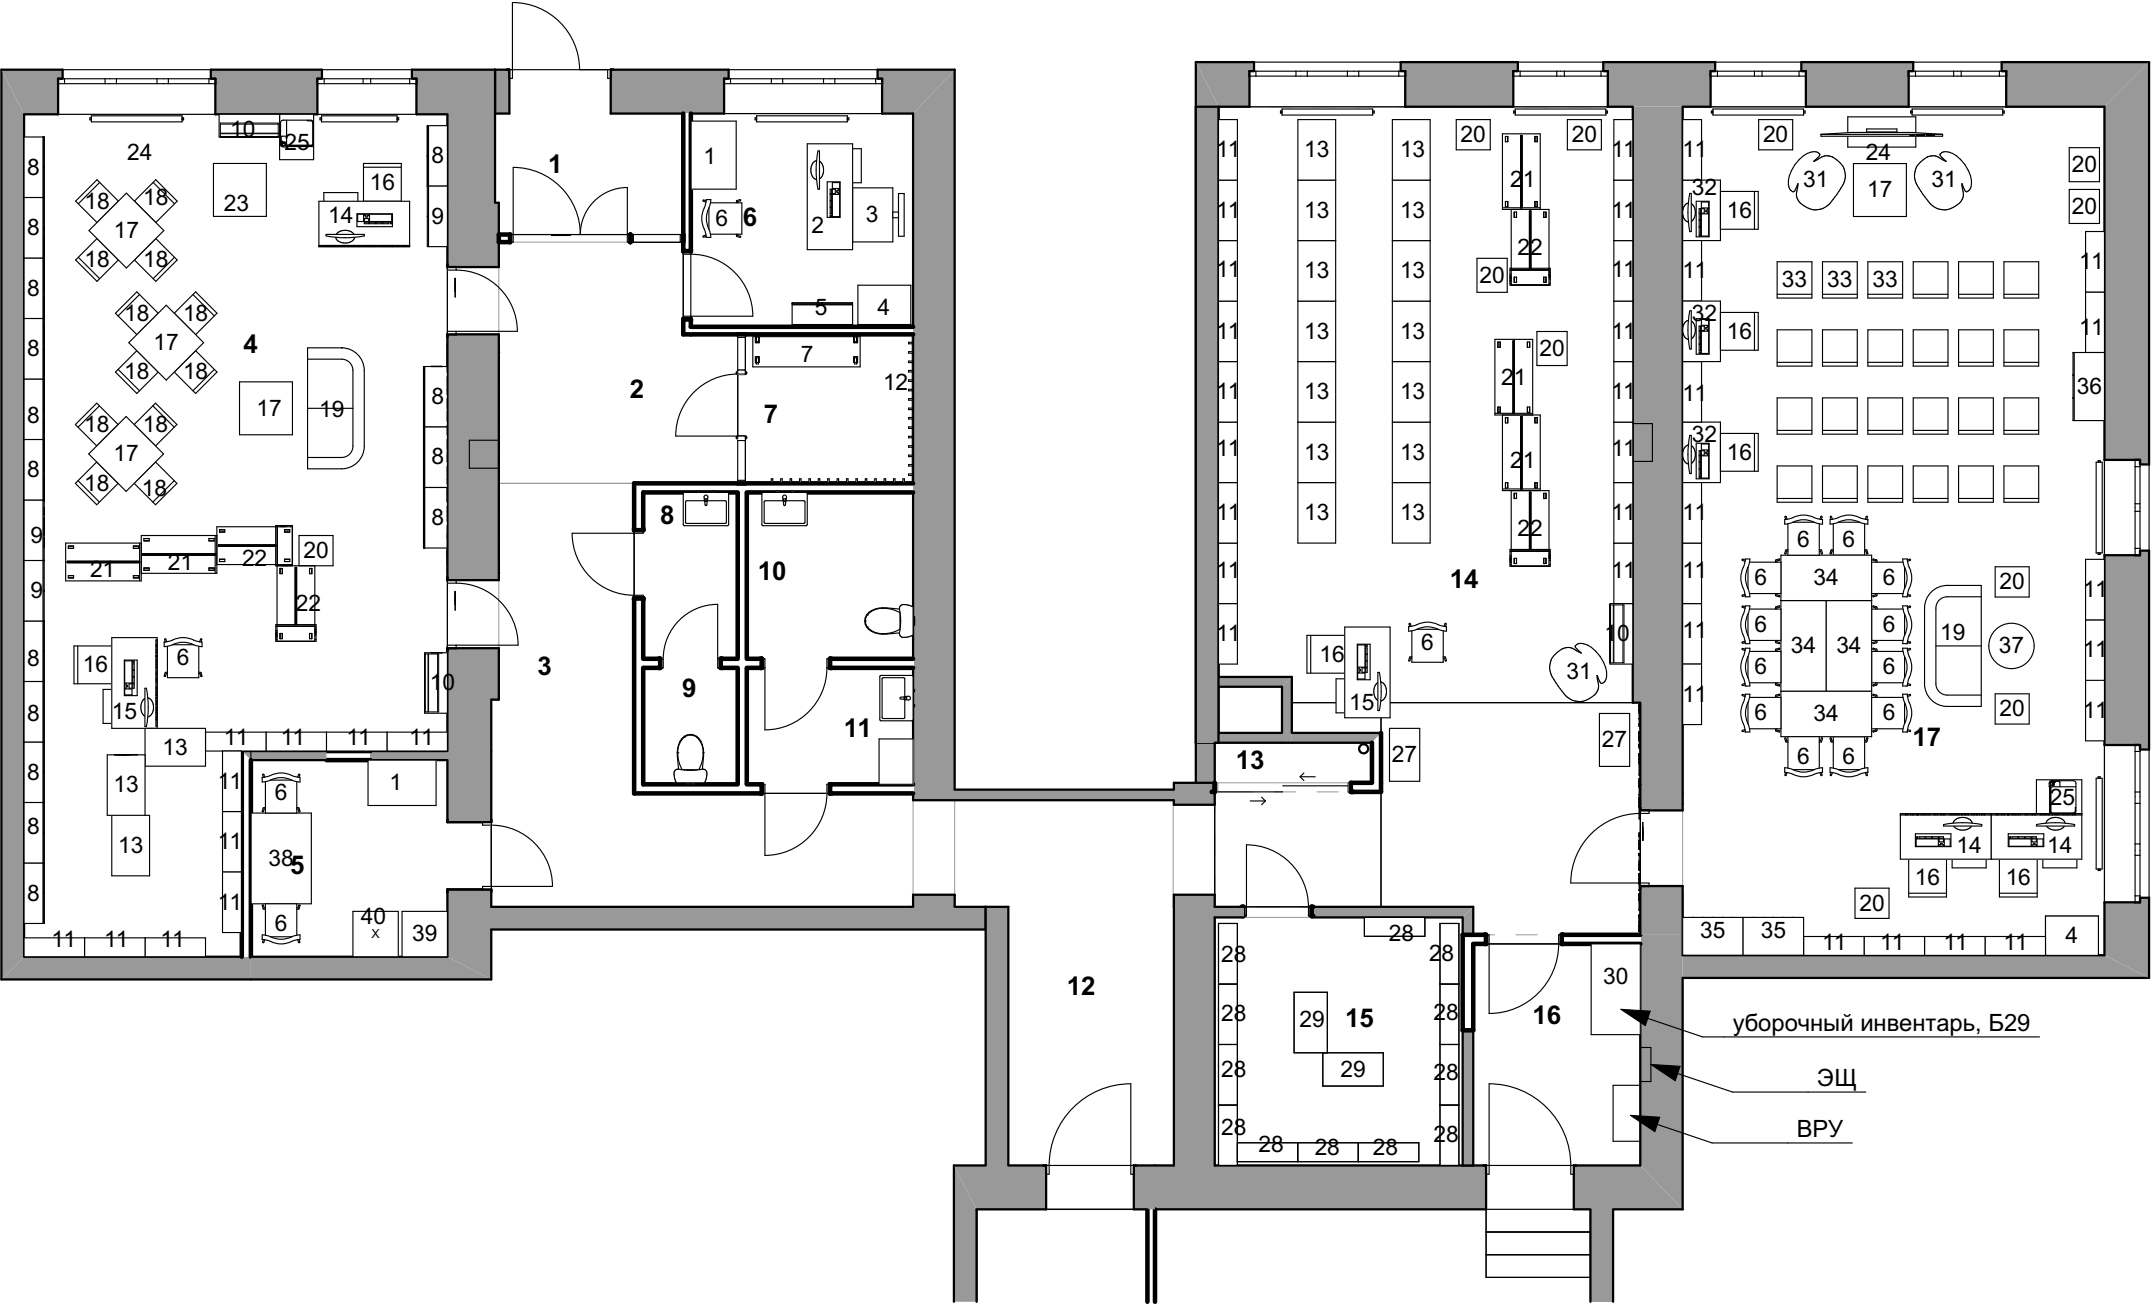

Экспликация помещений

№	Наименование	Площадь
1	Тамбур	4,59
2	Вестибюль	9,70
3	Коридор	16,34
4	Читальный зал, абонемент детей младшего возраста	54,99
5	Служебное помещение	6,76
6	Кабинет заведующего	8,23
7	Гардероб	4,33
8	Санузел	2,75
9	Санузел	1,93
10	Санузел	4,84
11	Санузел	3,39
12	Коридор	12,91
13	Кладовая уборочного инвентаря	1,10
14	Абонемент детей старшего возраста	56,75
15	Служебное помещение	10,76
16	Служебное помещение	6,48
17	Читальный зал детей старшего возраста	63,13
		268,98 м²

АБОНЕМЕНТ

МНОГОЧИТАЙ

ЧИТАЛЬНЫЙ ЗАЛ

МНОГОЧИТАЙ

МНОГОЧИТАЙ










Изм.	Кол.уч	Лист	№Док	Подп.	Дата

Иллюстрации

Лист
15

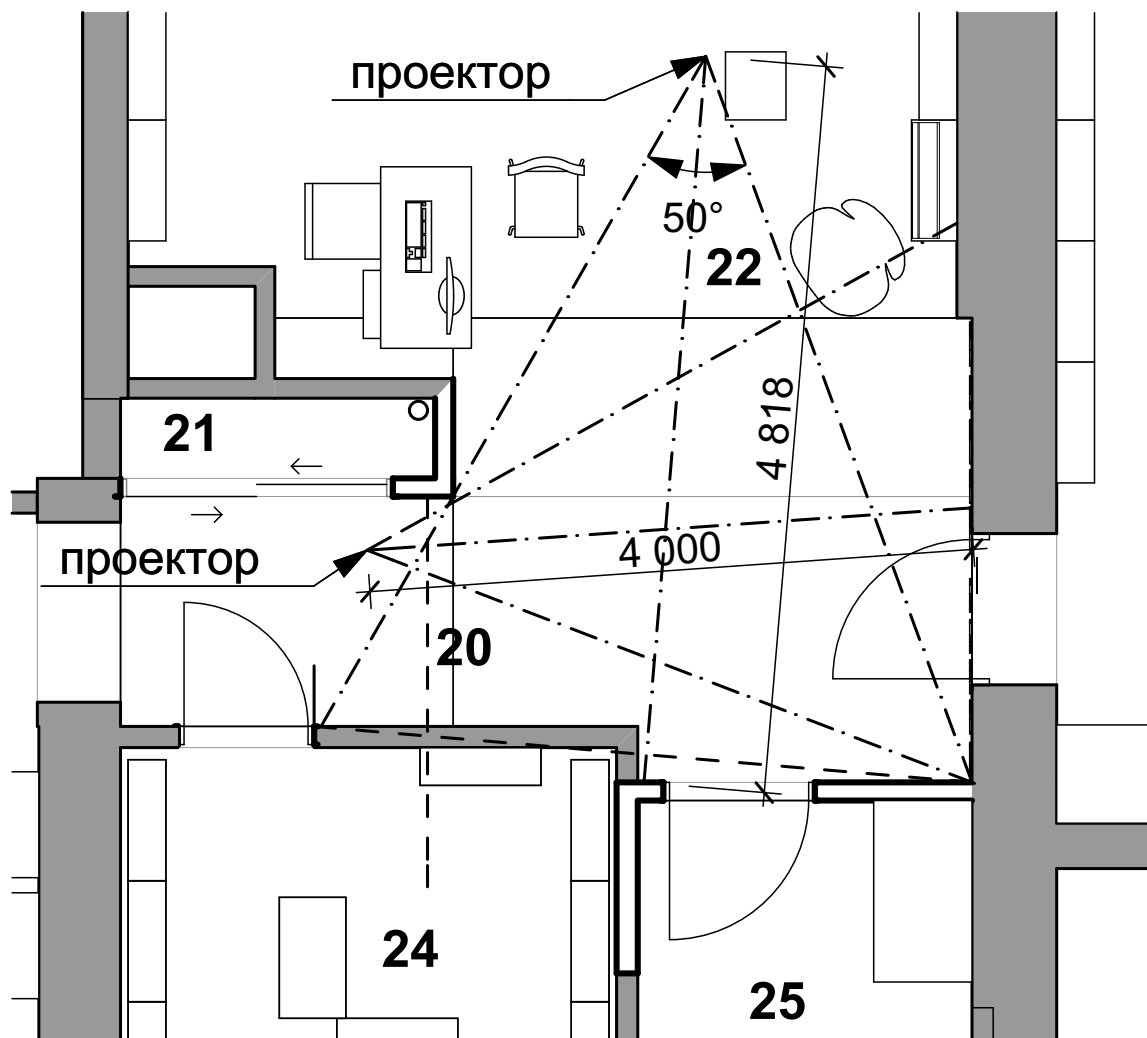

						Зона проекционных программ	Лист
Изм.	Кол.уч	Лист	№Док	Подп.	Дата		16

Целевая трансформация логотипа в интерьере детской библиотеки

МНОГОЧИТАЙ

- ускоренное
развитие

МНОГО★ЧИТАЙ

- патриотическое
воспитание

МНОГО◊ЧИТАЙ

- образование

МНОГО⊕ЧИТАЙ

- природа и
общество

МНОГО⊙ЧИТАЙ

- история

МНОГО ЧИТАЙ

- художественная
литература

МНОГОЧИТАЙ

- современные
технологии

						Приложение 1. Логотип детской библиотеки №29	Лист
Изм.	Кол.уч	Лист	№Док	Подп.	Дата		17



Спецификация мебели и оборудования

№ п/п	Общий вид	Описание	Кол-во, ед.
1		Шкаф гардеробный, 900х600х2000(н)	2
2		Стол офисный с тумбой, 1400х600х7500(н)	1
3		Кресло руководителя	1
4		Каталожный шкаф, 24 ящика, 700х520х1500(н)	2
5		Шкаф для документов, 800х266х2450(н)	1
6		Стул без подлокотников	17
7		Тумба передвижная, 1420х400х600(н)	1
8		Шкаф 7 полок, с 4 открытыми полками, 800х266х2450(н)	15
9		Шкаф 7 полок, с 5 открытыми полками, 800х266х2450(н)	3

Спецификация мебели и оборудования

№ п/п	Общий вид	Описание	Кол-во, ед.
10		Стеллаж выставочный, 800x300x2000(h)	3
11		Стеллаж 7 полок, односторонний, 800x250x2450(h)	43
12		Вешалка настенная, l=1970	2
13		Стеллаж 6 полок двухсторонний, 800x500x2000(h)	17
14		Стол офисный с тумбой, 1200x600x750(h)	3
15		Стол офисный с тумбой, 1200x600x750(h)	2
16		Стул с подлокотниками	8
17		Стол детский, 70x70 см	4
18		Стул раскладной детский	12

Спецификация мебели и оборудования

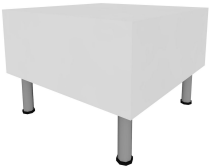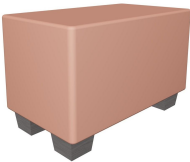№ п/п	Общий вид	Описание	Кол-во, ед.
19		Диван, 1600x750x800(h)	2
20		Пуф, 450x400x450(h)	11
21		Стеллаж передвижной, тип А, 1000x500x1480(h)	5
22		Стеллаж передвижной, тип Б, 1000x532x1480(h)	4
23		Песочница	1
24		Интерактивная панель	1
25		Тумба для МФУ, 600x450x600(h)	2
26	_____	_____	_____
27		Пуф, 700x400x450(h)	2


Спецификация мебели и оборудования

№ п/п	Общий вид	Описание	Кол-во, ед.
28		Стеллаж 8 полок, металлический, односторонний, 80х25 см, 800х250х2800(н)	12
29		Стеллаж 8 полок, металлический, двухсторонний, 80х45 см, 800х440х2800(н)	2
30		Шкаф уборочного инвентаря 1200х650х2000(н)	1
31		Кресло	3
32		Стол компьютерный 800х500х750(н)	3
33		Стул раскладной	24
34		Стол трансформер 1200х600х750(н)	4
35		Шкаф для раскладных стульев, 800х500х1000(н)	2
36		Шкаф для периодики, 900х430х2450(н)	1


Спецификация мебели и оборудования

Лист 5


№ п/п	Общий вид	Описание	Кол-во, ед.
37		Стол круглый журнальный, 600х600х530(h)	1
38		Стол 1200х800х750(h)	1
39		Шкаф для инвентаря, 600х600х2000(h)	1
40		Холодильник	1
41		Мультимедийная проекционная система	1

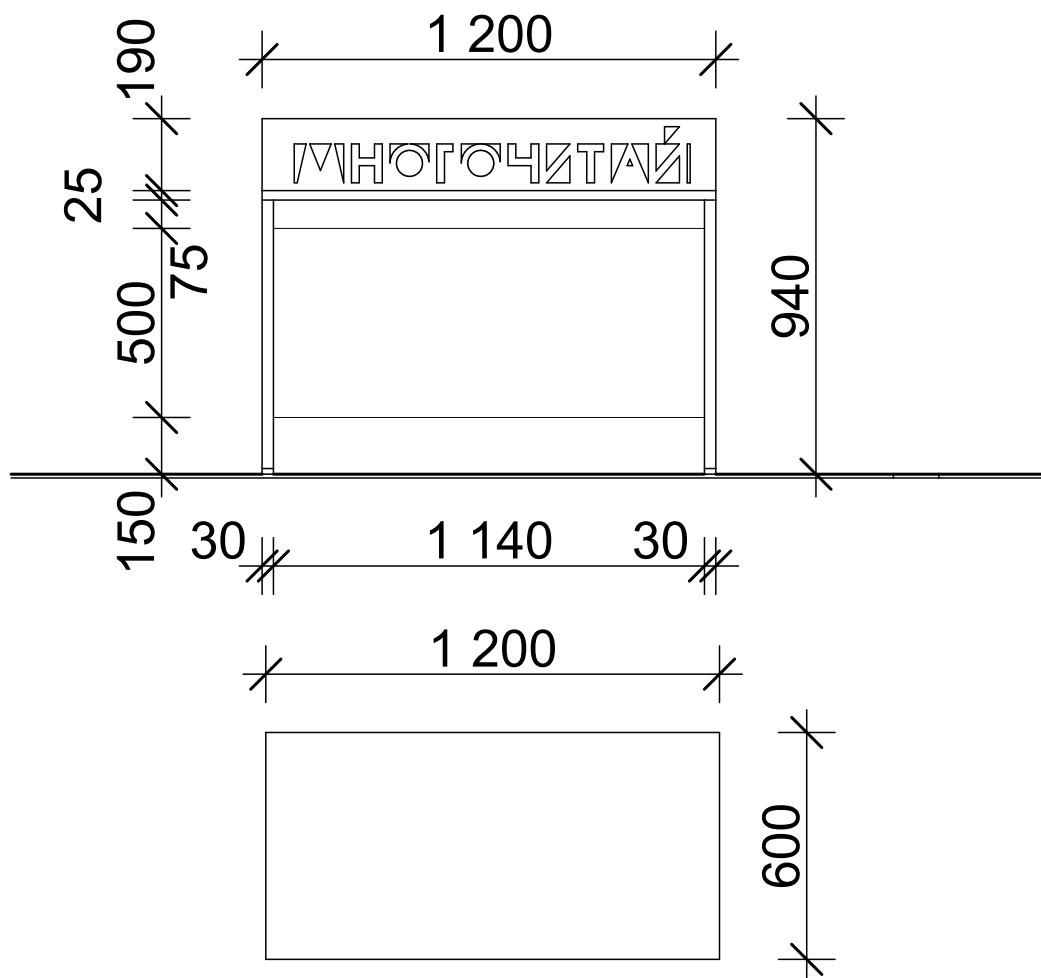

						Стол (14)	Лист
Изм.	Кол.уч	Лист	№Док	Подп.	Дата		23

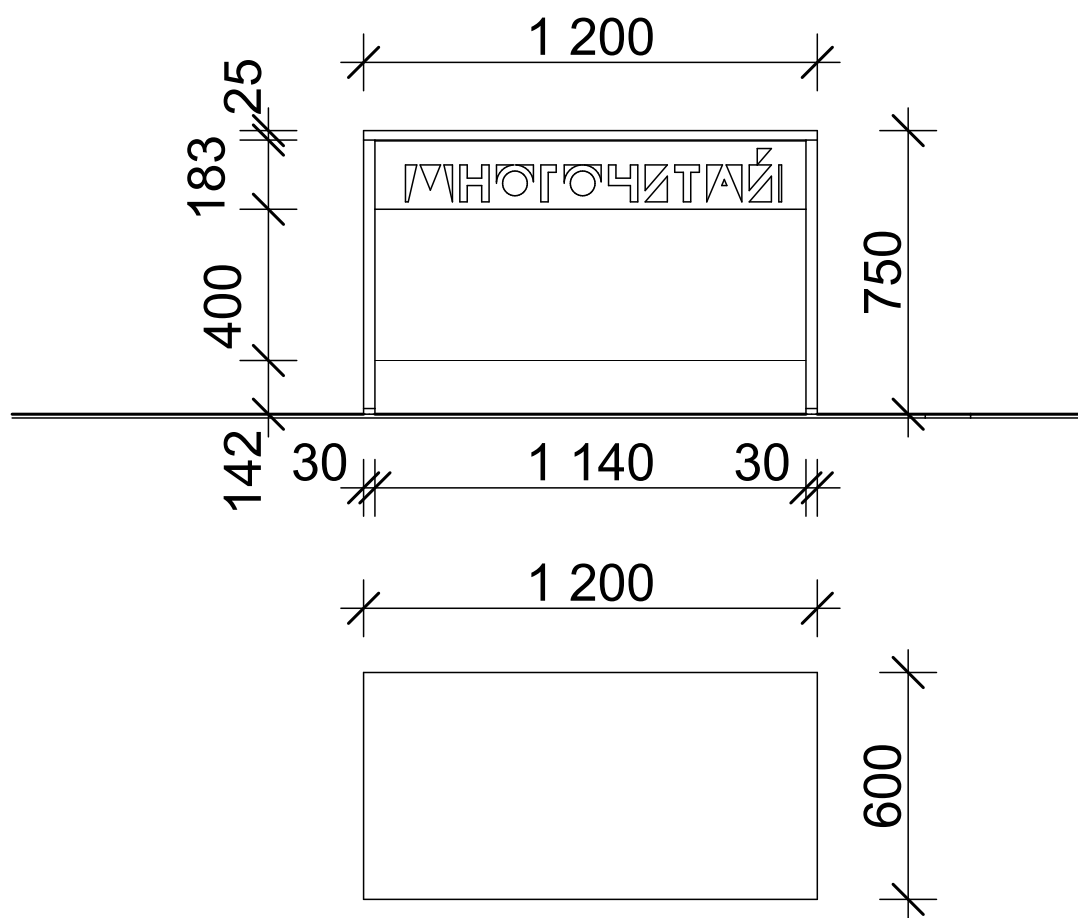

						Стол (15)	Лист
							24
Изм.	Кол.уч	Лист	№Док	Подп.	Дата		

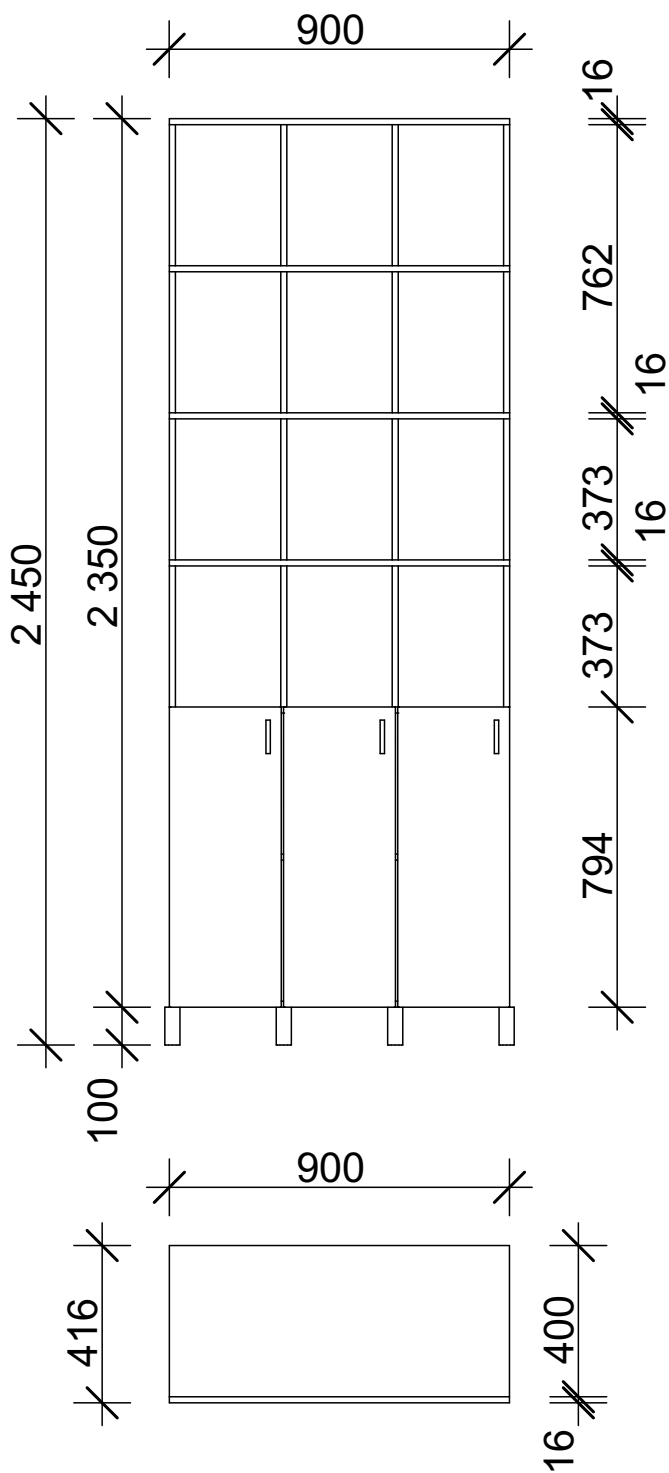


Изм.	Кол.уч	Лист	№Док	Подп.	Дата

Шкаф для периодики


Лист

25


Тамбур (1)

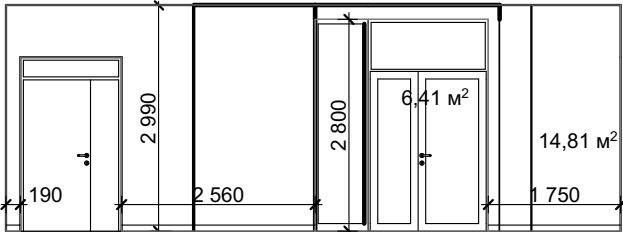


Служебное помещение (5)

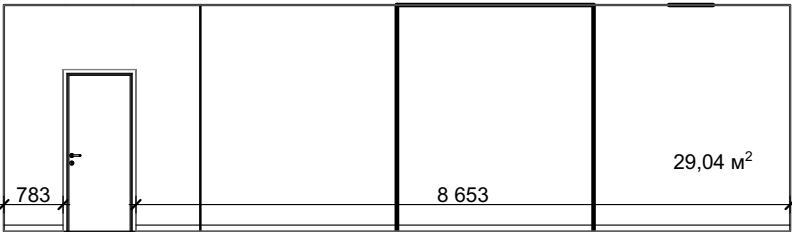


Санузел (8)

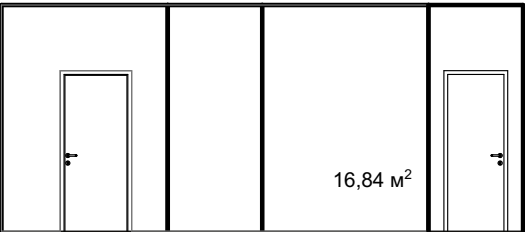


Санузел (9)

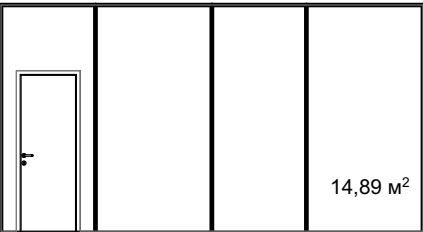


Вестибюль (2), коридор (3)

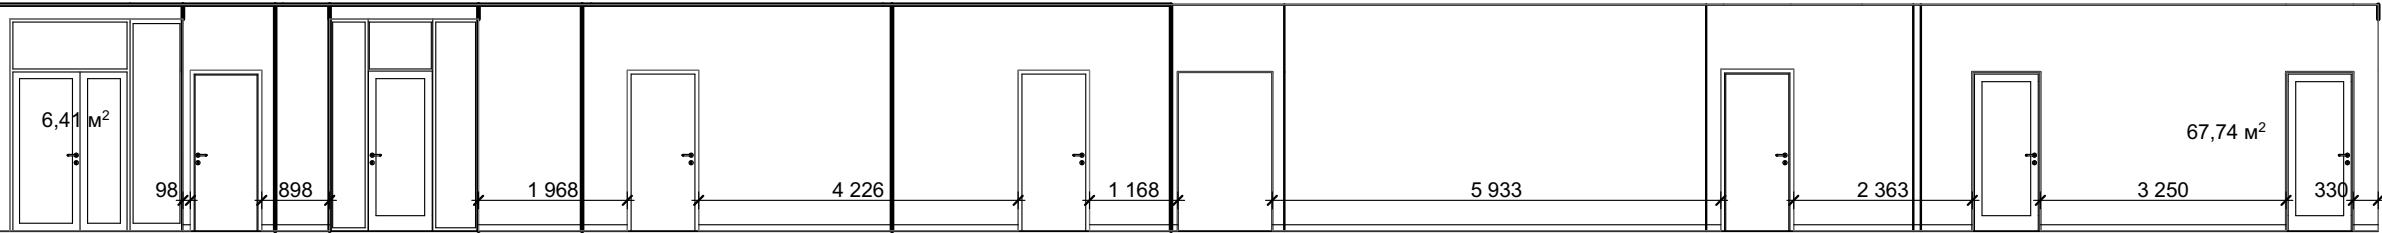

Читальный зал абонемент младшего возраста (4)

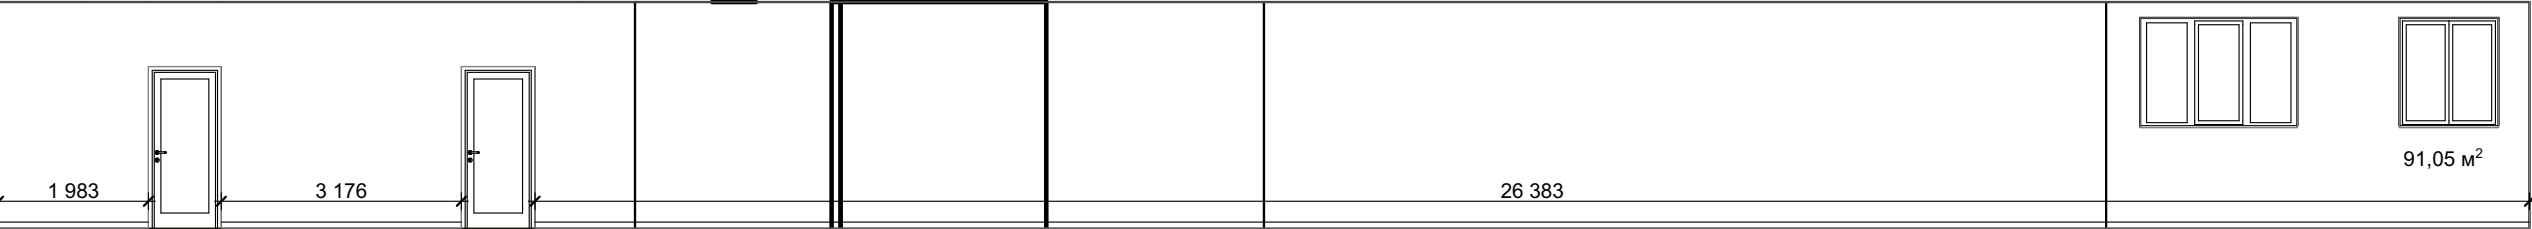


Кабинет заведующего (6)

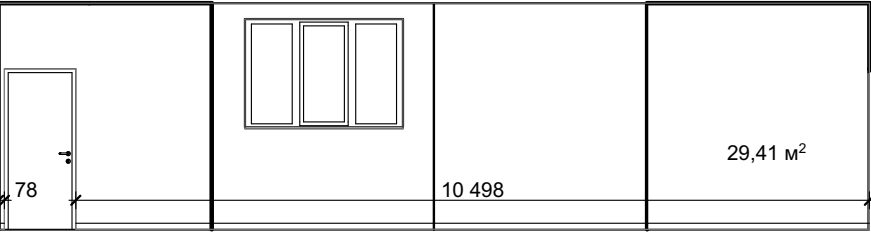


Гардероб (7)




Санузел (10)

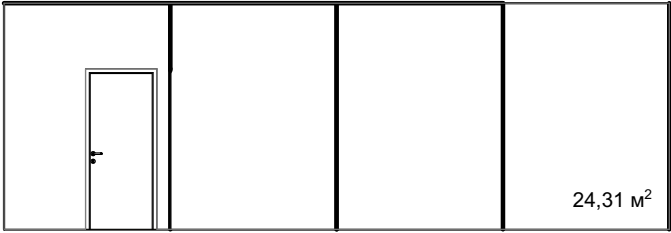


Санузел (11)

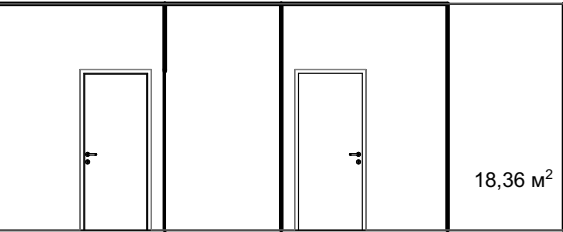


Коридор (12)

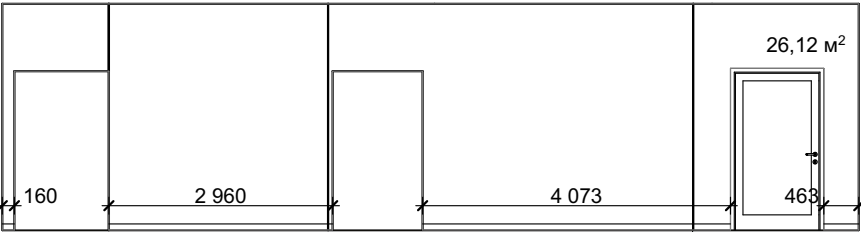


Служебное помещение (15)

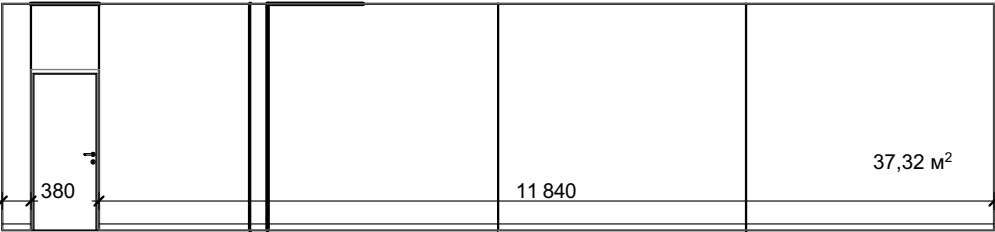

Абонемент детей старшего возраста (14)

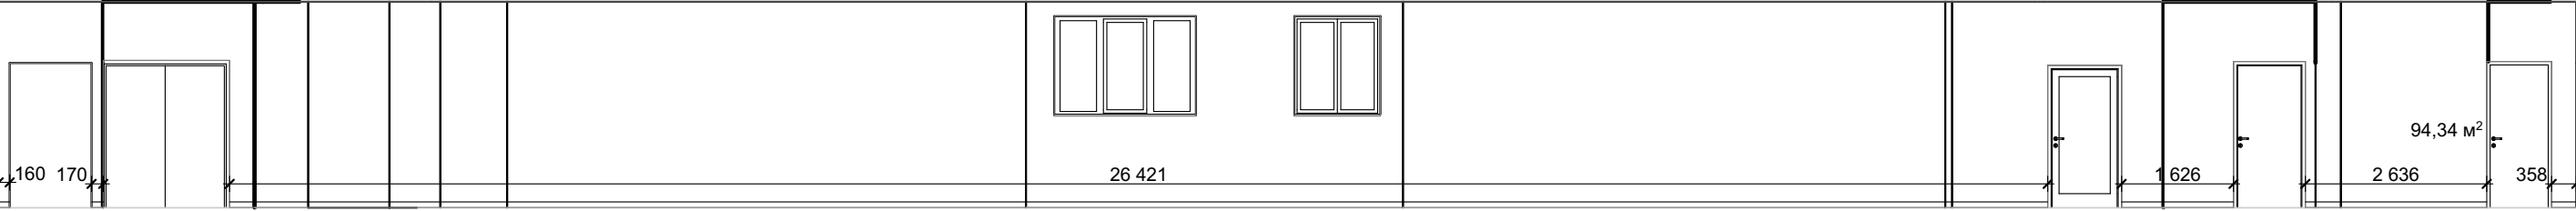

Служебное помещение (16)

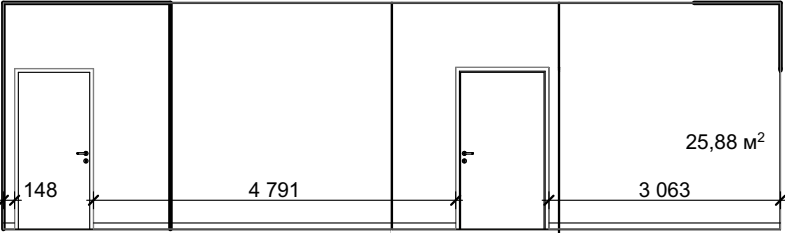

Читальный зал детей старшего возраста (17)

