

ДИЗАЙН-ПРОЕКТ



«КАПИТАЛЬНЫЙ РЕМОНТ ЗДАНИЯ ЦЕНТРАЛЬНОЙ БИБЛИОТЕКИ В МИКРОРАЙОНЕ №7
г.ГУБКИНСКОГО»



Производственное объединение
"ТатИнвестСтройПроект"

«Капитальный ремонт здания центральной библиотеки в микрорайоне №7
г.Гудкинского»

РАБОЧАЯ ДОКУМЕНТАЦИЯ

Шифр: Ф.2018.281788

"Дизайн-проект"

Директор ООО ПО "ТИСП"

Хасанов А.И.

Главный инженер проекта

Хасанов А.И.

Главный архитектор проекта

Насыров Б.И.

г.Казань 2018



Производственное объединение
"ТатИнвестСтройПроект"

«Капитальный ремонт здания центральной библиотеки в микрорайоне №7
г.Губкинского»

РАБОЧАЯ ДОКУМЕНТАЦИЯ

Шифр: Ф.2018.281788

Дизайн-проект"

Заказчик: Муниципальное
бюджетное учреждение
«Централизованная библиотечная
система города Губкинского».

г.Казань 2018

1. Исходные данные

Основанием для разработки дизайн-проекта по капитальному ремонту здания центральной библиотеки в микрорайоне №7 г.Губкинского по адресу: РФ, Ямало-Ненецкий АО, г. Губкинский, микрорайон 7, дом 30 (центральная библиотека)

- Договор на проектирование;
- Техническое задание на проектирование.

2. Сведения о природных условиях.

- Климатический район - 1Д;
- Расчетная температура наружного воздуха наиболее холодной пятидневки:
 - обеспеченностью 0,92 - минус 47° С;
 - обеспеченностью 0,98 - минус 48° С;
- Снеговой район - V;
- Расчетное значение веса снегового покрова - 320 кг/м2;
- Расчетная ветровая нагрузка 30 кг/м2;
- Ветровой район - II;

Зона влажности - сухая

3. Архитектурно-планировочные решения.

Проектируемый объект расположен на 1-ом этаже существующего, отдельно стоящего трехэтажного жилого здания.

Площадь переустраиваемого объекта по обмерам составляет 414,66 м².

Проектом предусмотрена перепланировка существующей библиотеки с созданием многопрофильного зонирования пространства, с максимальным усилением и расширением коммуникативной функции библиотеки.




По функциональному назначению объект разделен на две части: административно-управленческую и общественную. В первой части находятся: кабинет директора, приемная, кабинет заместителя директора и администратора, фондохранилище, отдел комплектования, отдел маркетинга, вестибюль и вспомогательные помещения. Во второй части расположены: вестибюль для посетителей, гардеробная, коворкинг, публичный центр правовой информации, гостевой санузел, арт-кафе, читальный зал и абонементская зона.


Конструктивная схема здания не затрагивается.

Дизайн интерьера выполнен с использованием современных мировых тенденций и отделочных материалов.

Административные помещения комплектуются мебелью фабричного производства. В общественной части мебель производится по индивидуальным чертежам в соответствии с разработанным дизайном.

Состав проекта		
№	Наименование	Прим.
1	Обложка	
2	Титульный лист	
3	Титульный лист 2	
4	Состав альбома, пояснительная записка	
5	Обмерный план	
6	План демонтажных работ	
7	План возводимых перегородок	
8	Витражи	
9	План расстановки мебели и оборудования	
10	Спецификация мебели 1	
11	Спецификация мебели 2	
12	Спецификация мебели 3	
13	План покрытия пола	
14	Стол компьютерный на 2 рабочих места (46)	
15	Стол компьютерный на 4 рабочих места (47)	
16	Стеллаж пристенный (двойной) (37)	
17	Стеллаж пристенный (одинарный)(38)	
18	Шкафы у окон в читальном зале (29,30)	
19	Стеллаж на колесах "малый" (17)	
20	Стеллаж на колесах (18)	
21	Индивидуальное рабочее место на две персоны (39)	
22	План устройства потолка	
23	План расстановки розеток	
24	План отделки стен	
25	Гостевой санузел	
26	Служебный санузел	
27	Разрез 1-1	
28	Видовой кадр 1 (вестибюль)	
29	Видовой кадр 2 (абонементская)	
30	Видовой кадр 4 (Конференц зал)	
31	Видовой кадр 5 (кафе)	
32	Видовой кадр 7 (читальный зал)	
33	Видовой кадр 8 (читальный зал)	

						Ф.2018.281788					
						«Капитальный ремонт здания центральной библиотеки в микрорайоне №7 г.Губкинского»					
Изм.	Кол.уч.	Лист	№Док.	Подп.	Дата	«Капитальный ремонт здания центральной библиотеки»		Стадия	Лист	Листов	
								ДП	4	33	
ГИП		Хасанов									
ГАП		Насыров									
						Состав альбома, пояснительная записка					

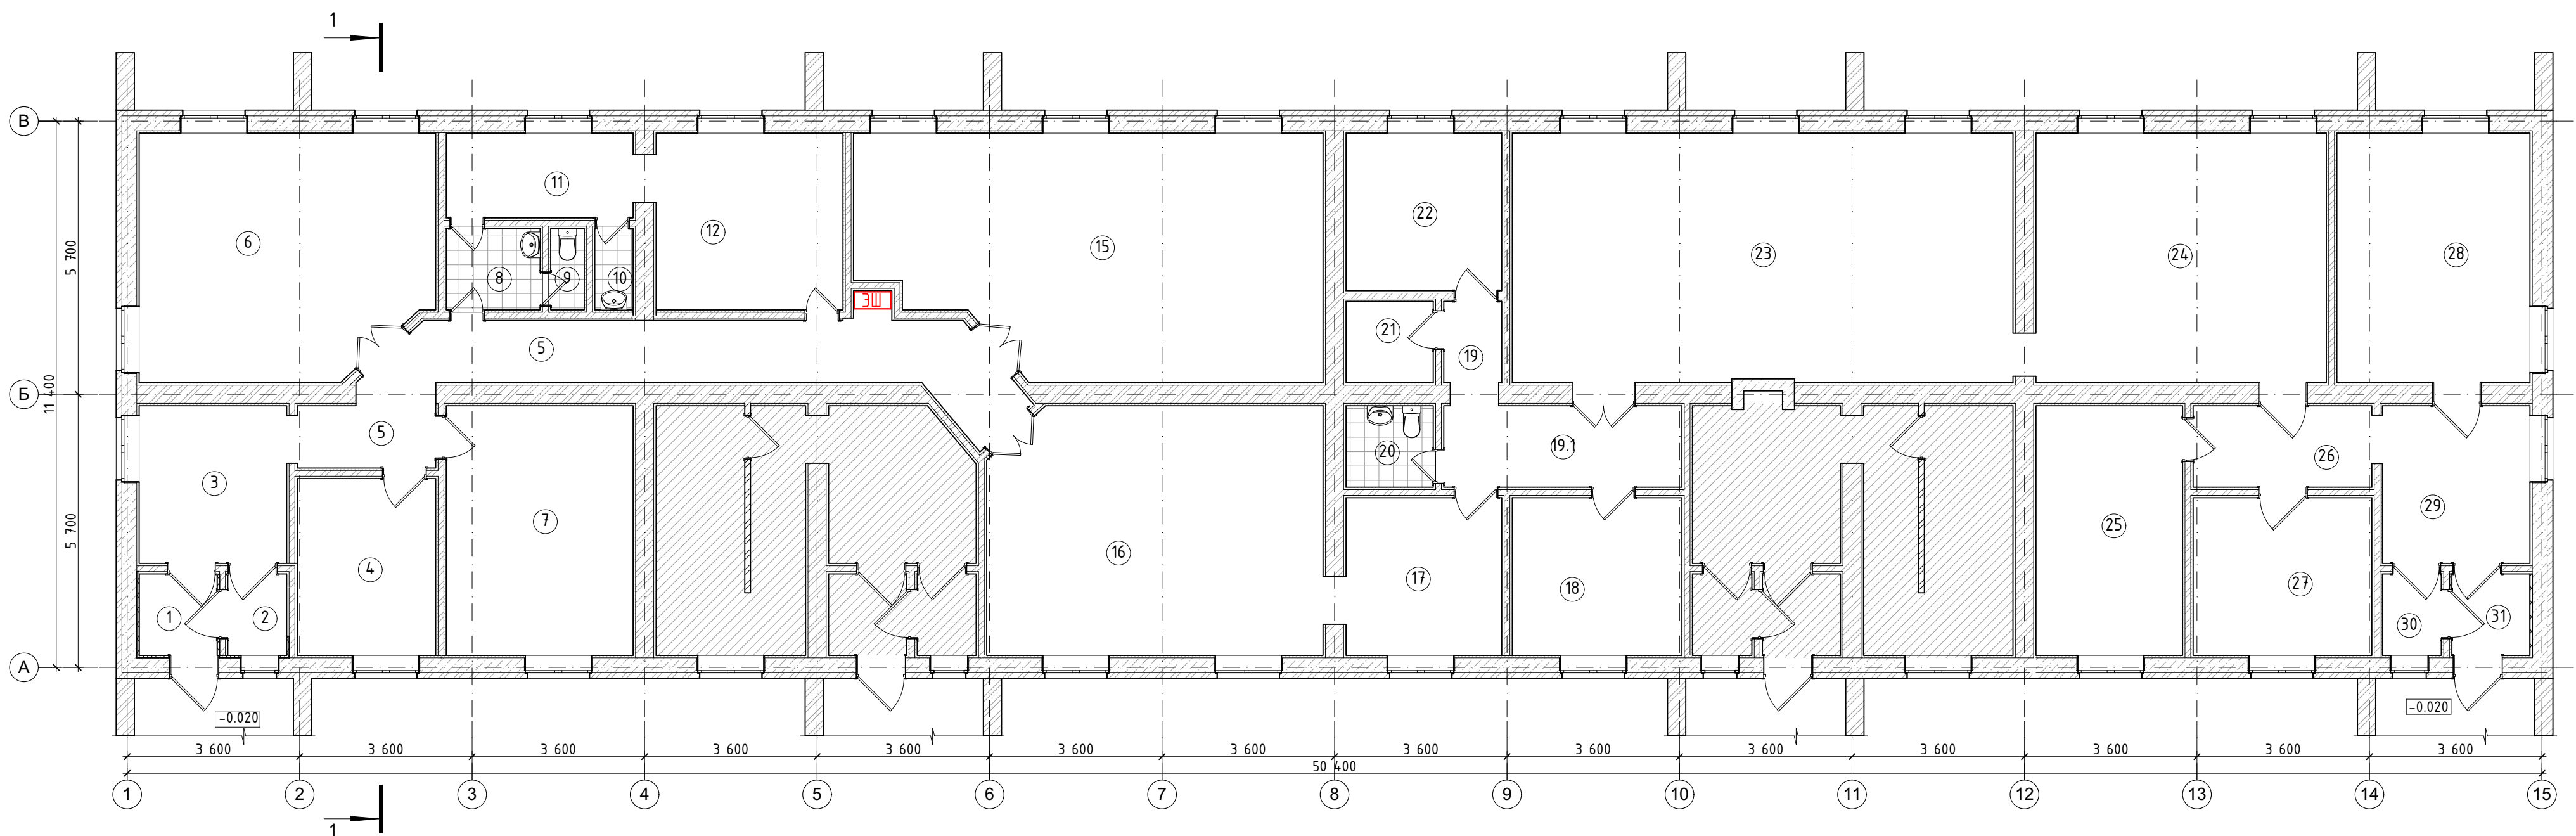

ЭКСПЛИКАЦИЯ ПОМЕЩЕНИЙ

№	Наименование	Площадь
1	Тамбур	2,77
2	Тамбур	2,09
3	Вестибюль	10,13
4	Гардеробная	10,66
5	Коридор	18,61
5	Коридор	4,56
6	ПЦПИ	30,48
7	Архив	20,32
8	Санузел	3,33
9	Санузел	1,19
10	Моечная	1,36
11	Подсобное помещение	6,90
12	Буфет	14,39
15	Досуговая	45,82
16	Абонемнтская	35,88
17	Справочное бюро	10,69
18	Кабинет зам. директора???	11,65
19	Коридор	2,06

№	Наименование	Площадь
19.1	Коридор	8,45
20	Санузел	3,09
21	Инвентарная	3,09
22	Серверная	10,69
23	Читальный зал	54,34
24	Отдел краеведения	31,57
25	Отдел комплектования	15,94
26	Коридор	6,34
27	Приемная	12,27
28	Кабинет директора	21,00
29	Вестибюль	10,13
30	Тамбур	2,09
31	Тамбур	2,77
		414,66 м²

УСЛОВНЫЕ ОБОЗНАЧЕНИЯ:


- ЭШ - Существующий электрощит
- Существующие несущие конструкции
- Существующие перегородки

Примечания:

1. Высота от существующего пола до плиты перекрытия - 2680(н).
2. Высотные отметки на обмерном плане приняты от уровня чистого пола.

Ф.2018.281788					
«Капитальный ремонт здания центральной библиотеки в микрорайоне №7 г.Губкинского»					
Изм.	Колуч.	Лист	№Док.	Подп.	Дата
«Капитальный ремонт здания центральной библиотеки»				Стадия	Лист
				ДП	5
Обмерный план				Листов	33



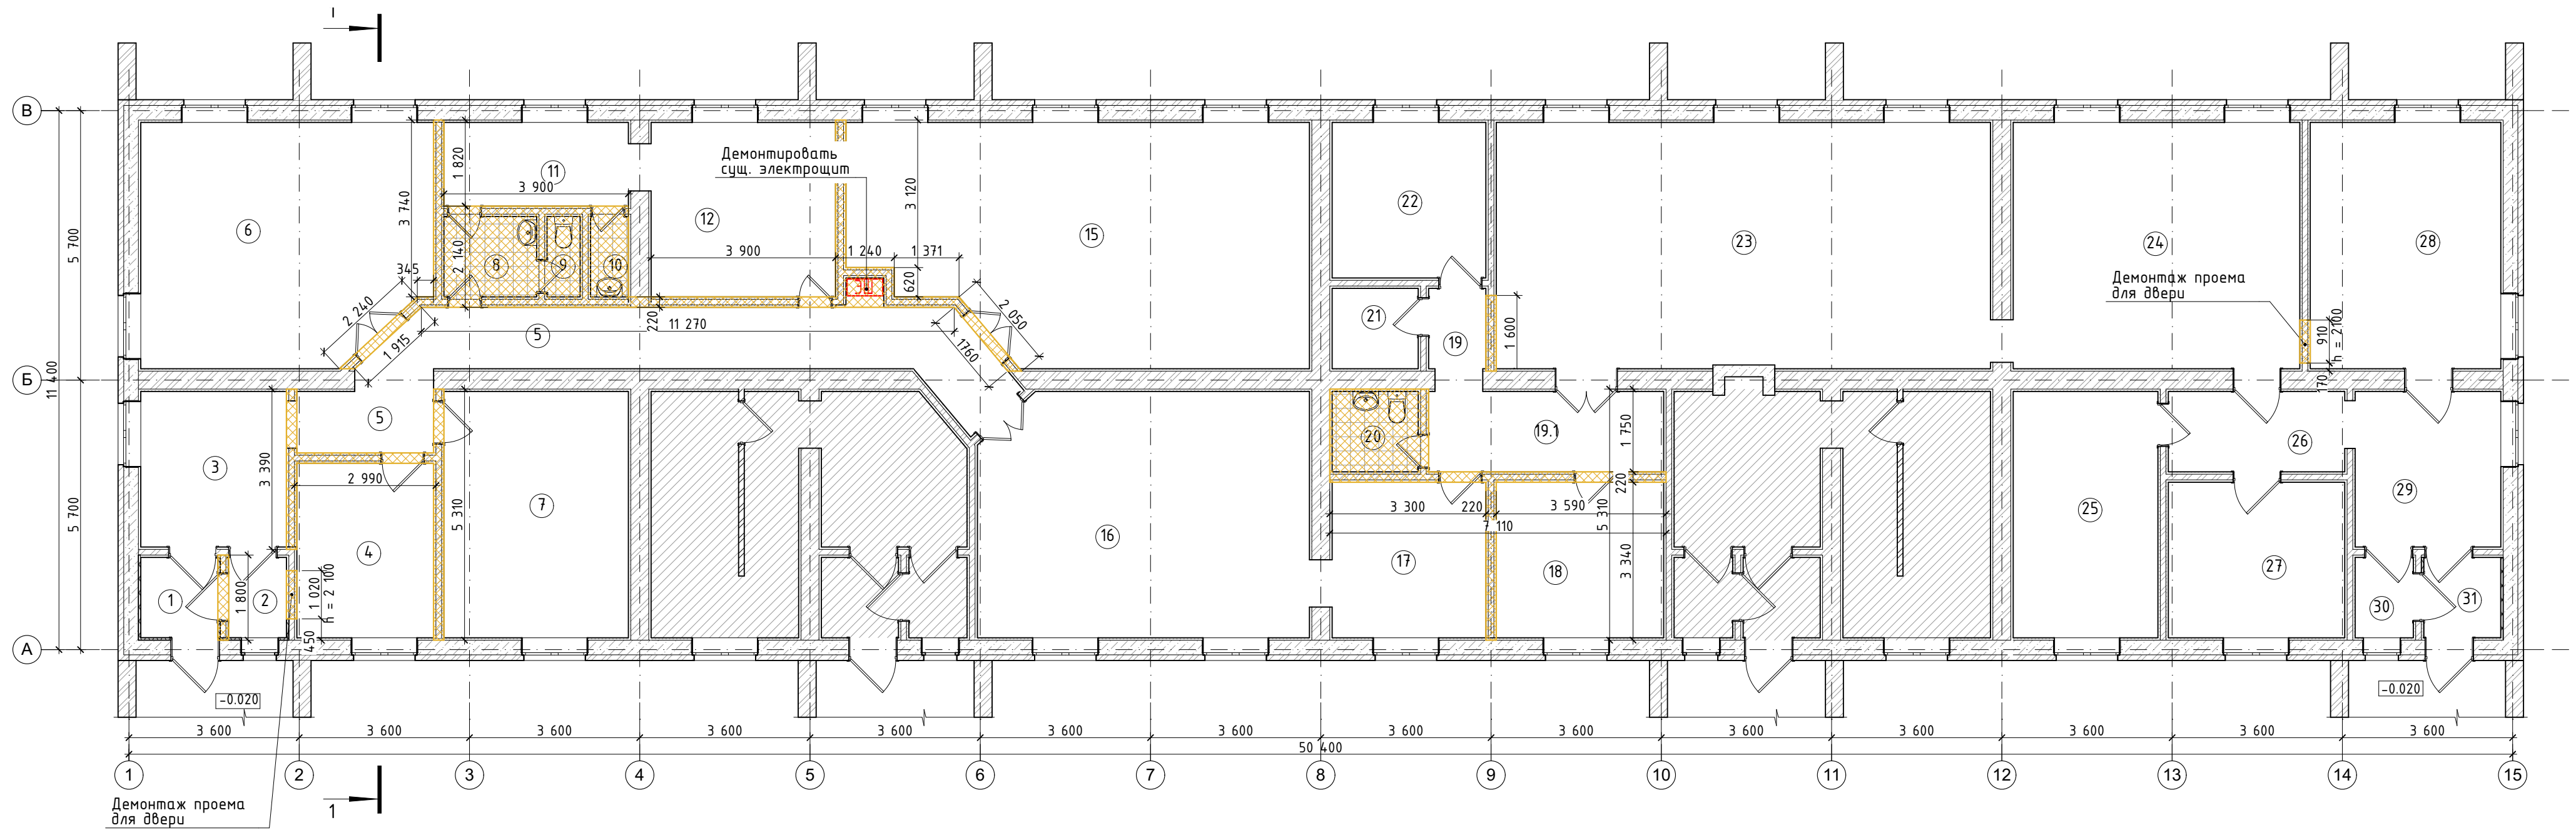

ДЕМОНТАЖНЫЙ ПЛАН 1:100



ЭКСПЛИКАЦИЯ ПОМЕЩЕНИЙ


№	Наименование	Площадь	№	Наименование	Площадь
1	Тамбур	2,77	19.1	Коридор	8,45
2	Тамбур	2,09	20	Санузел	3,09
3	Вестибюль	10,13	21	Инвентарная	3,09
4	Гардеробная	10,66	22	Серверная	10,69
5	Коридор	18,61	23	Читальный зал	54,34
5	Коридор	4,56	24	Отдел краеведения	31,57
6	ПЦПИ	30,48	25	Отдел комплектования	15,94
7	Архив	20,32	26	Коридор	6,34
8	Санузел	3,33	27	Приемная	12,27
9	Санузел	1,19	28	Кабинет директора	21,00
10	Моечная	1,36	29	Вестибюль	10,13
11	Подсобное помещение	6,90	30	Тамбур	2,09
12	Буфет	14,39	31	Тамбур	2,77
15	Досуговая	45,82			414,66 м²
16	Абонемнтская	35,88			
17	Справочное бюро	10,69			
18	Кабинет зам. директора???	11,65			
19	Коридор	2,06			

УСЛОВНЫЕ ОБОЗНАЧЕНИЯ:


-  - Существующий электрощит
-  - Существующие несущие конструкции
-  - Существующие перегородки
-  - Демонтируемые элементы

Примечания:

1. Демонтировать все существующие внутренние двери;
2. Демонтировать всю существующую обшивку стен;
3. Демонтировать все существующее напольное покрытие;
4. Демонтировать все существующие потолки

Ф.2018.281788					
«Капитальный ремонт здания центральной библиотеки в микрорайоне №7 г.Губкинского»					
Изм.	Колуч.	Лист	№Док.	Подп.	Дата
«Капитальный ремонт здания центральной библиотеки»				Стадия	Лист
План демонтажных работ				ДП	6
				Листов	33
					

ПЛАН ВОЗВОДИМЫХ ПЕРЕГОРОДОК 1:100

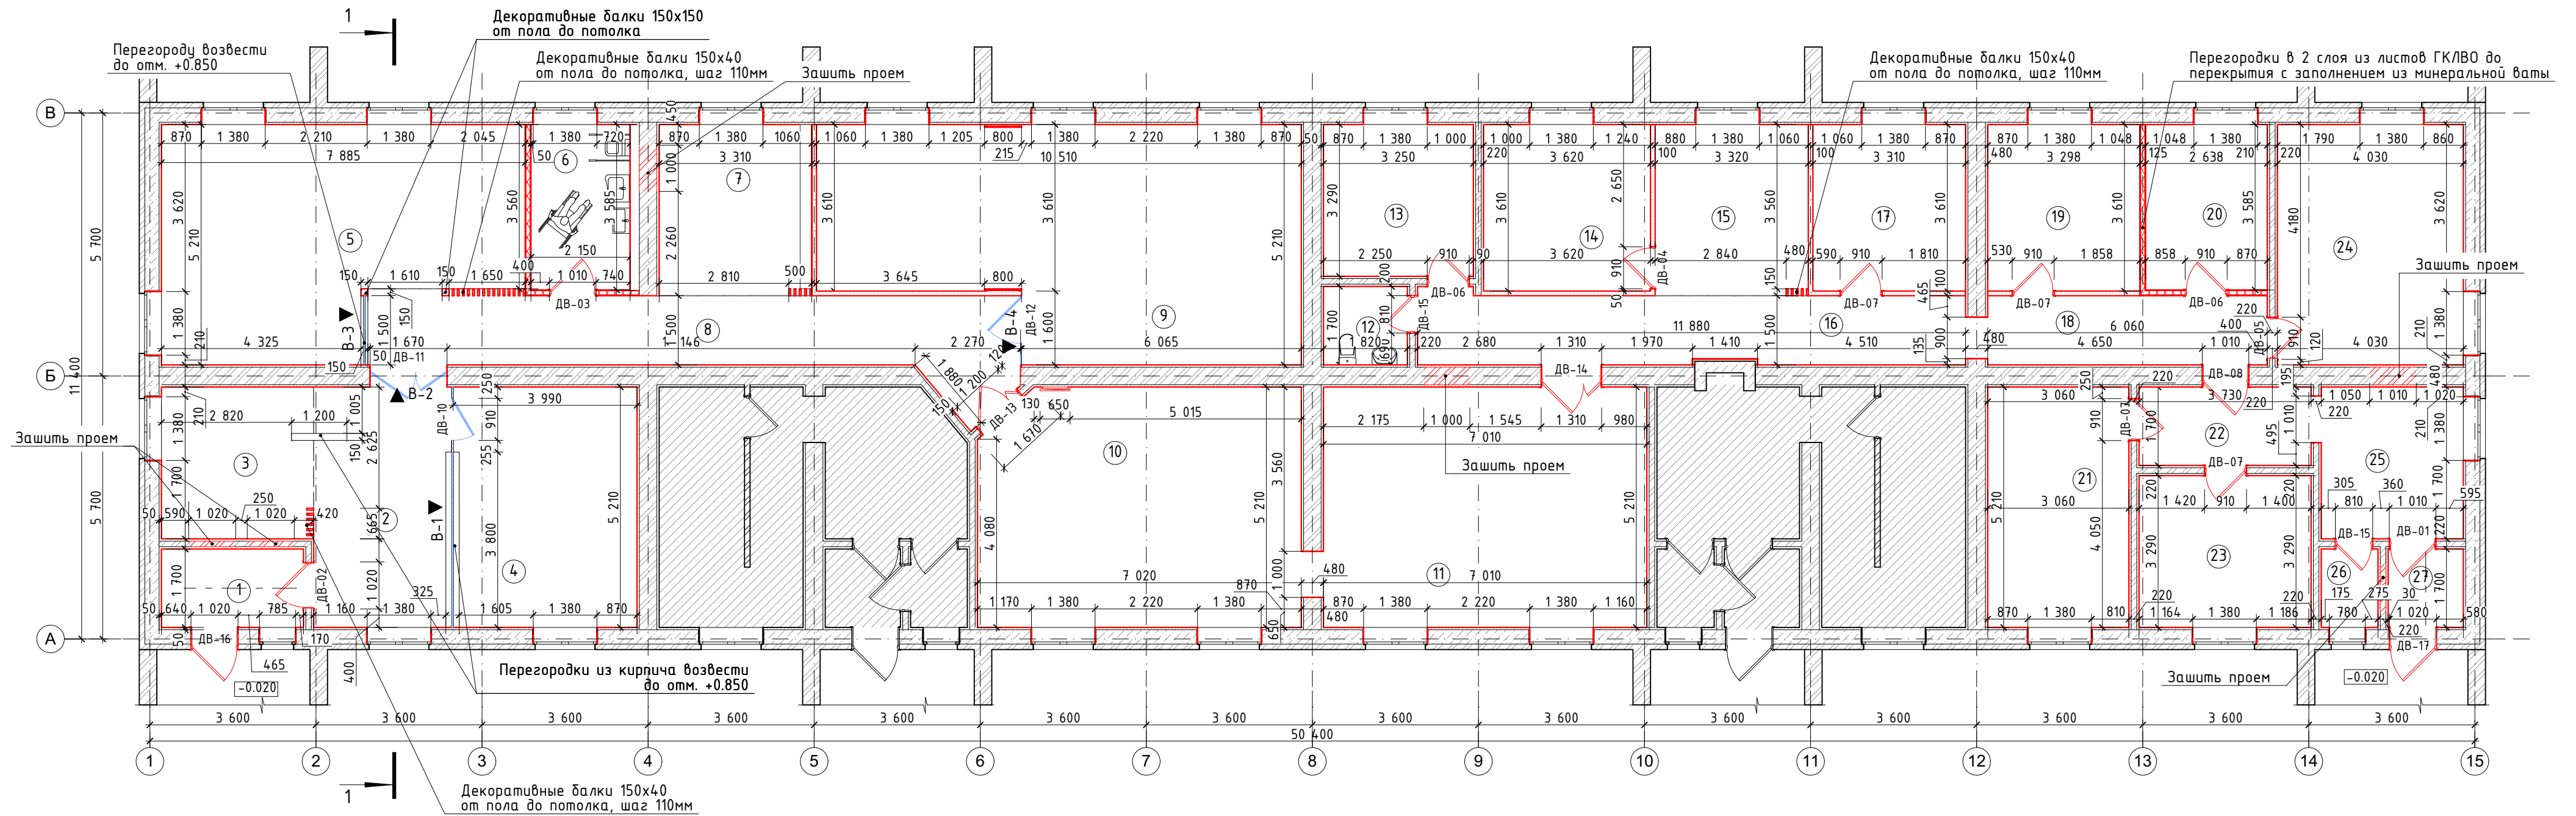

СПЕЦИФИКАЦИЯ ЗАПОЛНЕНИЯ ДВЕРНЫХ ПРОЕМОВ

Поз.	Наименование	Кол-во	Размер Ш x В	Ориентация	Цвет	Примечание
ДВ-01	Глухая, распашная, однопольная, металлическая дверь. Оснащена нажимными ручками.	1	1 010x2 100	П	Цвет (белый) RAL 9002	
ДВ-02	Глухая, распашная, однопольная, металлическая дверь. Оснащена нажимными ручками.	1	1 010x2 100	Л	Цвет (белый) RAL 9002	
ДВ-03	Глухая, распашная, однопольная, межкомнатная дверь. Оснащена нажимными ручками. Монтируется без порога с воздушным зазором h=30мм.	1	1 010x2 100	П	Цвет (темно-серый) RAL 7043	
ДВ-04	Глухая, распашная, однопольная, межкомнатная дверь. Оснащена нажимными ручками. Монтируется без порога с воздушным зазором h=30мм.	1	910x2 100	П	Цвет (темно-серый) RAL 7043	
ДВ-05	Глухая, распашная, однопольная, межкомнатная дверь. Оснащена нажимными ручками. Монтируется без порога с воздушным зазором h=30мм.	1	910x2 100	Л	Цвет (белый) RAL 9002	
ДВ-06	Глухая, распашная, однопольная, металлическая дверь. Оснащена нажимными ручками.	2	910x2 100	Л	Цвет (белый) RAL 9002	Противопожарная
ДВ-07	Глухая, распашная, однопольная, межкомнатная дверь. Оснащена нажимными ручками. Монтируется без порога с воздушным зазором h=30мм.	4	910x2 100	П	Цвет (белый) RAL 9002	
ДВ-08	Глухая, распашная, однопольная, межкомнатная дверь. Оснащена нажимными ручками. Монтируется без порога с воздушным зазором h=30мм.	1	1 010x2 100	Л	Цвет (белый) RAL 9002	
ДВ-10	Стеклопанельная дверь в составе стеклянной безрамной перегородки. Оснащена ручкой "скоба" и доводчиком	1	910x2 100	П	Стекло прозрачное	
ДВ-11	Стеклопанельная безрамная, ассиметричная дверь. Ширина полотна (1000, 670). Оснащена ручкой "скоба" и доводчиком.	1	1 670x2 100	Л	Стекло прозрачное	
ДВ-12	Стеклопанельная дверь в составе стеклянной безрамной перегородки. Оснащена ручкой "скоба" и доводчиком	1	1 010x2 100	Л	Стекло прозрачное	
ДВ-13	Глухая, распашная, ассиметричная, межкомнатная дверь. Оснащена нажимными ручками. Ширина полотна (900, 300). Монтируется без порога с воздушным зазором h=30мм.	1	1 200x2 100	П	Цвет (белый) RAL 9002	
ДВ-14	Глухая, распашная, ассиметричная, межкомнатная дверь. Оснащена нажимными ручками. Ширина полотна (900, 410). Монтируется без порога с воздушным зазором h=30мм.	1	1 310x2 100	Л	Цвет (белый) RAL 9002	
ДВ-15	Глухая, распашная, однопольная, межкомнатная дверь. Оснащена нажимными ручками. Монтируется без порога с воздушным зазором h=30мм.	2	810x2 100	Л	Цвет (белый) RAL 9002	
ДВ-16	Глухая, распашная, однопольная, входная дверь. Оснащена с наружной стороны ручкой нажимного действия, с внутренней ручкой с системой "антипаника".	1	1 020x2 100	Л	Цвет - аналогично сущ. входным дверям	См. лист 8
ДВ-17	Глухая, распашная, однопольная, входная дверь. Оснащена с наружной стороны ручкой нажимного действия, с внутренней ручкой с системой "антипаника".	1	1 020x2 100	П	Цвет - аналогично сущ. входным дверям	См. лист 8

ЭКСПЛИКАЦИЯ ПОМЕЩЕНИЙ

№	Наименование	Площадь	№	Наименование	Площадь
1	Тамбур	5,24	19	Кабинет зам. директора	11,90
2	Вестибюль	15,80	20	Фондохранилище	9,46
3	Гардеробная	10,75	21	Отдел комплектования	15,94
4	Коворкинг	20,27	22	Коридор	6,34
5	Абонент	35,20	23	Техническое помещение	12,27
6	Санузел МГН	8,25	24	Отдел маркетинга	21,00
7	Зона отдыха	12,25	25	Вестибюль	10,13
8	Коридор	23,52	26	КЧИ	2,09
9	Конференц-зал	47,56	27	Тамбур	2,77
10	Читальный зал	35,83			
11	Читальный зал	36,52			421,23 м²
12	Санузел	3,09			
13	Серверная, ВРУ	10,69			
14	Кабинет директора	13,07			
15	Приемная	12,29			
16	Коридор	17,96			
17	Специалист по кадрам, администратор	11,95			
18	Коридор	9,09			
19	Кабинет зам. директора	11,90			

УСЛОВНЫЕ ОБОЗНАЧЕНИЯ:


- Существующие несущие конструкции
- Существующие перегородки
- Возводимые каркасно-обшивные гипсокартонные перегородки из ГКЛВ.
- Возводимые каркасно-обшивные гипсокартонные перегородки. ГКЛВ с заполнением минеральной ватой
- Возводимая отделка существующих стен
- Возводимая перегородка из кирпича

Примечания:

1. Перегородки из ГКЛ возводить согласно СП 55-102-2001.
2. Усиление перегородок производить влагостойкой фанерой, толщ. 12 мм, в местах крепления мебели. На высоте стены ниже и выше мест установки фанеры, где нет необходимости в усилении, устанавливается ГКЛ аналогичной толщины.
3. В помещении фондохранилища (№20) перегородки устраиваются в 2 слоя из листов ГКЛВ (влагостойкий+огнестойкий) до перекрытия, с заполнением из минеральной ваты. Предел огнестойкости EI 90.
4. Отделка помещений 6,12 см. листы 25,26.

Ф.2018.281788					
«Капитальный ремонт здания центральной библиотеки в микрорайоне №7 г.Убкинское»					
Изм.	Колуч.	Лист	№Док.	Подп.	Дата
«Капитальный ремонт здания центральной библиотеки»			Стадия	Лист	Листов
План возводимых перегородок			ДП	7	33
ГИП			Хасанов		
ГАП			Насыров		


В-1

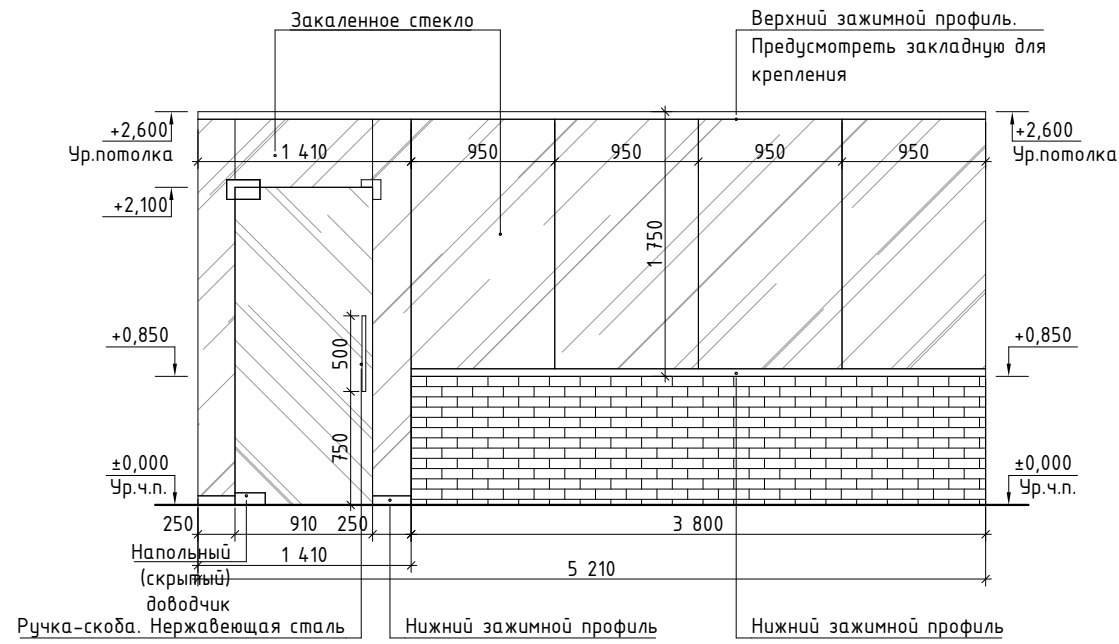


В-2




В-3

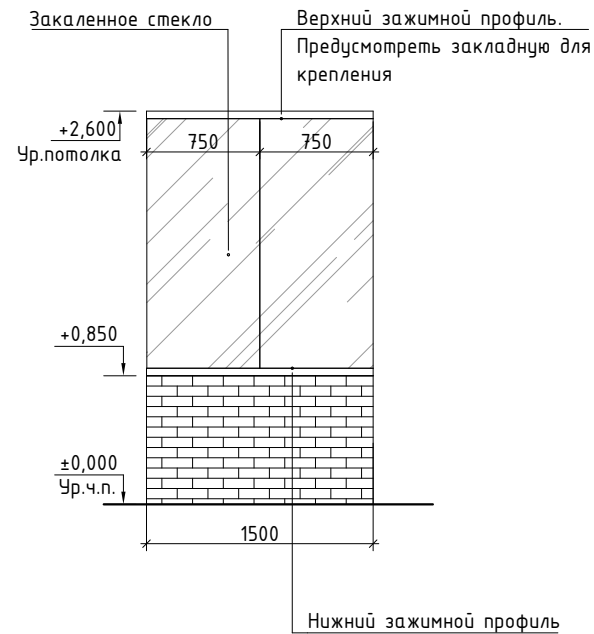

В-4

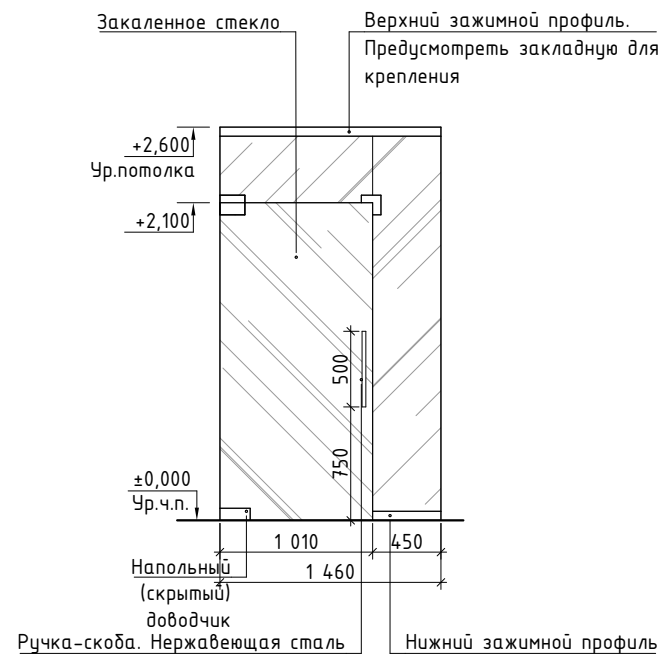

ДВ-16, ДВ-17

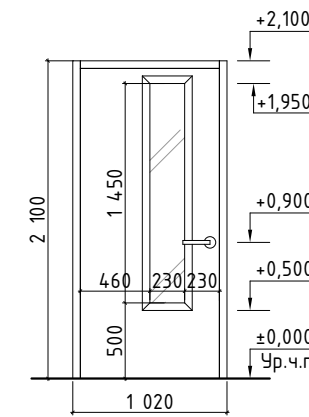

ТЗ на изготовление входных дверей ДВ-16 лев (ДВ-17 пр):


1. Материалы: металлическая утепленная дверь, цвет аналогично существующей; смотровая панель из прозрачного ударопрочного материала;
2. Все размеры указаны в миллиметрах, уточнить по месту;
3. С наружной стороны оснащена ручкой нажимного действия, с внутренней стороны - ручкой с системой "антипаника"

ТЗ на изготовление стеклянных витражей :


1. Материалы: Стекло прозрачное закаленное t=8мм в зажимном профиле
Фурнитура - нержавеющая сталь
Двери оснащены ручкой-скобой с обеих сторон и скрытым доводчиком. На уровне глаз разместить маркеры безопасности;
2. Все размеры указаны в миллиметрах, обязательно уточнить по месту;
3. Узлы и несущие элементы разрабатываются изготовителем.

Ф.2018.281788

«Капитальный ремонт здания центральной библиотеки в микрорайоне №7 г.Губкинского»

Изм.	Кол.уч.	Лист	№Док.	Подп.	Дата	«Капитальный ремонт здания центральной библиотеки»	Стадия	Лист	Листов
							ДП	8	33
ГИП		Хасанов				Витражи	 TISP производственное объединение		
ГАП		Насыров							

ПЛАН РАССТАНОВКИ МЕБЕЛИ 1:100

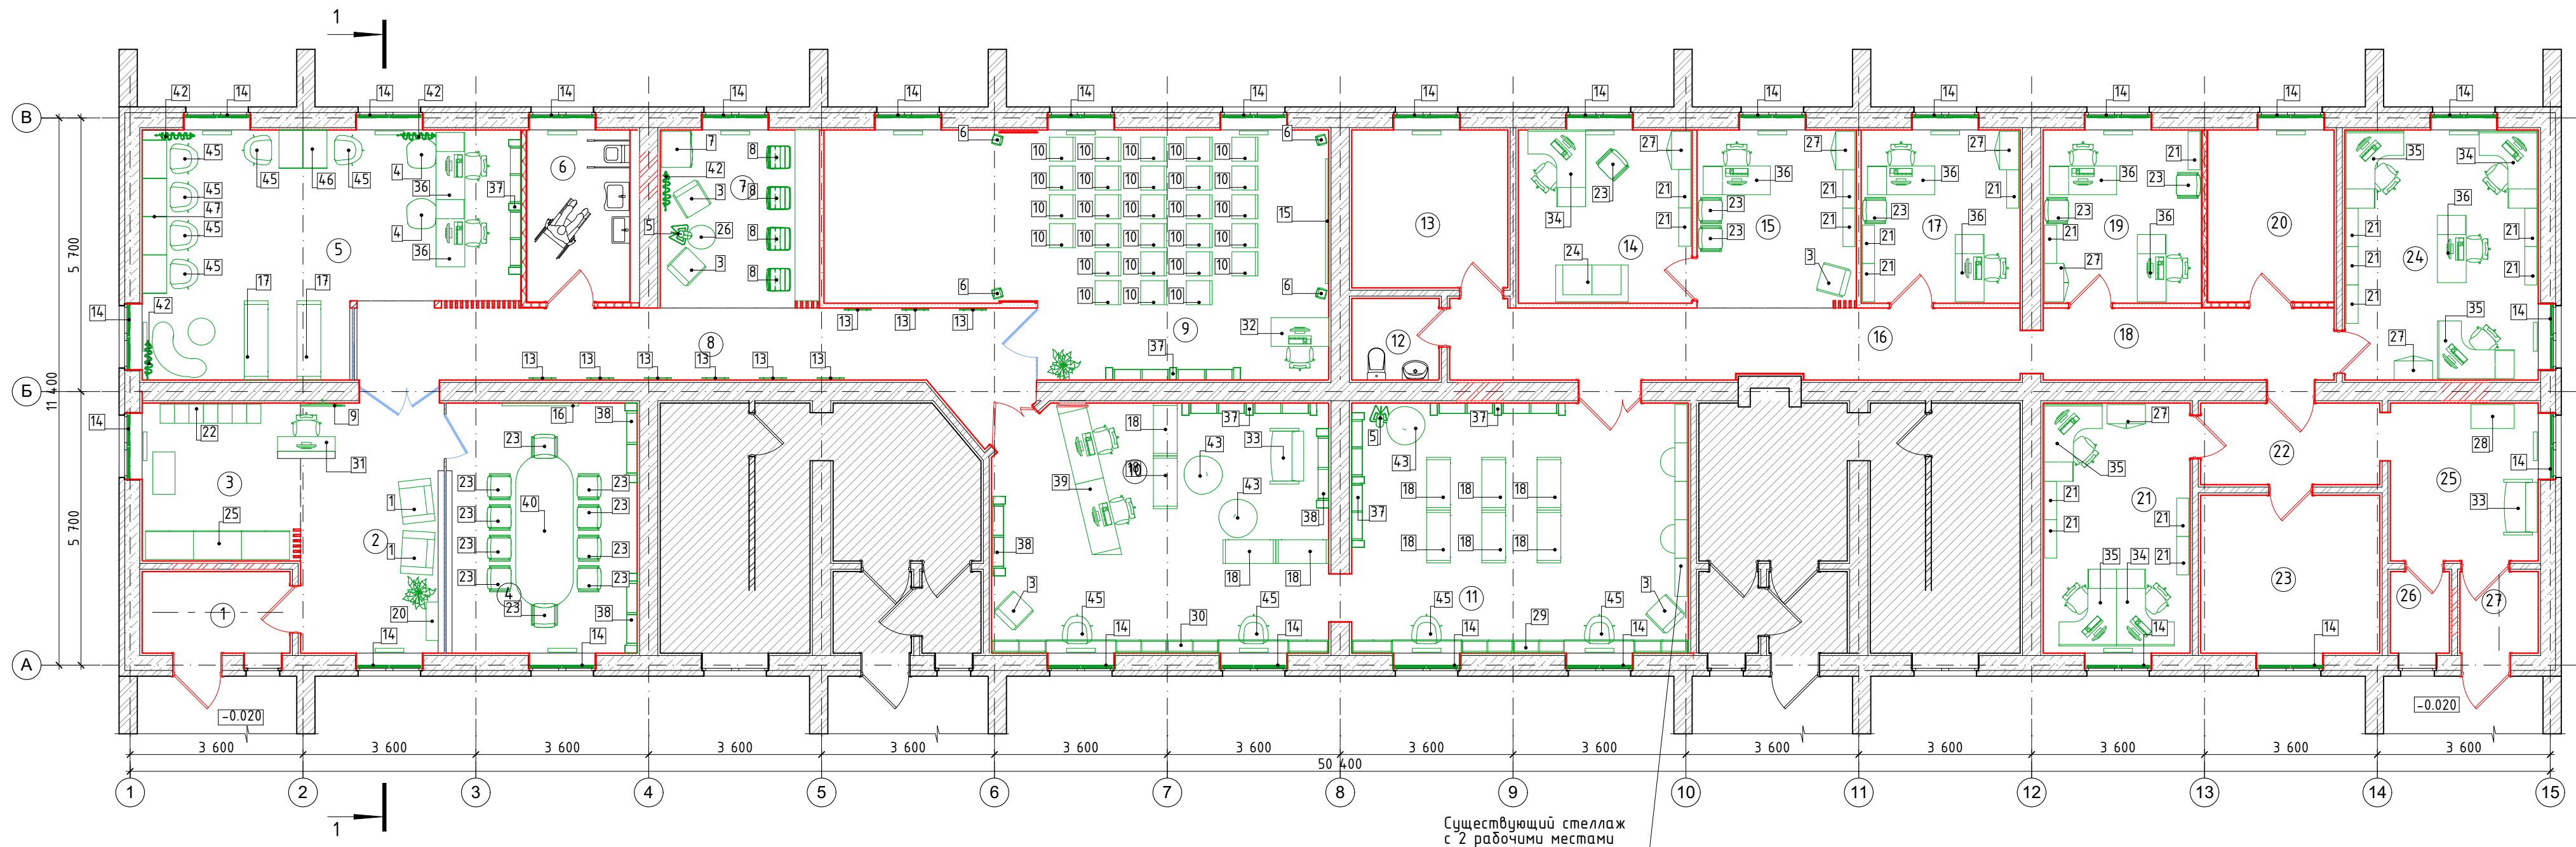

ЭКСПЛИКАЦИЯ ПОМЕЩЕНИЙ

№	Наименование	Площадь
1	Тамбур	5,24
2	Вестибюль	15,80
3	Гардеробная	10,75
4	Коворкинг	20,27
5	Абонемент	35,20
6	Санузел МГН	8,25
7	Зона отдыха	12,25
8	Коридор	23,52
9	Конференц-зал	47,56
10	Читальный зал	35,83
11	Читальный зал	36,52
12	Санузел	3,09
13	Серверная, ВРУ	10,69
14	Кабинет директора	13,07
15	Приемная	12,29
16	Коридор	17,96
17	Специалист по кадрам, администратор	11,95
18	Коридор	9,09

№	Наименование	Площадь
19	Кабинет зам. директора	11,90
20	Фондохранилище	9,46
21	Отдел комплектования	15,94
22	Коридор	6,34
23	Техническое помещение	12,27
24	Отдел маркетинга	21,00
25	Вестибюль	10,13
26	КУИ	2,09
27	Тамбур	2,77
		421,23 м ²


УСЛОВНЫЕ ОБОЗНАЧЕНИЯ:


- Существующие несущие конструкции
- Существующие перегородки
- Возводимые каркасно-обшивные гипсокартонные перегородки из ГКЛВ.
- Возводимые каркасно-обшивные гипсокартонные перегородки. ГКЛВ с заполнением минеральной ватой
- Возводимая отделка существующих стен
- Возводимая перегородка из кирпича

					Ф.2018.281788			
					«Капитальный ремонт здания центральной библиотеки в микрорайоне №7 г.Губкинского»			
Изм.	Колуч.	Лист	№Док.	Подп.	Дата			
						«Капитальный ремонт здания центральной библиотеки»		
						Стадия	Лист	Листов
						ДП	9	33
						План расстановки мебели и оборудования		

СПЕЦИФИКАЦИЯ МЕБЕЛИ

ID	Наименование	Кол-во	Высота	Длина	Ширина	Примечание
23	Стул на полозьях Pedrali Babilà	16	800	540	500	Цвет черный
24	Диван офисный CHAIRMAN Дерби двухместный	1	675	1 510	770	
25	Гардероб с зеркальными дверцами.	1	2 100	3 000	600	Цвет белый Ral 9003
26	Столик журнальный металлический, B50 см, Disicole	1	565	581	495	Цвет темно-серый металл
27	Шкаф офисный	6	2 000	800	400	Цвет белый Ral 9003
28	Гардероб	1	2 100	900	500	Цвет белый Ral 9003
29	Шкаф у окна в абонементской	1	2 593	7 010	605	Индивидуальное изготовление. См. ТЗ лист. 17
30	Шкаф у окна в абонементской	1	2 593	7 020	605	Индивидуальное изготовление. См. ТЗ лист. 17
31	Индивидуальное рабочее место. Стол 1200x300x750(н). Цвет белый. Кресло офисное TetChair «Максима» (Maxima) цвет черный.	1	1 150	1 200	300	
32	Индивидуальное рабочее место. Стол 1200x600x750(н), нордичи, артикул: 6C.010. Цвет белый. Кресло офисное TetChair «Максима» (Maxima) цвет черный.	1	1 150	1 200	600	
33	Диван-скамья Net Bench, Nardi. Цвет белый. Подушка для скамьи NET BENCH SENAPE.	2	860	1 160	700	
34	Индивидуальное рабочее место. Стол 1600x1200x750(н), нордичи, артикул: А.СА-4Л. Цвет белый. Тумба подкатная, Артикул: А.ТМ-3, цвет белый. Кресло офисное TetChair «Максима» (Maxima) цвет черный.	3	1 150	1 600	1 200	
35	Индивидуальное рабочее место. Стол 1600x1200x750(н), нордичи, артикул: А.СА-4Пр. Цвет белый. Тумба подкатная, Артикул: А.ТМ-3, цвет белый. Кресло офисное TetChair «Максима» (Maxima) цвет черный.	4	1 150	1 600	1 200	
36	Индивидуальное рабочее место. Стол 1400x1200x750(н), нордичи, артикул: А.СП-3.1. Цвет белый. Тумба подкатная, Артикул: А.ТМ-3, цвет белый. Кресло офисное TetChair «Максима» (Maxima) цвет черный.	8	1 150	1 400	600	
37	Стеллаж пристенный (двойной)	5	2 600	2 810	260	Индивидуальное изготовление. См. ТЗ лист. 15
38	Стеллаж пристенный (одинарный)	4	2 600	1 660	260	Индивидуальное изготовление. См. ТЗ лист. 16

						Ф.2018.281788				
						«Капитальный ремонт здания центральной библиотеки в микрорайоне №7 г.Губкинского»				
Изм.	Кол.уч.	Лист	№Док.	Подп.	Дата					
						«Капитальный ремонт здания центральной библиотеки»		Стадия	Лист	Листов
						ДП		11	33	
ГИП	Хасанов									
ГАП	Насыров									
						Спецификация мебели 2				
						 TISP <small>производственное объединение</small>				

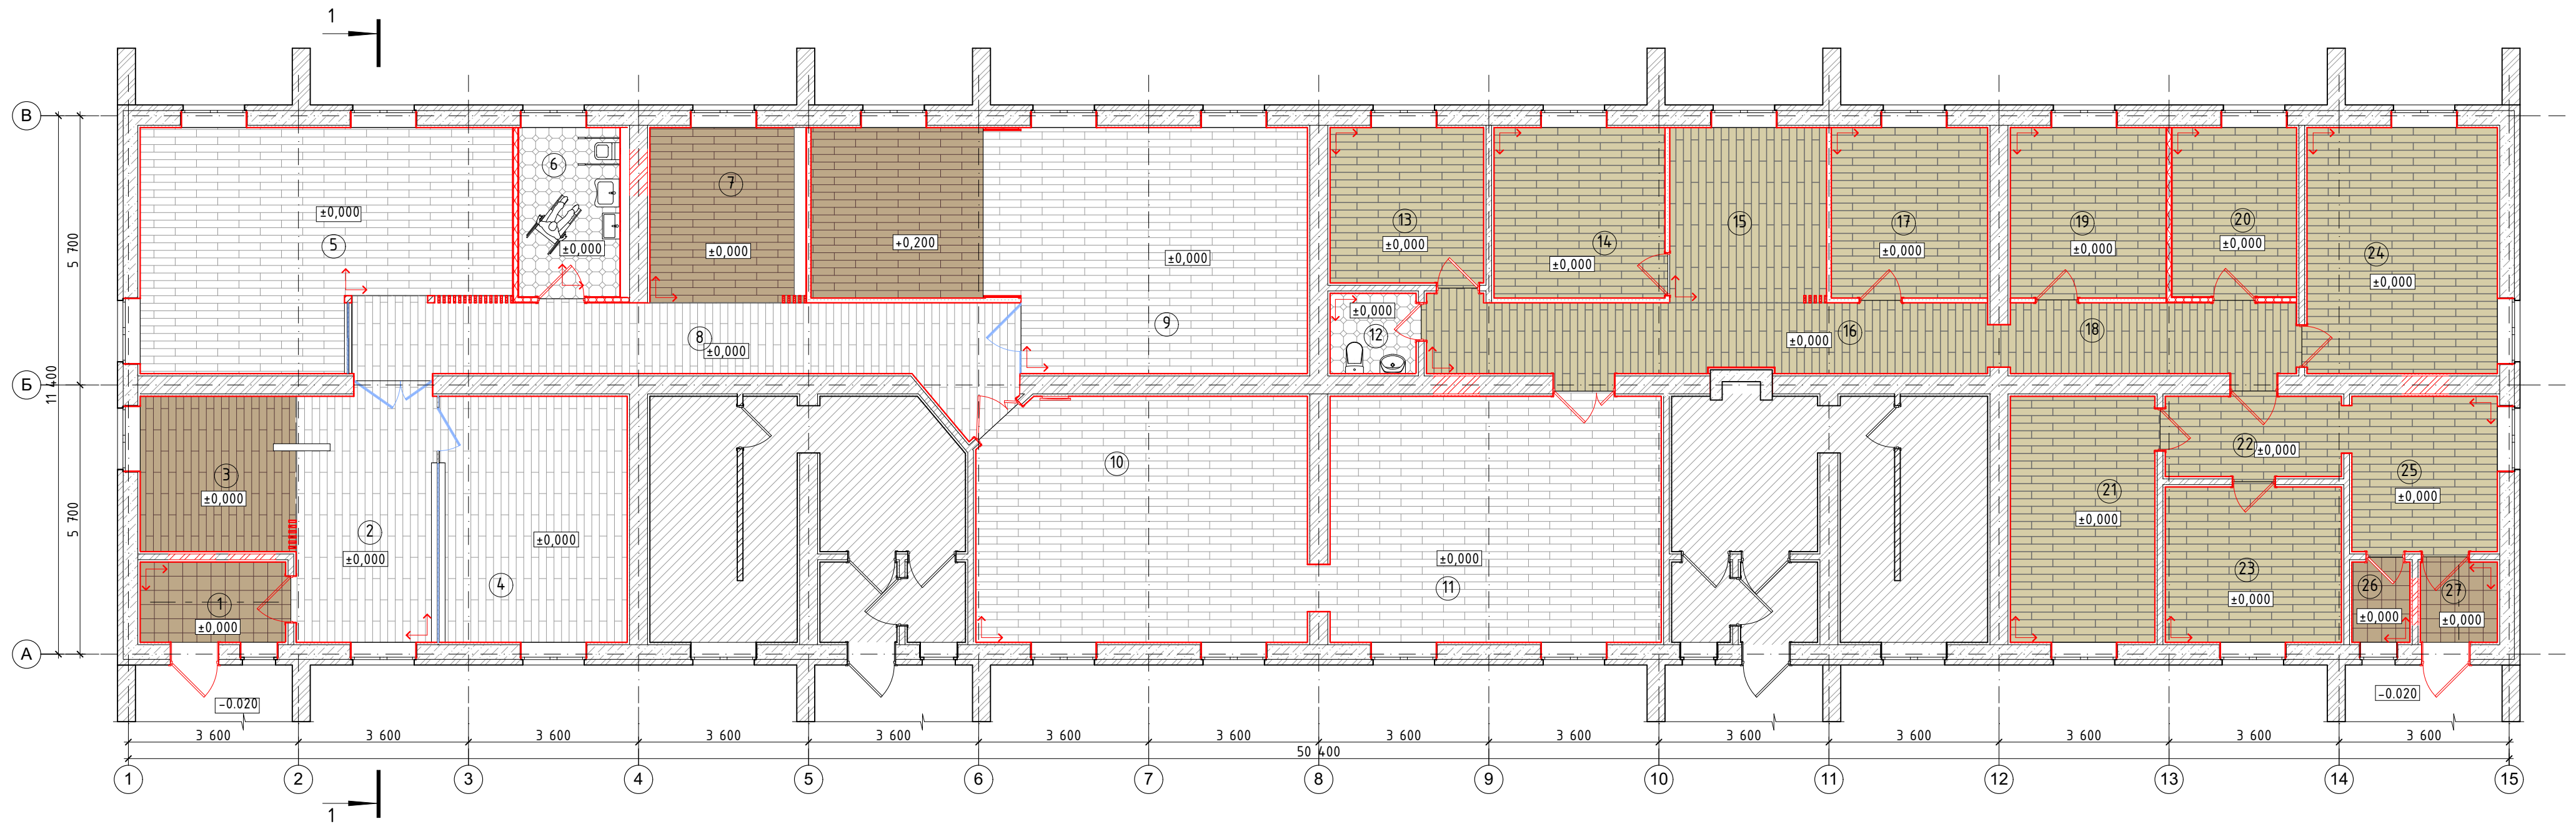

ВЕДОМОСТЬ НАПОЛЬНЫХ ПОКРЫТИЙ 1:1

УСЛОВНЫЕ ОБОЗНАЧЕНИЯ:

- Существующие несущие конструкции
- Существующие перегородки
- Возводимые каркасно-обшивные гипсокартонные перегородки из ГКЛВ.
- Возводимые каркасно-обшивные гипсокартонные перегородки ГКЛВ с заполнением минеральной ватой
- Возводимая отделка существующих стен
- Возводимая перегородка из кирпича
- Начало и направление раскладки плитки
- Отметка пола

Изображение на плане	Наименование	Площадь
	Fobro 13982 Eternal Wood blue colorful oak	203,32
	Fobro 13402 Eternal Wood aged oak	36,30
	Техмарк Forester. Линолеум "Дуб Сакраменто" класс 32	165,13
	Напольная плитка Monocolor Octagona Alaska Bianco 31.6x31.6 с вставкой Taso Alaska Negro 6.7x6.7	10,93
	Противоскользящая напольная керамическая плитка 30x30 Ral 7006	10,42
		426,10 м ²





ЭКСПЛИКАЦИЯ ПОМЕЩЕНИЙ

№	Наименование	Площадь
1	Тамбур	5,24
2	Вестибюль	15,80
3	Гардеробная	10,75
4	Коворкинг	20,27
5	Абонемент	35,20
6	Санузел МГН	8,25
7	Зона отдыха	12,25
8	Коридор	23,52
9	Конференц-зал	47,56
10	Читальный зал	35,83
11	Читальный зал	36,52
12	Санузел	3,09
13	Серверная, ВРУ	10,69
14	Кабинет директора	13,07
15	Приемная	12,29
16	Коридор	17,96
17	Специалист по кадрам, администратор	11,95
18	Коридор	9,09


№	Наименование	Площадь
19	Кабинет зам. директора	11,90
20	Фондохранилище	9,46
21	Отдел комплектования	15,94
22	Коридор	6,34
23	Техническое помещение	12,27
24	Отдел маркетинга	21,00
25	Вестибюль	10,13
26	КУИ	2,09
27	Тамбур	2,77
		421,23 м ²




						Ф.2018.281788		
						«Капитальный ремонт здания центральной библиотеки в микрорайоне №7 г.Губкинского»		
Изм.	Колуч.	Лист	№Док.	Подп.	Дата	«Капитальный ремонт здания центральной библиотеки»		
						Стадия	Лист	Листов
						ДП	13	33
ГИП	Хасанов					План покрытия пола		
ГАП	Насыров							

Разрез 1-1

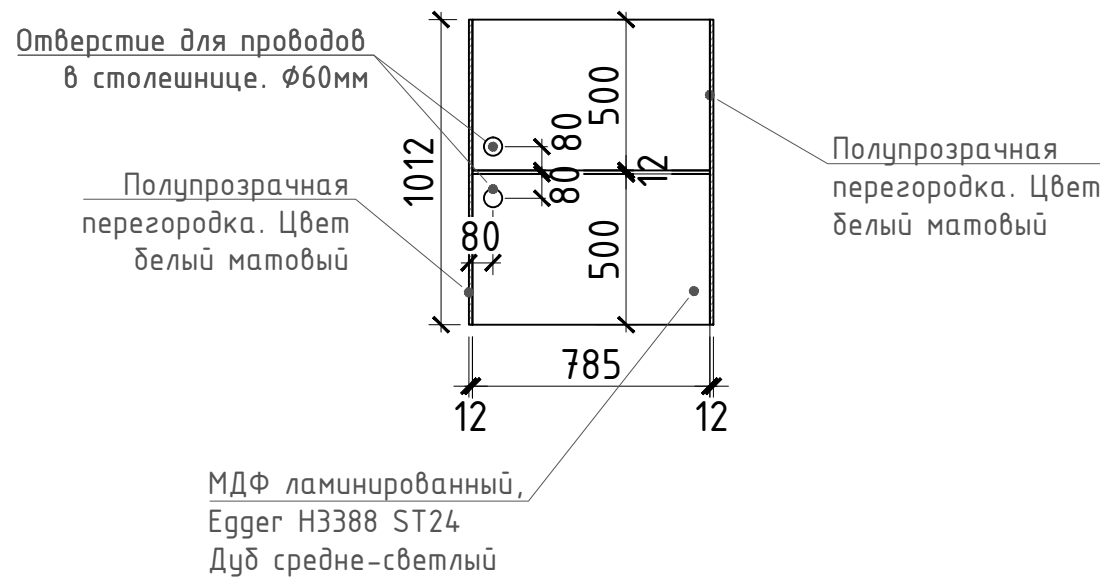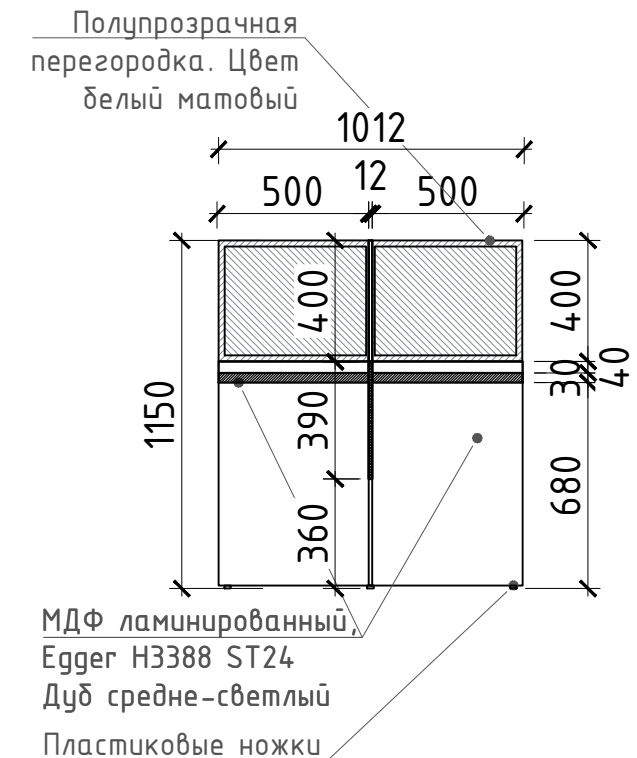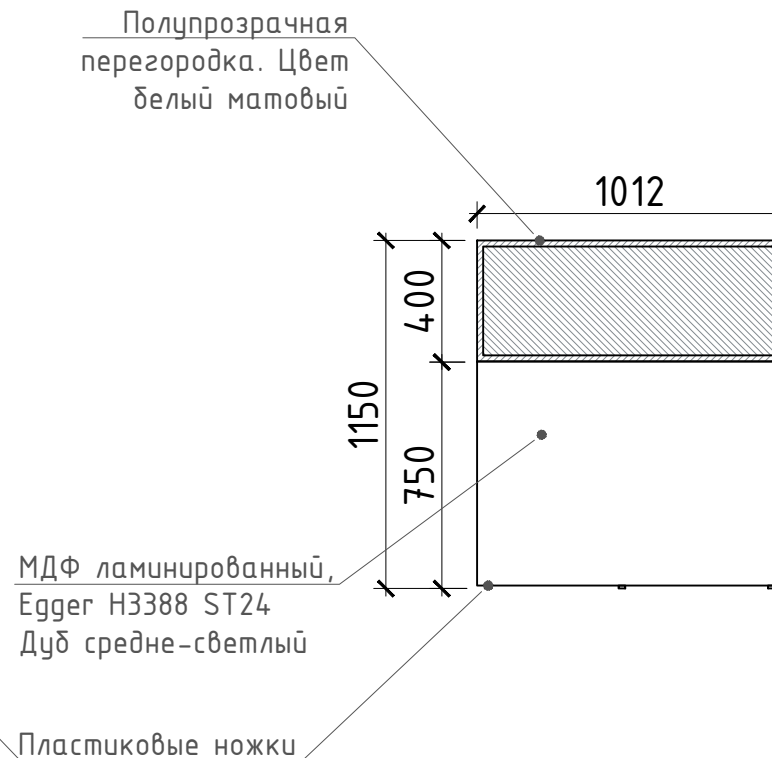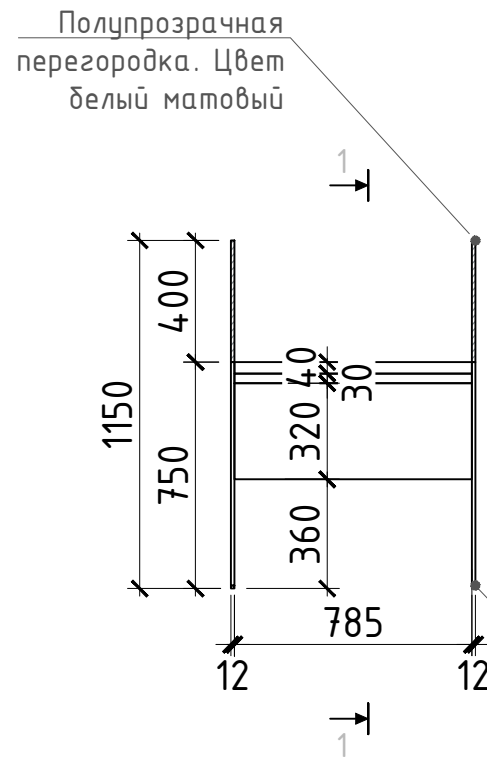


- ТЗ на изготовление элемента мебели "Стол компьютерный на 2 рабочих места":
1. Материалы: МДФ ламинированный, Egger H3388 ST24 Дуб средне-светлый, стекло закаленное матовое белое;
 2. Все размеры указаны в миллиметрах;
 3. Узлы и несущие элементы разрабатываются изготовителем, крепления должны быть не
 4. Все детали обработать огнезащитным составом.



						Ф.2018.281788		
						«Капитальный ремонт здания центральной библиотеки в микрорайоне №7 г.Губкинского»		
Изм.	Кол.уч.	Лист	№Док.	Подп.	Дата			
						«Капитальный ремонт здания центральной библиотеки»		
						Стадия	Лист	Листов
						ДП	14	33
ГИП	Хасанов							
ГАП	Насыров							
						Стол компьютерный на 2 рабочих места (46)		
						 TISP производственное объединение		

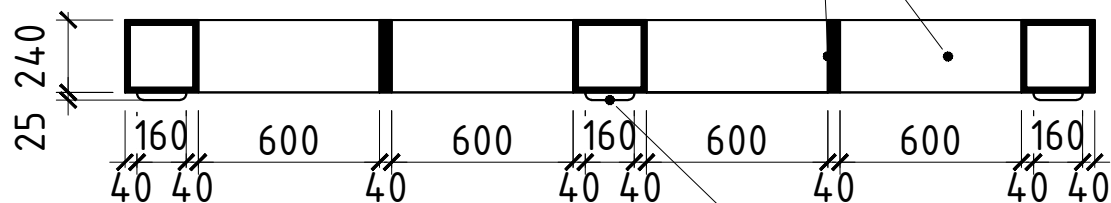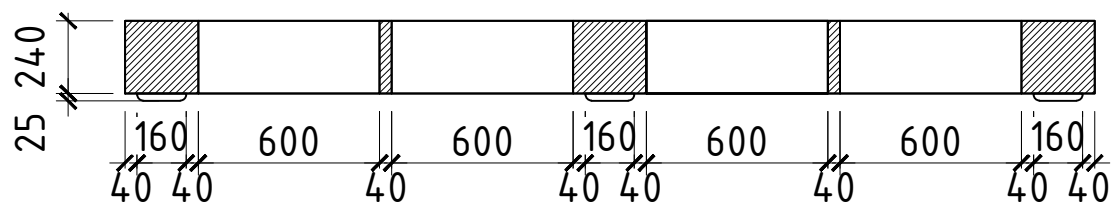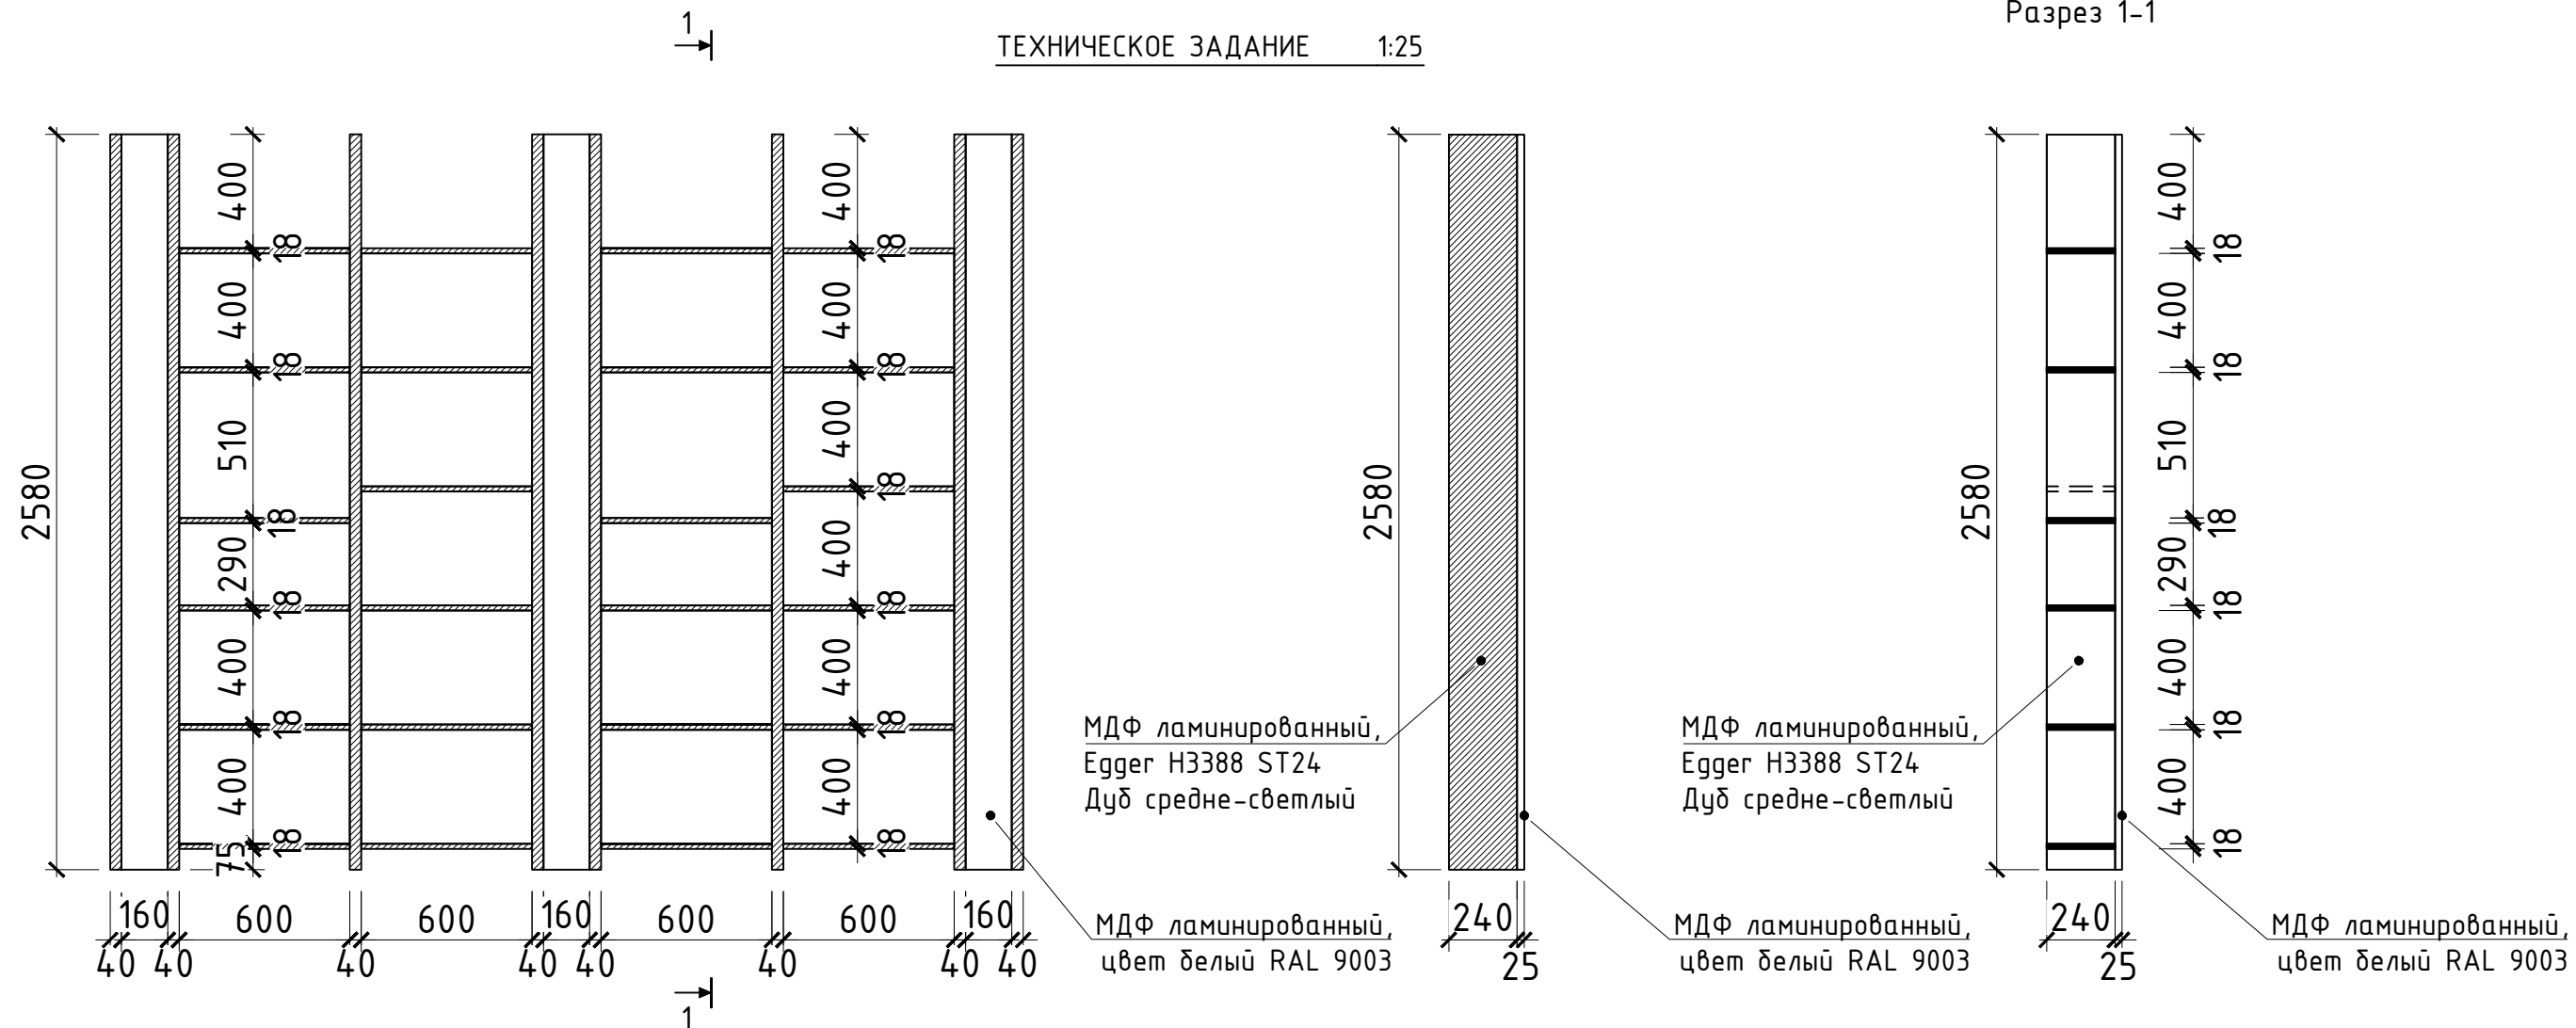

ТЗ на изготовление элемента мебели "Стеллаж пристенный (двойной)":


1. Материалы: МДФ ламинированный цвет белый RAL 9003, МДФ ламинированный Egger H3388 ST24 Дуб средне-светлый;
2. Все размеры указаны в миллиметрах;
3. Узлы и несущие элементы разрабатываются изготовителем, крепления должны быть невидимы;
4. Все детали обработать огнезащитным составом;
5. Предусмотреть надежное крепление шкафов к стене.



						Ф.2018.281788		
						«Капитальный ремонт здания центральной библиотеки в микрорайоне №7 г.Губкинского»		
Изм.	Кол.уч.	Лист	№Док.	Подп.	Дата			
						«Капитальный ремонт здания центральной библиотеки»		
						Стадия	Лист	Листов
						ДП	16	33
						Стеллаж пристенный (двойной) (37)		
						 TISP производственное объединение		

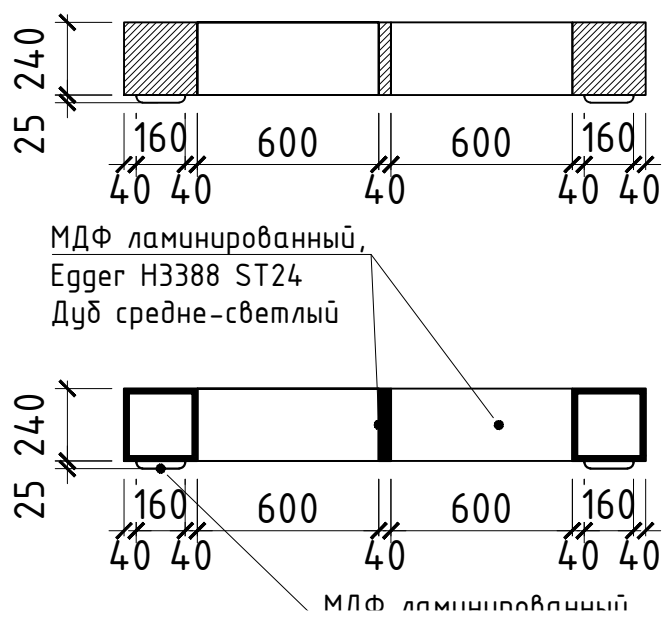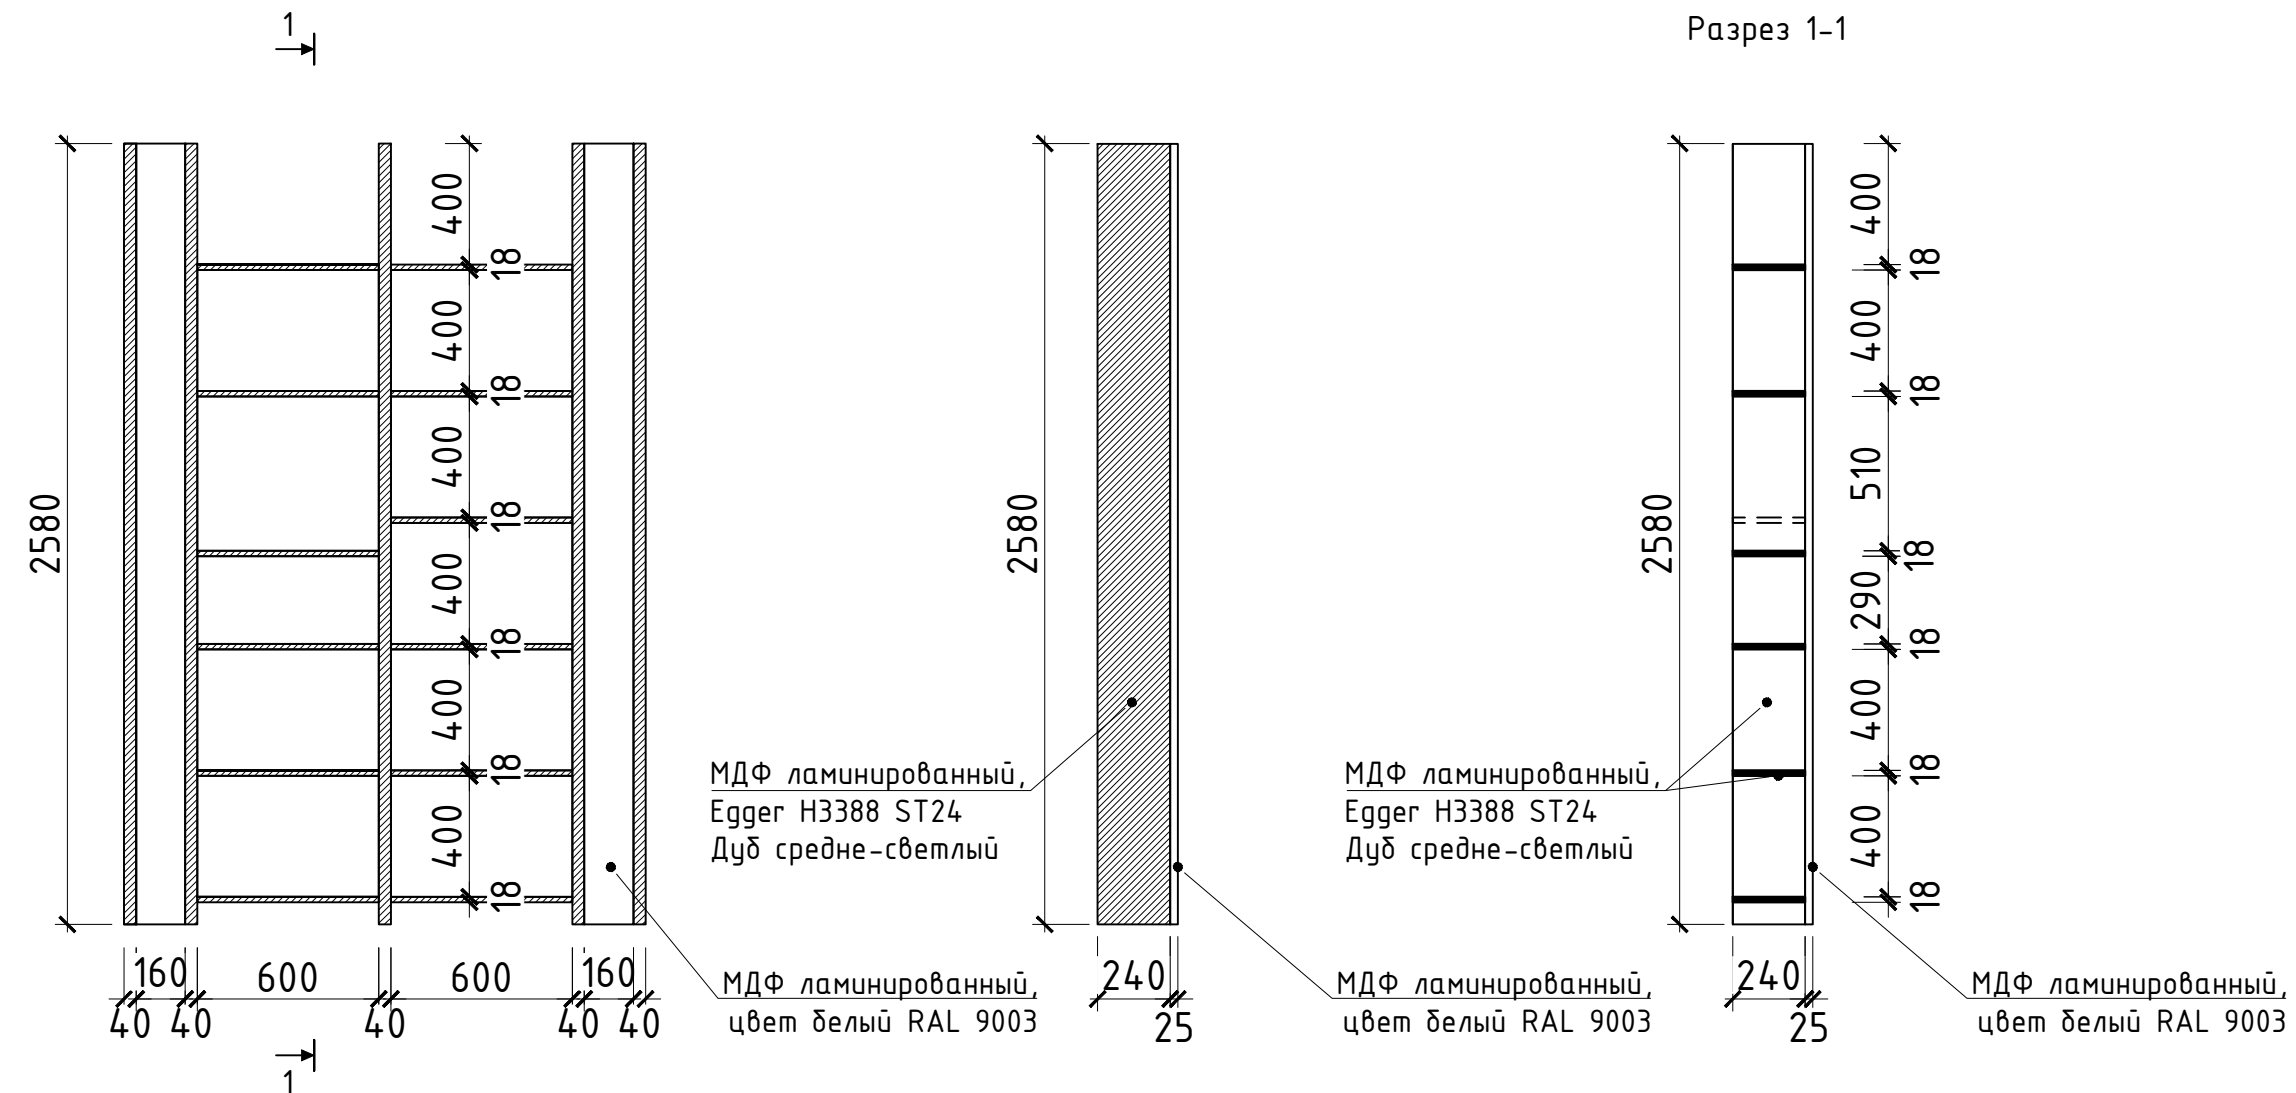

ТЗ на изготовление элемента мебели "Стеллаж пристенный (одинарный)":


1. Материалы: МДФ ламинированный цвет белый RAL 9003, МДФ ламинированный Egger H3388 ST24 Дуб средне-светлый;
2. Все размеры указаны в миллиметрах;
3. Узлы и несущие элементы разрабатываются изготовителем, крепления должны быть невидимы;
4. Все детали обработать огнезащитным составом;
5. Предусмотреть надежное крепление шкафов к стене.

						Ф.2018.281788		
						«Капитальный ремонт здания центральной библиотеки в микрорайоне №7 г.Губкинского»		
Изм.	Кол.уч.	Лист	№Док.	Подп.	Дата			
						«Капитальный ремонт здания центральной библиотеки»		
						Стадия	Лист	Листов
						ДП	17	33
						Стеллаж пристенный (одинарный)(38)		
						 TISP производственное объединение		

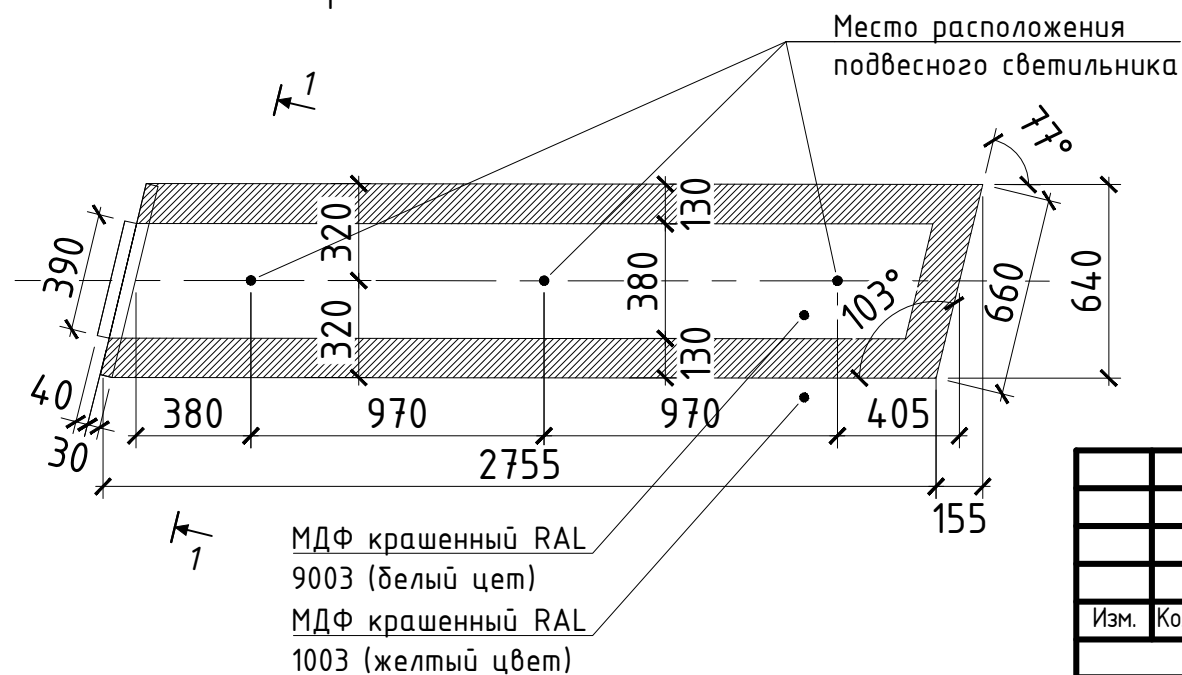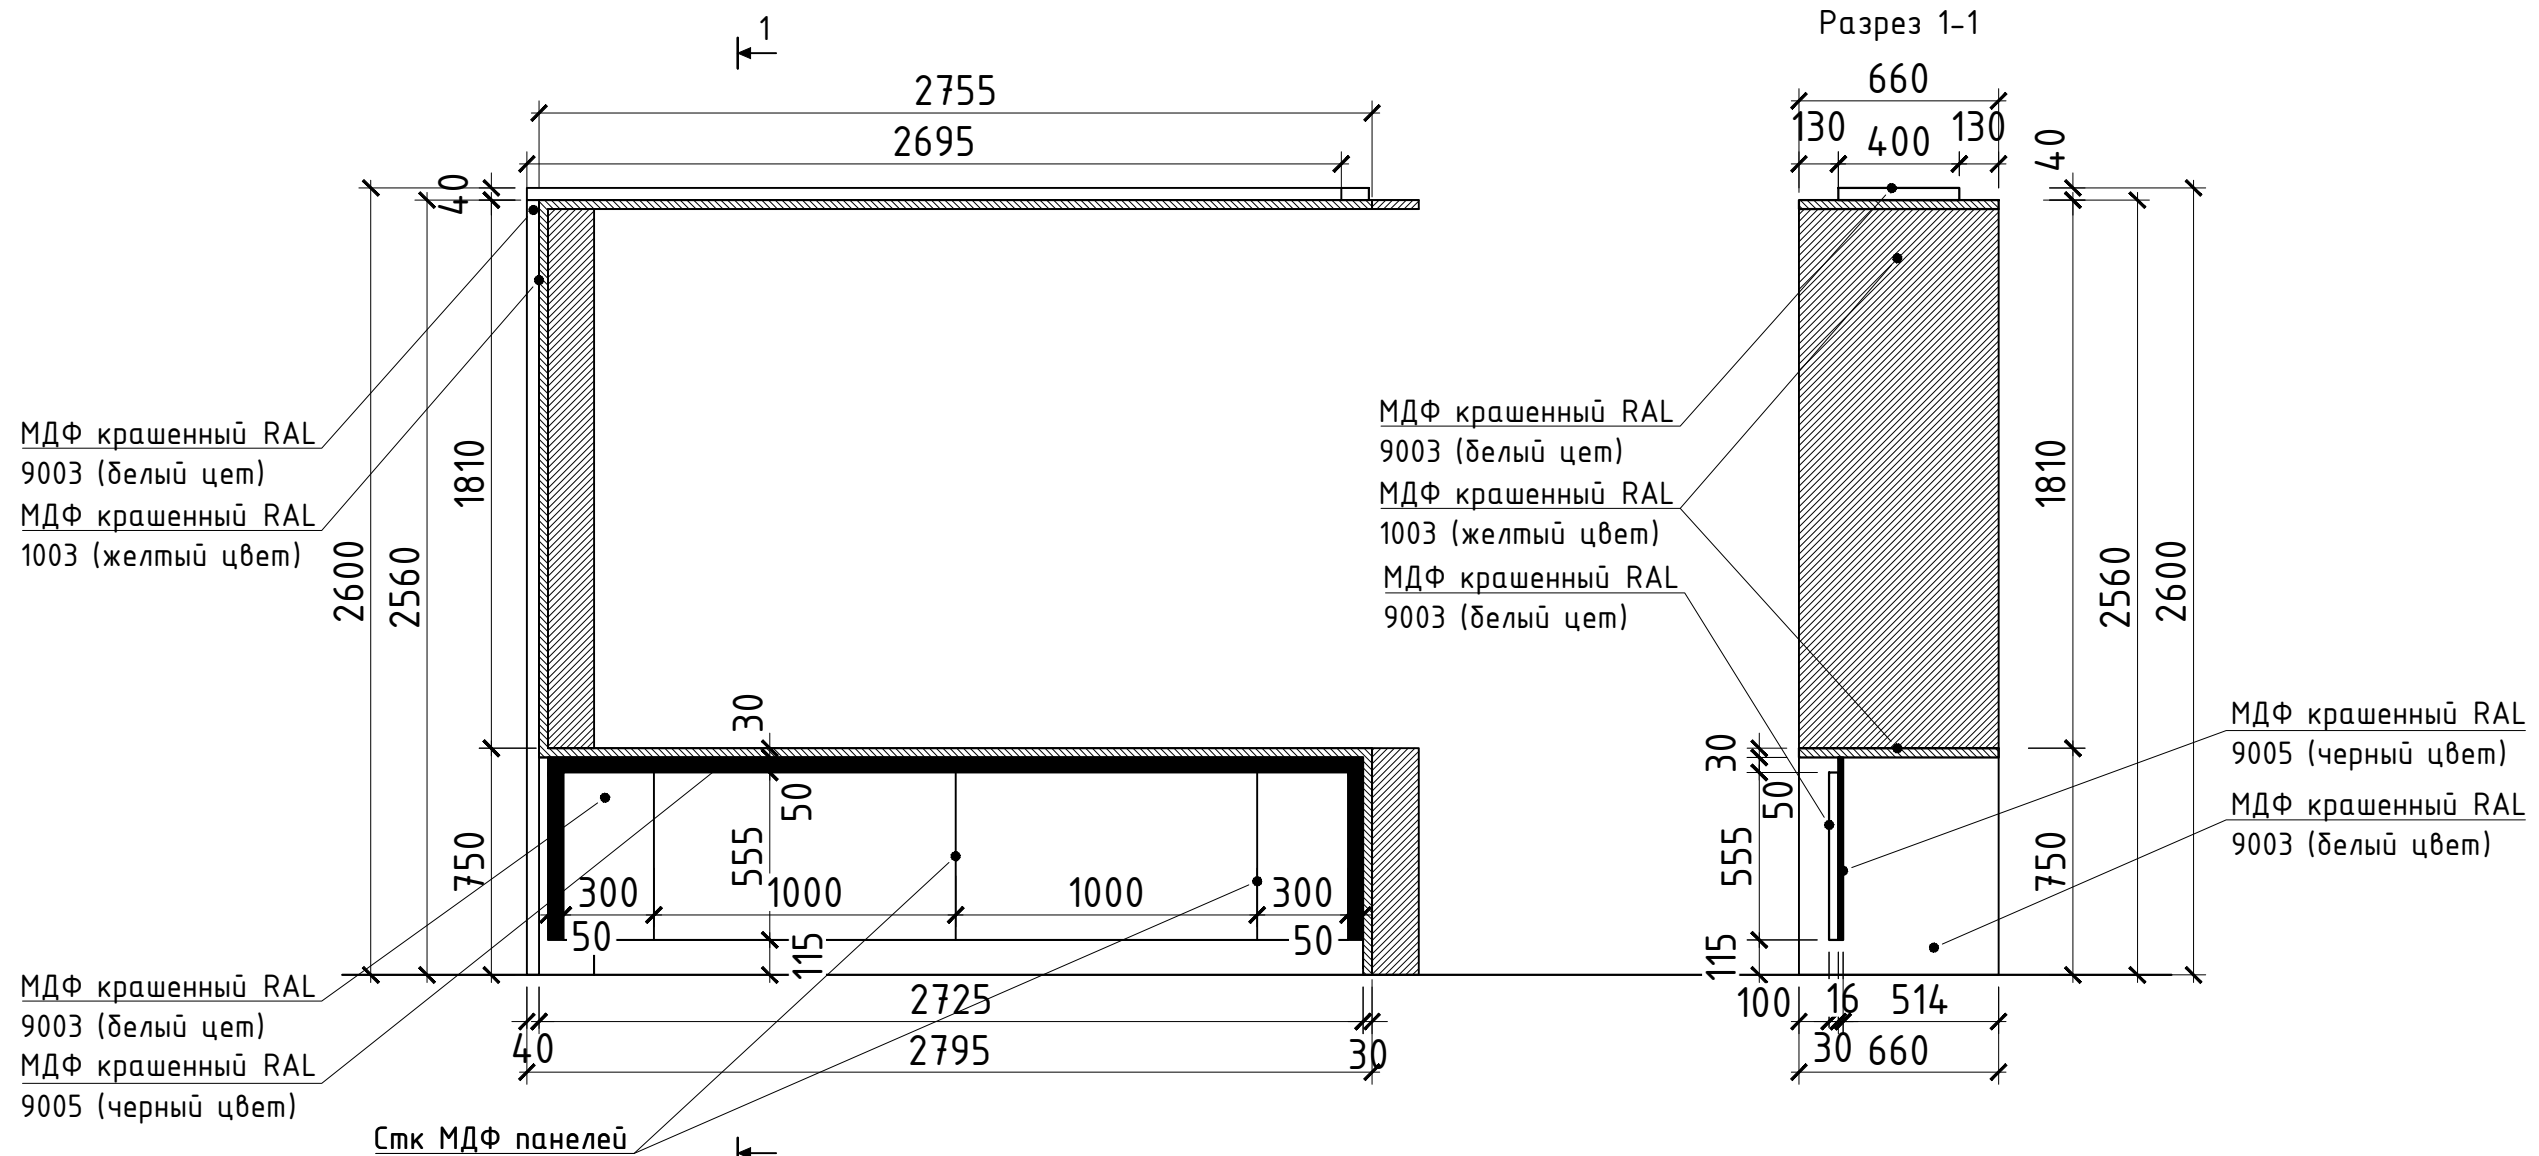


ТЗ на изготовление элемента мебели "Индивидуальное рабочее место на 2 персоны":

1. Материалы: МДФ крашенный RAL 1003 (желтый цвет), покрытие полуматовое, МДФ крашенный RAL 9003 (белый цвет), покрытие полуматовое, МДФ крашенный RAL 9005 (черный цвет), покрытие полуматовое;
2. Все размеры указаны в миллиметрах;
3. Узлы и несущие элементы разрабатываются изготовителем, крепления должны быть невидимы;
4. Все детали обработать огнезащитным составом;
5. Предусмотреть надежное крепление к стене и потолку скрытым способом.

						Ф.2018.281788		
						«Капитальный ремонт здания центральной библиотеки в микрорайоне №7 г.Губкинского»		
Изм.	Кол.уч.	Лист	№Док.	Подп.	Дата			
						«Капитальный ремонт здания центральной библиотеки»		
						Стадия	Лист	Листов
						ДП	21	33
						Индивидуальное рабочее место на две персоны (39)		
						 TISP производственное объединение		

ПЛАН УСТРОЙСТВА ПОТОЛКА 1:100

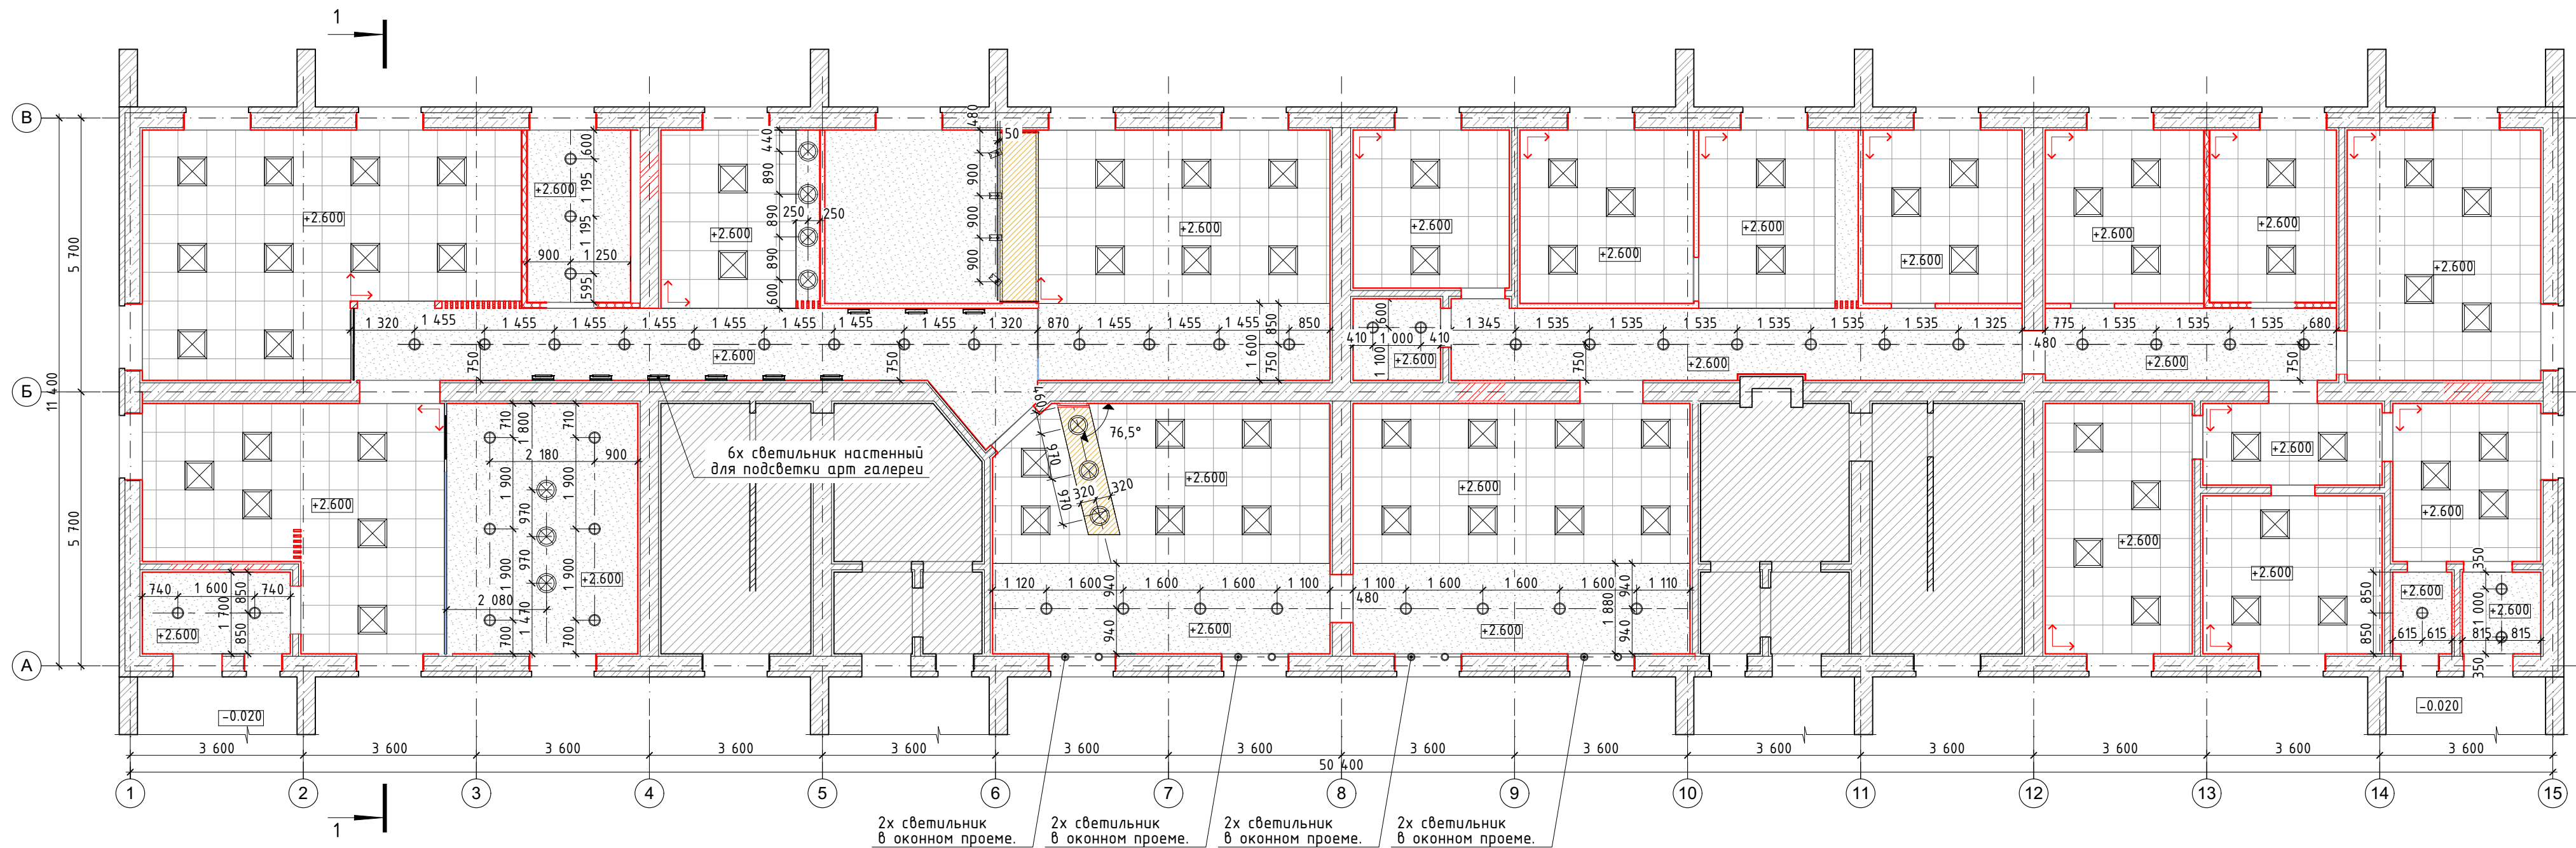

ВЕДОМОСТЬ ОТДЕЛКИ ПОТОЛКОВ 1:1

Изображение на плане	Наименование	Площадь
	ЛДСП панель толщиной 18мм (цвет желтый, полуматовый Ral 1003)	4,55
	Потолок подвесной Rockfon Arctic-Pacific кромка E15I, монтируется на заглубленной подвесной системе. 600x600 (цвет белый, матовый Ral 9010)	271,63
	Потолок подвесной, влагостойкий гипсокартон по металлическому каркасу под покраску (цвет белый, матовый Ral 9010)	145,34
		421,52 м ²

- УСЛОВНЫЕ ОБОЗНАЧЕНИЯ:**
- Существующие несущие конструкции
 - Существующие перегородки
 - Возводимые каркасно-обшивные гипсокартонные перегородки из ГКЛВ.
 - Возводимые каркасно-обшивные гипсокартонные перегородки. ГКЛВ с заполнением минеральной ватой
 - Возводимая отделка существующих стен
 - Возводимая перегородка из кирпича
 - Начало и направление раскладки плит

ЭКСПЛИКАЦИЯ ПОМЕЩЕНИЙ


№	Наименование	Площадь	№	Наименование	Площадь
1	Тамбур	5,24	19	Кабинет зам. директора	11,90
2	Вестибюль	15,80	20	Фондохранилище	9,46
3	Гардеробная	10,75	21	Отдел комплектования	15,94
4	Коворкинг	20,27	22	Коридор	6,34
5	Абонемент	35,20	23	Техническое помещение	12,27
6	Санузел МГН	8,25	24	Отдел маркетинга	21,00
7	Зона отдыха	12,25	25	Вестибюль	10,13
8	Коридор	23,52	26	КЧИ	2,09
9	Конференц-зал	47,56	27	Тамбур	2,77
10	Читальный зал	35,83			421,23 м ²
11	Читальный зал	36,52			
12	Санузел	3,09			
13	Серверная, ВРУ	10,69			
14	Кабинет директора	13,07			
15	Приемная	12,29			
16	Коридор	17,96			
17	Специалист по кадрам, администратор	11,95			
18	Коридор	9,09			

СПЕЦИФИКАЦИЯ СВЕТИЛЬНИКОВ (1) 1:1

Предпросмотр 2D-плана	Наименование	Количество
	LED-C002 светодиодный светильник	69
	STYLLIGHT. Накладной светодиодный светильник CL10 45 В	9
	Подвесной светильник Divinare Laterna 2007/01 SP-1, цвет черный	10
	Светильник встраиваемый DLG 226	48
	Светильник встраиваемый в мебель	8
	Трековый светодиодный прожектор ZOOR LED spot, БОСМА, цвет черный	4

Ф.2018.281788				
«Капитальный ремонт здания центральной библиотеки в микрорайоне №7 г.Туйкинское»				
Изм.	Колуч.	Лист	№Док.	Подп. Дата
«Капитальный ремонт здания центральной библиотеки»			Стадия	Лист
План устройства потолка			ДП	22
			Листов	33

ПЛАН РАССТАНОВКИ РОЗЕТОК 1:100

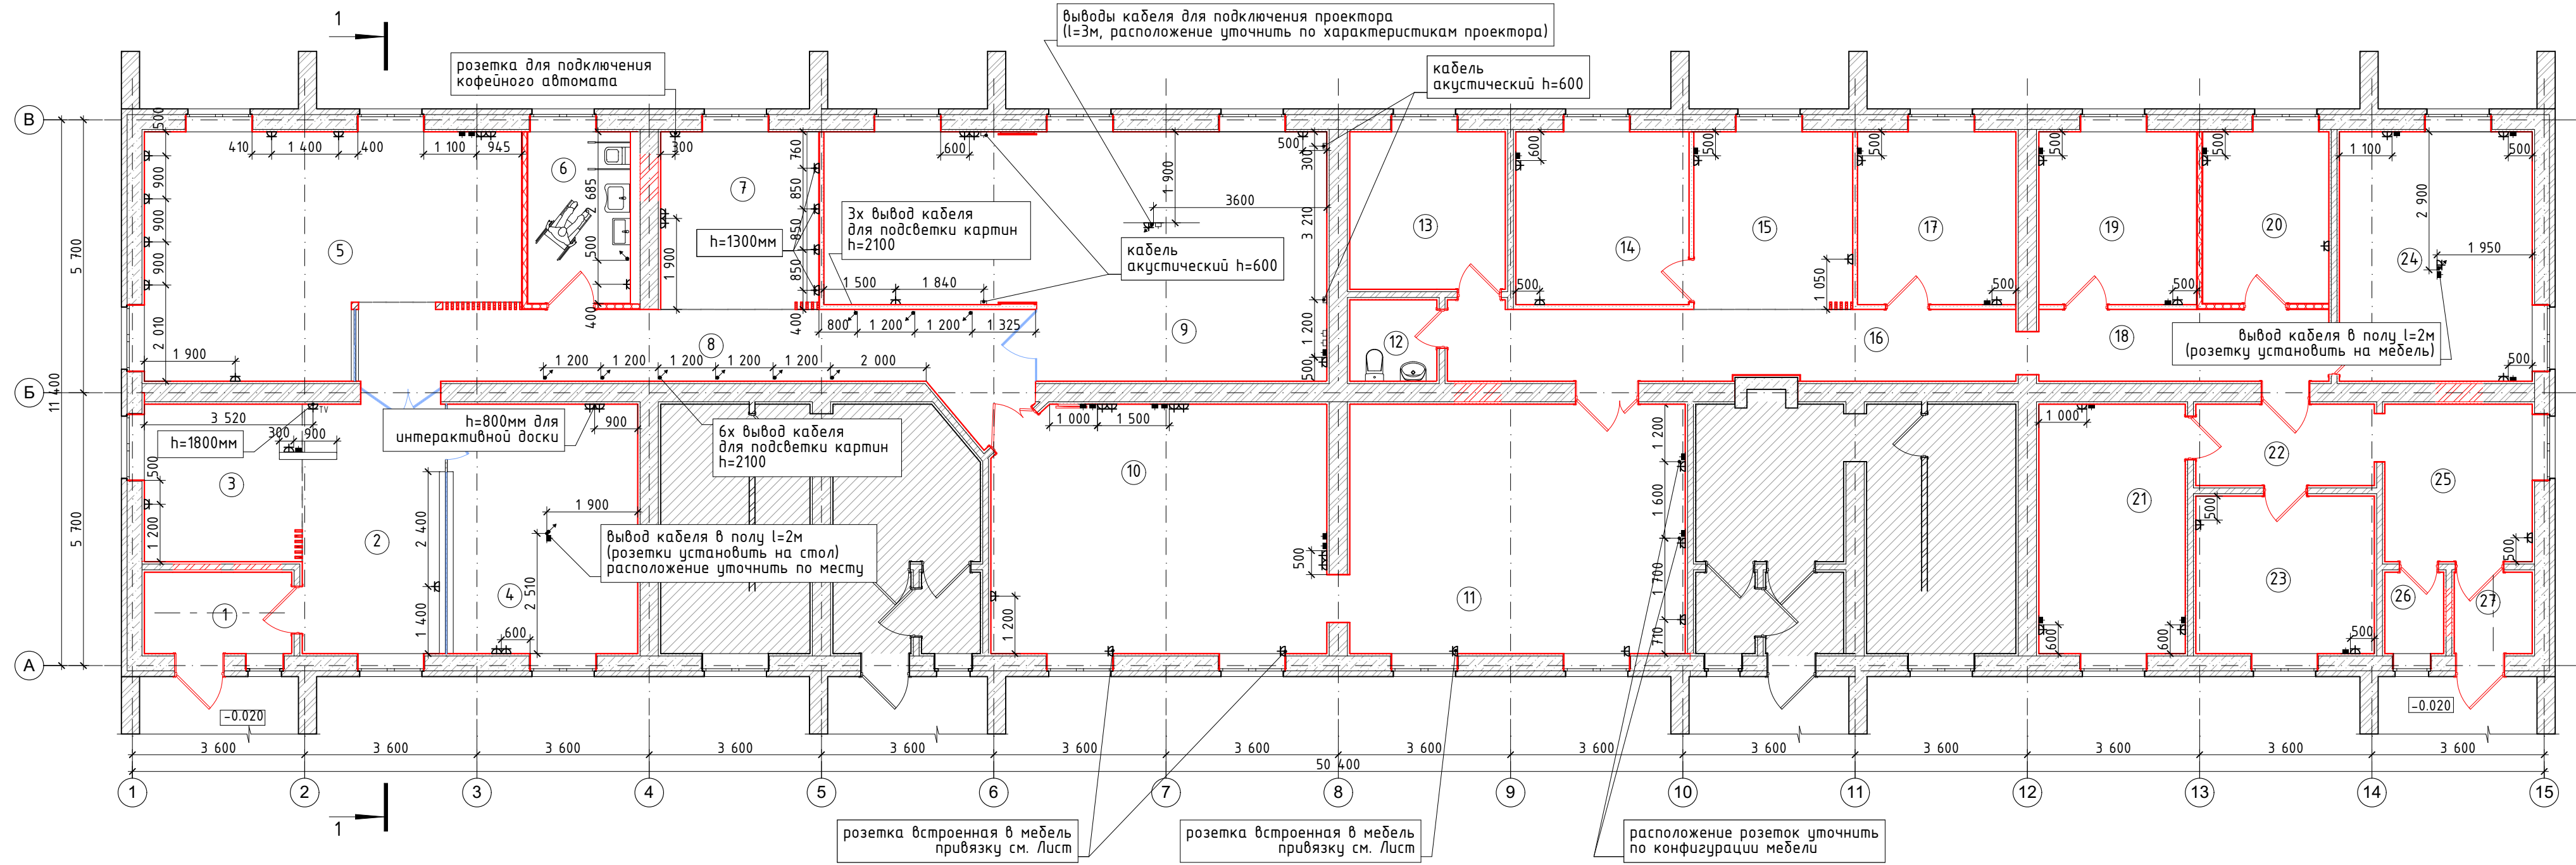

УСЛОВНЫЕ ОБОЗНАЧЕНИЯ:

- Существующие несущие конструкции
- Существующие перегородки
- Возводимые каркасно-обшивные гипсокартонные перегородки из ГКЛВ.
- Возводимые каркасно-обшивные гипсокартонные перегородки. ГКЛВ с заполнением минеральной ватой
- Возводимая отделка существующих стен
- Возводимая перегородка из кирпича


СПЕЦИФИКАЦИЯ РОЗЕТОК

Предпросмотр 2D-плана	Наименование	Количество	Примечание
	Вывод кабеля	13	
	Кабель сетевой для подключения интернет	28	
	Подключение акустики	5	
	Подключение проектора	2	
	Розетка	65	Стандартная высота установки розеток h=300мм

ЭКСПЛИКАЦИЯ ПОМЕЩЕНИЙ

№	Наименование	Площадь	№	Наименование	Площадь
1	Тамбур	5,24	19	Кабинет зам. директора	11,90
2	Вестибюль	15,80	20	Фондохранилище	9,46
3	Гардеробная	10,75	21	Отдел комплектования	15,94
4	Коворкинг	20,27	22	Коридор	6,34
5	Абонемент	35,20	23	Техническое помещение	12,27
6	Санузел МГН	8,25	24	Отдел маркетинга	21,00
7	Зона отдыха	12,25	25	Вестибюль	10,13
8	Коридор	23,52	26	КЧИ	2,09
9	Конференц-зал	47,56	27	Тамбур	2,77
10	Читальный зал	35,83			421,23 м²
11	Читальный зал	36,52			
12	Санузел	3,09			
13	Серверная, ВРУ	10,69			
14	Кабинет директора	13,07			
15	Приемная	12,29			
16	Коридор	17,96			
17	Специалист по кадрам, администратор	11,95			
18	Коридор	9,09			

Ф.2018.281788					
«Капитальный ремонт здания центральной библиотеки в микрорайоне №7 г.Губкинского»					
Изм.	Колуч.	Лист	№Док.	Подп.	Дата
«Капитальный ремонт здания центральной библиотеки»				Стадия	Лист
План расстановки розеток				ДП	23
				Листов	33

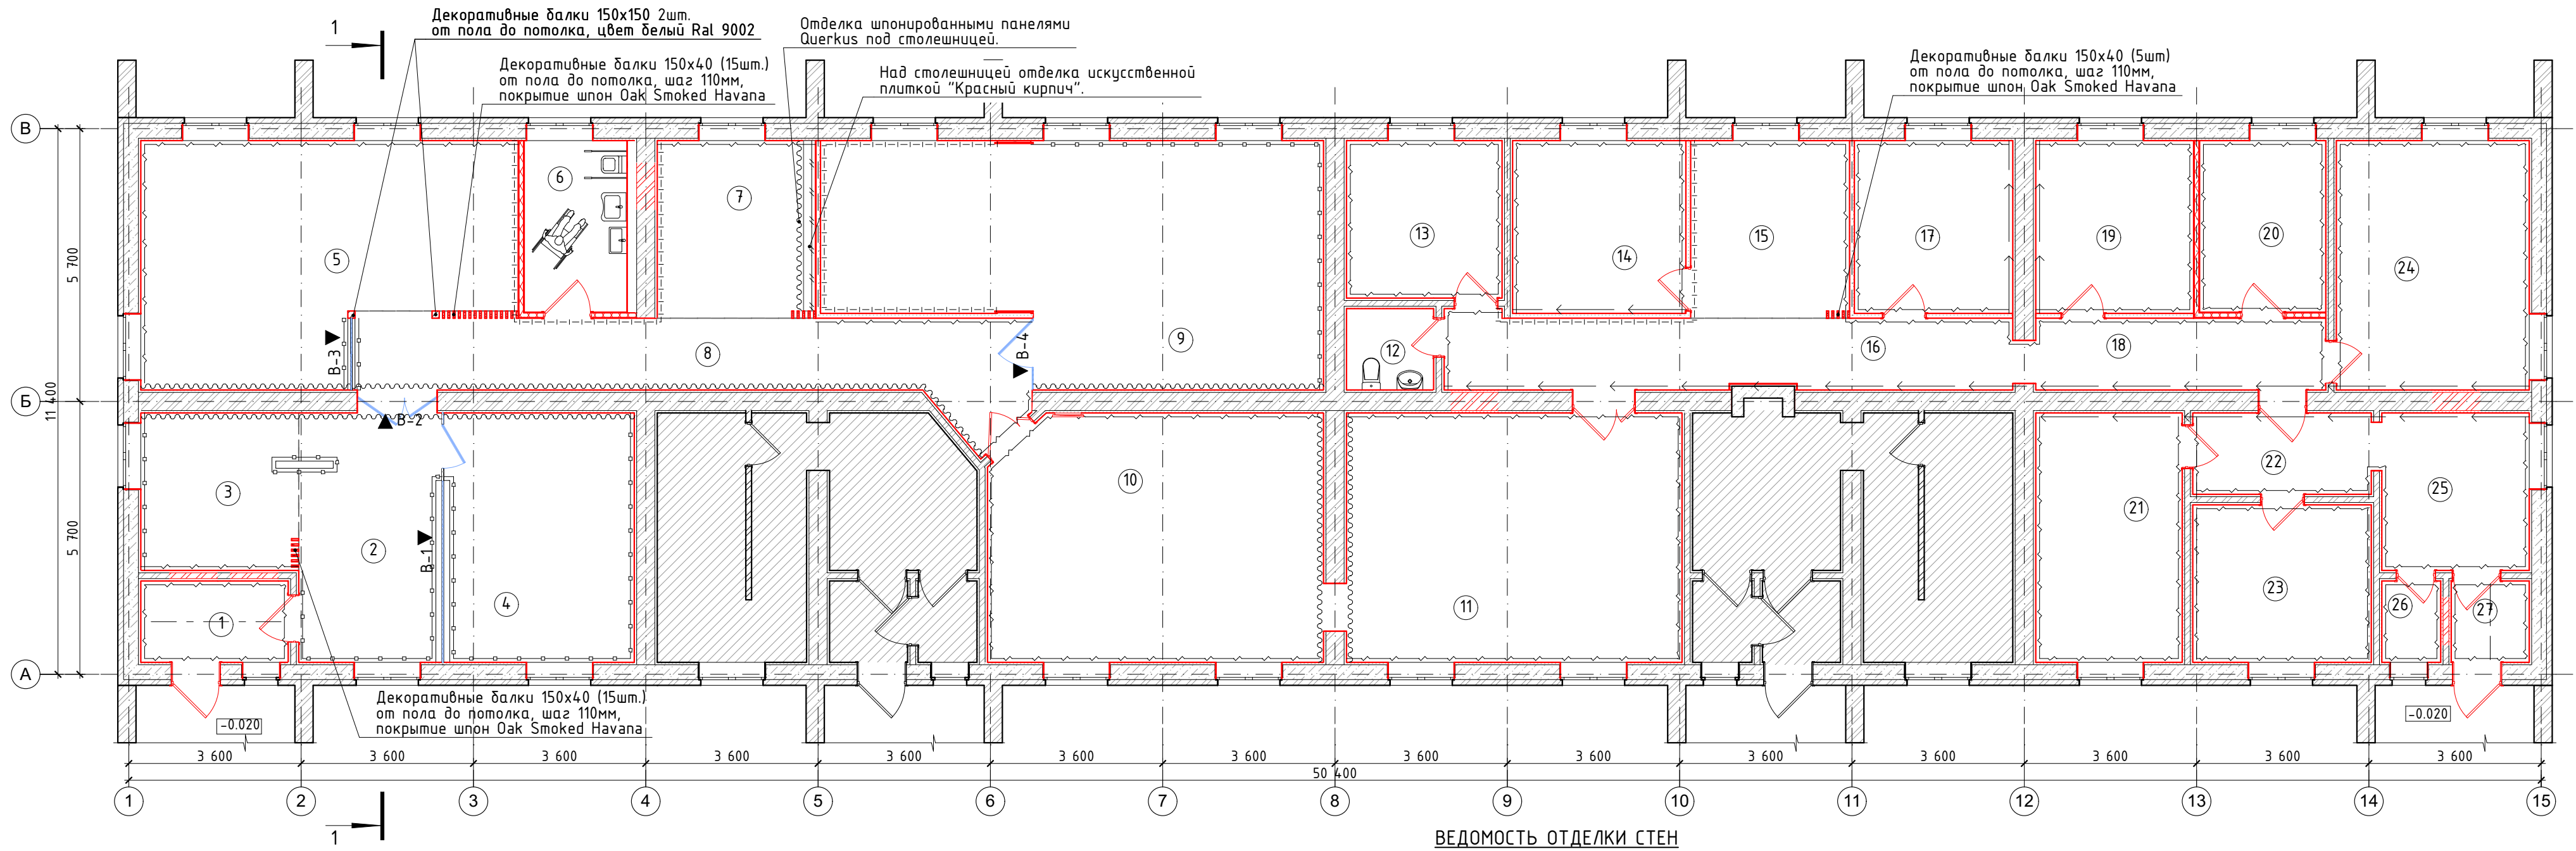

ВЕДОМОСТЬ ОТДЕЛКИ СТЕН

Условное обозначение	Наименование	Площадь [м2]
	Декоративные балки. МДФ ламинированный цвет белый RAL 9003	3,34
	Декоративные балки. Покрытие Oak Smoked Havana	33,20
	Искусственная плитка для имитации кирпичной кладки, "Красный кирпич".	6,02
	Искусственная плитка для имитации кирпичной кладки, покраска Цвет (белый) RAL 9002	93,25
	Стеклообои под покраску «Мелкая крошка». Покраска цвет (белый) RAL 9002	692,45
	Стеклообои под покраску «Мелкая крошка». Покраска цвет (коричневый) RAL 7006	114,94
	Стеклообои под покраску «Мелкая крошка». Покраска цвет (темно-серый) RAL 7043	91,92
	Шпонированные МДФ панели Querkus от Decospan лицевое покрытие Oak Smoked Havana	129,56

- УСЛОВНЫЕ ОБОЗНАЧЕНИЯ:
- Существующие несущие конструкции
 - Существующие перегородки
 - Возводимые каркасно-обшивные гипсокартонные перегородки из ГКЛВ.
 - Возводимые каркасно-обшивные гипсокартонные перегородки. ГКЛВ с заполнением минеральной ватой
 - Возводимая отделка существующих стен
 - Возводимая перегородка из кирпича


ЭКСПЛИКАЦИЯ ПОМЕЩЕНИЙ

№	Наименование	Площадь	№	Наименование	Площадь
1	Тамбур	5,24	19	Кабинет зам. директора	11,90
2	Вестибюль	15,80	20	Фондохранилище	9,46
3	Гардеробная	10,75	21	Отдел комплектования	15,94
4	Коворкинг	20,27	22	Коридор	6,34
5	Абонемент	35,20	23	Техническое помещение	12,27
6	Санузел МГН	8,25	24	Отдел маркетинга	21,00
7	Зона отдыха	12,25	25	Вестибюль	10,13
8	Коридор	23,52	26	КЧИ	2,09
9	Конференц-зал	47,56	27	Тамбур	2,77
10	Читальный зал	35,83			421,23 м ²
11	Читальный зал	36,52			
12	Санузел	3,09			
13	Серверная, ВРУ	10,69			
14	Кабинет директора	13,07			
15	Приемная	12,29			
16	Коридор	17,96			
17	Специалист по кадрам, администратор	11,95			
18	Коридор	9,09			


Примечания:
1. Панели МДФ обработать специальным огнезащитным составом.

Ф.2018.281788					
«Капитальный ремонт здания центральной библиотеки в микрорайоне №7 г.Туйкинского»					
Изм.	Колуч.	Лист	№Док.	Подп.	Дата
«Капитальный ремонт здания центральной библиотеки»				Стадия	Лист
				ДП	24
				Листов	33
План отделки стен					

РАЗВЕРТКА 1-1 1:50

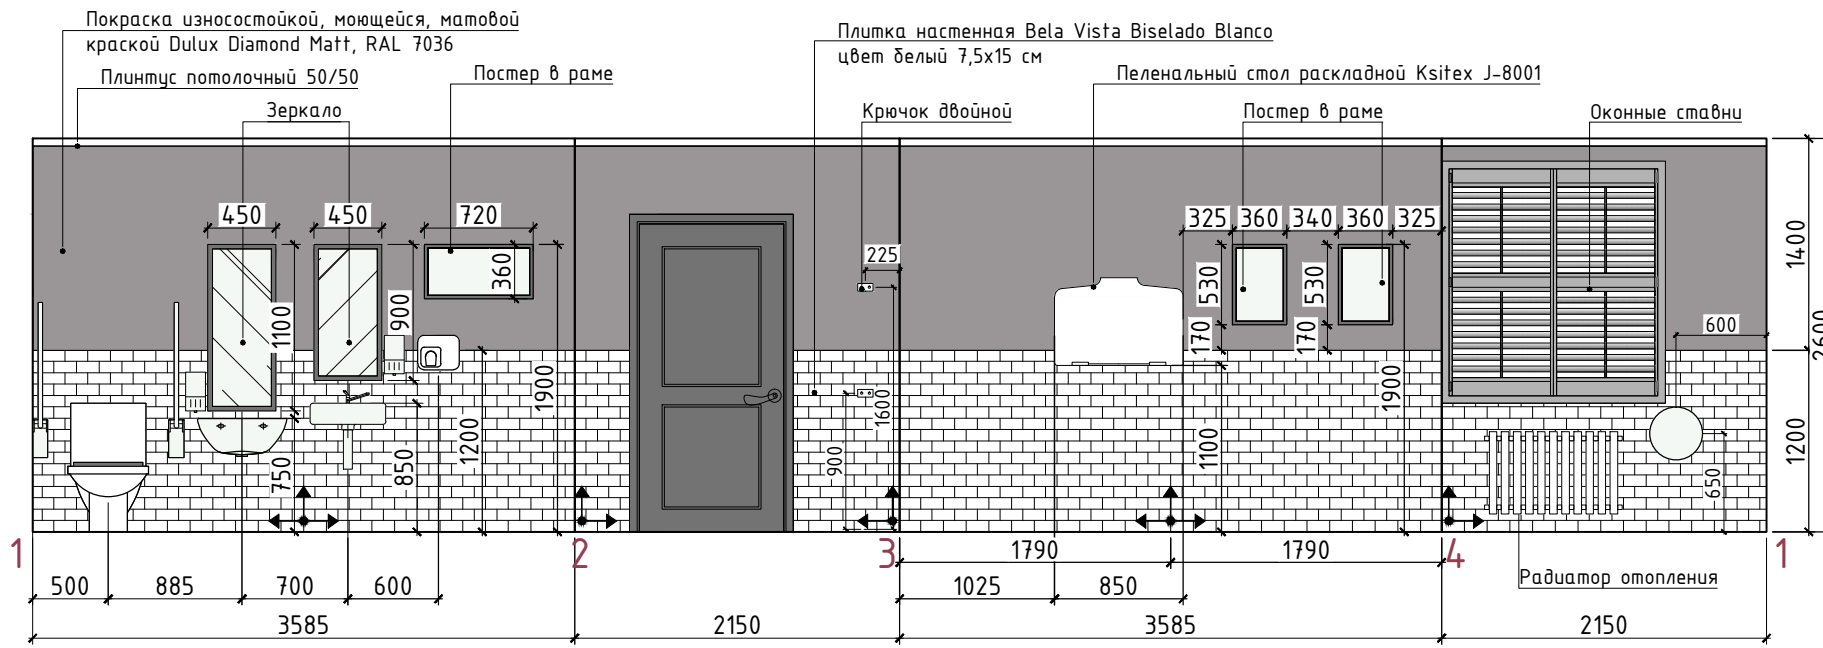

ПЛАН 1:50

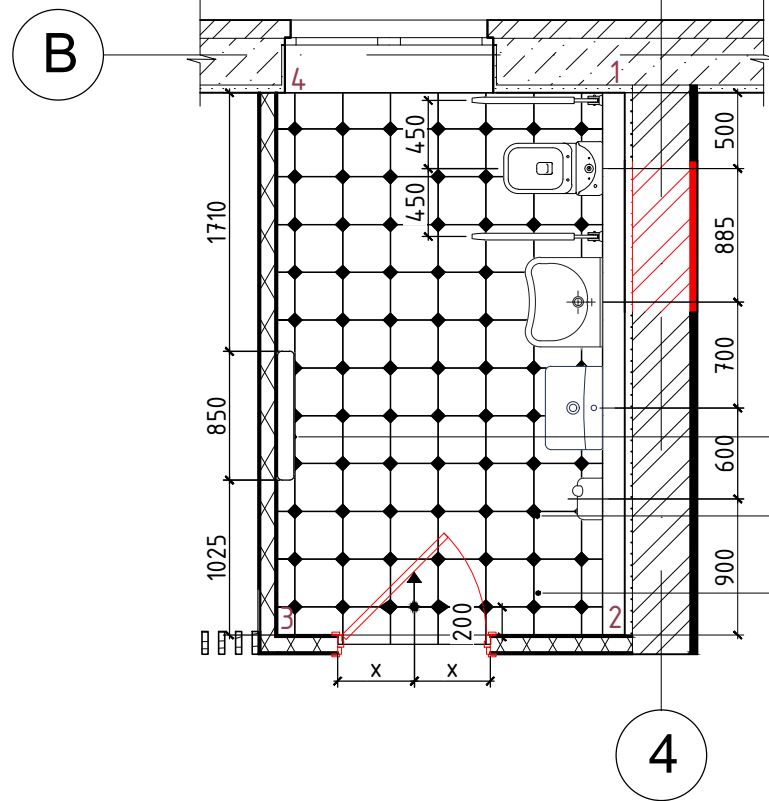

ФОТОПРИМЕРЫ




Спецификация оборудования сантехнического узла


№	Обозначение	Кол-во
1	Электросушилка для рук "Ksitex M-1800-1"	1
2	Дозатор для жидкого мыла	2
3	Диспенсер для туалетной бумаги	1
4	Корзина для туалетной бумаги	2
5	Унитаз-компакт Cersanit COLOUR S-KO-COL011-3/5-DL/Gr-w	1
6	Раковина Cersanit Colour S-UM-COL55/1-w	1
7	Раковина Vitra Arkitekt 6147B003 для людей с ограниченными возможностями	1
8	Крючок двойной настенный На отметке +0.900мм и +1.600мм от ур.п.	2
9	Пеленальный стол раскладной Ksitex J-8001	1
10	Поручень для инвалидов откидной ПО-06.01 Цвет: белый	2

Спецификация элементов декора


№	Обозначение	Кол-во
1	Зеркало в раме 450x1100мм(н)	1
2	Зеркало в раме 450x900мм(н)	1
3	Постер в раме 720x360мм(н)	1
4	Постер в раме 360x530мм(н)	2
5	Оконные ставни	1

						Ф.2018.281788		
						«Капитальный ремонт здания центральной библиотеки в микрорайоне №7 г.Губкинского»		
Изм.	Кол.уч.	Лист	№Док.	Подп.	Дата			
						«Капитальный ремонт здания центральной библиотеки»		
						Стадия	Лист	Листов
						ДП	25	33
						Гостевой санузел		
						 TISP производственное объединение		

РАЗВЕРТКА 1-1 1:50

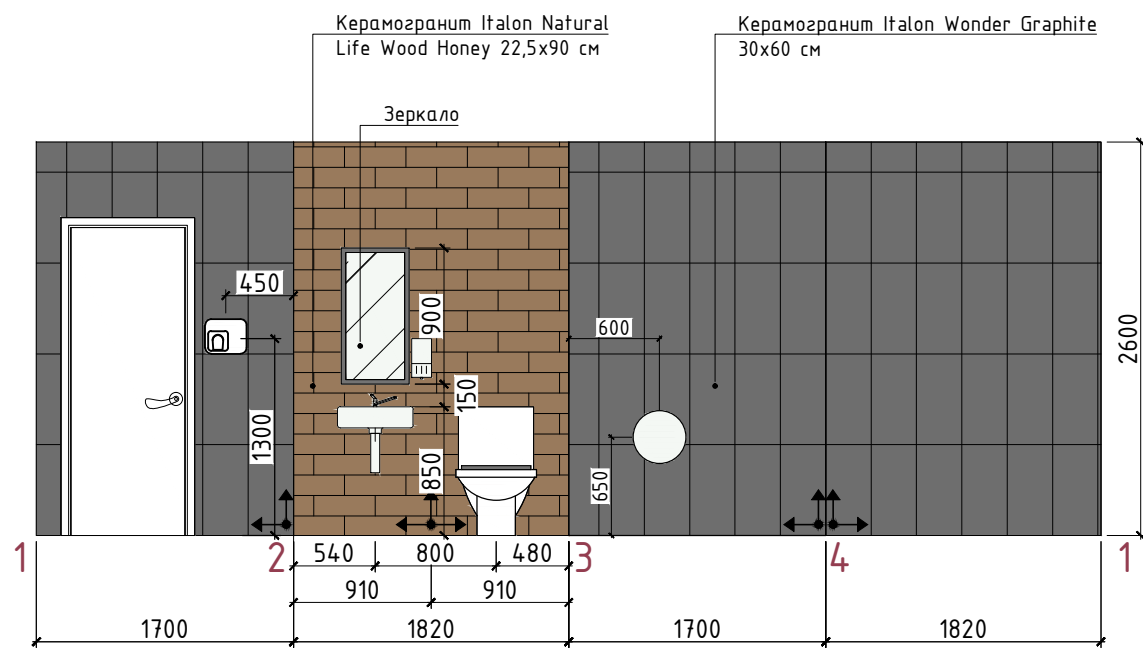

ПЛАН 1:50

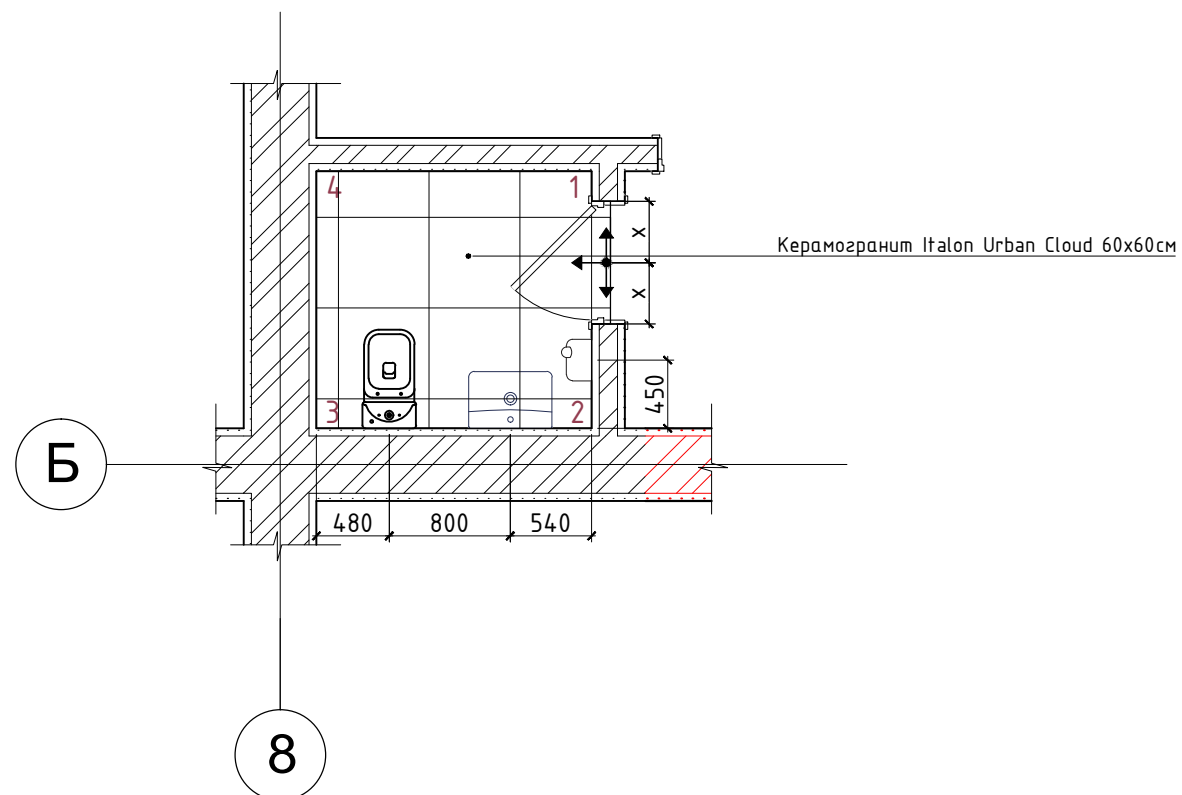


Спецификация оборудования сантехнического узла


№	Обозначение	Кол-во
1	Электросушилки для рук "Ksitex M-1800-1"	1
2	Дозатор для жидкого мыла	1
3	Диспенсер для туалетной бумаги	1
4	Корзина для туалетной бумаги	1
5	Унитаз-компакт Cersanit COLOUR S-KO-COL011-3/5-DL/Gr-w	1
6	Раковина Cersanit Colour S-UM-COL55/1-w	1


Спецификация элементов декора

№	Обозначение	Кол-во
1	Зеркало в раме 450x900мм(н)	1


						Ф.2018.281788		
						«Капитальный ремонт здания центральной библиотеки в микрорайоне №7 г.Губкинского»		
Изм.	Кол.уч.	Лист	№Док.	Подп.	Дата			
						«Капитальный ремонт здания центральной библиотеки»		
						Стадия	Лист	Листов
						ДП	26	33
ГИП	Хасанов							
ГАП	Насыров							
						Служебный санузел		
						 TISP производственное объединение		

РАЗРЕЗ 1-1 1:50

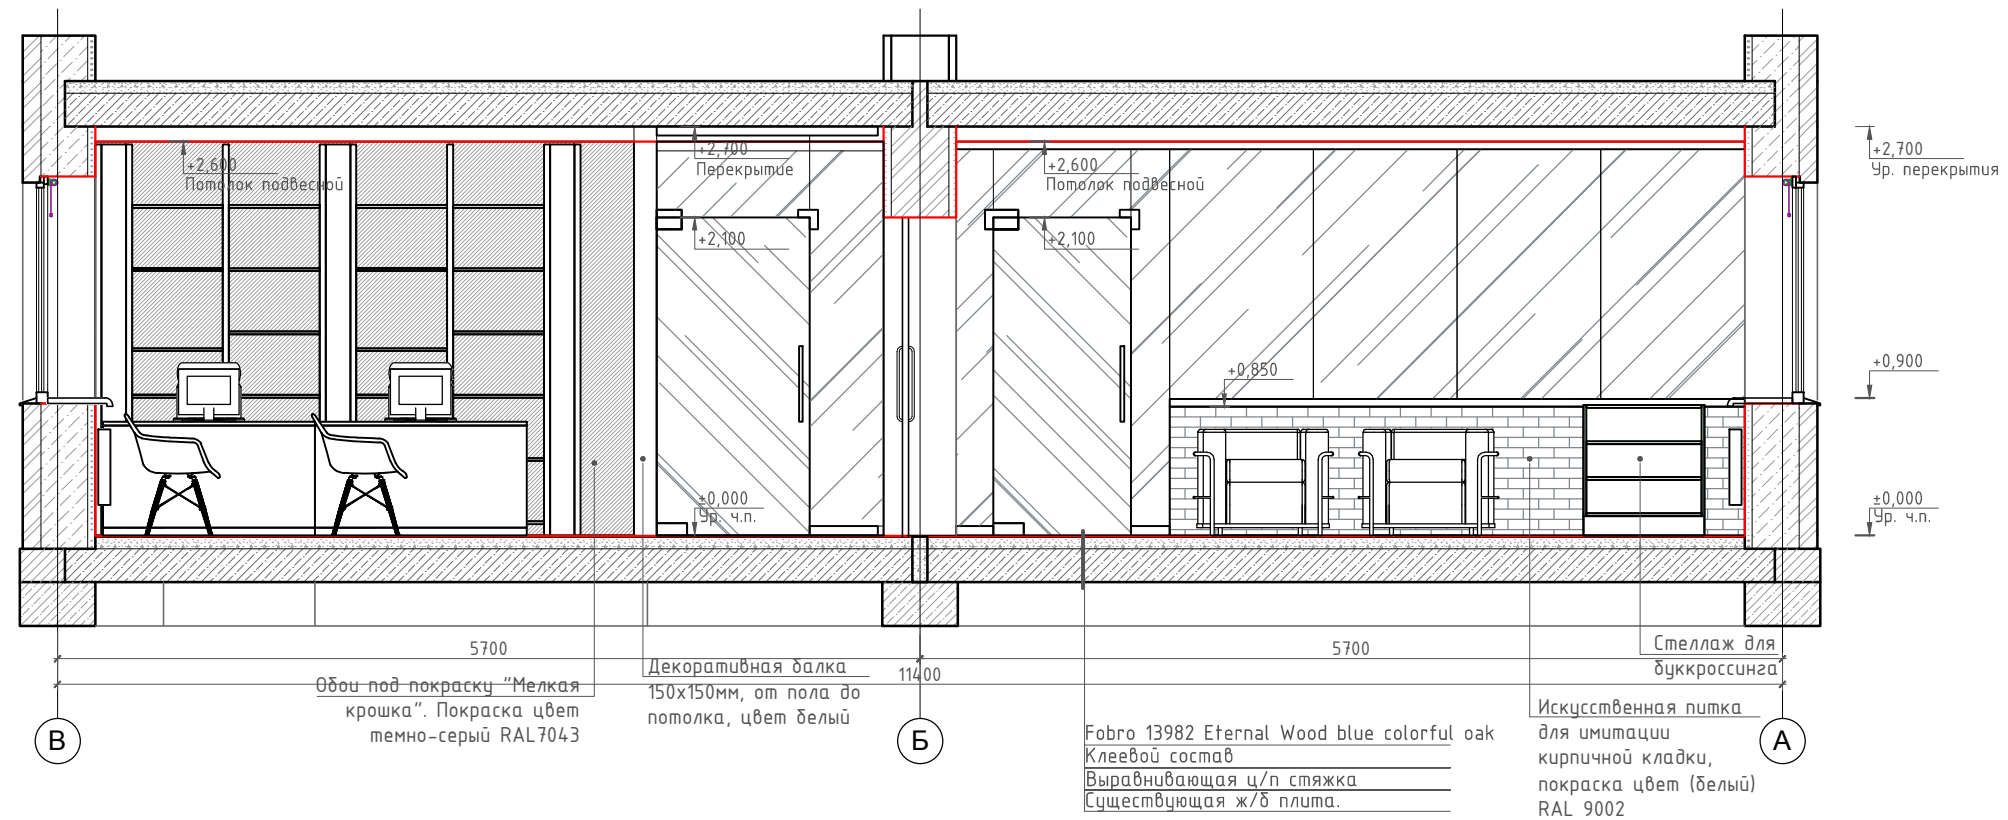




						Ф.2018.281788		
						«Капитальный ремонт здания центральной библиотеки в микрорайоне №7 г.Губкинского»		
Изм.	Кол.уч.	Лист	№Док.	Подп.	Дата			
						«Капитальный ремонт здания центральной библиотеки»		
						Стадия	Лист	Листов
						ДП	27	33
ГИП	Хасанов							
ГАП	Насыров							
						Разрез 1-1		
						 TISP проекционное объединение		






						Ф.2018.281788		
						«Капитальный ремонт здания центральной библиотеки в микрорайоне №7 г.Губкинского»		
Изм.	Кол.уч.	Лист	№Док.	Подп.	Дата			
						«Капитальный ремонт здания центральной библиотеки»		
						Стадия	Лист	Листов
						ДП	30	33
						Видовой кадр 4 (Конференц зал)		
						 TISP производственное объединение		




						Ф.2018.281788				
						«Капитальный ремонт здания центральной библиотеки в микрорайоне №7 г.Губкинского»				
Изм.	Кол.уч.	Лист	№Док.	Подп.	Дата		Стадия	Лист	Листов	
							«Капитальный ремонт здания центральной библиотеки»	ДП	31	33
ГИП		Хасанов								
ГАП		Насыров								
						Видовой кадр 5 (кафе)				
						 TISP производственное объединение				



						Ф.2018.281788				
						«Капитальный ремонт здания центральной библиотеки в микрорайоне №7 г.Губкинского»				
Изм.	Кол.уч.	Лист	№Док.	Подп.	Дата		Стадия	Лист	Листов	
							«Капитальный ремонт здания центральной библиотеки»	ДП	32	33
ГИП		Хасанов								
ГАП		Насыров								
						Видовой кадр 7 (читальный зал)				
						 TISP производственное объединение				



						Ф.2018.281788			
						«Капитальный ремонт здания центральной библиотеки в микрорайоне №7 г.Губкинского»			
Изм.	Кол.уч.	Лист	№Док.	Подп.	Дата		Стадия	Лист	Листов
							ДП	33	33
ГИП		Хасанов				Видовой кадр 8 (читальный зал)	 TISP производственное объединение		
ГАП		Насыров							