

# ДИЗАЙН ПРОЕКТ



Стадия: ЭП

Комплект: Дизайн-концепция

САНКТ-ПЕТЕРБУРГ 2020г.

## Ведомость рабочих чертежей, общие данные


### Ведомость рабочих чертежей основного комплекса

Лист	Наименование	Примечание
1	Ведомость рабочих чертежей; общие данные	
2	Визуализация	
3	Визуализация	
4	Визуализация	
5	Опорный план	
6	План монтажа и демонтажа	
7	План перепланировки	
8	План расстановки и привязки мебели	
9	План зонирования	
10	Схема зонирования	
11	План временного использования зон	
12	План расстановки и привязки освещения	
13	План расстановки и привязки электрических выводов	
14	План режимов включения	
	Спецификации	

### Ведомость ссылочных и прилагаемых документов

Лист	Наименование	Примечание
СП 118.13330.2012	Общественные здания и сооружения. Актуализированная редакция	
№ 384-ФЗ	Технический регламент о безопасности зданий и сооружений	
ГОСТ 30698-2014	Стекло закаленное. Технические условия	
СП 5.12130.2009	Определение категорий помещений, зданий и наружных установок по взрывопожарной и пожарной опасности	
№ 123-ФЗ	Технический регламент о требованиях пожарной безопасности	
Постановление от 16.02.2008 № 87	"О составе разделов проектной документации и требованиях к их содержанию"	

Проектная документация соответствует заданию на проектирование, выданным техническим условиям, а так же требованиям технических регламентов, стандартам, сводам правил, и другим документам, содержащим установленные требования и обеспечивает электрическую, экологическую и пожарную безопасность функционирования объекта при соблюдений предусмотренных настоящей документацией мероприятий.

Изм.	Кол.уч	Лист	№ док.	Подп.	Дата				
						Самарская область, г. Тольятти, ул. 40 лет Победы 114			
						Библиотека	Стадия	Лист	Листов
							ЭП	1	14
							Ведомость рабочих чертежей; общие данные		
									

# Визуализация

Помещение 2



Помещение 8



Изм.	Кол.уч	Лист	№ док.	Подп.	Дата				
						Самарская область, г. Тольятти, ул. 40 лет Победы 114			
						Библиотека	Стадия	Лист	Листов
							ЭП	2	14
							Визуализация		

# Визуализация

Помещение 5



Помещение 5




						Самарская область, г. Тольятти, ул. 40 лет Победы 114			
Изм.	Кол.уч	Лист	№ док.	Подп.	Дата	Библиотека	Стадия	Лист	Листов
							ЭП	3	14
Дизайнер		Языкова Л. С.			13.03.2020		Визуализация		
Дизайнер		Мартынова Ю. С.			13.03.2020				
Дизайнер		Линник М. Д.			13.03.2020				






# План монтажа и демонтажа

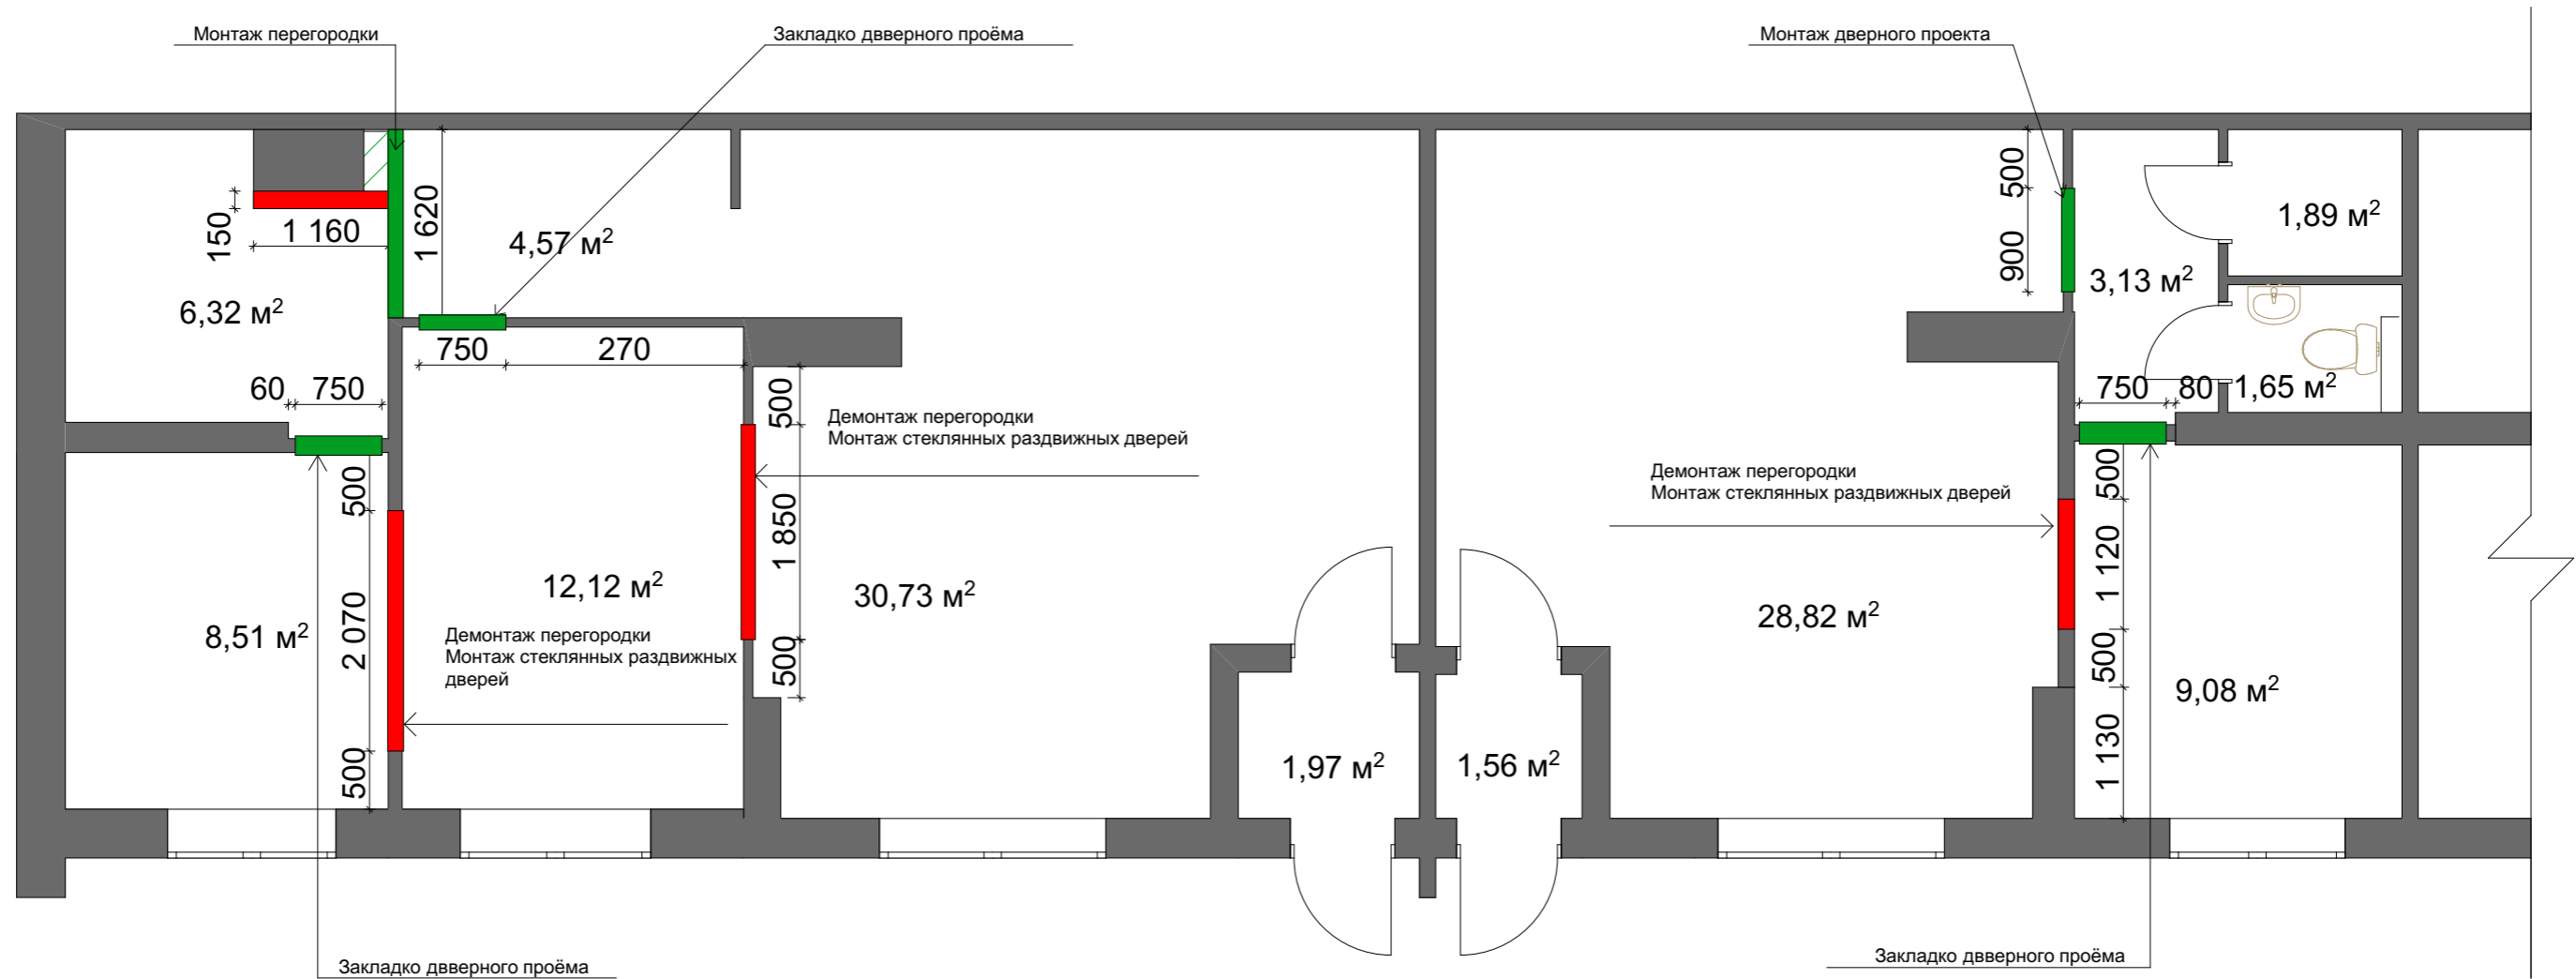

Изм.	Кол.уч	Лист	№ док.	Подп.	Дата	Самарская область, г. Тольятти, ул. 40 лет Победы 114			
						Библиотека	Стадия	Лист	Листов
Дизайнер		Языкова Л. С.			13.03.2020		ЭП	6	14
Дизайнер		Мартынова Ю. С.			13.03.2020				
Дизайнер		Линник М. Д.			13.03.2020	План монтажа и демонтажа			

## План перепланировки

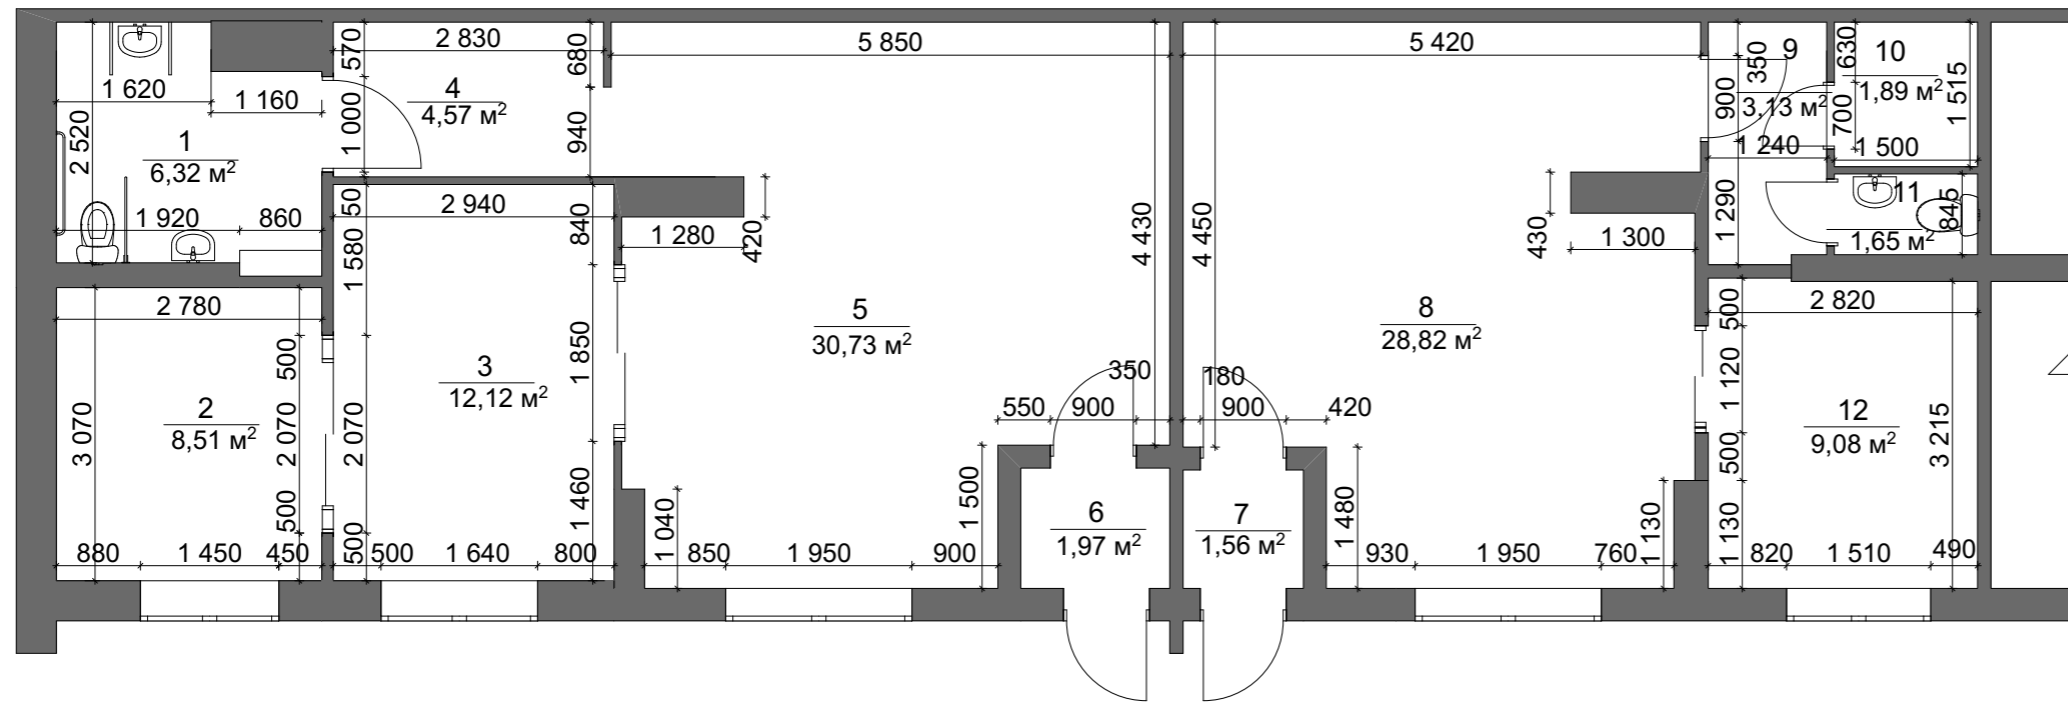


### Экспликация помещений

№	Наименование	Площадь (м2)
1	С/У МГН	6,32
2	Зона воркшопа	8,51
3	Детская литературная лаборатория	3,81
4	Холл\коридор	4,75
5	Зона чтения	30,73
6	Тамбур	1,97
7	Тамбур	1,56
8	Литературная гостиная	28,82
9	Гардероб	3,13
10	Зона для хранения инвентаря	2,89
11	С/У	1,65
12	Мастер-классная	9,08
Общая площадь:		109,22 м2

Самарская область, г. Тольятти, ул. 40 лет Победы 114					
Изм.	Кол.уч	Лист	№ док.	Подп.	Дата
Дизайнер		Языкова Л. С.			13.03.2020
Дизайнер		Мартынова Ю. С.			13.03.2020
Дизайнер		Линник М. Д.			13.03.2020
Библиотека					
План перепланировки					
			Стадия	Лист	Листов
			ЭП	7	14




План расстановки и привязки мебели

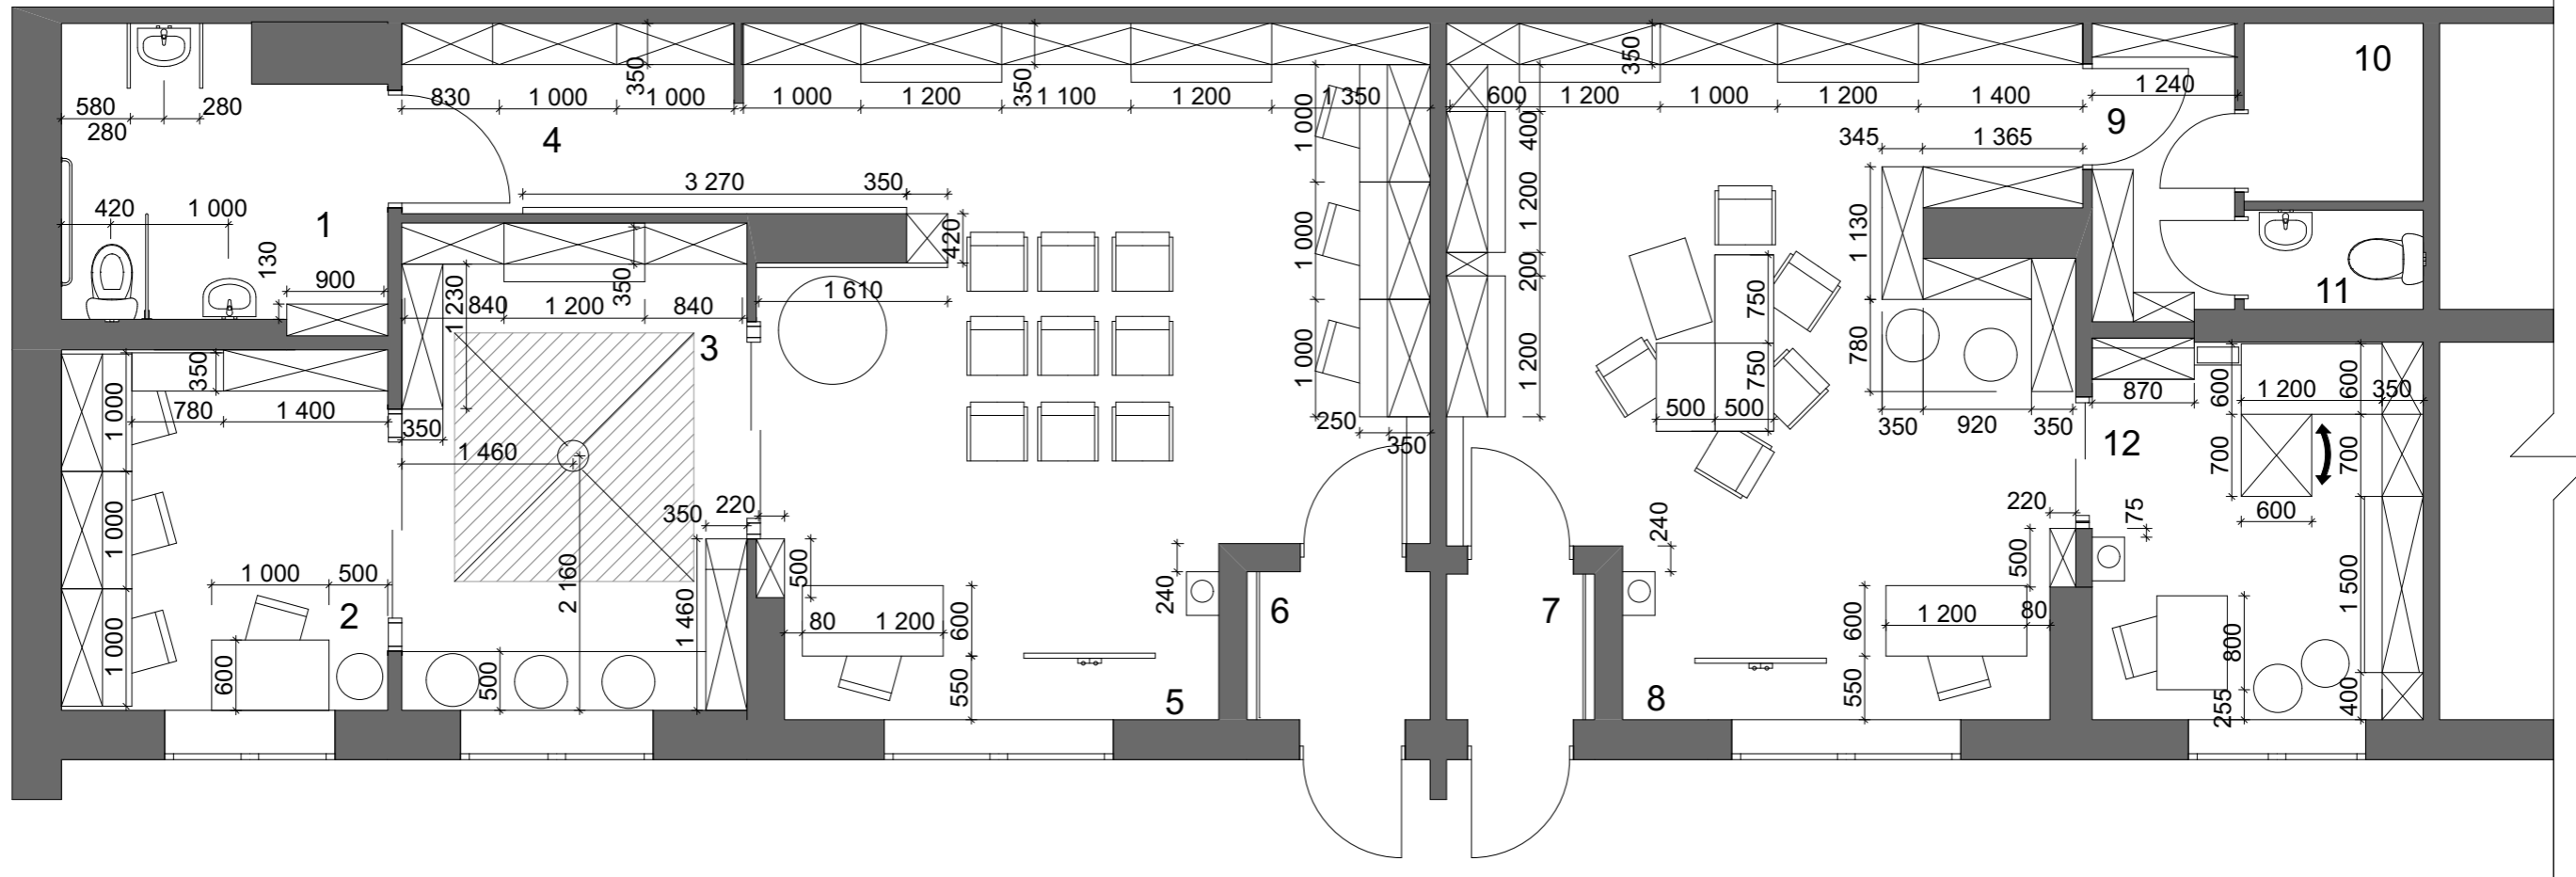

**Примечание:**  
 Электросчетчик защитить электрощитом. Размер и расположение одной из секций стеллажа нужно сделать по размеру и месту, где расположен электрощиток (см. план электрических выводов)

						Самарская область, г. Тольятти, ул. 40 лет Победы 114			
Изм.	Кол.уч	Лист	№ док.	Подп.	Дата	Библиотека	Стадия	Лист	Листов
							ЭП	8	14
Дизайнер		Языкова Л. С.			13.03.2020				
Дизайнер		Мартынова Ю. С.			13.03.2020				
Дизайнер		Линник М. Д.			13.03.2020				
							План привязки и расстановки		

## План зонирования

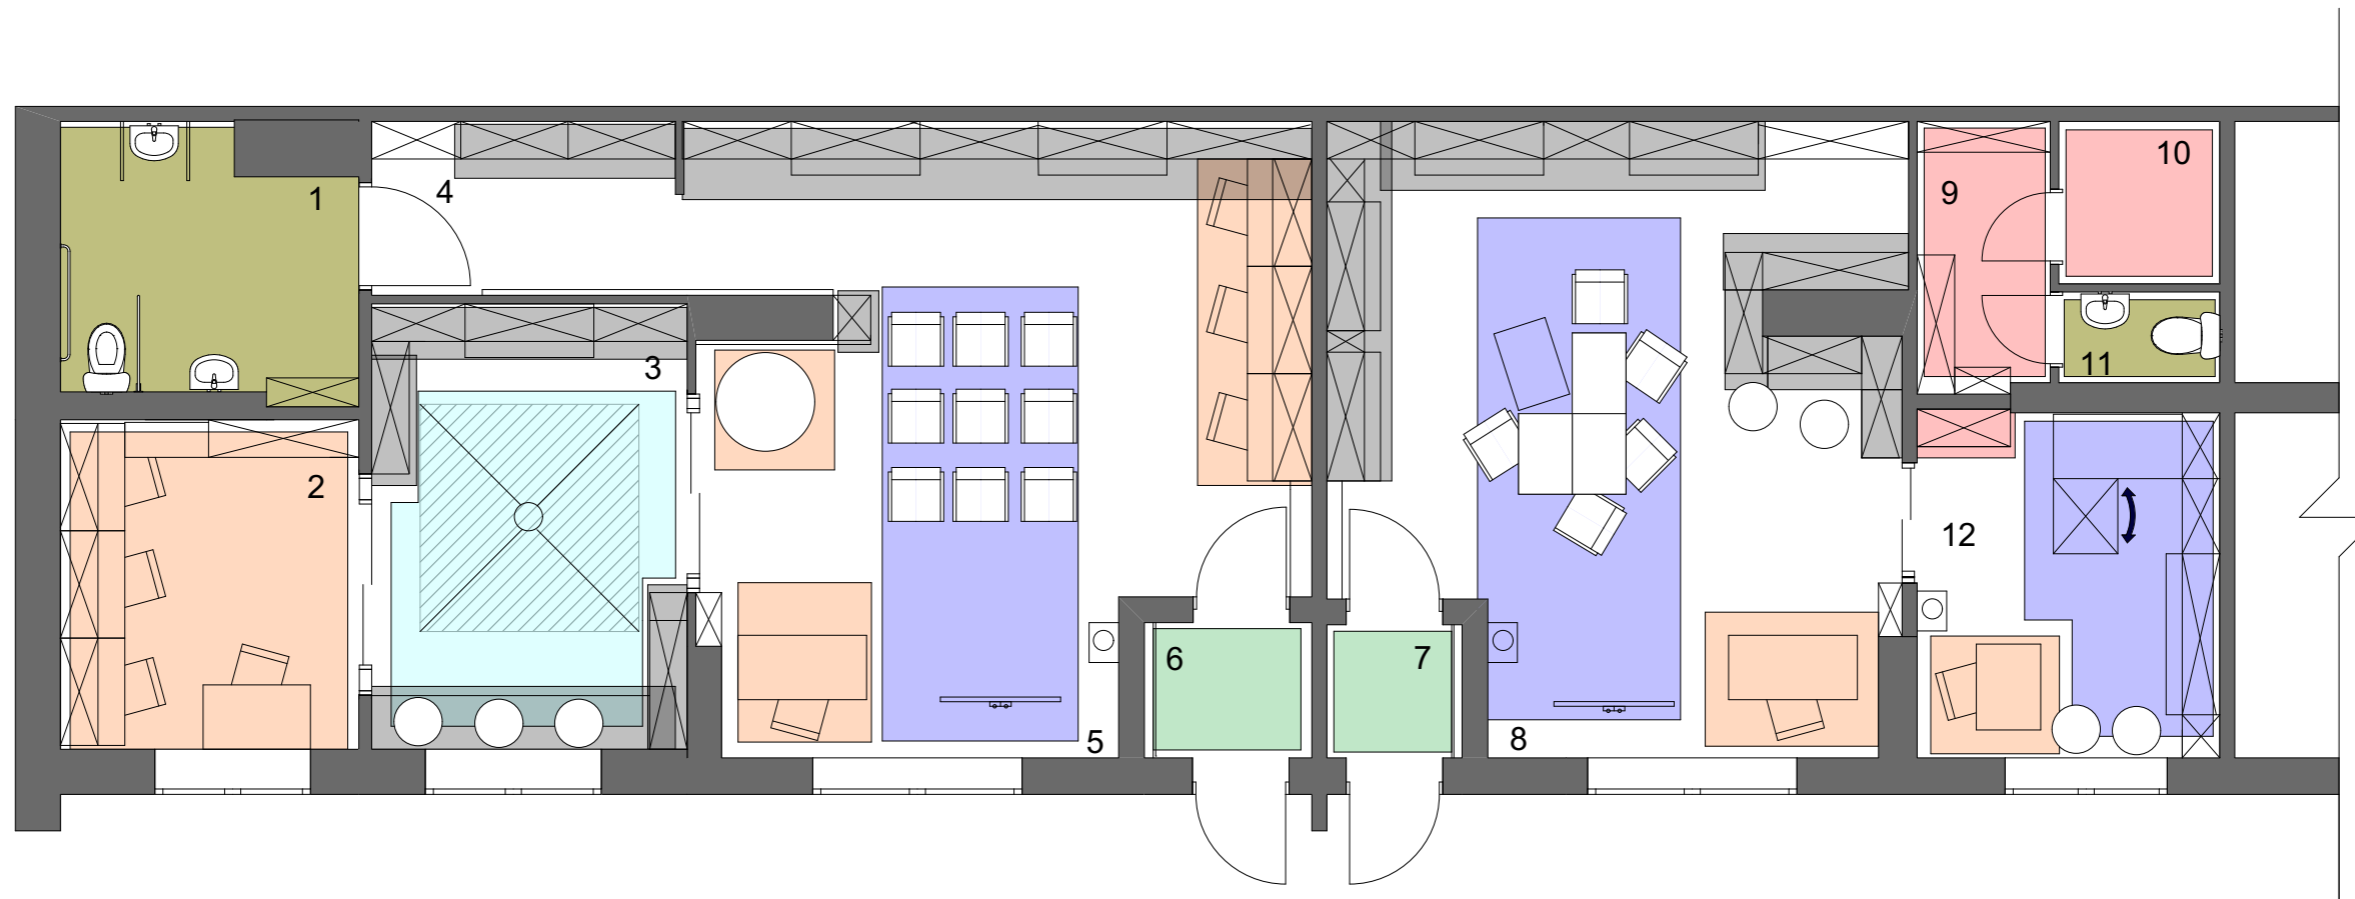

### Экспликация зон

- Входная зона
- Читальная зона (стеллажи со встроенными диванами)
- Гардероб и зона хранения инвентаря и др.
- Рабочая зона (автоматизированные рабочие места)
- Интерактивная зона
- Техническая зона (санитарные комнаты)
- Игровая зона


						Самарская область, г. Тольятти, ул. 40 лет Победы 114			
						Библиотека	Стадия	Лист	Листов
							ЭП	9	14
							План зонирования		
Изм.	Кол.уч	Лист	N док.	Подп.	Дата				
					13.03.2020				
					13.03.2020				
					13.03.2020				

## Схема зонирования



						Самарская область, г. Тольятти, ул. 40 лет Победы 114			
Изм.	Кол.уч	Лист	№ док.	Подп.	Дата	Библиотека	Стадия	Лист	Листов
							ЭП	10	14
Дизайнер		Языкова Л. С.			13.03.2020				
Дизайнер		Мартынова Ю. С.			13.03.2020				
Дизайнер		Линник М. Д.			13.03.2020	Схема зонирования			

План временного использования зон

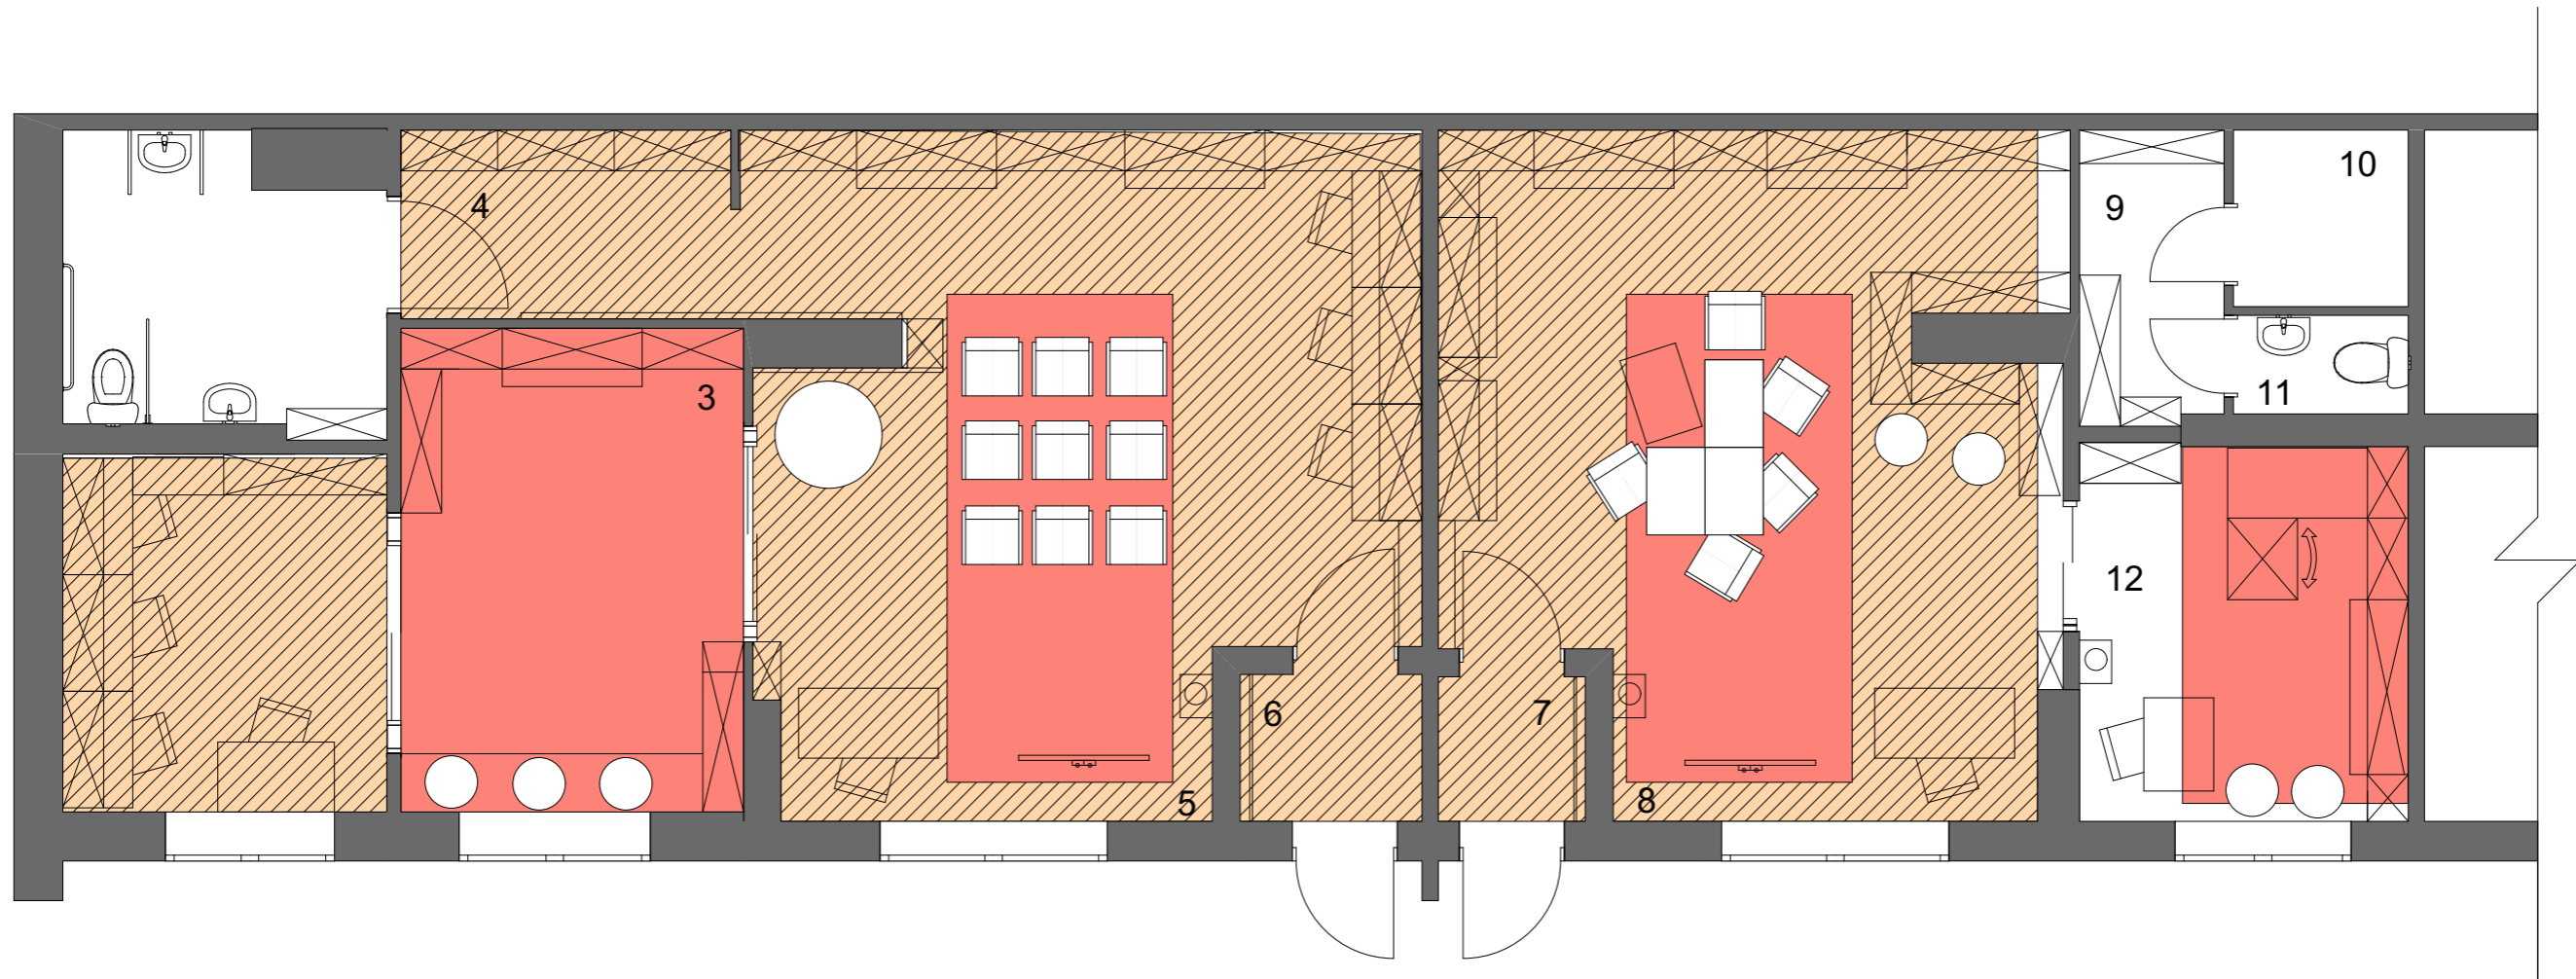

Экспликация :




Утро \ день \ вечер



День \ вечер

						Самарская область, г. Тольятти, ул. 40 лет Победы 114			
Изм.	Кол.уч	Лист	№ док.	Подп.	Дата	Библиотека	Стадия	Лист	Листов
							ЭП	11	14
Дизайнер		Языкова Л. С.			13.03.2020				
Дизайнер		Мартынова Ю. С.			13.03.2020				
Дизайнер		Линник М. Д.			13.03.2020				
						План временного использования зон			


## План расстановки и привязки освещения

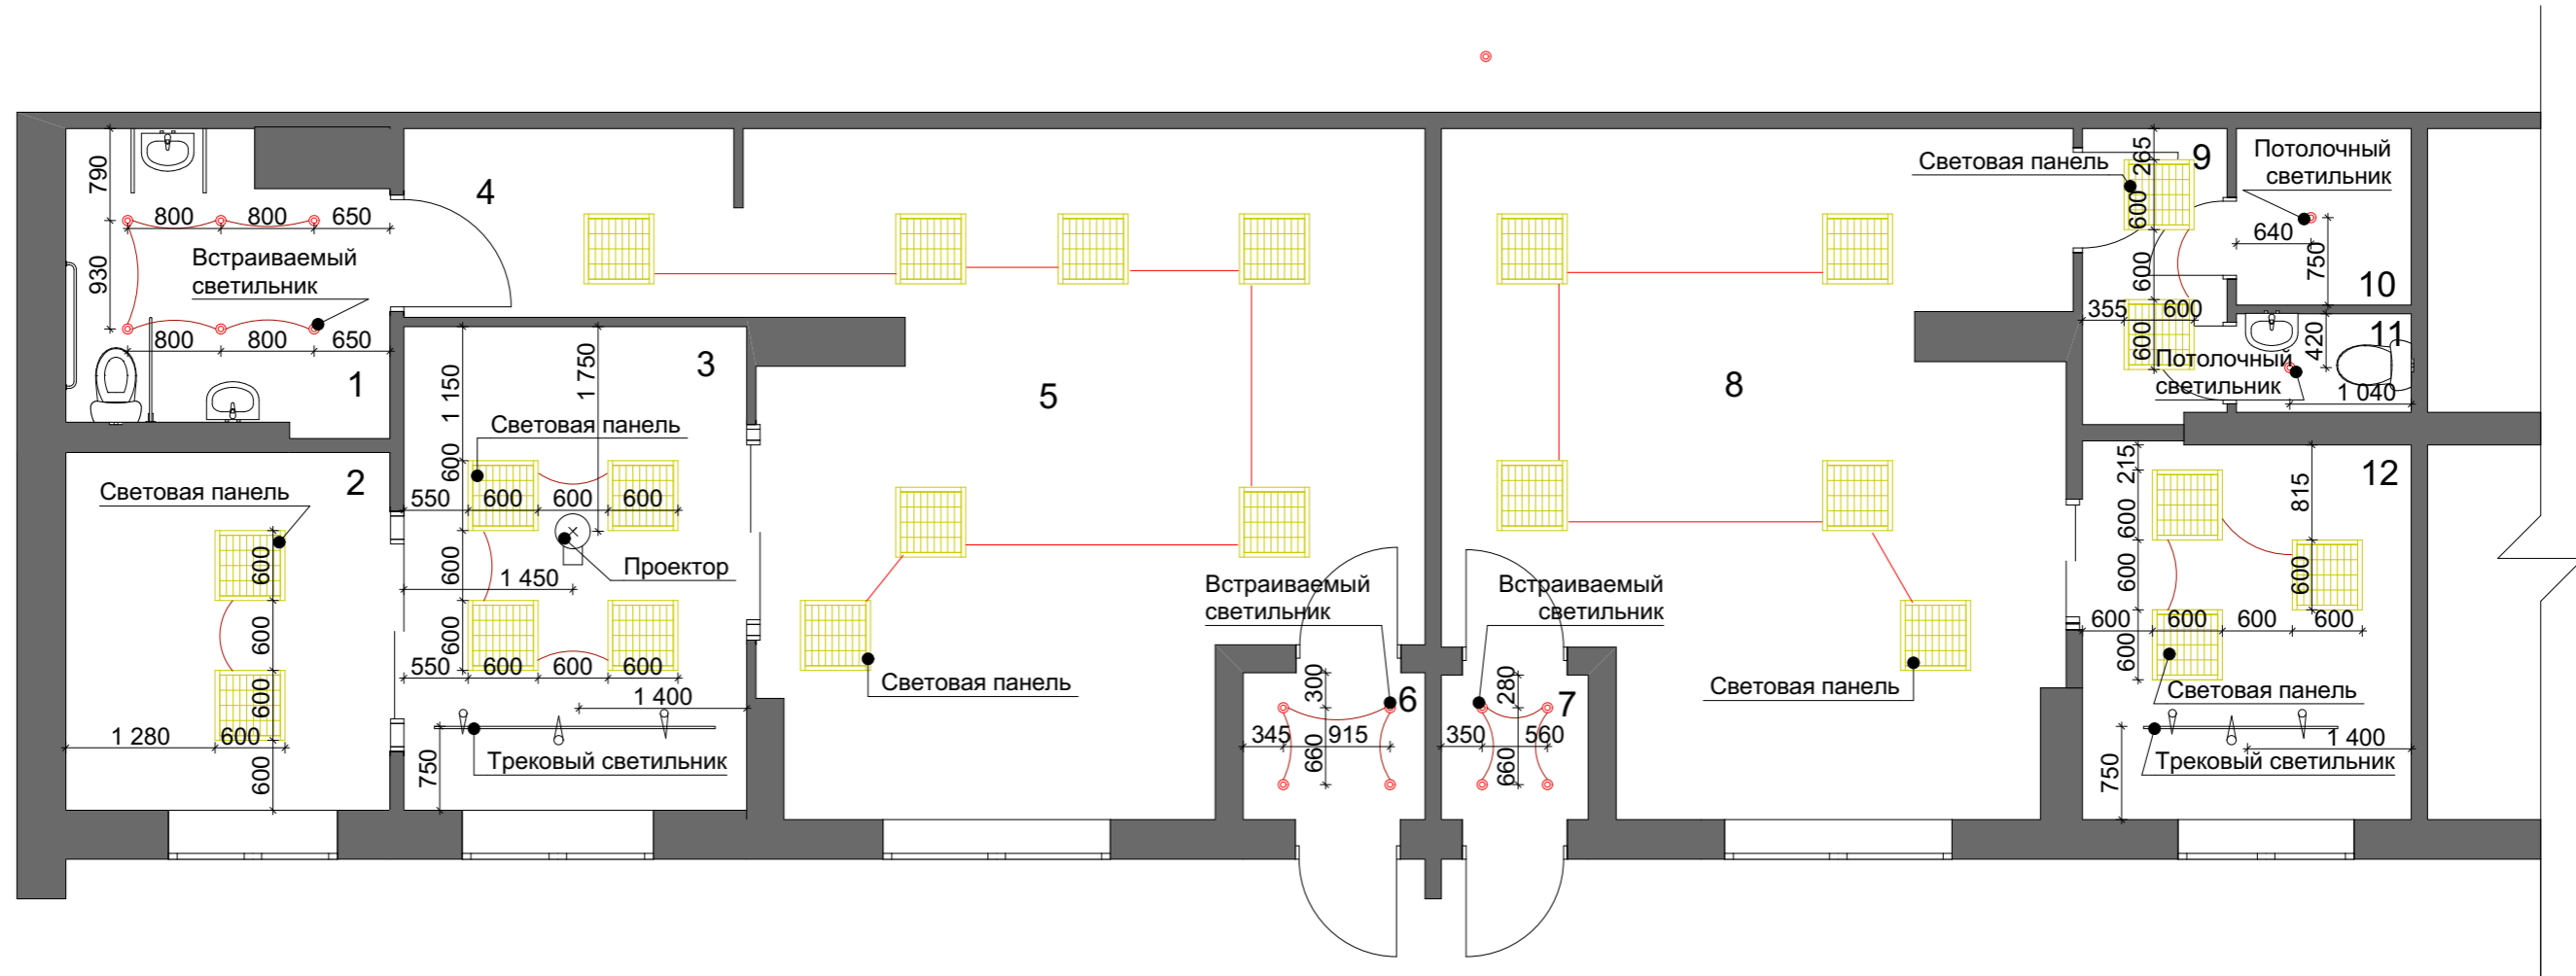

**Примечание:**  
**В помещениях 5 и 8 ремонт потолка не планируется.**

						Самарская область, г. Тольятти, ул. 40 лет Победы 114			
Изм.	Кол.уч	Лист	N док.	Подп.	Дата	Библиотека	Стадия	Лист	Листов
							ЭП	12	14
						План расстановки и привязки освещения			

## План расстановки и привязки электрических выводов

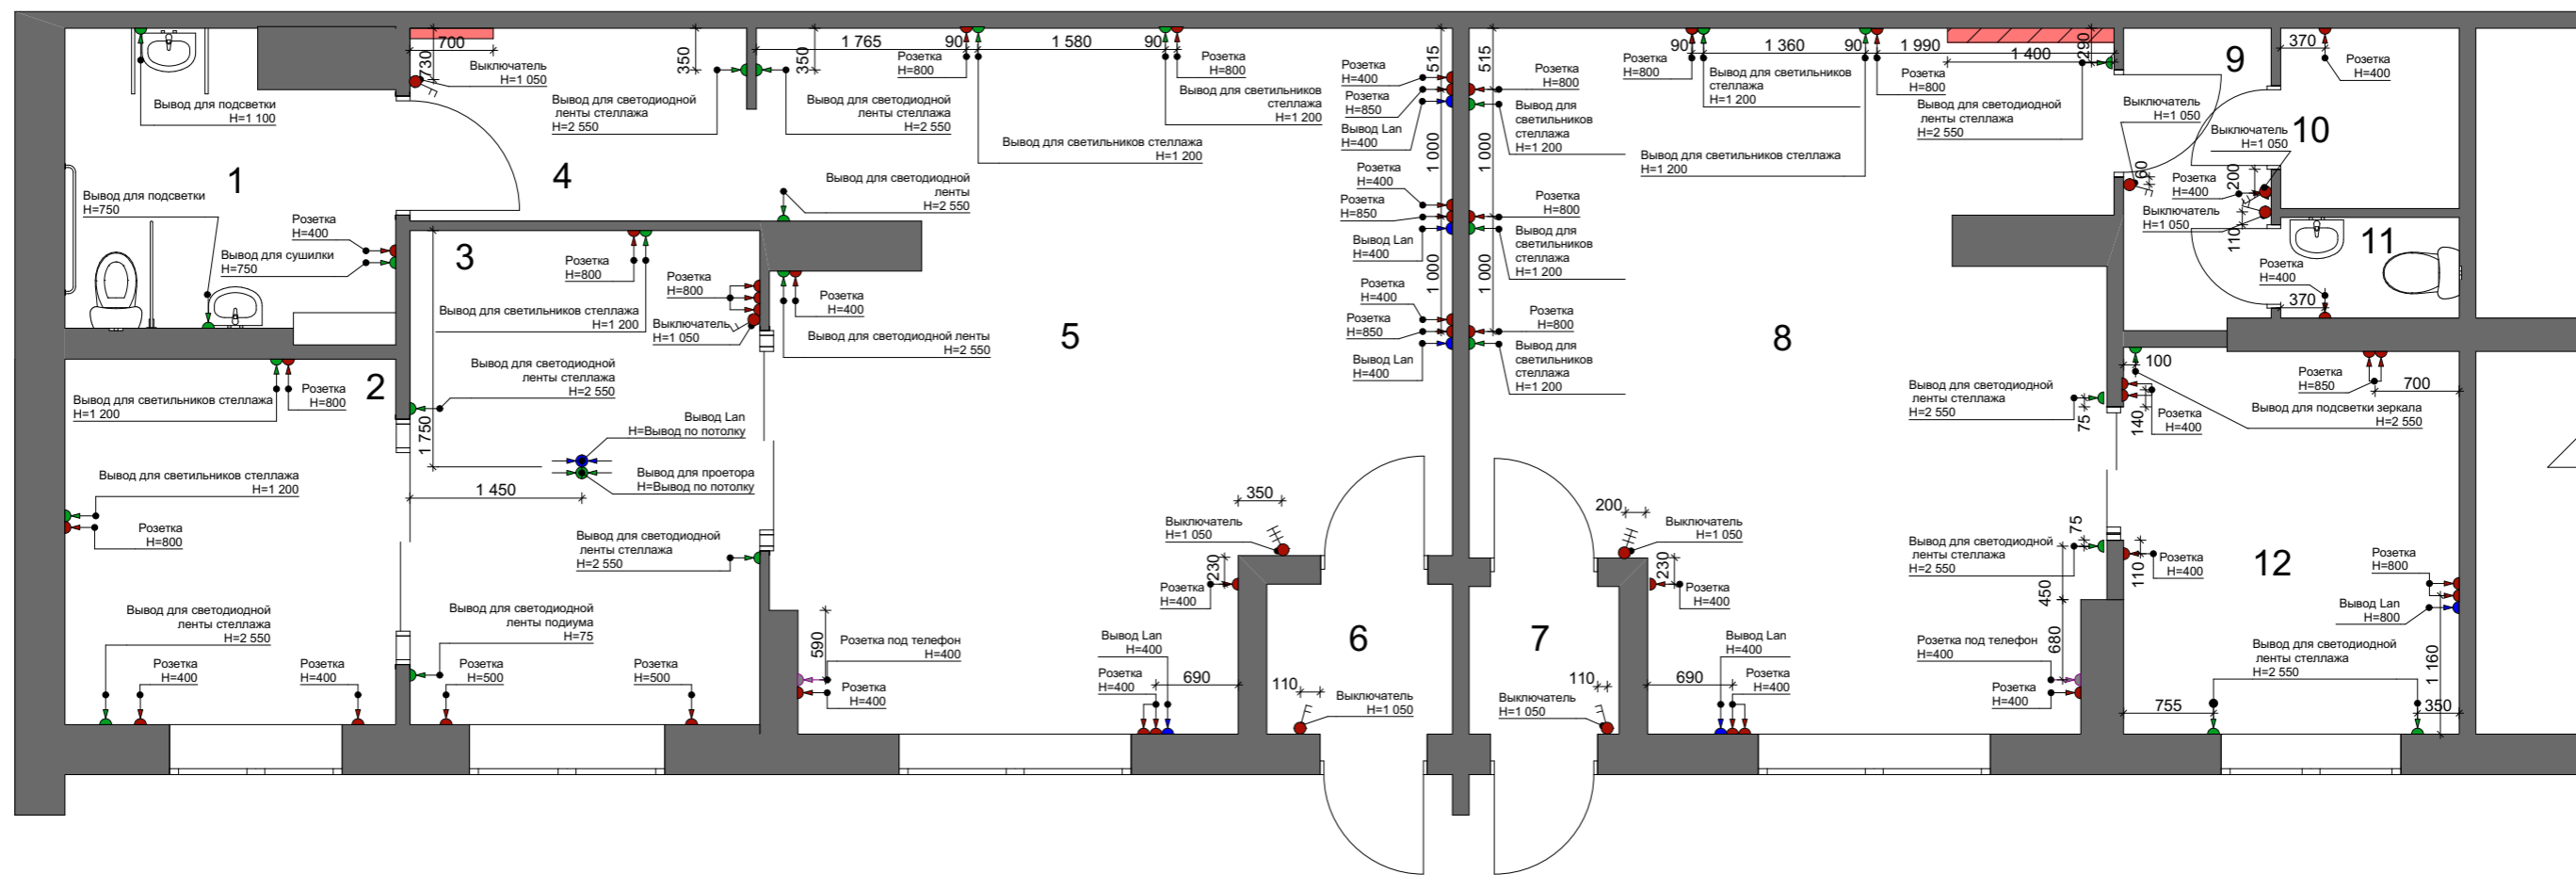


### Экспликация :

- Электрический щит и приборы сигнализации
- Электрический щит

**Примечание:**  
 Электросчетчик защитить электрощитом. Размер и расположение одной из секций стеллажа нужно сделать по размеру и месту, где расположен электрощиток (см. план электрических выводов)

						Самарская область, г. Тольятти, ул. 40 лет Победы 114			
Изм.	Кол.уч	Лист	N док.	Подп.	Дата	Библиотека	Стадия	Лист	Листов
							ЭП	13	14
							План расстановки и привязки электрических выводов		

### План режимов включения

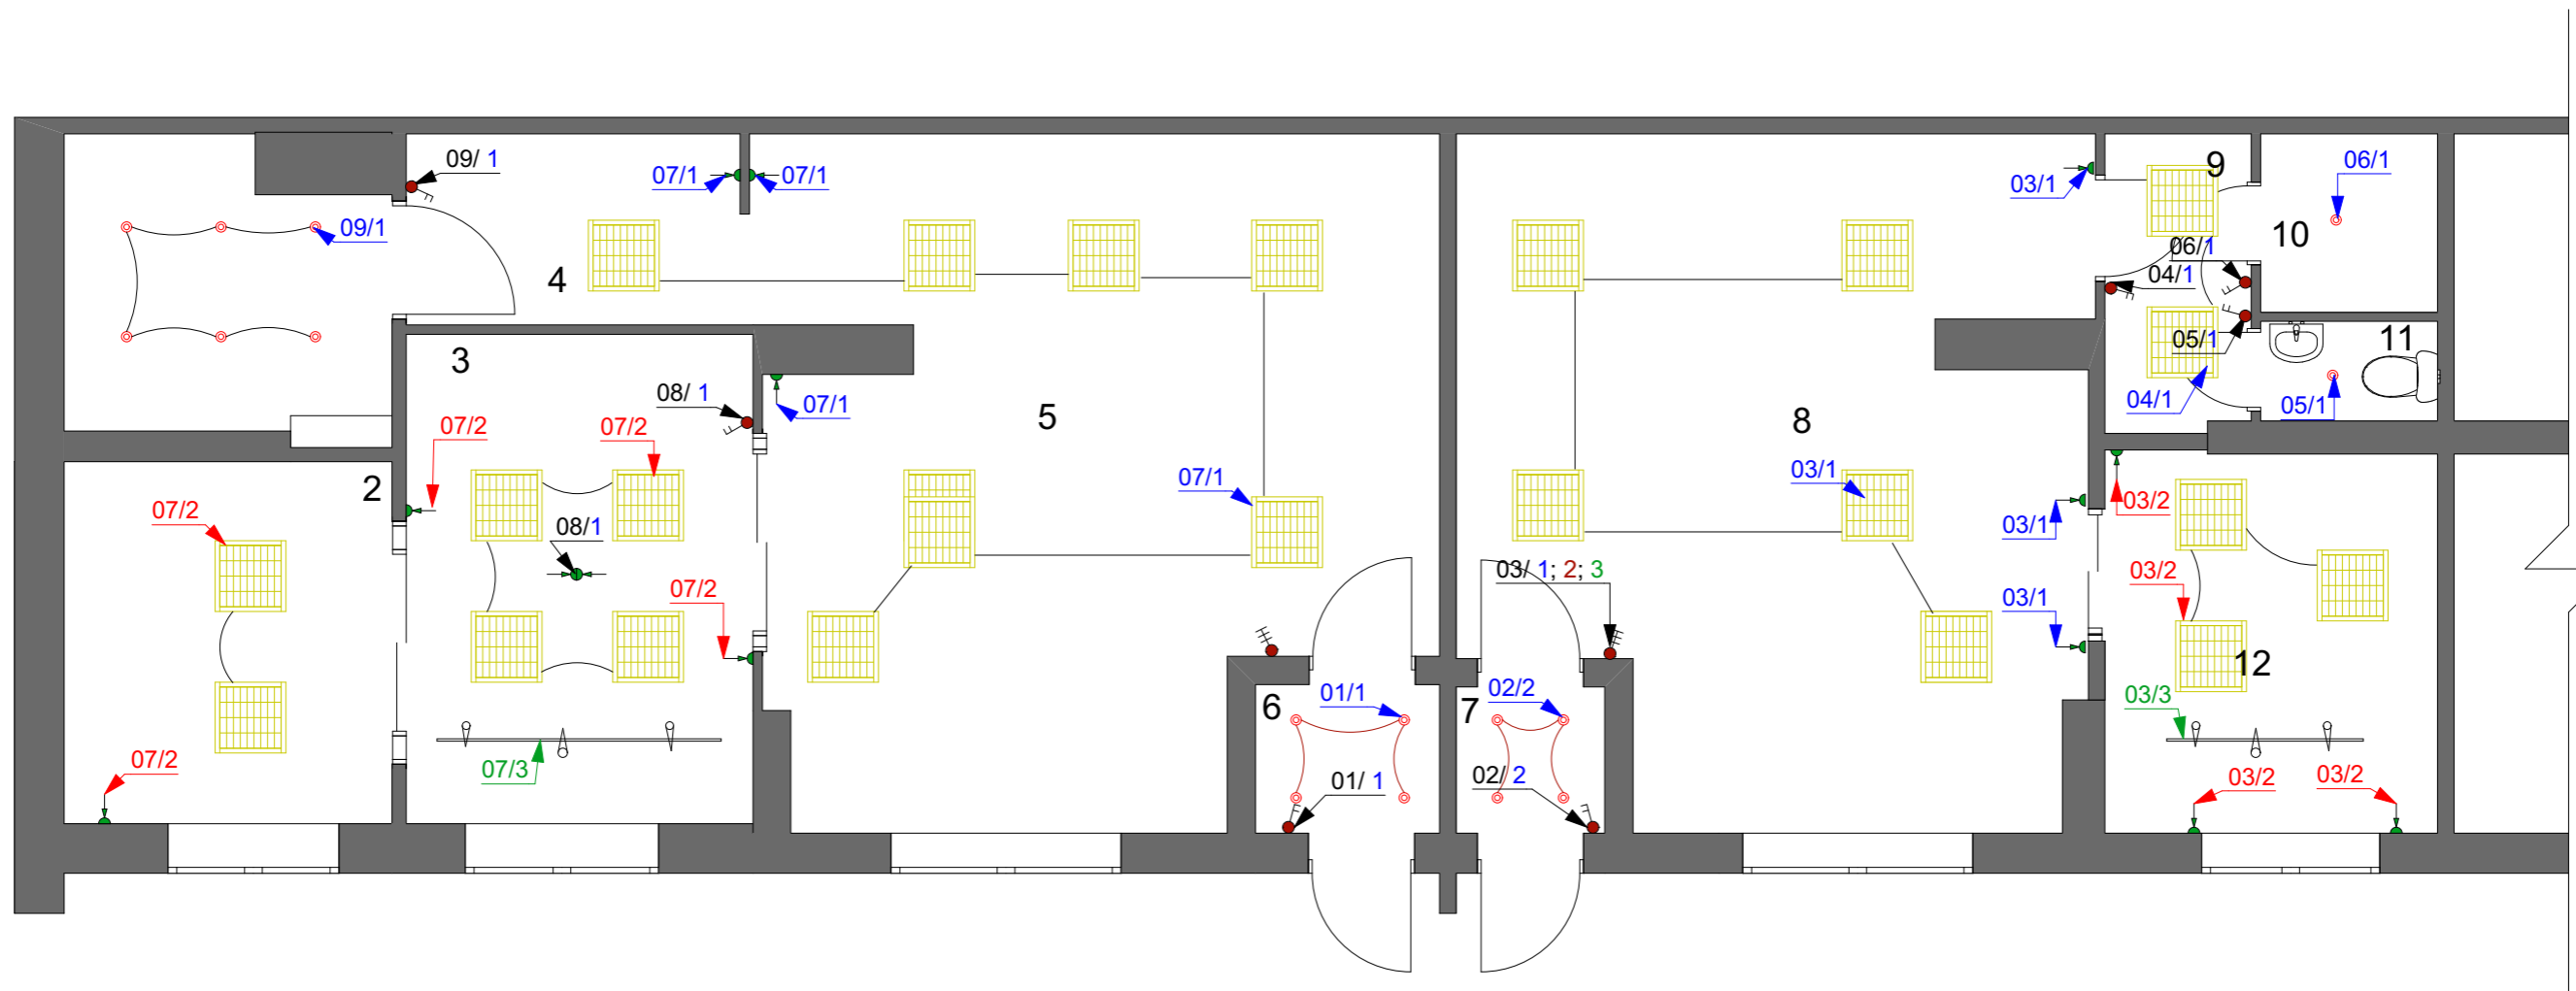

						Самарская область, г. Тольятти, ул. 40 лет Победы 114			
Изм.	Кол.уч	Лист	№ док.	Подп.	Дата	Библиотека	Стадия	Лист	Листов
							ЭП	14	14
Дизайнер		Языкова Л. С.			13.03.2020				
Дизайнер		Мартынова Ю. С.			13.03.2020				
Дизайнер		Линник М. Д.			13.03.2020				
						План режимов включения			

### Спецификация на мебель

№	Помещение	Условная зона в помещении	Артикул	Описание	Кол-во
	1 - С/У МГН	Техническая зона (санитарные комнаты)	-	-	-
2.1.	2 - Воркшоп	Рабочая зона АРМ	БН.С.001-001	Стол 770*600*750мм.	3
2.2.			БН.СТ.003-01	Стеллаж с рабочими столами для моноблоков 3000*2500*350мм.	1
2.3.			БН.СТ.002-002	Стеллаж 2430*2500*350мм.	1
2.4.			БН.КР.001	Кресло	4
2.5.				Светильник PPL 595/U 36W	2
2.6.				Стол 1000*600*750	1
3.1.	3 – детская литературная лаборатория	Игровая зона	БН.ПД.001	Подиум 3080*150*500мм.	1
3.2.		Читальная зона	БН.СТ.003	Стеллаж 1460*1700*250мм.	1
3.3.			БН.СТ.002-003	Стеллаж со встроенным креслом 2930*1700*350мм.	1
3.4.			БН.СТ.001-004	Стеллаж 1230*1700*350мм.	1
3.5.			БН.ПФ.001	Пуф	3
3.6.				Трековый светильник	1
3.7.				Светильник PPL 595/U 36W	4
4.1.	4 – Холл - коридор	Читальная зона	БН.СТ.002-001	Стеллаж с блоком с металлическим ящиком 2800*2500*350мм	1
5.1.	5 – комната чтения	Рабочая зона АРМ	БН.СТ.003-01	Стеллаж с рабочими столами для моноблоков 3230*2500*350мм.	1
5.2.			БН.С.001-002	Стол 1200*600*750мм.	1
5.3.			БН.С.001-001	Стол 870*600*750мм.	3
5.4.			БН.КР.001	Кресло	4
5.5.			БН.КСА.001	Кресло-сфера акустическое	1
5.6.			БН.ДГ.001-001	Доска грифельная 1500*2600*30мм.	1
5.7.		Интерактивная зона	БН.СР.001-001	Стул раскладной 540*500*700мм.	10
5.8.		Читальная зона	БН.СТ.005-001	Стеллаж со встроенным креслом 5400*2500*350мм.	1
5.9.			БН.СТ.001-005	Стеллаж 420*2500*350мм.	1
5.10.			БН.СТ.001-003	Стеллаж 500*2500*220мм.	1
5.11.			БН.Ж.001	Журнальница 1000*2500*200мм.	1

						Самарская область, г. Тольятти, ул. 40 лет Победы 114			
Изм.	Кол.уч	Лист	№ док.	Подп.	Дата				
						Библиотека	Стадия	Лист	Листов
Дизайнер	Языкова Л. С.		13.03.2020				ЭП		
Дизайнер	Мартынова Ю. С.		13.03.2020			Спецификации			
Дизайнер	Линник М. Д.		13.03.2020						





12.6		Хранения инвентаря для мастер классов	БН.СТЯ.00 1	Стеллаж с ящиками 870*2500*350мм.	1
12.7				Трековый светильник	1
12.8				Светильник PPL 595/U 36W	3
13.1				Уличные шахматы	

						Самарская область, г. Тольятти, ул. 40 лет Победы 114			
Изм.	Кол.уч	Лист	№ док.	Подп.	Дата				
						Библиотека	Стадия	Лист	Листов
Дизайнер		Языкова Л. С.			13.03.2020		ЭП		
Дизайнер		Мартынова Ю. С.			13.03.2020				
Дизайнер		Линник М. Д.			13.03.2020	Спецификации			

