



студия интерьерного дизайна и ремонта

## Дизайн -проект модельной библиотеки № 10.

г. Смоленск, ул. Котовского, д. 5в



г. Смоленск, ул. Куриленко д.2 , офис 8, тел: +7-904-360-03-08, 40-1308@mail.ru

Смоленск 2022

## Ведомость чертежей

Лист	Наименование	Примечание	Лист	Наименование	Примечание
	Обложка		30	Развертки. Зона чтения	
01	Ведомость чертежей		31	Развертки. Тамбур (вход 2)	
02	Общие данные		32	Визуализация пространства. Холл	
03	Функциональное зонирование. М 1:100		33	Визуализация пространства. Холл	
04	Функциональное зонирование.(аксонометрия, вид1)		34	Визуализация пространства. Гардероб	
05	Функциональное зонирование.(аксонометрия, вид2)		35	Визуализация пространства. Гардероб	
06	Функциональная концепция помещения. М 1:100		36	Визуализация пространства. Зона чтения	
07	План с расстановкой мебели и оборудования		37	Визуализация пространства. Зона чтения	
08	Спецификация мебели и оборудования		38	Визуализация пространства. Зона чтения	
09	Мебель по индивидуальным размерам		39	Визуализация пространства.Зона чтения	
10	План полов		40	Визуализация пространства. Многофункциональный зал трансформер	
11	Демонтажный план проемов и перегородок. М 1:100		41	Визуализация пространства. Многофункциональный зал трансформер	
12	Монтажный план проемов и перегородок. М 1:100		42	Визуализация пространства. Многофункциональный зал трансформер	
13	План расстановки светильников, эл. розеток и выводов		43	Визуализация пространства. Многофункциональный зал трансформер	
14	План расстановки светильников		44	Визуализация пространства. Зона мастер классов. Зона мультимедиа	
15	План расстановки эл. розеток и выводов		45	Визуализация пространства. Зона мастер классов. Зона мультимедиа	
16	План навигационной графики		46	Визуализация пространства. Зона мастер классов. Зона мультимедиа	
17	Развертки		47	Визуализация пространства. Зона мастер классов. Зона мультимедиа	
18	Развертки. Тамбур (основной вход)				
19	Развертки. Информационно-выставочная зона				
20	Развертки. Гардероб				
21	Развертки. Кабинет заведующей				
22	Развертки. Бытовое помещение для персонала				
23	Развертки. Техническое помещение				
24	Развертки. Санузел для МГН				
25	Развертки. Техническое помещение				
26	Развертки. Книгохранилище 1				
27	Развертки. Книгохранилище 2				
28	Развертки. Зона мастер классов.				
29	Развертки. Многофункциональный зал трансформер				

Разраб.	Данченков			Дизайн -проект модельной библиотеки.	Стадия	Лист	Листов
					ДП	01	
				Ведомость чертежей	 <small>студия интерьерного дизайна и ремонта</small>		

## Пояснительная записка

Библиотека №10 расположена на первом этаже 5-и этажного жилого дома по адресу г. Смоленск, ул. Котовского дом 5в. Главной целью проекта стало создание привлекательного, открытого и активного пространства для чтения, общения, учебы, работы и отдыха.

Помещения библиотеки позволяют разместить следующие функциональные зоны-модули:

- Модуль служебный
- Модуль читательский
- Модуль информационно-выставочный

Модуль служебный включает следующие помещения служебной зоны:

помещения для персонала, гардероб, санузел, помещение компактного хранения фондов, кабинет заведующей.

Модуль читательский включает следующие помещения:


многофункциональный зал-трансформер, зона мастер классов, зона чтения, зона коворкинга, зона настольных игр, зона индивидуальной работы, зона мультимедиа.

Модуль информационно-выставочный включает помещения входной зоны.


Пространственное разнообразие библиотеки позволяет максимально использовать все формы получения информации: бумажные, электронные книги, кинофильмы, разнообразные игры, клубы по интересам, литературные студии, концерты, выставки, перфомансы.

Разраб.	Данченков			Дизайн -проект модельной библиотеки.	Стадия	Лист	Листов
					ДП	02	
				Общие данные	 студия интерьерного дизайна и ремонта		

# Функциональное зонирование. М 1:100

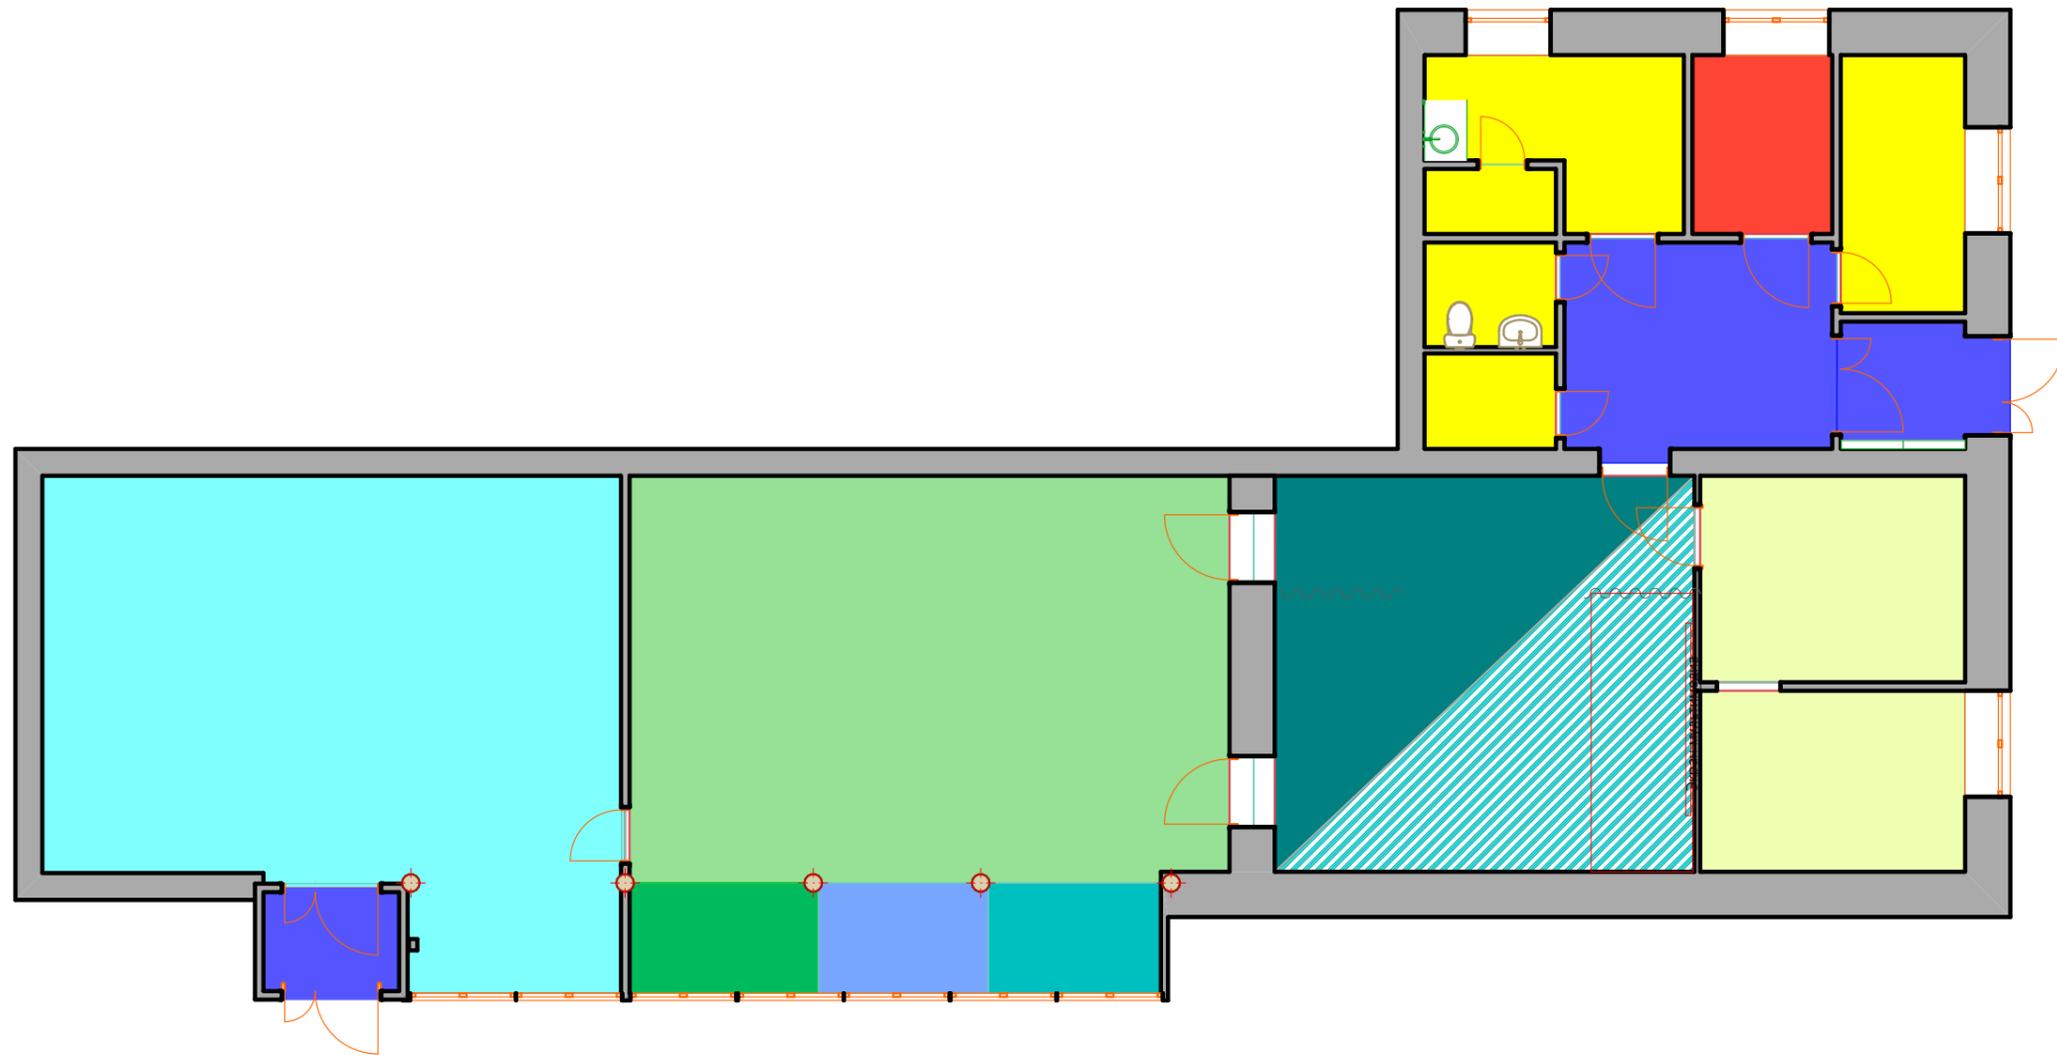


## Условные обозначения

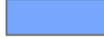Модуль служебный		Модуль читательский		Модуль информационно-выставочный	
	Служебная зона.		Многофункциональный зал трансформер		Информационно- выставочная зона
	Зона компактного хранения фонда.		Зона мастер классов		
	Кабинет заведующей		Зона чтения		
			Зона коворкинга		
			Зона индивидуальной работы		
			Зона мультимедиа		
			Зона настольных игр		


Разраб.	Данченков			Дизайн -проект модельной библиотеки.	Стадия	Лист	Листов
					ДП	03	
				Функциональное зонирование. М 1:100	 студия интерьерного дизайна и ремонта		

# Функциональное зонирование.(аксонометрия, вид1)

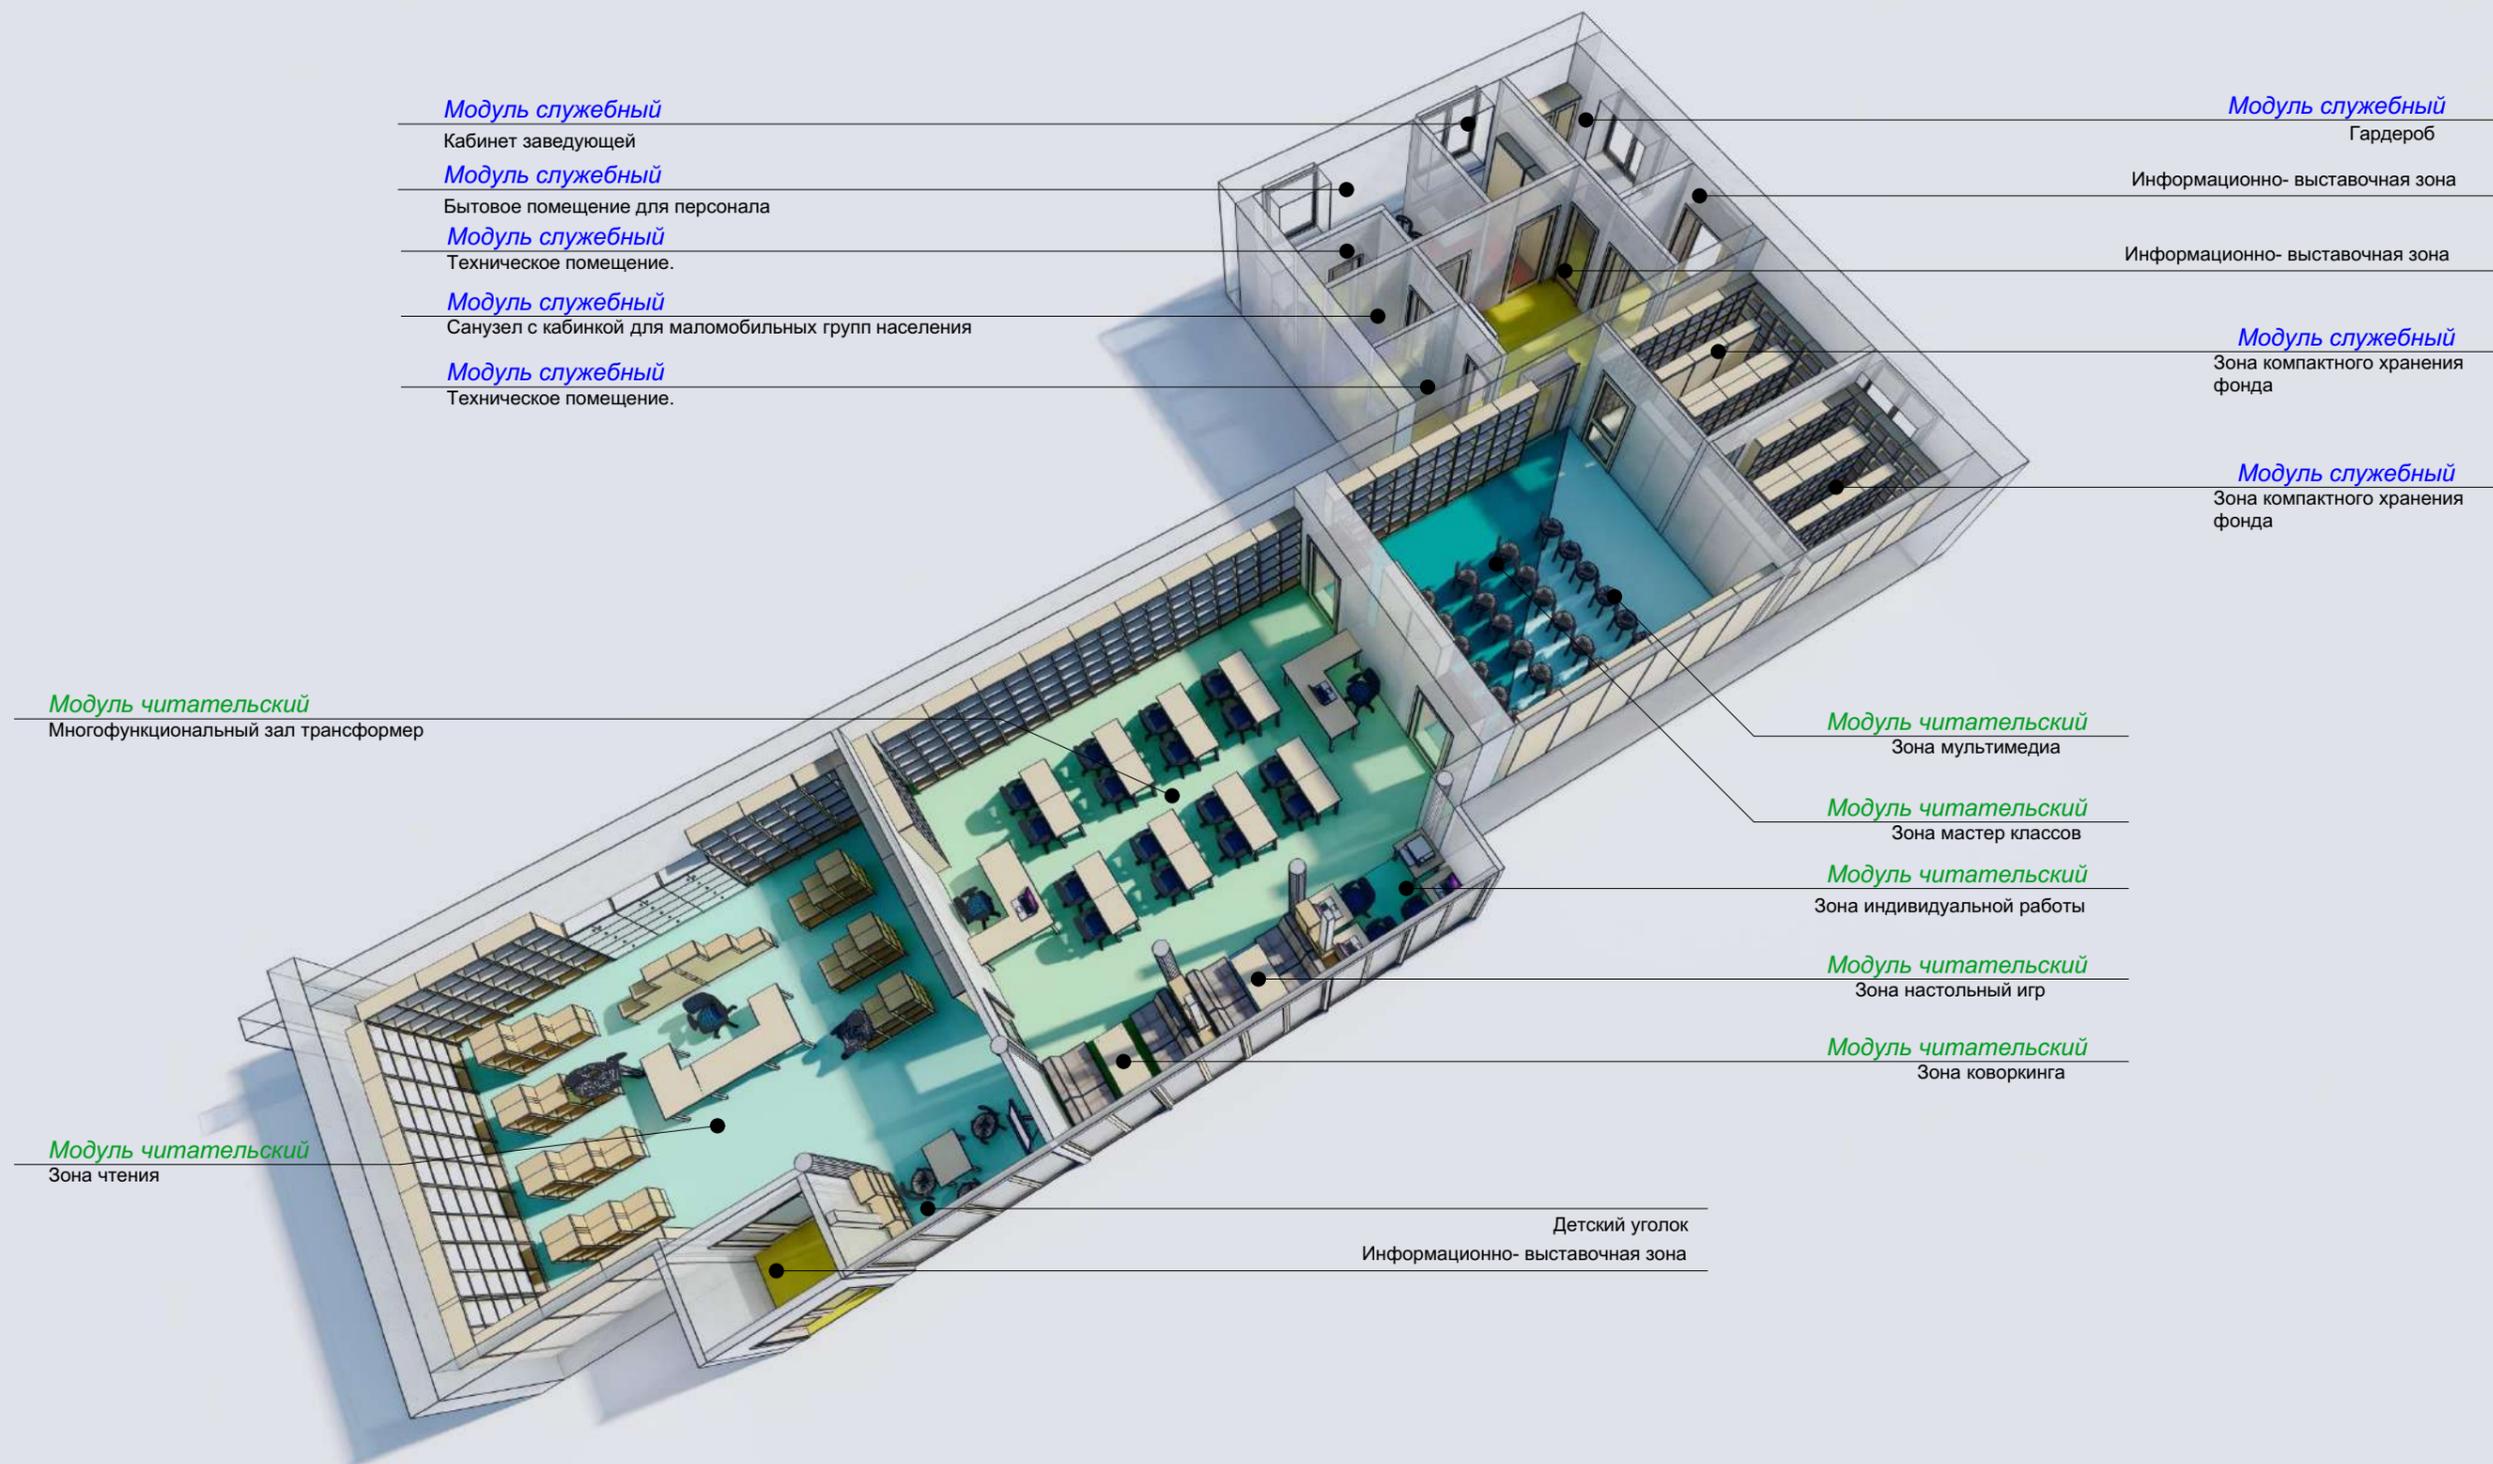


Разраб.	Данченков			Дизайн -проект модельной библиотеки.	Стадия	Лист	Листов
					ДП	04	
				Функциональное зонирование.(аксонометрия, вид1)	 студия интерьерного дизайна и ремонта		

# Функциональное зонирование.(аксонометрия, вид2)

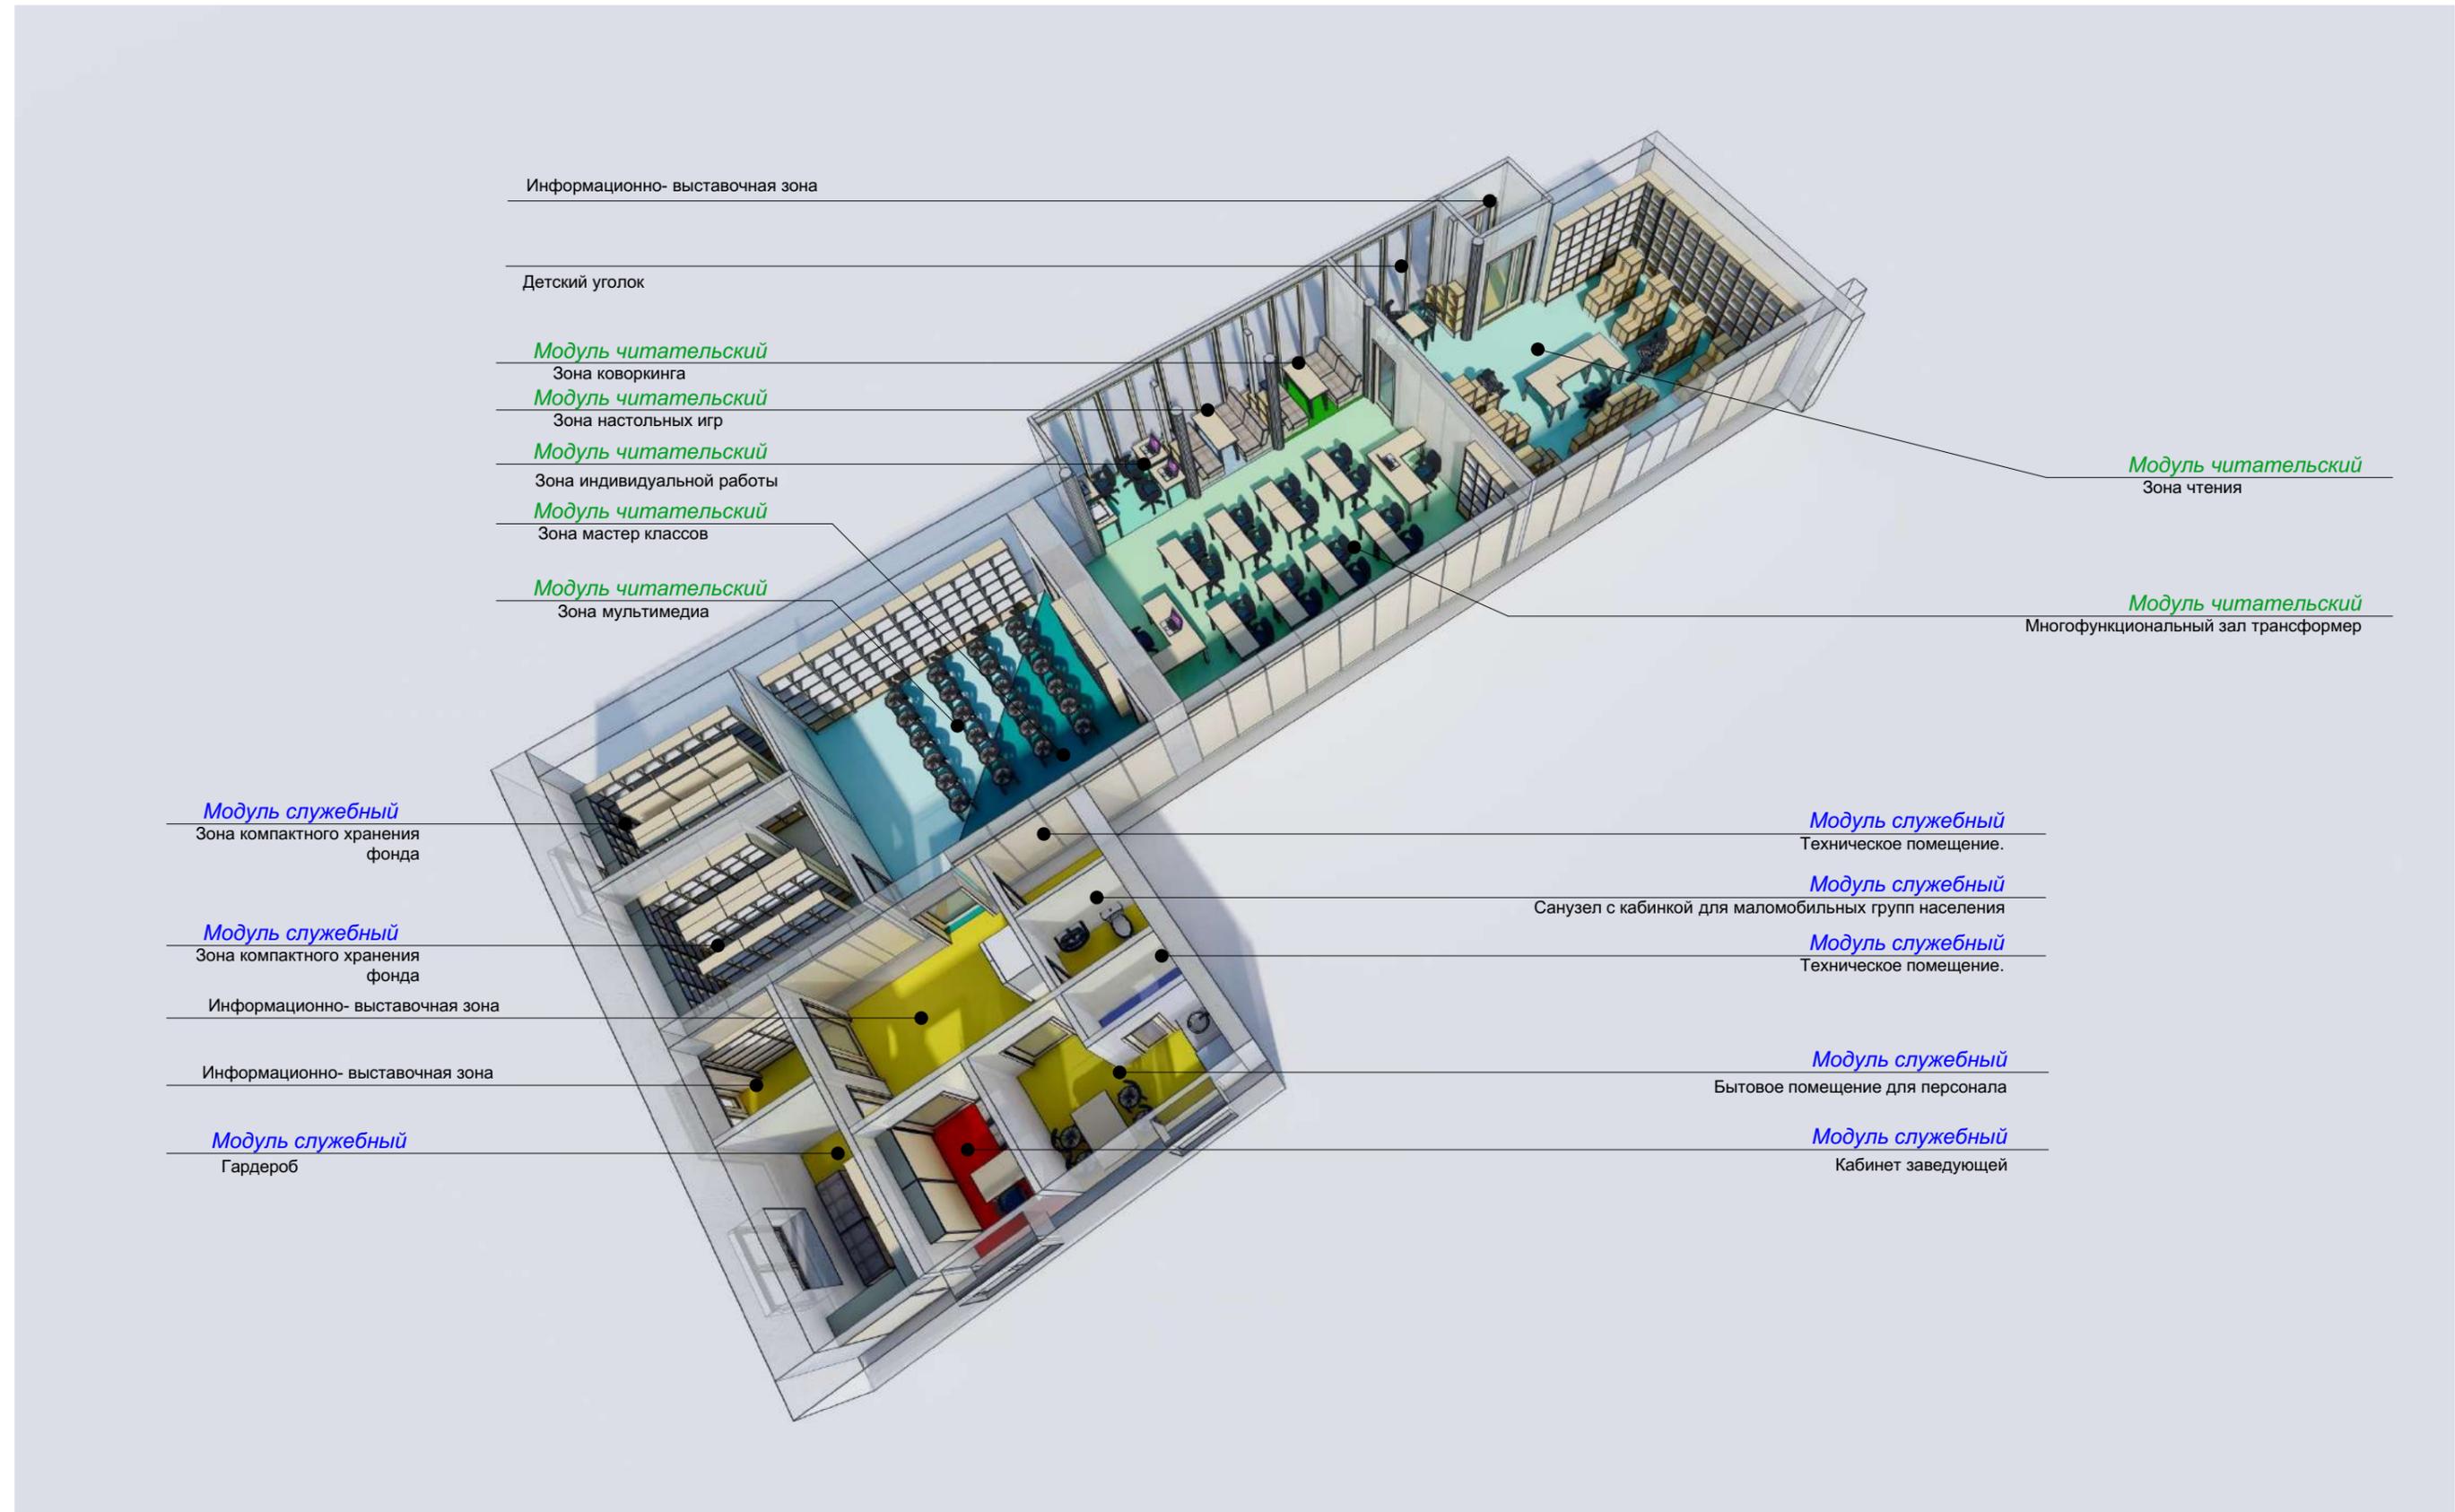

Разраб.	Данченков			Дизайн -проект модельной библиотеки.	Стадия	Лист	Листов
					ДП	05	
				Функциональное зонирование.(аксонометрия, вид2)			

# Функциональная концепция помещения. М 1:100

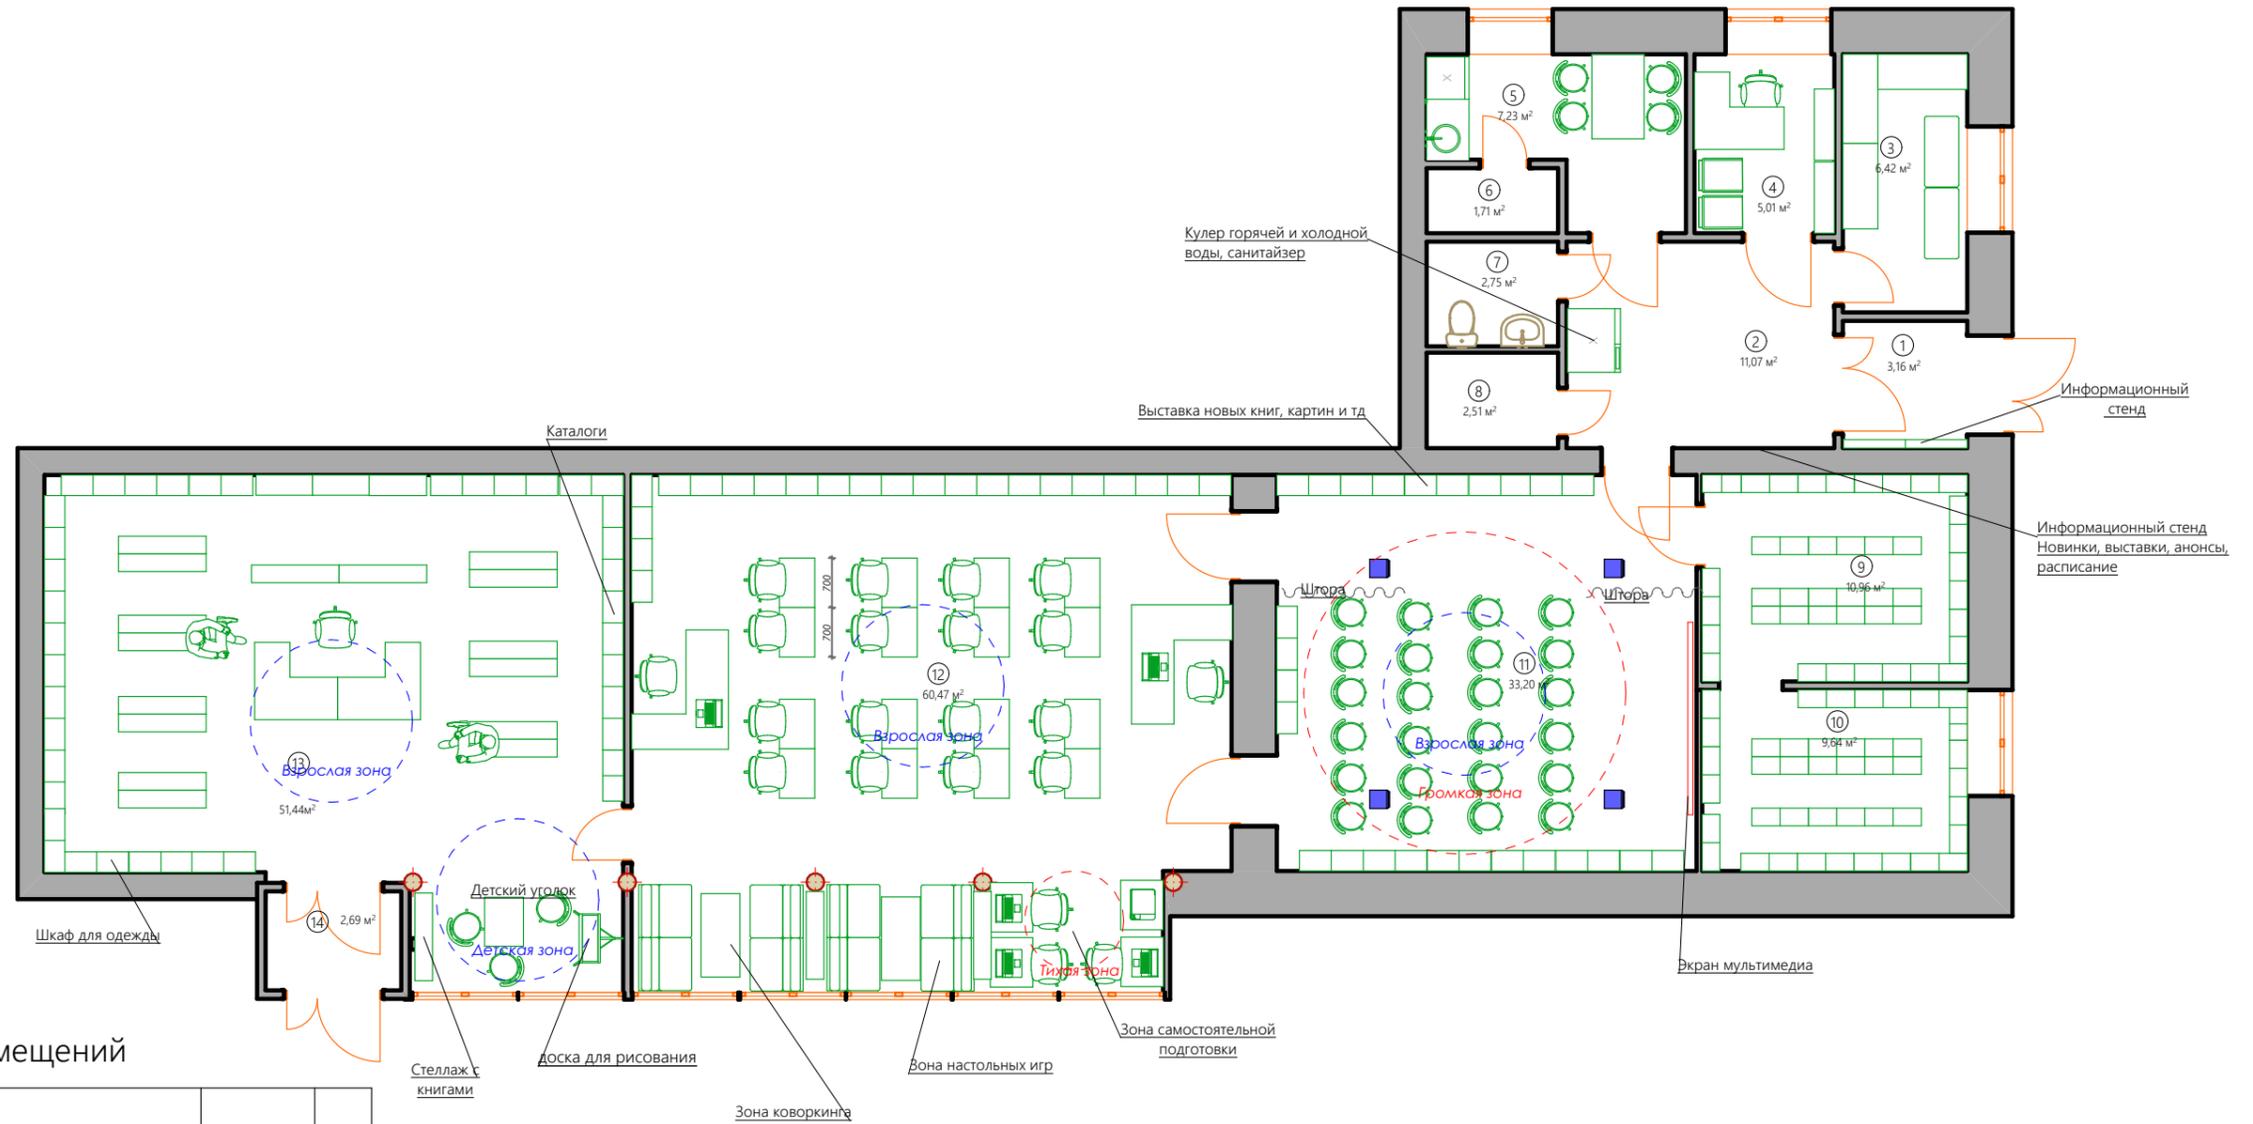


## Экспликация помещений

Номер помещения	Наименование	Площадь, м <sup>2</sup>	Кат.* помещения
1	Тамбур (основной вход)	3,16	
2	Информационно- выставочная зона	11,07	
3	Гардероб	6,42	
4	Кабинет заведующей	5,01	
5	Бытовое помещение для персонала	7,23	
6	Техническое помещение.	1,71	
7	Санузел для МГН	2,75	
8	Техническое помещение.	2,51	
9	Книгохранилище 1	10,96	
10	Книгохранилище 2	9,64	
11	Зона мастер классов. Зона мультимедиа	33,20	
12	Многофункциональный зал трансформер	60,47	
13	Зона чтения	51,44	
14	Тамбур (вход 2)	2,69	
	Итого	208,26	

Разраб.	Данченков			Дизайн -проект модельной библиотеки.	Стадия	Лист	Листов
					ДП	06	
				Функциональная концепция помещения. М 1:100			

# План с расстановкой мебели и оборудования

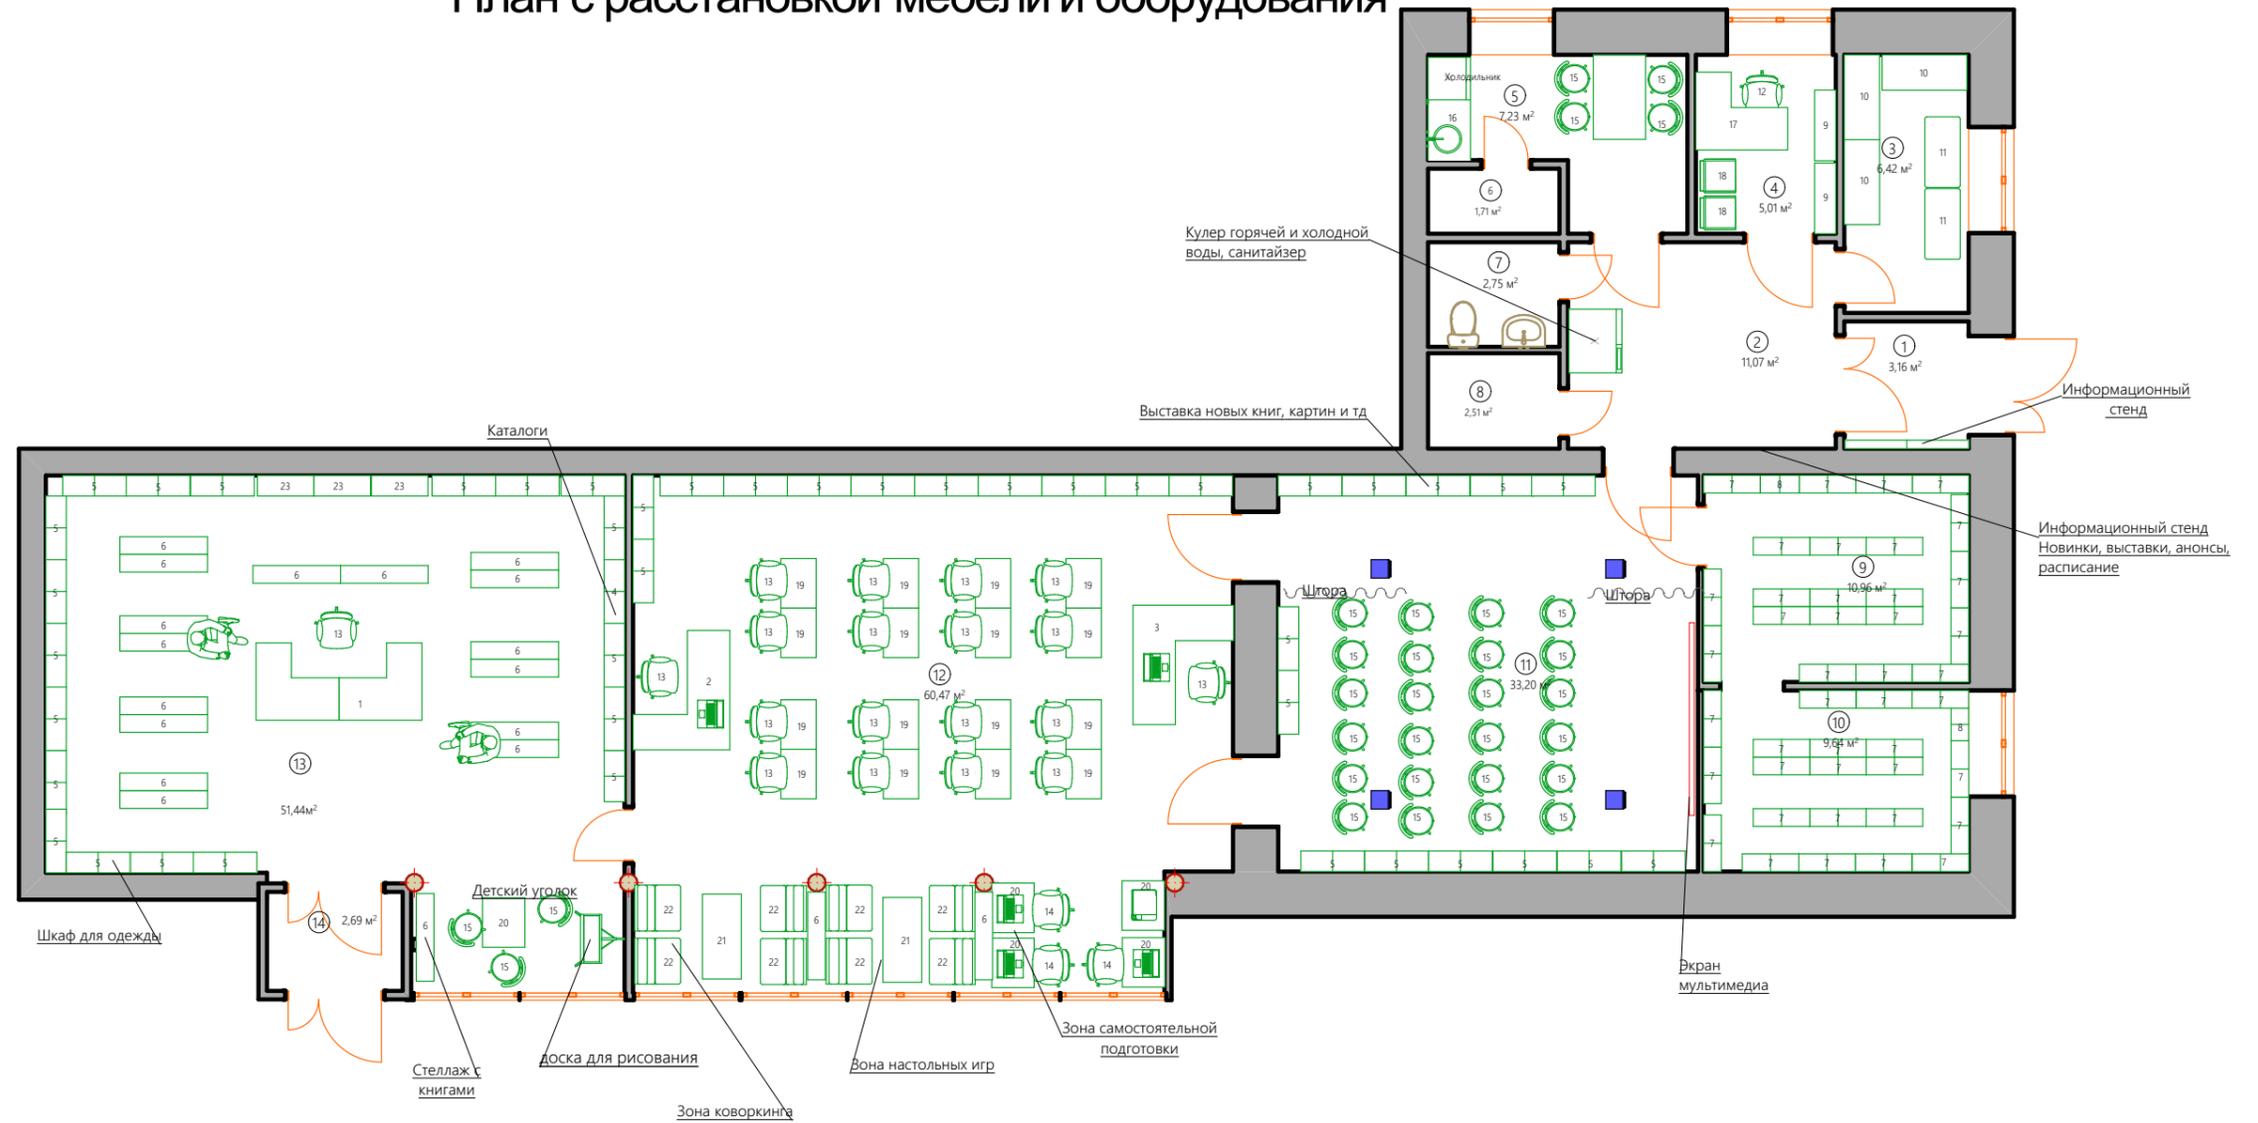

## Экспликация помещений

Номер помещения	Наименование	Площадь, м²	Кат.* помещения
1	Тамбур (основной вход)	3,16	
2	Информационно- выставочная зона	11,07	
3	Гардероб	6,42	
4	Кабинет заведующей	5,01	
5	Бытовое помещение для персонала	7,23	
6	Техническое помещение.	1,71	
7	Санузел для МГН	2,75	
8	Техническое помещение.	2,51	
9	Книгохранилище 1	10,96	
10	Книгохранилище 2	9,64	
11	Зона мастер классов. Зона мультимедиа	33,20	
12	Многофункциональный зал трансформер	60,47	
13	Зона чтения	51,44	
14	Тамбур (вход 2)	2,69	
	Итого	208,26	


Разраб.	Данченков			Дизайн -проект модельной библиотеки.	Стадия	Лист	Листов
					ДП	07	
				План с расстановкой мебели и оборудования			

## Спецификация мебели и оборудования

Поз.на плане	Наименование	Эскиз по ТЗ	Кол-во шт.	Примечание	Поз.на плане	Наименование	Эскиз по ТЗ	Кол-во шт.	Примечание
1	Кафедра выдачи 2400x1100x750		1		18	Стул Task Chrome (Таск хром) белый 600x560x920		2	
2	Кафедра выдачи 1700x1400x750 правый		1		19	Стол 700x500x750		16	
3	Кафедра выдачи 1700x1400x750 левый		1		20	Стол 700x600x750		5	
4	Каталожные ящики		1		21	Стол 1200x550x750		2	
5	Стеллаж односторонний 7 полок осн. 900x290x2400		43	см. стр. 9	22	Диван Ритм		8	
6	Стеллаж горка 1240x250x1400		19	см. стр. 9	23	Арт-стеллаж 1600x290x800		3	см. стр. 9
7	Стеллаж односторонний 6 полок осн. 800x250x2100		42	см. стр. 9	<p style="text-align: center;"><b>Примечания:</b></p> <p>1. Для изготовления мебели из ЛДСП использовать следующие цвета:</p> <ul style="list-style-type: none"> <li>• Белый</li> <li>• Пигментный зелёный</li> <li>• Светлое дерево</li> </ul> <p>1.1 Для обивки мягкой мебели использовать цвет- оранжевый, зеленый</p>				
8	Стеллаж односторонний 6 полок осн. 450x250x2100		2	см. стр. 9					
9	Шкаф 1000x300x2100		2	см. стр. 9					
10	Шкаф для одежды с зеркалом 1200x500x2100		3	см. стр. 9					
11	Пуф		3						
12	Кресло руководителя AV 114 PL эко 700x600x1150		1						
13	Кресло офисное		19						
14	Кресло оператора CHARMAN 250 white 600x500x825		3						
15	Стул Анонс		20						
16	Кухонная тумба с мойкой 850x600x750		1						
17	Стол эргономичный (правый) 1300x1100x800		1						

Разраб.	Данченков			Дизайн -проект модельной библиотеки.	Стадия	Лист	Листов
					ДП	08	
Спецификация мебели и оборудования					 <p style="text-align: center; font-size: small;">СТУДИЯ ИНТЕРЬЕРНОГО ДИЗАЙНА И РЕМОНТА</p>		

# Мебель по индивидуальным размерам

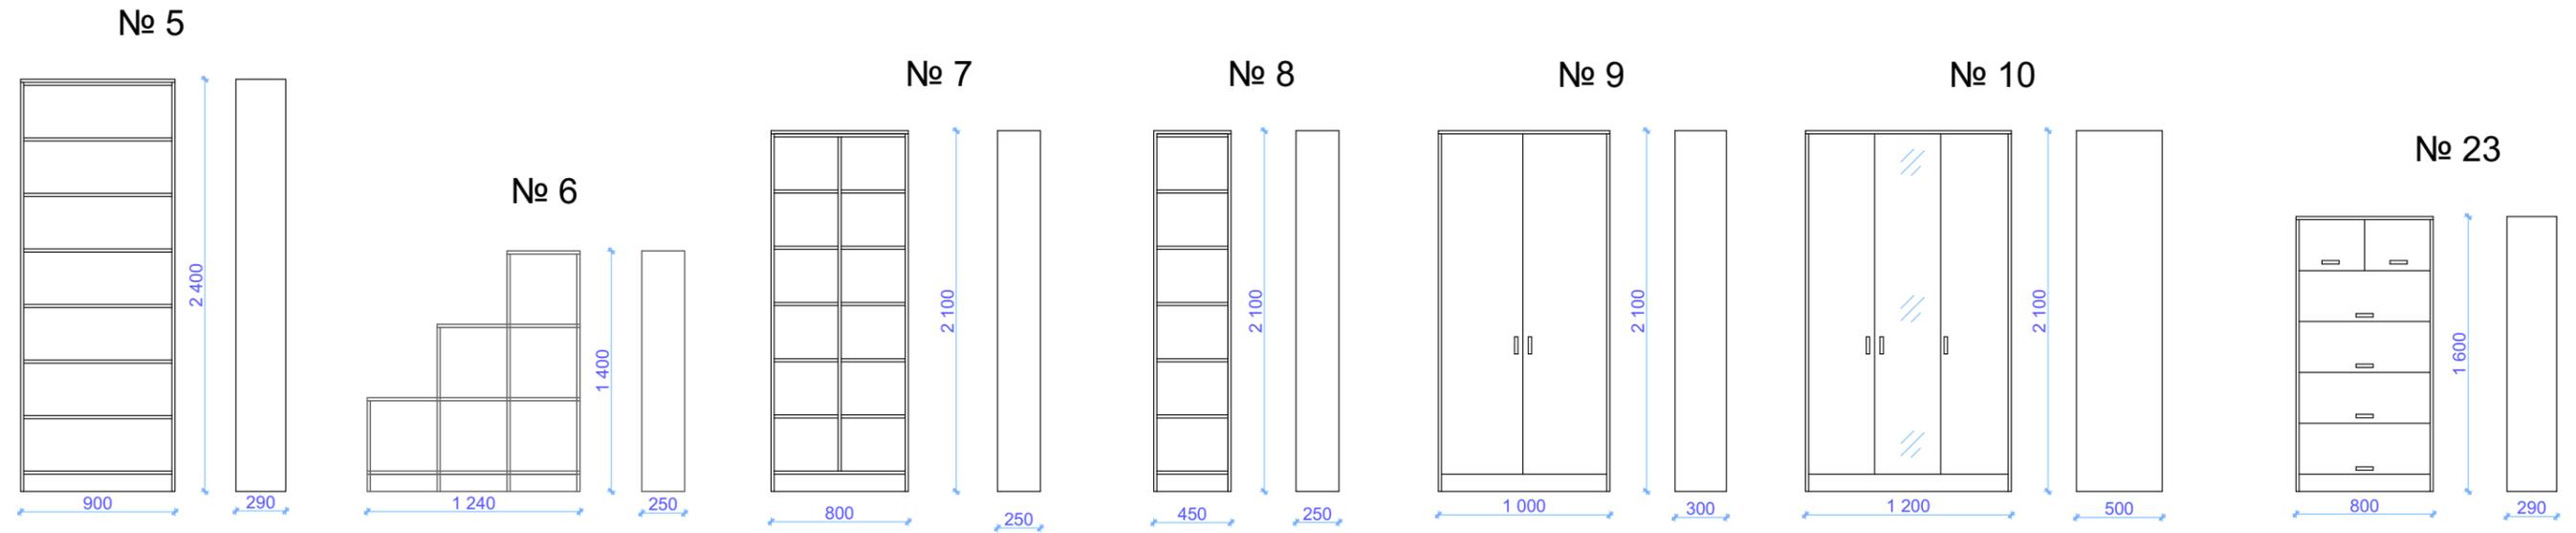



**Примечания:**


1. Изготовление мебели - ЛДСП, кромка ПВХ. Мягкая часть - поролон, мебельная ткань.

Разраб.	Данченков			Дизайн -проект модельной библиотеки.	Стадия	Лист	Листов
					ДП	09	
				Мебель по индивидуальным размерам			

## Спецификация полов:

## План полов

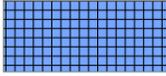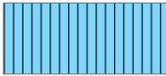№ п/п		Наименование
1		Керамогранит 600x600
2		Линолеум 32 категория
3		Ламинат 33 класс
4		Самоклеящаяся полиуритановая тактильная плитка (300x300)

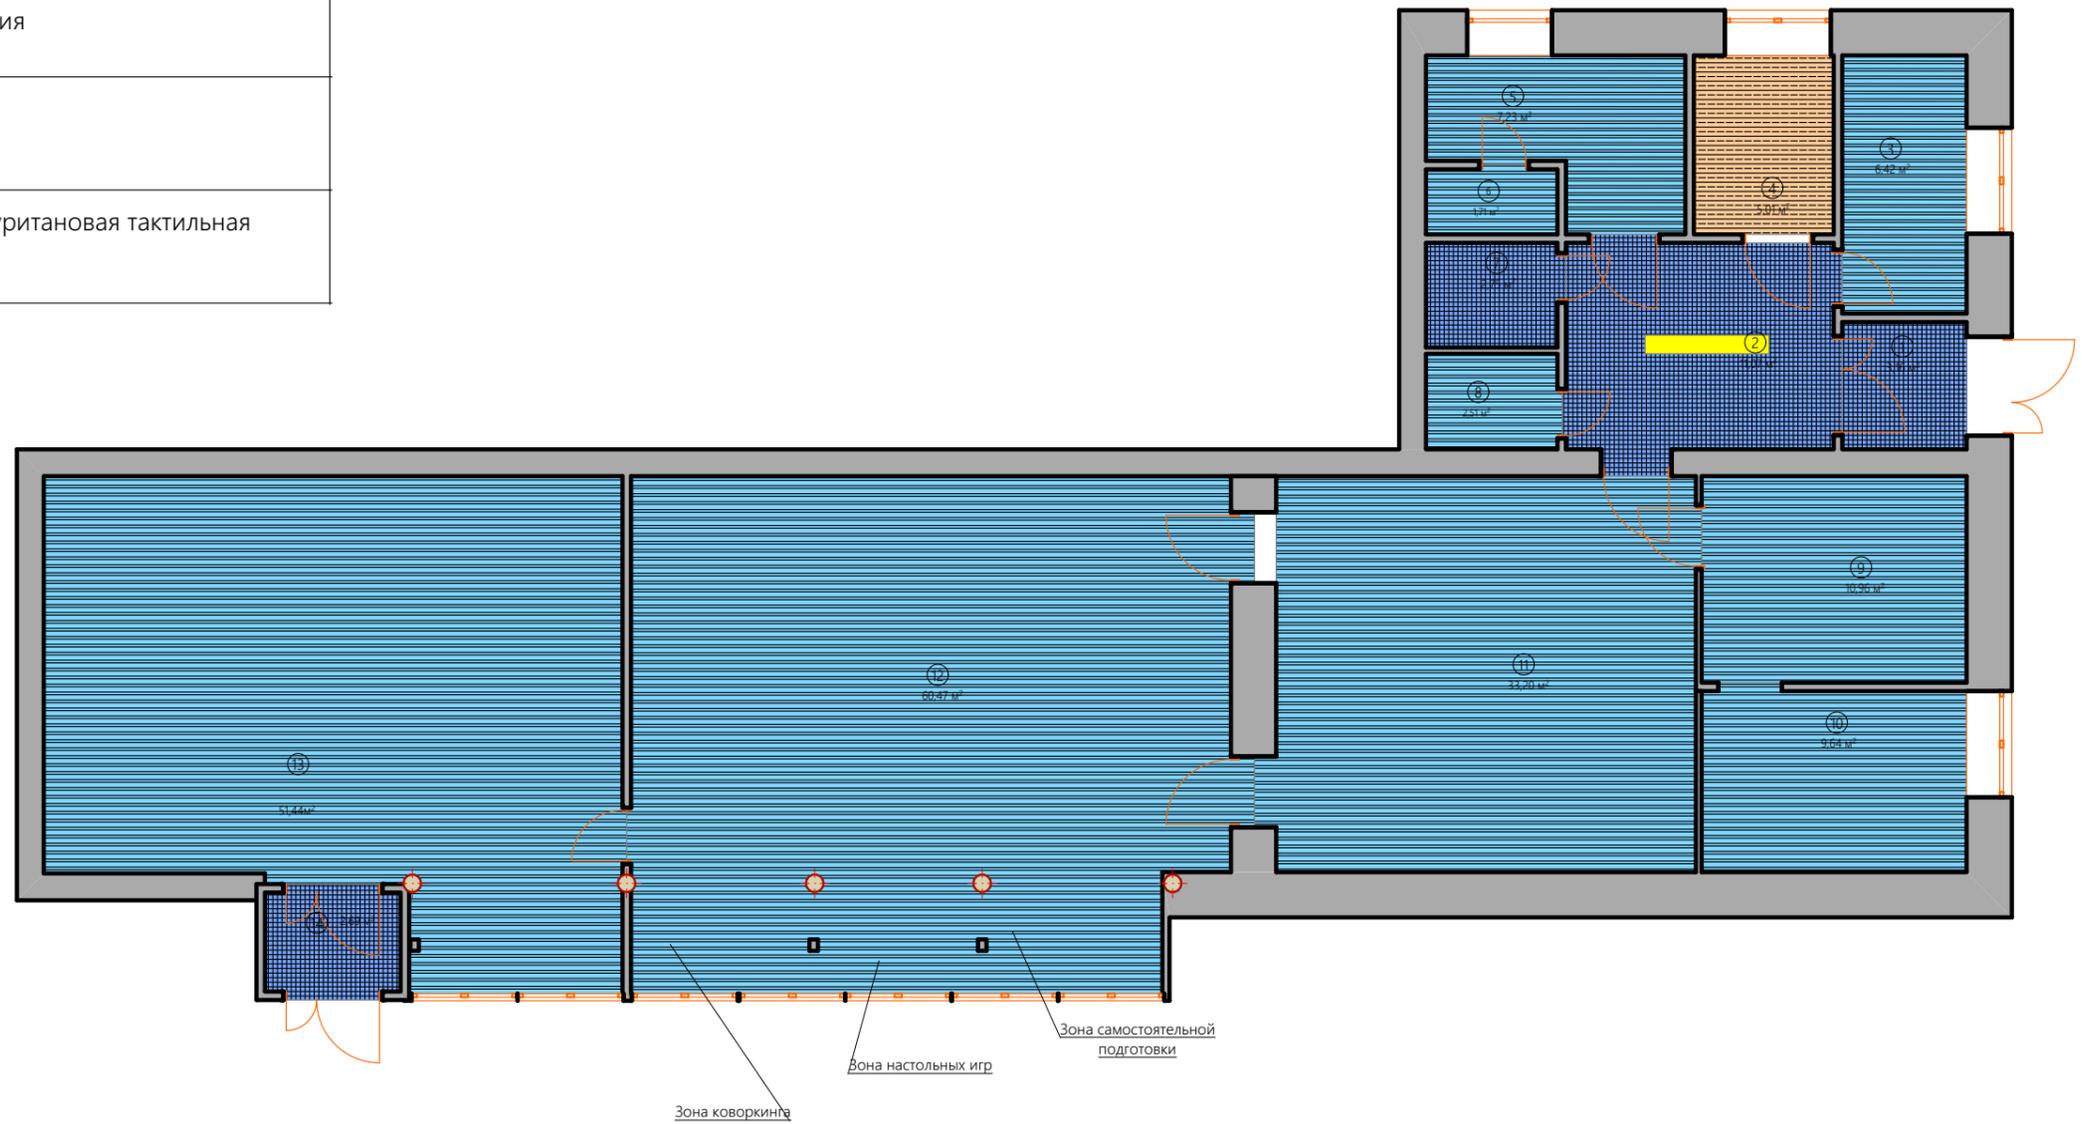

### Экспликация помещений


Номер помещения	Наименование	Площадь, м <sup>2</sup>	Кат. помещения
1	Тамбур (основной вход)	3,16	
2	Информационно- выставочная зона	11,07	
3	Гардероб	6,42	
4	Кабинет заведующей	5,01	
5	Бытовое помещение для персонала	7,23	
6	Техническое помещение.	1,71	
7	Санузел для МГН	2,75	
8	Техническое помещение.	2,51	
9	Книгохранилище 1	10,96	
10	Книгохранилище 2	9,64	
11	Зона мастер классов. Зона мультимедиа	33,20	
12	Многофункциональный зал трансформер	60,47	
13	Зона чтения	51,44	
14	Тамбур (вход 2)	2,69	
	Итого	208,26	

### Примечание:

1. Перед заказом материала все размеры уточнить обмером по месту.
2. При заказе материала объем рассчитывать исходя из раскладки предусмотреть запас 5-10%

Разраб.	Данченков			Дизайн -проект модельной библиотеки.	Стадия	Лист	Листов
					ДП	10	
				План полов	 студия интерьерного дизайна и ремонта		

# Демонтажный план проемов и перегородок. М 1:100

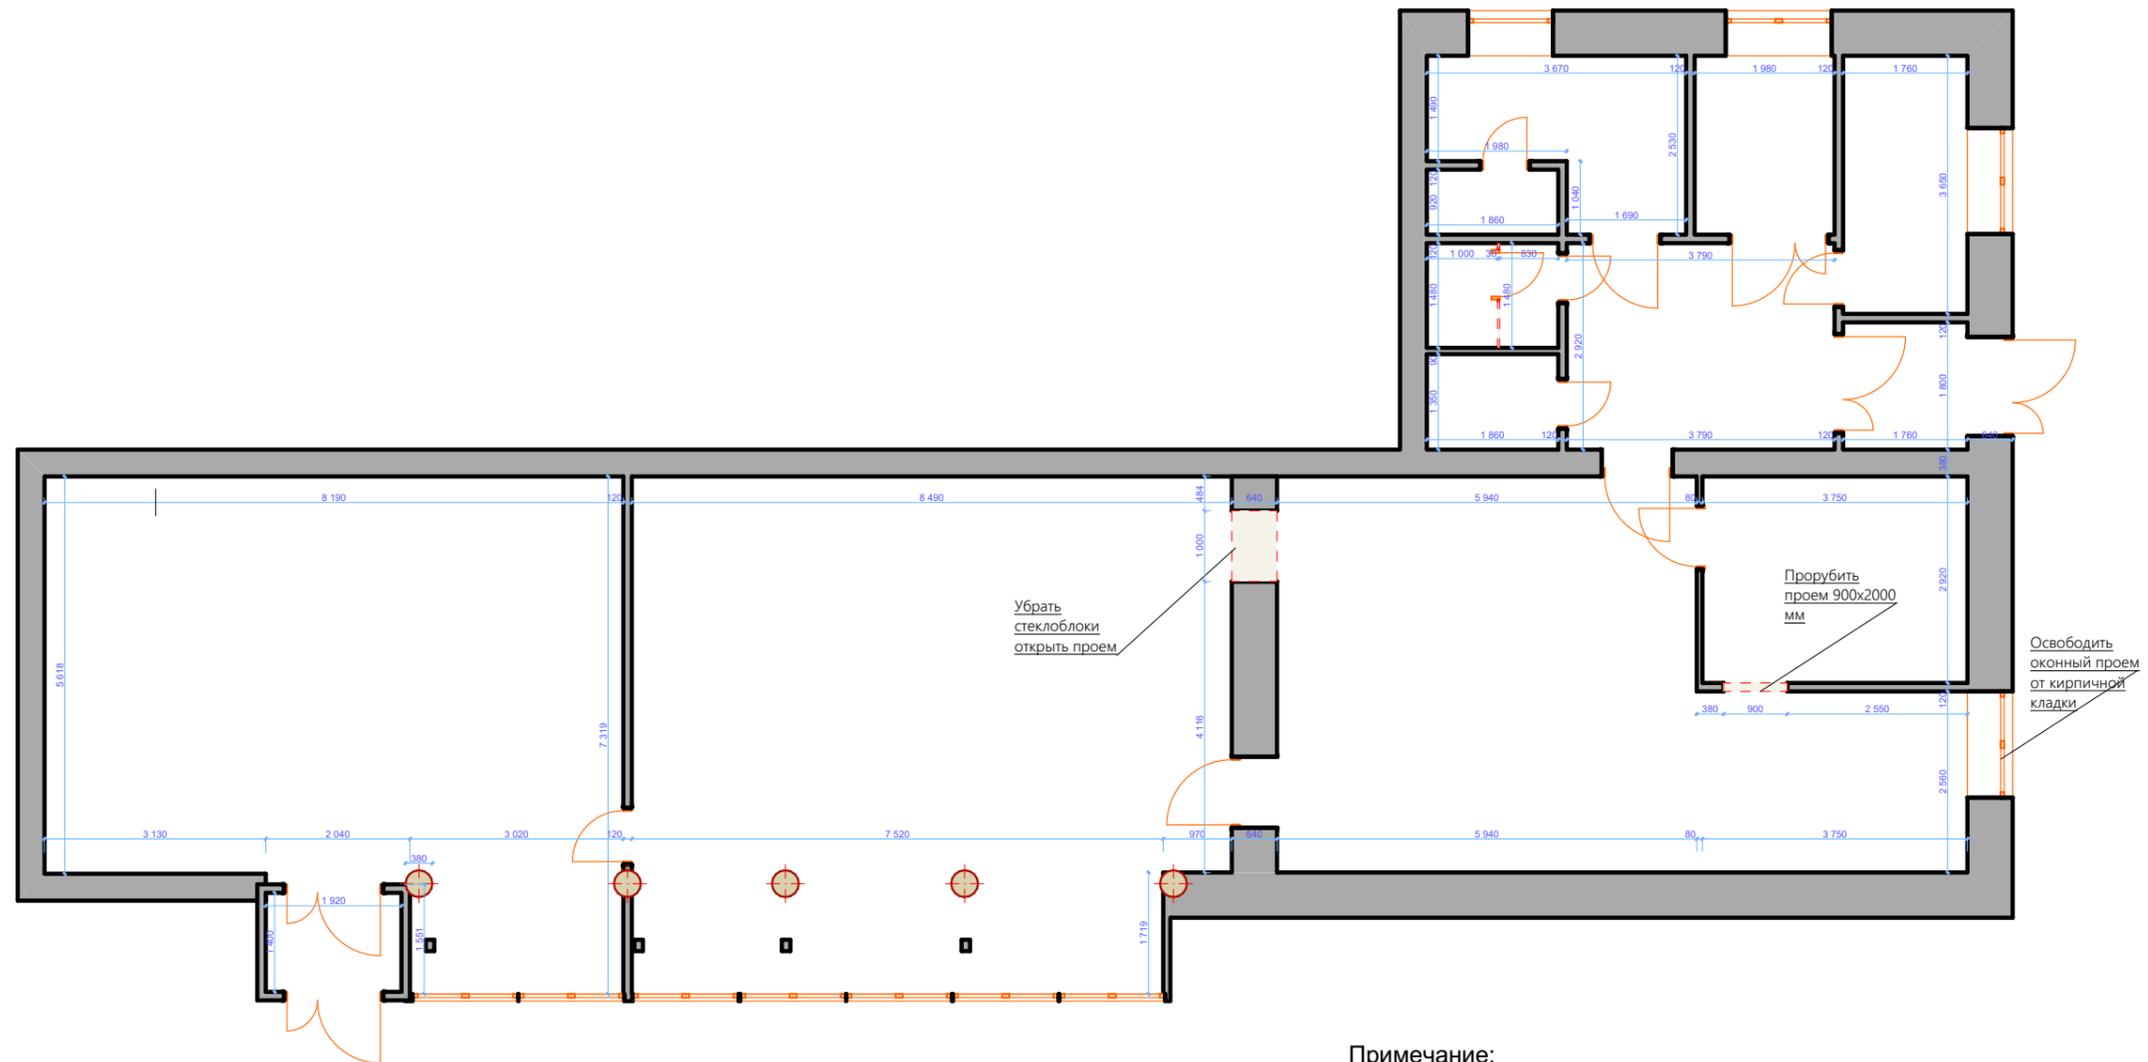

**Примечание:**

1. Размеры дверных проемов уточнить по месту.

**Экспликация помещений**


Номер помещения	Наименование	Площадь, м <sup>2</sup>	Кат. помещения
1	Тамбур (основной вход)	3,16	
2	Информационно- выставочная зона	11,07	
3	Гардероб	6,42	
4	Кабинет заведующей	5,01	
5	Бытовое помещение для персонала	7,23	
6	Техническое помещение.	1,71	
7	Санузел для МГН	2,75	
8	Техническое помещение.	2,51	
9	Книгохранилище 1	10,96	
10	Книгохранилище 2	9,64	
11	Зона мастер классов. Зона мультимедиа	33,20	
12	Многофункциональный зал трансформер	60,47	
13	Зона чтения	51,44	
14	Тамбур (вход 2)	2,69	
	Итого	208,26	

**Условные обозначения:**

 - монтируемая перегородка, S=6,8 м<sup>2</sup>

Разраб.	Данченков			Дизайн -проект модельной библиотеки.	Стадия	Лист	Листов
					ДП	11	
				Демонтажный план проемов и перегородок. М 1:100	 студия интерьерного дизайна и ремонта		

# Монтажный план проемов и перегородок. М 1:100

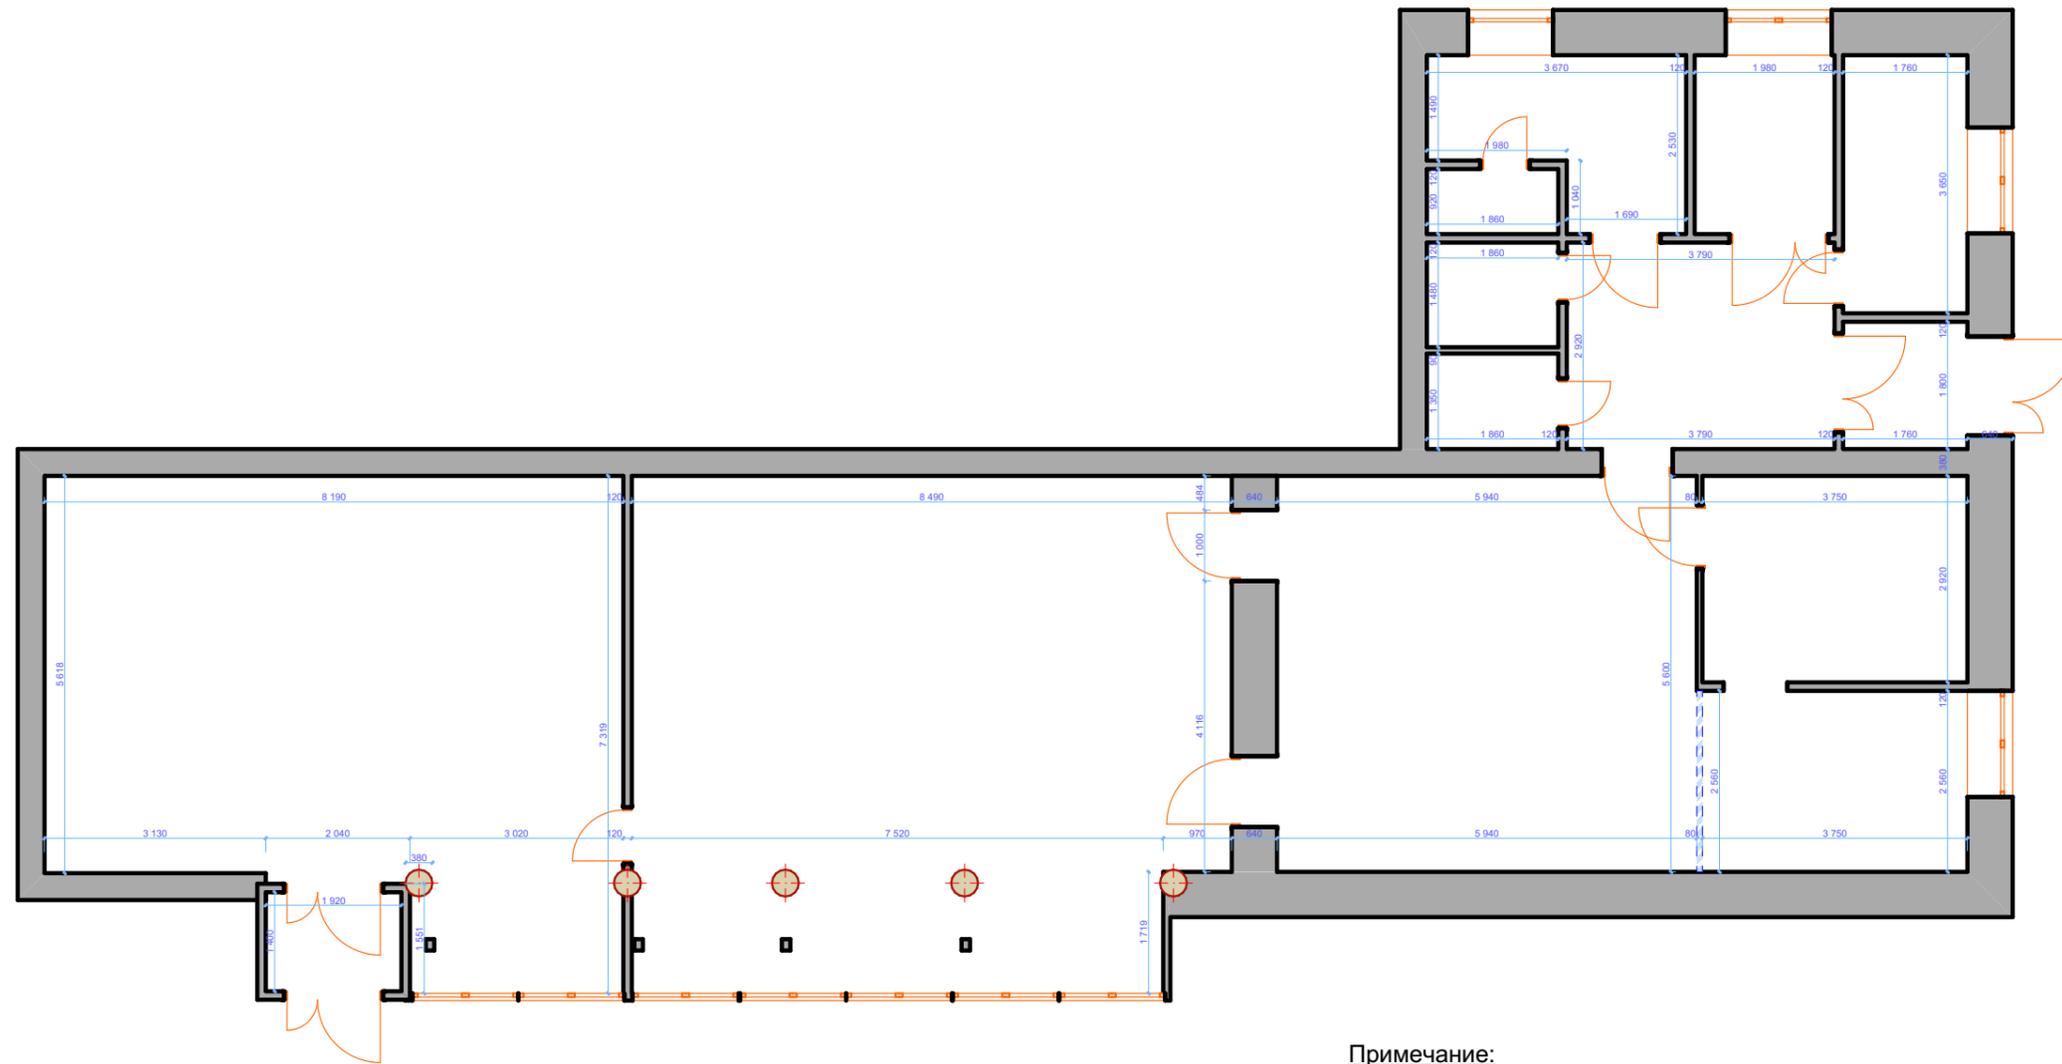

**Примечание:**

1. Размеры дверных проемов уточнить по месту.


Экспликация помещений

Номер помещения	Наименование	Площадь, м <sup>2</sup>	Кат. помещения
1	Тамбур (основной вход)	3,16	
2	Информационно- выставочная зона	11,07	
3	Гардероб	6,42	
4	Кабинет заведующей	5,01	
5	Бытовое помещение для персонала	7,23	
6	Техническое помещение.	1,71	
7	Санузел для МГН	2,75	
8	Техническое помещение.	2,51	
9	Книгохранилище 1	10,96	
10	Книгохранилище 2	9,64	
11	Зона мастер классов. Зона мультимедиа	33,20	
12	Многофункциональный зал трансформер	60,47	
13	Зона чтения	51,44	
14	Тамбур (вход 2)	2,69	
	Итого	208,26	

Разраб.	Данченков			Дизайн -проект модельной библиотеки.	Стадия	Лист	Листов
					ДП	12	
				Монтажный план проемов и перегородок. М 1:100			

# План расстановки светильников, эл. розеток и выводов

Условные обозначения:		Условные обозначения:	
Обозначения:	Наименование:	Обозначения:	Наименование:
	Выключатель одноклавишный		Электрический щит
	Выключатель двухклавишный		Светильник индивидуальный
	Розетка 220 V		Светильник настенный
	Розетка сетевая		Светильник потолочный светодиодный
	Вывод для кондиционера		Светильник светодиодный уличный
			Светильник потолочный (плафон) с датчиком движения
			Проектор
			Звуковая аппаратура

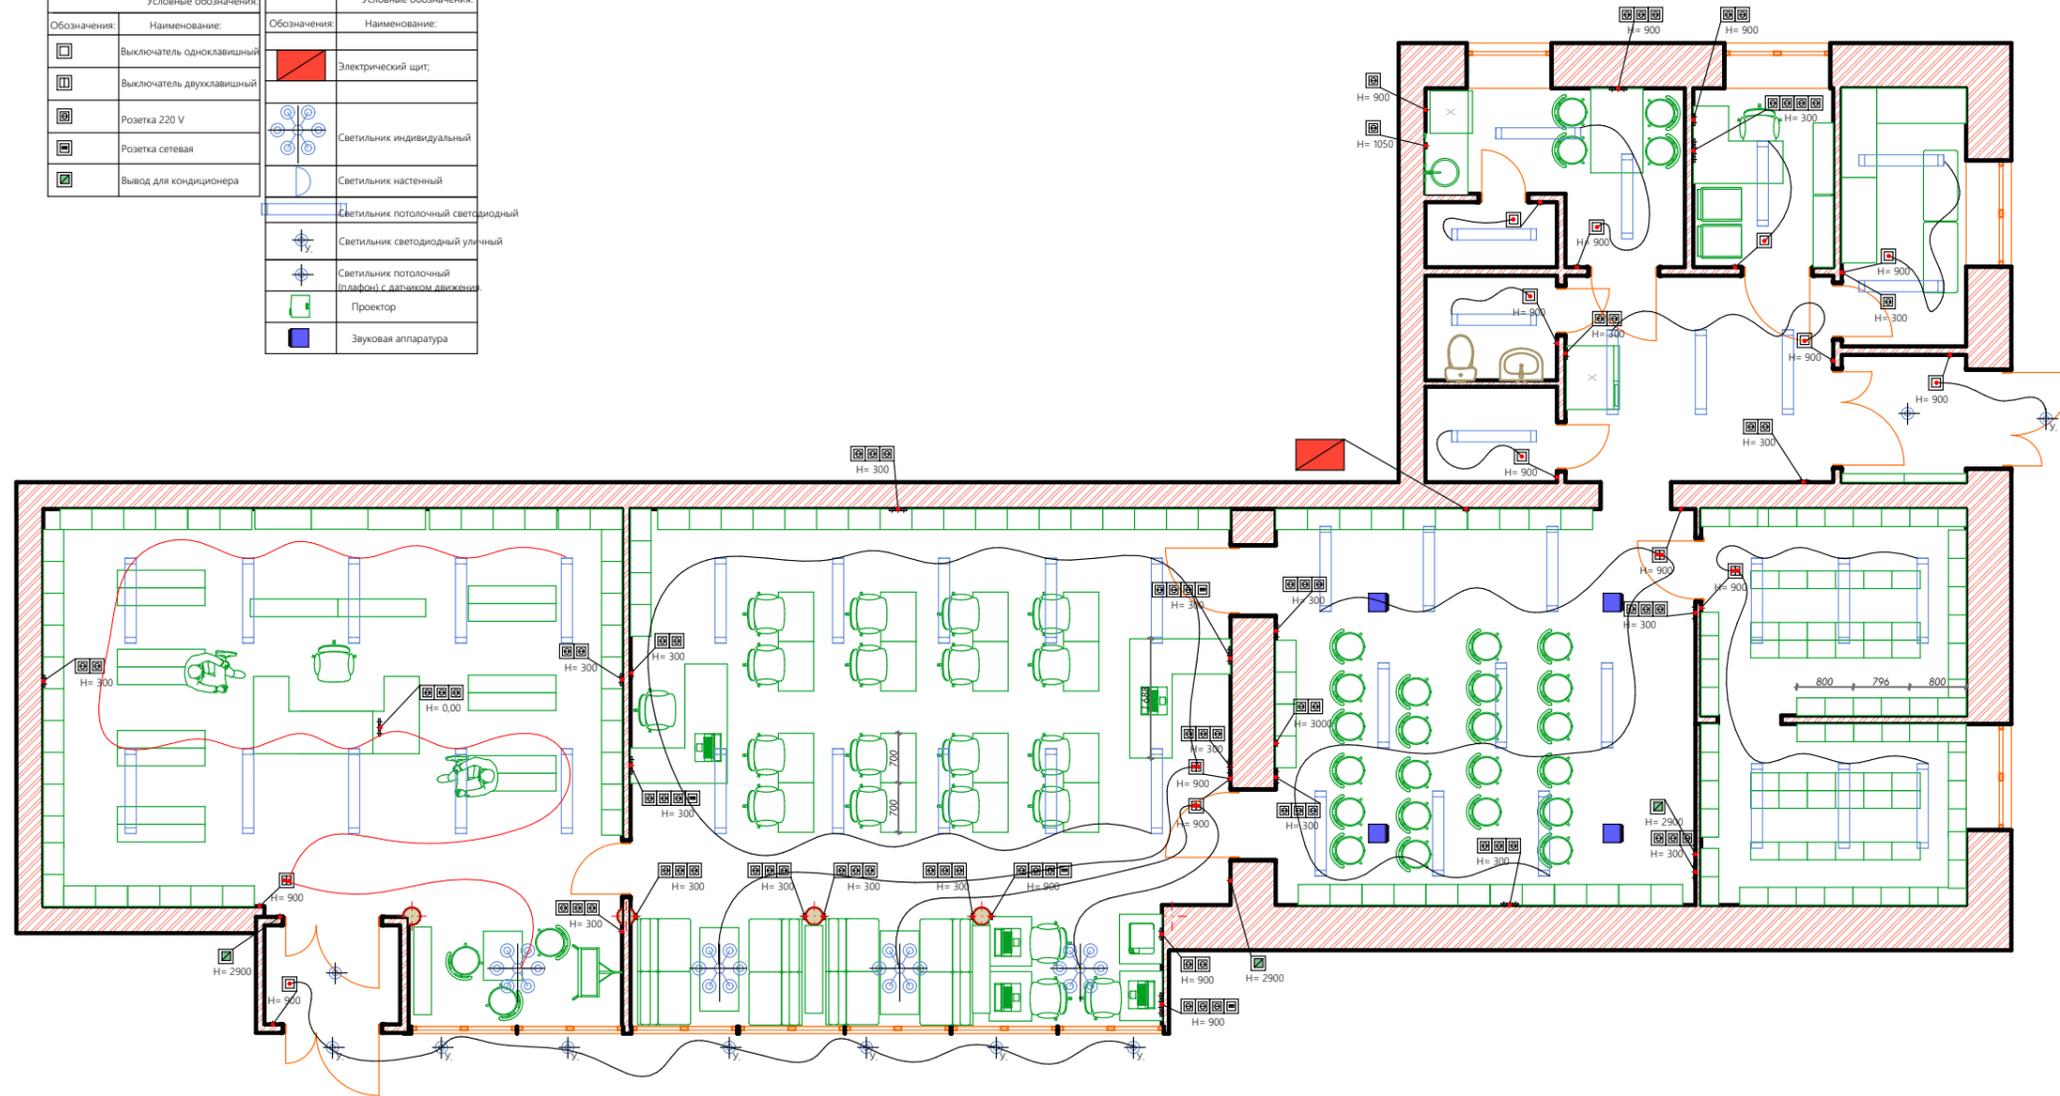


Экспликация помещений

Номер помещения	Наименование	Площадь, м <sup>2</sup>	Кат.* помещения
1	Тамбур (основной вход)	3,16	
2	Информационно- выставочная зона	11,07	
3	Гардероб	6,42	
4	Кабинет заведующей	5,01	
5	Бытовое помещение для персонала	7,23	
6	Техническое помещение.	1,71	
7	Санузел для МГН	2,75	
8	Техническое помещение.	2,51	
9	Книгохранилище 1	10,96	
10	Книгохранилище 2	9,64	
11	Зона мастер классов. Зона мультимедиа	33,20	
12	Многофункциональный зал трансформер	60,47	
13	Зона чтения	51,44	
14	Тамбур (вход 2)	2,69	
	Итого	208,26	

Разраб.	Данченков			Дизайн -проект модельной библиотеки.	Стадия	Лист	Листов
					ДП	13	
				План расстановки светильников, эл. розеток и выводов	 студия интерьерного дизайна и ремонта		

# План расстановки светильников

Условные обозначения:		Условные обозначения:	
Обозначения:	Наименование:	Обозначения:	Наименование:
	Выключатель одноклавишный		Электрический щит
	Выключатель двухклавишный		Светильник индивидуальный
	Розетка 220 V		Светильник настенный
	Розетка сетевая		Светильник потолочный светодиодный
	Вывод для кондиционера		Светильник светодиодный уличный
			Светильник потолочный плафон с датчиком движения
			Проектор
			Звуковая аппаратура

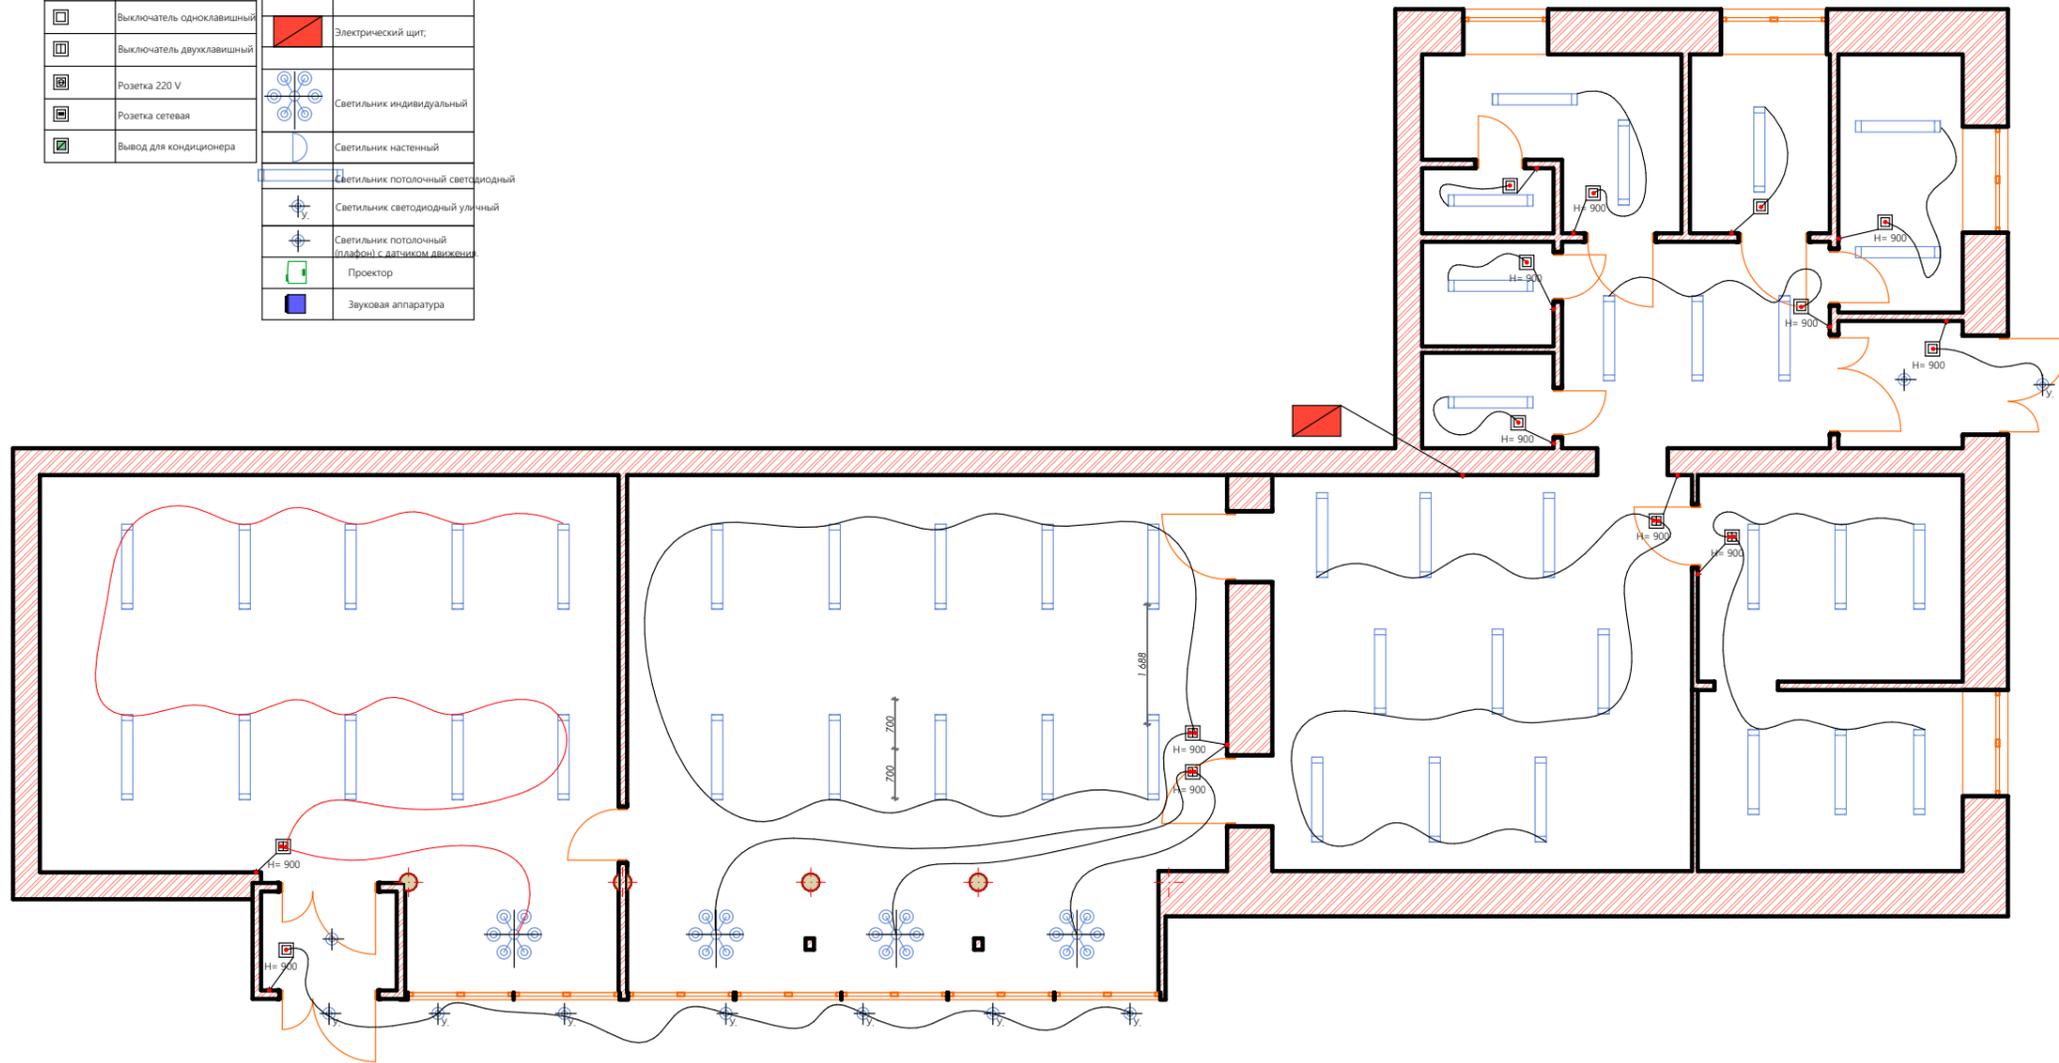


## Экспликация помещений

Номер помещения	Наименование	Площадь, м <sup>2</sup>	Кат. помещения
1	Тамбур (основной вход)	3,16	
2	Информационно- выставочная зона	11,07	
3	Гардероб	6,42	
4	Кабинет заведующей	5,01	
5	Бытовое помещение для персонала	7,23	
6	Техническое помещение.	1,71	
7	Санузел для МГН	2,75	
8	Техническое помещение.	2,51	
9	Книгохранилище 1	10,96	
10	Книгохранилище 2	9,64	
11	Зона мастер классов. Зона мультимедиа	33,20	
12	Многофункциональный зал трансформер	60,47	
13	Зона чтения	51,44	
14	Тамбур (вход 2)	2,69	
	Итого	208,26	

Разраб.	Данченков			Дизайн -проект модельной библиотеки.	Стадия	Лист	Листов
					ДП	14	
				План расстановки светильников	 СТУДИЯ ИНТЕРЬЕРНОГО ДИЗАЙНА И РЕМОНТА		

# План расстановки эл. розеток и выводов

Условные обозначения:		Условные обозначения:	
Обозначения:	Наименование:	Обозначения:	Наименование:
	Выключатель одноклавишный		Электрический щит
	Выключатель двухклавишный		Светильник индивидуальный
	Розетка 220 V		Светильник настенный
	Розетка сетевая		Светильник потолочный светодиодный
	Вывод для кондиционера		Светильник светодиодный уличный
			Светильник потолочный плафон с датчиком движения
			Проектор
			Звуковая аппаратура

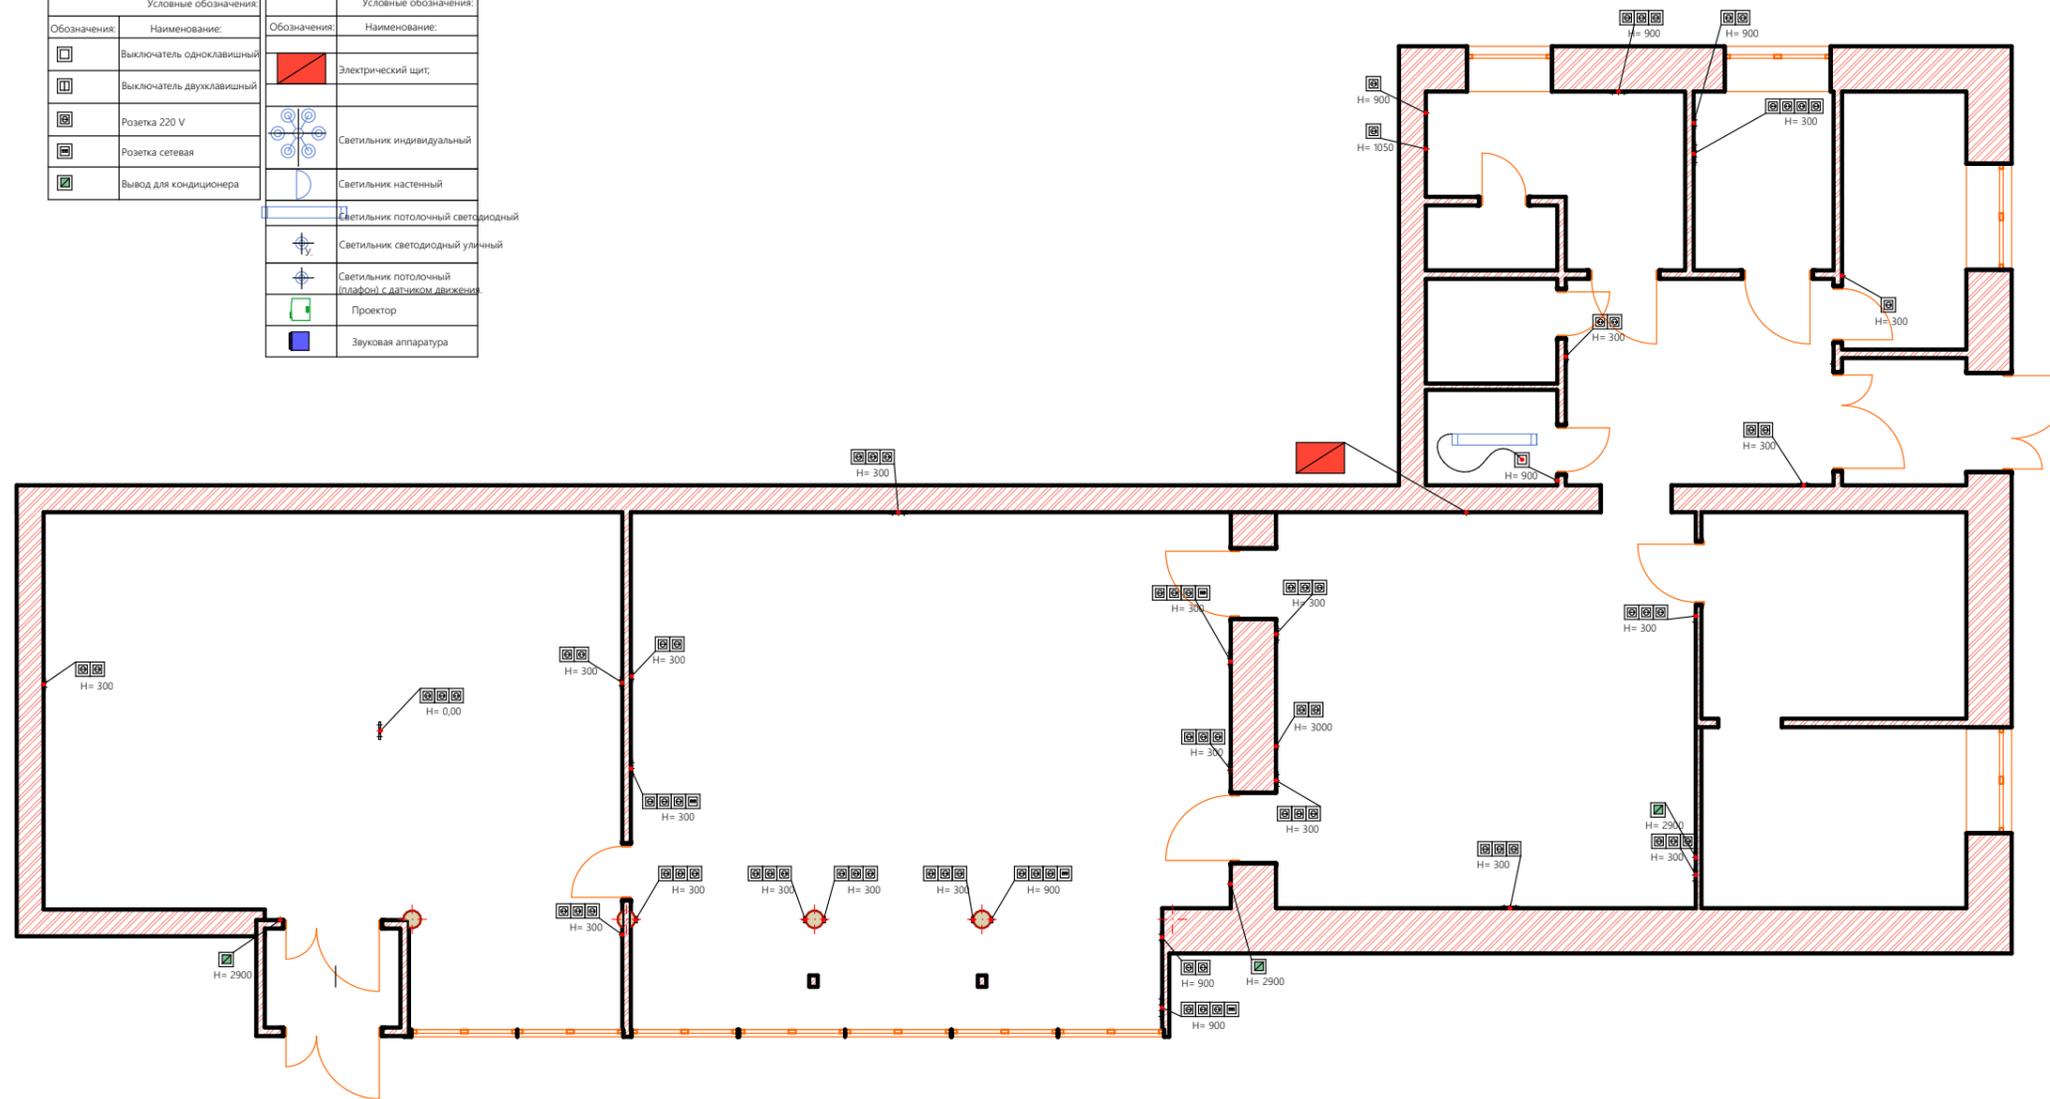


## Экспликация помещений

Номер помещения	Наименование	Площадь, м <sup>2</sup>	Кат. помещения
1	Тамбур (основной вход)	3,16	
2	Информационно- выставочная зона	11,07	
3	Гардероб	6,42	
4	Кабинет заведующей	5,01	
5	Бытовое помещение для персонала	7,23	
6	Техническое помещение.	1,71	
7	Санузел для МГН	2,75	
8	Техническое помещение.	2,51	
9	Книгохранилище 1	10,96	
10	Книгохранилище 2	9,64	
11	Зона мастер классов. Зона мультимедиа	33,20	
12	Многофункциональный зал трансформер	60,47	
13	Зона чтения	51,44	
14	Тамбур (вход 2)	2,69	
	Итого	208,26	

Разраб.	Данченков			Дизайн -проект модельной библиотеки.	Стадия	Лист	Листов
					ДП	15	
				План расстановки эл. розеток и выводов	 СТУДИЯ ИНТЕРЬЕРНОГО ДИЗАЙНА И РЕМОНТА		

# План навигационной графики

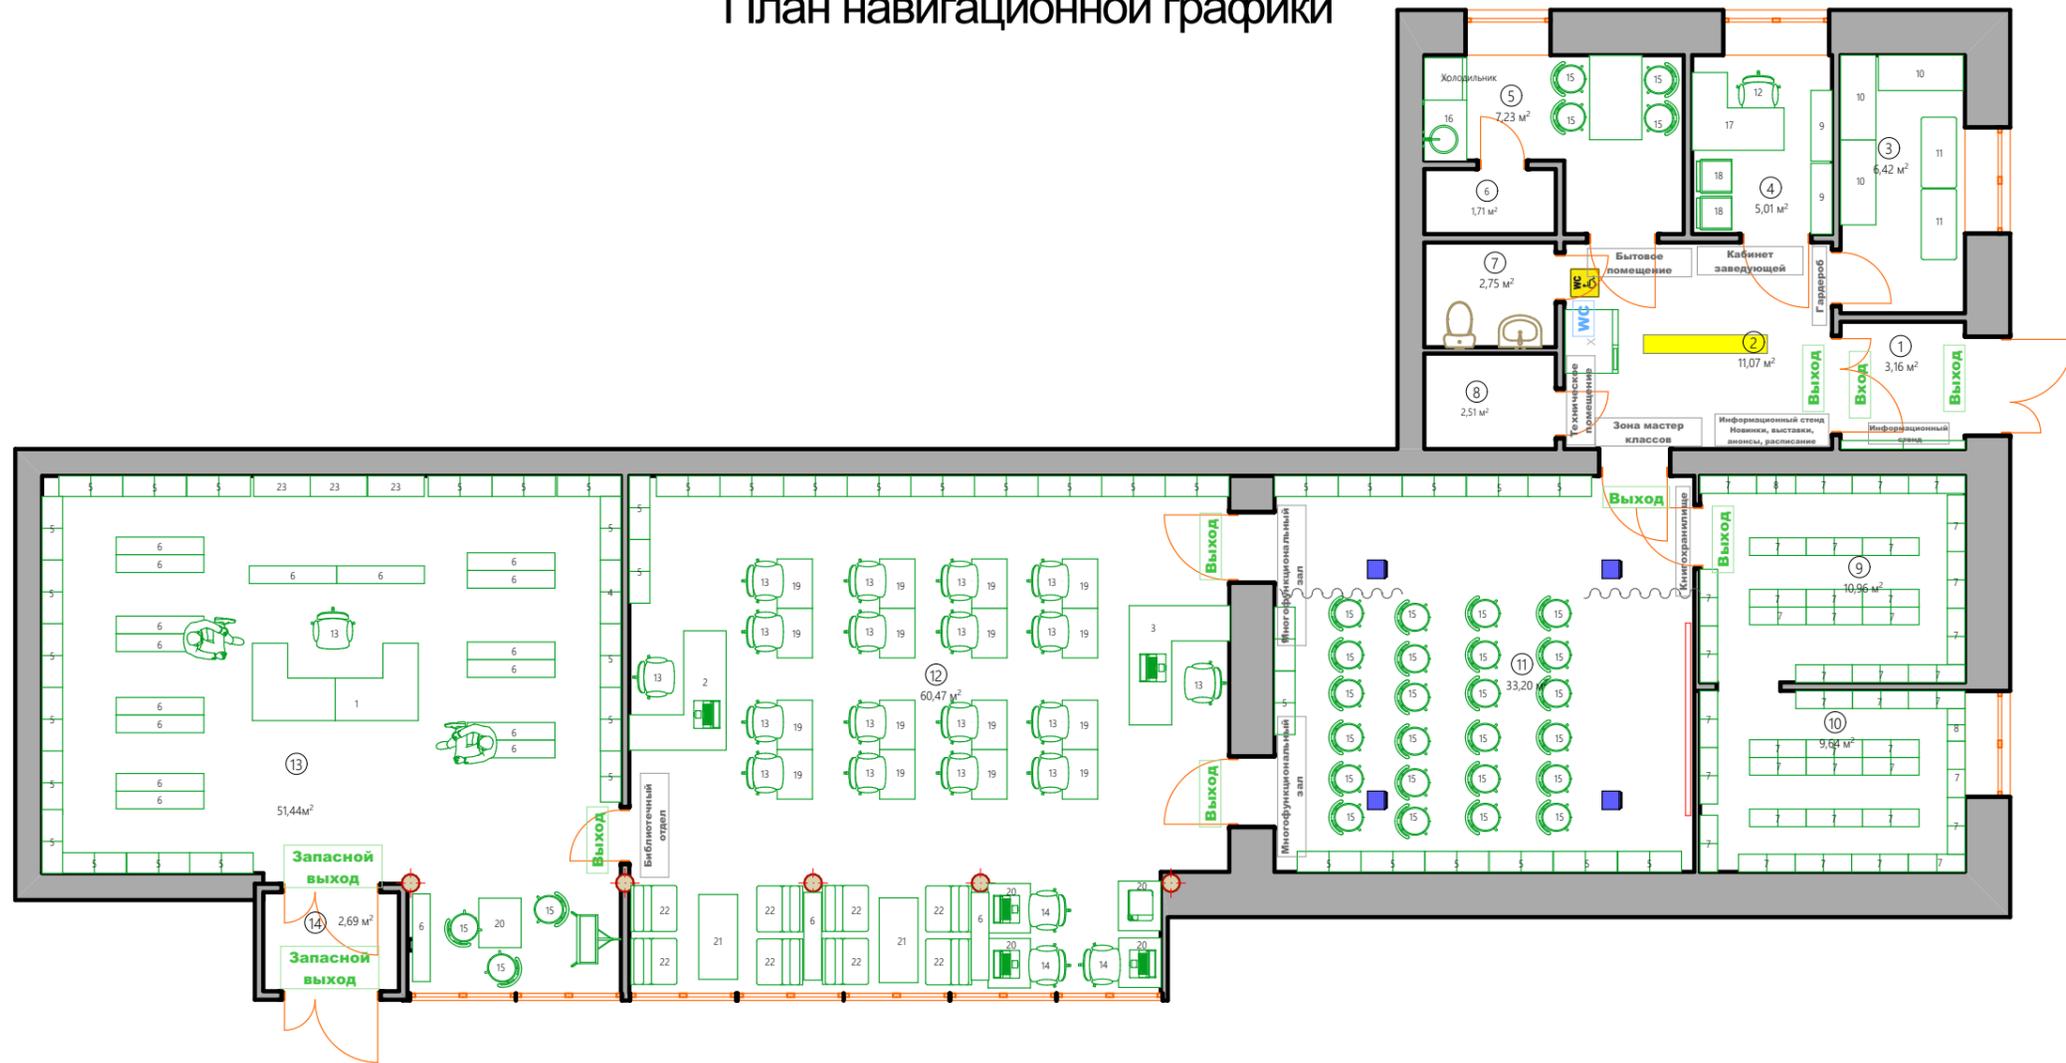

## Примечание:

### Технические характеристики навигации входной зоны и внутри помещений:

Материал и толщина - ПВХ 3 мм  
 Способ нанесения - УФ-печать  
 Алюминиевый профиль  
 Защитное покрытие  
 Травмобезопасные края

*Дублировать основные таблички с использованием шрифта Брайля*

### Технические характеристики навигации на стеллажах:

Материал и толщина - ПВХ 3 мм  
 Способ нанесения - УФ-печать  
 Крепление на стену при помощи двухстороннего скотча






1. Предусмотреть размещение мнемосхемы с использованием шрифта Брайля
2. Тактильный указатель для санузлов
3. При входе в библиотеку установить опорные поручни, предусмотреть противоскользящее покрытие, информационно-тактильный знак и кнопку вызова помощи

№	помещение	таблички
1	Тамбур (основной вход)	Вход, Выход, Информационный стенд
2	Информационно- выставочная зона	Выход, Гардероб, WC, Техническое помещение, Кабинет заведующей, Зона мастер классов, План эвакуации здания
3	Гардероб	
4	Кабинет заведующей	
5	Бытовое помещение для персонала	
6	Техническое помещение.	
7	Санузел для МГН	
8	Техническое помещение.	
9	Книгохранилище 1	Выход
10	Книгохранилище 2	
11	Зона мастер классов. Зона мультимедиа	Выход, Многофункциональный зал, Книгохранилище, План эвакуации здания
12	Многофункциональный зал трансформер	Выход, Библиотечный отдел, План эвакуации здания
13	Зона чтения	Выход, Запасной выход, План эвакуации здания
14	Тамбур (вход 2)	Запасной выход

Разраб.	Данченков			Дизайн -проект модельной библиотеки.	Стадия	Лист	Листов
					ДП	16	
				План навигационной графики	студия интерьерного дизайна и ремонта		






Развертки

## Развертки. Тамбур (основной вход)

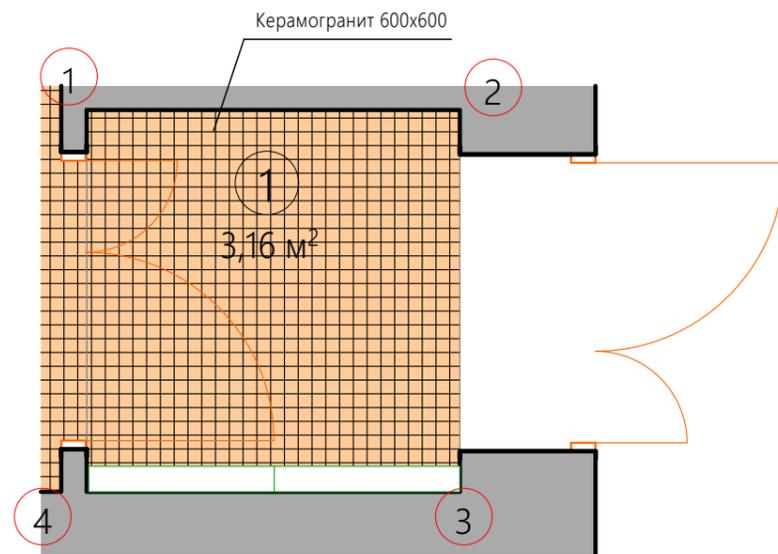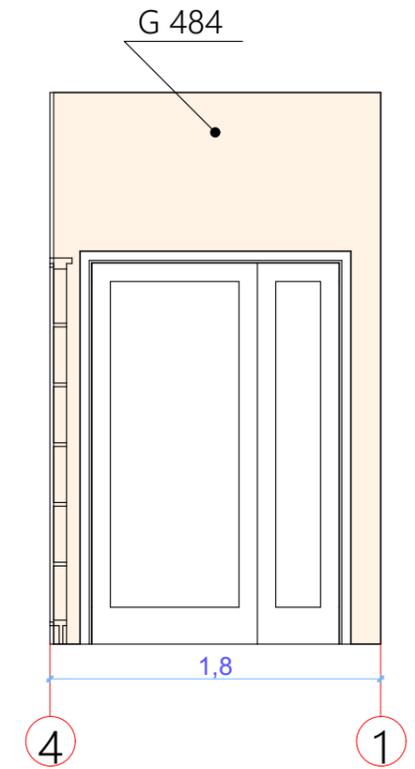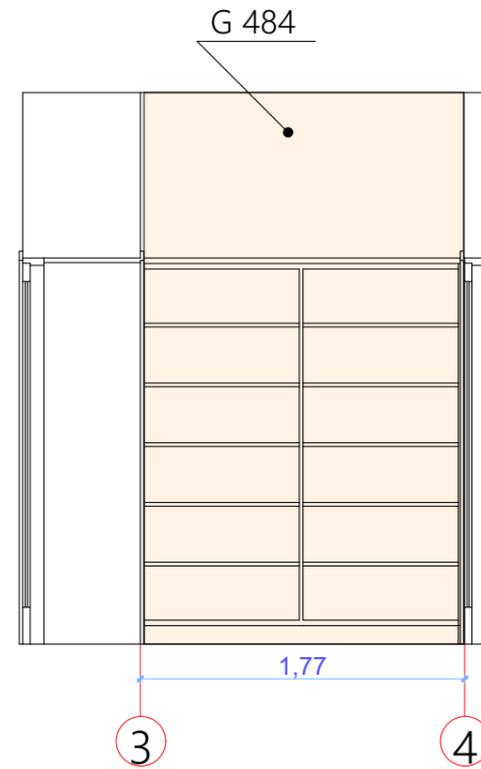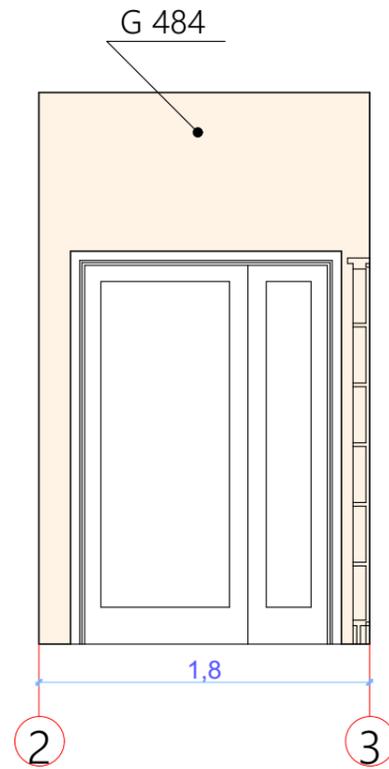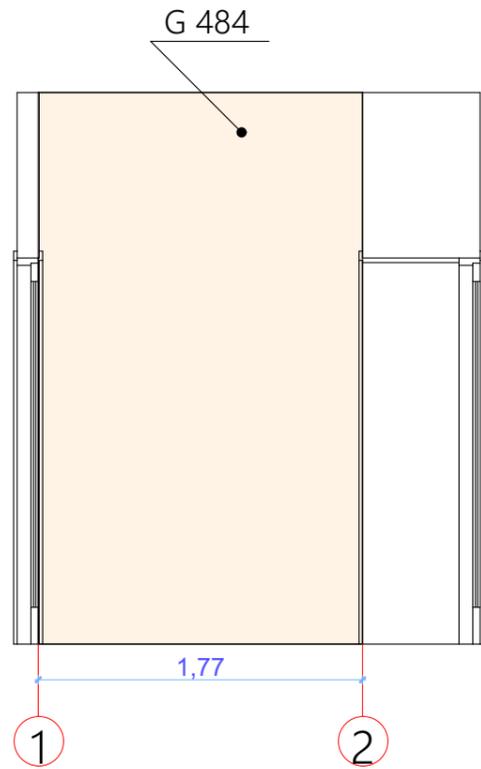



Разраб.	Данченков			Дизайн -проект модельной библиотеки.	Стадия	Лист	Листов
					ДП	18	
				Развертки. Тамбур (основной вход)			

# Развертки. Информационно-выставочная зона

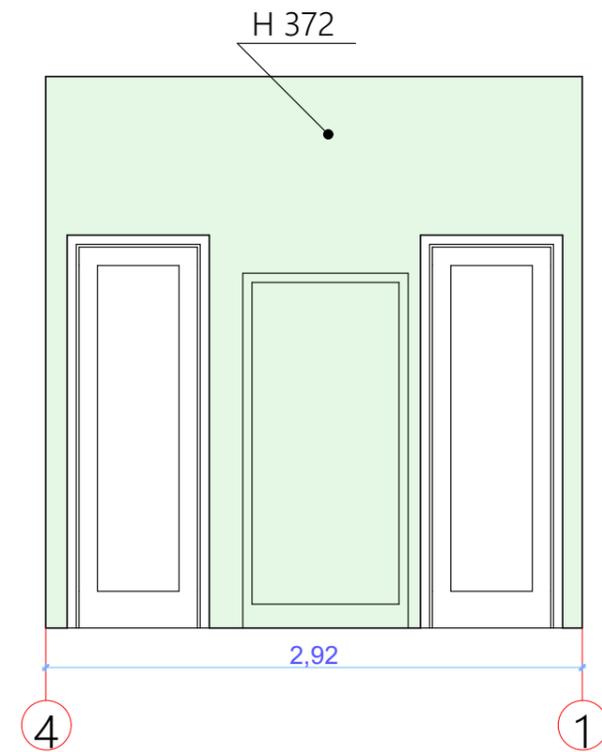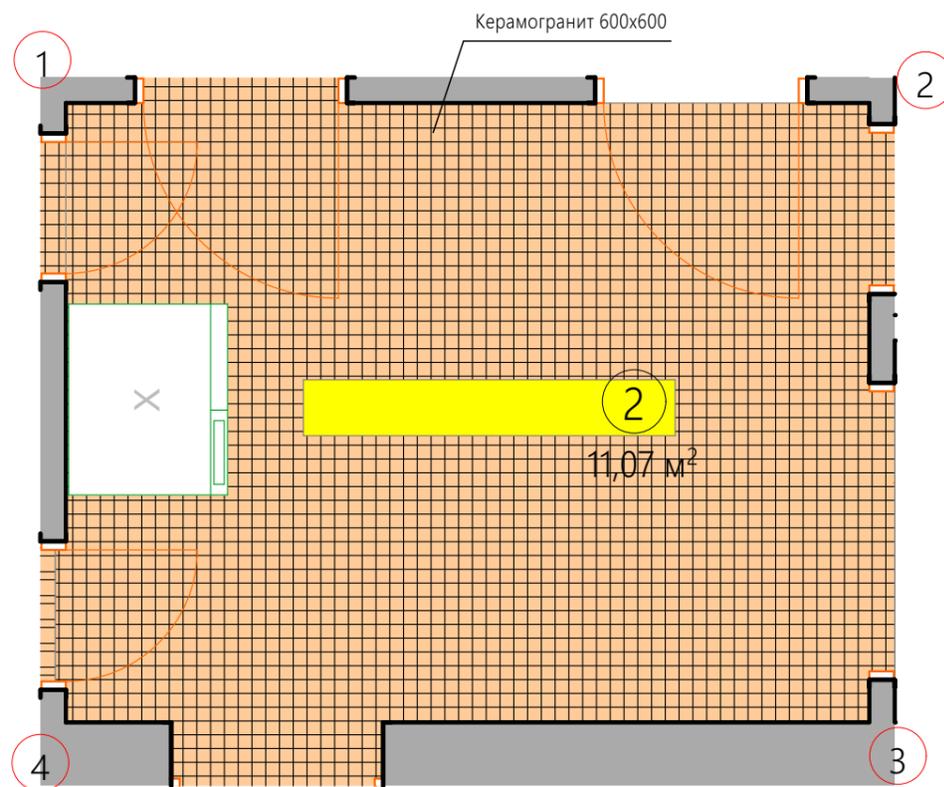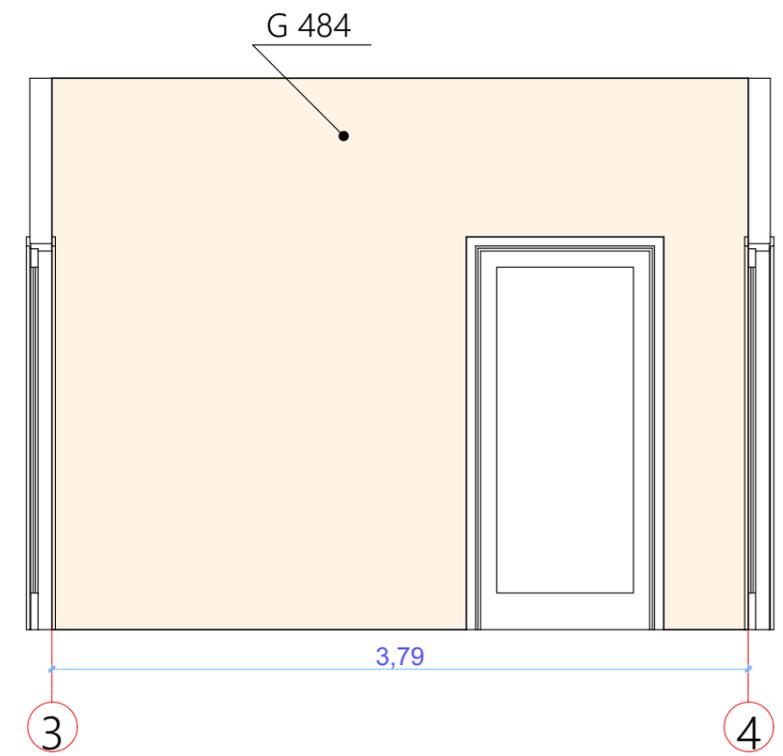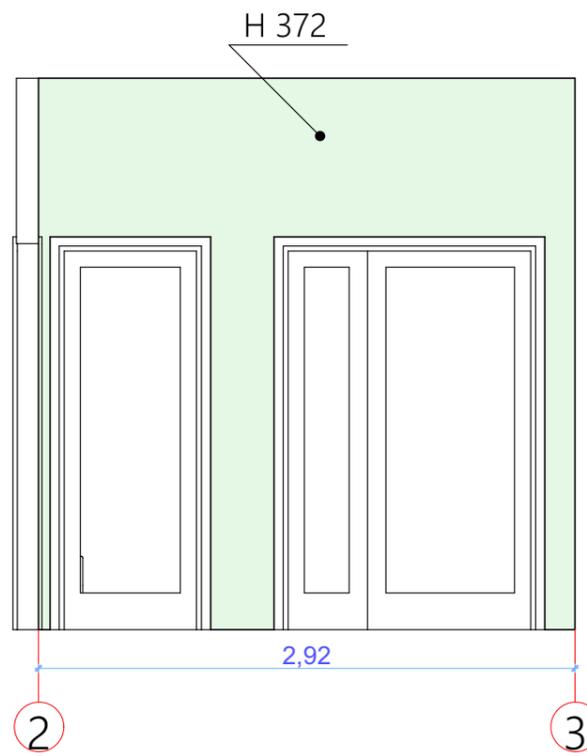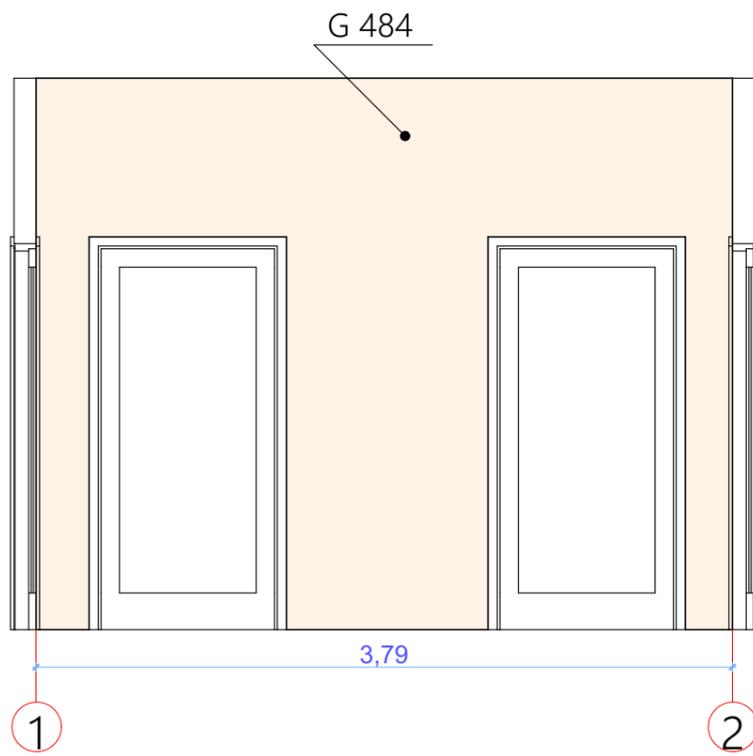



Разраб.	Данченков			Дизайн -проект модельной библиотеки.	Стадия	Лист	Листов
					ДП	19	
				Развертки. Информационно-выставочная зона	 студия интерьерного дизайна и ремонта		

# Развертки. Гардероб

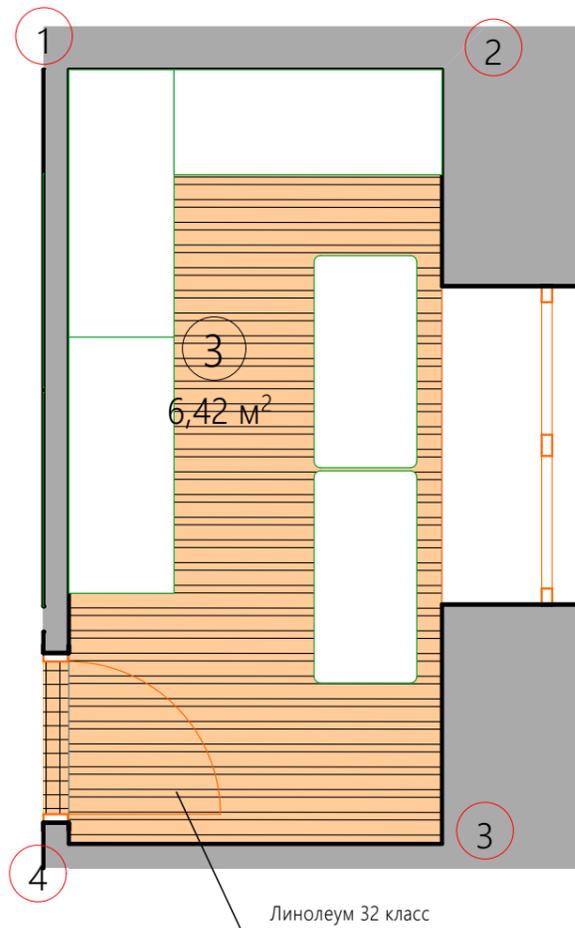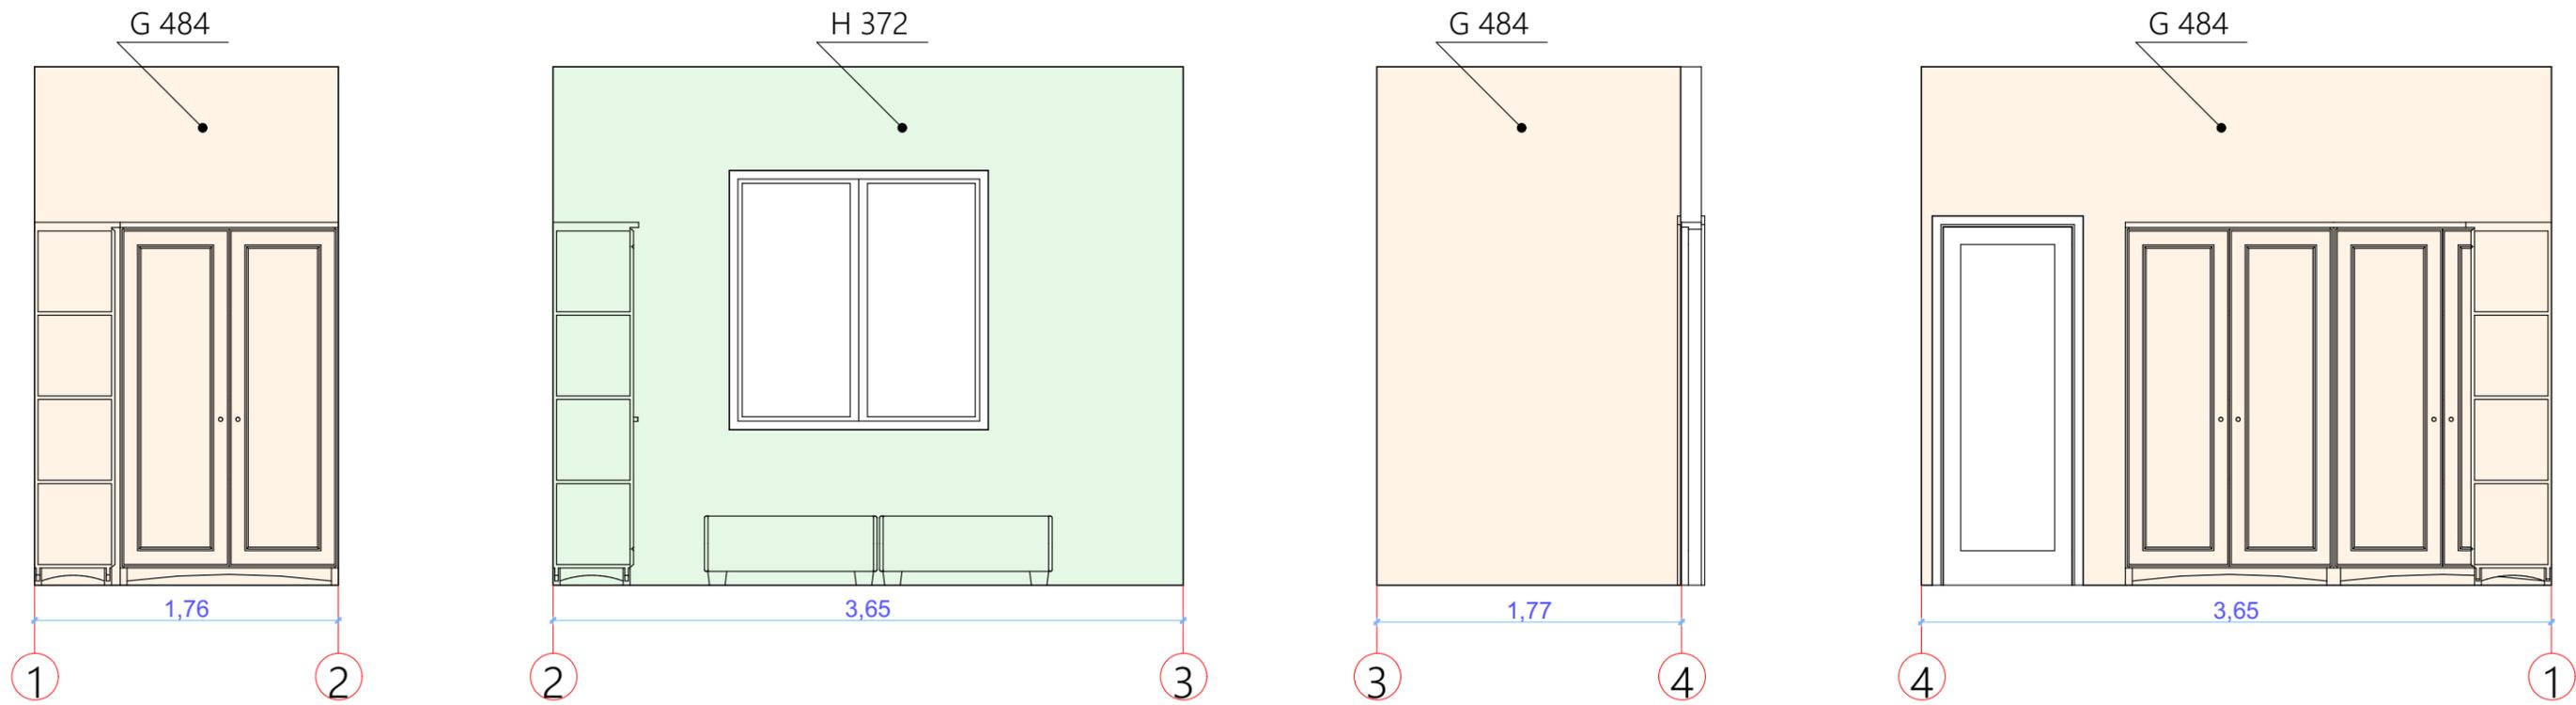




Разраб.	Данченков			Дизайн -проект модельной библиотеки.	Стадия	Лист	Листов
					ДП	20	
				Развертки. Гардероб	 студия интерьерного дизайна и ремонта		

# Развертки. Кабинет заведующей

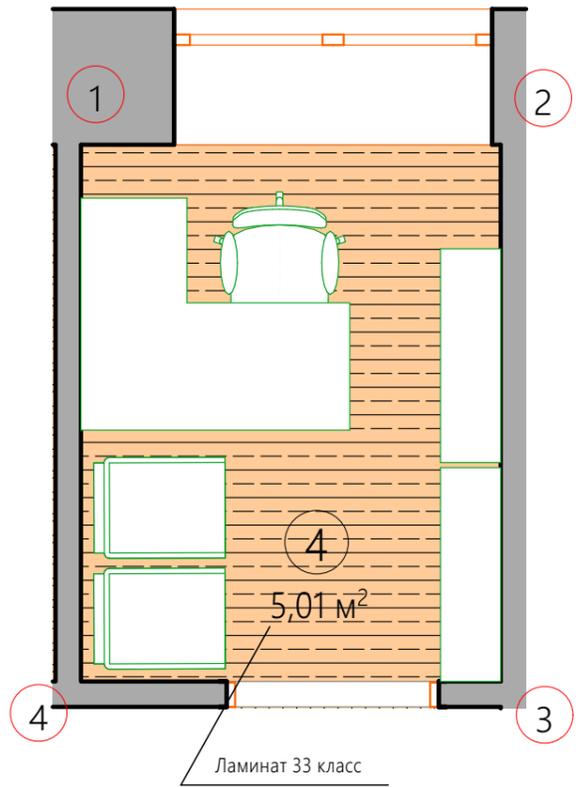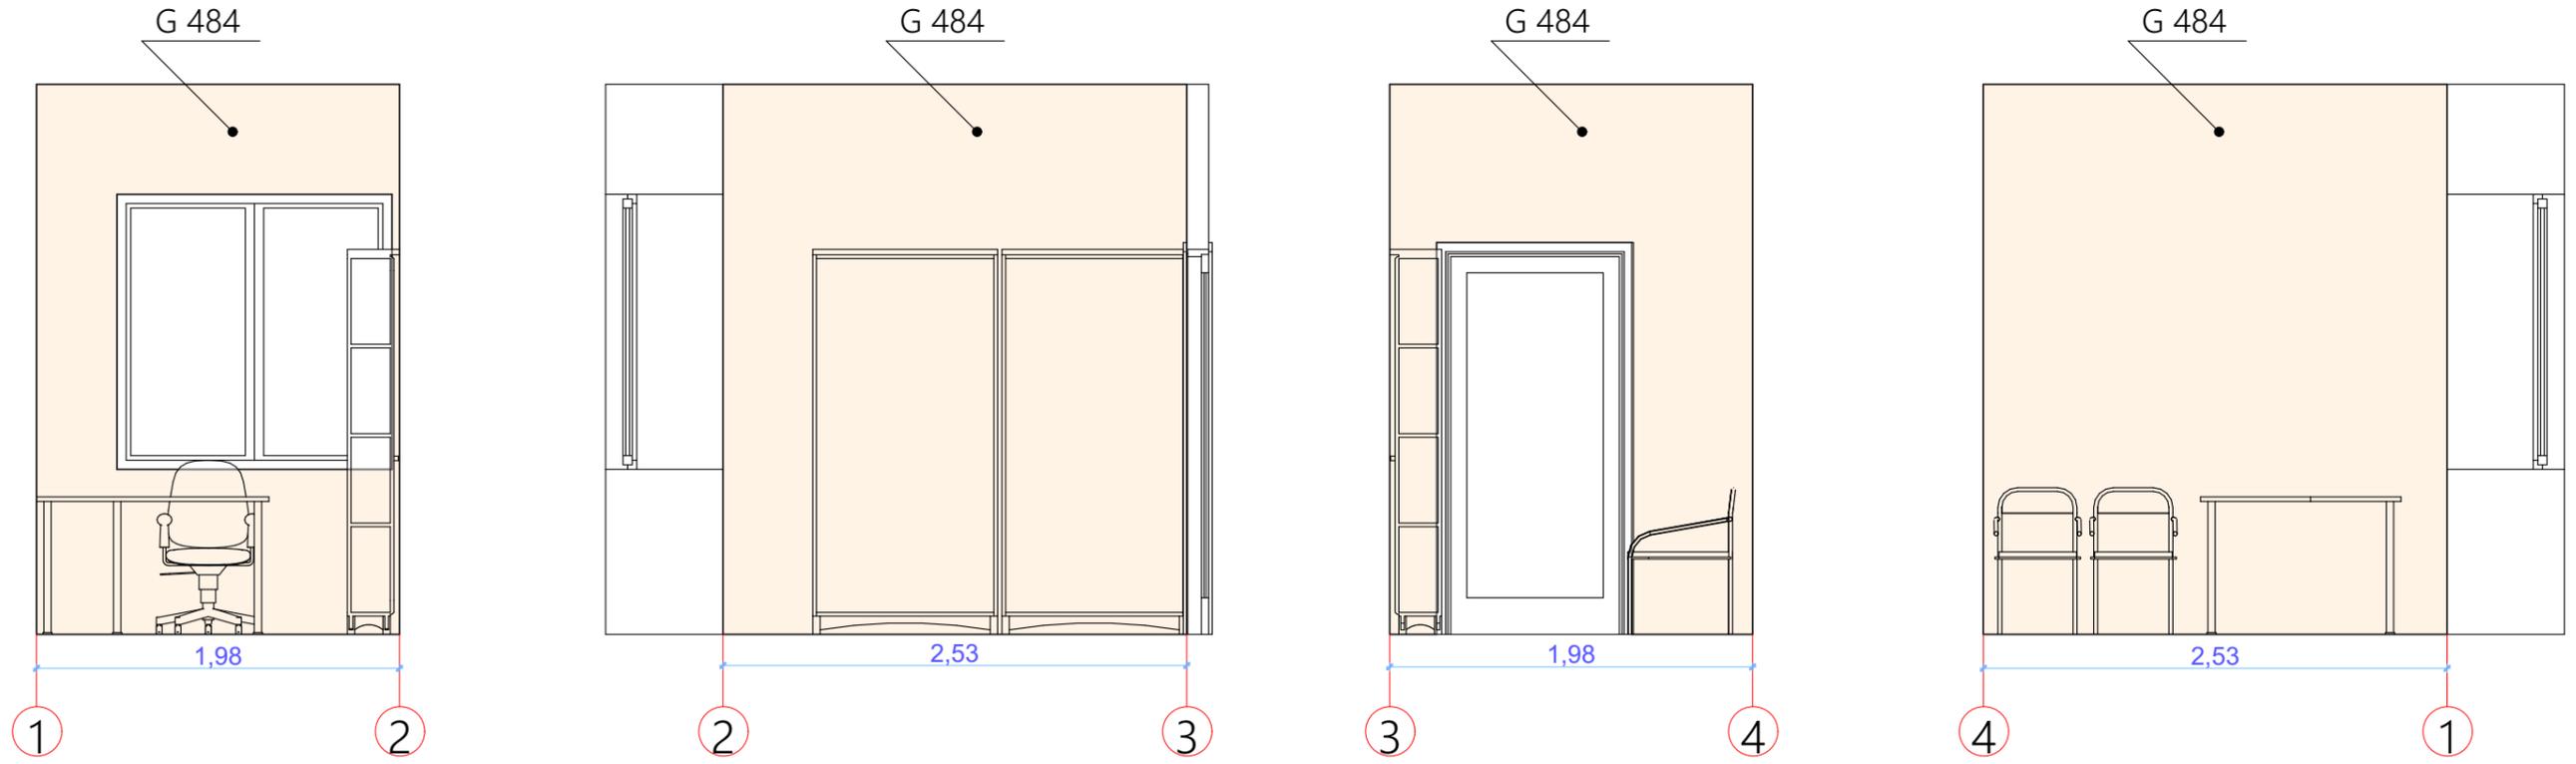



Разраб.	Данченков			Дизайн -проект модельной библиотеки.	Стадия	Лист	Листов
					ДП	21	
				Развертки. Кабинет заведующей	 студия интерьерного дизайна и ремонта		

# Развертки. Бытовое помещение для персонала

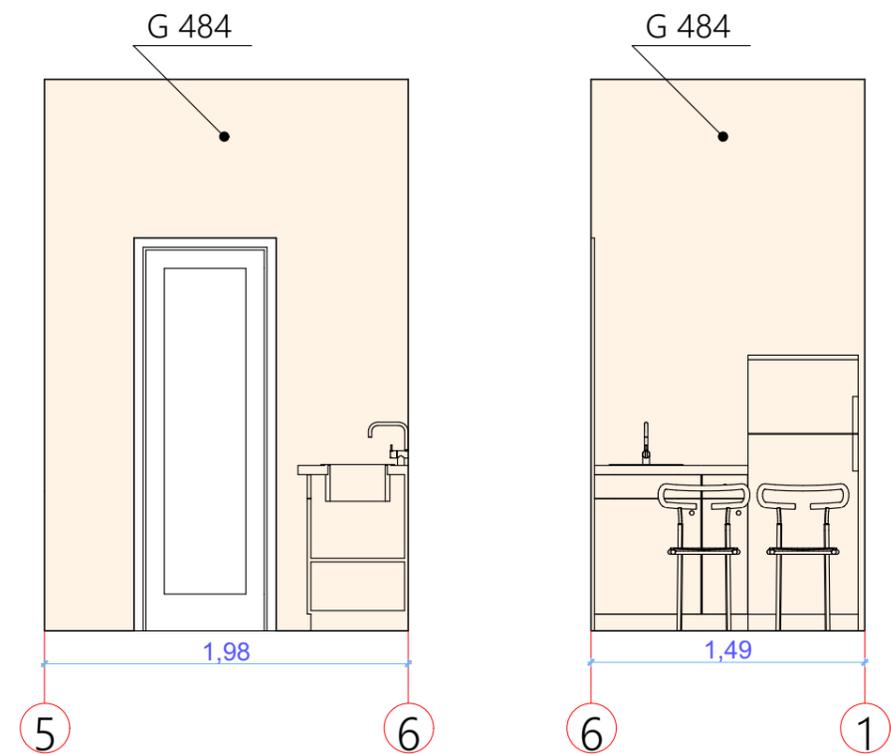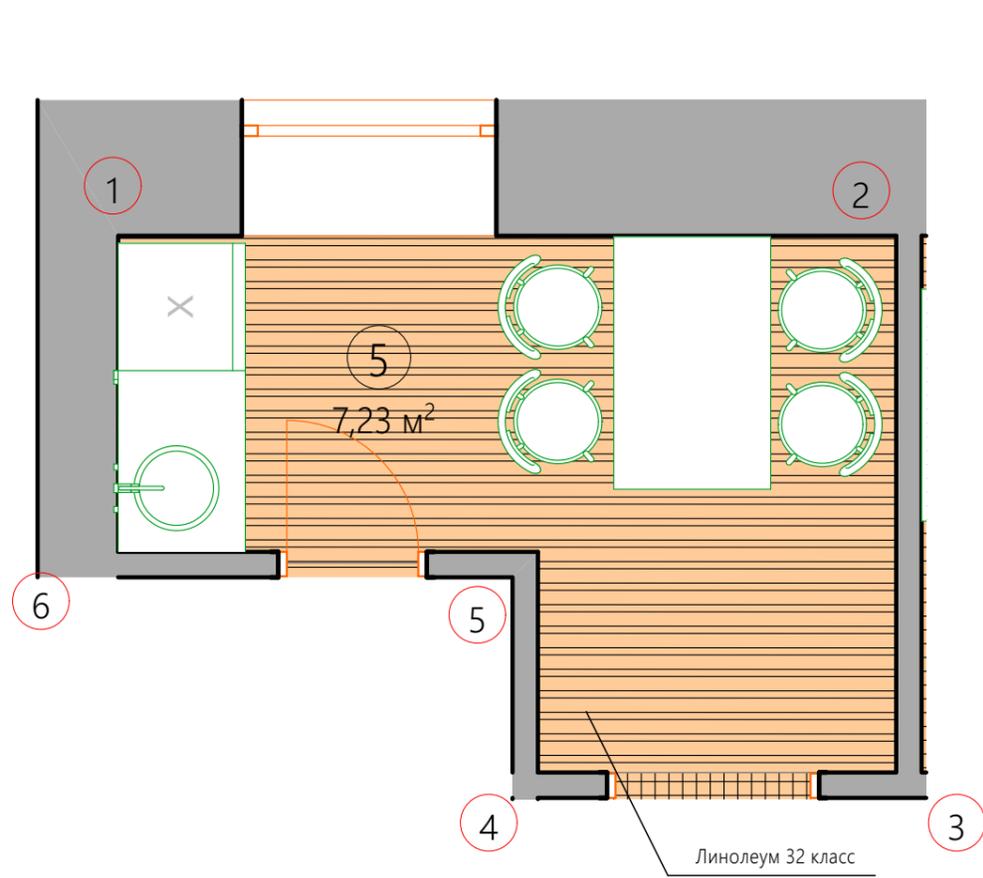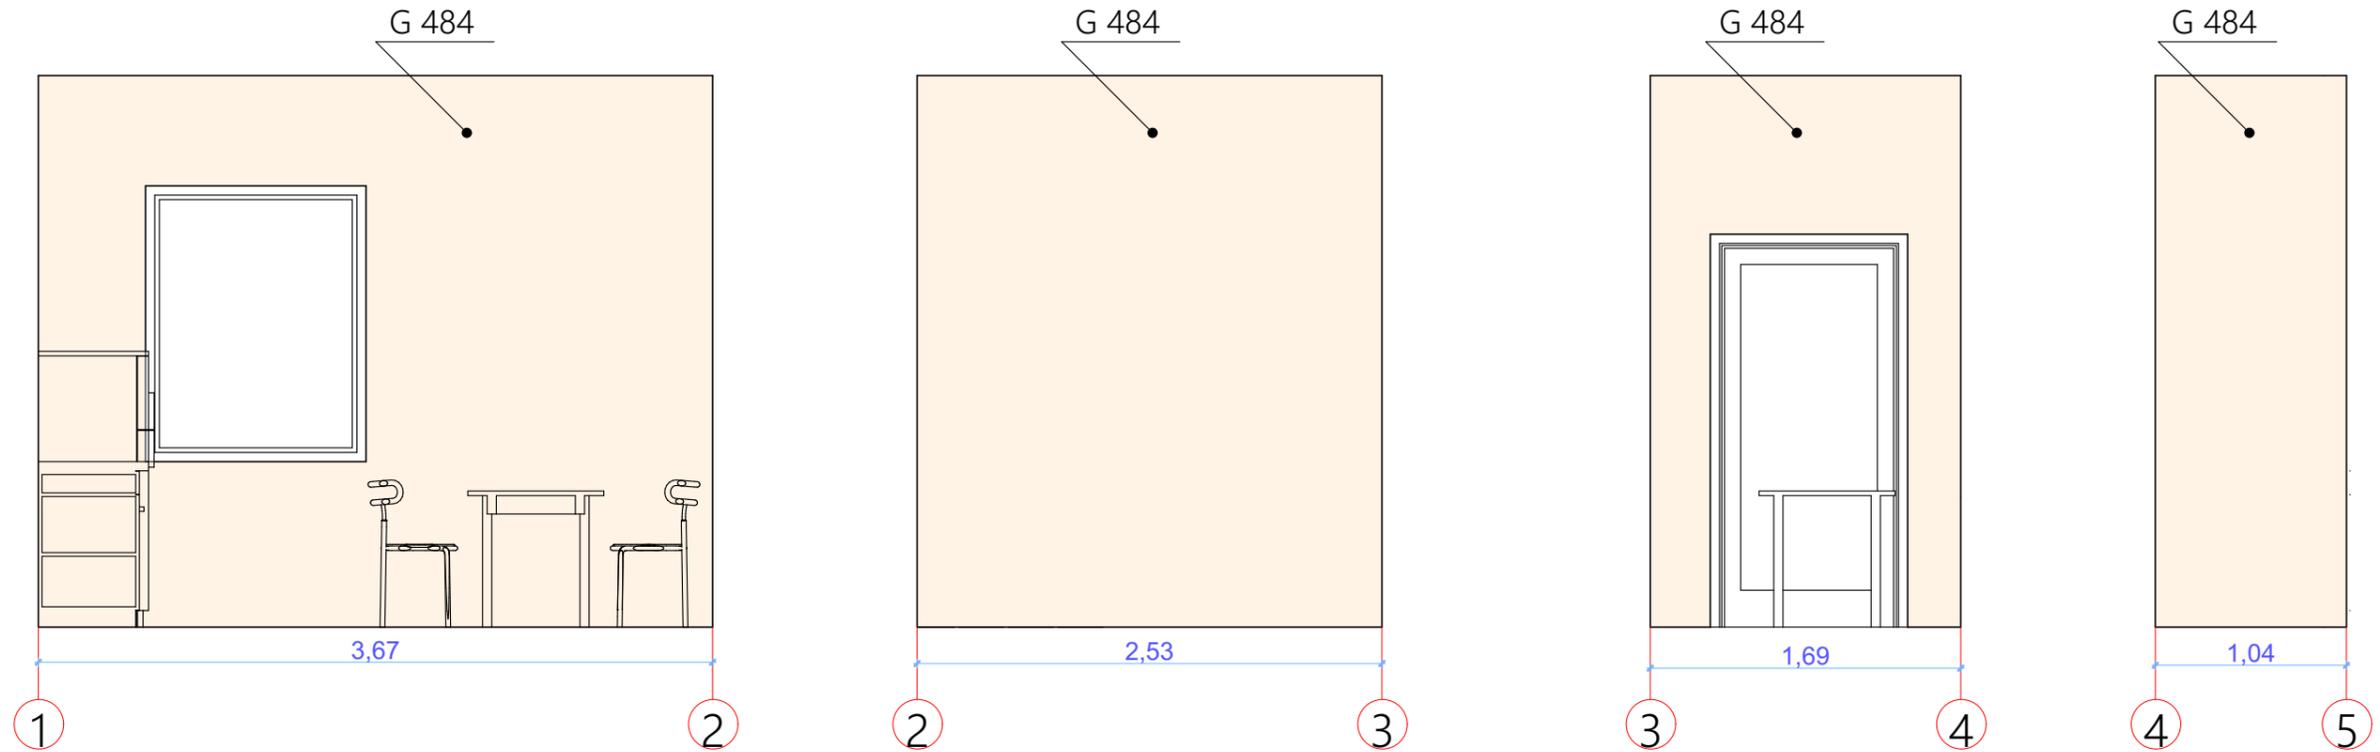



Разраб.	Данченков			Дизайн -проект модельной библиотеки.	Стадия	Лист	Листов
					ДП	22	
				Развертки. Бытовое помещение для персонала	 студия интерьерного дизайна и ремонта		

# Развертки. Техническое помещение

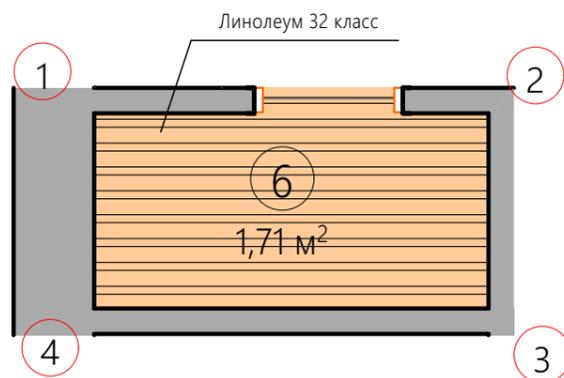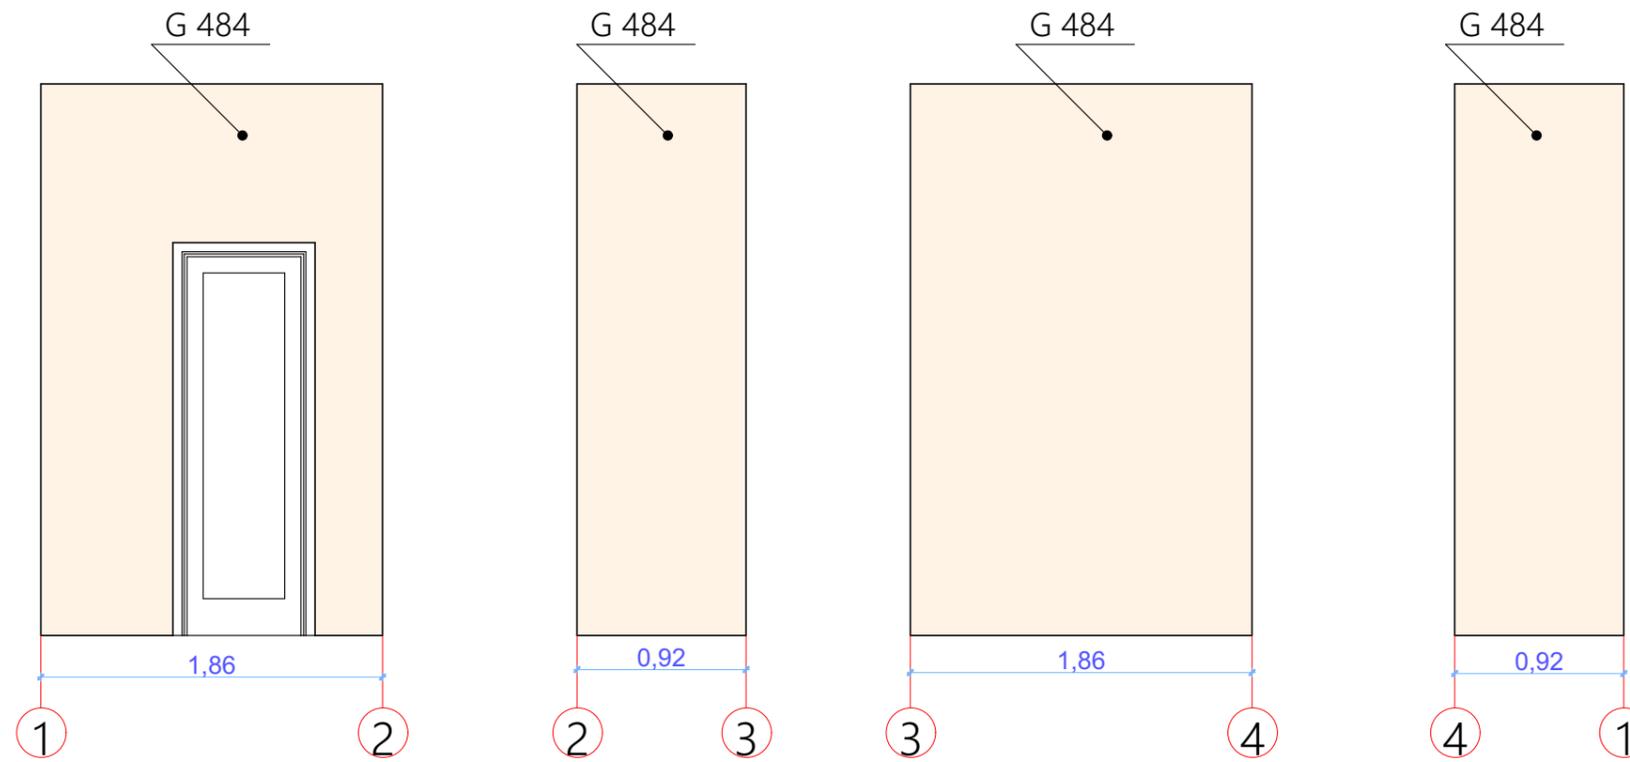



Разраб.	Данченков			Дизайн -проект модельной библиотеки.	Стадия	Лист	Листов
					ДП	23	
				Развертки. Техническое помещение			

# Развертки. Санузел для МГН

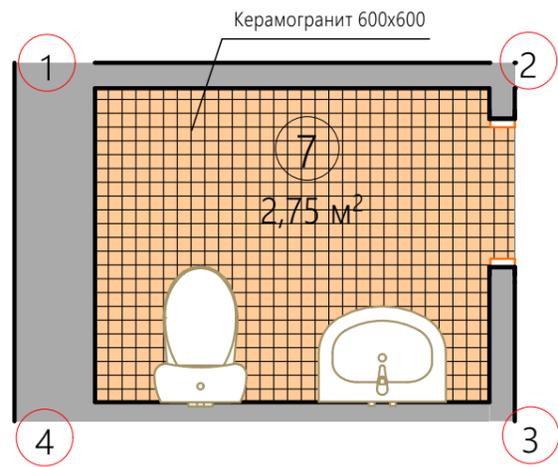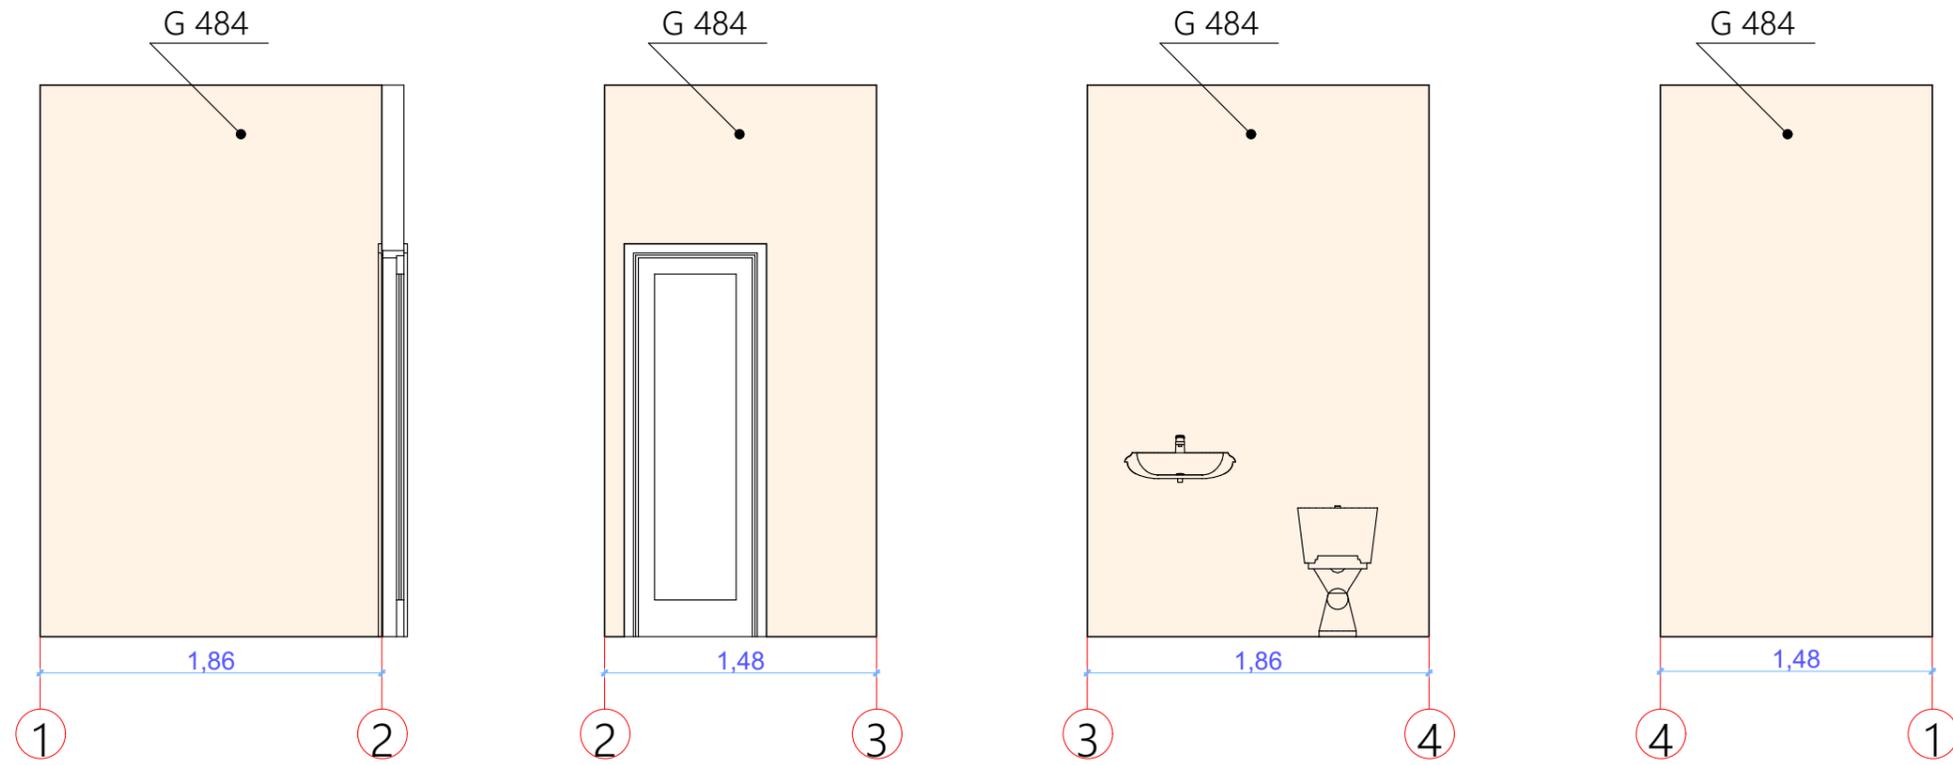






Разраб.	Данченков			Дизайн -проект модельной библиотеки.	Стадия	Лист	Листов
					ДП	24	
				Развертки. Санузел для МГН	 студия интерьерного дизайна и ремонта		

# Развертки. Техническое помещение

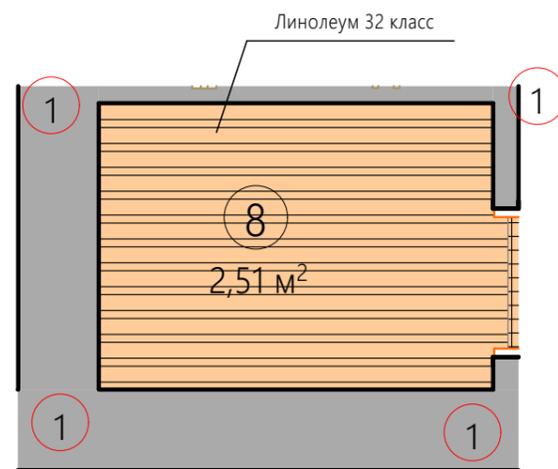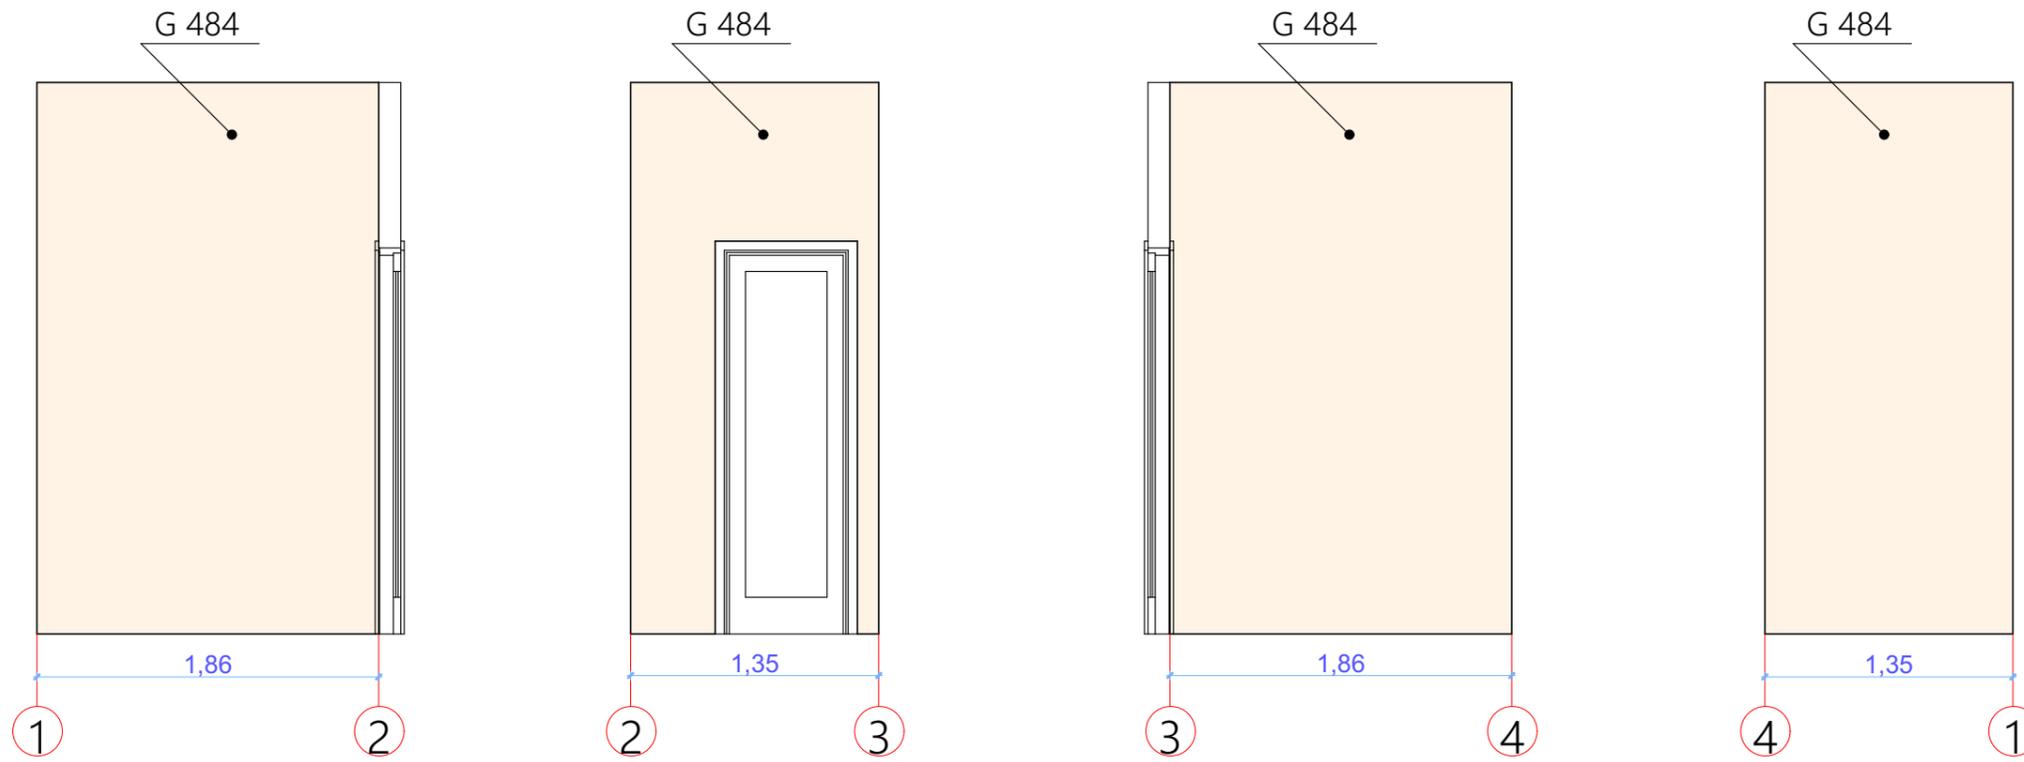






Разраб.	Данченков			Дизайн -проект модельной библиотеки.	Стадия	Лист	Листов
					ДП	25	
				Развертки. Техническое помещение	 студия интерьерного дизайна и ремонта		

# Развертки. Книгохранилище 1

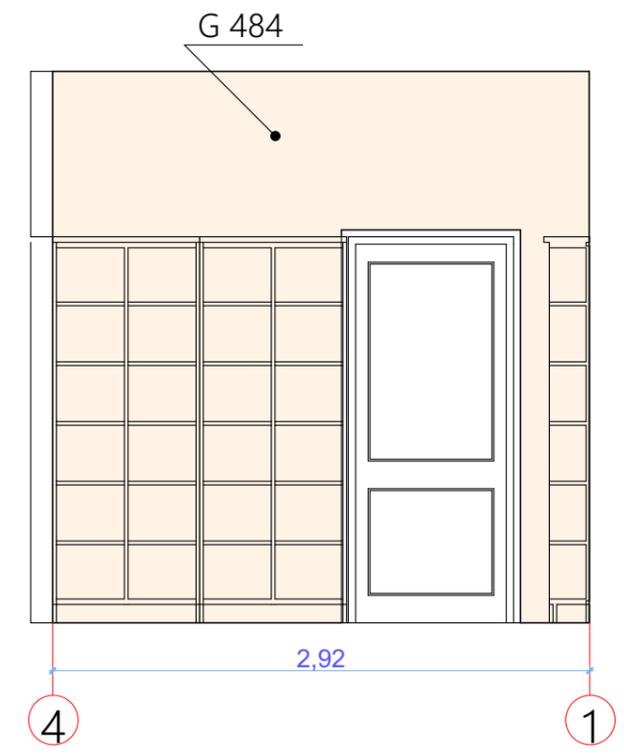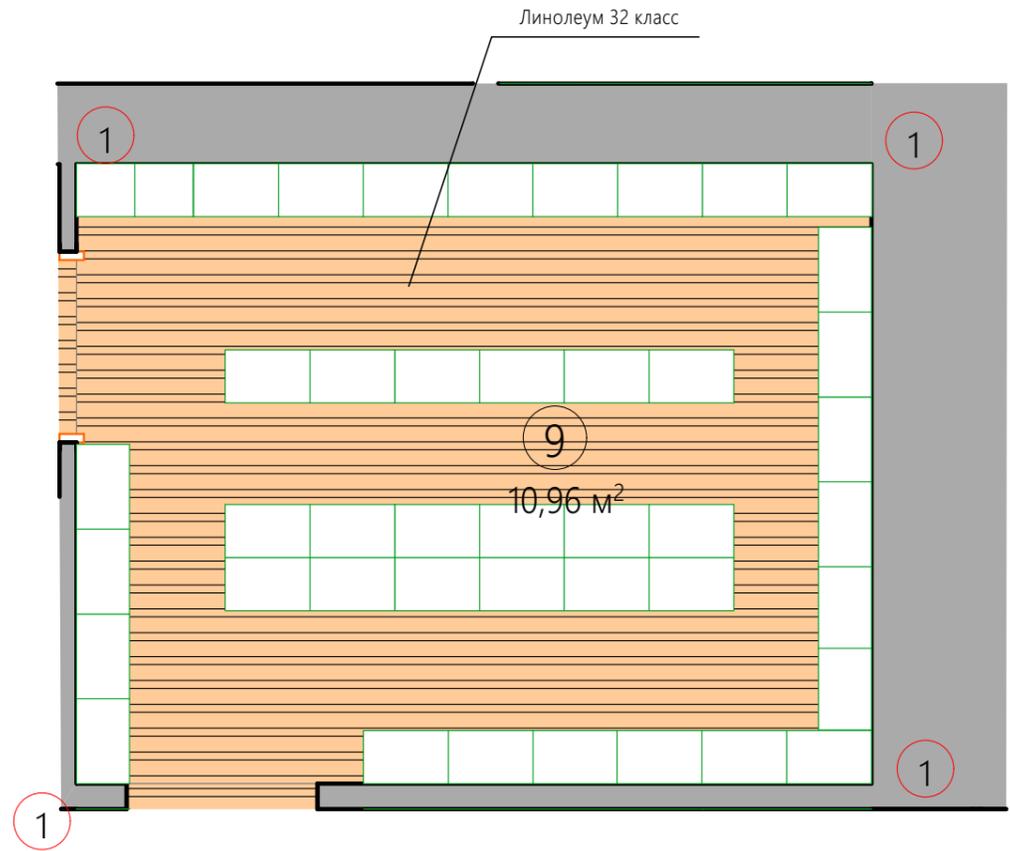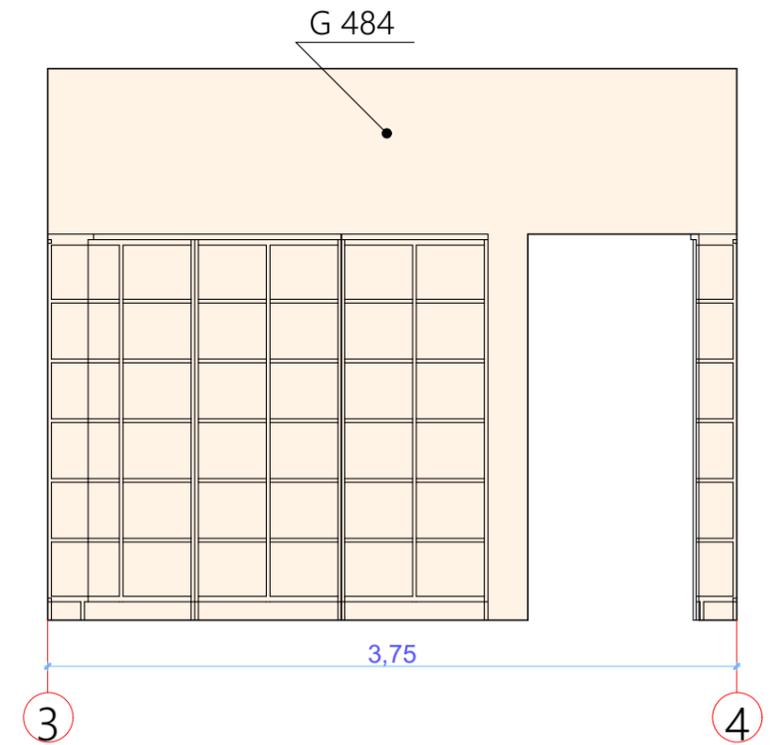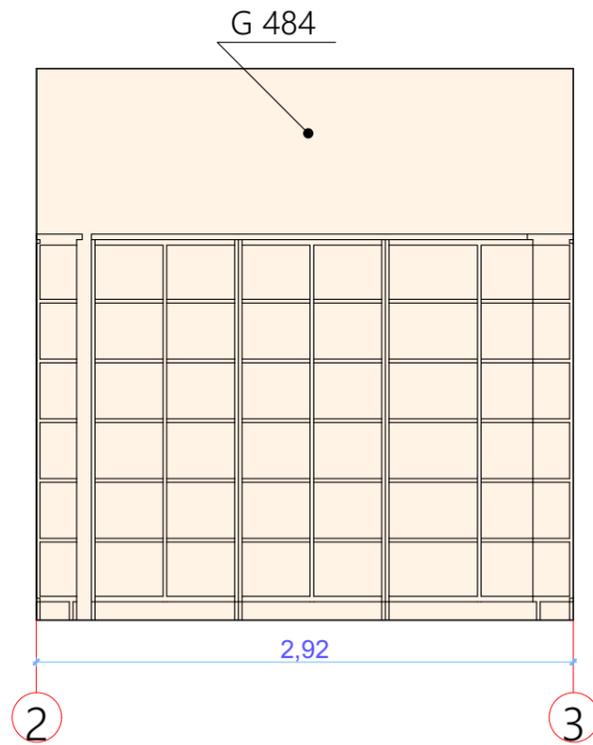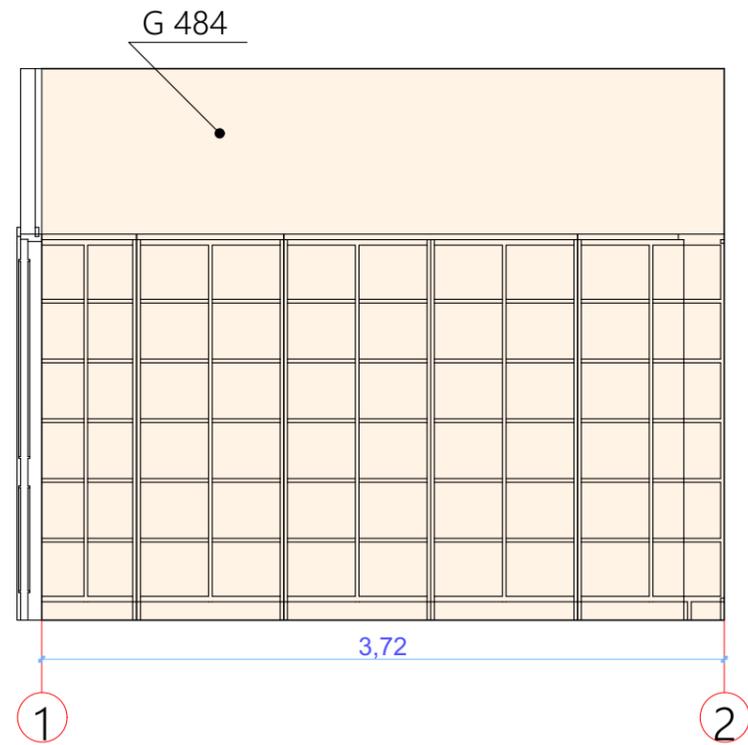





Разраб.	Данченков			Дизайн -проект модельной библиотеки.	Стадия	Лист	Листов
					ДП	26	
				Развертки. Книгохранилище 1	 студия интерьерного дизайна и ремонта		

# Развертки. Книгохранилище 2

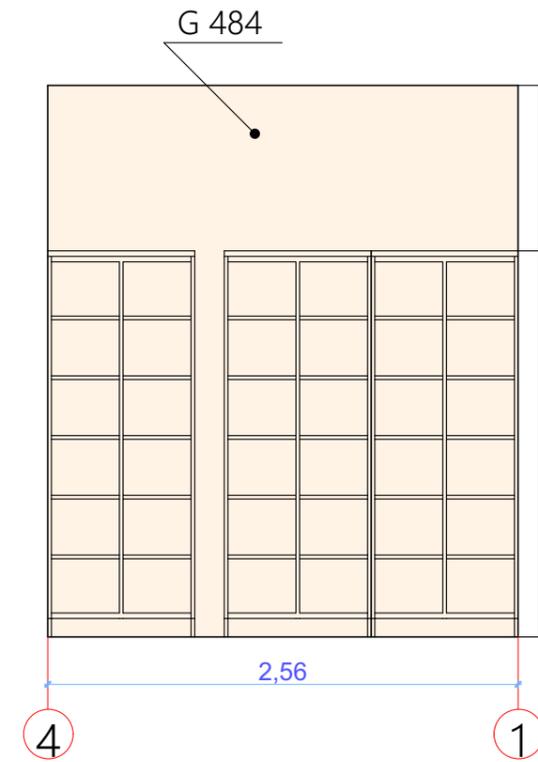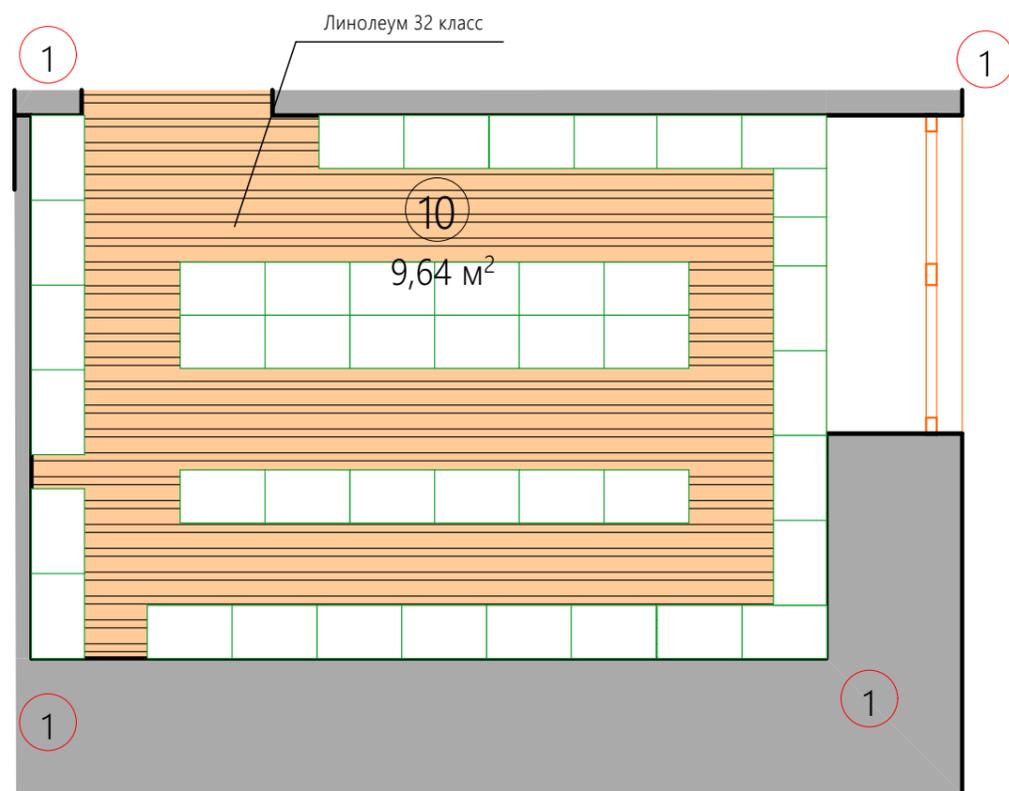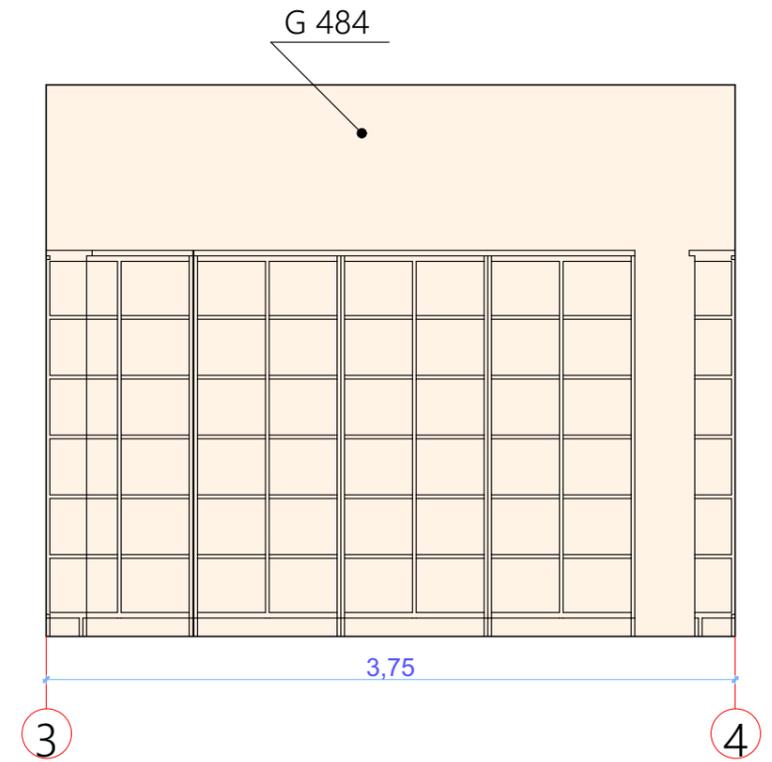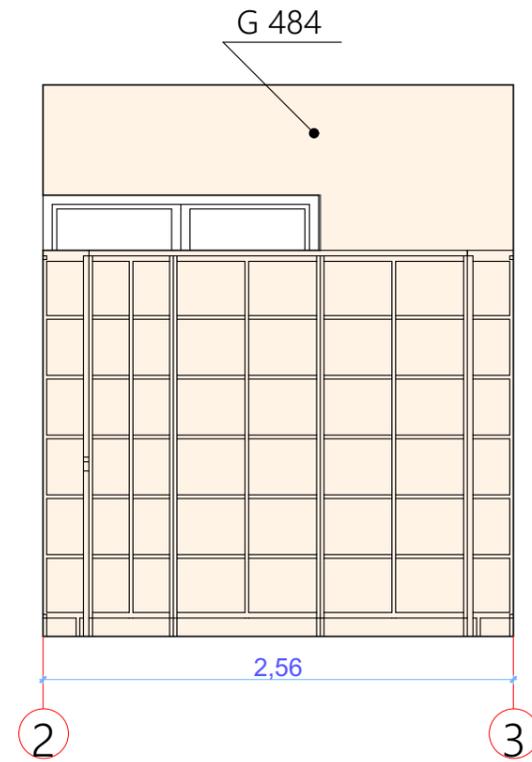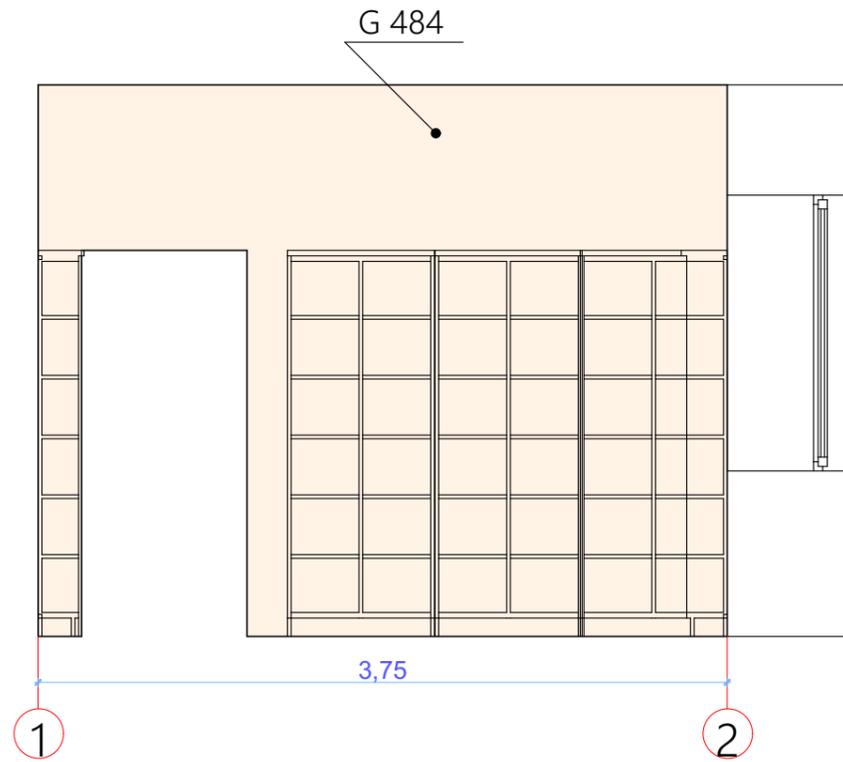








Разраб.	Данченков			Дизайн -проект модельной библиотеки.	Стадия	Лист	Листов
					ДП	27	
				Развертки. Книгохранилище 2	 студия интерьерного дизайна и ремонта		

# Развертки. Зона мастер классов.

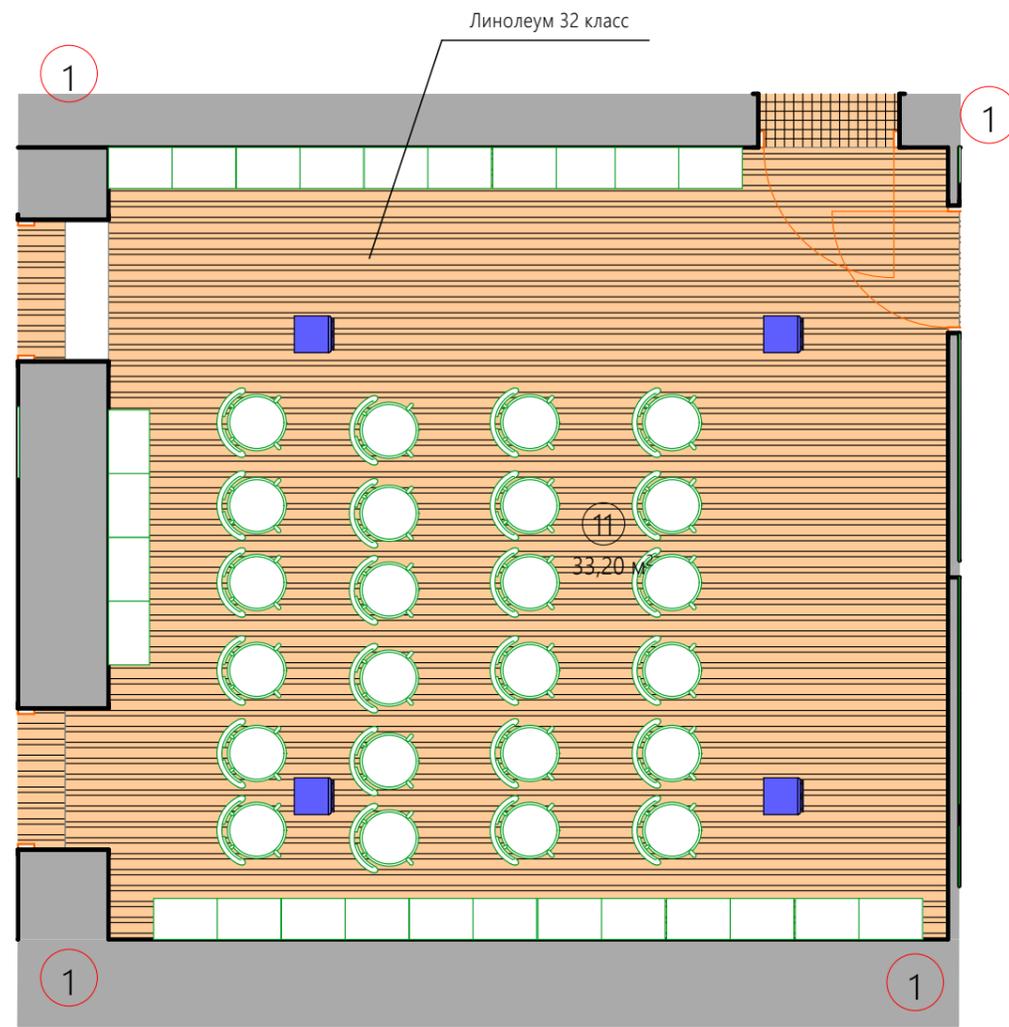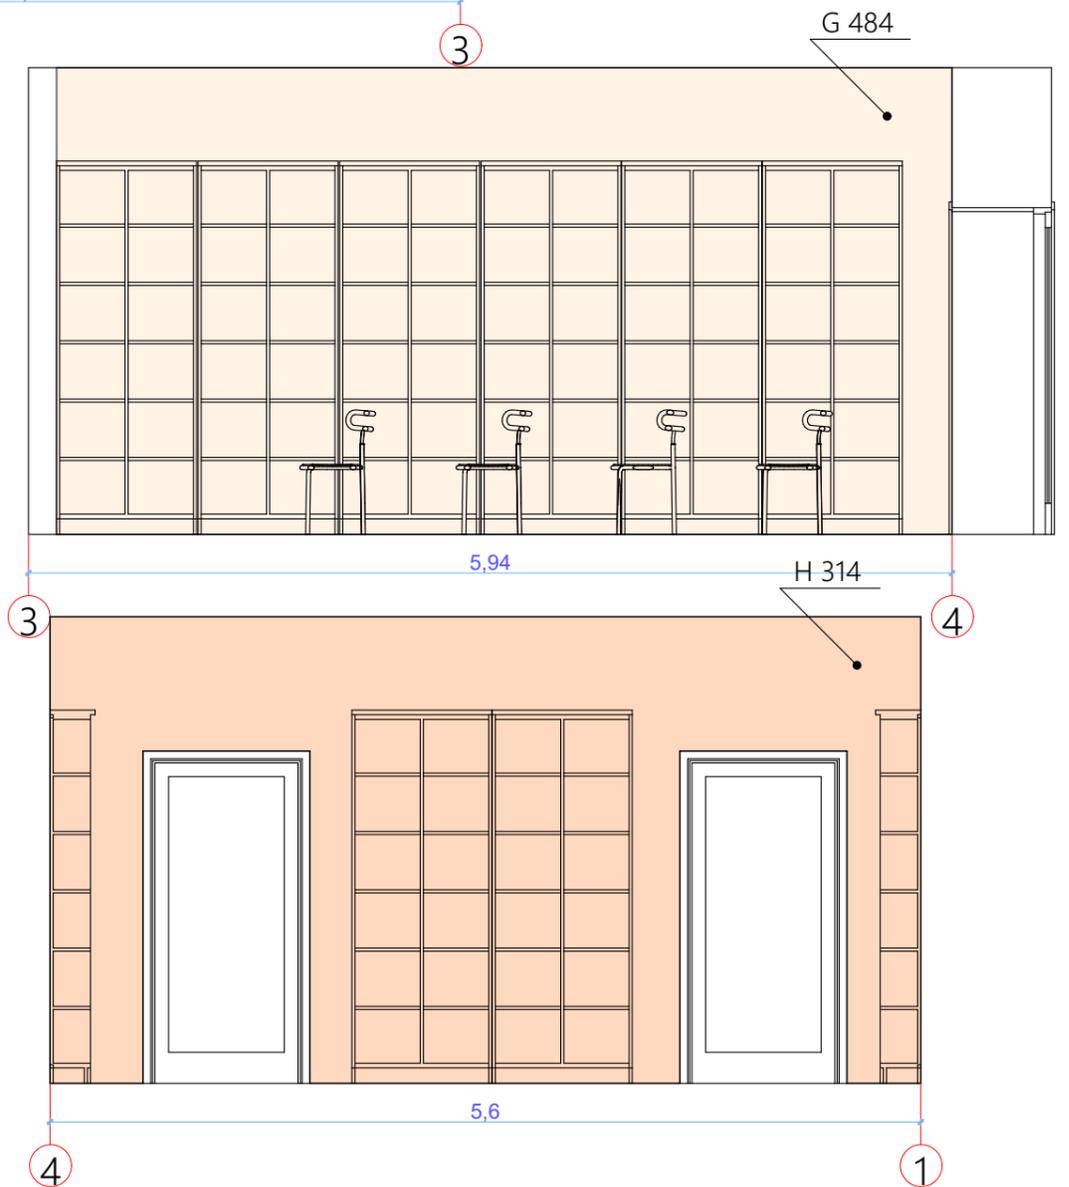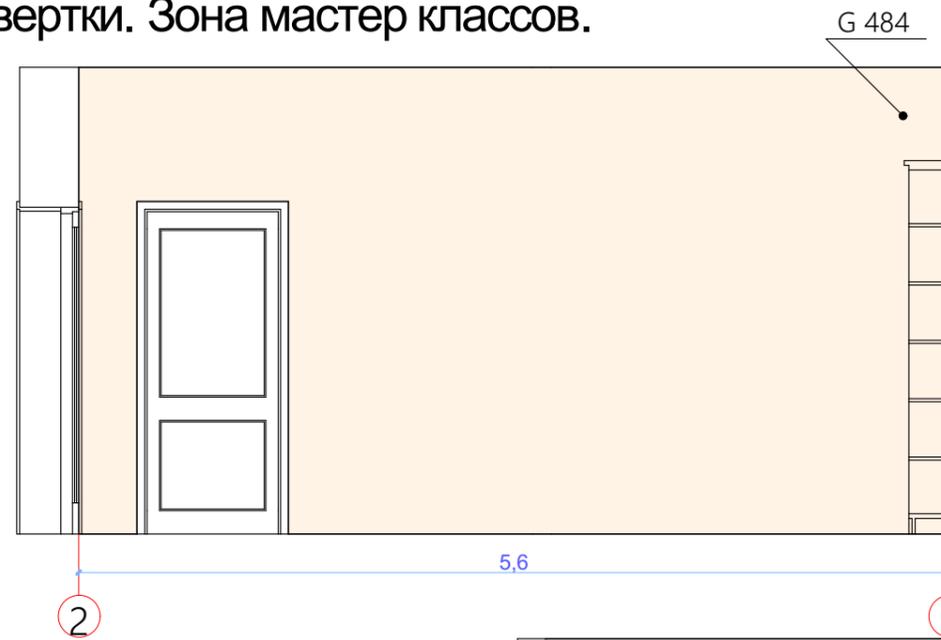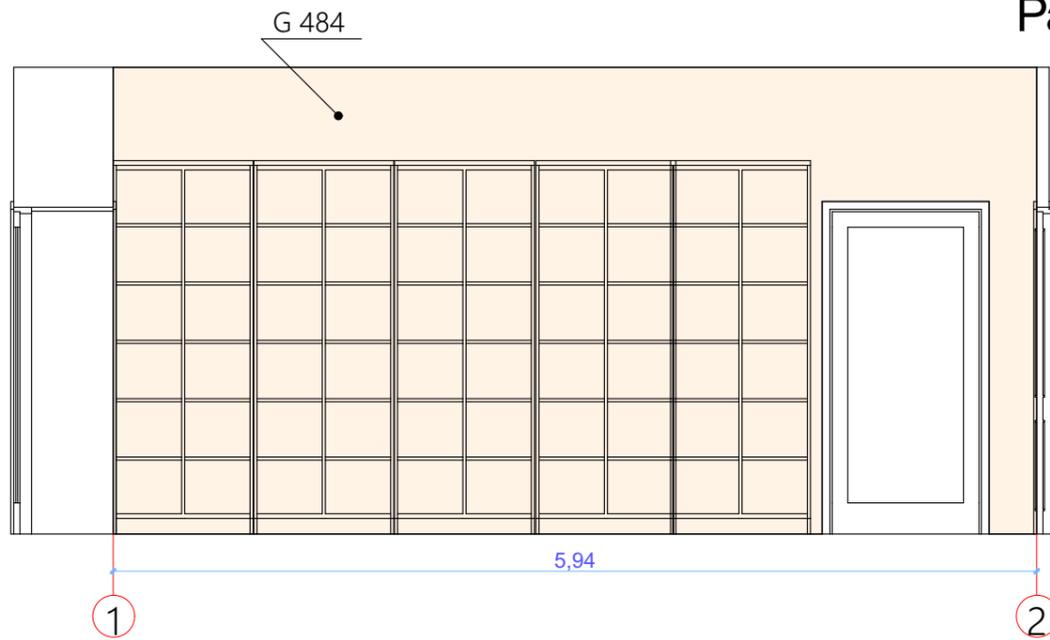





Разраб.	Данченков			Дизайн -проект модельной библиотеки.	Стадия	Лист	Листов
					ДП	28	
				Развертки. Зона мастер классов.	 студия интерьерного дизайна и ремонта		

# Развертки. Многофункциональный зал трансформер

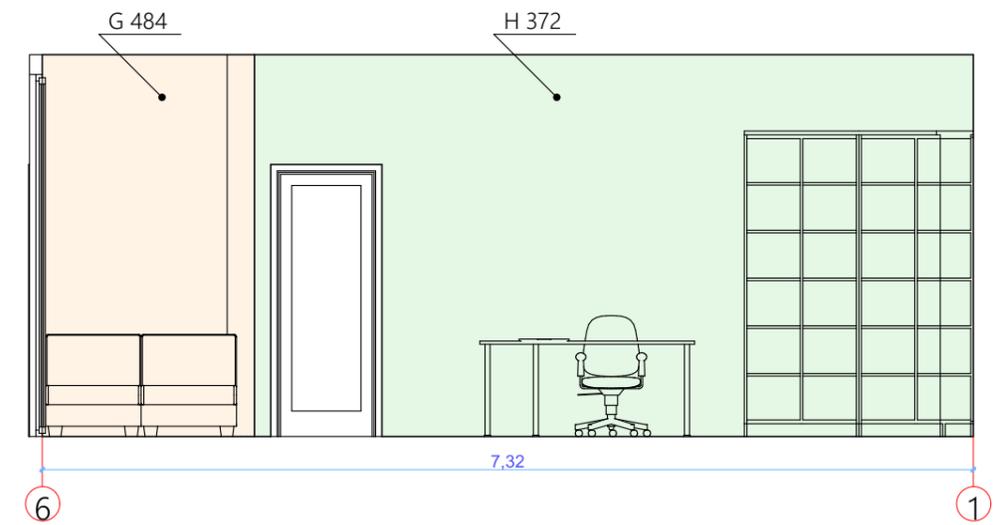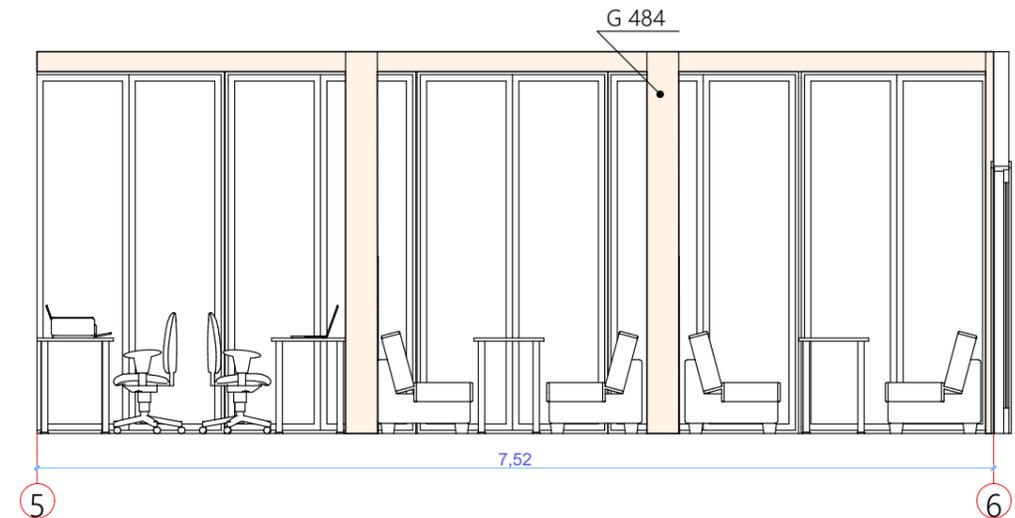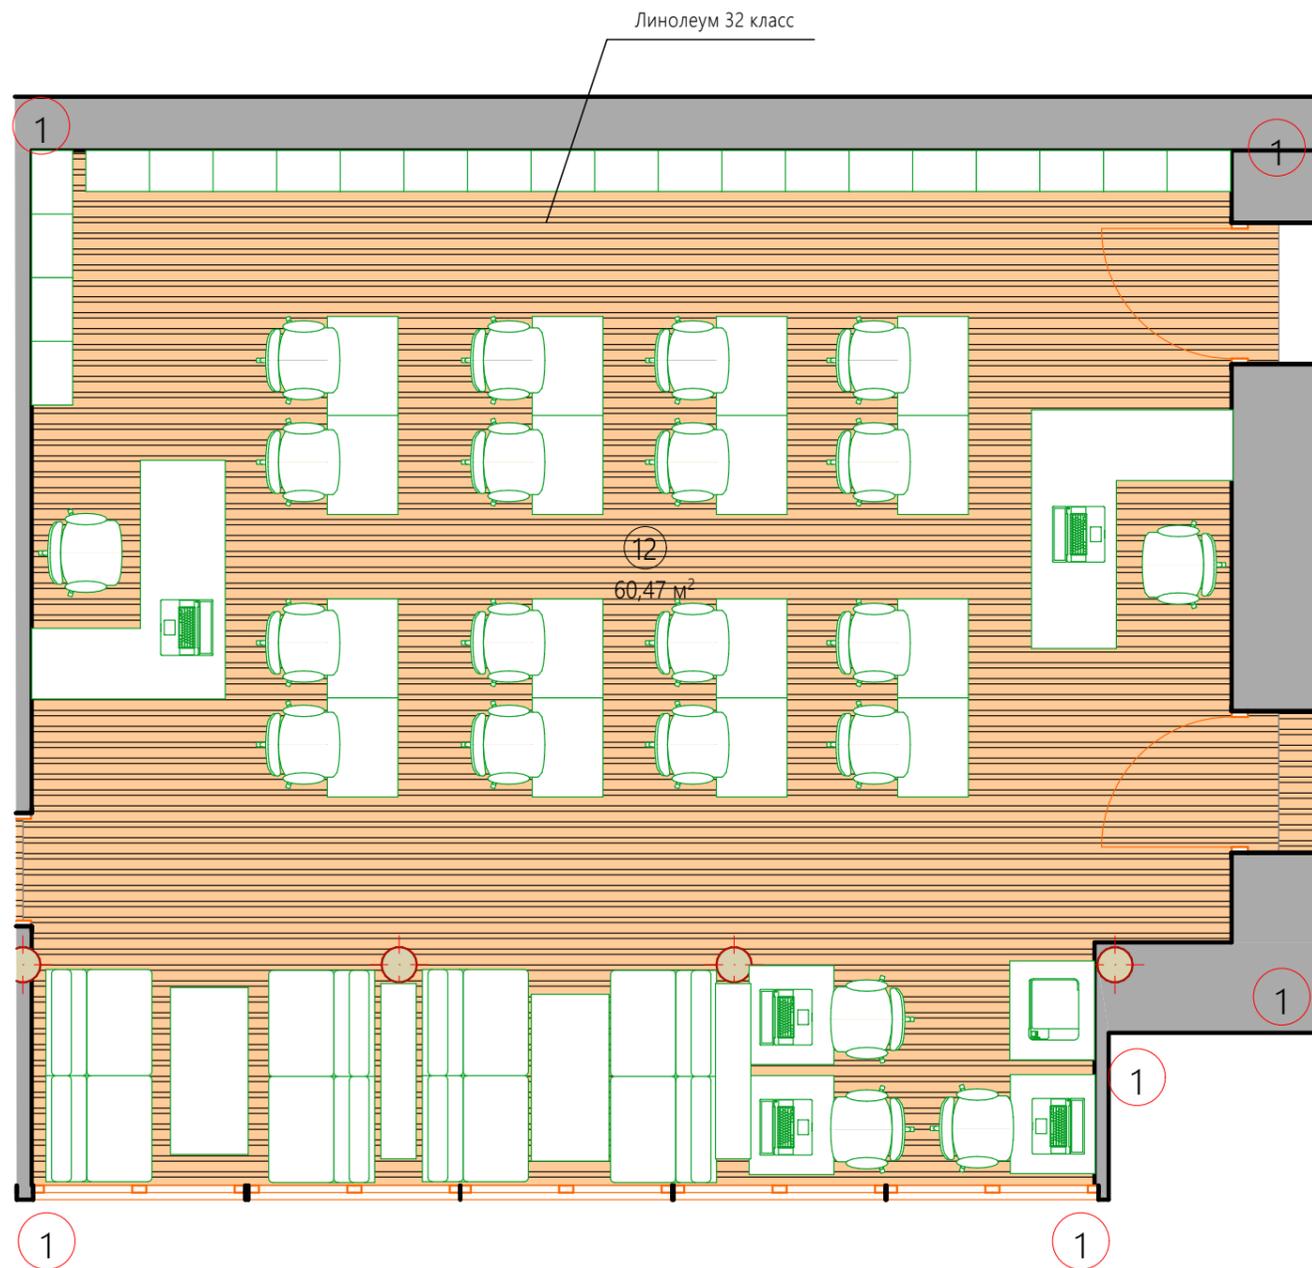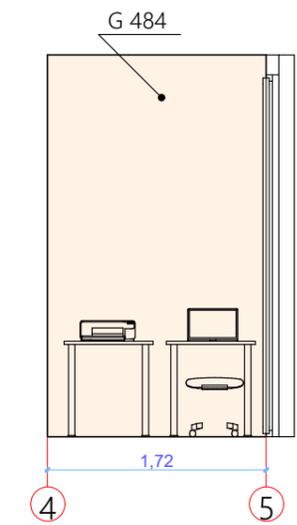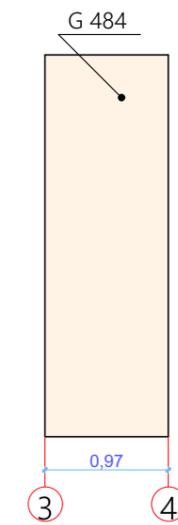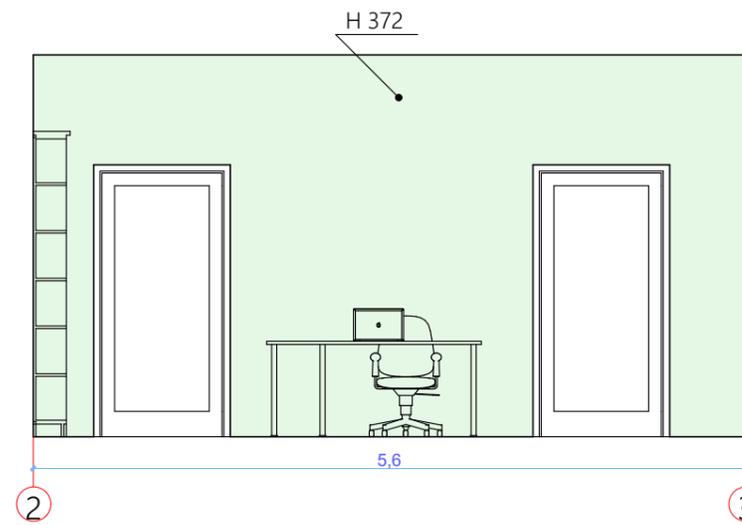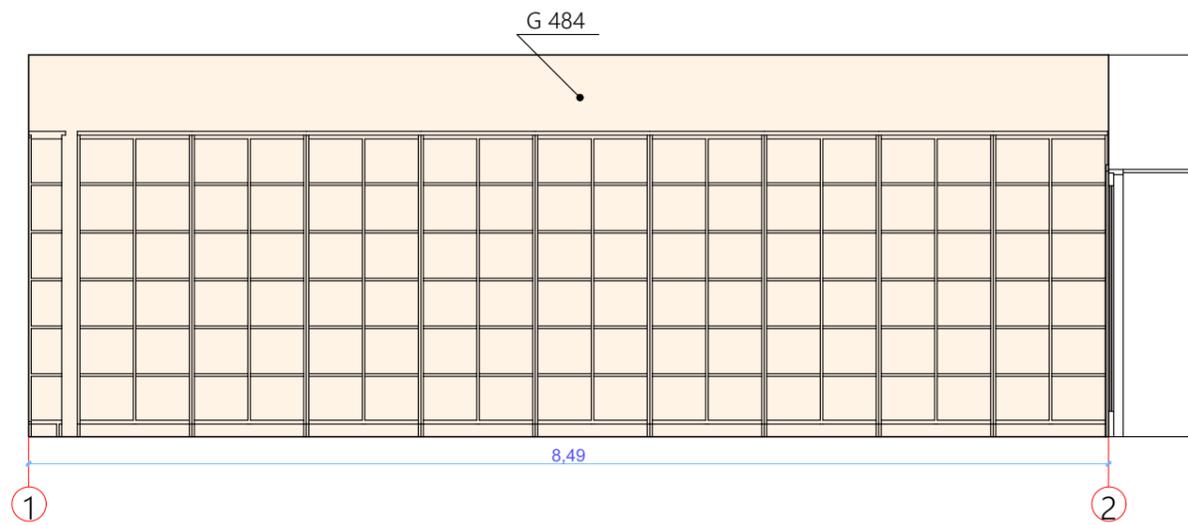



Разраб.	Данченков		Дизайн -проект модельной библиотеки.	Стадия	Лист	Листов
				ДП	29	
Развертки. Многофункциональный зал трансформер				 студия интерьерного дизайна и ремонта		

# Развертки. Зона чтения

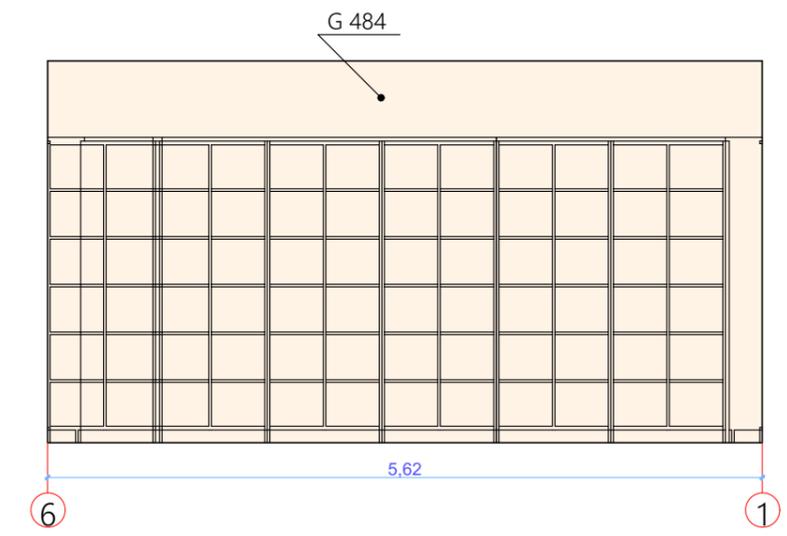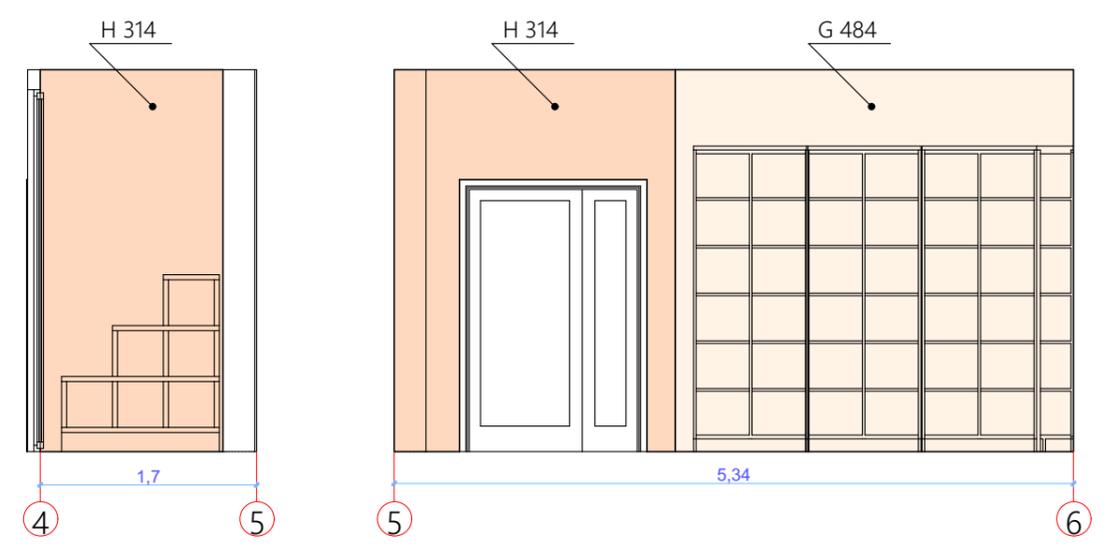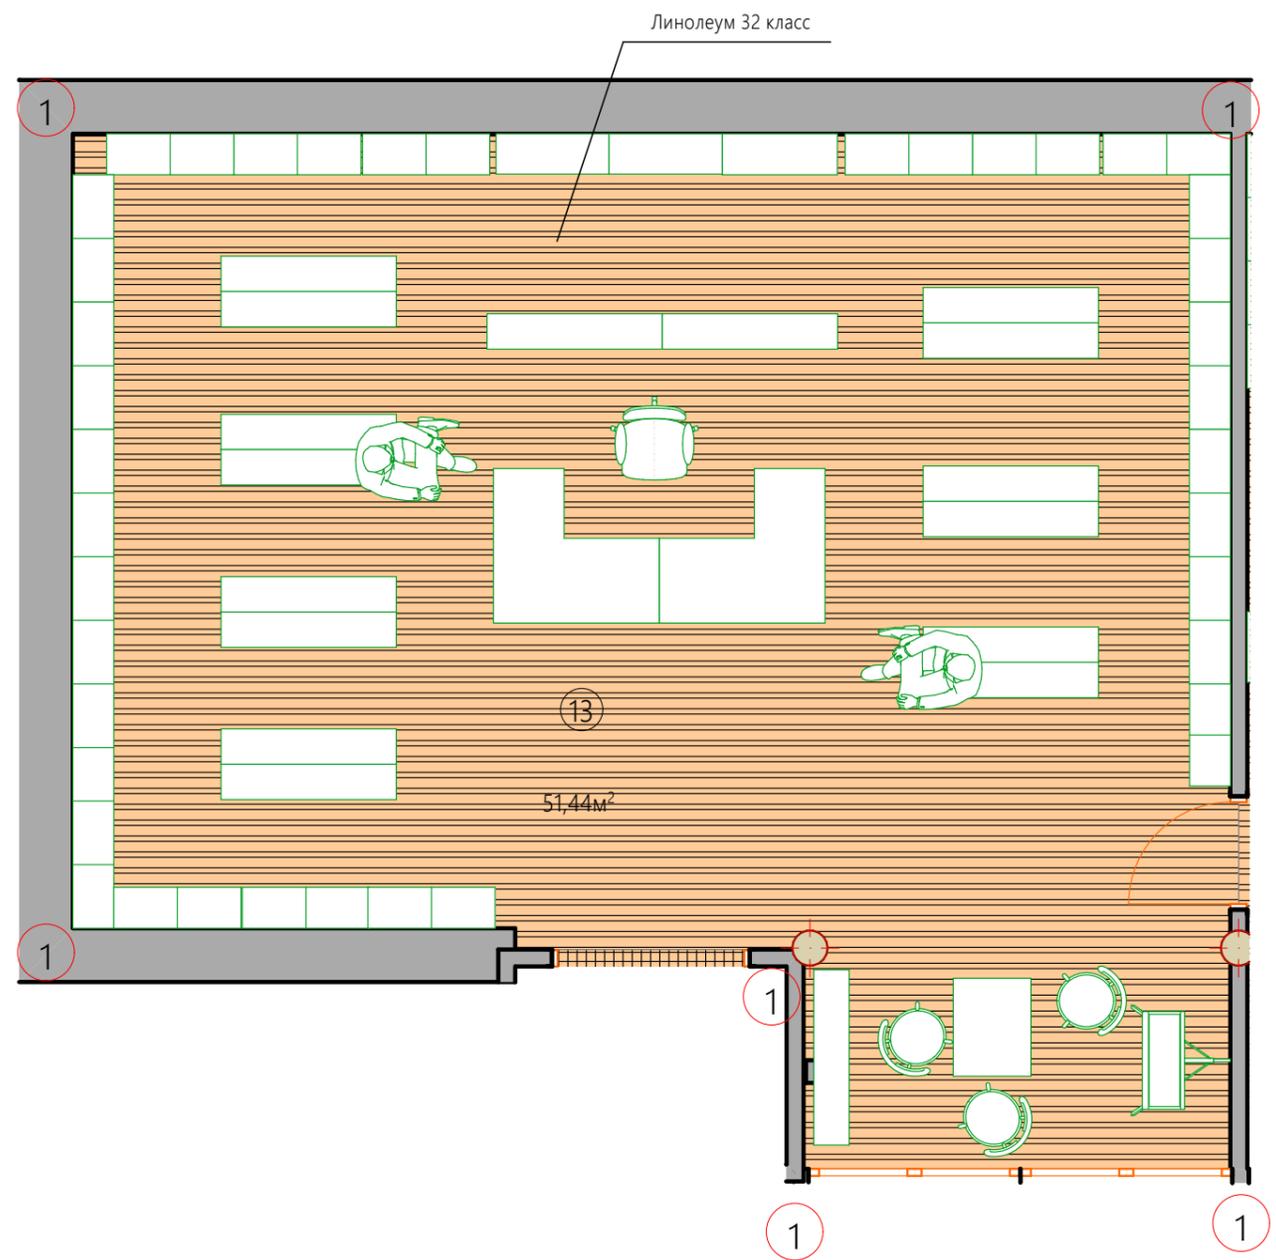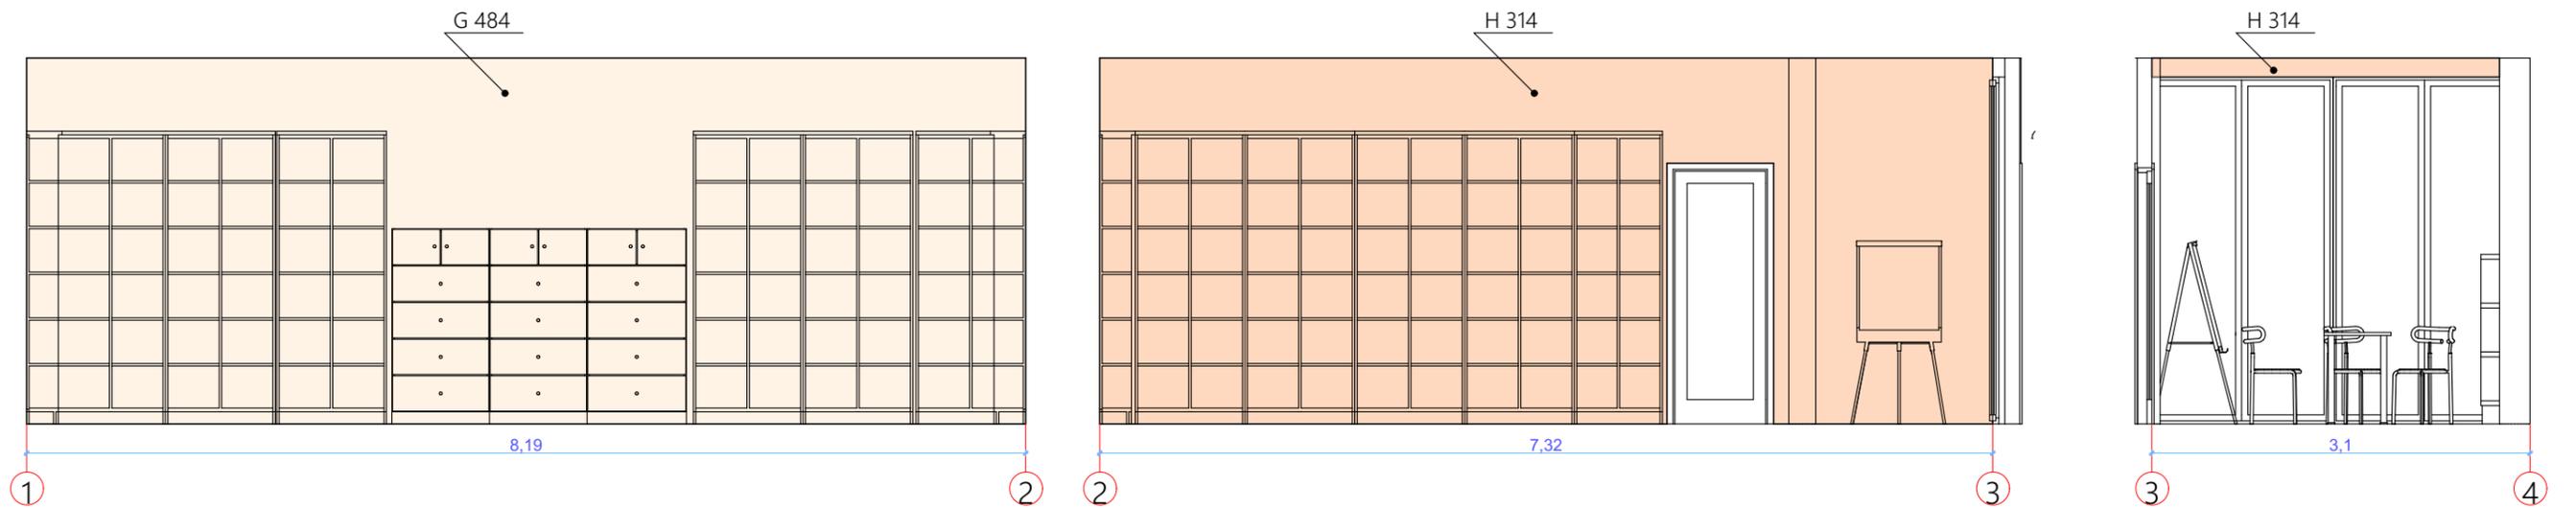

Разраб.	Данченков			Дизайн -проект модельной библиотеки.	Стадия	Лист	Листов
					ДП	30	
				Развертки. Зона чтения			

# Развертки. Тамбур (вход 2)

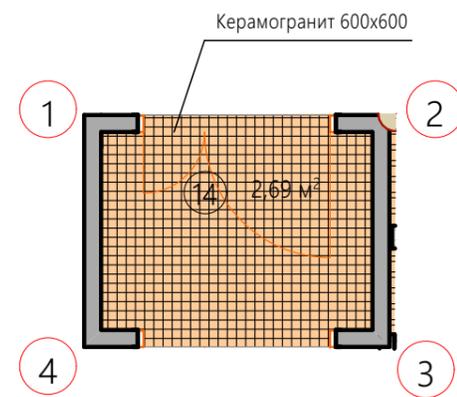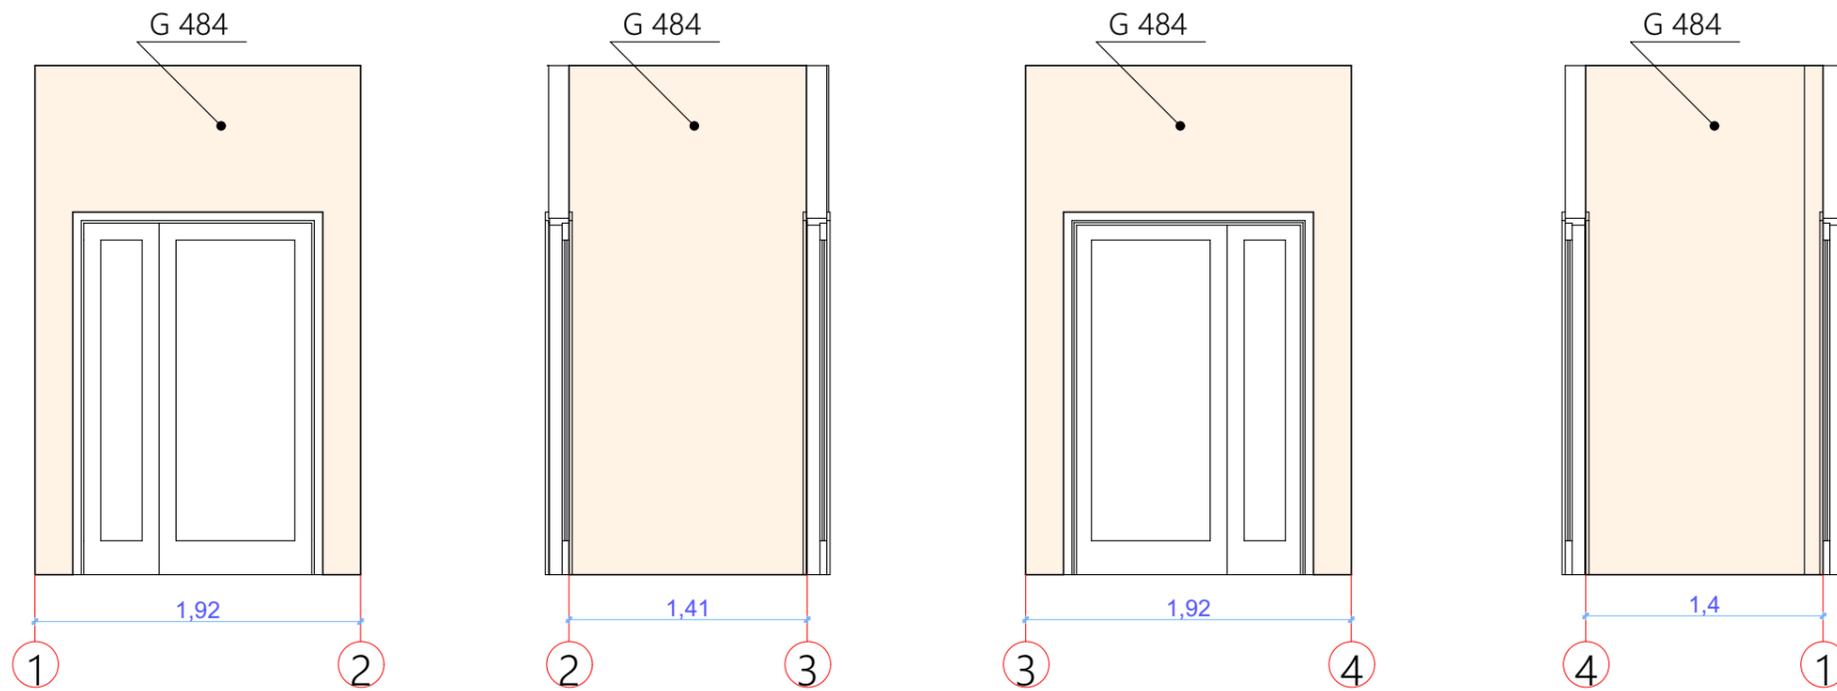

Разраб.	Данченков			Дизайн -проект модельной библиотеки.	Стадия	Лист	Листов
					ДП	31	
				Развертки. Тамбур (вход 2)			

# Визуализация пространства. Холл




Разраб.	Данченков			Дизайн -проект модельной библиотеки.	Стадия	Лист	Листов
					ДП	32	
				Визуализация пространства. Холл	 студия интерьерного дизайна и ремонта		

# Визуализация пространства. Холл



Разраб.	Данченков			Дизайн -проект модельной библиотеки.	Стадия	Лист	Листов
					ДП	33	
				Визуализация пространства. Холл	 студия интерьерного дизайна и ремонта		

# Визуализация пространства. Гардероб

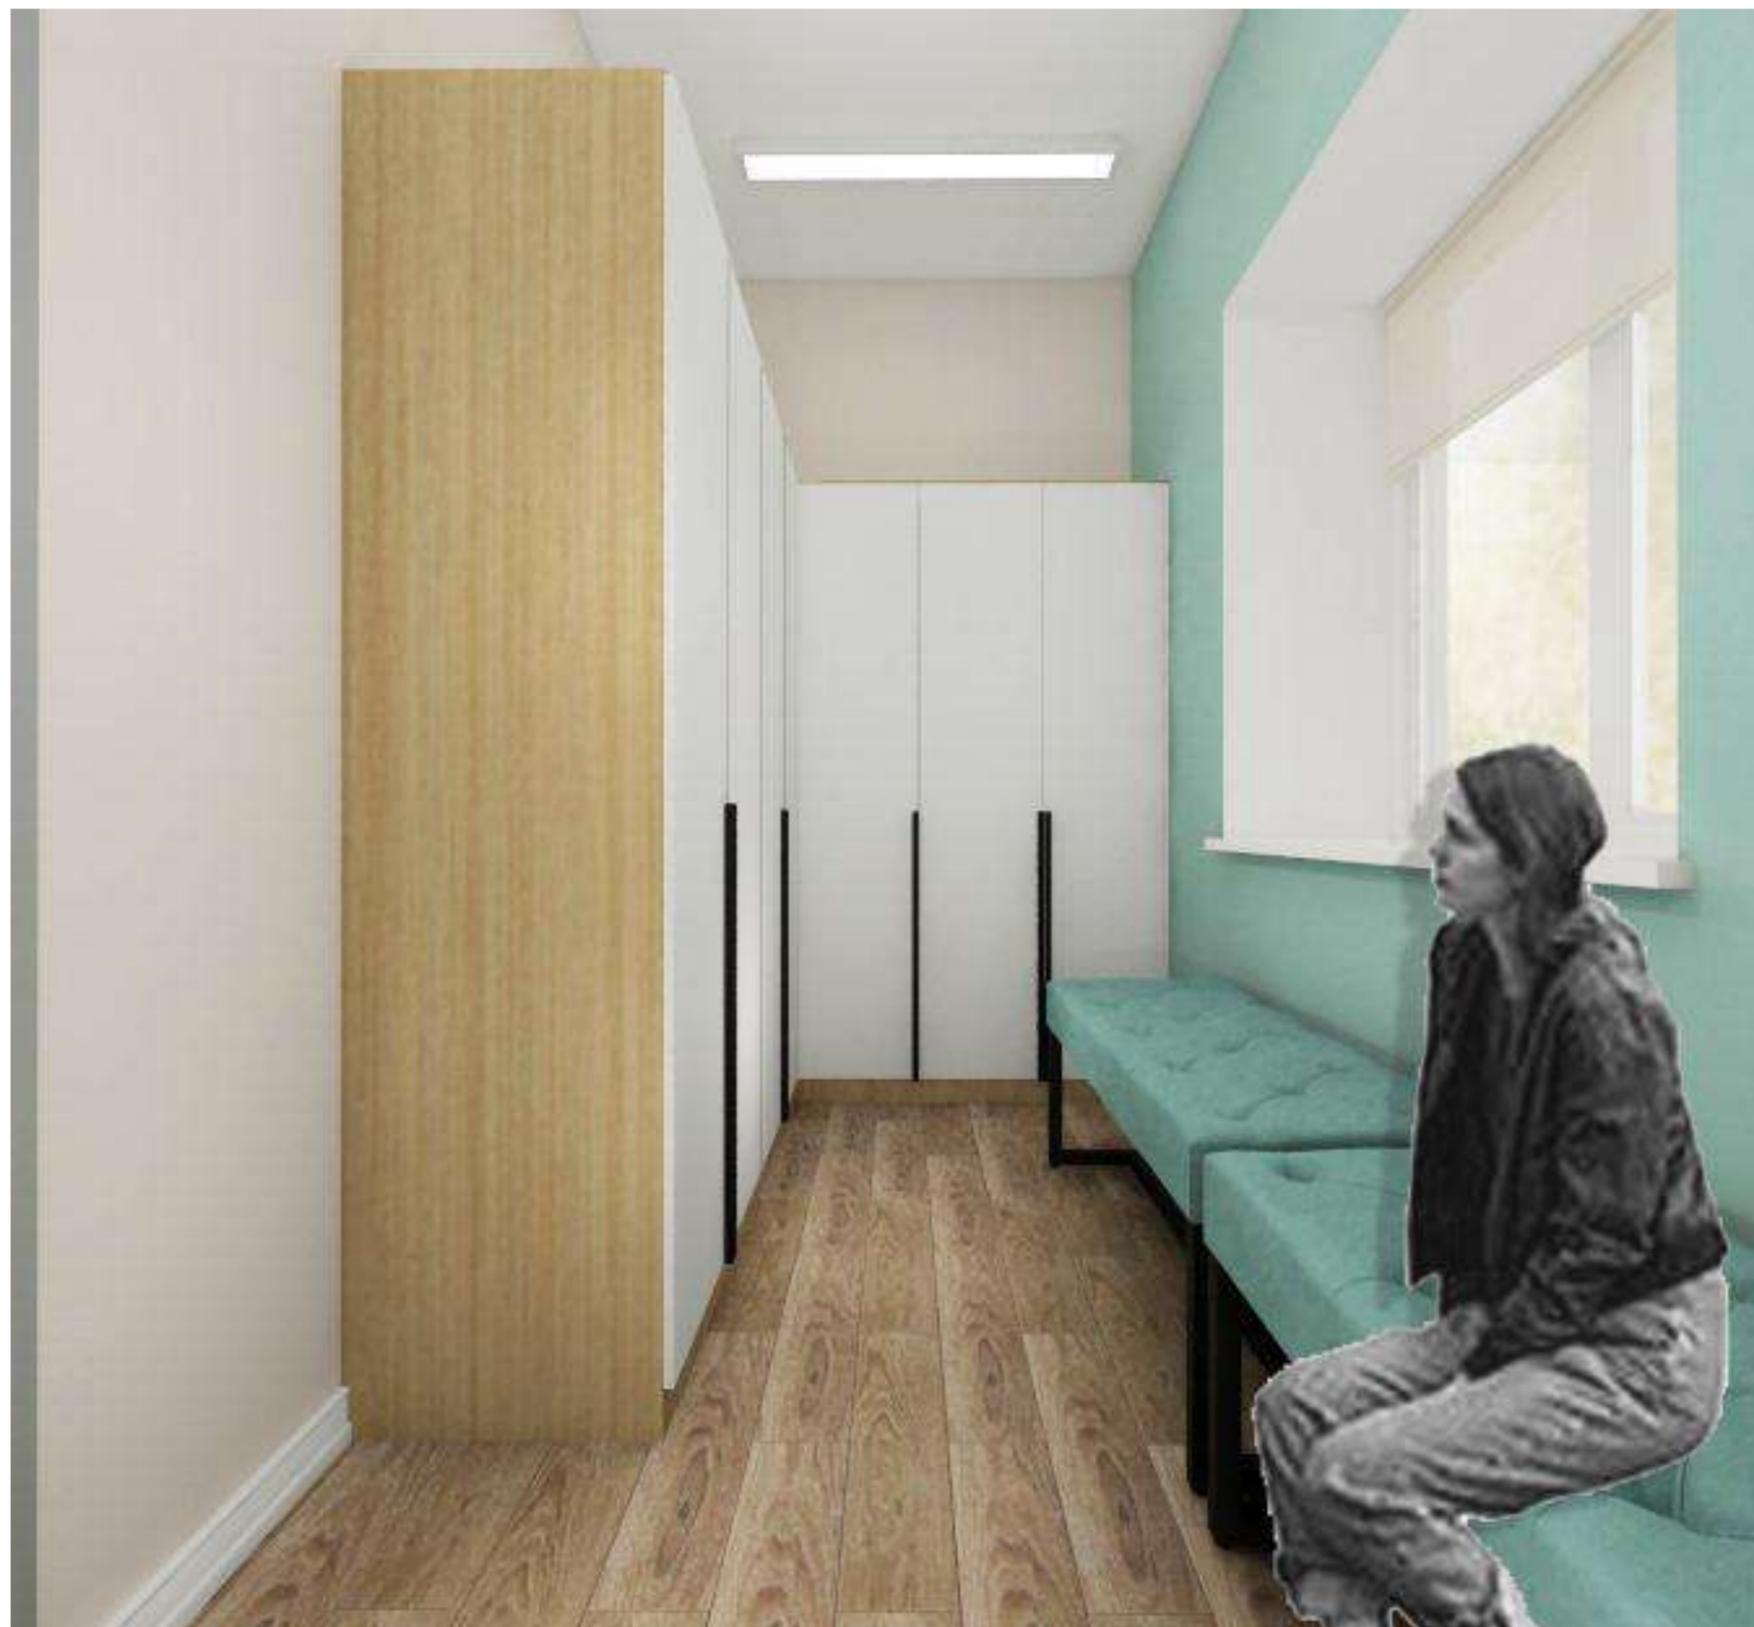

Разраб.	Данченков			Дизайн -проект модельной библиотеки.	Стадия	Лист	Листов
					ДП	34	
				Визуализация пространства. Гардероб	 студия интерьерного дизайна и ремонта		

# Визуализация пространства. Гардероб



Разраб.	Данченков			Дизайн -проект модельной библиотеки.	Стадия	Лист	Листов
					ДП	35	
				Визуализация пространства. Гардероб	 студия интерьерного дизайна и ремонта		

# Визуализация пространства. Зона чтения



Разраб.	Данченков			Дизайн -проект модельной библиотеки.	Стадия	Лист	Листов
					ДП	36	
				Визуализация пространства. Зона чтения	 студия интерьерного дизайна и ремонта		

## Визуализация пространства. Зона чтения



Разраб.	Данченков			Дизайн -проект модельной библиотеки.	Стадия	Лист	Листов
					ДП	37	
				Визуализация пространства. Зона чтения	 студия интерьерного дизайна и ремонта		

Визуализация пространства. Зона чтения



Разраб.	Данченков			Дизайн -проект модельной библиотеки.	Стадия	Лист	Листов
					ДП	38	
				Визуализация пространства. Зона чтения			

# Визуализация пространства. Зона чтения



Разраб.	Данченков			Дизайн -проект модельной библиотеки.	Стадия	Лист	Листов
					ДП	39	
				Визуализация пространства.Зона чтения	 студия интерьерного дизайна и ремонта		

## Визуализация пространства. Многофункциональный зал трансформер



Разраб.	Данченков			Дизайн -проект модельной библиотеки.	Стадия	Лист	Листов
					ДП	40	
				Визуализация пространства. Многофункциональный зал трансформер	 студия интерьерного дизайна и ремонта		

# Визуализация пространства. Многофункциональный зал трансформер



Разраб.	Данченков			Дизайн -проект модельной библиотеки.	Стадия	Лист	Листов
					ДП	41	
				Визуализация пространства. Многофункциональный зал трансформер			

# Визуализация пространства. Многофункциональный зал трансформер



Разраб.	Данченков			Дизайн -проект модельной библиотеки.	Стадия	Лист	Листов
					ДП	42	
				Визуализация пространства. Многофункциональный зал трансформер	 студия интерьерного дизайна и ремонта		

# Визуализация пространства. Многофункциональный зал трансформер



Разраб.	Данченков			Дизайн -проект модельной библиотеки.	Стадия	Лист	Листов
					ДП	43	
				Визуализация пространства. Многофункциональный зал трансформер	 студия интерьерного дизайна и ремонта		

# Визуализация пространства. Зона мастер классов. Зона мультимедиа



Разраб.	Данченков			Дизайн -проект модельной библиотеки.	Стадия	Лист	Листов
					ДП	44	
				Визуализация пространства. Зона мастер классов. Зона мультимедиа	 студия интерьерного дизайна и ремонта		

# Визуализация пространства. Зона мастер классов. Зона мультимедиа



Разраб.	Данченков			Дизайн -проект модельной библиотеки.	Стадия	Лист	Листов
					ДП	45	
				Визуализация пространства. Зона мастер классов. Зона мультимедиа	 студия интерьерного дизайна и ремонта		

# Визуализация пространства. Зона мастер классов. Зона мультимедиа



Разраб.	Данченков			Дизайн -проект модельной библиотеки.	Стадия	Лист	Листов
					ДП	46	
				Визуализация пространства. Зона мастер классов. Зона мультимедиа	 студия интерьерного дизайна и ремонта		

# Визуализация пространства. Зона мастер классов. Зона мультимедиа



Разраб.	Данченков			Дизайн -проект модельной библиотеки.	Стадия	Лист	Листов
					ДП	47	
				Визуализация пространства. Зона мастер классов. Зона мультимедиа	 студия интерьерного дизайна и ремонта		