


ПЛАН ОБМЕРНЫЙ М 1:100

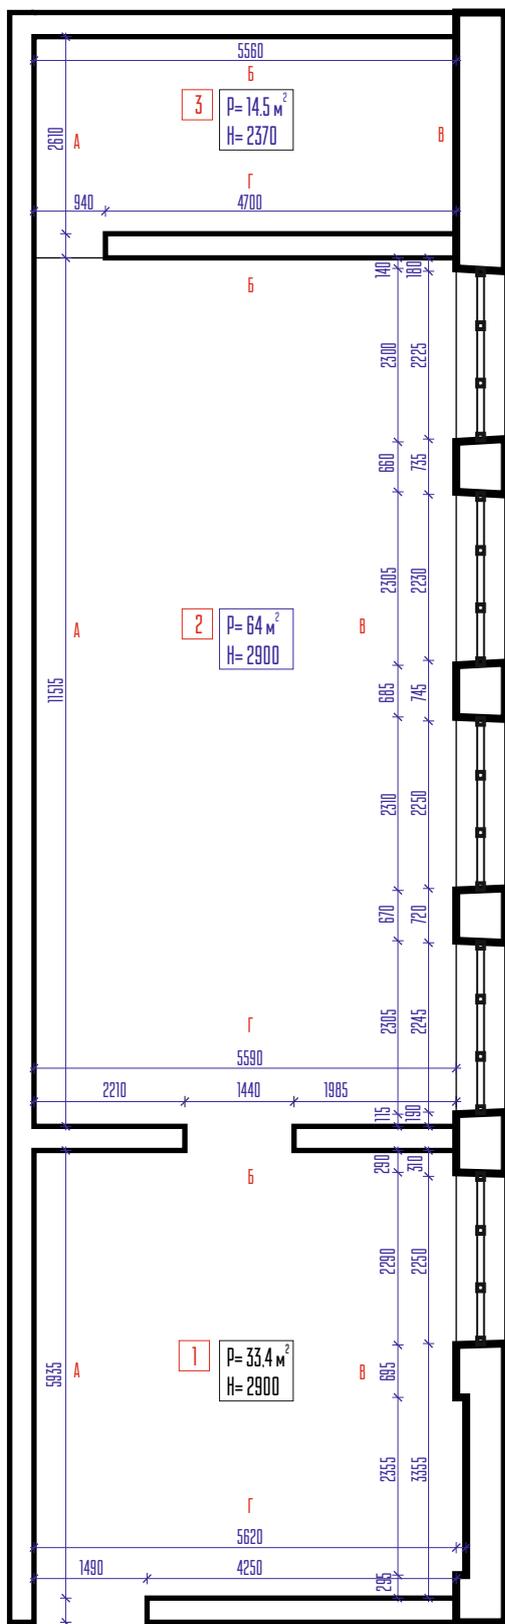


ЭКСПЛИКАЦИЯ:


- 1- МНОГФУНКЦИОНАЛЬНОЕ ПРОСТРАНСТВО №1
- 2- МНОГФУНКЦИОНАЛЬНОЕ ПРОСТРАНСТВО №2
- 3- КОМНАТА ХРАНЕНИЯ КНИГ

СХЕМЫ С РАССТАНОВКОЙ МЕБЕЛИ


ВАРИАНТ №1

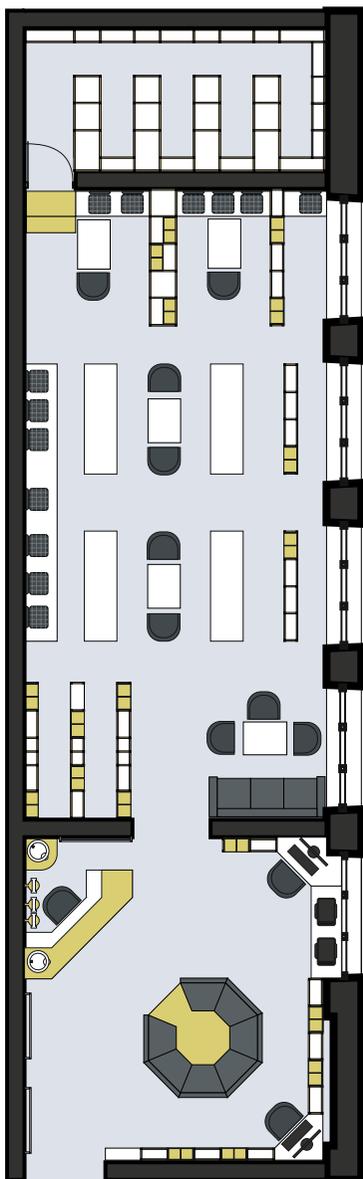


ВАРИАНТ №2

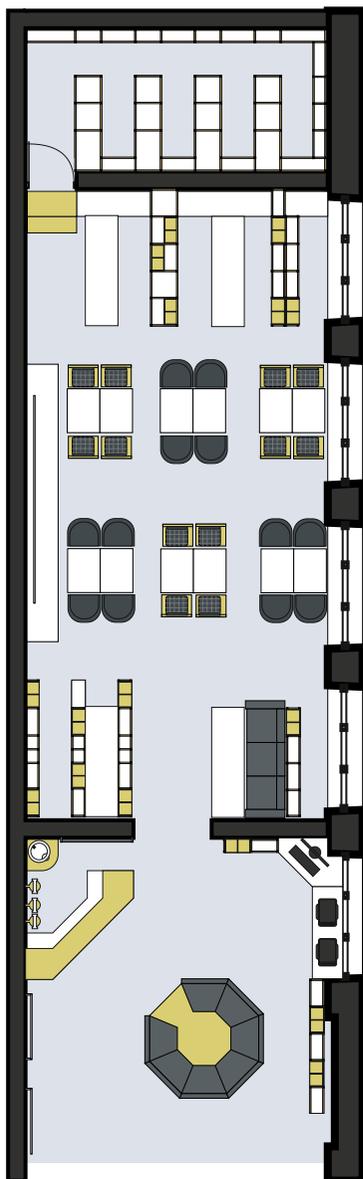

ВАРИАНТ №3

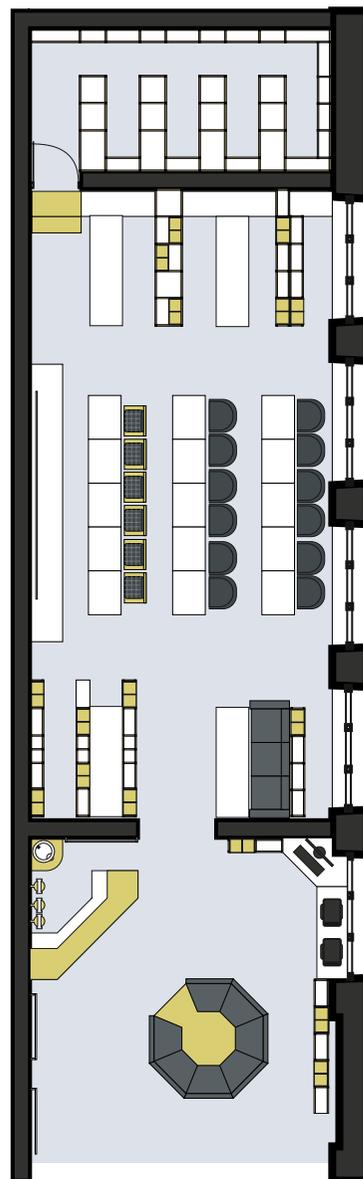


ВАРИАНТ №4

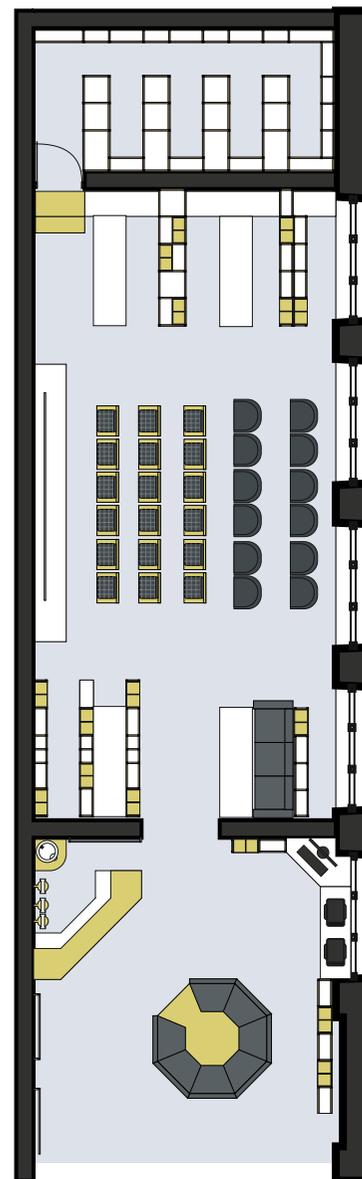


ПЛАН С РАССТАНОВКОЙ МЕБЕЛИ М 1:100

ВАРИАНТ №1 В ЦВЕТЕ

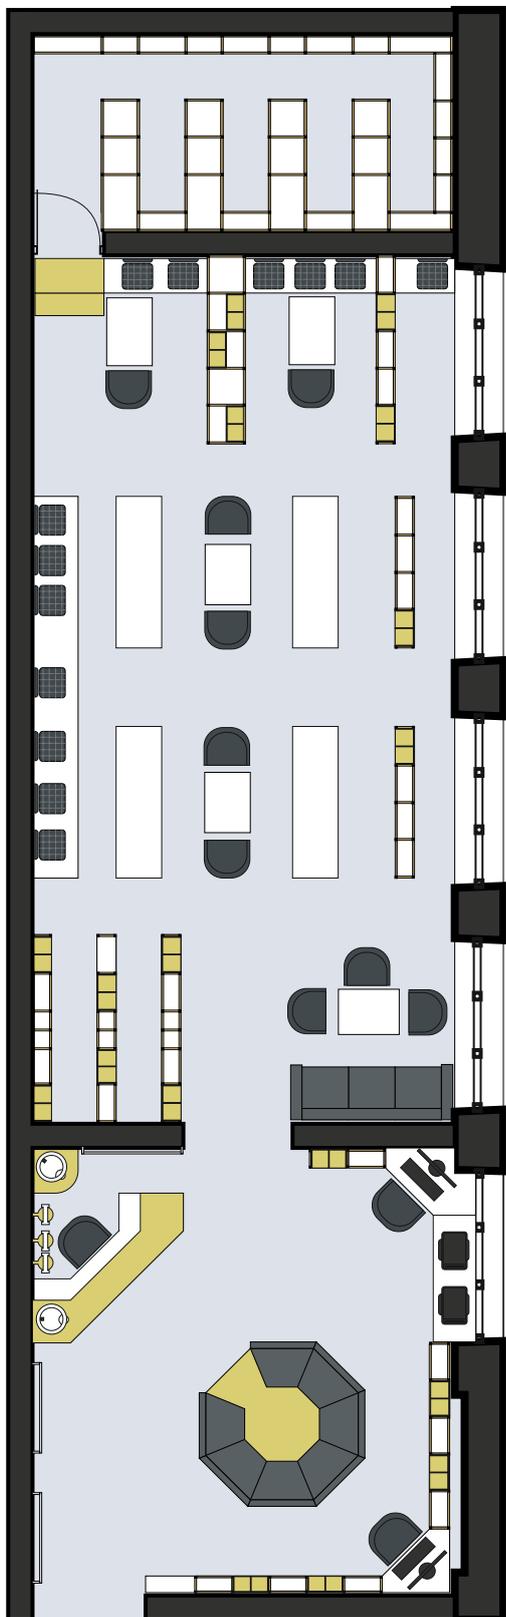

ПРИМЕЧАНИЕ: ВАРИАНТ №1-ЭТО ВАРИАНТ ЕЖЕДНЕВНОГО ПОЛЬЗОВАНИЯ ПРОСТРАНСТВОМ. В НЕМ ИМЕЮТСЯ МЕСТА ДЛЯ ХРАНЕНИЯ КНИГ, РАБОЧИЕ МЕСТА, МЕСТА ДЛЯ ОТДЫХА

ВАРИАНТ №1 С ПОЯСНЕНИЯМИ

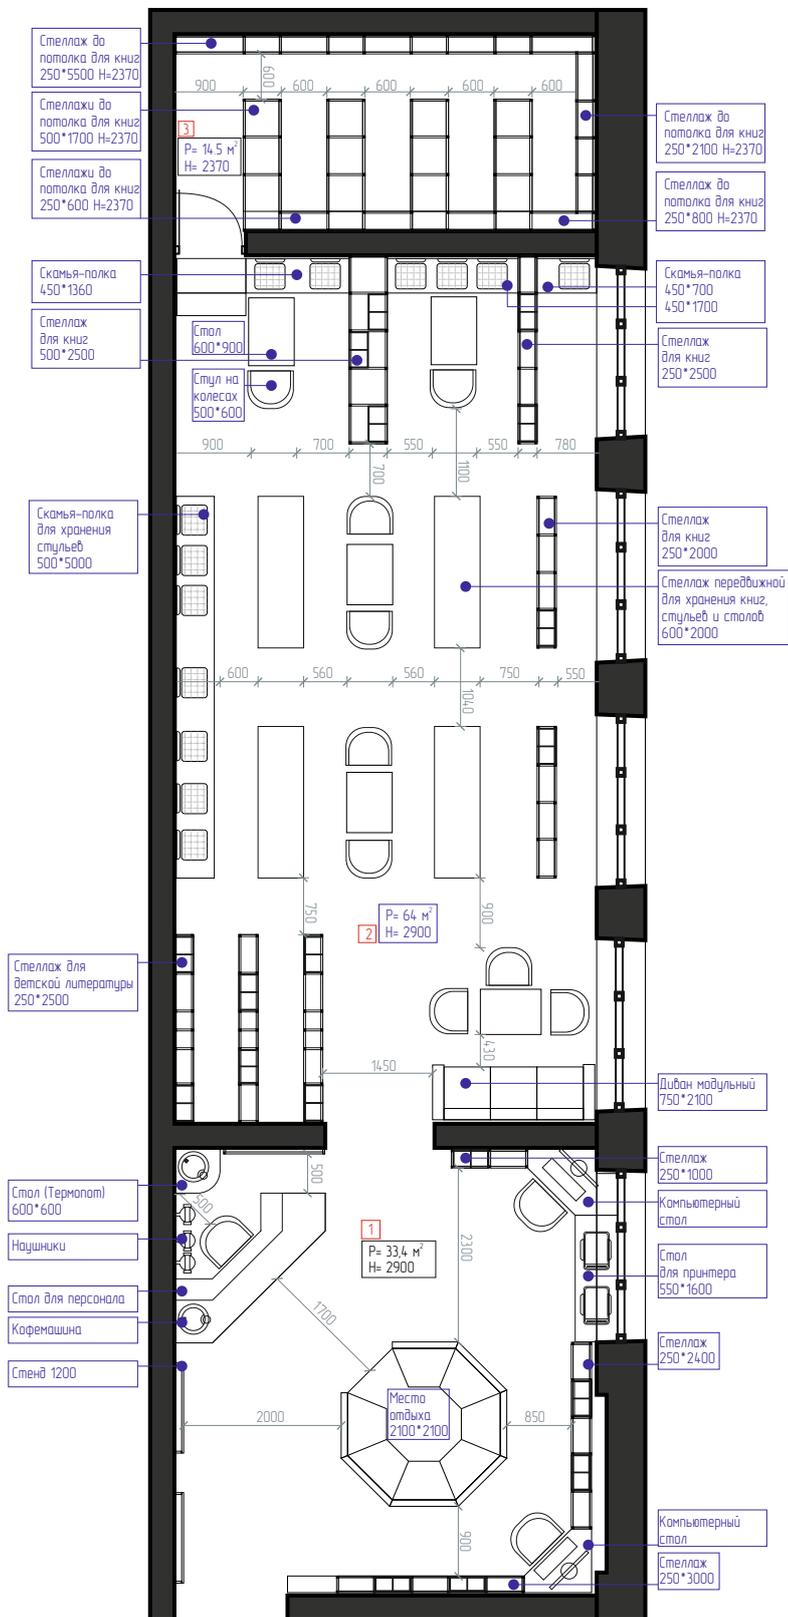





ЭКСПЛИКАЦИЯ
 1- МНОГОФУНКЦИОНАЛЬНОЕ ПРОСТРАНСТВО №1
 2- МНОГОФУНКЦИОНАЛЬНОЕ ПРОСТРАНСТВО №2
 3- КОМНАТА ХРАНЕНИЯ КНИГ

СХЕМА ФУНКЦИОНАЛЬНОГО ЗОНИРОВАНИЯ М 1:100

ВАРИАНТ №1 (ДО ТРАНСФОРМАЦИИ ПРОСТРАНСТВА)

ВАРИАНТ №2 (ПОСЛЕ ТРАНСФОРМАЦИИ ПРОСТРАНСТВА)


ЭКСПЛИКАЦИЯ ЗОН

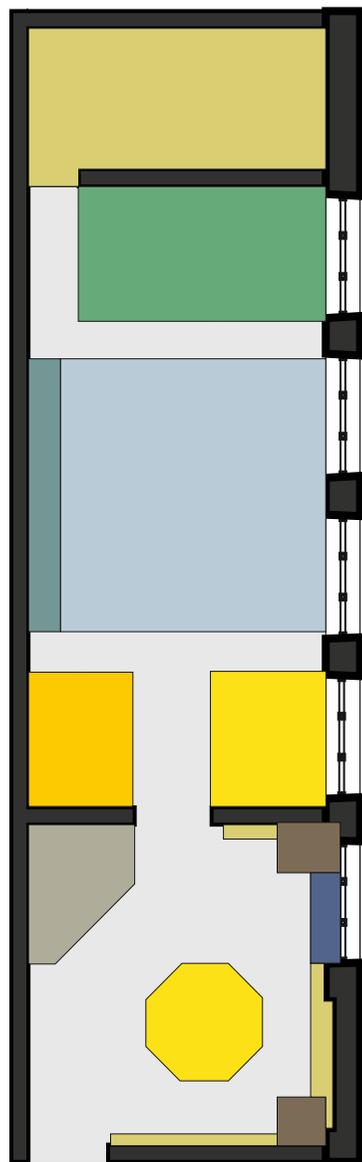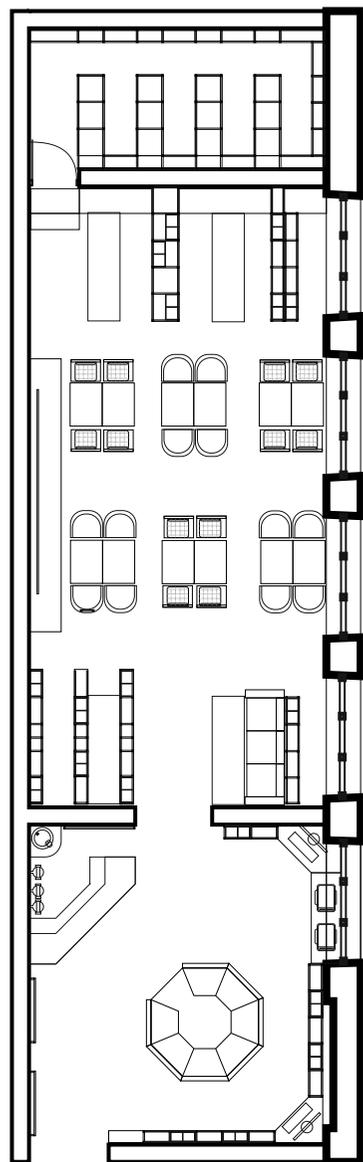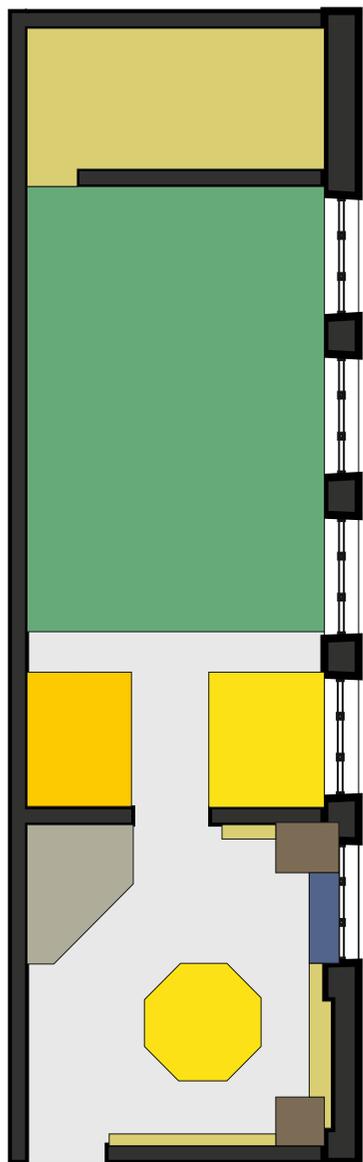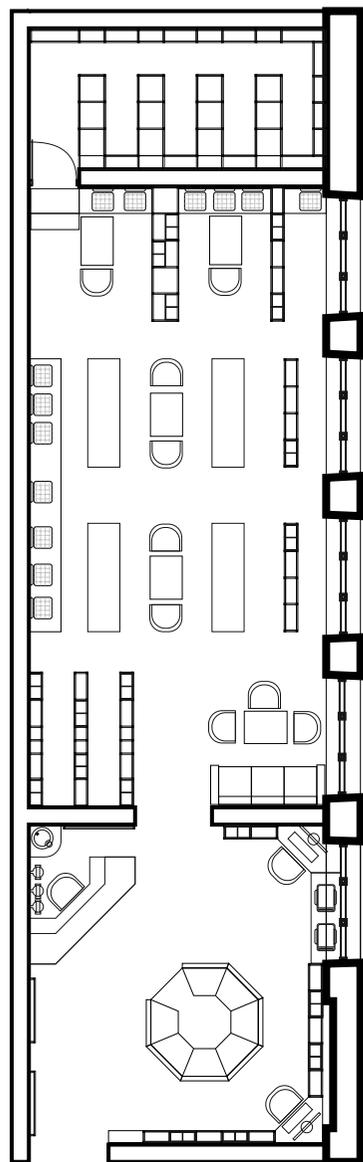


-  ЗОНА ТРАНЗИТА
-  ЗОНА ХРАНЕНИЯ КНИГ
-  ЗОНА ХРАНЕНИЯ ДЕТСКИХ КНИГ
-  РАБОЧАЯ ЗОНА ПЕРСОНАЛА
-  РАБОЧАЯ ЗОНА ДЛЯ ПОСЕТИТЕЛЕЙ
-  ЗОНА

ПЛАН С РАССТАНОВКОЙ РОЗЕТОК М 1:100

СХЕМА РАССТАНОВКИ РОЗЕТОК

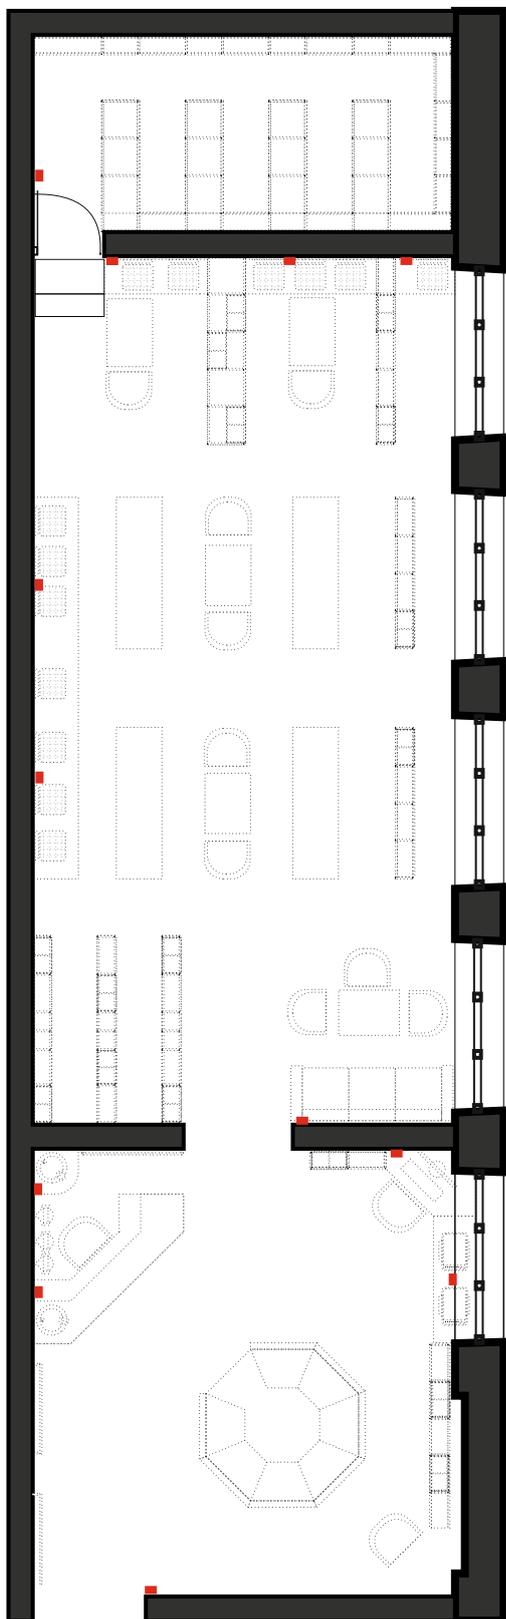

ПЛАН РАССТАНОВКИ РОЗЕТОК

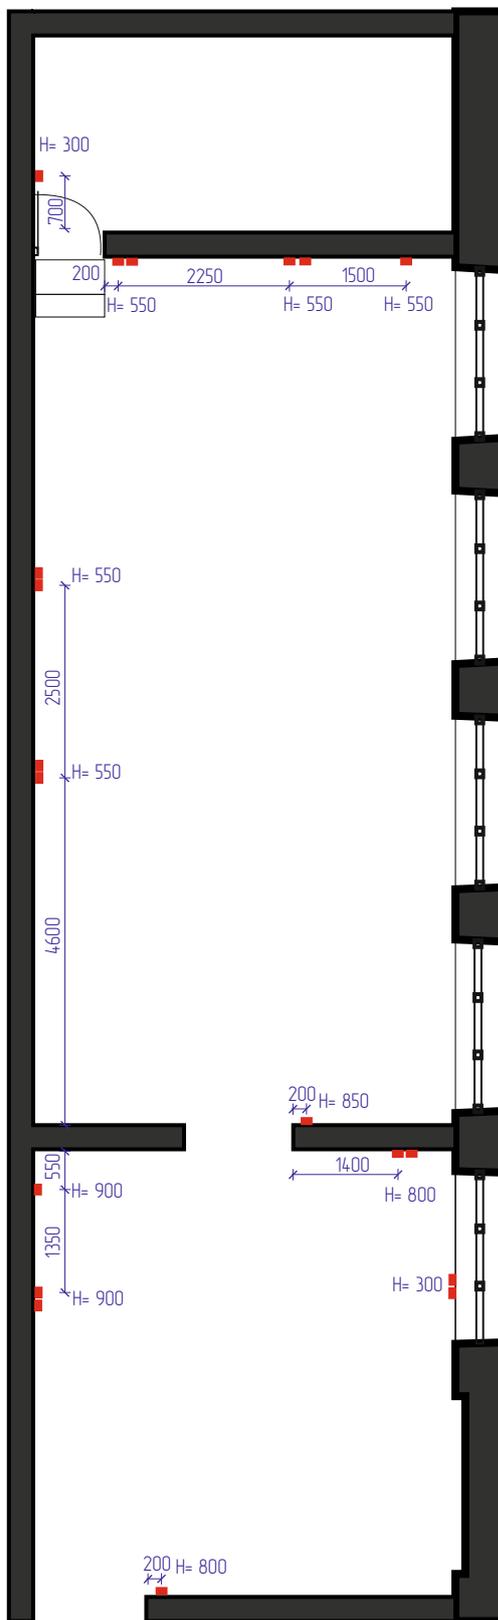

УСЛОВНЫЕ ОБОЗНАЧЕНИЯ:


- - РОЗЕТКА ОТКРЫТОЙ УСТАНОВКИ ОДИНАРНАЯ
- ▣ - РОЗЕТКА ОТКРЫТОЙ УСТАНОВКИ ДВОЙНАЯ

ПРИМЕЧАНИЕ:

РАЗМЕРЫ ДО СЕРЕДИНЫ ПЕРВОЙ РОЗЕТКИ

СХЕМА РАССТАНОВКИ СВЕТИЛЬНИКОВ ОТНОСИТЕЛЬНО МЕБЕЛИ

ПЛАН ПОТОЛКА М 1:100 С РАССТАНОВКОЙ СВЕТИЛЬНИКОВ

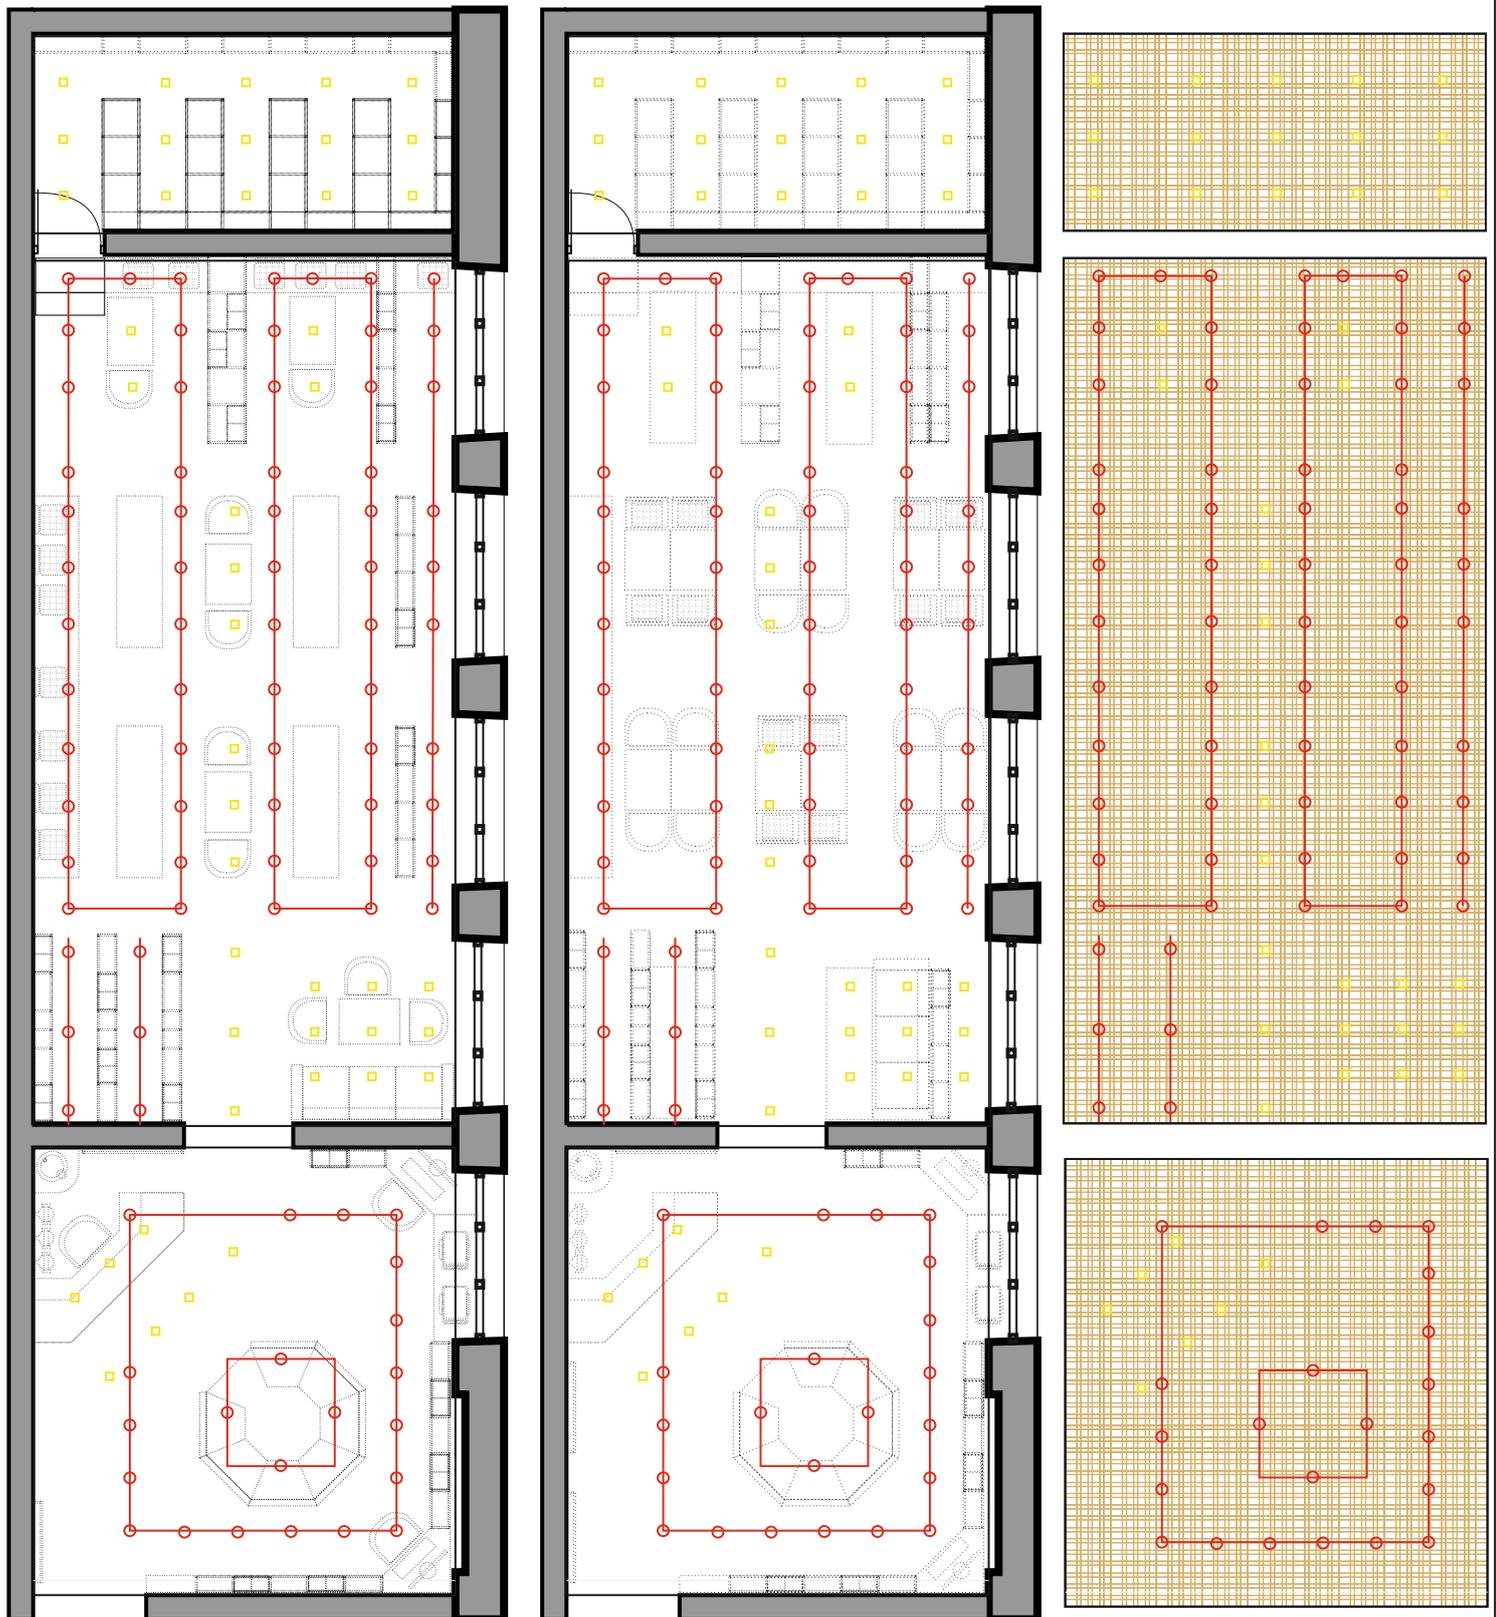

УСЛОВНЫЕ ОБОЗНАЧЕНИЯ:

 ВСТРОЕННЫЕ ПОТОЛОЧНЫЕ СВЕТИЛЬНИКИ

 ТРЕКОВЫЕ СВЕТИЛЬНИКИ ЗАКРЕПЛЕННЫЕ К ПОТОЛКУ

100x50 (Модель 1)

 ПОТОЛОК ГРИЛЬЯТТО 100*50 (МОДЕЛЬ 1)



ПРИМЕЧАНИЕ: ТАКОЕ РАСПОЛОЖЕНИЕ СВЕТИЛЬНИКОВ ПРЕДПОЛАГАЕТ РАЗНЫЕ СЦЕНАРИИ ОСВЕЩЕНИЯ:

- ПОТОЛОЧНЫЕ ВСТРОЕННЫЕ СВЕТИЛЬНИКИ ВКЛ/ВЫКЛ ПО НЕОБХОДИМОСТИ НА ДАННЫЙ МОМЕНТ, ОСВЕЩАЮТ ТРАНЗИТЫ, ОТДЕЛЬНЫЕ ЗОНЫ
- ТРЕКОВЫЕ СВЕТИЛЬНИКИ МОГУТ БЫТЬ ВКЛ. ВСЕГДА, ОБРАЗУЮТ ОБЩЕЕ РЕФЛЕКТОРНОЕ ОСВЕЩЕНИЕ В ПОМЕЩЕНИИ И НАПРАВЛЕННО ОСВЕЩАЮТ СТЕЛЛАЖИ, СТЕНДЫ

КОНЦЕПТУАЛЬНЫЙ КОЛЛАЖ. ПОМЕЩЕНИЕ №2.

№	НАЗВАНИЕ	КОЛИЧЕСТВО	РАЗМЕРЫ	ЦЕНА	ЦВЕТ/МАТЕРИАЛ
1	Проектор офисный	1шт.	-	8000	-
2	Диван модульный VIMLE	1шт. (3 секции)	Высота спинки: 66 см Ширина: 211 см Глубина: 98 см Высота: 80 см	25000	Темно-синий текстиль
3	Кресло на колесах	9 шт.	ширина сиденья - 55 см высота спинки - 38 см высота стульчика - 42-55 см	45000	Темно-синяя экокожа
4	Полки на колесах с системой хранения мебели и книг	4 шт.	длина: 2000 высота: 1600 глубина: 600	30000	Белая ламинированная МДФ
5	Полки пристенные с системой хранения мебели и книг	10 шт.	длина: 800 высота: 400 глубина: 600	20000	Белая ламинированная МДФ
6	Стулья	18 шт.	ширина: 550 высота: 800 глубина: 400	36000	Каркас: алюминий крашенный; МДФ под дерево
7	Стол	16 шт.	ширина: 800 высота: 800 глубина: 600	48000	Каркас: алюминий крашенный; МДФ под дерево

№	НАЗВАНИЕ	КОЛИЧЕСТВО	РАЗМЕРЫ	ЦЕНА	ЦВЕТ/МАТЕРИАЛ
8	Полки модульно-каркасные	7 шт.	индивидуальные, в зависимости от расположения	150000	Каркас: алюминий крашенный; модули: ламинированный МДФ под дерево; полки: ламинированный белый МДФ
9	Краска антивандальная	12,5 л	-	21000	Темно-синий матовая акриловая
10	Краска антивандальная	2,5 л	-	4300	Голубая матовая акриловая
11	Грунт универсальный	20 л	-	1400	Белый
12	Подушки на стулья с креплениями	25 шт.	-	5000	Темно-синий текстиль
13	Потолок Грильятто	64 м².	-	96000	Алюминий, бежевый
ИТОГО:				492200	

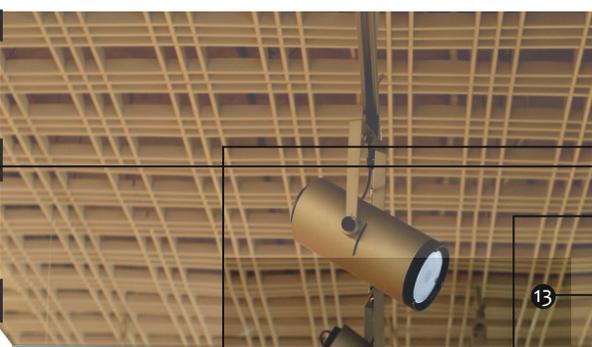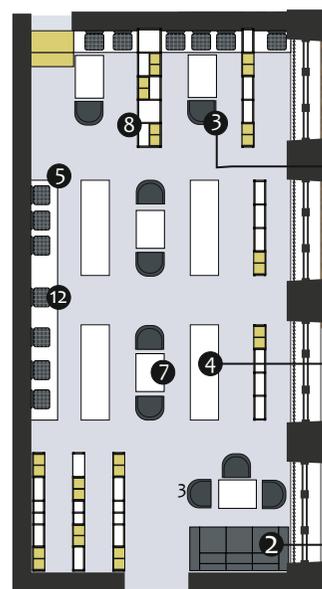

ВОЗМОЖНОСТЬ ТРАНСФОРМАЦИИ ПРОСТРАНСТВА ЗА СЧЕТ МОДУЛЬНОСТИ И МОБИЛЬНОСТИ МЕБЕЛИ

КОМФОРТНАЯ МЕБЕЛЬ ДЛЯ ДЛИТЕЛЬНОГО ПОСЕЩЕНИЯ

КАРКАСНО-МОДУЛЬНАЯ СИСТЕМА ХРАНЕНИЯ КНИГ

МОДУЛЬНЫЙ ПОТОЛОК ГРИЛЛЯТТО

ПЕРЕДВИЖНАЯ СИСТЕМА ХРАНЕНИЯ МЕБЕЛИ И КНИГ

