



КОНЦЕПТУАЛЬНОЕ РЕШЕНИЕ ОФОРМЛЕНИЯ
ОБЩЕСТВЕННОГО ПРОСТРАНСТВА

Библиотека – литературный музей имени Н. Н. Блинова

Содержание	
Лист	Наименование
02	ВИЗУАЛИЗАЦИЯ. ХОЛЛ
03	ВИЗУАЛИЗАЦИЯ. ХОЛЛ_КОРИДОР
04	ВИЗУАЛИЗАЦИЯ. АБОНЕМЕНТ
05	ВИЗУАЛИЗАЦИЯ. СОБЫТИЙНЫЙ ЗАЛ /ВАРИАНТ 1/
06	ВИЗУАЛИЗАЦИЯ. СОБЫТИЙНЫЙ ЗАЛ. ФОТОЗОНА /ВАРИАНТ 1/
07	ВИЗУАЛИЗАЦИЯ. СОБЫТИЙНЫЙ ЗАЛ /ВАРИАНТ 1/
08	ВИЗУАЛИЗАЦИЯ. СОБЫТИЙНЫЙ ЗАЛ. /ВАРИАНТ 2 – ДОБАВЛЕНИЕ ЦВЕТА/
09	ВИЗУАЛИЗАЦИЯ. СОБЫТИЙНЫЙ ЗАЛ. /ВАРИАНТ 2 – ДОБАВЛЕНИЕ ЦВЕТА/
10	ВИЗУАЛИЗАЦИЯ. СОБЫТИЙНЫЙ ЗАЛ. /ВАРИАНТ 3 – ФОТООБОИ/
11	ВИЗУАЛИЗАЦИЯ. СОБЫТИЙНЫЙ ЗАЛ. /ВАРИАНТ 3 – ФОТООБОИ/
12	ВИЗУАЛИЗАЦИЯ. СОБЫТИЙНЫЙ ЗАЛ. /ВАРИАНТ 3 – ФОТООБОИ/
13	ВИЗУАЛИЗАЦИЯ. СОБЫТИЙНЫЙ ЗАЛ. /ВАРИАНТ 3 – ФОТООБОИ/
14	ВИЗУАЛИЗАЦИЯ. СОБЫТИЙНЫЙ ЗАЛ. /ВАРИАНТ 3 – ФОТООБОИ/
15	ВИЗУАЛИЗАЦИЯ. СОБЫТИЙНЫЙ ЗАЛ. /ВАРИАНТ 3 – ФОТООБОИ/
16	ВИЗУАЛИЗАЦИЯ. МУЗЕЙ
17	ОБМЕРНЫЙ ПЛАН. КОНЦЕПЦИЯ
18	ПЛАНИРОВОЧНОЕ РЕШЕНИЕ. РАССТАНОВКА МЕБЕЛИ



Как вариант простенок можно задекорировать амбарной доской. В верхней зоне возможно декорирование объемными элементами в стилистике концепции.



	ФИО		Стадия	Лист	Листов
Дизайнер	Микляева Елена	Концептуальное решение общественного пространства	КР	02	18
	8 952 291 6098				
	atmstud@gmail.com	ВИЗУАЛИЗАЦИЯ. ХОЛЛ			
Заказчик					



Межкомнатные двери с иллюминатором хорошо вписываются в интерьерный стиль, подчёркивают общую концепцию дизайнерского замысла.

	ФИО		Стадия	Лист	Листов
Дизайнер	Микляева Елена	Концептуальное решение общественного пространства	КР	03	18
	8 952 291 6098				
	atmstud@gmail.com	ВИЗУАЛИЗАЦИЯ. ХОЛЛ_КОРИДОР			
Заказчик					

ATMOSPHERE
— Студия дизайна и ремонта —



Зона абонементов выполнена в лаконичном стиле. Стены покрыты декоративной штукатуркой светло-бежевого цвета. Верхняя зона декорирована фотопечатью имитирующая состаренные карты, чертежи, маршруты и т.п.

В зоне рабочего места сотрудника горизонтально в ряд установлены бра-иллюминаторы в морском стиле. Бра несут как декоративную функцию, так и функциональную. Под ними можно разместить дополнительную информацию /афиши, анонсы, памятки... или новинки книг, журналов..../

Дизайнер	ФИО Микляева Елена	Концептуальное решение общественного пространства	Стадия	Лист	Листов
	8 952 291 6098		КР	04	18
Заказчик	atmstud@gmail.com	ВИЗУАЛИЗАЦИЯ. АБОНЕМЕНТ	ATMOSPHERE — Студия дизайна и ремонта —		



Вариант 1 – все стены выполнены в одном материале – декоративная штукатурка светло-бежевого цвета.

Акцентная стена событийного зала декорирована графичным рисунком в стилистики концепции оформления интерьера. Это может быть как одиночный символ, так и пейзажная группа.

	ФИО		Стадия	Лист	Листов
Дизайнер	Микляева Елена	Концептуальное решение общественного пространства	КР	05	18
	8 952 291 6098				
	atmstud@gmail.com	ВИЗУАЛИЗАЦИЯ. СОБЫТИЙНЫЙ ЗАЛ /ВАРИАНТ 1/			
Заказчик					

ATMOSPHERE
— Студия дизайна и ремонта —



Вариант оформления акцентной стены пейзажной группой.



	ФИО		Стадия	Лист	Листов
Дизайнер	Микляева Елена	Концептуальное решение общественного пространства	КР	06	18
	8 952 291 6098				
	atmstud@gmail.com	ВИЗУАЛИЗАЦИЯ. СОБЫТИЙНЫЙ ЗАЛ. ФОТОЗОНА /ВАРИАНТ 1/			
Заказчик					




Зона коворкинг-стола декорирована амбарной доской. На фоне состаренной стены органично смотрятся постеры в тематике интерьера подсвеченные индустриальными одиночными светильниками-подвесами. Графичные постеры подчеркивают атмосферу зоны и придают ей особый шарм. Как вариант постеры можно выполнить в технике сепия.

	ФИО		Стадия	Лист	Листов
Дизайнер	Микляева Елена	Концептуальное решение общественного пространства	КР	07	18
	8 952 291 6098				
	atmstud@gmail.com	ВИЗУАЛИЗАЦИЯ. СОБЫТИЙНЫЙ ЗАЛ /ВАРИАНТ 1/			
Заказчик					
			ATMOSPHERE Студия дизайна и ремонта		



Вариант 2 – цветная акцентная стена с росписью, остальные стены под окраску /базовый цвет светло-бежевый/.

Для поддержания стилистики фон выполнен в цвете "морской палитры".

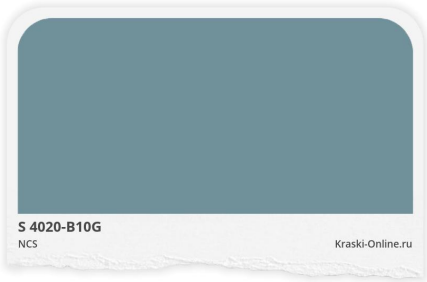

Цвета, представленные на дисплее, воспроизведены электронным способом. Они не заменяют оригинальные цвета, так как на восприятие цвета влияют, среди прочих, такие факторы, как структура поверхности, блеск и освещение. Перед выбором окончательного цвета рекомендуется сделать предварительные выкрасы и проверить цвет в естественной среде.

	ФИО		Стадия	Лист	Листов
Дизайнер	Микляева Елена	Концептуальное решение общественного пространства	КР	08	18
	8 952 291 6098				
	atmstud@gmail.com	ВИЗУАЛИЗАЦИЯ. СОБЫТИЙНЫЙ ЗАЛ. /ВАРИАНТ 2 – ДОБАВЛЕНИЕ ЦВЕТА/	ATMOSPHERE — Студия дизайна и ремонта —		
Заказчик					



	ФИО		Стадия	Лист	Листов
Дизайнер	Микляева Елена	Концептуальное решение общественного пространства	КР	09	18
	8 952 291 6098				
	atmstud@gmail.com	ВИЗУАЛИЗАЦИЯ. СОБЫТИЙНЫЙ ЗАЛ. /ВАРИАНТ 2 – ДОБАВЛЕНИЕ ЦВЕТА/			
Заказчик					
			ATMOSPHERE — Студия дизайна и ремонта —		



Вариант 3 – акцентная стена декорирована градиентными фотообоями.
Цветовая палитра согласно концепции оформления интерьера/имитация морской поверхности/

ДИЗАЙНЕРСКИЕ ОБОИ
ВЕРЕСК

Артикул: GRAD-38

Цена: РР 4 150.-

МАТЕРИАЛ

ФЛИЗЕ

БЕСШОВ

ФРЕСК


	ФИО		Стадия	Лист	Листов
Дизайнер	Микляева Елена	Концептуальное решение общественного пространства	КР	10	18
	8 952 291 6098				
	atmstud@gmail.com	ВИЗУАЛИЗАЦИЯ. СОБЫТИЙНЫЙ ЗАЛ. /ВАРИАНТ 3 – ФОТООБОИ/			
Заказчик					

ATMOSPHERE
— Студия дизайна и ремонта —



Простенок напротив акцентной стены можно оставить в светлом исполнении, можно, как вариант, поддержать однотонной окраской в цвет максимально приближенный к фотообоям.

	ФИО	Концептуальное решение общественного пространства	Стадия	Лист	Листов
Дизайнер	Микляева Елена		КР	11	18
	8 952 291 6098		ВИЗУАЛИЗАЦИЯ. СОБЫТИЙНЫЙ ЗАЛ. /ВАРИАНТ 3 – ФОТООБОИ/	ATMOSPHERE — Студия дизайна и ремонта —	
	atmstud@gmail.com				
Заказчик					

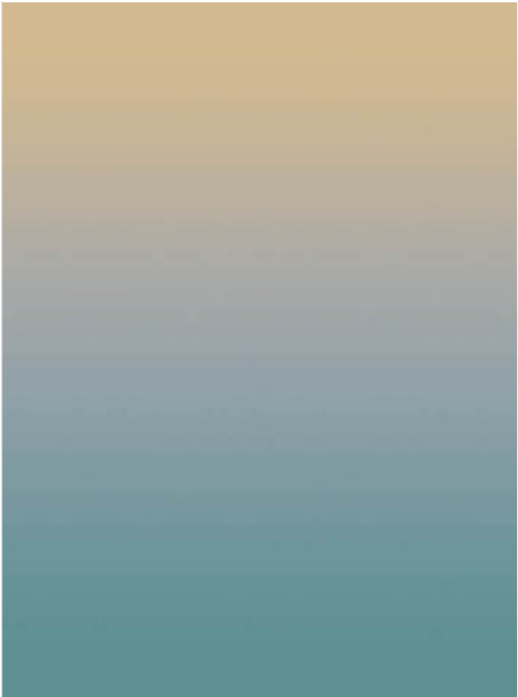

ДИЗАЙНЕРСКИЕ ОБОИ КУНО
АМЬЕ

Артикул: GRAD-25

Цена: Р Р 4 150.-

МАТЕРИАЛ



	ФИО		Стадия	Лист	Листов
Дизайнер	Микляева Елена	Концептуальное решение общественного пространства	КР	12	18
	8 952 291 6098				
	atmstud@gmail.com	ВИЗУАЛИЗАЦИЯ. СОБЫТИЙНЫЙ ЗАЛ. /ВАРИАНТ 3 - ФОТООБОИ/			
Заказчик					

ATMOSPHERE
— Студия дизайна и ремонта —



	ФИО		Стадия	Лист	Листов
Дизайнер	Микляева Елена	Концептуальное решение общественного пространства	КР	13	18
	8 952 291 6098				
	atmstud@gmail.com	ВИЗУАЛИЗАЦИЯ. СОБЫТИЙНЫЙ ЗАЛ. /ВАРИАНТ 3 - ФОТОБОИ/			
Заказчик					



ДИЗАЙНЕРСКИЕ ОБОИ ОКЕАНИДА

АРТИКУЛ: GRAD-30

Цена: ₴ ₴ 4 150.-

МАТЕРИАЛ

ФЛИЗЕ БЕСШО ФРЕСК

	ФИО	Концептуальное решение общественного пространства	Стадия	Лист	Листов
Дизайнер	Микляева Елена 8 952 291 6098 atmstud@gmail.com		КР	14	18
Заказчик		ВИЗУАЛИЗАЦИЯ. СОБЫТИЙНЫЙ ЗАЛ. /ВАРИАНТ 3 – ФОТОООБОИ/			



Простенок напротив акцентной стены можно оставить в светлом исполнении, можно, как вариант, поддержать однотонной окраской в цвет максимально приближенный к фотообоям.


Дизайнер	ФИО Микляева Елена	Концептуальное решение общественного пространства	Стадия КР	Лист 15	Листов 18
	8 952 291 6098				
Заказчик	atmstud@gmail.com	ВИЗУАЛИЗАЦИЯ. СОБЫТИЙНЫЙ ЗАЛ. /ВАРИАНТ 3 - ФОТООБОИ/			

ATMOSPHERE
— Студия дизайна и ремонта —




	ФИО		Стадия	Лист	Листов
Дизайнер	Микляева Елена	Концептуальное решение общественного пространства	КР	16	18
	8 952 291 6098				
	atmstud@gmail.com	ВИЗУАЛИЗАЦИЯ. МУЗЕЙ			
Заказчик					

ATMOSPHERE
— Студия дизайна и ремонта —

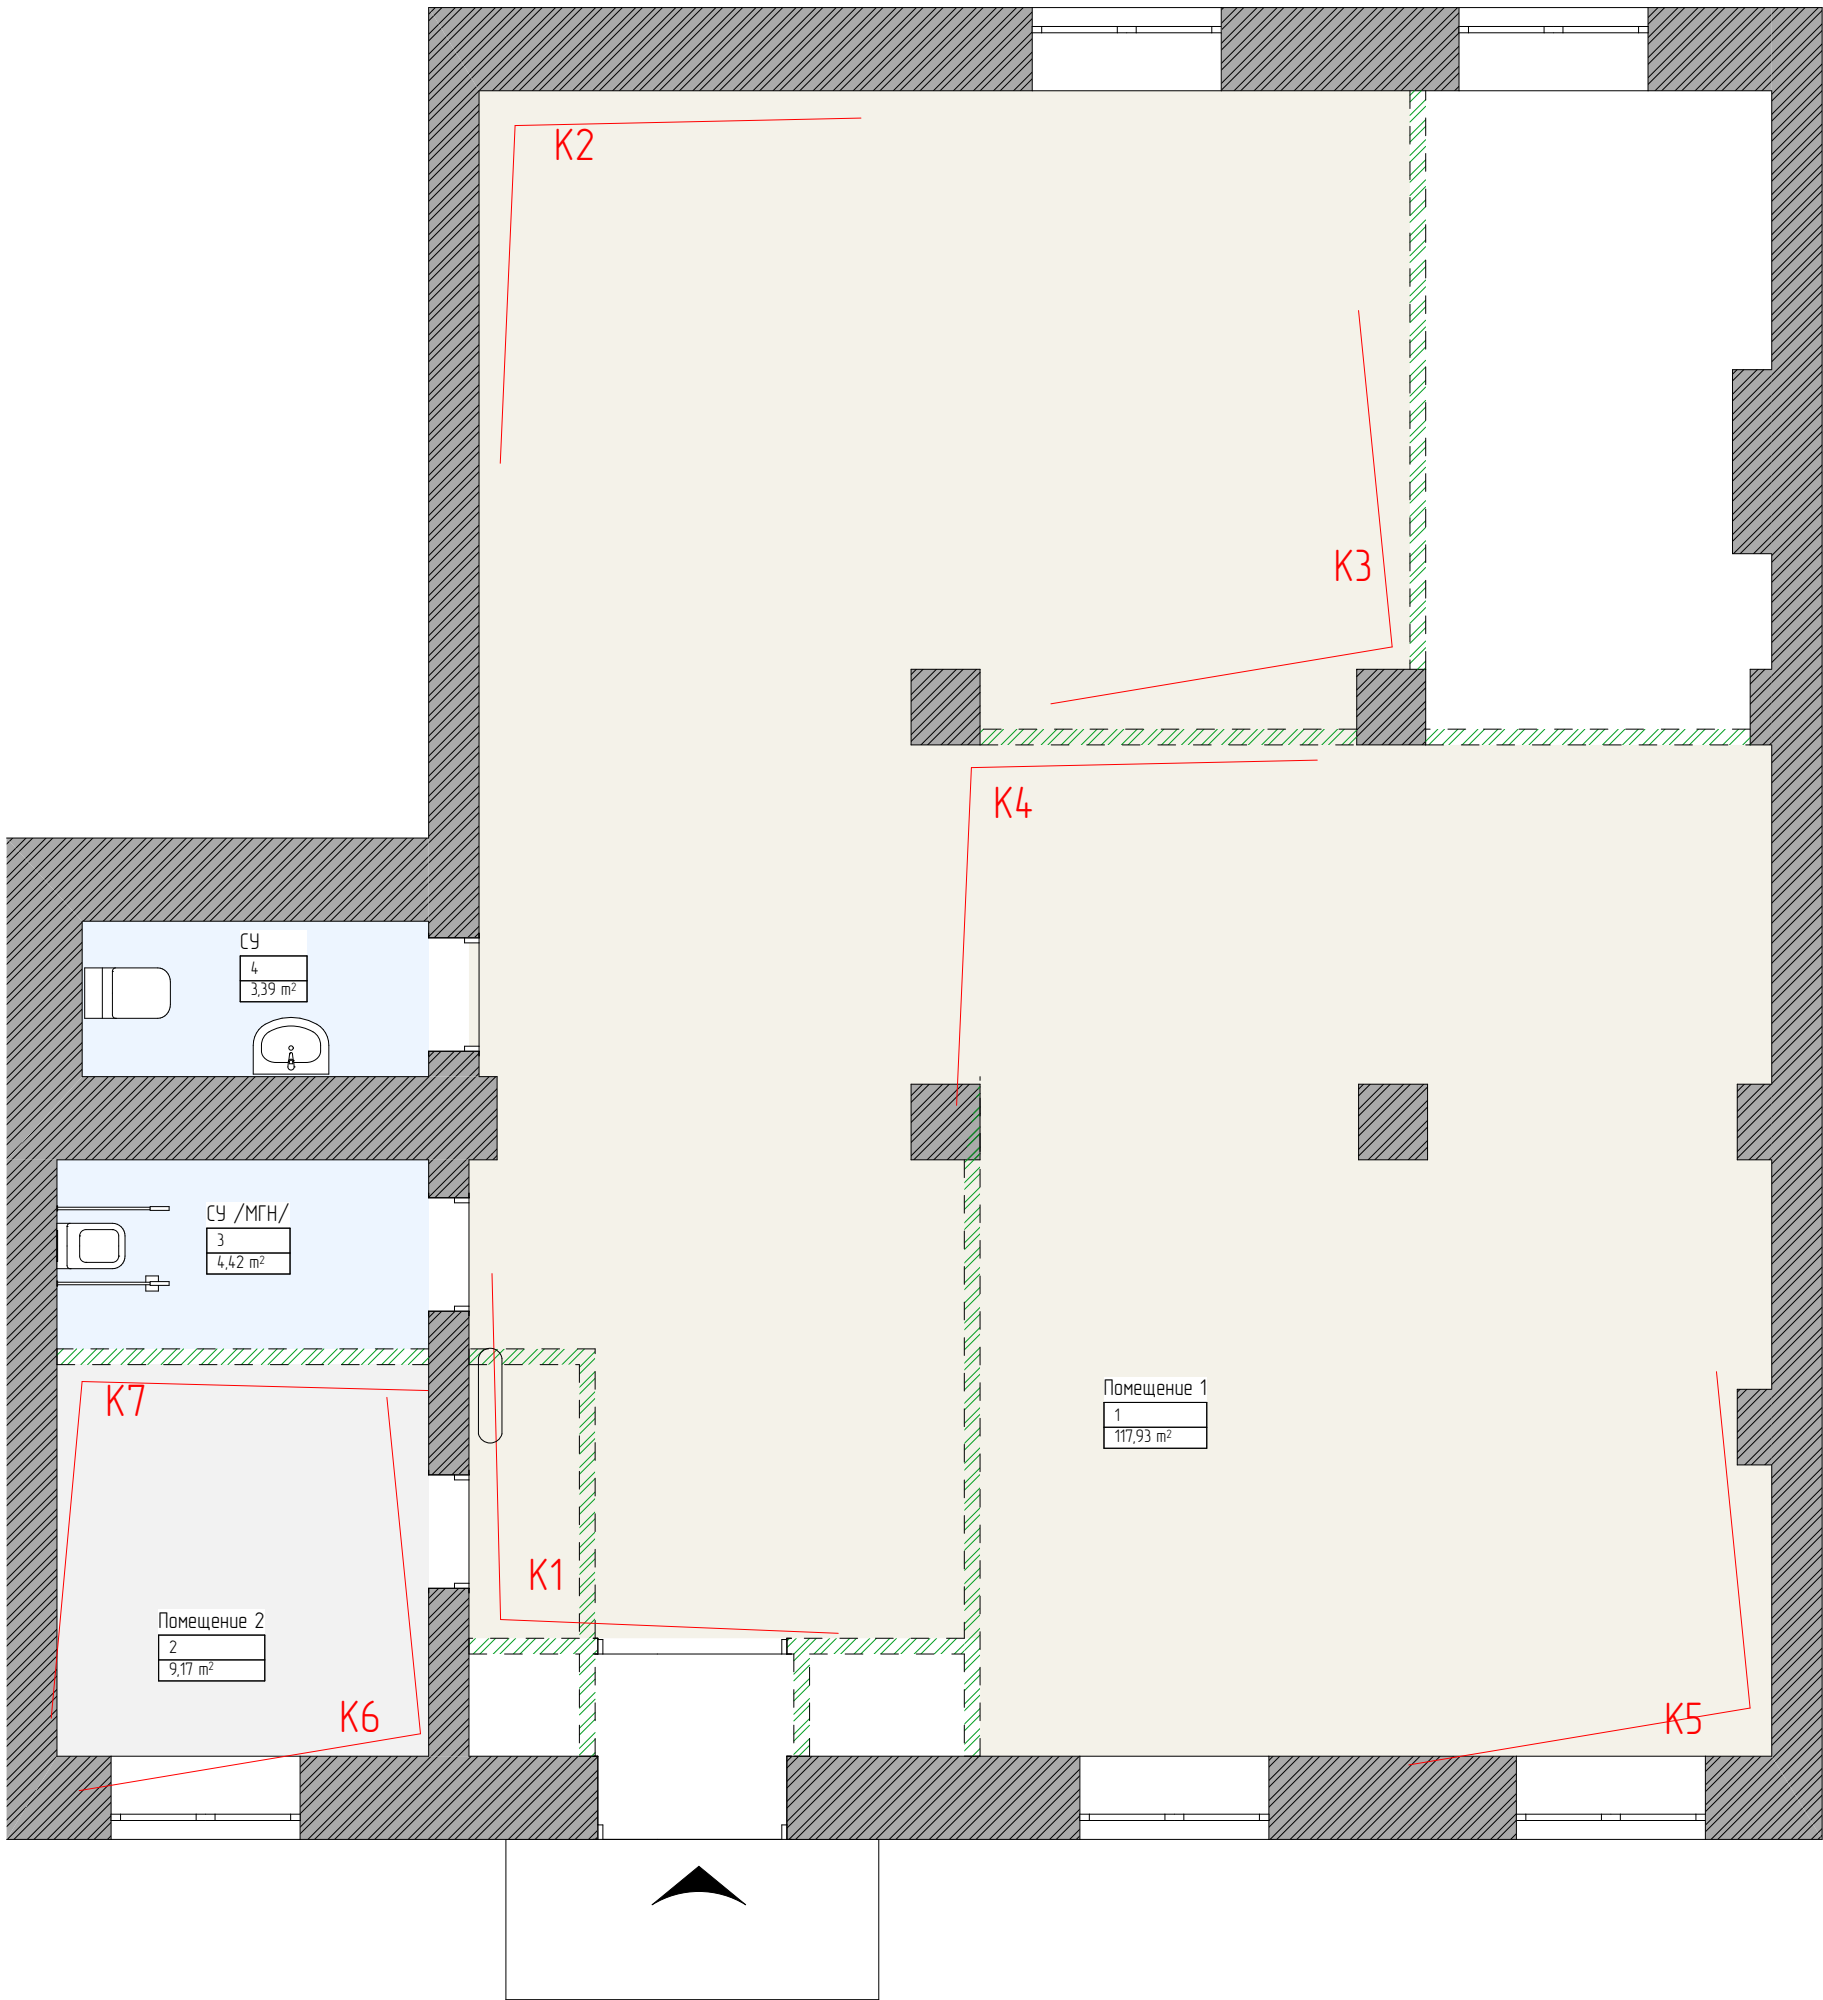

№	Наименование	Площадь
1	Помещение 1	117,93
2	Помещение 2	9,17
3	СУ /МГН/	4,43
4	СУ	3,39
		134,92 м²

Дизайнер	ФИО	Концептуальное решение общественного пространства	Стадия	Лист	Листов
	Микляева Елена 8 952 291 6098 atmstud@gmail.com		КР	17	18
Заказчик		ОБМЕРНЫЙ ПЛАН. КОНЦЕПЦИЯ	ATMOSPHERE — Студия дизайна и ремонта —		

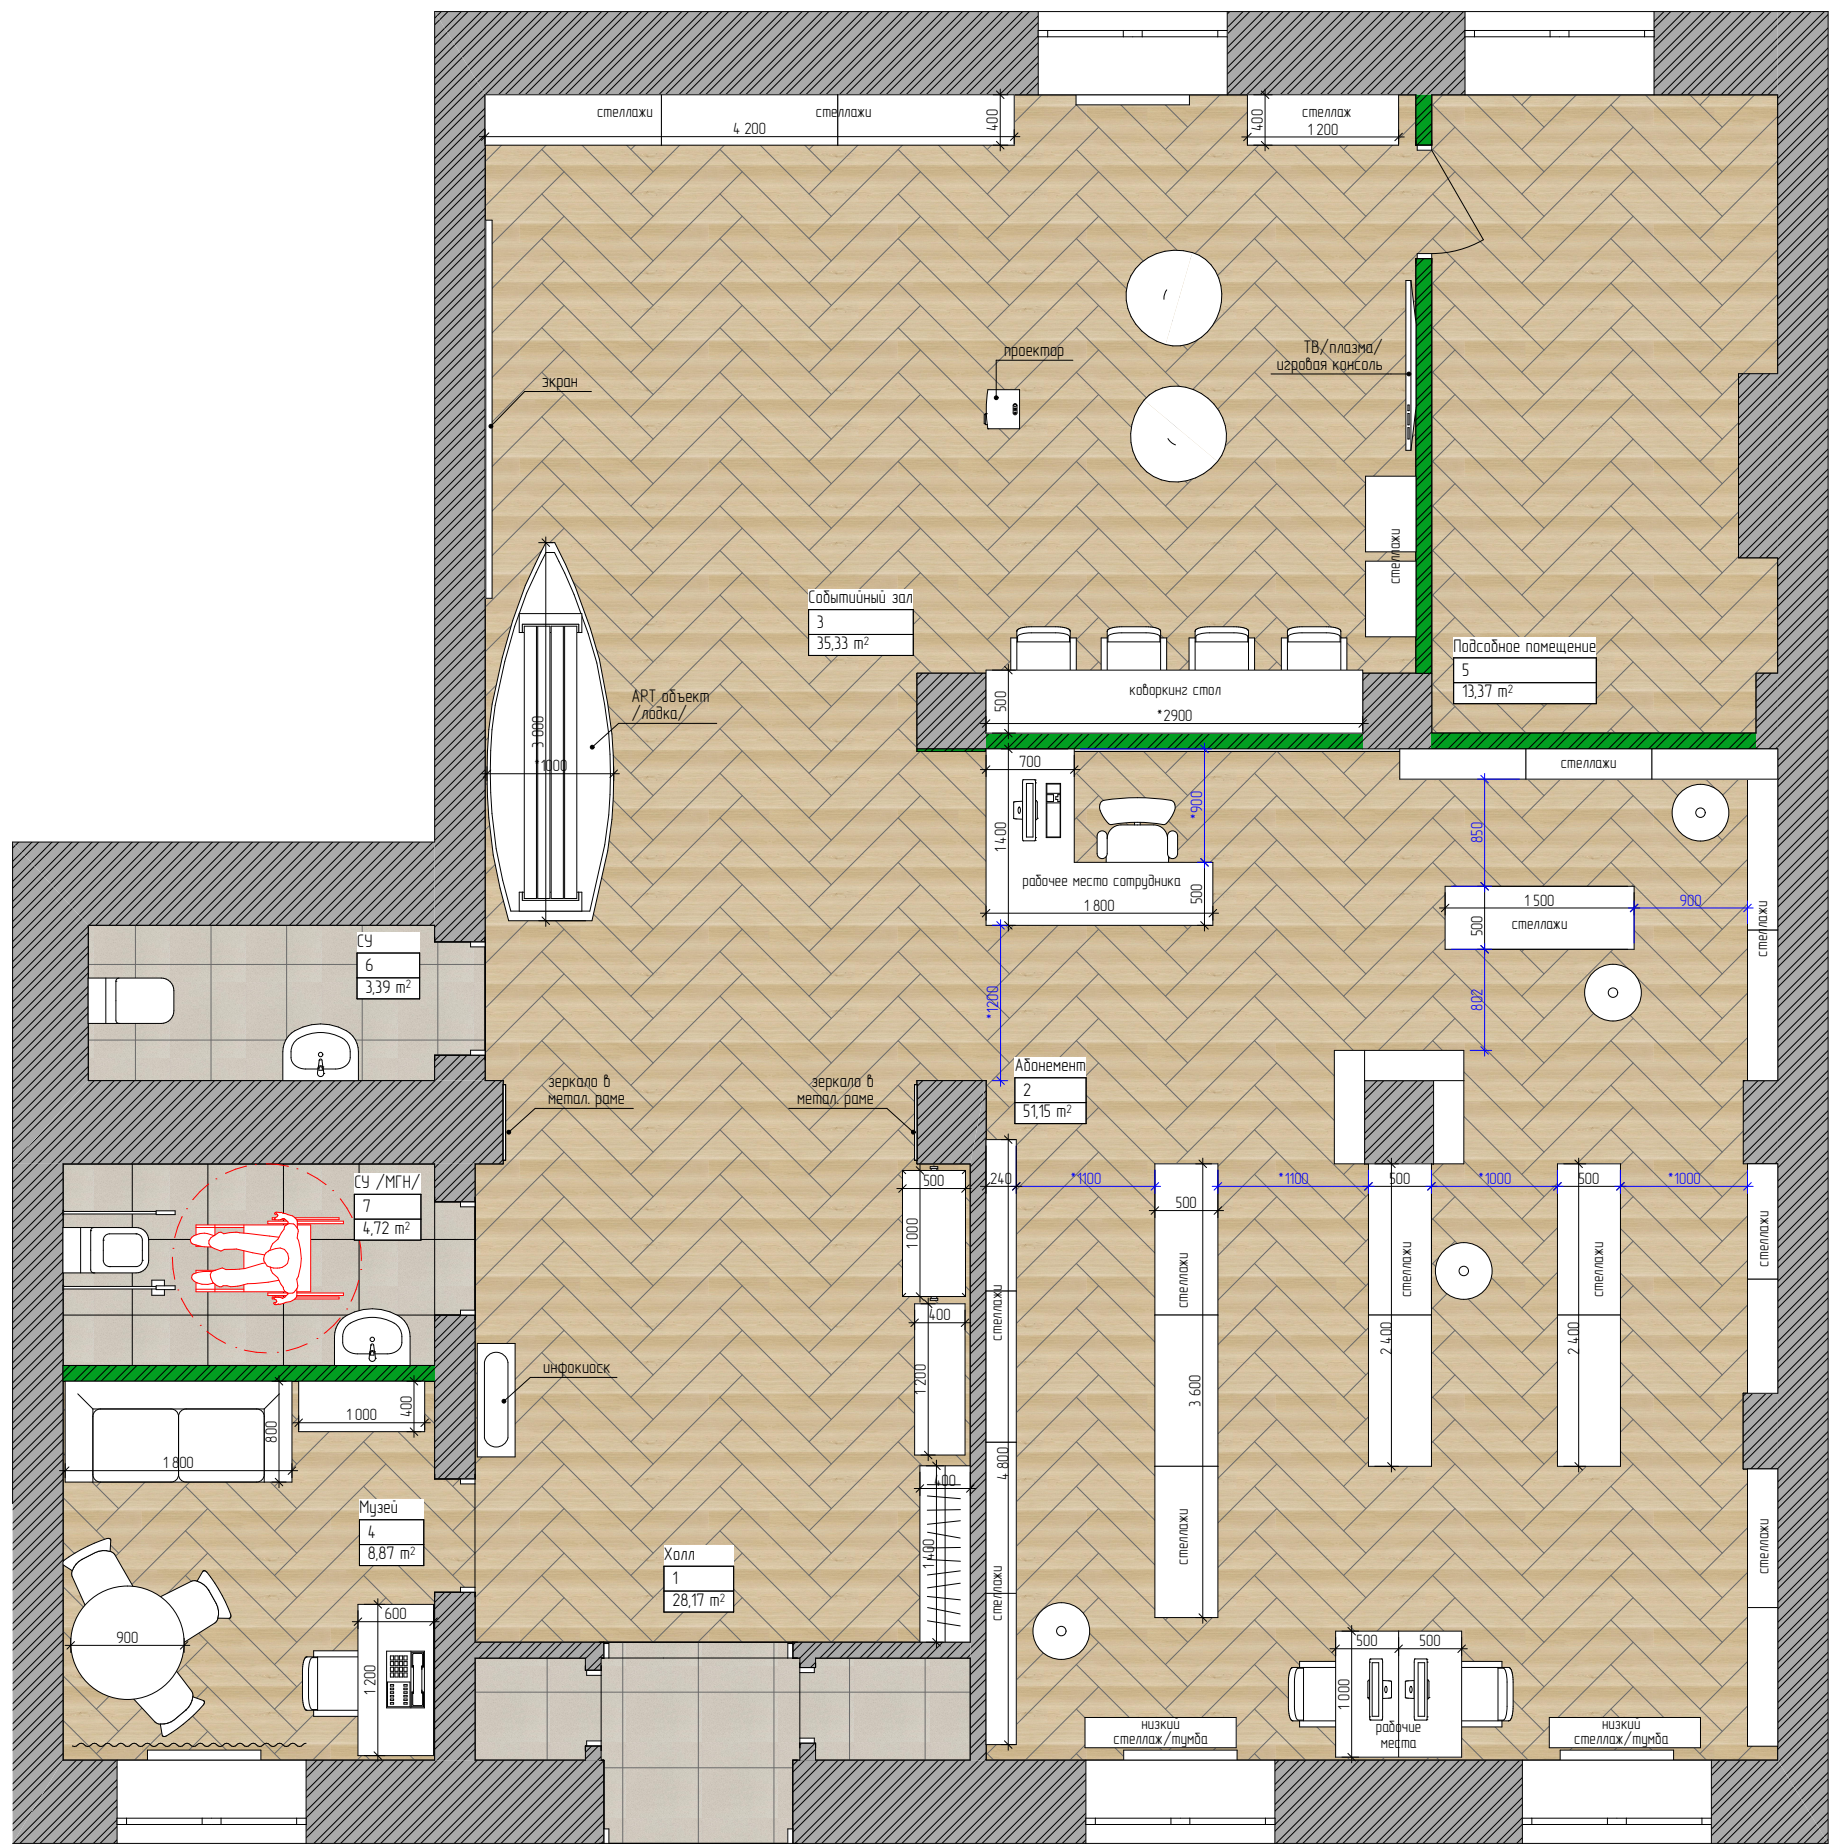

ЭКСПЛИКАЦИЯ. ПЛАНИРОВОЧНОЕ РЕШЕНИЕ		
№	Наименование	Площадь
1	Холл	28,17
2	Абонемент	51,15
3	Событийный зал	35,33
4	Музей	8,87
5	Подсобное помещение	13,37
6	СУ	3,39
7	СУ /МГН/	4,72
		145,00 м²