



Студия дизайна Pavlin  
<https://vk.com/tatianapavlukhina>  
pavlin\_pt@bk.ru  
8-95-180-180-95

# ДИЗАЙН-ПРОЕКТ

**БИБЛИОТЕКИ СЕМЕЙНОГО ЧТЕНИЯ №2 «АИСТ»  
ЗЛАТОУСТОВСКОГО ГОРОДСКОГО ОКРУГА**




г. Миасс 2019г.


## Содержание

Общие данные.Ведомость чертежей	Лист 2
Исходный план	Лист 3
План расстановки мебели	Лист 4
План расстановки мебели с привязками	Лист 5
План напольных покрытий	Лист 6
План потолка	Лист 7
План расстановки осветительных приборов	Лист 8
План включения света	Лист 9
План электрики	Лист 10
Развертки стен	Лист 11-15
Схема типов мебели	Лист 16
Чертежи мебели индивидуального изготавления	Лист 17-25
Ведомость по отделочным материалам,электроприборам и фурнитуре	Лист 26
Спецификация.Готовая мебель	Лист 27-33
Визуализация интерьера	Лист 34-40


№ Договора	Подпись	Дата	Дизайн-проект интерьера библиотеки г.Златоуст	Стадия	Лист	Листов
Разработали	Павлухина Т.А.					
	Чернова А.А.					
Проверил						
			Общие данные. Ведомость чертежей			

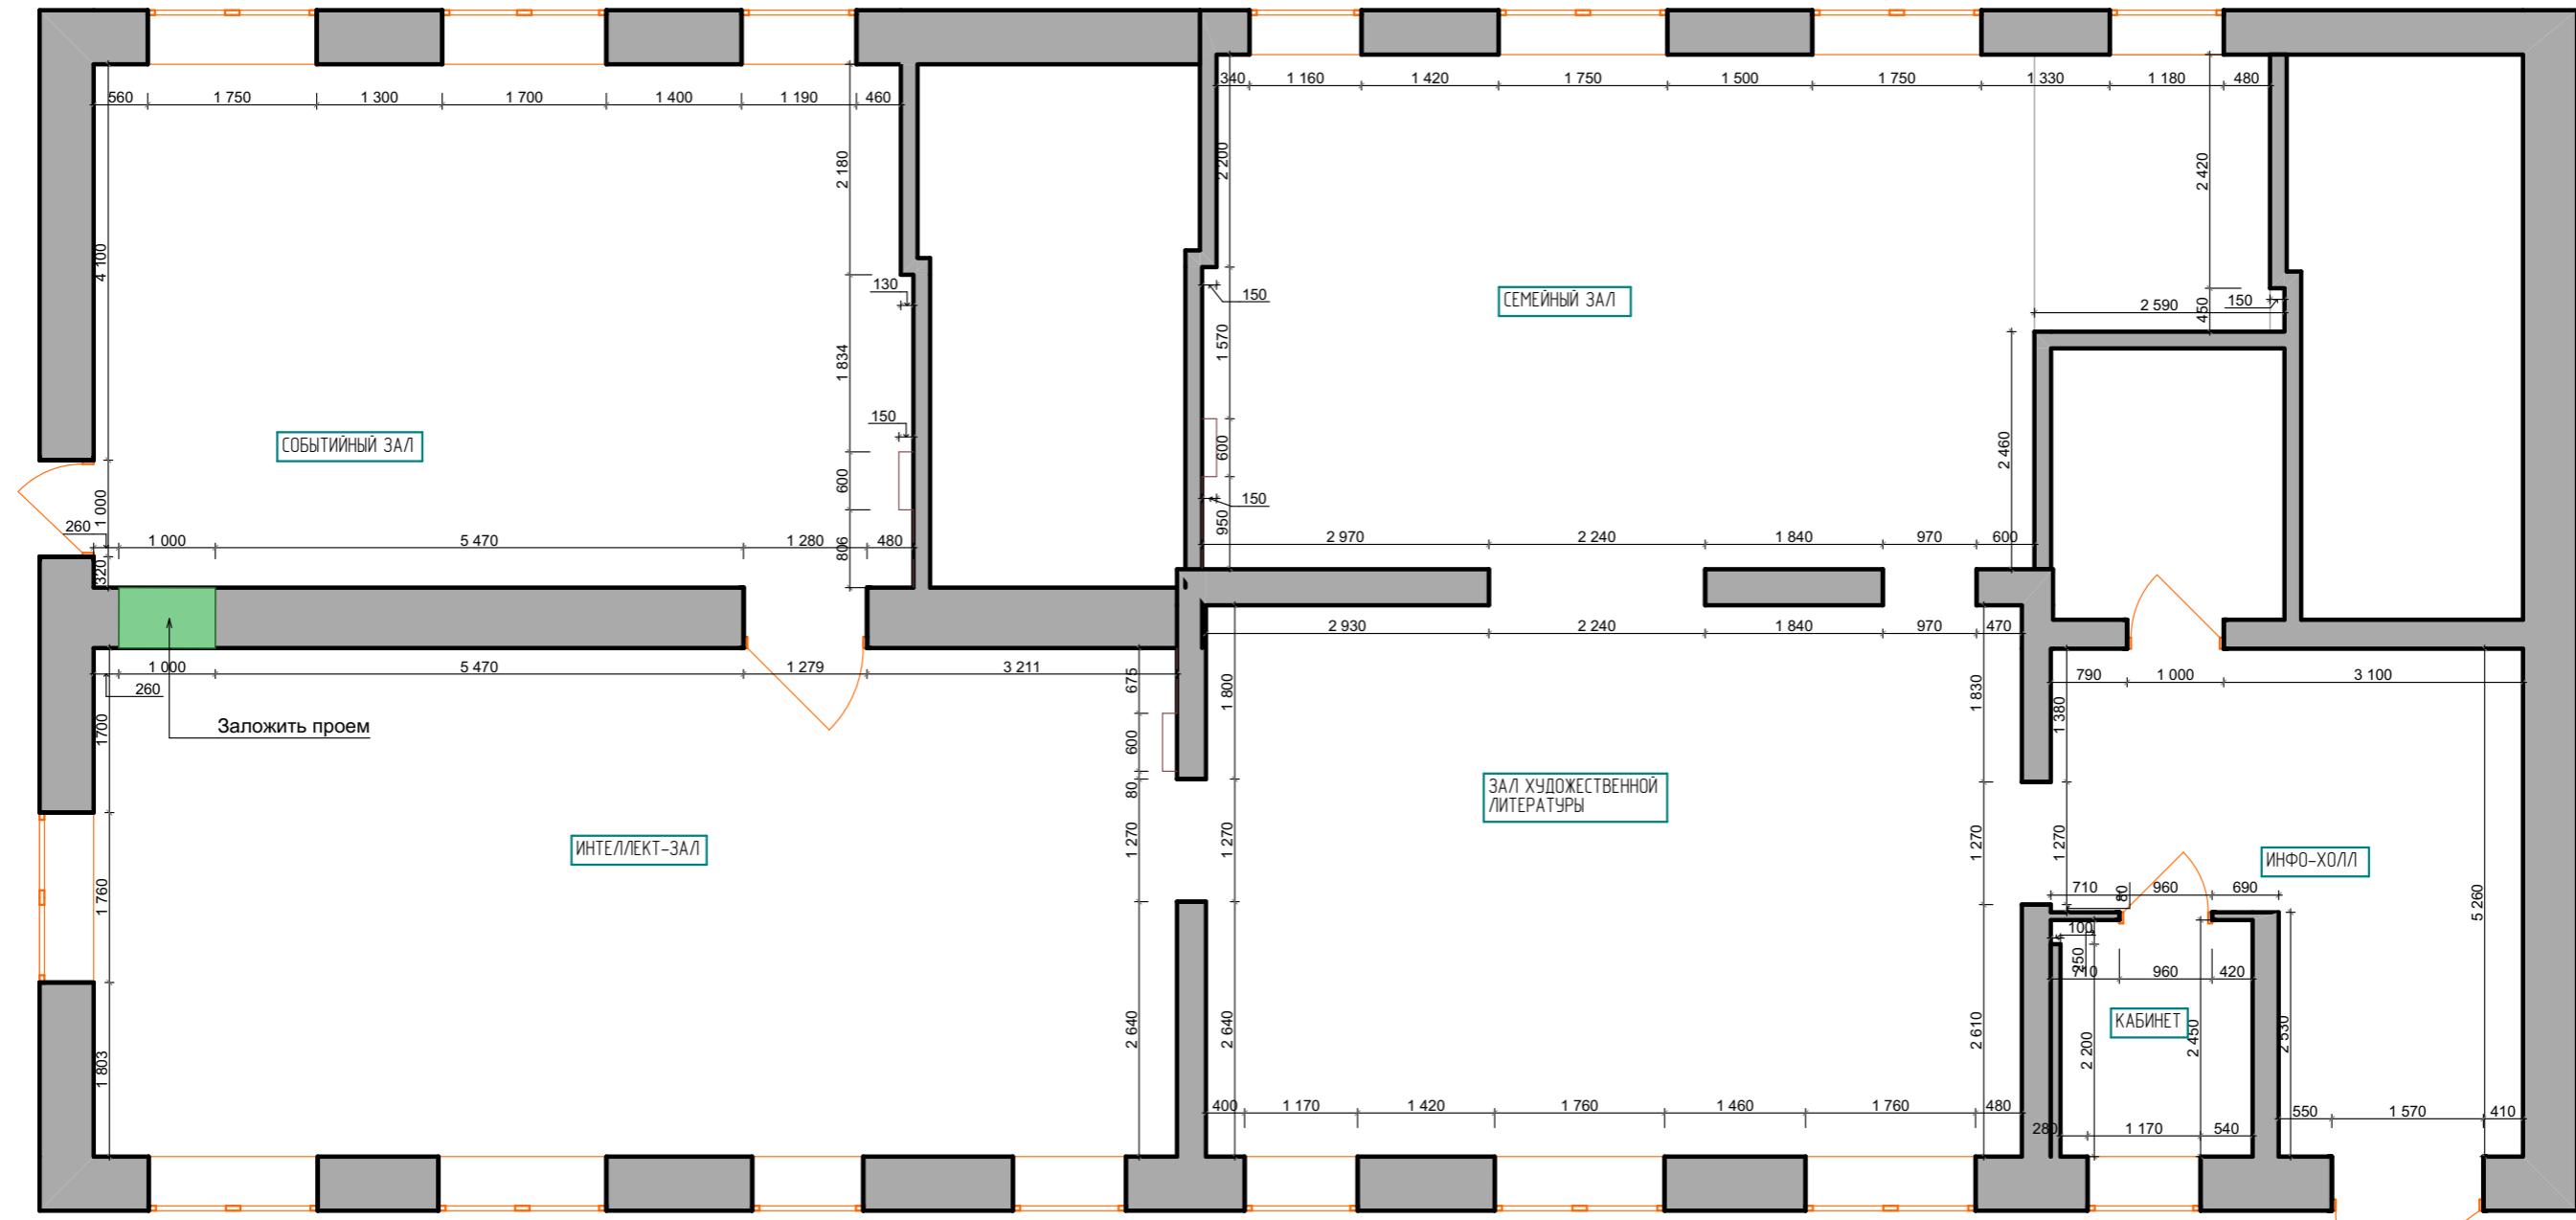


№ Договора	Подпись	Дата	Дизайн-проект интерьера библиотеки г.Златоуст	Стадия	Лист	Листов
Разработали	Павлухина Т.А.					
	Чернова А.А.					
Проверил						
			Исходный план			

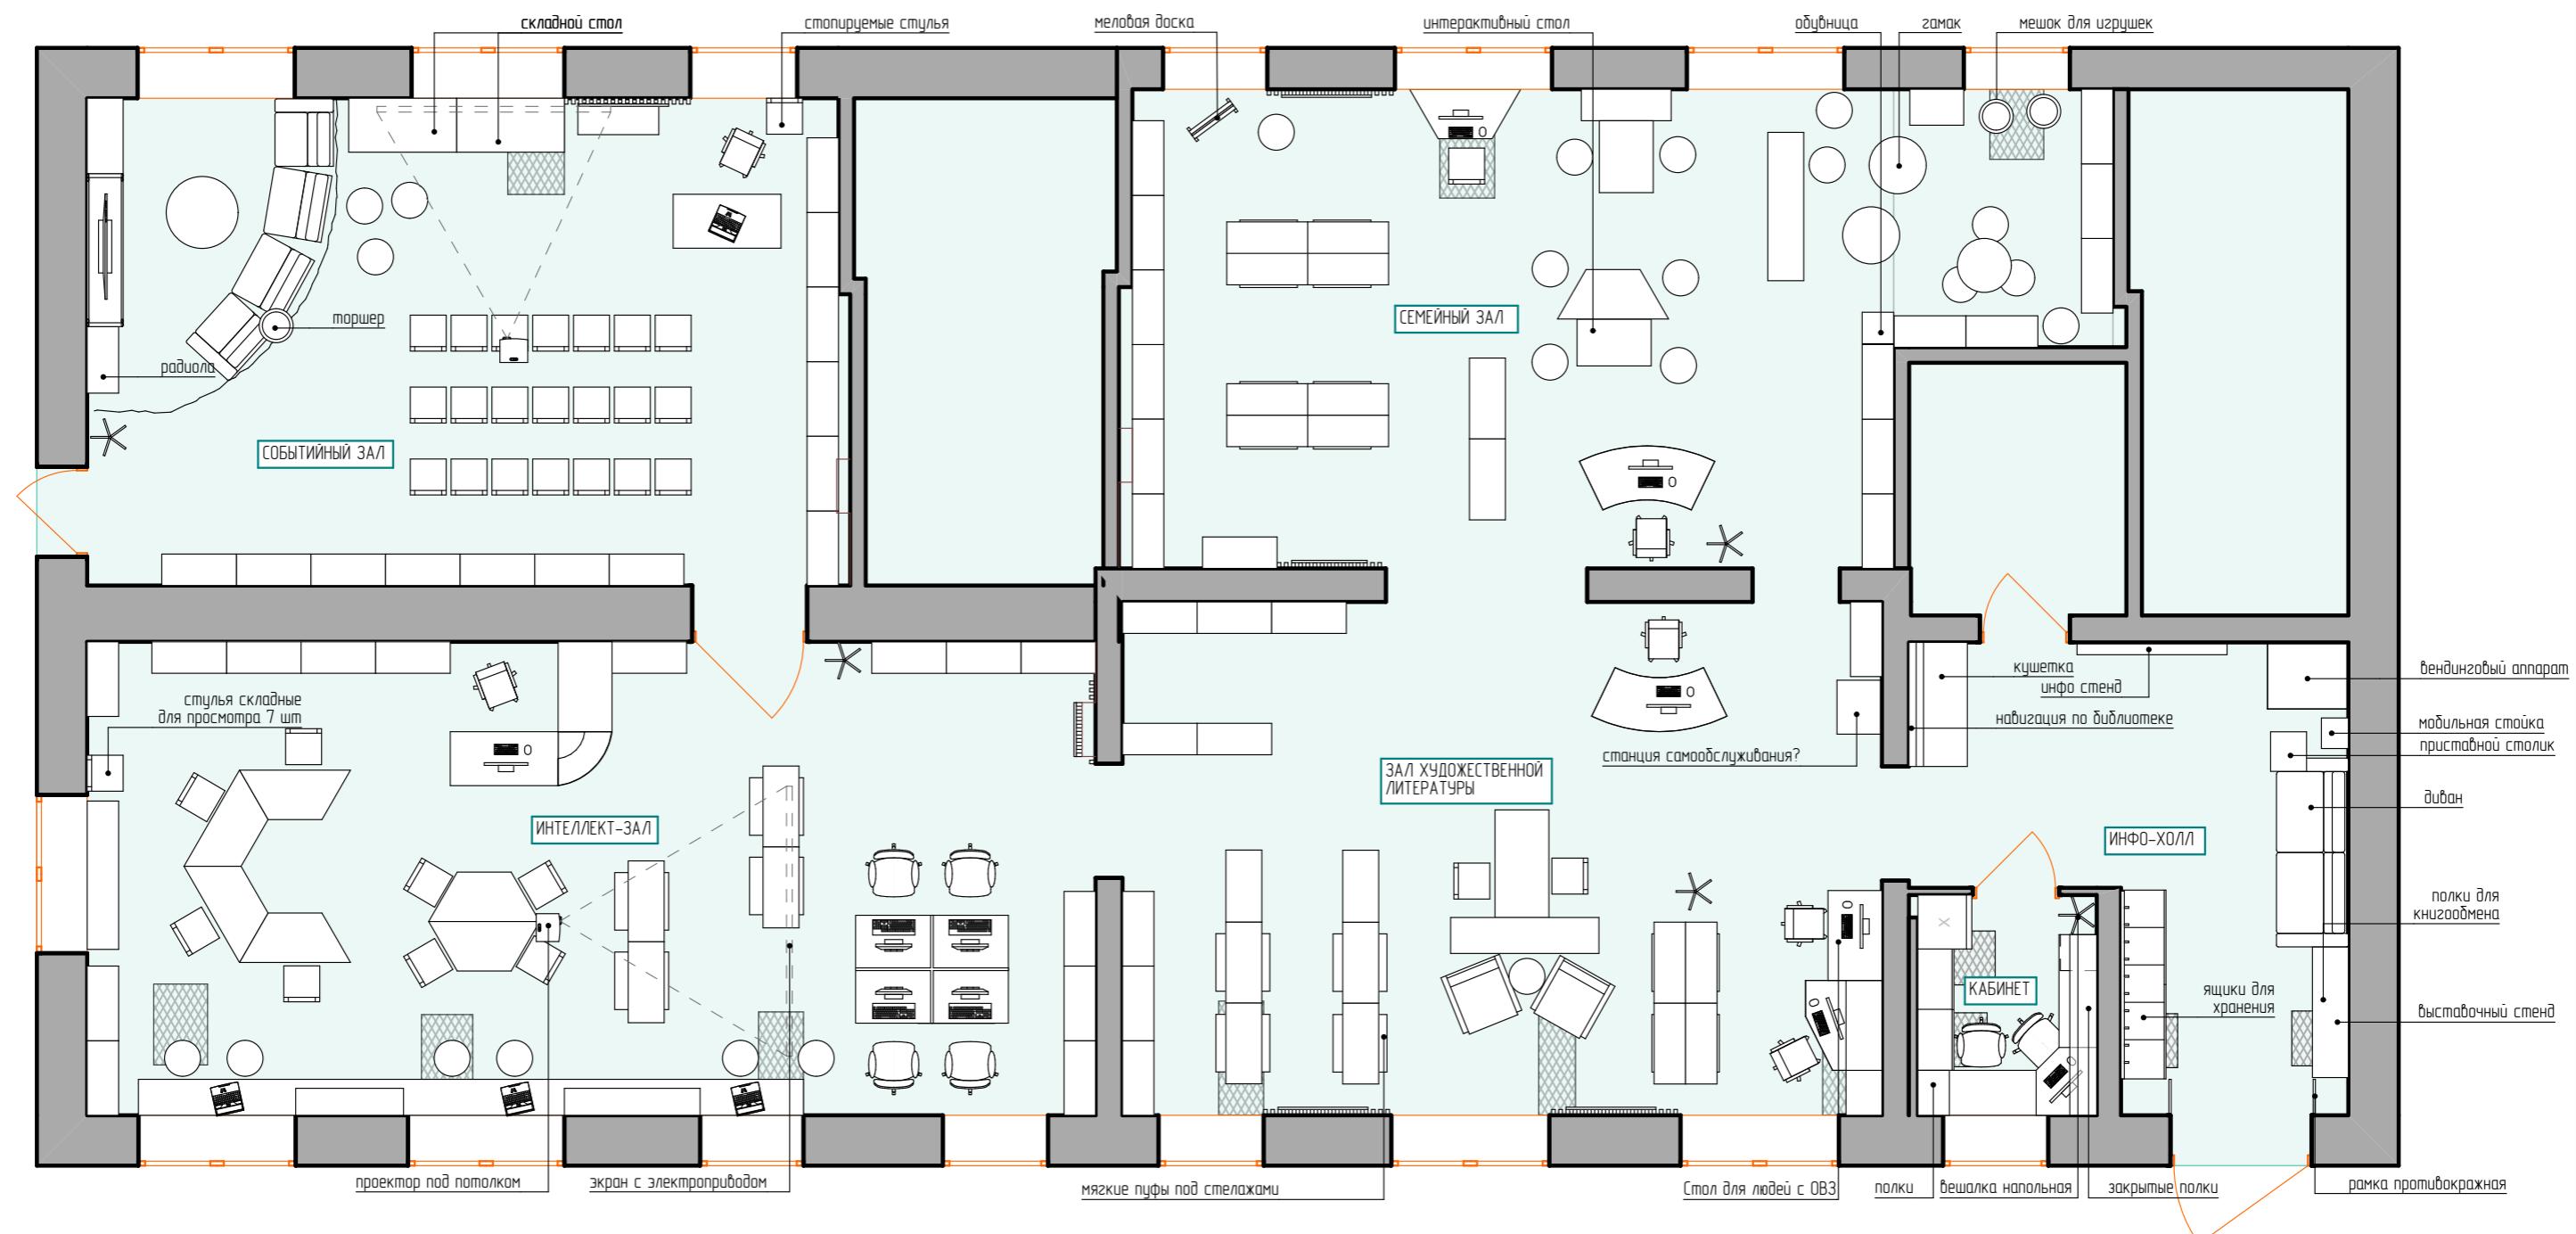

№ Договора	Подпись	Дата	Дизайн-проект интерьера библиотеки г.Златоуст	Стадия	Лист	Листов
Разработали	Павлухина Т.А.					
	Чернова А.А.					
Проверил						
План расположения мебели						

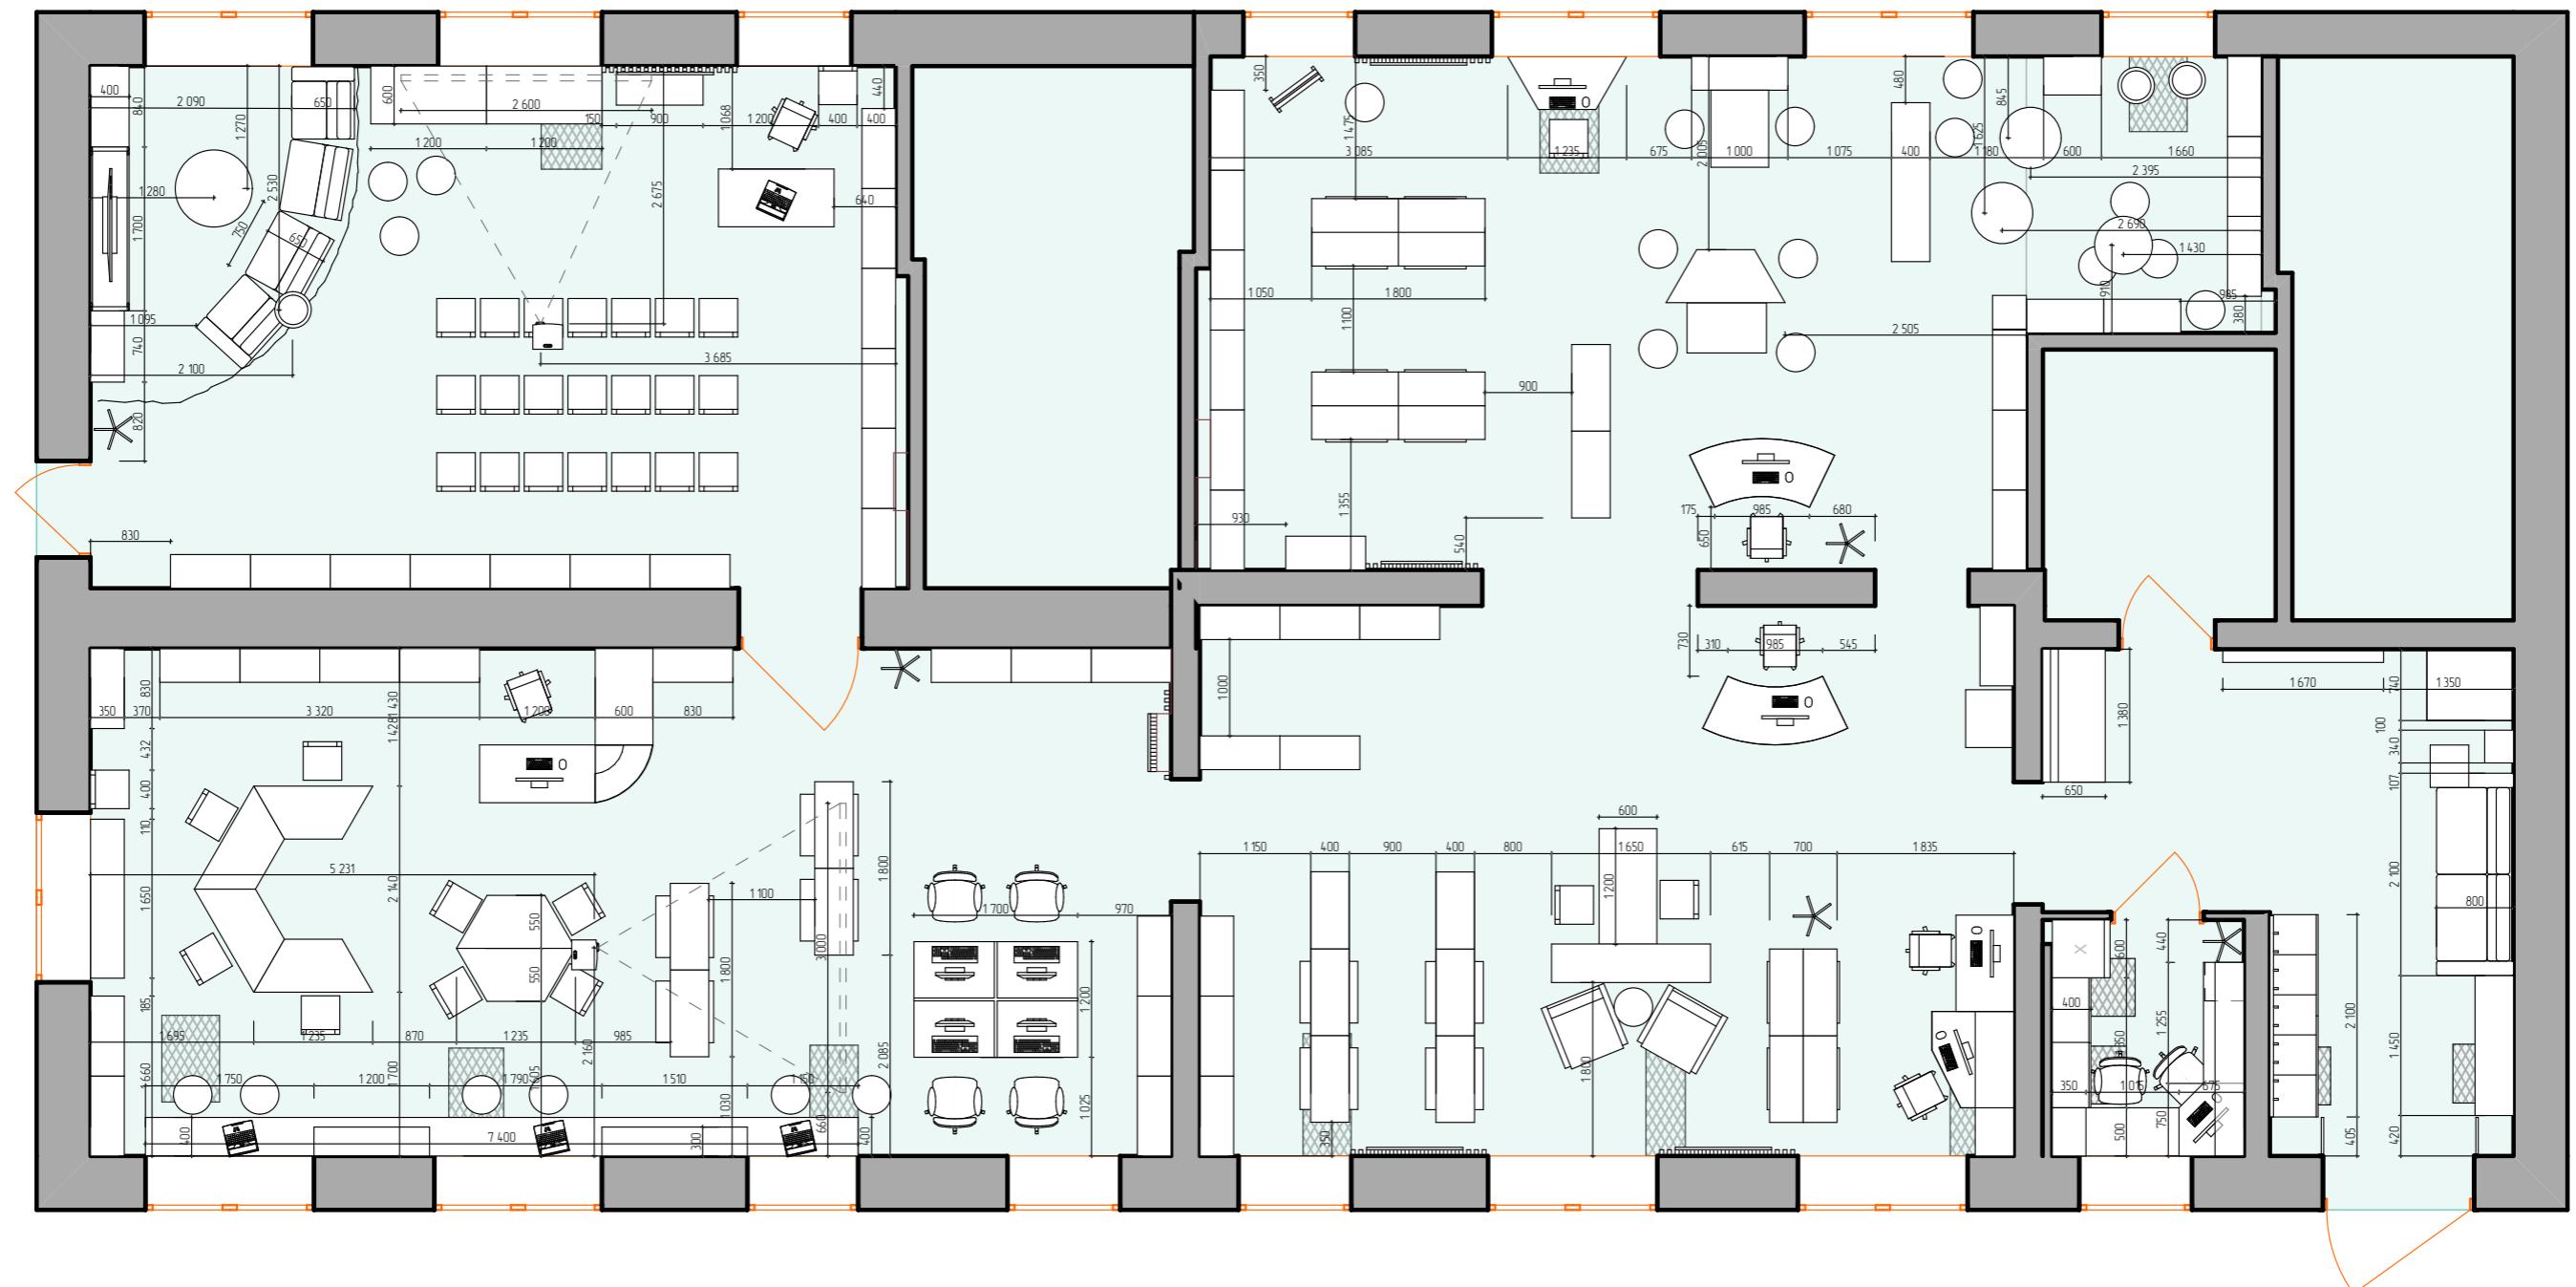


№ Договора	Подпись	Дата	
Разработали	Павлухина Т.А.		Дизайн-проект интерьера библиотеки г.Златоуст
	Чернова А.А.		Стадия
Проверил			Лист
			Листов
План расположения мебели с привязками			

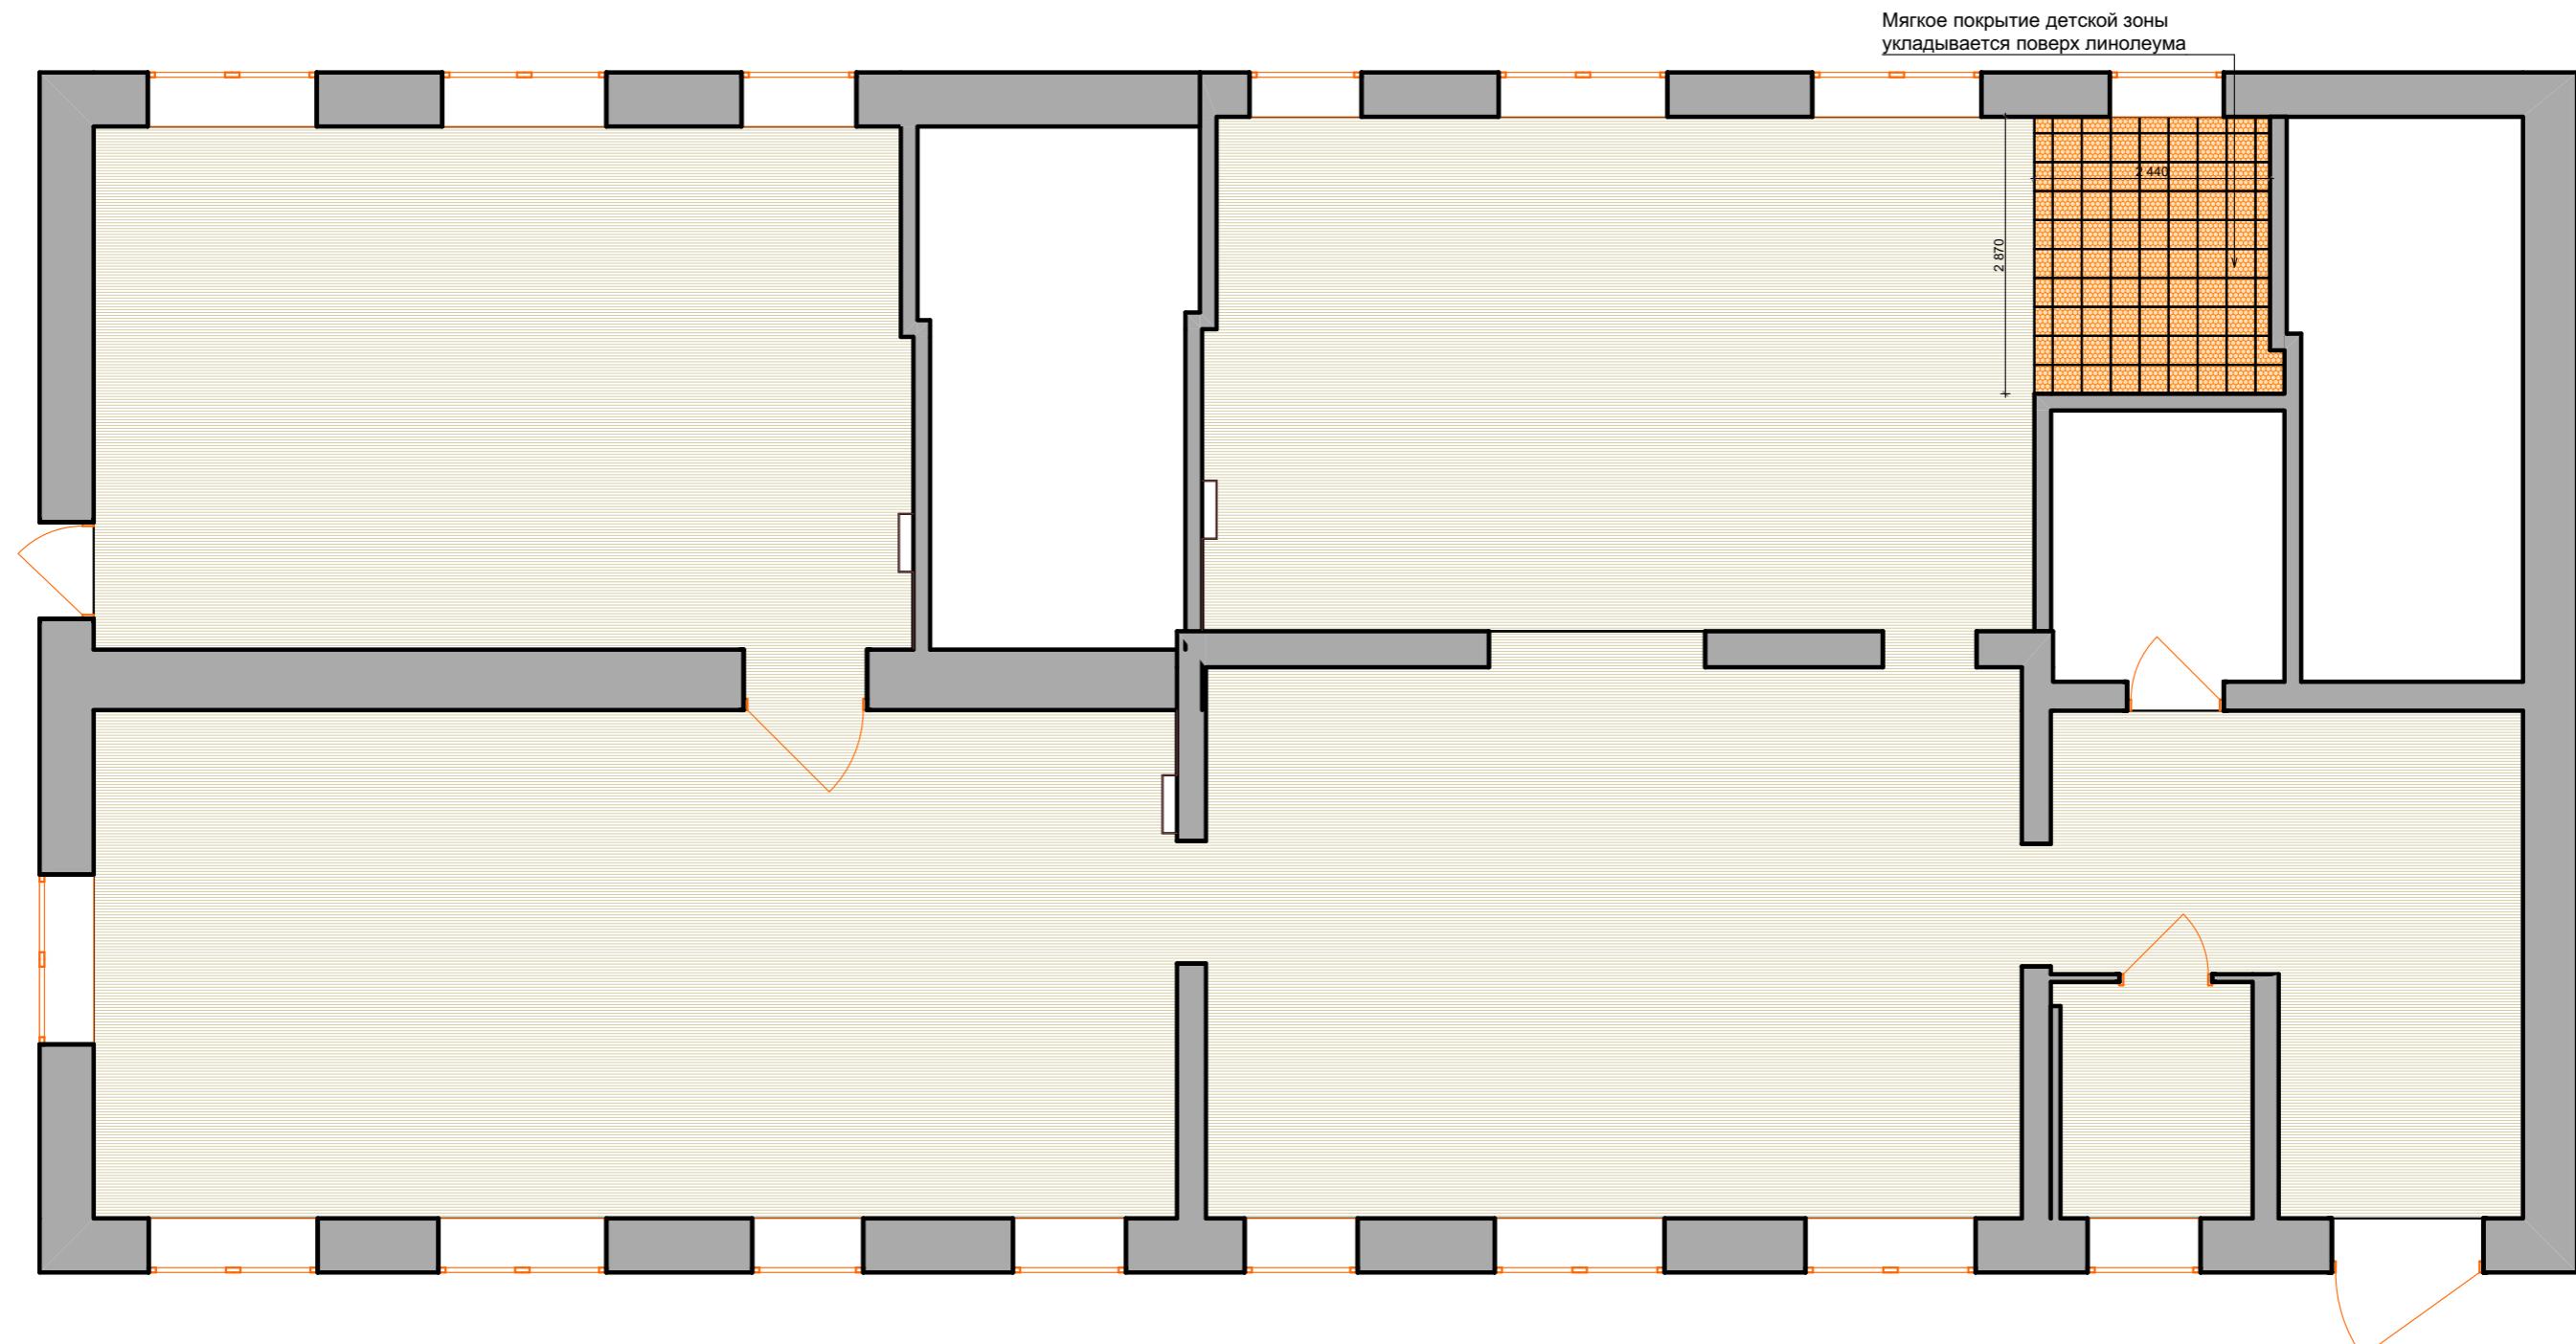

#### Условные обозначения

-  Коммерческий Линолеум Призма Таркетт Карстон 3, дерево, серый
-  Мягкий модульный пол Пазлы

№ Договора		Подпись	Дата	Дизайн-проект интерьера библиотеки г.Златоуст			Стадия	Лист	Листов			
Разработали	Павлухина Т.А.											
	Чернова А.А.			План напольных покрытий								
Проверил												

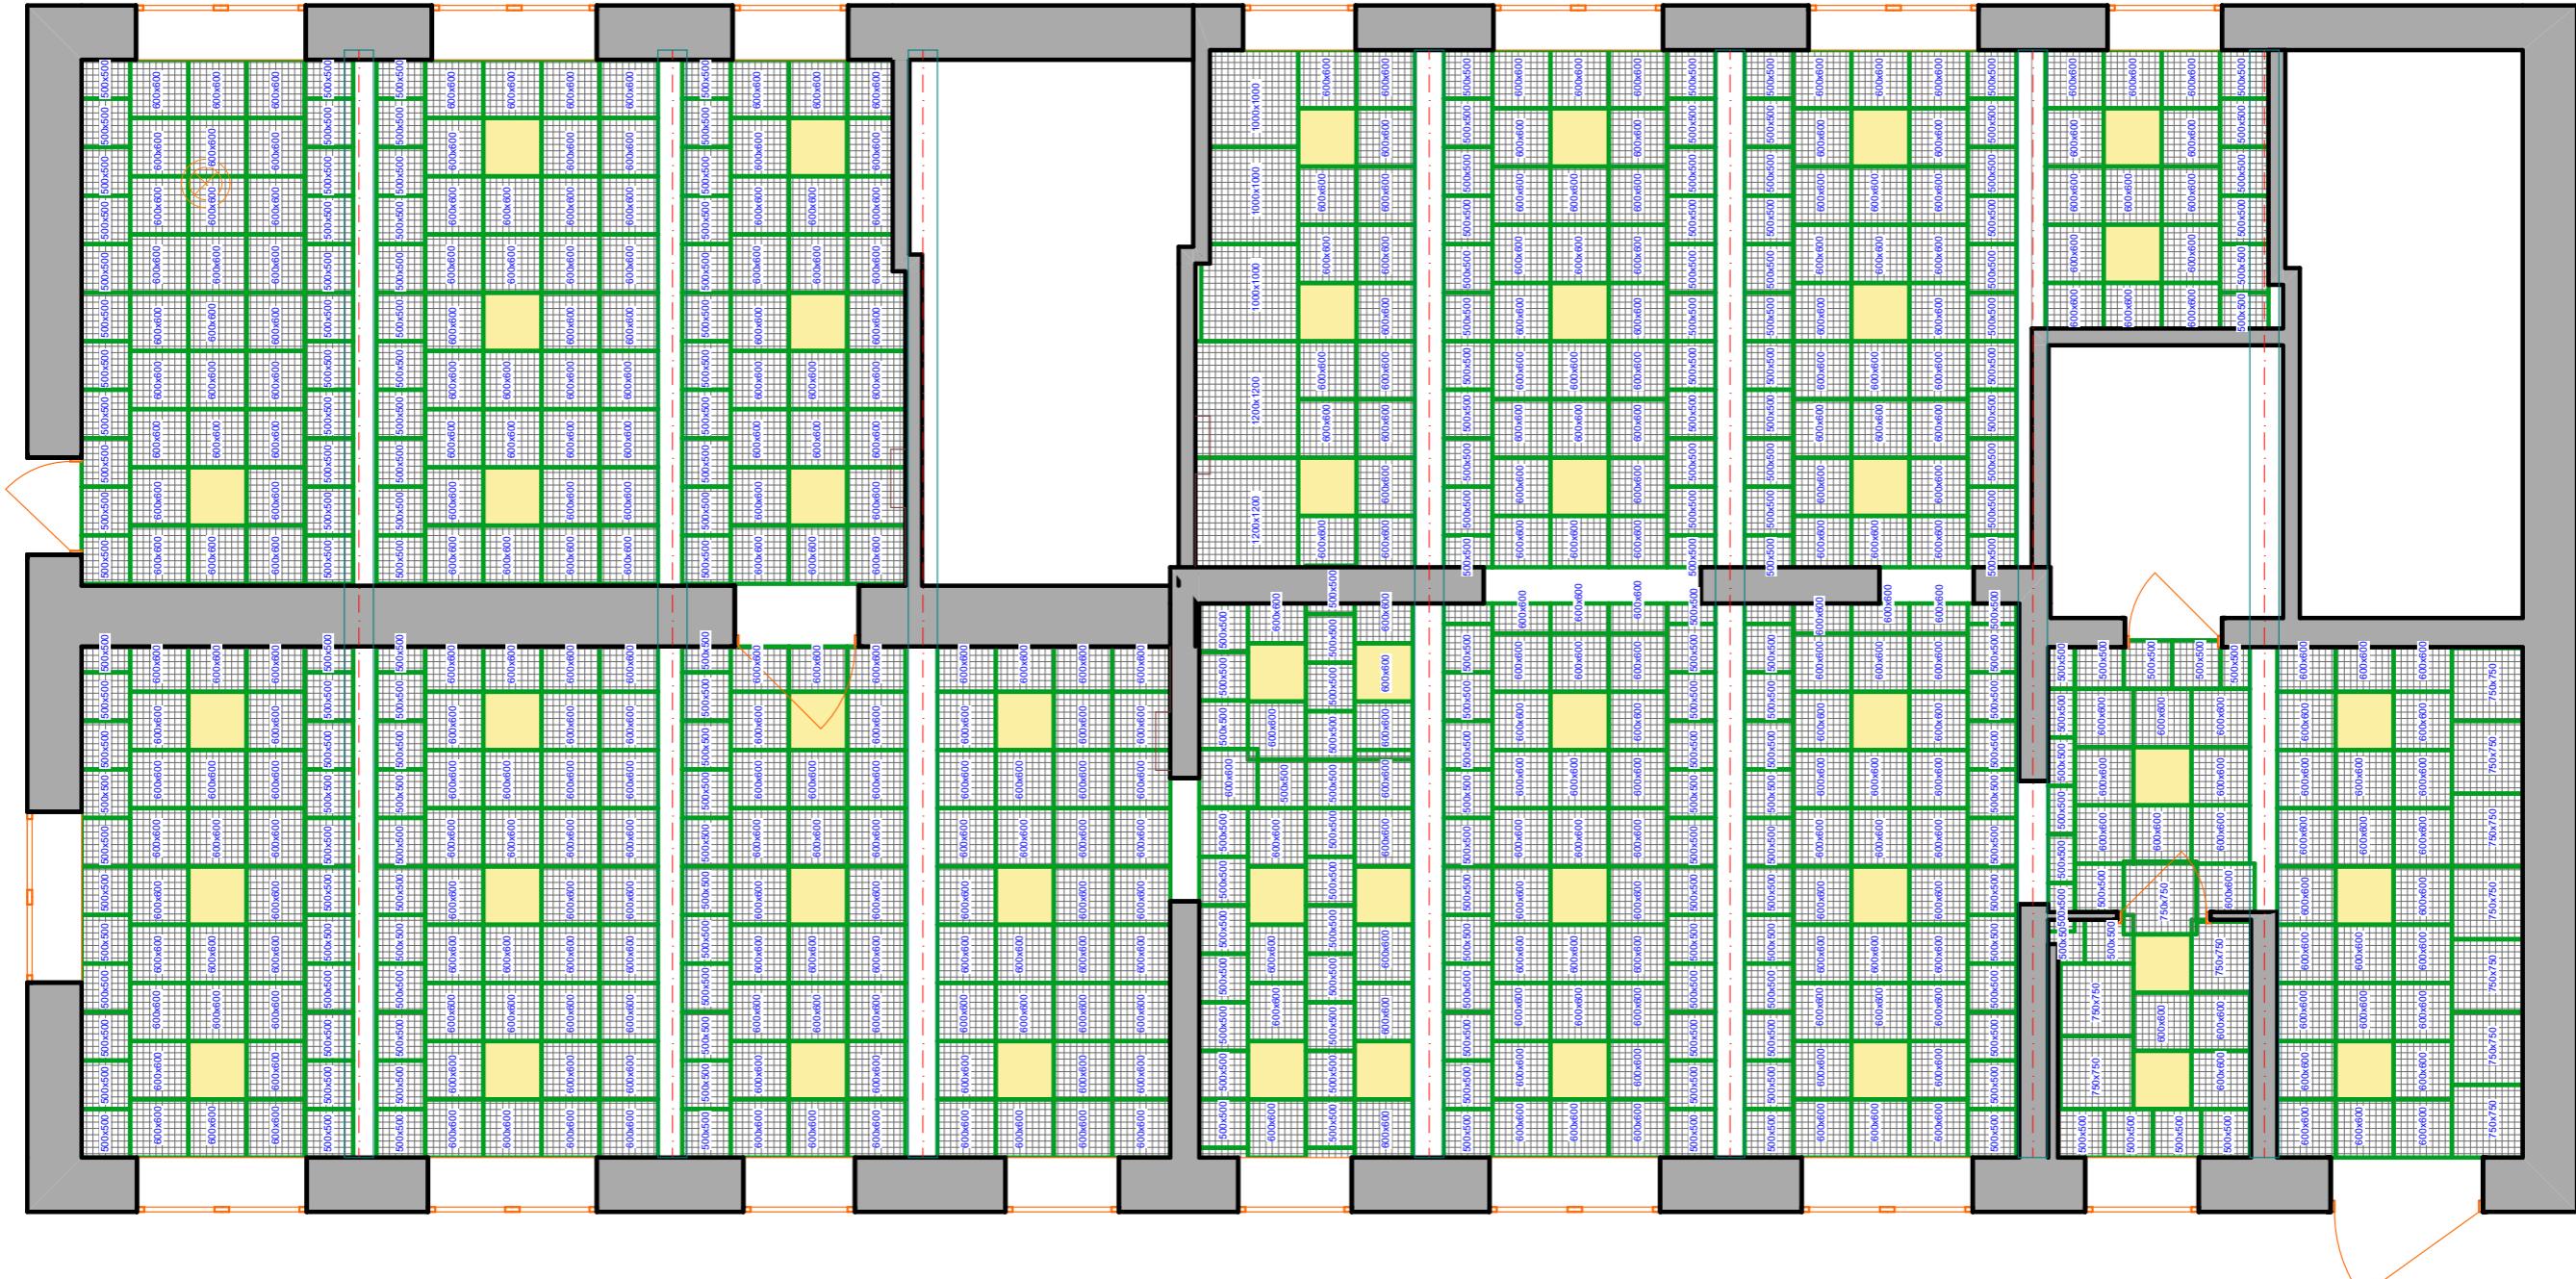

### Условные обозначения

Потолок Грильято GL-15 металл белый

Потолочный светильник светодиодный LPU-ПРИЗМА-ПРО 595x595x19

№ Договора		Подпись	Дата	Дизайн-проект интерьера библиотеки г. Златоуст			Стадия	Лист	Листов
Разработали	Павлухина Т.А.								
Проверил	Чернова А.А.			План потолка					



**Условные обозначения**

[Yellow square] Потолочный светильник светодиодный LPU-ПРИЗМА-PRO 595x595x19

[Circled X] Светильник "Базель"

№ Договора	Подпись	Дата	Дизайн-проект интерьера библиотеки г. Златоуст	Стадия	Лист	Листов
Разработали	Павлухина Т.А.					
	Чернова А.А.					
Проверил						
			План расположения осветительных приборов			




#### Условные обозначения

[Yellow Square] Потолочный светильник светодиодный LPU-ПРИЗМА-PRO 595x595x19

[Orange Circle with X] Светильник "Базель"

[Red Square with Green Dot] Выключатель одноклавишный

№ Договора		Подпись	Дата	Дизайн-проект интерьера библиотеки г. Златоуст		
Разработали	Павлухина Т.А.			Стадия	Лист	Листов
Чернова А.А.						
Проверил						
План включения света						



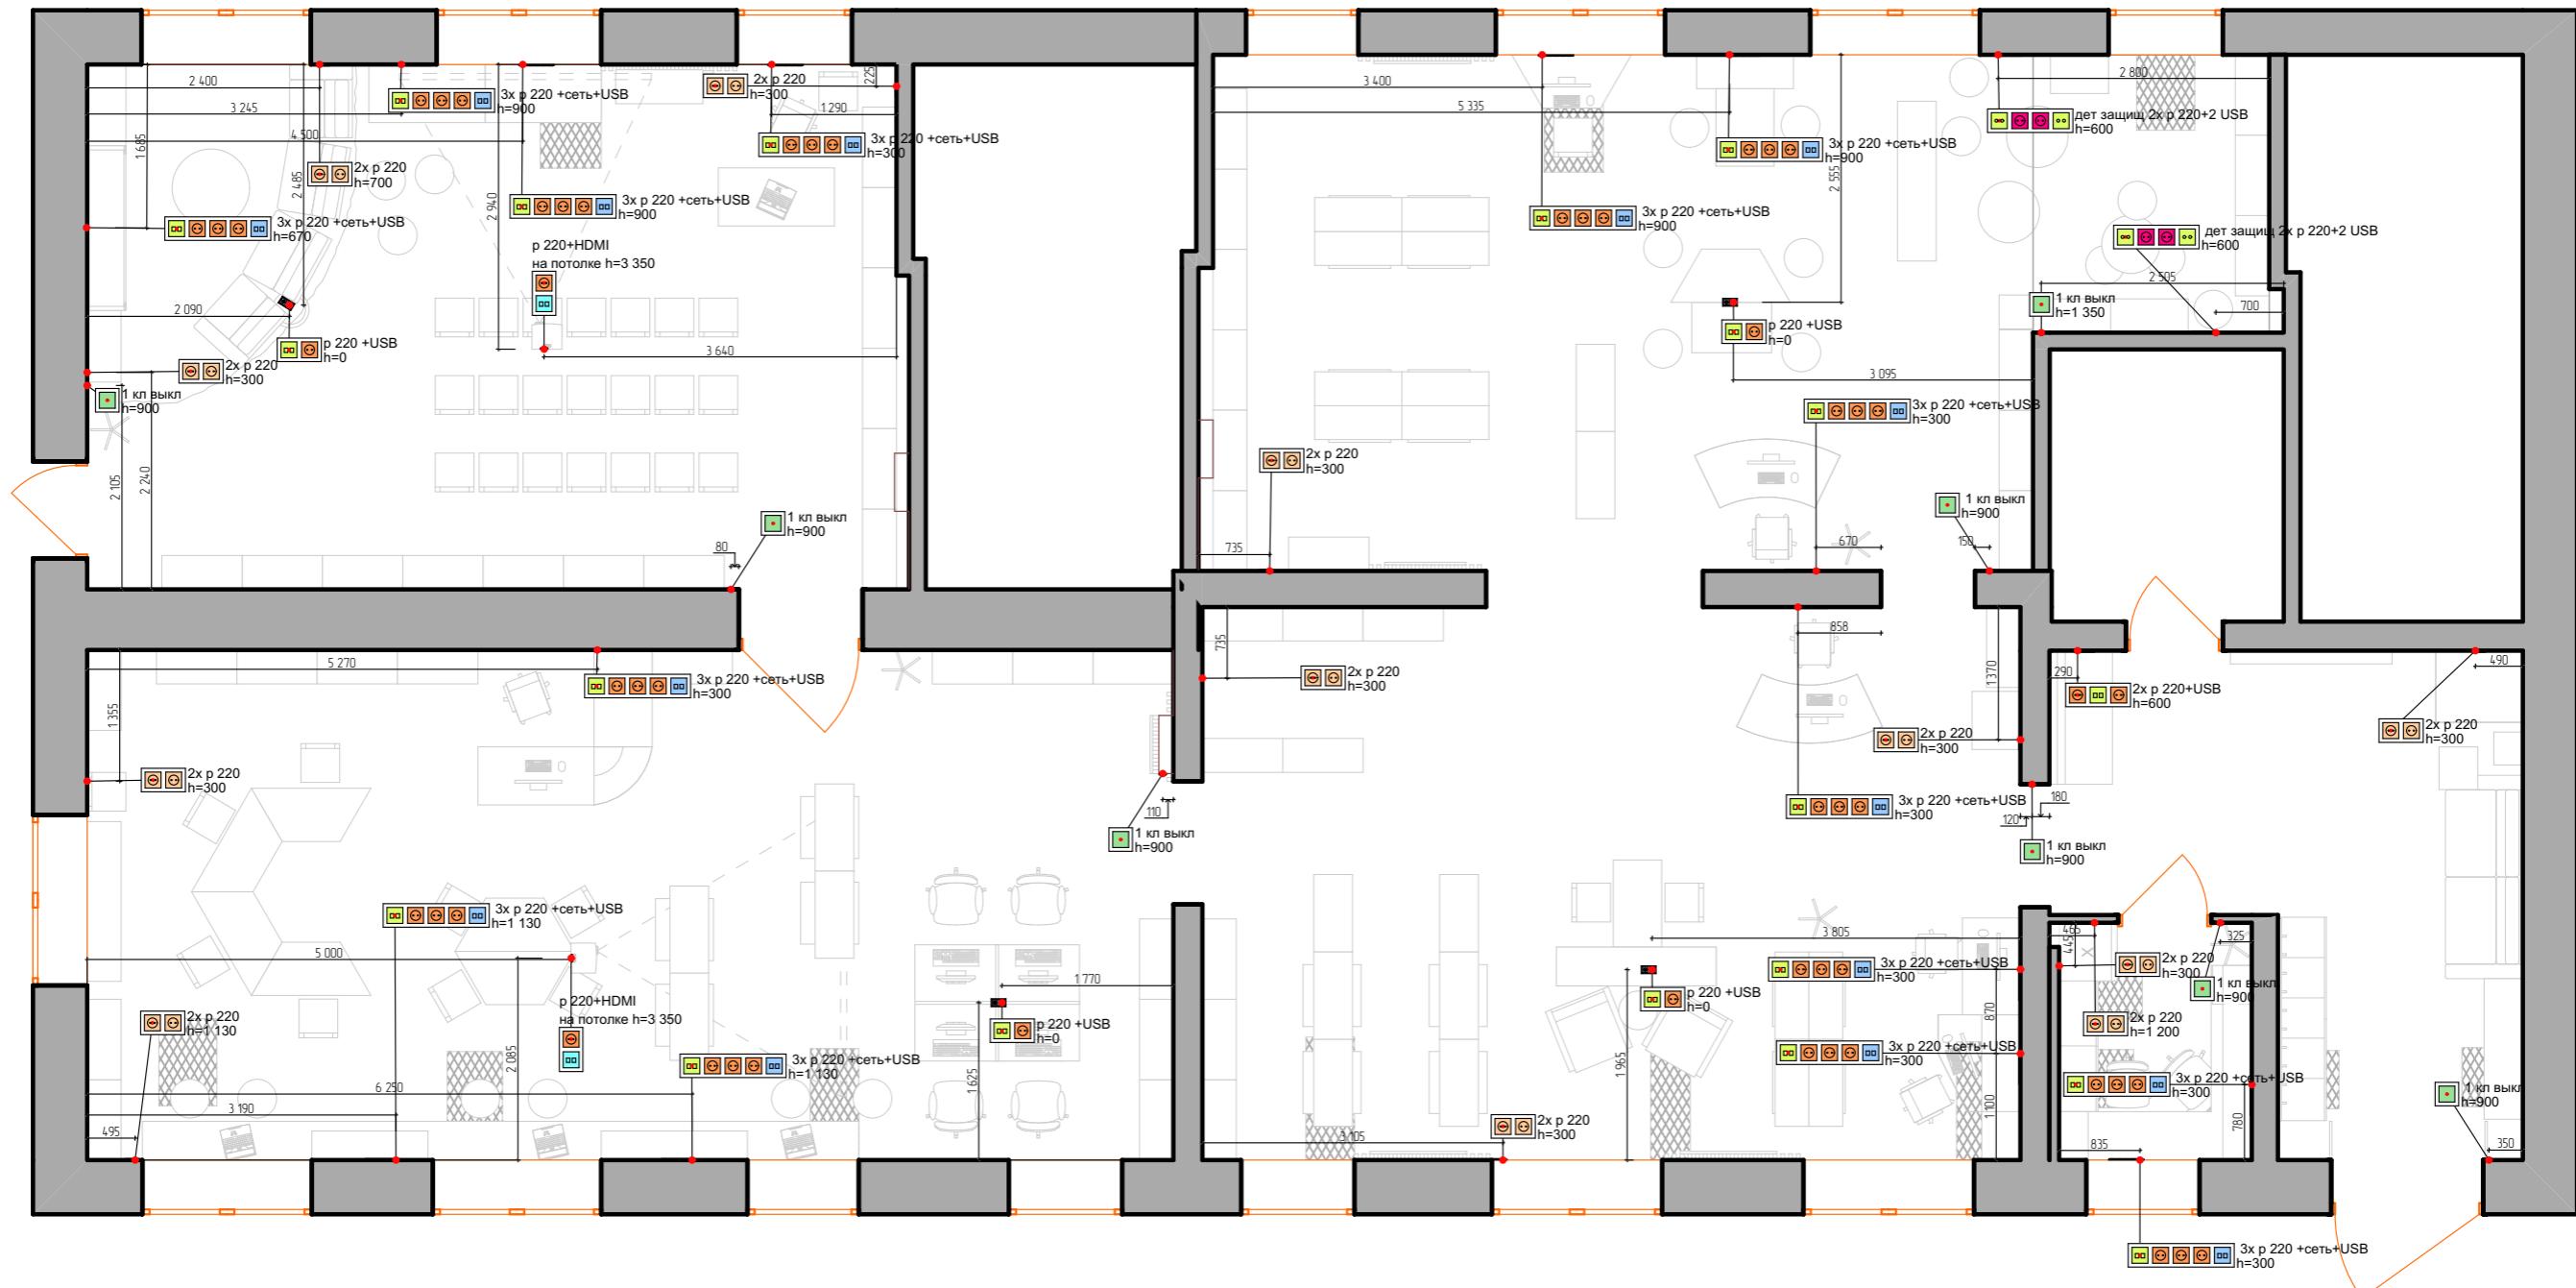


#### Условные обозначения

- Выключатель одноклавишный
- Розетка USB 2 входа
- Розетка 220 V
- Розетка HDMI
- Розетка напольная 220 V
- Розетка сетевая LAN

№ Договора	Подпись	Дата	Дизайн-проект интерьера библиотеки г.Златоуст		
Разработали	Павлухина Т.А.		План электрики	Стадия	Лист
	Чернова А.А.				
Проверил					


### Инфо-холл

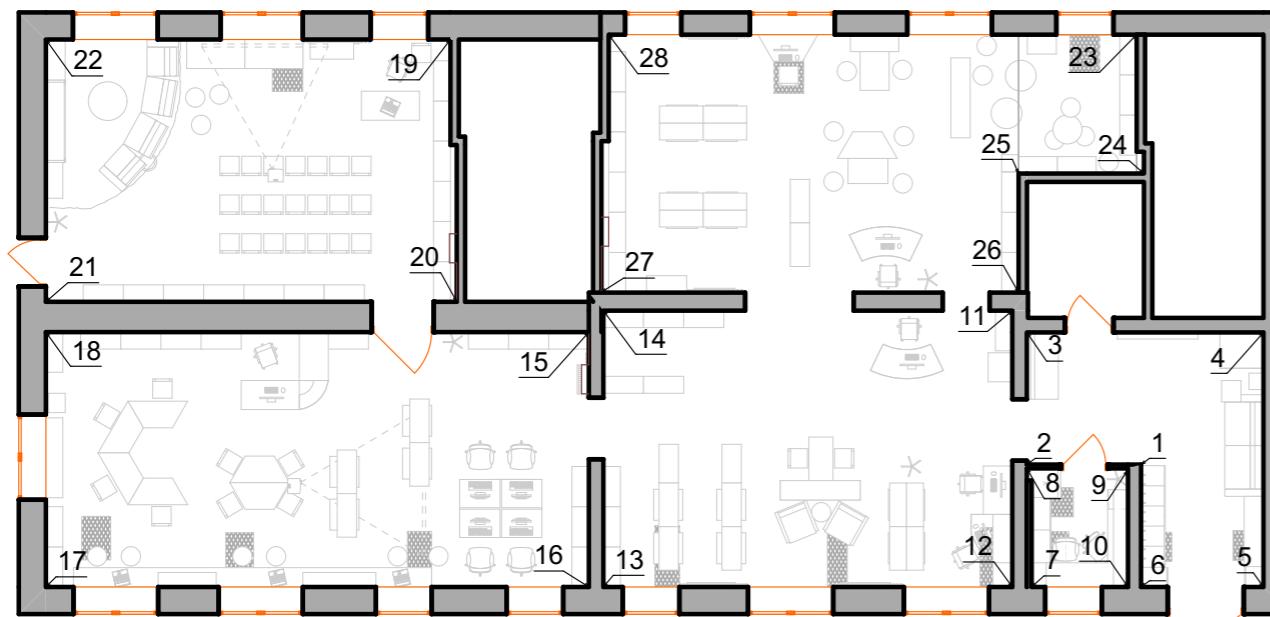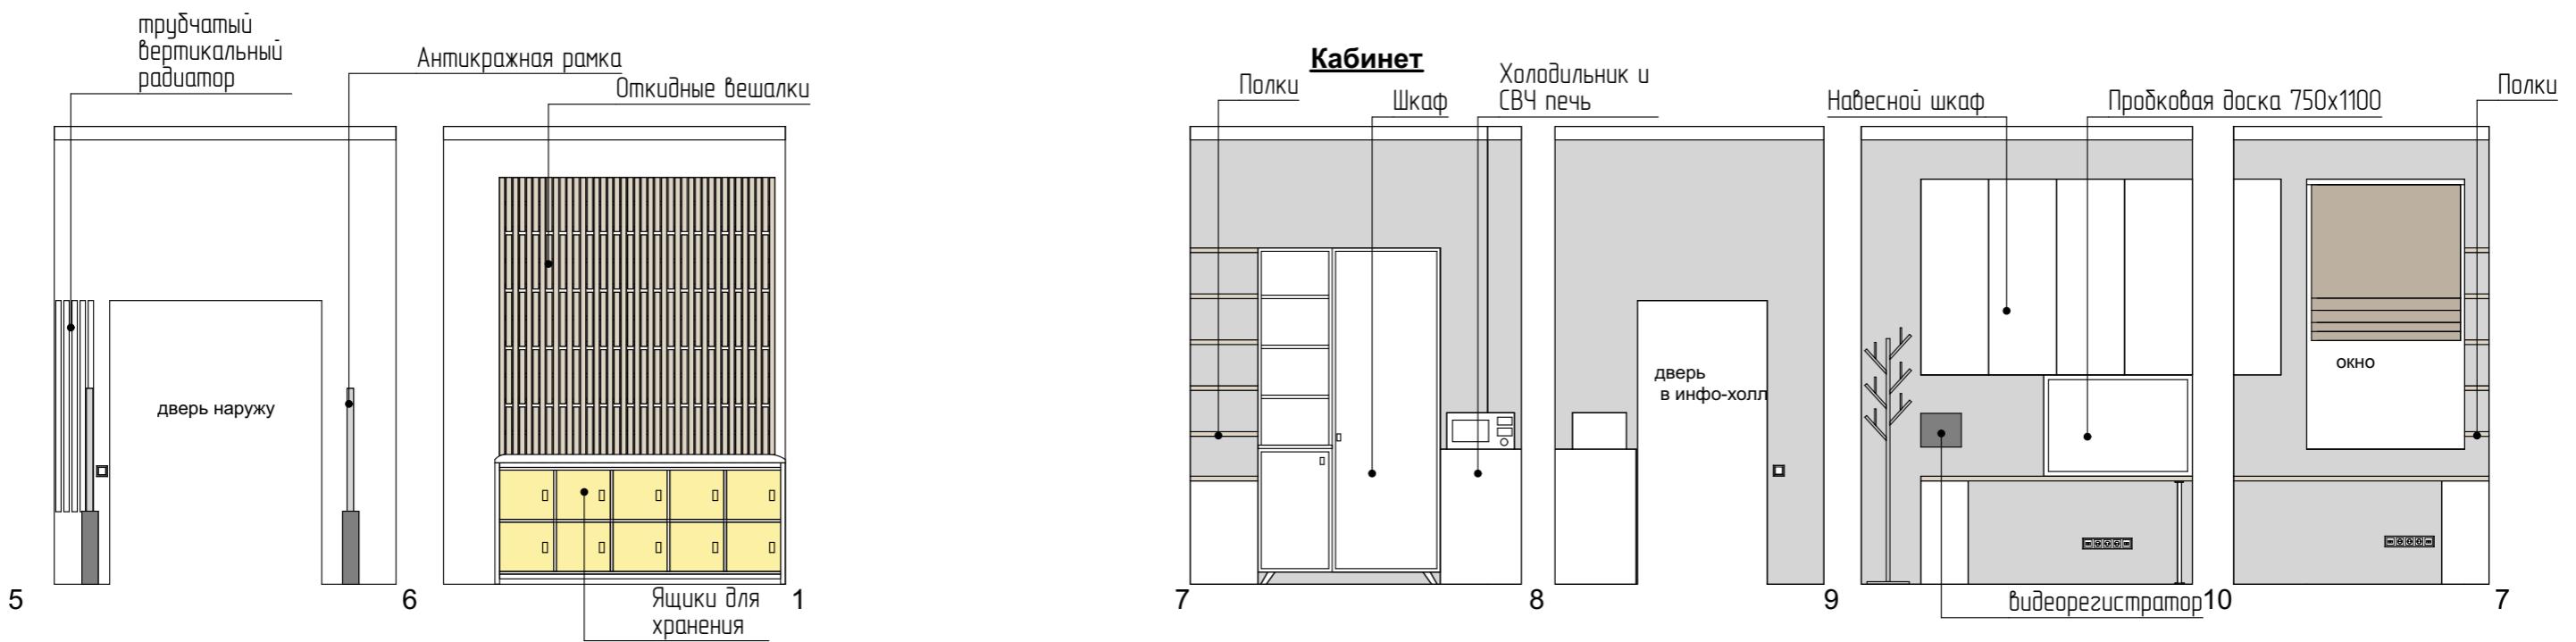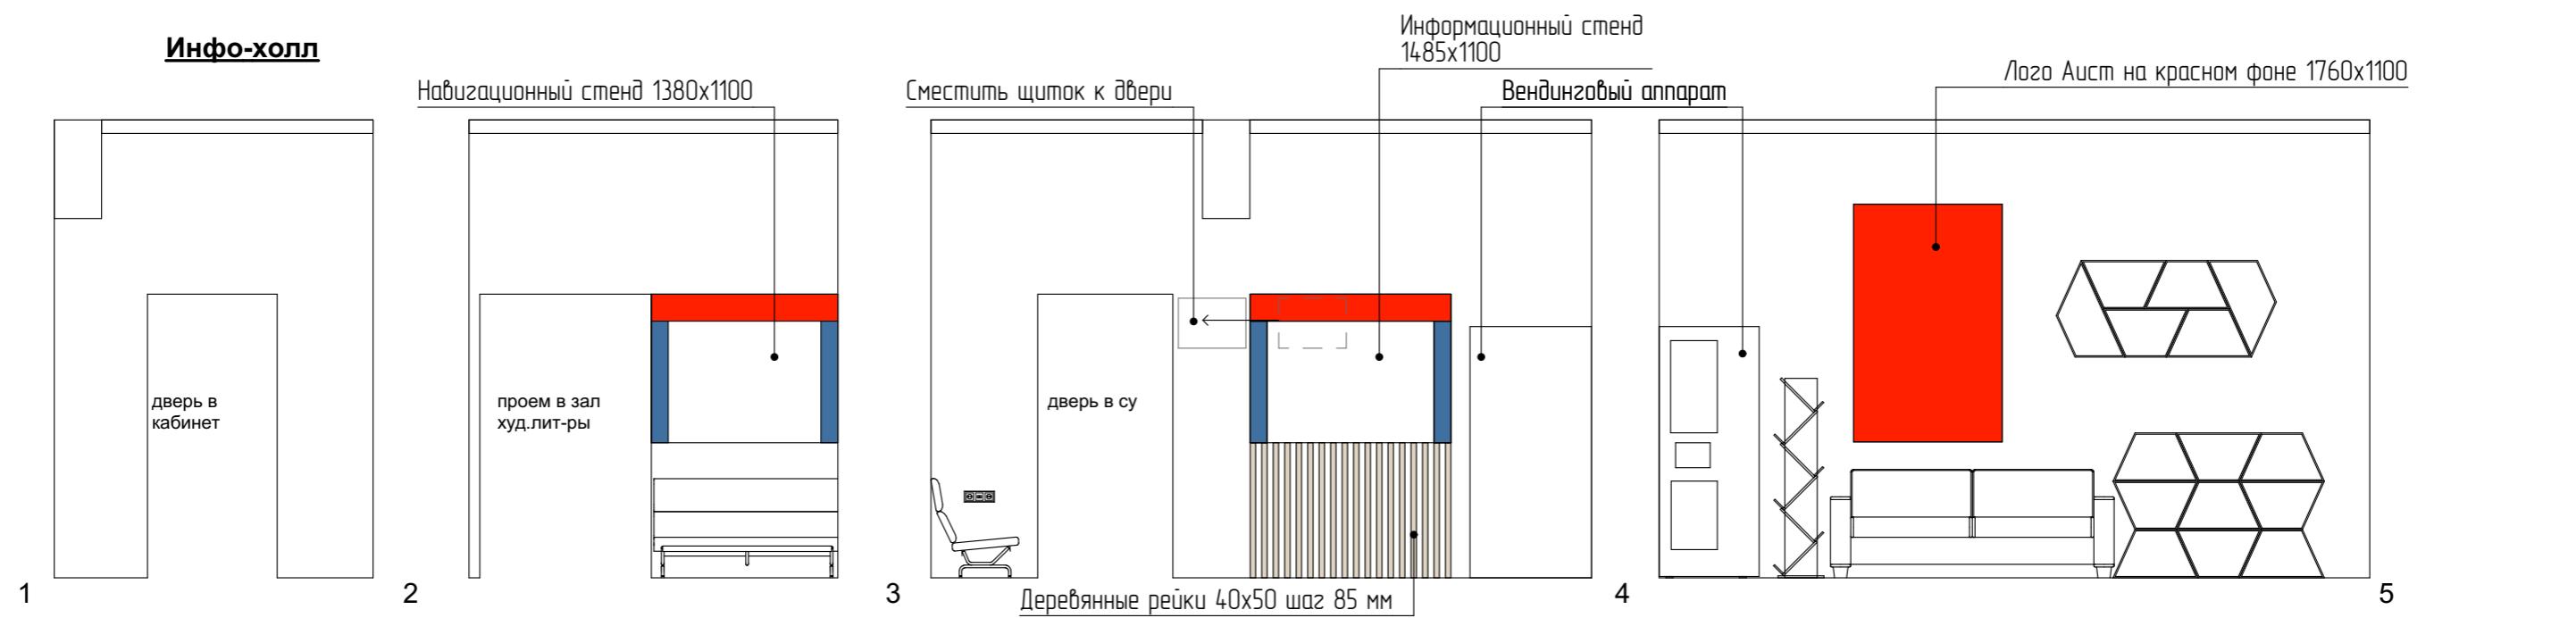

№ Договора	Подпись	Дата	Дизайн-проект интерьера библиотеки г.Златоуст		
Разработали	Павлухина Т.А.		Стадия	Лист	Листов
Проверил	Чернова А.А.		Развертки стен		

### Зал художественной литературы


Станция самообслуживания

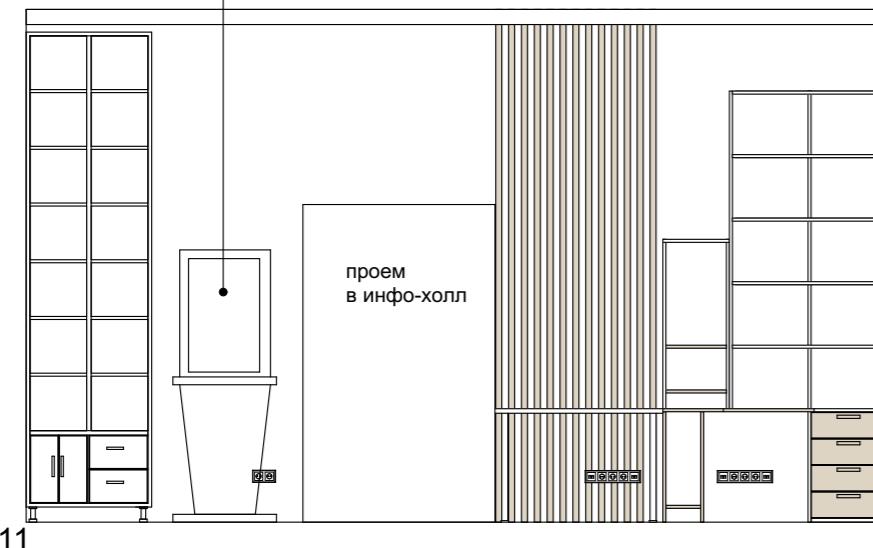

11

Деревянные реики 40x50 шаг 85 мм

Римская штора коричневая

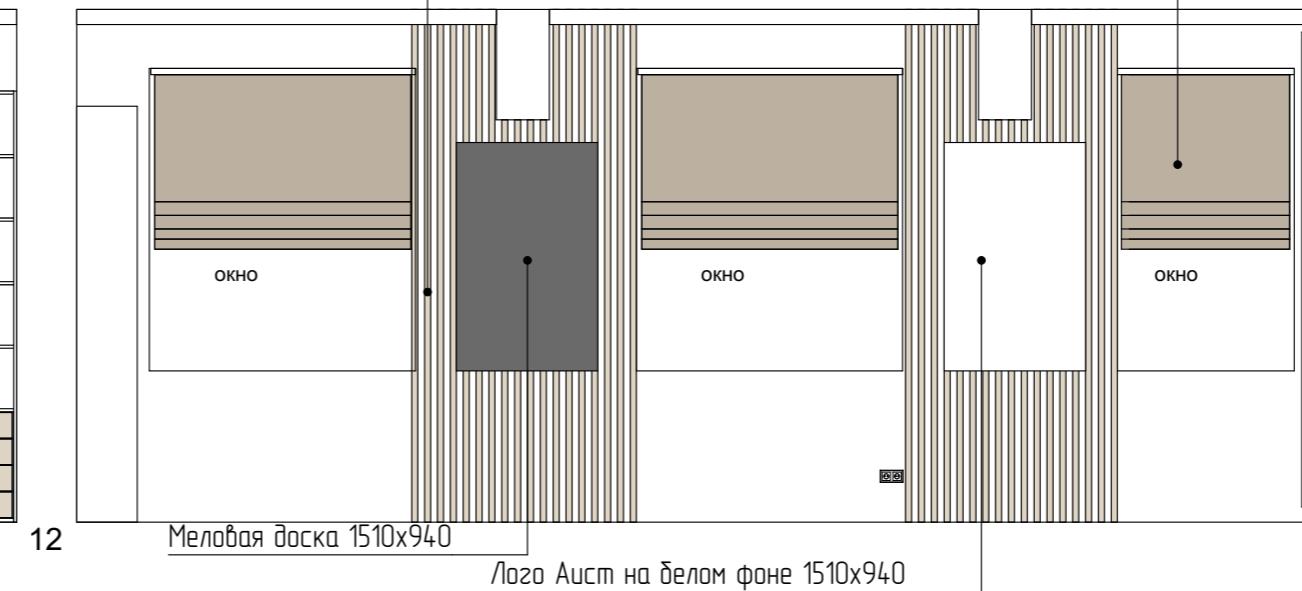

12

Меловая доска 1510x940


Лого Аист на белом фоне 1510x940

13


Лого Аист на красном фоне 1100x700

Фальш-панель ЛДСП

Облако тэгов "Чтение вдохновляет"  
1500x700

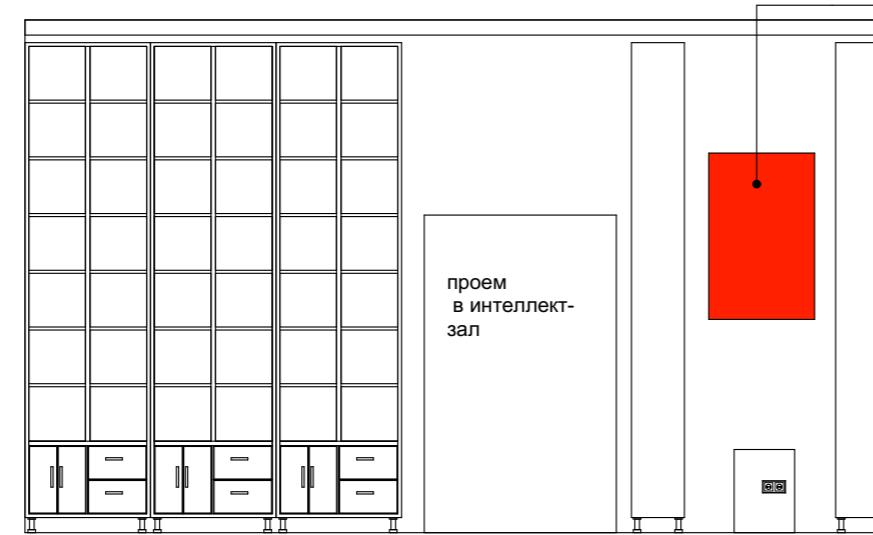


13

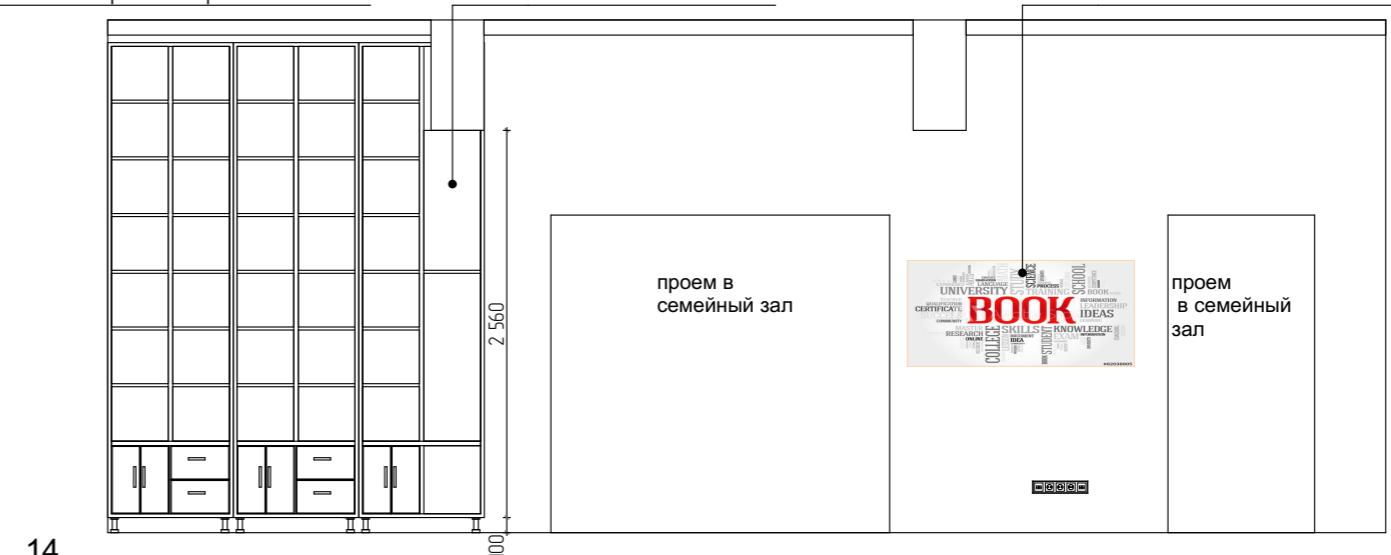

14



11

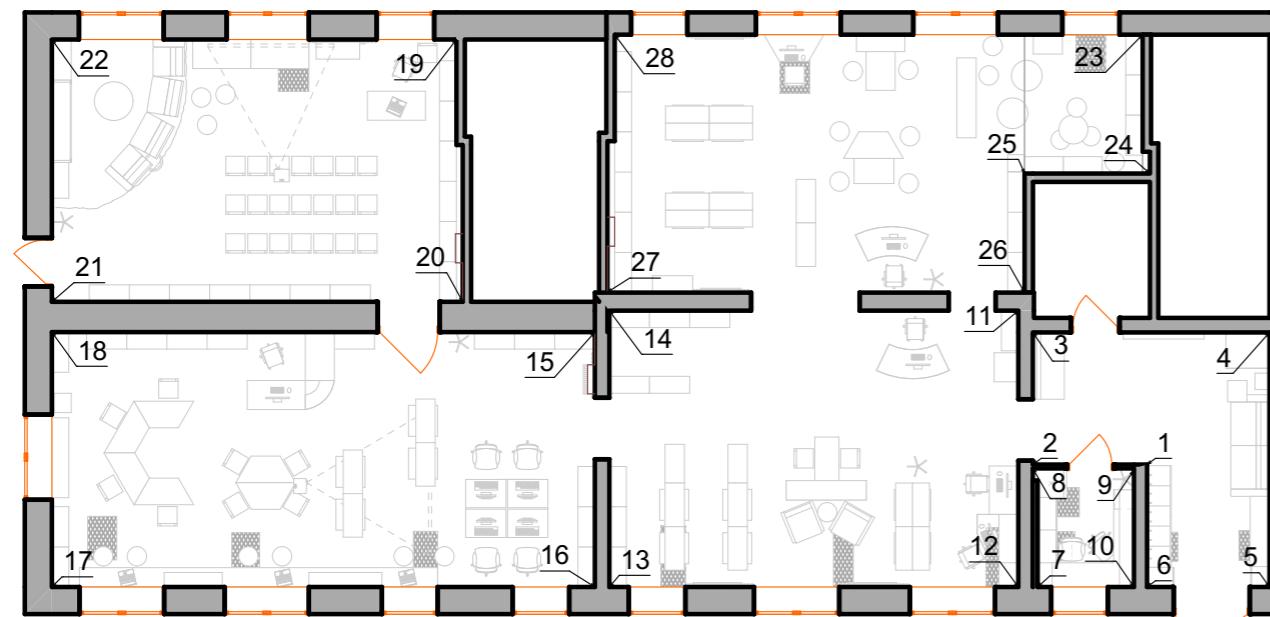

№ Договора	Подпись	Дата	Дизайн-проект интерьера библиотеки г. Златоуст	Стадия	Лист	Листов
Разработали	Павлухина Т.А.					
	Чернова А.А.					
Проверил						
Развертки стен						

### Интеллект- зал

Деревянные рейки 40x50 шаг 85 мм

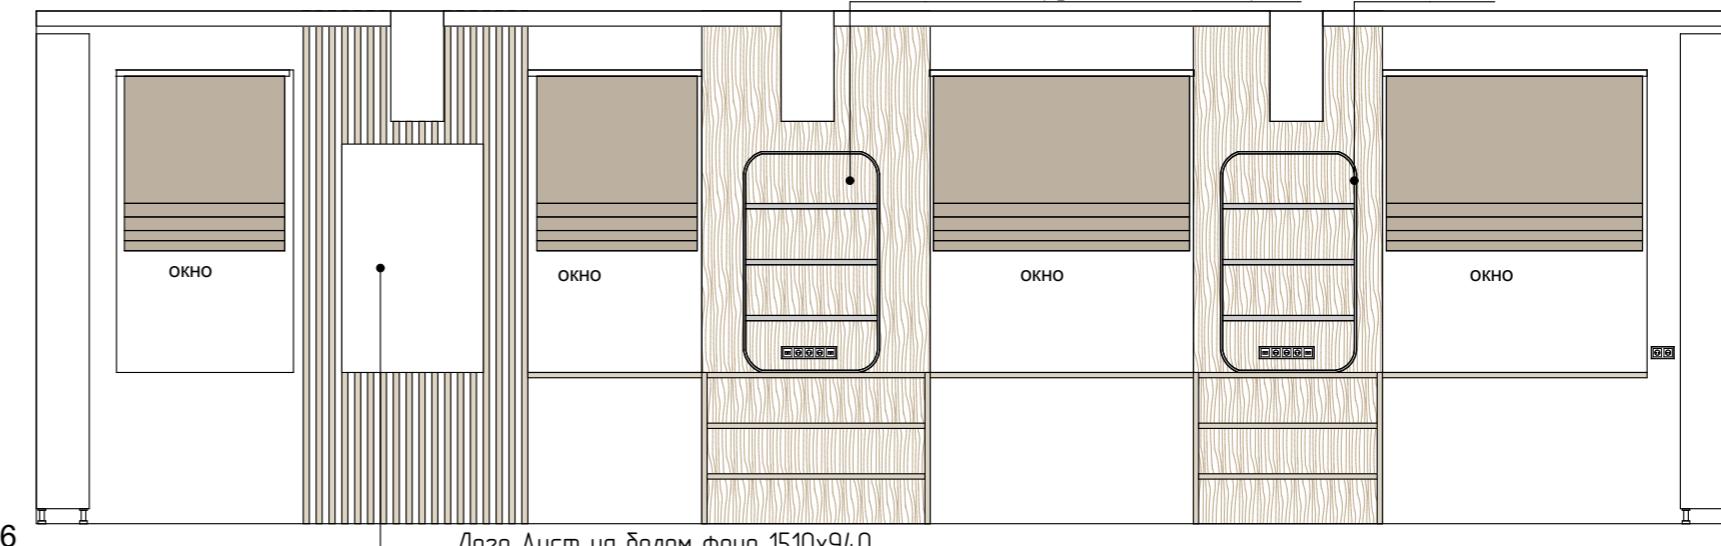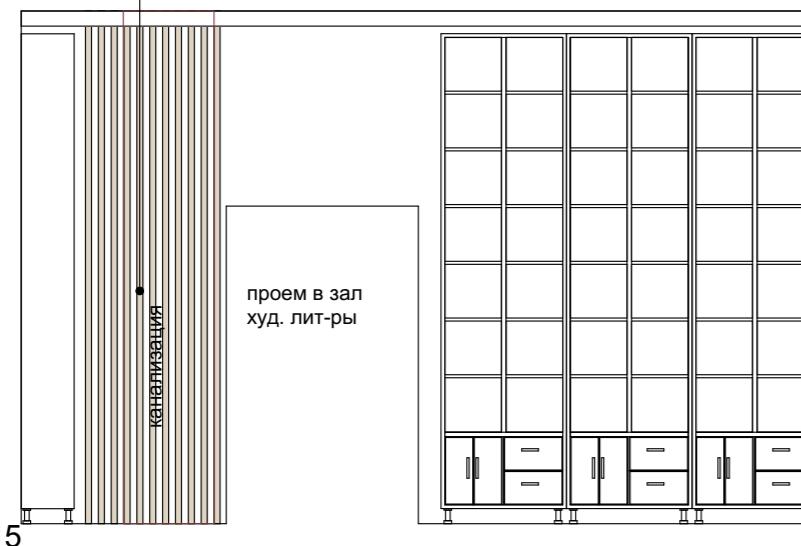


16

17

Лого Аист на белом фоне 1510x940

Лого Аист на красном фоне  
1100x700

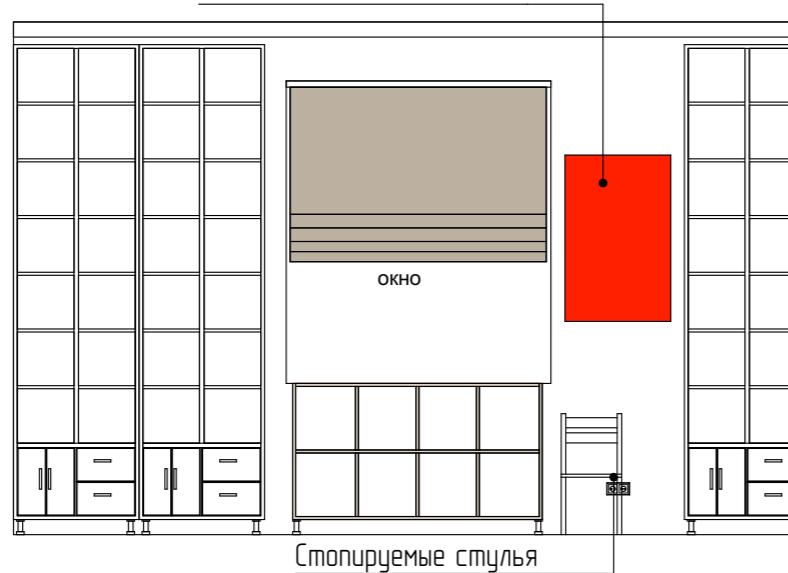


17

18


Фальш-панель ЛДСП

Обложка тэгов "Чтение  
развивает"  
1500x700

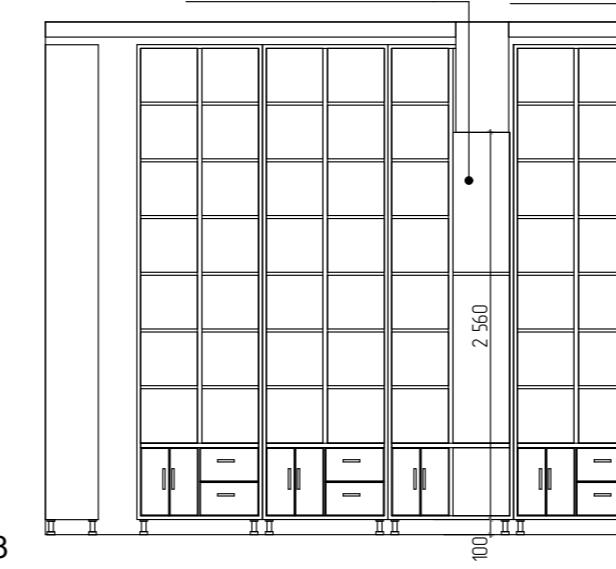


100

Фальш-панель ЛДСП

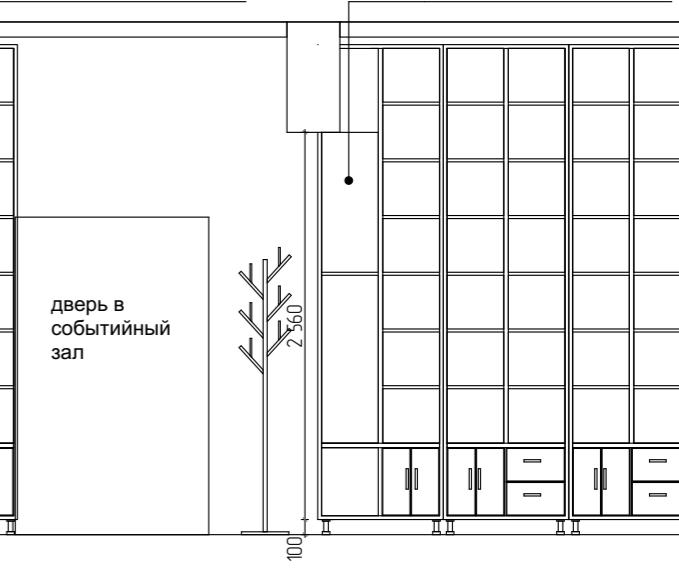




15

Фальш-панель ЛДСП

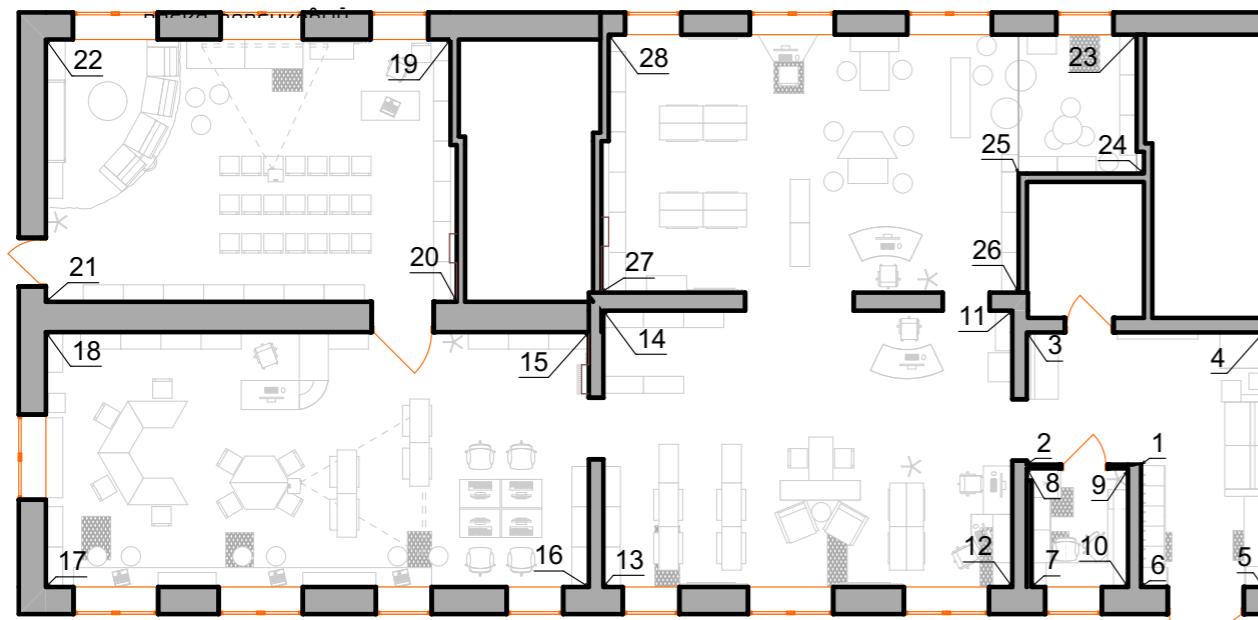


№ Договора	Подпись	Дата	Дизайн-проект интерьера библиотеки г. Златоуст		
Разработали	Павлухина Т.А.		Стадия	Лист	Листов
Проверил	Чернова А.А.				
Развертки стен					


### Событийный зал

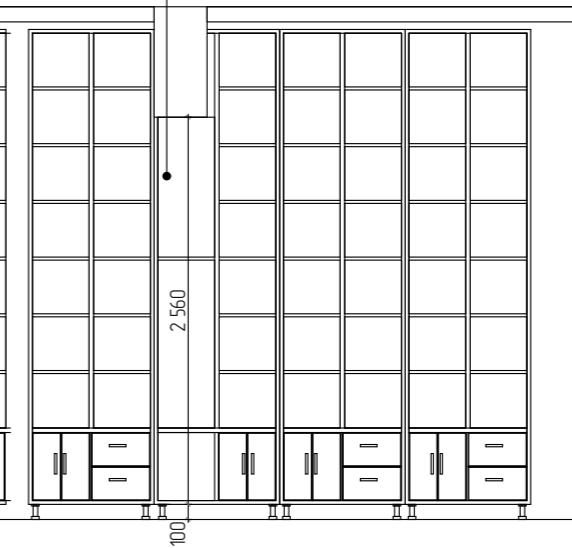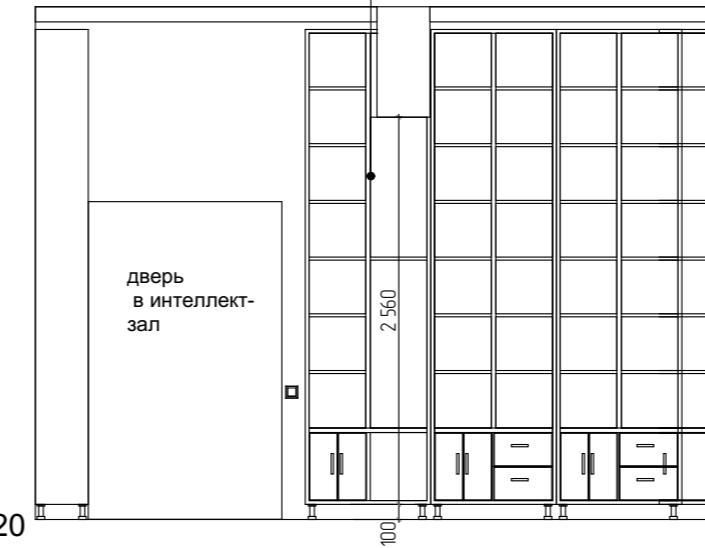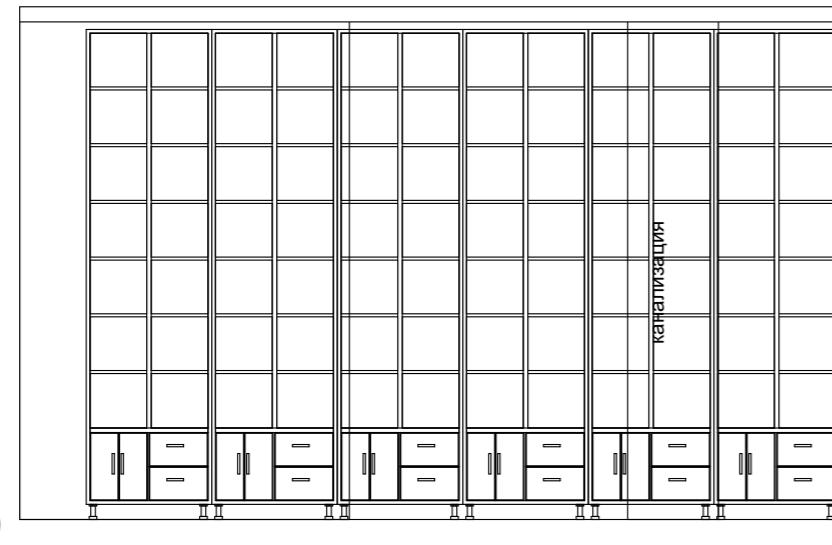


### Покраска персиковой

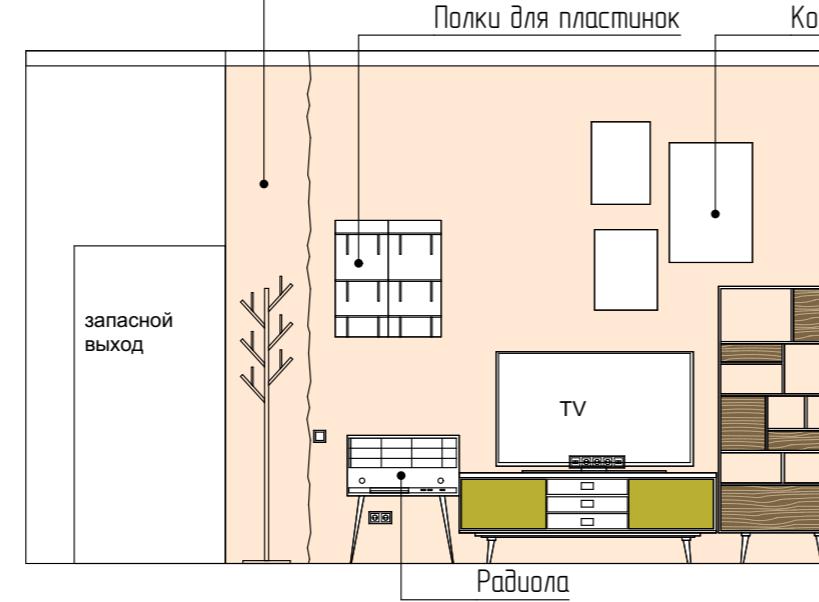


Полки для пластинок

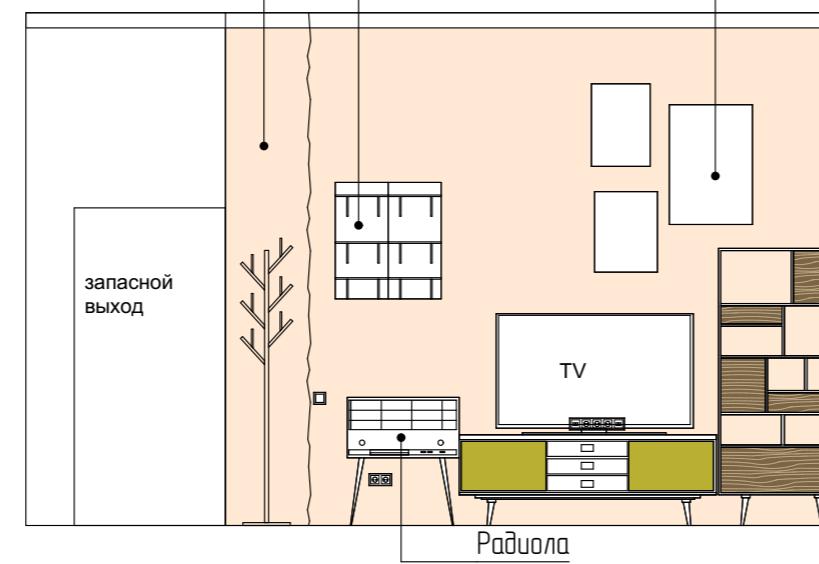


Композиция из ретро-картин

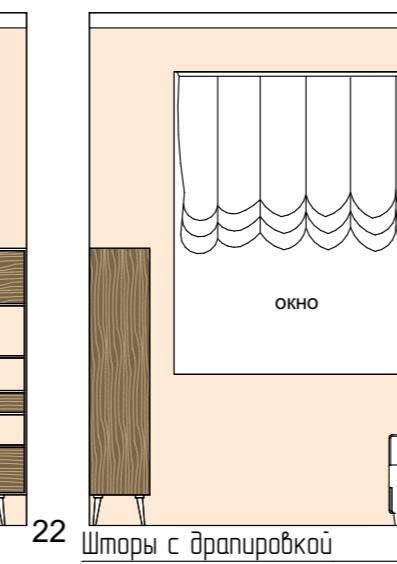

Композиция из ретро-картин

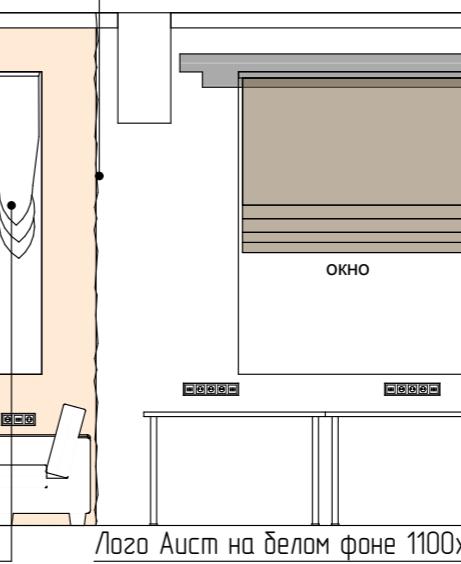

Экран для проектора

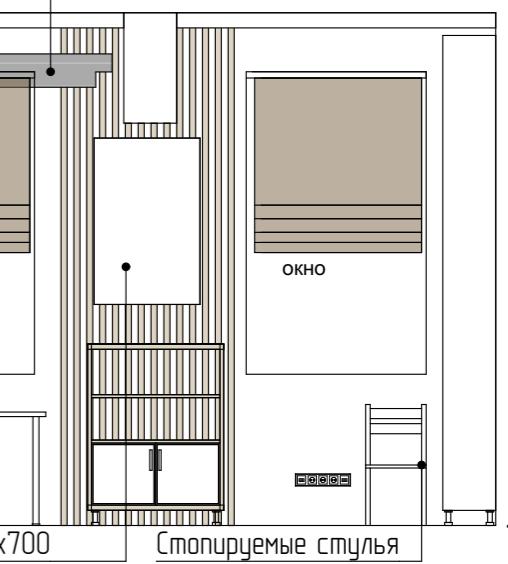


TV


Радиола

Шторы с драпировкой

Окно

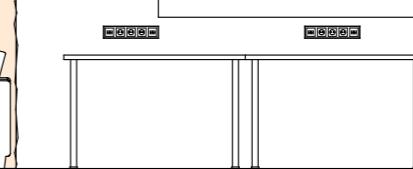


Столируемые стулья

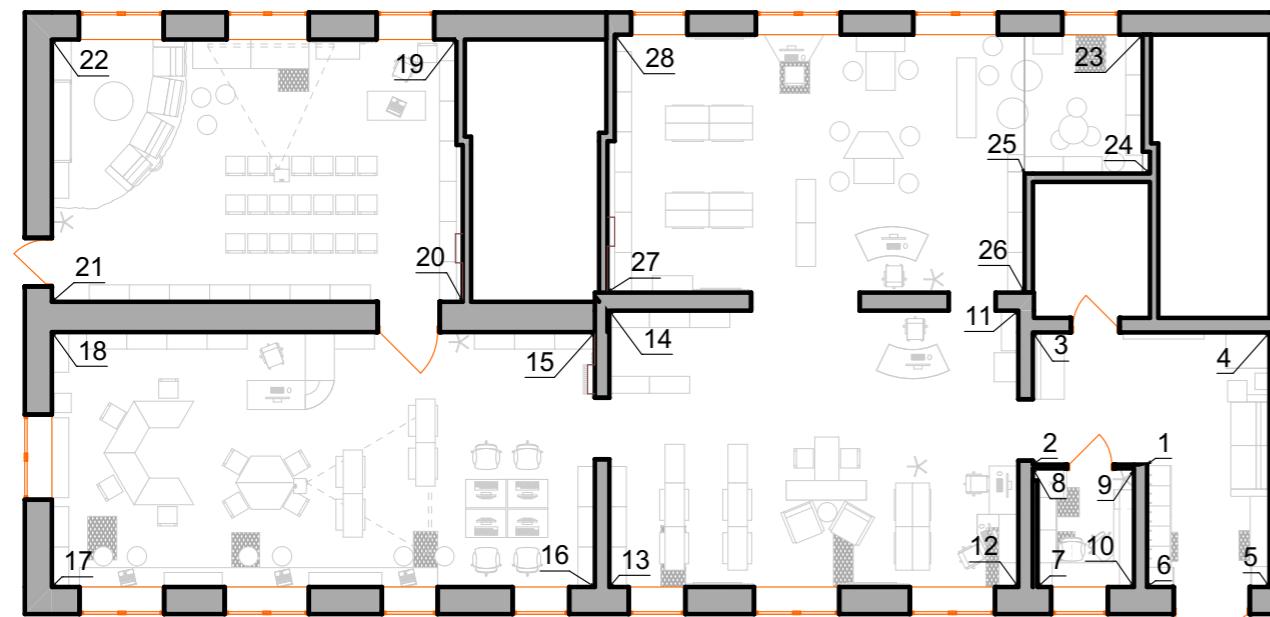


№ Договора	Подпись	Дата	Дизайн-проект интерьера библиотеки г.Златоуст				
Разработали	Павлухина Т.А.		Стадия	Лист	Листов		
Проверил	Чернова А.А.		Развертки стен				


### Семейный зал

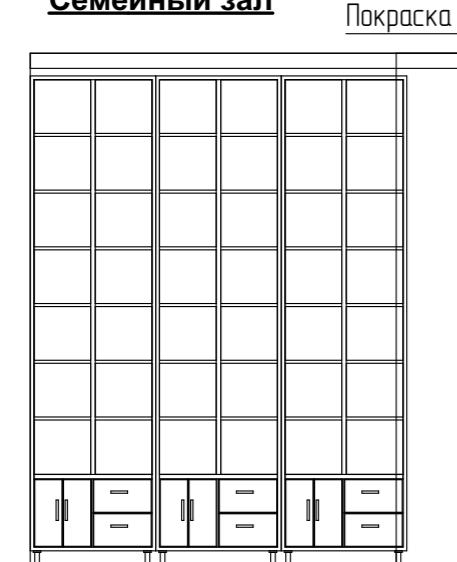

Покраска небесно-голубой

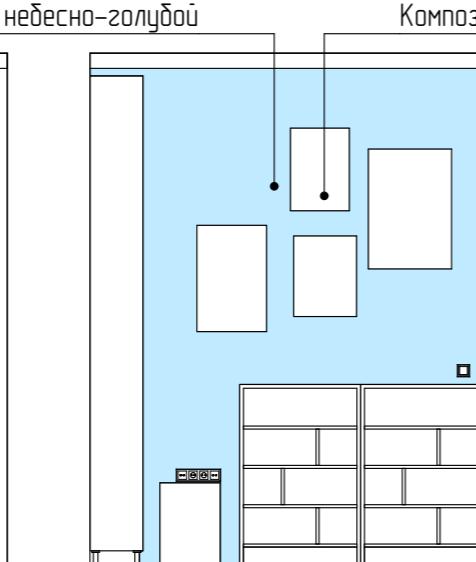

Композиция из детских картин

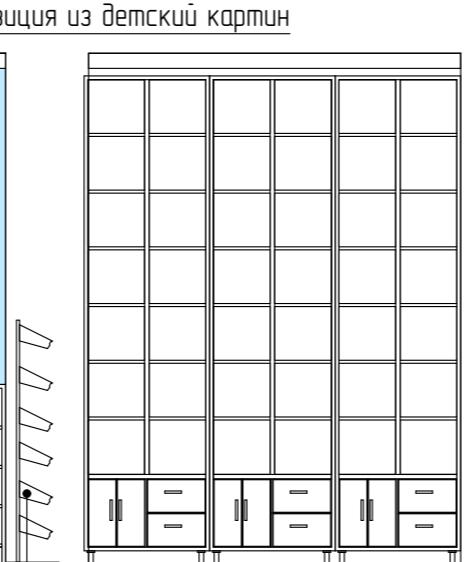


Полка для обуви




проем в зал  
худ. лит-ры

Облако тэгов "Чтение объединяет"  
1500x700

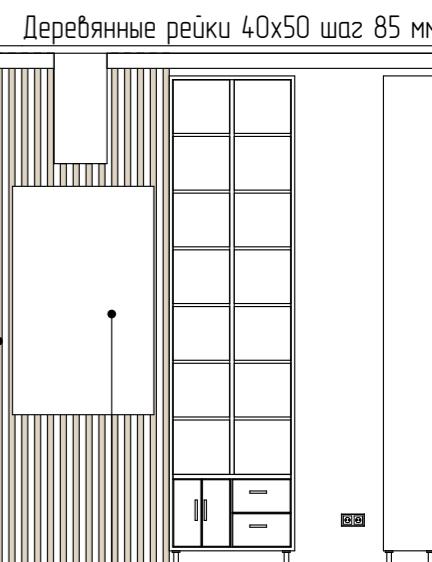

Деревянные реики 40x50 шаг 85 мм

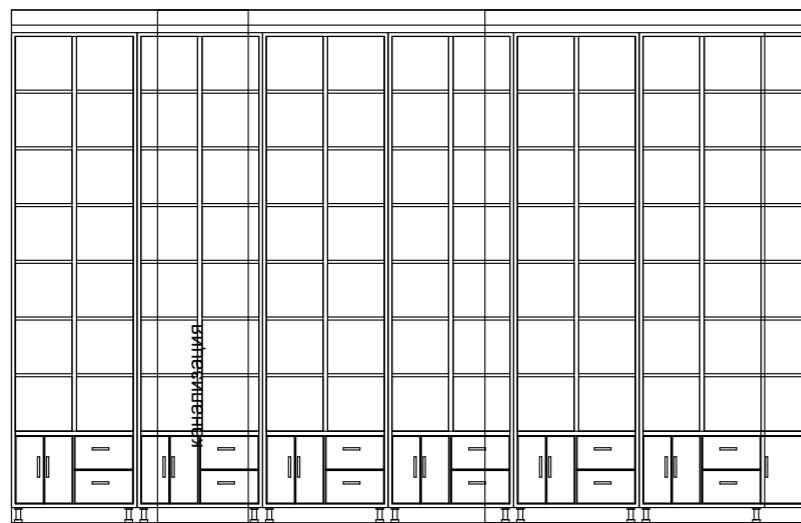


27




Логотип на белом фоне  
1510x940

23

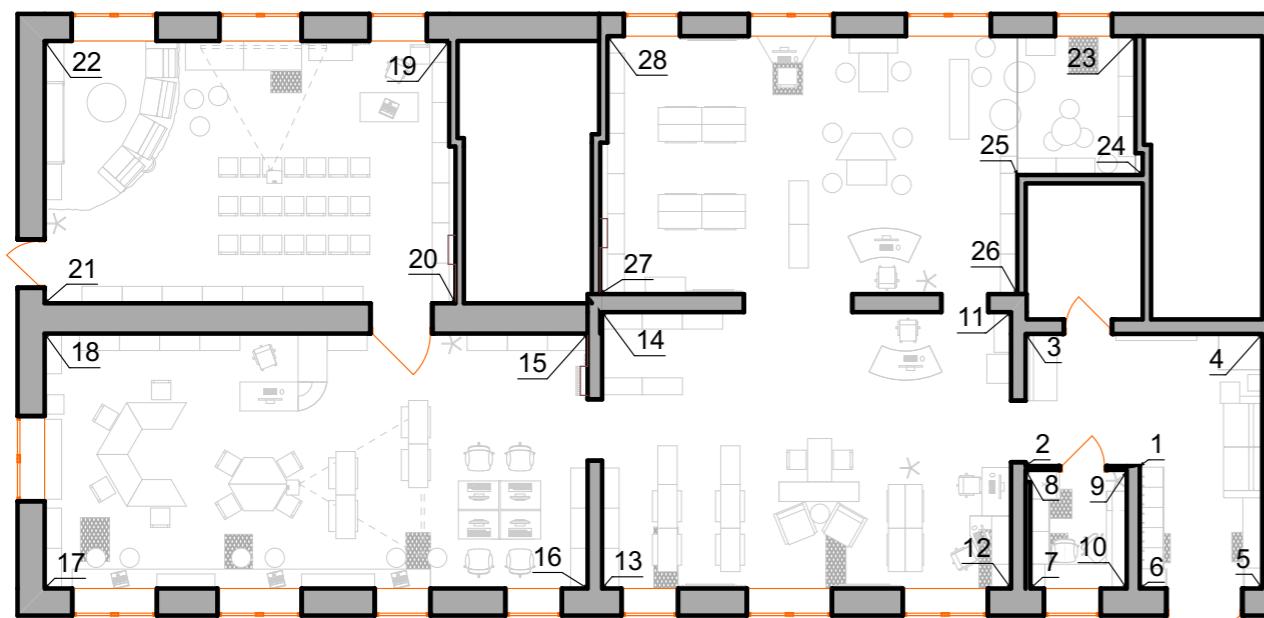


№ Договора	Подпись	Дата	Дизайн-проект интерьера библиотеки г. Златоуст	Стадия	Лист	Листов
Разработали	Павлухина Т.А.					
	Чернова А.А.					
Проверил						
Развертки стен						

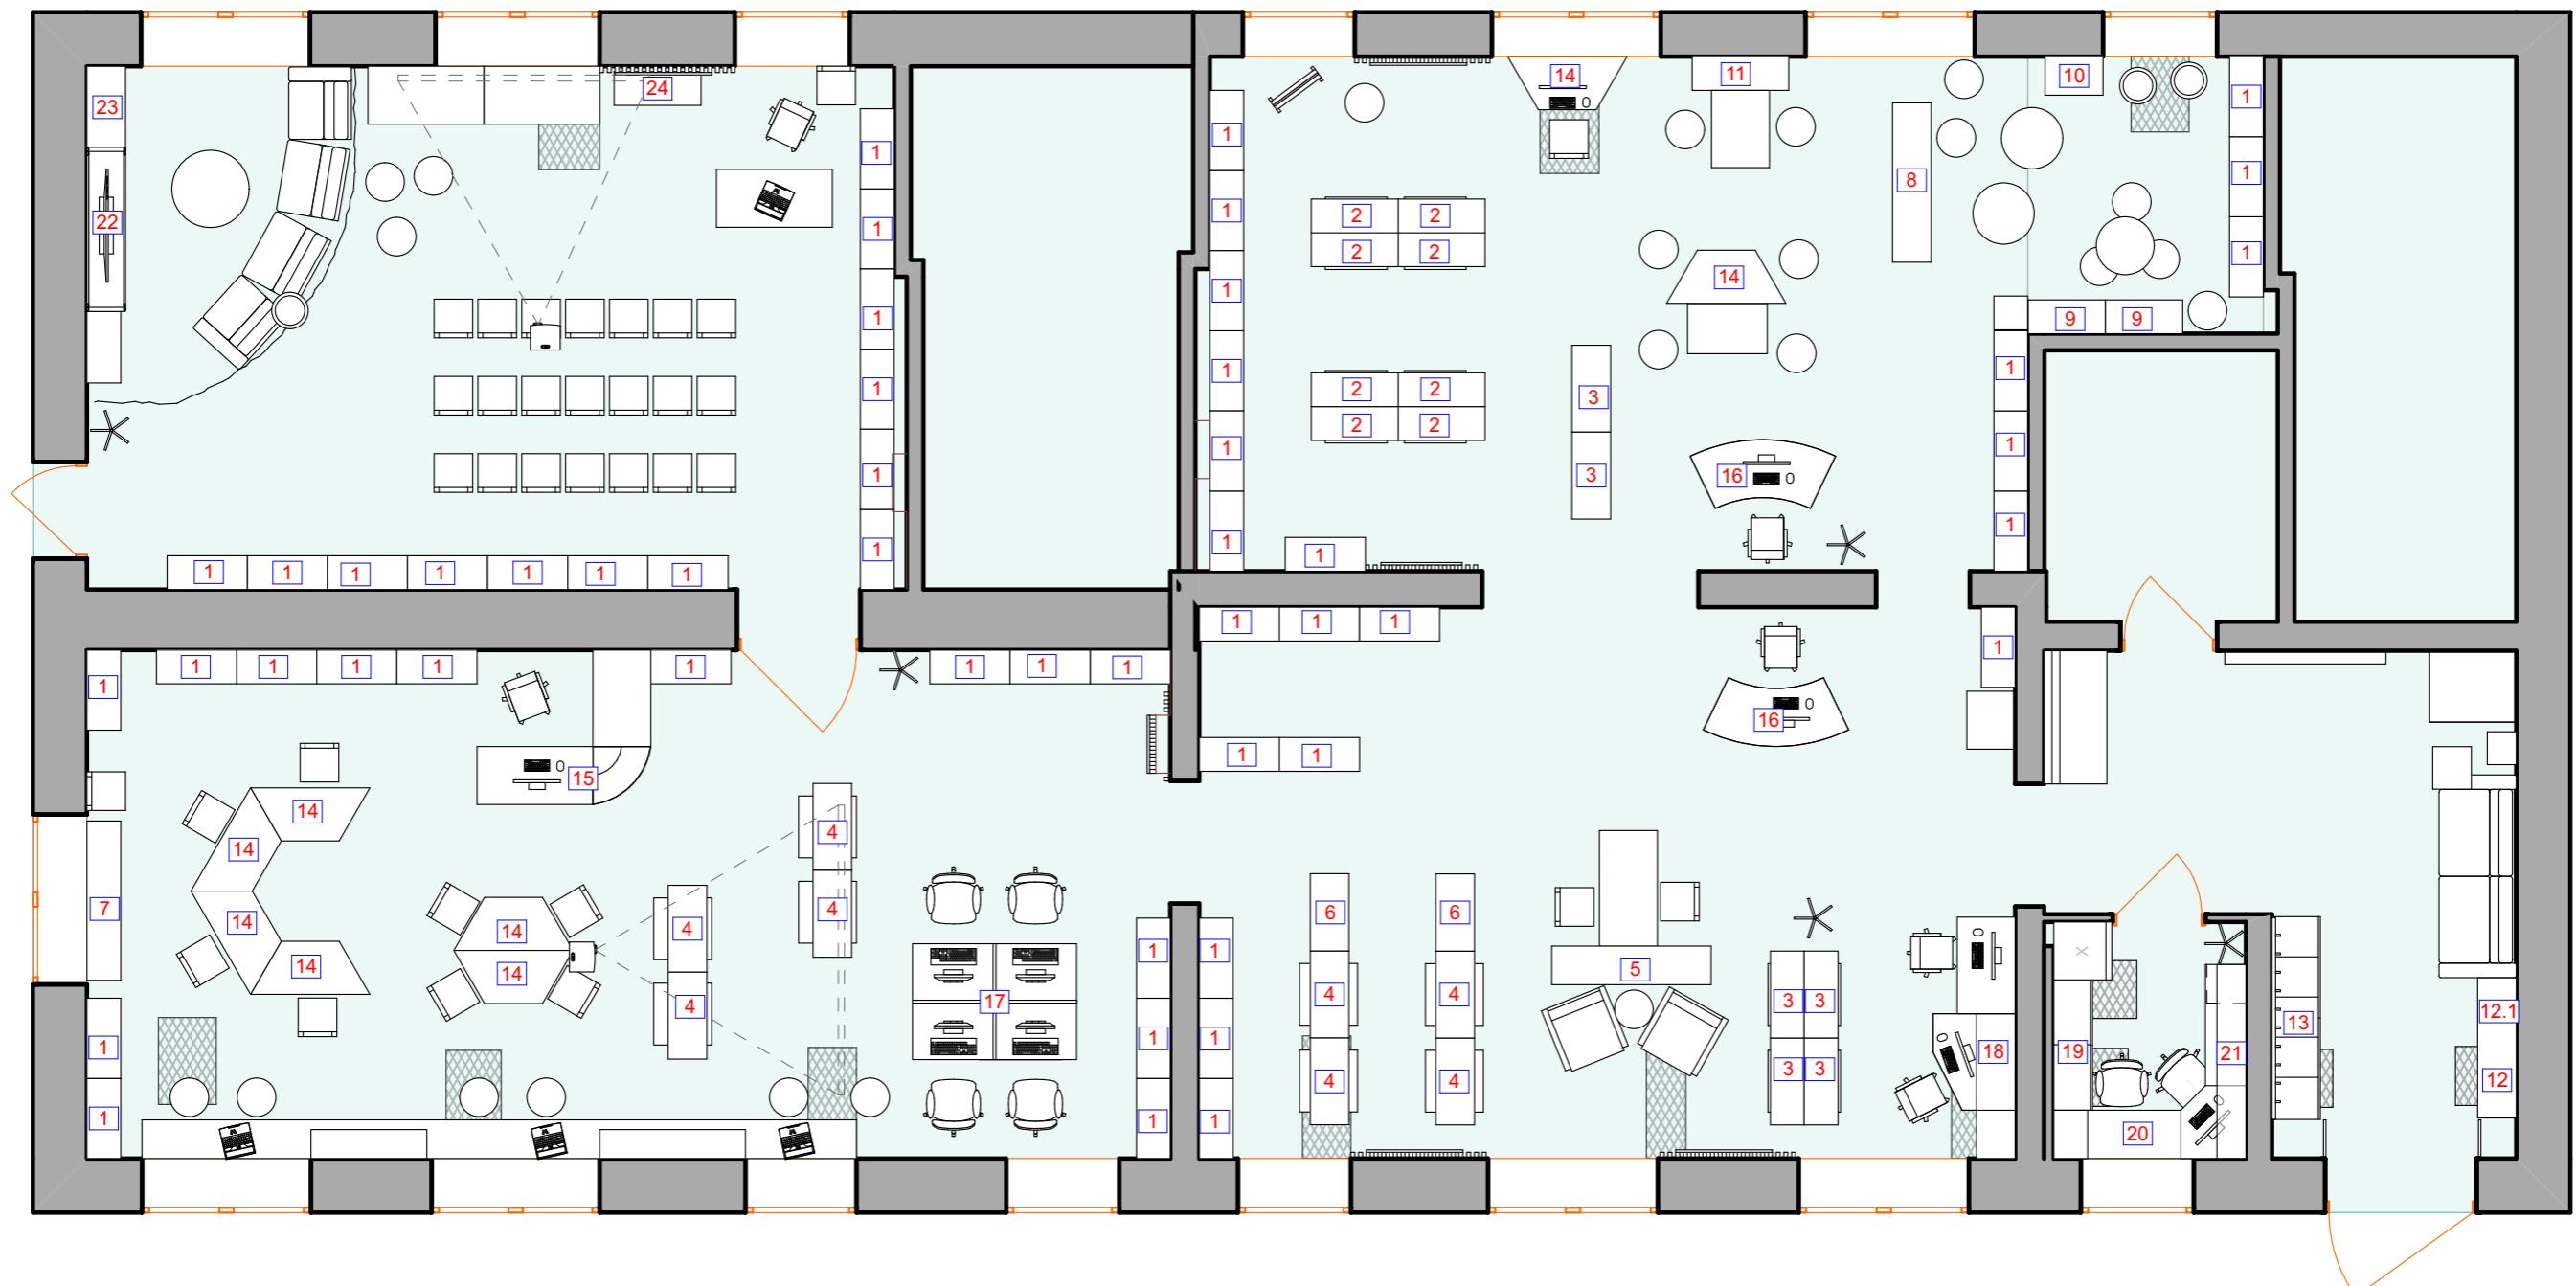

№ Договора	Подпись	Дата	
Разработали	Павлухина Т.А.		
	Чернова А.А.		
Проверил			
Схема типовых мебели			


Стеллаж Тип 1

Материал: ЛДСП egger w1000 st9 белый премиум  
Количество: 49 шт

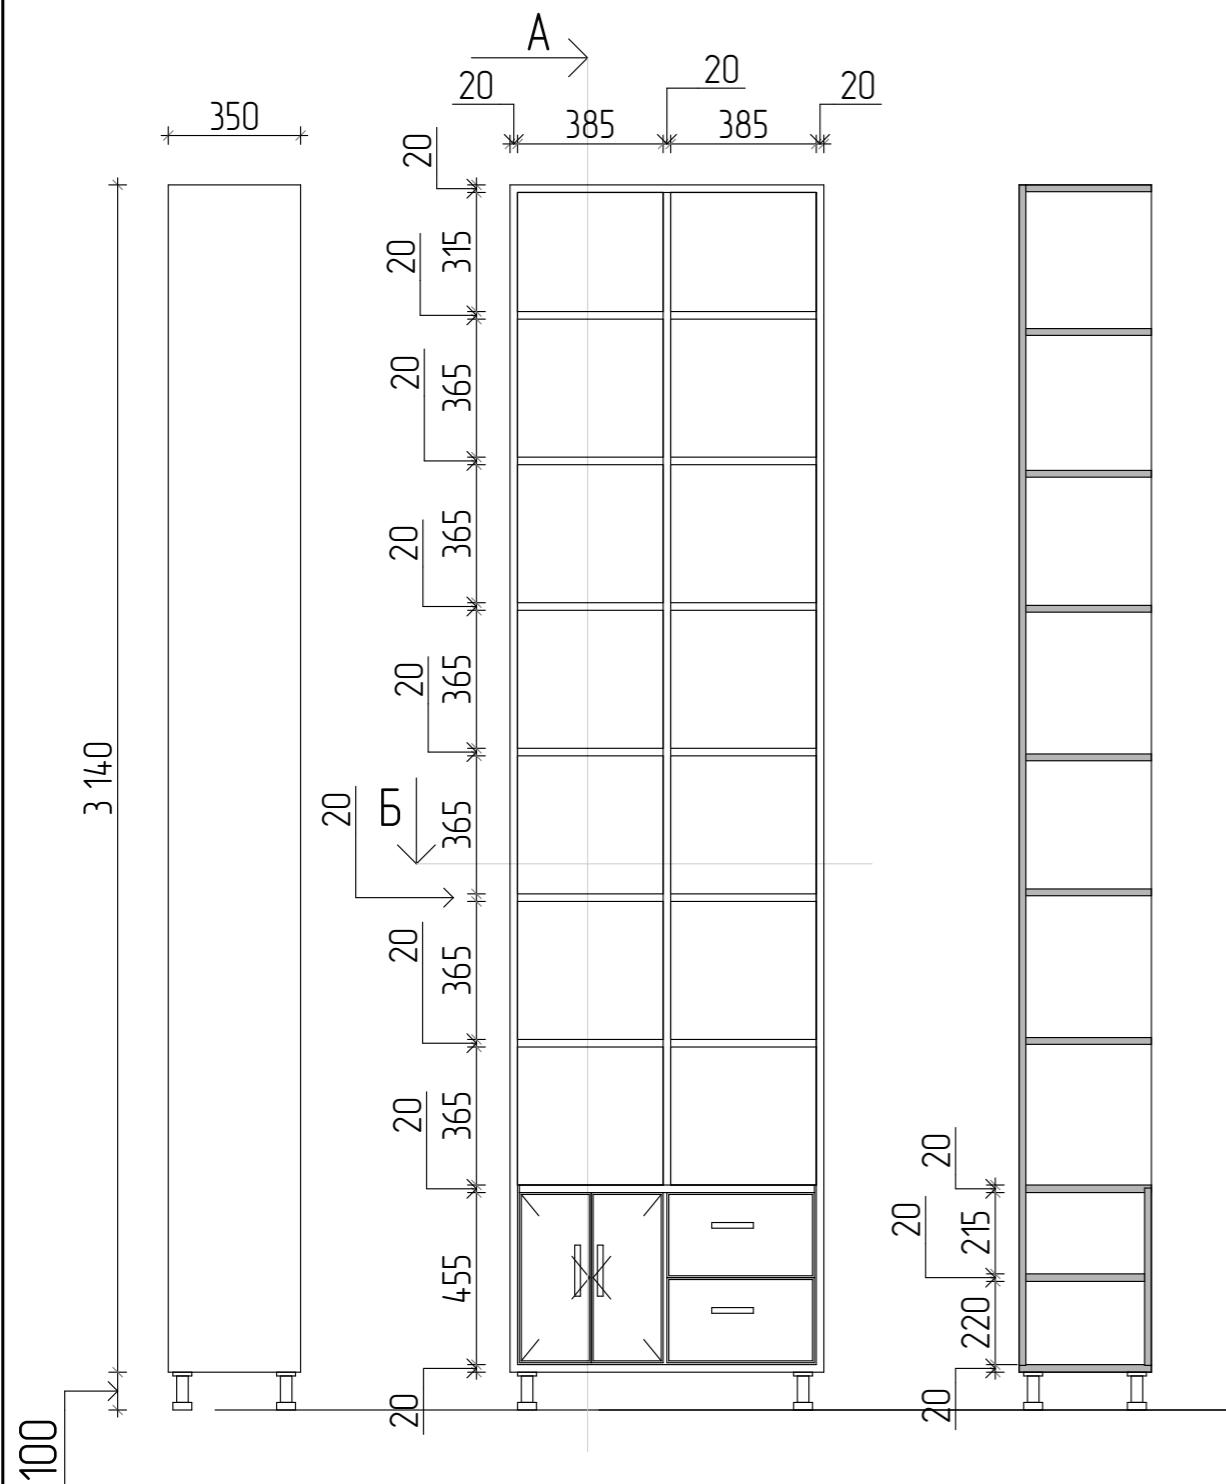

Боковой вид


830

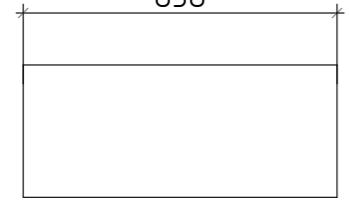

Вид сверху

Фронтальный вид


A-A

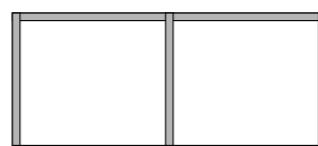

Б-Б

Стеллаж Тип 2

Материал: ЛДСП Egger  
Гикори натуральный  
h3730 st10  
Количество: 8 шт

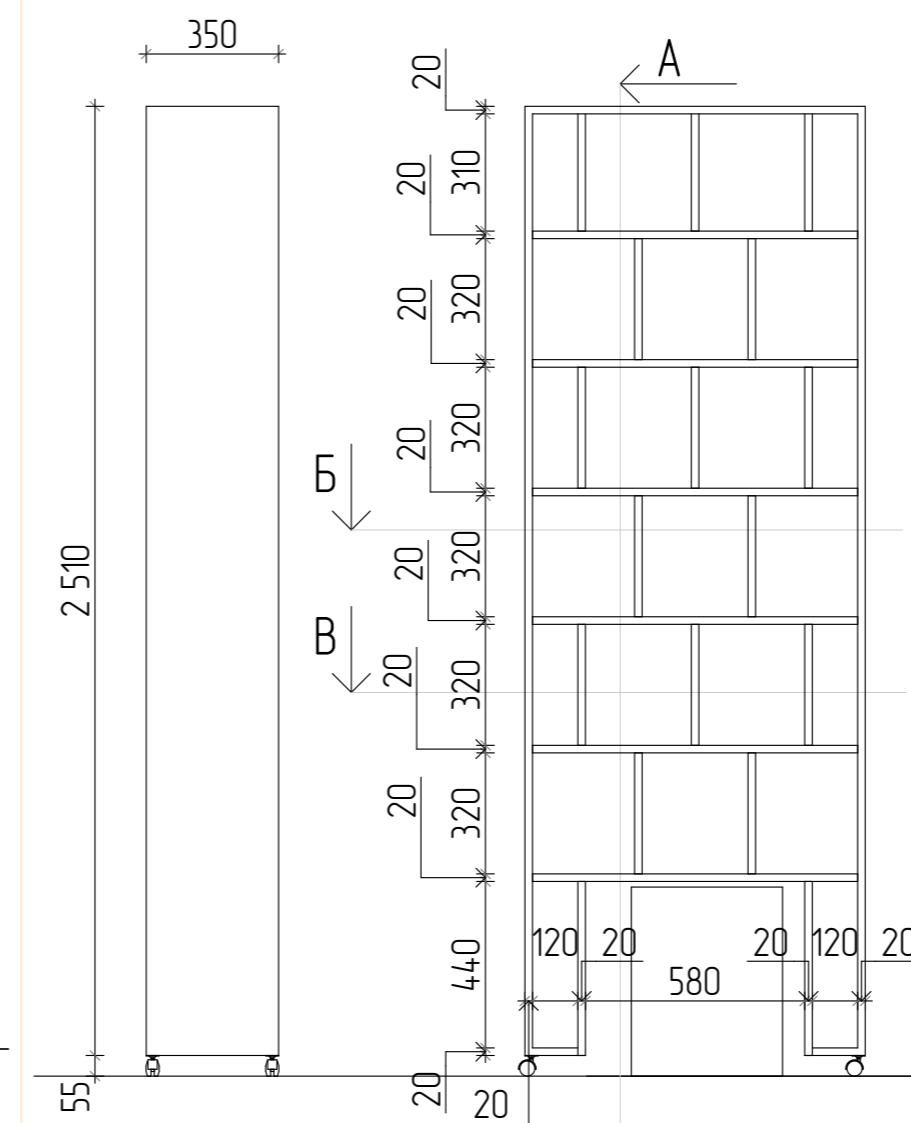

Боковой вид

Фронтальный вид


A-A

№ Договора	Подпись	Дата	Дизайн-проект интерьера библиотеки г.Златоуст	Стадия	Лист	Листов
Разработали	Павлухина Т.А.					
	Чернова А.А.					
Проверил			Чертежи мебели индивидуального изготовления			

Примечание  
Вся корпусная мебель - изготавление на заказ  
[https://vk.com/jk\\_mebel](https://vk.com/jk_mebel)

Стеллаж Тип 3

Материал: ЛДСП egger w1000 st9  
белый премиум  
Количество: 4 шт

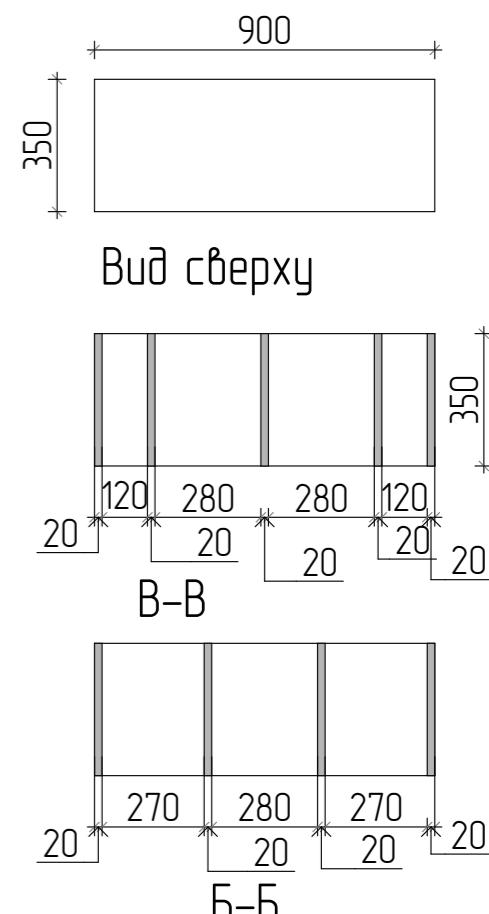

Вид сверху


B-B

Б-Б


A-A

### Стеллаж Тип 4

Материал: ЛДСП egger w1000 st9 белый премиум  
Количество: 8 шт


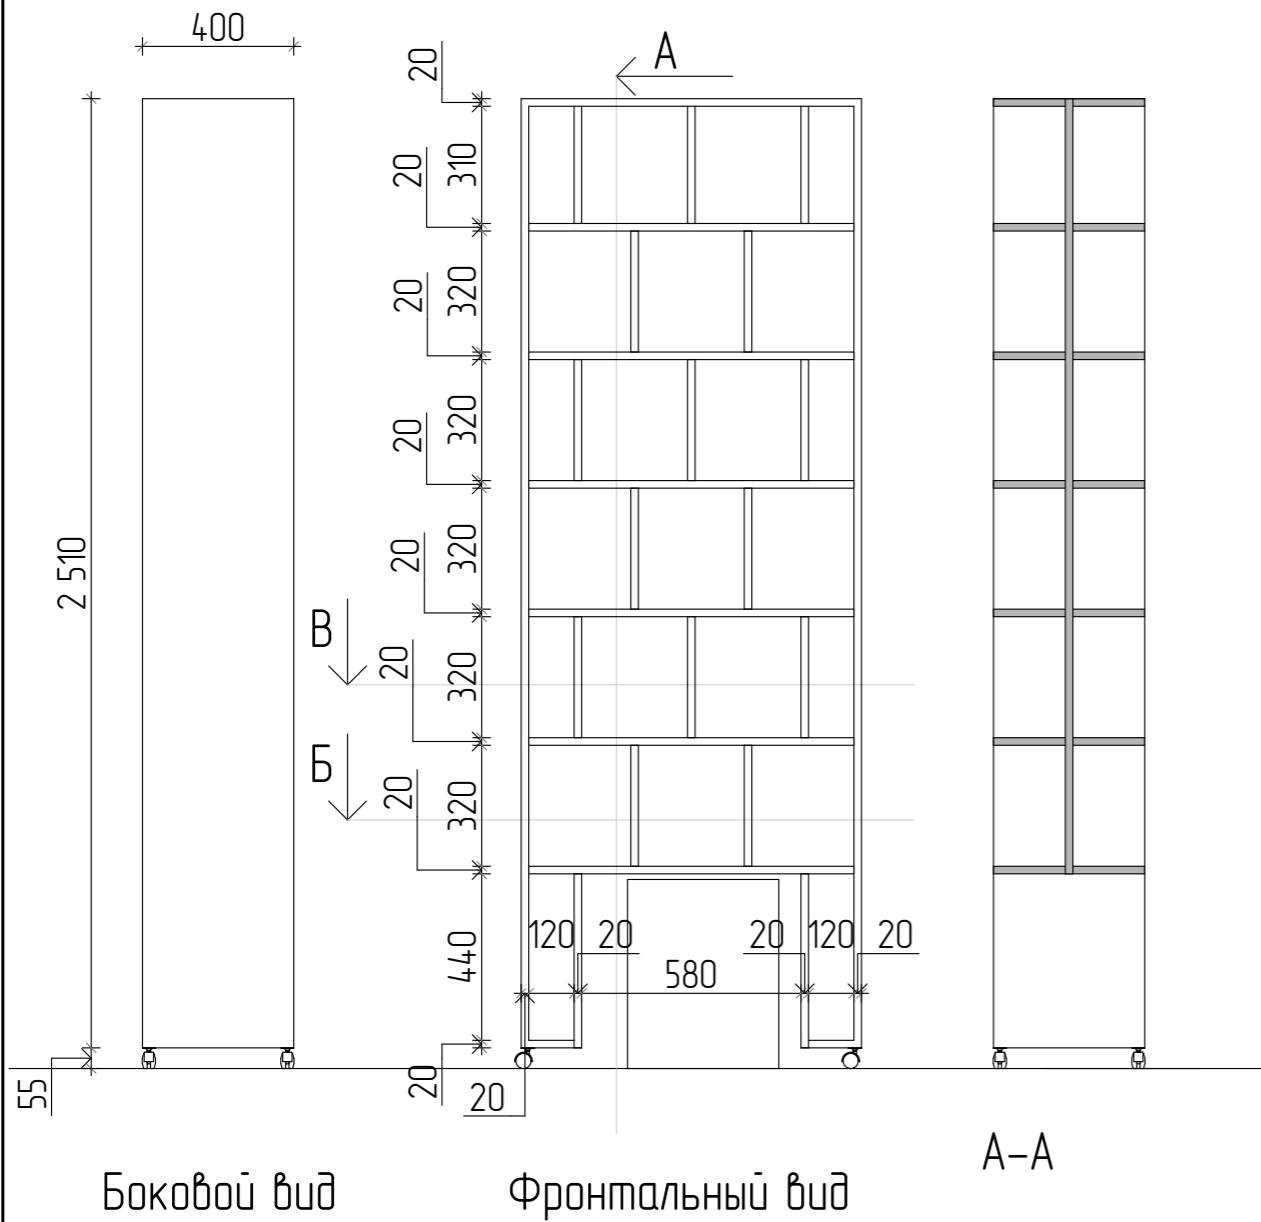


Примечание  
Вся корпусная мебель – изготовление на заказ  
[https://vk.com/jk\\_mebel](https://vk.com/jk_mebel)

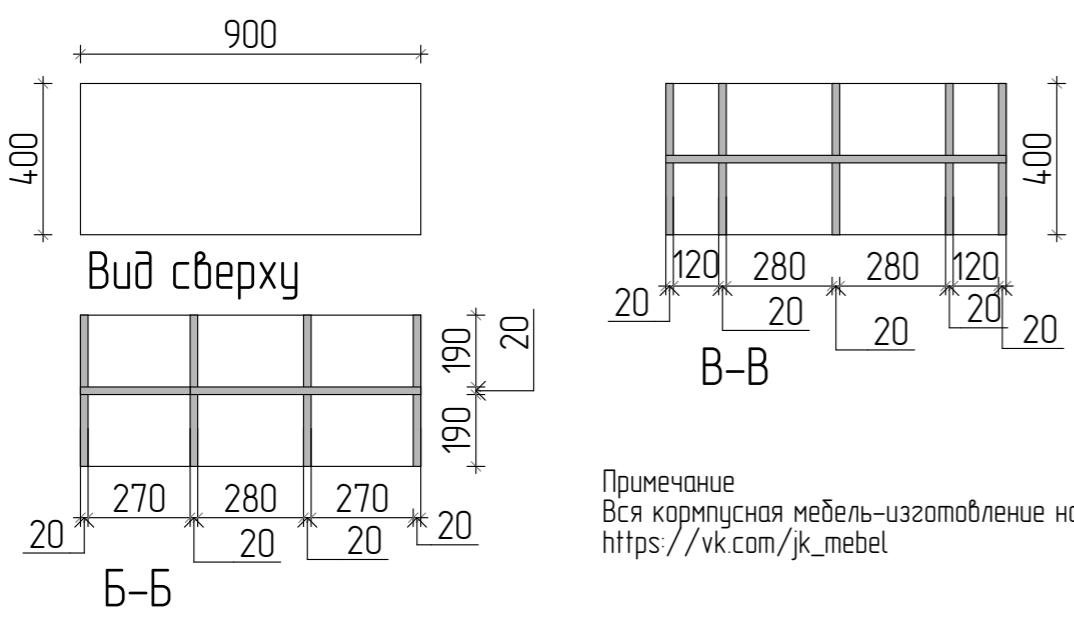



### Стеллаж Тип 5

Материал: ЛДСП Egger Гикори натуральный h3730 st10  
Количество: 1 шт

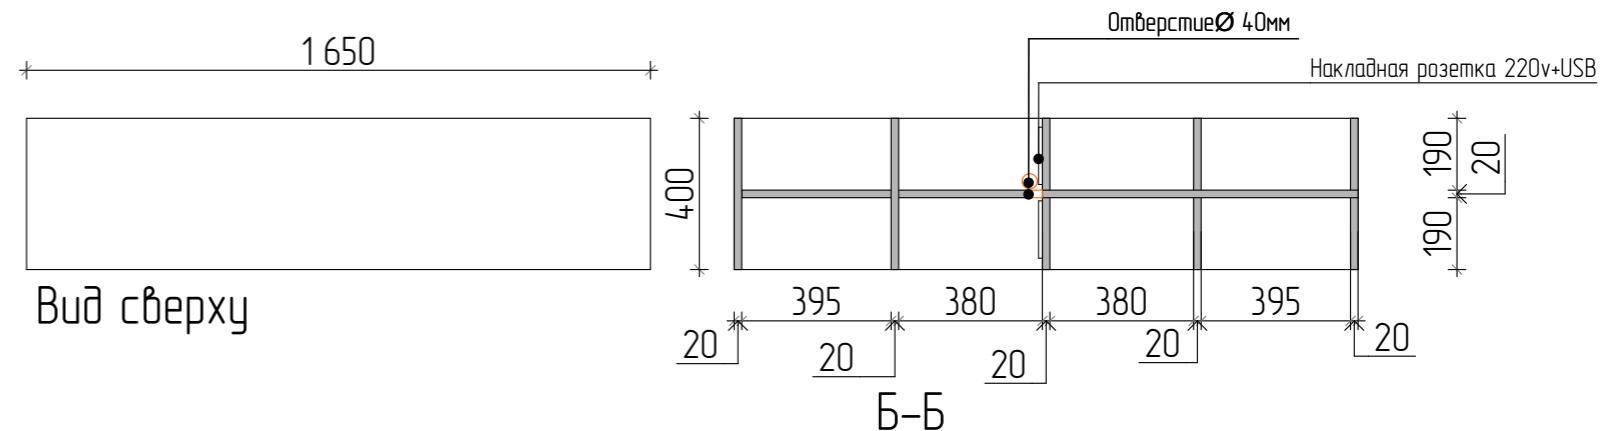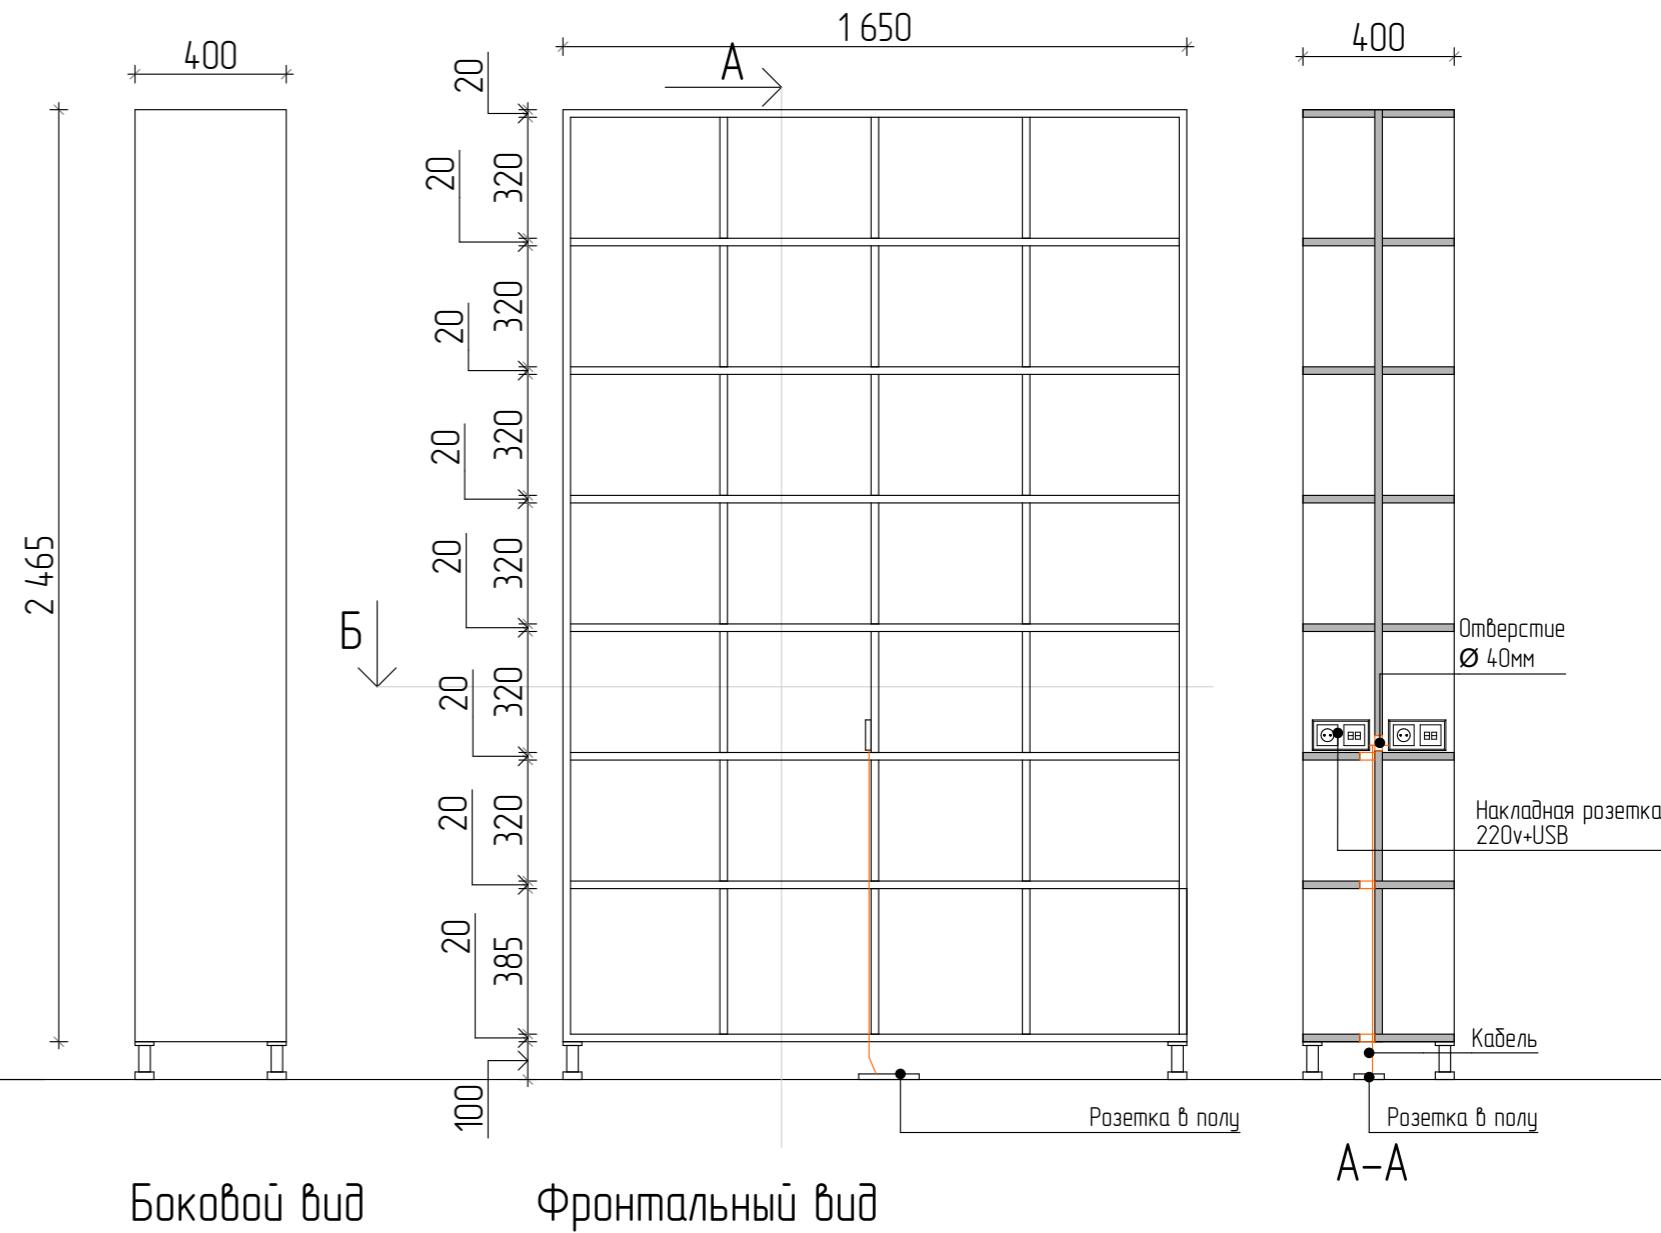


№ Договора	Подпись	Дата	Дизайн-проект интерьера библиотеки г.Златоуст	Стадия	Лист	Листов
Разработали	Павлухина Т.А.					
	Чернова А.А.					
Проверил						
			Чертежи мебели индивидуального изготавления			


Стеллаж Тип 6  
Материал: ЛДСП egger w1000 st9 белый премиум  
Количество: 2 шт

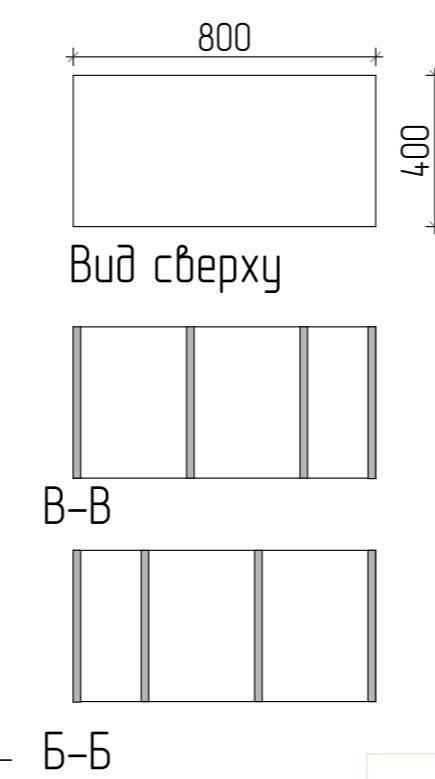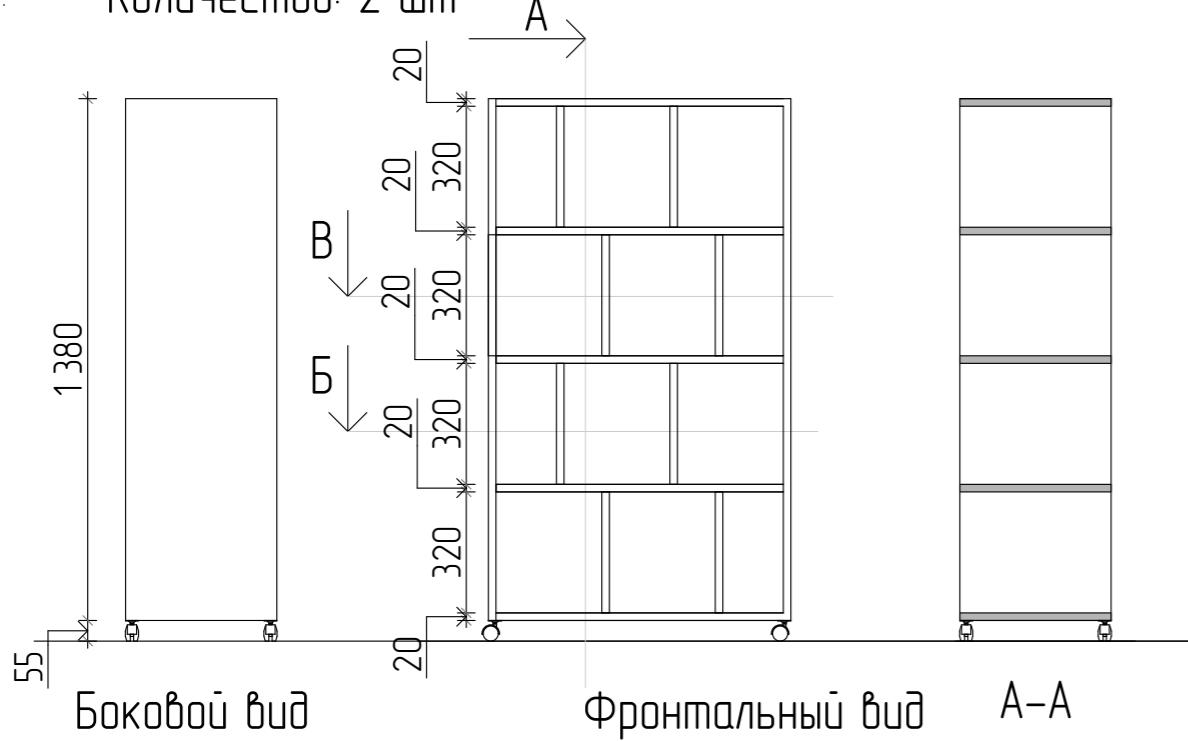

Стеллаж Тип 8  
Материал: ЛДСП Egger Гикори натуральный h3730 st10  
Количество: 1 шт

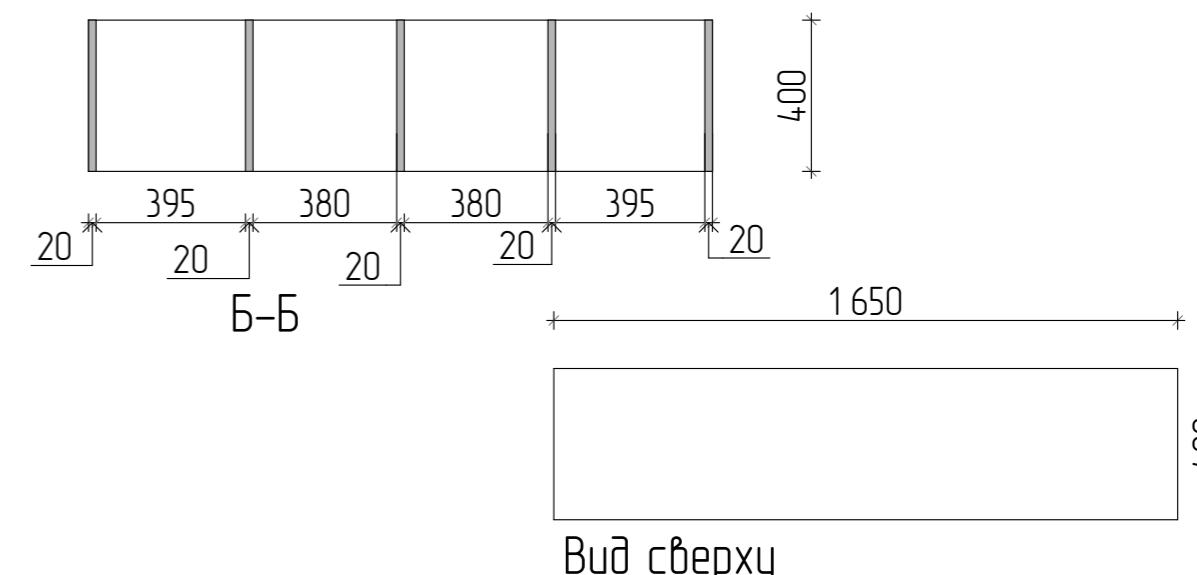

Стеллаж Тип 7  
Материал: ЛДСП Egger Гикори натуральный h3730 st10  
Количество: 1 шт

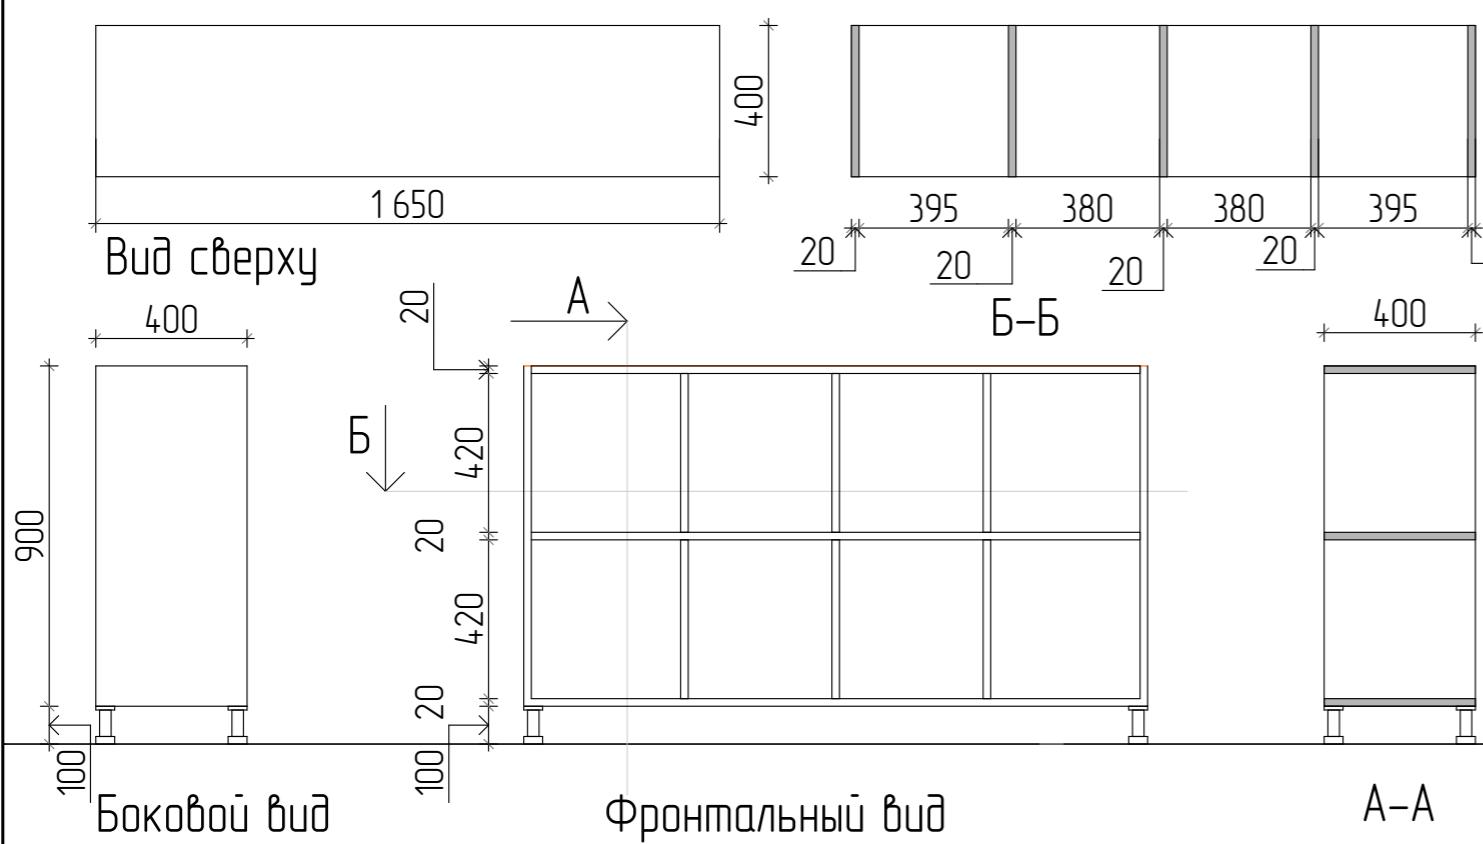


№ Договора	Подпись	Дата	Дизайн-проект интерьера библиотеки г.Златоуст	Стадия	Лист	Листов
Разработали	Павлухина Т.А.					
	Чернова А.А.					
Проверил			Чертежи мебели индивидуального изготовления			

Стеллаж Тип 9

Материал: ЛДСП egger w1000 st9 белый премиум


Количество: 2 шт

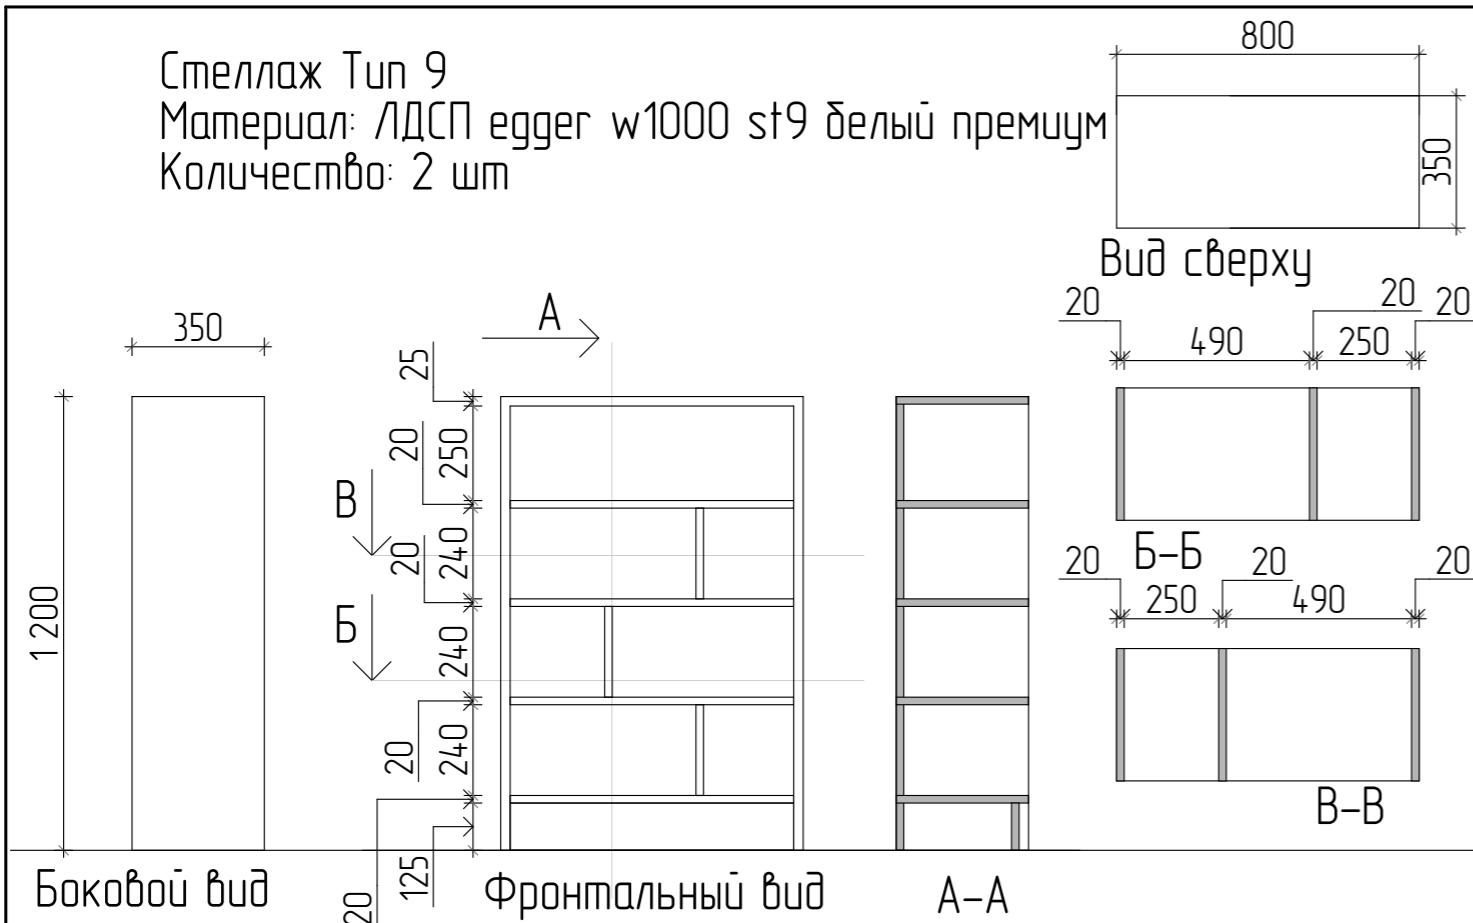

Стеллаж Тип 10

Материал: ЛДСП Egger Гикори натуральный h3730 st10

Количество: 1 шт

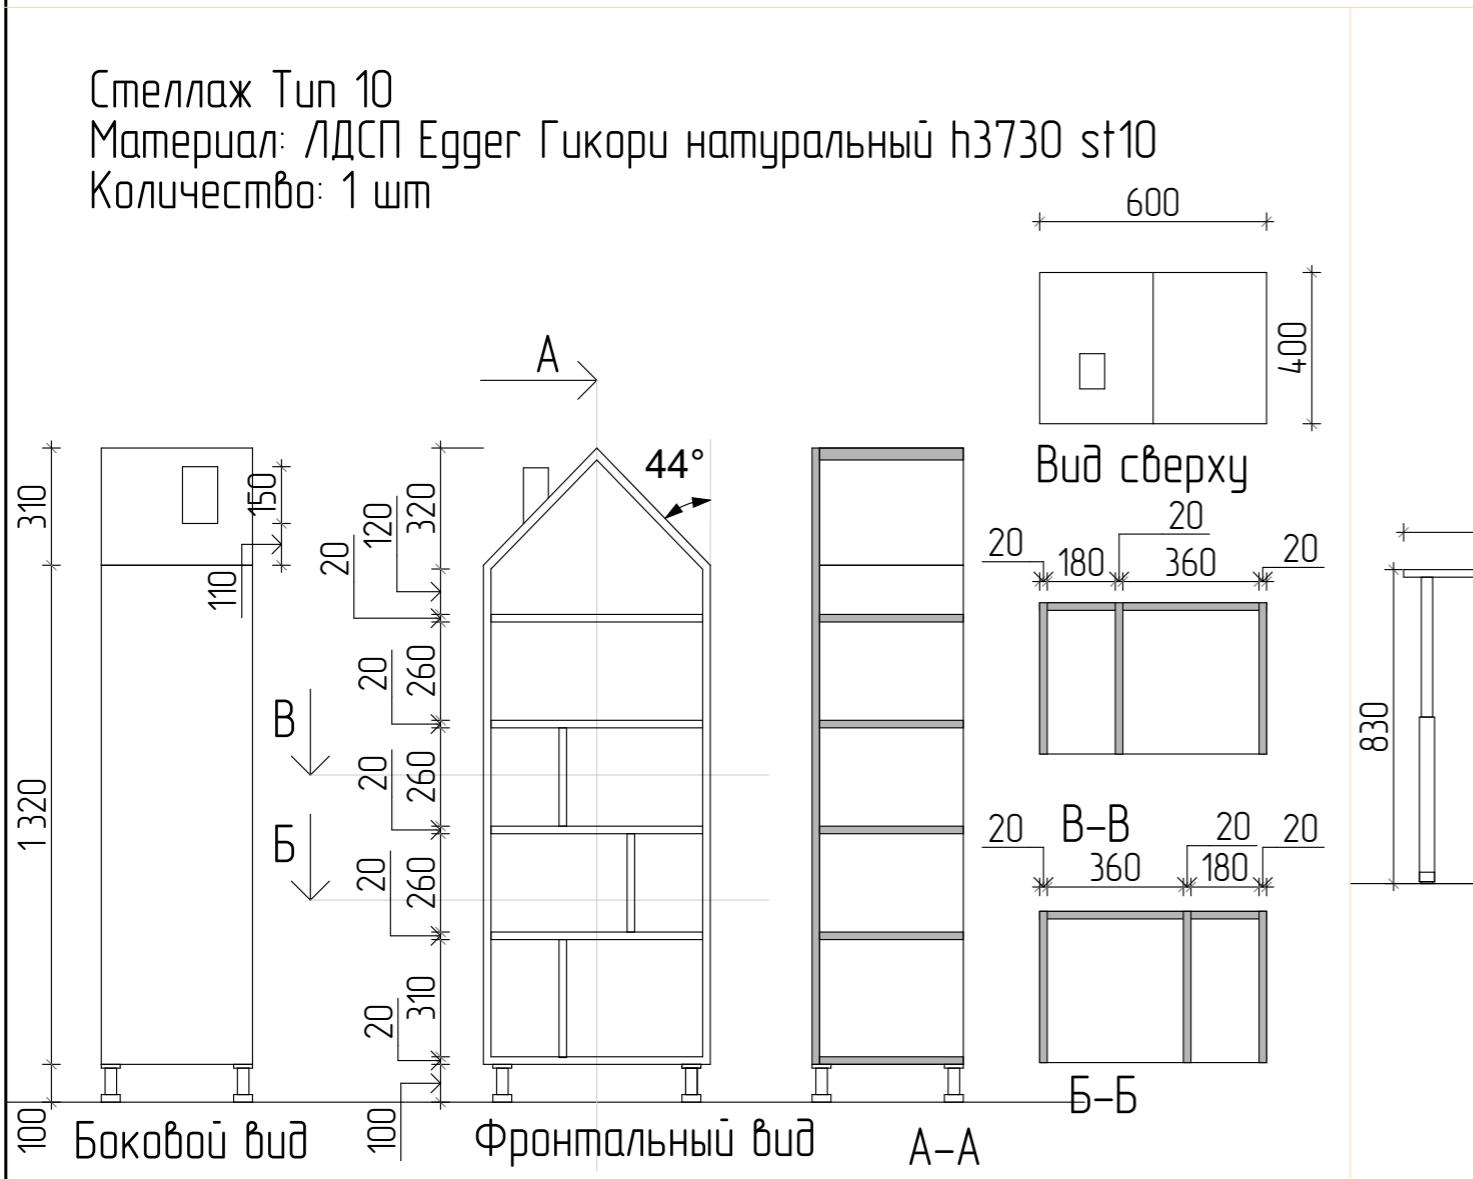


Стеллаж со столом Тип 11

Материал: ЛДСП Egger Гикори натуральный h3730 st10


и ЛДСП egger w1000 st9 белый премиум  
(горизонт. поб-ти)

Количество: 1 шт

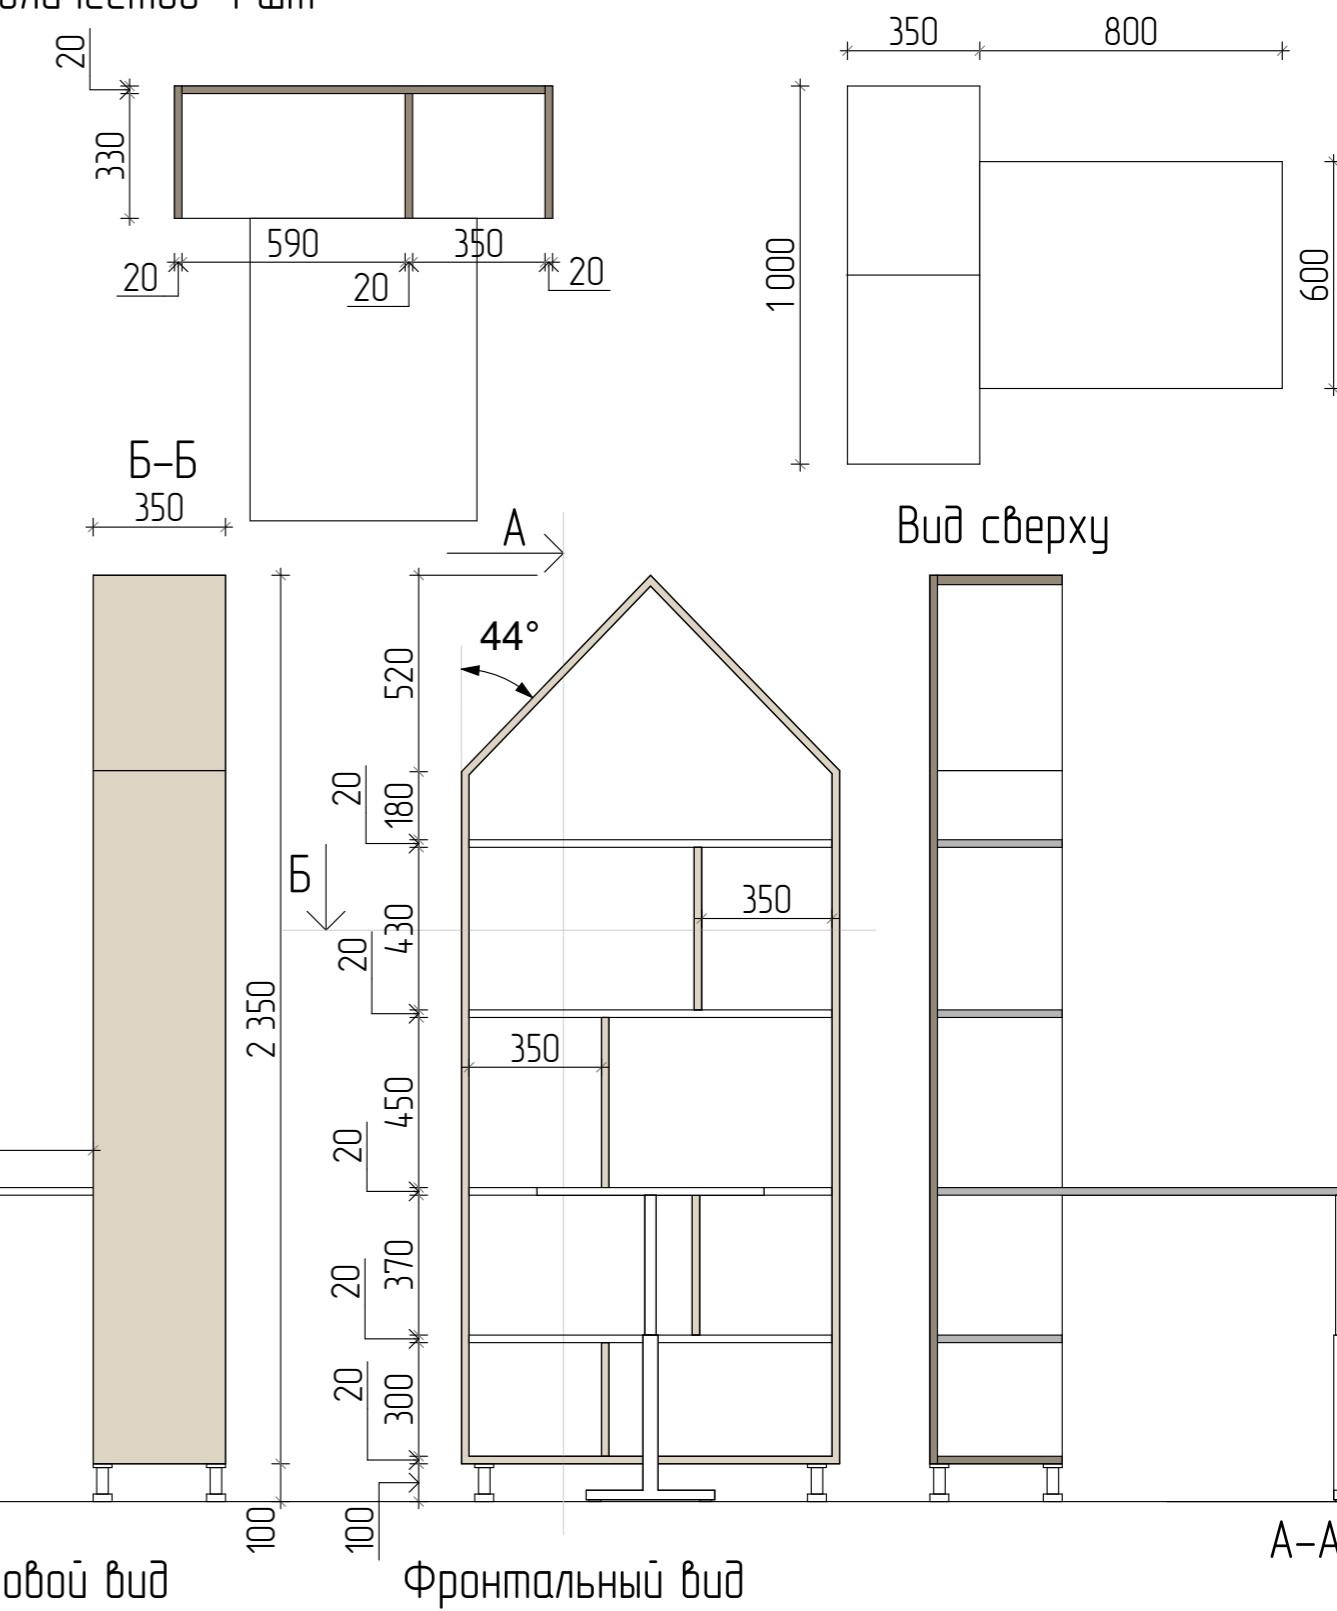


№ Договора	Подпись	Дата	Дизайн-проект интерьера библиотеки г.Златоуст	Стадия	Лист	Листов
Разработали	Павлухина Т.А.					
	Чернова А.А.					
Проверил			Чертежи мебели индивидуального изготовления			

Стеллаж со столом Тип 12  
Материал: ЛДСП Egger Гикори  
натуральный h3730 st10  
Количество: 1 шт

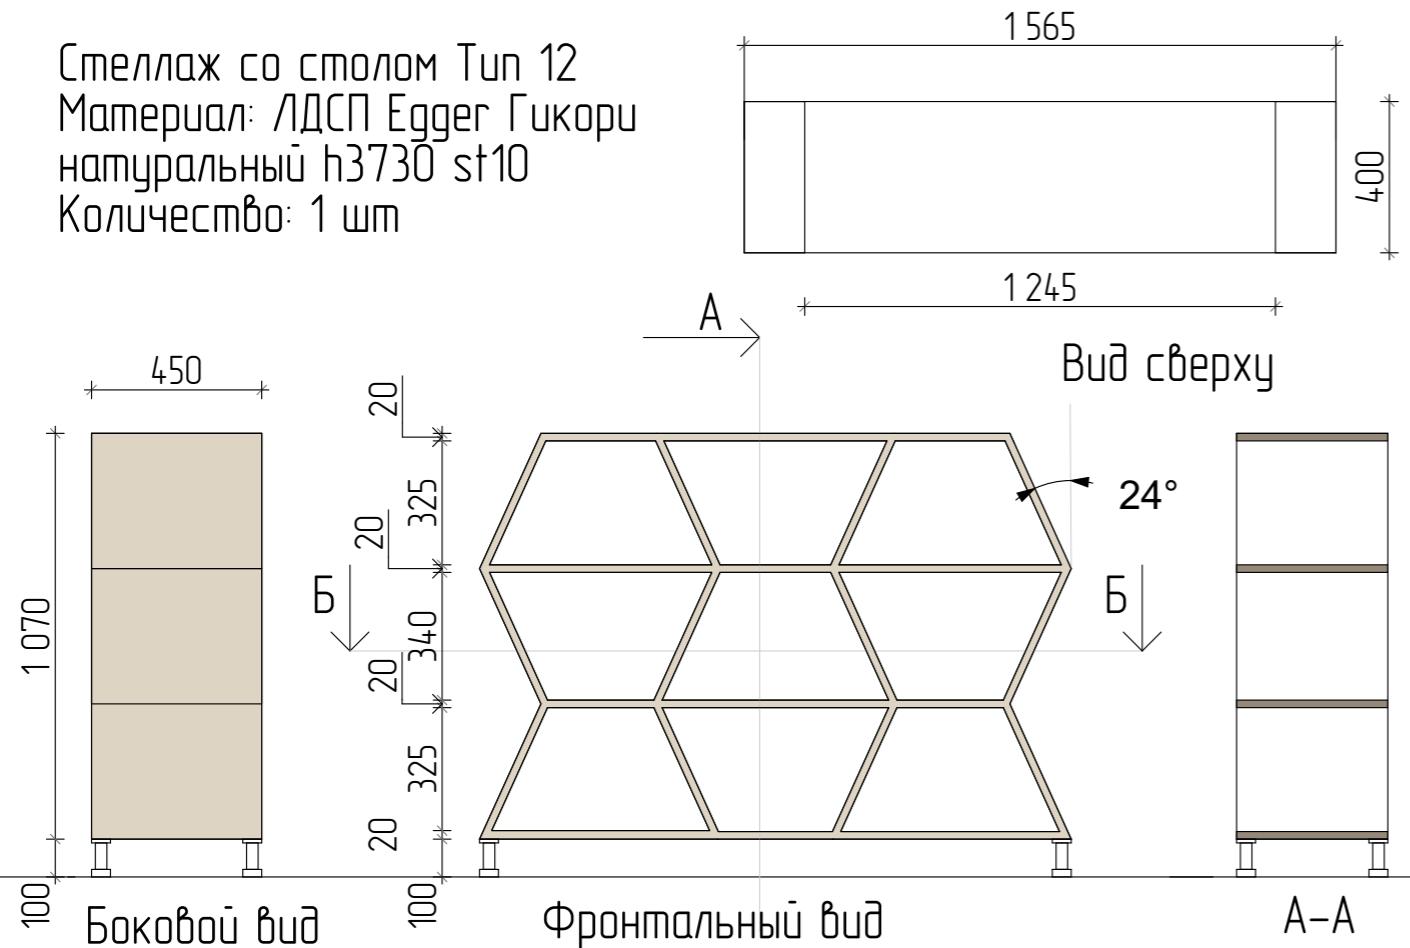

Стеллаж со столом Тип 12.1  
Материал: ЛДСП Egger Гикори  
натуральный h3730 st10  
Количество: 1 шт

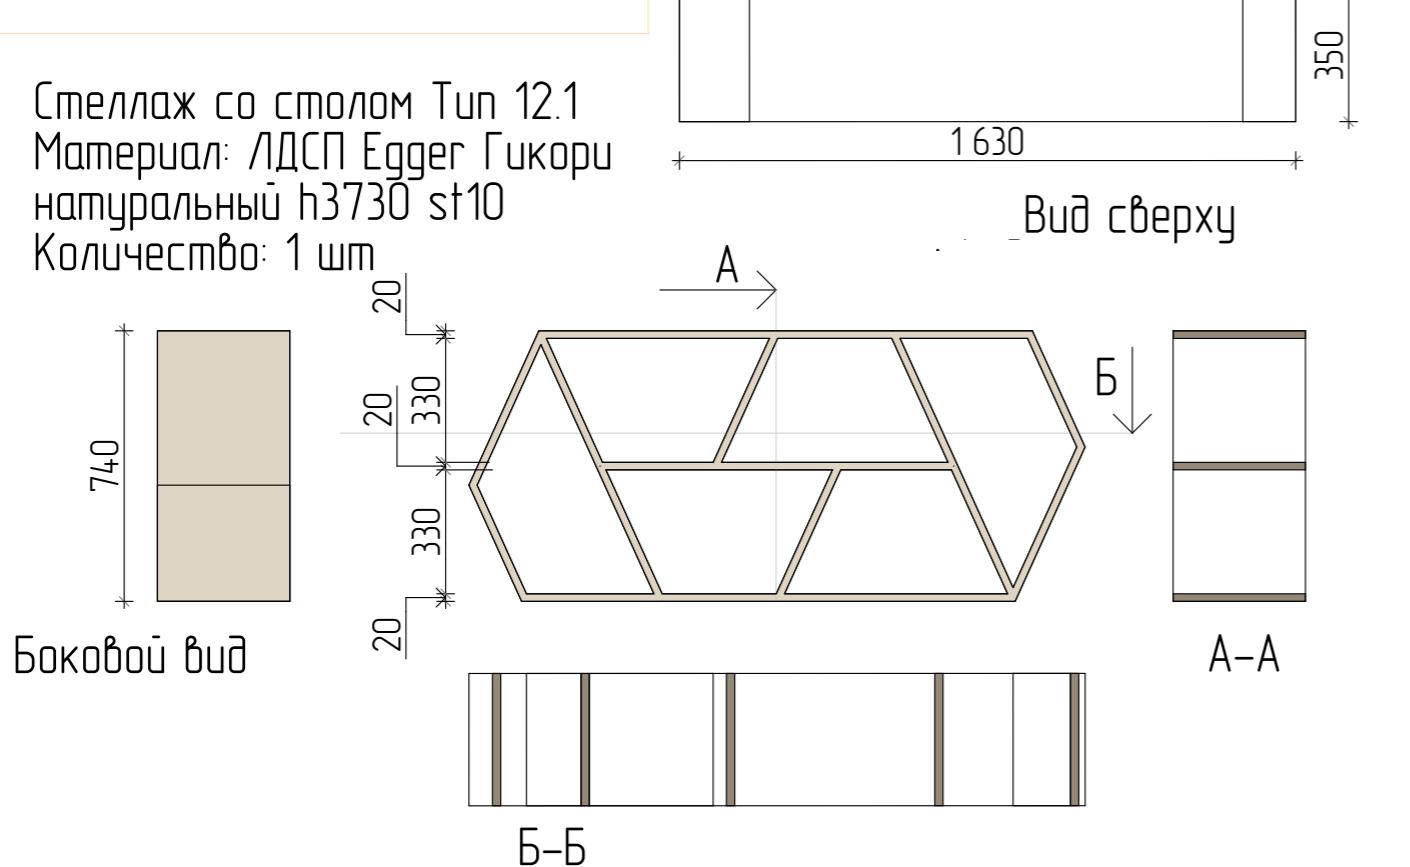

Откидная вешалка и ящики для хранения


Тип 13

Материал: ЛДСП Egger h1137 дуб феррара  
черно-коричневый(ящики основание)  
и ЛДСП egger U 114 желтый (дверцы  
ящиков)

Деревянные рейки 40x50

Количество: 1 шт


Вид сверху

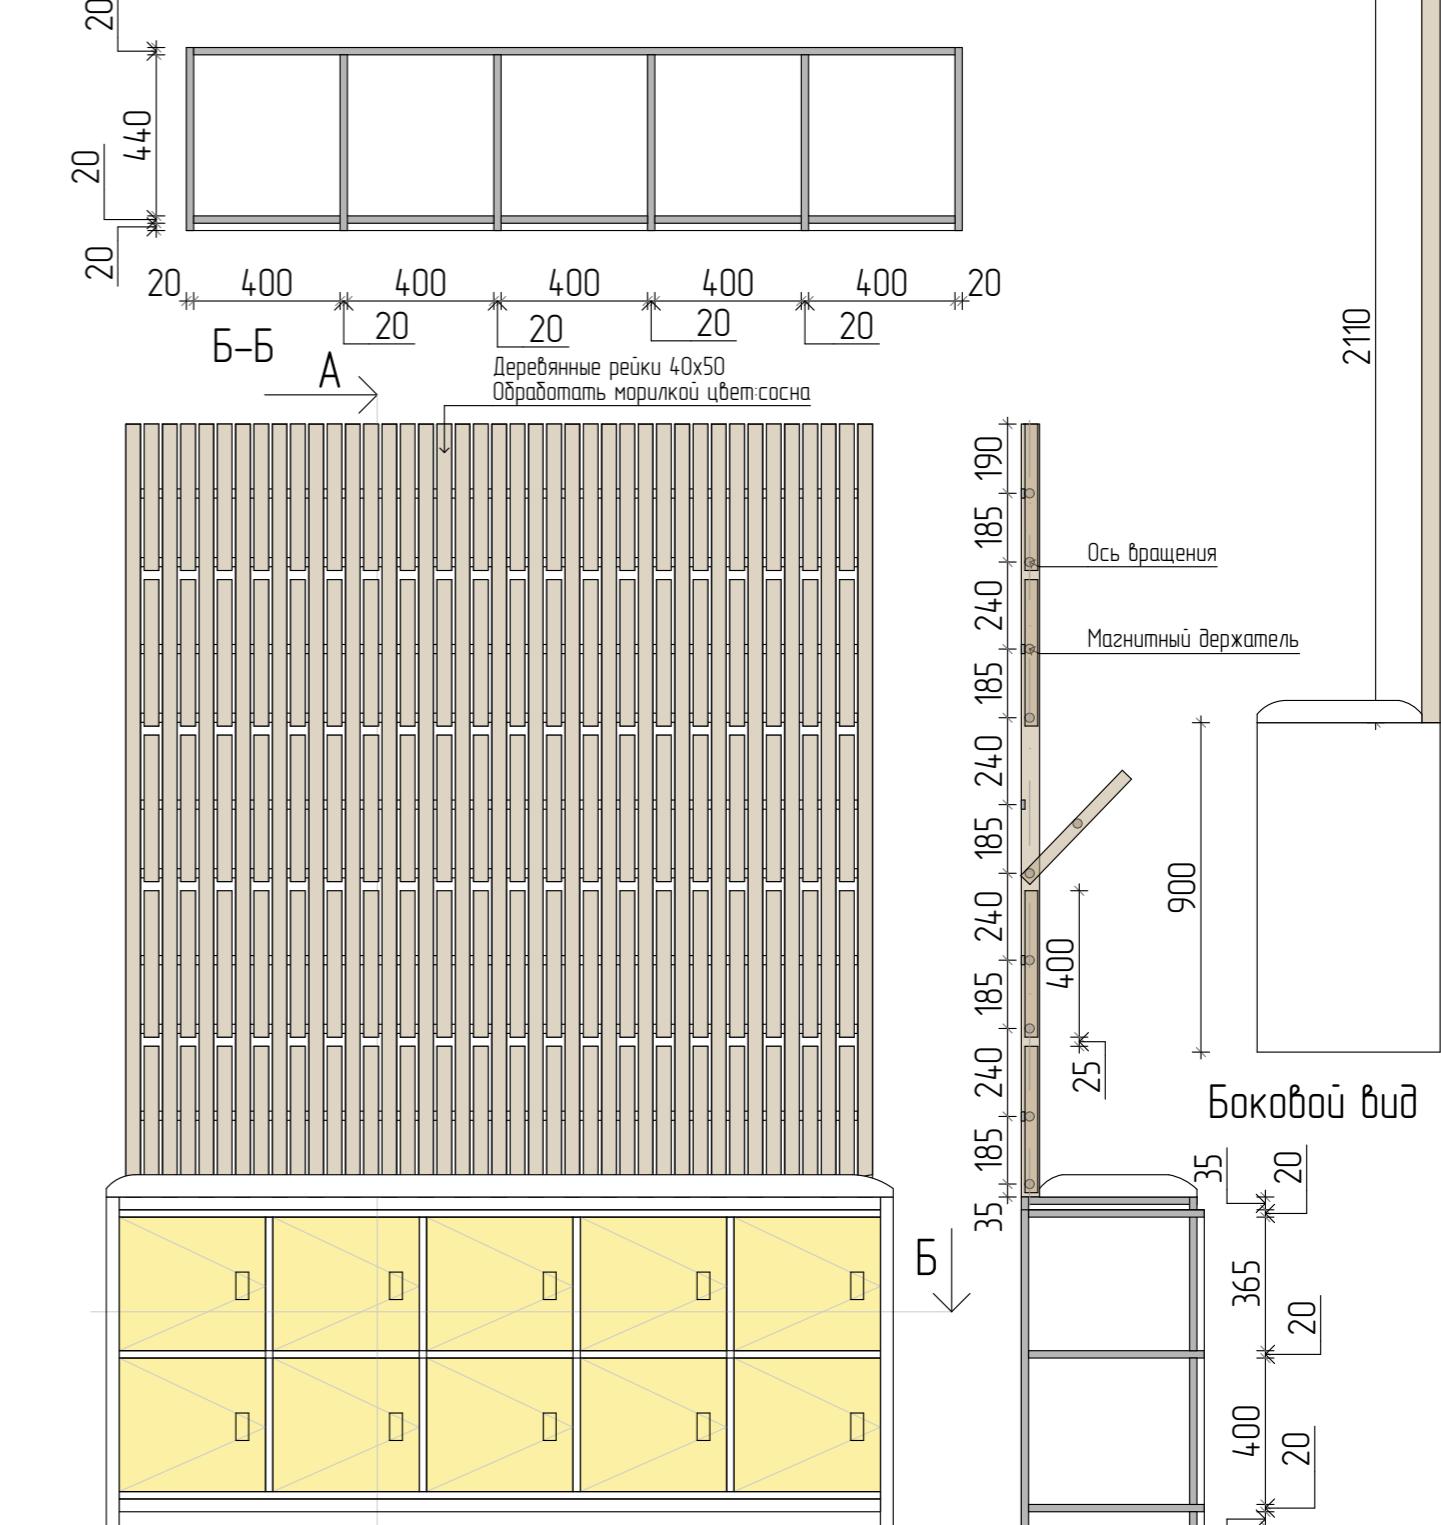


Фронтальный вид

№ Договора	Подпись	Дата	Дизайн-проект интерьера библиотеки г.Златоуст	Стадия	Лист	Листов
Разработали	Павлухина Т.А.					
	Чернова А.А.					
Проверил						
			Чертежи мебели индивидуального изготовления			


Модульный стол Тип 14  
Материал: ЛДСП Egger Гикори  
натуральный h3730 st10  
Количество: 8 шт

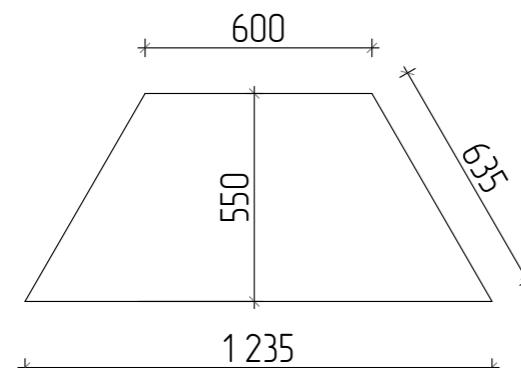

Вид сверху

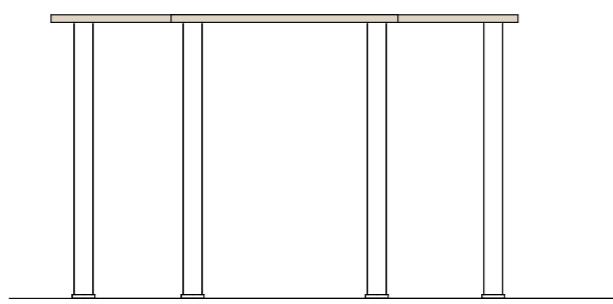


Фронтальный вид

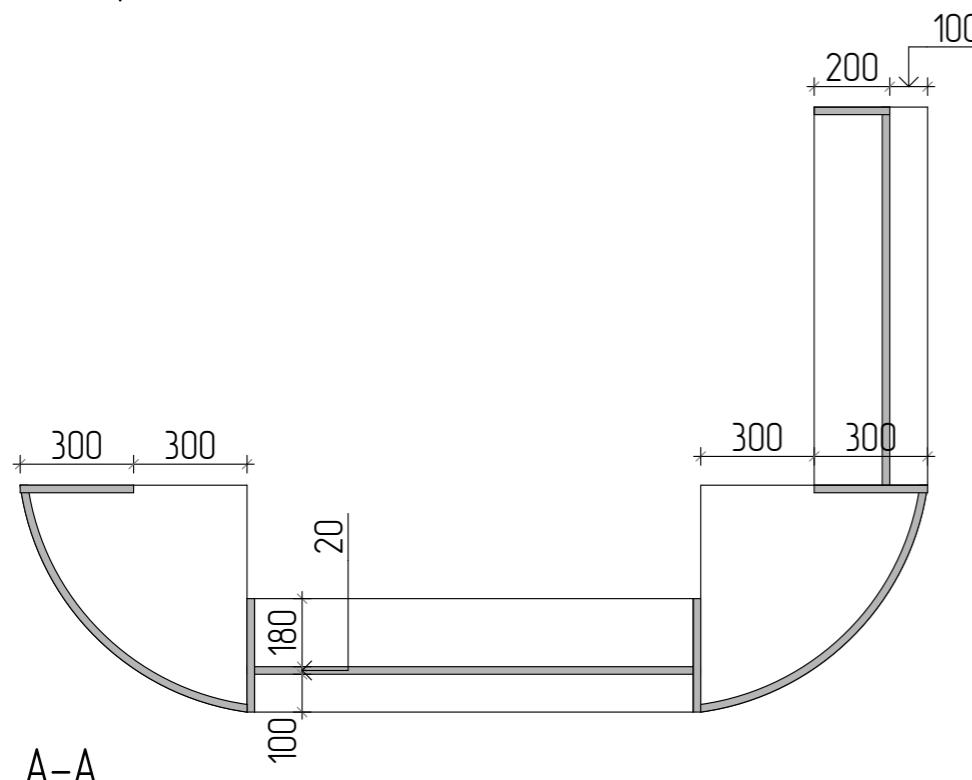


A-A

Кафедра респешн Тип 15  
Материал: ЛДСП Egger Гикори натуральный h3730 st10  
и ЛДСП egger w1000 st9 белый премиум (горизонт. панели)  
Количество: 1 шт


Вид сверху

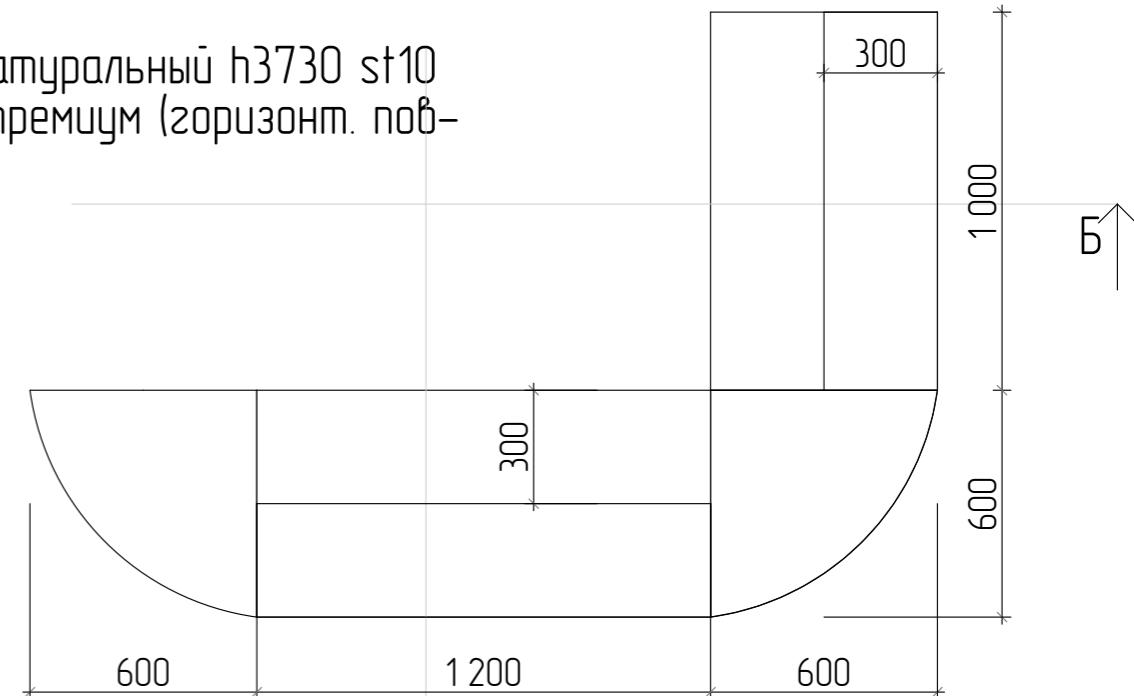


B

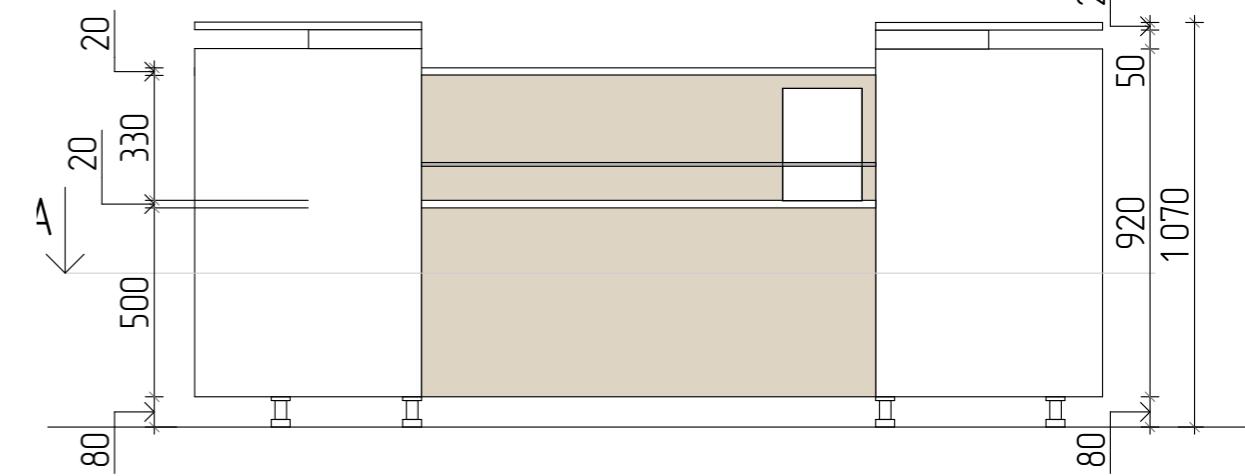

Фронтальный вид

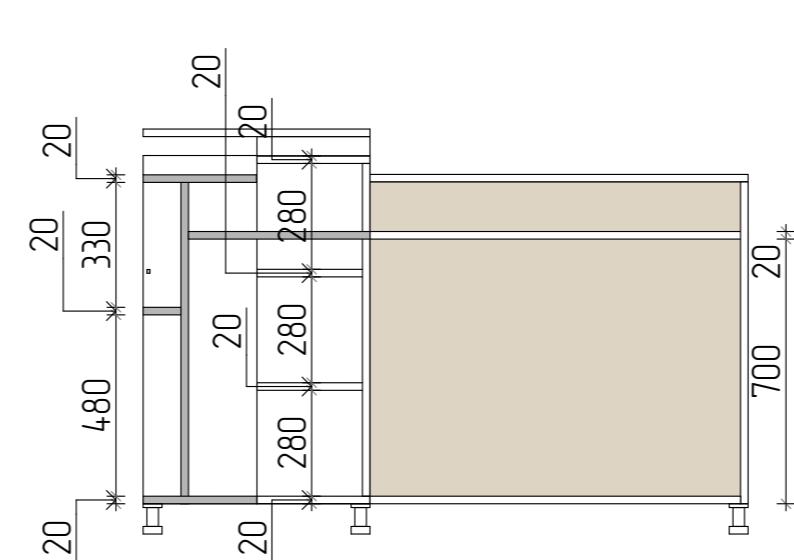

B-B

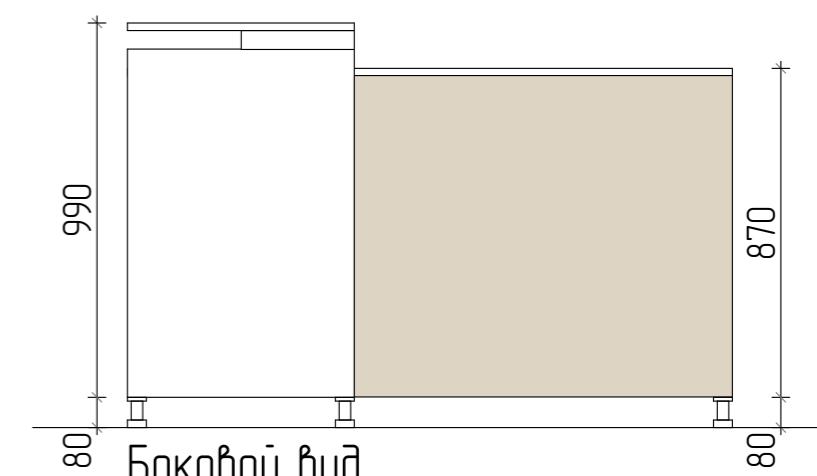


Боковой вид

№ Договора	Подпись	Дата	Дизайн-проект интерьера библиотеки г.Златоуст	Стадия	Лист	Листов
Разработали	Павлухина Т.А.					
	Чернова А.А.					
Проверил						
			Чертежи мебели индивидуального изготовления			


### Кафедра ресешн Тип 16

Материал: ЛДСП Egger Гикори натуральный h3730 st10  
и ЛДСП egger w1000 st9 белый премиум (горизонт. польти)


Количество: 2 шт

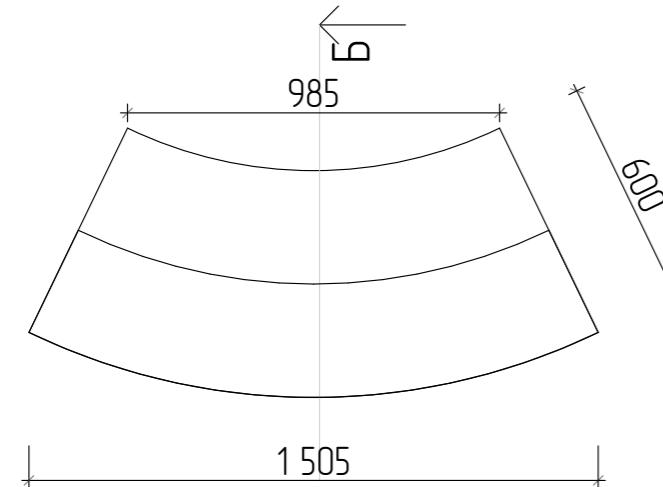

Вид сверху

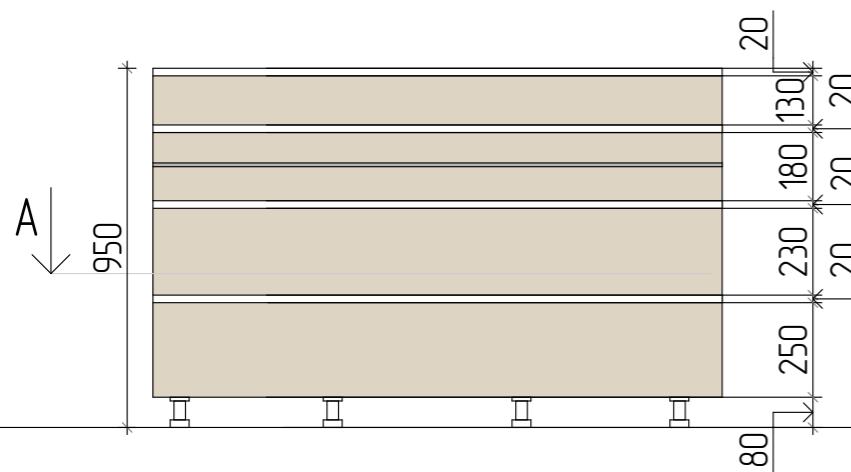

Фронтальный вид

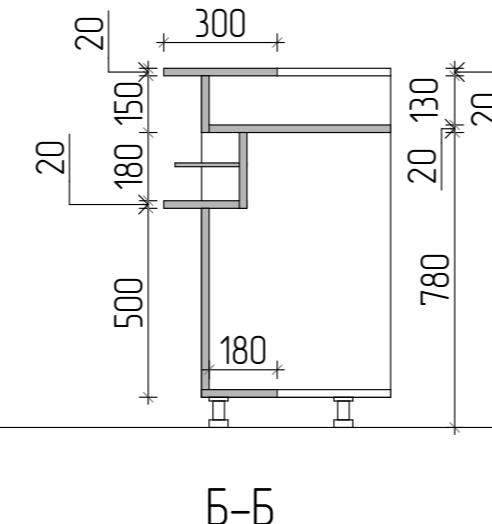

Б-Б




А-А

Примечание


Вся корпусная мебель – изготовление на заказ  
[https://vk.com/jk\\_mebel](https://vk.com/jk_mebel)

### Столы компьютерные с перегородками Тип 17


Материал: ЛДСП egger w1000 st9 белый премиум  
Количество: 1 шт

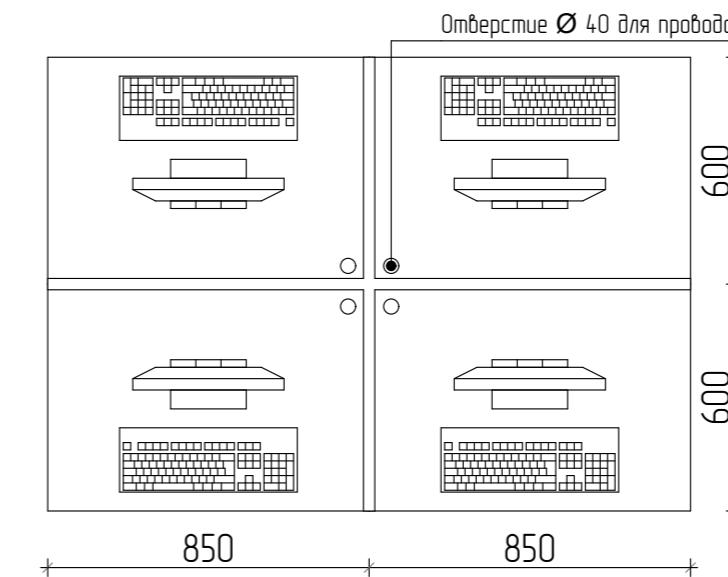

Отверстие Ø 40 для проводов

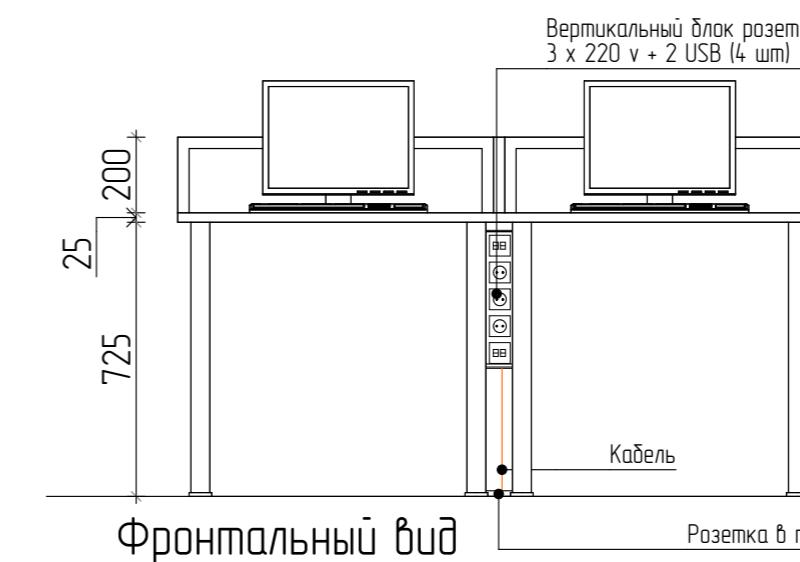

Фронтальный вид


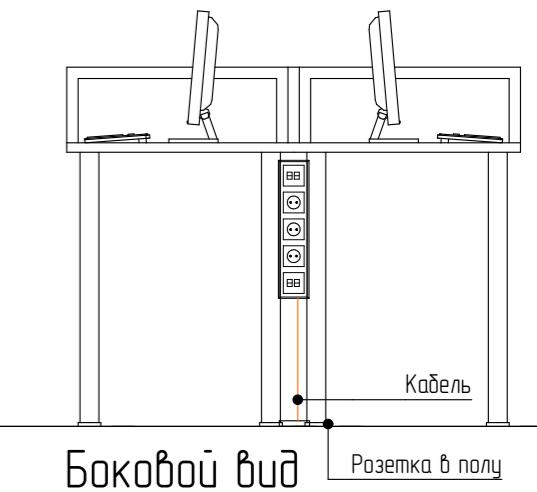


Боковой вид

№ Договора	Подпись	Дата	Дизайн-проект интерьера библиотеки г.Златоуст	Стадия	Лист	Листов
Разработали	Павлухина Т.А.					
	Чернова А.А.					
Проверил			Чертежи мебели индивидуального изготавления			


### Стол угловой с полками Тип 18

Материал: ЛДСП Egger Гикори натуральный  
h3730 st10  
и ЛДСП egger w1000 st9 белый премиум  
Количество: 1 шт

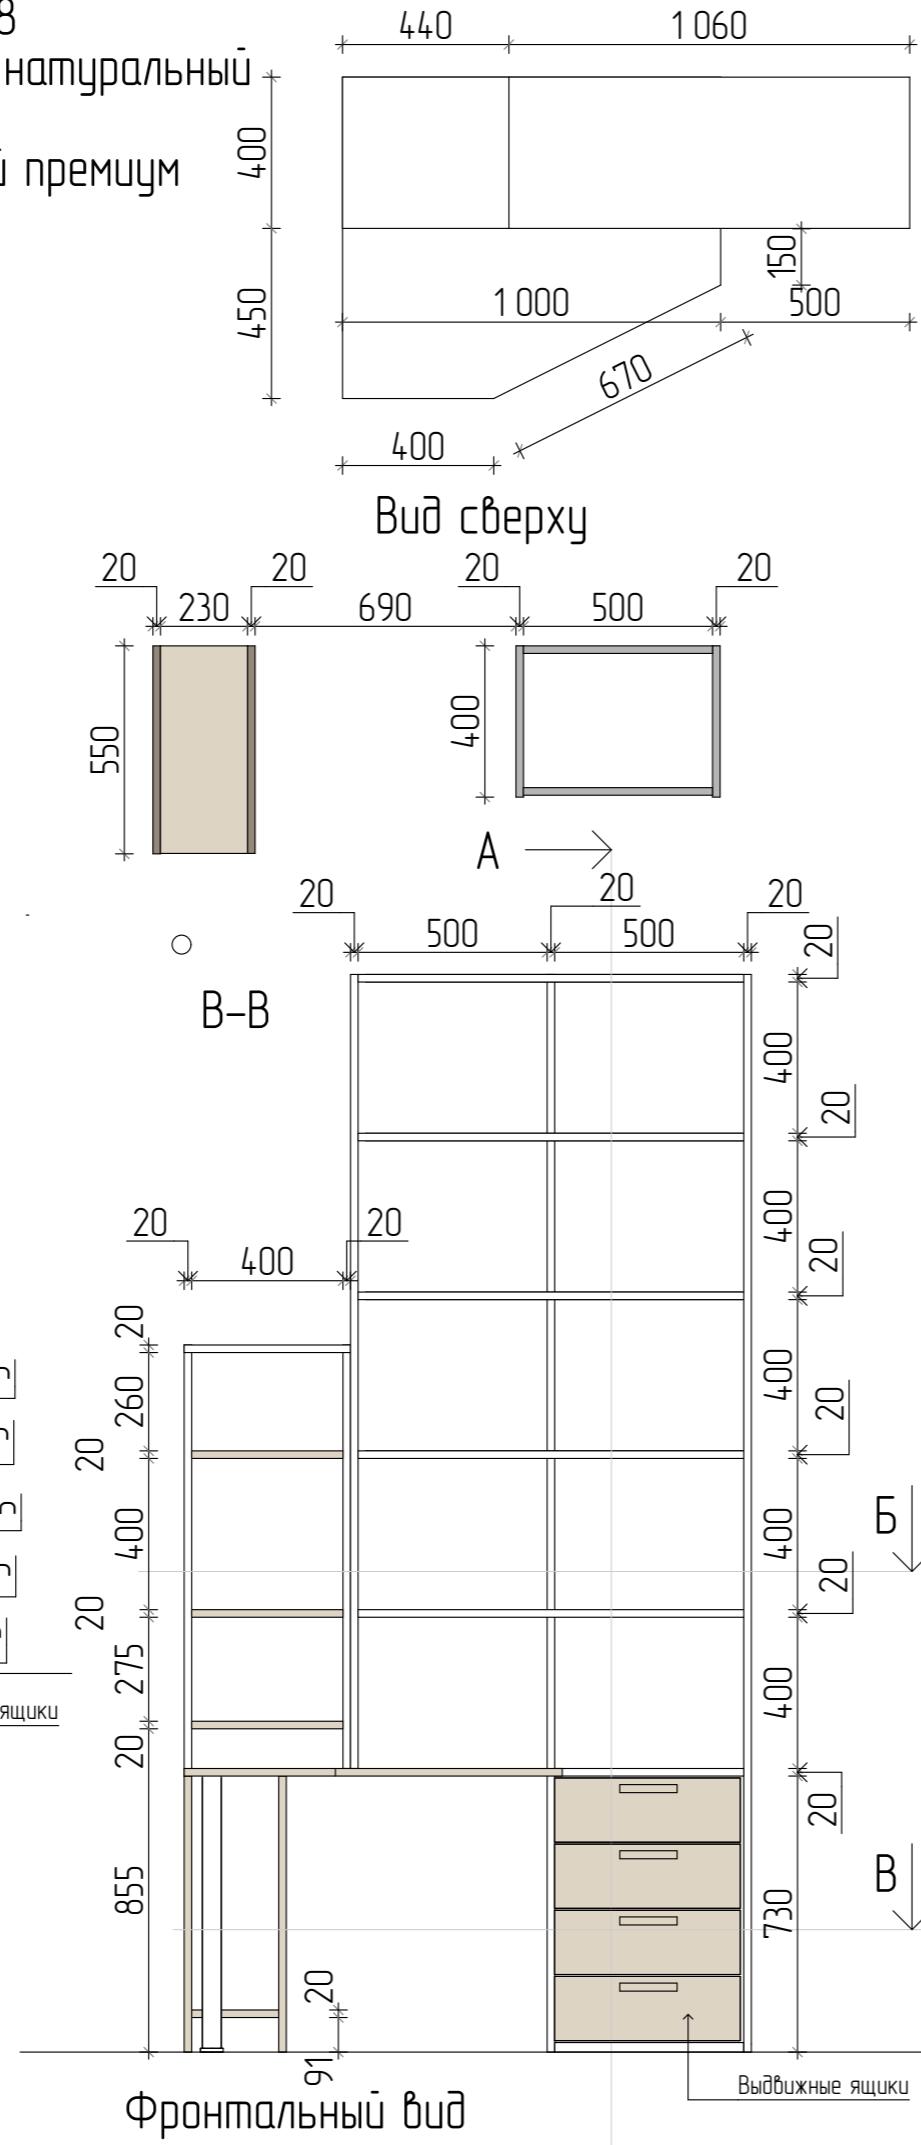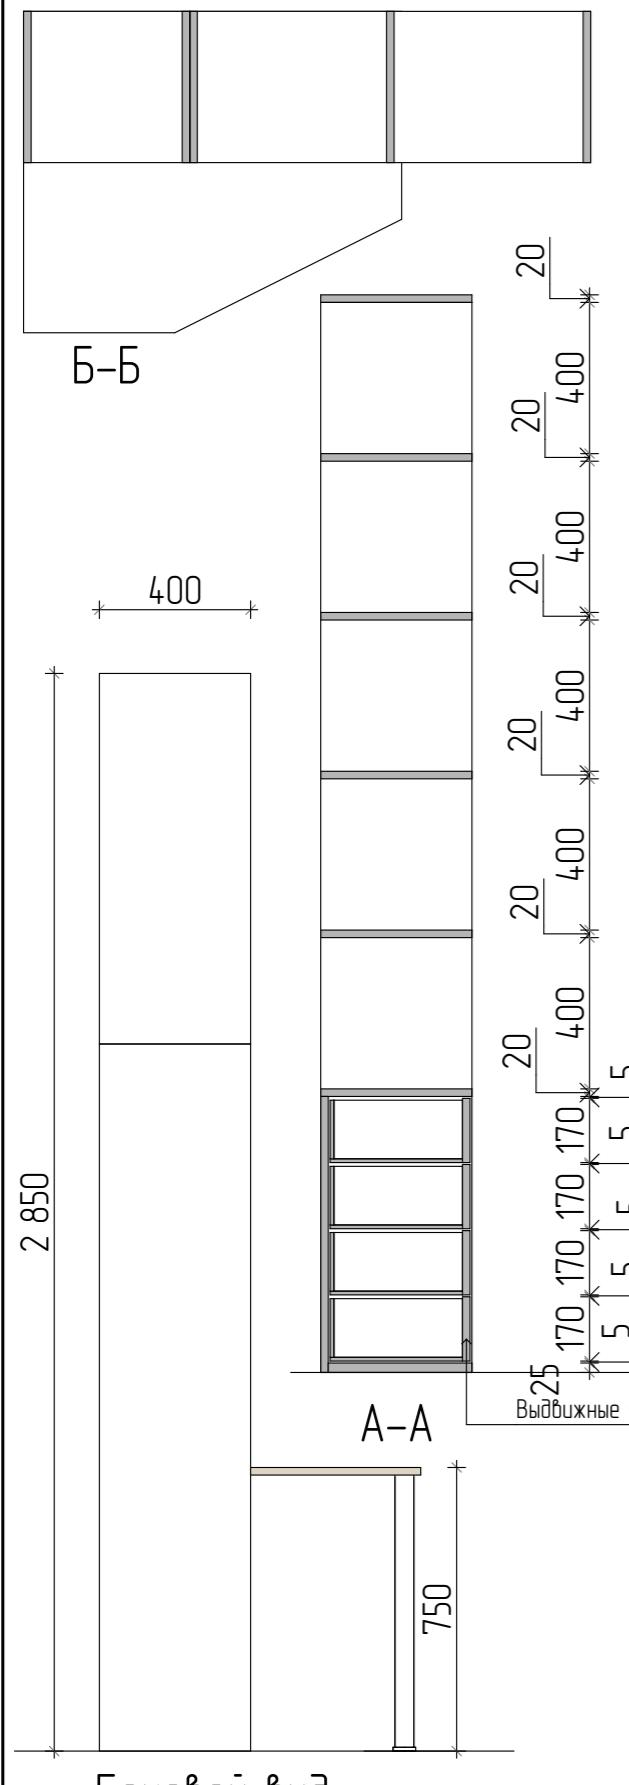


### Стеллаж Тип 19

Материал: ЛДСП egger w1000 st9  
белый премиум  
Количество: 1 шт

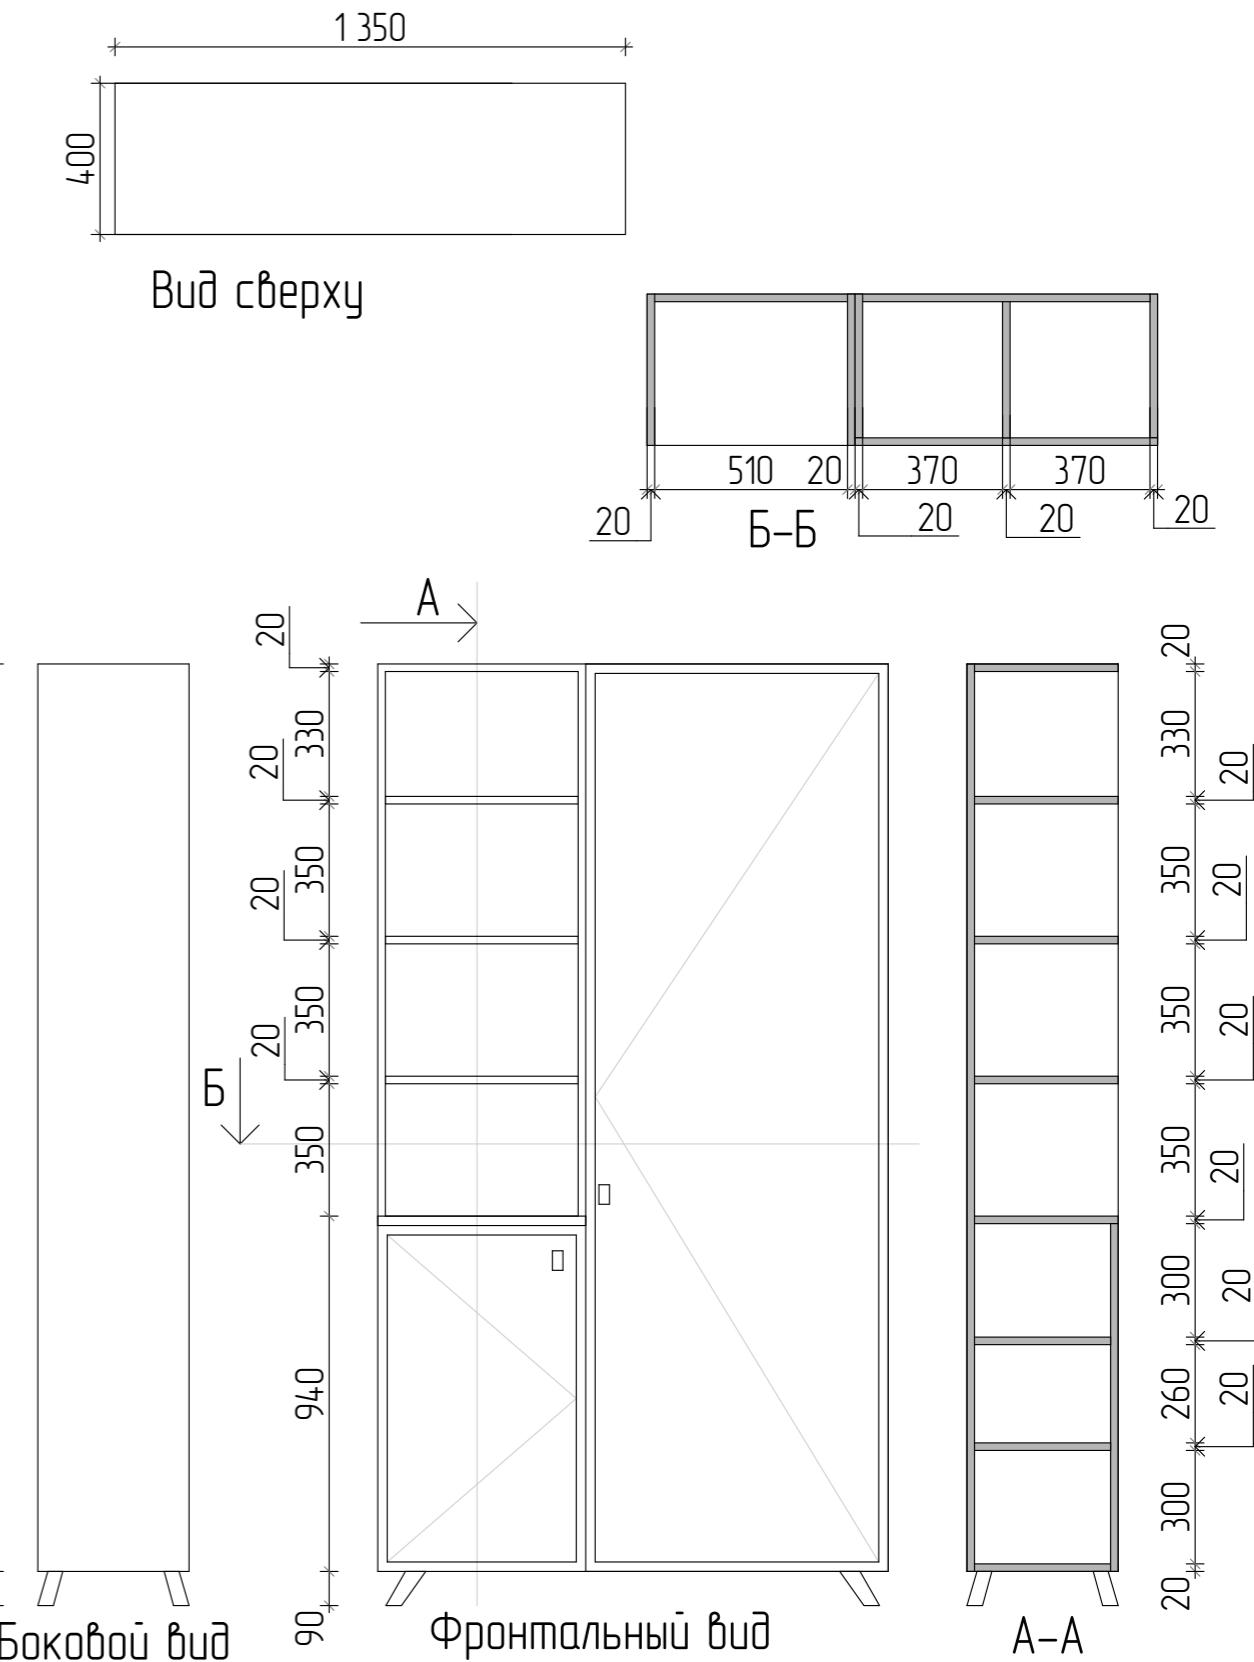


№ Договора	Подпись	Дата	Дизайн-проект интерьера библиотеки г.Златоуст	Стадия	Лист	Листов
Разработали	Павлухина Т.А.					
	Чернова А.А.					
Проверил			Чертежи мебели индивидуального изготовления			

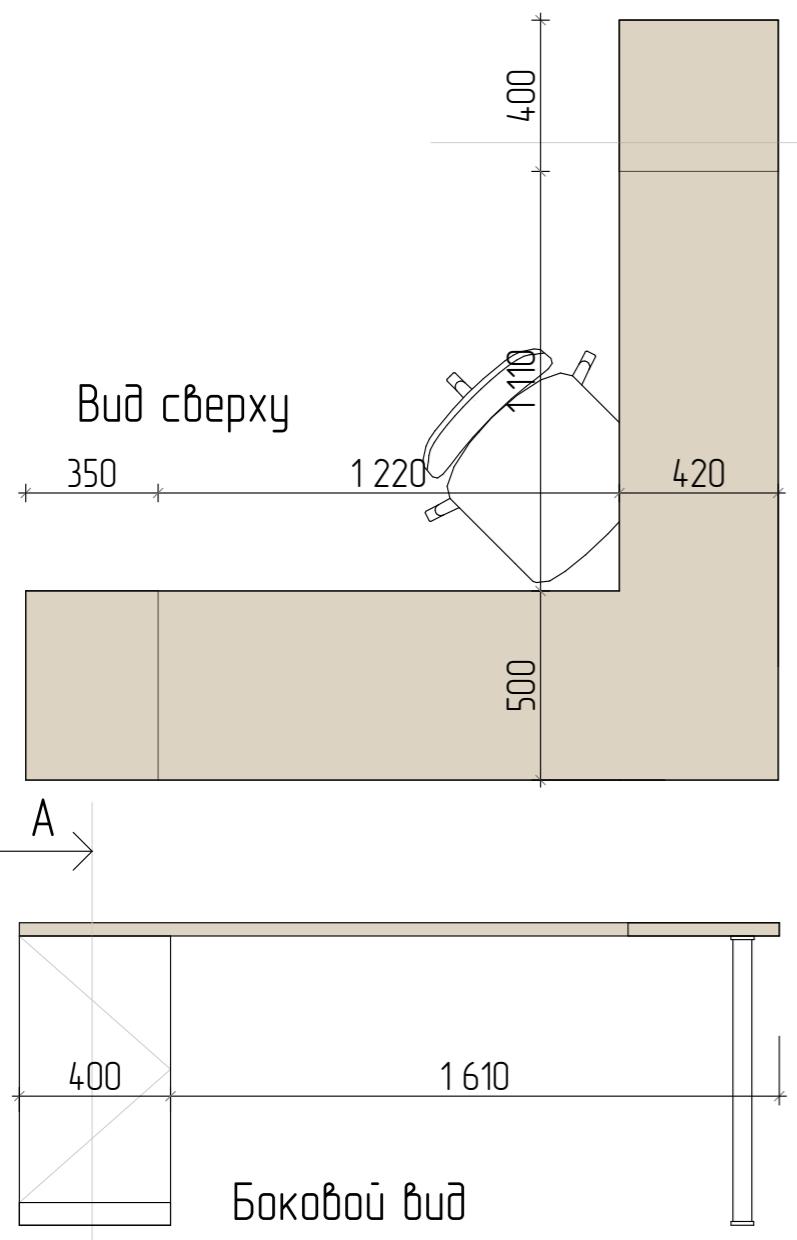


Стол угловой Тип 20  
Материал: ЛДСП Egger Гикори натуральный h3730 st10 и ЛДСП egger w1000 st9 белый премиум (горизонт. поб-ти)  
Количество: 1 шт

Полки закрытые настенные Тип 21  
Материал: ЛДСП Egger Гикори натуральный h3730 st10 и ЛДСП egger w1000 st9 белый премиум (горизонт. поб-ти)  
Количество: 1 шт

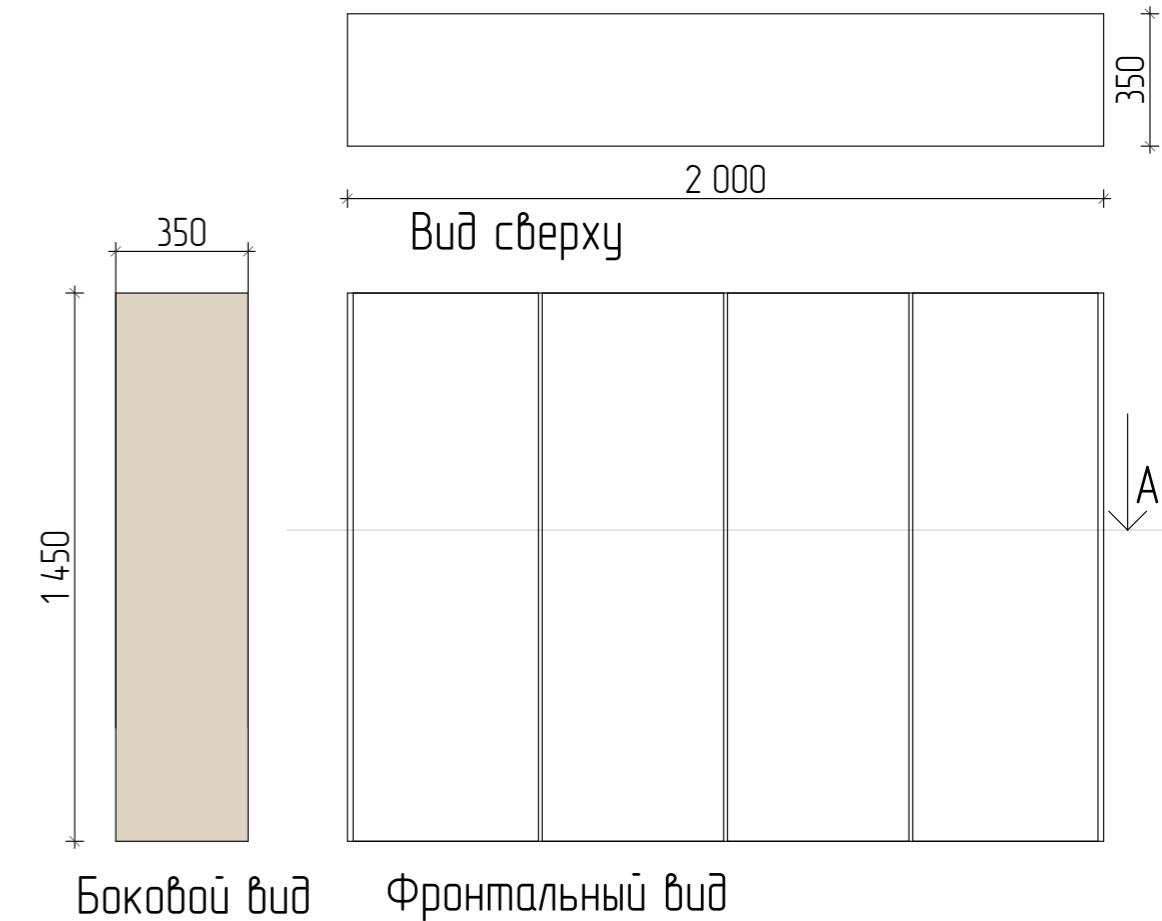

Тумба Тип 22  
Материал: ЛДСП Egger Гикори натуральный h3730 st10  
дверцы ЛДСП egger U 630 Лайм  
Количество: 1 шт

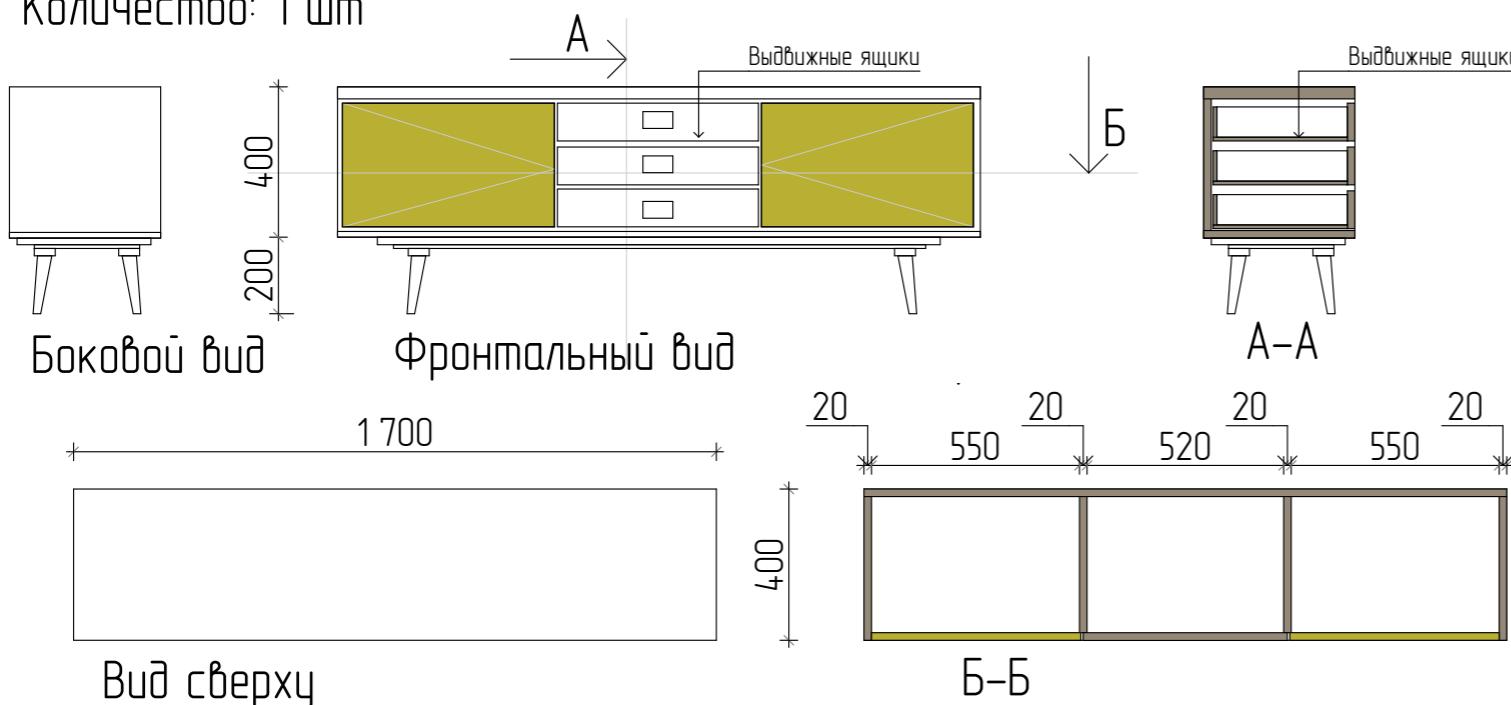


Примечание  
Вся корпусная мебель - изготавление на заказ  
[https://vk.com/jk\\_mebel](https://vk.com/jk_mebel)


№ Договора	Подпись	Дата	Дизайн-проект интерьера библиотеки г.Златоуст	Стадия	Лист	Листов
Разработали	Павлухина Т.А.					
	Чернова А.А.					
Проверил			Чертежи мебели индивидуального изготовления			

### Стеллаж Тип 23

Материал: ЛДСП Egger Гикори  
натуральный h3730 st10  
дверцы ЛДСП egger U 630 Лайм  
Количество: 1 шт

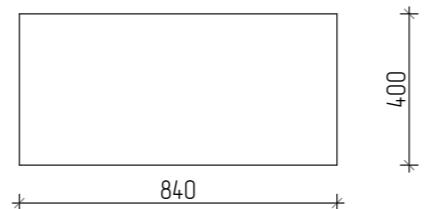

Вид сверху

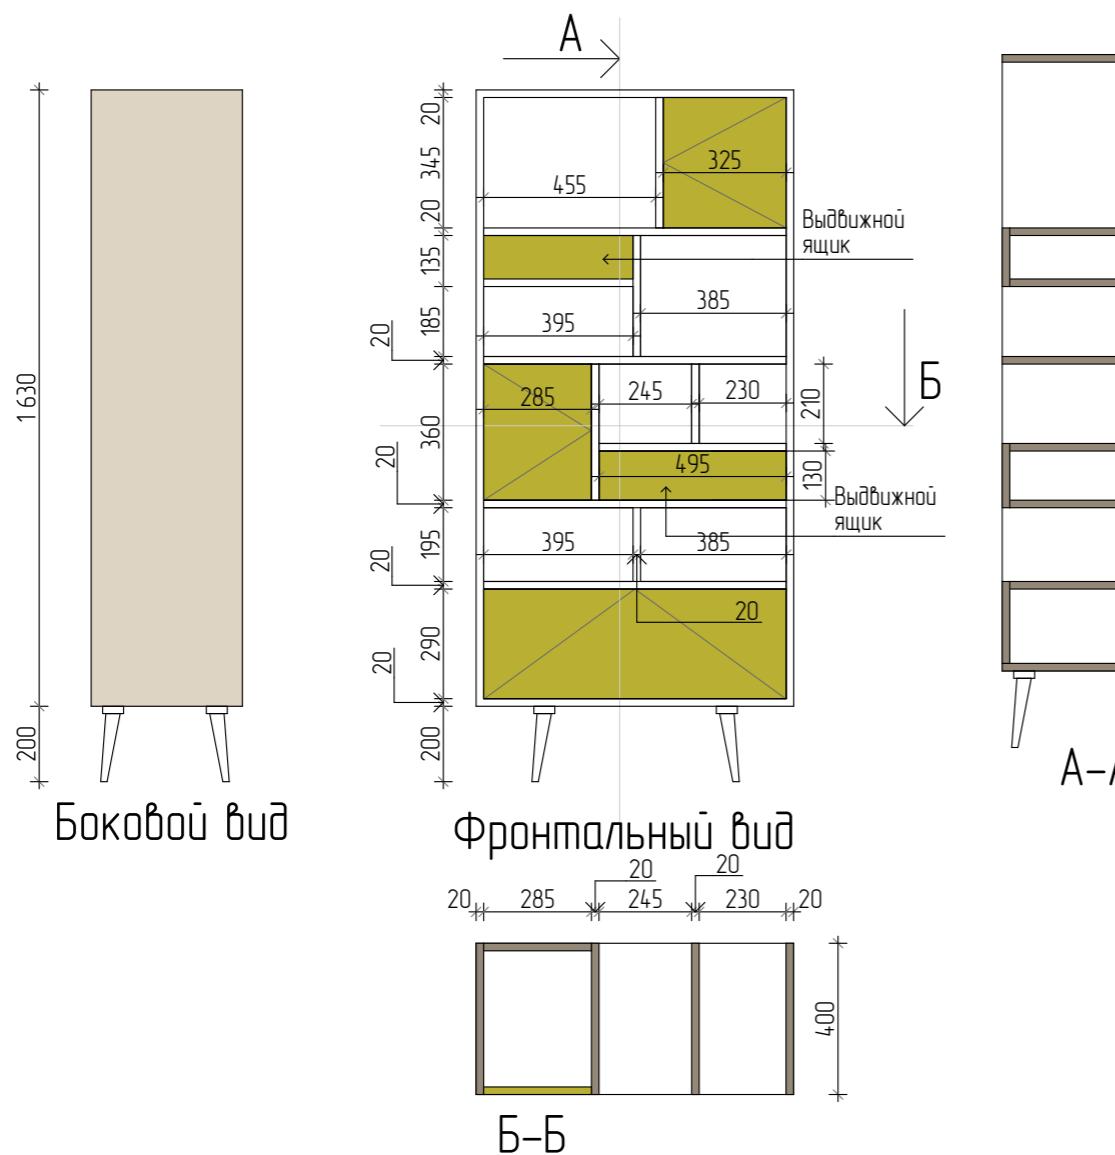


Примечание  
Вся корпусная мебель – изготавление на заказ  
[https://vk.com/jk\\_mebel](https://vk.com/jk_mebel)

### Стеллаж с ящиками Тип 24

Материал: ЛДСП Egger Гикори  
натуральный h3730 st10  
и ЛДСП egger w1000 st9 белый  
премиум (горизонт. панели)  
Количество: 1 шт



Вид сверху А

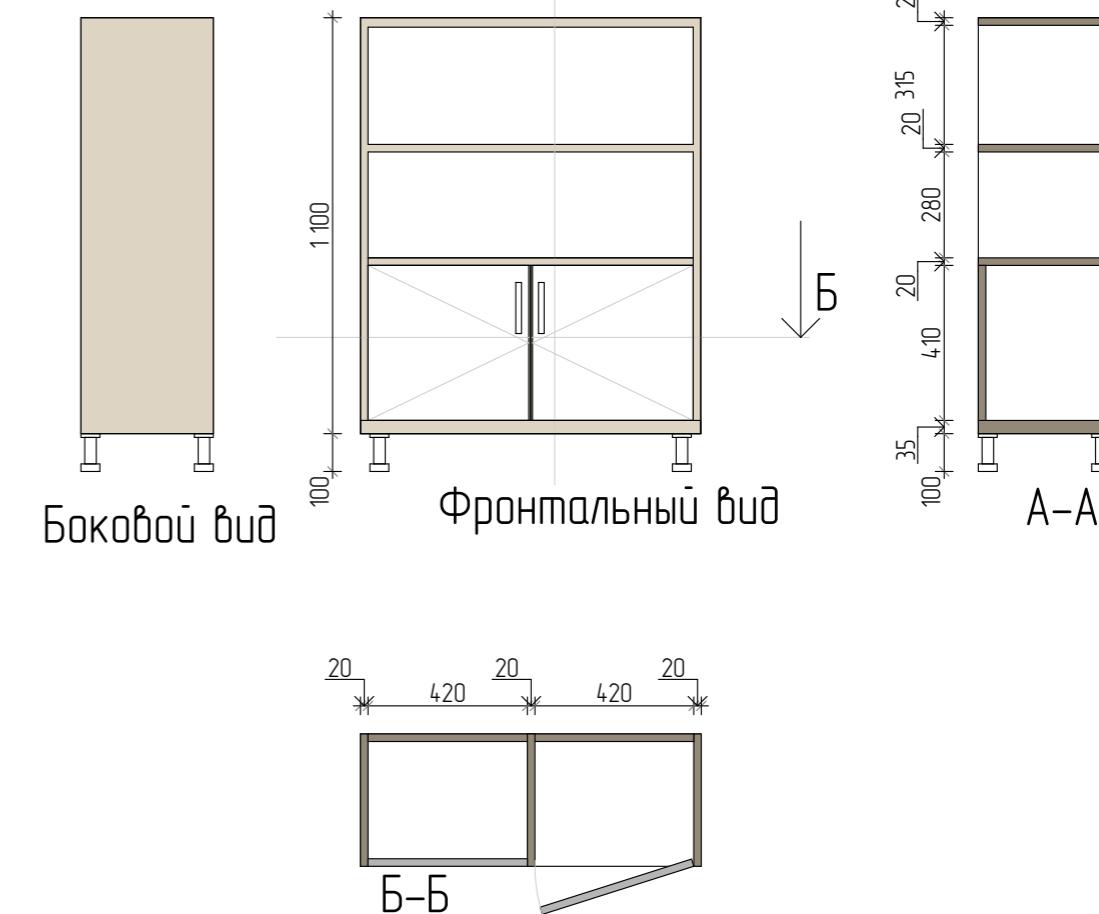

№ Договора	Подпись	Дата	Дизайн-проект интерьера библиотеки г.Златоуст	Стадия	Лист	Листов
Разработали	Павлухина Т.А.					
	Чернова А.А.					
Проверил						
			Чертежи мебели индивидуального изготавления			

## Ведомость строительных материалов

Полы

Помолки

Наименование		Коммерческий Линолеум Призма Таркетт Carston 3, дерево, серый	Мягкое покрытие Пазлы	Грильято GL-15 металл белый	Потолочный светильник светодиодный LPУ-ПРИЗМА-PRO 595x595x19	Примечание
1	Инфо-холл	20 м <sup>2</sup>		17,7 м <sup>2</sup>	3 шт	Мягкое покрытие Пазлы укладывается поверх линолеума  Площадь потолка указана с вычетом потолочных светильников
2	Кабинет	5 м <sup>2</sup>		4,15 м <sup>2</sup>	2 шт	
3	Зал художественной литературы	49,2 м <sup>2</sup>		40,5 м <sup>2</sup>	12 шт	
4	Интеллект зал	60 м <sup>2</sup>		49,93 м <sup>2</sup>	12 шт	
5	Сообщественный зал	46,3 м <sup>2</sup>		39,87 м <sup>2</sup>	7 шт	
6	Семейный зал	53,22 м <sup>2</sup>	7,1 м <sup>2</sup>	44,84 м <sup>2</sup>	11 шт	
Итого:		233,72 м <sup>2</sup>	7,1 м <sup>2</sup>	196,99 м <sup>2</sup>	48 шт	

## Ведомость розеток, выключателей, терморегуляторов.

Наименование	Розетка двойная	Розетка тройная	Розетка LAN сетевая	Розетка USB	Розетка 220V+ HDMI	Розетка 220v +USB настенная	Розетка 220v +USB настольная	Вертикальный блок розеток 3 x 220 v + 2 USB	дем защищ. розетка 2x р 220+2 USB	Выключатель одноклавиш- ный	Рамки				Примечание
											2 пост	3 пост	4 пост	5 пост	
1 Инфо-холл	2 шт			1 шт						1 шт	1 шт.	1 шт.			
2 Кабинет	2 шт	2 шт	2 шт	2 шт						1 шт	2 шт.			2 шт.	
3 Зал художественной литературы	3 шт	3 шт	3 шт	3 шт		1 шт	2 шт	4 шт		1 шт	7 шт.			3 шт.	
4 Интеллект зал	2 шт	3 шт	3 шт	3 шт	1 шт	1 шт				1 шт	6 шт.			3 шт.	
5 Соцбытийный зал	2 шт	4 шт	4 шт	4 шт	1 шт	1 шт				2 шт	5 шт.			4 шт.	
6 Семейный зал	1 шт	3 шт	3 шт	3 шт		1 шт			2 шт	2 шт	4 шт.	2 шт	3 шт.		
Итого:	12 шт	15 шт	15 шт	15 шт	2 шт	4 шт	2 шт	4 шт	2 шт	8 шт	25 шт	1 шт	2 шт	15 шт	

№ Договора	Подпись	Дата	Дизайн-проект интерьера библиотеки г. Златоуст	Стадия	Лист	Листов
Разработали	Павлухина Т.А.					
	Чернова А.А.		Ведомость по отделочным материалам, электроприборам и фурнитуре			
Проверил						

Спецификация элементов интерьера и мебели


Готовая мебель

№	Внешний вид	Название и расположение	Сайт	Кол-во
1		Торшер Ретро- зона. Событийный зал	<a href="https://m.sima-land.ru/3841072/torsher-napolnyy-nelson-1h40vt-e27-157h45h45-cm/">https://m.sima-land.ru/3841072/torsher-napolnyy-nelson-1h40vt-e27-157h45h45-cm/</a>	1
2		Светильник “Базель” Ретро- зона. Событийный зал	<a href="https://www.sima-land.ru/2908147/svetilnik-bazel-3x60vt-e14-bezhevyy-51x51x50sm/">https://www.sima-land.ru/2908147/svetilnik-bazel-3x60vt-e14-bezhevyy-51x51x50sm/</a>	1
3		Стул с пюпитром Событийный зал	<a href="https://ufa.tiu.ru/p28695564/1-stul-izo-pyupitrom.html">https://ufa.tiu.ru/p28695564/1-stul-izo-pyupitrom.html</a>	31
4		Стол для людей с ОВЗ Зал художественной литературы	<a href="http://dostupsreda.ru/store/programma_dostupnaya_sreda/stoly_reguliruemie_po_vizote_stoly_dlya_invalidov/stoly_mehanicheskoy_regulirovko/stol_dlya_invalidov_kolyasochnikov_si_1/">http://dostupsreda.ru/store/programma_dostupnaya_sreda/stoly_reguliruemie_po_vizote_stoly_dlya_invalidov/stoly_mehanicheskoy_regulirovko/stol_dlya_invalidov_kolyasochnikov_si_1/</a>	1
5		Стул для людей с ОВЗ Зал художественной литературы	<a href="https://bigarden.ru/p356122350-stul-plastikovyj-xrf.html?openstat=bWFya2V0LnhbmrLeC5ydTvQodGC0YPQuyDQv9C70LDRgdGCOLjQufC-OLLRi9C5IFhSRiOwNjUtQkcgR3JlZW47QWJSTFBhd1VpZm1YUs2aVBkcFNWUTs&amp;ymclid=15765791398737477726700179">https://bigarden.ru/p356122350-stul-plastikovyj-xrf.html?openstat=bWFya2V0LnhbmrLeC5ydTvQodGC0YPQuyDQv9C70LDRgdGCOLjQufC-OLLRi9C5IFhSRiOwNjUtQkcgR3JlZW47QWJSTFBhd1VpZm1YUs2aVBkcFNWUTs&amp;ymclid=15765791398737477726700179</a>	1

№ Договора	Подпись	Дата			
Разработали	Павлухина Т.А.		Dизайн-проект интерьера библиотеки г. Златоуст	Стадия	Лист
	Чернова А.А.				
Проверил					

## Спецификация элементов интерьера и мебели

## Готовая мебель

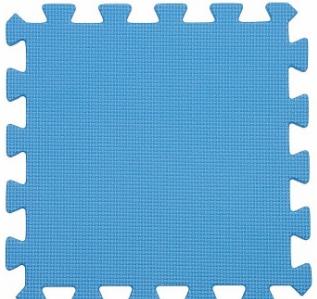№	Внешний вид	Название и расположение	Сайт	Кол-во
6		Подвесные гамаки Семейный зал	<a href="https://moskva.satom.ru/p/262014297-garden-star-podvesnoy-meshok-sidene-150-55-sm/">https://moskva.satom.ru/p/262014297-garden-star-podvesnoy-meshok-sidene-150-55-sm/</a>	2
7		Коврики пазлы Семейный зал	<a href="https://nakovrikah.ru/catalog/kovriki_pazly_meitoku/kovrik_pazl_myagkiy_pol_meitoku_goluboy_30x30x1_sm_bez_okantovki_9_sht_/">https://nakovrikah.ru/catalog/kovriki_pazly_meitoku/kovrik_pazl_myagkiy_pol_meitoku_goluboy_30x30x1_sm_bez_okantovki_9_sht_/</a>	10 (упаковок)
8		Кресла Зал художественной литературы	<a href="http://comfort-craft.ru/myagkie-stulya/stul-kontur-1">http://comfort-craft.ru/myagkie-stulya/stul-kontur-1</a>	2
9		Стулья Зал художественной литературы, Интеллект-зал, Событийный зал, Семейный зал	<a href="https://market.yandex.ru/product--kompiuternoe-kreslo-tetchair-zero/59834990?lr=56&amp;glfilter=14871214%3A14898165">https://market.yandex.ru/product--kompiuternoe-kreslo-tetchair-zero/59834990?lr=56&amp;glfilter=14871214%3A14898165</a>	17
10		Пуф Семейный зал	<a href="https://www.cosmorelax.ru/catalog/pufy-i-ottomanki/puf-sofa_03_4040/?utm_source=market.yandex.ru&amp;utm_medium=cpc&amp;utm_term=128703&amp;ymclid=15754385107139078673700025#128703">https://www.cosmorelax.ru/catalog/pufy-i-ottomanki/puf-sofa_03_4040/?utm_source=market.yandex.ru&amp;utm_medium=cpc&amp;utm_term=128703&amp;ymclid=15754385107139078673700025#128703</a>	10

№ Договора	Подпись	Дата			
Разработали	Павлухина Т.А.				
	Чернова А.А.				
Проверил					

Дизайн-проект интерьера библиотеки г. Златоуст

Спецификация элементов интерьера и мебели

Готовая мебель

№	Внешний вид	Название и расположение	Сайт	Кол-во
11		Пуф мягкий (под стелажами) Зал художественной литературы, событийный зал, семейный зал, интеллект-зал	<a href="http://americanfurniture.ru/ashley/chevron-a1000444.html">http://americanfurniture.ru/ashley/chevron-a1000444.html</a>	17
12		Диван и танкетка Инфо-холл	Под заказ <a href="https://m.vk.com/tatianapavlyukhina">https://m.vk.com/tatianapavlyukhina</a>	2
13		Детский стул Семейный зал	<a href="https://www.dskslad.ru/catalog/detskie_stulya/stul_dsw_detskiy/">https://www.dskslad.ru/catalog/detskie_stulya/stul_dsw_detskiy/</a>	3
14		Детский стол Семейный зал	<a href="http://interier-centr.ru/proizvoditeli/ruseko-mebel/56408">http://interier-centr.ru/proizvoditeli/ruseko-mebel/56408</a>	1
15		Лампа настольная Семейный зал, Зал художественной литературы, Интеллект зал	<a href="https://www.ikea.com/ru/ru/p/ingared-lampa-nastolnaya-svetlo-rozovyy-10426663/">https://www.ikea.com/ru/ru/p/ingared-lampa-nastolnaya-svetlo-rozovyy-10426663/</a>	3

№ Договора	Подпись	Дата			
Разработали	Павлючина Т.А.		Dизайн-проект интерьера библиотеки г.Златоуст	Стадия	Лист
	Чернова А.А.				
Проверил					

Спецификация элементов интерьера и мебели

Готовая мебель

№	Внешний вид	Название и расположение	Сайт	Кол-во
16		Вешалка напольная Зал художественной литературы, со выставками и семинарами	<a href="https://redmall.ru/taobao/tovari-dlya-domu/mebel/home/karkasi-polki/veshalki/_u613514941534.html">https://redmall.ru/taobao/tovari-dlya-domu/mebel/home/karkasi-polki/veshalki/_u613514941534.html</a>	5
17		Кресло библиотекаря Зал художественной литературы, семинарский зал, интеллект-зал, кабинет	<a href="https://komodiki.ru/ofisnoe-kreslo-prestizh-yergo.html">https://komodiki.ru/ofisnoe-kreslo-prestizh-yergo.html</a>	5
18		Столик приставной Инфо-холл	<a href="https://serpukhov.furniprice.ru/catalog/zhilaiamebel/gostinacia/stoly/pristavnye-stoliki/p-mk-2358/">https://serpukhov.furniprice.ru/catalog/zhilaiamebel/gostinacia/stoly/pristavnye-stoliki/p-mk-2358/</a>	1
19		Барные стулья Интеллект-зал	<a href="https://vsestulya.ru/c/barные-stulya-na-gaz-lifte/5014">https://vsestulya.ru/c/barные-stulya-na-gaz-lifte/5014</a>	6
20		Меловая доска Мольберт Семейный зал	<a href="http://artchelny.ru/catalog/kanceliarskie-tovary/magnitnye-doski-i-aksesuary-k-nim/magnitnye-doski-dlya-risovaniya/doska-dlya-melai-markerov-pifagor-dvustoron-5256sm-chernbel-00030880.html">http://artchelny.ru/catalog/kanceliarskie-tovary/magnitnye-doski-i-aksesuary-k-nim/magnitnye-doski-dlya-risovaniya/doska-dlya-melai-markerov-pifagor-dvustoron-5256sm-chernbel-00030880.html</a>	1

№ Договора	Подпись	Дата			
Разработали	Павлухина Т.А.		Dизайн-проект интерьера библиотеки г. Златоуст	Страница	Лист
	Чернова А.А.				
Проверил					

## Спецификация элементов интерьера и мебели

## Готовая мебель

№	Внешний вид	Название и расположение	Сайт	Кол-во
21		Модульная стойка Инфо-холл	<a href="http://gorgef.ru/i/32919130096.html?ws_ab_test=searchweb0_0,searchweb201602_0,searchweb201603_0,ppcSwitch_0&amp;algo_pvid=1b0b7077-0350-435c-b0f3-eea30f50a640&amp;algo_expid=1b0b7077-0350-435c-b0f3-eea30f50a640-39">http://gorgef.ru/i/32919130096.html?ws_ab_test=searchweb0_0,searchweb201602_0,searchweb201603_0,ppcSwitch_0&amp;algo_pvid=1b0b7077-0350-435c-b0f3-eea30f50a640&amp;algo_expid=1b0b7077-0350-435c-b0f3-eea30f50a640-39</a>	1
22		Стол раскладной Ретро- зона.Событийный зал	<a href="https://cheliabinsk.bestmebelik.ru/shop/UID_47345.html">https://cheliabinsk.bestmebelik.ru/shop/UID_47345.html</a>	1
23		Стол складной 1200x600 Событийный зал, Зал художественной литературы	<a href="http://zomtex-mk.ru/ofisnaya-mebel/peregovornye-zony/stoly-2/skladnye-stoly-flip-top-3">http://zomtex-mk.ru/ofisnaya-mebel/peregovornye-zony/stoly-2/skladnye-stoly-flip-top-3</a>	4
24		Стойка для обуви Семейный зал	<a href="https://www.ozon.ru/context/detail/id/159868441/?utm_source=cpc_yandex_marketing&amp;utm_medium=cpc&amp;utm_campaign=fvr_home_mp&amp;utm_content=id_159868441%7Ccatid_31129&amp;ymclid=15766784681962884774000003">https://www.ozon.ru/context/detail/id/159868441/?utm_source=cpc_yandex_marketing&amp;utm_medium=cpc&amp;utm_campaign=fvr_home_mp&amp;utm_content=id_159868441%7Ccatid_31129&amp;ymclid=15766784681962884774000003</a>	1
25		Полки И интеллект зал	<a href="https://thesarai.ru/product/872">https://thesarai.ru/product/872</a>	1

№ Договора	Подпись	Дата			
Разработали	Павлухина Т.А.		Dизайн-проект интерьера библиотеки г.Златоуст	Стадия	Лист
	Чернова А.А.				
Проверил					

Спецификация элементов интерьера и мебели

Готовая мебель

№	Внешний вид	Название и расположение	Сайт	Кол-во
26		Пробковая доска 750x1100  Кабинет	<a href="https://www.shop.kostyog.ru/?view=22042&amp;c=detail">https://www.shop.kostyog.ru/?view=22042&amp;c=detail</a>	1
27		Диван модульный Размер одной секции 750x650  Ретро- зона. Событийный зал	Под заказ <a href="https://m.vk.com/tatianapavlyukhina">https://m.vk.com/tatianapavlyukhina</a>	4
28		Акустическая штора 3500x3200  Ретро- зона. Событийный зал	Под заказ <a href="https://echo-design.ru/collection/akusticheskie-shторы">https://echo-design.ru/collection/akusticheskie-shторы</a>	2
29		Меловая доска 1510x940  Зал художественной литературы	Под заказ <a href="https://malevich74.ru">https://malevich74.ru</a>	1
30		Стопируемые стулья  Интеллект- зал. Событийный зал	<a href="https://perm.satom.ru/p/121847938-stulya-dlya-posetiteley-iso-black-u4/">https://perm.satom.ru/p/121847938-stulya-dlya-posetiteley-iso-black-u4/</a>	20

№ Договора	Подпись	Дата			
Разработали	Павлухина Т.А.		Dизайн-проект интерьера библиотеки г. Златоуст	Стадия	Лист
	Чернова А.А.				
Проверил					

Спецификация элементов интерьера и мебели

Готовая мебель

№	Внешний вид	Название и расположение	Сайт	Кол-во
31		Полка для пластинок Ретро-зона. Событийный зал	<a href="https://nazyu.com/product/podstavka-dlya-knig-bai-home_36923637855.html">https://nazyu.com/product/podstavka-dlya-knig-bai-home_36923637855.html</a>	1
32		Морилка для дерева. Цвет - сосна Инфо-холл. Зал художественной литературы. Событийный зал. Семейный зал	<a href="https://anles.ru/product/morilka-dlya-dereva-bochnaya/">https://anles.ru/product/morilka-dlya-dereva-bochnaya/</a>	Количество уточнить у производителя
33		Мешок для игрушек Семейный зал	<a href="https://www.ikea.com/ru/ru/p/slektинг-meshok-seryyy-00366018/">https://www.ikea.com/ru/ru/p/slektинг-meshok-seryyy-00366018/</a>	2

№ Договора	Подпись	Дата			
Разработали	Павлухина Т.А.		Dизайн-проект интерьера библиотеки г. Златоуст	Стадия	Лист
	Чернова А.А.				
Проверил					



№ Договора	Подпись	Дата	Дизайн-проект интерьера библиотеки г.Златоуст	Стадия	Лист	Листов
Разработали	Павлухина Т.А.					
	Чернова А.А.					
Проверил						
			Визуализация Инфо-холл			



№ Договора	Подпись	Дата	Дизайн-проект интерьера библиотеки г.Златоуст	Стадия	Лист	Листов
Разработали	Павлухина Т.А.					
	Чернова А.А.					
Проверил						
			Визуализация Кабинет			



№ Договора	Подпись	Дата			
Разработали	Павлухина Т.А.		Дизайн-проект интерьера библиотеки г.Златоуст	Стадия	Лист
	Чернова А.А.				
Проверил			Визуализация Ретро- зона Событийный зал		



№ Договора	Подпись	Дата	Дизайн-проект интерьера библиотеки г.Златоуст	Стадия	Лист	Листов
Разработали	Павлухина Т.А.					
	Чернова А.А.					
Проверил						
			Визуализация.Сообщественный зал			




№ Договора	Подпись	Дата	
Разработали	Павлухина Т.А.		Дизайн-проект интерьера библиотеки г.Златоуст
	Чернова А.А.		
Проверил			Стадия
			Лист
			Листов

Визуализация Семейный зал



№ Договора	Подпись	Дата	Дизайн-проект интерьера библиотеки г. Златоуст Визуализация ИНТЕЛЛЕКТ-ЗАЛ	Стадия	Лист	Листов
Разработали	Павлухина Т.А.					
	Чернова А.А.					
Проверил						

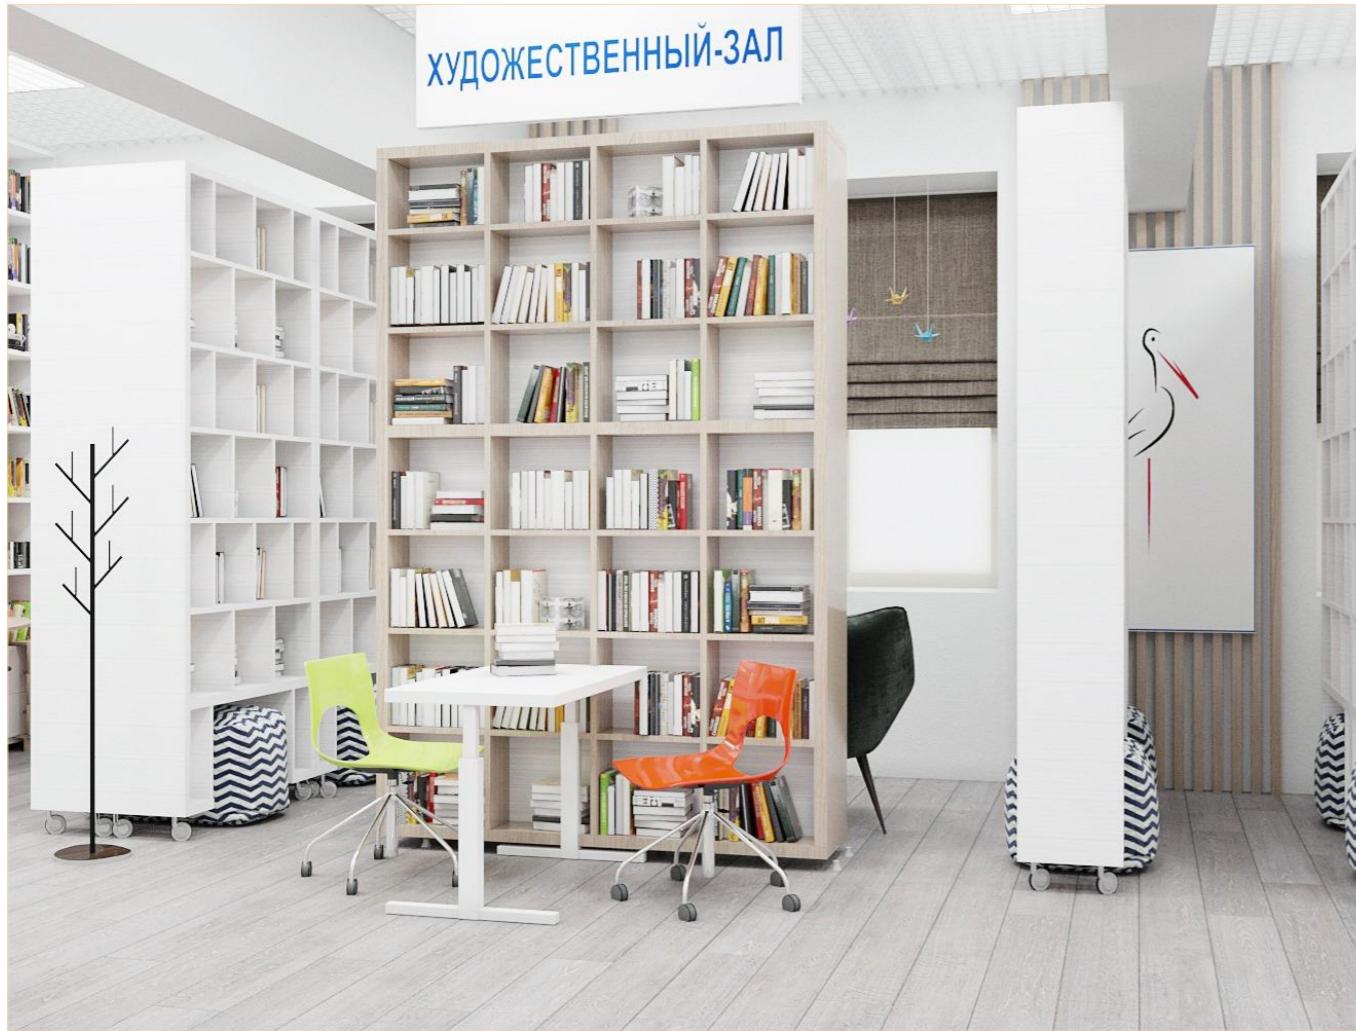

№ Договора		Подпись	Дата			
Разработали	Павлухина Т.А.			Дизайн-проект интерьера библиотеки г.Златоуст	Стадия	Лист
	Чернова А.А.					
Проверил				Визуализация Зал художественной литературы		