



**АРХИТЕКТУРНО-ДИЗАЙНЕРСКАЯ КОНЦЕПЦИЯ ЦЕНТРАЛЬНОЙ
ГОРОДСКОЙ БИБЛИОТЕКИ
ИМЕНИ Б.А.РУЧЬЁВА
МБУК
«ОБЪЕДИНЕНИЕ ГОРОДСКИХ БИБЛИОТЕК»
г. Магнитогорска**

Магнитогорск, 2020г.

Центральная городская библиотека имени Б.А. Ручьёва МБУК «ОГБ» является ключевым звеном в создании единого информационного и культурного пространства города Магнитогорска, реализации конституционных прав граждан на информацию и доступ к культурным ценностям.

Цель преобразования Центральной библиотеки – создание интеллектуально-творческого пространства для взрослых и молодёжи, отвечающего современным реалиям времени.

Помещение Центральной библиотеки позволяет разместить на 2-этажах следующие функциональные зоны:

1 этаж:

- Лаундж - холл;

2 этаж:

- Информ-холл;

- Конференц-зал;

- Территория PRO-чтения.

Лаундж-холл – пространство для встреч и информирования посетителей. Здесь предоставляются услуги: ресепшн, гардероб, буккроссинг, информация о библиотеке и её услугах, в том числе для людей с ограниченными возможностями здоровья, место ожидания, общения, встреч.

Информ-холл второго этажа представляет деловую информационную зону, здесь представлены каталоги в карточном и электронном видах, рабочее место дежурного библиотекаря, телевизионная панель, удобные места для чтения.


Конференц-зал является многофункциональным зонированным пространством с возможностью его мобильной трансформации под мероприятие любого формата. Зал оборудован выставочными шкафами и стеллажами для демонстрации актуальных книжных новинок и тематических выставок. Предусмотрена зона для демонстрации визуальных материалов (тематические и фотовыставки), зона для демонстрации мультимедийных материалов (электронные выставки, анонсы и информационные материалы). Две кафедры, расположенные в противоположных углах зала, позволяют быстро и комфортно обслуживать посетителей.

Территория PRO-чтения представляет собой помещение с высокими стеллажами для книг, экспресс-зоной выдачи литературы, местами для комфортного чтения, зоной коворкинга, автоматизированными местами пользователей для работы с ресурсами Национальной библиотеки.



БИБЛИОТЕКА
НОВОГО
ПОКОЛЕНИЯ


Лаундж-холл
1 этаж

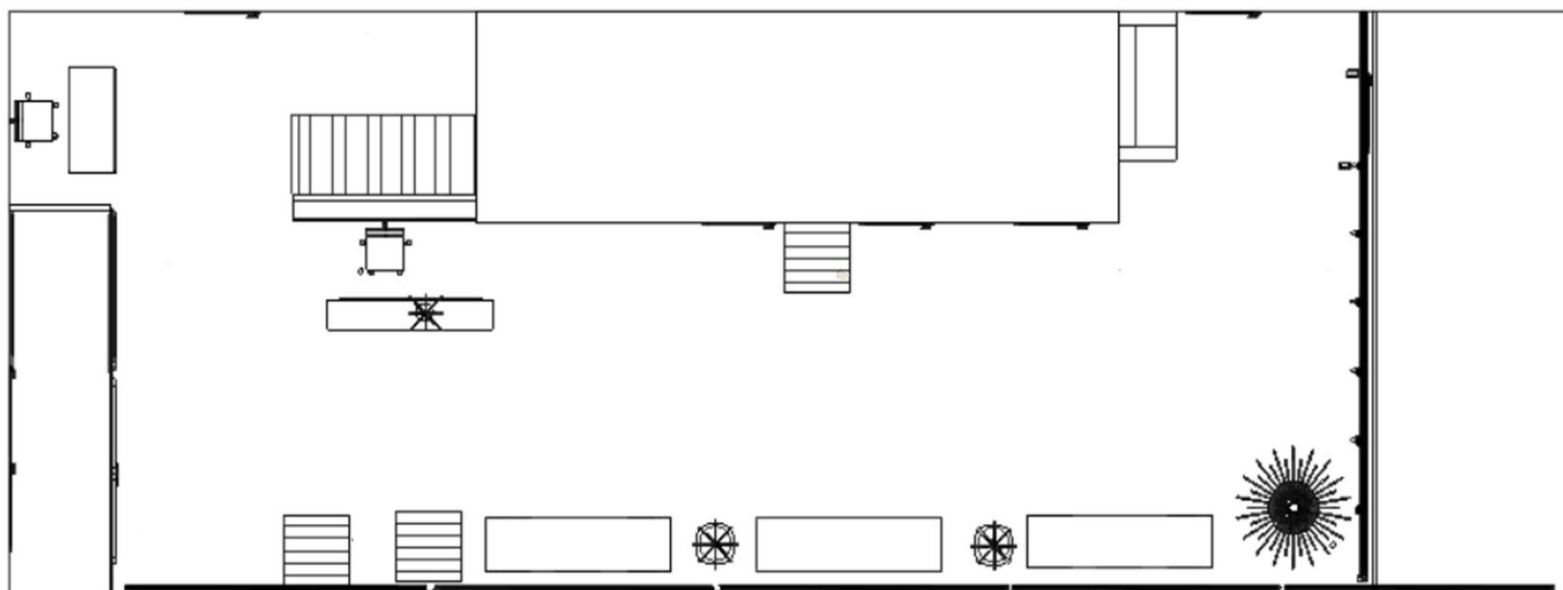



БИБЛИОТЕКА
НОВОГО
ПОКОЛЕНИЯ

Лаундж-холл
1 этаж

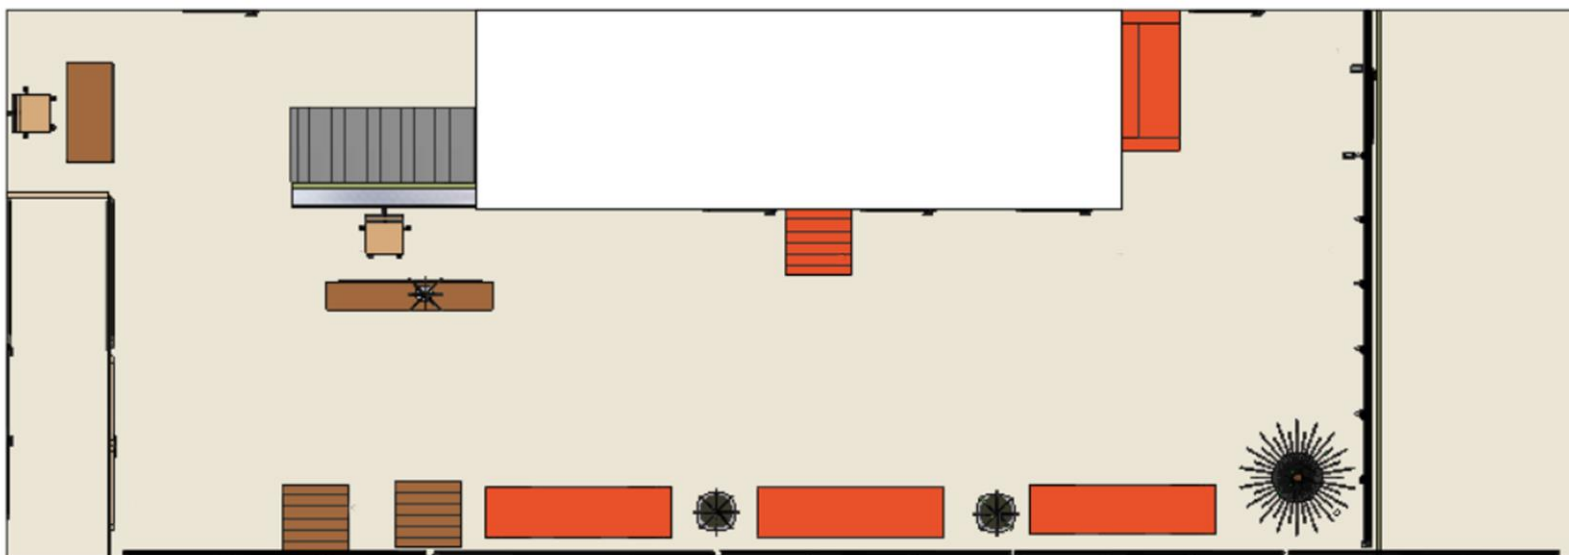



БИБЛИОТЕКА
НОВОГО
ПОКОЛЕНИЯ

Лаундж-холл
1 этаж




Активация Windows



БИБЛИОТЕКА
НОВОГО
ПОКОЛЕНИЯ

Лаундж-холл
1 этаж

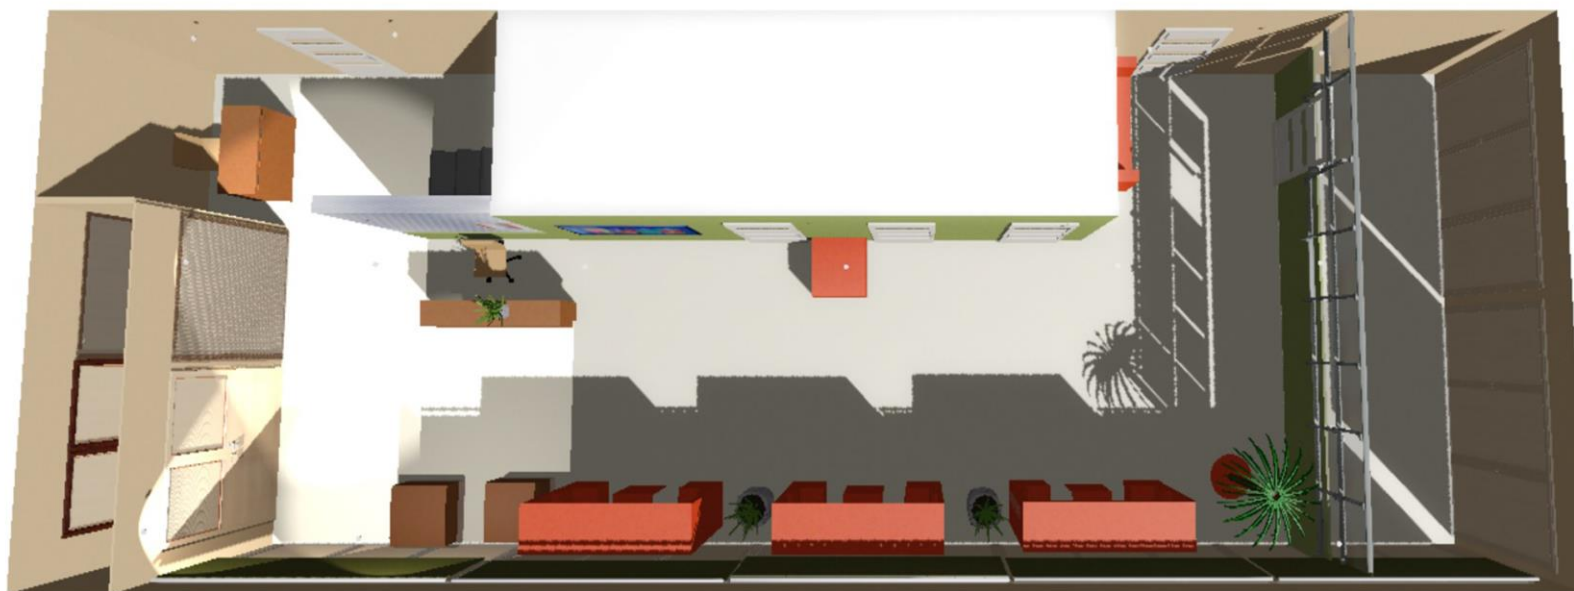



БИБЛИОТЕКА
НОВОГО
ПОКОЛЕНИЯ


Лаундж-холл
1 этаж





БИБЛИОТЕКА
НОВОГО
ПОКОЛЕНИЯ

Информ-холл
2 этаж

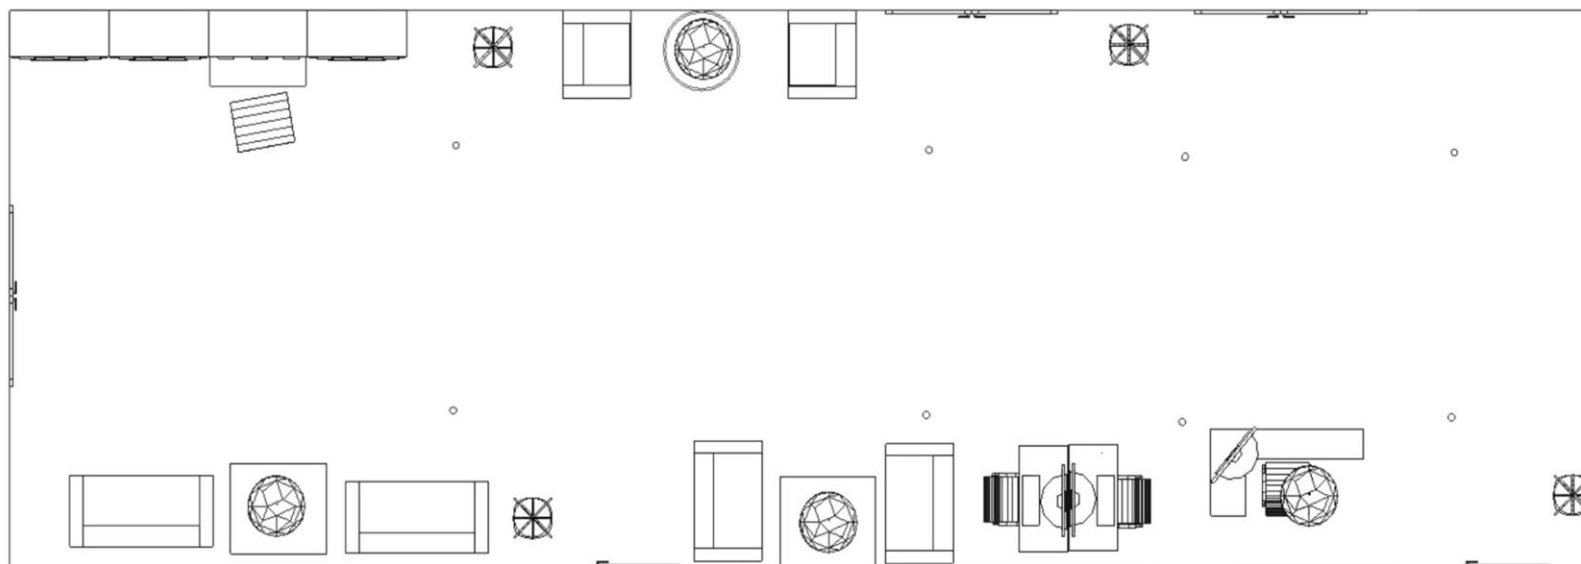



БИБЛИОТЕКА
НОВОГО
ПОКОЛЕНИЯ

Информ-холл
2 этаж





БИБЛИОТЕКА
НОВОГО
ПОКОЛЕНИЯ


Информ-холл
2 этаж





БИБЛИОТЕКА
НОВОГО
ПОКОЛЕНИЯ


Информ-холл
2 этаж

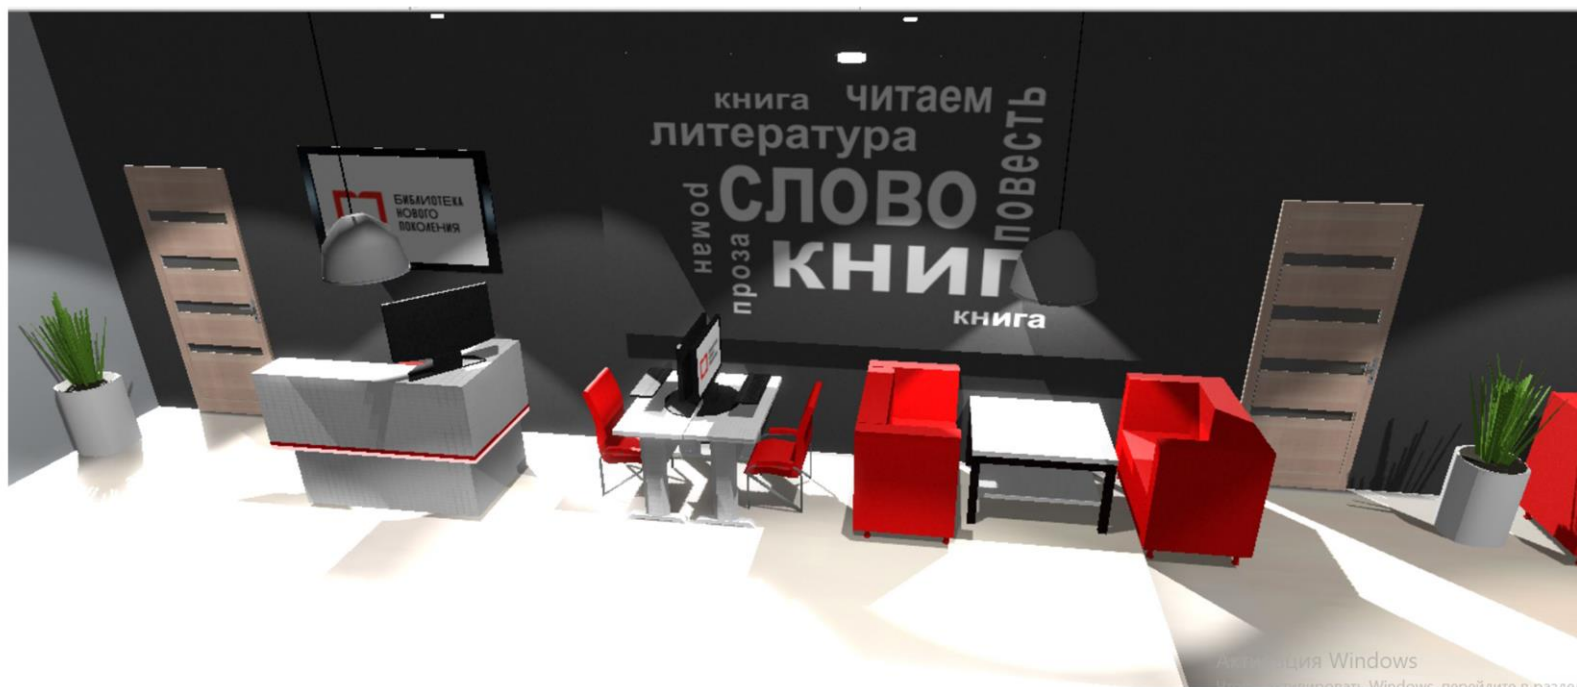



БИБЛИОТЕКА
НОВОГО
ПОКОЛЕНИЯ


Информ-холл
2 этаж

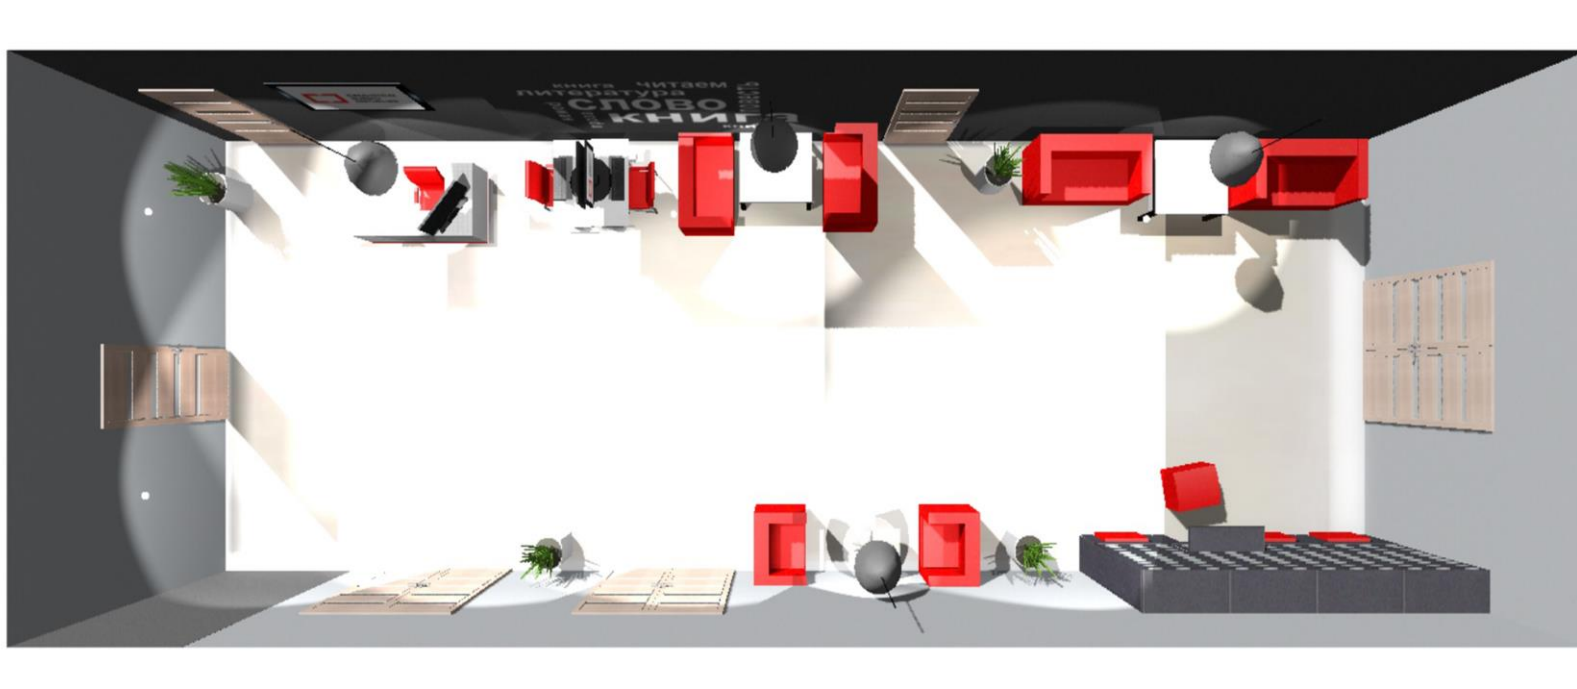



БИБЛИОТЕКА
НОВОГО
ПОКОЛЕНИЯ


Информ-холл
2 этаж

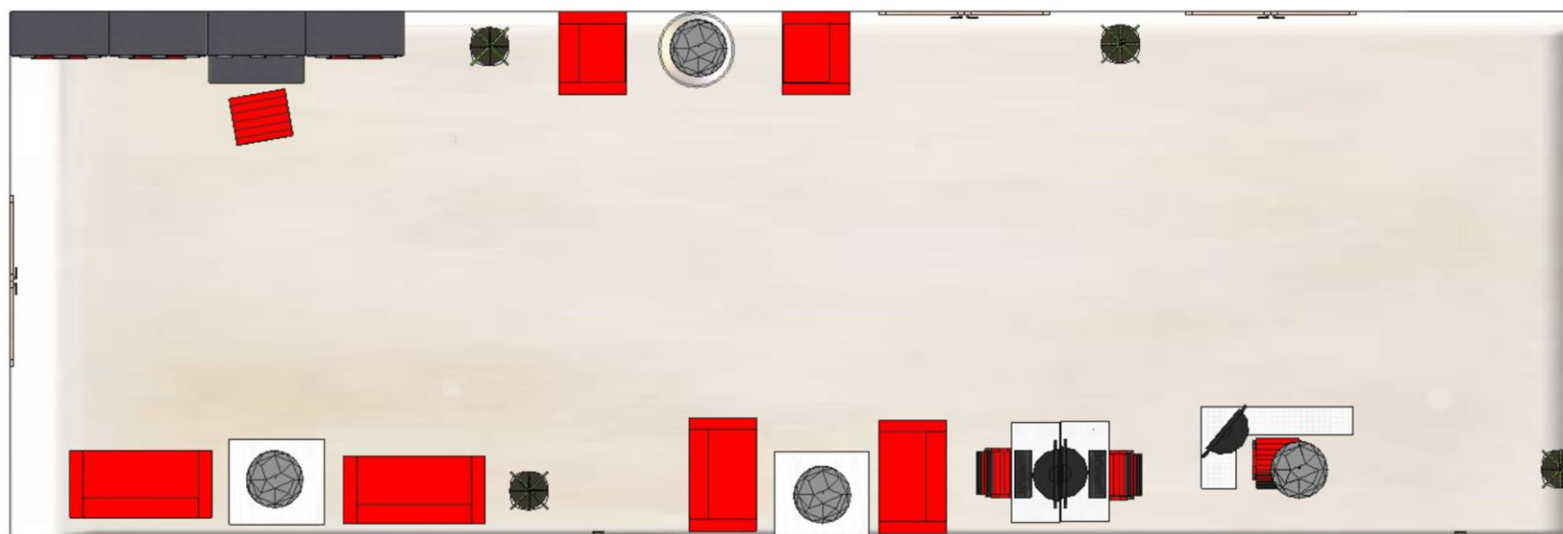



БИБЛИОТЕКА
НОВОГО
ПОКОЛЕНИЯ

Конференц-зал 2 этаж

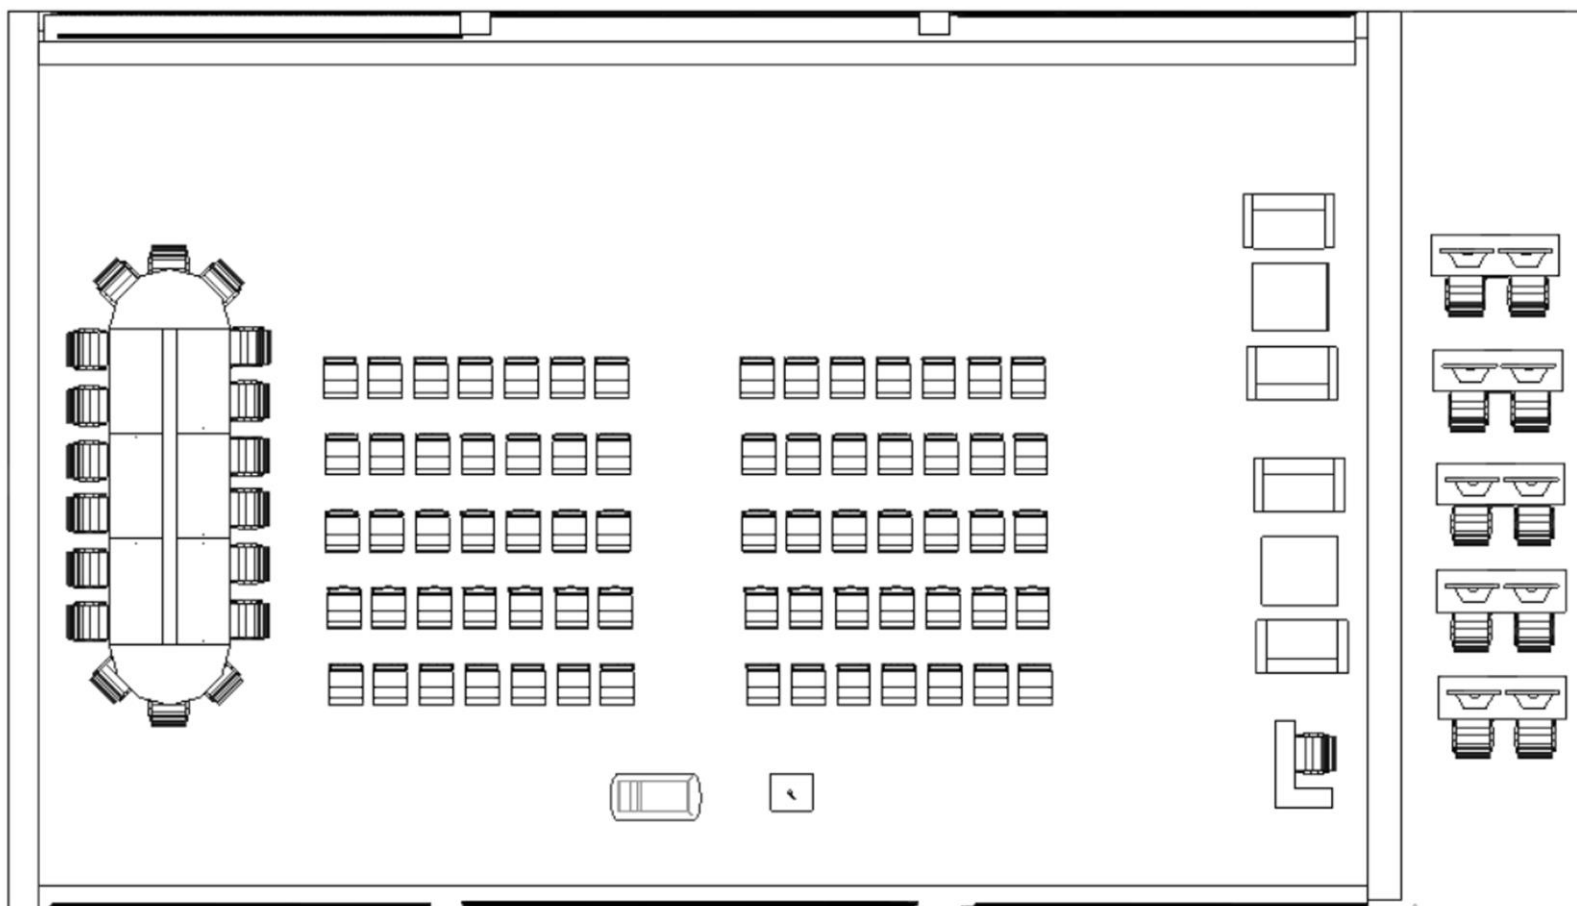


Активация Wi



БИБЛИОТЕКА
НОВОГО
ПОКОЛЕНИЯ

Конференц-зал
2 этаж

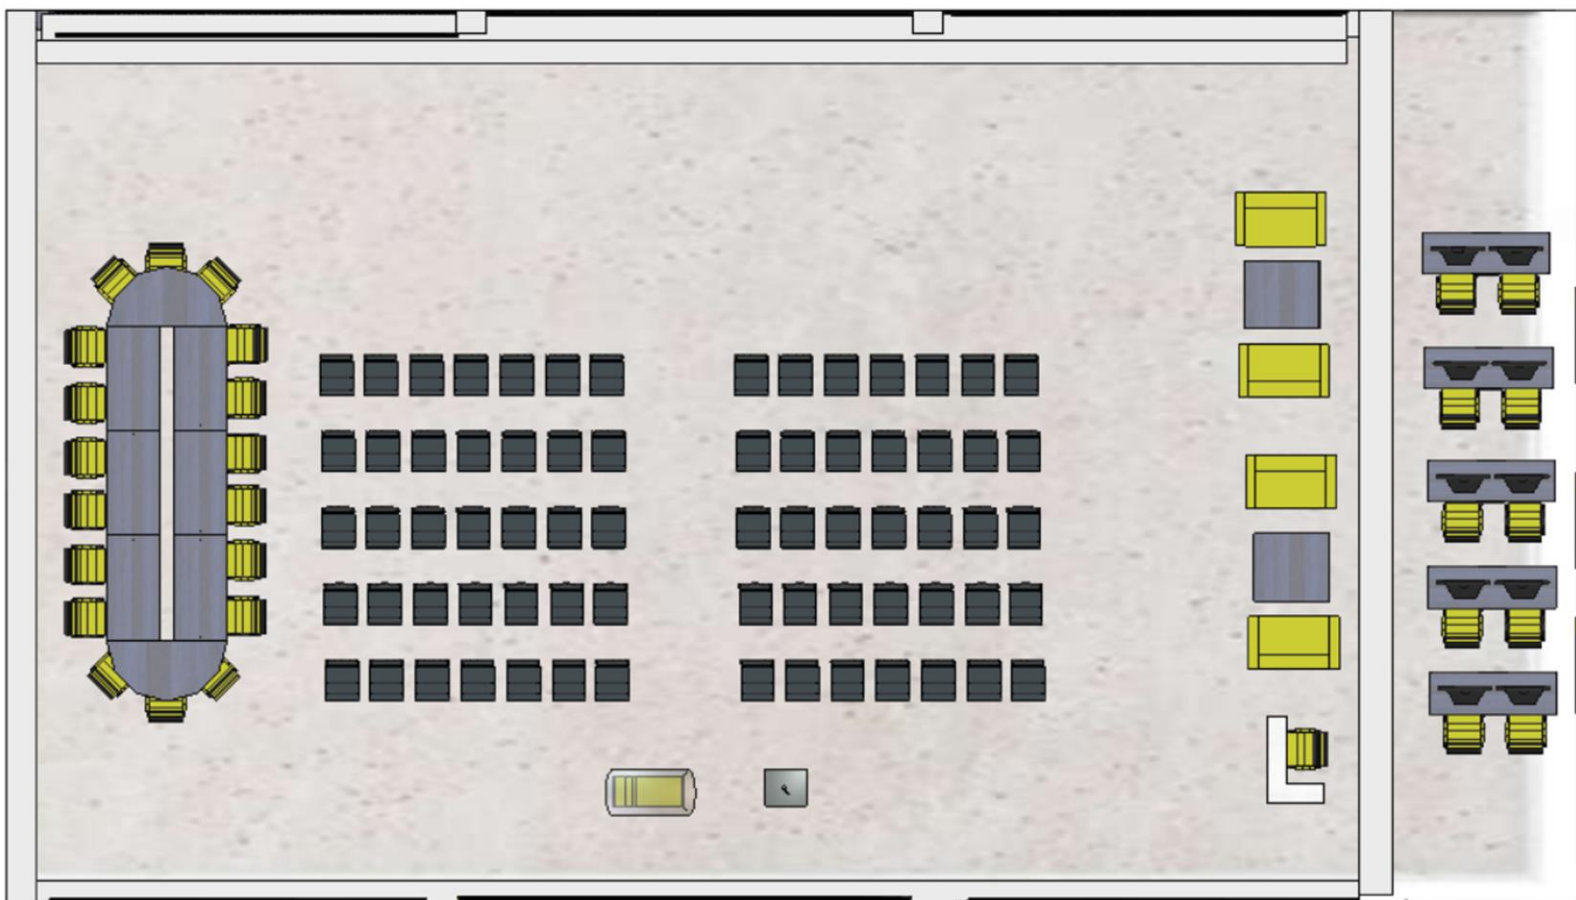


AKTIVATSIYA



БИБЛИОТЕКА
НОВОГО
ПОКОЛЕНИЯ

Конференц-зал
2 этаж

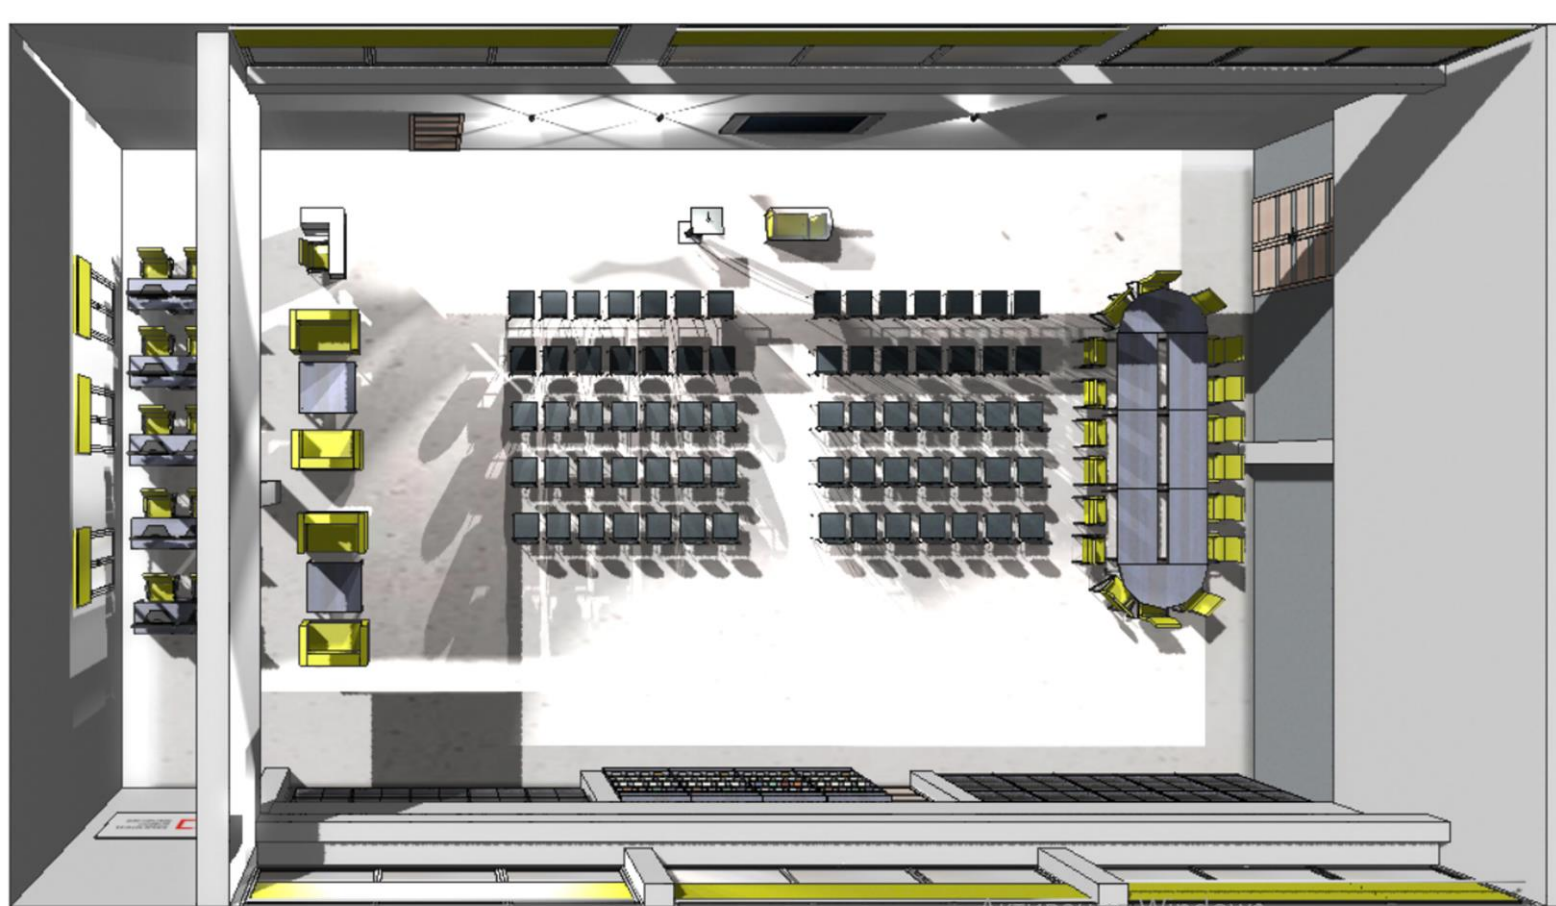

Активация Windows



БИБЛИОТЕКА
НОВОГО
ПОКОЛЕНИЯ

Конференц-зал
2 этаж





БИБЛИОТЕКА
НОВОГО
ПОКОЛЕНИЯ


Конференц-зал
2 этаж





БИБЛИОТЕКА
НОВОГО
ПОКОЛЕНИЯ

Конференц-зал
2 этаж

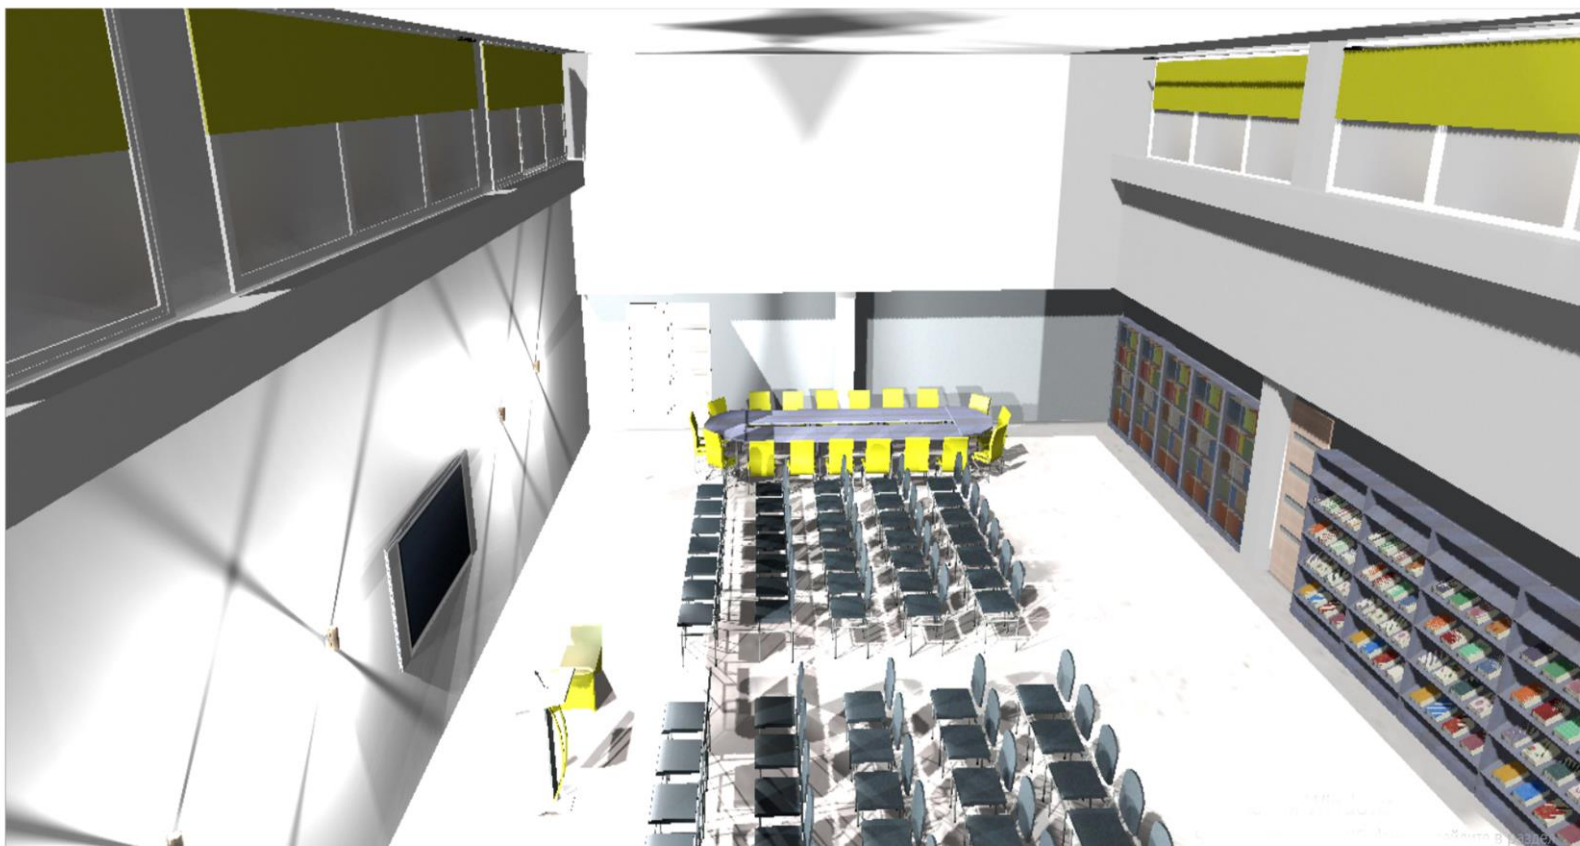



БИБЛИОТЕКА
НОВОГО
ПОКОЛЕНИЯ


Конференц-зал
2 этаж





БИБЛИОТЕКА
НОВОГО
ПОКОЛЕНИЯ

Территория PRO-чтения 2 этаж

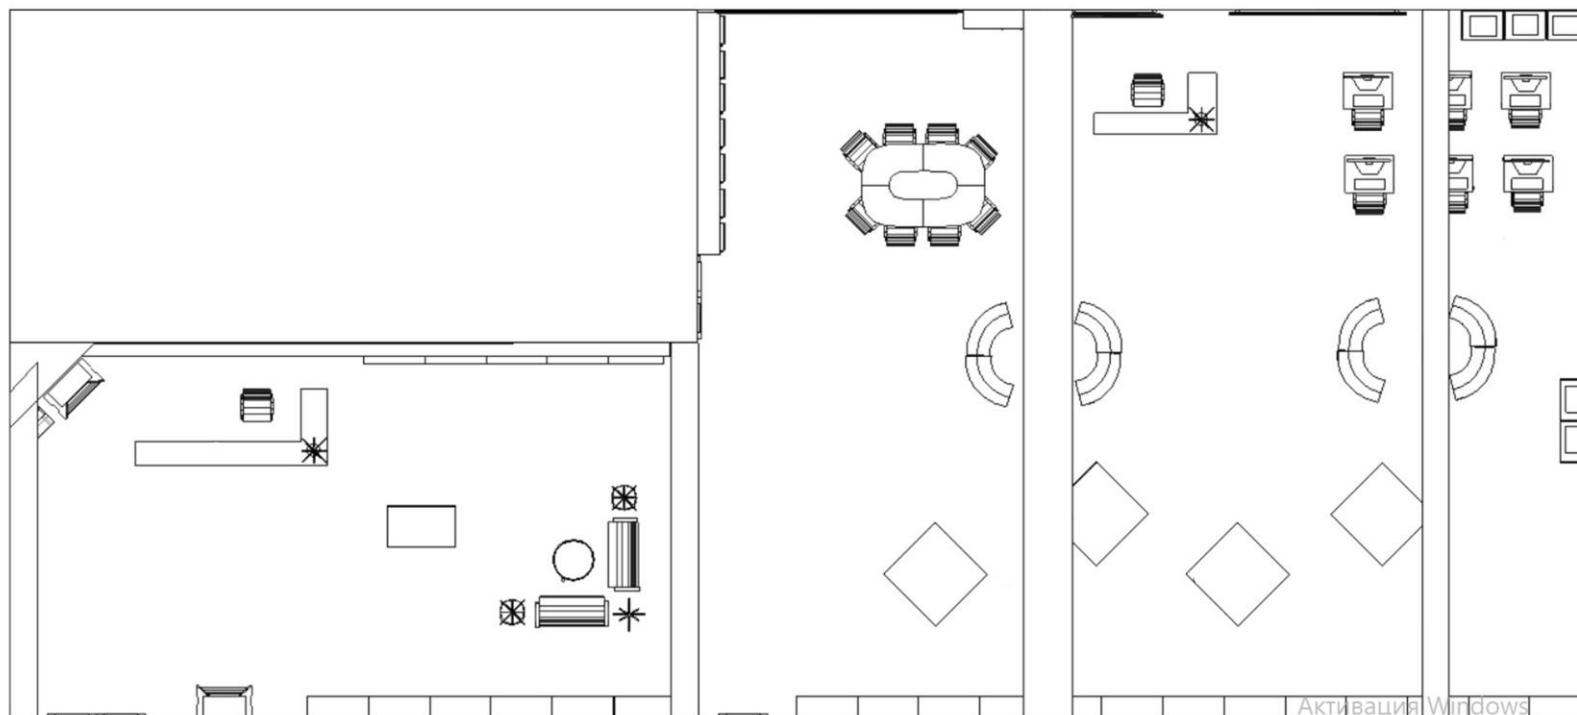

Активация Windows

Чтобы активировать Windows, перейдите в г



БИБЛИОТЕКА
НОВОГО
ПОКОЛЕНИЯ

Территория PRO-чтения 2 этаж





БИБЛИОТЕКА
НОВОГО
ПОКОЛЕНИЯ


Территория PRO-чтения 2 этаж





БИБЛИОТЕКА
НОВОГО
ПОКОЛЕНИЯ

Территория PRO-чтения
2 этаж

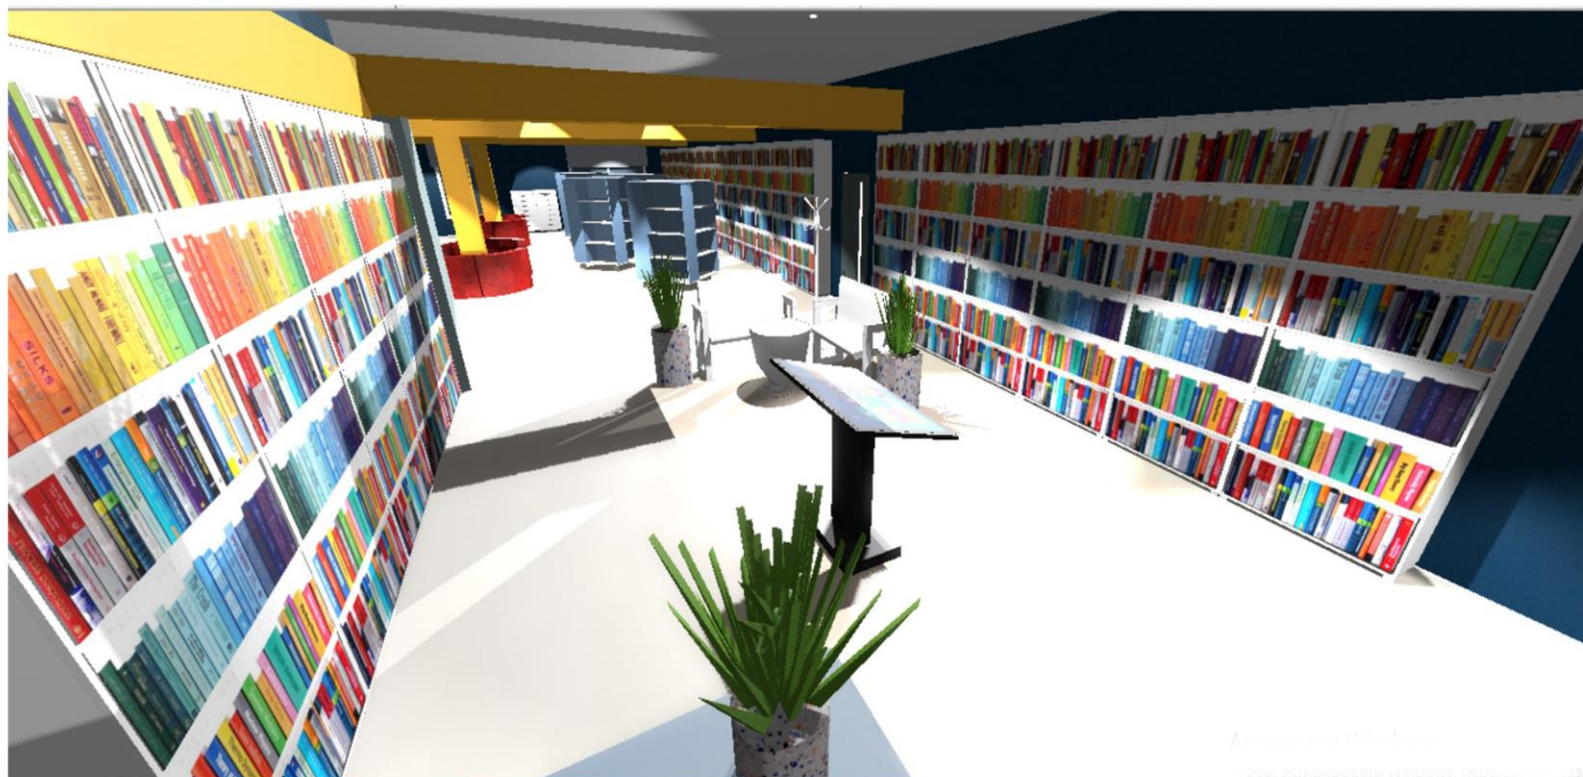

Адрес: www.osmanovskiy.com
Телефон: www.osmanovskiy.com



БИБЛИОТЕКА
НОВОГО
ПОКОЛЕНИЯ


Территория PRO-чтения
2 этаж





БИБЛИОТЕКА
НОВОГО
ПОКОЛЕНИЯ

Территория PRO-чтения
2 этаж

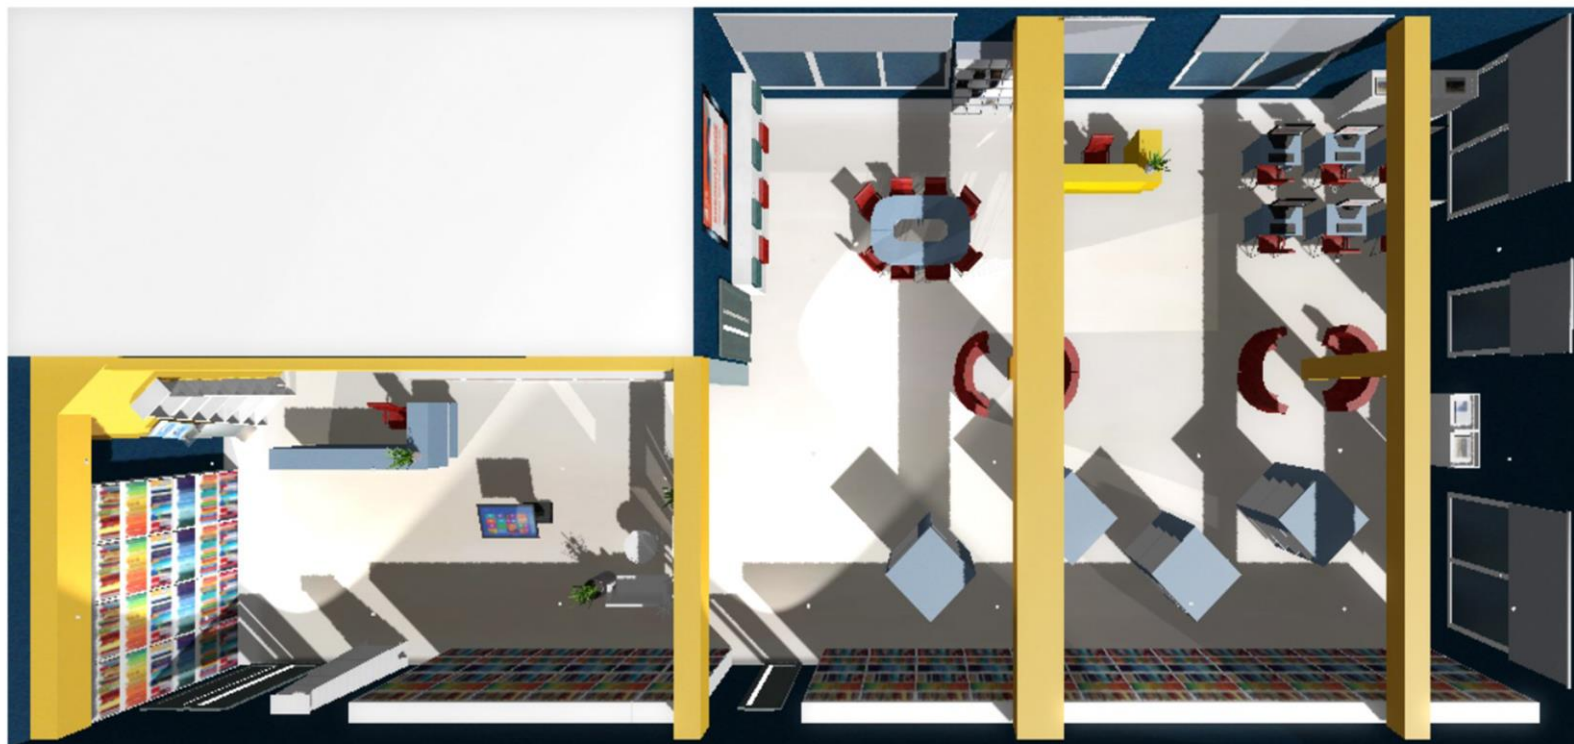



БИБЛИОТЕКА
НОВОГО
ПОКОЛЕНИЯ

Территория PRO-чтения 2 этаж

