



| ПрК 017.08.22-АР  |       |                |      |       |         |   |
|---|-------|----------------|------|-------|---------|---|
| Челядинская область, г. Магнитогорск, пр. Ленина, д. 43 |       |                |      |       |         |   |
| Изм.  | Кол-ч | Лист           | №Док | Подп. | Дата    | Статус  |
|   |       |                |      |       |         | Капитальный ремонт помещения детской библиотеки-филиала № 3 МКУК "ЦДБС" |
| Разработал  |       | Кулинцева Т.К. |      |       | 08.2022 | 3   |
| Проверил  |       | Бойцова И.В.   |      |       | 08.2022 | 05  |
| Норм.Контроль   |       | Филатова Д.В.  |      |       | 08.2022 |   |
| Утвердил  |       | Филатова Д.В.  |      |       | 08.2022 |   |
| ГИП   |       | Бойцова И.В.   |      |       | 08.2022 | ООО «Пректиръ»  |
| Читальный зал   |       |                |      |       |         |   |



|               |       |                |      |       |         |   |   |      |        |
|---------------|-------|----------------|------|-------|---------|---|---|------|--------|
|               |       |                |      |       |         |   | ПРК 017.08.22-АР  |      |        |
|               |       |                |      |       |         |   | Челядинская область, г. Магнитогорск, пр. Ленина, д. 43 |      |        |
| Изм.          | Копч. | Лист           | №Джк | Подп. | Дата    | Капитальный ремонт помещения детской библиотеки-филиала № 3 МКУК "ЦДБС" | Стандия   | Лист | Листов |
| Разработал    |       | Кулинцева Т.К. |      |       | 08.2022 |   | 3   | 51   |        |
| Проверил      |       | Бойцова И.В.   |      |       | 08.2022 |   |   |      |        |
| Норм.Контроль |       | Филатова Д.В.  |      |       | 08.2022 |   |   |      |        |
| Утвердил      |       | Филатова Д.В.  |      |       | 08.2022 |   |   |      |        |
| ГИП           |       | Бойцова И.В.   |      |       | 08.2022 | Читальный зал   | ООО «Проектыр»  |      |        |



|               |       |                 |      |       |         |   |                |      |        |
|---------------|-------|-----------------|------|-------|---------|---|----------------|------|--------|
|               |       |                 |      |       |         | ПРК 017.08.22-АР  |                |      |        |
|               |       |                 |      |       |         | Челядинская область, г. Магнитогорск, пр. Ленина, д. 43                 |                |      |        |
| Изм.          | Копч. | Лист            | №Док | Подп. | Дата    | Капитальный ремонт помещения детской библиотеки-филиала № 3 МКУК "ЦДБС" | Стация         | Лист | Листов |
| Разработал    |       | Кулинецова Т.К. |      |       | 08.2022 |   | 3              | 07   |        |
| Проверил      |       | Бойцова И.В.    |      |       | 08.2022 |   |                |      |        |
| Норм.Контроль |       | Филатова Д.В.   |      |       | 08.2022 |   |                |      |        |
| Утвердил      |       | Филатова Д.В.   |      |       | 08.2022 |   |                |      |        |
| ГИП           |       | Бойцова И.В.    |      |       | 08.2022 | Младший абонент   | ООО «Проектыр» |      |        |



| ПрК 017.08.22-АР  |       |                 |      |       |                |      |        |
|---|-------|-----------------|------|-------|----------------|------|--------|
| Челядинская область, г. Магнитогорск, пр. Ленина, д. 43                 |       |                 |      |       |                |      |        |
| Изм.  | Кол-ч | Лист            | №Док | Подп. | Дата           |      |        |
| Разработал  |       | Кулинецова Т.К. |      |       | 08.2022        |      |        |
| Проверил  |       | Бойцова И.В.    |      |       | 08.2022        |      |        |
| Норм.Контроль   |       | Филатова Д.В.   |      |       | 08.2022        |      |        |
| Утвердил  |       | Филатова Д.В.   |      |       | 08.2022        |      |        |
| ГИП   |       | Бойцова И.В.    |      |       | 08.2022        |      |        |
| Капитальный ремонт помещения детской библиотеки-филиала № 3 МКУК "ЦДБС" |       |                 |      |       | Страниц        | Лист | Листов |
| Младший абонент   |       |                 |      |       | 3              | 08   |        |
|   |       |                 |      |       | ООО «Проектир» |      |        |




| ПРК 017.08.22-АР  |       |                 |      |       |         |   |      |        |
|---|-------|-----------------|------|-------|---------|---|------|--------|
| Челядинская область, г. Магнитогорск, пр. Ленина, д. 43 |       |                 |      |       |         |   |      |        |
| Изм.  | Кол-ч | Лист            | №Док | Подп. | Дата    |   |      |        |
| Разработал  |       | Кулинецова Т.К. |      |       | 08.2022 | Капитальный ремонт помещения детской библиотеки-филиала № 3 МКУК "ЦДБС" |      |        |
| Проверил  |       | Бойцова И.В.    |      |       | 08.2022 |   |      |        |
| Норм.Контроль   |       | Филатова Д.В.   |      |       | 08.2022 |   |      |        |
| Утвердил  |       | Филатова Д.В.   |      |       | 08.2022 |   |      |        |
| ГИП   |       | Бойцова И.В.    |      |       | 08.2022 | Старший абонент. Раздевальная   |      |        |
|   |       |                 |      |       |         | Стация  | Лист | Листов |
|   |       |                 |      |       |         | 3   | 09   |        |
|   |       |                 |      |       |         | ООО «Проектир»  |      |        |



| ПРК 017.08.22-АР  |       |                 |      |      |         |   |
|---|-------|-----------------|------|------|---------|---|
| Челядинская область, г. Магнитогорск, пр. Ленина, д. 43 |       |                 |      |      |         |   |
| Изм.  | Кол-ч | Лист            | №Док | Подп | Дата    | Страницы  |
| Разработал  |       | Кулинецова Т.К. |      |      | 08.2022 | Капитальный ремонт помещения детской библиотеки-филиала № 3 МКУК "ЦДБС" |
| Проверил  |       | Бойцова И.В.    |      |      | 08.2022 |   |
| Норм.Контроль   |       | Филатова Д.В.   |      |      | 08.2022 |   |
| Утвердил  |       | Филатова Д.В.   |      |      | 08.2022 |   |
| ГИП   |       | Бойцова И.В.    |      |      | 08.2022 | Старший абонент   |
|   |       |                 |      |      |         | 000 «Проективъ»   |



|               |                 |      |     |       |         |   |   |      |        |
|---------------|-----------------|------|-----|-------|---------|---|---|------|--------|
|               |                 |      |     |       |         |   | ПРК 017.08.22-АР  |      |        |
|               |                 |      |     |       |         |   | Челядинская область, г. Магнитогорск, пр. Ленина, д. 43 |      |        |
| Изм.          | Копч.           | Лист | №Дж | Подп. | Дата    | Капитальный ремонт помещения детской библиотеки-филиала № 3 МКУК "ЦДБС" | Стадия  | Лист | Листов |
| Разработал    | Кулинецова Т.К. |      |     |       | 08.2022 |   | 3   | 10   |        |
| Проверил      | Бойцова И.В.    |      |     |       | 08.2022 |   |   |      |        |
| Норм.Контроль | Филатова Д.В.   |      |     |       | 08.2022 |   |   |      |        |
| Утвердил      | Филатова Д.В.   |      |     |       | 08.2022 |   |   |      |        |
| ГИП           | Бойцова И.В.    |      |     |       | 08.2022 | Гардеробная   | ООО «Проектырь»   |      |        |

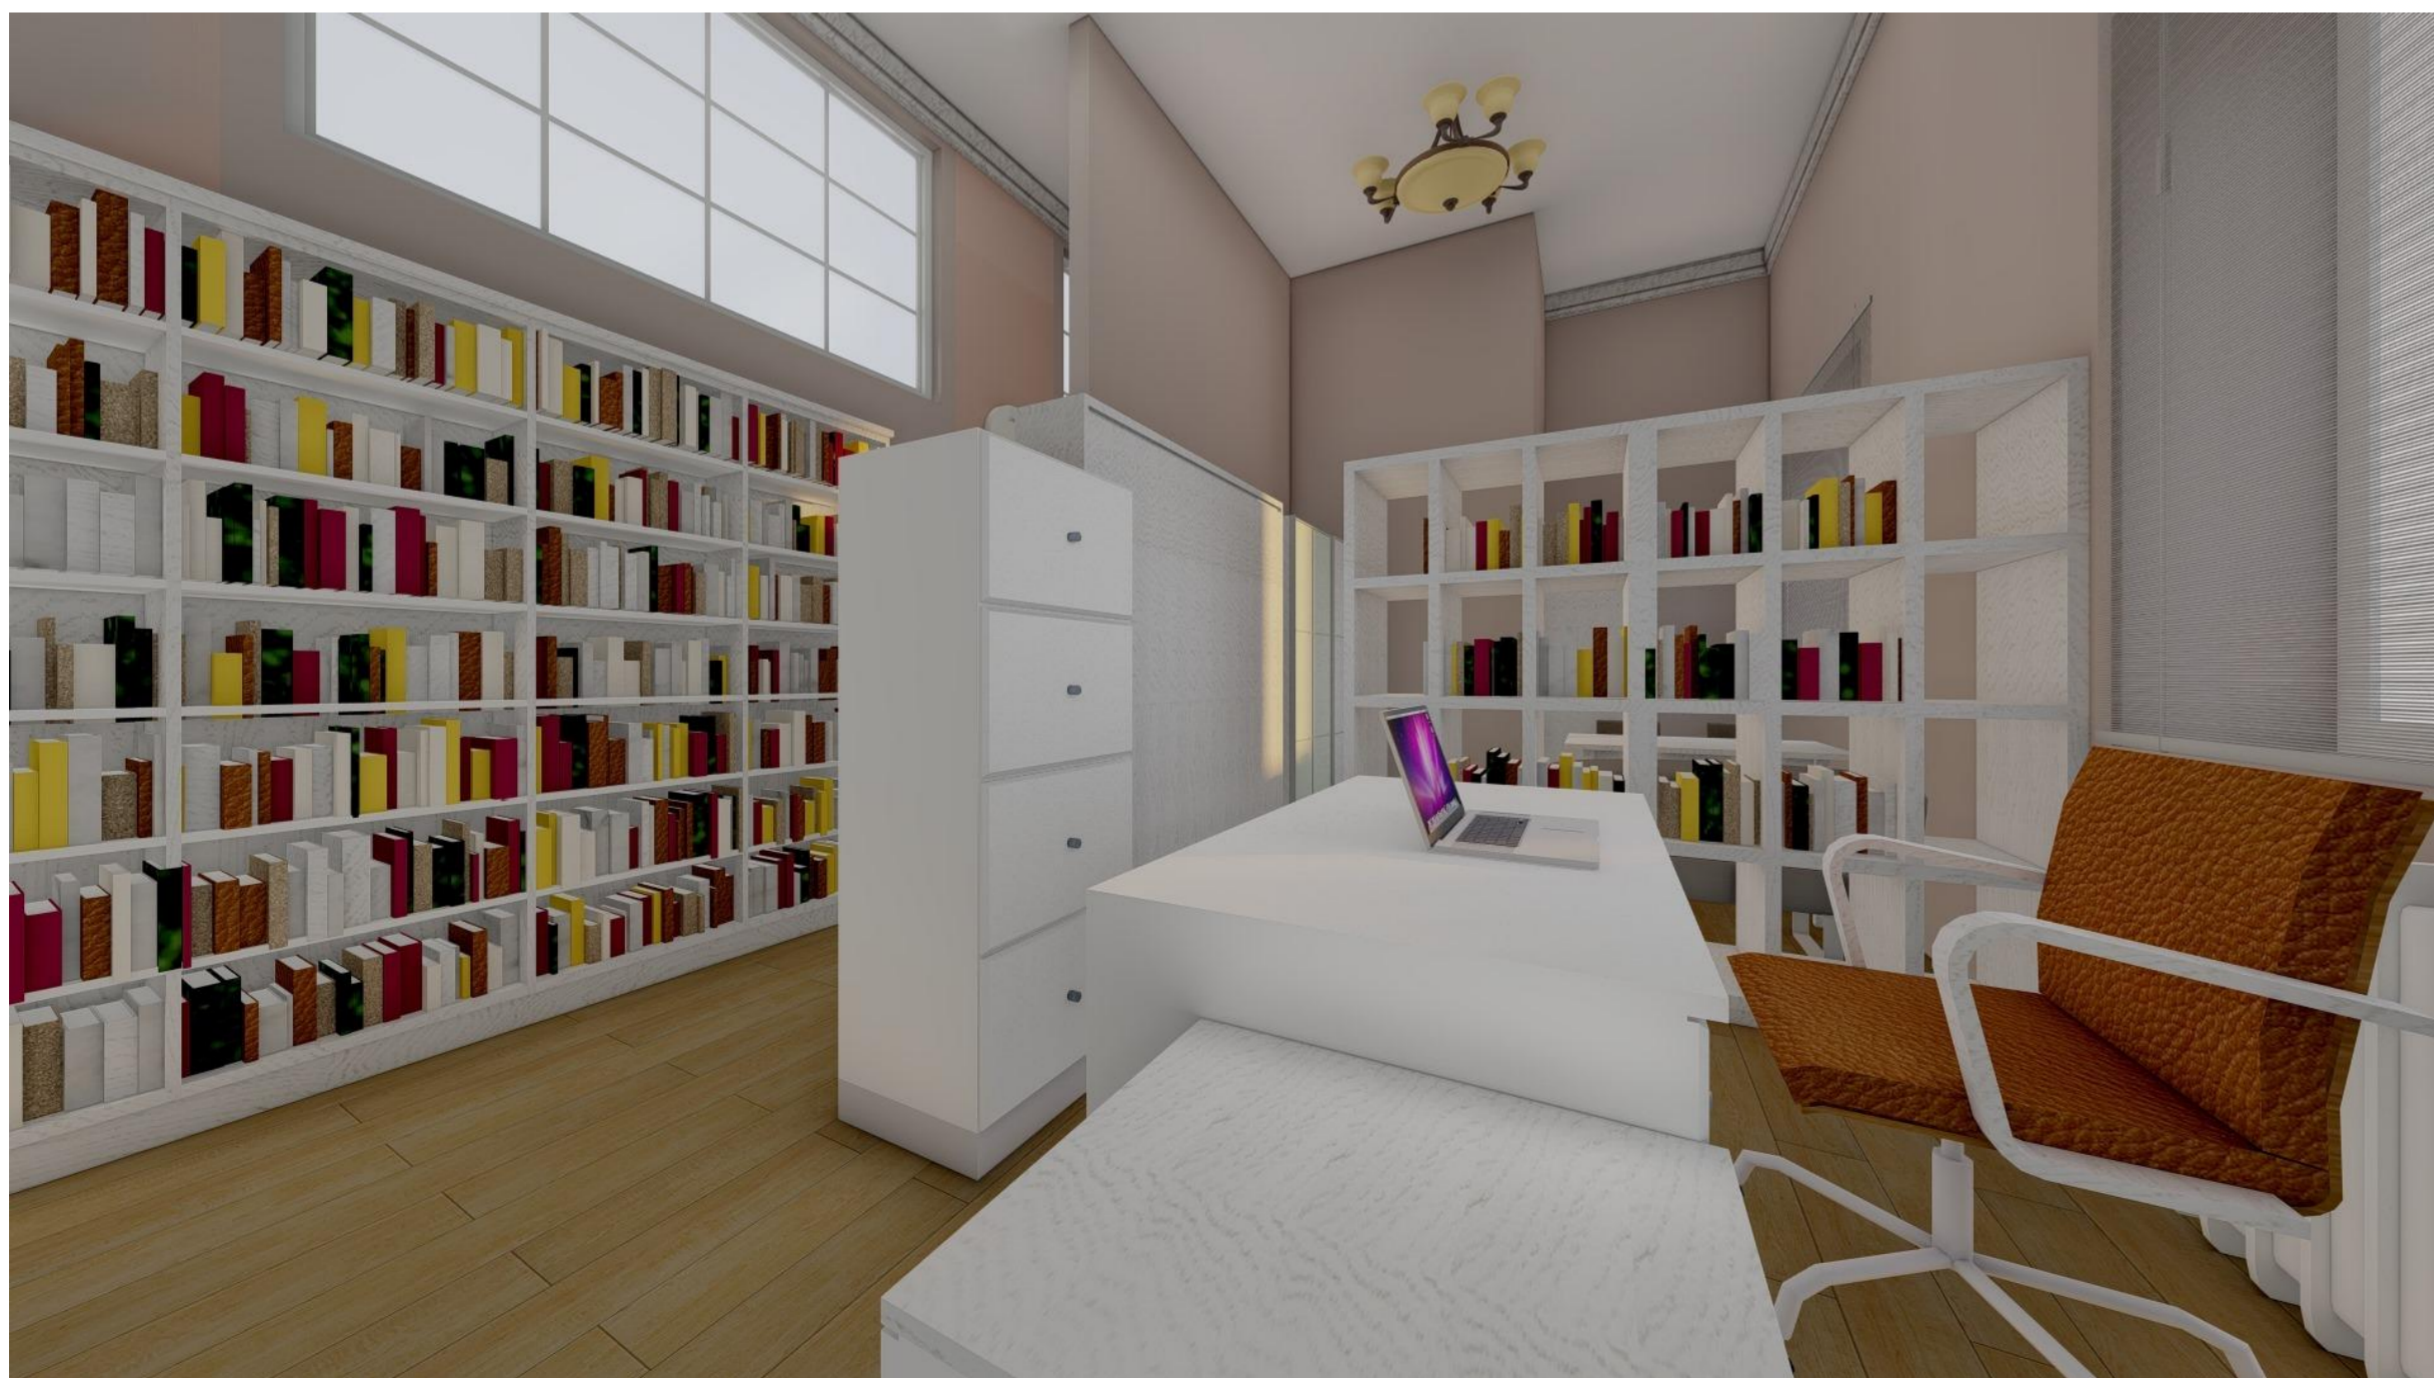

|               |       |                 |       |       |         | ПРК 017.08.22-АР  |                |      |        |
|---------------|-------|-----------------|-------|-------|---------|---|----------------|------|--------|
|               |       |                 |       |       |         | Челядинская область, г. Магнитогорск, пр. Ленина, д. 43                 |                |      |        |
| Изм.          | Кол-ч | Лист            | №Док. | Подп. | Дата    | Капитальный ремонт помещения детской библиотеки-филиала № 3 МКУК "ЦДБС" | Стация         | Лист | Листов |
| Разработал    |       | Кулинецова Т.К. |       |       | 08.2022 |   | 3              | 11   |        |
| Проверил      |       | Бойцова И.В.    |       |       | 08.2022 |   |                |      |        |
| Норм.Контроль |       | Филатова Д.В.   |       |       | 08.2022 |   |                |      |        |
| Утвердил      |       | Филатова Д.В.   |       |       | 08.2022 |   |                |      |        |
| ГИП           |       | Бойцова И.В.    |       |       | 08.2022 |   |                |      |        |
|               |       |                 |       |       |         | Службное помещение  | ООО «Проектыр» |      |        |