

ООО "АПРИОРИ-строй"

Регистрационный номер члена в реестре СРО 534 от 14.02.2018 г. на право осуществлять подготовку проектной документации по договору подряда



Дизайн-проект помещений детской библиотеки №2  
по адресу: г. Челябинск, Советский район,  
ул. Воровского, 63А


Шифр проекта: П.601.02-2022 ДП  
Директор: Самарин А.Ю.  
Заказчик: МКУК "Централизованная  
система детских библиотек" г. Челябинска

Челябинск 2022

# Ведомость чертежей

| Лист | Наименование  | Примечание |
|------|---|------------|
| 1    | Ведомость чертежей Ситуационный план  |            |
| 2    | План до перепланировки  |            |
| 3    | План демонтируемых элементов  |            |
| 4    | Функциональная концепция помещений  |            |
| 5    | Функциональная концепция помещений  |            |
| 6    | План зонирования  |            |
| 7    | Планировочное решение   |            |
| 8    | Перспективный вид сверху  |            |
| 9    | План потолков и освещения   |            |
| 10   | Спецификация светильников   |            |
| 11   | План расстановки розеток  |            |
| 12   | Спецификация розеточных групп   |            |
| 13   | План раскладки напольных покрытий   |            |
| 14   | План отделки стен   |            |
| 15   | Спецификация отделки стен   |            |
| 16   | Перспективный вид 1. Холл. Инфозона.  |            |
| 17   | Перспективный вид 2. Зал для подростков "Моя Вселенная"                                   |            |
| 18   | Перспективный вид 3. Зал для подростков "Моя Вселенная"                                   |            |
| 19   | Перспективные виды 4, 5. Событийная площадка.   |            |
| 20   | Перспективные виды 6, 7. Мини-зал "Выручай-комната"                                       |            |
| 21   | Перспективный вид 8. Зал для дошкольников и младших школьников "Страна Литературия"       |            |
| 22   | Перспективный вид 9. Зал для дошкольников и младших школьников "Страна Литературия"       |            |
| 23   | Перспективные виды 10, 11. Зал для дошкольников и младших школьников "Страна Литературия" |            |
| 24   | Перспективный вид 12. Зона для мастер-классов   |            |
| 25   | Перспективные виды 13, 14. Зал встреч и событий "Кораблик"                                |            |
| 26   | Перспективные виды 15, 16. Игровая комната "Шарики-фонарики"                              |            |
| 27   | План с расстановкой мебели и оборудования   |            |
| 28   | Спецификация мебели   |            |
| 29   | Спецификация мебели   |            |
| 30   | Спецификация мебели Спецификация сантехнического оборудования                             |            |
| 31   | Спецификация подиумов   |            |
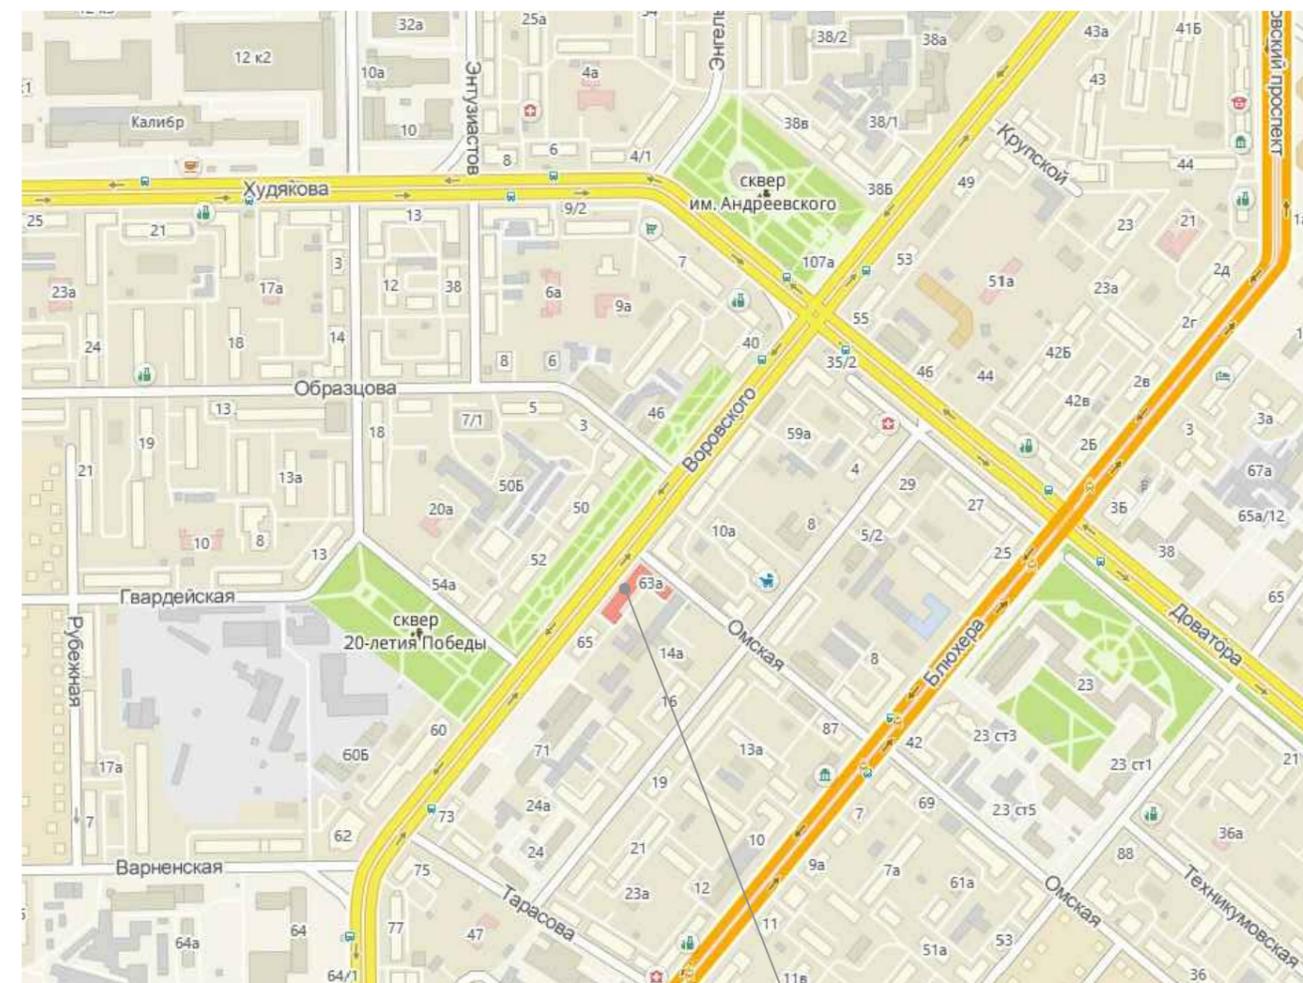
# Ситуационный план




Перепланируемое помещение

Согласовано

Инв. № подл. Подп. и дата. Взам. инв. №

|            |                |      |        |       |      |  |      |        |
|------------|----------------|------|--------|-------|------|--|------|--------|
|            |                |      |        |       |      | П.601.02-2022 ДП   |      |        |
|            |                |      |        |       |      | г. Челябинск, Советский район  |      |        |
| Изм.       | Кол. уч.       | Лист | № док. | Подп. | Дата | Дизайн-проект помещений детской библиотеки №2 по адресу: ул. Воробьевского 63А |      |        |
|            |                |      |        |       |      | Стадия   | Лист | Листов |
|            |                |      |        |       |      | ДП   | 1    |        |
| Разработал | Рыбникова С.Л. |      |        |       |      | Ведомость чертежей   |      |        |
| Проверил   | Ефимова А.А.   |      |        |       |      | Ситуационный план  |      |        |
|            |                |      |        |       |      | ООО "АПРИОРИ-строй"  |      |        |

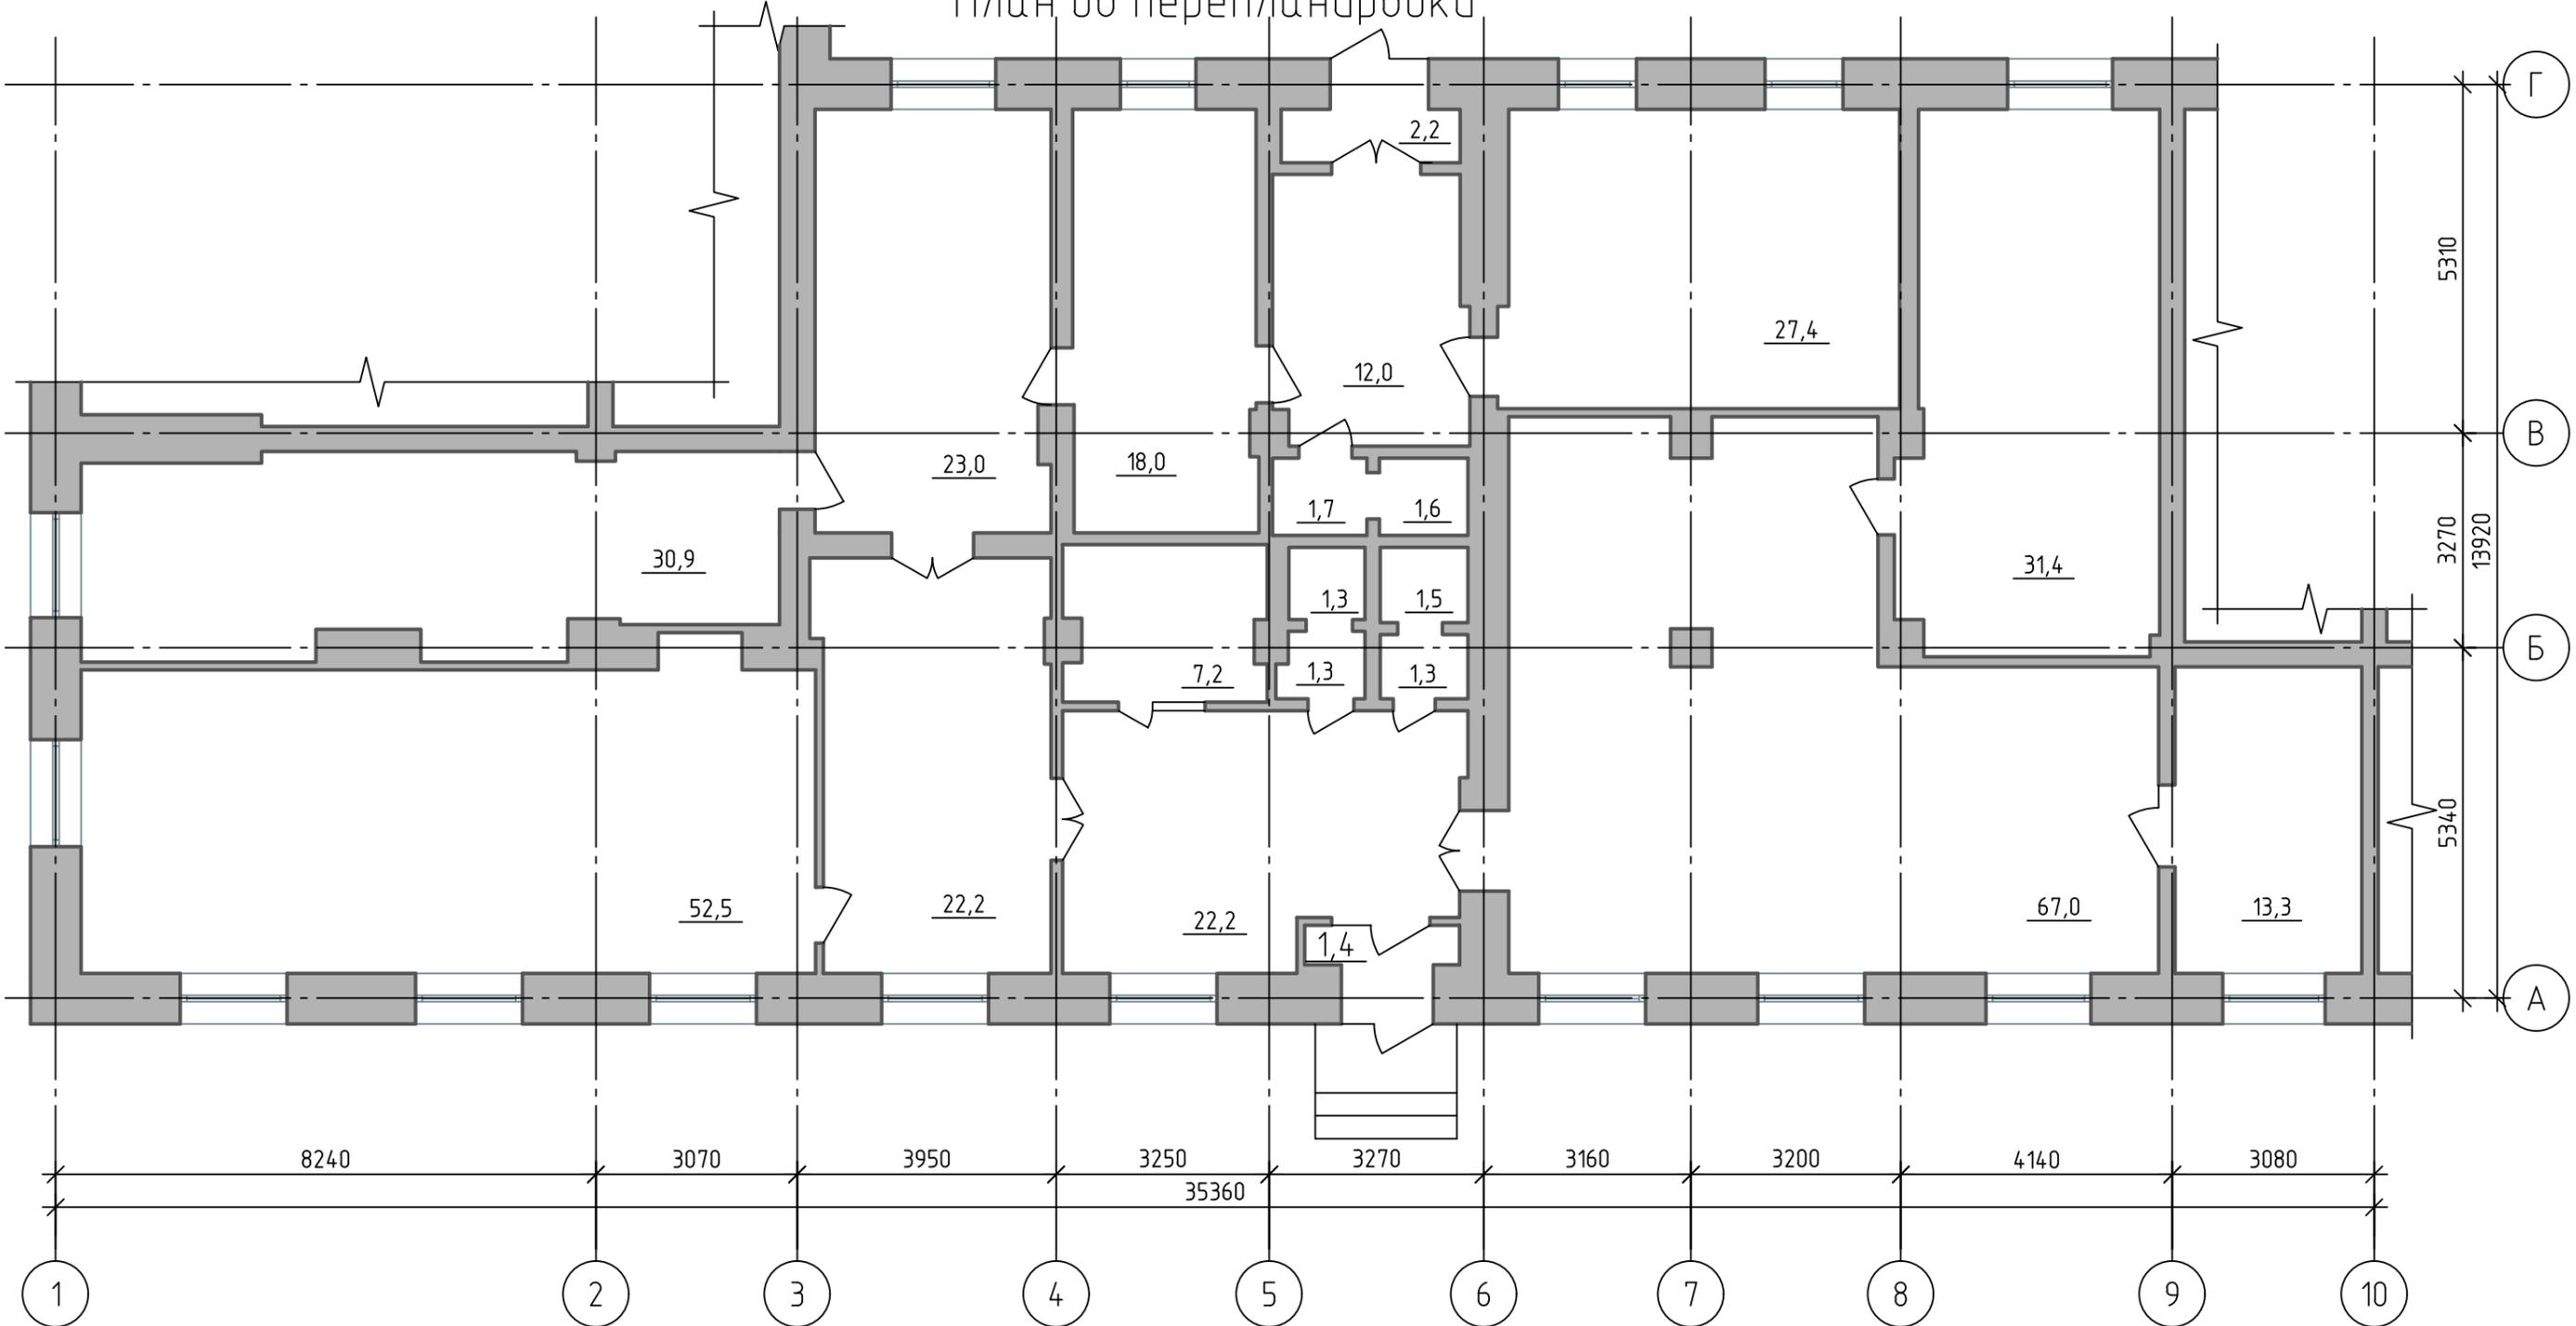
План до перепланировки



|              |  |
|--------------|--|
| Согласовано  |  |
| Взам. инв. № |  |
| Подп. и дата |  |
| Инв. № подл. |  |

|            |                |      |        |       |      |  |                     |      |        |
|------------|----------------|------|--------|-------|------|--|---------------------|------|--------|
|            |                |      |        |       |      | П.601.02-2022 ДП   |                     |      |        |
|            |                |      |        |       |      | г. Челябинск, Советский район  |                     |      |        |
| Изм.       | Кол. уч.       | Лист | № док. | Подп. | Дата | Дизайн-проект помещений<br>детской библиотеки №2<br>по адресу: ул. Воробьего 63А | Стадия              | Лист | Листов |
|            |                |      |        |       |      |  | ДП                  | 2    |        |
| Разработал | Рыбникова С.Л. |      |        |       |      | План до перепланировки   | ООО "АПРИОРИ-строй" |      |        |
| Проверил   | Ефимова А.А.   |      |        |       |      |  |                     |      |        |

# План демонтируемых элементов

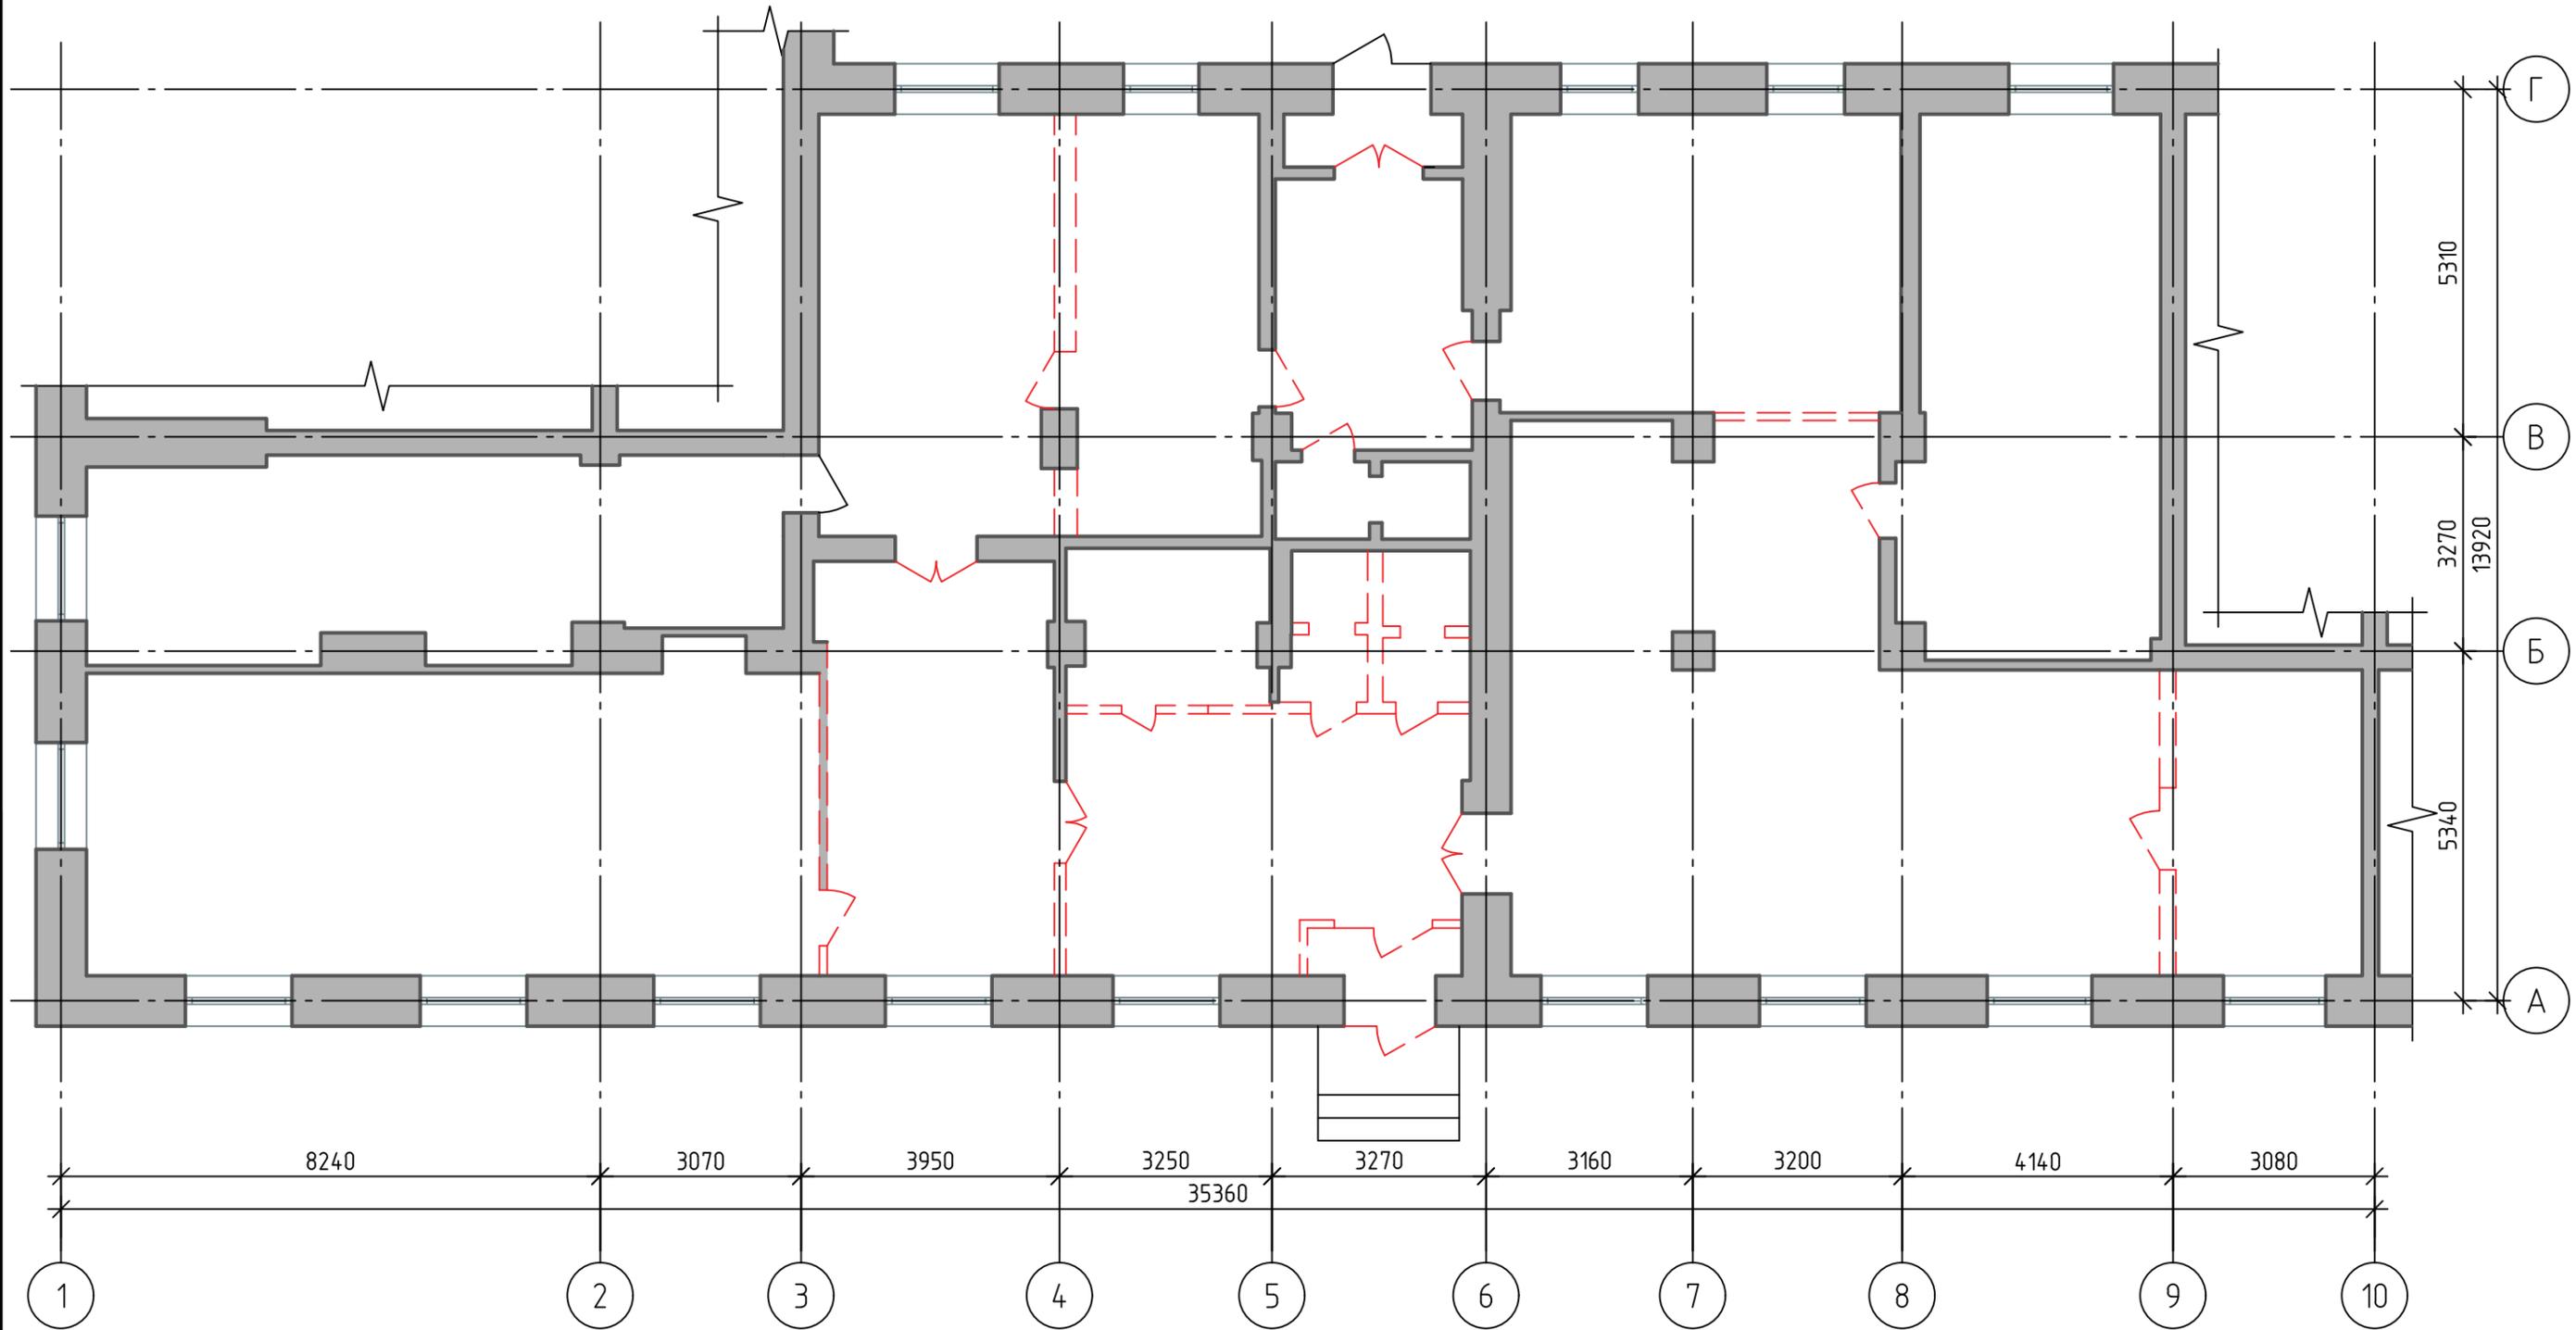

УСЛОВНЫЕ ОБОЗНАЧЕНИЯ:

== == == - демонтируемые элементы

|              |  |
|--------------|--|
| Согласовано  |  |
| Взам. инв. № |  |
| Подп. и дата |  |
| Инв. № подл. |  |

|            |                |      |        |       |      |  |                     |      |        |
|------------|----------------|------|--------|-------|------|--|---------------------|------|--------|
|            |                |      |        |       |      | П.601.02-2022 ДП   |                     |      |        |
|            |                |      |        |       |      | г. Челябинск, Советский район  |                     |      |        |
| Изм.       | Кол. уч.       | Лист | № док. | Подп. | Дата | Дизайн-проект помещений<br>детской библиотеки №2<br>по адресу: ул. Воробьего 63А | Стадия              | Лист | Листов |
|            |                |      |        |       |      |  | ДП                  | 3    |        |
| Разработал | Рыбникова С.Л. |      |        |       |      | План демонтируемых элементов   | ООО "АПРИОРИ-строй" |      |        |
| Проверил   | Ефимова А.А.   |      |        |       |      |  |                     |      |        |



## ФУНКЦИОНАЛЬНАЯ КОНЦЕПЦИЯ ПОМЕЩЕНИЙ

№1 Холл Многофункциональное пространство – основной вход в библиотеку, гардероб, зона ожидания с модульными посадочными местами и мини-станцией для зарядки телефонов, информационно-навигационные панели, интерактивная экспозиция «Наша Ася», посвященная А.Б. Горской;

№2 Зал для дошкольников и младших школьников «Страна Литературия» из 3-х функциональных зон:

– информационно-выставочная зона расположена при входе в зал. На пристенных и мобильных стеллажах представлены книжные и журнальные новинки, тематические выставки, справочно-энциклопедические издания. Уголок для родителей с изданиями по семейной педагогике и местами для чтения. Автоматизированное рабочее место для доступа к электронным ресурсам, в т.ч. к Национальной электронной детской библиотеке,

– зона выбора литературы занимает основное пространство зала. Издания для дошкольников и младших школьников представлены по жанрам, темам, авторам. Стеллажи оборудованы индивидуальными местами для чтения и дополнительными светильниками. Модульные прямые и угловые диваны дают возможность чтения и общения небольшим группам ребят,

– зона «детского коворкинга» в торцевой (камерной) части зала для проведения мастер-классов, работы над школьными проектами, приготовления уроков. Зона отделена стеллажами-перегородками, оборудована столом-трансформером, штабелируемыми стульями и шкафами для хранения оборудования и материалов для мастер-классов. Расположение рабочего места библиотекаря (кафедра с тумбой и настенными полками) позволяет осуществлять визуальный контроль и оперативное консультирование.

№3 Игровая комната «Шарики-фонарики» Площадка в формате «Мягкой игровой» для самостоятельных игр и организованных занятий самых маленьких читателей, участников проекта «Библионяня». Оборудована мягким подиумом, горкой, модулями для сидения и игр, стеллажами для книг, игр и игрушек, местами для рисования, бизи-бордами, телевизионной смарт – панелью.

№4 Зал встреч и событий «Кораблик» Событийная площадка с вариантами использования в формате зрительного зала, пространства для развивающих занятий, интерактивных программ. Оборудована сценой, звуковой аппаратурой, пианино, складными стульями (30 шт.), проектором. Предусмотрены места для хранения оборудования (стульев, столов, ширмы для кукольного театра).

№5 Зал для подростков «Моя Вселенная» В открытом доступе представлена литература для подростков от 10 до 14 лет, размещенная на односторонних стеллажах, двусторонних стеллажах-перегородках и стеллажных комплексах с встроенными посадочными местами. Выделено пространство для тихого чтения, просмотра видеоматериалов. Подиум выполняет роль места для чтения, событийной площадки, стеллажа и места для хранения столов для настольных игр. В качестве посадочных мест используются пуфы, модульные диваны, кресла. Оборудовано автоматизированное рабочее место и чайно-кофейная зона. Расположение рабочего места библиотекаря (кафедра с тумбой и настенными полками) позволяет осуществлять визуальный контроль и оперативное консультирование.

№6 Мини-зал «Выручай-комната» Небольшое уютное пространство для индивидуального чтения и работы. На стеллажах разной высоты представлены книги, популярных у подростков жанров и тем. На площадке под окнами расположены места для работы (АРМ) и для чтения. Часть зала может использоваться для съемки видео-контента. Зеленая стена используется в качестве хромакея. Предусмотрено дополнительное освещение.

№7 Санузел для посетителей. Обеспечена доступность для маломобильных групп населения.

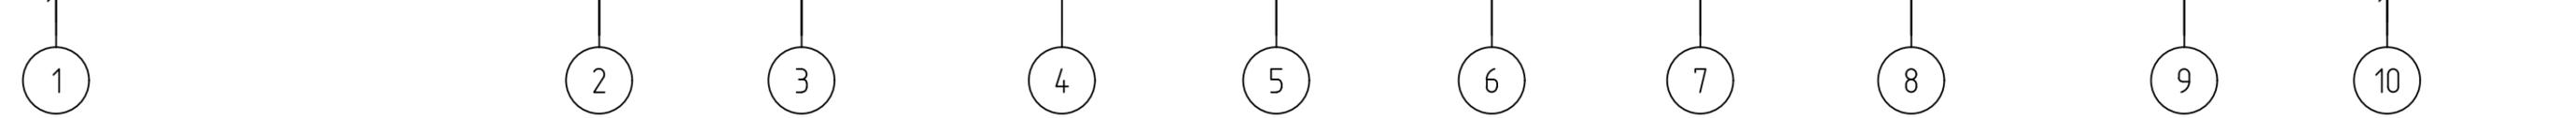
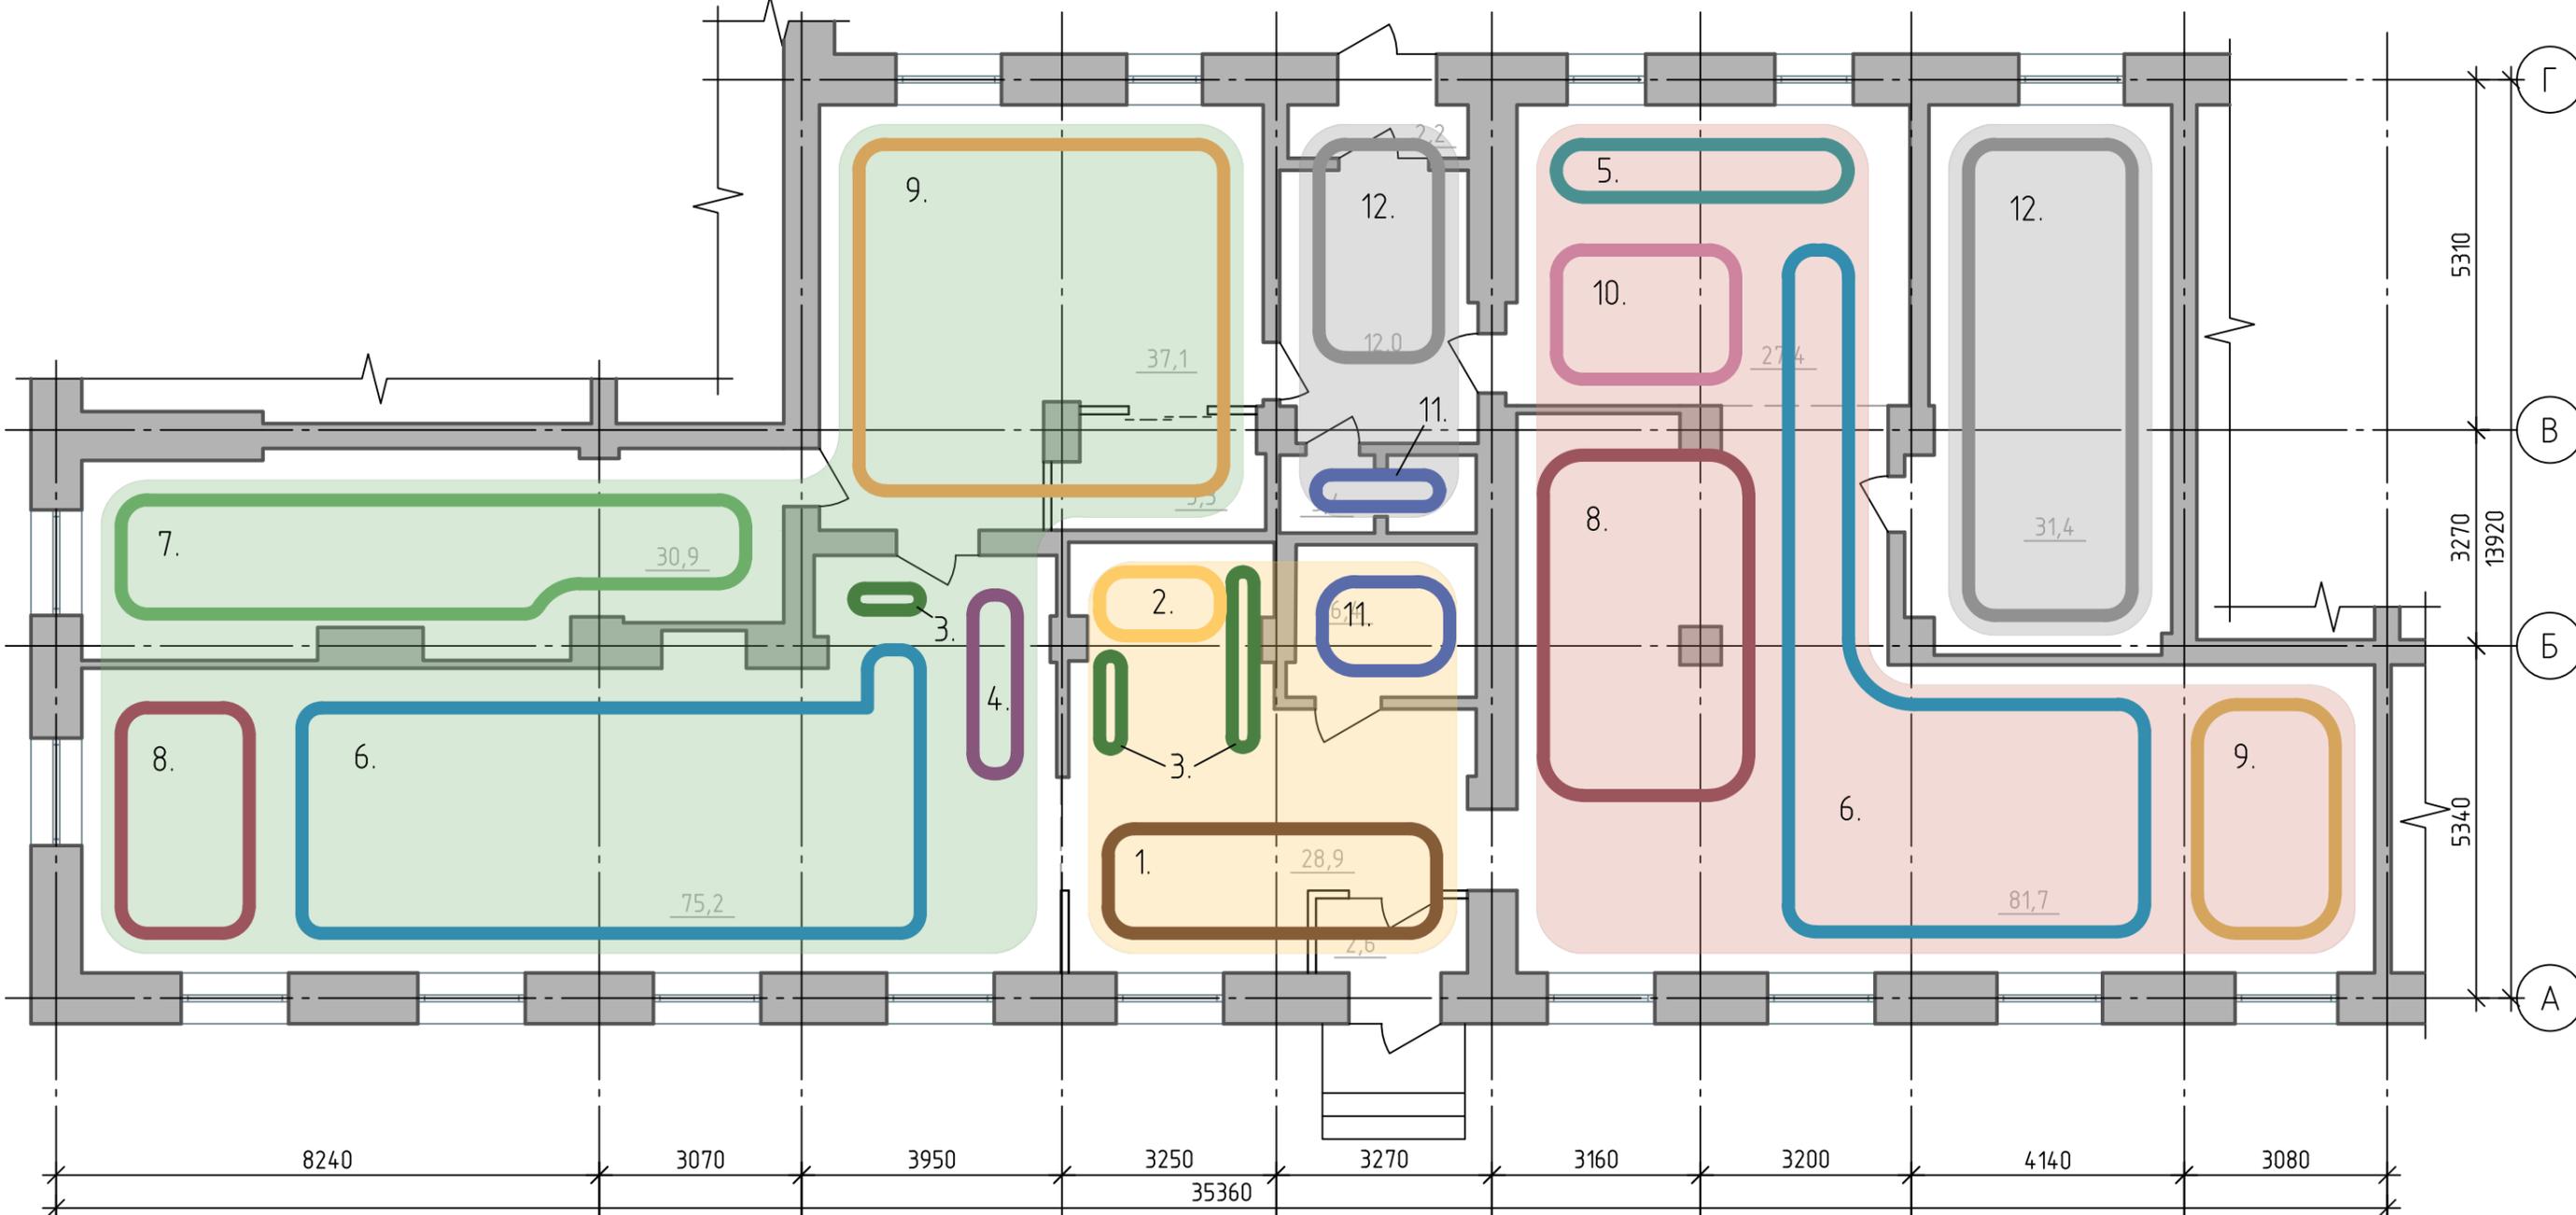
№8,9,10, 11 Служебные помещения для работы и бытовых нужд персонала, хранения фондов и оборудования.

Примечание Все помещения для обслуживания пользователей доступны для маломобильных групп населения.

|             |  |              |  |  |
|-------------|--|--------------|--|--|
| Согласовано |  |              |  |  |
|             |  |              |  |  |
|             |  |              |  |  |
|             |  |              |  |  |
|             |  |              |  |  |
|             |  | Взам. инв. № |  |  |
|             |  | Подп. и дата |  |  |
|             |  | Инв. № подл. |  |  |

|            |                |      |        |       |      |  |                     |      |        |
|------------|----------------|------|--------|-------|------|--|---------------------|------|--------|
|            |                |      |        |       |      | П.601.02-2022 ДП   |                     |      |        |
|            |                |      |        |       |      | г. Челябинск, Советский район  |                     |      |        |
| Изм.       | Кол. уч.       | Лист | № док. | Подп. | Дата | Дизайн-проект помещений<br>детской библиотеки №2<br>по адресу: ул. Воробьего 63А | Стадия              | Лист | Листов |
|            |                |      |        |       |      |  | ДП                  | 5    |        |
| Разработал | Рыбникова С.Л. |      |        |       |      | Функциональная концепция помещений   | ООО "АПРИОРИ-строй" |      |        |
| Проверил   | Ефимова А.А.   |      |        |       |      |  |                     |      |        |

# План зонирования



- |   |  |
|---|--|
| 1.  - входная зона                     | 7.  - игровая зона                         |
| 2.  - инфозона                         | 8.  - зона групповых занятий мастер-классы |
| 3.  - зона отдыха и ожидания           | 9.  - событийная площадка                  |
| 4.  - выставочная зона                 | 10.  - зона тихого чтения                  |
| 5.  - места для самостоятельной работы | 11.  - санитарная зона                     |
| 6.  - зона выбора изданий              | 12.  - служебные помещения                 |

|                           |          |      |        |       |      |  |      |        |
|---------------------------|----------|------|--------|-------|------|--|------|--------|
|                           |          |      |        |       |      | П.601.02-2022 ДП   |      |        |
|                           |          |      |        |       |      | г. Челябинск, Советский район  |      |        |
| Изм.                      | Кол. уч. | Лист | № док. | Подп. | Дата | Дизайн-проект помещений детской библиотеки №2 по адресу: ул. Воробьего 63А |      |        |
|                           |          |      |        |       |      | Стадия   | Лист | Листов |
|                           |          |      |        |       |      | ДП   | 6    |        |
| Разработал Рыбникова С.Л. |          |      |        |       |      | ООО "АПРИОРИ-строй"  |      |        |
| Проверил Ефимова А.А.     |          |      |        |       |      | План зонирования   |      |        |

Согласовано


Взам. инв. №

Подп. и дата

Инв. № подл.



# Перспективный вид сверху

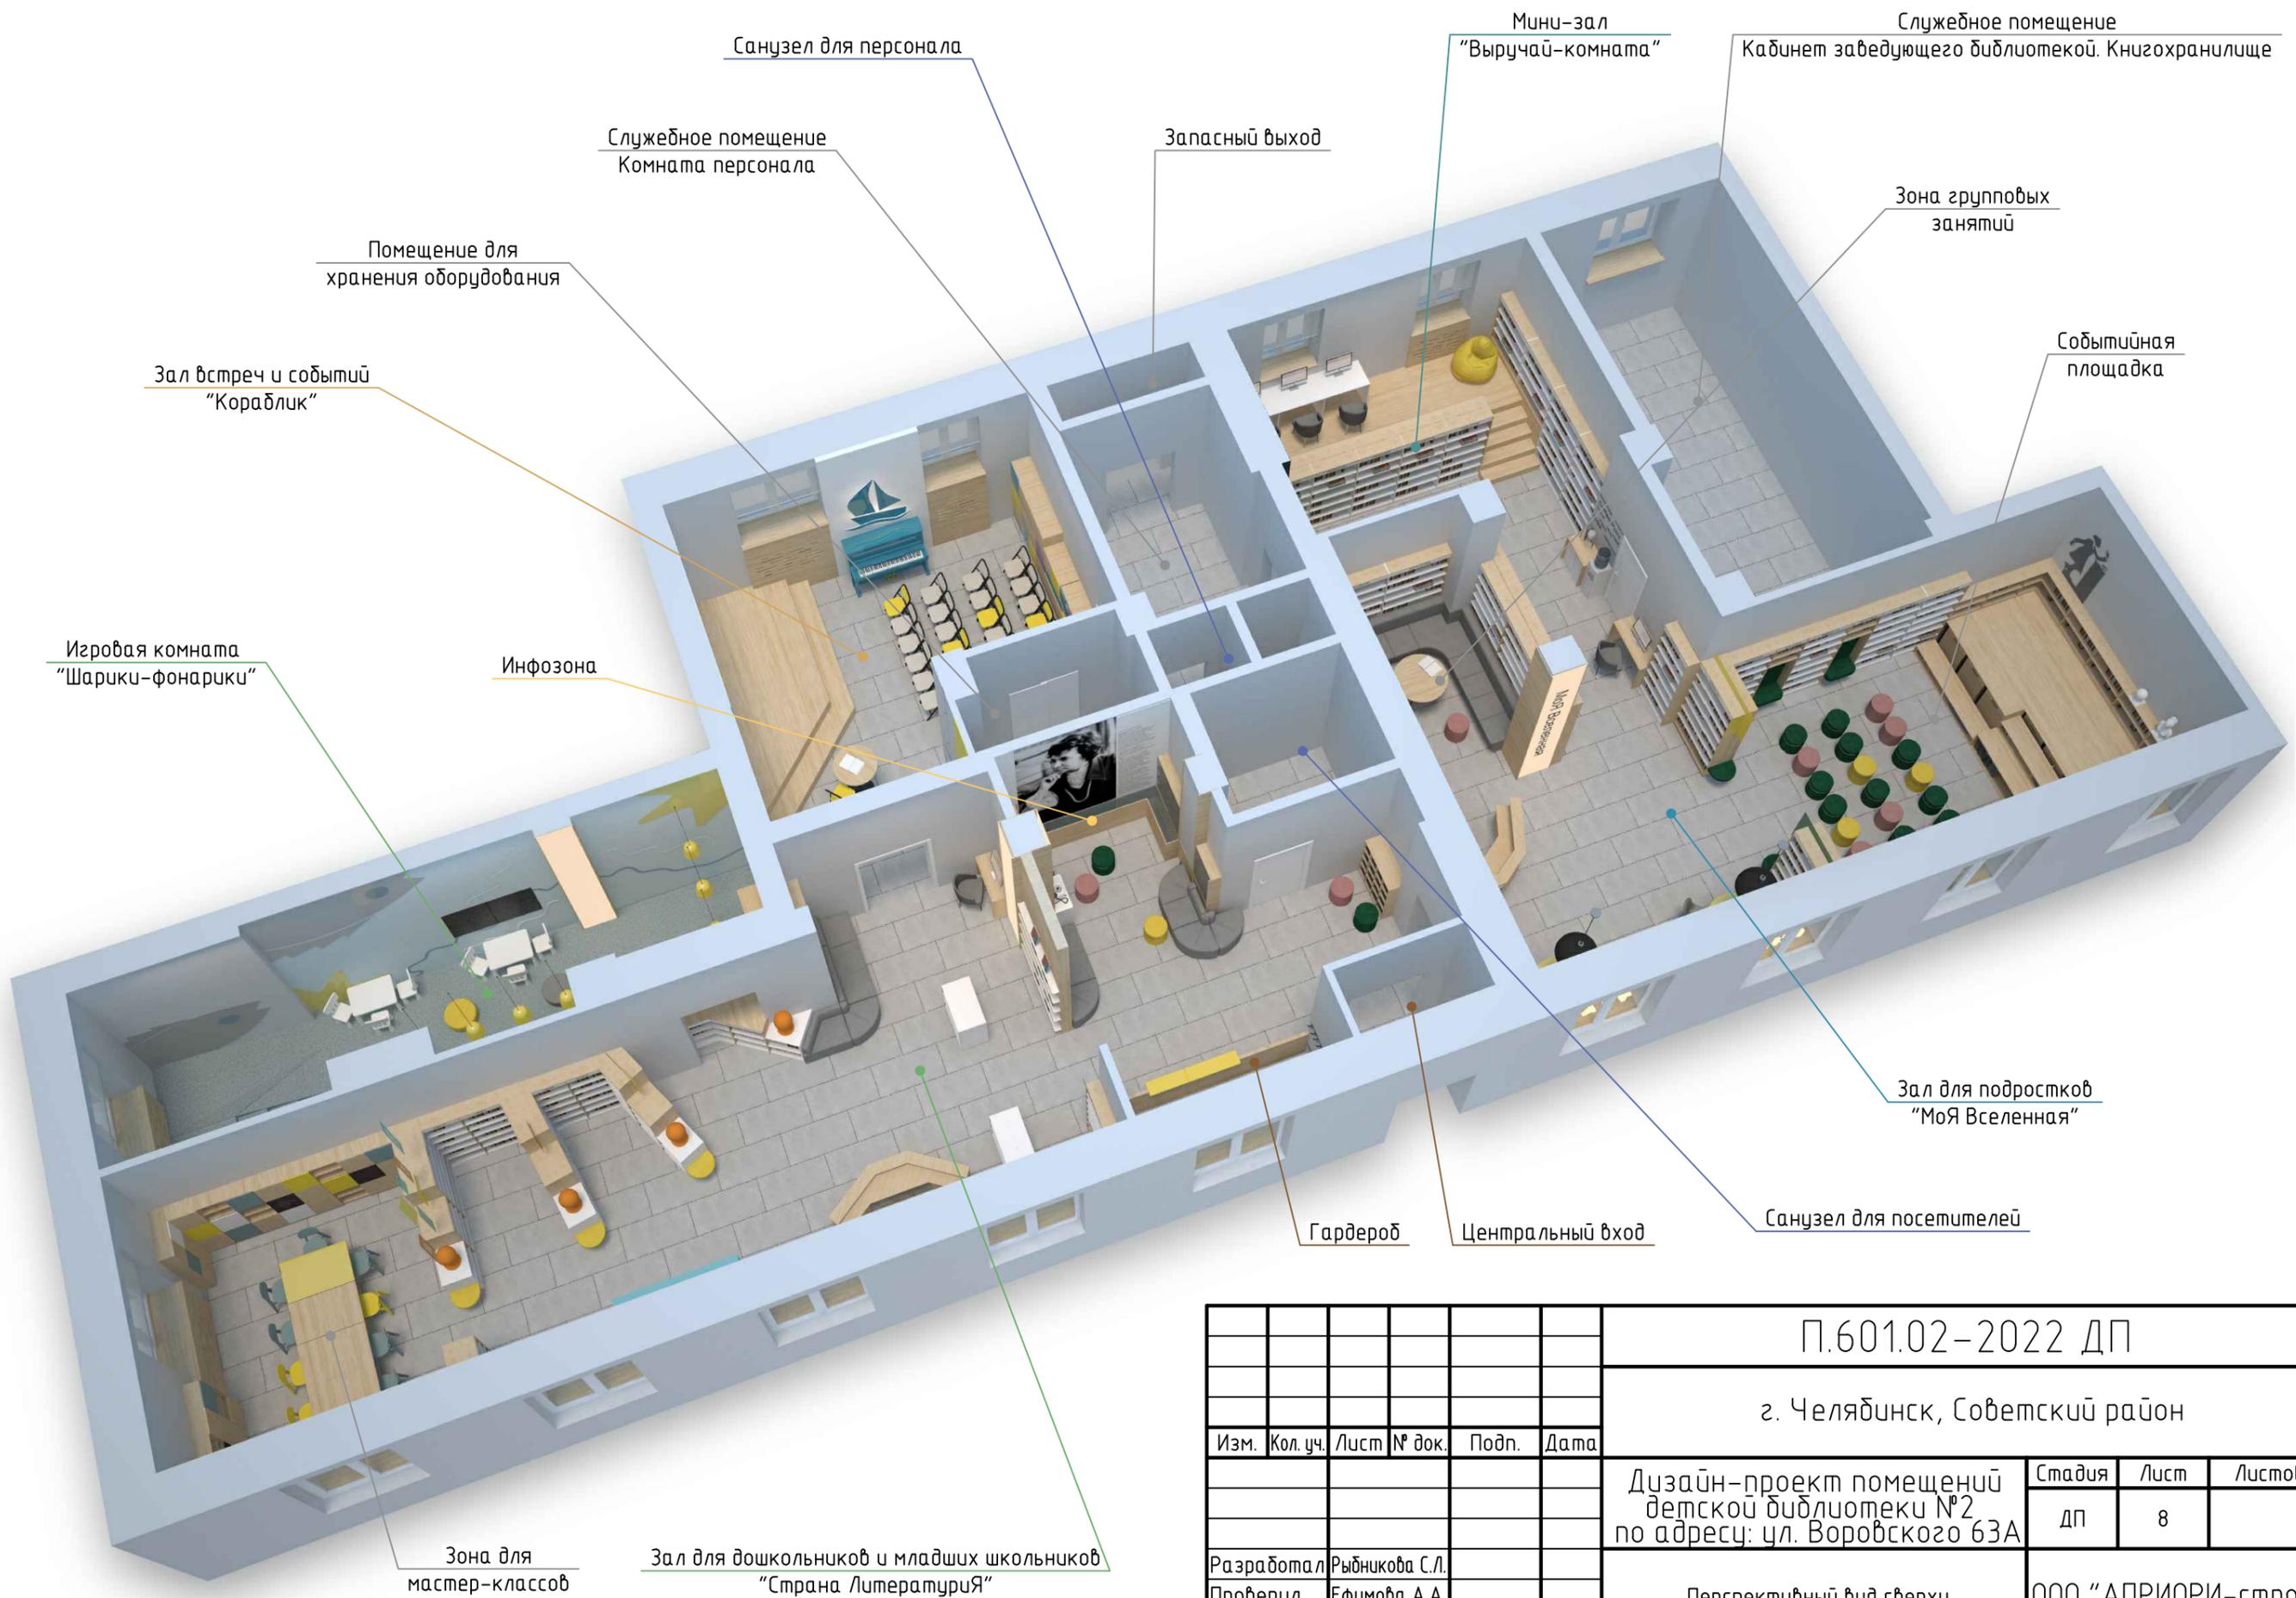

|              |  |
|--------------|--|
| Согласовано  |  |
| Взам. инв. № |  |
| Подп. и дата |  |
| Инв. № подл. |  |

|                          |                |      |        |       |      |                               |      |        |
|--------------------------|----------------|------|--------|-------|------|-------------------------------|------|--------|
|                          |                |      |        |       |      | П.601.02-2022 ДП              |      |        |
|                          |                |      |        |       |      | г. Челябинск, Советский район |      |        |
| Изм.                     | Кол. уч.       | Лист | № док. | Подп. | Дата | Дизайн-проект помещений       |      |        |
|                          |                |      |        |       |      | детской библиотеки №2         |      |        |
|                          |                |      |        |       |      | по адресу: ул. Воробьего 63А  |      |        |
| Разработал               | Рыбникова С.Л. |      |        |       |      | Стадия                        | Лист | Листов |
| Проверил                 | Ефимова А.А.   |      |        |       |      | ДП                            | 8    |        |
| Перспективный вид сверху |                |      |        |       |      | ООО "АПРИОРИ-строй"           |      |        |

# План потолков и освещения



## Спецификация потолков

| № помещения   | Условное обозначение | Тип потолка   | Площадь, м <sup>2</sup> | Цвет     |
|---------------|----------------------|---|-------------------------|----------|
| 1-6, 8, 9, 11 |                      | Огрунтовка + окрашивание потолка акриловой краской  | 318,7                   | RAL 9010 |
| 6             |                      | ГКЛ, шпаклевка, грунтовка, окрашивание потолка акриловой краской темно-серого цвета, опуск 100 мм | 17,6                    | RAL 7021 |
| 7, 10         |                      | Подвесные плиты «АРМСТРОНГ» 600x600x20 мм белого цвета на подвесной системе Armstrong             | 3,4                     | RAL 7031 |

|            |                |      |        |       |      |  |      |        |
|------------|----------------|------|--------|-------|------|--|------|--------|
|            |                |      |        |       |      | П.601.02-2022 ДП   |      |        |
|            |                |      |        |       |      | г. Челябинск, Советский район  |      |        |
| Изм.       | Кол. уч.       | Лист | № док. | Подп. | Дата | Дизайн-проект помещений детской библиотеки №2 по адресу: ул. Воробьего 63А |      |        |
|            |                |      |        |       |      | Стадия   | Лист | Листов |
|            |                |      |        |       |      | ДП   | 9    |        |
| Разработал | Рыбникова С.Л. |      |        |       |      | План потолков и освещения  |      |        |
| Проверил   | Ефимова А.А.   |      |        |       |      | ООО "АПРИОРИ-строй"  |      |        |

Согласовано

Взам. инв. №

Подп. и дата

Инв. № подл.

## Спецификация светильников

| Условное обозначение  | Тип                              | Описание  | Кол-во, шт |
|---|----------------------------------|---|------------|
|    | Потолочный светильник            | Подвесной светодиодный светильник 1050x70x60(h), 32 W. Производитель: LEDcraft, Крым.             | 84         |
|    | Светодиодный светильник          | Светильник светодиодный на штанге тип RVE-LBX-RING-400-P, круг D 400 мм 19 Вт цвет корпуса белый. | 9          |
|    | Светодиодный светильник          | Светильник светодиодный на штанге тип RVE-LBX-RING-600-P, круг D 600 мм 42 Вт цвет корпуса белый. | 5          |
|    | Светодиодный светильник          | Светильник светодиодный на штанге тип RVE-LBX-RING-700-P, круг D 700 мм 57 Вт цвет корпуса белый. | 3          |
|    | Подвесной светильник. Шар.       | Светильник 30 см Arte Lamp A1562SP-1CC хром   | 8          |
|    | Подвесной светильник. Шар.       | Светильник 25 см A1561SP-1CC Arte Lamp хром   | 10         |
|    | Подвесной светильник. Шар.       | Светильник 20 см Arte Lamp A1563SP-1CC хром   | 15         |
|    | Потолочный светильник            | Светильник накладной светодиодный 22*22 см, 18W-3000k ArteLamp Angelo A3618PL-1WH алюминий        | 4          |
|  | Светильник подвесной             | Светильник подвесной LOFT HOUSE P-327/1, черный-красный. D 600 мм                                 | 2          |
|  | Подвесной светильник             | Светильник подвесной лофт LOFT HOUSE P-285, желтый  | 7          |
|  | Торшер напольный                 | Торшер Arte Lamp BRACCIO A2054PN-1BK, черный  | 1          |
|  | Потолочный светильник встроенный | Потолочный светодиодный светильник ALS.OPL UNI LED 600x600 4000K;                                 | 4          |
|  | Торшер настольный                | Торшер настольный с оранжевым абажуром  | 4          |
|  | Световой короб                   | Светодиодная подсветка 600 (630, 680, 700)x3900мм, 1280x1550                                      | 5          |

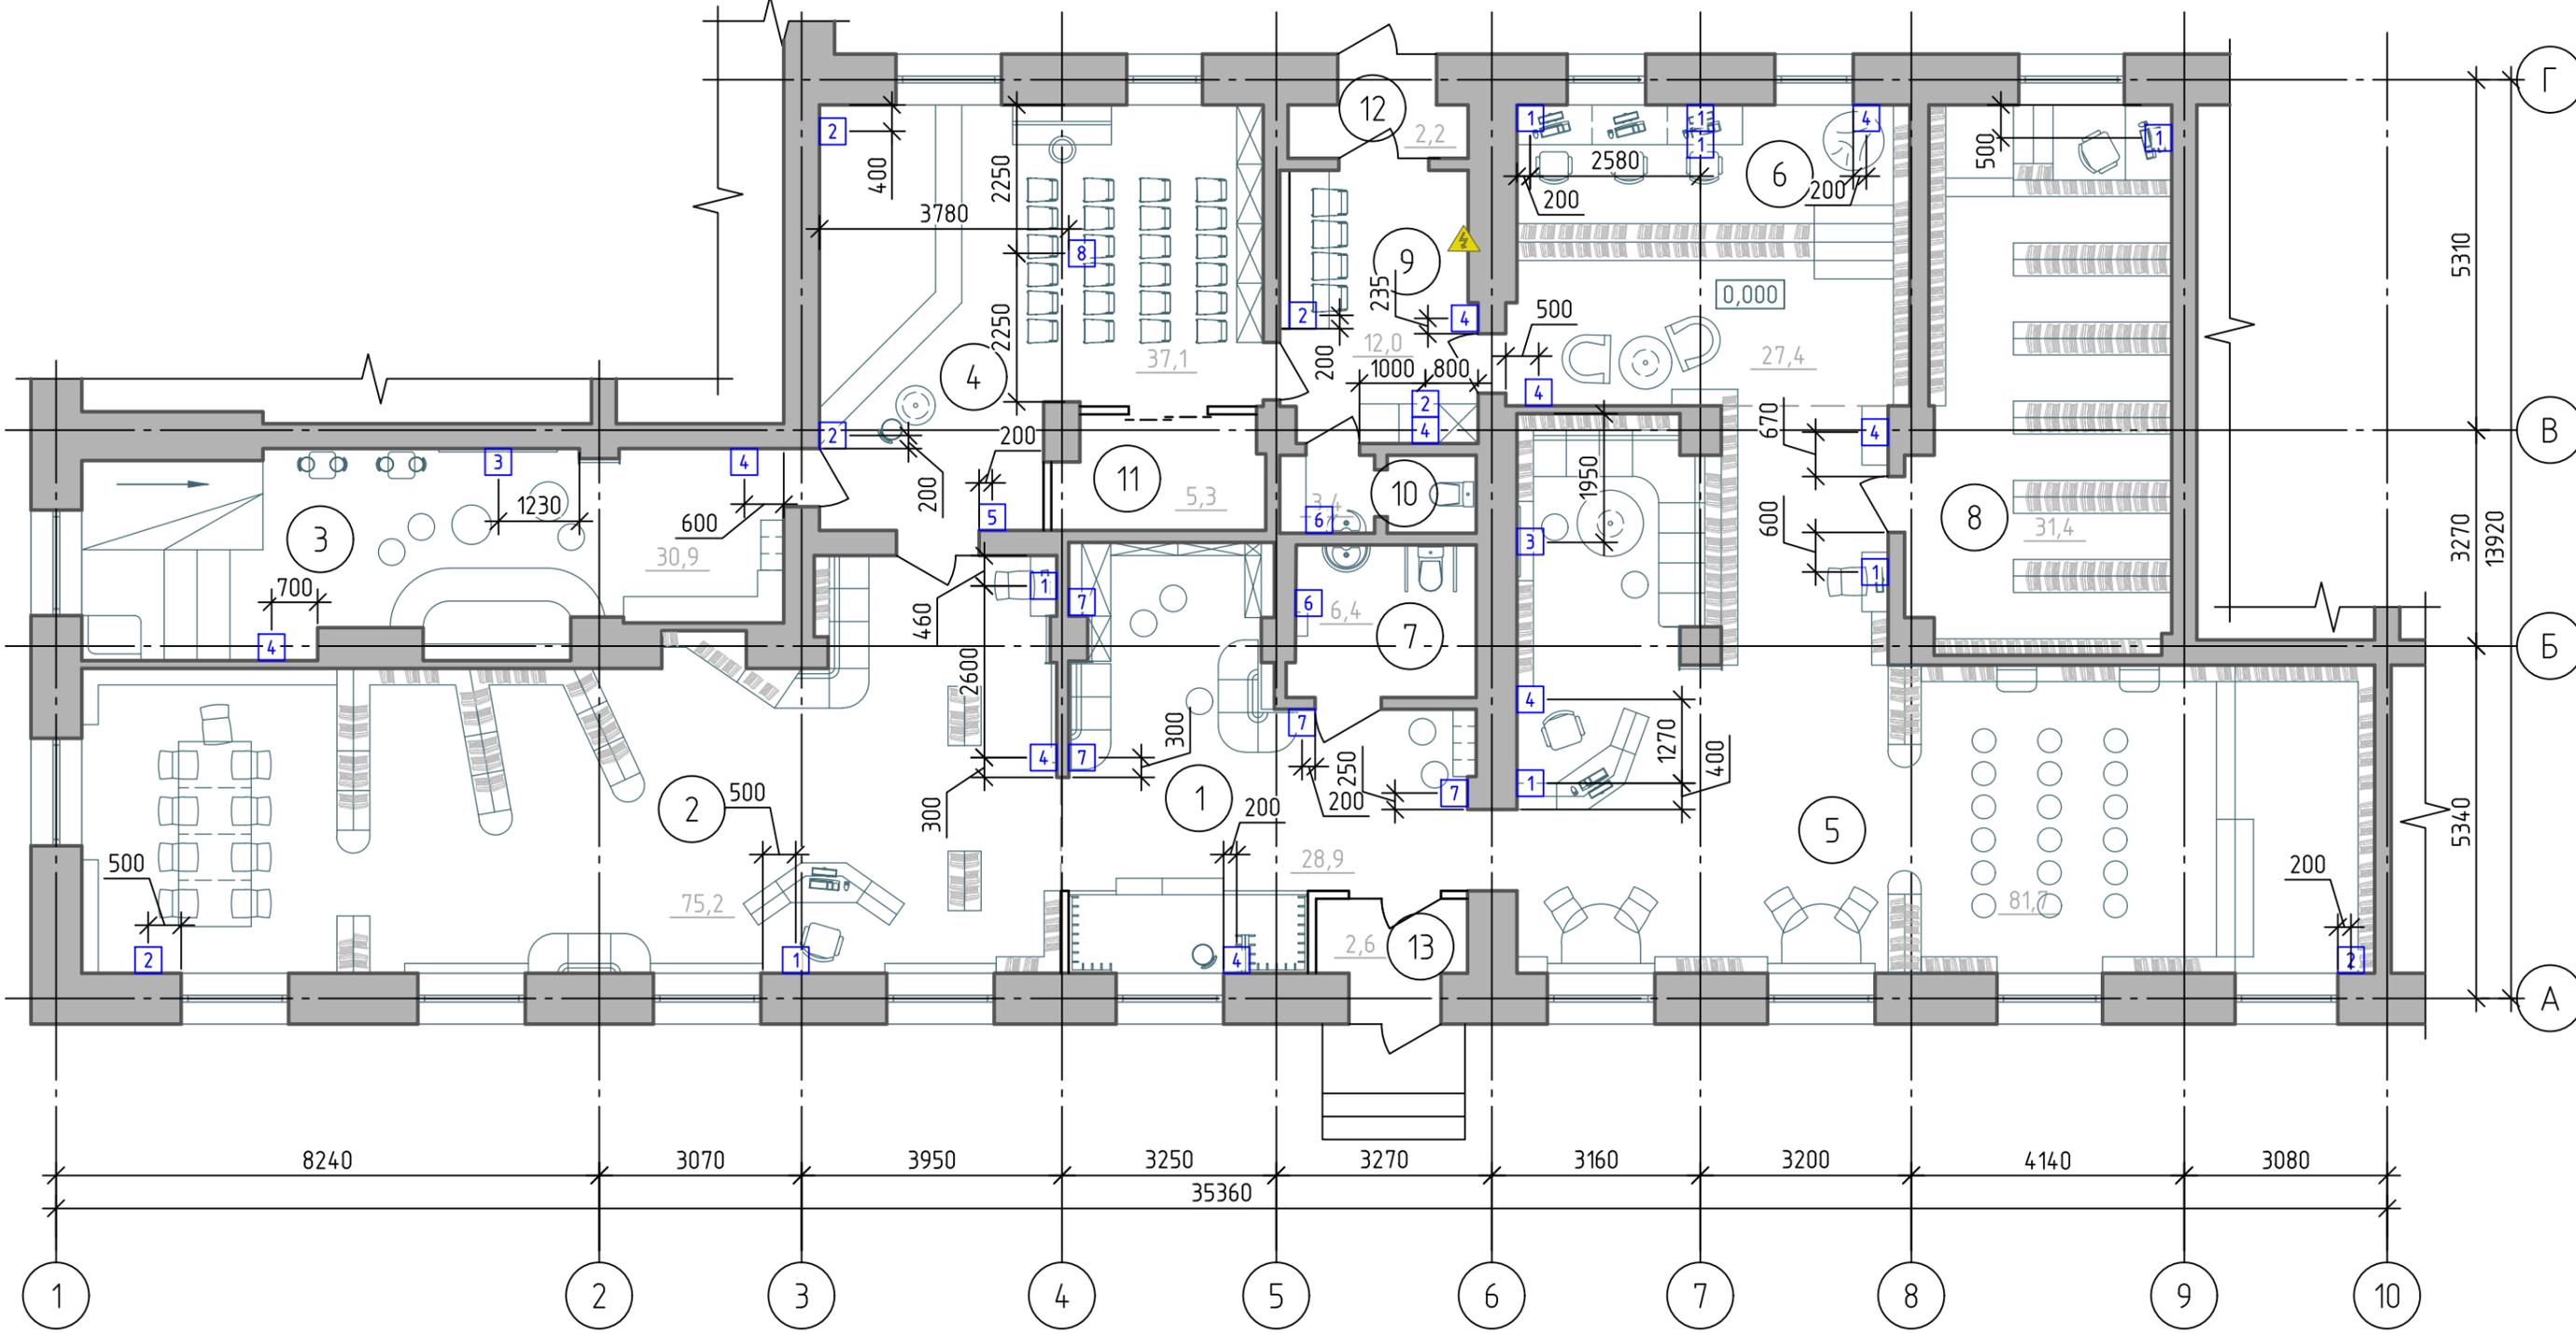
- |   |     |   |
|---|-----|---|
| 1 | ○   | - выключатель одноклавишный, H=1,0 м, (13 шт.).   |
| 2 | ○○  | - блок выключателей, 2-местный, H=1,0 м, (2 шт.). |
| 3 | ○○○ | - блок выключателей, 3-местный, H=1,0 м, (2 шт.). |

П.601.02-2022 ДП

г. Челябинск, Советский район

| Изм.       | Кол. уч.       | Лист                      | № док. | Подп. | Дата |   |      |        |
|------------|----------------|---------------------------|--------|-------|------|---|------|--------|
|            |                |                           |        |       |      | Дизайн-проект помещений<br>детской библиотеки №2<br>по адресу: ул. Воровского 63А |      |        |
|            |                |                           |        |       |      | Стадия  | Лист | Листов |
|            |                |                           |        |       |      | ДП  | 10   |        |
| Разработал | Рыдникова С.Л. | Спецификация светильников |        |       |      | ООО "АПРИОРИ-строй"   |      |        |
| Проверил   | Ефимова А.А.   |                           |        |       |      |   |      |        |

# План расстановки розеток




|              |  |
|--------------|--|
| Согласовано  |  |
| Взам. инв. № |  |
| Подп. и дата |  |
| Инв. № подл. |  |

|            |                |      |        |       |      |  |                     |      |        |
|------------|----------------|------|--------|-------|------|--|---------------------|------|--------|
|            |                |      |        |       |      | П.601.02-2022 ДП   |                     |      |        |
|            |                |      |        |       |      | г. Челябинск, Советский район  |                     |      |        |
| Изм.       | Кол. уч.       | Лист | № док. | Подп. | Дата | Дизайн-проект помещений<br>детской библиотеки №2<br>по адресу: ул. Воробьего 63А | Стадия              | Лист | Листов |
|            |                |      |        |       |      |  | ДП                  | 11   |        |
| Разработал | Рыбникова С.Л. |      |        |       |      | План расстановки розеток   | ООО "АПРИОРИ-строй" |      |        |
| Проверил   | Ефимова А.А.   |      |        |       |      |  |                     |      |        |



# План раскладки напольных покрытий

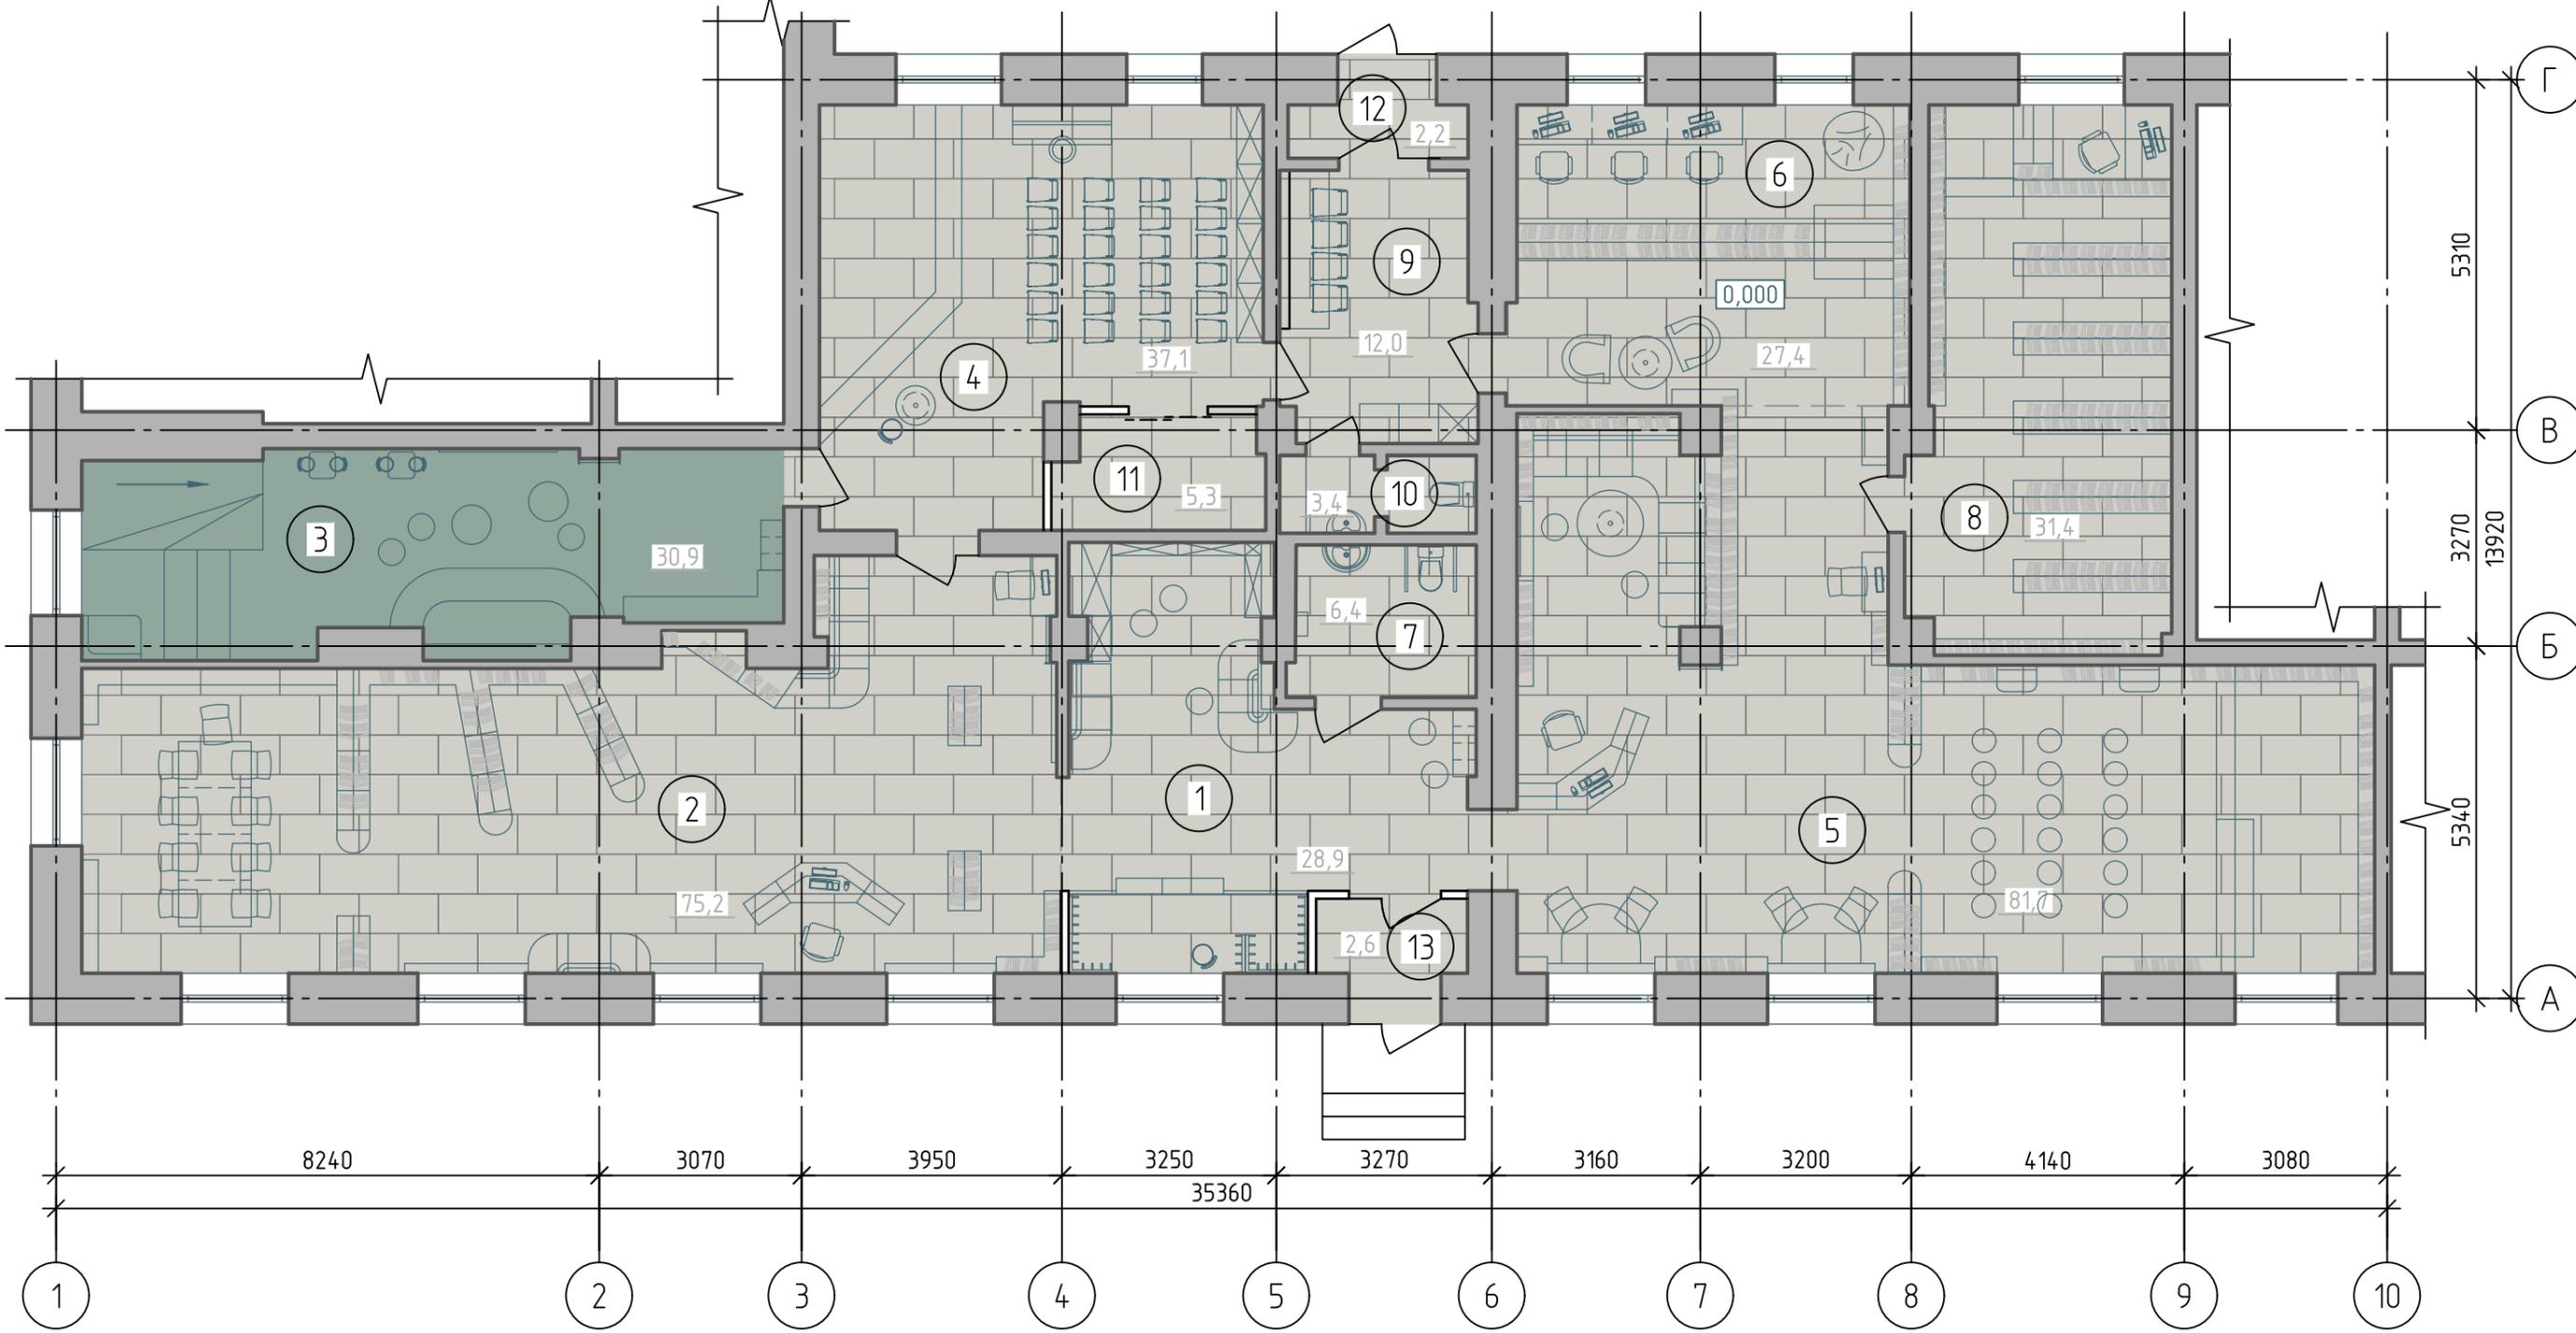


## Экспликация напольных покрытий

| Обозначение на плане | Условное обозначение | Описание   | Площадь, м² | Цвет  | Размер   |
|----------------------|----------------------|--|-------------|-------|----------|
| K1                   |                      | Плитка керамогранитная Производитель: Уральский гранит. Коллекция: Гранитея. Цвет: светло-серый. Таганай white | 319.9       | G340  | 1200x600 |
| K2                   |                      | Ковровое покрытие  | 30.9        | серый |          |

Примечание: Площадь напольных покрытий посчитана без запаса

|            |                |      |        |       |      |  |                     |      |        |
|------------|----------------|------|--------|-------|------|--|---------------------|------|--------|
|            |                |      |        |       |      | П.601.02-2022 ДП   |                     |      |        |
|            |                |      |        |       |      | г. Челябинск, Советский район  |                     |      |        |
| Изм.       | Кол. уч.       | Лист | № док. | Подп. | Дата | Дизайн-проект помещений<br>детской библиотеки №2<br>по адресу: ул. Воробьего 63А | Стадия              | Лист | Листов |
|            |                |      |        |       |      |  | ДП                  | 13   |        |
| Разработал | Рыбникова С.Л. |      |        |       |      | План раскладки напольных покрытий  | ООО "АПРИОРИ-строй" |      |        |
| Проверил   | Ефимова А.А.   |      |        |       |      |  |                     |      |        |

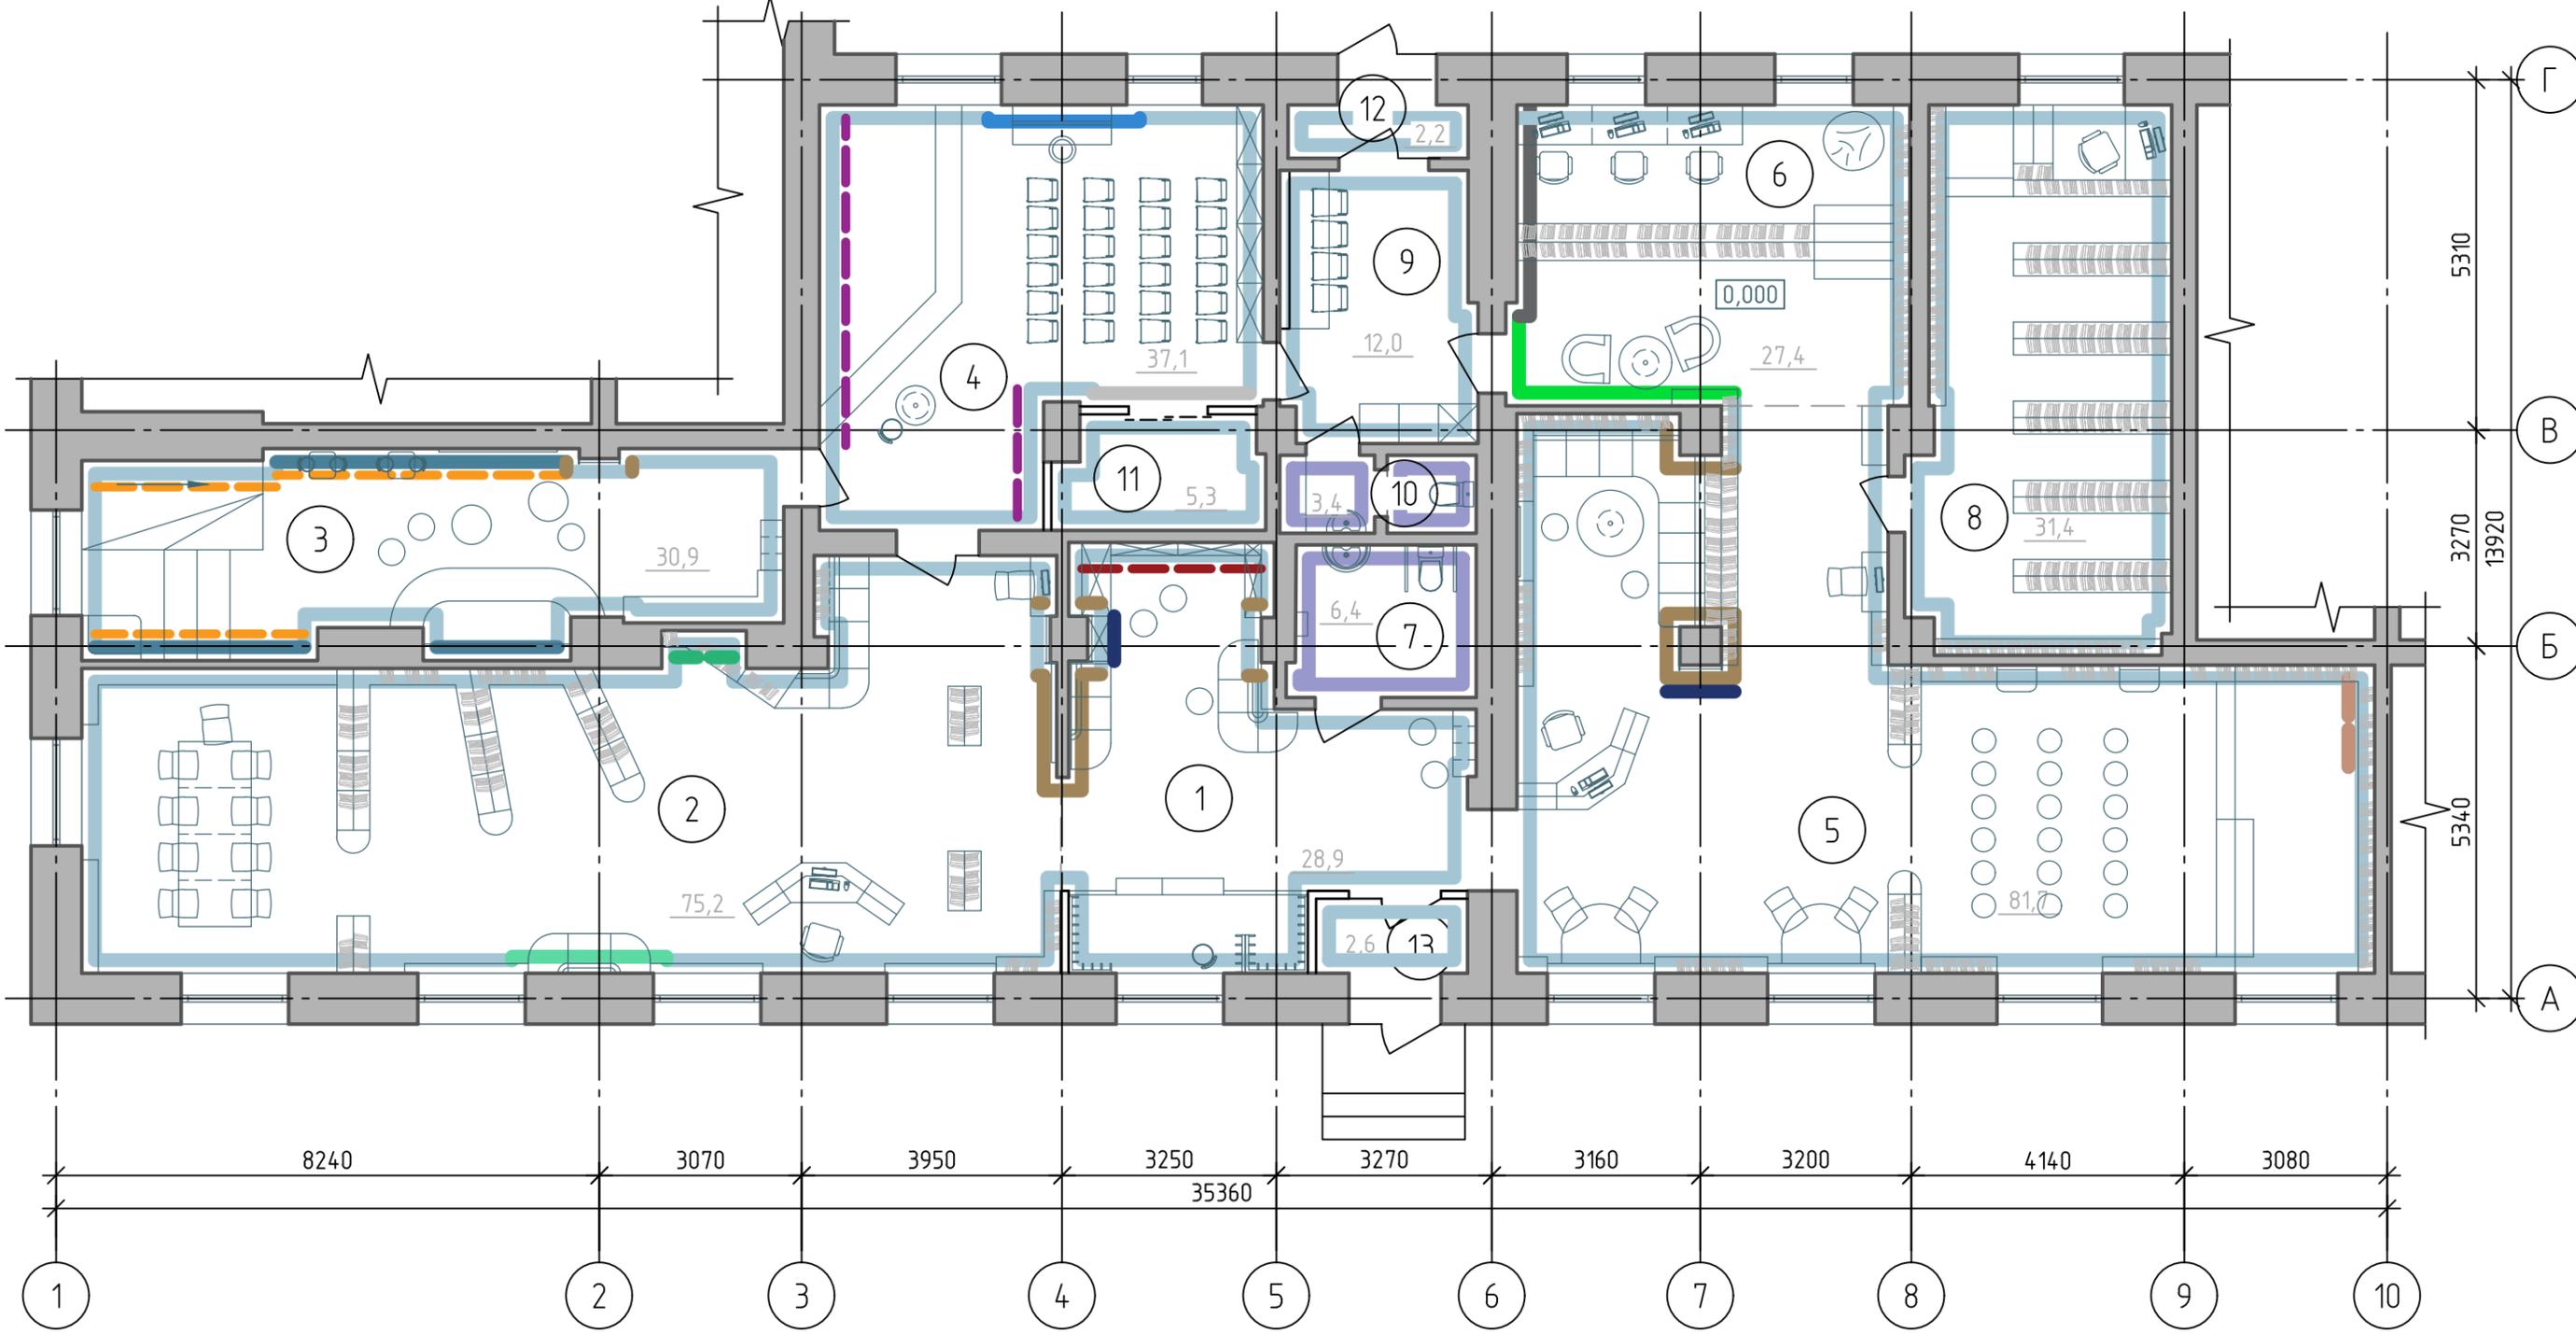План отделки стен



Согласовано

|              |              |              |
|--------------|--------------|--------------|
| Инв. № подл. | Подп. и дата | Взам. инв. № |
|              |              |              |

|  |          |      |        |                   |      |                     |
|--|----------|------|--------|-------------------|------|---------------------|
| П.601.02-2022 ДП   |          |      |        |                   |      |                     |
| г. Челябинск, Советский район  |          |      |        |                   |      |                     |
| Изм.   | Кол. уч. | Лист | № док. | Подп.             | Дата |                     |
|  |          |      |        |                   |      |                     |
| Дизайн-проект помещений<br>детской библиотеки №2<br>по адресу: ул. Воробьего 63А |          |      |        | Стадия            | Лист | Листов              |
|  |          |      |        | ДП                | 14   |                     |
| Разработал Рыбникова С.Л.<br>Проверил Ефимова А.А.                               |          |      |        | План отделки стен |      | ООО "АПРИОРИ-строй" |

# Спецификация отделки стен

| Обозначение на плане  | Помещения     | Описание   | Цвет   |
|---|---------------|--|--|
|    | 1-6, 8, 9, 11 | Стены под покраску   | RAL 7035                                     |
|    | 7, 10         | Керамическая плитка 200x300 мм   | RAL 9010                                     |
|    | 3             | Стены под покраску   | RAL 6034                                     |
|    | 6             | Стены под покраску   | RAL 6011                                     |
|    | 6             | Окраска грифельной краской   | RAL 7021                                     |
|    | 1, 2, 3, 5    | Отделка панелями из фанеры   | RAL 1011                                     |
|    | 4             | Стены под покраску   | RAL 9010                                     |
|   |               | Декоративный элемент 1. "Кораблик" (дерево+окрашивание)                          | RAL 5015                                     |
|  | 2             | Стены под покраску   | RAL 5018                                     |
|   |               | Декоративный элемент 2. Горы (дерево+окрашивание)<br>Надпись: Страна Литературия | RAL 9010                                     |
|  | 1             | Декоративная композиция "Наша Ася"   |  |
|  | 5             | Декоративный элемент 3 (окрашивание). Силуэт                                     | RAL 9005                                     |
|  | 4             | Декоративный элемент 4 (окрашивание).<br>Геометрические линии с микрофоном       | RAL 5015<br>RAL 9010<br>RAL 1003<br>RAL 4001 |
|  | 2             | Декоративный элемент 5. Горы (дерево+окрашивание)<br>Надпись: Страна Литературия | RAL 9010                                     |
|  | 1, 5          | Пленочная аппликация на световом коробе  | RAL 9005                                     |

Согласовано

Взам. инв. №

Подп. и дата

Инв. № подл.

П.601.02-2022 ДП

г. Челябинск, Советский район

| Изм. | Кол. уч. | Лист | № док. | Подп. | Дата |
|------|----------|------|--------|-------|------|
|      |          |      |        |       |      |

Дизайн-проект помещений  
детской библиотеки №2  
по адресу: ул. Воровского 63А

| Стадия | Лист | Листов |
|--------|------|--------|
| ДП     | 15   |        |

|            |                |
|------------|----------------|
| Разработал | Рыдникова С.Л. |
| Проверил   | Ефимова А.А.   |

|                           |                     |
|---------------------------|---------------------|
| Спецификация отделки стен | ООО "АПРИОРИ-строй" |
|---------------------------|---------------------|

Согласовано

Инв. № подл. Подп. и дата. Взам. инв. №



Перспективный вид 1  
Холл. Инфозона

|            |                |      |        |       |      |  |                     |      |        |
|------------|----------------|------|--------|-------|------|--|---------------------|------|--------|
|            |                |      |        |       |      | П.601.02-2022 ДП   |                     |      |        |
|            |                |      |        |       |      | г. Челябинск, Советский район  |                     |      |        |
| Изм.       | Кол. уч.       | Лист | № док. | Подп. | Дата | Дизайн-проект помещений<br>детской библиотеки №2<br>по адресу: ул. Воробьего 63А | Стадия              | Лист | Листов |
|            |                |      |        |       |      |  | ДП                  | 16   |        |
| Разработал | Рыбникова С.Л. |      |        |       |      | Перспективный вид 1.<br>Холл. Инфозона.  | ООО "АПРИОРИ-строй" |      |        |
| Проверил   | Ефимова А.А.   |      |        |       |      |  |                     |      |        |



Перспективный вид 2  
Зал для подростков "Моя Вселенная"

|              |              |              |  |
|--------------|--------------|--------------|--|
| Согласовано  |              |              |  |
|              |              |              |  |
| Инв. № подл. | Подп. и дата | Взам. инв. № |  |
|              |              |              |  |

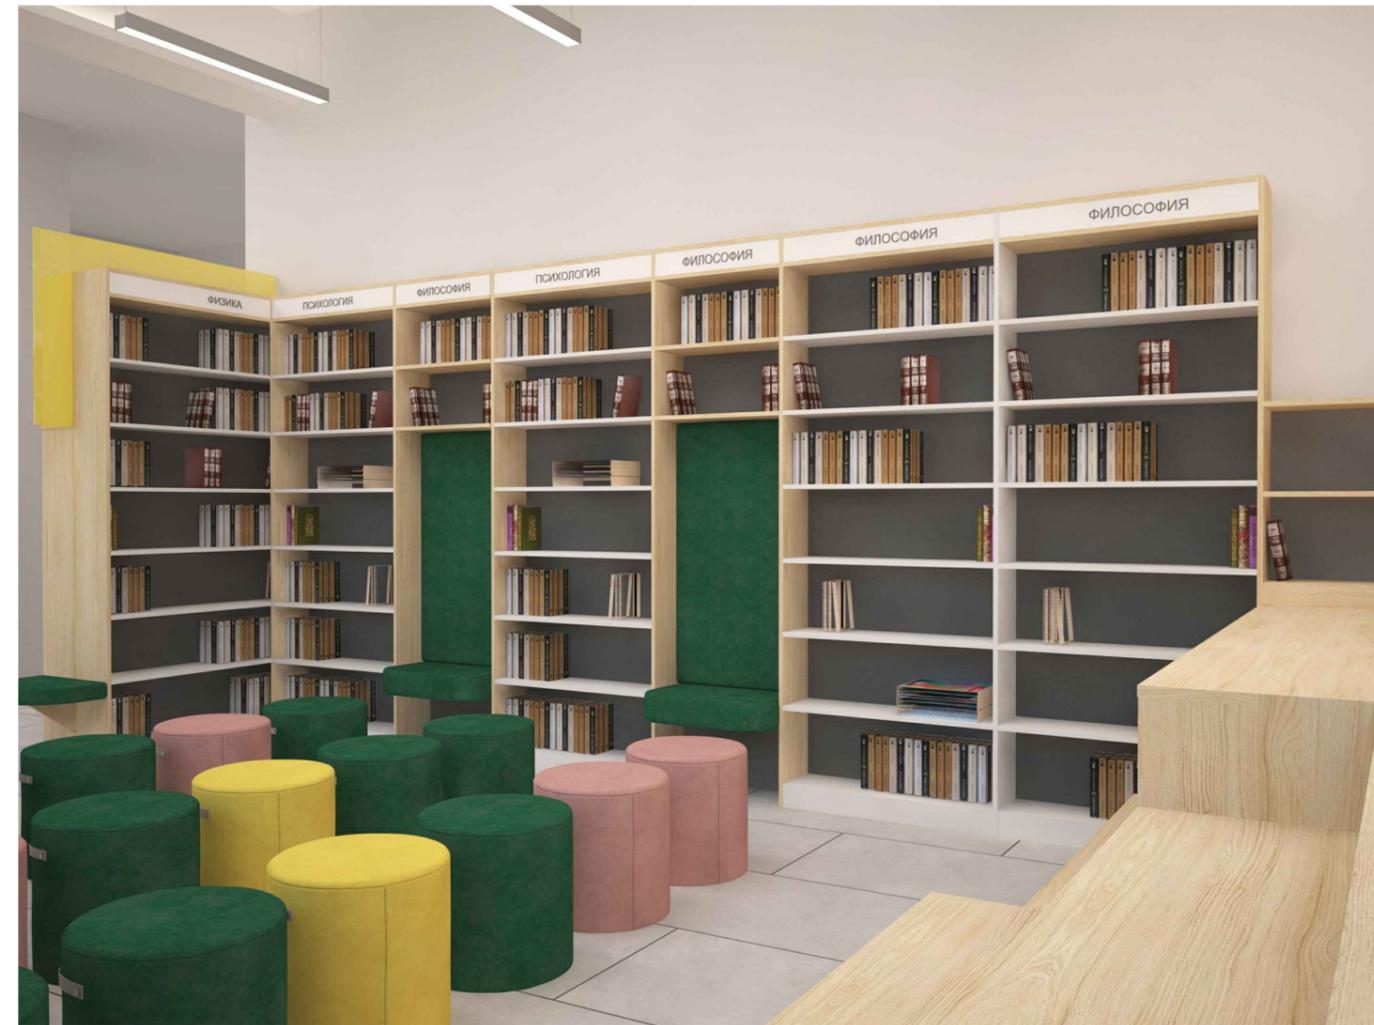
|            |                |      |        |       |      |  |                     |      |        |
|------------|----------------|------|--------|-------|------|--|---------------------|------|--------|
|            |                |      |        |       |      | П.601.02-2022 ДП   |                     |      |        |
|            |                |      |        |       |      | г. Челябинск, Советский район  |                     |      |        |
| Изм.       | Кол. уч.       | Лист | № док. | Подп. | Дата | Дизайн-проект помещений<br>детской библиотеки №2<br>по адресу: ул. Воробьего 63А | Стадия              | Лист | Листов |
|            |                |      |        |       |      |  | ДП                  | 17   |        |
| Разработал | Рыбникова С.Л. |      |        |       |      | Перспективный вид 2.<br>Зал для подростков "Моя Вселенная"                       | ООО "АПРИОРИ-строй" |      |        |
| Проверил   | Ефимова А.А.   |      |        |       |      |  |                     |      |        |



Перспективный вид 3  
Зал для подростков "Моя Вселенная"

|            |                |      |        |       |      |  |                     |      |        |
|------------|----------------|------|--------|-------|------|--|---------------------|------|--------|
|            |                |      |        |       |      | П.601.02-2022 ДП   |                     |      |        |
|            |                |      |        |       |      | г. Челябинск, Советский район  |                     |      |        |
| Изм.       | Кол. уч.       | Лист | № док. | Подп. | Дата | Дизайн-проект помещений<br>детской библиотеки №2<br>по адресу: ул. Воробьего 63А | Стадия              | Лист | Листов |
|            |                |      |        |       |      |  | ДП                  | 18   |        |
| Разработал | Рыбникова С.Л. |      |        |       |      | Перспективный вид 3.<br>Зал для подростков "Моя Вселенная"                       | ООО "АПРИОРИ-строй" |      |        |
| Проверил   | Ефимова А.А.   |      |        |       |      |  |                     |      |        |

Перспективные виды 4, 5  
Событийная площадка



Согласовано

Взам. инв. №

Подп. и дата

Инв. № подл.

|            |                |      |        |       |      |  |                     |      |        |
|------------|----------------|------|--------|-------|------|--|---------------------|------|--------|
|            |                |      |        |       |      | П.601.02-2022 ДП   |                     |      |        |
|            |                |      |        |       |      | г. Челябинск, Советский район  |                     |      |        |
| Изм.       | Кол. уч.       | Лист | № док. | Подп. | Дата | Дизайн-проект помещений<br>детской библиотеки №2<br>по адресу: ул. Воробьего 63А | Стадия              | Лист | Листов |
|            |                |      |        |       |      |  | ДП                  | 19   |        |
| Разработал | Рыбникова С.Л. |      |        |       |      | Перспективные виды 4, 5.<br>Событийная площадка.                                 | ООО "АПРИОРИ-строй" |      |        |
| Проверил   | Ефимова А.А.   |      |        |       |      |  |                     |      |        |

Перспективные виды 6, 7  
Мини-зал "Выручай-комната"



Согласовано

Инв. № подл. Подп. и дата. Взам. инв. №

|            |                |      |        |       |      |  |                     |      |        |
|------------|----------------|------|--------|-------|------|--|---------------------|------|--------|
|            |                |      |        |       |      | П.601.02-2022 ДП   |                     |      |        |
|            |                |      |        |       |      | г. Челябинск, Советский район  |                     |      |        |
| Изм.       | Кол. уч.       | Лист | № док. | Подп. | Дата | Дизайн-проект помещений<br>детской библиотеки №2<br>по адресу: ул. Воробьего 63А | Стадия              | Лист | Листов |
|            |                |      |        |       |      |  | ДП                  | 20   |        |
| Разработал | Рыбникова С.Л. |      |        |       |      | Перспективные виды 6, 7.<br>Мини-зал "Выручай-комната"                           | ООО "АПРИОРИ-строй" |      |        |
| Проверил   | Ефимова А.А.   |      |        |       |      |  |                     |      |        |



Перспективный вид 8  
Зал для дошкольников и младших школьников "Страна Литературия"

|              |              |              |  |
|--------------|--------------|--------------|--|
| Согласовано  |              |              |  |
|              |              |              |  |
| Инв. № подл. | Подп. и дата | Взам. инв. № |  |
|              |              |              |  |

|            |                |      |        |       |      |  |        |                     |        |
|------------|----------------|------|--------|-------|------|--|--------|---------------------|--------|
|            |                |      |        |       |      | П.601.02-2022 ДП   |        |                     |        |
|            |                |      |        |       |      | г. Челябинск, Советский район  |        |                     |        |
| Изм.       | Кол. уч.       | Лист | № док. | Подп. | Дата | Дизайн-проект помещений<br>детской библиотеки №2<br>по адресу: ул. Воробьего 63А | Стадия | Лист                | Листов |
|            |                |      |        |       |      |  | ДП     | 21                  |        |
| Разработал | Рыбникова С.Л. |      |        |       |      | Перспективный вид 8.   |        |                     |        |
| Проверил   | Ефимова А.А.   |      |        |       |      | Зал для дошкольников и младших школьников<br>"Страна Литературия"                |        | ООО "АПРИОРИ-строй" |        |



Перспективный вид 9  
Зал для дошкольников и младших школьников "Страна Литературия"

|            |                |      |        |       |      |   |                     |      |        |
|------------|----------------|------|--------|-------|------|---|---------------------|------|--------|
|            |                |      |        |       |      | П.601.02-2022 ДП  |                     |      |        |
|            |                |      |        |       |      | г. Челябинск, Советский район   |                     |      |        |
| Изм.       | Кол. уч.       | Лист | № док. | Подп. | Дата | Дизайн-проект помещений<br>детской библиотеки №2<br>по адресу: ул. Воробьего 63А          | Стадия              | Лист | Листов |
|            |                |      |        |       |      |   | ДП                  | 22   |        |
| Разработал | Рыбникова С.Л. |      |        |       |      | Перспективный вид 9.<br>Зал для дошкольников и младших школьников<br>"Страна Литературия" | ООО "АПРИОРИ-строй" |      |        |
| Проверил   | Ефимова А.А.   |      |        |       |      |   |                     |      |        |

Перспективные виды 10, 11  
Зал для дошкольников и младших школьников "Страна Литературия"



Согласовано

Взам. инв. №

Подп. и дата

Инв. № подл.

|            |                |      |        |       |      |   |                     |      |        |
|------------|----------------|------|--------|-------|------|---|---------------------|------|--------|
|            |                |      |        |       |      | П.601.02-2022 ДП  |                     |      |        |
|            |                |      |        |       |      | г. Челябинск, Советский район   |                     |      |        |
| Изм.       | Кол. уч.       | Лист | № док. | Подп. | Дата | Дизайн-проект помещений<br>детской библиотеки №2<br>по адресу: ул. Воробского 63А               | Стадия              | Лист | Листов |
|            |                |      |        |       |      |   | ДП                  | 23   |        |
| Разработал | Рыбникова С.Л. |      |        |       |      | Перспективные виды 10, 11.<br>Зал для дошкольников и младших школьников<br>"Страна Литературия" | ООО "АПРИОРИ-строй" |      |        |
| Проверил   | Ефимова А.А.   |      |        |       |      |   |                     |      |        |



Перспективный вид 12  
Зона для мастер-классов

|              |              |              |  |  |
|--------------|--------------|--------------|--|--|
| Согласовано  |              |              |  |  |
|              |              |              |  |  |
| Инв. № подл. | Подп. и дата | Взам. инв. № |  |  |
|              |              |              |  |  |

|            |                |      |        |       |      |  |                     |      |        |
|------------|----------------|------|--------|-------|------|--|---------------------|------|--------|
|            |                |      |        |       |      | П.601.02-2022 ДП   |                     |      |        |
|            |                |      |        |       |      | г. Челябинск, Советский район  |                     |      |        |
| Изм.       | Кол. уч.       | Лист | № док. | Подп. | Дата | Дизайн-проект помещений<br>детской библиотеки №2<br>по адресу: ул. Воробьего 63А | Стадия              | Лист | Листов |
|            |                |      |        |       |      |  | ДП                  | 24   |        |
| Разработал | Рыбникова С.Л. |      |        |       |      | Перспективный вид 12.<br>Зона для мастер-классов                                 | ООО "АПРИОРИ-строй" |      |        |
| Проверил   | Ефимова А.А.   |      |        |       |      |  |                     |      |        |

Перспективные виды 13, 14  
Зал встреч и событий "Кораблик"



Согласовано

Взам. инв. №

Подп. и дата

Инв. № подл.

|            |                |      |        |       |      |   |                     |      |        |
|------------|----------------|------|--------|-------|------|---|---------------------|------|--------|
|            |                |      |        |       |      | П.601.02-2022 ДП  |                     |      |        |
|            |                |      |        |       |      | г. Челябинск, Советский район   |                     |      |        |
| Изм.       | Кол. уч.       | Лист | № док. | Подп. | Дата | Дизайн-проект помещений<br>детской библиотеки №2<br>по адресу: ул. Воробского 63А | Стадия              | Лист | Листов |
|            |                |      |        |       |      |   | ДП                  | 25   |        |
| Разработал | Рыбникова С.Л. |      |        |       |      | Перспективные виды 13, 14.<br>Зал встреч и событий "Кораблик"                     | ООО "АПРИОРИ-строй" |      |        |
| Проверил   | Ефимова А.А.   |      |        |       |      |   |                     |      |        |

Перспективные виды 15, 16  
Игровая комната "Шарики-фонарики"



Согласовано


Взам. инв. №

Подп. и дата

Инв. № подл.

|            |                |      |        |       |      |   |                     |      |        |
|------------|----------------|------|--------|-------|------|---|---------------------|------|--------|
|            |                |      |        |       |      | П.601.02-2022 ДП  |                     |      |        |
|            |                |      |        |       |      | г. Челябинск, Советский район   |                     |      |        |
| Изм.       | Кол. уч.       | Лист | № док. | Подп. | Дата | Дизайн-проект помещений<br>детской библиотеки №2<br>по адресу: ул. Воробского 63А | Стадия              | Лист | Листов |
|            |                |      |        |       |      |   | ДП                  | 26   |        |
| Разработал | Рыбникова С.Л. |      |        |       |      | Перспективные виды 15, 16.<br>Игровая комната "Шарики-фонарики"                   | ООО "АПРИОРИ-строй" |      |        |
| Проверил   | Ефимова А.А.   |      |        |       |      |   |                     |      |        |

# План с расстановкой мебели и оборудования

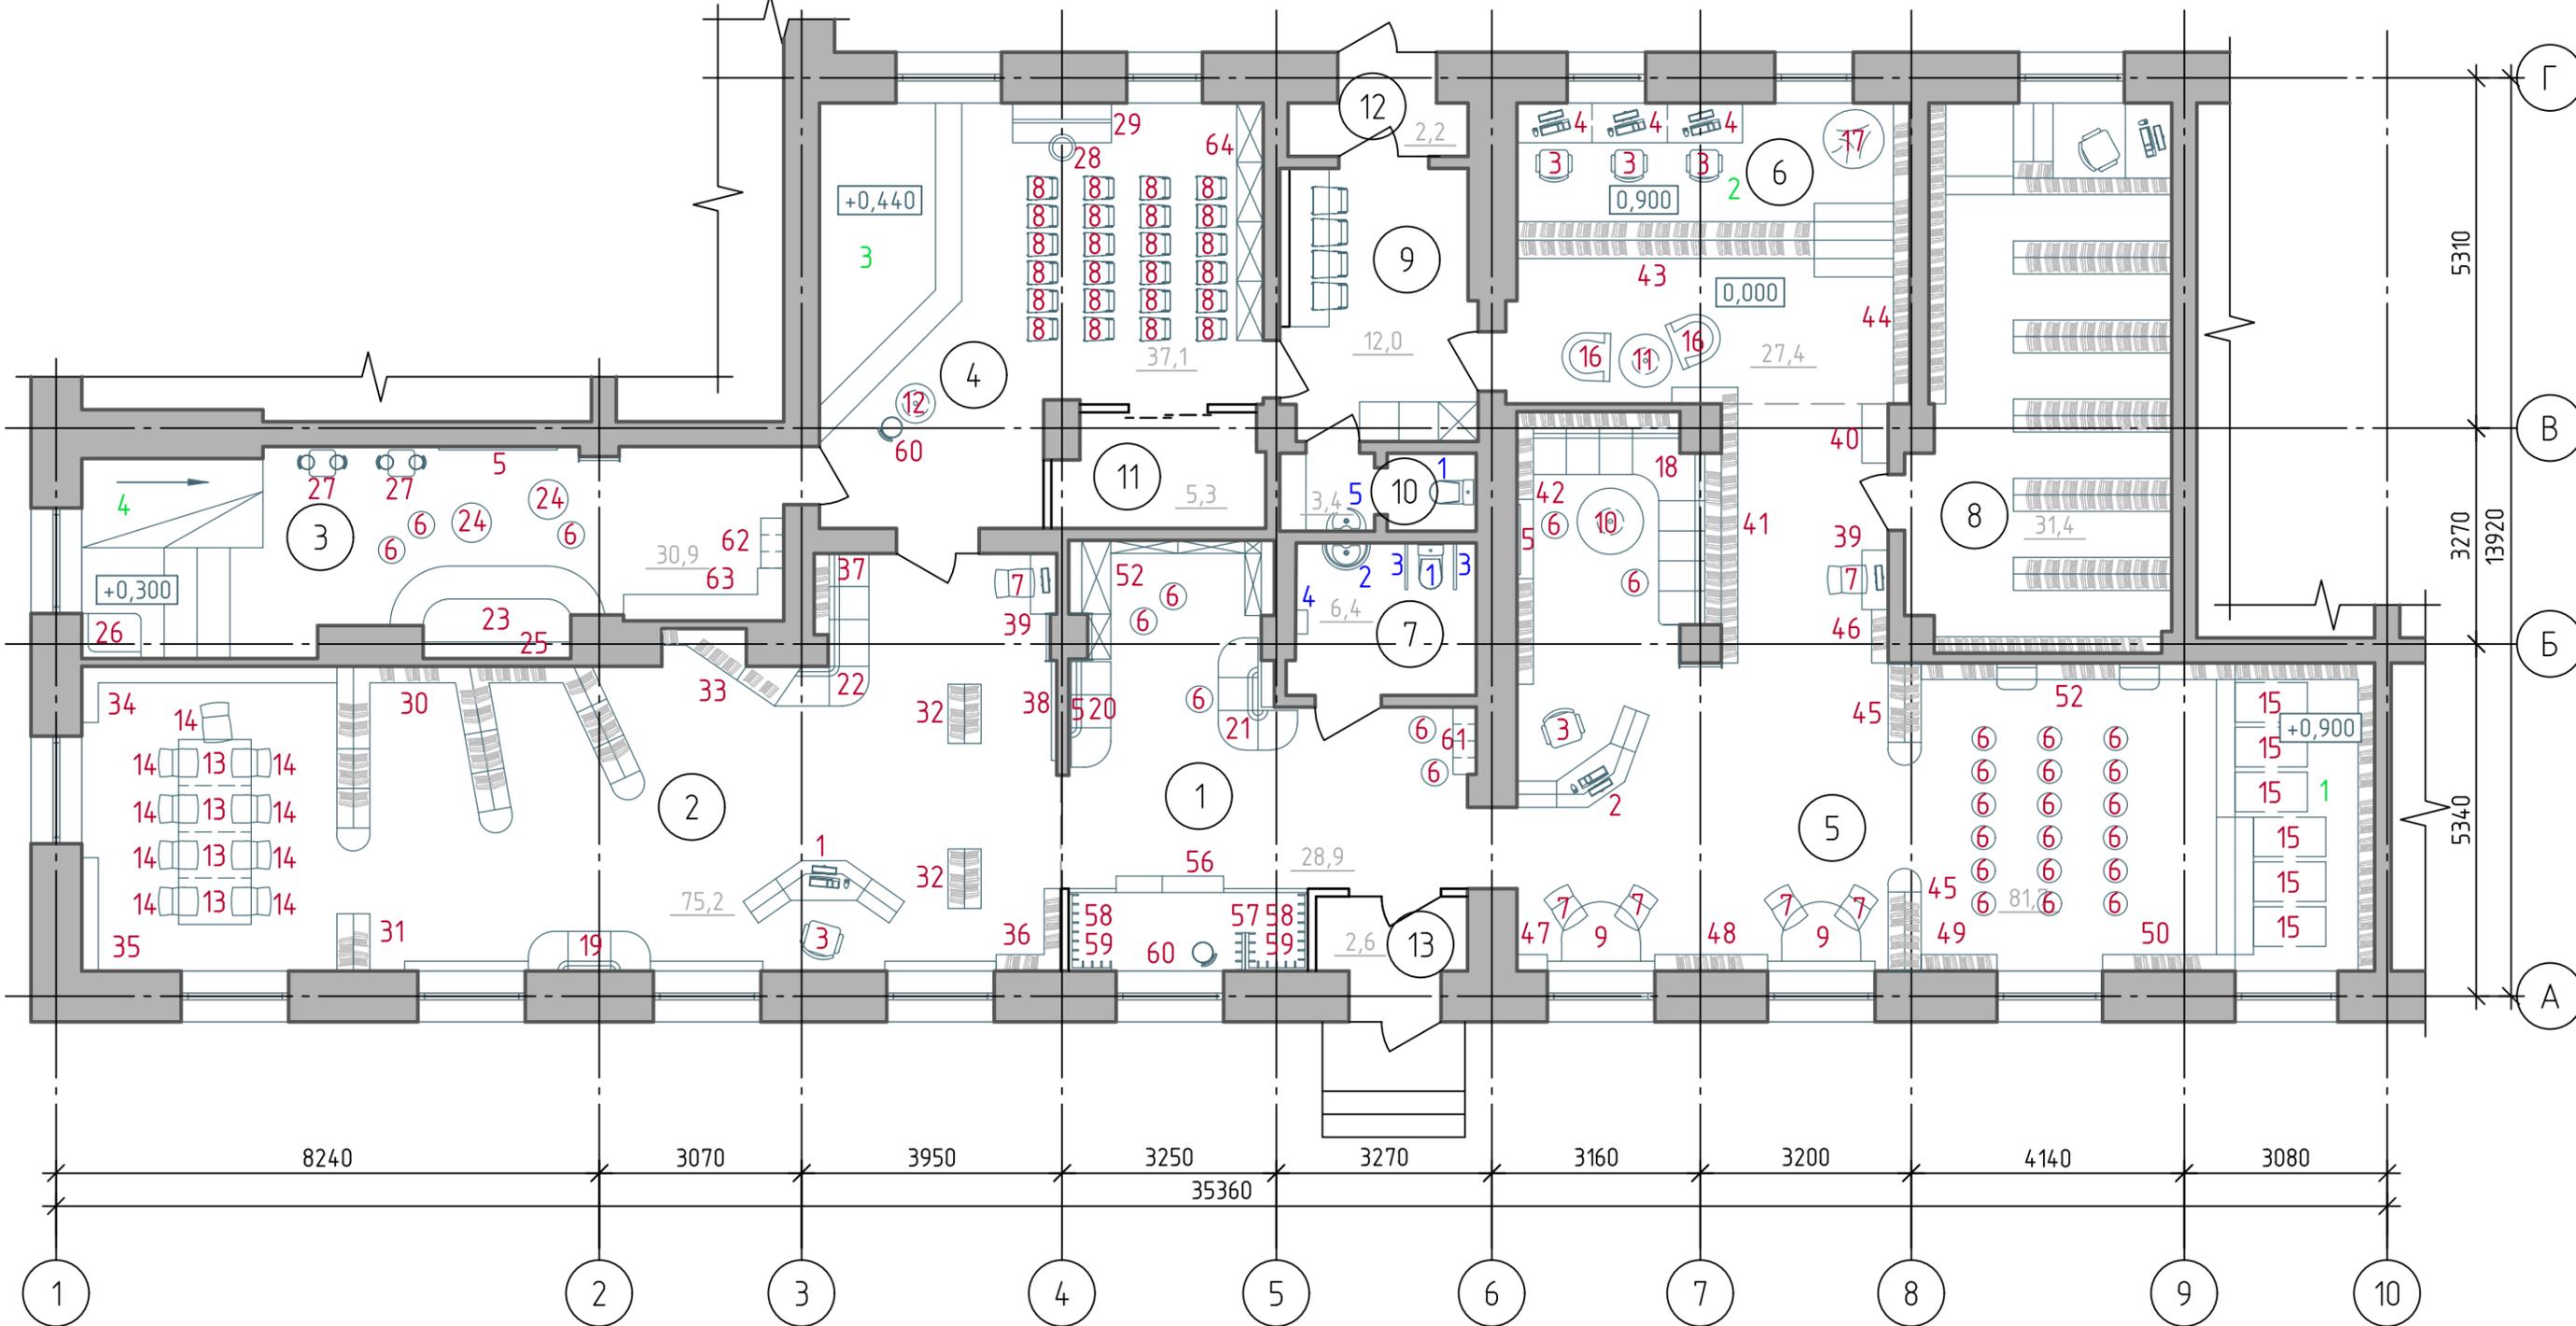

## Экспликация помещений

| № | Наименование   | Площадь, м² |
|---|--|-------------|
| 1 | Холл   | 28.9        |
| 2 | Зал для дошкольников и младших школьников "Страна Литературия" | 75.2        |
| 3 | Игровая комната "Шарики-фонарики"                              | 30.9        |
| 4 | Зал встреч и событий "Кораблик"                                | 37.1        |
| 5 | Зал для подростков "Моя Вселенная"                             | 81.7        |

|               |                                     |       |
|---------------|-------------------------------------|-------|
| 6             | Мини-зал "Выручай-комната"          | 27.4  |
| 7             | Санузел для посетителей             | 6.4   |
| 8             | Помещение для хранения фондов       | 31.4  |
| 9             | Комната персонала                   | 12.0  |
| 10            | Санузел для персонала               | 3.4   |
| 11            | Помещение для хранения оборудования | 5.3   |
| Общая площадь |                                     | 339.7 |

| Изм.       | Кол. уч.       | Лист | № док. | Подп. | Дата |
|------------|----------------|------|--------|-------|------|
|            |                |      |        |       |      |
| Разработал | Рыбникова С.Л. |      |        |       |      |
| Проверил   | Ефимова А.А.   |      |        |       |      |

|  |  |                     |
|--|--|---------------------|
| П.601.02-2022 ДП   |  |                     |
| г. Челябинск, Советский район  |  |                     |
| Дизайн-проект помещений детской библиотеки №2 по адресу: ул. Воробьёвского 63А |  | Стадия              |
|  |  | Лист                |
|  |  | Листов              |
| План с расстановкой мебели и оборудования                                      |  | ООО "АПРИОРИ-строй" |

Согласовано

Взам. инв. №  
Подп. и дата  
Инв. № подл.

Спецификация мебели

| Поз. | Обозначение | Наименование   | Кол-во, шт | Примечание |
|------|-------------|--|------------|------------|
| 1    |             | Рабочее место библиотекаря, в составе:<br>- рабочий стол 1460x600x750h;<br>- тумба для картотек 600x400x750h;<br>- тумба 600x400x750h;<br>- полки для выставочной композиции 1850x80 (3 шт.)<br>- стойка регистрации высотой 900 мм  | 1          |            |
| 2    |             | Рабочее место библиотекаря, в составе:<br>- рабочий стол 1460x600x750h;<br>- тумба для картотек 600x400x750h;<br>- тумба 600x400x750h;<br>- полки для выставочной композиции 1850x80 (3 шт.)<br>- стойка регистрации высотой 1100 мм | 1          |            |
| 3    |             | Кресло компьютерное для сотрудника   | 5          |            |
| 4    |             | Стол компьютерный 1100x600x750h  | 3          |            |
| 5    |             | ЖК-панель  | 3          |            |
| 6    |             | Пуф Джерри с мягким сиденьем   | 28         |            |
| 7    |             | Стул Eames DSW leather серый   | 6          |            |
| 8    |             | Стул для зрителей складной Signal Tipo   | 24         |            |
| 9    |             | Стол приставной 1200x600x750 h   | 2          |            |
| 10   |             | Стол круглый D 1000 мм. 750 h  | 1          |            |
| 11   |             | Стол журнальный круглый D 800 мм. 750 h  | 1          |            |
| 12   |             | Стол журнальный круглый D 600 мм. 750 h  | 1          |            |
| 13   |             | Стол модульный 1100x700x750 h  | 4          |            |
| 14   |             | Стул деревянный цветной  | 9          |            |
| 15   |             | Стол модульный 1100x700x750 h (хранение под подушмом)  | 6          |            |
| 16   |             | Кресло сиреневое (экокожа)   | 2          |            |
| 17   |             | Кресло-мешок желтого цвета   | 1          |            |

| Поз. | Обозначение | Наименование  | Кол-во, шт | Примечание |
|------|-------------|---|------------|------------|
| 18   |             | Диван угловой 2980x2600                                 | 1          |            |
| 19   |             | Диван для зоны ожидания L1850 мм                        | 1          |            |
| 20   |             | Диван для зоны ожидания L1600 мм                        | 1          |            |
| 21   |             | Диван для зоны ожидания 1700x1200                       | 1          |            |
| 22   |             | Диван 2300x1400 мм                                      | 1          |            |
| 23   |             | Диван двухъярусный с подушками.<br>Высота ярусов 300 мм | 1          |            |
| 24   |             | Пуф круглый детский. H 250 мм. D 600 мм                 | 2          |            |
| 25   |             | Полка подвесная 2240x250                                | 2          |            |
| 26   |             | Мат мягкий с подушками 680x900 мм                       | 1          |            |

Согласовано

Инв. № подл. Подп. и дата. Взам. инв. №

П.601.02-2022 ДП

г. Челябинск, Советский район

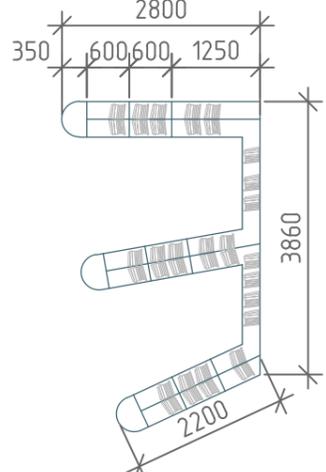
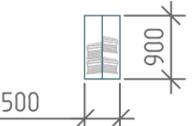
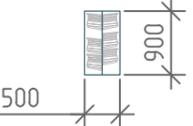
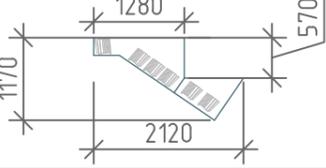
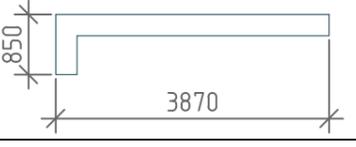
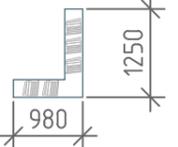
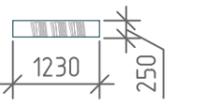
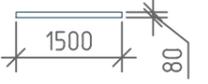
| Изм.       | Кол. уч. | Лист | № док. | Подп. | Дата |
|------------|----------|------|--------|-------|------|
|            |          |      |        |       |      |
| Разработал |          |      |        |       |      |
| Проверил   |          |      |        |       |      |








Дизайн-проект помещений  
детской библиотеки №2  
по адресу: ул. Воробьего 63А

| Стадия | Лист | Листов |
|--------|------|--------|
| ДП     | 28   |        |

Спецификация мебели

ООО "АПРИОРИ-строй"

| Поз. | Обозначение   | Наименование   |   |  |
|------|---|--|---|--|
| 27   |    | Детский столик с 2 стульчиками   | 2 |  |
| 28   |    | Табурет для пианино  | 1 |  |
| 29   |    | Пианино (сущ.) окрашивание   | 1 |  |
| 30   |    | Стеллаж книжный многоуровневый двухсторонний 2800x3860x2100h             | 1 |  |
| 31   |   | Стеллаж книжный двухсторонний 500x900x2100h                              | 1 |  |
| 32   |  | Стеллаж книжный двухсторонний на колесиках 500x900x1000h                 | 2 |  |
| 33   |  | Стеллаж книжный двухуровневый частично встроенный в нишу 2120x1170x1500h | 1 |  |
| 34   |  | Шкаф угловой 3870x850x2100h  | 1 |  |
| 35   |  | Шкаф 1720x300x2100h  | 1 |  |
| 36   |  | Стеллаж книжный угловой 1250x980x2100h                                   | 1 |  |
| 37   |  | Стеллаж книжный встроенный в нишу 1230x250x2100h                         | 1 |  |
| 38   |  | Полки для выставочной композиции 1500x80                                 | 5 |  |
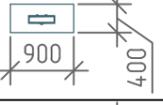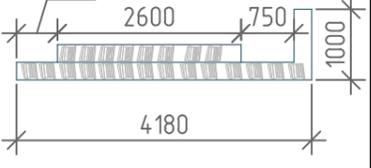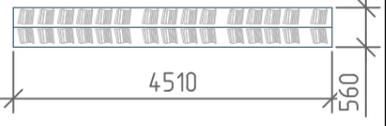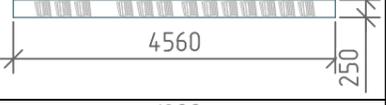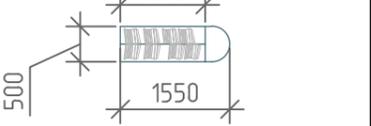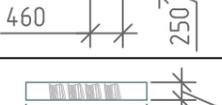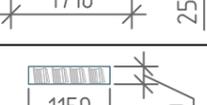
| Поз. | Обозначение   | Наименование  |   |  |
|------|---|---|---|--|
| 39   |    | Стол для моноблока 900x400x750h   | 2 |  |
| 40   |    | Шкаф для кофе-зоны 900x400x750h   | 1 |  |
| 41   |    | Стеллаж книжный двухсторонний 4180x1000x2400h                               | 1 |  |
| 42   |    | Стеллаж книжный угловой 4130x2470x2400h                                     | 1 |  |
| 43   |    | Стеллаж двухсторонний пристроенный к подиуму 4510x560x2100h                 | 1 |  |
| 44   |   | Стеллаж книжный 250x4560x2400h  | 1 |  |
| 45   |  | Стеллаж книжный двухсторонний на колесиках с мягкой сидучкой 1550x500x2400h | 2 |  |
| 46   |  | Стеллаж книжный 810x250x2400h   | 1 |  |
| 47   |  | Стеллаж книжный 460x250x2400h   | 1 |  |
| 48   |  | Стеллаж книжный 1710x250x2400h  | 1 |  |
| 49   |  | Стеллаж книжный 1150x250x2400h  | 1 |  |

Согласовано

Взам. инв. №

Подп. и дата

Инв. № подл.

П.601.02-2022 ДП

г. Челябинск, Советский район

|      |          |      |        |       |      |
|------|----------|------|--------|-------|------|
| Изм. | Кол. уч. | Лист | № док. | Подп. | Дата |
|------|----------|------|--------|-------|------|

Дизайн-проект помещений  
детской библиотеки №2  
по адресу: ул. Воробьего 63А

|        |      |        |
|--------|------|--------|
| Стадия | Лист | Листов |
| ДП     | 29   |        |

Разработал Рыбникова С.Л.  
Проверил Ефимова А.А.

Спецификация мебели

ООО "АПРИОРИ-строй"

| Поз. | Обозначение | Наименование   |   |  |
|------|-------------|--|---|--|
| 50   |             | Стеллаж книжный 2010x250x2400h                                 | 1 |  |
| 51   |             | Стеллаж книжный угловой 2120x4670x750h                         | 1 |  |
| 52   |             | Стеллаж книжный с сидушками 4760x250x2400h                     | 1 |  |
| 53   |             | Выставочный стенд 3120x1120x2100 (900)h                        | 1 |  |
| 54   |             | Тумба под телефон 680x290x900мм                                | 1 |  |
| 55   |             | Выставочный стенд 710x200x2100 (900)h                          | 1 |  |
| 56   |             | Стойка гардероба с дверцей 1500x300x1100мм                     | 1 |  |
| 57   |             | Оборудование для гардероба, стойка напольная 580x1750h         | 1 |  |
| 58   |             | Оборудование для гардероба, настенное L=1.15м, на высоте 1.75м | 2 |  |
| 59   |             | Оборудование для гардероба, настенное L=0.58м, на высоте 1.75м | 2 |  |
| 60   |             | Стул   | 2 |  |
| 61   |             | Обувница 1020x350x1300h  | 1 |  |
| 62   |             | Обувница 765x350x1300h   | 1 |  |
| 63   |             | Шкаф угловой разноуровневый 795x2430x1800h                     | 1 |  |
| 64   |             | Шкаф разноуровневый 3600x400x1800h                             | 1 |  |

Спецификация сантехнического оборудования

| Поз. | Обозначение | Наименование                          | Кол-во, шт | Примечание |
|------|-------------|---------------------------------------|------------|------------|
| 1    |             | Унитаз                                | 2          |            |
| 2    |             | Раковина с поручнем для инвалидов     | 1          |            |
| 3    |             | Поручень для инвалидов горизонтальный | 2          |            |
| 4    |             | Сушилка для рук                       | 1          |            |
| 5    |             | Раковина                              |            |            |




Согласовано

Взам. инв. №  
Подп. и дата  
Инв. № подл.


ПРИМЕЧАНИЕ:  
В помещениях служебного назначения предусмотрено использование существующей мебели.  
Размеры встраиваемой мебели уточнить по месту

|  |          |      |        |   |      |
|--|----------|------|--------|---|------|
| П.601.02-2022 ДП   |          |      |        |   |      |
| г. Челябинск, Советский район  |          |      |        |   |      |
| Изм.   | Кол. уч. | Лист | № док. | Подп.                                     | Дата |
|  |          |      |        |   |      |
| Дизайн-проект помещений<br>детской библиотеки №2<br>по адресу: ул. Воробьего 63А |          |      |        | Стадия                                    | Лист |
|  |          |      |        | ДП  | 30   |
| Разработал Рыбникова С.Л.  |          |      |        | Спецификация мебели                       |      |
| Проверил Ефимова А.А.  |          |      |        | Спецификация сантехнического оборудования |      |
|  |          |      |        | ООО "АПРИОРИ-строй"                       |      |

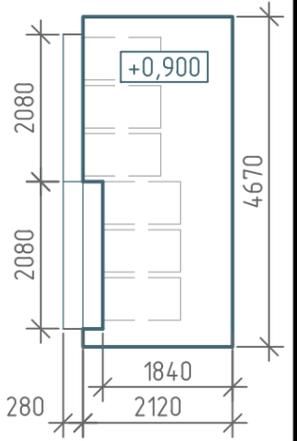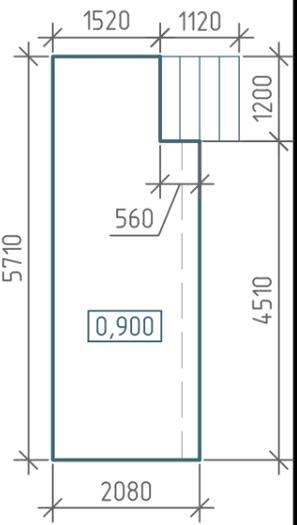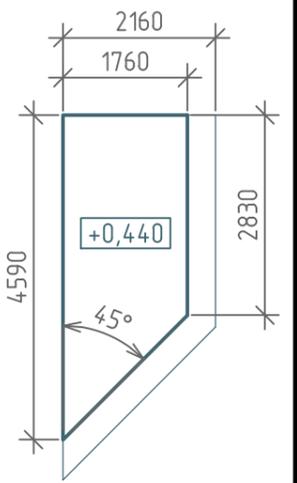Спецификация подиумов

| Поз. | Обозначение   | Наименование  | Кол-во, шт | Примечание |
|------|---|---|------------|------------|
| 1    |    | Подиум деревянный с местом для хранения столов и пуфиков 4670x2120x900h<br>Приставная деревянная скамья (ступень) 2080x280x225h<br>Приставная деревянная скамья (ступень) 2080x280x450h<br>Приставная деревянная скамья (ступень) 2080x280x675h | 1          |            |
| 2    |   | Подиум деревянный 5710x2080x900h со ступенями   | 1          |            |
| 3    |  | Подиум деревянный 4590x1760x440h со ступенью  | 1          |            |

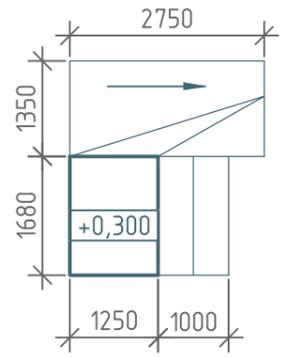4



Подиум деревянный 1250x1680x300h со ступенями и горкой отделанный кобровым покрытием

1

Согласовано

|              |              |              |
|--------------|--------------|--------------|
| Инв. № подл. | Подп. и дата | Взам. инв. № |
|              |              |              |

|   |         |      |        |                     |      |
|---|---------|------|--------|---------------------|------|
| П.601.02-2022 ДП  |         |      |        |                     |      |
| г. Челябинск, Советский район   |         |      |        |                     |      |
| Изм.  | Кол.уч. | Лист | № док. | Подп.               | Дата |
|   |         |      |        |                     |      |
| Дизайн-проект помещений<br>детской библиотеки №2<br>по адресу: ул. Воробского 63А |         |      |        | Стадия              | Лист |
|   |         |      |        | ДП                  | 31   |
| Разработал Рыбникова С.Л.   |         |      |        | Листов              |      |
| Проверил Ефимова А.А.   |         |      |        |                     |      |
| Спецификация подиумов   |         |      |        | ООО "АПРИОРИ-строй" |      |