

*ВИЗУАЛИЗАЦИЯ ДИЗАЙНА
ИНТЕРЬЕРА ЦЕНТРАЛЬНОЙ
БИБЛИОТЕКИ*



г. ОБНИНСК


ВЕДОМОСТЬ ПРОЕКТА

1. Концепция. Коллаж	1-5
2. Обмерный план 2 этаж	6
3. Визуализация. Лекционный зал	7-8
4. Визуализация. Центральный холл	9
5. Визуализация. Левый холл	10
6. Визуализация. Левая лестница	11
7. Визуализация. Справочно-библиографический отдел.	12
8. Визуализация. Справочно-библиографический отдел. Расстановка мебели.	13
9. Визуализация. Юношеский абонемент.	14-15
10. Визуализация. Юношеский абонемент. Расстановка мебели.	16
11. Визуализация. Библио-кафе.	17
12. Визуализация. Библио-кафе. Расстановка мебели.	18
13. Визуализация. Отдел обслуживания. Расстановка мебели.	19-20
14. Развертка стен. Левая лестница.	21-23
15. План потолка и светильников. Зал	24
16. План электрика. Лекционный зал.	25
17. План пола. Лекционный зал.	26
18. План мебели. Лекционный зал.	27



РУКОВОДСТВО ПО ФИРМЕННОМУ СТИЛЮ

ЭКСТЕРЬЕР ГОРОДСКОЙ БИБЛИОТЕКИ
Г. ОБНИНСКА

УЗНАВАЕМЫЕ ЭЛЕМЕНТЫ ДЕКОРА

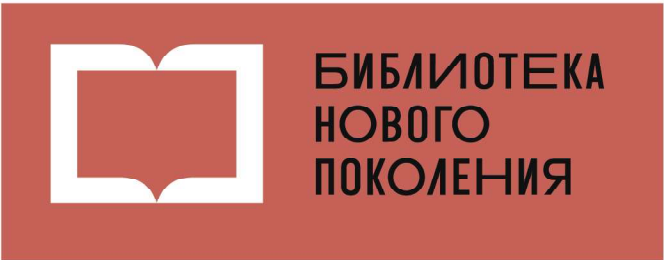

Разработано BBDO Branding
Москва, 2017

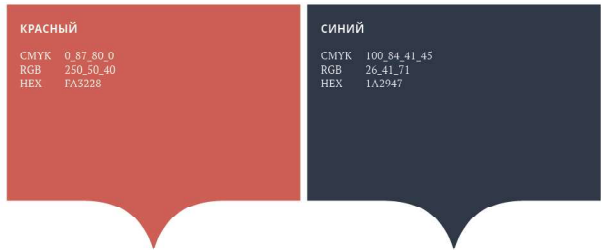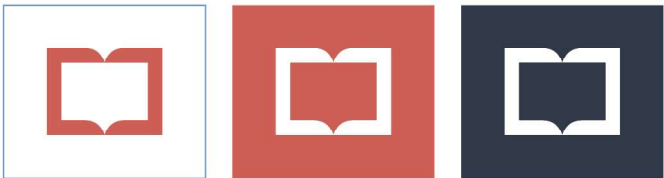

Lib Sans

ААББВВГГДДЕЕЁЁЖЖЗЗИЙЙККЛММ
ННООПРРРССТТУУФФХХЦЦЧЧШШ
ЩЩЪЪЫЫЬЬЭЭЮЮЯ
ААВВССДДЕЕФФГГННІІЈЈККЛЛММНН
ООРРQQRRSSTTUUVVWWXXYYZZ

THE QUICK BROWN FOX JUMPS OVER A LAZY
DOG. СЪЕШЬ ЕЩЕ ЭТИХ МАЛЕНЬКИХ ГОРЯЧИХ
ФРАНЦУЗСКИХ БУЛОЧЕК, ДА ВЫПЕЙ ЧАЮ.


Автор — Константин Лукьянов.




БЛИЗКАЯ ГЕОМЕТРИЯ ТИПОГРАФИКИ



БЛИЗКИЕ ЭЛЕМЕНТЫ

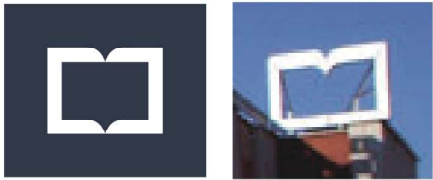

БЛИЗКИЕ ФИРМЕННЫЕ ЦВЕТА

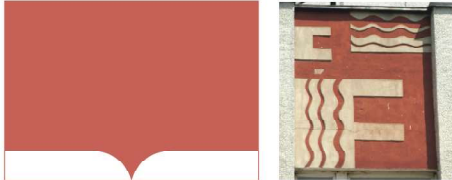

						2019			
						Адрес: г. Обнинск, ул. Энгельса, д. 14			
Изм.	Кол-во	Лист	№ док.	Подп.	Дата	Дизайн-проект	Стадия	Лист	Листов
Дизайнер	Синицкая П.Д.						ДП	1	
Заказчик	ЦБС					Концепция			

Согласовано

Взам. инв. №


Подп. и дата

Инв. № подл.

Согласовано



Ποδη. u θαλα

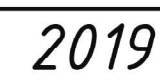


						2019			
						Адрес: г. Обнинск, ул. Энгельса, д. 14			
Изм.	Кол.цч.	Лист	№ док.	Подп.	Дата				
Дизайнер	Силицкая П.Д.					Дизайн-проект	Стадия	Лист	Листов
							ДП	2	
Заказчик	ЦБС					Концепция			

ВАРИАНТЫ ИСПОЛЬЗУЕМЫХ МАТЕРИАЛОВ

ДЕКОРАТИВНАЯ ШТУКАТУРКА ПОД ПОКРАСКУ



ЖИДКИЕ ОБОИ

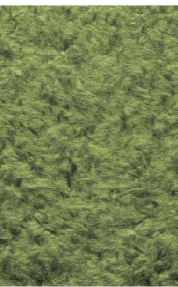


СКРЫТЫЕ ДВЕРИ




ОТДЕЛКА «ПОД ДЕРЕВО»



ПОДСВЕТКА

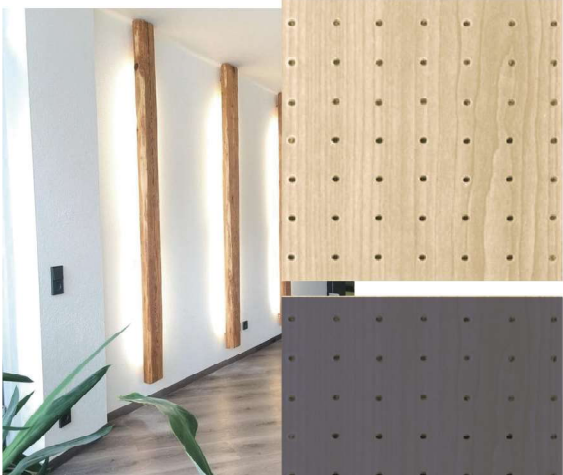

АКУСТИЧЕСКИЕ ПАНЕЛИ

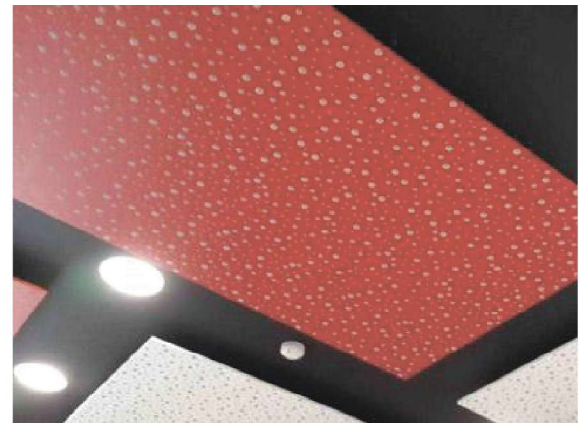

2019			
Адрес: г. Обнинск, ул. Энгельса, д. 14			
Изм.	Кол.ч.	Лист	№ док.
Дизайнер	Синицкая П.Д.	Стадия	Лист
Эксперт	ЦБС	ДП	4
Концепция			


Согласовано

Взам. инв. №

Подп. и дата

Инв. № подл.


Обмерный план 2 этаж

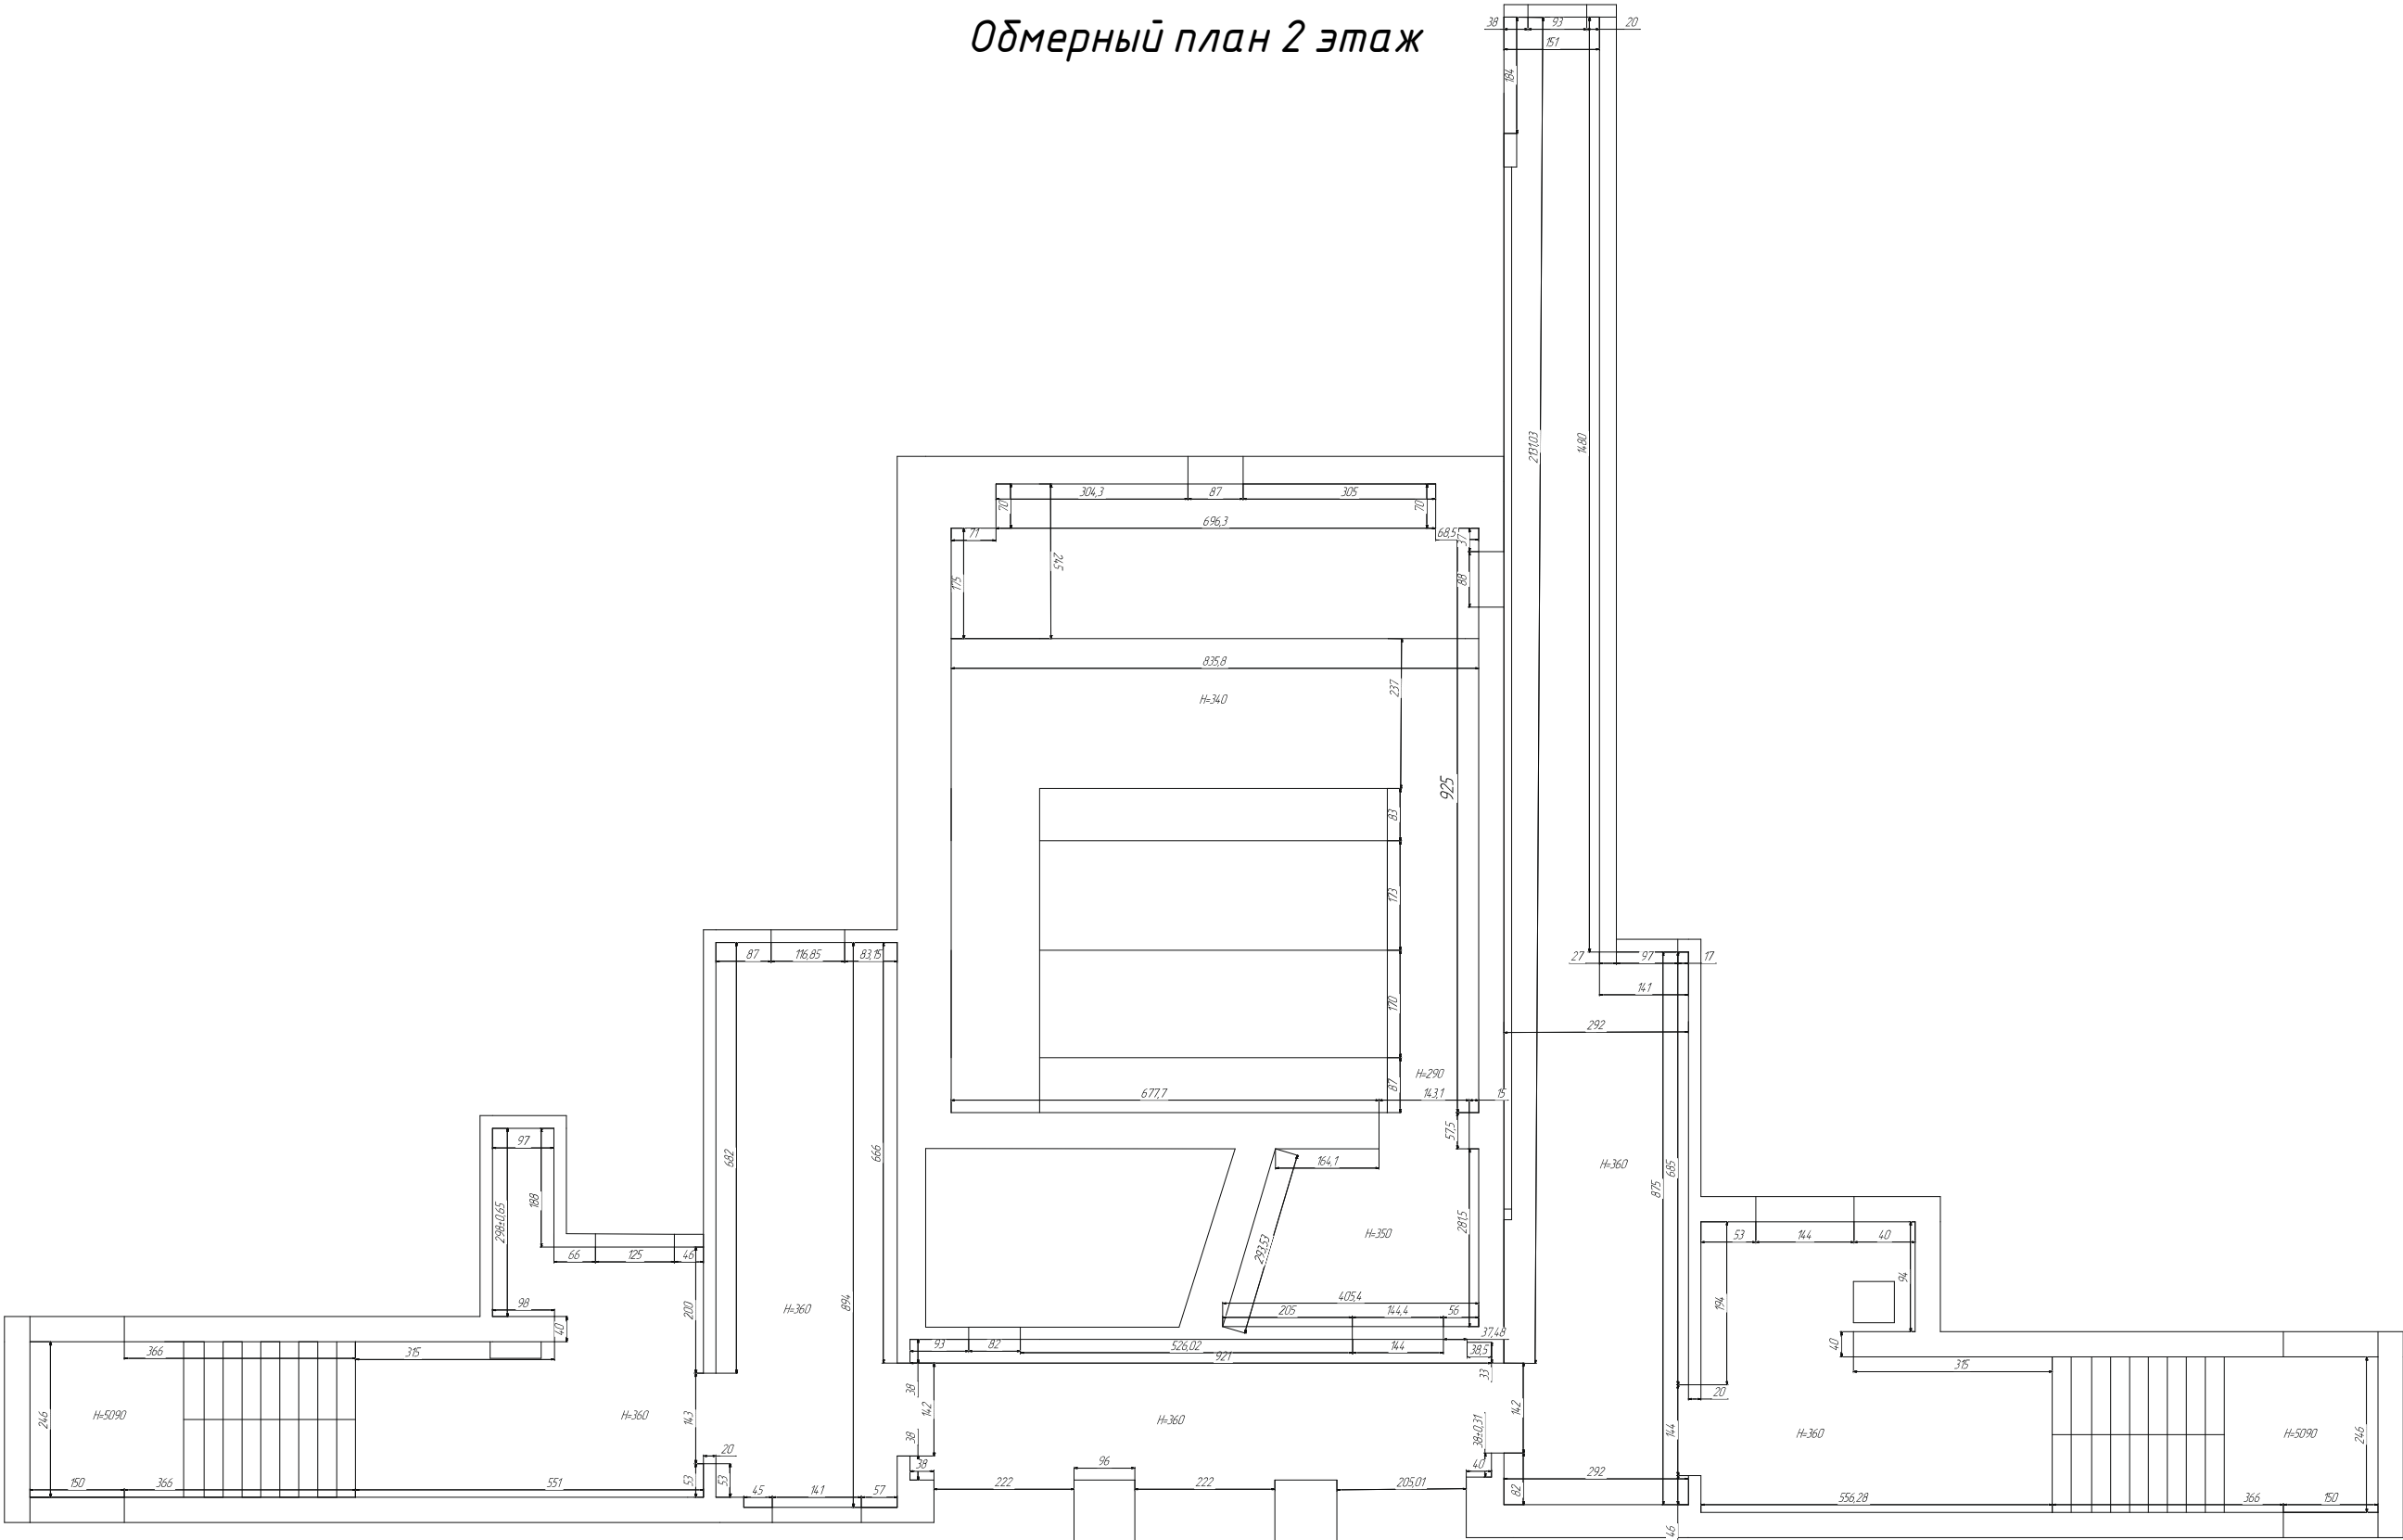

Согласовано			
Инв. № подл.	Взам. инв. №		
	Подп. и дата		

						2019			
						Адрес: г. Обнинск, ул. Энгельса, д.14			
Изм.	Колуч.	Лист	№ док.	Подп.	Дата	Дизайн-проект	Стадия	Лист	Листов
Дизайнер	Синицкая П.Д.						ДП	5	
Заказчик	ЦБС					Обмерный план			

Лекционный зал

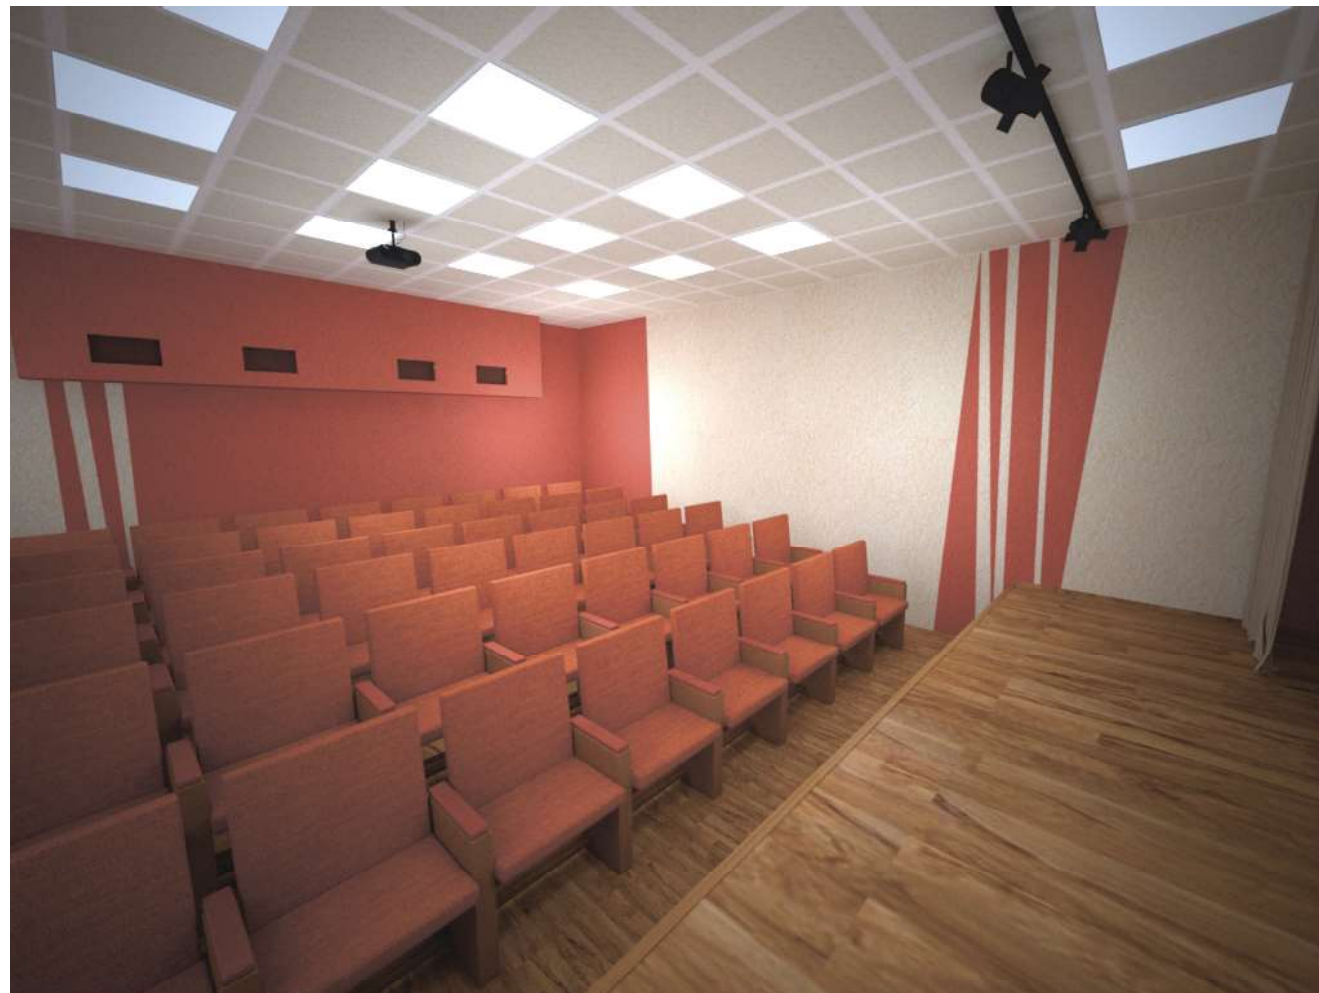

						2019			
						Адрес: г. Обнинск, ул. Энгельса, д.14			
Изм.	Кол.ч.	Лист	№ док.	Подп.	Дата				
Дизайнер	Синицкая П.Д.					Дизайн-проект	Стадия	Лист	Листов
							ДП	6	
Заказчик	ЦБС					Визуализация			

Лекционный зал



						2019			
						Адрес: г. Обнинск, ул. Энгельса, д.14			
Изм.	Кол.ч.	Лист	№ док.	Подп.	Дата	Дизайн-проект	Стадия	Лист	Листов
Дизайнер	Синицкая П.Д.						ДП	7	
Заказчик	ЦБС						Визуализация		

Согласовано					
Инв. № подл.	Подп. и дата		Взам. инв. №		

Центральный холл




Согласовано

Инв. № подл.	Подп. и дата	Взам. инв. №

						2019			
						Адрес: г. Обнинск, ул. Энгельса, д.14			
Изм.	Кол.ч.	Лист	№ док.	Подп.	Дата	Дизайн-проект	Стадия	Лист	Листов
Дизайнер		Синицкая П.Д.					ДП	8	
Заказчик		ЦБС				Визуализация			



Левый холл

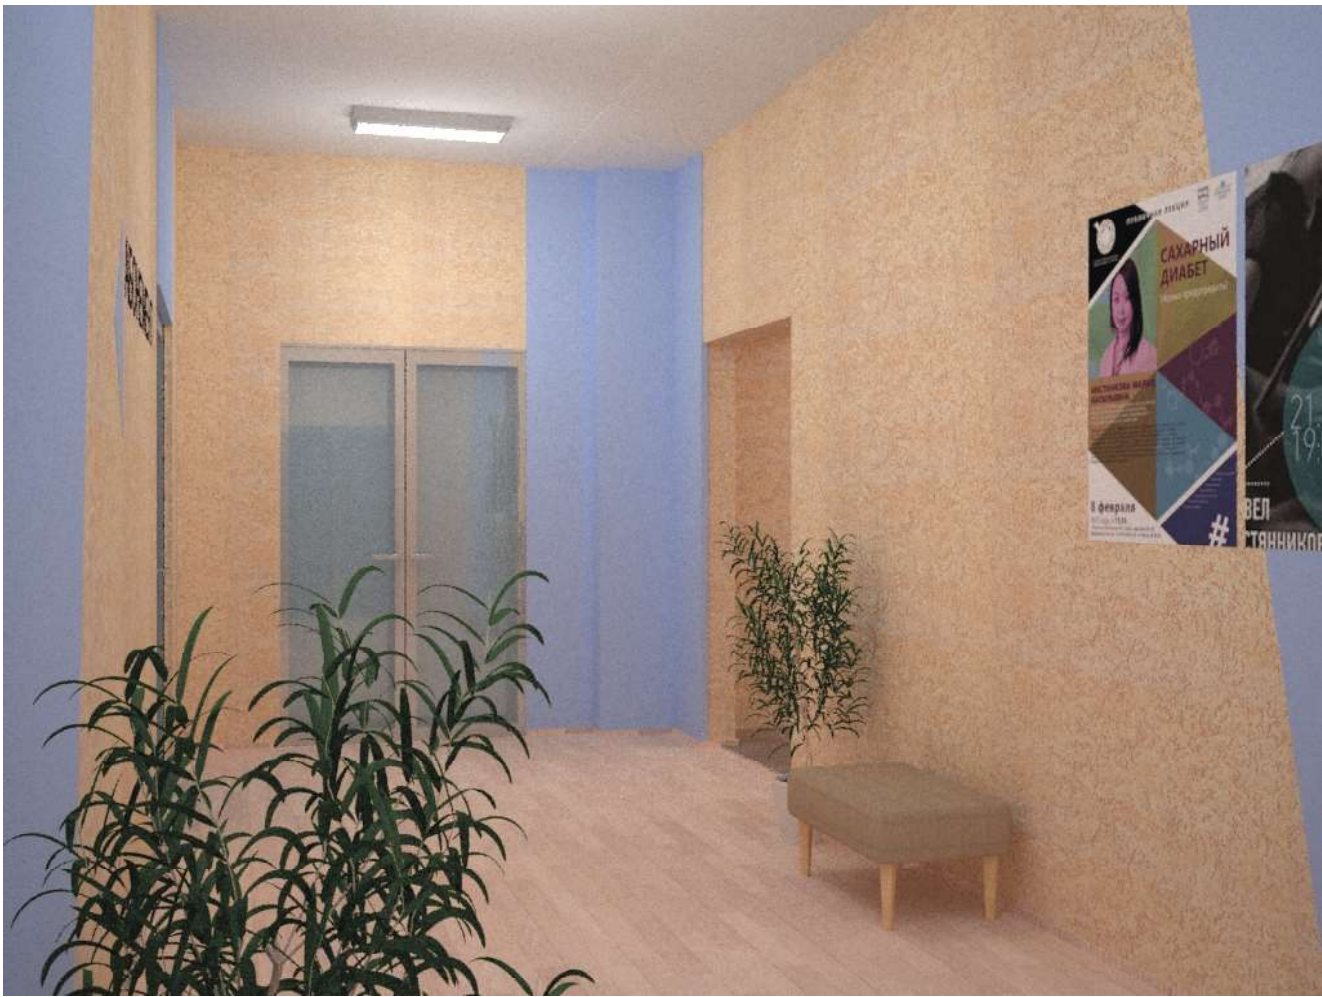

Согласовано					
	Инд. № подл.	Подп. и дата	Взам. инд. №		

						2019			
						Адрес: г. Обнинск, ул. Энгельса, д.14			
Изм.	Кол.ч.	Лист	№ док.	Подп.	Дата	Дизайн-проект	Стадия	Лист	Листов
Дизайнер		Синицкая П.Д.					ДП	9	
Заказчик		ЦБС				Визуализация			

Левая лестница

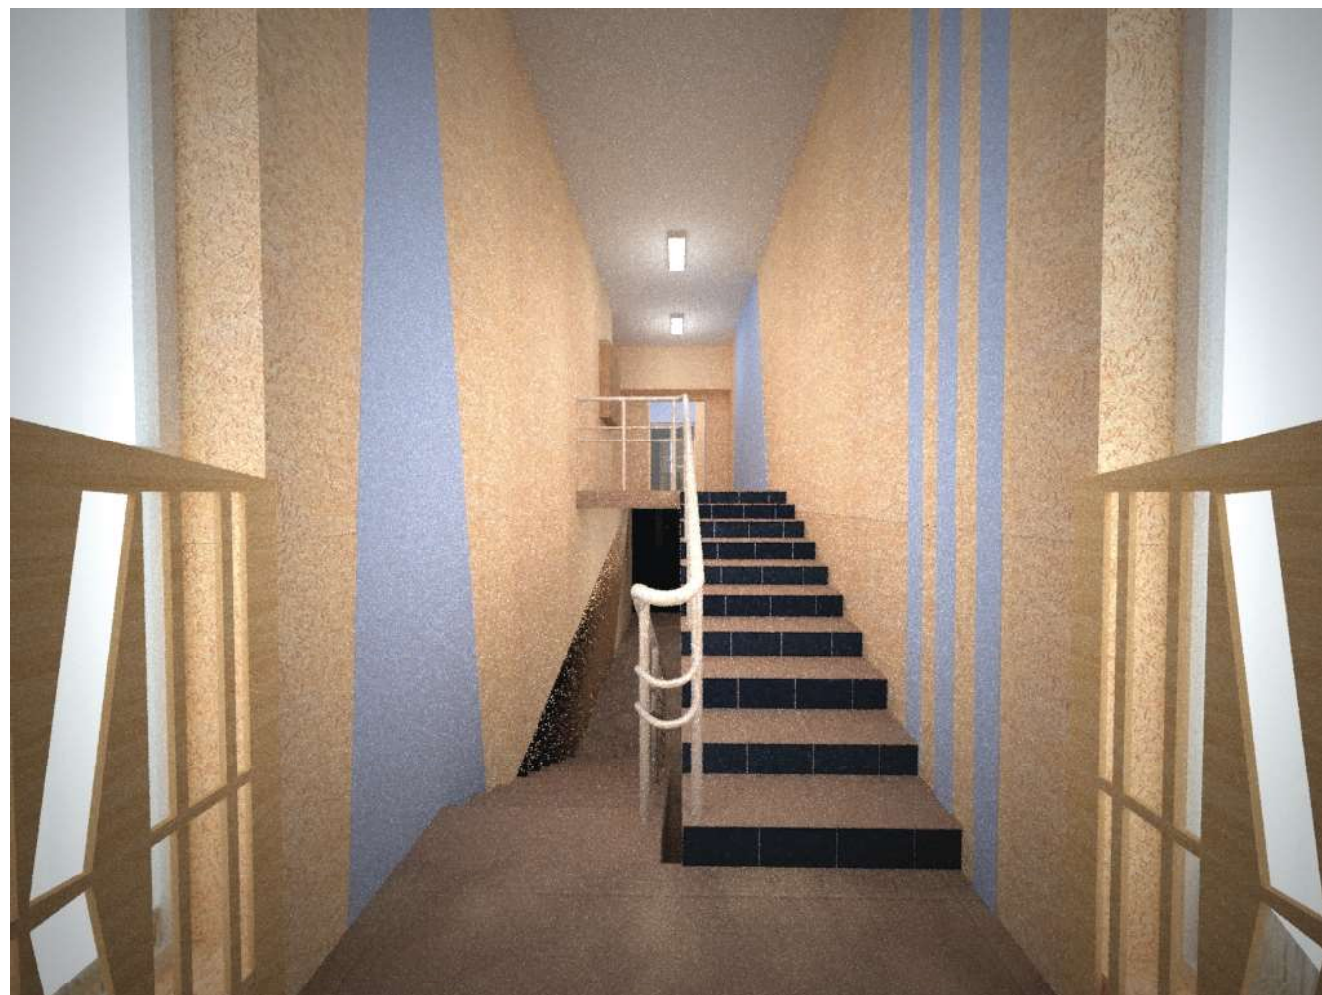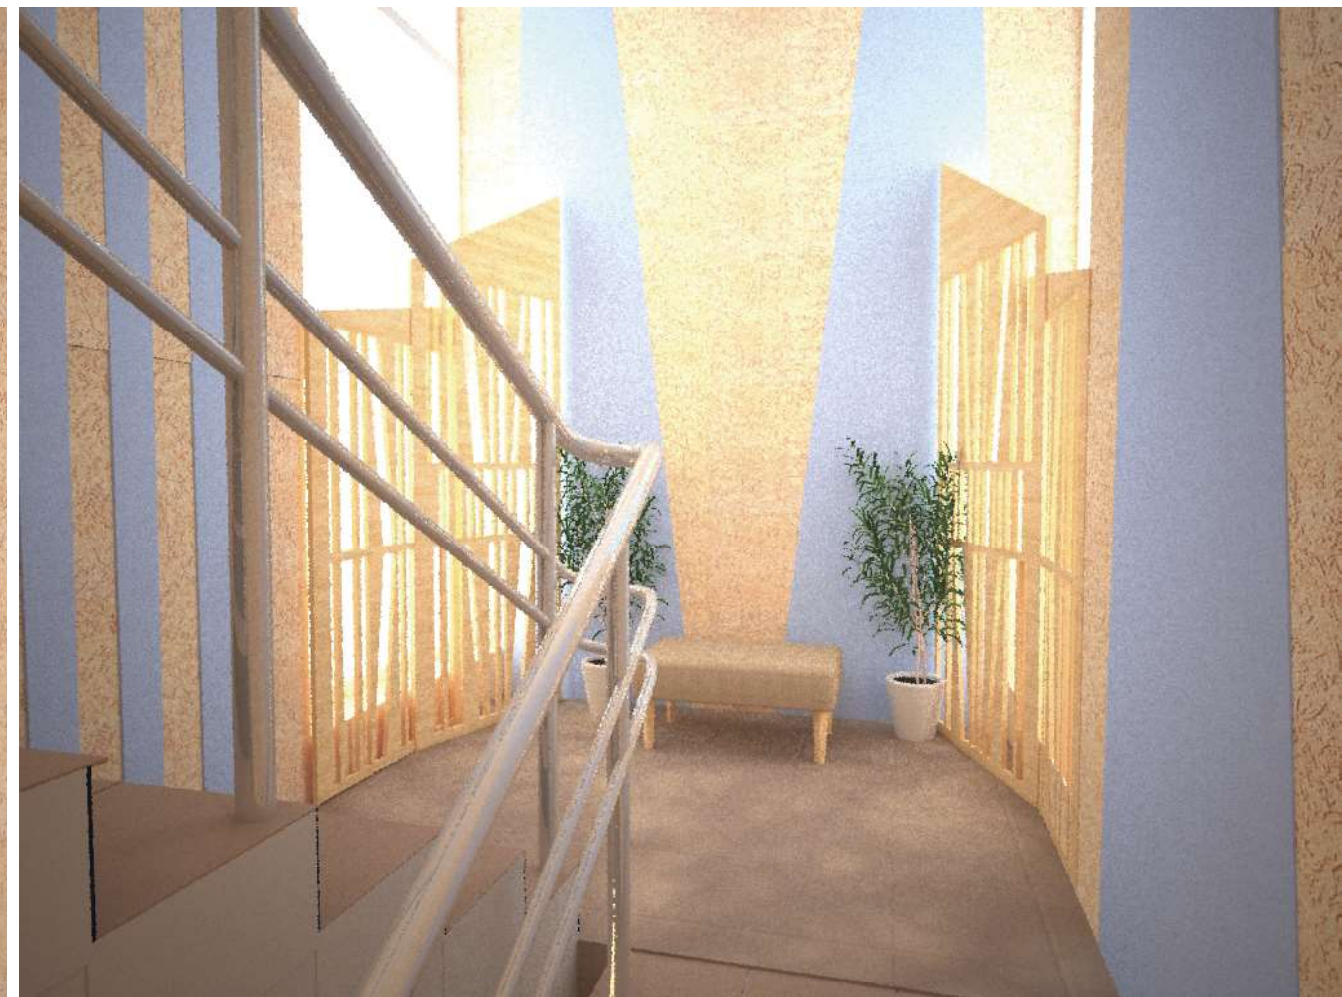

						2019			
						Адрес: г. Обнинск, ул. Энгельса, д.14			
Изм.	Колуч.	Лист	№ док.	Подп.	Дата				
						Дизайн-проект	Стадия	Лист	Листов
Дизайнер		Синицкая П.Д.					ДП	10	
Заказчик		ЦБС				Визуализация			

Справочно-библиографический отдел



						2019			
						Адрес: г. Обнинск, ул. Энгельса, д.14			
Изм.	Кол.	Лист	№ док.	Подп.	Дата	Дизайн-проект	Стадия	Лист	Листов
Дизайнер		Синицкая П.Д.					ДП		
Заказчик		ЦБС				Визуализация			

Согласовано

Взам. инв. №

Подп. и дата

Инв. № подл.

Справочно-библиографический отдел. Расстановка мебели



Согласовано					
Инв. № подл.	Подп. и дата	Взам. инв. №			

						2019			
						Адрес: г. Обнинск, ул. Энгельса, д.14			
Изм.	Кол-ч	Лист	№ док.	Подп.	Дата	Дизайн-проект	Стадия	Лист	Листов
Дизайнер		Синицкая П.Д.					ДП		
Заказчик		ЦБС				Визуализация			

Юношеский абонемент



Согласовано

Взам. инв. №

Подп. и дата

Инв. № подл.

						2019			
						Адрес: г. Обнинск, ул. Энгельса, д.14			
Изм.	Кол.ч.	Лист	№ док.	Подп.	Дата	Дизайн-проект	Стадия	Лист	Листов
Дизайнер		Синицкая П.Д.					ДП		
Заказчик		ЦБС				Визуализация			

Юношеский абонемент



Согласовано

Взам. инв. №

Подп. и дата

Инв. № подл.

						2019			
						Адрес: г. Обнинск, ул. Энгельса, д.14			
Изм.	Кол.ч.	Лист	№ док.	Подп.	Дата	Дизайн-проект	Стадия	Лист	Листов
Дизайнер		Синицкая П.Д.					ДП		
Заказчик		ЦБС				Визуализация			

Юношеский абонемент. Расстановка мебели



<i>Изм.</i>	<i>Кол.ч.</i>	<i>Лист</i>	<i>№ док.</i>	<i>Подп.</i>	<i>Дата</i>			
<i>Дизайнер</i>	<i>Синицкая П.Д.</i>					<i>Стадия</i>	<i>Лист</i>	<i>Листов</i>
<i>Заказчик</i>	<i>ЦБС</i>							

Библио-кафе



						2019			
						Адрес: г. Обнинск, ул. Энгельса, д.14			
Изм.	Кол.уч.	Лист	№ док.	Подп.	Дата	Дизайн-проект	Стадия	Лист	Листов
Дизайнер	Синицкая П.Д.						ДП		
Заказчик	ЦБС					Визуализация			

Библио-кафе. Расстановка мебели




						2019			
						Адрес: г. Обнинск, ул. Энгельса, д.14			
Изм.	Кол-во	Лист	№ док.	Подп.	Дата	Дизайн-проект	Стадия	Лист	Листов
Дизайнер	Синицкая П.Д.						ДП		
Заказчик	ЦБС					Визуализация			


Согласовано

Взам. инв. №


Подп. и дата

Инв. № подл.

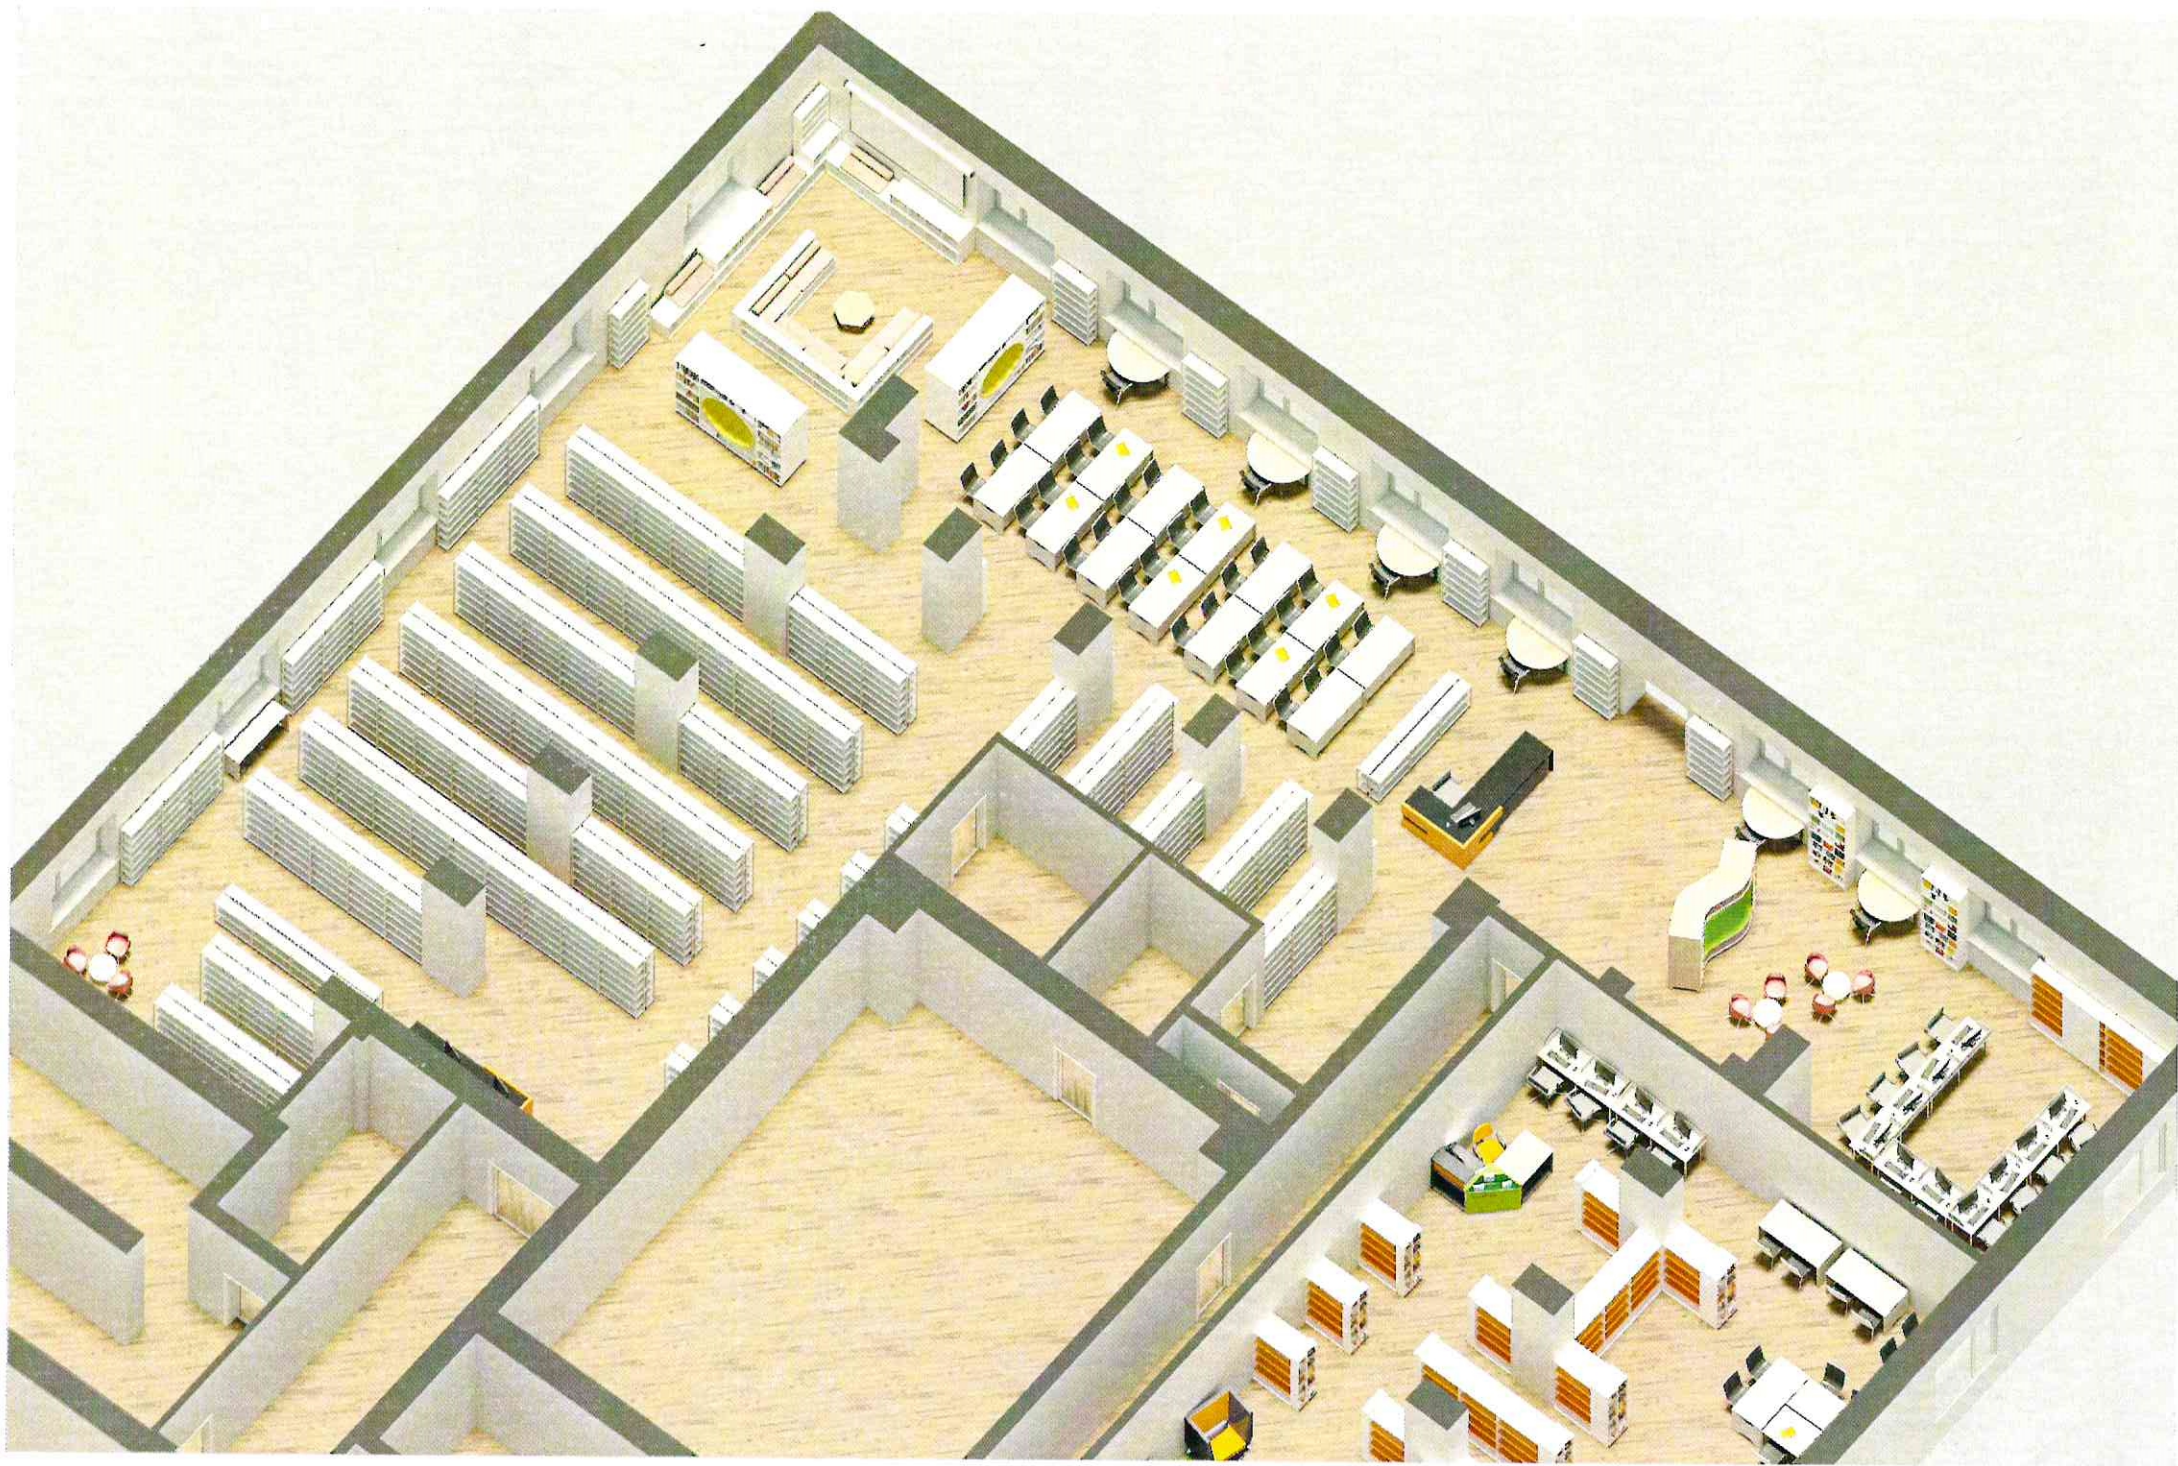

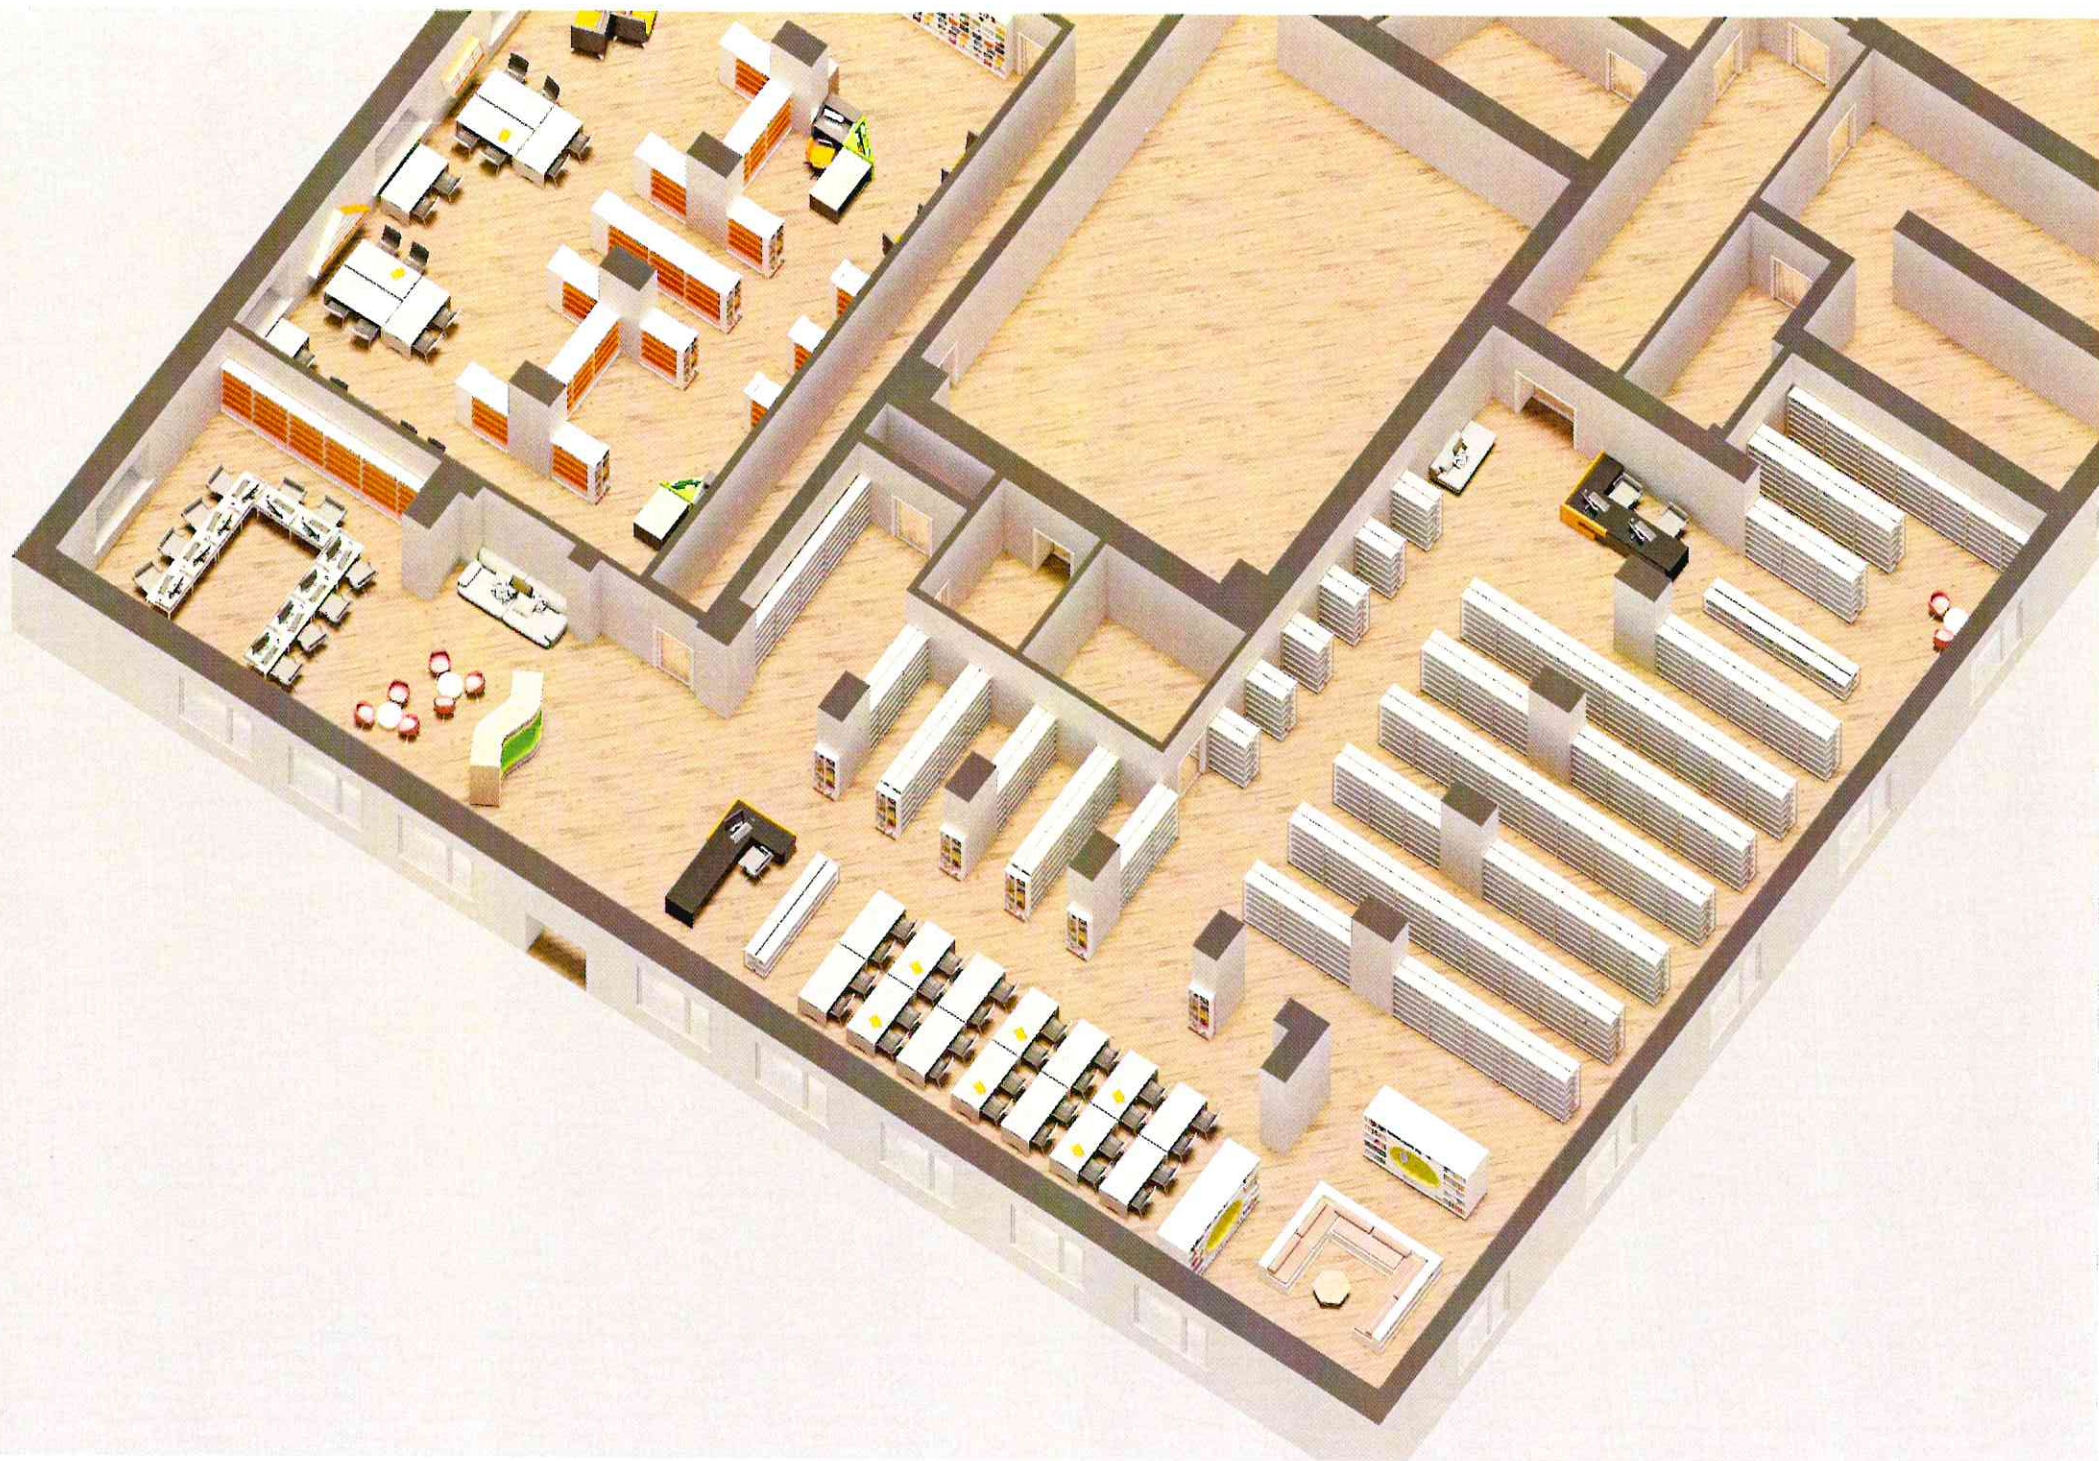


Левый лестничный пролёт

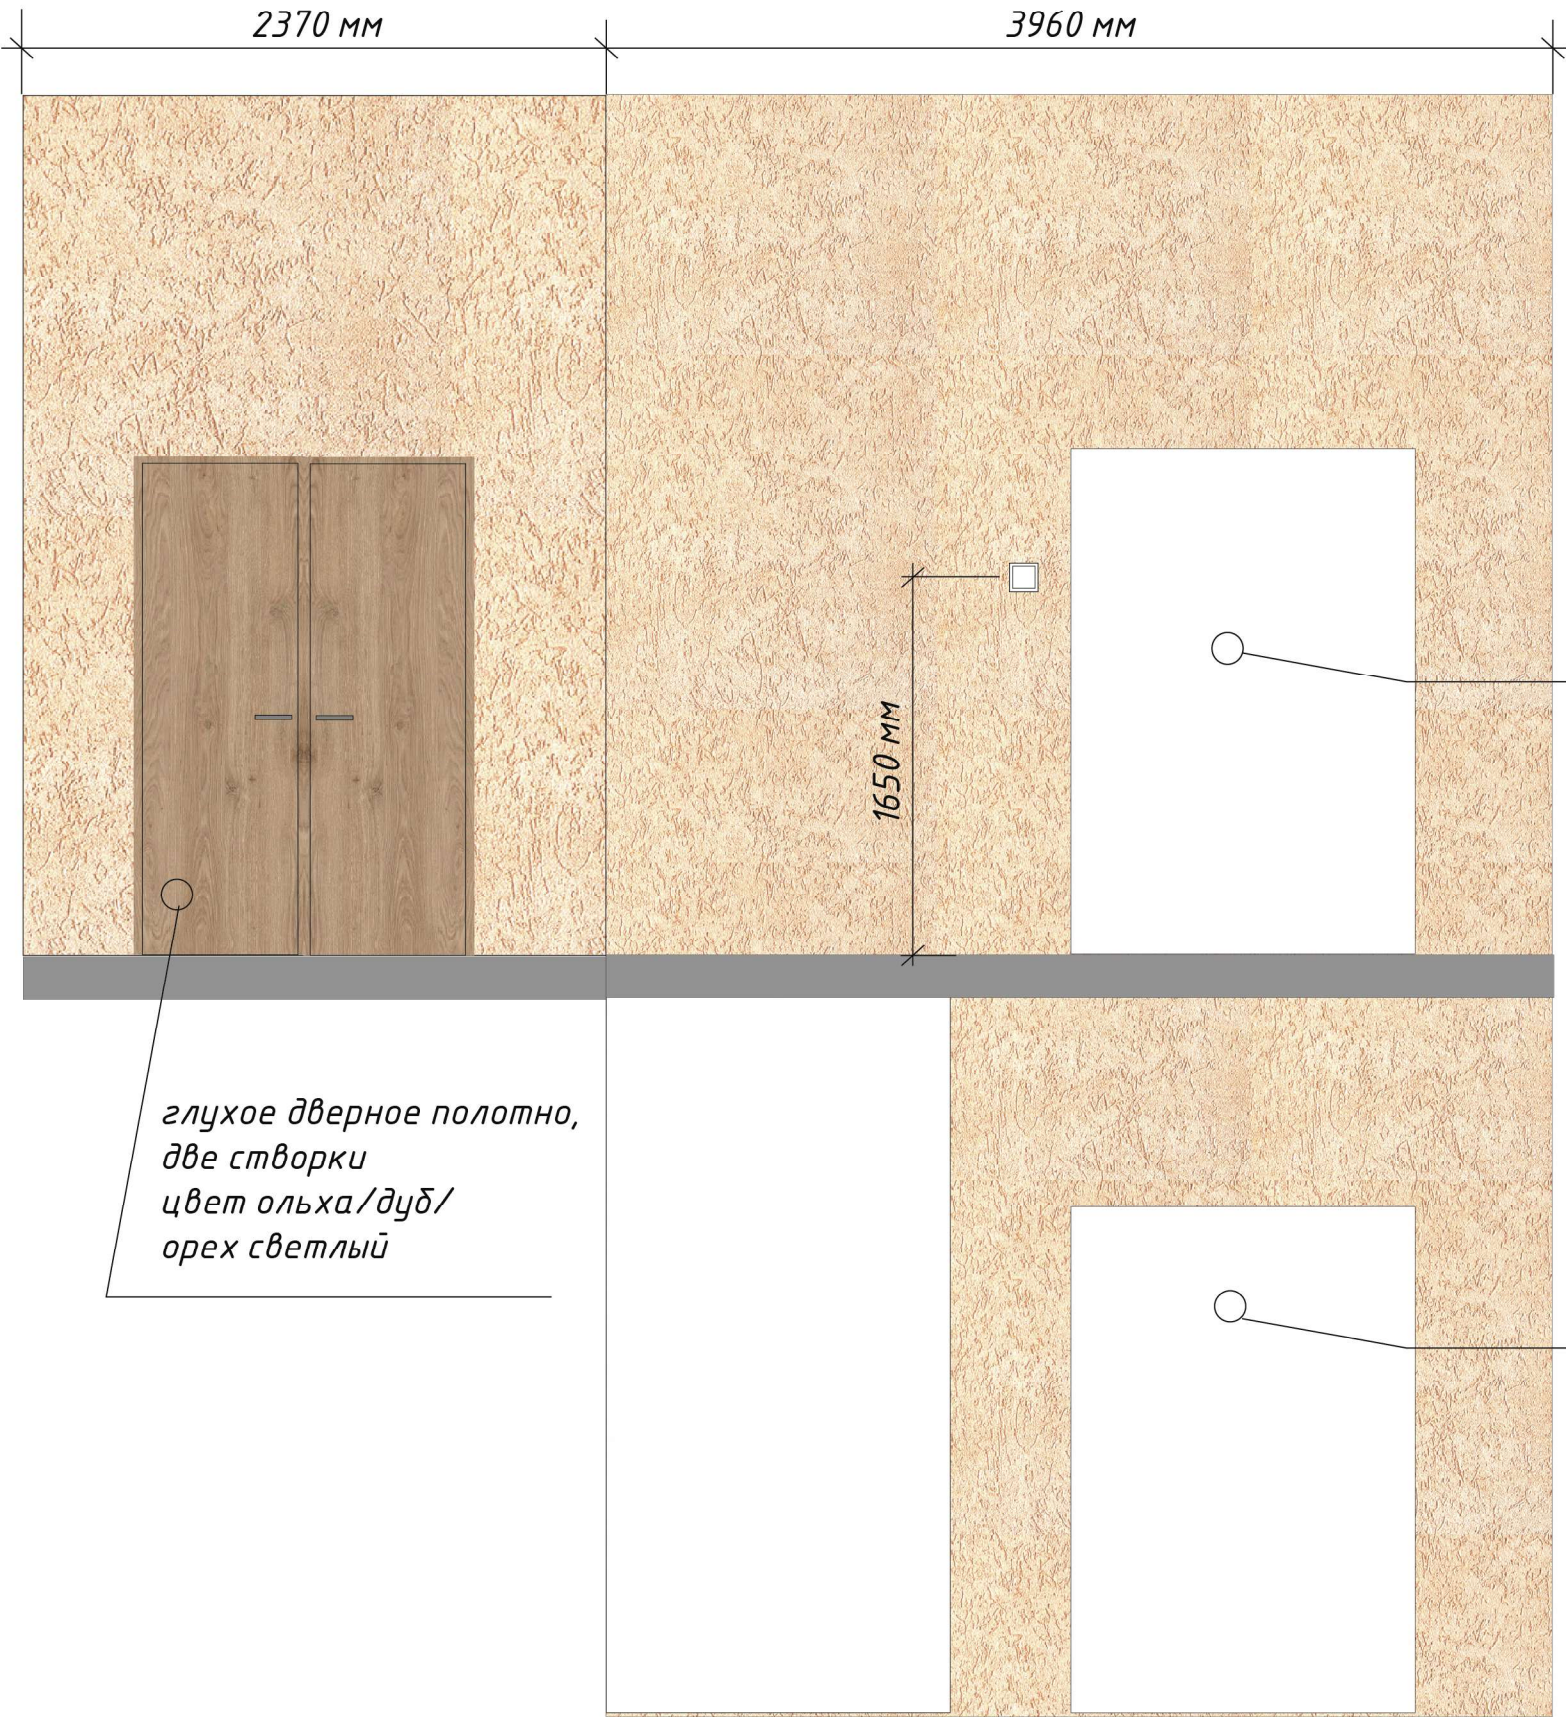

2 этаж проём
выход на лестницу

глухое дверное полотно,
две створки
цвет ольха/дуб/
орех светлый

1 этаж проём
выход на лестницу

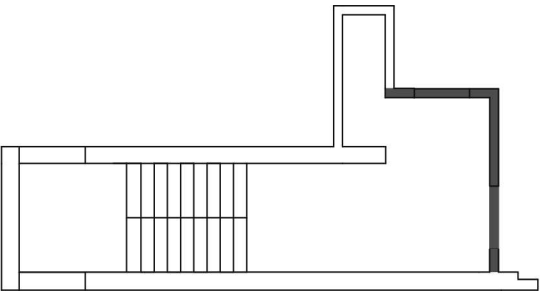

						2019			
						Адрес: г. Обнинск, ул. Энгельса, д. 14			
Изм.	Кол.ч.	Лист	№ док.	Подп.	Дата	Дизайн-проект	Стадия	Лист	Листов
Дизайнер		Синицкая П.Д.					ДП	21	
Заказчик		ЦБС				Развёртка. Левая лестница			



Согласовано

Взам. инв. №

Подп. и дата

Инв. № подл.

Левый лестничный пролёт

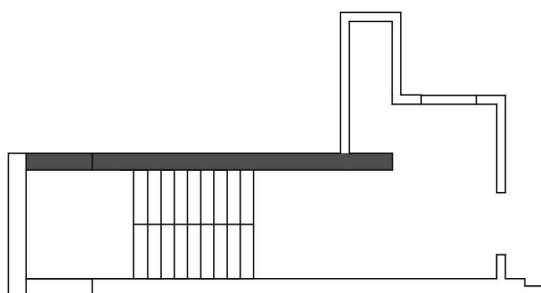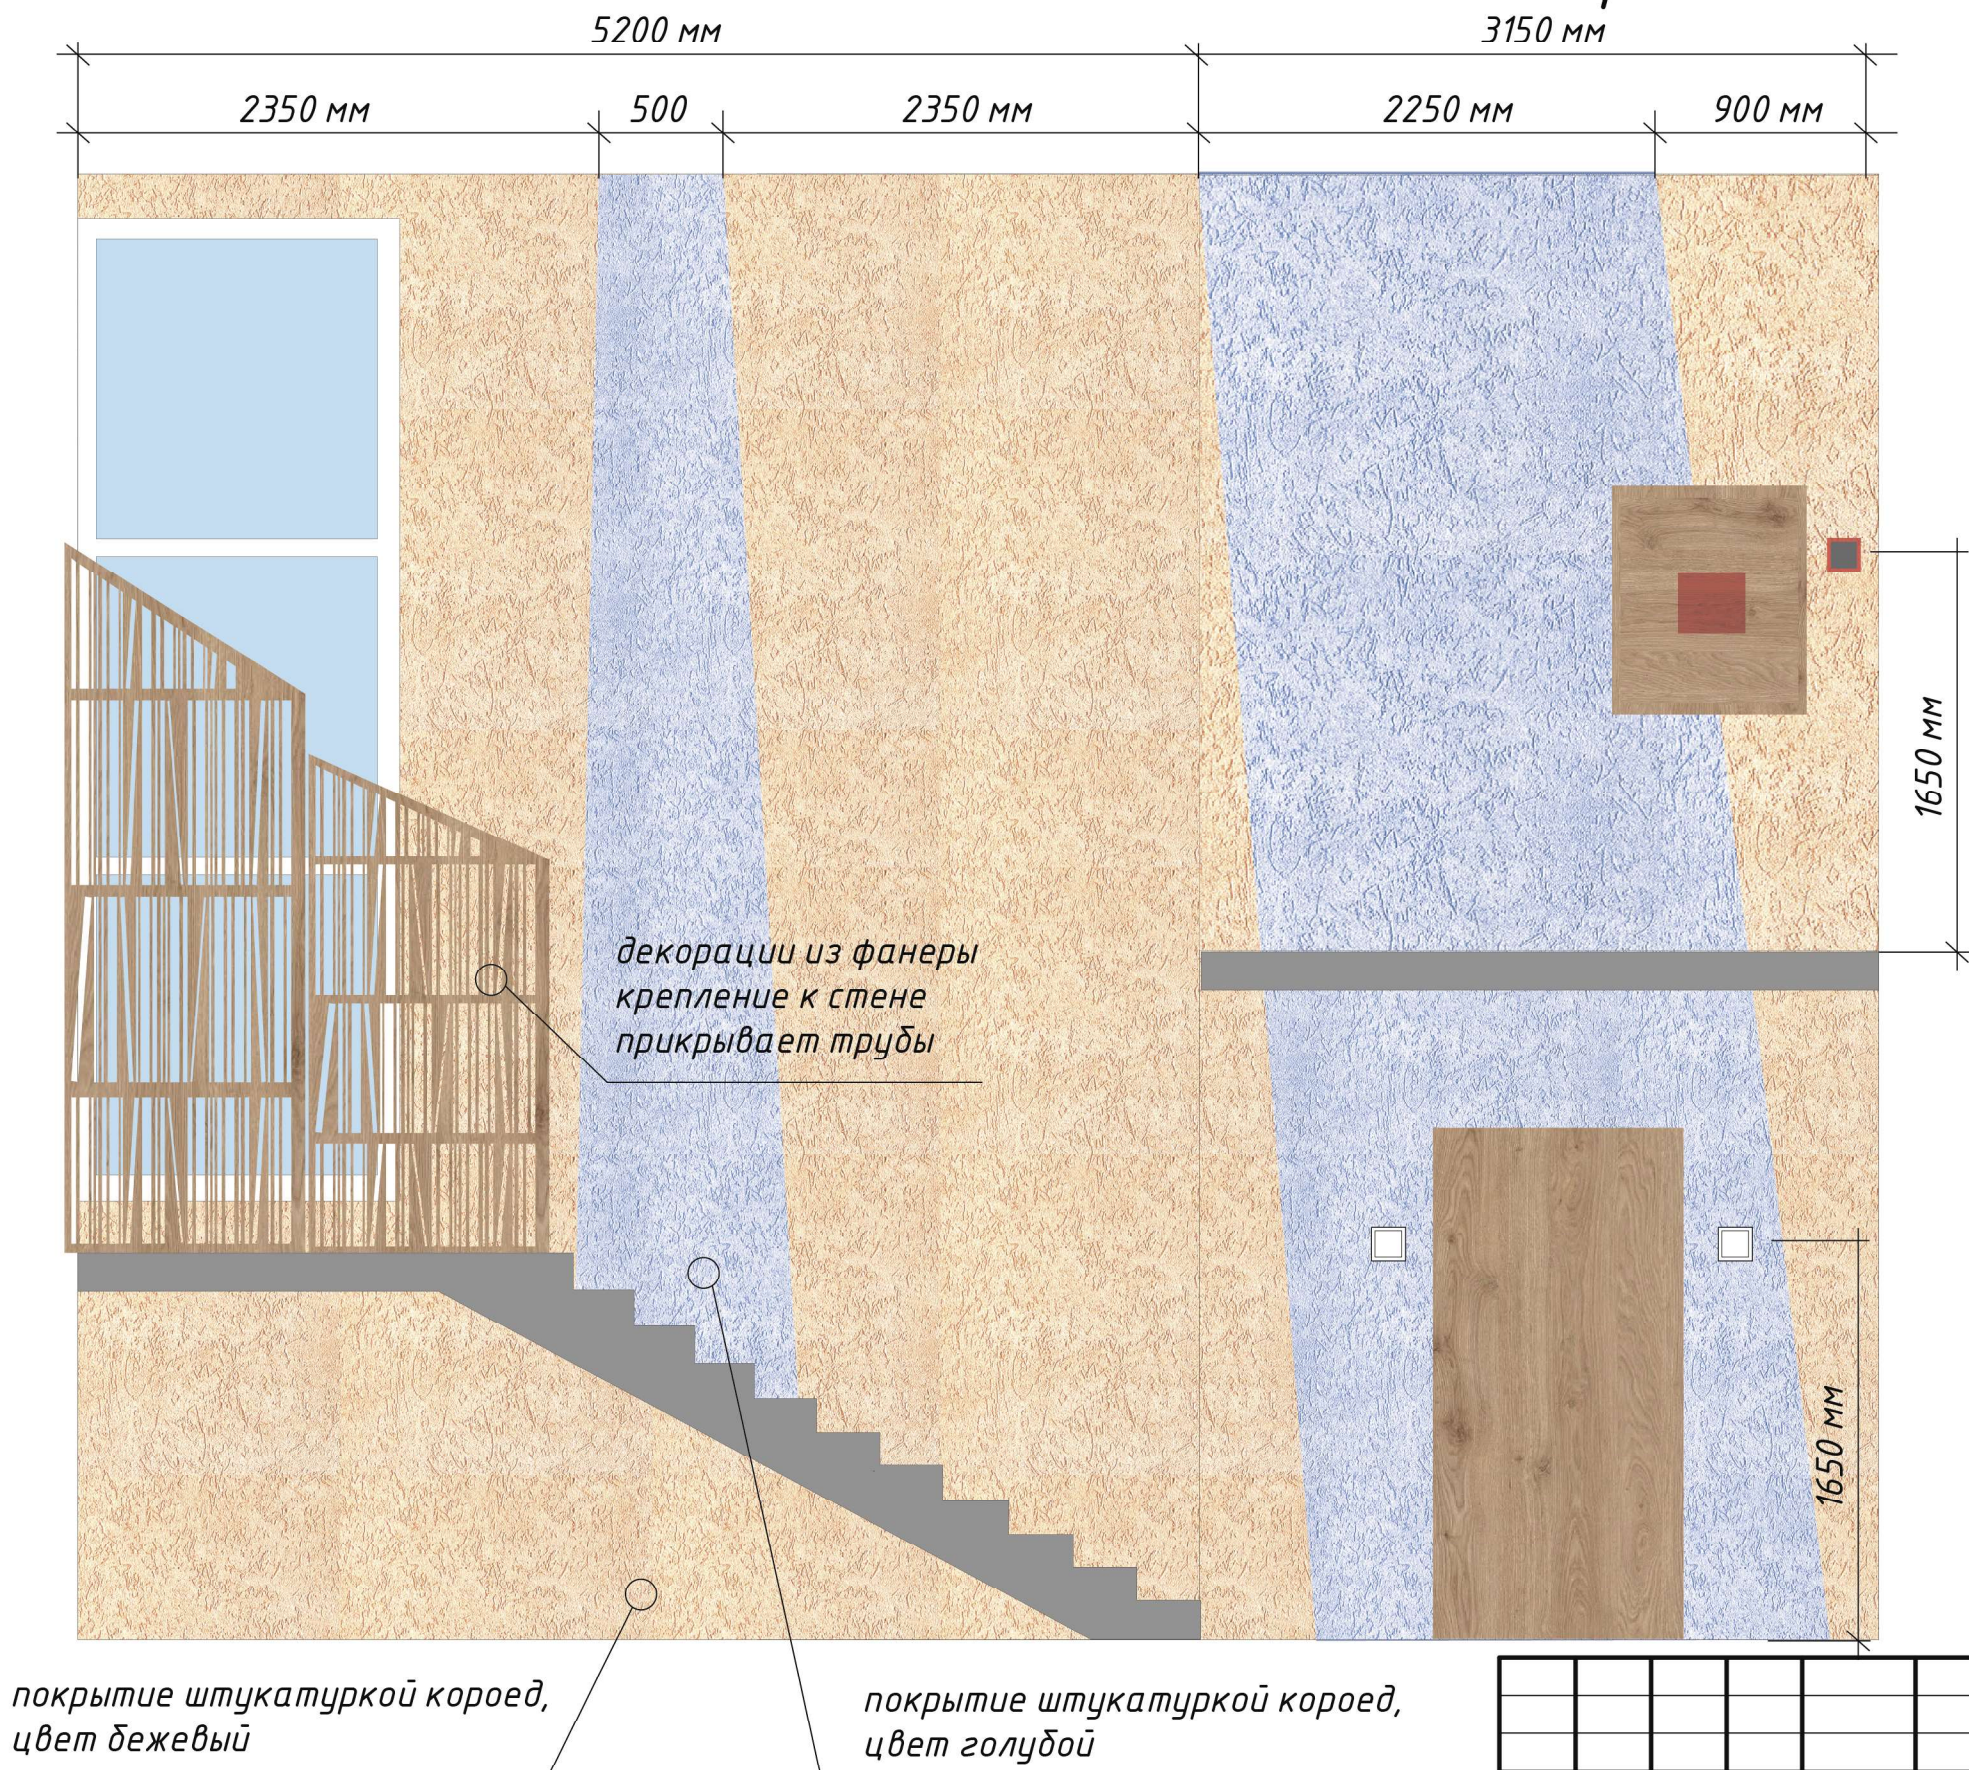


Согласовано

Взам. инв. №	
Подп. и дата	
Инв. № подл.	

						2019			
						Адрес: г. Обнинск, ул. Энгельса, д. 14			
Изм.	Кол.ч.	Лист	№ док.	Подп.	Дата		Стадия	Лист	Листов
Дизайнер		Синицкая П.Д.				Дизайн-проект	ДП	22	
Заказчик		ЦБС				Развёртка. Левая лестница			


Левый лестничный пролёт

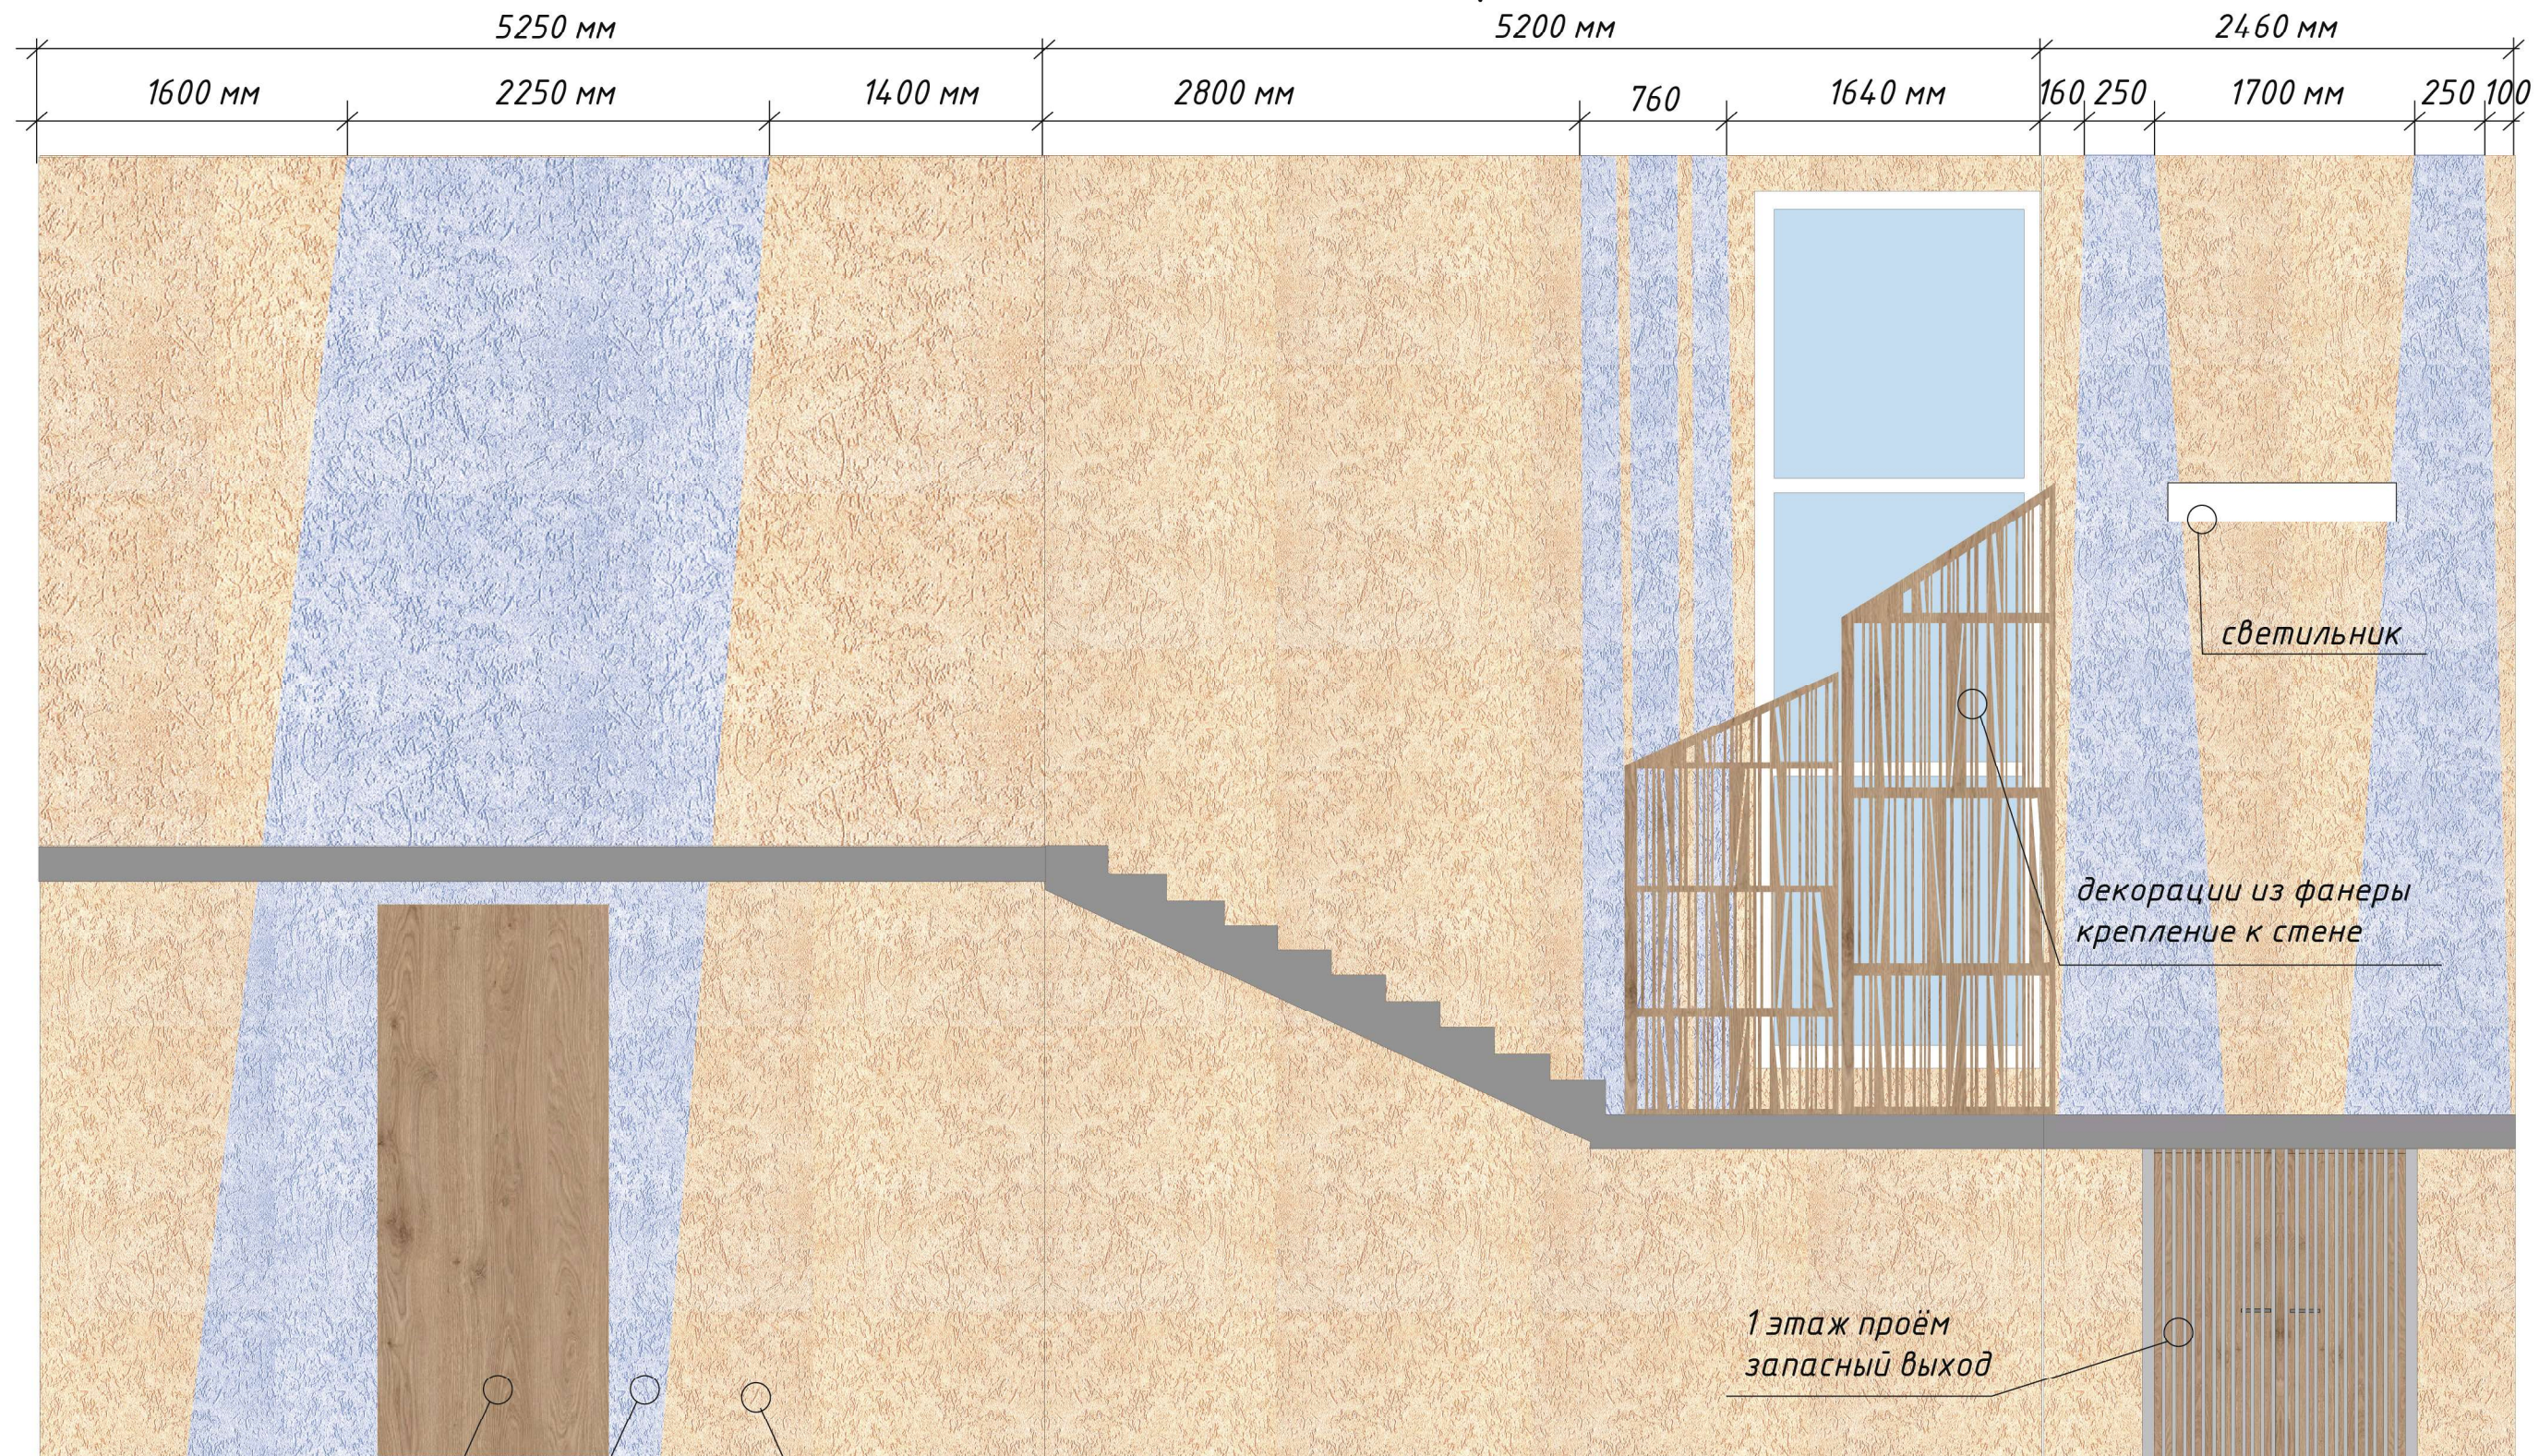

глухое дверное полотно,
цвет ольха/дуб/
орех светлый


покрытие штукатуркой короед,
цвет голубой

покрытие штукатуркой короед,
цвет терракота

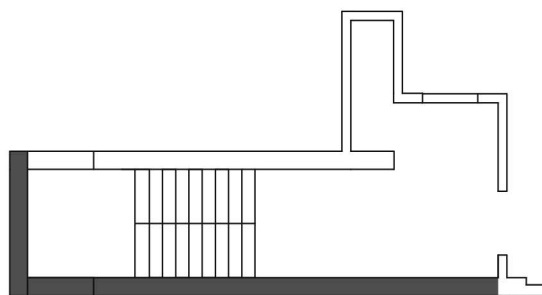

						2019			
						Адрес: г. Обнинск, ул. Энгельса, д. 14			
Изм.	Кол-во	Лист	№ док.	Подп.	Дата				
Дизайнер		Синицкая П.Д.				Дизайн-проект		Страница	Лист
								ДП	23
Заказчик		ЦБС				Развёртка. Левая лестница			

План потолка и светильников. Лекционный зал.

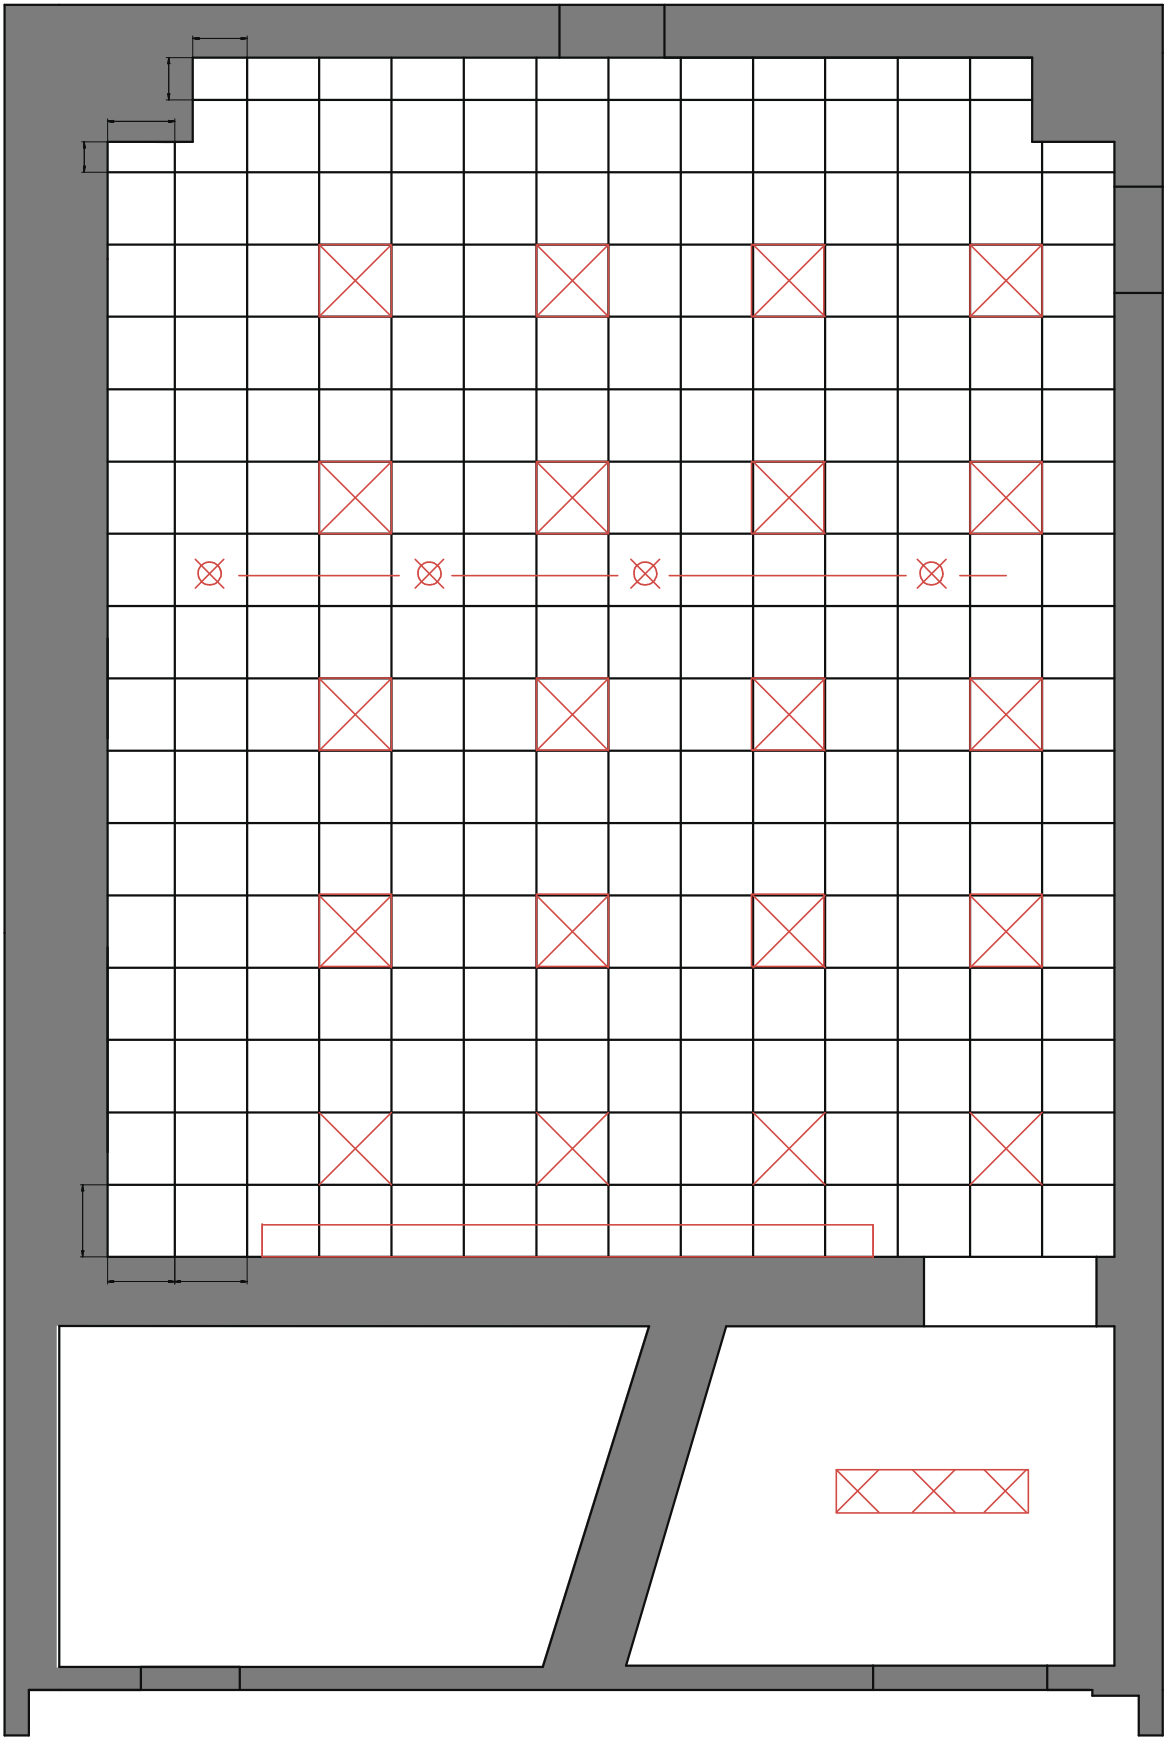


Условные обозначения:

-  Светильник Армстронг
-  Плитка Армстронг
-  Софит подвесной на штанге
-  Потолочный светильник

Согласовано				
Инв. № подл.	Подп. и дата	Взам. инв. №		

						2019			
						Адрес: г. Обнинск, ул. Энгельса, д.14			
Изм.	Кол.ч.	Лист	№ док.	Подп.	Дата	Дизайн-проект	Стадия	Лист	Листов
Дизайнер	Синицкая П.Д.						ДП	30	
Заказчик	ЦБС								
						План			

План электрики. Лекционный зал

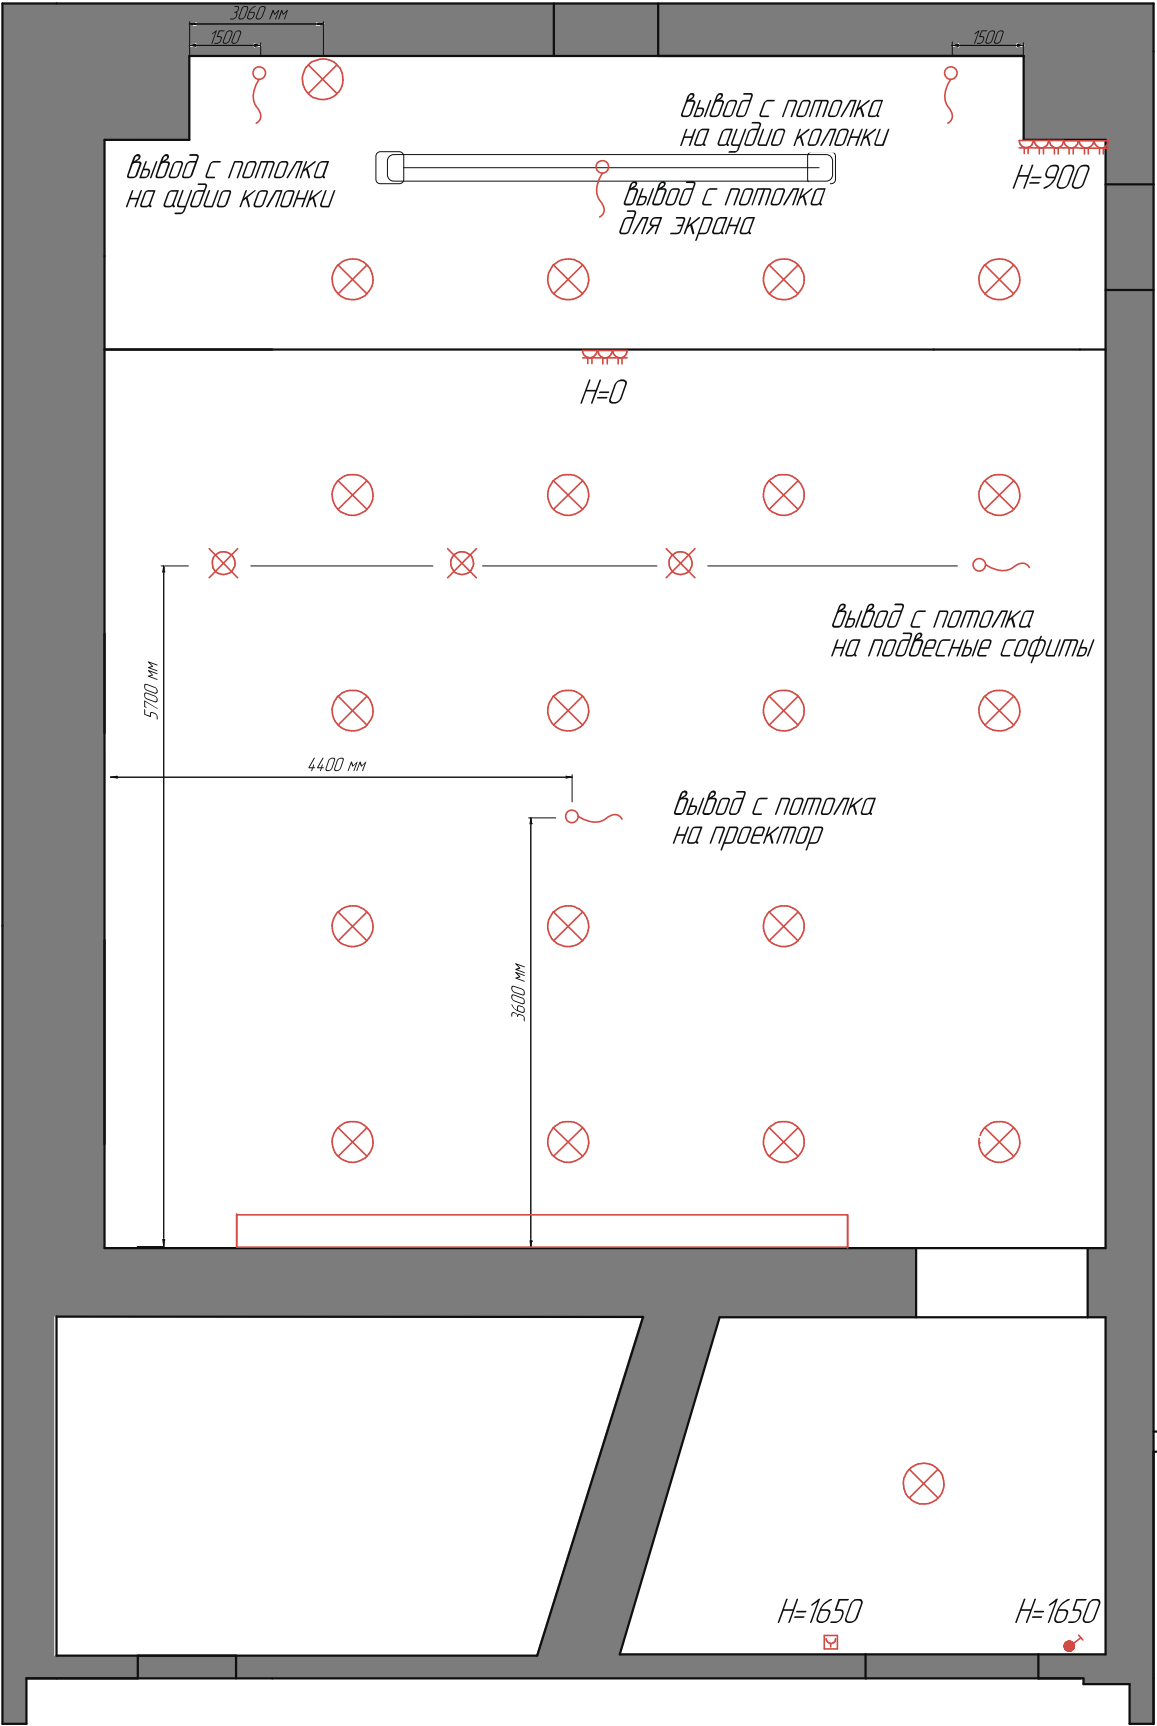

Условные обозначения:

- 2-я розетка скрытой установки
- Светильник Армстронг/потолочный/настенный
- Софит подвесной на штанге
- Вывод провода для проектора/акустической системы/экрана
- Вентиляция

						2019			
						Адрес: г. Обнинск, ул. Энгельса, д.14			
Изм.	Колуч.	Лист	№ док.	Подп.	Дата	Дизайн-проект	Стадия	Лист	Листов
Дизайнер	Синицкая П.Д.						ДП	31	
Заказчик	ЦБС					Планы			


Согласовано

Взам. инв. №

Подп. и дата

Инв. № подл.

План пола.Лекционный зал

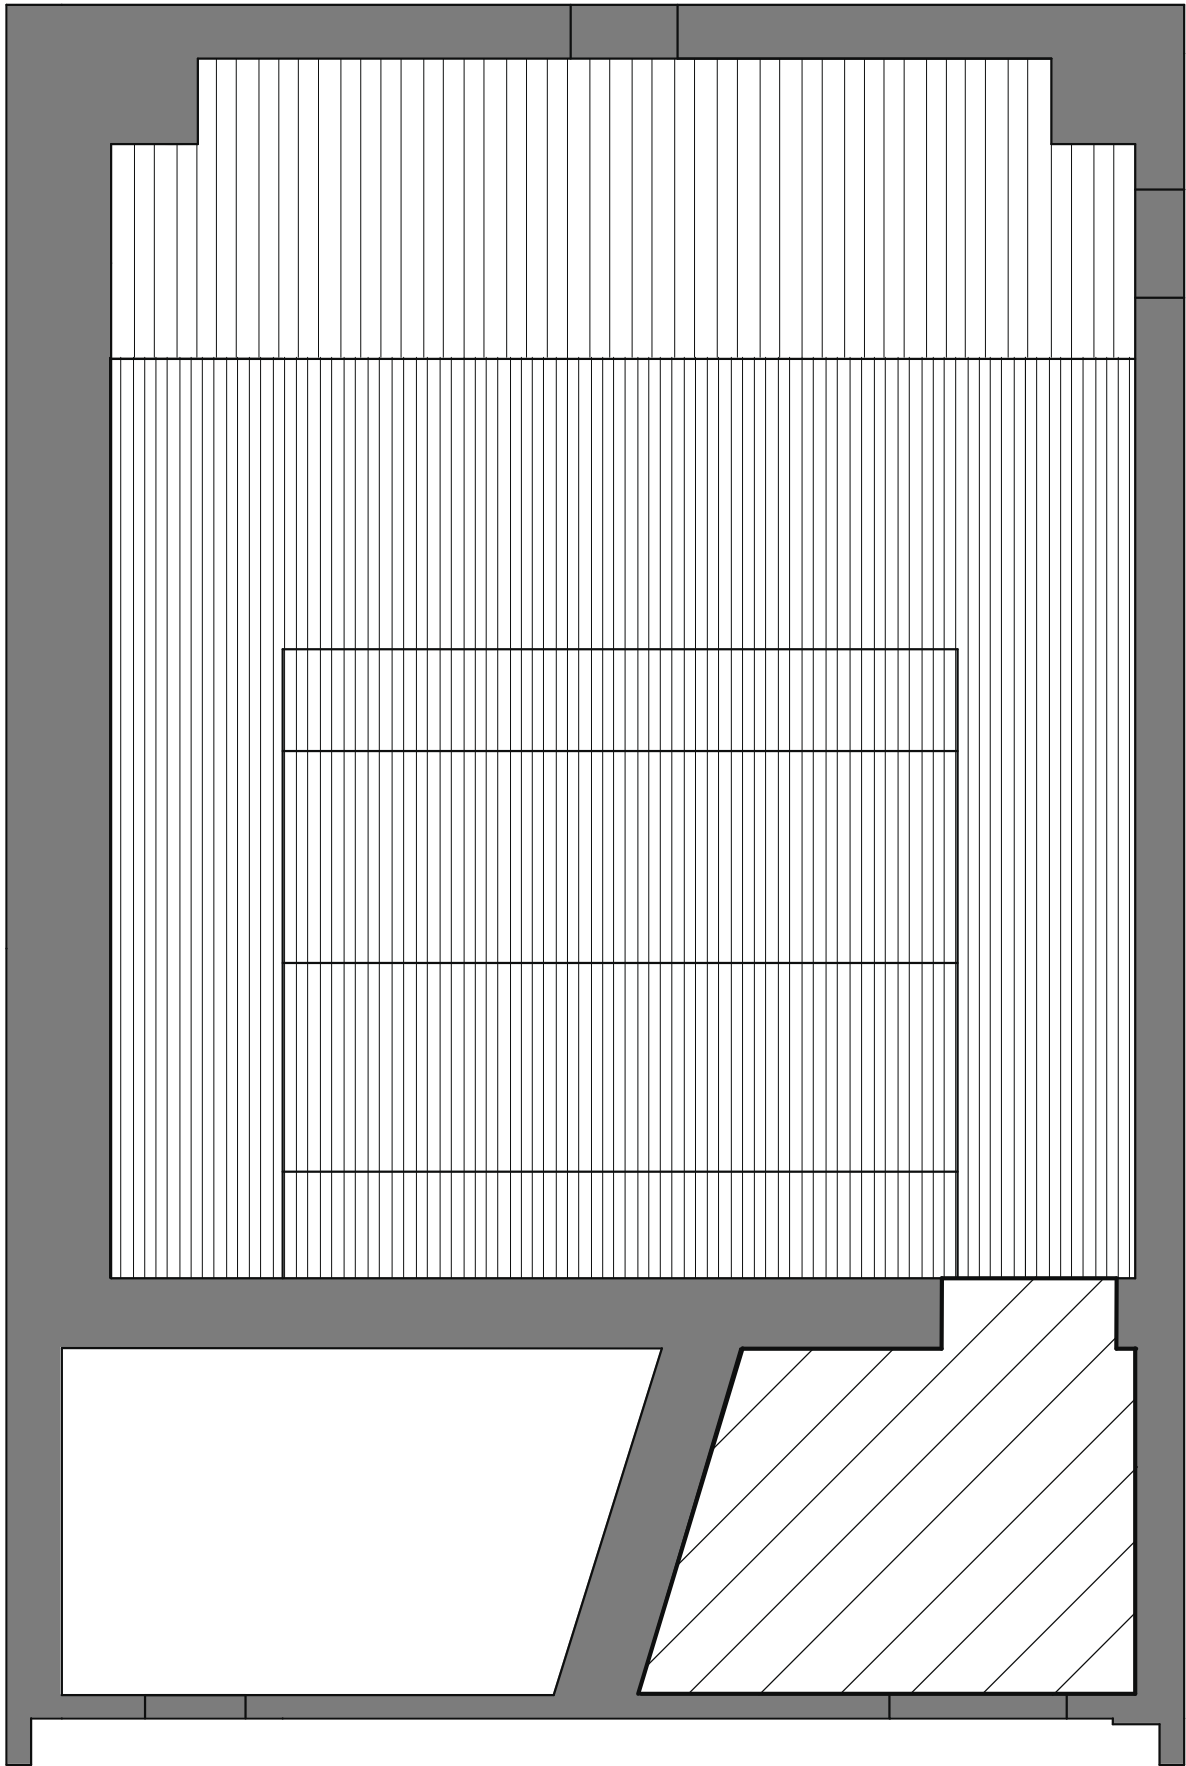

Условные обозначения:

- Обшивка сцены доской - циклевка, обработка, лак.
- Паркет - циклевка, обработка, лак
- Порожек/плинтус
- Линолеум коммерческий

						2019			
						Адрес: г. Обнинск, ул. Энгельса, д.14			
Изм.	Кол.ч.	Лист	№ док.	Подп.	Дата	Дизайн-проект	Стадия	Лист	Листов
Дизайнер	Синицкая П.Д.						ДП	32	
Заказчик	ЦБС					План			


Согласовано

Взам. инв. №


Подп. и дата

Инв. № подл.


План мебели.Лекционный зал

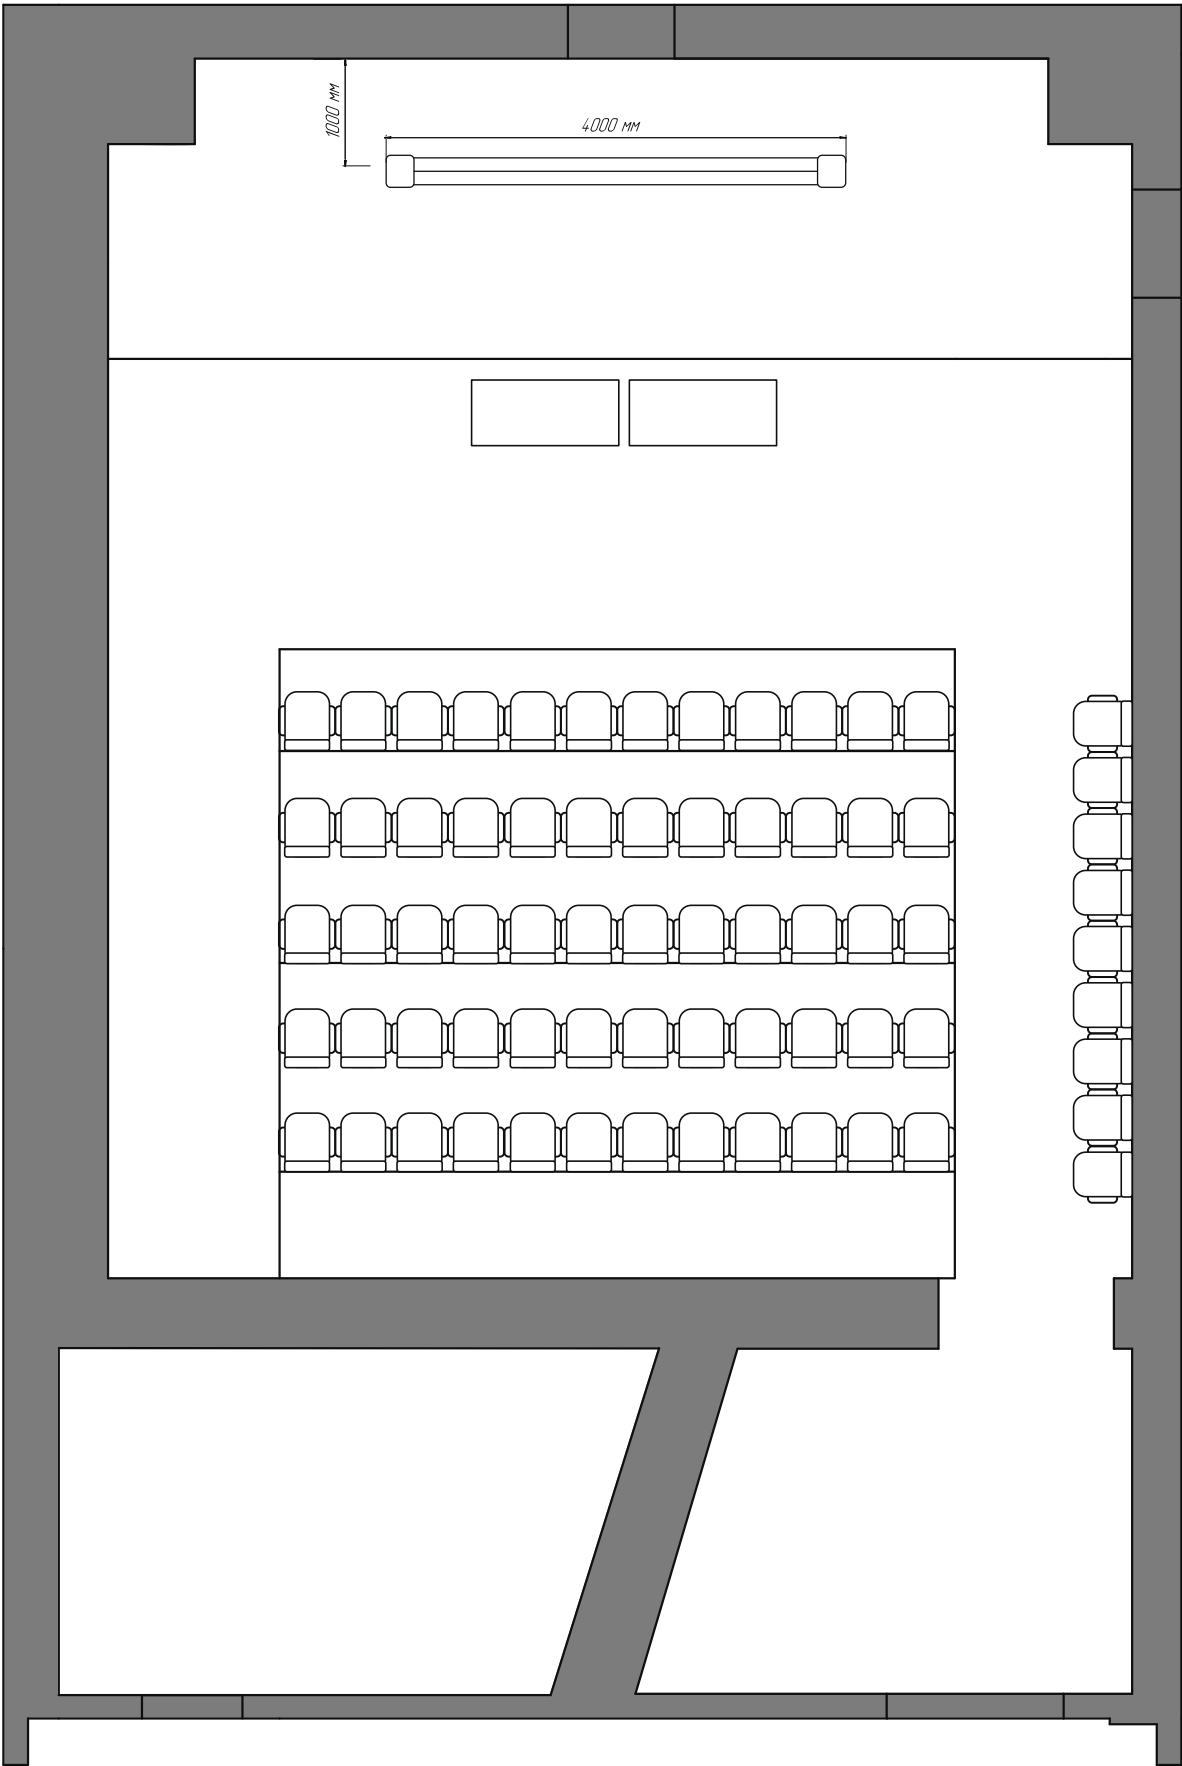

Условные обозначения:

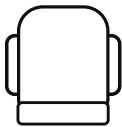

Кресло театральное

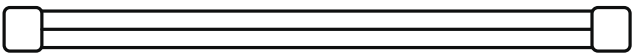

Экран подвесной
на дистанционном управлении



Стол письменный

						2019			
						Адрес: г. Обнинск, ул. Энгельса, д.14			
Изм.	Кол.ч.	Лист	№ док.	Подп.	Дата	Дизайн-проект	Стадия	Лист	Листов
Дизайнер	Синицкая П.Д.						ДП	33	
Заказчик	ЦБС					План			

Согласовано

Взам. инв. №

Подп. и дата

Инв. № подл.