

ДИЗАЙН ПРОЕКТ
Псковская область,
Порховский район.
д.Полоное д.27



Комплект: ЭП

САНКТ-ПЕТЕРБУРГ 2020г.


Визуализация



						Визуализация			
						Псковская область, Порховский район, д. Полонное д.27			
Изм.	Колуч	Лист	№ док.	Подп.	Дата	Библиотека	Стадия	Лист	Листов
							ЭП	4	14
						Визуализация			


Визуализация




						Визуализация			
						Псковская область, Порховский район, д.Полонное д.27			
Изм.	Колуч	Лист	№ док.	Подп.	Дата	Библиотека	Стадия	Лист	Листов
							ЭП	5	14
						Визуализация			

Визуализация




						Визуализация			
						Псковская область, Порховский район, д.Полонное д.27			
Изм.	Колуч	Лист	№ док.	Подп.	Дата	Библиотека	Стадия	Лист	Листов
							ЭП	6	14
						Визуализация			

Опорный план

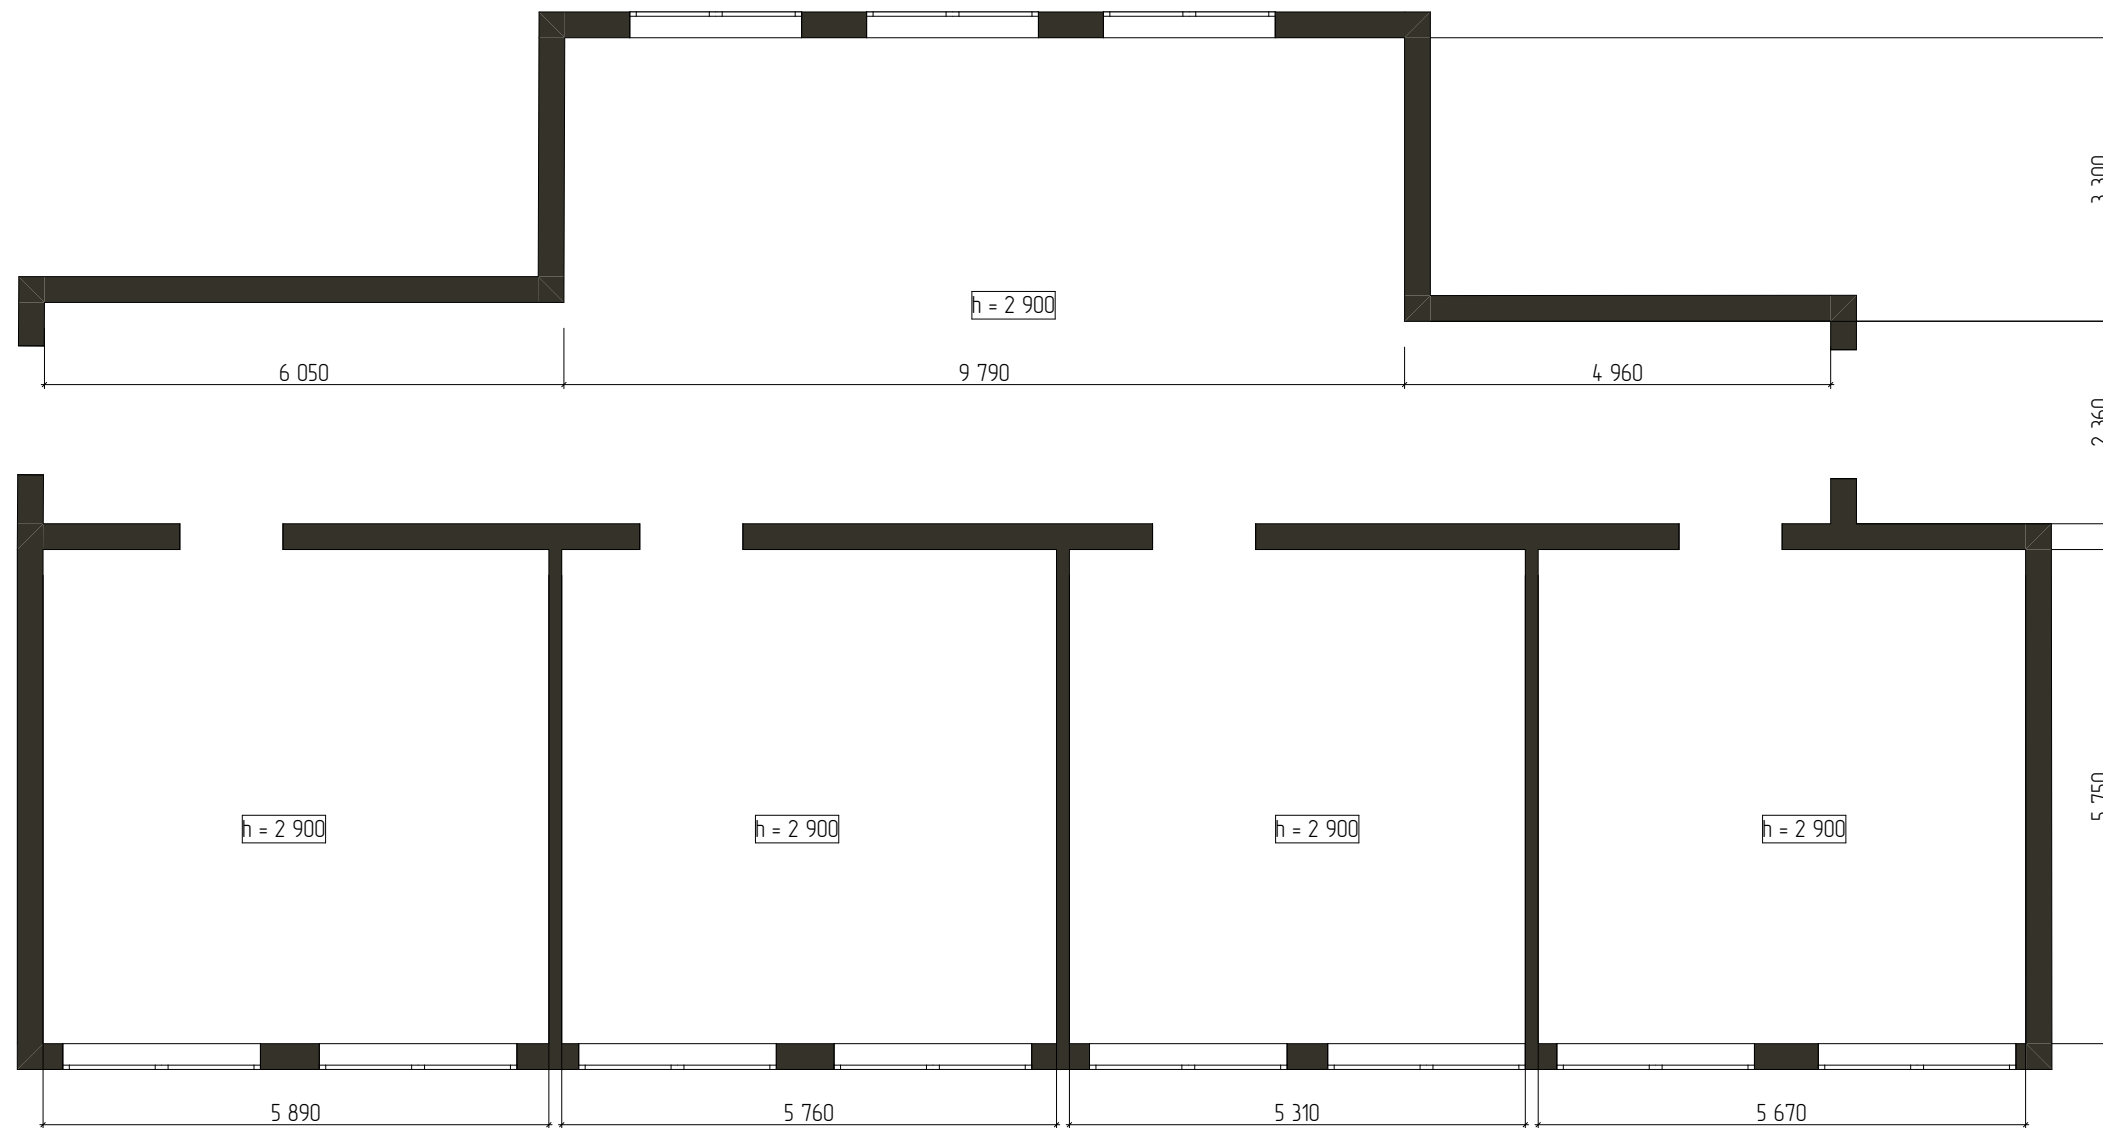


						Опорный план			
						Псковская область, Парховский район, д.Поланое д.27			
Изм.	Колуч	Лист	№ док.	Подп.	Дата	Библиотека	Стадия	Лист	Листов
							ЭП	8	14
						Опорный план			

План зонирования помещений (экспликация)

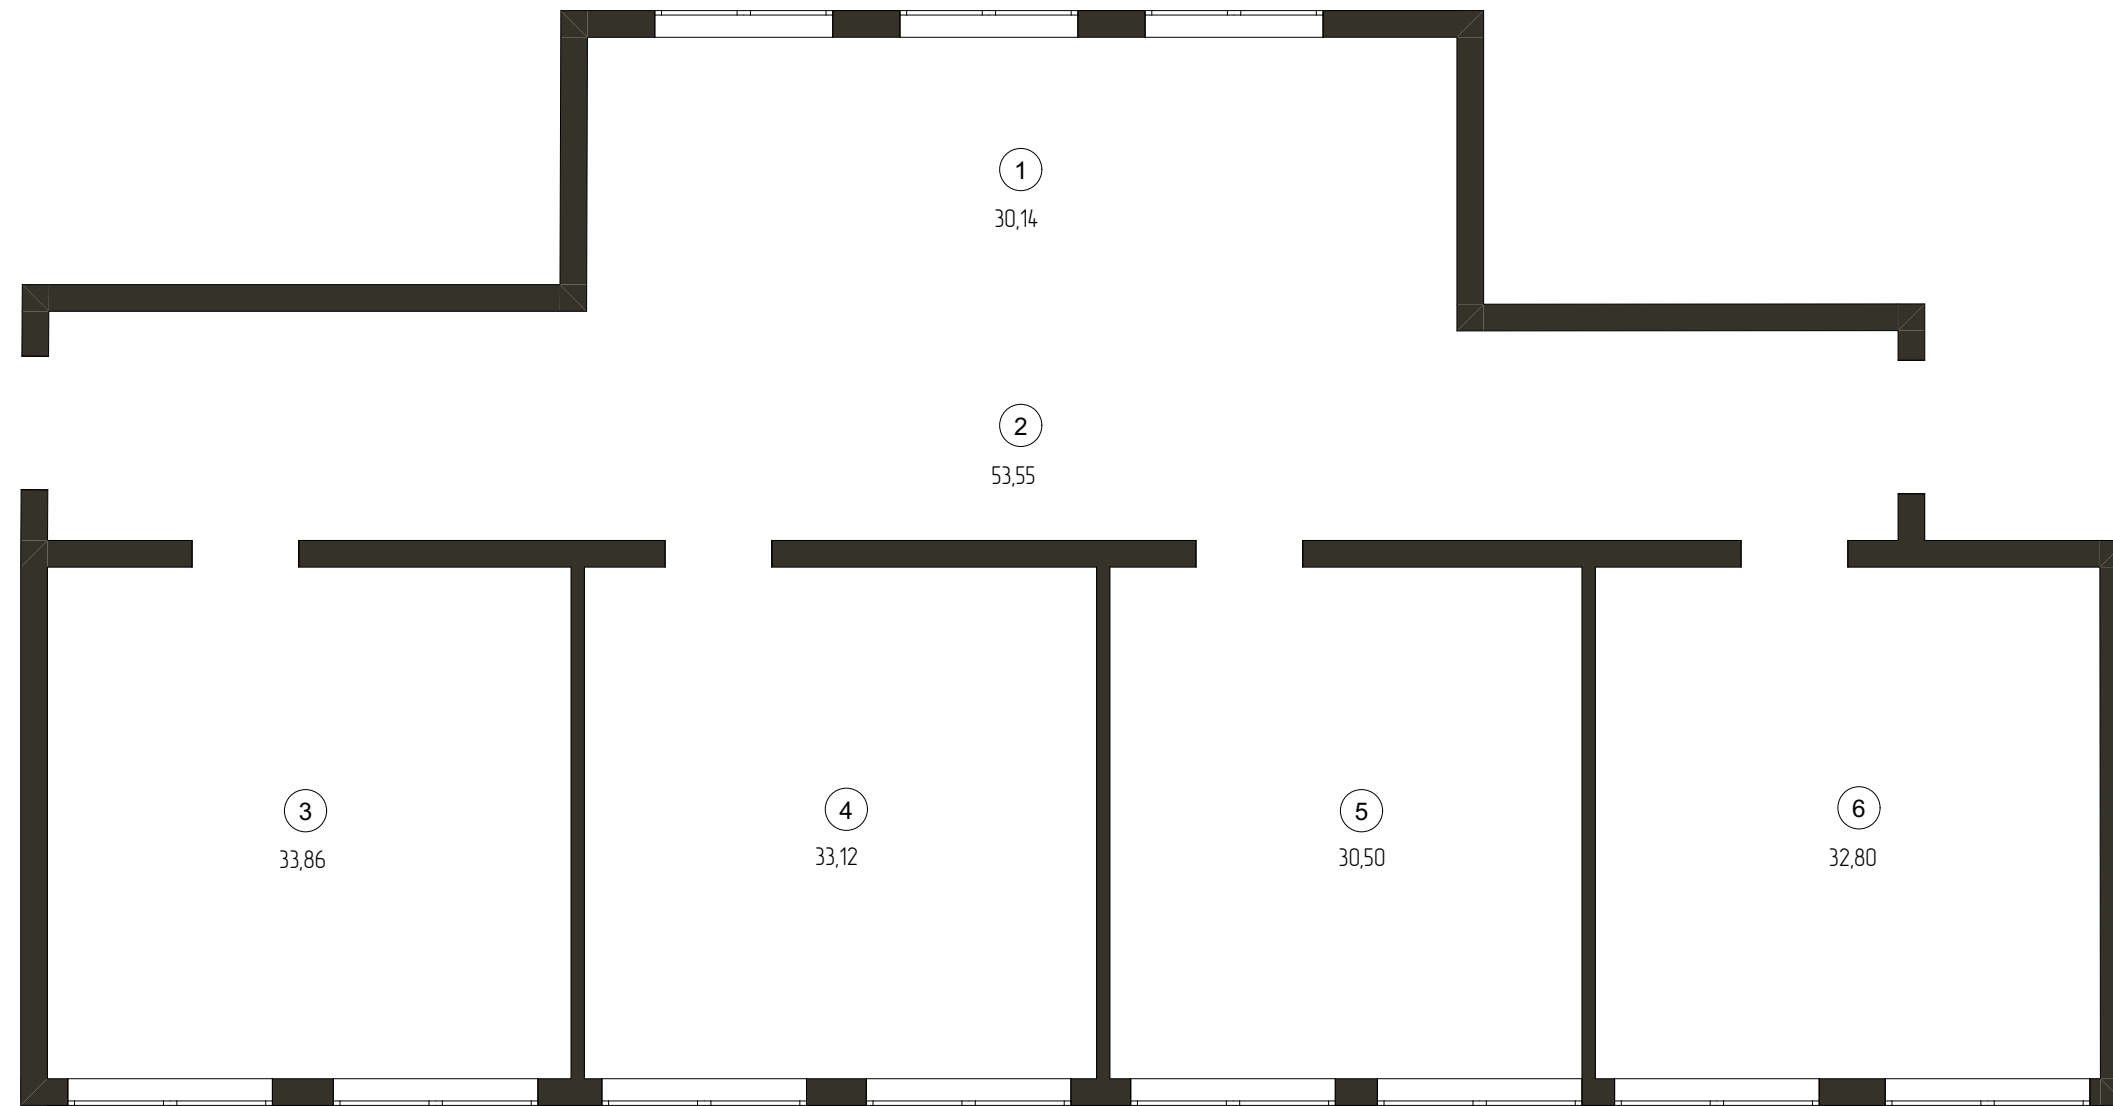


Экспликация помещений

№	Наименование	Площадь (м2)
1	Гардероб	30,14
2	холл	53,55
3	Методический кабинет коворкинг	33,86
4	Читальный зал	33,17
5	Краеведческий зал	30,50
6	Детский зал	32,80
Общая площадь: 349,58 м2		

Изм.	Колуч	Лист	№ док.	Подп.	Дата	План зонирования помещений (экспликация)			
						Псковская область, Порховский район д.Полоное д.27			
						Библиотека	Стадия	Лист	Листов
							ЭП	9	14
						План зонирования помещений (экспликация)			


План монтажа

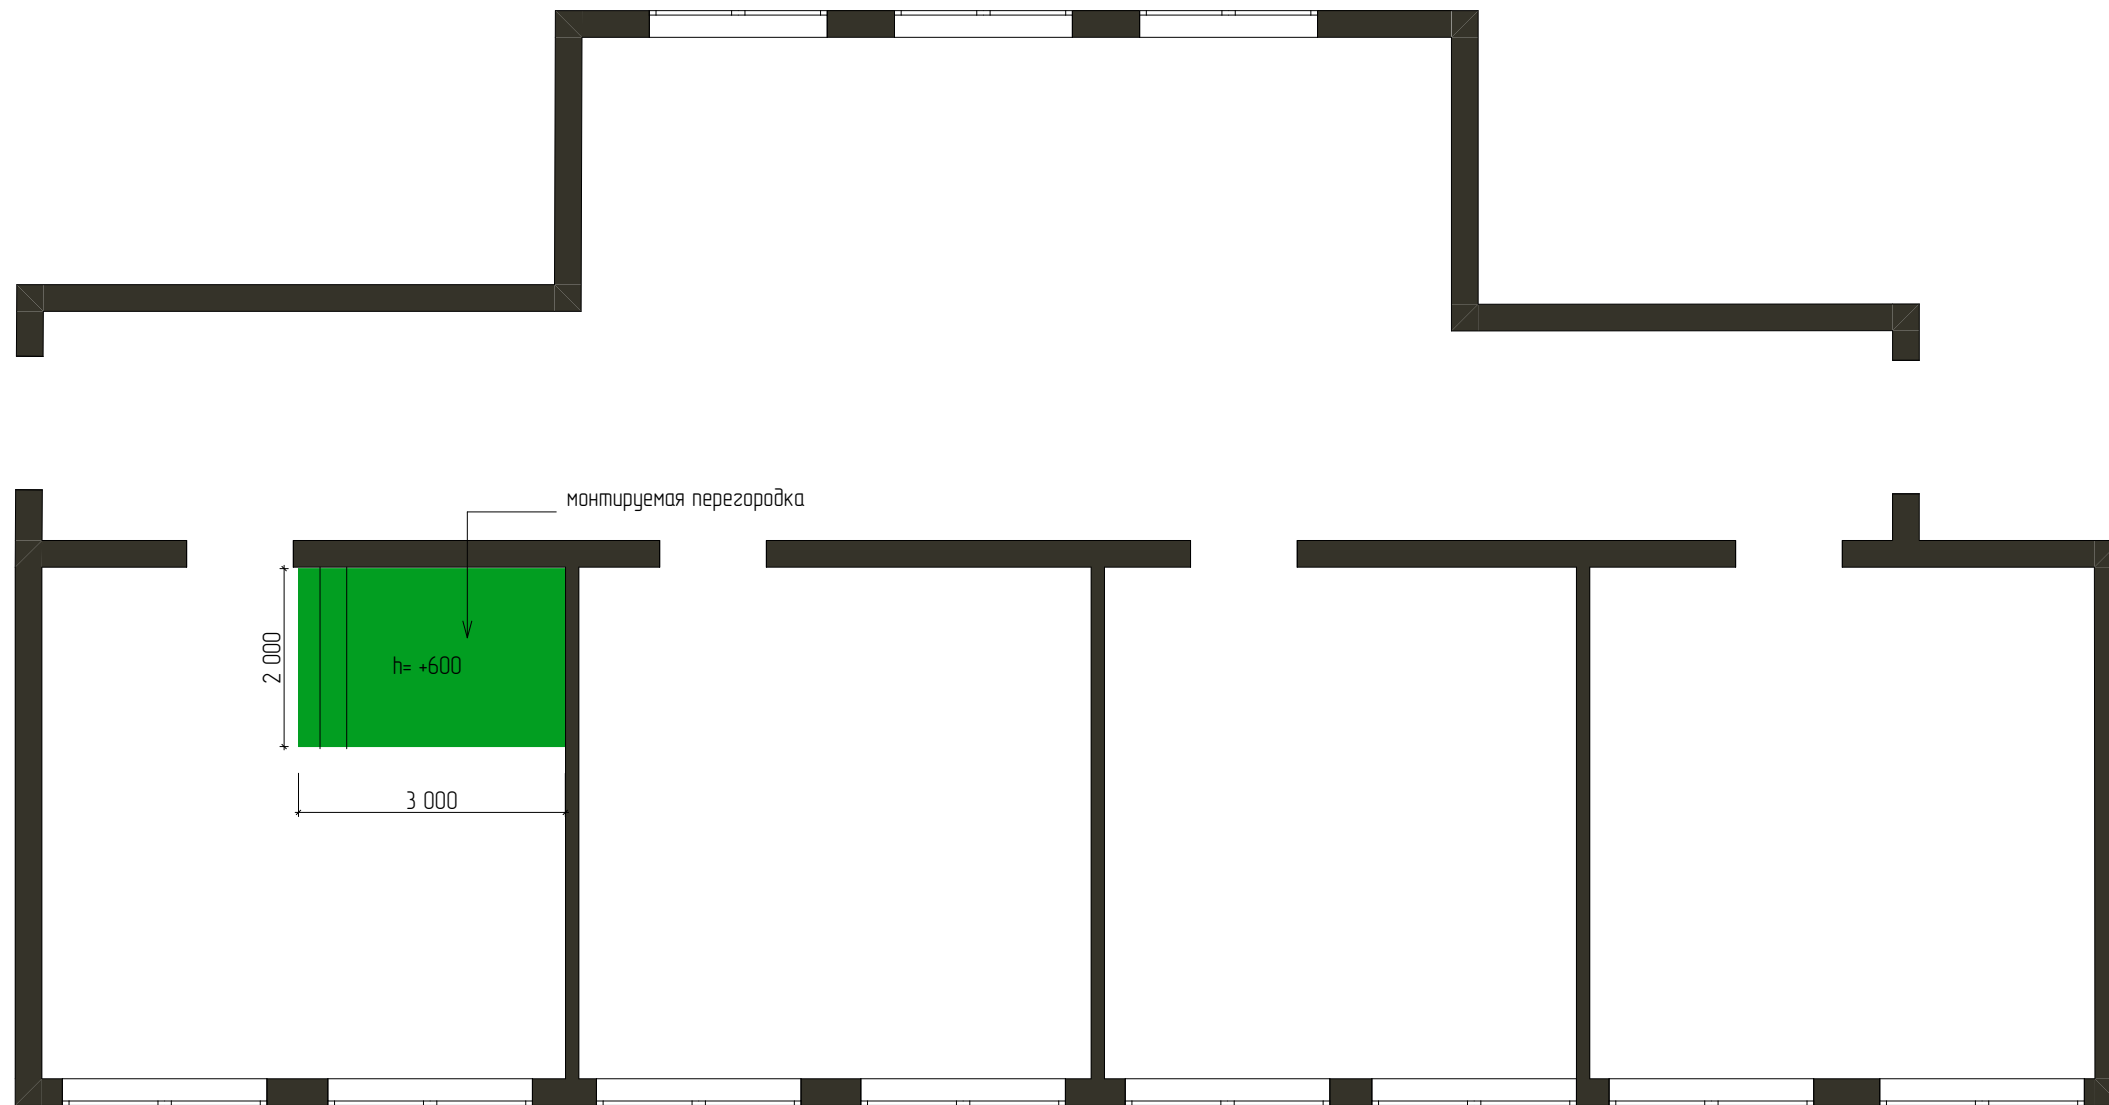

 – монтируемая перегородка


						План монтажа			
						Псковская область, Порховский район, д. Полоное д.27			
Изм.	Колуч	Лист	№ док.	Подп.	Дата	Библиотека	Стадия	Лист	Листов
							ЭП	10	14
Дизайнер		Языкова Л. С.							
Дизайнер		Мартынова Ю. С.							
						План монтажа			

План расстановки мебели

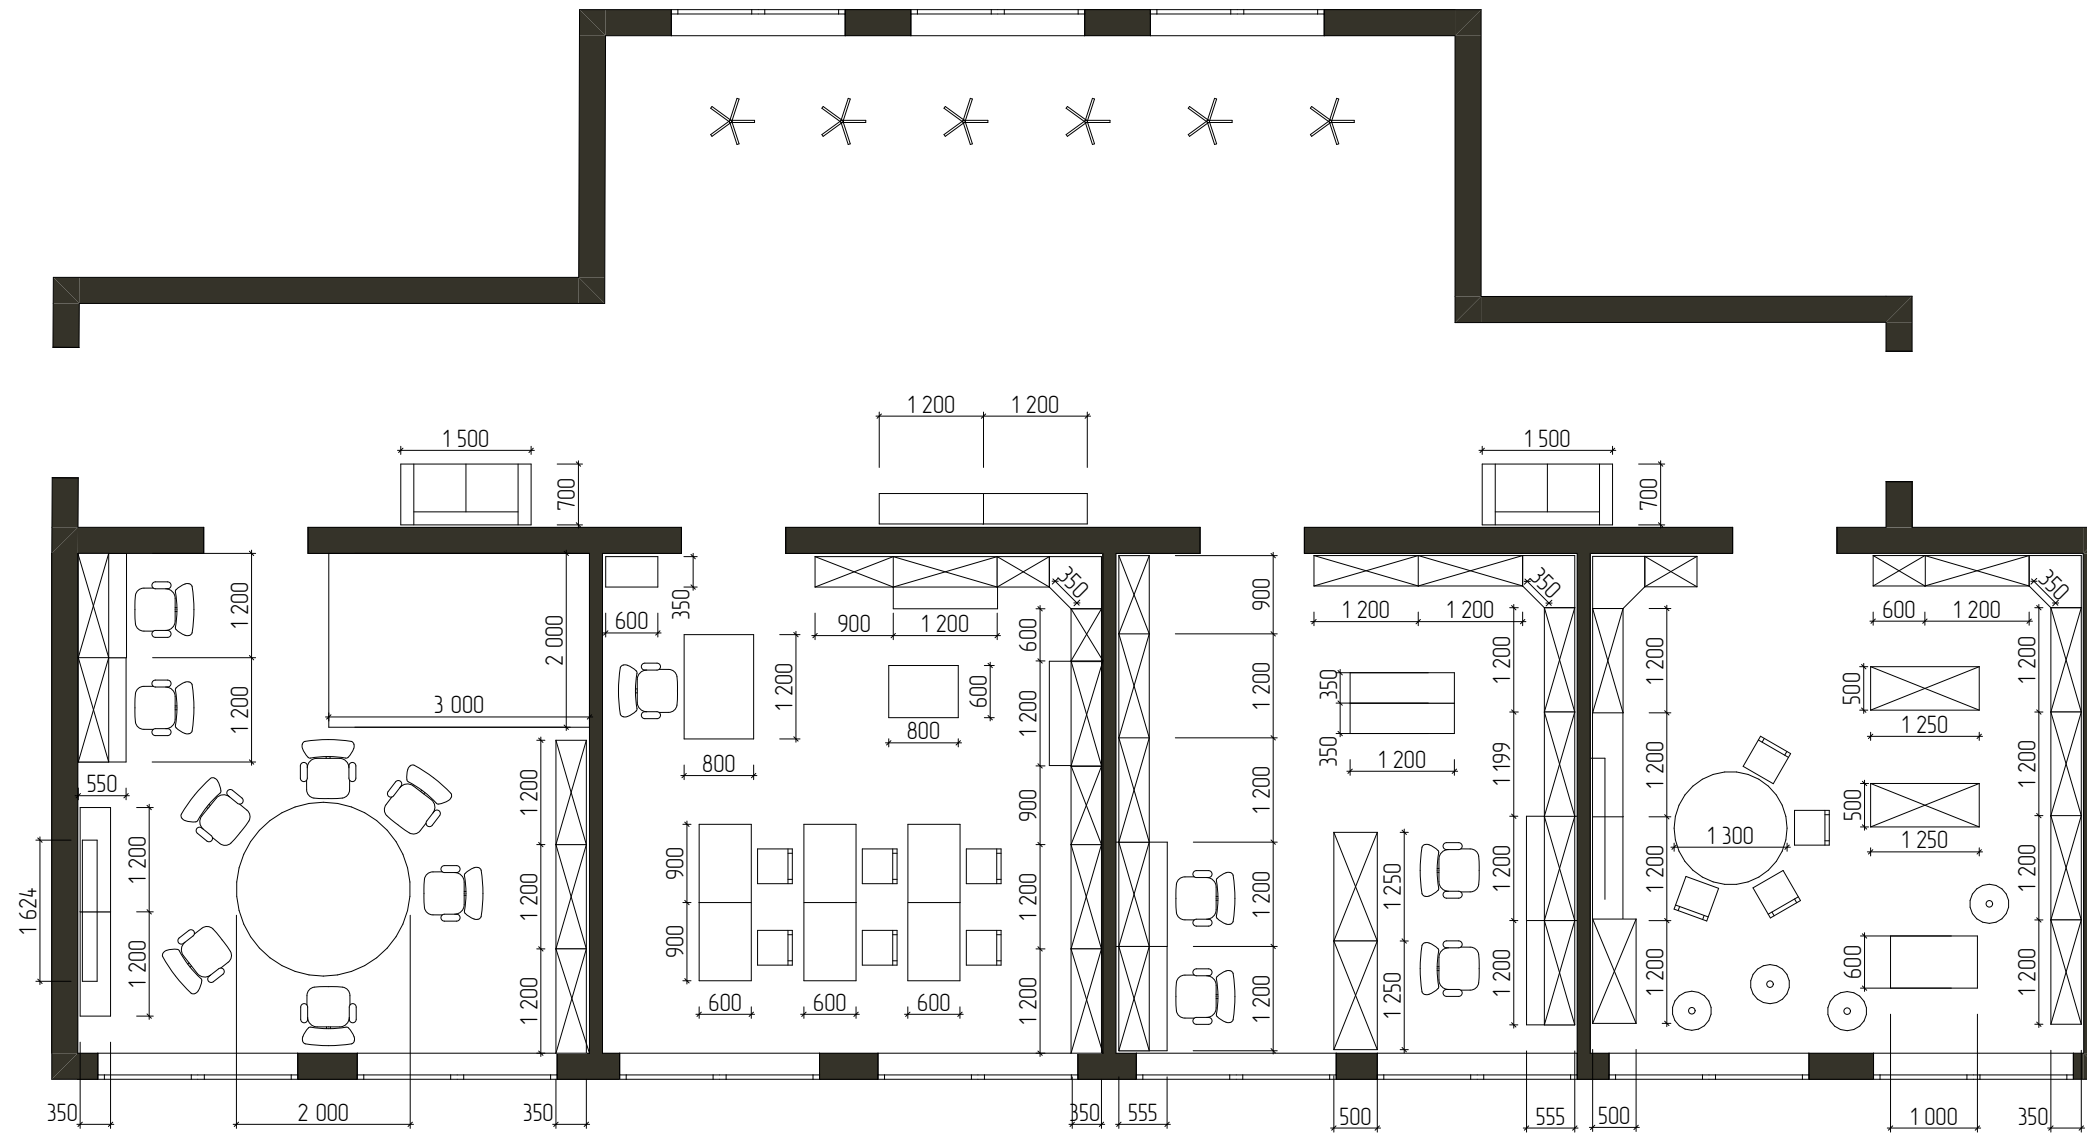


						План расстановки мебели			
						Псковская область, Порховский район, д. Полоное д.27			
Изм.	Колуч	Лист	И док.	Подп.	Дата	Библиотека	Стадия	Лист	Листов
							ЭП	12	14
Дизайнер	Языкова Л. С.								
Дизайнер	Мартынова Ю. С.								
						План расстановки мебели			

План зонирования помещений (экспликация)

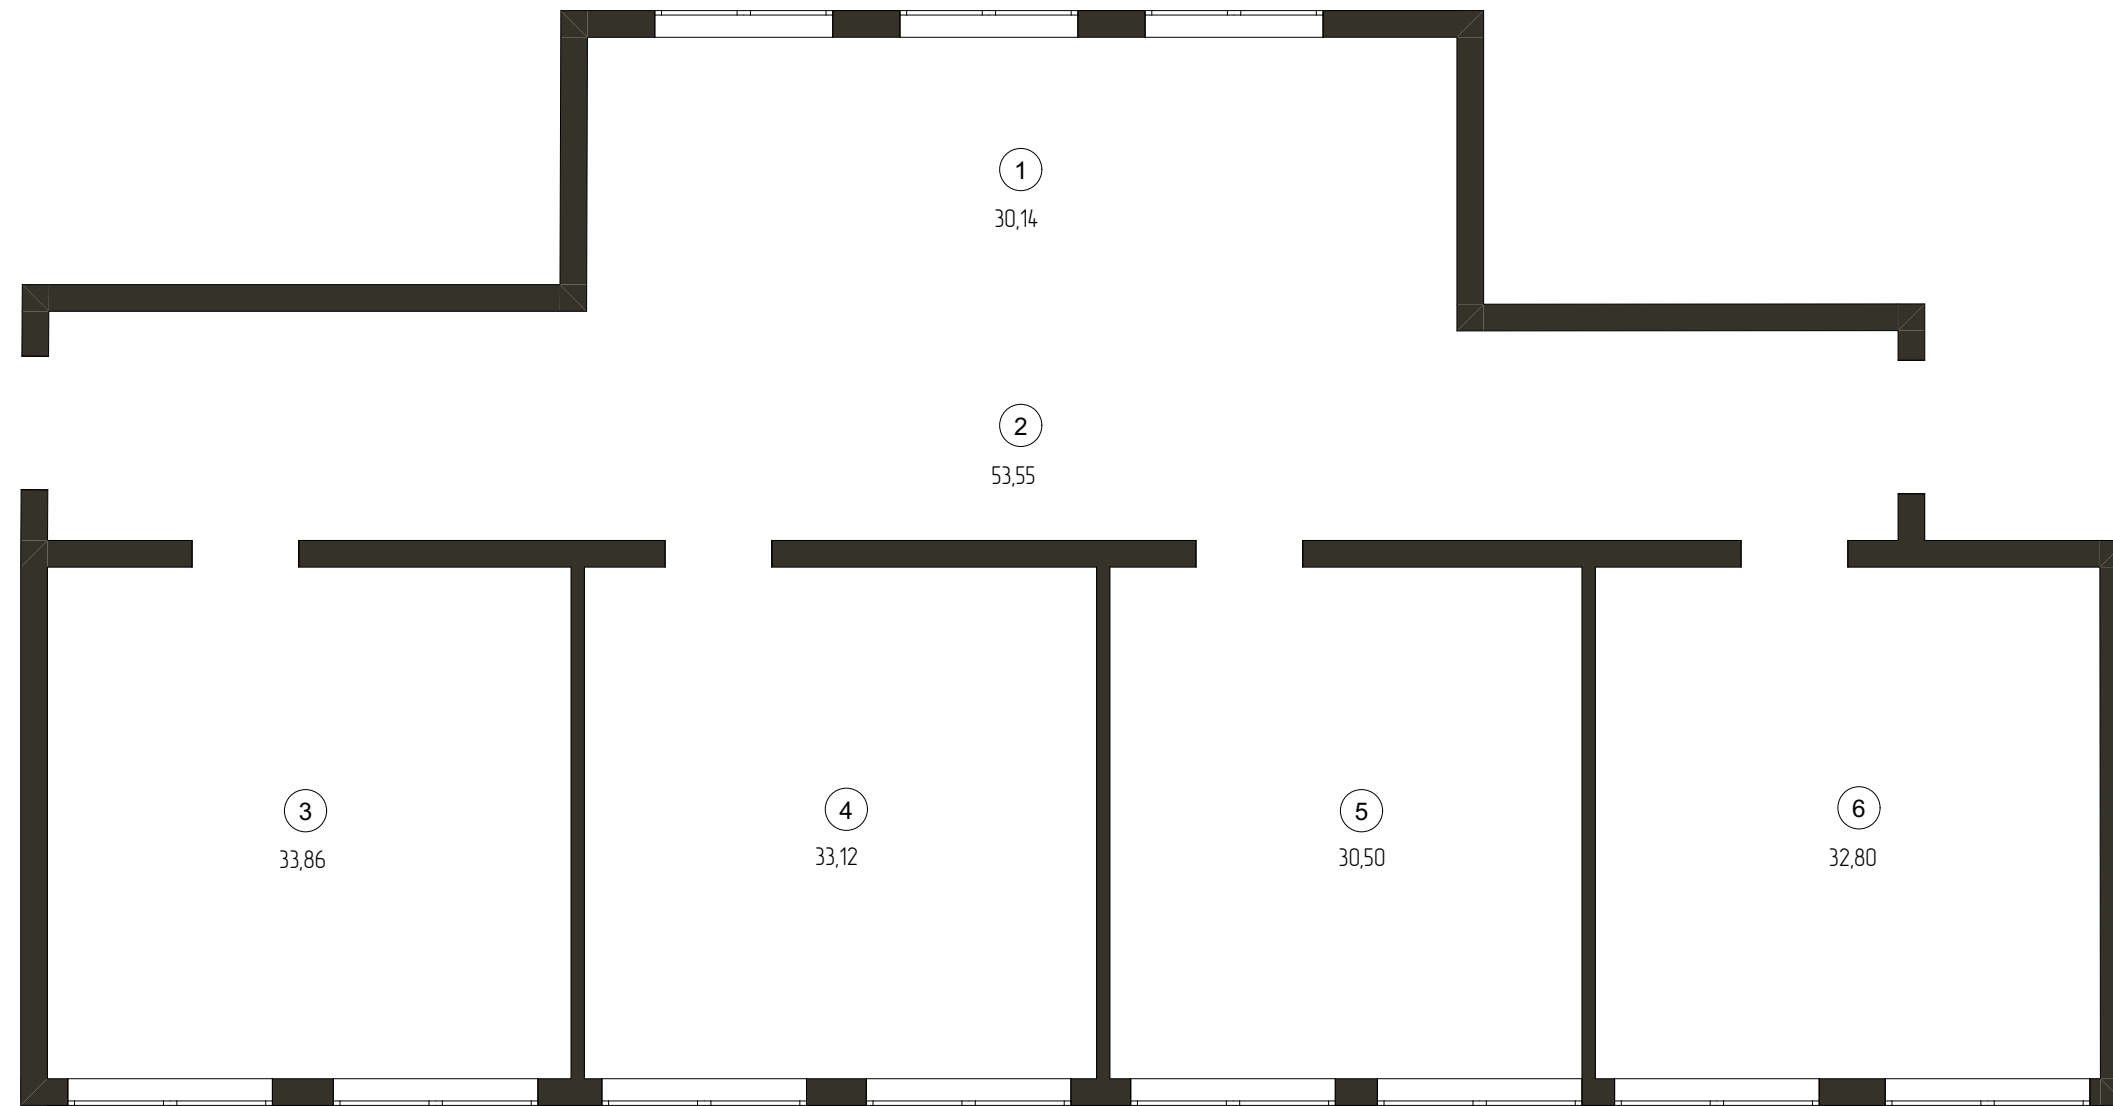


Экспликация помещений

№	Наименование	Площадь (м2)
1	Гардероб	30,14
2	холл	53,55
3	Методический кабинет коворкинг	33,86
4	Читальный зал	33,17
5	Краеведческий зал	30,50
6	Детский зал	32,80
Общая площадь: 349,58 м2		

						План зонирования помещений (экспликация)			
						Псковская область, Порховский район д.Полоное д.27			
Изм.	Колуч	Лист	№ док.	Подп.	Дата	Библиотека	Стадия	Лист	Листов
							ЭП	9	14
						План зонирования помещений (экспликация)			
									

План освещения

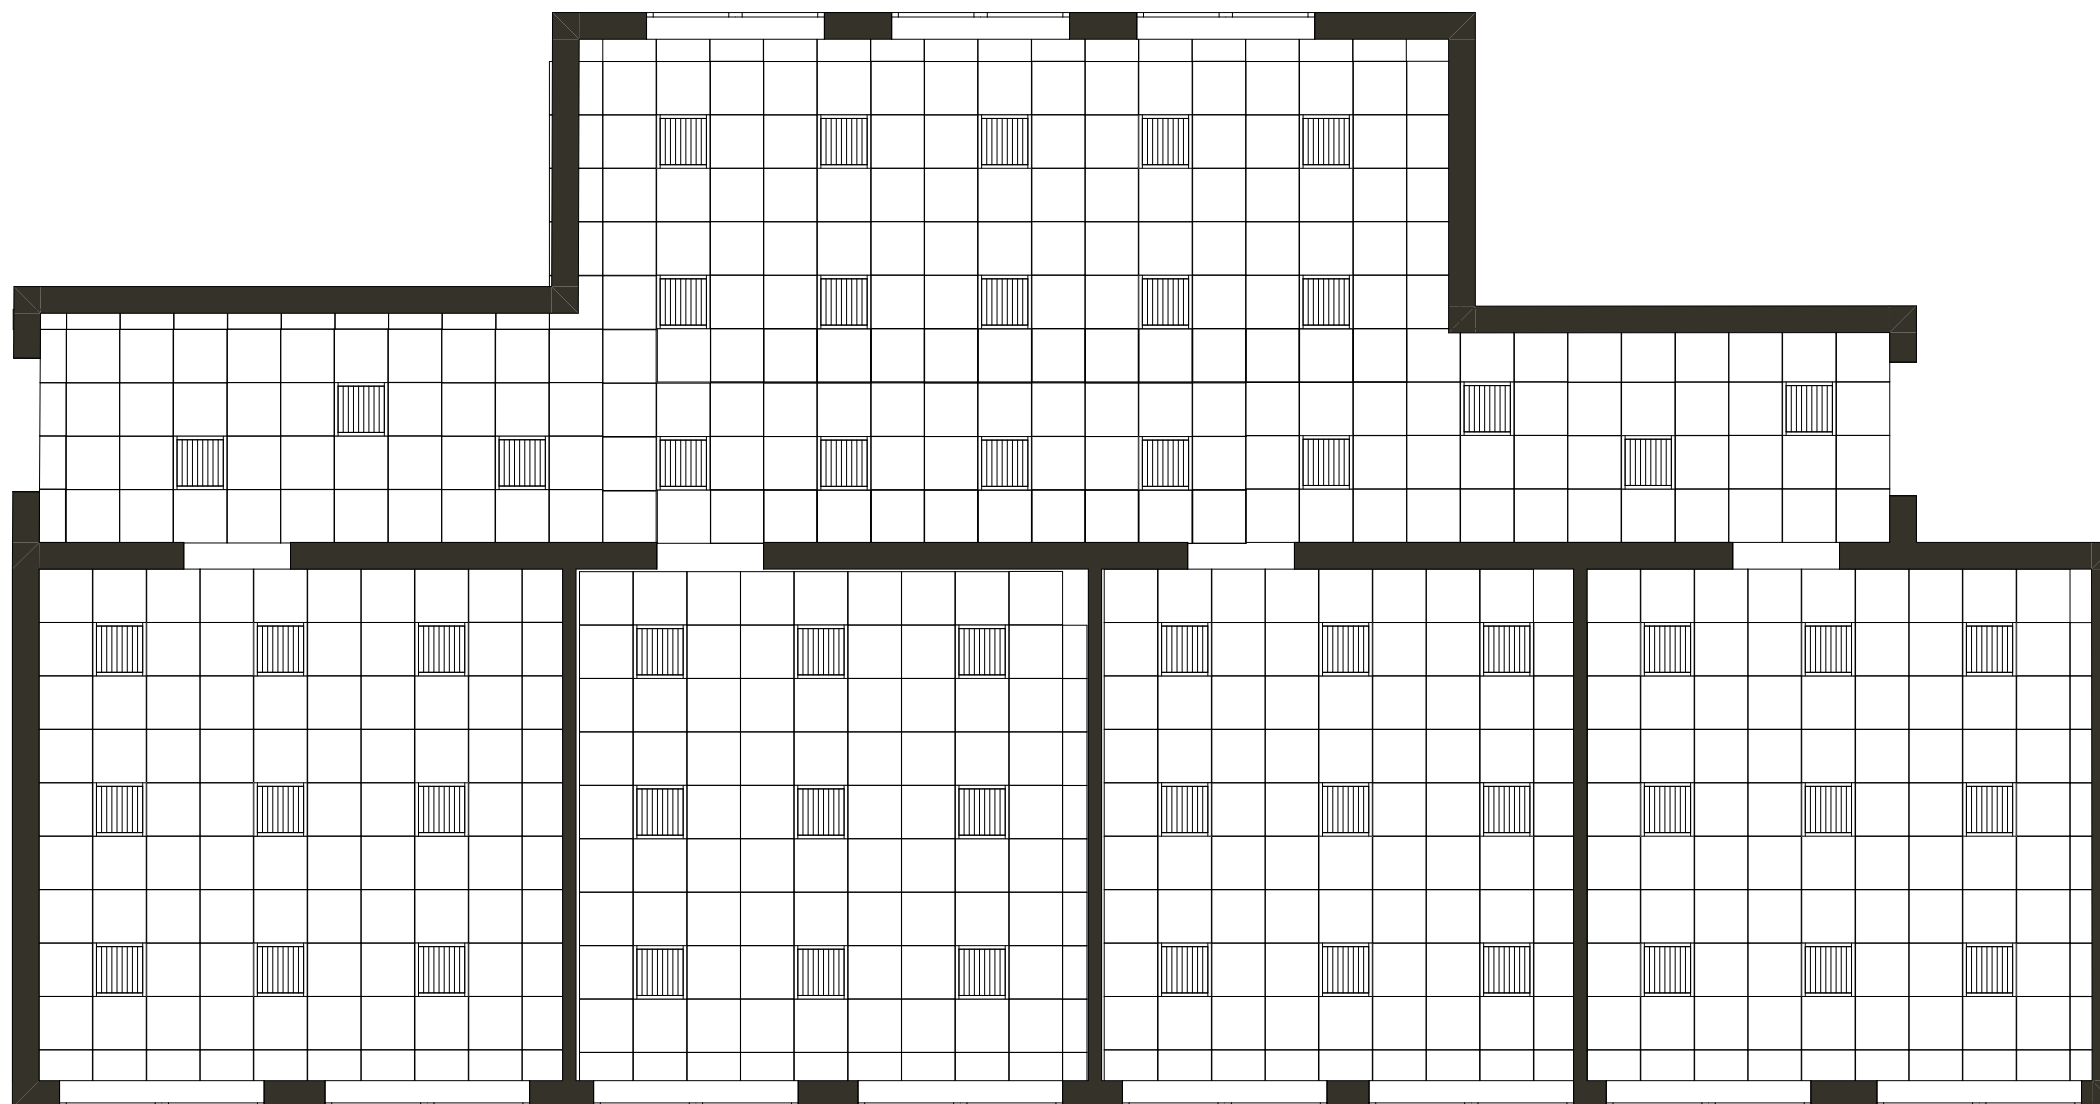

– Световая панель PPL 595/U 36W

						План потолков			
						Псковская область, Парховский район, д.Поланое д.27			
Изм.	Колуч	Лист	№ док.	Подп.	Дата	Библиотека	Стадия	Лист	Листов
							ЭП	14	14
						План потолков	