

**Дизайн-проект библиотеки
«Сибирская» МАУ «МИБС»
г. Томск, ул. Колхозная, 9/1**

СОСТАВ ПРОЕКТА:

Пояснительная записка	3
План обмерочный	6
План зонирования помещений	7
План зонирования (Расположение и взаимодействие зон)	8
План зонирования для разных возрастных категорий читателей	9
План расстановки мебели.	10
План расстановки оборудования	15
План расстановки информационных систем	16
План размещения навигации для лиц с ОВЗ	17
План расстановки электрических розеток и выводов	18
План расположения освещения	19
План визуализации в осях	20
Развёртки стен	21
Визуализации	28

ПОЯСНИТЕЛЬНАЯ ЗАПИСКА

Библиотека «Сибирская» расположена во встроенном 1-этажном строении и примыкает к двум жилым 5-ти этажным домам по адресу: улица Колхозная, дом 9/1. Библиотека находится в спальном районе города. В микрорайоне расположено несколько образовательных учреждений. Среди них учебные заведения дошкольного, школьного, профессионального образования, а также специализированные учебные заведения для детей с ограниченными возможностями здоровья. В настоящее время библиотека является единственным учреждением культуры в микрорайоне.

Дизайн-концепция муниципальной библиотеки «Сибирская» учитывает как результаты исследования потребностей пользователей библиотеки, так и концептуальные требования к современному оформлению библиотечного пространства. Чтобы соответствовать идеям «воспитание средой» и «пространство возможностей», библиотечное пространство может поддерживать различные виды деятельности, способствуя самовыражению, не нарушая комфорта всех посетителей, и включает в себя:

- пространство для чтения;
- пространство для индивидуальной работы, работы в малых и больших группах;
- пространство для проведения выставки и установки инсталляций;
- пространство для творчества;
- пространство для обучения;
- пространство для игр.

Дизайн-концепция библиотеки предлагает привлекательный и комфортный интерьер, удобную навигацию по зонам, качественное освещение с учётом целей каждой зоны обслуживания, удобную мобильную многофункциональную мебель. А также пространство, которое легко меняется под нужды разных рабочих процессов и проводимых мероприятий.

Библиотека «Сибирская» доступна для людей с ограниченными возможностями здоровья. Обеспечен безбарьерный и беспрепятственный доступ к зданию библиотеки. Вход в помещение и все залы библиотеки адаптированы для маломобильных групп населения. Имеется пандус на крыльце библиотеки, на входе установлена кнопка вызова персонала и вывеска с указанием режима работы библиотеки с использованием шрифта Брайля, расширены дверные проёмы, отсутствуют пороги, межкомнатные двери открываются в обе стороны. От входной группы будет нанесена напольная навигация, позволяющая лицам с ОВЗ безошибочно проследовать до автоматизированного рабочего места и до санузла. Планируется реконструкция санузла с учётом требований СП 59.13330.2016 «Доступность зданий и сооружений для маломобильных групп населения. Актуализированная редакция СНиП 35-01-2001».

Пользователь, зайдя в библиотеку, попадает в просторный холл, где расположены информационная служба, зона проведения мероприятий и выставок, зона гардероба с закрывающимися шкафами для возможности оставить личные вещи.

В центральном помещении располагается зал, разделённый мобильными стеллажами на две большие части, что образует два больших пространства. Одно – со сценой и оборудованием для проведения мероприятий (Зал мероприятий), другое – для чтения и выбора литературы (Зал чтения). Конфигурация помещения может быть оперативно изменена в зависимости от потребностей пользователей с помощью мобильной мебели.


Зал для детей – это Пространство для чтения, Пространство для творчества, Пространство для игр. Для занятий творчеством предназначена конструкция в виде домика-стеллажа, в котором будут расположены удобные мягкие сидения и стол. Стены домика могут быть использованы как книжные полки, где разместятся детские книги и журналы в помощь юным читателям. Также в домике будет располагаться всё необходимое для детского творчества. Игровое пространство – это место, где расположены многочисленные развивающие игры, конструкторы, пазлы и др. Здесь же будут проходить семейные мероприятия, просмотры детских кинофильмов. На стене игровой зоны размещена большая меловая доска.

В Зал малых групп (тихую зону) можно попасть как из Зала для детей, так и из Зала чтения. Это специально организованное помещение для индивидуальной работы и работы малых групп. В помещении будут организованы рабочие места с точками для подключения ноутбуков, планшетов и т.п. Одно компьютеризированное рабочее место будет организовано для людей с ограниченными возможностями по зрению.


Зал краеведения – это зона для индивидуальной работы с краеведческой информацией, место для заседания клубов краеведов и проведения краеведческих мероприятий для малых групп.

Весь фонд библиотеки находится в открытом доступе на пристенных стеллажах и стеллажах с местами для чтения.

ПЛАН ОБМЕРОЧНЫЙ

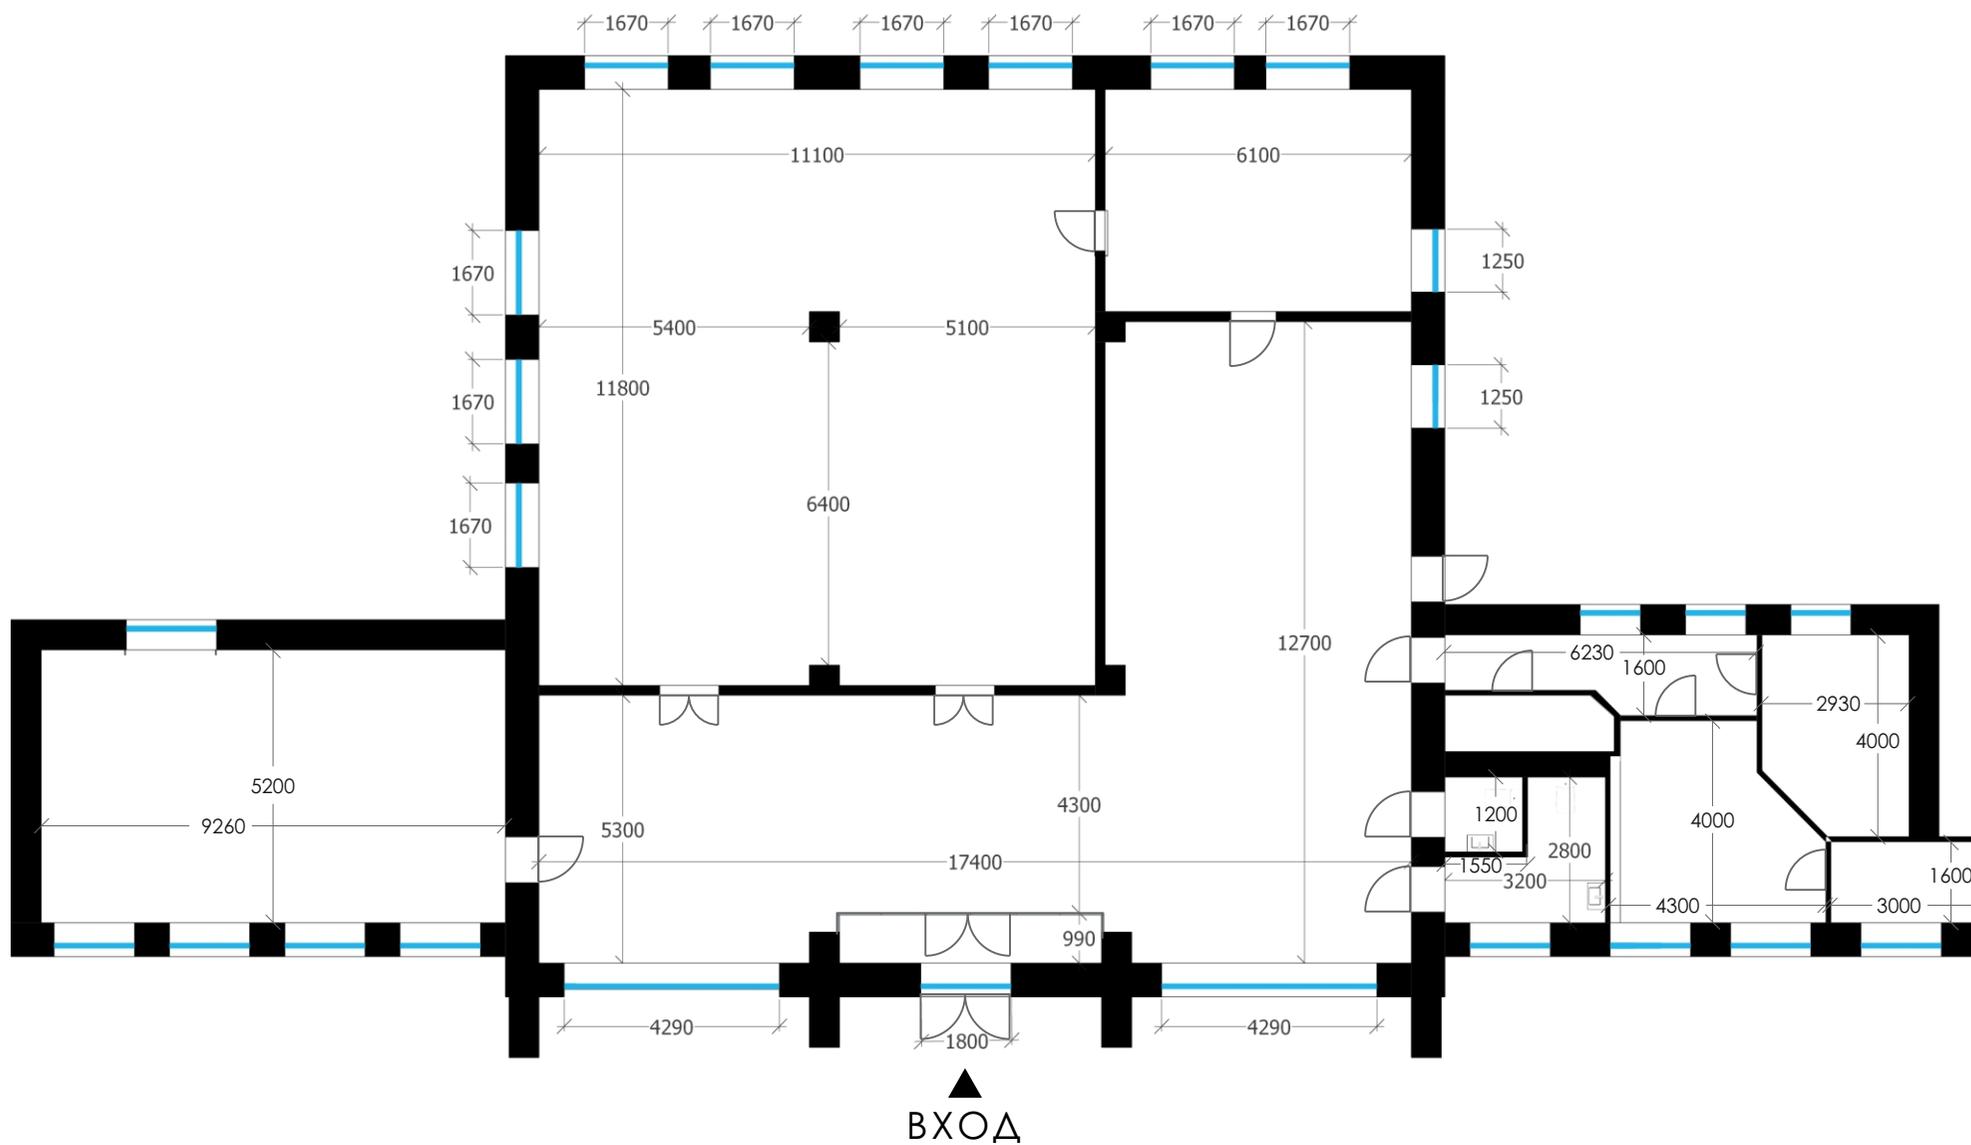


ПЛАН ЗОНИРОВАНИЯ ПОМЕЩЕНИЙ

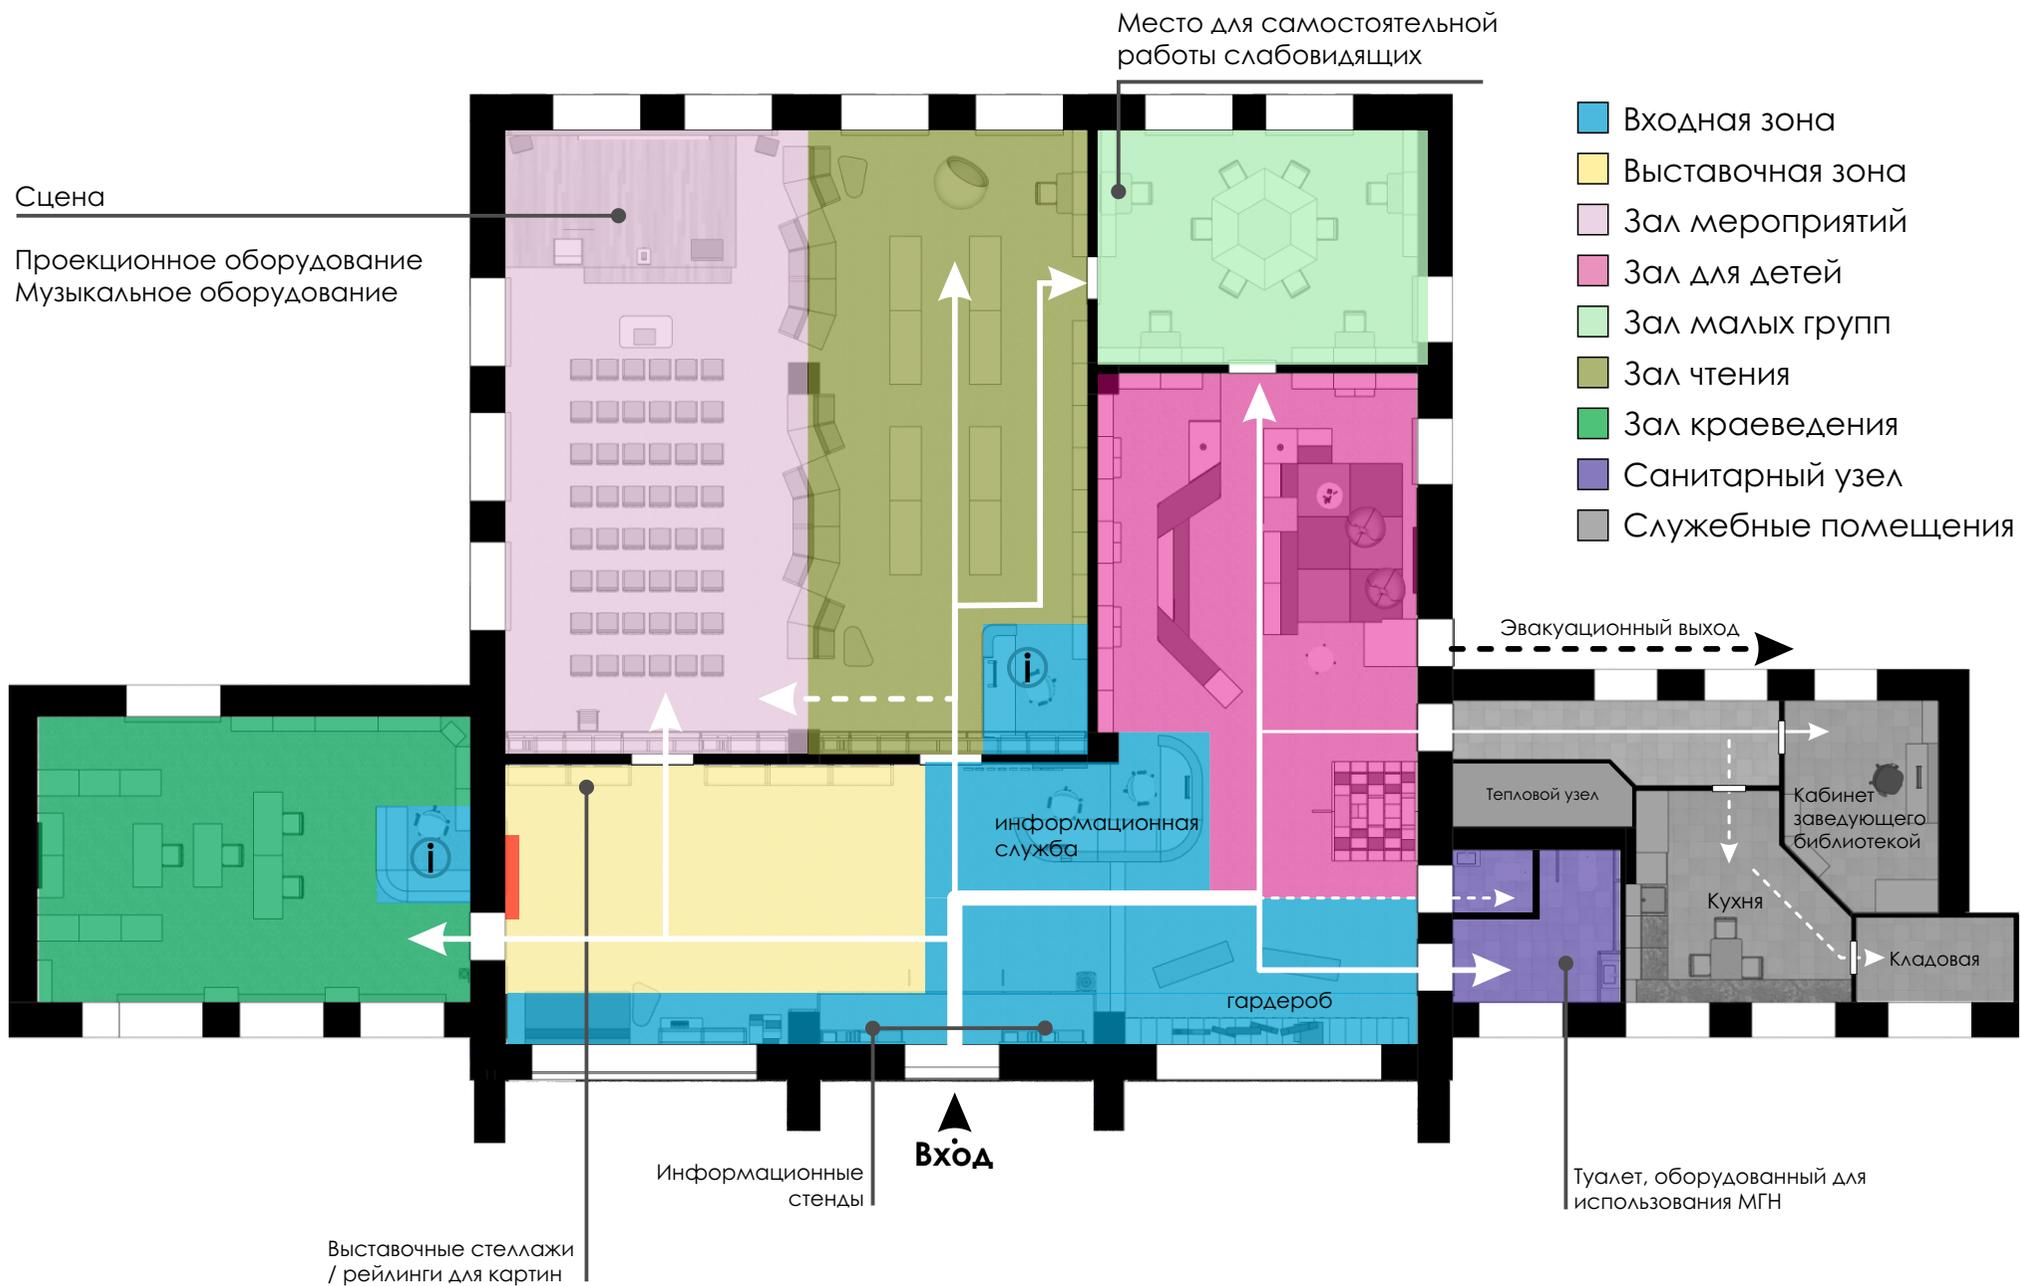


ПЛАН ЗОНИРОВАНИЯ

Расположение и взаимодействие зон

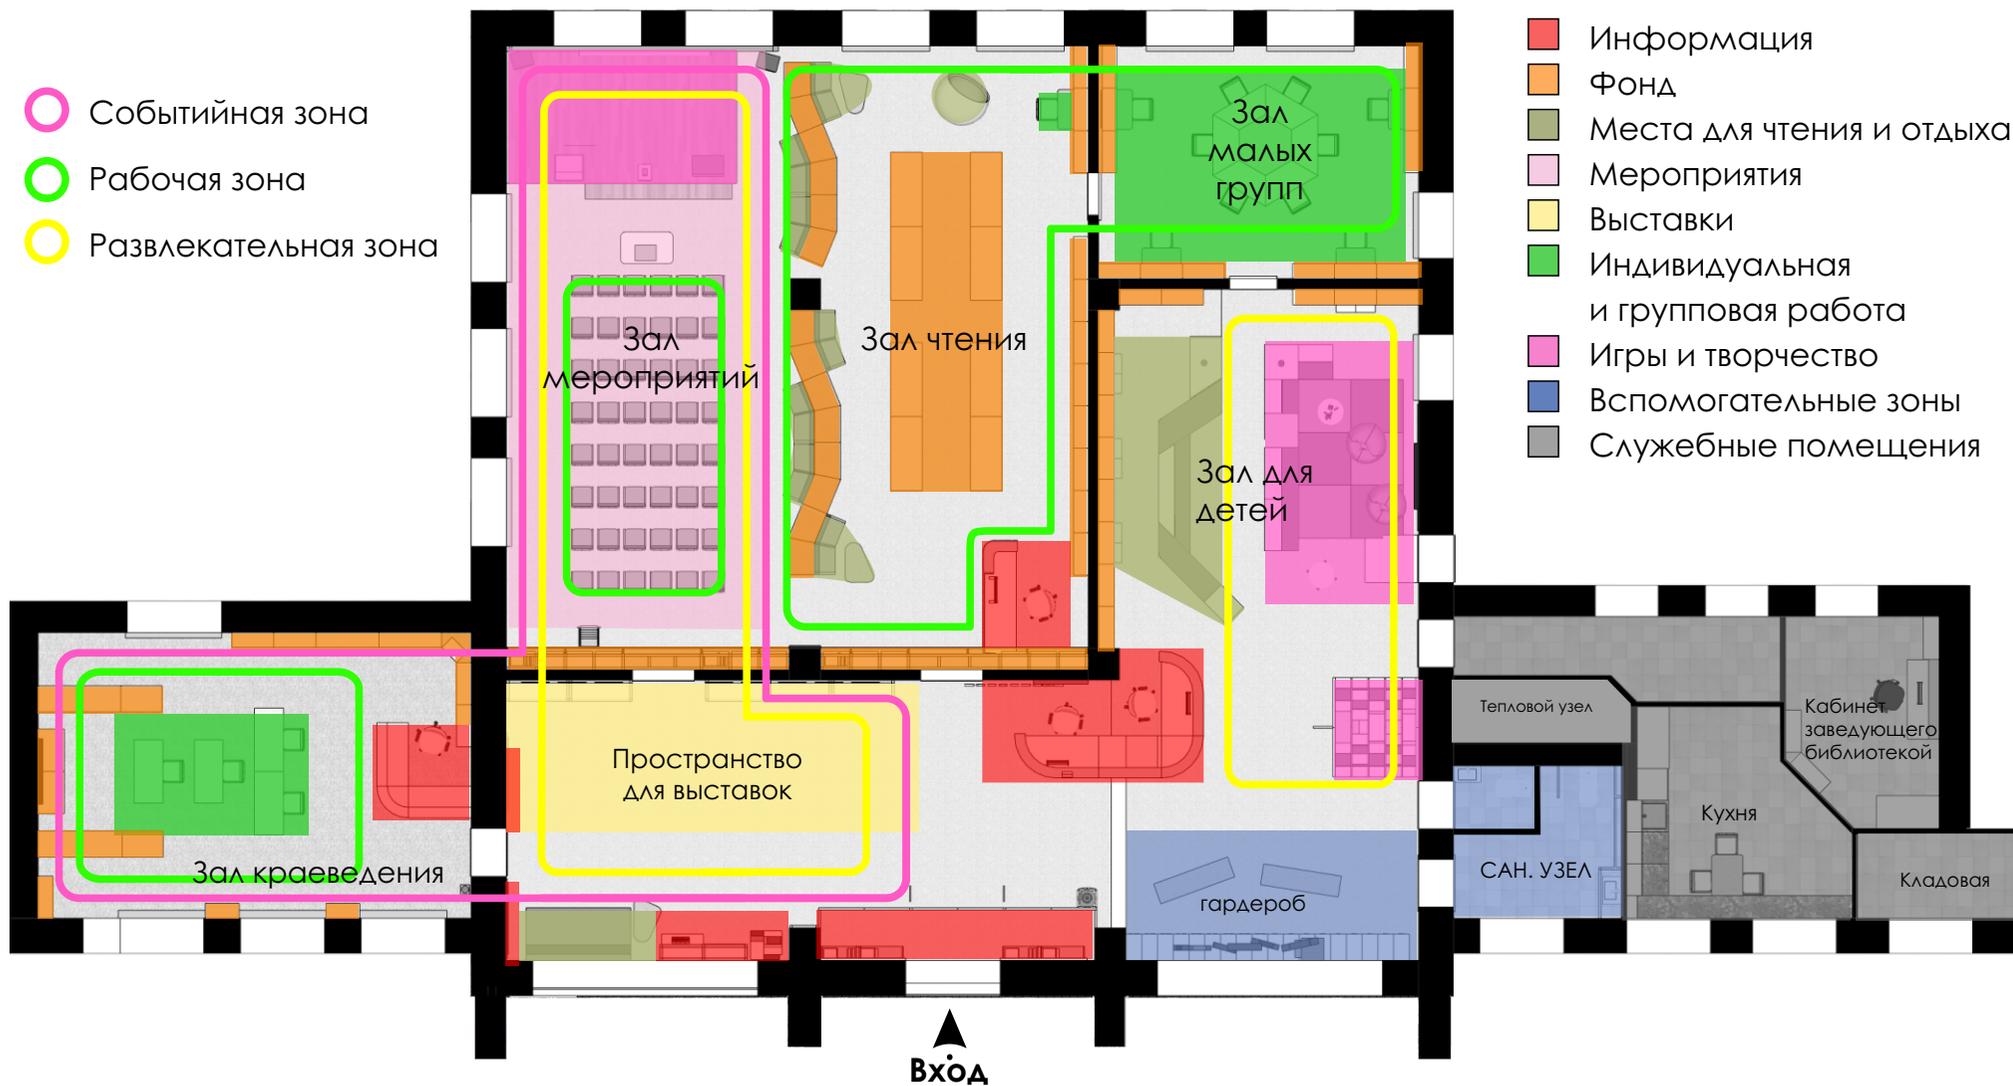

ПЛАН ЗОНИРОВАНИЯ

для разных возрастных категорий читателей

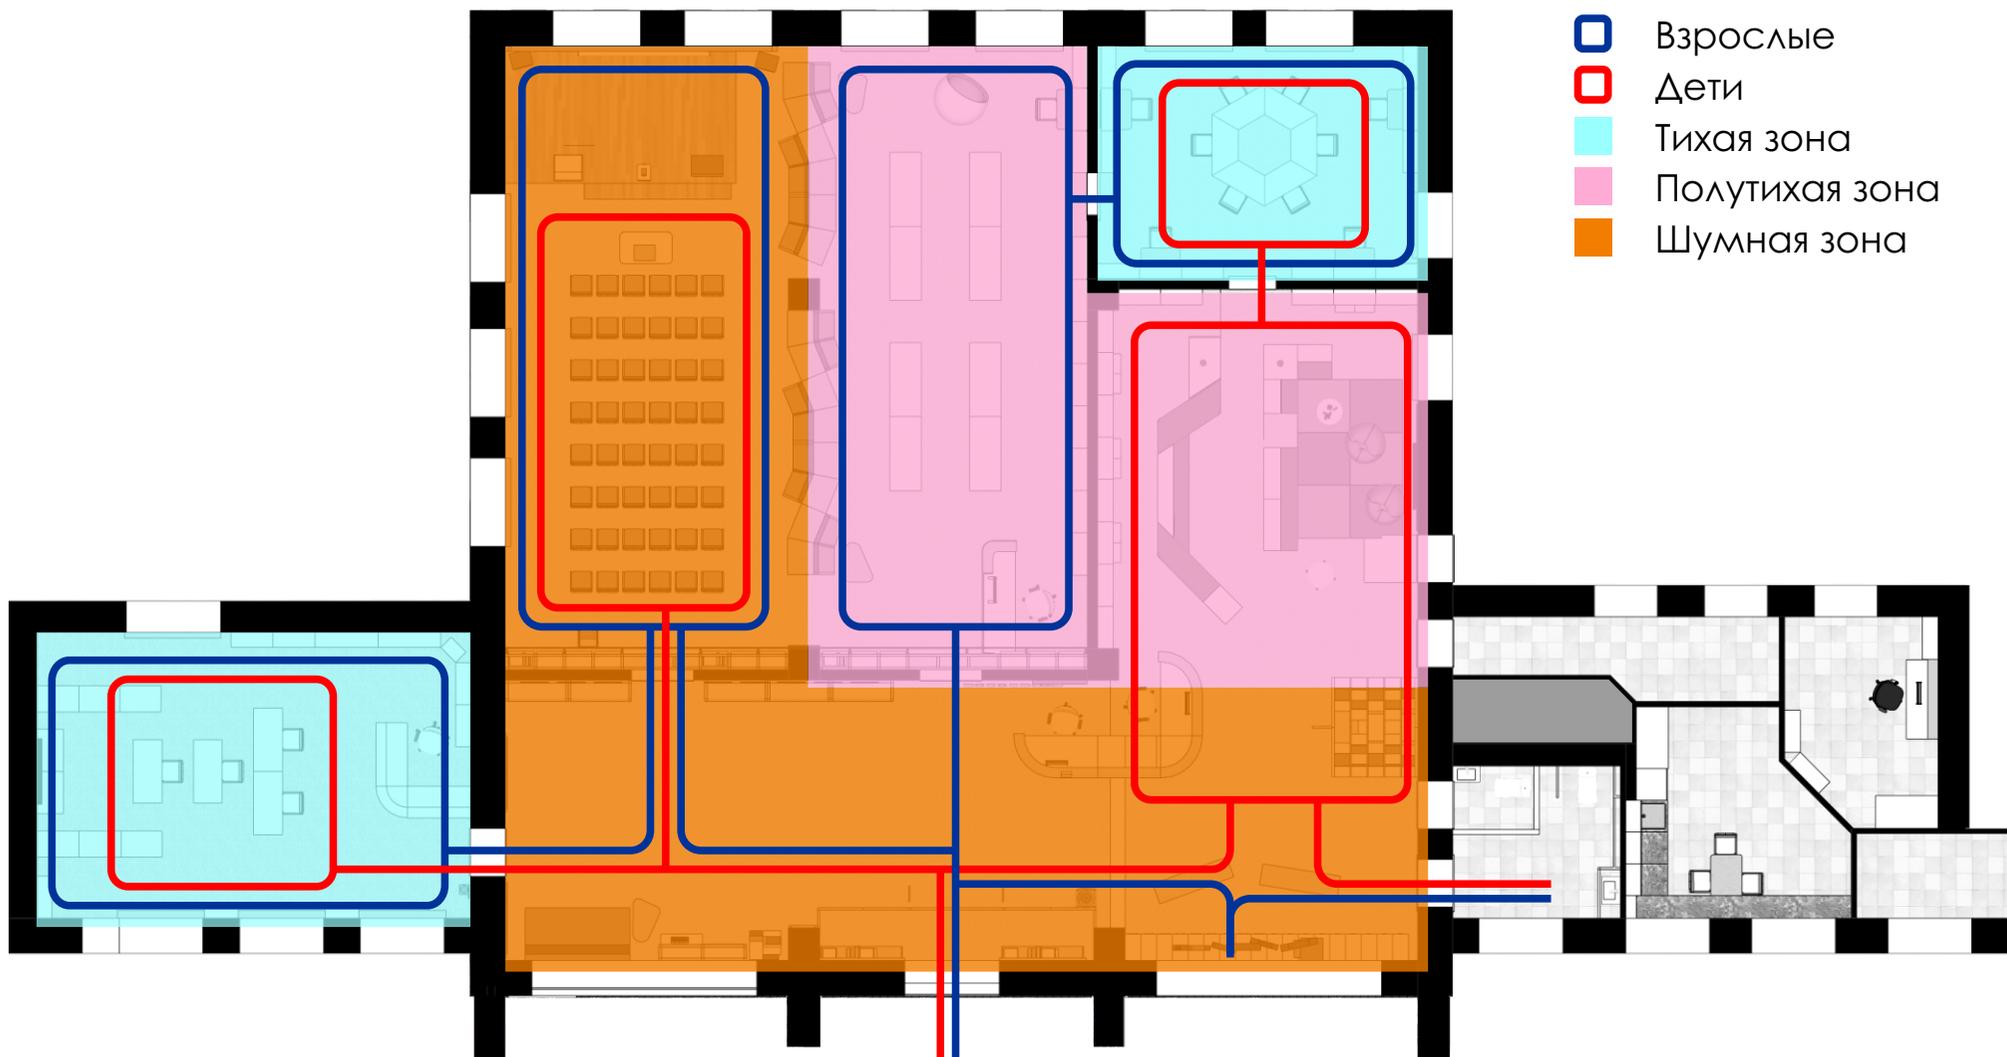


ПЛАН РАССТАНОВКИ МЕБЕЛИ / Входная зона / Зал для детей



1. Детский игровой мат
2. Диван
3. Кресло офисное
4. Кресло-мешок
7. Меловая доска
8. Модульная детская мебель: элемент "лавка №1"
9. Модульная детская мебель: элемент "лавка №2"
10. Модульная детская мебель: элемент "полки L №2"
11. Модульная детская мебель: элемент "полки L №22"
12. Модульная детская мебель: элемент "полки L №3"
13. Модульная детская мебель: элемент "стеллаж трапеция №2"
14. Модульная детская мебель: элемент "стеллаж угловой №2"
15. Модульная детская мебель: элемент "стеллаж №2"
16. Модульная детская мебель: элемент "стеллаж №4"
17. Панели декоративные для радиаторов
18. Кафедра №1
20. Скамья-сундук
21. Скамья-сундук с мягким сиденьем
24. Стеллаж пристенный (2500x300x800)
26. Стеллаж пристенный с дверцами (2500x300x800)
27. Стеллаж пристенный с посадочным местом (2500x500x800)
30. Стеллаж-домик (2300x1800x18000)
31. Стенд с полкой для книговорота
33. Стол для творчества (750x1200x500)
34. Стол журнальный
36. Столик детский
40. Шкаф для одежды (1500x500x300)
41. Шкаф-витрина (800x1200x600)
42. Стол-стеллаж для компьютера


ПЛАН РАССТАНОВКИ МЕБЕЛИ / Зал малых групп

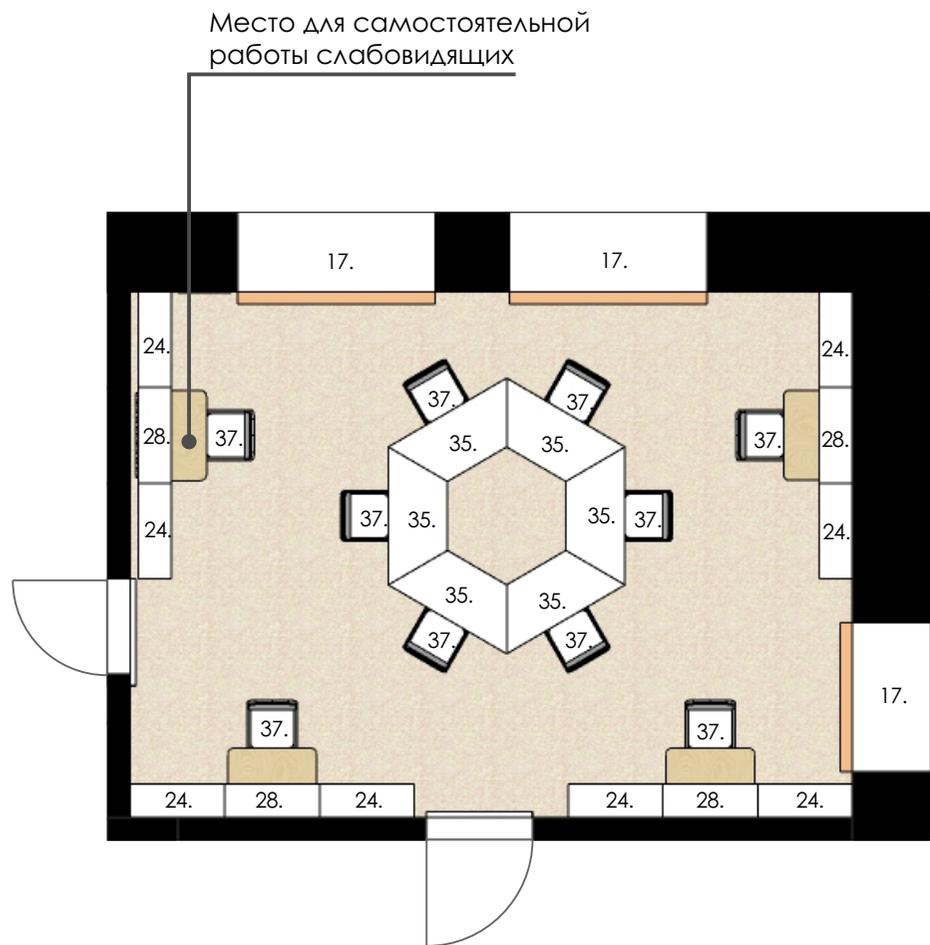

- 17. Панели декоративные для радиаторов
- 24. Стеллаж пристенный (2500x300x800)
- 28. Стеллаж пристенный с рабочим местом (2500x300x800)
- 35. Стол секторальный мобильный (750x1200x600)
- 37. Стулья складные

ПЛАН РАССТАНОВКИ МЕБЕЛИ

/ Зал краеведения

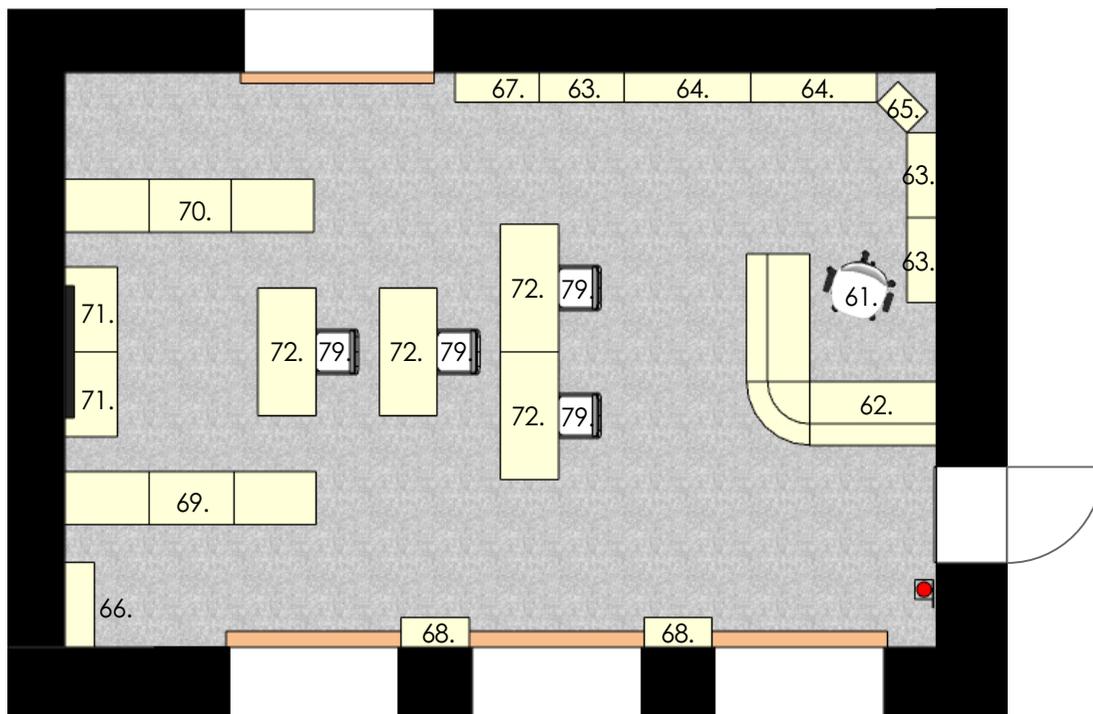


- 61. Кресло офисное*
- 62. Кафедра №3*
- 63. Стеллаж (2150x280x800)*
- 64. Стеллаж (2150x280x1200)*
- 65. Стеллаж (2150x500x500)*
- 66. Стеллаж с дверцами *
- 67. Стеллаж для периодики*
- 68. Стеллаж выставочный *
- 69. Стеллаж ступенчатый 1 *
- 70. Стеллаж ступенчатый 2 *
- 71. Газетница*
- 72. Стол*
- 79. Стулья складные*

* мебель, приобретённая до участия в проекте

ПЛАН РАССТАНОВКИ ОБОРУДОВАНИЯ

- 43. Проектор
- 44. Экран для проектора автоматический
- 45. Телевизор 50"
- 46. МФУ лазерный А4
- 47. МФУ лазерный А3
- 48. Коммутатор 16-port
- 49. Маршрутизатор
- 50. Моноблок
- 51. Ноутбук
- 52. Микрофон проводной
- 53. Стойка для микрофона
- 54. Радиосистема
- 55. Акустическая система активная (монитор)
- 56. Шнуры микрофонные
- 57. Микрофон инструментальный динамический
- 58. Акустическая система активная
- 59. Стойка под акустические системы
- 60. Микшерный пульт

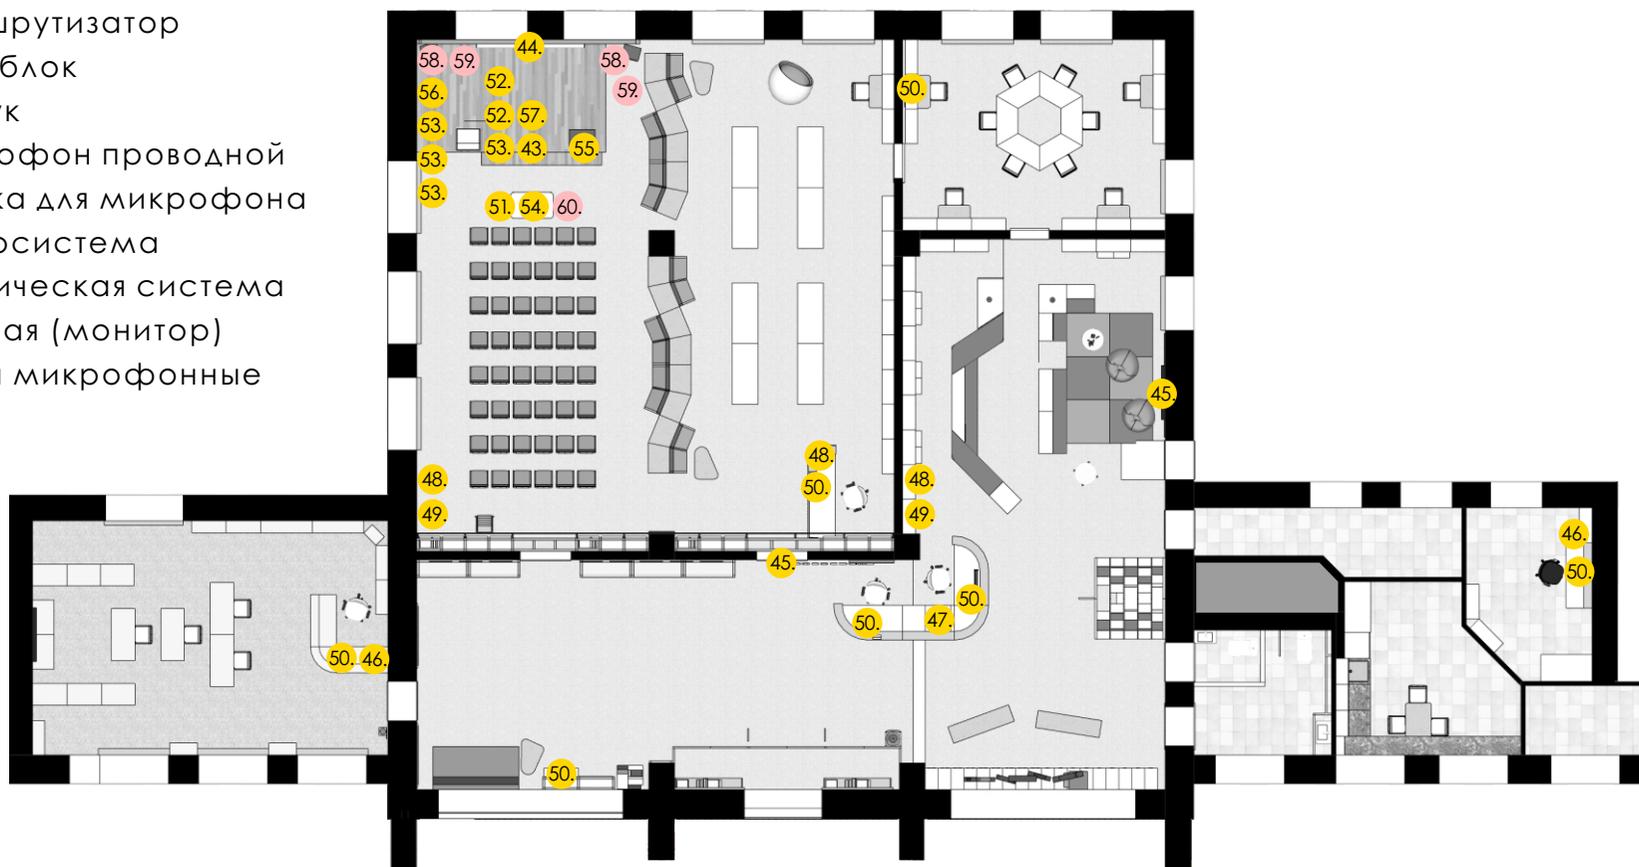

ПЛАН РАССТАНОВКИ ИНФОРМАЦИОННЫХ СИСТЕМ


1. Ворота идентификации и контроля
2. Напольный терминал самостоятельного обслуживания пользователей
3. Настольный RFID-считыватель малого радиуса действия
4. Настольный RFID-считыватель большого радиуса действия
5. RFID-метки
6. Электронный чительский билет




ПЛАН РАЗМЕЩЕНИЯ НАВИГАЦИИ ДЛЯ ЛИЦ С ОВЗ



ПЛАН РАСПОЛОЖЕНИЯ ОСВЕЩЕНИЯ

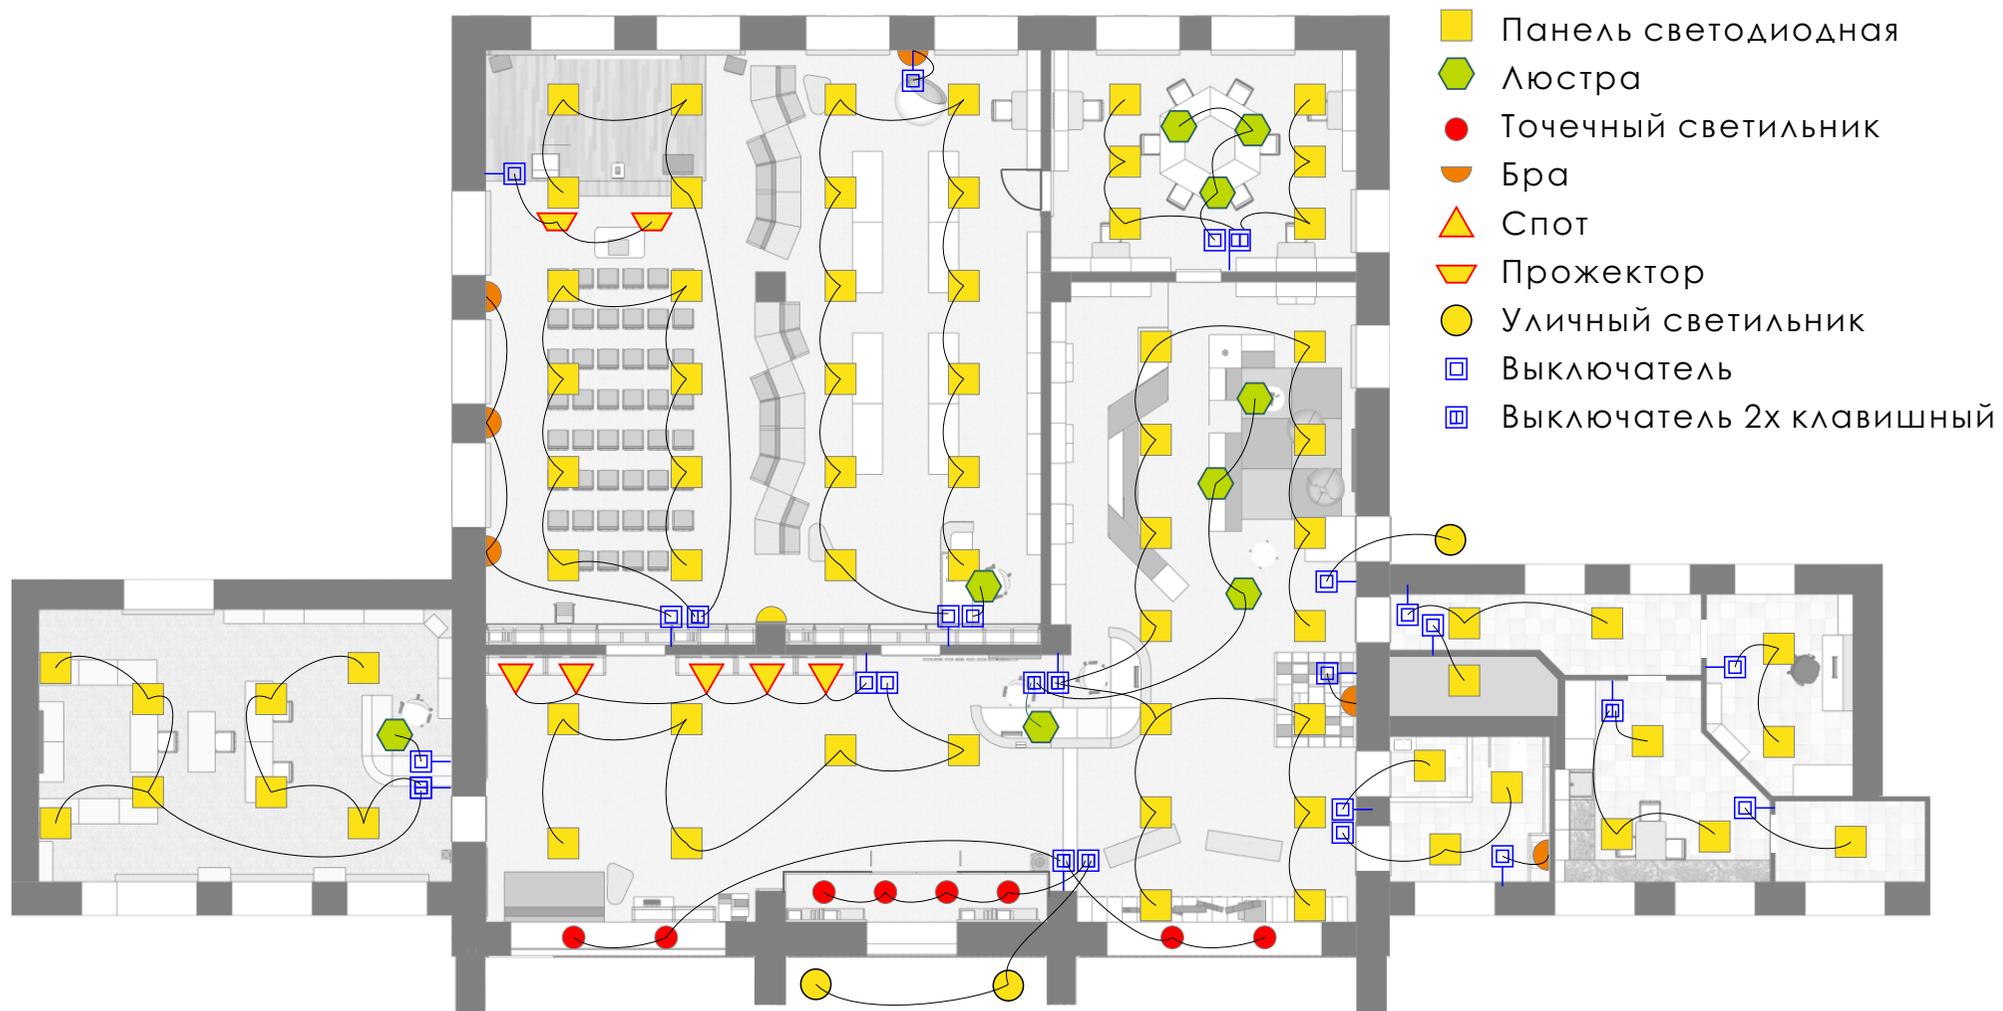

ПЛАН ВИЗУАЛИЗАЦИЙ В ОСЯХ

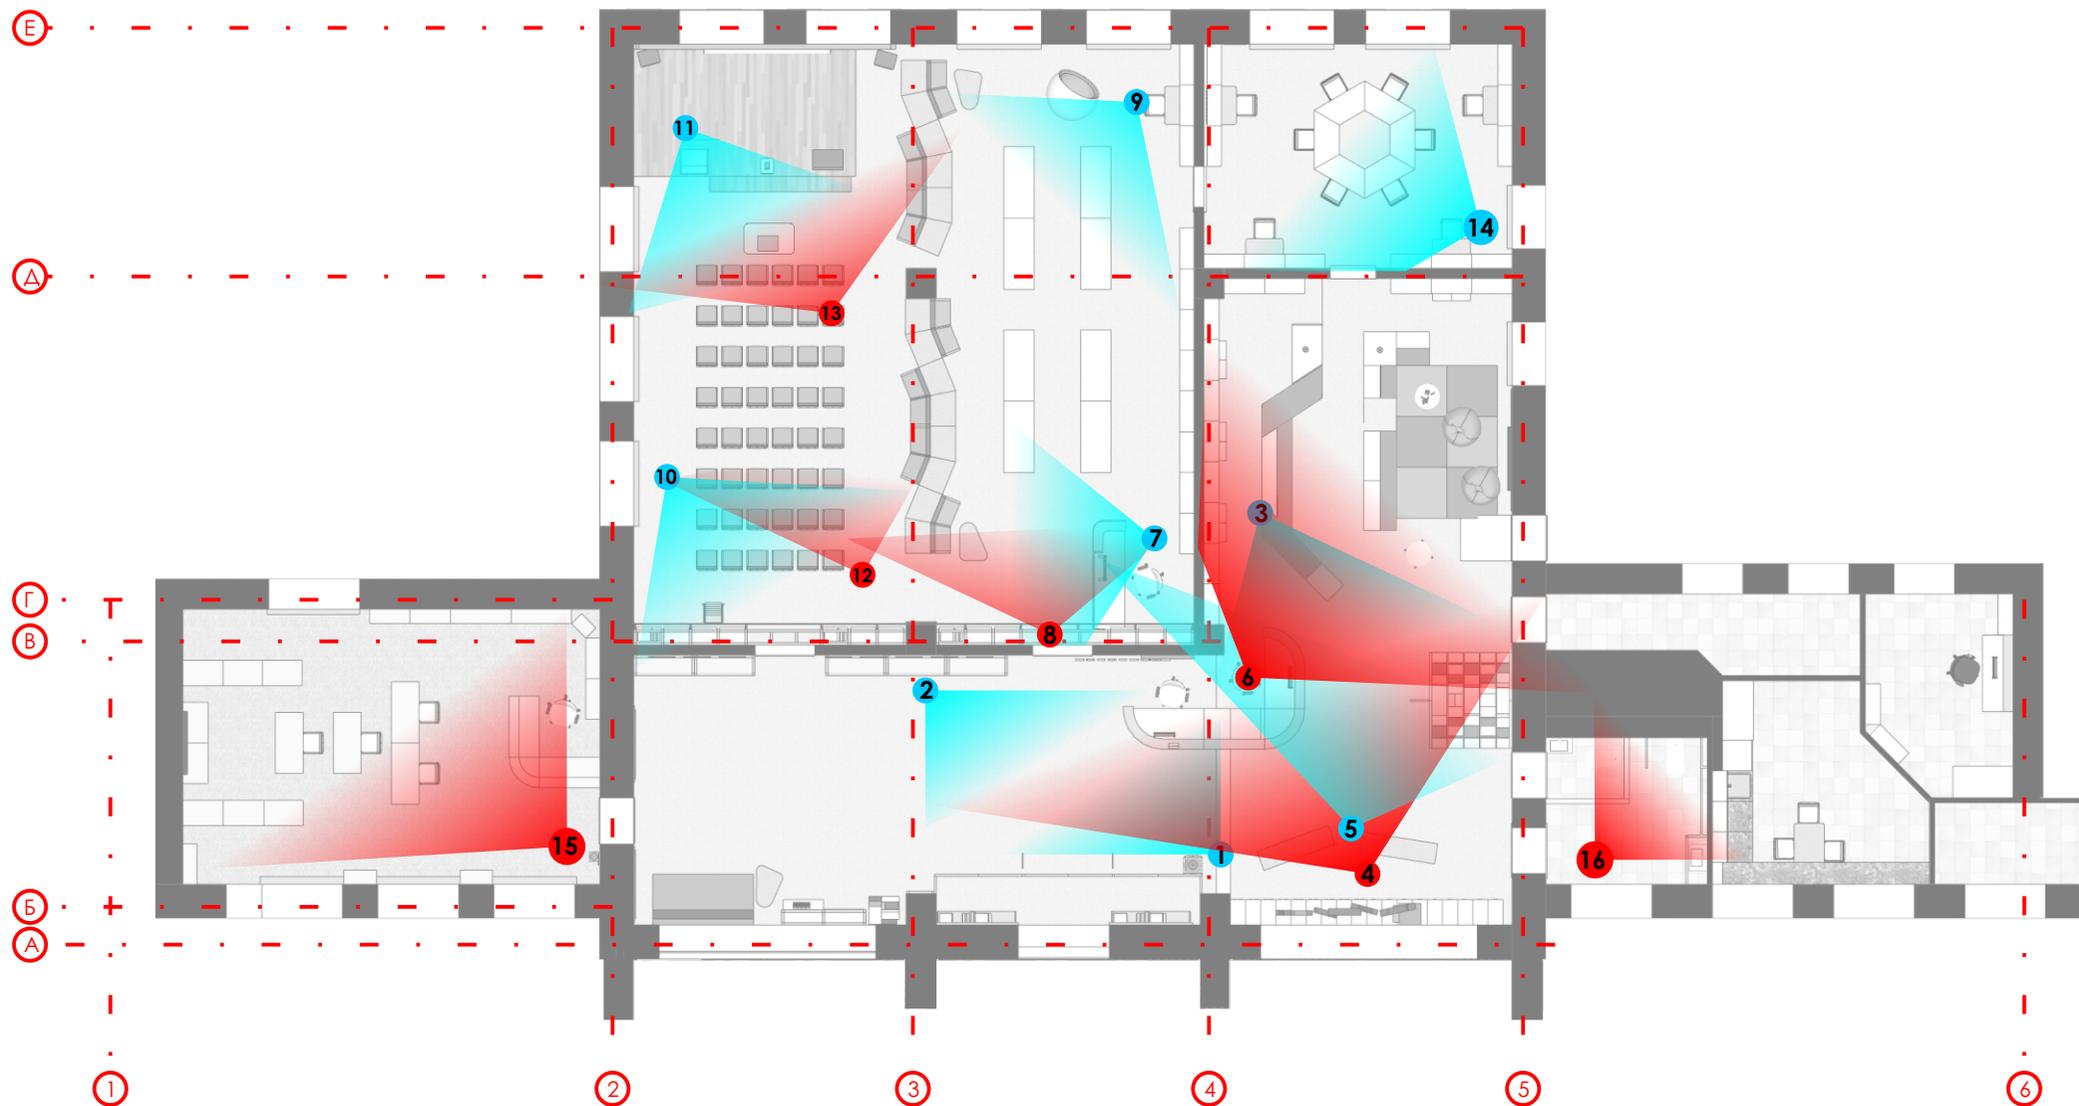


РАЗВЁРТКИ СТЕН

Развёртка стен в осях 2 - 5




Развёртка стен в осях А - В - 4

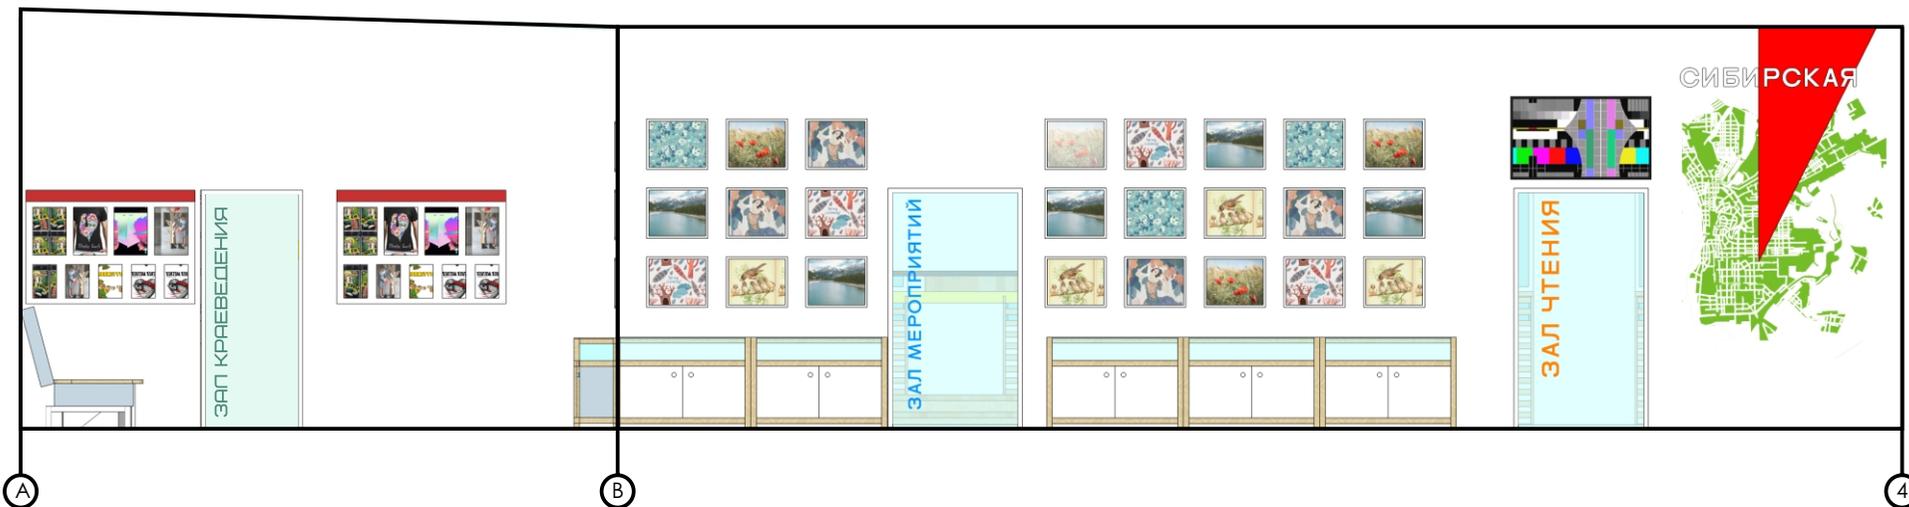

РАЗВЁРТКИ СТЕН

Развёртка стен в осях 2 - 4 - Д

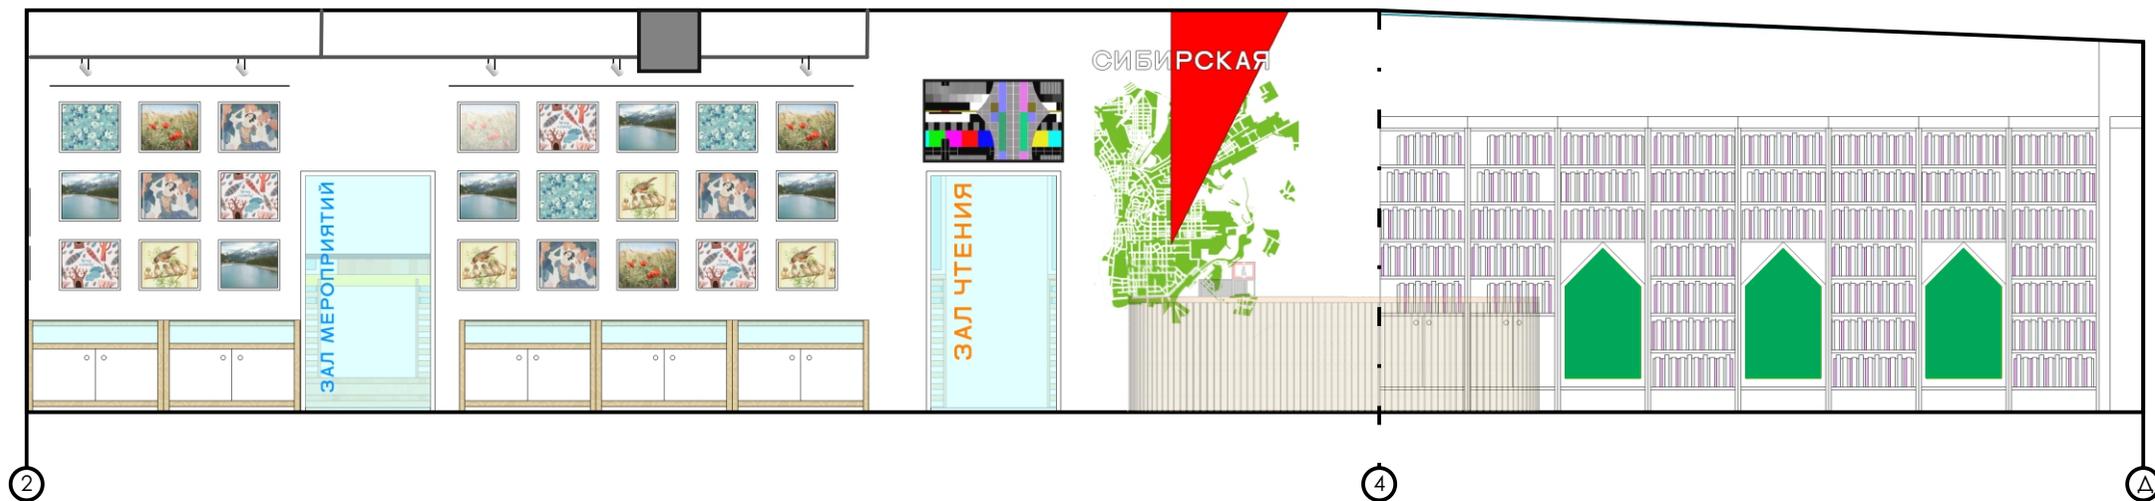


Развёртка стен в осях 4 - 5 - А




РАЗВЁРТКИ СТЕН

Развёртка стен в осях 4 - 2

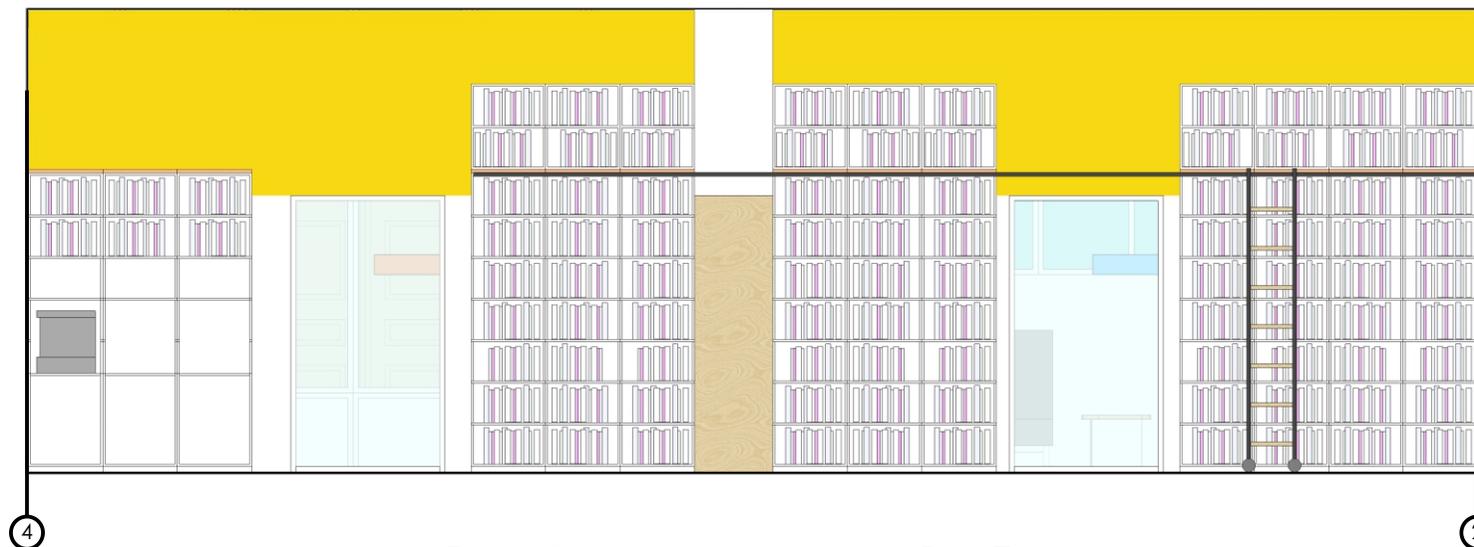


Развёртка стен в осях В - Е

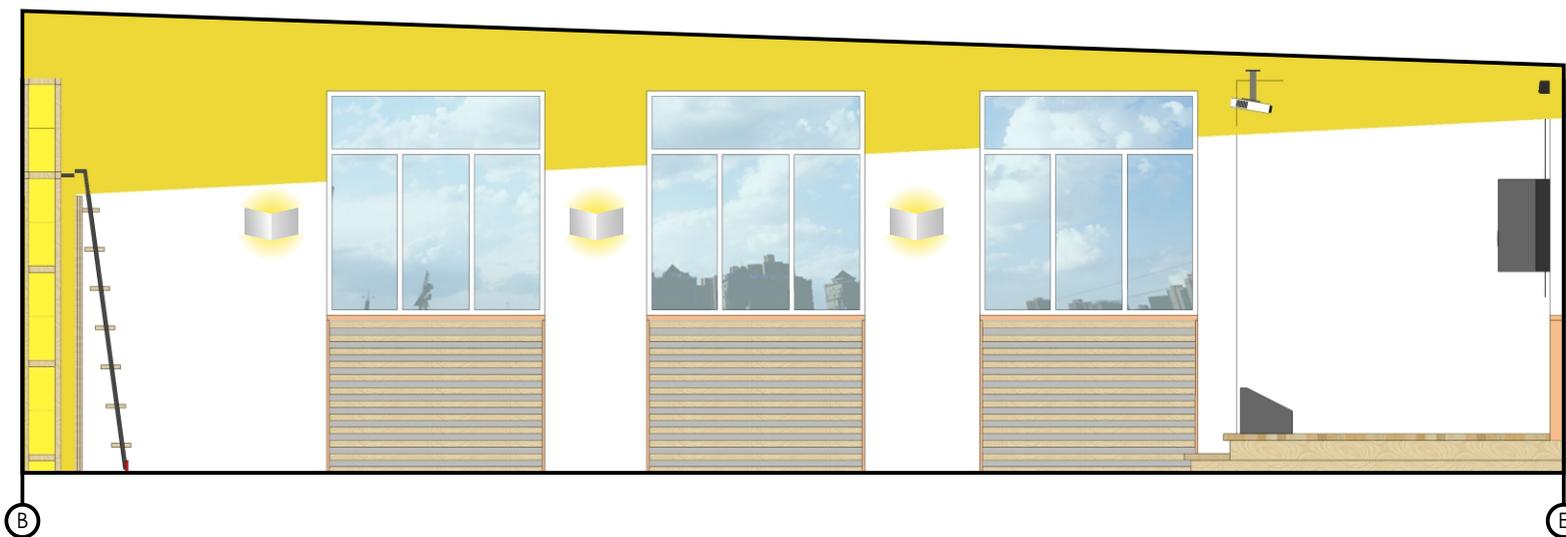


РАЗВЁРТКИ СТЕН

Развёртка стен в осях 2 - 4

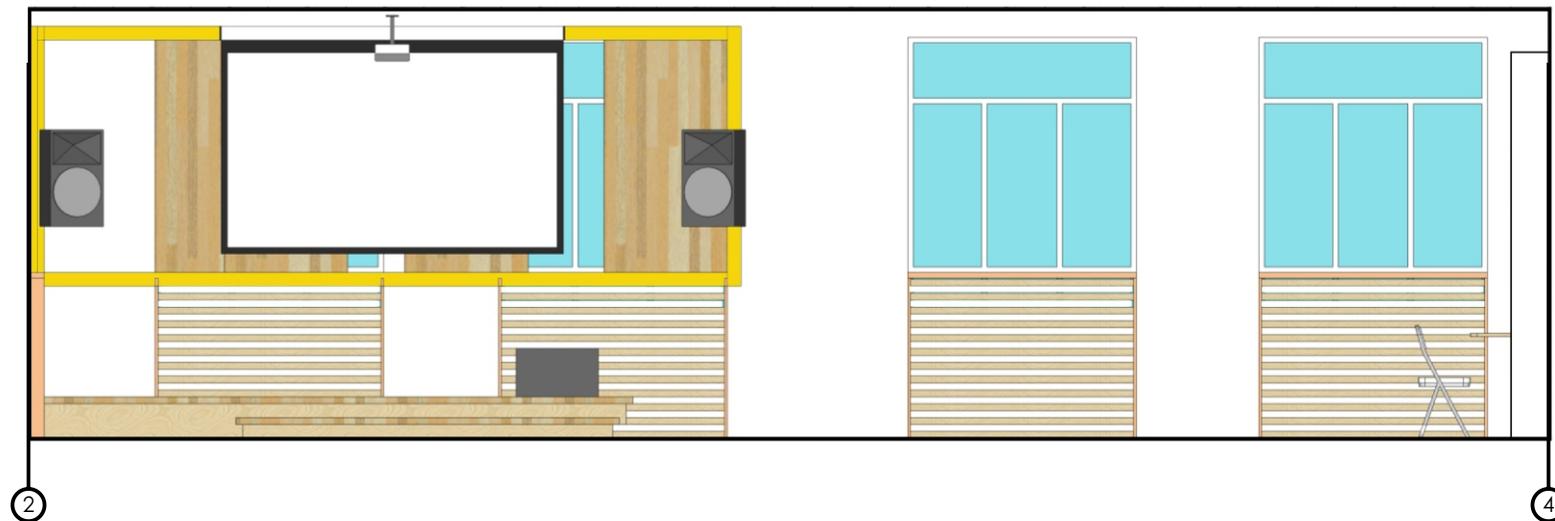


Развёртка стен в осях E - B

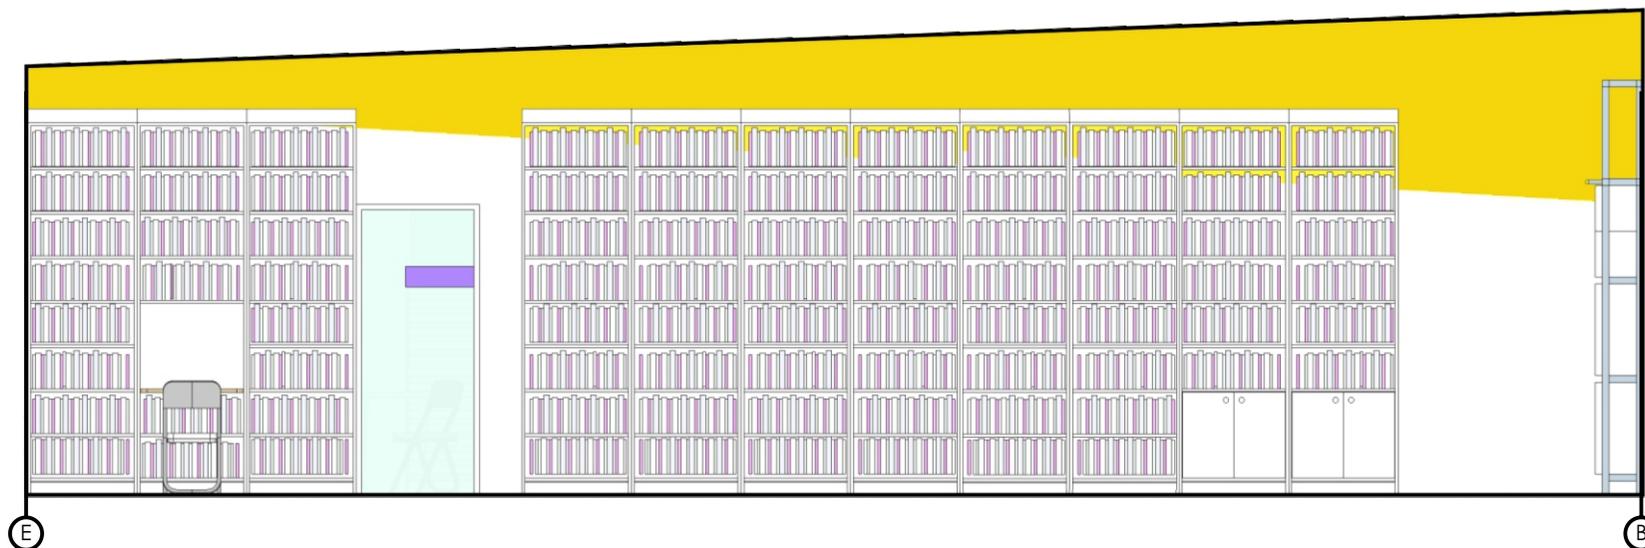


РАЗВЁРТКИ СТЕН

Развёртка стен в осях 4 - 5 - Д

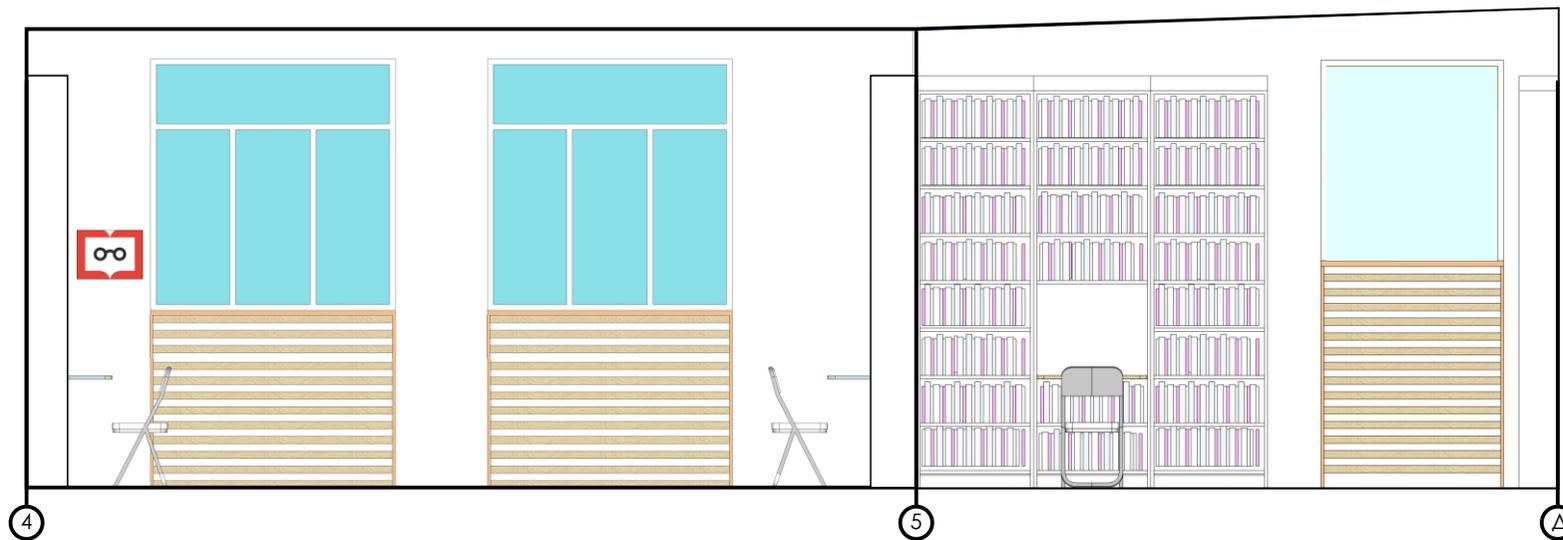


Развёртка стен в осях 5 - 4 - Е

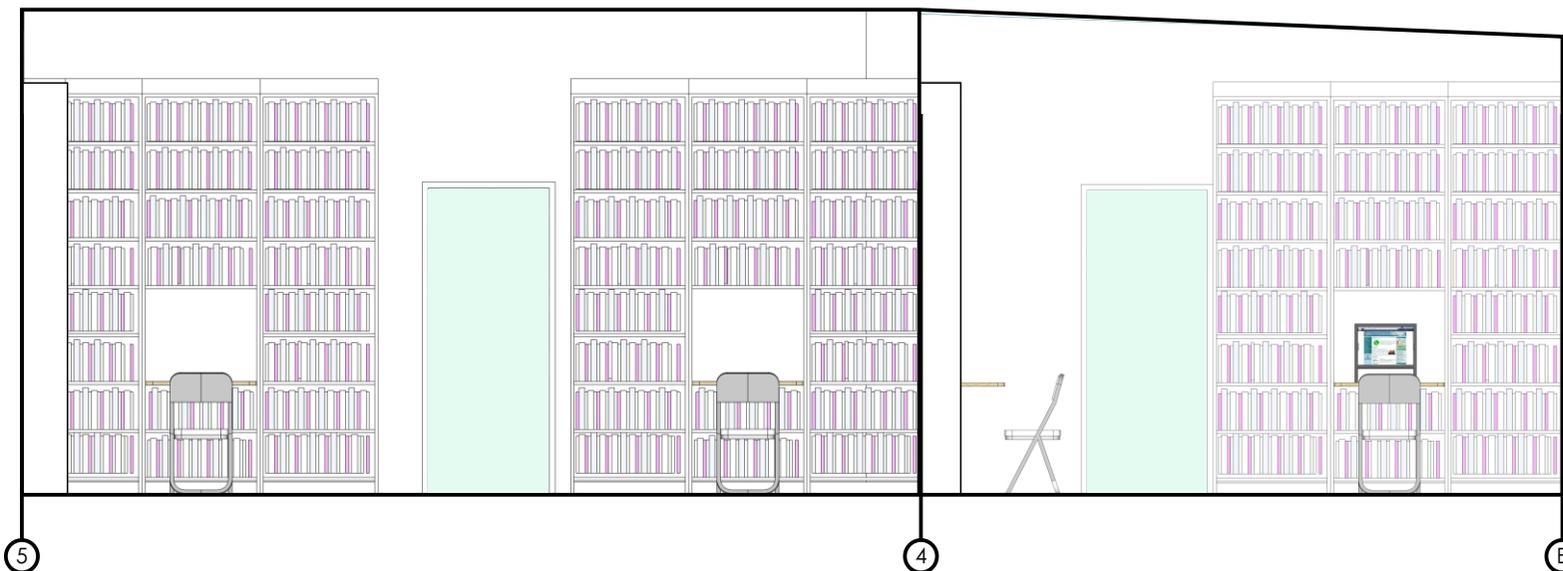


РАЗВЁРТКИ СТЕН


Развёртка стен в осях Г - Б - 2 - 1

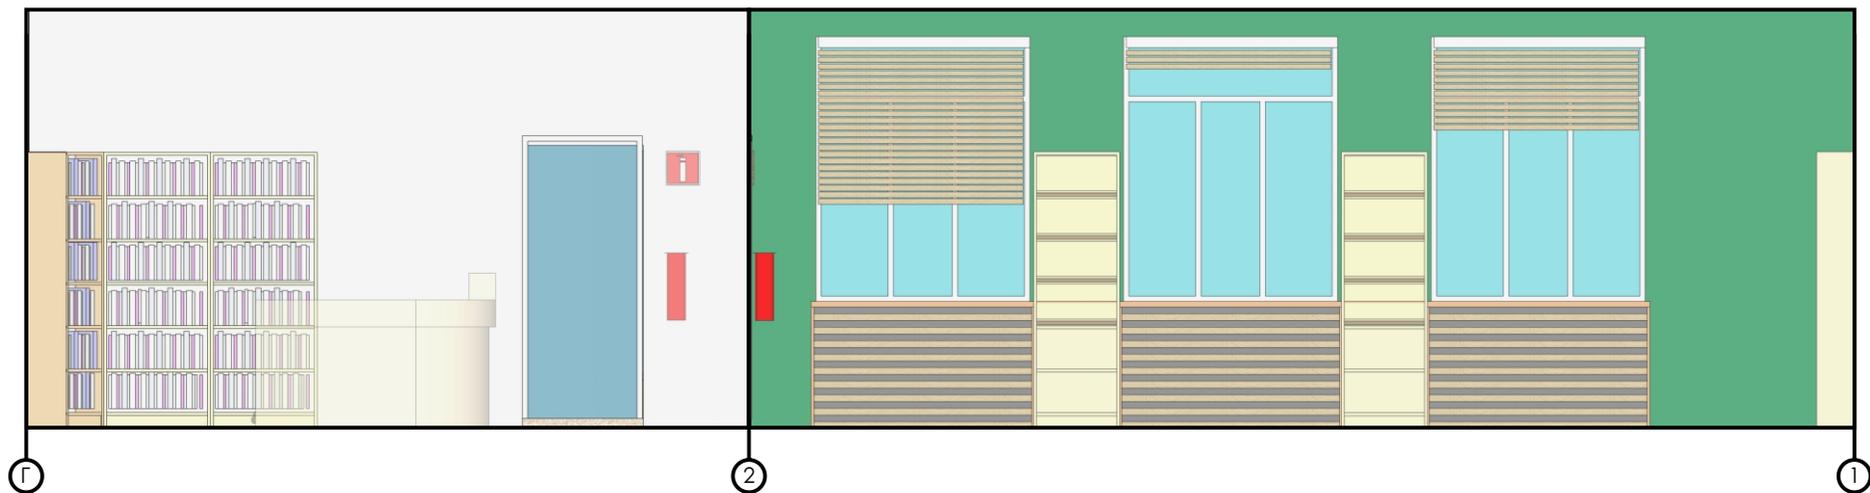

Развёртка стен в осях Б - Г - 1 - 2

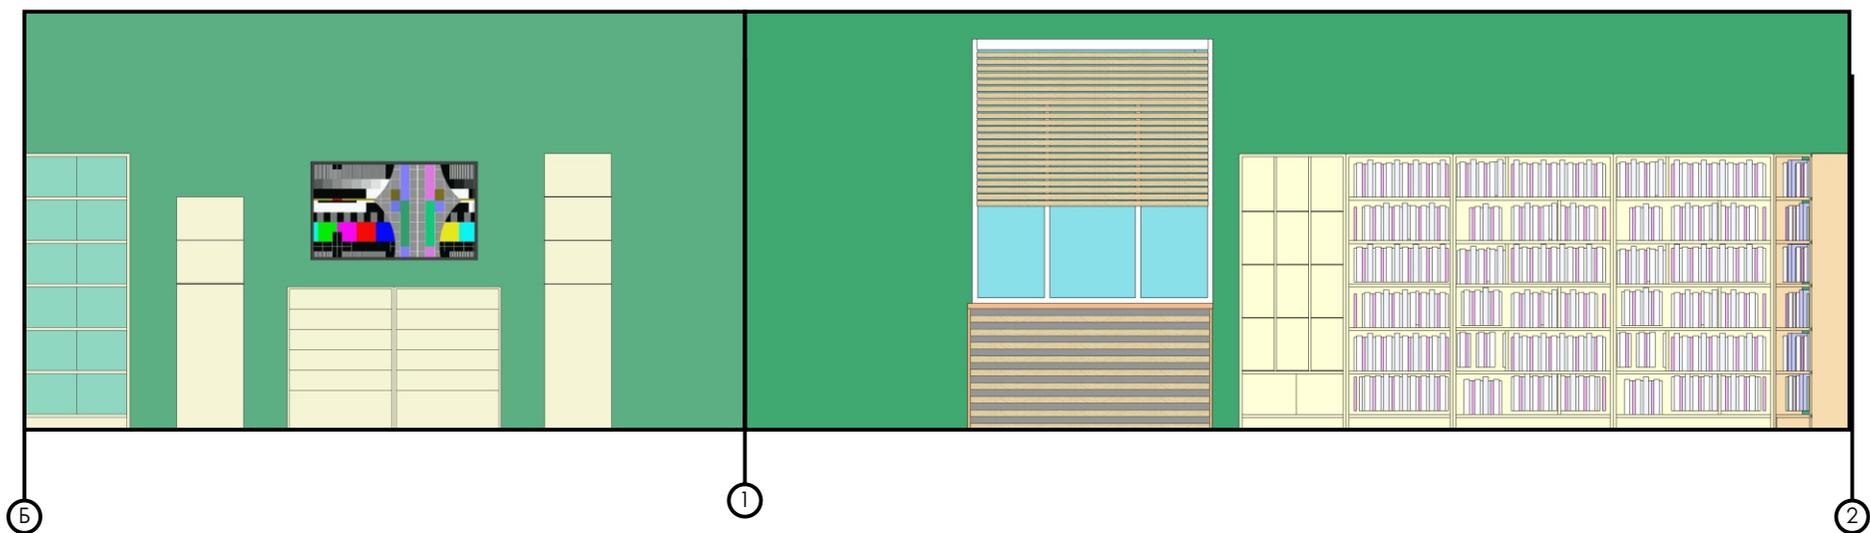

ВИЗУАЛИЗАЦИЯ №1
/ Входная зона

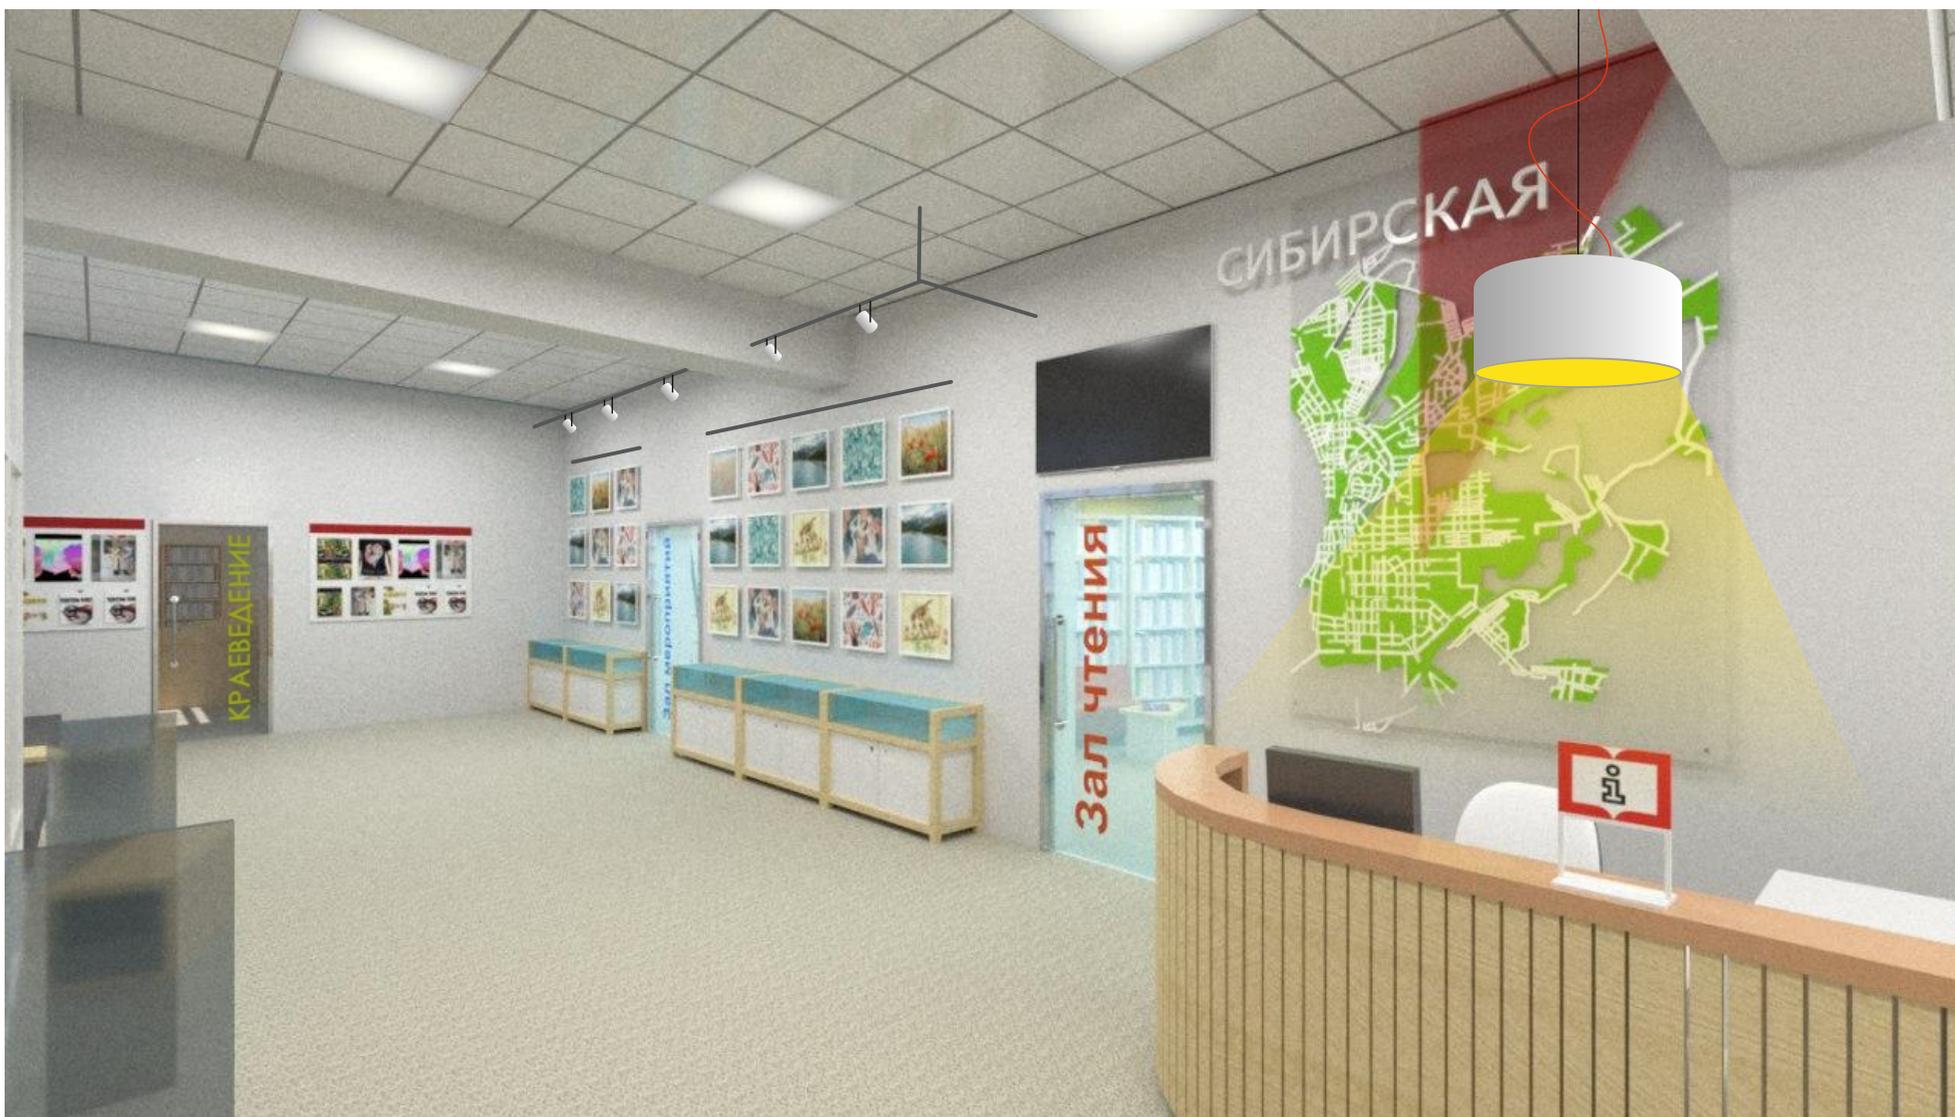

ВИЗУАЛИЗАЦИЯ №2

/ Входная зона



ВИЗУАЛИЗАЦИЯ №3

/ Входная зона и зал для детей




ВИЗУАЛИЗАЦИЯ №4

/ Входная зона и зал для детей



ВИЗУАЛИЗАЦИЯ №5
/ Зал для детей

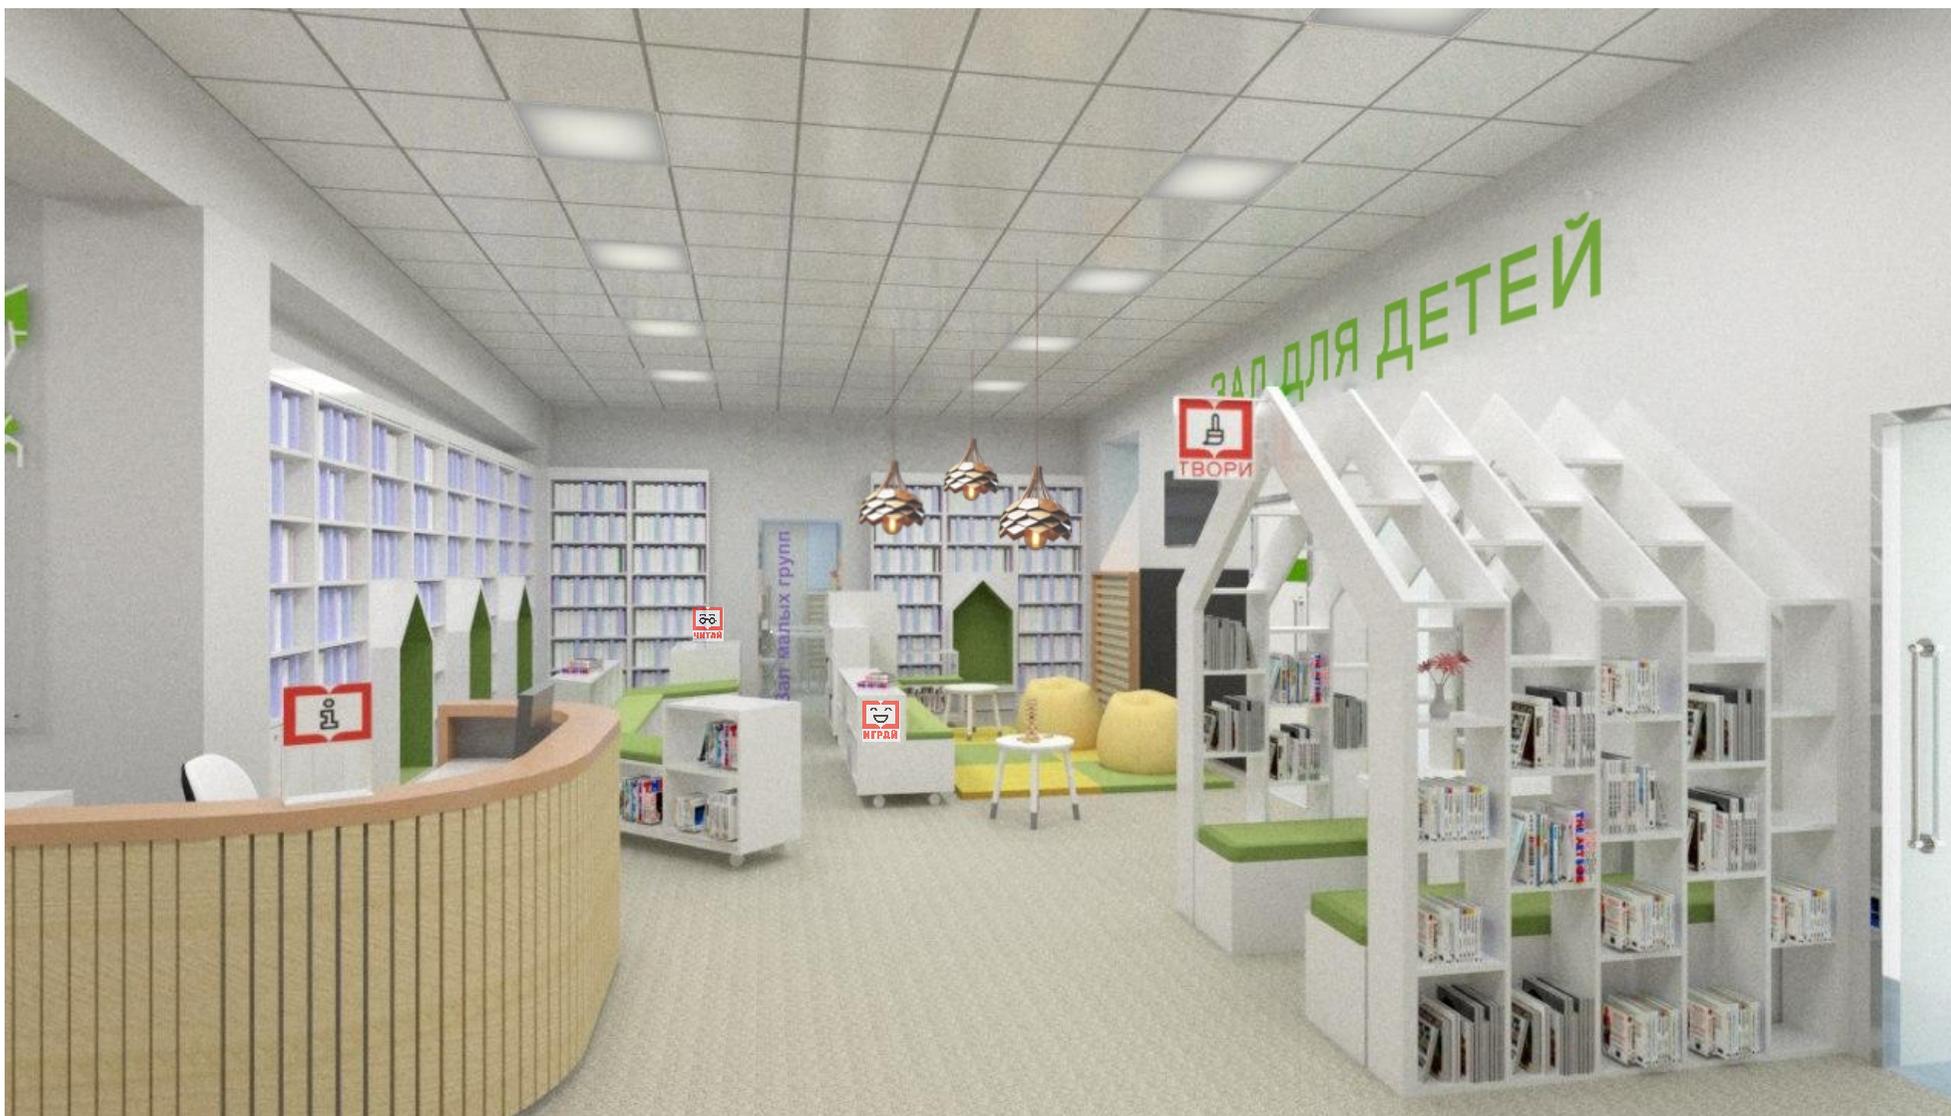

ВИЗУАЛИЗАЦИЯ №6
/ Зал для детей



ВИЗУАЛИЗАЦИЯ №7
/ Зал чтения




ВИЗУАЛИЗАЦИЯ №8
/ Зал чтения




ВИЗУАЛИЗАЦИЯ №9
/ Зал чтения



ВИЗУАЛИЗАЦИЯ №10
/ Зал мероприятий

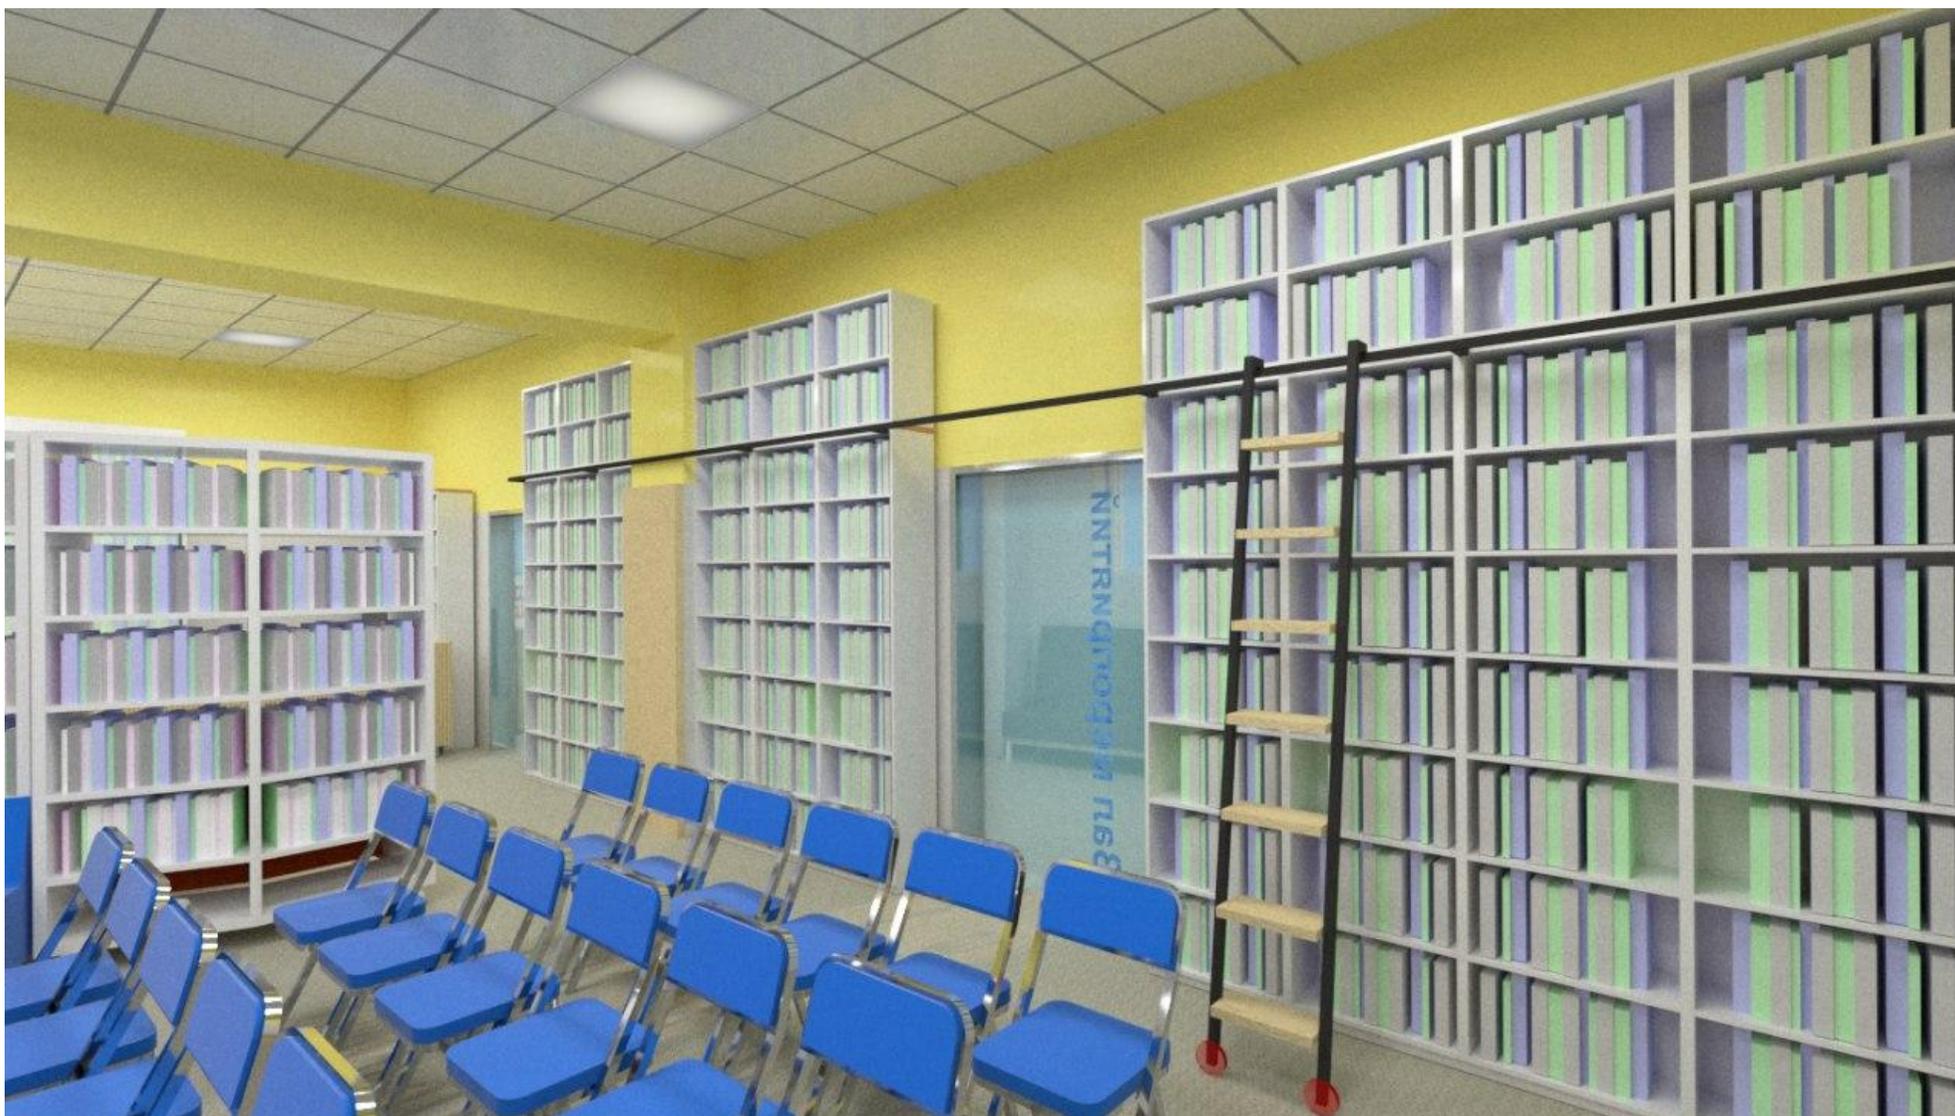


ВИЗУАЛИЗАЦИЯ №11
/ Зал мероприятий

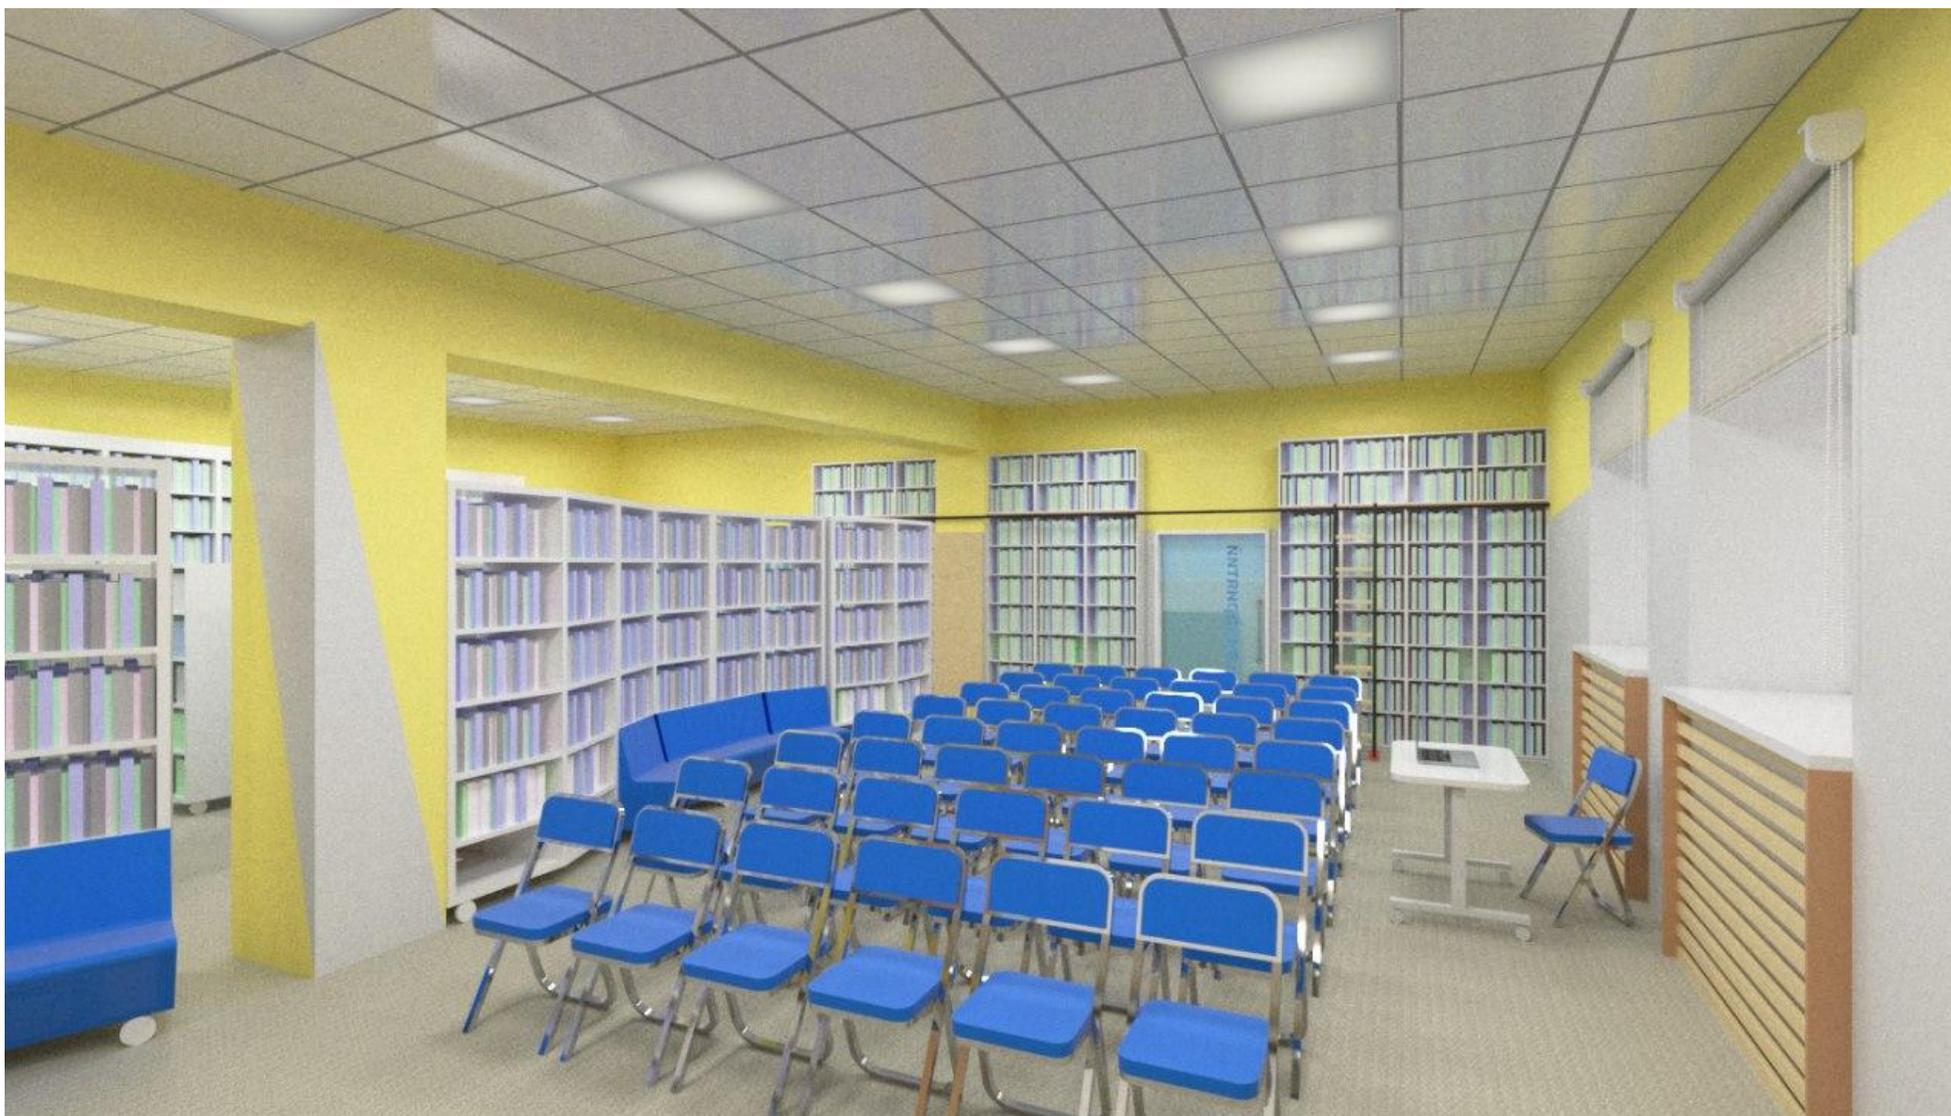

ВИЗУАЛИЗАЦИЯ №12
/ Зал мероприятий




ВИЗУАЛИЗАЦИЯ №13
/ Зал мероприятий

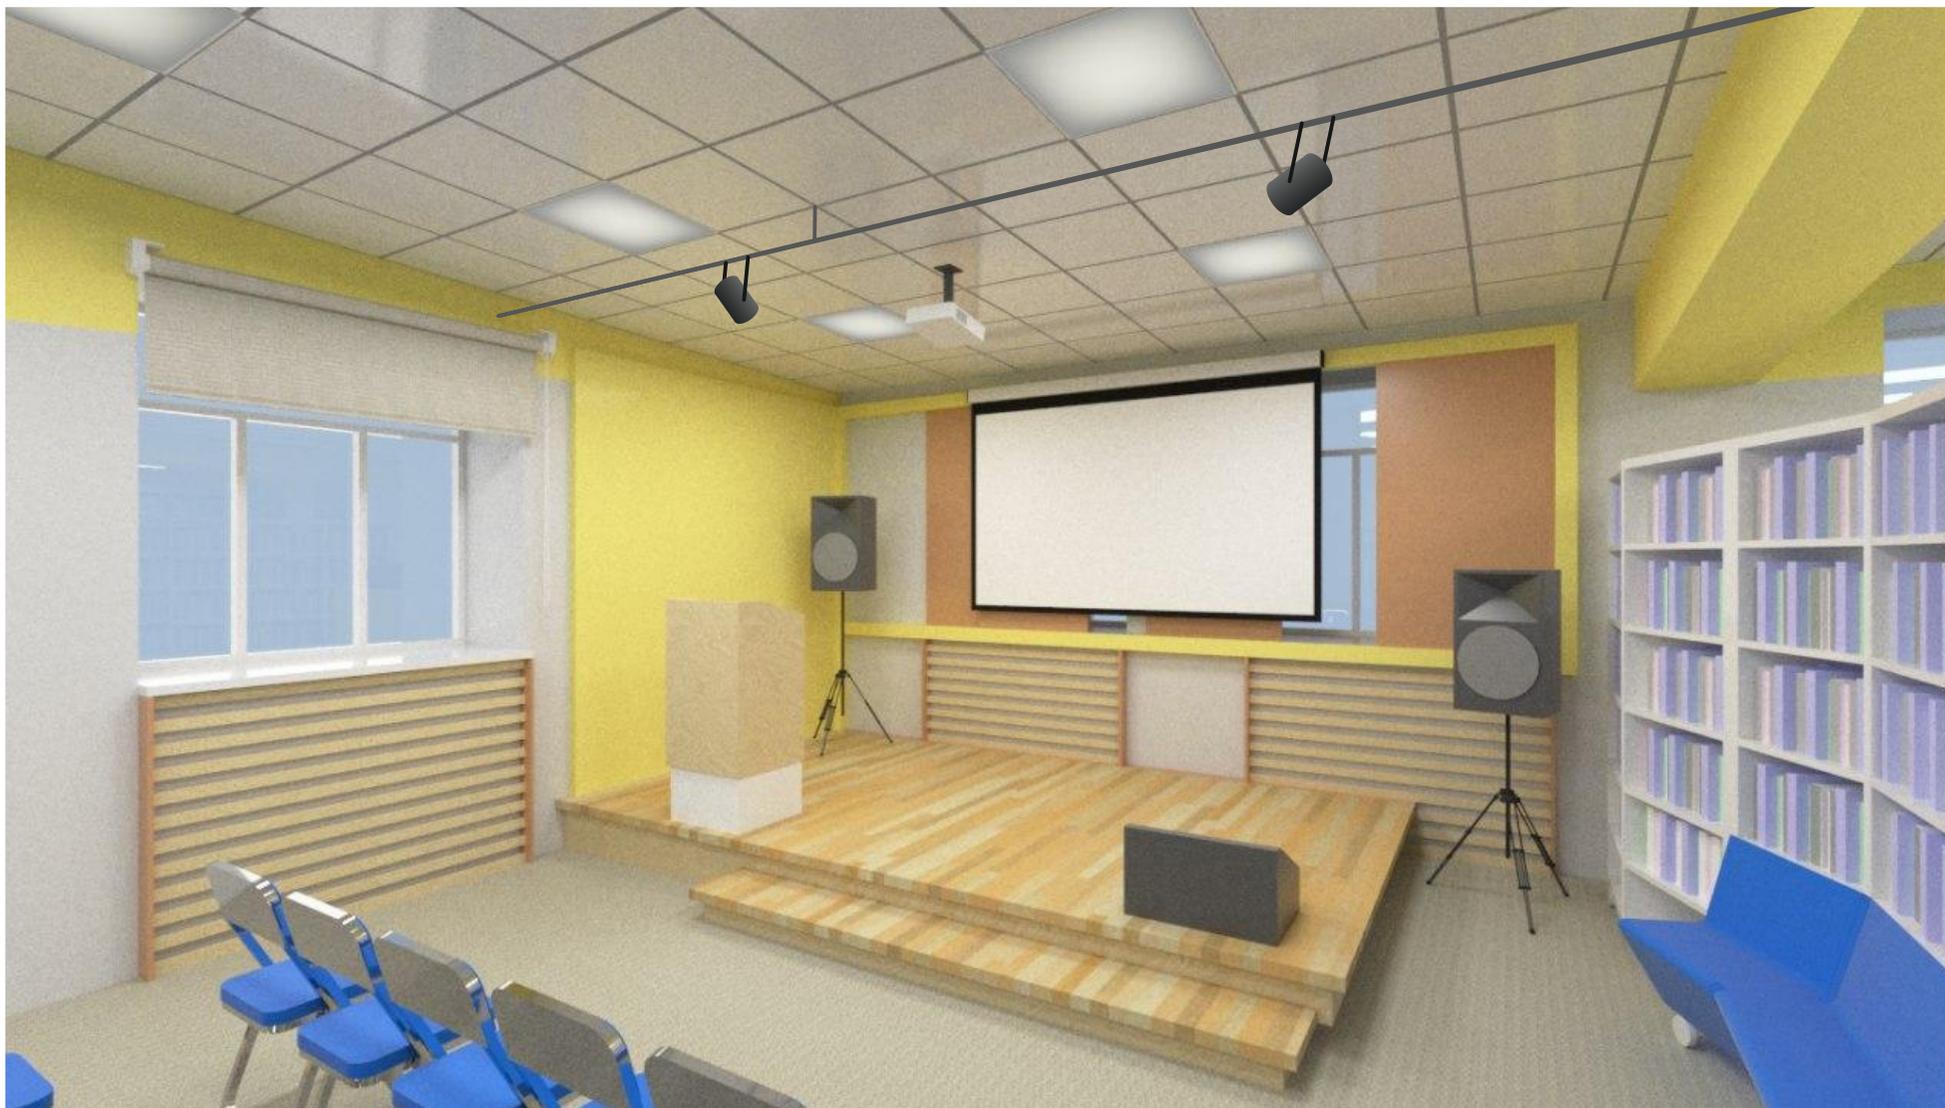

ВИЗУАЛИЗАЦИЯ №14
/ Зал малых групп



ВИЗУАЛИЗАЦИЯ №15
/ Зал краеведения

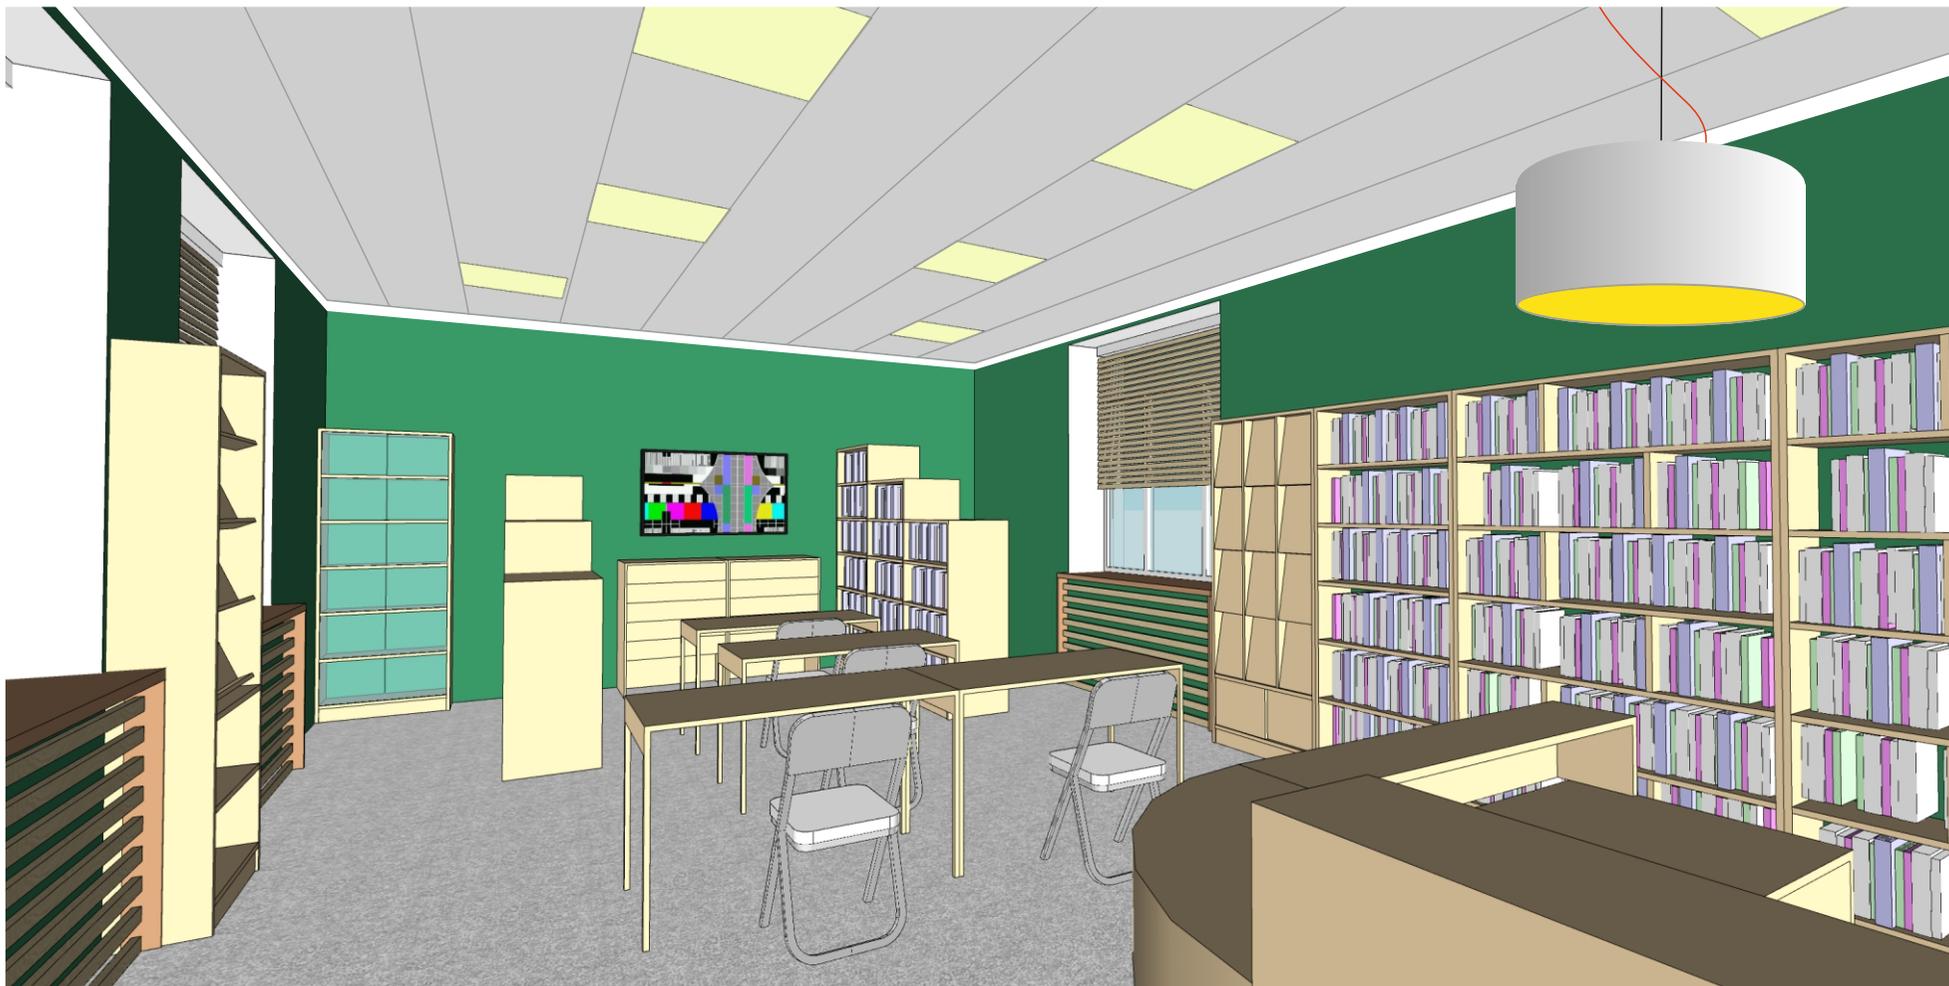

ВИЗУАЛИЗАЦИЯ №16

/ Туалет, оборудованный для использования МГН



