

Утро; день; вечер


Утро; день

День; вечер

Свободный  
доступ к литературе/  
самостоятельная работа

Схема расстановки мебели и оборудования

Масштаб 1:100

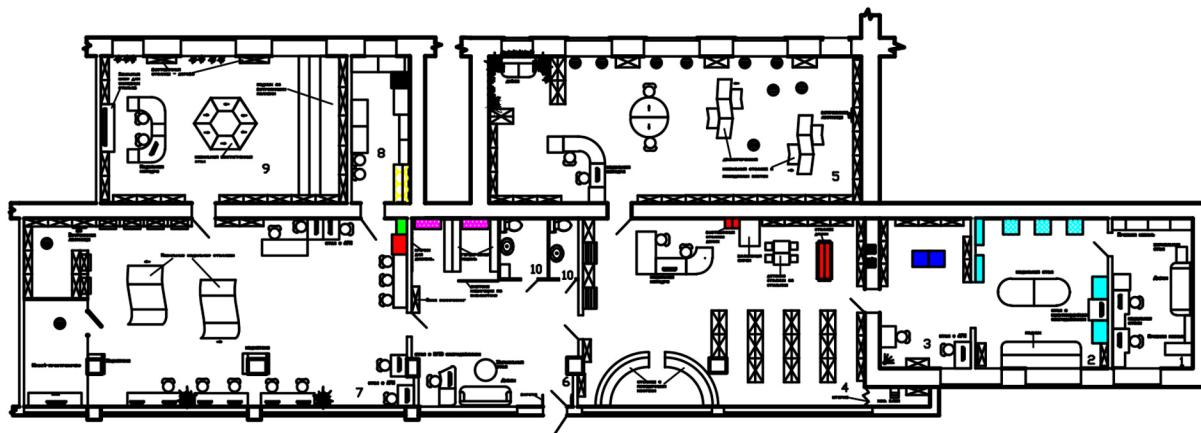

Исловные обозначения

Обоз- нчение	Наименование	Обоз- нчение	Наименование
стеллаж 900x300		○	журнальный столик
ротение		—	компьютер
витрина		■	стеллаж 2х5 ящек
новильная выставочная система		■	мюз для гостей
стеллаж - витрина 600x600		—	кино
стеллаж-витрина 650x600		□	стремянка
Стеллаж - витрина 1000x300		■	банкетка
Холодильник		■	пар
напольная вешалка			
стеллаж - горка			
отдел			
новильный стол-трапезия (составная часть стола местного назначения)			
стеллаж односторонний 3х5 ящек			
стеллаж двухсторонний			
стеллаж с выдвижным ящиком			
стол новильный			

Экспликация помещений

Номер поме- щения	Наименование	Площадь м <sup>2</sup>
1	Кабинет администрации	17,0
2	Выставочный зал	28,0
3	Зал краеведческой литературы	19,4
4	Акционный зал и кинодрама школы	79,3
5	Библиотека для подростков и молодежи	78,6
6	Холл (коридор)	36,5
7	Сектор информации	105,4
8	комната отдыха сотрудников	12,1
9	Сектор чтения и дошколь	51,5
10	Туалет	6,9
	Итого	434,5

Номер	Номер	Лист	№ док.	Подпись	Лист	Лист

Схема расположения мебели  
и оборудования



## Выключатель двухклавишный для скрытой установки



## Выключатель одноклавишный для скрытой установки



## Выключатель двухклавишный для открытой установки



Выключатель одноклавишный для открытой установки



## Светильник с лампой накаливания



## Светильник люминисцентный квадрат




## Светильник светодиодный



## Рабочая настольная лампа



## Встроенный в витрину светильник

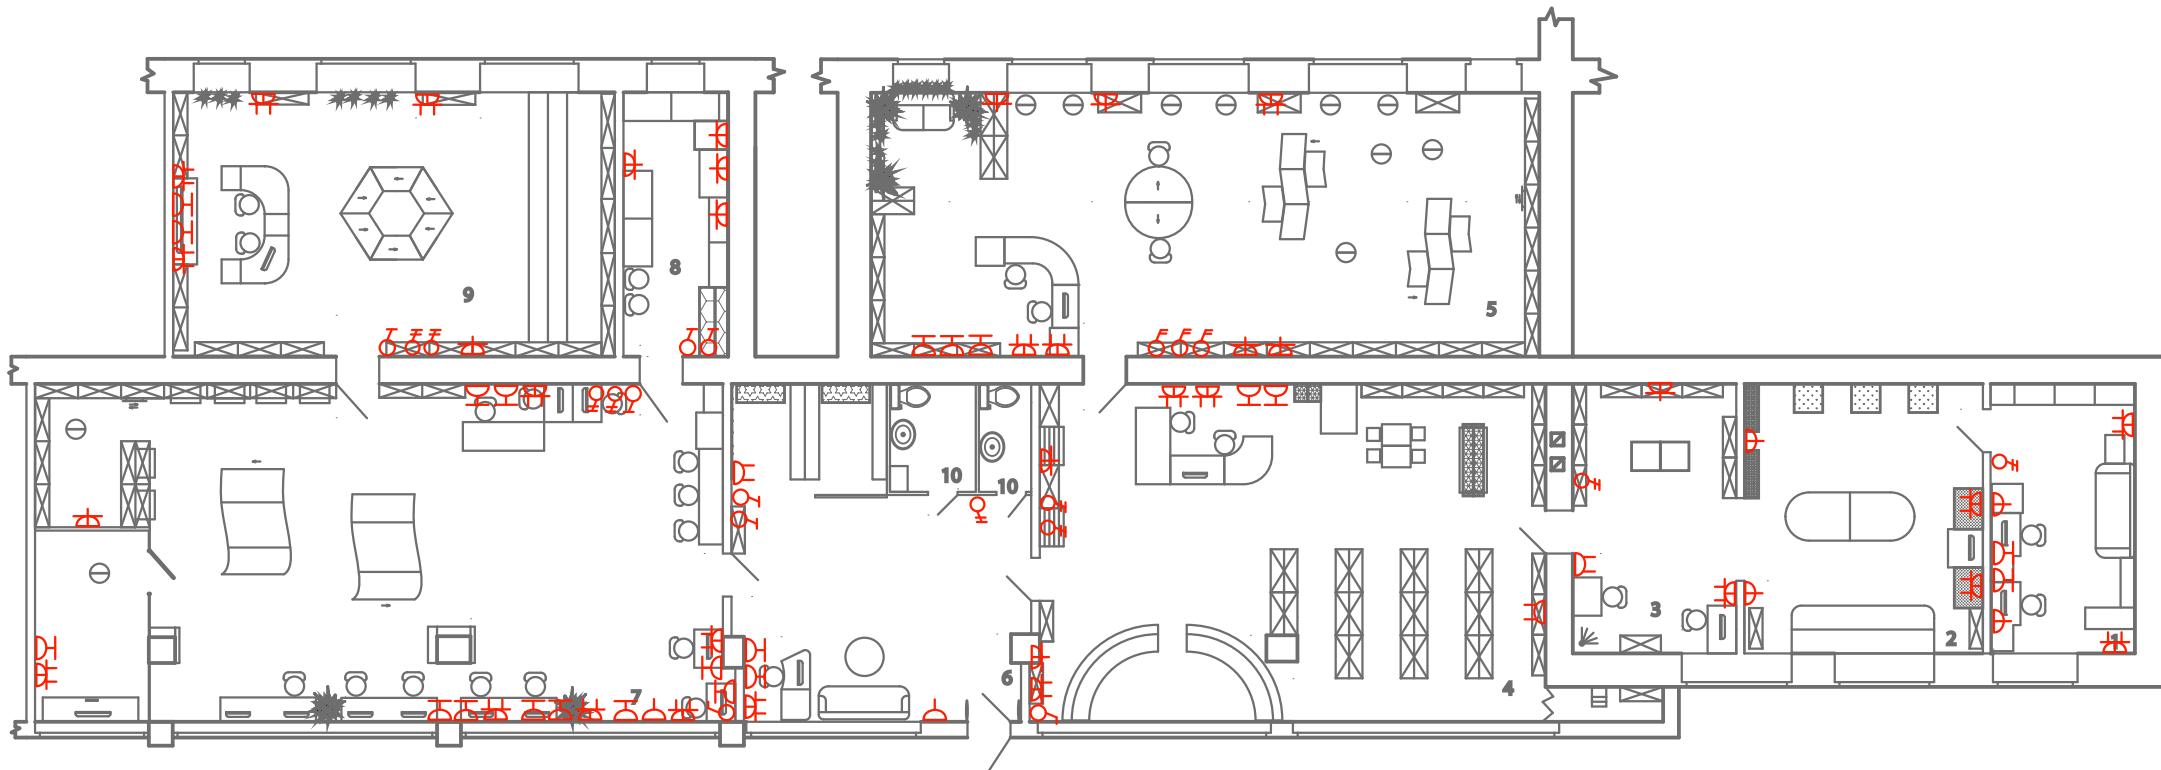

Розетка двухполюсная двойная с заземлением для скрытой установки



Розетка двухполюсная одинарная с заземлением для скрытой установки



Розетка RJ45



Розетка двухполюсная одинарная наружной установки



Розетка двухполюсная двойная наружной установки



Розетка двухполюсная одинарная с заземлением наружной установки



Розетка двухполюсная двойная с заземлением наружной установки



Выключатель двухклавишный для скрытой установки




Выключатель одноклавишный для скрытой установки



Выключатель двухклавишный для открытой установки



Выключатель одноклавишный для открытой установки

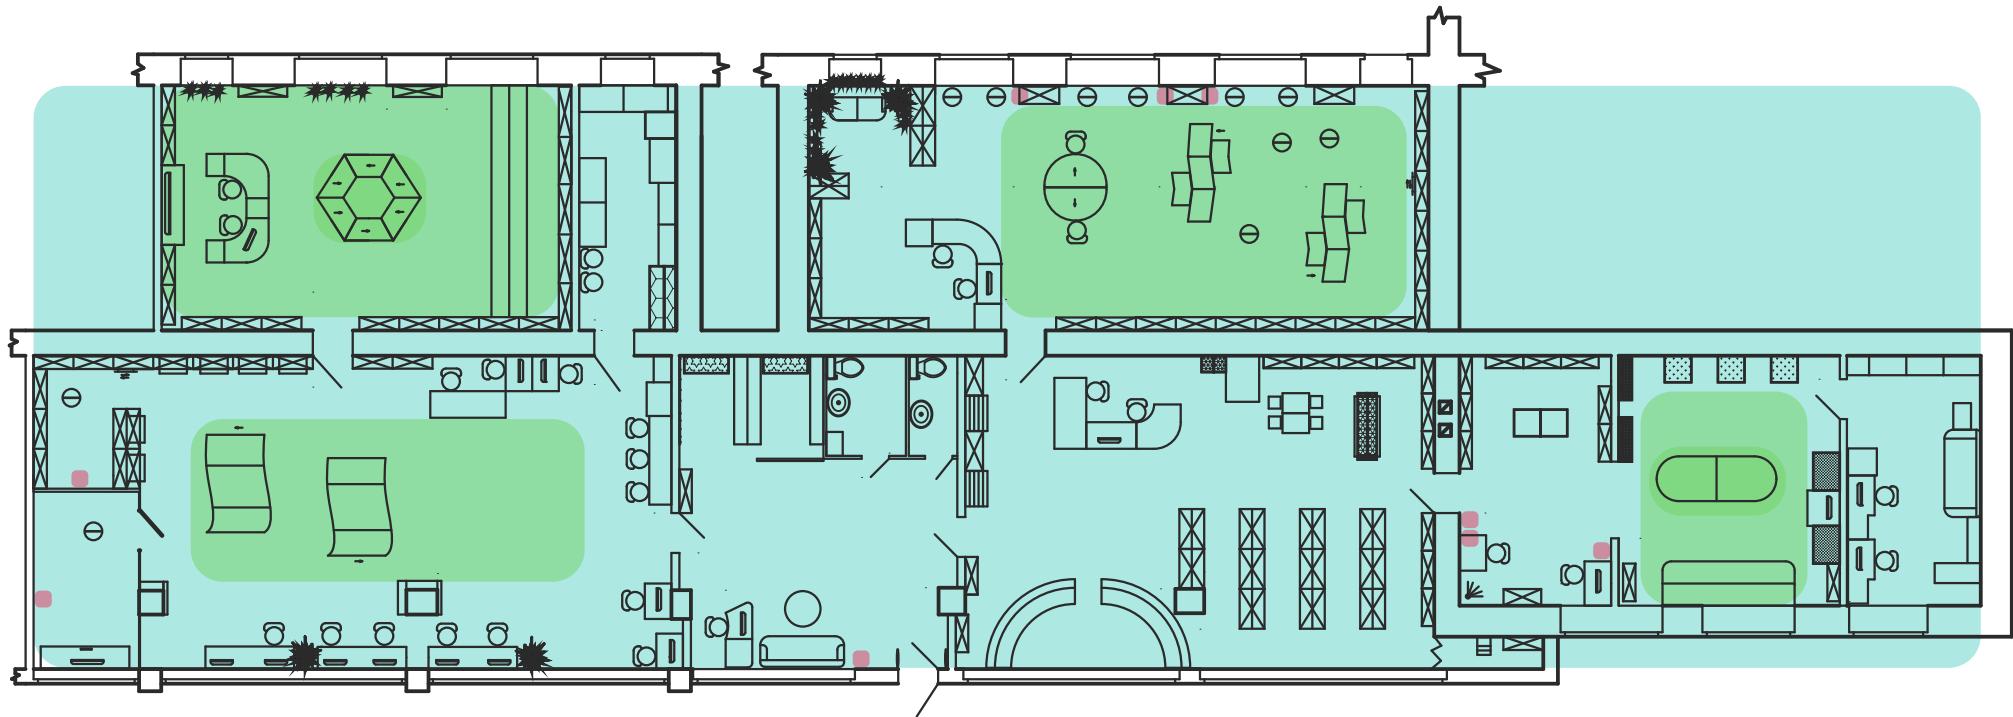

Точка доступа Wi-fi

Зоны возможных трансляций; выступлений; мероприятий

Точки подключения к розеткам для посетителей





