


Согласовано:  
Председатель комитета культуры  
Администрации г. Великие Луки  
А.В. Романюк



"15" апреля 2020 г.

# ДИЗАЙН-ПРОЕКТ

## Городской детской библиотеки им. А. Гайдара

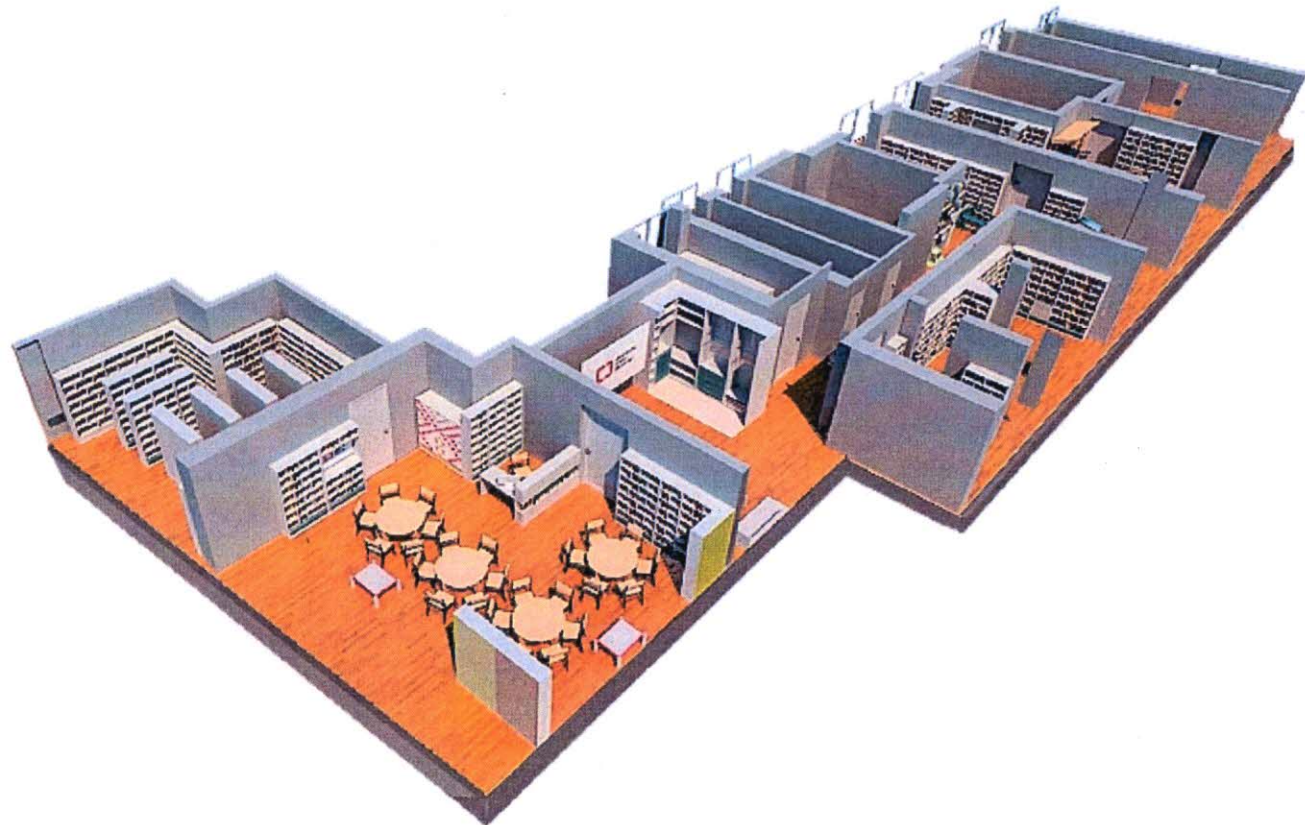

Комплект: ЭП

САНКТ-ПЕТЕРБУРГ 2020г.


## Общие данные проекта

### Ведомость рабочих чертежей основного комплекса


Лист	Наименование	Примечание
1	Ведомость рабочих чертежей; общие данные	
2	Визуализация	
3	Визуализация	
4	Визуализация	
5	Визуализация	
6	Визуализация	
7	Опорный план	
8	План расстановки мебели	
9	План зонирования помещений (экспликация)	
10	План расстановки электрических розеток и выводов	
11	План освещения	
12	План временного посещения	


### Условные обозначения

1. Условия обозначения на чертежах данного комплекта рабочих чертежей приняты согласно требованиям ГОСТ 2.306-68
2. Условные обозначения элементов которые не соответствуют требованиям указанных стандартов, приведены на соответствующих чертежах

Изм.	Кол.уч.	Лист	№ док.	Подп.	Дата	маркеровка			
						г. Великие Луки Псковская обл., ул. К.Либкнехта, д. 9 /14			
						Библиотека	Стадия	Лист	Листов
							ЭП	2	13
							Общие данные проекта		
									


## Визуализация

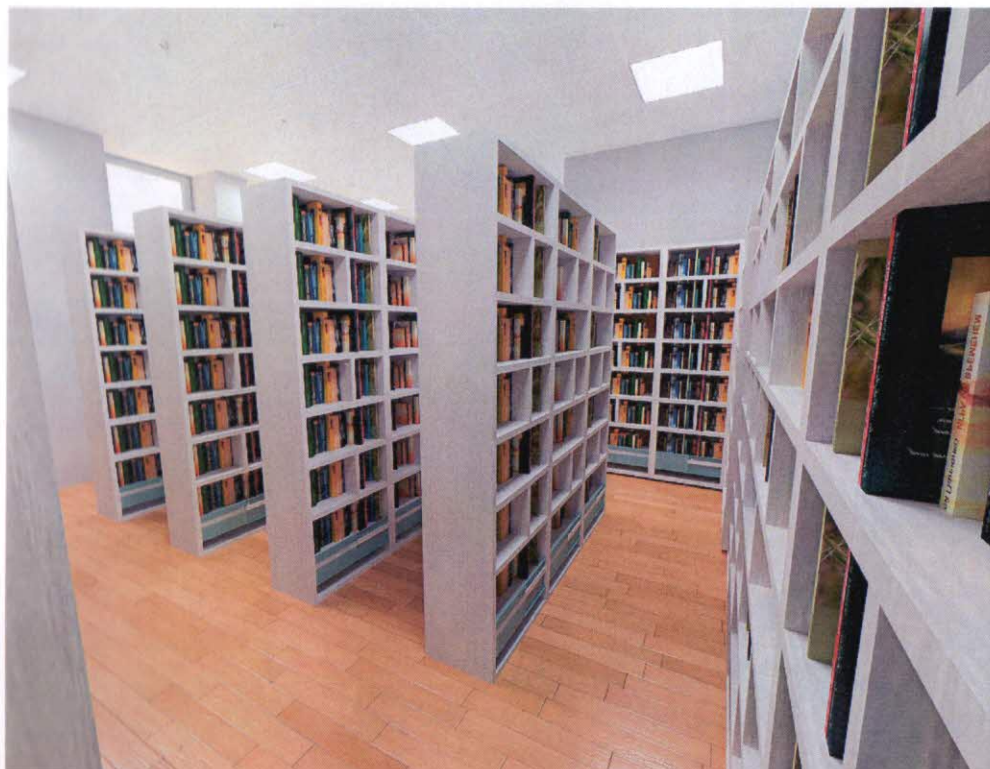


						Визуализация				
						г. Великие Луки Псковская обл., ул. К.Либкнехта, д. 9 /14				
Изм.	Кол.уч	Лист	№ док.	Подп.	Дата	Библиотека	Стадия	Лист	Листов	
							Опорный план	ЭП	3	13
										



Визуализация

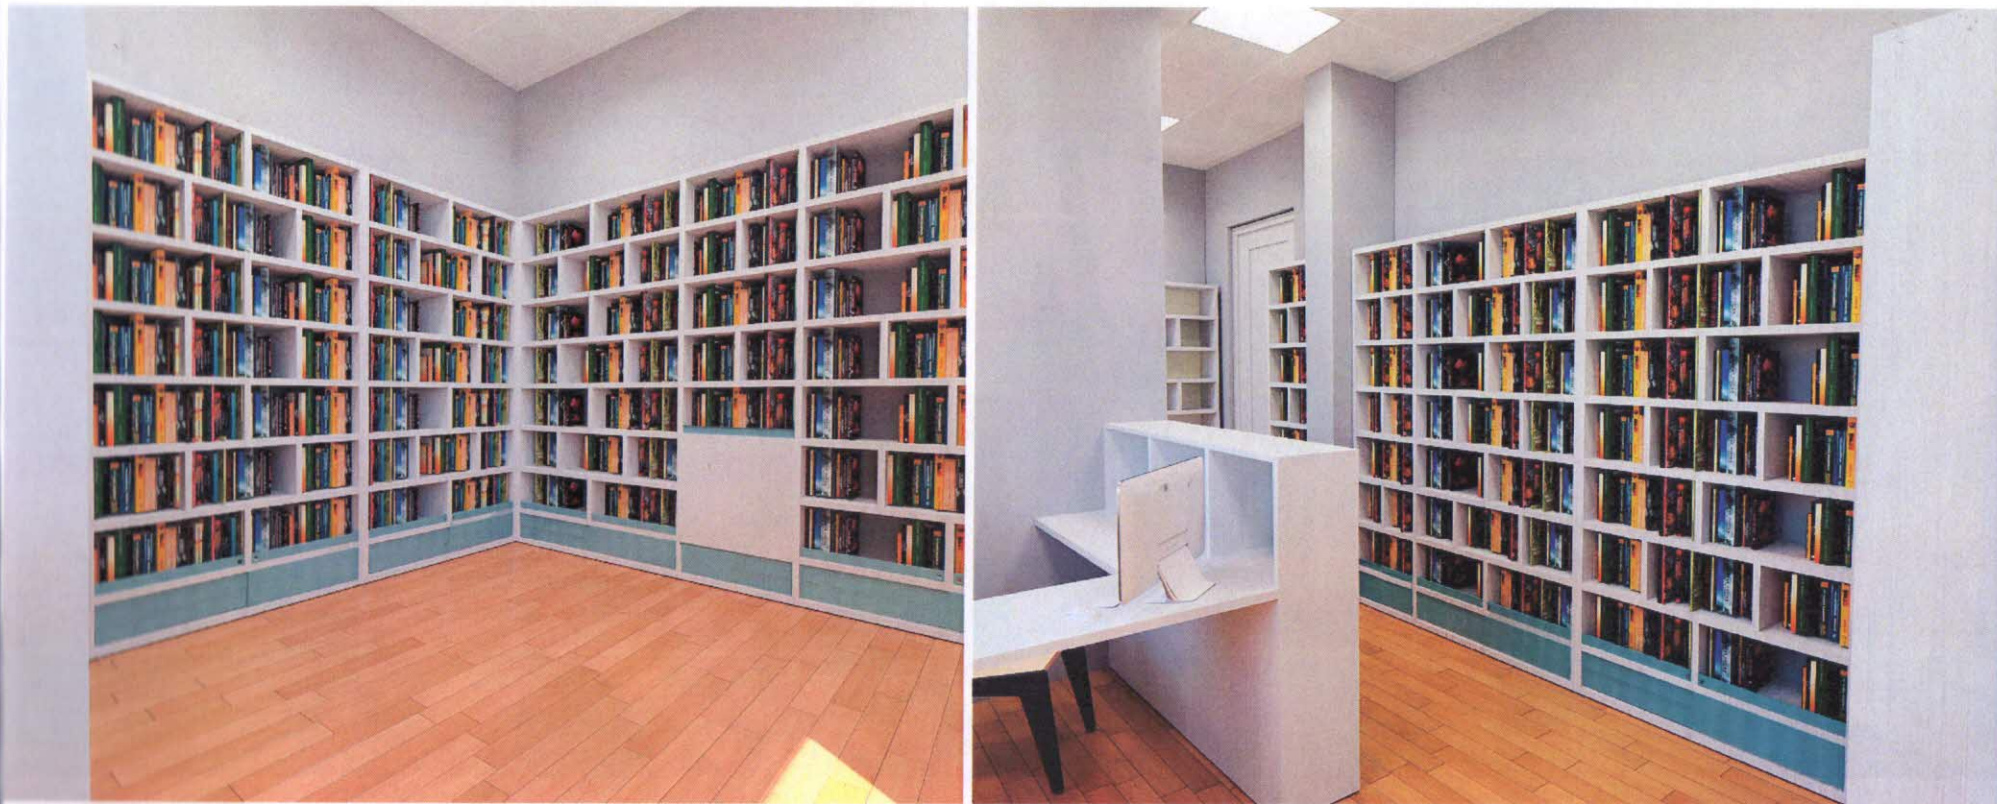

Визуализация							
г. Великие Луки Псковская обл., ул. К.Либкнехта, д. 9/14							
Изм.	Кол.уч	Лист	№ док.	Подп.	Дата		
						Библиотека	
Дизайнер		Языкова Л. С.			14.04.2020	Стадия	
Дизайнер		Мартынова Ю. С.			14.04.2020	ЭП	
Дизайнер		Линник М. Д.			14.04.2020	Лист	
						5	
						Листов	
						13	
						Опорный план	
							

Визуализация



Визуализация					
г. Великие Луки Псковская обл., ул. К.Либкнехта, д. 9 /14					
Изм.	Кол.уч	Лист	№ док.	Подп.	Дата
Дизайнер		Языкова Л. С.			14.04.2020
Дизайнер		Мартынова Ю. С.			14.04.2020
Дизайнер		Ливнич М. Д.			14.04.2020
				Библиотека	
				ЭП	13
				Опорный план	




## Визуализация



Визуализация					
г. Великие Луки Псковская обл., ул. К.Либкнехта, д. 9/14					
Изм.	Кол.уч.	Лист	№ док.	Подп.	Дата
Дизайнер	Языкова Л. С.				14.04.2020
Дизайнер	Мартьянова Ю. С.				14.04.2020
Дизайнер	Линник М. Д.				14.04.2020
Библиотека		ЭП	7	13	
Опорный план					

Опорный план

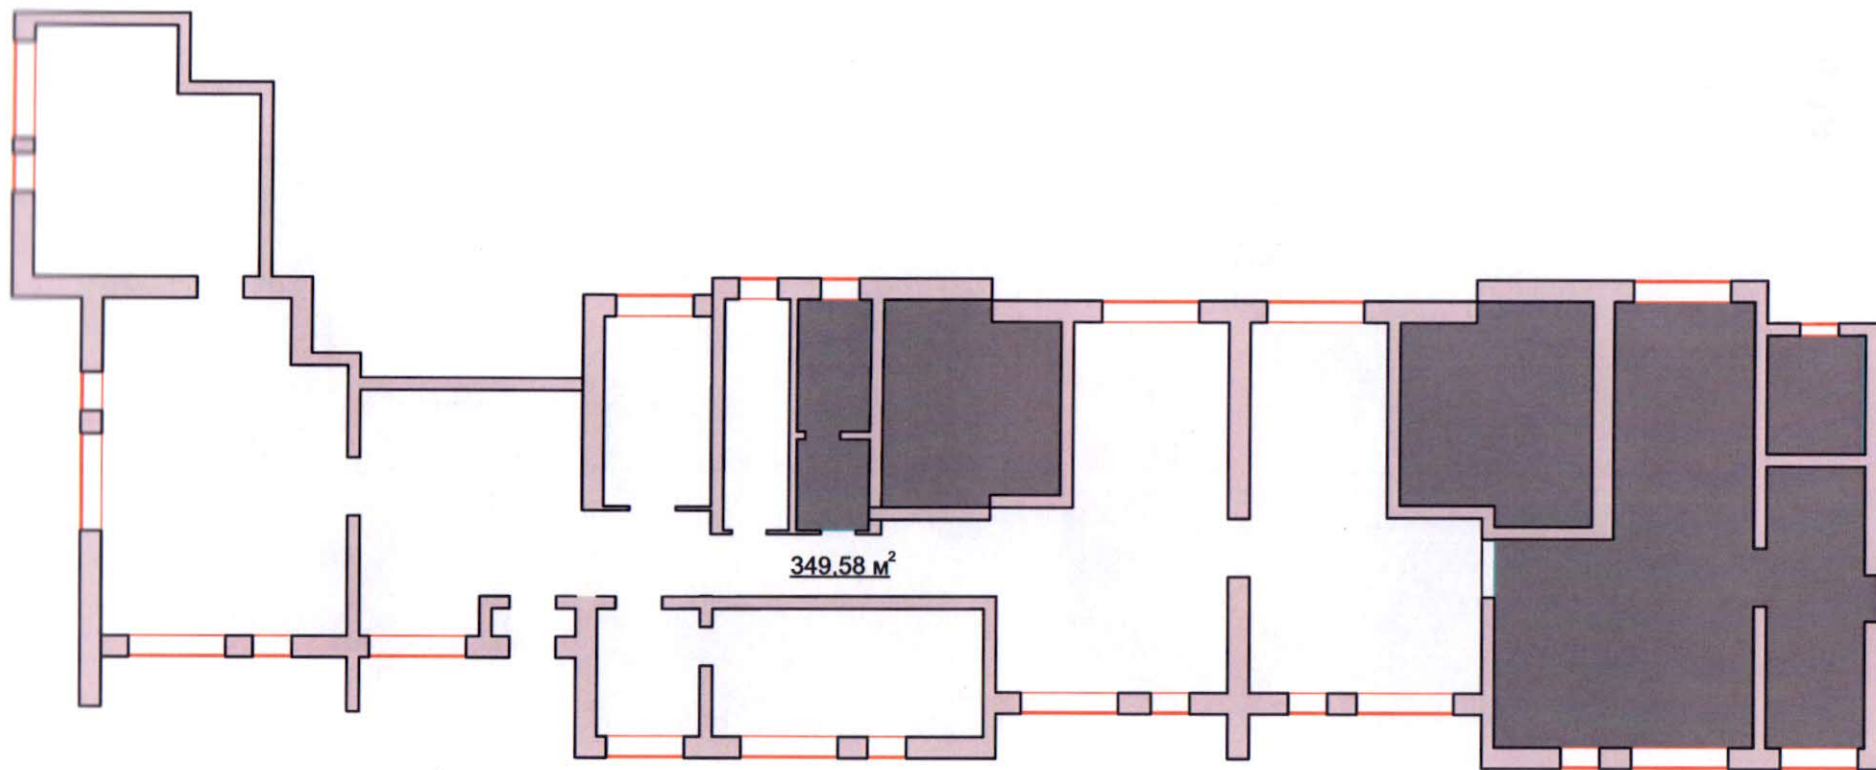

Опорный план					
г. Великие Луки Псковская обл., ул. К.Либкнехта, д. 9 /14					
Изм.	Кол.уч	Лист	№ док.	Подп.	Дата
Дизайнер		Языкова Л. С.			14.04.2020
Дизайнер		Мартынова Ю. С.			14.04.2020
Дизайнер		Ливчик М. Д.			14.04.2020

Библиотека		
Стадия	Лист	Листов
ЭП	8	13


Опорный план	
--------------	--




**План зонирования помещений (экспликация)**


**Экспликация помещений**

№	Наименование	Площадь (м2)
1	Фойе библиотеки. Выставочная зона.	33,61
2	Мультифункциональный читальный зал "Кругозор".	53,20
3	Книгохранилище	34,02
4	Сектор организации фондов и каталогов.	13,58
5	Рекреационная комната.	10
6	Туалетная комната	11,19
7	Кабинет зам директора по работе с детьми МБУК "ЦГБ им. М.И. Семёвского"	8,71
8	Методико-библиографическая служба "Ориентир"	23,02
9	Детский квартал.	19,20
9.1	Детская игровая зона для дошкольников "Развивайка".	28,46
10	Микрорайон 12+.	27,9
11	Зона свободного доступа к книжным фондам.	78,72
12	Уголок мультимедиа.	17,97
Общая площадь: 349,58 м2		

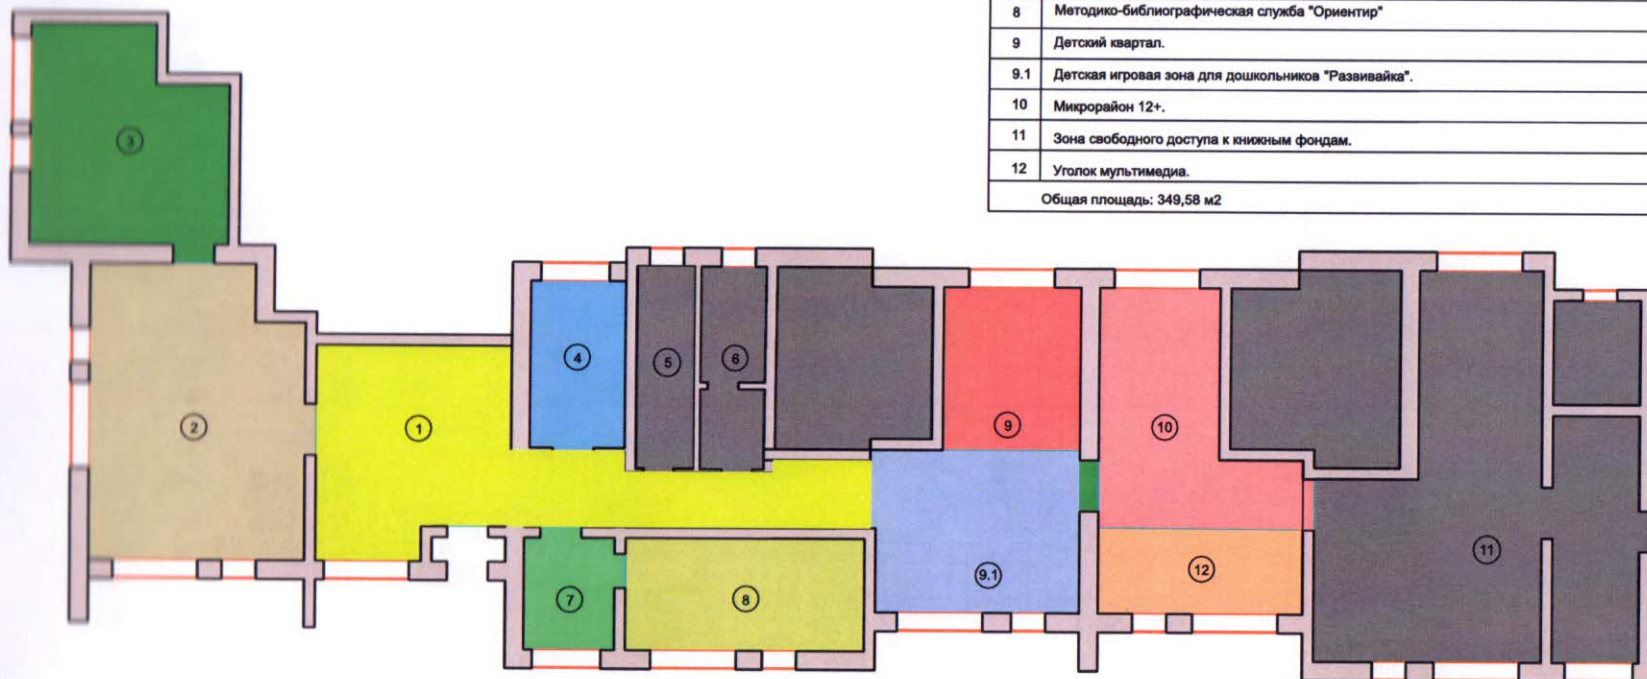

План зонирования помещений (экспликация)					
г. Великие Луки Псковская обл., ул. К.Либинехта, д. 9 /14					
Изм.	Кол.уч	Лист	№ док.	Подп.	Дата
Дизайнер	Языкова Л. С.				14.04.2020
Дизайнер	Мартынова Ю. С.				14.04.2020
Дизайнер	Линник М. Д.				14.04.2020
				Библиотека	
				ЭП	9
				Лист	13
				Листов	
				План зонирования помещений (экспликация)	
					

План расстановки мебели

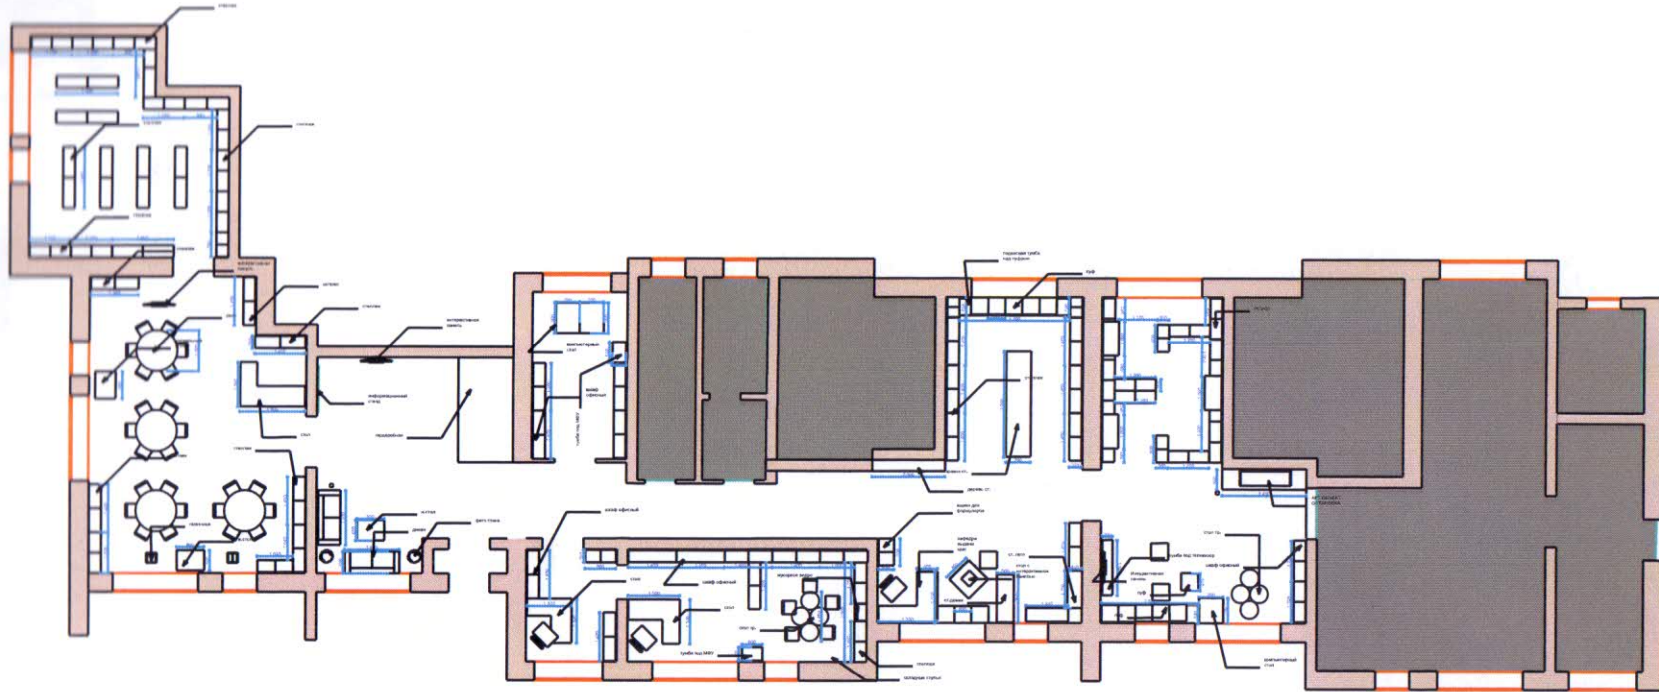


- \*За отметку 0.000 в дизайн проекте взять уровень чистого пола.
- \*Все привязки даны от чистовых поверхностей.
- \*Размеры дверных проемов уточнить по устанавливаемым дверям
- \*Размеры выделенные (\*), уточнить по месту с автором проекта
- \*Окончательные размеры перегородок и привязки уточняются по месту, с обязательным согласованием

План расстановки мебели					
г. Великие Луки Псковская обл., ул. К.Либкнехта, д. 9 /14					
Изм.	Коп.уч	Лист	№ док.	Подп.	Дата
Дизайнер		Языкова Л. С.		<i>[Signature]</i>	14.04.2020
Дизайнер		Мартынова Ю. С.		<i>[Signature]</i>	14.04.2020
Дизайнер		Линник М. Д.		<i>[Signature]</i>	14.04.2020
Библиотека					
План расстановки мебели					
			Стадия	Лист	Листов
			ЭП	10	13




План расстановки электрических розеток и выводов

- Условные обозначения:  
 ФС- светильник светодиодный  
 ТС- точечный светильник  
 - выключатель  
 - розетка  
 - вывод для подсветки  
 - высота потолков  
 - WI-FI

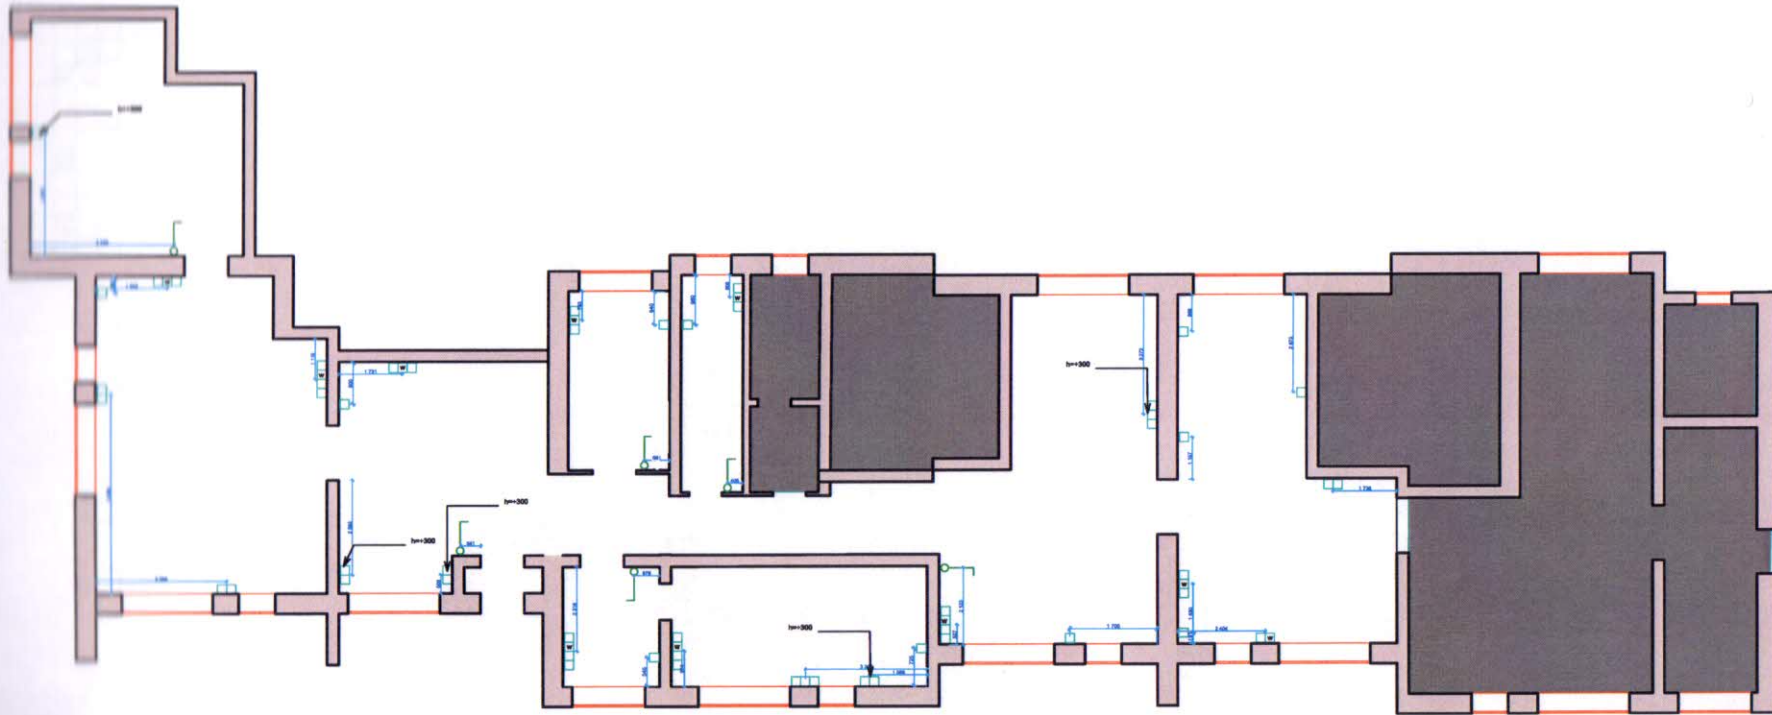


Примечания

- \*За отметку 0.000 в дизайн проекте взять уровень чистого пола.
- \*Все размеры даны от чистовых поверхностей.
- \*Тип и марку светильников смотреть спецификацию
- \*Все розетки, кроме розеток h=+300 должны быть +900 от уровня чистого пола
- \*Все выключатели должны быть +920 от чистого пола.

						План расстановки электрических розеток и выводов			
						г. Великие Луки Псковская обл., ул. К.Либкнехта, д. 9/14			
Изм.	Коп.уч	Лист	N док.	Подп.	Дата	Библиотека	Стадия	Лист	Листов
							ЭП	11	13
Дизайнер		Языкова Л. С.			14.04.2020				
Дизайнер		Мартынова Ю. С.			14.04.2020				
Дизайнер		Линник М. Д.			14.04.2020				
						План расстановки электрических розеток и выводов			


План освещения

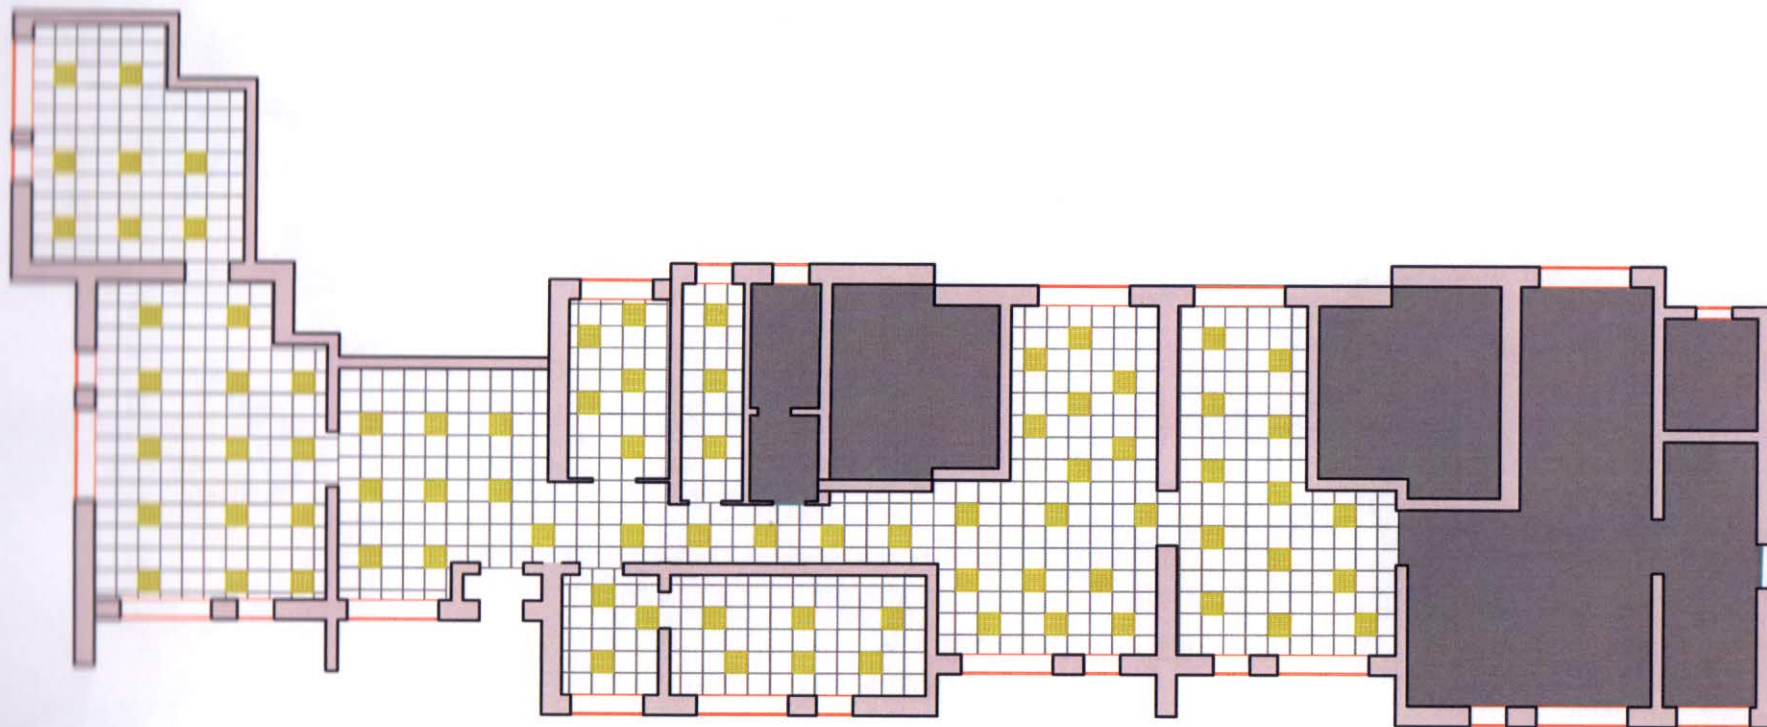

- Световая панель PPL 595/U 36W

План потолков					
г. Великие Луки Псковская обл., ул. К.Либкнехта, д. 9/14					
Изм.	Коп.уч	Лист	№ док.	Подп.	Дата
Дизайнер		Языкова Л. С.			14.04.2020
Дизайнер		Мартынова Ю. С.			14.04.2020
Дизайнер		Линник М. Д.			14.04.2020
				Библиотека	
				ЭП	12
				Лист	13
				Листов	
План потолков					

# План посещения

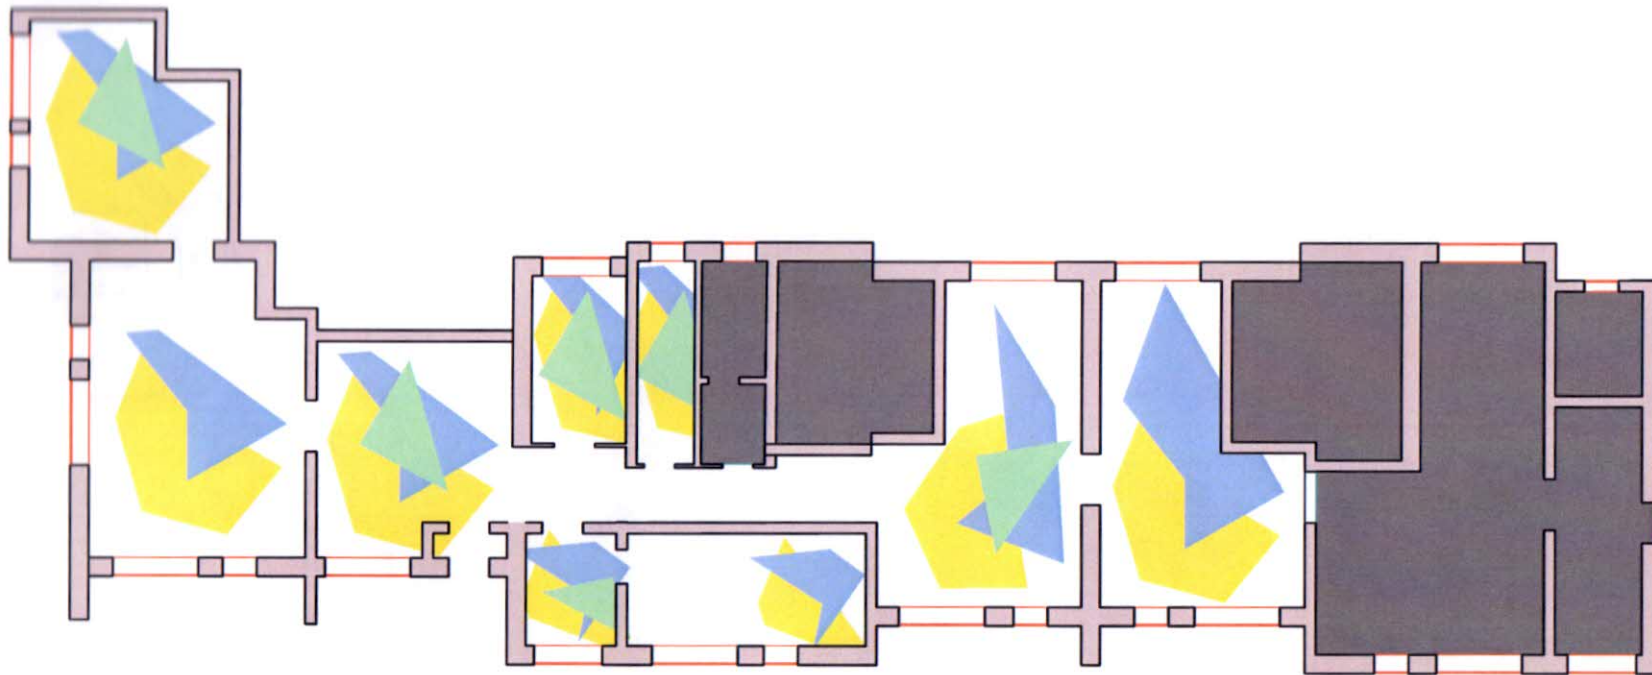

- день
- утро
- вечер

План посещения					
г. Великие Луки Псковская обл., ул. К.Либинехта, д. 9 /14					
Изм.	Кол.уч	Лист	№ док.	Подп.	Дата
Дизайнер		Язькова Л. С.			14.04.2020
Дизайнер		Мартынова Ю. С.			14.04.2020
Дизайнер		Линник М. Д.			14.04.2020

Библиотека	Стадия	Лист	Листов
	ЭП	13	13
План посещения			