



ДИЗАЙН-КОНЦЕПЦИЯ МОДЕРНИЗАЦИИ БИБЛИОТЕКИ


По адресу
Республика Карачаево-Черкессия,
Малокарачаевский район, село Учкекен,
улица Алиева 13

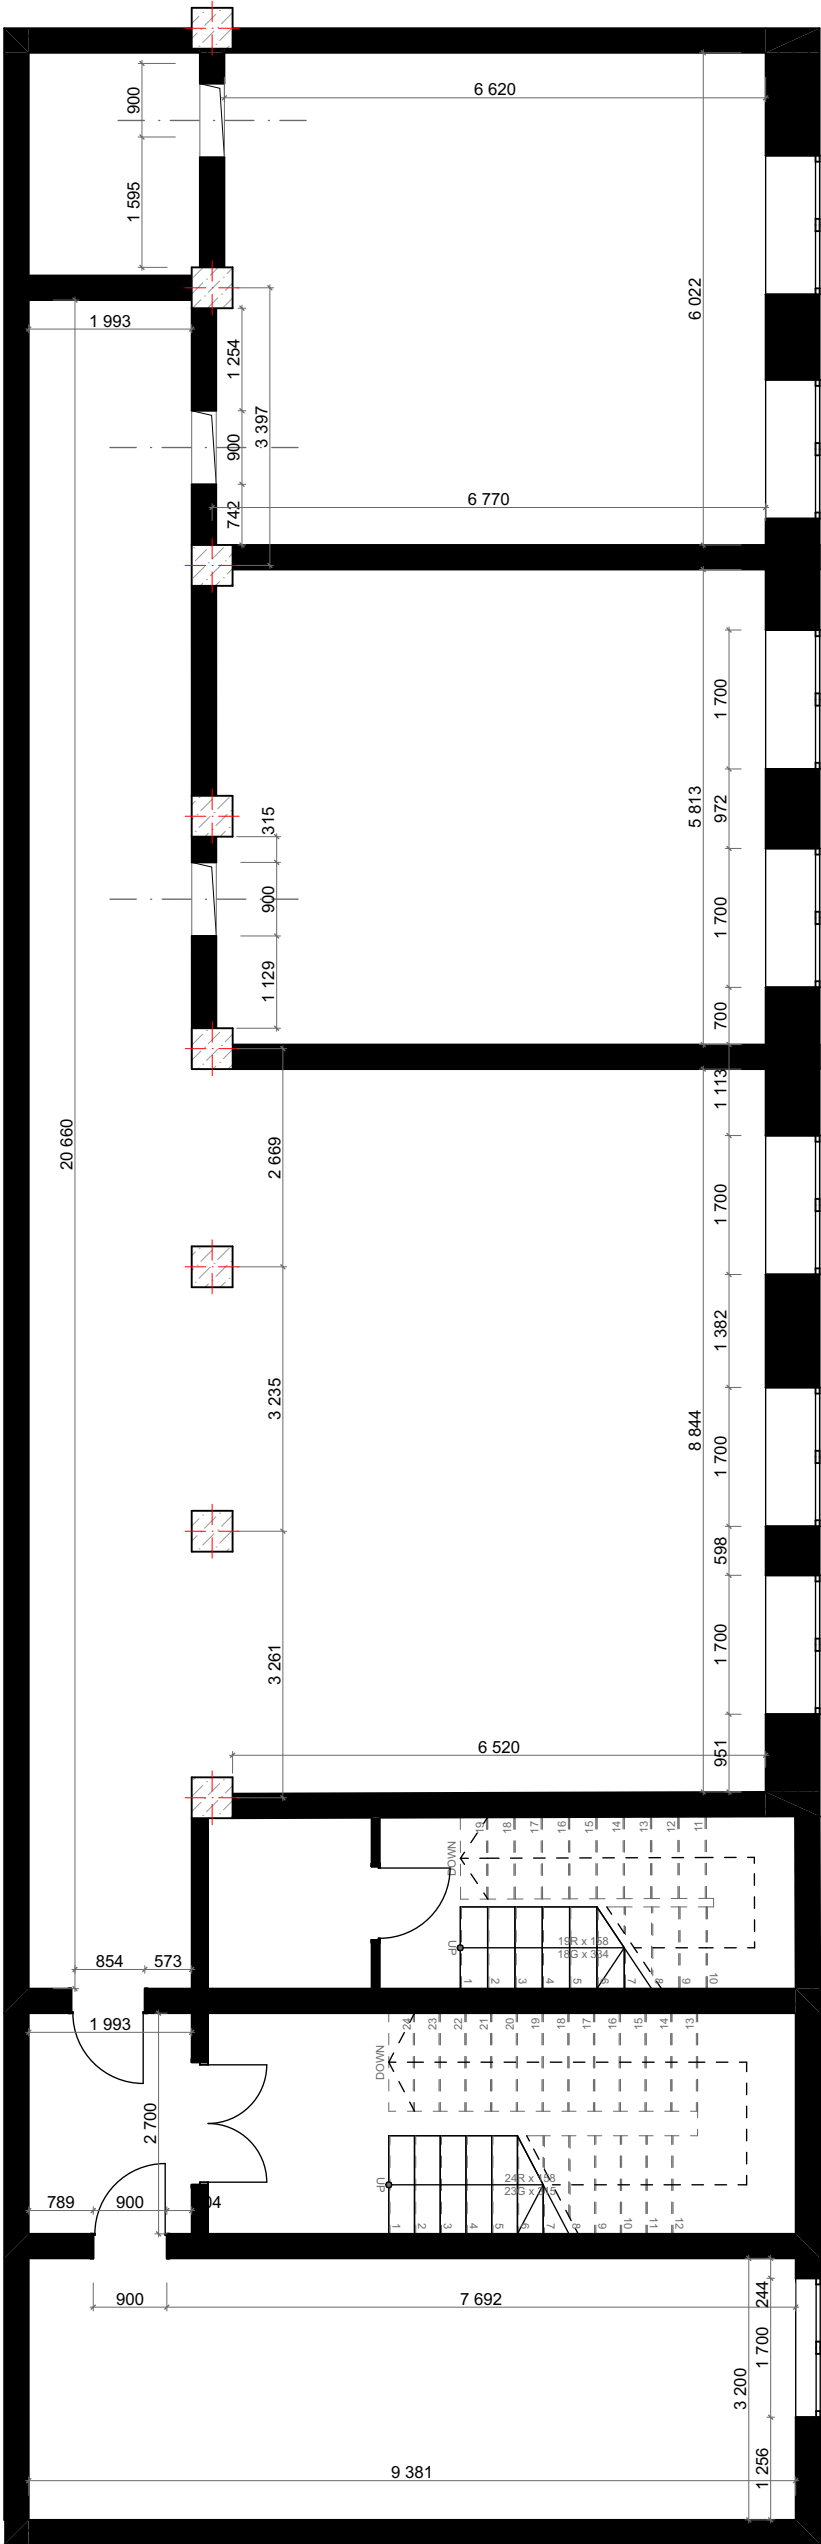


						Республика Карачаево-Черкессия, Малокарачаевский район, село Учкеекен, улица Алиева 13
Изм.	Коп.уч.	Лист	№Док.	Подп.	Дата	
Разраб.		Карабашева Х. А.				Дизайн-концепция модернизации библиотеки
						Обмерный план

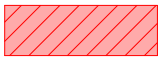

Новые элементы

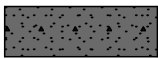

Демонтируемые элементы


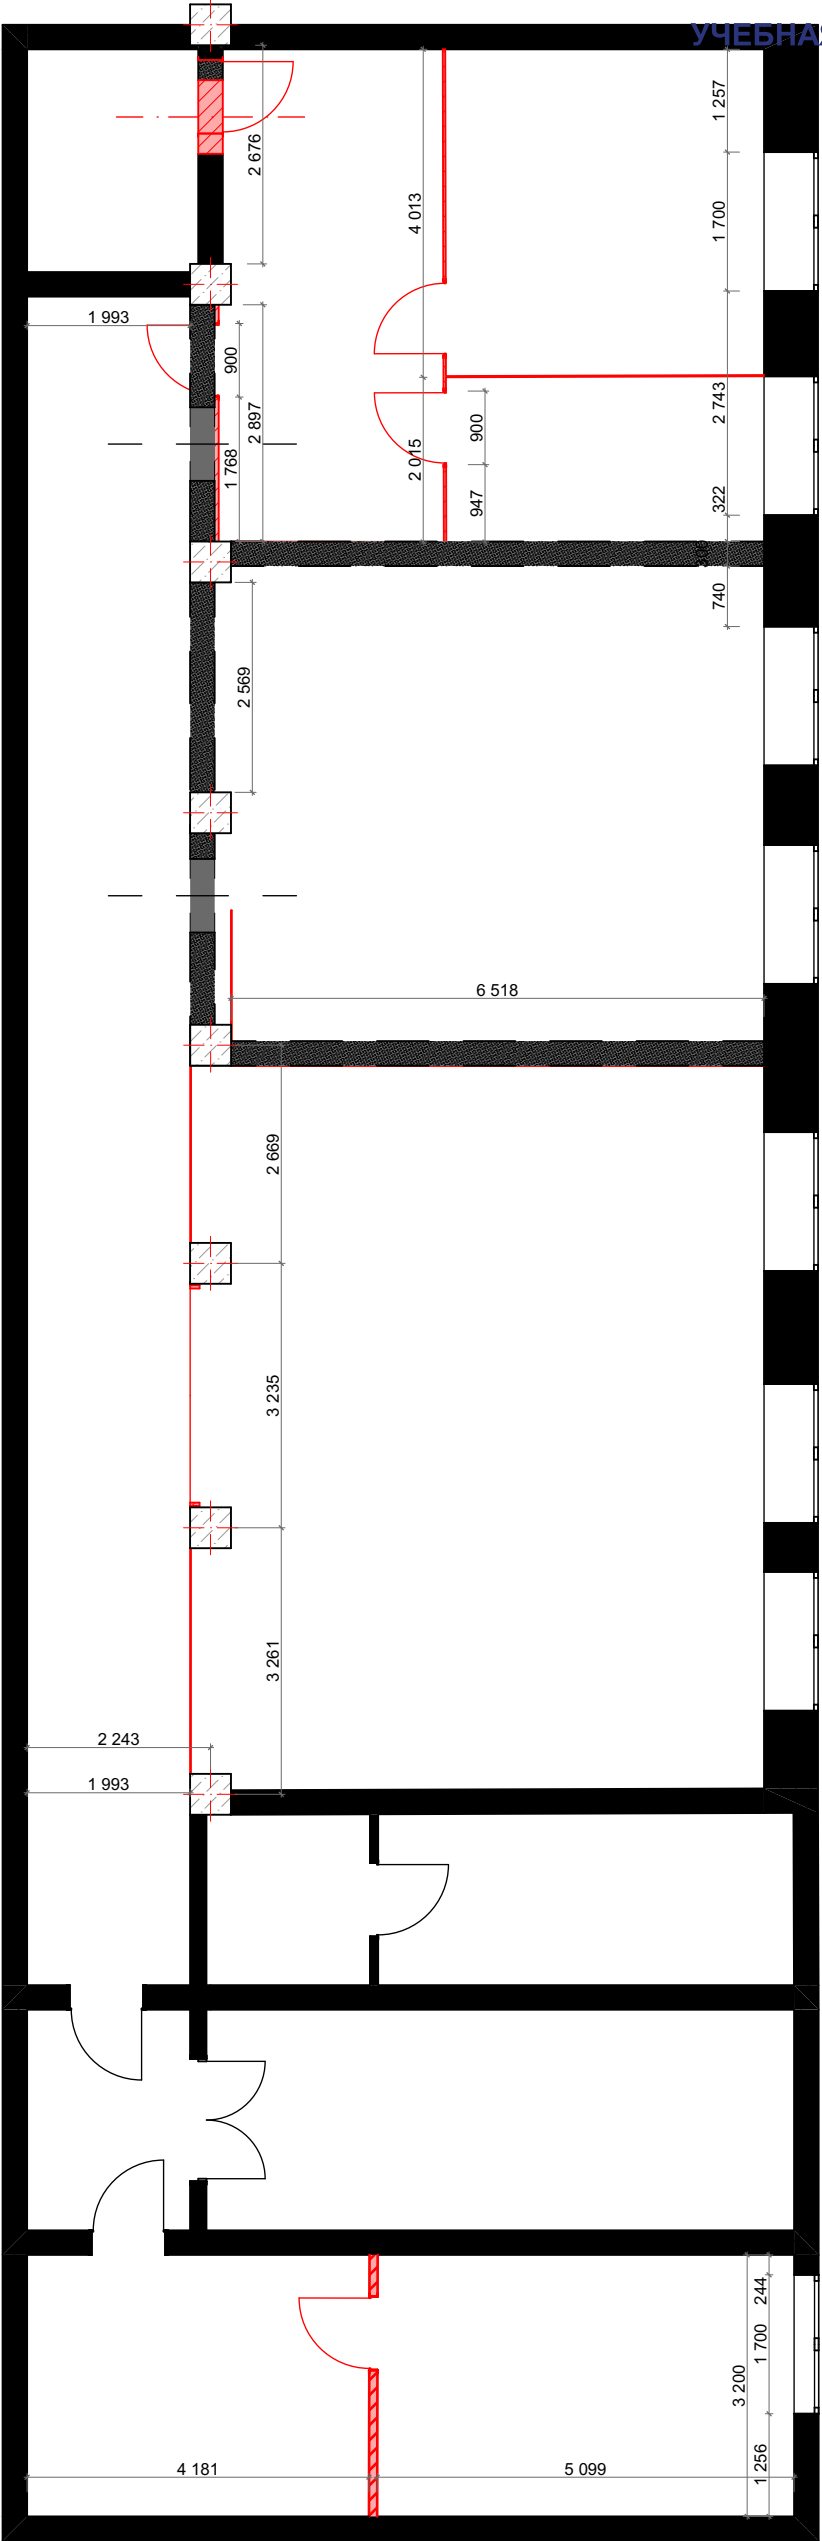


Изм.	Коп.уч.	Лист	№Док.	Подп.	Дата
Разраб.		Карабашева Х. А.			

Республика Карачаево-Черкессия, Малокарачаевский район, село Учкеекен, улица Алиева 13

Дизайн-концепция модернизации библиотеки


Монтаж/демонтаж перегородок

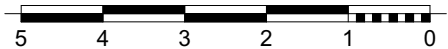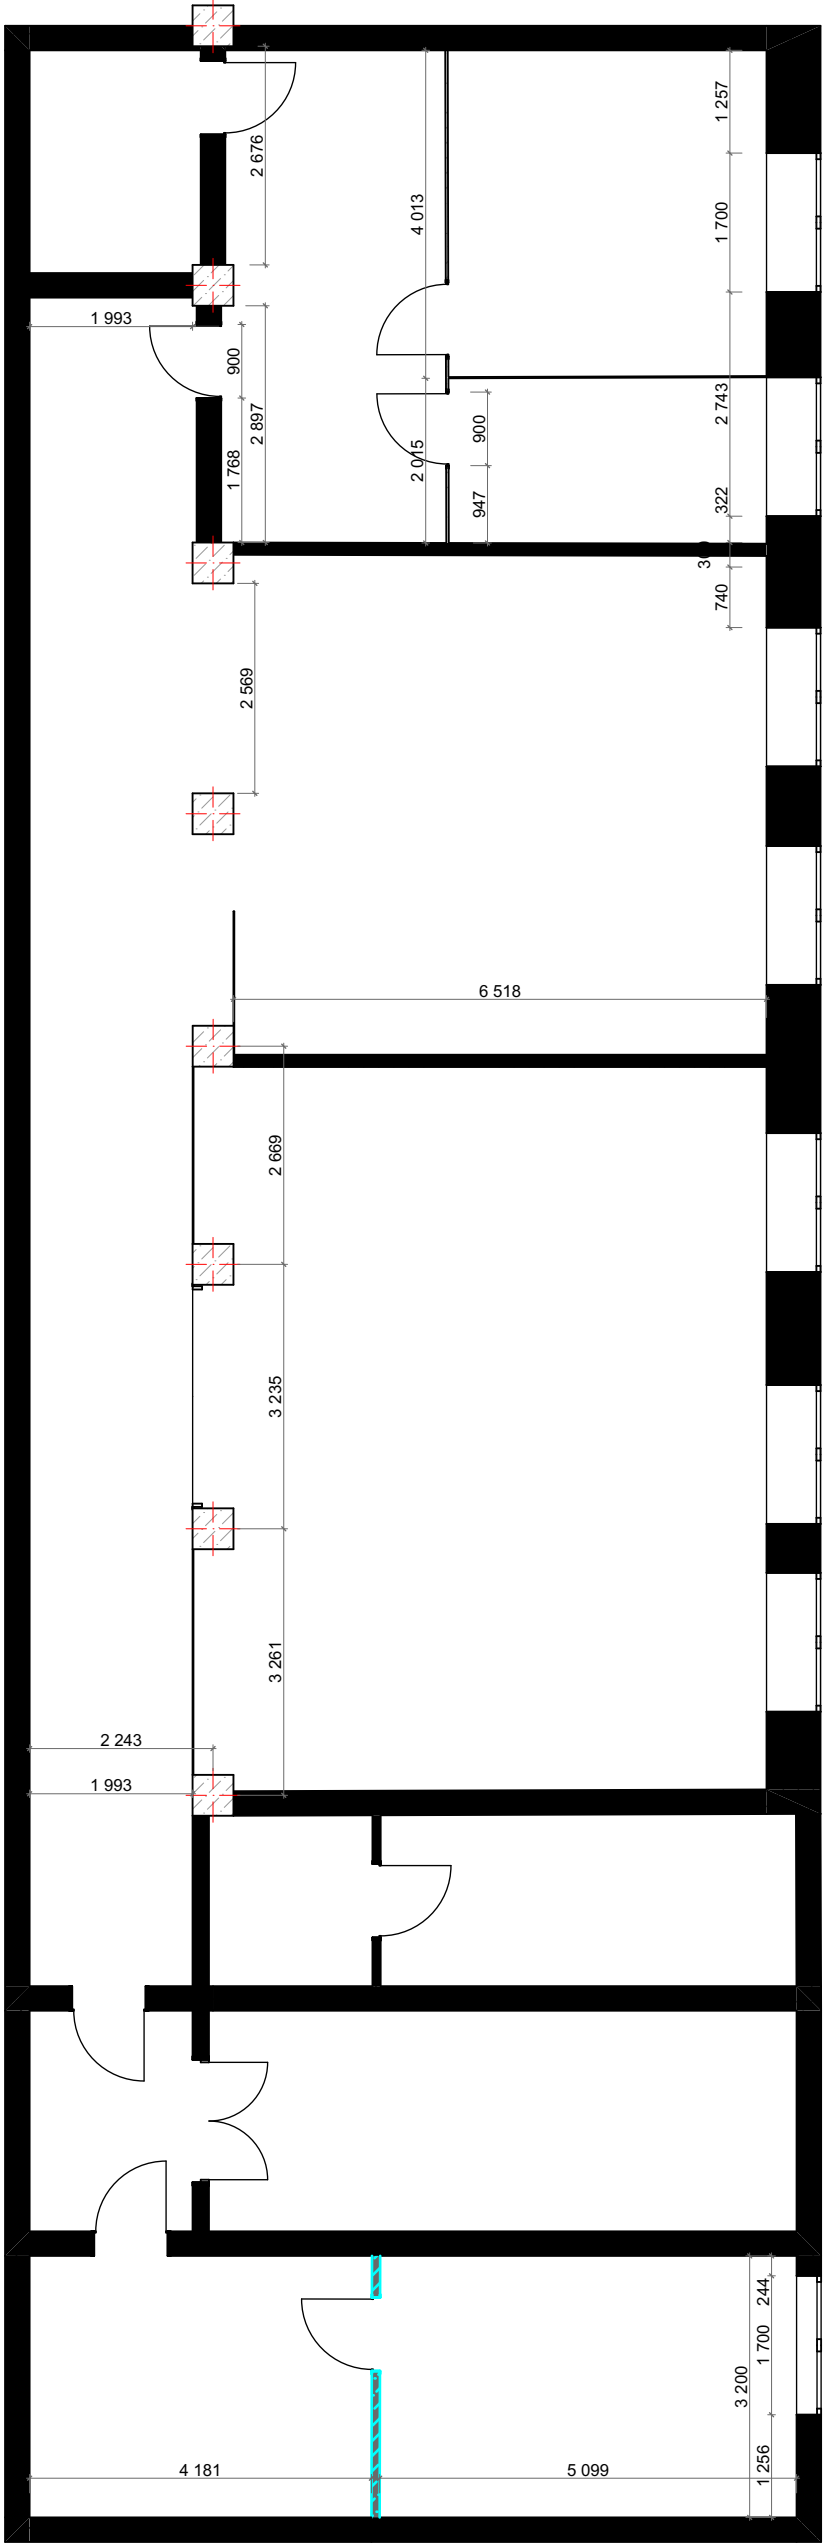


Изм.	Коп.уч.	Лист	№Док.	Подп.	Дата
Разраб.		Карабашева Х. А.			


Республика Карачаево-Черкессия, Малокарачаевский район, село Учкеекен, улица Алиева 13	
Дизайн-концепция модернизации библиотеки	
Обмерный план после перепланировки	

№	Наименование	Площадь
1	Лестница	18,87
2	Кабинет	30,02
3	Атриум	6,19
4	Коридор	40,15
5	Коворкинг зона	62,07
6	Зона свободного доступа	43,99
7	Зона для персонала	40,66
		241,95 м²

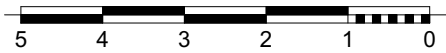

						Республика Карачаево-Черкессия, Малокарачаевский район, село Учкёкен, улица Алиева 13
Изм.	Коп.уч.	Лист	№Док.	Подп.	Дата	
Разраб.		Карабашева Х. А.				Дизайн-концепция модернизации библиотеки
						Зонирование

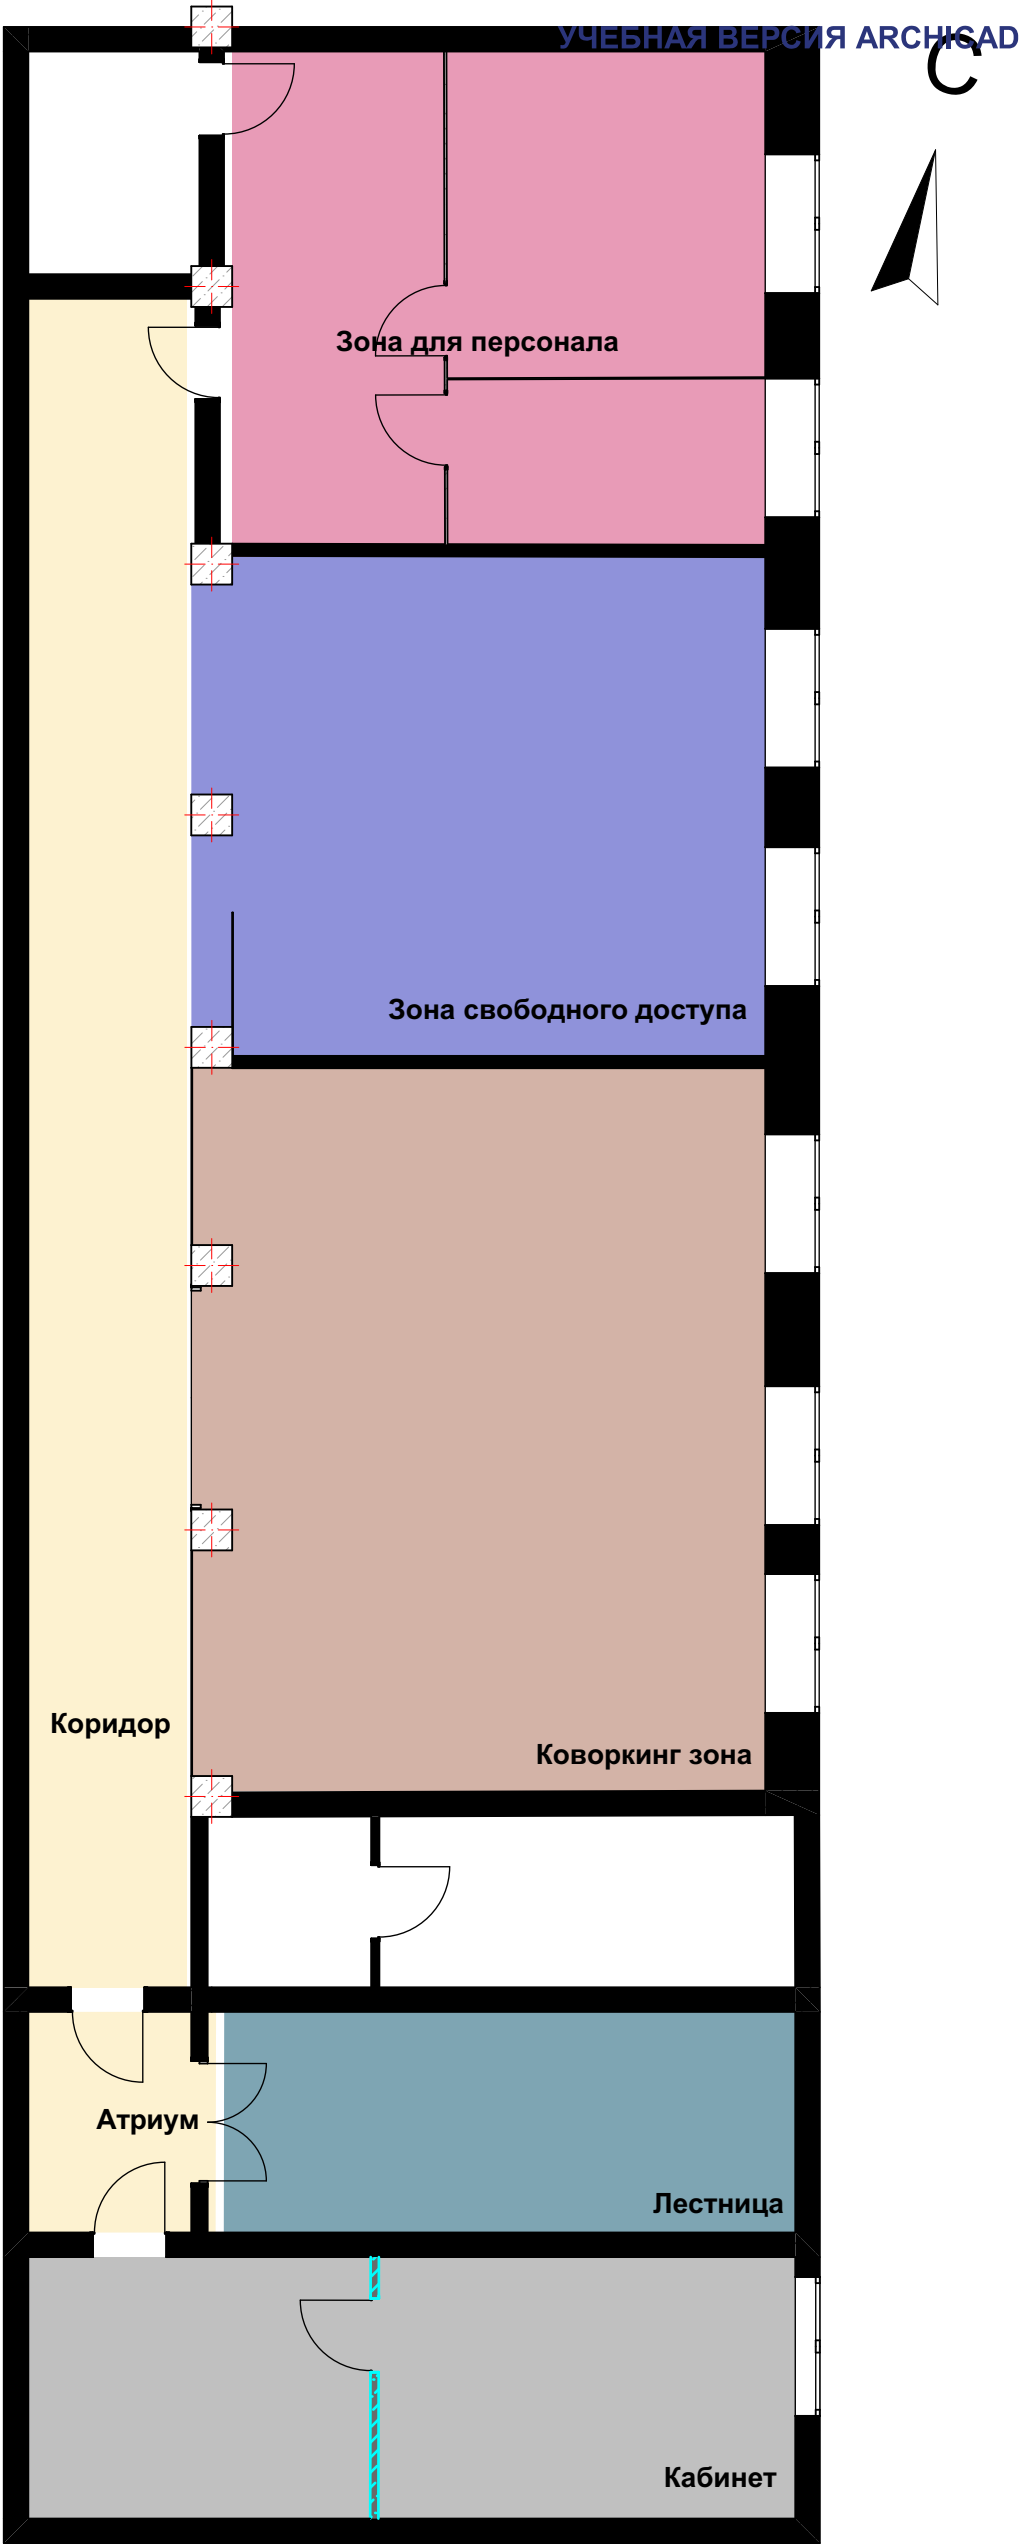

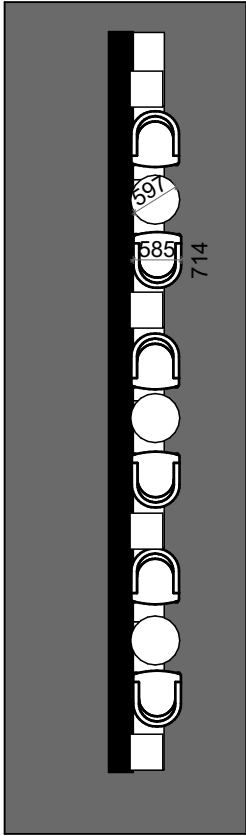


- С

- Крутящийся стеллаж-витрина
- к

- Кулер для воды
- - Бескаркасный пufф-мешок
- ИС

- Интерактивный стол

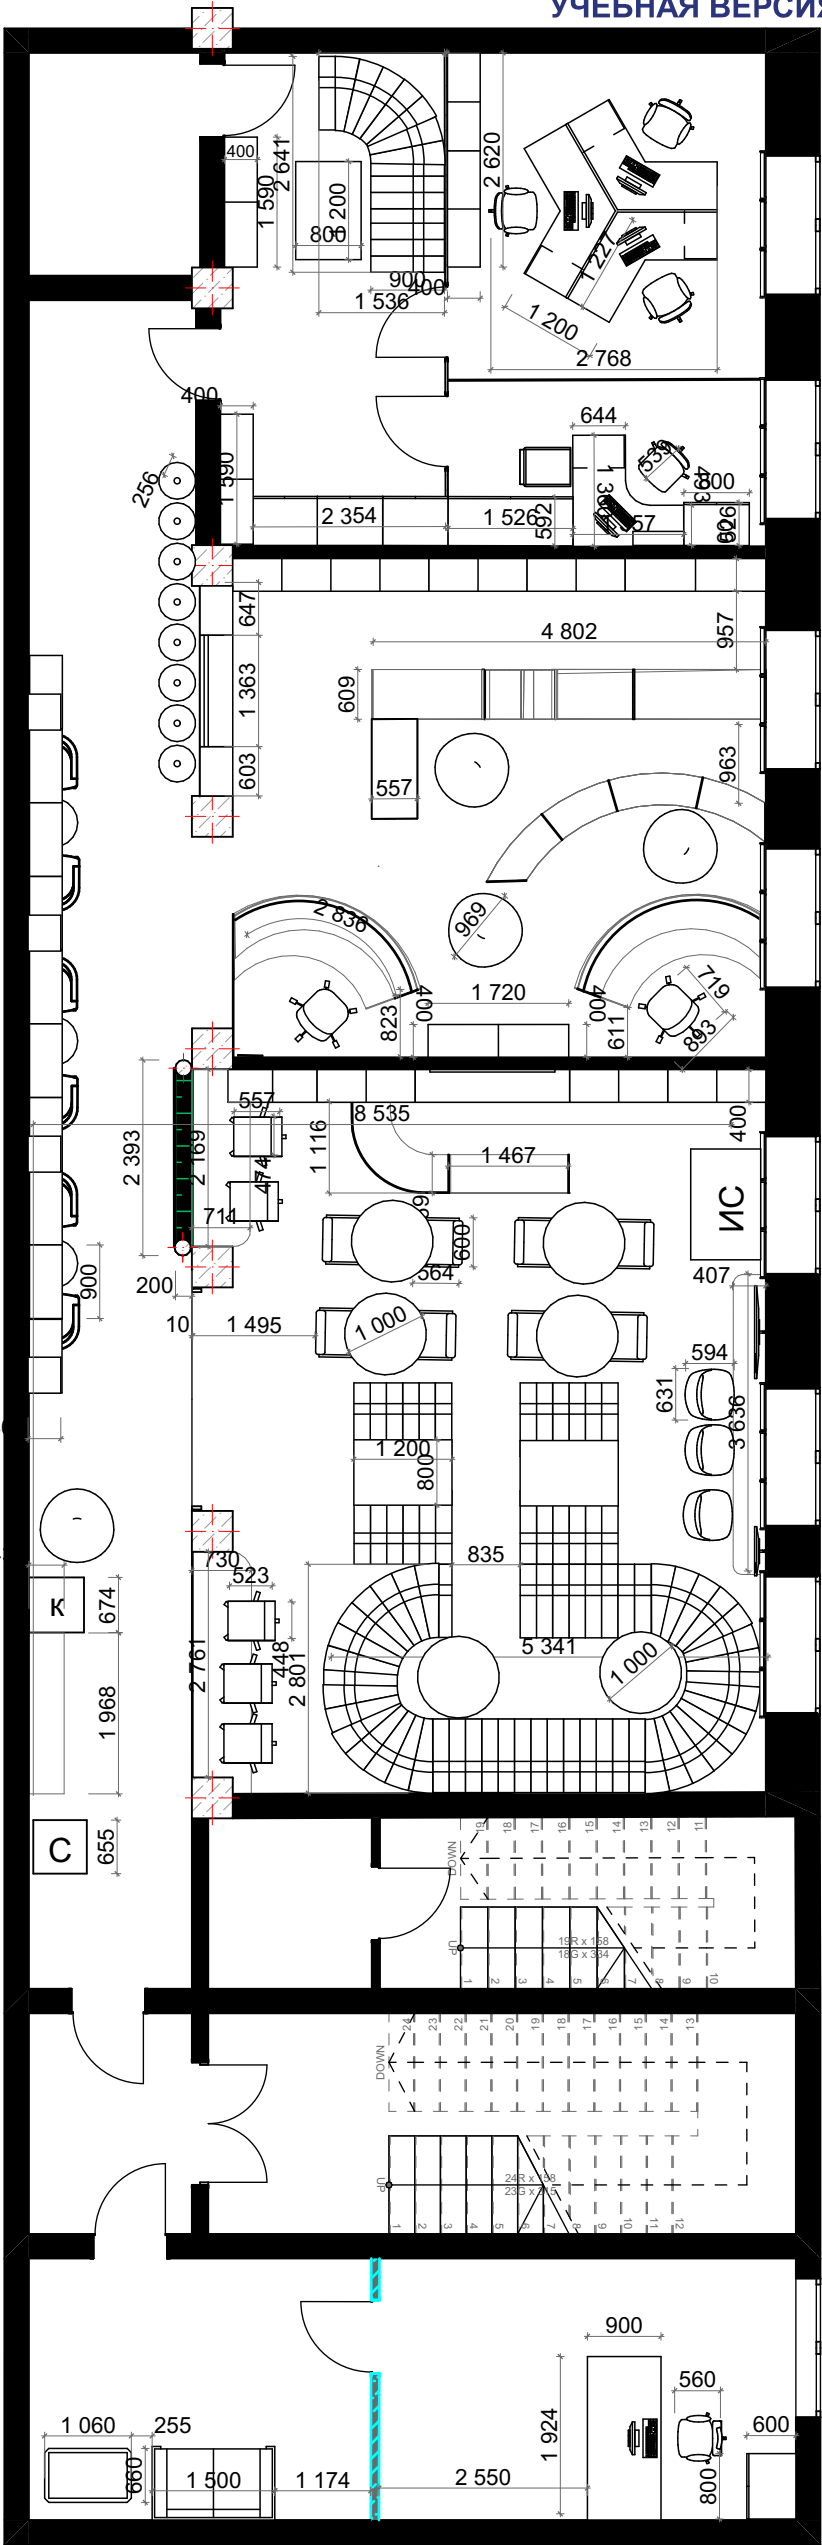

Изм.	Коп.уч.	Лист	№Док.	Подп.	Дата
Разраб.		Карабашева Х. А.			


Республика Карачаево-Черкессия, Малокарачаевский район, село Учкеекен, улица Алиева 13

Дизайн-концепция модернизации библиотеки

План с мебелью



 - Ламинат

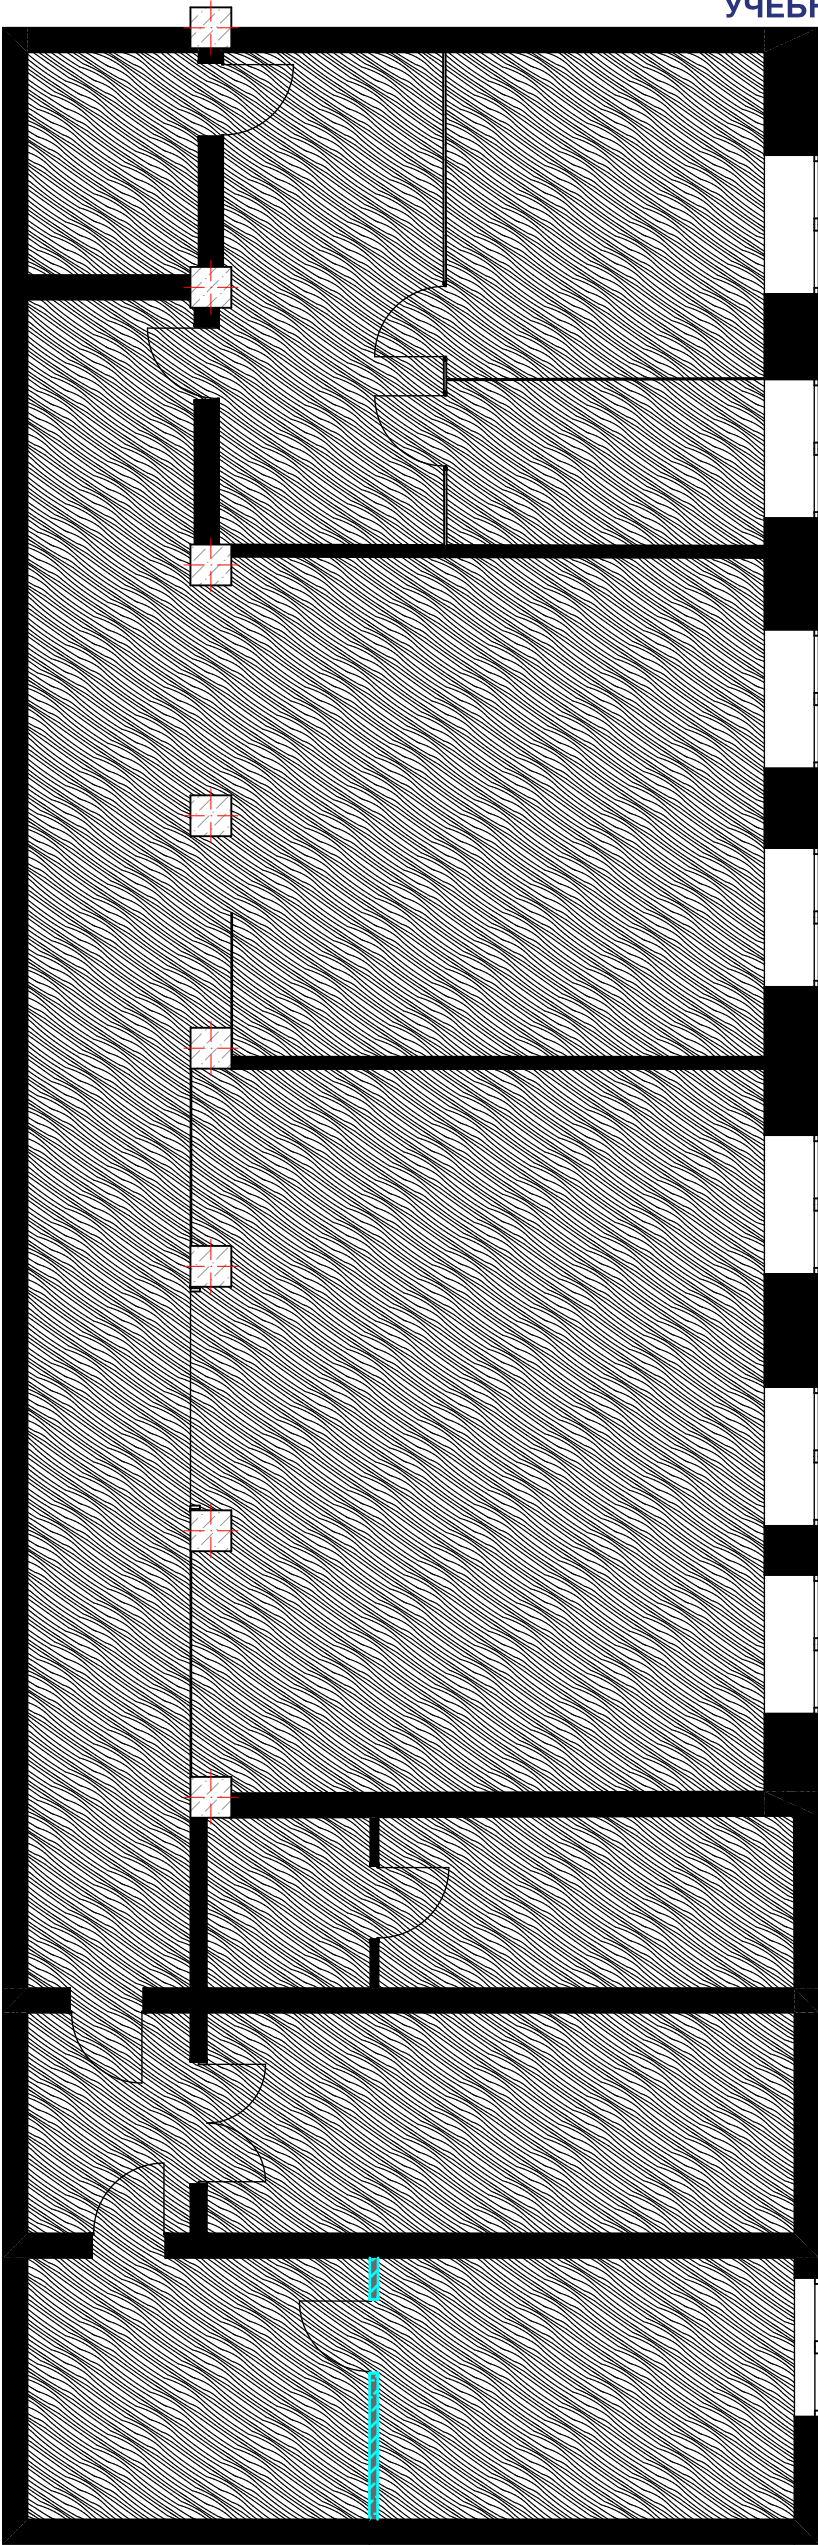

Изм.	Коп.уч.	Лист	№Док.	Подп.	Дата
Разраб.		Карабашева Х. А.			


Республика Карачаево-Черкессия, Малокарачаевский район, село Учкёкен, улица Алиева 13

Дизайн-концепция модернизации библиотеки


План полов



Высота потолков - 3 800мм

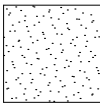

- Гипсокартон

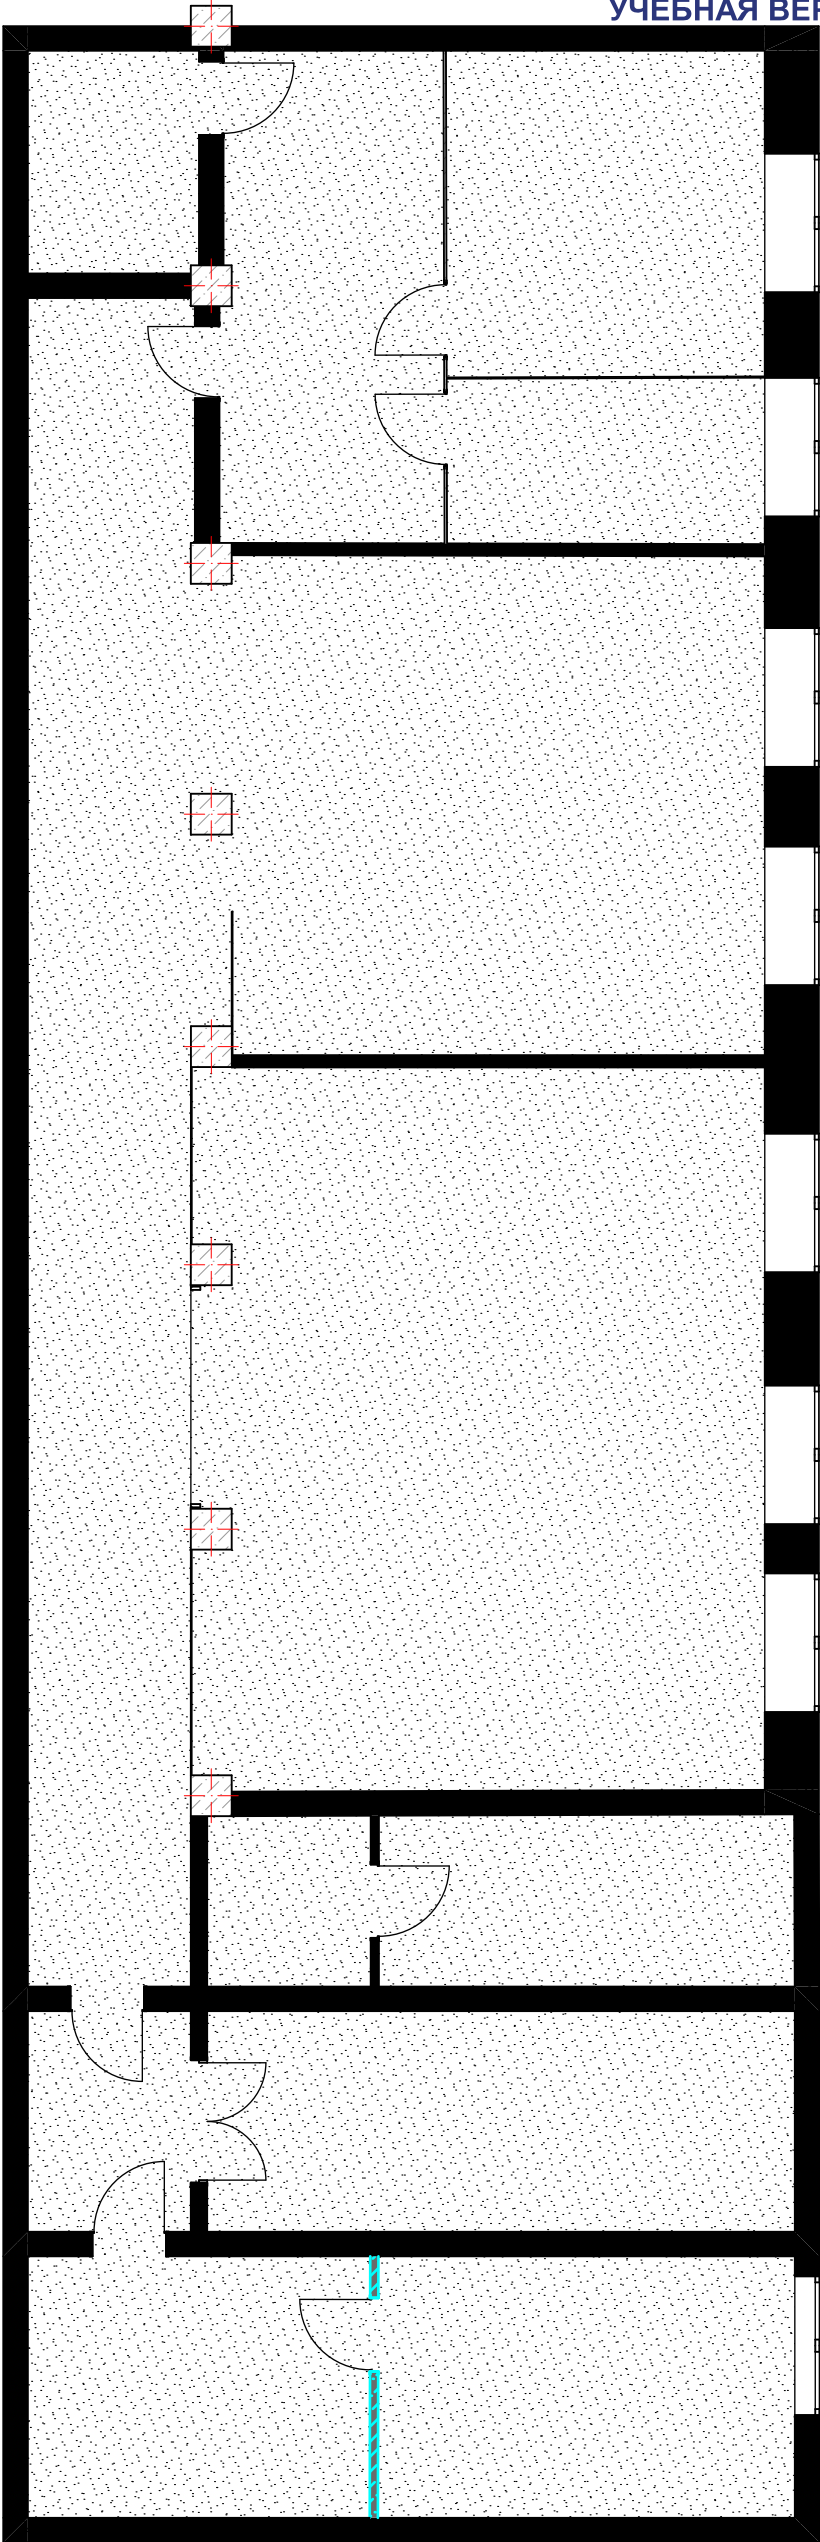


Изм.	Коп.уч.	Лист	№Док.	Подп.	Дата
Разраб.		Карабашева Х. А.			

Республика Карачаево-Черкессия, Малокарачаевский район, село Учкёкен, улица Алиева 13

Дизайн-концепция модернизации библиотеки

План потолков

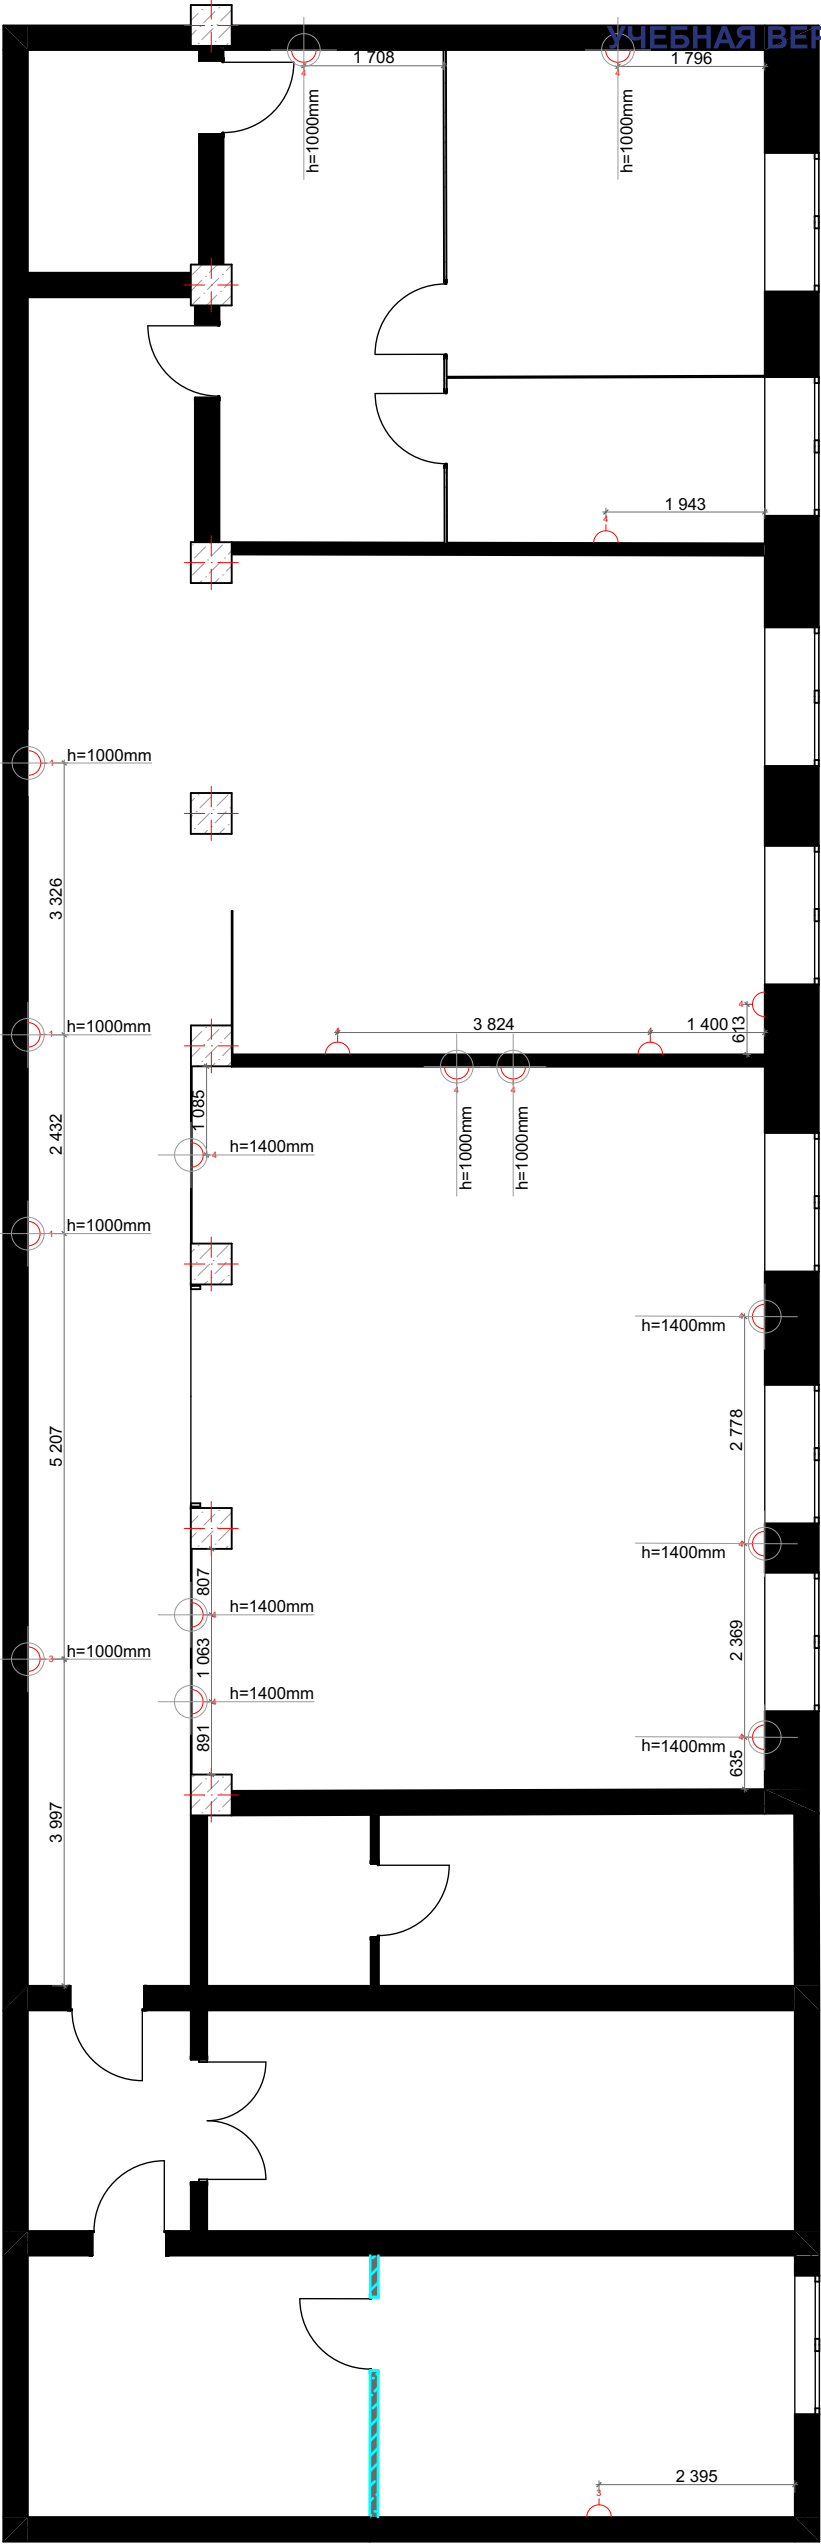


3 - Штекер 220V



						Республика Карачаево-Черкессия, Малокарачаевский район, село Учкёкен, улица Алиева 13
Изм.	Коп.уч.	Лист	№Док.	Подп.	Дата	
Разраб.		Карабашева Х. А.				Дизайн-концепция модернизации библиотеки
						План розеток



- 1 - Система светильников
- 2 - Светильник потолочный Bella
- 3 - Светильник потолочный Slimlight
- 4 - Светильник потолочный круглый Elektrostandard

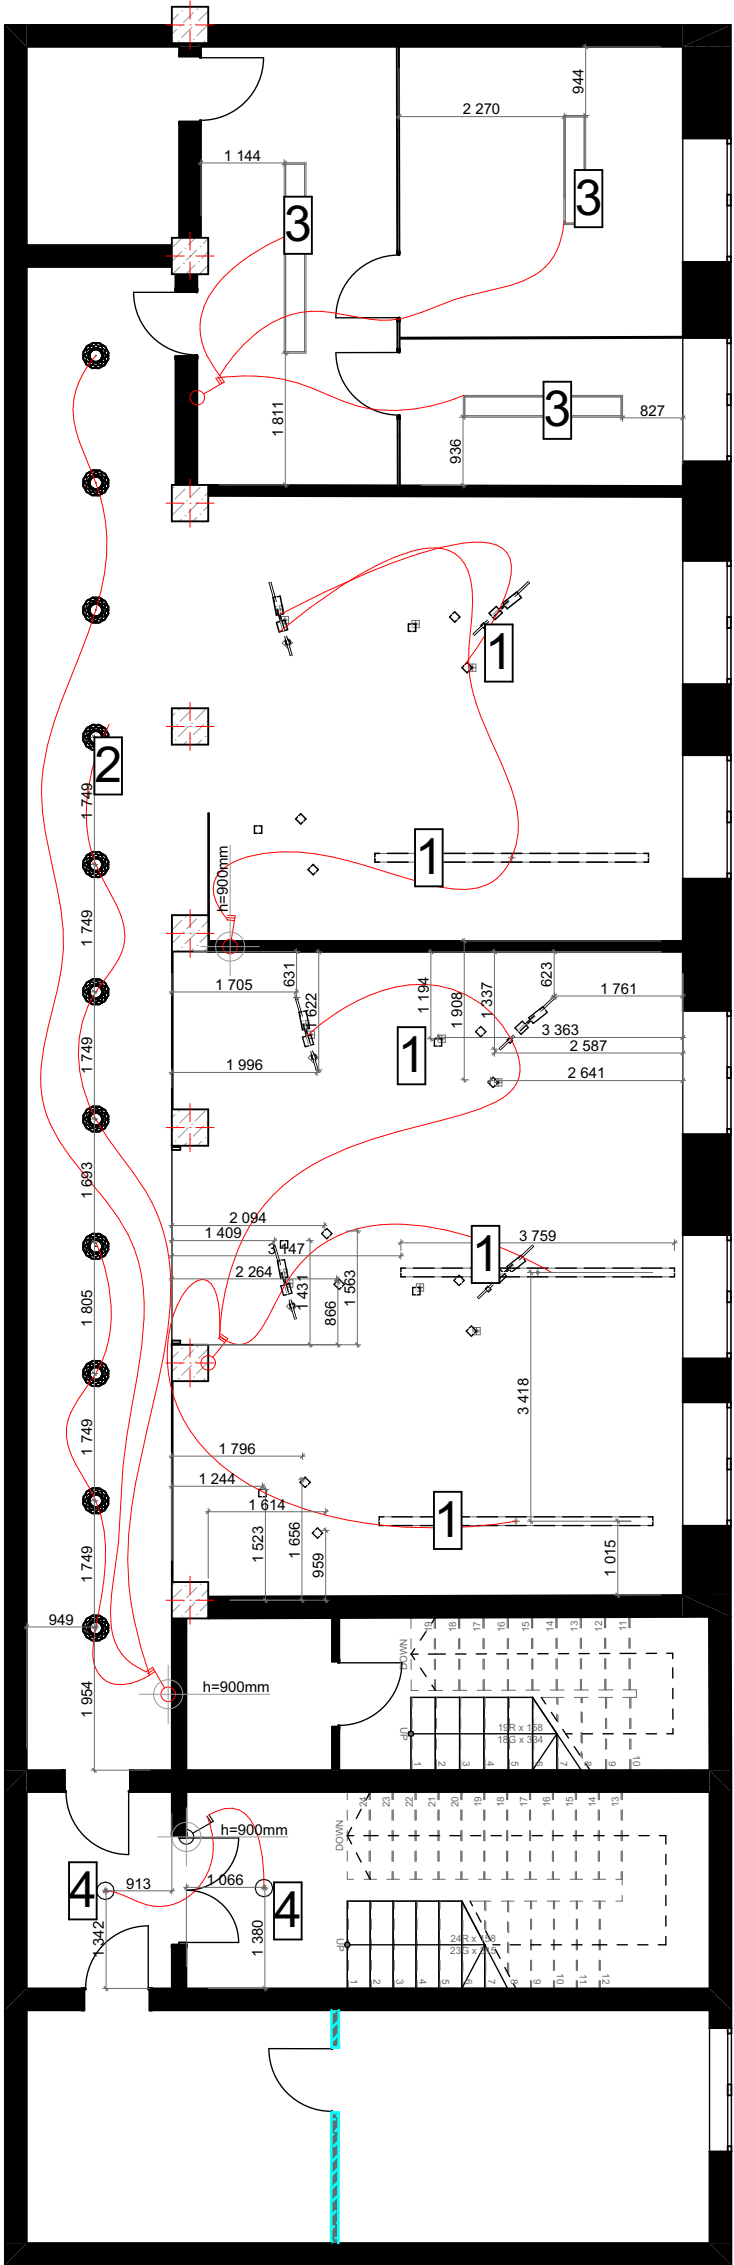

						Республика Карачаево-Черкессия, Малокарачаевский район, село Учкеекен, улица Алиева 13
Изм.	Коп.уч.	Лист	№Док.	Подп.	Дата	
Разраб.		Карабашева Х. А.				Дизайн-концепция модернизации библиотеки
						План освещения



						Республика Карачаево-Черкессия, Малокарачаевский район, село Учкёкен, улица Алиева 13
Изм.	Коп.уч.	Лист	№Док.	Подп.	Дата	
Разраб.		Карабашева Х. А.				Дизайн-концепция модернизации библиотеки
						План функционального зонирования



						Республика Карачаево-Черкессия, Малокарачаевский район, село Учкеекен, улица Алиева 13
Изм.	Коп.уч.	Лист	№Док.	Подп.	Дата	
Разраб.		Карабашева Х. А.				Дизайн-концепция модернизации библиотеки
						Визуализация Коворкинг зоны



						Республика Карачаево-Черкессия, Малокарачаевский район, село Учкёкен, улица Алиева 13
Изм.	Коп.уч.	Лист	№Док.	Подп.	Дата	
Разраб.		Карабашева Х. А.				Дизайн-концепция модернизации библиотеки
						Визуализация абонементa



						Республика Карачаево-Черкессия, Малокарачаевский район, село Учкёкен, улица Алиева 13
Изм.	Коп.уч.	Лист	№Док.	Подп.	Дата	
Разраб.		Карабашева Х. А.				Дизайн-концепция модернизации библиотеки
						Визуализация зоны для персонала



						Республика Карачаево-Черкессия, Малокарачаевский район, село Учкёкен, улица Алиева 13
Изм.	Коп.уч.	Лист	№Док.	Подп.	Дата	
Разраб.		Карабашева Х. А.				Дизайн-концепция модернизации библиотеки
						Визуализация коридора