

Дизайн-проект организации пространства помещений
Центральной библиотеки Муниципального казенного учреждения культуры
Сузунского района "Сузунская централизованная библиотечная система"


Рязань
2019 г.

Ведомость чертежей


п/п	Наименование	Примечание
1	Ведомость чертежей	
2	Обмерный план помещений 1-го этажа	
3	Обмерный план помещений 2-го этажа	
4	План расстановки оборудования в помещениях 1-го этажа	
5	Спецификация 1 этаж	
6	План расстановки оборудования в помещениях 2-го этажа	
7	Спецификация 2 этаж	
8	Спецификация 2 этаж (продолжение)	
9	3D-планировка. 1 этаж	Изображение №1
10	3D-планировка. 1 этаж	Изображение №2
11	3D-планировка. 1 этаж	Изображение №3
12	3D-планировка. 1 этаж	Изображение №4
13	3D-планировка. 1 этаж	Изображение №5
14	3D-планировка. 1 этаж	Изображение №6
15	3D-планировка. 1 этаж	Изображение №7
16	3D-планировка. 1 этаж	Изображение №8
17	3D-планировка. 2 этаж	Изображение №1
18	3D-планировка. 2 этаж	Изображение №2
19	3D-планировка. 2 этаж	Изображение №3
20	3D-планировка. 2 этаж	Изображение №4
21	3D-планировка. 2 этаж	Изображение №5
22	3D-планировка. 2 этаж	Изображение №6
23	3D-планировка. 2 этаж	Изображение №7
24	3D-планировка. 2 этаж	Изображение №8

25	3D-планировка. 2 этаж	Изображение №9
26	3D-планировка. 2 этаж	Изображение №10
27	3D-планировка. 2 этаж	Изображение №11
28	3D-планировка. 2 этаж	Изображение №12
29	3D-планировка. 2 этаж	Изображение №13
30	3D-планировка. 2 этаж	Изображение №14


Изм.	Колуч	Лист	№Док.	Подп.	Дата			Стадия	Лист
Разработала:		Кулцова В.Ю.							1
									30
Утвердил:		Коженкин И.А.						ИП Коженкин И.А. Проектная студия "Витарус"	

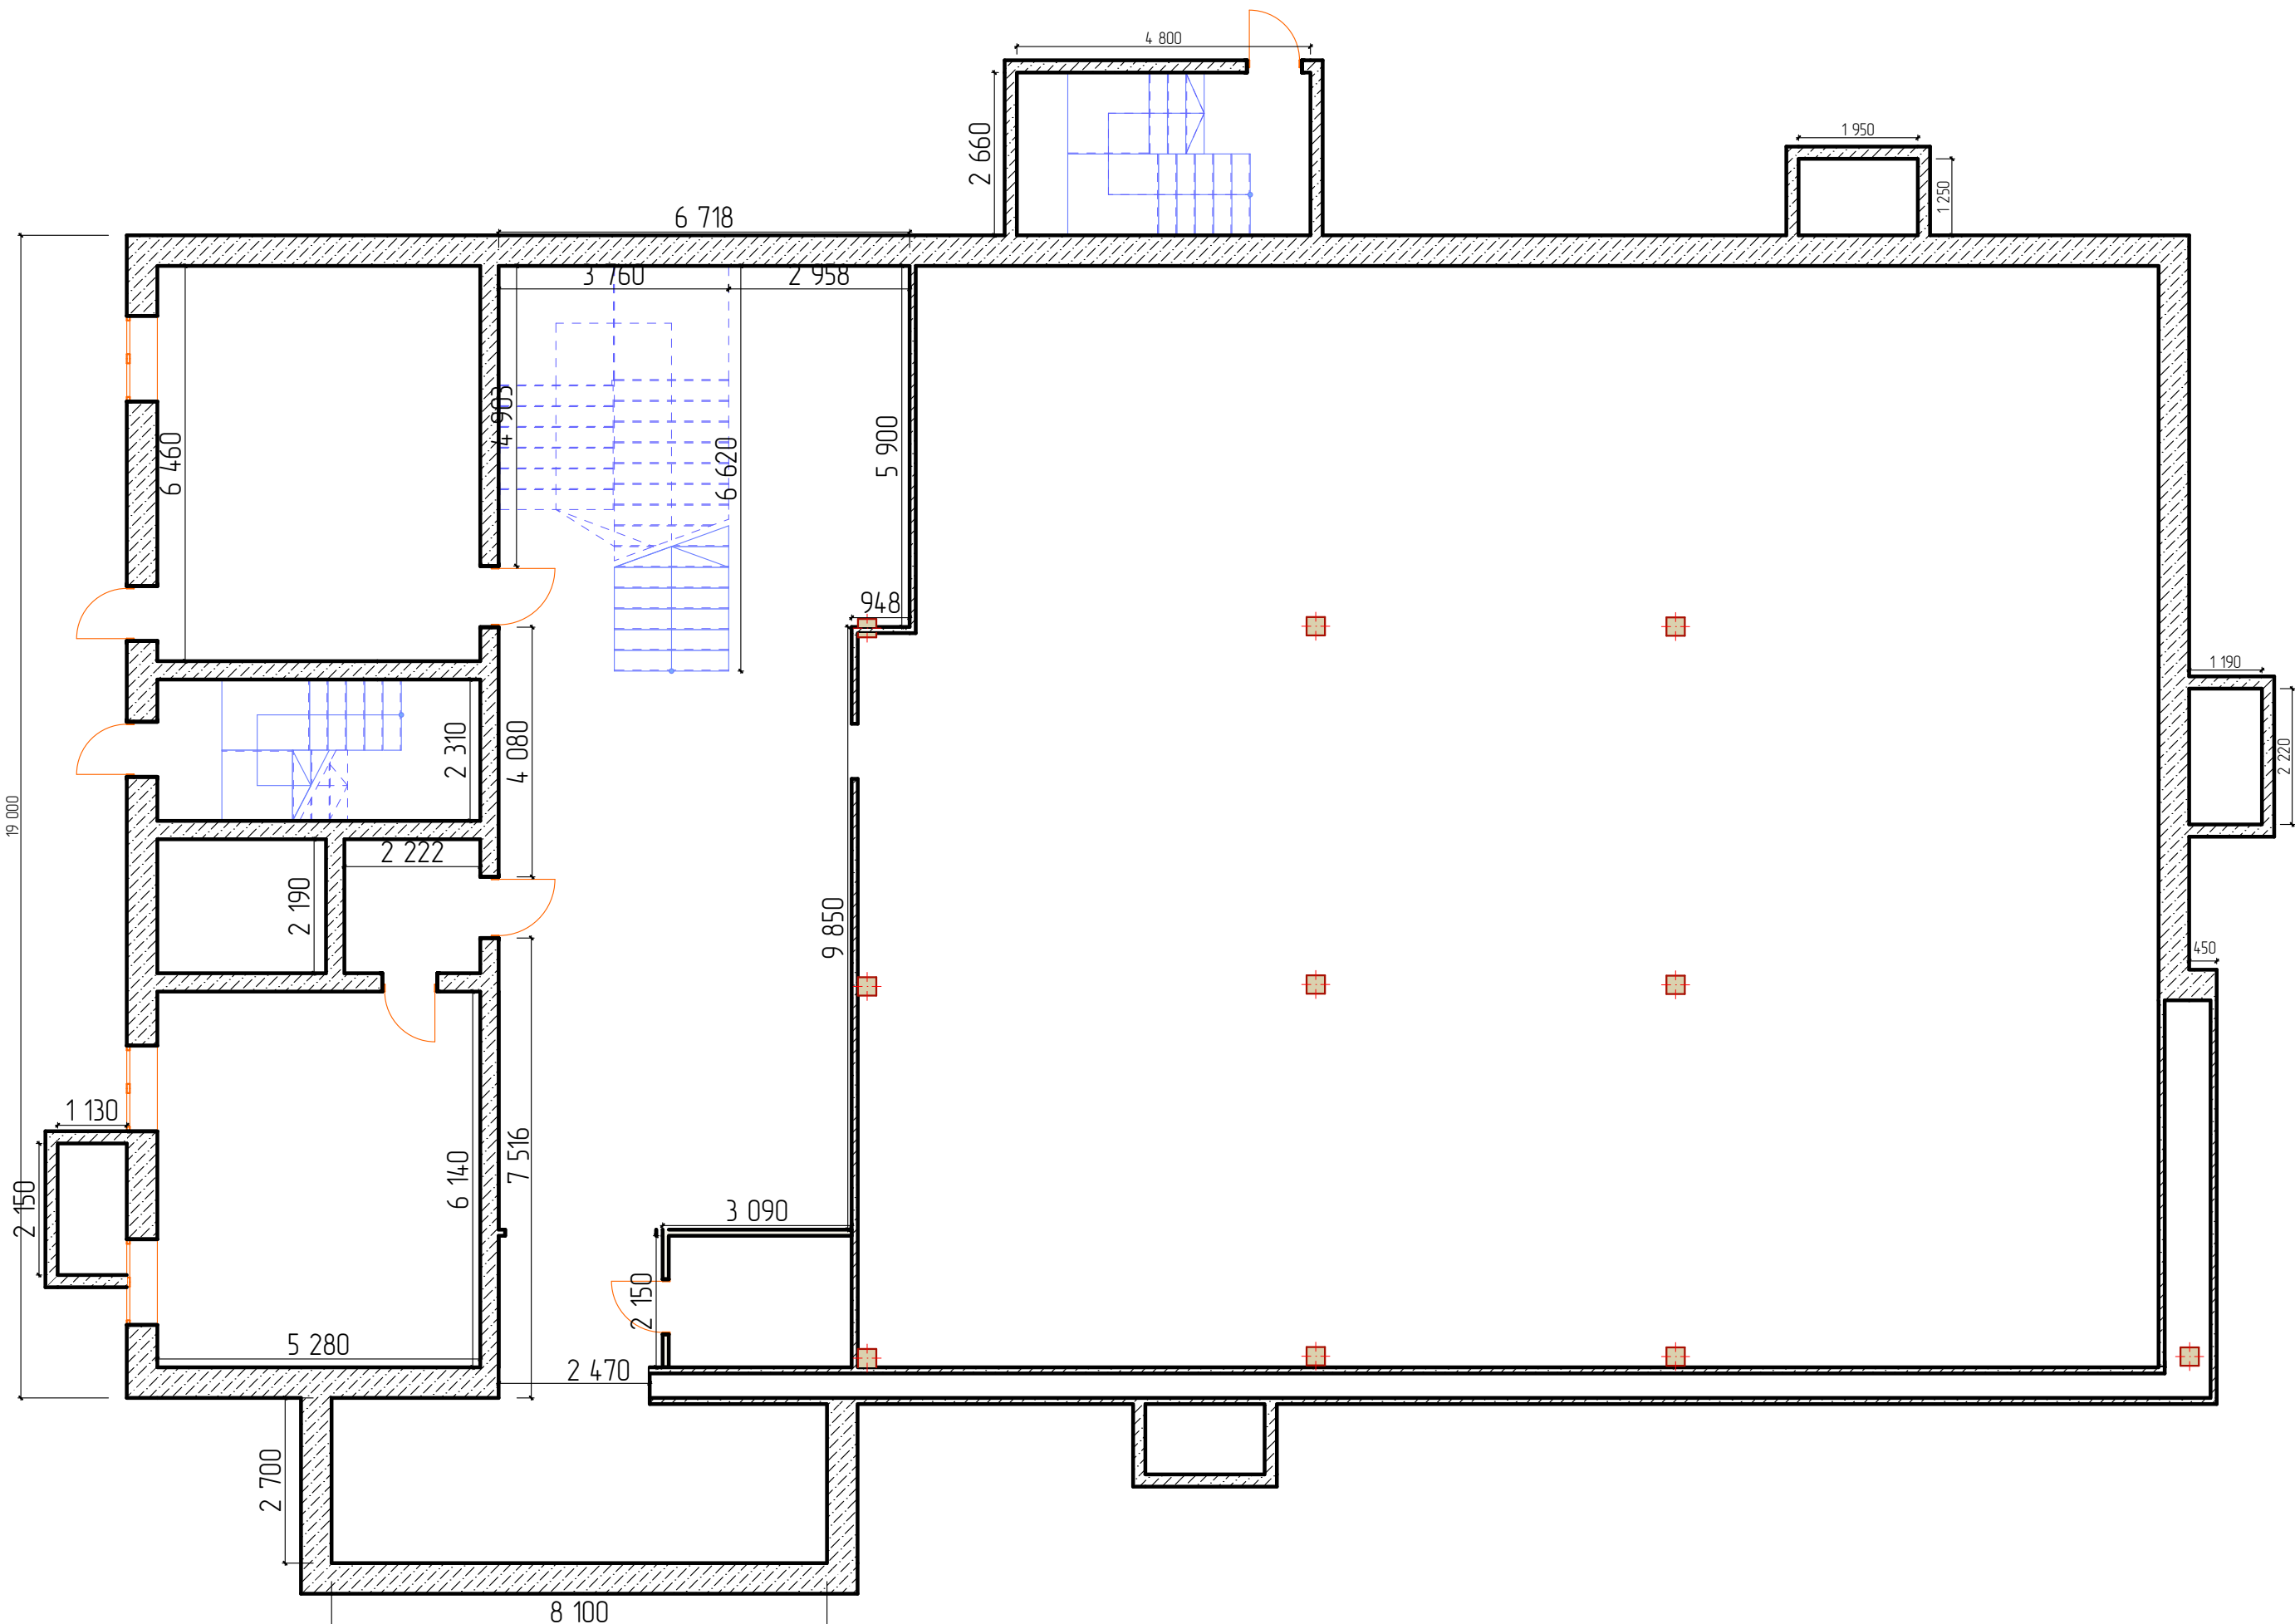

				Обмерный план помещений 1-20 этажа	Лист	Листов
Дата	Изм.	№Док.			2	30

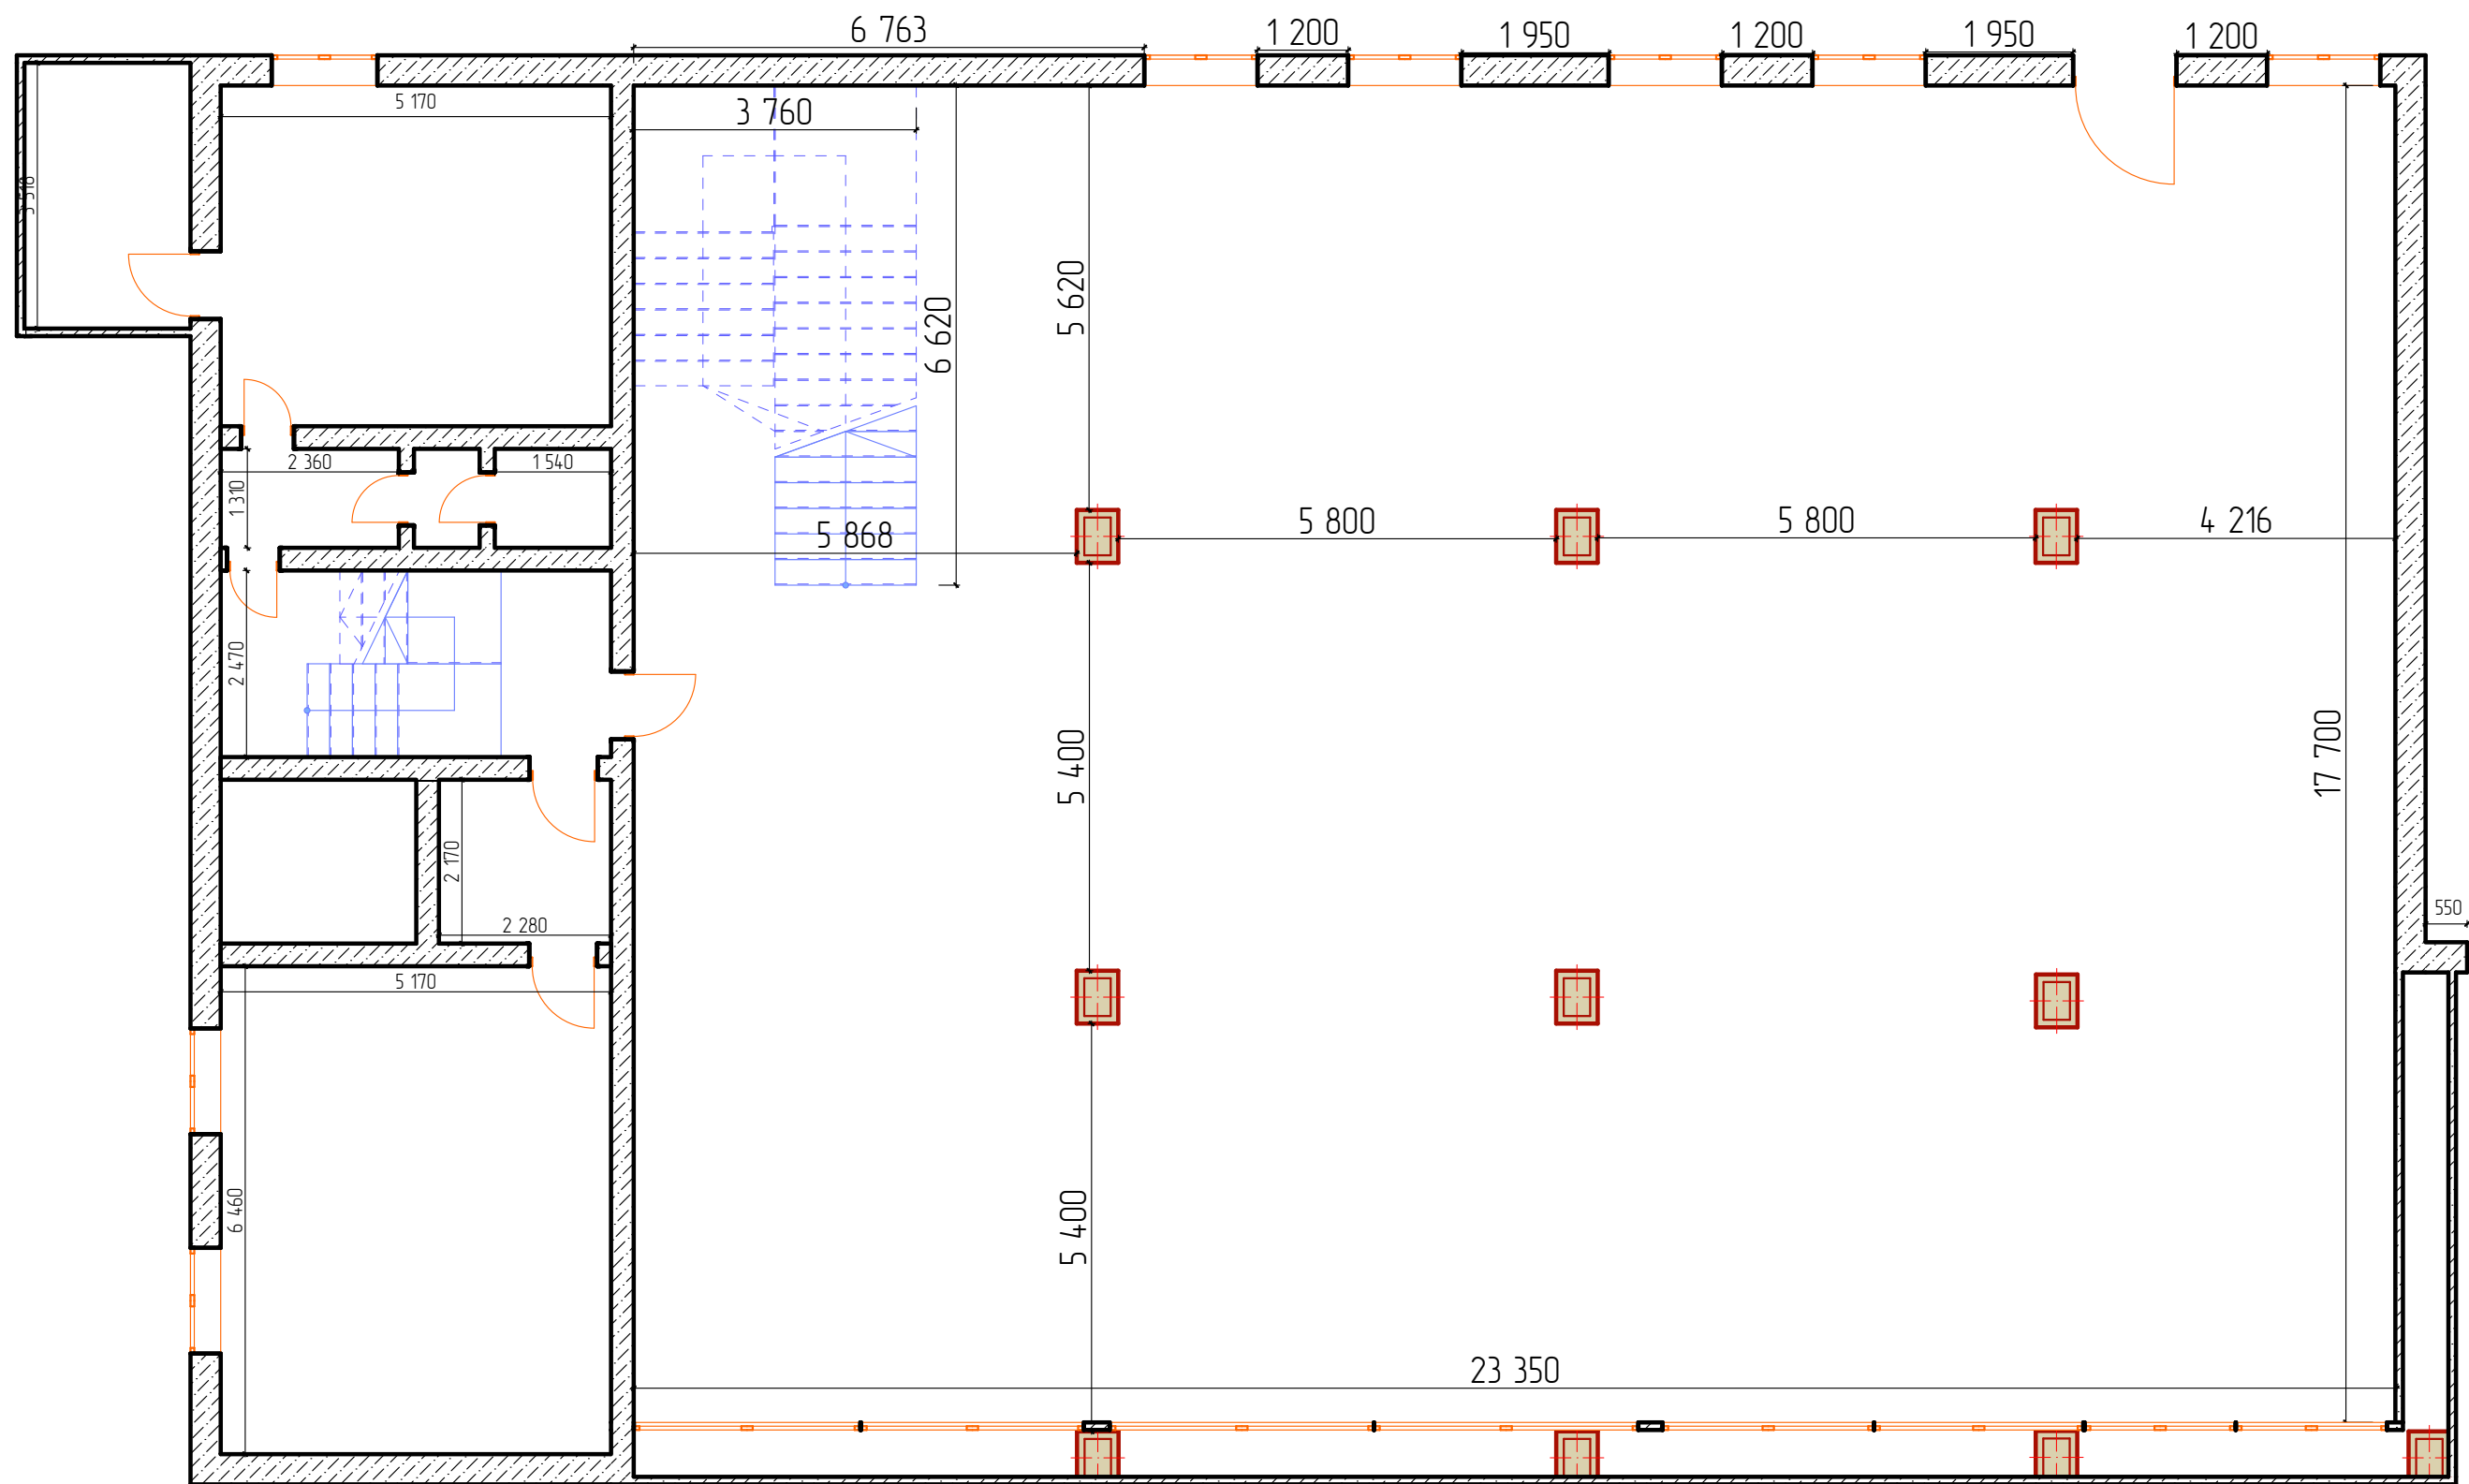

				Обмерный план помещений 2-го этажа	Лист	Листов
Дата	Изм.	№Док.			3	30

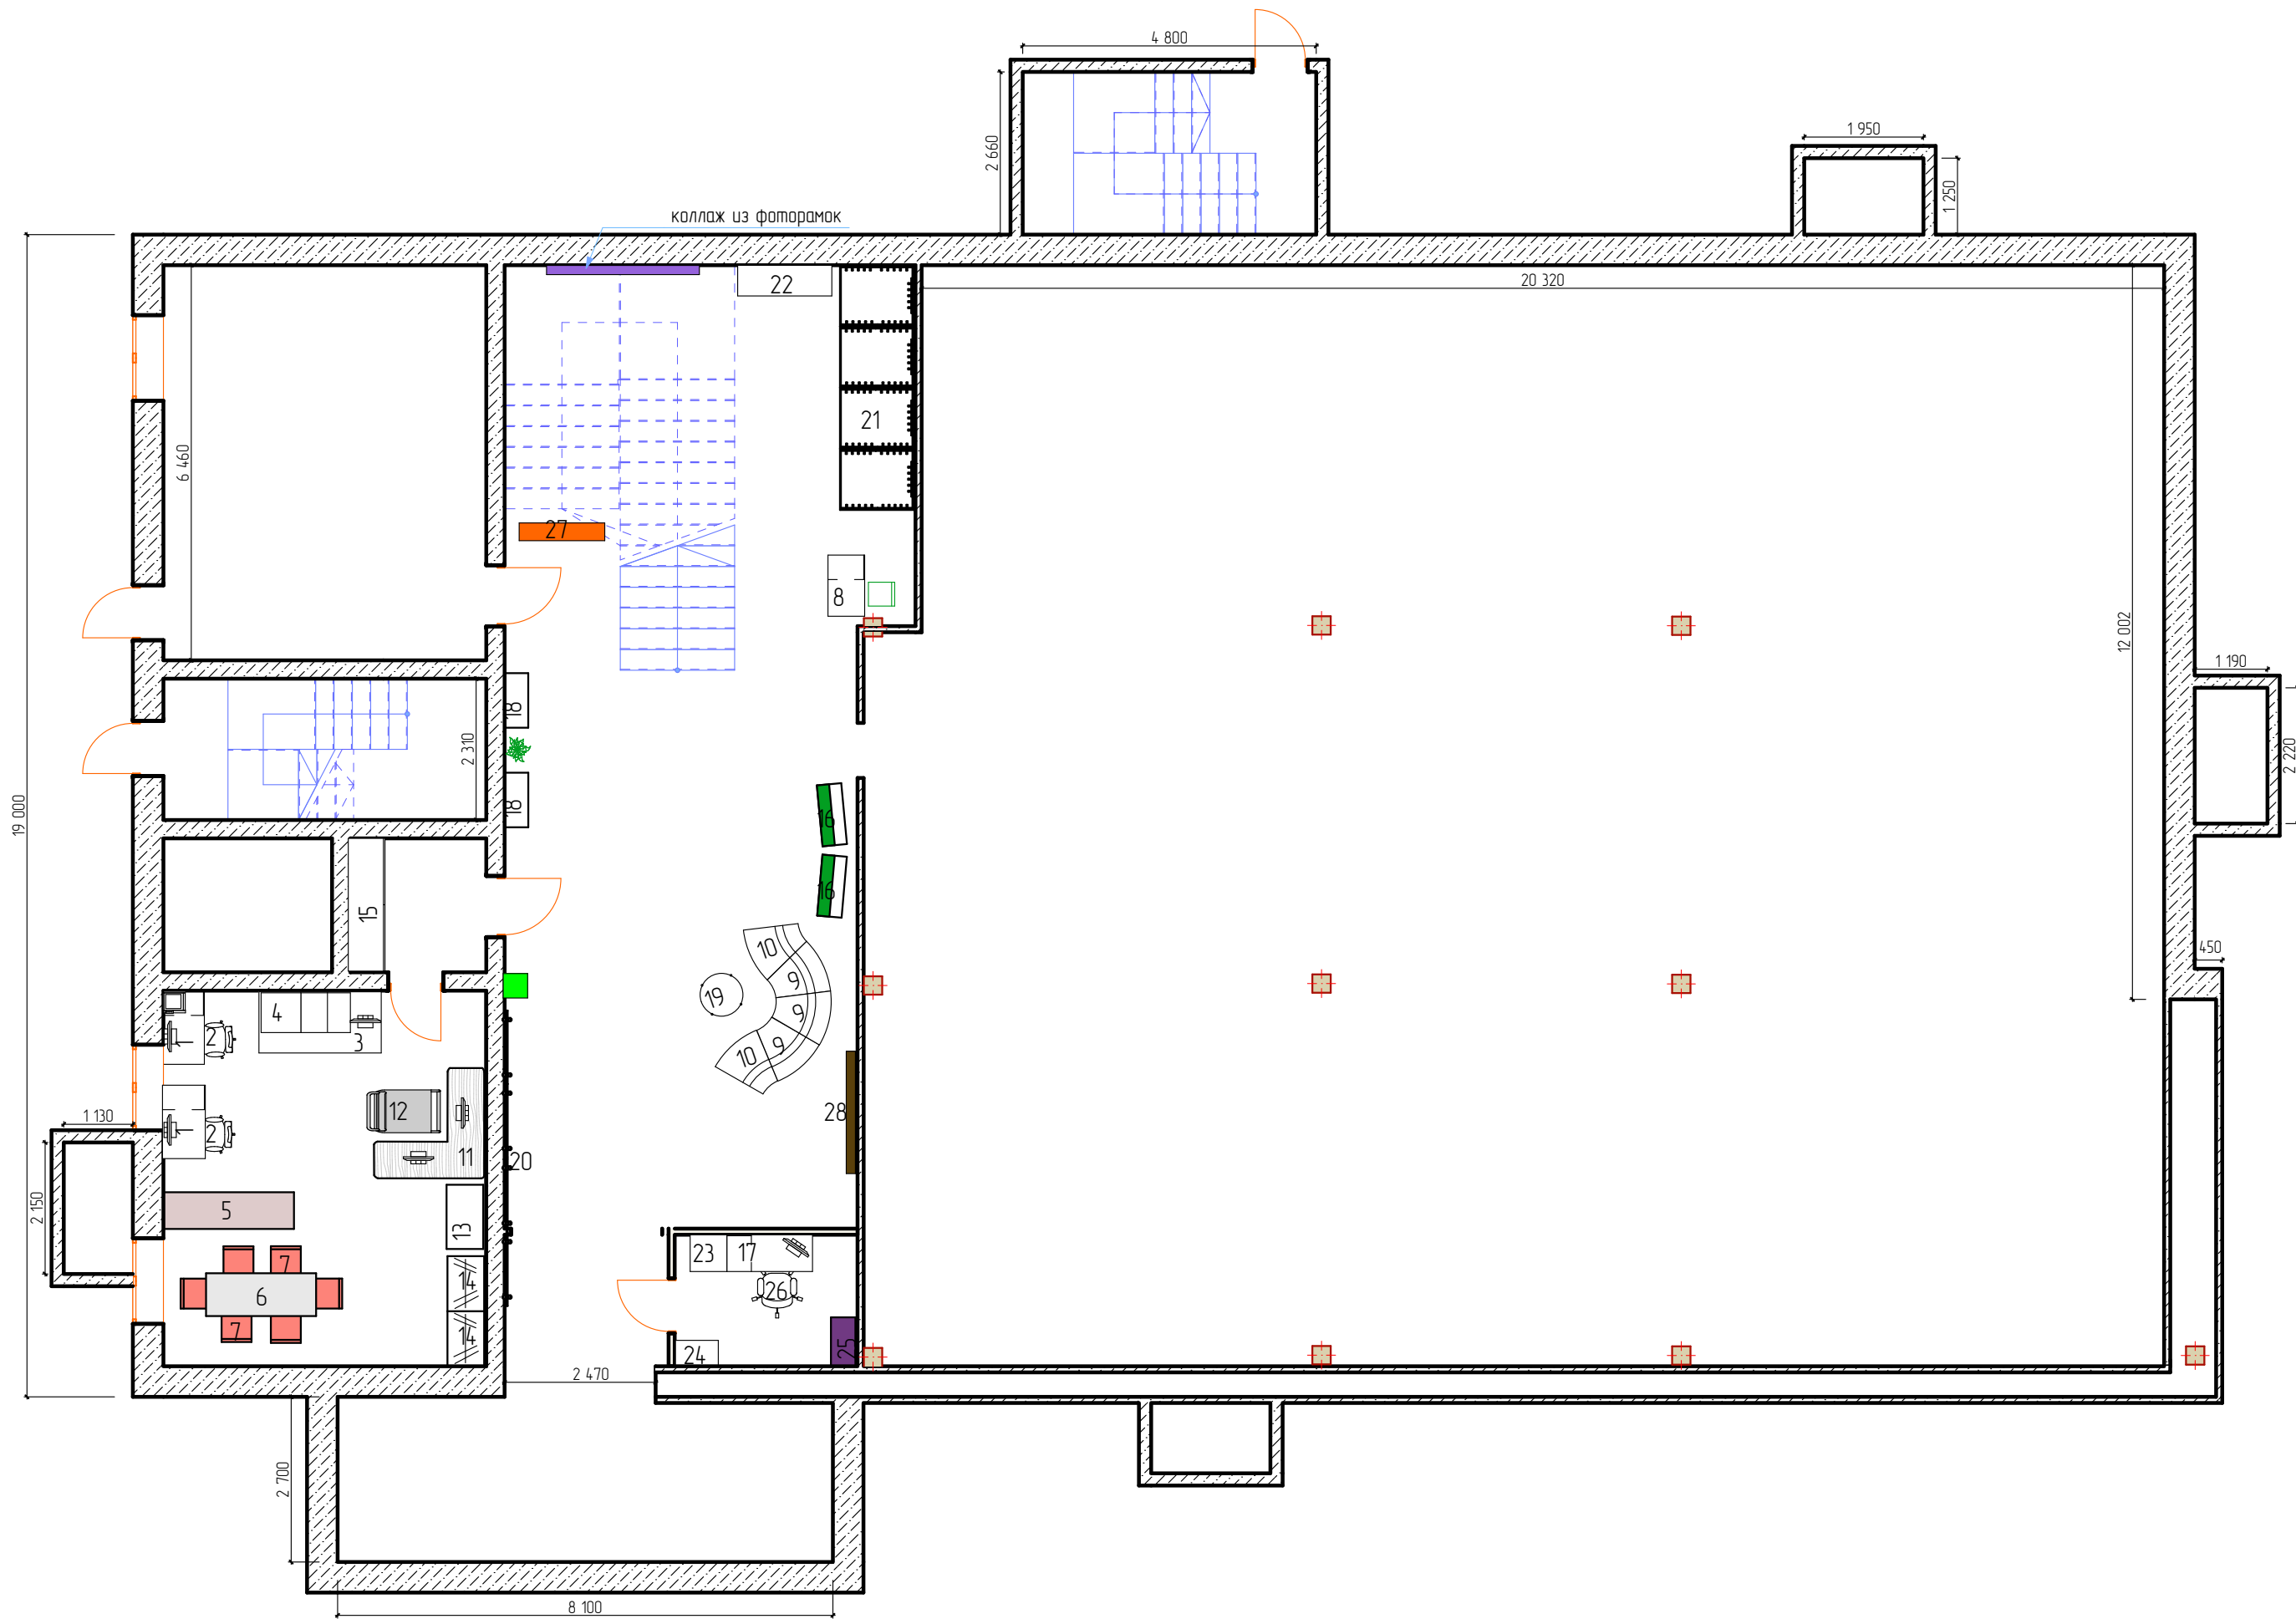

-  1 – рабочая станция для сотрудников 1200x700x750 – 2шт.
-  2 – посадочное место 620x590x1190 – 2шт.
-  3 – место для работы со сканером 2000x1000x750 – 1шт.
-  4 – планетарный сканер 1460x650x1075 – 1шт.
-  5 – модуль хранения 2170x600x2866 – 1шт.
-  6 – место для обеда сотрудников 1800x700x750 – 1шт.
-  7 – посадочное место индивидуальное 490x530x835 – 6шт.
-  8 – стойка администратора 1000x600x750 – 1шт.
-  9 – место посадочное мобильное тип1 950x740x750, внутренний радиус – 490 – 3шт.
-  10 – место посадочное мобильное тип2 950x740x750, внешний радиус – 490 – 2шт.
-  11 – рабочая станция для посетителей 1800x1800x750 – 1шт.
-  12 – место для инвалидного кресла (700x1200x1090)
-  13 – модуль хранения комбинированный 1050x600x2200 – 1шт.
-  □ – посадочное место администратора 390x430x930 – 1шт.
-  – выставочный картинный комплекс типа коллаж 2.5 п.м

-  14 – модуль хранения общий 1000x600x2100 – 2шт.
-  15 – модуль хранения 2170x600x2866 – 1шт.
-  16 – стенд универсальный двухсторонний 1000x400x750 – 2шт.
-  17 – рабочая станция 1400x600x750 – 1шт.
-  18 – модуль презентационный тип1 892x410x2000 – 2шт.
-  19 – стол журнальный 700x700x450 – 1шт.
-  20 – модуль презентационный тип2 1200x200x2150 – 7.2 п.м
-  21 – джокерная система хранения 1000x1200x2000 – 4шт.
-  22 – модуль хранения закрытого доступа (для сумок) 1540x500x1790 – 1шт.
-  23 – стол приставной прямоугольный 600x600x750 – 1шт.
-  24 – модуль хранения 700x400x700 – 1шт.
-  25 – комплекс хранения закрытого доступа 800x400x2000 – 1шт.
-  26 – место посадочное 830x790x1000 – 1шт.
-  27 – комплекс декоративных полок тип1 1400x290x2100 – 1шт.
-  28 – декоративная полка тип2 2000x150x1990 – 1шт.
-  ■ – сенсорный киоск для доступа к сайту 400x400x1180 – 1шт.

				Спецификация 1 этаж	Лист	Листов
Дата	Изм.	№Док.			5	30

-  29 модуль хранения открытого доступа основной тип1 900х300х2750 – 11шт.
-  30 модуль хранения открытого доступа основной тип2 900х300х1670 – 3шт.
-  31 подиум разноуровневый с системой хранения 2700х1200х1500 – 1шт.
-  32 модуль двухсторонний основной 900х560х2100 – 18шт.
-  33 модуль двухсторонний пристр. 884х560х2100 – 9шт.
-  34 модуль хранения откр. доступа осн. тип3 900х300х2100 – 7шт.
-  35 модуль хранения откр. доступа пристр. 900х300х2100 – 5шт.
-  36 модуль хранения откр. доступа осн. мобильный тип4 560х300х2100 – 13шт.
-  37 кофемашина 580х670х1700 – 1шт.
-  38 место посадочное индивидуальное мобильное 450х450х400 – 10шт.
-  39 рабочая станция малой формы 500х500х600 – 2шт.
-  40 мобильный демонстрационный блок 1200х550х2000 – 2шт.
-  41 посадочное место индивидуальное 560х650х770 – 2шт.

-  42 модульный стеллажный комплекс (у колонн) – 2шт.
-  43 модуль хранения открытого доступа 990х300х1500 – 7шт.
-  44 рабочая станция универсальная 2950х1900х750/1000 – 1шт.
-  45 модуль хранения с накопителем 3х5 ячеек мод. 892х410х1901 – 2шт.
-  46 кресло мягкое тип1 700х700х500 – 2шт.
-  47 посадочное место мобильное 400х400х400 – 5шт.
-  48 посадочное место мобильное 460х480х1200/1380 – 3 шт.
-  49 универсальный посадочный модуль 600х1000х1700 – 2шт.
-  50 аудиокабина с оборудованием (монитор, VR-очки, наушники)
820х1050х1700 – 1шт.
-  51 стойка выставочная для периодики на 10 полок 508х406х1524 – 1шт.
-  52 шкаф для газет с прямым фасадом мобильный 760х558х1318 – 2шт.
-  53 рабочая станция 2600х600х750 – 3шт.
-  40 посадочное место индивидуальное 400х400х810– 6шт.
-  54 комплекс хранения закрытого доступа 800х400х1300 – 2шт.

				Спецификация 2 этаж	Лист	Листов
Дата	Изм.	№Док.			7	30

-  55 интерактивная панель тип1 1200x50x1260 – 1шт.
-  56 модуль двухсторонний основной мобильный с навесным стендом (на колесиках) 900x560x1800 – 8шт
-  57 место посадочное индивидуальное, 900x500x450 – 2шт.
-  58 выставочный комплекс хранения закрытого доступа 800x400x2000 – 2шт.
-  59 посадочное место индивидуальное 475x527x859 – 12шт.
-  60 стеллаж пристенный с разноуровневыми полками 2100x300 x общая высота до потолка – 1шт.
-  61 многофункциональный модуль хранения 900x610x2750 – 3шт.
-  62 рабочая станция универсальная 1500/1180x645x750 – 4шт.
-  63 посадочное место мягкое универсальное 1730x830x900 – 3шт.
-  64 модуль выставочный мобильный 900x500x1800 – 1шт.
-  65 посадочное место индивидуальное 300x450x100 – 6шт.
-  66 посадочный модуль тип 5 с системой хранения 3500x1700x1500 – 1шт.
-  67 мультимедийная стойка 300x300x2100 – 1шт.

-  68 рабочая станция круглая тип1 600x600x750 – 2шт.
-  69 рабочая станция круглая тип2 900x900x750 – 1шт.
-  70 посадочное место мягкое, тип 2 800x800x600 – 1шт.
-  71 экран подвесной настенный 2000x288x2000 – 1шт.
-  72 рабочая станция приставная (около колонн) 700x500x750 – 1шт.
-  73 модуль хранения мобильный 600x400x750 – 1шт.
-  74 трибуна 500x500x1150 – 1шт.
-  75 рабочая станция круглая тип3 800x800x600 – 1шт.
-  76 посадочное место индивидуальное складное 450x450x970 – 57шт.
-  77 терминал читательский многоместный 1400x1400x720 – 2шт.
-  78 модуль хранения открытого доступа основной 900x300x1500 – 12шт.
-  79 комбинированный стеллажный комплекс 3500x400x800, высота сидения 400 – 1шт.

				Спецификация 2 этаж (продолжение)	Лист	Листов
					8	30
Дата	Изм.	№Док.				



				3D-планировка. 1 этаж	Лист	Листов
Дата	Изм.	№Док.			9	30



				3D-планировка. 1 этаж	Лист	Листов
Дата	Изм.	№Док.			10	30






				3D-планировка. 1 этаж	Лист	Листов
					12	30
Дата	Изм.	№Док.				



				3D-планировка. 1 этаж	Лист	Листов
Дата	Изм.	№Док.			13	30



				3D-планировка. 1 этаж	Лист	Листов
Дата	Изм.	№Док.			14	30

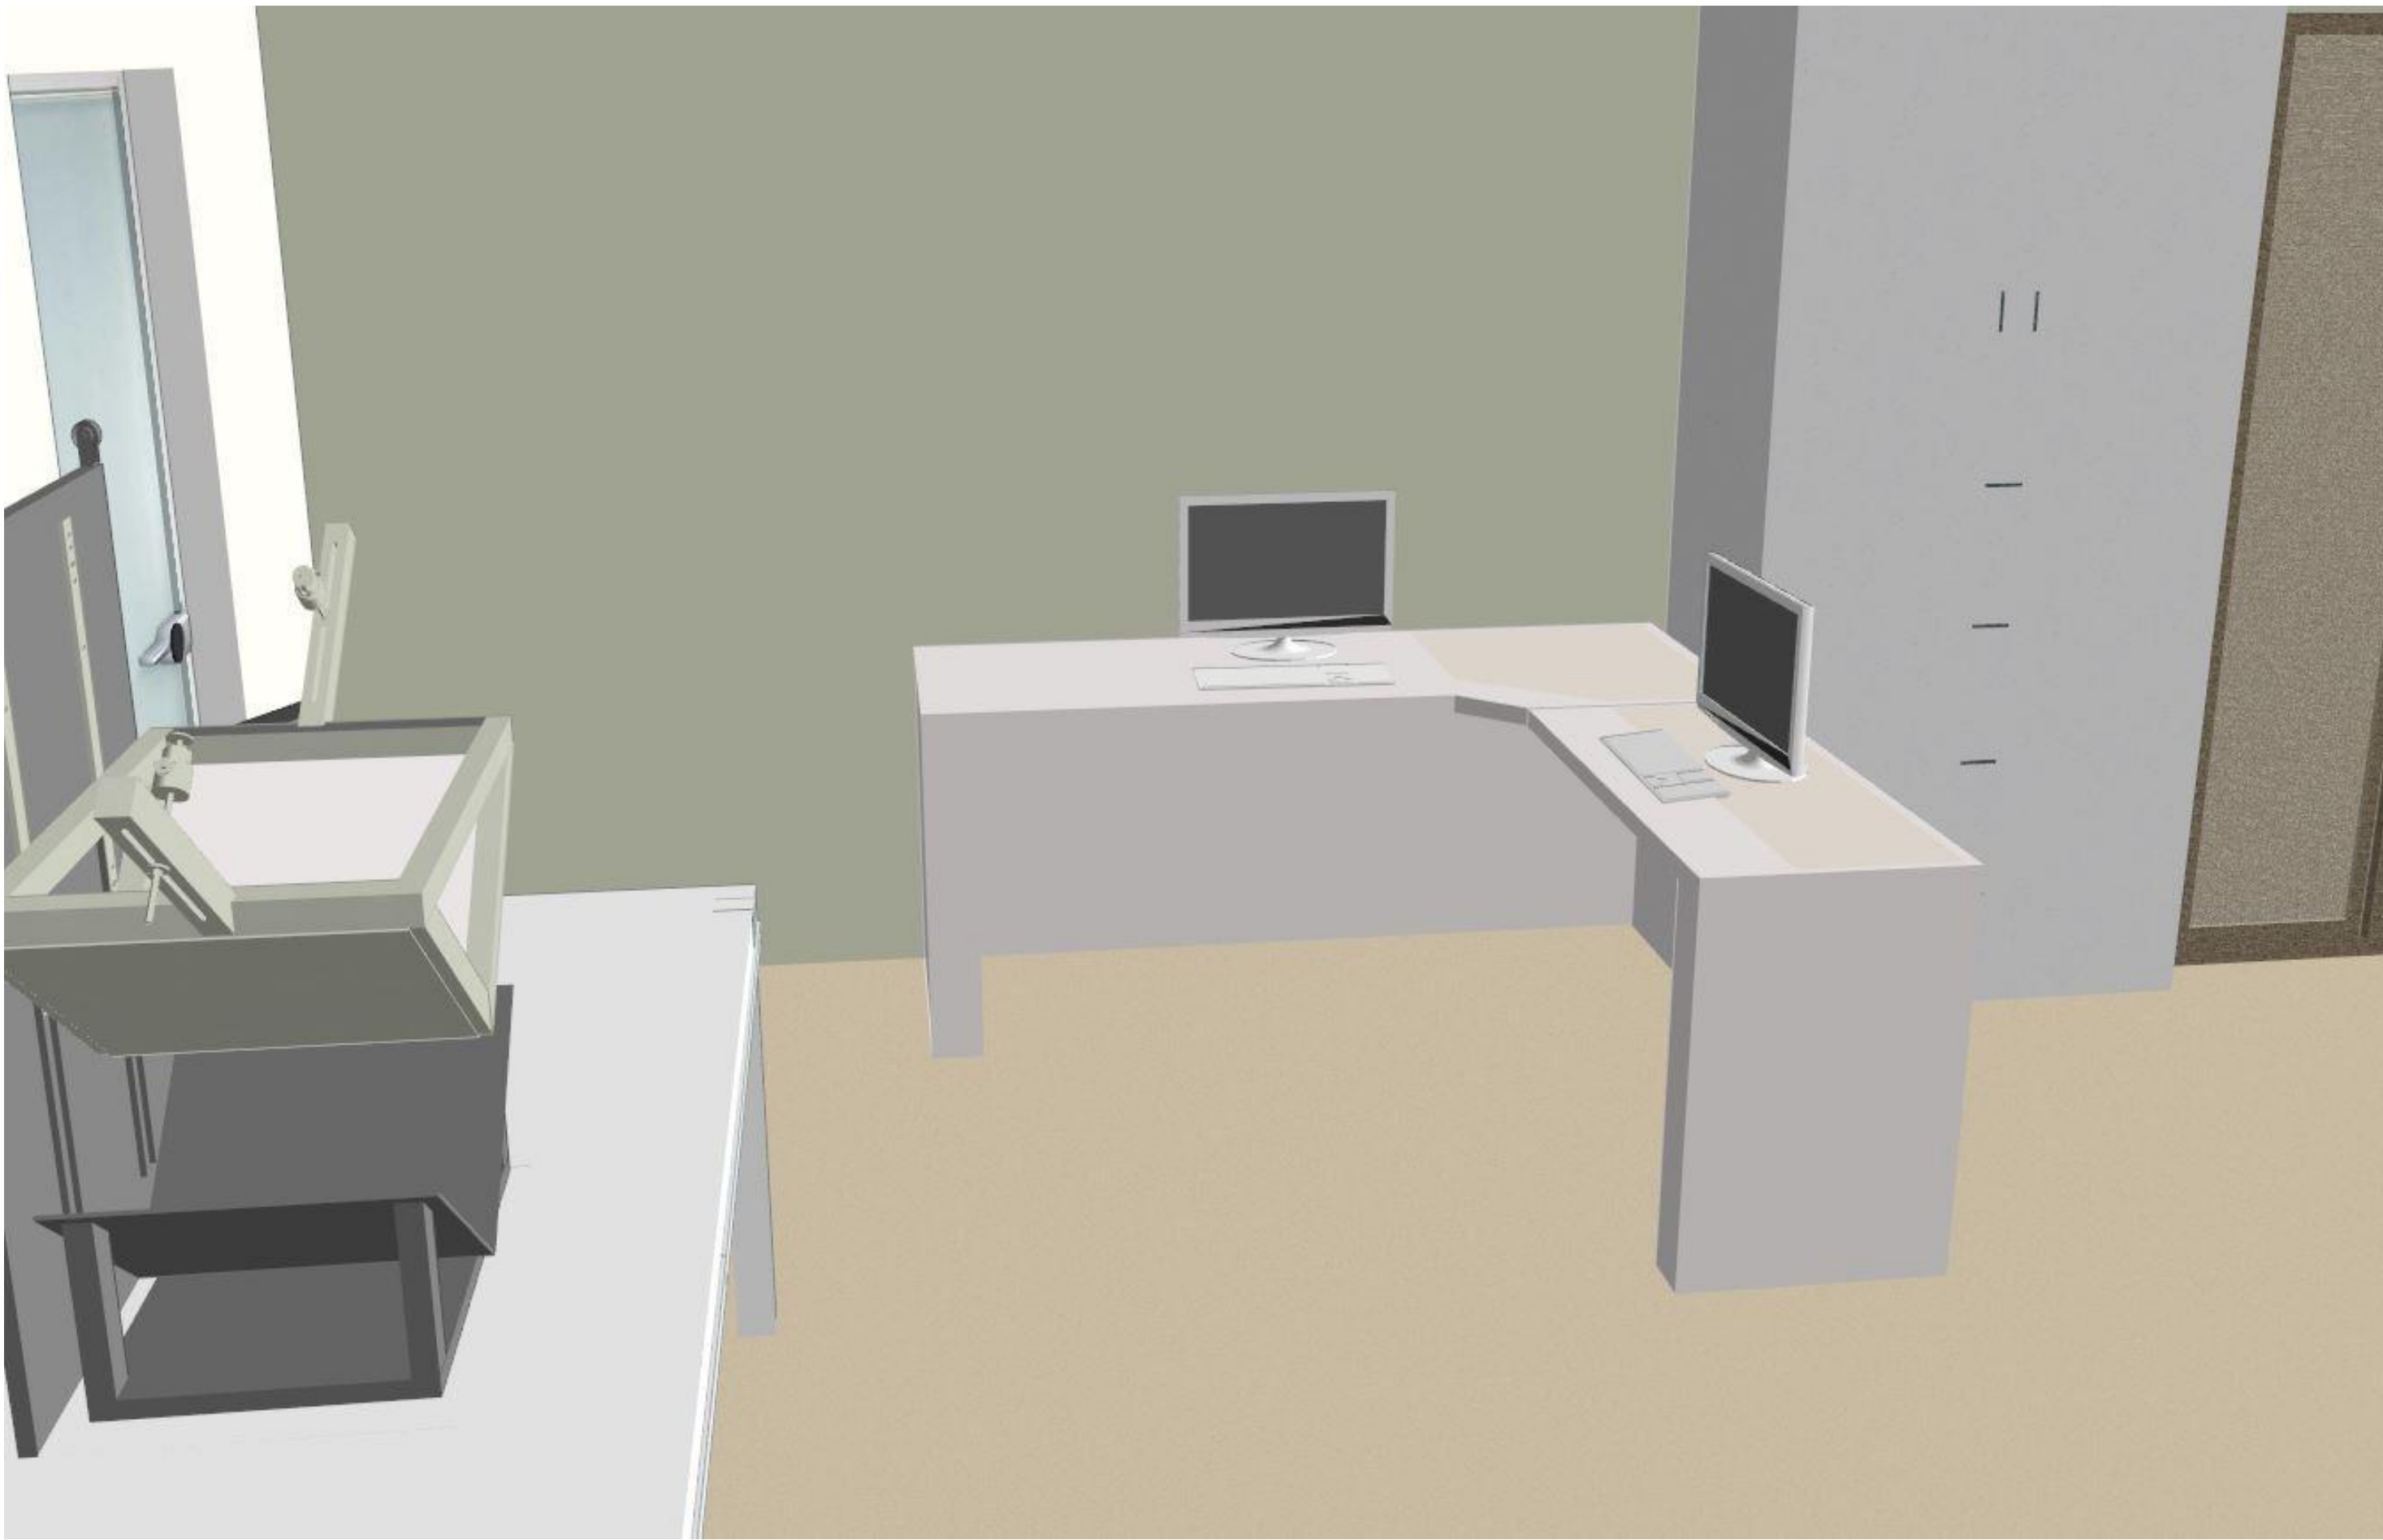




				3D-планировка. 1 этаж	Лист	Листов
Дата	Изм.	№Док.			16	30



				3D-планировка. 2 этаж	Лист	Листов
Дата	Изм.	№Док.			17	30



				3D-планировка. 2 этаж	Лист	Листов
Дата	Изм.	№Док.			18	30

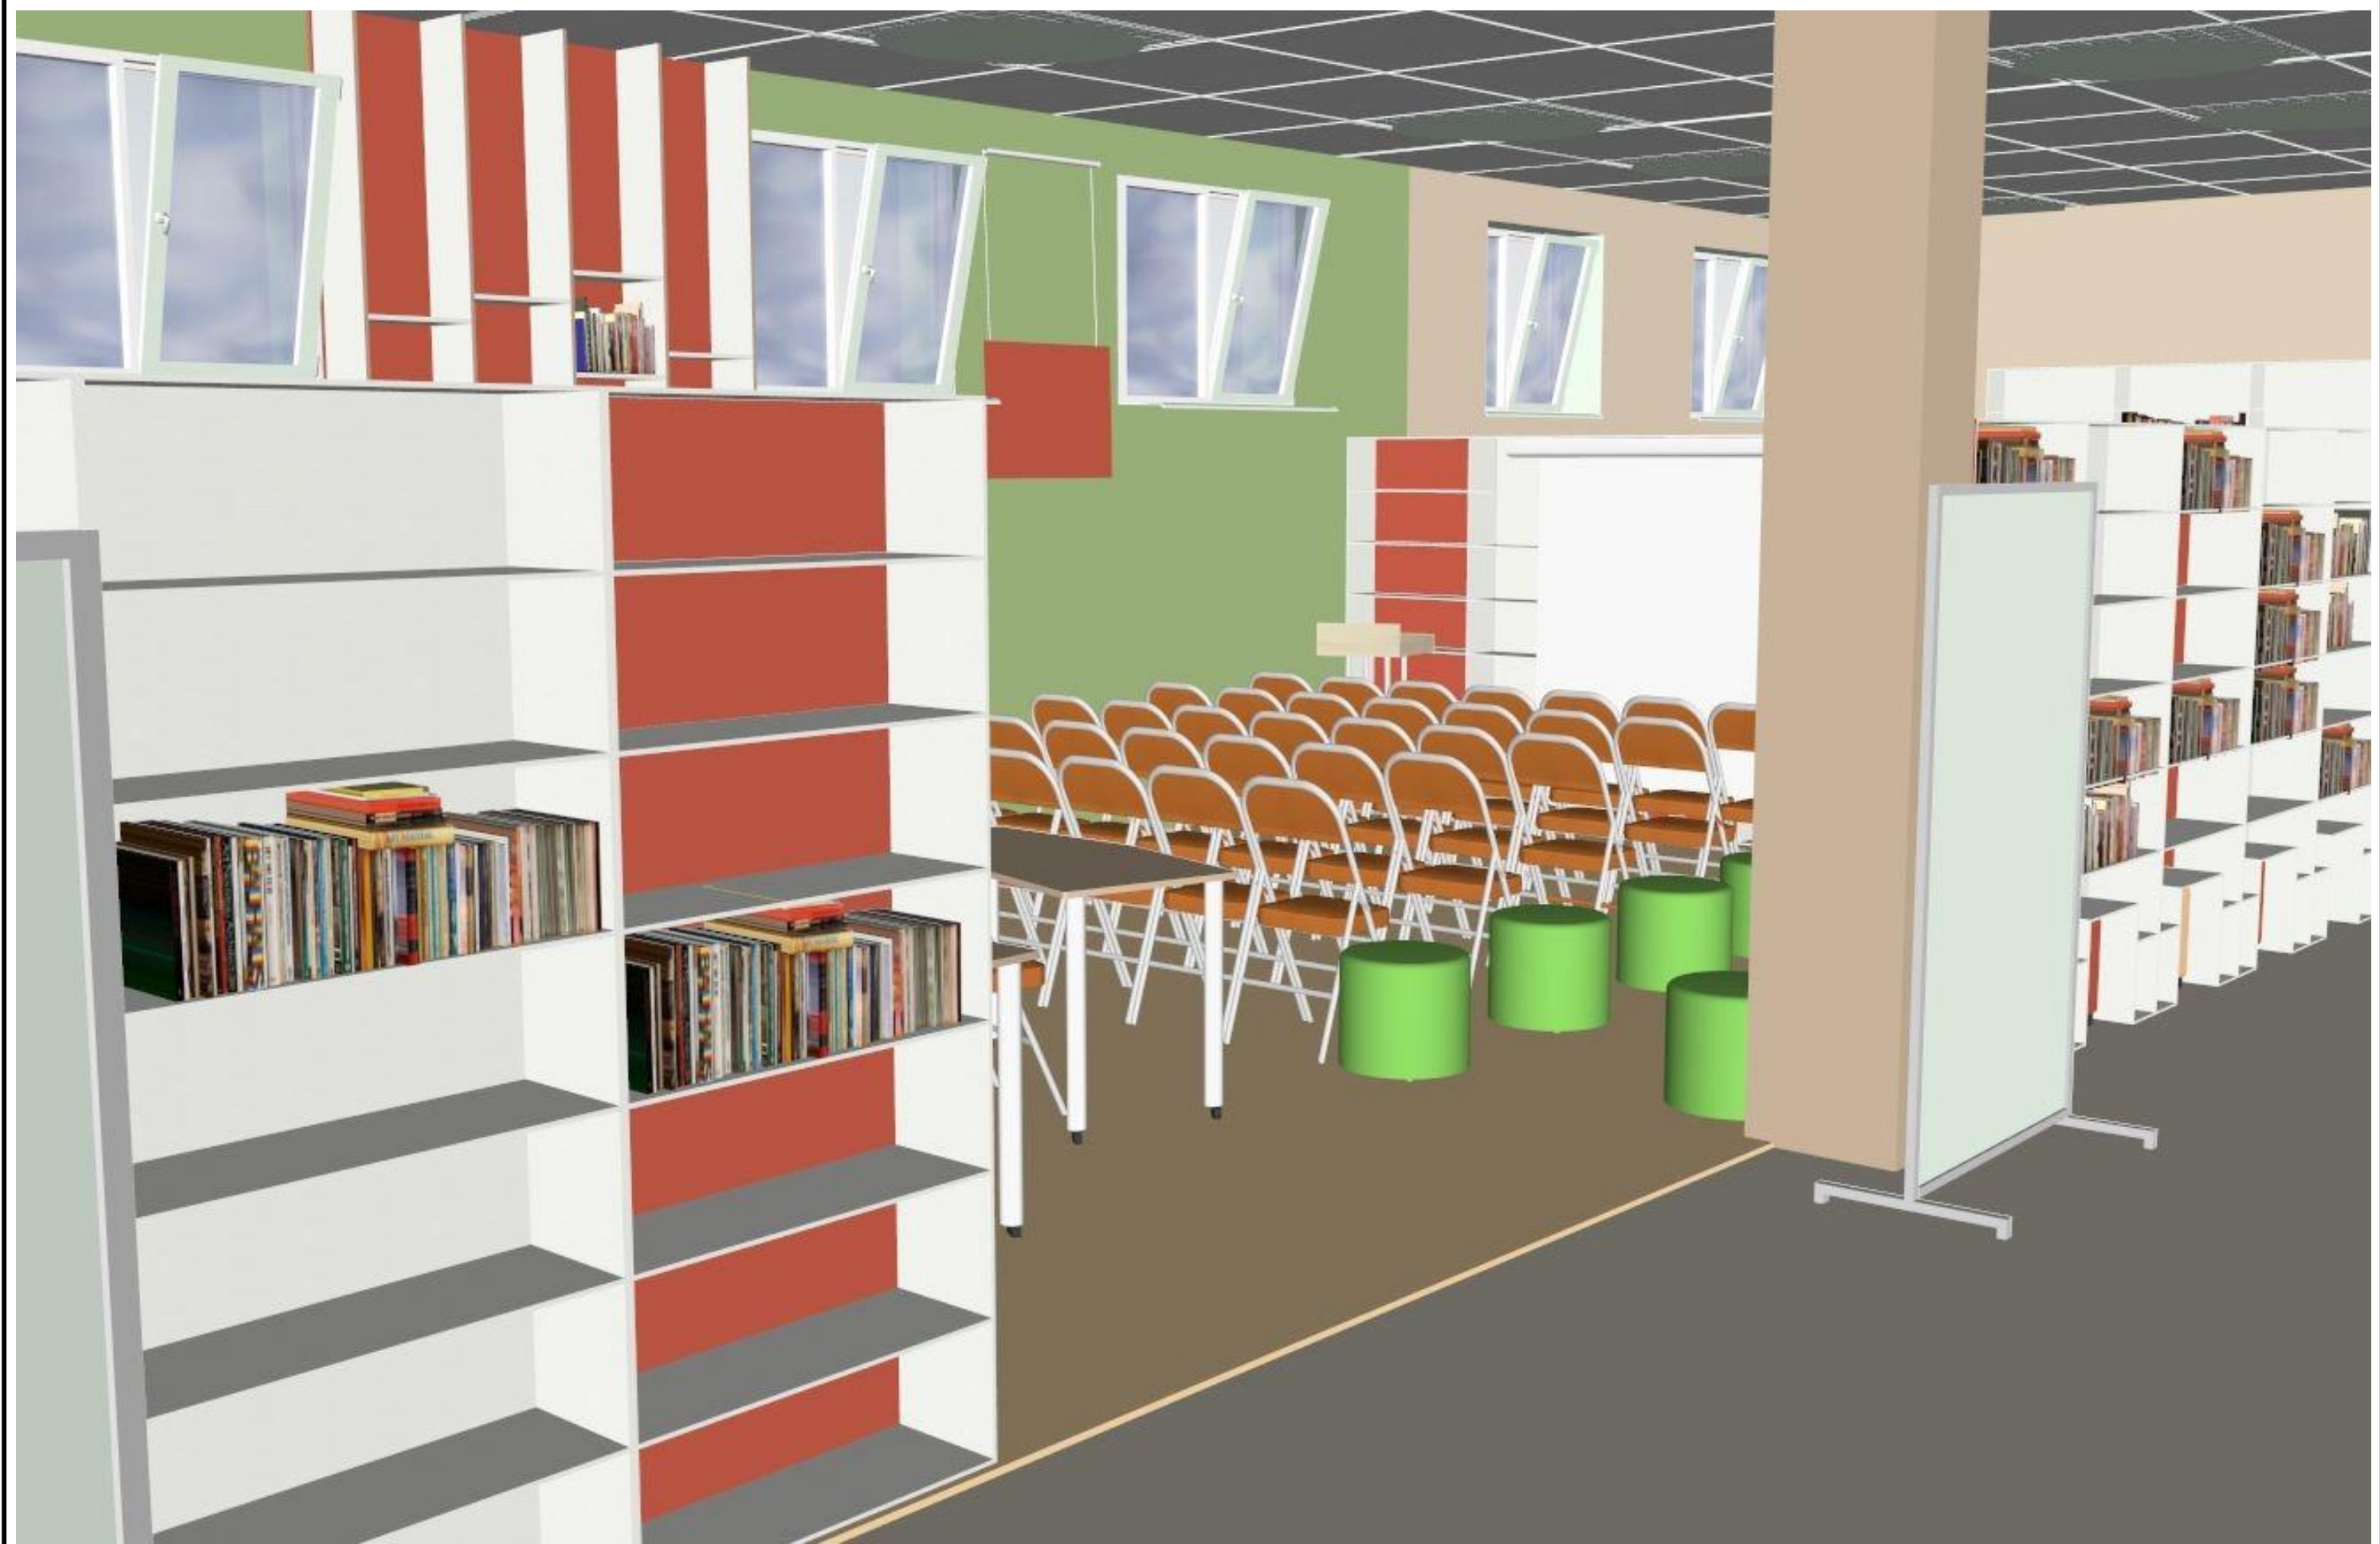

				3D-планировка. 2 этаж	Лист	Листов
Дата	Изм.	№Док.			19	30






				3D-планировка. 2 этаж	Лист	Листов
Дата	Изм.	№Док.			21	30



				3D-планировка. 2 этаж	Лист	Листов
Дата	Изм.	№Док.			22	30

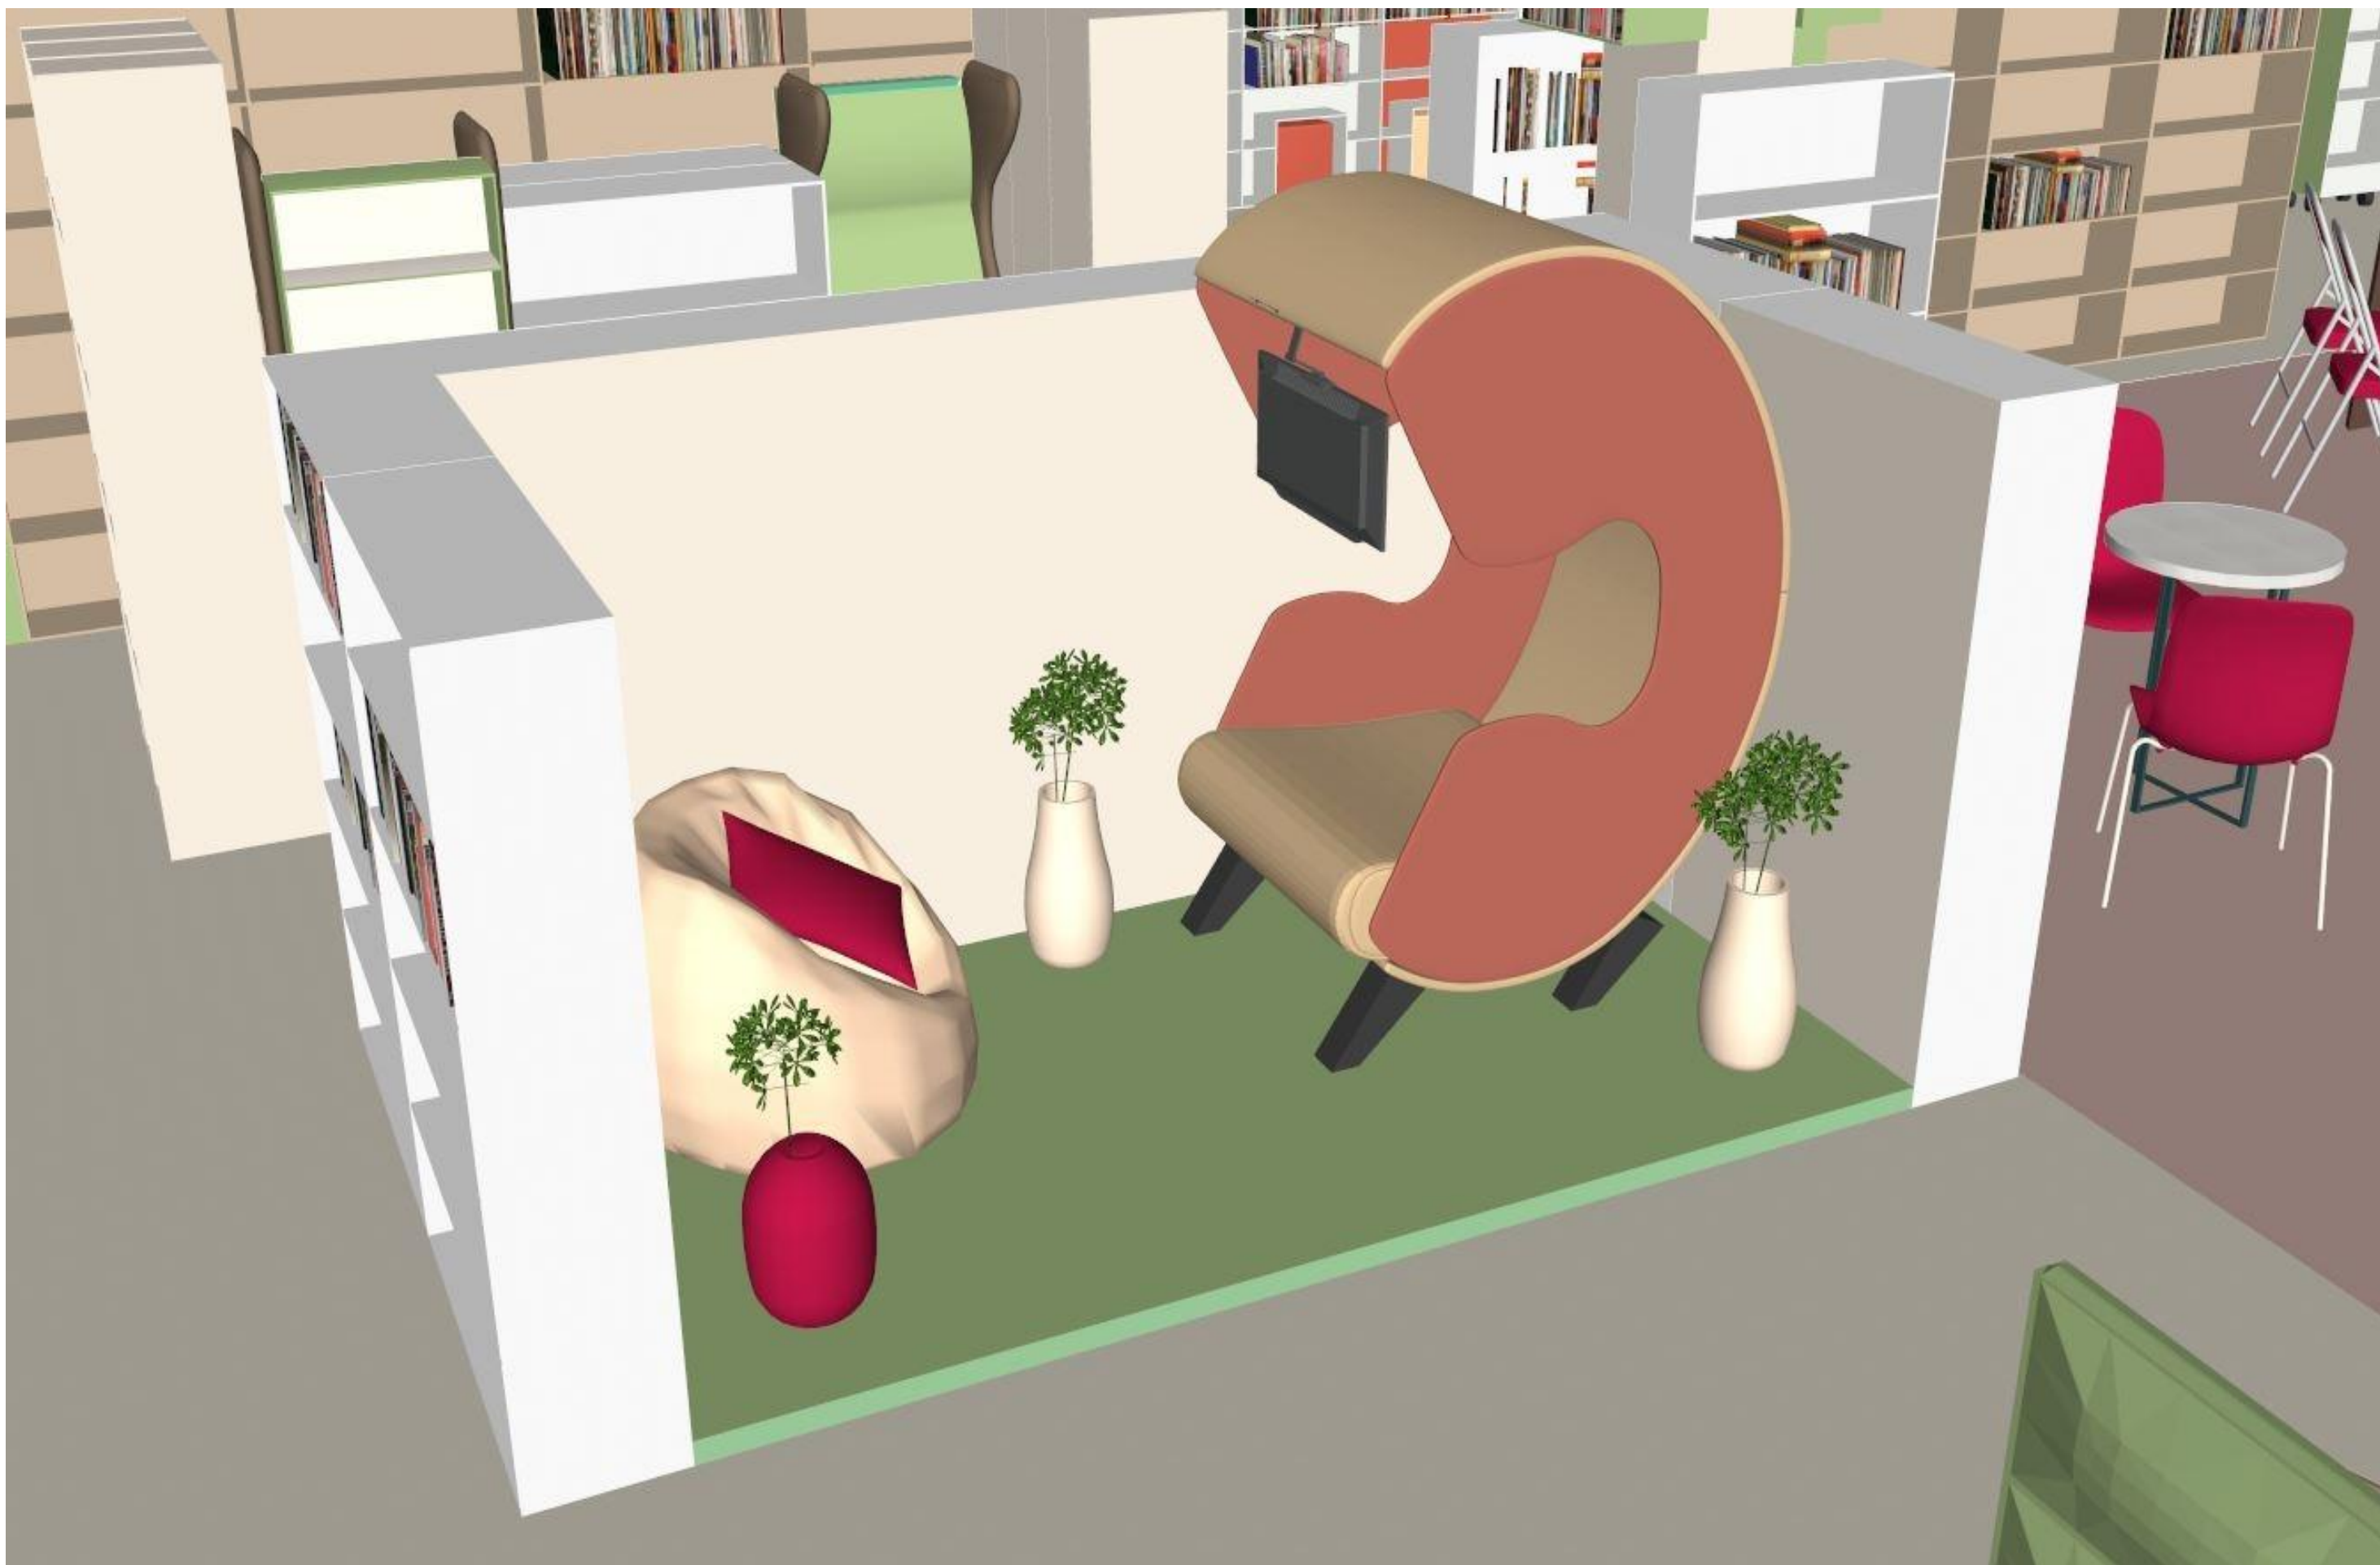

				3D-планировка. 2 этаж	Лист	Листов
Дата	Изм.	№Док.			23	30



				3D-планировка. 2 этаж	Лист	Листов
Дата	Изм.	№Док.			24	30



				3D-планировка. 2 этаж	Лист	Листов
Дата	Изм.	№Док.			25	30





				3D-планировка. 2 этаж	Лист	Листов
Дата	Изм.	№Док.			27	30



				3D-планировка. 2 этаж	Лист	Листов
Дата	Изм.	№Док.			28	30



				3D-планировка. 2 этаж	Лист	Листов
Дата	Изм.	№Док.			29	30



				3D-планировка. 2 этаж	Лист	Листов
Дата	Изм.	№Док.			30	30