

ДИЗАЙН-ПРОЕКТ ГОРОДСКОЙ ЦЕНТРАЛЬНОЙ БИБЛИОТЕКИ Г.ИШИМ




ПРОЕКТ ВЫПОЛНЕН ДИЗАЙНЕРОМ ИНТЕРЬЕРОВ
МАРИЕЙ ЯРУШИНОЙ, ИП ЛОСКУТОВА Н.П.
+79220201611

Г.ЕКАТЕРИНБУРГ
2019Г






					N22-02/09			
					Тюменская область, г. Ишим, ул. М. Горького, д. 122, стр. 1.			
Изм.	Лист		Погн.	Дата	«Ишимская гор. централизованная библиотечная система» главный корпус	Стадия	Лист	Листов
Разраб.	Ярушина М. В.		25.12.19			Эп	2	12
Пров.	Ярушина М. В.		25.12.19					
Т. контр.								
Н. контр.					Фойе 101	ИП Лоскутова г. Екатеринбург		
Утв.	Лоскутова Н. П.		25.12.19					

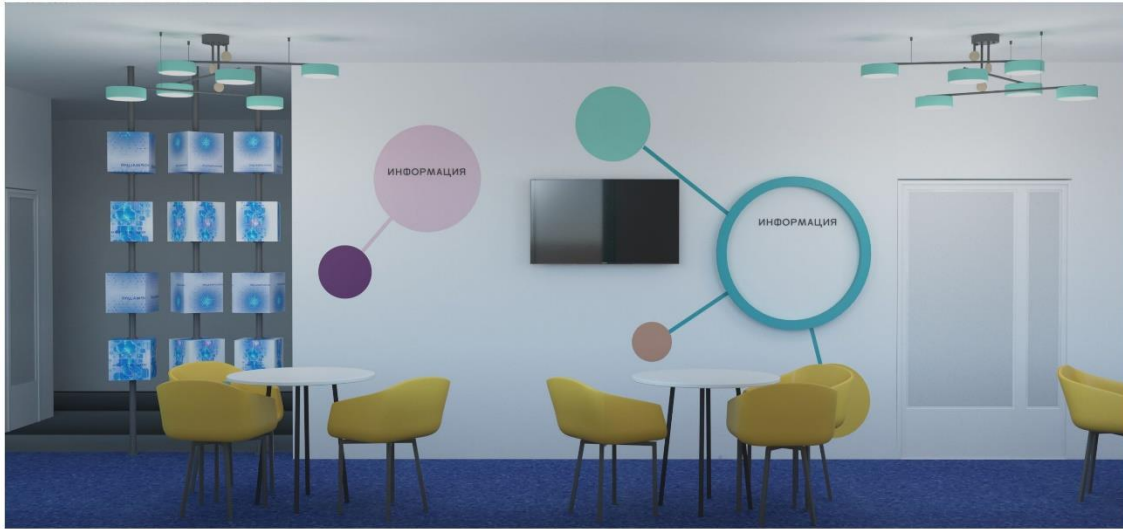

				N22-02/09				
				Тюменская область, г. Ишим, ул. М. Горького, д. 122, стр. 1.				
Изм.	Лист		Подп.	Дата	«Ишимская гор. централизованная библиотечная система» главный корпус	Стадия	Лист	Листов
Разраб.	Ярушина М. В.		25.12.19	Эп		3	12	
Пров.	Ярушина М. В.		25.12.19					
Т. контр.								
Н. контр.					Зона свободного общения, 102	ИП Лоскутова г. Екатеринбург		
Утв.	Лоскутова Н. П.		25.12.19					



					N22-02/09			
					Тюменская область, г. Ишим, ул. М. Горького, д. 122, стр. 1.			
Изм.	Лист		Погн.	Дата	«Ишимская гор. централизованная библиотечная система» главный корпус	Стадия	Лист	Листов
Разраб.	Ярушина М. В.		25.12.19			Эп	4	12
Проб.	Ярушина М. В.		25.12.19					
Т. контр.								
					Конференц. зал 103	ИП Лоскутова г. Екатеринбург		
Н. контр.								
Утв.	Лоскутова Н. П.		25.12.19					

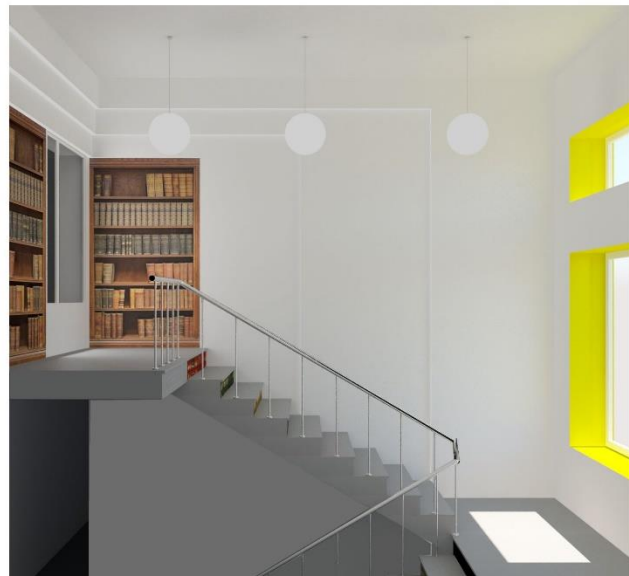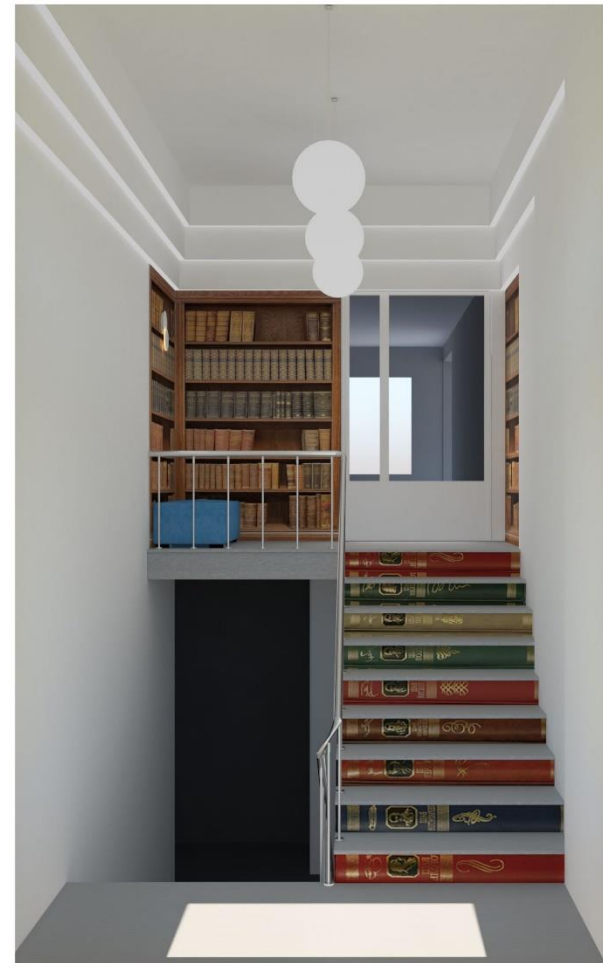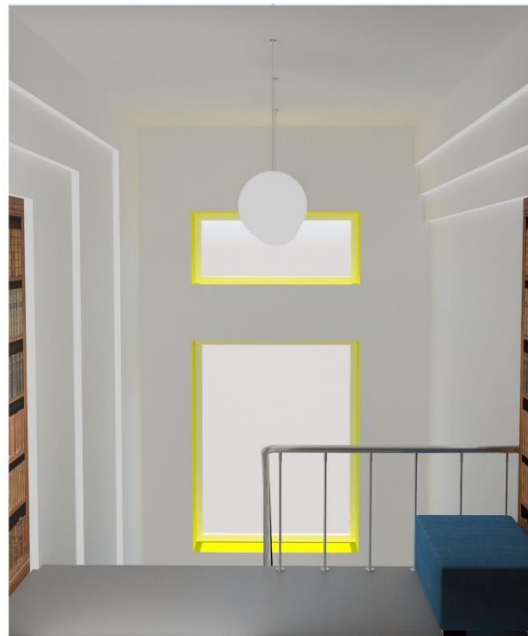

					N22-02/09			
					Тюменская область, г. Ишим, ул. М. Горького, д. 122, стр. 1.			
Изм.	Лист		Подп.	Дата	«Ишимская гор. централизованная библиотечная система» главный корпус	Стадия	Лист	Листов
Разраб.	Ярушина М. В.			25.12.19		Эп	5	12
Пров.	Ярушина М. В.			25.12.19				
Т. контр.								
Н. контр.					Лестничный марш 104	ИП Лоскутова г. Екатеринбург		
Утв.	Лоскутова Н. П.			25.12.19				



					N22-02/09			
					Тюменская область, г. Ишим, ул. М. Горького, д. 122, стр. 1.			
Изм.	Лист		Подп.	Дата	«Ишимская гор. централизованная библиотечная система» главный корпус	Стация	Лист	Листов
Разраб.	ЯрушинаМ.В.		25.12.19			Эп	6	12
Пров.	ЯрушинаМ.В.		25.12.19					
Т. контр.								
Н. контр.					Коридор 201	ИП Лоскутова г. Екатеринбург		
Утв.	ЛоскутоваН.П.		25.12.19					
					Формат А3			




					N22-02/09			
					Тюменская область, г. Ишим, ул. М. Горького, д. 122, стр. 1.			
Изм.	Лист		Погн.	Дата	«Ишимская гор. централизованная библиотечная система» главный корпус	Стадия	Лист	Листов
Разраб.	Ярушина М. В.		25.12.19	Эп		8	12	
Пров.	Ярушина М. В.		25.12.19					
Т. контр.								
Н. контр.				Лаборатория знаний	ИП Лоскутова г. Екатеринбург			
Утв.	Лоскутова Н. П.		25.12.19	204				




					N22-02/09			
					Тюменская область, г. Ишим, ул. М. Горького, д. 122, стр. 1.			
Изм.	Лист		Подп.	Дата	«Ишимская гор. централизованная библиотечная система» главный корпус	Стация	Лист	Листов
Разраб.	Ярушина М. В.			25.12.19		Эн	9	12
Проб.	Ярушина М. В.			25.12.19				
Т. контр.								
Н. контр.					APT-ZONE 205	ИП Лоскутова г. Екатеринбург		
Утв.	Лоскутова Н. П.			25.12.19				



					N22-02/09		
					Тюменская область, г. Ишим, ул. М. Горького, д. 122, стр. 1.		
Изм./Лист		Подп.	Дата	«Ишимская гор. централизованная библиотечная система» главный корпус	Стадия	Лист	Листов
Разраб.	Ярушина М. В.		25.12.19		Эп	10	12
Пров.	Ярушина М. В.		25.12.19				
Т. контр.							
Н. контр.				ПРОЧтение 206	ИП Лоскутова г. Екатеринбург		
Утв.	Лоскутова Н. П.		25.12.19				

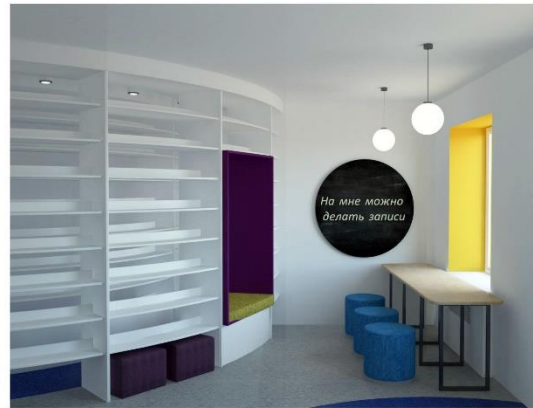

					N22-02/09			
					Тюменская область, г. Ишим, ул. М. Горького, д. 122, стр. 1.			
Изм.	Лист		Подп.	Дата	«Ишимская гор. централизованная библиотечная система» главный корпус	Стадия	Лист	Листов
Разраб.	Ярушина М. В.		25.12.19	Эп		11	12	
Пров.	Ярушина М. В.		25.12.19					
Т. контр.								
Н. контр.					WORKSHOP 207	ИП Лоскутова г. Екатеринбург		
Утв.	Лоскутова Н. П.		25.12.19					

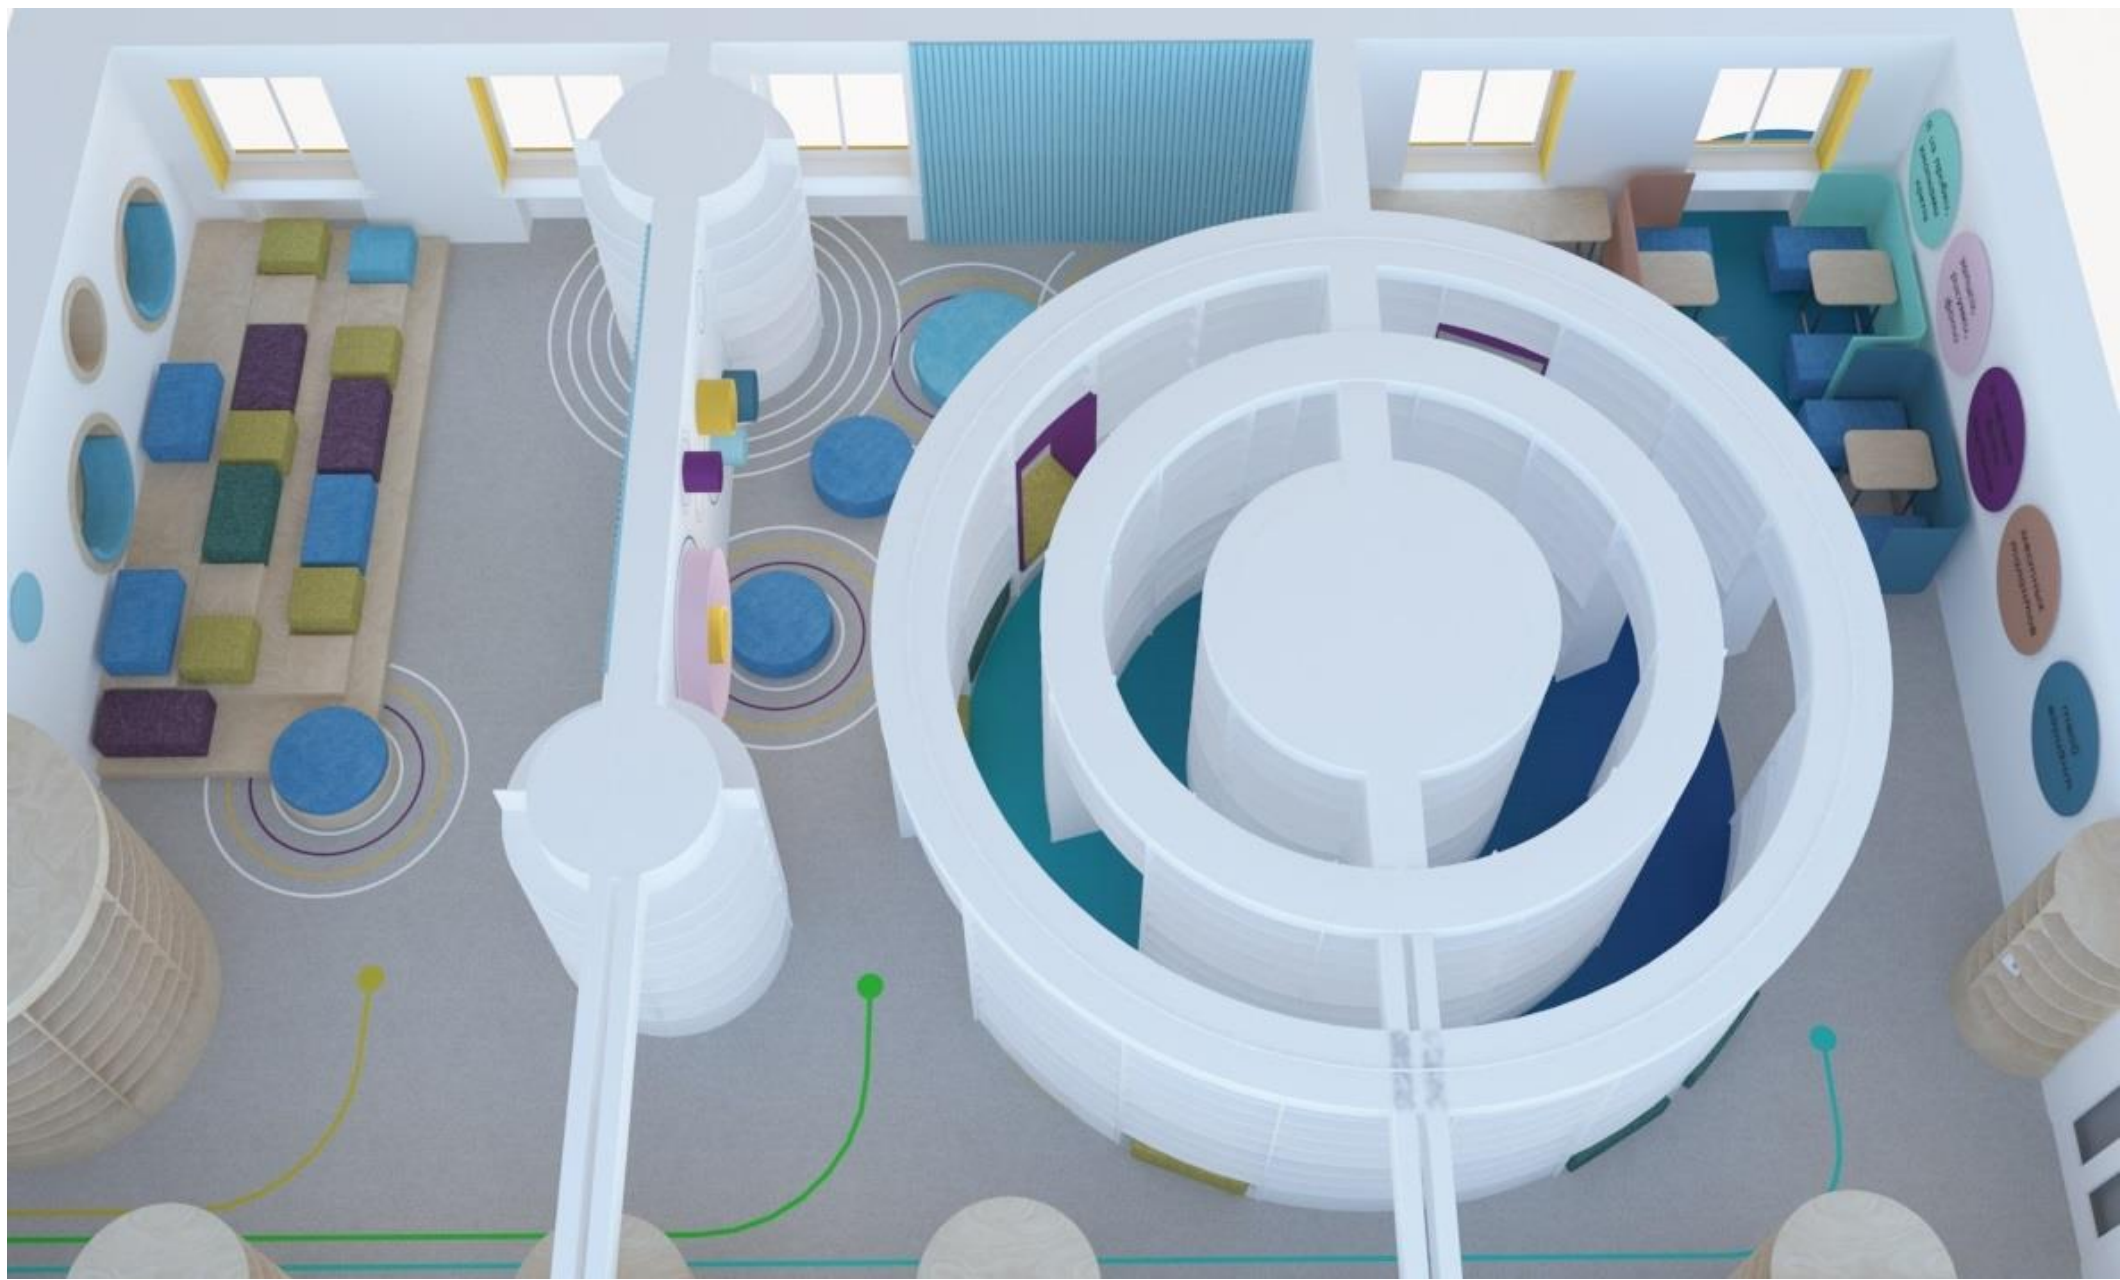

Гардеробная (1 этаж)

- 1 - Стеллаж секционный для хранения ноутбуков и планшетов
- 2 – Стеллаж для хранения сумок
- 3 – Банкетка
- 4 – Стойка гардеробная
- 5 – Лестница
- 6 - Вешала с крючками
- 7 – Складная мебель (столы, стулья)
- 8 – Овальное зеркало

