

---

# ДИЗАЙН-КОНЦЕПЦИЯ

**Ломовская сельская библиотека,**  
структурное подразделение МБУК  
«Чаплыгинская центральная межпоселенческая  
библиотека» Чаплыгинского муниципального  
района Липецкой области  
расположенная по адресу:  
Липецкая область, Чаплыгинский район,  
с. Ломовое, ул. Советская , д.24

---

ООО «Д-студия»

2023

# Экспликация помещений



Примечание:  
Туалетные комнаты для  
МГН располагаются на  
первом этаже.

## Экспликация:

1. АБОНЕМЕНТ - Зона оперативно-информационного обслуживания - 31.22 м<sup>2</sup>;
2. ЧИТАЛЬНЫЙ ЗАЛ - Зона чтения, релаксации и досуга - 63.25 м.2.

Общая площадь - 94.47 м<sup>2</sup>.

# Функциональная концепция помещений

Библиотечное пространство должно поддерживать различные виды деятельности, способствовать самовыражению пользователей, не нарушать комфорт остальных посетителей, предусматривать зоны с различным уровнем допустимого шума и включать в себя различные зоны.

**Входная зона** - ЗОНА ОБЩЕНИЯ/**ЗОНА ОПЕРАТИВНО-ИНФОРМАЦИОННОГО ОБСЛУЖИВАНИЯ**  
- первичная ориентация в пространстве библиотеки.

**Техническая зона** - необходима для обеспечения комфорта работы персонала и комфорта посетителей.

**Читальная зона** - выбор литературы самостоятельно или с помощью специалиста, консультации библиотекаря, чтение, рисование и письмо, работа за личным ноутбуком, тихая совместная работа, просмотр видеоматериалов, проведение заседаний действующих клубов.

**Тихая зона** - **ЗОНА РЕЛАКСАЦИИ И ДОСУГА** - пространство для индивидуальной работы и учебы; места для размышлений и отдыха.

**Громкая зона** - **ЗОНА ДЕТСКОГО РАЗВИТИЯ И ТВОРЧЕСТВА** - пространство для проведения выставок и установки инсталляций; пространство для творчества; пространство для детей; пространство для групповой работы и массовых мероприятий.

**Событийная зона** - во время проведения праздников и различных мероприятий каждое помещение библиотеки, изначально доступное для читателей, превращается в событийную зону.

**Рабочая зона** - зона индивидуальной работы за компьютерами располагается в читальном зале, в компьютерном зале, в помещениях абонента, в зоне вестибюля (зона общения). Проводятся индивидуальные и групповые занятия по компьютерной грамотности. Возможно использовать печатную и сканирующую технику.

# Функциональная концепция помещений

Оформление пространства библиотеки строится с учетом исследования потребностей пользователей библиотеки, а так же в соответствии с современным подходом к оформлению библиотечного пространства. Потребности пользователей были выявлены в результате анкетирования, которое проводилось с целью разработки настоящей концепции. В ходе опроса пользователи библиотеки высказали мнение о том, что библиотека должна стать местом проведения интересного досуга, нужны объединения по интересам, где люди могли бы заниматься творчеством, осваивать новые навыки и умения. В учреждении должны быть места для индивидуальной работы, где в тишине можно подготовиться к учебным занятиям и проч. С этой целью создано многофункциональное пространство, которое может трансформироваться под любую ситуацию и под любое мероприятие.

Библиотека развивает свою деятельность в качестве общедоступного центра информации культуры, предоставляя пользователям соответствующие материалы и информационную поддержку на всех этапах их жизнедеятельности. В селе нет места свободного доступа к Интернет ресурсам и создание модельной библиотеки, как общедоступной среды, оснащенной современным компьютерным оборудованием, позволит социализировать, повысить уровень медийной компетентности жителей села, в том числе с ограниченными возможностями здоровья. Поднять престиж библиотеки, как общедоступного инновационного пространства. Реализация проекта создаст условия для формирования современного, информационно грамотного поколения детей и подростков путем обеспечения свободного доступа ко всем видам информации, обучения навыкам поиска, систематизации, анализа нужной информации и работе с современными информационными технологиями; повышения статуса книги и чтения среди подростков и молодежи. В рамках реализации проекта планируется привлечение организаций, специалистов для реализации цикла мероприятий.

## Основные функциональные зоны

### **А - входная зона**

- информационная

### **Б - техническая зона**

- санузел МГН  
существующий  
(на первом этаже)

### **В - читальная зона**

- зона книжных выставок
- зона новинок литературы
- зона периодических изданий
- зона свободного чтения
- зона абонементов
- зона читального зала
- зона тишины


### **Г - событийная зона**

- выставочная зона
- событийная площадка

### **Д - рабочая зона**

- зона индивидуальной работы
- зона мастер-классов и групповой работы
- зона работы за ноутбуками и стационарными компьютерами

# Концепция зонирования

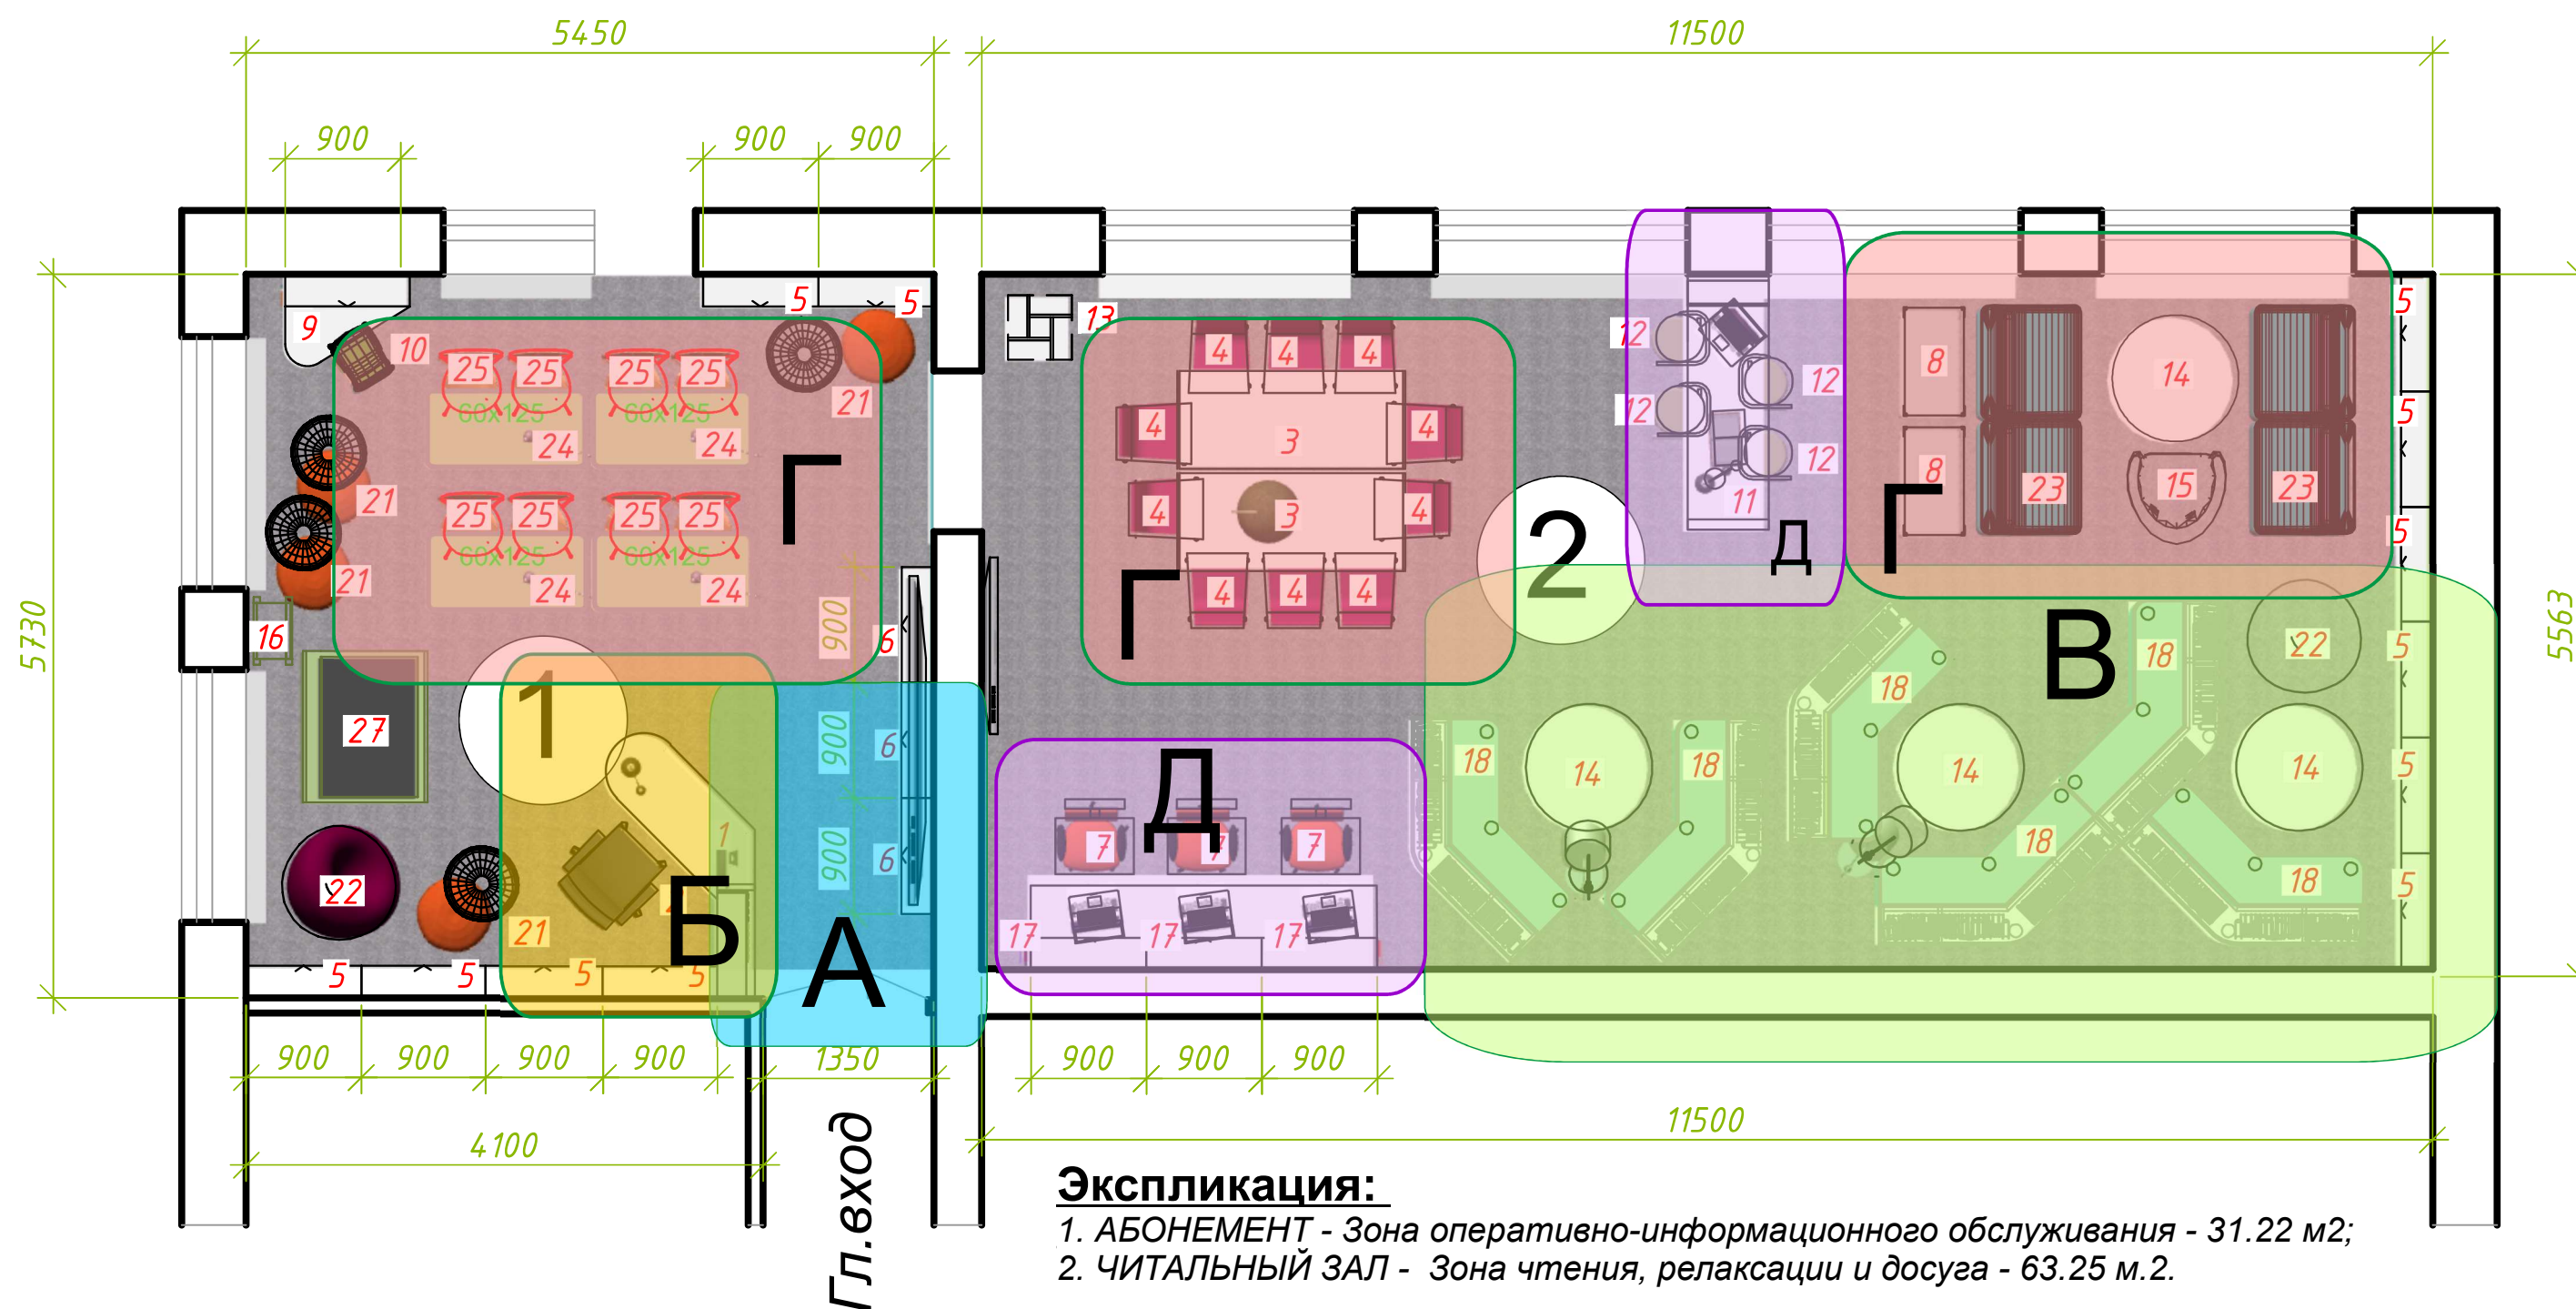

## Основные функциональные зоны

А - входная зона


Б - техническая зона

В - читальная зона

Г - событийная зона

Д - рабочая зона

# Использование помещений во времени

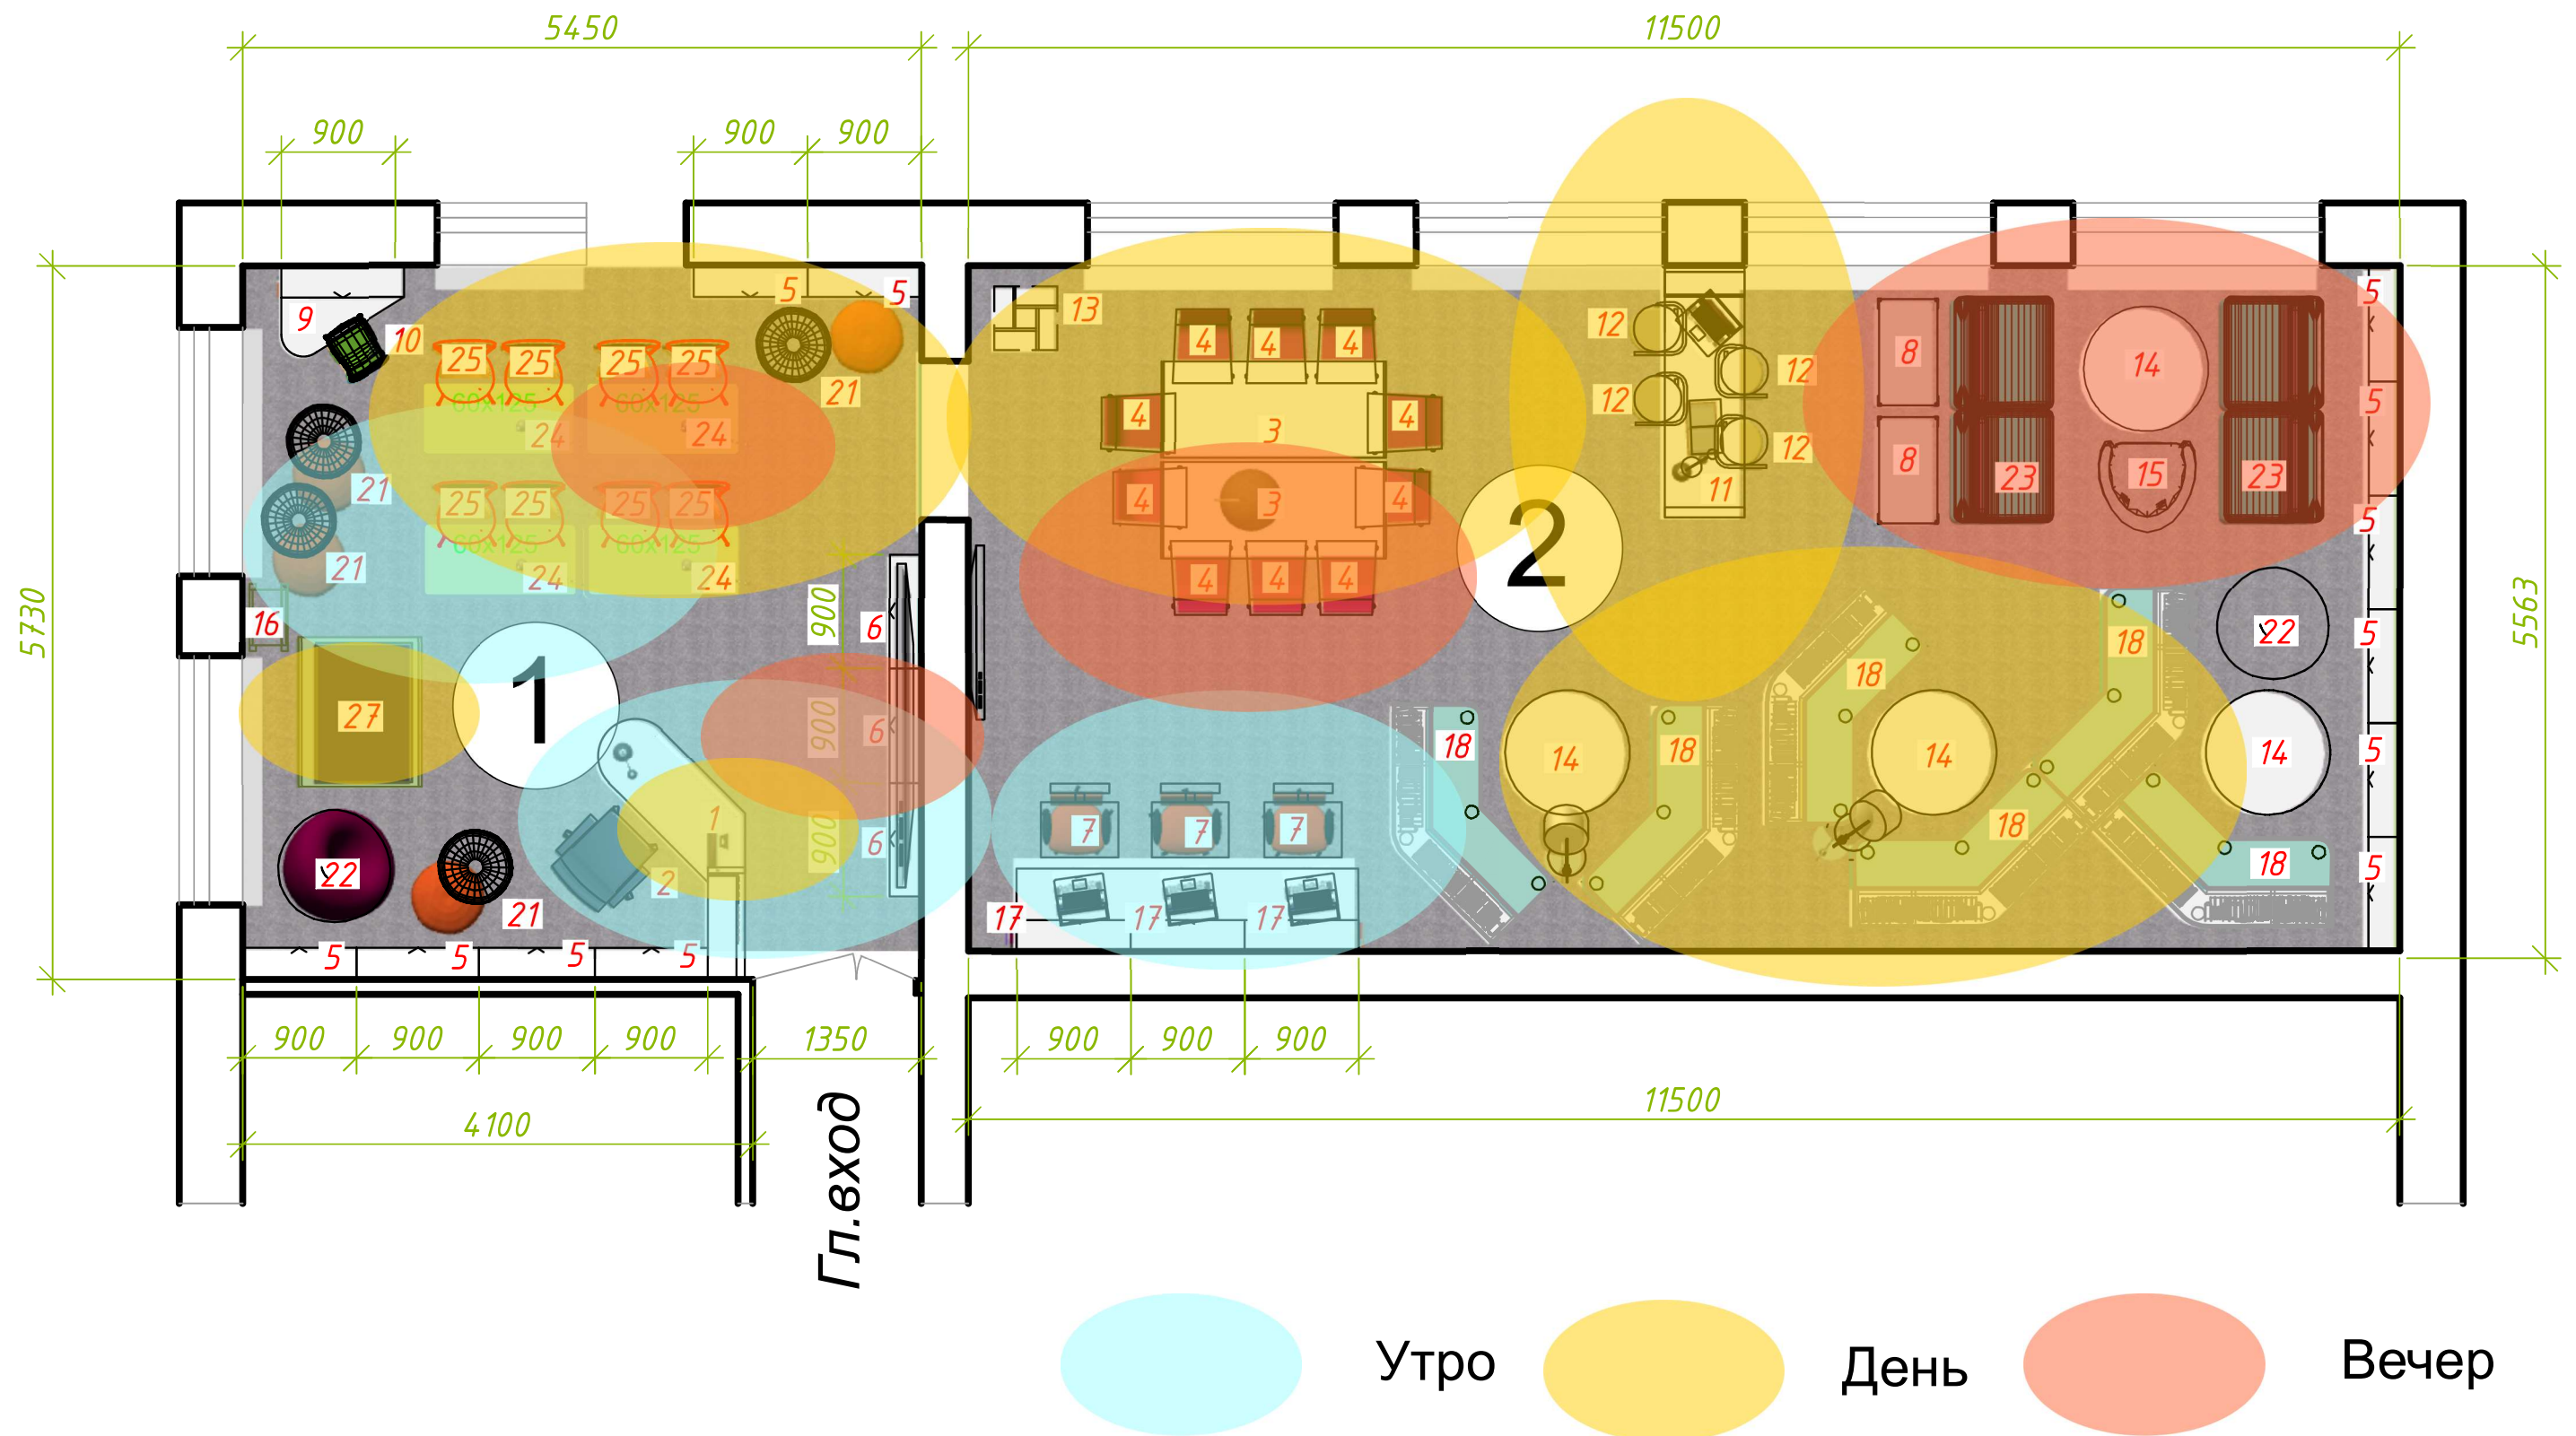

# Зона оперативно-информационного обслуживания




АБОНЕМЕНТ

# Зона оперативно-информационного обслуживания



АБОНЕМЕНТ

# Зона мастерклассов и досуга

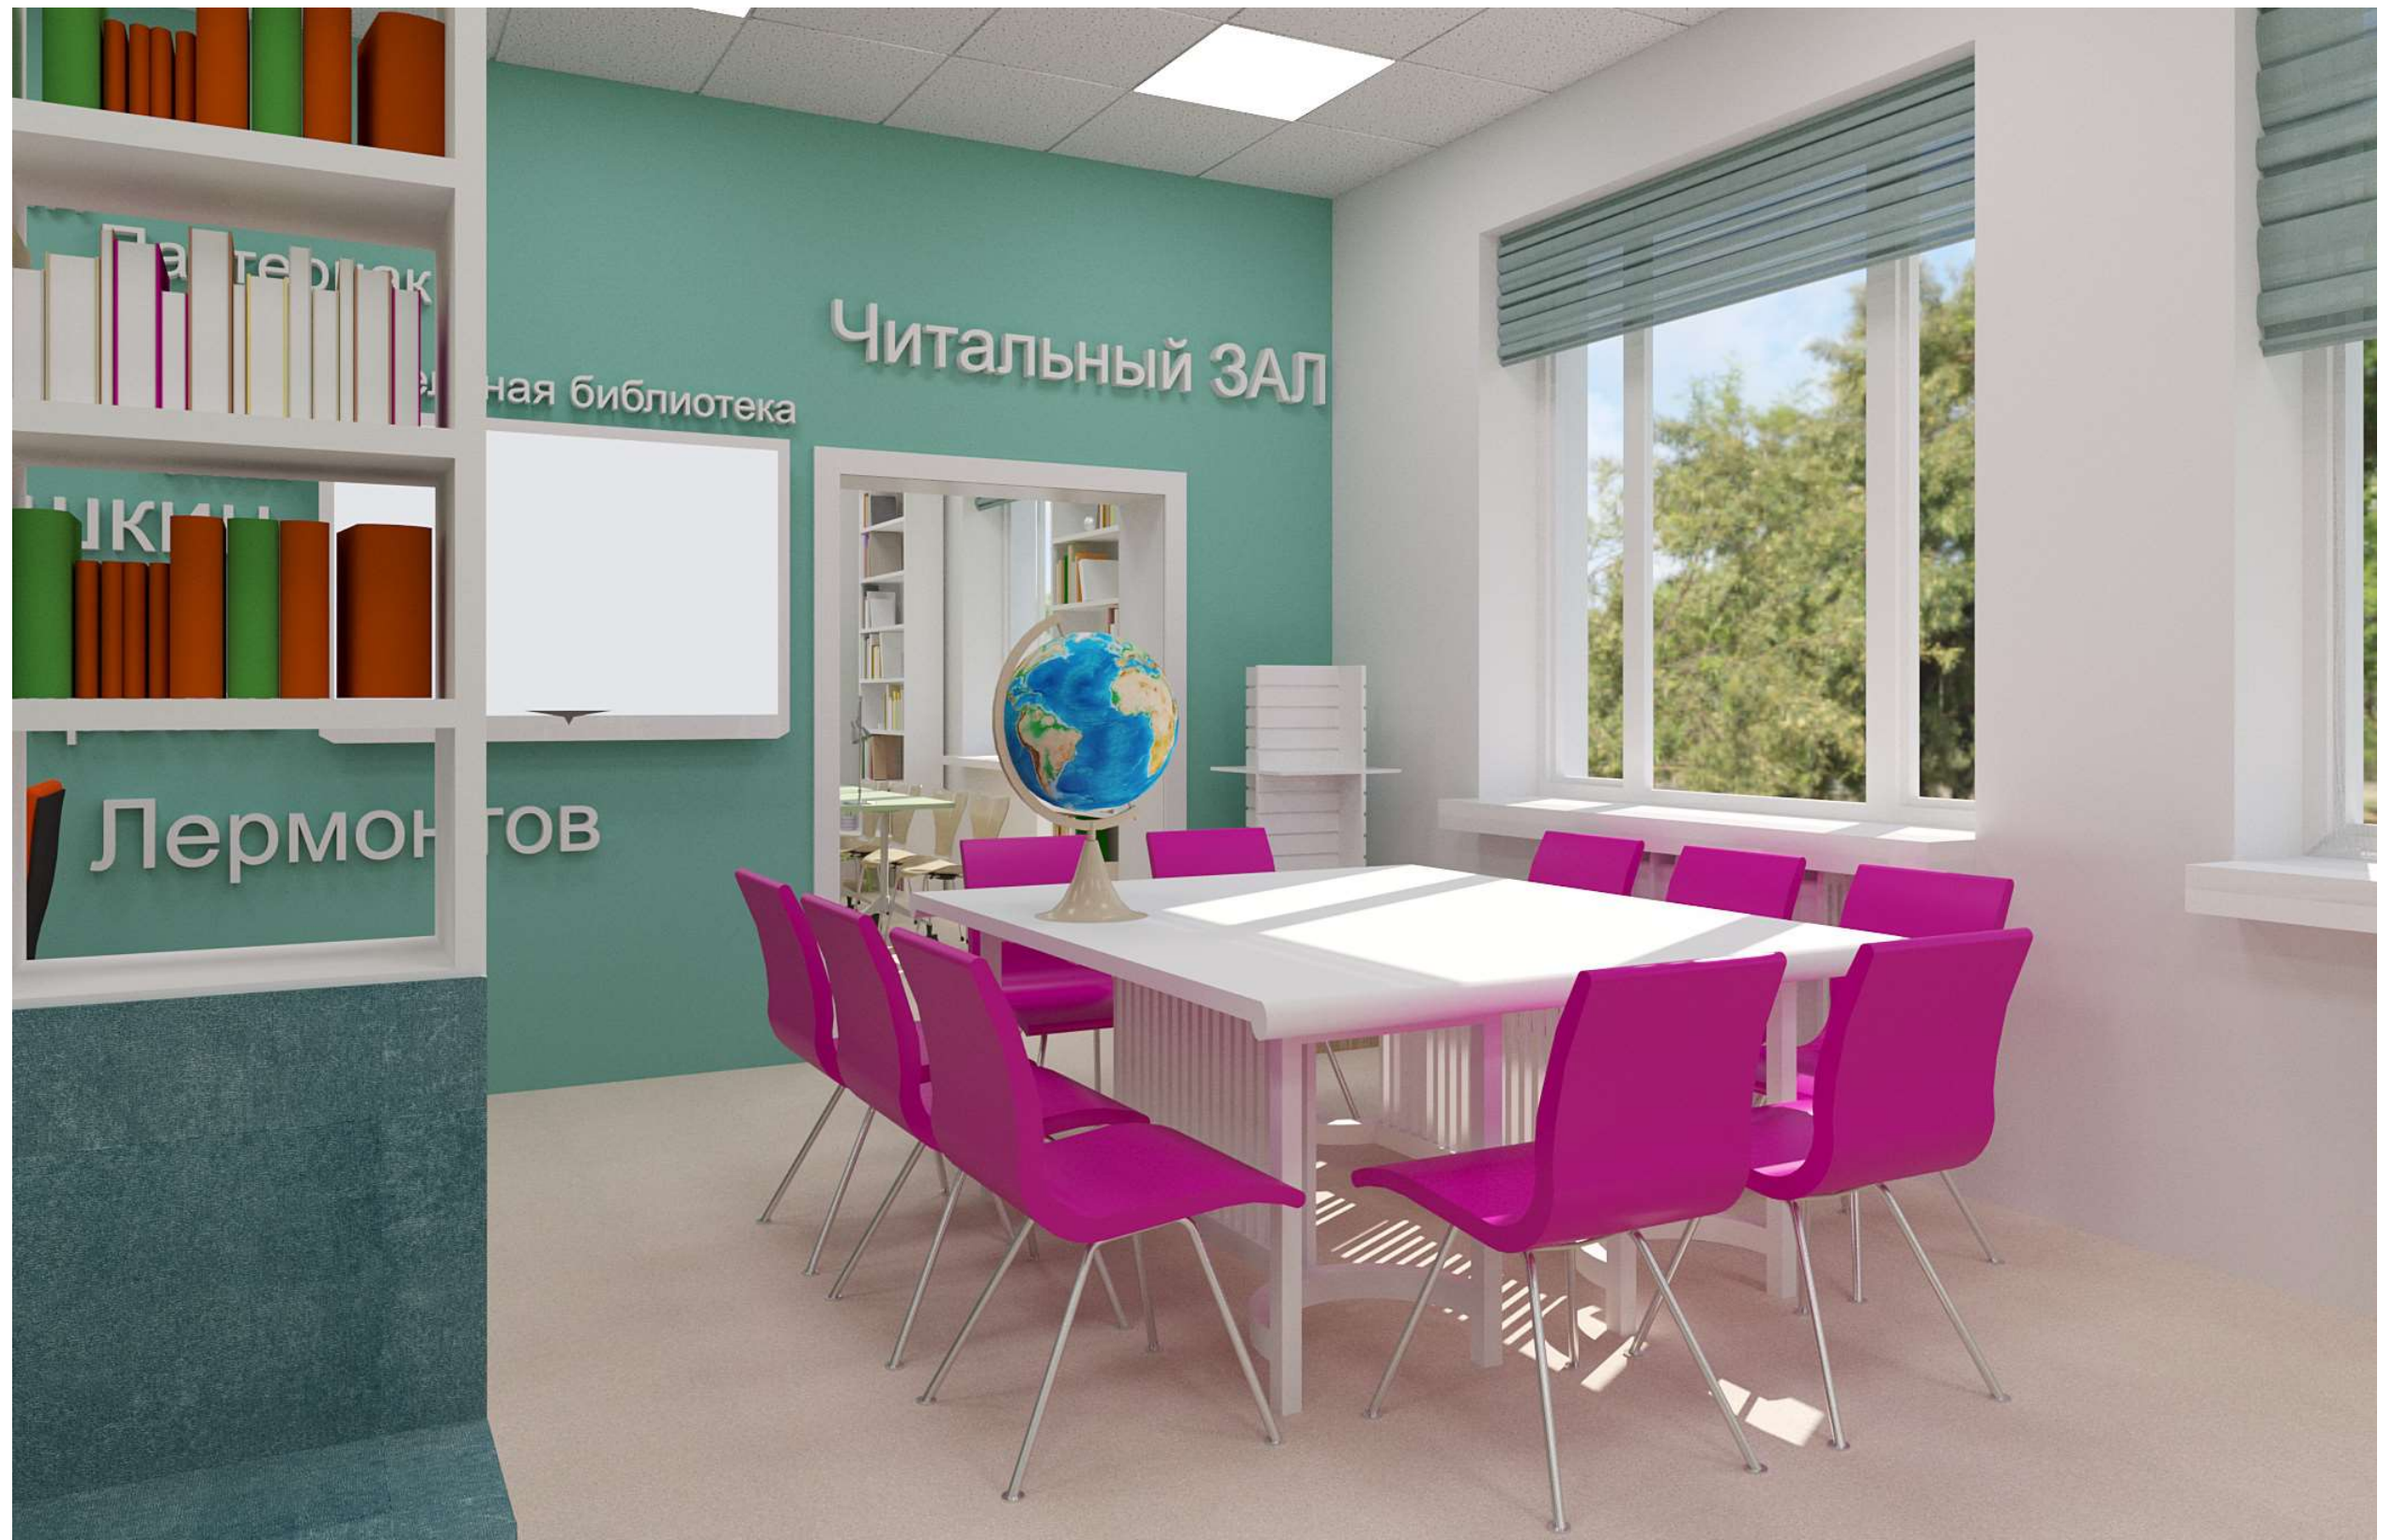


# Зона мастерклассов и досуга



# Тихая зона чтения



# Зона работы за компьютером

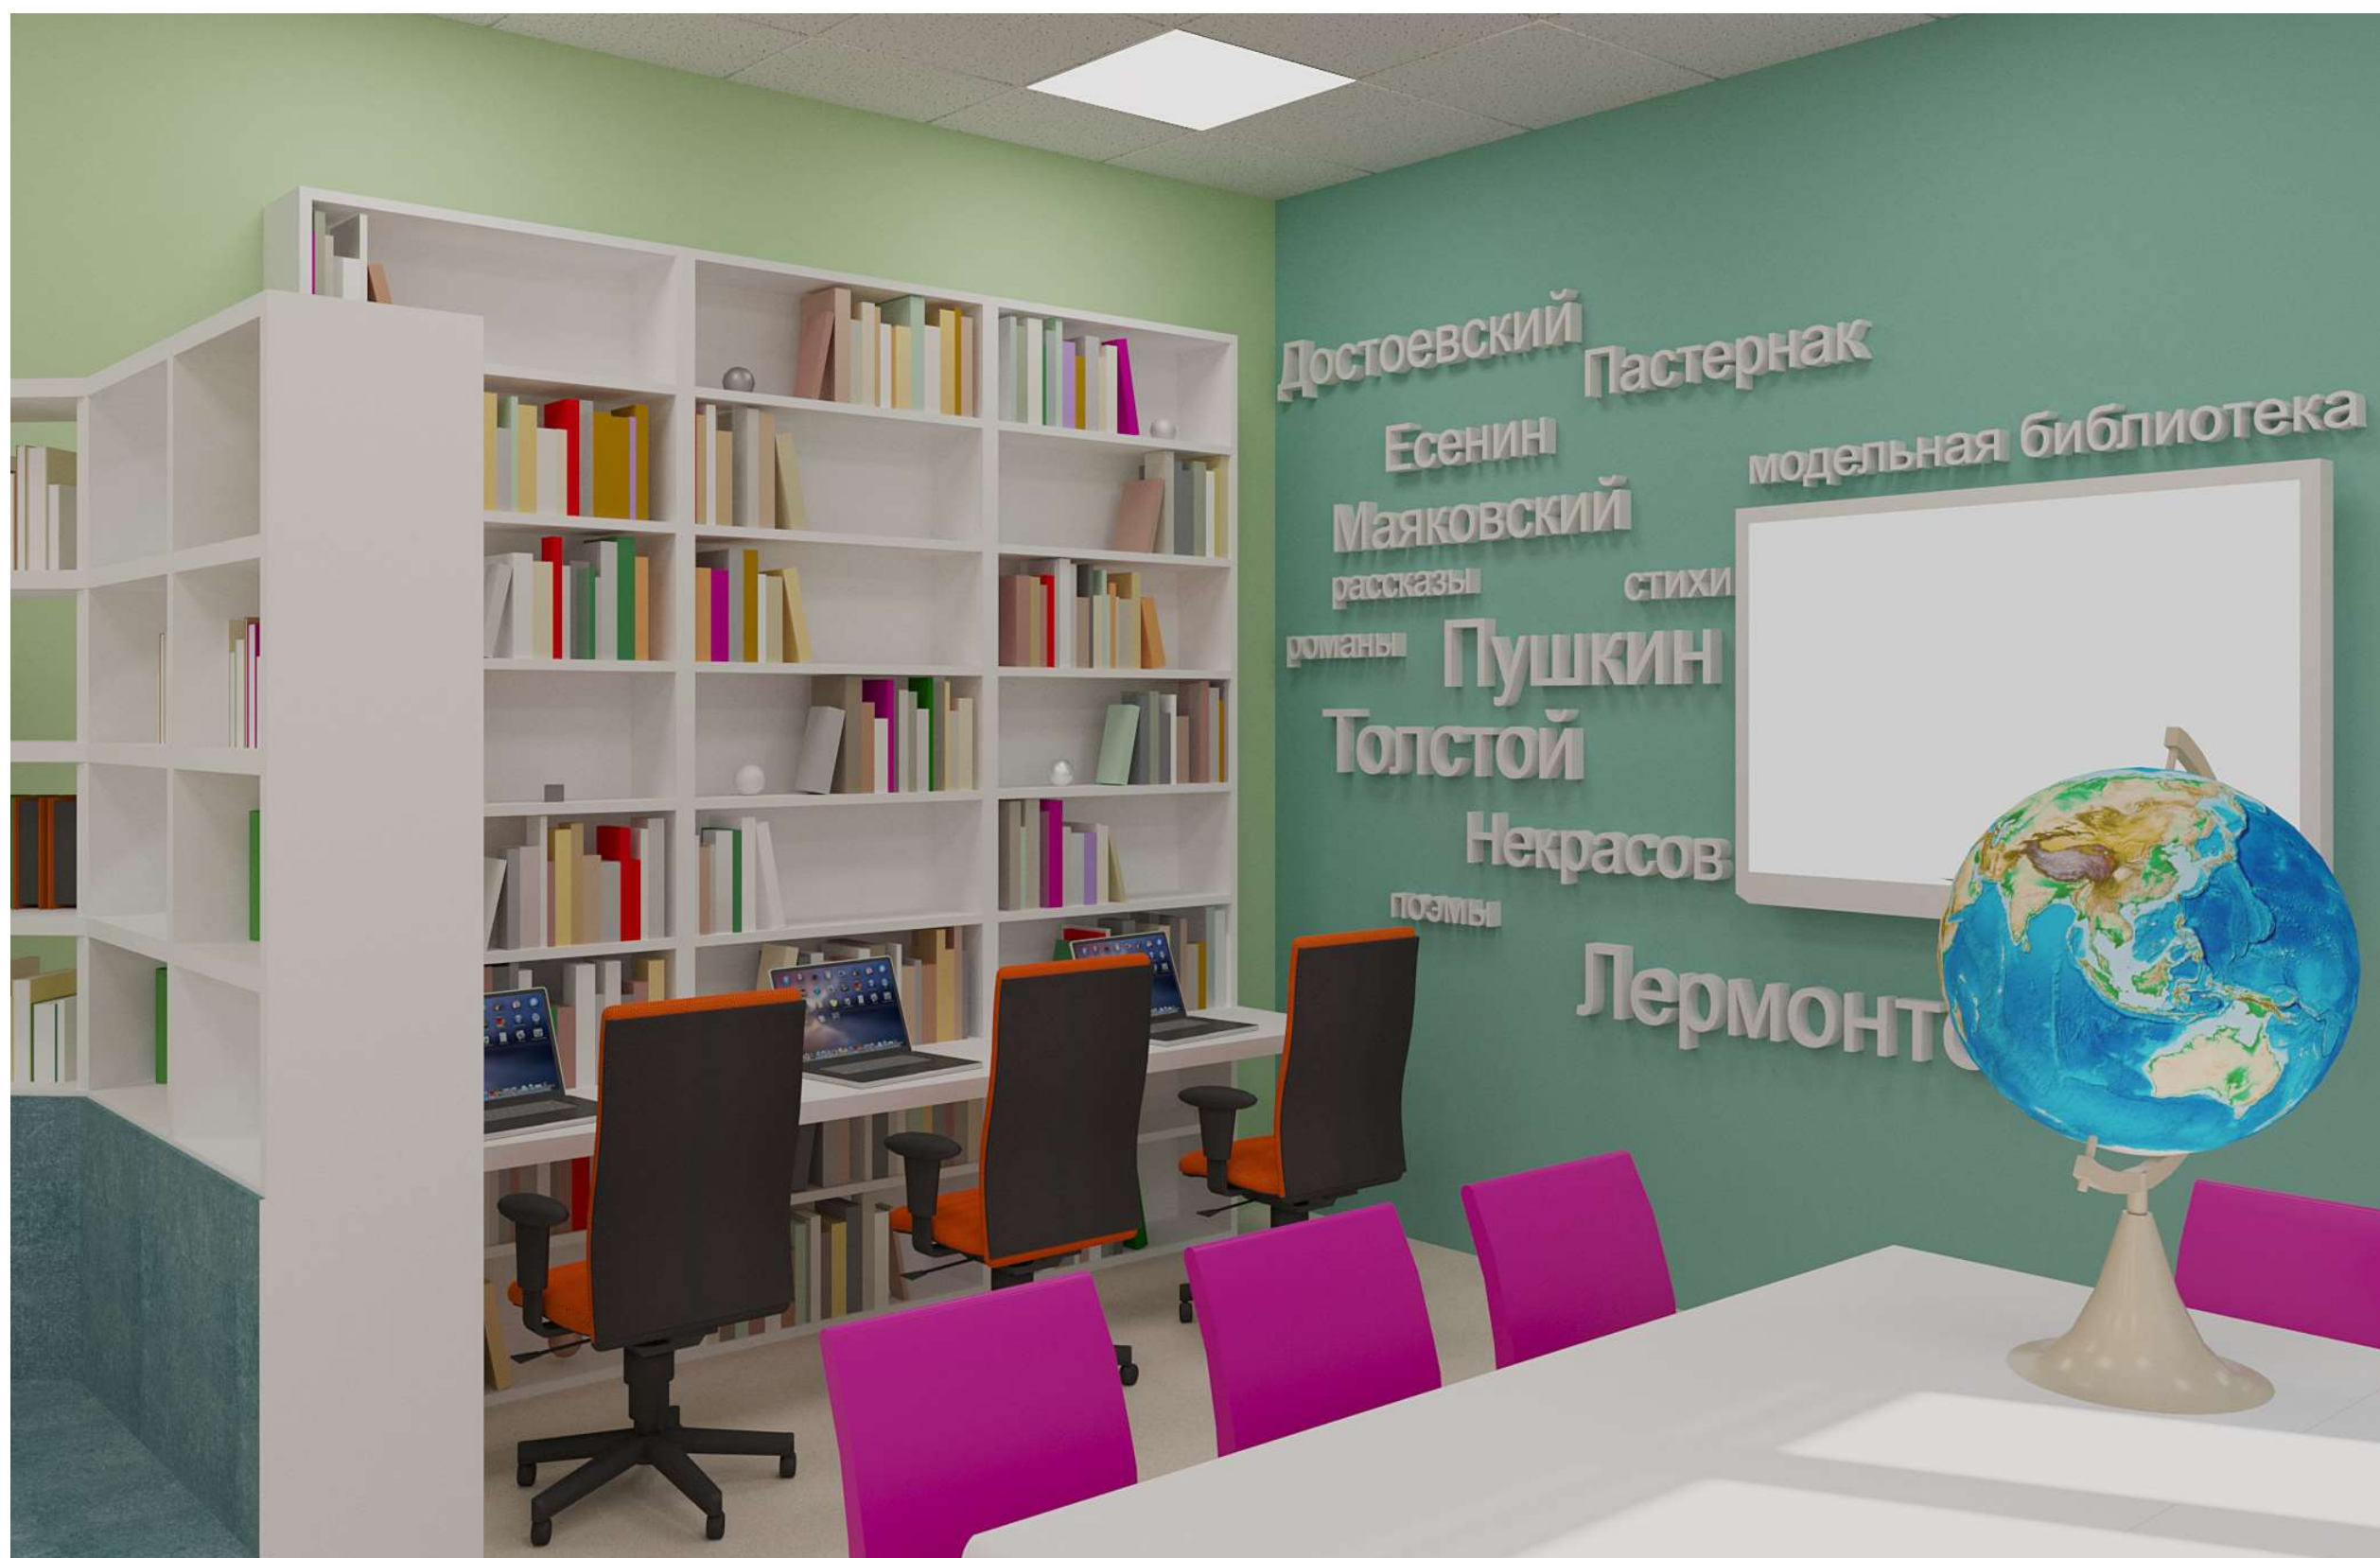

# Зона работы за компьютером



---


## Графические материалы

(план полов, план потолков с расстановкой  
светильников, план с расстановкой мебели,  
план с расстановкой розеток)

---



Обмерный план второго этажа (фрагмент)

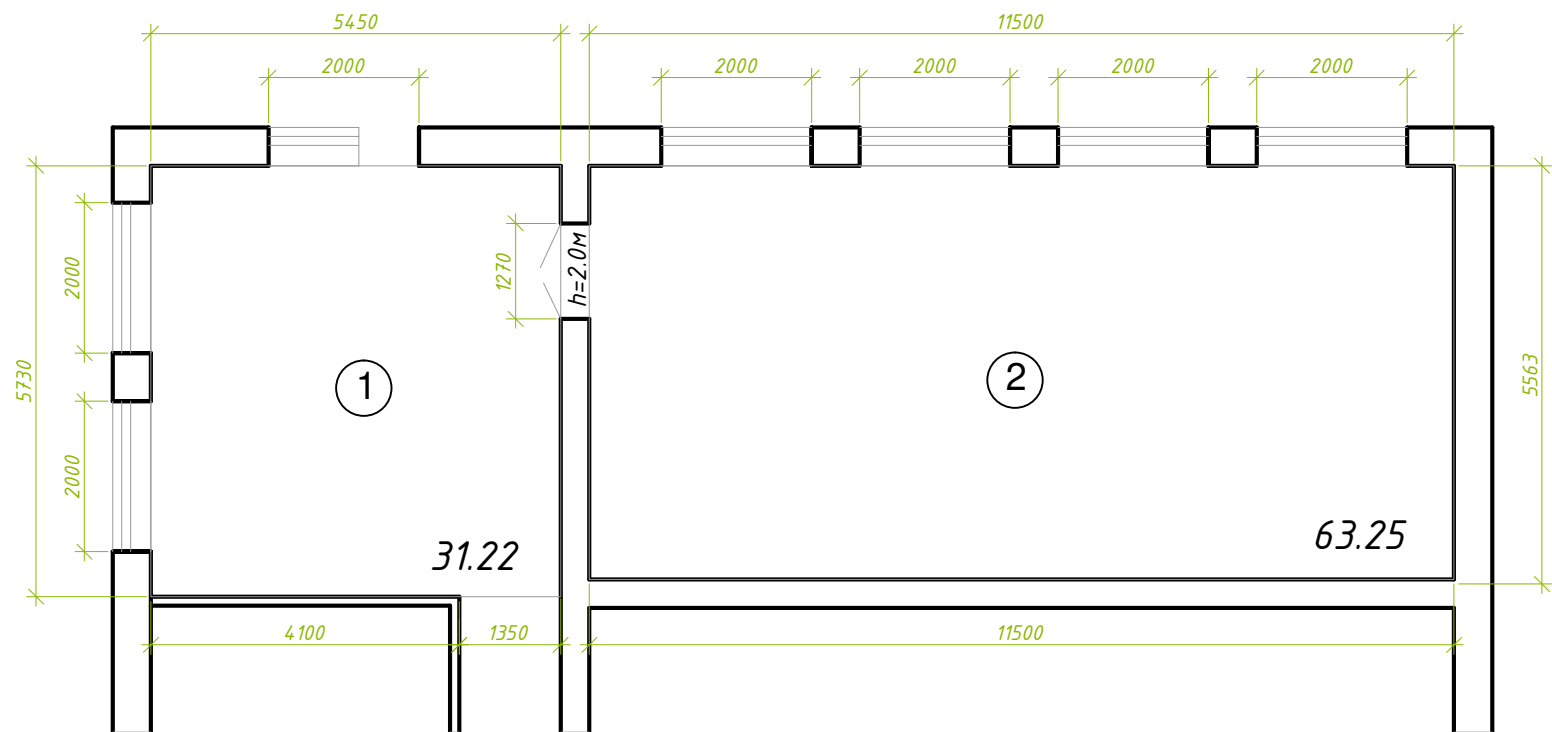


Экспликация помещений:


- 1. Абонемент - 31.22 м кв
- 2. Читальный зал - 63.25 м кв

|            |               |      |        |       |       |                                                             |                |      |
|------------|---------------|------|--------|-------|-------|-------------------------------------------------------------|----------------|------|
|            |               |      |        |       | 2023  | Дизайн-проект                                               |                |      |
|            |               |      |        |       |       | Ломовская сельская библиотека, структурное подразделение    |                |      |
|            |               |      |        |       |       | МБУК "Чаплыгинская центральная межпоселенческая библиотека" |                |      |
|            |               |      |        |       |       | Чаплыгинского муниципального района Липецкой области        |                |      |
| Изм.       | Кол. уч.      | Лист | № док. | Подп. | Дата  |                                                             | Стадия         | Лист |
| Архитектор | Кудимова О.А. |      |        |       | 02.04 |                                                             | П              | 2    |
|            |               |      |        |       |       | Обмерный план второго этажа (фрагмент)                      | ООО "Д-студия" |      |

План потолков с расстановкой светильников

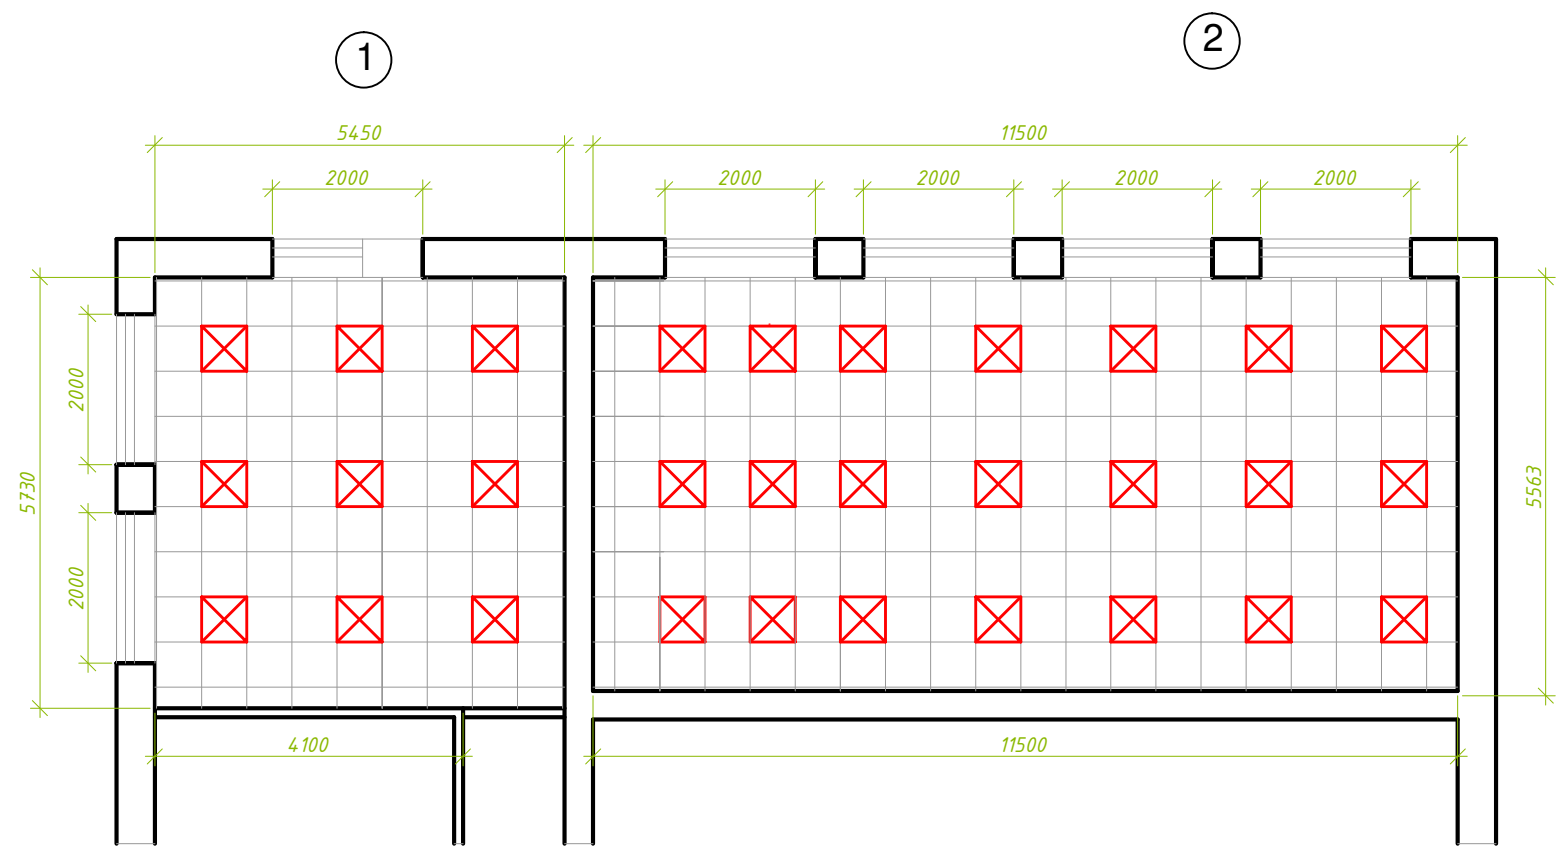

Условные обозначения:

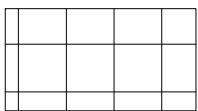

Потолок Армстронг – 86.99 м<sup>2</sup>  
600 х 600 мм


Светильник встраиваемый – 26 шт.  
600 х 600 мм

Экспликация помещений:

- 1. Абонемент – 31.22 м кв
- 2. Читальный зал – 63.25 м кв

|            |               |      |        |       |       |   |                |      |
|------------|---------------|------|--------|-------|-------|---|----------------|------|
|            |               |      |        |       | 2023  | Дизайн-проект   |                |      |
|            |               |      |        |       |       | Ломовская сельская библиотека, структурное подразделение<br>МБУК "Чаплыгинская центральная межпоселенческая библиотека"<br>Чаплыгинского муниципального района Липецкой области |                |      |
| Изм.       | Кол. уч.      | Лист | № док. | Подп. | Дата  |   | Стадия         | Лист |
| Архитектор | Кудимова О.А. |      |        |       | 02.04 |   | П              | 3    |
|            |               |      |        |       |       | План потолков с расстановкой<br>светильников   | ООО "Д-студия" |      |


План полов

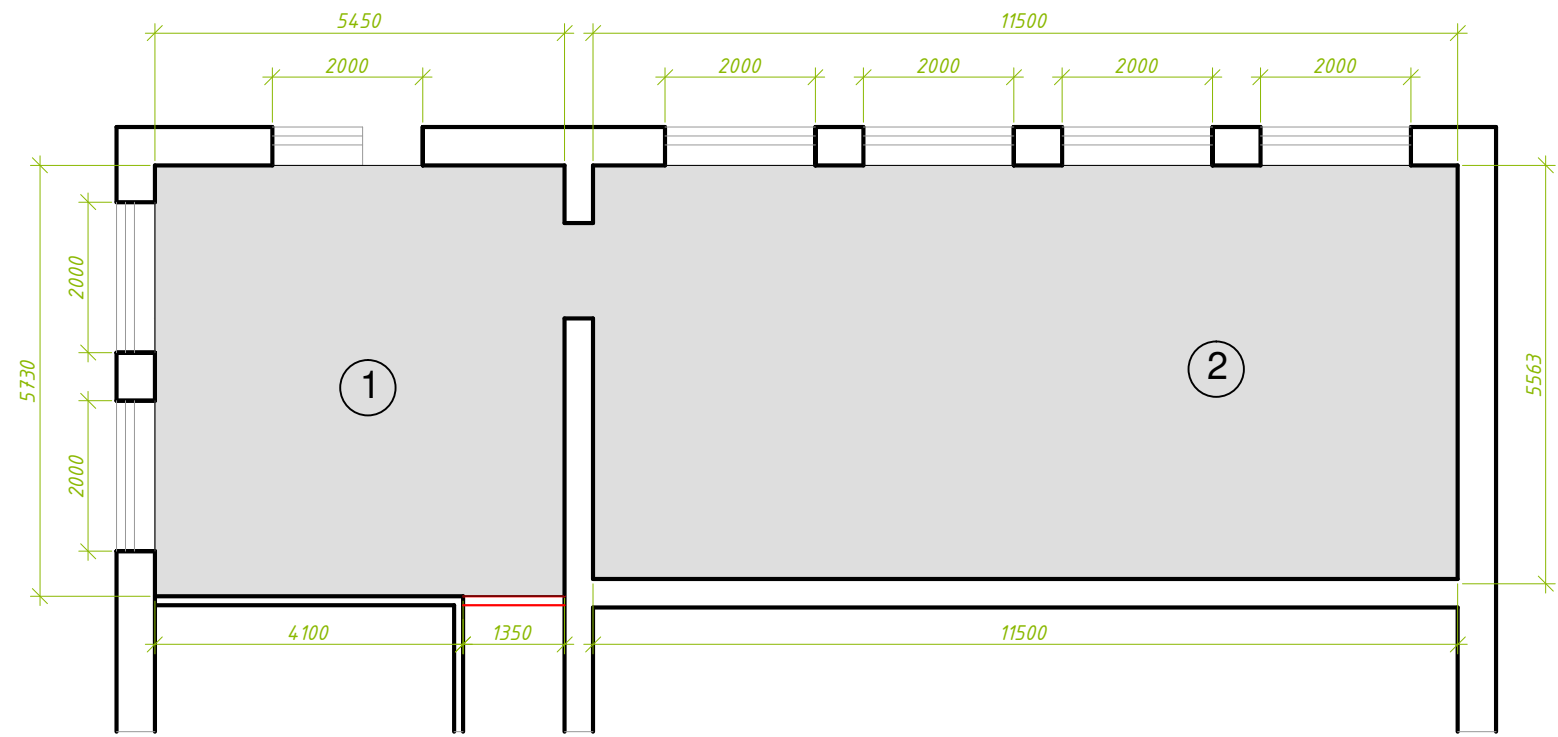

Экспликация помещений:

- 1. Абонемент - 31.22 м кв
- 2. Читальный зал - 63.25 м кв

Условные обозначения:

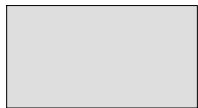


Полы линолеум коммерческий - 94.95 м 2  
подстилающий слой - фанера толщ. 15-18 мм

|            |               |      |        |       |       |   |                |      |
|------------|---------------|------|--------|-------|-------|---|----------------|------|
|            |               |      |        |       | 2023  | Дизайн-проект   |                |      |
|            |               |      |        |       |       | Ломовская сельская библиотека, структурное подразделение<br>МБУК "Чаплыгинская центральная межпоселенческая библиотека"<br>Чаплыгинского муниципального района Липецкой области |                |      |
| Изм.       | Кол. уч.      | Лист | № док. | Подп. | Дата  |   | Стадия         | Лист |
| Архитектор | Кудимова О.А. |      |        |       | 02.04 |   | П              | 4    |
|            |               |      |        |       |       | План полов   | ООО "Д-студия" |      |
|            |               |      |        |       |       |   |                |      |
|            |               |      |        |       |       |   |                |      |

План с расстановкой мебели

- 1. Кафедра – 1 шт.
- 2. Кресло руководителя – 1 шт.
- 3. Стол для заседаний – 2 шт.
- 4. Стул для посетителей – 10 шт.
- 5. Стеллаж пристенный для книг h=2.7 м – 12 шт.
- 6. Тумба для книг открытая, две полки h=750 мм – 3 шт.
- 7. Стул компьютерный – 3 шт.
- 8. Стеллаж для книг на колесах – 2 шт.
- 9. Стеллаж для книг со столиком – 1 шт.
- 10. Стул детский – 1 шт.
- 11. Стол откидной пристенный с полкой – 1 шт.
- 12. Стул барный – 4 шт.
- 13. Стойка для новинок поворотная – 1 шт.
- 14. Стол круглый – 4 шт.
- 15. Кресло мягкое – 1 шт.
- 16. Стеллаж для книг выставочный – 1 шт.
- 17. Стеллаж для книг с встраиваемым компьютерным местом – 3 шт.
- 18. Стеллаж для книг с посадочным местом – 6 шт.
- 19. Встраиваемый шкаф для одежды – 1шт.
- 20. Каталожный шкаф – 1 шт.
- 21. Пуфик – 4 шт.
- 22. Бескаркасное кресло-мешок – 2 шт.
- 23. Диван мягкий двухместный – 2 шт.
- 24. Стол-трансформер мобильный – 4 шт.
- 25. Стул – 10 шт.
- 26. Торшер – 2 шт.
- 27. Интерактивный стол – 1 шт.

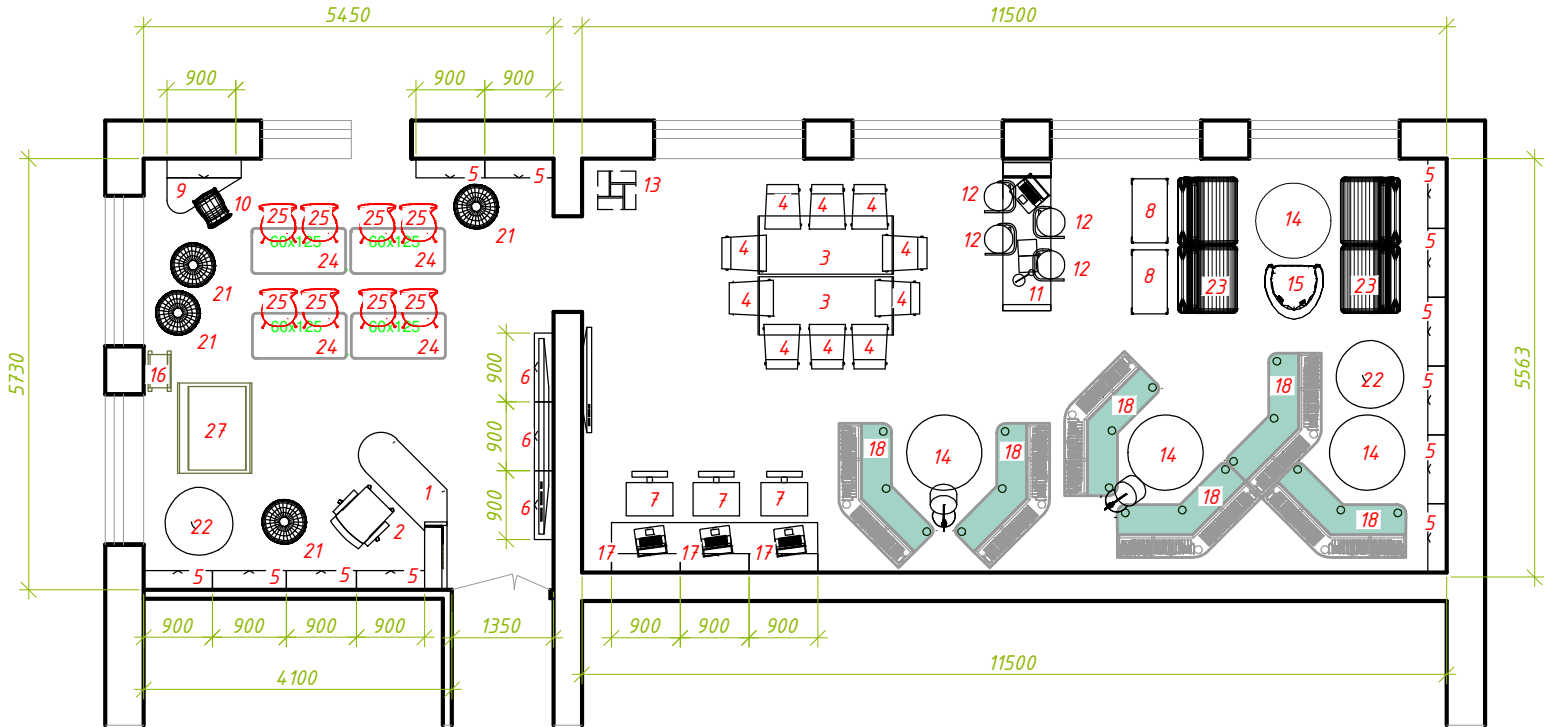


Экспликация помещений:

- 1. Абонемент – 31.22 м кв
- 2. Читальный зал – 63.25 м кв

|            |          |               |        |       |       |   |                |      |
|------------|----------|---------------|--------|-------|-------|---|----------------|------|
|            |          |               |        |       | 2023  | Дизайн-проект   |                |      |
|            |          |               |        |       |       | Ломовская сельская библиотека, структурное подразделение МБУК "Чаплыгинская центральная межпоселенческая библиотека" Чаплыгинского муниципального района Липецкой области |                |      |
| Изм.       | Кол. уч. | Лист          | № док. | Подп. | Дата  |   | Стадия         | Лист |
| Архитектор |          | Кудимова О.А. |        |       | 02.04 |   | П              | 5    |
|            |          |               |        |       |       | План с расстановкой мебели   | ООО "Д-студия" |      |

### План с расстановкой розеток

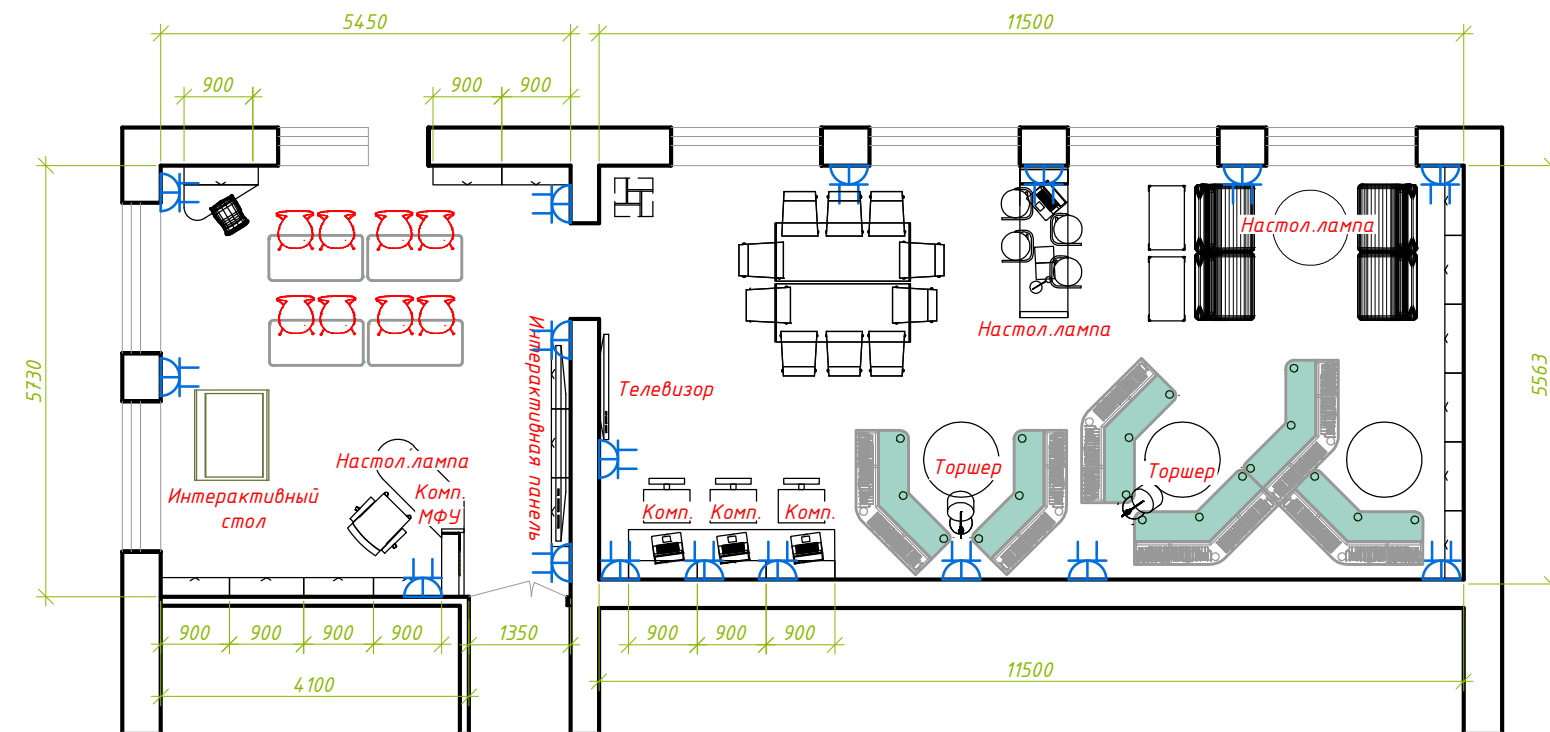

*Экспликация помещений:*

1. Абонемент – 31.22 м кв
2. Читальный зал – 63.25 м кв

|            |               |      |        |                                                                                       |       |                                                             |                |      |
|------------|---------------|------|--------|---------------------------------------------------------------------------------------|-------|-------------------------------------------------------------|----------------|------|
|            |               |      |        |                                                                                       | 2023  | Дизайн-проект                                               |                |      |
|            |               |      |        |                                                                                       |       | Ломовская сельская библиотека, структурное подразделение    |                |      |
|            |               |      |        |                                                                                       |       | МБУК "Чаплыгинская центральная межпоселенческая библиотека" |                |      |
|            |               |      |        |                                                                                       |       | Чаплыгинского муниципального района Липецкой области        |                |      |
| Изм.       | Кол. уч.      | Лист | № док. | Подп.                                                                                 | Дата  |                                                             |                |      |
|            |               |      |        |                                                                                       |       |                                                             | Стадия         | Лист |
| Архитектор | Кудимова О.А. |      |        |  | 02.04 |                                                             | П              | 6    |
|            |               |      |        |                                                                                       |       |                                                             |                |      |
|            |               |      |        |                                                                                       |       |                                                             |                |      |
|            |               |      |        |                                                                                       |       | План с расстановкой розеток                                 | ООО "Д-студия" |      |