


Муниципальное бюджетное учреждение культуры
«Централизованная библиотечная система города Рязани»

ДИЗАЙН-КОНЦЕПЦИЯ
библиотеки – филиала № 9 имени П.Н. Васильева
МБУК «ЦБС г. Рязани», расположенной по адресу:
г. Рязань, ул. 7-Линия, д. 5

2021 год

Концепция зонирования библиотеки-филиала №9 имени П.Н. Васильева МБУК «ЦБС г. Рязани»


1 этаж

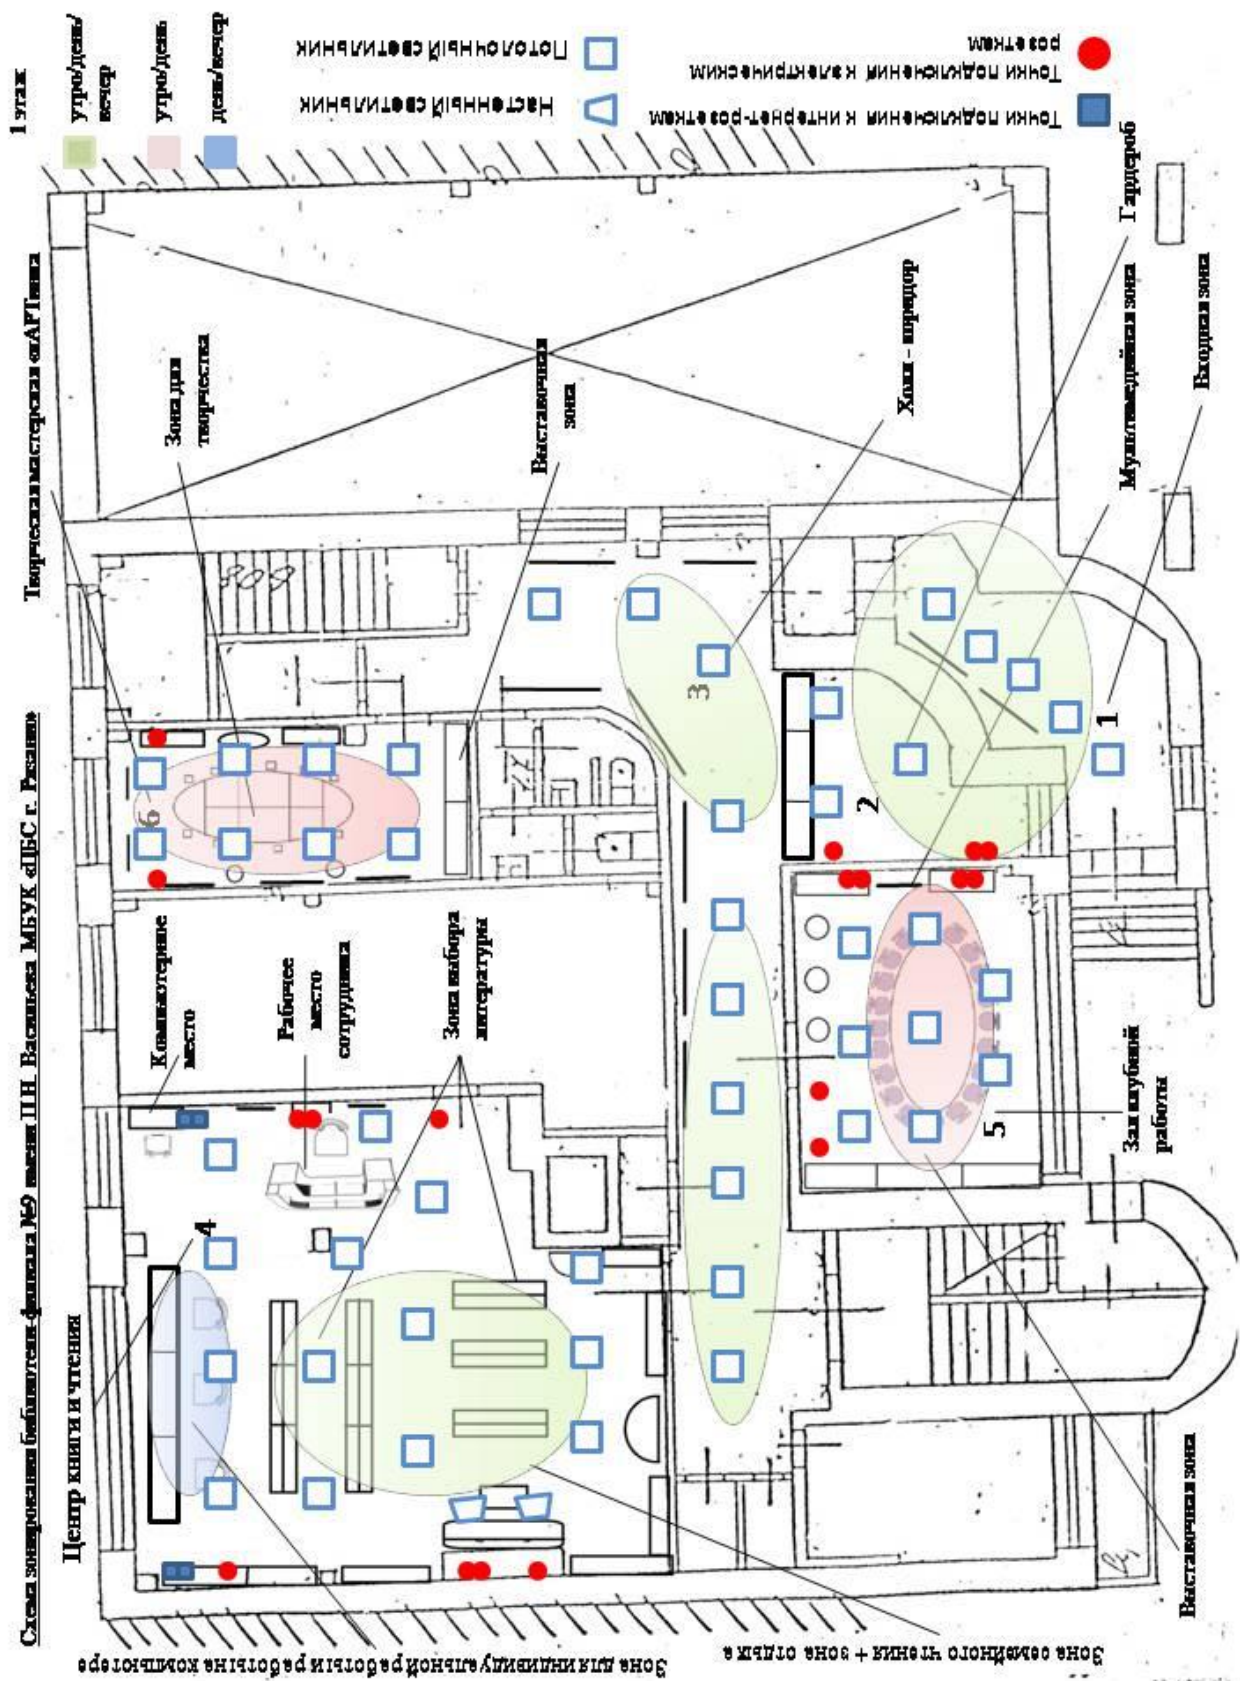

Мультимедийная зона

3 этаж

Схема зонирования библиотеки филиала №9 имени П.Н. Васильева МБУК «БСБ г. Рузского»

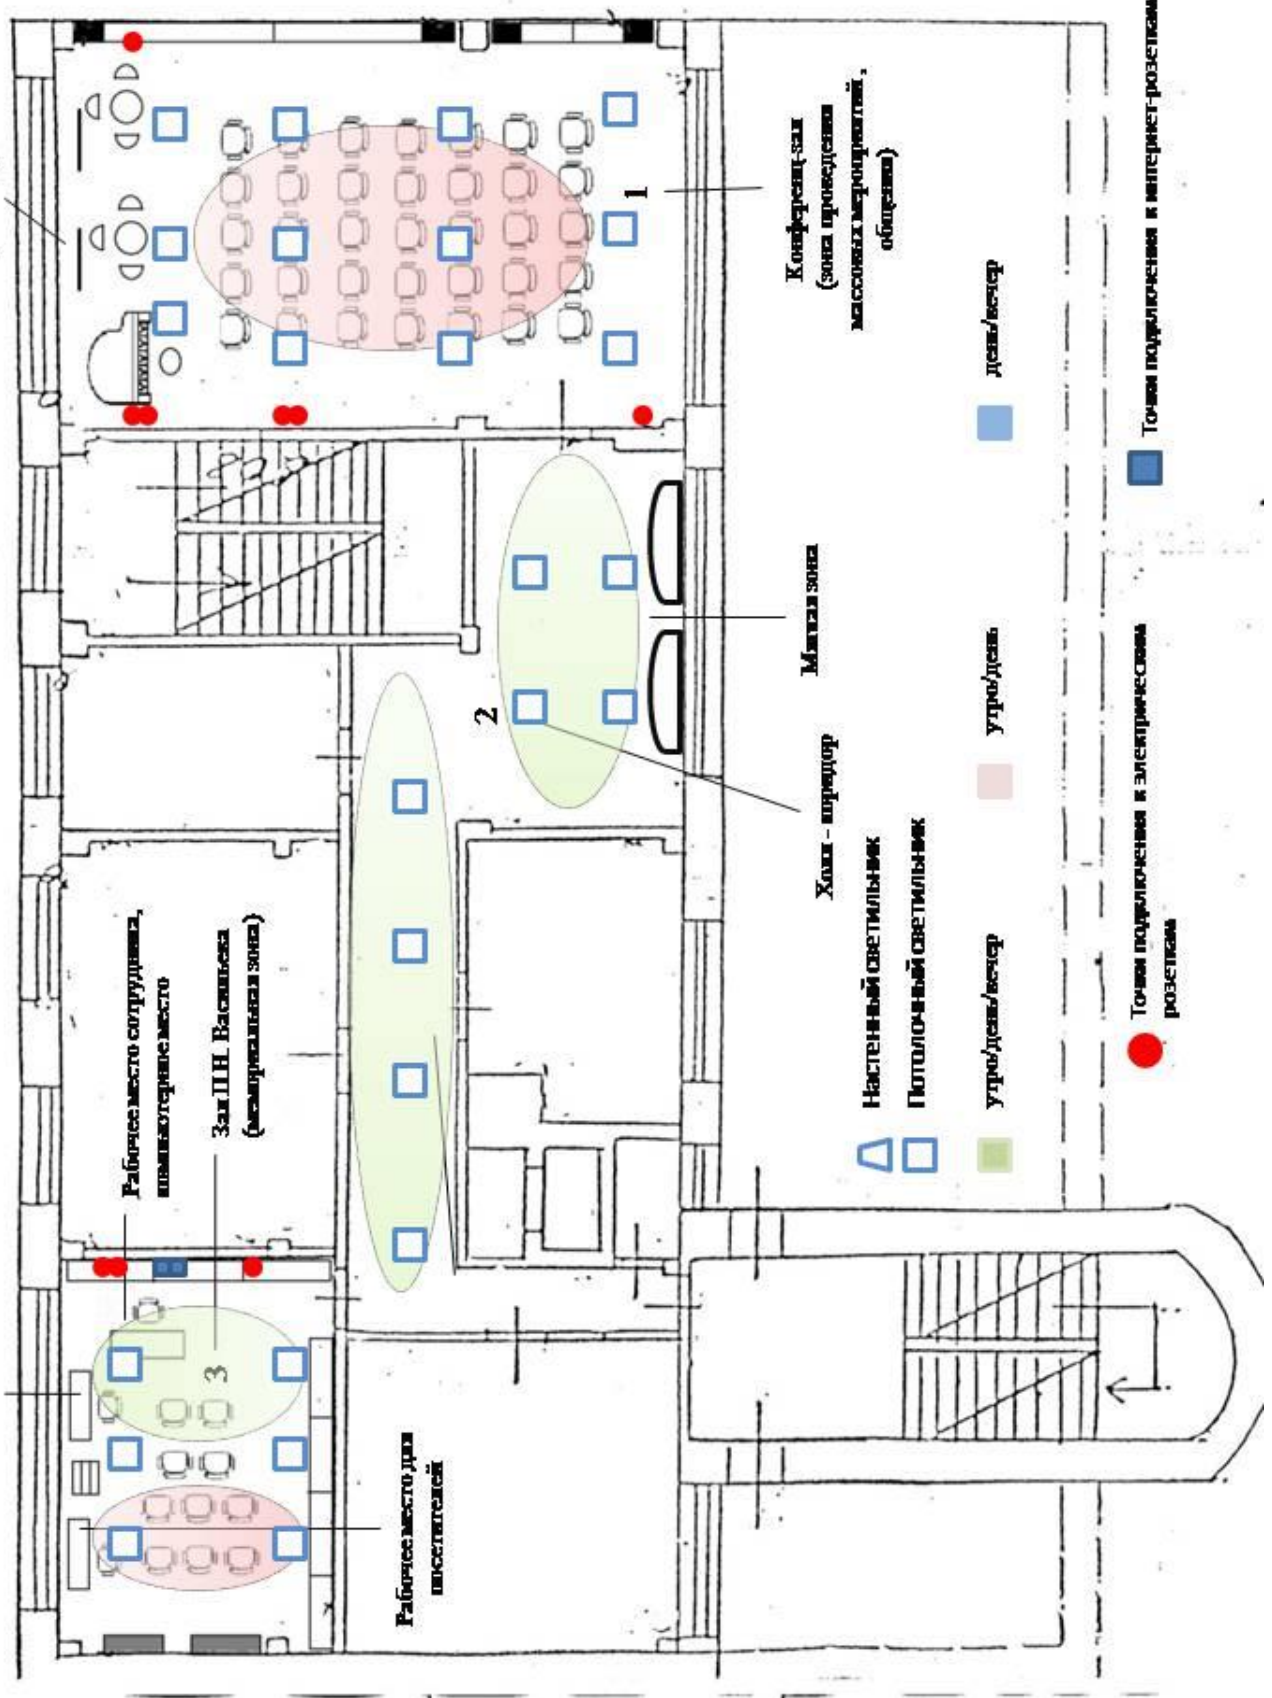

1 этаж:

1. Входная зона (на стене роспись + информационный блок о библиотеке)
2. Гардероб
3. Холл-коридор (на стене роспись + информационный блок для читателей и посетителей библиотеки)
4. Центр книги и чтения
 - зона для индивидуальной работы и работы на компьютере
 - зона семейного чтения
 - зона открытого доступа и свободного чтения
 - рабочее место сотрудника
 - компьютерное место
5. Зал клубной работы
 - зона индивидуальной и групповой работы
 - выставочная зона по краеведению
 - мультимедийная зона
6. Творческая мастерская «кАРТинка»
 - зона для творчества
 - выставочная зона

2 этаж:

1. Арт-холл для детей и молодежи (бесплатный wi-fi, общение, чтение)
 - мягкая зона
 - подиум
 - стеллажи для книг в виде дерева
2. Центр детского чтения и творчества
 - 2а «Книгоград»
 - зона выбора литературы для дошкольников и младших школьников
 - зона выбора литературы для среднего школьного возраста
 - мягкая зона
 - рабочее место сотрудника
 - зона работы на компьютере
 - 2 б «Игроград»
 - зона отдыха
 - зона для настольных и подвижных игр
 - зона выбора настольных игр
 - 2 в «Мастерград»
 - зона для творчества
 - мультимедийная зона
3. Центр правовой информации
 - рабочие места с персональными компьютерами
 - зона выбора литературы
 - настенная инфо-зона
 - общественная юридическая приемная
4. Молодежный центр «Твой мир»
 - зона для индивидуальных и групповых занятий
 - зона выбора литературы
 - зона отдыха
 - рабочее место сотрудника с персональным компьютером
 - интерактивная и творческая зона


3 этаж:

1. Конференц-зал
 - зона для проведения массовых мероприятий, общения
 - мультимедийная зона
2. Холл-коридор
 - мягкая зона
3. Зал П.Н. Васильева (мемориальная зона)
 - тематическая экспозиция
 - рабочее место сотрудника с персональным компьютером
 - зона индивидуальной работы
 - места для посетителей

**План расстановки мебели библиотеки-филиала №9 имени П.Н.Васильева
МБУК «ЦБС г. Рязани»**


1 этаж

Центр книги и чтения

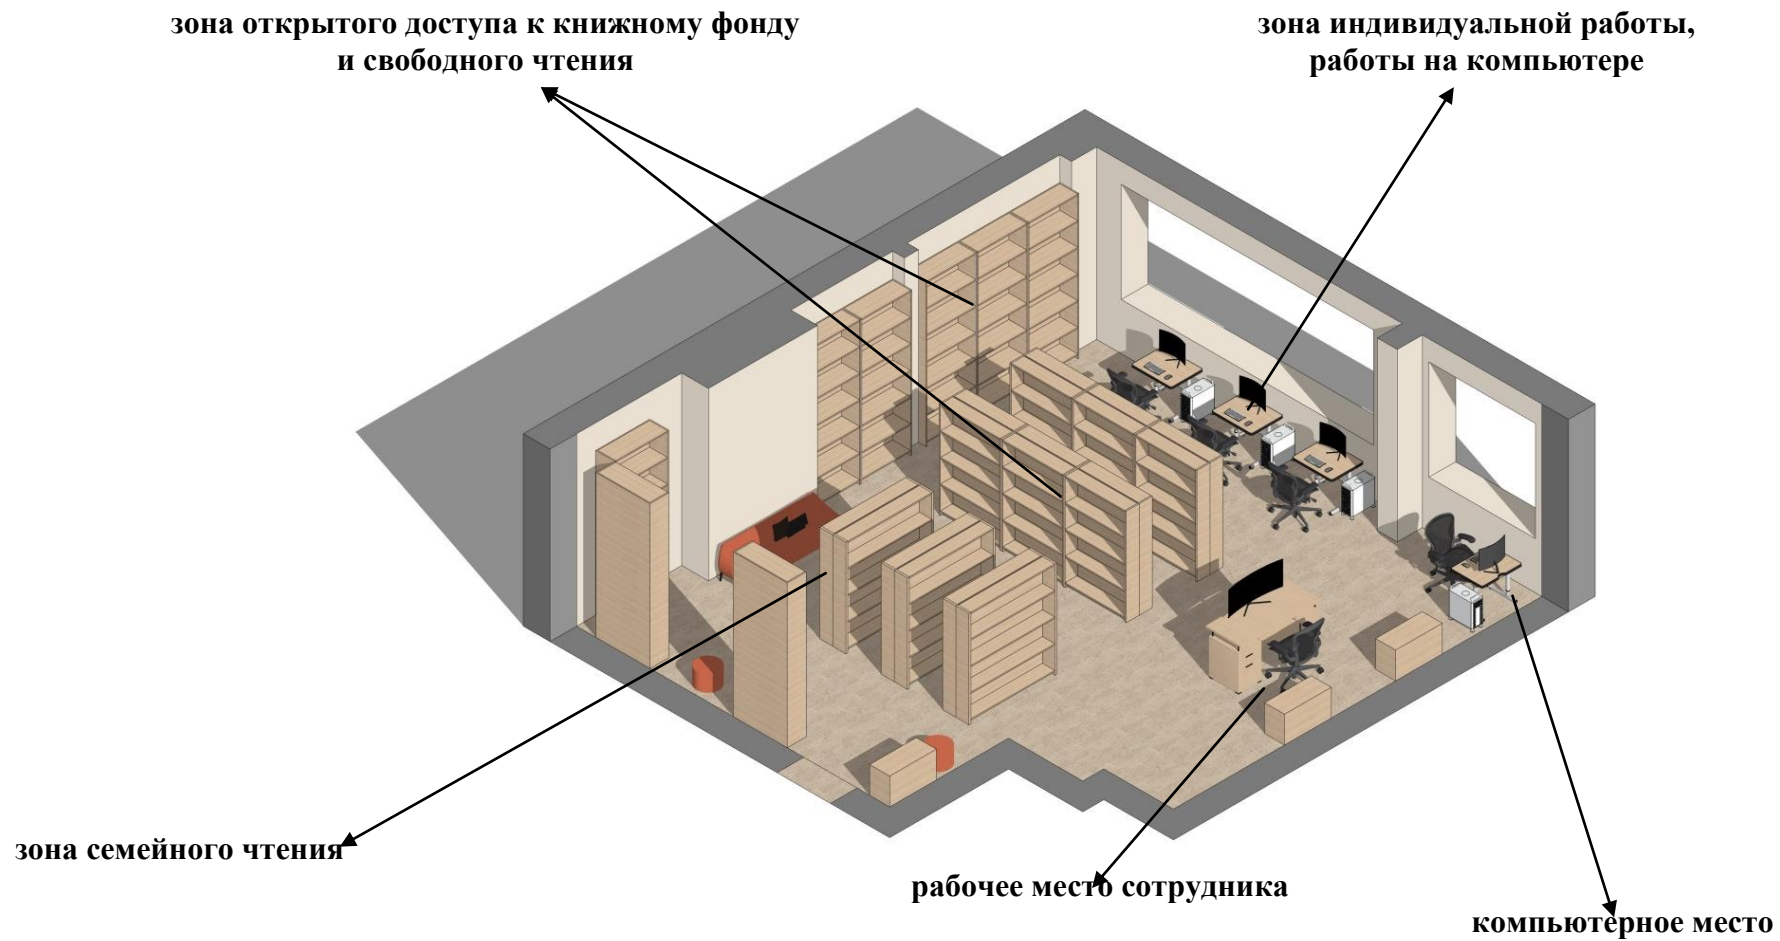

Зал клубной работы


выставочная зона по краеведению

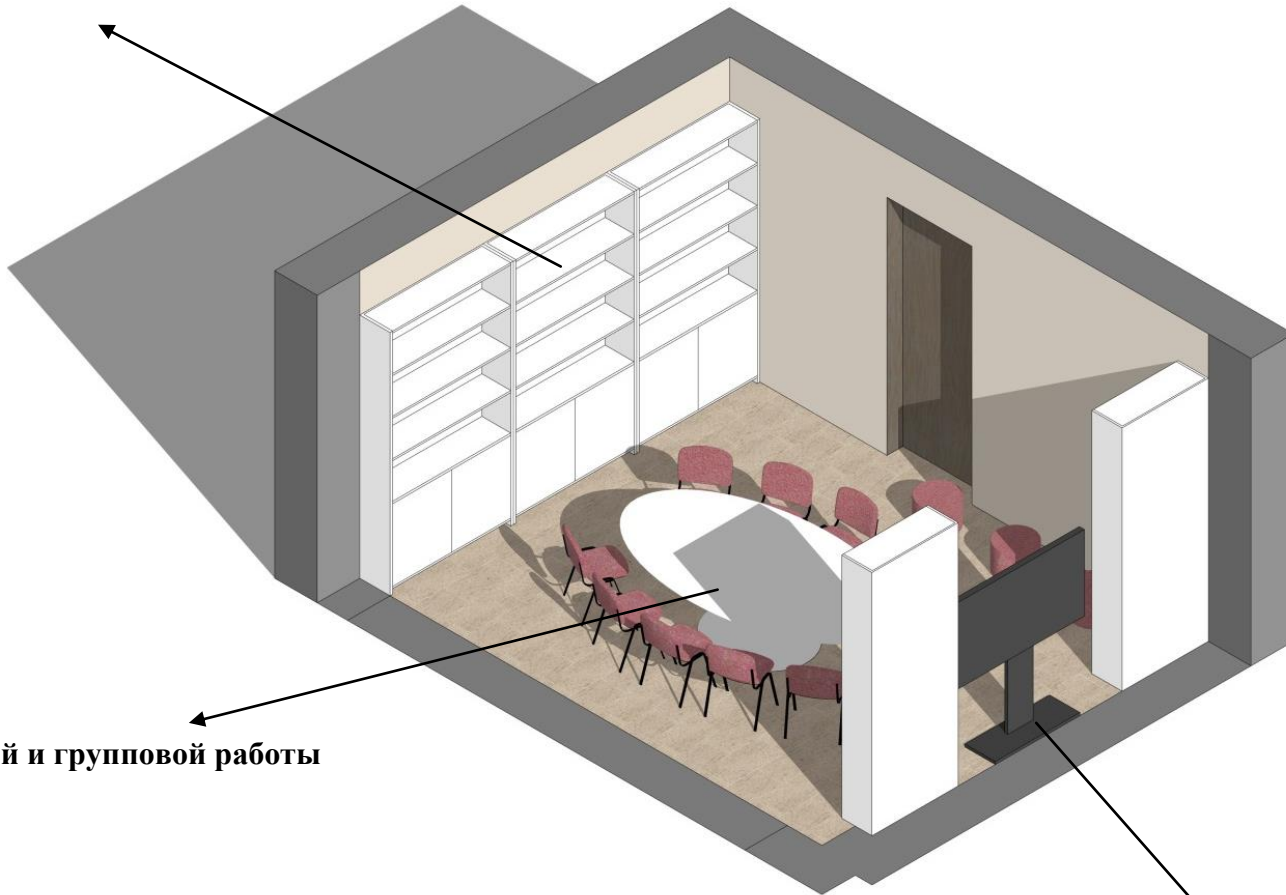

зона индивидуальной и групповой работы

мультимедийная зона


Творческая мастерская «КАРТинка»

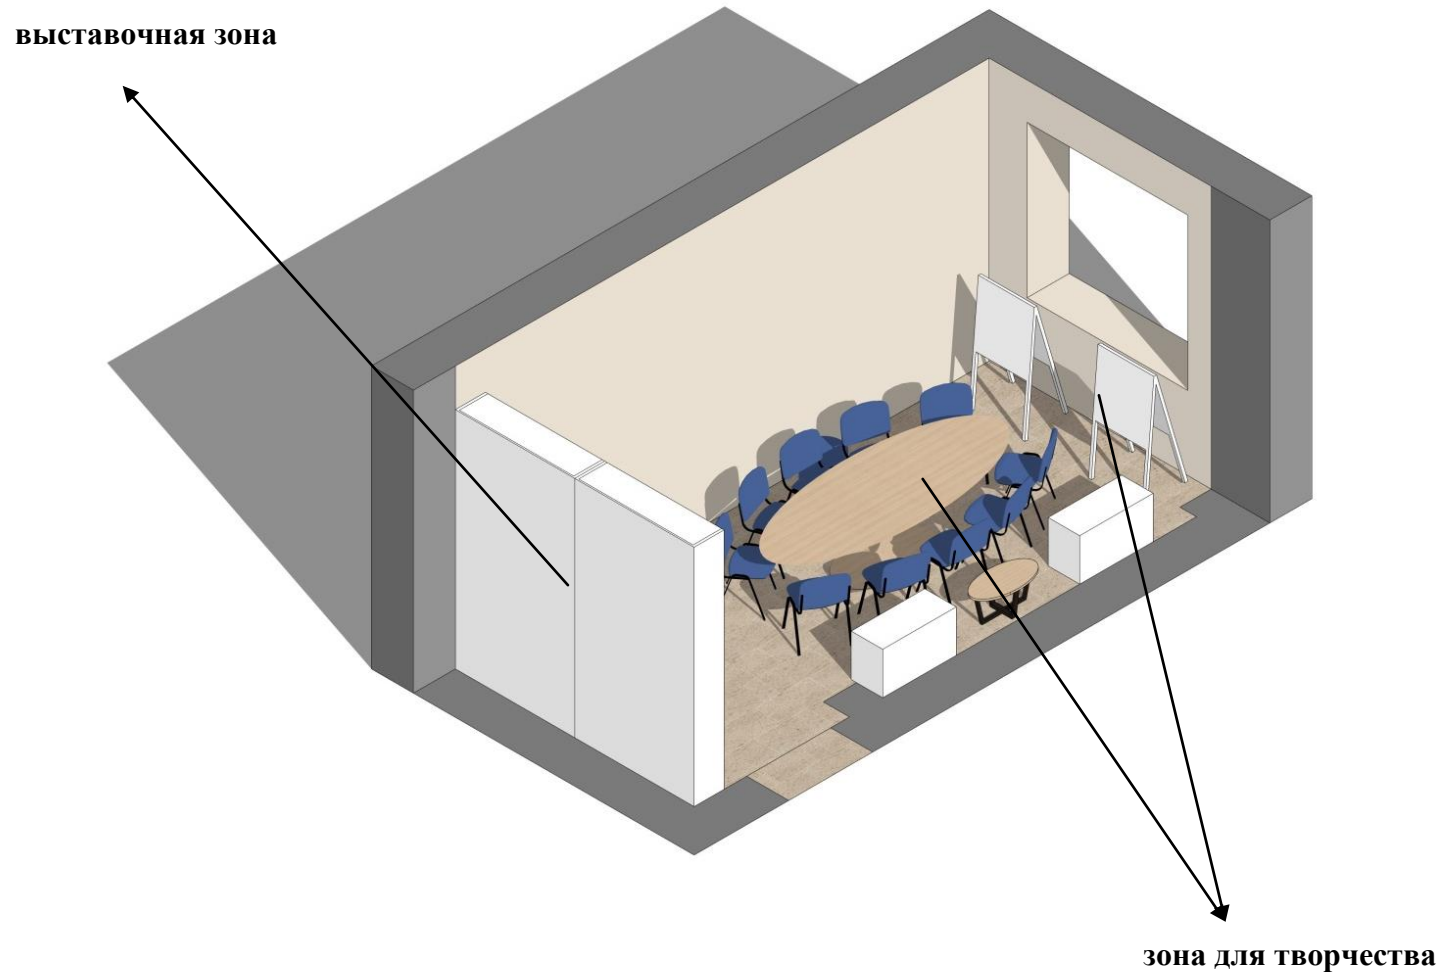


Арт-Холл для детей и молодежи (бесплатный wi-fi, чтение, общение)

2 этаж


стеллажи для книг в виде дерева

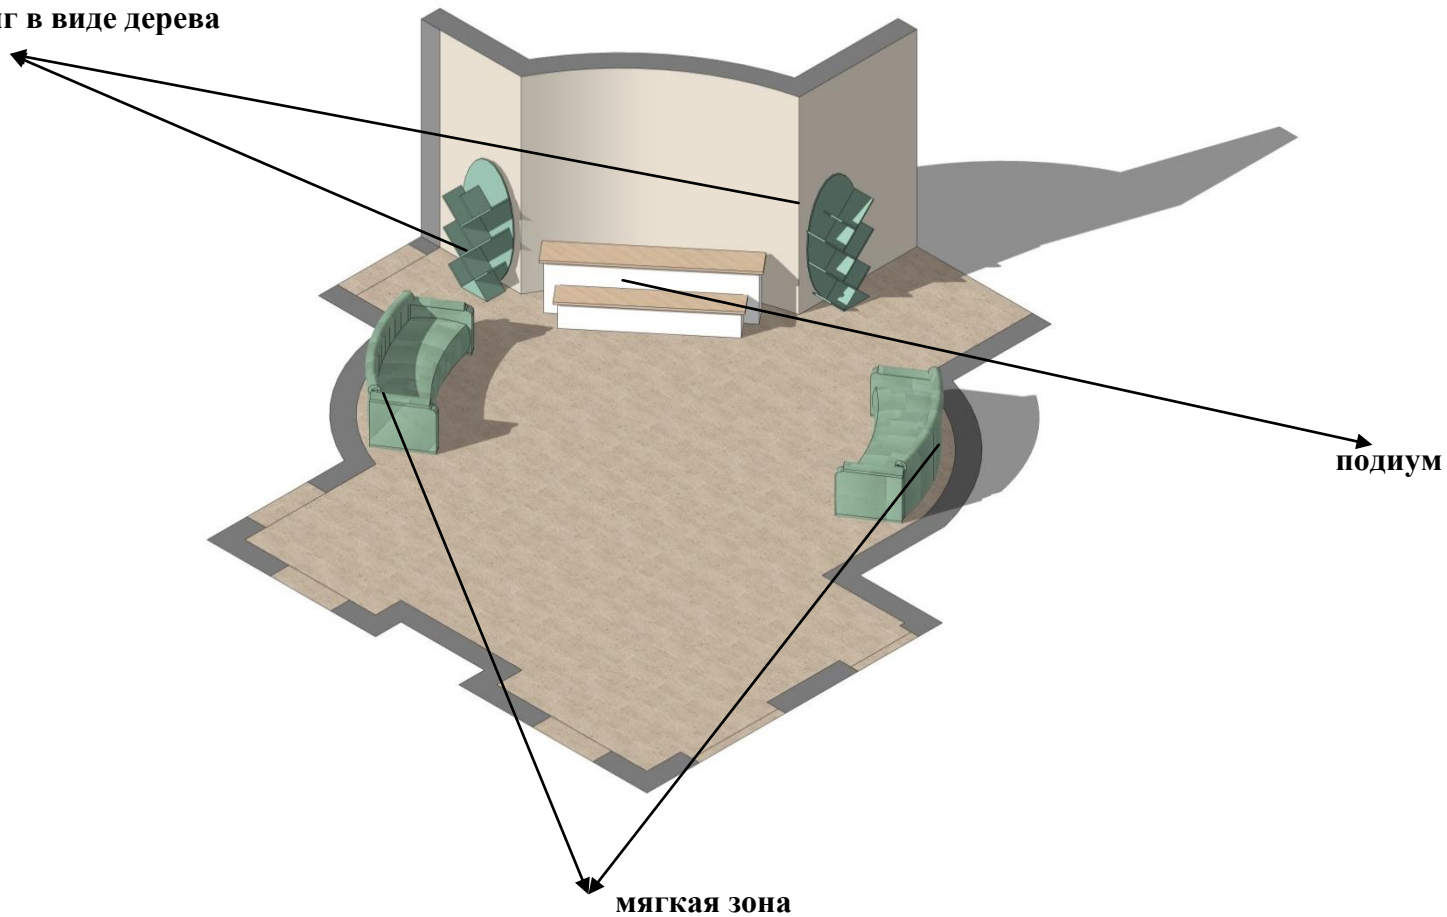


Центр детского чтения и творчества (зона: «Книгоград»)

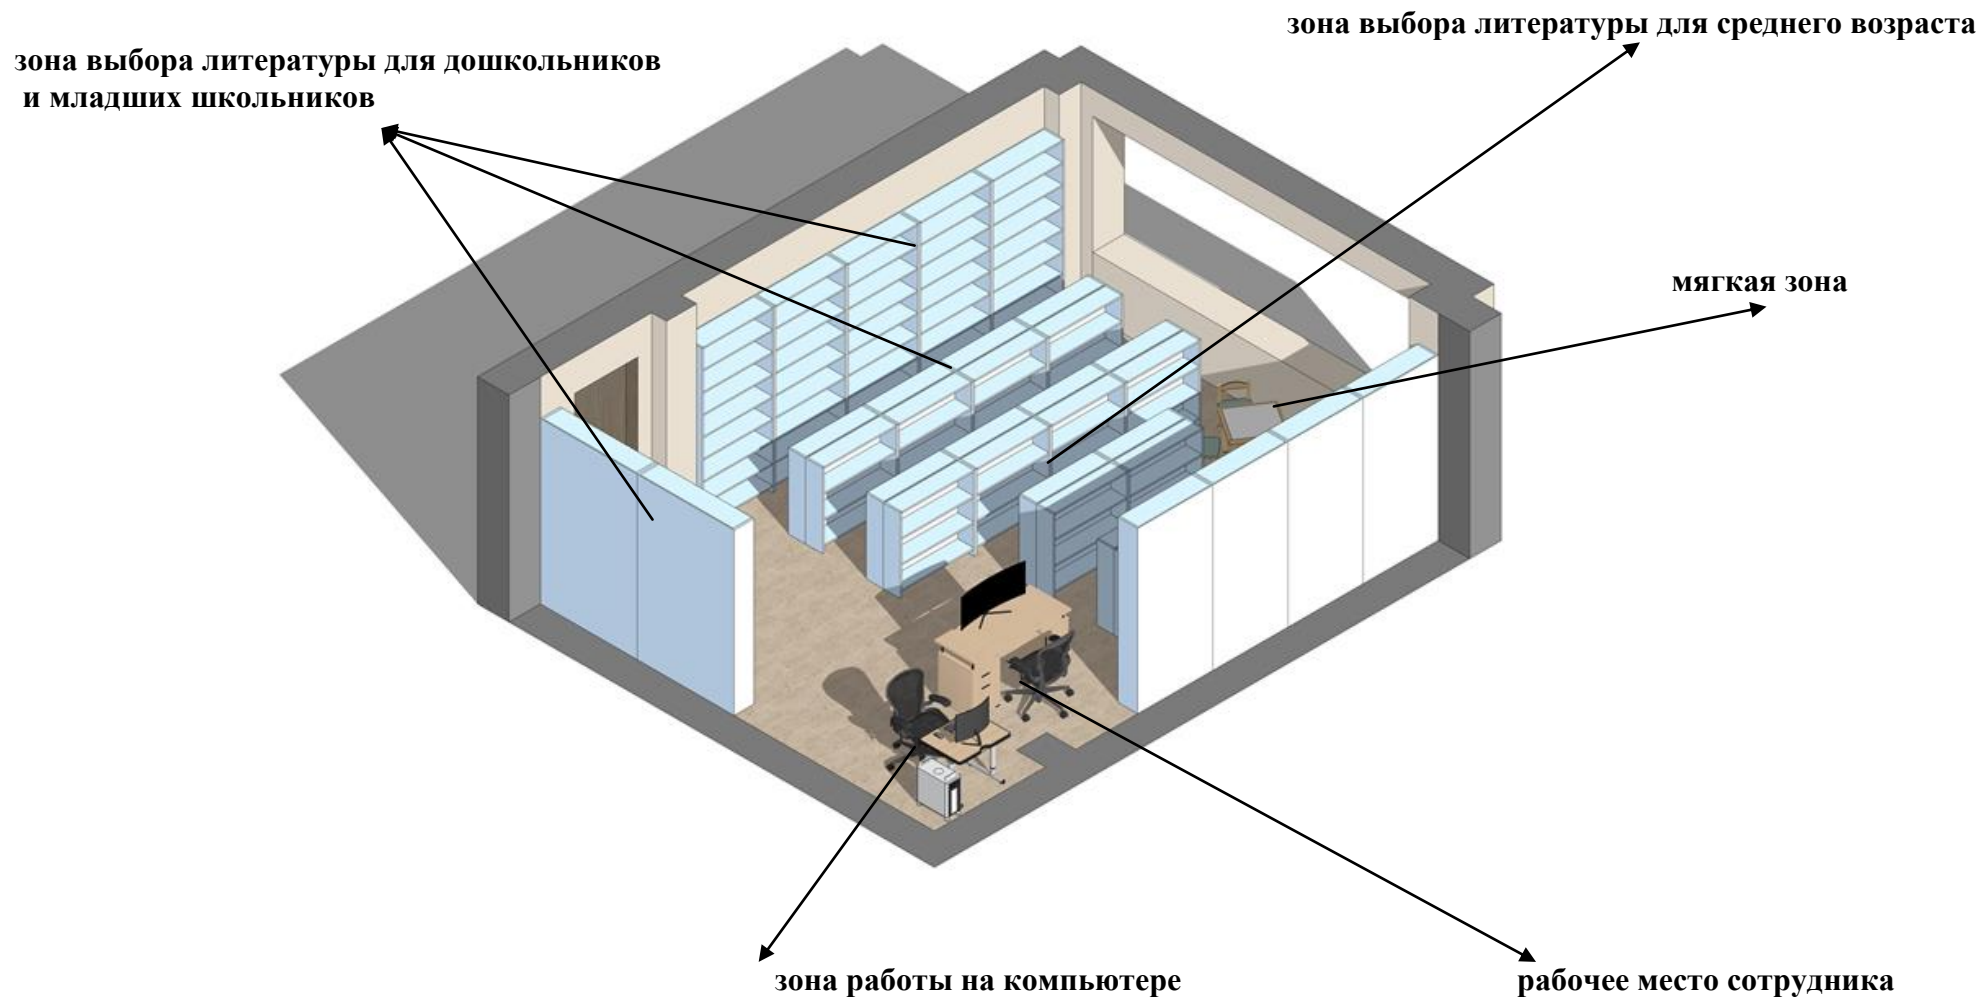


Центр детского чтения и творчества (зоны: «Мастерград», «Игроград»)

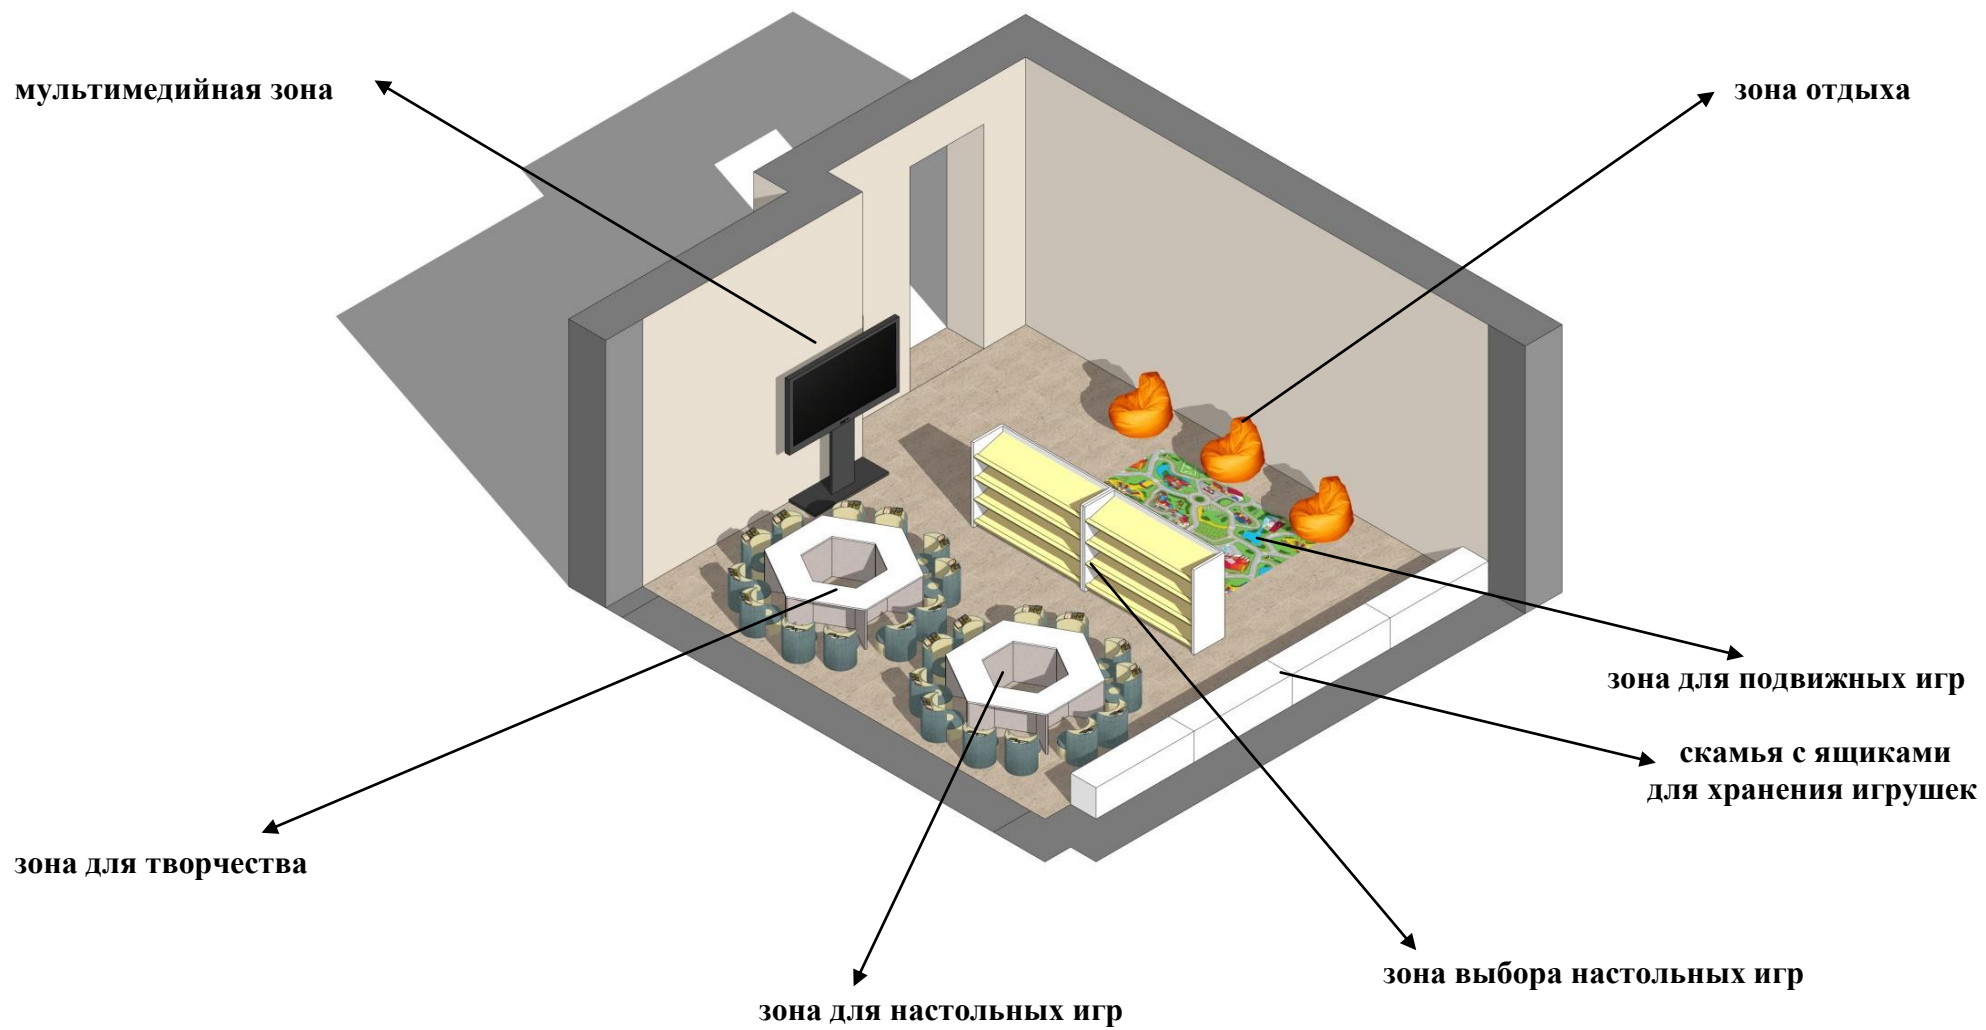

Центр правовой информации

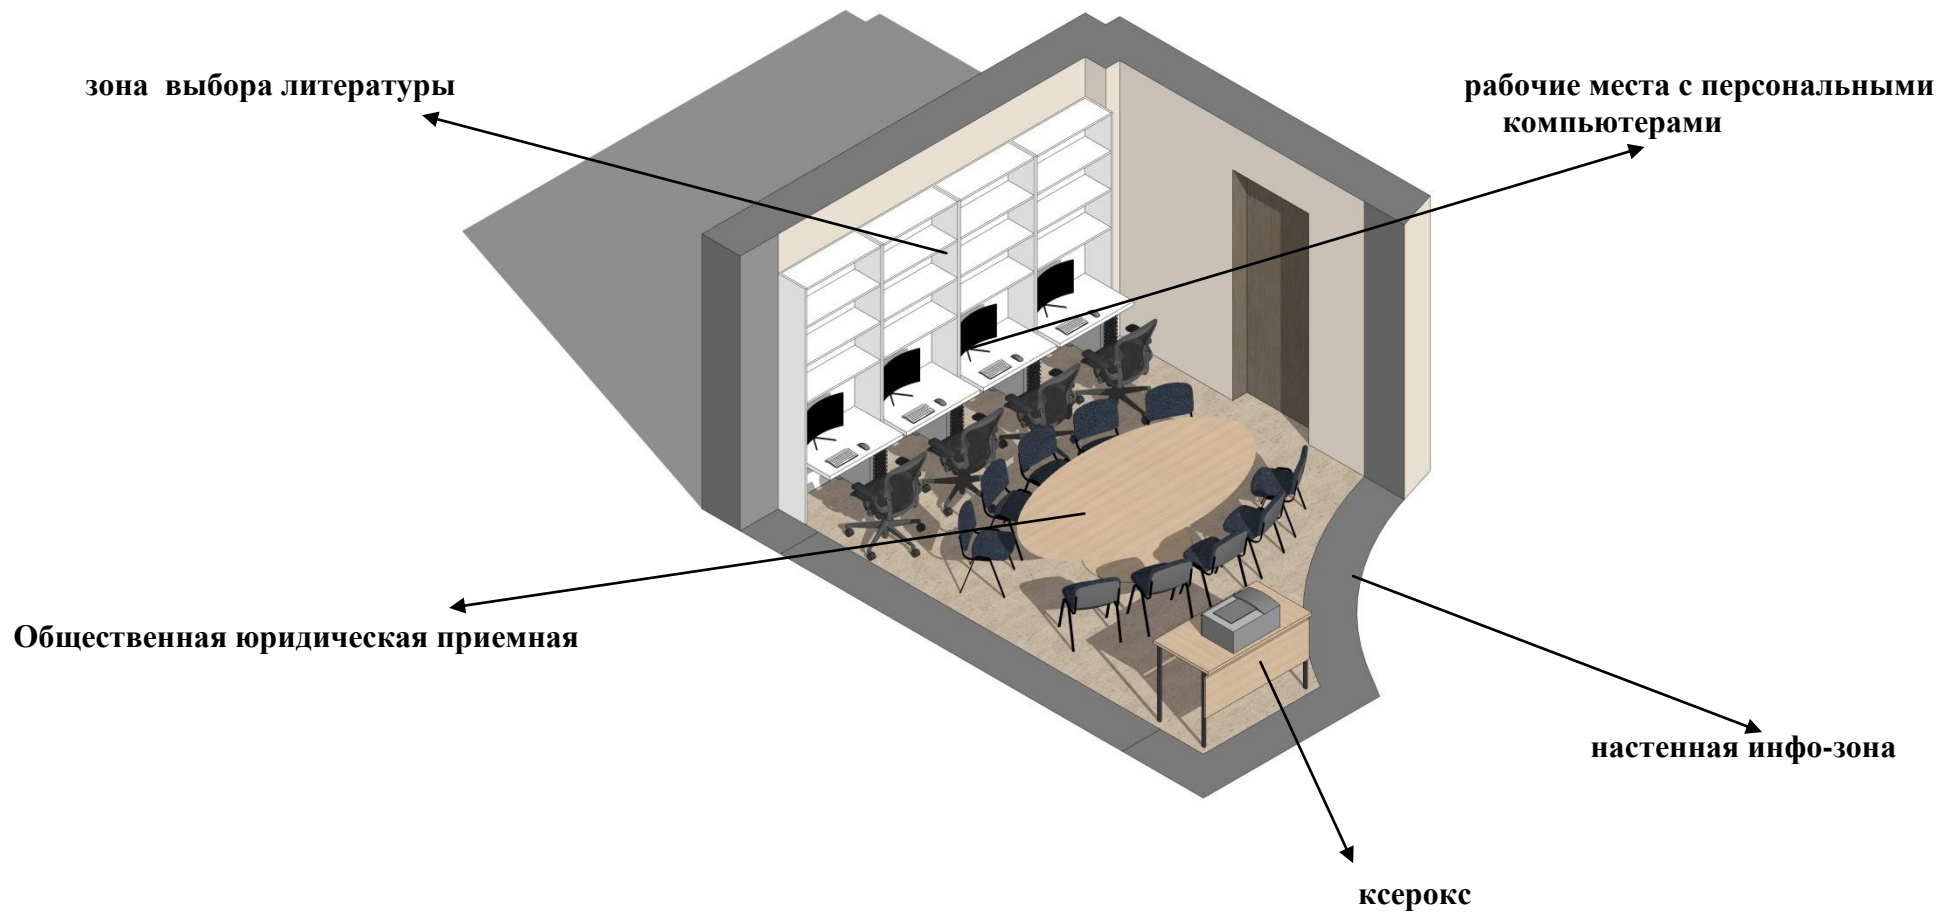


Молодежный центр «Твой мир»

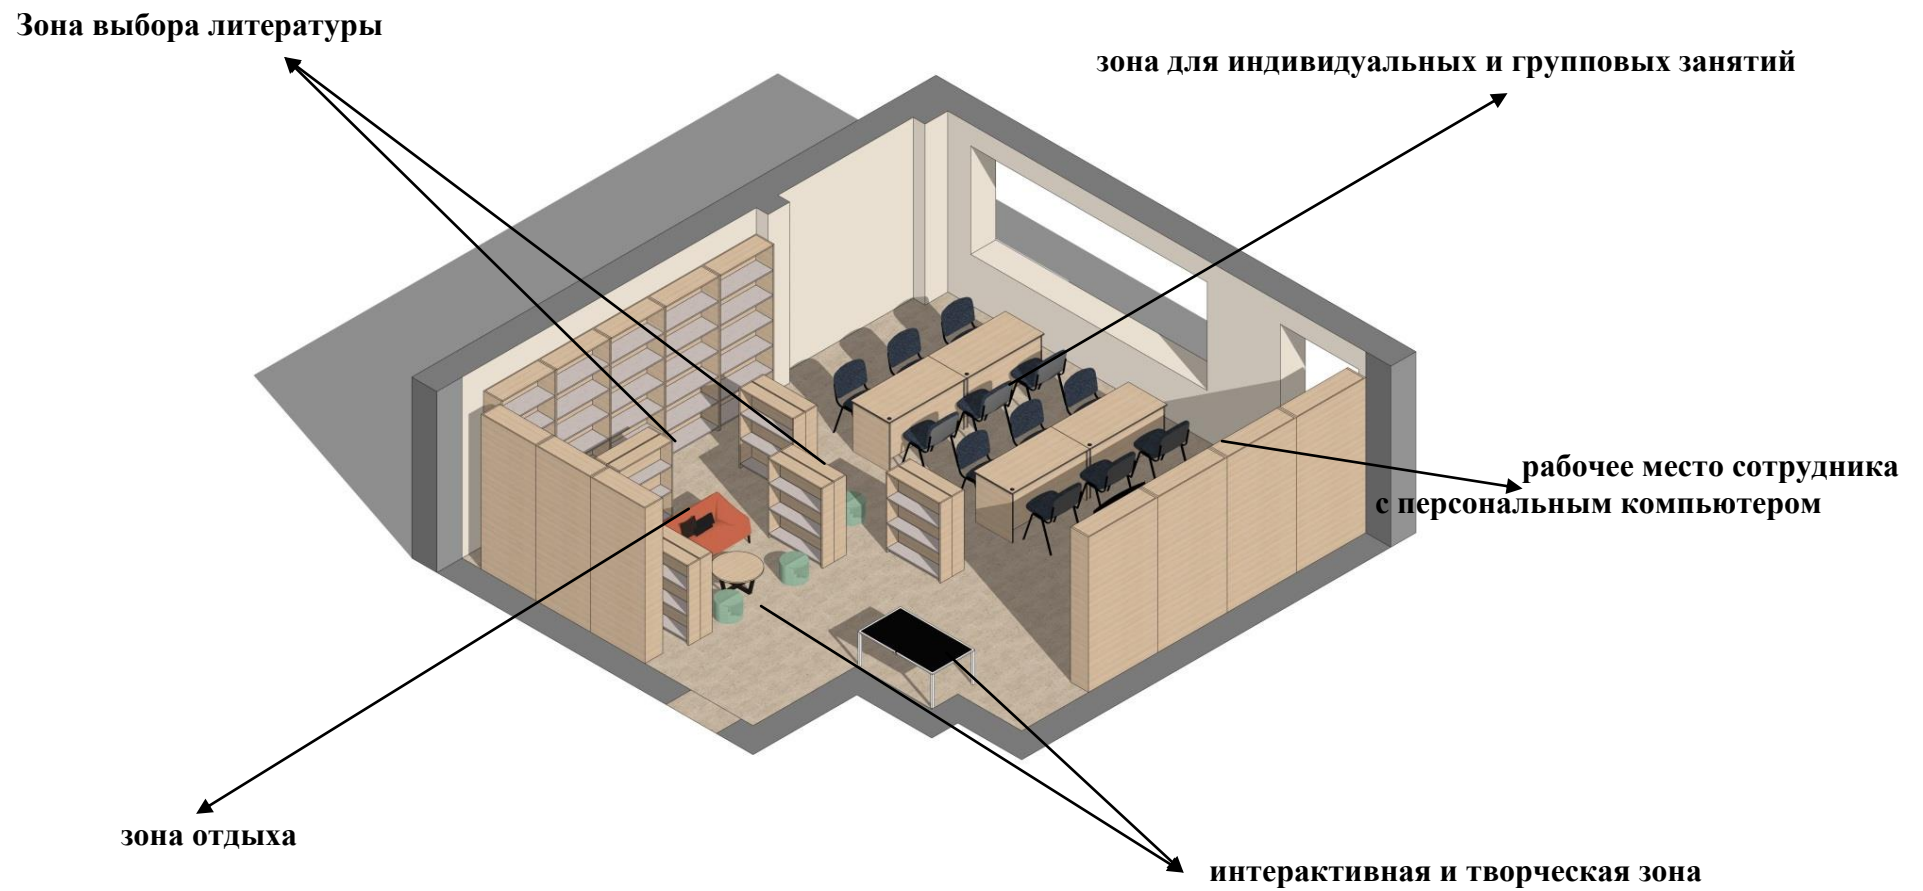


Конференц-зал

3 этаж

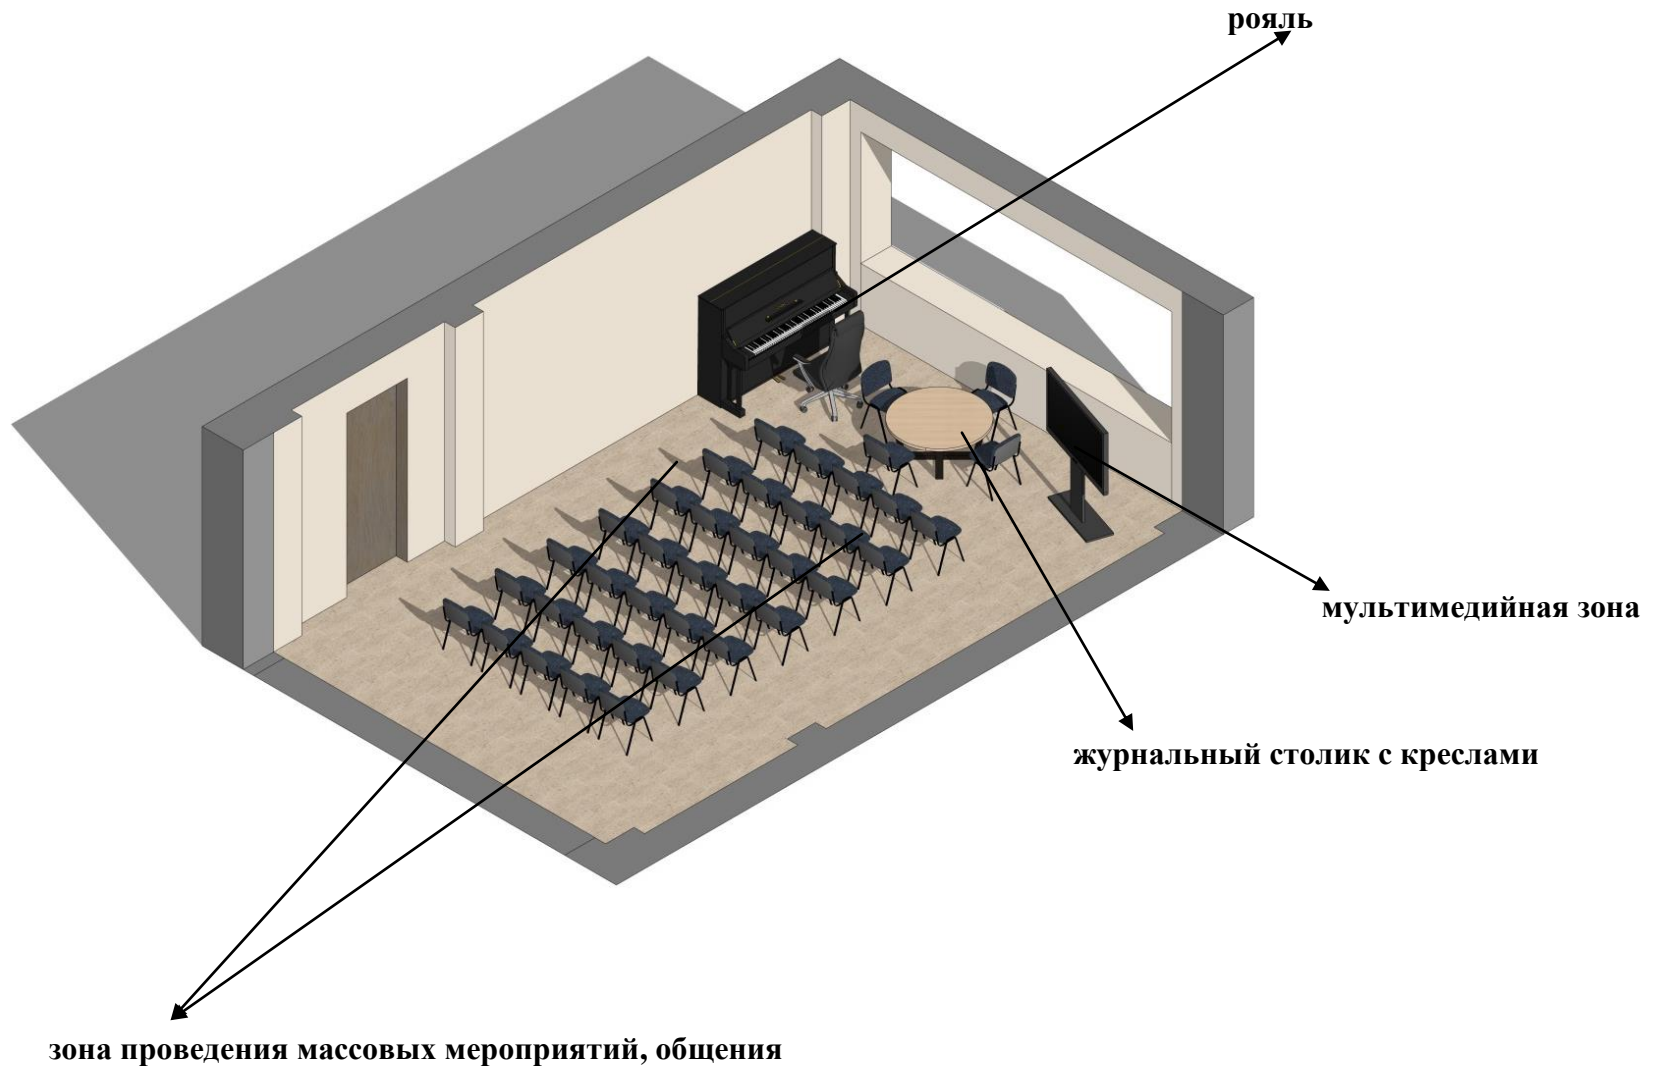

Зал П.Н. Васильева (мемориальная зона)

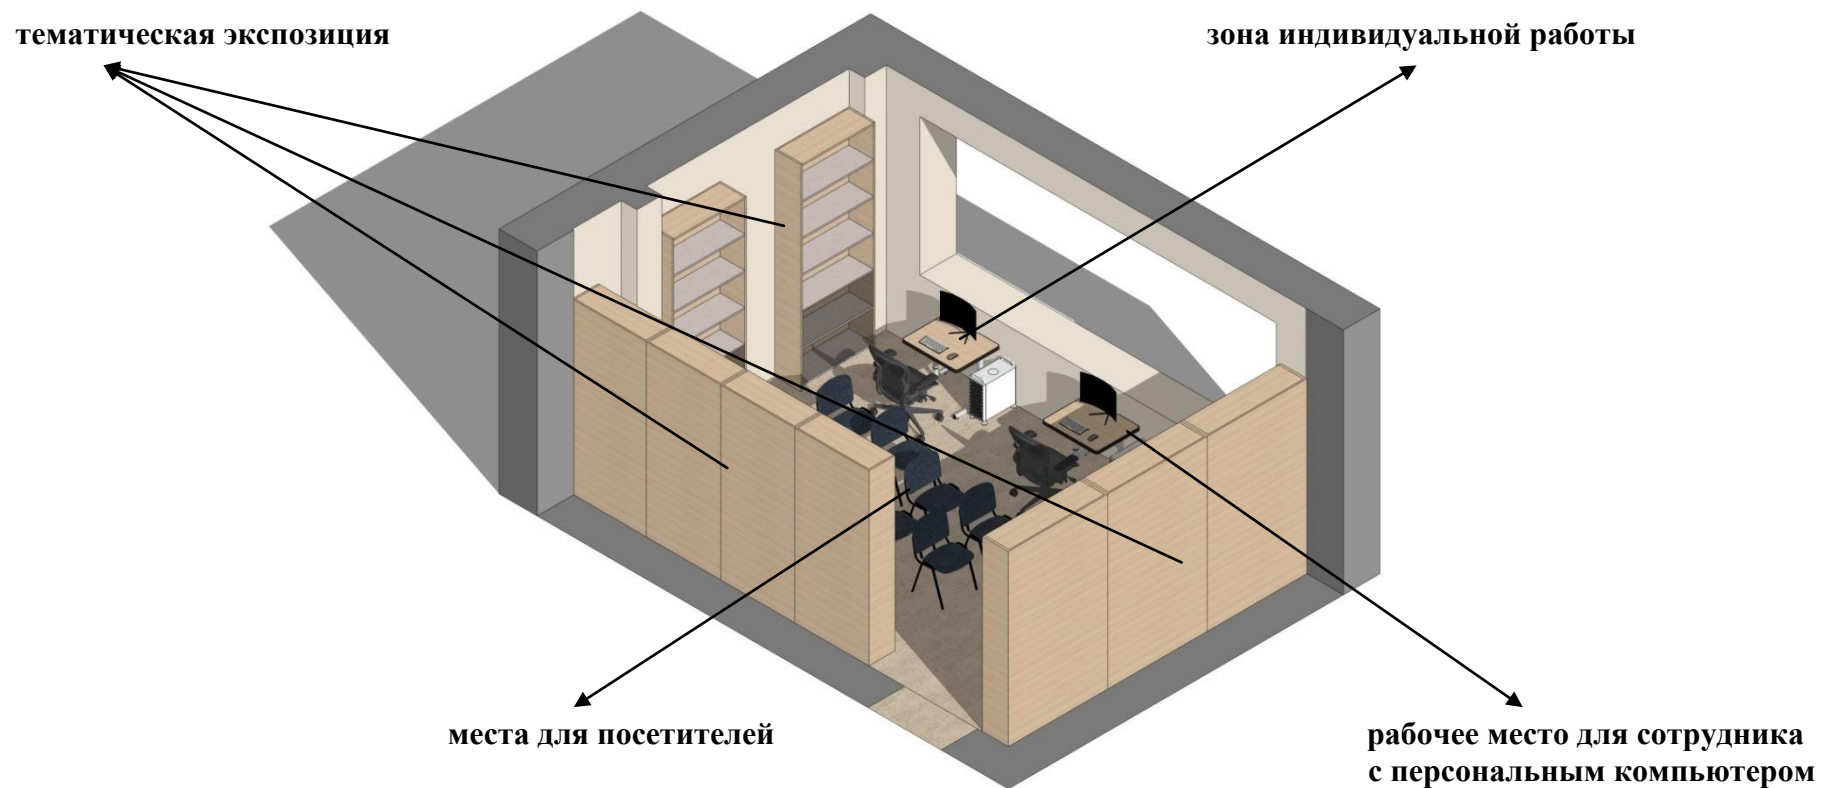


г) План расстановки электрических розеток и выводов
в библиотеке-филиале №9 имени П.Н. Васильева МБУК «ЦБС г. Рязани»


1 этаж

Схема расположения розеток библиотеки филиала №9 имени П.Н. Васильева МБУК «ЦБС г. Рязани»


1 этаж

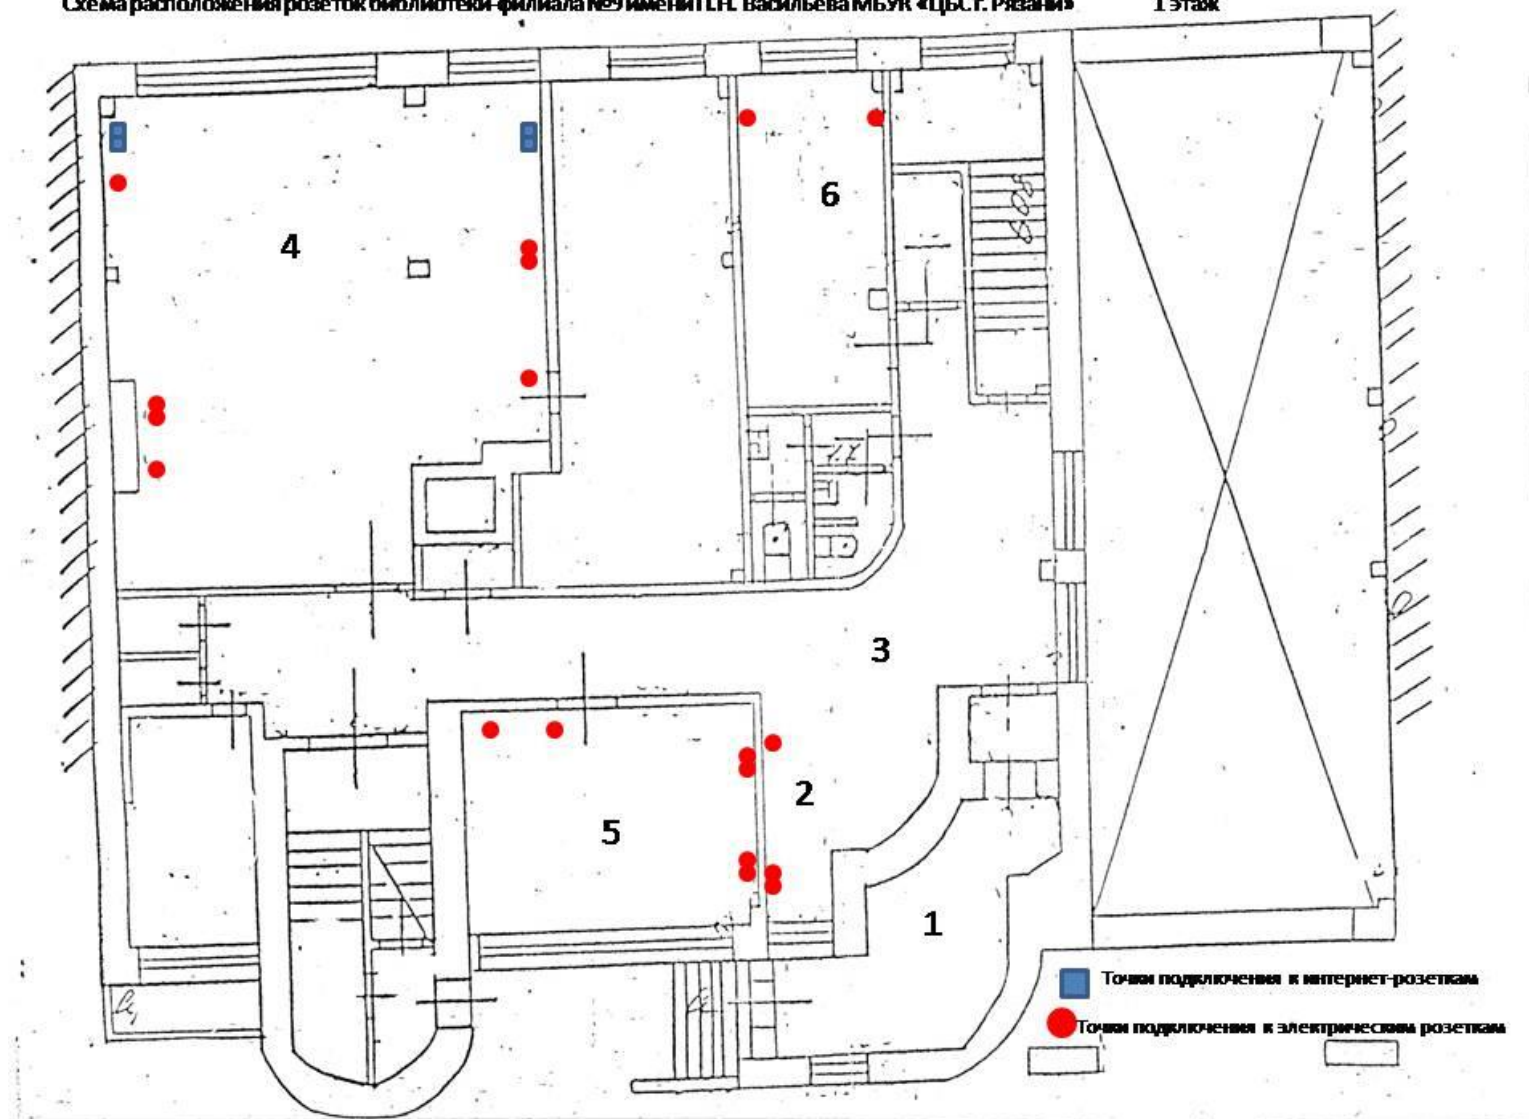

2 этаж

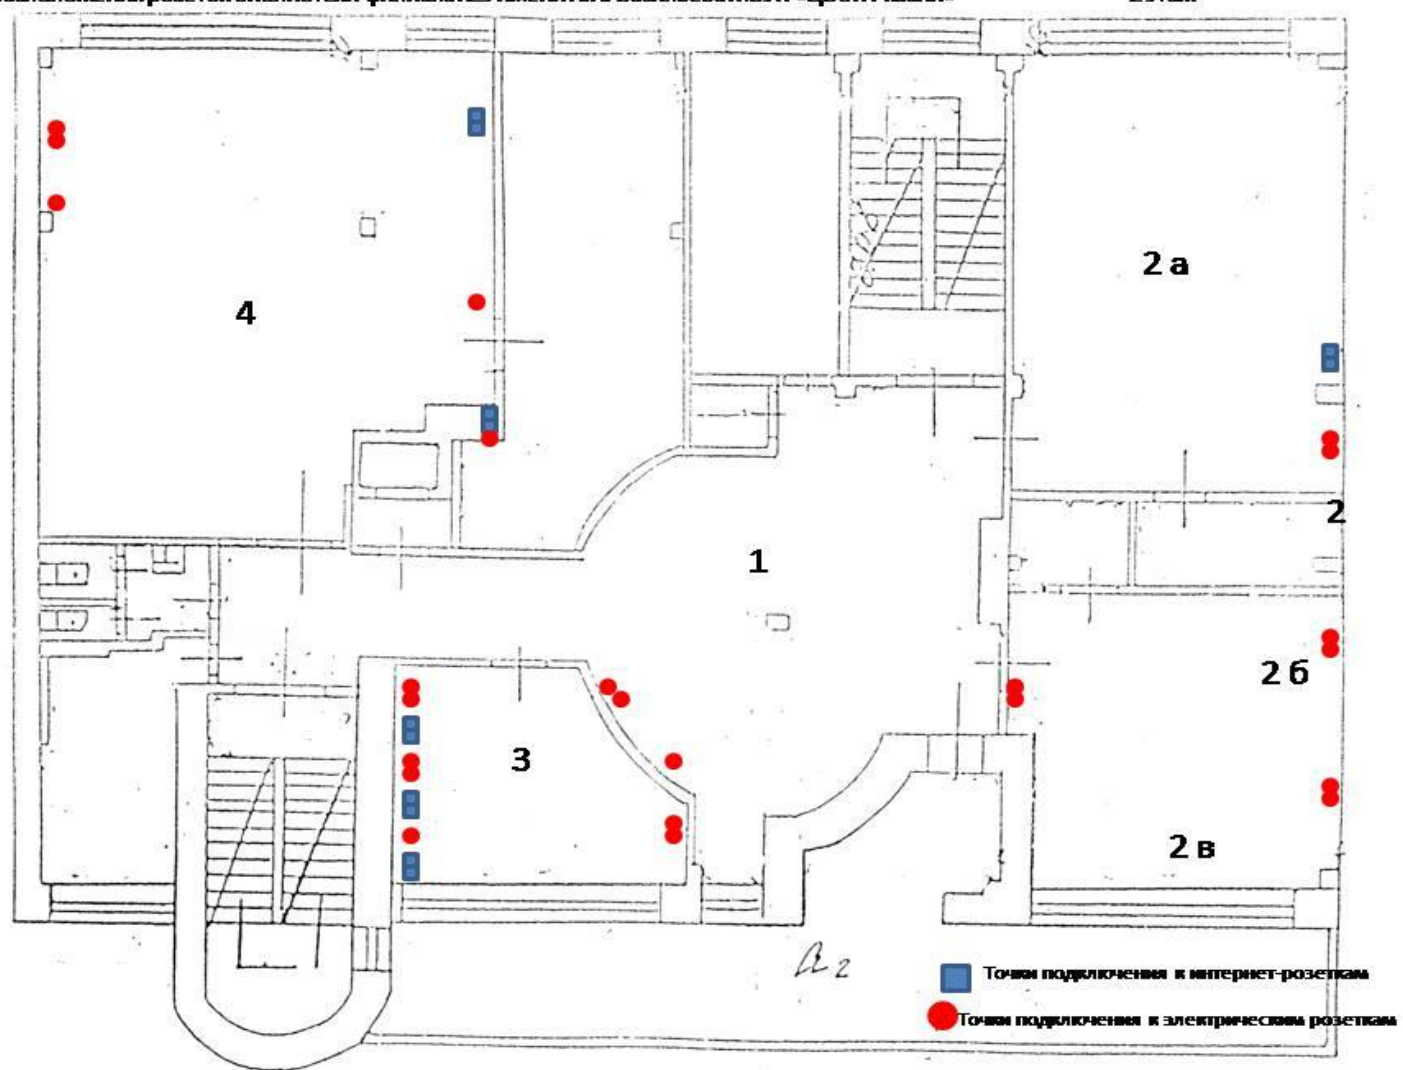


3 этаж

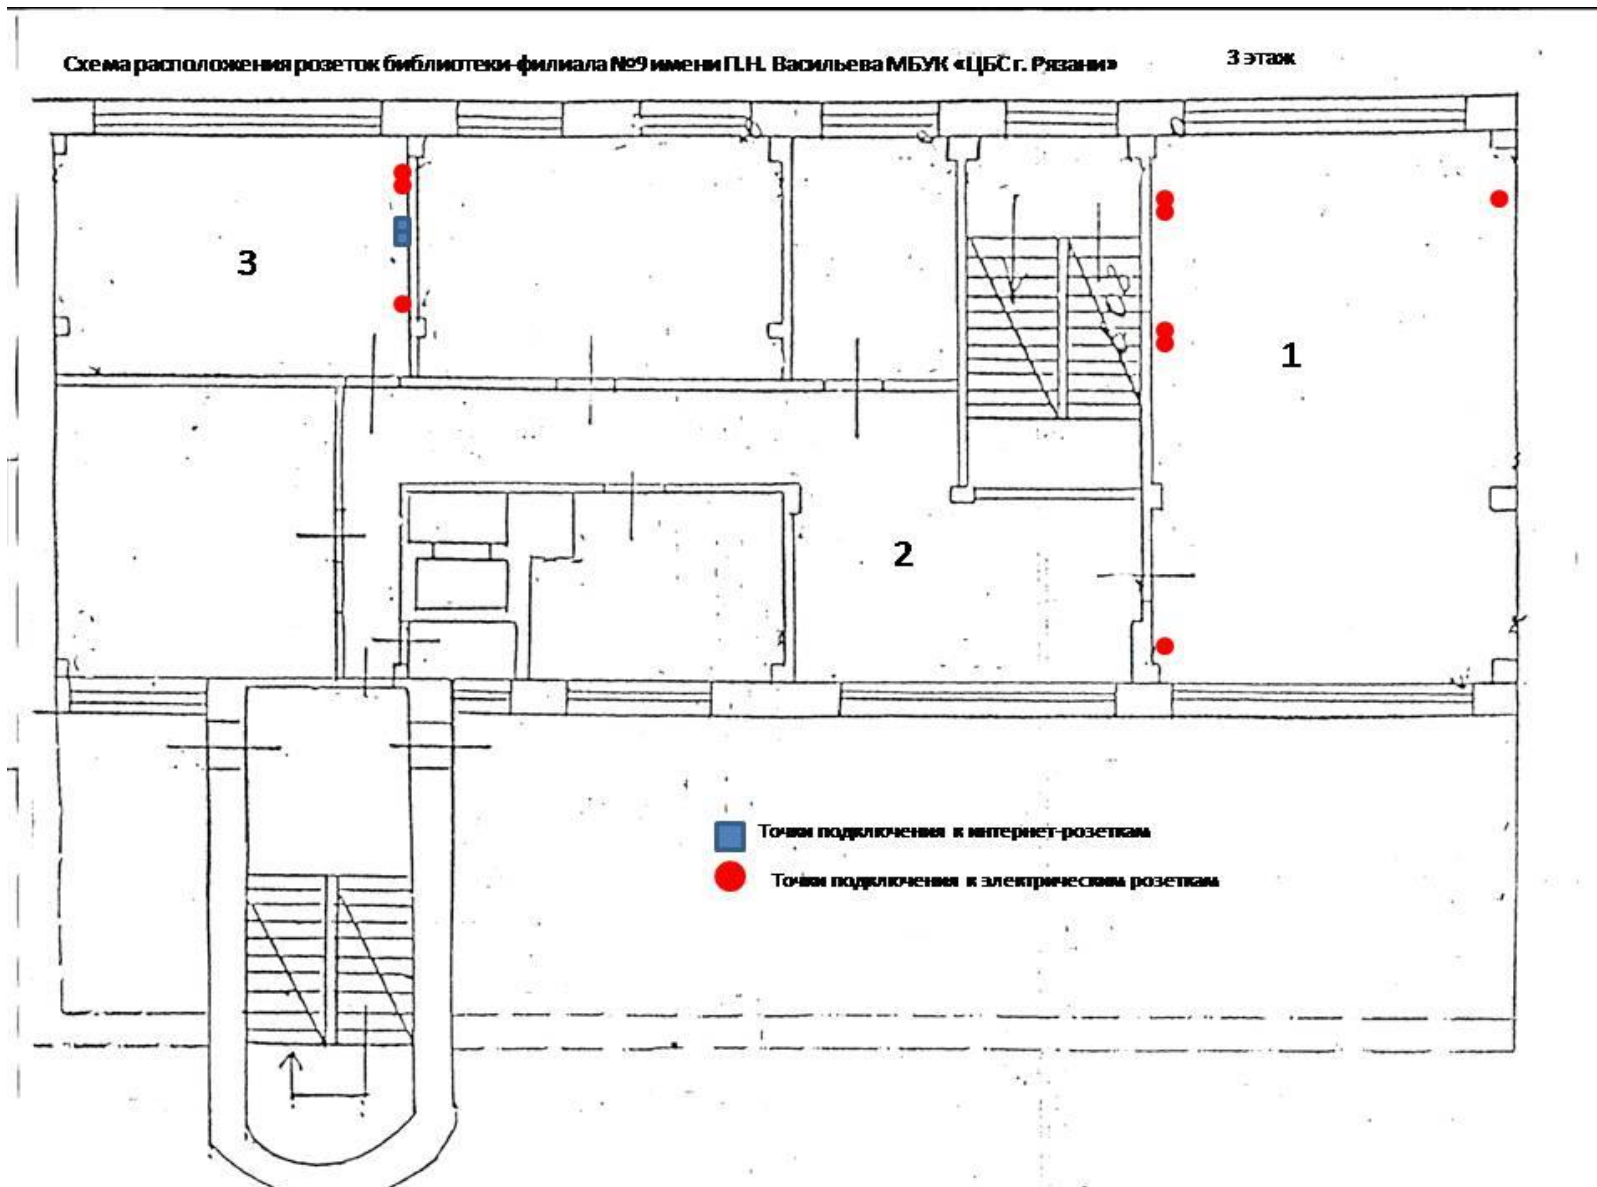

г) План расстановки светильников
в библиотеке-филиале №9 имени П.Н. Васильева МБУК «ЦБС г. Рязани»


1 этаж

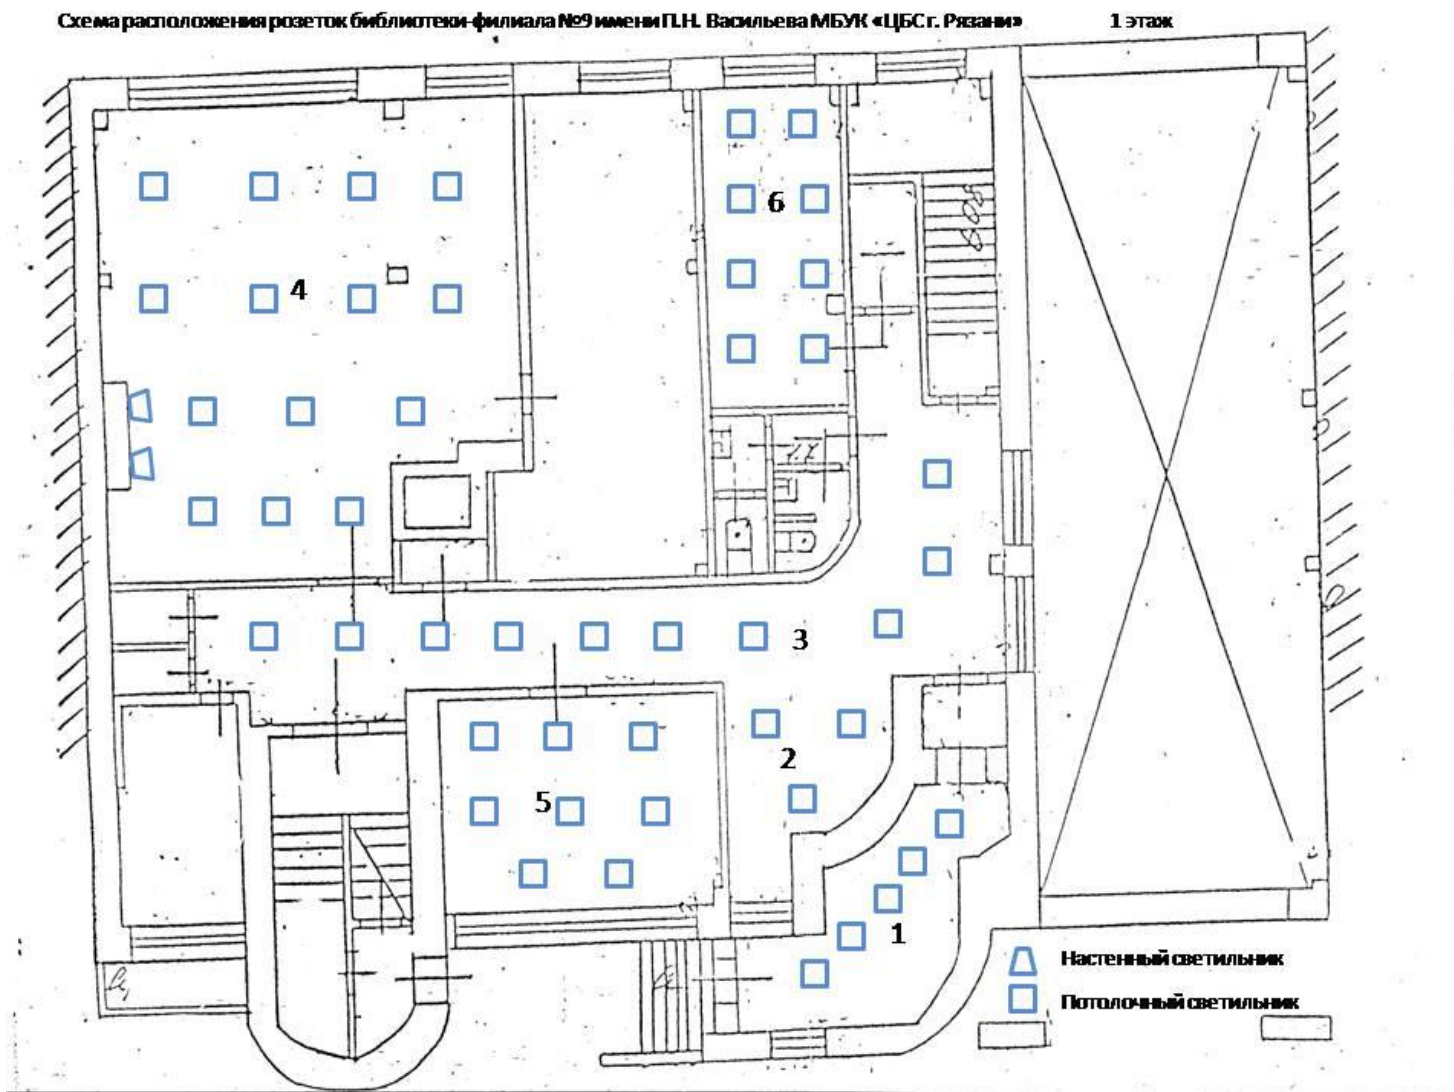


2 этаж

Схема расположения розеток библиотеки филиала №9 имени Г.Н. Васильева МБУК «ЦБС г. Рязани»

2 этаж

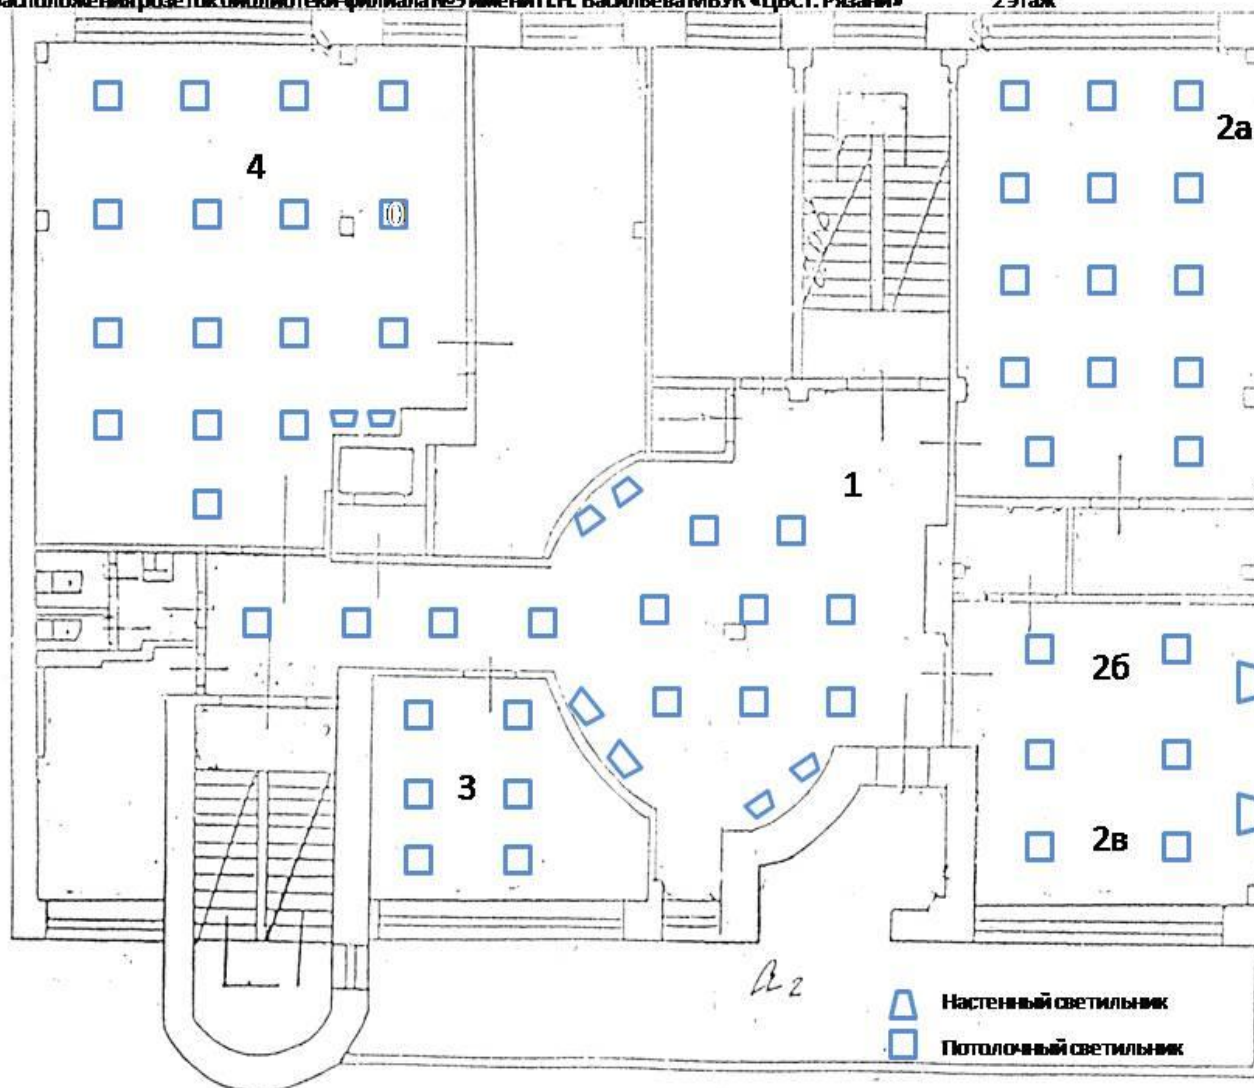


3 этаж

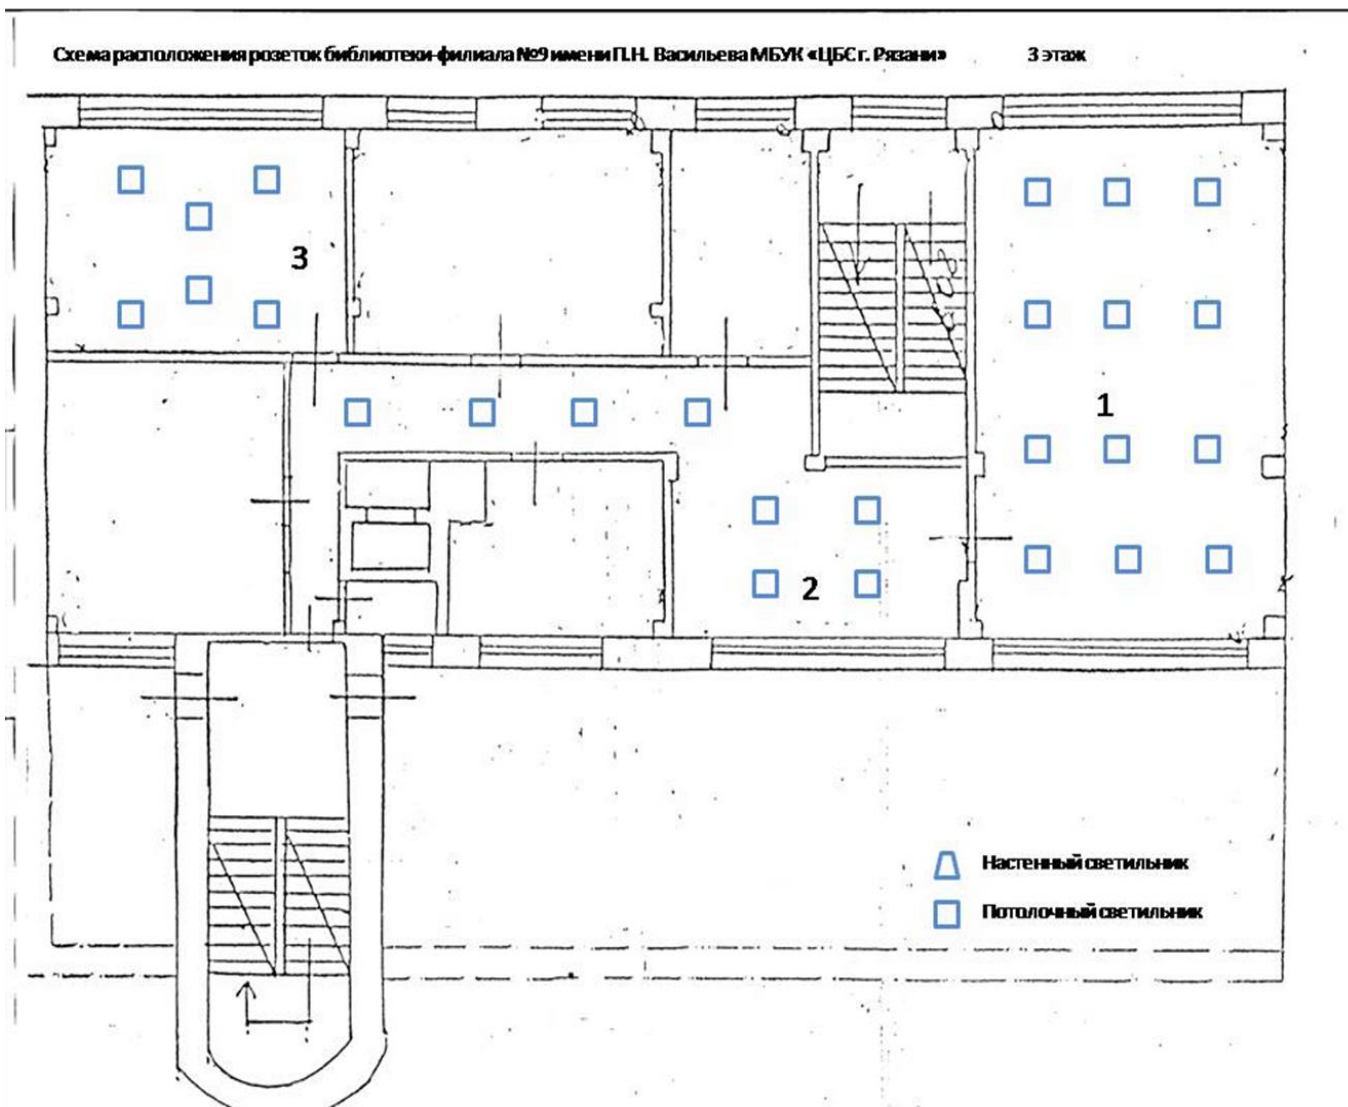

План зонирования библиотеки-филиала №9 имени П.Н. Васильева МБУК «ЦБС г. Рязани»

1 этаж

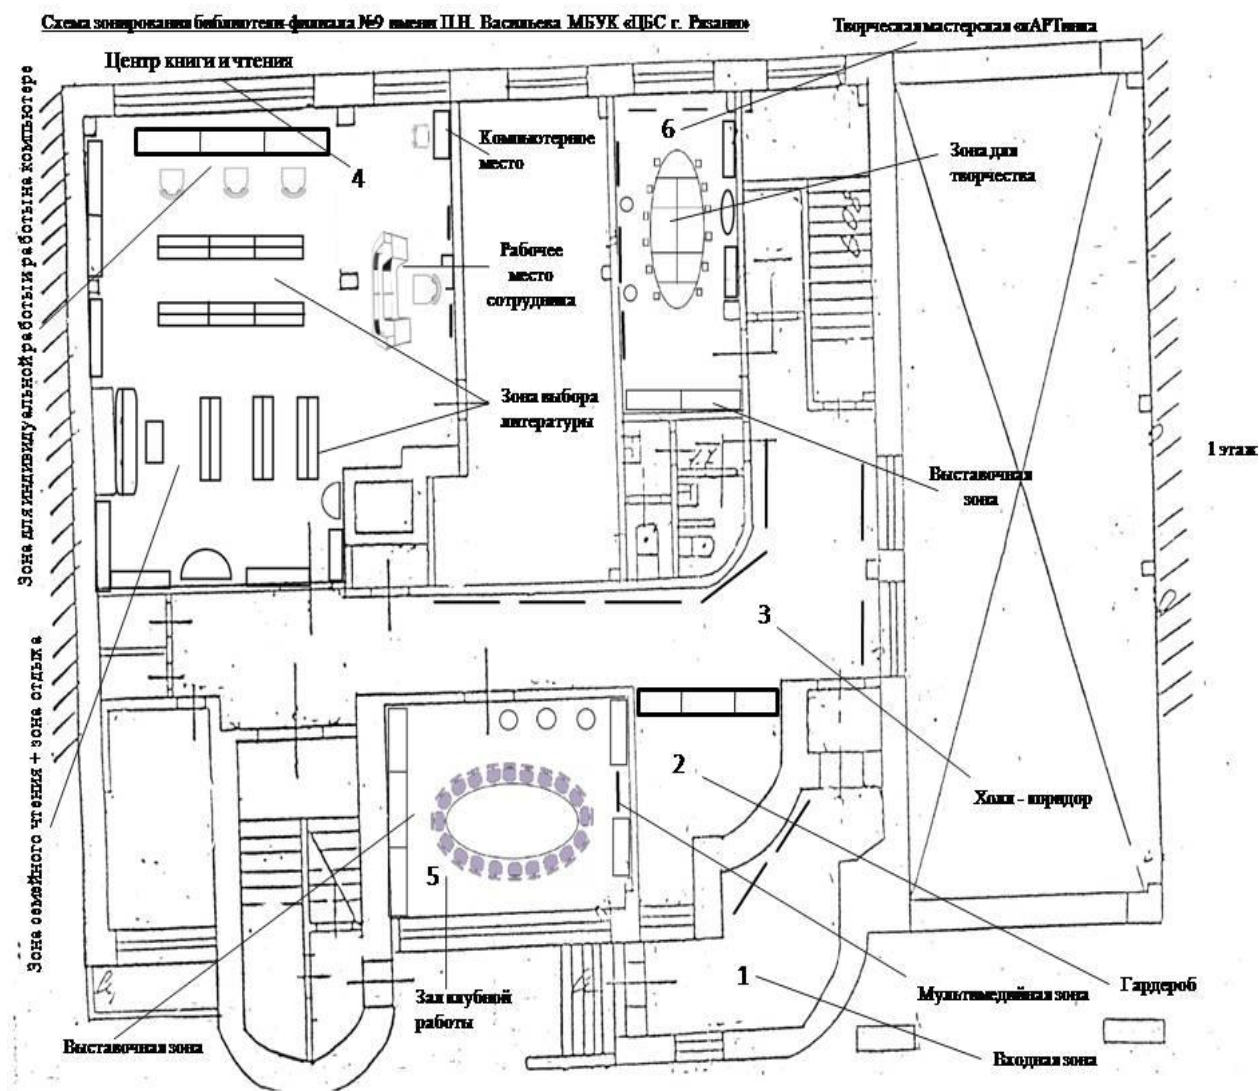


2 этаж

Схема зонирования библиотеки филиала №9 имени П.Н. Васильева МБУК «ЦБС г. Рыбинск»

2 этаж

Зона выбора литературы

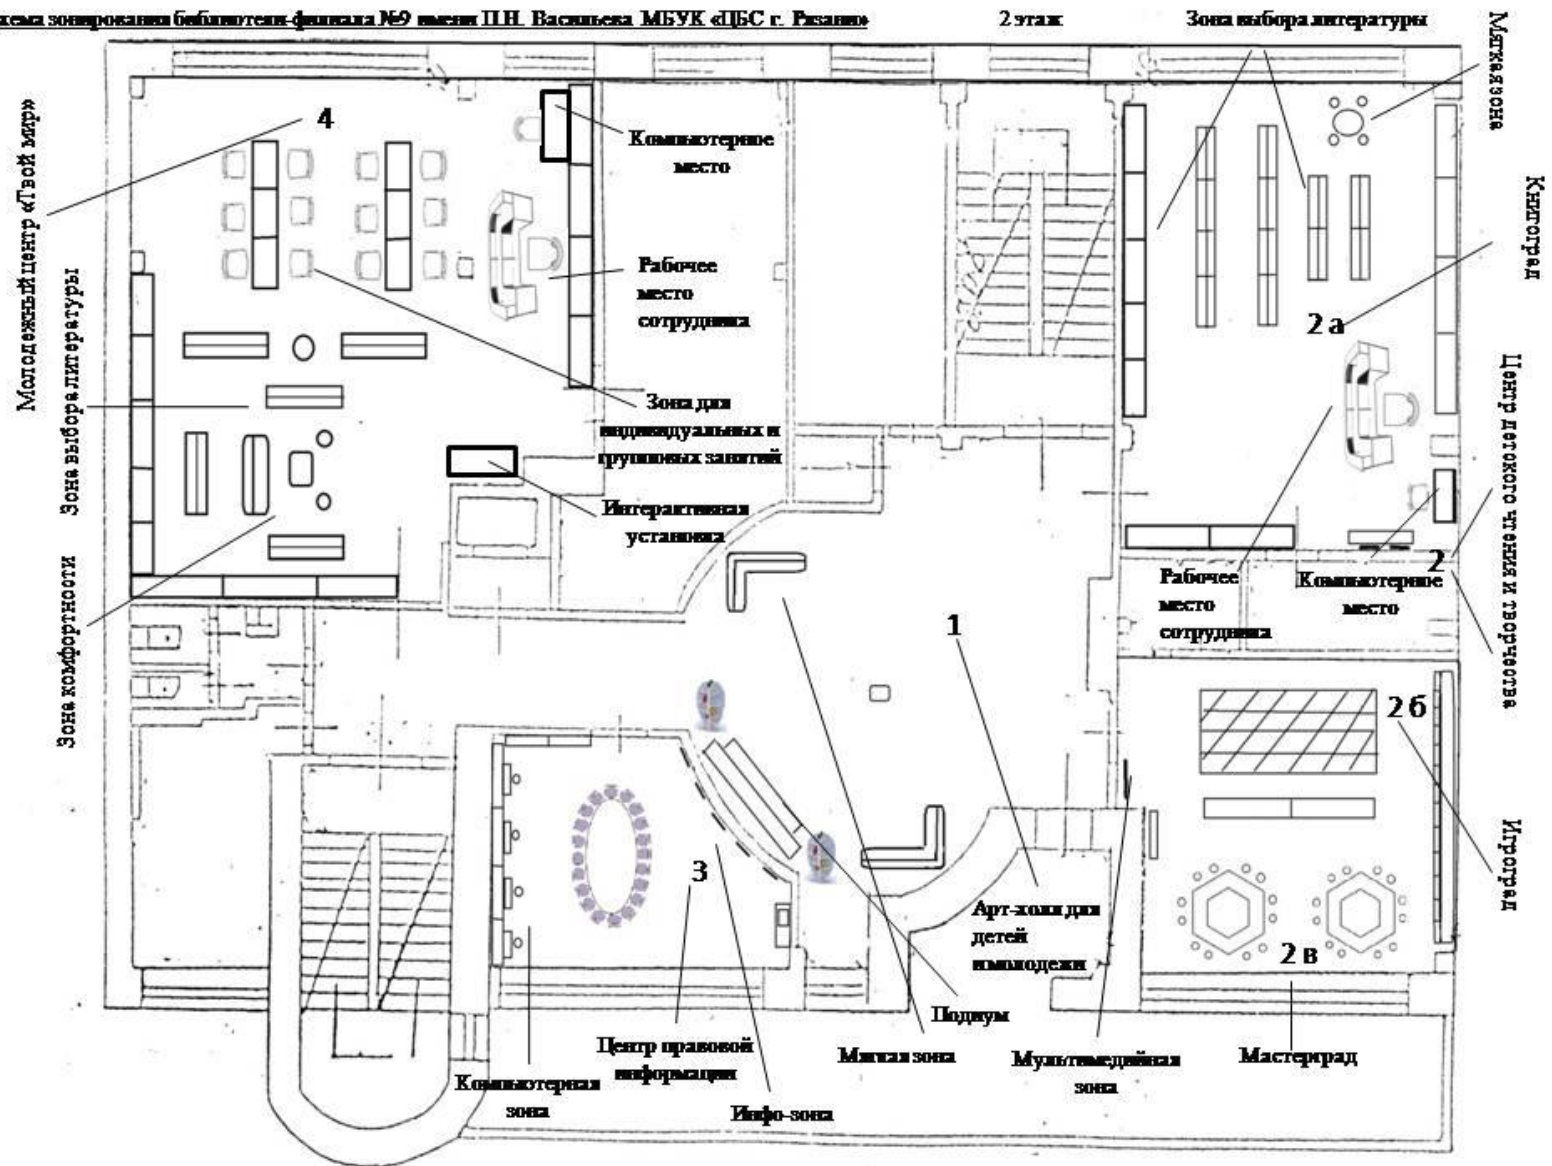

3 этаж

Схема зонирования библиотечно-филиала №9 имени П.Н. Васильева МБУК «ЦБС г. Рыбинск»

3 этаж

