

ООО "КМДпроект"

Свидетельство о допуске к определенному виду или видам работ, которые оказывают влияние на безопасность объектов капитального строительства, рег. №0411.00-2017-5118002280-П-140

Центральная городская библиотека в г. Апатиты

Эскизный проект

Архитектурные решения интерьеров

К121-05.19-АИ

Генеральный директор *Желанова Е.В.*

ГИП

Желанов И.В.



2019

КОНЦЕПТУАЛЬНЫЕ РЕШЕНИЯ

Центральная городская библиотека – культурный, образовательный и информационный центр города. Главной целью проекта стало создание привлекательного, открытого и активного пространства для чтения, общения, учёбы, работы и отдыха.

Многофункциональность – основное качество, выраженное в пространственно-планировочной структуре библиотеки. Двухэтажное здание библиотеки позволяет разместить следующие функциональные зоны:

- зона гостеприимства;
- выставочное пространство;
- зона открытого фонда с индивидуальными и групповыми местами для чтения и общения;
- зона индивидуальной работы с книгами и материалами;
- зона обучения, работы в группах и выполнения домашнего задания;
- зона для мастер-классов и воркшопов;
- зона лекций и кинопоказов;
- зона работы за компьютерами и доступа к электронным ресурсам;
- детское пространство;
- зона компактного хранения фонда;
- служебные помещения.

Первый этаж включает три крупных блока помещений: информационно-досуговый, читательский и служебный.

В зоне гостеприимства расположена рабочая зона библиотекаря (копир, принтер, сканер); гардероб (шкафы 2-образные для одежды и сумок, открытые вешалки); место отдыха, фотозона "Я и Пушкин"; стеллажи для букассинга, информационные стенды, санузел для посетителей, адаптированный к потребностям людей с ОВЗ.

Абонемент художественной литературы зонирован на пространства для свободного чтения и для индивидуальной работы. В ближней к входу зоне расположено выставочное пространство для новых книг и тематических подборок. На радиусных стеллажах расположена жанровая литература, также они позволяют выделить зоны приватного чтения и групповой работы. В зале выделена детская зона с книжными стеллажами, мягкими модулями, играми.

Служебный блок первого этажа включает комнату для отдыха сотрудников библиотеки, кабинет, книгохранилище, оборудованное металлическими стеллажами.

Пространство холла первого этажа плавно перетекает в выставочное пространство второго этажа (**арт-холл**). По ходу движения расположена фотозэкспозиция города. В арт-холле размещаются выставки картин, экспозиционные витрины (для раритетных изданий, сменных экспонатов), места для индивидуальной и групповой работы, кулер, благодаря которому посетители всегда смогут выпить чашку чая или кофе. Арт-холл будет использоваться и как литературно-музыкальный салон с пианино.

На втором этаже размещается **абонемент отраслевой и периодической литературы** с мобильной мебелью, что дает возможность легко преобразовать его в зал для крупных мероприятий с подиумом-сценой. Книжные стеллажи зонируют помещение и помогают создать комфортные модули для социальной активности: индивидуальные кабинки с возможностью работать на компьютере и доступом к электронным ресурсам, места для работы в группах, кресла-мешки, любимые младежью.

Мастерская – зал воркшопов, мастер-классов и индивидуальной работы, оборудована мебелью для различного оборудования (3D-принтеры и ручки, швейные машинки, настольные мольберты и т.д.) и хранения материалов (краски, ватманы, нитки, ткани и т.д.), креативными открытыми стеллажами для выставок творческих работ и изданий по хобби, магнитной доской для демонстрации работ.

В лекционном зале будут проходить мероприятия и кинопоказы для групп до 25 человек.

Классная комната предназначена для компьютерных и других обучающих занятий, работы с электронными ресурсами (НЭБ, Президентская библиотека и др.), работы в группах над проектами, заданиями.

Служебный блок второго этажа включает кабинеты для сотрудников (администрация, методисты, кадровый отдел, инженер и др.)

Пространственное разнообразие библиотеки позволяет максимально использовать все формы получения информации: бумажные и электронные издания, кинофильмы, игры, клубы по интересам, студии, концерты, выставки.

ВЕДОМОСТЬ ЧЕРТЕЖЕЙ

Лист	Наименование	Примечание
1	Общие данные	
2	Аксонометрическая схема 1 этажа с обозначением зон (план зонирования)	
3	План 1 этажа с расстановкой оборудования	
4	Визуализация 1 этажа. Холл 1 этажа	
5	Визуализация 1 этажа. Абонемент художественной литературы	
6	Визуализация 1 этажа. Абонемент художественной литературы	
7	Аксонометрическая схема 2 этажа с обозначением зон (план зонирования)	
8	План 2 этажа с расстановкой оборудования. Вариант 1	
9	План 2 этажа с расстановкой оборудования. Вариант 2	
10	Визуализация 2 этажа. Арт-холл	
11	Визуализация 2 этажа. Абонемент отраслевой и периодической литературы	
12	Визуализация 2 этажа. Абонемент отраслевой и периодической литературы	
13	Визуализация 2 этажа. Мастерская	
14	Визуализация 2 этажа. Лекционный зал/ кинозал	
15	Визуализация 2 этажа. Классная комната	

СОГЛАСОВАНО:

Инф. № подп.	Подпись и дата	Взам. инф. №
--------------	----------------	--------------

					K121-05.19-АИ
Центральная городская библиотека в г. Апатиты					
Изм.	Кол. уч.	Лист	№ докум.	Подп.	Дата
Разработал	Желанов И.В.				05.19
Проверил	Желанов И.В.				05.19
ГИП	Желанов И.В.				05.19
Н. контроль	Исаева О.Г.				05.19
					Общие данные
					ООО "КМДпроект"

АКСОНОМЕТРИЧЕСКАЯ СХЕМА 1 ЭТАЖА




СОГЛАСОВАНО:

Инф. № подп.	Подпись с фамилией	Взам. инф. №
--------------	--------------------	--------------

						K121-05.19-АИ
						Центральная городская библиотека в г. Апатиты
Изм.	Кол. уч.	Лист	№ докум.	Подп.	Дата	
Разработал	Чураков С.С.	<i>Чур</i>	05.19			Стадия
Проверил	Желанов И.В.	<i>Желанов</i>	05.19			Лист
ГИП	Желанов И.В.	<i>Желанов</i>	05.19			Листов
Н. контроль	Исаева О.Г.	<i>Исаева</i>	05.19			P
						2
					Aксонометрическая схема 1 этажа (план зонирования)	ООО "КМДпроект"

ПЛАН 1 ЭТАЖА С РАССТАНОВКОЙ ОБОРУДОВАНИЯ

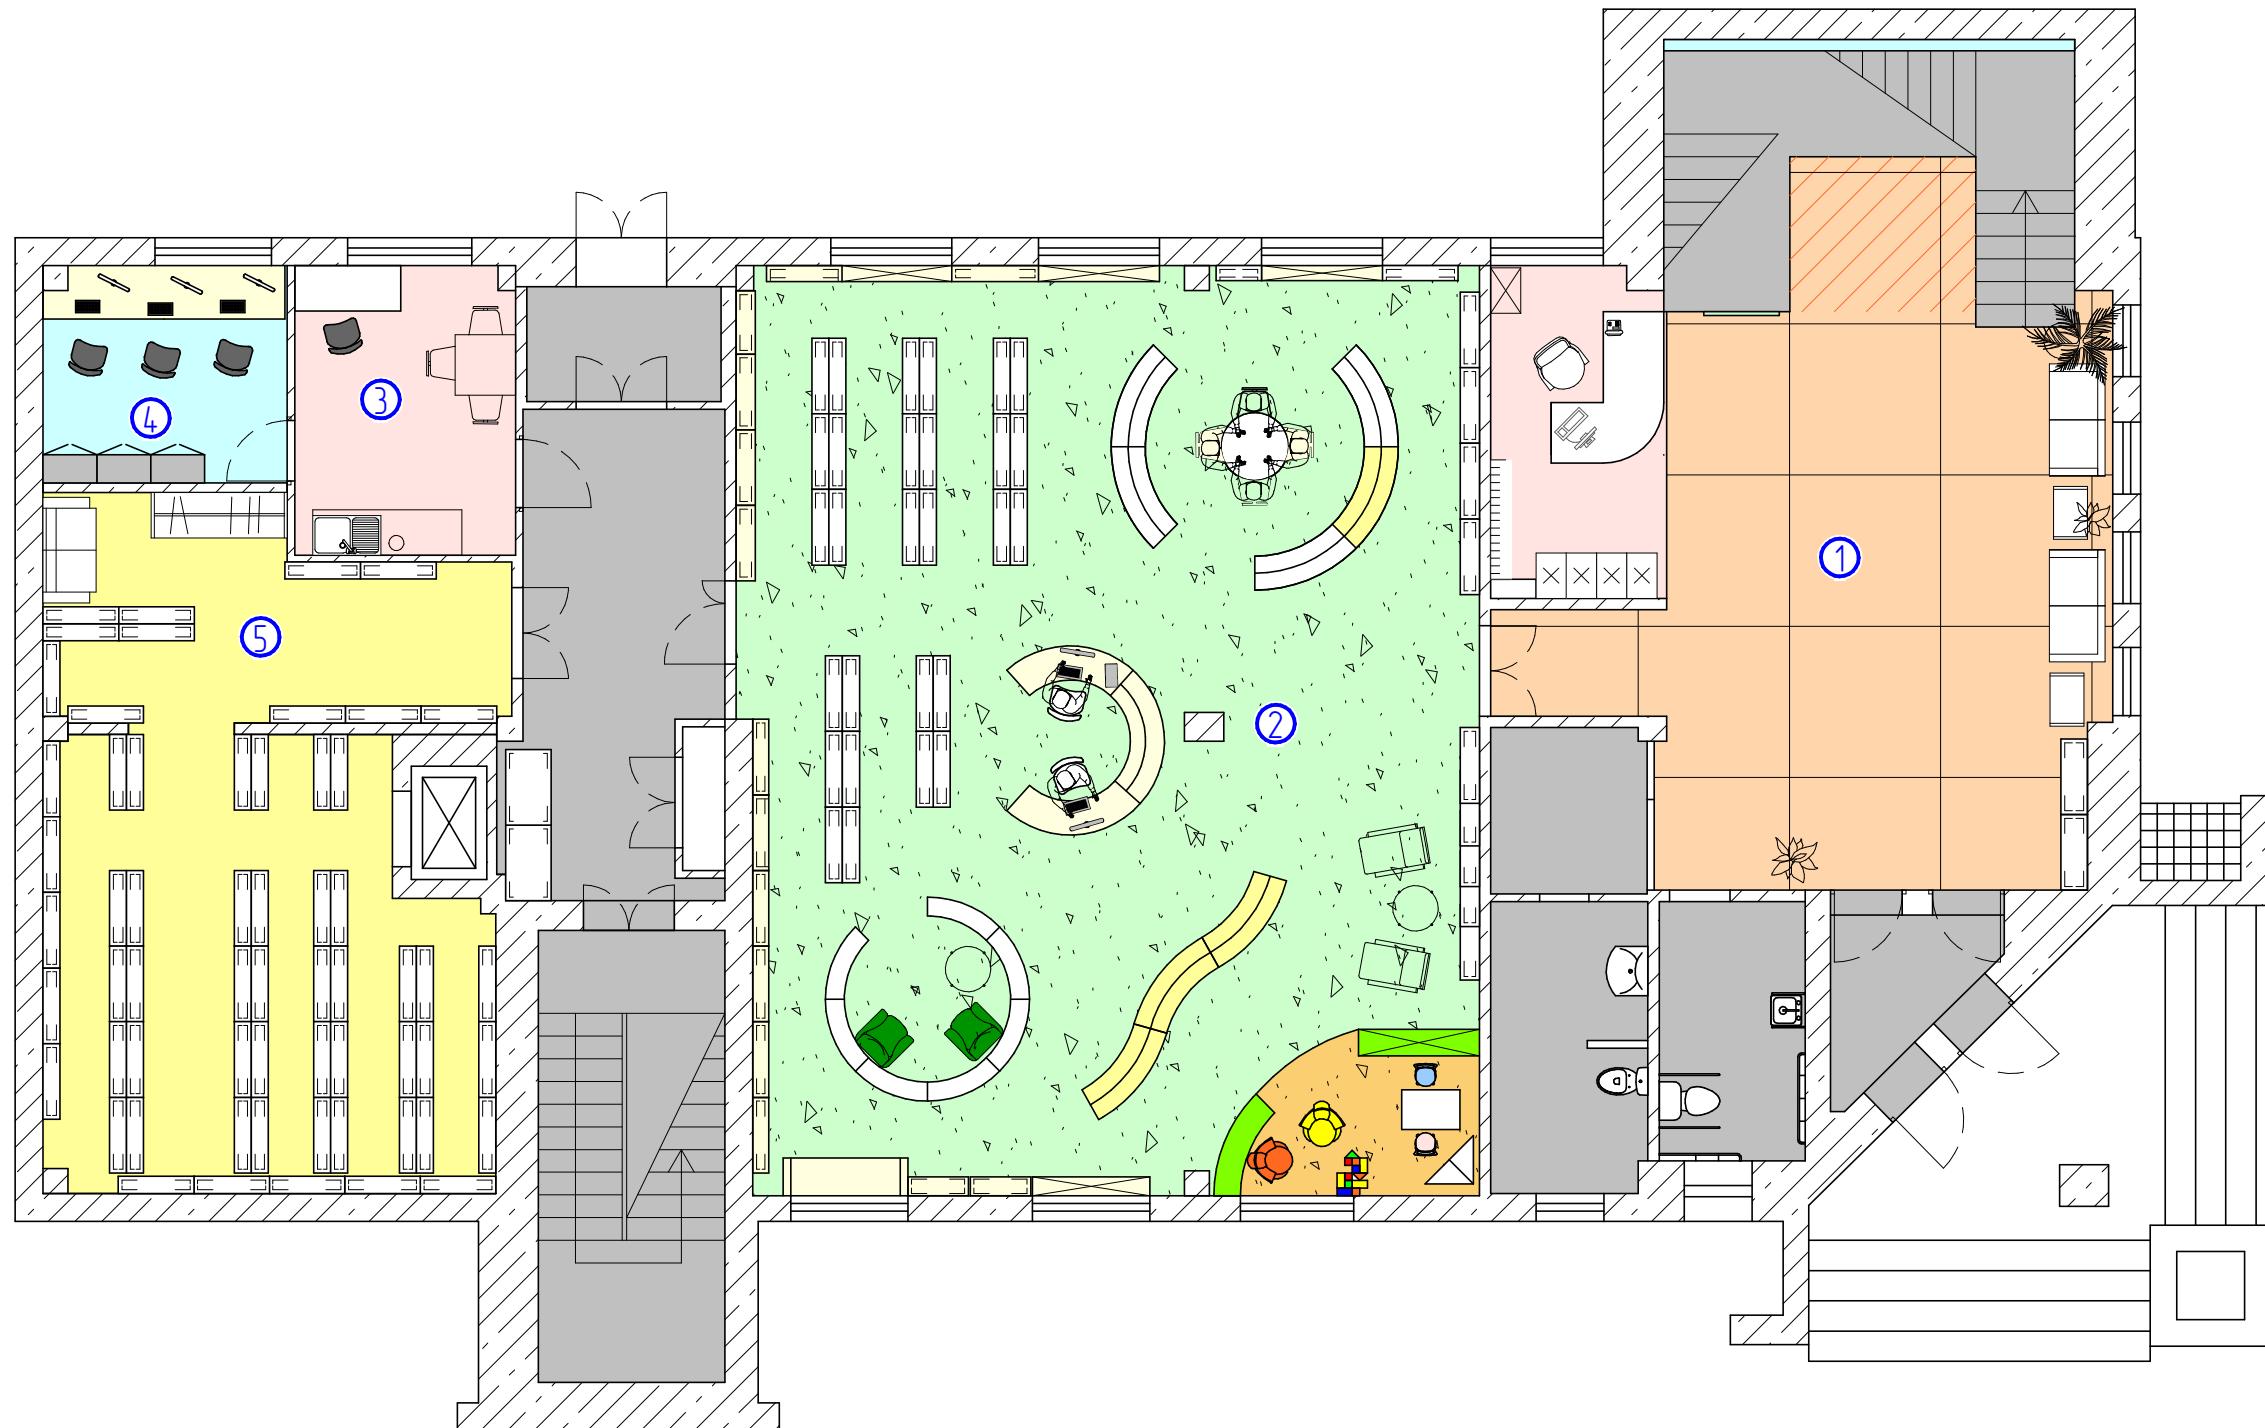

- ① Холл / Зона гостеприимства
- ② Абонемент художественной литературы
- ③ Комната персонала
- ④ Кабинет сотрудников
- ⑤ Книгохранилище

Инф. № подп. Подпись и дата Взам. инф. №

СОГЛАСОВАНО:

К121-05.19-АИ					
Центральная городская библиотека в г. Апатиты					
Изм.	Кол. уч.	Лист	№ докум.	Подп.	Дата
Разработал	Желанов И.В.			Желанов И.В.	05.19
Проверил	Желанов И.В.			Желанов И.В.	05.19
ГИП	Желанов И.В.			Желанов И.В.	05.19
Н. контроль	Исаева О.Г.			Исаева О.Г.	05.19

План 1 этажа
с расстановкой оборудования

ООО "КМДпроект"

ВИЗУАЛИЗАЦИЯ 1 ЭТАЖА

ВИД 1



ВИД 4




СОГЛАСОВАНО:

Инф. № подп.	Подпись и дата	Взам. инф. №
--------------	----------------	--------------

ВИД 2



ВИД 3

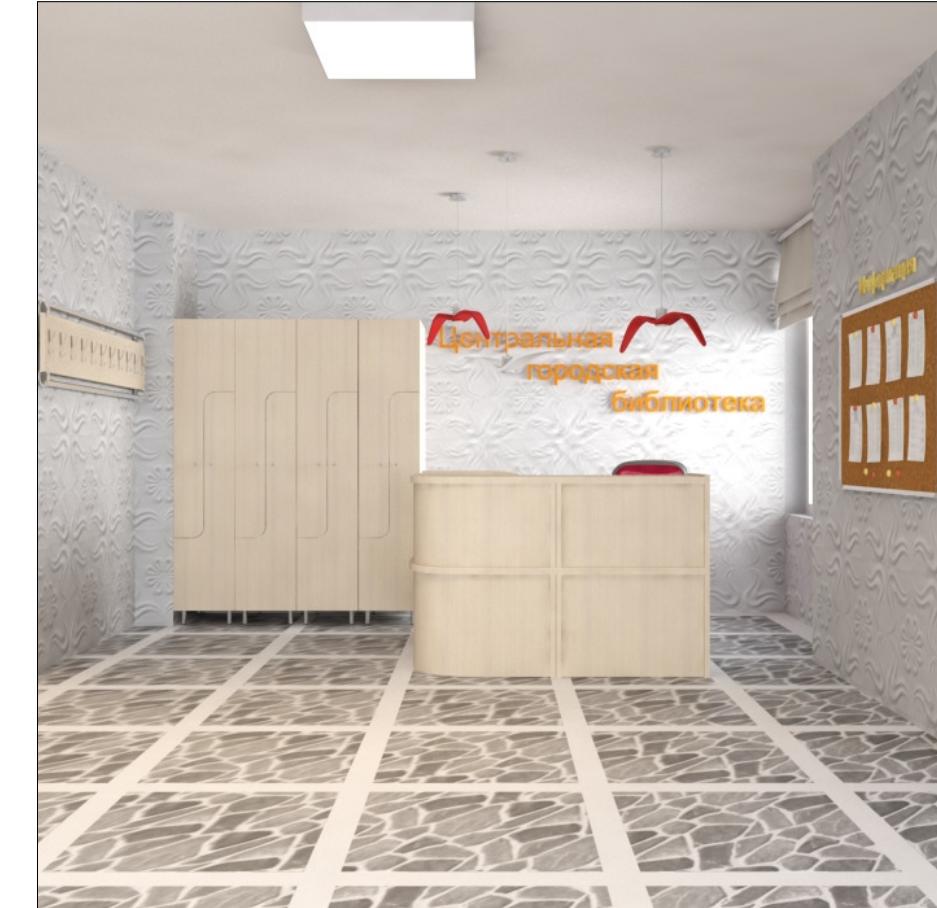

Зона гостеприимства:

- зона библиотекаря (копир, принтер, сканер);
- гардероб (шкафы Z-образные для одежды и сумок, открытые вешалки);
- место отдыха;
- фотозона "Я и Пушкин";
- стеллажи для букассинга;
- информационные стенды..

						K121-05.19-АИ
Центральная городская библиотека в г. Апатиты						
Изм.	Кол. уч.	Лист	№ докум.	Подп.	Дата	
Разработал	Чурakov С.С.			Чурakov	05.19	
Проверил	Желанов И.В.			Желанов	05.19	
ГИП	Желанов И.В.			Желанов	05.19	
Н. контроль	Исаева О.Г.			Исаева	05.19	
						Визуализация 1 этажа.
						Холл
						ООО "КМДпроект"

ВИЗУАЛИЗАЦИЯ 1 ЭТАЖА

Абонемент художественной литературы:

- пространство для свободного чтения;
- пространство для индивидуальной работы;
- выставочное пространство для новых книг и тематических подборок;
- на радиусных стеллажах расположена жанровая литература;
- зоны приватного чтения;
- зона групповой работы;
- детская зона с книжными стеллажами, мягкими модулями, играми.


ВИД 5



СОГЛАСОВАНО:

Инф. № подп. Подпись и дата Взам. инф. №

ВИД 6

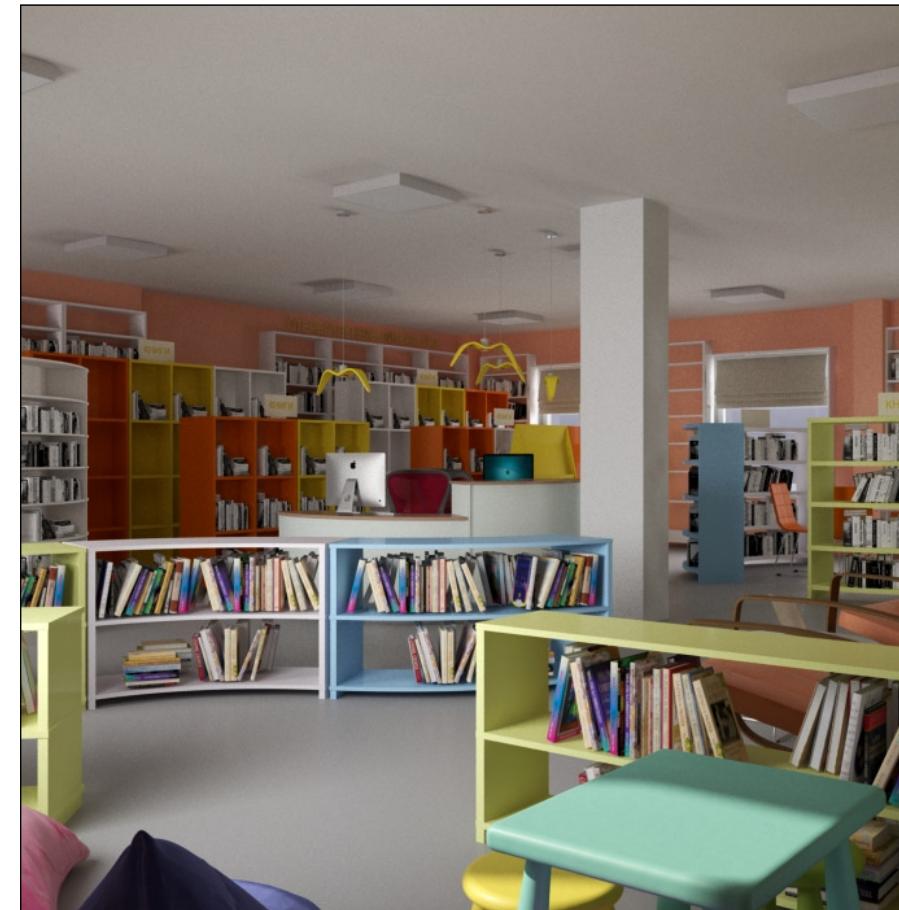

ВИД 7



						K121-05.19-АИ
Центральная городская библиотека в г. Апатиты						
Изм.	Кол. уч.	Лист	№ докум.	Подп.	Дата	
Разработал	Чурakov С.С.			<i>Чурakov</i>	05.19	
Проверил	Хеланов И.В.			<i>Хеланов</i>	05.19	Стадия
ГИП	Хеланов И.В.			<i>Хеланов</i>	05.19	Лист
Н. контроль	Исаева О.Г.			<i>Исаева</i>	05.19	Листов
						P 5
Визуализация 1 этажа. Абонемент художественной литературы						ООО "КМДпроект"

ВИЗУАЛИЗАЦИЯ 1 ЭТАЖА

ВИД 8




ВИД 11




СОГЛАСОВАНО:

Инф. № подп.	Подпись и дата	Взам. инф. №
--------------	----------------	--------------

ВИД 9

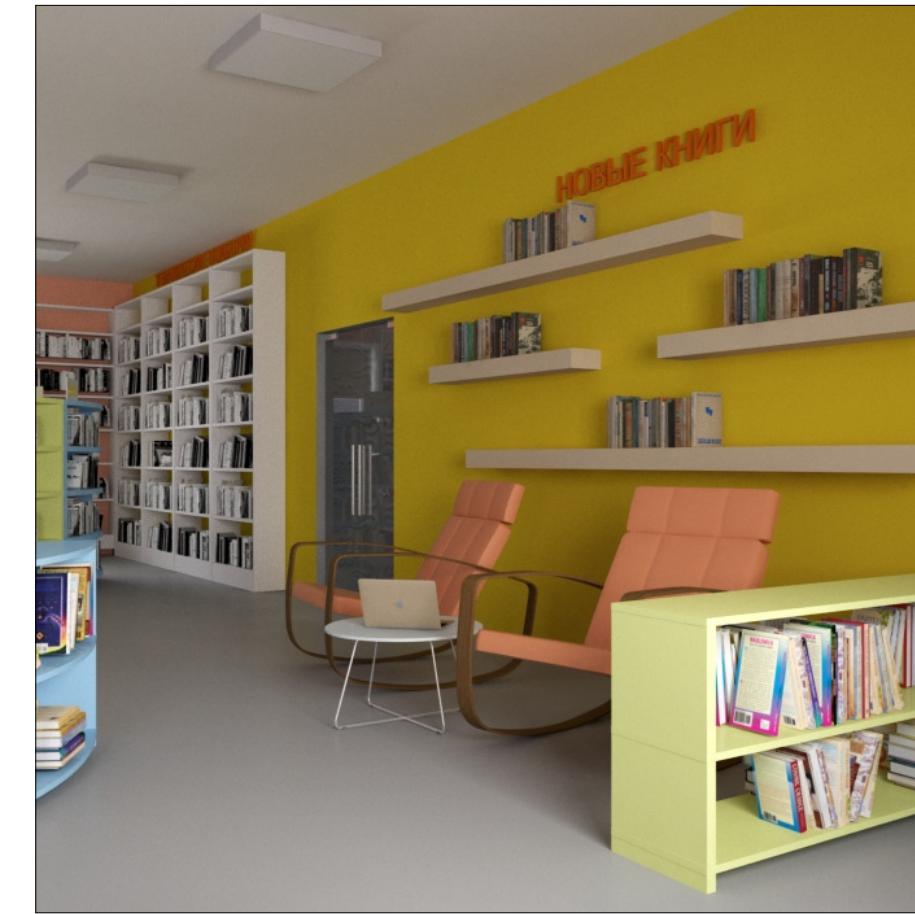


ВИД 10

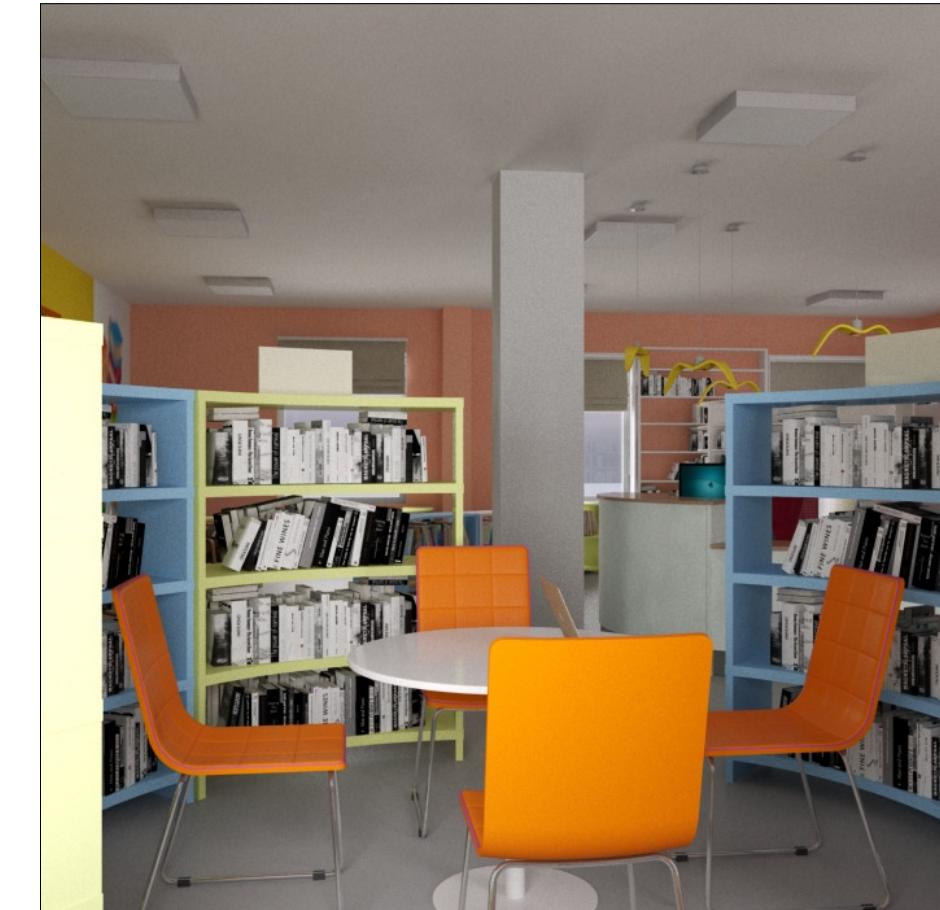

					К121-05.19-АИ		
Центральная городская библиотека в г. Апатиты						Стадия	Лист
Изм.	Кол. уч.	Лист	№ докум.	Подп.	Дата		Листов
Разработал	Чурakov С.С.			<i>Чураков</i>	05.19		
Проверил	Хеланов И.В.			<i>Хеланов</i>	05.19		
ГИП	Хеланов И.В.			<i>Хеланов</i>	05.19	Визуализация 1 этажа. Абонемент художественной литературы	
Н. контроль	Исаева О.Г.			<i>Исаева</i>	05.19		

АКСОНОМЕТРИЧЕСКАЯ СХЕМА 2 ЭТАЖА

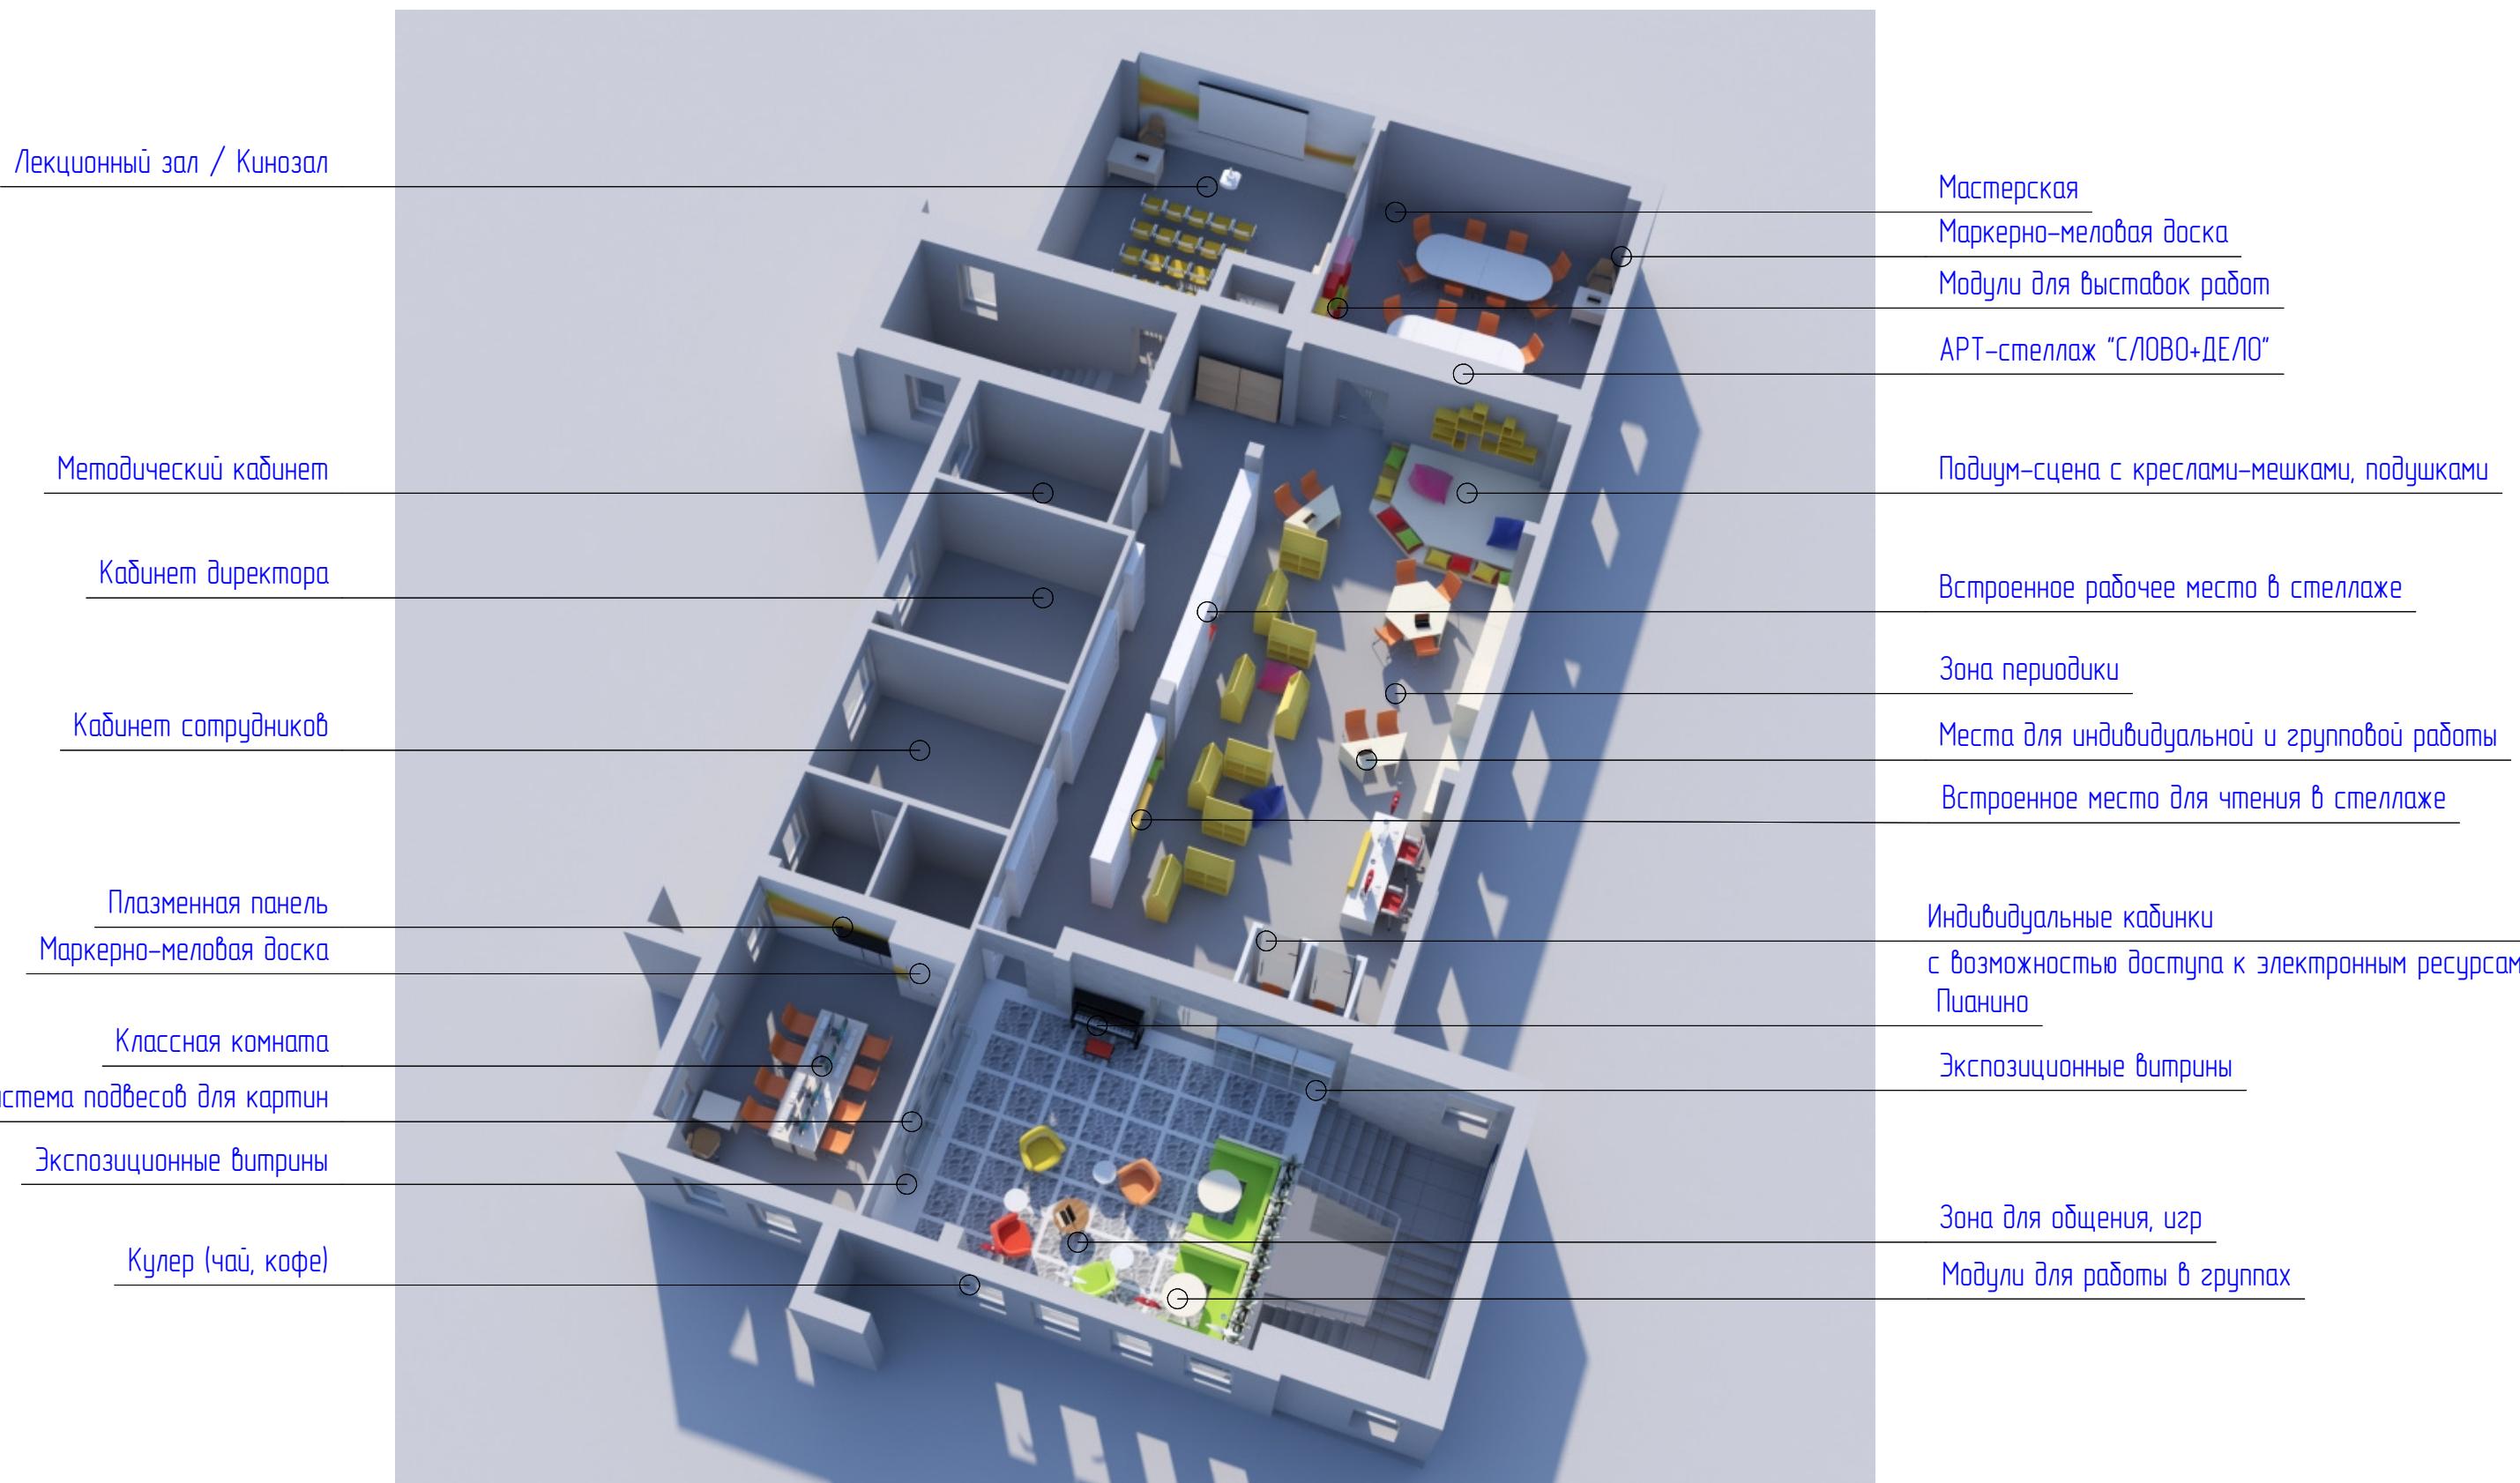

СОГЛАСОВАНО:


Инф. № подп.	Подпись и дата	Взам. инф. №
--------------	----------------	--------------

						K121-05.19-АИ
Центральная городская библиотека в г. Апатиты						
Изм.	Кол. уч.	Лист	№ докум.	Подп.	Дата	
Разработал	Чураков С.С.			Чур	05.19	
Проверил	Желанов И.В.			Желанов	05.19	
ГИП	Желанов И.В.			Желанов	05.19	
Н. контроль	Исаева О.Г.			Исаева	05.19	
Аксонометрическая схема 2 этажа (план зонирования)						ООО "КМДпроект"
Стадия	Лист	Листов				
P	7					

ПЛАН 2 ЭТАЖА С РАССТАНОВКОЙ ОБОРУДОВАНИЯ

Вариант 1

Абонемент отраслевой и периодической литературы

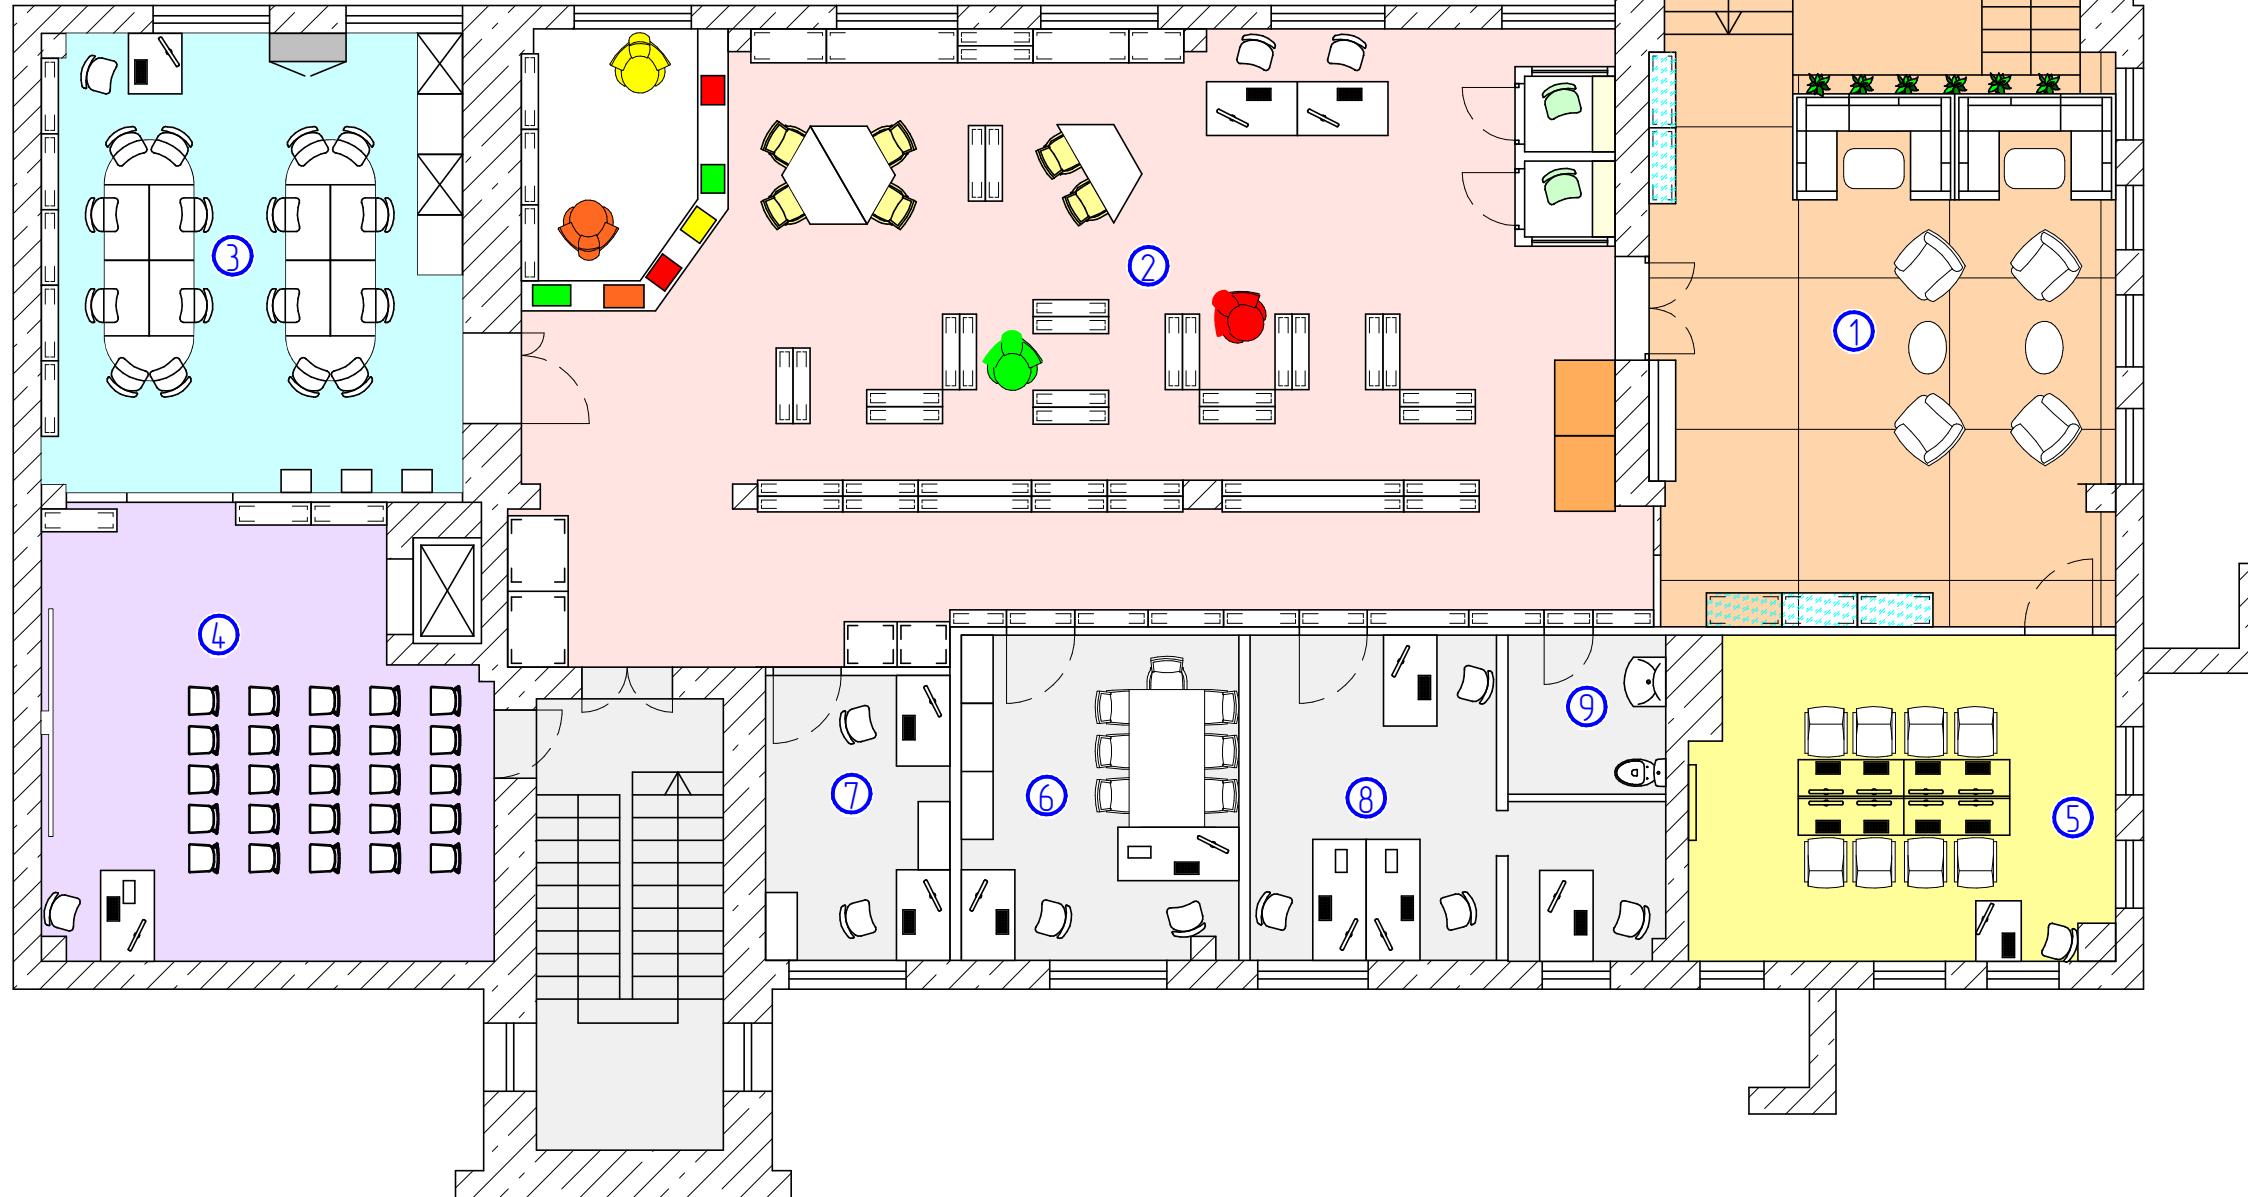

- ① Арт-холл
- ② Абонемент отраслевой и периодической литературы
- ③ Мастерская
- ④ Лекционный зал / Кинозал
- ⑤ Классная комната
- ⑥ Кабинет директора
- ⑦ Методический кабинет
- ⑧ Кабинет сотрудников
- ⑨ Санузел

Инф. № подп.	Подпись и дата	Взам. инф. №
--------------	----------------	--------------

К121-05.19-АИ				
Центральная городская библиотека в г. Апатиты				
Изм.	Кол. уч.	Лист	№ докум.	Подп.
Разработал	Желанов И.В.		05.19	
Проверил	Желанов И.В.		05.19	
ГИП	Желанов И.В.		05.19	
Н. контроль	Исаева О.Г.		05.19	

Стадия Лист Листов

P 8


План 2 этажа
с расстановкой оборудования.
Вариант 1

ООО "КМДпроект"

ПЛАН 2 ЭТАЖА С РАССТАНОВКОЙ ОБОРУДОВАНИЯ

Вариант 2

Зал для проведения массовых мероприятий с подиумом-сценой

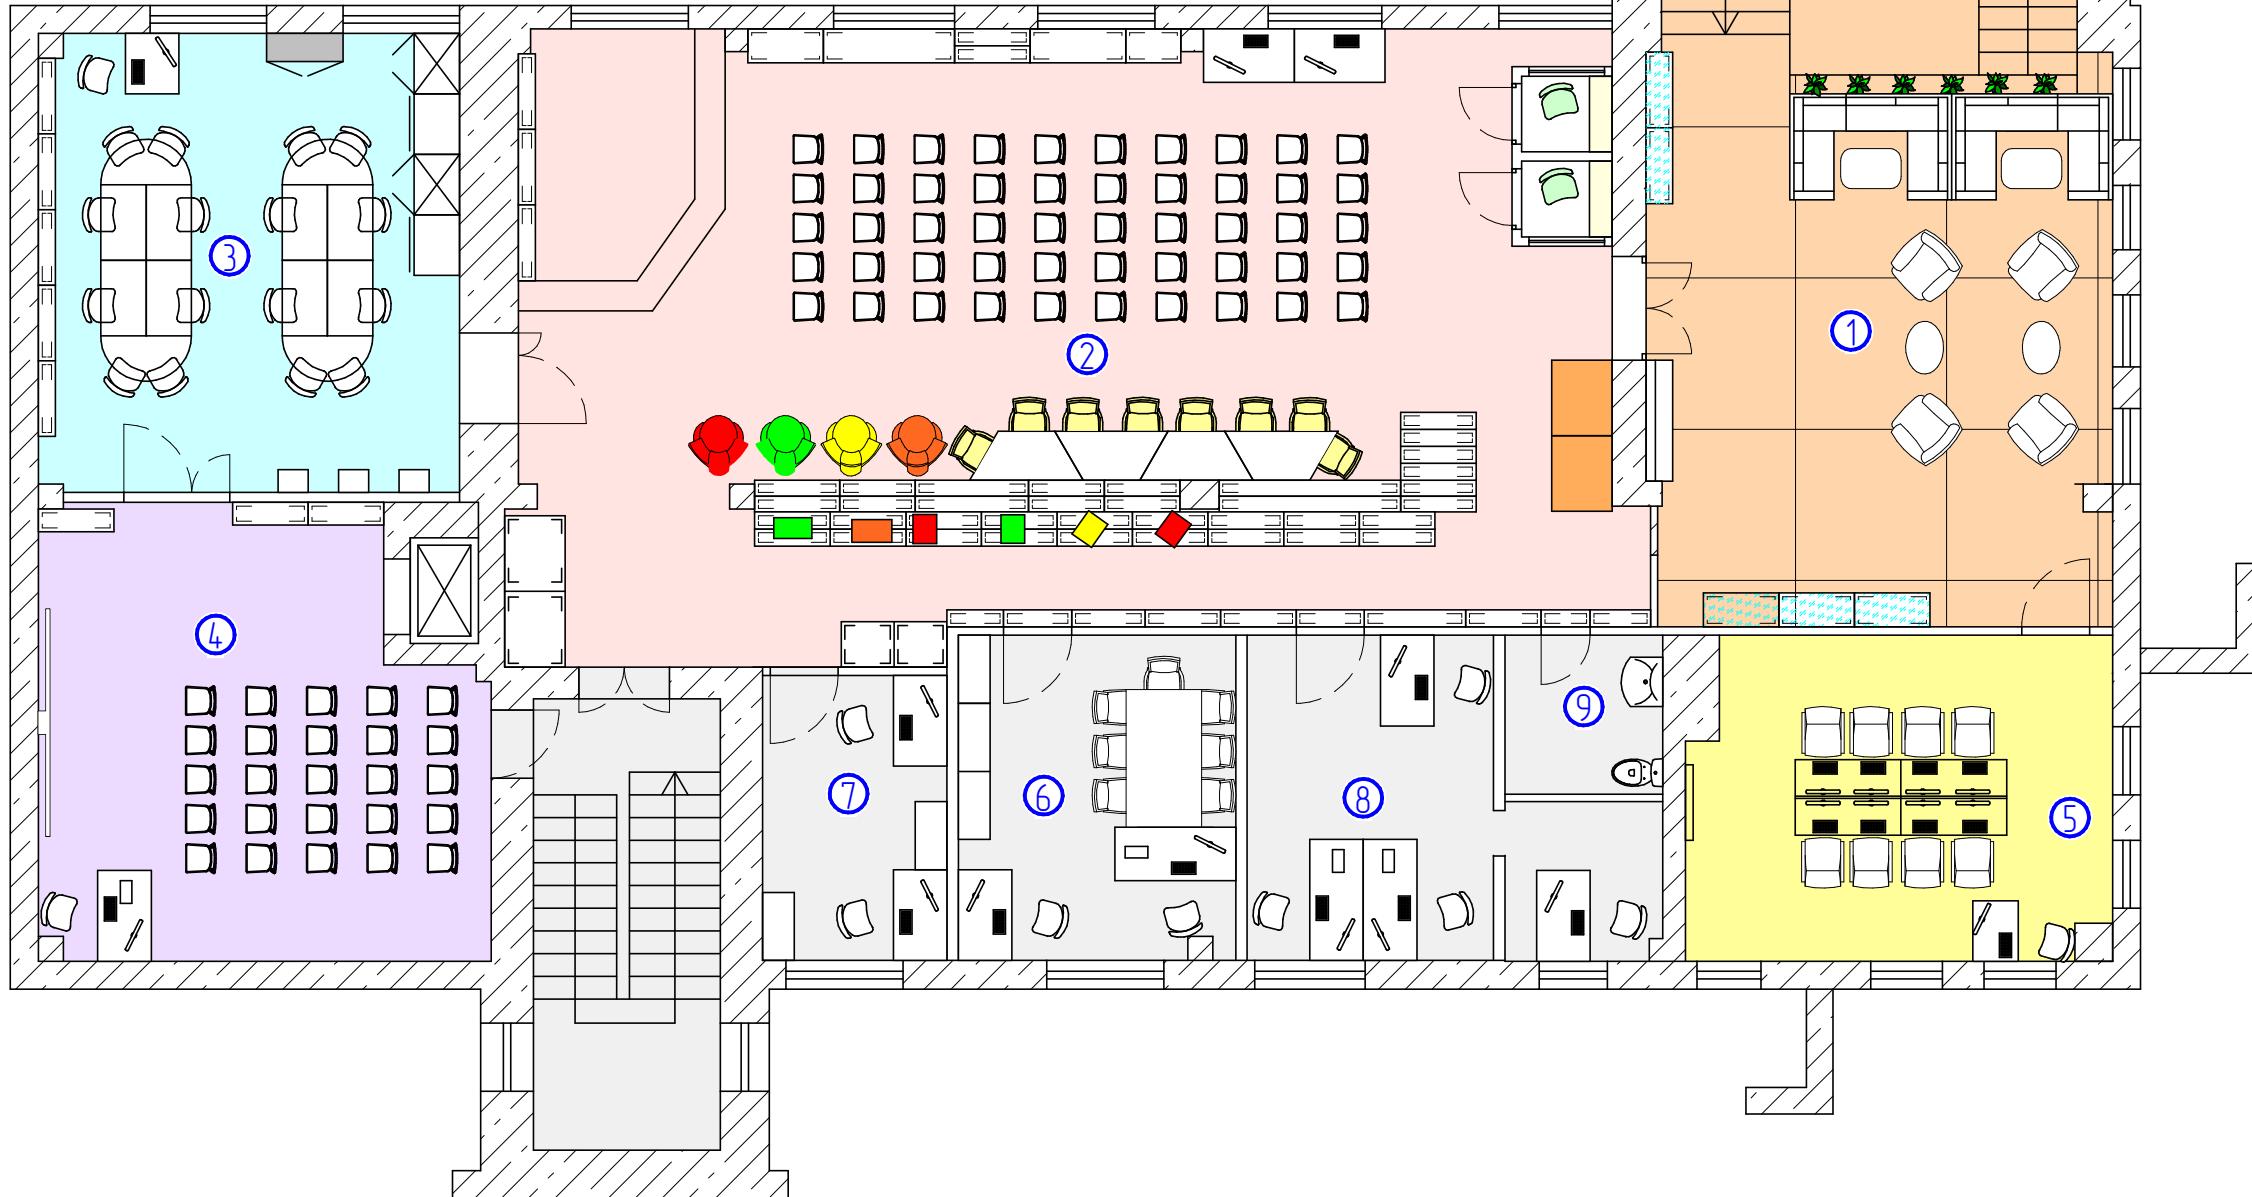

- ① Арт-холл
- ② Абонемент отраслевой и периодической литературы
- ③ Мастерская
- ④ Лекционный зал / Кинозал
- ⑤ Классная комната
- ⑥ Кабинет директора
- ⑦ Методический кабинет
- ⑧ Кабинет сотрудников
- ⑨ Санузел

Инф. № подп. Подпись и дата Взам. инф. №

СОГЛАСОВАНО:

К121-05.19-АИ				
Центральная городская библиотека в г. Апатиты				
Изм.	Кол. уч.	Лист	№ докум.	Подп. Дата
Разработал	Желанов И.В.			05.19
Проверил	Желанов И.В.			05.19
ГИП	Желанов И.В.			05.19
Н. контроль	Исаева О.Г.			05.19

План 2 этажа
с расстановкой оборудования.
Вариант 2

ООО "КМДпроект"

ВИЗУАЛИЗАЦИЯ 2 ЭТАЖА

Арт-холл:

- выставочное пространство;
- фотозкспозиция города;
- выставки картин;
- экспозиционные витрины (для раритетных изданий, сменных экспонатов);
- места для индивидуальной и групповой работы;
- литературно-музыкальный салон с пианино.


ВИД 12



ВИД 13



ВИД 14

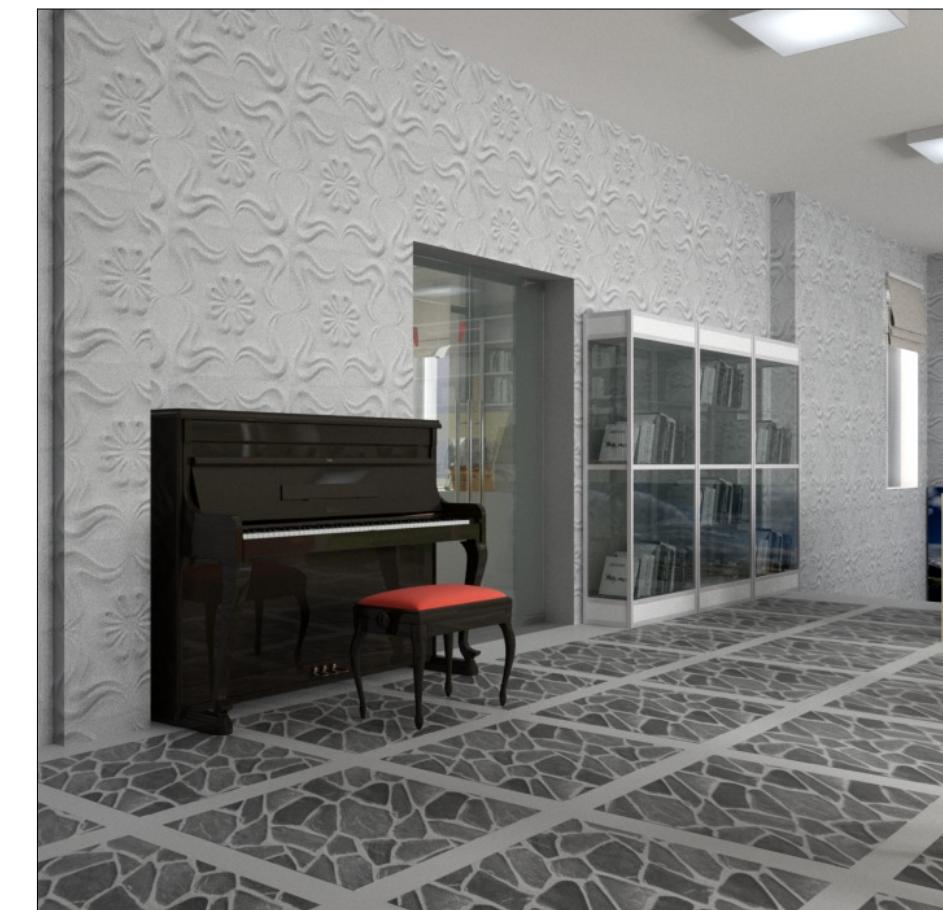

СОГЛАСОВАНО:

Инф. № подп.	Подпись и дата	Взам. инф. №
--------------	----------------	--------------

						K121-05.19-АИ
Центральная городская библиотека в г. Апатиты						
Изм.	Кол. уч.	Лист	№ докум.	Подп.	Дата	
Разработал	Чурakov С.С.			<i>Чур</i>	05.19	
Проверил	Хеланов И.В.			<i>Хеланов</i>	05.19	
ГИП	Хеланов И.В.			<i>Хеланов</i>	05.19	
Н. контроль	Исаева О.Г.			<i>Исаева</i>	05.19	
						Визуализация 2 этажа.
						Арт-холл
						ООО "КМДпроект"

ВИЗУАЛИЗАЦИЯ 2 ЭТАЖА


Абонемент отраслевой и периодической литературы:

- мобильная мебель, что дает возможность легко преобразовать его в зал для крупных мероприятий;
- подиум-сцена;
- комфортные модули для социальной активности между книжными стеллажами;
- индивидуальные кабинки с возможностью работать на компьютере и доступом к электронным ресурсам;
- места для работы в группах, кресла-мешки.

ВИД 17



ВИД 16

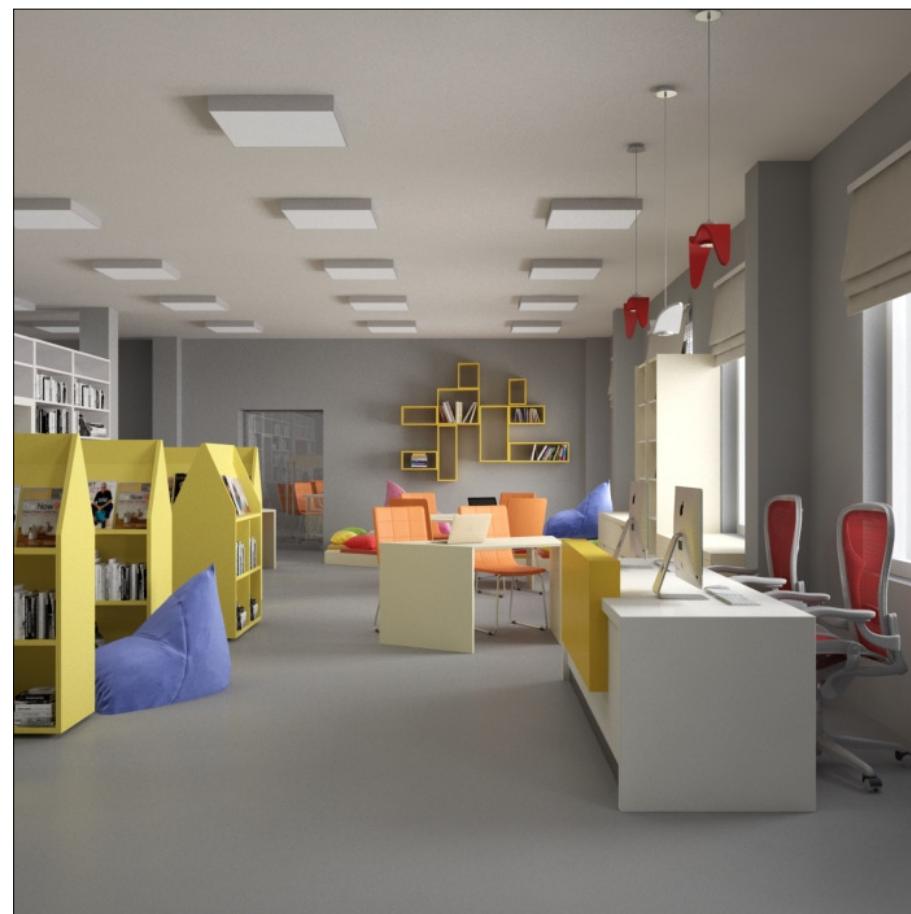

ВИД 15



СОГЛАСОВАНО:

Инф. № подп.	Подпись и дата	Взам. инф. №
--------------	----------------	--------------

						K121-05.19-АИ
Центральная городская библиотека в г. Апатиты						
Изм.	Кол. уч.	Лист	№ докум.	Подп.	Дата	
Разработал	Чурakov С.С.			<i>Чурakov</i>	05.19	
Проверил	Желанов И.В.			<i>Желанов</i>	05.19	
ГИП	Желанов И.В.			<i>Желанов</i>	05.19	
Н. контроль	Исаева О.Г.			<i>Исаева</i>	05.19	
Визуализация 2 этажа. Абонемент отраслевой и периодической литературы						ООО "КМДпроект"
Стадия	Лист	Листов				
P	11					

ВИЗУАЛИЗАЦИЯ 2 ЭТАЖА

ВИД 18

Индивидуальные кабинки



ВИД 19

Подиум-сцена



СОГЛАСОВАНО:	

Инф. № подп.	Подпись и дата	Взам. инф. №

						K121-05.19-АИ
Центральная городская библиотека в г. Апатиты						
Изм.	Кол. уч.	Лист	№ докум.	Подп.	Дата	
Разработал	Чураков С.С.			Чураков	05.19	
Проверил	Хеланов И.В.			Хеланов	05.19	
ГИП	Хеланов И.В.			Хеланов	05.19	
Н. контроль	Исаева О.Г.			Исаева	05.19	
						Визуализация 2 этажа. Абонемент отраслевой и периодической литературы
						ООО "КМДпроект"

ВИЗУАЛИЗАЦИЯ 2 ЭТАЖА

ВИД 19



Мастерская:

- зал өворкшопов и мастер-классов;
 - зал для индивидуальной работы;
 - креативные полки для выставок издаńий по ходьи;
 - яркие модули для выставок работ;
 - магнитная доска для демонстрации рисунков, чертежей;
 - тумбы для оборудования и хранения материалов.

					К121-05.19-АИ			
Изм.	Кол. уч.	Лист № докум.	Подп.	Дата	Центральная городская библиотека в г. Апатиты			
Разработал	Чураков С.С.		05.19		Стадия	Лист	Листов	
Проверил	Желанов И.В.		05.19					
ГИП	Желанов И.В.		05.19		Р	13		
Н. контроль	Исаева О.Г.		05.19					
					Визуализация 2 этажа. Мастерская	ООО "КМДпроект"		

ВИЗУАЛИЗАЦИЯ 2 ЭТАЖА

ВИД 20



Лекционный зал:

- мероприятия для групп до 25 человек;
- настенные полки для изданий по теме мероприятия.

СОГЛАСОВАНО:

Инф. № подп. Подпись и дата Взам. инф. №

							K121-05.19-АИ
Центральная городская библиотека в г. Апатиты							
Изм.	Кол. уч.	Лист	№ докум.	Подп.	Дата		
Разработал	Чурakov С.С.			Чурakov	05.19		
Проверил	Желанов И.В.			Желанов	05.19		
ГИП	Желанов И.В.			Желанов	05.19		
Н. контроль	Исаева О.Г.			Исаева	05.19		
						Визуализация 2 этажа. Лекционный зал/ Кинозал	ООО "КМДпроект"

ВИЗУАЛИЗАЦИЯ 2 ЭТАЖА

ВИД 21



Классная комната

- компьютерные и другие обучающие здания;
- работы с электронными ресурсами (НЭБ, Президентская библиотека и др.);
- работы в группах над проектами, заданиями.

СОГЛАСОВАНО:

Инф. № подп.

Подпись и дата

Взам. инф. №

							K121-05.19-АИ
Центральная городская библиотека в г. Апатиты							
Иzm.	Кол. уч.	Лист	№ докум.	Подп.	Дата		
Разработал	Чурakov С.С.			Чурakov	05.19		
Проверил	Желанов И.В.			Желанов	05.19		
ГИП	Желанов И.В.			Желанов	05.19		
Н. контроль	Исаева О.Г.			Исаева	05.19		
						Визуализация 2 этажа.	ООО "КМДпроект"
						Вид 18. Классная комната	