



**Национальный проект «Культура»**

## **Дизайн-проект**

**Дуванской зональной библиотеки,  
структурного подразделения муниципального  
бюджетного учреждения культуры «Месягутовская  
центральная межпоселенческая библиотека»,  
муниципального района Дуванский район  
Республики Башкортостан,  
расположенной в здании Дуванского социально-  
культурного центра села Дуван**


**2021 г.**



Вид здания днём



Вид здания ночью

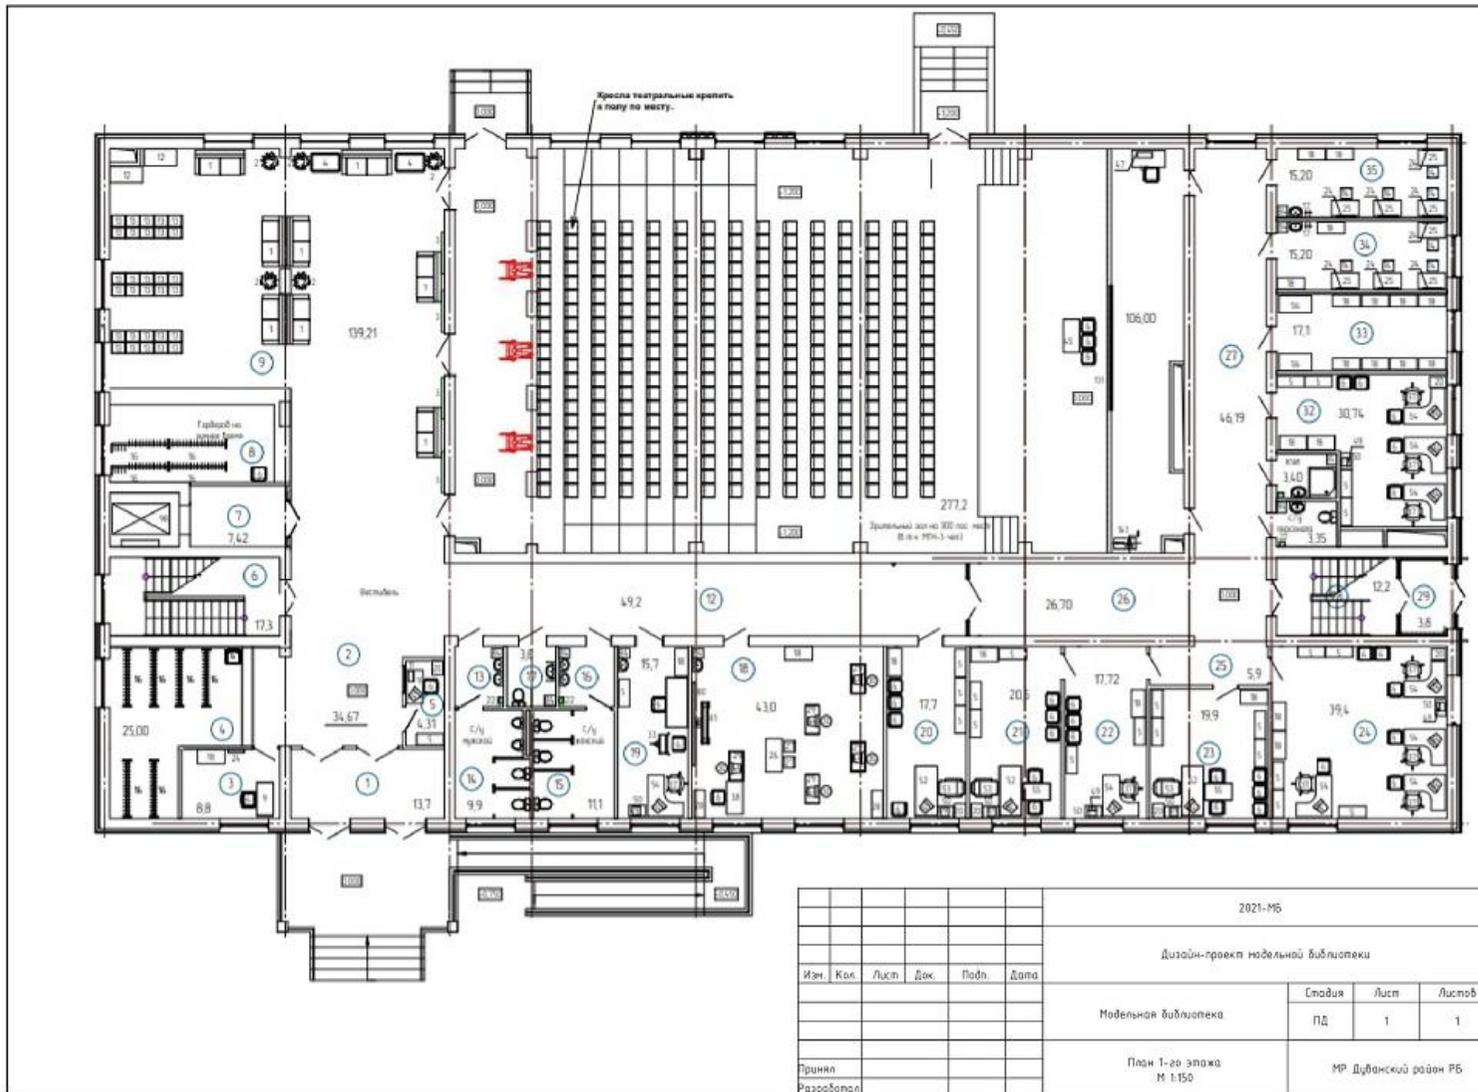


План первого этажа

Экспликация 1-го этажа


1. Тамбур – 6.8
2. Вестибюль – 34.67
3. Касса – 8.8
4. Гардероб – 25.0
5. Комната для техперсонала – 4.10
6. Лестничная площадка – 4.10
7. Лифтовый холл – 17.3
8. Гардероб – 7.6
9. Фойе – 21.9
10. Зрительный зал – 139.7
11. Эстрада – 277.2
12. Коридор – 106.0
- 13-17. Умывальные и санузлы – 49.0, 3.8
18. Кружковая – 14.7
19. Компьютерная студия – 43.0
20. Кабинет художника-оформителя – 17.7
21. Кабинет директора – 20.5
22. Кабинет главы администрации – 17.72
23. Кабинет управ. делами – 19.9
24. Бухгалтерия – 39.4
25. Приемная – 5.9
26. Коридор – 26.70
27. Коридор – 46.19
28. Лестничная клетка – 12.2
29. Тамбур – 3.8
30. Санузел – 3.5
31. КУИ – 3.4
32. Кабинет худ. руководителя – 30.74
33. Костюмерная – 17.1
- 34-35. Артистические – 30.4

## Экспликация 2-го этажа

1. Лестничная площадка – 17.3
2. Лифтовый холл – 7.6
3. Коридор – 69.5
4. Рекреация – 19.5
5. Класс хореографии – 55.7
6. Тренажерный зал – 112.0
7. Звукорежиссерская – 17.3
8. Аппаратная звукозаписи – 5.6
9. Студия звукозаписи – 6.3
10. Светоаппаратная – 4.0
11. Видеопроекционная – 9.9
12. Звукоаппаратная – 9.9
13. Мужская раздевалка – 16.2
14. Женская раздевалка – 16.7
- 15-16. Санузлы – 3.6, 3.6
- 17-18. Душевые – 4.6, 4.6
19. Коридор – 46.9
20. Библиотека – 25.5
21. Комната для занятий – 18.5
22. Библиотека – 35.1
23. Библиотека – 87.12
24. Лестничная клетка – 17.3
25. Коридор – 45.4
26. Санузел для МГН – 3.6
27. КУИ – 3.4
28. Класс хорового пения – 29.2
29. Класс баяна – 15.2
30. Класс фортепиано – 15.2
31. Кабинет преподавателей – 15.2

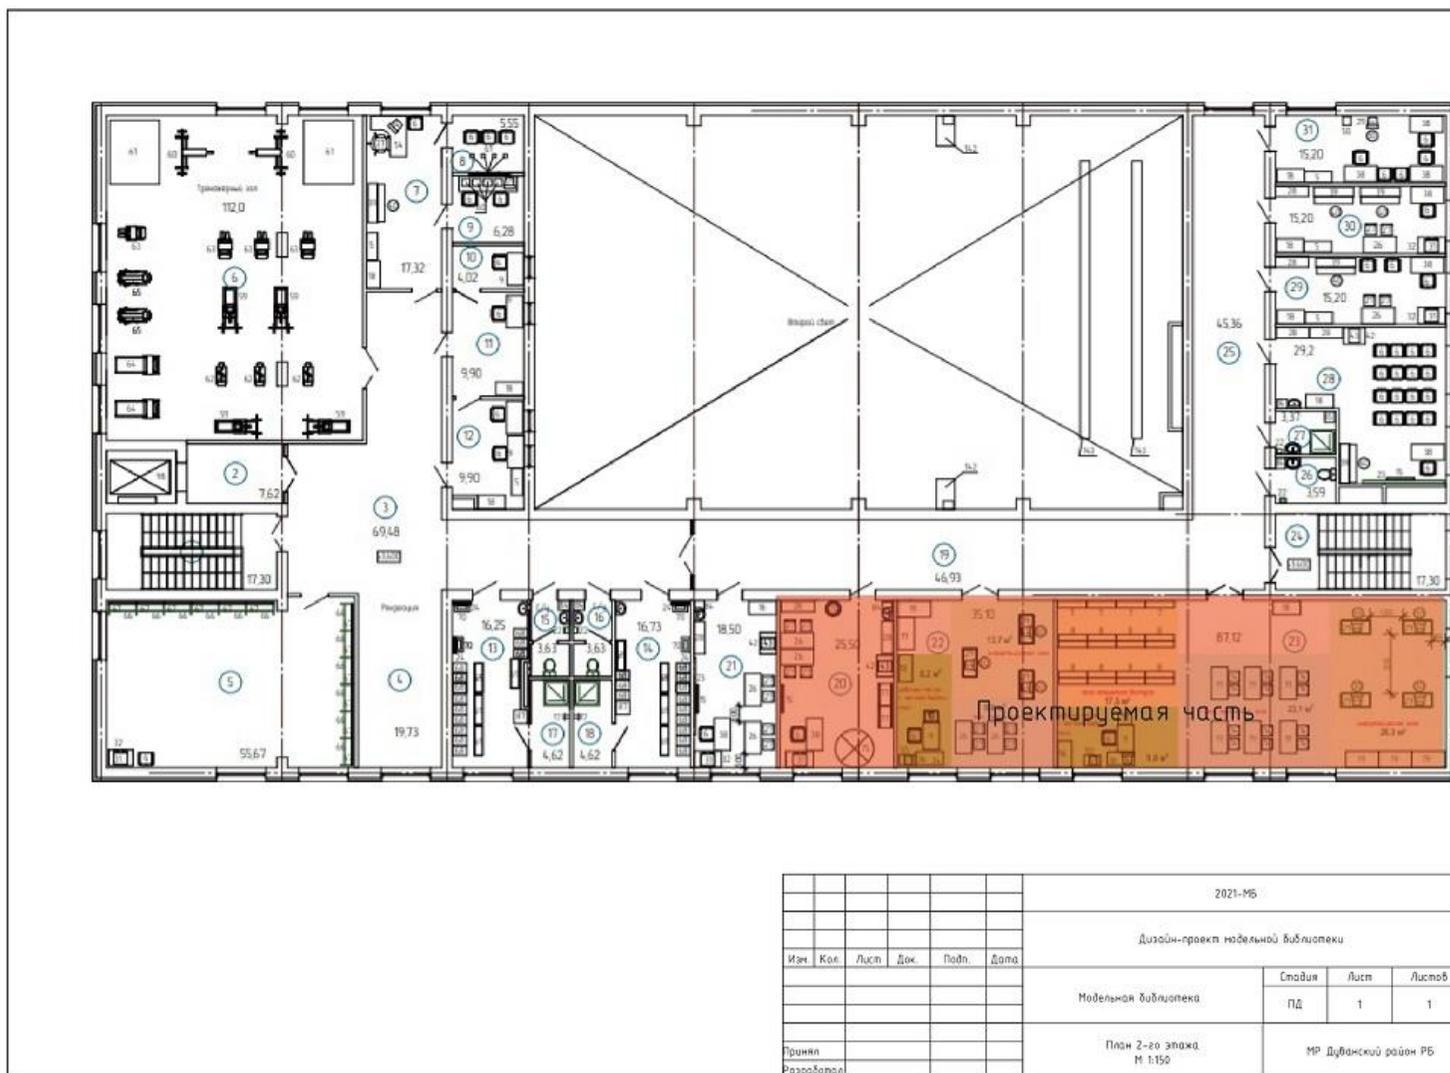

План второго этажа

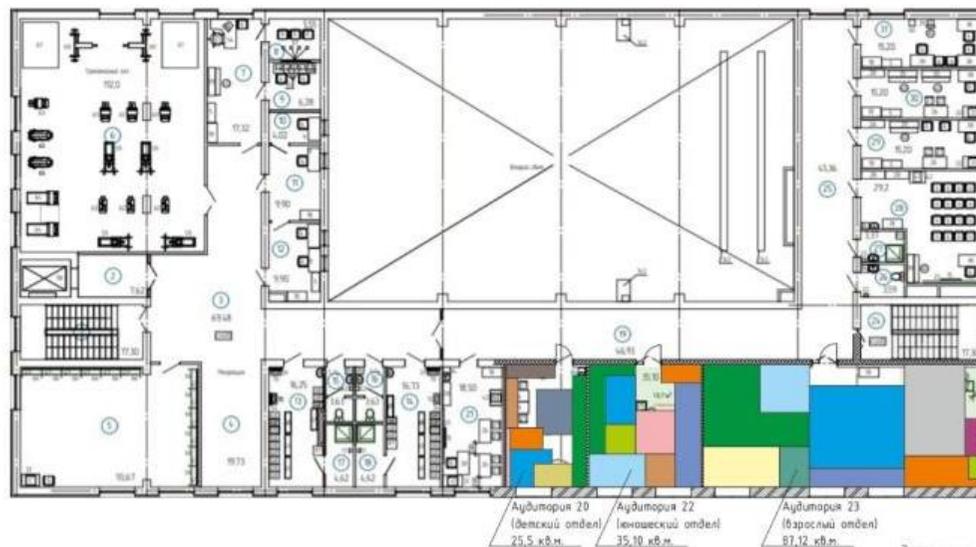


№	Обозначение	Экспликация	Наименование
Аудитория 20 (игровая комната)			
1		Сцена-подиум для театральной деятельности	
2		Зона творческого самовыражения	
3		зона мастер-классов и кружков	
4		Зона интерактивных игр	
5		Зона реализации творческих инициатив	
6		Зона настольных игр	
7		Зона открытого доступа книги	
8		Место для тихого отдыха	
Аудитория 22 (абонемент)			
1		Зона открытого доступа книги	
2		Зона периодических изданий	
3		Зона творческого самовыражения	
4		Место для тихого отдыха	
5		Зона IT (доступ к компьютерам)	
6		Зона настольных игр	
7		Информационная зона	
8		Зона реализации творческих инициатив	

№	Обозначение	Экспликация	Наименование
Канала 23 (Библиотека)			
1			Зона проведения культурно-досуговых мероприятий
2			Выставочная зона
3			Зона реализации творческих инициатив
4			Зона IT (доступ к компьютерам)
5			Зона открытого доступа книги
6			Место для тихого отдыха
7			Зона обслуживания маломобильных групп населения
8			Информационная зона
9			Зона периодических изданий
10			Зона индивидуальных и коллективных работ

2021-МБ						
Дизайн-проект мобильной библиотеки						
Изм.	Кол.	Лист	Док.	Подп.	Дата	
Модельная библиотека				Стадия	Лист	Листов
Принят				ПД	1	1
Разработал				МР Дубанский район Р6		
Схема функционального зонирования М 1:50						


Функциональная схема гибкого зонирования

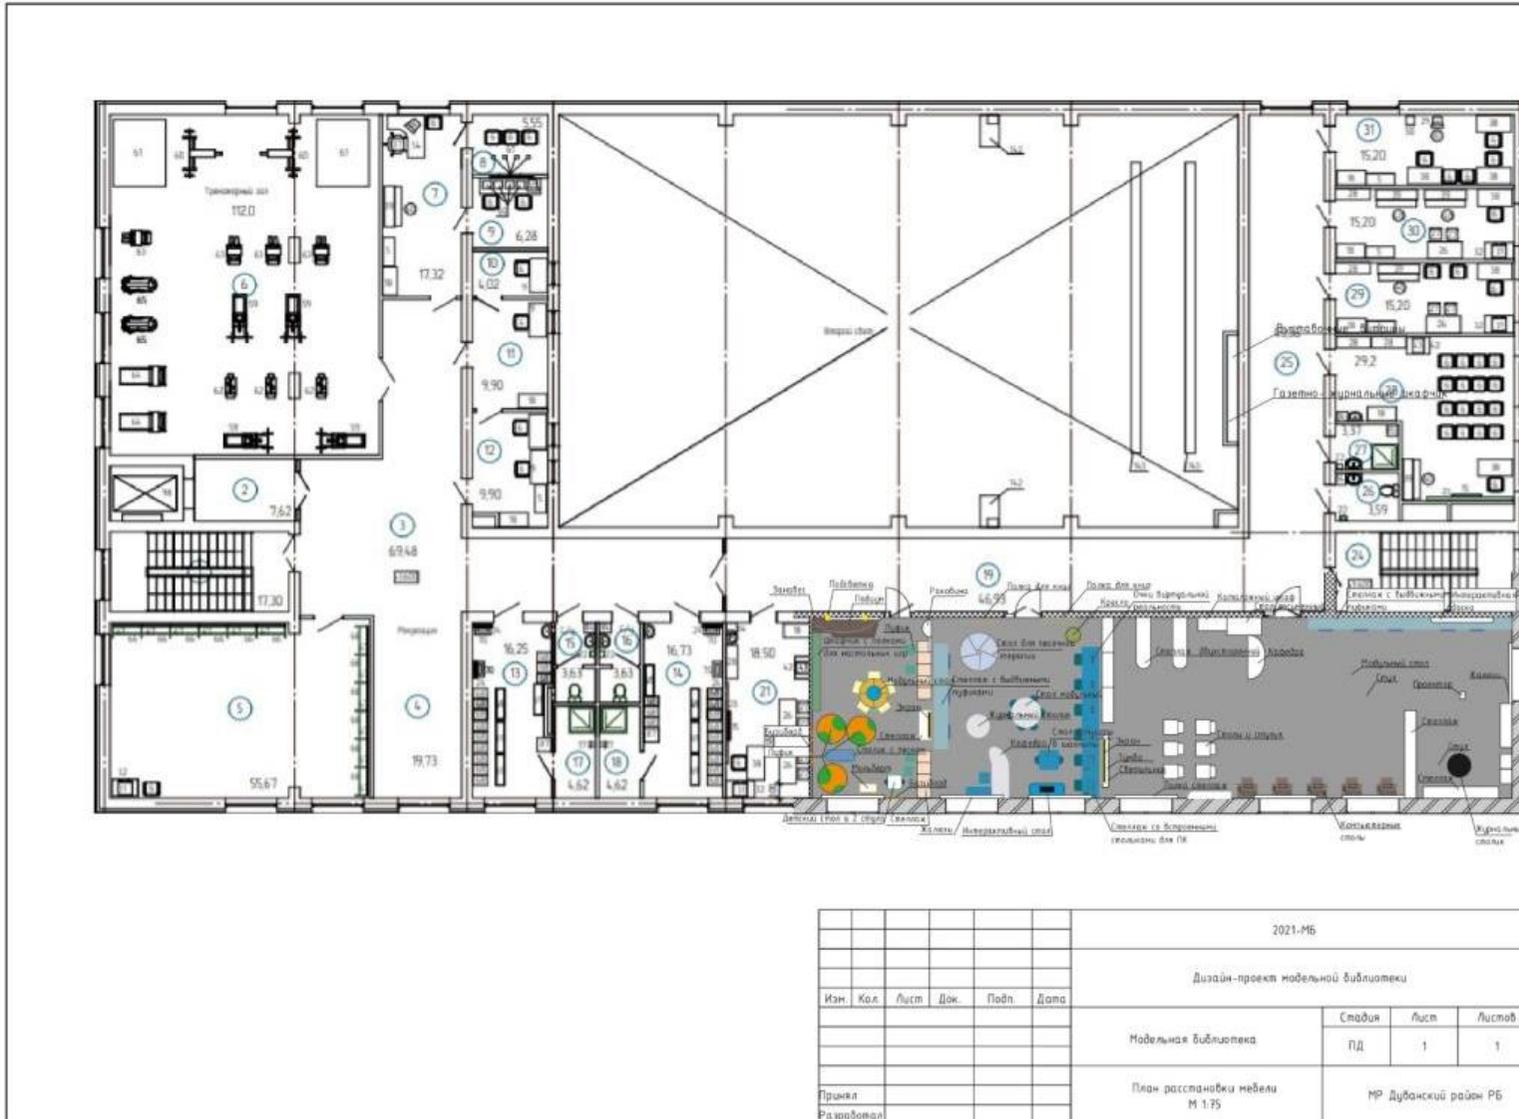


План расстановки мебели





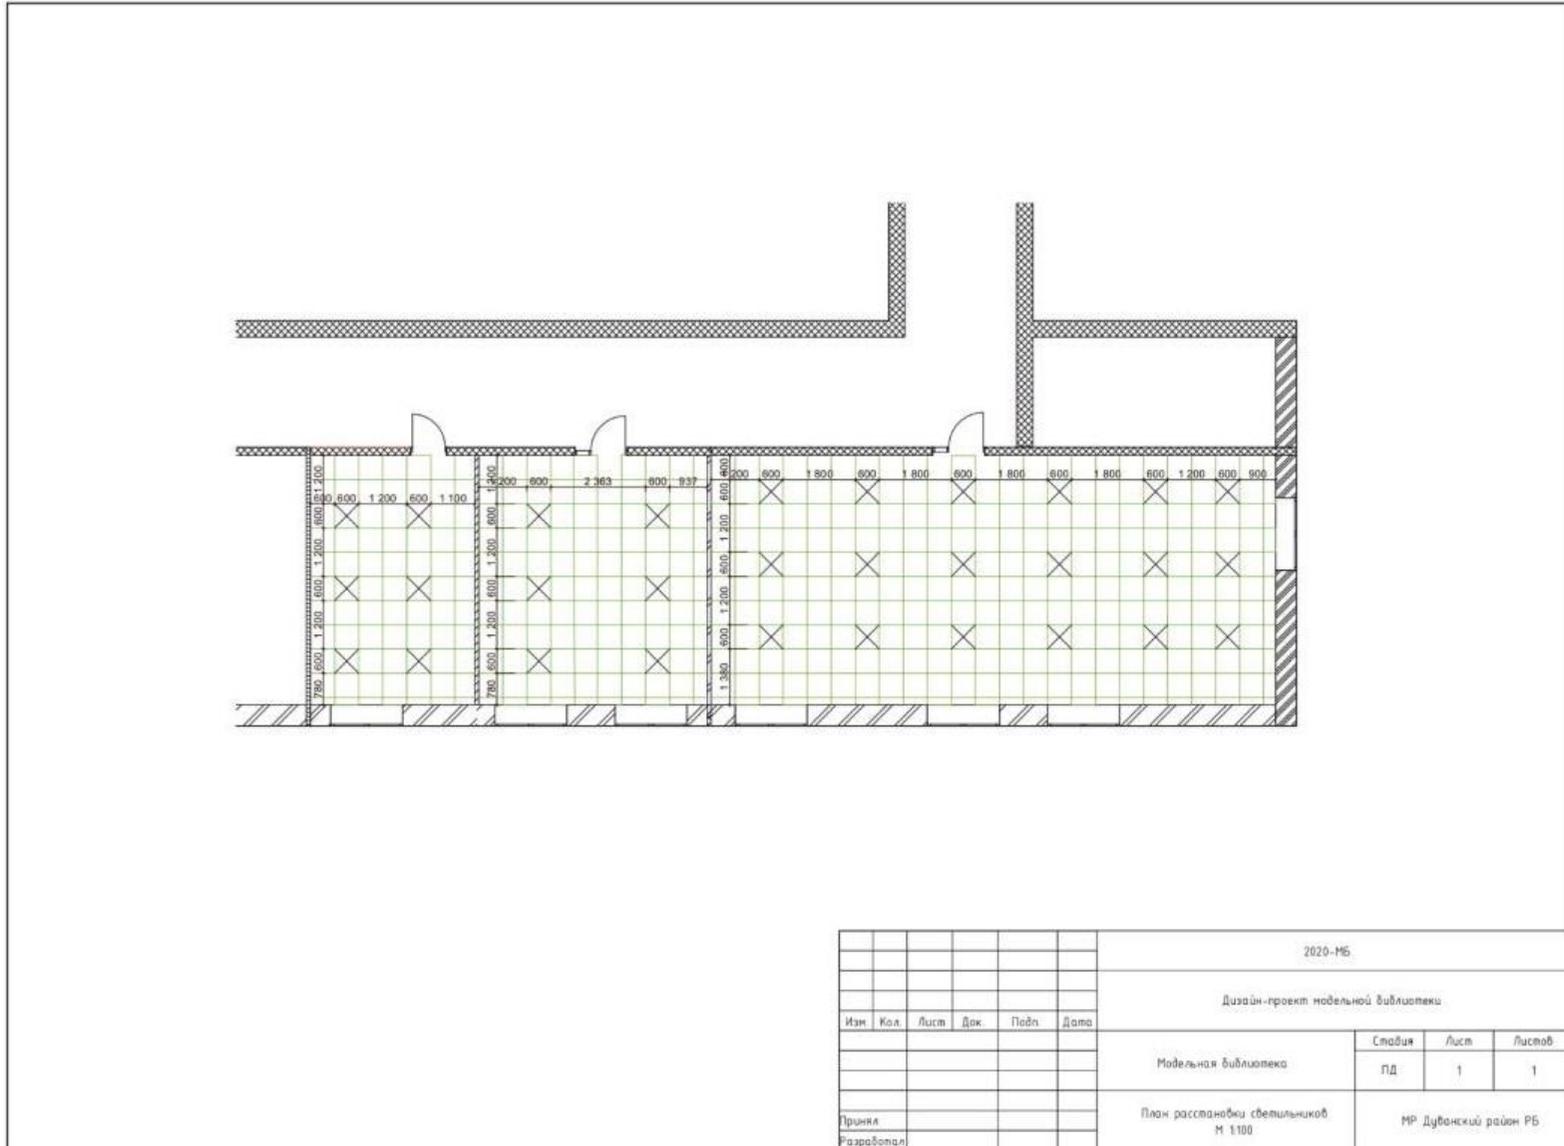


План расстановки светильников 2-го этажа

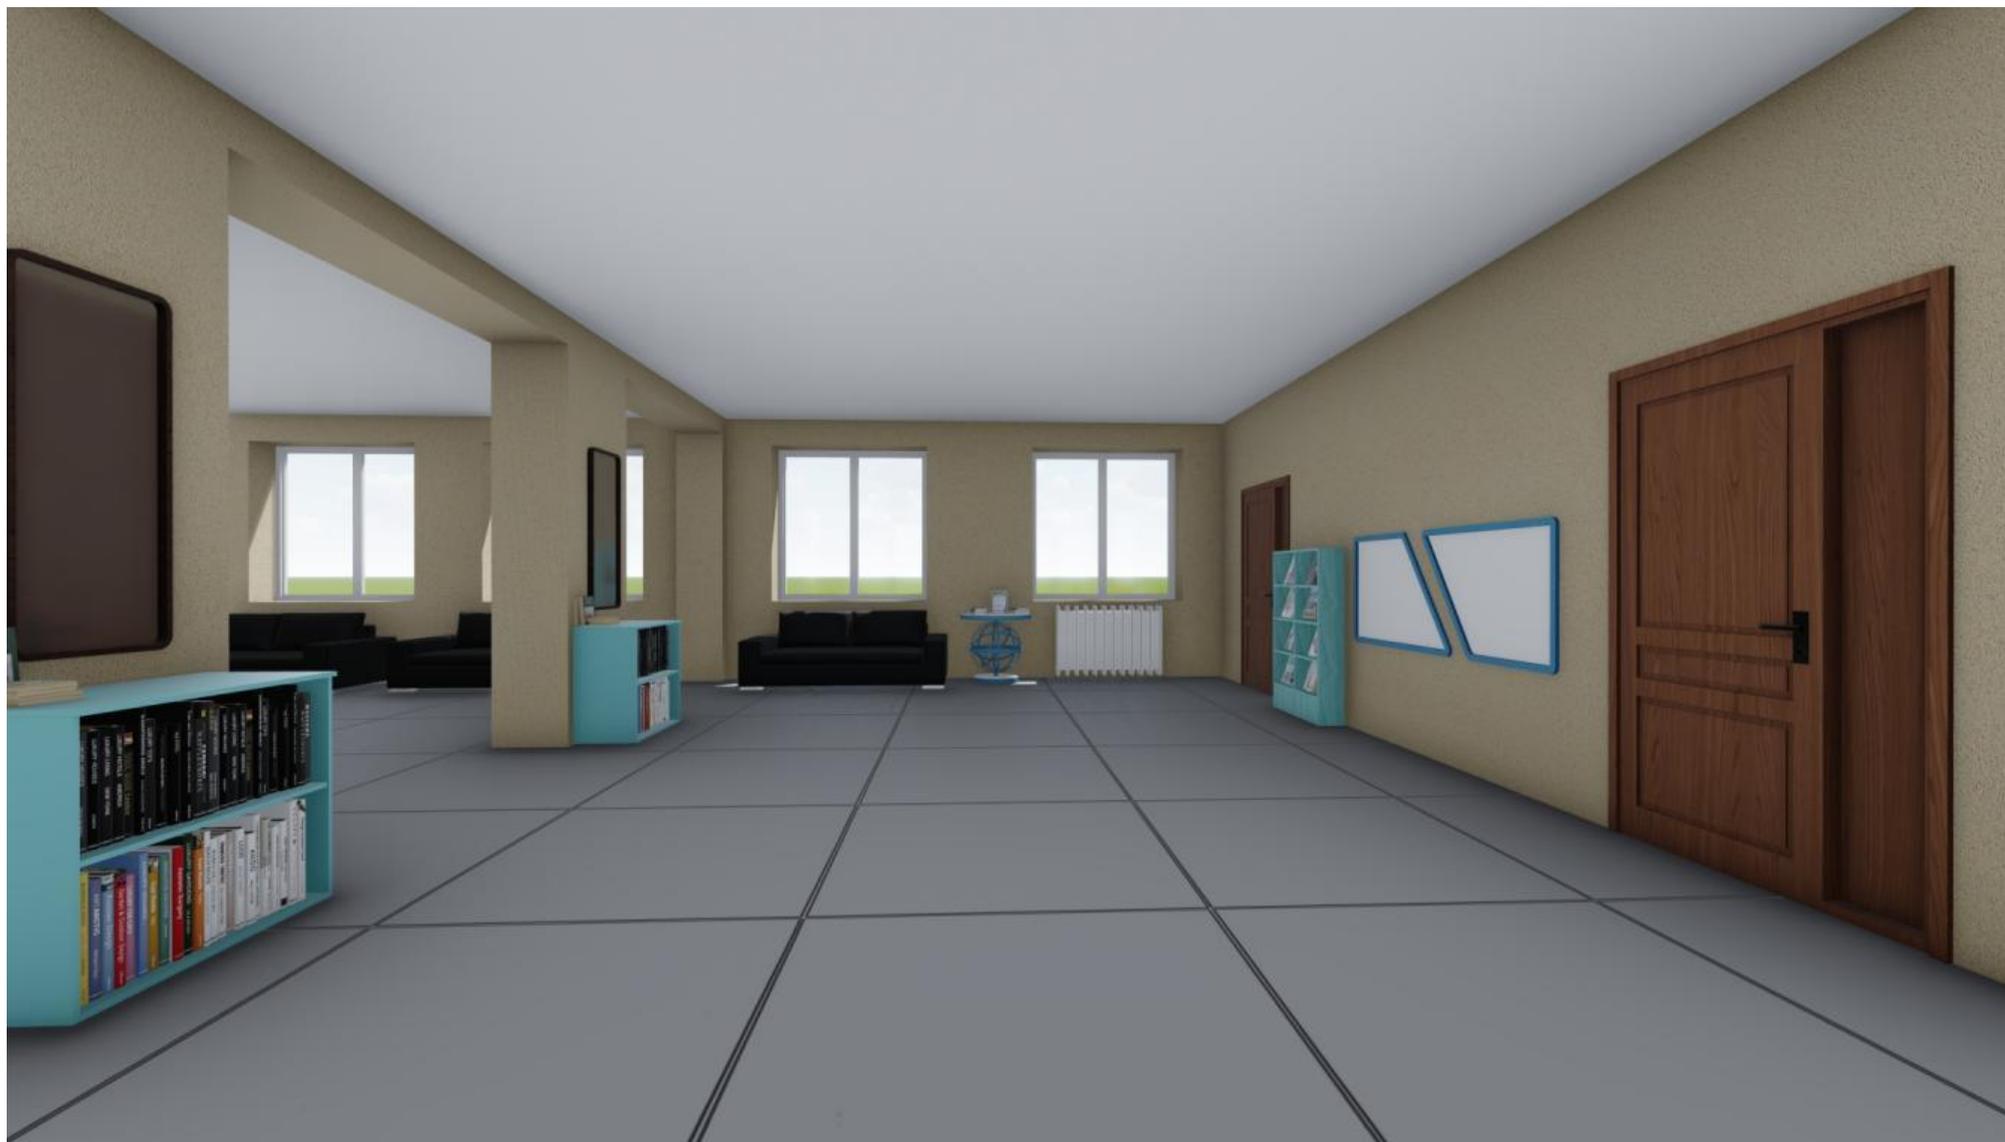

Зона отдыха и ожидания в фойе 1-го этажа, зона буккроссинга



Лестница на 2-й этаж

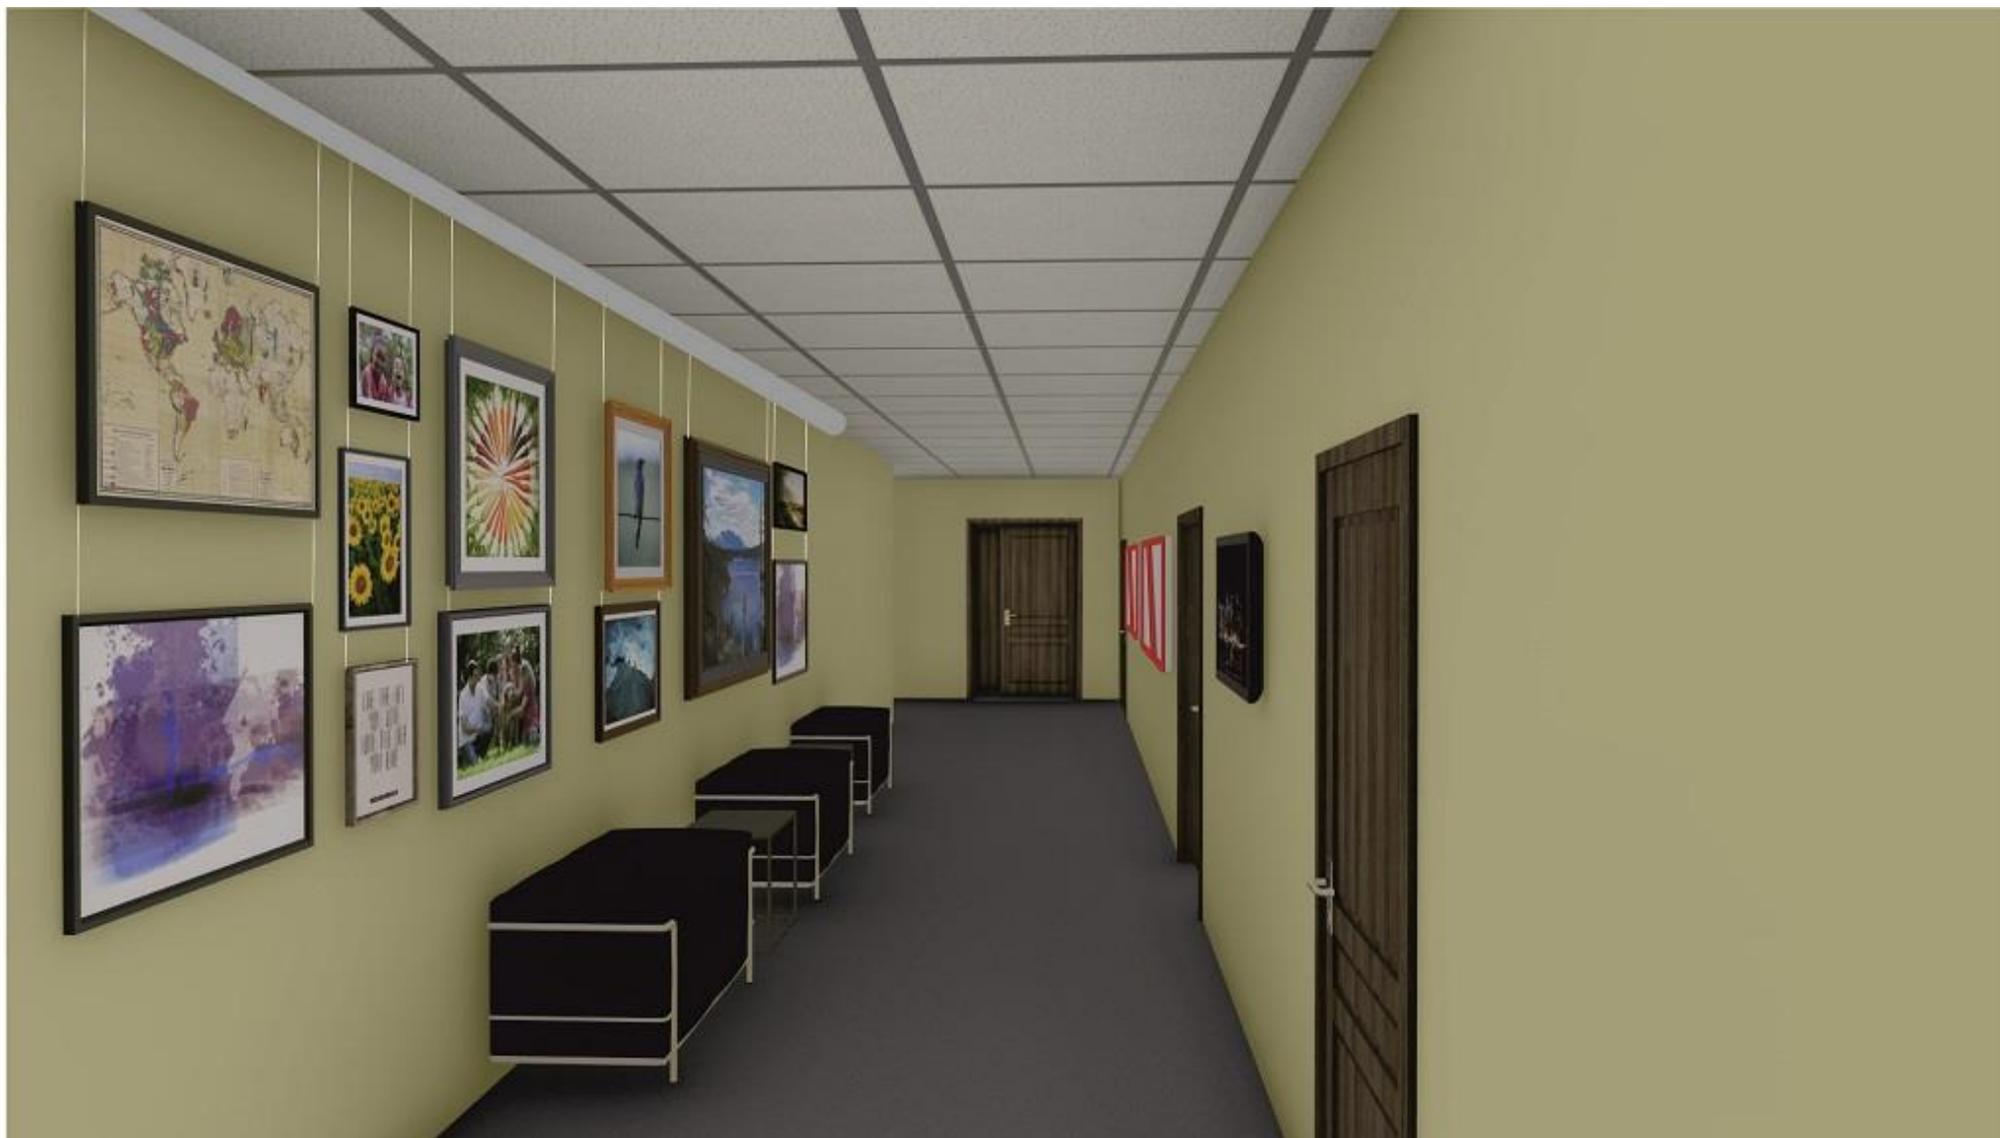

Выставочная зона 2-го этажа



Информационная зона абонемента (2-й этаж)



Зона открытого доступа к книгам (2-й этаж)



Зона индивидуальных и коллективных работ (2-й этаж)



Зона IT (2-й этаж)



Зона реализации творческих инициатив (2-й этаж)



Общий вид абонемент (2-й этаж)



Зона проведения массовых мероприятий (2-й этаж)



Зона тихого отдыха и периодических изданий (2-й этаж)



Зона проведения массовых мероприятий (2-й этаж)



Молодежная зона (2-й этаж)



Зона творческого самовыражения (2-й этаж)



Зона настольных и интерактивных игр (2-й этаж)



Стойка библиотекаря (2-й этаж)



Детская игровая зона (2-й этаж)



Зона мастер-классов и кружков (2-й этаж)



Зона настольных игр и групповых занятий (2-й этаж)



Зона интерактивных игр (2-й этаж)



Театрально-музыкальная зона (2-й этаж)

**Автор дизайн-проекта: Антуфьева Вероника Федоровна, студентка Уральского государственного лесотехнического университета, г. Екатеринбург.**