



A stack of books is shown on the right side of the image, with their spines and pages visible. The books are of various colors, including red, blue, and yellow. The background is a soft, out-of-focus light beige. Overlaid on the left side of the image is the title text in a bold, black, serif font.

ЭСКИЗНЫЙ ДИЗАЙН-ПРОЕКТ
МУНИЦИПАЛЬНОЕ УЧРЕЖДЕНИЕ КУЛЬТУРЫ
«БИЛИОТЕЧНО-ИНФОРМАЦИОННЫЙ ЦЕНТР»
ГОРОДА ГАЛИЧА КОСТРОМСКОЙ ОБЛАСТИ

Читальный зал. М 1:100


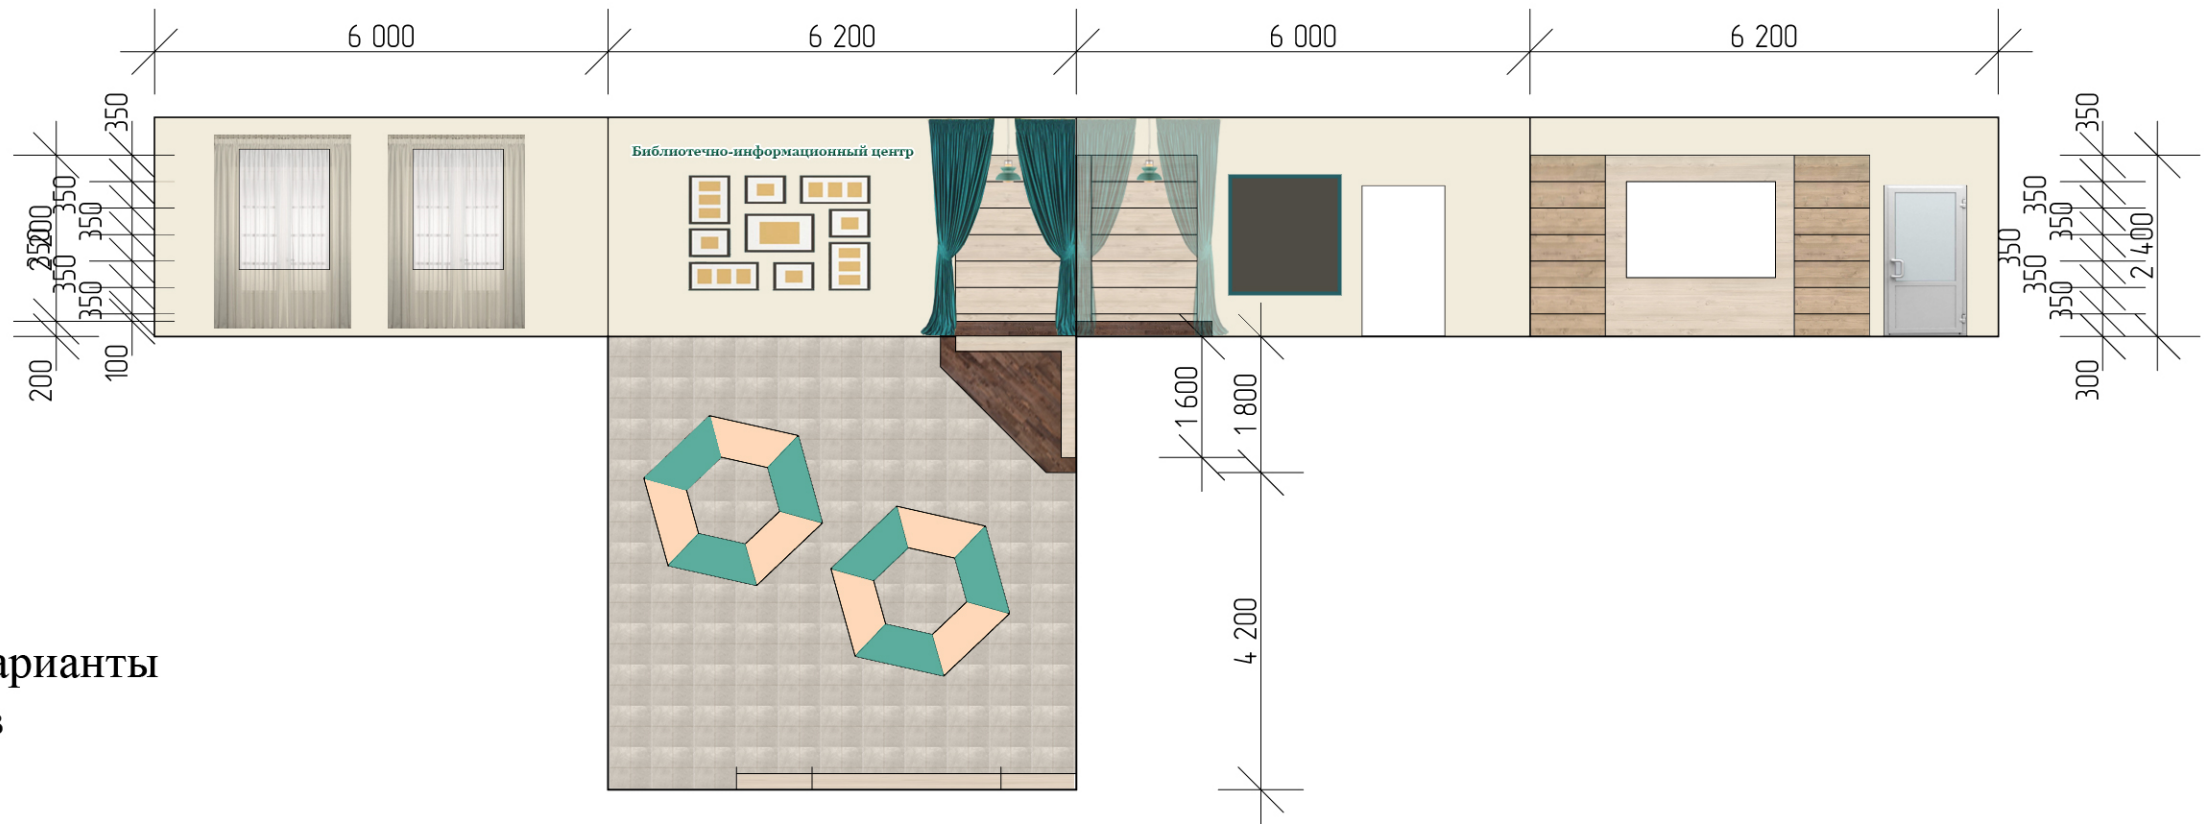


Допустимые варианты
стульев

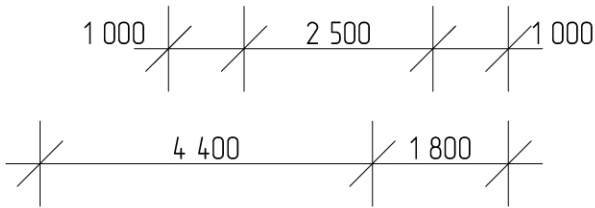


Стеллаж 1

Стеллаж 2

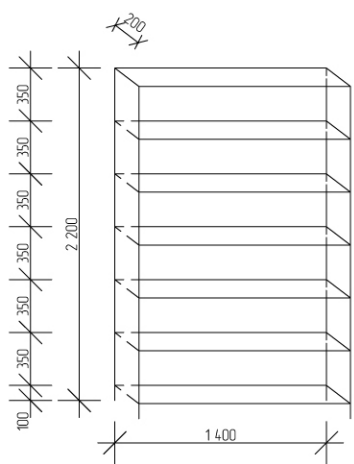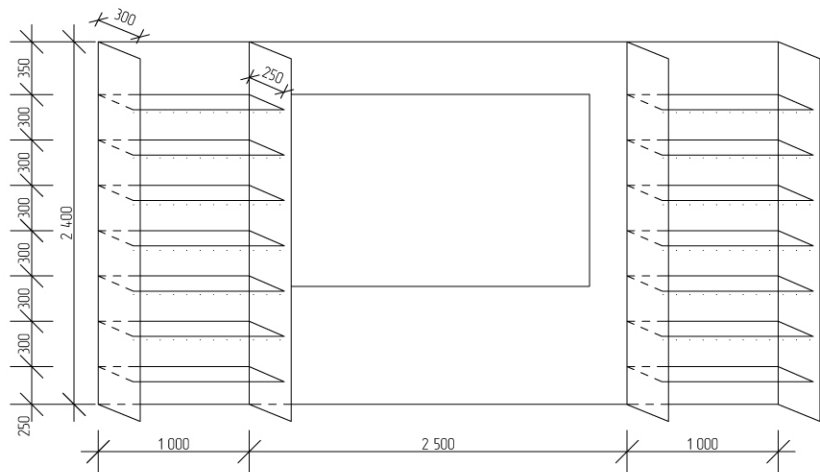


*Возможны отклонения по цветовой гамме и подбору мебели

Читальный зал 2. М 1:100

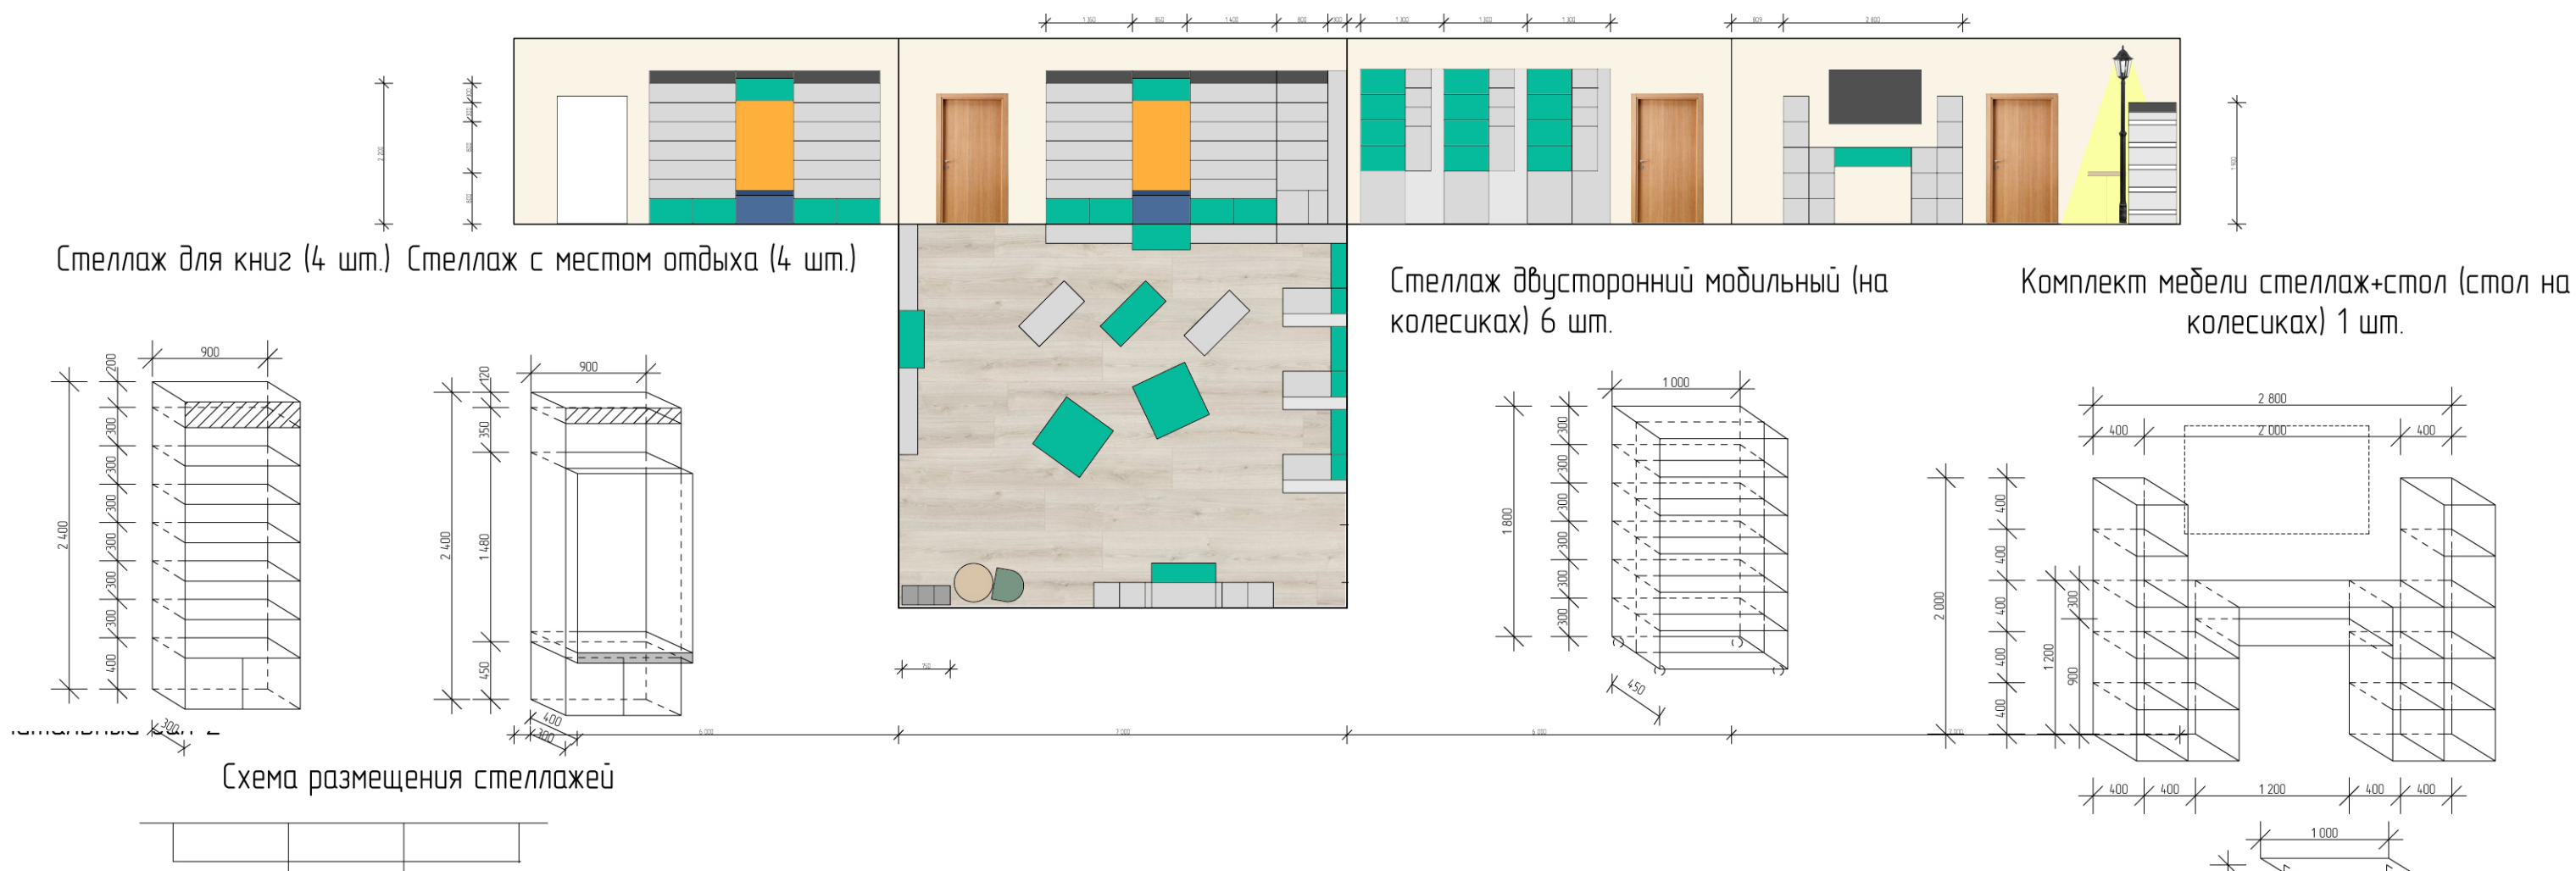

Компьютерный стол со стеллажами (3 шт.)

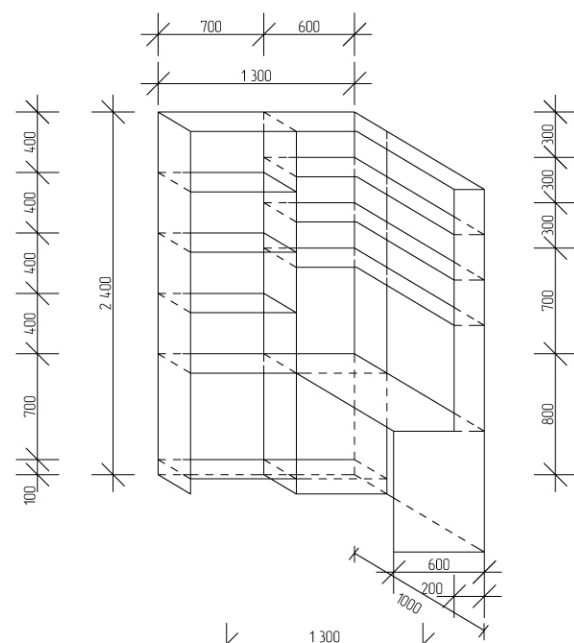

Вариант «кофейного» стола и стула для зоны чтения периодических изданий



«Газетница»




Мобильные стеллажи



Стеллажи с оборудованными нишами





Схема размещения

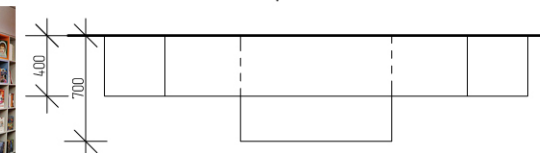


*Возможны отклонения по цветовой гамме и подбору мебели

Детский абонемент. Детский «уголок». М 1:100




Каталожный шкаф

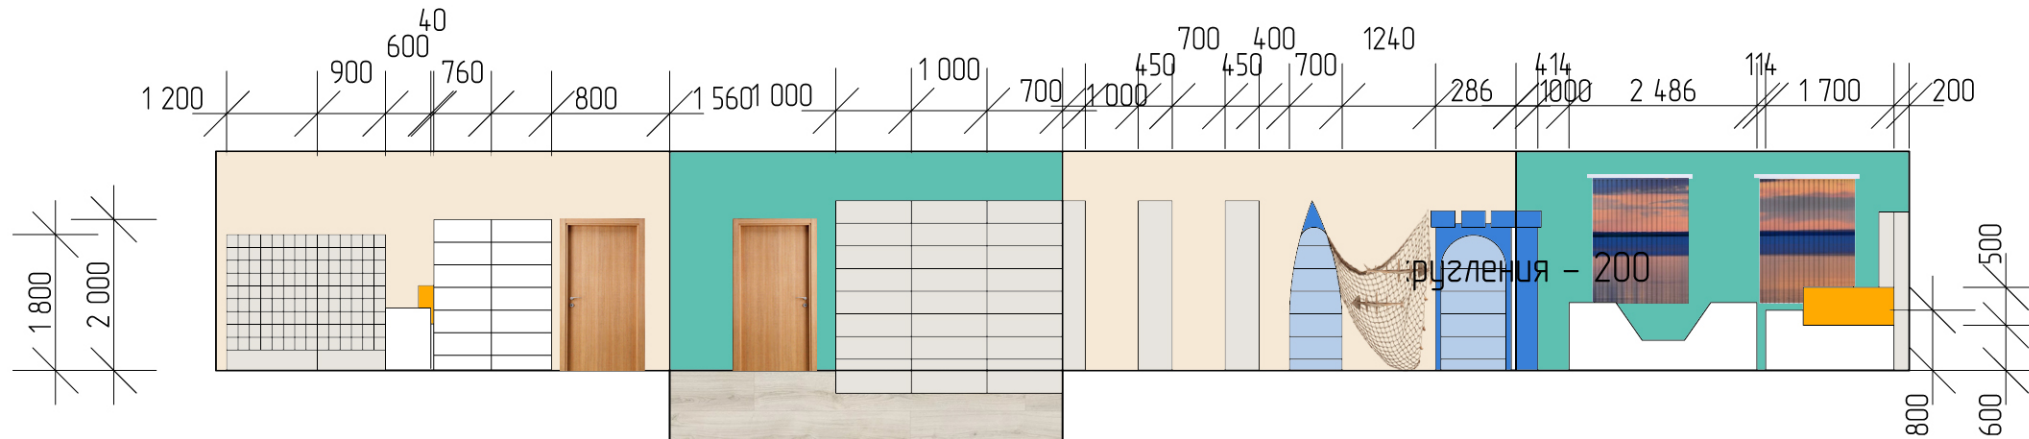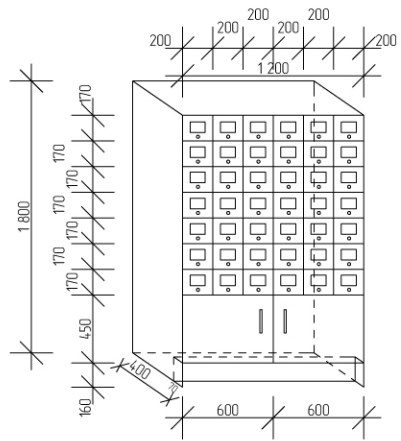


Книжный стеллаж двусторонний

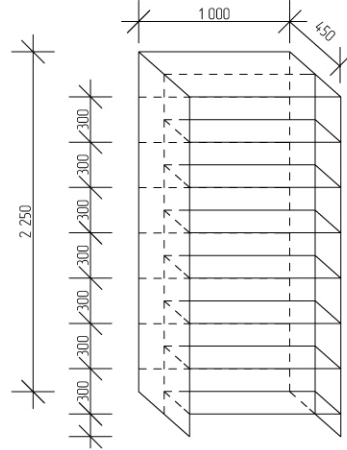


Книжный стеллаж односторонний

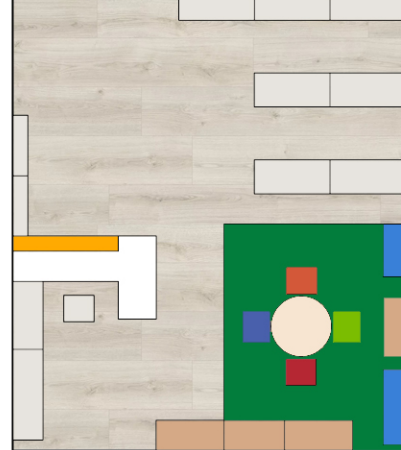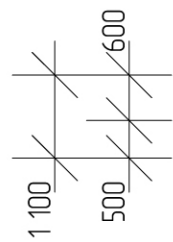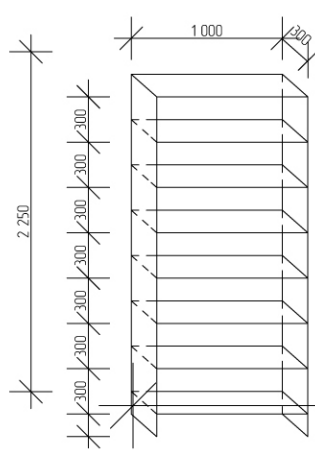


Вариант полки в форме рыбы

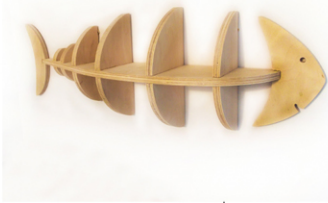

Стеллаж-лодка

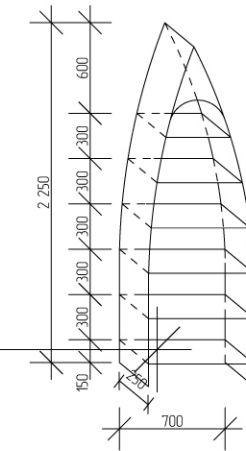

Стеллаж-крепость

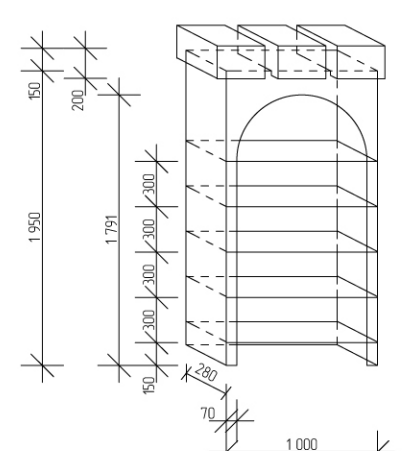

Вариант комплекта детской мебели




Детский стеллаж с местом для отдыха и чтения




Витрины для организации «книжного магазина»



Кафеда (стол)


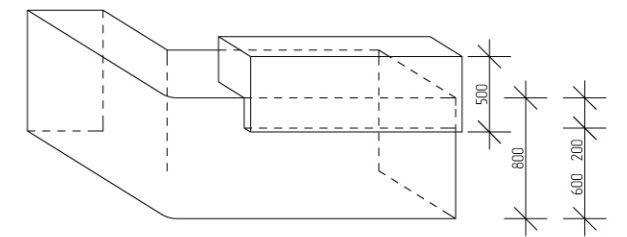


Радиус ск

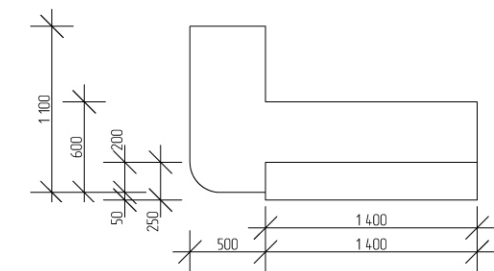

*Возможны отклонения по цветовой гамме и подбору мебели


Книгохранилище. М 1:100

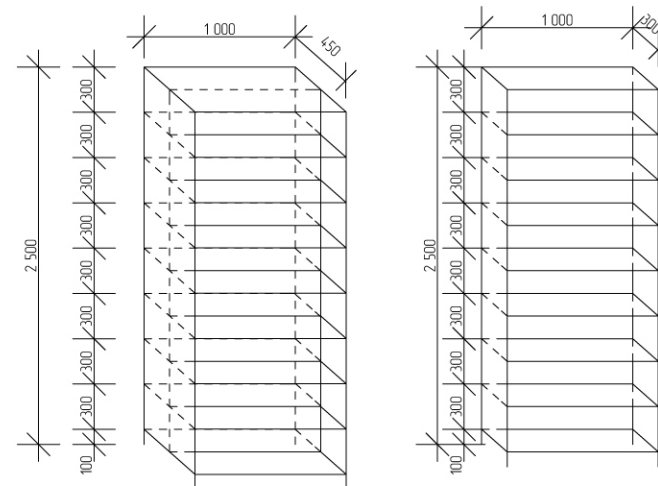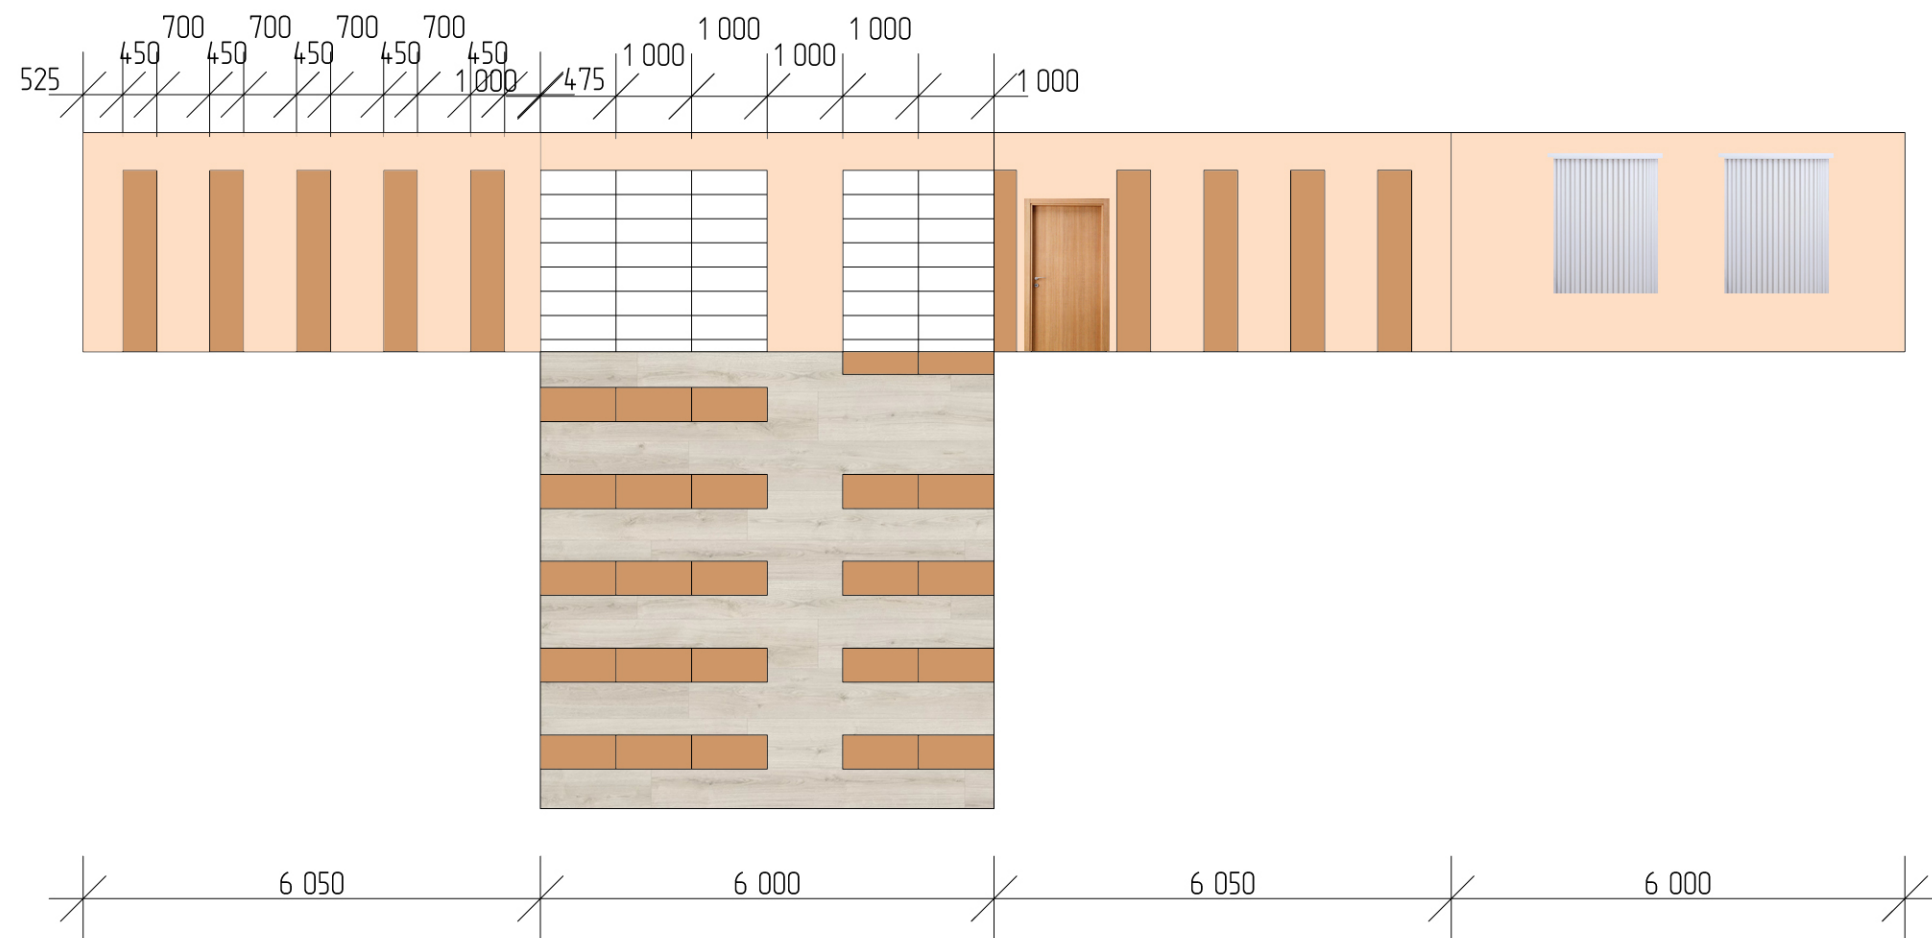

Стеллаж двусторонний – 23 шт.
 Стеллаж односторонний – 2 шт.
 Цветовое исполнение – светлое дерево

*Возможны отклонения по цветовой гамме и подбору мебели

Экспозиционно-выставочный зал. М 1:100

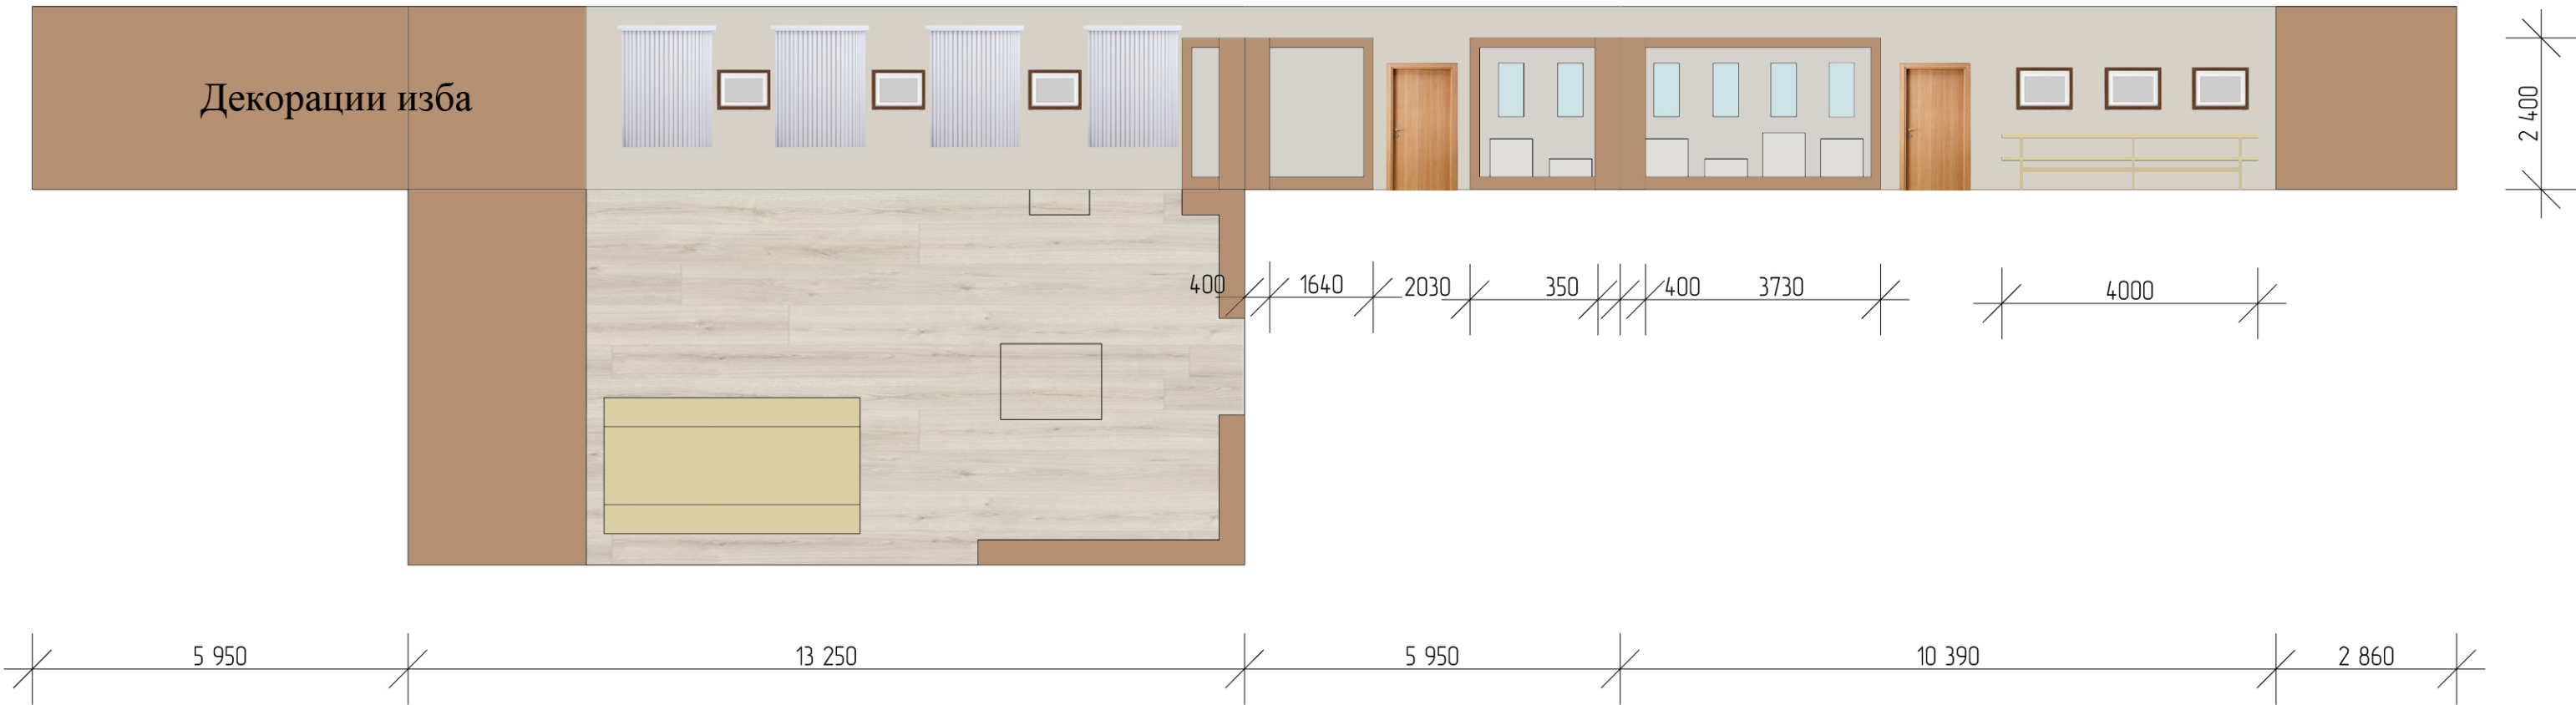

Тип угловой и прямой витрины с мобильными кубами



Мобильные стенды для возможности трансформировать пространство зала



*Возможны отклонения по цветовой гамме и подбору мебели

Коридор. М 1:120




Выставочное оборудование



*Возможны отклонения по цветовой гамме и подбору мебели

Гончарная мастерская. М 1:100

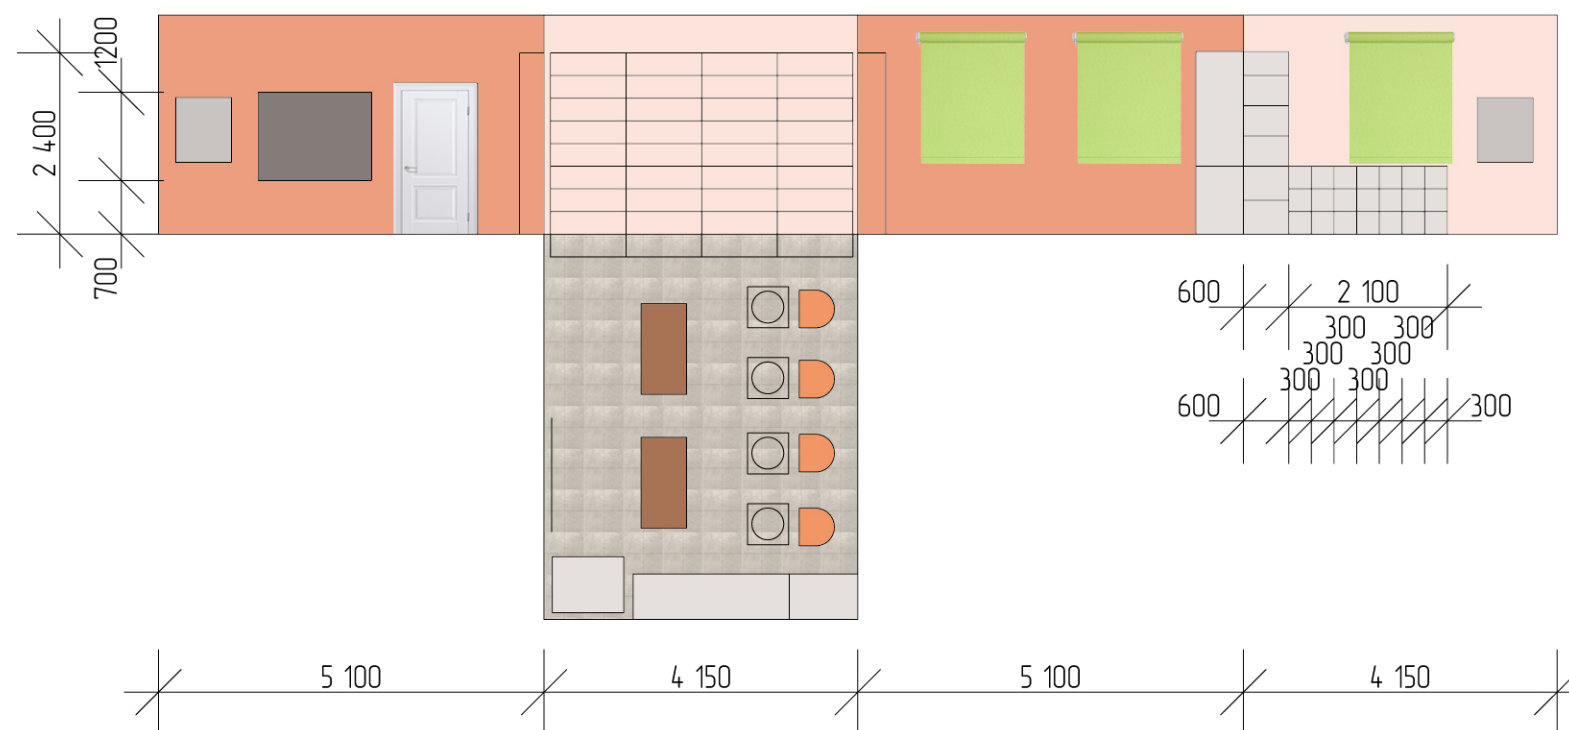

*Возможны отклонения по цветовой гамме и подбору мебели