




Муниципальное автономное учреждение «Центр информационно-библиотечного обслуживания населения Омутинского района»


Дизайн-проект

Центральная районная библиотека

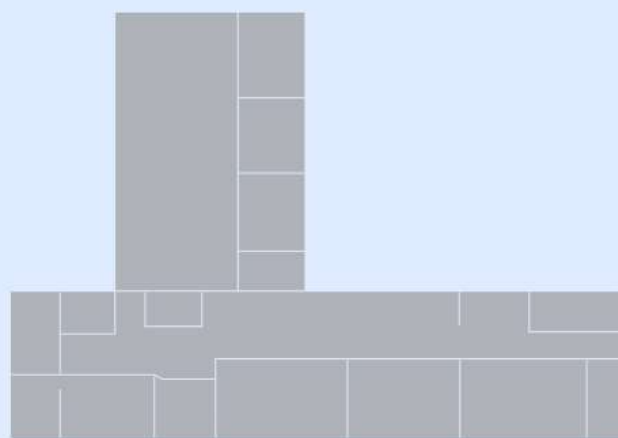

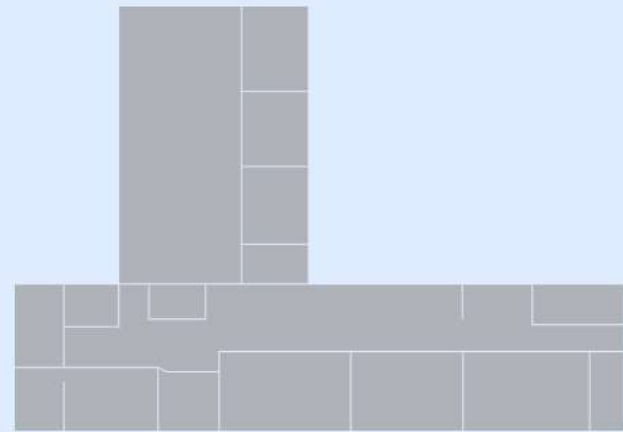


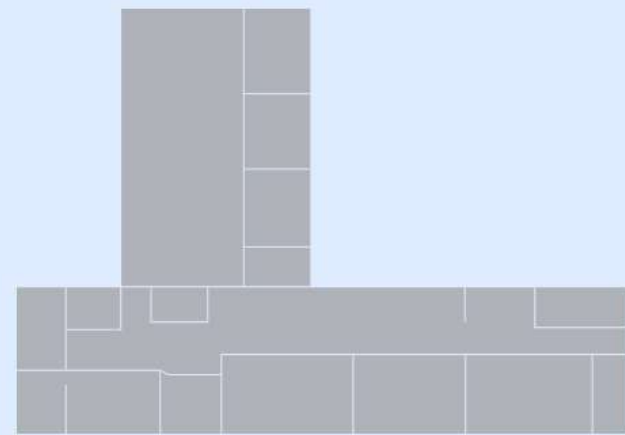


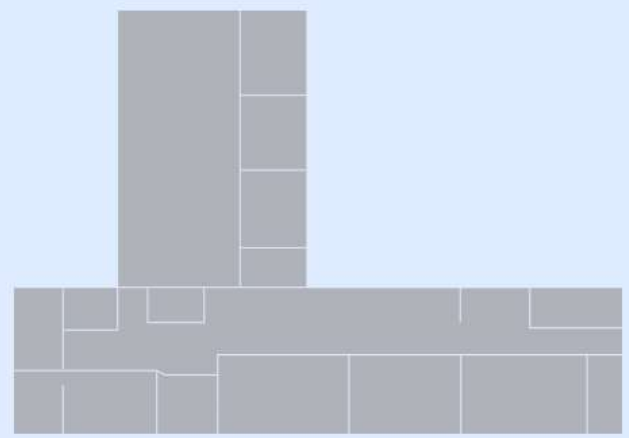





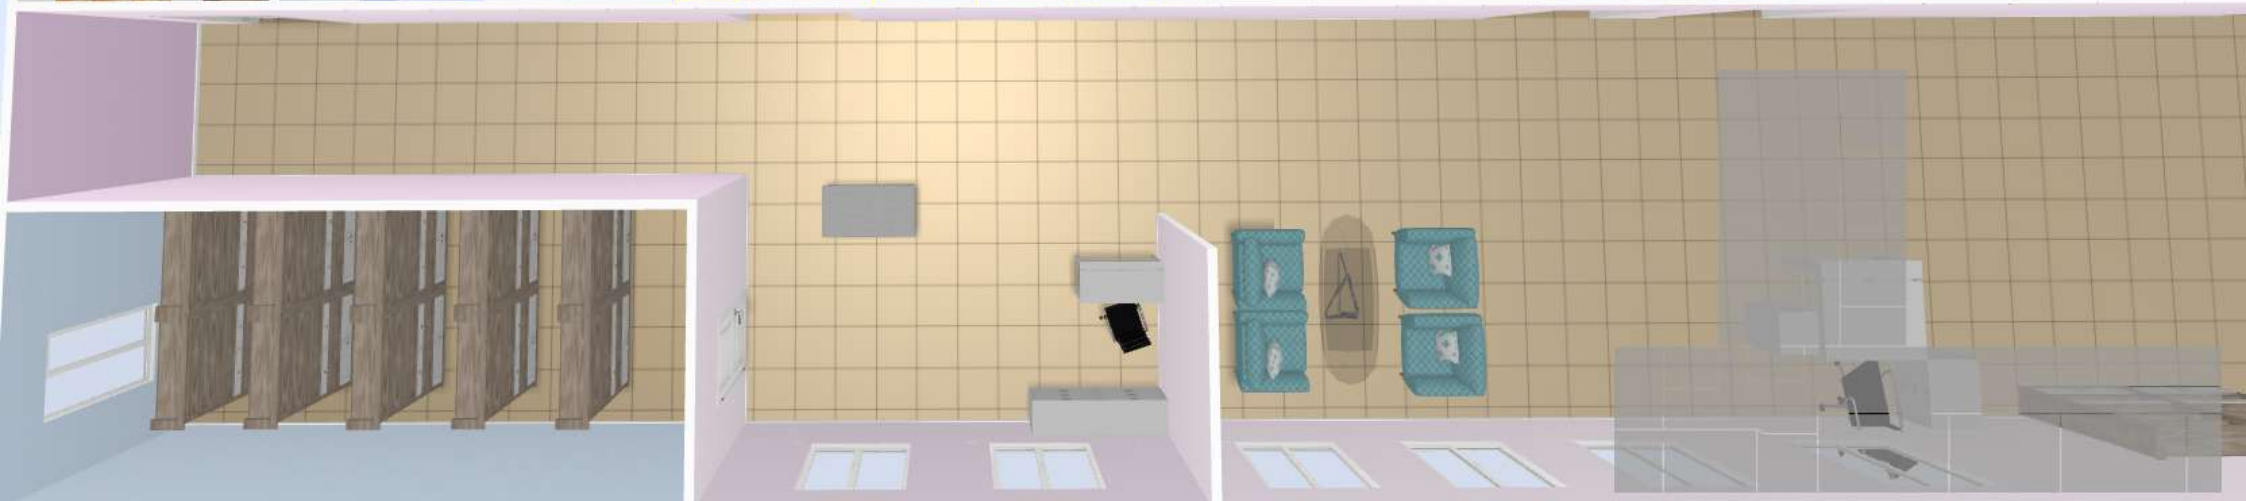

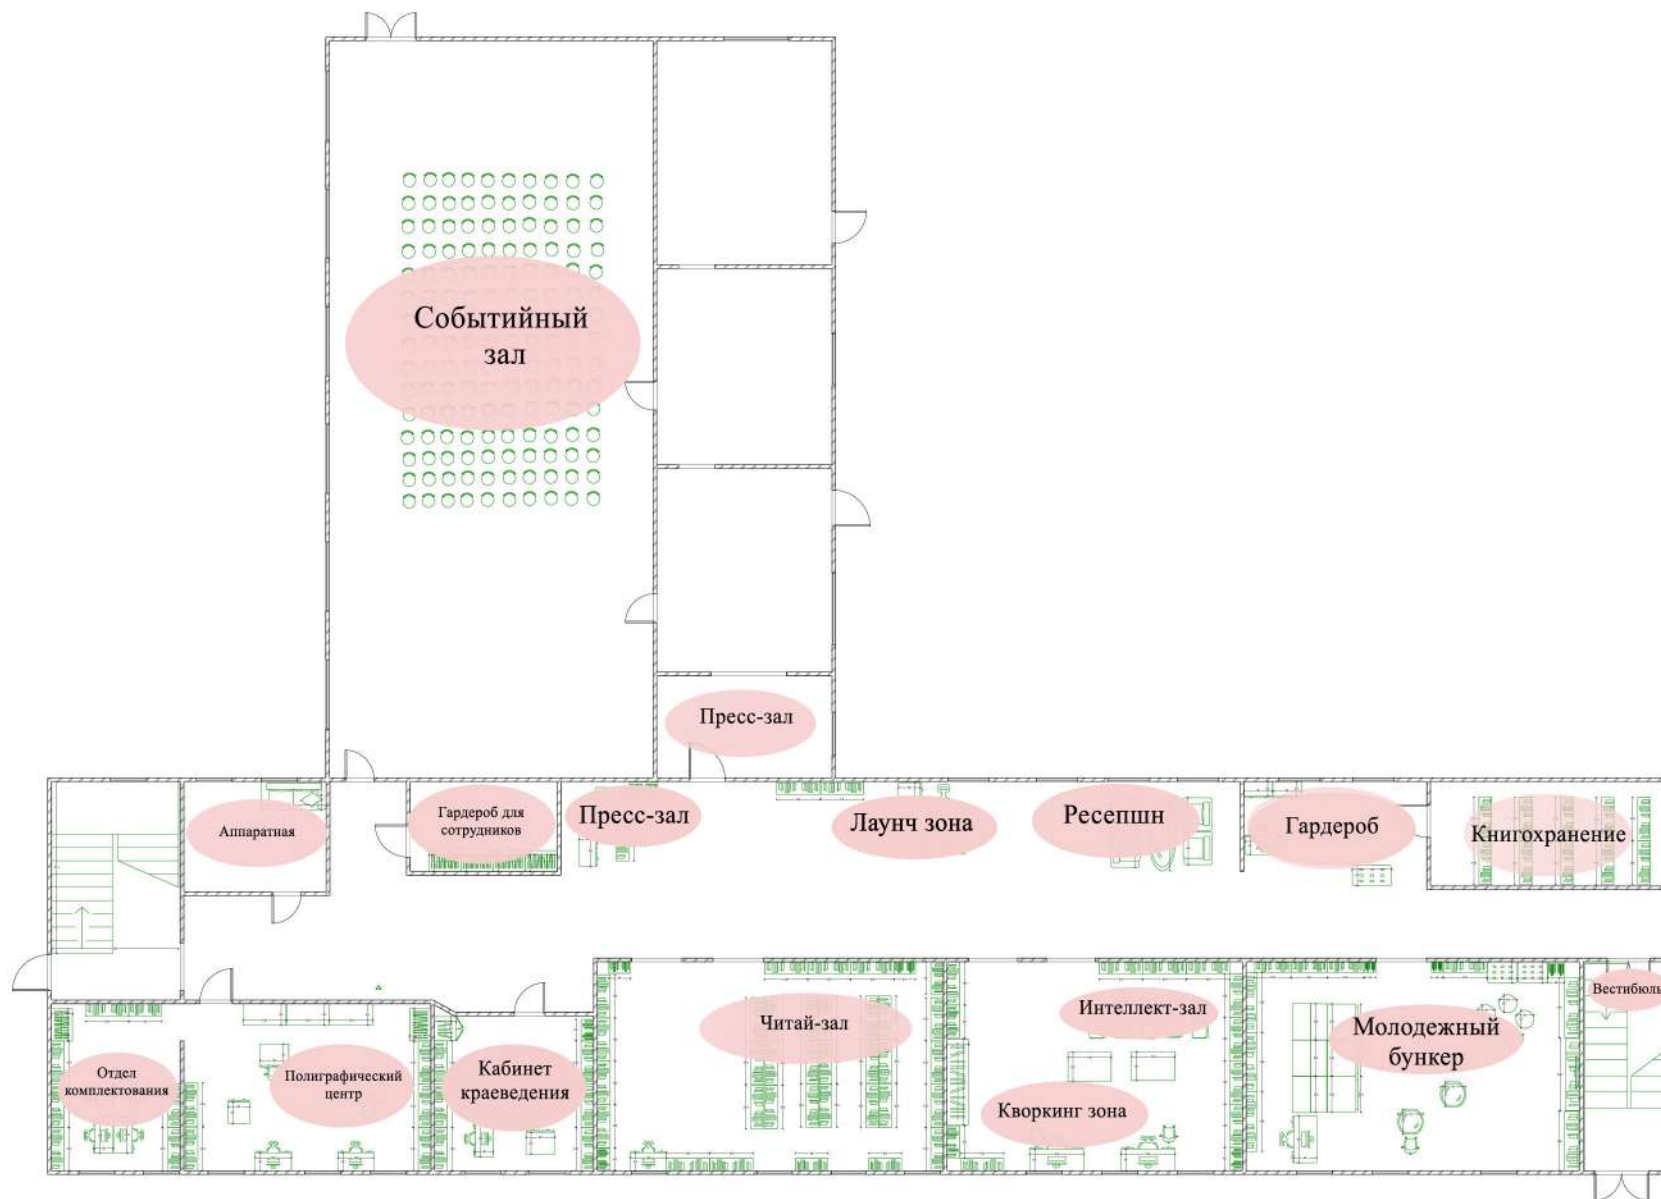

Зонирование


Стадия	Лист	Листов
РП		



Расстановка мебели


Стадия	Лист	Листов
РП	4	7

RemPlan.ru

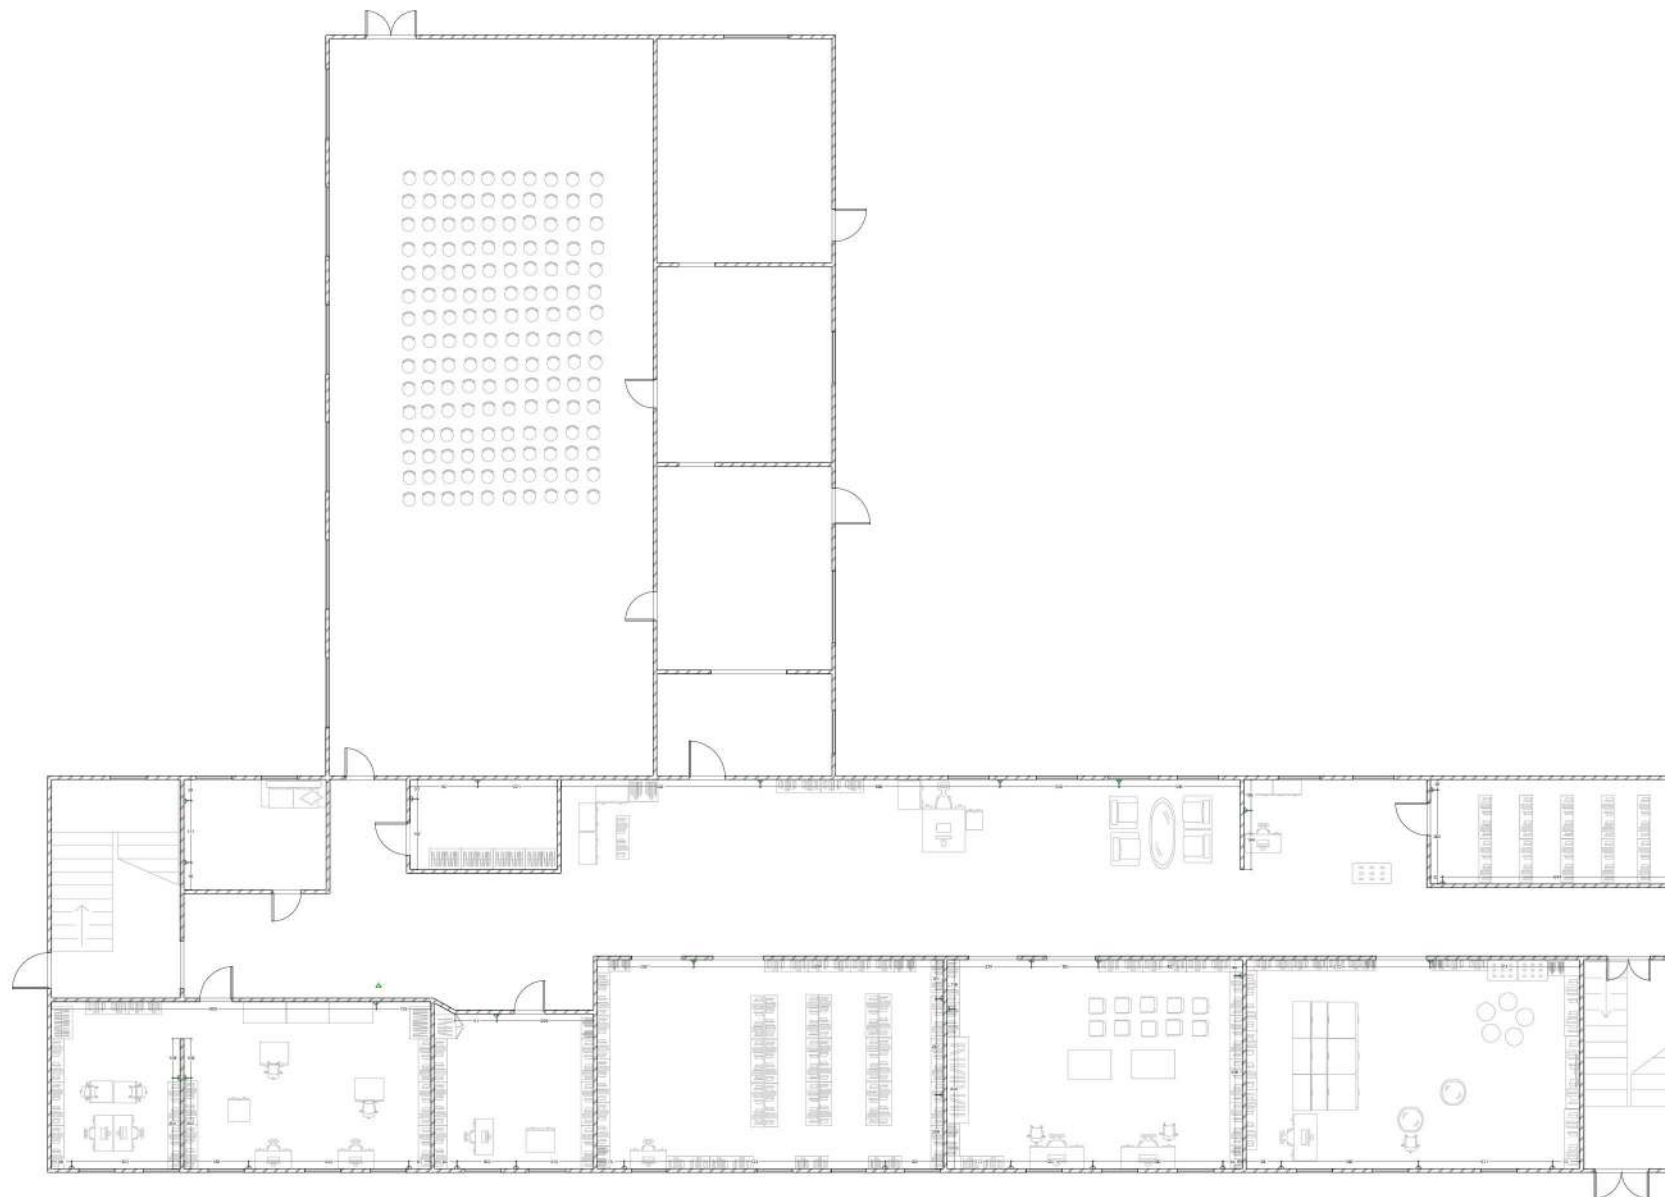

Расстановка розеток


Стадия	Лист	Листов
РП	5	7
RemPlanner		

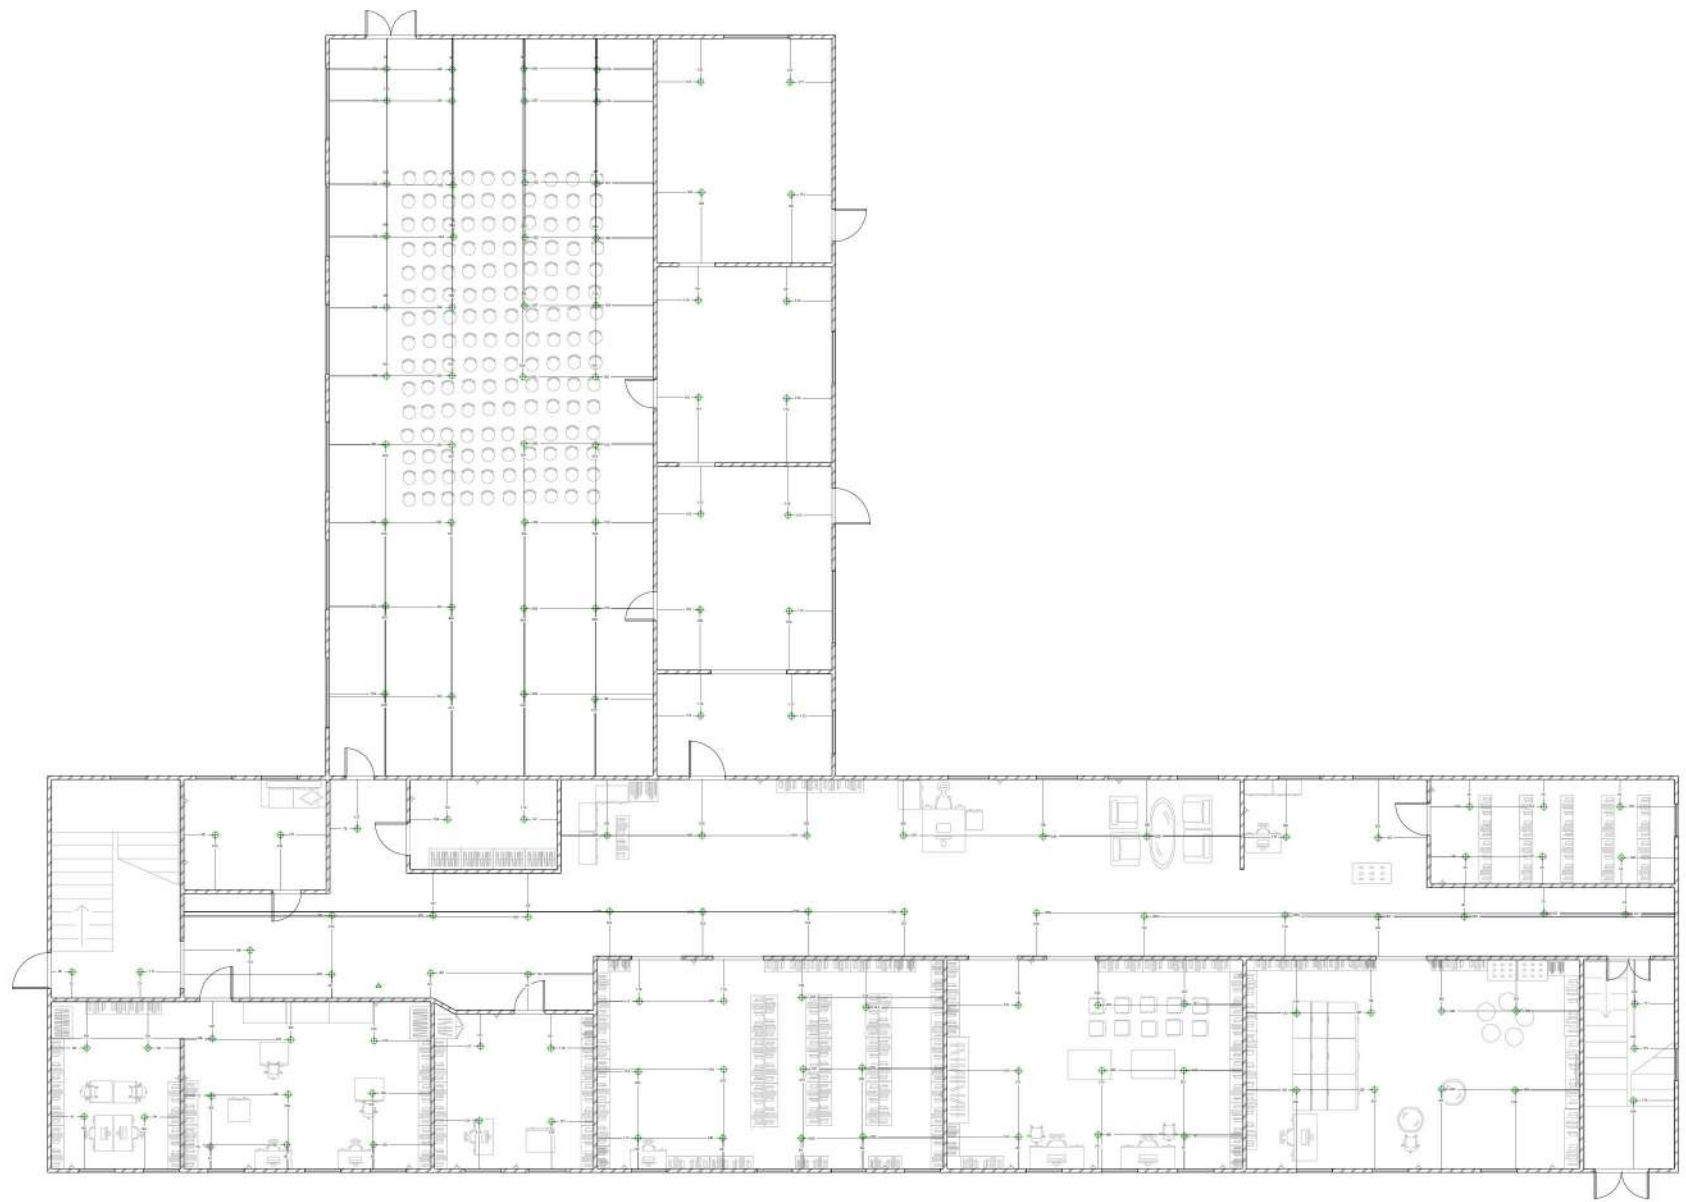

Освещение	Стадия	Лист	Листов
	РП	□	7
	RemPlaner		



Исходный план	Стадия	Лист	Листов
	РП	1	7
ReinPlanner			

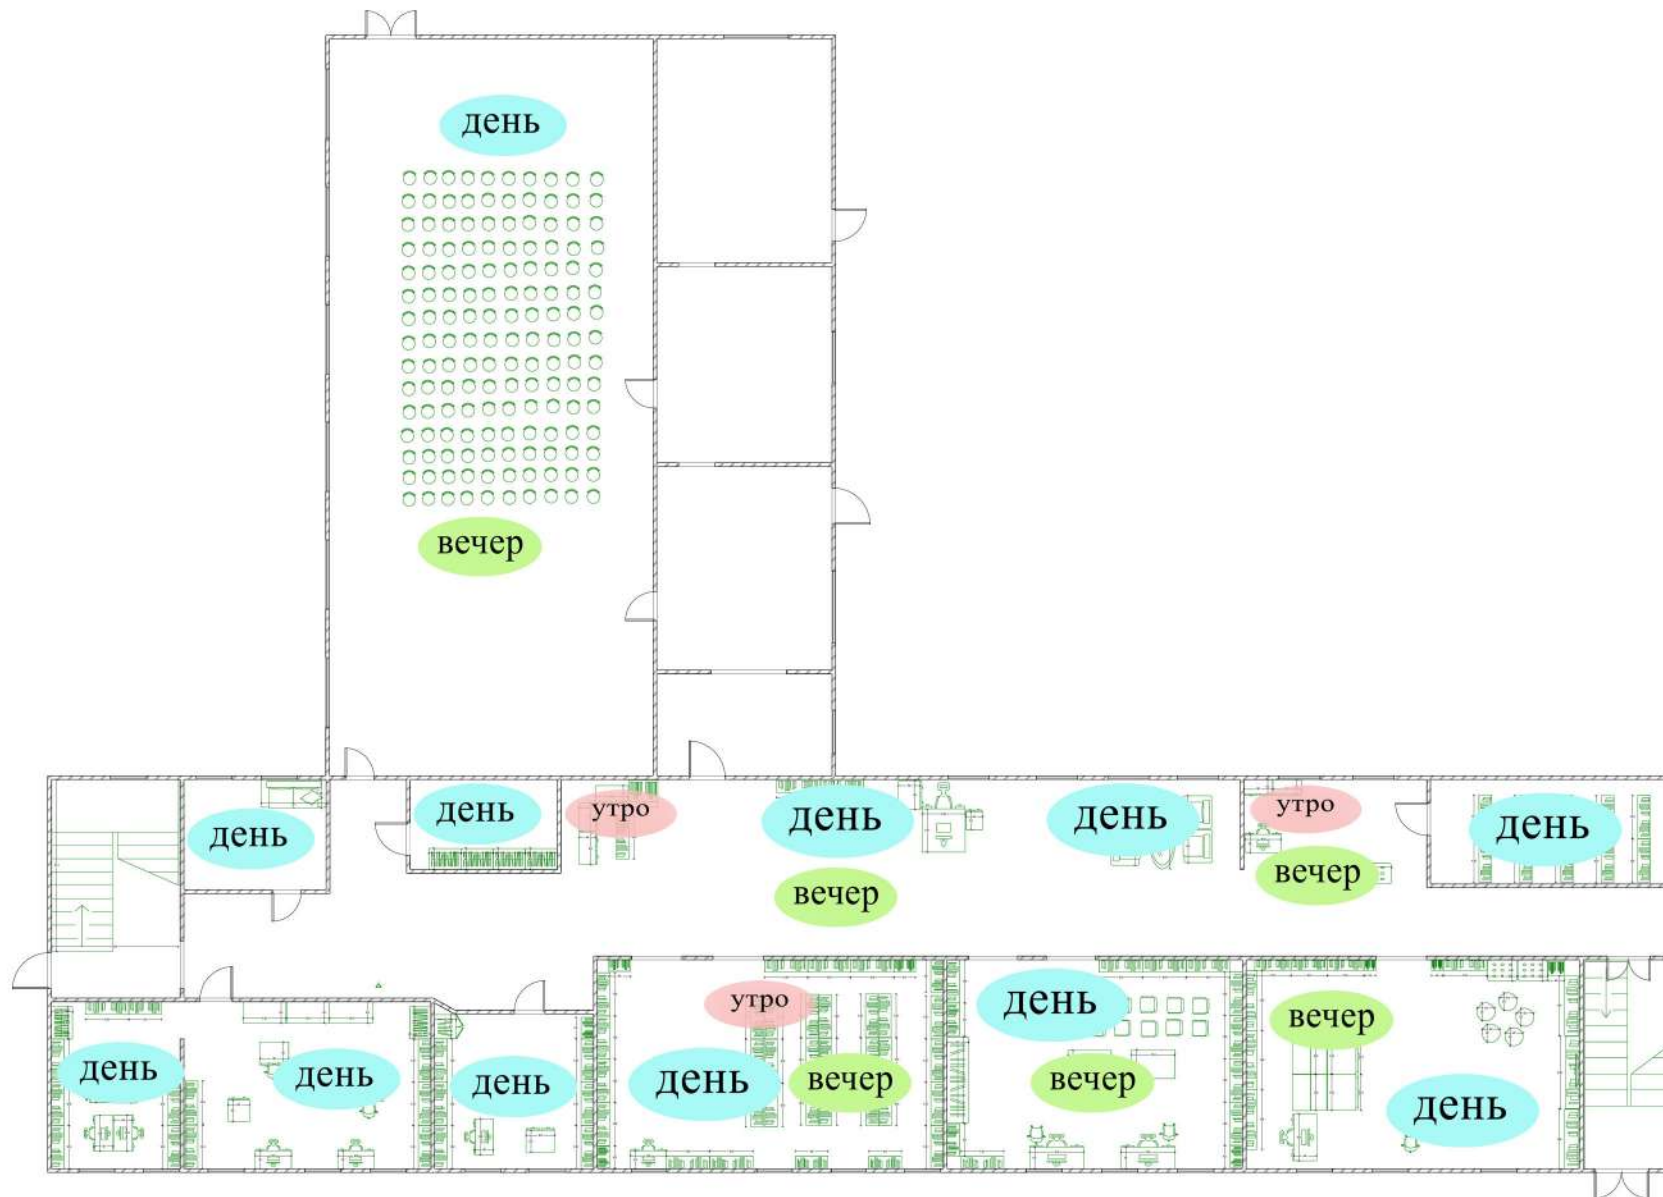

Временное посещение	Стадия	Лист	Листов
	РП	4	7
	RemPlanner		